



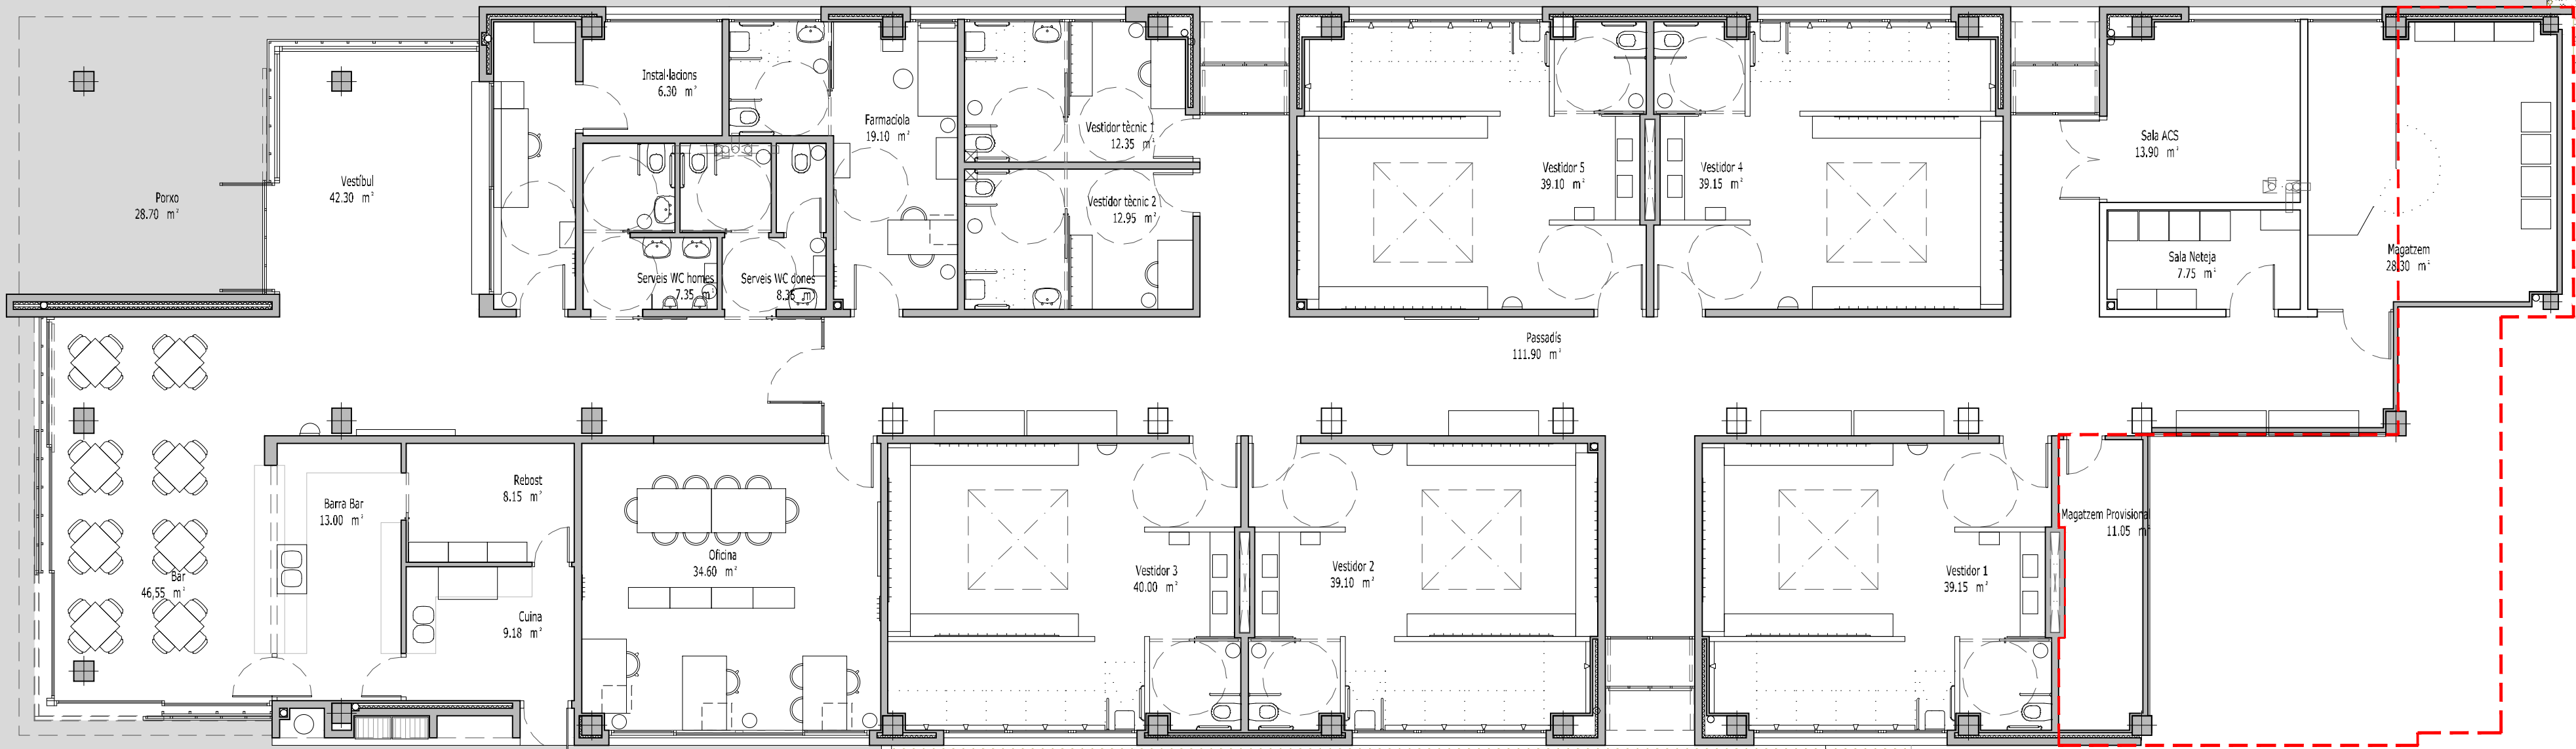

PLANTA GENERAL.
ESTAT ACTUAL.

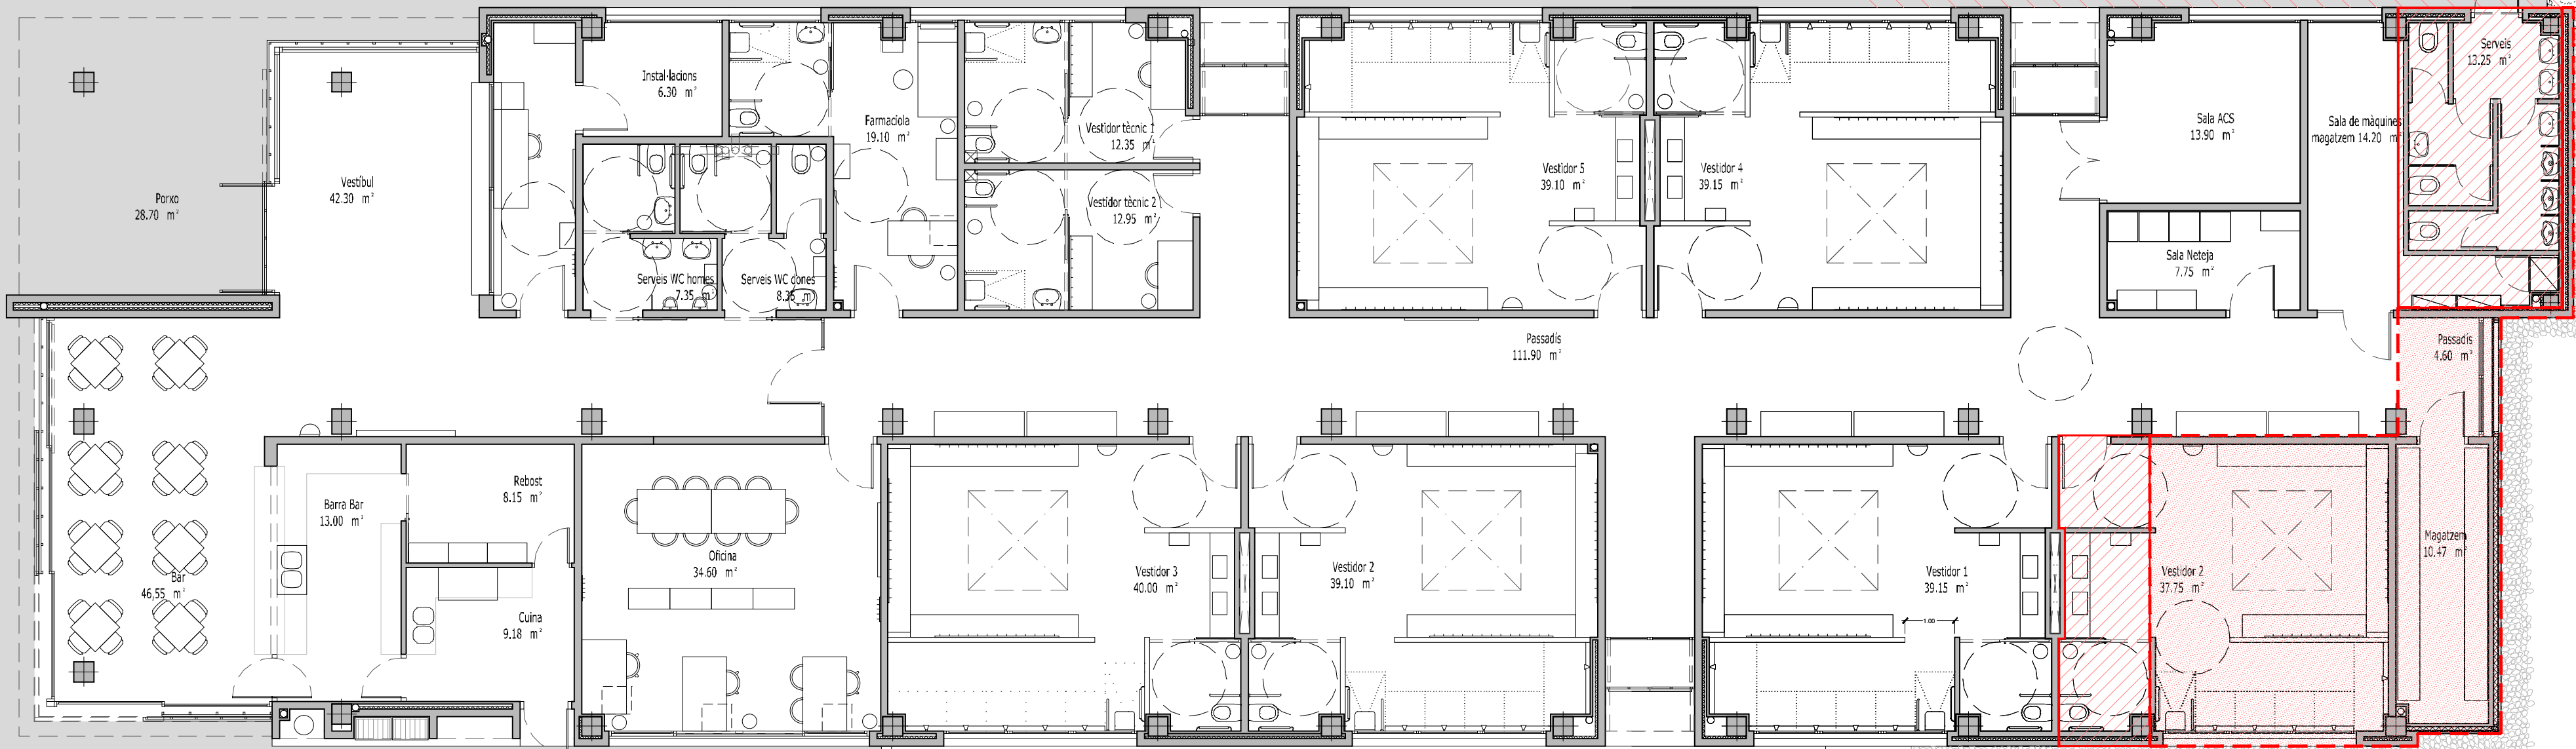

PLANTA GENERAL.
PROPOSTA.

--- ÀMBIT D'ACTUACIÓ | 82,32 m2

pav.asfalt

bunera linial

formigó existent

formigó existent

terreny existent

LLEENDA ÀMBIT D'ACTUACIÓ	
REFORMA VESTIDORS EXISTENT:	31,29 m2
COMPLECIÓ EDIFICI VESTIDORS:	51,03 m2
TOTAL ÀMBIT D'ACTUACIÓ:	82,32 m2


SUPERFÍCIES CONSTRUÏDES	
EDIFICI VESTIDORS EXISTENT:	667,09 m2
PORXO VESTIDORS EXISTENT:	29,92 m2
SUPERFÍCIES CONSTRUÏDES EXISTENTS:	697,01 m2
COMPLECIÓ EDIFICI VESTIDORS:	51,03 m2
REFORMA VESTIDORS:	31,29 m2
SUPERFÍCIES CONSTRUÏDES COMPLECIÓ:	51,03 m2
TOTAL SUPERFÍCIE CONSTRUÏDA:	748,04 m2

PROJECTE BÀSIC I D'EXECUCIÓ		 Ajuntament de Sabadell SERVEI D'OBRES D'EQUIPAMENTS	
REFORMA I COMPLECIÓ DE L'EDIFICI DE VESTIDORS DEL CAMP DE FUTBOL DE CA N'ORIAC			
PLANTA GENERAL. ESTAT ACTUAL i PROPOSTA.		ESCALA	PLÀNOL
		DIN A1: 1/100 DIN A3: 1/200	A.02
VIST-I-PLAU: MARC GONZÁLEZ GRAUPERA, ARQUITECTE. CAP DE SERVEI	SEGELL	DATA	REFERÈNCIA
		OCTUBRE 2018	EQE003/17118
MODIFICACIONS		DIBUIXAT	
TÈCNICS REDACTORS: CARLOTA SANZ ORTEGA, ARQUITECTA, CAP DE SECCIÓ.		E.L.L.	
		ARXIU	
		02-VESTIDORS	

ESCALA: 1/50



LLEENDA ÀMBIT D'ACTUACIÓ	
REFORMA VESTIDORS EXISTENT:	31,29 m2
COMPLECIÓ EDIFICI VESTIDORS:	51,03 m2
TOTAL ÀMBIT D'ACTUACIÓ:	82,32 m2

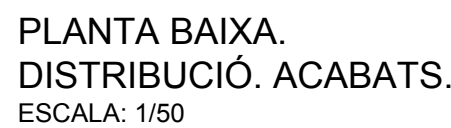

FUSTERIES EXTERIORS

- Totes les mides es comprovaran a l'obra
- Totes les fusteries porten premarc i bastiment de base d'alumini anoditzat fixat als paraments amb cargols i segellat amb silicona neutra
- Totes les fusteries tenen trencament de pont tèrmic. Vidres (4+4)+8+(4+4)

NOTA: TOTES LES MIDES ES COMPROVARAN A L'OBRA.
Sota la direcció facultativa les mides indicades poden veure's modificades lleugerament durant el procés de construcció.

*** PARÀMETS:**



- A1 - Arrebossat mestrejat, acabat pintat.
- A2 - Paret de maó calat una cara vista, 29x14x5cm
- A3 - Formació de gelosia de façana amb maó calat a una cara vista
- A4 - Remat d'alser de coberta mitjançant planxa d'açer plegada amb formació de goteró.
- A5 - Canal de recollida d'aigües realitzada amb planxa d'açer plegada.
- A6 - Arrebossat mestrejat, acabat aplacat amb rajola ceràmica blanca 10x10cm
- A7 - Arrebossat mestrejat, acabat pintat
- A8 - Acabat de lluernaris amb tela asfàltica interior, planxes de poliestrè extruït i acabat exterior amb planxa d'açer galvanitzat ondulada.
- A9 - Tancament xapa grecada, subestructura portant d'açer galvanitzat de 80x40x4mm. Plaques de Poliestrè extruït de 8 cm de gruix col·locades entre perfils d'açer galvanitzats verticals tipus "Z".
- A10 - Tancament xapa grecada perforada al 30%, subestructura portant d'açer galvanitzat de 80x40x4mm.

*** PAVIMENTS:**


- P1 - Paviment continu tipus PAVITRON de la casa PAVINDUS, de color gris clar
- P2 - Paviments de zones humides en gres antilliscant de dimensions 20x20cm
- P3 - Paviment continu tipus PAVITRON de la casa PAVINDUS, de color gris clar per a exteriors, amb acabat antilliscant.
- P4 - Coberta plana no transitable de tipus invertida amb acabat superior amb graves.
- P5 - Acabat de llosa mitjançant xapa d'açer ondulada.

SUPERFÍCIES CONSTRUIDES		
EDIFÍCI VESTIDORS EXISTENT:	667,09 m2	
PORXO VESTIDORS EXISTENT:	29,92 m2	
SUPERFÍCIES CONSTRUIDES EXISTENTS:		697,01 m2
COMPLECIO EDIFÍCI VESTIDORS:	51,03 m2	
REFORMA VESTIDORS: 31,29 m2		
SUPERFÍCIES CONSTRUIDES COMPLECIO:		51,03 m2
TOTAL SUPERFÍCIE CONSTRUIDA:		748,04 m2

PROJECTE BASIC I D'EXECUCIÓ		 Ajuntament de Sabadell SERVEI D'OBRES D'EQUIPAMENTS	
REFORMA I COMPLECIÓ DE L'EDIFICI DE VESTIDORS DEL CAMP DE FUTBOL DE CA N'ORIAC			
PLANTA BAIXA I PLANTA COBERTA. DISTRIBUCIÓ, COTES, SUPERFÍCIES I ACABATS. ESQUEMES FUSTERIES.		ESCALA DIN A1: 1/50 - 1/100 DIN A3: 1/100 - 1/200	PLÀNOL A.03
VIST+PLAU: MARIO GONZÁLEZ GRAUPERA, ARQUITECTE. CAP DE SERVEI.	SEGELL	DATA OCTUBRE 2018	REFERÈNCIA EOE003/171118
		MODIFICACIONS DIBUJAT	E.I.L.
TÈCNICS REDACTORS: CARLOTA SANZ ORTEGA, ARQUITECTA. CAP DE SECCIÓ.			ARXIU 02-VESTIDORS

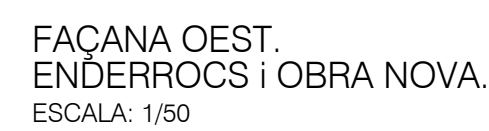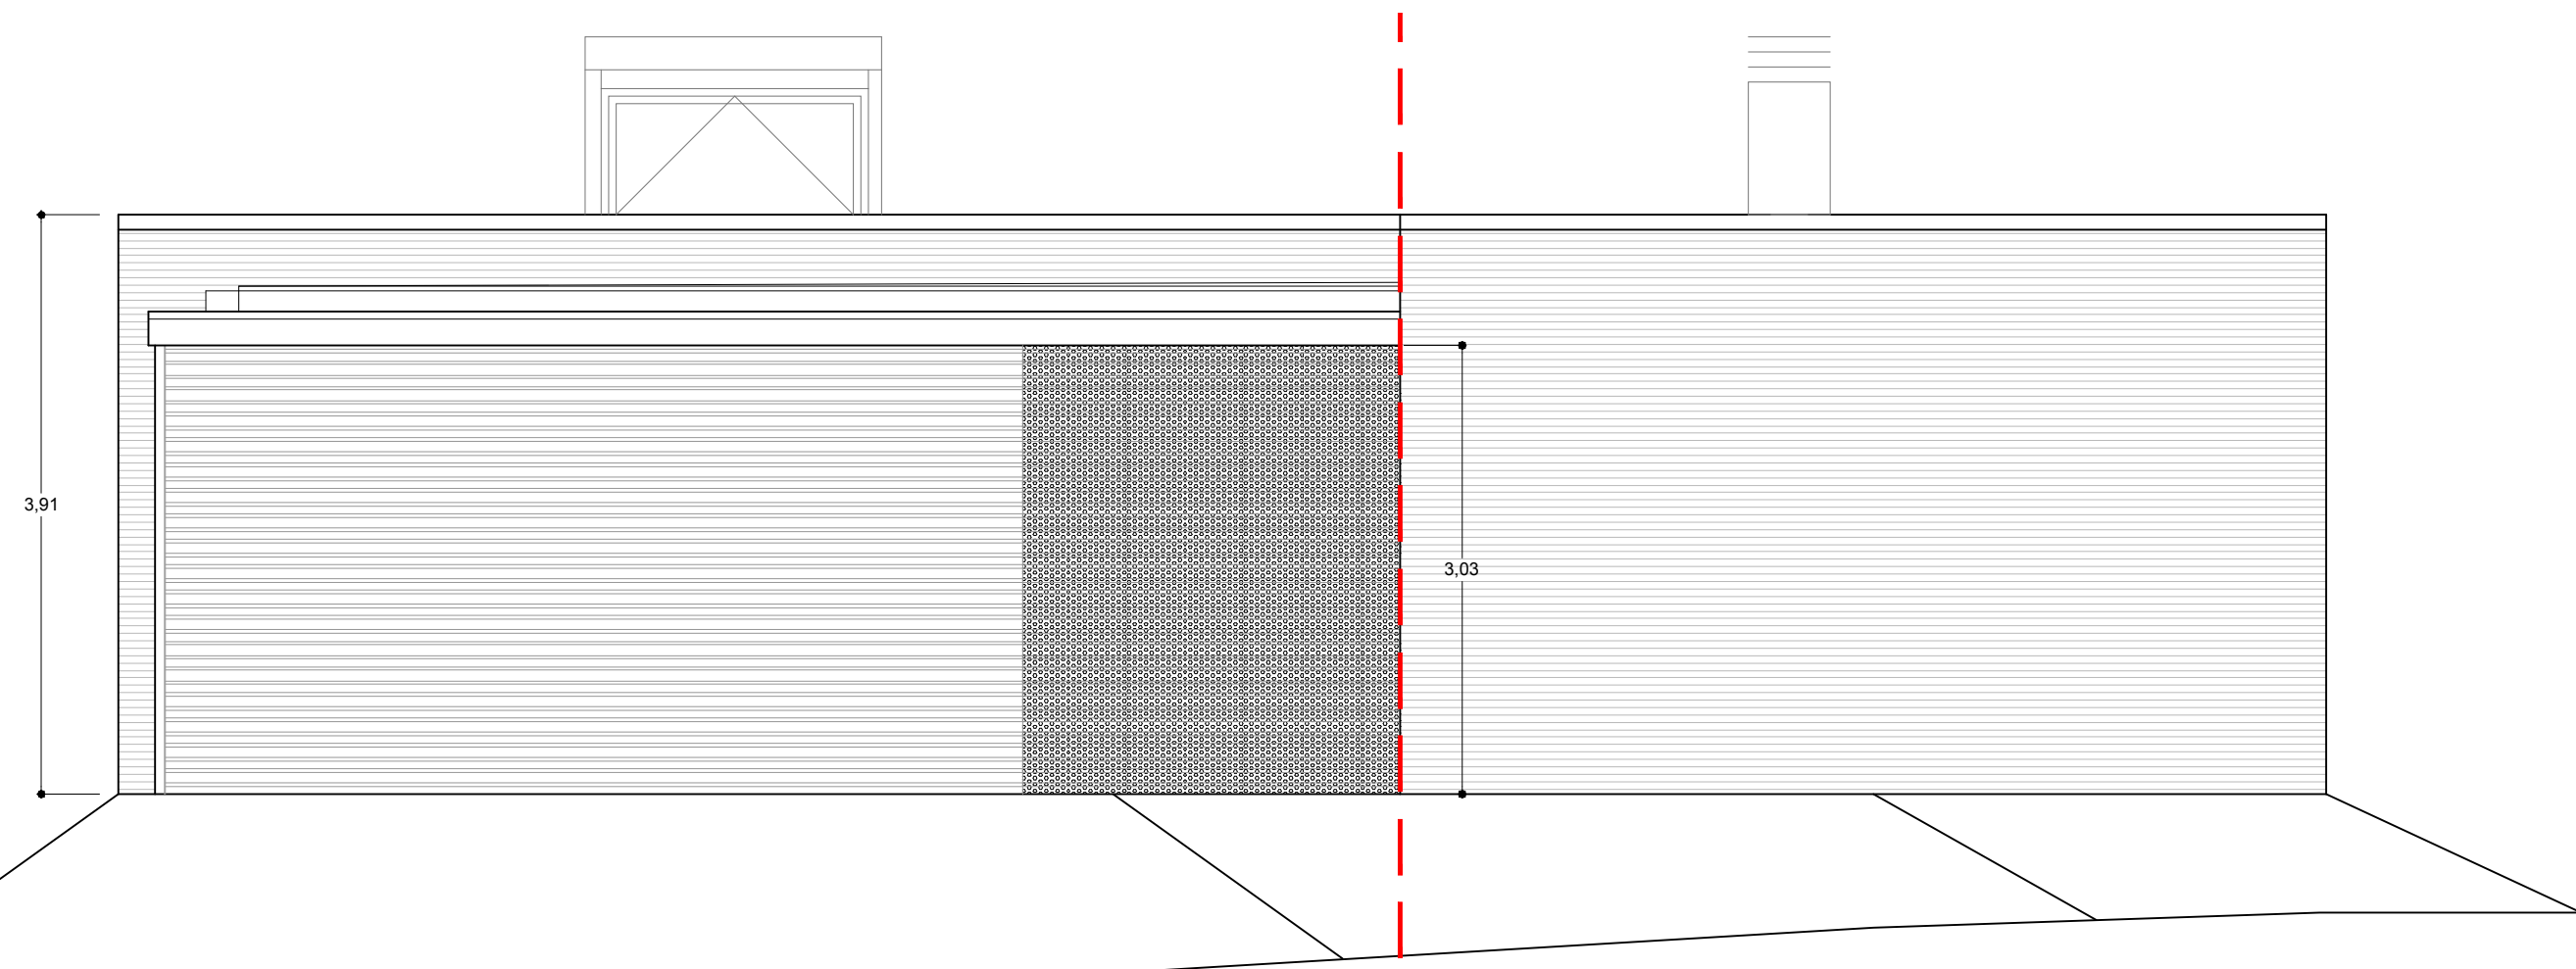

PLANTA BAIXA.
ENDERROCS i OBRA NOVA.
ESCALA: 1/100

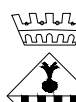PROJECTE BASIC I D'EXECUCIÓ		 Ajuntament de Sabadell SERVEI D'OBRES D'EQUIPAMENTS	
REFORMA I COMPLECIÓ DE L'EDIFICI DE VESTIDORS DEL CAMP DE FUTBOL DE CA N'ORIAC			
PLANTA BAIXA I FAÇANES. ENDERROCS I OBRA NOVA.		ESCALA DIN A1: 1/ 50 - 1/100 DIN A3: 1/100 -1/200	PLÀNOL A.04
VIST-I-PLAU: MARC GONZÁLEZ GRAUPERA, ARQUITECTE. CAP DE SERVEI	SEGELL	DATA OCTUBRE 2018	REFERENCIA EEE003/17118
TÈCNICS REDACTORS: CARLOTA SANZ ORTEGA, ARQUITECTA, CAP DE SECCIÓ.		MODIFICACIONS	DIBUIXAT E.L.L. ARXIU 02-VESTIDORS

- Coberta plana no transmissa de tipus invertida amb acabat superior amb graves, composta de: graves, capa separadora antipuntuament de geotèxtil terram 1000, panells de poliestirè extrudit tipus compomaf de 4cm, làmina de butil·l muntada compomaf max bm pr-40, imprimació asfàltica compopprimer, formigó cel·lular per a formació de pendents 8-10 cm, llosa massissa
- 2.- Cargol segellat amb massilla
- 3.- Coronació de mur amb xapa d'alumini lacada
- 4.- Ampit de coberta amb mal·calat
- 5.- Fusteria de lluernari, realitzada en perfil d'alumini anoditzat amb trencament de pont tèrmic i enviradament tipus secunt 4+4 amb làmina de butirul mate interior
- 6.-Formació de glosia de façana amb mal·calat a una cara vista
- 7.-Composició de façana:
Paret de mal·calat una cara vista, 29x14x5cm, aïllament de poliestirè expandit, arrebossat mestrejat, maó drenat 25x14, acabat aplacat amb rajola ceràmica blanca 10x10cm
- 8.-Grava drenatge
- 9.-Mur de bloc de formigó e=30cm massissat i armat.
- 10.-Forjat sanitari
- 11.-Paviments de zones humides en gres antilliscant de dimensions 20x20cm
- 12.-Enreixat exterior fix, format per muntants de tub verticals i pletines horitzontals separades 15cm entre elles.
Acabat pintat
- 13.-Fusteria de lluernari, realitzada en perfil d'alumini anoditzat amb trencament de pont tèrmic i enviradament tipus secunt 4+4 amb làmina de butirul mate interior
- 14.-Acabat de lluernari amb tela asfàltica interior, planxes de poliestirè extrudit i acabat exterior amb planxa d'acer galvanitzat ondulada.
- 15.-Minvell
- 16.-Fals de llosa mitjançant xapa d'acer galvanitzat ondulada.
- 17.-Cals sostre suspès, desmuntable, amb plaques acústiques de viruta de fusta col·locades sobre guies d'acer galvanitzat, Color PEARL WHITE.
- 18.-Canal d'acer galvanitzat
- 19.-Xapa ondulada d'acer galvanitzat per remat de forjat
- 22.-Paviment continu tipus PAVITRON de la casa PAVINDUS, de color gris clar
- 24.-Xapa grescada
- 25.-SubEstructura portant d'acer galvanitzat de 80x40x4mm. tancament xapa grescada perforada.
- 26.-SubEstructura portant d'acer galvanitzat de 80x40x4mm. tancament xapa grescada i plaques de Poliestirè Extrudit de 8 cm de gruix col·locades entre perfils d'acer galvanitzats verticals tipus "Z".
- 27.-Paret de toixana arrebossada ambdós cares i pintat interior.
- 28.-Goteró in situ
- 29.-Xapa grescada perforada al 30%.
- 30.-Balconera corredissa per ventilació i neteja (vidre trasl·lucidi)
- 31.-Làmina drenatge nodular de polietilè i neteja idrà dentat.
- 32.-Tub drenatge.
- 33.-Mimbell de xapa
- 34.-Làmina Geotèxtil de fibres de Polièster.
- 35.-Morter ciment impermeabilitzant bicomponent elàstic, 3 capes amb una Capa d'armat de malla de fibra de vidre 5x5mm.
- 36.-Planxa de poliestirè extrudit de 6cm. i 300Kp/cm.
- 37.-Làmina separadora de polietilè.
- 38.-Emmacat de 15cm. de tot-u.
- 39.-Formigó de neteja HM.

PLANTA
ESCALA: 1/100

Sala ACS
13.90 m²

Sala de màquines i magatzem: 14.20 m²

Sala d'herbolari
7.75 m²

Sala de serveis
13.25 m²

Passadís
4.60 m

Vestidor 1
9.15 m²

Vestidor 2
31.75 m²

SECCIÓ A

SECCIÓ B

PROJECTE BASIC I D'EXECUCIO		 Ajuntament de Sabadell SERVEI D'OBRES D'EQUIPAMENTS	
REFORMA I COMPLECIÓ DE L'EDIFICI DE VESTIDORS DEL CAMP DE FUTBOL DE CA N'ORIAC			
		ESCALA DIN A1: 1/20 - 1/100 DIN A3: 1/40 - 1/200	PLÀNOL A.05
DETALLS CONSTRUCTIUS			
VIST-I-PLAU: MARC GONZÁLEZ GRAUPERA, ARQUITECTE. CAP DE SERVEI	SEGELL	DATA OCTUBRE 2018	REFERENCIA EQE003/17118
TÈCNICS REDACTORS: CARLOTA SANZ ORTEGA, ARQUITECTA, CAP DE SECCIÓ.		MODIFICACIONS DIBUJAT MIGUEL GONZÁLEZ ARXIU 04-DETALLS.dwg	