



PROJECTE D'URBANITZACIÓ D'ESPAI PÚBLIC a l'àmbit de la MPG96

Per a: JUNTA DE COMPENSACIÓ "UA-1 PASSATGE DELS FERROCARRILS"

Carretera de Terrassa - Carretera de Molins de Rei - Carrer de Sant Jordi

08205 SABADELL

OCTUBRE 2024



LRC ARQUITECTURA
93.725.45.07

ARQUITECTE:

LLUIS RUIZ CORTINA
STEFAN LONCKE

PROPIETAT:

JUNTA DE COMPENSACIÓ
UA-1 PASSATGE DELS FERROCARRILS

DOCUMENT, SITUACIÓ I DATA:

PROJECTE D'URBANITZACIÓ MPG96
Carretera Terrassa - Molins de Rei - Carrer Sant Jordi 08205 SABADELL

PLANOL, ESCALA I NÚMERO:

EXE - V2A

PROJECTE D'URBANITZACIÓ D'ESPAI PÚBLIC a l'àmbit de la MPG96

Carretera de Terrassa - Carretera de Molins de Rei - Carrer de Sant Jordi
08205 SABADELL

OCTUBRE 2024


- A01 EMPLAÇAMENT i ÀMBIT
- A02 TOPOGRÀFIC
- A03 PLANTA GENERAL
- A04 COTES MODIFICADES
- A05 SECCIONS 01
- A06 SECCIONS 02
- A07 SECCIONS 03
- A08 SECCIONS 04
- A09 SECCIONS 05
- A10 SECCIONS 06
- A11 PAVIMENTACIÓ - PLÀNOL GENERAL
- A12 PAVIMENTACIÓ DETALL 01
- A13 PAVIMENTACIÓ DETALL 02
- A14 PAVIMENTACIÓ DETALL 03
- A15 PAVIMENTACIÓ DETALL 04
- A16 PAVIMENTACIÓ DETALL 05
- A17 PAVIMENTACIÓ GUALS
- A18 JARDINERIA - ARBRES i PLANTES
- A19 JARDINERIA - JARDINERES
- A20 MOBILIARI URBÀ i MURS DE CONTENCIÓ D'ACER CORTEN

INSTAL·LACIONS

- i01 XARXA D'AIGUA POTABLE
- i02 XARXA DE GAS
- i03A XARXA DE ELECTRICITAT - BAIXA TENSIO
- i03B XARXA DE ELECTRICITAT - MITJA i ALTA TENSIO
- i04 XARXA DE TELECOMUNICACIONS
- i05 XARXA DE CLAVEGUERAM
- i06A ENLLUMENAT PÚBLIC - CIRCUITS
- i06B ENLLUMENAT PÚBLIC
- i06C ENLLUMENAT PÚBLIC - DETALLS
- i07A XARXA DE REG - CIRCUITS
- i07B XARXA DE REG - ESQUEMA UNIFILAR
- i07C XARXA DE REG - DETALLS

JUNTA DE COMPENSACIÓ
"UA-1 PASSATGE DELS FERROCARRILS"
Carretera de Molins de Rei 2
08205 SABADELL


LLUÍS RUIZ CORTINA
Arquitecte
carrer de la industria 54
08202 SABADELL

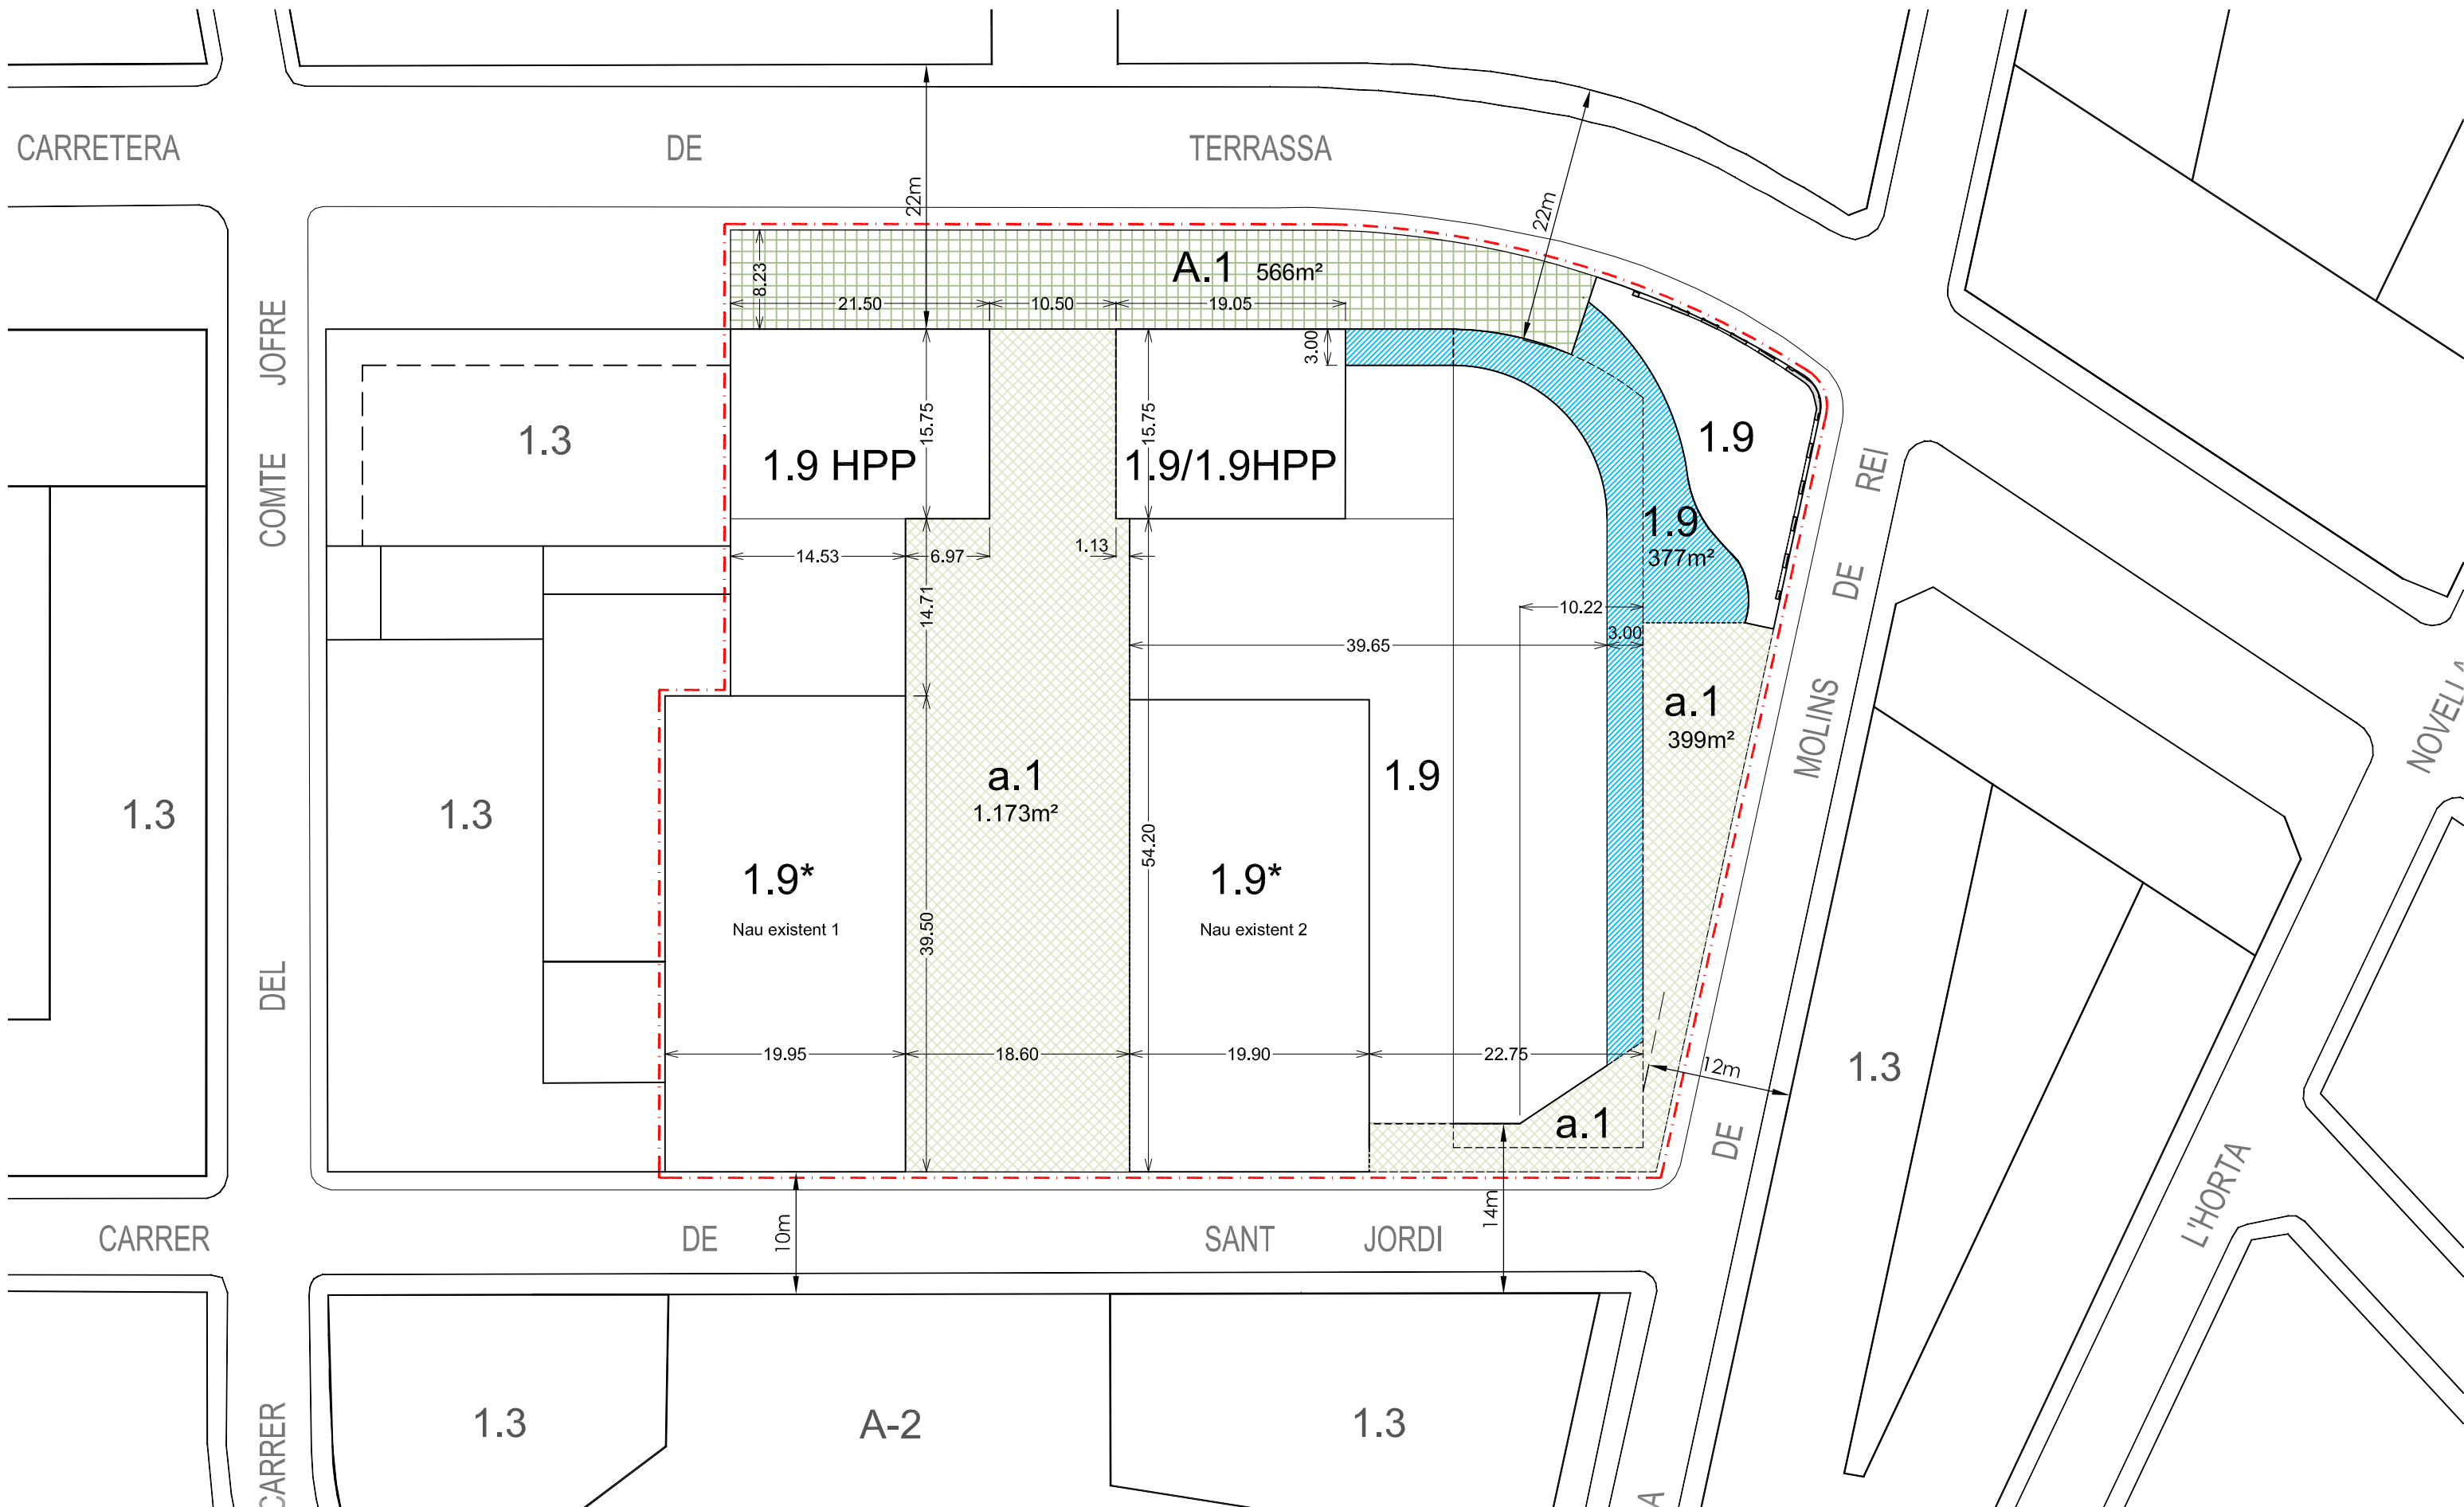



Classificació dels terrenys a urbanitzar segons MPG-96 (plànol O.04)


LLEENDA

Àmbit del MPG 96

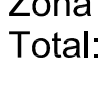
	Clau A.1 SISTEMA VIARI GENERAL Sòl a cedir i urbanitzar Total: 566m²
	Clau a.1 SISTEMA VIARI LOCAL Sòl a cedir i urbanitzar Zona Ctra. Molins de Rei: 399m² Zona pas interior: 1.173m² Total: 1.572m²
	Clau 1.9 ZONA RESIDENCIAL EN VOLUMETRIES ESPECIALS AMB Terciari Sòl a urbanitzar SERVITUT D'ÚS PÚBLIC A LA PLANTA BAIXA Total: 377m²

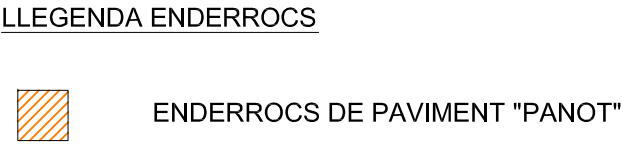

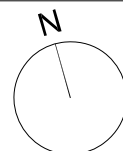PROJECTE D'URBANITZACIÓ D'ESPAI PÚBLIC A L'ÀMBIT DE LA MPG 96 Ctra TERRASSA - Ctra MOLINS DE REI - C. ST. JORDI 08205 SABADELL	
PLANOL	
EMPLAÇAMENT i ÀMBIT	
PROMOTOR	ARQUITECTE
JUNTA DE COMPENSACIÓ "UA-1 PASSATGE DELS FERROCARRILS"	LLUÍS RUIZ CORTINA
COL·LABORACIÓ	
Stefaan Loncke	
RECTIFICAT	
PROJECTE	
EXECUTIU	
	
DATA	ESCALA
ABRIL 2023	1:200
SÈRIE	Nº DE PLANOL
A	01

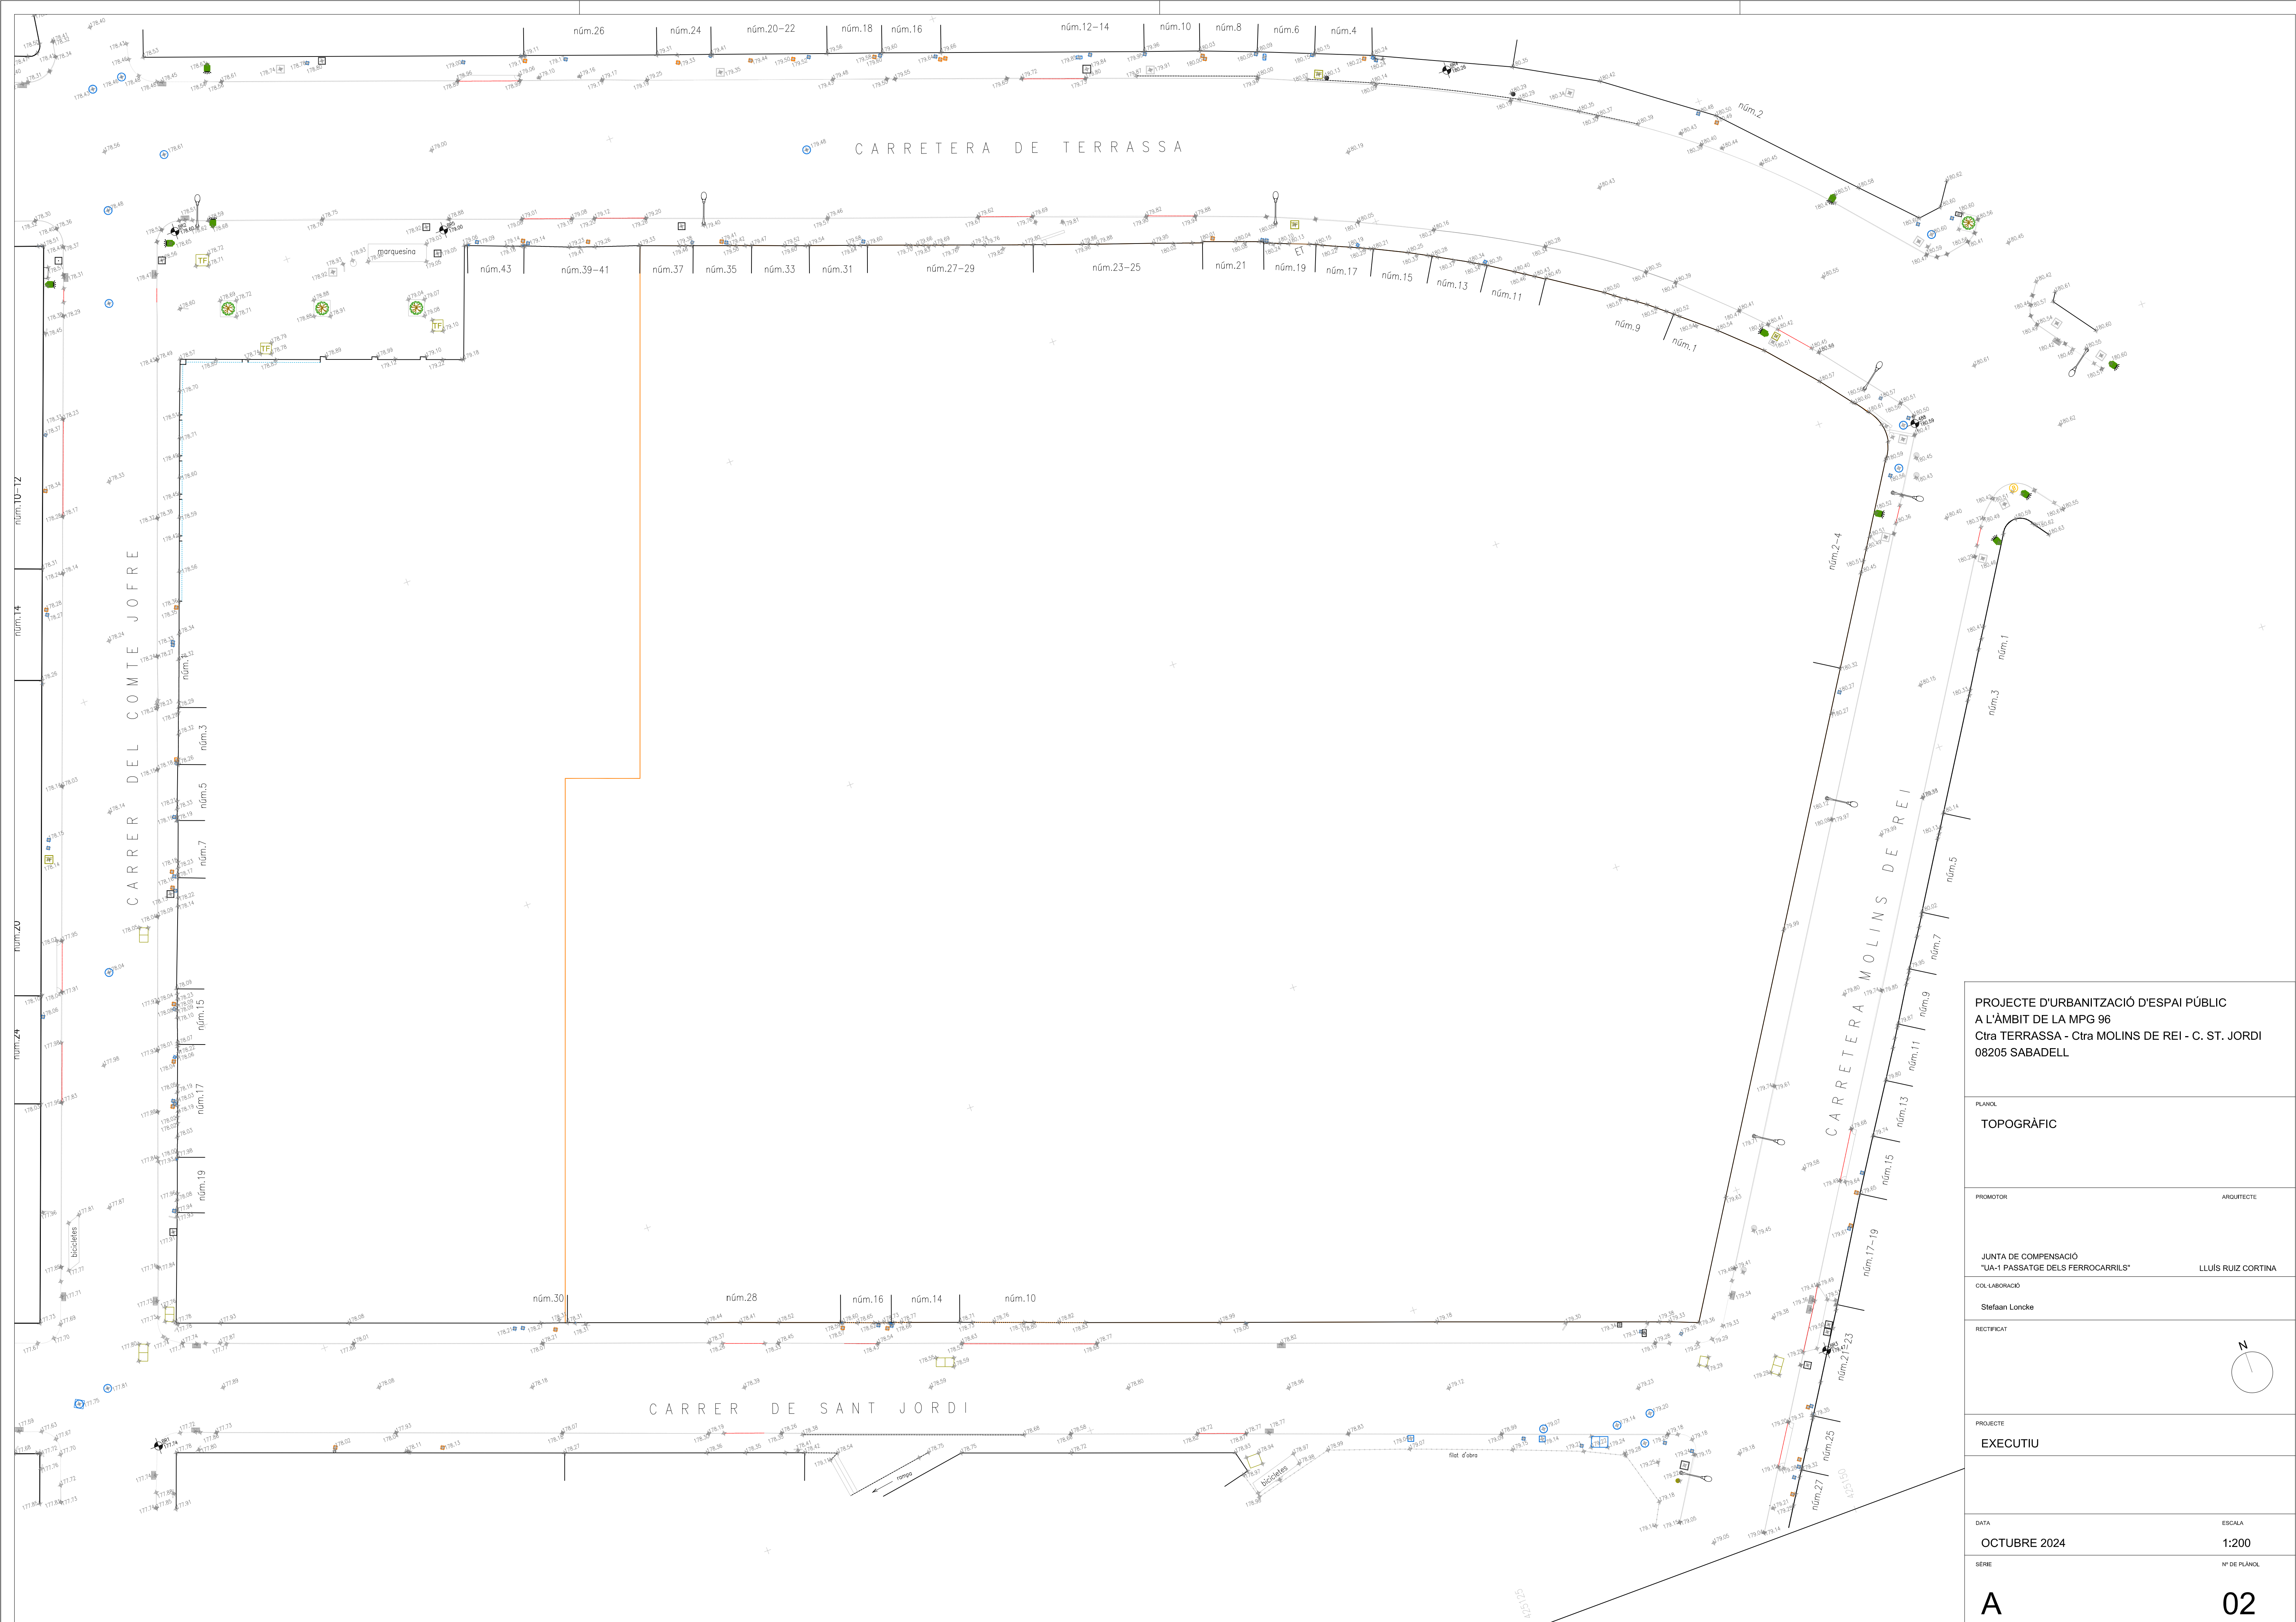

PROJECTE D'URBANITZACIÓ D'ESPAI PÚBLIC A L'ÀMBIT DE LA MPG 96 Ctra TERRASSA - Ctra MOLINS DE REI - C. ST. JORDI 08205 SABADELL	
PLANOL	TOPOGRÀFIC
PROMOTOR	ARQUITECTE
JUNTA DE COMPENSACIÓ "UA-1 PASSATGE DELS FERROCARRILS"	LLUÍS RUIZ CORTINA
COL·LABORACIÓ	
Stefaan Loncke	
RECTIFICAT	
PROJECTE	EXECUTIU
DATA	ESCALA
OCTUBRE 2024	1:200
SÈRIE	Nº DE PLÀNOL
A	02

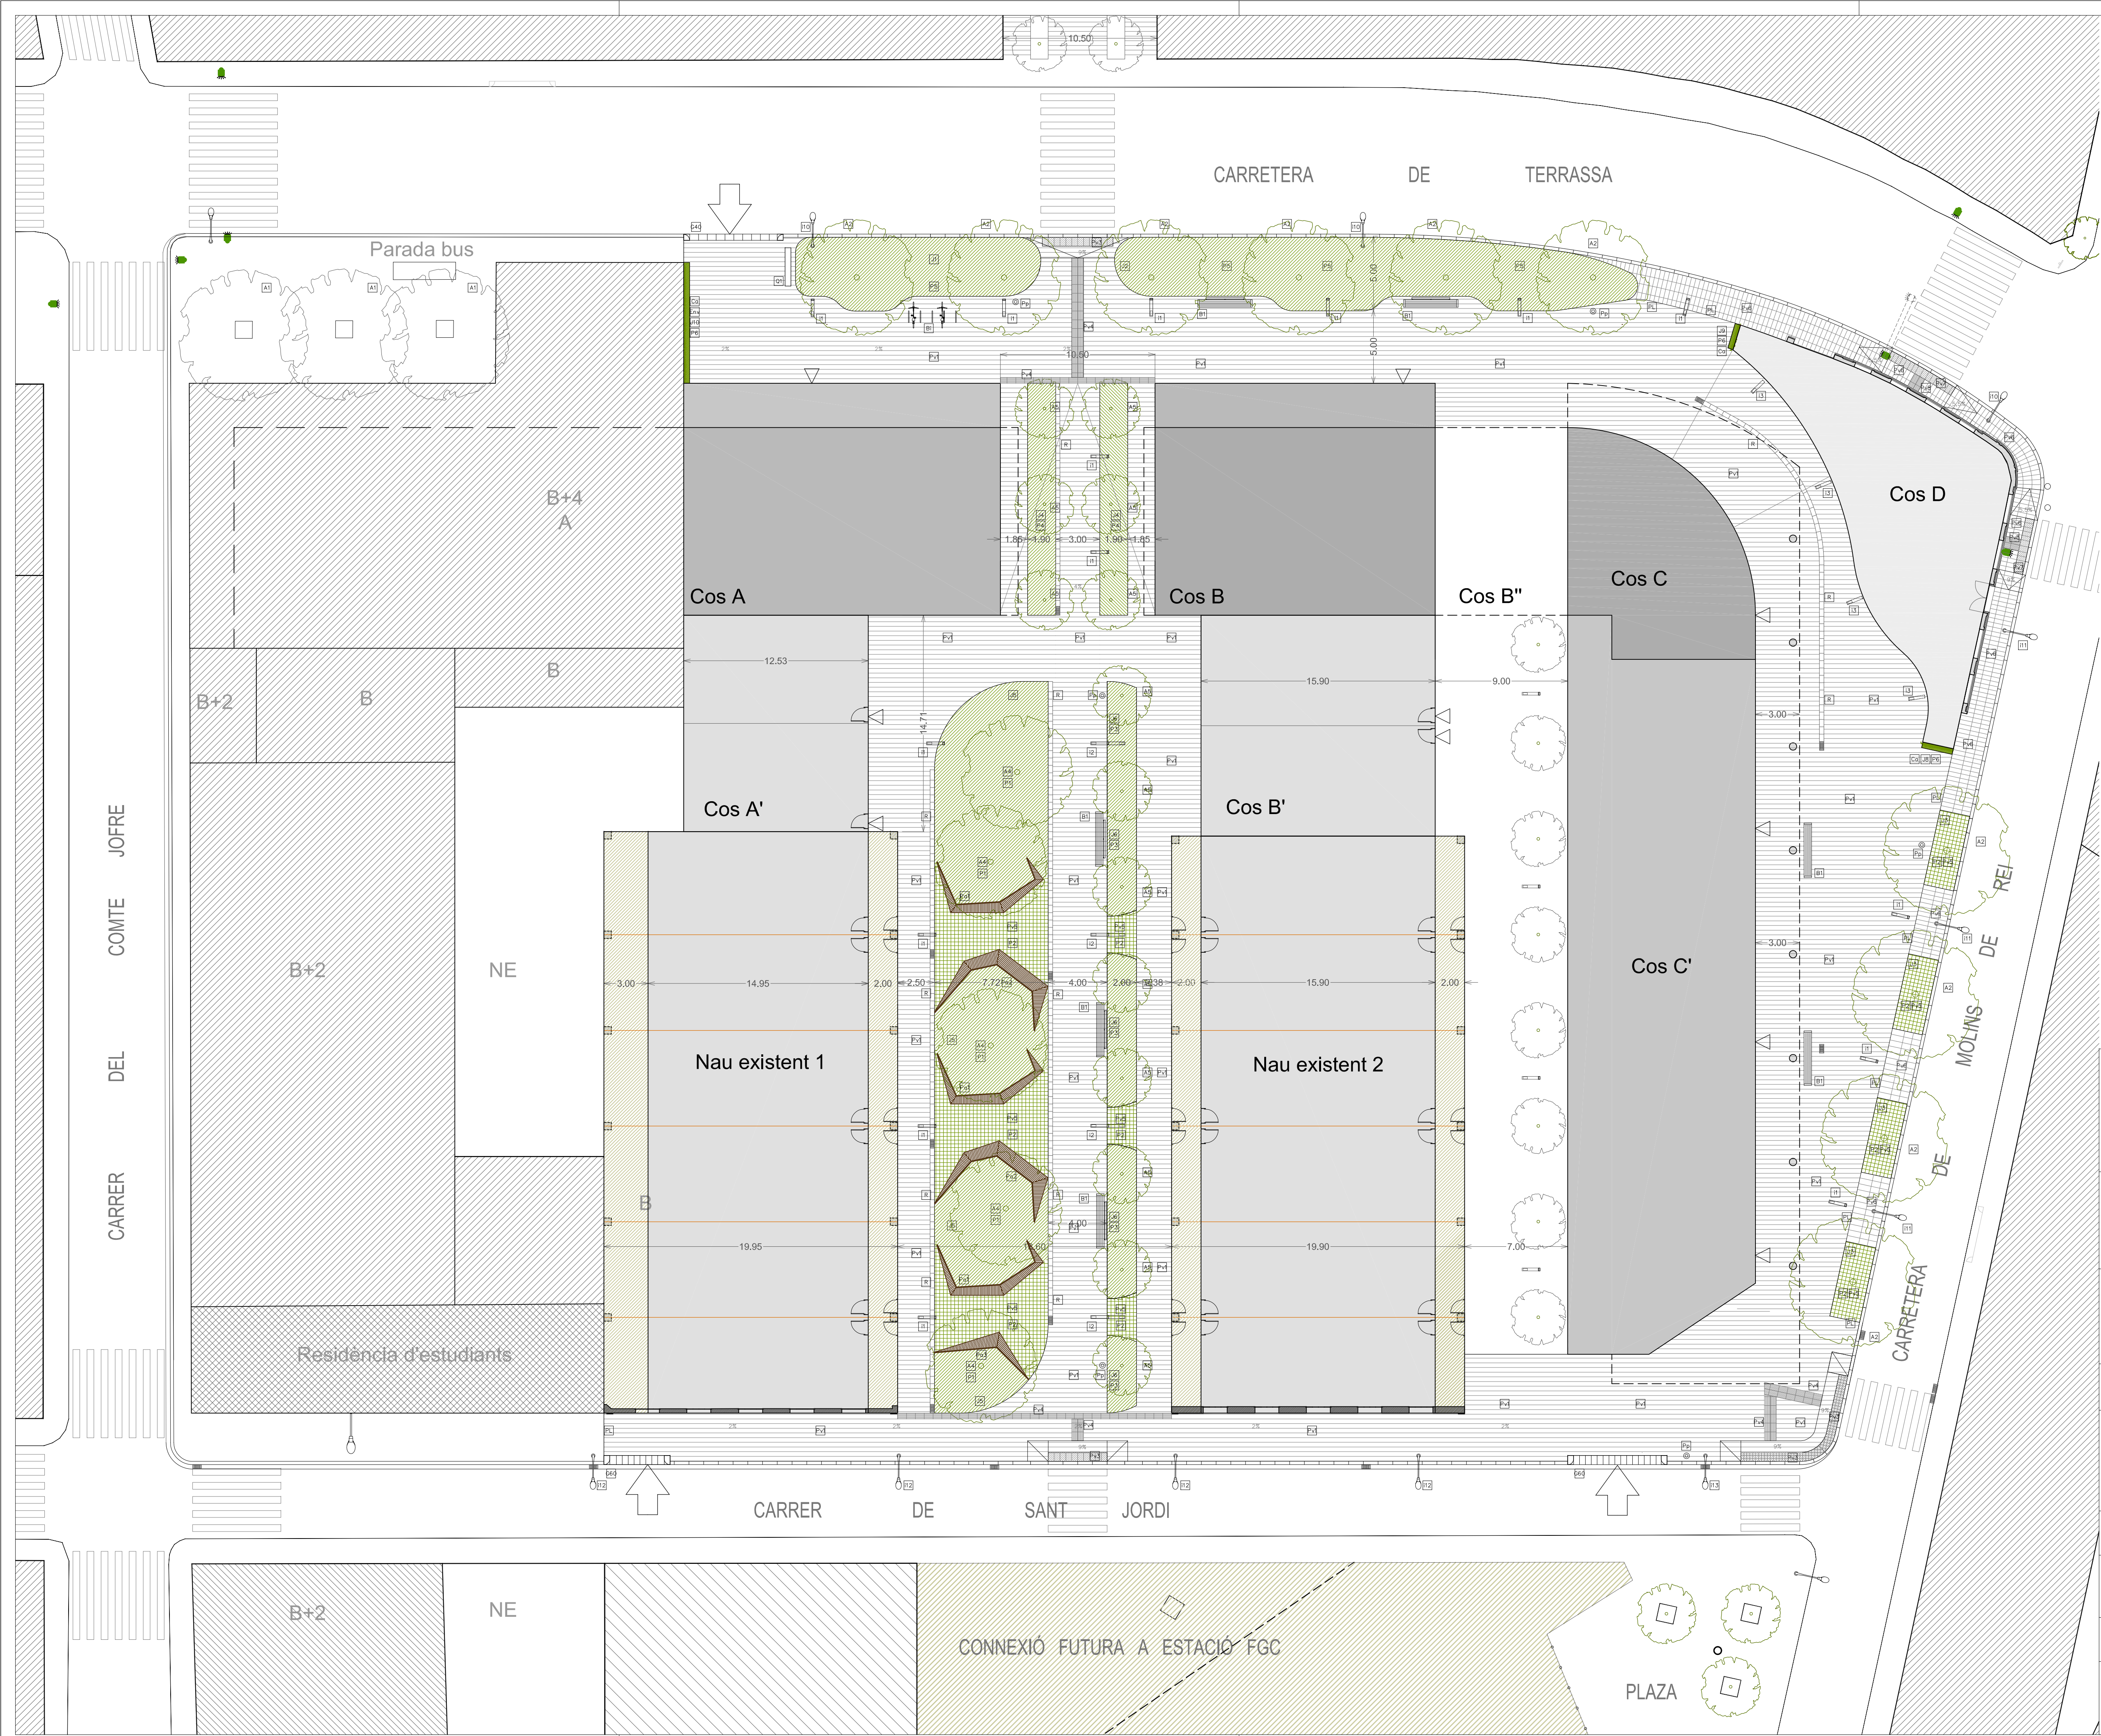

- LLEGENDA**
Pavimentació
Pv1 Breinco Penta - 5 formats
Pv2 -
Pv3 Breinco tàctil d'avis
Pv4 Breinco tàctil de guia
Pv5 Breinco llosa trama
Pv6 Paviment de pedra natural granit a mida 40 x 70
Pv7 Paviment tàctil de granit - avis
Pv8 Paviment tàctil de granit - guia
PL Platina corten 8mm - separació
G40 Gual 40
G60 Gual 60

Plantació
A1 PLATANUS HISPÀNICA - EXISTENT
A2 PLATANUS HISPÀNICA - NOU
A3 -
A4 SCHINUS MOLLE - Fals pebre
A5 FRAXINUS ORNUS "OBELISK"
P1 Gespa a colines i parterres
P2 Gespa a paviment
P3 Iris Africà
P4 Agapanthus
P5 Arbustos variades
P6 Heura

Mobiliari urbà
B1 URBIDERMIS - NU 3m70 amb respallier i amb braços
B2 URBIDERMIS - NU 3m70 amb respallier i sense braços
B3 URBIDERMIS - NU 2m46 sense respallier
BI Aparca-bicis
Pp ADO RETO pret 001 d'acer corten

Il·luminació
I1 ESCOFET BALI 5S
I2 ESCOFET BALI 5/4
I3 ESCOFET CREAM L
I10 SCHREDER TECEO-2 Columna 12m altura
I11 SCHREDER TECEO-1 Bàcul 7,5m altura 38W
I12 SCHREDER TECEO-1 Bàcul 7,5m altura 27W

Jardineres
J1-J2-J5-J6 Jardineres formades per platines, de forma irregular
J3-J4-J7-J8-J9-J10 Jardineres formades per platines, de forma rectangular

Pa1 Mur de contenció corten 01
Pa2 Mur de contenció corten 02
Pa3 Mur de contenció corten 03

Varis
Env Envà pluvial Tabicor Etherboard MD (naturvex) de ciment presat 60x250cm. Color gris

Ca Cables d'inoxidable per a suport de plantes enfiladisses

PROJECTE D'URBANITZACIÓ D'ESPAI PÚBLIC
A L'ÀMBIT DE LA MPG 96
Ctra TERRASSA - Ctra MOLINS DE REI - C. ST. JORDI
08205 SABADELL

PLÀNOL
PLANTA GENERAL

PROMOTOR ARQUITECTE

JUNTA DE COMPENSACIÓ
"UA-1 PASSATGE DELS FERROCARRILS" LLUÍS RUIZ CORTINA


COL·LABORACIÓ
Stefaan Loncke



PROJECTE
EXECUTIU

DATA ESCALA
OCTUBRE 2024 1:200

SÈRIE Nº DE PLÀNOL

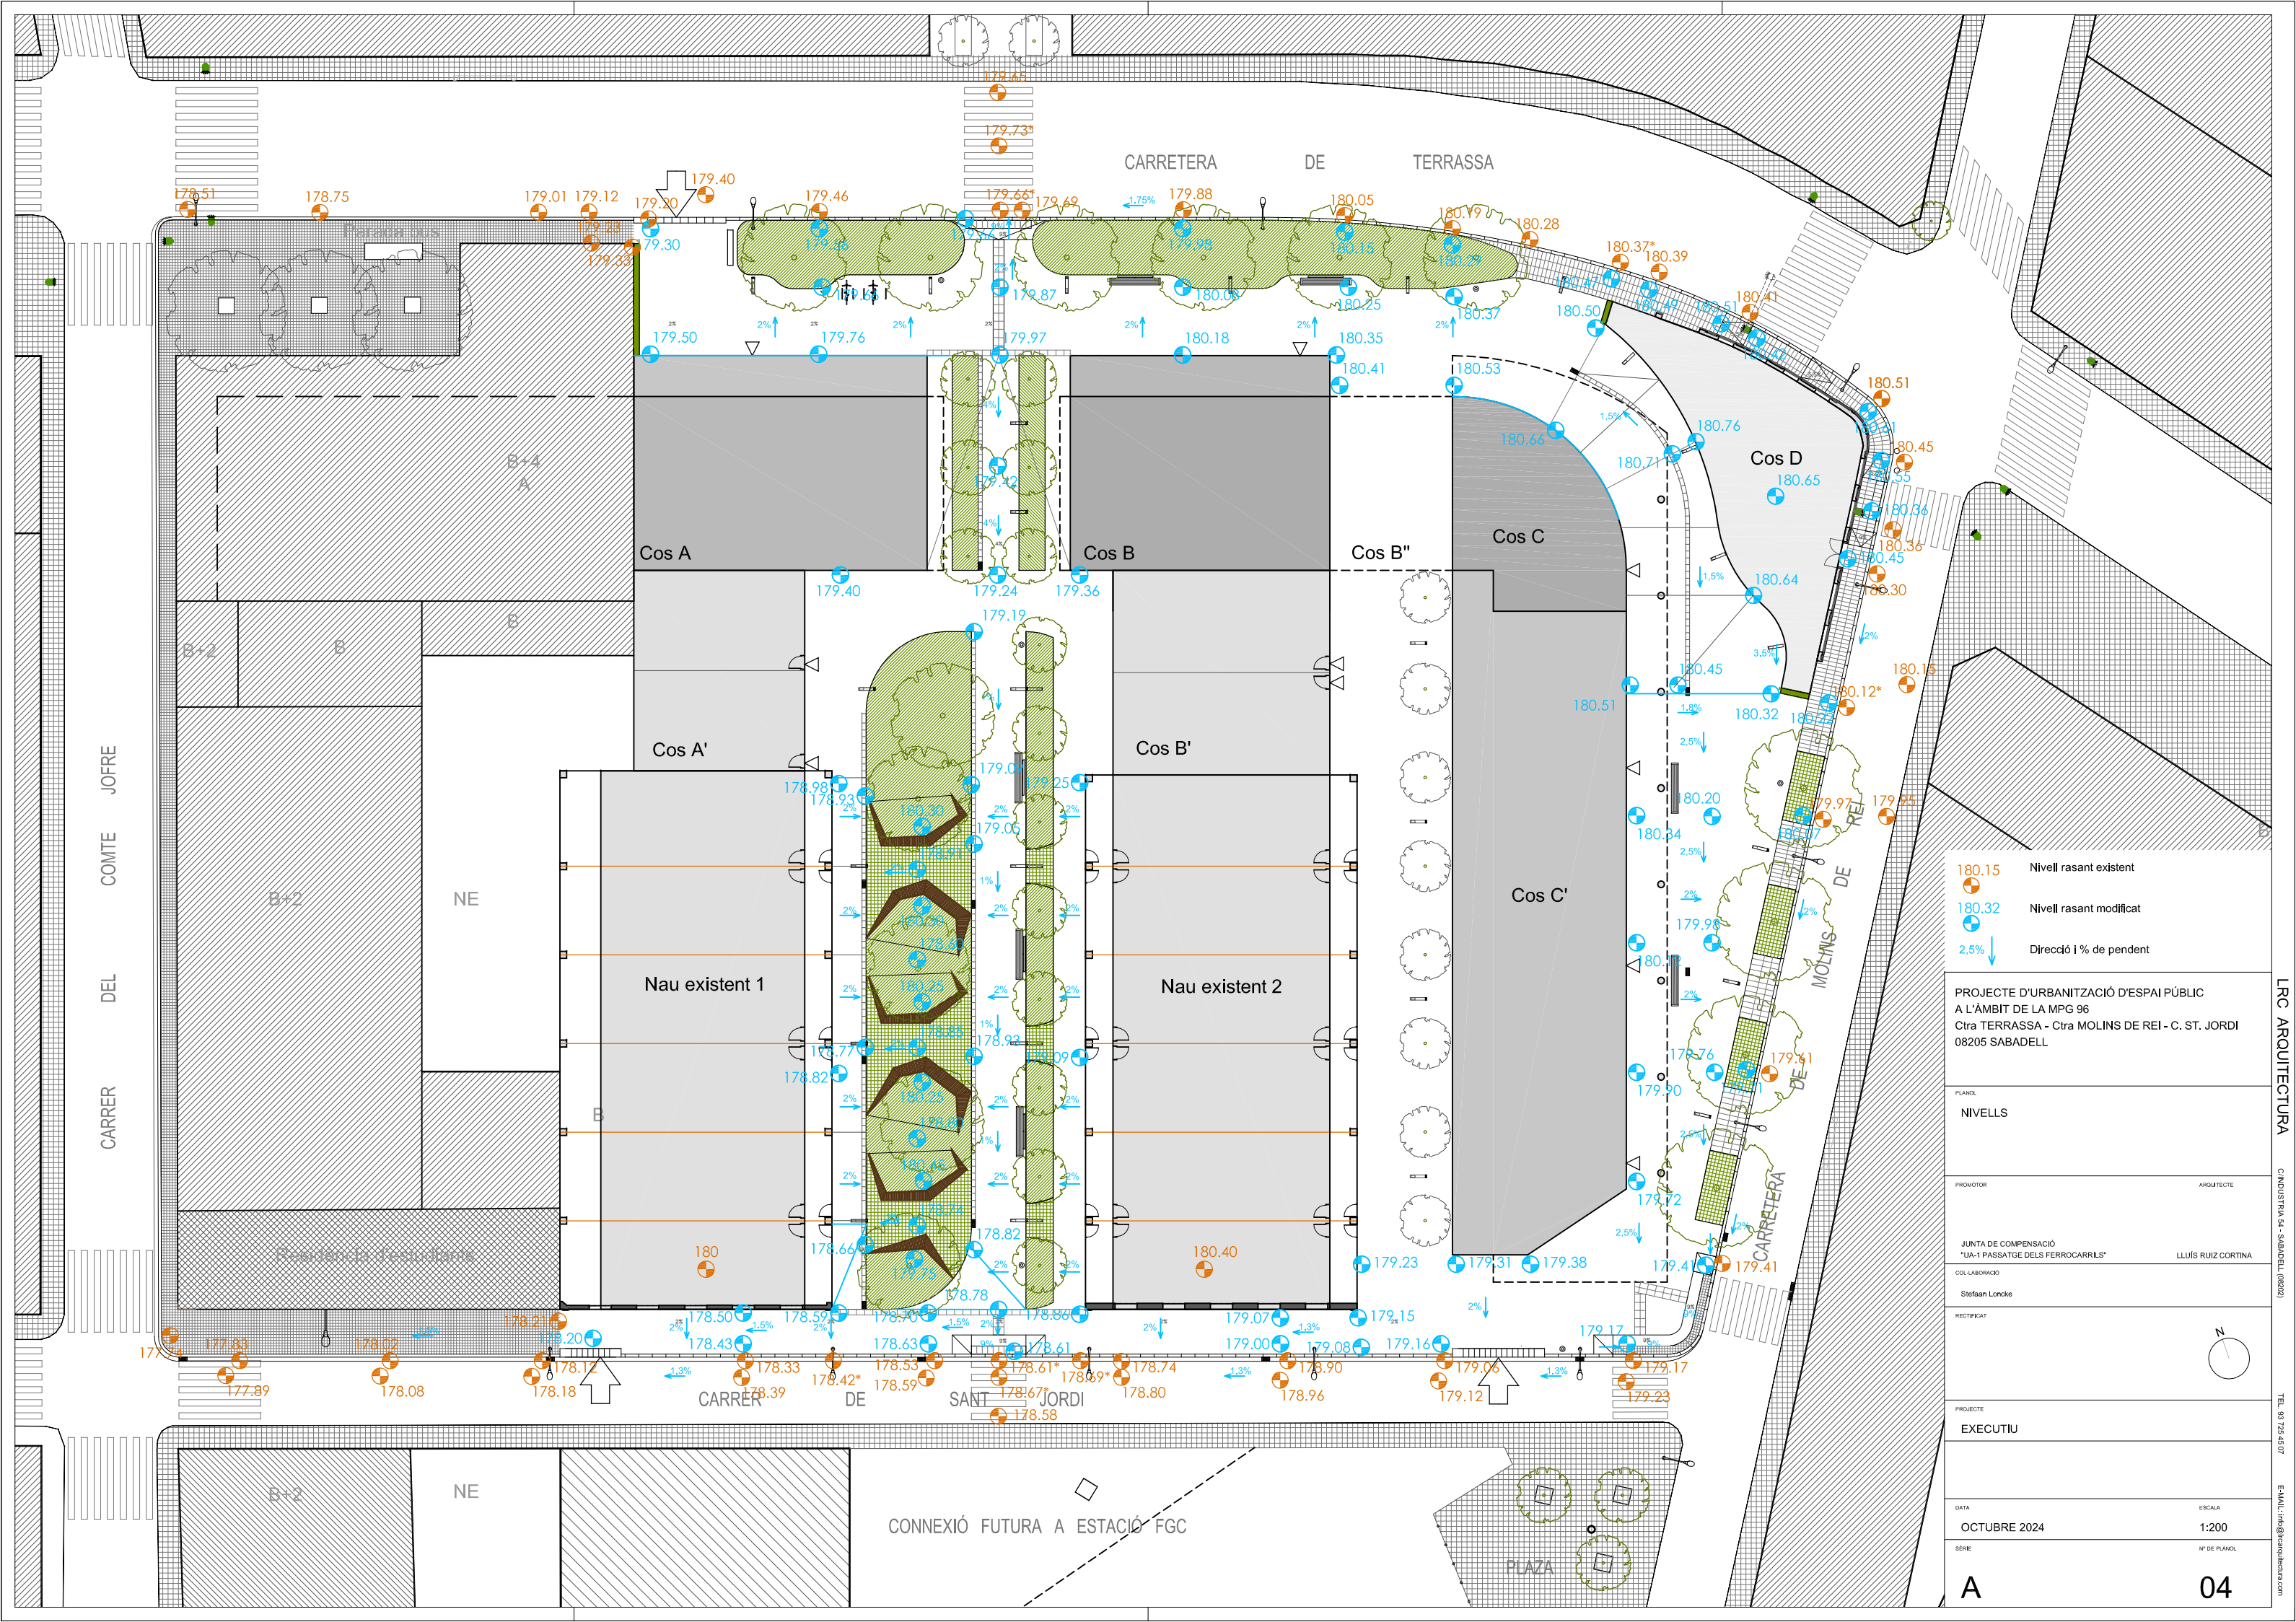

- 180.15 Nivell rasant existent
- 180.32 Nivell rasant modificat
- 2.5% ↓ Direcció i % de pendent

PROJECTE D'URBANITZACIÓ D'ESPAI PÚBLIC
A L'ÀMBIT DE LA MPG 96
Ctra TERRASSA - Ctra MOLINS DE REI - C. ST. JORDI
08205 SABADELL

PLANOL
NIVELLS

PROMOTOR ARQUITECTE

JUNTA DE COMPENSACIÓ
"UA-1 PASSATGE DELS FERROCARRILS" LLUÍS RUIZ CORTINA

COL·LABORACIÓ
Stefaan Loncke

RECTIFICAT

PROJECTE
EXECUTIU


DATA ESCALA
OCTUBRE 2024 1:200

SÈRIE Nº DE PLANOL


A 04



SECCIÓ 01 1:250(A1)

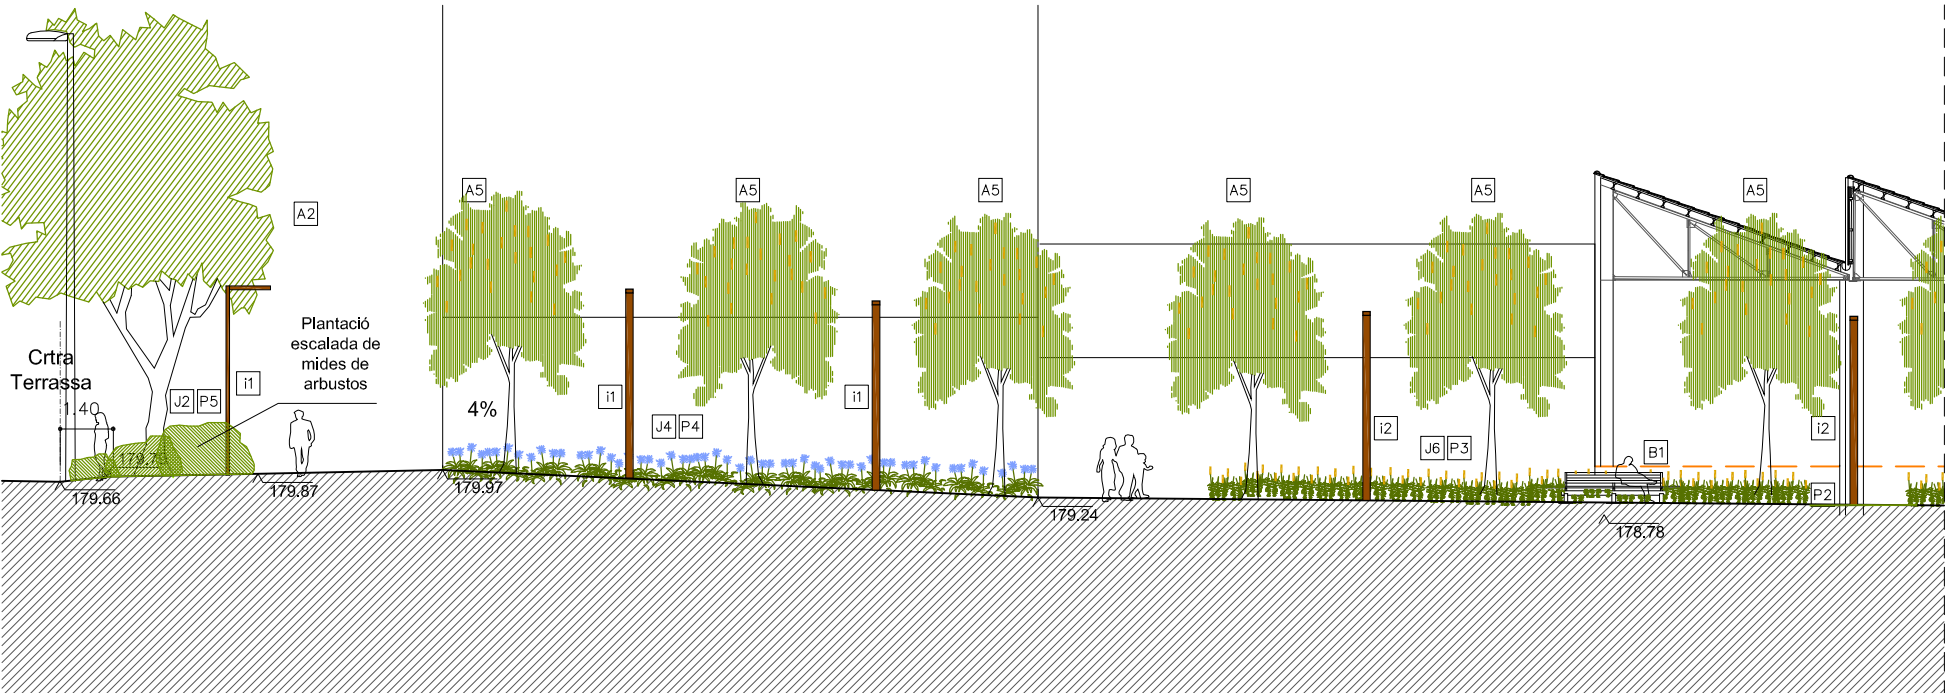

SECCIÓ 01A 1:100(A1)

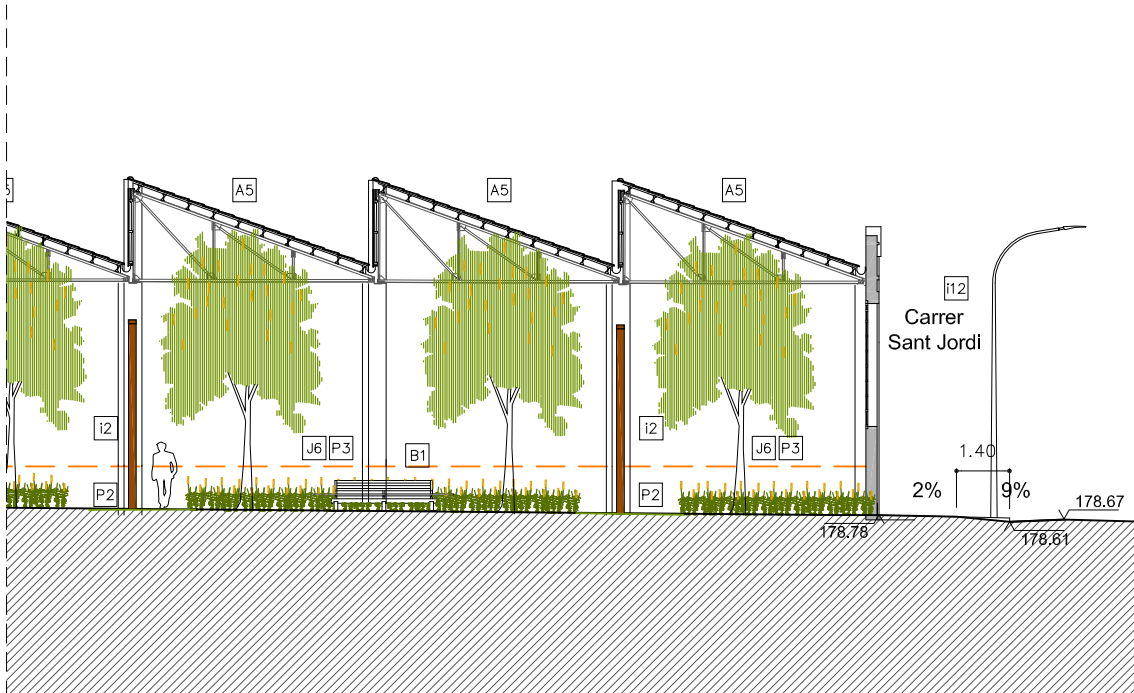

SECCIÓ 01B 1:100(A1)

LLEGGENDA

Pavimentació

- Pv1 Breinco Penta - 5 formats
Pv2 -
Pv3 Breinco tàtil d'avis
Pv4 Breinco tàtil de guia
Pv5 Breinco llosa trama
Pv6 Paviment de pedra natural granit 70x40
Pv7 Paviment tàtil de granit - avis
Pv8 Paviment tàtil de granit - guia
PL Platina corten - separació
G40 Gual 40
G60 Gual 60

Plantació

- A1 PLATANUS HISPÀNICA - EXISTENT
A2 PLATANUS HISPÀNICA - NOVA PLANTACIÓ
A3 -
A4 SCHINUS MOLLE - Fals pebre
A5 FRAXINUS ORNUS "OBELISK"
P1 Gespa a colines i parterres
P2 Gespa a paviment
P3 Iris Africà
P4 Agapanthus
P5 Arbustos variades
P6 Heura

Mobiliari urbà

- B1 URBIDERMIS - NU 3m70 amb respall i amb braços
B2 URBIDERMIS - NU 3m70 amb respall i sense braços
B3 URBIDERMIS - NU 2m46 sense respall
Bi Aparca-bicis
Pp ADO RETO pret 001 d'acer corten

Il·luminació

- i1 ESCOFET BALI 5S
i2 ESCOFET BALI 5/4
i3 ESCOFET CREAM L
i10 SCHREDER TECEO-2 Columna 12m altura
i11 SCHREDER TECEO-1 Bàcul 7,5m altura 38W
i12 SCHREDER TECEO-1 Bàcul 7,5m altura 27W

Jardineres

- J1-J2-J5-J6 Jardineres formades per platines, de forma irregular
J3-J4-J7-J8-J9-J10 Jardineres formades per platines, de forma rectangular
Pa1 Mur de contenció corten 01
Pa2 Mur de contenció corten 02
Pa3 Mur de contenció corten 03

PROJECTE D'URBANITZACIÓ D'ESPAI PÚBLIC
A L'ÀMBIT DE LA MPG 96

PLANO
SECCIONS 01

PROMOTOR: JUNTA DE COMPENSACIÓ: "UA-1 PASSATGE DELS FERROCARRILS"
ARQUITECTE: LLUIS RUIZ CORTINA

PROJECTE

EXECUTIU

DATA

OCTUBRE 2024


SÈRIE

Num. PLANO


ESCALA

1:200


05

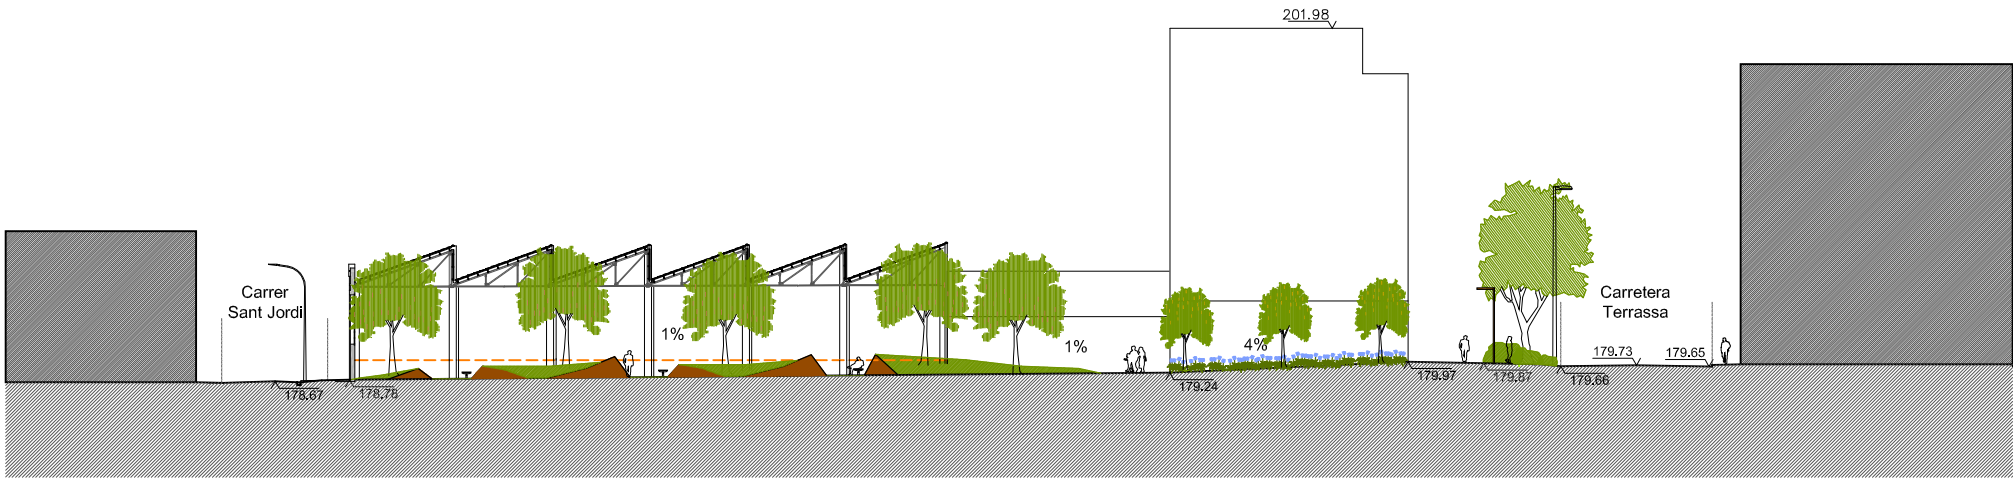

SECCIÓ 02 1:250(A1)

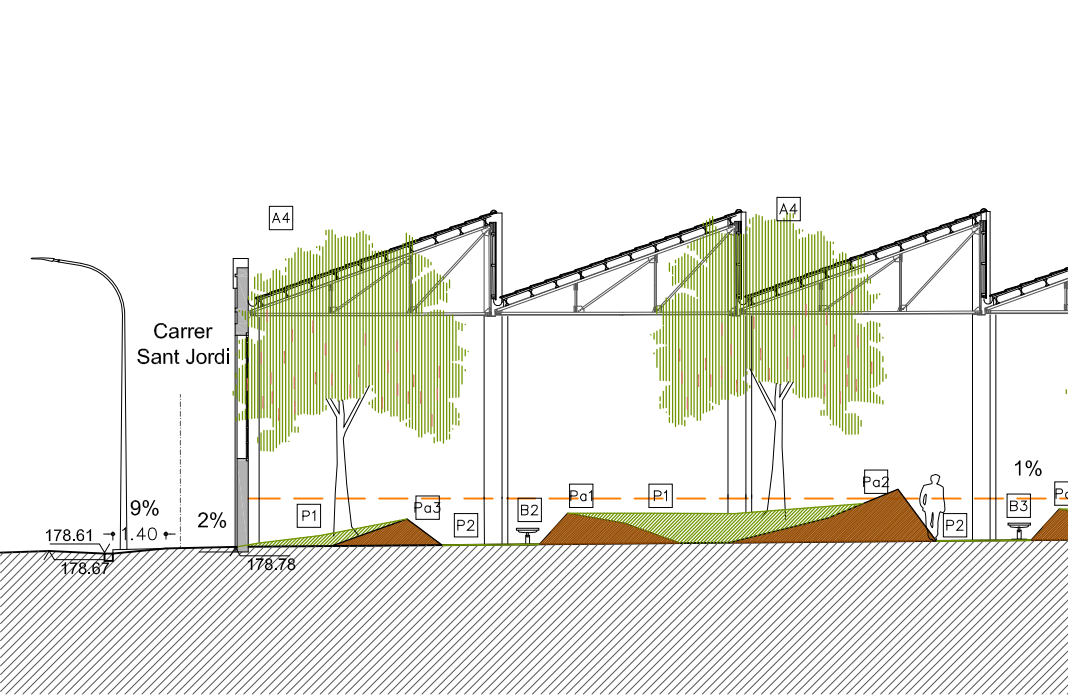

SECCIÓ 02A 1:100(A1)

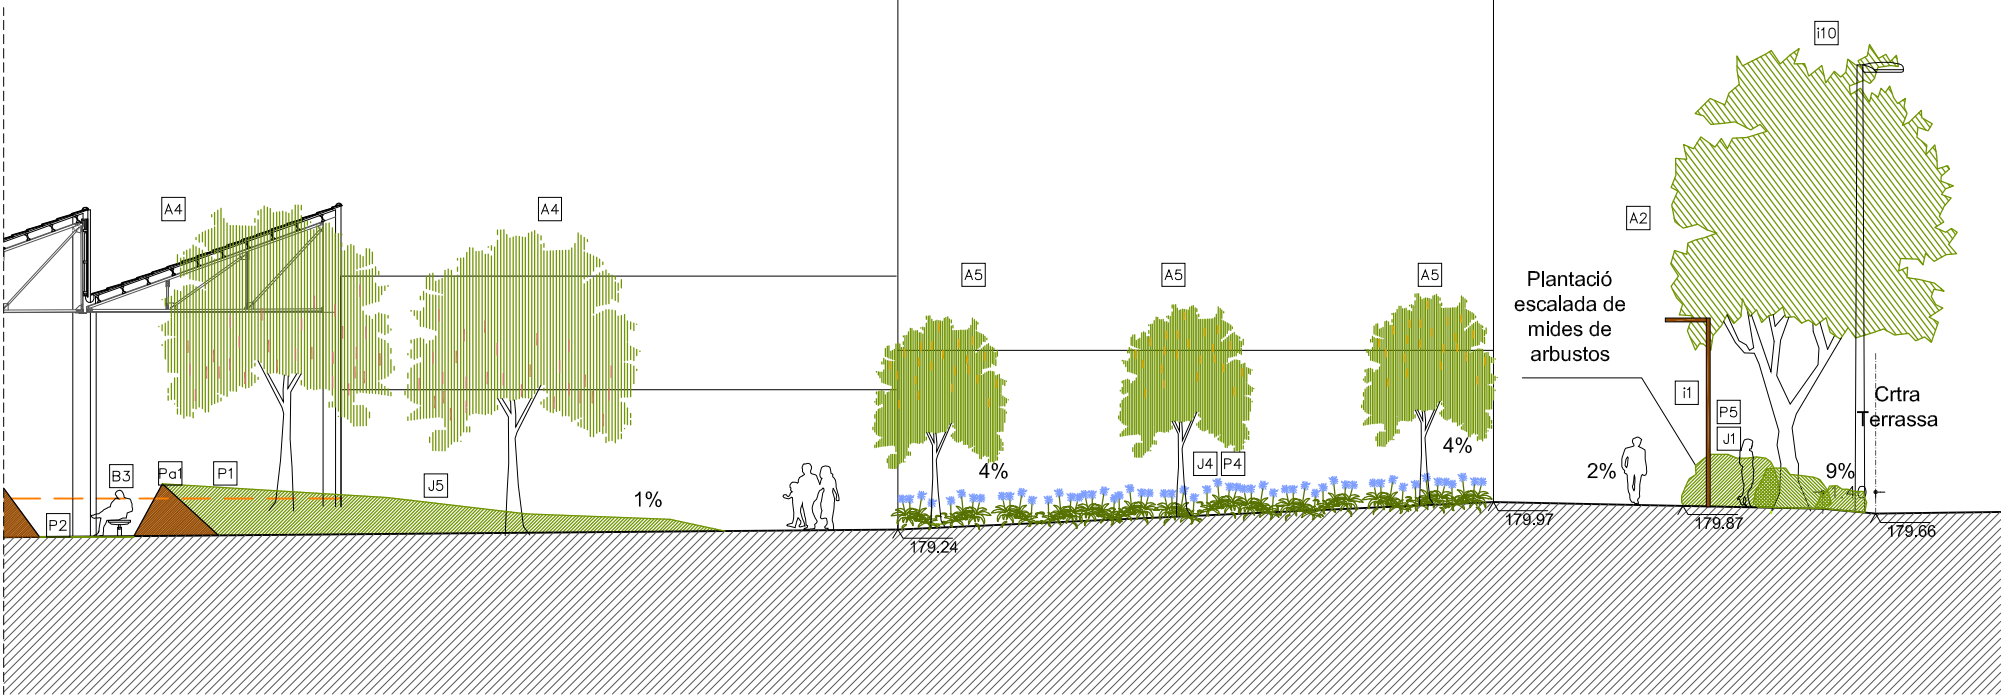

SECCIÓ 02B 1:100(A1)

LLEGGENDA

Pavimentació	
Pv1	Breico Penta - 5 formats
Pv2	-
Pv3	Breico tàtil d'avis
Pv4	Breico tàtil de guia
Pv5	Breico llosa trama
Pv6	Paviment de pedra natural granit 70x40
Pv7	Paviment tàtil de granit - avis
Pv8	Paviment tàtil de granit - guia
PL	Platina corten - separació
G40	Gual 40
G60	Gual 60

Plantació	
A1	PLATANUS HISPÀNICA - EXISTENT
A2	PLATANUS HISPÀNICA - NOVA PLANTACIÓ
A3	-
A4	SCHINUS MOLLE - Fals pebre
A5	FRAXINUS ORNUS "OBELISK"
P1	Gespa a colines i parterres
P2	Gespa a paviment
P3	Iris Africà
P4	Agapanthus
P5	Arbustos variades
P6	Heura

Mobiliari urbà	
B1	URBIDERMIS - NU 3m70 amb respatlle i amb braços
B2	URBIDERMIS - NU 3m70 amb respatlle sense braços
B3	URBIDERMIS - NU 2m46 sense respatlle
Bi	Aparca-bicis
Pp	ADO RETO pret 001 d'acer corten

Il·luminació	
i1	ESCOFET BALI 55
i2	ESCOFET BALI 5/4
i3	ESCOFET CREAM L
i10	SCHREDER TECEO-2 Columna 12m altura
i11	SCHREDER TECEO-1 Bàcul 7,5m altura 38W
i12	SCHREDER TECEO-1 Bàcul 7,5m altura 27W

Jardineres	
J1-J2-J5-J6	Jardineres formades per platines, de forma irregular
J3-J4-J7-J8-J9-J10	Jardineres formades per platines, de forma rectangular
Pa1	Mur de contenció corten 01
Pa2	Mur de contenció corten 02
Pa3	Mur de contenció corten 03

PROJECTE D'URBANITZACIÓ D'ESPAI PÚBLIC A L'ÀMBIT DE LA MPG 96	
PLAND	SECCIONS 02
PROMOTOR JUNTA DE COMPENSACIÓ: "UA-1 PASSATGE DELS FERROCARRILS"	ARQUITECTE LLUIS RUIZ CORTINA
PROJECTE	EXECUTIU
DATA OCTUBRE 2024	ESCALA 1:200
SÈRIE	Húm. PLAND.
A	06



LLEGENDA

Pavimentació

- Pv1 Breinco Penta - 5 formats
- Pv2 -
- Pv3 Breinco tàctil d'avis
- Pv4 Breinco tàctil de guia
- Pv5 Breinco llosa trama
- Pv6 Paviment de pedra natural granit 70x40
- Pv7 Paviment tàctil de granit - avis
- Pv8 Paviment tàctil de granit - guia
- PL Platina corten - separació
- G40 Gual 40
- G60 Gual 60

Plantació


- A1 PLATANUS HISPÀNICA - EXISTENT
 - A2 PLATANUS HISPÀNICA - NOVA PLANTACIÓ
 - A3 -
 - A4 SCHINUS MOLLE - Fals pebre
 - A5 FRAXINUS ORNUS "OBELISK"
 - P1 Gespa a colines i parterres
 - P2 Gespa a paviment
 - P3 Iris Africà
 - P4 Agapanthus
 - P5 Arbustos variades
 - P6 Heura
- Mobiliari urbà
- B1 URBIDERMIS - NU 3m70 amb respatllet i amb braços
 - B2 URBIDERMIS - NU 3m70 amb respatllet i sense braços
 - B3 URBIDERMIS - NU 2m46 sense respatllet
 - Bi Aparca-bicis
 - Pp ADO RETO pret 001 d'acer corten

Il·luminació


- i1 ESCOFET BALI 5S
- i2 ESCOFET BALI 5/4
- i3 ESCOFET CREAM L
- i10 SCHREDER TECEO-2 Columna 12m altura
- i11 SCHREDER TECEO-1 Bàcul 7,5m altura 38W
- i12 SCHREDER TECEO-1 Bàcul 7,5m altura 27W

Jardineres

- J1-J2-J5-J6 Jardineres formades per platines, de forma irregular
- J3-J4-J7-J8-J9-J10 Jardineres formades per platines, de forma rectangular
- Pa1 Mur de contenció corten 01
- Pa2 Mur de contenció corten 02
- Pa3 Mur de contenció corten 03


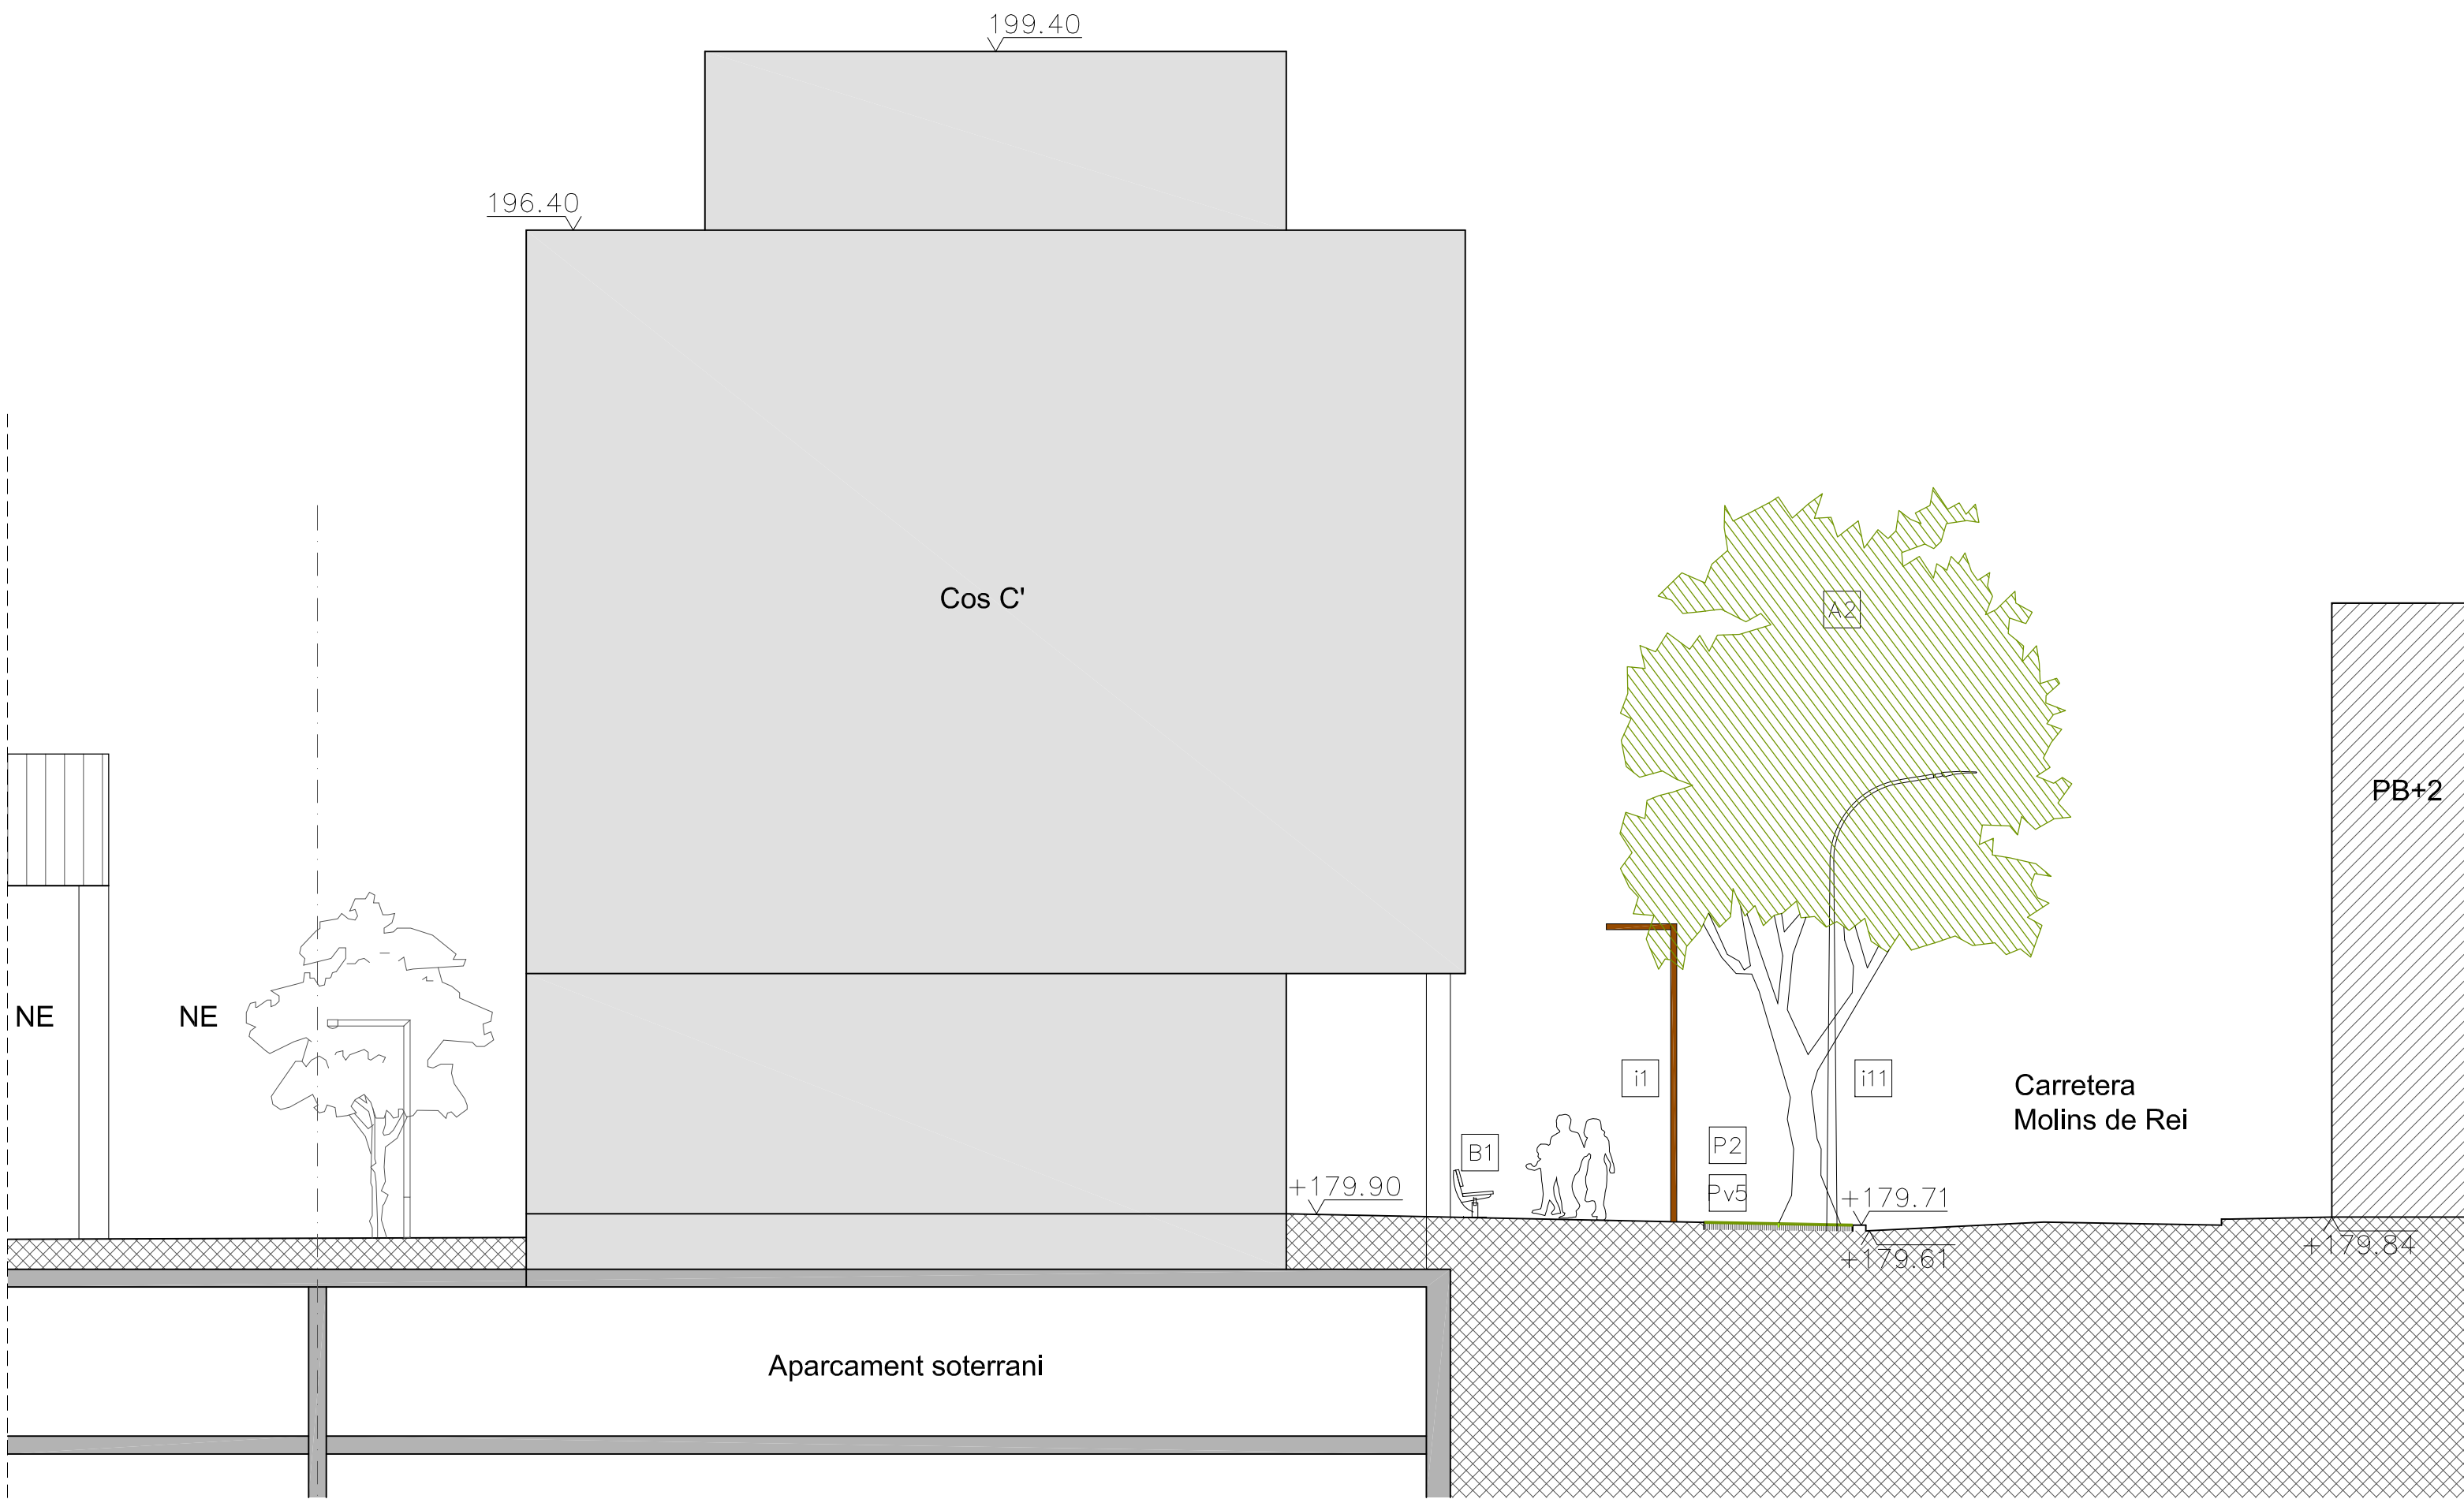


SECCIÓ 03A 1:100(A1)

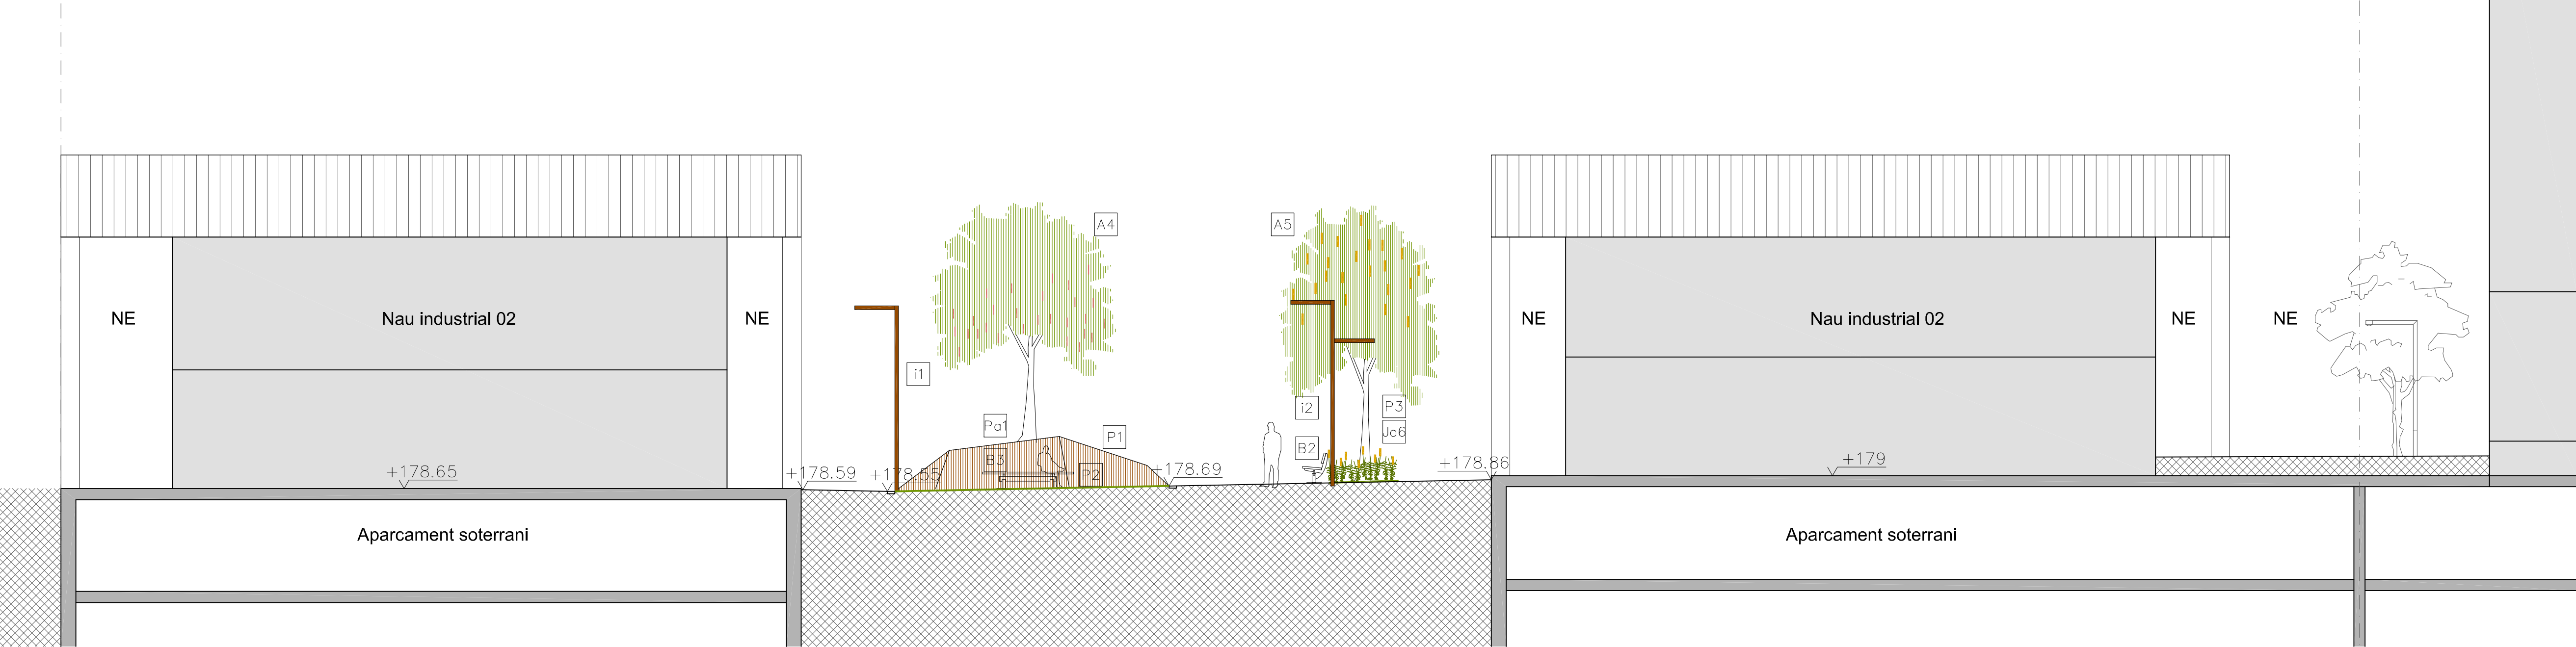


SECCIÓ 03B 1:100(A1)

PROJECTE D'URBANITZACIÓ D'ESPai PÚBLIC A L'ÀMBIT DE LA MPG 96 Ctra TERRASSA - Ctra MOLINS DE REI - C. ST. JORDI 08205 SABADELL	
PLANOL	SECCIONS 03
PROMOTOR	ARQUITECTE
JUNTA DE COMPENSACIÓ "UA-1 PASSATGE DELS FERROCARRILS"	LLUÍS RUIZ CORTINA
COL·LABORACIÓ	Stefaan Loncke
RECTIFICAT	
PROJECTE	EXECUTIU
DATA	ESCALA
OCTUBRE 2024	1:100
SÈRIE	Nº DE PLANOL
A	07

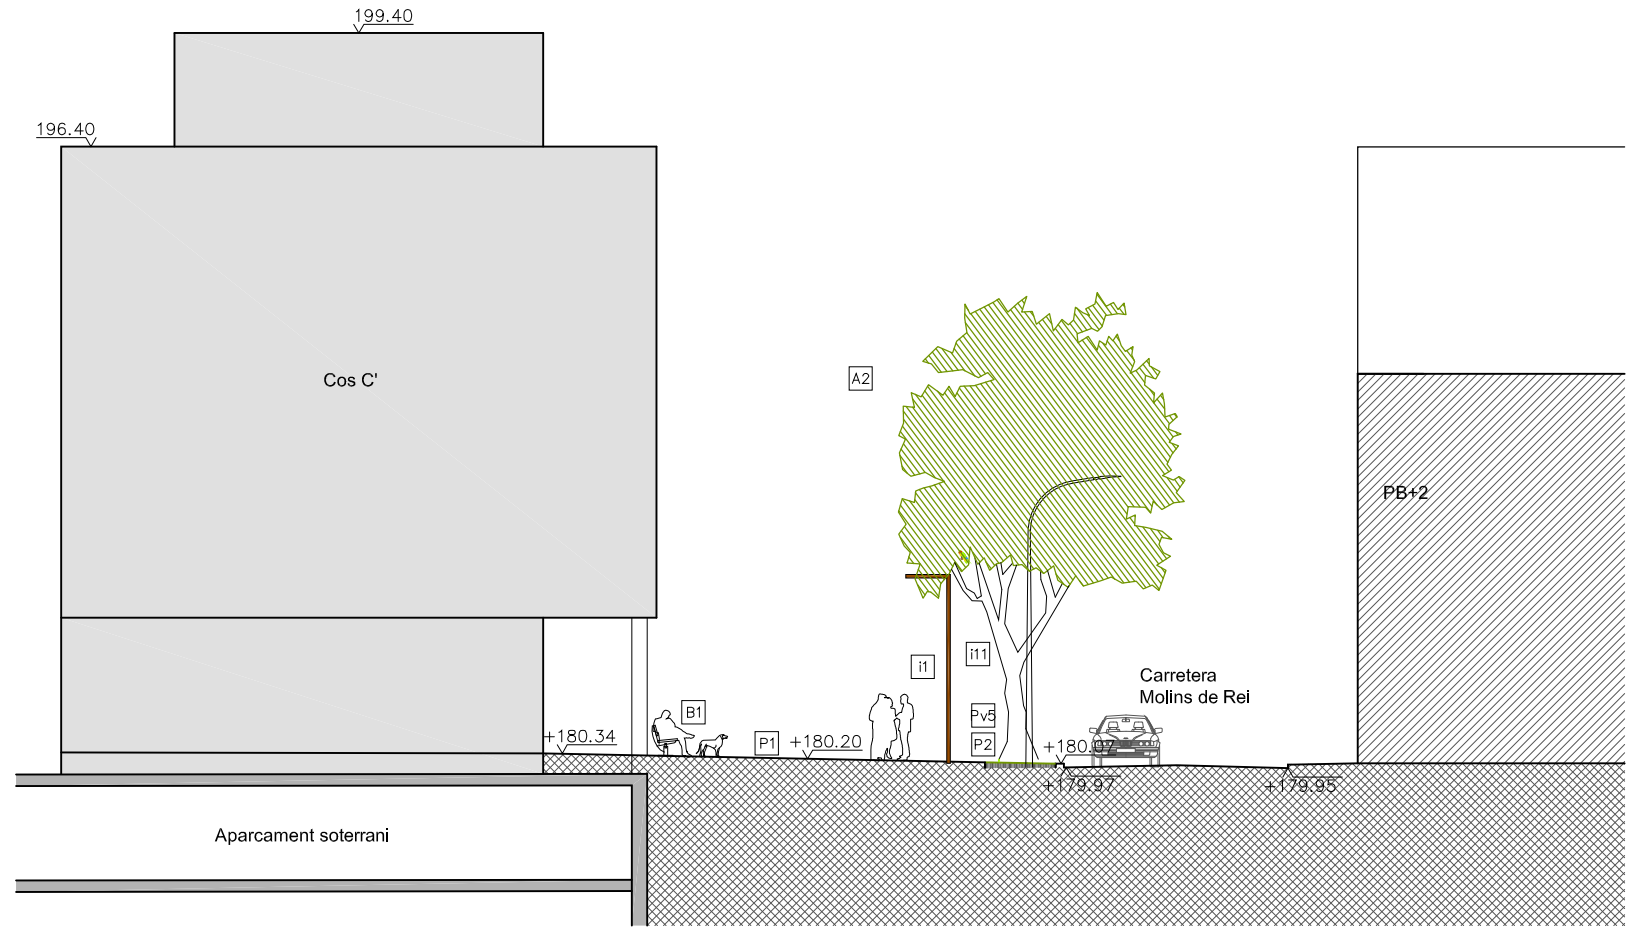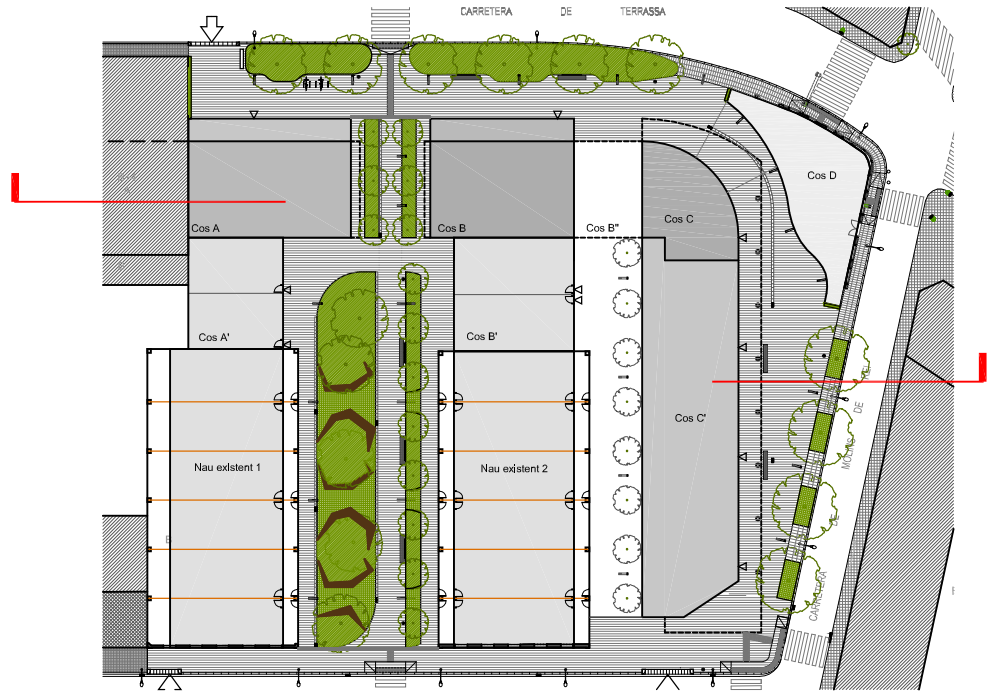


SECCIÓ 04A 1:100(A1)


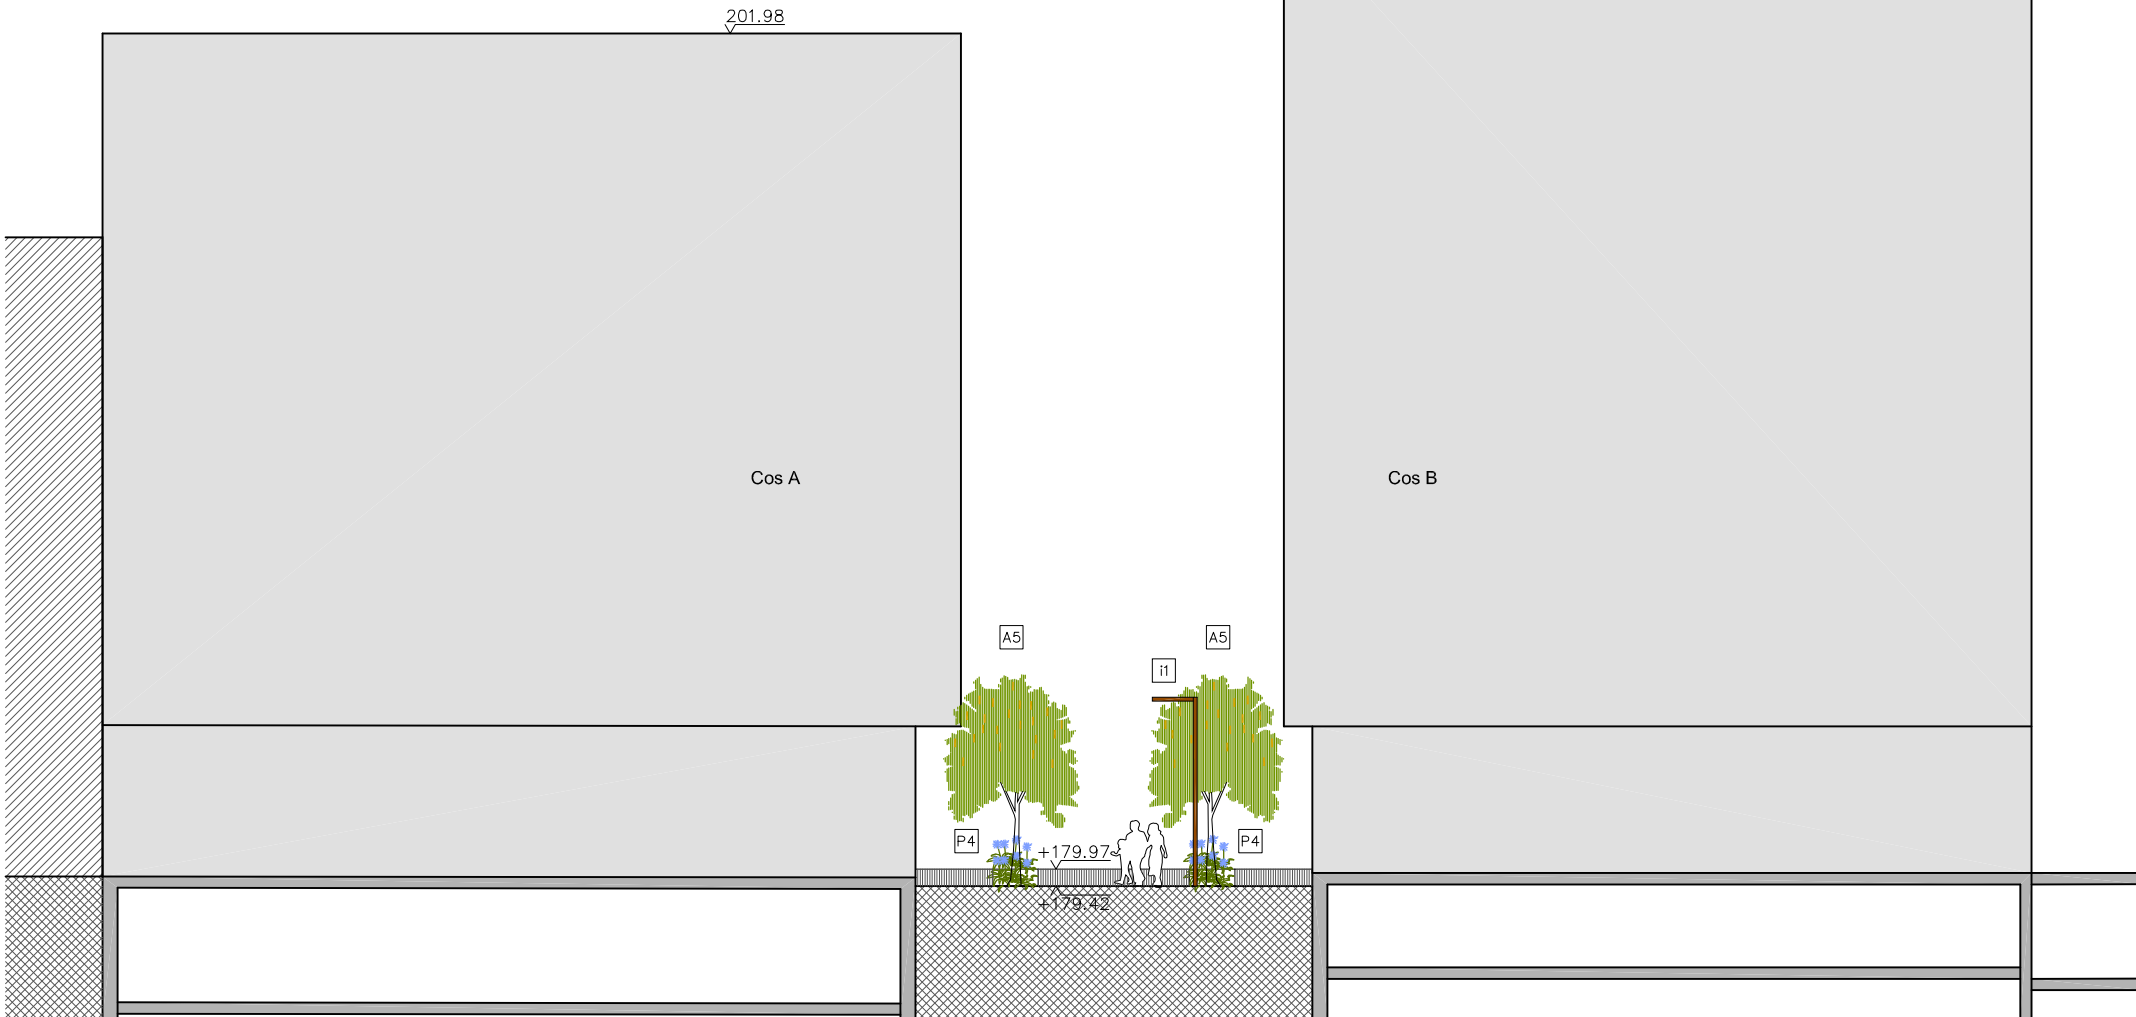


SECCIÓ 04B 1:100(A1)

PROJECTE D'URBANITZACIÓ D'ESPÀI PÚBLIC A L'ÀMBIT DE LA MPG 96 Ctra TERRASSA - Ctra MOLINS DE REI - C. ST. JORDI 08205 SABADELL	
PLANOL	SECCIONS 04
PROMOTOR	ARQUITECTE
JUNTA DE COMPENSACIÓ "UA-1 PASSATGE DELS FERROCARRILS"	LLUÍS RUIZ CORTINA
COL·LABORACIÓ Stefaan Loncke	
RECTIFICAT	
PROJECTE	EXECUTIU
DATA OCTUBRE 2024	ESCALA 1:100
SÈRIE	Nº DE PLANOL
A	08

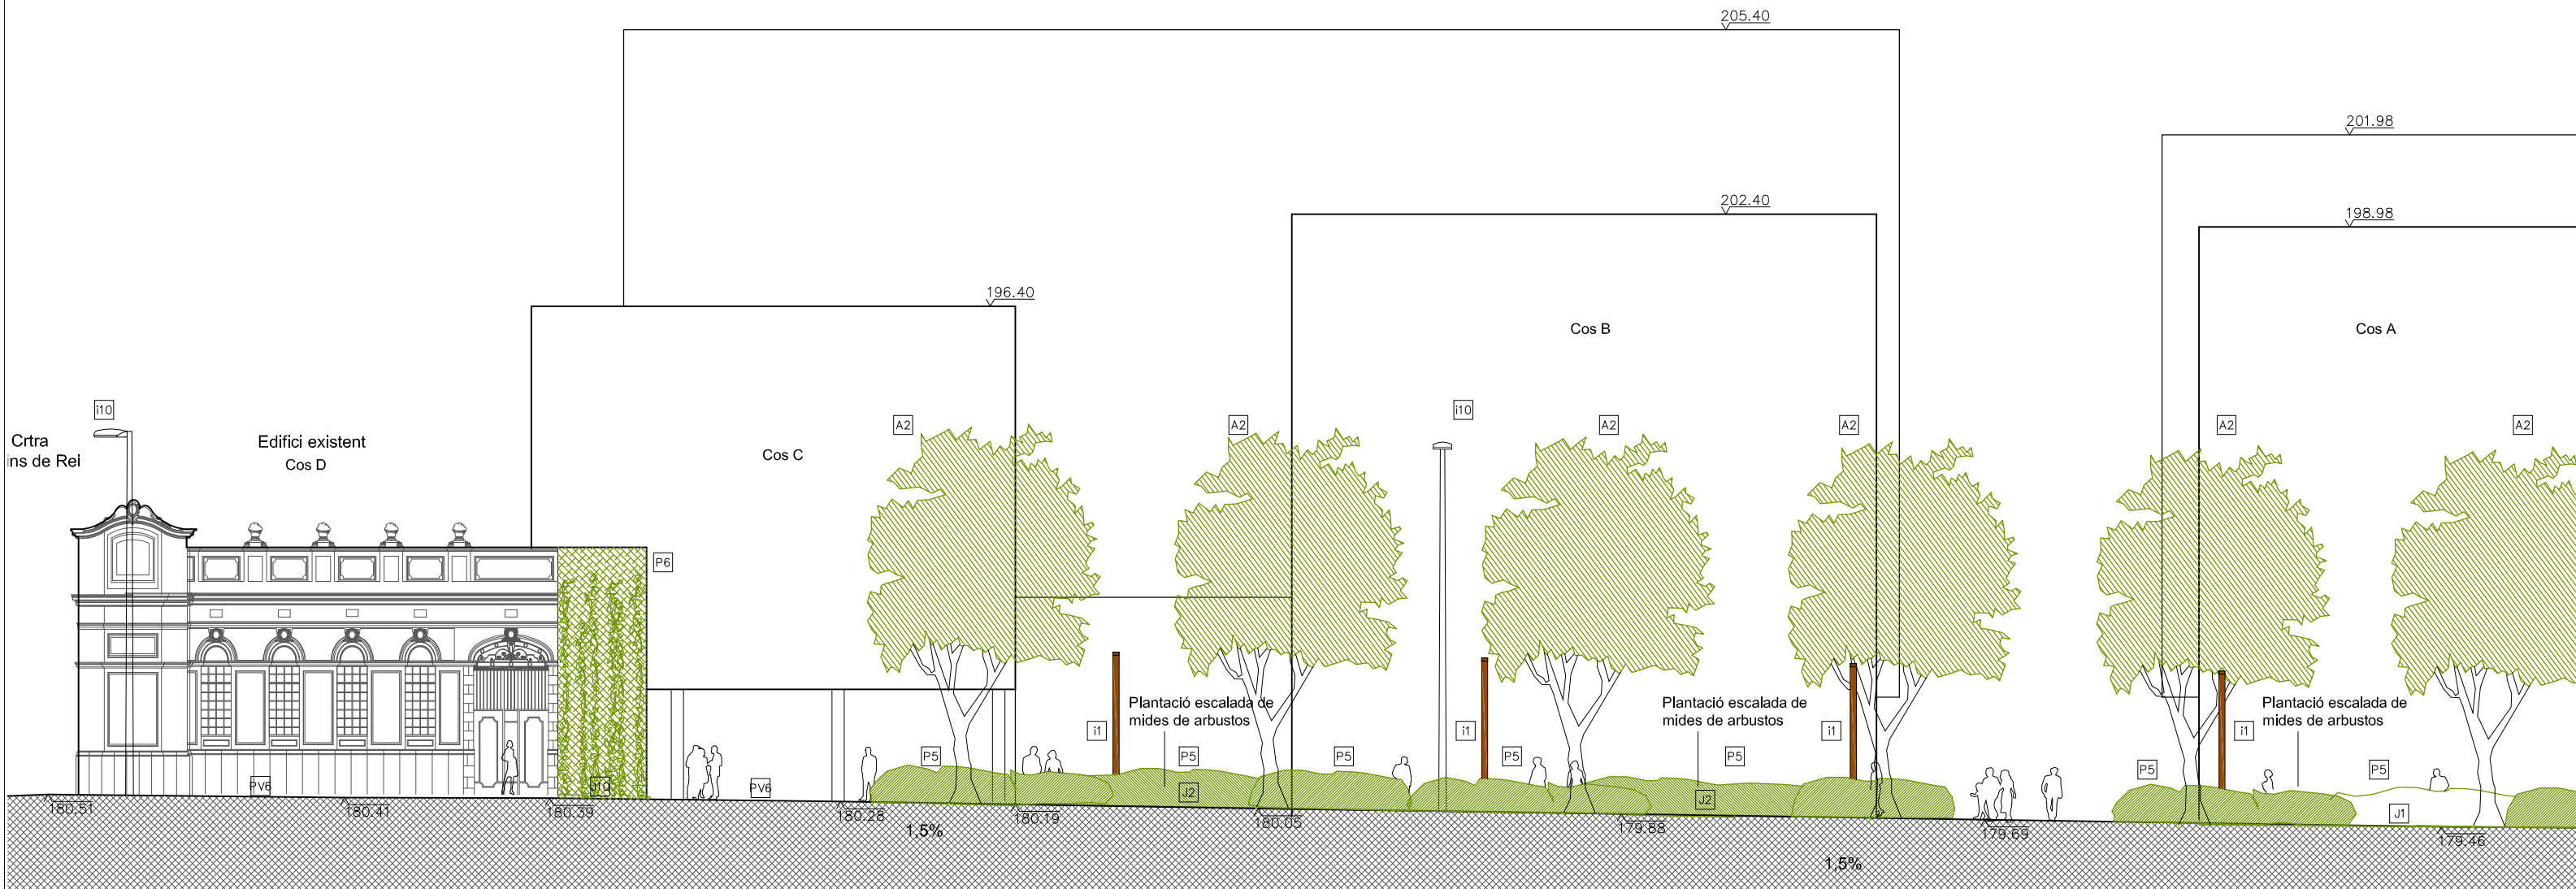

SECCIÓ 05 1:100(A1)

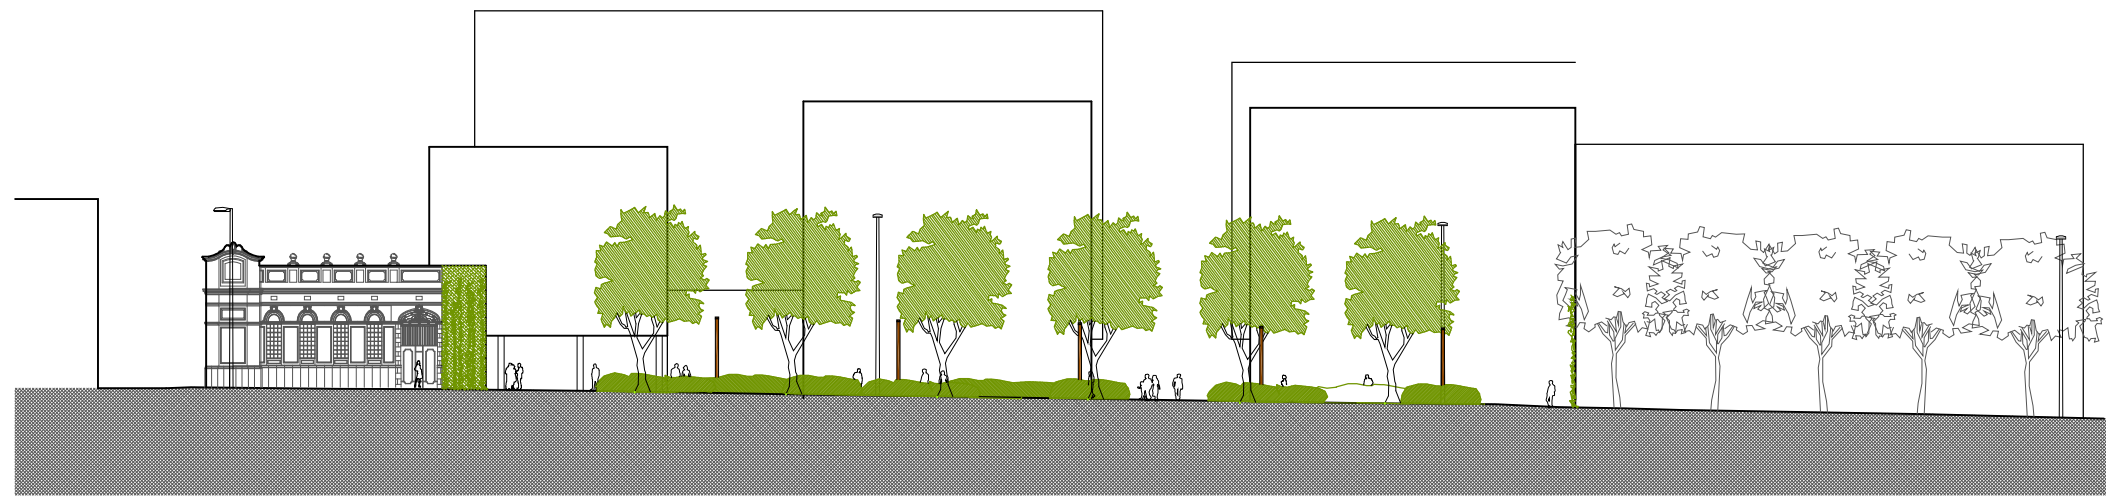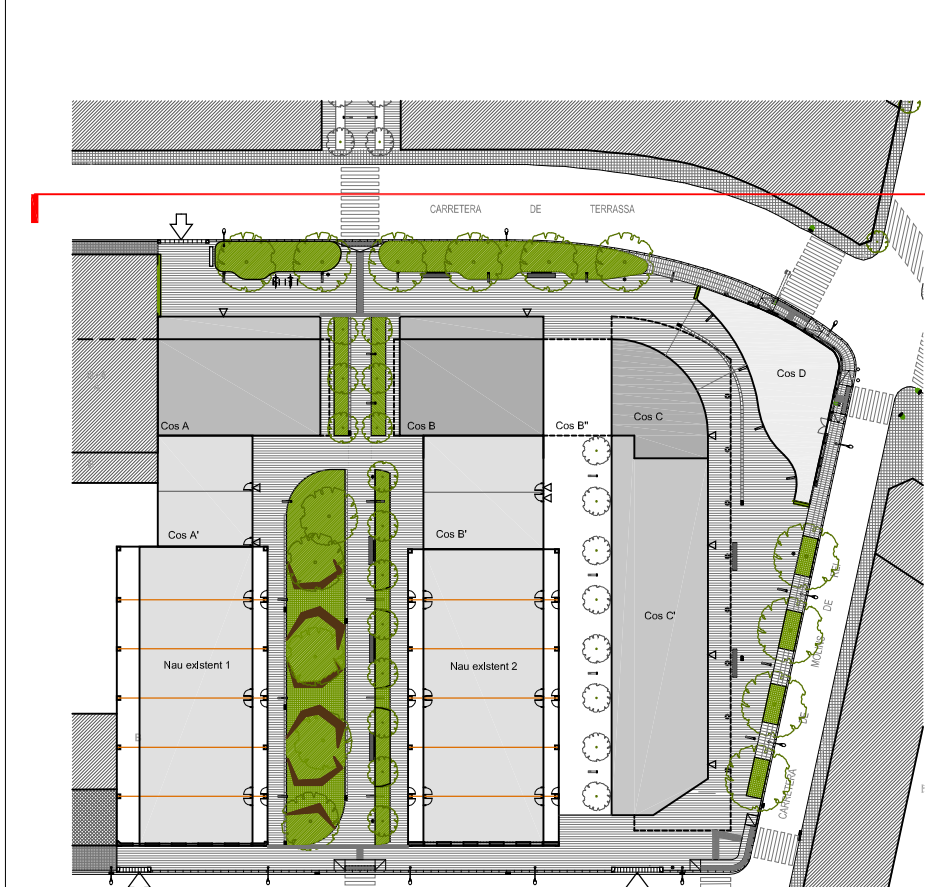

SECCIÓ 05 1:250(A1)

LLEGGENDA

Pavimentació

- Pv1 Breinco Penta - 5 formats
Pv2 -
Pv3 Breinco tàtil d'avis
Pv4 Breinco tàtil de guia
Pv5 Breinco llosa trama
Pv6 Paviment de pedra natural granit 70x40
Pv7 Paviment tàtil de granit - avis
Pv8 Paviment tàtil de granit - guia
PL Platina corten - separació
G40 Gual 40
G60 Gual 60

Plantació

- A1 PLATANUS HISPÀNICA - EXISTENT
A2 PLATANUS HISPÀNICA - NOVA PLANTACIÓ
A3 -
A4 SCHINUS MOLLE - Fals pebre
A5 FRAXINUS ORNUS "OBELISK"
P1 Gespa a colines i parterres
P2 Gespa a paviment
P3 Iris Africà
P4 Agapanthus
P5 Arbusts variades
P6 Heura

Mobiliari urbà

- B1 URBIDERMIS - NU 3m70 amb respatllet i amb braços
B2 URBIDERMIS - NU 3m70 amb respatllet i sense braços
B3 URBIDERMIS - NU 2m46 sense respatllet
Bi Aparca-bicis
Pp ADO RETO pret 001 d'acer corten

Il·luminació

- i1 ESCOFET BALI 55
i2 ESCOFET BALI 5/4
i3 ESCOFET CREAM L
i10 SCHREDER TECEO-2 Columna 12m altura
i11 SCHREDER TECEO-1 Bàcul 7,5m altura 38W
i12 SCHREDER TECEO-1 Bàcul 7,5m altura 27W

Jardineres

- J1-J2-J5-J6
Jardineres formades per platines, de forma irregular
J3-J4-J7-J8-J9-J10
Jardineres formades per platines, de forma rectangular
Pa1 Mur de contenció corten 01
Pa2 Mur de contenció corten 02
Pa3 Mur de contenció corten 03

PROJECTE D'URBANITZACIÓ D'ESPAI PÚBLIC
A L'ÀMBIT DE LA MPG 96

PLANOL
SECCIONS 05

PROMOTOR
JUNTA DE COMPENSACIÓ:
"UA-1 PASSATGE DELS FERROCARRILS"

PROJECTE
EXECUTIU

DATA
OCTUBRE 2024

SERIE




ARQUITECTE
LLUIS RUIZ CORTINA

ESCALA
1:100


Num. PLANOL

A

09

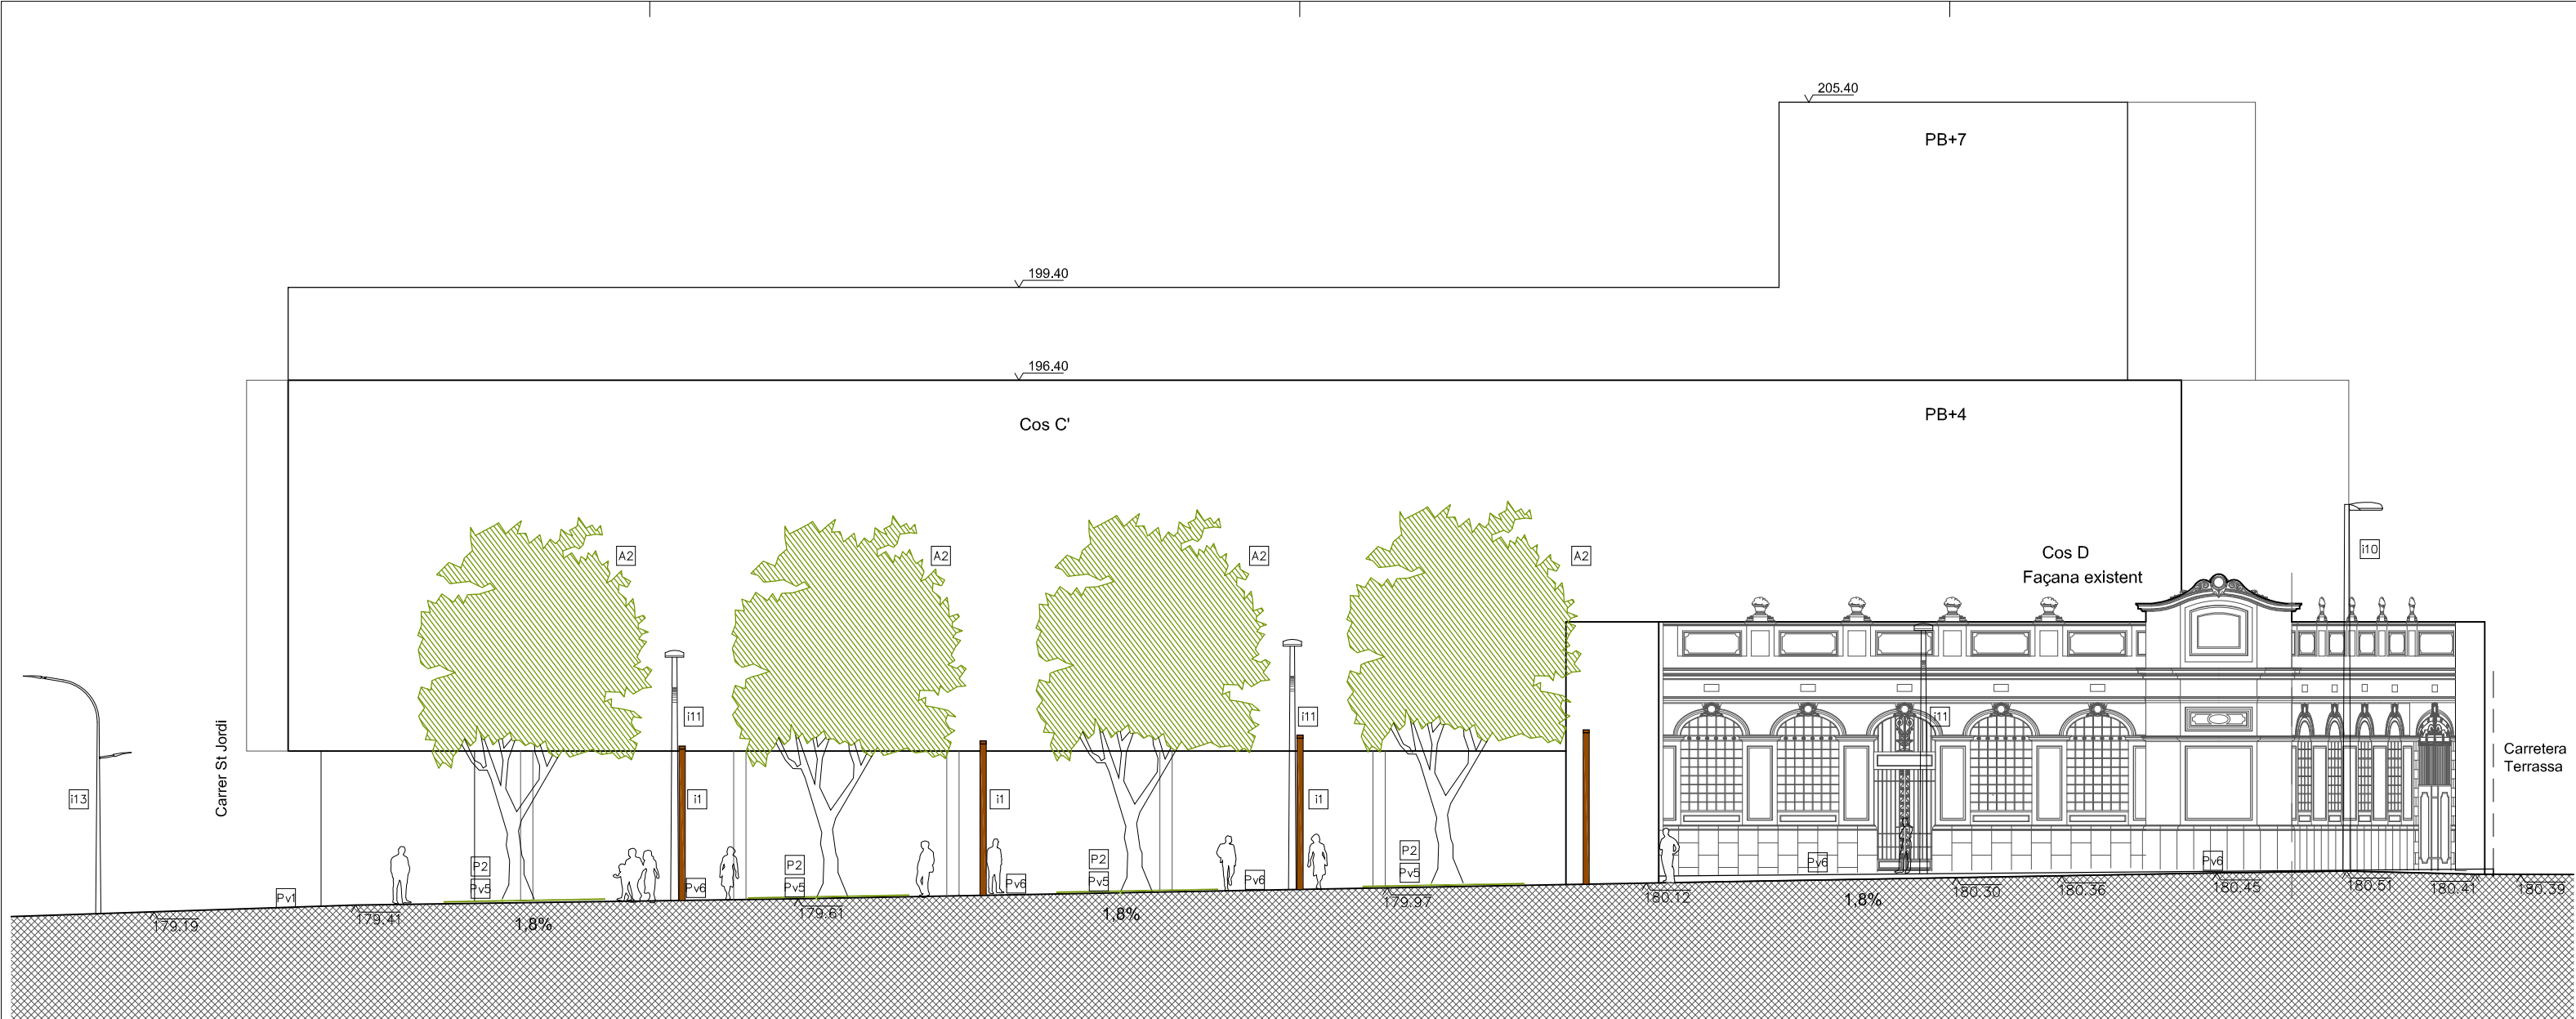

SECCIÓ 06 1:100(A1)

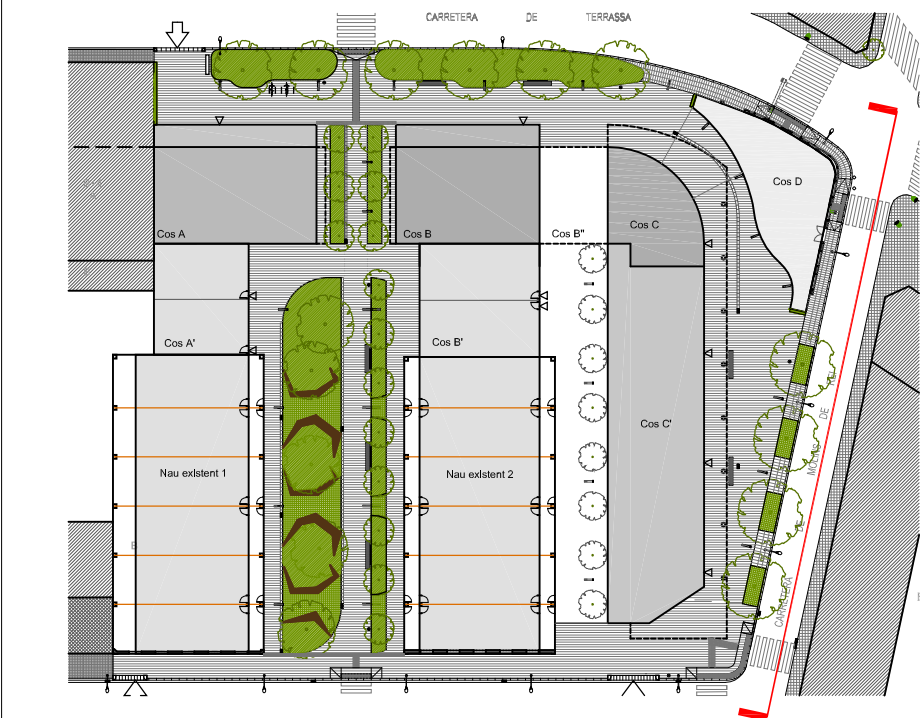

LLEGENDA

Pavimentació

- Pv1 Breinco Penta - 5 formats
- Pv2 -
- Pv3 Breinco tàtil d'avis
- Pv4 Breinco tàtil de guia
- Pv5 Breinco llosa trama
- Pv6 Paviment de pedra natural granit 70x40
- Pv7 Paviment tàtil de granit - avis
- Pv8 Paviment tàtil de granit - guia
- PL Platina corten - separació
- G40 Gual 40
- G60 Gual 60

Plantació

- A1 PLATANUS HISPÀNICA - EXISTENT
- A2 PLATANUS HISPÀNICA - NOVA PLANTACIÓ
- A3 -
- A4 SCHINUS MOLLE - Fals pebre
- A5 FRAXINUS ORNUS "OBELISK"
- P1 Gespa a colines i parterres
- P2 Gespa a paviment
- P3 Iris Africà
- P4 Agapanthus
- P5 Arbustos variades
- P6 Heura

Mobiliari urbà

- B1 URBIDERMIS - NU 3m70 amb respatllet i amb braços
- B2 URBIDERMIS - NU 3m70 amb respatllet i sense braços
- B3 URBIDERMIS - NU 2m46 sense respatllet
- Bi Aparca-bicis
- Pp ADO RETO pret 001 d'acer corten


Il·luminació

- i1 ESCOFET BALI 55
- i2 ESCOFET BALI 5/4
- i3 ESCOFET CREAM L
- i10 SCHREDER TECEO-2 Columna 12m altura
- i11 SCHREDER TECEO-1 Bàcul 7,5m altura 38W
- i12 SCHREDER TECEO-1 Bàcul 7,5m altura 27W

Jardineres


- J1-J2-J5-J6 Jardineres formades per platines, de forma irregular
- J3-J4-J7-J8-J9-J10 Jardineres formades per platines, de forma rectangular
- Pa1 Mur de contenció corten 01
- Pa2 Mur de contenció corten 02
- Pa3 Mur de contenció corten 03

PROJECTE D'URBANITZACIÓ D'ESPAI PÚBLIC A L'ÀMBIT DE LA MPG 96 Ctra TERRASSA - Ctra MOLINS DE REI - C. ST. JORDI 08205 SABADELL	
PLANO	SECCIONS 06
PROMOTOR	ARQUITECTE
JUNTA DE COMPENSACIÓ "UA-1 PASSATGE DELS FERROCARRILS"	LLUÍS RUIZ CORTINA
COL·LABORADOR	Stefaan Loncke
RECTIFICAT	
PROJECTE	EXECUTIU
DATA	ESCALA
OCTUBRE 2024	1:100
SÈRIE	Nº DE PLANO
A	10

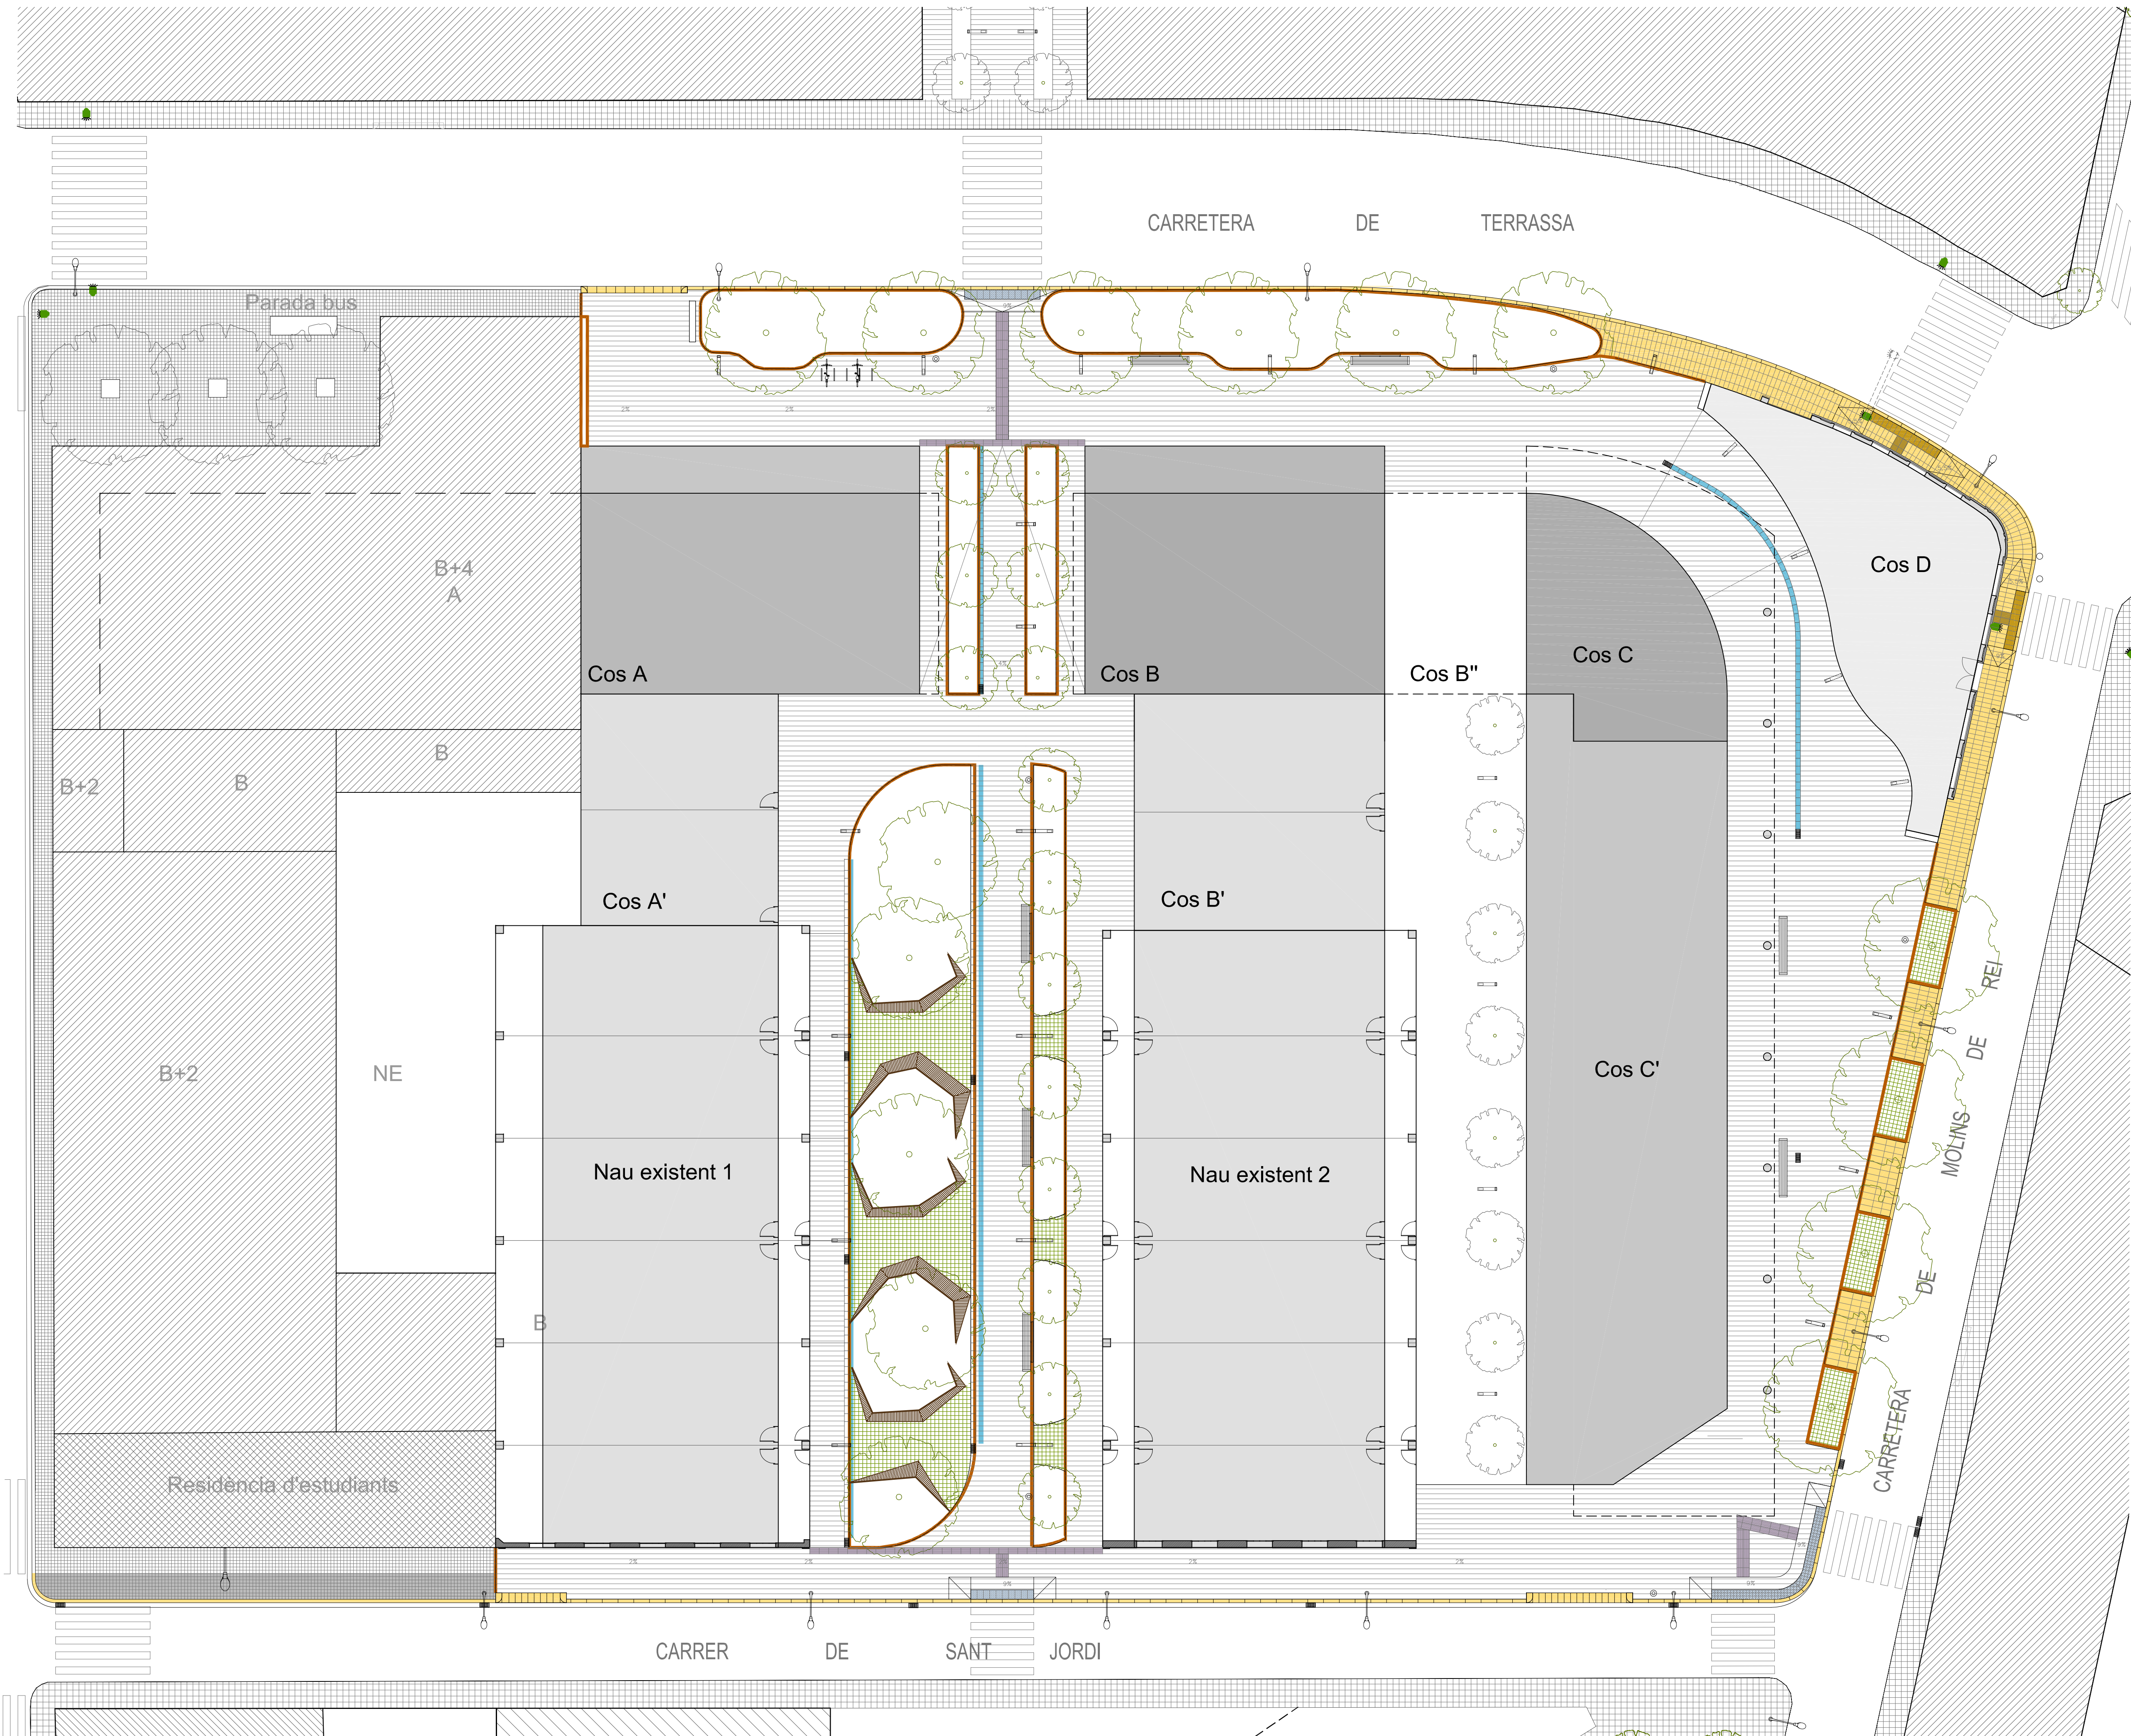


- PAVIMENT GENERAL
- BREINCO PENTA
12x24x8
12x40x8
12x48x8
16x48x8
16x64x8
- PECES DE FORMIGÓ
AMB GESPA
BREINCO LLOSA TRAMA
- PANOT 20X20
- PAVIMENT TÀCTIL D'AVIS
BREINCO "TACTILE WARNING"
60x40x7 i
20x20x8 (Cant. St Jordi / Ctra Molins)
- PAVIMENT TÀCTIL DE GUIA
BREINCO "TACTILE CROSSING"
60x40x7
- PAVIMENT DE PEDRA NATURAL
A MIDA +- 60cm x 30cm
Grossor: 7cm
- PAVIMENT DE PEDRA NATURAL
TÀCTIL DE GUIA
TÀCTIL D'AVIS
AMPLE: 40cm x 60cm
Grossor: 7cm
- VORADA DE PEDRA NATURAL
MECANITZADA GRANIT GRIS
PECES DE 20 x 25cm
- ENCINTAT DE PEDRA NATURAL
MECANITZADA GRANIT GRIS
PECES DE 30 x 60cm
- GUAL DE VEHICLES
PEDRA NATURAL MECANITZADA
GRANIT GRIS
PECES DE 40 x 62 x 8 cm
- SEPARACIÓ DE PAVIMENTS
AMB PLATINA gr 8mm


PROJECTE D'URBANITZACIÓ D'ESPAI PÚBLIC A L'ÀMBIT DE LA MPG 96 Ctra TERRASSA - Ctra MOLINS DE REI - C. ST. JORDI 08205 SABADELL	
PLANOL	
PAVIMENTACIÓ PLÀNOL GENERAL	
PROMOTOR	ARQUITECTE
JUNTA DE COMPENSACIÓ "UA-1 PASSATGE DELS FERROCARRILS"	LLUÍS RUIZ CORTINA
COL·LABORACIÓ Stefaan Loncke	
RECTIFICAT	
PROJECTE	
EXECUTIU	
DATA OCTUBRE 2024	ESCALA 1:200
SÈRIE	Nº DE PLÀNOL
A	11

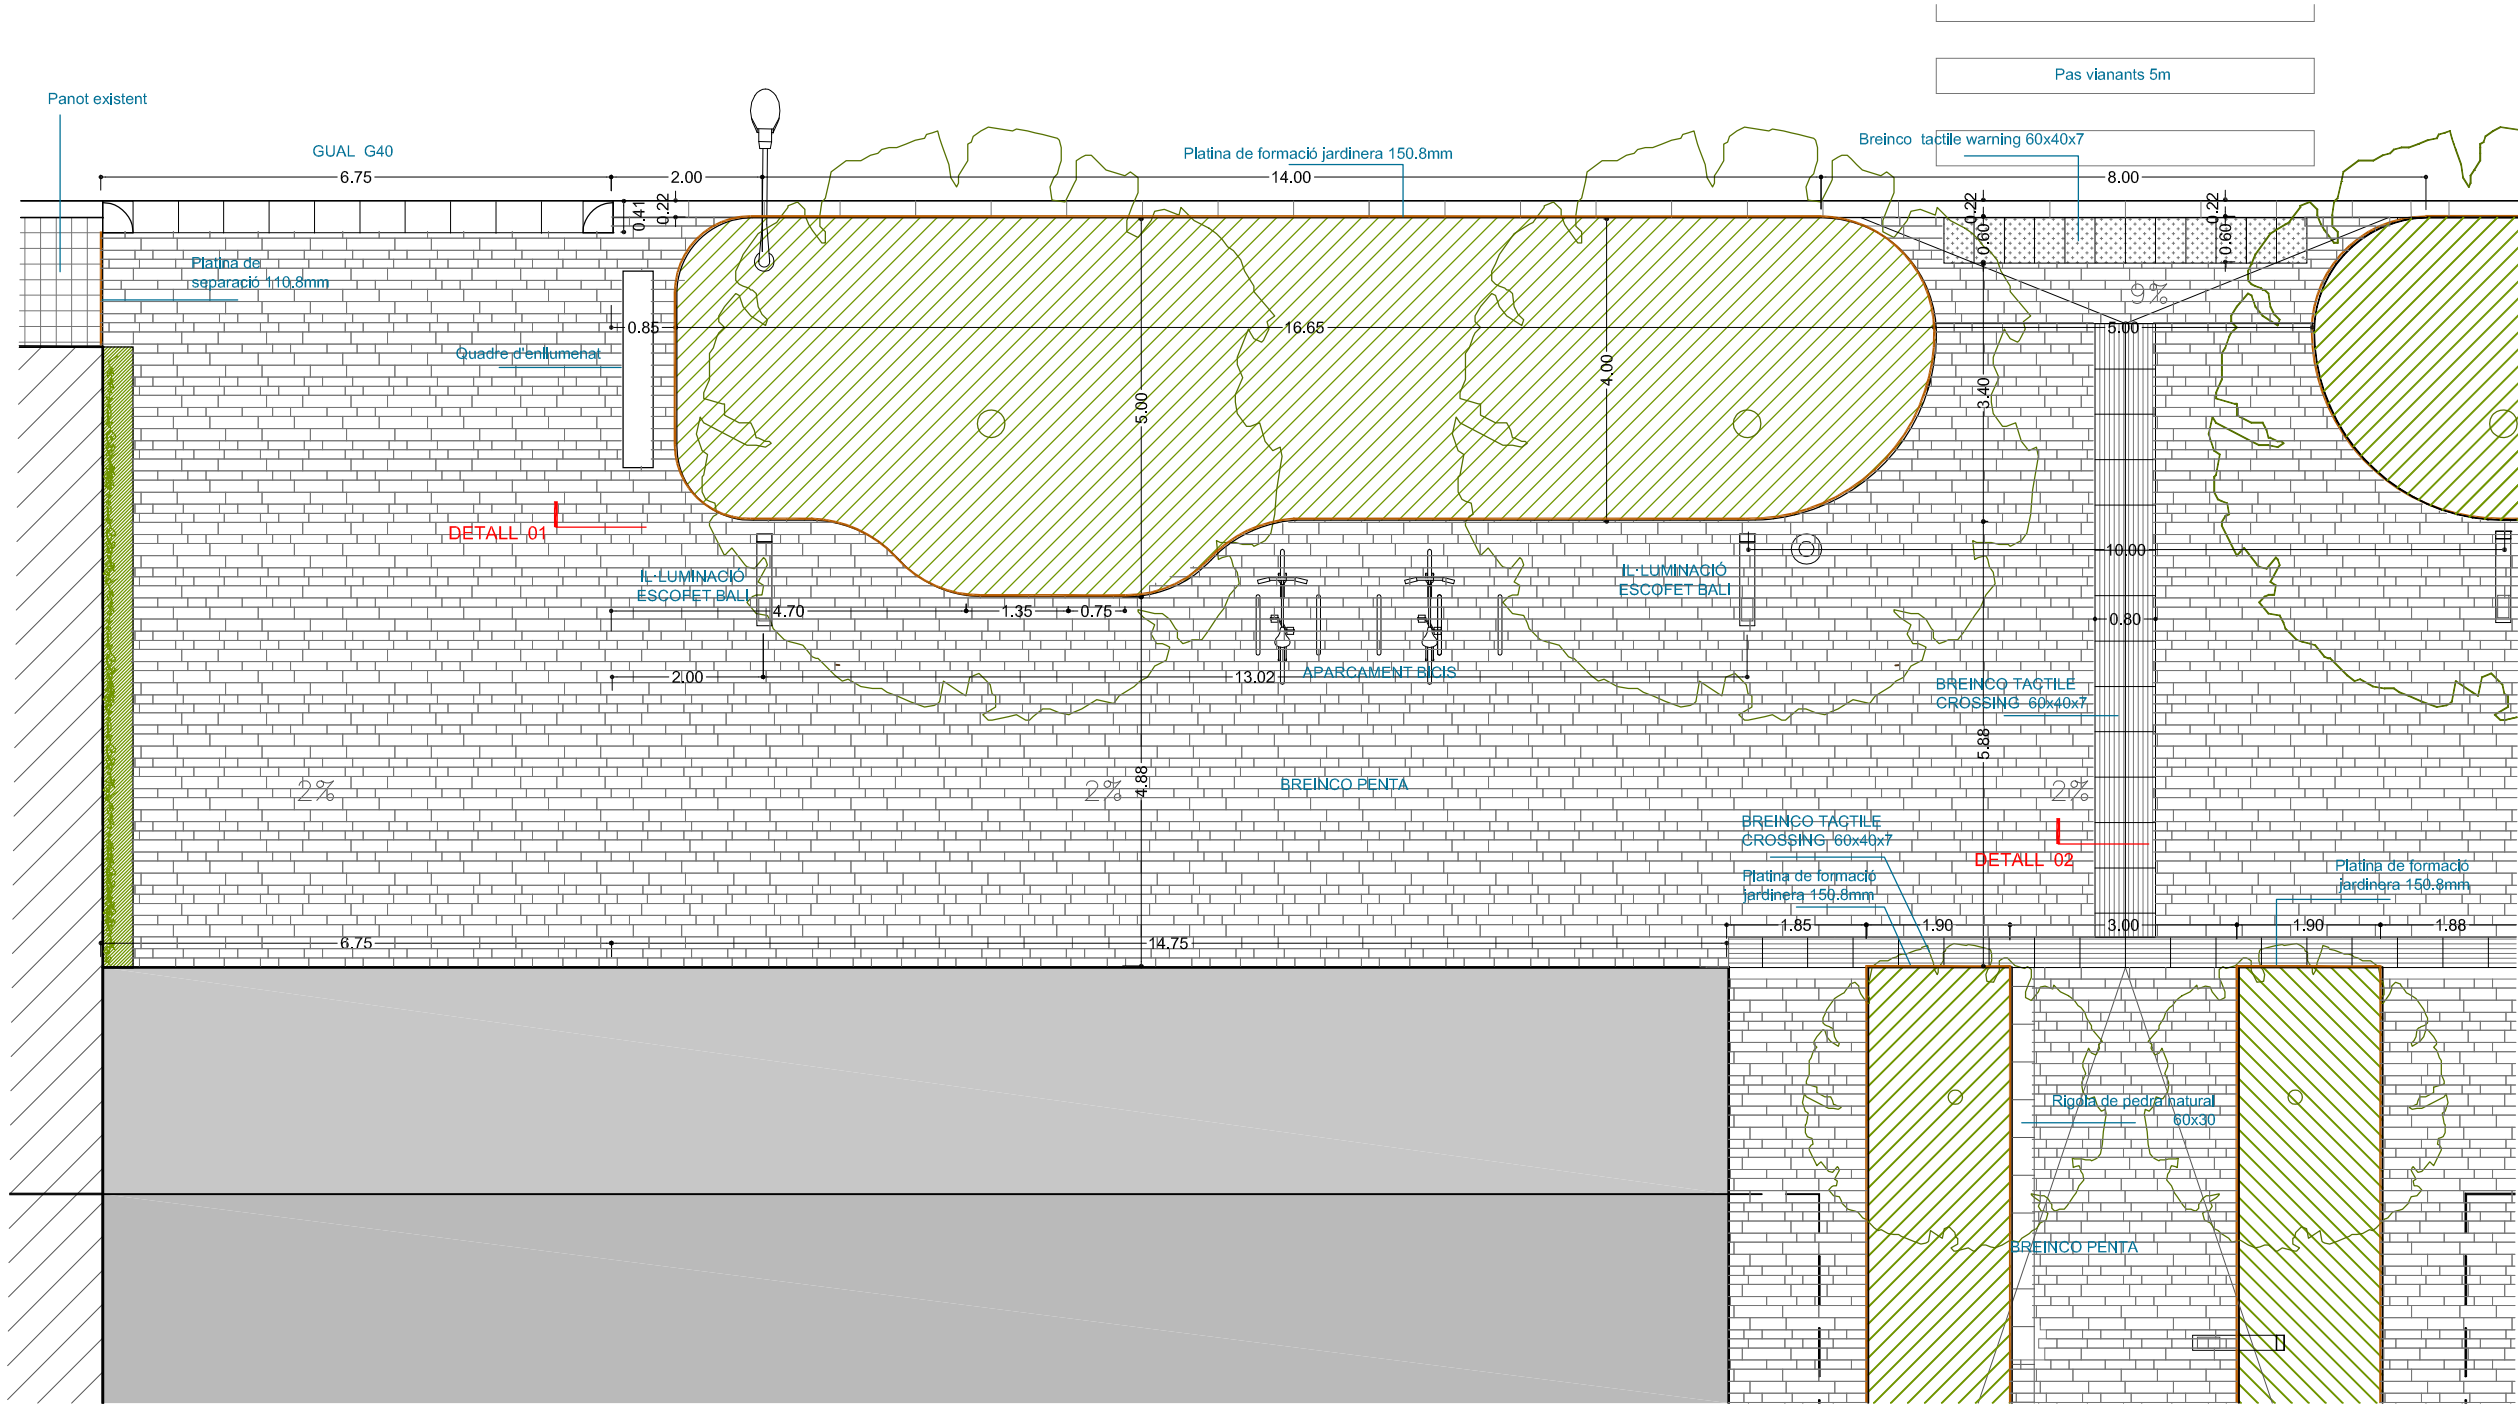


- PAVIMENT GENERAL
BREINCO PENTA
- PECES DE FORMIGÓ AMB GESPA
BREINCO LLOSA TRAMA 40x40x12
Color: gris
- PAVIMENT TÀCTIL D'AVERTIMENT
BREINCO TACTILE WARNING
40x60x7
- PAVIMENT TÀCTIL DE GUIA
BREINCO TACTILE CROSSING
40x60x7
- SEPARACIÓ DE PAVIMENTS AMB
PLATINA gr 8mm

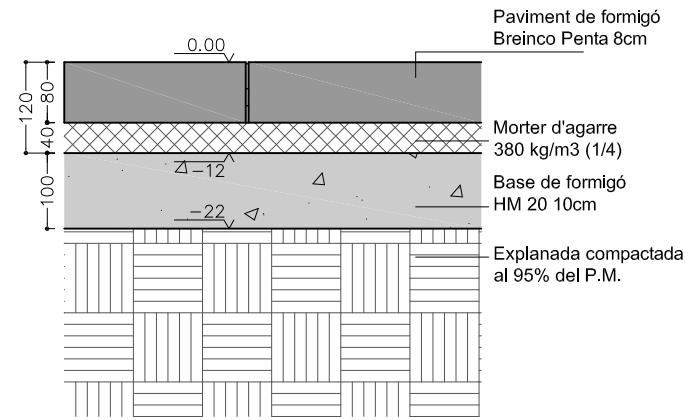


DETALL TIPUS PAVIMENT DE FORMIGÓ - Breinco PENTA
1:5 (DIN A1)

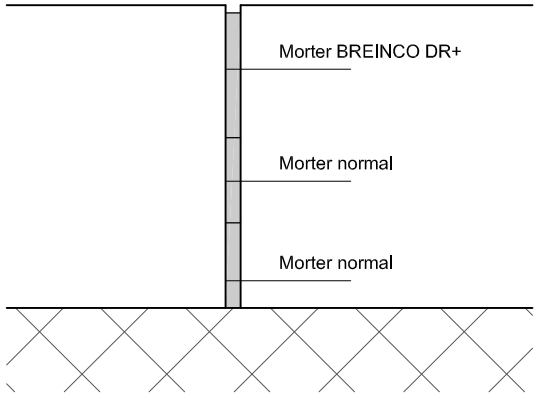

DETALL JUNTA EN 3 FASES
1:1 (DIN A1)

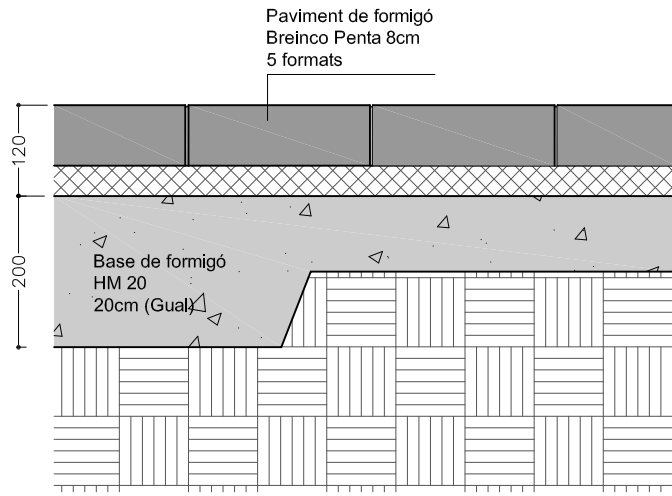

DETALL 01 PAVIMENT GUAL / NORMAL
1:5 (DIN A1)

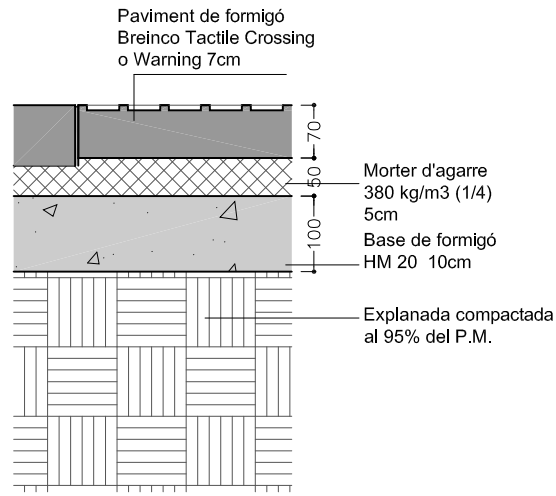

DETALL 02 TROBADA PAVIMENT BREINCO "PENTA"
I BREINCO "TACTILE"

PROJECTE D'URBANITZACIÓ D'ESPAI PÚBLIC
A L'ÀMBIT DE LA MPG 96
Ctra TERRASSA - Ctra MOLINS DE REI - C. ST. JORDI
08205 SABADELL

PLANOL
PAVIMENTACIÓ DETALL 01

PROMOTOR ARQUITECTE

JUNTA DE COMPENSACIÓ
"UA-1 PASSATGE DELS FERROCARRILS" LLUÍS RUIZ CORTINA



COL·LABORACIÓ
Stefaan Loncke

RECTIFICAT


PROJECTE
EXECUTIU

DATA OCTUBRE 2024
SÈRIE N° DE PLANOL

A 12

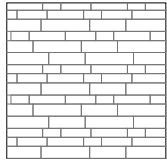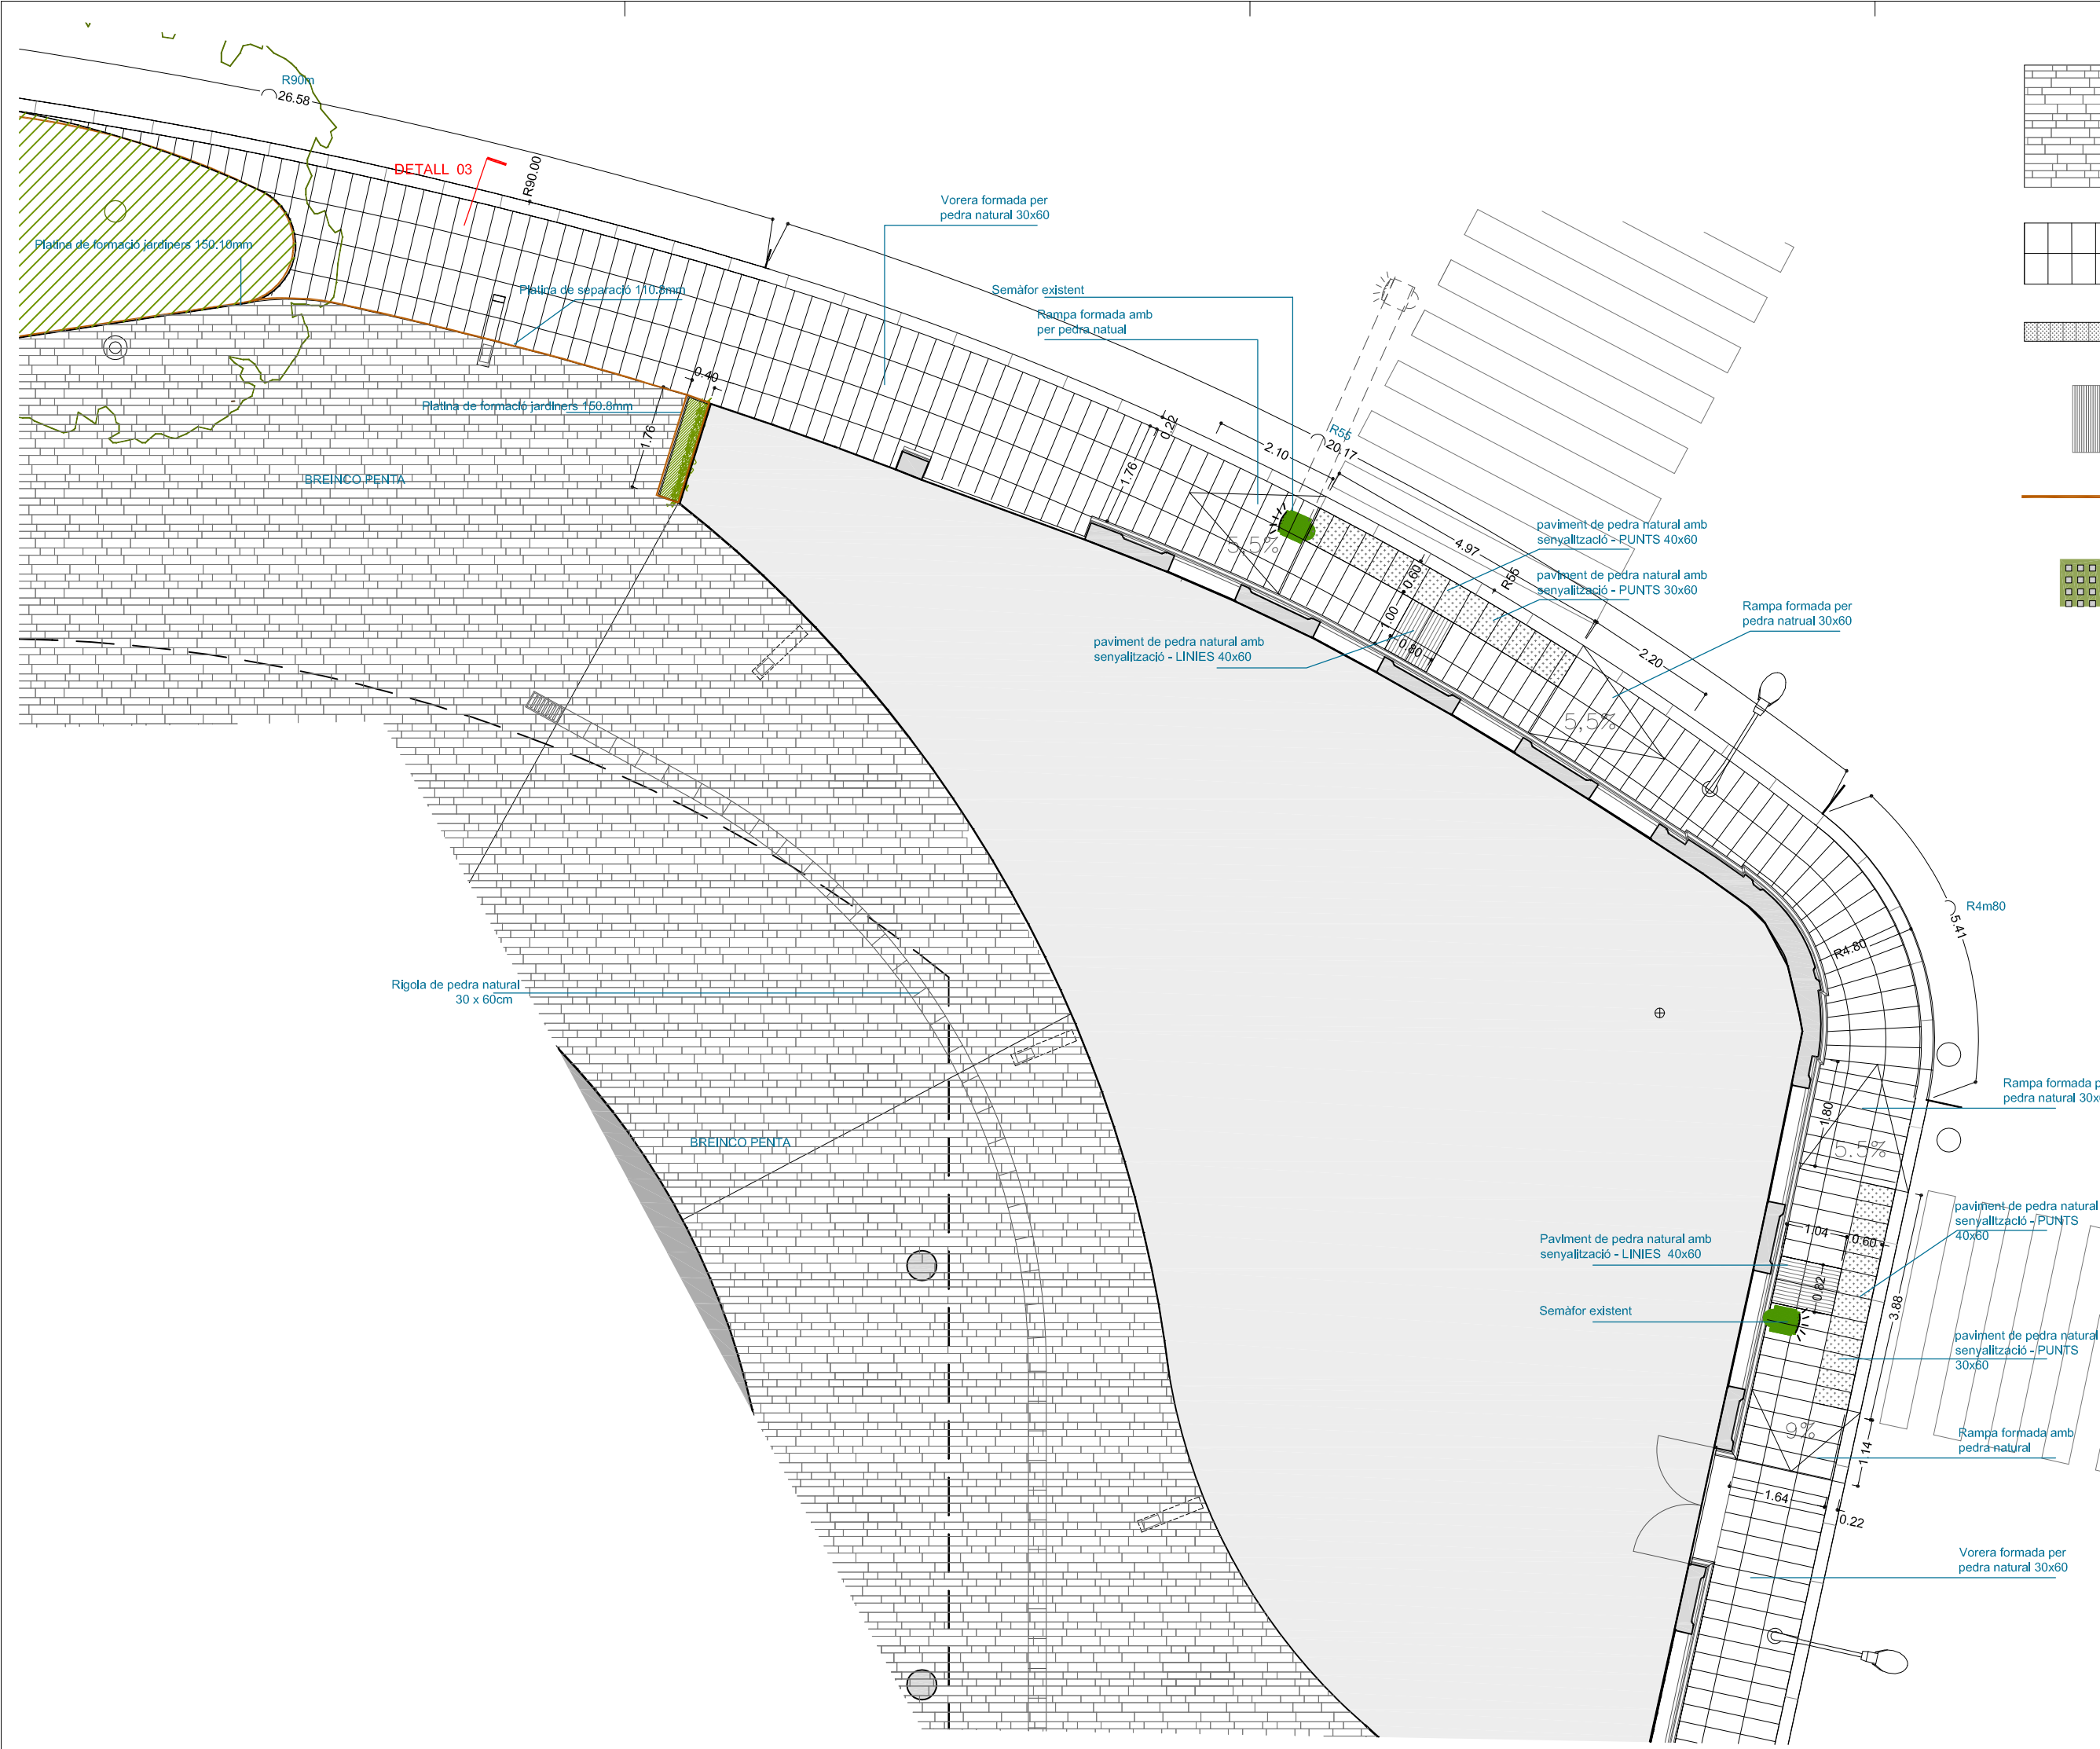

PAVIMENT GENERAL
BREINCO PENTA

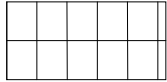

PAVIMENT DE LLOSA DE PEDRA NATURAL
A MIDA +- 30cm 60cm
7cm de gruix



PAVIMENT TÀCTIL D'AVERTIMENT
DE PEDRA NATURAL
30 i 40x60x7



PAVIMENT TÀCTIL DE GUIA
DE PEDRA NATURAL
40x60x7




SEPARACIÓ DE PAVIMENTS AMB
PLATINA d'acer corten gr 8mm




Paviment BREINCO ILLA TRAMA


PROJECTE D'URBANITZACIÓ D'ESPai PÚBLIC A L'ÀMBIT DE LA MPG 96 Ctra TERRASSA - Ctra MOLINS DE REI - C. ST. JORDI 08205 SABADELL	
PLANOL	PAVIMENTACIÓ DETALL 02
PROMOTOR	ARQUITECTE
JUNTA DE COMPENSACIÓ "UA-1 PASSATGE DELS FERROCARRILS"	LLUÍS RUIZ CORTINA
COL·LABORACIÓ Seraan Loncke	
RECTIFICAT	
PROJECTE	EXECUTIU
DATA OCTUBRE 2024	ESCALA 1:50
SÈRIE	Nº DE PLANOL
A	13

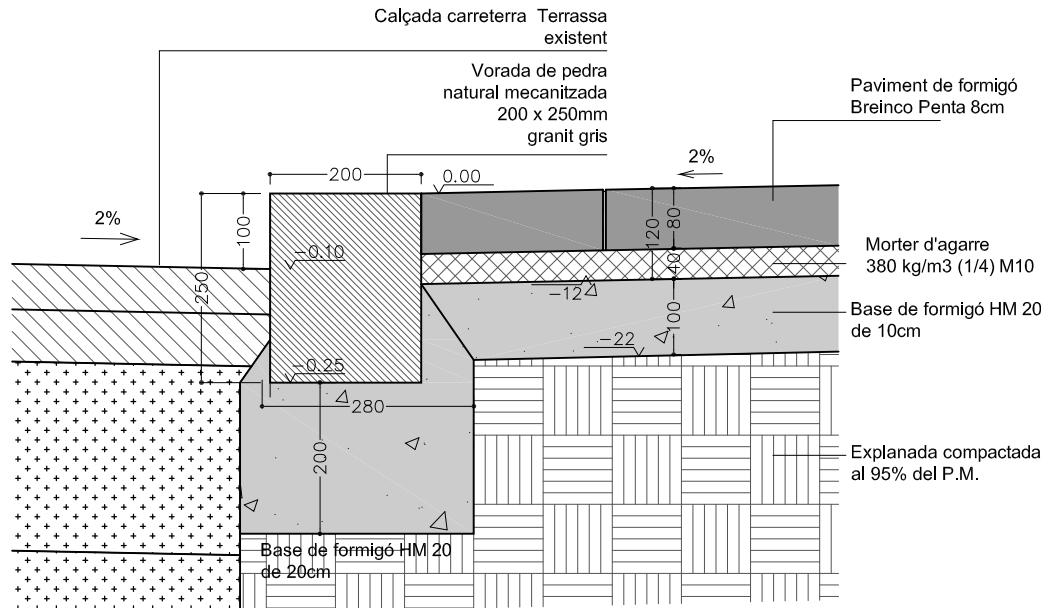


DETALL 03
VORADA DE PEDRA NATURAL MECANITZADA 1:5 (DIN A1)
SENSE RIGOLA
Carretera Terrassa i Carretera Molins de Rei

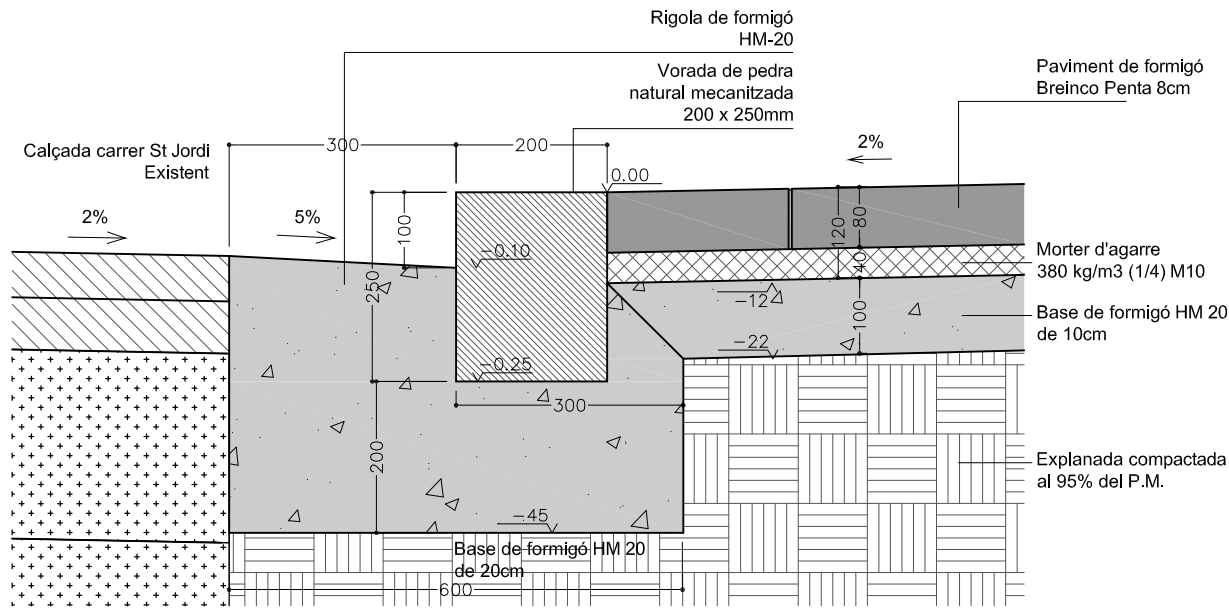

DETALL 04
VORADA DE PEDRA NATURAL MECANITZADA 1:5 (DIN A1)
AMB RIGOLA
Carrer Sant Jordi

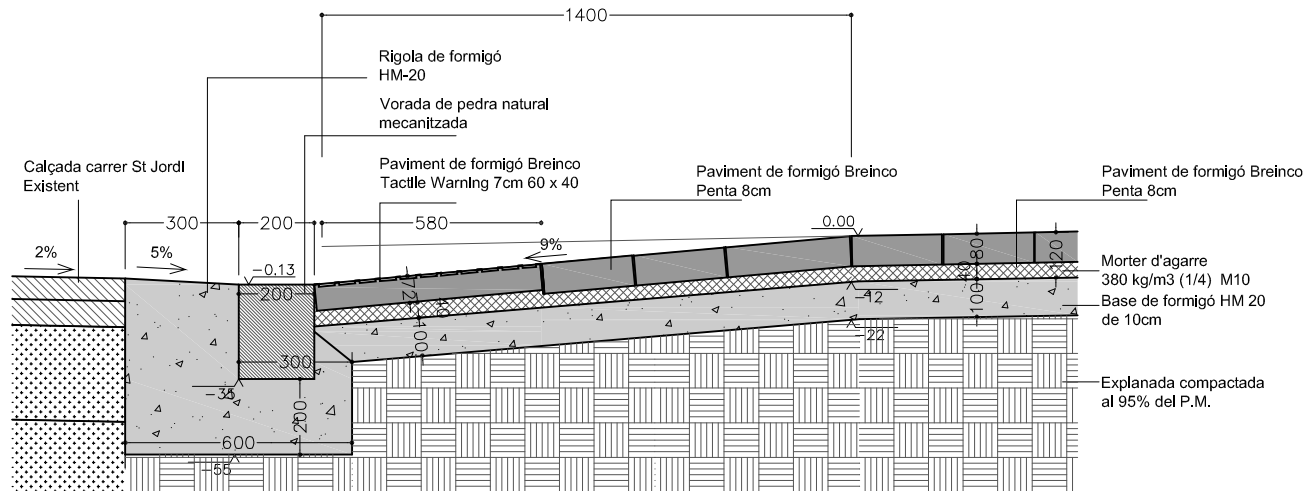

DETALL 05
GUAL DE VIANANTS 1:10 (DIN A1)
Carrer Sant Jordi

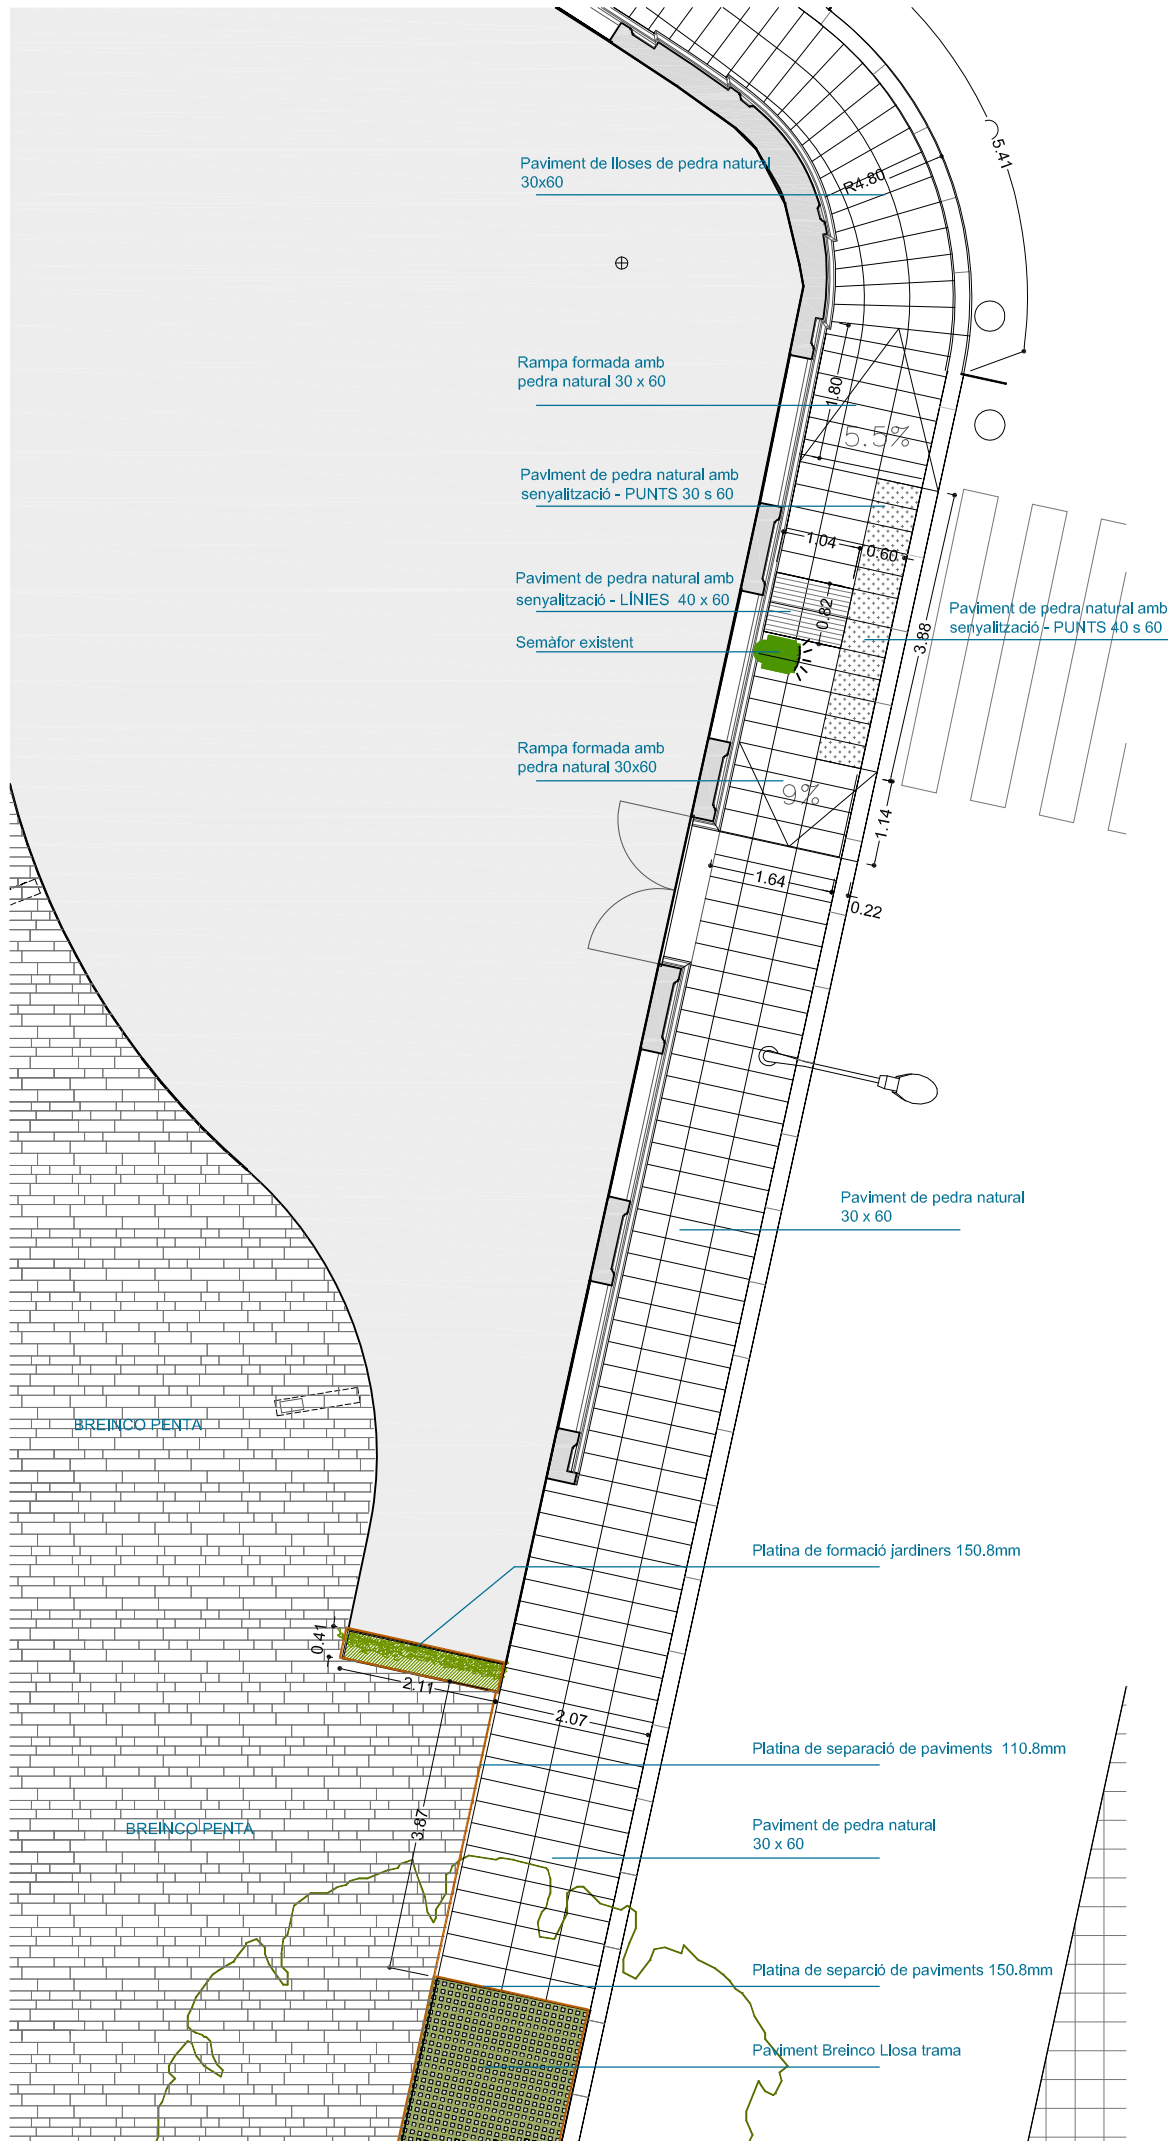

- PAVIMENT GENERAL
- BREINCO PENTA
- PAVIMENT DE LLOSA DE PEDRA NATURAL A MIDA +- 30cm 60cm 7cm de gruix
- PAVIMENT TÀCTIL D'AVERTIMENT DE PEDRA NATURAL 30 i 40x60x7
- PAVIMENT TÀCTIL DE GUIA DE PEDRA NATURAL 40x60x7
- SEPARACIÓ DE PAVIMENTS AMB PLATINA d'acer corten gr 8mm
- Paviment BREINCO ILLA TRAMA

PROJECTE D'URBANITZACIÓ D'ESPAI PÚBLIC
A L'ÀMBIT DE LA MPG 96
Ctra TERRASSA - Ctra MOLINS DE REI - C. ST. JORDI
08205 SABADELL

PLANO
PAVIMENTACIÓ - DETALL 03

PROMOTOR
ARQUITECTE

JUNTA DE COMPENSACIÓ
"UA-1 PASSATGE DELS FERROCARRILS"
COL·LABORACIÓ
Seraan Loncke

RECTIFICAT

PROJECTE
EXECUTIU

DATA
OCTUBRE 2024

SÈRIE

LLUÍS RUIZ CORTINA

N


ESCALA
1:50

Nº DE PLANOL


A

14

LRC ARQUITECTURA
C/INDUSTRIA 54 - SABADELL (08202)
TEL 93 725 45 07
E-MAIL: lrc@lrcarquitectura.com

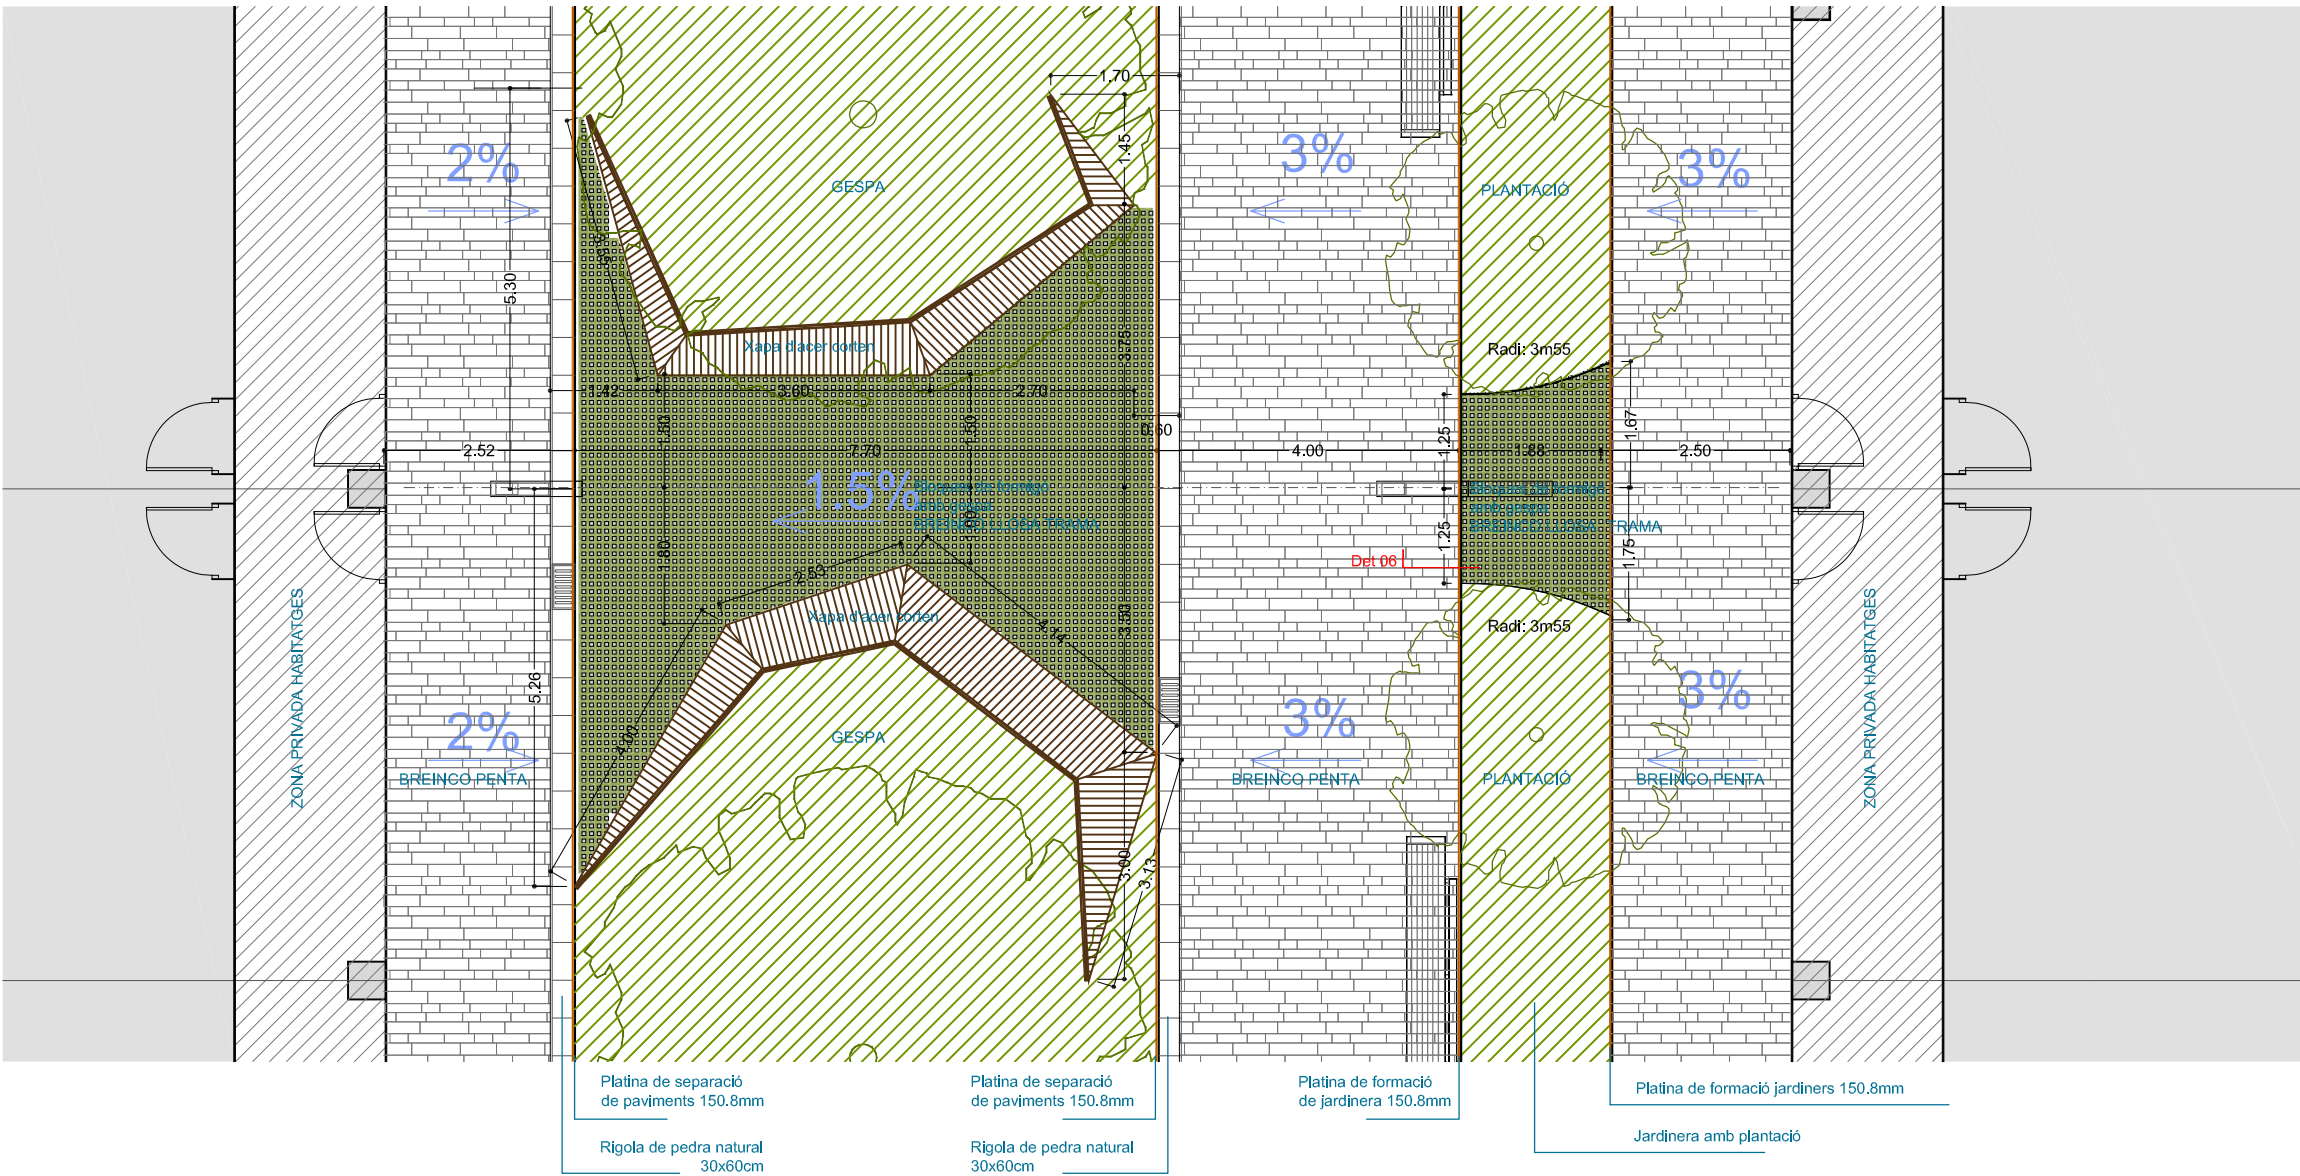


- PAVIMENT GENERAL
BREINCO PENTA
- PECES DE FORMIGÓ AMB GESPA
BREINCO LLOSA TRAMA 40x40x12
Color: gris
- SEPARACIÓ DE PAVIMENTS AMB
PLATINA gr 8mm


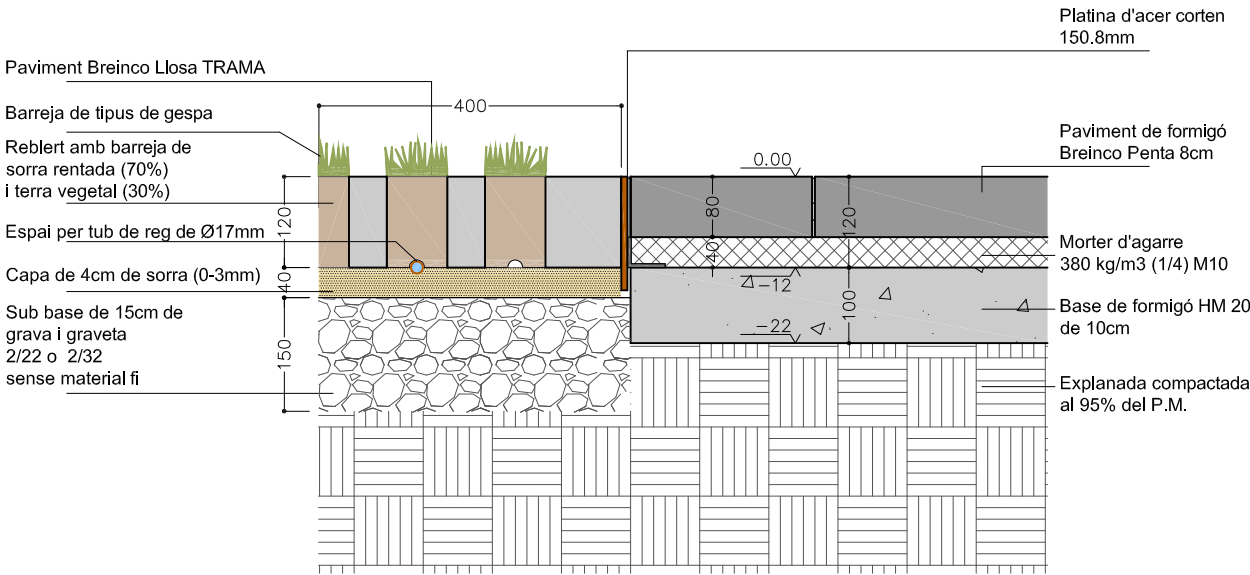


DETALL 06
TROBADA PAVIMENT DE Breinco PENTA AMB Breinco LLOSA TRAMA 1:5 (DIN A1)

PROJECTE D'URBANITZACIÓ D'ESPAI PÚBLIC A L'ÀMBIT DE LA MPG 96 Ctra TERRASSA - Ctra MOLINS DE REI - C. ST. JORDI 08205 SABADELL	
PLANOL	PAVIMENTACIÓ DETALL 05
PROMOTOR	ARQUITECTE
JUNTA DE COMPENSACIÓ "UA-1 PASSATGE DELS FERROCARRILS"	LLUÍS RUIZ CORTINA
COL·LABORACIÓ Serafin Llonche	
RECTIFICAT	
PROJECTE	EXECUTIU
DATA OCTUBRE 2024	ESCALA 1:50
SÈRIE	Nº DE PLANOL
A	15

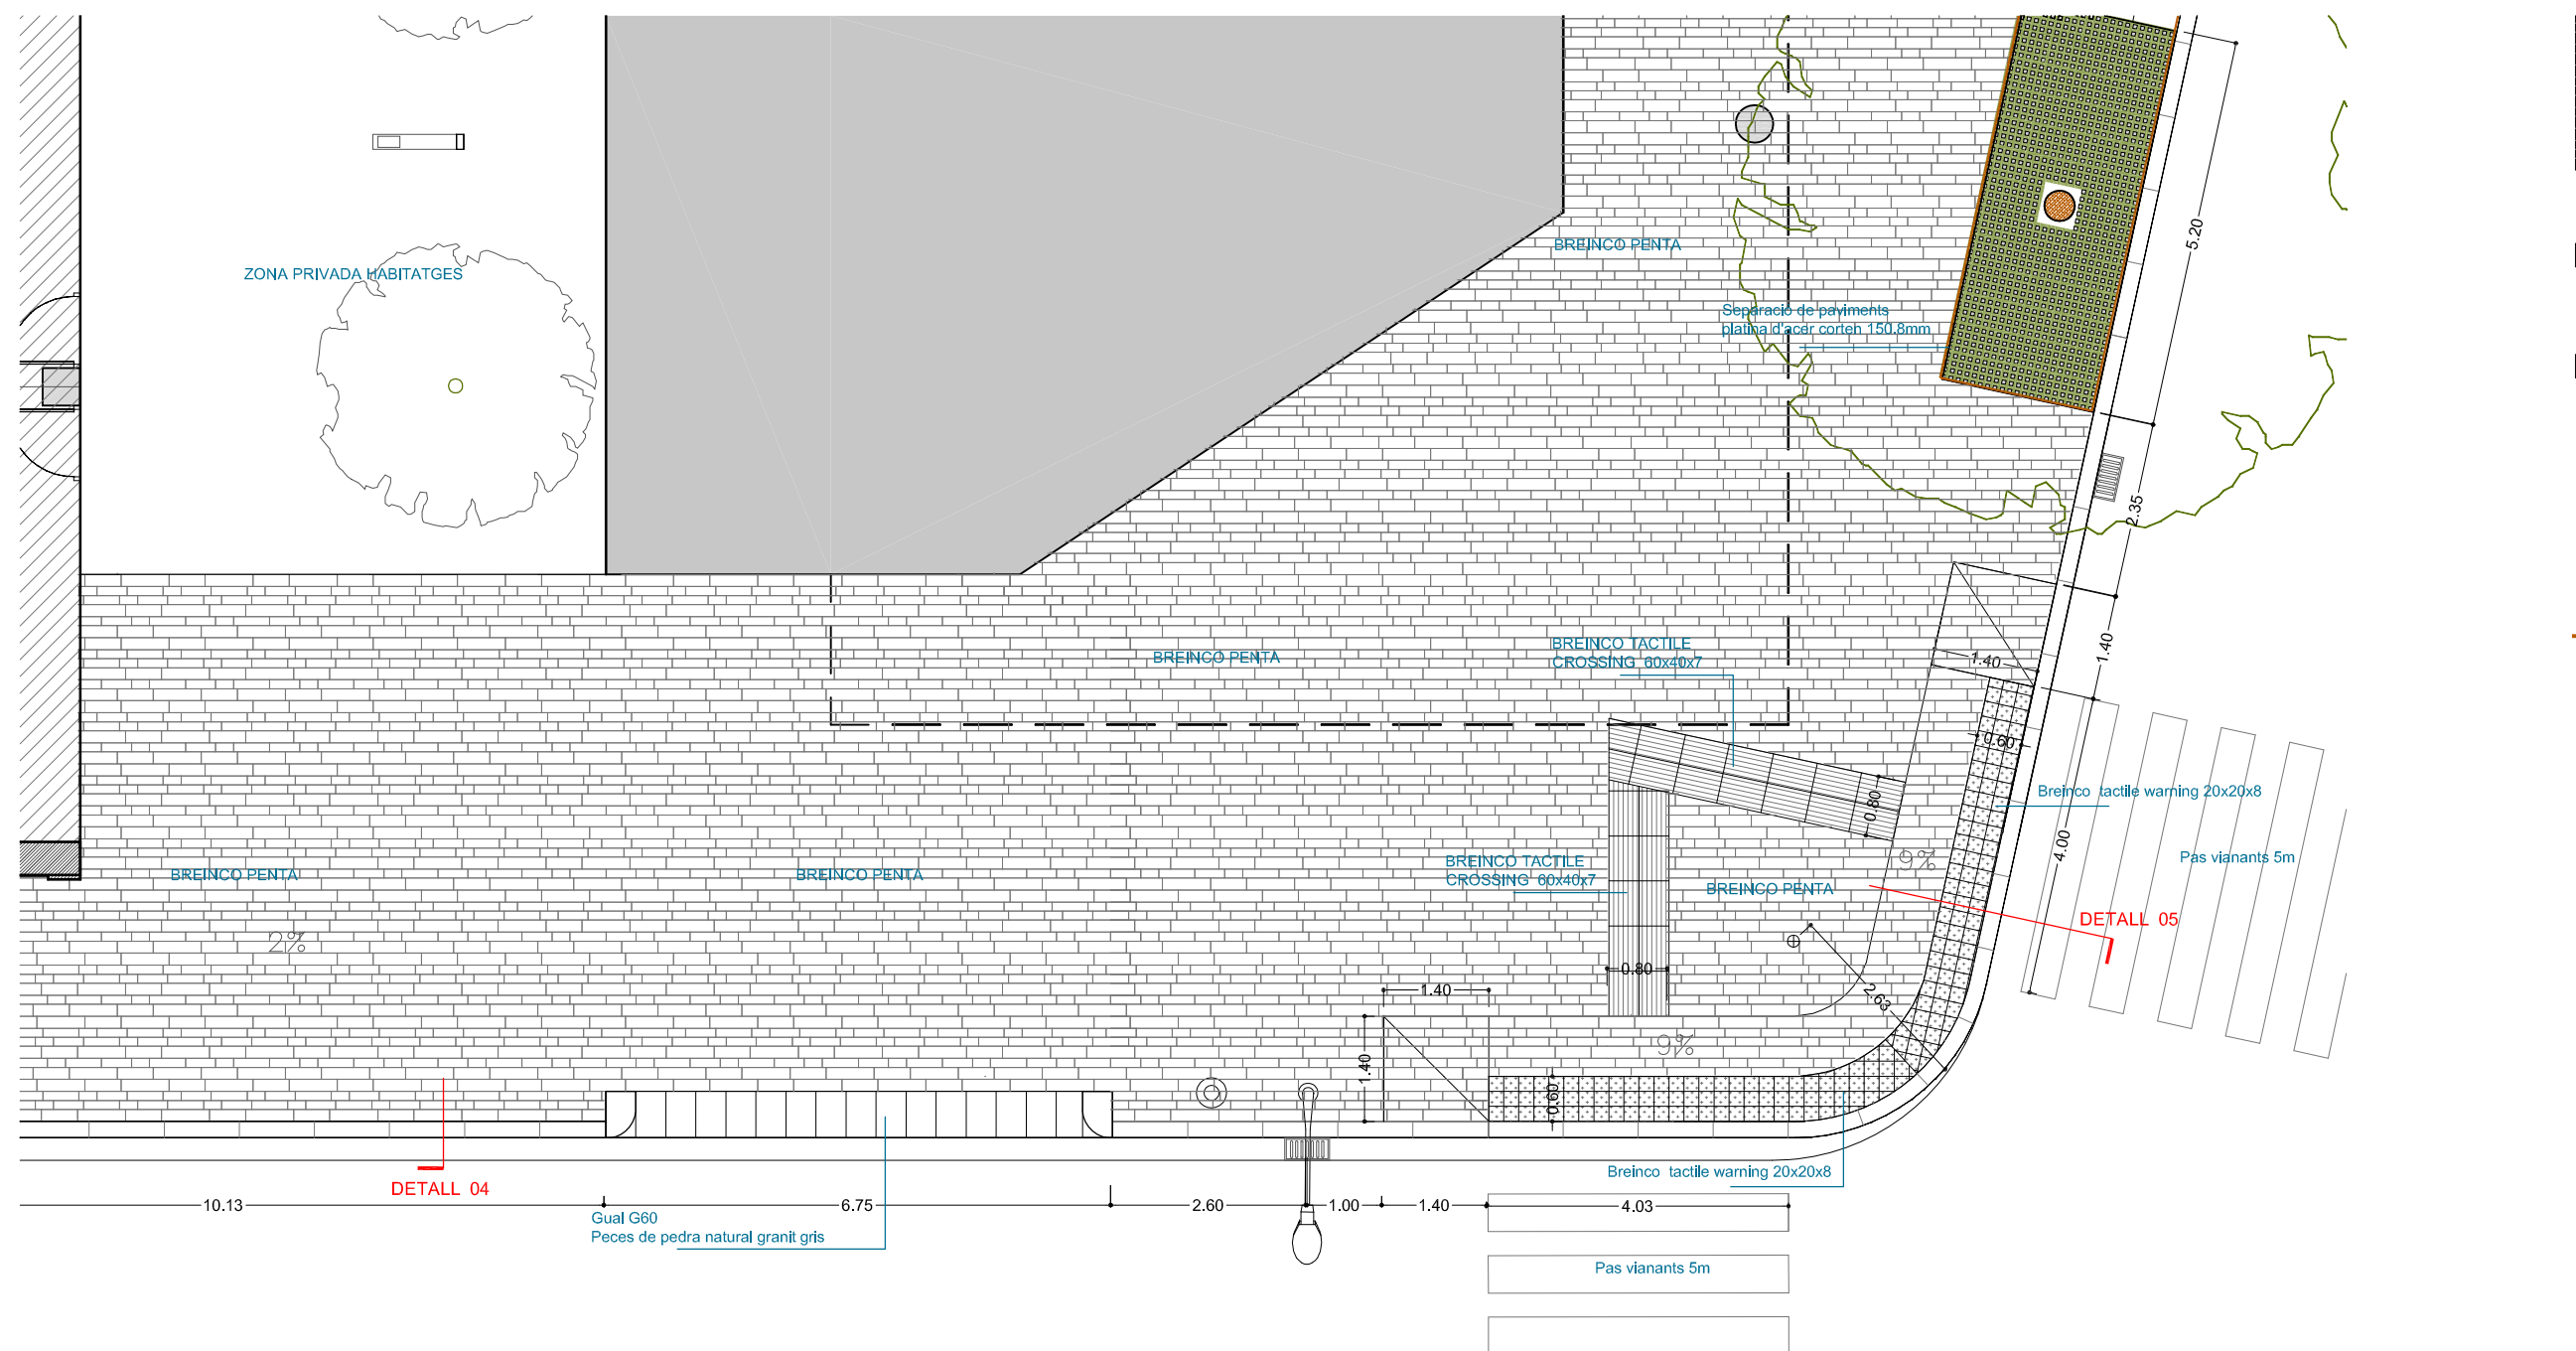

- PAVIMENT GENERAL
- BREINCO PENTA
- PAVIMENT TÀCTIL D'AVERTIMENT
BREINCO TACTILE WARNING
20x20x8
(Cantonada St Jordi Ctra Molins de Rei)
- PAVIMENT TÀCTIL D'AVERTIMENT
BREINCO TACTILE WARNING
40x60x7
- PAVIMENT TÀCTIL DE GUIA
BREINCO TACTILE CROSSING
40x60x7
- SEPARACIÓ DE PAVIMENTS AMB
PLATINA gr 8mm
- Paviment BREINCO ILLA TRAMA

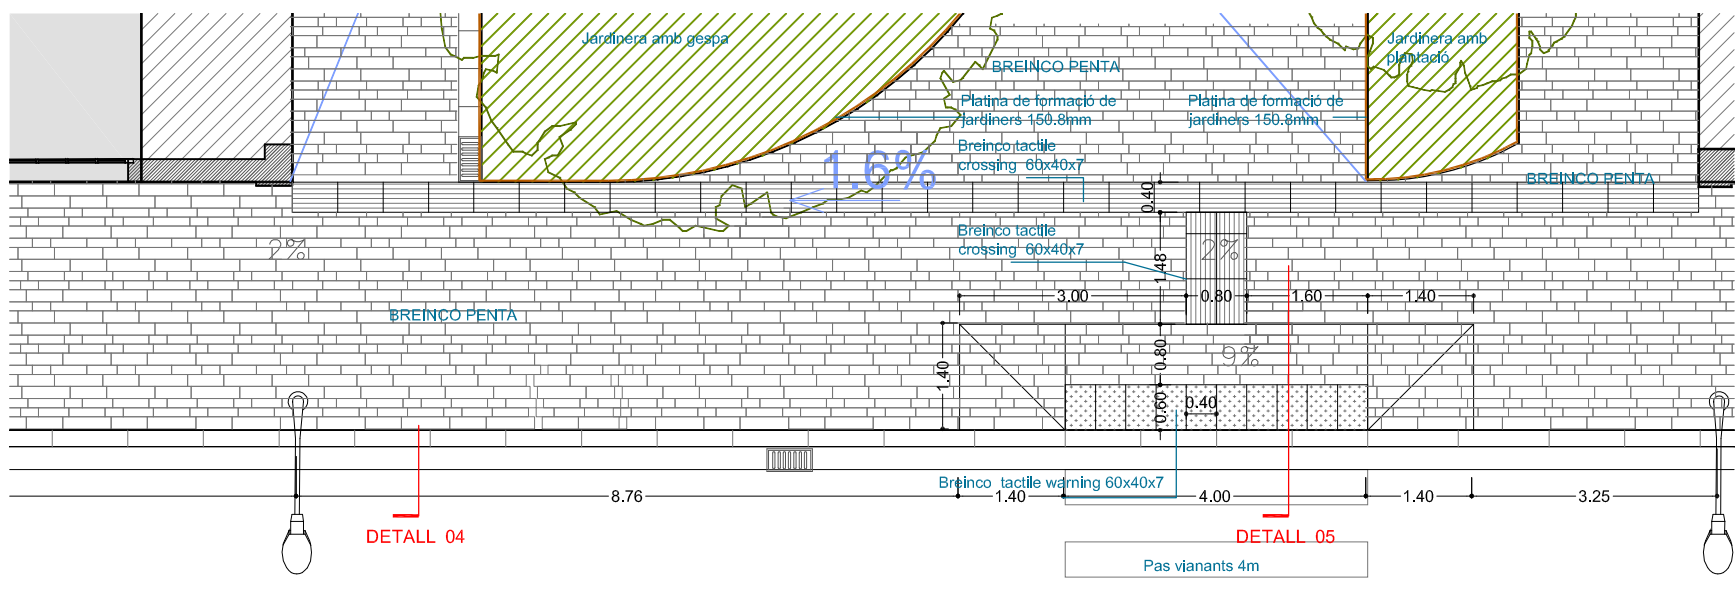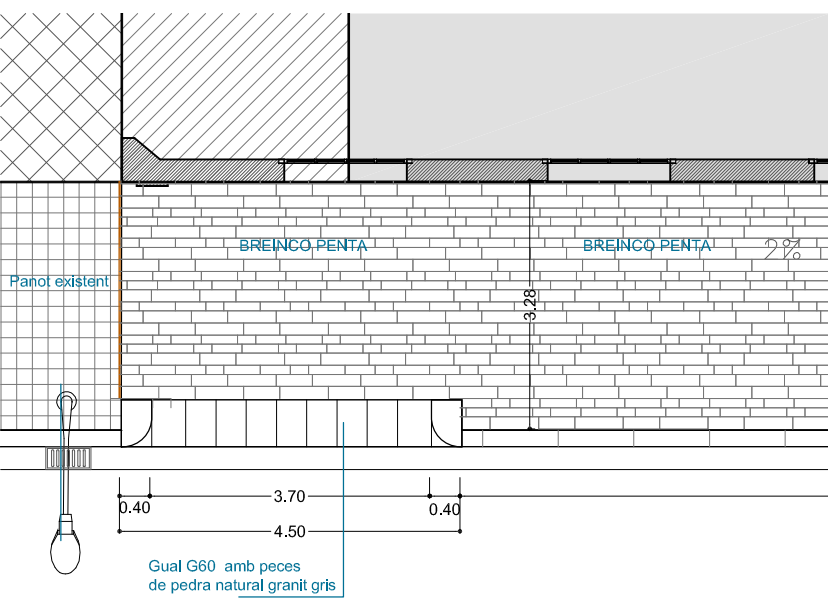

PROJECTE D'URBANITZACIÓ D'ESPAI PÚBLIC
A L'ÀMBIT DE LA MPG 96
Ctra TERRASSA - Ctra MOLINS DE REI - C. ST. JORDI
08205 SABADELL

PLANOL
PAVIMENTACIÓ DETALL 05

PROMOTOR
JUNTA DE COMPENSACIÓ
"UA-1 PASSATGE DELS FERROCARRILS"

ARQUITECTE
LLUÍS RUIZ CORTINA

COL·LABORACIÓ
Stefaan Loncke

RECTIFICAT


PROJECTE
EXECUTIU

DATA
OCTUBRE 2024

ESCALA
1:50

SÈRIE
Nº DE PLANOL

A 16

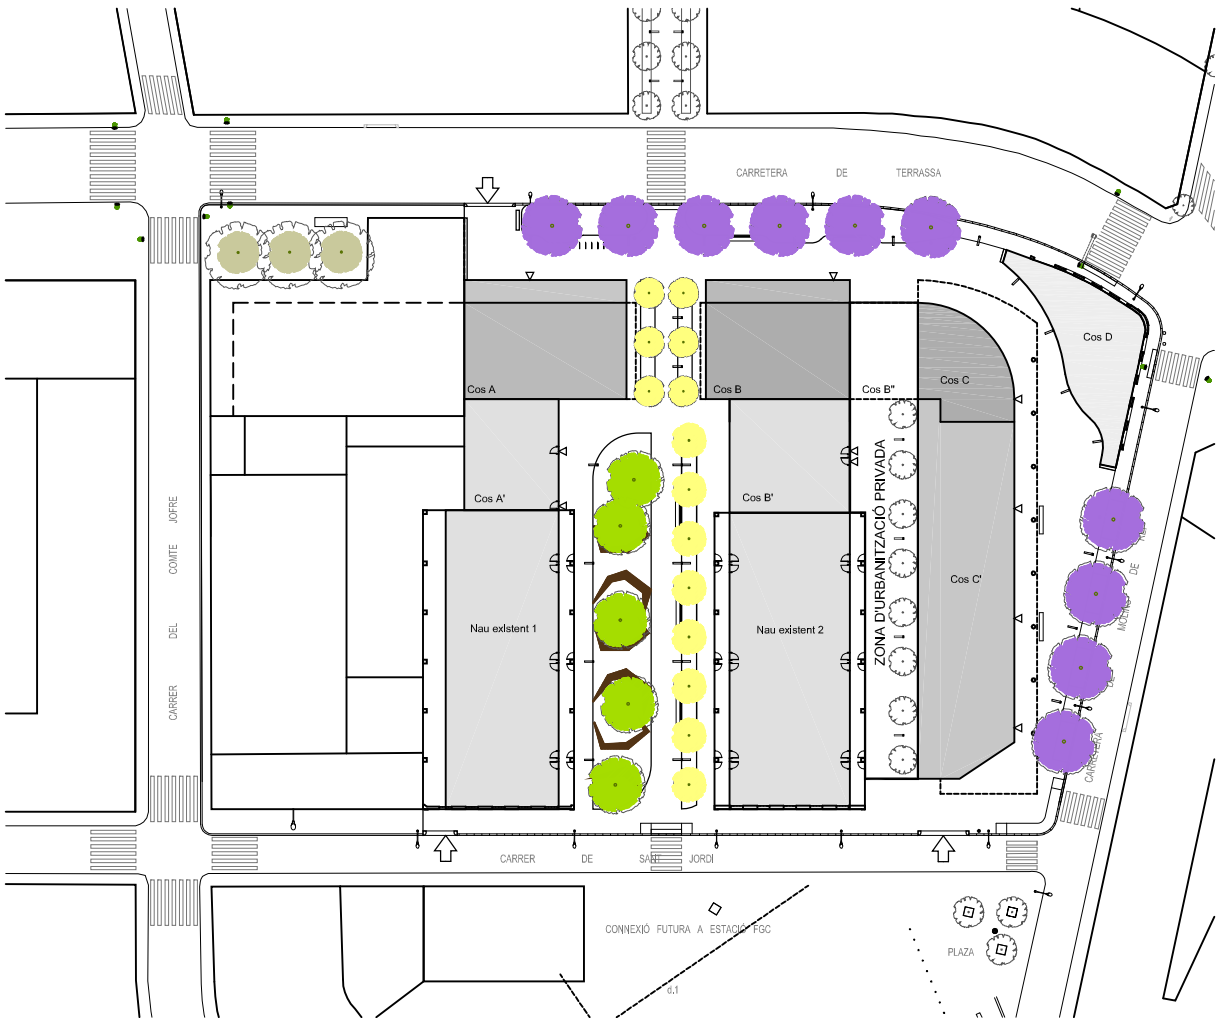

PLANTACIÓ ARBRES

01. PLATANUS HISPÀNICA - Arbres existents

02. PLATANUS HISPÀNICA - de nova plantació




03. -

04. SCHINUS MOLLE - Fals pebre



05. FRAXINUS ORNUS “OBELISK”

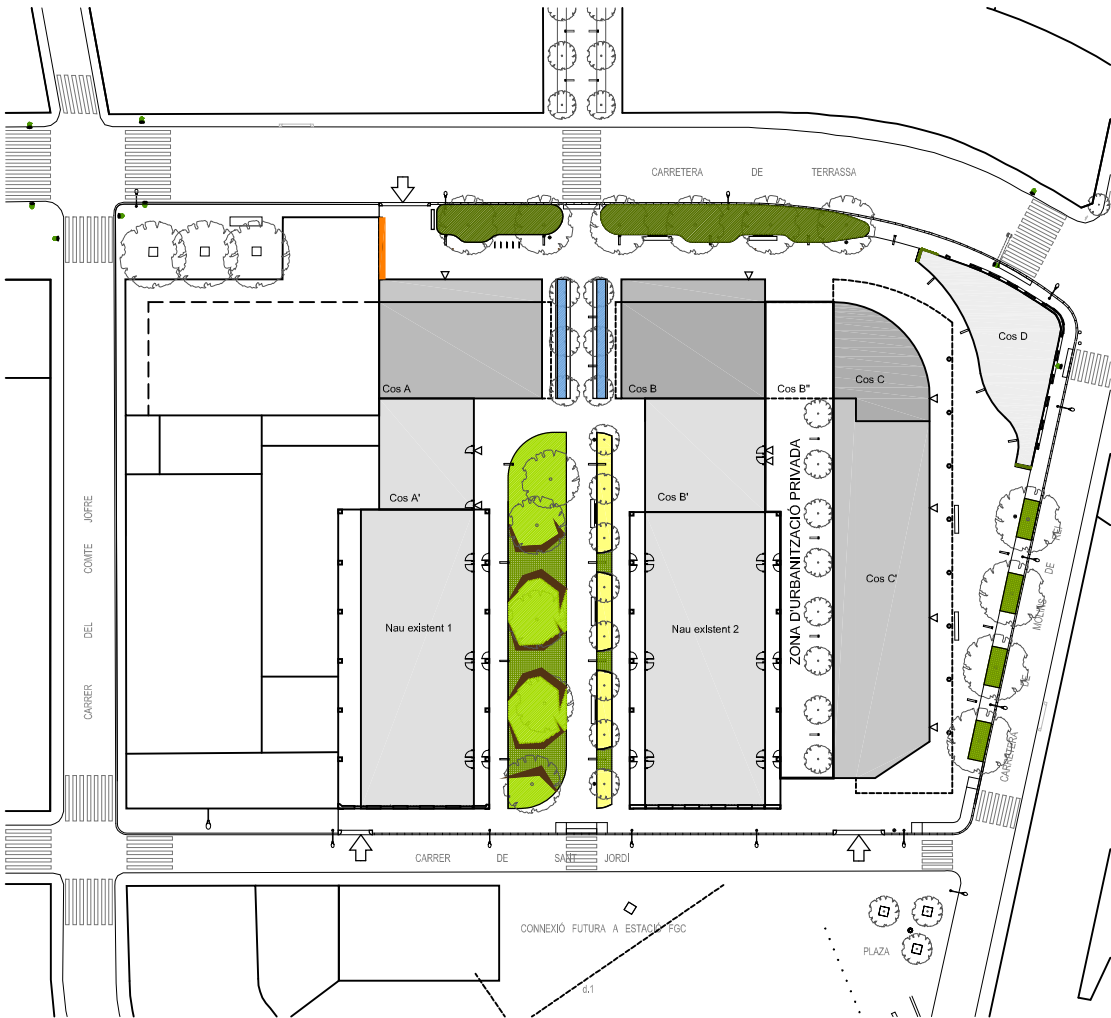

PLANTACIÓ PLANTES PARTERRES

01. GESPA
Barreja de gespa de:
- 25% Festuca arundinacea CORONADO
- 25% Festuca arundinacea SILVERADO
- 50% Festuca arundinacea KILIMANJARO

02. GESPA per a paviment amb blocs de formigó
- 10% LOLIUM PERENNE
- 10% POA pratense
- 10% Agrostis
- 70 % Festucas amb barreja descrit superior

03. DIETES BICOLOR



04. AGAPANTHUS



05. ARBUSTOS VARIADES
de mida mitjana - plantació escalada des de la carretera

PRUNUS LAUROCERASUS
PITTIOSPORUM TOBIRA NANA
EUGENIA MYRTOFOLIA




Prunus laurocerasus

Pittosporum tobira nana

Eugenia myrtifolia

06. HEURA
HEDERA HELIX
i mitgera habitatge existent
amb sistema de cables per guiar

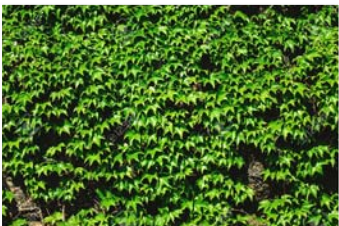

PROJECTE D'URBANITZACIÓ D'ESPAI PÚBLIC
A L'ÀMBIT DE LA MPG 96
Ctra TERRASSA - Ctra MOLINS DE REI - C. ST. JORDI
08205 SABADELL

PLANO
JARDINERIA
ARBRES
PLANTACIÓ

PROMOTOR
JUNTA DE COMPENSACIÓ
"UA-1 PASSATGE DELS FERROCARRILS"

ARQUITECTE

LLUÍS RUIZ CORTINA

COL·LABORACIÓ
Stefaan Loncke

PROJECTE
EXECUTIU

DATA
OCTUBRE 2024









ESCALA
1:500

SÈRIE


Nº DE PLANO

A

18

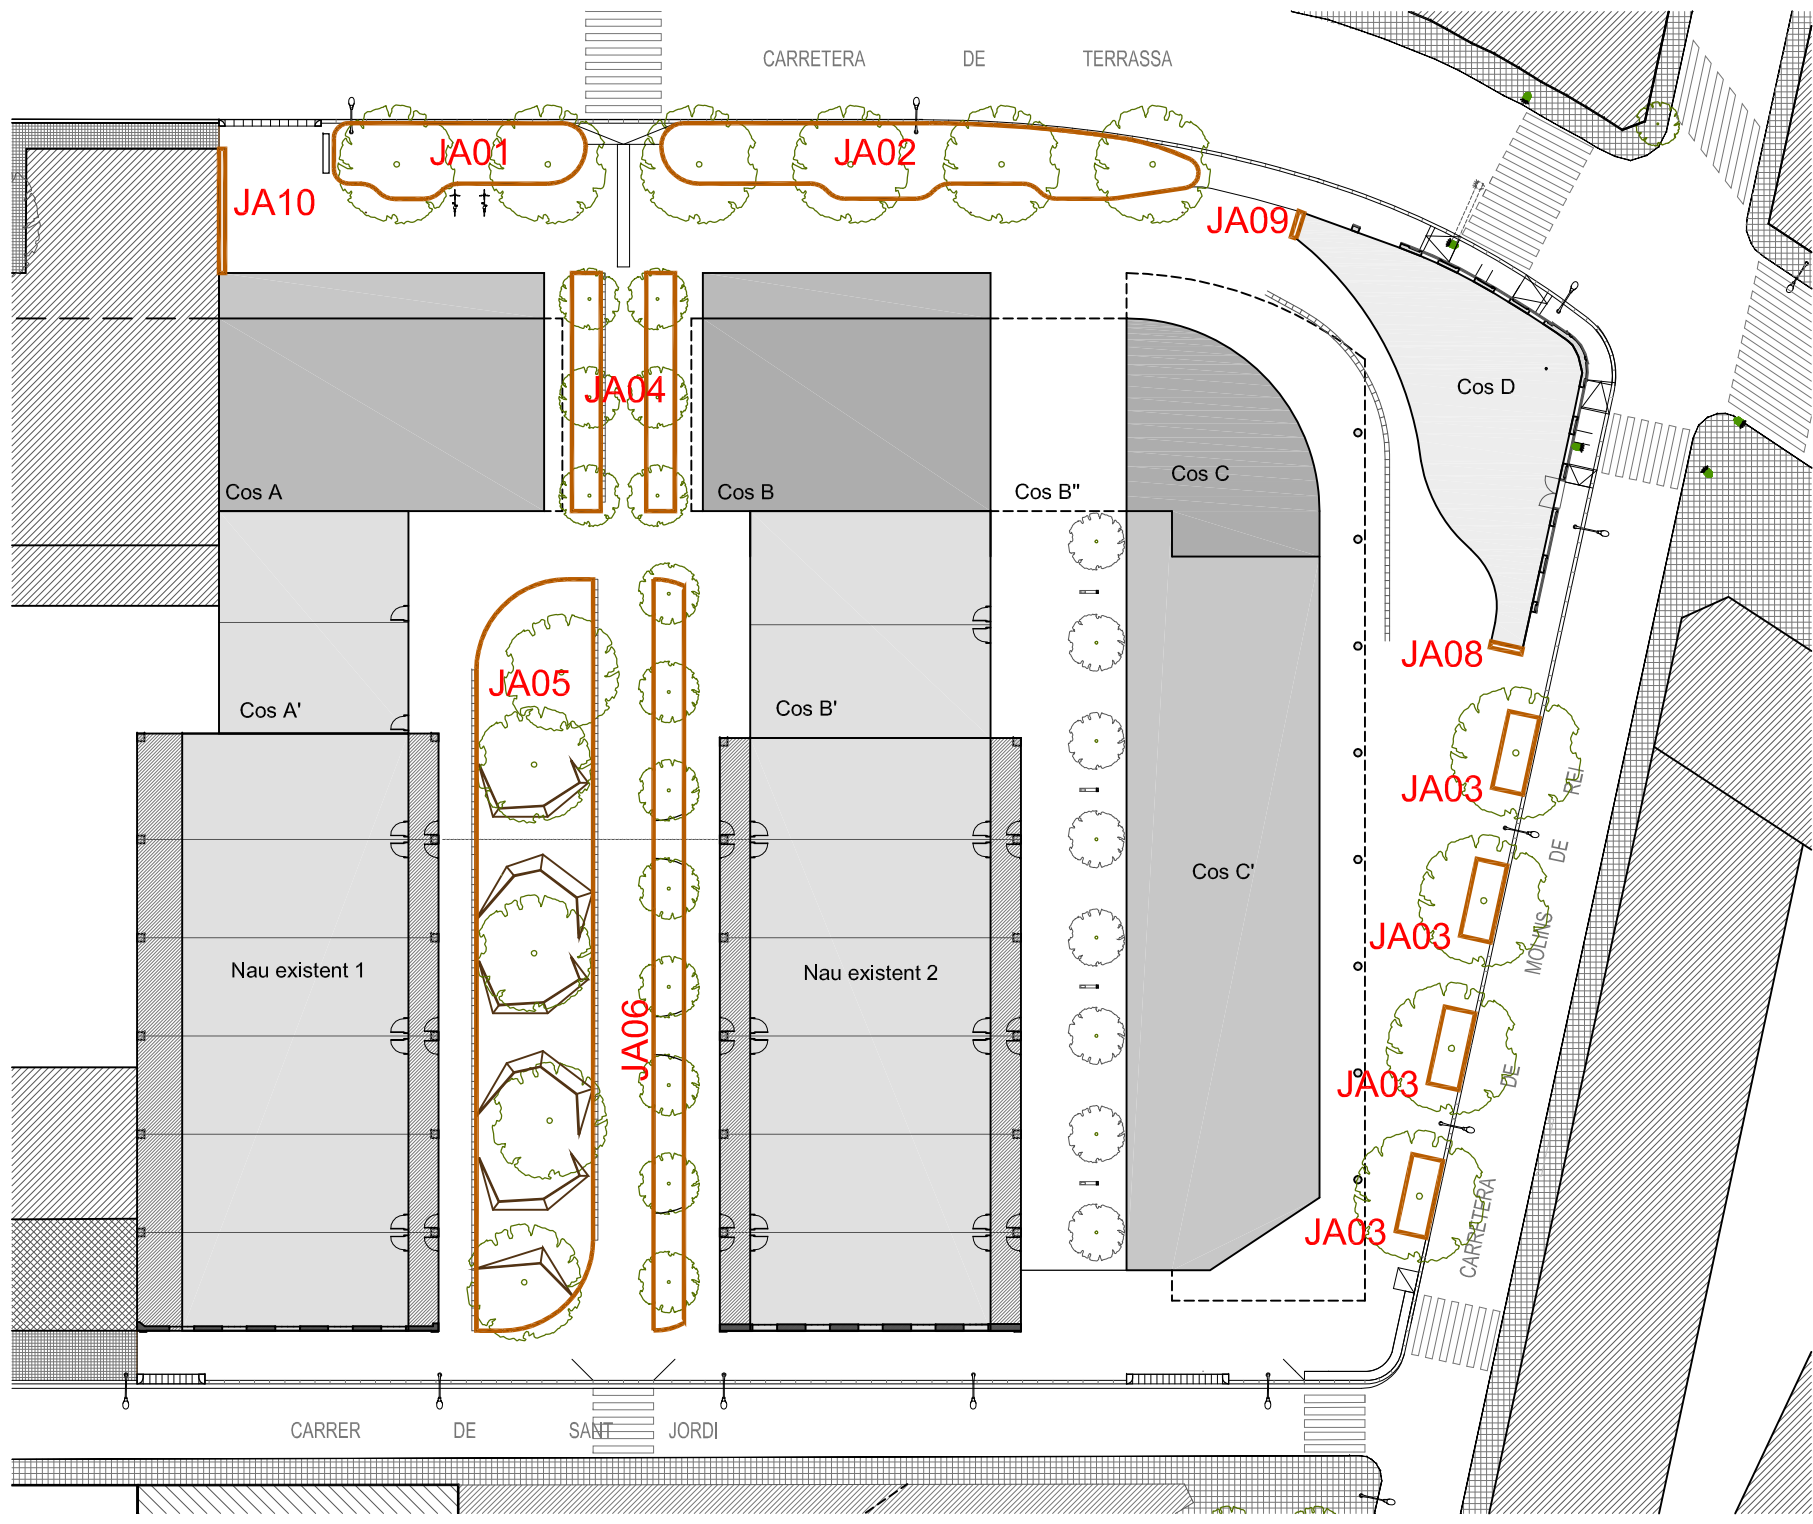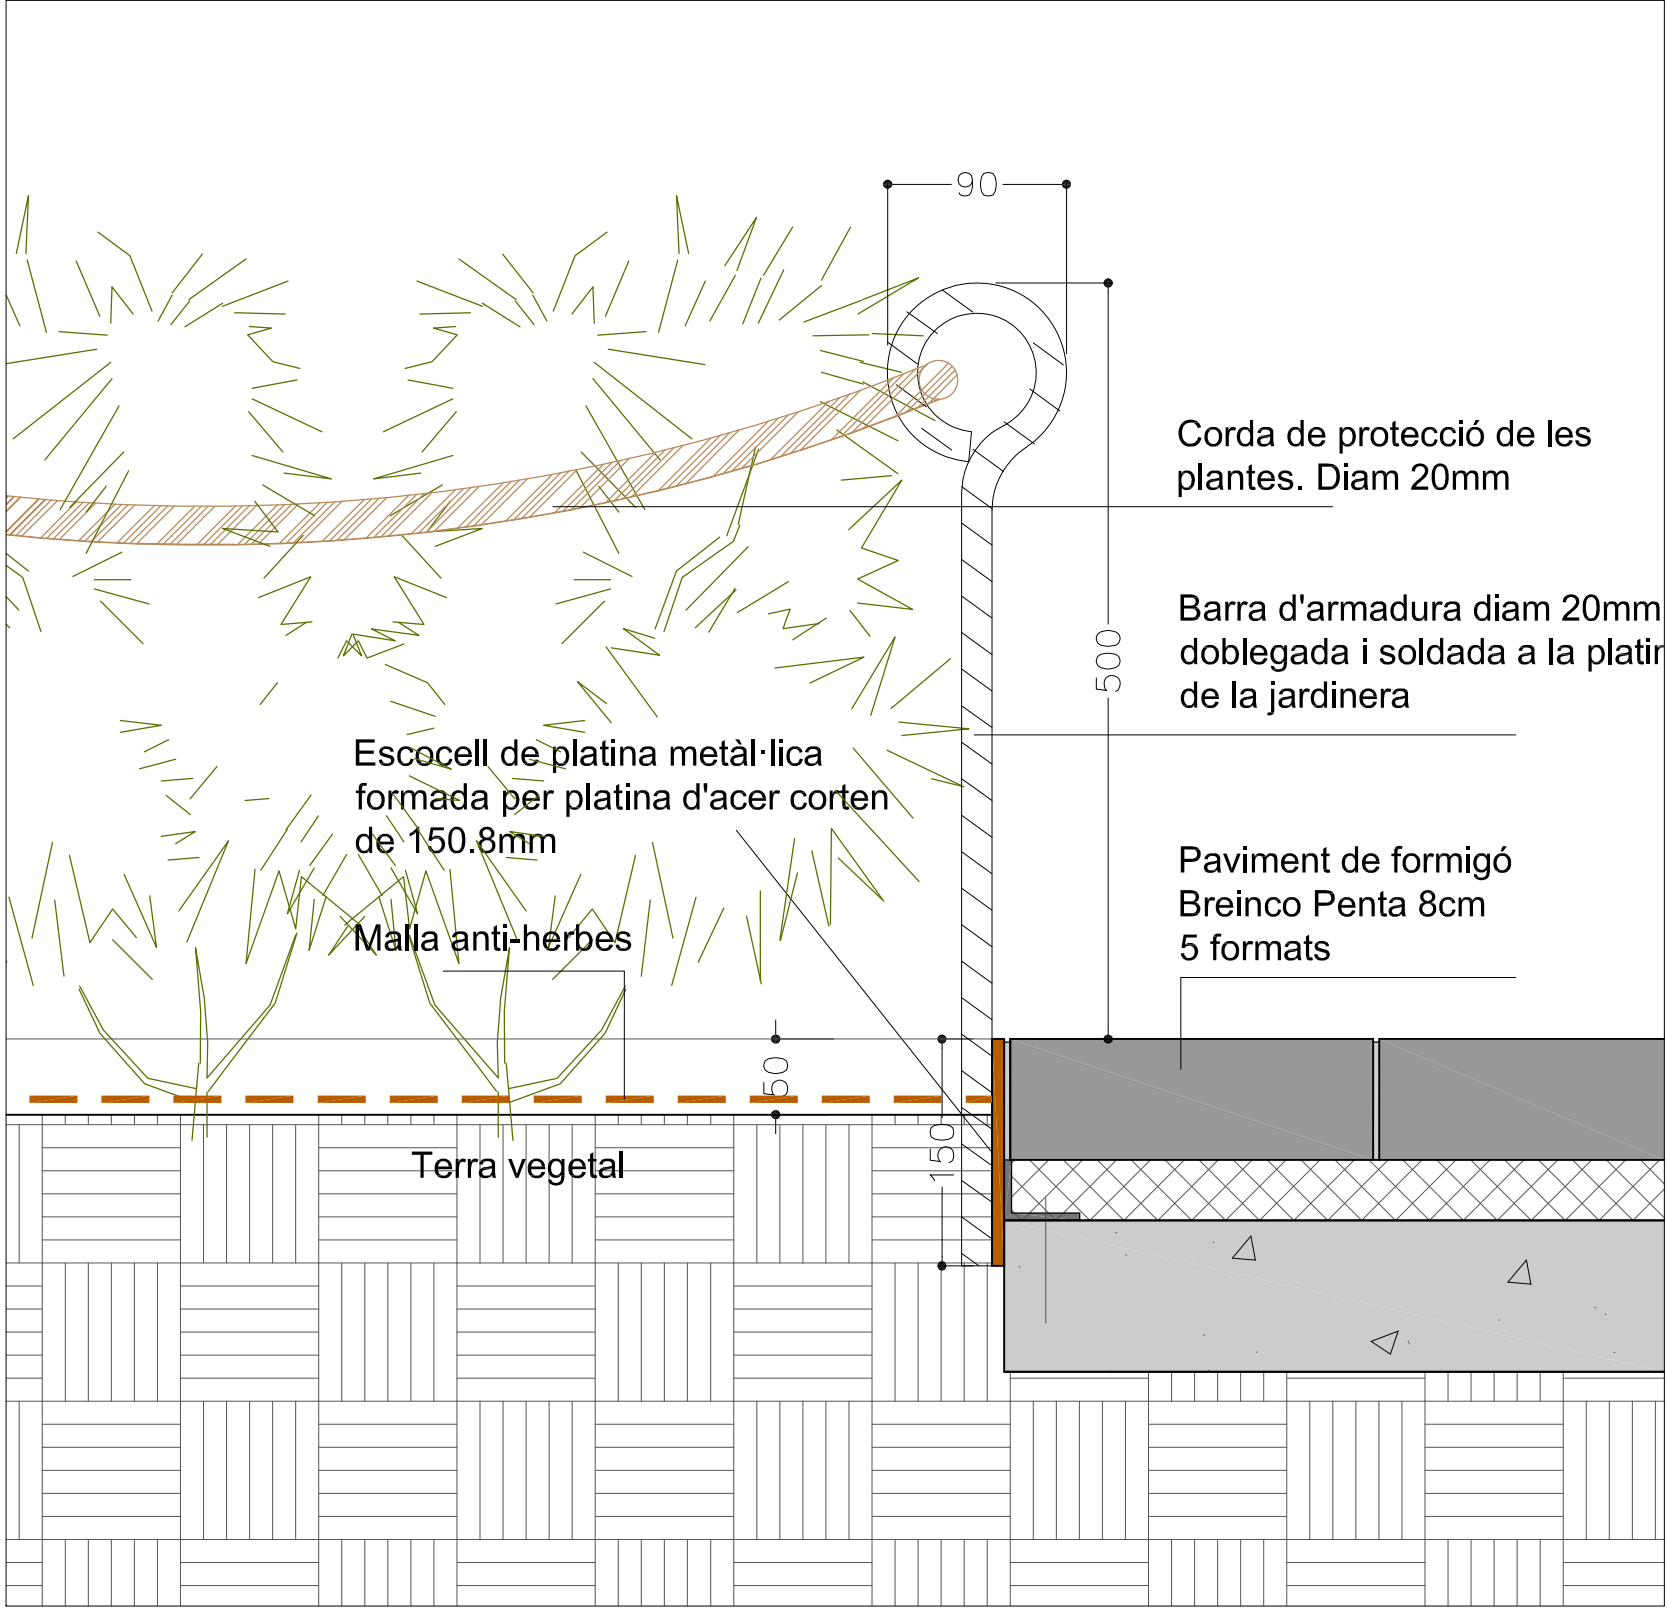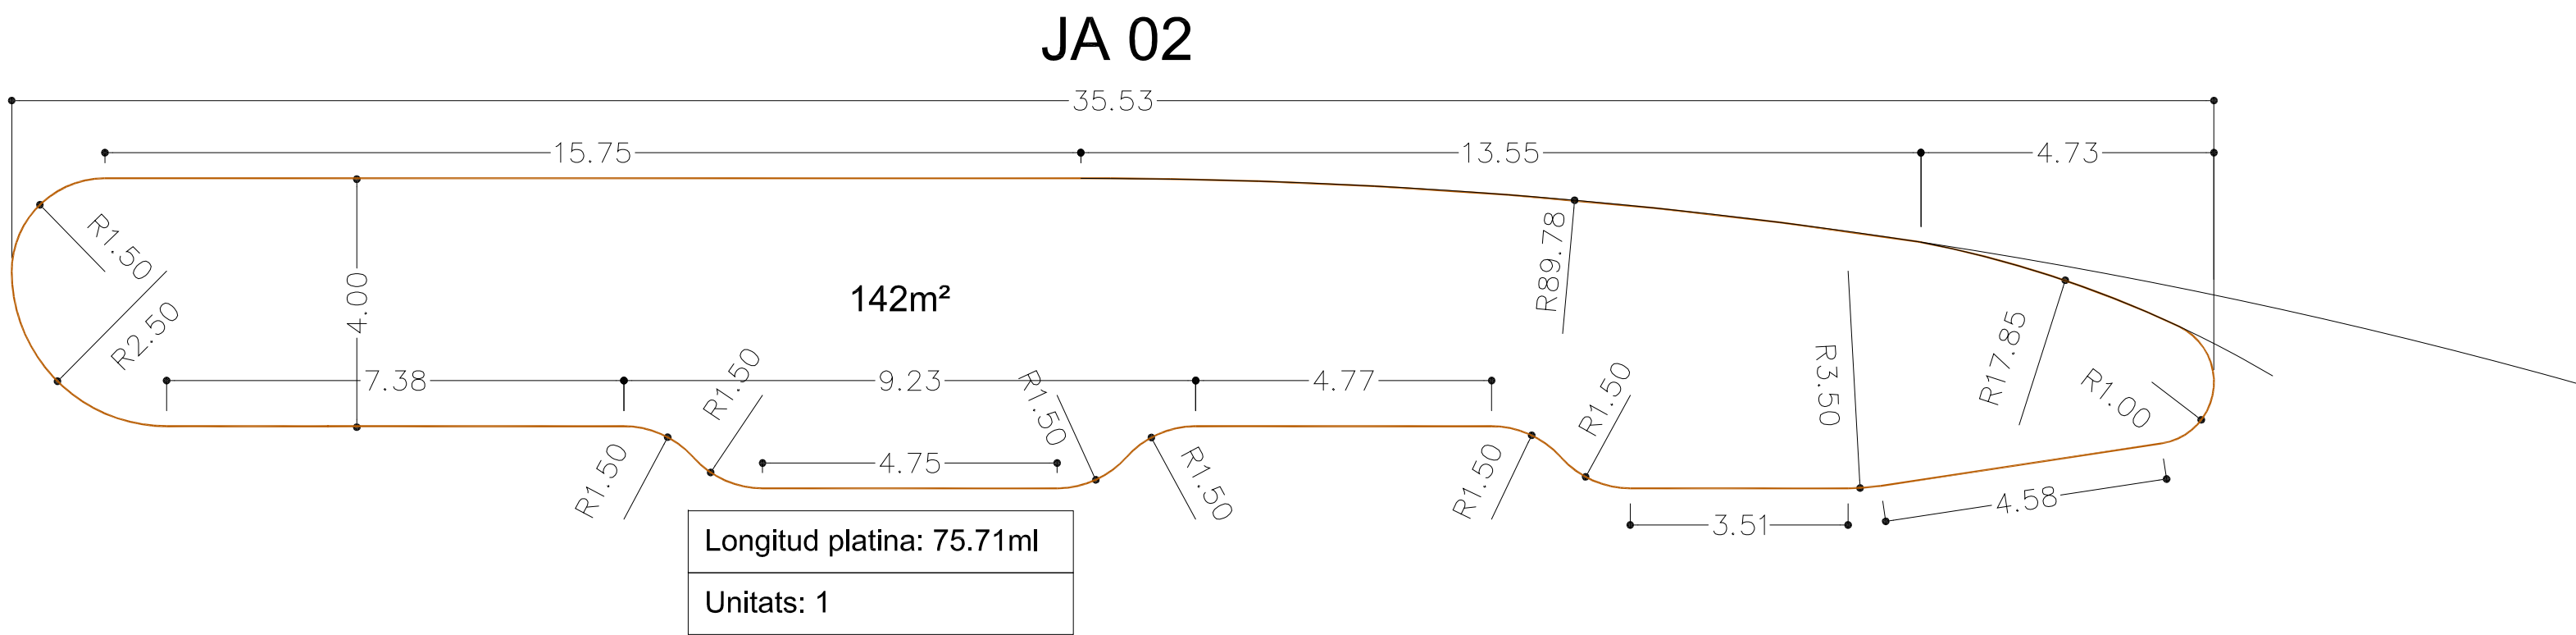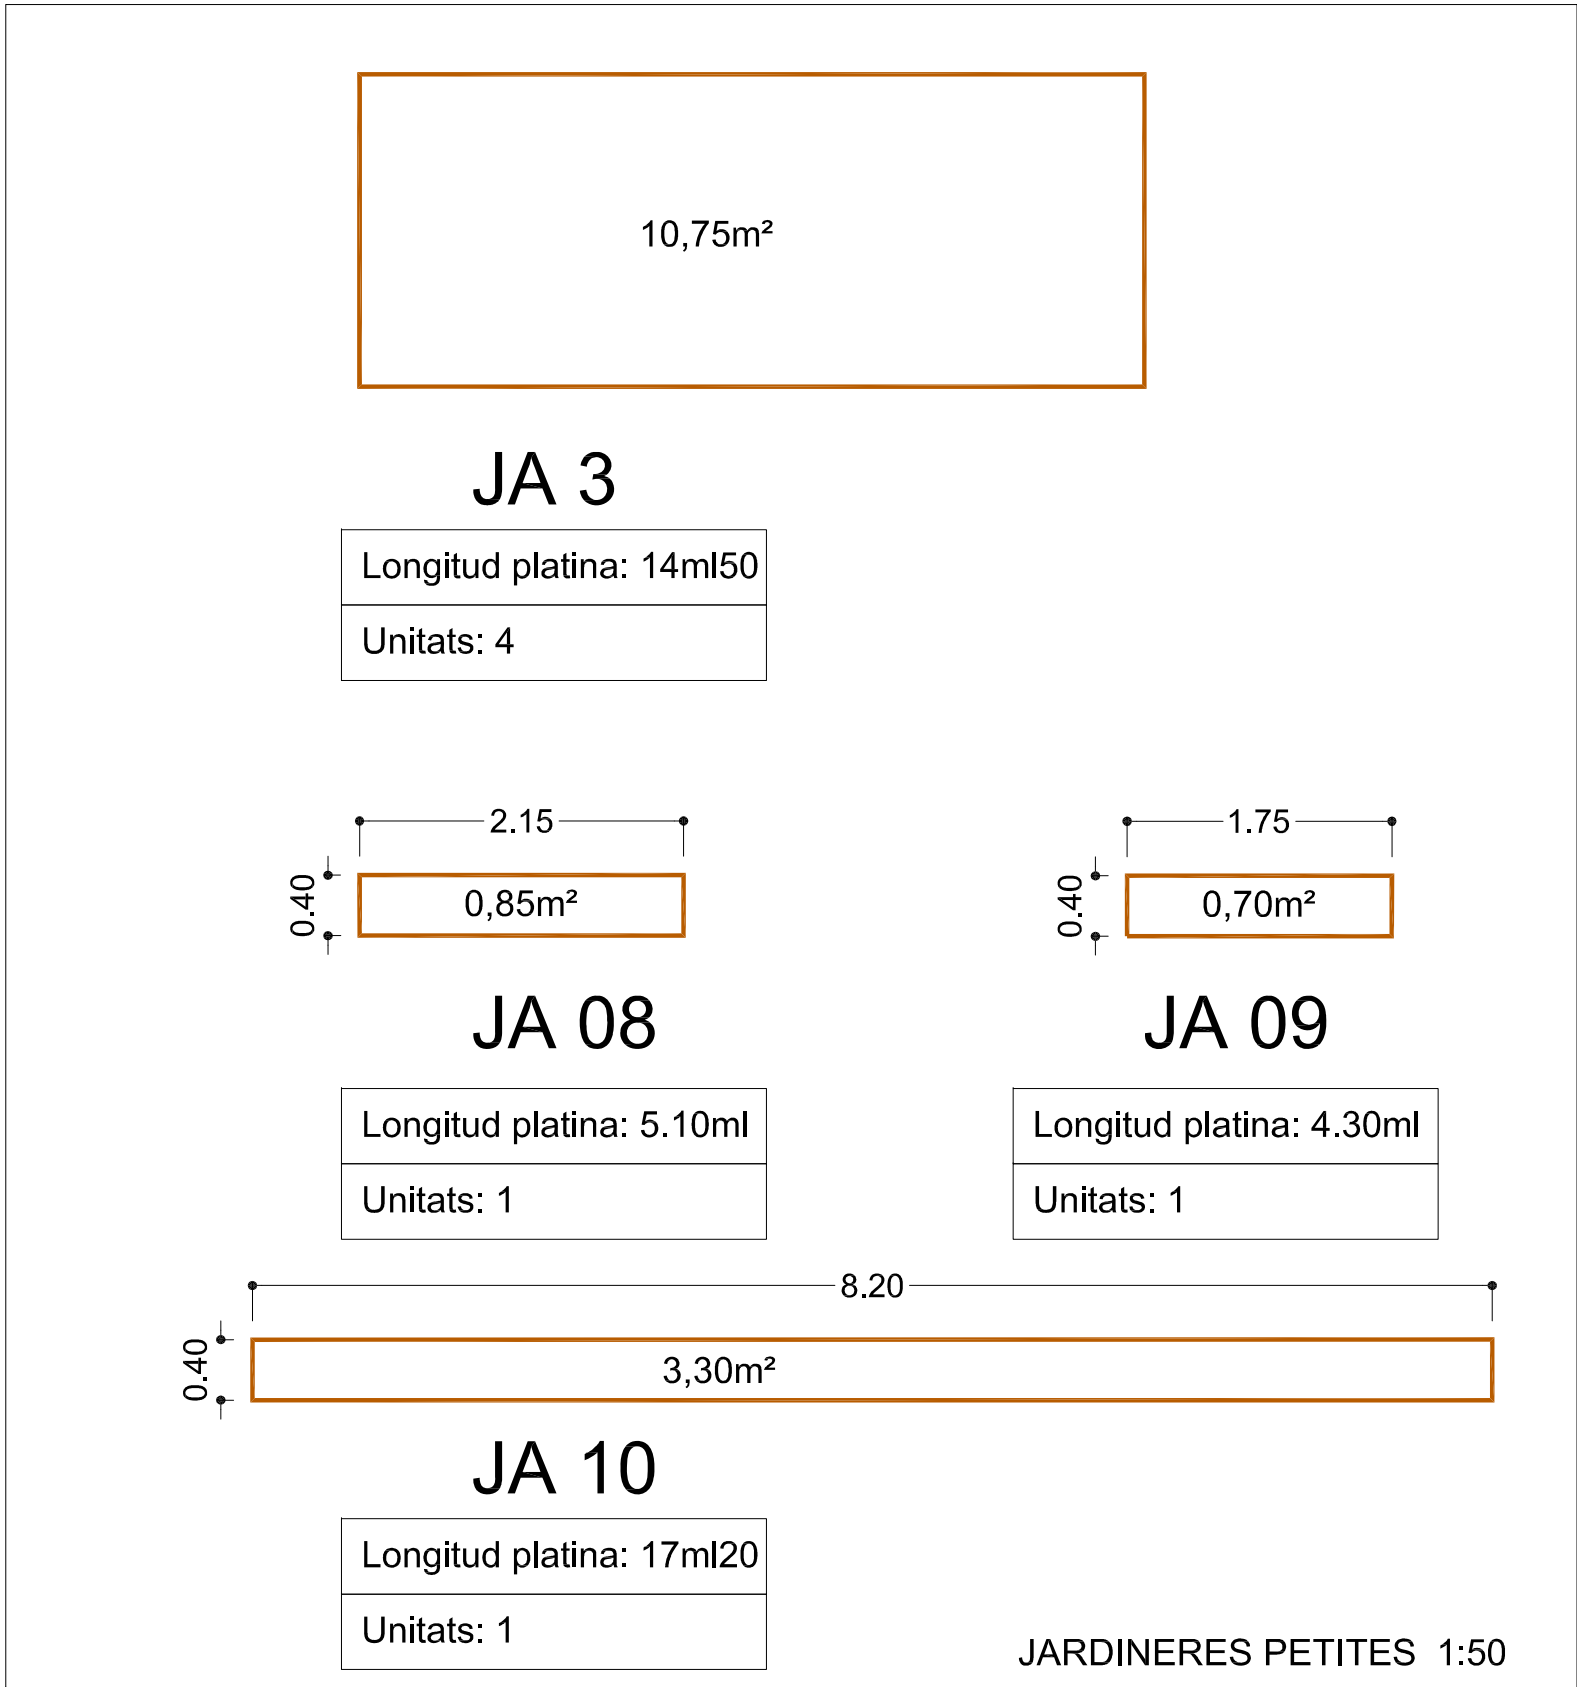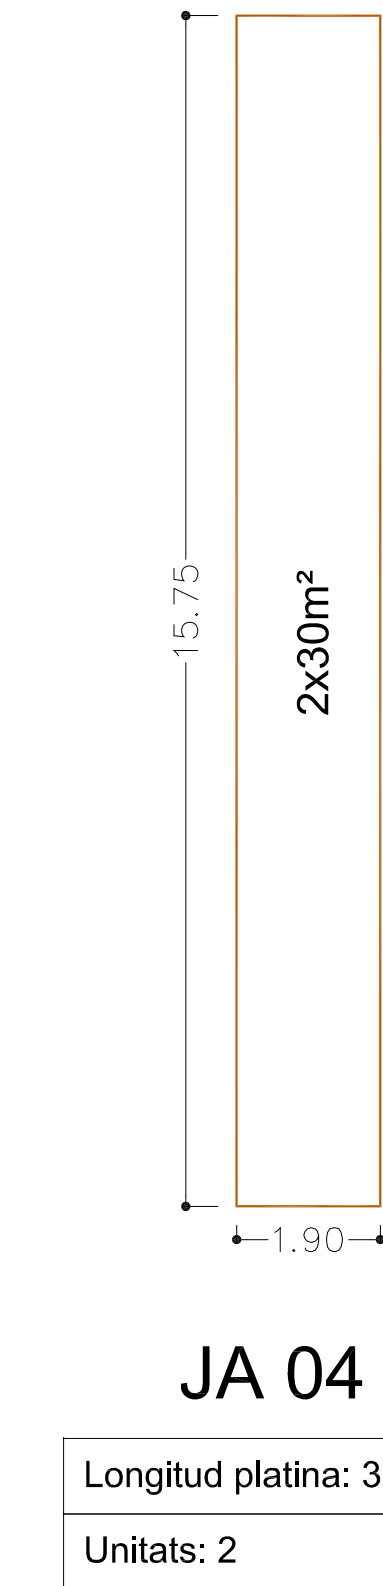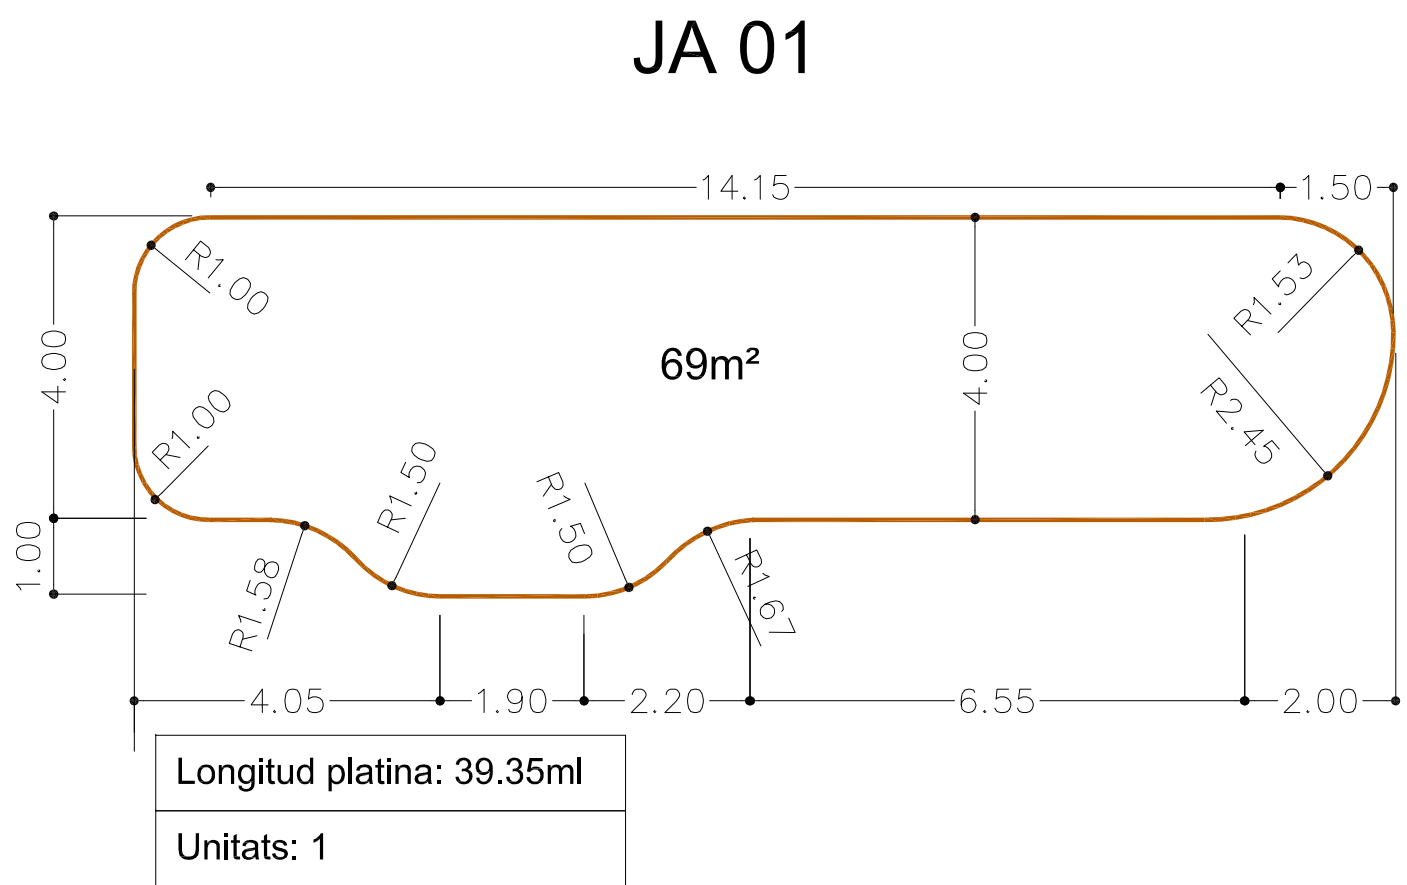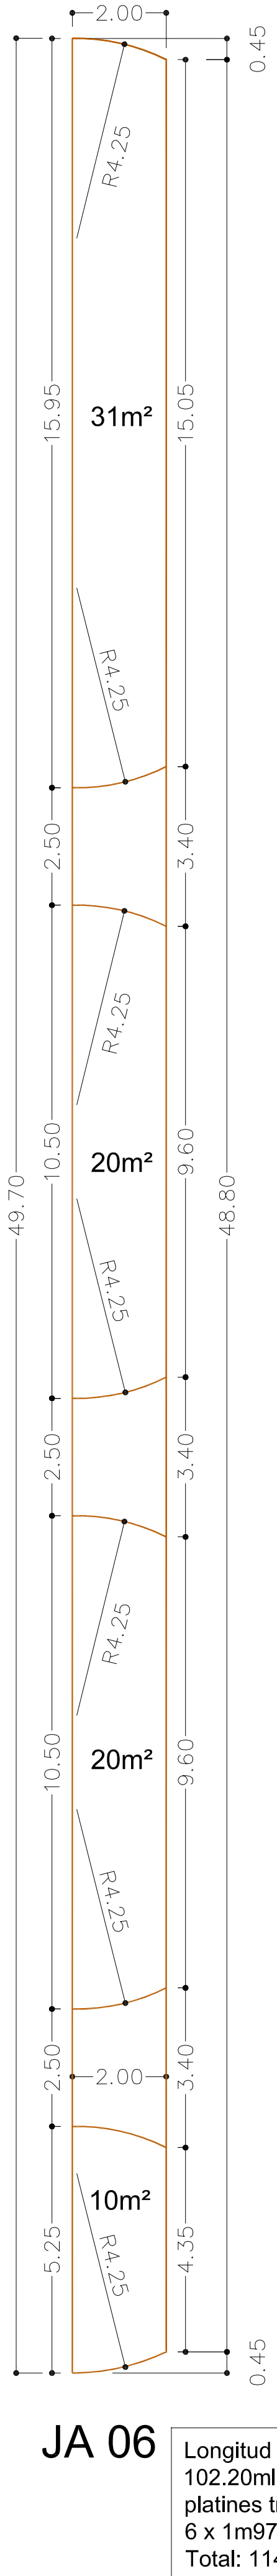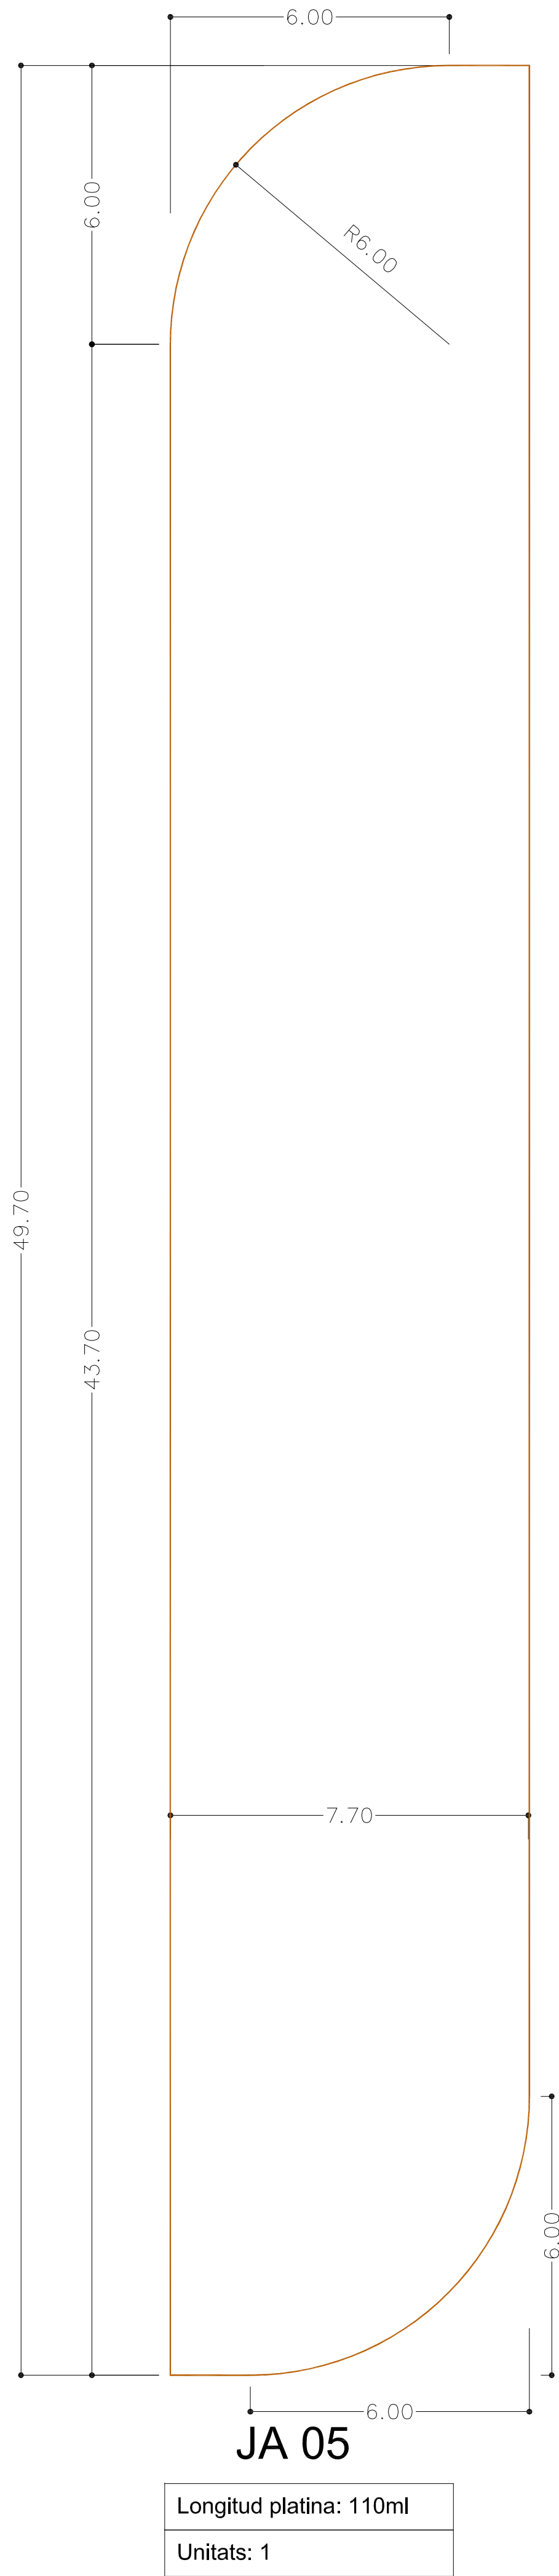

PROJECTE D'URBANITZACIÓ D'ESPai PÚBLIC A L'ÀMBIT DE LA MPG 96 Ctra TERRASSA - Ctra MOLINS DE REI - C. ST. JORDI 08205 SABADELL	
PLANOL	JARDINERIA JARDINERES
PROMOTOR	ARQUITECTE
JUNTA DE COMPENSACIÓ "UA-1 PASSATGE DELS FERROCARRILS"	LLUÍS RUIZ CORTINA
COL·LABORACIÓ	Stefaan Loncke
RECTIFICAT	
PROJECTE	EXECUTIU
DATA	ESCALA
OCTUBRE 2024	1:100 / 1:50
SÈRIE	Nº DE PLANOL
A	19

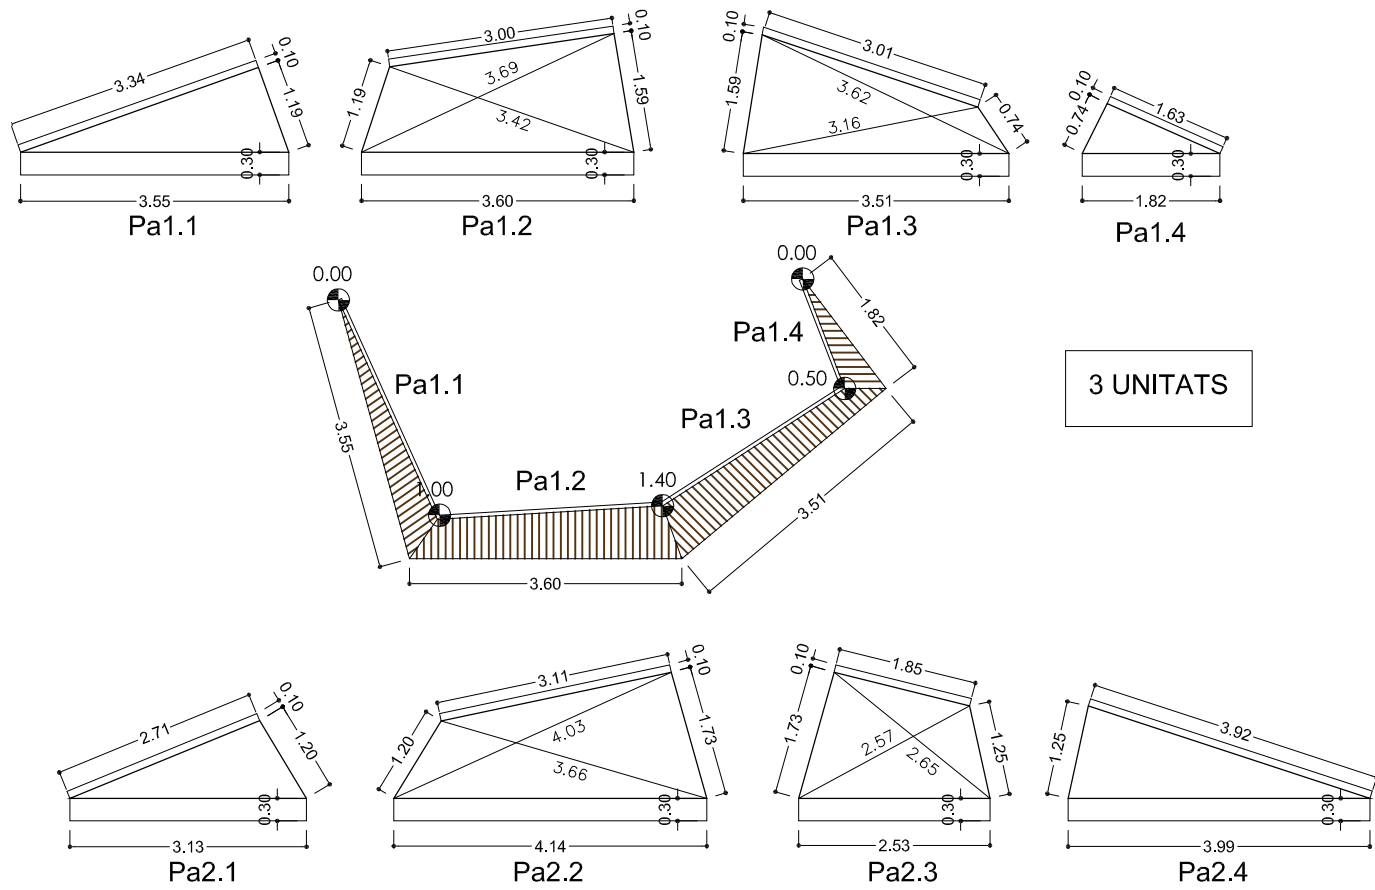


MOBILIARI URBÀ _ SITUACIÓ 1:500

MOBILIARI URBÀ

Bancs

B1-URBIDERMIS NU 3m70
amb respallier
amb braços

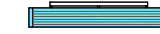


Papereres


ADO RETO pret 001
Paperera basculante
Acer corten




APARCABICIS
U invertit de 70x90cm
diam 50mm
d'acer corten
protecció amb vernís

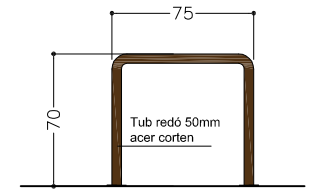

EXEMPLE MURS DE CONTENCIÓ DE CORTEN

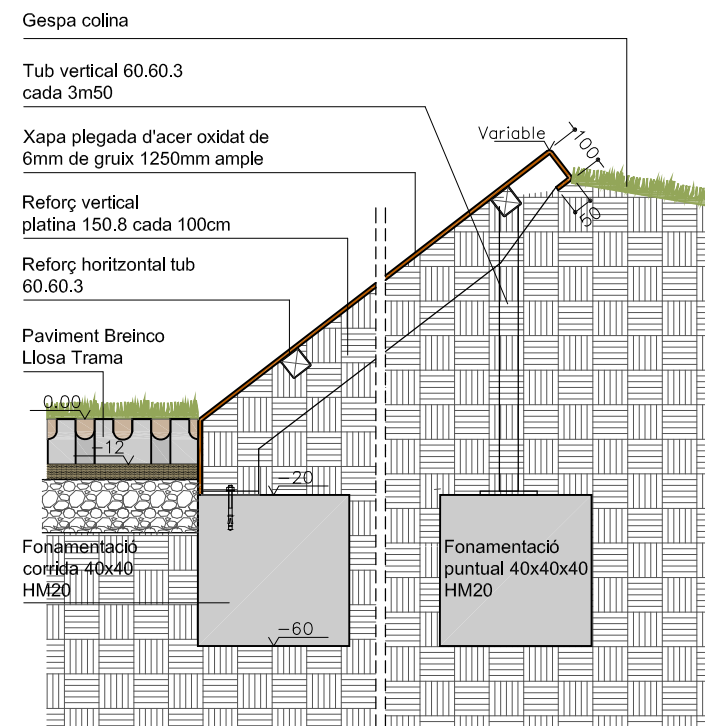

DETALL 1:10

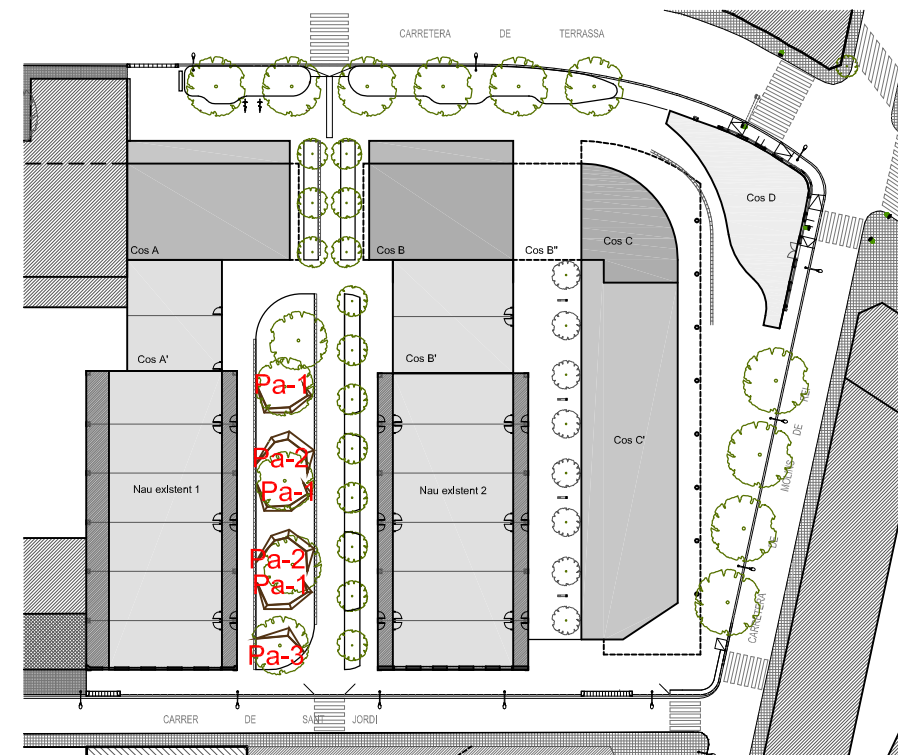

MURS DE CORTEN _ SITUACIÓ 1:500

PROJECTE D'URBANITZACIÓ D'ESPAI PÚBLIC
A L'ÀMBIT DE LA MPG 96
Ctra TERRASSA - Ctra MOLINS DE REI - C. ST. JORDI
08205 SABADELL

PLÀNOL

MOBILIARI URBÀ
MURS DE CONTENCIÓ D'ACER CORTEN

PROMOTOR

ARQUITECTE

JUNTA DE COMPENSACIÓ

"UA-1 PASSATGE DELS FERROCARRILS"

COL·LABORACIÓ

Stefaan Loncke

RECTIFICAT

PROJECTE

EXECUTIU

DATA

OCTUBRE 2024

SÈRIE

Nº DE PLÀNOL

ESCALA


1:100 / 1:50

TEL 93 725 45 07

E-MAIL: info@lrcarquitectura.com

A

20

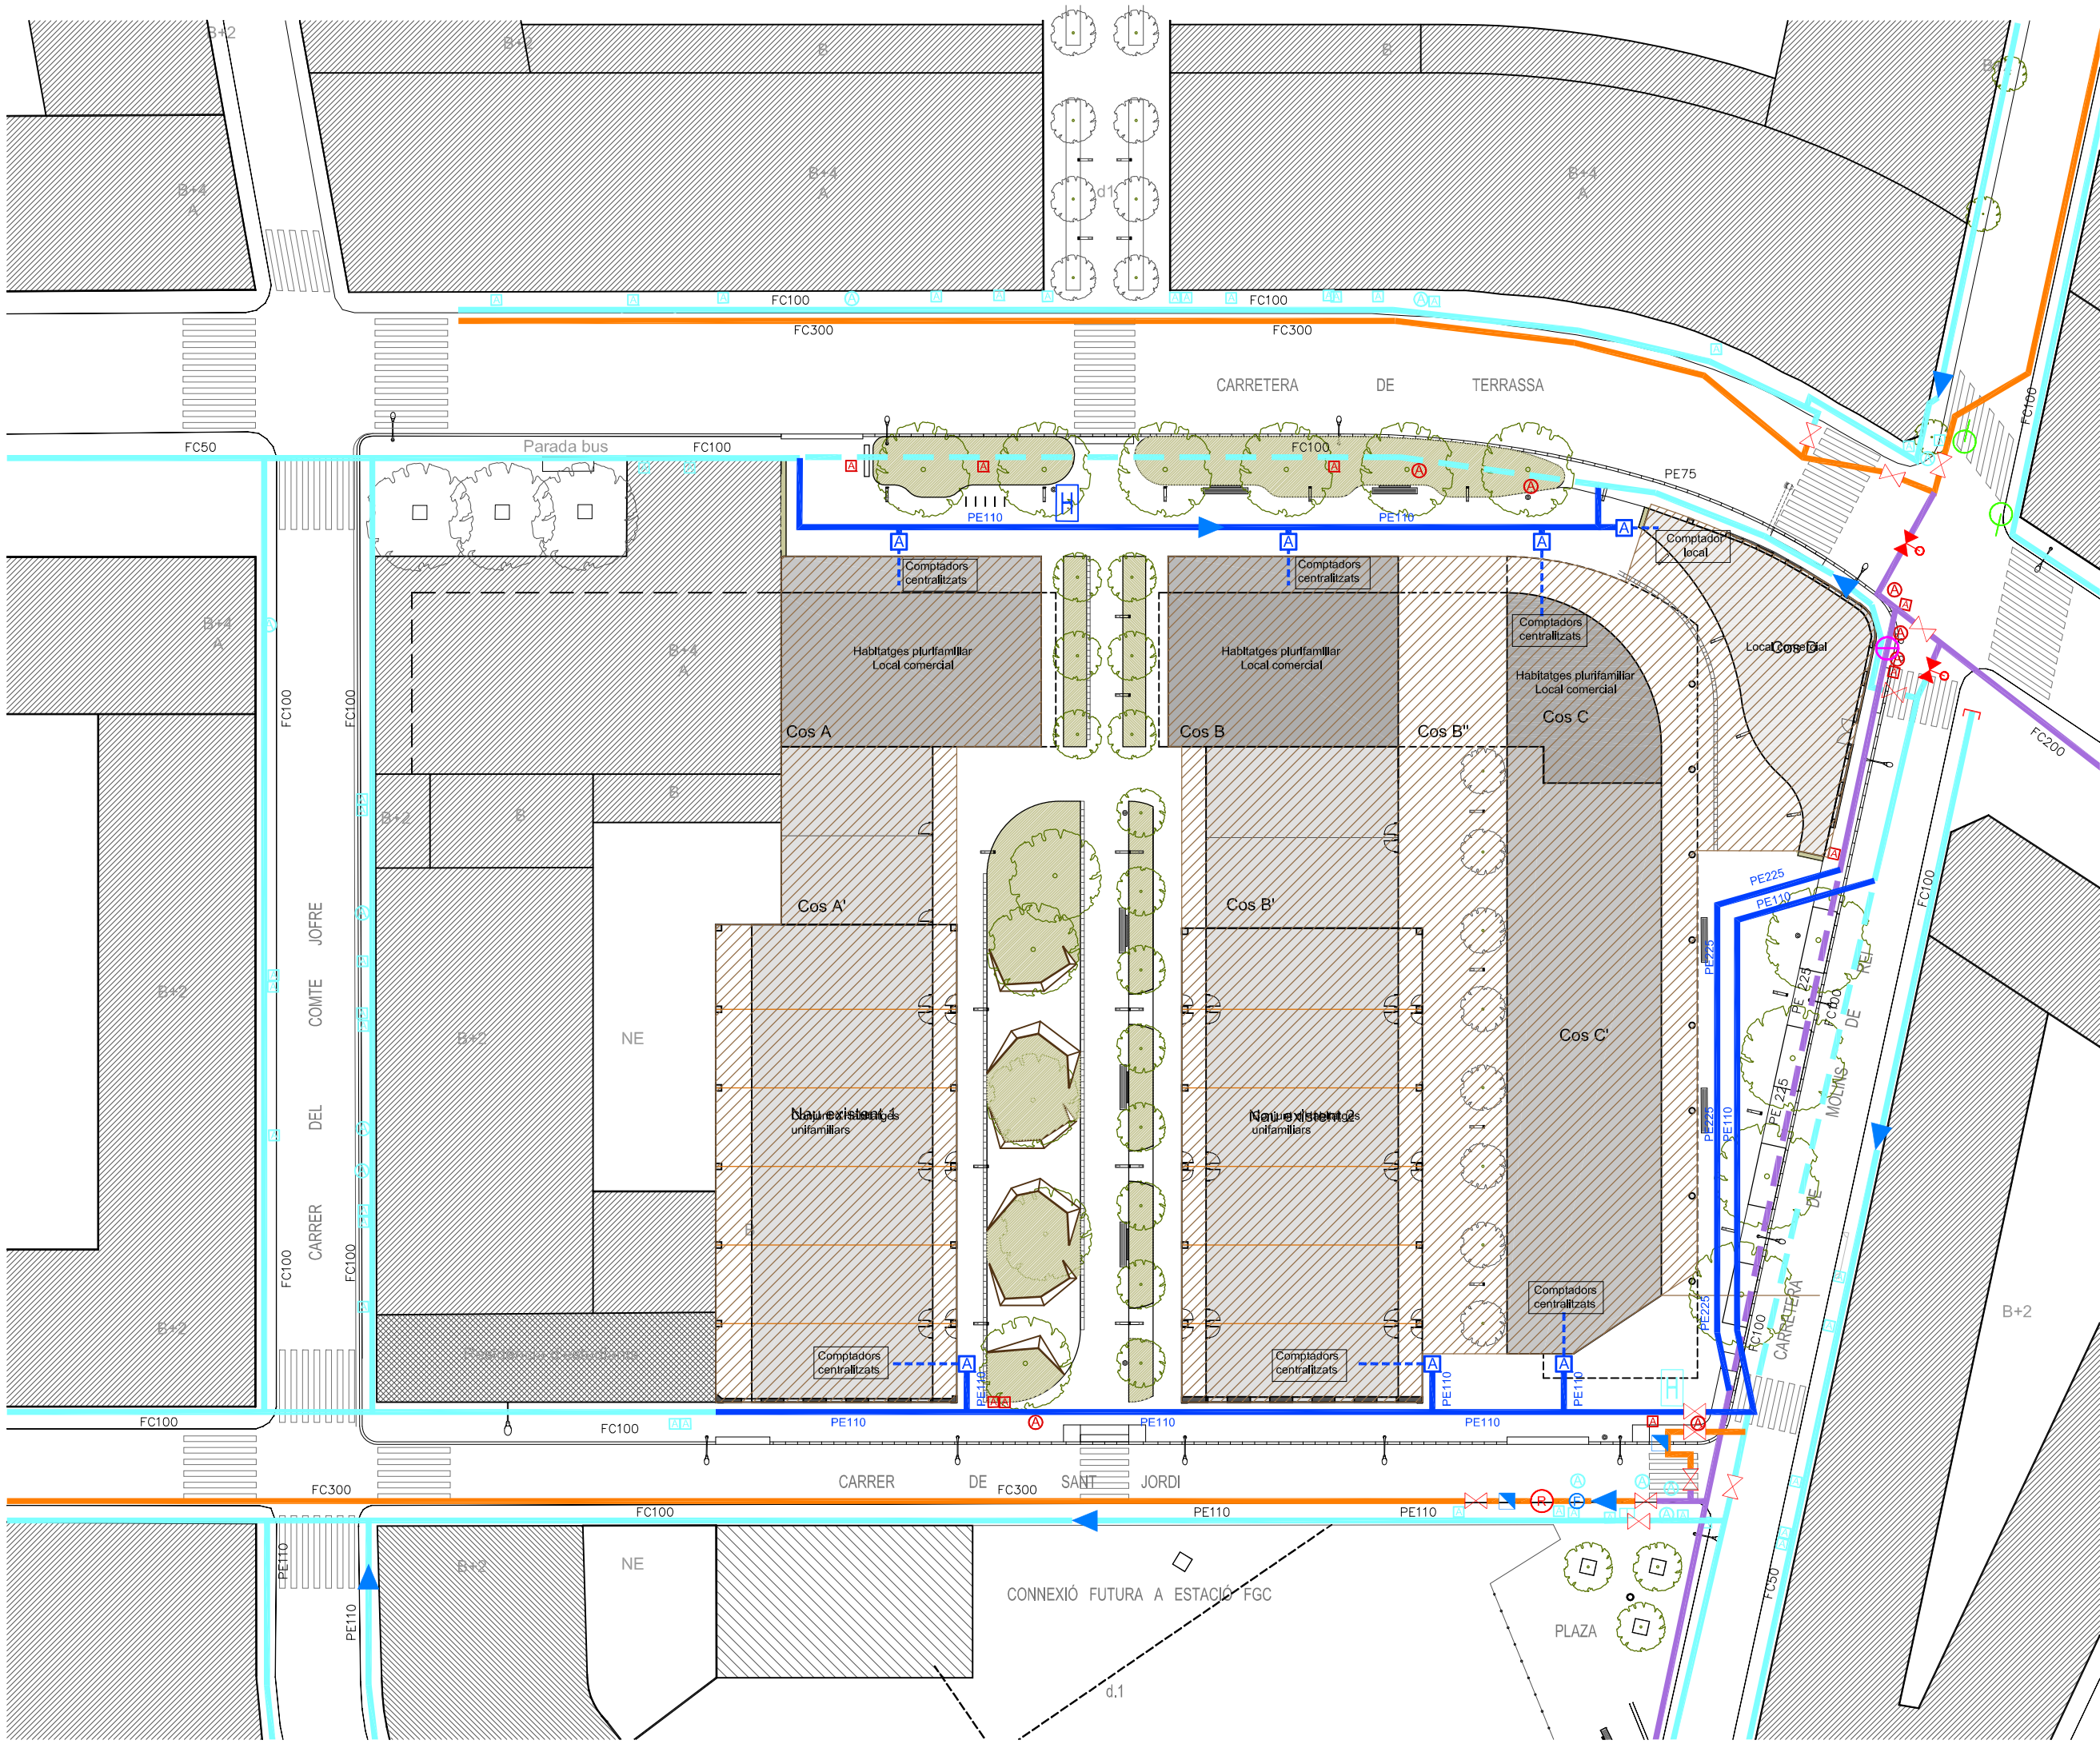

LLEGGENDA

XARXA EXISTENT
De caràcter Informatiu
consultar plànol de serveis existents

- Distribució Arqueta
- Canonades Serra Galliners Feeders
- Nodes RE
- BR
- Vàlvules Por defecte
- Tancada i precintada
- Vàries Descarregues
- Ventoses
- Talladors
- Filtre
- Regulador
- Hidrant existent

XARXA DE NOVA CONSTRUCCIÓ

- 110 PE diam 110 O 225
- 225
- ARQUETA AMB CLAU DE TALL
- Connexió amb edificació PE diam 110
- Elements a eliminar
- Edificació a soterrani
- Hidrant tipus H-100 en arqueta < 100m des de entrada garatge

PROJECTE D'URBANITZACIÓ D'ESPAI PÚBLIC
A L'ÀMBIT DE LA MPG 96
Ctra TERRASSA - Ctra MOLINS DE REI - C. ST. JORDI
08205 SABADELL

PLÀNOL
XARXA D'AIGUA POTABLE

PROMOTOR ARQUITECTE

JUNTA DE COMPENSACIÓ "UA-1 PASSATGE DELS FERROCARRILS" LLUÍS RUIZ CORTINA

COL·LABORACIÓ
Serafin Loncke

RECTIFICAT

PROJECTE EXECUTIU

DATA OCTUBRE 2024

ESCALA 1:250 (A1) - 1:500 (A3)

SÈRIE NÚM DE PLÀNOL

i


01

LRC ARQUITECTURA

C/INDUSTRIA 54 - SABADELL (08202)

TEL. 93 725 45 07

E-MAIL: lrc@lrcarquitectura.com

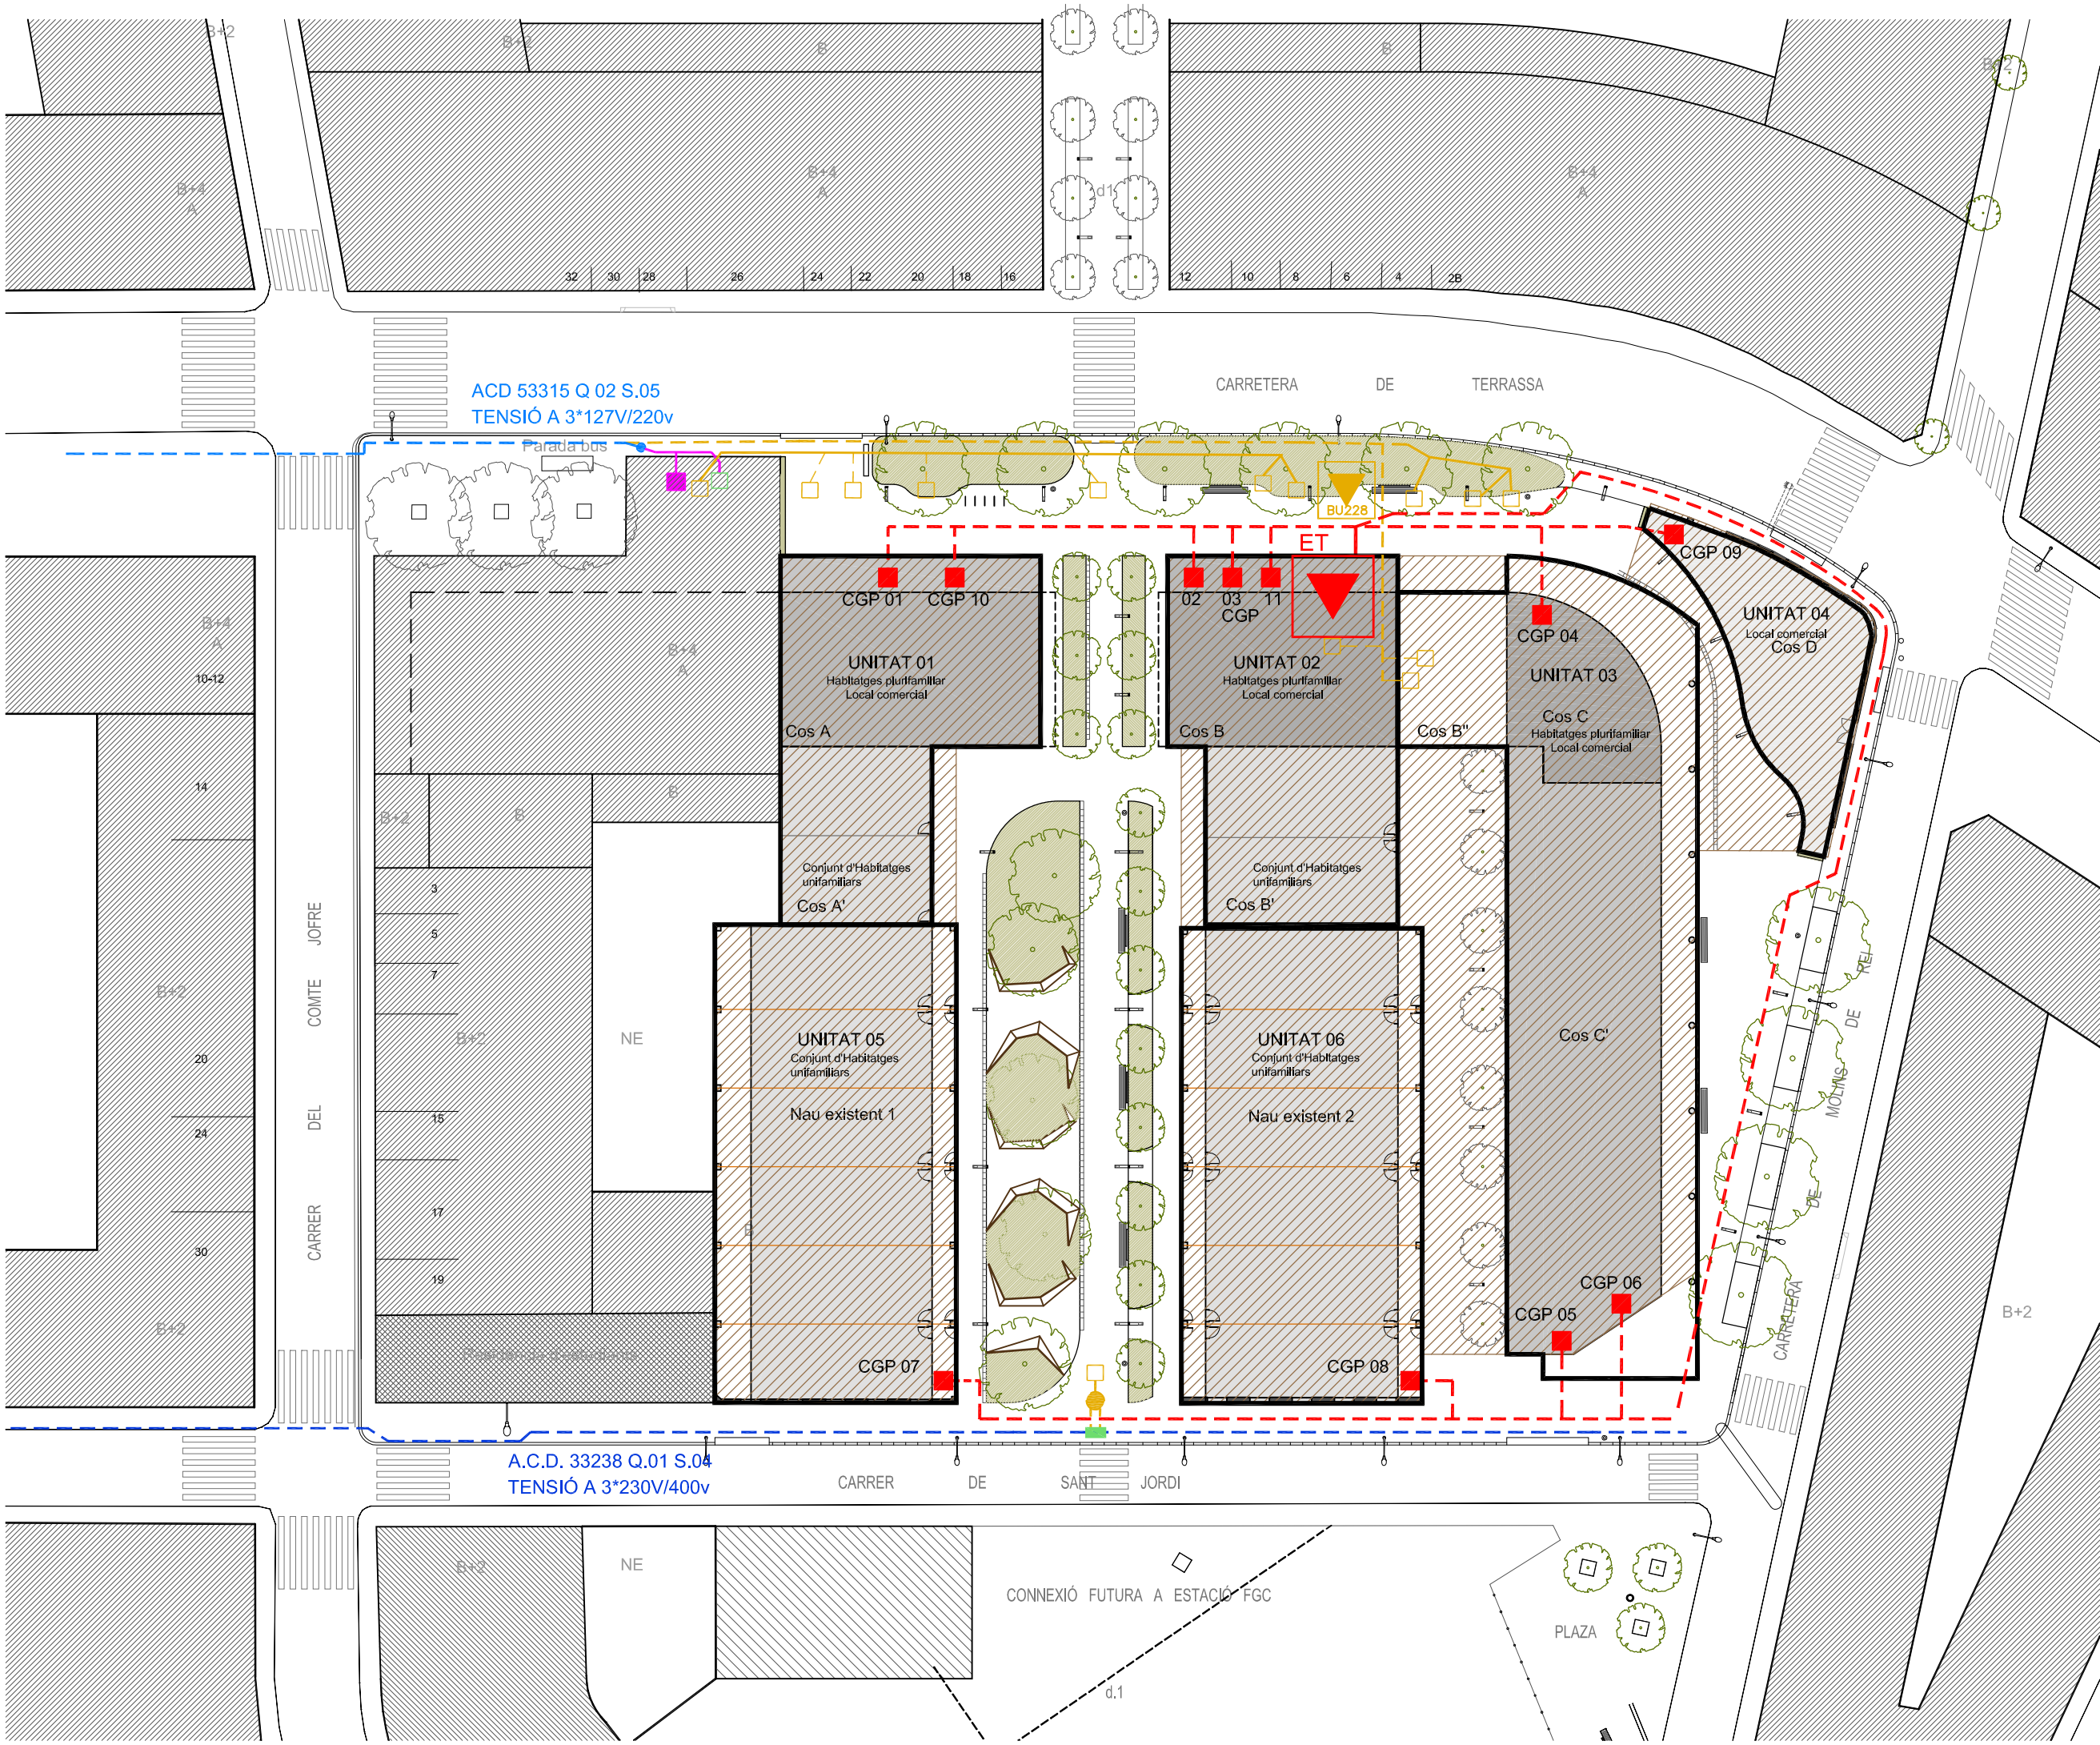

LLEENDA

XARXA EXISTENT
BAIXA TENSIO
De caracter Informatiu
consultar plànol de serveis existents

--- Línia BT Subterrània 3x127V/220V
--- Línia BT Subterrània 3x230V/400V

ADAPTACIÓ
EMPALMAMENT DE CONTINUÏTAT
EN LÍNIA 240 AI - 240 AI (3X230V/400V)

Adaptar escomesa

XARXA A ELIMINAR
--- Línia aèria - baixa tensió a retirar

Escomeses a retirar

Estació transformadora a retirar BU228

XARXA DE NOVA CONSTRUCCIÓ
xarxa 3x127V/220V

LÍNIA AÈRIA BT RZ150 - AL
Grapada en façana

CGP 7 160 A BUC + adaptació escomesa

LÍNIA SOTERRÀNIA
ESTESA LSBT
3x (1x240)+1x150mm² AI0,6/1 kV
Per cada CGP una línia LSBT

CS + CGP
CGP 1a10: CS + CGP 9/250A BUC
CGP 11: CGP 9/630A BUC
Connexió amb edificació 2 X PE160
(FASE EDIFICACIÓ)

CENTRE DE DISTRIBUCIÓ
ESTACIÓ TRANSFORMACIÓ 2L+2P
TR1 630kVA 25/B2
TR2 400kVA 25/B2
CEL·LES SF 6 (2L+2P)

Edificació a soterrani

PROJECTE D'URBANITZACIÓ D'ESPAI PÚBLIC
A L'ÀMBIT DE LA MPG 96
Ctra TERRASSA - Ctra MOLINS DE REI - C. ST. JORDI
08205 SABADELL

PLÀNOL
XARXA DE ELECTRICITAT
BAIXA TENSIO

PROMOTOR
ARQUITECTE

JUNTA DE COMPENSACIÓ
"UA-1 PASSATGE DELS FERROCARRILS"
LLUÍS RUIZ CORTINA

COL·LABORACIÓ
Serafin Loncke

RECTIFICAT

PROJECTE
EXECUTIU

DATA
OCTUBRE 2024


ESCALA
1:250 (A1) - 1:500 (A3)

SÈRIE
Nº DE PLÀNOL

i

03 A

LRC ARQUITECTURA C/INDUSTRIA 54 - SABADELL (08202) TEL. 93 725 45 07 E-MAIL: lrc@lrcarquitectura.com

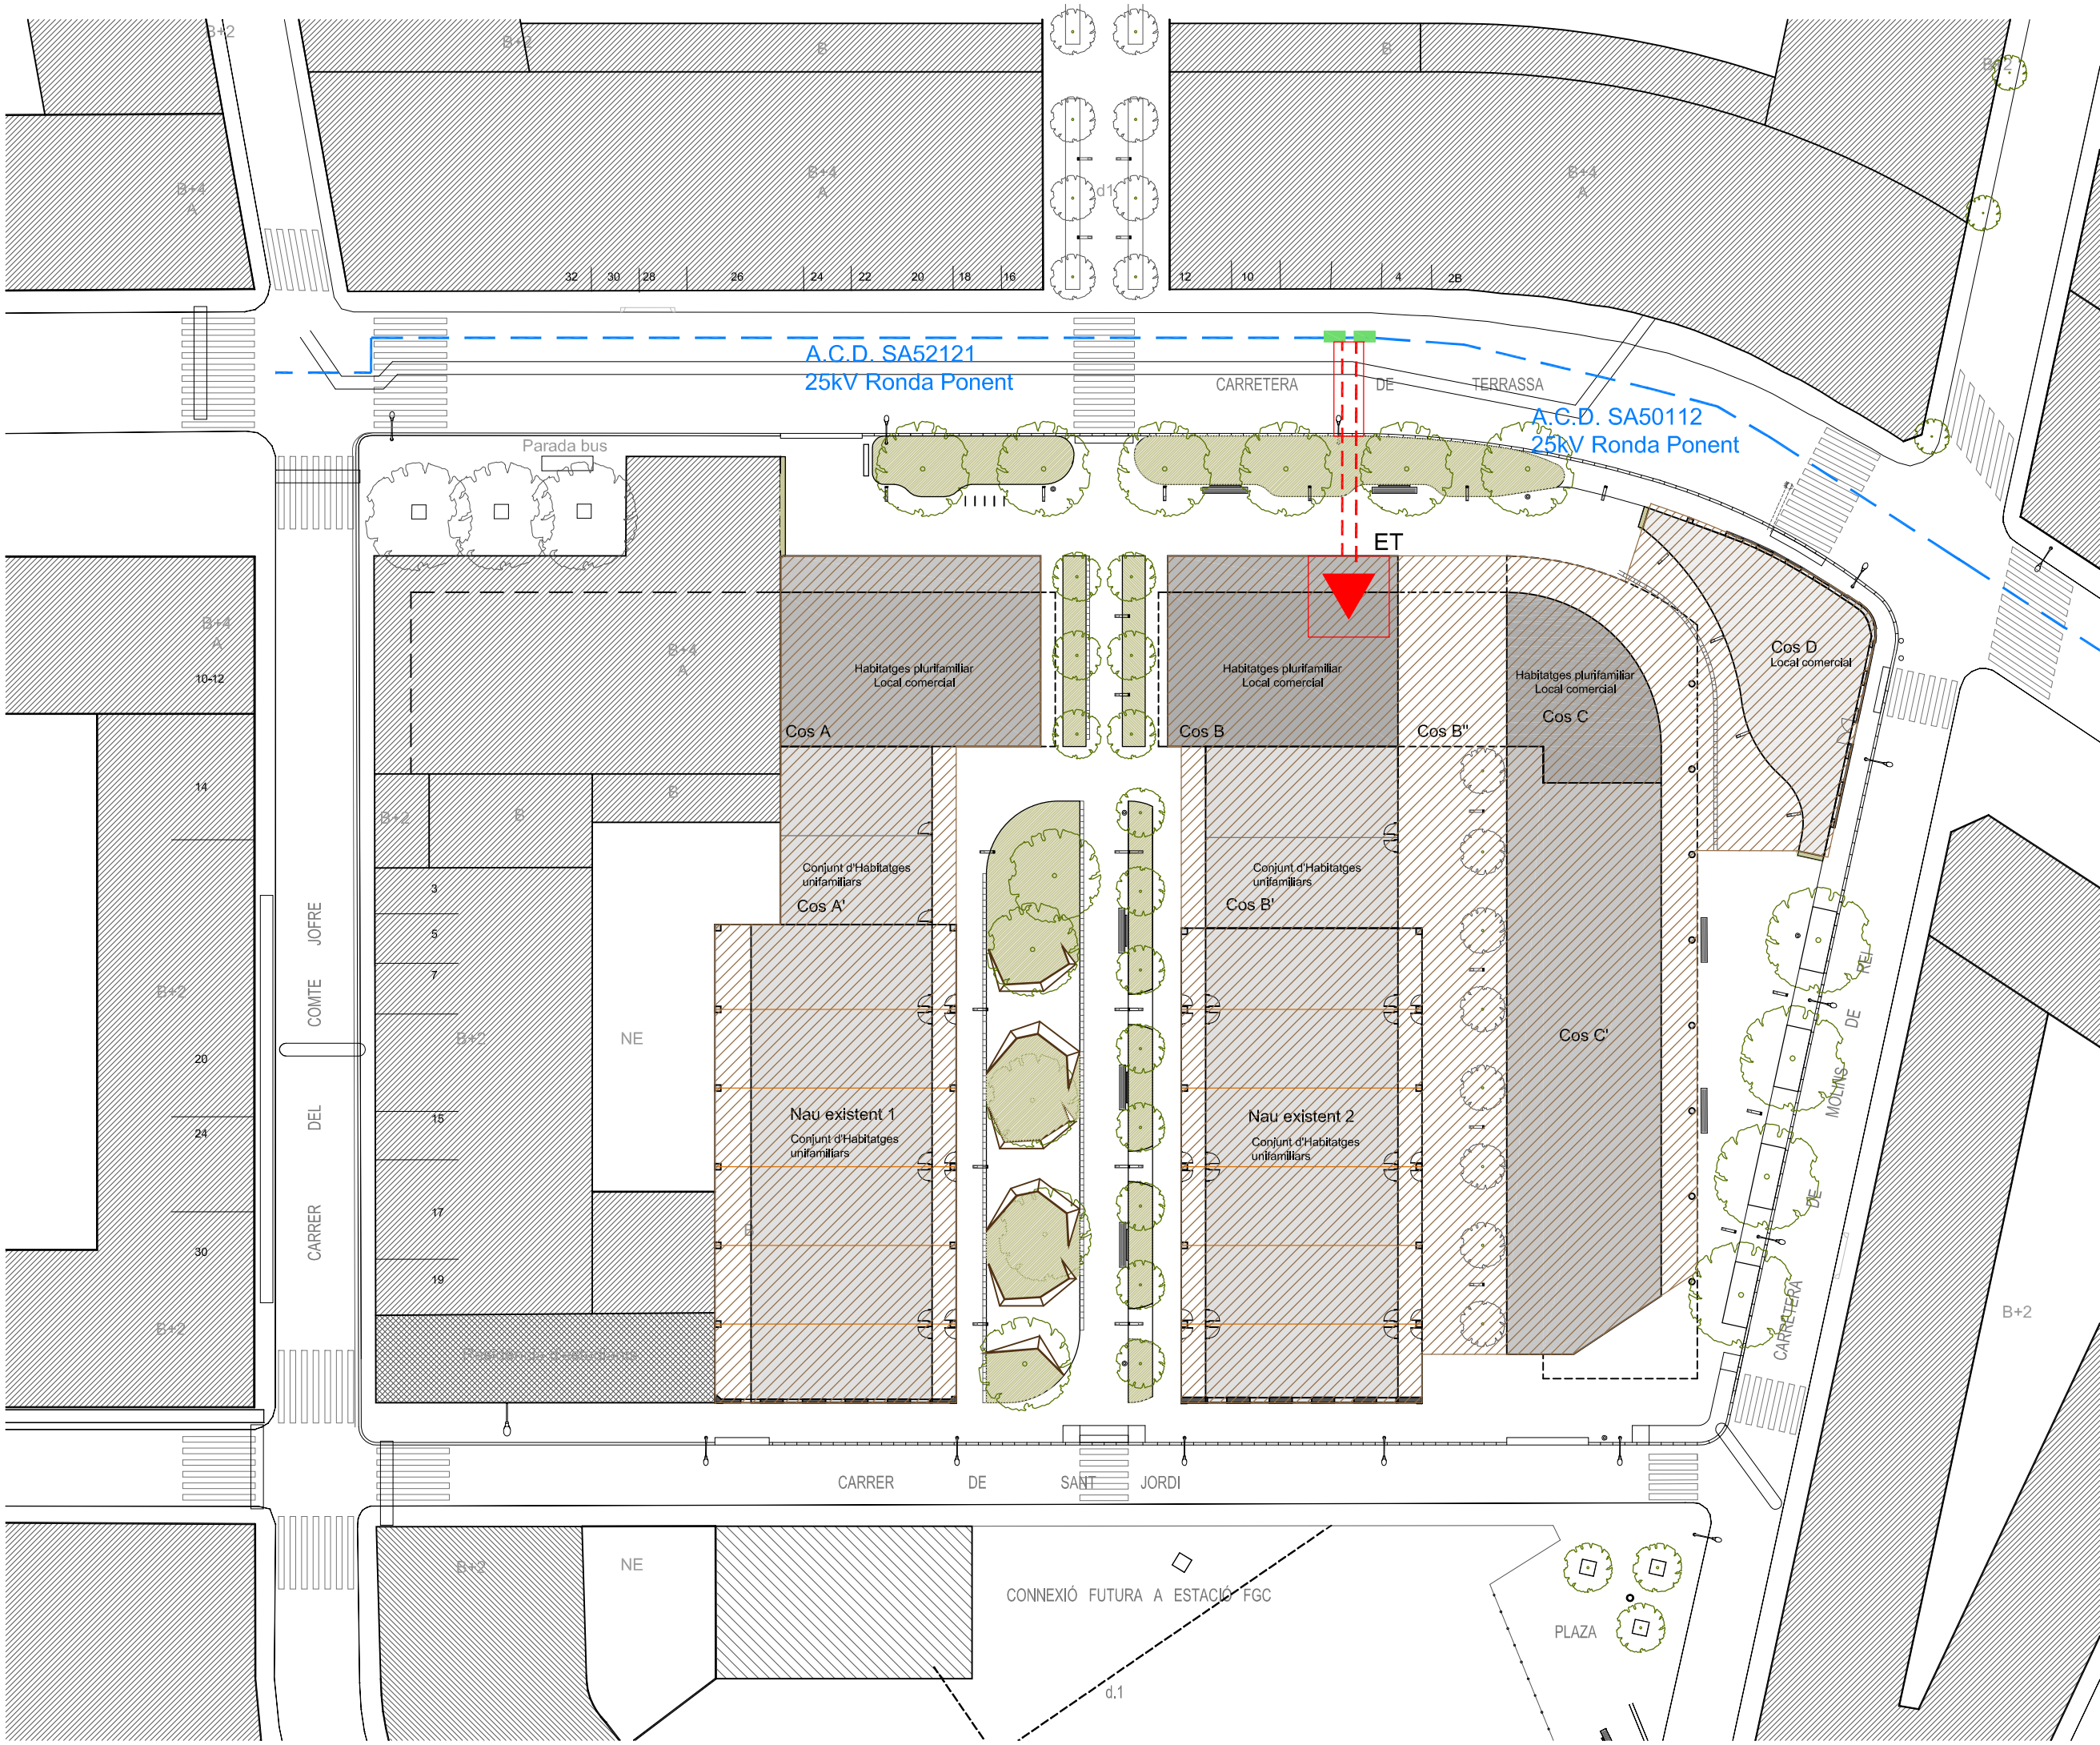

LLEENDA

XARXA EXISTENT
ALTA i MITJA TENSIÓ
De caràcter Informatiu
consultar plànol de serveis existents

Línia Mitja Tensió Subterrània
EXISTENT
25kv "RONDA PONENT"

Canalització

ADAPTACIÓ
EMPALMAMENTS EN LÍNIA
240 AI - 240 AI (3*230V/400v)

NOVA EXTENSIÓ DE XARXA

ESTESA LSMT SUBTERRÀNIA
3 (1x240)mm² AL 18/30kV RH5Z1

CENTRE DE DISTRIBUCIÓ
ESTACIÓ TRANSFORMACIÓ 2L+2P
TR1 630kVA 25/B2
TR2 400kVA 25/B2
CEL·LES SF 6 (2L+2P) T

Edificació a soterrani

PROJECTE D'URBANITZACIÓ D'ESPAI PÚBLIC
A L'ÀMBIT DE LA MPG 96
Ctra TERRASSA - Ctra MOLINS DE REI - C. ST. JORDI
08205 SABADELL

PLÀNOL
XARXA DE ELECTRICITAT
MITJA i ALTA TENSIÓ

PROMOTOR

ARQUITECTE

JUNTA DE COMPENSACIÓ
"UA-1 PASSATGE DELS FERROCARRILS"

LLUÍS RUIZ CORTINA

COL·LABORACIÓ

Stefaan Loncke

RECTIFICAT

PROJECTE

EXECUTIU

N

DATA

OCTUBRE 2024

ESCALA

1:250 (A1) - 1:500 (A3)


SÈRIE

Nº DE PLÀNOL

i

03 B

LRC ARQUITECTURA
INDUSTRIA 54 - SABADELL (08202)
TEL. 93 725 45 07
E-MAIL: info@lrcarquitectura.com

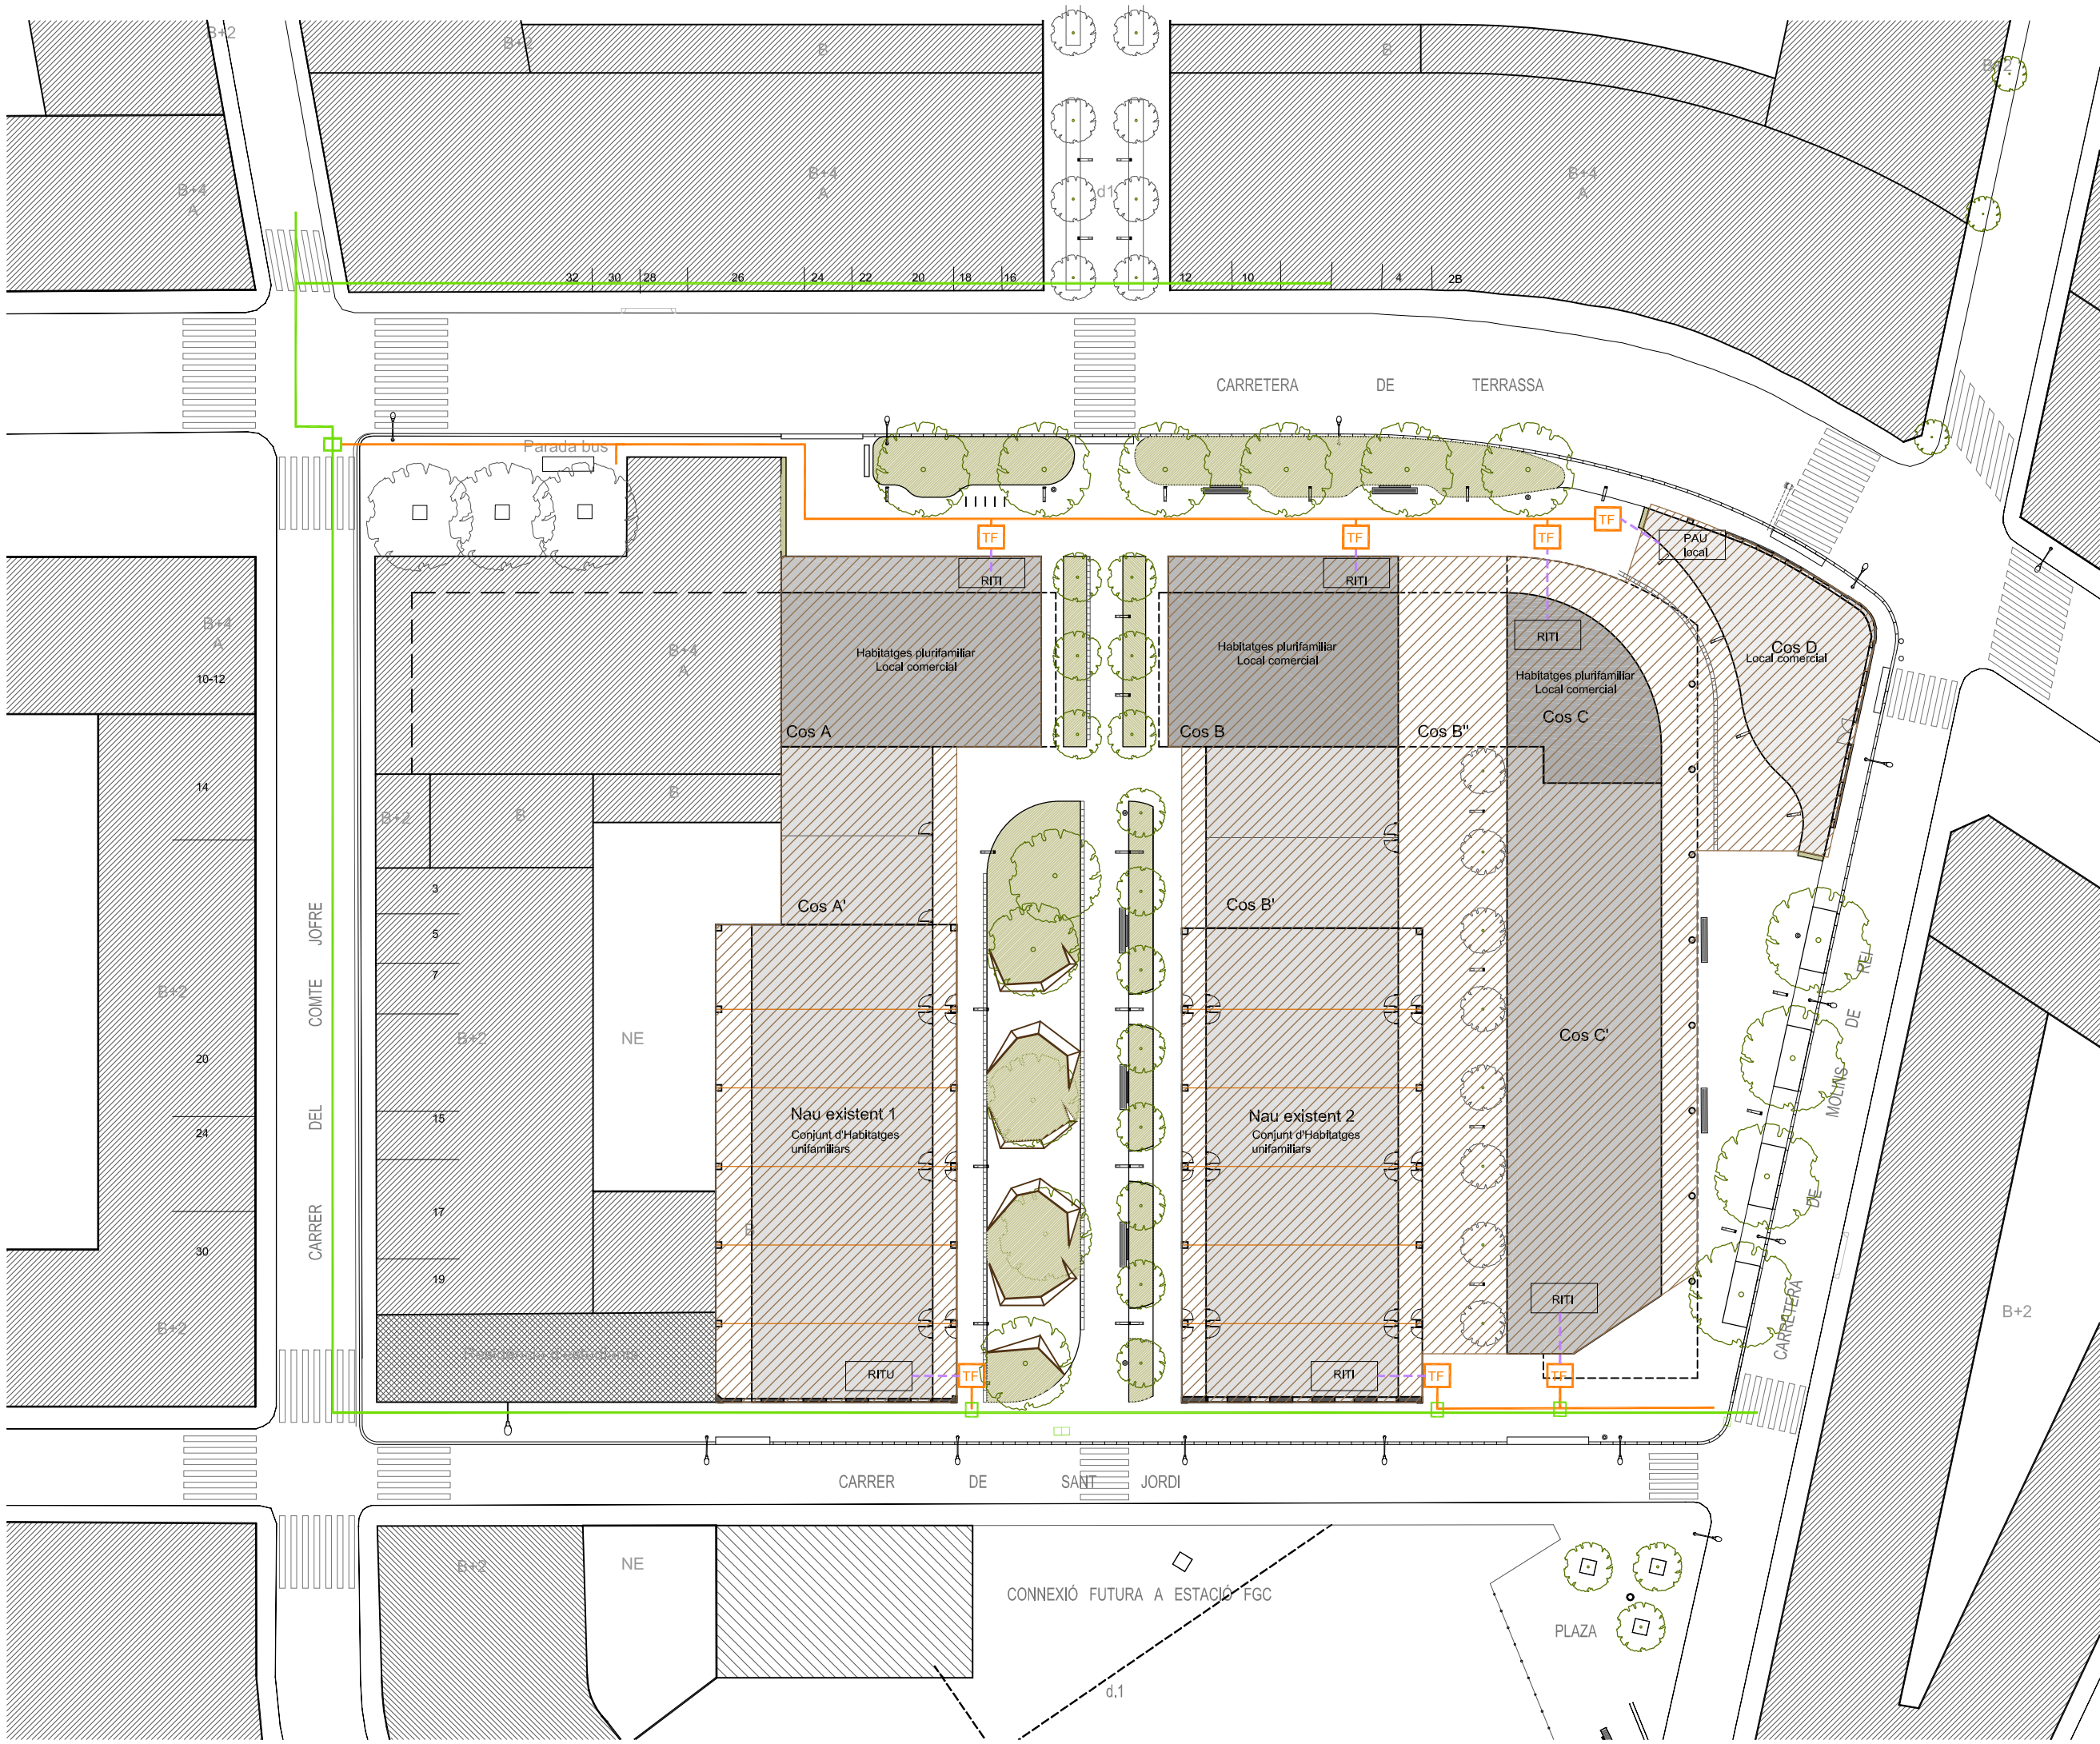

LLEGGENDA

XARXA EXISTENT
De caràcter Informatiu
consultar plànol de serveis existents

VODAFONE ONO S.A.U.
Canalització
Arqueta de Vodafone Ono

XARXA DE NOVA CONSTRUCCIÓ

Línia nova enterrada

Arqueta d'escomesa
40x40x60cm
(FASE EDIFICACIÓ)

Canalització externa -
connexió amb edificació
4 x PE diam. 63
(FASE EDIFICACIÓ)

Connexió amb xarxa de VODAFONE

Edificació a soterrani

PROJECTE D'URBANITZACIÓ D'ESPAI PÚBLIC
A L'ÀMBIT DE LA MPG 96
Ctra TERRASSA - Ctra MOLINS DE REI - C. ST. JORDI
08205 SABADELL

PLÀNOL
XARXA DE TELECOMUNICACIONS

PROMOTOR
ARQUITECTE

JUNTA DE COMPENSACIÓ
"UA-1 PASSATGE DELS FERROCARRILS"
LLUÍS RUIZ CORTINA

COL·LABORACIÓ
Serafin Loncke

RECTIFICAT


PROJECTE
EXECUTIU

DATA
OCTUBRE 2024

ESCALA
1:250 (A1) - 1:500 (A3)

SÈRIE
Nº DE PLÀNOL

04

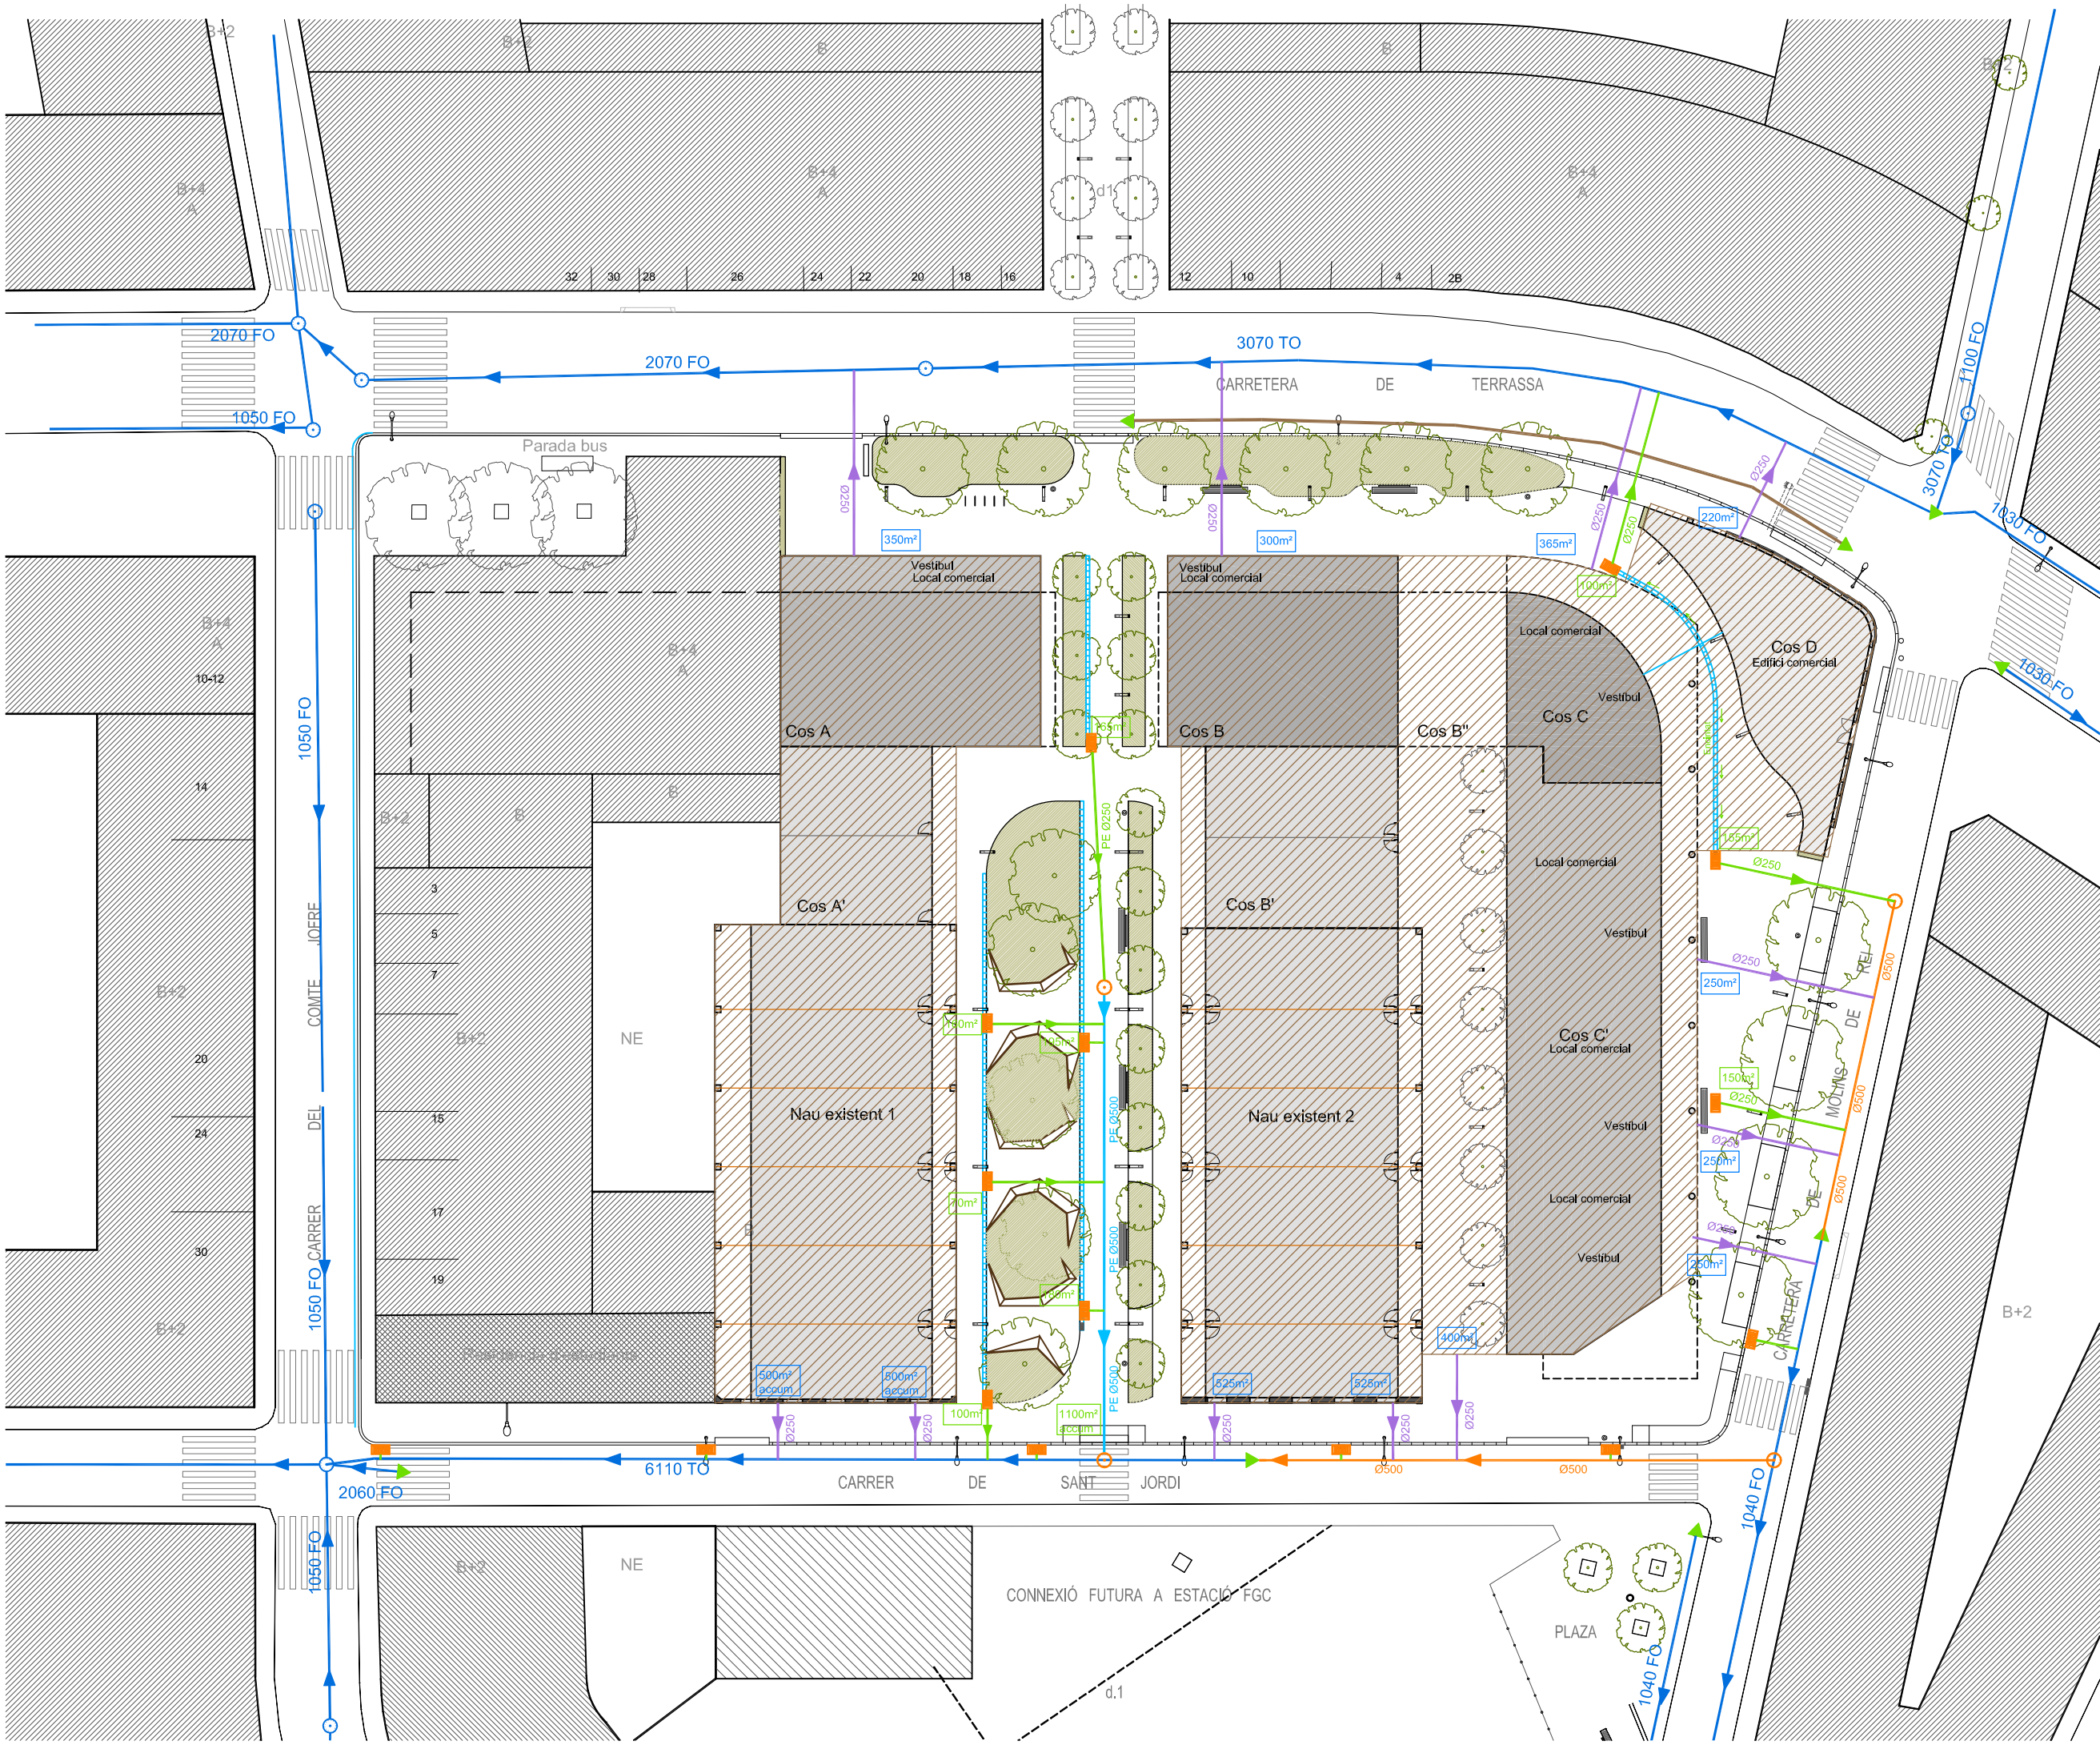

LLEENDA

XARXA EXISTENT
De caràcter Informatiu
consultar plànol de serveis existents

CLAVEGUERAM MUNICIPAL

1050_FO: Claveguera circular de formigó de 50cm de diàmetre

6110_TO: Col·lector d'obra de fàbrica de maons, dimensions: 40 x 33cm

Pou de registre

Sentit aigües

Pou fictici

Clavegueram sense informació ni registres

XARXA DE NOVA CONSTRUCCIÓ

Clavegueram Ø 500 formigó

Clavegueró de desguàs pluvial exclusiu PE diam 500

Ramal - clavegueró connexió de finques- Formigó Ø250

Pou de registre de nova construcció

Embornal de nova construcció

Ramal de connexió d'embornals PE sanejament Ø250 formigonat 10cm

365m² Superfície de desguàs pluvial acumulada

Encintat format amb pedra natural 30x60

Edificació a soterrani

PROJECTE D'URBANITZACIÓ D'ESPAI PÚBLIC
A L'ÀMBIT DE LA MPG 96
Ctra TERRASSA - Ctra MOLINS DE REI - C. ST. JORDI
08205 SABADELL

PLÀNOL
XARXA DE CLAVEGUERAM

PROMOTOR
ARQUITECTE

JUNTA DE COMPENSACIÓ
"UA-1 PASSATGE DELS FERROCARRILS"
LLUÍS RUIZ CORTINA

COL·LABORACIÓ
Stefaan Loncke

RECTIFICAT

PROJECTE
EXECUTIU


DATA
OCTUBRE 2024

ESCALA
1:250 (A1) - 1:500 (A3)

SÈRIE
Nº DE PLÀNOL

i

05

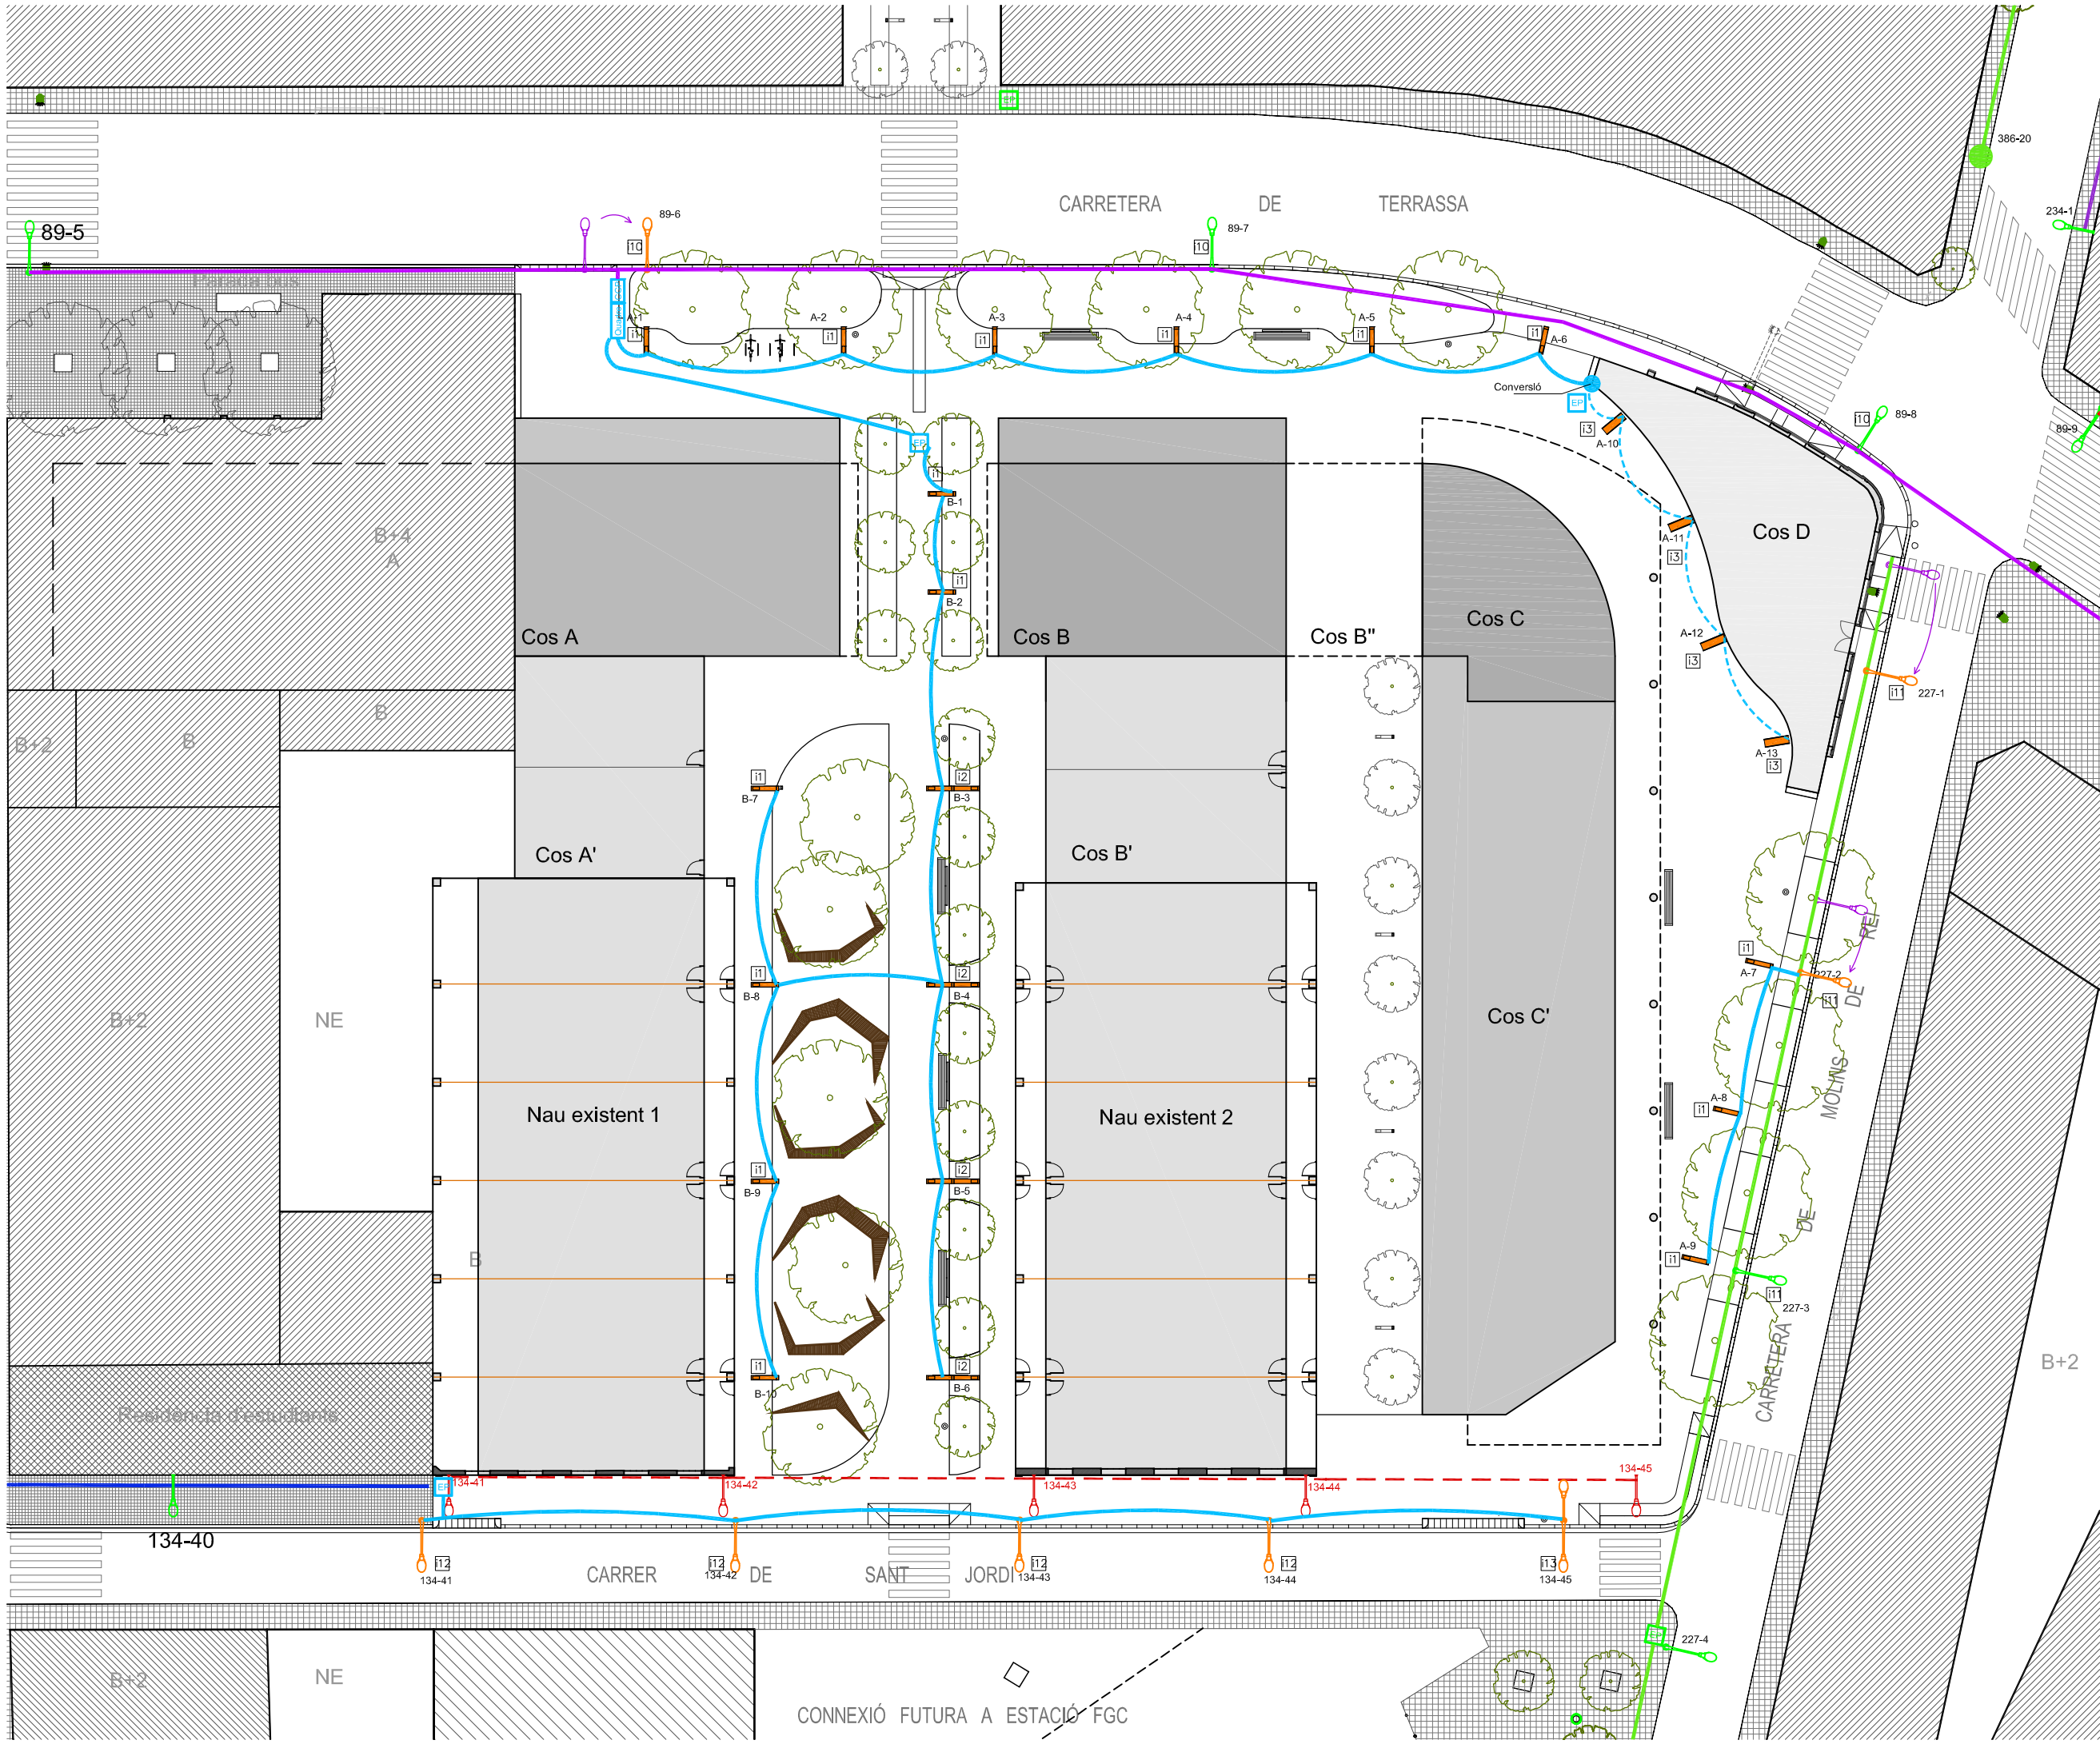

LLEENDA

XARXA GENERAL EXISTENT

Circuits existents

C1

C2

C3 - línia aeri a convertir en soterrani

Arqueta enllumenat públic existent

Fanal existent viari

89-8 Numeració segons llistat ajuntament

XARXA DE NOVA CONSTRUCCIÓ

PE 90

+ Cable de coure 35mm² per posada a terra

Convertor

Línia a interior edifici

Elements a eliminar

Elements a traslladar

MODELS D' ENLLUMENAT

i1 ESCOFET BALI 5S
Color corten

i2 ESCOFET BALI 5/4
Color corten

CIRCUIT EXISTENT (TRIFÀSIC)

i10 SCHREDER TECEO-2
Columna 12m altura
80 LEDS 122W
Fanals existents a recol·locar
Cod: 89-6 / 89-7 / 89-8

i11 SCHREDER TECEO-1
Bacul 7,5m altura
24 LEDS 38W
Fanals existents a recol·locar
Cod: 227-1 / 227-2 / 227-3

i12 SCHREDER TECEO-1
Bacul 7,5m altura
16 LEDS 27W
Lluminària Fanals existents a recol·locar
Cod: 134-41 / 134-42 / 134-43 / 134-44 / 134-45

TRIFÀSIC

PROJECTE D'URBANITZACIÓ D'ESPAI PÚBLIC
A L'ÀMBIT DE LA MPG 96
Ctra TERRASSA - Ctra MOLINS DE REI - C. ST. JORDI
08205 SABADELL

PLANO

ENLLUMENAT PÚBLIC
CIRCUITS

PROMOTOR

ARQUITECTE

JUNTA DE COMPENSACIÓ
"UA-1 PASSATGE DELS FERROCARRILS"

LLUÍS RUIZ CORTINA

COL·LABORACIÓ

Stefaan Loncke

RECTIFICAT

PROJECTE

EXECUTIU

DATA

OCTUBRE 2024




ESCALA

1:200

SÈRIE

Nº DE PLANO

06A

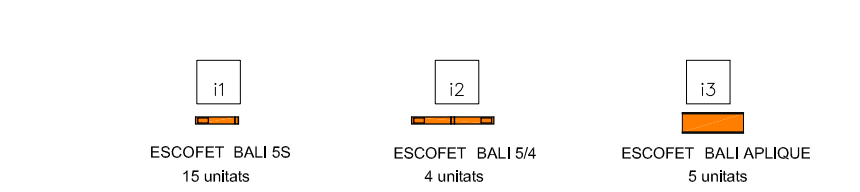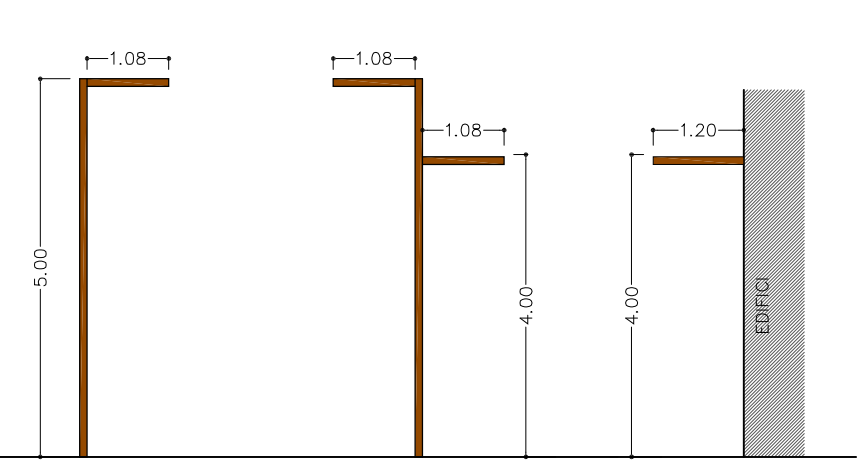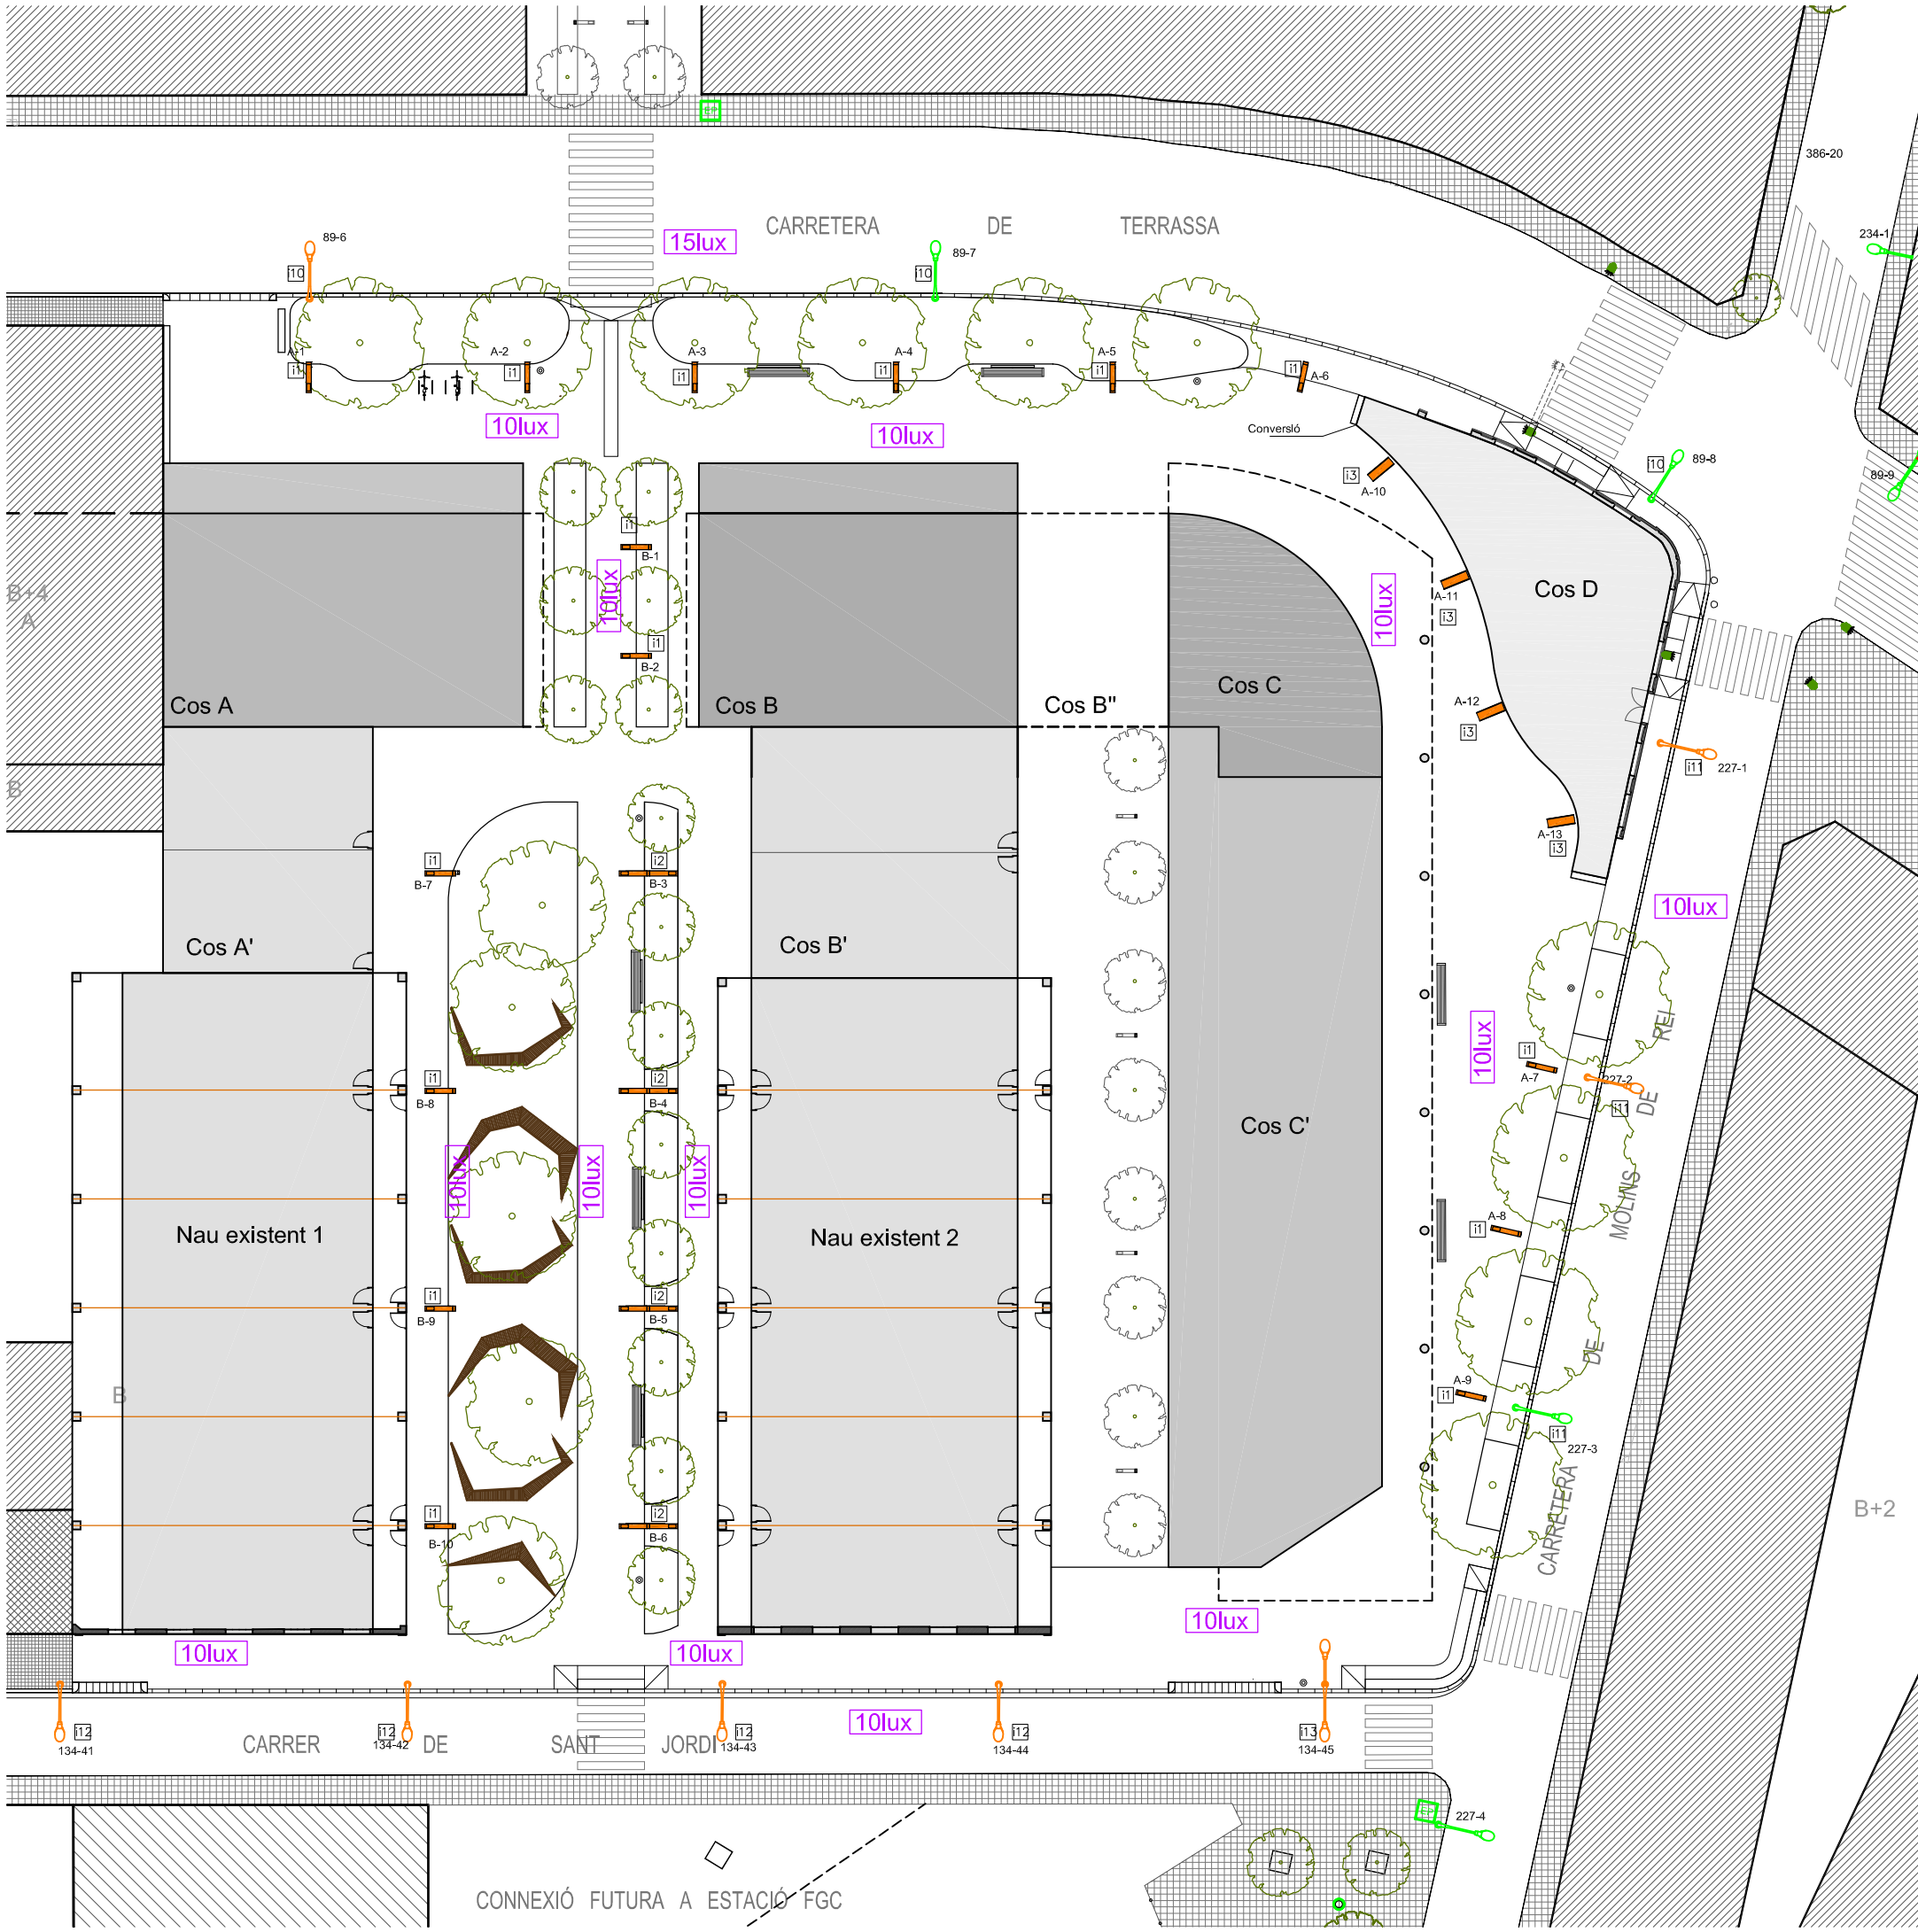

LLEENDA

- XARXA GENERAL EXISTENT
- Circuit
- C1
- C2
- C3 - línia aeri a eliminar
- EP Arqueta enllumenat públic
- 89-8 Fanal existent viari
- Numeració segons llistat ajuntament
- Elements a eliminar
- Elements a traslladar

NIVELLS D'IL·LUMINACIÓ
Segons criteris Ajuntament de Sabadell i Real decret 1890/2008_ITC2

Carretera Terrassa
Classificació: A3
Nivell d'il·luminació: ME3b
Mitja de 15 lux

Carretera Molins de Rei - cr Sant Jordi
Classificació: B1
Nivell d'il·luminació: ME4b I ME5
Mitja de 10 lux

Pas peatonal i voreres al costat del vial
Classificació: E1 - transit normal
Nivell d'il·luminació: S2
Mitja de 10 lux
Mínim: 3lux

MODELS D' ENLLUMENAT

- i1 ESCOFET BALI 5S Color corten
- i2 ESCOFET BALI 5/4 Color corten
- i3 ESCOFET BALI APLIQUE Color corten
- i10 SCHREDER TECEO-2 Columna 12m altura 80 LEDS 122W Fanals existents a recoHocar Cod: 89-6 / 89-7 / 89-8
- i11 SCHREDER TECEO-1 Bàcul 7,5m altura 24 LEDS 38W Fanals existents a recoHocar Cod: 227-1 / 227-2 / 227-3
- i12 SCHREDER TECEO-1 Bàcul 7,5m altura 16 LEDS 27W Luminària Fanals existents a recoHocar Cod: 134-41 / 134-42 / 134-43 / 134-44 / 134-45

PROJECTE D'URBANITZACIÓ D'ESPAI PÚBLIC
A L'ÀMBIT DE LA MPG 96
Ctra TERRASSA - Ctra MOLINS DE REI - C. ST. JORDI
08205 SABADELL

PLANO ENLLUMENAT PÚBLIC

PROMOTOR ARQUITECTE

JUNTA DE COMPENSACIÓ "UA-1 PASSATGE DELS FERROCARRILS" LLUÍS RUIZ CORTINA

COL·LABORACIÓ Stefan Loncke

RECTIFICAT


PROJECTE EXECUTIU

DATA OCTUBRE 2024

ESCALA 1:200


SÈRIE Nº DE PLANO

i

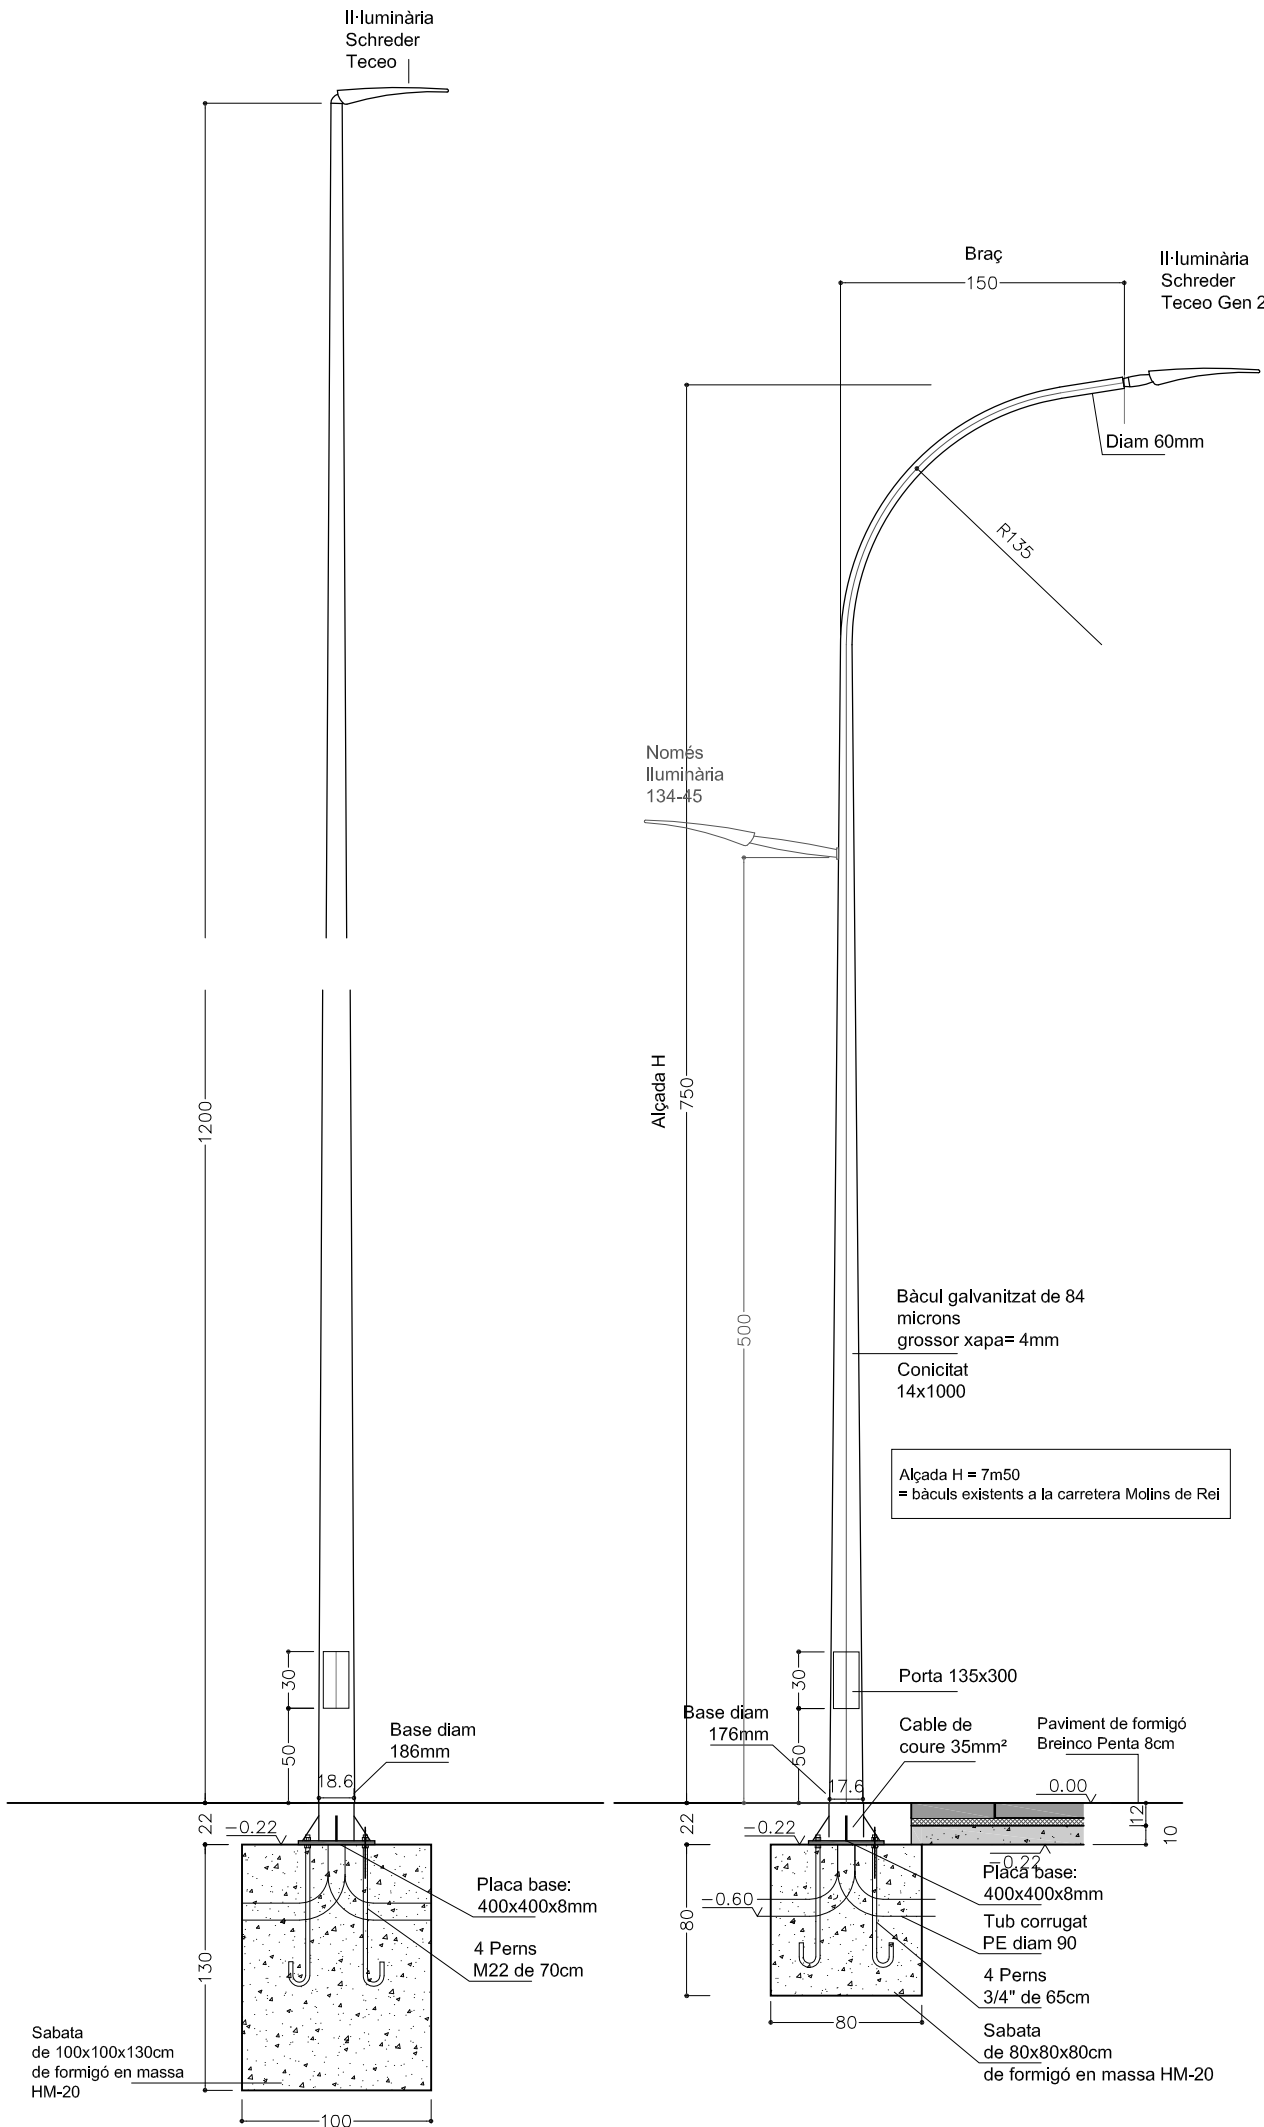


DETALL COLUMNA EXISTENT I SCHRÉDER TECEO-2 LED 1:20


DETALL BÀCUL TRONCOCÒNIC I SCHRÉDER TECEO GEN2 1:20

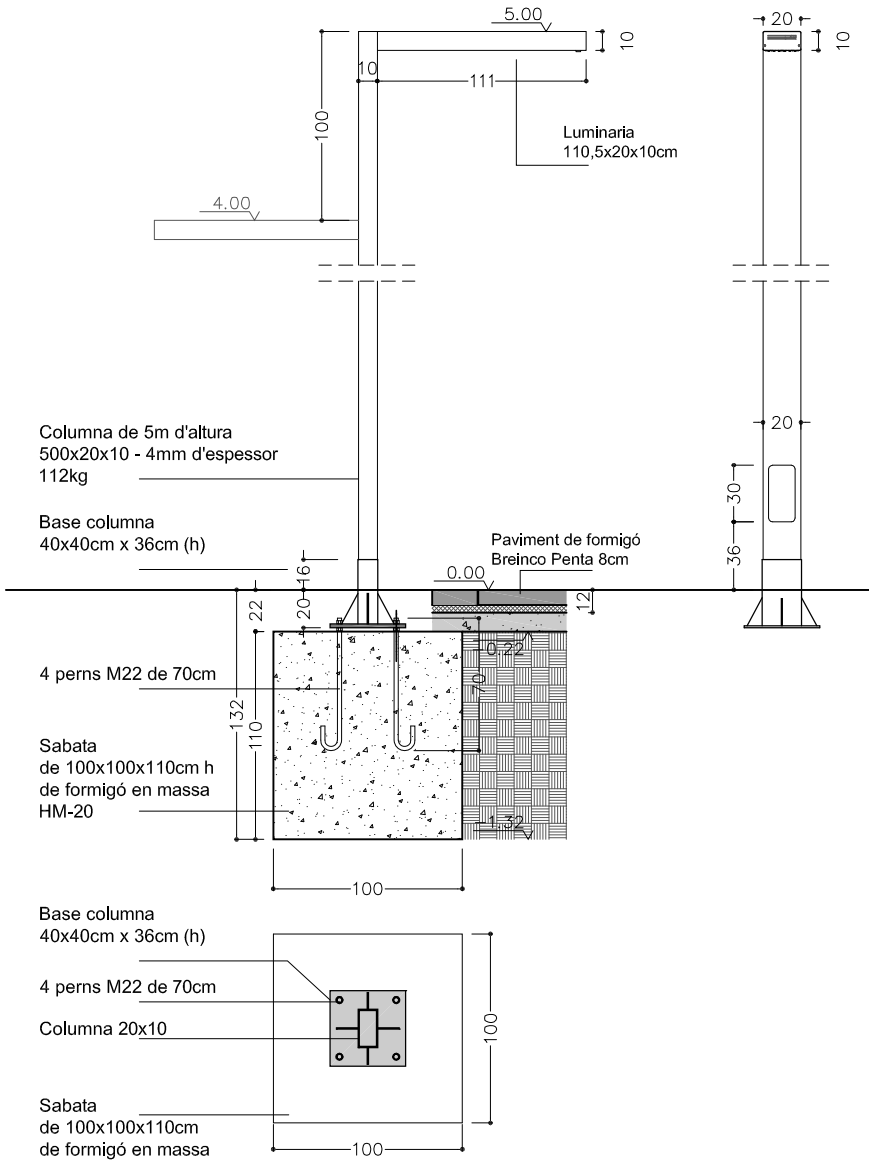

DETALL IL·LUMINACIÓ BALI - ESCOFET 1:20

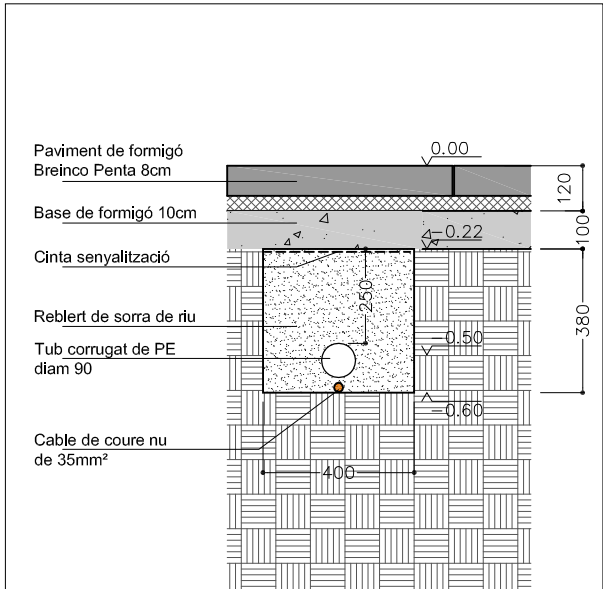


DETALL DE CANALITZACIÓ D'ENLLUMENAT PÚBLIC 1:10

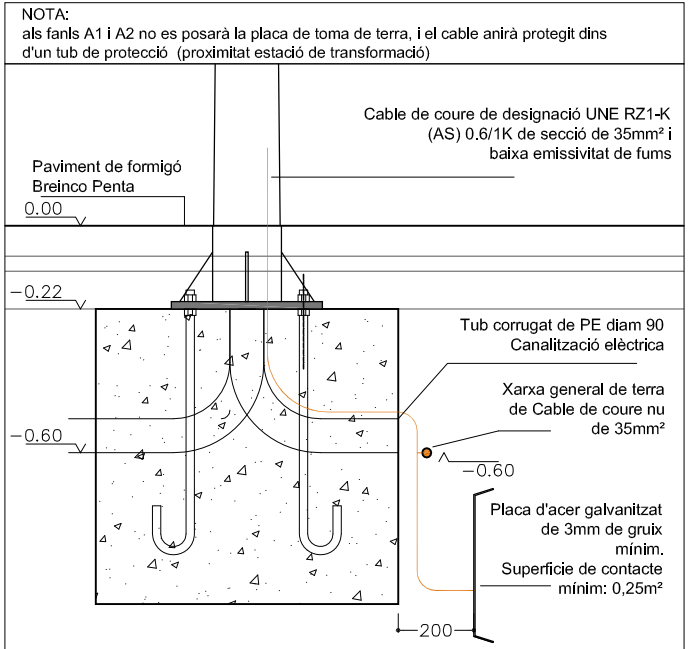

DETALL DE TOMA DE TERRA DELS FANALS 1:10

PROJECTE D'URBANITZACIÓ D'ESPai PÚBLIC A L'ÀMBIT DE LA MPG 96 Ctra TERRASSA - Ctra MOLINS DE REI - C. ST. JORDI 08205 SABADELL	
PLANOL	ENLLUMENAT PÚBLIC DETALLS
PROMOTOR	ARQUITECTE
JUNTA DE COMPENSACIÓ "UA-1 PASSATGE DELS FERROCARRILS"	LLUÍS RUIZ CORTINA
COL·LABORACIÓ Stefaan Loncke	
RECTIFICAT	
PROJECTE	EXECUTIU
DATA OCTUBRE 2024	ESCALA 1:20 / 1:10
SÈRIE	Nº DE PLANOL
i	06 C

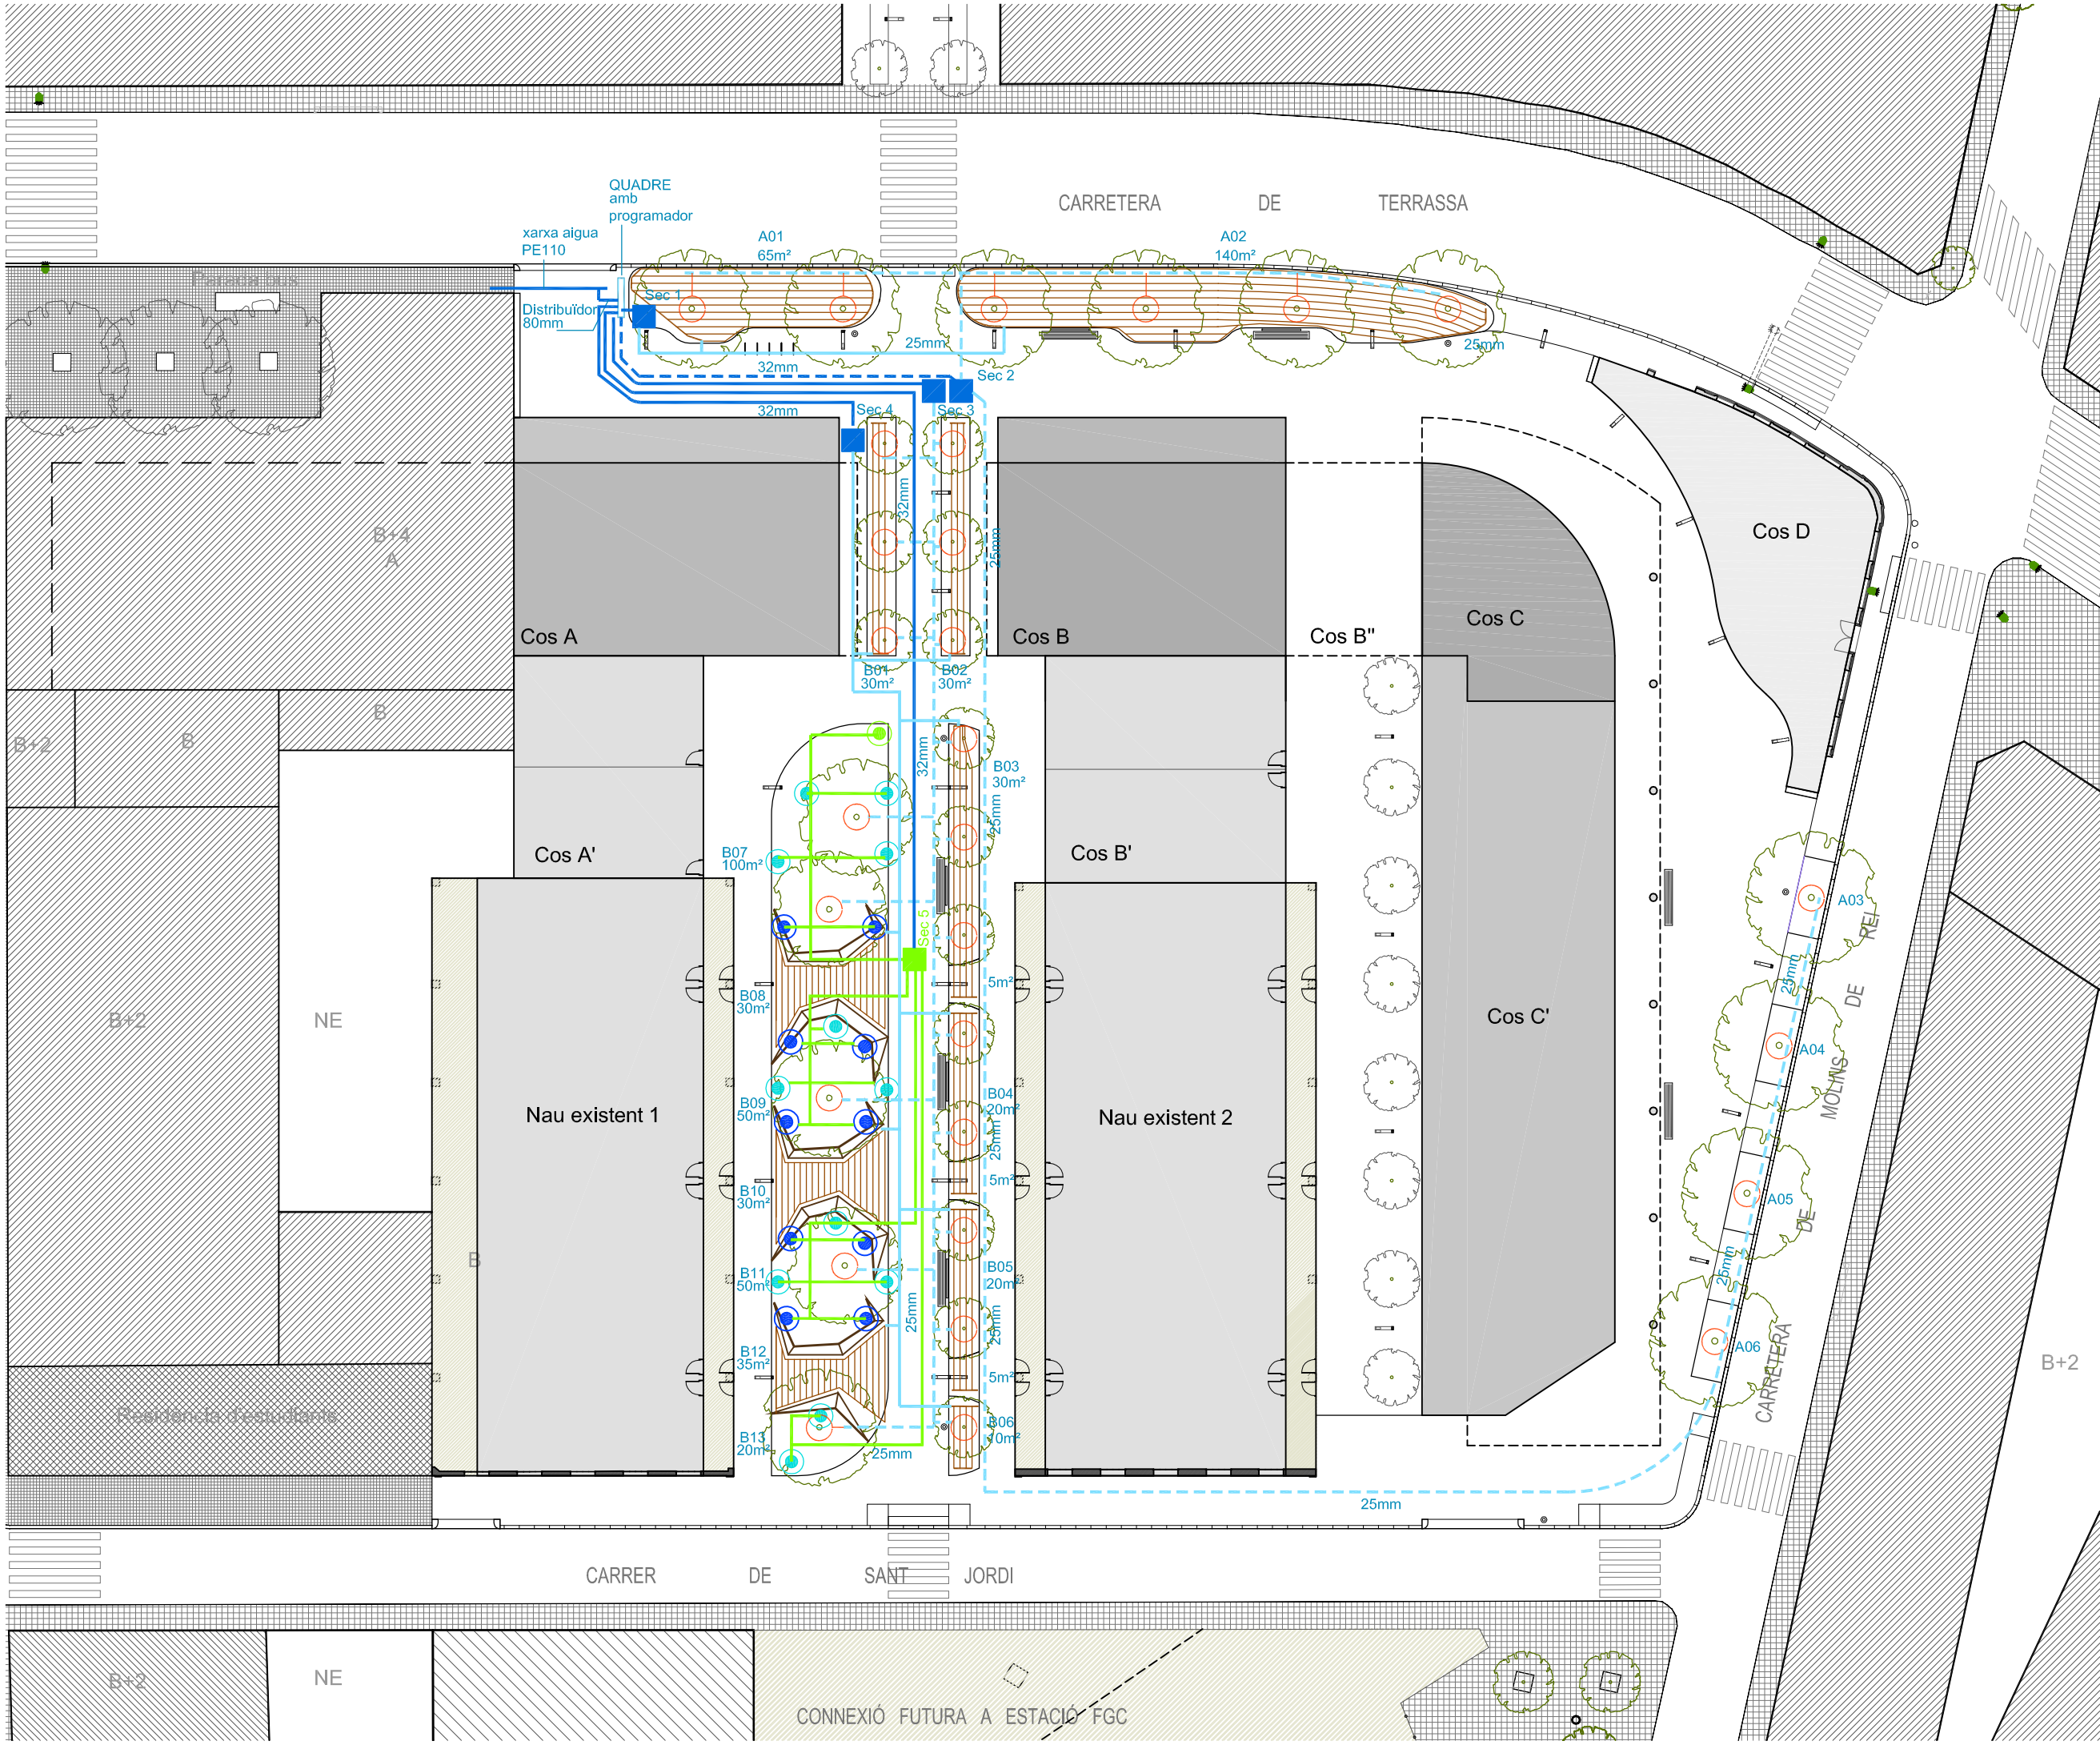

LLEENDA

XARXA DE REG

Canonada de reg de 32mm PE alimentari
En passa-tub de 75mm tub corrugat de PE

Ídem per a reg d'arbres

Canonada de reg de 25mm PE alimentari
En passa-tub de 50mm tub corrugat de PE

Ídem per a reg d'arbres

Ídem, per a aspersors de gespa

Canonada de reg de 17mm de goteig
PE alimentari

Sistema de reg en anella de goteig
per arbres

Arqueta de registre

Arqueta de sectorització
amb 2 electrovàlvules 50 x 50 d'obra

Arqueta de plàstic 20x20
amb vàlvula de rentat manual

Difusor per gespa emergent 90°

Difusor per gespa emergent 180°

Difusor per gespa emergent 45°

PROJECTE D'URBANITZACIÓ D'ESPAI PÚBLIC
A L'ÀMBIT DE LA MPG 96
Ctra TERRASSA - Ctra MOLINS DE REI - C. ST. JORDI
08205 SABADELL

PLANO

XARXA DE REG
CIRCUITS

PROMOTOR

ARQUITECTE

JUNTA DE COMPENSACIÓ
"UA-1 PASSATGE DELS FERROCARRILS"

LLUÍS RUIZ CORTINA

COL·LABORACIÓ

Stefaan Loncke

RECTIFICAT

PROJECTE

EXECUTIU

DATA

ABRIL 2023

ESCALA

1:200

SÈRIE

Nº DE PLANO

i


07A

LRC ARQUITECTURA

C/INDUSTRIA 54 - SABADELL (08202)

TEL. 93 725 45 07

E-MAIL: info@lrcarquitectura.com

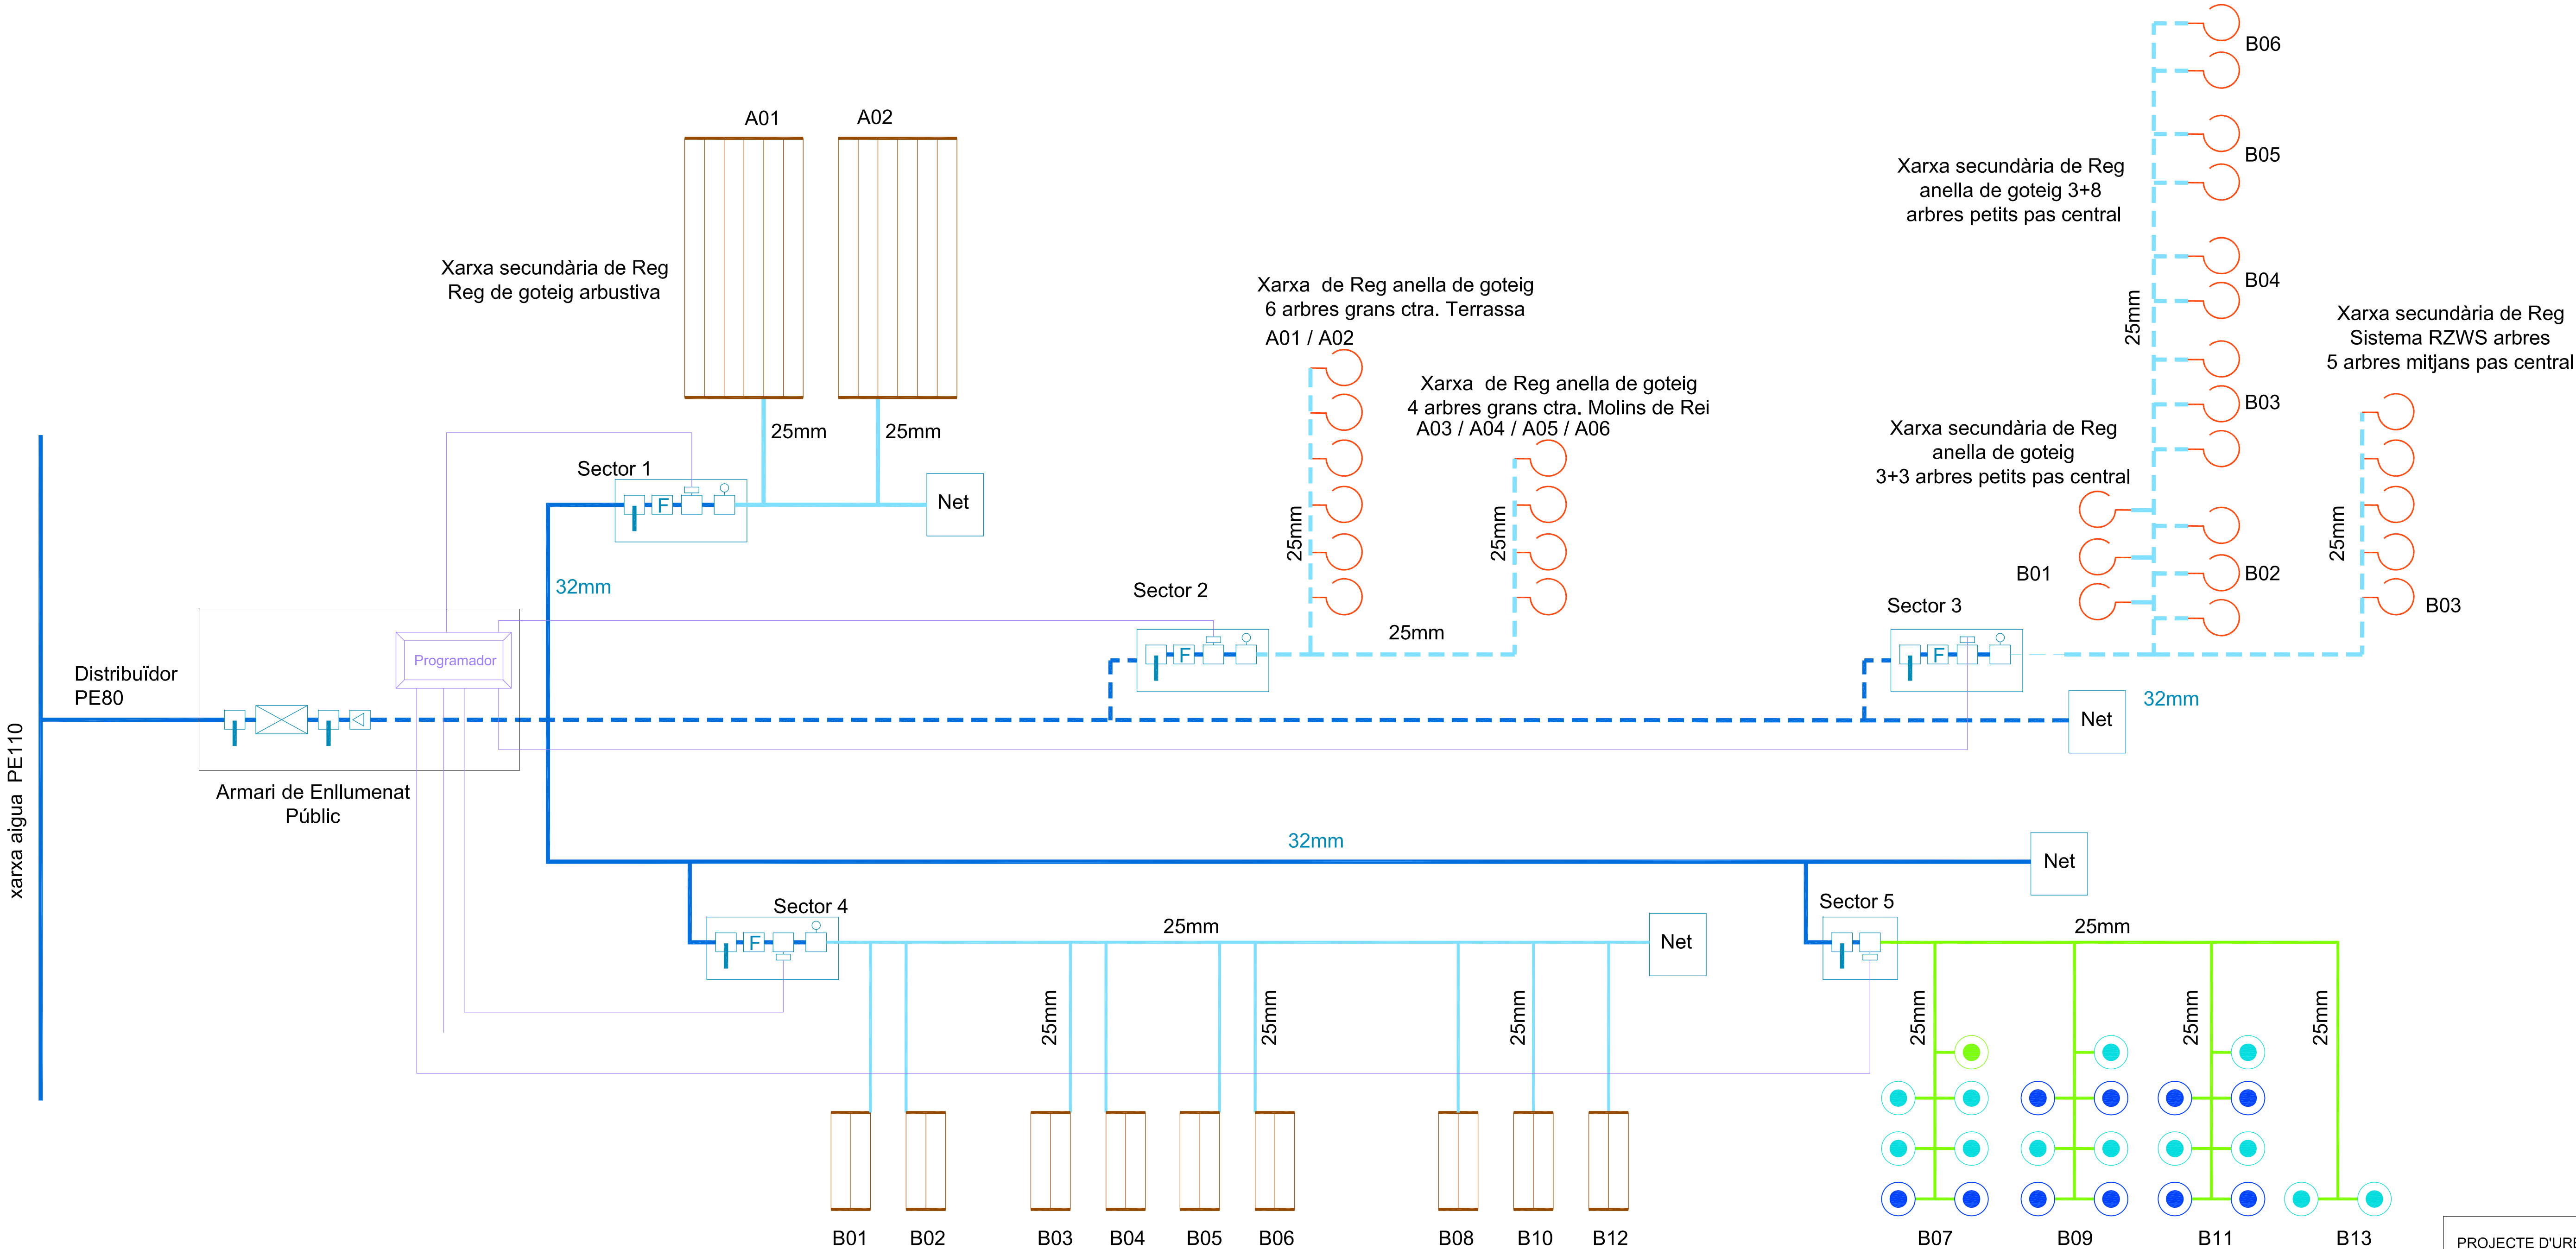

LLEENDA

- XARXA DE REG**
- Canonada de reg de 32mm PE alimentari
En passa-tub de 75mm tub corrugat de PE
 - Ídem per a reg d'arbres
 - Canonada de reg de 25mm PE alimentari
En passa-tub de 50mm tub corrugat de PE
 - Ídem per a reg d'arbres
 - Ídem, per a aspersors de gespa
 - Canonada de reg de 17mm de goteig
PE alimentari
 - Sistema de reg en anella de goteig
per arbres
 - Arqueta de registre
 - Arqueta de sectorització
amb 2 electrovàlvules 50 x 50 d'obra
 - Arqueta de plàstic 20x20
amb vàlvula de rentat manual
 - Difusor per gespa emergent 90°
 - Difusor per gespa emergent 180°
 - Difusor per gespa emergent 45°
- Clau de Pas
- Comptador
- Vàlvula antiretorn
- Programador per a telegestió
tipus Samclabox de Samcla
5 sectors
- Conductor elèctric de 1,5mm²
- Filtre
- Electrovàlvula
- Regulador de pressió
- Arqueta de plàstic 20x20
amb vàlvula de rentat manual
- Net

PROJECTE D'URBANITZACIÓ D'ESPAI PÚBLIC
A L'ÀMBIT DE LA MPG 96
Ctra TERRASSA - Ctra MOLINS DE REI - C. ST. JORDI
08205 SABADELL

PLANOL
XARXA DE REG
ESQUEMA UNIFILAR

PROMOTOR ARQUITECTE

JUNTA DE COMPENSACIÓ
"UA-1 PASSATGE DELS FERROCARRILS"

COL·LABORACIÓ
Stefaan Loncke

RECTIFICAT

PROJECTE
EXECUTIU


DATA
ABRIL 2023

ESCALA
-


SÈRIE
Nº DE PLÀNOL

i


07B

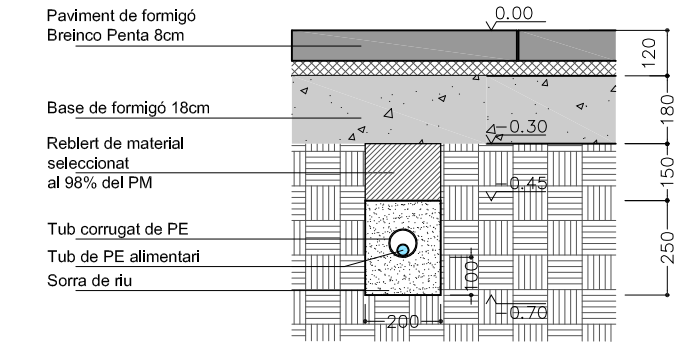


SECCIÓ DE CANALITZACIÓ EN PAVIMENT
E: 1:10

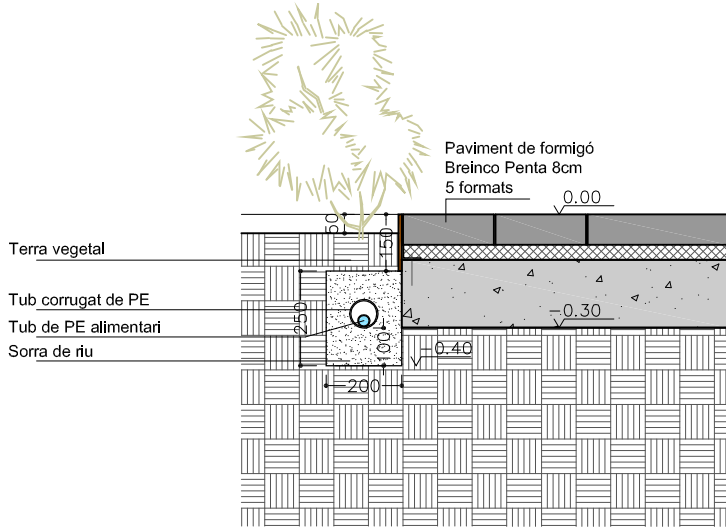


SECCIÓ DE CANALITZACIÓ EN ESCOCELL
E: 1:10

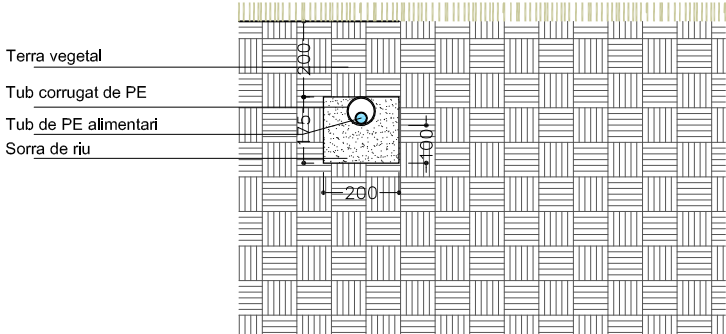


SECCIÓ DE CANALITZACIÓ EN ZONA ENJARDINADA
E: 1:10

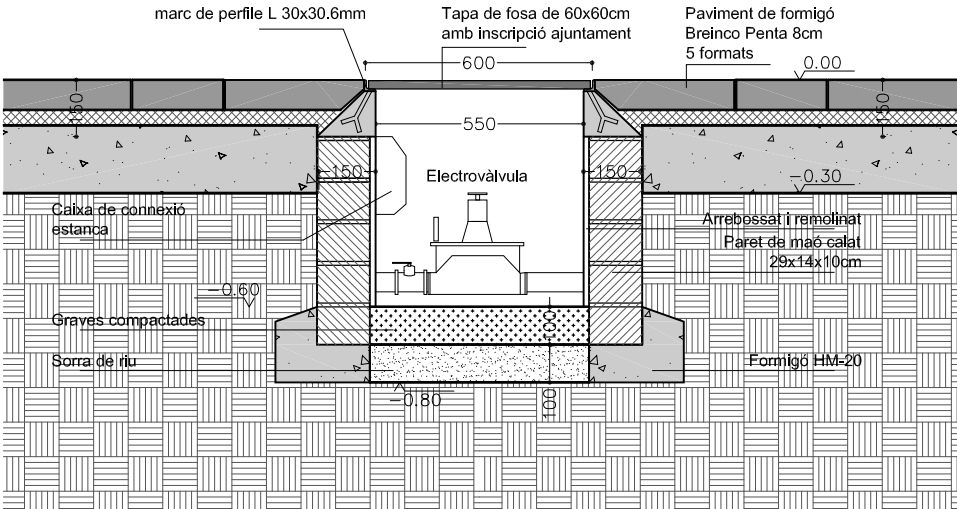

ARQUETA DE REG A
ANB ELECTROVÀLVULA
E: 1:10

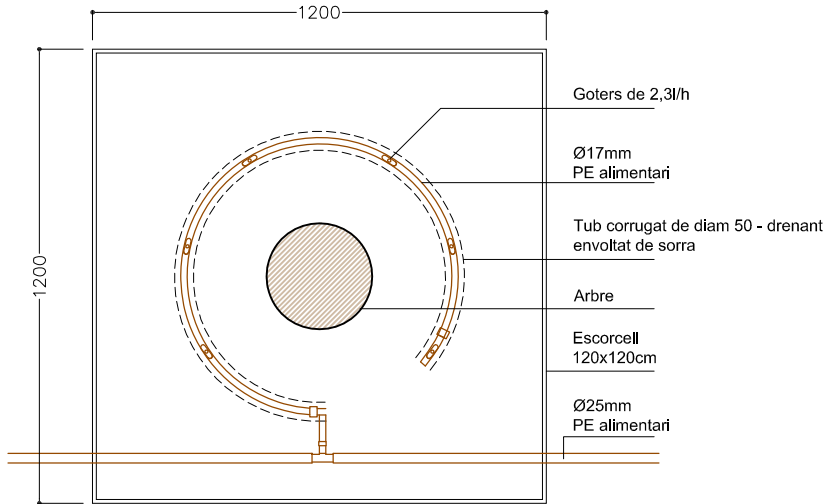

ANELLA OBERTA DE GOTEIG PER ARBRES
E: 1:10

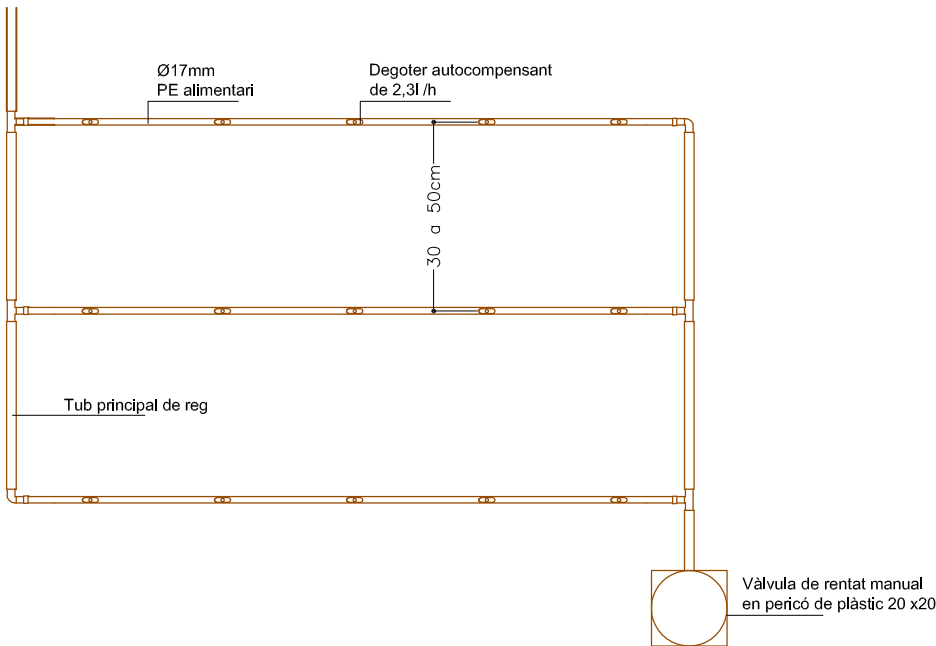

PINTA DE GOTEIG PER PARTERRES
E: 1:10

PROJECTE D'URBANITZACIÓ D'ESPAI PÚBLIC A L'ÀMBIT DE LA MPG 96 Ctra TERRASSA - Ctra MOLINS DE REI - C. ST. JORDI 08205 SABADELL	
PLÀNOL	
XARXA DE REG DETALLS	
PROMOTOR	ARQUITECTE
JUNTA DE COMPENSACIÓ "UA-1 PASSATGE DELS FERROCARRILS"	
COL·LABORACIÓ	LLUÍS RUIZ CORTINA
Stefaan Loncke	
RECTIFICAT	
PROJECTE	
EXECUTIU	
DATA	
ABRIL 2023	ESCALA
SÈRIE	Nº DE PLÀNOL
i	07C