Ajuntament de Sabadell

SERVEI D'OBRES PÚBLIQUES, PARCS I JARDINS

SECCIÓ DE PARCS, JARDINS, ARBRAT I MOBILIARI URBÀ

ACTUACIONS DE MILLORA PAISATGÍSTICA I DE POTENCIACIÓ DE LA BIODIVERSITAT EN ESPAIS D'ELEVADA VISIBILITAT DE LA CIUTAT

ACTUACIONS DE MILLORA PAISATGÍSTICA I DE POTENCIACIÓ DE LA BIODIVERSITAT EN ESPAIS D'ELEVADA VISIBILITAT DE LA CIUTAT

ÍNDEX

PROJECTE

A. Memòria

1. Descripció del projecte
    - 1.1 Objecte del projecte
    - 1.2 Emplaçament
    - 1.3 Condicionaments generals
    - 1.4 Informació urbanística
    - 1.5 Serveis afectats
    - 1.6 Estat actual

2. Justificació de la solució adoptada
    - 2.1 Solució adoptada
    - 2.2 Enderrocs
    - 2.3 Replanteig general. Topografía.
    - 2.4 Moviment de terres
    - 2.5 Traçat
    - 2.6 Xarxa de clavegueram
    - 2.7 Enllumenat públic
    - 2.8 Paviments
    - 2.9 Tancaments
    - 2.10 Senyalització
    - 2.11 Xarxa de reg
    - 2.12. Jardineria

3. Barreres arquitectòniques
4. Programa de treball del projecte
5. Pla d'implantació i manteniment inicial (18 mesos)
6. Termini d'execució
7. Programa de qualitat
8. Classificació del contractista
9. Justificació de preus
10. Pressupost

Annex núm. 1: Justificació de preus

- Justificació de preus FASE 1
- Justificació de preus FASE 2

B. Plec de Condicions

B.1. Plec de Condicions Tècniques Particulars

C. Pressupost

C.1. Pressupost FASE 1

- 3.1.1. Amidaments

3.1.2. Quadre de Preus núm 1
3.1.3. Quadre de Preus núm 2
3.1.4. Aplicació de Preus
3.1.5. Pressupost d'execució per contracta

C.2. Pressupost FASE 2

3.2.1. Amidaments
3.2.2. Quadre de Preus núm 1
3.2.3. Quadre de Preus núm 2
3.2.4. Aplicació de Preus
3.2.5. Pressupost d'execució per contracta

D. Plànols

81 plànols:

0.0	Emplaçaments - Fases		
L1.	**FASE 1**		
	L1.0	Emplaçaments FASE 1	-
L1-1.1	**Plaça Catalunya**		
	L1-1.1.a	Situació actual	1/500
	L1-1.1.b	Proposta	1/500
	L1-1.1.c	Moviments topogràfics	1/200
	L1-1.1.d	Plànol de plantació	1/200
	L1-1.1.e	Paleta vegetal	s/e
L1-1.2	**Plaça Granados**		
	L1-1.2.a	Situació actual	1/220
	L1-1.2.b	Proposta	1/220
	L1-1.2.c	Paleta vegetal	1/220
L1-1.3	**Plaça Dones del Tèxtil**		
	L1-1.3.a	Situació actual	1/300
	L1-1.3.b	Proposta	1/300
	L1-1.3.c	Paleta vegetal	s/e
L1-2.1	**Eix Macià**		
	L1-2.1.a	Situació actual	1/250
	L1-2.1.b	Proposta	1/250
	L1-2.1.c	Paleta vegetal	s/e
L1-2.2	**Plaça Concòrdia**		
	L1-2.2.a	Situació actual	1/250
	L1-2.2.b	Proposta	1/250
	L1-2.2.c	Paleta vegetal	s/e
L1-3.1	**Plaça del Farell**		
	L1-3.1.a	Situació actual	1/200
	L1-3.1.b	Proposta	1/200
	L1-3.1.c	Paleta vegetal	s/e

L1-3.2	**Plaça del Pi**		
	L1-3.2.a	Situació actual	1/250
	L1-3.2.b	Proposta	1/250
	L1-3.2.c	Paleta vegetal	s/e
L1-4.1	**Via Alexandra**		
	L1-4.1.a	Situació actual	1/175 - 1/800
	L1-4.1.b	Proposta	1/175 - 1/800
	L1-4.1.c	Paleta vegetal	s/e
L1-4.2	**Ronda Europa**		
	L1-4.2.a	Situació actual	1/700
	L1-4.2.b	Proposta	1/700
	L1-4.2.c	Paleta vegetal	s/e
L1-6.1	**Plaça Creu de Barberà**		
	L1-6.1.a	Situació actual	1/250
	L1-6.1.b	Proposta	1/250
L1-6.2	**Plaça Castelao**		
	L1-6.2.a	Situació actual	1/350
	L1-6.2.b	Proposta	1/350
	L1-6.2.c	Paleta vegetal	s/e
L1-7.1	**Carrer Onyar**		
	L1-7.1.a	Situació actual	1/300
	L1-7.1.b	Proposta	1/300

L2.	**FASE 2**		
	L2.0	Emplaçaments FASE 2	-
L2-1.1	**Plaça Sant Roc**		
	L2-1.1.a	Situació actual	1/250
	L2-1.1.b	Proposta	1/250
	L2-1.1.c	Paleta vegetal	s/e
L2-1.2	**Racó Campanar**		
	L2-1.2.a	Situació actual	1/150
	L2-1.2.b	Proposta	1/150
L2-1.3	**Plaça del Doctor Robert**		
	L2-1.3.a	Situació actual	1/250
	L2-1.3.b	Proposta	1/250
L2-1.4	**Plaça del Gas**		
	L2-1.4.a	Situació actual	1/75_
	L2-1.4.b	Proposta	1/75_
L2-1.5	**Plaça Mestre Planas**		
	L2-1.5.a	Situació actual	1/300
	L2-1.5.b	Proposta	1/300
	L2-1.5.c	Paleta vegetal	s/e
L2-2.1	**Plaça Usatges**		
	L2-2.1.a	Situació actual	1/300
	L2-2.1.b	Proposta	1/300

L2-2.2	**Plaça de la Creu Alta**		
	L2-2.2.a	Situació actual	1/400
	L2-2.2.b	Proposta	1/400
L2-2.3	**Plaça del Sastre**		
	L2-2.3.a	Situació actual	1/150
	L2-2.3.b	Proposta	1/150
	L2-2.3.c	Paleta vegetal	s/e
L2-3.1	**Avinguda Alcalde Moix**		
	L2-3.1.a	Situació actual	1/150
	L2-3.1.b	Proposta	1/150
	L2-3.1.c	Paleta vegetal	s/e
L2-3.2	**Avinguda de Matadepera**		
	L2-3.2.a	Situació actual	1/200
	L2-3.2.b	Proposta	1/200
	L2-3.2.c	Paleta vegetal	s/e
L2-4.1	**Carrer Atlanta (E. Pau casals)**		
	L2-4.1.a	Situació actual	1/200
	L2-4.1.b	Proposta	1/200
	L2-4.1.c	Paleta vegetal	s/e
L2-4.2	**C.C Can Rull**		
	L2-4.2.a	Situació actual	1/300
	L2-4.2.b	Proposta	1/300
L2-4.3	**Rotonda Prat de la Riba**		
	L2-4.3.a	Situació actual	1/150
	L2-4.3.b	Proposta	1/150
	L2-4.3.c	Paleta vegetal	s/e
L2-5.1	**Rotonda Rambla Ibèria**		
	L2-5.1.a	Situació actual	1/100
	L2-5.1.b	Proposta	1/100
L2-5.2	**Plaça Pla de l'Amor**		
	L2-5.2.a	Situació actual	1/750
	L2-5.2.b	Proposta	1/750
L2-5.3	**Plaça del Mil·lenari**		
	L2-5.3.a	Situació actual	1/1100
	L2-5.3.b	Proposta	1/1100
	L2-5.3.c	Paleta vegetal	s/e
L2-6.1	**Plaça Barcelona**		
	L2-6.1.a	Situació actual	1/300
	L2-6.1.b	Proposta	1/300

ESTUDI DE GESTIÓ DE RESIDUS

ESTUDI DE SEGURETAT I SALUT

Ajuntament de Sabadell

SERVEI D'OBRES PÚBLIQUES, PARCS I JARDINS

SECCIÓ DE PARCS, JARDINS, ARBRAT I MOBILIARI URBÀ

ACTUACIONS DE MILLORA PAISATGÍSTICA I DE POTENCIACIÓ DE LA BIODIVERSITAT EN ESPAIS D'ELEVADA VISIBILITAT DE LA CIUTAT

MEMÒRIA I ANNEXOS

ACTUACIONS DE MILLORA PAISATGÍSTICA I DE POTENCIACIÓ DE LA BIODIVERSITAT EN ESPAIS D'ELEVADA VISIBILITAT DE LA CIUTAT

MEMÒRIA

1.- DESCRIPCIÓ DEL PROJECTE

1.1.- OBJECTE DEL PROJECTE

Realització d'actuacions de millora paisatgística a 32 places i espais verds situats en zones d'alta freqüentació i visibilitat de la ciutat de Sabadell.

Els darrers anys de sequera, sumats a la pressió pròpia de l'activitat urbana, han provocat una degradació significativa —i en alguns casos la desaparició— de les plantacions existents. Aquest projecte vol revertir aquesta situació mitjançant la creació de nous parterres d'arbustives i vivaces ornamentals, la renovació dels ja existents amb espècies més adequades i la reposició de plantacions malmeses. Igualment, es preveuen treballs d'implantació i manteniment inicial durant els primers 18 mesos, amb l'objectiu de garantir l'adaptació de les noves plantacions a l'entorn urbà.

Les actuacions previstes inclouen:

- Arranjament integral dels espais amb la creació de nous parterres d'arbustives i vivaces ornamentals per tal de millorar la qualitat paisatgística de l'entorn.
- Reforma de parterres existents mitjançant la introducció d'espècies més adaptades a les condicions urbanes i climàtiques.
- Reposició de baixes en plantacions afectades per la sequera o per la pressió de l'ús urbà.
- Reposició o implantació de nou arbrat.
- Restauració de praderes de gespa existents.
- Reformes puntuals d'obra civil (vorades d'acer, reposició de travesses de fusta, execució de murs de gabions, substitució de paviments per plantacions, etc.).
- Instal·lació de tanques baixes, temporals o permanents, per a la protecció de les plantacions davant del trepig.
- Aplicació de mesures de protecció i conservació: malles antiherbes biodegradables i encoixinats orgànics.
- Col·locació de cartells informatius.
- Re-configuració o implantació de nous sistemes de reg per l'arbustiva i l'arbrat.
  Treballs d'implantació i manteniment inicial de la jardineria durant els primers 18 mesos, d'acord amb el pla de manteniment previst.

Les obres que s'executaran són les que es relacionen a continuació:

01.- Treballs previs
02.- Obra civil
03.- Mobiliari i tancaments
04.- Plantacions
05.- Reg
06.- Treballs d'implantació

1.2.- EMPLAÇAMENT.

Les obres es realitzaran en **32 espais públics** distribuïts dins de la ciutat de Sabadell.

El projecte consta de **2 FASES**. Els àmbits corresponents a cada fase son els següents:

FASE 1:

DISTRICTE 1		Codi espai	Sup. Intervenció	Tipus Intervenció
L1-1.1	Plaça Catalunya	01-005	977	integral
L1-1.2	Plaça Granados	01-009	454	integral
L1-1.3	Plaça Dones del Tèxtil	01-010	1.009,96	integral
DISTRICTE 2				
L1-2.1	Eix Macià	02-043	50	integral
L1-2.2	Plaça Concòrdia	02-040	211	integral
DISTRICTE 3				
L1-3.1	Plaça del Farell	03-090	106,86	renovació
L1-3.2	Plaça del Pi	03-088	190,67	renovació
DISTRICTE 4				
L1-4.1	Via Alexandra	04-041/04-042	487,1	integral
L1-4.2	Ronda Europa	04-015	1.397,9	integral
L1-4.3	Plaça Córdoba	04-016	78,5	reposició
DISTRICTE 6				
L1-6.1	Plaça Creu de Barberà	06-067	174,78	reposició
L1-6.2	Plaça Castelao	06-069	763,2	integral
DISTRICTE 7				
L1-7.1	Carrer Onyar	07-070/07-045	474	reposició

TOTAL SUPERFICIE FASE 1	**6.374,97**	**m2**

FASE 2:

DISTRICTE 1		Codi espai	Sup. Intervenció	Tipus Intervenció
L2-1.1	Plaça Sant Roc	01-033	159,7	integral
L2-1.2	Racó Campanar	01-031	36,5	renovació
L2-1.3	Plaça del Doctor Robert	01-032	94,8	renovació
L2-1.4	Plaça del Gas	01-039	52,9	renovació
L2-1.5	Plaça Mestre Planas	01-075	465,03	integral
L2-1.6	Carrer Indústria	01-159	182,9	reposició
DISTRICTE 2				
L2-2.1	Plaça Usatges	02-045	301,55	renovació
L2-2.2	Plaça de la Creu Alta	02-048	58,8	renovació
L2-2.3	Plaça del Sastre	02-055	269,2	integral

DISTRICTE 3

L2-3.1	Avinguda Alcalde Moix	03-055	100,69	integral
L2-3.2	Avinguda de Matadepera	03-029	142,5	reposició
L2-3.3	Plaça Espanya	03-064	2881,38	reposició

DISTRICTE 4

L2-4.1	Carrer Atlanta (Pau casals)	04-113	154,04	renovació
L2-4.2	C.C Can Rull	04-035	124,14	integral
L2-4.3	Rotonda Prat de la Riba	05-007	111,2	integral

DISTRICTE 5


L2-5.1	Rotonda Rambla Ibèria	05-000	51,8	integral
L2-5.2	Plaça Pla de l'Amor	05-033	452	renovació
L2-5.3	Plaça del Mil·lenari	05-070	1379	integral

DISTRICTE 6

L2-6.1	Plaça Barcelona	01-152	239,6	renovació

TOTAL SUPERFICIE FASE 2	**7.257,73**	**m2**

TOTAL SUPERFICIE FASE 1 + FASE 2	**13.632,70**	**m2**

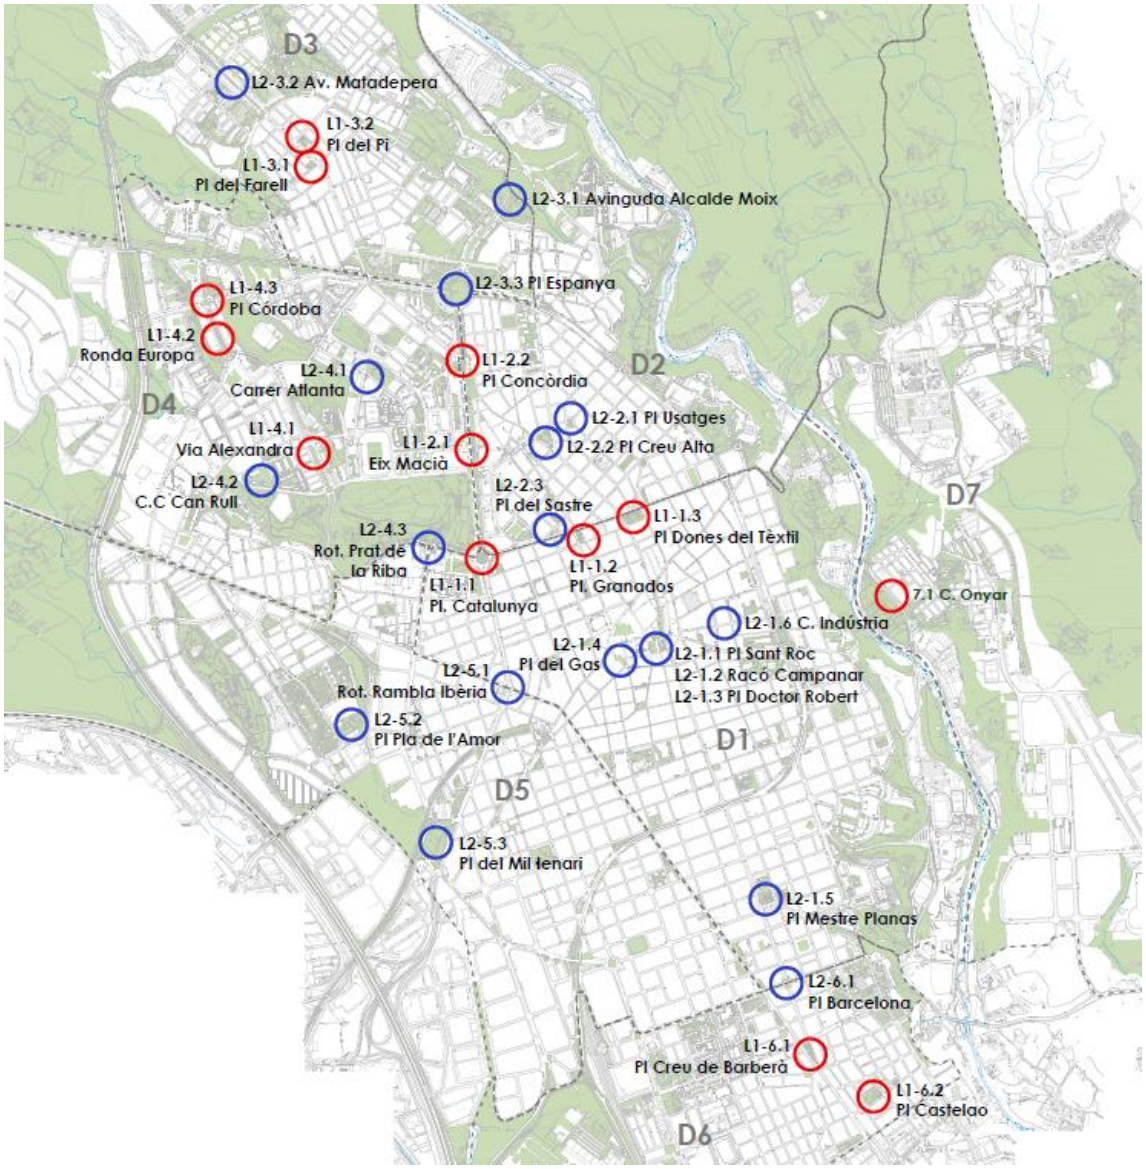

1.3.- CONDICIONAMENTS GENERALS.

L'àmbit objecte del projecte és força dispers. Les actuacions en cada àrea de jocs són diferents. Aquest fet s'haurà de tenir en compte ja que complicarà l'execució de l'obra.

1.4.- INFORMACIÓ URBANÍSTICA

Tots els espais són zones públiques :

FASE 1:

DISTRICTE 1		Clau	Qualificació urbanística	Codi GPA
L1-1.1	Plaça Catalunya	A-1	Sistema general Viari	28457
L1-1.2	Plaça Granados	d-1	Places i jardins urbans	29770
L1-1.3	Plaça Dones del Tèxtil	d-1	Places i jardins urbans	16469

DISTRICTE 2				
L1-2.1	Eix Macià	A-1	Sistema general Viari	28603
L1-2.2	Plaça Concòrdia	A-1	Sistema general Viari	28603

DISTRICTE 3				
L1-3.1	Plaça del Farell	d-1	Places i jardins urbans	31008
L1-3.2	Plaça del Pi	d-1	Places i jardins urbans	22779

DISTRICTE 4				
L1-4.1	Via Alexandra	d-1	Places i jardins urbans	36388
L1-4.2	Ronda Europa	A-1	Sistema general Viari	28727
L1-4.3	Plaça Córdoba	A-1	Sistema general Viari	28429

DISTRICTE 6				
L1-6.1	Plaça Creu de Barberà	d-1	Places i jardins urbans	17018
L1-6.2	Plaça Castelao	d-1	Places i jardins urbans	28724

DISTRICTE 7				
L1-7.1	Carrer Onyar		Viari	29344

FASE 2:

DISTRICTE 1		Clau	Qualificació urbanística	Codi GPA
L2-1.1	Plaça Sant Roc	d-1	Places i jardins urbans	28858
L2-1.2	Racó Campanar	d-1	Places i jardins urbans	29776
L2-1.3	Plaça del Doctor Robert	d-1	Places i jardins urbans	29530
L2-1.4	Plaça del Gas	d-1	Places i jardins urbans	18484
L2-1.5	Plaça Mestre Planas	d-1	Places i jardins urbans	21238
L2-1.6	Carrer Indústria		Viari	29550

DISTRICTE 2				
L2-2.1	Plaça Usatges	d-1	Places i jardins urbans	16738
L2-2.2	Plaça de la Creu Alta	d-1	Places i jardins urbans	21248
L2-2.3	Plaça del Sastre		Viari	29465

DISTRICTE 3

L2-3.1	Avinguda Alcalde Moix	A-1	Sistema general Viari	29523
L2-3.2	Avinguda de Matadepera	A-1	Sistema general Viari	28615
L2-3.3	Plaça Espanya	d-1	Places i jardins urbans	16663

DISTRICTE 4

L2-4.1	Carrer Atlanta (Pau casals)		Viari	31812
L2-4.2	C.C Can Rull	c-3	Equipament Associatiu	29872
L2-4.3	Rotonda Prat de la Riba		Viari	33082

DISTRICTE 5

L2-5.1	Rotonda Rambla Ibèria	A-1	Sistema general Viari	28652
L2-5.2	Plaça Pla de l'Amor	d-1	Places i jardins urbans	*
L2-5.3	Plaça del Mil·lenari	A-1	Sistema general Viari	29221

** pendent de donar d'alta. Codi classificació 110302*

DISTRICTE 6

L2-6.1	Plaça Barcelona	A-1	Sistema general Viari	29221

1.5.- SERVEIS AFECTATS.

No es preveu l'afectació específica de serveis, però per tal de garantir la no afectació accidental s'hauran de prendre totes les mesures oportunes. Entre aquestes mesures s'inclouen la realització de cates, la utilització de detectors de serveis, la demanda d'informació a companyies, excavacions manuals,...

1.6.- ESTAT ACTUAL

Els espais objecte del projecte presenten una situació heterogènia, fruit tant del seu context urbà, de les seves condicions climàtiques dels darrers anys com de la pressió derivada de l'ús urbà intensiu. En general, la sequera ha agreujat la pèrdua de vegetació i ha posat de manifest les limitacions de determinades tipologies de plantació i d'ordenació espacial.

Es poden distingir tres grans categories d'espais:

Places i espais emblemàtics d'elevat ús: en aquests casos, les plantacions han anat desapareixent per diversos motius (sequera, trepig intens, envelliment del material vegetal o inadequació de les espècies emprades). En alguns d'aquests espais, la qualitat paisatgística global es veu compromesa, i fins i tot la configuració espacial dels parterres resulta insuficient o poc adequada (excessiva pavimentació, escassetat de superfícies plantables, ombra excessiva, etc.), fet que justifica actuacions de reforma més integrals.

- Plaça Sant Roc
- Racó del campanar
- Plaça del Doctor Robert
- Plaça Granados (plaça de caràcter històric)
- Plaça de les dones del tèxtil
- Plaça Mestre Planas
- Plaça usatges
- Plaça de la Creu Alta
- Plaça del farell

- Centre cívic Can Rull
- Plaça Castelao

Espais en bon estat o de creació recent: es tracta d'àmbits correctament concebuts des del punt de vista paisatgístic, però que han anat perdent exemplars de vegetació per la intensitat d'ús o per mancances puntuals en el manteniment. En aquests casos, les actuacions previstes són principalment de reposició i reforç de les plantacions existents.

- Plaça del Gas
- Carrer Indústria
- Plaça del Pi
- Plaça Espanya
- Carrer Atlanta (E. Pau Casals)
- Plaça Pla de l'Amor
- Plaça Creu de Barberà
- Carrer Onyar

Espais verds vinculats a la vialitat (rotondes, mitjanes, etc.): habitualment presenten praderes de gespa, actualment molt malmeses per la sequera. Aquestes superfícies, a més de tenir un consum hídric elevat, ofereixen un interès ornamental i ecològic limitat. Tot i això, es tracta d'espais de gran visibilitat, amb un fort impacte en la percepció quotidiana de la ciutat, i que per tant disposen d'un alt potencial de millora paisatgística.

- Plaça Catalunya
- Eix Macià
- Plaça de la Concòrdia
- Avinguda de l'Alcalde Moix
- Avinguda de Matadepera
- Via Alexandra
- Rotonda Prat de la Riba
- Ronda Europa
- Plaça Còrdova
- Rotonda Rambla Iberia
- Plaça del Mil·lenari
- Plaça Barcelona

2.- JUSTIFICACIÓ DE LA SOLUCIÓ ADOPTADA.

2.1.- SOLUCIÓ ADOPTADA.

FASE 1:

L1-1.1 Plaça Catalunya

- Eliminació dels 1.211 m2 de la superfície de gespa, que ocupa la totalitat dels espais verds de la rotonda, excepte 238 m2 de graves que es conserven.
- Millora del sòl i aportació de terres per accentuar el relleu existent i augmentar així la visibilitat de les plantacions.
- Plantació de plantes arbustives, vivaces i de flor disposades en taques segons la seva alçada per millorar la visibilitat: les més baixes al perímetre i les més altes al centre. Es composa la barreja segons el color i l'època de floració,

procurant que en qualsevol moment de l'any hi hagi algunes plantes amb flor o amb la coloració de les fulles atractiva.




L1-1.2 Plaça Granados

- Canvi integral de la naturalesa dels parterres de la plaça per retrobar el seu caràcter històric.
- Reconfiguració dels dos parterres de gespa més grans, amb dificultats de creixement degut a l'ombra dels arbres, per una combinació de barda baixa perimetral, tapitzant (dichondria) i dos nous parterres centrals amb un mix de vivaces d'ombra de fulla ornamental amb planta de temporada.
- Tapitzants d'heura i iris en els 4 parterres laterals.
- Tanca permanent delimitadora de parterres d'acer corten, per protegir tots els parterres.
- Reposició arboç multitronc
- Substitució de l'arbrat en mal estat a la vorera, per nova alineació en escocell corregut amb rasa de plantació contínua.




L1-1.3 Plaça Dones del Tèxtil

- Creació de noves plantacions d'arbustives de caràcter ornamental orientades vers les entrades i espais d'estada principals de la plaça
- Creació de noves plantacions d'arbustives autòctones de sotabosc sota els pins existents, en dos laterals de la plaça
- Substitució de la gespa malmesa actual per gespa en pa d'herba tipus grama fina (C4). De menys requeriments hídrics.
- Noves zones de tapitzants amb heura i iris als parterres més ombrívols on la gespa té dificultats de créixer.
- Tanca permanent delimitadora de parterres d'acer corten, per protegir el parterre central.
- Tanca temporal de palissada de rull de castanyer a la resta d'espais plantats.
- Paviment de sauló sòlid al peu del banc del parterre central.

L1-2.1 Eix Macià

- Creació de dos nous parterres de plantes arbustives, vivaces i de flor, situats als extrems de les dues illes viàries a la intersecció del carrer Pi i Maragall.
- Plantes de port mig i baix disposades en bandes cromàtiques de diferents alçades.
- Plantació de plantes arbustives, vivaces i de flor disposades bandes segons la seva alçada per millorar la visibilitat: les més baixes a l'extrem i les més altes a l'interior. Es composa la barreja segons el color i l'època de floració, procurant que en qualsevol moment de l'any hi hagi algunes plantes amb flor o amb la coloració de les fulles atractiva.
- Delimitació dels nous parterres amb vorada d'acer corten amb tub superior de seguretat.





L1-2.2 Plaça Concòrdia

- Creació de dos nous parterres de plantes arbustives, vivaces i de flor, situats als dos extrems de la illa viària.
- Plantació de plantes arbustives, vivaces i de flor disposades bandes segons la seva alçada per millorar la visibilitat: les més baixes a l'extrem i les més altes a l'interior. Es composa la barreja segons el color i l'època de floració, procurant que en qualsevol moment de l'any hi hagi algunes plantes amb flor o amb la coloració de les fulles atractiva.
- Delimitació dels nous parterres amb vorada d'acer corten amb tub superior de seguretat.



L1-3.1 Plaça del Farell

- Replantació total dels dos parterres existents.
- Remodelatge de les terres per disminuir la pendent dels parterres.
- Plantació d'arbustives altes al costat interior i d'arbustives de port mig a l'exterior. Totes d'espècies molt resistents al trepig i a la duresa de l'entorn urbà.
- Tanca permanent delimitadora de parterres d'acer corten, per protegir el parterre central. Fixada a la vorada de pedra existent.
- Plantació de 4 arbres ornamentals de mig port (bahunies) donat el poc gruix de terra disponible.



L1-3.2 Plaça del Pi

- Replantació total dels dos parterres existents al voltant de la font ornamental, amb espècies d'alt valor ornamental i resistents.
- Substitució de la gespa del gran parterre annex a l'àrea de jocs, per plantacions d'arbustives de sotabosc (sota la capçada dels arbres) i per espècies arbustives i vivaces ornamentals a l'extrem més assolellat i visible.
- Tanca permanent delimitadora de parterres d'acer corten, per protegir els parterres sense barana.
- Malla de cable trenat d'acer inoxidable d'alta qualitat tipus x-tend instal·lada per cobrir la barana existent al voltant dels parterres.

L1-4.1 Via Alexandra

- Creació d'un nou gran parterre circular d'arbustives i vivaces al centre de la rotonda, en substitució de gespa.
- Creació de sis parterres d'arbustives i vivaces a la mitjana verda de l'avinguda: dos als extrems i quatre bandes allargades disposades en diferents punts de la gespa central.
- Plantació de plantes arbustives, vivaces i de flor disposades en taques segons la seva alçada per millorar la visibilitat: les més baixes al perímetre i les més altes al centre. Es composa la barreja segons el color i l'època de floració, procurant que en qualsevol moment de l'any hi hagi algunes plantes amb flor o amb la coloració de les fulles atractiva.
- Delimitació dels nous parterres amb vorada d'acer corten.
- Creació de "passadissos" sense plantar a la rotonda per facilitar el manteniment.
- Substitució de la gespa perimetral de la rotonda per gespa en pa d'herba tipus grama fina (C4). De menys requeriments hídrics.
- Plantació de 12 nous arbres (gleditsies) per complementar les alineacions existents a l'espai verd central de l'avinguda. Clots de 2x2x1m.

L1-4.2 Ronda Europa

- Substitució de la gespa existent a la mitjana central de l'avinguda per nova plantació de plantes tapitzants, menys consumidores d'aigua.
- Plantació d'heura tapitzant complementada a l'eix central del parterre amb una barreja de plantacions d'iris i barreja de bulbs mediterranis.
- Creació de 8 nous parterres d'arbustives ornamentals als extrems dels quatre trams de mitjana de l'actuació. Plantacions monoespecífiques d'agapants y euryops.
- Delimitació dels nous parterres amb vorada d'acer corten amb tub superior de seguretat.

L1-6.1 Plaça Creu de Barberà

- Plantació amb noves arbustives i vivaces ornamentals en els parterres existents que fa temps que no acullen cap planta.
- Reposició dels parterres que si que tenen arbustives.

L1-6.2 Plaça Castelao

- Revegetar els parterres centrals on fa temps que la gespa no hi creix per la sequera, el treig i la ombra dels arbres.
- Nova barda d'arbustives mediterrànies en un dels extrems dels parterres, per delimitar l'espai i impedir el pas.
- Banda adjacent a la barda plantada amb una barreja de plantes vivaces d'ombra.
- Resta dels parterres plantats amb tapitzants d'heura.
- Plantació del parterre assolellat de l'extrem oest de la plaça amb plantes aromàtiques ornamentals.
- Tanca temporal de palissada de rull de castanyer per protegir el perímetre dels parterres.
- Delimitació del parterre de vivaces amb vorada d'acer corten.

L1-7.1 Carrer Onyar

- Reposició de les plantacions desaparegudes dels parterres vials del carrer.
- Les plantacions originals alternaven dos tipologies de plantacions en els 10 parterres del carrer. Una de les dues tipologies no ha funcionat, i es replanta amb una nova combinació de plantes arbustives que per l'experiència del lloc tenen més possibilitats de prosperar.
- El parterre a peu de mur de contenció, que dona la benvinguda al barri té una plantació composta per taques de diferents espècies de cistus. Algunes d'elles tenen percentatges de baixes elevats, altres no. Es plantaran els forats de les baixes per una nova combinació de plantes arbustives aromàtiques i de flor que complementi i diversifiqui el conjunt.
- Es replantaran els arbres originals desapareguts per una espècie més adaptada (bauhinia).
- A peu de mur es plantarà una combinació de plantes enfiladisses que cobreixi el mur: heura i vinya verge.

FASE 2:

L2-1.1 Plaça Sant Roc

- Substitució de la grava actual (abans gespa) dels 4 parterres més grans per noves plantacions.
- Substitució de les plantacions amb poc èxit dels 4 parterres més petits per un encoixinat de graves de granit.
- Plantació estructural de Dietes (d'eficàcia comprovada al lloc) a bona part dels grans parterres. La seva frondositat impedirà el trepig i la degradació.
- Plantació als extrems dels parterres d'una combinació de vivaces de fulla i flor ornamental adaptades a l'ombra, acompanyada d'una banda de planta de temporada als costats més visibles. Una feina repetitiva de reposició de les baixes durant el manteniment assegurarà la pervivència d'aquestes composicions.
- Retirada de la tanca baixa de protecció dels parterres existents per una de més qualitativa d'acer corten.



L2-1.2 Racó Campanar

- Recuperar la vegetació perduda al “fossar” de l’escultura. Plantació d’arbustos de murtra de gran port per ocupar tot l’espai des del principi i evitar intrusions.
- Protecció del “fossar”amb una nova tanca permanent d’acer corten, fixada a la part interna del muret.
- Reposició de les bardes de la plaça amb arbustos de gran port.
- Protecció de les bardes amb tanca de vares d’acer corten i corda (model passeig de la Plaça Major).
- Encoixinat dels escocells amb graves de granit.

L2-1.3 Plaça del Doctor Robert

- Renovació total de les plantacions dels parterres, molt degradades i envellides.
- Plantació de bandes monoespecífiques d’arbustives de flor, seguint l’estil del passeig de la Plaça Major.
- Protecció dels parterres amb tanca de vares d’acer corten i corda (model passeig de la Plaça Major).



L2-1.4 Plaça del Gas

- Renovació total de les plantacions dels parterres, molt degradades i envellides.
- Substitució de la barda perimetral de boix (molt afectat per una plaga) per una barda lateral de murtra.
- Plantació d'arbustives de flor. Una espècie de resistència verificada per cada parterre.
- Conservació de la tanca perimetral existent.

L2-1.5 Plaça Mestre Planas

- Reforma integral de tots els espais verds de la plaça, molt afectada per la sequera, l'ombra dels arbres i l'ús intensiu.
- Reconfigurar els tres parterres centrals sota els plàtans:
- Consolidar els petits talussos laterals amb plantació d'heura i iris, continguda amb noves vores de travesses de fusta,
- Restauració dels murets de travesses substituint les malmeses,
- Noves taques d'arbustiva ornamental,
- Conversió de l'espai central de gespa a ull de perdiu per permetre el trepig que impliquen les hamaques,
- Resembra de la resta d'espais de prat,
- Nous petits recorreguts amb peces de formigó,
- Replantar el gran talús a l'est completament amb gessamí blau,
- Enfiladisses (glicines) al peu de l'estructura metàl·lica del "templet".
- Replantació dels escocells correguts del passatge amb tapitzants d'heura i taques de Dietes i Clivia.
- Tanca permanent delimitadora de parterres d'acer corten amb passamà superior rodó, per protegir les parts exposades dels parterres i zones plantades.

L2-1.6 Carrer Indústria

- Reposició de les baixes dels parterres de la nova urbanització del carrer Indústria, afectada per un ús molt intensiu de l'espai.
- Replanteig de les baixes en el moment de l'obra i estimació in situ de les espècies i quantitat a substituir (sense plànols de plantació).

L2-2.1 Plaça Usatges

- Recuperació de l'estrat arbustiu dels parterres completament desaparegut en l'actualitat, excepte l'entorn de l'escultura (que serà substituït).
- Plantació de bardes de Dietes i catifes d'entapissants d'heura i iris als parterres més ombrívols.
- Plantació de vivaces de flor als dos indrets més assolellats de la plaça.
- Implantació de dos murets de gabions al parterre més gran per tal de protegir les plantacions i impedir el creuament de l'espai.
- Tanca permanent delimitadora dels parterres d'acer corten.

L2-2.2 Plaça de la Creu Alta

- Introducció de parterres de vegetació a l'espai de graves (abans gespa) al voltant de la Creu de la plaça.

- Plantació de tres bandes d'arbustos de flor monoespecífics (roser, lavanda i euryops), contingudes per les vores de pedra existent i per noves vorades d'acer corten.
- Tanca permanent delimitadora dels parterres d'acer corten al costat que dona a la plaça.
- Plantació d'enfiladisses (heura i vinya verge) al peu del mur de formigó de la punta oest de la plaça. Tutorades amb cables inox fixats al mur.

L2-2.3 Plaça del Sastre

- Recuperació de les plantacions d'arbustives del parterre desaparegudes fa uns anys.
- Escurçament de la punta oest del parterre triangular per tal de facilitar la circulació dels vianants a la vorera i evitar espais en punta sempre difícils de mantenir: eliminació de la vorada del tram i repavimentació amb paviment drenant de llambordes de granit rugós, sobre llit de sorra. Delimitació amb vorada enrasada d'acer corten.
- Divisió longitudinal en dos del parterre amb vorada d'acer corten. La zona límit amb l'avinguda amb tapitzants alternatives a la gespa (lippia i achillea); i la zona més gran interior amb 6 bandes ondulants de plantes vivaces i arbustives que destaquen per la seva floració abundant i per la seva resistència.
- Tanca permanent delimitadora del parterre d'acer corten.
- Plantació de 6 nous arbres ornamentals, un d'ells en un nou escocell a la zona de llambordes. Combinació de pomeres de flor i cirerers d'arboç, en format fletxat i format multitronc. Clots de 2x2x1m.



any 2008

L2-3.1 Avinguda Alcalde Moix

- Creació de dos nous parterres orientats vers la visual de la carretera d'entrada a la ciutat.
- Dues bandes rectangulars "retallades" sobre la superfície de prat, delimitades per vorades d'acer i contingudes per dos murets de gabions.
- Selecció d'espècies que privilegia les espècies mediterrànies d'interès ornamental i per la biodiversitat. Es plantaran 3 massissos, cadascun composat per una barreja d'espècies seleccionades segons el color i l'època de floració, procurant que en qualsevol moment de l'any hi hagi algunes plantes amb flor o amb la coloració de les fulles atractiva.



L2-3.2 Avinguda de Matadepera

- Substitució de gairebé la totalitat de les plantes (excepte rosers) dels parterres allargats de la rotonda ovalada, per d'altres espècies en continuïtat amb l'actuació recent de la mitjana de l'avinguda.
- Creació de 3 nous parterres allargats semblants als de la rotonda al petit espai verd viari del davant. Delimitats amb vorada d'acer corten.
- Plantació d'una nova alineació d'alzines al talús de prat que separa la carretera de Matadepera amb la fi de l'Avinguda de Matadepera. Clots de 2x2x1m i reg per degoteig.

L2-3.3 Plaça Espanya

- Reposició de les baixes dels parterres del nou parc, afectat per un ús molt intensiu de l'espai i per l'esperat envelliment de les plantes vivaces, al límit de la seva longevitat.
- Replanteig de les baixes en el moment de l'obra i estimació in situ de les espècies i quantitat a substituir (sense plànols de plantació).

L2-4.1 Carrer Atlanta (E. Pau casals)

- Plantació de tot el talús amb gessamí blau (Plumbago).
- Protecció de la part baixa, limitant la vorera, amb tanca provisional de rull de castanyer.

L2-4.2 C.C Can Rull

- Plantació dels 3 parterres allargats de la vorera al davant del centre cívic amb Dietes, que és una planta amb resistència demostrada en aquestes situacions tan difícils.
- Tanca permanent delimitadora de parterres d'acer corten.

L2-4.3 Rotonda Prat de la Riba

- Substitució de la totalitat de la vegetació, ja molt envellida.
- Recuperant el disseny original es creen tres bandes d'arbustives ornamentals de diferents alçades, delimitades per vorades corbes d'acer corten (amb tub superior per seguretat).
- Es deixaran uns passadissos sense plantar entre bandes per facilitar el manteniment.

- Plantació de 3 arbres (bauhinies) de fort component ornamental. Clots de 2x2x1m.
- Substitució de la peça de formigó perimetral de la rotonda, en mal estat, per una de nova.

L2-5.1 Rotonda Rambla Ibèria

- Enderroc de la part pavimentada del centre de la rotonda, per tal d'augmentar la superfície plantable.
- Plantació de nou de l'espai amb tres masses d'arbustives i vivaces de flor.
- Plantació central d'un arbre (cercis) multitronc exemplar. Clot de 2x2x1m.

L2-5.2 Plaça Pla de l'Amor

- Recuperació de les plantacions gairebé desaparegudes dels parterres triangulars de gespa del carrer Fuerteventura.
- Creació d'una nova plantació al parterre de gespa de la cantonada amb el carrer de les Antilles.
- Plantacions en bandes longitudinals, en el sentit del carrer, amb plantes vivaces i arbustives de flor.
- Delimitació dels parterres amb vorada d'acer corten.
- Protecció dels parterres amb tanca de vares d'acer corten i corda (model passeig de la Plaça Major).

L2-5.3 Plaça del Mil·lenari

- Creació de nous parterres longitudinals d'arbustives de flor que acompanyen les línies transversals del disseny d'aquest espai viari. Aquesta disposició permetrà al conductor del vehicle que entra o surt de la ciutat anar descobrint aquestes "cortines" de flor a mida que les masses arbòries permeten o impedeixen la seva visió.
- Els parterres acompanyen els camins de paviment ceràmic, o els límits de les pinedes, o bé se situen a les puntes dels triangles viaris.
- Els parterres estan delimitats amb una fila de llambordes ceràmiques, iguals a les dels camins.
- Reparació parcial dels trams dels camins de paviment de llambordes més degradats. Així com la reposició del sauló dels mateixos camins.
- Creació d'una nova zona d'arbreda en el triangle nord de la plaça, en substitució de la gespa, amb alzines pins i roures amb diferents calibres.
- Reposició i substitució des grans exemplars de salzes tan emblemàtics de l'espai, per una nova espècie més adaptada: el fals pebrer (schinus), de gran calibre.
- Restauració de la gespa existent amb un aireig, escarificació, enceball i ressembra.







L2-6.1 Plaça Barcelona

- Recuperació de les plantacions originals d'euryops, mig desaparegudes.
- Substitució de la gespa artificial existent a la resta dels parterres per una nova plantació d'agapants nans i limonium, ambdós de floracions espectaculars.
- Nou encoixinat ornamental de graves tipus marmolina de color beige.
- Delimitació dels dos tipus de plantacions per vorada d'acer corten amb tub superior per seguretat.

2.2.- ENDERROCS

Les feines d'enderroc i/o desmuntatge son les següents:

- Arrencada d'arbustiva
- Excavació de terres: Caixa de paviments i decapatge gespa o plantacions
- Excavació de rases
- Retirada de tota mena de paviments i vorades.
- Retirada de tanques metàl·liques o de fusta

2.3.- REPLANTEIG GENERAL. TOPOGRAFIA

Pel replanteig general de l'obra agafarem la planta general reformada. Es replantejaran i es marcaran els àmbits d'obra i a partir d'aquí es seguiran les alineacions que es marquen en el plànol. Si és necessari es realitzaran aixecaments topogràfics per tal de completar la base cartogràfica existent.

2.4.- MOVIMENT DE TERRES

Els moviments de terra consistiran, en cada una de les àrees on sigui necessari, en excavar les terres amb mitjans mecànics per a caixa de paviment o decapatge. La fondària d'aquesta excavació vindrà indicada per la Direcció Facultativa (en endavant D.F.) depenent de les plantacions o paviments previstos.

També s'inclou els clots de plantació dels arbres tindran les següents dimensions: 2x2x1m

Es procedirà al reblert dels clots amb una aportació i incorporació al sòl existent, amb una proporció del 40%, d'una barreja de sorra i compost (70%-30%). Al fons de les rases i dels clots de plantació es procedirà a l'estesa de 10cm de grava per a drenatge. S'excavaran o rebliran les zones que siguin necessàries amb tongades compactades cada 20 cm fins arribar als nivells de projecte desitjats.

2.5.- TRAÇAT

Les pendents del paviment tindran una pendent igual o inferior al 1%. No es crearan punts baixos que impedeixin la sortida per gravetat de les aigües.

2.6.- XARXA DE DRENATGE I CLAVEGUERAM

No es projecta un canvi en les pendents ni en l'evacuació de les aigües pluvials. La major part s'evacuarà mitjançant la pendent del paviment cap als carrers o als punts baixos de la plaça.

En el cas dels escocells, parterres i superfícies de gespa l'aigua es drenarà en el propi terreny.

2.7.- ENLLUMENAT PÚBLIC.

No hi ha variació respecte l'enllumenat existent.

2.8.- PAVIMENTS

Per tal de procedir a la instal·lació i arranjament dels diferents paviments projectats, els materials que s'han de subministrar i les tasques que es portaran a terme són les següents:

- **Paviment de Sauló** garbellat, amb estesa i piconatge del material al 98% del PM. Gruix de 15cm, sobre base de grava i graveta drenant 4/20 mm sense fins per afavorir la infiltració amb un gruix de 15 cm, estesa i piconatge del material al 98% del P.M.
- **Paviment de llambordes de granit gris Louro rustic.** Mides 20x10x8cm col·locat sobre base de grava i graveta drenant 4/20 mm sense fins per afavorir la infiltració amb un gruix de 15 cm, i llit de 5cm sorra. Reblert juntes amb sorra.

2.9.- TANCAMENTS

Els parterres estaran protegits amb 4 tipus de tancament, segons l'emplaçament:

- Tanca delimitadora de parterres d'acer de 45 cm d'alçada vista formada per muntants d'acer de 50x10mm de 70cm de longitud, cada 100-150cm, **platabanda superior** d'acer de 50x10mm seguint la forma dels parterres, i 2 travessers de rodó de 12 mm seguint la forma dels parterres, soldats als muntants verticals. platina d'anclatge fixada a daus de formigó.
- Tanca delimitadora de parterres d'acer de 45 cm d'alçada vista formada per muntants d'acer de 50x10mm de 70cm de longitud, cada 100-150cm, **passamà superior rodó** d'acer de 60mm seguint la forma dels parterres, i 2 travessers de rodó de 12 mm seguint la forma dels parterres, soldats als muntants verticals. platina d'anclatge fixada a daus de formigó.
- Tanca Palissada de **rull de castanyer** de 0.5m d'alçaria format per estaques amb punta, cosides amb dues passades de filferro galvanitzat, separades entre 4 i 6cm. Suportat amb pilars de fusta tractada amb punta, de diàmetre Ø10cm per clavar al terreny. Distància entre els pilars 2m. Estaques enterrades 5cm. Alçada vista de la tanca 0,45m.
- **Balisatge** de limitació de la freqüentació formada **vares corrugades de corten** de 10mm de gruix clavades al terreny cada 1.5m i units per **cordó** PP imitació cànem marró calibre 20mm. Alçada vista 60cm.

Si s'estima necessari, en espais molt exposats al trepig, durant el període d'implantació es preveurà un tancament amb tanques mòbils metàl·liques baixes tipus "Rivissa" (preferiblement fixades amb peus clavats al terreny).

2.10.- SENYALITZACIÓ

Els cartells indicatius que es subministraran i col·locaran seran de les següents característiques:

- El cartell informatiu de forma rectangular de (60x40)cm d'acer galvanitzat pintat i normalitzat per l'Ajuntament. Col·locat sobre la tanca existent, al costat de la porta i en compliment amb els requisits referits a l'atrapament, sortints i cantells de la norma. En cas de no haver-hi tanca, el cartell es col·locarà sobre suport tubular d'acer galvanitzat de (60x2)mm amb elements de fixació a la senyal i col·locat sobre dau de formigó.

El cartells indicatius a utilitzar seran de pictogrames i models normalitzats per la secció de Parcs i Jardins de l'Ajuntament de Sabadell.

2.11.- XARXA DE REG

Tots els espais verds on actuar ja disposen d'un sistema de reg. En alguns casos, al no fer-hi canvis integrals només caldrà adaptar i reparar el sistema ja existent i operatiu. En els casos on es creen nous parterres, es substitueix la gespa per arbustives, es planta nou arbrat, etc. S'haurà d'adaptar el sistema existent, creant nous sectors de reg, noves canonades, nous degoters, noves trames de tech-line o nous difusors per adaptar-se a la nova naturalesa vegetal.

Els nous sistemes de reg, en funció de la necessitat de cada cas, tindran 3 sectors: pels arbres (anelles de reg) , per les arbustives (tech-line enterrat) i pels prats (difusors).

Les noves xarxes es connectaran al comptador d'aigua existent . La instal·lació partirà de la arqueta existent, que s'ampliarà si és necessari que acollirà, les claus de pas, els reguladors de pressió amb filtre incorporat, les electrovàlvules i un 1 programador de 4 estacions o més amb solenoides de 9V, alimentat amb piles. Es podrà aprofitar el programador existent si és suficient.

Si s'escau s'instal·larà un equip repetidor de radiofreqüència pel sistema de telegestió.

S'utilitzaran anells de 2m de perímetre amb degoters termosoldats a la paret interior de 2,3 l/h cada 30 cm.

Totes les connexions seran en tub de polietilè de 32mm de diàmetre i soterrades.

Tota la instal·lació serà amb material homologat i certificat, la pressió nominal de les canonades de distribució de l'aigua serà de 10 atm.

2.12.- JARDINERIA

L'arbrat a plantar serà de les espècies especificades al pressupost, es subministrarà amb pa de terra, arrel nua (a evitar) o contenidor segons s'especifiqui, amb el port natural de la espècie, amb la copa ben formada i tindrà un any de garantia.

La DF seleccionarà i marcarà en els vivers proposats pel contractista l'arbrat a plantar.
S'inclou com a tasca dins la plantació la retirada de les restes de petites soques i arrels.

Passos a seguir durant la plantació d'arbres:

1) Obertura del clot de plantació:

    - Senyalització i visualització prèvia del lloc de plantació
    - Comprovació d'elements i instal·lacions que puguin estar al terra
    - Fer el forat en paral·lel al bordó de la vorera
    - Dipositar la terra de manera que no impedeixi el pas
    - Senyalitzar de forma convenient el forat.
    - El forat haurà de ser prou gran com per a que el pa d'arrels de l'arbre i càpiga folgadament.

- Si es fa malbé alguna instal·lació s'ha d'avisar a la companyia afectada i no plantar l'arbre

.

2) Plantació de l'arbre:

- Observar l'arbre per col·locar-lo al clot de plantació en la millor orientació possible.
- Observar el clot de manera que al col·locar l'arbre no quedi enterrat per sota del seu coll.
- L'arbre s'ha de col·locar al centre de l'escocell.
- Al moment de la plantació s'ha de posar tub corrugat d'aeració.
- El substrat de reblert, serà en un 70 % el mateix d'origen i un 30 % una barreja de sauló i matèria orgànica.
- Els aspres de color groc, s'han d'enterrar una mitja de 50 cm per sota del pa de l'arbre, i a uns 20 cm mínim del tronc, la cinta plàstica de subjecció s'ha de col·locar al mateix temps.
- Posteriorment s'ha de reomplir el clot de plantació i compactar.
- Poda lleu de formació de la capçada de manera que es retirin branques trencades i mal dirigides.
- Neteja i retirada de restes i terra de la vorera
- Reg abundant d'assentament.

Les arbustives a plantar seran de les espècies i varietats especificades al pressupost. La DF seleccionarà i marcarà en els vivers proposats pel contractista les arbustives a plantar. Qualsevol canvi, s'haurà de justificar i consensuar amb la DF.

Passos a seguir durant la plantació de vivaces i arbustives:

- Decapatge de 5 (o 10cm en alguns indrets) per eliminar la gespa o les arrels de les arbustives existents
- Fresatge del terreny amb motocultor a una fondària de 20cm, en dues passades.
- Esmena orgànica del sòl amb compost de classe I d'origen vegetal.
- Escampat de terra de jardineria (des de 5cm en endavant segons els casos).
- Fresatge final per homogeneïtzar i reperfilat previ a la plantació.
- Estesa de malla antiherbes biodegradable
- Estesa de l'entramat de tubs de reg, tech-line i degoters d'arbres.
- Plantació de les vivaces i arbustives distribuïdes segons plànols de plantació i indicacions de la DF.
- Encoixinat de triturat de poda o grava segons els casos.

La DF donarà indicacions detallades del procediment, la distribució i densitat de les plantacions segons les espècies, que caldrà respectar.

Les plantacions d'arbustives estaran protegides amb malla antiherbes en superfície, d'un gramatge de 200 gr/m2 tipus biostill marró 100% biodegradable, i triturat de poda en la superfície o encoixinat de graves segons el cas.

3. BARRERES ARQUITECTÒNIQUES

El projecte compleix la Llei 13/2014, de 30 d'octubre, d'accessibilitat i la Orden VIV/561/2010, d'1 de febrer, *por la que se desarrolla el documento técnico de condiciones básicas de accesibilidad y no discriminación para acceso y utilización de los espacios públicos urbanizados*.

4. PROGRAMA DE TREBALL DEL PROJECTE

Programació de les obres:

El programa de treball serà amb el següent ordre:

- Arrencada d'arbustiva
- Retirada de tota mena de paviments i vorades.
- Retirada de tanques metàl·liques o de fusta
- Excavació de terres: decapatge gespa o plantacions i caixa de paviments
- Excavació de rases
- Clots de plantació arbres
- Murets i altres treballs d'obra civil.
- Pavimentació
- Fresatge, esmenes i reperfilat
- Plantació d'arbrat.
- Col·locació de tanques (fusta i metàl·lica).
- Estesa de malla antiherbes
- Estesa de l'entramat de tubs de reg
- Plantació de les vivaces i arbustives
- Encoixinat de triturat de poda o grava.
- Col·locació de tanques (fusta i metàl·lica).
- Col·locació de cartells indicatius.
- Acabats.
- Treballs d'implantació (18 mesos)

Previsió del personal necessari:

- **Fase d'obra:** Cada fase s'executarà amb **2 equips de treball independents**, amb una dotació mitjana de **8 treballadors per fase**. Aquesta xifra cobreix les necessitats ordinàries d'obra i permet atendre les puntes de treball, que es podran modular en funció de la càrrega i del calendari d'execució.

- **Fase d'implantació:** Els treballs de manteniment inicial es dimensionen en hores mensuals per espai, sense fixar un nombre tancat de treballadors. L'organització dels recursos s'haurà de consensuar amb la Direcció Facultativa segons els criteris tècnics i el moment d'execució de cada fase (veure capítol 5).

5. PLA D'IMPLANTACIÓ I MANTENIMENT INICIAL (18 MESOS)

Objectiu.

Assegurar l'adaptació i consolidació de les noves plantacions en un entorn urbà exigent, amb dedicació estable i continuada durant 18 mesos, de manera que els espais presentin un estat vigorós, bona cobertura vegetal i una imatge paisatgística coherent amb el projecte.

Organització i criteri de dimensionament.

La gestió del període d'implantació es basa en hores mensuals de dedicació per espai, amb un repartiment homogeni al llarg dels 18 mesos. La planificació dels recursos humans i tècnics s'haurà d'organitzar d'acord amb la Direcció Facultativa i el servei

municipal de Parcs i Jardins, de manera que respongui als criteris tècnics del projecte i garanteixi tant el còmput d'hores assignat com els nivells de servei establerts.

Abast de treballs.

- Regs d'establiment i ajustos de programació dels sistemes de reg.
- Control de males herbes i reposició d'encoixinats (orgànics o minerals).
- Tutoratge i podes de formació de l'arbrat jove.
- Retallades i podes de vivaces i arbustives, tantes vegades com sigui necessari al llarg de l'any, per assegurar compacitat, un bon aspecte ornamental i estimular una floració abundant i sostinguda.
- Seguiment fitosanitari preventiu i tractaments puntuals si escau.
- Revisió i manteniment de tancaments i balisatge de protecció.
- Neteja i repàs dels àmbits d'obra.
- **Reposicions de planta:**
    - Per a arbustives i vivaces, s'estima una reposició equivalent al **10% del total** plantat.
    - En el cas de **planta de temporada**, es preveu la renovació del 100% en **cinc ocasions** durant els 18 mesos.
    - El subministrament i la plantació de les reposicions estan pressupostats específicament dins les partides d'obra i, per tant, queden a part de les hores de dedicació al manteniment.

Nota sobre termini per FASE: Els 18 mesos d'implantació són per cada fase, i comencen a comptar des de la data de finalització de les obres d'aquella fase, amb independència del calendari de l'altre.

Taules de dedicació mensual:

5.1 – FASE 1. RELACIÓ D'ESPAIS, SUPERFÍCIE I HORES/MES D'IMPLANTACIÓ

		Superficie Plantacions	% del total	Hores/mes	Hores totals (18 mesos)
DISTRICTE 1					
L1-1.1	Plaça Catalunya	977	7,17%	45,9	825,6
L1-1.2	Plaça Granados	454	3,33%	21,3	383,6
L1-1.3	Plaça Dones del Tèxtil	1009,96	7,41%	47,4	853,4
DISTRICTE 2					
L1-2.1	Eix Macià	50	0,37%	2,3	42,3
L1-2.2	Plaça Concòrdia	211	1,55%	9,9	178,3
DISTRICTE 3					
L1-3.1	Plaça del Farell	106,86	0,78%	5,0	90,3
L1-3.2	Plaça del Pi	190,67	1,40%	9,0	161,1
DISTRICTE 4					
L1-4.1	Via Alexandra	487,1	3,57%	22,9	411,6
L1-4.2	Ronda Europa	1397,9	10,25%	65,6	1181,3
L1-4.3	Plaça Córdoba	78,5	0,58%	3,7	66,3

DISTRICTE 6

L1-6.1	Plaça Creu de Barberà	174,78	1,28%	8,2	147,7
L1-6.2	Plaça Castelao	763,2	5,60%	35,8	644,9

DISTRICTE 7

L1-7.1	Carrer Onyar	474	3,48%	22,3	400,5

SUMA FASE1:	**6375,0 m2**		**299,3 h/mes**	**5387,0 h**

5.2 – FASE 2. RELACIÓ D'ESPAIS, SUPERFÍCIE I HORES/MES D'IMPLANTACIÓ

		Superficie Plantacions	% del total	Hores/mes	Hores totals (18 mesos)
DISTRICTE 1					
L2-1.1	Plaça Sant Roc	159,7	1,17%	7,5	135,0
L2-1.2	Racó Campanar	36,5	0,27%	1,7	30,8
L2-1.3	Plaça del Doctor Robert	94,8	0,70%	4,5	80,1
L2-1.4	Plaça del Gas	52,9	0,39%	2,5	44,7
L2-1.5	Plaça Mestre Planas	465,03	3,41%	21,8	393,0
L2-1.6	Carrer Indústria	182,9	1,34%	8,6	154,6
DISTRICTE 2					
L2-2.1	Plaça Usatges	301,55	2,21%	14,2	254,8
L2-2.2	Plaça de la Creu Alta	58,8	0,43%	2,8	49,7
L2-2.3	Plaça del Sastre	269,2	1,97%	12,6	227,5
DISTRICTE 3					
L2-3.1	Avinguda Alcalde Moix	100,69	0,74%	4,7	85,1
L2-3.2	Avinguda de Matadepera	142,5	1,05%	6,7	120,4
L2-3.3	Plaça Espanya	2881,38	21,14%	135,3	2434,8
DISTRICTE 4					
L2-4.1	Carrer Atlanta (E. Pau casals)	154,04	1,13%	7,2	130,2
L2-4.2	C.C Can Rull	124,14	0,91%	5,8	104,9
L2-4.3	Rotonda Prat de la Riba	111,2	0,82%	5,2	94,0
DISTRICTE 5					
L2-5.1	Rotonda Rambla Ibèria	51,8	0,38%	2,4	43,8
L2-5.2	Plaça Pla de l'Amor	452	3,32%	21,2	382,0
L2-5.3	Plaça del Mil·lenari	1379	10,12%	64,7	1165,3
DISTRICTE 6					
L2-6.1	Plaça Barcelona	239,6	1,76%	11,2	202,5

SUMA FASE2:	**7257,7 m2**		**340,7 h/mes**	**6133,0 h**

5.3 – RESUM GLOBAL TREBALLS D'IMPLANTACIÓ (FASE 1 + FASE 2)

En total, les actuacions d'implantació i manteniment inicial abracen una superfície de **13.632,7 m²,** amb una dedicació prevista de **640,0 hores/mes** i un total de **11.520 hores acumulades** en el conjunt dels 18 mesos.

Aquesta dotació equival aproximadament a la feina de 4 persones a temps complet durant el període d'implantació. Ara bé, la distribució real dels recursos dependrà tant dels criteris tècnics com del moment d'execució de cada fase.

Cal tenir en compte que aquest còmput no inclou el temps de treball corresponent a la reposició de baixes de plantacions, que s'ha pressupostat de manera independent.

	Superficie Plantacions	Hores/mes	Hores totals (18 mesos)
Fase 1	6.375,00	299,3	5.387,00
Fase 2	7.257,70	340,7	6.133,00
SUMA FASE 1+2	**13632,7 m2**	**640,0 h/mes**	**11520,0 h**

6. TERMINI D'EXECUCIÓ

El termini d'execució d'aquesta obra es divideix en dues fases:

- **Fase d'obra pròpiament dita**: 6 mesos per fase, que es poden executar de forma simultània o independent.

- **Fase d'implantació i manteniment inicial:** 18 mesos addicionals per cada fase, comptats a partir de la data de finalització de les obres d'aquella fase. Això significa que, si una fase s'executa abans que l'altre, el seu període d'implantació comença i avança amb independència del calendari de l'altre fase.

Per tant, la durada total del contracte per a cada fase és de **24 mesos** (6 mesos d'execució + 18 mesos d'implantació).

7. PROGRAMA DE CONTROL DE QUALITAT

S'analitzarà i comprovarà:

- Qualitat de l'arbrat i autenticitat varietal, segons criteris fixats a les NTJ.
- Qualitat de la planta i de les terres
- Determinació de peces de formigó.
- Verificació del funcionament del reg.
- Altres a definir per la D.F.

8. CLASSIFICACIÓ DEL CONTRACTISTA

Per procedir a licitar la present obra no és necessària classificació específica.

9. JUSTIFICACIÓ DE PREUS

En l'annex es relacionen els elements simples i la descomposició de cadascuna de les partides d'obra que s'han utilitzat al projecte.

Els preus corresponents als elements simples, mà d'obra, materials i maquinària s'han obtingut principalment de les bases de preus de l'Institut de Tecnologia de la Construcció de Catalunya (ITEC 2025/06 (Obres tipus urbanització PEM 1,710 M euros i província de Barcelona), de l'aplicació dels convenis laborals vigents i directament de les llistes de preus de subministradors i instal·ladors.

Les despeses indirectes mínimes són del 3.00%.

10. PRESSUPOST

Per l'elaboració dels preus s'ha partit de les bases de preus de l'Institut de Tecnologia de la Construcció de Catalunya, de l'aplicació dels convenis laborals vigents i directament de les llistes de preus de subministradors i instal·ladors. Els preus de la mà d'obra són actuals, d'acord amb el conveni col·lectiu de la construcció.

Els preus de les partides tenen despeses fixes d'obra per atendre al cost dels mitjans auxiliars directes que són necessaris per executar la unitat d'obra.

Es considera que el cost de la mà d'obra indirecta, forma part de les despeses generals de l'empresa que es carreguen a part, d'acord amb les disposicions establertes.

FASE 1:

Pressupost d'execució material	**615.215,54 €**
13% despeses generals	79.978,02 €
6% benefici industrial	36.912,93 €
Subtotal	**732.106,49 €**
21% IVA	153.742,36 €
Total pressupost per contracte	**885.848,85 €**

El pressupost d'execució per contracta amb IVA inclòs de la Fase 1 puja a la quantitat de VUIT-CENTS VUITANTA-CINC MIL VUIT-CENTS QUARANTA-VUIT EUROS AMB VUITANTA-CINC CÈNTIMS (**885.848,85 €**).

FASE 2:

Pressupost d'execució material	**694.389,75 €**
13% despeses generals	90.270,67 €
6% benefici industrial	41.663,39 €
Subtotal	**826.323,81 €**
21% IVA	173.528,00 €
Total pressupost per contracte	**999.851,81 €**

El pressupost d'execució per contracta amb IVA inclòs de la Fase 2 puja a la quantitat de NOU-CENTS NORANTA-NOU MIL VUIT-CENTS CINQUANTA-UN EUROS AMB VUITANTA-UN CÈNTIMS (**999.851,81 €**).

TOTAL 2 FASES:

Pressupost d'execució material	**1.309.605,29 €**
13% despeses generals	170.248,69 €
6% benefici industrial	78.576,32 €
Subtotal	**1.558.430,30 €**
21% IVA	327.270,36 €
Total pressupost per contracte	**1.885.700,66 €**

El pressupost d'execució material del conjunt dels 2 Lots puja a la quantitat de UN MILIÓ TRES-CENTS NOU MIL SIS-CENTS CINC EUROS AMB VINT-I-NOU CÈNTIMS (**1.309.605,29 €**).

El pressupost d'execució per contracta amb IVA inclòs del conjunt de les 2 Fases puja a la quantitat de UN MILIÓ VUIT-CENTS VUITANTA-CINC MIL SET-CENTS EUROS AMB SEIXANTA-SIS CÈNTIMS (**1.885.700,66 €).**

REDACTOR:

Albert Castejón Hernando
Enginyer Tècnic Agrícola i Paisatgista.

- Annex nº 1 Justificació de preus-

- Annex nº 1 Justificació de preus-

- FASE 1 -

JUSTIFICACIÓ DE PREUS

Data: 27/11/25

MÀ D'OBRA

CODI	UA	DESCRIPCIÓ	PREU
A01-FEPJ	h	Ajudant jardiner	27,42 €
A01101	H	ENCARREGAT	23,33 €
A0121000	H	OFICIAL 1A	31,62 €
A0122000	h	Oficial 1a paleta	23,85 €
A0124000	H	OFICIAL 1A FERRALLISTA	31,62 €
A012F000	H	OFICIAL 1A MANYÀ	31,62 €
A012H000	H	OFICIAL 1A ELECTRICISTA	22,89 €
A012J000	H	OFICIAL 1A LAMPISTA	31,62 €
A012P000	h	Oficial 1a jardiner	27,71 €
A012P200	h	Oficial 2a jardiner	26,24 €
A0134000	H	AJUDANT DE FERRALLISTA	28,03 €
A013F000	H	AJUDANT DE MANYÀ	28,03 €
A013H000	H	AJUDANT D'ELECTRICISTA	20,32 €
A013J000	H	AJUDANT DE LAMPISTA	28,03 €
A013M000	h	Ajudant muntador	22,49 €
A013P000	H	AJUDANT DE JARDINER	23,80 €
A013P001	H	AUXILIAR JARDINER.	17,51 €
A0140000	H	MANOBRE	26,39 €
A0150000	H	MANOBRE ESPECIALITZAT	27,29 €
A0F-000M	h	Oficial 1a jardiner	30,90 €
A0F-0MNT	H	OFICIAL 1A JARDINER	21,90 €
A0G-0022	h	Oficial 2a jardiner	31,45 €

JUSTIFICACIÓ DE PREUS

MAQUINÀRIA

CODI	UA	DESCRIPCIÓ	PREU
C1101200	H	COMPRESSOR AMB DOS MARTELLS PNEUMÀTICS	16,31 €
C1105A00	H	RETROEXCAVADORA AMB MARTELL TRENCADOR	67,20 €
C110U070	H	EQUIP DE MÀQUINA DE SERRA DIAMANT	15,24 €
C1311110	H	PALA CARREGADORA SOBRE PNEUMÀTICS, DE MIDA PETITA	89,10 €
C1311120	H	PALA CARREGADORA SOBRE PNEUMÀTICS, DE MIDA MITJANA	108,08 €
C1311440	h	Pala carregadora sobre pneumàtics de 15 a 20 t	89,49 €
C1315010	H	RETROEXCAVADORA, DE MIDA PETITA	56,95 €
C1315020	H	RETROEXCAVADORA, DE MIDA MITJANA	65,44 €
C1315220	H	RETROEXCAVADORA SOBRE ERUGUES, DE MIDA MITJANA	107,25 €
C1331100	H	MOTOANIVELLADORA, DE MIDA PETITA	84,86 €
C1331200	H	MOTOANIVELLADORA, DE MIDA MITJANA	93,81 €
C1335080	H	CORRÓ VIBRATORI AUTOPROPULSAT, DE 8 A 10 T	64,11 €
C13350A0	H	CORRÓ VIBRATORI AUTOPROPULSAT, DE 10 A 12 T	75,17 €
C13350C0	H	CORRÓ VIBRATORI AUTOPROPULSAT, DE 12 A 14 T	84,15 €
C133A030	H	PICÓ VIBRANT DÚPLEX DE 1300 KG	12,84 €
C133A0K0	H	PICÓ VIBRANT AMB PLACA DE 60 CM D'AMPLÀRIA	6,80 €
C133M0Q0	H	MINICARREGADORA SOBRE PNEUMÀTICS, AMB ACCESORI ANIVELLADOR.	71,76 €
C133-10CW8	h	Minicarregadora elèctrica sobre pneumàtics de 2 a 5.9 t	47,98 €
C13C-00LP	h	Retroexcavadora sobre pneumàtics de 8 a 10 t	54,34 €
C1501111	H	CAMIÓ GRUA PER A TREBALLS GENERALS, NETEJA I TRANSPORT D'EINES DE 3 T DE CÀRREGA, 7 M D'ABAST VERTICAL, 5 D'ABAST HORITZONTAL I 25 KNM DE MOMENT D'ELEVACIÓ	45,47 €
C1501700	H	CAMIÓ DE 7 T	45,56 €
C1501800	H	CAMIÓ DE 12 T	54,31 €
C1502D00	H	CAMIÓ CISTERNA DE 6 M3	58,36 €
C1502E00	h	Camió cisterna de 8 m3	42,91 €

JUSTIFICACIÓ DE PREUS

MAQUINÀRIA

CODI	UA	DESCRIPCIÓ	PREU
C1504R00	H	CAMIÓ CISTELLA DE 10 M D'ALÇÀRIA COM A MÀXIM	54,97 €
C150MNC7	H	CAMIÓ SEMIREMOLC PER A TRANSPORTS ESPECIALS, AMB DOLLY, DE 45 T DE CÀRREGA ÚTIL I 25 M DE LLARGÀRIA	124,57 €
C150U0Z0	M3	PART PROPOCIONAL DE TAXES D'ABOCADOR DE TERRES NETES	14,00 €
C150U0Z1	M3	PART PROPOCIONAL DE TAXES D'ABOCADOR	24,96 €
C1705600	H	FORMIGONERA DE 165 L	2,16 €
C1709B00	H	ESTENEDORA PER A PAVIMENTS DE MESCLA BITUMINOSA	62,60 €
C170U600	H	MAQUINÀRIA AUXILIAR PER A MESCLA BITUMINOSA	49,85 €
C2005000	H	REGLE VIBRATORI	5,44 €
C200URAD	H	MÀQUINA PER A TALLAR, TIPUS RADIAL	4,66 €
CRVFO	H	VEHICLE DE MANTENIMENT TIPUS FURGONETA, PEL TRANSPORT DE PERSONES, EINES, MATERIALS, MAQUINÀRIA I RETIRADA DE RESTES	8,15 €
CRA02	H	CAMIÓ VOLQUET 12 T	17,74 €
CRA04	H	CAMIÓ CISTERNA 3000/6000 L	17,74 €
CRESP04	H	AIREJADORA	9,16 €
CRESP06	H	ESCARIFICADORA	9,16 €
CRESP07	H	MÀQUINA RECEBADORA	9,16 €
CRH1L0L0	H	MOTOCULTOR, AMB EQUIP DE CAVAR I UNA AMPLÀRIA DE TREBALL DE 90 CM	15,83 €
CRH1-00C2	h	Motocultor, amb equip de cavar i una amplària de treball de 90 cm	16,13 €
CRH2-00C4	h	Tallagespa rotativa autopropulsada, de 66 a 90 cm d'amplària de treball	24,00 €

JUSTIFICACIÓ DE PREUS

MATERIALS

CODI	UA	DESCRIPCIÓ	PREU
B0111000	M3	AIGUA	1,78 €
B011-05ME	m3	Aigua	1,56 €
B0312200	T	SORRA DE PEDRERA DE PEDRA GRANÍTICA, RENTADA	23,09 €
B0315600	t	Sorra de riu rentada de 0.1 a 0.5 mm	38,45 €
B0322000	M3	SAULÓ GARBELLAT	20,78 €
B0331020	t	Grava de pedrera de pedra calcària, per a drens	16,29 €
B037UZAZ	T	GRAVA PER A BASE O SUBBASE DRENANT 2/22 O 2/32 MM AMB BAIXA PROPORCIÓ DE FI	19,81 €
B03L-05MX	t	Sorra de riu rentada de 0.1 a 0.5 mm	47,41 €
B0512401	t	Ciment pòrtland amb filler calcari CEM II/B-L 32,5 R segons UNE-EN 197-1, en sacs	117,66 €
B0514301	T	CIMENT PORTLAND AMB ESCÒRIA CEM II/B-S/32,5, EN SACS	138,88 €
B060U200	M3	Formigó d'ús no estructural de resistència a compressió15 N/mm2, consistència seca, plàstica, tova o fluïda i grandària màxima del granulat 20 mm, HNE-15/S,P,B/20	66,87 €
B060UH15	M3	FORMIGÓ D'ÚS NO ESTRUCTURAL DE RESISTÈNCIA A COMPRESSIÓ15 N/MM2, CONSISTÈNCIA SECA, PLÀSTICA, TOVA O FLUÏDA I GRANDÀRIA MÀXIMA DEL GRANULAT 20 MM, HNE-15/S,P,B/20	84,33 €
B060UH20	M3	FORMIGÓ D'ÚS NO ESTRUCTURAL DE RESISTÈNCIA A COMPRESSIÓ 20 N/MM2, CONSISTÈNCIA SECA, PLÀSTICA, TOVA O FLUÏDA I GRANDÀRIA MÀXIMA DEL GRANULAT 20 MM, HNE-20/S,P,B,F/20	85,28 €
B0A3UZ00	U	PETIT MATERIAL DE SUBJECCIÓ (CARGOLS, VISOS, TACS...)	1,42 €
B0B2A000	KG	ACER EN BARRES CORRUGADES B500SD EN BARRES DE LÍMIT ELÀSTIC>=500N/MM2, INCLOS P.P. FILFERRO RECUIT DE 1,3 MM DE D	1,23 €
B0C5UG00	KG	ACER S275JR, EN PERFILS LAMINATS TIPUS L, LD, T, RODO, QUADRAT, RECTANGULAR, PLANXA, TALLAT A MIDA, TREBALLAT I GALVANITZAT	3,00 €
B0D21070	M	TAULÓ DE FUSTA DE PI PER A 30 USOS	0,16 €
B0D31000	m3	Llata de fusta de pi	272,60 €
B0F1D2A1	U	MAÓ CALAT R-20, DE 290X140X100 MM, PER A REVESTIR, CATEGORIA I, HD, SEGONS LA NORMA UNE-EN 771-1	0,30 €

JUSTIFICACIÓ DE PREUS

MATERIALS

CODI	UA	DESCRIPCIÓ	PREU
B2RA6680	T	DISPOSICIÓ CONTROLADA EN CENTRE DE RECICLATGE DE RESIDUS DE METALLS BARREJATS NO PERILLOSOS AMB UNA DENSITAT 0,2 T/M3, PROCEDENTS DE CONSTRUCCIÓ O DEMOLICIÓ, AMB CODI 17 04 07 SEGONS LA LLISTA EUROPEA DE RESIDUS	205,20 €
B2RA6770	T	DISPOSICIÓ CONTROLADA EN CENTRE DE RECICLATGE DE RESIDUS DE PLÀSTIC NO PERILLOSOS AMB UNA DENSITAT 0,035 T/M3, PROCEDENTS DE CONSTRUCCIÓ O DEMOLICIÓ, AMB CODI 17 02 03 SEGONS LA LLISTA EUROPEA DE RESIDUS	0,00 €
B2RA6890	T	DISPOSICIÓ CONTROLADA EN CENTRE DE RECICLATGE DE RESIDUS DE FUSTA NO PERILLOSOS AMB UNA DENSITAT 0,19 T/M3, PROCEDENTS DE CONSTRUCCIÓ O DEMOLICIÓ, AMB CODI 17 02 01 SEGONS LA LLISTA EUROPEA DE RESIDUS	79,73 €
B2RA6960	T	DISPOSICIÓ CONTROLADA EN CENTRE DE RECICLATGE DE RESIDUS DE PAPER I CARTRÓ NO PERILLOSOS AMB UNA DENSITAT 0,04 T/M3, PROCEDENTS DE CONSTRUCCIÓ O DEMOLICIÓ, AMB CODI 15 01 01 SEGONS LA LLISTA EUROPEA DE RESIDUS	0,00 €
B2RA71H1	T	DISPOSICIÓ CONTROLADA EN DIPÒSIT AUTORITZAT INCLÒS EL CÀNON SOBRE LA DEPOSICIÓ CONTROLADA DELS RESIDUS DE LA CONSTRUCCIÓ, SEGONS LA LLEI 8/2008, DE RESIDUS DE FORMIGÓ INERTS AMB UNA DENSITAT 1,45 T/M3, PROCEDENTS DE CONSTRUCCIÓ O DEMOLICIÓ, AMB CODI 17 01 01 SEGONS LA LLISTA EUROPEA DE RESIDUS	12,53 €
B2RA73G1	T	DISPOSICIÓ CONTROLADA EN DIPÒSIT AUTORITZAT INCLÒS EL CÀNON SOBRE LA DEPOSICIÓ CONTROLADA DELS RESIDUS DE LA CONSTRUCCIÓ, SEGONS LA LLEI 8/2008, DE RESIDUS BARREJATS INERTS AMB UNA DENSITAT 1 T/M3, PROCEDENTS DE CONSTRUCCIÓ O DEMOLICIÓ, AMB CODI 17 01 07 SEGONS LA LLISTA EUROPEA DE RESIDUS	26,20 €
B2RA7LP1	M3	DISPOSICIÓ CONTROLADA EN DIPÒSIT AUTORITZAT INCLÒS EL CÀNON SOBRE LA DEPOSICIÓ CONTROLADA DELS RESIDUS DE LA CONSTRUCCIÓ, SEGONS LA LLEI 8/2008, DE RESIDUS DE TERRA INERTS AMB UNA DENSITAT 1,6 T/M3, PROCEDENTS D'EXCAVACIÓ, AMB CODI 17 05 04 SEGONS LA LLISTA EUROPEA DE RESIDUS	10,59 €
B2RA8TD0	T	DISPOSICIÓ CONTROLADA EN CENTRE DE SELECCIÓ I TRANSFERÈNCIA DE RESIDUS DE TRONCS I SOQUES NO PERILLOSOS AMB UNA DENSITAT 0,9 T/M3, PROCEDENTS DE PODA O SEGA, AMB CODI 20 02 01 SEGONS LA LLISTA EUROPEA DE RESIDUS	91,12 €

JUSTIFICACIÓ DE PREUS

MATERIALS

CODI	UA	DESCRIPCIÓ	PREU
B2RA-M8VV	T	DISPOSICIÓ CONTROLADA EN DIPÒSIT AUTORITZAT INCLÒS EL CÀNON SOBRE LA DEPOSICIÓ CONTROLADA DELS RESIDUS DE LA CONSTRUCCIÓ, SEGONS LA LLEI 8/2008, DE RESIDUS D'AGLOMERAT ASFÀLTIC NO PERILLOSOS AMB UNA DENSITAT 1,45 T/M3, PROCEDENTS DE CONSTRUCCIÓ O DEMOLICIÓ, AMB CODI 17 03 02 SEGONS LA LLISTA EUROPEA DE RESIDUS	13,31 €
B44ZS047	KG	ACER AMB RESISTÈNCIA MILLORADA A LA CORROSSIÓ ATMOSFÈRICA (CORTEN) S355J0WP SEGONS UNE-EN 10025-5, FORMAT PER PEÇA SIMPLE, EN PERFILS LAMINATS EN CALENT EN PLANXA, TREBALLAT AL TALLER PER A COL·LOCAR AMB CARGOLS	4,35 €
B550U0TM	M2	ESTRUCTURA DE PROTECCIÓ DE MALLA DE CABLE TRENAT D'ACER INOXIDABLE D'ALTA QUALITAT TIPUS X-TEND O SIMILAR FORMADA PER PANELLS RECTANGULARS DE MALLA DE DIMENSIONS A DEFINIR, AMB MALLA DE CABLE INOX DE GRUIX 1.5MM I DE 60X104MM. INCLU ELS ACCESSORIS SEGUENTS: Cable Inox Ø 6,0 mm 7x7 1.4401 (AISI316), Terminal Inox. automontaje con varilla R.Derecha Para cable de 6,0 mm. Rosca M8, Tuerca hexagonal RD M8, Tuerca Inox hexagonal con cabeza tope M8, Tirante de cable de 6 mm con doble ojo Terminal presión con rosca interior de M8. Ajuste de la longitud KI +8 / -20 mm. Longitud KI = 700 mm. TOT SEGONS PLÀNOLS DE DETALL I DIRECTRIUS DE LA DF. INCLOU MITJANS I ELEMENTS AUXILIARS PER LA SEVA CORRECTA POSTA EN OBRA.	86,12 €
B550U0TP	M	TANCA DELIMITADORA DE PARTERRES D'ACER DE 60 CM D'ALÇADA FORMADA PER MUNTANTS D'ACER DE 50X10MM CADA 120CM, PLATABANDA SUPERIOR D'ACER DE 50X10MM, I 2 TRAVESSERS DE RODÓ DE 20 MM. PLATINA D'ANCLATGE FIXADA A BASE DE FORMIGÓ AMB TACS QUÍMICS. PINTAT AMB IMPRIMACIÓ I ACABAT. TOT SEGONS PLÀNOLS DE DETALL I DIRECTRIUS DE LA DF.	51,00 €
B550U0TR	M	TANCA DELIMITADORA DE PARTERRES D'ACER DE 60 CM D'ALÇADA FORMADA PER MUNTANTS D'ACER DE 50X10MM CADA 120CM, PASSAMÀ SUPERIOR RODÓ D'ACER DE 60MM, I 2 TRAVESSERS DE RODÓ DE 20 MM. PLATINA D'ANCLATGE FIXADA A BASE DE FORMIGÓ AMB TACS QUÍMICS. PINTAT AMB IMPRIMACIÓ I ACABAT. TOT SEGONS PLÀNOLS DE DETALL I DIRECTRIUS DE LA DF.	58,00 €

JUSTIFICACIÓ DE PREUS

MATERIALS

CODI	UA	DESCRIPCIÓ	PREU
B8PGP255	U	Subministrament i col·locació de Gabió transportable pre-reomplert, de mides 200x50x50 cm construïdes a base de malles de varetes entrellaçades de diferents diàmetres d'acer d'alta resistència tipus Galfan o similar protegit amb un aliatge de zinc i alumini, amb ràtios de cobriment contra la corrosió segons UNE 10223-8, conferint una resistència màxima davant els efectes de la corrosió. Llum de malla de 100x50mm. Estructura fixada amb tensors i eslingues apta per a manipulació i col·locació a l'obra. Reblert amb pedra calcària d'aportació col·locada i compactada amb mitjans mecànics, amb la cara exterior concertada. Mida mínima de la pedra, el doble del pas de malla. Tot acabat segons projecte i caracteristiques constructives del fabricant. Inclòs P.P de talls i peces especials, manipulació i col.locació amb l'especejament segons DF, mermes i retirada del materil sobrant.	154,00 €
B965A3C0	M	VORADA RECTA DE FORMIGÓ, DOBLE CAPA, AMB SECCIÓ NORMALITZADA PER A VIANANTS A3 DE 20X8 CM, DE CLASSE CLIMÀTICA B, CLASSE RESISTENT A L'ABRASIÓ H I CLASSE RESISTENT A FLEXIÓ S (R-3,5 MPA), SEGONS UNE-EN 1340	5,75 €
B9B2UG27	M2	LLAMBORDI GRIS CASTELLA ACABAT RUSTIC DE 20X10X8 CM.	56,00 €
B9E1U200	M2	PANOT DE 20X20X4 CM DE 4 PASTILLES, DE COLOR GRIS O ALTRE	8,25 €
B9H1U010	M2	REG D'ADHERÈNCIA COL.LOCAT	0,54 €
B9V2UBS4	M	VORADA/GRAÓ PREFABRICAT DE FORMIGÓ COLOREJAT, TIPUS SUPERSTEP DE BREINCO O EQUIVALENT, DE 120/60X40X15 COLOR DESERT/CENDRA/SORRA... TEXTURA STANDARD, INCLOS P.P. DE PECES ESPECIALS PER A DIRECTRIUS RECTA/CORBA	31,70 €
B9V7UECO	UT	TAULONS DE FUSTA DE PI DE 22X12 CM DE SECCIÓ I 2,40 M DE LONGITUD	21,44 €
BD5B1700	m	Tub circular perforat de polietilè d'alta densitat de 65 mm de diàmetre	0,78 €
BD7FU075	M	TUB DE PVC SÈRIE F DE 75 MM DE D.	3,11 €
BDKZUJB0	U	BASTIMENT QUADRAT I TAPA QUADRADA DE FOSA DÚCTIL PER A PERICÓ DE SERVEIS, RECOLZADA, PAS LLIURE DE 600X600 MM I CLASSE B125 SEGONS NORMA UNE-EN 124	83,21 €
BG22U090	M	TUB CORRUGAT DE POLIETILÈ, DE DOBLE CAPA, LLISA LA INTERIOR I CORRUGADA L'EXTERIOR, DE 90 MM DE DIÀMETRE EXTERIOR, AÏLLANT I NO PROPAGADOR DE LA FLAMA, RESISTÈNCIA A L'IMPACTE DE 20 J, RESISTÈNCIA A COMPRESSIÓ DE 450 N, PER CANALITZACIONS SOTERRADES	1,92 €

JUSTIFICACIÓ DE PREUS

MATERIALS

CODI	UA	DESCRIPCIÓ	PREU
BJ00U001	U	PART PROPORCIONAL DE DRETS D'EMBRANCAMENT A LA XARXA DE LA COMPANYIA SUBMINISTRADORA, PER A UN COMPTADOR DE 1,5 M3/H.	500,00 €
BJ11U12P	U	PERICÓ CIRCULAR I TAPA DE DIÀMETE 17 CM., DE 23 CM D'ALÇADA.	16,19 €
BJ22U220	M	TUB DE POLIETILÈ DE BAIXA DENSITAT DE COLOR MARRÓ D.17X14,6 MM I PRESSIÓ MÀXIMA DE TREBALL DE 4 BAR I RESISTENT A LA RADICACIÓ U.V., AMB DEGOTERS TERMOSOLDATS EN LA PARET INTERIOR DE 2,3 L/H CADA 30 CM. I MEMBRANA D	1,29 €
BJ22U221	M	TUB DE POLIETILÈ DE BAIXA DENSITAT DE COLOR MARRÓ D.17X14,6 MM I PRESSIÓ MÀXIMA DE TREBALL DE 4 BAR I RESISTENT A LA RADICACIÓ U.V., AMB DEGOTERS TERMOSOLDATS EN LA PARET INTERIOR DE 2,3 L/H CADA 40 CM. I MEMBRANA D	1,09 €
BJ22U640	M	TUB DE POLIETILÈ ALIMENTARI DE BAIXA DENSITAT, DE 32 MM DE DIÀMETRE NOMINAL EXTERIOR, DE 10 BAR DE PRESSIÓ NOMINAL	0,77 €
BJ2YU002	U	PART PROPORCIONAL D'ELEMENTS DE MUNTATGE PER A DIFUSOR EMERGENT, DE 20 MM DE DIÀMETRE NOMINAL EXTERIOR, CONNECTAT A PRESSIÓ	0,58 €
BJ2YU004	U	PART PROPORCIONAL D'ELEMENTS DE MUNTATGE PER A GOTER AUTOCOMPENSAT DE 24 L/H, DE 20 MM DE DIÀMETRE NOMINAL EXTERIOR, CONNECTAT A PRESSIÓ	0,16 €
BJ2YU302	U	PART PROPORCIONAL D'ELEMENTS DE MUNTATGE PER A TUB DE POLIETILÈ DE DENSITAT BAIXA, DE 16 MM DE DIÀMETRE NOMINAL EXTERIOR, CONNECTAT A PRESSIÓ	0,12 €
BJ2YU643	U	PART PROPORCIONAL D'ELEMENTS DE MUNTATGE PER A TUB DE POLIETILÈ DE DENSITAT MITJANA, DE 32 MM DE DIÀMETRE NOMINAL EXTERIOR, DE 10 BAR DE PRESSIÓ NOMINAL, SOLDAT	0,22 €
BJ2ZU002	U	ACCESSORI PER A TUB DE POLIETILÈ DE DENSITAT BAIXA, DE 20MM DE DIÀMETRE NOMINAL EXTERIOR, PER A CONNECTAR A PRESSIÓ, PER A DIFUSSORS	1,62 €
BJ2ZU302	U	ACCESSORI PER A TUB DE POLIETILÈ DE DENSITAT BAIXA, DE 16 MM DE DIÀMETRE NOMINAL EXTERIOR, PER A CONNECTAR A PRESSIÓ	1,08 €
BJ2ZU643	U	ACCESSORI PER A TUB DE POLIETILÈ DE DENSITAT MITJANA, DE 32 MM DE DIÀMETRE NOMINAL EXTERIOR, DE 10 BAR DE PRESSIÓ NOMINAL, PER A SOLDAR	9,96 €

JUSTIFICACIÓ DE PREUS

MATERIALS

CODI	UA	DESCRIPCIÓ	PREU
BJ32U004	U	DIFUSOR EMERGENT DE RADI ENTRE 2 I 4 M.	2,92 €
BJ41U550	U	VÀLVULA D'ESFERA MANUAL D'1' DE DIÀMETRE NOMINAL, DE 16 BAR DE PN I PART PROPORCIONAL D'ACCESSORIS	23,28 €
BJ43U500	U	REGULADOR DE PRESSIÓ D'1' DE DIAMETRE, DE PLÀSTIC	31,36 €
BJ44U500	U	ELECTROVÀLVULA TIPUS SOLENOIDE D'1'	36,25 €
BJ45PR92	U	Equip programador per a telegestió de regs amb 2 sortides Latch (estacions), amb solenoides de 9V, alimentat amb 2 piles AA amb porta-piles sense cable. Apte per l'arquitectura HUB (radiofreqüència) i l'arquitectura BLE (Bluetooth).Amb entrada de sensor local (per a BLE).Entrada de contacte sec. Encadrament de programadors. Amb fins a 8 programes de reg i amb informe automàtic de l'estat dels equips (nivells de ràdio, piles, etc)	389,23 €
BJ45PR94	U	Equip programador per a telegestió de regs amb 4 sortides Latch (estacions), amb solenoides de 9V, alimentat amb 2 piles AA amb porta-piles sense cable. Apte per l'arquitectura HUB (radiofreqüència) i l'arquitectura BLE (Bluetooth).Amb entrada de sensor local (per a BLE).Entrada de contacte sec. Encadrament de programadors. Amb fins a 8 programes de reg i amb informe automàtic de l'estat dels equips (nivells de ràdio, piles, etc)	436,10 €
BJ45PR9I	U	Instal·lació d'equips programadors de 9V, alimentats amb piles.	76,25 €
BJ45REP0	U	Equip Repetidor per radiofreqüència (bandes lliures) d'alimentació solar amb placa solar miniaturitzada i integrada al mateix equip. Conjunt compacte, de reduides dimensions i amb protecció IP66. Gestió sense límit d'equips i cobertura d'1Km. Inclou suport d'acer per a la fixació en fanals de la via pública o similar.	349,16 €
BJ45REPI	U	Instal·lació d'Equip Repetidor per radiofreqüència	82,19 €
BJ46U00R	U	VÀLVULA DE RENTAT A PRESSIÓ DE TANCAT 0,12 ATM. I AMB UN CABAL DE RENTAT DE 1,6 L.	4,81 €
BQ42U002	U	PLACA D'ACER DE 60X40 CM BISELADA I AMB ELS CANTELLS ARRODONITS I AMB ELS SUPORTS DE FIXACIÓ NECESSARIS. CONTINGUTS I MODEL NORMALITZAT PER L'AJUNTAMENT	116,63 €
BQA2U202	U	PART PROPORCIONAL DE MATERIALS PER LA REPARACIÓ I PINTURA.	607,72 €
BQB1UP05	M	Material per a Tanca Palissada de rull de castanyer de 0.5m d'alçaria format per estaques amb punta, cosides amb dues passades de filferro galvanitzat, separades entre 4 i 6cm. Suportat amb pilars de fusta tractada amb punta, de diàmetre Ø10cm per clavar al terreny. Distància entre els pilars 2m. Estaques enterrades 5cm. Alçada vista de la tanca 0,45m.	9,80 €

JUSTIFICACIÓ DE PREUS

MATERIALS

CODI	UA	DESCRIPCIÓ	PREU
BQB1UP10	M	Material per a Tanca Palissada de rull de castanyer de 1.05m d'alçaria format per estaques amb punta, cosides amb tres passades de filferro galvanitzat, separades entre 4 i 6cm. Suportat amb pilars de fusta tractada amb punta, de diàmetre Ø10cm i 1,5m de llargaria per clavar al terreny. Distància entre els pilars 1.5m. Estaques enterrades 5cm i pilars 50 cm. Alçada vista de la tanca 1,00m.	19,79 €
BQB1UP1V	M	Balisatge de limitació de la freqüentació formada vares corrugades de corten de 10mm de gruix clavats al terreny cada 2m i units per cordó PP imitació cànem marró calibre 20mm. Alçada vista 60cm.	6,00 €
BR32-21DG	m3	Compost de classe I, d'origen vegetal, segons NTJ 05C, subministrat en sacs de 0,8 m3	55,88 €
BR341110	m3	Compost de classe I, d'origen vegetal, segons NTJ 05C, subministrat a granel	40,72 €
BR341150	m3	Compost de classe I, d'origen vegetal, segons NTJ 05C, subministrat en sacs de 0.8 m3	55,88 €
BR39-21D9	t	Grava tipus marmolina de color blanc, vermell o rosa	94,57 €
BR3PU006	M3	COMPOST ORGÀNIC AMB ACTIVITAT MICROBIANA	18,50 €
BR3PU008	M3	TERRA ADEQUADA O NATURAL PER A JARDINERIA, SEGONS NTJ05T	19,40 €
BR3PU010	M3	ENCEBALL PER A COBRIMENT DE LLAVOR EN SEMBRA DE GESPES O SIMILARS SEGONS NTJ05T	35,00 €
BR3PU016	UT	GRAPA PER FIXA MALLA ANTIHERBES DE 6MM I DE 13X3 D'ACER GALVANITZAT I AMB PUNTA EN BOSSES DE 1000 UTS	0,33 €
BR3PU020	UT	ABRAÇADORA REGULABLE DE GOMA O CAUTXÚ PER A ASPRATGES	0,36 €
BR3PU022	M3	TRITURAT DE PODA COM ENCOIXINAT	9,70 €
BR411-21W2	u	Acer buergerianum de perímetre de 18 a 20 cm, amb pa de terra de diàmetre mínim 57 cm i profunditat mínima 39,9 cm segons fórmules NTJ	200,00 €
BR416-225E	u	Arbutus unedo MULTITRONC en contenidor de 375 l	425,00 €
BR417-227I	u	Bauhinia purpurea de perímetre de 18 a 20 cm, amb pa de terra de diàmetre mínim 57 cm i profunditat mínima 39,9 cm segons fórmules NTJ	220,00 €
BR41A-229H	u	Callistemon laevis en contenidor de 10 l	15,00 €
BR435-22N3	u	Gleditsia triacanthos Inermis de perímetre de 18 a 20 cm, amb pa de terra de diàmetre mínim 57 cm i profunditat mínima 39,9 cm segons fórmules NTJ	192,21 €
BR451-23RU	u	Rhamnus alaternus d'alçària de 40 a 60 cm, en contenidor de 3 l	4,70 €

JUSTIFICACIÓ DE PREUS

MATERIALS

CODI	UA	DESCRIPCIÓ	PREU
BR4944C1	u	Achillea coarctata' en contenidor de1 l	1,90 €
BR493-25CR	u	Achillea crithmifolia en contenidor AF 250cc	0,90 €
BR495-25EE	u	Agapanthus sp contenidor de 3 l	4,00 €
BR495-25EF	u	Agapanthus umbellatus d'alçària de 30 a 40 cm, en contenidor d'1,3 l	2,81 €
BR4A5-25GC	u	Begonia 'Dragon Wing' en test 11 cm	0,87 €
BR4A7-25B1	u	Bulbine frutescens en contenidor de 1 l	1,60 €
BR4AT-25QM	u	Carex oshimensis ´´Evergold´´, en contenidor d' 2 l	3,20 €
BR4AT-25T2	u	Carex testacea en contenidor de 2 l	2,24 €
BR4B6-252L	u	Centranthus ruber d'alçària de 30 a 40 cm, en contenidor de 2 l	2,00 €
BR4BF-25F2	u	Cistus x florentinus en contenidor de 2.5 l	3,15 €
BR4BL-25SW	u	Convolvulus cneorum en contenidor d'1 l	2,29 €
BR4C6-25J1	u	Cyclamen 'standard' en test 11 cm	0,87 €
BR4C7-25J4	u	Cyperus sp en contenidor de 5 l	16,40 €
BR4CG-25K5	u	Dietes bicolor d'alçària de 40 a 60 cm, en contenidor de 5 l	7,80 €
BR4CS-25LO	u	Erigeron karvinskianus en contenidor d'1,3 l	2,24 €
BR4CS-25LP	u	Erigeron karvinskianus en test 11 cm	0,70 €
BR4D3-25M2	u	Euphorbia rigida en contenidor de 2 l	4,35 €
BR4D3-25MZ	u	Euphorbia characias ssp. wulfenii d'alçària de 40 a 60 cm, en contenidor de 2 l	3,00 €
BR4D4-25MK	u	Euryops pectinatus en contenidor de 3 l	3,59 €
BR4D5-25MR	u	Farfugium japonicum en contenidor de 3 l	4,66 €
BR4DG-25NZ	u	Gaura lindheimeri en contenidor d'1 l	1,95 €
BR4DH-25O5	u	Gazania hybrida 'Gazoo' en contenidor d'1 l	1,67 €
BR4DK-25P9	u	Hedera helix d'alçària de 175 cm, en contenidor de 3 l	4,85 €
BR4DK-25PE	u	Hedera helix en test 11 cm	0,96 €
BR4E2-25VZ	u	Iris germanica d'alçària de 20 a 30 cm, en contenidor d'1,3 l	2,63 €
BR4E7-25WW	u	Kniphofia uvaria d'alçària de 20 a 30 cm, en contenidor d'1,3 l	2,83 €
BR4EA-25X0	u	Lantana montevidensis en contenidor d'1 l	2,72 €

JUSTIFICACIÓ DE PREUS

MATERIALS

CODI	UA	DESCRIPCIÓ	PREU
BR4EA-25X4	u	Lantana camara en contenidor d'1 l	1,72 €
BR4EC-25XS	u	Lavandula dentata en contenidor de 3 l	3,22 €
BR4EC-25XT	u	Lavandula dentata en contenidor de 2 l	2,39 €
BR4EG-25YG	u	Limonium perezii en contenidor de 2l	3,55 €
BR4EI-25AF	u	Lippia nodiflora en Alveol Forestal de 350 cc	0,78 €
BR4FR-2631	u	Parthenocissus tricuspidata Veitchii en contenidor de 3 l	7,00 €
BR4G2-26B1	u	Perovskia atriplicifolia 'Blue Spire', en contenidor de 1 l	1,90 €
BR4G4-264L	u	Petunia x hybrida en test 11 cm	0,63 €
BR4G9-265G	u	Phlomis purpurea d'alçària de 30 a 50 cm, en contenidor de 3 l	4,11 €
BR4G9-26R3	u	Phlomis russeliana d'alçària de 30 a 50 cm, en contenidor de 3 l	4,11 €
BR4GB-263L	u	Phormium 'Duet' en contenidor de 3 l	7,80 €
BR4GH-266S	u	Pistacia lentiscus d'alçària de 40 a 60 cm, en contenidor de 3 l	4,11 €
BR4GH-266T	u	Pistacia lentiscus d'alçària de 80 a 100 cm, en contenidor de 10 l	11,90 €
BR4H8-26AI	u	Salvia greggii d'alçària de 30 a 40 cm, en contenidor de 3 l	3,60 €
BR4H8-26GA	u	Salvia greggii 'Alba' d'alçària de 30 a 40 cm, en contenidor de 2 l	2,40 €
BR4H8-26N2	u	Salvia nemorosa d'alçària de 30 a 40 cm, en contenidor de 2 l	2,60 €
BR4HA-26BM	u	Santolina chamacyparissus en contenidor d'1 l	1,56 €
BR4HG-26SA	u	Sedum spectabile 'Autumn joy' en test de 2 l	2,62 €
BR4HR-26D2	u	Stachys bizantina d'alçària de 15 a 20 cm, en contenidor de 2 l	2,82 €
BR4HS-26DC	u	Stipa tenacissima d'alçària de 30 a 40 cm, en contenidor d'1,3 l	1,85 €
BR4HS-26M1	u	Muhlenbergia capillaris d'alçària de 30 a 40 cm, en contenidor d'1 l	2,05 €
BR4JF-26FM	u	Verbena hybrida en test 11 cm	0,77 €
BR4JF-26L1	u	Verbena bonariensis 'Lollipop' en contenidor 1 l	2,20 €
BR4JG-26GH	u	Viburnum tinus Eve Price d'alçària de 40 a 50 cm, en contenidor de 10 l	12,41 €
BR4JG-26GI	u	Viburnum tinus Eve Price en contenidor de 25 l	35,07 €

JUSTIFICACIÓ DE PREUS

MATERIALS

CODI	UA	DESCRIPCIÓ	PREU
BR4JG-26GJ	u	Viburnum tinus Eve Price d'alçària de 30 a 50 cm, en contenidor de 3 l	4,50 €
BR4JG-26GN	u	Viburnum tinus Eve Price en contenidor de 15 l	26,76 €
BR4JM-26HZ	u	Westringia 'Jervis Gem' en contenidor de 3 l	4,28 €
BR4U0-21GW	kg	Barreja de llavors per a gespa tipus Standard C3, segons NTJ 07N	6,05 €
BR4U1-21T6	m2	Placa de gespa tipus especial resistent a la baixa lluminositat (Dichondria Repens), per a implantació directa	9,19 €
BR4U1-21T7	m2	Placa de gespa tipus Standard C4, per a implantació directa	4,60 €
BR4WUNW0	UT	BULB DE NARCIS WHITE LION	0,50 €
BRI31330	M2	MANTA ORGÀNICA TIPUS 100% COCO, DE DENSITAT APROXIMADA 300 G/M2, COSIDA EN LES DUES CARES A UNA XARXA DE POLIPROPILÈ BIODEGRADABLE	1,22 €
BRI3UBIO	M2	MALLA ANTIARRELS EN SUPERFÍCIE, D'UN GRAMATGE DE 200 GR/M2 TIPUS BIOSTILL MARRÓ 100% BIODEGRADABLE DE LA CASA HORTICOLA PEDRALBES O EQUIVALENT.	1,95 €
BRZ21820	u	Estaca de fusta de pi tractada en autoclau, de secció circular, de 8 cm de diàmetre i 2.5 m de llargària	5,37 €
BS15	U	REACTIUS PER TRACTAMENT D'AIGUA, CLOR I ÀCID, PER TAL DE EVITAR LA PRESÈNCIA D'ALGUES I GARANTIR LA NO PRESÈNCIA DE MICRORGANISMES EN L'AIGUA PER SOBRE DELS LÍMITS ESTABLERTS EN L'ACTUAL NORMATIVA.	253,63 €
BSA03	H	EINES I UTENSILIS	4,60 €
BSA04	U	MATERIAL AUXILIAR	2,00 €
BSG01	M3	SORRA RENTADA	40,00 €
BSJ04	KG	BARREJA LLAVORS.	5,00 €

JUSTIFICACIÓ DE PREUS

TRANSPORT

CODI	UA	DESCRIPCIÓ	PREU
B8PGPTRM	M3	Transport i muntatge de Gabió pre-reomplert. Tot acabat segons projecte i caracteristiques constructives del fabricant. Inclòs P.P de talls i peces especials, manipulació i col.locació amb l'especejament segons DF, mermes i retirada del materil sobrant.	60,00 €

JUSTIFICACIÓ DE PREUS

ELEMENTS COMPOSTOS

CODI	UA	DESCRIPCIÓ					PREU
D0701641	M3	MORTER DE CIMENT PORTLAND I SORRA AMB 250 KG/M3 DE CIMENT, AMB UNA PROPORCIÓ EN VOLUM 1:6 (M-40A), ELABORAT A L'OBRA AMB FORMIGONERA DE 165 L	**Rend.: 1,000**				**101,51 €**
			Unitats		Preu €	Parcial	Import
Mà d'obra:							
A0150000	H	MANOBRE ESPECIALITZAT	1,000	/R x	27,29000 =	27,29000	
					Subtotal...	27,29000	27,29000
Maquinària:							
C1705600	H	FORMIGONERA DE 165 L	0,700	/R x	2,16000 =	1,51200	
					Subtotal...	1,51200	1,51200
Materials:							
B0111000	M3	AIGUA	0,200	x	1,78000 =	0,35600	
B0312200	T	SORRA DE PEDRERA DE PEDRA GRANÍTICA, RENTADA	1,630	x	23,09000 =	37,63670	
B0514301	T	CIMENT PORTLAND AMB ESCÒRIA CEM II/B-S/32,5, EN SACS	0,250	x	138,88000 =	34,72000	
					Subtotal...	72,71270	72,71270
					COST DIRECTE		101,51470
					COST EXECUCIÓ MATERIAL		**101,51470**
D0B2A100	KG	ACER EN BARRES CORRUGADES B500SD, DE LÍMIT ELÀSTIC >500 N/MM2, ELABORAT I MANIPULAT	**Rend.: 1,000**				**1,59 €**
			Unitats		Preu €	Parcial	Import
Mà d'obra:							
A0124000	H	OFICIAL 1A FERRALLISTA	0,005	/R x	31,62000 =	0,15810	
A0134000	H	AJUDANT DE FERRALLISTA	0,005	/R x	28,03000 =	0,14015	
					Subtotal...	0,29825	0,29825
Materials:							
B0B2A000	KG	ACER EN BARRES CORRUGADES B500SD EN BARRES DE LÍMIT ELÀSTIC>=500N/MM2, INCLOS P.P. FILFERRO RECUIT DE 1,3 MM DE D	1,050	x	1,23000 =	1,29150	
					Subtotal...	1,29150	1,29150
					COST DIRECTE		1,58975
					COST EXECUCIÓ MATERIAL		**1,58975**

JUSTIFICACIÓ DE PREUS

PARTIDES D'OBRA

NÚM	CODI	UA	DESCRIPCIÓ					PREU
	E225AJ7Z	m2	Estesa de 10cm de graves al fons del clot de plantació per a drenatge, de pedra calcària	**Rend.: 1,000**				**4,11 €**
				Unitats		Preu €	Parcial	Import
	Mà d'obra:							
	A0140000	H	MANOBRE	0,005	/R x	26,39000 =	0,13195	
						Subtotal...	0,13195	0,13195
	Maquinària:							
	C1311440	h	Pala carregadora sobre pneumàtics de 15 a 20 t	0,003	/R x	89,49000 =	0,26847	
						Subtotal...	0,26847	0,26847
	Materials:							
	B0331020	t	Grava de pedrera de pedra calcària, per a drens	0,220	x	16,29000 =	3,58380	
						Subtotal...	3,58380	3,58380
						DESPESES AUXILIARS 1,50%		0,00198
						COST DIRECTE		3,98620
						DESPESES INDIRECTES 3,00%		0,11959
						COST EXECUCIÓ MATERIAL		**4,10579**
	ED5A5700	m	Drenatge amb tub circular perforat de polietilè d'alta densitat de 65 mm de diàmetre	**Rend.: 1,000**				**3,55 €**
				Unitats		Preu €	Parcial	Import
	Mà d'obra:							
	A0122000	h	Oficial 1a paleta	0,070	/R x	23,85000 =	1,66950	
	A0140000	H	MANOBRE	0,035	/R x	26,39000 =	0,92365	
						Subtotal...	2,59315	2,59315
	Materials:							
	BD5B1700	m	Tub circular perforat de polietilè d'alta densitat de 65 mm de diàmetre	1,050	x	0,78000 =	0,81900	
						Subtotal...	0,81900	0,81900
						DESPESES AUXILIARS 1,50%		0,03890
						COST DIRECTE		3,45105
						DESPESES INDIRECTES 3,00%		0,10353
						COST EXECUCIÓ MATERIAL		**3,55458**
	F936U410	M2	BASE DE FORMIGÓ HM-20 DE 10 CM DE GRUIX, AMB ACABAT REGLEJAT. S'INCLOU L'ENCOFRAT AMB DIRECTRIU RECTE O CORVA D'ESCOSSELLS I DE LÍMITS	**Rend.: 1,000**				**12,16 €**
				Unitats		Preu €	Parcial	Import
	Mà d'obra:							
	A0121000	H	OFICIAL 1A	0,025	/R x	31,62000 =	0,79050	
	A0140000	H	MANOBRE	0,075	/R x	26,39000 =	1,97925	
						Subtotal...	2,76975	2,76975
	Maquinària:							
	C2005000	H	REGLE VIBRATORI	0,010	/R x	5,44000 =	0,05440	
						Subtotal...	0,05440	0,05440

JUSTIFICACIÓ DE PREUS

PARTIDES D'OBRA

NÚM	CODI	UA	DESCRIPCIÓ					PREU
	Materials:							
	B060UH20	M3	FORMIGÓ D'ÚS NO ESTRUCTURAL DE RESISTÈNCIA A COMPRESSIÓ 20 N/MM2, CONSISTÈNCIA SECA, PLÀSTICA, TOVA O FLUÏDA I GRANDÀRIA MÀXIMA DEL GRANULAT 20 MM, HNE-20/S,P,B,F/20	0,105	x	85,28000 =	8,95440	
	B0D21070	M	TAULÓ DE FUSTA DE PI PER A 30 USOS	0,200	x	0,16000 =	0,03200	
						Subtotal...	8,98640	8,98640
						COST DIRECTE		11,81055
						DESPESES INDIRECTES 3,00%		0,35432
						COST EXECUCIÓ MATERIAL		**12,16487**
	F9E1U325	M2	PAVIMENT DE PANOT DE 4 CM. DE GRUIX, IGUAL A L'EXISTENT. COL.LOCAT A TRUC DE MACETA AMB MORTER PASTAT. S'INCLOU REPICATS DE MORTER EN TROBADES AMB EL PAVIMENT COLINDANT, BEURADA DE C.P., L'ANIVELLAT I LA COL.LOCACIÓ DE TAPES.I EL TALL DE PECES AMB DISC.	**Rend.: 1,000**				**33,61 €**
				Unitats		Preu €	Parcial	Import
	Mà d'obra:							
	A0121000	H	OFICIAL 1A	0,400	/R x	31,62000 =	12,64800	
	A0140000	H	MANOBRE	0,250	/R x	26,39000 =	6,59750	
						Subtotal...	19,24550	19,24550
	Maquinària:							
	C200URAD	H	MÀQUINA PER A TALLAR, TIPUS RADIAL	0,170	/R x	4,66000 =	0,79220	
						Subtotal...	0,79220	0,79220
	Materials:							
	B0111000	M3	AIGUA	0,010	x	1,78000 =	0,01780	
	B0512401	t	Ciment pòrtland amb filler calcari CEM II/B-L 32,5 R segons UNE-EN 197-1, en sacs	0,003	x	117,66000 =	0,35298	
	B9E1U200	M2	PANOT DE 20X20X4 CM DE 4 PASTILLES, DE COLOR GRIS O ALTRE	1,100	x	8,25000 =	9,07500	
	D0701641	M3	MORTER DE CIMENT PORTLAND I SORRA AMB 250 KG/M3 DE CIMENT, AMB UNA PROPORCIÓ EN VOLUM 1:6 (M-40A), ELABORAT A L'OBRA AMB FORMIGONERA DE 165 L	0,031	x	101,51470 =	3,14696	
						Subtotal...	12,59274	12,59274
						COST DIRECTE		32,63044
						DESPESES INDIRECTES 3,00%		0,97891
						COST EXECUCIÓ MATERIAL		**33,60935**
	FR3PUTEZ	M3	APORTACIÓ I INCORPORACIÓ EN EL SOL EXISTENT DE BARREJA DE SORRA I COMPOST PER A PLANTACIÓ D'ARBRAT. INCLÓS TRANSPORT	**Rend.: 1,000**				**40,47 €**
				Unitats		Preu €	Parcial	Import

JUSTIFICACIÓ DE PREUS

PARTIDES D'OBRA

NÚM	CODI	UA	DESCRIPCIÓ					PREU
	Mà d'obra:							
	A013P000	H	AJUDANT DE JARDINER	0,750 /R	x	23,80000 =	17,85000	
						Subtotal...	17,85000	17,85000
	Maquinària:							
	C1501800	H	CAMIÓ DE 12 T	0,080 /R	x	54,31000 =	4,34480	
						Subtotal...	4,34480	4,34480
	Materials:							
	B0315600	t	Sorra de riu rentada de 0.1 a 0.5 mm	0,110	x	38,45000 =	4,22950	
	BR341110	m3	Compost de classe I, d'origen vegetal, segons NTJ 05C, subministrat a granel	0,316	x	40,72000 =	12,86752	
						Subtotal...	17,09702	17,09702
						COST DIRECTE		39,29182
						DESPESES INDIRECTES 3,00%		1,17875
						COST EXECUCIÓ MATERIAL		**40,47057**
	FR61234Y	u	Plantació d'arbre planifoli amb pa de terra o contenidor, de 18 a 25 cm de perímetre de tronc a 1 m d'alçària (a partir del coll de l'arrel) i primer reg. Sense excavació del clot.	**Rend.: 1,000**				**18,69 €**
				Unitats		Preu €	Parcial	Import
	Mà d'obra:							
	A012P000	h	Oficial 1a jardiner	0,100 /R	x	27,71000 =	2,77100	
	A012P200	h	Oficial 2a jardiner	0,200 /R	x	26,24000 =	5,24800	
	A013P000	H	AJUDANT DE JARDINER	0,210 /R	x	23,80000 =	4,99800	
						Subtotal...	13,01700	13,01700
	Maquinària:							
	C1502E00	h	Camió cisterna de 8 m3	0,110 /R	x	42,91000 =	4,72010	
						Subtotal...	4,72010	4,72010
	Materials:							
	B0111000	M3	AIGUA	0,120	x	1,78000 =	0,21360	
						Subtotal...	0,21360	0,21360
						DESPESES AUXILIARS 1,50%		0,19526
						COST DIRECTE		18,14596
						DESPESES INDIRECTES 3,00%		0,54438
						COST EXECUCIÓ MATERIAL		**18,69033**

JUSTIFICACIÓ DE PREUS

PARTIDES D'OBRA

NÚM	CODI	UA	DESCRIPCIÓ					PREU
	FR81U00A	UT	SUBMINISTRAMENT I INSTAL·LACIÓ DE TRES ASPRATGES DE RTI SEGONS NTJ 06R, DE SECCIÓ CIRCULAR , DE 8CM DE DIÀMETRE I 2M DE LLARGÀRIA, CLAVATS 50 CM DE MANERA MANUAL AMB CLAVADOR D'ASPRATGE I POSTERIOR COL·LOCACIÓ DE TRAVESSER DE FUSTA PER UNIR ELS TRES ASPRES AMB CARGOLS I LLIGAM DE GOMA O CAUTXÚ DE ASPRE A COLL D'ARBRE (3UT)	**Rend.: 1,000**				**33,28 €**
				Unitats		Preu €	Parcial	Import
	Mà d'obra:							
	A012P000	h	Oficial 1a jardiner	0,220	/R x	27,71000 =	6,09620	
	A013P000	H	AJUDANT DE JARDINER	0,220	/R x	23,80000 =	5,23600	
						Subtotal...	11,33220	11,33220
	Materials:							
	B0A3UZ00	U	PETIT MATERIAL DE SUBJECCIÓ (CARGOLS, VISOS, TACS...)	1,000	x	1,42000 =	1,42000	
	B0D31000	m3	Llata de fusta de pi	0,010	x	272,60000 =	2,72600	
	BR3PU020	UT	ABRAÇADORA REGULABLE DE GOMA O CAUTXÚ PER A ASPRATGES	2,000	x	0,36000 =	0,72000	
	BRZ21820	u	Estaca de fusta de pi tractada en autoclau, de secció circular, de 8 cm de diàmetre i 2.5 m de llargària	3,000	x	5,37000 =	16,11000	
						Subtotal...	20,97600	20,97600
						COST DIRECTE		32,30820
						DESPESES INDIRECTES 3,00%		0,96925
						COST EXECUCIÓ MATERIAL		**33,27745**
	FR81U00B	UT	SUBMINISTRAMENT I INSTAL·LACIÓ DE DOS ASPRATGES DE RTI SEGONS NTJ 06R, DE SECCIÓ CIRCULAR , DE 8CM DE DIÀMETRE I 2M DE LLARGÀRIA, CLAVATS 50 CM DE MANERA MANUAL AMB CLAVADOR D'ASPRATGE I POSTERIOR COL·LOCACIÓ DE TRAVESSER DE FUSTA PER UNIR ELS DOS ASPRES AMB CARGOLS I LLIGAM DE GOMA O CAUTXÚ DE ASPRE A COLL D'ARBRE (2UT)	**Rend.: 1,000**				**22,10 €**
				Unitats		Preu €	Parcial	Import
	Mà d'obra:							
	A012P000	h	Oficial 1a jardiner	0,150	/R x	27,71000 =	4,15650	
	A013P000	H	AJUDANT DE JARDINER	0,150	/R x	23,80000 =	3,57000	
						Subtotal...	7,72650	7,72650
	Materials:							
	B0A3UZ00	U	PETIT MATERIAL DE SUBJECCIÓ (CARGOLS, VISOS, TACS...)	0,700	x	1,42000 =	0,99400	
	B0D31000	m3	Llata de fusta de pi	0,006	x	272,60000 =	1,63560	
	BR3PU020	UT	ABRAÇADORA REGULABLE DE GOMA O CAUTXÚ PER A ASPRATGES	1,000	x	0,36000 =	0,36000	
	BRZ21820	u	Estaca de fusta de pi tractada en autoclau, de secció circular, de 8 cm de diàmetre i 2.5 m de llargària	2,000	x	5,37000 =	10,74000	
						Subtotal...	13,72960	13,72960

JUSTIFICACIÓ DE PREUS

PARTIDES D'OBRA

NÚM	CODI	UA	DESCRIPCIÓ					PREU
				COST DIRECTE				21,45610
				DESPESES INDIRECTES 3,00%				0,64368
				COST EXECUCIÓ MATERIAL				**22,09978**
	GG22001	U	REG MANUAL DE L'ARBRAT, PALMÀCIES I CONÍFERES AMB CUBA.	**Rend.: 0,750**				**3,03 €**
				Unitats		Preu €	Parcial	Import
	Mà d'obra:							
	A012P000	h	Oficial 1a jardiner	0,035	/R x	27,71000 =	1,29313	
	A013P001	H	AUXILIAR JARDINER.	0,035	/R x	17,51000 =	0,81713	
						Subtotal...	2,11026	2,11026
	Maquinària:							
	CRA04	H	CAMIÓ CISTERNA 3000/6000 L	0,035	/R x	17,74000 =	0,82787	
						Subtotal...	0,82787	0,82787
				COST DIRECTE				2,93813
				DESPESES INDIRECTES 3,00%				0,08814
				COST EXECUCIÓ MATERIAL				**3,02627**
P- 1	F210U007	U	CALA DE FORMA MANUAL INCLOS EL REBLIMENT I PICONATGE DE MATERIAL GRANULAR, LA CARREGA I EL TRANSPORT INTERIOR DEL MATERIAL SOBRANT PER A LA SEVA CLASSIFICACIÓ.	**Rend.: 1,000**				**98,03 €**
				Unitats		Preu €	Parcial	Import
	Mà d'obra:							
	A0140000	H	MANOBRE	3,000	/R x	26,39000 =	79,17000	
						Subtotal...	79,17000	79,17000
	Maquinària:							
	C1101200	H	COMPRESSOR AMB DOS MARTELLS PNEUMÀTICS	0,180	/R x	16,31000 =	2,93580	
	C1315010	H	RETROEXCAVADORA, DE MIDA PETITA	0,050	/R x	56,95000 =	2,84750	
	C133A0K0	H	PICÓ VIBRANT AMB PLACA DE 60 CM D'AMPLÀRIA	0,180	/R x	6,80000 =	1,22400	
	C1501700	H	CAMIÓ DE 7 T	0,015	/R x	45,56000 =	0,68340	
						Subtotal...	7,69070	7,69070
	Materials:							
	B0322000	M3	SAULÓ GARBELLAT	0,400	x	20,78000 =	8,31200	
						Subtotal...	8,31200	8,31200
				COST DIRECTE				95,17270
				DESPESES INDIRECTES 3,00%				2,85518

JUSTIFICACIÓ DE PREUS

PARTIDES D'OBRA

NÚM	CODI	UA	DESCRIPCIÓ					PREU
				COST EXECUCIÓ MATERIAL				**98,02788**
P- 2	F213U002	M	ARRENCADA QUALSEVOL TIPUS DE TANCA DE PROTECCIÓ INCLOU DEMOLICIÓ D'ANCORATGES DE FORMIGÓ, AMB MITJANS MECÀNICS. CÀRREGA, TRANSPORT DEL MATERIAL RECUPERABLE A MAGATZEM MUNICIPAL I DE LA RESTA LA CARREGA I EL TRANSPORT INTERIOR DEL MATERIAL SOBRANT PER A LA SEVA CLASSIFICACIÓ	**Rend.: 1,000**				**28,89 €**
				Unitats		Preu €	Parcial	Import
	Mà d'obra:							
	A0140000	H	MANOBRE	0,200	/R x	26,39000 =	5,27800	
	A0150000	H	MANOBRE ESPECIALITZAT	0,350	/R x	27,29000 =	9,55150	
						Subtotal...	14,82950	14,82950
	Maquinària:							
	C1101200	H	COMPRESSOR AMB DOS MARTELLS PNEUMÀTICS	0,200	/R x	16,31000 =	3,26200	
	C1311120	H	PALA CARREGADORA SOBRE PNEUMÀTICS, DE MIDA MITJANA	0,050	/R x	108,08000 =	5,40400	
	C1501700	H	CAMIÓ DE 7 T	0,100	/R x	45,56000 =	4,55600	
						Subtotal...	13,22200	13,22200
				COST DIRECTE				28,05150
				DESPESES INDIRECTES 3,00%				0,84155
				COST EXECUCIÓ MATERIAL				**28,89305**
P- 3	F213U0RF	U	REPARACIÓ I PINTAT DE FONT EXISTENT INDEPENDENTMENT DEL MODEL.INCLOU PART PROPORCIONAL DE MATERIALS PER LA REPARACIÓ I PINTURA.CONSISTENT AMB EL POLIMENT PREVI DE LES SUPERFÍCIES A PINTAR I POSTERIOR APLICACIÓ DE PINTURA AL OXIRON, EN DUES MANS. INCLOU NETEJADA PRÈVIA DE L'ELEMENT, RETIRADA DE RESTES DE PINTURA ANTIGA I APLICACIÓ, AIXÍ COM TOTES LES TASQUES NECESSÀRIES PER LA SEVA CORRECTA EXECUCIÓ.	**Rend.: 1,000**				**72,07 €**
				Unitats		Preu €	Parcial	Import
	Mà d'obra:							
	A0140000	H	MANOBRE	1,500	/R x	26,39000 =	39,58500	
						Subtotal...	39,58500	39,58500
	Materials:							
	BQA2U202	U	PART PROPORCIONAL DE MATERIALS PER LA REPARACIÓ I PINTURA.	0,050	x	607,72000 =	30,38600	
						Subtotal...	30,38600	30,38600

JUSTIFICACIÓ DE PREUS

PARTIDES D'OBRA

NÚM	CODI	UA	DESCRIPCIÓ					PREU
				COST DIRECTE				69,97100
				DESPESES INDIRECTES 3,00%				2,09913
				COST EXECUCIÓ MATERIAL				**72,07013**
P- 4	F213U0RG	U	RESTAURACIÓ I NETEJA DE BANC DE FORMIGÓ EXISTENT INDEPENDENTMENT DEL MODEL.INCLOU PART PROPORCIONAL DE MATERIALS PER LA REPARACIÓ I NETEJA O RECONSTRUCCIÓ PARCIAL SI S'ESCAU, AIXÍ COM TOTES LES TASQUES NECESSÀRIES PER LA SEVA CORRECTA EXECUCIÓ.	**Rend.: 1,000**				**448,88 €**
				Unitats		Preu €	Parcial	Import
	Mà d'obra:							
	A0140000	H	MANOBRE	5,000	/R x	26,39000 =	131,95000	
						Subtotal...	131,95000	131,95000
	Materials:							
	BQA2U202	U	PART PROPORCIONAL DE MATERIALS PER LA REPARACIÓ I PINTURA.	0,500	x	607,72000 =	303,86000	
						Subtotal...	303,86000	303,86000
				COST DIRECTE				435,81000
				DESPESES INDIRECTES 3,00%				13,07430
				COST EXECUCIÓ MATERIAL				**448,88430**
P- 5	F219U020	M	ARRENCADA DE VORADA JARDI DE PEDRA O FORMIGÓ. S'INCLOU LA NETEJA DE LA RASA, LA CARREGA I EL TRANSPORT INTERIOR DEL MATERIAL SOBRANT PER A LA SEVA CLASSIFICACIÓ	**Rend.: 1,000**				**2,94 €**
				Unitats		Preu €	Parcial	Import
	Mà d'obra:							
	A0140000	H	MANOBRE	0,050	/R x	26,39000 =	1,31950	
						Subtotal...	1,31950	1,31950
	Maquinària:							
	C1105A00	H	RETROEXCAVADORA AMB MARTELL TRENCADOR	0,010	/R x	67,20000 =	0,67200	
	C1311110	H	PALA CARREGADORA SOBRE PNEUMÀTICS, DE MIDA PETITA	0,002	/R x	89,10000 =	0,17820	
	C1501700	H	CAMIÓ DE 7 T	0,015	/R x	45,56000 =	0,68340	
						Subtotal...	1,53360	1,53360
				COST DIRECTE				2,85310
				DESPESES INDIRECTES 3,00%				0,08559

JUSTIFICACIÓ DE PREUS

PARTIDES D'OBRA

NÚM	CODI	UA	DESCRIPCIÓ					PREU
						COST EXECUCIÓ MATERIAL		**2,93869**
P- 6	F219U15Z	M2	DEMOLICIÓ DE QUALSEVOL TIPUS DE PAVIMENT EN VORERES INFERIORS A 2 M D'AMPLÀRIA,AMB UN GRUIX MITJA DE 20 CM. AMB TALL AMB SERRA DE DISC, COMPRESSOR. CÀRREGA MANUAL I TRANSPORT A L'ABOCADOR INCLOSES TAXES	**Rend.: 1,000**				**21,09 €**
				Unitats		Preu €	Parcial	Import
	Mà d'obra:							
	A0140000	H	MANOBRE	0,150	/R x	26,39000 =	3,95850	
	A0150000	H	MANOBRE ESPECIALITZAT	0,216	/R x	27,29000 =	5,89464	
						Subtotal...	9,85314	9,85314
	Maquinària:							
	C1101200	H	COMPRESSOR AMB DOS MARTELLS PNEUMÀTICS	0,120	/R x	16,31000 =	1,95720	
	C110U070	H	EQUIP DE MÀQUINA DE SERRA DIAMANT	0,100	/R x	15,24000 =	1,52400	
	C1311110	H	PALA CARREGADORA SOBRE PNEUMÀTICS, DE MIDA PETITA	0,006	/R x	89,10000 =	0,53460	
	C1501700	H	CAMIÓ DE 7 T	0,030	/R x	45,56000 =	1,36680	
	C150U0Z1	M3	PART PROPOCIONAL DE TAXES D'ABOCADOR	0,210	/R x	24,96000 =	5,24160	
						Subtotal...	10,62420	10,62420
						COST DIRECTE		20,47734
						DESPESES INDIRECTES 3,00%		0,61432
						COST EXECUCIÓ MATERIAL		**21,09166**
P- 7	F221U301	M3	EXCAVACIÓ DE TERRES, AMB MITJANS MECÀNICS, PER A CAIXA DE PAVIMENT EN QUALSEVOL TIPUS DE TERRENY (EXCEPTE ROCA), MESURAT SOBRE PERFIL. S'INCLOU LA CÀRREGA I EL TRANSPORT INTERIOR DEL MATERIAL SOBRANT PER A LA SEVA CLASSIFICACIÓ.	**Rend.: 1,000**				**6,32 €**
				Unitats		Preu €	Parcial	Import
	Mà d'obra:							
	A0140000	H	MANOBRE	0,015	/R x	26,39000 =	0,39585	
						Subtotal...	0,39585	0,39585
	Maquinària:							
	C1311110	H	PALA CARREGADORA SOBRE PNEUMÀTICS, DE MIDA PETITA	0,040	/R x	89,10000 =	3,56400	
	C1501800	H	CAMIÓ DE 12 T	0,040	/R x	54,31000 =	2,17240	
						Subtotal...	5,73640	5,73640
						COST DIRECTE		6,13225
						DESPESES INDIRECTES 3,00%		0,18397

JUSTIFICACIÓ DE PREUS

PARTIDES D'OBRA

NÚM	CODI	UA	DESCRIPCIÓ					PREU
					COST EXECUCIÓ MATERIAL			**6,31622**
P- 8	F222U20A	M3	EXCAVACIÓ DE RASA, AMB MITJANS MECÀNICS I/O MANUALS A LES ZONES AMB SERVEIS EXISTENTS, FINS A 4 M DE FONDÀRIA, EN QUALSEVOL TIPUS DE TERRENY (EXCEPTE ROCA), MESURAT SOBRE PERFIL. CÀRREGA I TRANSPORT DEL SOBRANT DE TERRES A L'ABOCADOR	**Rend.: 1,000**				**14,34 €**
				Unitats		Preu €	Parcial	Import
	Mà d'obra:							
	A0140000	H	MANOBRE	0,040	/R x	26,39000 =	1,05560	
						Subtotal...	1,05560	1,05560
	Maquinària:							
	C1311110	H	PALA CARREGADORA SOBRE PNEUMÀTICS, DE MIDA PETITA	0,016	/R x	89,10000 =	1,42560	
	C1315020	H	RETROEXCAVADORA, DE MIDA MITJANA	0,140	/R x	65,44000 =	9,16160	
	C1501700	H	CAMIÓ DE 7 T	0,050	/R x	45,56000 =	2,27800	
						Subtotal...	12,86520	12,86520
						COST DIRECTE		13,92080
						DESPESES INDIRECTES 3,00%		0,41762
						COST EXECUCIÓ MATERIAL		**14,33842**
P- 9	F2271010	M2	ACABAT I ALLISADA DE TALUSSOS, AMB MITJANS MECÀNICS I MANUALS PER A UN PENDENT <25%	**Rend.: 1,081**				**1,78 €**
				Unitats		Preu €	Parcial	Import
	Mà d'obra:							
	A0140000	H	MANOBRE	0,022	/R x	26,39000 =	0,53708	
						Subtotal...	0,53708	0,53708
	Maquinària:							
	C1315220	H	RETROEXCAVADORA SOBRE ERUGUES, DE MIDA MITJANA	0,012	/R x	107,25000 =	1,19056	
						Subtotal...	1,19056	1,19056
						COST DIRECTE		1,72764
						DESPESES INDIRECTES 3,00%		0,05183
						COST EXECUCIÓ MATERIAL		**1,77947**
P- 10	F227U901	M2	REPÀS, ANIVELLAT I PICONATGE DE CAIXA DE PAVIMENT, EN AMPLÀRIES INFERIORS A 3 M, AMB MITJANS MANUALS I MECÀNICS I COMPACTACIÓ AL 98% DEL P.M.	**Rend.: 1,000**				**1,66 €**
				Unitats		Preu €	Parcial	Import

JUSTIFICACIÓ DE PREUS

PARTIDES D'OBRA

NÚM	CODI	UA	DESCRIPCIÓ					PREU
	Mà d'obra:							
	A0140000	H	MANOBRE	0,016 /R x	26,39000 =	0,42224		
					Subtotal...	0,42224	0,42224	
	Maquinària:							
	C1335080	H	CORRÓ VIBRATORI AUTOPROPULSAT, DE 8 A 10 T	0,008 /R x	64,11000 =	0,51288		
	C133A030	H	PICÓ VIBRANT DÚPLEX DE 1300 KG	0,008 /R x	12,84000 =	0,10272		
	C133M0Q0	H	MINICARREGADORA SOBRE PNEUMÀTICS, AMB ACCESORI ANIVELLADOR.	0,008 /R x	71,76000 =	0,57408		
					Subtotal...	1,18968	1,18968	
					COST DIRECTE			1,61192
					DESPESES INDIRECTES 3,00%			0,04836
					COST EXECUCIÓ MATERIAL			**1,66028**
P- 11	F2R4200	M3	CLASSIFICACIÓ A PEU D'OBRA DE RESIDUS DE CONSTRUCCIÓ O DEMOLICIÓ EN FRACCIONS SEGONS REAL DECRETO 105/2008, AMB MITJANS MANUALS. AQUESTA PARTIDA NOMÉS S'ABONARÀ AL LLIURAMENT DEL CORRESPONENT CERTIFICAT D'UN CENTRE DE RECICLATGE. NO S'ACCEPTARÀ EL CERTIFICAT D'UN DIPÒSIT AUTORITZAT (ABOCADOR), EL QUAL NO DONARÀ LLOC, A L'ABONAMENT D'AQUESTA PARTIDA. L'AMIDAMENT SERÀ SOBRE PERFIL TEÒRIC REALMENT EXECUTAT.	**Rend.: 1,000**				**5,52 €**
				Unitats	Preu €	Parcial		Import
	Mà d'obra:							
	A0140000	H	MANOBRE	0,200 /R x	26,39000 =	5,27800		
					Subtotal...	5,27800	5,27800	
					DESPESES AUXILIARS 1,50%			0,07917
					COST DIRECTE			5,35717
					DESPESES INDIRECTES 3,00%			0,16072
					COST EXECUCIÓ MATERIAL			**5,51789**
P- 12	F2R4237	M3	CÀRREGA AMB MITJANS MECÀNICS I TRANSPORT DE RESIDUS INERTS O NO ESPECIALS A INSTAL·LACIÓ AUTORITZADA DE GESTIÓ DE RESIDUS, AMB CAMIÓ PER A TRANSPORT DE 7 T, AMB UN RECORREGUT DE MÉS DE 5 I FINS A 10 KM	**Rend.: 1,000**				**9,46 €**
				Unitats	Preu €	Parcial		Import
	Maquinària:							
	C1311110	H	PALA CARREGADORA SOBRE PNEUMÀTICS, DE MIDA PETITA	0,010 /R x	89,10000 =	0,89100		
	C1501700	H	CAMIÓ DE 7 T	0,182 /R x	45,56000 =	8,29192		

JUSTIFICACIÓ DE PREUS

PARTIDES D'OBRA

NÚM	CODI	UA	DESCRIPCIÓ					PREU
					Subtotal...	9,18292	9,18292	
					COST DIRECTE			9,18292
					DESPESES INDIRECTES 3,00%			0,27549
					COST EXECUCIÓ MATERIAL			**9,45841**
P- 13	F2R6680	M3	DISPOSICIÓ CONTROLADA EN CENTRE DE RECICLATGE DE RESIDUS DE METALLS BARREJATS NO PERILLOSOS AMB UNA DENSITAT 0,2 T/M3, PROCEDENTS DE CONSTRUCCIÓ O DEMOLICIÓ, AMB CODI 17 04 07 SEGONS LA LLISTA EUROPEA DE RESIDUS. AQUESTA PARTIDA NOMÉS S'ABONARÀ AL LLIURAMENT DEL CORRESPONENT CERTIFICAT D'UN CENTRE DE RECICLATGE. NO S'ACCEPTARÀ EL CERTIFICAT D'UN DIPÒSIT AUTORITZAT (ABOCADOR), EL QUAL NO DONARÀ LLOC, A L'ABONAMENT D'AQUESTA PARTIDA. L'AMIDAMENT SERÀ SOBRE PERFIL TEÒRIC REALMENT EXECUTAT.	**Rend.: 1,000**				**42,27 €**
				Unitats	Preu €		Parcial	Import
	Materials:							
	B2RA6680	T	DISPOSICIÓ CONTROLADA EN CENTRE DE RECICLATGE DE RESIDUS DE METALLS BARREJATS NO PERILLOSOS AMB UNA DENSITAT 0,2 T/M3, PROCEDENTS DE CONSTRUCCIÓ O DEMOLICIÓ, AMB CODI 17 04 07 SEGONS LA LLISTA EUROPEA DE RESIDUS	0,200	x -205,20000 =		-41,04000	
					Subtotal...	-41,04000	-41,04000	
					COST DIRECTE			-41,04000
					DESPESES INDIRECTES 3,00%			-1,23120
					COST EXECUCIÓ MATERIAL			**-42,27120**
P- 14	F2R6770	M3	DISPOSICIÓ CONTROLADA EN CENTRE DE RECICLATGE DE RESIDUS DE PLÀSTIC NO PERILLOSOS AMB UNA DENSITAT 0,035 T/M3, PROCEDENTS DE CONSTRUCCIÓ O DEMOLICIÓ, AMB CODI 17 02 03 SEGONS LA LLISTA EUROPEA DE RESIDUS. AQUESTA PARTIDA NOMÉS S'ABONARÀ AL LLIURAMENT DEL CORRESPONENT CERTIFICAT D'UN CENTRE DE RECICLATGE. NO S'ACCEPTARÀ EL CERTIFICAT D'UN DIPÒSIT AUTORITZAT (ABOCADOR), EL QUAL NO DONARÀ LLOC, A L'ABONAMENT D'AQUESTA PARTIDA. L'AMIDAMENT SERÀ SOBRE PERFIL TEÒRIC REALMENT EXECUTAT.	**Rend.: 1,000**				**0,00 €**
				Unitats	Preu €		Parcial	Import
	Materials:							

JUSTIFICACIÓ DE PREUS

PARTIDES D'OBRA

NÚM	CODI	UA	DESCRIPCIÓ					PREU
	B2RA6770	T	DISPOSICIÓ CONTROLADA EN CENTRE DE RECICLATGE DE RESIDUS DE PLÀSTIC NO PERILLOSOS AMB UNA DENSITAT 0,035 T/M3, PROCEDENTS DE CONSTRUCCIÓ O DEMOLICIÓ, AMB CODI 17 02 03 SEGONS LA LLISTA EUROPEA DE RESIDUS	0,035	x	=		
					Subtotal...			
					COST DIRECTE			
					DESPESES INDIRECTES 3,00%			
					COST EXECUCIÓ MATERIAL			
P- 15	F2R6890	M3	DISPOSICIÓ CONTROLADA EN CENTRE DE RECICLATGE DE RESIDUS DE FUSTA NO PERILLOSOS AMB UNA DENSITAT 0,19 T/M3, PROCEDENTS DE CONSTRUCCIÓ O DEMOLICIÓ, AMB CODI 17 02 01 SEGONS LA LLISTA EUROPEA DE RESIDUS. AQUESTA PARTIDA NOMÉS S'ABONARÀ AL LLIURAMENT DEL CORRESPONENT CERTIFICAT D'UN CENTRE DE RECICLATGE. NO S'ACCEPTARÀ EL CERTIFICAT D'UN DIPÒSIT AUTORITZAT (ABOCADOR), EL QUAL NO DONARÀ LLOC, A L'ABONAMENT D'AQUESTA PARTIDA. L'AMIDAMENT SERÀ SOBRE PERFIL TEÒRIC REALMENT EXECUTAT.	**Rend.: 1,000**				**15,60 €**
				Unitats		Preu €	Parcial	Import
	Materials:							
	B2RA6890	T	DISPOSICIÓ CONTROLADA EN CENTRE DE RECICLATGE DE RESIDUS DE FUSTA NO PERILLOSOS AMB UNA DENSITAT 0,19 T/M3, PROCEDENTS DE CONSTRUCCIÓ O DEMOLICIÓ, AMB CODI 17 02 01 SEGONS LA LLISTA EUROPEA DE RESIDUS	0,190	x	79,73000 =	15,14870	
					Subtotal...		15,14870	15,14870
					COST DIRECTE			15,14870
					DESPESES INDIRECTES 3,00%			0,45446
					COST EXECUCIÓ MATERIAL			**15,60316**

JUSTIFICACIÓ DE PREUS

PARTIDES D'OBRA

NÚM	CODI	UA	DESCRIPCIÓ					PREU
P- 16	F2R6960	M3	DISPOSICIÓ CONTROLADA EN CENTRE DE RECICLATGE DE RESIDUS DE PAPER I CARTRÓ NO PERILLOSOS AMB UNA DENSITAT 0,04 T/M3, PROCEDENTS DE CONSTRUCCIÓ O DEMOLICIÓ, AMB CODI 15 01 01 SEGONS LA LLISTA EUROPEA DE RESIDUS. AQUESTA PARTIDA NOMÉS S'ABONARÀ AL LLIURAMENT DEL CORRESPONENT CERTIFICAT D'UN CENTRE DE RECICLATGE. NO S'ACCEPTARÀ EL CERTIFICAT D'UN DIPÒSIT AUTORITZAT (ABOCADOR), EL QUAL NO DONARÀ LLOC, A L'ABONAMENT D'AQUESTA PARTIDA. L'AMIDAMENT SERÀ SOBRE PERFIL TEÒRIC REALMENT EXECUTAT.	**Rend.: 1,000**				**0,00 €**
				Unitats	Preu €		Parcial	Import
	Materials:							
	B2RA6960	T	DISPOSICIÓ CONTROLADA EN CENTRE DE RECICLATGE DE RESIDUS DE PAPER I CARTRÓ NO PERILLOSOS AMB UNA DENSITAT 0,04 T/M3, PROCEDENTS DE CONSTRUCCIÓ O DEMOLICIÓ, AMB CODI 15 01 01 SEGONS LA LLISTA EUROPEA DE RESIDUS	0,040	x	=		
					Subtotal...			
					COST DIRECTE			
					DESPESES INDIRECTES 3,00%			
					COST EXECUCIÓ MATERIAL			
P- 17	F2R71H1	M3	DISPOSICIÓ CONTROLADA EN DIPÒSIT AUTORITZAT INCLÒS EL CÀNON SOBRE LA DEPOSICIÓ CONTROLADA DELS RESIDUS DE LA CONSTRUCCIÓ, SEGONS LA LLEI 8/2008, DE RESIDUS DE FORMIGÓ INERTS AMB UNA DENSITAT 1,45 T/M3, PROCEDENTS DE CONSTRUCCIÓ O DEMOLICIÓ, AMB CODI 17 01 01 SEGONS LA LLISTA EUROPEA DE RESIDUS. AQUESTA PARTIDA NOMÉS S'ABONARÀ AL LLIURAMENT DEL CORRESPONENT CERTIFICAT D'UN CENTRE DE RECICLATGE. NO S'ACCEPTARÀ EL CERTIFICAT D'UN DIPÒSIT AUTORITZAT (ABOCADOR), EL QUAL NO DONARÀ LLOC, A L'ABONAMENT D'AQUESTA PARTIDA. L'AMIDAMENT SERÀ SOBRE PERFIL TEÒRIC REALMENT EXECUTAT.	**Rend.: 1,000**				**18,71 €**
				Unitats	Preu €		Parcial	Import
	Materials:							
	B2RA71H1	T	DISPOSICIÓ CONTROLADA EN DIPÒSIT AUTORITZAT INCLÒS EL CÀNON SOBRE LA DEPOSICIÓ CONTROLADA DELS RESIDUS DE LA CONSTRUCCIÓ, SEGONS LA LLEI 8/2008, DE RESIDUS DE FORMIGÓ INERTS AMB UNA DENSITAT 1,45 T/M3, PROCEDENTS DE CONSTRUCCIÓ O DEMOLICIÓ, AMB CODI 17 01 01 SEGONS LA LLISTA EUROPEA DE RESIDUS	1,450	x	12,53000 =	18,16850	

JUSTIFICACIÓ DE PREUS

PARTIDES D'OBRA

NÚM	CODI	UA	DESCRIPCIÓ					PREU
					Subtotal...	18,16850		18,16850
					COST DIRECTE			18,16850
					DESPESES INDIRECTES 3,00%			0,54506
					COST EXECUCIÓ MATERIAL			**18,71356**
P- 18	F2R7LP1	M3	DISPOSICIÓ CONTROLADA EN DIPÒSIT AUTORITZAT INCLÒS EL CÀNON SOBRE LA DEPOSICIÓ CONTROLADA DELS RESIDUS DE LA CONSTRUCCIÓ, SEGONS LA LLEI 8/2008, DE RESIDUS DE TERRA INERTS AMB UNA DENSITAT 1,6 T/M3, PROCEDENTS D'EXCAVACIÓ, AMB CODI 17 05 04 SEGONS LA LLISTA EUROPEA DE RESIDUS. AQUESTA PARTIDA NOMÉS S'ABONARÀ AL LLIURAMENT DEL CORRESPONENT CERTIFICAT D'UN CENTRE DE RECICLATGE. NO S'ACCEPTARÀ EL CERTIFICAT D'UN DIPÒSIT AUTORITZAT (ABOCADOR), EL QUAL NO DONARÀ LLOC, A L'ABONAMENT D'AQUESTA PARTIDA. L'AMIDAMENT SERÀ SOBRE PERFIL TEÒRIC REALMENT EXECUTAT.	**Rend.: 1,000**				**10,91 €**
				Unitats		Preu €	Parcial	Import
	Materials:							
	B2RA7LP1	M3	DISPOSICIÓ CONTROLADA EN DIPÒSIT AUTORITZAT INCLÒS EL CÀNON SOBRE LA DEPOSICIÓ CONTROLADA DELS RESIDUS DE LA CONSTRUCCIÓ, SEGONS LA LLEI 8/2008, DE RESIDUS DE TERRA INERTS AMB UNA DENSITAT 1,6 T/M3, PROCEDENTS D'EXCAVACIÓ, AMB CODI 17 05 04 SEGONS LA LLISTA EUROPEA DE RESIDUS	1,000	x	10,59000 =	10,59000	
					Subtotal...		10,59000	10,59000
					COST DIRECTE			10,59000
					DESPESES INDIRECTES 3,00%			0,31770
					COST EXECUCIÓ MATERIAL			**10,90770**

JUSTIFICACIÓ DE PREUS

PARTIDES D'OBRA

NÚM	CODI	UA	DESCRIPCIÓ					PREU
P- 19	F2R8TD0	M3	DISPOSICIÓ CONTROLADA EN CENTRE DE SELECCIÓ I TRANSFERÈNCIA DE RESIDUS DE TRONCS I SOQUES NO PERILLOSOS AMB UNA DENSITAT 0,9 T/M3, PROCEDENTS DE PODA O SEGA, AMB CODI 20 02 01 SEGONS LA LLISTA EUROPEA DE RESIDUS. AQUESTA PARTIDA NOMÉS S'ABONARÀ AL LLIURAMENT DEL CORRESPONENT CERTIFICAT D'UN CENTRE DE RECICLATGE. NO S'ACCEPTARÀ EL CERTIFICAT D'UN DIPÒSIT AUTORITZAT (ABOCADOR), EL QUAL NO DONARÀ LLOC, A L'ABONAMENT D'AQUESTA PARTIDA. L'AMIDAMENT SERÀ SOBRE PERFIL TEÒRIC REALMENT EXECUTAT.	**Rend.: 1,000**				**84,47 €**
				Unitats		Preu €	Parcial	Import
	Materials:							
	B2RA8TD0	T	DISPOSICIÓ CONTROLADA EN CENTRE DE SELECCIÓ I TRANSFERÈNCIA DE RESIDUS DE TRONCS I SOQUES NO PERILLOSOS AMB UNA DENSITAT 0,9 T/M3, PROCEDENTS DE PODA O SEGA, AMB CODI 20 02 01 SEGONS LA LLISTA EUROPEA DE RESIDUS	0,900	x	91,12000 =	82,00800	
						Subtotal...	82,00800	82,00800
						COST DIRECTE		82,00800
						DESPESES INDIRECTES 3,00%		2,46024
						COST EXECUCIÓ MATERIAL		**84,46824**
P- 20	F2RIQFO	M3	DISPOSICIÓ CONTROLADA EN DIPÒSIT AUTORITZAT INCLÒS EL CÀNON SOBRE LA DEPOSICIÓ CONTROLADA DELS RESIDUS DE LA CONSTRUCCIÓ, SEGONS LA LLEI 8/2008, DE RESIDUS BARREJATS INERTS AMB UNA DENSITAT 1 T/M3, PROCEDENTS DE CONSTRUCCIÓ O DEMOLICIÓ, AMB CODI 17 01 07 SEGONS LA LLISTA EUROPEA DE RESIDUS	**Rend.: 1,000**				**26,99 €**
				Unitats		Preu €	Parcial	Import
	Materials:							
	B2RA73G1	T	DISPOSICIÓ CONTROLADA EN DIPÒSIT AUTORITZAT INCLÒS EL CÀNON SOBRE LA DEPOSICIÓ CONTROLADA DELS RESIDUS DE LA CONSTRUCCIÓ, SEGONS LA LLEI 8/2008, DE RESIDUS BARREJATS INERTS AMB UNA DENSITAT 1 T/M3, PROCEDENTS DE CONSTRUCCIÓ O DEMOLICIÓ, AMB CODI 17 01 07 SEGONS LA LLISTA EUROPEA DE RESIDUS	1,000	x	26,20000 =	26,20000	
						Subtotal...	26,20000	26,20000
						COST DIRECTE		26,20000
						DESPESES INDIRECTES 3,00%		0,78600
						COST EXECUCIÓ MATERIAL		**26,98600**

JUSTIFICACIÓ DE PREUS

PARTIDES D'OBRA

NÚM	CODI	UA	DESCRIPCIÓ					PREU
P- 21	F2RM8VT	M3	DISPOSICIÓ CONTROLADA EN DIPÒSIT AUTORITZAT INCLÒS EL CÀNON SOBRE LA DEPOSICIÓ CONTROLADA DELS RESIDUS DE LA CONSTRUCCIÓ, SEGONS LA LLEI 8/2008, DE RESIDUS D'AGLOMERAT ASFÀLTIC NO PERILLOSOS AMB UNA DENSITAT 1,45 T/M3, PROCEDENTS DE CONSTRUCCIÓ O DEMOLICIÓ, AMB CODI 17 03 02 SEGONS LA LLISTA EUROPEA DE RESIDUS. AQUESTA PARTIDA NOMÉS S'ABONARÀ AL LLIURAMENT DEL CORRESPONENT CERTIFICAT D'UN CENTRE DE RECICLATGE. NO S'ACCEPTARÀ EL CERTIFICAT D'UN DIPÒSIT AUTORITZAT (ABOCADOR), EL QUAL NO DONARÀ LLOC, A L'ABONAMENT D'AQUESTA PARTIDA. L'AMIDAMENT SERÀ SOBRE PERFIL TEÒRIC REALMENT EXECUTAT.	**Rend.: 1,000**			**19,88 €**
				Unitats	Preu €	Parcial		Import
	Materials:							
	B2RA-M8VV	T	DISPOSICIÓ CONTROLADA EN DIPÒSIT AUTORITZAT INCLÒS EL CÀNON SOBRE LA DEPOSICIÓ CONTROLADA DELS RESIDUS DE LA CONSTRUCCIÓ, SEGONS LA LLEI 8/2008, DE RESIDUS D'AGLOMERAT ASFÀLTIC NO PERILLOSOS AMB UNA DENSITAT 1,45 T/M3, PROCEDENTS DE CONSTRUCCIÓ O DEMOLICIÓ, AMB CODI 17 03 02 SEGONS LA LLISTA EUROPEA DE RESIDUS	1,450 x	13,31000 =	19,29950		
					Subtotal...	19,29950		19,29950
					COST DIRECTE			19,29950
					DESPESES INDIRECTES 3,00%			0,57899
					COST EXECUCIÓ MATERIAL			**19,87848**
P- 22	F550U0TM	M2	SUBMINISTRAMENT I INSTAL·LACIÓ DE ESTRUCTURA DE PROTECCIÓ DE MALLA DE CABLE TRENAT D'ACER INOXIDABLE D'ALTA QUALITAT TIPUS X-TEND O SIMILAR FORMADA PER PANELLS RECTANGULARS DE MALLA DE DIMENSIONS A DEFINIR, AMB MALLA DE CABLE INOX DE GRUIX 1.5MM I DE 60X104MM. INCLU ELS ACCESSORIS SEGUENTS: Cable Inox Ø 6,0 mm 7x7 1.4401 (AISI316), Terminal Inox. automontaje con varilla R.Derecha Para cable de 6,0 mm. Rosca M8, Tuerca hexagonal RD M8, Tuerca Inox hexagonal con cabeza tope M8, Tirante de cable de 6 mm con doble ojo Terminal presión con rosca interior de M8. Ajuste de la longitud KI +8 / -20 mm. Longitud KI = 700 mm. TOT SEGONS PLÀNOLS DE DETALL I DIRECTRIUS DE LA DF. INCLOU MITJANS I ELEMENTS AUXILIARS PER LA SEVA CORRECTA POSTA EN OBRA.	**Rend.: 1,000**			**100,82 €**
				Unitats	Preu €	Parcial		Import

JUSTIFICACIÓ DE PREUS

PARTIDES D'OBRA

NÚM	CODI	UA	DESCRIPCIÓ					PREU
	Mà d'obra:							
	A0121000	H	OFICIAL 1A	0,100	/R x	31,62000 =	3,16200	
	A012F000	H	OFICIAL 1A MANYÀ	0,100	/R x	31,62000 =	3,16200	
	A013F000	H	AJUDANT DE MANYÀ	0,100	/R x	28,03000 =	2,80300	
	A0140000	H	MANOBRE	0,100	/R x	26,39000 =	2,63900	
						Subtotal...	11,76600	11,76600
	Materials:							
	B550U0TM	M2	ESTRUCTURA DE PROTECCIÓ DE MALLA DE CABLE TRENAT D'ACER INOXIDABLE D'ALTA QUALITAT TIPUS X-TEND O SIMILAR FORMADA PER PANELLS RECTANGULARS DE MALLA DE DIMENSIONS A DEFINIR, AMB MALLA DE CABLE INOX DE GRUIX 1.5MM I DE 60X104MM. INCLU ELS ACCESSORIS SEGUENTS: Cable Inox Ø 6,0 mm 7x7 1.4401 (AISI316), Terminal Inox. automontaje con varilla R.Derecha Para cable de 6,0 mm. Rosca M8, Tuerca hexagonal RD M8, Tuerca Inox hexagonal con cabeza tope M8, Tirante de cable de 6 mm con doble ojo Terminal presión con rosca interior de M8. Ajuste de la longitud KI +8 / -20 mm. Longitud KI = 700 mm. TOT SEGONS PLÀNOLS DE DETALL I DIRECTRIUS DE LA DF. INCLOU MITJANS I ELEMENTS AUXILIARS PER LA SEVA CORRECTA POSTA EN OBRA.	1,000	x	86,12000 =	86,12000	
						Subtotal...	86,12000	86,12000
						COST DIRECTE		97,88600
						DESPESES INDIRECTES 3,00%		2,93658
						COST EXECUCIÓ MATERIAL		**100,82258**
P- 23	F550U0TP	ML	SUBMINISTRAMENT I INSTAL·LACIÓ DE TANCA DELIMITADORA DE PARTERRES D'ACER DE 45 CM D'ALÇADA VISTA FORMADA PER MUNTANTS D'ACER DE 50X10MM DE 70CM DE LONGITUD, CADA 100-150CM, PLATABANDA SUPERIOR D'ACER DE 50X10MM SEGUINT LA FORMA DELS PARTERRES, I 2 TRAVESSERS DE RODÓ DE 12 MM SEGUINT LA FORMA DELS PARTERRES, SOLDATS ALS MUNTANTS VERTICALS. PLATINA D'ANCLATGE FIXADA A DAUS DE FORMIGÓ (INCLOSOS) AMB TACS QUÍMICS. PINTAT AMB IMPRIMACIÓ I ACABAT. TOT SEGONS PLÀNOLS DE DETALL I DIRECTRIUS DE LA DF. INCLOU MITJANS I ELEMENTS AUXILIARS PER LA SEVA CORRECTA POSTA EN OBRA.	**Rend.: 1,000**				**70,46 €**
				Unitats		Preu €	Parcial	Import
	Mà d'obra:							
	A0121000	H	OFICIAL 1A	0,100	/R x	31,62000 =	3,16200	
	A012F000	H	OFICIAL 1A MANYÀ	0,100	/R x	31,62000 =	3,16200	
	A013F000	H	AJUDANT DE MANYÀ	0,200	/R x	28,03000 =	5,60600	
	A0140000	H	MANOBRE	0,100	/R x	26,39000 =	2,63900	

JUSTIFICACIÓ DE PREUS

Data: 27/11/25

PARTIDES D'OBRA

NÚM	CODI	UA	DESCRIPCIÓ					PREU
					Subtotal...	14,56900		14,56900
	Materials:							
	B0A3UZ00	U	PETIT MATERIAL DE SUBJECCIÓ (CARGOLS, VISOS, TACS...)	2,000	x 1,42000 =	2,84000		
	B550U0TP	M	TANCA DELIMITADORA DE PARTERRES D'ACER DE 60 CM D'ALÇADA FORMADA PER MUNTANTS D'ACER DE 50X10MM CADA 120CM, PLATABANDA SUPERIOR D'ACER DE 50X10MM, I 2 TRAVESSERS DE RODÓ DE 20 MM. PLATINA D'ANCLATGE FIXADA A BASE DE FORMIGÓ AMB TACS QUÍMICS. PINTAT AMB IMPRIMACIÓ I ACABAT. TOT SEGONS PLÀNOLS DE DETALL I DIRECTRIUS DE LA DF.	1,000	x 51,00000 =	51,00000		
					Subtotal...	53,84000		53,84000
					COST DIRECTE			68,40900
					DESPESES INDIRECTES 3,00%			2,05227
					COST EXECUCIÓ MATERIAL			**70,46127**
P- 24	F550U0TR	ML	SUBMINISTRAMENT I INSTAL·LACIÓ DE TANCA DELIMITADORA DE PARTERRES D'ACER DE 45 CM D'ALÇADA VISTA FORMADA PER MUNTANTS D'ACER DE 50X10MM DE 70CM DE LONGITUD, CADA 100-150CM, PASSAMÀ SUPERIOR RODÓ D'ACER DE 60MM SEGUINT LA FORMA DELS PARTERRES, I 2 TRAVESSERS DE RODÓ DE 12 MM SEGUINT LA FORMA DELS PARTERRES, SOLDATS ALS MUNTANTS VERTICALS. PLATINA D'ANCLATGE FIXADA A DAUS DE FORMIGÓ (INCLOSOS) AMB TACS QUÍMICS. PINTAT AMB IMPRIMACIÓ I ACABAT. TOT SEGONS PLÀNOLS DE DETALL I DIRECTRIUS DE LA DF. INCLOU MITJANS I ELEMENTS AUXILIARS PER LA SEVA CORRECTA POSTA EN OBRA.	**Rend.: 1,000**				**77,67 €**
				Unitats	Preu €	Parcial		Import
	Mà d'obra:							
	A0121000	H	OFICIAL 1A	0,100 /R	x 31,62000 =	3,16200		
	A012F000	H	OFICIAL 1A MANYÀ	0,100 /R	x 31,62000 =	3,16200		
	A013F000	H	AJUDANT DE MANYÀ	0,200 /R	x 28,03000 =	5,60600		
	A0140000	H	MANOBRE	0,100 /R	x 26,39000 =	2,63900		
					Subtotal...	14,56900		14,56900
	Materials:							
	B0A3UZ00	U	PETIT MATERIAL DE SUBJECCIÓ (CARGOLS, VISOS, TACS...)	2,000	x 1,42000 =	2,84000		
	B550U0TR	M	TANCA DELIMITADORA DE PARTERRES D'ACER DE 60 CM D'ALÇADA FORMADA PER MUNTANTS D'ACER DE 50X10MM CADA 120CM, PASSAMÀ SUPERIOR RODÓ D'ACER DE 60MM, I 2 TRAVESSERS DE RODÓ DE 20 MM. PLATINA D'ANCLATGE FIXADA A BASE DE FORMIGÓ AMB TACS QUÍMICS. PINTAT AMB IMPRIMACIÓ I ACABAT. TOT SEGONS PLÀNOLS DE DETALL I DIRECTRIUS DE LA DF.	1,000	x 58,00000 =	58,00000		

JUSTIFICACIÓ DE PREUS

PARTIDES D'OBRA

NÚM	CODI	UA	DESCRIPCIÓ					PREU
					Subtotal...	60,84000	60,84000	
					COST DIRECTE			75,40900
					DESPESES INDIRECTES 3,00%			2,26227
					COST EXECUCIÓ MATERIAL			**77,67127**
P- 25	F8PGP255	U	Subministrament i col·locació de Gabió transportable pre-reomplert, de mides 200x50x50 cm construïdes a base de malles de varetes entrellaçades de diferents diàmetres d'acer d'alta resistència tipus Galfan o similar protegit amb un aliatge de zinc i alumini, amb ràtios de cobriment contra la corrosió segons UNE 10223-8, conferint una resistència màxima davant els efectes de la corrosió. Llum de malla de 100x50mm. Estructura fixada amb tensors i eslingues apta per a manipulació i col·locació a l'obra. Reblert amb pedra calcària d'aportació col·locada i compactada amb mitjans mecànics, amb la cara exterior concertada. Mida mínima de la pedra, el doble del pas de malla. Tot acabat segons projecte i caracteristiques constructives del fabricant. Inclòs P.P de talls i peces especials, manipulació i col.locació amb l'especejament segons DF, mermes i retirada del materil sobrant.Inclòs transport i col·locació.	**Rend.: 1,000**				**189,52 €**
				Unitats		Preu €	Parcial	Import
	Materials:							
	B8PGP255	U	Subministrament i col·locació de Gabió transportable pre-reomplert, de mides 200x50x50 cm construïdes a base de malles de varetes entrellaçades de diferents diàmetres d'acer d'alta resistència tipus Galfan o similar protegit amb un aliatge de zinc i alumini, amb ràtios de cobriment contra la corrosió segons UNE 10223-8, conferint una resistència màxima davant els efectes de la corrosió. Llum de malla de 100x50mm. Estructura fixada amb tensors i eslingues apta per a manipulació i col·locació a l'obra. Reblert amb pedra calcària d'aportació col·locada i compactada amb mitjans mecànics, amb la cara exterior concertada. Mida mínima de la pedra, el doble del pas de malla. Tot acabat segons projecte i caracteristiques constructives del fabricant. Inclòs P.P de talls i peces especials, manipulació i col.locació amb l'especejament segons DF, mermes i retirada del materil sobrant.	1,000	x	154,00000 =	154,00000	
					Subtotal...		154,00000	154,00000
	Transport:							
	B8PGPTRM	M3	Transport i muntatge de Gabió pre-reomplert. Tot acabat segons projecte i caracteristiques constructives del fabricant. Inclòs P.P de talls i peces especials, manipulació i col.locació amb l'especejament segons DF, mermes i retirada del materil sobrant.	0,500	x	60,00000 =	30,00000	
					Subtotal...		30,00000	30,00000

JUSTIFICACIÓ DE PREUS

PARTIDES D'OBRA

NÚM	CODI	UA	DESCRIPCIÓ					PREU
						COST DIRECTE		184,00000
						DESPESES INDIRECTES 3,00%		5,52000
						COST EXECUCIÓ MATERIAL		**189,52000**
P- 26	F931U12Z	M2	BASE DE GRAVA DRENANT 2/22 O 2/32 MM AMB BAIXA PROPORCIÓ DE FI PER AFAVORIR LA INFILTRACIÓ AMB UN GRUIX DE 25 CM, ESTESA I PICONATGE DEL MATERIAL AL 98% DEL P.M.	**Rend.: 1,000**				**13,95 €**
				Unitats		Preu €	Parcial	Import
	Mà d'obra:							
	A0140000	H	MANOBRE	0,010	/R x	26,39000 =	0,26390	
						Subtotal...	0,26390	0,26390
	Maquinària:							
	C1331200	H	MOTOANIVELLADORA, DE MIDA MITJANA	0,010	/R x	93,81000 =	0,93810	
	C13350A0	H	CORRÓ VIBRATORI AUTOPROPULSAT, DE 10 A 12 T	0,010	/R x	75,17000 =	0,75170	
	C1502D00	H	CAMIÓ CISTERNA DE 6 M3	0,003	/R x	58,36000 =	0,17508	
						Subtotal...	1,86488	1,86488
	Materials:							
	B0111000	M3	AIGUA	0,016	x	1,78000 =	0,02848	
	B037UZAZ	T	GRAVA PER A BASE O SUBBASE DRENANT 2/22 O 2/32 MM AMB BAIXA PROPORCIÓ DE FI	0,575	x	19,81000 =	11,39075	
						Subtotal...	11,41923	11,41923
						COST DIRECTE		13,54801
						DESPESES INDIRECTES 3,00%		0,40644
						COST EXECUCIÓ MATERIAL		**13,95445**
P- 27	F936U415	M2	BASE DE FORMIGÓ HM-20 DE 15 CM DE GRUIX, AMB ACABAT REGLEJAT. S'INCLOU L'ENCOFRAT D'ESCOSSELLS I DE LÍMITS	**Rend.: 1,000**				**16,56 €**
				Unitats		Preu €	Parcial	Import
	Mà d'obra:							
	A0121000	H	OFICIAL 1A	0,025	/R x	31,62000 =	0,79050	
	A0140000	H	MANOBRE	0,075	/R x	26,39000 =	1,97925	
						Subtotal...	2,76975	2,76975
	Maquinària:							
	C2005000	H	REGLE VIBRATORI	0,010	/R x	5,44000 =	0,05440	
						Subtotal...	0,05440	0,05440
	Materials:							

JUSTIFICACIÓ DE PREUS

PARTIDES D'OBRA

NÚM	CODI	UA	DESCRIPCIÓ					PREU
	B060UH20	M3	FORMIGÓ D'ÚS NO ESTRUCTURAL DE RESISTÈNCIA A COMPRESSIÓ 20 N/MM2, CONSISTÈNCIA SECA, PLÀSTICA, TOVA O FLUÏDA I GRANDÀRIA MÀXIMA DEL GRANULAT 20 MM, HNE-20/S,P,B,F/20	0,155	x 85,28000 =	13,21840		
	B0D21070	M	TAULÓ DE FUSTA DE PI PER A 30 USOS	0,200	x 0,16000 =	0,03200		
					Subtotal...	13,25040		13,25040
					COST DIRECTE			16,07455
					DESPESES INDIRECTES 3,00%			0,48224
					COST EXECUCIÓ MATERIAL			**16,55679**
P- 28	F965U0P1	M	VORADA RECTA, PREFABRICADA DE FORMIGÓ TIPUS TAULO DE 8X20 CM SOBRE LLIT DE FORMIGÓ HM-20 DE 15 CM DE GRUIX. S'INCLOU EL MOVIMENT DE TERRES, LA COMPACTACIÓ DE LA CAPA D'ASSENTAMENT I EL REJUNTAT DE LES PECES AMB MORTER M-40A.	**Rend.: 1,000**				**20,02 €**
				Unitats		Preu €	Parcial	Import
	Mà d'obra:							
	A0121000	H	OFICIAL 1A	0,150	/R x 31,62000 =		4,74300	
	A0140000	H	MANOBRE	0,250	/R x 26,39000 =		6,59750	
					Subtotal...		11,34050	11,34050
	Materials:							
	B060UH20	M3	FORMIGÓ D'ÚS NO ESTRUCTURAL DE RESISTÈNCIA A COMPRESSIÓ 20 N/MM2, CONSISTÈNCIA SECA, PLÀSTICA, TOVA O FLUÏDA I GRANDÀRIA MÀXIMA DEL GRANULAT 20 MM, HNE-20/S,P,B,F/20	0,023	x 85,28000 =		1,96144	
	B965A3C0	M	VORADA RECTA DE FORMIGÓ, DOBLE CAPA, AMB SECCIÓ NORMALITZADA PER A VIANANTS A3 DE 20X8 CM, DE CLASSE CLIMÀTICA B, CLASSE RESISTENT A L'ABRASIÓ H I CLASSE RESISTENT A FLEXIÓ S (R-3,5 MPA), SEGONS UNE-EN 1340	1,050	x 5,75000 =		6,03750	
	D0701641	M3	MORTER DE CIMENT PORTLAND I SORRA AMB 250 KG/M3 DE CIMENT, AMB UNA PROPORCIÓ EN VOLUM 1:6 (M-40A), ELABORAT A L'OBRA AMB FORMIGONERA DE 165 L	0,001	x 101,51470 =		0,10151	
					Subtotal...		8,10045	8,10045
					COST DIRECTE			19,44095
					DESPESES INDIRECTES 3,00%			0,58323
					COST EXECUCIÓ MATERIAL			**20,02418**

JUSTIFICACIÓ DE PREUS

PARTIDES D'OBRA

NÚM	CODI	UA	DESCRIPCIÓ					PREU
P- 29	F992UC00	M	PASSAMÀ D'ACER CORTÉN DE 200X8 MM., AMB PEUS D'ANCORATGE SOLDATS. PER A LA FORMACIÓ DE VORADES, ESCOCELLS,... DE DIRECTRIU RECTE, CORBA, O SEGONS INDICACIONS DE PROJECTE.COL.LOCAT SOBRE 10 CM DE FORMIGÓ HM-20	**Rend.: 1,000**				**73,50 €**
				Unitats		Preu €	Parcial	Import
	Mà d'obra:							
	A0121000	H	OFICIAL 1A	0,150	/R x	31,62000 =	4,74300	
	A0140000	H	MANOBRE	0,150	/R x	26,39000 =	3,95850	
						Subtotal...	8,70150	8,70150
	Materials:							
	B060UH20	M3	FORMIGÓ D'ÚS NO ESTRUCTURAL DE RESISTÈNCIA A COMPRESSIÓ 20 N/MM2, CONSISTÈNCIA SECA, PLÀSTICA, TOVA O FLUÏDA I GRANDÀRIA MÀXIMA DEL GRANULAT 20 MM, HNE-20/S,P,B,F/20	0,030	x	85,28000 =	2,55840	
	B44ZS047	KG	ACER AMB RESISTÈNCIA MILLORADA A LA CORROSSIÓ ATMOSFÈRICA (CORTEN) S355J0WP SEGONS UNE-EN 10025-5, FORMAT PER PEÇA SIMPLE, EN PERFILS LAMINATS EN CALENT EN PLANXA, TREBALLAT AL TALLER PER A COL·LOCAR AMB CARGOLS	13,816	x	4,35000 =	60,09960	
						Subtotal...	62,65800	62,65800
						COST DIRECTE		71,35950
						DESPESES INDIRECTES 3,00%		2,14079
						COST EXECUCIÓ MATERIAL		**73,50028**
P- 30	F992UC0R	M	PASSAMÀ D'ACER CORTÉN DE 200X8 MM.AMB RODÓ SUPERIOR DE PROTECCIÓ D'ACER CORTEN DE 20MM, AMB PEUS D'ANCORATGE SOLDATS. PER A LA FORMACIÓ DE VORADES, ESCOCELLS,... DE DIRECTRIU RECTE, CORBA, O SEGONS INDICACIONS DE PROJECTE.COL.LOCAT SOBRE 10 CM DE FORMIGÓ HM-20	**Rend.: 1,000**				**91,42 €**
				Unitats		Preu €	Parcial	Import
	Mà d'obra:							
	A0121000	H	OFICIAL 1A	0,300	/R x	31,62000 =	9,48600	
	A0140000	H	MANOBRE	0,300	/R x	26,39000 =	7,91700	
						Subtotal...	17,40300	17,40300
	Materials:							
	B060UH20	M3	FORMIGÓ D'ÚS NO ESTRUCTURAL DE RESISTÈNCIA A COMPRESSIÓ 20 N/MM2, CONSISTÈNCIA SECA, PLÀSTICA, TOVA O FLUÏDA I GRANDÀRIA MÀXIMA DEL GRANULAT 20 MM, HNE-20/S,P,B,F/20	0,030	x	85,28000 =	2,55840	

JUSTIFICACIÓ DE PREUS

PARTIDES D'OBRA

NÚM	CODI	UA	DESCRIPCIÓ					PREU
	B44ZS047	KG	ACER AMB RESISTÈNCIA MILLORADA A LA CORROSSIÓ ATMOSFÈRICA (CORTEN) S355J0WP SEGONS UNE-EN 10025-5, FORMAT PER PEÇA SIMPLE, EN PERFILS LAMINATS EN CALENT EN PLANXA, TREBALLAT AL TALLER PER A COL·LOCAR AMB CARGOLS	15,816	x 4,35000 =	68,79960		
					Subtotal...	71,35800	71,35800	
					COST DIRECTE		88,76100	
					DESPESES INDIRECTES 3,00%		2,66283	
					COST EXECUCIÓ MATERIAL		**91,42383**	
P- 31	F992UG00	M	PLATINA D'ACER GALVANITZAT DE 20 CM. D'ALÇARIA I 8 MM. DE GRUIX, AMB PEUS D'ANCORATGE SOLDATS. COL.LOCAT SOBRE 10 CM DE FORMIGÓ HM-20	**Rend.: 1,000**				**55,61 €**
				Unitats	Preu €	Parcial	Import	
	Mà d'obra:							
	A0121000	H	OFICIAL 1A	0,150 /R	x 31,62000 =	4,74300		
	A0140000	H	MANOBRE	0,150 /R	x 26,39000 =	3,95850		
					Subtotal...	8,70150	8,70150	
	Materials:							
	B060UH20	M3	FORMIGÓ D'ÚS NO ESTRUCTURAL DE RESISTÈNCIA A COMPRESSIÓ 20 N/MM2, CONSISTÈNCIA SECA, PLÀSTICA, TOVA O FLUÏDA I GRANDÀRIA MÀXIMA DEL GRANULAT 20 MM, HNE-20/S,P,B,F/20	0,045	x 85,28000 =	3,83760		
	B0C5UG00	KG	ACER S275JR, EN PERFILS LAMINATS TIPUS L, LD, T, RODO, QUADRAT, RECTANGULAR, PLANXA, TALLAT A MIDA, TREBALLAT I GALVANITZAT	13,816	x 3,00000 =	41,44800		
					Subtotal...	45,28560	45,28560	
					COST DIRECTE		53,98710	
					DESPESES INDIRECTES 3,00%		1,61961	
					COST EXECUCIÓ MATERIAL		**55,60671**	
P- 32	F992UGQ4	U	ESCOSSELL QUADRAT D'1,4 X1,4 M FORMAT PER PASSAMÀ D'ACER GALVANITZAT DE 200X10 MM., AMB PEUS D'ANCORATGE SOLDATS, SOBRE LLIT DE FORMIGÓ HM-20 DE 10 CM DE GRUIX S'INCLOU EL REBLIMENT AMB 10 CM DE SAULÓ	**Rend.: 1,000**				**330,57 €**
				Unitats	Preu €	Parcial	Import	
	Mà d'obra:							
	A0121000	H	OFICIAL 1A	0,470 /R	x 31,62000 =	14,86140		
	A0140000	H	MANOBRE	0,470 /R	x 26,39000 =	12,40330		
					Subtotal...	27,26470	27,26470	
	Materials:							

JUSTIFICACIÓ DE PREUS

PARTIDES D'OBRA

NÚM	CODI	UA	DESCRIPCIÓ					PREU
	B0322000	M3	SAULÓ GARBELLAT	0,080	x	20,78000 =	1,66240	
	B060UH20	M3	FORMIGÓ D'ÚS NO ESTRUCTURAL DE RESISTÈNCIA A COMPRESSIÓ 20 N/MM2, CONSISTÈNCIA SECA, PLÀSTICA, TOVA O FLUÏDA I GRANDÀRIA MÀXIMA DEL GRANULAT 20 MM, HNE-20/S,P,B,F/20	0,022	x	85,28000 =	1,87616	
	B0C5UG00	KG	ACER S275JR, EN PERFILS LAMINATS TIPUS L, LD, T, RODO, QUADRAT, RECTANGULAR, PLANXA, TALLAT A MIDA, TREBALLAT I GALVANITZAT	96,712	x	3,00000 =	290,13600	
						Subtotal...	293,67456	293,67456
						COST DIRECTE		320,93926
						DESPESES INDIRECTES 3,00%		9,62818
						COST EXECUCIÓ MATERIAL		**330,56744**
P- 33	F9A1UESS	M2	PAVIMENT DE TERRA AMB MOLT ALTA ESTABILITZACIÓ ´´SAULO SOLID´´, O EQUIVALENT, AMB MITJANS MANUALS I MECÀNICS, EN RECORREGUTS DE MÉS DE 2,5M. D'AMPLE, D'ACORD AMB LES ESPECIFICACIONS DE L'ARTICLE 5202 DEL PLEC DE CONDICIONS TÈCNIQUES PARTICULARS D'AQUEST PROJECTE I LES CONCRECIONS SEGÜENTS: - GRUIX DE 13 CM. - ÀRID DE PRÉSTEC, TIPUS SAULÓ PROCESSAT, CLASSIFICAT I MODIFICAT A LA GRANULOMETRIA ESPECÍFICA. - 160 KG/M3 DE CIMENT II/A-I 42,5R UNE-EN 197-1:200/RC-03 GRANEL - MESCLA, TOTALMENT HOMOGÈNIA, DE L'ÀRID APORTAT AMB 1 KG/M3 D'UNA BARREJA EN POLS QUE CONTINGUI: SILICAT DE SODI 42% + CARBONAT DE SODI 19% + CLORUR DE POTASSI 30% + SODI TRI-POLIFOSFAT 9%.	**Rend.: 1,000**				**23,99 €**
				Unitats		Preu €	Parcial	Import
	Mà d'obra:							
	A0121000	H	OFICIAL 1A	0,100	/R x	31,62000 =	3,16200	
	A0140000	H	MANOBRE	0,250	/R x	26,39000 =	6,59750	
						Subtotal...	9,75950	9,75950
	Maquinària:							
	C13350C0	H	CORRÓ VIBRATORI AUTOPROPULSAT, DE 12 A 14 T	0,009	/R x	84,15000 =	0,75735	
	C150MNC7	H	CAMIÓ SEMIREMOLC PER A TRANSPORTS ESPECIALS, AMB DOLLY, DE 45 T DE CÀRREGA ÚTIL I 25 M DE LLARGÀRIA	0,006	/R x	124,57000 =	0,74742	
	C1709B00	H	ESTENEDORA PER A PAVIMENTS DE MESCLA BITUMINOSA	0,010	/R x	62,60000 =	0,62600	
	C170U600	H	MAQUINÀRIA AUXILIAR PER A MESCLA BITUMINOSA	0,009	/R x	49,85000 =	0,44865	
						Subtotal...	2,57942	2,57942
	Materials:							
	B0322000	M3	SAULÓ GARBELLAT	0,350	x	20,78000 =	7,27300	

JUSTIFICACIÓ DE PREUS

PARTIDES D'OBRA

NÚM	CODI	UA	DESCRIPCIÓ					PREU
	B0512401	t	Ciment pòrtland amb filler calcari CEM II/B-L 32,5 R segons UNE-EN 197-1, en sacs	0,0264	x	117,66000 =	3,10622	
	B0D21070	M	TAULÓ DE FUSTA DE PI PER A 30 USOS	0,200	x	0,16000 =	0,03200	
	B9H1U010	M2	REG D'ADHERÈNCIA COL.LOCAT	1,000	x	0,54000 =	0,54000	
						Subtotal...	10,95122	10,95122
						COST DIRECTE		23,29014
						DESPESES INDIRECTES 3,00%		0,69870
						COST EXECUCIÓ MATERIAL		**23,98884**

P- 34 F9A1UGAR M3 PAVIMENT DE SAULÓ GARBELLAT, AMB ESTESA I PICONATGE DEL MATERIAL AL 98% DEL PM, S'INCLOU L'ANIVELLAT I LA COL.LOCACIÓ DE TAPES — **Rend.: 1,000** — **33,06 €**

				Unitats		Preu €	Parcial	Import
	Mà d'obra:							
	A0140000	H	MANOBRE	0,050	/R x	26,39000 =	1,31950	
						Subtotal...	1,31950	1,31950
	Maquinària:							
	C1331100	H	MOTOANIVELLADORA, DE MIDA PETITA	0,035	/R x	84,86000 =	2,97010	
	C1335080	H	CORRÓ VIBRATORI AUTOPROPULSAT, DE 8 A 10 T	0,055	/R x	64,11000 =	3,52605	
	C1502D00	H	CAMIÓ CISTERNA DE 6 M3	0,005	/R x	58,36000 =	0,29180	
						Subtotal...	6,78795	6,78795
	Materials:							
	B0111000	M3	AIGUA	0,050	x	1,78000 =	0,08900	
	B0322000	M3	SAULÓ GARBELLAT	1,150	x	20,78000 =	23,89700	
						Subtotal...	23,98600	23,98600
						COST DIRECTE		32,09345
						DESPESES INDIRECTES 3,00%		0,96280
						COST EXECUCIÓ MATERIAL		**33,05625**

P- 35 F9B5UG2L M2 PAVIMENT DE LLAMBORDINS DE GRANIT GRIS LOURO DE 20X10X8 CM. TIPUS VALSAN O SIMILAR I ACABAT RUSTIC COL.LOCAT SOBRE LLIT DE SORRA DE 5CM DE GRUIX I REBLERT DE JUNTS AMB SORRA FINA I COMPACTACIÓ DEL PAVIMENT ACABAT. S'INCLOU L'ANIVELLAT I LA COL.LOCACIÓ DE TAPES, EL TALL DE PECES AMB DISC I EL REJUNTAT. — **Rend.: 1,000** — **114,91 €**

				Unitats		Preu €	Parcial	Import
	Mà d'obra:							
	A0121000	H	OFICIAL 1A	0,450	/R x	31,62000 =	14,22900	
	A0140000	H	MANOBRE	0,320	/R x	26,39000 =	8,44480	

JUSTIFICACIÓ DE PREUS

PARTIDES D'OBRA

NÚM	CODI	UA	DESCRIPCIÓ					PREU
						Subtotal...	22,67380	22,67380
	Maquinària:							
	C1331100	H	MOTOANIVELLADORA, DE MIDA PETITA	0,035 /R	x	84,86000 =	2,97010	
	C200URAD	H	MÀQUINA PER A TALLAR, TIPUS RADIAL	0,030 /R	x	4,66000 =	0,13980	
						Subtotal...	3,10990	3,10990
	Materials:							
	B0312200	T	SORRA DE PEDRERA DE PEDRA GRANÍTICA, RENTADA	0,077	x	23,09000 =	1,77793	
	B9B2UG27	M2	LLAMBORDI GRIS CASTELLA ACABAT RUSTIC DE 20X10X8 CM.	1,500	x	56,00000 =	84,00000	
						Subtotal...	85,77793	85,77793
						COST DIRECTE		111,56163
						DESPESES INDIRECTES 3,00%		3,34685
						COST EXECUCIÓ MATERIAL		**114,90848**
P- 36	F9V2UBS2	M	GRAÓ MASSÍS PREFABRICAT DE FORMIGÓ COLOREJAT, TIPUS SUPERSTEP DE BREINCO O EQUIVALENT, DE 120/60X40X15 CM COLOR WHITE, TEXTURA STANDARD, COL.LOCAT SOBRE LLIT DE FORMIGÓ HM-20 DE GRUIX VARIABLE DE 15 A 30 CM. DE GRUIX. S'INCLOU MOVIMENT DE TERRES, COMPACTACIÓ DE LA CAPA D'ASSENTAMENT, BASE FORMIGÓ, ELEMENTS ESPECIALS D'ELEVACIÓ, TALL DE PECES I REJUNTAT AMB MORTER M-40A.	**Rend.: 1,000**				**64,73 €**
				Unitats		Preu €	Parcial	Import
	Mà d'obra:							
	A0121000	H	OFICIAL 1A	0,200 /R	x	31,62000 =	6,32400	
	A0140000	H	MANOBRE	0,200 /R	x	26,39000 =	5,27800	
						Subtotal...	11,60200	11,60200
	Maquinària:							
	C133A0K0	H	PICÓ VIBRANT AMB PLACA DE 60 CM D'AMPLÀRIA	0,020 /R	x	6,80000 =	0,13600	
	C1501111	H	CAMIÓ GRUA PER A TREBALLS GENERALS, NETEJA I TRANSPORT D'EINES DE 3 T DE CÀRREGA, 7 M D'ABAST VERTICAL, 5 D'ABAST HORITZONTAL I 25 KNM DE MOMENT D'ELEVACIÓ	0,200 /R	x	45,47000 =	9,09400	
						Subtotal...	9,23000	9,23000
	Materials:							
	B060UH20	M3	FORMIGÓ D'ÚS NO ESTRUCTURAL DE RESISTÈNCIA A COMPRESSIÓ 20 N/MM2, CONSISTÈNCIA SECA, PLÀSTICA, TOVA O FLUÏDA I GRANDÀRIA MÀXIMA DEL GRANULAT 20 MM, HNE-20/S,P,B,F/20	0,100	x	85,28000 =	8,52800	
	B9V2UBS4	M	VORADA/GRAÓ PREFABRICAT DE FORMIGÓ COLOREJAT, TIPUS SUPERSTEP DE BREINCO O EQUIVALENT, DE 120/60X40X15 COLOR DESERT/CENDRA/SORRA... TEXTURA STANDARD, INCLOS P.P. DE PECES ESPECIALS PER A DIRECTRIUS RECTA/CORBA	1,050	x	31,70000 =	33,28500	

JUSTIFICACIÓ DE PREUS

PARTIDES D'OBRA

NÚM	CODI	UA	DESCRIPCIÓ					PREU
	D0701641	M3	MORTER DE CIMENT PORTLAND I SORRA AMB 250 KG/M3 DE CIMENT, AMB UNA PROPORCIÓ EN VOLUM 1:6 (M-40A), ELABORAT A L'OBRA AMB FORMIGONERA DE 165 L	0,002	x 101,51470 =	0,20303		
					Subtotal...	42,01603		42,01603
					COST DIRECTE			62,84803
					DESPESES INDIRECTES 3,00%			1,88544
					COST EXECUCIÓ MATERIAL			**64,73347**
P- 37	F9V7UECM	M	FRANJES DE PAVIMENT DE FUSTA, FORMAT PER TRAVESSES DE PI, DE SECCIÓ 22X12 CM I 2,40 M DE LONGITUD, RECOLZAT I ANCORAT EN POSICIÓ HORITZONTAL SOBRE EL TERRENY. S'INCLOU EL TALL A LA MIDA NECESSÀRIA, EL MOVIMENT DE TERRES I EL REBLERT POSTERIOR AMB EL MATERIAL DE LA PRÒPIA EXCAVACIÓ.	**Rend.: 1,000**				**17,80 €**
				Unitats	Preu €	Parcial		Import
	Mà d'obra:							
	A0121000	H	OFICIAL 1A	0,060 /R	x 31,62000 =	1,89720		
	A0140000	H	MANOBRE	0,250 /R	x 26,39000 =	6,59750		
					Subtotal...	8,49470		8,49470
	Materials:							
	B9V7UECO	UT	TAULONS DE FUSTA DE PI DE 22X12 CM DE SECCIÓ I 2,40 M DE LONGITUD	0,410	x 21,44000 =	8,79040		
					Subtotal...	8,79040		8,79040
					COST DIRECTE			17,28510
					DESPESES INDIRECTES 3,00%			0,51855
					COST EXECUCIÓ MATERIAL			**17,80365**
P- 38	FJ00U001	PA	CONCERTACIÓ I CONTRACTACIÓ D'ESCOMESA D'AIGUA PER UN COMPTADOR INSTAL.LAT DE 1,5 M3/HORA. S'INCLOU DESPESES FINANCERES PER AVANÇAR EL PAGAMENT A LA CIA. SUBMINISTRADORA, ETC.	**Rend.: 1,000**				**576,44 €**
				Unitats	Preu €	Parcial		Import
	Mà d'obra:							
	A012J000	H	OFICIAL 1A LAMPISTA	1,000 /R	x 31,62000 =	31,62000		
	A013J000	H	AJUDANT DE LAMPISTA	1,000 /R	x 28,03000 =	28,03000		
					Subtotal...	59,65000		59,65000
	Materials:							
	BJ00U001	U	PART PROPORCIONAL DE DRETS D'EMBRANCAMENT A LA XARXA DE LA COMPANYIA SUBMINISTRADORA, PER A UN COMPTADOR DE 1,5 M3/H.	1,000	x 500,00000 =	500,00000		

JUSTIFICACIÓ DE PREUS

PARTIDES D'OBRA

NÚM	CODI	UA	DESCRIPCIÓ					PREU
					Subtotal...	500,00000	500,00000	
					COST DIRECTE			559,65000
					DESPESES INDIRECTES 3,00%			16,78950
					COST EXECUCIÓ MATERIAL			**576,43950**
P- 39	FJ10U051	M	OBERTURA I REBLIMENT DE RASES PER A CONDUCTES DE LA INSTAL.LACIÓ DE REG DE 40 CM. DE FONDÀRIA I 20 CM. D'AMPLÀRIA	**Rend.: 1,000**				**4,91 €**
				Unitats	Preu €	Parcial	Import	
	Mà d'obra:							
	A0140000	H	MANOBRE	0,060 /R x	26,39000 =	1,58340		
					Subtotal...	1,58340	1,58340	
	Maquinària:							
	C1315010	H	RETROEXCAVADORA, DE MIDA PETITA	0,050 /R x	56,95000 =	2,84750		
	C133A0K0	H	PICÓ VIBRANT AMB PLACA DE 60 CM D'AMPLÀRIA	0,050 /R x	6,80000 =	0,34000		
					Subtotal...	3,18750	3,18750	
					COST DIRECTE			4,77090
					DESPESES INDIRECTES 3,00%			0,14313
					COST EXECUCIÓ MATERIAL			**4,91403**
P- 40	FJ10U0Z1	M	OBERTURA I REBLIMENT SOBRE PAVIMENT, DE RASES PER A CONDUCTES DE LA INSTAL.LACIÓ DE REG DE 40 CM. DE FONDÀRIA I 20 CM. D'AMPLÀRIA. INCLOU LA RETIRADA DE QUALSEVOL TIPUS DE PAVIMENT,AMB UN GRUIX MITJA DE 20 CM, AMB TALL AMB SERRA DE DISC I COMPRESSOR I LA POSTERIOR REPAVIMENTACIÓ AMB LES MATEIXES PECES (REPOSICIÓ DE LES PECES TRENCADES). CÀRREGA MANUAL I TRANSPORT A L'ABOCADOR INCLOSES TAXES	**Rend.: 1,000**				**14,93 €**
				Unitats	Preu €	Parcial	Import	
	Mà d'obra:							
	A0140000	H	MANOBRE	0,060 /R x	26,39000 =	1,58340		
					Subtotal...	1,58340	1,58340	
	Maquinària:							
	C1315010	H	RETROEXCAVADORA, DE MIDA PETITA	0,050 /R x	56,95000 =	2,84750		
	C133A0K0	H	PICÓ VIBRANT AMB PLACA DE 60 CM D'AMPLÀRIA	0,050 /R x	6,80000 =	0,34000		
					Subtotal...	3,18750	3,18750	
	Partides d'obra:							

JUSTIFICACIÓ DE PREUS

PARTIDES D'OBRA

NÚM	CODI	UA	DESCRIPCIÓ					PREU
	F219U15Z	M2	DEMOLICIÓ DE QUALSEVOL TIPUS DE PAVIMENT EN VORERES INFERIORS A 2 M D'AMPLÀRIA,AMB UN GRUIX MITJA DE 20 CM. AMB TALL AMB SERRA DE DISC, COMPRESSOR. CÀRREGA MANUAL I TRANSPORT A L'ABOCADOR INCLOSES TAXES	0,200	x 20,47734 =	4,09547		
	F936U410	M2	BASE DE FORMIGÓ HM-20 DE 10 CM DE GRUIX, AMB ACABAT REGLEJAT. S'INCLOU L'ENCOFRAT AMB DIRECTRIU RECTE O CORVA D'ESCOSSELLS I DE LÍMITS	0,200	x 11,81055 =	2,36211		
	F9E1U325	M2	PAVIMENT DE PANOT DE 4 CM. DE GRUIX, IGUAL A L'EXISTENT. COL.LOCAT A TRUC DE MACETA AMB MORTER PASTAT. S'INCLOU REPICATS DE MORTER EN TROBADES AMB EL PAVIMENT COLINDANT, BEURADA DE C.P., L'ANIVELLAT I LA COL.LOCACIÓ DE TAPES.I EL TALL DE PECES AMB DISC.	0,100	x 32,63044 =	3,26304		
					Subtotal...	9,72062	9,72062	
					COST DIRECTE		14,49152	
					DESPESES INDIRECTES 3,00%		0,43475	
					COST EXECUCIÓ MATERIAL		**14,92627**	

P- 41	FJ11U12P	U	PERICÓ REGISTRABLE, PER A SERVEIS, DE 17 CM. DE DIAMETRE I 23 CM. D'ALÇÀDA DE PVC. S'INCLOU TAPA CIRCULAR I PART PROPORCIONAL D'ACCESSORIS, MUNTATGE I COL.LOCACIO	**Rend.: 1,000**			**20,19 €**
				Unitats	Preu €	Parcial	Import
	Mà d'obra:						
	A0121000	H	OFICIAL 1A	0,050 /R	x 31,62000 =	1,58100	
	A0140000	H	MANOBRE	0,050 /R	x 26,39000 =	1,31950	
					Subtotal...	2,90050	2,90050
	Materials:						
	BJ11U12P	U	PERICÓ CIRCULAR I TAPA DE DIÀMETE 17 CM., DE 23 CM D'ALÇADA.	1,000	x 16,19000 =	16,19000	
	D0701641	M3	MORTER DE CIMENT PORTLAND I SORRA AMB 250 KG/M3 DE CIMENT, AMB UNA PROPORCIÓ EN VOLUM 1:6 (M-40A), ELABORAT A L'OBRA AMB FORMIGONERA DE 165 L	0,005	x 101,51470 =	0,50757	
					Subtotal...	16,69757	16,69757
					COST DIRECTE		19,59807
					DESPESES INDIRECTES 3,00%		0,58794
					COST EXECUCIÓ MATERIAL		**20,18601**

JUSTIFICACIÓ DE PREUS

PARTIDES D'OBRA

NÚM	CODI	UA	DESCRIPCIÓ					PREU
P- 42	FJ11U68B	U	PERICÓ REGISTRABLE, PER A SERVEIS, DE 60X60X80 CM. INTERIOR, SOBRE LLIT DE FORMIGÓ H-150 DE 15 CM. DE GRUIX, AMB PARET DE MAÓ, ARREBOSSADA I LLISCADA INTERIORMENT. S'INCLOU MOVIMENT DE TERRES, BASTIMENT I TAPA DE FOSA DUCTIL B125, AMB LA INSCRIPCIÓ PARCS I JARDINS.	**Rend.: 1,000**				**262,30 €**
				Unitats		Preu €	Parcial	Import
	Mà d'obra:							
	A0121000	H	OFICIAL 1A	1,950	/R x	31,62000 =	61,65900	
	A0140000	H	MANOBRE	1,950	/R x	26,39000 =	51,46050	
						Subtotal...	113,11950	113,11950
	Maquinària:							
	C1315010	H	RETROEXCAVADORA, DE MIDA PETITA	0,300	/R x	56,95000 =	17,08500	
	C133A0K0	H	PICÓ VIBRANT AMB PLACA DE 60 CM D'AMPLÀRIA	0,150	/R x	6,80000 =	1,02000	
						Subtotal...	18,10500	18,10500
	Materials:							
	B060UH15	M3	FORMIGÓ D'ÚS NO ESTRUCTURAL DE RESISTÈNCIA A COMPRESSIÓ15 N/MM2, CONSISTÈNCIA SECA, PLÀSTICA, TOVA O FLUÏDA I GRANDÀRIA MÀXIMA DEL GRANULAT 20 MM, HNE-15/S,P,B/20	0,150	x	84,33000 =	12,64950	
	B0F1D2A1	U	MAÓ CALAT R-20, DE 290X140X100 MM, PER A REVESTIR, CATEGORIA I, HD, SEGONS LA NORMA UNE-EN 771-1	75,000	x	0,30000 =	22,50000	
	BDKZUJB0	U	BASTIMENT QUADRAT I TAPA QUADRADA DE FOSA DÚCTIL PER A PERICÓ DE SERVEIS, RECOLZADA, PAS LLIURE DE 600X600 MM I CLASSE B125 SEGONS NORMA UNE-EN 124	1,000	x	83,21000 =	83,21000	
	D0701641	M3	MORTER DE CIMENT PORTLAND I SORRA AMB 250 KG/M3 DE CIMENT, AMB UNA PROPORCIÓ EN VOLUM 1:6 (M-40A), ELABORAT A L'OBRA AMB FORMIGONERA DE 165 L	0,050	x	101,51470 =	5,07574	
						Subtotal...	123,43524	123,43524
						COST DIRECTE		254,65974
						DESPESES INDIRECTES 3,00%		7,63979
						COST EXECUCIÓ MATERIAL		**262,29953**
P- 43	FJ22U640	M	TUB DE POLIETILÈ ALIMENTARI DE BAIXA DENSITAT, DE 32 MM DE DIÀMETRE NOMINAL EXTERIOR, DE 10 BAR DE PRESSIÓ NOMINAL, SOLDAT, AMB GRAU DE DIFICULTAT MITJÀ I PER A COL.LOCAR SOTERRAT	**Rend.: 1,000**				**4,91 €**
				Unitats		Preu €	Parcial	Import
	Mà d'obra:							
	A012P000	h	Oficial 1a jardiner	0,065	/R x	27,71000 =	1,80115	
	A013M000	h	Ajudant muntador	0,065	/R x	22,49000 =	1,46185	
						Subtotal...	3,26300	3,26300
	Materials:							

JUSTIFICACIÓ DE PREUS

PARTIDES D'OBRA

NÚM	CODI	UA	DESCRIPCIÓ					PREU
	BJ22U640	M	TUB DE POLIETILÈ ALIMENTARI DE BAIXA DENSITAT, DE 32 MM DE DIÀMETRE NOMINAL EXTERIOR, DE 10 BAR DE PRESSIÓ NOMINAL	1,020	x	0,77000 =	0,78540	
	BJ2YU643	U	PART PROPORCIONAL D'ELEMENTS DE MUNTATGE PER A TUB DE POLIETILÈ DE DENSITAT MITJANA, DE 32 MM DE DIÀMETRE NOMINAL EXTERIOR, DE 10 BAR DE PRESSIÓ NOMINAL, SOLDAT	1,000	x	0,22000 =	0,22000	
	BJ2ZU643	U	ACCESSORI PER A TUB DE POLIETILÈ DE DENSITAT MITJANA, DE 32 MM DE DIÀMETRE NOMINAL EXTERIOR, DE 10 BAR DE PRESSIÓ NOMINAL, PER A SOLDAR	0,050	x	9,96000 =	0,49800	
						Subtotal...	1,50340	1,50340
						COST DIRECTE		4,76640
						DESPESES INDIRECTES 3,00%		0,14299
						COST EXECUCIÓ MATERIAL		**4,90939**

P- 44 FJ24U090 M TUB FLEXIBLE CORRUGAT DE POLIETILÈ, DE 90 MM DE DIÀMETRE EXTERIOR, DE DOBLE CAPA, MUNTAT COM A CANALITZACIÓ SOTERRADA PER A PROTECCIÓ DE XARXA DE DEGOTEIG I ENVOLTAT DE SORRA. **Rend.: 1,000** **4,48 €**

			Unitats		Preu €	Parcial	Import
Mà d'obra:							
A0121000	H	OFICIAL 1A	0,015	/R x	31,62000 =	0,47430	
A013M000	h	Ajudant muntador	0,015	/R x	22,49000 =	0,33735	
					Subtotal...	0,81165	0,81165
Materials:							
B0312200	T	SORRA DE PEDRERA DE PEDRA GRANÍTICA, RENTADA	0,070	x	23,09000 =	1,61630	
BG22U090	M	TUB CORRUGAT DE POLIETILÈ, DE DOBLE CAPA, LLISA LA INTERIOR I CORRUGADA L'EXTERIOR, DE 90 MM DE DIÀMETRE EXTERIOR, AÏLLANT I NO PROPAGADOR DE LA FLAMA, RESISTÈNCIA A L'IMPACTE DE 20 J, RESISTÈNCIA A COMPRESSIÓ DE 450 N, PER CANALITZACIONS SOTERRADES	1,000	x	1,92000 =	1,92000	
					Subtotal...	3,53630	3,53630
					COST DIRECTE		4,34795
					DESPESES INDIRECTES 3,00%		0,13044
					COST EXECUCIÓ MATERIAL		**4,47839**

P- 45 FJ32U004 U DIFUSORS EMERGENTS DE RADI ENTRE 2 I 4 M., AMB TUBERA DE DIVERSOS GRAUS I PART PROPORCIONAL D'ACCESORIS DE CONNEXIÓ, INCLOS TUB DE PVC DE PROTECCIÓ. **Rend.: 1,000** **10,43 €**

	Unitats	Preu €	Parcial	Import

JUSTIFICACIÓ DE PREUS

PARTIDES D'OBRA

NÚM	CODI	UA	DESCRIPCIÓ					PREU
	Mà d'obra:							
	A012P000	h	Oficial 1a jardiner	0,110 /R	x	27,71000 =	3,04810	
	A013M000	h	Ajudant muntador	0,110 /R	x	22,49000 =	2,47390	
						Subtotal...	5,52200	5,52200
	Materials:							
	BD7FU075	M	TUB DE PVC SÈRIE F DE 75 MM DE D.	0,250	x	3,11000 =	0,77750	
	BJ2YU002	U	PART PROPORCIONAL D'ELEMENTS DE MUNTATGE PER A DIFUSOR EMERGENT, DE 20 MM DE DIÀMETRE NOMINAL EXTERIOR, CONNECTAT A PRESSIÓ	1,000	x	0,58000 =	0,58000	
	BJ2ZU002	U	ACCESSORI PER A TUB DE POLIETILÈ DE DENSITAT BAIXA, DE 20MM DE DIÀMETRE NOMINAL EXTERIOR, PER A CONNECTAR A PRESSIÓ, PER A DIFUSSORS	0,200	x	1,62000 =	0,32400	
	BJ32U004	U	DIFUSOR EMERGENT DE RADI ENTRE 2 I 4 M.	1,000	x	2,92000 =	2,92000	
						Subtotal...	4,60150	4,60150
						COST DIRECTE		10,12350
						DESPESES INDIRECTES 3,00%		0,30371
						COST EXECUCIÓ MATERIAL		**10,42721**

P- 46	FJ33U040	M	TUBERIA TECH-LINE FORMAT PER TUB DE POLIETILÈ DE BAIXA DENSITAT, DE COLOR MARRÓ, D 17X14,6 MM. I PRESSIÓ MÀXIMA DE TREBALL DE 4 BAR I RESISTENT A LA RADIACIÓ U.V. AMB GOTERS TERMOSOLDATS EN LA PARET INTERIOR DE 2,3 L/H CADA 40 CM. I AMB MEMBRANA DE COMPENSACIÓ DE EPDM PER COL.LOCAR SOTERRAT I PART PROPORCIONAL D'ACCESSORIS.	**Rend.: 1,000**				**2,39 €**
				Unitats		Preu €	Parcial	Import
	Mà d'obra:							
	A012J000	H	OFICIAL 1A LAMPISTA	0,015 /R	x	31,62000 =	0,47430	
	A013J000	H	AJUDANT DE LAMPISTA	0,015 /R	x	28,03000 =	0,42045	
						Subtotal...	0,89475	0,89475
	Materials:							
	BJ22U221	M	TUB DE POLIETILÈ DE BAIXA DENSITAT DE COLOR MARRÓ D.17X14,6 MM I PRESSIÓ MÀXIMA DE TREBALL DE 4 BAR I RESISTENT A LA RADICACIÓ U.V., AMB DEGOTERS TERMOSOLDATS EN LA PARET INTERIOR DE 2,3 L/H CADA 40 CM. I MEMBRANA D	1,000	x	1,09000 =	1,09000	
	BJ2YU302	U	PART PROPORCIONAL D'ELEMENTS DE MUNTATGE PER A TUB DE POLIETILÈ DE DENSITAT BAIXA, DE 16 MM DE DIÀMETRE NOMINAL EXTERIOR, CONNECTAT A PRESSIÓ	1,000	x	0,12000 =	0,12000	
	BJ2ZU302	U	ACCESSORI PER A TUB DE POLIETILÈ DE DENSITAT BAIXA, DE 16 MM DE DIÀMETRE NOMINAL EXTERIOR, PER A CONNECTAR A PRESSIÓ	0,200	x	1,08000 =	0,21600	

JUSTIFICACIÓ DE PREUS

PARTIDES D'OBRA

NÚM	CODI	UA	DESCRIPCIÓ					PREU
					Subtotal...	1,42600	1,42600	
					COST DIRECTE			2,32075
					DESPESES INDIRECTES 3,00%			0,06962
					COST EXECUCIÓ MATERIAL			**2,39037**
P- 47	FJ34U004	U	DEGOTERS FORMAT AMB TUBERIA TECH-LINE DE TUB DE POLIETILÈ DE BAIXA DENSITAT DE COLOR MARRÓ , D 17X14,6 MM. I PRESSIÓ MÀXIMA DE TREBALL DE 4 ATM. I RESISTENT A LA RADIACIÓ U.V. FORMAT PER UN ANELL TANCAT DE 2 M DE PERÍMETRE AMB GOTERS TERMOSOLDATS EN LA PARET INTERIOR DE 2,3 L/H CADA 30 CM. I AMB MEMBRANA DE COMPENSACIÓ EPDM PER COL.LOCAR SOTERRAT I PART PROPORCIONAL D'ACCESSORIS.	**Rend.: 1,000**				**4,82 €**
				Unitats		Preu €	Parcial	Import
	Mà d'obra:							
	A012P000	h	Oficial 1a jardiner	0,030	/R x	27,71000 =	0,83130	
	A013M000	h	Ajudant muntador	0,030	/R x	22,49000 =	0,67470	
					Subtotal...		1,50600	1,50600
	Materials:							
	BJ22U220	M	TUB DE POLIETILÈ DE BAIXA DENSITAT DE COLOR MARRÓ D.17X14,6 MM I PRESSIÓ MÀXIMA DE TREBALL DE 4 BAR I RESISTENT A LA RADICACIÓ U.V., AMB DEGOTERS TERMOSOLDATS EN LA PARET INTERIOR DE 2,3 L/H CADA 30 CM. I MEMBRANA D	2,000	x	1,29000 =	2,58000	
	BJ2YU004	U	PART PROPORCIONAL D'ELEMENTS DE MUNTATGE PER A GOTER AUTOCOMPENSAT DE 24 L/H, DE 20 MM DE DIÀMETRE NOMINAL EXTERIOR, CONNECTAT A PRESSIÓ	1,000	x	0,16000 =	0,16000	
	BJ2ZU302	U	ACCESSORI PER A TUB DE POLIETILÈ DE DENSITAT BAIXA, DE 16 MM DE DIÀMETRE NOMINAL EXTERIOR, PER A CONNECTAR A PRESSIÓ	0,400	x	1,08000 =	0,43200	
					Subtotal...		3,17200	3,17200
					COST DIRECTE			4,67800
					DESPESES INDIRECTES 3,00%			0,14034
					COST EXECUCIÓ MATERIAL			**4,81834**
P- 48	FJ41U500	U	VÀLVULA D'ESFERA D.1', PER A TALL INDIVIDUAL I ZONA DE REG.	**Rend.: 1,000**				**45,48 €**
				Unitats		Preu €	Parcial	Import
	Mà d'obra:							
	A012J000	H	OFICIAL 1A LAMPISTA	0,350	/R x	31,62000 =	11,06700	

JUSTIFICACIÓ DE PREUS

PARTIDES D'OBRA

NÚM	CODI	UA	DESCRIPCIÓ					PREU
	A013J000	H	AJUDANT DE LAMPISTA	0,350 /R	x	28,03000 =	9,81050	
						Subtotal...	20,87750	20,87750
	Materials:							
	BJ41U550	U	VÀLVULA D'ESFERA MANUAL D'1' DE DIÀMETRE NOMINAL, DE 16 BAR DE PN I PART PROPORCIONAL D'ACCESSORIS	1,000	x	23,28000 =	23,28000	
						Subtotal...	23,28000	23,28000
						COST DIRECTE		44,15750
						DESPESES INDIRECTES 3,00%		1,32473
						COST EXECUCIÓ MATERIAL		**45,48222**
P- 49	FJ43U500	U	REGULADOR DE PRESSIÓ D'1', AMB FILTRE INCORPORAT.	**Rend.: 1,000**				**69,16 €**
				Unitats		Preu €	Parcial	Import
	Mà d'obra:							
	A012J000	H	OFICIAL 1A LAMPISTA	0,600 /R	x	31,62000 =	18,97200	
	A013J000	H	AJUDANT DE LAMPISTA	0,600 /R	x	28,03000 =	16,81800	
						Subtotal...	35,79000	35,79000
	Materials:							
	BJ43U500	U	REGULADOR DE PRESSIÓ D'1' DE DIAMETRE, DE PLÀSTIC	1,000	x	31,36000 =	31,36000	
						Subtotal...	31,36000	31,36000
						COST DIRECTE		67,15000
						DESPESES INDIRECTES 3,00%		2,01450
						COST EXECUCIÓ MATERIAL		**69,16450**
P- 50	FJ44U500	U	ELECTROVÀLVULA TIPUS SOLENOIDE D'1' 9 V., OBERTURA ELÈCTRICA I MANUAL AMB PART PROPORCIONAL D'ACCESORIS.	**Rend.: 1,000**				**68,49 €**
				Unitats		Preu €	Parcial	Import
	Mà d'obra:							
	A012H000	H	OFICIAL 1A ELECTRICISTA	0,700 /R	x	22,89000 =	16,02300	
	A013H000	H	AJUDANT D'ELECTRICISTA	0,700 /R	x	20,32000 =	14,22400	
						Subtotal...	30,24700	30,24700
	Materials:							
	BJ44U500	U	ELECTROVÀLVULA TIPUS SOLENOIDE D'1'	1,000	x	36,25000 =	36,25000	
						Subtotal...	36,25000	36,25000
						COST DIRECTE		66,49700
						DESPESES INDIRECTES 3,00%		1,99491

JUSTIFICACIÓ DE PREUS

PARTIDES D'OBRA

NÚM	CODI	UA	DESCRIPCIÓ					PREU
				COST EXECUCIÓ MATERIAL				**68,49191**
P- 51	FJ45PR92	U	Subministrament i instal·lació d'Equip programador per a telegestió de regs amb 2 estacions o electrovàlvules, de SAMCLA o equivalent, amb solenoides de 9V, alimentat amb 2 piles AA amb porta-piles sense cable. Apte per comunicació mitjançant radiofreqüència i Bluetooth. Amb entrada de contacte per sensor local. Aplicatiu de gestió que permeti encadenament de programadors, amb fins a 8 programes de reg i amb informe automàtic de l'estat dels equips (nivells de ràdio, piles, etc). Totes les característiques segons queda definit en el Plec de Prescripcions Tècniques. Valorada la unitat instal·lada, configurada en l'aplicatiu de gestió del reg i totalment operativa.	**Rend.: 1,000**				**479,44 €**
				Unitats		Preu €	Parcial	Import
	Materials:							
	BJ45PR92	U	Equip programador per a telegestió de regs amb 2 sortides Latch (estacions), amb solenoides de 9V, alimentat amb 2 piles AA amb porta-piles sense cable. Apte per l'arquitectura HUB (radiofreqüència) i l'arquitectura BLE (Bluetooth).Amb entrada de sensor local (per a BLE).Entrada de contacte sec. Encadrament de programadors. Amb fins a 8 programes de reg i amb informe automàtic de l'estat dels equips (nivells de ràdio, piles, etc)	1,000	x	389,23000 =	389,23000	
	BJ45PR9I	U	Instal·lació d'equips programadors de 9V, alimentats amb piles.	1,000	x	76,25000 =	76,25000	
						Subtotal...	465,48000	465,48000
				COST DIRECTE				465,48000
				DESPESES INDIRECTES 3,00%				13,96440
				COST EXECUCIÓ MATERIAL				**479,44440**
P- 52	FJ45PR94	U	Subministrament i instal·lació d'Equip programador per a telegestió de regs per a 4 estacions o electrovàlvules, de SAMCLA o equivalent, amb solenoides de 9V, alimentat amb 2 piles AA amb porta-piles sense cable. Apte per comunicació mitjançant radiofreqüència i Bluetooth.Amb entrada de contacte per sensor local. Aplicatiu de gestió que permeti encadenament de programadors, amb fins a 8 programes de reg i amb informe automàtic de l'estat dels equips (nivells de ràdio, piles, etc). Totes les característiques segons queda definit en el Plec de Prescripcions Tècniques. Valorada la unitat instal·lada, configurada en l'aplicatiu de gestió del reg i totalment operativa.	**Rend.: 1,000**				**527,72 €**
				Unitats		Preu €	Parcial	Import
	Materials:							

JUSTIFICACIÓ DE PREUS

PARTIDES D'OBRA

NÚM	CODI	UA	DESCRIPCIÓ					PREU
	BJ45PR94	U	Equip programador per a telegestió de regs amb 4 sortides Latch (estacions), amb solenoides de 9V, alimentat amb 2 piles AA amb porta-piles sense cable. Apte per l'arquitectura HUB (radiofreqüència) i l'arquitectura BLE (Bluetooth).Amb entrada de sensor local (per a BLE).Entrada de contacte sec. Encadrament de programadors. Amb fins a 8 programes de reg i amb informe automàtic de l'estat dels equips (nivells de ràdio, piles, etc)	1,000	x	436,10000 =	436,10000	
	BJ45PR9I	U	Instal·lació d'equips programadors de 9V, alimentats amb piles.	1,000	x	76,25000 =	76,25000	
						Subtotal...	512,35000	512,35000
						COST DIRECTE		512,35000
						DESPESES INDIRECTES 3,00%		15,37050
						COST EXECUCIÓ MATERIAL		**527,72050**
P- 53	FJ45REP0	U	Subministrament i instal·lació d'Equip Repetidor per radiofreqüència (bandes lliures) d'alimentació solar amb placa solar miniaturitzada i integrada al mateix equip, de SAMCLA o equivalent. Conjunt compacte, de reduides dimensions i amb protecció IP66. Gestió sense límit d'equips i cobertura d'1Km. Inclou suport d'acer per a la fixació en fanals de la via pública o similar. Totes les característiques segons queda definit en el Plec de Prescripcions Tècniques. Valorada la unitat instal·lada, configurada en l'aplicatiu de gestió del reg i totalment operativa.	**Rend.: 1,000**				**444,29 €**
				Unitats		Preu €	Parcial	Import
	Materials:							
	BJ45REP0	U	Equip Repetidor per radiofreqüència (bandes lliures) d'alimentació solar amb placa solar miniaturitzada i integrada al mateix equip. Conjunt compacte, de reduides dimensions i amb protecció IP66. Gestió sense límit d'equips i cobertura d'1Km. Inclou suport d'acer per a la fixació en fanals de la via pública o similar.	1,000	x	349,16000 =	349,16000	
	BJ45REPI	U	Instal·lació d'Equip Repetidor per radiofreqüència	1,000	x	82,19000 =	82,19000	
						Subtotal...	431,35000	431,35000
						COST DIRECTE		431,35000
						DESPESES INDIRECTES 3,00%		12,94050
						COST EXECUCIÓ MATERIAL		**444,29050**
P- 54	FJ46UA00	U	VÀLVULA DE RENTAT, A PRESSIÓ DE TANCAT DE 0,12 ATM. I AMB UN CABAL DE RENTAT DE 1,6 L.	**Rend.: 1,000**				**9,65 €**
				Unitats		Preu €	Parcial	Import
	Mà d'obra:							
	A012J000	H	OFICIAL 1A LAMPISTA	0,100	/R x	31,62000 =	3,16200	

JUSTIFICACIÓ DE PREUS

PARTIDES D'OBRA

NÚM	CODI	UA	DESCRIPCIÓ					PREU
	A013J000	H	AJUDANT DE LAMPISTA	0,050 /R	x	28,03000 =	1,40150	
						Subtotal...	4,56350	4,56350
	Materials:							
	BJ46U00R	U	VÀLVULA DE RENTAT A PRESSIÓ DE TANCAT 0,12 ATM. I AMB UN CABAL DE RENTAT DE 1,6 L.	1,000	x	4,81000 =	4,81000	
						Subtotal...	4,81000	4,81000
						COST DIRECTE		9,37350
						DESPESES INDIRECTES 3,00%		0,28121
						COST EXECUCIÓ MATERIAL		**9,65471**

P- 55	FJ46UA0S	U	VÀLVULA ANTISIFÒNICA	**Rend.: 1,000**				**9,65 €**
				Unitats		Preu €	Parcial	Import
	Mà d'obra:							
	A012J000	H	OFICIAL 1A LAMPISTA	0,100 /R	x	31,62000 =	3,16200	
	A013J000	H	AJUDANT DE LAMPISTA	0,050 /R	x	28,03000 =	1,40150	
						Subtotal...	4,56350	4,56350
	Materials:							
	BJ46U00R	U	VÀLVULA DE RENTAT A PRESSIÓ DE TANCAT 0,12 ATM. I AMB UN CABAL DE RENTAT DE 1,6 L.	1,000	x	4,81000 =	4,81000	
						Subtotal...	4,81000	4,81000
						COST DIRECTE		9,37350
						DESPESES INDIRECTES 3,00%		0,28121
						COST EXECUCIÓ MATERIAL		**9,65471**

P- 56	FQ42U00B	U	CARTELL DIVULGATIU SOBRE ESPAI DE BIODIVERSITAT MOD. NORMALITZAT PER L'AJUNTAMENT COL.LOCAT SOBRE PILAR DE FUSTA TRACTADA DE 12CM DE DIÀMETRE I DAU DE FORMIGÓ, SEGONS DEFINICO DE LA D.F.	**Rend.: 1,000**				**150,64 €**
				Unitats		Preu €	Parcial	Import
	Mà d'obra:							
	A0121000	H	OFICIAL 1A	0,200 /R	x	31,62000 =	6,32400	
	A0140000	H	MANOBRE	0,400 /R	x	26,39000 =	10,55600	
						Subtotal...	16,88000	16,88000
	Materials:							
	B060U200	M3	Formigó d'ús no estructural de resistència a compressió15 N/mm2, consistència seca, plàstica, tova o fluïda i grandària màxima del granulat 20 mm, HNE-15/S,P,B/20	0,030	x	66,87000 =	2,00610	
	BQ42U002	U	PLACA D'ACER DE 60X40 CM BISELADA I AMB ELS CANTELLS ARRODONITS I AMB ELS SUPORTS DE FIXACIÓ NECESSARIS. CONTINGUTS I MODEL NORMALITZAT PER L'AJUNTAMENT	1,000	x	116,63000 =	116,63000	

JUSTIFICACIÓ DE PREUS

PARTIDES D'OBRA

NÚM	CODI	UA	DESCRIPCIÓ					PREU
	BRZ21820	u	Estaca de fusta de pi tractada en autoclau, de secció circular, de 8 cm de diàmetre i 2.5 m de llargària	2,000	x	5,37000 =	10,74000	
						Subtotal...	129,37610	129,37610
						COST DIRECTE		146,25610
						DESPESES INDIRECTES 3,00%		4,38768
						COST EXECUCIÓ MATERIAL		**150,64378**
P- 57	FQB1UP05	M	Tanca Palissada de rull de castanyer de 0.5m d'alçaria format per estaques amb punta, cosides amb dues passades de filferro galvanitzat, separades entre 4 i 6cm. Suportat amb pilars de fusta tractada amb punta, de diàmetre Ø10cm per clavar al terreny. Distància entre els pilars 2m. Estaques enterrades 5cm. Alçada vista de la tanca 0,45m.	**Rend.: 1,000**				**16,72 €**
				Unitats		Preu €	Parcial	Import
	Mà d'obra:							
	A0121000	H	OFICIAL 1A	0,120	/R x	31,62000 =	3,79440	
	A0140000	H	MANOBRE	0,100	/R x	26,39000 =	2,63900	
						Subtotal...	6,43340	6,43340
	Materials:							
	BQB1UP05	M	Material per a Tanca Palissada de rull de castanyer de 0.5m d'alçaria format per estaques amb punta, cosides amb dues passades de filferro galvanitzat, separades entre 4 i 6cm. Suportat amb pilars de fusta tractada amb punta, de diàmetre Ø10cm per clavar al terreny. Distància entre els pilars 2m. Estaques enterrades 5cm. Alçada vista de la tanca 0,45m.	1,000	x	9,80000 =	9,80000	
						Subtotal...	9,80000	9,80000
						COST DIRECTE		16,23340
						DESPESES INDIRECTES 3,00%		0,48700
						COST EXECUCIÓ MATERIAL		**16,72040**
P- 58	FQB1UP10	M	Tanca Palissada de rull de castanyer de 1.05m d'alçaria format per estaques amb punta, cosides amb tres passades de filferro galvanitzat, separades entre 4 i 6cm. Suportat amb pilars de fusta tractada amb punta, de diàmetre Ø10cm i 1,5m de llargaria per clavar al terreny. Distància entre els pilars 1.5m. Estaques enterrades 5cm i pilars 50 cm. Alçada vista de la tanca 1,00m.	**Rend.: 1,000**				**28,87 €**
				Unitats		Preu €	Parcial	Import
	Mà d'obra:							
	A0121000	H	OFICIAL 1A	0,150	/R x	31,62000 =	4,74300	
	A0140000	H	MANOBRE	0,100	/R x	26,39000 =	2,63900	
						Subtotal...	7,38200	7,38200

JUSTIFICACIÓ DE PREUS

PARTIDES D'OBRA

NÚM	CODI	UA	DESCRIPCIÓ					PREU
	Materials:							
	B060UH20	M3	FORMIGÓ D'ÚS NO ESTRUCTURAL DE RESISTÈNCIA A COMPRESSIÓ 20 N/MM2, CONSISTÈNCIA SECA, PLÀSTICA, TOVA O FLUÏDA I GRANDÀRIA MÀXIMA DEL GRANULAT 20 MM, HNE-20/S,P,B,F/20	0,010	x 85,28000 =	0,85280		
	BQB1UP10	M	Material per a Tanca Palissada de rull de castanyer de 1.05m d'alçaria format per estaques amb punta, cosides amb tres passades de filferro galvanitzat, separades entre 4 i 6cm. Suportat amb pilars de fusta tractada amb punta, de diàmetre Ø10cm i 1,5m de llargaria per clavar al terreny. Distància entre els pilars 1.5m. Estaques enterrades 5cm i pilars 50 cm. Alçada vista de la tanca 1,00m.	1,000	x 19,79000 =	19,79000		
					Subtotal...	20,64280	20,64280	
					COST DIRECTE		28,02480	
					DESPESES INDIRECTES 3,00%		0,84074	
					COST EXECUCIÓ MATERIAL		**28,86554**	
P- 59	FQB1UP1X	M	Balisatge de limitació de la freqüentació formada vares corrugades de corten de 10mm de gruix clavades al terreny cada 1.5m i units per cordó PP imitació cànem marró calibre 20mm. Alçada vista 60cm.	**Rend.: 1,000**				**12,16 €**
				Unitats	Preu €	Parcial	Import	
	Mà d'obra:							
	A0121000	H	OFICIAL 1A	0,100	/R x 31,62000 =	3,16200		
	A0140000	H	MANOBRE	0,100	/R x 26,39000 =	2,63900		
					Subtotal...	5,80100	5,80100	
	Materials:							
	BQB1UP1V	M	Balisatge de limitació de la freqüentació formada vares corrugades de corten de 10mm de gruix clavats al terreny cada 2m i units per cordó PP imitació cànem marró calibre 20mm. Alçada vista 60cm.	1,000	x 6,00000 =	6,00000		
					Subtotal...	6,00000	6,00000	
					COST DIRECTE		11,80100	
					DESPESES INDIRECTES 3,00%		0,35403	
					COST EXECUCIÓ MATERIAL		**12,15503**	
P- 60	FR11UARA	U	ARRENCADA D'ARBRES AMB MITJANS MECÀNICS I/O MANUALS. S'INCLOU EL REBLIMENT DEL SOT, LA CÀRREGA I EL TRANSPORT A L'ABOCADOR.	**Rend.: 1,000**				**89,78 €**
				Unitats	Preu €	Parcial	Import	
	Mà d'obra:							
	A012P000	h	Oficial 1a jardiner	1,000	/R x 27,71000 =	27,71000		
	A0140000	H	MANOBRE	1,150	/R x 26,39000 =	30,34850		

JUSTIFICACIÓ DE PREUS

PARTIDES D'OBRA

NÚM	CODI	UA	DESCRIPCIÓ					PREU
					Subtotal...	58,05850	58,05850	
	Maquinària:							
	C1311110	H	PALA CARREGADORA SOBRE PNEUMÀTICS, DE MIDA PETITA	0,250 /R x	89,10000 =	22,27500		
	C1501700	H	CAMIÓ DE 7 T	0,150 /R x	45,56000 =	6,83400		
					Subtotal...	29,10900	29,10900	
					COST DIRECTE			87,16750
					DESPESES INDIRECTES 3,00%			2,61503
					COST EXECUCIÓ MATERIAL			**89,78253**
P- 61	FR11UARB	M2	ARRENCADA D'ARBUSTIVA AMB MITJANS MECÀNICS I/O MANUALS. S'INCLOU EL REBLIMENT DEL SOT, LA CÀRREGA I EL TRANSPORT A L'ABOCADOR.	**Rend.: 1,000**				**9,72 €**
				Unitats	Preu €	Parcial	Import	
	Mà d'obra:							
	A012P000	h	Oficial 1a jardiner	0,050 /R x	27,71000 =	1,38550		
	A0140000	H	MANOBRE	0,050 /R x	26,39000 =	1,31950		
					Subtotal...	2,70500	2,70500	
	Maquinària:							
	C1311110	H	PALA CARREGADORA SOBRE PNEUMÀTICS, DE MIDA PETITA	0,050 /R x	89,10000 =	4,45500		
	C1501700	H	CAMIÓ DE 7 T	0,050 /R x	45,56000 =	2,27800		
					Subtotal...	6,73300	6,73300	
					COST DIRECTE			9,43800
					DESPESES INDIRECTES 3,00%			0,28314
					COST EXECUCIÓ MATERIAL			**9,72114**
P- 62	FR11UARE	U	ARRENCADA D'ARBRES DE GRAN PORT (EXEMPLARS), AMB MITJANS MECÀNICS I MANUALS. S'INCLOU EL REBLIMENT DEL SOT, LA CÀRREGA I EL TRANSPORT A L'ABOCADOR.	**Rend.: 0,750**				**1.055,09 €**
				Unitats	Preu €	Parcial	Import	
	Mà d'obra:							
	A012P000	h	Oficial 1a jardiner	4,000 /R x	27,71000 =	147,78667		
	A0140000	H	MANOBRE	16,000 /R x	26,39000 =	562,98667		
					Subtotal...	710,77334	710,77334	
	Maquinària:							
	C1311110	H	PALA CARREGADORA SOBRE PNEUMÀTICS, DE MIDA PETITA	1,000 /R x	89,10000 =	118,80000		
	C1501700	H	CAMIÓ DE 7 T	2,000 /R x	45,56000 =	121,49333		
	C1504R00	H	CAMIÓ CISTELLA DE 10 M D'ALÇÀRIA COM A MÀXIM	1,000 /R x	54,97000 =	73,29333		

JUSTIFICACIÓ DE PREUS

PARTIDES D'OBRA

NÚM	CODI	UA	DESCRIPCIÓ					PREU
					Subtotal...	313,58666	313,58666	
					COST DIRECTE		1.024,36000	
					DESPESES INDIRECTES 3,00%		30,73080	
					COST EXECUCIÓ MATERIAL		**1.055,09080**	
P- 63	FR26120F	M2	FRESATGE DE TERRENY FLUIX A UNA FONDÀRIA DE 0,2 M, AMB MOTOCULTOR, EN DUES PASSADES CREUADES, PER A UN PENDENT INFERIOR AL 30%	**Rend.: 1,077**				**1,15 €**
				Unitats	Preu €	Parcial	Import	
	Mà d'obra:							
	A013P000	H	AJUDANT DE JARDINER	0,030 /R x	23,80000 =	0,66295		
					Subtotal...	0,66295	0,66295	
	Maquinària:							
	CRH1L0L0	H	MOTOCULTOR, AMB EQUIP DE CAVAR I UNA AMPLÀRIA DE TREBALL DE 90 CM	0,030 /R x	15,83000 =	0,44095		
					Subtotal...	0,44095	0,44095	
					DESPESES AUXILIARS 1,50%		0,00994	
					COST DIRECTE		1,11384	
					DESPESES INDIRECTES 3,00%		0,03342	
					COST EXECUCIÓ MATERIAL		**1,14726**	
P- 64	FR3PUTC0	M3	SUBMINISTRE I VOLTEJAT A OBRA DE: TERRA ADEQUADA O NATURAL DE JARDINERIA AMB UNA TEXTURA FRANCO-SORRENCA I DE COMPOST ORGÀNIC D'ORIGEN 100% VEGETAL, ACTIU MICROBIOLÓGICAMENT A BASE DE ELGAN O EQUIVALENT I AMB PERÍODE DE DESCOMPOSICIÓ MÍNIM DE 9 MESOS. INCLÓS P.P. DE FORMACIÓ I RETIRADA DE ZONA DE VOLTEIG, TOT SEGONS NTJ05C	**Rend.: 1,000**				**23,40 €**
				Unitats	Preu €	Parcial	Import	
	Maquinària:							
	C1315020	H	RETROEXCAVADORA, DE MIDA MITJANA	0,012 /R x	65,44000 =	0,78528		
	C1501800	H	CAMIÓ DE 12 T	0,050 /R x	54,31000 =	2,71550		
					Subtotal...	3,50078	3,50078	
	Materials:							
	BR3PU006	M3	COMPOST ORGÀNIC AMB ACTIVITAT MICROBIANA	0,200 x	18,50000 =	3,70000		
	BR3PU008	M3	TERRA ADEQUADA O NATURAL PER A JARDINERIA, SEGONS NTJ05T	0,800 x	19,40000 =	15,52000		
					Subtotal...	19,22000	19,22000	

JUSTIFICACIÓ DE PREUS

PARTIDES D'OBRA

NÚM	CODI	UA	DESCRIPCIÓ					PREU
						COST DIRECTE		22,72078
						DESPESES INDIRECTES 3,00%		0,68162
						COST EXECUCIÓ MATERIAL		**23,40240**
P- 65	FR3PUTEG	M2	APORTACIÓ I ESTESA DE ENCEBALL PER A SEMBRA DE GESPA COM A COBRIMENT DE LLAVOR	**Rend.: 1,000**				**1,95 €**
				Unitats		Preu €	Parcial	Import
	Mà d'obra:							
	A013P000	H	AJUDANT DE JARDINER	0,050	/R x	23,80000 =	1,19000	
						Subtotal...	1,19000	1,19000
	Materials:							
	BR3PU010	M3	ENCEBALL PER A COBRIMENT DE LLAVOR EN SEMBRA DE GESPES O SIMILARS SEGONS NTJ05T	0,020	x	35,00000 =	0,70000	
						Subtotal...	0,70000	0,70000
						COST DIRECTE		1,89000
						DESPESES INDIRECTES 3,00%		0,05670
						COST EXECUCIÓ MATERIAL		**1,94670**
P- 66	FR3PUTEY	M2	APORTACIÓ I ESTESA DE TRITURAT DE PODA COM ENCOIXINAT AMB UN GRUIX DE 10 CM	**Rend.: 1,000**				**3,45 €**
				Unitats		Preu €	Parcial	Import
	Mà d'obra:							
	A013P000	H	AJUDANT DE JARDINER	0,100	/R x	23,80000 =	2,38000	
						Subtotal...	2,38000	2,38000
	Materials:							
	BR3PU022	M3	TRITURAT DE PODA COM ENCOIXINAT	0,100	x	9,70000 =	0,97000	
						Subtotal...	0,97000	0,97000
						COST DIRECTE		3,35000
						DESPESES INDIRECTES 3,00%		0,10050
						COST EXECUCIÓ MATERIAL		**3,45050**
P- 67	FR4WUBB1	U	SUMINISTRAMENT I PLANTACIÓ DE SELECCIÓ DE BULBS DE CLIMA MEDITERRANI, DE DIFERENTS ESPÈCIES I SEGONS TEMPORADA. PRESENTATS EN CAIXA.	**Rend.: 1,000**				**0,74 €**
				Unitats		Preu €	Parcial	Import
	Mà d'obra:							
	A012P000	h	Oficial 1a jardiner	0,008	/R x	27,71000 =	0,22168	

JUSTIFICACIÓ DE PREUS

PARTIDES D'OBRA

NÚM	CODI	UA	DESCRIPCIÓ					PREU
					Subtotal...	0,22168	0,22168	
	Materials:							
	BR4WUNW0	UT	BULB DE NARCIS WHITE LION	1,000	x 0,50000 =	0,50000		
					Subtotal...	0,50000	0,50000	
					COST DIRECTE			0,72168
					DESPESES INDIRECTES 3,00%			0,02165
					COST EXECUCIÓ MATERIAL			**0,74333**
P- 68	FR623Z2	u	PLANTACIÓ D'ARBUST EN CONTENIDOR DE 1 A 3 L, EXCAVACIÓ DE CLOT DE PLANTACIÓ AMB MITJANS MANUALS, EN UN PENDENT INFERIOR AL 35 %, REBLERT DEL CLOT AMB TERRA DE L'EXCAVACIÓ BARREJADA AMB UN 10% DE COMPOST, PRIMER REG I GARANTIA D'UN ANY	**Rend.: 1,000**				**2,45 €**
				Unitats	Preu €	Parcial	Import	
	Mà d'obra:							
	A0121000	H	OFICIAL 1A	0,020 /R	x 31,62000 =	0,63240		
	A013P000	H	AJUDANT DE JARDINER	0,060 /R	x 23,80000 =	1,42800		
					Subtotal...	2,06040	2,06040	
	Materials:							
	B0111000	M3	AIGUA	0,010	x 1,78000 =	0,01780		
	BR341150	m3	Compost de classe I, d'origen vegetal, segons NTJ 05C, subministrat en sacs de 0.8 m3	0,0048	x 55,88000 =	0,26822		
					Subtotal...	0,28602	0,28602	
					DESPESES AUXILIARS 1,50%			0,03091
					COST DIRECTE			2,37733
					DESPESES INDIRECTES 3,00%			0,07132
					COST EXECUCIÓ MATERIAL			**2,44865**
P- 69	FR62Z20	u	PLANTACIÓ D'ARBUST EN CONTENIDOR DE 10 A 20 L, EXCAVACIÓ DE CLOT DE PLANTACIÓ AMB MITJANS MANUALS, EN UN PENDENT INFERIOR AL 35 %, REBLERT DEL CLOT AMB TERRA DE L'EXCAVACIÓ BARREJADA AMB UN 10% DE COMPOST, PRIMER REG I GARANTIA D'UN ANY	**Rend.: 0,600**				**9,38 €**
				Unitats	Preu €	Parcial	Import	
	Mà d'obra:							
	A0121000	H	OFICIAL 1A	0,040 /R	x 31,62000 =	2,10800		
	A013P000	H	AJUDANT DE JARDINER	0,130 /R	x 23,80000 =	5,15667		
					Subtotal...	7,26467	7,26467	
	Materials:							
	B0111000	M3	AIGUA	0,030	x 1,78000 =	0,05340		
	BR341150	m3	Compost de classe I, d'origen vegetal, segons NTJ 05C, subministrat en sacs de 0.8 m3	0,030	x 55,88000 =	1,67640		

JUSTIFICACIÓ DE PREUS

PARTIDES D'OBRA

NÚM	CODI	UA	DESCRIPCIÓ			PREU
				Subtotal...	1,72980	1,72980
				DESPESES AUXILIARS 1,50%		0,10897
				COST DIRECTE		9,10344
				DESPESES INDIRECTES 3,00%		0,27310
				COST EXECUCIÓ MATERIAL		**9,37654**

P- 70 FR612ZE1 U PLANTACIÓ D'ARBRE AMB PA DE TERRA O CONTENIDOR DE 18 A 25CM DE PERIMETRE DE TRONC EN ESCOCELL DE 1.6X1.6M I CLOT DE PLANTACIÓ DE 140X140X100CM AMB MITJANS MECÀNICS, REBLERT DEL CLOT AMB SUBSTITICIÓ PARCIAL DEL 40% DE TERRA DE L'EXCAVACIÓ PER SORRA RENTADA I COMPOST (70%-30%), REBLERT DEL FONS DEL CLOT AMB 10CM DE GRAVA CALCÀRIA.
S'INCLOU DRENATGE AMB TUB CIRCULAR PERFORAT DE POLIETILÈ D'ALTA DENSITAT DE 65MM DE DIÀMETRE; ASPRATGE TRIPLE DE SECCIÓ CIRCULAR DE 8CM DE DIÀMETRE I 2M DE LLARGÀRIA, CLAVATS 50CM DE MANERA MANUAL AMB CLAVADOR D'ASPRATGE I POSTERIOR COL·LOCACIÓ DE TRAVESSER DE FUSTA PER UNIR ELS TRES ASPRES AMB CARGOLS I LLIGAM DE GOMA O CAUTXÚ DE ASPRE A COLL D'ARBRE (3UT); PRIMER REG MANUAL I CÀRREGA DE LES TERRES SOBRANTS A CAMIÓ. TAXES INCLOSES.

Rend.: 1,000 **130,38 €**

				Unitats		Preu €	Parcial	Import
Partides d'obra:								
	E225AJ7Z	m2	Estesa de 10cm de graves al fons del clot de plantació per a drenatge, de pedra calcària	1,960	x	3,98620 =	7,81295	
	ED5A5700	m	Drenatge amb tub circular perforat de polietilè d'alta densitat de 65 mm de diàmetre	3,000	x	3,45105 =	10,35315	
	F222U20A	M3	EXCAVACIÓ DE RASA, AMB MITJANS MECÀNICS I/O MANUALS A LES ZONES AMB SERVEIS EXISTENTS, FINS A 4 M DE FONDÀRIA, EN QUALSEVOL TIPUS DE TERRENY (EXCEPTE ROCA), MESURAT SOBRE PERFIL. CÀRREGA I TRANSPORT DEL SOBRANT DE TERRES A L'ABOCADOR	1,960	x	13,92080 =	27,28477	
	FR3PUTEZ	M3	APORTACIÓ I INCORPORACIÓ EN EL SOL EXISTENT DE BARREJA DE SORRA I COMPOST PER A PLANTACIÓ D'ARBRAT. INCLÓS TRANSPORT	0,706	x	39,29182 =	27,74002	
	FR61234Y	u	Plantació d'arbre planifoli amb pa de terra o contenidor, de 18 a 25 cm de perímetre de tronc a 1 m d'alçària (a partir del coll de l'arrel) i primer reg. Sense excavació del clot.	1,000	x	18,14596 =	18,14596	

JUSTIFICACIÓ DE PREUS

Data: 27/11/25

PARTIDES D'OBRA

NÚM	CODI	UA	DESCRIPCIÓ					PREU
	FR81U00A	UT	SUBMINISTRAMENT I INSTAL·LACIÓ DE TRES ASPRATGES DE RTI SEGONS NTJ 06R, DE SECCIÓ CIRCULAR , DE 8CM DE DIÀMETRE I 2M DE LLARGÀRIA, CLAVATS 50 CM DE MANERA MANUAL AMB CLAVADOR D'ASPRATGE I POSTERIOR COL·LOCACIÓ DE TRAVESSER DE FUSTA PER UNIR ELS TRES ASPRES AMB CARGOLS I LLIGAM DE GOMA O CAUTXÚ DE ASPRE A COLL D'ARBRE (3UT)	1,000	x	32,30820 =	32,30820	
	GG22001	U	REG MANUAL DE L'ARBRAT, PALMÀCIES I CONÍFERES AMB CUBA.	1,000	x	2,93813 =	2,93813	
						Subtotal...	126,58318	126,58318
						COST DIRECTE		126,58318
						DESPESES INDIRECTES 3,00%		3,79750
						COST EXECUCIÓ MATERIAL		**130,38068**

P- 71 FR612ZP2 U PLANTACIÓ D'ARBRE AMB PA DE TERRA O CONTENIDOR DE 18 A 25CM DE PERIMETRE DE TRONC EN ESPAI VERD I CLOT DE PLANTACIÓ DE 200X200X100CM AMB MITJANS MECÀNICS, REBLERT DEL CLOT AMB SUBSTITICIÓ PARCIAL DEL 40% DE TERRA DE L'EXCAVACIÓ PER SORRA RENTADA I COMPOST (70%-30%). REBLERT DEL FONS DEL CLOT AMB 10CM DE GRAVA CALCÀRIA. S'INCLOU DRENATGE AMB TUB CIRCULAR PERFORAT DE POLIETILÈ D'ALTA DENSITAT DE 65MM DE DIÀMETRE; ASPRATGE TRIPLE DE SECCIÓ CIRCULAR DE 8CM DE DIÀMETRE I 2.5M DE LLARGÀRIA, CLAVATS 50CM DE MANERA MANUAL AMB CLAVADOR D'ASPRATGE I POSTERIOR COL·LOCACIÓ DE TRAVESSER DE FUSTA PER UNIR ELS TRES ASPRES AMB CARGOLS I LLIGAM DE GOMA O CAUTXÚ DE ASPRE A COLL D'ARBRE (3UT); PRIMER REG MANUAL I CÀRREGA DE LES TERRES SOBRANTS A CAMIÓ. **Rend.: 1,000** **204,19 €**

				Unitats		Preu €	Parcial	Import
	Partides d'obra:							
	E225AJ7Z	m2	Estesa de 10cm de graves al fons del clot de plantació per a drenatge, de pedra calcària	4,000	x	3,98620 =	15,94480	
	ED5A5700	m	Drenatge amb tub circular perforat de polietilè d'alta densitat de 65 mm de diàmetre	3,000	x	3,45105 =	10,35315	
	F222U20A	M3	EXCAVACIÓ DE RASA, AMB MITJANS MECÀNICS I/O MANUALS A LES ZONES AMB SERVEIS EXISTENTS, FINS A 4 M DE FONDÀRIA, EN QUALSEVOL TIPUS DE TERRENY (EXCEPTE ROCA), MESURAT SOBRE PERFIL. CÀRREGA I TRANSPORT DEL SOBRANT DE TERRES A L'ABOCADOR	4,000	x	13,92080 =	55,68320	

JUSTIFICACIÓ DE PREUS

PARTIDES D'OBRA

NÚM	CODI	UA	DESCRIPCIÓ					PREU
	FR3PUTEZ	M3	APORTACIÓ I INCORPORACIÓ EN EL SOL EXISTENT DE BARREJA DE SORRA I COMPOST PER A PLANTACIÓ D'ARBRAT. INCLÓS TRANSPORT	1,600	x	39,29182 =	62,86691	
	FR61234Y	u	Plantació d'arbre planifoli amb pa de terra o contenidor, de 18 a 25 cm de perímetre de tronc a 1 m d'alçària (a partir del coll de l'arrel) i primer reg. Sense excavació del clot.	1,000	x	18,14596 =	18,14596	
	FR81U00A	UT	SUBMINISTRAMENT I INSTAL·LACIÓ DE TRES ASPRATGES DE RTI SEGONS NTJ 06R, DE SECCIÓ CIRCULAR , DE 8CM DE DIÀMETRE I 2M DE LLARGÀRIA, CLAVATS 50 CM DE MANERA MANUAL AMB CLAVADOR D'ASPRATGE I POSTERIOR COL·LOCACIÓ DE TRAVESSER DE FUSTA PER UNIR ELS TRES ASPRES AMB CARGOLS I LLIGAM DE GOMA O CAUTXÚ DE ASPRE A COLL D'ARBRE (3UT)	1,000	x	32,30820 =	32,30820	
	GG22001	U	REG MANUAL DE L'ARBRAT, PALMÀCIES I CONÍFERES AMB CUBA.	1,000	x	2,93813 =	2,93813	
						Subtotal...	198,24035	198,24035
						COST DIRECTE		198,24035
						DESPESES INDIRECTES 3,00%		5,94721
						COST EXECUCIÓ MATERIAL		**204,18756**

P- 72	FR612ZZ3	U	PLANTACIÓ D'ARBRE AMB PA DE TERRA O CONTENIDOR DE 18 A 25CM DE PERIMETRE DE TRONC EN ESPAI VERD I CLOT DE PLANTACIÓ DE 120X120X100CM AMB MITJANS MECÀNICS, REBLERT DEL CLOT AMB SUBSTITICIÓ PARCIAL DEL 40% DE TERRA DE L'EXCAVACIÓ PER SORRA RENTADA I COMPOST (70%-30%). REBLERT DEL FONS DEL CLOT AMB 10CM DE GRAVA CALCÀRIA. S'INCLOU DRENATGE AMB TUB CIRCULAR PERFORAT DE POLIETILÈ D'ALTA DENSITAT DE 65MM DE DIÀMETRE; ASPRATGE DOBLE DE SECCIÓ CIRCULAR DE 8CM DE DIÀMETRE I 2.5M DE LLARGÀRIA, CLAVATS 50CM DE MANERA MANUAL AMB CLAVADOR D'ASPRATGE I POSTERIOR COL·LOCACIÓ DE TRAVESSER DE FUSTA PER UNIR ELS DOS ASPRES AMB CARGOLS I LLIGAM DE GOMA O CAUTXÚ DE ASPRE A COLL D'ARBRE (2UT); PRIMER REG MANUAL I CÀRREGA DE LES TERRES SOBRANTS A CAMIÓ. TAXES INCLOSES.	**Rend.: 1,000**			**91,71 €**
				Unitats		Preu €	Parcial	Import
	Partides d'obra:							
	E225AJ7Z	m2	Estesa de 10cm de graves al fons del clot de plantació per a drenatge, de pedra calcària	2,250	x	3,98620 =	8,96895	
	ED5A5700	m	Drenatge amb tub circular perforat de polietilè d'alta densitat de 65 mm de diàmetre	2,000	x	3,45105 =	6,90210	

JUSTIFICACIÓ DE PREUS

PARTIDES D'OBRA

NÚM	CODI	UA	DESCRIPCIÓ					PREU
	F222U20A	M3	EXCAVACIÓ DE RASA, AMB MITJANS MECÀNICS I/O MANUALS A LES ZONES AMB SERVEIS EXISTENTS, FINS A 4 M DE FONDÀRIA, EN QUALSEVOL TIPUS DE TERRENY (EXCEPTE ROCA), MESURAT SOBRE PERFIL. CÀRREGA I TRANSPORT DEL SOBRANT DE TERRES A L'ABOCADOR	1,000	x 13,92080 =	13,92080		
	FR3PUTEZ	M3	APORTACIÓ I INCORPORACIÓ EN EL SOL EXISTENT DE BARREJA DE SORRA I COMPOST PER A PLANTACIÓ D'ARBRAT. INCLÓS TRANSPORT	0,500	x 39,29182 =	19,64591		
	FR61234Y	u	Plantació d'arbre planifoli amb pa de terra o contenidor, de 18 a 25 cm de perímetre de tronc a 1 m d'alçària (a partir del coll de l'arrel) i primer reg. Sense excavació del clot.	1,000	x 18,14596 =	18,14596		
	FR81U00B	UT	SUBMINISTRAMENT I INSTAL·LACIÓ DE DOS ASPRATGES DE RTI SEGONS NTJ 06R, DE SECCIÓ CIRCULAR , DE 8CM DE DIÀMETRE I 2M DE LLARGÀRIA, CLAVATS 50 CM DE MANERA MANUAL AMB CLAVADOR D'ASPRATGE I POSTERIOR COL·LOCACIÓ DE TRAVESSER DE FUSTA PER UNIR ELS DOS ASPRES AMB CARGOLS I LLIGAM DE GOMA O CAUTXÚ DE ASPRE A COLL D'ARBRE (2UT)	1,000	x 21,45610 =	21,45610		
					Subtotal...	89,03982	89,03982	
					COST DIRECTE			89,03982
					DESPESES INDIRECTES 3,00%			2,67119
					COST EXECUCIÓ MATERIAL			**91,71101**

P- 73	FR6AU000	U	PLANTACIÓ D'ARBUSTIVA MIDA AF, M-9, M-11.	**Rend.: 1,000**			**0,60 €**
				Unitats	Preu €	Parcial	Import
	Mà d'obra:						
	A012P000	h	Oficial 1a jardiner	0,004 /R	x 27,71000 =	0,11084	
	A013P000	H	AJUDANT DE JARDINER	0,020 /R	x 23,80000 =	0,47600	
					Subtotal...	0,58684	0,58684
					COST DIRECTE		0,58684
					DESPESES INDIRECTES 3,00%		0,01761
					COST EXECUCIÓ MATERIAL		**0,60445**

JUSTIFICACIÓ DE PREUS

PARTIDES D'OBRA

NÚM	CODI	UA	DESCRIPCIÓ		PREU
P- 74	FR81U015	M2	TREBALLS DE JARDINERIA D'IMPLANTACIÓ DURANT 18 MESOS SEGONS PLA DE MANTENIMENT, EN ESPAIS VERDS DE NOVA CREACIÓ O REFORMA PARCIAL. Comprèn les tasques mensuals de manteniment de plantacions arbustives, vivaces, cobresols i gespes, així com l'atenció a possibles arbres plantats dins l'àmbit d'actuació. Inclou el control del reg, regs manuals puntuals, desherbatge, retirada de flors seques, esporgues de formació o sanejament, sega i retall de gespes o cobresols, aplicació de tractaments fitosanitaris si escau, i neteja de parterres. També inclou la reposició d'encoixinats i la revisió i/o reparació de tutors, tanques de protecció i altres elements auxiliars. Els treballs es realitzen segons el calendari i la intensitat establerts al pla de manteniment del projecte. El preu es basa en una dedicació estimada de 0,845 hores de jardiner qualificat per cada metre quadrat, corresponent al cost global estimat per cobrir dos anys de manteniment (18 mesos) en condicions de dedicació regular. No s'inclou en aquest preu l'ús d'eines motoritzades específiques, ni mitjans auxiliars de transport o retirada de residus, que es consideren coberts per les despeses generals del contracte. L1-1.1 PLAÇA CATALUNYA AQUEST ESPAI TÉ UNA SUPERFÍCIE DE 977.00 M², AMB UNA DEDICACIÓ ESTIMADA DE 45.9 HORES MENSUALS DE JARDINERIA SEGONS EL PLA DE MANTENIMENT.	**Rend.: 1,000**	**19,06 €**

				Unitats		Preu €	Parcial	Import
Mà d'obra:								
	A0F-0MNT	H	OFICIAL 1A JARDINER	0,84503	/R x	21,90000 =	18,50616	
						Subtotal...	18,50616	18,50616

COST DIRECTE	18,50616
DESPESES INDIRECTES 3,00%	0,55518
COST EXECUCIÓ MATERIAL	**19,06134**

JUSTIFICACIÓ DE PREUS

PARTIDES D'OBRA

NÚM	CODI	UA	DESCRIPCIÓ		PREU
P- 75	FR81U016	M2	TREBALLS DE JARDINERIA D'IMPLANTACIÓ DURANT 18 MESOS SEGONS PLA DE MANTENIMENT, EN ESPAIS VERDS DE NOVA CREACIÓ O REFORMA PARCIAL.	**Rend.: 1,000**	**19,06 €**

Comprèn les tasques mensuals de manteniment de plantacions arbustives, vivaces, cobresols i gespes, així com l'atenció a possibles arbres plantats dins l'àmbit d'actuació. Inclou el control del reg, regs manuals puntuals, desherbatge, retirada de flors seques, esporgues de formació o sanejament, sega i retall de gespes o cobresols, aplicació de tractaments fitosanitaris si escau, i neteja de parterres. També inclou la reposició d'encoixinats i la revisió i/o reparació de tutors, tanques de protecció i altres elements auxiliars.

Els treballs es realitzen segons el calendari i la intensitat establerts al pla de manteniment del projecte.

El preu es basa en una dedicació estimada de 0,845 hores de jardiner qualificat per cada metre quadrat, corresponent al cost global estimat per cobrir dos anys de manteniment (18 mesos) en condicions de dedicació regular.

No s'inclou en aquest preu l'ús d'eines motoritzades específiques, ni mitjans auxiliars de transport o retirada de residus, que es consideren coberts per les despeses generals del contracte.

L1-1.2 PLAÇA GRANADOS

AQUEST ESPAI TÉ UNA SUPERFÍCIE DE 454.00 M², AMB UNA DEDICACIÓ ESTIMADA DE 21.3 HORES MENSUALS DE JARDINERIA SEGONS EL PLA DE MANTENIMENT.

			Unitats		Preu €	Parcial	Import
Mà d'obra:							
A0F-0MNT	H	OFICIAL 1A JARDINER	0,84503	/R x	21,90000 =	18,50616	
					Subtotal...	18,50616	18,50616

COST DIRECTE	18,50616
DESPESES INDIRECTES 3,00%	0,55518
COST EXECUCIÓ MATERIAL	**19,06134**

JUSTIFICACIÓ DE PREUS

PARTIDES D'OBRA

NÚM	CODI	UA	DESCRIPCIÓ		PREU
P- 76	FR81U017	M2	TREBALLS DE JARDINERIA D'IMPLANTACIÓ DURANT 18 MESOS SEGONS PLA DE MANTENIMENT, EN ESPAIS VERDS DE NOVA CREACIÓ O REFORMA PARCIAL.	**Rend.: 1,000**	**19,06 €**

Comprèn les tasques mensuals de manteniment de plantacions arbustives, vivaces, cobresols i gespes, així com l'atenció a possibles arbres plantats dins l'àmbit d'actuació. Inclou el control del reg, regs manuals puntuals, desherbatge, retirada de flors seques, esporgues de formació o sanejament, sega i retall de gespes o cobresols, aplicació de tractaments fitosanitaris si escau, i neteja de parterres. També inclou la reposició d'encoixinats i la revisió i/o reparació de tutors, tanques de protecció i altres elements auxiliars.

Els treballs es realitzen segons el calendari i la intensitat establerts al pla de manteniment del projecte.

El preu es basa en una dedicació estimada de 0,845 hores de jardiner qualificat per cada metre quadrat, corresponent al cost global estimat per cobrir dos anys de manteniment (18 mesos) en condicions de dedicació regular.

No s'inclou en aquest preu l'ús d'eines motoritzades específiques, ni mitjans auxiliars de transport o retirada de residus, que es consideren coberts per les despeses generals del contracte.

L1-1.3 PLAÇA DONES DEL TÈXTIL

AQUEST ESPAI TÉ UNA SUPERFÍCIE DE 1009.96 M², AMB UNA DEDICACIÓ ESTIMADA DE 47.4 HORES MENSUALS DE JARDINERIA SEGONS EL PLA DE MANTENIMENT.

				Unitats		Preu €	Parcial	Import
Mà d'obra:								
A0F-0MNT	H	OFICIAL 1A JARDINER		0,84503	/R x	21,90000 =	18,50616	
						Subtotal...	18,50616	18,50616

COST DIRECTE		18,50616
DESPESES INDIRECTES	3,00%	0,55518
COST EXECUCIÓ MATERIAL		**19,06134**

JUSTIFICACIÓ DE PREUS

PARTIDES D'OBRA

NÚM	CODI	UA	DESCRIPCIÓ		PREU
P- 77	FR81U021	M2	TREBALLS DE JARDINERIA D'IMPLANTACIÓ DURANT 18 MESOS SEGONS PLA DE MANTENIMENT, EN ESPAIS VERDS DE NOVA CREACIÓ O REFORMA PARCIAL.	**Rend.: 1,000**	**19,06 €**

Comprèn les tasques mensuals de manteniment de plantacions arbustives, vivaces, cobresols i gespes, així com l'atenció a possibles arbres plantats dins l'àmbit d'actuació. Inclou el control del reg, regs manuals puntuals, desherbatge, retirada de flors seques, esporgues de formació o sanejament, sega i retall de gespes o cobresols, aplicació de tractaments fitosanitaris si escau, i neteja de parterres. També inclou la reposició d'encoixinats i la revisió i/o reparació de tutors, tanques de protecció i altres elements auxiliars.

Els treballs es realitzen segons el calendari i la intensitat establerts al pla de manteniment del projecte.

El preu es basa en una dedicació estimada de 0,845 hores de jardiner qualificat per cada metre quadrat, corresponent al cost global estimat per cobrir dos anys de manteniment (18 mesos) en condicions de dedicació regular.

No s'inclou en aquest preu l'ús d'eines motoritzades específiques, ni mitjans auxiliars de transport o retirada de residus, que es consideren coberts per les despeses generals del contracte.

L1-2.1 EIX MACIÀ

AQUEST ESPAI TÉ UNA SUPERFÍCIE DE 50.00 M², AMB UNA DEDICACIÓ ESTIMADA DE 2.3 HORES MENSUALS DE JARDINERIA SEGONS EL PLA DE MANTENIMENT.

			Unitats		Preu €	Parcial	Import
Mà d'obra:							
A0F-0MNT	H	OFICIAL 1A JARDINER	0,84503	/R x	21,90000 =	18,50616	
					Subtotal...	18,50616	18,50616

COST DIRECTE	18,50616
DESPESES INDIRECTES 3,00%	0,55518
COST EXECUCIÓ MATERIAL	**19,06134**

JUSTIFICACIÓ DE PREUS

PARTIDES D'OBRA

NÚM	CODI	UA	DESCRIPCIÓ		PREU
P- 78	FR81U022	M2	TREBALLS DE JARDINERIA D'IMPLANTACIÓ DURANT 18 MESOS SEGONS PLA DE MANTENIMENT, EN ESPAIS VERDS DE NOVA CREACIÓ O REFORMA PARCIAL.	**Rend.: 1,000**	**19,06 €**

Comprèn les tasques mensuals de manteniment de plantacions arbustives, vivaces, cobresols i gespes, així com l'atenció a possibles arbres plantats dins l'àmbit d'actuació. Inclou el control del reg, regs manuals puntuals, desherbatge, retirada de flors seques, esporgues de formació o sanejament, sega i retall de gespes o cobresols, aplicació de tractaments fitosanitaris si escau, i neteja de parterres. També inclou la reposició d'encoixinats i la revisió i/o reparació de tutors, tanques de protecció i altres elements auxiliars.

Els treballs es realitzen segons el calendari i la intensitat establerts al pla de manteniment del projecte.

El preu es basa en una dedicació estimada de 0,845 hores de jardiner qualificat per cada metre quadrat, corresponent al cost global estimat per cobrir dos anys de manteniment (18 mesos) en condicions de dedicació regular.

No s'inclou en aquest preu l'ús d'eines motoritzades específiques, ni mitjans auxiliars de transport o retirada de residus, que es consideren coberts per les despeses generals del contracte.

2.2 PLAÇA CONCÒRDIA

AQUEST ESPAI TÉ UNA SUPERFÍCIE DE 211.00 M², AMB UNA DEDICACIÓ ESTIMADA DE 9.9 HORES MENSUALS DE JARDINERIA SEGONS EL PLA DE MANTENIMENT.

			Unitats		Preu €	Parcial	Import
Mà d'obra:							
A0F-0MNT	H	OFICIAL 1A JARDINER	0,84503	/R x	21,90000 =	18,50616	
					Subtotal...	18,50616	18,50616

COST DIRECTE		18,50616
DESPESES INDIRECTES	3,00%	0,55518
COST EXECUCIÓ MATERIAL		**19,06134**

JUSTIFICACIÓ DE PREUS

PARTIDES D'OBRA

NÚM	CODI	UA	DESCRIPCIÓ		PREU
P- 79	FR81U032	M2	TREBALLS DE JARDINERIA D'IMPLANTACIÓ DURANT 18 MESOS SEGONS PLA DE MANTENIMENT, EN ESPAIS VERDS DE NOVA CREACIÓ O REFORMA PARCIAL.	**Rend.: 1,000**	**19,06 €**

Comprèn les tasques mensuals de manteniment de plantacions arbustives, vivaces, cobresols i gespes, així com l'atenció a possibles arbres plantats dins l'àmbit d'actuació. Inclou el control del reg, regs manuals puntuals, desherbatge, retirada de flors seques, esporgues de formació o sanejament, sega i retall de gespes o cobresols, aplicació de tractaments fitosanitaris si escau, i neteja de parterres. També inclou la reposició d'encoixinats i la revisió i/o reparació de tutors, tanques de protecció i altres elements auxiliars.

Els treballs es realitzen segons el calendari i la intensitat establerts al pla de manteniment del projecte.

El preu es basa en una dedicació estimada de 0,845 hores de jardiner qualificat per cada metre quadrat, corresponent al cost global estimat per cobrir dos anys de manteniment (18 mesos) en condicions de dedicació regular.

No s'inclou en aquest preu l'ús d'eines motoritzades específiques, ni mitjans auxiliars de transport o retirada de residus, que es consideren coberts per les despeses generals del contracte.

L1-3.1 PLAÇA DEL FARELL

AQUEST ESPAI TÉ UNA SUPERFÍCIE DE 106.86 M², AMB UNA DEDICACIÓ ESTIMADA DE 5.0 HORES MENSUALS DE JARDINERIA SEGONS EL PLA DE MANTENIMENT.

			Unitats		Preu €	Parcial	Import
Mà d'obra:							
A0F-0MNT	H	OFICIAL 1A JARDINER	0,84503	/R x	21,90000 =	18,50616	
					Subtotal...	18,50616	18,50616

COST DIRECTE		18,50616
DESPESES INDIRECTES	3,00%	0,55518

JUSTIFICACIÓ DE PREUS

PARTIDES D'OBRA

NÚM	CODI	UA	DESCRIPCIÓ		PREU
				COST EXECUCIÓ MATERIAL	**19,06134**
P- 80	FR81U033	M2	TREBALLS DE JARDINERIA D'IMPLANTACIÓ DURANT 18 MESOS SEGONS PLA DE MANTENIMENT, EN ESPAIS VERDS DE NOVA CREACIÓ O REFORMA PARCIAL. Comprèn les tasques mensuals de manteniment de plantacions arbustives, vivaces, cobresols i gespes, així com l'atenció a possibles arbres plantats dins l'àmbit d'actuació. Inclou el control del reg, regs manuals puntuals, desherbatge, retirada de flors seques, esporgues de formació o sanejament, sega i retall de gespes o cobresols, aplicació de tractaments fitosanitaris si escau, i neteja de parterres. També inclou la reposició d'encoixinats i la revisió i/o reparació de tutors, tanques de protecció i altres elements auxiliars. Els treballs es realitzen segons el calendari i la intensitat establerts al pla de manteniment del projecte. El preu es basa en una dedicació estimada de 0,845 hores de jardiner qualificat per cada metre quadrat, corresponent al cost global estimat per cobrir dos anys de manteniment (18 mesos) en condicions de dedicació regular. No s'inclou en aquest preu l'ús d'eines motoritzades específiques, ni mitjans auxiliars de transport o retirada de residus, que es consideren coberts per les despeses generals del contracte. L1-3.2 PLAÇA DEL PI AQUEST ESPAI TÉ UNA SUPERFÍCIE DE 190.67 M², AMB UNA DEDICACIÓ ESTIMADA DE 9.0 HORES MENSUALS DE JARDINERIA SEGONS EL PLA DE MANTENIMENT.	**Rend.: 1,000**	**19,06 €**

				Unitats		Preu €	Parcial	Import
Mà d'obra:								
A0F-0MNT	H		OFICIAL 1A JARDINER	0,84503	/R x	21,90000 =	18,50616	
						Subtotal...	18,50616	18,50616

JUSTIFICACIÓ DE PREUS

PARTIDES D'OBRA

NÚM	CODI	UA	DESCRIPCIÓ	PREU

COST DIRECTE	18,50616
DESPESES INDIRECTES 3,00%	0,55518
COST EXECUCIÓ MATERIAL	**19,06134**

JUSTIFICACIÓ DE PREUS

PARTIDES D'OBRA

NÚM	CODI	UA	DESCRIPCIÓ		PREU
P- 81	FR81U042	M2	TREBALLS DE JARDINERIA D'IMPLANTACIÓ DURANT 18 MESOS SEGONS PLA DE MANTENIMENT, EN ESPAIS VERDS DE NOVA CREACIÓ O REFORMA PARCIAL.	**Rend.: 1,000**	**19,06 €**

Comprèn les tasques mensuals de manteniment de plantacions arbustives, vivaces, cobresols i gespes, així com l'atenció a possibles arbres plantats dins l'àmbit d'actuació. Inclou el control del reg, regs manuals puntuals, desherbatge, retirada de flors seques, esporgues de formació o sanejament, sega i retall de gespes o cobresols, aplicació de tractaments fitosanitaris si escau, i neteja de parterres. També inclou la reposició d'encoixinats i la revisió i/o reparació de tutors, tanques de protecció i altres elements auxiliars.

Els treballs es realitzen segons el calendari i la intensitat establerts al pla de manteniment del projecte.

El preu es basa en una dedicació estimada de 0,845 hores de jardiner qualificat per cada metre quadrat, corresponent al cost global estimat per cobrir dos anys de manteniment (18 mesos) en condicions de dedicació regular.

No s'inclou en aquest preu l'ús d'eines motoritzades específiques, ni mitjans auxiliars de transport o retirada de residus, que es consideren coberts per les despeses generals del contracte.

L1-4.1 VIA ALEXANDRA

AQUEST ESPAI TÉ UNA SUPERFÍCIE DE 487.10 M², AMB UNA DEDICACIÓ ESTIMADA DE 22.9 HORES MENSUALS DE JARDINERIA SEGONS EL PLA DE MANTENIMENT.

			Unitats		Preu €	Parcial	Import
Mà d'obra:							
A0F-0MNT	H	OFICIAL 1A JARDINER	0,84503	/R x	21,90000 =	18,50616	
					Subtotal...	18,50616	18,50616

JUSTIFICACIÓ DE PREUS

PARTIDES D'OBRA

NÚM	CODI	UA	DESCRIPCIÓ	PREU

COST DIRECTE	18,50616
DESPESES INDIRECTES 3,00%	0,55518
COST EXECUCIÓ MATERIAL	**19,06134**

JUSTIFICACIÓ DE PREUS

PARTIDES D'OBRA

NÚM	CODI	UA	DESCRIPCIÓ		PREU
P- 82	FR81U045	M2	TREBALLS DE JARDINERIA D'IMPLANTACIÓ DURANT 18 MESOS SEGONS PLA DE MANTENIMENT, EN ESPAIS VERDS DE NOVA CREACIÓ O REFORMA PARCIAL.	**Rend.: 1,000**	**19,06 €**

Comprèn les tasques mensuals de manteniment de plantacions arbustives, vivaces, cobresols i gespes, així com l'atenció a possibles arbres plantats dins l'àmbit d'actuació. Inclou el control del reg, regs manuals puntuals, desherbatge, retirada de flors seques, esporgues de formació o sanejament, sega i retall de gespes o cobresols, aplicació de tractaments fitosanitaris si escau, i neteja de parterres. També inclou la reposició d'encoixinats i la revisió i/o reparació de tutors, tanques de protecció i altres elements auxiliars.

Els treballs es realitzen segons el calendari i la intensitat establerts al pla de manteniment del projecte.

El preu es basa en una dedicació estimada de 0,845 hores de jardiner qualificat per cada metre quadrat, corresponent al cost global estimat per cobrir dos anys de manteniment (18 mesos) en condicions de dedicació regular.

No s'inclou en aquest preu l'ús d'eines motoritzades específiques, ni mitjans auxiliars de transport o retirada de residus, que es consideren coberts per les despeses generals del contracte.

L1-4.2 RONDA EUROPA

AQUEST ESPAI TÉ UNA SUPERFÍCIE DE 1397.90 M², AMB UNA DEDICACIÓ ESTIMADA DE 65.6 HORES MENSUALS DE JARDINERIA SEGONS EL PLA DE MANTENIMENT.

			Unitats		Preu €	Parcial	Import
Mà d'obra:							
A0F-0MNT	H	OFICIAL 1A JARDINER	0,84503	/R x	21,90000 =	18,50616	
					Subtotal...	18,50616	18,50616

JUSTIFICACIÓ DE PREUS

PARTIDES D'OBRA

NÚM	CODI	UA	DESCRIPCIÓ	PREU

COST DIRECTE	18,50616
DESPESES INDIRECTES 3,00%	0,55518
COST EXECUCIÓ MATERIAL	**19,06134**

JUSTIFICACIÓ DE PREUS

PARTIDES D'OBRA

NÚM	CODI	UA	DESCRIPCIÓ		PREU
P- 83	FR81U046	M2	TREBALLS DE JARDINERIA D'IMPLANTACIÓ DURANT 18 MESOS SEGONS PLA DE MANTENIMENT, EN ESPAIS VERDS DE NOVA CREACIÓ O REFORMA PARCIAL.	**Rend.: 1,000**	**19,06 €**

Comprèn les tasques mensuals de manteniment de plantacions arbustives, vivaces, cobresols i gespes, així com l'atenció a possibles arbres plantats dins l'àmbit d'actuació. Inclou el control del reg, regs manuals puntuals, desherbatge, retirada de flors seques, esporgues de formació o sanejament, sega i retall de gespes o cobresols, aplicació de tractaments fitosanitaris si escau, i neteja de parterres. També inclou la reposició d'encoixinats i la revisió i/o reparació de tutors, tanques de protecció i altres elements auxiliars.

Els treballs es realitzen segons el calendari i la intensitat establerts al pla de manteniment del projecte.

El preu es basa en una dedicació estimada de 0,845 hores de jardiner qualificat per cada metre quadrat, corresponent al cost global estimat per cobrir dos anys de manteniment (18 mesos) en condicions de dedicació regular.

No s'inclou en aquest preu l'ús d'eines motoritzades específiques, ni mitjans auxiliars de transport o retirada de residus, que es consideren coberts per les despeses generals del contracte.

L1-4.3 PLAÇA CÓRDOBA

AQUEST ESPAI TÉ UNA SUPERFÍCIE DE 78.50 M², AMB UNA DEDICACIÓ ESTIMADA DE 3.7 HORES MENSUALS DE JARDINERIA SEGONS EL PLA DE MANTENIMENT.

			Unitats		Preu €	Parcial	Import
Mà d'obra:							
A0F-0MNT	H	OFICIAL 1A JARDINER	0,84503	/R x	21,90000 =	18,50616	
					Subtotal...	18,50616	18,50616

JUSTIFICACIÓ DE PREUS

PARTIDES D'OBRA

NÚM	CODI	UA	DESCRIPCIÓ	PREU

COST DIRECTE	18,50616
DESPESES INDIRECTES 3,00%	0,55518
COST EXECUCIÓ MATERIAL	**19,06134**

JUSTIFICACIÓ DE PREUS

PARTIDES D'OBRA

NÚM	CODI	UA	DESCRIPCIÓ		PREU
P- 84	FR81U062	M2	TREBALLS DE JARDINERIA D'IMPLANTACIÓ DURANT 18 MESOS SEGONS PLA DE MANTENIMENT, EN ESPAIS VERDS DE NOVA CREACIÓ O REFORMA PARCIAL.	**Rend.: 1,000**	**19,06 €**

Comprèn les tasques mensuals de manteniment de plantacions arbustives, vivaces, cobresols i gespes, així com l'atenció a possibles arbres plantats dins l'àmbit d'actuació. Inclou el control del reg, regs manuals puntuals, desherbatge, retirada de flors seques, esporgues de formació o sanejament, sega i retall de gespes o cobresols, aplicació de tractaments fitosanitaris si escau, i neteja de parterres. També inclou la reposició d'encoixinats i la revisió i/o reparació de tutors, tanques de protecció i altres elements auxiliars.

Els treballs es realitzen segons el calendari i la intensitat establerts al pla de manteniment del projecte.

El preu es basa en una dedicació estimada de 0,845 hores de jardiner qualificat per cada metre quadrat, corresponent al cost global estimat per cobrir dos anys de manteniment (18 mesos) en condicions de dedicació regular.

No s'inclou en aquest preu l'ús d'eines motoritzades específiques, ni mitjans auxiliars de transport o retirada de residus, que es consideren coberts per les despeses generals del contracte.

L1-6.1 PLAÇA CREU DE BARBERÀ

AQUEST ESPAI TÉ UNA SUPERFÍCIE DE 174.78 M², AMB UNA DEDICACIÓ ESTIMADA DE 8.2 HORES MENSUALS DE JARDINERIA SEGONS EL PLA DE MANTENIMENT.

			Unitats		Preu €	Parcial	Import
Mà d'obra:							
A0F-0MNT	H	OFICIAL 1A JARDINER	0,84503	/R x	21,90000 =	18,50616	

JUSTIFICACIÓ DE PREUS

PARTIDES D'OBRA

NÚM	CODI	UA	DESCRIPCIÓ		PREU
			Subtotal...	18,50616	18,50616

COST DIRECTE		18,50616
DESPESES INDIRECTES	3,00%	0,55518
COST EXECUCIÓ MATERIAL		**19,06134**

JUSTIFICACIÓ DE PREUS

PARTIDES D'OBRA

NÚM	CODI	UA	DESCRIPCIÓ		PREU
P- 85	FR81U063	M2	TREBALLS DE JARDINERIA D'IMPLANTACIÓ DURANT 18 MESOS SEGONS PLA DE MANTENIMENT, EN ESPAIS VERDS DE NOVA CREACIÓ O REFORMA PARCIAL.	**Rend.: 1,000**	**19,06 €**

Comprèn les tasques mensuals de manteniment de plantacions arbustives, vivaces, cobresols i gespes, així com l'atenció a possibles arbres plantats dins l'àmbit d'actuació. Inclou el control del reg, regs manuals puntuals, desherbatge, retirada de flors seques, esporgues de formació o sanejament, sega i retall de gespes o cobresols, aplicació de tractaments fitosanitaris si escau, i neteja de parterres. També inclou la reposició d'encoixinats i la revisió i/o reparació de tutors, tanques de protecció i altres elements auxiliars.

Els treballs es realitzen segons el calendari i la intensitat establerts al pla de manteniment del projecte.

El preu es basa en una dedicació estimada de 0,845 hores de jardiner qualificat per cada metre quadrat, corresponent al cost global estimat per cobrir dos anys de manteniment (18 mesos) en condicions de dedicació regular.

No s'inclou en aquest preu l'ús d'eines motoritzades específiques, ni mitjans auxiliars de transport o retirada de residus, que es consideren coberts per les despeses generals del contracte.

L1-6.2 PLAÇA CASTELAO

AQUEST ESPAI TÉ UNA SUPERFÍCIE DE 763.20 M², AMB UNA DEDICACIÓ ESTIMADA DE 35.8 HORES MENSUALS DE JARDINERIA SEGONS EL PLA DE MANTENIMENT.

			Unitats		Preu €	Parcial	Import
Mà d'obra:							
A0F-0MNT	H	OFICIAL 1A JARDINER	0,84503	/R x	21,90000 =	18,50616	

JUSTIFICACIÓ DE PREUS

PARTIDES D'OBRA

NÚM	CODI	UA	DESCRIPCIÓ		PREU
			Subtotal...	18,50616	18,50616

COST DIRECTE		18,50616
DESPESES INDIRECTES	3,00%	0,55518
COST EXECUCIÓ MATERIAL		**19,06134**

JUSTIFICACIÓ DE PREUS

PARTIDES D'OBRA

NÚM	CODI	UA	DESCRIPCIÓ		PREU
P- 86	FR81U071	M2	TREBALLS DE JARDINERIA D'IMPLANTACIÓ DURANT 18 MESOS SEGONS PLA DE MANTENIMENT, EN ESPAIS VERDS DE NOVA CREACIÓ O REFORMA PARCIAL.	**Rend.: 1,000**	**19,06 €**

Comprèn les tasques mensuals de manteniment de plantacions arbustives, vivaces, cobresols i gespes, així com l'atenció a possibles arbres plantats dins l'àmbit d'actuació. Inclou el control del reg, regs manuals puntuals, desherbatge, retirada de flors seques, esporgues de formació o sanejament, sega i retall de gespes o cobresols, aplicació de tractaments fitosanitaris si escau, i neteja de parterres. També inclou la reposició d'encoixinats i la revisió i/o reparació de tutors, tanques de protecció i altres elements auxiliars.

Els treballs es realitzen segons el calendari i la intensitat establerts al pla de manteniment del projecte.

El preu es basa en una dedicació estimada de 0,845 hores de jardiner qualificat per cada metre quadrat, corresponent al cost global estimat per cobrir dos anys de manteniment (18 mesos) en condicions de dedicació regular.

No s'inclou en aquest preu l'ús d'eines motoritzades específiques, ni mitjans auxiliars de transport o retirada de residus, que es consideren coberts per les despeses generals del contracte.

L1-7.1 CARRER ONYAR

AQUEST ESPAI TÉ UNA SUPERFÍCIE DE 474.00 M², AMB UNA DEDICACIÓ ESTIMADA DE 22.3 HORES MENSUALS DE JARDINERIA SEGONS EL PLA DE MANTENIMENT.

			Unitats		Preu €	Parcial	Import
Mà d'obra:							
A0F-0MNT	H	OFICIAL 1A JARDINER	0,84503	/R x	21,90000 =	18,50616	

JUSTIFICACIÓ DE PREUS

PARTIDES D'OBRA

NÚM	CODI	UA	DESCRIPCIÓ					PREU
					Subtotal...	18,50616	18,50616	
					COST DIRECTE			18,50616
					DESPESES INDIRECTES 3,00%			0,55518
					COST EXECUCIÓ MATERIAL			**19,06134**
P- 87	FRZUUMBD	M2	MALLA ANTIHERBES EN SUPERFÍCIE, D'UN GRAMATGE DE 200 GR/M2 TIPUS BIOSTILL MARRÓ 100% BIODEGRADABLE DE LA CASA HORTICOLA PEDRALBES O EQUIVALENT. FIXADA AMB GRAPES D'ACER CORRUGAT EN FORMA D'U, D.10 MM I DE 20-10-20 CM., AMB LA DENSITAT NECESSARIA EN FUNCIÓ DE LA PENDENT DEL TERRENY. S'INCLOU LA PREPARACIÓ PRÈVIA DE LA SUPERFÍCIE DEL TERRENY I P.P. DE TALLS I FORMACIÓ DE FORATS PER A L'ENTREGA AMB ARQUETES, ARBRAT, CONTORNS DEL PARTERRE. TOTALMENT INSTAL.LADA.	**Rend.: 1,339**				**3,47 €**
				Unitats		Preu €	Parcial	Import
	Mà d'obra:							
	A012P000	h	Oficial 1a jardiner	0,035	/R x	27,71000 =	0,72431	
	A013P000	H	AJUDANT DE JARDINER	0,005	/R x	23,80000 =	0,08887	
					Subtotal...		0,81318	0,81318
	Materials:							
	BRI3UBIO	M2	MALLA ANTIARRELS EN SUPERFÍCIE, D'UN GRAMATGE DE 200 GR/M2 TIPUS BIOSTILL MARRÓ 100% BIODEGRADABLE DE LA CASA HORTICOLA PEDRALBES O EQUIVALENT.	1,150	x	1,95000 =	2,24250	
	D0B2A100	KG	ACER EN BARRES CORRUGADES B500SD, DE LÍMIT ELÀSTIC >500 N/MM2, ELABORAT I MANIPULAT	0,1999	x	1,58975 =	0,31779	
					Subtotal...		2,56029	2,56029
					COST DIRECTE			3,37347
					DESPESES INDIRECTES 3,00%			0,10120
					COST EXECUCIÓ MATERIAL			**3,47467**

JUSTIFICACIÓ DE PREUS

PARTIDES D'OBRA

NÚM	CODI	UA	DESCRIPCIÓ					PREU
P- 88	FRZUUYUT	M2	SUBMNISTRAMENT I INSTAL·LACIÓ MANTA ORGÀNICA COCO I ARPILLERAS DE YUYE EN SUPERFÍCIE, D'UN GRAMATGE DE 3.33 GR/M2 I ESPECIFICACIONS TÈCIQUES DE LA DOCUMENTACIÓ GRÀFICA DE PROJECTE, TIPUS BON TERRA IBERICA O EQUIVALENT. FIXADA AMB GRAPES D'ACER CORRUGAT EN FORMA D'U, D.10 MM I DE 20-10-20 CM., AMB LA DENSITAT NECESSARIA EN FUNCIÓ DE LA PENDENT DEL TERRENY. S'INCLOU LA PREPARACIÓ PRÈVIA DE LA SUPERFÍCIE DEL TERRENY I P.P. DE TALLS I FORMACIÓ DE FORATS PER A L'ENTREGA AMB ARQUETES, ARBRAT, CONTORNS DEL PARTERRE. TOTALMENT INSTAL.LADA.	**Rend.: 1,524**				**2,75 €**
				Unitats		Preu €	Parcial	Import
	Mà d'obra:							
	A012P000	h	Oficial 1a jardiner	0,010	/R x	27,71000 =	0,18182	
	A013P000	H	AJUDANT DE JARDINER	0,010	/R x	23,80000 =	0,15617	
						Subtotal...	0,33799	0,33799
	Materials:							
	BR3PU016	UT	GRAPA PER FIXA MALLA ANTIHERBES DE 6MM I DE 13X3 D'ACER GALVANITZAT I AMB PUNTA EN BOSSES DE 1000 UTS	3,000	x	0,33000 =	0,99000	
	BRI31330	M2	MANTA ORGÀNICA TIPUS 100% COCO, DE DENSITAT APROXIMADA 300 G/M2, COSIDA EN LES DUES CARES A UNA XARXA DE POLIPROPILÈ BIODEGRADABLE	1,100	x	1,22000 =	1,34200	
						Subtotal...	2,33200	2,33200
						COST DIRECTE		2,66999
						DESPESES INDIRECTES 3,00%		0,08010
						COST EXECUCIÓ MATERIAL		**2,75009**
P- 89	FSS1U000	U	SEGURETAT I SALUT, SEGONS PRESSUPOST ADJUNT A L'ESTUDI DE SEGURETAT I SALUT	**Rend.: 1,000**				**12.118,79 €**
P- 90	FV00REPV	PA	PARTIDA ALÇADA PER REPLANTEIG PRECÍS DE LA DISTRIBUCIÓ DE LES ESPÈCIES ARBUSTIVES, DONADA LA SEVA COMPLEXITAT. A JUSTIFICAR	**Rend.: 1,000**				**400,00 €**
P- 91	FV00U00Z	PA	PARTIDA ALÇADA PER PER ACTUACIONS COMPLEMENTÀRIES A JUSTIFICAR (JARDINERIA, REPARACIONS, PINTURA O NETEJA DE MOBILIARI, PAVIMENTS, MURS, O ALTRES ELEMENTS DE LA PLAÇA O PARC)	**Rend.: 1,000**				**2.000,00 €**

JUSTIFICACIÓ DE PREUS

PARTIDES D'OBRA

NÚM	CODI	UA	DESCRIPCIÓ					PREU
P- 92	GG121004	U	NETEJA I DESINFECCIÓ PREVENTIVA DE TOTS ELS ELEMENTS QUE COMPOSEN UN SECTOR DE REG AERI, DES DEL PUNT DE SUBMINISTRAMENT DE L'AIGUA FINS A L'ÚLTIM EMISSOR DEL SECTOR. INCLOU LA REDACCIÓ D'INFORME RESUM DE LES FEINES FETES I EL CERTIFICAT DE NETEJA I DESINFECCIÓ DE LA XARXA	**Rend.: 1,000**				**35,63 €**
				Unitats		Preu €	Parcial	Import
	Mà d'obra:							
	A01101	H	ENCARREGAT	0,040	/R x	23,33000 =	0,93320	
	A0121000	H	OFICIAL 1A	0,400	/R x	31,62000 =	12,64800	
	A013P001	H	AUXILIAR JARDINER.	0,400	/R x	17,51000 =	7,00400	
						Subtotal...	20,58520	20,58520
	Maquinària:							
	CRVFO	H	VEHICLE DE MANTENIMENT TIPUS FURGONETA, PEL TRANSPORT DE PERSONES, EINES, MATERIALS, MAQUINÀRIA I RETIRADA DE RESTES	0,150	/R x	8,15000 =	1,22250	
						Subtotal...	1,22250	1,22250
	Materials:							
	BS15	U	REACTIUS PER TRACTAMENT D'AIGUA, CLOR I ÀCID, PER TAL DE EVITAR LA PRESÈNCIA D'ALGUES I GARANTIR LA NO PRESÈNCIA DE MICRORGANISMES EN L'AIGUA PER SOBRE DELS LÍMITS ESTABLERTS EN L'ACTUAL NORMATIVA.	0,040	x	253,63000 =	10,14520	
	BSA03	H	EINES I UTENSILIS	0,400	x	4,60000 =	1,84000	
	BSA04	U	MATERIAL AUXILIAR	0,400	x	2,00000 =	0,80000	
						Subtotal...	12,78520	12,78520
						COST DIRECTE		34,59290
						DESPESES INDIRECTES 3,00%		1,03779
						COST EXECUCIÓ MATERIAL		**35,63069**
P- 93	GG301004	M2	ESCARIFICACIÓ DE GESPA, INCLOU RECOLLIDA I RETIRADA DE LES RESTES ORIGINADES A L'ABOCADOR, TAXES, AIXÍ COM TOTES LES TASQUES NECESSÀRIES PER A LA SEVA CORRECTA EXECUCIÓ	**Rend.: 0,700**				**0,32 €**
				Unitats		Preu €	Parcial	Import
	Mà d'obra:							
	A012P000	h	Oficial 1a jardiner	0,0005	/R x	27,71000 =	0,01979	
	A013P001	H	AUXILIAR JARDINER.	0,005	/R x	17,51000 =	0,12507	
						Subtotal...	0,14486	0,14486
	Maquinària:							
	C150U0Z0	M3	PART PROPOCIONAL DE TAXES D'ABOCADOR DE TERRES NETES	0,002	/R x	14,00000 =	0,04000	
	CRA02	H	CAMIÓ VOLQUET 12 T	0,001	/R x	17,74000 =	0,02534	
	CRESP06	H	ESCARIFICADORA	0,003	/R x	9,16000 =	0,03926	
						Subtotal...	0,10460	0,10460

JUSTIFICACIÓ DE PREUS

PARTIDES D'OBRA

NÚM	CODI	UA	DESCRIPCIÓ					PREU
	Materials:							
	BSA04	U	MATERIAL AUXILIAR	0,030	x	2,00000 =	0,06000	
						Subtotal...	0,06000	0,06000
						COST DIRECTE		0,30946
						DESPESES INDIRECTES 3,00%		0,00928
						COST EXECUCIÓ MATERIAL		**0,31874**

P- 94	GG301005	M2	AIREIG AMB TREPANTS BUITS PER TAL DE DESCOMPACTAR EL TERRENY. S'INCLOU EL CONJUNT D'OPERACIONS NECESSÀRIES PER A LA SEVA CORRECTA EXECUCIÓ COM ESCOMBRADA, RECOLLLIDA DE TACS, TRANSPORT DE RESTES VEGETALS A L'ABOCADOR I TAXES.	**Rend.: 0,800**				**0,42 €**
				Unitats		Preu €	Parcial	Import
	Mà d'obra:							
	A012P000	h	Oficial 1a jardiner	0,0005	/R x	27,71000 =	0,01732	
	A013P001	H	AUXILIAR JARDINER.	0,004	/R x	17,51000 =	0,08755	
						Subtotal...	0,10487	0,10487
	Maquinària:							
	C150U0Z0	M3	PART PROPOCIONAL DE TAXES D'ABOCADOR DE TERRES NETES	0,010	/R x	14,00000 =	0,17500	
	CRA02	H	CAMIÓ VOLQUET 12 T	0,002	/R x	17,74000 =	0,04435	
	CRESP04	H	AIREJADORA	0,004	/R x	9,16000 =	0,04580	
						Subtotal...	0,26515	0,26515
	Materials:							
	BSA04	U	MATERIAL AUXILIAR	0,020	x	2,00000 =	0,04000	
						Subtotal...	0,04000	0,04000
						COST DIRECTE		0,41002
						DESPESES INDIRECTES 3,00%		0,01230
						COST EXECUCIÓ MATERIAL		**0,42232**

P- 95	GG301006	M2	APORTACIONS SUPERFICIALS DE SUBSTRATS DE TEXTURA SORRENCA AMB GRANULOMETRIA I CARACTERÍSTIQUES A DEFINIR PER LA DT, APLICADA MITJANÇANT MÀQUINARIA AMB L'OBJECTIU D'ANIVELLAR EL TERRENY, MILLORAR LA PERMEABILITAT I LA RESISTÈNCIA MECÀNICA A LA TREPITJADA.	**Rend.: 0,700**				**0,79 €**
				Unitats		Preu €	Parcial	Import
	Mà d'obra:							
	A012P000	h	Oficial 1a jardiner	0,010	/R x	27,71000 =	0,39586	
	A013P001	H	AUXILIAR JARDINER.	0,003	/R x	17,51000 =	0,07504	

JUSTIFICACIÓ DE PREUS

PARTIDES D'OBRA

NÚM	CODI	UA	DESCRIPCIÓ					PREU
						Subtotal...	0,47090	0,47090
	Maquinària:							
	CRA02	H	CAMIÓ VOLQUET 12 T	0,001	/R x	17,74000 =	0,02534	
	CRESP07	H	MÀQUINA RECEBADORA	0,010	/R x	9,16000 =	0,13086	
						Subtotal...	0,15620	0,15620
	Materials:							
	BSG01	M3	SORRA RENTADA	0,0035	x	40,00000 =	0,14000	
						Subtotal...	0,14000	0,14000
						COST DIRECTE		0,76710
						DESPESES INDIRECTES 3,00%		0,02301
						COST EXECUCIÓ MATERIAL		**0,79011**
P- 96	GG301010	M2	RESSEMBRA DE GESPA EN ÀREES MALMESES O DESPRÉS D'UN AIREJAT, MESCLA I DOSIS SEGONS LA DT, S'INCLOU EL CONJUNT D'OPERACIONS NECESSÀRIES PER A LA SEVA CORRECTA EXECUCIÓ COM EL COBRIMENT DE LA LLAVOR	**Rend.: 0,700**				**0,41 €**
				Unitats		Preu €	Parcial	Import
	Mà d'obra:							
	A012P000	h	Oficial 1a jardiner	0,005	/R x	27,71000 =	0,19793	
	A013P001	H	AUXILIAR JARDINER.	0,005	/R x	17,51000 =	0,12507	
						Subtotal...	0,32300	0,32300
	Materials:							
	BSJ04	KG	BARREJA LLAVORS.	0,015	x	5,00000 =	0,07500	
						Subtotal...	0,07500	0,07500
						COST DIRECTE		0,39800
						DESPESES INDIRECTES 3,00%		0,01194
						COST EXECUCIÓ MATERIAL		**0,40994**
P- 97	GG502CX	PA	PARTIDA ALÇADA A JUSTIFICAR PER ADAPTACIÓ DE REG EXISTENT I/O CONNEXIÓ REG A COMPTADOR	**Rend.: 1,000**				**200,00 €**
P- 98	GG502PT	PA	PARTIDA ALÇADA A JUSTIFICAR PER EXECUCIÓ DE PASSATUBS PER INSTAL·LACIÓ DE REG	**Rend.: 1,000**				**40,00 €**
P- 99	PR33-8T16	m2	Acabat superficial amb grava tipus marmolina de color ocre, crema, beige, subministrada a granel i escampada amb retroexcavadora petita i mitjans manuals	**Rend.: 1,000**				**9,02 €**
				Unitats		Preu €	Parcial	Import

JUSTIFICACIÓ DE PREUS

PARTIDES D'OBRA

NÚM	CODI	UA	DESCRIPCIÓ					PREU
	Mà d'obra:							
	A01-FEPJ	h	Ajudant jardiner	0,037 /R x	27,42000 =	1,01454		
					Subtotal...	1,01454	1,01454	
	Maquinària:							
	C13C-00LP	h	Retroexcavadora sobre pneumàtics de 8 a 10 t	0,0152 /R x	54,34000 =	0,82597		
					Subtotal...	0,82597	0,82597	
	Materials:							
	BR39-21D9	t	Grava tipus marmolina de color blanc, vermell o rosa	0,073 x	94,57000 =	6,90361		
					Subtotal...	6,90361	6,90361	
					DESPESES AUXILIARS 1,50%		0,01522	
					COST DIRECTE		8,75934	
					DESPESES INDIRECTES 3,00%		0,26278	
					COST EXECUCIÓ MATERIAL		**9,02212**	

P- 100	PR3D-10OO9	m2	Esmena orgànica del sòl amb compost de classe I d'origen vegetal, segons NTJ 05C, subministrat en sacs de 0,8 m3, amb una dosi de 25 l/m2, escampat amb minicarregadora i mitjans manuals i fresatge de terreny amb motocultor, amb minicarregadora elèctrica	**Rend.: 1,000**			**3,00 €**
				Unitats	Preu €	Parcial	Import
	Mà d'obra:						
	A01-FEPJ	h	Ajudant jardiner	0,032 /R x	27,42000 =	0,87744	
					Subtotal...	0,87744	0,87744
	Maquinària:						
	C133-10CW8	h	Minicarregadora elèctrica sobre pneumàtics de 2 a 5.9 t	0,004 /R x	47,98000 =	0,19192	
	CRH1-00C2	h	Motocultor, amb equip de cavar i una amplària de treball de 90 cm	0,025 /R x	16,13000 =	0,40325	
					Subtotal...	0,59517	0,59517
	Materials:						
	BR32-21DG	m3	Compost de classe I, d'origen vegetal, segons NTJ 05C, subministrat en sacs de 0,8 m3	0,0255 x	55,88000 =	1,42494	
					Subtotal...	1,42494	1,42494
					DESPESES AUXILIARS 1,50%		0,01316
					COST DIRECTE		2,91071
					DESPESES INDIRECTES 3,00%		0,08732
					COST EXECUCIÓ MATERIAL		**2,99803**

P- 101	PR411-8TAA	u	Subministrament d'Acer buergerianum de perímetre de 18 a 20 cm, amb pa de terra de diàmetre mínim 57 cm i profunditat mínima 39,9 cm segons fórmules NTJ	**Rend.: 1,000**			**206,00 €**
				Unitats	Preu €	Parcial	Import
	Materials:						

JUSTIFICACIÓ DE PREUS

PARTIDES D'OBRA

NÚM	CODI	UA	DESCRIPCIÓ					PREU
	BR411-21W2	u	Acer buergerianum de perímetre de 18 a 20 cm, amb pa de terra de diàmetre mínim 57 cm i profunditat mínima 39,9 cm segons fórmules NTJ	1,000	x 200,00000 =	200,00000		
					Subtotal...	200,00000		200,00000
					COST DIRECTE			200,00000
					DESPESES INDIRECTES 3,00%			6,00000
					COST EXECUCIÓ MATERIAL			**206,00000**
P- 102	PR416-8TPM	u	Arbutus unedo MULTITRONC en contenidor de 375 l, alçaria 350-400 cm	**Rend.: 1,000**				**437,75 €**
				Unitats	Preu €	Parcial		Import
	Materials:							
	BR416-225E	u	Arbutus unedo MULTITRONC en contenidor de 375 l	1,000	x 425,00000 =	425,00000		
					Subtotal...	425,00000		425,00000
					COST DIRECTE			425,00000
					DESPESES INDIRECTES 3,00%			12,75000
					COST EXECUCIÓ MATERIAL			**437,75000**
P- 103	PR417-8TBM	u	Subministrament de Bauhinia purpurea MULTITRONC d'alçaria 400/500cm, amb pa de terra de diàmetre mínim 97,5 cm i profunditat mínima 68,25 cm segons fórmules NTJ	**Rend.: 1,000**				**312,00 €**
P- 104	PR417-8TBP	u	Subministrament de Bauhinia purpurea de perímetre de 18 a 20 cm, amb pa de terra de diàmetre mínim 57 cm i profunditat mínima 39,9 cm segons fórmules NTJ	**Rend.: 1,000**				**226,60 €**
				Unitats	Preu €	Parcial		Import
	Materials:							
	BR417-227I	u	Bauhinia purpurea de perímetre de 18 a 20 cm, amb pa de terra de diàmetre mínim 57 cm i profunditat mínima 39,9 cm segons fórmules NTJ	1,000	x 220,00000 =	220,00000		
					Subtotal...	220,00000		220,00000
					COST DIRECTE			220,00000
					DESPESES INDIRECTES 3,00%			6,60000
					COST EXECUCIÓ MATERIAL			**226,60000**
P- 105	PR41A-8TY3	u	Subministrament de Callistemon laevis en contenidor de 10 l	**Rend.: 1,000**				**15,45 €**
				Unitats	Preu €	Parcial		Import
	Materials:							
	BR41A-229H	u	Callistemon laevis en contenidor de 10 l	1,000	x 15,00000 =	15,00000		

JUSTIFICACIÓ DE PREUS

PARTIDES D'OBRA

NÚM	CODI	UA	DESCRIPCIÓ					PREU
					Subtotal...	15,00000	15,00000	
				COST DIRECTE			15,00000	
				DESPESES INDIRECTES 3,00%			0,45000	
				COST EXECUCIÓ MATERIAL			**15,45000**	
P- 106	PR436-8US8	u	Subministrament de Gleditsia triacanthos Inermis de perímetre de 18 a 20 cm, amb pa de terra de diàmetre mínim 57 cm i profunditat mínima 39,9 cm segons fórmules NTJ	**Rend.: 1,000**				**197,98 €**
				Unitats	Preu €		Parcial	Import
	Materials:							
	BR435-22N3	u	Gleditsia triacanthos Inermis de perímetre de 18 a 20 cm, amb pa de terra de diàmetre mínim 57 cm i profunditat mínima 39,9 cm segons fórmules NTJ	1,000	x 192,21000 =		192,21000	
					Subtotal...	192,21000	192,21000	
				COST DIRECTE			192,21000	
				DESPESES INDIRECTES 3,00%			5,76630	
				COST EXECUCIÓ MATERIAL			**197,97630**	
P- 107	PR451-8WY7	u	Subministrament de Rhamnus alaternus en contenidor de 7,5 l	**Rend.: 1,000**				**12,50 €**
P- 108	PR451-8WZ0	u	Subministrament de Rhamnus alaternus d'alçària de 40 a 60 cm, en contenidor de 3 l	**Rend.: 1,000**				**4,84 €**
				Unitats	Preu €		Parcial	Import
	Materials:							
	BR451-23RU	u	Rhamnus alaternus d'alçària de 40 a 60 cm, en contenidor de 3 l	1,000	x 4,70000 =		4,70000	
					Subtotal...	4,70000	4,70000	
				COST DIRECTE			4,70000	
				DESPESES INDIRECTES 3,00%			0,14100	
				COST EXECUCIÓ MATERIAL			**4,84100**	
P- 109	PR493-92C1	u	Subministrament d'Achillea coarctata' en contenidor de1 l	**Rend.: 1,000**				**1,96 €**
				Unitats	Preu €		Parcial	Import
	Materials:							
	BR4944C1	u	Achillea coarctata' en contenidor de1 l	1,000	x 1,90000 =		1,90000	
					Subtotal...	1,90000	1,90000	

JUSTIFICACIÓ DE PREUS

PARTIDES D'OBRA

NÚM	CODI	UA	DESCRIPCIÓ						PREU
								COST DIRECTE	1,90000
								DESPESES INDIRECTES 3,00%	0,05700
								COST EXECUCIÓ MATERIAL	**1,95700**
P- 110	PR493-92CR	u	Subministrament d'Achillea crithmifolia en contenidor AF 250cc	**Rend.: 1,000**					**0,93 €**
				Unitats		Preu €		Parcial	Import
	Materials:								
	BR493-25CR	u	Achillea crithmifolia en contenidor AF 250cc	1,000	x	0,90000 =		0,90000	
						Subtotal...		0,90000	0,90000
								COST DIRECTE	0,90000
								DESPESES INDIRECTES 3,00%	0,02700
								COST EXECUCIÓ MATERIAL	**0,92700**
P- 111	PR495-92PB	u	Subministrament d'Agapanthus praceox BLANC contenidor de 2,5 l	**Rend.: 1,000**					**4,12 €**
				Unitats		Preu €		Parcial	Import
	Materials:								
	BR495-25EE	u	Agapanthus sp contenidor de 3 l	1,000	x	4,00000 =		4,00000	
						Subtotal...		4,00000	4,00000
								COST DIRECTE	4,00000
								DESPESES INDIRECTES 3,00%	0,12000
								COST EXECUCIÓ MATERIAL	**4,12000**
P- 112	PR495-92PP	u	Subministrament d'Agapanthus praceox 'Peter Pan' contenidor de 2,5 l	**Rend.: 1,000**					**4,12 €**
				Unitats		Preu €		Parcial	Import
	Materials:								
	BR495-25EE	u	Agapanthus sp contenidor de 3 l	1,000	x	4,00000 =		4,00000	
						Subtotal...		4,00000	4,00000
								COST DIRECTE	4,00000
								DESPESES INDIRECTES 3,00%	0,12000
								COST EXECUCIÓ MATERIAL	**4,12000**

JUSTIFICACIÓ DE PREUS

PARTIDES D'OBRA

NÚM	CODI	UA	DESCRIPCIÓ					PREU
P- 113	PR495-92QT	u	Subministrament d'Agapanthus umbellatus d'alçària de 30 a 40 cm, en contenidor d'1,3 l	**Rend.: 1,000**				**2,89 €**
				Unitats		Preu €	Parcial	Import
	Materials:							
	BR495-25EF	u	Agapanthus umbellatus d'alçària de 30 a 40 cm, en contenidor d'1,3 l	1,000	x	2,81000 =	2,81000	
						Subtotal...	2,81000	2,81000
						COST DIRECTE		2,81000
						DESPESES INDIRECTES 3,00%		0,08430
						COST EXECUCIÓ MATERIAL		**2,89430**
P- 114	PR4A5-92WB	u	Subministrament de Begonia 'Dragon Wing' BLANCA en test 11 cm	**Rend.: 1,000**				**0,90 €**
				Unitats		Preu €	Parcial	Import
	Materials:							
	BR4A5-25GC	u	Begonia 'Dragon Wing' en test 11 cm	1,000	x	0,87000 =	0,87000	
						Subtotal...	0,87000	0,87000
						COST DIRECTE		0,87000
						DESPESES INDIRECTES 3,00%		0,02610
						COST EXECUCIÓ MATERIAL		**0,89610**
P- 115	PR4A7-92B1	u	Subministrament de Bulbine frutescens en contenidor de 1 l	**Rend.: 1,000**				**1,65 €**
				Unitats		Preu €	Parcial	Import
	Materials:							
	BR4A7-25B1	u	Bulbine frutescens en contenidor de 1 l	1,000	x	1,60000 =	1,60000	
						Subtotal...	1,60000	1,60000
						COST DIRECTE		1,60000
						DESPESES INDIRECTES 3,00%		0,04800
						COST EXECUCIÓ MATERIAL		**1,64800**
P- 116	PR4A7-92B3	u	Subministrament de Bulbine frutescens en contenidor de 2.5 l	**Rend.: 1,000**				**3,70 €**
P- 117	PR4AT-945J	u	Subministrament de Carex oshimensis ´´Evergold´´, en contenidor d' 2 l	**Rend.: 1,000**				**3,30 €**
				Unitats		Preu €	Parcial	Import
	Materials:							
	BR4AT-25QM	u	Carex oshimensis ´´Evergold´´, en contenidor d' 2 l	1,000	x	3,20000 =	3,20000	

JUSTIFICACIÓ DE PREUS

PARTIDES D'OBRA

NÚM	CODI	UA	DESCRIPCIÓ					PREU
					Subtotal...	3,20000	3,20000	
					COST DIRECTE			3,20000
					DESPESES INDIRECTES 3,00%			0,09600
					COST EXECUCIÓ MATERIAL			**3,29600**
P- 118	PR4AT-94T2	u	Subministrament de Carex testacea en contenidor de 2 l	**Rend.: 1,000**				**2,31 €**
				Unitats	Preu €		Parcial	Import
	Materials:							
	BR4AT-25T2	u	Carex testacea en contenidor de 2 l	1,000	x 2,24000 =		2,24000	
					Subtotal...		2,24000	2,24000
					COST DIRECTE			2,24000
					DESPESES INDIRECTES 3,00%			0,06720
					COST EXECUCIÓ MATERIAL			**2,30720**
P- 119	PR4B6-942L	u	Subministrament de Centranthus ruber d'alçària de 30 a 40 cm, en contenidor de 2 l	**Rend.: 1,000**				**2,06 €**
				Unitats	Preu €		Parcial	Import
	Materials:							
	BR4B6-252L	u	Centranthus ruber d'alçària de 30 a 40 cm, en contenidor de 2 l	1,000	x 2,00000 =		2,00000	
					Subtotal...		2,00000	2,00000
					COST DIRECTE			2,00000
					DESPESES INDIRECTES 3,00%			0,06000
					COST EXECUCIÓ MATERIAL			**2,06000**
P- 120	PR4BF-94F2	u	Subministrament de Cistus x florentinus en contenidor de 2.5 l	**Rend.: 1,000**				**3,24 €**
				Unitats	Preu €		Parcial	Import
	Materials:							
	BR4BF-25F2	u	Cistus x florentinus en contenidor de 2.5 l	1,000	x 3,15000 =		3,15000	
					Subtotal...		3,15000	3,15000
					COST DIRECTE			3,15000
					DESPESES INDIRECTES 3,00%			0,09450
					COST EXECUCIÓ MATERIAL			**3,24450**

JUSTIFICACIÓ DE PREUS

PARTIDES D'OBRA

NÚM	CODI	UA	DESCRIPCIÓ					PREU
P- 121	PR4BH-94C3	u	Subministrament de Clivia minata en contenidor de 3 l	**Rend.: 1,000**				**11,90 €**
P- 122	PR4BL-94BX	u	Subministrament de Convolvulus cneorum en contenidor d'1 l	**Rend.: 1,000**				**2,36 €**
				Unitats		Preu €	Parcial	Import
	Materials:							
	BR4BL-25SW	u	Convolvulus cneorum en contenidor d'1 l	1,000	x	2,29000 =	2,29000	
						Subtotal...	2,29000	2,29000
						COST DIRECTE		2,29000
						DESPESES INDIRECTES 3,00%		0,06870
						COST EXECUCIÓ MATERIAL		**2,35870**
P- 123	PR4C6-9340	u	Subministrament de Cyclamen 'standard' en test 11 cm	**Rend.: 1,000**				**0,90 €**
				Unitats		Preu €	Parcial	Import
	Materials:							
	BR4C6-25J1	u	Cyclamen 'standard' en test 11 cm	1,000	x	0,87000 =	0,87000	
						Subtotal...	0,87000	0,87000
						COST DIRECTE		0,87000
						DESPESES INDIRECTES 3,00%		0,02610
						COST EXECUCIÓ MATERIAL		**0,89610**
P- 124	PR4C7-9347	u	Subministrament de Cyperus sp en contenidor de 5 l	**Rend.: 1,000**				**16,89 €**
				Unitats		Preu €	Parcial	Import
	Materials:							
	BR4C7-25J4	u	Cyperus sp en contenidor de 5 l	1,000	x	16,40000 =	16,40000	
						Subtotal...	16,40000	16,40000
						COST DIRECTE		16,40000
						DESPESES INDIRECTES 3,00%		0,49200
						COST EXECUCIÓ MATERIAL		**16,89200**
P- 125	PR4CG-9372	u	Subministrament de Dietes bicolor d'alçària de 20 a 40 cm, en contenidor d'2,5 l	**Rend.: 1,000**				**4,40 €**
P- 126	PR4CG-9375	u	Subministrament de Dietes bicolor d'alçària de 40 a 60 cm, en contenidor de 5 l	**Rend.: 1,000**				**8,03 €**
				Unitats		Preu €	Parcial	Import
	Materials:							

JUSTIFICACIÓ DE PREUS

PARTIDES D'OBRA

NÚM	CODI	UA	DESCRIPCIÓ					PREU
	BR4CG-25K5	u	Dietes bicolor d'alçària de 40 a 60 cm, en contenidor de 5 l	1,000	x	7,80000 =	7,80000	
						Subtotal...	7,80000	7,80000
						COST DIRECTE		7,80000
						DESPESES INDIRECTES 3,00%		0,23400
						COST EXECUCIÓ MATERIAL		**8,03400**
P- 127	PR4CS-939X	u	Subministrament d'Erigeron karvinskianus en contenidor d'1,3 l	**Rend.: 1,000**				**2,31 €**
				Unitats		Preu €	Parcial	Import
	Materials:							
	BR4CS-25LO	u	Erigeron karvinskianus en contenidor d'1,3 l	1,000	x	2,24000 =	2,24000	
						Subtotal...	2,24000	2,24000
						COST DIRECTE		2,24000
						DESPESES INDIRECTES 3,00%		0,06720
						COST EXECUCIÓ MATERIAL		**2,30720**
P- 128	PR4CS-939Y	u	Subministrament d'Erigeron karvinskianus en test 11 cm	**Rend.: 1,000**				**0,72 €**
				Unitats		Preu €	Parcial	Import
	Materials:							
	BR4CS-25LP	u	Erigeron karvinskianus en test 11 cm	1,000	x	0,70000 =	0,70000	
						Subtotal...	0,70000	0,70000
						COST DIRECTE		0,70000
						DESPESES INDIRECTES 3,00%		0,02100
						COST EXECUCIÓ MATERIAL		**0,72100**
P- 129	PR4D3-93B2	u	Subministrament d'Euphorbia rigida en contenidor de 2,5 l	**Rend.: 1,000**				**4,48 €**
				Unitats		Preu €	Parcial	Import
	Materials:							
	BR4D3-25M2	u	Euphorbia rigida en contenidor de 2 l	1,000	x	4,35000 =	4,35000	
						Subtotal...	4,35000	4,35000
						COST DIRECTE		4,35000
						DESPESES INDIRECTES 3,00%		0,13050
						COST EXECUCIÓ MATERIAL		**4,48050**

JUSTIFICACIÓ DE PREUS

PARTIDES D'OBRA

NÚM	CODI	UA	DESCRIPCIÓ					PREU
P- 130	PR4D3-93BZ	u	Subministrament d'Euphorbia characias ssp. wulfenii d'alçària de 40 a 60 cm, en contenidor de 2 l	**Rend.: 1,000**				**3,09 €**
				Unitats		Preu €	Parcial	Import
	Materials:							
	BR4D3-25MZ	u	Euphorbia characias ssp. wulfenii d'alçària de 40 a 60 cm, en contenidor de 2 l	1,000	x	3,00000 =	3,00000	
						Subtotal...	3,00000	3,00000
						COST DIRECTE		3,00000
						DESPESES INDIRECTES 3,00%		0,09000
						COST EXECUCIÓ MATERIAL		**3,09000**
P- 131	PR4D4-93B5	u	Subministrament d'Euryops pectinatus en contenidor de 5 l	**Rend.: 1,000**				**8,20 €**
P- 132	PR4D4-93BV	u	Subministrament d'Euryops pectinatus en contenidor de 2,5 l	**Rend.: 1,000**				**3,70 €**
				Unitats		Preu €	Parcial	Import
	Materials:							
	BR4D4-25MK	u	Euryops pectinatus en contenidor de 3 l	1,000	x	3,59000 =	3,59000	
						Subtotal...	3,59000	3,59000
						COST DIRECTE		3,59000
						DESPESES INDIRECTES 3,00%		0,10770
						COST EXECUCIÓ MATERIAL		**3,69770**
P- 133	PR4D5-93CB	u	Subministrament de Farfugium japonicum en contenidor de 3 l	**Rend.: 1,000**				**4,80 €**
				Unitats		Preu €	Parcial	Import
	Materials:							
	BR4D5-25MR	u	Farfugium japonicum en contenidor de 3 l	1,000	x	4,66000 =	4,66000	
						Subtotal...	4,66000	4,66000
						COST DIRECTE		4,66000
						DESPESES INDIRECTES 3,00%		0,13980
						COST EXECUCIÓ MATERIAL		**4,79980**
P- 134	PR4DF-93FG	u	Subministrament de Geranium macrorrhizum en contenidor d'1 l	**Rend.: 1,000**				**2,70 €**

JUSTIFICACIÓ DE PREUS

PARTIDES D'OBRA

NÚM	CODI	UA	DESCRIPCIÓ					PREU
P- 135	PR4DG-93FU	u	Subministrament de Gaura lindheimeri BLANCA en contenidor d'1 l	**Rend.: 1,000**				**2,01 €**
				Unitats		Preu €	Parcial	Import
	Materials:							
	BR4DG-25NZ	u	Gaura lindheimeri en contenidor d'1 l	1,000	x	1,95000 =	1,95000	
						Subtotal...	1,95000	1,95000
						COST DIRECTE		1,95000
						DESPESES INDIRECTES 3,00%		0,05850
						COST EXECUCIÓ MATERIAL		**2,00850**
P- 136	PR4DH-93G8	u	Subministrament de Gazania hybrida 'Gazoo' en contenidor d'1 l	**Rend.: 1,000**				**1,72 €**
				Unitats		Preu €	Parcial	Import
	Materials:							
	BR4DH-25O5	u	Gazania hybrida 'Gazoo' en contenidor d'1 l	1,000	x	1,67000 =	1,67000	
						Subtotal...	1,67000	1,67000
						COST DIRECTE		1,67000
						DESPESES INDIRECTES 3,00%		0,05010
						COST EXECUCIÓ MATERIAL		**1,72010**
P- 137	PR4DK-93HP	u	Subministrament d'Heuchera ´´Palace Purple´´ en contenidor de 2 l	**Rend.: 1,000**				**2,75 €**
P- 138	PR4DK-93IT	u	Subministrament d'Hedera helix de fulla petita en test 11 cm	**Rend.: 1,000**				**1,15 €**
P- 139	PR4DK-93IW	u	Subministrament d'Hedera helix d'alçària de 175 cm, en contenidor de 3 l	**Rend.: 1,000**				**5,00 €**
				Unitats		Preu €	Parcial	Import
	Materials:							
	BR4DK-25P9	u	Hedera helix d'alçària de 175 cm, en contenidor de 3 l	1,000	x	4,85000 =	4,85000	
						Subtotal...	4,85000	4,85000
						COST DIRECTE		4,85000
						DESPESES INDIRECTES 3,00%		0,14550
						COST EXECUCIÓ MATERIAL		**4,99550**
P- 140	PR4DK-93JS	u	Subministrament d'Hedera helix en test 11 cm	**Rend.: 1,000**				**0,99 €**
				Unitats		Preu €	Parcial	Import

JUSTIFICACIÓ DE PREUS

PARTIDES D'OBRA

NÚM	CODI	UA	DESCRIPCIÓ					PREU
	Materials:							
	BR4DK-25PE	u	Hedera helix en test 11 cm	1,000	x	0,96000 =	0,96000	
						Subtotal...	0,96000	0,96000
						COST DIRECTE		0,96000
						DESPESES INDIRECTES 3,00%		0,02880
						COST EXECUCIÓ MATERIAL		**0,98880**
P- 141	PR4E2-94J2	u	Subministrament d'Iris germanica d'alçària de 30 a 40 cm, en contenidor d'2,5 l	**Rend.: 1,000**				**4,40 €**
P- 142	PR4E2-94J3	u	Subministrament d'Iris germanica d'alçària de 20 a 30 cm, en contenidor d'1,3 l	**Rend.: 1,000**				**2,71 €**
				Unitats		Preu €	Parcial	Import
	Materials:							
	BR4E2-25VZ	u	Iris germanica d'alçària de 20 a 30 cm, en contenidor d'1,3 l	1,000	x	2,63000 =	2,63000	
						Subtotal...	2,63000	2,63000
						COST DIRECTE		2,63000
						DESPESES INDIRECTES 3,00%		0,07890
						COST EXECUCIÓ MATERIAL		**2,70890**
P- 143	PR4E7-94KA	u	Subministrament de Kniphofia 'Alcazar' d'alçària de 30 a 40 cm, en contenidor d'2,5 l	**Rend.: 1,000**				**4,40 €**
P- 144	PR4E7-94KW	u	Subministrament de Kniphofia uvaria d'alçària de 20 a 30 cm, en contenidor d'1,3 l	**Rend.: 1,000**				**2,91 €**
				Unitats		Preu €	Parcial	Import
	Materials:							
	BR4E7-25WW	u	Kniphofia uvaria d'alçària de 20 a 30 cm, en contenidor d'1,3 l	1,000	x	2,83000 =	2,83000	
						Subtotal...	2,83000	2,83000
						COST DIRECTE		2,83000
						DESPESES INDIRECTES 3,00%		0,08490
						COST EXECUCIÓ MATERIAL		**2,91490**
P- 145	PR4EA-94L8	u	Subministrament de Lantana montevidensis en contenidor d'1 l	**Rend.: 1,000**				**2,80 €**
				Unitats		Preu €	Parcial	Import
	Materials:							
	BR4EA-25X0	u	Lantana montevidensis en contenidor d'1 l	1,000	x	2,72000 =	2,72000	

JUSTIFICACIÓ DE PREUS

Data: 27/11/25

PARTIDES D'OBRA

NÚM	CODI	UA	DESCRIPCIÓ					PREU
					Subtotal...	2,72000	2,72000	
					COST DIRECTE			2,72000
					DESPESES INDIRECTES 3,00%			0,08160
					COST EXECUCIÓ MATERIAL			**2,80160**
P- 146	PR4EA-94LG	u	Subministrament de Lantana montevidensis en contenidor d'1 l	**Rend.: 1,000**				**2,80 €**
				Unitats	Preu €		Parcial	Import
	Materials:							
	BR4EA-25X0	u	Lantana montevidensis en contenidor d'1 l	1,000	x 2,72000 =		2,72000	
					Subtotal...		2,72000	2,72000
					COST DIRECTE			2,72000
					DESPESES INDIRECTES 3,00%			0,08160
					COST EXECUCIÓ MATERIAL			**2,80160**
P- 147	PR4EA-94LK	u	Subministrament de Lantana camara 'Bandana Lemon Zest' en contenidor d'1 l	**Rend.: 1,000**				**1,77 €**
				Unitats	Preu €		Parcial	Import
	Materials:							
	BR4EA-25X4	u	Lantana camara en contenidor d'1 l	1,000	x 1,72000 =		1,72000	
					Subtotal...		1,72000	1,72000
					COST DIRECTE			1,72000
					DESPESES INDIRECTES 3,00%			0,05160
					COST EXECUCIÓ MATERIAL			**1,77160**
P- 148	PR4EC-94N7	u	Subministrament de Lavandula dentata 'Candicans' en contenidor de 2 l	**Rend.: 1,000**				**2,46 €**
				Unitats	Preu €		Parcial	Import
	Materials:							
	BR4EC-25XT	u	Lavandula dentata en contenidor de 2 l	1,000	x 2,39000 =		2,39000	
					Subtotal...		2,39000	2,39000
					COST DIRECTE			2,39000
					DESPESES INDIRECTES 3,00%			0,07170
					COST EXECUCIÓ MATERIAL			**2,46170**

JUSTIFICACIÓ DE PREUS

PARTIDES D'OBRA

NÚM	CODI	UA	DESCRIPCIÓ					PREU
P- 149	PR4EC-94NC	u	Subministrament de Lavandula dentata 'Candicans' 'en contenidor de 2,5 l	**Rend.: 1,000**				**3,32 €**
				Unitats		Preu €	Parcial	Import
	Materials:							
	BR4EC-25XS	u	Lavandula dentata en contenidor de 3 l	1,000	x	3,22000 =	3,22000	
						Subtotal...	3,22000	3,22000
						COST DIRECTE		3,22000
						DESPESES INDIRECTES 3,00%		0,09660
						COST EXECUCIÓ MATERIAL		**3,31660**
P- 150	PR4EG-94OA	u	Subministrament de Limonium perezii en contenidor de 2l	**Rend.: 1,000**				**3,66 €**
				Unitats		Preu €	Parcial	Import
	Materials:							
	BR4EG-25YG	u	Limonium perezii en contenidor de 2l	1,000	x	3,55000 =	3,55000	
						Subtotal...	3,55000	3,55000
						COST DIRECTE		3,55000
						DESPESES INDIRECTES 3,00%		0,10650
						COST EXECUCIÓ MATERIAL		**3,65650**
P- 151	PR4EI-94AF	u	Subministrament de Lippia nodiflora en Alveol Forestal de 350 cc	**Rend.: 1,000**				**0,80 €**
				Unitats		Preu €	Parcial	Import
	Materials:							
	BR4EI-25AF	u	Lippia nodiflora en Alveol Forestal de 350 cc	1,000	x	0,78000 =	0,78000	
						Subtotal...	0,78000	0,78000
						COST DIRECTE		0,78000
						DESPESES INDIRECTES 3,00%		0,02340
						COST EXECUCIÓ MATERIAL		**0,80340**
P- 152	PR4EI-94LI	u	Subministrament de Liriope muscari en contenidor de 1 l	**Rend.: 1,000**				**3,20 €**
P- 153	PR4F9-94UJ	u	Subministrament de barda de Myrtus communis (o espècie alternativa, segons DF) precultivat en jardineres de 50 cm de llargària, 60-70 cm d'alçaria.	**Rend.: 1,000**				**62,00 €**

JUSTIFICACIÓ DE PREUS

Data: 27/11/25

PARTIDES D'OBRA

NÚM	CODI	UA	DESCRIPCIÓ					PREU
P- 154	PR4FR-93PV	u	Subministrament de Parthenocissus tricuspidata Veitchii h=150 cm en contenidor de 3 l	**Rend.: 1,000**				**7,21 €**
				Unitats		Preu €	Parcial	Import
	Materials:							
	BR4FR-2631	u	Parthenocissus tricuspidata Veitchii en contenidor de 3 l	1,000	x	7,00000 =	7,00000	
						Subtotal...	7,00000	7,00000
						COST DIRECTE		7,00000
						DESPESES INDIRECTES 3,00%		0,21000
						COST EXECUCIÓ MATERIAL		**7,21000**
P- 155	PR4G2-93B1	u	Subministrament de Perovskia atriplicifolia 'Blue Spire', en contenidor de 1 l	**Rend.: 1,000**				**1,96 €**
				Unitats		Preu €	Parcial	Import
	Materials:							
	BR4G2-26B1	u	Perovskia atriplicifolia 'Blue Spire', en contenidor de 1 l	1,000	x	1,90000 =	1,90000	
						Subtotal...	1,90000	1,90000
						COST DIRECTE		1,90000
						DESPESES INDIRECTES 3,00%		0,05700
						COST EXECUCIÓ MATERIAL		**1,95700**
P- 156	PR4G2-93T2	u	Subministrament de Perovskia atriplicifolia de 30 a 50 cm, en contenidor de 2 l	**Rend.: 1,000**				**3,00 €**
P- 157	PR4G4-93IM	u	Subministrament de Impatiens en test 11 cm	**Rend.: 1,000**				**0,65 €**
				Unitats		Preu €	Parcial	Import
	Materials:							
	BR4G4-264L	u	Petunia x hybrida en test 11 cm	1,000	x	0,63000 =	0,63000	
						Subtotal...	0,63000	0,63000
						COST DIRECTE		0,63000
						DESPESES INDIRECTES 3,00%		0,01890
						COST EXECUCIÓ MATERIAL		**0,64890**
P- 158	PR4G4-93PE	u	Subministrament de Pensaments en test 11 cm	**Rend.: 1,000**				**0,65 €**
				Unitats		Preu €	Parcial	Import
	Materials:							
	BR4G4-264L	u	Petunia x hybrida en test 11 cm	1,000	x	0,63000 =	0,63000	

JUSTIFICACIÓ DE PREUS

Data: 27/11/25

PARTIDES D'OBRA

NÚM	CODI	UA	DESCRIPCIÓ					PREU
					Subtotal...	0,63000	0,63000	
					COST DIRECTE			0,63000
					DESPESES INDIRECTES 3,00%			0,01890
					COST EXECUCIÓ MATERIAL			**0,64890**
P- 159	PR4G4-93PT	u	Subministrament de Planta florida de temporada. Especie a definir, i segons estació, en test 11 cm	**Rend.: 1,000**				**0,65 €**
				Unitats	Preu €		Parcial	Import
	Materials:							
	BR4G4-264L	u	Petunia x hybrida en test 11 cm	1,000	x 0,63000 =		0,63000	
					Subtotal...		0,63000	0,63000
					COST DIRECTE			0,63000
					DESPESES INDIRECTES 3,00%			0,01890
					COST EXECUCIÓ MATERIAL			**0,64890**
P- 160	PR4G4-93TG	u	Subministrament de Petunia x hybrida en test 11 cm	**Rend.: 1,000**				**0,65 €**
				Unitats	Preu €		Parcial	Import
	Materials:							
	BR4G4-264L	u	Petunia x hybrida en test 11 cm	1,000	x 0,63000 =		0,63000	
					Subtotal...		0,63000	0,63000
					COST DIRECTE			0,63000
					DESPESES INDIRECTES 3,00%			0,01890
					COST EXECUCIÓ MATERIAL			**0,64890**
P- 161	PR4G9-93R3	u	Subministrament de Phlomis russeliana d'alçària de 30 a 50 cm, en contenidor de 3 l	**Rend.: 1,000**				**4,23 €**
				Unitats	Preu €		Parcial	Import
	Materials:							
	BR4G9-26R3	u	Phlomis russeliana d'alçària de 30 a 50 cm, en contenidor de 3 l	1,000	x 4,11000 =		4,11000	
					Subtotal...		4,11000	4,11000
					COST DIRECTE			4,11000
					DESPESES INDIRECTES 3,00%			0,12330
					COST EXECUCIÓ MATERIAL			**4,23330**

JUSTIFICACIÓ DE PREUS

PARTIDES D'OBRA

NÚM	CODI	UA	DESCRIPCIÓ					PREU
P- 162	PR4G9-93RE	u	Subministrament de Phlomis 'Edward Bowles' d'alçària de 30 a 50 cm, en contenidor de 2,5 l	**Rend.: 1,000**				**4,40 €**
P- 163	PR4G9-93V6	u	Subministrament de Phlomis purpurea d'alçària de 30 a 50 cm, en contenidor de 3 l	**Rend.: 1,000**				**4,23 €**
				Unitats		Preu €	Parcial	Import
	Materials:							
	BR4G9-265G	u	Phlomis purpurea d'alçària de 30 a 50 cm, en contenidor de 3 l	1,000	x	4,11000 =	4,11000	
						Subtotal...	4,11000	4,11000
						COST DIRECTE		4,11000
						DESPESES INDIRECTES 3,00%		0,12330
						COST EXECUCIÓ MATERIAL		**4,23330**
P- 164	PR4G9-93VF	u	Subministrament de Phlomis fruticosa d'alçària de 30 a 50 cm, en contenidor de 3 l	**Rend.: 1,000**				**4,23 €**
				Unitats		Preu €	Parcial	Import
	Materials:							
	BR4G9-265G	u	Phlomis purpurea d'alçària de 30 a 50 cm, en contenidor de 3 l	1,000	x	4,11000 =	4,11000	
						Subtotal...	4,11000	4,11000
						COST DIRECTE		4,11000
						DESPESES INDIRECTES 3,00%		0,12330
						COST EXECUCIÓ MATERIAL		**4,23330**
P- 165	PR4GB-933L	u	Subministrament de Phormium 'Duet' en contenidor de 3 l	**Rend.: 1,000**				**8,03 €**
				Unitats		Preu €	Parcial	Import
	Materials:							
	BR4GB-263L	u	Phormium 'Duet' en contenidor de 3 l	1,000	x	7,80000 =	7,80000	
						Subtotal...	7,80000	7,80000
						COST DIRECTE		7,80000
						DESPESES INDIRECTES 3,00%		0,23400
						COST EXECUCIÓ MATERIAL		**8,03400**
P- 166	PR4GH-9315	u	Subministrament de Pistacia lentiscus d'alçària de 80 a 100 cm, en contenidor de 15 l	**Rend.: 1,000**				**28,20 €**

JUSTIFICACIÓ DE PREUS

PARTIDES D'OBRA

NÚM	CODI	UA	DESCRIPCIÓ					PREU
P- 167	PR4GH-93Y3	u	Subministrament de Pistacia lentiscus d'alçària de 80 a 100 cm, en contenidor de 10 l	**Rend.: 1,000**				**12,26 €**
				Unitats		Preu €	Parcial	Import
	Materials:							
	BR4GH-266T	u	Pistacia lentiscus d'alçària de 80 a 100 cm, en contenidor de 10 l	1,000	x	11,90000 =	11,90000	
						Subtotal...	11,90000	11,90000
						COST DIRECTE		11,90000
						DESPESES INDIRECTES 3,00%		0,35700
						COST EXECUCIÓ MATERIAL		**12,25700**
P- 168	PR4GH-93Y8	u	Subministrament de Pistacia lentiscus d'alçària de 40 a 60 cm, en contenidor de 3 l	**Rend.: 1,000**				**4,23 €**
				Unitats		Preu €	Parcial	Import
	Materials:							
	BR4GH-266S	u	Pistacia lentiscus d'alçària de 40 a 60 cm, en contenidor de 3 l	1,000	x	4,11000 =	4,11000	
						Subtotal...	4,11000	4,11000
						COST DIRECTE		4,11000
						DESPESES INDIRECTES 3,00%		0,12330
						COST EXECUCIÓ MATERIAL		**4,23330**
P- 169	PR4GH-9R25	u	Subministrament per reposició de planta arbustiva de gran port d'espècie a determinar per la DF, en contenidor de 25 l	**Rend.: 1,000**				**36,00 €**
P- 170	PR4GH-9RE3	u	Subministrament per reposició de planta enfiladissa d'espècie a determinar per la DF, d'alçària de 175 cm, en contenidor de 3 l	**Rend.: 1,000**				**5,00 €**
P- 171	PR4GH-9RF1	u	Subministrament per reposició de planta de temporada d'espècie a determinar per la DF, en test 11 cm	**Rend.: 1,000**				**0,70 €**
P- 172	PR4GH-9RT1	u	Subministrament per reposició de planta vivaç o arbustiva d'espècie a determinar per la DF, en test 11 cm	**Rend.: 1,000**				**0,99 €**
P- 173	PR4GH-9RV3	u	Subministrament per reposició de planta vivaç o arbustiva d'espècie a determinar per la DF, en contenidor de 3 l	**Rend.: 1,000**				**3,70 €**

JUSTIFICACIÓ DE PREUS

PARTIDES D'OBRA

NÚM	CODI	UA	DESCRIPCIÓ						PREU
P- 174	PR4H1-943B	u	Subministrament de Roser Paisatgistic BLANC d'alçària de 40 a 60 cm, en contenidor de 3 l	**Rend.: 1,000**					**6,00 €**
P- 175	PR4H8-94GA	u	Subministrament de Salvia greggii 'Alba' d'alçària de 30 a 40 cm, en contenidor de 2 l	**Rend.: 1,000**					**2,47 €**
				Unitats		Preu €		Parcial	Import
	Materials:								
	BR4H8-26GA	u	Salvia greggii 'Alba' d'alçària de 30 a 40 cm, en contenidor de 2 l	1,000	x	2,40000	=	2,40000	
						Subtotal...		2,40000	2,40000
							COST DIRECTE		2,40000
							DESPESES INDIRECTES 3,00%		0,07200
							COST EXECUCIÓ MATERIAL		**2,47200**
P- 176	PR4H8-94N2	u	Subministrament de Salvia nemorosa d'alçària de 30 a 40 cm, en contenidor de 2 l	**Rend.: 1,000**					**2,68 €**
				Unitats		Preu €		Parcial	Import
	Materials:								
	BR4H8-26N2	u	Salvia nemorosa d'alçària de 30 a 40 cm, en contenidor de 2 l	1,000	x	2,60000	=	2,60000	
						Subtotal...		2,60000	2,60000
							COST DIRECTE		2,60000
							DESPESES INDIRECTES 3,00%		0,07800
							COST EXECUCIÓ MATERIAL		**2,67800**
P- 177	PR4H8-94YM	u	Subministrament de Salvia microphylla 'La Luna' d'alçària de 30 a 40 cm, en contenidor de 2,5 l	**Rend.: 1,000**					**3,71 €**
				Unitats		Preu €		Parcial	Import
	Materials:								
	BR4H8-26AI	u	Salvia greggii d'alçària de 30 a 40 cm, en contenidor de 3 l	1,000	x	3,60000	=	3,60000	
						Subtotal...		3,60000	3,60000
							COST DIRECTE		3,60000
							DESPESES INDIRECTES 3,00%		0,10800
							COST EXECUCIÓ MATERIAL		**3,70800**
P- 178	PR4H8-94YP	u	Subministrament de Salvia officinalis 'Purprascens' en contenidor de 2 l	**Rend.: 1,000**					**2,80 €**

JUSTIFICACIÓ DE PREUS

PARTIDES D'OBRA

NÚM	CODI	UA	DESCRIPCIÓ						PREU
P- 179	PR4H8-94YR	u	Subministrament de Salvia greggii ROSA PINK d'alçària de 30 a 40 cm, en contenidor de 3 l	**Rend.: 1,000**					**3,71 €**
				Unitats		Preu €		Parcial	Import
	Materials:								
	BR4H8-26AI	u	Salvia greggii d'alçària de 30 a 40 cm, en contenidor de 3 l	1,000	x	3,60000	=	3,60000	
						Subtotal...		3,60000	3,60000
						COST DIRECTE			3,60000
						DESPESES INDIRECTES	3,00%		0,10800
						COST EXECUCIÓ MATERIAL			**3,70800**
P- 180	PR4HA-94Z2	u	Subministrament de Santolina chamacyparissus en contenidor de 2 l	**Rend.: 1,000**					**2,80 €**
P- 181	PR4HA-94ZW	u	Subministrament de Santolina chamacyparissus en contenidor d'1 l	**Rend.: 1,000**					**1,61 €**
				Unitats		Preu €		Parcial	Import
	Materials:								
	BR4HA-26BM	u	Santolina chamacyparissus en contenidor d'1 l	1,000	x	1,56000	=	1,56000	
						Subtotal...		1,56000	1,56000
						COST DIRECTE			1,56000
						DESPESES INDIRECTES	3,00%		0,04680
						COST EXECUCIÓ MATERIAL			**1,60680**
P- 182	PR4HG-95SA	u	Subministrament de Sedum spectabile 'Autumn joy' en test de 2 l	**Rend.: 1,000**					**2,70 €**
				Unitats		Preu €		Parcial	Import
	Materials:								
	BR4HG-26SA	u	Sedum spectabile 'Autumn joy' en test de 2 l	1,000	x	2,62000	=	2,62000	
						Subtotal...		2,62000	2,62000
						COST DIRECTE			2,62000
						DESPESES INDIRECTES	3,00%		0,07860
						COST EXECUCIÓ MATERIAL			**2,69860**
P- 183	PR4HR-95C2	u	Subministrament de Stachys bizantina d'alçària de 15 a 20 cm, en contenidor de 2 l	**Rend.: 1,000**					**2,90 €**
				Unitats		Preu €		Parcial	Import
	Materials:								

JUSTIFICACIÓ DE PREUS

PARTIDES D'OBRA

NÚM	CODI	UA	DESCRIPCIÓ						PREU
	BR4HR-26D2	u	Stachys bizantina d'alçària de 15 a 20 cm, en contenidor de 2 l	1,000	x	2,82000 =	2,82000		
						Subtotal...	2,82000		2,82000
						COST DIRECTE			2,82000
						DESPESES INDIRECTES 3,00%			0,08460
						COST EXECUCIÓ MATERIAL			**2,90460**
P- 184	PR4HS-95C2	u	Subministrament de Nassella tenuissima d'alçària de 40 a 50 cm, en contenidor d'2 l	**Rend.: 1,000**					**2,90 €**
P- 185	PR4HS-95C8	u	Subministrament de Nassella tenuissima d'alçària de 30 a 40 cm, en contenidor d'1,3 l	**Rend.: 1,000**					**1,91 €**
				Unitats		Preu €	Parcial		Import
	Materials:								
	BR4HS-26DC	u	Stipa tenacissima d'alçària de 30 a 40 cm, en contenidor d'1,3 l	1,000	x	1,85000 =	1,85000		
						Subtotal...	1,85000		1,85000
						COST DIRECTE			1,85000
						DESPESES INDIRECTES 3,00%			0,05550
						COST EXECUCIÓ MATERIAL			**1,90550**
P- 186	PR4HS-95M1	u	Subministrament de Muhlenbergia capillaris d'alçària de 30 a 40 cm, en contenidor d'1 l	**Rend.: 1,000**					**2,11 €**
				Unitats		Preu €	Parcial		Import
	Materials:								
	BR4HS-26M1	u	Muhlenbergia capillaris d'alçària de 30 a 40 cm, en contenidor d'1 l	1,000	x	2,05000 =	2,05000		
						Subtotal...	2,05000		2,05000
						COST DIRECTE			2,05000
						DESPESES INDIRECTES 3,00%			0,06150
						COST EXECUCIÓ MATERIAL			**2,11150**
P- 187	PR4J3-95DO	u	Subministrament de Teucrium fruticans 'Ouzarzate' en contenidor de 5 l	**Rend.: 1,000**					**8,20 €**
P- 188	PR4JF-950X	u	Subministrament de Verbena hybrida en test 11 cm	**Rend.: 1,000**					**0,79 €**
				Unitats		Preu €	Parcial		Import
	Materials:								
	BR4JF-26FM	u	Verbena hybrida en test 11 cm	1,000	x	0,77000 =	0,77000		

JUSTIFICACIÓ DE PREUS

PARTIDES D'OBRA

NÚM	CODI	UA	DESCRIPCIÓ					PREU
					Subtotal...	0,77000	0,77000	
					COST DIRECTE			0,77000
					DESPESES INDIRECTES 3,00%			0,02310
					COST EXECUCIÓ MATERIAL			**0,79310**
P- 189	PR4JF-95L1	u	Subministrament de Verbena bonariensis 'Lollipop' en contenidor 1 l	**Rend.: 1,000**				**2,27 €**
				Unitats	Preu €	Parcial	Import	
	Materials:							
	BR4JF-26L1	u	Verbena bonariensis 'Lollipop' en contenidor 1 l	1,000	x 2,20000 =	2,20000		
					Subtotal...	2,20000	2,20000	
					COST DIRECTE			2,20000
					DESPESES INDIRECTES 3,00%			0,06600
					COST EXECUCIÓ MATERIAL			**2,26600**
P- 190	PR4JG-951R	u	Subministrament de Viburnum tinus Eve Price d'alçària de 40 a 50 cm, en contenidor de 10 l	**Rend.: 1,000**				**12,78 €**
				Unitats	Preu €	Parcial	Import	
	Materials:							
	BR4JG-26GH	u	Viburnum tinus Eve Price d'alçària de 40 a 50 cm, en contenidor de 10 l	1,000	x 12,41000 =	12,41000		
					Subtotal...	12,41000	12,41000	
					COST DIRECTE			12,41000
					DESPESES INDIRECTES 3,00%			0,37230
					COST EXECUCIÓ MATERIAL			**12,78230**
P- 191	PR4JG-951S	u	Subministrament de Viburnum tinus Eve Price en contenidor de 25 l	**Rend.: 1,000**				**36,12 €**
				Unitats	Preu €	Parcial	Import	
	Materials:							
	BR4JG-26GI	u	Viburnum tinus Eve Price en contenidor de 25 l	1,000	x 35,07000 =	35,07000		
					Subtotal...	35,07000	35,07000	
					COST DIRECTE			35,07000
					DESPESES INDIRECTES 3,00%			1,05210
					COST EXECUCIÓ MATERIAL			**36,12210**

JUSTIFICACIÓ DE PREUS

PARTIDES D'OBRA

NÚM	CODI	UA	DESCRIPCIÓ					PREU
P- 192	PR4JG-951T	u	Subministrament de Viburnum tinus Eve Price d'alçària de 30 a 50 cm, en contenidor de 3 l	**Rend.: 1,000**				**4,64 €**
				Unitats		Preu €	Parcial	Import
	Materials:							
	BR4JG-26GJ	u	Viburnum tinus Eve Price d'alçària de 30 a 50 cm, en contenidor de 3 l	1,000	x	4,50000 =	4,50000	
						Subtotal...	4,50000	4,50000
						COST DIRECTE		4,50000
						DESPESES INDIRECTES 3,00%		0,13500
						COST EXECUCIÓ MATERIAL		**4,63500**
P- 193	PR4JG-952T	u	Subministrament de Viburnum tinus Eve Price en contenidor de 15 l	**Rend.: 1,000**				**27,56 €**
				Unitats		Preu €	Parcial	Import
	Materials:							
	BR4JG-26GN	u	Viburnum tinus Eve Price en contenidor de 15 l	1,000	x	26,76000 =	26,76000	
						Subtotal...	26,76000	26,76000
						COST DIRECTE		26,76000
						DESPESES INDIRECTES 3,00%		0,80280
						COST EXECUCIÓ MATERIAL		**27,56280**
P- 194	PR4JM-9561	u	Subministrament de Westringia 'Mundi' en contenidor de 3 l	**Rend.: 1,000**				**4,41 €**
				Unitats		Preu €	Parcial	Import
	Materials:							
	BR4JM-26HZ	u	Westringia 'Jervis Gem' en contenidor de 3 l	1,000	x	4,28000 =	4,28000	
						Subtotal...	4,28000	4,28000
						COST DIRECTE		4,28000
						DESPESES INDIRECTES 3,00%		0,12840
						COST EXECUCIÓ MATERIAL		**4,40840**
P- 195	PR61-8ZI0	u	PLANTACIÓ D'ARBUST O ARBRE DE PETIT FORMAT EN CONTENIDOR DE 5 A 10 L, EXCAVACIÓ DE CLOT DE PLANTACIÓ DE 45X45X30 CM AMB MITJANS MANUALS, EN UN PENDENT INFERIOR AL 35 %, REBLERT DEL CLOT AMB TERRA DE L'EXCAVACIÓ BARREJADA AMB UN 10% DE COMPOST, PRIMER REG I GARANTIA D'UN ANY	**Rend.: 1,000**				**5,32 €**
				Unitats		Preu €	Parcial	Import
	Mà d'obra:							

JUSTIFICACIÓ DE PREUS

PARTIDES D'OBRA

NÚM	CODI	UA	DESCRIPCIÓ					PREU
	A01-FEPJ	h	Ajudant jardiner	0,150 /R	x	27,42000 =	4,11300	
	A0F-000M	h	Oficial 1a jardiner	0,020 /R	x	30,90000 =	0,61800	
						Subtotal...	4,73100	4,73100
	Materials:							
	B011-05ME	m3	Aigua	0,012	x	1,56000 =	0,01872	
	BR32-21DG	m3	Compost de classe I, d'origen vegetal, segons NTJ 05C, subministrat en sacs de 0,8 m3	0,0061	x	55,88000 =	0,34087	
						Subtotal...	0,35959	0,35959
						DESPESES AUXILIARS 1,50%		0,07097
						COST DIRECTE		5,16156
						DESPESES INDIRECTES 3,00%		0,15485
						COST EXECUCIÓ MATERIAL		**5,31640**

P- 196	PR71-F15C	m2	Implantació de gespa en pa d'herba, de forma manual, amb placa de gespa especial resistent a la baixa lluminositat (Dichondria Repens)	**Rend.: 1,000**				**15,98 €**
				Unitats		Preu €	Parcial	Import
	Mà d'obra:							
	A01-FEPJ	h	Ajudant jardiner	0,091 /R	x	27,42000 =	2,49522	
	A0F-000M	h	Oficial 1a jardiner	0,091 /R	x	30,90000 =	2,81190	
						Subtotal...	5,30712	5,30712
	Materials:							
	B011-05ME	m3	Aigua	0,010	x	1,56000 =	0,01560	
	BR4U1-21T6	m2	Placa de gespa tipus especial resistent a la baixa lluminositat (Dichondria Repens), per a implantació directa	1,100	x	9,19000 =	10,10900	
						Subtotal...	10,12460	10,12460
						DESPESES AUXILIARS 1,50%		0,07961
						COST DIRECTE		15,51133
						DESPESES INDIRECTES 3,00%		0,46534
						COST EXECUCIÓ MATERIAL		**15,97667**

P- 197	PR71-F15D	m2	Implantació de gespa en pa d'herba, de forma manual, amb placa de gespa Standard C4	**Rend.: 1,000**				**10,78 €**
				Unitats		Preu €	Parcial	Import
	Mà d'obra:							
	A01-FEPJ	h	Ajudant jardiner	0,091 /R	x	27,42000 =	2,49522	
	A0F-000M	h	Oficial 1a jardiner	0,091 /R	x	30,90000 =	2,81190	
						Subtotal...	5,30712	5,30712
	Materials:							
	B011-05ME	m3	Aigua	0,010	x	1,56000 =	0,01560	
	BR4U1-21T7	m2	Placa de gespa tipus Standard C4, per a implantació directa	1,100	x	4,60000 =	5,06000	
						Subtotal...	5,07560	5,07560

JUSTIFICACIÓ DE PREUS

PARTIDES D'OBRA

NÚM	CODI	UA	DESCRIPCIÓ						PREU
						DESPESES AUXILIARS	1,50%		0,07961
						COST DIRECTE			10,46233
						DESPESES INDIRECTES	3,00%		0,31387
						COST EXECUCIÓ MATERIAL			**10,77620**
P- 198	PRA2-4H3O	m2	Sembra de barreja de llavors per a gespa tipus Standard C3, segons NTJ 07N, amb mitjans manuals, en un pendent < 30 %, superfície de sembra < 500 m2, incloent la cobertura de la llavor amb sorra de riu rentada i el corronat posterior i la primera sega			**Rend.: 1,000**			**4,12 €**
				Unitats		Preu €		Parcial	Import
	Mà d'obra:								
	A01-FEPJ	h	Ajudant jardiner	0,053	/R x	27,42000 =		1,45326	
	A0F-000M	h	Oficial 1a jardiner	0,055	/R x	30,90000 =		1,69950	
	A0G-0022	h	Oficial 2a jardiner	0,002	/R x	31,45000 =		0,06290	
						Subtotal...		3,21566	3,21566
	Maquinària:								
	CRH2-00C4	h	Tallagespa rotativa autopropulsada, de 66 a 90 cm d'amplària de treball	0,002	/R x	24,00000 =		0,04800	
						Subtotal...		0,04800	0,04800
	Materials:								
	B03L-05MX	t	Sorra de riu rentada de 0.1 a 0.5 mm	0,010	x	47,41000 =		0,47410	
	BR4U0-21GW	kg	Barreja de llavors per a gespa tipus Standard C3, segons NTJ 07N	0,035	x	6,05000 =		0,21175	
						Subtotal...		0,68585	0,68585
						DESPESES AUXILIARS	1,50%		0,04823
						COST DIRECTE			3,99774
						DESPESES INDIRECTES	3,00%		0,11993
						COST EXECUCIÓ MATERIAL			**4,11768**

- Annex nº 1 Justificació de preus-

- FASE 2 -

JUSTIFICACIÓ DE PREUS

Data: 27/11/25

MÀ D'OBRA

CODI	UA	DESCRIPCIÓ	PREU
A01-FEPJ	h	Ajudant jardiner	27,42 €
A01101	H	ENCARREGAT	23,33 €
A0121000	H	OFICIAL 1A	31,62 €
A0122000	h	Oficial 1a paleta	23,85 €
A0124000	H	OFICIAL 1A FERRALLISTA	31,62 €
A012F000	H	OFICIAL 1A MANYÀ	31,62 €
A012H000	H	OFICIAL 1A ELECTRICISTA	22,89 €
A012J000	H	OFICIAL 1A LAMPISTA	31,62 €
A012P000	h	Oficial 1a jardiner	27,71 €
A012P200	h	Oficial 2a jardiner	26,24 €
A0134000	H	AJUDANT DE FERRALLISTA	28,03 €
A013F000	H	AJUDANT DE MANYÀ	28,03 €
A013H000	H	AJUDANT D'ELECTRICISTA	20,32 €
A013J000	H	AJUDANT DE LAMPISTA	28,03 €
A013M000	h	Ajudant muntador	22,49 €
A013P000	H	AJUDANT DE JARDINER	23,80 €
A013P001	H	AUXILIAR JARDINER.	17,51 €
A0140000	H	MANOBRE	26,39 €
A0150000	H	MANOBRE ESPECIALITZAT	27,29 €
A0F-000M	h	Oficial 1a jardiner	30,90 €
A0F-0MNT	H	OFICIAL 1A JARDINER	21,90 €
A0G-0022	h	Oficial 2a jardiner	31,45 €

JUSTIFICACIÓ DE PREUS

MAQUINÀRIA

CODI	UA	DESCRIPCIÓ	PREU
C1101200	H	COMPRESSOR AMB DOS MARTELLS PNEUMÀTICS	16,31 €
C1105A00	H	RETROEXCAVADORA AMB MARTELL TRENCADOR	67,20 €
C110U070	H	EQUIP DE MÀQUINA DE SERRA DIAMANT	15,24 €
C1311110	H	PALA CARREGADORA SOBRE PNEUMÀTICS, DE MIDA PETITA	89,10 €
C1311120	H	PALA CARREGADORA SOBRE PNEUMÀTICS, DE MIDA MITJANA	108,08 €
C1311440	h	Pala carregadora sobre pneumàtics de 15 a 20 t	89,49 €
C1315010	H	RETROEXCAVADORA, DE MIDA PETITA	56,95 €
C1315020	H	RETROEXCAVADORA, DE MIDA MITJANA	65,44 €
C1315220	H	RETROEXCAVADORA SOBRE ERUGUES, DE MIDA MITJANA	107,25 €
C1331100	H	MOTOANIVELLADORA, DE MIDA PETITA	84,86 €
C1331200	H	MOTOANIVELLADORA, DE MIDA MITJANA	93,81 €
C1335080	H	CORRÓ VIBRATORI AUTOPROPULSAT, DE 8 A 10 T	64,11 €
C13350A0	H	CORRÓ VIBRATORI AUTOPROPULSAT, DE 10 A 12 T	75,17 €
C13350C0	H	CORRÓ VIBRATORI AUTOPROPULSAT, DE 12 A 14 T	84,15 €
C133A030	H	PICÓ VIBRANT DÚPLEX DE 1300 KG	12,84 €
C133A0K0	H	PICÓ VIBRANT AMB PLACA DE 60 CM D'AMPLÀRIA	6,80 €
C133M0Q0	H	MINICARREGADORA SOBRE PNEUMÀTICS, AMB ACCESORI ANIVELLADOR.	71,76 €
C133-10CW8	h	Minicarregadora elèctrica sobre pneumàtics de 2 a 5.9 t	47,98 €
C13C-00LP	h	Retroexcavadora sobre pneumàtics de 8 a 10 t	54,34 €
C1501111	H	CAMIÓ GRUA PER A TREBALLS GENERALS, NETEJA I TRANSPORT D'EINES DE 3 T DE CÀRREGA, 7 M D'ABAST VERTICAL, 5 D'ABAST HORITZONTAL I 25 KNM DE MOMENT D'ELEVACIÓ	45,47 €
C1501700	H	CAMIÓ DE 7 T	45,56 €
C1501800	H	CAMIÓ DE 12 T	54,31 €
C1502D00	H	CAMIÓ CISTERNA DE 6 M3	58,36 €
C1502E00	h	Camió cisterna de 8 m3	42,91 €

JUSTIFICACIÓ DE PREUS

MAQUINÀRIA

CODI	UA	DESCRIPCIÓ	PREU
C1504R00	H	CAMIÓ CISTELLA DE 10 M D'ALÇÀRIA COM A MÀXIM	54,97 €
C150MNC7	H	CAMIÓ SEMIREMOLC PER A TRANSPORTS ESPECIALS, AMB DOLLY, DE 45 T DE CÀRREGA ÚTIL I 25 M DE LLARGÀRIA	124,57 €
C150U0Z0	M3	PART PROPOCIONAL DE TAXES D'ABOCADOR DE TERRES NETES	14,00 €
C150U0Z1	M3	PART PROPOCIONAL DE TAXES D'ABOCADOR	24,96 €
C1705600	H	FORMIGONERA DE 165 L	2,16 €
C1709B00	H	ESTENEDORA PER A PAVIMENTS DE MESCLA BITUMINOSA	62,60 €
C170U600	H	MAQUINÀRIA AUXILIAR PER A MESCLA BITUMINOSA	49,85 €
C2005000	H	REGLE VIBRATORI	5,44 €
C200URAD	H	MÀQUINA PER A TALLAR, TIPUS RADIAL	4,66 €
CRVFO	H	VEHICLE DE MANTENIMENT TIPUS FURGONETA, PEL TRANSPORT DE PERSONES, EINES, MATERIALS, MAQUINÀRIA I RETIRADA DE RESTES	8,15 €
CRA02	H	CAMIÓ VOLQUET 12 T	17,74 €
CRA04	H	CAMIÓ CISTERNA 3000/6000 L	17,74 €
CRESP04	H	AIREJADORA	9,16 €
CRESP06	H	ESCARIFICADORA	9,16 €
CRESP07	H	MÀQUINA RECEBADORA	9,16 €
CRH1L0L0	H	MOTOCULTOR, AMB EQUIP DE CAVAR I UNA AMPLÀRIA DE TREBALL DE 90 CM	15,83 €
CRH1-00C2	h	Motocultor, amb equip de cavar i una amplària de treball de 90 cm	16,13 €
CRH2-00C4	h	Tallagespa rotativa autopropulsada, de 66 a 90 cm d'amplària de treball	24,00 €

JUSTIFICACIÓ DE PREUS

MATERIALS

CODI	UA	DESCRIPCIÓ	PREU
B0111000	M3	AIGUA	1,78 €
B011-05ME	m3	Aigua	1,56 €
B0312200	T	SORRA DE PEDRERA DE PEDRA GRANÍTICA, RENTADA	23,09 €
B0315600	t	Sorra de riu rentada de 0.1 a 0.5 mm	38,45 €
B0322000	M3	SAULÓ GARBELLAT	20,78 €
B0331020	t	Grava de pedrera de pedra calcària, per a drens	16,29 €
B037UZA4	T	TOT-U ARTIFICIAL ZA-40, DENSITAT APROX 1600 KG/M3	13,81 €
B037UZAZ	T	GRAVA PER A BASE O SUBBASE DRENANT 2/22 O 2/32 MM AMB BAIXA PROPORCIÓ DE FI	19,81 €
B03L-05MX	t	Sorra de riu rentada de 0.1 a 0.5 mm	47,41 €
B0512401	t	Ciment pòrtland amb filler calcari CEM II/B-L 32,5 R segons UNE-EN 197-1, en sacs	117,66 €
B0514301	T	CIMENT PORTLAND AMB ESCÒRIA CEM II/B-S/32,5, EN SACS	138,88 €
B060U200	M3	Formigó d'ús no estructural de resistència a compressió15 N/mm2, consistència seca, plàstica, tova o fluïda i grandària màxima del granulat 20 mm, HNE-15/S,P,B/20	66,87 €
B060UH15	M3	FORMIGÓ D'ÚS NO ESTRUCTURAL DE RESISTÈNCIA A COMPRESSIÓ15 N/MM2, CONSISTÈNCIA SECA, PLÀSTICA, TOVA O FLUÏDA I GRANDÀRIA MÀXIMA DEL GRANULAT 20 MM, HNE-15/S,P,B/20	84,33 €
B060UH20	M3	FORMIGÓ D'ÚS NO ESTRUCTURAL DE RESISTÈNCIA A COMPRESSIÓ 20 N/MM2, CONSISTÈNCIA SECA, PLÀSTICA, TOVA O FLUÏDA I GRANDÀRIA MÀXIMA DEL GRANULAT 20 MM, HNE-20/S,P,B,F/20	85,28 €
B0A3UZ00	U	PETIT MATERIAL DE SUBJECCIÓ (CARGOLS, VISOS, TACS...)	1,42 €
B0B2A000	KG	ACER EN BARRES CORRUGADES B500SD EN BARRES DE LÍMIT ELÀSTIC>=500N/MM2, INCLOS P.P. FILFERRO RECUIT DE 1,3 MM DE D	1,23 €
B0C5UG00	KG	ACER S275JR, EN PERFILS LAMINATS TIPUS L, LD, T, RODO, QUADRAT, RECTANGULAR, PLANXA, TALLAT A MIDA, TREBALLAT I GALVANITZAT	3,00 €
B0D21070	M	TAULÓ DE FUSTA DE PI PER A 30 USOS	0,16 €
B0D31000	m3	Llata de fusta de pi	272,60 €
B0F1D2A1	U	MAÓ CALAT R-20, DE 290X140X100 MM, PER A REVESTIR, CATEGORIA I, HD, SEGONS LA NORMA UNE-EN 771-1	0,30 €

JUSTIFICACIÓ DE PREUS

MATERIALS

CODI	UA	DESCRIPCIÓ	PREU
B2RA6680	T	DISPOSICIÓ CONTROLADA EN CENTRE DE RECICLATGE DE RESIDUS DE METALLS BARREJATS NO PERILLOSOS AMB UNA DENSITAT 0,2 T/M3, PROCEDENTS DE CONSTRUCCIÓ O DEMOLICIÓ, AMB CODI 17 04 07 SEGONS LA LLISTA EUROPEA DE RESIDUS	205,20 €
B2RA6770	T	DISPOSICIÓ CONTROLADA EN CENTRE DE RECICLATGE DE RESIDUS DE PLÀSTIC NO PERILLOSOS AMB UNA DENSITAT 0,035 T/M3, PROCEDENTS DE CONSTRUCCIÓ O DEMOLICIÓ, AMB CODI 17 02 03 SEGONS LA LLISTA EUROPEA DE RESIDUS	0,00 €
B2RA6890	T	DISPOSICIÓ CONTROLADA EN CENTRE DE RECICLATGE DE RESIDUS DE FUSTA NO PERILLOSOS AMB UNA DENSITAT 0,19 T/M3, PROCEDENTS DE CONSTRUCCIÓ O DEMOLICIÓ, AMB CODI 17 02 01 SEGONS LA LLISTA EUROPEA DE RESIDUS	79,73 €
B2RA6960	T	DISPOSICIÓ CONTROLADA EN CENTRE DE RECICLATGE DE RESIDUS DE PAPER I CARTRÓ NO PERILLOSOS AMB UNA DENSITAT 0,04 T/M3, PROCEDENTS DE CONSTRUCCIÓ O DEMOLICIÓ, AMB CODI 15 01 01 SEGONS LA LLISTA EUROPEA DE RESIDUS	0,00 €
B2RA71H1	T	DISPOSICIÓ CONTROLADA EN DIPÒSIT AUTORITZAT INCLÒS EL CÀNON SOBRE LA DEPOSICIÓ CONTROLADA DELS RESIDUS DE LA CONSTRUCCIÓ, SEGONS LA LLEI 8/2008, DE RESIDUS DE FORMIGÓ INERTS AMB UNA DENSITAT 1,45 T/M3, PROCEDENTS DE CONSTRUCCIÓ O DEMOLICIÓ, AMB CODI 17 01 01 SEGONS LA LLISTA EUROPEA DE RESIDUS	12,53 €
B2RA73G1	T	DISPOSICIÓ CONTROLADA EN DIPÒSIT AUTORITZAT INCLÒS EL CÀNON SOBRE LA DEPOSICIÓ CONTROLADA DELS RESIDUS DE LA CONSTRUCCIÓ, SEGONS LA LLEI 8/2008, DE RESIDUS BARREJATS INERTS AMB UNA DENSITAT 1 T/M3, PROCEDENTS DE CONSTRUCCIÓ O DEMOLICIÓ, AMB CODI 17 01 07 SEGONS LA LLISTA EUROPEA DE RESIDUS	26,20 €
B2RA7LP1	M3	DISPOSICIÓ CONTROLADA EN DIPÒSIT AUTORITZAT INCLÒS EL CÀNON SOBRE LA DEPOSICIÓ CONTROLADA DELS RESIDUS DE LA CONSTRUCCIÓ, SEGONS LA LLEI 8/2008, DE RESIDUS DE TERRA INERTS AMB UNA DENSITAT 1,6 T/M3, PROCEDENTS D'EXCAVACIÓ, AMB CODI 17 05 04 SEGONS LA LLISTA EUROPEA DE RESIDUS	10,59 €
B2RA8TD0	T	DISPOSICIÓ CONTROLADA EN CENTRE DE SELECCIÓ I TRANSFERÈNCIA DE RESIDUS DE TRONCS I SOQUES NO PERILLOSOS AMB UNA DENSITAT 0,9 T/M3, PROCEDENTS DE PODA O SEGA, AMB CODI 20 02 01 SEGONS LA LLISTA EUROPEA DE RESIDUS	91,12 €

JUSTIFICACIÓ DE PREUS

MATERIALS

CODI	UA	DESCRIPCIÓ	PREU
B2RA-M8VV	T	DISPOSICIÓ CONTROLADA EN DIPÒSIT AUTORITZAT INCLÒS EL CÀNON SOBRE LA DEPOSICIÓ CONTROLADA DELS RESIDUS DE LA CONSTRUCCIÓ, SEGONS LA LLEI 8/2008, DE RESIDUS D'AGLOMERAT ASFÀLTIC NO PERILLOSOS AMB UNA DENSITAT 1,45 T/M3, PROCEDENTS DE CONSTRUCCIÓ O DEMOLICIÓ, AMB CODI 17 03 02 SEGONS LA LLISTA EUROPEA DE RESIDUS	13,31 €
B44ZS047	KG	ACER AMB RESISTÈNCIA MILLORADA A LA CORROSSIÓ ATMOSFÈRICA (CORTEN) S355J0WP SEGONS UNE-EN 10025-5, FORMAT PER PEÇA SIMPLE, EN PERFILS LAMINATS EN CALENT EN PLANXA, TREBALLAT AL TALLER PER A COL·LOCAR AMB CARGOLS	4,35 €
B550U0TP	M	TANCA DELIMITADORA DE PARTERRES D'ACER DE 60 CM D'ALÇADA FORMADA PER MUNTANTS D'ACER DE 50X10MM CADA 120CM, PLATABANDA SUPERIOR D'ACER DE 50X10MM, I 2 TRAVESSERS DE RODÓ DE 20 MM. PLATINA D'ANCLATGE FIXADA A BASE DE FORMIGÓ AMB TACS QUÍMICS. PINTAT AMB IMPRIMACIÓ I ACABAT. TOT SEGONS PLÀNOLS DE DETALL I DIRECTRIUS DE LA DF.	51,00 €
B550U0TR	M	TANCA DELIMITADORA DE PARTERRES D'ACER DE 60 CM D'ALÇADA FORMADA PER MUNTANTS D'ACER DE 50X10MM CADA 120CM, PASSAMÀ SUPERIOR RODÓ D'ACER DE 60MM, I 2 TRAVESSERS DE RODÓ DE 20 MM. PLATINA D'ANCLATGE FIXADA A BASE DE FORMIGÓ AMB TACS QUÍMICS. PINTAT AMB IMPRIMACIÓ I ACABAT. TOT SEGONS PLÀNOLS DE DETALL I DIRECTRIUS DE LA DF.	58,00 €
B8PGP255	U	Subministrament i col·locació de Gabió transportable pre-reomplert, de mides 200x50x50 cm construïdes a base de malles de varetes entrellaçades de diferents diàmetres d'acer d'alta resistència tipus Galfan o similar protegit amb un aliatge de zinc i alumini, amb ràtios de cobriment contra la corrosió segons UNE 10223-8, conferint una resistència màxima davant els efectes de la corrosió. Llum de malla de 100x50mm. Estructura fixada amb tensors i eslingues apta per a manipulació i col·locació a l'obra. Reblert amb pedra calcària d'aportació col·locada i compactada amb mitjans mecànics, amb la cara exterior concertada. Mida mínima de la pedra, el doble del pas de malla. Tot acabat segons projecte i caracteristiques constructives del fabricant. Inclòs P.P de talls i peces especials, manipulació i col.locació amb l'especejament segons DF, mermes i retirada del materil sobrant.	154,00 €
B965A3C0	M	VORADA RECTA DE FORMIGÓ, DOBLE CAPA, AMB SECCIÓ NORMALITZADA PER A VIANANTS A3 DE 20X8 CM, DE CLASSE CLIMÀTICA B, CLASSE RESISTENT A L'ABRASIÓ H I CLASSE RESISTENT A FLEXIÓ S (R-3,5 MPA), SEGONS UNE-EN 1340	5,75 €

JUSTIFICACIÓ DE PREUS

MATERIALS

CODI	UA	DESCRIPCIÓ	PREU
B985UG4M	M	VORADA RECTA DE FORMIGÓ PER A GUAL DE VEHICLES, TIPUS G-40, MODUL CENTRAL DE 40X18/30 CM	33,56 €
B9B2UG27	M2	LLAMBORDI GRIS CASTELLA ACABAT RUSTIC DE 20X10X8 CM.	56,00 €
B9D1U216	M2	LLAMBORDÍ CERÀMIC DE 20X10X6 CM. AMB ACABAT RUGÓS I 4 ARESTES BISELLADES	19,64 €
B9E1U200	M2	PANOT DE 20X20X4 CM DE 4 PASTILLES, DE COLOR GRIS O ALTRE	8,25 €
B9H1U010	M2	REG D'ADHERÈNCIA COL.LOCAT	0,54 €
B9V2UBS4	M	VORADA/GRAÓ PREFABRICAT DE FORMIGÓ COLOREJAT, TIPUS SUPERSTEP DE BREINCO O EQUIVALENT, DE 120/60X40X15 COLOR DESERT/CENDRA/SORRA... TEXTURA STANDARD, INCLOS P.P. DE PECES ESPECIALS PER A DIRECTRIUS RECTA/CORBA	31,70 €
B9V7UECO	UT	TAULONS DE FUSTA DE PI DE 22X12 CM DE SECCIÓ I 2,40 M DE LONGITUD	21,44 €
BD5B1700	m	Tub circular perforat de polietilè d'alta densitat de 65 mm de diàmetre	0,78 €
BD7FU075	M	TUB DE PVC SÈRIE F DE 75 MM DE D.	3,11 €
BDKZUJB0	U	BASTIMENT QUADRAT I TAPA QUADRADA DE FOSA DÚCTIL PER A PERICÓ DE SERVEIS, RECOLZADA, PAS LLIURE DE 600X600 MM I CLASSE B125 SEGONS NORMA UNE-EN 124	83,21 €
BG22U090	M	TUB CORRUGAT DE POLIETILÈ, DE DOBLE CAPA, LLISA LA INTERIOR I CORRUGADA L'EXTERIOR, DE 90 MM DE DIÀMETRE EXTERIOR, AÏLLANT I NO PROPAGADOR DE LA FLAMA, RESISTÈNCIA A L'IMPACTE DE 20 J, RESISTÈNCIA A COMPRESSIÓ DE 450 N, PER CANALITZACIONS SOTERRADES	1,92 €
BJ00U001	U	PART PROPORCIONAL DE DRETS D'EMBRANCAMENT A LA XARXA DE LA COMPANYIA SUBMINISTRADORA, PER A UN COMPTADOR DE 1,5 M3/H.	500,00 €
BJ11U12P	U	PERICÓ CIRCULAR I TAPA DE DIÀMETE 17 CM., DE 23 CM D'ALÇADA.	16,19 €
BJ22U220	M	TUB DE POLIETILÈ DE BAIXA DENSITAT DE COLOR MARRÓ D.17X14,6 MM I PRESSIÓ MÀXIMA DE TREBALL DE 4 BAR I RESISTENT A LA RADICACIÓ U.V., AMB DEGOTERS TERMOSOLDATS EN LA PARET INTERIOR DE 2,3 L/H CADA 30 CM. I MEMBRANA D	1,29 €
BJ22U221	M	TUB DE POLIETILÈ DE BAIXA DENSITAT DE COLOR MARRÓ D.17X14,6 MM I PRESSIÓ MÀXIMA DE TREBALL DE 4 BAR I RESISTENT A LA RADICACIÓ U.V., AMB DEGOTERS TERMOSOLDATS EN LA PARET INTERIOR DE 2,3 L/H CADA 40 CM. I MEMBRANA D	1,09 €

JUSTIFICACIÓ DE PREUS

MATERIALS

CODI	UA	DESCRIPCIÓ	PREU
BJ22U640	M	TUB DE POLIETILÈ ALIMENTARI DE BAIXA DENSITAT, DE 32 MM DE DIÀMETRE NOMINAL EXTERIOR, DE 10 BAR DE PRESSIÓ NOMINAL	0,77 €
BJ2YU002	U	PART PROPORCIONAL D'ELEMENTS DE MUNTATGE PER A DIFUSOR EMERGENT, DE 20 MM DE DIÀMETRE NOMINAL EXTERIOR, CONNECTAT A PRESSIÓ	0,58 €
BJ2YU004	U	PART PROPORCIONAL D'ELEMENTS DE MUNTATGE PER A GOTER AUTOCOMPENSAT DE 24 L/H, DE 20 MM DE DIÀMETRE NOMINAL EXTERIOR, CONNECTAT A PRESSIÓ	0,16 €
BJ2YU302	U	PART PROPORCIONAL D'ELEMENTS DE MUNTATGE PER A TUB DE POLIETILÈ DE DENSITAT BAIXA, DE 16 MM DE DIÀMETRE NOMINAL EXTERIOR, CONNECTAT A PRESSIÓ	0,12 €
BJ2YU643	U	PART PROPORCIONAL D'ELEMENTS DE MUNTATGE PER A TUB DE POLIETILÈ DE DENSITAT MITJANA, DE 32 MM DE DIÀMETRE NOMINAL EXTERIOR, DE 10 BAR DE PRESSIÓ NOMINAL, SOLDAT	0,22 €
BJ2ZU002	U	ACCESSORI PER A TUB DE POLIETILÈ DE DENSITAT BAIXA, DE 20MM DE DIÀMETRE NOMINAL EXTERIOR, PER A CONNECTAR A PRESSIÓ, PER A DIFUSSORS	1,62 €
BJ2ZU302	U	ACCESSORI PER A TUB DE POLIETILÈ DE DENSITAT BAIXA, DE 16 MM DE DIÀMETRE NOMINAL EXTERIOR, PER A CONNECTAR A PRESSIÓ	1,08 €
BJ2ZU643	U	ACCESSORI PER A TUB DE POLIETILÈ DE DENSITAT MITJANA, DE 32 MM DE DIÀMETRE NOMINAL EXTERIOR, DE 10 BAR DE PRESSIÓ NOMINAL, PER A SOLDAR	9,96 €
BJ32U004	U	DIFUSOR EMERGENT DE RADI ENTRE 2 I 4 M.	2,92 €
BJ41U550	U	VÀLVULA D'ESFERA MANUAL D'1' DE DIÀMETRE NOMINAL, DE 16 BAR DE PN I PART PROPORCIONAL D'ACCESSORIS	23,28 €
BJ43U500	U	REGULADOR DE PRESSIÓ D'1' DE DIAMETRE, DE PLÀSTIC	31,36 €
BJ44U500	U	ELECTROVÀLVULA TIPUS SOLENOIDE D'1'	36,25 €
BJ45PR92	U	Equip programador per a telegestió de regs amb 2 sortides Latch (estacions), amb solenoides de 9V, alimentat amb 2 piles AA amb porta-piles sense cable. Apte per l'arquitectura HUB (radiofreqüència) i l'arquitectura BLE (Bluetooth).Amb entrada de sensor local (per a BLE).Entrada de contacte sec. Encadrament de programadors. Amb fins a 8 programes de reg i amb informe automàtic de l'estat dels equips (nivells de ràdio, piles, etc)	389,23 €

JUSTIFICACIÓ DE PREUS

MATERIALS

CODI	UA	DESCRIPCIÓ	PREU
BJ45PR94	U	Equip programador per a telegestió de regs amb 4 sortides Latch (estacions), amb solenoides de 9V, alimentat amb 2 piles AA amb porta-piles sense cable. Apte per l'arquitectura HUB (radiofreqüència) i l'arquitectura BLE (Bluetooth).Amb entrada de sensor local (per a BLE).Entrada de contacte sec. Encadrament de programadors. Amb fins a 8 programes de reg i amb informe automàtic de l'estat dels equips (nivells de ràdio, piles, etc)	436,10 €
BJ45PR9I	U	Instal·lació d'equips programadors de 9V, alimentats amb piles.	76,25 €
BJ45REP0	U	Equip Repetidor per radiofreqüència (bandes lliures) d'alimentació solar amb placa solar miniaturitzada i integrada al mateix equip. Conjunt compacte, de reduides dimensions i amb protecció IP66. Gestió sense límit d'equips i cobertura d'1Km. Inclou suport d'acer per a la fixació en fanals de la via pública o similar.	349,16 €
BJ45REPI	U	Instal·lació d'Equip Repetidor per radiofreqüència	82,19 €
BJ46U00R	U	VÀLVULA DE RENTAT A PRESSIÓ DE TANCAT 0,12 ATM. I AMB UN CABAL DE RENTAT DE 1,6 L.	4,81 €
BQ42U002	U	PLACA D'ACER DE 60X40 CM BISELADA I AMB ELS CANTELLS ARRODONITS I AMB ELS SUPORTS DE FIXACIÓ NECESSARIS. CONTINGUTS I MODEL NORMALITZAT PER L'AJUNTAMENT	116,63 €
BQB1UP05	M	Material per a Tanca Palissada de rull de castanyer de 0.5m d'alçaria format per estaques amb punta, cosides amb dues passades de filferro galvanitzat, separades entre 4 i 6cm. Suportat amb pilars de fusta tractada amb punta, de diàmetre Ø10cm per clavar al terreny. Distància entre els pilars 2m. Estaques enterrades 5cm. Alçada vista de la tanca 0,45m.	9,80 €
BQB1UP10	M	Material per a Tanca Palissada de rull de castanyer de 1.05m d'alçaria format per estaques amb punta, cosides amb tres passades de filferro galvanitzat, separades entre 4 i 6cm. Suportat amb pilars de fusta tractada amb punta, de diàmetre Ø10cm i 1,5m de llargaria per clavar al terreny. Distància entre els pilars 1.5m. Estaques enterrades 5cm i pilars 50 cm. Alçada vista de la tanca 1,00m.	19,79 €
BQB1UP1V	M	Balisatge de limitació de la freqüentació formada vares corrugades de corten de 10mm de gruix clavats al terreny cada 2m i units per cordó PP imitació cànem marró calibre 20mm. Alçada vista 60cm.	6,00 €
BR32-21DG	m3	Compost de classe I, d'origen vegetal, segons NTJ 05C, subministrat en sacs de 0,8 m3	55,88 €
BR341110	m3	Compost de classe I, d'origen vegetal, segons NTJ 05C, subministrat a granel	40,72 €
BR341150	m3	Compost de classe I, d'origen vegetal, segons NTJ 05C, subministrat en sacs de 0.8 m3	55,88 €

JUSTIFICACIÓ DE PREUS

MATERIALS

CODI	UA	DESCRIPCIÓ	PREU
BR39-21D9	t	Grava tipus marmolina de color blanc, vermell o rosa	94,57 €
BR3PU006	M3	COMPOST ORGÀNIC AMB ACTIVITAT MICROBIANA	18,50 €
BR3PU008	M3	TERRA ADEQUADA O NATURAL PER A JARDINERIA, SEGONS NTJ05T	19,40 €
BR3PU016	UT	GRAPA PER FIXA MALLA ANTIHERBES DE 6MM I DE 13X3 D'ACER GALVANITZAT I AMB PUNTA EN BOSSES DE 1000 UTS	0,33 €
BR3PU020	UT	ABRAÇADORA REGULABLE DE GOMA O CAUTXÚ PER A ASPRATGES	0,36 €
BR3PU022	M3	TRITURAT DE PODA COM ENCOIXINAT	9,70 €
BR416-225E	u	Arbutus unedo MULTITRONC en contenidor de 375 l	425,00 €
BR417-227I	u	Bauhinia purpurea de perímetre de 18 a 20 cm, amb pa de terra de diàmetre mínim 57 cm i profunditat mínima 39,9 cm segons fórmules NTJ	220,00 €
BR442-231L	u	Malus Evereste (PERPETU ®) de perímetre de 18 a 20 cm, amb l'arrel nua	200,35 €
BR442-23ML	u	Malus´Everest Perpetu´ multitronc d'alçaria 300/400cm amb pa de terra	225,00 €
BR44H-23JX	u	Pyrus calleryana Chanticleer de perímetre de 18 a 20 cm, amb pa de terra de diàmetre mínim 57 cm i profunditat mínima 39,9 cm segons fórmules NTJ	202,76 €
BR450-23M6	u	Quercus pubescens de perímetre de 12 a 14 cm, amb pa de terra de diàmetre mínim 39 cm i profunditat mínima 27,3 cm segons fórmules NTJ	77,84 €
BR450-23M9	u	Quercus pubescens de perímetre de 16 a 18 cm, amb pa de terra de diàmetre mínim 51 cm i profunditat mínima 35,7 cm segons fórmules NTJ	145,90 €
BR450-23N5	u	Quercus ilex de perímetre de 14 a 16 cm, en contenidor de 35 l	164,67 €
BR450-23N9	u	Quercus ilex de perímetre de 25 a 30 cm, en contenidor de més de 80 l	363,91 €
BR450-23NE	u	Quercus ilex de perímetre de 18 a 20 cm, en contenidor de 50 l	251,30 €
BR455-23YR	u	Schinus molle de perímetre de 30 a 35 cm, en contenidor de més de 80 l	303,86 €
BR471-24Y7	u	Pinus pinea d'alçària de 400 a 450 cm, en contenidor de 120 a 140 l	465,61 €
BR4944C1	u	Achillea coarctata' en contenidor de1 l	1,90 €
BR490-25DU	u	Abelia floribunda d'alçària 40 a 50 cm, en contenidor de 5 l	7,76 €
BR492-25EA	u	Acanthus mollis d'alçària de 30 a 40 cm, en contenidor de 3 l	4,10 €

JUSTIFICACIÓ DE PREUS

MATERIALS

CODI	UA	DESCRIPCIÓ	PREU
BR493-25CR	u	Achillea crithmifolia en contenidor AF 250cc	0,90 €
BR495-25EE	u	Agapanthus sp contenidor de 3 l	4,00 €
BR49A-25EO	u	Alyssum maritimum en test 11 cm	0,85 €
BR4A5-25GC	u	Begonia 'Dragon Wing' en test 11 cm	0,87 €
BR4AT-25QM	u	Carex oshimensis ´´Evergold´´, en contenidor d' 2 l	3,20 €
BR4AT-25T2	u	Carex testacea en contenidor de 2 l	2,24 €
BR4B6-252L	u	Centranthus ruber d'alçària de 30 a 40 cm, en contenidor de 2 l	2,00 €
BR4BF-25F2	u	Cistus x florentinus en contenidor de 2.5 l	3,15 €
BR4BL-25SW	u	Convolvulus cneorum en contenidor d'1 l	2,29 €
BR4C6-25J1	u	Cyclamen 'standard' en test 11 cm	0,87 €
BR4CG-25K5	u	Dietes bicolor d'alçària de 40 a 60 cm, en contenidor de 5 l	7,80 €
BR4CS-25LO	u	Erigeron karvinskianus en contenidor d'1,3 l	2,24 €
BR4CS-25LP	u	Erigeron karvinskianus en test 11 cm	0,70 €
BR4D3-25M2	u	Euphorbia rigida en contenidor de 2 l	4,35 €
BR4D3-25MZ	u	Euphorbia characias ssp. wulfenii d'alçària de 40 a 60 cm, en contenidor de 2 l	3,00 €
BR4D4-25MK	u	Euryops pectinatus en contenidor de 3 l	3,59 €
BR4D5-25MR	u	Farfugium japonicum en contenidor de 3 l	4,66 €
BR4DG-25NZ	u	Gaura lindheimeri en contenidor d'1 l	1,95 €
BR4DK-25P9	u	Hedera helix d'alçària de 175 cm, en contenidor de 3 l	4,85 €
BR4DK-25PE	u	Hedera helix en test 11 cm	0,96 €
BR4EC-25XS	u	Lavandula dentata en contenidor de 3 l	3,22 €
BR4EG-25YG	u	Limonium perezii en contenidor de 2l	3,55 €
BR4EI-25AF	u	Lippia nodiflora en Alveol Forestal de 350 cc	0,78 €
BR4FR-2631	u	Parthenocissus tricuspidata Veitchii en contenidor de 3 l	7,00 €
BR4G4-264L	u	Petunia x hybrida en test 11 cm	0,63 €
BR4G9-265G	u	Phlomis purpurea d'alçària de 30 a 50 cm, en contenidor de 3 l	4,11 €
BR4GH-266S	u	Pistacia lentiscus d'alçària de 40 a 60 cm, en contenidor de 3 l	4,11 €

JUSTIFICACIÓ DE PREUS

MATERIALS

CODI	UA	DESCRIPCIÓ	PREU
BR4GH-266T	u	Pistacia lentiscus d'alçària de 80 a 100 cm, en contenidor de 10 l	11,90 €
BR4GM-267Z	U	PLUMBAGO AURICULATA EN CONTENIDOR DE 2 L	4,16 €
BR4H8-26AI	u	Salvia greggii d'alçària de 30 a 40 cm, en contenidor de 3 l	3,60 €
BR4JF-26FM	u	Verbena hybrida en test 11 cm	0,77 €
BR4JF-26L1	u	Verbena bonariensis 'Lollipop' en contenidor 1 l	2,20 €
BR4JG-26GH	u	Viburnum tinus Eve Price d'alçària de 40 a 50 cm, en contenidor de 10 l	12,41 €
BR4JG-26GJ	u	Viburnum tinus Eve Price d'alçària de 30 a 50 cm, en contenidor de 3 l	4,50 €
BR4JM-26I0	u	Westringia fruticosa en contenidor de 10 l	15,10 €
BR4U0-21GW	kg	Barreja de llavors per a gespa tipus Standard C3, segons NTJ 07N	6,05 €
BR4U1-21T7	m2	Placa de gespa tipus Standard C4, per a implantació directa	4,60 €
BR4WUNW0	UT	BULB DE NARCIS WHITE LION	0,50 €
BRI31330	M2	MANTA ORGÀNICA TIPUS 100% COCO, DE DENSITAT APROXIMADA 300 G/M2, COSIDA EN LES DUES CARES A UNA XARXA DE POLIPROPILÈ BIODEGRADABLE	1,22 €
BRI3UBIO	M2	MALLA ANTIARRELS EN SUPERFÍCIE, D'UN GRAMATGE DE 200 GR/M2 TIPUS BIOSTILL MARRÓ 100% BIODEGRADABLE DE LA CASA HORTICOLA PEDRALBES O EQUIVALENT.	1,95 €
BRZ21820	u	Estaca de fusta de pi tractada en autoclau, de secció circular, de 8 cm de diàmetre i 2.5 m de llargària	5,37 €
BS15	U	REACTIUS PER TRACTAMENT D'AIGUA, CLOR I ÀCID, PER TAL DE EVITAR LA PRESÈNCIA D'ALGUES I GARANTIR LA NO PRESÈNCIA DE MICRORGANISMES EN L'AIGUA PER SOBRE DELS LÍMITS ESTABLERTS EN L'ACTUAL NORMATIVA.	253,63 €
BSA03	H	EINES I UTENSILIS	4,60 €
BSA04	U	MATERIAL AUXILIAR	2,00 €
BSG01	M3	SORRA RENTADA	40,00 €
BSJ04	KG	BARREJA LLAVORS.	5,00 €

JUSTIFICACIÓ DE PREUS

TRANSPORT

CODI	UA	DESCRIPCIÓ	PREU
B8PGPTRM	M3	Transport i muntatge de Gabió pre-reomplert. Tot acabat segons projecte i caracteristiques constructives del fabricant. Inclòs P.P de talls i peces especials, manipulació i col.locació amb l'especejament segons DF, mermes i retirada del materil sobrant.	**60,00 €**

JUSTIFICACIÓ DE PREUS

ELEMENTS COMPOSTOS

CODI	UA	DESCRIPCIÓ					PREU
D0701641	M3	MORTER DE CIMENT PORTLAND I SORRA AMB 250 KG/M3 DE CIMENT, AMB UNA PROPORCIÓ EN VOLUM 1:6 (M-40A), ELABORAT A L'OBRA AMB FORMIGONERA DE 165 L	**Rend.: 1,000**				**101,51 €**
			Unitats		Preu €	Parcial	Import
Mà d'obra:							
A0150000	H	MANOBRE ESPECIALITZAT	1,000	/R x	27,29000 =	27,29000	
					Subtotal...	27,29000	27,29000
Maquinària:							
C1705600	H	FORMIGONERA DE 165 L	0,700	/R x	2,16000 =	1,51200	
					Subtotal...	1,51200	1,51200
Materials:							
B0111000	M3	AIGUA	0,200	x	1,78000 =	0,35600	
B0312200	T	SORRA DE PEDRERA DE PEDRA GRANÍTICA, RENTADA	1,630	x	23,09000 =	37,63670	
B0514301	T	CIMENT PORTLAND AMB ESCÒRIA CEM II/B-S/32,5, EN SACS	0,250	x	138,88000 =	34,72000	
					Subtotal...	72,71270	72,71270
					COST DIRECTE		101,51470
					COST EXECUCIÓ MATERIAL		**101,51470**
D0B2A100	KG	ACER EN BARRES CORRUGADES B500SD, DE LÍMIT ELÀSTIC >500 N/MM2, ELABORAT I MANIPULAT	**Rend.: 1,000**				**1,59 €**
			Unitats		Preu €	Parcial	Import
Mà d'obra:							
A0124000	H	OFICIAL 1A FERRALLISTA	0,005	/R x	31,62000 =	0,15810	
A0134000	H	AJUDANT DE FERRALLISTA	0,005	/R x	28,03000 =	0,14015	
					Subtotal...	0,29825	0,29825
Materials:							
B0B2A000	KG	ACER EN BARRES CORRUGADES B500SD EN BARRES DE LÍMIT ELÀSTIC>=500N/MM2, INCLOS P.P. FILFERRO RECUIT DE 1,3 MM DE D	1,050	x	1,23000 =	1,29150	
					Subtotal...	1,29150	1,29150
					COST DIRECTE		1,58975
					COST EXECUCIÓ MATERIAL		**1,58975**

JUSTIFICACIÓ DE PREUS

PARTIDES D'OBRA

NÚM	CODI	UA	DESCRIPCIÓ					PREU
	E225AJ7Z	m2	Estesa de 10cm de graves al fons del clot de plantació per a drenatge, de pedra calcària	**Rend.: 1,000**				**4,11 €**
				Unitats		Preu €	Parcial	Import
	Mà d'obra:							
	A0140000	H	MANOBRE	0,005	/R x	26,39000 =	0,13195	
						Subtotal...	0,13195	0,13195
	Maquinària:							
	C1311440	h	Pala carregadora sobre pneumàtics de 15 a 20 t	0,003	/R x	89,49000 =	0,26847	
						Subtotal...	0,26847	0,26847
	Materials:							
	B0331020	t	Grava de pedrera de pedra calcària, per a drens	0,220	x	16,29000 =	3,58380	
						Subtotal...	3,58380	3,58380
						DESPESES AUXILIARS 1,50%		0,00198
						COST DIRECTE		3,98620
						DESPESES INDIRECTES 3,00%		0,11959
						COST EXECUCIÓ MATERIAL		**4,10579**
	ED5A5700	m	Drenatge amb tub circular perforat de polietilè d'alta densitat de 65 mm de diàmetre	**Rend.: 1,000**				**3,55 €**
				Unitats		Preu €	Parcial	Import
	Mà d'obra:							
	A0122000	h	Oficial 1a paleta	0,070	/R x	23,85000 =	1,66950	
	A0140000	H	MANOBRE	0,035	/R x	26,39000 =	0,92365	
						Subtotal...	2,59315	2,59315
	Materials:							
	BD5B1700	m	Tub circular perforat de polietilè d'alta densitat de 65 mm de diàmetre	1,050	x	0,78000 =	0,81900	
						Subtotal...	0,81900	0,81900
						DESPESES AUXILIARS 1,50%		0,03890
						COST DIRECTE		3,45105
						DESPESES INDIRECTES 3,00%		0,10353
						COST EXECUCIÓ MATERIAL		**3,55458**
	F222U20A	M3	EXCAVACIÓ DE RASA, AMB MITJANS MECÀNICS I/O MANUALS A LES ZONES AMB SERVEIS EXISTENTS, FINS A 4 M DE FONDÀRIA, EN QUALSEVOL TIPUS DE TERRENY (EXCEPTE ROCA), MESURAT SOBRE PERFIL. CÀRREGA I TRANSPORT DEL SOBRANT DE TERRES A L'ABOCADOR	**Rend.: 1,000**				**14,34 €**
				Unitats		Preu €	Parcial	Import
	Mà d'obra:							
	A0140000	H	MANOBRE	0,040	/R x	26,39000 =	1,05560	
						Subtotal...	1,05560	1,05560
	Maquinària:							

JUSTIFICACIÓ DE PREUS

PARTIDES D'OBRA

NÚM	CODI	UA	DESCRIPCIÓ					PREU
	C1311110	H	PALA CARREGADORA SOBRE PNEUMÀTICS, DE MIDA PETITA	0,016 /R x	89,10000 =	1,42560		
	C1315020	H	RETROEXCAVADORA, DE MIDA MITJANA	0,140 /R x	65,44000 =	9,16160		
	C1501700	H	CAMIÓ DE 7 T	0,050 /R x	45,56000 =	2,27800		
					Subtotal...	12,86520	12,86520	
					COST DIRECTE		13,92080	
					DESPESES INDIRECTES 3,00%		0,41762	
					COST EXECUCIÓ MATERIAL		**14,33842**	
	F936U410	M2	BASE DE FORMIGÓ HM-20 DE 10 CM DE GRUIX, AMB ACABAT REGLEJAT. S'INCLOU L'ENCOFRAT AMB DIRECTRIU RECTE O CORVA D'ESCOSSELLS I DE LÍMITS	**Rend.: 1,000**				**12,16 €**
				Unitats	Preu €	Parcial	Import	
	Mà d'obra:							
	A0121000	H	OFICIAL 1A	0,025 /R x	31,62000 =	0,79050		
	A0140000	H	MANOBRE	0,075 /R x	26,39000 =	1,97925		
					Subtotal...	2,76975	2,76975	
	Maquinària:							
	C2005000	H	REGLE VIBRATORI	0,010 /R x	5,44000 =	0,05440		
					Subtotal...	0,05440	0,05440	
	Materials:							
	B060UH20	M3	FORMIGÓ D'ÚS NO ESTRUCTURAL DE RESISTÈNCIA A COMPRESSIÓ 20 N/MM2, CONSISTÈNCIA SECA, PLÀSTICA, TOVA O FLUÏDA I GRANDÀRIA MÀXIMA DEL GRANULAT 20 MM, HNE-20/S,P,B,F/20	0,105 x	85,28000 =	8,95440		
	B0D21070	M	TAULÓ DE FUSTA DE PI PER A 30 USOS	0,200 x	0,16000 =	0,03200		
					Subtotal...	8,98640	8,98640	
					COST DIRECTE		11,81055	
					DESPESES INDIRECTES 3,00%		0,35432	
					COST EXECUCIÓ MATERIAL		**12,16487**	
	F9E1U325	M2	PAVIMENT DE PANOT DE 4 CM. DE GRUIX, IGUAL A L'EXISTENT. COL.LOCAT A TRUC DE MACETA AMB MORTER PASTAT. S'INCLOU REPICATS DE MORTER EN TROBADES AMB EL PAVIMENT COLINDANT, BEURADA DE C.P., L'ANIVELLAT I LA COL.LOCACIÓ DE TAPES.I EL TALL DE PECES AMB DISC.	**Rend.: 1,000**				**33,61 €**
				Unitats	Preu €	Parcial	Import	
	Mà d'obra:							
	A0121000	H	OFICIAL 1A	0,400 /R x	31,62000 =	12,64800		
	A0140000	H	MANOBRE	0,250 /R x	26,39000 =	6,59750		
					Subtotal...	19,24550	19,24550	

JUSTIFICACIÓ DE PREUS

PARTIDES D'OBRA

NÚM	CODI	UA	DESCRIPCIÓ					PREU
	Maquinària:							
	C200URAD	H	MÀQUINA PER A TALLAR, TIPUS RADIAL	0,170 /R	x	4,66000 =	0,79220	
						Subtotal...	0,79220	0,79220
	Materials:							
	B0111000	M3	AIGUA	0,010	x	1,78000 =	0,01780	
	B0512401	t	Ciment pòrtland amb filler calcari CEM II/B-L 32,5 R segons UNE-EN 197-1, en sacs	0,003	x	117,66000 =	0,35298	
	B9E1U200	M2	PANOT DE 20X20X4 CM DE 4 PASTILLES, DE COLOR GRIS O ALTRE	1,100	x	8,25000 =	9,07500	
	D0701641	M3	MORTER DE CIMENT PORTLAND I SORRA AMB 250 KG/M3 DE CIMENT, AMB UNA PROPORCIÓ EN VOLUM 1:6 (M-40A), ELABORAT A L'OBRA AMB FORMIGONERA DE 165 L	0,031	x	101,51470 =	3,14696	
						Subtotal...	12,59274	12,59274
						COST DIRECTE		32,63044
						DESPESES INDIRECTES 3,00%		0,97891
						COST EXECUCIÓ MATERIAL		**33,60935**
	FR3PUTEZ	M3	APORTACIÓ I INCORPORACIÓ EN EL SOL EXISTENT DE BARREJA DE SORRA I COMPOST PER A PLANTACIÓ D'ARBRAT. INCLÓS TRANSPORT	**Rend.: 1,000**				**40,47 €**
				Unitats		Preu €	Parcial	Import
	Mà d'obra:							
	A013P000	H	AJUDANT DE JARDINER	0,750 /R	x	23,80000 =	17,85000	
						Subtotal...	17,85000	17,85000
	Maquinària:							
	C1501800	H	CAMIÓ DE 12 T	0,080 /R	x	54,31000 =	4,34480	
						Subtotal...	4,34480	4,34480
	Materials:							
	B0315600	t	Sorra de riu rentada de 0.1 a 0.5 mm	0,110	x	38,45000 =	4,22950	
	BR341110	m3	Compost de classe I, d'origen vegetal, segons NTJ 05C, subministrat a granel	0,316	x	40,72000 =	12,86752	
						Subtotal...	17,09702	17,09702
						COST DIRECTE		39,29182
						DESPESES INDIRECTES 3,00%		1,17875
						COST EXECUCIÓ MATERIAL		**40,47057**
	FR61234Y	u	Plantació d'arbre planifoli amb pa de terra o contenidor, de 18 a 25 cm de perímetre de tronc a 1 m d'alçària (a partir del coll de l'arrel) i primer reg. Sense excavació del clot.	**Rend.: 1,000**				**18,69 €**
				Unitats		Preu €	Parcial	Import
	Mà d'obra:							
	A012P000	h	Oficial 1a jardiner	0,100 /R	x	27,71000 =	2,77100	

JUSTIFICACIÓ DE PREUS

PARTIDES D'OBRA

NÚM	CODI	UA	DESCRIPCIÓ					PREU
	A012P200	h	Oficial 2a jardiner	0,200 /R	x	26,24000 =	5,24800	
	A013P000	H	AJUDANT DE JARDINER	0,210 /R	x	23,80000 =	4,99800	
						Subtotal...	13,01700	13,01700
	Maquinària:							
	C1502E00	h	Camió cisterna de 8 m3	0,110 /R	x	42,91000 =	4,72010	
						Subtotal...	4,72010	4,72010
	Materials:							
	B0111000	M3	AIGUA	0,120	x	1,78000 =	0,21360	
						Subtotal...	0,21360	0,21360
						DESPESES AUXILIARS 1,50%		0,19526
						COST DIRECTE		18,14596
						DESPESES INDIRECTES 3,00%		0,54438
						COST EXECUCIÓ MATERIAL		**18,69033**
	FR81U00A	UT	SUBMINISTRAMENT I INSTAL·LACIÓ DE TRES ASPRATGES DE RTI SEGONS NTJ 06R, DE SECCIÓ CIRCULAR , DE 8CM DE DIÀMETRE I 2M DE LLARGÀRIA, CLAVATS 50 CM DE MANERA MANUAL AMB CLAVADOR D'ASPRATGE I POSTERIOR COL·LOCACIÓ DE TRAVESSER DE FUSTA PER UNIR ELS TRES ASPRES AMB CARGOLS I LLIGAM DE GOMA O CAUTXÚ DE ASPRE A COLL D'ARBRE (3UT)	**Rend.: 1,000**				**33,28 €**
				Unitats		Preu €	Parcial	Import
	Mà d'obra:							
	A012P000	h	Oficial 1a jardiner	0,220 /R	x	27,71000 =	6,09620	
	A013P000	H	AJUDANT DE JARDINER	0,220 /R	x	23,80000 =	5,23600	
						Subtotal...	11,33220	11,33220
	Materials:							
	B0A3UZ00	U	PETIT MATERIAL DE SUBJECCIÓ (CARGOLS, VISOS, TACS...)	1,000	x	1,42000 =	1,42000	
	B0D31000	m3	Llata de fusta de pi	0,010	x	272,60000 =	2,72600	
	BR3PU020	UT	ABRAÇADORA REGULABLE DE GOMA O CAUTXÚ PER A ASPRATGES	2,000	x	0,36000 =	0,72000	
	BRZ21820	u	Estaca de fusta de pi tractada en autoclau, de secció circular, de 8 cm de diàmetre i 2.5 m de llargària	3,000	x	5,37000 =	16,11000	
						Subtotal...	20,97600	20,97600
						COST DIRECTE		32,30820
						DESPESES INDIRECTES 3,00%		0,96925
						COST EXECUCIÓ MATERIAL		**33,27745**

JUSTIFICACIÓ DE PREUS

PARTIDES D'OBRA

NÚM	CODI	UA	DESCRIPCIÓ					PREU
	FR81U00B	UT	SUBMINISTRAMENT I INSTAL·LACIÓ DE DOS ASPRATGES DE RTI SEGONS NTJ 06R, DE SECCIÓ CIRCULAR , DE 8CM DE DIÀMETRE I 2M DE LLARGÀRIA, CLAVATS 50 CM DE MANERA MANUAL AMB CLAVADOR D'ASPRATGE I POSTERIOR COL·LOCACIÓ DE TRAVESSER DE FUSTA PER UNIR ELS DOS ASPRES AMB CARGOLS I LLIGAM DE GOMA O CAUTXÚ DE ASPRE A COLL D'ARBRE (2UT)	**Rend.: 1,000**				**22,10 €**
				Unitats		Preu €	Parcial	Import
	Mà d'obra:							
	A012P000	h	Oficial 1a jardiner	0,150	/R x	27,71000 =	4,15650	
	A013P000	H	AJUDANT DE JARDINER	0,150	/R x	23,80000 =	3,57000	
						Subtotal...	7,72650	7,72650
	Materials:							
	B0A3UZ00	U	PETIT MATERIAL DE SUBJECCIÓ (CARGOLS, VISOS, TACS...)	0,700	x	1,42000 =	0,99400	
	B0D31000	m3	Llata de fusta de pi	0,006	x	272,60000 =	1,63560	
	BR3PU020	UT	ABRAÇADORA REGULABLE DE GOMA O CAUTXÚ PER A ASPRATGES	1,000	x	0,36000 =	0,36000	
	BRZ21820	u	Estaca de fusta de pi tractada en autoclau, de secció circular, de 8 cm de diàmetre i 2.5 m de llargària	2,000	x	5,37000 =	10,74000	
						Subtotal...	13,72960	13,72960
						COST DIRECTE		21,45610
						DESPESES INDIRECTES 3,00%		0,64368
						COST EXECUCIÓ MATERIAL		**22,09978**
	GG22001	U	REG MANUAL DE L'ARBRAT, PALMÀCIES I CONÍFERES AMB CUBA.	**Rend.: 0,750**				**3,03 €**
				Unitats		Preu €	Parcial	Import
	Mà d'obra:							
	A012P000	h	Oficial 1a jardiner	0,035	/R x	27,71000 =	1,29313	
	A013P001	H	AUXILIAR JARDINER.	0,035	/R x	17,51000 =	0,81713	
						Subtotal...	2,11026	2,11026
	Maquinària:							
	CRA04	H	CAMIÓ CISTERNA 3000/6000 L	0,035	/R x	17,74000 =	0,82787	
						Subtotal...	0,82787	0,82787
						COST DIRECTE		2,93813
						DESPESES INDIRECTES 3,00%		0,08814
						COST EXECUCIÓ MATERIAL		**3,02627**

JUSTIFICACIÓ DE PREUS

PARTIDES D'OBRA

NÚM	CODI	UA	DESCRIPCIÓ					PREU
P- 1	F210U007	U	CALA DE FORMA MANUAL INCLOS EL REBLIMENT I PICONATGE DE MATERIAL GRANULAR, LA CARREGA I EL TRANSPORT INTERIOR DEL MATERIAL SOBRANT PER A LA SEVA CLASSIFICACIÓ.	**Rend.: 1,000**				**98,03 €**
				Unitats		Preu €	Parcial	Import
	Mà d'obra:							
	A0140000	H	MANOBRE	3,000	/R x	26,39000 =	79,17000	
						Subtotal...	79,17000	79,17000
	Maquinària:							
	C1101200	H	COMPRESSOR AMB DOS MARTELLS PNEUMÀTICS	0,180	/R x	16,31000 =	2,93580	
	C1315010	H	RETROEXCAVADORA, DE MIDA PETITA	0,050	/R x	56,95000 =	2,84750	
	C133A0K0	H	PICÓ VIBRANT AMB PLACA DE 60 CM D'AMPLÀRIA	0,180	/R x	6,80000 =	1,22400	
	C1501700	H	CAMIÓ DE 7 T	0,015	/R x	45,56000 =	0,68340	
						Subtotal...	7,69070	7,69070
	Materials:							
	B0322000	M3	SAULÓ GARBELLAT	0,400	x	20,78000 =	8,31200	
						Subtotal...	8,31200	8,31200
						COST DIRECTE		95,17270
						DESPESES INDIRECTES 3,00%		2,85518
						COST EXECUCIÓ MATERIAL		**98,02788**
P- 2	F213U002	M	ARRENCADA QUALSEVOL TIPUS DE TANCA DE PROTECCIÓ INCLOU DEMOLICIÓ D'ANCORATGES DE FORMIGÓ, AMB MITJANS MECÀNICS. CÀRREGA, TRANSPORT DEL MATERIAL RECUPERABLE A MAGATZEM MUNICIPAL I DE LA RESTA LA CARREGA I EL TRANSPORT INTERIOR DEL MATERIAL SOBRANT PER A LA SEVA CLASSIFICACIÓ	**Rend.: 1,000**				**28,89 €**
				Unitats		Preu €	Parcial	Import
	Mà d'obra:							
	A0140000	H	MANOBRE	0,200	/R x	26,39000 =	5,27800	
	A0150000	H	MANOBRE ESPECIALITZAT	0,350	/R x	27,29000 =	9,55150	
						Subtotal...	14,82950	14,82950
	Maquinària:							
	C1101200	H	COMPRESSOR AMB DOS MARTELLS PNEUMÀTICS	0,200	/R x	16,31000 =	3,26200	
	C1311120	H	PALA CARREGADORA SOBRE PNEUMÀTICS, DE MIDA MITJANA	0,050	/R x	108,08000 =	5,40400	
	C1501700	H	CAMIÓ DE 7 T	0,100	/R x	45,56000 =	4,55600	
						Subtotal...	13,22200	13,22200
						COST DIRECTE		28,05150
						DESPESES INDIRECTES 3,00%		0,84155

JUSTIFICACIÓ DE PREUS

PARTIDES D'OBRA

NÚM	CODI	UA	DESCRIPCIÓ					PREU
						COST EXECUCIÓ MATERIAL		**28,89305**
P- 3	F219U020	M	ARRENCADA DE VORADA JARDI DE PEDRA O FORMIGÓ. S'INCLOU LA NETEJA DE LA RASA, LA CARREGA I EL TRANSPORT INTERIOR DEL MATERIAL SOBRANT PER A LA SEVA CLASSIFICACIÓ	**Rend.: 1,000**				**2,94 €**
				Unitats		Preu €	Parcial	Import
	Mà d'obra:							
	A0140000	H	MANOBRE	0,050	/R x	26,39000 =	1,31950	
						Subtotal...	1,31950	1,31950
	Maquinària:							
	C1105A00	H	RETROEXCAVADORA AMB MARTELL TRENCADOR	0,010	/R x	67,20000 =	0,67200	
	C1311110	H	PALA CARREGADORA SOBRE PNEUMÀTICS, DE MIDA PETITA	0,002	/R x	89,10000 =	0,17820	
	C1501700	H	CAMIÓ DE 7 T	0,015	/R x	45,56000 =	0,68340	
						Subtotal...	1,53360	1,53360
						COST DIRECTE		2,85310
						DESPESES INDIRECTES 3,00%		0,08559
						COST EXECUCIÓ MATERIAL		**2,93869**
P- 4	F219U030	M	ARRENCADA DE VORADA DE PEDRA. S'INCLOU LA TRIA DE PECES, LA NETEJA DE LA RASA, CÀRREGA, TRANSPORT DEL MATERIAL RECUPERABLE A MAGATZEM MUNICIPAL I DE LA RESTA LA CARREGA I EL TRANSPORT INTERIOR DEL MATERIAL SOBRANT PER A LA SEVA CLASSIFICACIÓ	**Rend.: 1,000**				**3,27 €**
				Unitats		Preu €	Parcial	Import
	Mà d'obra:							
	A0140000	H	MANOBRE	0,010	/R x	26,39000 =	0,26390	
	A0150000	H	MANOBRE ESPECIALITZAT	0,010	/R x	27,29000 =	0,27290	
						Subtotal...	0,53680	0,53680
	Maquinària:							
	C1105A00	H	RETROEXCAVADORA AMB MARTELL TRENCADOR	0,015	/R x	67,20000 =	1,00800	
	C1311110	H	PALA CARREGADORA SOBRE PNEUMÀTICS, DE MIDA PETITA	0,003	/R x	89,10000 =	0,26730	
	C1501700	H	CAMIÓ DE 7 T	0,030	/R x	45,56000 =	1,36680	
						Subtotal...	2,64210	2,64210
						COST DIRECTE		3,17890
						DESPESES INDIRECTES 3,00%		0,09537

JUSTIFICACIÓ DE PREUS

PARTIDES D'OBRA

NÚM	CODI	UA	DESCRIPCIÓ					PREU
						COST EXECUCIÓ MATERIAL		**3,27427**
P- 5	F219U041	M	ARRENCADA DE VORADA I DEMOLICIÓ DE RIGOLA. S'INCLOU LA NETEJA DE LA RASA, LA CARREGA I EL TRANSPORT INTERIOR DEL MATERIAL SOBRANT PER A LA SEVA CLASSIFICACIÓ.	**Rend.: 0,100**				**45,79 €**
				Unitats		Preu €	Parcial	Import
	Mà d'obra:							
	A0140000	H	MANOBRE	0,020	/R x	26,39000 =	5,27800	
						Subtotal...	5,27800	5,27800
	Maquinària:							
	C1105A00	H	RETROEXCAVADORA AMB MARTELL TRENCADOR	0,030	/R x	67,20000 =	20,16000	
	C1311110	H	PALA CARREGADORA SOBRE PNEUMÀTICS, DE MIDA PETITA	0,006	/R x	89,10000 =	5,34600	
	C1501700	H	CAMIÓ DE 7 T	0,030	/R x	45,56000 =	13,66800	
						Subtotal...	39,17400	39,17400
						COST DIRECTE		44,45200
						DESPESES INDIRECTES 3,00%		1,33356
						COST EXECUCIÓ MATERIAL		**45,78556**
P- 6	F219U15Z	M2	DEMOLICIÓ DE QUALSEVOL TIPUS DE PAVIMENT EN VORERES INFERIORS A 2 M D'AMPLÀRIA,AMB UN GRUIX MITJA DE 20 CM. AMB TALL AMB SERRA DE DISC, COMPRESSOR. CÀRREGA MANUAL I TRANSPORT A L'ABOCADOR INCLOSES TAXES	**Rend.: 1,000**				**21,09 €**
				Unitats		Preu €	Parcial	Import
	Mà d'obra:							
	A0140000	H	MANOBRE	0,150	/R x	26,39000 =	3,95850	
	A0150000	H	MANOBRE ESPECIALITZAT	0,216	/R x	27,29000 =	5,89464	
						Subtotal...	9,85314	9,85314
	Maquinària:							
	C1101200	H	COMPRESSOR AMB DOS MARTELLS PNEUMÀTICS	0,120	/R x	16,31000 =	1,95720	
	C110U070	H	EQUIP DE MÀQUINA DE SERRA DIAMANT	0,100	/R x	15,24000 =	1,52400	
	C1311110	H	PALA CARREGADORA SOBRE PNEUMÀTICS, DE MIDA PETITA	0,006	/R x	89,10000 =	0,53460	
	C1501700	H	CAMIÓ DE 7 T	0,030	/R x	45,56000 =	1,36680	
	C150U0Z1	M3	PART PROPOCIONAL DE TAXES D'ABOCADOR	0,210	/R x	24,96000 =	5,24160	
						Subtotal...	10,62420	10,62420
						COST DIRECTE		20,47734
						DESPESES INDIRECTES 3,00%		0,61432

JUSTIFICACIÓ DE PREUS

PARTIDES D'OBRA

NÚM	CODI	UA	DESCRIPCIÓ					PREU
					COST EXECUCIÓ MATERIAL			**21,09166**
P- 7	F221U301	M3	EXCAVACIÓ DE TERRES, AMB MITJANS MECÀNICS, PER A CAIXA DE PAVIMENT EN QUALSEVOL TIPUS DE TERRENY (EXCEPTE ROCA), MESURAT SOBRE PERFIL. S'INCLOU LA CÀRREGA I EL TRANSPORT INTERIOR DEL MATERIAL SOBRANT PER A LA SEVA CLASSIFICACIÓ.	**Rend.: 1,000**				**6,32 €**
				Unitats		Preu €	Parcial	Import
	Mà d'obra:							
	A0140000	H	MANOBRE	0,015	/R x	26,39000 =	0,39585	
					Subtotal...		0,39585	0,39585
	Maquinària:							
	C1311110	H	PALA CARREGADORA SOBRE PNEUMÀTICS, DE MIDA PETITA	0,040	/R x	89,10000 =	3,56400	
	C1501800	H	CAMIÓ DE 12 T	0,040	/R x	54,31000 =	2,17240	
					Subtotal...		5,73640	5,73640
					COST DIRECTE			6,13225
					DESPESES INDIRECTES 3,00%			0,18397
					COST EXECUCIÓ MATERIAL			**6,31622**
P- 8	F2271010	M2	ACABAT I ALLISADA DE TALUSSOS, AMB MITJANS MECÀNICS I MANUALS PER A UN PENDENT <25%	**Rend.: 1,081**				**1,78 €**
				Unitats		Preu €	Parcial	Import
	Mà d'obra:							
	A0140000	H	MANOBRE	0,022	/R x	26,39000 =	0,53708	
					Subtotal...		0,53708	0,53708
	Maquinària:							
	C1315220	H	RETROEXCAVADORA SOBRE ERUGUES, DE MIDA MITJANA	0,012	/R x	107,25000 =	1,19056	
					Subtotal...		1,19056	1,19056
					COST DIRECTE			1,72764
					DESPESES INDIRECTES 3,00%			0,05183
					COST EXECUCIÓ MATERIAL			**1,77947**
P- 9	F227U901	M2	REPÀS, ANIVELLAT I PICONATGE DE CAIXA DE PAVIMENT, EN AMPLÀRIES INFERIORS A 3 M, AMB MITJANS MANUALS I MECÀNICS I COMPACTACIÓ AL 98% DEL P.M.	**Rend.: 1,000**				**1,66 €**
				Unitats		Preu €	Parcial	Import
	Mà d'obra:							
	A0140000	H	MANOBRE	0,016	/R x	26,39000 =	0,42224	

JUSTIFICACIÓ DE PREUS

PARTIDES D'OBRA

NÚM	CODI	UA	DESCRIPCIÓ					PREU
						Subtotal...	0,42224	0,42224
	Maquinària:							
	C1335080	H	CORRÓ VIBRATORI AUTOPROPULSAT, DE 8 A 10 T	0,008 /R x	64,11000 =		0,51288	
	C133A030	H	PICÓ VIBRANT DÚPLEX DE 1300 KG	0,008 /R x	12,84000 =		0,10272	
	C133M0Q0	H	MINICARREGADORA SOBRE PNEUMÀTICS, AMB ACCESORI ANIVELLADOR.	0,008 /R x	71,76000 =		0,57408	
						Subtotal...	1,18968	1,18968
						COST DIRECTE		1,61192
						DESPESES INDIRECTES 3,00%		0,04836
						COST EXECUCIÓ MATERIAL		**1,66028**
P- 10	F2R4200	M3	CLASSIFICACIÓ A PEU D'OBRA DE RESIDUS DE CONSTRUCCIÓ O DEMOLICIÓ EN FRACCIONS SEGONS REAL DECRETO 105/2008, AMB MITJANS MANUALS. AQUESTA PARTIDA NOMÉS S'ABONARÀ AL LLIURAMENT DEL CORRESPONENT CERTIFICAT D'UN CENTRE DE RECICLATGE. NO S'ACCEPTARÀ EL CERTIFICAT D'UN DIPÒSIT AUTORITZAT (ABOCADOR), EL QUAL NO DONARÀ LLOC, A L'ABONAMENT D'AQUESTA PARTIDA. L'AMIDAMENT SERÀ SOBRE PERFIL TEÒRIC REALMENT EXECUTAT.	**Rend.: 1,000**				**5,52 €**
				Unitats	Preu €		Parcial	Import
	Mà d'obra:							
	A0140000	H	MANOBRE	0,200 /R x	26,39000 =		5,27800	
						Subtotal...	5,27800	5,27800
						DESPESES AUXILIARS 1,50%		0,07917
						COST DIRECTE		5,35717
						DESPESES INDIRECTES 3,00%		0,16072
						COST EXECUCIÓ MATERIAL		**5,51789**
P- 11	F2R4237	M3	CÀRREGA AMB MITJANS MECÀNICS I TRANSPORT DE RESIDUS INERTS O NO ESPECIALS A INSTAL·LACIÓ AUTORITZADA DE GESTIÓ DE RESIDUS, AMB CAMIÓ PER A TRANSPORT DE 7 T, AMB UN RECORREGUT DE MÉS DE 5 I FINS A 10 KM	**Rend.: 1,000**				**9,46 €**
				Unitats	Preu €		Parcial	Import
	Maquinària:							
	C1311110	H	PALA CARREGADORA SOBRE PNEUMÀTICS, DE MIDA PETITA	0,010 /R x	89,10000 =		0,89100	
	C1501700	H	CAMIÓ DE 7 T	0,182 /R x	45,56000 =		8,29192	
						Subtotal...	9,18292	9,18292

JUSTIFICACIÓ DE PREUS

PARTIDES D'OBRA

NÚM	CODI	UA	DESCRIPCIÓ					PREU
				COST DIRECTE				9,18292
				DESPESES INDIRECTES 3,00%				0,27549
				COST EXECUCIÓ MATERIAL				**9,45841**
P- 12	F2R6680	M3	DISPOSICIÓ CONTROLADA EN CENTRE DE RECICLATGE DE RESIDUS DE METALLS BARREJATS NO PERILLOSOS AMB UNA DENSITAT 0,2 T/M3, PROCEDENTS DE CONSTRUCCIÓ O DEMOLICIÓ, AMB CODI 17 04 07 SEGONS LA LLISTA EUROPEA DE RESIDUS. AQUESTA PARTIDA NOMÉS S'ABONARÀ AL LLIURAMENT DEL CORRESPONENT CERTIFICAT D'UN CENTRE DE RECICLATGE. NO S'ACCEPTARÀ EL CERTIFICAT D'UN DIPÒSIT AUTORITZAT (ABOCADOR), EL QUAL NO DONARÀ LLOC, A L'ABONAMENT D'AQUESTA PARTIDA. L'AMIDAMENT SERÀ SOBRE PERFIL TEÒRIC REALMENT EXECUTAT.	**Rend.: 1,000**				**42,27 €**
				Unitats		Preu €	Parcial	Import
	Materials:							
	B2RA6680	T	DISPOSICIÓ CONTROLADA EN CENTRE DE RECICLATGE DE RESIDUS DE METALLS BARREJATS NO PERILLOSOS AMB UNA DENSITAT 0,2 T/M3, PROCEDENTS DE CONSTRUCCIÓ O DEMOLICIÓ, AMB CODI 17 04 07 SEGONS LA LLISTA EUROPEA DE RESIDUS	0,200	x	-205,20000 =	-41,04000	
						Subtotal...	-41,04000	-41,04000
				COST DIRECTE				-41,04000
				DESPESES INDIRECTES 3,00%				-1,23120
				COST EXECUCIÓ MATERIAL				**-42,27120**
P- 13	F2R6770	M3	DISPOSICIÓ CONTROLADA EN CENTRE DE RECICLATGE DE RESIDUS DE PLÀSTIC NO PERILLOSOS AMB UNA DENSITAT 0,035 T/M3, PROCEDENTS DE CONSTRUCCIÓ O DEMOLICIÓ, AMB CODI 17 02 03 SEGONS LA LLISTA EUROPEA DE RESIDUS. AQUESTA PARTIDA NOMÉS S'ABONARÀ AL LLIURAMENT DEL CORRESPONENT CERTIFICAT D'UN CENTRE DE RECICLATGE. NO S'ACCEPTARÀ EL CERTIFICAT D'UN DIPÒSIT AUTORITZAT (ABOCADOR), EL QUAL NO DONARÀ LLOC, A L'ABONAMENT D'AQUESTA PARTIDA. L'AMIDAMENT SERÀ SOBRE PERFIL TEÒRIC REALMENT EXECUTAT.	**Rend.: 1,000**				**0,00 €**
				Unitats		Preu €	Parcial	Import
	Materials:							

JUSTIFICACIÓ DE PREUS

PARTIDES D'OBRA

NÚM	CODI	UA	DESCRIPCIÓ					PREU
	B2RA6770	T	DISPOSICIÓ CONTROLADA EN CENTRE DE RECICLATGE DE RESIDUS DE PLÀSTIC NO PERILLOSOS AMB UNA DENSITAT 0,035 T/M3, PROCEDENTS DE CONSTRUCCIÓ O DEMOLICIÓ, AMB CODI 17 02 03 SEGONS LA LLISTA EUROPEA DE RESIDUS	0,035	x	=		
					Subtotal...			
						COST DIRECTE		
						DESPESES INDIRECTES 3,00%		
						COST EXECUCIÓ MATERIAL		
P- 14	F2R6890	M3	DISPOSICIÓ CONTROLADA EN CENTRE DE RECICLATGE DE RESIDUS DE FUSTA NO PERILLOSOS AMB UNA DENSITAT 0,19 T/M3, PROCEDENTS DE CONSTRUCCIÓ O DEMOLICIÓ, AMB CODI 17 02 01 SEGONS LA LLISTA EUROPEA DE RESIDUS. AQUESTA PARTIDA NOMÉS S'ABONARÀ AL LLIURAMENT DEL CORRESPONENT CERTIFICAT D'UN CENTRE DE RECICLATGE. NO S'ACCEPTARÀ EL CERTIFICAT D'UN DIPÒSIT AUTORITZAT (ABOCADOR), EL QUAL NO DONARÀ LLOC, A L'ABONAMENT D'AQUESTA PARTIDA. L'AMIDAMENT SERÀ SOBRE PERFIL TEÒRIC REALMENT EXECUTAT.	**Rend.: 1,000**				**15,60 €**
				Unitats		Preu €	Parcial	Import
	Materials:							
	B2RA6890	T	DISPOSICIÓ CONTROLADA EN CENTRE DE RECICLATGE DE RESIDUS DE FUSTA NO PERILLOSOS AMB UNA DENSITAT 0,19 T/M3, PROCEDENTS DE CONSTRUCCIÓ O DEMOLICIÓ, AMB CODI 17 02 01 SEGONS LA LLISTA EUROPEA DE RESIDUS	0,190	x	79,73000 =	15,14870	
						Subtotal...	15,14870	15,14870
						COST DIRECTE		15,14870
						DESPESES INDIRECTES 3,00%		0,45446
						COST EXECUCIÓ MATERIAL		**15,60316**

JUSTIFICACIÓ DE PREUS

PARTIDES D'OBRA

NÚM	CODI	UA	DESCRIPCIÓ					PREU
P- 15	F2R6960	M3	DISPOSICIÓ CONTROLADA EN CENTRE DE RECICLATGE DE RESIDUS DE PAPER I CARTRÓ NO PERILLOSOS AMB UNA DENSITAT 0,04 T/M3, PROCEDENTS DE CONSTRUCCIÓ O DEMOLICIÓ, AMB CODI 15 01 01 SEGONS LA LLISTA EUROPEA DE RESIDUS. AQUESTA PARTIDA NOMÉS S'ABONARÀ AL LLIURAMENT DEL CORRESPONENT CERTIFICAT D'UN CENTRE DE RECICLATGE. NO S'ACCEPTARÀ EL CERTIFICAT D'UN DIPÒSIT AUTORITZAT (ABOCADOR), EL QUAL NO DONARÀ LLOC, A L'ABONAMENT D'AQUESTA PARTIDA. L'AMIDAMENT SERÀ SOBRE PERFIL TEÒRIC REALMENT EXECUTAT.	**Rend.: 1,000**				**0,00 €**
				Unitats	Preu €		Parcial	Import
	Materials:							
	B2RA6960	T	DISPOSICIÓ CONTROLADA EN CENTRE DE RECICLATGE DE RESIDUS DE PAPER I CARTRÓ NO PERILLOSOS AMB UNA DENSITAT 0,04 T/M3, PROCEDENTS DE CONSTRUCCIÓ O DEMOLICIÓ, AMB CODI 15 01 01 SEGONS LA LLISTA EUROPEA DE RESIDUS	0,040	x	=		
					Subtotal...			
					COST DIRECTE			
					DESPESES INDIRECTES 3,00%			
					COST EXECUCIÓ MATERIAL			
P- 16	F2R71H1	M3	DISPOSICIÓ CONTROLADA EN DIPÒSIT AUTORITZAT INCLÒS EL CÀNON SOBRE LA DEPOSICIÓ CONTROLADA DELS RESIDUS DE LA CONSTRUCCIÓ, SEGONS LA LLEI 8/2008, DE RESIDUS DE FORMIGÓ INERTS AMB UNA DENSITAT 1,45 T/M3, PROCEDENTS DE CONSTRUCCIÓ O DEMOLICIÓ, AMB CODI 17 01 01 SEGONS LA LLISTA EUROPEA DE RESIDUS. AQUESTA PARTIDA NOMÉS S'ABONARÀ AL LLIURAMENT DEL CORRESPONENT CERTIFICAT D'UN CENTRE DE RECICLATGE. NO S'ACCEPTARÀ EL CERTIFICAT D'UN DIPÒSIT AUTORITZAT (ABOCADOR), EL QUAL NO DONARÀ LLOC, A L'ABONAMENT D'AQUESTA PARTIDA. L'AMIDAMENT SERÀ SOBRE PERFIL TEÒRIC REALMENT EXECUTAT.	**Rend.: 1,000**				**18,71 €**
				Unitats	Preu €		Parcial	Import
	Materials:							
	B2RA71H1	T	DISPOSICIÓ CONTROLADA EN DIPÒSIT AUTORITZAT INCLÒS EL CÀNON SOBRE LA DEPOSICIÓ CONTROLADA DELS RESIDUS DE LA CONSTRUCCIÓ, SEGONS LA LLEI 8/2008, DE RESIDUS DE FORMIGÓ INERTS AMB UNA DENSITAT 1,45 T/M3, PROCEDENTS DE CONSTRUCCIÓ O DEMOLICIÓ, AMB CODI 17 01 01 SEGONS LA LLISTA EUROPEA DE RESIDUS	1,450	x	12,53000 =	18,16850	

JUSTIFICACIÓ DE PREUS

PARTIDES D'OBRA

NÚM	CODI	UA	DESCRIPCIÓ					PREU
					Subtotal...	18,16850		18,16850
					COST DIRECTE			18,16850
					DESPESES INDIRECTES 3,00%			0,54506
					COST EXECUCIÓ MATERIAL			**18,71356**
P- 17	F2R7LP1	M3	DISPOSICIÓ CONTROLADA EN DIPÒSIT AUTORITZAT INCLÒS EL CÀNON SOBRE LA DEPOSICIÓ CONTROLADA DELS RESIDUS DE LA CONSTRUCCIÓ, SEGONS LA LLEI 8/2008, DE RESIDUS DE TERRA INERTS AMB UNA DENSITAT 1,6 T/M3, PROCEDENTS D'EXCAVACIÓ, AMB CODI 17 05 04 SEGONS LA LLISTA EUROPEA DE RESIDUS. AQUESTA PARTIDA NOMÉS S'ABONARÀ AL LLIURAMENT DEL CORRESPONENT CERTIFICAT D'UN CENTRE DE RECICLATGE. NO S'ACCEPTARÀ EL CERTIFICAT D'UN DIPÒSIT AUTORITZAT (ABOCADOR), EL QUAL NO DONARÀ LLOC, A L'ABONAMENT D'AQUESTA PARTIDA. L'AMIDAMENT SERÀ SOBRE PERFIL TEÒRIC REALMENT EXECUTAT.	**Rend.: 1,000**				**10,91 €**
				Unitats		Preu €	Parcial	Import
	Materials:							
	B2RA7LP1	M3	DISPOSICIÓ CONTROLADA EN DIPÒSIT AUTORITZAT INCLÒS EL CÀNON SOBRE LA DEPOSICIÓ CONTROLADA DELS RESIDUS DE LA CONSTRUCCIÓ, SEGONS LA LLEI 8/2008, DE RESIDUS DE TERRA INERTS AMB UNA DENSITAT 1,6 T/M3, PROCEDENTS D'EXCAVACIÓ, AMB CODI 17 05 04 SEGONS LA LLISTA EUROPEA DE RESIDUS	1,000	x	10,59000 =	10,59000	
					Subtotal...		10,59000	10,59000
					COST DIRECTE			10,59000
					DESPESES INDIRECTES 3,00%			0,31770
					COST EXECUCIÓ MATERIAL			**10,90770**

JUSTIFICACIÓ DE PREUS

PARTIDES D'OBRA

NÚM	CODI	UA	DESCRIPCIÓ					PREU
P- 18	F2R8TD0	M3	DISPOSICIÓ CONTROLADA EN CENTRE DE SELECCIÓ I TRANSFERÈNCIA DE RESIDUS DE TRONCS I SOQUES NO PERILLOSOS AMB UNA DENSITAT 0,9 T/M3, PROCEDENTS DE PODA O SEGA, AMB CODI 20 02 01 SEGONS LA LLISTA EUROPEA DE RESIDUS. AQUESTA PARTIDA NOMÉS S'ABONARÀ AL LLIURAMENT DEL CORRESPONENT CERTIFICAT D'UN CENTRE DE RECICLATGE. NO S'ACCEPTARÀ EL CERTIFICAT D'UN DIPÒSIT AUTORITZAT (ABOCADOR), EL QUAL NO DONARÀ LLOC, A L'ABONAMENT D'AQUESTA PARTIDA. L'AMIDAMENT SERÀ SOBRE PERFIL TEÒRIC REALMENT EXECUTAT.	**Rend.: 1,000**				**84,47 €**
				Unitats		Preu €	Parcial	Import
	Materials:							
	B2RA8TD0	T	DISPOSICIÓ CONTROLADA EN CENTRE DE SELECCIÓ I TRANSFERÈNCIA DE RESIDUS DE TRONCS I SOQUES NO PERILLOSOS AMB UNA DENSITAT 0,9 T/M3, PROCEDENTS DE PODA O SEGA, AMB CODI 20 02 01 SEGONS LA LLISTA EUROPEA DE RESIDUS	0,900	x	91,12000 =	82,00800	
						Subtotal...	82,00800	82,00800
						COST DIRECTE		82,00800
						DESPESES INDIRECTES 3,00%		2,46024
						COST EXECUCIÓ MATERIAL		**84,46824**
P- 19	F2RIQFO	M3	DISPOSICIÓ CONTROLADA EN DIPÒSIT AUTORITZAT INCLÒS EL CÀNON SOBRE LA DEPOSICIÓ CONTROLADA DELS RESIDUS DE LA CONSTRUCCIÓ, SEGONS LA LLEI 8/2008, DE RESIDUS BARREJATS INERTS AMB UNA DENSITAT 1 T/M3, PROCEDENTS DE CONSTRUCCIÓ O DEMOLICIÓ, AMB CODI 17 01 07 SEGONS LA LLISTA EUROPEA DE RESIDUS	**Rend.: 1,000**				**26,99 €**
				Unitats		Preu €	Parcial	Import
	Materials:							
	B2RA73G1	T	DISPOSICIÓ CONTROLADA EN DIPÒSIT AUTORITZAT INCLÒS EL CÀNON SOBRE LA DEPOSICIÓ CONTROLADA DELS RESIDUS DE LA CONSTRUCCIÓ, SEGONS LA LLEI 8/2008, DE RESIDUS BARREJATS INERTS AMB UNA DENSITAT 1 T/M3, PROCEDENTS DE CONSTRUCCIÓ O DEMOLICIÓ, AMB CODI 17 01 07 SEGONS LA LLISTA EUROPEA DE RESIDUS	1,000	x	26,20000 =	26,20000	
						Subtotal...	26,20000	26,20000
						COST DIRECTE		26,20000
						DESPESES INDIRECTES 3,00%		0,78600
						COST EXECUCIÓ MATERIAL		**26,98600**

JUSTIFICACIÓ DE PREUS

PARTIDES D'OBRA

NÚM	CODI	UA	DESCRIPCIÓ					PREU
P- 20	F2RM8VT	M3	DISPOSICIÓ CONTROLADA EN DIPÒSIT AUTORITZAT INCLÒS EL CÀNON SOBRE LA DEPOSICIÓ CONTROLADA DELS RESIDUS DE LA CONSTRUCCIÓ, SEGONS LA LLEI 8/2008, DE RESIDUS D'AGLOMERAT ASFÀLTIC NO PERILLOSOS AMB UNA DENSITAT 1,45 T/M3, PROCEDENTS DE CONSTRUCCIÓ O DEMOLICIÓ, AMB CODI 17 03 02 SEGONS LA LLISTA EUROPEA DE RESIDUS. AQUESTA PARTIDA NOMÉS S'ABONARÀ AL LLIURAMENT DEL CORRESPONENT CERTIFICAT D'UN CENTRE DE RECICLATGE. NO S'ACCEPTARÀ EL CERTIFICAT D'UN DIPÒSIT AUTORITZAT (ABOCADOR), EL QUAL NO DONARÀ LLOC, A L'ABONAMENT D'AQUESTA PARTIDA. L'AMIDAMENT SERÀ SOBRE PERFIL TEÒRIC REALMENT EXECUTAT.	**Rend.: 1,000**				**19,88 €**
				Unitats		Preu €	Parcial	Import
	Materials:							
	B2RA-M8VV	T	DISPOSICIÓ CONTROLADA EN DIPÒSIT AUTORITZAT INCLÒS EL CÀNON SOBRE LA DEPOSICIÓ CONTROLADA DELS RESIDUS DE LA CONSTRUCCIÓ, SEGONS LA LLEI 8/2008, DE RESIDUS D'AGLOMERAT ASFÀLTIC NO PERILLOSOS AMB UNA DENSITAT 1,45 T/M3, PROCEDENTS DE CONSTRUCCIÓ O DEMOLICIÓ, AMB CODI 17 03 02 SEGONS LA LLISTA EUROPEA DE RESIDUS	1,450	x	13,31000 =	19,29950	
						Subtotal...	19,29950	19,29950
						COST DIRECTE		19,29950
						DESPESES INDIRECTES 3,00%		0,57899
						COST EXECUCIÓ MATERIAL		**19,87848**
P- 21	F550U0TP	ML	SUBMINISTRAMENT I INSTAL·LACIÓ DE TANCA DELIMITADORA DE PARTERRES D'ACER DE 45 CM D'ALÇADA VISTA FORMADA PER MUNTANTS D'ACER DE 50X10MM DE 70CM DE LONGITUD, CADA 100-150CM, PLATABANDA SUPERIOR D'ACER DE 50X10MM SEGUINT LA FORMA DELS PARTERRES, I 2 TRAVESSERS DE RODÓ DE 12 MM SEGUINT LA FORMA DELS PARTERRES, SOLDATS ALS MUNTANTS VERTICALS. PLATINA D'ANCLATGE FIXADA A DAUS DE FORMIGÓ (INCLOSOS) AMB TACS QUÍMICS. PINTAT AMB IMPRIMACIÓ I ACABAT. TOT SEGONS PLÀNOLS DE DETALL I DIRECTRIUS DE LA DF. INCLOU MITJANS I ELEMENTS AUXILIARS PER LA SEVA CORRECTA POSTA EN OBRA.	**Rend.: 1,000**				**70,46 €**
				Unitats		Preu €	Parcial	Import
	Mà d'obra:							
	A0121000	H	OFICIAL 1A	0,100	/R x	31,62000 =	3,16200	
	A012F000	H	OFICIAL 1A MANYÀ	0,100	/R x	31,62000 =	3,16200	

JUSTIFICACIÓ DE PREUS

PARTIDES D'OBRA

NÚM	CODI	UA	DESCRIPCIÓ					PREU
	A013F000	H	AJUDANT DE MANYÀ	0,200 /R	x	28,03000 =	5,60600	
	A0140000	H	MANOBRE	0,100 /R	x	26,39000 =	2,63900	
						Subtotal...	14,56900	14,56900
	Materials:							
	B0A3UZ00	U	PETIT MATERIAL DE SUBJECCIÓ (CARGOLS, VISOS, TACS...)	2,000	x	1,42000 =	2,84000	
	B550U0TP	M	TANCA DELIMITADORA DE PARTERRES D'ACER DE 60 CM D'ALÇADA FORMADA PER MUNTANTS D'ACER DE 50X10MM CADA 120CM, PLATABANDA SUPERIOR D'ACER DE 50X10MM, I 2 TRAVESSERS DE RODÓ DE 20 MM. PLATINA D'ANCLATGE FIXADA A BASE DE FORMIGÓ AMB TACS QUÍMICS. PINTAT AMB IMPRIMACIÓ I ACABAT. TOT SEGONS PLÀNOLS DE DETALL I DIRECTRIUS DE LA DF.	1,000	x	51,00000 =	51,00000	
						Subtotal...	53,84000	53,84000
						COST DIRECTE		68,40900
						DESPESES INDIRECTES 3,00%		2,05227
						COST EXECUCIÓ MATERIAL		**70,46127**

P- 22	F550U0TR	ML	SUBMINISTRAMENT I INSTAL·LACIÓ DE TANCA DELIMITADORA DE PARTERRES D'ACER DE 45 CM D'ALÇADA VISTA FORMADA PER MUNTANTS D'ACER DE 50X10MM DE 70CM DE LONGITUD, CADA 100-150CM, PASSAMÀ SUPERIOR RODÓ D'ACER DE 60MM SEGUINT LA FORMA DELS PARTERRES, I 2 TRAVESSERS DE RODÓ DE 12 MM SEGUINT LA FORMA DELS PARTERRES, SOLDATS ALS MUNTANTS VERTICALS. PLATINA D'ANCLATGE FIXADA A DAUS DE FORMIGÓ (INCLOSOS) AMB TACS QUÍMICS. PINTAT AMB IMPRIMACIÓ I ACABAT. TOT SEGONS PLÀNOLS DE DETALL I DIRECTRIUS DE LA DF. INCLOU MITJANS I ELEMENTS AUXILIARS PER LA SEVA CORRECTA POSTA EN OBRA.	**Rend.: 1,000**				**77,67 €**
				Unitats		Preu €	Parcial	Import
	Mà d'obra:							
	A0121000	H	OFICIAL 1A	0,100 /R	x	31,62000 =	3,16200	
	A012F000	H	OFICIAL 1A MANYÀ	0,100 /R	x	31,62000 =	3,16200	
	A013F000	H	AJUDANT DE MANYÀ	0,200 /R	x	28,03000 =	5,60600	
	A0140000	H	MANOBRE	0,100 /R	x	26,39000 =	2,63900	
						Subtotal...	14,56900	14,56900
	Materials:							
	B0A3UZ00	U	PETIT MATERIAL DE SUBJECCIÓ (CARGOLS, VISOS, TACS...)	2,000	x	1,42000 =	2,84000	

JUSTIFICACIÓ DE PREUS

PARTIDES D'OBRA

NÚM	CODI	UA	DESCRIPCIÓ					PREU
	B550U0TR	M	TANCA DELIMITADORA DE PARTERRES D'ACER DE 60 CM D'ALÇADA FORMADA PER MUNTANTS D'ACER DE 50X10MM CADA 120CM, PASSAMÀ SUPERIOR RODÓ D'ACER DE 60MM, I 2 TRAVESSERS DE RODÓ DE 20 MM. PLATINA D'ANCLATGE FIXADA A BASE DE FORMIGÓ AMB TACS QUÍMICS. PINTAT AMB IMPRIMACIÓ I ACABAT. TOT SEGONS PLÀNOLS DE DETALL I DIRECTRIUS DE LA DF.	1,000	x	58,00000 =	58,00000	
						Subtotal...	60,84000	60,84000
						COST DIRECTE		75,40900
						DESPESES INDIRECTES 3,00%		2,26227
						COST EXECUCIÓ MATERIAL		**77,67127**
P- 23	F8PGP255	U	Subministrament i col·locació de Gabió transportable pre-reomplert, de mides 200x50x50 cm construïdes a base de malles de varetes entrellaçades de diferents diàmetres d'acer d'alta resistència tipus Galfan o similar protegit amb un aliatge de zinc i alumini, amb ràtios de cobriment contra la corrosió segons UNE 10223-8, conferint una resistència màxima davant els efectes de la corrosió. Llum de malla de 100x50mm. Estructura fixada amb tensors i eslingues apta per a manipulació i col·locació a l'obra. Reblert amb pedra calcària d'aportació col·locada i compactada amb mitjans mecànics, amb la cara exterior concertada. Mida mínima de la pedra, el doble del pas de malla. Tot acabat segons projecte i caracteristiques constructives del fabricant. Inclòs P.P de talls i peces especials, manipulació i col.locació amb l'especejament segons DF, mermes i retirada del materil sobrant.Inclòs transport i col·locació.	**Rend.: 1,000**				**189,52 €**
				Unitats		Preu €	Parcial	Import
	Materials:							
	B8PGP255	U	Subministrament i col·locació de Gabió transportable pre-reomplert, de mides 200x50x50 cm construïdes a base de malles de varetes entrellaçades de diferents diàmetres d'acer d'alta resistència tipus Galfan o similar protegit amb un aliatge de zinc i alumini, amb ràtios de cobriment contra la corrosió segons UNE 10223-8, conferint una resistència màxima davant els efectes de la corrosió. Llum de malla de 100x50mm. Estructura fixada amb tensors i eslingues apta per a manipulació i col·locació a l'obra. Reblert amb pedra calcària d'aportació col·locada i compactada amb mitjans mecànics, amb la cara exterior concertada. Mida mínima de la pedra, el doble del pas de malla. Tot acabat segons projecte i caracteristiques constructives del fabricant. Inclòs P.P de talls i peces especials, manipulació i col.locació amb l'especejament segons DF, mermes i retirada del materil sobrant.	1,000	x	154,00000 =	154,00000	
						Subtotal...	154,00000	154,00000
	Transport:							

JUSTIFICACIÓ DE PREUS

PARTIDES D'OBRA

NÚM	CODI	UA	DESCRIPCIÓ					PREU
	B8PGPTRM	M3	Transport i muntatge de Gabió pre-reomplert. Tot acabat segons projecte i caracteristiques constructives del fabricant. Inclòs P.P de talls i peces especials, manipulació i col.locació amb l'especejament segons DF, mermes i retirada del materil sobrant.	0,500	x 60,00000 =	30,00000		
					Subtotal...	30,00000		30,00000
					COST DIRECTE			184,00000
					DESPESES INDIRECTES 3,00%			5,52000
					COST EXECUCIÓ MATERIAL			**189,52000**
P- 24	F931U110	M2	BASE DE TOT-U ARTIFICIAL, TIPUS ZA-40 AMB UN GRUIX DE 10 CM, ESTESA I PICONATGE DEL MATERIAL AL 98% DEL P.M.	**Rend.: 1,000**				**5,28 €**
				Unitats	Preu €	Parcial		Import
	Mà d'obra:							
	A0140000	H	MANOBRE	0,009	/R x 26,39000 =	0,23751		
					Subtotal...	0,23751		0,23751
	Maquinària:							
	C1331200	H	MOTOANIVELLADORA, DE MIDA MITJANA	0,009	/R x 93,81000 =	0,84429		
	C13350A0	H	CORRÓ VIBRATORI AUTOPROPULSAT, DE 10 A 12 T	0,009	/R x 75,17000 =	0,67653		
	C1502D00	H	CAMIÓ CISTERNA DE 6 M3	0,003	/R x 58,36000 =	0,17508		
					Subtotal...	1,69590		1,69590
	Materials:							
	B0111000	M3	AIGUA	0,010	x 1,78000 =	0,01780		
	B037UZA4	T	TOT-U ARTIFICIAL ZA-40, DENSITAT APROX 1600 KG/M3	0,230	x 13,81000 =	3,17630		
					Subtotal...	3,19410		3,19410
					COST DIRECTE			5,12751
					DESPESES INDIRECTES 3,00%			0,15383
					COST EXECUCIÓ MATERIAL			**5,28134**
P- 25	F931U12Z	M2	BASE DE GRAVA DRENANT 2/22 O 2/32 MM AMB BAIXA PROPORCIÓ DE FI PER AFAVORIR LA INFILTRACIÓ AMB UN GRUIX DE 25 CM, ESTESA I PICONATGE DEL MATERIAL AL 98% DEL P.M.	**Rend.: 1,000**				**13,95 €**
				Unitats	Preu €	Parcial		Import
	Mà d'obra:							
	A0140000	H	MANOBRE	0,010	/R x 26,39000 =	0,26390		
					Subtotal...	0,26390		0,26390
	Maquinària:							
	C1331200	H	MOTOANIVELLADORA, DE MIDA MITJANA	0,010	/R x 93,81000 =	0,93810		

JUSTIFICACIÓ DE PREUS

PARTIDES D'OBRA

NÚM	CODI	UA	DESCRIPCIÓ					PREU
	C13350A0	H	CORRÓ VIBRATORI AUTOPROPULSAT, DE 10 A 12 T	0,010	/R x	75,17000 =	0,75170	
	C1502D00	H	CAMIÓ CISTERNA DE 6 M3	0,003	/R x	58,36000 =	0,17508	
						Subtotal...	1,86488	1,86488
	Materials:							
	B0111000	M3	AIGUA	0,016	x	1,78000 =	0,02848	
	B037UZAZ	T	GRAVA PER A BASE O SUBBASE DRENANT 2/22 O 2/32 MM AMB BAIXA PROPORCIÓ DE FI	0,575	x	19,81000 =	11,39075	
						Subtotal...	11,41923	11,41923
						COST DIRECTE		13,54801
						DESPESES INDIRECTES 3,00%		0,40644
						COST EXECUCIÓ MATERIAL		**13,95445**
P- 26	F936U415	M2	BASE DE FORMIGÓ HM-20 DE 15 CM DE GRUIX, AMB ACABAT REGLEJAT. S'INCLOU L'ENCOFRAT D'ESCOSSELLS I DE LÍMITS	**Rend.: 1,000**				**16,56 €**
				Unitats		Preu €	Parcial	Import
	Mà d'obra:							
	A0121000	H	OFICIAL 1A	0,025	/R x	31,62000 =	0,79050	
	A0140000	H	MANOBRE	0,075	/R x	26,39000 =	1,97925	
						Subtotal...	2,76975	2,76975
	Maquinària:							
	C2005000	H	REGLE VIBRATORI	0,010	/R x	5,44000 =	0,05440	
						Subtotal...	0,05440	0,05440
	Materials:							
	B060UH20	M3	FORMIGÓ D'ÚS NO ESTRUCTURAL DE RESISTÈNCIA A COMPRESSIÓ 20 N/MM2, CONSISTÈNCIA SECA, PLÀSTICA, TOVA O FLUÏDA I GRANDÀRIA MÀXIMA DEL GRANULAT 20 MM, HNE-20/S,P,B,F/20	0,155	x	85,28000 =	13,21840	
	B0D21070	M	TAULÓ DE FUSTA DE PI PER A 30 USOS	0,200	x	0,16000 =	0,03200	
						Subtotal...	13,25040	13,25040
						COST DIRECTE		16,07455
						DESPESES INDIRECTES 3,00%		0,48224
						COST EXECUCIÓ MATERIAL		**16,55679**
P- 27	F965U0P1	M	VORADA RECTA, PREFABRICADA DE FORMIGÓ TIPUS TAULO DE 8X20 CM SOBRE LLIT DE FORMIGÓ HM-20 DE 15 CM DE GRUIX. S'INCLOU EL MOVIMENT DE TERRES, LA COMPACTACIÓ DE LA CAPA D'ASSENTAMENT I EL REJUNTAT DE LES PECES AMB MORTER M-40A.	**Rend.: 1,000**				**20,02 €**
				Unitats		Preu €	Parcial	Import

JUSTIFICACIÓ DE PREUS

PARTIDES D'OBRA

NÚM	CODI	UA	DESCRIPCIÓ					PREU
	Mà d'obra:							
	A0121000	H	OFICIAL 1A	0,150 /R	x	31,62000 =	4,74300	
	A0140000	H	MANOBRE	0,250 /R	x	26,39000 =	6,59750	
						Subtotal...	11,34050	11,34050
	Materials:							
	B060UH20	M3	FORMIGÓ D'ÚS NO ESTRUCTURAL DE RESISTÈNCIA A COMPRESSIÓ 20 N/MM2, CONSISTÈNCIA SECA, PLÀSTICA, TOVA O FLUÏDA I GRANDÀRIA MÀXIMA DEL GRANULAT 20 MM, HNE-20/S,P,B,F/20	0,023	x	85,28000 =	1,96144	
	B965A3C0	M	VORADA RECTA DE FORMIGÓ, DOBLE CAPA, AMB SECCIÓ NORMALITZADA PER A VIANANTS A3 DE 20X8 CM, DE CLASSE CLIMÀTICA B, CLASSE RESISTENT A L'ABRASIÓ H I CLASSE RESISTENT A FLEXIÓ S (R-3,5 MPA), SEGONS UNE-EN 1340	1,050	x	5,75000 =	6,03750	
	D0701641	M3	MORTER DE CIMENT PORTLAND I SORRA AMB 250 KG/M3 DE CIMENT, AMB UNA PROPORCIÓ EN VOLUM 1:6 (M-40A), ELABORAT A L'OBRA AMB FORMIGONERA DE 165 L	0,001	x	101,51470 =	0,10151	
						Subtotal...	8,10045	8,10045
						COST DIRECTE		19,44095
						DESPESES INDIRECTES 3,00%		0,58323
						COST EXECUCIÓ MATERIAL		**20,02418**

P- 28	F985UG4R	M	PEÇA ESPECIAL DE VORADA (ROTONDA). PECES PREFABRICADES DE FORMIGÓ IGUAL O SIMILAR A L'EXISTENT, SOBRE LLIT DE FORMIGO HM-20 DE 15 A 30 CM DE GRUIX. S'INCLOU EL MOVIMENT DE TERRES, LA COMPACTACIÓ DE LA CAPA D'ASSENTAMENT I EL REJUNTAT DE LES PECES AMB MORTER M-40/A.	**Rend.: 1,000**				**89,24 €**
				Unitats		Preu €	Parcial	Import
	Mà d'obra:							
	A0121000	H	OFICIAL 1A	0,400 /R	x	31,62000 =	12,64800	
	A0140000	H	MANOBRE	0,500 /R	x	26,39000 =	13,19500	
						Subtotal...	25,84300	25,84300
	Maquinària:							
	C133A0K0	H	PICÓ VIBRANT AMB PLACA DE 60 CM D'AMPLÀRIA	0,020 /R	x	6,80000 =	0,13600	
						Subtotal...	0,13600	0,13600
	Materials:							
	B060UH20	M3	FORMIGÓ D'ÚS NO ESTRUCTURAL DE RESISTÈNCIA A COMPRESSIÓ 20 N/MM2, CONSISTÈNCIA SECA, PLÀSTICA, TOVA O FLUÏDA I GRANDÀRIA MÀXIMA DEL GRANULAT 20 MM, HNE-20/S,P,B,F/20	0,158	x	85,28000 =	13,47424	
	B985UG4M	M	VORADA RECTA DE FORMIGÓ PER A GUAL DE VEHICLES, TIPUS G-40, MODUL CENTRAL DE 40X18/30 CM	1,400	x	33,56000 =	46,98400	

JUSTIFICACIÓ DE PREUS

PARTIDES D'OBRA

NÚM	CODI	UA	DESCRIPCIÓ					PREU
	D0701641	M3	MORTER DE CIMENT PORTLAND I SORRA AMB 250 KG/M3 DE CIMENT, AMB UNA PROPORCIÓ EN VOLUM 1:6 (M-40A), ELABORAT A L'OBRA AMB FORMIGONERA DE 165 L	0,002	x 101,51470 =	0,20303		
					Subtotal...	60,66127		60,66127
					COST DIRECTE			86,64027
					DESPESES INDIRECTES 3,00%			2,59921
					COST EXECUCIÓ MATERIAL			**89,23948**
P- 29	F992UC00	M	PASSAMÀ D'ACER CORTÉN DE 200X8 MM., AMB PEUS D'ANCORATGE SOLDATS. PER A LA FORMACIÓ DE VORADES, ESCOCELLS,... DE DIRECTRIU RECTE, CORBA, O SEGONS INDICACIONS DE PROJECTE.COL.LOCAT SOBRE 10 CM DE FORMIGÓ HM-20	**Rend.: 1,000**				**73,50 €**
				Unitats	Preu €	Parcial		Import
	Mà d'obra:							
	A0121000	H	OFICIAL 1A	0,150 /R	x 31,62000 =	4,74300		
	A0140000	H	MANOBRE	0,150 /R	x 26,39000 =	3,95850		
					Subtotal...	8,70150		8,70150
	Materials:							
	B060UH20	M3	FORMIGÓ D'ÚS NO ESTRUCTURAL DE RESISTÈNCIA A COMPRESSIÓ 20 N/MM2, CONSISTÈNCIA SECA, PLÀSTICA, TOVA O FLUÏDA I GRANDÀRIA MÀXIMA DEL GRANULAT 20 MM, HNE-20/S,P,B,F/20	0,030	x 85,28000 =	2,55840		
	B44ZS047	KG	ACER AMB RESISTÈNCIA MILLORADA A LA CORROSSIÓ ATMOSFÈRICA (CORTEN) S355J0WP SEGONS UNE-EN 10025-5, FORMAT PER PEÇA SIMPLE, EN PERFILS LAMINATS EN CALENT EN PLANXA, TREBALLAT AL TALLER PER A COL·LOCAR AMB CARGOLS	13,816	x 4,35000 =	60,09960		
					Subtotal...	62,65800		62,65800
					COST DIRECTE			71,35950
					DESPESES INDIRECTES 3,00%			2,14079
					COST EXECUCIÓ MATERIAL			**73,50028**
P- 30	F992UC0R	M	PASSAMÀ D'ACER CORTÉN DE 200X8 MM.AMB RODÓ SUPERIOR DE PROTECCIÓ D'ACER CORTEN DE 20MM, AMB PEUS D'ANCORATGE SOLDATS. PER A LA FORMACIÓ DE VORADES, ESCOCELLS,... DE DIRECTRIU RECTE, CORBA, O SEGONS INDICACIONS DE PROJECTE.COL.LOCAT SOBRE 10 CM DE FORMIGÓ HM-20	**Rend.: 1,000**				**91,42 €**
				Unitats	Preu €	Parcial		Import
	Mà d'obra:							

JUSTIFICACIÓ DE PREUS

PARTIDES D'OBRA

NÚM	CODI	UA	DESCRIPCIÓ					PREU
	A0121000	H	OFICIAL 1A	0,300	/R x	31,62000 =	9,48600	
	A0140000	H	MANOBRE	0,300	/R x	26,39000 =	7,91700	
						Subtotal...	17,40300	17,40300
	Materials:							
	B060UH20	M3	FORMIGÓ D'ÚS NO ESTRUCTURAL DE RESISTÈNCIA A COMPRESSIÓ 20 N/MM2, CONSISTÈNCIA SECA, PLÀSTICA, TOVA O FLUÏDA I GRANDÀRIA MÀXIMA DEL GRANULAT 20 MM, HNE-20/S,P,B,F/20	0,030	x	85,28000 =	2,55840	
	B44ZS047	KG	ACER AMB RESISTÈNCIA MILLORADA A LA CORROSSIÓ ATMOSFÈRICA (CORTEN) S355J0WP SEGONS UNE-EN 10025-5, FORMAT PER PEÇA SIMPLE, EN PERFILS LAMINATS EN CALENT EN PLANXA, TREBALLAT AL TALLER PER A COL·LOCAR AMB CARGOLS	15,816	x	4,35000 =	68,79960	
						Subtotal...	71,35800	71,35800
						COST DIRECTE		88,76100
						DESPESES INDIRECTES 3,00%		2,66283
						COST EXECUCIÓ MATERIAL		**91,42383**

P- 31	F992UG00	M	PLATINA D'ACER GALVANITZAT DE 20 CM. D'ALÇARIA I 8 MM. DE GRUIX, AMB PEUS D'ANCORATGE SOLDATS. COL.LOCAT SOBRE 10 CM DE FORMIGÓ HM-20	**Rend.: 1,000**				**55,61 €**
				Unitats		Preu €	Parcial	Import
	Mà d'obra:							
	A0121000	H	OFICIAL 1A	0,150	/R x	31,62000 =	4,74300	
	A0140000	H	MANOBRE	0,150	/R x	26,39000 =	3,95850	
						Subtotal...	8,70150	8,70150
	Materials:							
	B060UH20	M3	FORMIGÓ D'ÚS NO ESTRUCTURAL DE RESISTÈNCIA A COMPRESSIÓ 20 N/MM2, CONSISTÈNCIA SECA, PLÀSTICA, TOVA O FLUÏDA I GRANDÀRIA MÀXIMA DEL GRANULAT 20 MM, HNE-20/S,P,B,F/20	0,045	x	85,28000 =	3,83760	
	B0C5UG00	KG	ACER S275JR, EN PERFILS LAMINATS TIPUS L, LD, T, RODO, QUADRAT, RECTANGULAR, PLANXA, TALLAT A MIDA, TREBALLAT I GALVANITZAT	13,816	x	3,00000 =	41,44800	
						Subtotal...	45,28560	45,28560
						COST DIRECTE		53,98710
						DESPESES INDIRECTES 3,00%		1,61961
						COST EXECUCIÓ MATERIAL		**55,60671**

JUSTIFICACIÓ DE PREUS

PARTIDES D'OBRA

NÚM	CODI	UA	DESCRIPCIÓ					PREU
P- 32	F992UGQ4	U	ESCOSSELL QUADRAT D'1,4 X1,4 M FORMAT PER PASSAMÀ D'ACER GALVANITZAT DE 200X10 MM., AMB PEUS D'ANCORATGE SOLDATS, SOBRE LLIT DE FORMIGÓ HM-20 DE 10 CM DE GRUIX S'INCLOU EL REBLIMENT AMB 10 CM DE SAULÓ	**Rend.: 1,000**				**330,57 €**
				Unitats		Preu €	Parcial	Import
	Mà d'obra:							
	A0121000	H	OFICIAL 1A	0,470	/R x	31,62000 =	14,86140	
	A0140000	H	MANOBRE	0,470	/R x	26,39000 =	12,40330	
						Subtotal...	27,26470	27,26470
	Materials:							
	B0322000	M3	SAULÓ GARBELLAT	0,080	x	20,78000 =	1,66240	
	B060UH20	M3	FORMIGÓ D'ÚS NO ESTRUCTURAL DE RESISTÈNCIA A COMPRESSIÓ 20 N/MM2, CONSISTÈNCIA SECA, PLÀSTICA, TOVA O FLUÏDA I GRANDÀRIA MÀXIMA DEL GRANULAT 20 MM, HNE-20/S,P,B,F/20	0,022	x	85,28000 =	1,87616	
	B0C5UG00	KG	ACER S275JR, EN PERFILS LAMINATS TIPUS L, LD, T, RODO, QUADRAT, RECTANGULAR, PLANXA, TALLAT A MIDA, TREBALLAT I GALVANITZAT	96,712	x	3,00000 =	290,13600	
						Subtotal...	293,67456	293,67456
						COST DIRECTE		320,93926
						DESPESES INDIRECTES 3,00%		9,62818
						COST EXECUCIÓ MATERIAL		**330,56744**
P- 33	F9A1UESS	M2	PAVIMENT DE TERRA AMB MOLT ALTA ESTABILITZACIÓ ´´SAULO SOLID´´, O EQUIVALENT, AMB MITJANS MANUALS I MECÀNICS, EN RECORREGUTS DE MÉS DE 2,5M. D'AMPLE, D'ACORD AMB LES ESPECIFICACIONS DE L'ARTICLE 5202 DEL PLEC DE CONDICIONS TÈCNIQUES PARTICULARS D'AQUEST PROJECTE I LES CONCRECIONS SEGÜENTS: - GRUIX DE 13 CM. - ÀRID DE PRÉSTEC, TIPUS SAULÓ PROCESSAT, CLASSIFICAT I MODIFICAT A LA GRANULOMETRIA ESPECÍFICA. - 160 KG/M3 DE CIMENT II/A-I 42,5R UNE-EN 197-1:200/RC-03 GRANEL - MESCLA, TOTALMENT HOMOGÈNIA, DE L'ÀRID APORTAT AMB 1 KG/M3 D'UNA BARREJA EN POLS QUE CONTINGUI: SILICAT DE SODI 42% + CARBONAT DE SODI 19% + CLORUR DE POTASSI 30% + SODI TRI-POLIFOSFAT 9%.	**Rend.: 1,000**				**23,99 €**
				Unitats		Preu €	Parcial	Import
	Mà d'obra:							
	A0121000	H	OFICIAL 1A	0,100	/R x	31,62000 =	3,16200	
	A0140000	H	MANOBRE	0,250	/R x	26,39000 =	6,59750	
						Subtotal...	9,75950	9,75950
	Maquinària:							

JUSTIFICACIÓ DE PREUS

PARTIDES D'OBRA

NÚM	CODI	UA	DESCRIPCIÓ					PREU
	C13350C0	H	CORRÓ VIBRATORI AUTOPROPULSAT, DE 12 A 14 T	0,009	/R x	84,15000 =	0,75735	
	C150MNC7	H	CAMIÓ SEMIREMOLC PER A TRANSPORTS ESPECIALS, AMB DOLLY, DE 45 T DE CÀRREGA ÚTIL I 25 M DE LLARGÀRIA	0,006	/R x	124,57000 =	0,74742	
	C1709B00	H	ESTENEDORA PER A PAVIMENTS DE MESCLA BITUMINOSA	0,010	/R x	62,60000 =	0,62600	
	C170U600	H	MAQUINÀRIA AUXILIAR PER A MESCLA BITUMINOSA	0,009	/R x	49,85000 =	0,44865	
						Subtotal...	2,57942	2,57942
	Materials:							
	B0322000	M3	SAULÓ GARBELLAT	0,350	x	20,78000 =	7,27300	
	B0512401	t	Ciment pòrtland amb filler calcari CEM II/B-L 32,5 R segons UNE-EN 197-1, en sacs	0,0264	x	117,66000 =	3,10622	
	B0D21070	M	TAULÓ DE FUSTA DE PI PER A 30 USOS	0,200	x	0,16000 =	0,03200	
	B9H1U010	M2	REG D'ADHERÈNCIA COL.LOCAT	1,000	x	0,54000 =	0,54000	
						Subtotal...	10,95122	10,95122
						COST DIRECTE		23,29014
						DESPESES INDIRECTES 3,00%		0,69870
						COST EXECUCIÓ MATERIAL		**23,98884**

P- 34	F9A1UGAR	M3	PAVIMENT DE SAULÓ GARBELLAT, AMB ESTESA I PICONATGE DEL MATERIAL AL 98% DEL PM, S'INCLOU L'ANIVELLAT I LA COL.LOCACIÓ DE TAPES	**Rend.: 1,000**				**33,06 €**
				Unitats		Preu €	Parcial	Import
	Mà d'obra:							
	A0140000	H	MANOBRE	0,050	/R x	26,39000 =	1,31950	
						Subtotal...	1,31950	1,31950
	Maquinària:							
	C1331100	H	MOTOANIVELLADORA, DE MIDA PETITA	0,035	/R x	84,86000 =	2,97010	
	C1335080	H	CORRÓ VIBRATORI AUTOPROPULSAT, DE 8 A 10 T	0,055	/R x	64,11000 =	3,52605	
	C1502D00	H	CAMIÓ CISTERNA DE 6 M3	0,005	/R x	58,36000 =	0,29180	
						Subtotal...	6,78795	6,78795
	Materials:							
	B0111000	M3	AIGUA	0,050	x	1,78000 =	0,08900	
	B0322000	M3	SAULÓ GARBELLAT	1,150	x	20,78000 =	23,89700	
						Subtotal...	23,98600	23,98600
						COST DIRECTE		32,09345
						DESPESES INDIRECTES 3,00%		0,96280
						COST EXECUCIÓ MATERIAL		**33,05625**

JUSTIFICACIÓ DE PREUS

PARTIDES D'OBRA

NÚM	CODI	UA	DESCRIPCIÓ					PREU
P- 35	F9B5UG2L	M2	PAVIMENT DE LLAMBORDINS DE GRANIT GRIS LOURO DE 20X10X8 CM. TIPUS VALSAN O SIMILAR I ACABAT RUSTIC COL.LOCAT SOBRE LLIT DE SORRA DE 5CM DE GRUIX I REBLERT DE JUNTS AMB SORRA FINA I COMPACTACIÓ DEL PAVIMENT ACABAT. S'INCLOU L'ANIVELLAT I LA COL.LOCACIÓ DE TAPES, EL TALL DE PECES AMB DISC I EL REJUNTAT.	**Rend.: 1,000**				**114,91 €**
				Unitats		Preu €	Parcial	Import
	Mà d'obra:							
	A0121000	H	OFICIAL 1A	0,450	/R x	31,62000 =	14,22900	
	A0140000	H	MANOBRE	0,320	/R x	26,39000 =	8,44480	
						Subtotal...	22,67380	22,67380
	Maquinària:							
	C1331100	H	MOTOANIVELLADORA, DE MIDA PETITA	0,035	/R x	84,86000 =	2,97010	
	C200URAD	H	MÀQUINA PER A TALLAR, TIPUS RADIAL	0,030	/R x	4,66000 =	0,13980	
						Subtotal...	3,10990	3,10990
	Materials:							
	B0312200	T	SORRA DE PEDRERA DE PEDRA GRANÍTICA, RENTADA	0,077	x	23,09000 =	1,77793	
	B9B2UG27	M2	LLAMBORDI GRIS CASTELLA ACABAT RUSTIC DE 20X10X8 CM.	1,500	x	56,00000 =	84,00000	
						Subtotal...	85,77793	85,77793
						COST DIRECTE		111,56163
						DESPESES INDIRECTES 3,00%		3,34685
						COST EXECUCIÓ MATERIAL		**114,90848**
P- 36	F9D1U017	M	MESTRA DE 20 CM. D'AMPLÀRIA, DE LLAMBORDINS CERÀMICS DE 20X10X6 CM. AMB ACABAT RUGÓS I 4 ARESTES BISELLADES, COL.LOCATS AMB MORTER M-40A, A TRUC DE MACETA. S'INCLOU EL REJUNTAT AMB MORTER M-40A. S'INCLOU L'ANIVELLAT I LA COL.LOCACIÓ DE TAPES, EL TALL DE PECES AMB DISC	**Rend.: 1,000**				**13,20 €**
				Unitats		Preu €	Parcial	Import
	Mà d'obra:							
	A0121000	H	OFICIAL 1A	0,180	/R x	31,62000 =	5,69160	
	A0140000	H	MANOBRE	0,090	/R x	26,39000 =	2,37510	
						Subtotal...	8,06670	8,06670
	Maquinària:							
	C200URAD	H	MÀQUINA PER A TALLAR, TIPUS RADIAL	0,025	/R x	4,66000 =	0,11650	
						Subtotal...	0,11650	0,11650
	Materials:							
	B9D1U216	M2	LLAMBORDÍ CERÀMIC DE 20X10X6 CM. AMB ACABAT RUGÓS I 4 ARESTES BISELLADES	0,210	x	19,64000 =	4,12440	

JUSTIFICACIÓ DE PREUS

PARTIDES D'OBRA

NÚM	CODI	UA	DESCRIPCIÓ					PREU
	D0701641	M3	MORTER DE CIMENT PORTLAND I SORRA AMB 250 KG/M3 DE CIMENT, AMB UNA PROPORCIÓ EN VOLUM 1:6 (M-40A), ELABORAT A L'OBRA AMB FORMIGONERA DE 165 L	0,005	x 101,51470 =	0,50757		
					Subtotal...	4,63197		4,63197
					COST DIRECTE			12,81517
					DESPESES INDIRECTES 3,00%			0,38446
					COST EXECUCIÓ MATERIAL			**13,19963**
P- 37	F9D1U216	M2	PAVIMENT DE LLAMBORDINS CERÀMICS DE 20X10X6 CM. AMB ACABAT RUGÓS I 4 ARESTES BISELLADES, COL.LOCAT AMB MORTER M-40A, A TRUC DE MACETA. S'INCLOU EL REJUNTAT AMB SORRA, L'ANIVELLAT I LA COL.LOCACIÓ DE TAPES I EL TALL DE PECES AMB DISC.	**Rend.: 1,000**				**45,86 €**
				Unitats		Preu €	Parcial	Import
	Mà d'obra:							
	A0121000	H	OFICIAL 1A	0,450	/R x	31,62000 =	14,22900	
	A0140000	H	MANOBRE	0,225	/R x	26,39000 =	5,93775	
						Subtotal...	20,16675	20,16675
	Maquinària:							
	C200URAD	H	MÀQUINA PER A TALLAR, TIPUS RADIAL	0,025	/R x	4,66000 =	0,11650	
						Subtotal...	0,11650	0,11650
	Materials:							
	B0312200	T	SORRA DE PEDRERA DE PEDRA GRANÍTICA, RENTADA	0,003	x	23,09000 =	0,06927	
	B9D1U216	M2	LLAMBORDÍ CERÀMIC DE 20X10X6 CM. AMB ACABAT RUGÓS I 4 ARESTES BISELLADES	1,050	x	19,64000 =	20,62200	
	D0701641	M3	MORTER DE CIMENT PORTLAND I SORRA AMB 250 KG/M3 DE CIMENT, AMB UNA PROPORCIÓ EN VOLUM 1:6 (M-40A), ELABORAT A L'OBRA AMB FORMIGONERA DE 165 L	0,035	x	101,51470 =	3,55301	
						Subtotal...	24,24428	24,24428
						COST DIRECTE		44,52753
						DESPESES INDIRECTES 3,00%		1,33583
						COST EXECUCIÓ MATERIAL		**45,86336**

JUSTIFICACIÓ DE PREUS

PARTIDES D'OBRA

NÚM	CODI	UA	DESCRIPCIÓ					PREU
P- 38	F9V2UBS2	M	GRAÓ MASSÍS PREFABRICAT DE FORMIGÓ COLOREJAT, TIPUS SUPERSTEP DE BREINCO O EQUIVALENT, DE 120/60X40X15 CM COLOR WHITE, TEXTURA STANDARD, COL.LOCAT SOBRE LLIT DE FORMIGÓ HM-20 DE GRUIX VARIABLE DE 15 A 30 CM. DE GRUIX. S'INCLOU MOVIMENT DE TERRES, COMPACTACIÓ DE LA CAPA D'ASSENTAMENT, BASE FORMIGÓ, ELEMENTS ESPECIALS D'ELEVACIÓ, TALL DE PECES I REJUNTAT AMB MORTER M-40A.	**Rend.: 1,000**				**64,73 €**
				Unitats		Preu €	Parcial	Import
	Mà d'obra:							
	A0121000	H	OFICIAL 1A	0,200	/R x	31,62000 =	6,32400	
	A0140000	H	MANOBRE	0,200	/R x	26,39000 =	5,27800	
						Subtotal...	11,60200	11,60200
	Maquinària:							
	C133A0K0	H	PICÓ VIBRANT AMB PLACA DE 60 CM D'AMPLÀRIA	0,020	/R x	6,80000 =	0,13600	
	C1501111	H	CAMIÓ GRUA PER A TREBALLS GENERALS, NETEJA I TRANSPORT D'EINES DE 3 T DE CÀRREGA, 7 M D'ABAST VERTICAL, 5 D'ABAST HORITZONTAL I 25 KNM DE MOMENT D'ELEVACIÓ	0,200	/R x	45,47000 =	9,09400	
						Subtotal...	9,23000	9,23000
	Materials:							
	B060UH20	M3	FORMIGÓ D'ÚS NO ESTRUCTURAL DE RESISTÈNCIA A COMPRESSIÓ 20 N/MM2, CONSISTÈNCIA SECA, PLÀSTICA, TOVA O FLUÏDA I GRANDÀRIA MÀXIMA DEL GRANULAT 20 MM, HNE-20/S,P,B,F/20	0,100	x	85,28000 =	8,52800	
	B9V2UBS4	M	VORADA/GRAÓ PREFABRICAT DE FORMIGÓ COLOREJAT, TIPUS SUPERSTEP DE BREINCO O EQUIVALENT, DE 120/60X40X15 COLOR DESERT/CENDRA/SORRA... TEXTURA STANDARD, INCLOS P.P. DE PECES ESPECIALS PER A DIRECTRIUS RECTA/CORBA	1,050	x	31,70000 =	33,28500	
	D0701641	M3	MORTER DE CIMENT PORTLAND I SORRA AMB 250 KG/M3 DE CIMENT, AMB UNA PROPORCIÓ EN VOLUM 1:6 (M-40A), ELABORAT A L'OBRA AMB FORMIGONERA DE 165 L	0,002	x	101,51470 =	0,20303	
						Subtotal...	42,01603	42,01603

COST DIRECTE	62,84803
DESPESES INDIRECTES 3,00%	1,88544
COST EXECUCIÓ MATERIAL	**64,73347**

JUSTIFICACIÓ DE PREUS

PARTIDES D'OBRA

NÚM	CODI	UA	DESCRIPCIÓ					PREU
P- 39	F9V7UECM	M	FRANJES DE PAVIMENT DE FUSTA, FORMAT PER TRAVESSES DE PI, DE SECCIÓ 22X12 CM I 2,40 M DE LONGITUD, RECOLZAT I ANCORAT EN POSICIÓ HORITZONTAL SOBRE EL TERRENY. S'INCLOU EL TALL A LA MIDA NECESSÀRIA, EL MOVIMENT DE TERRES I EL REBLERT POSTERIOR AMB EL MATERIAL DE LA PRÒPIA EXCAVACIÓ.	**Rend.: 1,000**				**17,80 €**
				Unitats		Preu €	Parcial	Import
	Mà d'obra:							
	A0121000	H	OFICIAL 1A	0,060	/R x	31,62000 =	1,89720	
	A0140000	H	MANOBRE	0,250	/R x	26,39000 =	6,59750	
						Subtotal...	8,49470	8,49470
	Materials:							
	B9V7UECO	UT	TAULONS DE FUSTA DE PI DE 22X12 CM DE SECCIÓ I 2,40 M DE LONGITUD	0,410	x	21,44000 =	8,79040	
						Subtotal...	8,79040	8,79040
						COST DIRECTE		17,28510
						DESPESES INDIRECTES 3,00%		0,51855
						COST EXECUCIÓ MATERIAL		**17,80365**
P- 40	FJ00U001	PA	CONCERTACIÓ I CONTRACTACIÓ D'ESCOMESA D'AIGUA PER UN COMPTADOR INSTAL.LAT DE 1,5 M3/HORA. S'INCLOU DESPESES FINANCERES PER AVANÇAR EL PAGAMENT A LA CIA. SUBMINISTRADORA, ETC.	**Rend.: 1,000**				**576,44 €**
				Unitats		Preu €	Parcial	Import
	Mà d'obra:							
	A012J000	H	OFICIAL 1A LAMPISTA	1,000	/R x	31,62000 =	31,62000	
	A013J000	H	AJUDANT DE LAMPISTA	1,000	/R x	28,03000 =	28,03000	
						Subtotal...	59,65000	59,65000
	Materials:							
	BJ00U001	U	PART PROPORCIONAL DE DRETS D'EMBRANCAMENT A LA XARXA DE LA COMPANYIA SUBMINISTRADORA, PER A UN COMPTADOR DE 1,5 M3/H.	1,000	x	500,00000 =	500,00000	
						Subtotal...	500,00000	500,00000
						COST DIRECTE		559,65000
						DESPESES INDIRECTES 3,00%		16,78950
						COST EXECUCIÓ MATERIAL		**576,43950**
P- 41	FJ10U051	M	OBERTURA I REBLIMENT DE RASES PER A CONDUCTES DE LA INSTAL.LACIÓ DE REG DE 40 CM. DE FONDÀRIA I 20 CM. D'AMPLÀRIA	**Rend.: 1,000**				**4,91 €**
				Unitats		Preu €	Parcial	Import

JUSTIFICACIÓ DE PREUS

PARTIDES D'OBRA

NÚM	CODI	UA	DESCRIPCIÓ					PREU
	Mà d'obra:							
	A0140000	H	MANOBRE	0,060	/R x	26,39000 =	1,58340	
						Subtotal...	1,58340	1,58340
	Maquinària:							
	C1315010	H	RETROEXCAVADORA, DE MIDA PETITA	0,050	/R x	56,95000 =	2,84750	
	C133A0K0	H	PICÓ VIBRANT AMB PLACA DE 60 CM D'AMPLÀRIA	0,050	/R x	6,80000 =	0,34000	
						Subtotal...	3,18750	3,18750
						COST DIRECTE		4,77090
						DESPESES INDIRECTES 3,00%		0,14313
						COST EXECUCIÓ MATERIAL		**4,91403**

P- 42	FJ10U0Z1	M	OBERTURA I REBLIMENT SOBRE PAVIMENT, DE RASES PER A CONDUCTES DE LA INSTAL.LACIÓ DE REG DE 40 CM. DE FONDÀRIA I 20 CM. D'AMPLÀRIA. INCLOU LA RETIRADA DE QUALSEVOL TIPUS DE PAVIMENT,AMB UN GRUIX MITJA DE 20 CM, AMB TALL AMB SERRA DE DISC I COMPRESSOR I LA POSTERIOR REPAVIMENTACIÓ AMB LES MATEIXES PECES (REPOSICIÓ DE LES PECES TRENCADES). CÀRREGA MANUAL I TRANSPORT A L'ABOCADOR INCLOSES TAXES	**Rend.: 1,000**				**14,93 €**
				Unitats		Preu €	Parcial	Import
	Mà d'obra:							
	A0140000	H	MANOBRE	0,060	/R x	26,39000 =	1,58340	
						Subtotal...	1,58340	1,58340
	Maquinària:							
	C1315010	H	RETROEXCAVADORA, DE MIDA PETITA	0,050	/R x	56,95000 =	2,84750	
	C133A0K0	H	PICÓ VIBRANT AMB PLACA DE 60 CM D'AMPLÀRIA	0,050	/R x	6,80000 =	0,34000	
						Subtotal...	3,18750	3,18750
	Partides d'obra:							
	F219U15Z	M2	DEMOLICIÓ DE QUALSEVOL TIPUS DE PAVIMENT EN VORERES INFERIORS A 2 M D'AMPLÀRIA,AMB UN GRUIX MITJA DE 20 CM. AMB TALL AMB SERRA DE DISC, COMPRESSOR. CÀRREGA MANUAL I TRANSPORT A L'ABOCADOR INCLOSES TAXES	0,200	x	20,47734 =	4,09547	
	F936U410	M2	BASE DE FORMIGÓ HM-20 DE 10 CM DE GRUIX, AMB ACABAT REGLEJAT. S'INCLOU L'ENCOFRAT AMB DIRECTRIU RECTE O CORVA D'ESCOSSELLS I DE LÍMITS	0,200	x	11,81055 =	2,36211	
	F9E1U325	M2	PAVIMENT DE PANOT DE 4 CM. DE GRUIX, IGUAL A L'EXISTENT. COL.LOCAT A TRUC DE MACETA AMB MORTER PASTAT. S'INCLOU REPICATS DE MORTER EN TROBADES AMB EL PAVIMENT COLINDANT, BEURADA DE C.P., L'ANIVELLAT I LA COL.LOCACIÓ DE TAPES.I EL TALL DE PECES AMB DISC.	0,100	x	32,63044 =	3,26304	

JUSTIFICACIÓ DE PREUS

PARTIDES D'OBRA

NÚM	CODI	UA	DESCRIPCIÓ					PREU
					Subtotal...	9,72062	9,72062	
					COST DIRECTE			14,49152
					DESPESES INDIRECTES 3,00%			0,43475
					COST EXECUCIÓ MATERIAL			**14,92627**
P- 43	FJ11U12P	U	PERICÓ REGISTRABLE, PER A SERVEIS, DE 17 CM. DE DIAMETRE I 23 CM. D'ALÇÀDA DE PVC. S'INCLOU TAPA CIRCULAR I PART PROPORCIONAL D'ACCESSORIS, MUNTATGE I COL.LOCACIO	**Rend.: 1,000**				**20,19 €**
				Unitats		Preu €	Parcial	Import
	Mà d'obra:							
	A0121000	H	OFICIAL 1A	0,050	/R x	31,62000 =	1,58100	
	A0140000	H	MANOBRE	0,050	/R x	26,39000 =	1,31950	
					Subtotal...		2,90050	2,90050
	Materials:							
	BJ11U12P	U	PERICÓ CIRCULAR I TAPA DE DIÀMETE 17 CM., DE 23 CM D'ALÇADA.	1,000	x	16,19000 =	16,19000	
	D0701641	M3	MORTER DE CIMENT PORTLAND I SORRA AMB 250 KG/M3 DE CIMENT, AMB UNA PROPORCIÓ EN VOLUM 1:6 (M-40A), ELABORAT A L'OBRA AMB FORMIGONERA DE 165 L	0,005	x	101,51470 =	0,50757	
					Subtotal...		16,69757	16,69757
					COST DIRECTE			19,59807
					DESPESES INDIRECTES 3,00%			0,58794
					COST EXECUCIÓ MATERIAL			**20,18601**
P- 44	FJ11U68B	U	PERICÓ REGISTRABLE, PER A SERVEIS, DE 60X60X80 CM. INTERIOR, SOBRE LLIT DE FORMIGÓ H-150 DE 15 CM. DE GRUIX, AMB PARET DE MAÓ, ARREBOSSADA I LLISCADA INTERIORMENT. S'INCLOU MOVIMENT DE TERRES, BASTIMENT I TAPA DE FOSA DUCTIL B125, AMB LA INSCRIPCIÓ PARCS I JARDINS.	**Rend.: 1,000**				**262,30 €**
				Unitats		Preu €	Parcial	Import
	Mà d'obra:							
	A0121000	H	OFICIAL 1A	1,950	/R x	31,62000 =	61,65900	
	A0140000	H	MANOBRE	1,950	/R x	26,39000 =	51,46050	
					Subtotal...		113,11950	113,11950
	Maquinària:							
	C1315010	H	RETROEXCAVADORA, DE MIDA PETITA	0,300	/R x	56,95000 =	17,08500	
	C133A0K0	H	PICÓ VIBRANT AMB PLACA DE 60 CM D'AMPLÀRIA	0,150	/R x	6,80000 =	1,02000	
					Subtotal...		18,10500	18,10500
	Materials:							

JUSTIFICACIÓ DE PREUS

PARTIDES D'OBRA

NÚM	CODI	UA	DESCRIPCIÓ					PREU
	B060UH15	M3	FORMIGÓ D'ÚS NO ESTRUCTURAL DE RESISTÈNCIA A COMPRESSIÓ15 N/MM2, CONSISTÈNCIA SECA, PLÀSTICA, TOVA O FLUÏDA I GRANDÀRIA MÀXIMA DEL GRANULAT 20 MM, HNE-15/S,P,B/20	0,150	x	84,33000 =	12,64950	
	B0F1D2A1	U	MAÓ CALAT R-20, DE 290X140X100 MM, PER A REVESTIR, CATEGORIA I, HD, SEGONS LA NORMA UNE-EN 771-1	75,000	x	0,30000 =	22,50000	
	BDKZUJB0	U	BASTIMENT QUADRAT I TAPA QUADRADA DE FOSA DÚCTIL PER A PERICÓ DE SERVEIS, RECOLZADA, PAS LLIURE DE 600X600 MM I CLASSE B125 SEGONS NORMA UNE-EN 124	1,000	x	83,21000 =	83,21000	
	D0701641	M3	MORTER DE CIMENT PORTLAND I SORRA AMB 250 KG/M3 DE CIMENT, AMB UNA PROPORCIÓ EN VOLUM 1:6 (M-40A), ELABORAT A L'OBRA AMB FORMIGONERA DE 165 L	0,050	x	101,51470 =	5,07574	
						Subtotal...	123,43524	123,43524
						COST DIRECTE		254,65974
						DESPESES INDIRECTES 3,00%		7,63979
						COST EXECUCIÓ MATERIAL		**262,29953**

P- 45	FJ22U640	M	TUB DE POLIETILÈ ALIMENTARI DE BAIXA DENSITAT, DE 32 MM DE DIÀMETRE NOMINAL EXTERIOR, DE 10 BAR DE PRESSIÓ NOMINAL, SOLDAT, AMB GRAU DE DIFICULTAT MITJÀ I PER A COL.LOCAR SOTERRAT	**Rend.: 1,000**				**4,91 €**
				Unitats		Preu €	Parcial	Import
	Mà d'obra:							
	A012P000	h	Oficial 1a jardiner	0,065	/R x	27,71000 =	1,80115	
	A013M000	h	Ajudant muntador	0,065	/R x	22,49000 =	1,46185	
						Subtotal...	3,26300	3,26300
	Materials:							
	BJ22U640	M	TUB DE POLIETILÈ ALIMENTARI DE BAIXA DENSITAT, DE 32 MM DE DIÀMETRE NOMINAL EXTERIOR, DE 10 BAR DE PRESSIÓ NOMINAL	1,020	x	0,77000 =	0,78540	
	BJ2YU643	U	PART PROPORCIONAL D'ELEMENTS DE MUNTATGE PER A TUB DE POLIETILÈ DE DENSITAT MITJANA, DE 32 MM DE DIÀMETRE NOMINAL EXTERIOR, DE 10 BAR DE PRESSIÓ NOMINAL, SOLDAT	1,000	x	0,22000 =	0,22000	
	BJ2ZU643	U	ACCESSORI PER A TUB DE POLIETILÈ DE DENSITAT MITJANA, DE 32 MM DE DIÀMETRE NOMINAL EXTERIOR, DE 10 BAR DE PRESSIÓ NOMINAL, PER A SOLDAR	0,050	x	9,96000 =	0,49800	
						Subtotal...	1,50340	1,50340
						COST DIRECTE		4,76640
						DESPESES INDIRECTES 3,00%		0,14299

JUSTIFICACIÓ DE PREUS

PARTIDES D'OBRA

NÚM	CODI	UA	DESCRIPCIÓ					PREU
						COST EXECUCIÓ MATERIAL		**4,90939**
P- 46	FJ24U090	M	TUB FLEXIBLE CORRUGAT DE POLIETILÈ, DE 90 MM DE DIÀMETRE EXTERIOR, DE DOBLE CAPA, MUNTAT COM A CANALITZACIÓ SOTERRADA PER A PROTECCIÓ DE XARXA DE DEGOTEIG I ENVOLTAT DE SORRA.	**Rend.: 1,000**				**4,48 €**
				Unitats		Preu €	Parcial	Import
	Mà d'obra:							
	A0121000	H	OFICIAL 1A	0,015	/R x	31,62000 =	0,47430	
	A013M000	h	Ajudant muntador	0,015	/R x	22,49000 =	0,33735	
						Subtotal...	0,81165	0,81165
	Materials:							
	B0312200	T	SORRA DE PEDRERA DE PEDRA GRANÍTICA, RENTADA	0,070	x	23,09000 =	1,61630	
	BG22U090	M	TUB CORRUGAT DE POLIETILÈ, DE DOBLE CAPA, LLISA LA INTERIOR I CORRUGADA L'EXTERIOR, DE 90 MM DE DIÀMETRE EXTERIOR, AÏLLANT I NO PROPAGADOR DE LA FLAMA, RESISTÈNCIA A L'IMPACTE DE 20 J, RESISTÈNCIA A COMPRESSIÓ DE 450 N, PER CANALITZACIONS SOTERRADES	1,000	x	1,92000 =	1,92000	
						Subtotal...	3,53630	3,53630
						COST DIRECTE		4,34795
						DESPESES INDIRECTES 3,00%		0,13044
						COST EXECUCIÓ MATERIAL		**4,47839**
P- 47	FJ32U004	U	DIFUSORS EMERGENTS DE RADI ENTRE 2 I 4 M., AMB TUBERA DE DIVERSOS GRAUS I PART PROPORCIONAL D'ACCESORIS DE CONNEXIÓ, INCLOS TUB DE PVC DE PROTECCIÓ.	**Rend.: 1,000**				**10,43 €**
				Unitats		Preu €	Parcial	Import
	Mà d'obra:							
	A012P000	h	Oficial 1a jardiner	0,110	/R x	27,71000 =	3,04810	
	A013M000	h	Ajudant muntador	0,110	/R x	22,49000 =	2,47390	
						Subtotal...	5,52200	5,52200
	Materials:							
	BD7FU075	M	TUB DE PVC SÈRIE F DE 75 MM DE D.	0,250	x	3,11000 =	0,77750	
	BJ2YU002	U	PART PROPORCIONAL D'ELEMENTS DE MUNTATGE PER A DIFUSOR EMERGENT, DE 20 MM DE DIÀMETRE NOMINAL EXTERIOR, CONNECTAT A PRESSIÓ	1,000	x	0,58000 =	0,58000	
	BJ2ZU002	U	ACCESSORI PER A TUB DE POLIETILÈ DE DENSITAT BAIXA, DE 20MM DE DIÀMETRE NOMINAL EXTERIOR, PER A CONNECTAR A PRESSIÓ, PER A DIFUSSORS	0,200	x	1,62000 =	0,32400	
	BJ32U004	U	DIFUSOR EMERGENT DE RADI ENTRE 2 I 4 M.	1,000	x	2,92000 =	2,92000	
						Subtotal...	4,60150	4,60150

JUSTIFICACIÓ DE PREUS

PARTIDES D'OBRA

NÚM	CODI	UA	DESCRIPCIÓ					PREU
						COST DIRECTE		10,12350
						DESPESES INDIRECTES 3,00%		0,30371
						COST EXECUCIÓ MATERIAL		**10,42721**
P- 48	FJ33U040	M	TUBERIA TECH-LINE FORMAT PER TUB DE POLIETILÈ DE BAIXA DENSITAT, DE COLOR MARRÓ, D 17X14,6 MM. I PRESSIÓ MÀXIMA DE TREBALL DE 4 BAR I RESISTENT A LA RADIACIÓ U.V. AMB GOTERS TERMOSOLDATS EN LA PARET INTERIOR DE 2,3 L/H CADA 40 CM. I AMB MEMBRANA DE COMPENSACIÓ DE EPDM PER COL.LOCAR SOTERRAT I PART PROPORCIONAL D'ACCESSORIS.	**Rend.: 1,000**				**2,39 €**
				Unitats		Preu €	Parcial	Import
	Mà d'obra:							
	A012J000	H	OFICIAL 1A LAMPISTA	0,015	/R x	31,62000 =	0,47430	
	A013J000	H	AJUDANT DE LAMPISTA	0,015	/R x	28,03000 =	0,42045	
						Subtotal...	0,89475	0,89475
	Materials:							
	BJ22U221	M	TUB DE POLIETILÈ DE BAIXA DENSITAT DE COLOR MARRÓ D.17X14,6 MM I PRESSIÓ MÀXIMA DE TREBALL DE 4 BAR I RESISTENT A LA RADICACIÓ U.V., AMB DEGOTERS TERMOSOLDATS EN LA PARET INTERIOR DE 2,3 L/H CADA 40 CM. I MEMBRANA D	1,000	x	1,09000 =	1,09000	
	BJ2YU302	U	PART PROPORCIONAL D'ELEMENTS DE MUNTATGE PER A TUB DE POLIETILÈ DE DENSITAT BAIXA, DE 16 MM DE DIÀMETRE NOMINAL EXTERIOR, CONNECTAT A PRESSIÓ	1,000	x	0,12000 =	0,12000	
	BJ2ZU302	U	ACCESSORI PER A TUB DE POLIETILÈ DE DENSITAT BAIXA, DE 16 MM DE DIÀMETRE NOMINAL EXTERIOR, PER A CONNECTAR A PRESSIÓ	0,200	x	1,08000 =	0,21600	
						Subtotal...	1,42600	1,42600
						COST DIRECTE		2,32075
						DESPESES INDIRECTES 3,00%		0,06962
						COST EXECUCIÓ MATERIAL		**2,39037**

JUSTIFICACIÓ DE PREUS

PARTIDES D'OBRA

NÚM	CODI	UA	DESCRIPCIÓ					PREU
P- 49	FJ34U004	U	DEGOTERS FORMAT AMB TUBERIA TECH-LINE DE TUB DE POLIETILÈ DE BAIXA DENSITAT DE COLOR MARRÓ , D 17X14,6 MM. I PRESSIÓ MÀXIMA DE TREBALL DE 4 ATM. I RESISTENT A LA RADIACIÓ U.V. FORMAT PER UN ANELL TANCAT DE 2 M DE PERÍMETRE AMB GOTERS TERMOSOLDATS EN LA PARET INTERIOR DE 2,3 L/H CADA 30 CM. I AMB MEMBRANA DE COMPENSACIÓ EPDM PER COL.LOCAR SOTERRAT I PART PROPORCIONAL D'ACCESSORIS.	**Rend.: 1,000**				**4,82 €**
				Unitats		Preu €	Parcial	Import
	Mà d'obra:							
	A012P000	h	Oficial 1a jardiner	0,030	/R x	27,71000 =	0,83130	
	A013M000	h	Ajudant muntador	0,030	/R x	22,49000 =	0,67470	
						Subtotal...	1,50600	1,50600
	Materials:							
	BJ22U220	M	TUB DE POLIETILÈ DE BAIXA DENSITAT DE COLOR MARRÓ D.17X14,6 MM I PRESSIÓ MÀXIMA DE TREBALL DE 4 BAR I RESISTENT A LA RADICACIÓ U.V., AMB DEGOTERS TERMOSOLDATS EN LA PARET INTERIOR DE 2,3 L/H CADA 30 CM. I MEMBRANA D	2,000	x	1,29000 =	2,58000	
	BJ2YU004	U	PART PROPORCIONAL D'ELEMENTS DE MUNTATGE PER A GOTER AUTOCOMPENSAT DE 24 L/H, DE 20 MM DE DIÀMETRE NOMINAL EXTERIOR, CONNECTAT A PRESSIÓ	1,000	x	0,16000 =	0,16000	
	BJ2ZU302	U	ACCESSORI PER A TUB DE POLIETILÈ DE DENSITAT BAIXA, DE 16 MM DE DIÀMETRE NOMINAL EXTERIOR, PER A CONNECTAR A PRESSIÓ	0,400	x	1,08000 =	0,43200	
						Subtotal...	3,17200	3,17200
						COST DIRECTE		4,67800
						DESPESES INDIRECTES 3,00%		0,14034
						COST EXECUCIÓ MATERIAL		**4,81834**
P- 50	FJ41U500	U	VÀLVULA D'ESFERA D.1', PER A TALL INDIVIDUAL I ZONA DE REG.	**Rend.: 1,000**				**45,48 €**
				Unitats		Preu €	Parcial	Import
	Mà d'obra:							
	A012J000	H	OFICIAL 1A LAMPISTA	0,350	/R x	31,62000 =	11,06700	
	A013J000	H	AJUDANT DE LAMPISTA	0,350	/R x	28,03000 =	9,81050	
						Subtotal...	20,87750	20,87750
	Materials:							
	BJ41U550	U	VÀLVULA D'ESFERA MANUAL D'1' DE DIÀMETRE NOMINAL, DE 16 BAR DE PN I PART PROPORCIONAL D'ACCESSORIS	1,000	x	23,28000 =	23,28000	
						Subtotal...	23,28000	23,28000

JUSTIFICACIÓ DE PREUS

PARTIDES D'OBRA

NÚM	CODI	UA	DESCRIPCIÓ					PREU
						COST DIRECTE		44,15750
						DESPESES INDIRECTES 3,00%		1,32473
						COST EXECUCIÓ MATERIAL		**45,48222**
P- 51	FJ43U500	U	REGULADOR DE PRESSIÓ D'1', AMB FILTRE INCORPORAT.	**Rend.: 1,000**				**69,16 €**
				Unitats		Preu €	Parcial	Import
	Mà d'obra:							
	A012J000	H	OFICIAL 1A LAMPISTA	0,600	/R x	31,62000 =	18,97200	
	A013J000	H	AJUDANT DE LAMPISTA	0,600	/R x	28,03000 =	16,81800	
						Subtotal...	35,79000	35,79000
	Materials:							
	BJ43U500	U	REGULADOR DE PRESSIÓ D'1' DE DIAMETRE, DE PLÀSTIC	1,000	x	31,36000 =	31,36000	
						Subtotal...	31,36000	31,36000
						COST DIRECTE		67,15000
						DESPESES INDIRECTES 3,00%		2,01450
						COST EXECUCIÓ MATERIAL		**69,16450**
P- 52	FJ44U500	U	ELECTROVÀLVULA TIPUS SOLENOIDE D'1' 9 V., OBERTURA ELÈCTRICA I MANUAL AMB PART PROPORCIONAL D'ACCESORIS.	**Rend.: 1,000**				**68,49 €**
				Unitats		Preu €	Parcial	Import
	Mà d'obra:							
	A012H000	H	OFICIAL 1A ELECTRICISTA	0,700	/R x	22,89000 =	16,02300	
	A013H000	H	AJUDANT D'ELECTRICISTA	0,700	/R x	20,32000 =	14,22400	
						Subtotal...	30,24700	30,24700
	Materials:							
	BJ44U500	U	ELECTROVÀLVULA TIPUS SOLENOIDE D'1'	1,000	x	36,25000 =	36,25000	
						Subtotal...	36,25000	36,25000
						COST DIRECTE		66,49700
						DESPESES INDIRECTES 3,00%		1,99491
						COST EXECUCIÓ MATERIAL		**68,49191**

JUSTIFICACIÓ DE PREUS

PARTIDES D'OBRA

NÚM	CODI	UA	DESCRIPCIÓ					PREU
P- 53	FJ45PR92	U	Subministrament i instal·lació d'Equip programador per a telegestió de regs amb 2 estacions o electrovàlvules, de SAMCLA o equivalent, amb solenoides de 9V, alimentat amb 2 piles AA amb porta-piles sense cable. Apte per comunicació mitjançant radiofreqüència i Bluetooth. Amb entrada de contacte per sensor local. Aplicatiu de gestió que permeti encadenament de programadors, amb fins a 8 programes de reg i amb informe automàtic de l'estat dels equips (nivells de ràdio, piles, etc). Totes les característiques segons queda definit en el Plec de Prescripcions Tècniques. Valorada la unitat instal·lada, configurada en l'aplicatiu de gestió del reg i totalment operativa.	**Rend.: 1,000**				**479,44 €**
				Unitats		Preu €	Parcial	Import
	Materials:							
	BJ45PR92	U	Equip programador per a telegestió de regs amb 2 sortides Latch (estacions), amb solenoides de 9V, alimentat amb 2 piles AA amb porta-piles sense cable. Apte per l'arquitectura HUB (radiofreqüència) i l'arquitectura BLE (Bluetooth).Amb entrada de sensor local (per a BLE).Entrada de contacte sec. Encadrament de programadors. Amb fins a 8 programes de reg i amb informe automàtic de l'estat dels equips (nivells de ràdio, piles, etc)	1,000	x	389,23000 =	389,23000	
	BJ45PR9I	U	Instal·lació d'equips programadors de 9V, alimentats amb piles.	1,000	x	76,25000 =	76,25000	
						Subtotal...	465,48000	465,48000
						COST DIRECTE		465,48000
						DESPESES INDIRECTES 3,00%		13,96440
						COST EXECUCIÓ MATERIAL		**479,44440**
P- 54	FJ45PR94	U	Subministrament i instal·lació d'Equip programador per a telegestió de regs per a 4 estacions o electrovàlvules, de SAMCLA o equivalent, amb solenoides de 9V, alimentat amb 2 piles AA amb porta-piles sense cable. Apte per comunicació mitjançant radiofreqüència i Bluetooth.Amb entrada de contacte per sensor local. Aplicatiu de gestió que permeti encadenament de programadors, amb fins a 8 programes de reg i amb informe automàtic de l'estat dels equips (nivells de ràdio, piles, etc). Totes les característiques segons queda definit en el Plec de Prescripcions Tècniques. Valorada la unitat instal·lada, configurada en l'aplicatiu de gestió del reg i totalment operativa.	**Rend.: 1,000**				**527,72 €**
				Unitats		Preu €	Parcial	Import
	Materials:							

JUSTIFICACIÓ DE PREUS

PARTIDES D'OBRA

NÚM	CODI	UA	DESCRIPCIÓ					PREU
	BJ45PR94	U	Equip programador per a telegestió de regs amb 4 sortides Latch (estacions), amb solenoides de 9V, alimentat amb 2 piles AA amb porta-piles sense cable. Apte per l'arquitectura HUB (radiofreqüència) i l'arquitectura BLE (Bluetooth).Amb entrada de sensor local (per a BLE).Entrada de contacte sec. Encadrament de programadors. Amb fins a 8 programes de reg i amb informe automàtic de l'estat dels equips (nivells de ràdio, piles, etc)	1,000	x	436,10000 =	436,10000	
	BJ45PR9I	U	Instal·lació d'equips programadors de 9V, alimentats amb piles.	1,000	x	76,25000 =	76,25000	
						Subtotal...	512,35000	512,35000
						COST DIRECTE		512,35000
						DESPESES INDIRECTES 3,00%		15,37050
						COST EXECUCIÓ MATERIAL		**527,72050**
P- 55	FJ45REP0	U	Subministrament i instal·lació d'Equip Repetidor per radiofreqüència (bandes lliures) d'alimentació solar amb placa solar miniaturitzada i integrada al mateix equip, de SAMCLA o equivalent. Conjunt compacte, de reduides dimensions i amb protecció IP66. Gestió sense límit d'equips i cobertura d'1Km. Inclou suport d'acer per a la fixació en fanals de la via pública o similar. Totes les característiques segons queda definit en el Plec de Prescripcions Tècniques. Valorada la unitat instal·lada, configurada en l'aplicatiu de gestió del reg i totalment operativa.	**Rend.: 1,000**				**444,29 €**
				Unitats		Preu €	Parcial	Import
	Materials:							
	BJ45REP0	U	Equip Repetidor per radiofreqüència (bandes lliures) d'alimentació solar amb placa solar miniaturitzada i integrada al mateix equip. Conjunt compacte, de reduides dimensions i amb protecció IP66. Gestió sense límit d'equips i cobertura d'1Km. Inclou suport d'acer per a la fixació en fanals de la via pública o similar.	1,000	x	349,16000 =	349,16000	
	BJ45REPI	U	Instal·lació d'Equip Repetidor per radiofreqüència	1,000	x	82,19000 =	82,19000	
						Subtotal...	431,35000	431,35000
						COST DIRECTE		431,35000
						DESPESES INDIRECTES 3,00%		12,94050
						COST EXECUCIÓ MATERIAL		**444,29050**
P- 56	FJ46UA00	U	VÀLVULA DE RENTAT, A PRESSIÓ DE TANCAT DE 0,12 ATM. I AMB UN CABAL DE RENTAT DE 1,6 L.	**Rend.: 1,000**				**9,65 €**
				Unitats		Preu €	Parcial	Import
	Mà d'obra:							
	A012J000	H	OFICIAL 1A LAMPISTA	0,100	/R x	31,62000 =	3,16200	

JUSTIFICACIÓ DE PREUS

PARTIDES D'OBRA

NÚM	CODI	UA	DESCRIPCIÓ					PREU
	A013J000	H	AJUDANT DE LAMPISTA	0,050 /R	x	28,03000 =	1,40150	
						Subtotal...	4,56350	4,56350
	Materials:							
	BJ46U00R	U	VÀLVULA DE RENTAT A PRESSIÓ DE TANCAT 0,12 ATM. I AMB UN CABAL DE RENTAT DE 1,6 L.	1,000	x	4,81000 =	4,81000	
						Subtotal...	4,81000	4,81000
						COST DIRECTE		9,37350
						DESPESES INDIRECTES 3,00%		0,28121
						COST EXECUCIÓ MATERIAL		**9,65471**

P- 57	FJ46UA0S	U	VÀLVULA ANTISIFÒNICA	**Rend.: 1,000**				**9,65 €**
				Unitats		Preu €	Parcial	Import
	Mà d'obra:							
	A012J000	H	OFICIAL 1A LAMPISTA	0,100 /R	x	31,62000 =	3,16200	
	A013J000	H	AJUDANT DE LAMPISTA	0,050 /R	x	28,03000 =	1,40150	
						Subtotal...	4,56350	4,56350
	Materials:							
	BJ46U00R	U	VÀLVULA DE RENTAT A PRESSIÓ DE TANCAT 0,12 ATM. I AMB UN CABAL DE RENTAT DE 1,6 L.	1,000	x	4,81000 =	4,81000	
						Subtotal...	4,81000	4,81000
						COST DIRECTE		9,37350
						DESPESES INDIRECTES 3,00%		0,28121
						COST EXECUCIÓ MATERIAL		**9,65471**

P- 58	FQ42U00B	U	CARTELL DIVULGATIU SOBRE ESPAI DE BIODIVERSITAT MOD. NORMALITZAT PER L'AJUNTAMENT COL.LOCAT SOBRE PILAR DE FUSTA TRACTADA DE 12CM DE DIÀMETRE I DAU DE FORMIGÓ, SEGONS DEFINICO DE LA D.F.	**Rend.: 1,000**				**150,64 €**
				Unitats		Preu €	Parcial	Import
	Mà d'obra:							
	A0121000	H	OFICIAL 1A	0,200 /R	x	31,62000 =	6,32400	
	A0140000	H	MANOBRE	0,400 /R	x	26,39000 =	10,55600	
						Subtotal...	16,88000	16,88000
	Materials:							
	B060U200	M3	Formigó d'ús no estructural de resistència a compressió15 N/mm2, consistència seca, plàstica, tova o fluïda i grandària màxima del granulat 20 mm, HNE-15/S,P,B/20	0,030	x	66,87000 =	2,00610	
	BQ42U002	U	PLACA D'ACER DE 60X40 CM BISELADA I AMB ELS CANTELLS ARRODONITS I AMB ELS SUPORTS DE FIXACIÓ NECESSARIS. CONTINGUTS I MODEL NORMALITZAT PER L'AJUNTAMENT	1,000	x	116,63000 =	116,63000	

JUSTIFICACIÓ DE PREUS

PARTIDES D'OBRA

NÚM	CODI	UA	DESCRIPCIÓ					PREU
	BRZ21820	u	Estaca de fusta de pi tractada en autoclau, de secció circular, de 8 cm de diàmetre i 2.5 m de llargària	2,000	x	5,37000 =	10,74000	
						Subtotal...	129,37610	129,37610
						COST DIRECTE		146,25610
						DESPESES INDIRECTES 3,00%		4,38768
						COST EXECUCIÓ MATERIAL		**150,64378**
P- 59	FQB1UP05	M	Tanca Palissada de rull de castanyer de 0.5m d'alçaria format per estaques amb punta, cosides amb dues passades de filferro galvanitzat, separades entre 4 i 6cm. Suportat amb pilars de fusta tractada amb punta, de diàmetre Ø10cm per clavar al terreny. Distància entre els pilars 2m. Estaques enterrades 5cm. Alçada vista de la tanca 0,45m.	**Rend.: 1,000**				**16,72 €**
				Unitats		Preu €	Parcial	Import
	Mà d'obra:							
	A0121000	H	OFICIAL 1A	0,120	/R x	31,62000 =	3,79440	
	A0140000	H	MANOBRE	0,100	/R x	26,39000 =	2,63900	
						Subtotal...	6,43340	6,43340
	Materials:							
	BQB1UP05	M	Material per a Tanca Palissada de rull de castanyer de 0.5m d'alçaria format per estaques amb punta, cosides amb dues passades de filferro galvanitzat, separades entre 4 i 6cm. Suportat amb pilars de fusta tractada amb punta, de diàmetre Ø10cm per clavar al terreny. Distància entre els pilars 2m. Estaques enterrades 5cm. Alçada vista de la tanca 0,45m.	1,000	x	9,80000 =	9,80000	
						Subtotal...	9,80000	9,80000
						COST DIRECTE		16,23340
						DESPESES INDIRECTES 3,00%		0,48700
						COST EXECUCIÓ MATERIAL		**16,72040**
P- 60	FQB1UP10	M	Tanca Palissada de rull de castanyer de 1.05m d'alçaria format per estaques amb punta, cosides amb tres passades de filferro galvanitzat, separades entre 4 i 6cm. Suportat amb pilars de fusta tractada amb punta, de diàmetre Ø10cm i 1,5m de llargaria per clavar al terreny. Distància entre els pilars 1.5m. Estaques enterrades 5cm i pilars 50 cm. Alçada vista de la tanca 1,00m.	**Rend.: 1,000**				**28,87 €**
				Unitats		Preu €	Parcial	Import
	Mà d'obra:							
	A0121000	H	OFICIAL 1A	0,150	/R x	31,62000 =	4,74300	
	A0140000	H	MANOBRE	0,100	/R x	26,39000 =	2,63900	
						Subtotal...	7,38200	7,38200

JUSTIFICACIÓ DE PREUS

PARTIDES D'OBRA

NÚM	CODI	UA	DESCRIPCIÓ					PREU
	Materials:							
	B060UH20	M3	FORMIGÓ D'ÚS NO ESTRUCTURAL DE RESISTÈNCIA A COMPRESSIÓ 20 N/MM2, CONSISTÈNCIA SECA, PLÀSTICA, TOVA O FLUÏDA I GRANDÀRIA MÀXIMA DEL GRANULAT 20 MM, HNE-20/S,P,B,F/20	0,010	x 85,28000 =	0,85280		
	BQB1UP10	M	Material per a Tanca Palissada de rull de castanyer de 1.05m d'alçaria format per estaques amb punta, cosides amb tres passades de filferro galvanitzat, separades entre 4 i 6cm. Suportat amb pilars de fusta tractada amb punta, de diàmetre Ø10cm i 1,5m de llargaria per clavar al terreny. Distància entre els pilars 1.5m. Estaques enterrades 5cm i pilars 50 cm. Alçada vista de la tanca 1,00m.	1,000	x 19,79000 =	19,79000		
					Subtotal...	20,64280	20,64280	
					COST DIRECTE		28,02480	
					DESPESES INDIRECTES 3,00%		0,84074	
					COST EXECUCIÓ MATERIAL		**28,86554**	
P- 61	FQB1UP1X	M	Balisatge de limitació de la freqüentació formada vares corrugades de corten de 10mm de gruix clavades al terreny cada 1.5m i units per cordó PP imitació cànem marró calibre 20mm. Alçada vista 60cm.	**Rend.: 1,000**				**12,16 €**
				Unitats	Preu €	Parcial	Import	
	Mà d'obra:							
	A0121000	H	OFICIAL 1A	0,100	/R x 31,62000 =	3,16200		
	A0140000	H	MANOBRE	0,100	/R x 26,39000 =	2,63900		
					Subtotal...	5,80100	5,80100	
	Materials:							
	BQB1UP1V	M	Balisatge de limitació de la freqüentació formada vares corrugades de corten de 10mm de gruix clavats al terreny cada 2m i units per cordó PP imitació cànem marró calibre 20mm. Alçada vista 60cm.	1,000	x 6,00000 =	6,00000		
					Subtotal...	6,00000	6,00000	
					COST DIRECTE		11,80100	
					DESPESES INDIRECTES 3,00%		0,35403	
					COST EXECUCIÓ MATERIAL		**12,15503**	
P- 62	FR11UARA	U	ARRENCADA D'ARBRES AMB MITJANS MECÀNICS I/O MANUALS. S'INCLOU EL REBLIMENT DEL SOT, LA CÀRREGA I EL TRANSPORT A L'ABOCADOR.	**Rend.: 1,000**				**89,78 €**
				Unitats	Preu €	Parcial	Import	
	Mà d'obra:							
	A012P000	h	Oficial 1a jardiner	1,000	/R x 27,71000 =	27,71000		
	A0140000	H	MANOBRE	1,150	/R x 26,39000 =	30,34850		

JUSTIFICACIÓ DE PREUS

PARTIDES D'OBRA

NÚM	CODI	UA	DESCRIPCIÓ					PREU
					Subtotal...	58,05850	58,05850	
	Maquinària:							
	C1311110	H	PALA CARREGADORA SOBRE PNEUMÀTICS, DE MIDA PETITA	0,250 /R x	89,10000 =	22,27500		
	C1501700	H	CAMIÓ DE 7 T	0,150 /R x	45,56000 =	6,83400		
					Subtotal...	29,10900	29,10900	
					COST DIRECTE		87,16750	
					DESPESES INDIRECTES 3,00%		2,61503	
					COST EXECUCIÓ MATERIAL		**89,78253**	
P- 63	FR11UARB	M2	ARRENCADA D'ARBUSTIVA AMB MITJANS MECÀNICS I/O MANUALS. S'INCLOU EL REBLIMENT DEL SOT, LA CÀRREGA I EL TRANSPORT A L'ABOCADOR.	**Rend.: 1,000**				**9,72 €**
				Unitats	Preu €	Parcial	Import	
	Mà d'obra:							
	A012P000	h	Oficial 1a jardiner	0,050 /R x	27,71000 =	1,38550		
	A0140000	H	MANOBRE	0,050 /R x	26,39000 =	1,31950		
					Subtotal...	2,70500	2,70500	
	Maquinària:							
	C1311110	H	PALA CARREGADORA SOBRE PNEUMÀTICS, DE MIDA PETITA	0,050 /R x	89,10000 =	4,45500		
	C1501700	H	CAMIÓ DE 7 T	0,050 /R x	45,56000 =	2,27800		
					Subtotal...	6,73300	6,73300	
					COST DIRECTE		9,43800	
					DESPESES INDIRECTES 3,00%		0,28314	
					COST EXECUCIÓ MATERIAL		**9,72114**	
P- 64	FR11UARE	U	ARRENCADA D'ARBRES DE GRAN PORT (EXEMPLARS), AMB MITJANS MECÀNICS I MANUALS. S'INCLOU EL REBLIMENT DEL SOT, LA CÀRREGA I EL TRANSPORT A L'ABOCADOR.	**Rend.: 0,750**				**1.055,09 €**
				Unitats	Preu €	Parcial	Import	
	Mà d'obra:							
	A012P000	h	Oficial 1a jardiner	4,000 /R x	27,71000 =	147,78667		
	A0140000	H	MANOBRE	16,000 /R x	26,39000 =	562,98667		
					Subtotal...	710,77334	710,77334	
	Maquinària:							
	C1311110	H	PALA CARREGADORA SOBRE PNEUMÀTICS, DE MIDA PETITA	1,000 /R x	89,10000 =	118,80000		
	C1501700	H	CAMIÓ DE 7 T	2,000 /R x	45,56000 =	121,49333		
	C1504R00	H	CAMIÓ CISTELLA DE 10 M D'ALÇÀRIA COM A MÀXIM	1,000 /R x	54,97000 =	73,29333		

JUSTIFICACIÓ DE PREUS

PARTIDES D'OBRA

NÚM	CODI	UA	DESCRIPCIÓ					PREU
					Subtotal...	313,58666		313,58666
					COST DIRECTE			1.024,36000
					DESPESES INDIRECTES 3,00%			30,73080
					COST EXECUCIÓ MATERIAL			**1.055,09080**
P- 65	FR26120F	M2	FRESATGE DE TERRENY FLUIX A UNA FONDÀRIA DE 0,2 M, AMB MOTOCULTOR, EN DUES PASSADES CREUADES, PER A UN PENDENT INFERIOR AL 30%	**Rend.: 1,077**				**1,15 €**
				Unitats		Preu €	Parcial	Import
	Mà d'obra:							
	A013P000	H	AJUDANT DE JARDINER	0,030 /R	x	23,80000 =	0,66295	
					Subtotal...		0,66295	0,66295
	Maquinària:							
	CRH1L0L0	H	MOTOCULTOR, AMB EQUIP DE CAVAR I UNA AMPLÀRIA DE TREBALL DE 90 CM	0,030 /R	x	15,83000 =	0,44095	
					Subtotal...		0,44095	0,44095
					DESPESES AUXILIARS 1,50%			0,00994
					COST DIRECTE			1,11384
					DESPESES INDIRECTES 3,00%			0,03342
					COST EXECUCIÓ MATERIAL			**1,14726**
P- 66	FR3PUTC0	M3	SUBMINISTRE I VOLTEJAT A OBRA DE: TERRA ADEQUADA O NATURAL DE JARDINERIA AMB UNA TEXTURA FRANCO-SORRENCA I DE COMPOST ORGÀNIC D'ORIGEN 100% VEGETAL, ACTIU MICROBIOLÓGICAMENT A BASE DE ELGAN O EQUIVALENT I AMB PERÍODE DE DESCOMPOSICIÓ MÍNIM DE 9 MESOS. INCLÓS P.P. DE FORMACIÓ I RETIRADA DE ZONA DE VOLTEIG, TOT SEGONS NTJ05C	**Rend.: 1,000**				**23,40 €**
				Unitats		Preu €	Parcial	Import
	Maquinària:							
	C1315020	H	RETROEXCAVADORA, DE MIDA MITJANA	0,012 /R	x	65,44000 =	0,78528	
	C1501800	H	CAMIÓ DE 12 T	0,050 /R	x	54,31000 =	2,71550	
					Subtotal...		3,50078	3,50078
	Materials:							
	BR3PU006	M3	COMPOST ORGÀNIC AMB ACTIVITAT MICROBIANA	0,200	x	18,50000 =	3,70000	
	BR3PU008	M3	TERRA ADEQUADA O NATURAL PER A JARDINERIA, SEGONS NTJ05T	0,800	x	19,40000 =	15,52000	
					Subtotal...		19,22000	19,22000

JUSTIFICACIÓ DE PREUS

PARTIDES D'OBRA

NÚM	CODI	UA	DESCRIPCIÓ					PREU
				COST DIRECTE				22,72078
				DESPESES INDIRECTES 3,00%				0,68162
				COST EXECUCIÓ MATERIAL				**23,40240**
P- 67	FR3PUTEY	M2	APORTACIÓ I ESTESA DE TRITURAT DE PODA COM ENCOIXINAT AMB UN GRUIX DE 10 CM	**Rend.: 1,000**				**3,45 €**
				Unitats		Preu €	Parcial	Import
	Mà d'obra:							
	A013P000	H	AJUDANT DE JARDINER	0,100	/R x	23,80000 =	2,38000	
						Subtotal...	2,38000	2,38000
	Materials:							
	BR3PU022	M3	TRITURAT DE PODA COM ENCOIXINAT	0,100	x	9,70000 =	0,97000	
						Subtotal...	0,97000	0,97000
				COST DIRECTE				3,35000
				DESPESES INDIRECTES 3,00%				0,10050
				COST EXECUCIÓ MATERIAL				**3,45050**
P- 68	FR4J4630	u	Subministrament de Feijoa sellowiana en contenidor de 30 l. De 100 a 120cm d'alçada.	**Rend.: 1,000**				**47,50 €**
P- 69	FR4WUBB1	U	SUMINISTRAMENT I PLANTACIÓ DE SELECCIÓ DE BULBS DE CLIMA MEDITERRANI, DE DIFERENTS ESPÈCIES I SEGONS TEMPORADA. PRESENTATS EN CAIXA.	**Rend.: 1,000**				**0,74 €**
				Unitats		Preu €	Parcial	Import
	Mà d'obra:							
	A012P000	h	Oficial 1a jardiner	0,008	/R x	27,71000 =	0,22168	
						Subtotal...	0,22168	0,22168
	Materials:							
	BR4WUNW0	UT	BULB DE NARCIS WHITE LION	1,000	x	0,50000 =	0,50000	
						Subtotal...	0,50000	0,50000
				COST DIRECTE				0,72168
				DESPESES INDIRECTES 3,00%				0,02165
				COST EXECUCIÓ MATERIAL				**0,74333**

JUSTIFICACIÓ DE PREUS

PARTIDES D'OBRA

NÚM	CODI	UA	DESCRIPCIÓ					PREU
P- 70	FR623Z2	u	PLANTACIÓ D'ARBUST EN CONTENIDOR DE 1 A 3 L, EXCAVACIÓ DE CLOT DE PLANTACIÓ AMB MITJANS MANUALS, EN UN PENDENT INFERIOR AL 35 %, REBLERT DEL CLOT AMB TERRA DE L'EXCAVACIÓ BARREJADA AMB UN 10% DE COMPOST, PRIMER REG I GARANTIA D'UN ANY	**Rend.: 1,000**				**2,45 €**
				Unitats		Preu €	Parcial	Import
	Mà d'obra:							
	A0121000	H	OFICIAL 1A	0,020	/R x	31,62000 =	0,63240	
	A013P000	H	AJUDANT DE JARDINER	0,060	/R x	23,80000 =	1,42800	
						Subtotal...	2,06040	2,06040
	Materials:							
	B0111000	M3	AIGUA	0,010	x	1,78000 =	0,01780	
	BR341150	m3	Compost de classe I, d'origen vegetal, segons NTJ 05C, subministrat en sacs de 0.8 m3	0,0048	x	55,88000 =	0,26822	
						Subtotal...	0,28602	0,28602
						DESPESES AUXILIARS 1,50%		0,03091
						COST DIRECTE		2,37733
						DESPESES INDIRECTES 3,00%		0,07132
						COST EXECUCIÓ MATERIAL		**2,44865**
P- 71	FR62Z20	u	PLANTACIÓ D'ARBUST EN CONTENIDOR DE 10 A 20 L, EXCAVACIÓ DE CLOT DE PLANTACIÓ AMB MITJANS MANUALS, EN UN PENDENT INFERIOR AL 35 %, REBLERT DEL CLOT AMB TERRA DE L'EXCAVACIÓ BARREJADA AMB UN 10% DE COMPOST, PRIMER REG I GARANTIA D'UN ANY	**Rend.: 0,600**				**9,38 €**
				Unitats		Preu €	Parcial	Import
	Mà d'obra:							
	A0121000	H	OFICIAL 1A	0,040	/R x	31,62000 =	2,10800	
	A013P000	H	AJUDANT DE JARDINER	0,130	/R x	23,80000 =	5,15667	
						Subtotal...	7,26467	7,26467
	Materials:							
	B0111000	M3	AIGUA	0,030	x	1,78000 =	0,05340	
	BR341150	m3	Compost de classe I, d'origen vegetal, segons NTJ 05C, subministrat en sacs de 0.8 m3	0,030	x	55,88000 =	1,67640	
						Subtotal...	1,72980	1,72980
						DESPESES AUXILIARS 1,50%		0,10897
						COST DIRECTE		9,10344
						DESPESES INDIRECTES 3,00%		0,27310
						COST EXECUCIÓ MATERIAL		**9,37654**

JUSTIFICACIÓ DE PREUS

PARTIDES D'OBRA

NÚM	CODI	UA	DESCRIPCIÓ					PREU
P- 72	FR612ZE1	U	PLANTACIÓ D'ARBRE AMB PA DE TERRA O CONTENIDOR DE 18 A 25CM DE PERIMETRE DE TRONC EN ESCOCELL DE 1.6X1.6M I CLOT DE PLANTACIÓ DE 140X140X100CM AMB MITJANS MECÀNICS, REBLERT DEL CLOT AMB SUBSTITICIÓ PARCIAL DEL 40% DE TERRA DE L'EXCAVACIÓ PER SORRA RENTADA I COMPOST (70%-30%), REBLERT DEL FONS DEL CLOT AMB 10CM DE GRAVA CALCÀRIA. S'INCLOU DRENATGE AMB TUB CIRCULAR PERFORAT DE POLIETILÈ D'ALTA DENSITAT DE 65MM DE DIÀMETRE; ASPRATGE TRIPLE DE SECCIÓ CIRCULAR DE 8CM DE DIÀMETRE I 2M DE LLARGÀRIA, CLAVATS 50CM DE MANERA MANUAL AMB CLAVADOR D'ASPRATGE I POSTERIOR COL·LOCACIÓ DE TRAVESSER DE FUSTA PER UNIR ELS TRES ASPRES AMB CARGOLS I LLIGAM DE GOMA O CAUTXÚ DE ASPRE A COLL D'ARBRE (3UT); PRIMER REG MANUAL I CÀRREGA DE LES TERRES SOBRANTS A CAMIÓ. TAXES INCLOSES.	**Rend.: 1,000**				**130,38 €**
				Unitats		Preu €	Parcial	Import
	Partides d'obra:							
	E225AJ7Z	m2	Estesa de 10cm de graves al fons del clot de plantació per a drenatge, de pedra calcària	1,960	x	3,98620 =	7,81295	
	ED5A5700	m	Drenatge amb tub circular perforat de polietilè d'alta densitat de 65 mm de diàmetre	3,000	x	3,45105 =	10,35315	
	F222U20A	M3	EXCAVACIÓ DE RASA, AMB MITJANS MECÀNICS I/O MANUALS A LES ZONES AMB SERVEIS EXISTENTS, FINS A 4 M DE FONDÀRIA, EN QUALSEVOL TIPUS DE TERRENY (EXCEPTE ROCA), MESURAT SOBRE PERFIL. CÀRREGA I TRANSPORT DEL SOBRANT DE TERRES A L'ABOCADOR	1,960	x	13,92080 =	27,28477	
	FR3PUTEZ	M3	APORTACIÓ I INCORPORACIÓ EN EL SOL EXISTENT DE BARREJA DE SORRA I COMPOST PER A PLANTACIÓ D'ARBRAT. INCLÓS TRANSPORT	0,706	x	39,29182 =	27,74002	
	FR61234Y	u	Plantació d'arbre planifoli amb pa de terra o contenidor, de 18 a 25 cm de perímetre de tronc a 1 m d'alçària (a partir del coll de l'arrel) i primer reg. Sense excavació del clot.	1,000	x	18,14596 =	18,14596	
	FR81U00A	UT	SUBMINISTRAMENT I INSTAL·LACIÓ DE TRES ASPRATGES DE RTI SEGONS NTJ 06R, DE SECCIÓ CIRCULAR , DE 8CM DE DIÀMETRE I 2M DE LLARGÀRIA, CLAVATS 50 CM DE MANERA MANUAL AMB CLAVADOR D'ASPRATGE I POSTERIOR COL·LOCACIÓ DE TRAVESSER DE FUSTA PER UNIR ELS TRES ASPRES AMB CARGOLS I LLIGAM DE GOMA O CAUTXÚ DE ASPRE A COLL D'ARBRE (3UT)	1,000	x	32,30820 =	32,30820	
	GG22001	U	REG MANUAL DE L'ARBRAT, PALMÀCIES I CONÍFERES AMB CUBA.	1,000	x	2,93813 =	2,93813	
						Subtotal...	126,58318	126,58318

JUSTIFICACIÓ DE PREUS

PARTIDES D'OBRA

NÚM	CODI	UA	DESCRIPCIÓ	PREU

COST DIRECTE	126,58318
DESPESES INDIRECTES 3,00%	3,79750
COST EXECUCIÓ MATERIAL	**130,38068**

P- 73 FR612ZP2 U PLANTACIÓ D'ARBRE AMB PA DE TERRA O CONTENIDOR DE 18 A 25CM DE PERIMETRE DE TRONC EN ESPAI VERD I CLOT DE PLANTACIÓ DE 200X200X100CM AMB MITJANS MECÀNICS, REBLERT DEL CLOT AMB SUBSTITICIÓ PARCIAL DEL 40% DE TERRA DE L'EXCAVACIÓ PER SORRA RENTADA I COMPOST (70%-30%). REBLERT DEL FONS DEL CLOT AMB 10CM DE GRAVA CALCÀRIA. S'INCLOU DRENATGE AMB TUB CIRCULAR PERFORAT DE POLIETILÈ D'ALTA DENSITAT DE 65MM DE DIÀMETRE; ASPRATGE TRIPLE DE SECCIÓ CIRCULAR DE 8CM DE DIÀMETRE I 2.5M DE LLARGÀRIA, CLAVATS 50CM DE MANERA MANUAL AMB CLAVADOR D'ASPRATGE I POSTERIOR COL·LOCACIÓ DE TRAVESSER DE FUSTA PER UNIR ELS TRES ASPRES AMB CARGOLS I LLIGAM DE GOMA O CAUTXÚ DE ASPRE A COLL D'ARBRE (3UT); PRIMER REG MANUAL I CÀRREGA DE LES TERRES SOBRANTS A CAMIÓ.

Rend.: 1,000 **204,19 €**

Partides d'obra:			Unitats		Preu €	Parcial	Import
E225AJ7Z	m2	Estesa de 10cm de graves al fons del clot de plantació per a drenatge, de pedra calcària	4,000	x	3,98620 =	15,94480	
ED5A5700	m	Drenatge amb tub circular perforat de polietilè d'alta densitat de 65 mm de diàmetre	3,000	x	3,45105 =	10,35315	
F222U20A	M3	EXCAVACIÓ DE RASA, AMB MITJANS MECÀNICS I/O MANUALS A LES ZONES AMB SERVEIS EXISTENTS, FINS A 4 M DE FONDÀRIA, EN QUALSEVOL TIPUS DE TERRENY (EXCEPTE ROCA), MESURAT SOBRE PERFIL. CÀRREGA I TRANSPORT DEL SOBRANT DE TERRES A L'ABOCADOR	4,000	x	13,92080 =	55,68320	
FR3PUTEZ	M3	APORTACIÓ I INCORPORACIÓ EN EL SOL EXISTENT DE BARREJA DE SORRA I COMPOST PER A PLANTACIÓ D'ARBRAT. INCLÓS TRANSPORT	1,600	x	39,29182 =	62,86691	
FR61234Y	u	Plantació d'arbre planifoli amb pa de terra o contenidor, de 18 a 25 cm de perímetre de tronc a 1 m d'alçària (a partir del coll de l'arrel) i primer reg. Sense excavació del clot.	1,000	x	18,14596 =	18,14596	
FR81U00A	UT	SUBMINISTRAMENT I INSTAL·LACIÓ DE TRES ASPRATGES DE RTI SEGONS NTJ 06R, DE SECCIÓ CIRCULAR , DE 8CM DE DIÀMETRE I 2M DE LLARGÀRIA, CLAVATS 50 CM DE MANERA MANUAL AMB CLAVADOR D'ASPRATGE I POSTERIOR COL·LOCACIÓ DE TRAVESSER DE FUSTA PER UNIR ELS TRES ASPRES AMB CARGOLS I LLIGAM DE GOMA O CAUTXÚ DE ASPRE A COLL D'ARBRE (3UT)	1,000	x	32,30820 =	32,30820	

JUSTIFICACIÓ DE PREUS

PARTIDES D'OBRA

NÚM	CODI	UA	DESCRIPCIÓ					PREU
	GG22001	U	REG MANUAL DE L'ARBRAT, PALMÀCIES I CONÍFERES AMB CUBA.	1,000	x	2,93813 =	2,93813	
						Subtotal...	198,24035	198,24035
						COST DIRECTE		198,24035
						DESPESES INDIRECTES 3,00%		5,94721
						COST EXECUCIÓ MATERIAL		**204,18756**
P- 74	FR612ZZ3	U	PLANTACIÓ D'ARBRE AMB PA DE TERRA O CONTENIDOR DE 18 A 25CM DE PERIMETRE DE TRONC EN ESPAI VERD I CLOT DE PLANTACIÓ DE 120X120X100CM AMB MITJANS MECÀNICS, REBLERT DEL CLOT AMB SUBSTITICIÓ PARCIAL DEL 40% DE TERRA DE L'EXCAVACIÓ PER SORRA RENTADA I COMPOST (70%-30%). REBLERT DEL FONS DEL CLOT AMB 10CM DE GRAVA CALCÀRIA. S'INCLOU DRENATGE AMB TUB CIRCULAR PERFORAT DE POLIETILÈ D'ALTA DENSITAT DE 65MM DE DIÀMETRE; ASPRATGE DOBLE DE SECCIÓ CIRCULAR DE 8CM DE DIÀMETRE I 2.5M DE LLARGÀRIA, CLAVATS 50CM DE MANERA MANUAL AMB CLAVADOR D'ASPRATGE I POSTERIOR COL·LOCACIÓ DE TRAVESSER DE FUSTA PER UNIR ELS DOS ASPRES AMB CARGOLS I LLIGAM DE GOMA O CAUTXÚ DE ASPRE A COLL D'ARBRE (2UT); PRIMER REG MANUAL I CÀRREGA DE LES TERRES SOBRANTS A CAMIÓ. TAXES INCLOSES.	**Rend.: 1,000**				**91,71 €**
				Unitats		Preu €	Parcial	Import
	Partides d'obra:							
	E225AJ7Z	m2	Estesa de 10cm de graves al fons del clot de plantació per a drenatge, de pedra calcària	2,250	x	3,98620 =	8,96895	
	ED5A5700	m	Drenatge amb tub circular perforat de polietilè d'alta densitat de 65 mm de diàmetre	2,000	x	3,45105 =	6,90210	
	F222U20A	M3	EXCAVACIÓ DE RASA, AMB MITJANS MECÀNICS I/O MANUALS A LES ZONES AMB SERVEIS EXISTENTS, FINS A 4 M DE FONDÀRIA, EN QUALSEVOL TIPUS DE TERRENY (EXCEPTE ROCA), MESURAT SOBRE PERFIL. CÀRREGA I TRANSPORT DEL SOBRANT DE TERRES A L'ABOCADOR	1,000	x	13,92080 =	13,92080	
	FR3PUTEZ	M3	APORTACIÓ I INCORPORACIÓ EN EL SOL EXISTENT DE BARREJA DE SORRA I COMPOST PER A PLANTACIÓ D'ARBRAT. INCLÓS TRANSPORT	0,500	x	39,29182 =	19,64591	
	FR61234Y	u	Plantació d'arbre planifoli amb pa de terra o contenidor, de 18 a 25 cm de perímetre de tronc a 1 m d'alçària (a partir del coll de l'arrel) i primer reg. Sense excavació del clot.	1,000	x	18,14596 =	18,14596	

JUSTIFICACIÓ DE PREUS

PARTIDES D'OBRA

NÚM	CODI	UA	DESCRIPCIÓ					PREU
	FR81U00B	UT	SUBMINISTRAMENT I INSTAL·LACIÓ DE DOS ASPRATGES DE RTI SEGONS NTJ 06R, DE SECCIÓ CIRCULAR , DE 8CM DE DIÀMETRE I 2M DE LLARGÀRIA, CLAVATS 50 CM DE MANERA MANUAL AMB CLAVADOR D'ASPRATGE I POSTERIOR COL·LOCACIÓ DE TRAVESSER DE FUSTA PER UNIR ELS DOS ASPRES AMB CARGOLS I LLIGAM DE GOMA O CAUTXÚ DE ASPRE A COLL D'ARBRE (2UT)	1,000	x	21,45610 =	21,45610	
						Subtotal...	89,03982	89,03982
						COST DIRECTE		89,03982
						DESPESES INDIRECTES 3,00%		2,67119
						COST EXECUCIÓ MATERIAL		**91,71101**

P- 75	FR6AU000	U	PLANTACIÓ D'ARBUSTIVA MIDA AF, M-9, M-11.	**Rend.: 1,000**				**0,60 €**
				Unitats		Preu €	Parcial	Import
	Mà d'obra:							
	A012P000	h	Oficial 1a jardiner	0,004	/R x	27,71000 =	0,11084	
	A013P000	H	AJUDANT DE JARDINER	0,020	/R x	23,80000 =	0,47600	
						Subtotal...	0,58684	0,58684
						COST DIRECTE		0,58684
						DESPESES INDIRECTES 3,00%		0,01761
						COST EXECUCIÓ MATERIAL		**0,60445**

JUSTIFICACIÓ DE PREUS

PARTIDES D'OBRA

NÚM	CODI	UA	DESCRIPCIÓ		PREU
P- 76	FR81U011	M2	TREBALLS DE JARDINERIA D'IMPLANTACIÓ DURANT 18 MESOS SEGONS PLA DE MANTENIMENT, EN ESPAIS VERDS DE NOVA CREACIÓ O REFORMA PARCIAL.	**Rend.: 1,000**	**19,06 €**

Comprèn les tasques mensuals de manteniment de plantacions arbustives, vivaces, cobresols i gespes, així com l'atenció a possibles arbres plantats dins l'àmbit d'actuació. Inclou el control del reg, regs manuals puntuals, desherbatge, retirada de flors seques, esporgues de formació o sanejament, sega i retall de gespes o cobresols, aplicació de tractaments fitosanitaris si escau, i neteja de parterres. També inclou la reposició d'encoixinats i la revisió i/o reparació de tutors, tanques de protecció i altres elements auxiliars.

Els treballs es realitzen segons el calendari i la intensitat establerts al pla de manteniment del projecte.

El preu es basa en una dedicació estimada de 0,845 hores de jardiner qualificat per cada metre quadrat, corresponent al cost global estimat per cobrir dos anys de manteniment (18 mesos) en condicions de dedicació regular.

No s'inclou en aquest preu l'ús d'eines motoritzades específiques, ni mitjans auxiliars de transport o retirada de residus, que es consideren coberts per les despeses generals del contracte.

1.1 PLAÇA SANT ROC

AQUEST ESPAI TÉ UNA SUPERFÍCIE DE 159.70 M², AMB UNA DEDICACIÓ ESTIMADA DE 7.5 HORES MENSUALS DE JARDINERIA SEGONS EL PLA DE MANTENIMENT.

			Unitats		Preu €	Parcial	Import
Mà d'obra:							
A0F-0MNT	H	OFICIAL 1A JARDINER	0,84503	/R x	21,90000 =	18,50616	
					Subtotal...	18,50616	18,50616

COST DIRECTE	18,50616
DESPESES INDIRECTES 3,00%	0,55518
COST EXECUCIÓ MATERIAL	**19,06134**

JUSTIFICACIÓ DE PREUS

PARTIDES D'OBRA

NÚM	CODI	UA	DESCRIPCIÓ		PREU
P- 77	FR81U012	M2	TREBALLS DE JARDINERIA D'IMPLANTACIÓ DURANT 18 MESOS SEGONS PLA DE MANTENIMENT, EN ESPAIS VERDS DE NOVA CREACIÓ O REFORMA PARCIAL.	**Rend.: 1,000**	**19,06 €**

Comprèn les tasques mensuals de manteniment de plantacions arbustives, vivaces, cobresols i gespes, així com l'atenció a possibles arbres plantats dins l'àmbit d'actuació. Inclou el control del reg, regs manuals puntuals, desherbatge, retirada de flors seques, esporgues de formació o sanejament, sega i retall de gespes o cobresols, aplicació de tractaments fitosanitaris si escau, i neteja de parterres. També inclou la reposició d'encoixinats i la revisió i/o reparació de tutors, tanques de protecció i altres elements auxiliars.

Els treballs es realitzen segons el calendari i la intensitat establerts al pla de manteniment del projecte.

El preu es basa en una dedicació estimada de 0,845 hores de jardiner qualificat per cada metre quadrat, corresponent al cost global estimat per cobrir dos anys de manteniment (18 mesos) en condicions de dedicació regular.

No s'inclou en aquest preu l'ús d'eines motoritzades específiques, ni mitjans auxiliars de transport o retirada de residus, que es consideren coberts per les despeses generals del contracte.

1.2 RACÓ CAMPANAR

AQUEST ESPAI TÉ UNA SUPERFÍCIE DE 36.50 M², AMB UNA DEDICACIÓ ESTIMADA DE 1.7 HORES MENSUALS DE JARDINERIA SEGONS EL PLA DE MANTENIMENT.

			Unitats		Preu €	Parcial	Import
Mà d'obra:							
A0F-0MNT	H	OFICIAL 1A JARDINER	0,84503	/R x	21,90000 =	18,50616	
					Subtotal...	18,50616	18,50616

COST DIRECTE	18,50616
DESPESES INDIRECTES 3,00%	0,55518
COST EXECUCIÓ MATERIAL	**19,06134**

JUSTIFICACIÓ DE PREUS

PARTIDES D'OBRA

NÚM	CODI	UA	DESCRIPCIÓ		PREU
P- 78	FR81U013	M2	TREBALLS DE JARDINERIA D'IMPLANTACIÓ DURANT 18 MESOS SEGONS PLA DE MANTENIMENT, EN ESPAIS VERDS DE NOVA CREACIÓ O REFORMA PARCIAL. Comprèn les tasques mensuals de manteniment de plantacions arbustives, vivaces, cobresols i gespes, així com l'atenció a possibles arbres plantats dins l'àmbit d'actuació. Inclou el control del reg, regs manuals puntuals, desherbatge, retirada de flors seques, esporgues de formació o sanejament, sega i retall de gespes o cobresols, aplicació de tractaments fitosanitaris si escau, i neteja de parterres. També inclou la reposició d'encoixinats i la revisió i/o reparació de tutors, tanques de protecció i altres elements auxiliars. Els treballs es realitzen segons el calendari i la intensitat establerts al pla de manteniment del projecte. El preu es basa en una dedicació estimada de 0,845 hores de jardiner qualificat per cada metre quadrat, corresponent al cost global estimat per cobrir dos anys de manteniment (18 mesos) en condicions de dedicació regular. No s'inclou en aquest preu l'ús d'eines motoritzades específiques, ni mitjans auxiliars de transport o retirada de residus, que es consideren coberts per les despeses generals del contracte. 1.3 PLAÇA DEL DOCTOR ROBERT AQUEST ESPAI TÉ UNA SUPERFÍCIE DE 94.80 M², AMB UNA DEDICACIÓ ESTIMADA DE 4.5 HORES MENSUALS DE JARDINERIA SEGONS EL PLA DE MANTENIMENT.	**Rend.: 1,000**	**19,06 €**

				Unitats		Preu €	Parcial	Import
Mà d'obra:								
	A0F-0MNT	H	OFICIAL 1A JARDINER	0,84503	/R x	21,90000 =	18,50616	
						Subtotal...	18,50616	18,50616

COST DIRECTE	18,50616
DESPESES INDIRECTES 3,00%	0,55518
COST EXECUCIÓ MATERIAL	**19,06134**

JUSTIFICACIÓ DE PREUS

PARTIDES D'OBRA

NÚM	CODI	UA	DESCRIPCIÓ		PREU
P- 79	FR81U014	M2	TREBALLS DE JARDINERIA D'IMPLANTACIÓ DURANT 18 MESOS SEGONS PLA DE MANTENIMENT, EN ESPAIS VERDS DE NOVA CREACIÓ O REFORMA PARCIAL. Comprèn les tasques mensuals de manteniment de plantacions arbustives, vivaces, cobresols i gespes, així com l'atenció a possibles arbres plantats dins l'àmbit d'actuació. Inclou el control del reg, regs manuals puntuals, desherbatge, retirada de flors seques, esporgues de formació o sanejament, sega i retall de gespes o cobresols, aplicació de tractaments fitosanitaris si escau, i neteja de parterres. També inclou la reposició d'encoixinats i la revisió i/o reparació de tutors, tanques de protecció i altres elements auxiliars. Els treballs es realitzen segons el calendari i la intensitat establerts al pla de manteniment del projecte. El preu es basa en una dedicació estimada de 0,845 hores de jardiner qualificat per cada metre quadrat, corresponent al cost global estimat per cobrir dos anys de manteniment (18 mesos) en condicions de dedicació regular. No s'inclou en aquest preu l'ús d'eines motoritzades específiques, ni mitjans auxiliars de transport o retirada de residus, que es consideren coberts per les despeses generals del contracte. 1.4 PLAÇA DEL GAS AQUEST ESPAI TÉ UNA SUPERFÍCIE DE 52.90 M², AMB UNA DEDICACIÓ ESTIMADA DE 2.5 HORES MENSUALS DE JARDINERIA SEGONS EL PLA DE MANTENIMENT.	**Rend.: 1,000**	**19,06 €**

				Unitats		Preu €	Parcial	Import
Mà d'obra:								
	A0F-0MNT	H	OFICIAL 1A JARDINER	0,84503	/R x	21,90000 =	18,50616	
						Subtotal...	18,50616	18,50616

COST DIRECTE	18,50616
DESPESES INDIRECTES 3,00%	0,55518
COST EXECUCIÓ MATERIAL	**19,06134**

JUSTIFICACIÓ DE PREUS

PARTIDES D'OBRA

NÚM	CODI	UA	DESCRIPCIÓ		PREU
P- 80	FR81U018	M2	TREBALLS DE JARDINERIA D'IMPLANTACIÓ DURANT 18 MESOS SEGONS PLA DE MANTENIMENT, EN ESPAIS VERDS DE NOVA CREACIÓ O REFORMA PARCIAL. Comprèn les tasques mensuals de manteniment de plantacions arbustives, vivaces, cobresols i gespes, així com l'atenció a possibles arbres plantats dins l'àmbit d'actuació. Inclou el control del reg, regs manuals puntuals, desherbatge, retirada de flors seques, esporgues de formació o sanejament, sega i retall de gespes o cobresols, aplicació de tractaments fitosanitaris si escau, i neteja de parterres. També inclou la reposició d'encoixinats i la revisió i/o reparació de tutors, tanques de protecció i altres elements auxiliars. Els treballs es realitzen segons el calendari i la intensitat establerts al pla de manteniment del projecte. El preu es basa en una dedicació estimada de 0,845 hores de jardiner qualificat per cada metre quadrat, corresponent al cost global estimat per cobrir dos anys de manteniment (18 mesos) en condicions de dedicació regular. No s'inclou en aquest preu l'ús d'eines motoritzades específiques, ni mitjans auxiliars de transport o retirada de residus, que es consideren coberts per les despeses generals del contracte. 1.8 PLAÇA MESTRE PLANAS AQUEST ESPAI TÉ UNA SUPERFÍCIE DE 465.03 M², AMB UNA DEDICACIÓ ESTIMADA DE 21.8 HORES MENSUALS DE JARDINERIA SEGONS EL PLA DE MANTENIMENT.	**Rend.: 1,000**	**19,06 €**

			Unitats		Preu €	Parcial	Import
Mà d'obra:							
A0F-0MNT	H	OFICIAL 1A JARDINER	0,84503	/R x	21,90000 =	18,50616	
					Subtotal...	18,50616	18,50616

COST DIRECTE		18,50616
DESPESES INDIRECTES	3,00%	0,55518
COST EXECUCIÓ MATERIAL		**19,06134**

JUSTIFICACIÓ DE PREUS

PARTIDES D'OBRA

NÚM	CODI	UA	DESCRIPCIÓ		PREU
P- 81	FR81U019	M2	TREBALLS DE JARDINERIA D'IMPLANTACIÓ DURANT 18 MESOS SEGONS PLA DE MANTENIMENT, EN ESPAIS VERDS DE NOVA CREACIÓ O REFORMA PARCIAL. Comprèn les tasques mensuals de manteniment de plantacions arbustives, vivaces, cobresols i gespes, així com l'atenció a possibles arbres plantats dins l'àmbit d'actuació. Inclou el control del reg, regs manuals puntuals, desherbatge, retirada de flors seques, esporgues de formació o sanejament, sega i retall de gespes o cobresols, aplicació de tractaments fitosanitaris si escau, i neteja de parterres. També inclou la reposició d'encoixinats i la revisió i/o reparació de tutors, tanques de protecció i altres elements auxiliars. Els treballs es realitzen segons el calendari i la intensitat establerts al pla de manteniment del projecte. El preu es basa en una dedicació estimada de 0,845 hores de jardiner qualificat per cada metre quadrat, corresponent al cost global estimat per cobrir dos anys de manteniment (18 mesos) en condicions de dedicació regular. No s'inclou en aquest preu l'ús d'eines motoritzades específiques, ni mitjans auxiliars de transport o retirada de residus, que es consideren coberts per les despeses generals del contracte. 1.9 CARRER INDÚSTRIA AQUEST ESPAI TÉ UNA SUPERFÍCIE DE 182.90 M², AMB UNA DEDICACIÓ ESTIMADA DE 8.6 HORES MENSUALS DE JARDINERIA SEGONS EL PLA DE MANTENIMENT.	**Rend.: 1,000**	**19,06 €**

			Unitats		Preu €	Parcial	Import
Mà d'obra:							
A0F-0MNT	H	OFICIAL 1A JARDINER	0,84503	/R x	21,90000 =	18,50616	
					Subtotal...	18,50616	18,50616

COST DIRECTE		18,50616
DESPESES INDIRECTES	3,00%	0,55518
COST EXECUCIÓ MATERIAL		**19,06134**

JUSTIFICACIÓ DE PREUS

PARTIDES D'OBRA

NÚM	CODI	UA	DESCRIPCIÓ		PREU
P- 82	FR81U023	M2	TREBALLS DE JARDINERIA D'IMPLANTACIÓ DURANT 18 MESOS SEGONS PLA DE MANTENIMENT, EN ESPAIS VERDS DE NOVA CREACIÓ O REFORMA PARCIAL.	**Rend.: 1,000**	**19,06 €**

Comprèn les tasques mensuals de manteniment de plantacions arbustives, vivaces, cobresols i gespes, així com l'atenció a possibles arbres plantats dins l'àmbit d'actuació. Inclou el control del reg, regs manuals puntuals, desherbatge, retirada de flors seques, esporgues de formació o sanejament, sega i retall de gespes o cobresols, aplicació de tractaments fitosanitaris si escau, i neteja de parterres. També inclou la reposició d'encoixinats i la revisió i/o reparació de tutors, tanques de protecció i altres elements auxiliars.

Els treballs es realitzen segons el calendari i la intensitat establerts al pla de manteniment del projecte.

El preu es basa en una dedicació estimada de 0,845 hores de jardiner qualificat per cada metre quadrat, corresponent al cost global estimat per cobrir dos anys de manteniment (18 mesos) en condicions de dedicació regular.

No s'inclou en aquest preu l'ús d'eines motoritzades específiques, ni mitjans auxiliars de transport o retirada de residus, que es consideren coberts per les despeses generals del contracte.

2.3 PLAÇA USATGES

AQUEST ESPAI TÉ UNA SUPERFÍCIE DE 301.55 M², AMB UNA DEDICACIÓ ESTIMADA DE 14.2 HORES MENSUALS DE JARDINERIA SEGONS EL PLA DE MANTENIMENT.

			Unitats		Preu €	Parcial	Import
Mà d'obra:							
A0F-0MNT	H	OFICIAL 1A JARDINER	0,84503	/R x	21,90000 =	18,50616	
					Subtotal...	18,50616	18,50616

COST DIRECTE		18,50616
DESPESES INDIRECTES	3,00%	0,55518
COST EXECUCIÓ MATERIAL		**19,06134**

JUSTIFICACIÓ DE PREUS

PARTIDES D'OBRA

NÚM	CODI	UA	DESCRIPCIÓ		PREU
P- 83	FR81U024	M2	TREBALLS DE JARDINERIA D'IMPLANTACIÓ DURANT 18 MESOS SEGONS PLA DE MANTENIMENT, EN ESPAIS VERDS DE NOVA CREACIÓ O REFORMA PARCIAL.	**Rend.: 1,000**	**19,06 €**

Comprèn les tasques mensuals de manteniment de plantacions arbustives, vivaces, cobresols i gespes, així com l'atenció a possibles arbres plantats dins l'àmbit d'actuació. Inclou el control del reg, regs manuals puntuals, desherbatge, retirada de flors seques, esporgues de formació o sanejament, sega i retall de gespes o cobresols, aplicació de tractaments fitosanitaris si escau, i neteja de parterres. També inclou la reposició d'encoixinats i la revisió i/o reparació de tutors, tanques de protecció i altres elements auxiliars.

Els treballs es realitzen segons el calendari i la intensitat establerts al pla de manteniment del projecte.

El preu es basa en una dedicació estimada de 0,845 hores de jardiner qualificat per cada metre quadrat, corresponent al cost global estimat per cobrir dos anys de manteniment (18 mesos) en condicions de dedicació regular.

No s'inclou en aquest preu l'ús d'eines motoritzades específiques, ni mitjans auxiliars de transport o retirada de residus, que es consideren coberts per les despeses generals del contracte.

2.4 PLAÇA DE LA CREU ALTA

AQUEST ESPAI TÉ UNA SUPERFÍCIE DE 58.80 M², AMB UNA DEDICACIÓ ESTIMADA DE 2.8 HORES MENSUALS DE JARDINERIA SEGONS EL PLA DE MANTENIMENT.

			Unitats		Preu €	Parcial	Import
Mà d'obra:							
A0F-0MNT	H	OFICIAL 1A JARDINER	0,84503	/R x	21,90000 =	18,50616	
					Subtotal...	18,50616	18,50616

COST DIRECTE		18,50616
DESPESES INDIRECTES	3,00%	0,55518
COST EXECUCIÓ MATERIAL		**19,06134**

JUSTIFICACIÓ DE PREUS

PARTIDES D'OBRA

NÚM	CODI	UA	DESCRIPCIÓ		PREU
P- 84	FR81U025	M2	TREBALLS DE JARDINERIA D'IMPLANTACIÓ DURANT 18 MESOS SEGONS PLA DE MANTENIMENT, EN ESPAIS VERDS DE NOVA CREACIÓ O REFORMA PARCIAL. Comprèn les tasques mensuals de manteniment de plantacions arbustives, vivaces, cobresols i gespes, així com l'atenció a possibles arbres plantats dins l'àmbit d'actuació. Inclou el control del reg, regs manuals puntuals, desherbatge, retirada de flors seques, esporgues de formació o sanejament, sega i retall de gespes o cobresols, aplicació de tractaments fitosanitaris si escau, i neteja de parterres. També inclou la reposició d'encoixinats i la revisió i/o reparació de tutors, tanques de protecció i altres elements auxiliars. Els treballs es realitzen segons el calendari i la intensitat establerts al pla de manteniment del projecte. El preu es basa en una dedicació estimada de 0,845 hores de jardiner qualificat per cada metre quadrat, corresponent al cost global estimat per cobrir dos anys de manteniment (18 mesos) en condicions de dedicació regular. No s'inclou en aquest preu l'ús d'eines motoritzades específiques, ni mitjans auxiliars de transport o retirada de residus, que es consideren coberts per les despeses generals del contracte. 2.5 PLAÇA DEL SASTRE AQUEST ESPAI TÉ UNA SUPERFÍCIE DE 269.20 M², AMB UNA DEDICACIÓ ESTIMADA DE 12.6 HORES MENSUALS DE JARDINERIA SEGONS EL PLA DE MANTENIMENT.	**Rend.: 1,000**	**19,06 €**

			Unitats		Preu €	Parcial	Import
Mà d'obra:							
A0F-0MNT	H	OFICIAL 1A JARDINER	0,84503	/R x	21,90000 =	18,50616	
					Subtotal...	18,50616	18,50616

COST DIRECTE		18,50616
DESPESES INDIRECTES	3,00%	0,55518
COST EXECUCIÓ MATERIAL		**19,06134**

JUSTIFICACIÓ DE PREUS

PARTIDES D'OBRA

NÚM	CODI	UA	DESCRIPCIÓ		PREU
P- 85	FR81U031	M2	TREBALLS DE JARDINERIA D'IMPLANTACIÓ DURANT 18 MESOS SEGONS PLA DE MANTENIMENT, EN ESPAIS VERDS DE NOVA CREACIÓ O REFORMA PARCIAL.	**Rend.: 1,000**	**19,06 €**

Comprèn les tasques mensuals de manteniment de plantacions arbustives, vivaces, cobresols i gespes, així com l'atenció a possibles arbres plantats dins l'àmbit d'actuació. Inclou el control del reg, regs manuals puntuals, desherbatge, retirada de flors seques, esporgues de formació o sanejament, sega i retall de gespes o cobresols, aplicació de tractaments fitosanitaris si escau, i neteja de parterres. També inclou la reposició d'encoixinats i la revisió i/o reparació de tutors, tanques de protecció i altres elements auxiliars.

Els treballs es realitzen segons el calendari i la intensitat establerts al pla de manteniment del projecte.

El preu es basa en una dedicació estimada de 0,845 hores de jardiner qualificat per cada metre quadrat, corresponent al cost global estimat per cobrir dos anys de manteniment (18 mesos) en condicions de dedicació regular.

No s'inclou en aquest preu l'ús d'eines motoritzades específiques, ni mitjans auxiliars de transport o retirada de residus, que es consideren coberts per les despeses generals del contracte.

3.1 AVINGUDA ALCALDE MOIX

AQUEST ESPAI TÉ UNA SUPERFÍCIE DE 100.69 M², AMB UNA DEDICACIÓ ESTIMADA DE 4.7 HORES MENSUALS DE JARDINERIA SEGONS EL PLA DE MANTENIMENT.

			Unitats		Preu €	Parcial	Import
Mà d'obra:							
A0F-0MNT	H	OFICIAL 1A JARDINER	0,84503	/R x	21,90000 =	18,50616	
					Subtotal...	18,50616	18,50616

COST DIRECTE		18,50616
DESPESES INDIRECTES	3,00%	0,55518
COST EXECUCIÓ MATERIAL		**19,06134**

JUSTIFICACIÓ DE PREUS

PARTIDES D'OBRA

NÚM	CODI	UA	DESCRIPCIÓ		PREU
P- 86	FR81U034	M2	TREBALLS DE JARDINERIA D'IMPLANTACIÓ DURANT 18 MESOS SEGONS PLA DE MANTENIMENT, EN ESPAIS VERDS DE NOVA CREACIÓ O REFORMA PARCIAL.	**Rend.: 1,000**	**19,06 €**

Comprèn les tasques mensuals de manteniment de plantacions arbustives, vivaces, cobresols i gespes, així com l'atenció a possibles arbres plantats dins l'àmbit d'actuació. Inclou el control del reg, regs manuals puntuals, desherbatge, retirada de flors seques, esporgues de formació o sanejament, sega i retall de gespes o cobresols, aplicació de tractaments fitosanitaris si escau, i neteja de parterres. També inclou la reposició d'encoixinats i la revisió i/o reparació de tutors, tanques de protecció i altres elements auxiliars.

Els treballs es realitzen segons el calendari i la intensitat establerts al pla de manteniment del projecte.

El preu es basa en una dedicació estimada de 0,845 hores de jardiner qualificat per cada metre quadrat, corresponent al cost global estimat per cobrir dos anys de manteniment (18 mesos) en condicions de dedicació regular.

No s'inclou en aquest preu l'ús d'eines motoritzades específiques, ni mitjans auxiliars de transport o retirada de residus, que es consideren coberts per les despeses generals del contracte.

3.4 AVINGUDA DE MATADEPERA

AQUEST ESPAI TÉ UNA SUPERFÍCIE DE 142.50 M², AMB UNA DEDICACIÓ ESTIMADA DE 6.7 HORES MENSUALS DE JARDINERIA SEGONS EL PLA DE MANTENIMENT.

			Unitats		Preu €	Parcial	Import
Mà d'obra:							
A0F-0MNT	H	OFICIAL 1A JARDINER	0,84503	/R x	21,90000 =	18,50616	
					Subtotal...	18,50616	18,50616

JUSTIFICACIÓ DE PREUS

PARTIDES D'OBRA

NÚM	CODI	UA	DESCRIPCIÓ	PREU

COST DIRECTE	18,50616
DESPESES INDIRECTES 3,00%	0,55518
COST EXECUCIÓ MATERIAL	**19,06134**

JUSTIFICACIÓ DE PREUS

PARTIDES D'OBRA

NÚM	CODI	UA	DESCRIPCIÓ		PREU
P- 87	FR81U035	M2	TREBALLS DE JARDINERIA D'IMPLANTACIÓ DURANT 18 MESOS SEGONS PLA DE MANTENIMENT, EN ESPAIS VERDS DE NOVA CREACIÓ O REFORMA PARCIAL. Comprèn les tasques mensuals de manteniment de plantacions arbustives, vivaces, cobresols i gespes, així com l'atenció a possibles arbres plantats dins l'àmbit d'actuació. Inclou el control del reg, regs manuals puntuals, desherbatge, retirada de flors seques, esporgues de formació o sanejament, sega i retall de gespes o cobresols, aplicació de tractaments fitosanitaris si escau, i neteja de parterres. També inclou la reposició d'encoixinats i la revisió i/o reparació de tutors, tanques de protecció i altres elements auxiliars. Els treballs es realitzen segons el calendari i la intensitat establerts al pla de manteniment del projecte. El preu es basa en una dedicació estimada de 0,845 hores de jardiner qualificat per cada metre quadrat, corresponent al cost global estimat per cobrir dos anys de manteniment (18 mesos) en condicions de dedicació regular. No s'inclou en aquest preu l'ús d'eines motoritzades específiques, ni mitjans auxiliars de transport o retirada de residus, que es consideren coberts per les despeses generals del contracte. 3.5 PLAÇA ESPANYA AQUEST ESPAI TÉ UNA SUPERFÍCIE DE 2881.38 M², AMB UNA DEDICACIÓ ESTIMADA DE 135.3 HORES MENSUALS DE JARDINERIA SEGONS EL PLA DE MANTENIMENT.	**Rend.: 1,000**	**19,06 €**

			Unitats		Preu €	Parcial	Import
Mà d'obra:							
A0F-0MNT	H	OFICIAL 1A JARDINER	0,84503	/R x	21,90000 =	18,50616	
					Subtotal...	18,50616	18,50616

JUSTIFICACIÓ DE PREUS

PARTIDES D'OBRA

NÚM	CODI	UA	DESCRIPCIÓ	PREU

COST DIRECTE	18,50616
DESPESES INDIRECTES 3,00%	0,55518
COST EXECUCIÓ MATERIAL	**19,06134**

JUSTIFICACIÓ DE PREUS

PARTIDES D'OBRA

NÚM	CODI	UA	DESCRIPCIÓ		PREU
P- 88	FR81U041	M2	TREBALLS DE JARDINERIA D'IMPLANTACIÓ DURANT 18 MESOS SEGONS PLA DE MANTENIMENT, EN ESPAIS VERDS DE NOVA CREACIÓ O REFORMA PARCIAL. Comprèn les tasques mensuals de manteniment de plantacions arbustives, vivaces, cobresols i gespes, així com l'atenció a possibles arbres plantats dins l'àmbit d'actuació. Inclou el control del reg, regs manuals puntuals, desherbatge, retirada de flors seques, esporgues de formació o sanejament, sega i retall de gespes o cobresols, aplicació de tractaments fitosanitaris si escau, i neteja de parterres. També inclou la reposició d'encoixinats i la revisió i/o reparació de tutors, tanques de protecció i altres elements auxiliars. Els treballs es realitzen segons el calendari i la intensitat establerts al pla de manteniment del projecte. El preu es basa en una dedicació estimada de 0,845 hores de jardiner qualificat per cada metre quadrat, corresponent al cost global estimat per cobrir dos anys de manteniment (18 mesos) en condicions de dedicació regular. No s'inclou en aquest preu l'ús d'eines motoritzades específiques, ni mitjans auxiliars de transport o retirada de residus, que es consideren coberts per les despeses generals del contracte. 4.1 CARRER ATLANTA (E. PAU CASALS) AQUEST ESPAI TÉ UNA SUPERFÍCIE DE 154.04 M², AMB UNA DEDICACIÓ ESTIMADA DE 7.2 HORES MENSUALS DE JARDINERIA SEGONS EL PLA DE MANTENIMENT.	**Rend.: 1,000**	**19,06 €**

			Unitats		Preu €	Parcial	Import
Mà d'obra:							
A0F-0MNT	H	OFICIAL 1A JARDINER	0,84503	/R x	21,90000 =	18,50616	
					Subtotal...	18,50616	18,50616

JUSTIFICACIÓ DE PREUS

PARTIDES D'OBRA

NÚM	CODI	UA	DESCRIPCIÓ	PREU

COST DIRECTE	18,50616
DESPESES INDIRECTES 3,00%	0,55518
COST EXECUCIÓ MATERIAL	**19,06134**

JUSTIFICACIÓ DE PREUS

PARTIDES D'OBRA

NÚM	CODI	UA	DESCRIPCIÓ		PREU
P- 89	FR81U043	M2	TREBALLS DE JARDINERIA D'IMPLANTACIÓ DURANT 18 MESOS SEGONS PLA DE MANTENIMENT, EN ESPAIS VERDS DE NOVA CREACIÓ O REFORMA PARCIAL.	**Rend.: 1,000**	**19,06 €**

Comprèn les tasques mensuals de manteniment de plantacions arbustives, vivaces, cobresols i gespes, així com l'atenció a possibles arbres plantats dins l'àmbit d'actuació. Inclou el control del reg, regs manuals puntuals, desherbatge, retirada de flors seques, esporgues de formació o sanejament, sega i retall de gespes o cobresols, aplicació de tractaments fitosanitaris si escau, i neteja de parterres. També inclou la reposició d'encoixinats i la revisió i/o reparació de tutors, tanques de protecció i altres elements auxiliars.

Els treballs es realitzen segons el calendari i la intensitat establerts al pla de manteniment del projecte.

El preu es basa en una dedicació estimada de 0,845 hores de jardiner qualificat per cada metre quadrat, corresponent al cost global estimat per cobrir dos anys de manteniment (18 mesos) en condicions de dedicació regular.

No s'inclou en aquest preu l'ús d'eines motoritzades específiques, ni mitjans auxiliars de transport o retirada de residus, que es consideren coberts per les despeses generals del contracte.

4.3 C.C CAN RULL

AQUEST ESPAI TÉ UNA SUPERFÍCIE DE 124.14 M², AMB UNA DEDICACIÓ ESTIMADA DE 5.8 HORES MENSUALS DE JARDINERIA SEGONS EL PLA DE MANTENIMENT.

			Unitats		Preu €	Parcial	Import
Mà d'obra:							
A0F-0MNT	H	OFICIAL 1A JARDINER	0,84503	/R x	21,90000 =	18,50616	
					Subtotal...	18,50616	18,50616

JUSTIFICACIÓ DE PREUS

PARTIDES D'OBRA

NÚM	CODI	UA	DESCRIPCIÓ	PREU

COST DIRECTE	18,50616
DESPESES INDIRECTES 3,00%	0,55518
COST EXECUCIÓ MATERIAL	**19,06134**

JUSTIFICACIÓ DE PREUS

PARTIDES D'OBRA

NÚM	CODI	UA	DESCRIPCIÓ		PREU
P- 90	FR81U044	M2	TREBALLS DE JARDINERIA D'IMPLANTACIÓ DURANT 18 MESOS SEGONS PLA DE MANTENIMENT, EN ESPAIS VERDS DE NOVA CREACIÓ O REFORMA PARCIAL. Comprèn les tasques mensuals de manteniment de plantacions arbustives, vivaces, cobresols i gespes, així com l'atenció a possibles arbres plantats dins l'àmbit d'actuació. Inclou el control del reg, regs manuals puntuals, desherbatge, retirada de flors seques, esporgues de formació o sanejament, sega i retall de gespes o cobresols, aplicació de tractaments fitosanitaris si escau, i neteja de parterres. També inclou la reposició d'encoixinats i la revisió i/o reparació de tutors, tanques de protecció i altres elements auxiliars. Els treballs es realitzen segons el calendari i la intensitat establerts al pla de manteniment del projecte. El preu es basa en una dedicació estimada de 0,845 hores de jardiner qualificat per cada metre quadrat, corresponent al cost global estimat per cobrir dos anys de manteniment (18 mesos) en condicions de dedicació regular. No s'inclou en aquest preu l'ús d'eines motoritzades específiques, ni mitjans auxiliars de transport o retirada de residus, que es consideren coberts per les despeses generals del contracte. 4.4 ROTONDA PRAT DE LA RIBA AQUEST ESPAI TÉ UNA SUPERFÍCIE DE 111.20 M², AMB UNA DEDICACIÓ ESTIMADA DE 5.2 HORES MENSUALS DE JARDINERIA SEGONS EL PLA DE MANTENIMENT.	**Rend.: 1,000**	**19,06 €**

			Unitats		Preu €	Parcial	Import
Mà d'obra:							
A0F-0MNT	H	OFICIAL 1A JARDINER	0,84503	/R x	21,90000 =	18,50616	
					Subtotal...	18,50616	18,50616

JUSTIFICACIÓ DE PREUS

PARTIDES D'OBRA

NÚM	CODI	UA	DESCRIPCIÓ	PREU

COST DIRECTE	18,50616
DESPESES INDIRECTES 3,00%	0,55518
COST EXECUCIÓ MATERIAL	**19,06134**

JUSTIFICACIÓ DE PREUS

PARTIDES D'OBRA

NÚM	CODI	UA	DESCRIPCIÓ		PREU
P- 91	FR81U051	M2	TREBALLS DE JARDINERIA D'IMPLANTACIÓ DURANT 18 MESOS SEGONS PLA DE MANTENIMENT, EN ESPAIS VERDS DE NOVA CREACIÓ O REFORMA PARCIAL.	**Rend.: 1,000**	**19,06 €**

Comprèn les tasques mensuals de manteniment de plantacions arbustives, vivaces, cobresols i gespes, així com l'atenció a possibles arbres plantats dins l'àmbit d'actuació. Inclou el control del reg, regs manuals puntuals, desherbatge, retirada de flors seques, esporgues de formació o sanejament, sega i retall de gespes o cobresols, aplicació de tractaments fitosanitaris si escau, i neteja de parterres. També inclou la reposició d'encoixinats i la revisió i/o reparació de tutors, tanques de protecció i altres elements auxiliars.

Els treballs es realitzen segons el calendari i la intensitat establerts al pla de manteniment del projecte.

El preu es basa en una dedicació estimada de 0,845 hores de jardiner qualificat per cada metre quadrat, corresponent al cost global estimat per cobrir dos anys de manteniment (18 mesos) en condicions de dedicació regular.

No s'inclou en aquest preu l'ús d'eines motoritzades específiques, ni mitjans auxiliars de transport o retirada de residus, que es consideren coberts per les despeses generals del contracte.

5.1 ROTONDA RAMBLA IBÈRIA

AQUEST ESPAI TÉ UNA SUPERFÍCIE DE 51.80 M², AMB UNA DEDICACIÓ ESTIMADA DE 2.4 HORES MENSUALS DE JARDINERIA SEGONS EL PLA DE MANTENIMENT.

			Unitats		Preu €	Parcial	Import
Mà d'obra:							
A0F-0MNT	H	OFICIAL 1A JARDINER	0,84503	/R x	21,90000 =	18,50616	
					Subtotal...	18,50616	18,50616

JUSTIFICACIÓ DE PREUS

PARTIDES D'OBRA

NÚM	CODI	UA	DESCRIPCIÓ	PREU

COST DIRECTE	18,50616
DESPESES INDIRECTES 3,00%	0,55518
COST EXECUCIÓ MATERIAL	**19,06134**

JUSTIFICACIÓ DE PREUS

PARTIDES D'OBRA

NÚM	CODI	UA	DESCRIPCIÓ		PREU
P- 92	FR81U052	M2	TREBALLS DE JARDINERIA D'IMPLANTACIÓ DURANT 18 MESOS SEGONS PLA DE MANTENIMENT, EN ESPAIS VERDS DE NOVA CREACIÓ O REFORMA PARCIAL.	**Rend.: 1,000**	**19,06 €**

Comprèn les tasques mensuals de manteniment de plantacions arbustives, vivaces, cobresols i gespes, així com l'atenció a possibles arbres plantats dins l'àmbit d'actuació. Inclou el control del reg, regs manuals puntuals, desherbatge, retirada de flors seques, esporgues de formació o sanejament, sega i retall de gespes o cobresols, aplicació de tractaments fitosanitaris si escau, i neteja de parterres. També inclou la reposició d'encoixinats i la revisió i/o reparació de tutors, tanques de protecció i altres elements auxiliars.

Els treballs es realitzen segons el calendari i la intensitat establerts al pla de manteniment del projecte.

El preu es basa en una dedicació estimada de 0,845 hores de jardiner qualificat per cada metre quadrat, corresponent al cost global estimat per cobrir dos anys de manteniment (18 mesos) en condicions de dedicació regular.

No s'inclou en aquest preu l'ús d'eines motoritzades específiques, ni mitjans auxiliars de transport o retirada de residus, que es consideren coberts per les despeses generals del contracte.

5.2 PLAÇA PLA DE L'AMOR

AQUEST ESPAI TÉ UNA SUPERFÍCIE DE 452.00 M², AMB UNA DEDICACIÓ ESTIMADA DE 21.2 HORES MENSUALS DE JARDINERIA SEGONS EL PLA DE MANTENIMENT.

			Unitats		Preu €	Parcial	Import
Mà d'obra:							
A0F-0MNT	H	OFICIAL 1A JARDINER	0,84503	/R x	21,90000 =	18,50616	
					Subtotal...	18,50616	18,50616

JUSTIFICACIÓ DE PREUS

PARTIDES D'OBRA

NÚM	CODI	UA	DESCRIPCIÓ	PREU

COST DIRECTE	18,50616
DESPESES INDIRECTES 3,00%	0,55518
COST EXECUCIÓ MATERIAL	**19,06134**

JUSTIFICACIÓ DE PREUS

PARTIDES D'OBRA

NÚM	CODI	UA	DESCRIPCIÓ		PREU
P- 93	FR81U053	M2	TREBALLS DE JARDINERIA D'IMPLANTACIÓ DURANT 18 MESOS SEGONS PLA DE MANTENIMENT, EN ESPAIS VERDS DE NOVA CREACIÓ O REFORMA PARCIAL.	**Rend.: 1,000**	**19,06 €**

Comprèn les tasques mensuals de manteniment de plantacions arbustives, vivaces, cobresols i gespes, així com l'atenció a possibles arbres plantats dins l'àmbit d'actuació. Inclou el control del reg, regs manuals puntuals, desherbatge, retirada de flors seques, esporgues de formació o sanejament, sega i retall de gespes o cobresols, aplicació de tractaments fitosanitaris si escau, i neteja de parterres. També inclou la reposició d'encoixinats i la revisió i/o reparació de tutors, tanques de protecció i altres elements auxiliars.

Els treballs es realitzen segons el calendari i la intensitat establerts al pla de manteniment del projecte.

El preu es basa en una dedicació estimada de 0,845 hores de jardiner qualificat per cada metre quadrat, corresponent al cost global estimat per cobrir dos anys de manteniment (18 mesos) en condicions de dedicació regular.

No s'inclou en aquest preu l'ús d'eines motoritzades específiques, ni mitjans auxiliars de transport o retirada de residus, que es consideren coberts per les despeses generals del contracte.

5.3 PLAÇA DEL MIL·LENARI

AQUEST ESPAI TÉ UNA SUPERFÍCIE DE 1379.00 M², AMB UNA DEDICACIÓ ESTIMADA DE 64.7 HORES MENSUALS DE JARDINERIA SEGONS EL PLA DE MANTENIMENT.

			Unitats		Preu €	Parcial	Import
Mà d'obra:							
A0F-0MNT	H	OFICIAL 1A JARDINER	0,84503	/R x	21,90000 =	18,50616	

JUSTIFICACIÓ DE PREUS

PARTIDES D'OBRA

NÚM	CODI	UA	DESCRIPCIÓ		PREU
			Subtotal...	18,50616	18,50616

COST DIRECTE		18,50616
DESPESES INDIRECTES	3,00%	0,55518
COST EXECUCIÓ MATERIAL		**19,06134**

JUSTIFICACIÓ DE PREUS

PARTIDES D'OBRA

NÚM	CODI	UA	DESCRIPCIÓ		PREU
P- 94	FR81U061	M2	TREBALLS DE JARDINERIA D'IMPLANTACIÓ DURANT 18 MESOS SEGONS PLA DE MANTENIMENT, EN ESPAIS VERDS DE NOVA CREACIÓ O REFORMA PARCIAL.	**Rend.: 1,000**	**19,06 €**

Comprèn les tasques mensuals de manteniment de plantacions arbustives, vivaces, cobresols i gespes, així com l'atenció a possibles arbres plantats dins l'àmbit d'actuació. Inclou el control del reg, regs manuals puntuals, desherbatge, retirada de flors seques, esporgues de formació o sanejament, sega i retall de gespes o cobresols, aplicació de tractaments fitosanitaris si escau, i neteja de parterres. També inclou la reposició d'encoixinats i la revisió i/o reparació de tutors, tanques de protecció i altres elements auxiliars.

Els treballs es realitzen segons el calendari i la intensitat establerts al pla de manteniment del projecte.

El preu es basa en una dedicació estimada de 0,845 hores de jardiner qualificat per cada metre quadrat, corresponent al cost global estimat per cobrir dos anys de manteniment (18 mesos) en condicions de dedicació regular.

No s'inclou en aquest preu l'ús d'eines motoritzades específiques, ni mitjans auxiliars de transport o retirada de residus, que es consideren coberts per les despeses generals del contracte.

6.1 PLAÇA BARCELONA

AQUEST ESPAI TÉ UNA SUPERFÍCIE DE 239.60 M², AMB UNA DEDICACIÓ ESTIMADA DE 11.2 HORES MENSUALS DE JARDINERIA SEGONS EL PLA DE MANTENIMENT.

			Unitats		Preu €	Parcial	Import
Mà d'obra:							
A0F-0MNT	H	OFICIAL 1A JARDINER	0,84503	/R x	21,90000 =	18,50616	
					Subtotal...	18,50616	18,50616

JUSTIFICACIÓ DE PREUS

PARTIDES D'OBRA

NÚM	CODI	UA	DESCRIPCIÓ						PREU
							COST DIRECTE		18,50616
							DESPESES INDIRECTES 3,00%		0,55518
							COST EXECUCIÓ MATERIAL		**19,06134**
P- 95	FRZUUMBD	M2	MALLA ANTIHERBES EN SUPERFÍCIE, D'UN GRAMATGE DE 200 GR/M2 TIPUS BIOSTILL MARRÓ 100% BIODEGRADABLE DE LA CASA HORTICOLA PEDRALBES O EQUIVALENT. FIXADA AMB GRAPES D'ACER CORRUGAT EN FORMA D'U, D.10 MM I DE 20-10-20 CM., AMB LA DENSITAT NECESSARIA EN FUNCIÓ DE LA PENDENT DEL TERRENY. S'INCLOU LA PREPARACIÓ PRÈVIA DE LA SUPERFÍCIE DEL TERRENY I P.P. DE TALLS I FORMACIÓ DE FORATS PER A L'ENTREGA AMB ARQUETES, ARBRAT, CONTORNS DEL PARTERRE. TOTALMENT INSTAL.LADA.			**Rend.: 1,339**				**3,47 €**
				Unitats		Preu €		Parcial	Import
	Mà d'obra:								
	A012P000	h	Oficial 1a jardiner	0,035	/R x	27,71000 =		0,72431	
	A013P000	H	AJUDANT DE JARDINER	0,005	/R x	23,80000 =		0,08887	
						Subtotal...		0,81318	0,81318
	Materials:								
	BRI3UBIO	M2	MALLA ANTIARRELS EN SUPERFÍCIE, D'UN GRAMATGE DE 200 GR/M2 TIPUS BIOSTILL MARRÓ 100% BIODEGRADABLE DE LA CASA HORTICOLA PEDRALBES O EQUIVALENT.	1,150	x	1,95000 =		2,24250	
	D0B2A100	KG	ACER EN BARRES CORRUGADES B500SD, DE LÍMIT ELÀSTIC >500 N/MM2, ELABORAT I MANIPULAT	0,1999	x	1,58975 =		0,31779	
						Subtotal...		2,56029	2,56029
							COST DIRECTE		3,37347
							DESPESES INDIRECTES 3,00%		0,10120
							COST EXECUCIÓ MATERIAL		**3,47467**

JUSTIFICACIÓ DE PREUS

PARTIDES D'OBRA

NÚM	CODI	UA	DESCRIPCIÓ					PREU
P- 96	FRZUUYUT	M2	SUBMNISTRAMENT I INSTAL·LACIÓ MANTA ORGÀNICA COCO I ARPILLERAS DE YUYE EN SUPERFÍCIE, D'UN GRAMATGE DE 3.33 GR/M2 I ESPECIFICACIONS TÈCIQUES DE LA DOCUMENTACIÓ GRÀFICA DE PROJECTE, TIPUS BON TERRA IBERICA O EQUIVALENT. FIXADA AMB GRAPES D'ACER CORRUGAT EN FORMA D'U, D.10 MM I DE 20-10-20 CM., AMB LA DENSITAT NECESSARIA EN FUNCIÓ DE LA PENDENT DEL TERRENY. S'INCLOU LA PREPARACIÓ PRÈVIA DE LA SUPERFÍCIE DEL TERRENY I P.P. DE TALLS I FORMACIÓ DE FORATS PER A L'ENTREGA AMB ARQUETES, ARBRAT, CONTORNS DEL PARTERRE. TOTALMENT INSTAL.LADA.	**Rend.: 1,524**				**2,75 €**
				Unitats		Preu €	Parcial	Import
	Mà d'obra:							
	A012P000	h	Oficial 1a jardiner	0,010	/R x	27,71000 =	0,18182	
	A013P000	H	AJUDANT DE JARDINER	0,010	/R x	23,80000 =	0,15617	
						Subtotal...	0,33799	0,33799
	Materials:							
	BR3PU016	UT	GRAPA PER FIXA MALLA ANTIHERBES DE 6MM I DE 13X3 D'ACER GALVANITZAT I AMB PUNTA EN BOSSES DE 1000 UTS	3,000	x	0,33000 =	0,99000	
	BRI31330	M2	MANTA ORGÀNICA TIPUS 100% COCO, DE DENSITAT APROXIMADA 300 G/M2, COSIDA EN LES DUES CARES A UNA XARXA DE POLIPROPILÈ BIODEGRADABLE	1,100	x	1,22000 =	1,34200	
						Subtotal...	2,33200	2,33200
						COST DIRECTE		2,66999
						DESPESES INDIRECTES 3,00%		0,08010
						COST EXECUCIÓ MATERIAL		**2,75009**
P- 97	FSS1U000	U	SEGURETAT I SALUT, SEGONS PRESSUPOST ADJUNT A L'ESTUDI DE SEGURETAT I SALUT	**Rend.: 1,000**				**14.158,04 €**
P- 98	FV00U00Z	PA	PARTIDA ALÇADA PER PER ACTUACIONS COMPLEMENTÀRIES A JUSTIFICAR (JARDINERIA, REPARACIONS, PINTURA O NETEJA DE MOBILIARI, PAVIMENTS, MURS, O ALTRES ELEMENTS DE LA PLAÇA O PARC)	**Rend.: 1,000**				**2.000,00 €**
P- 99	GG121004	U	NETEJA I DESINFECCIÓ PREVENTIVA DE TOTS ELS ELEMENTS QUE COMPOSEN UN SECTOR DE REG AERI, DES DEL PUNT DE SUBMINISTRAMENT DE L'AIGUA FINS A L'ÚLTIM EMISSOR DEL SECTOR. INCLOU LA REDACCIÓ D'INFORME RESUM DE LES FEINES FETES I EL CERTIFICAT DE NETEJA I DESINFECCIÓ DE LA XARXA	**Rend.: 1,000**				**35,63 €**
				Unitats		Preu €	Parcial	Import
	Mà d'obra:							

JUSTIFICACIÓ DE PREUS

PARTIDES D'OBRA

NÚM	CODI	UA	DESCRIPCIÓ					PREU
	A01101	H	ENCARREGAT	0,040	/R x	23,33000 =	0,93320	
	A0121000	H	OFICIAL 1A	0,400	/R x	31,62000 =	12,64800	
	A013P001	H	AUXILIAR JARDINER.	0,400	/R x	17,51000 =	7,00400	
						Subtotal...	20,58520	20,58520
	Maquinària:							
	CRVFO	H	VEHICLE DE MANTENIMENT TIPUS FURGONETA, PEL TRANSPORT DE PERSONES, EINES, MATERIALS, MAQUINÀRIA I RETIRADA DE RESTES	0,150	/R x	8,15000 =	1,22250	
						Subtotal...	1,22250	1,22250
	Materials:							
	BS15	U	REACTIUS PER TRACTAMENT D'AIGUA, CLOR I ÀCID, PER TAL DE EVITAR LA PRESÈNCIA D'ALGUES I GARANTIR LA NO PRESÈNCIA DE MICRORGANISMES EN L'AIGUA PER SOBRE DELS LÍMITS ESTABLERTS EN L'ACTUAL NORMATIVA.	0,040	x	253,63000 =	10,14520	
	BSA03	H	EINES I UTENSILIS	0,400	x	4,60000 =	1,84000	
	BSA04	U	MATERIAL AUXILIAR	0,400	x	2,00000 =	0,80000	
						Subtotal...	12,78520	12,78520
						COST DIRECTE		34,59290
						DESPESES INDIRECTES 3,00%		1,03779
						COST EXECUCIÓ MATERIAL		**35,63069**

P- 100	GG301004	M2	ESCARIFICACIÓ DE GESPA, INCLOU RECOLLIDA I RETIRADA DE LES RESTES ORIGINADES A L'ABOCADOR, TAXES, AIXÍ COM TOTES LES TASQUES NECESSÀRIES PER A LA SEVA CORRECTA EXECUCIÓ	**Rend.: 0,700**				**0,32 €**
				Unitats		Preu €	Parcial	Import
	Mà d'obra:							
	A012P000	h	Oficial 1a jardiner	0,0005	/R x	27,71000 =	0,01979	
	A013P001	H	AUXILIAR JARDINER.	0,005	/R x	17,51000 =	0,12507	
						Subtotal...	0,14486	0,14486
	Maquinària:							
	C150U0Z0	M3	PART PROPOCIONAL DE TAXES D'ABOCADOR DE TERRES NETES	0,002	/R x	14,00000 =	0,04000	
	CRA02	H	CAMIÓ VOLQUET 12 T	0,001	/R x	17,74000 =	0,02534	
	CRESP06	H	ESCARIFICADORA	0,003	/R x	9,16000 =	0,03926	
						Subtotal...	0,10460	0,10460
	Materials:							
	BSA04	U	MATERIAL AUXILIAR	0,030	x	2,00000 =	0,06000	
						Subtotal...	0,06000	0,06000
						COST DIRECTE		0,30946
						DESPESES INDIRECTES 3,00%		0,00928

JUSTIFICACIÓ DE PREUS

PARTIDES D'OBRA

NÚM	CODI	UA	DESCRIPCIÓ						PREU
						COST EXECUCIÓ MATERIAL			**0,31874**
P- 101	GG301005	M2	AIREIG AMB TREPANTS BUITS PER TAL DE DESCOMPACTAR EL TERRENY. S'INCLOU EL CONJUNT D'OPERACIONS NECESSÀRIES PER A LA SEVA CORRECTA EXECUCIÓ COM ESCOMBRADA, RECOLLLIDA DE TACS, TRANSPORT DE RESTES VEGETALS A L'ABOCADOR I TAXES.		**Rend.: 0,800**				**0,42 €**
				Unitats		Preu €	Parcial	Import	
	Mà d'obra:								
	A012P000	h	Oficial 1a jardiner	0,0005	/R x	27,71000 =	0,01732		
	A013P001	H	AUXILIAR JARDINER.	0,004	/R x	17,51000 =	0,08755		
						Subtotal...	0,10487	0,10487	
	Maquinària:								
	C150U0Z0	M3	PART PROPOCIONAL DE TAXES D'ABOCADOR DE TERRES NETES	0,010	/R x	14,00000 =	0,17500		
	CRA02	H	CAMIÓ VOLQUET 12 T	0,002	/R x	17,74000 =	0,04435		
	CRESP04	H	AIREJADORA	0,004	/R x	9,16000 =	0,04580		
						Subtotal...	0,26515	0,26515	
	Materials:								
	BSA04	U	MATERIAL AUXILIAR	0,020	x	2,00000 =	0,04000		
						Subtotal...	0,04000	0,04000	
						COST DIRECTE		0,41002	
						DESPESES INDIRECTES 3,00%		0,01230	
						COST EXECUCIÓ MATERIAL		**0,42232**	
P- 102	GG301006	M2	APORTACIONS SUPERFICIALS DE SUBSTRATS DE TEXTURA SORRENCA AMB GRANULOMETRIA I CARACTERÍSTIQUES A DEFINIR PER LA DT, APLICADA MITJANÇANT MÀQUINARIA AMB L'OBJECTIU D'ANIVELLAR EL TERRENY, MILLORAR LA PERMEABILITAT I LA RESISTÈNCIA MECÀNICA A LA TREPITJADA.		**Rend.: 0,700**				**0,79 €**
				Unitats		Preu €	Parcial	Import	
	Mà d'obra:								
	A012P000	h	Oficial 1a jardiner	0,010	/R x	27,71000 =	0,39586		
	A013P001	H	AUXILIAR JARDINER.	0,003	/R x	17,51000 =	0,07504		
						Subtotal...	0,47090	0,47090	
	Maquinària:								
	CRA02	H	CAMIÓ VOLQUET 12 T	0,001	/R x	17,74000 =	0,02534		
	CRESP07	H	MÀQUINA RECEBADORA	0,010	/R x	9,16000 =	0,13086		
						Subtotal...	0,15620	0,15620	
	Materials:								
	BSG01	M3	SORRA RENTADA	0,0035	x	40,00000 =	0,14000		

JUSTIFICACIÓ DE PREUS

PARTIDES D'OBRA

NÚM	CODI	UA	DESCRIPCIÓ					PREU
					Subtotal...	0,14000	0,14000	
					COST DIRECTE			0,76710
					DESPESES INDIRECTES 3,00%			0,02301
					COST EXECUCIÓ MATERIAL			**0,79011**
P- 103	GG301010	M2	RESSEMBRA DE GESPA EN ÀREES MALMESES O DESPRÉS D'UN AIREJAT, MESCLA I DOSIS SEGONS LA DT, S'INCLOU EL CONJUNT D'OPERACIONS NECESSÀRIES PER A LA SEVA CORRECTA EXECUCIÓ COM EL COBRIMENT DE LA LLAVOR	**Rend.: 0,700**				**0,41 €**
				Unitats		Preu €	Parcial	Import
	Mà d'obra:							
	A012P000	h	Oficial 1a jardiner	0,005	/R x	27,71000 =	0,19793	
	A013P001	H	AUXILIAR JARDINER.	0,005	/R x	17,51000 =	0,12507	
					Subtotal...		0,32300	0,32300
	Materials:							
	BSJ04	KG	BARREJA LLAVORS.	0,015	x	5,00000 =	0,07500	
					Subtotal...		0,07500	0,07500
					COST DIRECTE			0,39800
					DESPESES INDIRECTES 3,00%			0,01194
					COST EXECUCIÓ MATERIAL			**0,40994**
P- 104	GG502CX	PA	PARTIDA ALÇADA A JUSTIFICAR PER ADAPTACIÓ DE REG EXISTENT I/O CONNEXIÓ REG A COMPTADOR	**Rend.: 1,000**				**200,00 €**
P- 105	PR33-8T16	m2	Acabat superficial amb grava tipus marmolina de color ocre, crema, beige, subministrada a granel i escampada amb retroexcavadora petita i mitjans manuals	**Rend.: 1,000**				**9,02 €**
				Unitats		Preu €	Parcial	Import
	Mà d'obra:							
	A01-FEPJ	h	Ajudant jardiner	0,037	/R x	27,42000 =	1,01454	
					Subtotal...		1,01454	1,01454
	Maquinària:							
	C13C-00LP	h	Retroexcavadora sobre pneumàtics de 8 a 10 t	0,0152	/R x	54,34000 =	0,82597	
					Subtotal...		0,82597	0,82597
	Materials:							
	BR39-21D9	t	Grava tipus marmolina de color blanc, vermell o rosa	0,073	x	94,57000 =	6,90361	
					Subtotal...		6,90361	6,90361

JUSTIFICACIÓ DE PREUS

PARTIDES D'OBRA

NÚM	CODI	UA	DESCRIPCIÓ						PREU
						DESPESES AUXILIARS 1,50%			0,01522
						COST DIRECTE			8,75934
						DESPESES INDIRECTES 3,00%			0,26278
						COST EXECUCIÓ MATERIAL			**9,02212**
P- 106	PR3D-10OO9	m2	Esmena orgànica del sòl amb compost de classe I d'origen vegetal, segons NTJ 05C, subministrat en sacs de 0,8 m3, amb una dosi de 25 l/m2, escampat amb minicarregadora i mitjans manuals i fresatge de terreny amb motocultor, amb minicarregadora elèctrica			**Rend.: 1,000**			**3,00 €**
				Unitats		Preu €	Parcial	Import	
	Mà d'obra:								
	A01-FEPJ	h	Ajudant jardiner	0,032	/R x	27,42000 =	0,87744		
						Subtotal...	0,87744	0,87744	
	Maquinària:								
	C133-10CW8	h	Minicarregadora elèctrica sobre pneumàtics de 2 a 5.9 t	0,004	/R x	47,98000 =	0,19192		
	CRH1-00C2	h	Motocultor, amb equip de cavar i una amplària de treball de 90 cm	0,025	/R x	16,13000 =	0,40325		
						Subtotal...	0,59517	0,59517	
	Materials:								
	BR32-21DG	m3	Compost de classe I, d'origen vegetal, segons NTJ 05C, subministrat en sacs de 0,8 m3	0,0255	x	55,88000 =	1,42494		
						Subtotal...	1,42494	1,42494	
						DESPESES AUXILIARS 1,50%			0,01316
						COST DIRECTE			2,91071
						DESPESES INDIRECTES 3,00%			0,08732
						COST EXECUCIÓ MATERIAL			**2,99803**
P- 107	PR416-8TPM	u	Arbutus unedo MULTITRONC en contenidor de 375 l, alçaria 350-400 cm			**Rend.: 1,000**			**437,75 €**
				Unitats		Preu €	Parcial	Import	
	Materials:								
	BR416-225E	u	Arbutus unedo MULTITRONC en contenidor de 375 l	1,000	x	425,00000 =	425,00000		
						Subtotal...	425,00000	425,00000	
						COST DIRECTE			425,00000
						DESPESES INDIRECTES 3,00%			12,75000
						COST EXECUCIÓ MATERIAL			**437,75000**

JUSTIFICACIÓ DE PREUS

PARTIDES D'OBRA

NÚM	CODI	UA	DESCRIPCIÓ					PREU
P- 108	PR417-8TBP	u	Subministrament de Bauhinia purpurea de perímetre de 18 a 20 cm, amb pa de terra de diàmetre mínim 57 cm i profunditat mínima 39,9 cm segons fórmules NTJ	**Rend.: 1,000**				**226,60 €**
				Unitats		Preu €	Parcial	Import
	Materials:							
	BR417-227I	u	Bauhinia purpurea de perímetre de 18 a 20 cm, amb pa de terra de diàmetre mínim 57 cm i profunditat mínima 39,9 cm segons fórmules NTJ	1,000	x	220,00000 =	220,00000	
						Subtotal...	220,00000	220,00000
						COST DIRECTE		220,00000
						DESPESES INDIRECTES 3,00%		6,60000
						COST EXECUCIÓ MATERIAL		**226,60000**
P- 109	PR423-8U6M	u	Subministrament de Cercis siliquastrum MULTITRONC d'alçaria 400/500cm, amb pa de terra de diàmetre mínim 97,5 cm i profunditat mínima 68,25 cm segons fórmules NTJ	**Rend.: 1,000**				**312,50 €**
P- 110	PR442-8VJS	u	Subministrament de Malus Evereste (PERPETU ®) de perímetre de 18 a 20 cm, amb l'arrel nua	**Rend.: 1,000**				**206,36 €**
				Unitats		Preu €	Parcial	Import
	Materials:							
	BR442-231L	u	Malus Evereste (PERPETU ®) de perímetre de 18 a 20 cm, amb l'arrel nua	1,000	x	200,35000 =	200,35000	
						Subtotal...	200,35000	200,35000
						COST DIRECTE		200,35000
						DESPESES INDIRECTES 3,00%		6,01050
						COST EXECUCIÓ MATERIAL		**206,36050**
P- 111	PR442-8VML	u	Subministrament de Malus´Everest Perpetu´ multitronc d'alçaria 300/400cm amb pa de terra	**Rend.: 1,000**				**231,75 €**
				Unitats		Preu €	Parcial	Import
	Materials:							
	BR442-23ML	u	Malus´Everest Perpetu´ multitronc d'alçaria 300/400cm amb pa de terra	1,000	x	225,00000 =	225,00000	
						Subtotal...	225,00000	225,00000
						COST DIRECTE		225,00000
						DESPESES INDIRECTES 3,00%		6,75000
						COST EXECUCIÓ MATERIAL		**231,75000**

JUSTIFICACIÓ DE PREUS

PARTIDES D'OBRA

NÚM	CODI	UA	DESCRIPCIÓ					PREU
P- 112	PR44H-8WJ0	u	Subministrament de Pyrus calleryana Chanticleer de perímetre de 18 a 20 cm, amb pa de terra de diàmetre mínim 57 cm i profunditat mínima 39,9 cm segons fórmules NTJ	**Rend.: 1,000**				**208,84 €**
				Unitats		Preu €	Parcial	Import
	Materials:							
	BR44H-23JX	u	Pyrus calleryana Chanticleer de perímetre de 18 a 20 cm, amb pa de terra de diàmetre mínim 57 cm i profunditat mínima 39,9 cm segons fórmules NTJ	1,000	x	202,76000 =	202,76000	
						Subtotal...	202,76000	202,76000
						COST DIRECTE		202,76000
						DESPESES INDIRECTES 3,00%		6,08280
						COST EXECUCIÓ MATERIAL		**208,84280**
P- 113	PR450-8WL7	u	Subministrament de Quercus pubescens de perímetre de 12 a 14 cm, amb pa de terra de diàmetre mínim 39 cm i profunditat mínima 27,3 cm segons fórmules NTJ	**Rend.: 1,000**				**80,18 €**
				Unitats		Preu €	Parcial	Import
	Materials:							
	BR450-23M6	u	Quercus pubescens de perímetre de 12 a 14 cm, amb pa de terra de diàmetre mínim 39 cm i profunditat mínima 27,3 cm segons fórmules NTJ	1,000	x	77,84000 =	77,84000	
						Subtotal...	77,84000	77,84000
						COST DIRECTE		77,84000
						DESPESES INDIRECTES 3,00%		2,33520
						COST EXECUCIÓ MATERIAL		**80,17520**
P- 114	PR450-8WLI	u	Subministrament de Quercus ilex de perímetre de 14 a 16 cm, en contenidor de 35 l	**Rend.: 1,000**				**169,61 €**
				Unitats		Preu €	Parcial	Import
	Materials:							
	BR450-23N5	u	Quercus ilex de perímetre de 14 a 16 cm, en contenidor de 35 l	1,000	x	164,67000 =	164,67000	
						Subtotal...	164,67000	164,67000
						COST DIRECTE		164,67000
						DESPESES INDIRECTES 3,00%		4,94010
						COST EXECUCIÓ MATERIAL		**169,61010**

JUSTIFICACIÓ DE PREUS

PARTIDES D'OBRA

NÚM	CODI	UA	DESCRIPCIÓ					PREU
P- 115	PR450-8WLQ	u	Subministrament de Quercus pubescens de perímetre de 16 a 18 cm, amb pa de terra de diàmetre mínim 51 cm i profunditat mínima 35,7 cm segons fórmules NTJ	**Rend.: 1,000**				**150,28 €**
				Unitats		Preu €	Parcial	Import
	Materials:							
	BR450-23M9	u	Quercus pubescens de perímetre de 16 a 18 cm, amb pa de terra de diàmetre mínim 51 cm i profunditat mínima 35,7 cm segons fórmules NTJ	1,000	x	145,90000 =	145,90000	
						Subtotal...	145,90000	145,90000
						COST DIRECTE		145,90000
						DESPESES INDIRECTES 3,00%		4,37700
						COST EXECUCIÓ MATERIAL		**150,27700**
P- 116	PR450-8WM0	u	Subministrament de Quercus ilex de perímetre de 18 a 20 cm, en contenidor de 50 l	**Rend.: 1,000**				**258,84 €**
				Unitats		Preu €	Parcial	Import
	Materials:							
	BR450-23NE	u	Quercus ilex de perímetre de 18 a 20 cm, en contenidor de 50 l	1,000	x	251,30000 =	251,30000	
						Subtotal...	251,30000	251,30000
						COST DIRECTE		251,30000
						DESPESES INDIRECTES 3,00%		7,53900
						COST EXECUCIÓ MATERIAL		**258,83900**
P- 117	PR450-8WMH	u	Subministrament de Quercus ilex de perímetre de 25 a 30 cm, en contenidor de més de 80 l	**Rend.: 1,000**				**374,83 €**
				Unitats		Preu €	Parcial	Import
	Materials:							
	BR450-23N9	u	Quercus ilex de perímetre de 25 a 30 cm, en contenidor de més de 80 l	1,000	x	363,91000 =	363,91000	
						Subtotal...	363,91000	363,91000
						COST DIRECTE		363,91000
						DESPESES INDIRECTES 3,00%		10,91730
						COST EXECUCIÓ MATERIAL		**374,82730**
P- 118	PR451-8WY7	u	Subministrament de Rhamnus alaternus en contenidor de 7,5 l	**Rend.: 1,000**				**12,50 €**

JUSTIFICACIÓ DE PREUS

PARTIDES D'OBRA

NÚM	CODI	UA	DESCRIPCIÓ					PREU
P- 119	PR455-8XAE	u	Subministrament de Schinus molle de perímetre de 30 a 35 cm, en contenidor de més de 80 l	**Rend.: 1,000**				**312,98 €**
				Unitats		Preu €	Parcial	Import
	Materials:							
	BR455-23YR	u	Schinus molle de perímetre de 30 a 35 cm, en contenidor de més de 80 l	1,000	x	303,86000 =	303,86000	
						Subtotal...	303,86000	303,86000
						COST DIRECTE		303,86000
						DESPESES INDIRECTES 3,00%		9,11580
						COST EXECUCIÓ MATERIAL		**312,97580**
P- 120	PR472-91NG	u	Subministrament de Pinus pinea d'alçària de 400 a 450 cm, en contenidor de 120 a 140 l	**Rend.: 1,000**				**479,58 €**
				Unitats		Preu €	Parcial	Import
	Materials:							
	BR471-24Y7	u	Pinus pinea d'alçària de 400 a 450 cm, en contenidor de 120 a 140 l	1,000	x	465,61000 =	465,61000	
						Subtotal...	465,61000	465,61000
						COST DIRECTE		465,61000
						DESPESES INDIRECTES 3,00%		13,96830
						COST EXECUCIÓ MATERIAL		**479,57830**
P- 121	PR490-92OF	u	Subministrament d'Abelia floribunda d'alçària 40 a 50 cm, en contenidor de 5 l	**Rend.: 1,000**				**7,99 €**
				Unitats		Preu €	Parcial	Import
	Materials:							
	BR490-25DU	u	Abelia floribunda d'alçària 40 a 50 cm, en contenidor de 5 l	1,000	x	7,76000 =	7,76000	
						Subtotal...	7,76000	7,76000
						COST DIRECTE		7,76000
						DESPESES INDIRECTES 3,00%		0,23280
						COST EXECUCIÓ MATERIAL		**7,99280**
P- 122	PR492-92QC	u	Subministrament d'Acanthus mollis d'alçària de 30 a 40 cm, en contenidor de 3 l	**Rend.: 1,000**				**4,22 €**
				Unitats		Preu €	Parcial	Import
	Materials:							
	BR492-25EA	u	Acanthus mollis d'alçària de 30 a 40 cm, en contenidor de 3 l	1,000	x	4,10000 =	4,10000	

JUSTIFICACIÓ DE PREUS

PARTIDES D'OBRA

NÚM	CODI	UA	DESCRIPCIÓ					PREU
					Subtotal...	4,10000	4,10000	
					COST DIRECTE			4,10000
					DESPESES INDIRECTES 3,00%			0,12300
					COST EXECUCIÓ MATERIAL			**4,22300**
P- 123	PR493-92C1	u	Subministrament d'Achillea coarctata' en contenidor de1 l	**Rend.: 1,000**				**1,96 €**
				Unitats	Preu €		Parcial	Import
	Materials:							
	BR4944C1	u	Achillea coarctata' en contenidor de1 l	1,000	x 1,90000 =		1,90000	
					Subtotal...		1,90000	1,90000
					COST DIRECTE			1,90000
					DESPESES INDIRECTES 3,00%			0,05700
					COST EXECUCIÓ MATERIAL			**1,95700**
P- 124	PR493-92CR	u	Subministrament d'Achillea crithmifolia en contenidor AF 250cc	**Rend.: 1,000**				**0,93 €**
				Unitats	Preu €		Parcial	Import
	Materials:							
	BR493-25CR	u	Achillea crithmifolia en contenidor AF 250cc	1,000	x 0,90000 =		0,90000	
					Subtotal...		0,90000	0,90000
					COST DIRECTE			0,90000
					DESPESES INDIRECTES 3,00%			0,02700
					COST EXECUCIÓ MATERIAL			**0,92700**
P- 125	PR495-92BB	u	Subministrament d'Agapanthus praceox 'Peter Pan' BLANC contenidor de 2,5 l	**Rend.: 1,000**				**4,12 €**
				Unitats	Preu €		Parcial	Import
	Materials:							
	BR495-25EE	u	Agapanthus sp contenidor de 3 l	1,000	x 4,00000 =		4,00000	
					Subtotal...		4,00000	4,00000
					COST DIRECTE			4,00000
					DESPESES INDIRECTES 3,00%			0,12000
					COST EXECUCIÓ MATERIAL			**4,12000**

JUSTIFICACIÓ DE PREUS

PARTIDES D'OBRA

NÚM	CODI	UA	DESCRIPCIÓ					PREU
P- 126	PR495-92PB	u	Subministrament d'Agapanthus praceox BLANC contenidor de 2,5 l	**Rend.: 1,000**				**4,12 €**
				Unitats		Preu €	Parcial	Import
	Materials:							
	BR495-25EE	u	Agapanthus sp contenidor de 3 l	1,000	x	4,00000 =	4,00000	
						Subtotal...	4,00000	4,00000
						COST DIRECTE		4,00000
						DESPESES INDIRECTES 3,00%		0,12000
						COST EXECUCIÓ MATERIAL		**4,12000**
P- 127	PR495-92QP	u	Subministrament d'Agapanthus africanusen contenidor de 3 l	**Rend.: 1,000**				**4,12 €**
				Unitats		Preu €	Parcial	Import
	Materials:							
	BR495-25EE	u	Agapanthus sp contenidor de 3 l	1,000	x	4,00000 =	4,00000	
						Subtotal...	4,00000	4,00000
						COST DIRECTE		4,00000
						DESPESES INDIRECTES 3,00%		0,12000
						COST EXECUCIÓ MATERIAL		**4,12000**
P- 128	PR49A-92RP	u	Subministrament d'Alyssum maritimum en test 11 cm	**Rend.: 1,000**				**0,88 €**
				Unitats		Preu €	Parcial	Import
	Materials:							
	BR49A-25EO	u	Alyssum maritimum en test 11 cm	1,000	x	0,85000 =	0,85000	
						Subtotal...	0,85000	0,85000
						COST DIRECTE		0,85000
						DESPESES INDIRECTES 3,00%		0,02550
						COST EXECUCIÓ MATERIAL		**0,87550**
P- 129	PR4A5-92WB	u	Subministrament de Begonia 'Dragon Wing' BLANCA en test 11 cm	**Rend.: 1,000**				**0,90 €**
				Unitats		Preu €	Parcial	Import
	Materials:							
	BR4A5-25GC	u	Begonia 'Dragon Wing' en test 11 cm	1,000	x	0,87000 =	0,87000	
						Subtotal...	0,87000	0,87000

JUSTIFICACIÓ DE PREUS

PARTIDES D'OBRA

NÚM	CODI	UA	DESCRIPCIÓ					PREU
				COST DIRECTE				0,87000
				DESPESES INDIRECTES 3,00%				0,02610
				COST EXECUCIÓ MATERIAL				**0,89610**
P- 130	PR4A7-92B3	u	Subministrament de Bulbine frutescens en contenidor de 2.5 l	**Rend.: 1,000**				**3,70 €**
P- 131	PR4AT-945J	u	Subministrament de Carex oshimensis ´´Evergold´´, en contenidor d' 2 l	**Rend.: 1,000**				**3,30 €**
				Unitats		Preu €	Parcial	Import
	Materials:							
	BR4AT-25QM	u	Carex oshimensis ´´Evergold´´, en contenidor d' 2 l	1,000	x	3,20000 =	3,20000	
						Subtotal...	3,20000	3,20000
				COST DIRECTE				3,20000
				DESPESES INDIRECTES 3,00%				0,09600
				COST EXECUCIÓ MATERIAL				**3,29600**
P- 132	PR4AT-94T2	u	Subministrament de Carex testacea en contenidor de 2 l	**Rend.: 1,000**				**2,31 €**
				Unitats		Preu €	Parcial	Import
	Materials:							
	BR4AT-25T2	u	Carex testacea en contenidor de 2 l	1,000	x	2,24000 =	2,24000	
						Subtotal...	2,24000	2,24000
				COST DIRECTE				2,24000
				DESPESES INDIRECTES 3,00%				0,06720
				COST EXECUCIÓ MATERIAL				**2,30720**
P- 133	PR4B5-947C	u	Subministrament de Centaurea cineraria en contenidor de 2,5 l	**Rend.: 1,000**				**3,70 €**
P- 134	PR4B6-942L	u	Subministrament de Centranthus ruber d'alçària de 30 a 40 cm, en contenidor de 2 l	**Rend.: 1,000**				**2,06 €**
				Unitats		Preu €	Parcial	Import
	Materials:							
	BR4B6-252L	u	Centranthus ruber d'alçària de 30 a 40 cm, en contenidor de 2 l	1,000	x	2,00000 =	2,00000	
						Subtotal...	2,00000	2,00000

JUSTIFICACIÓ DE PREUS

PARTIDES D'OBRA

NÚM	CODI	UA	DESCRIPCIÓ						PREU
				COST DIRECTE					2,00000
				DESPESES INDIRECTES 3,00%					0,06000
				COST EXECUCIÓ MATERIAL					**2,06000**
P- 135	PR4BF-949W	u	Subministrament de Cistus x purpureus en contenidor d'2,5 l	**Rend.: 1,000**					**3,70 €**
P- 136	PR4BF-94F2	u	Subministrament de Cistus x florentinus en contenidor de 2.5 l	**Rend.: 1,000**					**3,24 €**
				Unitats		Preu €		Parcial	Import
	Materials:								
	BR4BF-25F2	u	Cistus x florentinus en contenidor de 2.5 l	1,000	x	3,15000 =		3,15000	
						Subtotal...		3,15000	3,15000
				COST DIRECTE					3,15000
				DESPESES INDIRECTES 3,00%					0,09450
				COST EXECUCIÓ MATERIAL					**3,24450**
P- 137	PR4BH-94C3	u	Subministrament de Clivia minata en contenidor de 3 l	**Rend.: 1,000**					**11,90 €**
P- 138	PR4BL-94BX	u	Subministrament de Convolvulus cneorum en contenidor d'1 l	**Rend.: 1,000**					**2,36 €**
				Unitats		Preu €		Parcial	Import
	Materials:								
	BR4BL-25SW	u	Convolvulus cneorum en contenidor d'1 l	1,000	x	2,29000 =		2,29000	
						Subtotal...		2,29000	2,29000
				COST DIRECTE					2,29000
				DESPESES INDIRECTES 3,00%					0,06870
				COST EXECUCIÓ MATERIAL					**2,35870**
P- 139	PR4C6-9340	u	Subministrament de Cyclamen 'standard' en test 11 cm	**Rend.: 1,000**					**0,90 €**
				Unitats		Preu €		Parcial	Import
	Materials:								
	BR4C6-25J1	u	Cyclamen 'standard' en test 11 cm	1,000	x	0,87000 =		0,87000	
						Subtotal...		0,87000	0,87000
				COST DIRECTE					0,87000
				DESPESES INDIRECTES 3,00%					0,02610

JUSTIFICACIÓ DE PREUS

PARTIDES D'OBRA

NÚM	CODI	UA	DESCRIPCIÓ					PREU
				COST EXECUCIÓ MATERIAL				**0,89610**
P- 140	PR4CG-9372	u	Subministrament de Dietes bicolor d'alçària de 20 a 40 cm, en contenidor d'2,5 l	**Rend.: 1,000**				**4,40 €**
P- 141	PR4CG-9375	u	Subministrament de Dietes bicolor d'alçària de 40 a 60 cm, en contenidor de 5 l	**Rend.: 1,000**				**8,03 €**
				Unitats		Preu €	Parcial	Import
	Materials:							
	BR4CG-25K5	u	Dietes bicolor d'alçària de 40 a 60 cm, en contenidor de 5 l	1,000	x	7,80000 =	7,80000	
						Subtotal...	7,80000	7,80000
				COST DIRECTE				7,80000
				DESPESES INDIRECTES 3,00%				0,23400
				COST EXECUCIÓ MATERIAL				**8,03400**
P- 142	PR4CJ-9310	u	Subministrament de Dodonaea viscosa 'Purpurea' en contenidor de 10 l	**Rend.: 1,000**				**15,70 €**
P- 143	PR4CS-939X	u	Subministrament d'Erigeron karvinskianus en contenidor d'1,3 l	**Rend.: 1,000**				**2,31 €**
				Unitats		Preu €	Parcial	Import
	Materials:							
	BR4CS-25LO	u	Erigeron karvinskianus en contenidor d'1,3 l	1,000	x	2,24000 =	2,24000	
						Subtotal...	2,24000	2,24000
				COST DIRECTE				2,24000
				DESPESES INDIRECTES 3,00%				0,06720
				COST EXECUCIÓ MATERIAL				**2,30720**
P- 144	PR4CS-939Y	u	Subministrament d'Erigeron karvinskianus en test 11 cm	**Rend.: 1,000**				**0,72 €**
				Unitats		Preu €	Parcial	Import
	Materials:							
	BR4CS-25LP	u	Erigeron karvinskianus en test 11 cm	1,000	x	0,70000 =	0,70000	
						Subtotal...	0,70000	0,70000
				COST DIRECTE				0,70000
				DESPESES INDIRECTES 3,00%				0,02100
				COST EXECUCIÓ MATERIAL				**0,72100**

JUSTIFICACIÓ DE PREUS

PARTIDES D'OBRA

NÚM	CODI	UA	DESCRIPCIÓ					PREU
P- 145	PR4D3-93B2	u	Subministrament d'Euphorbia rigida en contenidor de 2,5 l	**Rend.: 1,000**				**4,48 €**
				Unitats		Preu €	Parcial	Import
	Materials:							
	BR4D3-25M2	u	Euphorbia rigida en contenidor de 2 l	1,000	x	4,35000 =	4,35000	
						Subtotal...	4,35000	4,35000
						COST DIRECTE		4,35000
						DESPESES INDIRECTES 3,00%		0,13050
						COST EXECUCIÓ MATERIAL		**4,48050**
P- 146	PR4D3-93BZ	u	Subministrament d'Euphorbia characias ssp. wulfenii d'alçària de 40 a 60 cm, en contenidor de 2 l	**Rend.: 1,000**				**3,09 €**
				Unitats		Preu €	Parcial	Import
	Materials:							
	BR4D3-25MZ	u	Euphorbia characias ssp. wulfenii d'alçària de 40 a 60 cm, en contenidor de 2 l	1,000	x	3,00000 =	3,00000	
						Subtotal...	3,00000	3,00000
						COST DIRECTE		3,00000
						DESPESES INDIRECTES 3,00%		0,09000
						COST EXECUCIÓ MATERIAL		**3,09000**
P- 147	PR4D4-93B5	u	Subministrament d'Euryops pectinatus en contenidor de 5 l	**Rend.: 1,000**				**8,20 €**
P- 148	PR4D4-93BV	u	Subministrament d'Euryops pectinatus en contenidor de 2,5 l	**Rend.: 1,000**				**3,70 €**
				Unitats		Preu €	Parcial	Import
	Materials:							
	BR4D4-25MK	u	Euryops pectinatus en contenidor de 3 l	1,000	x	3,59000 =	3,59000	
						Subtotal...	3,59000	3,59000
						COST DIRECTE		3,59000
						DESPESES INDIRECTES 3,00%		0,10770
						COST EXECUCIÓ MATERIAL		**3,69770**
P- 149	PR4D5-93CB	u	Subministrament de Farfugium japonicum en contenidor de 3 l	**Rend.: 1,000**				**4,80 €**
				Unitats		Preu €	Parcial	Import
	Materials:							

JUSTIFICACIÓ DE PREUS

PARTIDES D'OBRA

NÚM	CODI	UA	DESCRIPCIÓ					PREU
	BR4D5-25MR	u	Farfugium japonicum en contenidor de 3 l	1,000	x	4,66000 =	4,66000	
						Subtotal...	4,66000	4,66000
						COST DIRECTE		4,66000
						DESPESES INDIRECTES 3,00%		0,13980
						COST EXECUCIÓ MATERIAL		**4,79980**
P- 150	PR4DG-93FU	u	Subministrament de Gaura lindheimeri BLANCA en contenidor d'1 l	**Rend.: 1,000**				**2,01 €**
				Unitats		Preu €	Parcial	Import
	Materials:							
	BR4DG-25NZ	u	Gaura lindheimeri en contenidor d'1 l	1,000	x	1,95000 =	1,95000	
						Subtotal...	1,95000	1,95000
						COST DIRECTE		1,95000
						DESPESES INDIRECTES 3,00%		0,05850
						COST EXECUCIÓ MATERIAL		**2,00850**
P- 151	PR4DK-93IW	u	Subministrament d'Hedera helix d'alçària de 175 cm, en contenidor de 3 l	**Rend.: 1,000**				**5,00 €**
				Unitats		Preu €	Parcial	Import
	Materials:							
	BR4DK-25P9	u	Hedera helix d'alçària de 175 cm, en contenidor de 3 l	1,000	x	4,85000 =	4,85000	
						Subtotal...	4,85000	4,85000
						COST DIRECTE		4,85000
						DESPESES INDIRECTES 3,00%		0,14550
						COST EXECUCIÓ MATERIAL		**4,99550**
P- 152	PR4DK-93JS	u	Subministrament d'Hedera helix en test 11 cm	**Rend.: 1,000**				**0,99 €**
				Unitats		Preu €	Parcial	Import
	Materials:							
	BR4DK-25PE	u	Hedera helix en test 11 cm	1,000	x	0,96000 =	0,96000	
						Subtotal...	0,96000	0,96000
						COST DIRECTE		0,96000
						DESPESES INDIRECTES 3,00%		0,02880
						COST EXECUCIÓ MATERIAL		**0,98880**

JUSTIFICACIÓ DE PREUS

PARTIDES D'OBRA

NÚM	CODI	UA	DESCRIPCIÓ					PREU
P- 153	PR4E2-94J2	u	Subministrament d'Iris germanica d'alçària de 30 a 40 cm, en contenidor d'2,5 l	**Rend.: 1,000**				**4,40 €**
P- 154	PR4E7-94KA	u	Subministrament de Kniphofia 'Alcazar' d'alçària de 30 a 40 cm, en contenidor d'2,5 l	**Rend.: 1,000**				**4,40 €**
P- 155	PR4EC-94N6	u	Subministrament de Lavandula dentata en contenidor de 3 l	**Rend.: 1,000**				**3,32 €**
				Unitats		Preu €	Parcial	Import
	Materials:							
	BR4EC-25XS	u	Lavandula dentata en contenidor de 3 l	1,000	x	3,22000 =	3,22000	
						Subtotal...	3,22000	3,22000
						COST DIRECTE		3,22000
						DESPESES INDIRECTES 3,00%		0,09660
						COST EXECUCIÓ MATERIAL		**3,31660**
P- 156	PR4EC-94NC	u	Subministrament de Lavandula dentata 'Candicans' 'en contenidor de 2,5 l	**Rend.: 1,000**				**3,32 €**
				Unitats		Preu €	Parcial	Import
	Materials:							
	BR4EC-25XS	u	Lavandula dentata en contenidor de 3 l	1,000	x	3,22000 =	3,22000	
						Subtotal...	3,22000	3,22000
						COST DIRECTE		3,22000
						DESPESES INDIRECTES 3,00%		0,09660
						COST EXECUCIÓ MATERIAL		**3,31660**
P- 157	PR4EG-94OA	u	Subministrament de Limonium perezii en contenidor de 2l	**Rend.: 1,000**				**3,66 €**
				Unitats		Preu €	Parcial	Import
	Materials:							
	BR4EG-25YG	u	Limonium perezii en contenidor de 2l	1,000	x	3,55000 =	3,55000	
						Subtotal...	3,55000	3,55000
						COST DIRECTE		3,55000
						DESPESES INDIRECTES 3,00%		0,10650
						COST EXECUCIÓ MATERIAL		**3,65650**
P- 158	PR4EI-94AF	u	Subministrament de Lippia nodiflora en Alveol Forestal de 350 cc	**Rend.: 1,000**				**0,80 €**
				Unitats		Preu €	Parcial	Import

JUSTIFICACIÓ DE PREUS

PARTIDES D'OBRA

NÚM	CODI	UA	DESCRIPCIÓ						PREU
	Materials:								
	BR4EI-25AF	u	Lippia nodiflora en Alveol Forestal de 350 cc	1,000	x	0,78000 =	0,78000		
						Subtotal...	0,78000		0,78000
						COST DIRECTE			0,78000
						DESPESES INDIRECTES 3,00%			0,02340
						COST EXECUCIÓ MATERIAL			**0,80340**
P- 159	PR4F9-9425	u	Subministrament de Myrtus communis 'Microphylla' d'alçària de 100 a 150 cm, en contenidor de 25 l	**Rend.: 1,000**					**40,00 €**
P- 160	PR4FR-93PV	u	Subministrament de Parthenocissus tricuspidata Veitchii h=150 cm en contenidor de 3 l	**Rend.: 1,000**					**7,21 €**
				Unitats		Preu €	Parcial		Import
	Materials:								
	BR4FR-2631	u	Parthenocissus tricuspidata Veitchii en contenidor de 3 l	1,000	x	7,00000 =	7,00000		
						Subtotal...	7,00000		7,00000
						COST DIRECTE			7,00000
						DESPESES INDIRECTES 3,00%			0,21000
						COST EXECUCIÓ MATERIAL			**7,21000**
P- 161	PR4G2-93T2	u	Subministrament de Perovskia atriplicifolia de 30 a 50 cm, en contenidor de 2 l	**Rend.: 1,000**					**3,00 €**
P- 162	PR4G4-93PE	u	Subministrament de Pensaments en test 11 cm	**Rend.: 1,000**					**0,65 €**
				Unitats		Preu €	Parcial		Import
	Materials:								
	BR4G4-264L	u	Petunia x hybrida en test 11 cm	1,000	x	0,63000 =	0,63000		
						Subtotal...	0,63000		0,63000
						COST DIRECTE			0,63000
						DESPESES INDIRECTES 3,00%			0,01890
						COST EXECUCIÓ MATERIAL			**0,64890**
P- 163	PR4G4-93TG	u	Subministrament de Petunia x hybrida en test 11 cm	**Rend.: 1,000**					**0,65 €**
				Unitats		Preu €	Parcial		Import
	Materials:								
	BR4G4-264L	u	Petunia x hybrida en test 11 cm	1,000	x	0,63000 =	0,63000		
						Subtotal...	0,63000		0,63000

JUSTIFICACIÓ DE PREUS

Data: 27/11/25

PARTIDES D'OBRA

NÚM	CODI	UA	DESCRIPCIÓ					PREU
				COST DIRECTE				0,63000
				DESPESES INDIRECTES 3,00%				0,01890
				COST EXECUCIÓ MATERIAL				**0,64890**
P- 164	PR4G9-93RE	u	Subministrament de Phlomis 'Edward Bowles' d'alçària de 30 a 50 cm, en contenidor de 2,5 l	**Rend.: 1,000**				**4,40 €**
P- 165	PR4G9-93V6	u	Subministrament de Phlomis purpurea d'alçària de 30 a 50 cm, en contenidor de 3 l	**Rend.: 1,000**				**4,23 €**
				Unitats	Preu €		Parcial	Import
	Materials:							
	BR4G9-265G	u	Phlomis purpurea d'alçària de 30 a 50 cm, en contenidor de 3 l	1,000	x	4,11000 =	4,11000	
					Subtotal...		4,11000	4,11000
				COST DIRECTE				4,11000
				DESPESES INDIRECTES 3,00%				0,12330
				COST EXECUCIÓ MATERIAL				**4,23330**
P- 166	PR4GH-93Y3	u	Subministrament de Pistacia lentiscus d'alçària de 80 a 100 cm, en contenidor de 10 l	**Rend.: 1,000**				**12,26 €**
				Unitats	Preu €		Parcial	Import
	Materials:							
	BR4GH-266T	u	Pistacia lentiscus d'alçària de 80 a 100 cm, en contenidor de 10 l	1,000	x	11,90000 =	11,90000	
					Subtotal...		11,90000	11,90000
				COST DIRECTE				11,90000
				DESPESES INDIRECTES 3,00%				0,35700
				COST EXECUCIÓ MATERIAL				**12,25700**
P- 167	PR4GH-93Y5	u	Subministrament de Pistacia lentiscus d'alçària de 60 a 80 cm, en contenidor de 5 l	**Rend.: 1,000**				**8,20 €**
P- 168	PR4GH-93Y8	u	Subministrament de Pistacia lentiscus d'alçària de 40 a 60 cm, en contenidor de 3 l	**Rend.: 1,000**				**4,23 €**
				Unitats	Preu €		Parcial	Import
	Materials:							
	BR4GH-266S	u	Pistacia lentiscus d'alçària de 40 a 60 cm, en contenidor de 3 l	1,000	x	4,11000 =	4,11000	
					Subtotal...		4,11000	4,11000

JUSTIFICACIÓ DE PREUS

PARTIDES D'OBRA

NÚM	CODI	UA	DESCRIPCIÓ		PREU
				COST DIRECTE	4,11000
				DESPESES INDIRECTES 3,00%	0,12330
				COST EXECUCIÓ MATERIAL	**4,23330**
P- 169	PR4GH-9R25	u	Subministrament per reposició de planta arbustiva de gran port d'espècie a determinar per la DF, en contenidor de 25 l	**Rend.: 1,000**	**36,00 €**
P- 170	PR4GH-9RE3	u	Subministrament per reposició de planta enfiladissa d'espècie a determinar per la DF, d'alçària de 175 cm, en contenidor de 3 l	**Rend.: 1,000**	**5,00 €**
P- 171	PR4GH-9RF1	u	Subministrament per reposició de planta de temporada d'espècie a determinar per la DF, en test 11 cm	**Rend.: 1,000**	**0,70 €**
P- 172	PR4GH-9RT1	u	Subministrament per reposició de planta vivaç o arbustiva d'espècie a determinar per la DF, en test 11 cm	**Rend.: 1,000**	**0,99 €**
P- 173	PR4GH-9RV3	u	Subministrament per reposició de planta vivaç o arbustiva d'espècie a determinar per la DF, en contenidor de 3 l	**Rend.: 1,000**	**3,70 €**
P- 174	PR4GM-940N	U	SUBMINISTRAMENT DE PLUMBAGO AURICULATA EN CONTENIDOR DE 2 L	**Rend.: 1,000**	**4,28 €**
				Unitats Preu € Parcial	Import
	Materials:				
	BR4GM-267Z	U	PLUMBAGO AURICULATA EN CONTENIDOR DE 2 L	1,000 x 4,16000 = 4,16000	
				Subtotal... 4,16000	4,16000
				COST DIRECTE	4,16000
				DESPESES INDIRECTES 3,00%	0,12480
				COST EXECUCIÓ MATERIAL	**4,28480**
P- 175	PR4H1-943B	u	Subministrament de Roser Paisatgistic BLANC d'alçària de 40 a 60 cm, en contenidor de 3 l	**Rend.: 1,000**	**6,00 €**
P- 176	PR4H1-943R	u	Subministrament de Roser Paisatgistic ROSA d'alçària de 40 a 60 cm, en contenidor de 3 l	**Rend.: 1,000**	**6,00 €**
P- 177	PR4H8-94YL	u	Subministrament de Salvia lavandulifolia sub. blancoana d'alçària de 30 a 40 cm, en contenidor de 2,5 l	**Rend.: 1,000**	**3,71 €**
				Unitats Preu € Parcial	Import

JUSTIFICACIÓ DE PREUS

PARTIDES D'OBRA

NÚM	CODI	UA	DESCRIPCIÓ					PREU
	Materials:							
	BR4H8-26AI	u	Salvia greggii d'alçària de 30 a 40 cm, en contenidor de 3 l	1,000	x	3,60000 =	3,60000	
						Subtotal...	3,60000	3,60000
						COST DIRECTE		3,60000
						DESPESES INDIRECTES 3,00%		0,10800
						COST EXECUCIÓ MATERIAL		**3,70800**
P- 178	PR4H8-94YM	u	Subministrament de Salvia microphylla 'La Luna' d'alçària de 30 a 40 cm, en contenidor de 2,5 l	**Rend.: 1,000**				**3,71 €**
				Unitats		Preu €	Parcial	Import
	Materials:							
	BR4H8-26AI	u	Salvia greggii d'alçària de 30 a 40 cm, en contenidor de 3 l	1,000	x	3,60000 =	3,60000	
						Subtotal...	3,60000	3,60000
						COST DIRECTE		3,60000
						DESPESES INDIRECTES 3,00%		0,10800
						COST EXECUCIÓ MATERIAL		**3,70800**
P- 179	PR4H8-94YN	u	Subministrament de Salvia nemorosa d'alçària de 30 a 40 cm, en contenidor de 2 l	**Rend.: 1,000**				**2,80 €**
P- 180	PR4H8-94YR	u	Subministrament de Salvia greggii ROSA PINK d'alçària de 30 a 40 cm, en contenidor de 3 l	**Rend.: 1,000**				**3,71 €**
				Unitats		Preu €	Parcial	Import
	Materials:							
	BR4H8-26AI	u	Salvia greggii d'alçària de 30 a 40 cm, en contenidor de 3 l	1,000	x	3,60000 =	3,60000	
						Subtotal...	3,60000	3,60000
						COST DIRECTE		3,60000
						DESPESES INDIRECTES 3,00%		0,10800
						COST EXECUCIÓ MATERIAL		**3,70800**
P- 181	PR4HA-94Z2	u	Subministrament de Santolina chamacyparissus en contenidor de 2 l	**Rend.: 1,000**				**2,80 €**
P- 182	PR4HS-95C2	u	Subministrament de Nassella tenuissima d'alçària de 40 a 50 cm, en contenidor d'2 l	**Rend.: 1,000**				**2,90 €**

JUSTIFICACIÓ DE PREUS

PARTIDES D'OBRA

NÚM	CODI	UA	DESCRIPCIÓ						PREU
P- 183	PR4J3-9525	u	Subministrament de Teucrium fruticans en contenidor de 25 l	**Rend.: 1,000**					**36,90 €**
P- 184	PR4J3-95DO	u	Subministrament de Teucrium fruticans 'Ouzarzate' en contenidor de 5 l	**Rend.: 1,000**					**8,20 €**
P- 185	PR4JF-950X	u	Subministrament de Verbena hybrida en test 11 cm	**Rend.: 1,000**					**0,79 €**
				Unitats		Preu €		Parcial	Import
	Materials:								
	BR4JF-26FM	u	Verbena hybrida en test 11 cm	1,000	x	0,77000 =		0,77000	
						Subtotal...		0,77000	0,77000
						COST DIRECTE			0,77000
						DESPESES INDIRECTES	3,00%		0,02310
						COST EXECUCIÓ MATERIAL			**0,79310**
P- 186	PR4JF-95L1	u	Subministrament de Verbena bonariensis 'Lollipop' en contenidor 1 l	**Rend.: 1,000**					**2,27 €**
				Unitats		Preu €		Parcial	Import
	Materials:								
	BR4JF-26L1	u	Verbena bonariensis 'Lollipop' en contenidor 1 l	1,000	x	2,20000 =		2,20000	
						Subtotal...		2,20000	2,20000
						COST DIRECTE			2,20000
						DESPESES INDIRECTES	3,00%		0,06600
						COST EXECUCIÓ MATERIAL			**2,26600**
P- 187	PR4JG-951R	u	Subministrament de Viburnum tinus Eve Price d'alçària de 40 a 50 cm, en contenidor de 10 l	**Rend.: 1,000**					**12,78 €**
				Unitats		Preu €		Parcial	Import
	Materials:								
	BR4JG-26GH	u	Viburnum tinus Eve Price d'alçària de 40 a 50 cm, en contenidor de 10 l	1,000	x	12,41000 =		12,41000	
						Subtotal...		12,41000	12,41000
						COST DIRECTE			12,41000
						DESPESES INDIRECTES	3,00%		0,37230
						COST EXECUCIÓ MATERIAL			**12,78230**

JUSTIFICACIÓ DE PREUS

PARTIDES D'OBRA

NÚM	CODI	UA	DESCRIPCIÓ					PREU
P- 188	PR4JG-951T	u	Subministrament de Viburnum tinus Eve Price d'alçària de 30 a 50 cm, en contenidor de 3 l	**Rend.: 1,000**				**4,64 €**
				Unitats		Preu €	Parcial	Import
	Materials:							
	BR4JG-26GJ	u	Viburnum tinus Eve Price d'alçària de 30 a 50 cm, en contenidor de 3 l	1,000	x	4,50000 =	4,50000	
						Subtotal...	4,50000	4,50000
						COST DIRECTE		4,50000
						DESPESES INDIRECTES 3,00%		0,13500
						COST EXECUCIÓ MATERIAL		**4,63500**
P- 189	PR4JM-956M	u	Subministrament de Westringia fruticosa 'Mundi' en contenidor de 10 l	**Rend.: 1,000**				**15,55 €**
				Unitats		Preu €	Parcial	Import
	Materials:							
	BR4JM-26I0	u	Westringia fruticosa en contenidor de 10 l	1,000	x	15,10000 =	15,10000	
						Subtotal...	15,10000	15,10000
						COST DIRECTE		15,10000
						DESPESES INDIRECTES 3,00%		0,45300
						COST EXECUCIÓ MATERIAL		**15,55300**
P- 190	PR4JN-9562	u	Subministrament de Wisteria sinensis Prolific en contenidor de 20 l	**Rend.: 1,000**				**85,00 €**
P- 191	PR61-8ZI0	u	PLANTACIÓ D'ARBUST O ARBRE DE PETIT FORMAT EN CONTENIDOR DE 5 A 10 L, EXCAVACIÓ DE CLOT DE PLANTACIÓ DE 45X45X30 CM AMB MITJANS MANUALS, EN UN PENDENT INFERIOR AL 35 %, REBLERT DEL CLOT AMB TERRA DE L'EXCAVACIÓ BARREJADA AMB UN 10% DE COMPOST, PRIMER REG I GARANTIA D'UN ANY	**Rend.: 1,000**				**5,32 €**
				Unitats		Preu €	Parcial	Import
	Mà d'obra:							
	A01-FEPJ	h	Ajudant jardiner	0,150	/R x	27,42000 =	4,11300	
	A0F-000M	h	Oficial 1a jardiner	0,020	/R x	30,90000 =	0,61800	
						Subtotal...	4,73100	4,73100
	Materials:							
	B011-05ME	m3	Aigua	0,012	x	1,56000 =	0,01872	
	BR32-21DG	m3	Compost de classe I, d'origen vegetal, segons NTJ 05C, subministrat en sacs de 0,8 m3	0,0061	x	55,88000 =	0,34087	
						Subtotal...	0,35959	0,35959

JUSTIFICACIÓ DE PREUS

PARTIDES D'OBRA

NÚM	CODI	UA	DESCRIPCIÓ						PREU
						DESPESES AUXILIARS 1,50%			0,07097
						COST DIRECTE			5,16156
						DESPESES INDIRECTES 3,00%			0,15485
						COST EXECUCIÓ MATERIAL			**5,31640**
P- 192	PR71-F15D	m2	Implantació de gespa en pa d'herba, de forma manual, amb placa de gespa Standard C4	**Rend.: 1,000**					**10,78 €**
				Unitats		Preu €		Parcial	Import
	Mà d'obra:								
	A01-FEPJ	h	Ajudant jardiner	0,091	/R x	27,42000 =		2,49522	
	A0F-000M	h	Oficial 1a jardiner	0,091	/R x	30,90000 =		2,81190	
						Subtotal...		5,30712	5,30712
	Materials:								
	B011-05ME	m3	Aigua	0,010	x	1,56000 =		0,01560	
	BR4U1-21T7	m2	Placa de gespa tipus Standard C4, per a implantació directa	1,100	x	4,60000 =		5,06000	
						Subtotal...		5,07560	5,07560
						DESPESES AUXILIARS 1,50%			0,07961
						COST DIRECTE			10,46233
						DESPESES INDIRECTES 3,00%			0,31387
						COST EXECUCIÓ MATERIAL			**10,77620**
P- 193	PRA2-4H3O	m2	Sembra de barreja de llavors per a gespa tipus Standard C3, segons NTJ 07N, amb mitjans manuals, en un pendent < 30 %, superfície de sembra < 500 m2, incloent la cobertura de la llavor amb sorra de riu rentada i el corronat posterior i la primera sega	**Rend.: 1,000**					**4,12 €**
				Unitats		Preu €		Parcial	Import
	Mà d'obra:								
	A01-FEPJ	h	Ajudant jardiner	0,053	/R x	27,42000 =		1,45326	
	A0F-000M	h	Oficial 1a jardiner	0,055	/R x	30,90000 =		1,69950	
	A0G-0022	h	Oficial 2a jardiner	0,002	/R x	31,45000 =		0,06290	
						Subtotal...		3,21566	3,21566
	Maquinària:								
	CRH2-00C4	h	Tallagespa rotativa autopropulsada, de 66 a 90 cm d'amplària de treball	0,002	/R x	24,00000 =		0,04800	
						Subtotal...		0,04800	0,04800
	Materials:								
	B03L-05MX	t	Sorra de riu rentada de 0.1 a 0.5 mm	0,010	x	47,41000 =		0,47410	
	BR4U0-21GW	kg	Barreja de llavors per a gespa tipus Standard C3, segons NTJ 07N	0,035	x	6,05000 =		0,21175	
						Subtotal...		0,68585	0,68585

JUSTIFICACIÓ DE PREUS

PARTIDES D'OBRA

NÚM	CODI	UA	DESCRIPCIÓ	PREU
			DESPESES AUXILIARS 1,50%	0,04823
			COST DIRECTE	3,99774
			DESPESES INDIRECTES 3,00%	0,11993
			COST EXECUCIÓ MATERIAL	**4,11768**

Ajuntament de Sabadell

SERVEI D'OBRES PÚBLIQUES, PARCS I JARDINS

SECCIÓ DE PARCS, JARDINS, ARBRAT I MOBILIARI URBÀ

ACTUACIONS DE MILLORA PAISATGÍSTICA I DE POTENCIACIÓ DE LA BIODIVERSITAT EN ESPAIS D'ELEVADA VISIBILITAT DE LA CIUTAT

PLEC DE CONDICIONS

PLEC DE CONDICIONS TÈCNIQUES GENERALS

ACTUACIONS DE MILLORA PAISATGÍSTICA I DE POTENCIACIÓ DE LA BIODIVERSITAT EN ESPAIS D'ELEVADA VISIBILITAT DE LA CIUTAT així com a totes les obres i treballs complementaris que no es descriuen i que esdevinguin necessaris per a una millor i més complerta execució de les proposades.

1.- DEFINICIÓ I NORMES D'APLICACIÓ GENERAL

Definició

Aquest projecte té per objecte la realització, fins a l'execució total, de totes les obres que es detallen en els documents que l'integren i que es representen en els plànols adjunts, la construcció de les quals s'ha d'ajustar a les prescripcions contingudes en aquest plec particular i a les instruccions del tècnic director de les obres, a qui correspon la interpretació autoritzada d'aquells i que resoldrà les dificultats de detall que es puguin presentar.

Els documents del projecte són els següents:

- Document 1 : **MEMÒRIA I ANNEXOS**
- Document 2 : **PLEC DE CONDICIONS**
- Document 3 : **PRESSUPOST**
- Document 4 : **PLÀNOLS**

S'entén per documents contractuals del projecte els que resten incorporats al contracte i que són de compliment obligat, llevat de modificacions degudament autoritzades. Aquests documents, en cas de licitació sota pressupost, són:

- Memòria i annexos
- Plec de Condicions amb els dos capítols (Prescripcions Tècniques Generals i Prescripcions Tècniques Particulars)
- Quadre de preus, núm. 1
- Quadre de preus, núm. 2
- Pressupost total
- Plànols

La resta de documents o dades del projecte representen només una opinió fonamentada de l'Administració, sense que això signifiqui que es responsabilitzi de la certesa de les dades que es subministren. Aquestes dades s'han de considerar, tan sols, com a complement d'informació que el contractista ha d'adquirir directament i amb els seus propis mitjans.

Els documents contractuals del projecte definits a l'apartat anterior constitueixen la base del contracte; per tant, el contractista no podrà al·legar cap modificació de les condicions del contracte basant-se en les dades que contenen els documents informatius (com, per exemple, preus de bases de personal, maquinària i materials, préstecs o abocadors, distàncies de transport, característiques dels materials de l'explanació, justificació de preus, etc.), llevat que aquestes dades apareguin en algun document contractual.
El contractista serà, doncs, responsable de les errades que puguin derivar-se del fet de no obtenir prou informació directa que rectifiqui o ratifiqui la continguda als documents informatius del projecte.

Si hi havia contradicció entre els plànols i les prescripcions tècniques particulars, en cas d'incloure's aquestes com a document que complementi el Plec de Condicions Tècniques Generals, prevaldria el que prescriuen les prescripcions tècniques particulars. En qualsevol cas, ambdós documents prevalen sobre les prescripcions tècniques generals.

El que s'ha esmentat al plec de condicions i omès als plànols, o viceversa, ha de ser executat com si hagués estat exposat en ambdós documents, sempre que, a criteri del director, quedin prou definides les unitats d'obra corresponents i aquestes tinguin preu al contracte.

Normes d'aplicació general

En compliment del que determinen els articles 42.4 de la directiva 2014/24/UE i 126 de la llei 9/2017 de contractes del sector públic, totes les referències fetes a normes tècniques nacionals tipus: UNE, ISO o qualsevol altra, que apareguin en els plecs de clàusules administratives particulars, plecs de prescripcions tècniques o projectes s'ha d'entendre que van acompanyades de la menció: "o equivalent".

GENERAL

Decret Legislatiu 1/2005 Text refós de la Llei d'urbanisme
(DOGC núm. 4436 de 26/07/2005)

Reial Decret 314/2006 Codi Tècnic de la Edificació DB SI 5 Seguretat en cas d'Incendi.
Intervenció dels bombers
(BOE 28/03/2006)

Decret 241/1994 sobre condicionants urbanístics i de protecció contra incendis en els edificis, complementaris de la NBE-CPI/91
(DOGC núm. 1954 de 30/09/1994, correccions DOGC núm. 2005 de 30/01/1995)

Llei 20/1991 de promoció de l'accessibilitat i de supressió de barreres arquitectòniques.
Capítol 1: Disposicions sobre barreres arquitectòniques urbanístiques
(DOGC núm. 1526 de 4/12/1991)

Decret 135/1995 de desplegament de la Llei 20/1991, de promoció de l'accessibilitat i de supressió de barreres arquitectòniques, i d'aprovació del Codi d'accessibilitat.
(Capítol 2: Disposicions sobre barreres arquitectòniques urbanístiques – BAU-)
(DOGC núm. 2043 de 28/04/1995)

Reial Decret 505/2007, pel qual s'aproven les condicions bàsiques d'accessibilitat i no discriminació de les persones amb discapacitat per a l'accés i utilització dels espais públics urbanitzats i edificacions.
(BOE 11/05/2007)

Llei 9/2003, de mobilitat
(DOGC 27/6/2003)
VIALITAT

Ordre FOM/3460/2003, de 28 de noviembre, por la que se aprueba la norma 6.1-IC "Secciones de firme", de la instrucción de Carreteras.
(BOE núm. 297 de 12/12/2003)

Ordre FOM/3459/2003, de 28 de noviembre, por la que se aprueba la norma 6.3-IC: "Rehabilitación de firmes", de la Instrucción de carreteras.
(BOE núm. 297 de 12/12/2003)

Ordre 27/12/1999, Norma 3.1-IC. "Trazado, de la Instrucción de carreteras"
(BOE núm. 28 de 2/02/2000)

Orden de 14/05/1990 por la que se aprueba la Instrucción de carreteras 5.2-IC "Drenaje superficial"
(BOE 17/09/1990)

UNE-EN-124 1995. Dispositivos de cubrimiento y de cierre para zonas de circulación utilizadas por peatones y vehículos. Principios de construcción, ensayos de tipo, marcado, control de calidad.

Ordre 2/07/1976, "PG-3/88, Pliego de Prescripciones Técnicas Generales para obras de carreteras"
(BOE núm. 162 i 175 de 2/07/1976 i 7/07/1976 respectivament).

Posteriors modificacions:

Ordre Circular 292/86 T, de maig de 1986

Ordre Ministerial 31/07/86 (BOE 5/09/86)
Ordre Circular 293/86 T.
Ordre Circular 294/87 T., de 23/12/87.
Ordre Circular 295/87 T

Ordre Ministerial de 21/01/88 (BOE 3/02/88) sobre modificació de determinats articles del Plec de Prescripcions Tècniques Generals per a Obres de Carreteres i Ponts.
(Modificació pasa a denominar-se PG-4)
Ordre Circular 297/88 T., de 29/03/88.
Ordre Circular 299/89.

Ordre Ministerial de 8/05/89 (BOE 18/05/89), modificació de determinats articles del PG.

Ordre Ministerial de 18/09/89 (BOE 910/89)
Ordre Circular 311/90 , de 20 de març.
Ordre Circular 322/97, de 24 de febrer.
Ordre Circular 325/97, de 30/12/97.

Ordre Ministerial de 27/10/99 pel que s'actualitzen determinats articles del Plec de Prescripcions Tècniques Generals per a obres de Carreteres i ponts en el relatiu a conglomerants hidràulics i lligants hidrocarbonats (BOE 22/1/2000).

Ordre Ministerial de 28/10/1999 pel que s'actualitzen determinats articles del Plec de Prescripcions Tècniques Generals per a obres de Carreteres i ponts en el relatiu a senyalització, balissament i sistemes de contenció de vehicles (BOE 28/01/2000).
Ordre Circular 326/2000, de 17 de febrer.
Ordre Circular 5/2001, de 24 de maig.

Ordre Ministerial FOM/475/2002, de 13 de febrer, per la que s'actualitzen determinats articles del Plec de Prescripcions Tècniques Generals per a Obres de Carreteres i Ponts relatius a formigons i acers. (BOE 6/03/2002)

Ordre Ministerial FOM 1382/2002, de 16 de maig, per la que se actualitzen determinats articles del Plec de Prescripcions Tècniques Generals per a Obres de Carreteres i ponts relatius a la construcció d'explanacions, drenatges i fonaments (BOE, de l'11 de juliol).
Ordre Circular 8/01.
Ordre FOM/891/2004, de l'1 de març, per la que s'actualitzen determinats articles del Plec de prescripcions tècniques generals per a obres de carreteres i ponts, relatius a ferms i paviments.

Ordenança d'obres i d'instal·lacions de serveis en el domini públic municipal de la ciutat de Barcelona.
(BOP núm. 122 de 22/05/1991)

Codi de circulació vigent

GENÈRIC D'INSTAL·LACIONS URBANES

Decret 120/1992 del Departament d'Indústria i Energia de la Generalitat de Catalunya: Característiques que han de complir les proteccions a instal·lar entre les xarxes dels diferents subministraments públics que discorren pel subsòl.
(DOGC núm. 1606 de 12/06/1992)

Decret 196/1992 del Departament d'Indústria i Energia de la Generalitat de Catalunya pel que es modifica l'apartat a) del preàmbul i el punt 1.2 de l'article 1 del Decret 120/1992.
(DOGC núm. 1649 de 25/09/1992)

Ordenança d'obres i d'instal·lacions de serveis en el domini públic municipal de la ciutat de Barcelona.
(BOP núm. 122 de 22/05/1991)

Especificacions Tècniques de les companyies subministradores dels diferents serveis.

Normes UNE de materials, sistemes o mètodes de col·locació i càlcul.

XARXES DE PROVEÏMENT D'AIGUA POTABLE

Reial Decret 606/2003, de 23 de maig de 2003, modificació del Reglament de domini públic hidràulic.
(BOE 6/6/2003)

Decret Legislatiu 3/2003, de 4 de novembre de 2003, Text refós legislació en matèria d'aigües de Catalunya
(DOGC 21/11/2003)

Real Decreto 140/2003, de 7 de febrer, por el que se establecen los criterios sanitarios de la calidad del agua i el consumo humano.
(BOE 21/02/2003)

Real Decreto Legislativo 1/2001 de 20 de julio, por el que se aprueba el texto refundido de la Ley de aguas.
(BOE 24/07/01)

Llei 6/1999, de 12 de juliol, d'ordenació, gestió i tributació de l'aigua.
(DOGC 22/07/99)

Ordre 28/07/1974, s'aprova el "Pliego de prescripciones técnicas generales para tuberías de abastecimiento de agua
(BOE núm. 236 i 237 de 2/10/1974 i 3/10/1974 respectivament)
Norma Tecnològica NTE-IFA/1976, "Instalaciones de fontanería: Abastecimiento"

Norma Tecnològica NTE-IFR/1974, "Instalaciones de fontanería: Riego"

Reglament general del servei metropolità d'abastament domiciliari d'aigua a l'àmbit metropolità.

HIDRANTS D'INCENDI

Decret 241/1994 sobre condicionants urbanístics i de protecció contra incendis en els edificis, complementaris de la NBE-CPI/91
(DOGC núm. 1954 de 30/09/1994, correccions DOGC núm. 2005 de 30/01/1995)

Real Decret 1942/1993 pel que s'aprova el "Reglamento de Instalaciones de Protección contra incendios"
(BOE núm. 298 de 14/12/1993)

XARXA DE SANEJAMENT

Decret 130/2003, de 13 de maig, pel qual s'aprova el Reglament dels serveis públics de sanejament
(DOGC núm. 3894 de 29/05/2003)

Reïal Decret-Llei 11/1995, de 28 de desembre, pel qual s'estableixen les normes aplicables al tractament de les aigües residuals urbanes.
(BOE núm. 312 de 20/12/1995)

Ordre 15/09/1986. "Tuberías. Pliego de Prescripciones Técnicas Generales para Tuberías de Saneamiento de Poblaciones".
(BOE núm. 228 de 23/09/1986)

Àmbit municipal o supramunicipal:

Reglament metropolità d'abocaments d'aigües residuals.
(Àrea metropolitana de Barcelona)
(BOPB núm. 128, de 29/05/1997)

Ordenança General del Medi Ambient Urbà del municipi de Barcelona Títol V: Sanejament d'aigües residuals i pluvials
(BOPB núm. 143, de 16/06/1999, correcció d'errades BOP núm. 181 de 30/07/1999)

XARXES DE DISTRIBUCIÓ DE GAS CANALITZAT

Real Decreto 919/2006 "Reglamento técnico de distribución y utilización de combustibles gaseosos y sus instrucciones complementarias"
(BOE 4/09/2006)

Ordre 18/11/1974 s'aprova el "Reglamento de redes y acometidas de combustibles gaseosos.

Ordre 26/10/1983 modifica la Ordre 18/11/74, per la que s'aprova el "Reglamento de redes y acometidas de combustibles gaseosos". quedarà derogat en tot allò que contradiguin o s'oposin al que es disposa al "Reglamento técnico de distribución y utilización de combustibles gaseosos y sus instrucciones tècnicas complementarias", aprovat pel RD 919/2006

Real Decret 2913/1973, "Reglamento general del servicio público de gases combustibles"
(BOE 21/11/1973, modificació BOE 21/5/75; 20/2/84) quedarà derogat en tot allò que contradiguin o s'oposin al que es disposa al "Reglamento técnico de distribución y utilización de combustibles gaseosos y sus instrucciones tècnicas complementarias", aprovat pel RD 919/2006

XARXA DE DISTRIBUCIÓ ELÉCTRICA

SECTOR ELÈCTRIC

Llei 54/1997 del Sector elèctric

Real Decret 1955/2000, pel que es regulen les activitats de transport, distribució comercialització d'instal·lacions d'energia elèctrica.
(BOE núm. 310 de 27/12/2000) correcció d'errades (BOE 13/03/2001)

Decret 329/2001, de 4 de desembre, pel qual s'aprova el Reglament de subministrament elèctric.
(DOGC 18/12/2001)

Resolució ECF/4548/2006, de 29 de desembre. Fecsa-Endesa. Normes tècniques particulars relatives a les instal·lacions de xarxa i a les instal·lacions d'enllaç
(BOE: 22/2/2007)

ALTA TENSIÓ

Decret 3151/1968 "Reglamento de líneas eléctricas aéreas de alta tensión".
(BOE núm. 311 de 27/12/1968, correcció d'errors BOE núm. 58 de 8/03/1969).

Circular 4/87 DGTSI "Aclariment dels articles 32 i 35 del Reglament de línies elèctriques aèries. Reglamento de líneaseléctricas aéreas de lata tensión en relació al seu pas per les proximitats d'edificis, construccions i zones de risc específic".
(Barcelona 21/01/1987).

BAIXA TENSIÓ

R.D. 842/2002 por el que se aprueba el Reglamento Electrotécnico de Baja Tensión.
(BOE núm. 224 18/09/2002)
En particular:
ITC BT-06 Redes aéreas para distribución en baja tensión
ITC BT-07 Redes subterráneas para distribución en baja tensión
ITC BT-08 Sistemas de conexión del neutro y de las masas en redes de distribución
ITC-BT-09 Instalaciones de alumbrado exterior
ITC BT-10 Previsión de cargas para suministros en baja tensión
ITC BT-11 Redes de distribución de energía eléctrica. Acometidas

Resolució de la DGI de 24/02/1983, per la qual s'aprova a les empreses FECSA, ENHER, HECSA I FHSSA, les normes particulars per a instal·lacions d'enllaç en el subministrament d'energia elèctrica en baixa tensió.
(DOGC 6/07/83).

CENTRES DE TRANSFORMACIÓ

Real Decret 3275/1982, "Reglamento sobre condiciones técnicas y garantías de seguridad en centrales eléctricas y centros de transformación"
(BOE núm. 288 de 1/12/1982, Correcció d'errors BOE núm. 15 de 18/01/83)
Ordre de 6/07/1984, s'aprova les "Instrucciones Técnicas Complementarias ITC-MIERAT, del Reglamento sobre condiciones técnicas y garantías de seguridad en centrales eléctricas y centros de transformación"
(BOE núm. 183 de 01/08/1984)
Resolució 19/06/1984: "Ventilación y acceso de ciertos centros de transformación".
(BOE núm. 152 de 26/06/1984)

Especificacions tècniques de companyies subministradores

ENLLUMENAT PÚBLIC

Llei 6/2001, d'ordenació ambiental de l'enllumenat per a la protecció del medi ambient.
(DOGC 12/06/2001).

R.D. 842/2002 por el que se aprueba el reglamento Electrotécnico de Baja Tensión, ITCBT-09. Instalaciones de alumbrado exterior.
(BOE núm. 224 18/09/2002).

Resolució de 17/05/1989, de la Direcció General de Seguretat i Qualitat Industrial, per la qual s'aprova la Instrucció interpretativa de la Mi BT 009, del Reglament Electrotècnic per a Baixa tensió, relativa a instal·lacions d'enllumenat públic.
(BOE núm. 152 de 26/06/1984).

Norma Tecnològica NTE-IEE/1978. "Instalaciones de electricidad: Alumbrado exterior".

Reglament 82/2005, de 3 de maig, pel qual s'aprova el Reglament de desenvolupament de la Llei 6/2001, de 31 de maig, d'ordenació ambiental de l'enllumenament per a la protecció del medi nocturn.
(DOGC núm.4378 – 05/05/2005).

Ordenances Municipals.

XARXA DE TELECOMUNICACIONS

Especificacions tècniques de les Companyies:
-**NP-PI-001/1991 C.T.N.E**. "Redes Telefónicas en Urbanizaciones y Polígonos Industriales".

-**NT-f1-003/1986 C.T.N.E**. "Canalizaciones subterráneas en urbanizaciones y polígonos industriales".

-**Acuerdo UNESA- C.T.N.E**. del 19 d'abril de 1976.
Plec de Condicions de LOCALRET

XARXA DE REG

Normes Tecnològiques de Jardineria i Paisatgisme (NTJ), en tots els seus apartats i modificacions posteriors.
Recull d'Especificacions Tècniques d'Espais Verds de l'Ajuntament de Sabadell
UNE 53112: 1988, *Plásticos. Tubos y accesorios de poli(cloruro de vinilo) no plastificado para conducción de agua a presión*.

UNE 53131: 1990, *Plásticos. Tubos de polietileno para conducciones de agua a presión. Características y métodos de ensayo*.

UNE 53177-1: 1989, *Plásticos. Accesorios inyectados de poli(cloruro de vinilo) no plastificado para canalizaciones a presión. Unión por adhesivo o rosca. Cotas de montaje*.

UNE 53177-2: 1989, *Plásticos. Accesorios inyectados de poli(cloruro de vinilo) no plastificado para canalizaciones a presión. Unión por junta elástica. Cotas de montaje*

UNE 53188-1: 1991, *Plásticos. Materiales termoplásticos a base de polietileno y copolímeros de etileno. Parte 1: Designación*.

UNE 53367: 1990, *Plásticos. Tubos de polietileno de baja densidad (LDPE) para ramales de microirrigación. Características y métodos de ensayo*.

UNE 53375: 1983, *Plásticos. Determinación del contenido en negro de carbono de poliolefinas y sus transformados*.

ISO 161-1: 1996, *Tubs amb materials termoplàstics per al transport de fluïds. Diàmetres exteriors nominals i pressions nominals. Part 1: Sèries mètriques*.

XARXA DE REG AMB AIGUA REGENERADA

RD 1620/2007 de 7 de desembre pel qual s'estableix el règim jurídic de la reutilització de les aigües depurades.

Criteris de Qualitat de l'aigua regenerada segons els diversos usos, Agència Catalana de l'Aigua.

Directiva Marc de l'Aigua, CEE

Recull d'Especificacions Tècniques d'Espais Verds de l'Ajuntament de Sabadell

Reglament del servei municipal de subministrament d'aigua de Sabadell

ÀREES DE JOC INFANTIL

Recull d'Especificacions Tècniques d'Espais Verds de l'Ajuntament de Sabadell

UNE-EN-124 1995. Dispositivos de cubrimiento y de cierre para zonas de circulación utilizadas por peatones y vehículos. Principios de construcción, ensayos de tipo, marcado, control de calidad.

UNE-EN 1176:1999 "Equipamientos de las áreas de juego", en tots els seu apartats (1-7) i modificacions posteriors (1176-1/A1:2002, 1176-1/A2:2003, 1176-2/A1:2003, 1176-3/A1:2003 1176-4/A1:2003, 1176-5/A1:2003, 1176-5/A2:2003 i 1176-6/A1:2002):

UNE-EN 1176-1: 1999. "Equipamiento de las áreas de juego. Parte 1: Requisitos generales de seguridad y métodos de ensayo". "Modificaciones: A1: 2002 y A2: 2003".

UNE-EN 1176-2: 1999. "Equipamiento de las áreas de juego. Parte 2: Requisitos de seguridad y métodos de ensayo para columpios". "Modificaciones A1: 2003".

UNE-EN 1176-3: 1999. "Equipamiento de las áreas de juego. Parte 3: Requisitos de seguridad y métodos de ensayo para toboganes". "Modificaciones A1: 2003".

UNE-EN 1176-4: 1999. "Equipamiento de las áreas de juego. Parte 4: Requisitos de seguridad y métodos de ensayo para tirolinas". "Modificaciones A1: 2003".

UNE-EN 1176-5: 1999. "Equipamiento de las áreas de juego. Parte 5: Requisitos de seguridad y métodoes de ensayo para carruseles". "Modificaciones A1: 2003 y A2: 2003".

UNE-EN 1176-6: 1999. "Equipamiento de las áreas de juego. Parte 6: Requisitos de seguridad y métodos de ensayo para balancines". "Modificaciones A1: 2002".

UNE-EN 1176-7: 1999. "Equipamiento de las áreas de juego. Parte 7: Guía para la instalación, inspección, mantenimiento y utilización".

UNE-EN 1177: 1998. "Revestimientos de las superfícies de las áreas de juego absorvedores de impacto. Requisitos de seguridad y métodos de ensayo". "Modificaciones A1: 2002.

UNE 147101: 2000 IN. Guia d'aplicació de la UNE-EN 1176-1.

UNE 147102: 2000 IN Guia d'aplicació de la UNE-EN 1176-7.

UNE 172001: 2004 IN. Senyalització de les àrees de jocs**.**

UNE 147103: 2001. Planificació i gestió de les àrees i parcs de joc a l'aire lliure.

JARDINERIA

Recull d'Especificacions Tècniques d'Espais Verds de l'Ajuntament de Sabadell.

Normes Tecnològiques de Jardineria i Paisatgisme (NTJ), en tots els seus apartats i modificacions posteriors.

ORDENANCES I REGLAMENTS MUNICIPALS

llistat no exhaustiu de les ordenances i reglaments que afecten els projectes i obres

Ordenança municipal reguladora de la instal·lació, el dipòsit i la retirada de contenidors de terra i runa a la via pública.

Ordenança municipal reguladora de l'edificació.

Ordenança municipal reguladora dels Usos i Activitats.

Ordenança solar.

Ordenança municipal sobre publicitat.

Ordenança municipal reguladora de les Antenes i les Instal·lacions de Radiocomunicació.
Ordenança municipal d'abocaments d'aigües residuals a la xarxa de clavegueram.

Ordenança reguladora de la neteja pública i de la gestió dels residus de Sabadell.

Ordenança municipal d'ocupació de les vies i espais públics de Sabadell.

Reglament del Servei Municipal de subministrament domiciliari d'aigua de Sabadell.

VARIS

- Instrucción de carreteras 8.2 ic: marcas viales
O.16/7/87 (BOE: 4/8/87 i 29/9/87)

- Normes tecnològiques de jardineria i paisatgisme NTJ del col.legi oficial d'enginyers tècnics agrícoles de Catalunya.

- Normes UNE declarades de compliment obligatori per ordres ministerials del 5 de juliol de 1967 i l'11 de maig de 1971, normes UNE esmentades als documents contractuals i, complementàriament, la resta de les normes UNE.

- Normes NLT del laboratori de transport i mecànica del sòl José Luis Escario. Normes DIN, ASTM i d'altres normes vigents a d'altres països, sempre que siguin esmentades en un document contractual.

- Plec General de condicions per a la fabricació, el transport i el muntatge de canonades de formigó de l'associació tècnica de derivats del ciment

- NTE, Normes Tecnològiques de l'edificació.

- Normatives Particulars de les Corporacions locals.

BARRERES URBANÍSTIQUES

- Supressió de barreres arquitectòniques
D. 100/1984 del Departament de Sanitat i Seguretat Social, 10/4/84 (DOG: 18/4/84)

- Supressió de barreres arquitectòniques als espais públics i en els projectes i obres d'urbanització.
Circular del Departament de Sanitat i Seguretat Social (1982)

SISTEMES CONSTRUCTIUS

- NBE-AE-88 Acciones en la Edificación
R.D. 1370/88 (BOE: 17/11/88)

- PDS-1-74 Norma Sismorresistente
D. 3209/74 (BOE: 21/11/74)

- EHE Instrucción de hormigon estructural.
R.D. 2661/1998

- EF-88 Instrucción para el proyecto y la ejecución de forjados unidireccionales de hormigón armado o pretensado
R.D. 824/88 (BOE: 28/7/88) Correcció d'errors (BOE: 25/11/88)

- NBE-FL-90 muros resistentes de fábrica de ladrillo
R.D. 1723/90 (BOE: 4/1/91)

- NBE-QB-90 cubiertas con materiales bituminosos
R.D. 1572/90 (BOE: 7/12/90)

- NBE-EA-95 estructuras de acero en edificacion
R.D. 1829/95 (BOE: 18/01/96)

- Normas para la redacción de proyectos y dirección de obras de edificación
D. 462/71 (BOE: 24/3/71)

- Pliego Gral. de condiciones técnicas. Dirección gral. de arquitectura
O. 4/6/73 (BOE: 13 a 16, 18 a 23 i 25 i 26/6/73)

- UC-85 recomanacions sobre l'ús de cendres volants en el formigó
O. 12/4/85 (DOG: 3/5/85)

- RL-88 Pliego General de condiciones para la recepción de los ladrillos cerámicos en las obras de construcción
O. 27/7/88 (BOE: 3/8/88)

- RC-88 Pliego de Prescripciones técnicas generales para la recepción de cementos
R.D. 1312/88 (BOE: 4/11/88) Correcció d'errors (BOE: 24/11/88)

- Obligatoriedad de homologación de los cementos para la fabricación de hormigones y morteros para todo tipo de obras y productos prefabricados
R.D. 1313/88 (BOE: 4/11/88)

- RY-85 Pliego gral. de condiciones para la recepción de yesos y escayolas en las obras de construcción
O. 31/5/85 (BOE: 10/6/85)

- Yesos y escayolas. Homologación obligatoria para la construcción y especificaciones técnicas de prefabricados y productos afines y su homologación por el Ministerio de industria y energía
R.D. 1312/86 (BOE: 1/7/86 Correcció d'errors (BOE: 7/10/86)

- Control de qualitat en l'edificació
D. 375/88 (DOG: 28/12/88) Correcció d'errors (DOG: 13/1/89)
Desplegament (DOG: 24/2/89, 11/10/89)

SEGURETAT I SALUT EN EL TREBALL

- Normas para iluminación de centros de trabajo

O. 26/8/40 (BOE: 29/8/40)

- Andamios. Reglamento General sobre seguridad e higiene en el trabajo (Capítol VII)
O. 31/1/40 (BOE: 3/2/40)

- Ordenanza General de seguridad e higiene en el trabajo
O. 9/3/71 (BOE: 16 i 17/3/71) Correcció d'errors (BOE: 6/4/71)
- Reglamento de seguridad e higiene en el trabajo en la industria de la construcción
O. 20/5/52 (BOE: 14 i 15/6/52) Modificació (BOE: 21/12/53)
Complement (BOE: 1/10/66)

- Obligatoriedad de la inclusión de un estudio de seguridad y salud en el trabajo en los proyectos de edificación y obras publicas
R.D. 1627/97 (BOE 25/10/97)

- Ordenanza de trabajo para las industrias de la construcción, vidrio y cerámica (Capítol XVI)
O. 28/8/70 (BOE: 5,7,8 i 9/9/70) Correcció d'errors (BOE: 17/10/70)
Interpretació d'articles (BOE: 28/11/70 i 5/12/70)

Es considera aplicable la legislació que substitueixi, modifiqui o complementi les disposicions esmentades i la nova legislació aplicable que es promulgui, sempre que sigui vigent amb anterioritat a la data del contracte.

En cas de contradicció o simple complementació de diverses normes, es tindran en compte, en tot moment, les condicions més restrictives; en qualsevol cas els Plecs administratius primaran sobre els tècnics.

L'adjudicatari s'ha d'atenir, en l'execució d'aquestes obres, a tot allò que sigui aplicable en les disposicions vigents en relació a la reglamentació de treball, assegurances de malalties, subsidis familiars, plus, subsidis de vellesa, gratificacions, vacances, retribucions especials, hores extres, càrregues socials i, en general, totes les disposicions que s'hagin dictat o es dictin per regular les condicions laborals a les obres per contracte amb destinació a l'Administració Pública.

2.- DISPOSICIONS GENERALS

Direcció de les obres

És aplicable el que estableixen les clàusules 3 i 4 del **PCAGA**.

Funcions del director de l'obra

Les funcions del director, pel que fa a la direcció, el control i la vigilància de les obres, són les següents:

- Exigir al contractista, directament o per mitjà del personal a les seves ordres, el compliment de les condicions contractuals.

- Garantir l'execució de les obres amb estricta subjecció al Projecte aprovat o a les modificacions degudament autoritzades i el compliment del programa de treball.

- Definir i precisar aquelles condicions tècniques que els Plecs de Prescripcions corresponents deixen a la seva decisió.

- Autoritzar l'inici dels treballs i comprovar el replanteig general i els de detall.

- Resoldre totes les qüestions tècniques que s'escaiguin pel que fa a interpretació de plànols, condicions de materials i d'execució d'unitats d'obra, sempre que no es modifiquin les condicions del contracte.

- Atendre les interpel·lacions que qualsevol ciutadà pugui realitzar a l'execució de l'obra per remetre-les a l'autoritat competent segons el tema plantejat.

- Estudiar les incidències o els problemes plantejats en les obres que impedeixin el compliment normal del contracte o n'aconsellin la modificació, i tramitar, si escau, les propostes corresponents.

- Proposar les actuacions adients per obtenir, dels organismes oficials i dels particulars, els permisos i les autoritzacions necessaris per a l'execució de les obres i l'ocupació dels béns afectats per aquestes, i resoldre els problemes plantejats pels serveis i les servituds relacionats amb les obres.

- Assumir personalment i sota la seva responsabilitat, en cas d'urgència o gravetat, la direcció immediata de determinades operacions o treballs en curs; per la qual cosa el contractista haurà de posar a la seva disposició el personal, el material i els mitjans de tot tipus de l'obra.

- Definir, determinar i supervisar els assajos, les proves i les anàlisis i altres operacions del Control de Qualitat, com també la interpretació i valoració dels resultats.

- Acreditar al contractista les obres realitzades, d'acord amb el que disposen els documents del contracte.

- Participar en les recepcions i redactar la liquidació, d'acord amb les normes legals establertes.

- El contractista restarà obligat en tot moment a prestar la seva col·laboració al director per al desenvolupament normal de les funcions que li són encomanades.

Personal del contractista

És aplicable el que estableixen les clàusules 5, 6, 7 i 9 del **PCAGA**.

La Direcció de l'obra vetllarà especialment perquè les funcions de delegat del contractista i la resta del seu personal facultatiu recaiguin sobre persones que tinguin la titulació requerida.

La Direcció podrà suspendre els treballs, sense que això signifiqui cap alteració dels termes i terminis del contracte, quan aquells no es duguin a terme sota la direcció del personal facultatiu designat per fer-ho.

El Director Facultatiu podrà exigir al contractista la designació de nou personal facultatiu quan així resulti de les necessitats dels treballs. En els casos d'incompliment de les ordres rebudes o de negativa a subscriure, amb conformitat o observacions, els documents que reflecteixin el desenvolupament de les obres com els comunicats de situació, les dades

d'amidaments d'elements a ocultar, els resultats d'assajos, les ordres de la Direcció i d'altres definits per les disposicions del contracte o convenients perquè es desenvolupi millor- es presumirà que hi ha aquell requisit.

Ordres al contractista

És aplicable el que estableix la clàusula 8 del **PCAGA**.

La Direcció Facultativa serà l'únic interlocutor ordinari entre l'Administració i l'adjudicatari. Les ordres emanades de la superioritat jeràrquica del director, llevat de casos de reconeguda urgència, es comunicaran sempre al contractista per mitjà de la Direcció d'obra. I en els casos excepcionals esmentats, l'autoritat promotora de l'ordre la comunicarà a la Direcció amb la mateixa urgència.

El contractista no pot en cap moment atendre, sense autorització expressa del director facultatiu, cap sol·licitud de modificació de les obres de procedència aliena. Les observacions, peticions i reclamacions que puguin fer-li arribar altres persones que es considerin afectades per les obres les remetrà amb la diligència requerida a la Direcció de l'obra perquè disposi el que calgui en cada cas.

En aquelles obres en què l'Ajuntament nomeni un inspector d'obra, la missió d'aquest serà exclusivament la de permanent vigilància i informació a la Direcció d'obra sota les ordres d'aquesta, sense que pugui tenir per si mateix o per delegació- cap altra prerrogativa. Excepcionalment podrà aturar l'execució de determinada unitat d'obra que no s'estigui fent d'acord amb les indicacions emanades de la Direcció, el temps suficient per informar-la immediatament de l'adopció d'aquesta mesura per tal que disposi el que calgui.

DESCRIPCIÓ DE LES OBRES

Plànols

Tots els plànols de detall preparats durant l'execució de les obres hauran d'estar subscrits pel Director, requisit sense el que no es podran executar els treballs corresponents.

Contradiccions. Omissions o errors

En cas de contradicció entre els Plànols i el Plec de Prescripcions Tècniques Particulars, prevaldrà l'escrit en aquest últim document. En qualsevol cas, aquests dos documents, prevaldran sobre el Plec de Prescripcions Tècniques Generals.

Tot allò que es mencioni en el Plec de Prescripcions Tècniques Particulars i no aparegui en els Plànols, o viceversa, s'haurà d'executar tal i com si estigués exposat en els dos documents.

En qualsevol cas, les contradiccions, omissions o errors detectades pel Director, o pel Contractista, en aquests documents, hauran de mencionar-se preceptivament a l'Acta de comprovació del Replanteig.

Documents que s'entreguen al Contractista

Documents contractuals

En les ocasions en les que el Pla de Treball sigui obligatori, aquest serà contractual.

També serà contractual quan així ho disposi el Plec de Clàusules Administratives Particulars.

També tindran caràcter contractual tots aquells documents que s'estimi oportú que ho siguin, si així consta en el Plec de Prescripcions Tècniques Particulars, i ho menciona expressament el Plec de Clàusules Administratives Particulars.

Documents informatius.
Tots els documents que s'inclouen a la Memòria del Projecte són documents informatius. Per tant, el Contractista ha d'acceptar aquests documents com un complement de la informació que ell mateix haurà d'adquirir directament i amb els seus propis mitjans.

Per tant, el Contractista serà responsable dels errors que es puguin derivar del seu defecte o negligència en l'obtenció de totes aquestes dades que afecten el Contracte, el planejament i a l'execució de les obres.

3.- INICI DE LES OBRES

Inspecció de les obres

És aplicable el que estableix la clàusula 18 del **PCAGA**.

El contractista o el seu delegat ha d'acompanyar la Direcció durant les visites d'inspecció de les obres.

Comprovació del replanteig

És aplicable el que estableixen les clàusules 26 i 27 del **PCAGA**.

Es farà constar, a més dels continguts expressats en aquest Article i Clàusules, les contradiccions, errors i/o omissions que s'hagin observat en els documents contractuals del Projecte.

És funció del Contractista transcriure el text de l'Acta al llibre d'Ordres, i el Director autoritzarà amb la seva firma.

Les bases de replanteig es marcaran mitjançant elements de caràcter permanent.

Les dades, cotes i punts fixats s'anotaran en un annex a l'Acta de Comprovació del Replanteig; al qual s'hi unirà l'expedient de l'obra, entregant-se una còpia al Contractista.

Programa de treballs

El contractista ha de presentar, com a màxim en el termini d'una setmana a comptar de la data de l'acta de comprovació del replanteig, el programa de treballs ajustat al termini d'execució contractat, en el qual ha de constar:

a) Ordenació en parts o classes d'obra de les unitats que integren el Projecte, amb expressió del volum de cadascuna.

b) Determinació dels mitjans necessaris com ara personal, instal·lacions, equip i materials, amb expressió dels seus rendiments mitjans.

c) Estimació, en dies, dels terminis d'execució de les diverses obres o operacions preparatòries, equip i instal·lacions i dels d'execució de les diverses parts o classes d'obra.

d) Valoració mensual i acumulada de l'obra programada, sobre la base de les obres o operacions preparatòries, equip i instal·lacions i parts o classes d'obra a preus unitaris.

e) Gràfics de les diverses activitats o treballs.

El programa de treballs ha de tenir en compte els períodes que la Direcció d'obra necessita per als replanteigs de detall i els preceptius assajos d'acceptació.

El programa de treballs, un cop aprovat per la Direcció Facultativa, té caràcter contractual i és exigible com a tal.

Ordre d'inici de les obres

La subscripció de l'Acta de Comprovació del Replanteig dóna inici llevat que l'Acta expressi una altra cosa al període d'execució de l'obra, que es comença a comptar, a l'efecte del termini, des l'endemà a la data d'aquella.

Si, encara que el contractista hagués formulat observacions que poguessin afectar l'execució del Projecte, el director decidís iniciar-lo, el contractista estaria obligat a iniciar-les, sense perjudici del seu dret a exigir, si s'escaigués, la responsabilitat que a l'Administració incumbeix com a conseqüència immediata i directa de les ordres que emet.

L'inici de qualsevol unitat d'obra ha de ser autoritzat per la Direcció Facultativa, després de comprovar els replanteigs parcials i de detall i dels resultats dels assajos i les anàlisis previs i/o d'acceptació que resultin necessaris.

4.- DESENVOLUPAMENT I CONTROL DE LES OBRES

Replanteig de detall de les obres

L'adjudicatari, a partir de les dades contingudes en el Projecte i de les instruccions de la Direcció Facultativa, ha de confeccionar els plànols geomètrics de replanteig general i de detall.

El director aprovarà els replanteigs general i de detall necessaris per a l'execució de les obres i subministrarà al contractista tota la informació de què disposi per tal que es puguin dur a terme.

El contractista haurà de proveir, a càrrec seu, tots els materials, equips i mà d'obra necessaris per efectuar els replanteigs i determinar i fixar els punts de control o de referència que calguin.

Equips de maquinària

Serà d'aplicació el que estableixen les clàusules 29 i 30 del **PCAGA**.

Qualsevol modificació que el Contractista proposi introduir a l'equip de maquinària l'aportació del qual tingui caràcter d'obligatòria, per venir exigida en el contracte o

compromesa per la Licitació, requerirà, previ informe del Director, l'aprovació prèvia de la Direcció Facultativa.

Qualsevol modificació de l'equip adscrit o aportat a l'obra exigible per contracte o compromesa per la Licitació requerirà la aprovació prèvia de la Direcció Facultativa.

Assajos

És aplicable el que estableix la clàusula 34 del **PCAGA**.
Serà preceptiva la realització dels assajos indicats expressament en els Plecs de Prescripcions Tècniques o citats a la normativa tècnica de caràcter general que resulti aplicable.

El contractista està obligat a facilitar en tot moment les tasques del laboratori designat per la Direcció Facultativa per a la realització de les proves, els assajos o les anàlisis del Control de Qualitat, com també a disposar de tot el que calgui per a tal efecte, facilitant el personal, els materials i els aparells que es requereixin sense cap abonament.

El límit màxim fixat en els Plecs de Clàusules Administratives per l'import de les despeses que s'originin per assajos i anàlisis de materials i unitats d'obra a compta del Contractista no serà d'aplicació als necessaris per comprovar la presumpta existència de vicis o defectes de construcció ocults. De confirmar-se la seva existència, aquestes despeses s'imputaran al Constractista.

A més, en el cas que els resultats dels assajos de control resultessin desfavorables o insuficients, el director de l'obra podria exigir la realització dels assaigs complementaris que estimi pertinents. El contractista assumirà totes les despeses que s'originin per haches motiu i no es computaran els efectes del percentatge màxim del cost del Control de Qualitat a càrrec d'aquell que s'expressa en la clàusula 32 del **PCAGA**.

Materials

És aplicable el que estableixen les clàusules 31, 32, 33 i 37 del **PCAGA**.

No s'aportarà ni s'utilitzarà cap material a obra si prèviament no ha estat acceptat per la Direcció Facultativa.

En conseqüència el contractista notificarà a la Direcció, amb prou antelació, la procedència i les disponibilitats del que es proposi utilitzar per tal que aquella pugui ordenar l'execució de les proves i assaigs necessaris per acreditar-ne la idoneïtat. D'acord amb això, es considerarà defectuosa l'obra o la part d'obra que hagi estat realitzada amb materials no assajats i aprovats per la Direcció Facultativa.

L'acceptació de les procedències proposades serà condició prèvia imprescindible per a la realització d'aplecs a l'obra, sense perjudici que la Direcció pugui verificar en tot moment que l'esmentada idoneïtat es manté en aplecs successius o rebutjar més endavant si s'apreciés en el material qualsevol defecte de qualitat o uniformitat.

Els aplecs, tant de titularitat pública com privada, situats parcialment o totalment en el mateix terme municipal requeriran l'aprovació prèvia formal, específica per a la realització d'aquesta obra, de l'Ajuntament. Sense perjudici de la subjecció a llicència i a qualsevol altra autorització que s'escaigui. A tal efecte el contractista aportarà tot el que calgui per definir la intervenció, l'abast de l'impacte, la durada i les mesures correctores que proposi.

Els materials necessaris per a l'obra, estiguin o no inclosos en aquest Plec, hauran de ser de qualitat adequada a la utilització a què se'ls destina; per la qual cosa s'ha de presentar mostres, informes i certificats dels fabricants corresponents i, en qualsevol cas, la Direcció Facultativa pot ordenar la realització d'assajos i proves que estimi convenients.

Els materials s'han de disposar i emmagatzemar de forma convenient tant pel que fa a la necessària conservació característiques, aptitud, forma com perquè siguin fàcilment inspeccionables. També cal prendre especial cura en la seguretat dels aplecs, tant per als béns com per a les persones, pròpies a l'obra o alienes.
Tot el material que no reuneixi les condicions requerides o hagi estat rebutjat o sigui inutilitzable per qualsevol altre concepte serà retirat de l'obra immediatament.

Tot el que s'ha expressat serà també aplicable al material procedent de l'obra pel que fa a la possible reutilització. Quant a la utilització en altres obres serà d'aplicació el que estableix la clàusula 32 del **PCAGA**.

Aplecs

Serà d'aplicació el que estableixen les clàusules 36, 38 i 52 del **PCAGA**.

L'emplaçament del aplecs en terrenys de la mateixa obra o en altres del mateix terme municipal, tant de titularitat pública com privada, requerirà l'aprovació prèvia de la Direcció Facultativa.

El contractista delimitarà de manera ben ostensible la totalitat del perímetre utilitzat i serà responsable de la neteja i el condicionament de l'espai propi, com també de l'entorn i la zona d'influència. L'omissió d'aquest requisit serà motiu de sanció, clausura de la utilització i detriment de la primera certificació que es produeixi dels imports necessaris per afrontar les despeses de restitució de les condicions al lloc en qüestió.

Les superfícies s'hauran de condicionar, un cop utilitzades, i caldrà restituir-les tal com estaven en principi.

Qualsevol despesa o indemnització que se'n derivi anirà a càrrec del contractista.

Treballs nocturns o festius

Els treballs nocturns hauran de ser prèviament autoritzats pel director i es podran fer només les unitats d'obra que ell indiqui. El contractista haurà d'instal·lar els equips d'il·luminació del tipus i la intensitat que la Direcció ordeni, i mantenir-los en perfecte estat mentre durin els treballs.

Serà objecte d'autorització expressa la utilització de qualsevol mitjà que pugui implicar contaminació acústica o qualsevol altra molèstia al veïnat.

Els treballs en jornada festiva, tant general com local, també requeriran l'aprovació prèvia de la Direcció Facultativa. Els dissabtes tindran la consideració de festius en la totalitat de la jornada.

Treballs defectuosos i treballs no autoritzats

És aplicable el que estableixen les clàusules 39 i 40 del **PCAGA**.

Construccions i conservacions de desviaments

El contractista construirà, habilitarà i mantindrà al seu càrrec els camins o les vies de comunicació de qualsevol mena que calgui per al transport de personal, materials, maquinària i la seva maniobra.

També farà els itineraris i desviaments degudament senyalitzats que calgui per als vianants o el trànsit de qualsevol mena que resultin afectats per les obres i demolirà i retirarà els que hagin estat construïts en aquell moment i ja no siguin necessaris.

Llevat que siguin explícitament previstos en el pressupost en partides independents, aquests treballs es consideren inclosos en els preus de les unitats d'obra respectives.

Senyalització de les obres i instal·lacions.

És aplicable el que estableixen les clàusules 22 i 23 del **PCAGA**.

L'adjudicatari restarà obligat a disposar i col·locar en nombre, dimensions, tipologia i qualitat suficients els senyals de trànsit i protecció -informatius i preceptius- necessaris per evitar qualsevol accident, com també tots aquells addicionals que el tècnic director estimi necessaris.

El responsable dels accidents que es puguin produir per incompliment d'aquestes prescripcions serà l'adjudicatari.

En qualsevol cas, cal complir els requisits mínims següents:

1. S'encerclarà completament qualsevol obstacle ocasionat a la via pública, tant a voreres com a calçades, o a qualsevol altre àmbit públic viari, ja estigui integrat per personal que treballa, aplecs de material, runa, maquinària, mitjans de transport, rases, pous o qualsevol altre element afecte directament o indirectament als treballs en execució.

2. Mai no es pot prescindir de la senyalització genèrica de obres en execució segons els senyals reglamentaris específics.

3. Cal tancar totalment amb tanques subjectes entre elles els àmbits on hi hagi pous, rases o altres elements que puguin comportar un perill físic. El conjunt del tancament i les subjeccions han de presentar prou solidesa. Aquests tipus d'elements cal que es cobreixin al final de la jornada i sempre que no s'hi treballi directament.

4. A la nit no hi pot mancar la definició íntegra de qualsevol obstacle amb prou senyalització lluminosa.

Totes les tanques han de contenir, en lloc visible, un rètol que indiqui el nom de l'empresa i el seu número de telèfon. Es prohibeix la col·locació d'altres anuncis a les tanques, rètols o senyals de tot tipus que ha d'instal·lar l'adjudicatari amb motiu de les obres.

Quan la senyalització d'instal·lacions s'apliqui sobre obres, àmbits o instal·lacions dependents d'altres organismes públics, el contractista restarà, a més, obligat a allò que sobre el particular estableixin les normes d'aquells organismes interessats.

Restaran de càrrec de l'adjudicatari les despeses que per material de senyalització i precaució origini el compliment de tot allò que disposa aquest article.

Precaucions especials durant l'execució de les obres

És aplicable el que estableix l'article 104.10 del **PG-3**.

El contractista mantindrà les obres en perfectes condicions de drenatge durant les diverses etapes de les obres. En especial, es conservaran i mantindran les cunetes i altres desguassos de forma que no es produeixin erosions en els talussos adjacents.

En cas de possibles gelades, el Contractista protegirà totes les zones de les obres que en puguin resultar perjudicades. Les parts danyades s'aixecaran i es reconstruiran a càrrec del Contractista.

El Contractista s'atendrà a les disposicions vigents per a la prevenció i control d'incendis, així com a les instruccions complementaries que dicti el Director de les obres.

La cura per ocasionar el mínim de pertorbacions als usuaris de la via pública i als veïns de les zones properes serà objecte d'especial atenció del contractista pel fet de tractar-se d'una condició inherent a la realització d'obres dintre del domini urbà.

La Direcció Facultativa ha de vetllar de manera especial aquesta qüestió i pot ordenar la modificació de plans o sistemes d'execució de les unitats d'obra que ho requereixin i proposar les sancions que siguin aplicables per incompliment d'aquesta especificació.

Modificacions d'obra

És aplicable el que estableixen les clàusules 53, 54, 55, 56 i 57 del **PCAGA**.

5.- RESPONSABILITATS ESPECIALS DEL CONTRACTISTA

Danys i perjudicis

El contractista té l'obligació de prendre les mesures d'ordre i seguretat necessàries per a la bona marxa de les feines.

En qualsevol cas, el contractista és l'únic i exclusiu responsable, durant l'execució de les obres, de tots els accidents danys o perjudicis, directes o indirectes, que pugui patir o ocasionar ell o el seu personal, a ell o a qualsevol altra persona, servei o entitat, i assumirà, en conseqüència, totes les responsabilitats que comportin.

Quan aquests perjudicis s'hagin ocasionat com a conseqüència immediata i directa d'una ordre explícita de l'Administració, aquesta serà responsable dintre dels límits assenyalats en la Llei de Règim Jurídic de l'Administració de l'Estat. Aquesta també serà responsable dels danys que es causin a tercers com a conseqüència de vicis de projecte. En aquests casos l'Administració pot exigir al contractista, per raons d'urgència, la reparació del dany causat, i aquest tindrà dret que se li abonin les despeses que es derivin de tal reparació.

Objectes trobats

És aplicable el que estableix la clàusula 17 del **PCAGA**.

Si durant l'excavació es trobessin restes arqueològiques, es suspendran els treballs i s'avisarà a la Direcció amb la màxima urgència. En el termini més peremptori possible, i previs els corresponents assessoraments, el Director confirmarà o aixecarà la suspensió, les despeses de les quals podrà reintegrar-se el Contractista.

Evitació de contaminacions

El contractista té l'obligació de complir les ordres de la Direcció per tal d'evitar la contaminació ambiental, sanitària i sònica, de l'aire, dels cursos d'aigua i, en general, de qualsevol mena de bé públic o privat.

És obligació del contractista el manteniment permanent de l'obra i els seus entorns i de les adequades condicions de neteja. Ha de retirar immediatament runes, materials no utilitzables, instal·lacions provisionals que no siguin necessàries, limitar el temps de presència d'aplecs en obra a l'imprescindible, prendre cura de l'aspecte i, en general, adoptar les mesures i executar els treballs necessaris perquè les obres presentin, en temps sec i en temps de pluja, un aspecte compatible amb l'ordre, la higiene i el decòrum exigible a qualsevol activitat urbana, i més si es desenvolupa en un espai públic i ostensible.

El contractista, com a conseqüència de la seva obligació de mantenir la policia de l'obra, és també responsable de la runa o deixalles que agents aliens a l'obra puguin abocar dins els dominis d'aquesta o de la seva àrea d'influència. S'ha d'encarregar de denunciar-los i de retirar les deixalles amb la diligència necessària per evitar la degradació generalitzada de l'indret. Només resultarà exonerat d'aquesta obligació quan, en un àmbit perfectament definit i allunyat de la zona d'obres, aquestes s'hagin donat per acabades i la Direcció d'Obra hagi donat el vist-i-plau a la forma com s'ha deixat l'indret. El director de l'obra, acompanyat del contractista, ha de fer aleshores una inspecció -a la qual podrà convocar la Policia municipal o una altra autoritat responsable de la neteja ciutadana- i, si ho troba conforme, ha de lliurar a aquesta la responsabilitat de la vigilància i el manteniment a partir d'aquest moment.

Serveis afectats

Els plànols i altra documentació que el projecte incorpora relatius a l'existència i situació de serveis, cables, canonades, conduccions, arquetes, pous i, en general, d'instal·lacions i estructures d'obra soterrades, tenen un caràcter informatiu i no garanteixen l'exhaustivitat ni l'exactitud i, per tant, no seran objecte de reclamació per mancances i/o omissions.

L'adjudicatari està obligat a la seva pròpia investigació, per la qual cosa sol·licitarà als titulars d'obres i serveis plànols de situació i localitzarà i descobrirà les conduccions i obres enterrades per mitjà dels treballs d'excavació manual necessaris. Les despeses ocasionades o la disminució dels rendiments es consideraran inclosos en els preus i, per tant, no seran objecte d'abonament independent.

6.- AMIDAMENT I ABONAMENT

Amidament de les obres

És aplicable el que estableix la clàusula 43 del **PCAGA**.

El contractista facilitarà tots els auxilis necessaris, inclosos la topografia i l'elaboració de plànols, per tal de documentar els amidaments.

En finalitzar les obres lliurarà a la Direcció Facultativa un conjunt complet de plànols *as built* integrat per vegetals i dues còpies, que defineixin la situació i les dimensions reals de tots els elements i les instal·lacions construïts.

Abonament de les obres

A) Certificacions: és aplicable el que estableixen les clàusules 44, 45, 46 i 52 del **PCAGA**.

B) Preus unitaris: és aplicable el que estableix la clàusula 48 del **PCAGA**.

C) Partides alçades: és aplicable el que estableix la clàusula 49 del **PCAGA**.

Altres despeses a càrrec del contractista

A part de les específicament esmentades en altres articles d'aquest Plec de Condicions, són a càrrec del contractista, sempre que el contracte no especifiqui explícitament el contrari, les despeses següents:

- Les despeses que originin els replanteigs generals i particulars de detall, com també les comprovacions respectives.
- Les de construcció, moviment i retirada de tota mena de construccions auxiliars.
- Les de lloguer o compra de terrenys i immobles per a oficina, taller o dipòsits de maquinària i materials.
- De protecció d'aplecs i de la mateixa obra contra tot deteriorament, dany o incendi, tot complint les disposicions vigents en matèria d'emmagatzemament d'explosius i carburants.
- Les de neteja i evacuació de deixalles i escombraries.
- Les de construcció, conservació i demolició i retirada de rampes, desviaments, accessos, camins i altres vies auxiliars.
- Les de construcció i conservació de desguassos.
- Les despeses de subministrament, col·locació i conservació dels mitjans necessaris per a la senyalització adequada o la protecció de les obres que no estiguin explícitament incloses en el Pla de Seguretat i Higiene.
- Les de subministrament, col·locació i retirada dels cartells indicatius d'obra.
- Les de retirada d'instal·lacions, eines, materials i, en general, neteja de l'obra i els seus voltants.
- Les de restitució, reposició o correcció de les zones de préstecs o aplecs.
- Les de muntatge, contractació, conservació i retirada de les instal·lacions per al subministrament d'aigua, energia elèctrica o altres necessàries per a les obres, com també del seu consum.
- Les de demolició i retirada de les instal·lacions provisionals.
- Les de correcció de les deficiències observades i retirada dels materials inservibles.
- Les de construcció d'obres de fàbrica necessàries per a l'evacuació d'aigües residuals o d'escorrentia durant l'execució de les obres, i també el posterior sanejament de les zones afectades.
- Les del personal necessari per portar a terme la vigilància de les obres.
- Les despeses ocasionades per danys a tercers.
- Les de confecció de plànols de replanteig d'obra, de detall i *as built*, com també dels treballs topogràfics.

L'adjudicatari s'ha de fer càrrec de les despeses per a l'obtenció de llicències, permisos, autoritzacions, visats..., necessaris per a la legalització de les obres i instal·lacions i la posada en funcionament i de confecció dels documents que calgui presentar per a l'obtenció d'aquells.

Les despeses del control de qualitat fins a l'1 % del pressupost d'execució per contracte del projecte i totes les necessàries per complir la normativa sobre seguretat i higiene en el treball que no siguin explícitament previstes pel Pla de Seguretat i Higiene (inclosa l'elaboració), són, així mateix, a càrrec del contractista.

7.- DISPOSICIÓ FINAL

1.- Les prescripcions d'aquest Plec General o en el corresponent Particular que incorpori, reprodueixi o es remeti a aspectes, articles i/o clàusules de normativa estatal, autonòmica o local, inclòs el Plec de Clàusules Administratives Generals, s'entendrà automàticament modificades en el moment que es produeixi la seva revisió, modificació i/o substitució.

2.- De verificar-se aquesta revisió, modificació i/o substitució, s'autoritza l'alcalde per introduir-les en el text del Plec, aprovant si s'escau un text refós del mateix.

PLEC DE CONDICIONS TÈCNIQUES PARTICULARS

1.- ESPLANACIONS I MOVIMENT DE TERRES

1.1. Demolicions

Definició

Consisteix en la demolició i l'enderroc de totes les construccions i/o elements constructius que obstaculitzin l'obra o que calgui fer desaparèixer per l'adequada execució de l'obra.

S'inclou la demolició de tot tipus de paviments (de panot, de formigó, de llambordes, d'aglomerat asfàltic, base de formigó, etc.), vorades, estructures, qualsevol element de la xarxa de sanejament, fonaments i l'enderroc de tot tipus d'elements de fàbrica i elements urbans (bancs, fanals, etc.).

Les llambordes i vorades de pedra que estiguin en bon estat s'han de netejar i emmagatzemar de la forma i en el lloc que indiqui la Direcció Facultativa.

L'execució inclou les operacions següents:
- Treballs de preparació i de protecció
- Demolició i/o enderroc, fragmentació o desmuntatge de construccions
- Càrrega i transport de runa a l'abocador

Classificació

Segons el procediment d'execució, les demolicions es poden classificar en:
- Demolició amb màquina excavadora
- Demolició per fragmentació mecànica
- Demolició amb explosius
- Demolició per impacte de bola de gran massa
- Desmuntatge element a element
- Demolició mixta
- Demolició per altres tècniques

Previ a l'inici dels treballs de demolició el Contractista elaborarà un estudi de les demolicions, que s'haurà de sotmetre a l'aprovació del Director de les obres.

L'estudi definirà, com a mínim: mètodes de demolició i etapes de la seva aplicació, estabilitat de les construccions remanents en cada etapa, i dels puntals i cimbres necessaris, protecció de les construccions i instal·lacions de l'entorn, manteniment o substitució provisional dels serveis afectats per la demolició, cronograma dels treballs, pautes de control i mesures de seguretat i salut.

Execució de les obres

Les operacions de demolició i/o enderroc s'han de dur a terme amb les precaucions necessàries per obtenir unes condicions de seguretat i evitar danys, molèsties o perjudicis a les construccions, béns o persones properes i de l'entorn, d'acord amb el que ordeni la Direcció Facultativa, i que produeixin el mínim de molèsties als veïns. El Contractista serà el responsable de d'adoptar totes les mesures de seguretat.

Abans d'iniciar els treballs de demolició , caldrà neutralitzar les escomeses de les instal·lacions. Es vigilarà especialment amb les conduccions enterrades d'electricitat i de gas.

La profunditat de demolició dels fonaments serà, com a mínim, de cinquanta centímetres (50 cm) per sota de la cota més baixa del replè o desmunt, excepte quan el Projecte o el Director de les obres diguin el contrari.

S'ha de tenir especial cura de no deixar elements a mig enderrocar que produeixin situació de risc en finalitzar els treballs. Durant els treballs d'enderrocs hi haurà persona responsable vigilant els treballs, indicant els camins alternatius als vianants, així com dirigint les maquinàries evitant tota situació de risc.

La runa procedent de l'enderroc s'ha de transportar al més aviat possible a l'abocador. S'ha de presentar a la Direcció Facultativa un certificat d'abocador autoritzat que demostri que la runa de l'obra s'hi ha dipositat.

Quan hi hagi conduccions o serveis enterrats i fora de servei, aquests hauran de ser excavats i eliminats fins a una profunditat no inferior a un metre i mig (150 cm) per sota del terreny natural o nivell final d'excavació, abarcant com a mínim una franja d'un metre i mig (150cm) al voltant de l'obra. Els extrems oberts d'aquestes conduccions s'hauran de segellar.

Amidament i abonament

S'ha de mesurar i abonar segons el quadre de preus núm. 1. Les unitats de mesura varien segons els diferents elements que cal executar, i són: ml, m2, m3, ut, realment realitzats.

Les demolicions de ferms, voreres i illetes no contemplades explícitament en el Projecte es consideraran incloses a la unitat d'excavació.

El preu corresponent inclou la càrrega sobre el camió i el transport de les runes a l'abocador o el lloc que designi la Direcció Facultativa, i el cànon.

Si el Projecte no contempla la unitat de demolicions, s'entendrà que està inclosa dins de les unitats d'excavació.

1.2. Excavació de terres (Esplanació)

S'entén per excavació de terres l'excavació per sota de la rasant natural del terreny un cop feta l'esbrossada fins a la cota de la rasant del projecte, l'anivellació la càrrega i el transport dels materials sobrants a l'abocador o al lloc previst per a una posterior utilització.

Les excavacions s'han d'executar d'acord amb les dades dels plànols de detall del projecte, del replanteig de les obres i de les ordres de la Direcció Facultativa.
S'ha de incloure l'ampliació, la millora o la rectificació dels talussos de la zona de desmuntada, i llur refí i l'execució.

Si l'esplanada no acompleix les condicions de capacitat portant, necessàries, la Direcció Facultativa podrà ordenar una excavació addicional.

Les excavacions es consideren no classificades a l'efecte de l'article 320.2 del PG4**,** i serà la Direcció Facultativa qui determinarà les unitats que corresponen a l'excavació en roca o en qualsevol tipus de terreny.

A l'esplanada es preveuran uns punts de desguàs connectats a la claveguera per tal d'evitar el seu anegament en cas de pluja.

S'inclou el transport de terres a qualsevol distància, i si a criteri de la Direcció Facultativa les terres no són adequades per a la formació de terraplens, es transportarà a l'abocador.

Amidament i abonament

S'ha de mesurar i abonar per metres cúbics (m^3), realment excavats, mesurats per diferència entre els perfils presos abans i després dels treballs.

En el preu s'inclou la càrrega i el transport de les terres sobrants a l'abocador, taxes i tots els elements auxiliars de protecció, senyalització i passos provisionals.

Es consideraran incloses dins de la unitat d'excavació, el repàs i piconament de la caixa.

No s'abonaran els aplecs ni transports interiors de terres que hagin d'anar a l'abocador.

No s'abonaran els despreniments o els augments de volum sobre les seccions que prèviament s'hagin fixat en el projecte.

No s'abonaran sanejos de terrenys, fruït de procés constructiu incorrecte o inadequat.

1.3. Excavació de rases i pous

Consisteix en totes les operacions necessàries per obrir les rases definides per a l'execució del clavegueram, proveïment d'aigua, la resta de la xarxa de serveis i les rases i pous per a fonaments i drenatges.

L'execució inclou l'excavació, l'anivellament i el repàs i compactació de la base, l'evacuació del terreny i, per tant, el transport de les terres a l'abocador o lloc d'ús, per qualsevol mitjà, sigui mecànic o manual.

Les excavacions es consideraran no classificades, i serà la Direcció Facultativa la que determinarà les unitats que corresponen a l'excavació en roca o en qualsevol tipus de terreny.

Les excavacions s'han de fer d'acord amb els plànols del projecte, amb les dades del replanteig de les obres, els plànols de detalls i les ordres de la Direcció Facultativa.

Una vegada realitzat el replanteig de les rases, la Direcció Facultativa autoritzarà l'inici de les obres d'excavació; l'excavació arribarà fins a la profunditat assenyalada en els plànols i s'obtindrà una superfície ferma i neta. La Direcció Facultativa podrà modificar la profunditat si les condicions de l'obra així ho requereixen.

Si durant l'excavació apareixen filtracions motivades per qualsevol causa, s'utilitzaran els mitjans que siguin necessaris, per esgotar l'aigua.

Es realitzaran apuntalaments i estrebaments, quan la Direcció Facultativa ho consideri necessari -i immediatament quan així s'ordeni-, i no es retiraran sense l'ordre de la

Direcció Facultativa. L'apuntalament serà en funció del tipus de terreny, no essent inferior a un nivell de protecció de 50% en cap cas.

Els productes de les excavacions es dipositaran al costat de la rasa deixant una banqueta de 60 cm, com a mínim, o en el lloc que indiqui la Direcció Facultativa.

Es respectaran tots els serveis i les servituds que es descobreixin en obrir les rases i s'hi disposaran els apuntalaments necessaris. Es prendran les precaucions necessàries per evitar que la pluja inundi les rases obertes.

Durant el temps que estiguin obertes les rases, el contractista establirà els senyals de perill, especialment a la nit, i disposarà les tanques necessàries, llums intermitents, etc. per evitar el perill, tant per al trànsit rodat, com per als vianants.

No es procedirà al rebliment de les rases o les excavacions per les obres de fàbrica, sense que la Direcció Facultativa en faci el reconeixement i doni l'autorització corresponen després de prendre les dades necessàries per a valorar-les.

Amidament i abonament
Es mesurarà i s'abonarà per metres cúbics (m3), excavats, d'acord amb l'amidament teòric dels plànols del Projecte i la profunditat realment executada, sempre que no sigui per sobreexcavació.

El preu inclou la càrrega i el transport de la terra sobrants, a l'abocador. I tots els elements de protecció, senyals de perill, esgotaments, passos provisionals i apuntalament de la canalització dels diferents serveis, com també el repàs, l'anivellació i la compactació de la base.

Si per dimensions de la zona del lloc de treball, no es pot emmagatzemar la terra al costat de la rasa i s'ha de fer transport interior a l'obra, aquest també es considerarà inclòs en el preu.

1.4. Rebliment i piconament de rases

És aplicable allò que estableix l'article 332 del PG3 i PG4 en el que no resulti expressament modificat pel que es diu a continuació.

Consisteix en el rebliment i el piconament de rases amb les terres procedents de l'excavació i, si no són idònies, de préstec.

Els tipus dels materials han de complir les condicions que defineix l'article 330 TERRAPLENS del PG-3 i PG4.

El material s'estendrà en tongades uniformes d'un gruix no superior a vint-i-cinc centímetres (25), perquè amb els mitjans disponibles s'obtingui, en tot el gruix, el grau de compactació com a mínim del 95 % del P.M. o el que estipuli el projecte. No s'estendrà cap tongada mentre no s'hagi comprovat que la superfície subjacent compleixi les condicions exigides.

Les obres de rebliment s'han d'executar quan la temperatura ambient, a l'ombra, sigui superior a 2 graus centígrads (2), si la temperatura baixa per sota d'aquest nivell, caldrà aturar les obres.

Les característiques dels materials per emprar s'han de comprovar abans d'utilitzar-los mitjançant la realització d'assaigs segons la freqüència i el tipus que indiqui el Pla de Control de Qualitat, les normes vigents o la Direcció Tècnica.

També es duran a terme les corresponents proves de compactació amb la freqüència i distribució que es determini.

En qualsevol cas, la correcta composició i execució del rebliment, independentment de la realització dels assaigs, serà de responsabilitat de l'adjudicatari.

Amidament i abonament

Es mesurarà i s'abonarà per metres cúbics (m3), mesurats amb la secció teòrica dels plànols dels perfils transversals.

El canvi de mètode de compactació o de la maquinària no implicarà canvi de preu, encara que sigui per les dimensions de la rasa, per l'existència de serveis o per la capacitat portant de l'instal.lació que s'està soterrant.

El preu inclou el repàs, l'anivellació i la compactació de la darrera tongada del material quan els treballs posteriors de pavimentació així ho requereixin.

1.5. Repàs i piconament de la caixa

Consisteix en el conjunt d'operacions necessàries per aconseguir un acabat geomètric de la caixa, i també la compactació exigida al projecte de la capa d'assentament.

Les obres de repàs i piconament s'han de dur a terme després de les obres de sanejament, enllumenat públic, pas de carrers i totes les obres que necessitin la construcció de rases, una vegada reomplertes i piconades i tot just abans de començar el paviment.

No s'estendrà cap capa de paviment sobre l'esplanada sense que es comprovin les condicions de qualitat i les seves característiques geomètriques.

Amidament i abonament

Es mesurarà i s'abonarà per metres quadrats (m2), realment executats, mesurats sobre el terreny.

El repàs i piconament de la caixa d'esplanada, tant de calçades com de voreres, es consideraran inclosos dins de les unitats d'excavació i terraplenat.

El canvi del mètode de compactació o de la maquinària no implica canvi de preu.

1.6. Transport de terres i runes

Consisteix en la càrrega amb mitjans mecànics i/o manuals, sobre camió i transport, de tota la runa, paviments d'enderrocs i/o demolicions i terres d'excavacions, a l'abocador o lloc on indiqui la Direcció Facultativa.
S'ha de presentar a la Direcció Facultativa un certificat d'abocador autoritzat que demostri que la runa s'hi ha dipositat, com estipula la llei.

Amidament i abonament

Es mesurarà i s'abonarà segons estableixi el quadre de preus corresponent a la partida d'obra del projecte.

Si hi ha preu independent d'aquesta partida. S'entendrà que l'esponjament de la runa és el 40% i l'esponjament de les terres, de qualsevol tipus, és el 25%.

El preu està inclòs a cadascuna de les partides que fan referència al moviment de terres.

2. FERMS

2.1. Sorra drenant i anticontaminant

Es defineix com a capa de sorra de riu anticontaminant i drenant el material situat entre el terreny natural i la capa granular inferior del ferm que serveix per contribuir al drenatge i impedir la contaminació d'aquella.

Un cop ben anivellat i repassat el fons de la caixa s'estendrà i compactarà la sorra, amb una capa de cinc centímetres (5 cm) de gruix.

Queda proscrit el sauló per aquest objecte.

Amidament i abonament

Es mesurarà i s'abonarà per metres quadrats (m2) realment executats.

2.2. Paviment de pedra natural granítica

Es defineix com a paviment de pedra natural granítica als enllosats formats per peces de pedra granítica amb forma regular o irregular.

- Característiques del granit

Està compost amb una proporció variable de quars feldespat i mica. Poden aparèixer d'altres com l'horblenda el microclino, l'oligoclasa i el piroxé.

- Característiques físiques

Pes: el pes específic aparent és de 2500 a 3000 Kg/m3
Porositat: la porositat és de 0,98%.
Absorció: l'absorció està compresa entre el 0,07% i el 0,4%
Resistència a les gelades es considera com no geladís.
Resistència a *la compressió* està compresa entre 750 i 2000 Kp/cm2.
Resistència a *la flexió* $\geq$ 110Kp/cm2.

- **Acabats superficials.**

Els acabats superficials poden ser:

- -A tall de serra, és l'acabat que te quan surt de la serradora, uniforme, llis i matitzat.
- -Polit, és quan queda la superfície plana, llisa i brillant, amb un to més fosc i contrastat que es consegueix passant-li esmeriladores abrasives de diferents mides
- -Abujardat, és quan té un acabat rústic i matitzat similar a l'acabat del picapedrer.

Les bujardes tan normals com pneumàtiques poden tenir diferents nombre de dents en funció de la rugositat desitjada
- -Flamejat és un acabat més rugós i petri que s'aconsegueix passant lentament per a la superfície un bufador que arribi a 2500 °C. El xoc tèrmic fa que es desprengui de part dels cristalls superficials.

El granit haurà de complir les condicions i el quadre següent:

- No tenir esquerdes, fissures ni escostronaments.
- Ha de tenir les cares ben definides i no presentaran cap defecte ni irregularitat
- El gra serà homogeni a tota la peça.
- Serà no geladís.
- Tindrà adherència als morters.
- El gruix no serà mai inferior a sis centímetres (6cm).

	Blanc castella Negre ochavo
Color	**blanc grisaci**
Composició minerològica	**CFPB**
Pes específic (g/cm3)	**2.66-2.69**
Absorció (% en pes)	<**0.04**
Resistència al desgast (mm)	<**0.07**
Resistència a les gelades (% en pes)	<**0.04**
Resistència a compressió (Kg/cm2)	>**1.400**
Resistència a flexió (Kg/cm2)	>**260**
Resistència al xoc (cm)	>**65**

C= quars	**N**= Microclino
F= feldespat	**M**= Moscovita
P= Plagioclassa	**H**= Hornblenda
B= Biotitra	**X**=Piroxeno

Execució de les obres.

Sobre una base de formigó fraguat s'entendrà una capa de morter pastat M-40/a de tres centímetres (3 cm) de gruix com a màxim, s'espolvoritzarà ciment per sobre i es col·locaran les peces sensiblement humides colpejant-les amb un martell abans que el morter s'adormi per tal que quedin ben assentades. Es posaran fils tensats per tenir la rasant d'acabat ben definida, i entre les peces separadors del gruix definit en projecte. Una vegada fraguat el morter s'ompliran les juntes amb morter sec M-20/b.
Es tindrà especial cura a fer els talls a les entregues a les tapes de les companyies subministradores i les façanes.

S'observaran les normes UNE següents:

22-170-85	Granits ornamentals: característiques generals
22-172-85	Granits ornamentals: absorció i pes específic aparent.
22-173-85	Granits ornamentals: resistència al desgast per rosament.
22-174-85	Granits ornamentals resistència a les gelades.
22-175-85	Granits ornamentals: resistència a la compressió.
22-176-85	Granits ornamentals. resistència a la flexió.
22-179-85	Granits ornamentals. resistència al xoc.

Amidament i abonament

Es mesurarà i s'abonarà per metres quadrats (m2) o metres lineals (ml) (segons les partides del projecte) realment executats. El preu inclou el morter de col.locació, el reblert de junts i els talls necessaris de les peces per ajustar-les a les possibles irregularitats i l'anivellació de les tapes i les reixes.

2.3. Vorades de formigó prefabricat

Es defineix com a vorada de formigó prefabricat, l'element resistent prefabricat que, col·locat sobre una base de formigó en massa H-175, delimita la superfície d'una calçada o una vorera.

Es defineix com a gual de formigó prefabricat, les peces intercalades en les vorades, que mantenen la mateixa alineació i rasant, per facilitar l'accés de vehicles, amb peces especials de rampes al centre, i peces de lliurament a la vorada recta en els dos extrems.

Les vorades procediran de fabricació mecànica en taller. A la part externa portaran una capa extraforta resistent al desgast que tindrà un gruix mínim de 25 mm.

El tipus de peça a utilitzar serà DC-C2-30X22-R7 segons UNE 127-025.

Les normes de qualitat que han de complir són:

- Resistència a compressió en proveta cúbica als 28 dies, mínim quatre-cents cinquanta quilograms per centímetre quadrat (450 kg/cm2).
- Desgast per fregament, en un recorregut de mil metres (1.000 m), pressió de sis-cents grams per centímetre quadrat (0,6 kg/cm2) i abrasiu de carborundum a raó d'1 gram/cm2 en via humida, el desgast mesurat en pèrdua d'alçària serà inferior a dos amb cinc mil·límetres (2,5 mm).

- Resistència a flexo-compressió estarà entre seixanta i vuitanta quilograms per centímetre quadrat (60 o 80 kg/cm2).
- Les cares vistes de les vorades no presentaran cap defecte ni irregularitat, mantindran la textura i el color uniforme, i es rebutjaran les peces que estiguin deteriorades o escantonades, encara que sigui degut al transport.

Les dimensions de les peces són, per al Tipus T-5:
- Llargada mínima 100 cm.
- Amplada en la base de la secció transversal, 22 cm.
- Amplada superior de la secció transversal, 19 cm.
- Alçària de la secció transversal, 30 cm.
- Plint de la peça segons Direcció Facultativa.

No seran rebudes les vorades la secció de les quals no s'adapti a les dimensions assenyalades, amb una tolerància màxima de més menys mig (0,5) centímetres.

La Direcció Facultativa podrà rebutjar aquelles vorades que tinguin una data de fabricació inferior als 28 dies.

L'aresta que forma el pla superior i el pla inclinat lateral serà arrodonida.

Les vorades seran rectes sense presentar desviacions en el sentit longitudinal, a excepció de les destinades a corbes.

Les peces de vorades hauran de dur impreses en el trasdós la data de fabricació i marca.

Les corbes de radi £ 8 m no es podran compondre amb peces ni semi-peces rectes sinó que caldrà realitzar-les amb peces del radi corresponent.

La manipulació de les peces es farà amb els mitjans adients, per evitar descantonaments.

Per a finalitats especials, per exemple guals, s'utilitzaran les vorades que es definiesen per a aquests casos en el Projecte o les que en cada cas designi la Direcció Facultativa.

L'execució de les obres es realitzarà de la manera següent:

- Les peces s'assentaran sobre un llit de formigó i es col·locaran directament sobre el formigó abans que s'adormi.
- Les juntes entre les vorades seran d'un centímetre (1cm) i s'ompliran amb morter de ciment portland M-40a (1:6), deixant-les rebuidades a mitja canya.
- Els canvis de direcció a 90° es faran amb peces pre fabricades especials d'escaire còncau o convexa.
- Quan una peça s'hagi de tallar, es farà un pretall amb disc de diamant de manera que el perfil resultant sigui net i regular.
- Mai no es col·locaran peces de mida inferior a mitja peça.

Amidament i abonament

Les vorades i els guals es mesuraran i s'abonaran per metres lineals (ml), realment executats i per cada tipus de vorada.
S'entén per peces de vorada corba la que ho es geomètricament i no la que està col·locada en corba.
El preu inclou la preparació de l'esplanada i el moviment de terres necessari.

2.4. Escocells

Es defineix així l'element que delimita el forat per permetre la plantació d'arbres a zones pavimentades.

a) Escocell amb vorades tipus fiol

Han de complir les mateixes condicions que les vorades prefabricades de formigó del capítol 571.

Les obres s'han d'executar de la manera següent:

- Cal assentar les peces sobre un llit de formigó i es poden col·locar directament sobre el formigó mentre s'adormi. Cal reomplir les juntes amb beurada de ciment portland.

- En l'escocell, la cara superior de la vorada ha d'estar a la mateixa rasant que el panot de la vorera. I ha de ser de 1,20 x 1,20 m exterior, si no s'indica el contrari.

• Es rebutjaran totes aquelles peces d'escocell que no estiguin mecanitzades i presentin cocons o malformacions de desencofrat.

• La col·locació en zona de panot es realitzarà executant primer el panot i posteriorment ajustant el paviment a peces senceres o el que indiqui la Direcció Facultativa.

Amidament i abonament

Es mesurarà i s'abonarà per unitats (ut) realment executades.

2.5. Rigoles de formigó

Es defineixen com els elements que serveixen d'unió entre la vorada i la calçada, que recull els embornals i les buneres per a la recollida d'aigües pluvials.

La rigola pot ser de formigó en massa H-200 i ha de complir les condicions prescrites a l'article 610 "FORMIGONS" del PG-3.

Quan la rigola sigui de peces de morter hidràulic, aquestes seran de lloseta blanca de 20x20x7 cm o de 30x30x8 cm sobre dos centímetres de morter de ciment Pórtland amb base de formigó H-175 de 20 centímetres, si no s'indica el contrari.

Les peces han de complir les prescripcions del capítol 560 referent a rajols hidràulics de morter de ciment. La beurada es realitzarà amb ciment portland blanc.

Les rigoles de formigó tindran una amplada de vint, trenta i/o quaranta centímetros (20 30-40), segons el projecte, amb un cantell de trenta a quaranta centímetres (30- 40), i amb un pendent del cinc per cent (5%) cap a la vorada si no s'indica el contrari.

Per a l'execució de les obres i una vegada col·locades les vorades, s'encofrarà lateralment, s'abocarà el formigó i es reglejarà; es deixarà acabat amb la plana o amb el remolinador (en cas de rigoles de formigó es marcarà una junta de dilatació i contracció cada 5 m). Quan sigui acabat amb peça de morter hidràulic, la base de formigó es deixarà 10 cm per sota de la rasant.

Amidament i abonament
Es mesurarà i s'abonarà per metres lineals (ml), realment executats. El preu inclou totes les feines necessàries d'acabat, preparació de la base, i l'encofrat i el tall cada 5 m.

3. JARDINERIA I REG

3.1. Aigua de reg

Es considera aigua de reg l'element líquid emprat per hidratar material vegetal per a un bon desenvolupament.

Condicions generals
L'aigua de reg ha de procedir de la de la xarxa pública d'aquest municipi. Si tingués un altre origen s'hauria de comunicar a la Direcció Tècnica de l'obra.

Amidament i abonament

No es farà cap amidament ni abonament de l'aigua emprada, encara que l'origen sigui de fora de la xarxa pública d'aquest municipi.

3.2. Sorres i graves

S'utilitzen per proporcionar pes i millorar l'estructura.

Segons si són silíciques o calcàries poden tenir una influència en el pH total del substrat que oscil·li entre 6 i 7.

Condicions generals

a) Han de ser netes, soltes i exemptes de substàncies orgàniques (carbons, restes vegetals, etc.).

b) El gra no s'ha de disgregar fàcilment ni pot ser massa gros. No es poden utilitzar, doncs, sorres de riu si no són netes i tampoc les utilitzades per a la construcció, perquè porten massa argila i perquè els grans, molt sovint, es desfan amb el temps.

c) Classificació granulomètrica:
- Sorres fines: diàmetres 0,02 - 0,10 mm
- Sorres grolleres: diàmetres 0,10 - 0,20 mm
- Graves: diàmetre > 0,40 mm

Amidament i abonament

L'amidament i abonament de les sorres i graves s'ha de fer per metres cúbics (m3) realment estesos, mesurats en replegues o una vegada estesos. També es pot fer per metres quadrats (m²) de superfícies cobertes amb un determinat gruix, segons el que estableixi el quadre de preus núm. 1 del projecte.

3.3. Terra vegetal

S'anomena terra vegetal la capa superficial del sòl fins a arribar a una fondària de 20-40 cm i que reuneix bones condicions per a ser plantada o sembrada.

Condicions generals

S'utilitza en la preparació del substrat per a arbres, palmeres i arbusts. Ha de ser neta de males herbes, plagues i malalties.

Amidament i abonament
L'amidament i abonament de la terra vegetal s'ha de fer per metres cúbics (m3) realment estesos, mesurats en replegues o una vegada estesos. També es pot fer per metres quadrats (m²) de superfícies cobertes amb un determinat gruix, segons el que estableixi el quadre de preus núm. 1 del projecte.

3.4. Arbres

Vegetal llenyós, que arriba a 5 m d'alçària o més, no es ramifica generalment des de la base i posseeix una tija principal, anomenada tronc.

Contenidors i formes de conreu

Arrel nua:

S'entén per arrel nua els arbres subministrats amb el sistema radical net, sense adherències de terra o substrat.

Xarxa:
S'entén per planta conreada i subministrada amb xarxa aquella que s'ha conreat al camp amb testos de reixa de material plàstic, tipus polipropilè, per a la contenció del sistema radicular, i que es subministra amb la reixa.

Pa de terra:

S'entén per pa de terra o mota el conjunt del sistema radical i la terra que s'hi troba íntimament relacionada. Cal arrencar les plantes amb cura, tallant terra i arrels amb un tall net i amb precaució que no es disgregui.

El pa de terra s'ha de presentar lligat amb una xarxa metàl·lica de ferro no galvanitzat.

En casos específics es realitzarà amb xarxa i escaiola.

En d'altres condicions també poden anar recobertes amb palla o molsa i lligades amb arpilleres de jute.

Contenidors i testos:

Recipients de forma troncocònica invertida de material plàstic, ceràmic, de fusta i d'altres. Es classifiquen i es denominen pel diàmetre superior. S'entén per planta amb contenidor aquella que ha estat conreada o desenvolupada, pel cap baix un any abans de plantar-la, en contenidor, dins del qual es transporta fins al lloc de plantació.

Transport

a) S'ha de fer una bona planificació del transport dels arbres: ha de ser com més ràpid millor, per minvar els efectes que aquesta operació pugui produir-los.

b) Els arbres s'han de subministrar dins de l'obra amb vehicles oberts, degudament immobilitzats i recoberts amb un material de protecció per evitar possibles cops, deshidratació, ferides, etc.

c) Cal tenir una cura especial amb aquells arbres que necessitin unes condicions de transport diferents a causa de les característiques pròpies de creixement.

d) Els camions han de disposar d'un tendal per evitar una dessecació excessiva o qualsevol altre dany produït per inclemències climatològiques.

e) Cal fer totes aquestes operacions amb la màxima cura per tal com es tracta d'éssers vius.

Obertura i rebliment de clots

a) L'obertura de clots per plantar arbres s'ha de fer en una primera intervenció amb màquina i després cal perfilar manualment les dimensions exigides en el projecte.

b) Les dimensions mínimes dels clots de plantació per a arbres han de ser de dues vegades el diàmetre de les arrels o pa de terra en sentit horitzontal i una vegada i mitja la fondària en sentit vertical. Per a arbres d'alineació s'ha de fer un desfonament proporcional a tota la superfície de l'escocell. Han de tenir una superfície mínima d'1 m².

c) Els clots i les rases s'han d'obrir amb la màxima antelació per afavorir la meteorització del sòl.

d) En el cas d'arbres d'arrel nua, sempre cal substituir tota la terra del clot per terra fèrtil.

Si l'arbre és presentat amb contenidor, regiran les directrius establertes per la direcció facultativa.

e) Depenent de les característiques del sòl on hagin d'anar els arbres, cal dur a terme les tasques següents:

- S'utilitzarà la terra directament del clot obert si el material és homogeni i adient per al desenvolupament radicular.

- És barrejarà amb terra fèrtil i s'abonarà si el material és homogeni i mitjanament adient per al desenvolupament radicular.

- Es substituirà totalment amb terra fèrtil si el material no és homogeni i inadequat per al desenvolupament radicular. La terra excavada s'haurà de portar a l'abocador.

f) El material sobrant de la plantació (contenidors, xarxes de plàstic, arpilleres, bosses de plàstic, etc.) que quedi a l'obra un cop realitzada la plantació l'ha de retirar la mateixa empresa adjudicatària a l'abocador autoritzat.

Substrats per a arbres:

- Composició física:
- Sorra grollera: 75 - 80 %
- Llim i argila: 20 - 25 %
- Carbonat càlcic: < 10 %
- Humus: 10 - 15 %

- Granulometria: cap element superior a un centímetre i mig (1,5 cm); de vint a vint-icinc per cent d'elements entre dos i deu mil·límetres (2-10 mm).

- Composició química, percentatges químics:
- Nitrogen: tres per mil (3 per 1.000)
- Fòsfor total: 250 p.p.m.
- Potassi: 120 p.p.m.
- Relació C/N aprox. 10
- Continguts en clorurs inferiors a 138 p.p.m.
- pH entre 6 - 7.

Condicions generals

a) Els arbres subministrats han de disposar d'un sistema radical en què s'hagin desenvolupat prou les arrels per establir al més aviat possible un equilibri amb la part aèria.

b) Les arrels dels arbres subministrats a arrel nua no han d'estar malmeses, sinó presentar talls nets i sense ferides.

Han de tenir un copiós sistema radicular secundari que els permeti viure en els primers estadis vegetatius.

No han de presentar arrels mortes, bé per dessecació, per falta d'humitat o bé per efecte de gelades, com tampoc símptomes de podriment.

c) Les motes han de complir les dimensions adequades a cada cas. Han de tenir prou teixit radicular per aconseguir l'adherència del volum necessari de terra, per la qual cosa aquesta ha de ser de textura mitjana.

El tronc de l'arbre ha d'estar unit a la terra de forma rígida sense permetre moviments que puguin airejar les arrels.

d) Els contenidors cal que estiguin nets de vegetació espontània per no contaminar zones limítrofes. Cal tenir una cura especial amb la presència de grama.

e) Els arbres no poden presentar mancances vitamíniques que es podrien traduir en creixements anormals tant per defecte com per excés de desenvolupament. Es rebutjaran tots els que presentin símptomes de mancances nutricionals.

Concretament es controlaran els abonats nitrogenats excessius que puguin donar lloc a arbres amb desenvolupaments vegetatius excessius i una mala adaptació posterior.

f) Es rebutjaran els arbres amb ramificacions defoliades, poc ramificades o mal formades.

g) Les espècies que per les seves característiques no puguin ser adquirides amb el calibre exigit es tutoraran convenientment.

Controls de rebuig

a) Els arbres que hagin estat col·locats en contenidors han d'haver homogeneïtzat el pa de terra antic amb el nou, formant un conjunt. Es rebutjaran els arbres la massa radicular dels quals no ompli la totalitat del contenidor.

També es rebutjaran les partides d'arbres envellides en què el substrat estigui exhaurit i la planta, desproporcionada.

No s'admeten arbres que presentin les arrels amb espiralitzacions lignificades, sobretot quan es trobin al coll de l'arrel o a l'arrel principal indicant una proporció inadequada.

Les arrels no han de sortir mai del contenidor, cosa que indicaria que la planta s'hauria alimentat amb la terra del viver.

Els arbres s'han d'haver col·locat al contenidor pel cap baix durant un any, com a fase prèvia a la plantació posterior.

b) Es rebutjaran els arbres que en qualsevol dels òrgans o a la fusta pateixin (o puguin ser portadors de) plagues o malalties. Es tindrà una cura especial a la presència de fongs.

c) Es rebutjaran arbres que durant el transport o la càrrega hagin sofert maltractaments amb el trencament de brancatge, troncs o pa de terra consegüent.

També es rebutjaran aquells que hagin patit fortes sequeres i presentin pansiment de fulles i tiges.

d) Tots els arbres han de complir la forma i la mida especificada i es rebutjaran els que no ho compleixin. També es rebutjaran els que, malgrat tenir les mides i la 817.5 forma especificades, hagin tingut creixement desproporcionat a causa de tractaments especials, adobaments excessius o els que s'hagin conreat sense l'espaiament necessari.

e) Es rebutjaran els arbres escaiolats que tinguin l'escaiola parcialment trencada o amb gruixos excessius.

Tampoc s'admetran els que tinguin tota l'escaiola fresca ni els que escanyin el coll de la planta.

El pa de terra ha d'estar perfectament format, sense esquerdes que denotin sequera o amb sortida de nombroses arrels. Es rebutjaran, tant amb pa de terra com escaiola, els arbres en què el tronc es bellugui sobre la base.

Es rebutjaran els arbres en què el pa de terra s'esmicoli pel fet de no tenir un bon arrelament. De la mateixa manera es rebutjaran els de contenidor que tinguin massa arrels principals fora, que facin intuir que la planta ha viscut dels terrenys on ha estat assentada.

En el cas de l'arrel nua, es rebutjaran els que presentin talls mal fets i en general podriment, deshidratacions, etc.

f) Els arbres no han de presentar ferides ni en el tronc ni en el brancatge, bé siguin d'origen mecànic o patogen.

Es rebutjaran els aquells arbres que no s'hagin protegit un cop realitzada la plantació i hagin patit cops o ferides a l'escorça de vehicles, de maquinària de la contracció o per accions de tipus laboral. L'empresa adjudicatària ha de substituir els arbres malmesos.

g) Es rebutjaran els arbres que presentin símptomes deguts a un excés de salinitat procedent tant de l'aigua de reg com del sòl. També es rebutjaran els que presentin mancances fisiològiques per bloqueig d'oligoelements o deficiències.

h) Es rebutjaran els arbres víctimes del vandalisme.

Amidament i abonament

Els arbres es mesuraran i s'abonaran per unitats, segons es detalla a la partida d'obra corresponent. El preu inclou l'excavació manual del sot, el transport de tota la terra a l'abocador i l'aportació de terra francosorrenca adobada.

3.5. Aspres, vents i protectors

Aspres:

Elements que poden ser metàl·lics o de fusta, que impedeixen qualsevol moviment de la unitat vegetal (arbre o arbust).

Vents:

Cables galvanitzats, constituïts per tres tirants i equidistants 120° en planta i 45° en alçat.

Protectors:

Elements que impedeixen l'accés directe al tronc de l'arbre.

Condicions generals

a) L'alçària dels aspres la determina la mida de l'arbre.

b) L'aspre s'ha de clavar com a mínim mig metre per sota del fons del forat de plantació. Cal col·locar-lo al costat on bufa el vent dominant. Si la situació és molt adversa cal fer servir 2 o fins i tot tres aspres.

c) L'aspre ha de quedar en posició vertical, a 20 cm de distància mínima respecte del tronc. Cal fixar l'aspre a l'arbre per dos punts: un a l'extrem de l'aspre i l'altre a 2/3 d'aquest.

d) Els vents cal que tinguin proteccions a la zona de fixació amb l'arbre per evitar ferides. Els cables i els ancoratges han de portar tubs o platines senyalitzadores de color perquè es vegin.

e) Cal protegir els arbres contra possibles danys mecànics com ara: cops, ferides i altres destrosses a l'escorça, la fusta o les arrels, produïts per vehicles, maquinària de la construcció o per accions de tipus laboral o vandàlic.

Amidament i abonament

Els aspres, els vents i els protectors són inclosos en els preus unitaris dels arbres. No es farà cap amidament ni abonament i es col·locaran sempre que ho determini la direcció facultativa.

3.6. Drenatges en arbres

Cal fer drenatge a les plantacions d'arbres on hi hagi evidència de capes impermeables que interrompin la correcta evacuació de l'aigua.

Condicions generals
a) La instal·lació del drenatge és la primera obra que cal dur a terme abans de col·locar el paviment de la zona i els escocells.

b) Les mides de les diferents capes i l'ordre de la més profunda a la més superficial ha de ser el següent:
- base de sorra o graveta: 5 cm
- tub de drenatge

- llit de graves de 2 cm: 8 cm
- llit de graves de 1 cm: 4 cm
- llit de sorra fina: 4 cm
- substrat

Qualsevol variació sobre aquestes mesures l'ha de revisar la direcció tècnica d'aquest municipi.

c) Hi ha d'haver un tub de drenatge per escocell i la recollida de tots ha d'anar a concloure al tub principal de diàmetre superior per evacuar les aigües a la claveguera.

d) La granulometria del material ofert no pot portar fraccions de diàmetre inferior al 0,02 mm perquè pot provocar una disminució en la velocitat de lixiviació i col·lapses locals o generals en la circulació de l'aigua cap als elements de desguàs.

e) El gruix de la capa drenant pot ser variable en el límit superior, però mai no pot ser inferior als 5 cm i ha d'oscil·lar entre els 5 i 25 cm.

f) Per evitar un cúmul d'aigua sobre el substrat, causat per possibles pluges torrencials, cal col·locar drens verticals que connectin la superfície amb el drenatge. Aquests drens han de ser tubs de fibrociment o plàstic rígid i han de portar una xarxa superior per tal d'evitar l'entrada de sòlids en el sistema d'evacuació.

g) Cal col·locar una separació física entre el substrat i el drenatge mitjançant geotèxtil per impedir el col·lapse del drenatge causat per migracions per gravetat d'elements fins del substrat.

h) Els tubs de recollida d'aigua han de ser lleugers i elàstics i han de complir la normativa vigent referent a aquest material. Cal que tinguin la secció inferior impermeable i la superior permeable, perquè es dimensionin en funció de l'aigua que hagin de recollir.

Amidament i abonament

Els drenatges en els arbres estan inclosos en els preus unitaris dels arbres. No es farà cap amidament ni abonament i es col·locaran sempre que ho determini la direcció facultativa.

3.7. Adobs i altres

Orgànics
Es defineixen com a adobs orgànics les substàncies orgàniques de la descomposició de les quals, causada per microorganismes del sòl, en resulta humus i una millora de la textura i l'estructura del sòl.

Els diferents tipus d'adobs orgànics existents són: fems, compost i humus.

Minerals

Es defineixen com a adobs minerals els productes mancats de matèria orgànica que proporcionen al sòl un o més elements fertilitzants.

Han d'ajustar-se a la normativa vigent del Ministeri d'Agricultura i qualsevol altra que es pogués dictar posteriorment.

Dins dels adobs minerals hi ha els d'alliberament lent.

Aquests adobs alliberen progressivament el nitrogen o d'altres compostos químics que tenen.

Correctors de mancances
Són adobs minerals aplicats en petites quantitats. Porten com a principals elements sofre, magnesi, calci, ferro, bor, coure, zenc i molibdè, o algun d'aquests.

Condicions generals

a) Els productes orgànics com mantells, fems, etc., s'han de controlar perquè poden aportar males herbes, plagues i malalties. No s'acceptarà la utilització de fems poc humificats.

b) Els adobs, sobretot en plantes entapissants, s'han d'aplicar de forma uniforme i solapant les passades.

c) No es poden posar en cap circumstància les arrels de la planta en contacte directe amb els adobs orgànics ni minerals.

d) Els fems orgànics s'han d'aplicar al terreny així que arribin a l'obra, sense fer apilarlos, per evitar la possible pudor, si es tracta d'una zona urbanitzada.

e) És prohibida la utilització de fems de qualsevol procedència, si no és que estiguin desinfectats amb vapor d'aigua bullent, en terrenys esportius o d'utilització pública.

Amidament i abonament

El preu de l'adob està inclòs en les diverses partides de plantacions.

3.8. Plaguicides

Herbicides

Substàncies químiques emprades per a l'eliminació de males herbes. Poden ser de preemergència o de postemergència totals i selectius, segons si s'apliquen abans o després de la naixença de la llavor i sobre la totalitat dels arbusts o només sobre alguns dels existents.

Insecticides
Substàncies químiques o hormonals emprades per produir la mort d'insectes nocius. La lluita biològica es considera dins d'aquest capítol.

Acaricides

Substàncies químiques emprades per produir la mort d'àcars.

Fungicides

Compostos sintètics o biosintètics emprats per combatre les infeccions fúngiques en les arbusts.

Condicions generals

a) Els usuaris dels plaguicides són els responsables de manipular-los i aplicar-los correctament.

b) Cal emprar productes amb un grau de toxicitat humana classificats com a nocius (Xn). En el cas que fos necessària l'aplicació d'un producte amb un grau de toxicitat superior, caldria consultar els serveis tècnics d'aquest municipi.

c) També cal emprar productes de baixa perillositat per la fauna ("A"). En cap circumstància no es poden fer servir productes de categories superiors, sense consultar els serveis tècnics d'aquest municipi.

d) Els aplicadors a tercers i les empreses de tractaments fitosanitaris han d'estar inscrits al Registre Oficial d'Empreses de Tractaments de la Generalitat de Catalunya.

e) L'empresa que dugui a terme el tractament ha de lliurar als serveis tècnics d'aquest municipi un document acreditatiu dels plaguicides i les dosis aplicades a cada tractament realitzat, i dels terminis de seguretat corresponents.

f) Per aplicar productes de la categoria "molt tòxics" (D), les empreses han de disposar d'una autorització especial.

Amidament i abonament

Es mesurarà i s'abonarà per metre quadrat (m2) realment aplicat.

3.9. Mesures de protecció de les àrees de vegetació

Es considera àrea de vegetació, la superfície de projecció de la capçada de l'arbre més un metre.

- Condicions generals:

a) No es permetrà el dipòsit de materials d'obra ni l'abocament de residus de construcció: ciments, dissolvents, combustibles, olis, aigües residuals o aglomerants dins de les àrees de vegetació.

b) Es permetrà fer foc a una distància mínima de 20 m. de la corona dels arbres i 5 m. dels arbusts. No es permès fer foc dins de les àrees de vegetació.

c) No està permès l'excés o embassament d'aigua per desguassos de la construcció en la zona radical dels arbres i de les àrees de vegetació.

- Protecció de la part aèria de l'arbre:

- Tronc i capçada:

Sempre que sigui possible es realitzarà un encerclament de l'arbre amb una tanca de protecció que limiti l'accessibilitat de la maquinària a l'àrea de vegetació. Aquesta serà fixa i de 1,2 a 1,8 m d'alçada.

Quan per raons tècniques, aquesta protecció no sigui possible es realitzaran mesures protectores directes del tronc. Aquestes consistiran en envoltar el tronc amb tres o quatre pneumàtics inservibles, cada 50 cm aproximadament, i recobrirho amb tauler de fusta, fins a sota de la creu de l'arbre, aproximadament uns 2 m.

Les branques més baixes(per sota dels 3,5 m) i ubicades en les zones de pas de maquinària es senyalitzaràn convenientment i es protegiran amb un petit encoixinat per bena de jute.

- Protecció de la zona radical:

La zona radical és equivalent a l'àrea de vegetació en el supòsit d'afectacions indirectes (abocaments, recobriments, sobrecàrregues temporals,...). Seran afectacions directes (obertura de rases, excavacions, construccions,...) quan la zona radical quedi restringida a la base de les arrels. En aquest cas, aquesta zona es troba limitada per un radi mínim de 2 m. pels arbres d'un metre o menys de perímetre i 2,5 m. pels exemplars de més d'un metre de perímetre de tronc.

Depenent de les operacions que s'efectuïn en la proximitat de l'arbrem, es prendran unes mesures o altres.

I. Operacions de canvis de paviments

A. En la base de les arrels i en les zones de major concentració (indicades per la Direcció Facultativa), la excavació es realitzarà manualment.

B. En qualsevol zona que al excavar amb la maquinària apareguin arrels de més de 3 cm. de diàmetre es procedirà a continuar la operació amb mitjans manuals.

C. Els treballs d'anivellament del terreny es realitzaran amb molta cura. En la Base de les arrels i en el cas d'afectar una zona d'arrels, es realitzarà manualment.

D. La compactació prèvia al recobriment es reduirà al mínim per garantir la estabilitat del nou paviment i en la Base de les arrels, si és necessària, caldrà realitzar-la manualment.

E. S'ha de preveure la presència de personal qualificat en la obra, durant l'execució dels treballs de canvi de paviments, per poder actuar en el
tractament de les arrels.

II. Operacions de substitució de bordons

A. L'extracció de les peces existents, es realitzarà amb molta cura per tal d'evitar lesionar les arrels

III. Operacions d'obertura de rases i altres excavacions

A. No és permesa cap rasa o excavació dintre de la Base de les arrrels.

B. Quan en el procés d'excavació, apareguin arrels de més de 3 cm de diàmetre, immediatament, personal qualificat , procedirà al tall "correcte" de l'arrel afectada.

C. En cas de tractar-se d'arrels de més de 10 cm. de diàmetre es respectaran, sempre que sigui possible (consultar la Direcció Facultativa), i es protegiran contra la dessecació amb un embenatge de jute i argila o manta orgànica

D. Les arrels i/o els seus extrems no han de restar descoberts més de dues setmanes i garantir el manteniment de les condicions d'humitat necessàries.

E. En l'obertura de rases per a la instal·lació de les canalitzacions caldrà seguir les següents normes:

1. Els treballs d'excavació de la zona més propera a la Base de les arrels (mínim 50 cm. d'amplada i 150 cm. de profunditat) es realitzaran manualment.

2. Al finalitzar l'excavació de la rasa, es protegirà la paret més propera a l'arbre amb la instal·lació d'un cobert de manta orgànica que es mantindrà humit (amb una solució a base d'alginats) fins al descobriment de la rasa.

3. No es mantindrà una rasa oberta més de dues setmanes.

4. Fins la pavimentació es realitzarà un manteniment de la zona d'arrelament.

5. S'ha de preveure la presència de personal qualificat en la obra, durant l'execució dels treballs d'obertura de rases, per poder actuar en el tractament de les arrels

- Càlcul de danys:

Tots els danys causats als arbres durant l'obra, seran valorats per la Direcció Facultativa, seguint els criteris de la "Norma Granada".

3.10. Xarxa de reg

Consisteix en la instal·lació per proveir aigua als elements vegetals.

Instal·lació de boques de reg

Es compon de distribuïdor: des de la presa a la xarxa general fins a les derivacions, amb clau de pas al començament.

Cada distribuïdor servirà com a màxim a 12 boques de reg.

El diàmetre ha de ser de 63 mm.

La instal·lació es realitzarà segons NTE-IFA *Instalación de fontaneria*.

Instal·lació amb degoters

Es compon de distribuïdor des de la presa a la xarxa general fins a les derivacions, amb clau de comporta al començament. El diàmetre es determinarà per càlcul.

Derivacions: des del distribuïdor fins als degoters amb clau de pas al començament.

El seu diàmetre es determinarà per càlcul.

Les derivacions sobre les quals van connectats els degoters s'ha d'estendre seguint les corbes de nivell del terreny per tal que tots els difusors servits per una derivació es trobin a la mateixa alçada.

S'ha d'instal·lar una vàlvula antiretorn abans de les electrovàlvules per regular el retorn de l'aigua.

Degoters de funcionament autocompensat: s'han de connectar a la derivació i regar uniformement la superfície circumdant.

Si es desitja que el funcionament dels degoters sigui automàtica la instal·lació ha de tenir un programador connectat a la xarxa elèctrica, o bé per mitjà de sistemas elèctrics alternatius (energia solar, piles...) si la direcció facultativa ho permet.

El programador ha d'estar connectat mitjançant línia elèctrica amb les vàlvules de control de les derivacions, i les ha d'accionar per permetre el pas de l'aigua fins als degoters durant un període determinat.

Quan la pressió de subministrament sigui inferior a la determinada en càlcul, s'instal·larà al començament del distribuïdor un grup motobomba que proporcioni la pressió necessària.

Quan la pressió sigui superior es posarà un reductor de pressió.

Si el cabal de subministrament és inferior al necessari, determinat en càlcul, per al reg de tota la superfície, es dividirà aquesta en sectors de reg de manera que el cabal necessari per a qualsevol no superi el de subministrament.

Boca de reg

La instal·lació disposarà de boques de reg per a l'acoblament de mànegues de regatge.

Si l'amplada dels carrers és de més 15 m, cal col·locar boques de reg en ambdues voravies i la disposició serà a portell.

Als jardins s'han de col·locar a les zones no enjardinades properes a les zones de pas.

S'ha de permetre l'acoblament de la mànega i accionar-la mitjançant una clau.

Ha de tenir el cos de fundició i els mecanismes de bronze. Ha de tenir una tapa preparada per ser embridada al tub.

Ha de presentar dos orificis laterals que permetin connectar un tub per al desguàs.

Ha de ser estanca per a una pressió d'aigua de 15 atmosferes, amb diàmetre d'entrada i sortida de 40 mm.

Acoblament de mànega mitjançant Racord Barcelona 45.

Tapa i setge per a boca de reg

Ha de ser de fundició.

La superfície exterior ha de tenir un dibuix de profunditat de 4 mm i trepant.

Programador

S'ha d'instal·lar a la xarxa de regatge per aspersors, difusors i degoteig, quan es desitgi que funcioni automàticament, amb l'accionament de les vàlvules de tipus elèctric.

Vàlvula de control

Tota instal·lació de regatge d'aspersors, difusors i degoteigs provista de programador elèctric ha de tenir vàlvules de control elèctric al començament de les derivacions de cadascun dels sectors de reg.

Descripció dels materials

Tubs i peces especials de PVC

El policlorur de vinil rígid ha de tenir l'acabat en copa a un dels extrems.

Ha de ser de secció circular i gruix uniforme, sense rebaves amb les superficies exteriors i interiors llises, sense ratlladures, taques o picadures.

Ha de ser estanc a una pressió mínima de 10 atmosferes.

Diàmetre exterior D en mm	Gruix de paret en mm
25	1,5
32	1,8
40	2,0
50	2,4
63	3
75	3,6
90	4,3

Tubs i peces especials de polietilè

El polietilè ha de ser flexible i de baixa o mitja densitat.

Ha de ser de secció circular i gruix uniforme, sense rebaves, amb superfícies exteriors i interiors llises, sense ratlladures, taques o picadures. Les peces especials han de ser de llautó o de plàstic.
Ha de ser estanc a una pressió mínima de 10 atmosferes.

Diàmetre exterior	Aspersors i boques de reg, gruix en paret en mm PN-10	Degoters
20	2,9	2
25	3,6	2,3
32	4,6	3
40	5,8	3,7
50	7,2	
63	9	
75	10,8	

Control

Material i equips industrials

Els materials i equips d'origen industrial han de complir les condicions funcionals i de qualitat fixades per les NTE, i també les corresponents nomes i disposicions vigents¡ relatives a la fabricació i el control industrials o, si no n'hi ha, les normes UNE que s'indiquen.

Especificacions	Normes UNE
IFR-1 Tub i peces especials	UNE 53.112.73

de PVC rígid	UNE 53.131.53
IFR-2 Tub i peces especials de polietilè	
IFR-3 Cable flexible - 1Kv.	UNE 21.123.
IFR-4 Boque de reg blindada, BYAR.	
IFR-5 Programador II.P RAIN BIRD o EZ1 RAINBIRD.	
IFR-6 Aspersor, HUNTER.	
IFR-7 Difusor, RAIN BIRD - 1804.	
IFR-8 Vàlvula de control, HARDIE.	

Quan el material o equip arribi a l'obra s'ha de demanar el Certificat d'Origen Industrial que acrediti el compliment de les esmentades condicions, normes i disposicions.

Assaig de pressió interior de canonades de reg

S'ha de fer a mesura que avanci el muntatge de canonada per trams de llargada fixada per la direcció facultativa, i es recomana que aquests trams tinguin una llargada aproximada als dos-cents (200) metres. Abans de començar la prova cal col·locar a la posició definitiva tots els accessoris de la canonada o la rasa ha d'estar parcialment farcida, amb les juntes descobertes.

S'ha d'iniciar omplint d'aigua el tram de la canonada, objecte de prova, la qual s'ha de mantenir plena, almenys quaranta-vuit (48) hores.

Cal omplir la canonada per la part baixa, deixant oberts tots els elements que puguin donar sortida a l'aire, els quals s'han d'anar tancant després i successivament de baix a dalt. En el punt més alt s'ha de col·locar una aixeta de purga per expulsió de l'altre i per comprovar que tot l'interior del tram es troba comunicat en la forma més adient.

Els punts extrems del tram a assajar s'han de tancar convenientment amb peces especials per evitar desplaçaments de la canonada o fuites d'aigua i que han de ser fàcilment desmuntables, per poder continuar el muntatge de la canonada. Cal comprovar que les vàlvules de pas intermèdies es trobin ben obertes.

Els canvis de direcció, peces especials, etc. han d'estar ancorats i les seves fàbriques han de tenir la resistència deguda.

La bomba per a la pressió hidràulica ha de tenir claus de descàrrec o elements apropiats per poder regular l'augment de pressió. S'ha de col·locar en el punt més baix de la canonada a assajar i ha de tenir dos manòmetres.
La pressió interior de prova en rasa de la canonada ha de permetre que s'abraci en el punt més baix del tram en prova un amb cinc cop (1,5) la pressió màxima de treball en el punt de més pressió.

La pressió s'ha de fer pujar lentament de forma que l'increment no superi un (1) kg per cm2 i minut.

Un cop obtinguda la pressió, es deixà de fer durant trenta minuts i es considerarà satisfactòria quan durant aquest temps (30 minuts) el manòmetre no superi l'arrel quadrada de P. cinc cents (...P/5) essent P la pressió de prova en rasa en quilos per centímetres quadrats.

Quan el descens del manòmetre sigui superior es corregiran els defectes observats, i repassar els junts que perden aigua i canviar si calgués algun tub, de forma que a la fi s'aconseguís que el descens de pressió no sobrepassés la magnitud indicada.

Assaig d'estancament de canonades de reg

Després d'haver-se realitzat satisfactòriament la prova de pressió interior cal fer la d'estancament. La pressió de prova d'estancament ha de ser la màxima estàtica que hi hagi en el tram de canonada objecte de la prova.

La pèrdua queda definida com la quantitat d'aigua que cal subministrar en el tram de canonada de prova mitjançant un bombí tarat, de manera que es mantingui la pressió de prova d'estancament després d'haver omplert la canonada d'aigua i haver-se expulsat l'aire. La durada ha de ser inferior al valor donat per la fórmula V=K.L.D.
V= Pèrdua total en prova, en litres.
L= Longitud del tram objecte de la prova, en metres.
D= Diàmetre inferior en metres.
K= Coeficient depèn del material, del qual el valor per a canonades de PVC és de 0,3.

El contractista, a costa seva, ha de repassar totes les juntes i tubs defectuosos, siguin quines siguin les pèrdues fixades si aquestes són sobrepassades, i qualsevol pèrdua d'aigua apreciable, encara que el total sigui inferior a l'admissible.

A més a més de les dues proves preceptives descrites que cal dur a terme, s'han de tenir en compte totes les indicacions que demani la direcció facultativa, per al millor control qualitatiu de les obres.

Amidament i abonament

Es mesurarà i s'abonarà segons el quadre de preus núm. 1 del projecte. Les unitats de mesura varien segons els diferents elements que cal executar, i són: ml, m2, m3, ut., realment executats.

En els diferents preus s'inclouen el subministrament dels materials, les pèrdues de material com a conseqüència de retalls i la repercussió de les peces especials i tots els elements necessaris per al muntatge i instal·lació, tot acabat.

3.11. Escarificació

Aquesta operació consistirà en trencar la superfície de la gespa en forma d'esgarrapada. Aquesta superfície normalment està constituïda pel feltre o thatch, procedent de les restes de segues anteriors que s'han anat acumulant damunt del sòl i evita que hi penetrin l'aigua i l'aire.
Aquesta operació s'ha de dur a terme immediatament després de la sega. Les extraccions produïdes s'han de recollir i treure immediatament de la superfície de la gespa.
En l'execució d'aquesta operació s'ha de tenir en compte la distribució dels serveis i instal·lacions en les àrees de gespa, particularment la presència de sistemes de reg localitzats enterrats, així com la presència d'arrels d'arbres i arbusts per evitar danyar-les.
S'haurà de procedir a l'escarificació quan la capa de feltre sigui massa gruixuda i impedeixi la lliure circulació de l'aigua, nutrients i aire a través d'ella i disminueixi la resistència de la gespa al trepig, a les altes temperatures i a la falta d'aigua i a les plagues i malalties.

CATEGORIA	GRUIX MÀXIM DE LA CAPA DE FELTRE (MM)
A	>10
B	Segons necessitat o criteri DT
C	-

Aquesta operació no s'haurà de realitzar en gespes acabades d'establir, excepte en gespes implantades amb pans d'herba.
L'escarificació s'ha de fer en gespes seques preferentment durant el període principal de creixement, amb creixement vigorós i no subjecte a condicions atmosfèriques d'estrès, i amb un període suficient amb condicions favorables de creixement per a poder-se recuperar.
La tasca s'ha de realitzar de forma manual o preferentment utilitzant la màquina de "verticut" o tall vertical i a una fondària de 3-5 cm.

3.12. Aportacions superficials (enceballs i esmenes)

S'han d'aportar substrats de textura sorrenca i/o rics en matèria orgànica per a l'enriquiment tant físic com químic del substrat on ha de viure la gespa tot millorant el seu arrelament i/o implantació posterior. Puntualment aquesta aportació va destinada a anivellar les variacions del pla de sega.
Les aportacions superficials han de quedar uniformement incorporades a l'àrea de gespa.
Aquesta operació generalment va associada amb posterioritat a una escarificació o a un aireig en profunditat, i opcionalment amb una ressembra; tot depèn de l'objectiu que es vol aconseguir.
La quantitat d'aportacions superficials requerides per aplicació i el seu nombre dependrà de l'objectiu per al qual es porten a terme. En molts casos, una sola aportació superficial (3-4 mm) és suficient, però en aquells casos on s'han de millorar les característiques de la capa d'arrelament serà necessari realitzar diverses aportacions superficials. No es pot fer una aportació superior a 6 mm de gruix.
Els distribuïdors de les aportacions superficials s'han d'omplir fora de les àrees de gespa per evitar qualsevol abocament en quantitats elevades sobre elles.

3.13. Fertilització

Els fertilitzants granulats hauran de ser aplicats sobre la gespa sense presència d'aigua sobre les fulles. Posteriorment s'ha d'aportar un reg per a evitar cremades.
Els fertilitzants orgànics podran ser incorporats com a aportacions superficials.

3.14. Ressembra d'àrees malmeses

S'ha de restituir la gespa, tal com hi era originàriament, en totes aquelles zones on s'ha malmès.
L'àrea de gespa ha de complir les especificacions següents:

CATEGORIA	COBERTURA VEGETAL (%)
A	90
B	80
C	Segons criteri DT

S’hauran de ressembrar les zones que no compleixin amb els mínims de cobertura vegetal especificats en el quadre anterior.
Abans de ressembrar s’ha de segar a 15-40 mm i s’ha de fer preferentment una escarificació i/o un aireig en profunditat amb un airejador de pues buides. El llit de sembra de la superfície per a ressembrar haurà d’haver estat degudament condicionat .
La dosi orientativa de sembra correspon a 2-4 llavors/cm2 per a gespes formades principalment per Lolium o Festuca. La dosi de ressembra és superior sempre a la dosi de sembra a causa de la pèrdua de llavors entre el tapís existent, que en el cas de Lolium i Festuca correspondria a 40-50 g de llavor per m2. Les àrees de gespa monoespecífiques s’hauran de ressembrar amb la mateixa espècie. Les àrees de gespa compostes per una barreja d’espècies s’hauran de ressembrar amb Ray grass anglès.
Posteriorment s’hi ha d’aportar un material de cobertura amb una composició variable a base de matèria orgànica i sorra silícia a raó de 4 l/m2.

Ajuntament de Sabadell

SERVEI D'OBRES PÚBLIQUES, PARCS I JARDINS

SECCIÓ DE PARCS, JARDINS, ARBRAT I MOBILIARI URBÀ

ACTUACIONS DE MILLORA PAISATGÍSTICA I DE POTENCIACIÓ DE LA BIODIVERSITAT EN ESPAIS D'ELEVADA VISIBILITAT DE LA CIUTAT

PRESSUPOST

Ajuntament de Sabadell

SERVEI D'OBRES PÚBLIQUES, PARCS I JARDINS

SECCIÓ DE PARCS, JARDINS, ARBRAT I MOBILIARI URBÀ

ACTUACIONS DE MILLORA PAISATGÍSTICA I DE POTENCIACIÓ DE LA BIODIVERSITAT EN ESPAIS D'ELEVADA VISIBILITAT DE LA CIUTAT

PRESSUPOST

FASE 1

- Amidaments -

AMIDAMENTS

OBRA 01 PRESSUPOST ACTUACIONS DE MILLORA PAISATGISTICA I POTENCIACIÓ
CAPÍTOL 01 L1-1.1
PLAÇA CATALUNYA
TITOL 3 01 TREBALLS PREVIS

NUM.	CODI	UA	DESCRIPCIÓ
1	F221U301	M3	EXCAVACIÓ DE TERRES, AMB MITJANS MECÀNICS, PER A CAIXA DE PAVIMENT EN QUALSEVOL TIPUS DE TERRENY (EXCEPTE ROCA), MESURAT SOBRE PERFIL. S'INCLOU LA CÀRREGA I EL TRANSPORT INTERIOR DEL MATERIAL SOBRANT PER A LA SEVA CLASSIFICACIÓ.

Num.	Text	Tipus	[C]	[D]	[E]	[F]	TOTAL	Fórmula
1	Decapat gespa							
2	Parterres centrals		979,000	0,050			48,950	C#*D#*E#*F#
3	Parterres periferics		233,000	0,050			11,650	C#*D#*E#*F#

TOTAL AMIDAMENT **60,600**

NUM.	CODI	UA	DESCRIPCIÓ
2	FR26120F	M2	FRESATGE DE TERRENY FLUIX A UNA FONDÀRIA DE 0,2 M, AMB MOTOCULTOR, EN DUES PASSADES CREUADES, PER A UN PENDENT INFERIOR AL 30%

Num.	Text	Tipus	[C]	[D]	[E]	[F]	TOTAL	Fórmula
1	Segon fresatge despres germinació herbes							
2	Parterres centrals		979,000				979,000	C#*D#*E#*F#
3	Parterres periferics		233,000				233,000	C#*D#*E#*F#

TOTAL AMIDAMENT **1.212,000**

NUM.	CODI	UA	DESCRIPCIÓ
3	FR3PUTC0	M3	SUBMINISTRE I VOLTEJAT A OBRA DE: TERRA ADEQUADA O NATURAL DE JARDINERIA AMB UNA TEXTURA FRANCO-SORRENCA I DE COMPOST ORGÀNIC D'ORIGEN 100% VEGETAL, ACTIU MICROBIOLÓGICAMENT A BASE DE ELGAN O EQUIVALENT I AMB PERÍODE DE DESCOMPOSICIÓ MÍNIM DE 9 MESOS. INCLÓS P.P. DE FORMACIÓ I RETIRADA DE ZONA DE VOLTEIG, TOT SEGONS NTJ05C

Num.	Text	Tipus	[C]	[D]	[E]	[F]	TOTAL	Fórmula
1	Parterres centrals		979,000	0,050			48,950	C#*D#*E#*F#
2	Parterres periferics		233,000	0,050			11,650	C#*D#*E#*F#
3	Formació 8 volums piramidalsl (+40cm respecte cota actual)		66,000	0,400	0,330	8,000	69,696	C#*D#*E#*F#

TOTAL AMIDAMENT **130,296**

NUM.	CODI	UA	DESCRIPCIÓ
4	FR3PUTEG	M2	APORTACIÓ I ESTESA DE ENCEBALL PER A SEMBRA DE GESPA COM A COBRIMENT DE LLAVOR

Num.	Text	Tipus	[C]	[D]	[E]	[F]	TOTAL	Fórmula
1	Parterres periferics lippia		233,000				233,000	C#*D#*E#*F#

TOTAL AMIDAMENT **233,000**

NUM.	CODI	UA	DESCRIPCIÓ
5	F219U15Z	M2	DEMOLICIÓ DE QUALSEVOL TIPUS DE PAVIMENT EN VORERES INFERIORS A 2 M D'AMPLÀRIA,AMB UN GRUIX MITJA DE 20 CM. AMB TALL AMB SERRA DE DISC, COMPRESSOR. CÀRREGA MANUAL I TRANSPORT A L'ABOCADOR INCLOSES TAXES

Num.	Text	Tipus	[C]	[D]	[E]	[F]	TOTAL	Fórmula

AMIDAMENTS

1	previsio		1,000				1,000	C#*D#*E#*F#

TOTAL AMIDAMENT **1,000**

OBRA 01 PRESSUPOST ACTUACIONS DE MILLORA PAISATGISTICA I POTENCIACIÓ
CAPÍTOL 01 L1-1.1
PLAÇA CATALUNYA
TITOL 3 02 OBRA CIVIL

NUM.	CODI	UA	DESCRIPCIÓ
1	FV00U00Z	PA	PARTIDA ALÇADA PER PER ACTUACIONS COMPLEMENTÀRIES A JUSTIFICAR (JARDINERIA, REPARACIONS, PINTURA O NETEJA DE MOBILIARI, PAVIMENTS, MURS, O ALTRES ELEMENTS DE LA PLAÇA O PARC)

AMIDAMENT DIRECTE **0,500**

2	F965U0P1	M	VORADA RECTA, PREFABRICADA DE FORMIGÓ TIPUS TAULO DE 8X20 CM SOBRE LLIT DE FORMIGÓ HM-20 DE 15 CM DE GRUIX. S'INCLOU EL MOVIMENT DE TERRES, LA COMPACTACIÓ DE LA CAPA D'ASSENTAMENT I EL REJUNTAT DE LES PECES AMB MORTER M-40A.					

Num.	Text	Tipus	[C]	[D]	[E]	[F]	TOTAL	Fórmula
1	previsio		1,000				1,000	C#*D#*E#*F#

TOTAL AMIDAMENT **1,000**

3	F992UG00	M	PLATINA D'ACER GALVANITZAT DE 20 CM. D'ALÇARIA I 8 MM. DE GRUIX, AMB PEUS D'ANCORATGE SOLDATS. COL.LOCAT SOBRE 10 CM DE FORMIGÓ HM-20					

Num.	Text	Tipus	[C]	[D]	[E]	[F]	TOTAL	Fórmula
1	previsio		1,000				1,000	C#*D#*E#*F#

TOTAL AMIDAMENT **1,000**

OBRA 01 PRESSUPOST ACTUACIONS DE MILLORA PAISATGISTICA I POTENCIACIÓ
CAPÍTOL 01 L1-1.1
PLAÇA CATALUNYA
TITOL 3 04 PLANTACIONS
TITOL 4 01 SUBMINISTRAMENT ARBUSTIVES

NUM.	CODI	UA	DESCRIPCIÓ
1	PR4DH-93G8	u	Subministrament de Gazania hybrida 'Gazoo' en contenidor d'1 l

AMIDAMENT DIRECTE **240,000**

2	PR4CS-939Y	u	Subministrament d'Erigeron karvinskianus en test 11 cm

AMIDAMENT DIRECTE **180,000**

3	PR493-92C1	u	Subministrament d'Achillea coarctata' en contenidor de1 l

AMIDAMENT DIRECTE **120,000**

AMIDAMENTS

4	PR4HR-95C2	u	Subministrament de Stachys bizantina d'alçària de 15 a 20 cm, en contenidor de 2 l	
			AMIDAMENT DIRECTE	**132,000**
5	PR4EA-94LG	u	Subministrament de Lantana montevidensis en contenidor d'1 l	
			AMIDAMENT DIRECTE	**168,000**
6	PR4EA-94LK	u	Subministrament de Lantana camara 'Bandana Lemon Zest' en contenidor d'1 l	
			AMIDAMENT DIRECTE	**270,000**
7	PR4G4-93PT	u	Subministrament de Planta florida de temporada. Especie a definir, i segons estació, en test 11 cm	
			AMIDAMENT DIRECTE	**1.290,000**
8	PR4HA-94ZW	u	Subministrament de Santolina chamacyparissus en contenidor d'1 l	
			AMIDAMENT DIRECTE	**152,000**
9	PR4BL-94BX	u	Subministrament de Convolvulus cneorum en contenidor d'1 l	
			AMIDAMENT DIRECTE	**148,000**
10	PR4A7-92B1	u	Subministrament de Bulbine frutescens en contenidor de 1 l	
			AMIDAMENT DIRECTE	**88,000**
11	PR4H8-94GA	u	Subministrament de Salvia greggii 'Alba' d'alçària de 30 a 40 cm, en contenidor de 2 l	
			AMIDAMENT DIRECTE	**210,000**
12	PR4E2-94J3	u	Subministrament d'Iris germanica d'alçària de 20 a 30 cm, en contenidor d'1,3 l	
			AMIDAMENT DIRECTE	**144,000**
13	PR4BF-94F2	u	Subministrament de Cistus x florentinus en contenidor de 2.5 l	
			AMIDAMENT DIRECTE	**144,000**
14	PR4EG-94OA	u	Subministrament de Limonium perezii en contenidor de 2l	
			AMIDAMENT DIRECTE	**222,000**
15	PR4JM-9561	u	Subministrament de Westringia 'Mundi' en contenidor de 3 l	
			AMIDAMENT DIRECTE	**120,000**
16	PR4B6-942L	u	Subministrament de Centranthus ruber d'alçària de 30 a 40 cm, en contenidor de 2 l	

AMIDAMENTS

			AMIDAMENT DIRECTE	**92,000**
17	PR4D3-93B2	u	Subministrament d'Euphorbia rigida en contenidor de 2,5 l	
			AMIDAMENT DIRECTE	**92,000**
18	PR4HS-95C8	u	Subministrament de Nassella tenuissima d'alçària de 30 a 40 cm, en contenidor d'1,3 l	
			AMIDAMENT DIRECTE	**195,000**
19	PR495-92QT	u	Subministrament d'Agapanthus umbellatus d'alçària de 30 a 40 cm, en contenidor d'1,3 l	
			AMIDAMENT DIRECTE	**132,000**
20	PR4HG-95SA	u	Subministrament de Sedum spectabile 'Autumn joy' en test de 2 l	
			AMIDAMENT DIRECTE	**140,000**
21	PR4GB-933L	u	Subministrament de Phormium 'Duet' en contenidor de 3 l	
			AMIDAMENT DIRECTE	**132,000**
22	PR4JF-95L1	u	Subministrament de Verbena bonariensis 'Lollipop' en contenidor 1 l	
			AMIDAMENT DIRECTE	**120,000**
23	PR4EC-94N7	u	Subministrament de Lavandula dentata 'Candicans' en contenidor de 2 l	
			AMIDAMENT DIRECTE	**138,000**
24	PR4H8-94N2	u	Subministrament de Salvia nemorosa d'alçària de 30 a 40 cm, en contenidor de 2 l	
			AMIDAMENT DIRECTE	**180,000**
25	PR4E7-94KW	u	Subministrament de Kniphofia uvaria d'alçària de 20 a 30 cm, en contenidor d'1,3 l	
			AMIDAMENT DIRECTE	**130,000**
26	PR4G9-93R3	u	Subministrament de Phlomis russeliana d'alçària de 30 a 50 cm, en contenidor de 3 l	
			AMIDAMENT DIRECTE	**124,000**
27	PR4HS-95M1	u	Subministrament de Muhlenbergia capillaris d'alçària de 30 a 40 cm, en contenidor d'1 l	
			AMIDAMENT DIRECTE	**132,000**
28	PR4G2-93B1	u	Subministrament de Perovskia atriplicifolia 'Blue Spire', en contenidor de 1 l	
			AMIDAMENT DIRECTE	**126,000**
29	PR4EI-94AF	u	Subministrament de Lippia nodiflora en Alveol Forestal de 350 cc	

AMIDAMENTS

AMIDAMENT DIRECTE **1.573,000**

30 PR493-92CR u Subministrament d'Achillea crithmifolia en contenidor AF 250cc

AMIDAMENT DIRECTE **525,000**

OBRA 01 PRESSUPOST ACTUACIONS DE MILLORA PAISATGISTICA I POTENCIACIÓ
CAPÍTOL 01 L1-1.1
PLAÇA CATALUNYA
TITOL 3 04 PLANTACIONS
TITOL 4 03 PLANTACIO

NUM.	CODI	UA	DESCRIPCIÓ
1	FR6AU000	U	PLANTACIÓ D'ARBUSTIVA MIDA AF, M-9, M-11.

Num.	Text	Tipus	[C]	[D]	[E]	[F]	TOTAL	Fórmula
1	ERIGERON, PL TEMP, LIPPIA, ACHILLEA		3.568,000				3.568,000	C#*D#*E#*F#

TOTAL AMIDAMENT **3.568,000**

2 FR623Z2 u PLANTACIÓ D'ARBUST EN CONTENIDOR DE 1 A 3 L, EXCAVACIÓ DE CLOT DE PLANTACIÓ AMB MITJANS MANUALS, EN UN PENDENT INFERIOR AL 35 %, REBLERT DEL CLOT AMB TERRA DE L'EXCAVACIÓ BARREJADA AMB UN 10% DE COMPOST, PRIMER REG I GARANTIA D'UN ANY

AMIDAMENT DIRECTE **3.568,000**

3 PR61-8ZI0 u PLANTACIÓ D'ARBUST O ARBRE DE PETIT FORMAT EN CONTENIDOR DE 5 A 10 L, EXCAVACIÓ DE CLOT DE PLANTACIÓ DE 45X45X30 CM AMB MITJANS MANUALS, EN UN PENDENT INFERIOR AL 35 %, REBLERT DEL CLOT AMB TERRA DE L'EXCAVACIÓ BARREJADA AMB UN 10% DE COMPOST, PRIMER REG I GARANTIA D'UN ANY

AMIDAMENT DIRECTE **0,000**

4 FR62Z20 u PLANTACIÓ D'ARBUST EN CONTENIDOR DE 10 A 20 L, EXCAVACIÓ DE CLOT DE PLANTACIÓ AMB MITJANS MANUALS, EN UN PENDENT INFERIOR AL 35 %, REBLERT DEL CLOT AMB TERRA DE L'EXCAVACIÓ BARREJADA AMB UN 10% DE COMPOST, PRIMER REG I GARANTIA D'UN ANY

AMIDAMENT DIRECTE **0,000**

5 FR612ZP2 U PLANTACIÓ D'ARBRE AMB PA DE TERRA O CONTENIDOR DE 18 A 25CM DE PERIMETRE DE TRONC EN ESPAI VERD I CLOT DE PLANTACIÓ DE 200X200X100CM AMB MITJANS MECÀNICS, REBLERT DEL CLOT AMB SUBSTITICIÓ PARCIAL DEL 40% DE TERRA DE L'EXCAVACIÓ PER SORRA RENTADA I COMPOST (70%-30%). REBLERT DEL FONS DEL CLOT AMB 10CM DE GRAVA CALCÀRIA.
S'INCLOU DRENATGE AMB TUB CIRCULAR PERFORAT DE POLIETILÈ D'ALTA DENSITAT DE 65MM DE DIÀMETRE; ASPRATGE TRIPLE DE SECCIÓ CIRCULAR DE 8CM DE DIÀMETRE I 2.5M DE LLARGÀRIA, CLAVATS 50CM DE MANERA MANUAL AMB CLAVADOR D'ASPRATGE I POSTERIOR COL·LOCACIÓ DE TRAVESSER DE FUSTA PER UNIR ELS TRES ASPRES AMB CARGOLS I LLIGAM DE GOMA O CAUTXÚ DE ASPRE A COLL D'ARBRE (3UT); PRIMER REG MANUAL I CÀRREGA DE LES TERRES SOBRANTS A CAMIÓ.

AMIDAMENT DIRECTE **0,000**

AMIDAMENTS

6	FR612ZZ3	U	PLANTACIÓ D'ARBRE AMB PA DE TERRA O CONTENIDOR DE 18 A 25CM DE PERIMETRE DE TRONC EN ESPAI VERD I CLOT DE PLANTACIÓ DE 120X120X100CM AMB MITJANS MECÀNICS, REBLERT DEL CLOT AMB SUBSTITICIÓ PARCIAL DEL 40% DE TERRA DE L'EXCAVACIÓ PER SORRA RENTADA I COMPOST (70%-30%). REBLERT DEL FONS DEL CLOT AMB 10CM DE GRAVA CALCÀRIA. S'INCLOU DRENATGE AMB TUB CIRCULAR PERFORAT DE POLIETILÈ D'ALTA DENSITAT DE 65MM DE DIÀMETRE; ASPRATGE DOBLE DE SECCIÓ CIRCULAR DE 8CM DE DIÀMETRE I 2.5M DE LLARGÀRIA, CLAVATS 50CM DE MANERA MANUAL AMB CLAVADOR D'ASPRATGE I POSTERIOR COL·LOCACIÓ DE TRAVESSER DE FUSTA PER UNIR ELS DOS ASPRES AMB CARGOLS I LLIGAM DE GOMA O CAUTXÚ DE ASPRE A COLL D'ARBRE (2UT); PRIMER REG MANUAL I CÀRREGA DE LES TERRES SOBRANTS A CAMIÓ. TAXES INCLOSES.

AMIDAMENT DIRECTE **0,000**

7	FR612ZE1	U	PLANTACIÓ D'ARBRE AMB PA DE TERRA O CONTENIDOR DE 18 A 25CM DE PERIMETRE DE TRONC EN ESCOCELL DE 1.6X1.6M I CLOT DE PLANTACIÓ DE 140X140X100CM AMB MITJANS MECÀNICS, REBLERT DEL CLOT AMB SUBSTITICIÓ PARCIAL DEL 40% DE TERRA DE L'EXCAVACIÓ PER SORRA RENTADA I COMPOST (70%-30%), REBLERT DEL FONS DEL CLOT AMB 10CM DE GRAVA CALCÀRIA. S'INCLOU DRENATGE AMB TUB CIRCULAR PERFORAT DE POLIETILÈ D'ALTA DENSITAT DE 65MM DE DIÀMETRE; ASPRATGE TRIPLE DE SECCIÓ CIRCULAR DE 8CM DE DIÀMETRE I 2M DE LLARGÀRIA, CLAVATS 50CM DE MANERA MANUAL AMB CLAVADOR D'ASPRATGE I POSTERIOR COL·LOCACIÓ DE TRAVESSER DE FUSTA PER UNIR ELS TRES ASPRES AMB CARGOLS I LLIGAM DE GOMA O CAUTXÚ DE ASPRE A COLL D'ARBRE (3UT); PRIMER REG MANUAL I CÀRREGA DE LES TERRES SOBRANTS A CAMIÓ. TAXES INCLOSES.

AMIDAMENT DIRECTE **0,000**

OBRA	01	PRESSUPOST ACTUACIONS DE MILLORA PAISATGISTICA I POTENCIACIÓ
CAPÍTOL	01	L1-1.1 PLAÇA CATALUNYA
TITOL 3	04	PLANTACIONS
TITOL 4	04	OPERACIONS AUXILIARS

NUM.	CODI	UA	DESCRIPCIÓ
1	FRZUUMBD	M2	MALLA ANTIHERBES EN SUPERFÍCIE, D'UN GRAMATGE DE 200 GR/M2 TIPUS BIOSTILL MARRÓ 100% BIODEGRADABLE DE LA CASA HORTICOLA PEDRALBES O EQUIVALENT. FIXADA AMB GRAPES D'ACER CORRUGAT EN FORMA D'U, D.10 MM I DE 20-10-20 CM., AMB LA DENSITAT NECESSARIA EN FUNCIÓ DE LA PENDENT DEL TERRENY. S'INCLOU LA PREPARACIÓ PRÈVIA DE LA SUPERFÍCIE DEL TERRENY I P.P. DE TALLS I FORMACIÓ DE FORATS PER A L'ENTREGA AMB ARQUETES, ARBRAT, CONTORNS DEL PARTERRE. TOTALMENT INSTAL.LADA.

Num.	Text	Tipus	[C]	[D]	[E]	[F]	TOTAL	Fórmula
1	arbustiva							
2			891,200				891,200	C#*D#*E#*F#
3	Lippia							
4			234,000	0,000			0,000	C#*D#*E#*F#
5	Planta temporada							
6			86,600				86,600	C#*D#*E#*F#

TOTAL AMIDAMENT **977,800**

2	FR3PUTEY	M2	APORTACIÓ I ESTESA DE TRITURAT DE PODA COM ENCOIXINAT AMB UN GRUIX DE 10 CM

Num.	Text	Tipus	[C]	[D]	[E]	[F]	TOTAL	Fórmula
1	arbustiva							
2			891,200				891,200	C#*D#*E#*F#
3	Lippia							

AMIDAMENTS

4			234,000	0,000			0,000	C#*D#*E#*F#
5	Planta temporada							
6			86,600				86,600	C#*D#*E#*F#

TOTAL AMIDAMENT **977,800**

3 PR33-8T16 m2 Acabat superficial amb grava tipus marmolina de color ocre, crema, beige, subministrada a granel i escampada amb retroexcavadora petita i mitjans manuals

Num.	Text	Tipus	[C]	[D]	[E]	[F]	TOTAL	Fórmula
1	previsio		25,000				25,000	C#*D#*E#*F#

TOTAL AMIDAMENT **25,000**

OBRA 01 PRESSUPOST ACTUACIONS DE MILLORA PAISATGISTICA I POTENCIACIÓ
CAPÍTOL 01 L1-1.1 PLAÇA CATALUNYA
TITOL 3 05 REG

NUM.	CODI	UA	DESCRIPCIÓ
1	GG502CX	PA	PARTIDA ALÇADA A JUSTIFICAR PER ADAPTACIÓ DE REG EXISTENT I/O CONNEXIÓ REG A COMPTADOR

AMIDAMENT DIRECTE **1,000**

2 FJ00U001 PA CONCERTACIÓ I CONTRACTACIÓ D'ESCOMESA D'AIGUA PER UN COMPTADOR INSTAL.LAT DE 1,5 M3/HORA. S'INCLOU DESPESES FINANCERES PER AVANÇAR EL PAGAMENT A LA CIA. SUBMINISTRADORA, ETC.

AMIDAMENT DIRECTE **0,000**

3 FJ11U68B U PERICÓ REGISTRABLE, PER A SERVEIS, DE 60X60X80 CM. INTERIOR, SOBRE LLIT DE FORMIGÓ H-150 DE 15 CM. DE GRUIX, AMB PARET DE MAÓ, ARREBOSSADA I LLISCADA INTERIORMENT. S'INCLOU MOVIMENT DE TERRES, BASTIMENT I TAPA DE FOSA DUCTIL B125, AMB LA INSCRIPCIÓ PARCS I JARDINS.

AMIDAMENT DIRECTE **1,000**

4 FJ11U12P U PERICÓ REGISTRABLE, PER A SERVEIS, DE 17 CM. DE DIAMETRE I 23 CM. D'ALÇÀDA DE PVC. S'INCLOU TAPA CIRCULAR I PART PROPORCIONAL D'ACCESSORIS, MUNTATGE I COL.LOCACIO

AMIDAMENT DIRECTE **4,000**

5 FJ45PR92 U Subministrament i instal·lació d'Equip programador per a telegestió de regs amb 2 estacions o electrovàlvules, de SAMCLA o equivalent, amb solenoides de 9V, alimentat amb 2 piles AA amb porta-piles sense cable. Apte per comunicació mitjançant radiofreqüència i Bluetooth. Amb entrada de contacte per sensor local. Aplicatiu de gestió que permeti encadenament de programadors, amb fins a 8 programes de reg i amb informe automàtic de l'estat dels equips (nivells de ràdio, piles, etc). Totes les característiques segons queda definit en el Plec de Prescripcions Tècniques.
Valorada la unitat instal·lada, configurada en l'aplicatiu de gestió del reg i totalment operativa.

AMIDAMENT DIRECTE **0,000**

AMIDAMENTS

6 FJ45PR94 U

Subministrament i instal·lació d'Equip programador per a telegestió de regs per a 4 estacions o electrovàlvules, de SAMCLA o equivalent, amb solenoides de 9V, alimentat amb 2 piles AA amb porta-piles sense cable. Apte per comunicació mitjançant radiofreqüència i Bluetooth.Amb entrada de contacte per sensor local. Aplicatiu de gestió que permeti encadenament de programadors, amb fins a 8 programes de reg i amb informe automàtic de l'estat dels equips (nivells de ràdio, piles, etc). Totes les característiques segons queda definit en el Plec de Prescripcions Tècniques.
Valorada la unitat instal·lada, configurada en l'aplicatiu de gestió del reg i totalment operativa.

AMIDAMENT DIRECTE **0,000**

7 FJ10U051 M

OBERTURA I REBLIMENT DE RASES PER A CONDUCTES DE LA INSTAL.LACIÓ DE REG DE 40 CM. DE FONDÀRIA I 20 CM. D'AMPLÀRIA

Num.	Text	Tipus	[C]	[D]	[E]	[F]	TOTAL	Fórmula
1	rasa paralela als murets radials		15,000	8,000			120,000	C#*D#*E#*F#
2	rasa circular per conectar parterres		33,800	4,000			135,200	C#*D#*E#*F#

TOTAL AMIDAMENT **255,200**

8 FJ10U0Z1 M

OBERTURA I REBLIMENT SOBRE PAVIMENT, DE RASES PER A CONDUCTES DE LA INSTAL.LACIÓ DE REG DE 40 CM. DE FONDÀRIA I 20 CM. D'AMPLÀRIA.
INCLOU LA RETIRADA DE QUALSEVOL TIPUS DE PAVIMENT,AMB UN GRUIX MITJA DE 20 CM, AMB TALL AMB SERRA DE DISC I COMPRESSOR I LA POSTERIOR REPAVIMENTACIÓ AMB LES MATEIXES PECES (REPOSICIÓ DE LES PECES TRENCADES).
CÀRREGA MANUAL I TRANSPORT A L'ABOCADOR INCLOSES TAXES

Num.	Text	Tipus	[C]	[D]	[E]	[F]	TOTAL	Fórmula
1	previsio		20,000				20,000	C#*D#*E#*F#

TOTAL AMIDAMENT **20,000**

9 FJ24U090 M

TUB FLEXIBLE CORRUGAT DE POLIETILÈ, DE 90 MM DE DIÀMETRE EXTERIOR, DE DOBLE CAPA, MUNTAT COM A CANALITZACIÓ SOTERRADA PER A PROTECCIÓ DE XARXA DE DEGOTEIG I ENVOLTAT DE SORRA.

Num.	Text	Tipus	[C]	[D]	[E]	[F]	TOTAL	Fórmula
1	previsio		20,000				20,000	C#*D#*E#*F#

TOTAL AMIDAMENT **20,000**

10 FJ22U640 M

TUB DE POLIETILÈ ALIMENTARI DE BAIXA DENSITAT, DE 32 MM DE DIÀMETRE NOMINAL EXTERIOR, DE 10 BAR DE PRESSIÓ NOMINAL, SOLDAT, AMB GRAU DE DIFICULTAT MITJÀ I PER A COL.LOCAR SOTERRAT

Num.	Text	Tipus	[C]	[D]	[E]	[F]	TOTAL	Fórmula
1	Sector 1 i 2 arbustiva							
2	ramal perpendicular		10,470	8,000			83,760	C#*D#*E#*F#
3	ramal circular		33,800	2,000			67,600	C#*D#*E#*F#
4	Sector Lippia							
5	ramal perpendicular		12,800	4,000			51,200	C#*D#*E#*F#
6	ramal circular		33,800				33,800	C#*D#*E#*F#
7	Sector Planta temporada							
8	ramal perpendicular		15,700	4,000			62,800	C#*D#*E#*F#
9	ramal circular		33,800				33,800	C#*D#*E#*F#

TOTAL AMIDAMENT **332,960**

AMIDAMENTS

11 FJ33U040 M

TUBERIA TECH-LINE FORMAT PER TUB DE POLIETILÈ DE BAIXA DENSITAT, DE COLOR MARRÓ, D 17X14,6 MM. I PRESSIÓ MÀXIMA DE TREBALL DE 4 BAR I RESISTENT A LA RADIACIÓ U.V. AMB GOTERS TERMOSOLDATS EN LA PARET INTERIOR DE 2,3 L/H CADA 40 CM. I AMB MEMBRANA DE COMPENSACIÓ DE EPDM PER COL.LOCAR SOTERRAT I PART PROPORCIONAL D'ACCESSORIS.

Num.	Text	Tipus	[C]	[D]	[E]	[F]	TOTAL	Fórmula
1	Sector 1 i 2 arbustiva							
2	S1		444,300	2,500			1.110,750	C#*D#*E#*F#
3	s2		446,900	2,500			1.117,250	C#*D#*E#*F#
4	Sector Lippia							
5			234,000	2,500			585,000	C#*D#*E#*F#
6	Sector Planta temporada							
7			86,600	2,500			216,500	C#*D#*E#*F#

TOTAL AMIDAMENT **3.029,500**

12 FJ34U004 U

DEGOTERS FORMAT AMB TUBERIA TECH-LINE DE TUB DE POLIETILÈ DE BAIXA DENSITAT DE COLOR MARRÓ , D 17X14,6 MM. I PRESSIÓ MÀXIMA DE TREBALL DE 4 ATM. I RESISTENT A LA RADIACIÓ U.V. FORMAT PER UN ANELL TANCAT DE 2 M DE PERÍMETRE AMB GOTERS TERMOSOLDATS EN LA PARET INTERIOR DE 2,3 L/H CADA 30 CM. I AMB MEMBRANA DE COMPENSACIÓ EPDM PER COL.LOCAR SOTERRAT I PART PROPORCIONAL D'ACCESSORIS.

AMIDAMENT DIRECTE **0,000**

13 FJ32U004 U

DIFUSORS EMERGENTS DE RADI ENTRE 2 I 4 M., AMB TUBERA DE DIVERSOS GRAUS I PART PROPORCIONAL D'ACCESORIS DE CONNEXIÓ, INCLOS TUB DE PVC DE PROTECCIÓ.

AMIDAMENT DIRECTE **0,000**

14 FJ45REP0 U

Subministrament i instal·lació d'Equip Repetidor per radiofreqüència (bandes lliures) d'alimentació solar amb placa solar miniaturitzada i integrada al mateix equip, de SAMCLA o equivalent. Conjunt compacte, de reduides dimensions i amb protecció IP66. Gestió sense límit d'equips i cobertura d'1Km. Inclou suport d'acer per a la fixació en fanals de la via pública o similar. Totes les característiques segons queda definit en el Plec de Prescripcions Tècniques.
Valorada la unitat instal·lada, configurada en l'aplicatiu de gestió del reg i totalment operativa.

AMIDAMENT DIRECTE **0,000**

15 FJ44U500 U

ELECTROVÀLVULA TIPUS SOLENOIDE D'1' 9 V., OBERTURA ELÈCTRICA I MANUAL AMB PART PROPORCIONAL D'ACCESORIS.

AMIDAMENT DIRECTE **4,000**

16 FJ43U500 U

REGULADOR DE PRESSIÓ D'1', AMB FILTRE INCORPORAT.

AMIDAMENT DIRECTE **4,000**

17 FJ41U500 U

VÀLVULA D'ESFERA D.1', PER A TALL INDIVIDUAL I ZONA DE REG.

AMIDAMENT DIRECTE **4,000**

18 FJ46UA0S U

VÀLVULA ANTISIFÒNICA

AMIDAMENTS

AMIDAMENT DIRECTE **4,000**

19 FJ46UA00 U VÀLVULA DE RENTAT, A PRESSIÓ DE TANCAT DE 0,12 ATM. I AMB UN CABAL DE RENTAT DE 1,6 L.

AMIDAMENT DIRECTE **4,000**

20 GG502PT PA PARTIDA ALÇADA A JUSTIFICAR PER EXECUCIÓ DE PASSATUBS PER INSTAL·LACIÓ DE REG

Num.	Text	Tipus	[C]	[D]	[E]	[F]	TOTAL	Fórmula
1	travessada murets radials		7,000				7,000	C#*D#*E#*F#
2	travessada vorada parterre lippia		4,000				4,000	C#*D#*E#*F#

TOTAL AMIDAMENT **11,000**

21 GG121004 U NETEJA I DESINFECCIÓ PREVENTIVA DE TOTS ELS ELEMENTS QUE COMPOSEN UN SECTOR DE REG AERI, DES DEL PUNT DE SUBMINISTRAMENT DE L'AIGUA FINS A L'ÚLTIM EMISSOR DEL SECTOR. INCLOU LA REDACCIÓ D'INFORME RESUM DE LES FEINES FETES I EL CERTIFICAT DE NETEJA I DESINFECCIÓ DE LA XARXA

Num.	Text	Tipus	[C]	[D]	[E]	[F]	TOTAL	Fórmula
1	previsio		1,000				1,000	C#*D#*E#*F#

TOTAL AMIDAMENT **1,000**

OBRA 01 PRESSUPOST ACTUACIONS DE MILLORA PAISATGISTICA I POTENCIACIÓ
CAPÍTOL 01 L1-1.1
PLAÇA CATALUNYA
TITOL 3 06 TREBALLS IMPLANTACIÓ

NUM.	CODI	UA	DESCRIPCIÓ

1 FR81U015 M2 TREBALLS DE JARDINERIA D'IMPLANTACIÓ DURANT 18 MESOS SEGONS PLA DE MANTENIMENT, EN ESPAIS VERDS DE NOVA CREACIÓ O REFORMA PARCIAL.

Comprèn les tasques mensuals de manteniment de plantacions arbustives, vivaces, cobresols i gespes, així com l'atenció a possibles arbres plantats dins l'àmbit d'actuació. Inclou el control del reg, regs manuals puntuals, desherbatge, retirada de flors seques, esporgues de formació o sanejament, sega i retall de gespes o cobresols, aplicació de tractaments fitosanitaris si escau, i neteja de parterres. També inclou la reposició d'encoixinats i la revisió i/o reparació de tutors, tanques de protecció i altres elements auxiliars.

Els treballs es realitzen segons el calendari i la intensitat establerts al pla de manteniment del projecte.

El preu es basa en una dedicació estimada de 0,845 hores de jardiner qualificat per cada metre quadrat, corresponent al cost global estimat per cobrir dos anys de manteniment (18 mesos) en condicions de dedicació regular.

No s'inclou en aquest preu l'ús d'eines motoritzades específiques, ni mitjans auxiliars de transport o retirada de residus, que es consideren coberts per les despeses generals del contracte.

L1-1.1 PLAÇA CATALUNYA

AQUEST ESPAI TÉ UNA SUPERFÍCIE DE 977.00 M², AMB UNA DEDICACIÓ ESTIMADA DE 45.9 HORES MENSUALS DE JARDINERIA SEGONS EL PLA DE MANTENIMENT.

AMIDAMENTS

AMIDAMENT DIRECTE **977,000**

2 PR4GH-9RV3 u Subministrament per reposició de planta vivaç o arbustiva d'espècie a determinar per la DF, en contenidor de 3 l

Num.	Text	Tipus	[C]	[D]	[E]	[F]	TOTAL	Fórmula
1	10% de reposició en 18 mesos - 6pl/m2 - superficie parterres		0,100	6,000	891,000		534,600	C#*D#*E#*F#

TOTAL AMIDAMENT **534,600**

3 PR4GH-9RT1 u Subministrament per reposició de planta vivaç o arbustiva d'espècie a determinar per la DF, en test 11 cm

Num.	Text	Tipus	[C]	[D]	[E]	[F]	TOTAL	Fórmula
1	10% de reposició en 18 mesos - 12pl/m2 - superficie parterres		0,100	12,000	0,000		0,000	C#*D#*E#*F#

TOTAL AMIDAMENT **0,000**

4 PR4GH-9RF1 u Subministrament per reposició de planta de temporada d'espècie a determinar per la DF, en test 11 cm

Num.	Text	Tipus	[C]	[D]	[E]	[F]	TOTAL	Fórmula
1	100% de reposició 5 cops en 18 mesos - 12pl/m2 - superficie parterres		5,000	12,000	86,000		5.160,000	C#*D#*E#*F#

TOTAL AMIDAMENT **5.160,000**

5 PR4GH-9R25 u Subministrament per reposició de planta arbustiva de gran port d'espècie a determinar per la DF, en contenidor de 25 l

Num.	Text	Tipus	[C]	[D]	[E]	[F]	TOTAL	Fórmula
1	10% de reposició BARDES en 18 mesos - 2pl/m - Long o superficie parterres		0,100	2,000	0,000		0,000	C#*D#*E#*F#

TOTAL AMIDAMENT **0,000**

6 PR4GH-9RE3 u Subministrament per reposició de planta enfiladissa d'espècie a determinar per la DF, d'alçària de 175 cm, en contenidor de 3 l

Num.	Text	Tipus	[C]	[D]	[E]	[F]	TOTAL	Fórmula
1	10% de reposició ENFILADISSES en 18 mesos - 2pl/m - Long o superficie parterres		0,100	2,000	0,000		0,000	C#*D#*E#*F#

TOTAL AMIDAMENT **0,000**

7 FR623Z2 u PLANTACIÓ D'ARBUST EN CONTENIDOR DE 1 A 3 L, EXCAVACIÓ DE CLOT DE PLANTACIÓ AMB MITJANS MANUALS, EN UN PENDENT INFERIOR AL 35 %, REBLERT DEL CLOT AMB TERRA DE L'EXCAVACIÓ BARREJADA AMB UN 10% DE COMPOST, PRIMER REG I GARANTIA D'UN ANY

Num.	Text	Tipus	[C]	[D]	[E]	[F]	TOTAL	Fórmula
1	10% de reposició en 18 mesos - 6pl/m2 - superficie parterres		0,100	6,000	891,000		534,600	C#*D#*E#*F#

TOTAL AMIDAMENT **534,600**

AMIDAMENTS

8 FR6AU000 U PLANTACIÓ D'ARBUSTIVA MIDA AF, M-9, M-11.

Num.	Text	Tipus	[C]	[D]	[E]	[F]	TOTAL	Fórmula
1	100% de reposició 5 cops en 18 mesos - 12pl/m2 - superficie parterres		5,000	12,000	86,000		5.160,000	C#*D#*E#*F#

TOTAL AMIDAMENT **5.160,000**

9 FR62Z20 u PLANTACIÓ D'ARBUST EN CONTENIDOR DE 10 A 20 L, EXCAVACIÓ DE CLOT DE PLANTACIÓ AMB MITJANS MANUALS, EN UN PENDENT INFERIOR AL 35 %, REBLERT DEL CLOT AMB TERRA DE L'EXCAVACIÓ BARREJADA AMB UN 10% DE COMPOST, PRIMER REG I GARANTIA D'UN ANY

Num.	Text	Tipus	[C]	[D]	[E]	[F]	TOTAL	Fórmula
1	Bardes							

TOTAL AMIDAMENT **0,000**

OBRA 01 PRESSUPOST ACTUACIONS DE MILLORA PAISATGISTICA I POTENCIACIÓ
CAPÍTOL 02 L1-1.2
PLAÇA GRANADOS
TITOL 3 01 TREBALLS PREVIS

NUM.	CODI	UA	DESCRIPCIÓ

1 FR11UARB M2 ARRENCADA D'ARBUSTIVA AMB MITJANS MECÀNICS I/O MANUALS. S'INCLOU EL REBLIMENT DEL SOT, LA CÀRREGA I EL TRANSPORT A L'ABOCADOR.

AMIDAMENT DIRECTE **37,600**

2 F221U301 M3 EXCAVACIÓ DE TERRES, AMB MITJANS MECÀNICS, PER A CAIXA DE PAVIMENT EN QUALSEVOL TIPUS DE TERRENY (EXCEPTE ROCA), MESURAT SOBRE PERFIL. S'INCLOU LA CÀRREGA I EL TRANSPORT INTERIOR DEL MATERIAL SOBRANT PER A LA SEVA CLASSIFICACIÓ.

Num.	Text	Tipus	[C]	[D]	[E]	[F]	TOTAL	Fórmula
1			454,000	0,050			22,700	C#*D#*E#*F#
2			-57,500	0,050			-2,875	C#*D#*E#*F#
3			-93,000	0,050			-4,650	C#*D#*E#*F#
4			57,500	0,100			5,750	C#*D#*E#*F#
5			93,000	0,100			9,300	C#*D#*E#*F#

TOTAL AMIDAMENT **30,225**

3 FR26120F M2 FRESATGE DE TERRENY FLUIX A UNA FONDÀRIA DE 0,2 M, AMB MOTOCULTOR, EN DUES PASSADES CREUADES, PER A UN PENDENT INFERIOR AL 30%

Num.	Text	Tipus	[C]	[D]	[E]	[F]	TOTAL	Fórmula
1			454,000				454,000	C#*D#*E#*F#
2			-57,500				-57,500	C#*D#*E#*F#
3			-93,000				-93,000	C#*D#*E#*F#
4			57,500				57,500	C#*D#*E#*F#
5			93,000				93,000	C#*D#*E#*F#

AMIDAMENTS

TOTAL AMIDAMENT **454,000**

4 FR3PUTC0 M3

SUBMINISTRE I VOLTEJAT A OBRA DE: TERRA ADEQUADA O NATURAL DE JARDINERIA AMB UNA TEXTURA FRANCO-SORRENCA I DE COMPOST ORGÀNIC D'ORIGEN 100% VEGETAL, ACTIU MICROBIOLÓGICAMENT A BASE DE ELGAN O EQUIVALENT I AMB PERÍODE DE DESCOMPOSICIÓ MÍNIM DE 9 MESOS. INCLÓS P.P. DE FORMACIÓ I RETIRADA DE ZONA DE VOLTEIG, TOT SEGONS NTJ05C

Num.	Text	Tipus	[C]	[D]	[E]	[F]	TOTAL	Fórmula
1			454,000	0,050			22,700	C#*D#*E#*F#
2			-57,500	0,050			-2,875	C#*D#*E#*F#
3			-93,000	0,050			-4,650	C#*D#*E#*F#
4			57,500	0,050			2,875	C#*D#*E#*F#
5			93,000	0,050			4,650	C#*D#*E#*F#
6	rasa escocell corregut, 1m amplada, 1m prof		49,400	1,000	1,000		49,400	C#*D#*E#*F#

TOTAL AMIDAMENT **72,100**

5 PR3D-10OO9 m2

Esmena orgànica del sòl amb compost de classe I d'origen vegetal, segons NTJ 05C, subministrat en sacs de 0,8 m3, amb una dosi de 25 l/m2, escampat amb minicarregadora i mitjans manuals i fresatge de terreny amb motocultor, amb minicarregadora elèctrica

Num.	Text	Tipus	[C]	[D]	[E]	[F]	TOTAL	Fórmula
1			454,000				454,000	C#*D#*E#*F#
2			-57,500				-57,500	C#*D#*E#*F#
3			-93,000				-93,000	C#*D#*E#*F#
4			57,500				57,500	C#*D#*E#*F#
5			93,000				93,000	C#*D#*E#*F#

TOTAL AMIDAMENT **454,000**

6 F222U20A M3

EXCAVACIÓ DE RASA, AMB MITJANS MECÀNICS I/O MANUALS A LES ZONES AMB SERVEIS EXISTENTS, FINS A 4 M DE FONDÀRIA, EN QUALSEVOL TIPUS DE TERRENY (EXCEPTE ROCA), MESURAT SOBRE PERFIL. CÀRREGA I TRANSPORT DEL SOBRANT DE TERRES A L'ABOCADOR

Num.	Text	Tipus	[C]	[D]	[E]	[F]	TOTAL	Fórmula
1	rasa escocell corregut, 1m amplada, 1m prof		49,400	1,000	1,000		49,400	C#*D#*E#*F#

TOTAL AMIDAMENT **49,400**

7 F219U020 M

ARRENCADA DE VORADA JARDI DE PEDRA O FORMIGÓ. S'INCLOU LA NETEJA DE LA RASA, LA CARREGA I EL TRANSPORT INTERIOR DEL MATERIAL SOBRANT PER A LA SEVA CLASSIFICACIÓ

AMIDAMENT DIRECTE **85,400**

OBRA 01 PRESSUPOST ACTUACIONS DE MILLORA PAISATGISTICA I POTENCIACIÓ
CAPÍTOL 02 L1-1.2
PLAÇA GRANADOS
TITOL 3 02 OBRA CIVIL

NUM.	CODI	UA	DESCRIPCIÓ

AMIDAMENTS

1	F992UC00	M	PASSAMÀ D'ACER CORTÉN DE 200X8 MM., AMB PEUS D'ANCORATGE SOLDATS. PER A LA FORMACIÓ DE VORADES, ESCOCELLS,... DE DIRECTRIU RECTE, CORBA, O SEGONS INDICACIONS DE PROJECTE.COL.LOCAT SOBRE 10 CM DE FORMIGÓ HM-20

AMIDAMENT DIRECTE **48,700**

2	FV00U00Z	PA	PARTIDA ALÇADA PER PER ACTUACIONS COMPLEMENTÀRIES A JUSTIFICAR (JARDINERIA, REPARACIONS, PINTURA O NETEJA DE MOBILIARI, PAVIMENTS, MURS, O ALTRES ELEMENTS DE LA PLAÇA O PARC)

AMIDAMENT DIRECTE **1,000**

3	F9A1UGAR	M3	PAVIMENT DE SAULÓ GARBELLAT, AMB ESTESA I PICONATGE DEL MATERIAL AL 98% DEL PM, S'INCLOU L'ANIVELLAT I LA COL.LOCACIÓ DE TAPES

Num.	Text	Tipus	[C]	[D]	[E]	[F]	TOTAL	Fórmula
1	escocell corregut vorera		49,400	0,100			4,940	C#*D#*E#*F#

TOTAL AMIDAMENT **4,940**

4	F210U007	U	CALA DE FORMA MANUAL INCLOS EL REBLIMENT I PICONATGE DE MATERIAL GRANULAR, LA CARREGA I EL TRANSPORT INTERIOR DEL MATERIAL SOBRANT PER A LA SEVA CLASSIFICACIÓ.

AMIDAMENT DIRECTE **2,000**

5	F992UGQ4	U	ESCOSSELL QUADRAT D'1,4 X1,4 M FORMAT PER PASSAMÀ D'ACER GALVANITZAT DE 200X10 MM., AMB PEUS D'ANCORATGE SOLDATS, SOBRE LLIT DE FORMIGÓ HM-20 DE 10 CM DE GRUIX S'INCLOU EL REBLIMENT AMB 10 CM DE SAULÓ

Num.	Text	Tipus	[C]	[D]	[E]	[F]	TOTAL	Fórmula
1	previsio		1,000				1,000	C#*D#*E#*F#

TOTAL AMIDAMENT **1,000**

6	F9B5UG2L	M2	PAVIMENT DE LLAMBORDINS DE GRANIT GRIS LOURO DE 20X10X8 CM. TIPUS VALSAN O SIMILAR I ACABAT RUSTIC COL.LOCAT SOBRE LLIT DE SORRA DE 5CM DE GRUIX I REBLERT DE JUNTS AMB SORRA FINA I COMPACTACIÓ DEL PAVIMENT ACABAT. S'INCLOU L'ANIVELLAT I LA COL.LOCACIÓ DE TAPES, EL TALL DE PECES AMB DISC I EL REJUNTAT.

Num.	Text	Tipus	[C]	[D]	[E]	[F]	TOTAL	Fórmula
1	previsio		1,000				1,000	C#*D#*E#*F#

TOTAL AMIDAMENT **1,000**

OBRA	01	PRESSUPOST ACTUACIONS DE MILLORA PAISATGISTICA I POTENCIACIÓ
CAPÍTOL	02	L1-1.2 PLAÇA GRANADOS
TITOL 3	03	MOBILIARI

NUM.	CODI	UA	DESCRIPCIÓ

AMIDAMENTS

1 F550U0TP ML

SUBMINISTRAMENT I INSTAL·LACIÓ DE TANCA DELIMITADORA DE PARTERRES D'ACER DE 45 CM D'ALÇADA VISTA FORMADA PER MUNTANTS D'ACER DE 50X10MM DE 70CM DE LONGITUD, CADA 100-150CM, PLATABANDA SUPERIOR D'ACER DE 50X10MM SEGUINT LA FORMA DELS PARTERRES, I 2 TRAVESSERS DE RODÓ DE 12 MM SEGUINT LA FORMA DELS PARTERRES, SOLDATS ALS MUNTANTS VERTICALS. PLATINA D'ANCLATGE FIXADA A DAUS DE FORMIGÓ (INCLOSOS) AMB TACS QUÍMICS. PINTAT AMB IMPRIMACIÓ I ACABAT. TOT SEGONS PLÀNOLS DE DETALL I DIRECTRIUS DE LA DF. INCLOU MITJANS I ELEMENTS AUXILIARS PER LA SEVA CORRECTA POSTA EN OBRA.

Num.	Text	Tipus	[C]	[D]	[E]	[F]	TOTAL	Fórmula
1			51,000				51,000	C#*D#*E#*F#
2			51,900				51,900	C#*D#*E#*F#
3			30,750				30,750	C#*D#*E#*F#
4			28,400				28,400	C#*D#*E#*F#
5			28,600				28,600	C#*D#*E#*F#
6			29,200				29,200	C#*D#*E#*F#

TOTAL AMIDAMENT **219,850**

2 F213U0RF U

REPARACIÓ I PINTAT DE FONT EXISTENT INDEPENDENTMENT DEL MODEL.INCLOU PART PROPORCIONAL DE MATERIALS PER LA REPARACIÓ I PINTURA.CONSISTENT AMB EL POLIMENT PREVI DE LES SUPERFÍCIES A PINTAR I POSTERIOR APLICACIÓ DE PINTURA AL OXIRON, EN DUES MANS. INCLOU NETEJADA PRÈVIA DE L'ELEMENT, RETIRADA DE RESTES DE PINTURA ANTIGA I APLICACIÓ, AIXÍ COM TOTES LES TASQUES NECESSÀRIES PER LA SEVA CORRECTA EXECUCIÓ.

Num.	Text	Tipus	[C]	[D]	[E]	[F]	TOTAL	Fórmula
1	Font històrica. Amidament x15		15,000				15,000	C#*D#*E#*F#

TOTAL AMIDAMENT **15,000**

3 F213U0RG U

RESTAURACIÓ I NETEJA DE BANC DE FORMIGÓ EXISTENT INDEPENDENTMENT DEL MODEL.INCLOU PART PROPORCIONAL DE MATERIALS PER LA REPARACIÓ I NETEJA O RECONSTRUCCIÓ PARCIAL SI S'ESCAU, AIXÍ COM TOTES LES TASQUES NECESSÀRIES PER LA SEVA CORRECTA EXECUCIÓ.

Num.	Text	Tipus	[C]	[D]	[E]	[F]	TOTAL	Fórmula
1	bancs històrics		4,000				4,000	C#*D#*E#*F#

TOTAL AMIDAMENT **4,000**

4 FQ42U00B U

CARTELL DIVULGATIU SOBRE ESPAI DE BIODIVERSITAT MOD. NORMALITZAT PER L'AJUNTAMENT COL.LOCAT SOBRE PILAR DE FUSTA TRACTADA DE 12CM DE DIÀMETRE I DAU DE FORMIGÓ, SEGONS DEFINICO DE LA D.F.

AMIDAMENT DIRECTE **1,000**

OBRA 01 PRESSUPOST ACTUACIONS DE MILLORA PAISATGISTICA I POTENCIACIÓ
CAPÍTOL 02 L1-1.2
PLAÇA GRANADOS
TITOL 3 04 PLANTACIONS
TITOL 4 01 SUBMINISTRAMENT ARBUSTIVES

NUM.	CODI	UA	DESCRIPCIÓ

1 PR4F9-94UJ u

Subministrament de barda de Myrtus communis (o espècie alternativa, segons DF) precultivat en jardineres de 50 cm de llargària, 60-70 cm d'alçaria.

AMIDAMENTS

AMIDAMENT DIRECTE **186,000**

2 PR4DK-93IT u Subministrament d'Hedera helix de fulla petita en test 11 cm

AMIDAMENT DIRECTE **1.690,000**

3 PR4E2-94J2 u Subministrament d'Iris germanica d'alçària de 30 a 40 cm, en contenidor d'2,5 l

AMIDAMENT DIRECTE **176,000**

4 PR4D5-93CB u Subministrament de Farfugium japonicum en contenidor de 3 l

AMIDAMENT DIRECTE **43,000**

5 PR4BH-94C3 u Subministrament de Clivia minata en contenidor de 3 l

AMIDAMENT DIRECTE **43,000**

6 PR4EI-94LI u Subministrament de Liriope muscari en contenidor de 1 l

AMIDAMENT DIRECTE **69,000**

7 PR4AT-945J u Subministrament de Carex oshimensis ´´Evergold´´, en contenidor d' 2 l

AMIDAMENT DIRECTE **52,000**

8 PR4DK-93HP u Subministrament d'Heuchera ´´Palace Purple´´ en contenidor de 2 l

AMIDAMENT DIRECTE **35,000**

9 PR4DF-93FG u Subministrament de Geranium macrorrhizum en contenidor d'1 l

AMIDAMENT DIRECTE **52,000**

10 PR4C6-9340 u Subministrament de Cyclamen 'standard' en test 11 cm

Num.	Text	Tipus	[C]	[D]	[E]	[F]	TOTAL	Fórmula
1	BLANC		20,000				20,000	C#*D#*E#*F#

TOTAL AMIDAMENT **20,000**

11 PR4A5-92WB u Subministrament de Begonia 'Dragon Wing' BLANCA en test 11 cm

AMIDAMENT DIRECTE **17,000**

12 PR4G4-93IM u Subministrament de Impatiens en test 11 cm

AMIDAMENT DIRECTE **20,000**

AMIDAMENTS

CAPÍTOL 02 L1-1.2
PLAÇA GRANADOS
TITOL 3 04 PLANTACIONS
TITOL 4 02 SUBMINISTRAMENT ARBRES

NUM.	CODI	UA	DESCRIPCIÓ	
1	PR416-8TPM	u	Arbutus unedo MULTITRONC en contenidor de 375 l, alçaria 350-400 cm	
			AMIDAMENT DIRECTE	**1,000**
2	PR411-8TAA	u	Subministrament d'Acer buergerianum de perímetre de 18 a 20 cm, amb pa de terra de diàmetre mínim 57 cm i profunditat mínima 39,9 cm segons fórmules NTJ	
			AMIDAMENT DIRECTE	**8,000**

OBRA 01 PRESSUPOST ACTUACIONS DE MILLORA PAISATGISTICA I POTENCIACIÓ
CAPÍTOL 02 L1-1.2
PLAÇA GRANADOS
TITOL 3 04 PLANTACIONS
TITOL 4 03 PLANTACIO

NUM.	CODI	UA	DESCRIPCIÓ	
1	FR6AU000	U	PLANTACIÓ D'ARBUSTIVA MIDA AF, M-9, M-11.	
			AMIDAMENT DIRECTE	**1.747,000**
2	FR623Z2	u	PLANTACIÓ D'ARBUST EN CONTENIDOR DE 1 A 3 L, EXCAVACIÓ DE CLOT DE PLANTACIÓ AMB MITJANS MANUALS, EN UN PENDENT INFERIOR AL 35 %, REBLERT DEL CLOT AMB TERRA DE L'EXCAVACIÓ BARREJADA AMB UN 10% DE COMPOST, PRIMER REG I GARANTIA D'UN ANY	
			AMIDAMENT DIRECTE	**470,000**
3	PR61-8ZI0	u	PLANTACIÓ D'ARBUST O ARBRE DE PETIT FORMAT EN CONTENIDOR DE 5 A 10 L, EXCAVACIÓ DE CLOT DE PLANTACIÓ DE 45X45X30 CM AMB MITJANS MANUALS, EN UN PENDENT INFERIOR AL 35 %, REBLERT DEL CLOT AMB TERRA DE L'EXCAVACIÓ BARREJADA AMB UN 10% DE COMPOST, PRIMER REG I GARANTIA D'UN ANY	
			AMIDAMENT DIRECTE	**186,000**
4	FR62Z20	u	PLANTACIÓ D'ARBUST EN CONTENIDOR DE 10 A 20 L, EXCAVACIÓ DE CLOT DE PLANTACIÓ AMB MITJANS MANUALS, EN UN PENDENT INFERIOR AL 35 %, REBLERT DEL CLOT AMB TERRA DE L'EXCAVACIÓ BARREJADA AMB UN 10% DE COMPOST, PRIMER REG I GARANTIA D'UN ANY	
			AMIDAMENT DIRECTE	**0,000**

AMIDAMENTS

5	FR612ZP2	U	PLANTACIÓ D'ARBRE AMB PA DE TERRA O CONTENIDOR DE 18 A 25CM DE PERIMETRE DE TRONC EN ESPAI VERD I CLOT DE PLANTACIÓ DE 200X200X100CM AMB MITJANS MECÀNICS, REBLERT DEL CLOT AMB SUBSTITICIÓ PARCIAL DEL 40% DE TERRA DE L'EXCAVACIÓ PER SORRA RENTADA I COMPOST (70%-30%). REBLERT DEL FONS DEL CLOT AMB 10CM DE GRAVA CALCÀRIA. S'INCLOU DRENATGE AMB TUB CIRCULAR PERFORAT DE POLIETILÈ D'ALTA DENSITAT DE 65MM DE DIÀMETRE; ASPRATGE TRIPLE DE SECCIÓ CIRCULAR DE 8CM DE DIÀMETRE I 2.5M DE LLARGÀRIA, CLAVATS 50CM DE MANERA MANUAL AMB CLAVADOR D'ASPRATGE I POSTERIOR COL·LOCACIÓ DE TRAVESSER DE FUSTA PER UNIR ELS TRES ASPRES AMB CARGOLS I LLIGAM DE GOMA O CAUTXÚ DE ASPRE A COLL D'ARBRE (3UT); PRIMER REG MANUAL I CÀRREGA DE LES TERRES SOBRANTS A CAMIÓ.
			AMIDAMENT DIRECTE **1,000**
6	FR612ZZ3	U	PLANTACIÓ D'ARBRE AMB PA DE TERRA O CONTENIDOR DE 18 A 25CM DE PERIMETRE DE TRONC EN ESPAI VERD I CLOT DE PLANTACIÓ DE 120X120X100CM AMB MITJANS MECÀNICS, REBLERT DEL CLOT AMB SUBSTITICIÓ PARCIAL DEL 40% DE TERRA DE L'EXCAVACIÓ PER SORRA RENTADA I COMPOST (70%-30%). REBLERT DEL FONS DEL CLOT AMB 10CM DE GRAVA CALCÀRIA. S'INCLOU DRENATGE AMB TUB CIRCULAR PERFORAT DE POLIETILÈ D'ALTA DENSITAT DE 65MM DE DIÀMETRE; ASPRATGE DOBLE DE SECCIÓ CIRCULAR DE 8CM DE DIÀMETRE I 2.5M DE LLARGÀRIA, CLAVATS 50CM DE MANERA MANUAL AMB CLAVADOR D'ASPRATGE I POSTERIOR COL·LOCACIÓ DE TRAVESSER DE FUSTA PER UNIR ELS DOS ASPRES AMB CARGOLS I LLIGAM DE GOMA O CAUTXÚ DE ASPRE A COLL D'ARBRE (2UT); PRIMER REG MANUAL I CÀRREGA DE LES TERRES SOBRANTS A CAMIÓ. TAXES INCLOSES.
			AMIDAMENT DIRECTE **0,000**
7	FR612ZE1	U	PLANTACIÓ D'ARBRE AMB PA DE TERRA O CONTENIDOR DE 18 A 25CM DE PERIMETRE DE TRONC EN ESCOCELL DE 1.6X1.6M I CLOT DE PLANTACIÓ DE 140X140X100CM AMB MITJANS MECÀNICS, REBLERT DEL CLOT AMB SUBSTITICIÓ PARCIAL DEL 40% DE TERRA DE L'EXCAVACIÓ PER SORRA RENTADA I COMPOST (70%-30%), REBLERT DEL FONS DEL CLOT AMB 10CM DE GRAVA CALCÀRIA. S'INCLOU DRENATGE AMB TUB CIRCULAR PERFORAT DE POLIETILÈ D'ALTA DENSITAT DE 65MM DE DIÀMETRE; ASPRATGE TRIPLE DE SECCIÓ CIRCULAR DE 8CM DE DIÀMETRE I 2M DE LLARGÀRIA, CLAVATS 50CM DE MANERA MANUAL AMB CLAVADOR D'ASPRATGE I POSTERIOR COL·LOCACIÓ DE TRAVESSER DE FUSTA PER UNIR ELS TRES ASPRES AMB CARGOLS I LLIGAM DE GOMA O CAUTXÚ DE ASPRE A COLL D'ARBRE (3UT); PRIMER REG MANUAL I CÀRREGA DE LES TERRES SOBRANTS A CAMIÓ. TAXES INCLOSES.
			AMIDAMENT DIRECTE **8,000**
8	FV00REPV	PA	PARTIDA ALÇADA PER REPLANTEIG PRECÍS DE LA DISTRIBUCIÓ DE LES ESPÈCIES ARBUSTIVES, DONADA LA SEVA COMPLEXITAT. A JUSTIFICAR
			AMIDAMENT DIRECTE **1,000**

OBRA	01	PRESSUPOST ACTUACIONS DE MILLORA PAISATGISTICA I POTENCIACIÓ
CAPÍTOL	02	L1-1.2 PLAÇA GRANADOS
TITOL 3	04	PLANTACIONS
TITOL 4	04	OPERACIONS AUXILIARS

NUM.	CODI	UA	DESCRIPCIÓ
1	FRZUUMBD	M2	MALLA ANTIHERBES EN SUPERFÍCIE, D'UN GRAMATGE DE 200 GR/M2 TIPUS BIOSTILL MARRÓ 100% BIODEGRADABLE DE LA CASA HORTICOLA PEDRALBES O EQUIVALENT. FIXADA AMB GRAPES D'ACER CORRUGAT EN FORMA D'U, D.10 MM I DE 20-10-20 CM., AMB LA DENSITAT NECESSARIA EN FUNCIÓ DE LA PENDENT DEL TERRENY. S'INCLOU LA PREPARACIÓ PRÈVIA DE LA SUPERFÍCIE DEL TERRENY I P.P. DE TALLS I FORMACIÓ DE FORATS PER A L'ENTREGA AMB ARQUETES, ARBRAT, CONTORNS DEL PARTERRE. TOTALMENT INSTAL.LADA.

Num.	Text	Tipus	[C]	[D]	[E]	[F]	TOTAL	Fórmula
1			454,000				454,000	C#*D#*E#*F#

AMIDAMENTS

2			-57,500				-57,500	C#*D#*E#*F#
3			-93,000				-93,000	C#*D#*E#*F#

TOTAL AMIDAMENT **303,500**

2 FR3PUTEY M2 APORTACIÓ I ESTESA DE TRITURAT DE PODA COM ENCOIXINAT AMB UN GRUIX DE 10 CM

Num.	Text	Tipus	[C]	[D]	[E]	[F]	TOTAL	Fórmula
1			454,000				454,000	C#*D#*E#*F#
2			-57,500				-57,500	C#*D#*E#*F#
3			-93,000				-93,000	C#*D#*E#*F#

TOTAL AMIDAMENT **303,500**

3 PR71-F15C m2 Implantació de gespa en pa d'herba, de forma manual, amb placa de gespa especial resistent a la baixa lluminositat (Dichondria Repens)

AMIDAMENT DIRECTE **186,400**

OBRA 01 PRESSUPOST ACTUACIONS DE MILLORA PAISATGISTICA I POTENCIACIÓ
CAPÍTOL 02 L1-1.2
PLAÇA GRANADOS
TITOL 3 05 REG

NUM.	CODI	UA	DESCRIPCIÓ
1	GG502CX	PA	PARTIDA ALÇADA A JUSTIFICAR PER ADAPTACIÓ DE REG EXISTENT I/O CONNEXIÓ REG A COMPTADOR

AMIDAMENT DIRECTE **1,000**

2 FJ00U001 PA CONCERTACIÓ I CONTRACTACIÓ D'ESCOMESA D'AIGUA PER UN COMPTADOR INSTAL.LAT DE 1,5 M3/HORA. S'INCLOU DESPESES FINANCERES PER AVANÇAR EL PAGAMENT A LA CIA. SUBMINISTRADORA, ETC.

AMIDAMENT DIRECTE **0,000**

3 FJ11U68B U PERICÓ REGISTRABLE, PER A SERVEIS, DE 60X60X80 CM. INTERIOR, SOBRE LLIT DE FORMIGÓ H-150 DE 15 CM. DE GRUIX, AMB PARET DE MAÓ, ARREBOSSADA I LLISCADA INTERIORMENT. S'INCLOU MOVIMENT DE TERRES, BASTIMENT I TAPA DE FOSA DUCTIL B125, AMB LA INSCRIPCIÓ PARCS I JARDINS.

AMIDAMENT DIRECTE **1,000**

4 FJ11U12P U PERICÓ REGISTRABLE, PER A SERVEIS, DE 17 CM. DE DIAMETRE I 23 CM. D'ALÇÀDA DE PVC. S'INCLOU TAPA CIRCULAR I PART PROPORCIONAL D'ACCESSORIS, MUNTATGE I COL.LOCACIO

AMIDAMENT DIRECTE **1,000**

5 FJ45PR92 U Subministrament i instal·lació d'Equip programador per a telegestió de regs amb 2 estacions o electrovàlvules, de SAMCLA o equivalent, amb solenoides de 9V, alimentat amb 2 piles AA amb porta-piles sense cable. Apte per comunicació mitjançant radiofreqüència i Bluetooth. Amb entrada de contacte per sensor local. Aplicatiu de gestió que permeti encadenament de programadors, amb fins a 8 programes de reg i amb informe automàtic de l'estat dels equips (nivells de ràdio, piles, etc). Totes les característiques segons queda definit en el Plec de Prescripcions Tècniques.
Valorada la unitat instal·lada, configurada en l'aplicatiu de gestió del reg i totalment operativa.

AMIDAMENTS

AMIDAMENT DIRECTE **0,000**

6 FJ45PR94 U

Subministrament i instal·lació d'Equip programador per a telegestió de regs per a 4 estacions o electrovàlvules, de SAMCLA o equivalent, amb solenoides de 9V, alimentat amb 2 piles AA amb porta-piles sense cable. Apte per comunicació mitjançant radiofreqüència i Bluetooth.Amb entrada de contacte per sensor local. Aplicatiu de gestió que permeti encadenament de programadors, amb fins a 8 programes de reg i amb informe automàtic de l'estat dels equips (nivells de ràdio, piles, etc). Totes les característiques segons queda definit en el Plec de Prescripcions Tècniques.
Valorada la unitat instal·lada, configurada en l'aplicatiu de gestió del reg i totalment operativa.

AMIDAMENT DIRECTE **0,000**

7 FJ10U051 M

OBERTURA I REBLIMENT DE RASES PER A CONDUCTES DE LA INSTAL.LACIÓ DE REG DE 40 CM. DE FONDÀRIA I 20 CM. D'AMPLÀRIA

Num.	Text	Tipus	[C]	[D]	[E]	[F]	TOTAL	Fórmula
1			219,000				219,000	C#*D#*E#*F#
2			48,700				48,700	C#*D#*E#*F#
3			10,000				10,000	C#*D#*E#*F#

TOTAL AMIDAMENT **277,700**

8 FJ10U0Z1 M

OBERTURA I REBLIMENT SOBRE PAVIMENT, DE RASES PER A CONDUCTES DE LA INSTAL.LACIÓ DE REG DE 40 CM. DE FONDÀRIA I 20 CM. D'AMPLÀRIA.
INCLOU LA RETIRADA DE QUALSEVOL TIPUS DE PAVIMENT,AMB UN GRUIX MITJA DE 20 CM, AMB TALL AMB SERRA DE DISC I COMPRESSOR I LA POSTERIOR REPAVIMENTACIÓ AMB LES MATEIXES PECES (REPOSICIÓ DE LES PECES TRENCADES).
CÀRREGA MANUAL I TRANSPORT A L'ABOCADOR INCLOSES TAXES

Num.	Text	Tipus	[C]	[D]	[E]	[F]	TOTAL	Fórmula
1	previsió		10,000				10,000	C#*D#*E#*F#

TOTAL AMIDAMENT **10,000**

9 FJ24U090 M

TUB FLEXIBLE CORRUGAT DE POLIETILÈ, DE 90 MM DE DIÀMETRE EXTERIOR, DE DOBLE CAPA, MUNTAT COM A CANALITZACIÓ SOTERRADA PER A PROTECCIÓ DE XARXA DE DEGOTEIG I ENVOLTAT DE SORRA.

Num.	Text	Tipus	[C]	[D]	[E]	[F]	TOTAL	Fórmula
1	previsió		10,000				10,000	C#*D#*E#*F#

TOTAL AMIDAMENT **10,000**

10 FJ22U640 M

TUB DE POLIETILÈ ALIMENTARI DE BAIXA DENSITAT, DE 32 MM DE DIÀMETRE NOMINAL EXTERIOR, DE 10 BAR DE PRESSIÓ NOMINAL, SOLDAT, AMB GRAU DE DIFICULTAT MITJÀ I PER A COL.LOCAR SOTERRAT

Num.	Text	Tipus	[C]	[D]	[E]	[F]	TOTAL	Fórmula
1			219,000				219,000	C#*D#*E#*F#
2			48,700				48,700	C#*D#*E#*F#
3			10,000				10,000	C#*D#*E#*F#

TOTAL AMIDAMENT **277,700**

AMIDAMENTS

11	FJ33U040	M	TUBERIA TECH-LINE FORMAT PER TUB DE POLIETILÈ DE BAIXA DENSITAT, DE COLOR MARRÓ, D 17X14,6 MM. I PRESSIÓ MÀXIMA DE TREBALL DE 4 BAR I RESISTENT A LA RADIACIÓ U.V. AMB GOTERS TERMOSOLDATS EN LA PARET INTERIOR DE 2,3 L/H CADA 40 CM. I AMB MEMBRANA DE COMPENSACIÓ DE EPDM PER COL.LOCAR SOTERRAT I PART PROPORCIONAL D'ACCESSORIS.

Num.	Text	Tipus	[C]	[D]	[E]	[F]	TOTAL	Fórmula
1	parterres		150,500	2,500			376,250	C#*D#*E#*F#

TOTAL AMIDAMENT **376,250**

12	FJ34U004	U	DEGOTERS FORMAT AMB TUBERIA TECH-LINE DE TUB DE POLIETILÈ DE BAIXA DENSITAT DE COLOR MARRÓ , D 17X14,6 MM. I PRESSIÓ MÀXIMA DE TREBALL DE 4 ATM. I RESISTENT A LA RADIACIÓ U.V. FORMAT PER UN ANELL TANCAT DE 2 M DE PERÍMETRE AMB GOTERS TERMOSOLDATS EN LA PARET INTERIOR DE 2,3 L/H CADA 30 CM. I AMB MEMBRANA DE COMPENSACIÓ EPDM PER COL.LOCAR SOTERRAT I PART PROPORCIONAL D'ACCESSORIS.

AMIDAMENT DIRECTE **1,000**

13	FJ32U004	U	DIFUSORS EMERGENTS DE RADI ENTRE 2 I 4 M., AMB TUBERA DE DIVERSOS GRAUS I PART PROPORCIONAL D'ACCESORIS DE CONNEXIÓ, INCLOS TUB DE PVC DE PROTECCIÓ.

AMIDAMENT DIRECTE **20,000**

14	FJ45REP0	U	Subministrament i instal·lació d'Equip Repetidor per radiofreqüència (bandes lliures) d'alimentació solar amb placa solar miniaturitzada i integrada al mateix equip, de SAMCLA o equivalent. Conjunt compacte, de reduides dimensions i amb protecció IP66. Gestió sense límit d'equips i cobertura d'1Km. Inclou suport d'acer per a la fixació en fanals de la via pública o similar. Totes les característiques segons queda definit en el Plec de Prescripcions Tècniques. Valorada la unitat instal·lada, configurada en l'aplicatiu de gestió del reg i totalment operativa.

AMIDAMENT DIRECTE **0,000**

15	FJ44U500	U	ELECTROVÀLVULA TIPUS SOLENOIDE D'1' 9 V., OBERTURA ELÈCTRICA I MANUAL AMB PART PROPORCIONAL D'ACCESORIS.

AMIDAMENT DIRECTE **3,000**

16	FJ43U500	U	REGULADOR DE PRESSIÓ D'1', AMB FILTRE INCORPORAT.

AMIDAMENT DIRECTE **3,000**

17	FJ41U500	U	VÀLVULA D'ESFERA D.1', PER A TALL INDIVIDUAL I ZONA DE REG.

AMIDAMENT DIRECTE **3,000**

18	FJ46UA0S	U	VÀLVULA ANTISIFÒNICA

AMIDAMENT DIRECTE **2,000**

19	FJ46UA00	U	VÀLVULA DE RENTAT, A PRESSIÓ DE TANCAT DE 0,12 ATM. I AMB UN CABAL DE RENTAT DE 1,6 L.

AMIDAMENT DIRECTE **2,000**

AMIDAMENTS

CAPÍTOL 02 L1-1.2
PLAÇA GRANADOS
TITOL 3 06 TREBALLS IMPLANTACIÓ

NUM.	CODI	UA	DESCRIPCIÓ
1	FR81U016	M2	TREBALLS DE JARDINERIA D'IMPLANTACIÓ DURANT 18 MESOS SEGONS PLA DE MANTENIMENT, EN ESPAIS VERDS DE NOVA CREACIÓ O REFORMA PARCIAL. Comprèn les tasques mensuals de manteniment de plantacions arbustives, vivaces, cobresols i gespes, així com l'atenció a possibles arbres plantats dins l'àmbit d'actuació. Inclou el control del reg, regs manuals puntuals, desherbatge, retirada de flors seques, esporgues de formació o sanejament, sega i retall de gespes o cobresols, aplicació de tractaments fitosanitaris si escau, i neteja de parterres. També inclou la reposició d'encoixinats i la revisió i/o reparació de tutors, tanques de protecció i altres elements auxiliars. Els treballs es realitzen segons el calendari i la intensitat establerts al pla de manteniment del projecte. El preu es basa en una dedicació estimada de 0,845 hores de jardiner qualificat per cada metre quadrat, corresponent al cost global estimat per cobrir dos anys de manteniment (18 mesos) en condicions de dedicació regular. No s'inclou en aquest preu l'ús d'eines motoritzades específiques, ni mitjans auxiliars de transport o retirada de residus, que es consideren coberts per les despeses generals del contracte. L1-1.2 PLAÇA GRANADOS AQUEST ESPAI TÉ UNA SUPERFÍCIE DE 454.00 M², AMB UNA DEDICACIÓ ESTIMADA DE 21.3 HORES MENSUALS DE JARDINERIA SEGONS EL PLA DE MANTENIMENT.

AMIDAMENT DIRECTE **454,000**

2 PR4GH-9RV3 u — Subministrament per reposició de planta vivaç o arbustiva d'espècie a determinar per la DF, en contenidor de 3 l

Num.	Text	Tipus	[C]	[D]	[E]	[F]	TOTAL	Fórmula
1	10% de reposició en 18 mesos - 6pl/m2 - superficie parterres		0,100	6,000	51,750		31,050	C#*D#*E#*F#

TOTAL AMIDAMENT **31,050**

3 PR4GH-9RT1 u — Subministrament per reposició de planta vivaç o arbustiva d'espècie a determinar per la DF, en test 11 cm

Num.	Text	Tipus	[C]	[D]	[E]	[F]	TOTAL	Fórmula
1	10% de reposició en 18 mesos - 12pl/m2 - superficie parterres		0,100	12,000	327,200		392,640	C#*D#*E#*F#

TOTAL AMIDAMENT **392,640**

4 PR4GH-9RF1 u — Subministrament per reposició de planta de temporada d'espècie a determinar per la DF, en test 11 cm

Num.	Text	Tipus	[C]	[D]	[E]	[F]	TOTAL	Fórmula
1	100% de reposició 5 cops en 18 mesos - 12pl/m2 - superficie parterres		5,000	12,000	5,175		310,500	C#*D#*E#*F#

TOTAL AMIDAMENT **310,500**

AMIDAMENTS

5 PR4GH-9R25 u — Subministrament per reposició de planta arbustiva de gran port d'espècie a determinar per la DF, en contenidor de 25 l

Num.	Text	Tipus	[C]	[D]	[E]	[F]	TOTAL	Fórmula
1	10% de reposició BARDES en 18 mesos - 2pl/m - Long o superficie parterres		0,100	2,000	93,000		18,600	C#*D#*E#*F#

TOTAL AMIDAMENT **18,600**

6 PR4GH-9RE3 u — Subministrament per reposició de planta enfiladissa d'espècie a determinar per la DF, d'alçària de 175 cm, en contenidor de 3 l

Num.	Text	Tipus	[C]	[D]	[E]	[F]	TOTAL	Fórmula
1	10% de reposició ENFILADISSES en 18 mesos - 2pl/m - Long o superficie parterres		0,100	2,000	0,000		0,000	C#*D#*E#*F#

TOTAL AMIDAMENT **0,000**

7 FR623Z2 u — PLANTACIÓ D'ARBUST EN CONTENIDOR DE 1 A 3 L, EXCAVACIÓ DE CLOT DE PLANTACIÓ AMB MITJANS MANUALS, EN UN PENDENT INFERIOR AL 35 %, REBLERT DEL CLOT AMB TERRA DE L'EXCAVACIÓ BARREJADA AMB UN 10% DE COMPOST, PRIMER REG I GARANTIA D'UN ANY

Num.	Text	Tipus	[C]	[D]	[E]	[F]	TOTAL	Fórmula
1	10% de reposició en 18 mesos - 6pl/m2 - superficie parterres		0,100	6,000	51,750		31,050	C#*D#*E#*F#

TOTAL AMIDAMENT **31,050**

8 FR6AU000 U — PLANTACIÓ D'ARBUSTIVA MIDA AF, M-9, M-11.

Num.	Text	Tipus	[C]	[D]	[E]	[F]	TOTAL	Fórmula
1	Tapitzants		392,000				392,000	C#*D#*E#*F#
2	Planta de temporada		310,000				310,000	C#*D#*E#*F#

TOTAL AMIDAMENT **702,000**

9 FR62Z20 u — PLANTACIÓ D'ARBUST EN CONTENIDOR DE 10 A 20 L, EXCAVACIÓ DE CLOT DE PLANTACIÓ AMB MITJANS MANUALS, EN UN PENDENT INFERIOR AL 35 %, REBLERT DEL CLOT AMB TERRA DE L'EXCAVACIÓ BARREJADA AMB UN 10% DE COMPOST, PRIMER REG I GARANTIA D'UN ANY

Num.	Text	Tipus	[C]	[D]	[E]	[F]	TOTAL	Fórmula
1	10% de reposició BARDES en 18 mesos - 2pl/m - Long o superficie parterres		0,100	2,000	93,000		18,600	C#*D#*E#*F#

TOTAL AMIDAMENT **18,600**

AMIDAMENTS

1 F221U301 M3

EXCAVACIÓ DE TERRES, AMB MITJANS MECÀNICS, PER A CAIXA DE PAVIMENT EN QUALSEVOL TIPUS DE TERRENY (EXCEPTE ROCA), MESURAT SOBRE PERFIL. S'INCLOU LA CÀRREGA I EL TRANSPORT INTERIOR DEL MATERIAL SOBRANT PER A LA SEVA CLASSIFICACIÓ.

Num.	Text	Tipus	[C]	[D]	[E]	[F]	TOTAL	Fórmula
1	parterres		1.009,960	0,050			50,498	C#*D#*E#*F#
2			744,850	0,050			37,243	C#*D#*E#*F#
3	saulo		43,500	0,100			4,350	C#*D#*E#*F#

TOTAL AMIDAMENT **92,091**

2 FR26120F M2

FRESATGE DE TERRENY FLUIX A UNA FONDÀRIA DE 0,2 M, AMB MOTOCULTOR, EN DUES PASSADES CREUADES, PER A UN PENDENT INFERIOR AL 30%

Num.	Text	Tipus	[C]	[D]	[E]	[F]	TOTAL	Fórmula
1			1.009,960				1.009,960	C#*D#*E#*F#
2			744,850				744,850	C#*D#*E#*F#

TOTAL AMIDAMENT **1.754,810**

3 FR3PUTC0 M3

SUBMINISTRE I VOLTEJAT A OBRA DE: TERRA ADEQUADA O NATURAL DE JARDINERIA AMB UNA TEXTURA FRANCO-SORRENCA I DE COMPOST ORGÀNIC D'ORIGEN 100% VEGETAL, ACTIU MICROBIOLÓGICAMENT A BASE DE ELGAN O EQUIVALENT I AMB PERÍODE DE DESCOMPOSICIÓ MÍNIM DE 9 MESOS. INCLÓS P.P. DE FORMACIÓ I RETIRADA DE ZONA DE VOLTEIG, TOT SEGONS NTJ05C

Num.	Text	Tipus	[C]	[D]	[E]	[F]	TOTAL	Fórmula
1			1.009,960	0,050			50,498	C#*D#*E#*F#
2			744,850	0,050			37,243	C#*D#*E#*F#

TOTAL AMIDAMENT **87,741**

4 PR3D-10OO9 m2

Esmena orgànica del sòl amb compost de classe I d'origen vegetal, segons NTJ 05C, subministrat en sacs de 0,8 m3, amb una dosi de 25 l/m2, escampat amb minicarregadora i mitjans manuals i fresatge de terreny amb motocultor, amb minicarregadora elèctrica

Num.	Text	Tipus	[C]	[D]	[E]	[F]	TOTAL	Fórmula
1			1.009,960	0,500			504,980	C#*D#*E#*F#
2			744,850	0,500			372,425	C#*D#*E#*F#

TOTAL AMIDAMENT **877,405**

5 F2271010 M2

ACABAT I ALLISADA DE TALUSSOS, AMB MITJANS MECÀNICS I MANUALS PER A UN PENDENT <25%

Num.	Text	Tipus	[C]	[D]	[E]	[F]	TOTAL	Fórmula
1			1.009,960				1.009,960	C#*D#*E#*F#
2			744,850				744,850	C#*D#*E#*F#

TOTAL AMIDAMENT **1.754,810**

6 FR11UARA U

ARRENCADA D'ARBRES AMB MITJANS MECÀNICS I/O MANUALS. S'INCLOU EL REBLIMENT DEL SOT, LA CÀRREGA I EL TRANSPORT A L'ABOCADOR.

Num.	Text	Tipus	[C]	[D]	[E]	[F]	TOTAL	Fórmula

AMIDAMENTS

1	previsio		1,000				1,000	C#*D#*E#*F#
2			0,000				0,000	C#*D#*E#*F#

TOTAL AMIDAMENT **1,000**

7 FR11UARE U

ARRENCADA D'ARBRES DE GRAN PORT (EXEMPLARS), AMB MITJANS MECÀNICS I MANUALS. S'INCLOU EL REBLIMENT DEL SOT, LA CÀRREGA I EL TRANSPORT A L'ABOCADOR.

AMIDAMENT DIRECTE **0,000**

OBRA 01 PRESSUPOST ACTUACIONS DE MILLORA PAISATGISTICA I POTENCIACIÓ
CAPÍTOL 03 L1-1.3
PLAÇA DONES DEL TÈXTIL
TITOL 3 02 OBRA CIVIL

NUM.	CODI	UA	DESCRIPCIÓ

1 F9A1UESS M2

PAVIMENT DE TERRA AMB MOLT ALTA ESTABILITZACIÓ ´´SAULO SOLID´´, O EQUIVALENT, AMB MITJANS MANUALS I MECÀNICS, EN RECORREGUTS DE MÉS DE 2,5M. D'AMPLE, D'ACORD AMB LES ESPECIFICACIONS DE L'ARTICLE 5202 DEL PLEC DE CONDICIONS TÈCNIQUES PARTICULARS D'AQUEST PROJECTE I LES CONCRECIONS SEGÜENTS:
- GRUIX DE 13 CM.
- ÀRID DE PRÉSTEC, TIPUS SAULÓ PROCESSAT, CLASSIFICAT I MODIFICAT A LA GRANULOMETRIA ESPECÍFICA.
- 160 KG/M3 DE CIMENT II/A-I 42,5R UNE-EN 197-1:200/RC-03 GRANEL
- MESCLA, TOTALMENT HOMOGÈNIA, DE L'ÀRID APORTAT AMB 1 KG/M3 D'UNA BARREJA EN POLS QUE CONTINGUI: SILICAT DE SODI 42% + CARBONAT DE SODI 19% + CLORUR DE POTASSI 30% + SODI TRI-POLIFOSFAT 9%.

AMIDAMENT DIRECTE **43,500**

2 FV00U00Z PA

PARTIDA ALÇADA PER PER ACTUACIONS COMPLEMENTÀRIES A JUSTIFICAR (JARDINERIA, REPARACIONS, PINTURA O NETEJA DE MOBILIARI, PAVIMENTS, MURS, O ALTRES ELEMENTS DE LA PLAÇA O PARC)

AMIDAMENT DIRECTE **1,000**

3 F992UC00 M

PASSAMÀ D'ACER CORTÉN DE 200X8 MM., AMB PEUS D'ANCORATGE SOLDATS. PER A LA FORMACIÓ DE VORADES, ESCOCELLS,... DE DIRECTRIU RECTE, CORBA, O SEGONS INDICACIONS DE PROJECTE.COL.LOCAT SOBRE 10 CM DE FORMIGÓ HM-20

AMIDAMENT DIRECTE **9,400**

4 F8PGP255 U

Subministrament i col·locació de Gabió transportable pre-reomplert, de mides 200x50x50 cm construïdes a base de malles de varetes entrellaçades de diferents diàmetres d'acer d'alta resistència tipus Galfan o similar protegit amb un aliatge de zinc i alumini, amb ràtios de cobriment contra la corrosió segons UNE 10223-8, conferint una resistència màxima davant els efectes de la corrosió. Llum de malla de 100x50mm. Estructura fixada amb tensors i eslingues apta per a manipulació i col·locació a l'obra. Reblert amb pedra calcària d'aportació col·locada i compactada amb mitjans mecànics, amb la cara exterior concertada. Mida mínima de la pedra, el doble del pas de malla.
Tot acabat segons projecte i caracteristiques constructives del fabricant. Inclòs P.P de talls i peces especials, manipulació i col.locació amb l'especejament segons DF, mermes i retirada del materil sobrant.Inclòs transport i col·locació.

Num.	Text	Tipus	[C]	[D]	[E]	[F]	TOTAL	Fórmula
1	previsio		1,000				1,000	C#*D#*E#*F#

TOTAL AMIDAMENT **1,000**

AMIDAMENTS

5 F9V2UBS2 M

GRAÓ MASSÍS PREFABRICAT DE FORMIGÓ COLOREJAT, TIPUS SUPERSTEP DE BREINCO O EQUIVALENT, DE 120/60X40X15 CM COLOR WHITE, TEXTURA STANDARD, COL.LOCAT SOBRE LLIT DE FORMIGÓ HM-20 DE GRUIX VARIABLE DE 15 A 30 CM. DE GRUIX. S'INCLOU MOVIMENT DE TERRES, COMPACTACIÓ DE LA CAPA D'ASSENTAMENT, BASE FORMIGÓ, ELEMENTS ESPECIALS D'ELEVACIÓ, TALL DE PECES I REJUNTAT AMB MORTER M-40A.

Num.	Text	Tipus	[C]	[D]	[E]	[F]	TOTAL	Fórmula
1	previsio		1,000				1,000	C#*D#*E#*F#

TOTAL AMIDAMENT **1,000**

6 F931U12Z M2

BASE DE GRAVA DRENANT 2/22 O 2/32 MM AMB BAIXA PROPORCIÓ DE FI PER AFAVORIR LA INFILTRACIÓ AMB UN GRUIX DE 25 CM, ESTESA I PICONATGE DEL MATERIAL AL 98% DEL P.M.

Num.	Text	Tipus	[C]	[D]	[E]	[F]	TOTAL	Fórmula
1	previsio		1,000				1,000	C#*D#*E#*F#

TOTAL AMIDAMENT **1,000**

7 F936U415 M2

BASE DE FORMIGÓ HM-20 DE 15 CM DE GRUIX, AMB ACABAT REGLEJAT. S'INCLOU L'ENCOFRAT D'ESCOSSELLS I DE LÍMITS

Num.	Text	Tipus	[C]	[D]	[E]	[F]	TOTAL	Fórmula
1	previsio		1,000				1,000	C#*D#*E#*F#

TOTAL AMIDAMENT **1,000**

8 F227U901 M2

REPÀS, ANIVELLAT I PICONATGE DE CAIXA DE PAVIMENT, EN AMPLÀRIES INFERIORS A 3 M, AMB MITJANS MANUALS I MECÀNICS I COMPACTACIÓ AL 98% DEL P.M.

Num.	Text	Tipus	[C]	[D]	[E]	[F]	TOTAL	Fórmula
1	previsio		1,000				1,000	C#*D#*E#*F#

TOTAL AMIDAMENT **1,000**

OBRA 01 PRESSUPOST ACTUACIONS DE MILLORA PAISATGISTICA I POTENCIACIÓ
CAPÍTOL 03 L1-1.3
PLAÇA DONES DEL TÈXTIL
TITOL 3 03 MOBILIARI

NUM.	CODI	UA	DESCRIPCIÓ

1 F550U0TP ML

SUBMINISTRAMENT I INSTAL·LACIÓ DE TANCA DELIMITADORA DE PARTERRES D'ACER DE 45 CM D'ALÇADA VISTA FORMADA PER MUNTANTS D'ACER DE 50X10MM DE 70CM DE LONGITUD, CADA 100-150CM, PLATABANDA SUPERIOR D'ACER DE 50X10MM SEGUINT LA FORMA DELS PARTERRES, I 2 TRAVESSERS DE RODÓ DE 12 MM SEGUINT LA FORMA DELS PARTERRES, SOLDATS ALS MUNTANTS VERTICALS. PLATINA D'ANCLATGE FIXADA A DAUS DE FORMIGÓ (INCLOSOS) AMB TACS QUÍMICS. PINTAT AMB IMPRIMACIÓ I ACABAT. TOT SEGONS PLÀNOLS DE DETALL I DIRECTRIUS DE LA DF. INCLOU MITJANS I ELEMENTS AUXILIARS PER LA SEVA CORRECTA POSTA EN OBRA.

Num.	Text	Tipus	[C]	[D]	[E]	[F]	TOTAL	Fórmula
1			39,800				39,800	C#*D#*E#*F#
2			5,100				5,100	C#*D#*E#*F#
3			22,090				22,090	C#*D#*E#*F#

AMIDAMENTS

TOTAL AMIDAMENT **66,990**

2 FQB1UP05 M — Tanca Palissada de rull de castanyer de 0.5m d'alçaria format per estaques amb punta, cosides amb dues passades de filferro galvanitzat, separades entre 4 i 6cm. Suportat amb pilars de fusta tractada amb punta, de diàmetre Ø10cm per clavar al terreny. Distància entre els pilars 2m. Estaques enterrades 5cm. Alçada vista de la tanca 0,45m.

Num.	Text	Tipus	[C]	[D]	[E]	[F]	TOTAL	Fórmula
1			57,400				57,400	C#*D#*E#*F#
2			14,100				14,100	C#*D#*E#*F#
3			54,700				54,700	C#*D#*E#*F#
4			56,900				56,900	C#*D#*E#*F#
5			61,400				61,400	C#*D#*E#*F#

TOTAL AMIDAMENT **244,500**

3 FQ42U00B U — CARTELL DIVULGATIU SOBRE ESPAI DE BIODIVERSITAT MOD. NORMALITZAT PER L'AJUNTAMENT COL.LOCAT SOBRE PILAR DE FUSTA TRACTADA DE 12CM DE DIÀMETRE I DAU DE FORMIGÓ, SEGONS DEFINICO DE LA D.F.

AMIDAMENT DIRECTE **2,000**

4 FQB1UP10 M — Tanca Palissada de rull de castanyer de 1.05m d'alçaria format per estaques amb punta, cosides amb tres passades de filferro galvanitzat, separades entre 4 i 6cm. Suportat amb pilars de fusta tractada amb punta, de diàmetre Ø10cm i 1,5m de llargaria per clavar al terreny. Distància entre els pilars 1.5m. Estaques enterrades 5cm i pilars 50 cm. Alçada vista de la tanca 1,00m.

Num.	Text	Tipus	[C]	[D]	[E]	[F]	TOTAL	Fórmula
1	previsio		1,000				1,000	C#*D#*E#*F#

TOTAL AMIDAMENT **1,000**

5 FQB1UP1X M — Balisatge de limitació de la freqüentació formada vares corrugades de corten de 10mm de gruix clavades al terreny cada 1.5m i units per cordó PP imitació cànem marró calibre 20mm. Alçada vista 60cm.

Num.	Text	Tipus	[C]	[D]	[E]	[F]	TOTAL	Fórmula
1	previsio		1,000				1,000	C#*D#*E#*F#

TOTAL AMIDAMENT **1,000**

OBRA 01 PRESSUPOST ACTUACIONS DE MILLORA PAISATGISTICA I POTENCIACIÓ
CAPÍTOL 03 L1-1.3
PLAÇA DONES DEL TÈXTIL
TITOL 3 04 PLANTACIONS
TITOL 4 01 SUBMINISTRAMENT ARBUSTIVES

NUM.	CODI	UA	DESCRIPCIÓ

1 PR4D4-93BV u — Subministrament d'Euryops pectinatus en contenidor de 2,5 l

AMIDAMENT DIRECTE **252,000**

2 PR4H8-94YR u — Subministrament de Salvia greggii ROSA PINK d'alçària de 30 a 40 cm, en contenidor de 3 l

AMIDAMENTS

AMIDAMENT DIRECTE **322,000**

3 PR495-92PB u Subministrament d'Agapanthus praceox BLANC contenidor de 2,5 l

AMIDAMENT DIRECTE **131,000**

4 PR4CS-939Y u Subministrament d'Erigeron karvinskianus en test 11 cm

AMIDAMENT DIRECTE **235,000**

5 PR4HS-95C2 u Subministrament de Nassella tenuissima d'alçària de 40 a 50 cm, en contenidor d'2 l

AMIDAMENT DIRECTE **213,000**

6 PR4E7-94KA u Subministrament de Kniphofia 'Alcazar' d'alçària de 30 a 40 cm, en contenidor d'2,5 l

AMIDAMENT DIRECTE **108,000**

7 PR4DG-93FU u Subministrament de Gaura lindheimeri BLANCA en contenidor d'1 l

AMIDAMENT DIRECTE **62,000**

8 PR4A7-92B3 u Subministrament de Bulbine frutescens en contenidor de 2.5 l

AMIDAMENT DIRECTE **230,000**

9 PR4C7-9347 u Subministrament de Cyperus sp en contenidor de 5 l

AMIDAMENT DIRECTE **67,000**

10 PR4CG-9375 u Subministrament de Dietes bicolor d'alçària de 40 a 60 cm, en contenidor de 5 l

AMIDAMENT DIRECTE **302,000**

11 PR4G4-93TG u Subministrament de Petunia x hybrida en test 11 cm

Num.	Text	Tipus	[C]	[D]	[E]	[F]	TOTAL	Fórmula
1	BLANCA		33,000				33,000	C#*D#*E#*F#

TOTAL AMIDAMENT **33,000**

12 PR4JF-950X u Subministrament de Verbena hybrida en test 11 cm

Num.	Text	Tipus	[C]	[D]	[E]	[F]	TOTAL	Fórmula
1	BLANCA		29,000				29,000	C#*D#*E#*F#

TOTAL AMIDAMENT **29,000**

13 PR4C6-9340 u Subministrament de Cyclamen 'standard' en test 11 cm

Num.	Text	Tipus	[C]	[D]	[E]	[F]	TOTAL	Fórmula

AMIDAMENTS

1	BLANC		39,000				39,000	C#*D#*E#*F#

TOTAL AMIDAMENT **39,000**

14 PR4G4-93PE u Subministrament de Pensaments en test 11 cm

Num.	Text	Tipus	[C]	[D]	[E]	[F]	TOTAL	Fórmula
1	BLANC		39,000				39,000	C#*D#*E#*F#

TOTAL AMIDAMENT **39,000**

15 PR4DK-93JS u Subministrament d'Hedera helix en test 11 cm

AMIDAMENT DIRECTE **4.381,000**

16 PR4E2-94J2 u Subministrament d'Iris germanica d'alçària de 30 a 40 cm, en contenidor d'2,5 l

AMIDAMENT DIRECTE **597,000**

17 PR4GH-93Y8 u Subministrament de Pistacia lentiscus d'alçària de 40 a 60 cm, en contenidor de 3 l

AMIDAMENT DIRECTE **126,000**

18 PR4GH-93Y3 u Subministrament de Pistacia lentiscus d'alçària de 80 a 100 cm, en contenidor de 10 l

AMIDAMENT DIRECTE **38,000**

19 PR451-8WZ0 u Subministrament de Rhamnus alaternus d'alçària de 40 a 60 cm, en contenidor de 3 l

AMIDAMENT DIRECTE **208,000**

20 PR451-8WY7 u Subministrament de Rhamnus alaternus en contenidor de 7,5 l

AMIDAMENT DIRECTE **38,000**

OBRA 01 PRESSUPOST ACTUACIONS DE MILLORA PAISATGISTICA I POTENCIACIÓ
CAPÍTOL 03 L1-1.3
PLAÇA DONES DEL TÈXTIL
TITOL 3 04 PLANTACIONS
TITOL 4 03 PLANTACIO

NUM.	CODI	UA	DESCRIPCIÓ

1 FR6AU000 U PLANTACIÓ D'ARBUSTIVA MIDA AF, M-9, M-11.

AMIDAMENT DIRECTE **4.756,000**

2 FR623Z2 u PLANTACIÓ D'ARBUST EN CONTENIDOR DE 1 A 3 L, EXCAVACIÓ DE CLOT DE PLANTACIÓ AMB MITJANS MANUALS, EN UN PENDENT INFERIOR AL 35 %, REBLERT DEL CLOT AMB TERRA DE L'EXCAVACIÓ BARREJADA AMB UN 10% DE COMPOST, PRIMER REG I GARANTIA D'UN ANY

AMIDAMENT DIRECTE **2.375,000**

AMIDAMENTS

3	PR61-8ZI0	u	PLANTACIÓ D'ARBUST O ARBRE DE PETIT FORMAT EN CONTENIDOR DE 5 A 10 L, EXCAVACIÓ DE CLOT DE PLANTACIÓ DE 45X45X30 CM AMB MITJANS MANUALS, EN UN PENDENT INFERIOR AL 35 %, REBLERT DEL CLOT AMB TERRA DE L'EXCAVACIÓ BARREJADA AMB UN 10% DE COMPOST, PRIMER REG I GARANTIA D'UN ANY

AMIDAMENT DIRECTE **483,000**

4	FR62Z20	u	PLANTACIÓ D'ARBUST EN CONTENIDOR DE 10 A 20 L, EXCAVACIÓ DE CLOT DE PLANTACIÓ AMB MITJANS MANUALS, EN UN PENDENT INFERIOR AL 35 %, REBLERT DEL CLOT AMB TERRA DE L'EXCAVACIÓ BARREJADA AMB UN 10% DE COMPOST, PRIMER REG I GARANTIA D'UN ANY

AMIDAMENT DIRECTE **0,000**

5	FR612ZP2	U	PLANTACIÓ D'ARBRE AMB PA DE TERRA O CONTENIDOR DE 18 A 25CM DE PERIMETRE DE TRONC EN ESPAI VERD I CLOT DE PLANTACIÓ DE 200X200X100CM AMB MITJANS MECÀNICS, REBLERT DEL CLOT AMB SUBSTITICIÓ PARCIAL DEL 40% DE TERRA DE L'EXCAVACIÓ PER SORRA RENTADA I COMPOST (70%-30%). REBLERT DEL FONS DEL CLOT AMB 10CM DE GRAVA CALCÀRIA. S'INCLOU DRENATGE AMB TUB CIRCULAR PERFORAT DE POLIETILÈ D'ALTA DENSITAT DE 65MM DE DIÀMETRE; ASPRATGE TRIPLE DE SECCIÓ CIRCULAR DE 8CM DE DIÀMETRE I 2.5M DE LLARGÀRIA, CLAVATS 50CM DE MANERA MANUAL AMB CLAVADOR D'ASPRATGE I POSTERIOR COL·LOCACIÓ DE TRAVESSER DE FUSTA PER UNIR ELS TRES ASPRES AMB CARGOLS I LLIGAM DE GOMA O CAUTXÚ DE ASPRE A COLL D'ARBRE (3UT); PRIMER REG MANUAL I CÀRREGA DE LES TERRES SOBRANTS A CAMIÓ.

AMIDAMENT DIRECTE **0,000**

6	FR612ZZ3	U	PLANTACIÓ D'ARBRE AMB PA DE TERRA O CONTENIDOR DE 18 A 25CM DE PERIMETRE DE TRONC EN ESPAI VERD I CLOT DE PLANTACIÓ DE 120X120X100CM AMB MITJANS MECÀNICS, REBLERT DEL CLOT AMB SUBSTITICIÓ PARCIAL DEL 40% DE TERRA DE L'EXCAVACIÓ PER SORRA RENTADA I COMPOST (70%-30%). REBLERT DEL FONS DEL CLOT AMB 10CM DE GRAVA CALCÀRIA. S'INCLOU DRENATGE AMB TUB CIRCULAR PERFORAT DE POLIETILÈ D'ALTA DENSITAT DE 65MM DE DIÀMETRE; ASPRATGE DOBLE DE SECCIÓ CIRCULAR DE 8CM DE DIÀMETRE I 2.5M DE LLARGÀRIA, CLAVATS 50CM DE MANERA MANUAL AMB CLAVADOR D'ASPRATGE I POSTERIOR COL·LOCACIÓ DE TRAVESSER DE FUSTA PER UNIR ELS DOS ASPRES AMB CARGOLS I LLIGAM DE GOMA O CAUTXÚ DE ASPRE A COLL D'ARBRE (2UT); PRIMER REG MANUAL I CÀRREGA DE LES TERRES SOBRANTS A CAMIÓ. TAXES INCLOSES.

AMIDAMENT DIRECTE **0,000**

7	FR612ZE1	U	PLANTACIÓ D'ARBRE AMB PA DE TERRA O CONTENIDOR DE 18 A 25CM DE PERIMETRE DE TRONC EN ESCOCELL DE 1.6X1.6M I CLOT DE PLANTACIÓ DE 140X140X100CM AMB MITJANS MECÀNICS, REBLERT DEL CLOT AMB SUBSTITICIÓ PARCIAL DEL 40% DE TERRA DE L'EXCAVACIÓ PER SORRA RENTADA I COMPOST (70%-30%), REBLERT DEL FONS DEL CLOT AMB 10CM DE GRAVA CALCÀRIA. S'INCLOU DRENATGE AMB TUB CIRCULAR PERFORAT DE POLIETILÈ D'ALTA DENSITAT DE 65MM DE DIÀMETRE; ASPRATGE TRIPLE DE SECCIÓ CIRCULAR DE 8CM DE DIÀMETRE I 2M DE LLARGÀRIA, CLAVATS 50CM DE MANERA MANUAL AMB CLAVADOR D'ASPRATGE I POSTERIOR COL·LOCACIÓ DE TRAVESSER DE FUSTA PER UNIR ELS TRES ASPRES AMB CARGOLS I LLIGAM DE GOMA O CAUTXÚ DE ASPRE A COLL D'ARBRE (3UT); PRIMER REG MANUAL I CÀRREGA DE LES TERRES SOBRANTS A CAMIÓ. TAXES INCLOSES.

AMIDAMENT DIRECTE **0,000**

OBRA	01	PRESSUPOST ACTUACIONS DE MILLORA PAISATGISTICA I POTENCIACIÓ
CAPÍTOL	03	L1-1.3 PLAÇA DONES DEL TÈXTIL
TITOL 3	04	PLANTACIONS
TITOL 4	04	OPERACIONS AUXILIARS

NUM.	CODI	UA	DESCRIPCIÓ

AMIDAMENTS

1	FRZUUMBD	M2	MALLA ANTIHERBES EN SUPERFÍCIE, D'UN GRAMATGE DE 200 GR/M2 TIPUS BIOSTILL MARRÓ 100% BIODEGRADABLE DE LA CASA HORTICOLA PEDRALBES O EQUIVALENT. FIXADA AMB GRAPES D'ACER CORRUGAT EN FORMA D'U, D.10 MM I DE 20-10-20 CM., AMB LA DENSITAT NECESSARIA EN FUNCIÓ DE LA PENDENT DEL TERRENY. S'INCLOU LA PREPARACIÓ PRÈVIA DE LA SUPERFÍCIE DEL TERRENY I P.P. DE TALLS I FORMACIÓ DE FORATS PER A L'ENTREGA AMB ARQUETES, ARBRAT, CONTORNS DEL PARTERRE. TOTALMENT INSTAL.LADA.

AMIDAMENT DIRECTE **611,710**

2	FR3PUTEY	M2	APORTACIÓ I ESTESA DE TRITURAT DE PODA COM ENCOIXINAT AMB UN GRUIX DE 10 CM

AMIDAMENT DIRECTE **611,710**

3	PR71-F15D	m2	Implantació de gespa en pa d'herba, de forma manual, amb placa de gespa Standard C4

AMIDAMENT DIRECTE **744,850**

4	GG301006	M2	APORTACIONS SUPERFICIALS DE SUBSTRATS DE TEXTURA SORRENCA AMB GRANULOMETRIA I CARACTERÍSTIQUES A DEFINIR PER LA DT, APLICADA MITJANÇANT MÀQUINARIA AMB L'OBJECTIU D'ANIVELLAR EL TERRENY, MILLORAR LA PERMEABILITAT I LA RESISTÈNCIA MECÀNICA A LA TREPITJADA.

Num.	Text	Tipus	[C]	[D]	[E]	[F]	TOTAL	Fórmula
1	previsio		10,000				10,000	C#*D#*E#*F#

TOTAL AMIDAMENT **10,000**

5	GG301010	M2	RESSEMBRA DE GESPA EN ÀREES MALMESES O DESPRÉS D'UN AIREJAT, MESCLA I DOSIS SEGONS LA DT, S'INCLOU EL CONJUNT D'OPERACIONS NECESSÀRIES PER A LA SEVA CORRECTA EXECUCIÓ COM EL COBRIMENT DE LA LLAVOR

Num.	Text	Tipus	[C]	[D]	[E]	[F]	TOTAL	Fórmula
1	previsio		10,000				10,000	C#*D#*E#*F#

TOTAL AMIDAMENT **10,000**

OBRA 01 PRESSUPOST ACTUACIONS DE MILLORA PAISATGISTICA I POTENCIACIÓ
CAPÍTOL 03 L1-1.3
PLAÇA DONES DEL TÈXTIL
TITOL 3 05 REG

NUM.	CODI	UA	DESCRIPCIÓ
1	GG502CX	PA	PARTIDA ALÇADA A JUSTIFICAR PER ADAPTACIÓ DE REG EXISTENT I/O CONNEXIÓ REG A COMPTADOR

AMIDAMENT DIRECTE **1,000**

2	FJ00U001	PA	CONCERTACIÓ I CONTRACTACIÓ D'ESCOMESA D'AIGUA PER UN COMPTADOR INSTAL.LAT DE 1,5 M3/HORA. S'INCLOU DESPESES FINANCERES PER AVANÇAR EL PAGAMENT A LA CIA. SUBMINISTRADORA, ETC.

AMIDAMENT DIRECTE **0,000**

AMIDAMENTS

3	FJ11U68B	U	PERICÓ REGISTRABLE, PER A SERVEIS, DE 60X60X80 CM. INTERIOR, SOBRE LLIT DE FORMIGÓ H-150 DE 15 CM. DE GRUIX, AMB PARET DE MAÓ, ARREBOSSADA I LLISCADA INTERIORMENT. S'INCLOU MOVIMENT DE TERRES, BASTIMENT I TAPA DE FOSA DUCTIL B125, AMB LA INSCRIPCIÓ PARCS I JARDINS.

AMIDAMENT DIRECTE **2,000**

4	FJ11U12P	U	PERICÓ REGISTRABLE, PER A SERVEIS, DE 17 CM. DE DIAMETRE I 23 CM. D'ALÇÀDA DE PVC. S'INCLOU TAPA CIRCULAR I PART PROPORCIONAL D'ACCESSORIS, MUNTATGE I COL.LOCACIO

AMIDAMENT DIRECTE **1,000**

5	FJ45PR92	U	Subministrament i instal·lació d'Equip programador per a telegestió de regs amb 2 estacions o electrovàlvules, de SAMCLA o equivalent, amb solenoides de 9V, alimentat amb 2 piles AA amb porta-piles sense cable. Apte per comunicació mitjançant radiofreqüència i Bluetooth. Amb entrada de contacte per sensor local. Aplicatiu de gestió que permeti encadenament de programadors, amb fins a 8 programes de reg i amb informe automàtic de l'estat dels equips (nivells de ràdio, piles, etc). Totes les característiques segons queda definit en el Plec de Prescripcions Tècniques. Valorada la unitat instal·lada, configurada en l'aplicatiu de gestió del reg i totalment operativa.

AMIDAMENT DIRECTE **0,000**

6	FJ45PR94	U	Subministrament i instal·lació d'Equip programador per a telegestió de regs per a 4 estacions o electrovàlvules, de SAMCLA o equivalent, amb solenoides de 9V, alimentat amb 2 piles AA amb porta-piles sense cable. Apte per comunicació mitjançant radiofreqüència i Bluetooth.Amb entrada de contacte per sensor local. Aplicatiu de gestió que permeti encadenament de programadors, amb fins a 8 programes de reg i amb informe automàtic de l'estat dels equips (nivells de ràdio, piles, etc). Totes les característiques segons queda definit en el Plec de Prescripcions Tècniques. Valorada la unitat instal·lada, configurada en l'aplicatiu de gestió del reg i totalment operativa.

AMIDAMENT DIRECTE **0,000**

7	FJ10U051	M	OBERTURA I REBLIMENT DE RASES PER A CONDUCTES DE LA INSTAL.LACIÓ DE REG DE 40 CM. DE FONDÀRIA I 20 CM. D'AMPLÀRIA

Num.	Text	Tipus	[C]	[D]	[E]	[F]	TOTAL	Fórmula
1			184,000				184,000	C#*D#*E#*F#
2			200,000				200,000	C#*D#*E#*F#

TOTAL AMIDAMENT **384,000**

8	FJ10U0Z1	M	OBERTURA I REBLIMENT SOBRE PAVIMENT, DE RASES PER A CONDUCTES DE LA INSTAL.LACIÓ DE REG DE 40 CM. DE FONDÀRIA I 20 CM. D'AMPLÀRIA. INCLOU LA RETIRADA DE QUALSEVOL TIPUS DE PAVIMENT,AMB UN GRUIX MITJA DE 20 CM, AMB TALL AMB SERRA DE DISC I COMPRESSOR I LA POSTERIOR REPAVIMENTACIÓ AMB LES MATEIXES PECES (REPOSICIÓ DE LES PECES TRENCADES). CÀRREGA MANUAL I TRANSPORT A L'ABOCADOR INCLOSES TAXES

AMIDAMENT DIRECTE **20,000**

9	FJ24U090	M	TUB FLEXIBLE CORRUGAT DE POLIETILÈ, DE 90 MM DE DIÀMETRE EXTERIOR, DE DOBLE CAPA, MUNTAT COM A CANALITZACIÓ SOTERRADA PER A PROTECCIÓ DE XARXA DE DEGOTEIG I ENVOLTAT DE SORRA.

AMIDAMENT DIRECTE **20,000**

10	FJ22U640	M	TUB DE POLIETILÈ ALIMENTARI DE BAIXA DENSITAT, DE 32 MM DE DIÀMETRE NOMINAL EXTERIOR, DE 10 BAR DE PRESSIÓ NOMINAL, SOLDAT, AMB GRAU DE DIFICULTAT MITJÀ I PER A COL.LOCAR SOTERRAT

Num.	Text	Tipus	[C]	[D]	[E]	[F]	TOTAL	Fórmula

AMIDAMENTS

1			184,000				184,000	C#*D#*E#*F#
2			200,000				200,000	C#*D#*E#*F#

TOTAL AMIDAMENT **384,000**

11 FJ33U040 M TUBERIA TECH-LINE FORMAT PER TUB DE POLIETILÈ DE BAIXA DENSITAT, DE COLOR MARRÓ, D 17X14,6 MM. I PRESSIÓ MÀXIMA DE TREBALL DE 4 BAR I RESISTENT A LA RADIACIÓ U.V. AMB GOTERS TERMOSOLDATS EN LA PARET INTERIOR DE 2,3 L/H CADA 40 CM. I AMB MEMBRANA DE COMPENSACIÓ DE EPDM PER COL.LOCAR SOTERRAT I PART PROPORCIONAL D'ACCESSORIS.

Num.	Text	Tipus	[C]	[D]	[E]	[F]	TOTAL	Fórmula
1	parterres		580,710	2,500			1.451,775	C#*D#*E#*F#

TOTAL AMIDAMENT **1.451,775**

12 FJ34U004 U DEGOTERS FORMAT AMB TUBERIA TECH-LINE DE TUB DE POLIETILÈ DE BAIXA DENSITAT DE COLOR MARRÓ , D 17X14,6 MM. I PRESSIÓ MÀXIMA DE TREBALL DE 4 ATM. I RESISTENT A LA RADIACIÓ U.V. FORMAT PER UN ANELL TANCAT DE 2 M DE PERÍMETRE AMB GOTERS TERMOSOLDATS EN LA PARET INTERIOR DE 2,3 L/H CADA 30 CM. I AMB MEMBRANA DE COMPENSACIÓ EPDM PER COL.LOCAR SOTERRAT I PART PROPORCIONAL D'ACCESSORIS.

AMIDAMENT DIRECTE **0,000**

13 FJ32U004 U DIFUSORS EMERGENTS DE RADI ENTRE 2 I 4 M., AMB TUBERA DE DIVERSOS GRAUS I PART PROPORCIONAL D'ACCESORIS DE CONNEXIÓ, INCLOS TUB DE PVC DE PROTECCIÓ.

AMIDAMENT DIRECTE **40,000**

14 FJ45REP0 U Subministrament i instal·lació d'Equip Repetidor per radiofreqüència (bandes lliures) d'alimentació solar amb placa solar miniaturitzada i integrada al mateix equip, de SAMCLA o equivalent. Conjunt compacte, de reduides dimensions i amb protecció IP66. Gestió sense límit d'equips i cobertura d'1Km. Inclou suport d'acer per a la fixació en fanals de la via pública o similar. Totes les característiques segons queda definit en el Plec de Prescripcions Tècniques.
Valorada la unitat instal·lada, configurada en l'aplicatiu de gestió del reg i totalment operativa.

AMIDAMENT DIRECTE **0,000**

15 FJ44U500 U ELECTROVÀLVULA TIPUS SOLENOIDE D'1' 9 V., OBERTURA ELÈCTRICA I MANUAL AMB PART PROPORCIONAL D'ACCESORIS.

AMIDAMENT DIRECTE **4,000**

16 FJ43U500 U REGULADOR DE PRESSIÓ D'1', AMB FILTRE INCORPORAT.

AMIDAMENT DIRECTE **4,000**

17 FJ41U500 U VÀLVULA D'ESFERA D.1', PER A TALL INDIVIDUAL I ZONA DE REG.

AMIDAMENT DIRECTE **4,000**

18 FJ46UA0S U VÀLVULA ANTISIFÒNICA

AMIDAMENT DIRECTE **4,000**

19 FJ46UA00 U VÀLVULA DE RENTAT, A PRESSIÓ DE TANCAT DE 0,12 ATM. I AMB UN CABAL DE RENTAT DE 1,6 L.

AMIDAMENTS

AMIDAMENT DIRECTE **4,000**

OBRA 01 PRESSUPOST ACTUACIONS DE MILLORA PAISATGISTICA I POTENCIACIÓ
CAPÍTOL 03 L1-1.3
PLAÇA DONES DEL TÈXTIL
TITOL 3 06 TREBALLS IMPLANTACIÓ

NUM.	CODI	UA	DESCRIPCIÓ
1	FR81U017	M2	TREBALLS DE JARDINERIA D'IMPLANTACIÓ DURANT 18 MESOS SEGONS PLA DE MANTENIMENT, EN ESPAIS VERDS DE NOVA CREACIÓ O REFORMA PARCIAL. Comprèn les tasques mensuals de manteniment de plantacions arbustives, vivaces, cobresols i gespes, així com l'atenció a possibles arbres plantats dins l'àmbit d'actuació. Inclou el control del reg, regs manuals puntuals, desherbatge, retirada de flors seques, esporgues de formació o sanejament, sega i retall de gespes o cobresols, aplicació de tractaments fitosanitaris si escau, i neteja de parterres. També inclou la reposició d'encoixinats i la revisió i/o reparació de tutors, tanques de protecció i altres elements auxiliars. Els treballs es realitzen segons el calendari i la intensitat establerts al pla de manteniment del projecte. El preu es basa en una dedicació estimada de 0,845 hores de jardiner qualificat per cada metre quadrat, corresponent al cost global estimat per cobrir dos anys de manteniment (18 mesos) en condicions de dedicació regular. No s'inclou en aquest preu l'ús d'eines motoritzades específiques, ni mitjans auxiliars de transport o retirada de residus, que es consideren coberts per les despeses generals del contracte. L1-1.3 PLAÇA DONES DEL TÈXTIL AQUEST ESPAI TÉ UNA SUPERFÍCIE DE 1009.96 M², AMB UNA DEDICACIÓ ESTIMADA DE 47.4 HORES MENSUALS DE JARDINERIA SEGONS EL PLA DE MANTENIMENT.

AMIDAMENT DIRECTE **1.009,960**

2 PR4GH-9RV3 u Subministrament per reposició de planta vivaç o arbustiva d'espècie a determinar per la DF, en contenidor de 3 l

Num.	Text	Tipus	[C]	[D]	[E]	[F]	TOTAL	Fórmula
1	10% de reposició en 18 mesos - 6pl/m2 - superficie parterres		0,100	6,000	574,000		344,400	C#*D#*E#*F#

TOTAL AMIDAMENT **344,400**

3 PR4GH-9RT1 u Subministrament per reposició de planta vivaç o arbustiva d'espècie a determinar per la DF, en test 11 cm

Num.	Text	Tipus	[C]	[D]	[E]	[F]	TOTAL	Fórmula
1	10% de reposició en 18 mesos - 12pl/m2 - superficie parterres		0,100	12,000	398,000		477,600	C#*D#*E#*F#

TOTAL AMIDAMENT **477,600**

4 PR4GH-9RF1 u Subministrament per reposició de planta de temporada d'espècie a determinar per la DF, en test 11 cm

Num.	Text	Tipus	[C]	[D]	[E]	[F]	TOTAL	Fórmula

AMIDAMENTS

1	100% de reposició 5 cops en 18 mesos - 12pl/m2 - superficie parterres		5,000	12,000	6,500		390,000	C#*D#*E#*F#

TOTAL AMIDAMENT **390,000**

5 PR4GH-9R25 u Subministrament per reposició de planta arbustiva de gran port d'espècie a determinar per la DF, en contenidor de 25 l

Num.	Text	Tipus	[C]	[D]	[E]	[F]	TOTAL	Fórmula
1	10% de reposició BARDES en 18 mesos - 2pl/m - Long o superficie parterres		0,100	2,000	0,000		0,000	C#*D#*E#*F#

TOTAL AMIDAMENT **0,000**

6 PR4GH-9RE3 u Subministrament per reposició de planta enfiladissa d'espècie a determinar per la DF, d'alçària de 175 cm, en contenidor de 3 l

Num.	Text	Tipus	[C]	[D]	[E]	[F]	TOTAL	Fórmula
1	10% de reposició ENFILADISSES en 18 mesos - 2pl/m - Long o superficie parterres		0,100	2,000	0,000		0,000	C#*D#*E#*F#

TOTAL AMIDAMENT **0,000**

7 FR623Z2 u PLANTACIÓ D'ARBUST EN CONTENIDOR DE 1 A 3 L, EXCAVACIÓ DE CLOT DE PLANTACIÓ AMB MITJANS MANUALS, EN UN PENDENT INFERIOR AL 35 %, REBLERT DEL CLOT AMB TERRA DE L'EXCAVACIÓ BARREJADA AMB UN 10% DE COMPOST, PRIMER REG I GARANTIA D'UN ANY

Num.	Text	Tipus	[C]	[D]	[E]	[F]	TOTAL	Fórmula
1	10% de reposició en 18 mesos - 6pl/m2 - superficie parterres		0,100	6,000	574,000		344,400	C#*D#*E#*F#

TOTAL AMIDAMENT **344,400**

8 FR6AU000 U PLANTACIÓ D'ARBUSTIVA MIDA AF, M-9, M-11.

Num.	Text	Tipus	[C]	[D]	[E]	[F]	TOTAL	Fórmula
1	Tapitzants		477,000				477,000	C#*D#*E#*F#
2	Planta de temporada		390,000				390,000	C#*D#*E#*F#

TOTAL AMIDAMENT **867,000**

9 FR62Z20 u PLANTACIÓ D'ARBUST EN CONTENIDOR DE 10 A 20 L, EXCAVACIÓ DE CLOT DE PLANTACIÓ AMB MITJANS MANUALS, EN UN PENDENT INFERIOR AL 35 %, REBLERT DEL CLOT AMB TERRA DE L'EXCAVACIÓ BARREJADA AMB UN 10% DE COMPOST, PRIMER REG I GARANTIA D'UN ANY

Num.	Text	Tipus	[C]	[D]	[E]	[F]	TOTAL	Fórmula
1	Bardes							

TOTAL AMIDAMENT **0,000**

AMIDAMENTS

NUM.	CODI	UA	DESCRIPCIÓ
1	F221U301	M3	EXCAVACIÓ DE TERRES, AMB MITJANS MECÀNICS, PER A CAIXA DE PAVIMENT EN QUALSEVOL TIPUS DE TERRENY (EXCEPTE ROCA), MESURAT SOBRE PERFIL. S'INCLOU LA CÀRREGA I EL TRANSPORT INTERIOR DEL MATERIAL SOBRANT PER A LA SEVA CLASSIFICACIÓ.

Num.	Text	Tipus	[C]	[D]	[E]	[F]	TOTAL	Fórmula
1	parterres		50,000	0,050			2,500	C#*D#*E#*F#
2	pav		31,800	0,100			3,180	C#*D#*E#*F#

TOTAL AMIDAMENT **5,680**

2	FR26120F	M2	FRESATGE DE TERRENY FLUIX A UNA FONDÀRIA DE 0,2 M, AMB MOTOCULTOR, EN DUES PASSADES CREUADES, PER A UN PENDENT INFERIOR AL 30%

AMIDAMENT DIRECTE **50,000**

3	FR3PUTC0	M3	SUBMINISTRE I VOLTEJAT A OBRA DE: TERRA ADEQUADA O NATURAL DE JARDINERIA AMB UNA TEXTURA FRANCO-SORRENCA I DE COMPOST ORGÀNIC D'ORIGEN 100% VEGETAL, ACTIU MICROBIOLÓGICAMENT A BASE DE ELGAN O EQUIVALENT I AMB PERÍODE DE DESCOMPOSICIÓ MÍNIM DE 9 MESOS. INCLÓS P.P. DE FORMACIÓ I RETIRADA DE ZONA DE VOLTEIG, TOT SEGONS NTJ05C

Num.	Text	Tipus	[C]	[D]	[E]	[F]	TOTAL	Fórmula
1			50,000	0,050			2,500	C#*D#*E#*F#

TOTAL AMIDAMENT **2,500**

4	PR3D-10OO9	m2	Esmena orgànica del sòl amb compost de classe I d'origen vegetal, segons NTJ 05C, subministrat en sacs de 0,8 m3, amb una dosi de 25 l/m2, escampat amb minicarregadora i mitjans manuals i fresatge de terreny amb motocultor, amb minicarregadora elèctrica

AMIDAMENT DIRECTE **50,000**

5	F219U020	M	ARRENCADA DE VORADA JARDI DE PEDRA O FORMIGÓ. S'INCLOU LA NETEJA DE LA RASA, LA CARREGA I EL TRANSPORT INTERIOR DEL MATERIAL SOBRANT PER A LA SEVA CLASSIFICACIÓ

AMIDAMENT DIRECTE **27,000**

6	FR11UARB	M2	ARRENCADA D'ARBUSTIVA AMB MITJANS MECÀNICS I/O MANUALS. S'INCLOU EL REBLIMENT DEL SOT, LA CÀRREGA I EL TRANSPORT A L'ABOCADOR.

AMIDAMENT DIRECTE **27,500**

OBRA 01 PRESSUPOST ACTUACIONS DE MILLORA PAISATGISTICA I POTENCIACIÓ
CAPÍTOL 04 L1-2.1
EIX MACIÀ
TITOL 3 02 OBRA CIVIL

NUM.	CODI	UA	DESCRIPCIÓ

AMIDAMENTS

1	F992UC0R	M	PASSAMÀ D'ACER CORTÉN DE 200X8 MM.AMB RODÓ SUPERIOR DE PROTECCIÓ D'ACER CORTEN DE 20MM, AMB PEUS D'ANCORATGE SOLDATS. PER A LA FORMACIÓ DE VORADES, ESCOCELLS,... DE DIRECTRIU RECTE, CORBA, O SEGONS INDICACIONS DE PROJECTE.COL.LOCAT SOBRE 10 CM DE FORMIGÓ HM-20

AMIDAMENT DIRECTE **23,700**

2	FV00U00Z	PA	PARTIDA ALÇADA PER PER ACTUACIONS COMPLEMENTÀRIES A JUSTIFICAR (JARDINERIA, REPARACIONS, PINTURA O NETEJA DE MOBILIARI, PAVIMENTS, MURS, O ALTRES ELEMENTS DE LA PLAÇA O PARC)

AMIDAMENT DIRECTE **0,300**

OBRA 01 PRESSUPOST ACTUACIONS DE MILLORA PAISATGISTICA I POTENCIACIÓ
CAPÍTOL 04 L1-2.1
EIX MACIÀ
TITOL 3 04 PLANTACIONS
TITOL 4 01 SUBMINISTRAMENT ARBUSTIVES

NUM.	CODI	UA	DESCRIPCIÓ
1	PR4HR-95C2	u	Subministrament de Stachys bizantina d'alçària de 15 a 20 cm, en contenidor de 2 l

AMIDAMENT DIRECTE **20,000**

2	PR4JF-950X	u	Subministrament de Verbena hybrida en test 11 cm

AMIDAMENT DIRECTE **39,000**

3	PR4G4-93PE	u	Subministrament de Pensaments en test 11 cm

AMIDAMENT DIRECTE **52,000**

4	PR4A7-92B3	u	Subministrament de Bulbine frutescens en contenidor de 2.5 l

AMIDAMENT DIRECTE **43,000**

5	PR4EG-94OA	u	Subministrament de Limonium perezii en contenidor de 2l

AMIDAMENT DIRECTE **20,000**

6	PR4H8-94YM	u	Subministrament de Salvia microphylla 'La Luna' d'alçària de 30 a 40 cm, en contenidor de 2,5 l

AMIDAMENT DIRECTE **59,000**

7	PR495-92PB	u	Subministrament d'Agapanthus praceox BLANC contenidor de 2,5 l

AMIDAMENT DIRECTE **49,000**

8	PR4HS-95C2	u	Subministrament de Nassella tenuissima d'alçària de 40 a 50 cm, en contenidor d'2 l

AMIDAMENT DIRECTE **59,000**

AMIDAMENTS

OBRA	01	PRESSUPOST ACTUACIONS DE MILLORA PAISATGISTICA I POTENCIACIÓ
CAPÍTOL	04	L1-2.1 EIX MACIÀ
TITOL 3	04	PLANTACIONS
TITOL 4	03	PLANTACIO

NUM.	CODI	UA	DESCRIPCIÓ
1	FR6AU000	U	PLANTACIÓ D'ARBUSTIVA MIDA AF, M-9, M-11.
			AMIDAMENT DIRECTE **91,000**
2	FR623Z2	u	PLANTACIÓ D'ARBUST EN CONTENIDOR DE 1 A 3 L, EXCAVACIÓ DE CLOT DE PLANTACIÓ AMB MITJANS MANUALS, EN UN PENDENT INFERIOR AL 35 %, REBLERT DEL CLOT AMB TERRA DE L'EXCAVACIÓ BARREJADA AMB UN 10% DE COMPOST, PRIMER REG I GARANTIA D'UN ANY
			AMIDAMENT DIRECTE **250,000**
3	PR61-8ZI0	u	PLANTACIÓ D'ARBUST O ARBRE DE PETIT FORMAT EN CONTENIDOR DE 5 A 10 L, EXCAVACIÓ DE CLOT DE PLANTACIÓ DE 45X45X30 CM AMB MITJANS MANUALS, EN UN PENDENT INFERIOR AL 35 %, REBLERT DEL CLOT AMB TERRA DE L'EXCAVACIÓ BARREJADA AMB UN 10% DE COMPOST, PRIMER REG I GARANTIA D'UN ANY
			AMIDAMENT DIRECTE **0,000**
4	FR62Z20	u	PLANTACIÓ D'ARBUST EN CONTENIDOR DE 10 A 20 L, EXCAVACIÓ DE CLOT DE PLANTACIÓ AMB MITJANS MANUALS, EN UN PENDENT INFERIOR AL 35 %, REBLERT DEL CLOT AMB TERRA DE L'EXCAVACIÓ BARREJADA AMB UN 10% DE COMPOST, PRIMER REG I GARANTIA D'UN ANY
			AMIDAMENT DIRECTE **0,000**
5	FR612ZP2	U	PLANTACIÓ D'ARBRE AMB PA DE TERRA O CONTENIDOR DE 18 A 25CM DE PERIMETRE DE TRONC EN ESPAI VERD I CLOT DE PLANTACIÓ DE 200X200X100CM AMB MITJANS MECÀNICS, REBLERT DEL CLOT AMB SUBSTITICIÓ PARCIAL DEL 40% DE TERRA DE L'EXCAVACIÓ PER SORRA RENTADA I COMPOST (70%-30%). REBLERT DEL FONS DEL CLOT AMB 10CM DE GRAVA CALCÀRIA. S'INCLOU DRENATGE AMB TUB CIRCULAR PERFORAT DE POLIETILÈ D'ALTA DENSITAT DE 65MM DE DIÀMETRE; ASPRATGE TRIPLE DE SECCIÓ CIRCULAR DE 8CM DE DIÀMETRE I 2.5M DE LLARGÀRIA, CLAVATS 50CM DE MANERA MANUAL AMB CLAVADOR D'ASPRATGE I POSTERIOR COL·LOCACIÓ DE TRAVESSER DE FUSTA PER UNIR ELS TRES ASPRES AMB CARGOLS I LLIGAM DE GOMA O CAUTXÚ DE ASPRE A COLL D'ARBRE (3UT); PRIMER REG MANUAL I CÀRREGA DE LES TERRES SOBRANTS A CAMIÓ.
			AMIDAMENT DIRECTE **0,000**
6	FR612ZZ3	U	PLANTACIÓ D'ARBRE AMB PA DE TERRA O CONTENIDOR DE 18 A 25CM DE PERIMETRE DE TRONC EN ESPAI VERD I CLOT DE PLANTACIÓ DE 120X120X100CM AMB MITJANS MECÀNICS, REBLERT DEL CLOT AMB SUBSTITICIÓ PARCIAL DEL 40% DE TERRA DE L'EXCAVACIÓ PER SORRA RENTADA I COMPOST (70%-30%). REBLERT DEL FONS DEL CLOT AMB 10CM DE GRAVA CALCÀRIA. S'INCLOU DRENATGE AMB TUB CIRCULAR PERFORAT DE POLIETILÈ D'ALTA DENSITAT DE 65MM DE DIÀMETRE; ASPRATGE DOBLE DE SECCIÓ CIRCULAR DE 8CM DE DIÀMETRE I 2.5M DE LLARGÀRIA, CLAVATS 50CM DE MANERA MANUAL AMB CLAVADOR D'ASPRATGE I POSTERIOR COL·LOCACIÓ DE TRAVESSER DE FUSTA PER UNIR ELS DOS ASPRES AMB CARGOLS I LLIGAM DE GOMA O CAUTXÚ DE ASPRE A COLL D'ARBRE (2UT); PRIMER REG MANUAL I CÀRREGA DE LES TERRES SOBRANTS A CAMIÓ. TAXES INCLOSES.
			AMIDAMENT DIRECTE **0,000**

AMIDAMENTS

7	FR612ZE1	U	PLANTACIÓ D'ARBRE AMB PA DE TERRA O CONTENIDOR DE 18 A 25CM DE PERIMETRE DE TRONC EN ESCOCELL DE 1.6X1.6M I CLOT DE PLANTACIÓ DE 140X140X100CM AMB MITJANS MECÀNICS, REBLERT DEL CLOT AMB SUBSTITICIÓ PARCIAL DEL 40% DE TERRA DE L'EXCAVACIÓ PER SORRA RENTADA I COMPOST (70%-30%), REBLERT DEL FONS DEL CLOT AMB 10CM DE GRAVA CALCÀRIA. S'INCLOU DRENATGE AMB TUB CIRCULAR PERFORAT DE POLIETILÈ D'ALTA DENSITAT DE 65MM DE DIÀMETRE; ASPRATGE TRIPLE DE SECCIÓ CIRCULAR DE 8CM DE DIÀMETRE I 2M DE LLARGÀRIA, CLAVATS 50CM DE MANERA MANUAL AMB CLAVADOR D'ASPRATGE I POSTERIOR COL·LOCACIÓ DE TRAVESSER DE FUSTA PER UNIR ELS TRES ASPRES AMB CARGOLS I LLIGAM DE GOMA O CAUTXÚ DE ASPRE A COLL D'ARBRE (3UT); PRIMER REG MANUAL I CÀRREGA DE LES TERRES SOBRANTS A CAMIÓ. TAXES INCLOSES.

AMIDAMENT DIRECTE **0,000**

OBRA 01 PRESSUPOST ACTUACIONS DE MILLORA PAISATGISTICA I POTENCIACIÓ
CAPÍTOL 04 L1-2.1
EIX MACIÀ
TITOL 3 04 PLANTACIONS
TITOL 4 04 OPERACIONS AUXILIARS

NUM.	CODI	UA	DESCRIPCIÓ
1	FRZUUMBD	M2	MALLA ANTIHERBES EN SUPERFÍCIE, D'UN GRAMATGE DE 200 GR/M2 TIPUS BIOSTILL MARRÓ 100% BIODEGRADABLE DE LA CASA HORTICOLA PEDRALBES O EQUIVALENT. FIXADA AMB GRAPES D'ACER CORRUGAT EN FORMA D'U, D.10 MM I DE 20-10-20 CM., AMB LA DENSITAT NECESSARIA EN FUNCIÓ DE LA PENDENT DEL TERRENY. S'INCLOU LA PREPARACIÓ PRÈVIA DE LA SUPERFÍCIE DEL TERRENY I P.P. DE TALLS I FORMACIÓ DE FORATS PER A L'ENTREGA AMB ARQUETES, ARBRAT, CONTORNS DEL PARTERRE. TOTALMENT INSTAL.LADA.

AMIDAMENT DIRECTE **81,800**

2	PR33-8T16	m2	Acabat superficial amb grava tipus marmolina de color ocre, crema, beige, subministrada a granel i escampada amb retroexcavadora petita i mitjans manuals

AMIDAMENT DIRECTE **81,800**

3	PRA2-4H3O	m2	Sembra de barreja de llavors per a gespa tipus Standard C3, segons NTJ 07N, amb mitjans manuals, en un pendent < 30 %, superfície de sembra < 500 m2, incloent la cobertura de la llavor amb sorra de riu rentada i el corronat posterior i la primera sega

AMIDAMENT DIRECTE **27,500**

OBRA 01 PRESSUPOST ACTUACIONS DE MILLORA PAISATGISTICA I POTENCIACIÓ
CAPÍTOL 04 L1-2.1
EIX MACIÀ
TITOL 3 05 REG

NUM.	CODI	UA	DESCRIPCIÓ
1	GG502CX	PA	PARTIDA ALÇADA A JUSTIFICAR PER ADAPTACIÓ DE REG EXISTENT I/O CONNEXIÓ REG A COMPTADOR

AMIDAMENT DIRECTE **0,000**

2	FJ00U001	PA	CONCERTACIÓ I CONTRACTACIÓ D'ESCOMESA D'AIGUA PER UN COMPTADOR INSTAL.LAT DE 1,5 M3/HORA. S'INCLOU DESPESES FINANCERES PER AVANÇAR EL PAGAMENT A LA CIA. SUBMINISTRADORA, ETC.

AMIDAMENTS

			AMIDAMENT DIRECTE	**0,000**
3	FJ11U68B	U	PERICÓ REGISTRABLE, PER A SERVEIS, DE 60X60X80 CM. INTERIOR, SOBRE LLIT DE FORMIGÓ H-150 DE 15 CM. DE GRUIX, AMB PARET DE MAÓ, ARREBOSSADA I LLISCADA INTERIORMENT. S'INCLOU MOVIMENT DE TERRES, BASTIMENT I TAPA DE FOSA DUCTIL B125, AMB LA INSCRIPCIÓ PARCS I JARDINS.	
			AMIDAMENT DIRECTE	**0,000**
4	FJ11U12P	U	PERICÓ REGISTRABLE, PER A SERVEIS, DE 17 CM. DE DIAMETRE I 23 CM. D'ALÇÀDA DE PVC. S'INCLOU TAPA CIRCULAR I PART PROPORCIONAL D'ACCESSORIS, MUNTATGE I COL.LOCACIO	
			AMIDAMENT DIRECTE	**2,000**
5	FJ45PR92	U	Subministrament i instal·lació d'Equip programador per a telegestió de regs amb 2 estacions o electrovàlvules, de SAMCLA o equivalent, amb solenoides de 9V, alimentat amb 2 piles AA amb porta-piles sense cable. Apte per comunicació mitjançant radiofreqüència i Bluetooth. Amb entrada de contacte per sensor local. Aplicatiu de gestió que permeti encadenament de programadors, amb fins a 8 programes de reg i amb informe automàtic de l'estat dels equips (nivells de ràdio, piles, etc). Totes les característiques segons queda definit en el Plec de Prescripcions Tècniques. Valorada la unitat instal·lada, configurada en l'aplicatiu de gestió del reg i totalment operativa.	
			AMIDAMENT DIRECTE	**0,000**
6	FJ45PR94	U	Subministrament i instal·lació d'Equip programador per a telegestió de regs per a 4 estacions o electrovàlvules, de SAMCLA o equivalent, amb solenoides de 9V, alimentat amb 2 piles AA amb porta-piles sense cable. Apte per comunicació mitjançant radiofreqüència i Bluetooth.Amb entrada de contacte per sensor local. Aplicatiu de gestió que permeti encadenament de programadors, amb fins a 8 programes de reg i amb informe automàtic de l'estat dels equips (nivells de ràdio, piles, etc). Totes les característiques segons queda definit en el Plec de Prescripcions Tècniques. Valorada la unitat instal·lada, configurada en l'aplicatiu de gestió del reg i totalment operativa.	
			AMIDAMENT DIRECTE	**0,000**
7	FJ10U051	M	OBERTURA I REBLIMENT DE RASES PER A CONDUCTES DE LA INSTAL.LACIÓ DE REG DE 40 CM. DE FONDÀRIA I 20 CM. D'AMPLÀRIA	
			AMIDAMENT DIRECTE	**73,200**
8	FJ10U0Z1	M	OBERTURA I REBLIMENT SOBRE PAVIMENT, DE RASES PER A CONDUCTES DE LA INSTAL.LACIÓ DE REG DE 40 CM. DE FONDÀRIA I 20 CM. D'AMPLÀRIA. INCLOU LA RETIRADA DE QUALSEVOL TIPUS DE PAVIMENT,AMB UN GRUIX MITJA DE 20 CM, AMB TALL AMB SERRA DE DISC I COMPRESSOR I LA POSTERIOR REPAVIMENTACIÓ AMB LES MATEIXES PECES (REPOSICIÓ DE LES PECES TRENCADES). CÀRREGA MANUAL I TRANSPORT A L'ABOCADOR INCLOSES TAXES	
			AMIDAMENT DIRECTE	**0,000**
9	FJ24U090	M	TUB FLEXIBLE CORRUGAT DE POLIETILÈ, DE 90 MM DE DIÀMETRE EXTERIOR, DE DOBLE CAPA, MUNTAT COM A CANALITZACIÓ SOTERRADA PER A PROTECCIÓ DE XARXA DE DEGOTEIG I ENVOLTAT DE SORRA.	
			AMIDAMENT DIRECTE	**0,000**
10	FJ22U640	M	TUB DE POLIETILÈ ALIMENTARI DE BAIXA DENSITAT, DE 32 MM DE DIÀMETRE NOMINAL EXTERIOR, DE 10 BAR DE PRESSIÓ NOMINAL, SOLDAT, AMB GRAU DE DIFICULTAT MITJÀ I PER A COL.LOCAR SOTERRAT	
			AMIDAMENT DIRECTE	**73,200**

AMIDAMENTS

11	FJ33U040	M	TUBERIA TECH-LINE FORMAT PER TUB DE POLIETILÈ DE BAIXA DENSITAT, DE COLOR MARRÓ, D 17X14,6 MM. I PRESSIÓ MÀXIMA DE TREBALL DE 4 BAR I RESISTENT A LA RADIACIÓ U.V. AMB GOTERS TERMOSOLDATS EN LA PARET INTERIOR DE 2,3 L/H CADA 40 CM. I AMB MEMBRANA DE COMPENSACIÓ DE EPDM PER COL.LOCAR SOTERRAT I PART PROPORCIONAL D'ACCESSORIS.

Num.	Text	Tipus	[C]	[D]	[E]	[F]	TOTAL	Fórmula
1	parterres		50,000	2,500			125,000	C#*D#*E#*F#

TOTAL AMIDAMENT **125,000**

12	FJ34U004	U	DEGOTERS FORMAT AMB TUBERIA TECH-LINE DE TUB DE POLIETILÈ DE BAIXA DENSITAT DE COLOR MARRÓ , D 17X14,6 MM. I PRESSIÓ MÀXIMA DE TREBALL DE 4 ATM. I RESISTENT A LA RADIACIÓ U.V. FORMAT PER UN ANELL TANCAT DE 2 M DE PERÍMETRE AMB GOTERS TERMOSOLDATS EN LA PARET INTERIOR DE 2,3 L/H CADA 30 CM. I AMB MEMBRANA DE COMPENSACIÓ EPDM PER COL.LOCAR SOTERRAT I PART PROPORCIONAL D'ACCESSORIS.

AMIDAMENT DIRECTE **0,000**

13	FJ32U004	U	DIFUSORS EMERGENTS DE RADI ENTRE 2 I 4 M., AMB TUBERA DE DIVERSOS GRAUS I PART PROPORCIONAL D'ACCESORIS DE CONNEXIÓ, INCLOS TUB DE PVC DE PROTECCIÓ.

AMIDAMENT DIRECTE **5,000**

14	FJ45REP0	U	Subministrament i instal·lació d'Equip Repetidor per radiofreqüència (bandes lliures) d'alimentació solar amb placa solar miniaturitzada i integrada al mateix equip, de SAMCLA o equivalent. Conjunt compacte, de reduides dimensions i amb protecció IP66. Gestió sense límit d'equips i cobertura d'1Km. Inclou suport d'acer per a la fixació en fanals de la via pública o similar. Totes les característiques segons queda definit en el Plec de Prescripcions Tècniques. Valorada la unitat instal·lada, configurada en l'aplicatiu de gestió del reg i totalment operativa.

AMIDAMENT DIRECTE **0,000**

15	FJ44U500	U	ELECTROVÀLVULA TIPUS SOLENOIDE D'1' 9 V., OBERTURA ELÈCTRICA I MANUAL AMB PART PROPORCIONAL D'ACCESORIS.

AMIDAMENT DIRECTE **1,000**

16	FJ43U500	U	REGULADOR DE PRESSIÓ D'1', AMB FILTRE INCORPORAT.

AMIDAMENT DIRECTE **1,000**

17	FJ41U500	U	VÀLVULA D'ESFERA D.1', PER A TALL INDIVIDUAL I ZONA DE REG.

AMIDAMENT DIRECTE **1,000**

18	FJ46UA0S	U	VÀLVULA ANTISIFÒNICA

AMIDAMENT DIRECTE **1,000**

19	FJ46UA00	U	VÀLVULA DE RENTAT, A PRESSIÓ DE TANCAT DE 0,12 ATM. I AMB UN CABAL DE RENTAT DE 1,6 L.

AMIDAMENT DIRECTE **1,000**

AMIDAMENTS

CAPÍTOL 04 L1-2.1
EIX MACIÀ
TITOL 3 06 TREBALLS IMPLANTACIÓ

NUM.	CODI	UA	DESCRIPCIÓ
1	FR81U021	M2	TREBALLS DE JARDINERIA D'IMPLANTACIÓ DURANT 18 MESOS SEGONS PLA DE MANTENIMENT, EN ESPAIS VERDS DE NOVA CREACIÓ O REFORMA PARCIAL. Comprèn les tasques mensuals de manteniment de plantacions arbustives, vivaces, cobresols i gespes, així com l'atenció a possibles arbres plantats dins l'àmbit d'actuació. Inclou el control del reg, regs manuals puntuals, desherbatge, retirada de flors seques, esporgues de formació o sanejament, sega i retall de gespes o cobresols, aplicació de tractaments fitosanitaris si escau, i neteja de parterres. També inclou la reposició d'encoixinats i la revisió i/o reparació de tutors, tanques de protecció i altres elements auxiliars. Els treballs es realitzen segons el calendari i la intensitat establerts al pla de manteniment del projecte. El preu es basa en una dedicació estimada de 0,845 hores de jardiner qualificat per cada metre quadrat, corresponent al cost global estimat per cobrir dos anys de manteniment (18 mesos) en condicions de dedicació regular. No s'inclou en aquest preu l'ús d'eines motoritzades específiques, ni mitjans auxiliars de transport o retirada de residus, que es consideren coberts per les despeses generals del contracte. L1-2.1 EIX MACIÀ AQUEST ESPAI TÉ UNA SUPERFÍCIE DE 50.00 M², AMB UNA DEDICACIÓ ESTIMADA DE 2.3 HORES MENSUALS DE JARDINERIA SEGONS EL PLA DE MANTENIMENT.

AMIDAMENT DIRECTE **50,000**

2 PR4GH-9RV3 u Subministrament per reposició de planta vivaç o arbustiva d'espècie a determinar per la DF, en contenidor de 3 l

Num.	Text	Tipus	[C]	[D]	[E]	[F]	TOTAL	Fórmula
1	10% de reposició en 18 mesos - 6pl/m2 - superficie parterres		0,100	6,000	42,000		25,200	C#*D#*E#*F#

TOTAL AMIDAMENT **25,200**

3 PR4GH-9RT1 u Subministrament per reposició de planta vivaç o arbustiva d'espècie a determinar per la DF, en test 11 cm

Num.	Text	Tipus	[C]	[D]	[E]	[F]	TOTAL	Fórmula
1	10% de reposició en 18 mesos - 12pl/m2 - superficie parterres		0,100	12,000	3,300		3,960	C#*D#*E#*F#

TOTAL AMIDAMENT **3,960**

4 PR4GH-9RF1 u Subministrament per reposició de planta de temporada d'espècie a determinar per la DF, en test 11 cm

Num.	Text	Tipus	[C]	[D]	[E]	[F]	TOTAL	Fórmula
1	100% de reposició 5 cops en 18 mesos - 12pl/m2 - superficie parterres		5,000	12,000	4,300		258,000	C#*D#*E#*F#

AMIDAMENTS

TOTAL AMIDAMENT **258,000**

5 PR4GH-9R25 u Subministrament per reposició de planta arbustiva de gran port d'espècie a determinar per la DF, en contenidor de 25 l

Num.	Text	Tipus	[C]	[D]	[E]	[F]	TOTAL	Fórmula
1	10% de reposició BARDES en 18 mesos - 2pl/m - Long o superficie parterres		0,100	2,000	0,000		0,000	C#*D#*E#*F#

TOTAL AMIDAMENT **0,000**

6 PR4GH-9RE3 u Subministrament per reposició de planta enfiladissa d'espècie a determinar per la DF, d'alçària de 175 cm, en contenidor de 3 l

Num.	Text	Tipus	[C]	[D]	[E]	[F]	TOTAL	Fórmula
1	10% de reposició ENFILADISSES en 18 mesos - 2pl/m - Long o superficie parterres		0,100	2,000	0,000		0,000	C#*D#*E#*F#

TOTAL AMIDAMENT **0,000**

7 FR623Z2 u PLANTACIÓ D'ARBUST EN CONTENIDOR DE 1 A 3 L, EXCAVACIÓ DE CLOT DE PLANTACIÓ AMB MITJANS MANUALS, EN UN PENDENT INFERIOR AL 35 %, REBLERT DEL CLOT AMB TERRA DE L'EXCAVACIÓ BARREJADA AMB UN 10% DE COMPOST, PRIMER REG I GARANTIA D'UN ANY

Num.	Text	Tipus	[C]	[D]	[E]	[F]	TOTAL	Fórmula
1	10% de reposició en 18 mesos - 6pl/m2 - superficie parterres		0,100	6,000	42,000		25,200	C#*D#*E#*F#

TOTAL AMIDAMENT **25,200**

8 FR6AU000 U PLANTACIÓ D'ARBUSTIVA MIDA AF, M-9, M-11.

Num.	Text	Tipus	[C]	[D]	[E]	[F]	TOTAL	Fórmula
1	Tapitzants		4,000				4,000	C#*D#*E#*F#
2	Planta de temporada		258,000				258,000	C#*D#*E#*F#

TOTAL AMIDAMENT **262,000**

9 FR62Z20 u PLANTACIÓ D'ARBUST EN CONTENIDOR DE 10 A 20 L, EXCAVACIÓ DE CLOT DE PLANTACIÓ AMB MITJANS MANUALS, EN UN PENDENT INFERIOR AL 35 %, REBLERT DEL CLOT AMB TERRA DE L'EXCAVACIÓ BARREJADA AMB UN 10% DE COMPOST, PRIMER REG I GARANTIA D'UN ANY

Num.	Text	Tipus	[C]	[D]	[E]	[F]	TOTAL	Fórmula
1	Bardes							

TOTAL AMIDAMENT **0,000**

AMIDAMENTS

1	F221U301	M3	EXCAVACIÓ DE TERRES, AMB MITJANS MECÀNICS, PER A CAIXA DE PAVIMENT EN QUALSEVOL TIPUS DE TERRENY (EXCEPTE ROCA), MESURAT SOBRE PERFIL. S'INCLOU LA CÀRREGA I EL TRANSPORT INTERIOR DEL MATERIAL SOBRANT PER A LA SEVA CLASSIFICACIÓ.

Num.	Text	Tipus	[C]	[D]	[E]	[F]	TOTAL	Fórmula
1	parterres		211,000	0,050			10,550	C#*D#*E#*F#
2	pav		68,700	0,100			6,870	C#*D#*E#*F#

TOTAL AMIDAMENT **17,420**

2	FR26120F	M2	FRESATGE DE TERRENY FLUIX A UNA FONDÀRIA DE 0,2 M, AMB MOTOCULTOR, EN DUES PASSADES CREUADES, PER A UN PENDENT INFERIOR AL 30%

AMIDAMENT DIRECTE **211,000**

3	FR3PUTC0	M3	SUBMINISTRE I VOLTEJAT A OBRA DE: TERRA ADEQUADA O NATURAL DE JARDINERIA AMB UNA TEXTURA FRANCO-SORRENCA I DE COMPOST ORGÀNIC D'ORIGEN 100% VEGETAL, ACTIU MICROBIOLÓGICAMENT A BASE DE ELGAN O EQUIVALENT I AMB PERÍODE DE DESCOMPOSICIÓ MÍNIM DE 9 MESOS. INCLÓS P.P. DE FORMACIÓ I RETIRADA DE ZONA DE VOLTEIG, TOT SEGONS NTJ05C

Num.	Text	Tipus	[C]	[D]	[E]	[F]	TOTAL	Fórmula
1			211,000	0,050			10,550	C#*D#*E#*F#

TOTAL AMIDAMENT **10,550**

OBRA 01 PRESSUPOST ACTUACIONS DE MILLORA PAISATGISTICA I POTENCIACIÓ
CAPÍTOL 05 L1-2.2
PLAÇA CONCÒRDIA
TITOL 3 02 OBRA CIVIL

NUM.	CODI	UA	DESCRIPCIÓ
1	F992UC0R	M	PASSAMÀ D'ACER CORTÉN DE 200X8 MM.AMB RODÓ SUPERIOR DE PROTECCIÓ D'ACER CORTEN DE 20MM, AMB PEUS D'ANCORATGE SOLDATS. PER A LA FORMACIÓ DE VORADES, ESCOCELLS,... DE DIRECTRIU RECTE, CORBA, O SEGONS INDICACIONS DE PROJECTE.COL.LOCAT SOBRE 10 CM DE FORMIGÓ HM-20

AMIDAMENT DIRECTE **107,100**

2	FV00U00Z	PA	PARTIDA ALÇADA PER PER ACTUACIONS COMPLEMENTÀRIES A JUSTIFICAR (JARDINERIA, REPARACIONS, PINTURA O NETEJA DE MOBILIARI, PAVIMENTS, MURS, O ALTRES ELEMENTS DE LA PLAÇA O PARC)

AMIDAMENT DIRECTE **0,600**

OBRA 01 PRESSUPOST ACTUACIONS DE MILLORA PAISATGISTICA I POTENCIACIÓ
CAPÍTOL 05 L1-2.2
PLAÇA CONCÒRDIA
TITOL 3 04 PLANTACIONS
TITOL 4 01 SUBMINISTRAMENT ARBUSTIVES

NUM.	CODI	UA	DESCRIPCIÓ
1	PR493-92C1	u	Subministrament d'Achillea coarctata' en contenidor de1 l

AMIDAMENTS

			AMIDAMENT DIRECTE	**65,000**
2	PR4CS-939Y	u	Subministrament d'Erigeron karvinskianus en test 11 cm	
			AMIDAMENT DIRECTE	**79,000**
3	PR4HR-95C2	u	Subministrament de Stachys bizantina d'alçària de 15 a 20 cm, en contenidor de 2 l	
			AMIDAMENT DIRECTE	**89,000**
4	PR4EA-94L8	u	Subministrament de Lantana montevidensis en contenidor d'1 l	
			AMIDAMENT DIRECTE	**66,000**
5	PR4A7-92B3	u	Subministrament de Bulbine frutescens en contenidor de 2.5 l	
			AMIDAMENT DIRECTE	**102,000**
6	PR4EG-94OA	u	Subministrament de Limonium perezii en contenidor de 2l	
			AMIDAMENT DIRECTE	**87,000**
7	PR4H8-94YM	u	Subministrament de Salvia microphylla 'La Luna' d'alçària de 30 a 40 cm, en contenidor de 2,5 l	
			AMIDAMENT DIRECTE	**123,000**
8	PR4E2-94J3	u	Subministrament d'Iris germanica d'alçària de 20 a 30 cm, en contenidor d'1,3 l	
			AMIDAMENT DIRECTE	**59,000**
9	PR4BL-94BX	u	Subministrament de Convolvulus cneorum en contenidor d'1 l	
			AMIDAMENT DIRECTE	**57,000**
10	PR4HS-95C2	u	Subministrament de Nassella tenuissima d'alçària de 40 a 50 cm, en contenidor d'2 l	
			AMIDAMENT DIRECTE	**119,000**
11	PR4HG-95SA	u	Subministrament de Sedum spectabile 'Autumn joy' en test de 2 l	
			AMIDAMENT DIRECTE	**86,000**
12	PR4B6-942L	u	Subministrament de Centranthus ruber d'alçària de 30 a 40 cm, en contenidor de 2 l	
			AMIDAMENT DIRECTE	**78,000**
13	PR495-92PP	u	Subministrament d'Agapanthus praceox 'Peter Pan' contenidor de 2,5 l	
			AMIDAMENT DIRECTE	**63,000**

AMIDAMENTS

OBRA	01	PRESSUPOST ACTUACIONS DE MILLORA PAISATGISTICA I POTENCIACIÓ
CAPÍTOL	05	L1-2.2 PLAÇA CONCÒRDIA
TITOL 3	04	PLANTACIONS
TITOL 4	03	PLANTACIO

NUM.	CODI	UA	DESCRIPCIÓ
1	FR6AU000	U	PLANTACIÓ D'ARBUSTIVA MIDA AF, M-9, M-11.
			AMIDAMENT DIRECTE **0,000**
2	FR623Z2	u	PLANTACIÓ D'ARBUST EN CONTENIDOR DE 1 A 3 L, EXCAVACIÓ DE CLOT DE PLANTACIÓ AMB MITJANS MANUALS, EN UN PENDENT INFERIOR AL 35 %, REBLERT DEL CLOT AMB TERRA DE L'EXCAVACIÓ BARREJADA AMB UN 10% DE COMPOST, PRIMER REG I GARANTIA D'UN ANY
			AMIDAMENT DIRECTE **1.073,000**
3	PR61-8ZI0	u	PLANTACIÓ D'ARBUST O ARBRE DE PETIT FORMAT EN CONTENIDOR DE 5 A 10 L, EXCAVACIÓ DE CLOT DE PLANTACIÓ DE 45X45X30 CM AMB MITJANS MANUALS, EN UN PENDENT INFERIOR AL 35 %, REBLERT DEL CLOT AMB TERRA DE L'EXCAVACIÓ BARREJADA AMB UN 10% DE COMPOST, PRIMER REG I GARANTIA D'UN ANY
			AMIDAMENT DIRECTE **0,000**
4	FR62Z20	u	PLANTACIÓ D'ARBUST EN CONTENIDOR DE 10 A 20 L, EXCAVACIÓ DE CLOT DE PLANTACIÓ AMB MITJANS MANUALS, EN UN PENDENT INFERIOR AL 35 %, REBLERT DEL CLOT AMB TERRA DE L'EXCAVACIÓ BARREJADA AMB UN 10% DE COMPOST, PRIMER REG I GARANTIA D'UN ANY
			AMIDAMENT DIRECTE **0,000**
5	FR612ZP2	U	PLANTACIÓ D'ARBRE AMB PA DE TERRA O CONTENIDOR DE 18 A 25CM DE PERIMETRE DE TRONC EN ESPAI VERD I CLOT DE PLANTACIÓ DE 200X200X100CM AMB MITJANS MECÀNICS, REBLERT DEL CLOT AMB SUBSTITICIÓ PARCIAL DEL 40% DE TERRA DE L'EXCAVACIÓ PER SORRA RENTADA I COMPOST (70%-30%). REBLERT DEL FONS DEL CLOT AMB 10CM DE GRAVA CALCÀRIA. S'INCLOU DRENATGE AMB TUB CIRCULAR PERFORAT DE POLIETILÈ D'ALTA DENSITAT DE 65MM DE DIÀMETRE; ASPRATGE TRIPLE DE SECCIÓ CIRCULAR DE 8CM DE DIÀMETRE I 2.5M DE LLARGÀRIA, CLAVATS 50CM DE MANERA MANUAL AMB CLAVADOR D'ASPRATGE I POSTERIOR COL·LOCACIÓ DE TRAVESSER DE FUSTA PER UNIR ELS TRES ASPRES AMB CARGOLS I LLIGAM DE GOMA O CAUTXÚ DE ASPRE A COLL D'ARBRE (3UT); PRIMER REG MANUAL I CÀRREGA DE LES TERRES SOBRANTS A CAMIÓ.
			AMIDAMENT DIRECTE **0,000**
6	FR612ZZ3	U	PLANTACIÓ D'ARBRE AMB PA DE TERRA O CONTENIDOR DE 18 A 25CM DE PERIMETRE DE TRONC EN ESPAI VERD I CLOT DE PLANTACIÓ DE 120X120X100CM AMB MITJANS MECÀNICS, REBLERT DEL CLOT AMB SUBSTITICIÓ PARCIAL DEL 40% DE TERRA DE L'EXCAVACIÓ PER SORRA RENTADA I COMPOST (70%-30%). REBLERT DEL FONS DEL CLOT AMB 10CM DE GRAVA CALCÀRIA. S'INCLOU DRENATGE AMB TUB CIRCULAR PERFORAT DE POLIETILÈ D'ALTA DENSITAT DE 65MM DE DIÀMETRE; ASPRATGE DOBLE DE SECCIÓ CIRCULAR DE 8CM DE DIÀMETRE I 2.5M DE LLARGÀRIA, CLAVATS 50CM DE MANERA MANUAL AMB CLAVADOR D'ASPRATGE I POSTERIOR COL·LOCACIÓ DE TRAVESSER DE FUSTA PER UNIR ELS DOS ASPRES AMB CARGOLS I LLIGAM DE GOMA O CAUTXÚ DE ASPRE A COLL D'ARBRE (2UT); PRIMER REG MANUAL I CÀRREGA DE LES TERRES SOBRANTS A CAMIÓ. TAXES INCLOSES.
			AMIDAMENT DIRECTE **0,000**

AMIDAMENTS

7	FR612ZE1	U	PLANTACIÓ D'ARBRE AMB PA DE TERRA O CONTENIDOR DE 18 A 25CM DE PERIMETRE DE TRONC EN ESCOCELL DE 1.6X1.6M I CLOT DE PLANTACIÓ DE 140X140X100CM AMB MITJANS MECÀNICS, REBLERT DEL CLOT AMB SUBSTITICIÓ PARCIAL DEL 40% DE TERRA DE L'EXCAVACIÓ PER SORRA RENTADA I COMPOST (70%-30%), REBLERT DEL FONS DEL CLOT AMB 10CM DE GRAVA CALCÀRIA. S'INCLOU DRENATGE AMB TUB CIRCULAR PERFORAT DE POLIETILÈ D'ALTA DENSITAT DE 65MM DE DIÀMETRE; ASPRATGE TRIPLE DE SECCIÓ CIRCULAR DE 8CM DE DIÀMETRE I 2M DE LLARGÀRIA, CLAVATS 50CM DE MANERA MANUAL AMB CLAVADOR D'ASPRATGE I POSTERIOR COL·LOCACIÓ DE TRAVESSER DE FUSTA PER UNIR ELS TRES ASPRES AMB CARGOLS I LLIGAM DE GOMA O CAUTXÚ DE ASPRE A COLL D'ARBRE (3UT); PRIMER REG MANUAL I CÀRREGA DE LES TERRES SOBRANTS A CAMIÓ. TAXES INCLOSES.

AMIDAMENT DIRECTE **0,000**

OBRA 01 PRESSUPOST ACTUACIONS DE MILLORA PAISATGISTICA I POTENCIACIÓ
CAPÍTOL 05 L1-2.2
PLAÇA CONCÒRDIA
TITOL 3 04 PLANTACIONS
TITOL 4 04 OPERACIONS AUXILIARS

NUM.	CODI	UA	DESCRIPCIÓ
1	FRZUUMBD	M2	MALLA ANTIHERBES EN SUPERFÍCIE, D'UN GRAMATGE DE 200 GR/M2 TIPUS BIOSTILL MARRÓ 100% BIODEGRADABLE DE LA CASA HORTICOLA PEDRALBES O EQUIVALENT. FIXADA AMB GRAPES D'ACER CORRUGAT EN FORMA D'U, D.10 MM I DE 20-10-20 CM., AMB LA DENSITAT NECESSARIA EN FUNCIÓ DE LA PENDENT DEL TERRENY. S'INCLOU LA PREPARACIÓ PRÈVIA DE LA SUPERFÍCIE DEL TERRENY I P.P. DE TALLS I FORMACIÓ DE FORATS PER A L'ENTREGA AMB ARQUETES, ARBRAT, CONTORNS DEL PARTERRE. TOTALMENT INSTAL.LADA.

AMIDAMENT DIRECTE **279,600**

2	FRZUUYUT	M2	SUBMNISTRAMENT I INSTAL·LACIÓ MANTA ORGÀNICA COCO I ARPILLERAS DE YUYE EN SUPERFÍCIE, D'UN GRAMATGE DE 3.33 GR/M2 I ESPECIFICACIONS TÈCIQUES DE LA DOCUMENTACIÓ GRÀFICA DE PROJECTE, TIPUS BON TERRA IBERICA O EQUIVALENT. FIXADA AMB GRAPES D'ACER CORRUGAT EN FORMA D'U, D.10 MM I DE 20-10-20 CM., AMB LA DENSITAT NECESSARIA EN FUNCIÓ DE LA PENDENT DEL TERRENY. S'INCLOU LA PREPARACIÓ PRÈVIA DE LA SUPERFÍCIE DEL TERRENY I P.P. DE TALLS I FORMACIÓ DE FORATS PER A L'ENTREGA AMB ARQUETES, ARBRAT, CONTORNS DEL PARTERRE. TOTALMENT INSTAL.LADA.

AMIDAMENT DIRECTE **279,600**

3	PR33-8T16	m2	Acabat superficial amb grava tipus marmolina de color ocre, crema, beige, subministrada a granel i escampada amb retroexcavadora petita i mitjans manuals

Num.	Text	Tipus	[C]	[D]	[E]	[F]	TOTAL	Fórmula
1	vores		34,400				34,400	C#*D#*E#*F#
2			34,200				34,200	C#*D#*E#*F#

TOTAL AMIDAMENT **68,600**

OBRA 01 PRESSUPOST ACTUACIONS DE MILLORA PAISATGISTICA I POTENCIACIÓ
CAPÍTOL 05 L1-2.2
PLAÇA CONCÒRDIA
TITOL 3 05 REG

NUM.	CODI	UA	DESCRIPCIÓ
1	GG502CX	PA	PARTIDA ALÇADA A JUSTIFICAR PER ADAPTACIÓ DE REG EXISTENT I/O CONNEXIÓ REG A COMPTADOR

AMIDAMENTS

			AMIDAMENT DIRECTE	**1,000**
2	FJ00U001	PA	CONCERTACIÓ I CONTRACTACIÓ D'ESCOMESA D'AIGUA PER UN COMPTADOR INSTAL.LAT DE 1,5 M3/HORA. S'INCLOU DESPESES FINANCERES PER AVANÇAR EL PAGAMENT A LA CIA. SUBMINISTRADORA, ETC.	
			AMIDAMENT DIRECTE	**0,000**
3	FJ11U68B	U	PERICÓ REGISTRABLE, PER A SERVEIS, DE 60X60X80 CM. INTERIOR, SOBRE LLIT DE FORMIGÓ H-150 DE 15 CM. DE GRUIX, AMB PARET DE MAÓ, ARREBOSSADA I LLISCADA INTERIORMENT. S'INCLOU MOVIMENT DE TERRES, BASTIMENT I TAPA DE FOSA DUCTIL B125, AMB LA INSCRIPCIÓ PARCS I JARDINS.	
			AMIDAMENT DIRECTE	**0,000**
4	FJ11U12P	U	PERICÓ REGISTRABLE, PER A SERVEIS, DE 17 CM. DE DIAMETRE I 23 CM. D'ALÇÀDA DE PVC. S'INCLOU TAPA CIRCULAR I PART PROPORCIONAL D'ACCESSORIS, MUNTATGE I COL.LOCACIO	
			AMIDAMENT DIRECTE	**0,000**
5	FJ45PR92	U	Subministrament i instal·lació d'Equip programador per a telegestió de regs amb 2 estacions o electrovàlvules, de SAMCLA o equivalent, amb solenoides de 9V, alimentat amb 2 piles AA amb porta-piles sense cable. Apte per comunicació mitjançant radiofreqüència i Bluetooth. Amb entrada de contacte per sensor local. Aplicatiu de gestió que permeti encadenament de programadors, amb fins a 8 programes de reg i amb informe automàtic de l'estat dels equips (nivells de ràdio, piles, etc). Totes les característiques segons queda definit en el Plec de Prescripcions Tècniques. Valorada la unitat instal·lada, configurada en l'aplicatiu de gestió del reg i totalment operativa.	
			AMIDAMENT DIRECTE	**0,000**
6	FJ45PR94	U	Subministrament i instal·lació d'Equip programador per a telegestió de regs per a 4 estacions o electrovàlvules, de SAMCLA o equivalent, amb solenoides de 9V, alimentat amb 2 piles AA amb porta-piles sense cable. Apte per comunicació mitjançant radiofreqüència i Bluetooth.Amb entrada de contacte per sensor local. Aplicatiu de gestió que permeti encadenament de programadors, amb fins a 8 programes de reg i amb informe automàtic de l'estat dels equips (nivells de ràdio, piles, etc). Totes les característiques segons queda definit en el Plec de Prescripcions Tècniques. Valorada la unitat instal·lada, configurada en l'aplicatiu de gestió del reg i totalment operativa.	
			AMIDAMENT DIRECTE	**0,000**
7	FJ10U051	M	OBERTURA I REBLIMENT DE RASES PER A CONDUCTES DE LA INSTAL.LACIÓ DE REG DE 40 CM. DE FONDÀRIA I 20 CM. D'AMPLÀRIA	
			AMIDAMENT DIRECTE	**130,000**
8	FJ10U0Z1	M	OBERTURA I REBLIMENT SOBRE PAVIMENT, DE RASES PER A CONDUCTES DE LA INSTAL.LACIÓ DE REG DE 40 CM. DE FONDÀRIA I 20 CM. D'AMPLÀRIA. INCLOU LA RETIRADA DE QUALSEVOL TIPUS DE PAVIMENT,AMB UN GRUIX MITJA DE 20 CM, AMB TALL AMB SERRA DE DISC I COMPRESSOR I LA POSTERIOR REPAVIMENTACIÓ AMB LES MATEIXES PECES (REPOSICIÓ DE LES PECES TRENCADES). CÀRREGA MANUAL I TRANSPORT A L'ABOCADOR INCLOSES TAXES	
			AMIDAMENT DIRECTE	**0,000**
9	FJ24U090	M	TUB FLEXIBLE CORRUGAT DE POLIETILÈ, DE 90 MM DE DIÀMETRE EXTERIOR, DE DOBLE CAPA, MUNTAT COM A CANALITZACIÓ SOTERRADA PER A PROTECCIÓ DE XARXA DE DEGOTEIG I ENVOLTAT DE SORRA.	
			AMIDAMENT DIRECTE	**0,000**

AMIDAMENTS

10	FJ22U640	M	TUB DE POLIETILÈ ALIMENTARI DE BAIXA DENSITAT, DE 32 MM DE DIÀMETRE NOMINAL EXTERIOR, DE 10 BAR DE PRESSIÓ NOMINAL, SOLDAT, AMB GRAU DE DIFICULTAT MITJÀ I PER A COL.LOCAR SOTERRAT

AMIDAMENT DIRECTE **130,000**

11	FJ33U040	M	TUBERIA TECH-LINE FORMAT PER TUB DE POLIETILÈ DE BAIXA DENSITAT, DE COLOR MARRÓ, D 17X14,6 MM. I PRESSIÓ MÀXIMA DE TREBALL DE 4 BAR I RESISTENT A LA RADIACIÓ U.V. AMB GOTERS TERMOSOLDATS EN LA PARET INTERIOR DE 2,3 L/H CADA 40 CM. I AMB MEMBRANA DE COMPENSACIÓ DE EPDM PER COL.LOCAR SOTERRAT I PART PROPORCIONAL D'ACCESSORIS.

Num.	Text	Tipus	[C]	[D]	[E]	[F]	TOTAL	Fórmula
1	parterres		211,000	2,500			527,500	C#*D#*E#*F#

TOTAL AMIDAMENT **527,500**

12	FJ34U004	U	DEGOTERS FORMAT AMB TUBERIA TECH-LINE DE TUB DE POLIETILÈ DE BAIXA DENSITAT DE COLOR MARRÓ , D 17X14,6 MM. I PRESSIÓ MÀXIMA DE TREBALL DE 4 ATM. I RESISTENT A LA RADIACIÓ U.V. FORMAT PER UN ANELL TANCAT DE 2 M DE PERÍMETRE AMB GOTERS TERMOSOLDATS EN LA PARET INTERIOR DE 2,3 L/H CADA 30 CM. I AMB MEMBRANA DE COMPENSACIÓ EPDM PER COL.LOCAR SOTERRAT I PART PROPORCIONAL D'ACCESSORIS.

AMIDAMENT DIRECTE **0,000**

13	FJ32U004	U	DIFUSORS EMERGENTS DE RADI ENTRE 2 I 4 M., AMB TUBERA DE DIVERSOS GRAUS I PART PROPORCIONAL D'ACCESORIS DE CONNEXIÓ, INCLOS TUB DE PVC DE PROTECCIÓ.

AMIDAMENT DIRECTE **5,000**

14	FJ45REP0	U	Subministrament i instal·lació d'Equip Repetidor per radiofreqüència (bandes lliures) d'alimentació solar amb placa solar miniaturitzada i integrada al mateix equip, de SAMCLA o equivalent. Conjunt compacte, de reduides dimensions i amb protecció IP66. Gestió sense límit d'equips i cobertura d'1Km. Inclou suport d'acer per a la fixació en fanals de la via pública o similar. Totes les característiques segons queda definit en el Plec de Prescripcions Tècniques. Valorada la unitat instal·lada, configurada en l'aplicatiu de gestió del reg i totalment operativa.

AMIDAMENT DIRECTE **0,000**

15	FJ44U500	U	ELECTROVÀLVULA TIPUS SOLENOIDE D'1' 9 V., OBERTURA ELÈCTRICA I MANUAL AMB PART PROPORCIONAL D'ACCESORIS.

AMIDAMENT DIRECTE **2,000**

16	FJ43U500	U	REGULADOR DE PRESSIÓ D'1', AMB FILTRE INCORPORAT.

AMIDAMENT DIRECTE **2,000**

17	FJ41U500	U	VÀLVULA D'ESFERA D.1', PER A TALL INDIVIDUAL I ZONA DE REG.

AMIDAMENT DIRECTE **2,000**

18	FJ46UA0S	U	VÀLVULA ANTISIFÒNICA

AMIDAMENT DIRECTE **2,000**

19	FJ46UA00	U	VÀLVULA DE RENTAT, A PRESSIÓ DE TANCAT DE 0,12 ATM. I AMB UN CABAL DE RENTAT DE 1,6 L.

AMIDAMENTS

AMIDAMENT DIRECTE **2,000**

OBRA 01 PRESSUPOST ACTUACIONS DE MILLORA PAISATGISTICA I POTENCIACIÓ
CAPÍTOL 05 L1-2.2
PLAÇA CONCÒRDIA
TITOL 3 06 TREBALLS IMPLANTACIÓ

NUM.	CODI	UA	DESCRIPCIÓ
1	FR81U022	M2	TREBALLS DE JARDINERIA D'IMPLANTACIÓ DURANT 18 MESOS SEGONS PLA DE MANTENIMENT, EN ESPAIS VERDS DE NOVA CREACIÓ O REFORMA PARCIAL. Comprèn les tasques mensuals de manteniment de plantacions arbustives, vivaces, cobresols i gespes, així com l'atenció a possibles arbres plantats dins l'àmbit d'actuació. Inclou el control del reg, regs manuals puntuals, desherbatge, retirada de flors seques, esporgues de formació o sanejament, sega i retall de gespes o cobresols, aplicació de tractaments fitosanitaris si escau, i neteja de parterres. També inclou la reposició d'encoixinats i la revisió i/o reparació de tutors, tanques de protecció i altres elements auxiliars. Els treballs es realitzen segons el calendari i la intensitat establerts al pla de manteniment del projecte. El preu es basa en una dedicació estimada de 0,845 hores de jardiner qualificat per cada metre quadrat, corresponent al cost global estimat per cobrir dos anys de manteniment (18 mesos) en condicions de dedicació regular. No s'inclou en aquest preu l'ús d'eines motoritzades específiques, ni mitjans auxiliars de transport o retirada de residus, que es consideren coberts per les despeses generals del contracte. 2.2 PLAÇA CONCÒRDIA AQUEST ESPAI TÉ UNA SUPERFÍCIE DE 211.00 M², AMB UNA DEDICACIÓ ESTIMADA DE 9.9 HORES MENSUALS DE JARDINERIA SEGONS EL PLA DE MANTENIMENT.

AMIDAMENT DIRECTE **211,000**

2 PR4GH-9RV3 u Subministrament per reposició de planta vivaç o arbustiva d'espècie a determinar per la DF, en contenidor de 3 l

Num.	Text	Tipus	[C]	[D]	[E]	[F]	TOTAL	Fórmula
1	10% de reposició en 18 mesos - 6pl/m2 - superficie parterres		0,100	6,000	211,000		126,600	C#*D#*E#*F#

TOTAL AMIDAMENT **126,600**

3 PR4GH-9RT1 u Subministrament per reposició de planta vivaç o arbustiva d'espècie a determinar per la DF, en test 11 cm

Num.	Text	Tipus	[C]	[D]	[E]	[F]	TOTAL	Fórmula
1	10% de reposició en 18 mesos - 12pl/m2 - superficie parterres		0,100	12,000	0,000		0,000	C#*D#*E#*F#

TOTAL AMIDAMENT **0,000**

4 PR4GH-9RF1 u Subministrament per reposició de planta de temporada d'espècie a determinar per la DF, en test 11 cm

AMIDAMENTS

Num.	Text	Tipus	[C]	[D]	[E]	[F]	TOTAL	Fórmula
1	100% de reposició 5 cops en 18 mesos - 12pl/m2 - superficie parterres		5,000	12,000	0,000		0,000	C#*D#*E#*F#

TOTAL AMIDAMENT **0,000**

5 PR4GH-9R25 u Subministrament per reposició de planta arbustiva de gran port d'espècie a determinar per la DF, en contenidor de 25 l

Num.	Text	Tipus	[C]	[D]	[E]	[F]	TOTAL	Fórmula
1	10% de reposició BARDES en 18 mesos - 2pl/m - Long o superficie parterres		0,100	2,000	0,000		0,000	C#*D#*E#*F#

TOTAL AMIDAMENT **0,000**

6 PR4GH-9RE3 u Subministrament per reposició de planta enfiladissa d'espècie a determinar per la DF, d'alçària de 175 cm, en contenidor de 3 l

Num.	Text	Tipus	[C]	[D]	[E]	[F]	TOTAL	Fórmula
1	10% de reposició ENFILADISSES en 18 mesos - 2pl/m - Long o superficie parterres		0,100	2,000	0,000		0,000	C#*D#*E#*F#

TOTAL AMIDAMENT **0,000**

7 FR623Z2 u PLANTACIÓ D'ARBUST EN CONTENIDOR DE 1 A 3 L, EXCAVACIÓ DE CLOT DE PLANTACIÓ AMB MITJANS MANUALS, EN UN PENDENT INFERIOR AL 35 %, REBLERT DEL CLOT AMB TERRA DE L'EXCAVACIÓ BARREJADA AMB UN 10% DE COMPOST, PRIMER REG I GARANTIA D'UN ANY

Num.	Text	Tipus	[C]	[D]	[E]	[F]	TOTAL	Fórmula
1	10% de reposició en 18 mesos - 6pl/m2 - superficie parterres		0,100	6,000	211,000		126,600	C#*D#*E#*F#

TOTAL AMIDAMENT **126,600**

8 FR6AU000 U PLANTACIÓ D'ARBUSTIVA MIDA AF, M-9, M-11.

Num.	Text	Tipus	[C]	[D]	[E]	[F]	TOTAL	Fórmula
1	Tapitzants							
2	Planta de temporada							

TOTAL AMIDAMENT **0,000**

9 FR62Z20 u PLANTACIÓ D'ARBUST EN CONTENIDOR DE 10 A 20 L, EXCAVACIÓ DE CLOT DE PLANTACIÓ AMB MITJANS MANUALS, EN UN PENDENT INFERIOR AL 35 %, REBLERT DEL CLOT AMB TERRA DE L'EXCAVACIÓ BARREJADA AMB UN 10% DE COMPOST, PRIMER REG I GARANTIA D'UN ANY

Num.	Text	Tipus	[C]	[D]	[E]	[F]	TOTAL	Fórmula
1	Bardes							

TOTAL AMIDAMENT **0,000**

AMIDAMENTS

CAPÍTOL 06 L1-3.1
PLAÇA DEL FARELL
TITOL 3 01 TREBALLS PREVIS

NUM.	CODI	UA	DESCRIPCIÓ
1	F221U301	M3	EXCAVACIÓ DE TERRES, AMB MITJANS MECÀNICS, PER A CAIXA DE PAVIMENT EN QUALSEVOL TIPUS DE TERRENY (EXCEPTE ROCA), MESURAT SOBRE PERFIL. S'INCLOU LA CÀRREGA I EL TRANSPORT INTERIOR DEL MATERIAL SOBRANT PER A LA SEVA CLASSIFICACIÓ.

Num.	Text	Tipus	[C]	[D]	[E]	[F]	TOTAL	Fórmula
1			106,860	0,050			5,343	C#*D#*E#*F#

TOTAL AMIDAMENT **5,343**

NUM.	CODI	UA	DESCRIPCIÓ
2	FR26120F	M2	FRESATGE DE TERRENY FLUIX A UNA FONDÀRIA DE 0,2 M, AMB MOTOCULTOR, EN DUES PASSADES CREUADES, PER A UN PENDENT INFERIOR AL 30%

AMIDAMENT DIRECTE **106,860**

NUM.	CODI	UA	DESCRIPCIÓ
3	FR3PUTC0	M3	SUBMINISTRE I VOLTEJAT A OBRA DE: TERRA ADEQUADA O NATURAL DE JARDINERIA AMB UNA TEXTURA FRANCO-SORRENCA I DE COMPOST ORGÀNIC D'ORIGEN 100% VEGETAL, ACTIU MICROBIOLÓGICAMENT A BASE DE ELGAN O EQUIVALENT I AMB PERÍODE DE DESCOMPOSICIÓ MÍNIM DE 9 MESOS. INCLÓS P.P. DE FORMACIÓ I RETIRADA DE ZONA DE VOLTEIG, TOT SEGONS NTJ05C

Num.	Text	Tipus	[C]	[D]	[E]	[F]	TOTAL	Fórmula
1			106,860	0,050			5,343	C#*D#*E#*F#

TOTAL AMIDAMENT **5,343**

NUM.	CODI	UA	DESCRIPCIÓ
4	FR11UARB	M2	ARRENCADA D'ARBUSTIVA AMB MITJANS MECÀNICS I/O MANUALS. S'INCLOU EL REBLIMENT DEL SOT, LA CÀRREGA I EL TRANSPORT A L'ABOCADOR.

AMIDAMENT DIRECTE **106,860**

NUM.	CODI	UA	DESCRIPCIÓ
5	PR3D-10OO9	m2	Esmena orgànica del sòl amb compost de classe I d'origen vegetal, segons NTJ 05C, subministrat en sacs de 0,8 m3, amb una dosi de 25 l/m2, escampat amb minicarregadora i mitjans manuals i fresatge de terreny amb motocultor, amb minicarregadora elèctrica

Num.	Text	Tipus	[C]	[D]	[E]	[F]	TOTAL	Fórmula
1			106,000	0,500			53,000	C#*D#*E#*F#

TOTAL AMIDAMENT **53,000**

OBRA 01 PRESSUPOST ACTUACIONS DE MILLORA PAISATGISTICA I POTENCIACIÓ
CAPÍTOL 06 L1-3.1
PLAÇA DEL FARELL
TITOL 3 02 OBRA CIVIL

NUM.	CODI	UA	DESCRIPCIÓ
1	FV00U00Z	PA	PARTIDA ALÇADA PER PER ACTUACIONS COMPLEMENTÀRIES A JUSTIFICAR (JARDINERIA, REPARACIONS, PINTURA O NETEJA DE MOBILIARI, PAVIMENTS, MURS, O ALTRES ELEMENTS DE LA PLAÇA O PARC)

AMIDAMENTS

AMIDAMENT DIRECTE **0,700**

2	F210U007	U	CALA DE FORMA MANUAL INCLOS EL REBLIMENT I PICONATGE DE MATERIAL GRANULAR, LA CARREGA I EL TRANSPORT INTERIOR DEL MATERIAL SOBRANT PER A LA SEVA CLASSIFICACIÓ.

AMIDAMENT DIRECTE **2,000**

3	F9V7UECM	M	FRANJES DE PAVIMENT DE FUSTA, FORMAT PER TRAVESSES DE PI, DE SECCIÓ 22X12 CM I 2,40 M DE LONGITUD, RECOLZAT I ANCORAT EN POSICIÓ HORITZONTAL SOBRE EL TERRENY. S'INCLOU EL TALL A LA MIDA NECESSÀRIA, EL MOVIMENT DE TERRES I EL REBLERT POSTERIOR AMB EL MATERIAL DE LA PRÒPIA EXCAVACIÓ.

Num.	Text	Tipus	[C]	[D]	[E]	[F]	TOTAL	Fórmula
1	previsio		5,000				5,000	C#*D#*E#*F#

TOTAL AMIDAMENT **5,000**

OBRA 01 PRESSUPOST ACTUACIONS DE MILLORA PAISATGISTICA I POTENCIACIÓ
CAPÍTOL 06 L1-3.1
PLAÇA DEL FARELL
TITOL 3 03 MOBILIARI

NUM.	CODI	UA	DESCRIPCIÓ
1	F550U0TR	ML	SUBMINISTRAMENT I INSTAL·LACIÓ DE TANCA DELIMITADORA DE PARTERRES D'ACER DE 45 CM D'ALÇADA VISTA FORMADA PER MUNTANTS D'ACER DE 50X10MM DE 70CM DE LONGITUD, CADA 100-150CM, PASSAMÀ SUPERIOR RODÓ D'ACER DE 60MM SEGUINT LA FORMA DELS PARTERRES, I 2 TRAVESSERS DE RODÓ DE 12 MM SEGUINT LA FORMA DELS PARTERRES, SOLDATS ALS MUNTANTS VERTICALS. PLATINA D'ANCLATGE FIXADA A DAUS DE FORMIGÓ (INCLOSOS) AMB TACS QUÍMICS. PINTAT AMB IMPRIMACIÓ I ACABAT. TOT SEGONS PLÀNOLS DE DETALL I DIRECTRIUS DE LA DF. INCLOU MITJANS I ELEMENTS AUXILIARS PER LA SEVA CORRECTA POSTA EN OBRA.

AMIDAMENT DIRECTE **54,800**

OBRA 01 PRESSUPOST ACTUACIONS DE MILLORA PAISATGISTICA I POTENCIACIÓ
CAPÍTOL 06 L1-3.1
PLAÇA DEL FARELL
TITOL 3 04 PLANTACIONS
TITOL 4 01 SUBMINISTRAMENT ARBUSTIVES

NUM.	CODI	UA	DESCRIPCIÓ
1	PR4EG-94OA	u	Subministrament de Limonium perezii en contenidor de 2l

AMIDAMENT DIRECTE **87,000**

2	PR4CS-939X	u	Subministrament d'Erigeron karvinskianus en contenidor d'1,3 l

AMIDAMENT DIRECTE **78,000**

3	PR4HR-95C2	u	Subministrament de Stachys bizantina d'alçària de 15 a 20 cm, en contenidor de 2 l

AMIDAMENT DIRECTE **52,000**

AMIDAMENTS

4	PR493-92C1	u	Subministrament d'Achillea coarctata' en contenidor de1 l	
			AMIDAMENT DIRECTE	**26,000**
5	PR4H8-94YR	u	Subministrament de Salvia greggii ROSA PINK d'alçària de 30 a 40 cm, en contenidor de 3 l	
			AMIDAMENT DIRECTE	**127,000**
6	PR4G9-93VF	u	Subministrament de Phlomis fruticosa d'alçària de 30 a 50 cm, en contenidor de 3 l	
			AMIDAMENT DIRECTE	**76,000**
7	PR4EC-94NC	u	Subministrament de Lavandula dentata 'Candicans' 'en contenidor de 2,5 l	
			AMIDAMENT DIRECTE	**253,000**

OBRA	01	PRESSUPOST ACTUACIONS DE MILLORA PAISATGISTICA I POTENCIACIÓ
CAPÍTOL	06	L1-3.1 PLAÇA DEL FARELL
TITOL 3	04	PLANTACIONS
TITOL 4	02	SUBMINISTRAMENT ARBRES

NUM.	CODI	UA	DESCRIPCIÓ	
1	PR417-8TBP	u	Subministrament de Bauhinia purpurea de perímetre de 18 a 20 cm, amb pa de terra de diàmetre mínim 57 cm i profunditat mínima 39,9 cm segons fórmules NTJ	
			AMIDAMENT DIRECTE	**4,000**

OBRA	01	PRESSUPOST ACTUACIONS DE MILLORA PAISATGISTICA I POTENCIACIÓ
CAPÍTOL	06	L1-3.1 PLAÇA DEL FARELL
TITOL 3	04	PLANTACIONS
TITOL 4	03	PLANTACIO

NUM.	CODI	UA	DESCRIPCIÓ	
1	FR6AU000	U	PLANTACIÓ D'ARBUSTIVA MIDA AF, M-9, M-11.	
			AMIDAMENT DIRECTE	**0,000**
2	FR623Z2	u	PLANTACIÓ D'ARBUST EN CONTENIDOR DE 1 A 3 L, EXCAVACIÓ DE CLOT DE PLANTACIÓ AMB MITJANS MANUALS, EN UN PENDENT INFERIOR AL 35 %, REBLERT DEL CLOT AMB TERRA DE L'EXCAVACIÓ BARREJADA AMB UN 10% DE COMPOST, PRIMER REG I GARANTIA D'UN ANY	
			AMIDAMENT DIRECTE	**699,000**
3	PR61-8ZI0	u	PLANTACIÓ D'ARBUST O ARBRE DE PETIT FORMAT EN CONTENIDOR DE 5 A 10 L, EXCAVACIÓ DE CLOT DE PLANTACIÓ DE 45X45X30 CM AMB MITJANS MANUALS, EN UN PENDENT INFERIOR AL 35 %, REBLERT DEL CLOT AMB TERRA DE L'EXCAVACIÓ BARREJADA AMB UN 10% DE COMPOST, PRIMER REG I GARANTIA D'UN ANY	

AMIDAMENTS

			AMIDAMENT DIRECTE	**0,000**
4	FR62Z20	u	PLANTACIÓ D'ARBUST EN CONTENIDOR DE 10 A 20 L, EXCAVACIÓ DE CLOT DE PLANTACIÓ AMB MITJANS MANUALS, EN UN PENDENT INFERIOR AL 35 %, REBLERT DEL CLOT AMB TERRA DE L'EXCAVACIÓ BARREJADA AMB UN 10% DE COMPOST, PRIMER REG I GARANTIA D'UN ANY	
			AMIDAMENT DIRECTE	**0,000**
5	FR612ZP2	U	PLANTACIÓ D'ARBRE AMB PA DE TERRA O CONTENIDOR DE 18 A 25CM DE PERIMETRE DE TRONC EN ESPAI VERD I CLOT DE PLANTACIÓ DE 200X200X100CM AMB MITJANS MECÀNICS, REBLERT DEL CLOT AMB SUBSTITICIÓ PARCIAL DEL 40% DE TERRA DE L'EXCAVACIÓ PER SORRA RENTADA I COMPOST (70%-30%). REBLERT DEL FONS DEL CLOT AMB 10CM DE GRAVA CALCÀRIA. S'INCLOU DRENATGE AMB TUB CIRCULAR PERFORAT DE POLIETILÈ D'ALTA DENSITAT DE 65MM DE DIÀMETRE; ASPRATGE TRIPLE DE SECCIÓ CIRCULAR DE 8CM DE DIÀMETRE I 2.5M DE LLARGÀRIA, CLAVATS 50CM DE MANERA MANUAL AMB CLAVADOR D'ASPRATGE I POSTERIOR COL·LOCACIÓ DE TRAVESSER DE FUSTA PER UNIR ELS TRES ASPRES AMB CARGOLS I LLIGAM DE GOMA O CAUTXÚ DE ASPRE A COLL D'ARBRE (3UT); PRIMER REG MANUAL I CÀRREGA DE LES TERRES SOBRANTS A CAMIÓ.	
			AMIDAMENT DIRECTE	**0,000**
6	FR612ZZ3	U	PLANTACIÓ D'ARBRE AMB PA DE TERRA O CONTENIDOR DE 18 A 25CM DE PERIMETRE DE TRONC EN ESPAI VERD I CLOT DE PLANTACIÓ DE 120X120X100CM AMB MITJANS MECÀNICS, REBLERT DEL CLOT AMB SUBSTITICIÓ PARCIAL DEL 40% DE TERRA DE L'EXCAVACIÓ PER SORRA RENTADA I COMPOST (70%-30%). REBLERT DEL FONS DEL CLOT AMB 10CM DE GRAVA CALCÀRIA. S'INCLOU DRENATGE AMB TUB CIRCULAR PERFORAT DE POLIETILÈ D'ALTA DENSITAT DE 65MM DE DIÀMETRE; ASPRATGE DOBLE DE SECCIÓ CIRCULAR DE 8CM DE DIÀMETRE I 2.5M DE LLARGÀRIA, CLAVATS 50CM DE MANERA MANUAL AMB CLAVADOR D'ASPRATGE I POSTERIOR COL·LOCACIÓ DE TRAVESSER DE FUSTA PER UNIR ELS DOS ASPRES AMB CARGOLS I LLIGAM DE GOMA O CAUTXÚ DE ASPRE A COLL D'ARBRE (2UT); PRIMER REG MANUAL I CÀRREGA DE LES TERRES SOBRANTS A CAMIÓ. TAXES INCLOSES.	
			AMIDAMENT DIRECTE	**4,000**
7	FR612ZE1	U	PLANTACIÓ D'ARBRE AMB PA DE TERRA O CONTENIDOR DE 18 A 25CM DE PERIMETRE DE TRONC EN ESCOCELL DE 1.6X1.6M I CLOT DE PLANTACIÓ DE 140X140X100CM AMB MITJANS MECÀNICS, REBLERT DEL CLOT AMB SUBSTITICIÓ PARCIAL DEL 40% DE TERRA DE L'EXCAVACIÓ PER SORRA RENTADA I COMPOST (70%-30%), REBLERT DEL FONS DEL CLOT AMB 10CM DE GRAVA CALCÀRIA. S'INCLOU DRENATGE AMB TUB CIRCULAR PERFORAT DE POLIETILÈ D'ALTA DENSITAT DE 65MM DE DIÀMETRE; ASPRATGE TRIPLE DE SECCIÓ CIRCULAR DE 8CM DE DIÀMETRE I 2M DE LLARGÀRIA, CLAVATS 50CM DE MANERA MANUAL AMB CLAVADOR D'ASPRATGE I POSTERIOR COL·LOCACIÓ DE TRAVESSER DE FUSTA PER UNIR ELS TRES ASPRES AMB CARGOLS I LLIGAM DE GOMA O CAUTXÚ DE ASPRE A COLL D'ARBRE (3UT); PRIMER REG MANUAL I CÀRREGA DE LES TERRES SOBRANTS A CAMIÓ. TAXES INCLOSES.	
			AMIDAMENT DIRECTE	**0,000**

OBRA	01	PRESSUPOST ACTUACIONS DE MILLORA PAISATGISTICA I POTENCIACIÓ
CAPÍTOL	06	L1-3.1 PLAÇA DEL FARELL
TITOL 3	04	PLANTACIONS
TITOL 4	04	OPERACIONS AUXILIARS

NUM.	CODI	UA	DESCRIPCIÓ

AMIDAMENTS

1	FRZUUMBD	M2	MALLA ANTIHERBES EN SUPERFÍCIE, D'UN GRAMATGE DE 200 GR/M2 TIPUS BIOSTILL MARRÓ 100% BIODEGRADABLE DE LA CASA HORTICOLA PEDRALBES O EQUIVALENT. FIXADA AMB GRAPES D'ACER CORRUGAT EN FORMA D'U, D.10 MM I DE 20-10-20 CM., AMB LA DENSITAT NECESSARIA EN FUNCIÓ DE LA PENDENT DEL TERRENY. S'INCLOU LA PREPARACIÓ PRÈVIA DE LA SUPERFÍCIE DEL TERRENY I P.P. DE TALLS I FORMACIÓ DE FORATS PER A L'ENTREGA AMB ARQUETES, ARBRAT, CONTORNS DEL PARTERRE. TOTALMENT INSTAL.LADA.
		AMIDAMENT DIRECTE	**106,860**
2	FR3PUTEY	M2	APORTACIÓ I ESTESA DE TRITURAT DE PODA COM ENCOIXINAT AMB UN GRUIX DE 10 CM
		AMIDAMENT DIRECTE	**106,860**
3	FRZUUYUT	M2	SUBMNISTRAMENT I INSTAL·LACIÓ MANTA ORGÀNICA COCO I ARPILLERAS DE YUYE EN SUPERFÍCIE, D'UN GRAMATGE DE 3.33 GR/M2 I ESPECIFICACIONS TÈCIQUES DE LA DOCUMENTACIÓ GRÀFICA DE PROJECTE, TIPUS BON TERRA IBERICA O EQUIVALENT. FIXADA AMB GRAPES D'ACER CORRUGAT EN FORMA D'U, D.10 MM I DE 20-10-20 CM., AMB LA DENSITAT NECESSARIA EN FUNCIÓ DE LA PENDENT DEL TERRENY. S'INCLOU LA PREPARACIÓ PRÈVIA DE LA SUPERFÍCIE DEL TERRENY I P.P. DE TALLS I FORMACIÓ DE FORATS PER A L'ENTREGA AMB ARQUETES, ARBRAT, CONTORNS DEL PARTERRE. TOTALMENT INSTAL.LADA.
		AMIDAMENT DIRECTE	**106,860**

OBRA 01 PRESSUPOST ACTUACIONS DE MILLORA PAISATGISTICA I POTENCIACIÓ
CAPÍTOL 06 L1-3.1
PLAÇA DEL FARELL
TITOL 3 05 REG

NUM.	CODI	UA	DESCRIPCIÓ
1	GG502CX	PA	PARTIDA ALÇADA A JUSTIFICAR PER ADAPTACIÓ DE REG EXISTENT I/O CONNEXIÓ REG A COMPTADOR
		AMIDAMENT DIRECTE	**0,000**
2	FJ00U001	PA	CONCERTACIÓ I CONTRACTACIÓ D'ESCOMESA D'AIGUA PER UN COMPTADOR INSTAL.LAT DE 1,5 M3/HORA. S'INCLOU DESPESES FINANCERES PER AVANÇAR EL PAGAMENT A LA CIA. SUBMINISTRADORA, ETC.
		AMIDAMENT DIRECTE	**0,000**
3	FJ11U68B	U	PERICÓ REGISTRABLE, PER A SERVEIS, DE 60X60X80 CM. INTERIOR, SOBRE LLIT DE FORMIGÓ H-150 DE 15 CM. DE GRUIX, AMB PARET DE MAÓ, ARREBOSSADA I LLISCADA INTERIORMENT. S'INCLOU MOVIMENT DE TERRES, BASTIMENT I TAPA DE FOSA DUCTIL B125, AMB LA INSCRIPCIÓ PARCS I JARDINS.
		AMIDAMENT DIRECTE	**0,000**
4	FJ11U12P	U	PERICÓ REGISTRABLE, PER A SERVEIS, DE 17 CM. DE DIAMETRE I 23 CM. D'ALÇÀDA DE PVC. S'INCLOU TAPA CIRCULAR I PART PROPORCIONAL D'ACCESSORIS, MUNTATGE I COL.LOCACIO
		AMIDAMENT DIRECTE	**0,000**
5	FJ45PR92	U	Subministrament i instal·lació d'Equip programador per a telegestió de regs amb 2 estacions o electrovàlvules, de SAMCLA o equivalent, amb solenoides de 9V, alimentat amb 2 piles AA amb porta-piles sense cable. Apte per comunicació mitjançant radiofreqüència i Bluetooth. Amb entrada de contacte per sensor local. Aplicatiu de gestió que permeti encadenament de programadors, amb fins a 8 programes de reg i amb informe automàtic de l'estat dels equips (nivells de ràdio, piles, etc). Totes les característiques segons queda definit en el Plec de Prescripcions Tècniques. Valorada la unitat instal·lada, configurada en l'aplicatiu de gestió del reg i totalment operativa.

			AMIDAMENT DIRECTE	**0,000**
6	FJ45PR94	U	Subministrament i instal·lació d'Equip programador per a telegestió de regs per a 4 estacions o electrovàlvules, de SAMCLA o equivalent, amb solenoides de 9V, alimentat amb 2 piles AA amb porta-piles sense cable. Apte per comunicació mitjançant radiofreqüència i Bluetooth.Amb entrada de contacte per sensor local. Aplicatiu de gestió que permeti encadenament de programadors, amb fins a 8 programes de reg i amb informe automàtic de l'estat dels equips (nivells de ràdio, piles, etc). Totes les característiques segons queda definit en el Plec de Prescripcions Tècniques. Valorada la unitat instal·lada, configurada en l'aplicatiu de gestió del reg i totalment operativa.		
			AMIDAMENT DIRECTE	**0,000**
7	FJ10U051	M	OBERTURA I REBLIMENT DE RASES PER A CONDUCTES DE LA INSTAL.LACIÓ DE REG DE 40 CM. DE FONDÀRIA I 20 CM. D'AMPLÀRIA	
			AMIDAMENT DIRECTE	**27,400**
8	FJ10U0Z1	M	OBERTURA I REBLIMENT SOBRE PAVIMENT, DE RASES PER A CONDUCTES DE LA INSTAL.LACIÓ DE REG DE 40 CM. DE FONDÀRIA I 20 CM. D'AMPLÀRIA. INCLOU LA RETIRADA DE QUALSEVOL TIPUS DE PAVIMENT,AMB UN GRUIX MITJA DE 20 CM, AMB TALL AMB SERRA DE DISC I COMPRESSOR I LA POSTERIOR REPAVIMENTACIÓ AMB LES MATEIXES PECES (REPOSICIÓ DE LES PECES TRENCADES). CÀRREGA MANUAL I TRANSPORT A L'ABOCADOR INCLOSES TAXES		
			AMIDAMENT DIRECTE	**0,000**
9	FJ24U090	M	TUB FLEXIBLE CORRUGAT DE POLIETILÈ, DE 90 MM DE DIÀMETRE EXTERIOR, DE DOBLE CAPA, MUNTAT COM A CANALITZACIÓ SOTERRADA PER A PROTECCIÓ DE XARXA DE DEGOTEIG I ENVOLTAT DE SORRA.		
			AMIDAMENT DIRECTE	**0,000**
10	FJ22U640	M	TUB DE POLIETILÈ ALIMENTARI DE BAIXA DENSITAT, DE 32 MM DE DIÀMETRE NOMINAL EXTERIOR, DE 10 BAR DE PRESSIÓ NOMINAL, SOLDAT, AMB GRAU DE DIFICULTAT MITJÀ I PER A COL.LOCAR SOTERRAT		
			AMIDAMENT DIRECTE	**27,400**
11	FJ33U040	M	TUBERIA TECH-LINE FORMAT PER TUB DE POLIETILÈ DE BAIXA DENSITAT, DE COLOR MARRÓ, D 17X14,6 MM. I PRESSIÓ MÀXIMA DE TREBALL DE 4 BAR I RESISTENT A LA RADIACIÓ U.V. AMB GOTERS TERMOSOLDATS EN LA PARET INTERIOR DE 2,3 L/H CADA 40 CM. I AMB MEMBRANA DE COMPENSACIÓ DE EPDM PER COL.LOCAR SOTERRAT I PART PROPORCIONAL D'ACCESSORIS.		

Num.	Text	Tipus	[C]	[D]	[E]	[F]	TOTAL	Fórmula
1	parterres		106,860	2,500			267,150	C#*D#*E#*F#

			TOTAL AMIDAMENT	**267,150**
12	FJ34U004	U	DEGOTERS FORMAT AMB TUBERIA TECH-LINE DE TUB DE POLIETILÈ DE BAIXA DENSITAT DE COLOR MARRÓ , D 17X14,6 MM. I PRESSIÓ MÀXIMA DE TREBALL DE 4 ATM. I RESISTENT A LA RADIACIÓ U.V. FORMAT PER UN ANELL TANCAT DE 2 M DE PERÍMETRE AMB GOTERS TERMOSOLDATS EN LA PARET INTERIOR DE 2,3 L/H CADA 30 CM. I AMB MEMBRANA DE COMPENSACIÓ EPDM PER COL.LOCAR SOTERRAT I PART PROPORCIONAL D'ACCESSORIS.		
			AMIDAMENT DIRECTE	**4,000**
13	FJ32U004	U	DIFUSORS EMERGENTS DE RADI ENTRE 2 I 4 M., AMB TUBERA DE DIVERSOS GRAUS I PART PROPORCIONAL D'ACCESORIS DE CONNEXIÓ, INCLOS TUB DE PVC DE PROTECCIÓ.	

AMIDAMENTS

			AMIDAMENT DIRECTE	**0,000**
14	FJ45REP0	U	Subministrament i instal·lació d'Equip Repetidor per radiofreqüència (bandes lliures) d'alimentació solar amb placa solar miniaturitzada i integrada al mateix equip, de SAMCLA o equivalent. Conjunt compacte, de reduides dimensions i amb protecció IP66. Gestió sense límit d'equips i cobertura d'1Km. Inclou suport d'acer per a la fixació en fanals de la via pública o similar. Totes les característiques segons queda definit en el Plec de Prescripcions Tècniques. Valorada la unitat instal·lada, configurada en l'aplicatiu de gestió del reg i totalment operativa.	
			AMIDAMENT DIRECTE	**0,000**
15	FJ44U500	U	ELECTROVÀLVULA TIPUS SOLENOIDE D'1' 9 V., OBERTURA ELÈCTRICA I MANUAL AMB PART PROPORCIONAL D'ACCESORIS.	
			AMIDAMENT DIRECTE	**1,000**
16	FJ43U500	U	REGULADOR DE PRESSIÓ D'1', AMB FILTRE INCORPORAT.	
			AMIDAMENT DIRECTE	**1,000**
17	FJ41U500	U	VÀLVULA D'ESFERA D.1', PER A TALL INDIVIDUAL I ZONA DE REG.	
			AMIDAMENT DIRECTE	**1,000**
18	FJ46UA0S	U	VÀLVULA ANTISIFÒNICA	
			AMIDAMENT DIRECTE	**1,000**
19	FJ46UA00	U	VÀLVULA DE RENTAT, A PRESSIÓ DE TANCAT DE 0,12 ATM. I AMB UN CABAL DE RENTAT DE 1,6 L.	
			AMIDAMENT DIRECTE	**1,000**

OBRA	01	PRESSUPOST ACTUACIONS DE MILLORA PAISATGISTICA I POTENCIACIÓ
CAPÍTOL	06	L1-3.1 PLAÇA DEL FARELL
TITOL 3	06	TREBALLS IMPLANTACIÓ

NUM.	CODI	UA	DESCRIPCIÓ

AMIDAMENTS

1 FR81U032 M2

TREBALLS DE JARDINERIA D'IMPLANTACIÓ DURANT 18 MESOS SEGONS PLA DE MANTENIMENT, EN ESPAIS VERDS DE NOVA CREACIÓ O REFORMA PARCIAL.

Comprèn les tasques mensuals de manteniment de plantacions arbustives, vivaces, cobresols i gespes, així com l'atenció a possibles arbres plantats dins l'àmbit d'actuació. Inclou el control del reg, regs manuals puntuals, desherbatge, retirada de flors seques, esporgues de formació o sanejament, sega i retall de gespes o cobresols, aplicació de tractaments fitosanitaris si escau, i neteja de parterres. També inclou la reposició d'encoixinats i la revisió i/o reparació de tutors, tanques de protecció i altres elements auxiliars.

Els treballs es realitzen segons el calendari i la intensitat establerts al pla de manteniment del projecte.

El preu es basa en una dedicació estimada de 0,845 hores de jardiner qualificat per cada metre quadrat, corresponent al cost global estimat per cobrir dos anys de manteniment (18 mesos) en condicions de dedicació regular.

No s'inclou en aquest preu l'ús d'eines motoritzades específiques, ni mitjans auxiliars de transport o retirada de residus, que es consideren coberts per les despeses generals del contracte.

L1-3.1 PLAÇA DEL FARELL

AQUEST ESPAI TÉ UNA SUPERFÍCIE DE 106.86 M², AMB UNA DEDICACIÓ ESTIMADA DE 5.0 HORES MENSUALS DE JARDINERIA SEGONS EL PLA DE MANTENIMENT.

AMIDAMENT DIRECTE **106,670**

2 PR4GH-9RV3 u

Subministrament per reposició de planta vivaç o arbustiva d'espècie a determinar per la DF, en contenidor de 3 l

Num.	Text	Tipus	[C]	[D]	[E]	[F]	TOTAL	Fórmula
1	10% de reposició en 18 mesos - 6pl/m2 - superficie parterres		0,100	6,000	106,860		64,116	C#*D#*E#*F#

TOTAL AMIDAMENT **64,116**

3 PR4GH-9RT1 u

Subministrament per reposició de planta vivaç o arbustiva d'espècie a determinar per la DF, en test 11 cm

Num.	Text	Tipus	[C]	[D]	[E]	[F]	TOTAL	Fórmula
1	10% de reposició en 18 mesos - 12pl/m2 - superficie parterres		0,100	12,000	0,000		0,000	C#*D#*E#*F#

TOTAL AMIDAMENT **0,000**

4 PR4GH-9RF1 u

Subministrament per reposició de planta de temporada d'espècie a determinar per la DF, en test 11 cm

Num.	Text	Tipus	[C]	[D]	[E]	[F]	TOTAL	Fórmula
1	100% de reposició 5 cops en 18 mesos - 12pl/m2 - superficie parterres		5,000	12,000	0,000		0,000	C#*D#*E#*F#

TOTAL AMIDAMENT **0,000**

AMIDAMENTS

5 PR4GH-9R25 u — Subministrament per reposició de planta arbustiva de gran port d'espècie a determinar per la DF, en contenidor de 25 l

Num.	Text	Tipus	[C]	[D]	[E]	[F]	TOTAL	Fórmula
1	10% de reposició BARDES en 18 mesos - 2pl/m - Long o superficie parterres		0,100	2,000	0,000		0,000	C#*D#*E#*F#

TOTAL AMIDAMENT 0,000

6 PR4GH-9RE3 u — Subministrament per reposició de planta enfiladissa d'espècie a determinar per la DF, d'alçària de 175 cm, en contenidor de 3 l

Num.	Text	Tipus	[C]	[D]	[E]	[F]	TOTAL	Fórmula
1	10% de reposició ENFILADISSES en 18 mesos - 2pl/m - Long o superficie parterres		0,100	2,000	0,000		0,000	C#*D#*E#*F#

TOTAL AMIDAMENT 0,000

7 FR623Z2 u — PLANTACIÓ D'ARBUST EN CONTENIDOR DE 1 A 3 L, EXCAVACIÓ DE CLOT DE PLANTACIÓ AMB MITJANS MANUALS, EN UN PENDENT INFERIOR AL 35 %, REBLERT DEL CLOT AMB TERRA DE L'EXCAVACIÓ BARREJADA AMB UN 10% DE COMPOST, PRIMER REG I GARANTIA D'UN ANY

Num.	Text	Tipus	[C]	[D]	[E]	[F]	TOTAL	Fórmula
1	10% de reposició en 18 mesos - 6pl/m2 - superficie parterres		0,100	6,000	106,860		64,116	C#*D#*E#*F#

TOTAL AMIDAMENT 64,116

8 FR6AU000 U — PLANTACIÓ D'ARBUSTIVA MIDA AF, M-9, M-11.

Num.	Text	Tipus	[C]	[D]	[E]	[F]	TOTAL	Fórmula
1	Tapitzants							
2	Planta de temporada							

TOTAL AMIDAMENT 0,000

9 FR62Z20 u — PLANTACIÓ D'ARBUST EN CONTENIDOR DE 10 A 20 L, EXCAVACIÓ DE CLOT DE PLANTACIÓ AMB MITJANS MANUALS, EN UN PENDENT INFERIOR AL 35 %, REBLERT DEL CLOT AMB TERRA DE L'EXCAVACIÓ BARREJADA AMB UN 10% DE COMPOST, PRIMER REG I GARANTIA D'UN ANY

Num.	Text	Tipus	[C]	[D]	[E]	[F]	TOTAL	Fórmula
1	Bardes							

TOTAL AMIDAMENT 0,000

AMIDAMENTS

1 F221U301 M3 EXCAVACIÓ DE TERRES, AMB MITJANS MECÀNICS, PER A CAIXA DE PAVIMENT EN QUALSEVOL TIPUS DE TERRENY (EXCEPTE ROCA), MESURAT SOBRE PERFIL. S'INCLOU LA CÀRREGA I EL TRANSPORT INTERIOR DEL MATERIAL SOBRANT PER A LA SEVA CLASSIFICACIÓ.

Num.	Text	Tipus	[C]	[D]	[E]	[F]	TOTAL	Fórmula
1			181,800	0,050			9,090	C#*D#*E#*F#

TOTAL AMIDAMENT **9,090**

2 FR26120F M2 FRESATGE DE TERRENY FLUIX A UNA FONDÀRIA DE 0,2 M, AMB MOTOCULTOR, EN DUES PASSADES CREUADES, PER A UN PENDENT INFERIOR AL 30%

AMIDAMENT DIRECTE **181,800**

3 FR3PUTC0 M3 SUBMINISTRE I VOLTEJAT A OBRA DE: TERRA ADEQUADA O NATURAL DE JARDINERIA AMB UNA TEXTURA FRANCO-SORRENCA I DE COMPOST ORGÀNIC D'ORIGEN 100% VEGETAL, ACTIU MICROBIOLÓGICAMENT A BASE DE ELGAN O EQUIVALENT I AMB PERÍODE DE DESCOMPOSICIÓ MÍNIM DE 9 MESOS. INCLÓS P.P. DE FORMACIÓ I RETIRADA DE ZONA DE VOLTEIG, TOT SEGONS NTJ05C

Num.	Text	Tipus	[C]	[D]	[E]	[F]	TOTAL	Fórmula
1			181,800	0,050			9,090	C#*D#*E#*F#

TOTAL AMIDAMENT **9,090**

4 FR11UARB M2 ARRENCADA D'ARBUSTIVA AMB MITJANS MECÀNICS I/O MANUALS. S'INCLOU EL REBLIMENT DEL SOT, LA CÀRREGA I EL TRANSPORT A L'ABOCADOR.

AMIDAMENT DIRECTE **8,350**

5 PR3D-10OO9 m2 Esmena orgànica del sòl amb compost de classe I d'origen vegetal, segons NTJ 05C, subministrat en sacs de 0,8 m3, amb una dosi de 25 l/m2, escampat amb minicarregadora i mitjans manuals i fresatge de terreny amb motocultor, amb minicarregadora elèctrica

Num.	Text	Tipus	[C]	[D]	[E]	[F]	TOTAL	Fórmula
1	prev		60,000	0,500			30,000	C#*D#*E#*F#

TOTAL AMIDAMENT **30,000**

6 F213U002 M ARRENCADA QUALSEVOL TIPUS DE TANCA DE PROTECCIÓ INCLOU DEMOLICIÓ D'ANCORATGES DE FORMIGÓ, AMB MITJANS MECÀNICS. CÀRREGA, TRANSPORT DEL MATERIAL RECUPERABLE A MAGATZEM MUNICIPAL I DE LA RESTA LA CARREGA I EL TRANSPORT INTERIOR DEL MATERIAL SOBRANT PER A LA SEVA CLASSIFICACIÓ

Num.	Text	Tipus	[C]	[D]	[E]	[F]	TOTAL	Fórmula
1	previsio		5,000				5,000	C#*D#*E#*F#

TOTAL AMIDAMENT **5,000**

AMIDAMENTS

1	FV00U00Z	PA	PARTIDA ALÇADA PER PER ACTUACIONS COMPLEMENTÀRIES A JUSTIFICAR (JARDINERIA, REPARACIONS, PINTURA O NETEJA DE MOBILIARI, PAVIMENTS, MURS, O ALTRES ELEMENTS DE LA PLAÇA O PARC)

AMIDAMENT DIRECTE **1,000**

OBRA 01 PRESSUPOST ACTUACIONS DE MILLORA PAISATGISTICA I POTENCIACIÓ
CAPÍTOL 07 L1-3.2
PLAÇA DEL PI
TITOL 3 03 MOBILIARI

NUM.	CODI	UA	DESCRIPCIÓ
1	F550U0TR	ML	SUBMINISTRAMENT I INSTAL·LACIÓ DE TANCA DELIMITADORA DE PARTERRES D'ACER DE 45 CM D'ALÇADA VISTA FORMADA PER MUNTANTS D'ACER DE 50X10MM DE 70CM DE LONGITUD, CADA 100-150CM, PASSAMÀ SUPERIOR RODÓ D'ACER DE 60MM SEGUINT LA FORMA DELS PARTERRES, I 2 TRAVESSERS DE RODÓ DE 12 MM SEGUINT LA FORMA DELS PARTERRES, SOLDATS ALS MUNTANTS VERTICALS. PLATINA D'ANCLATGE FIXADA A DAUS DE FORMIGÓ (INCLOSOS) AMB TACS QUÍMICS. PINTAT AMB IMPRIMACIÓ I ACABAT. TOT SEGONS PLÀNOLS DE DETALL I DIRECTRIUS DE LA DF. INCLOU MITJANS I ELEMENTS AUXILIARS PER LA SEVA CORRECTA POSTA EN OBRA.

AMIDAMENT DIRECTE **10,900**

2	F550U0TM	M2	SUBMINISTRAMENT I INSTAL·LACIÓ DE ESTRUCTURA DE PROTECCIÓ DE MALLA DE CABLE TRENAT D'ACER INOXIDABLE D'ALTA QUALITAT TIPUS X-TEND O SIMILAR FORMADA PER PANELLS RECTANGULARS DE MALLA DE DIMENSIONS A DEFINIR, AMB MALLA DE CABLE INOX DE GRUIX 1.5MM I DE 60X104MM. INCLU ELS ACCESSORIS SEGUENTS: Cable Inox Ø 6,0 mm 7x7 1.4401 (AISI316), Terminal Inox. automontaje con varilla R.Derecha Para cable de 6,0 mm. Rosca M8, Tuerca hexagonal RD M8, Tuerca Inox hexagonal con cabeza tope M8, Tirante de cable de 6 mm con doble ojo Terminal presión con rosca interior de M8. Ajuste de la longitud KI +8 / -20 mm. Longitud KI = 700 mm. TOT SEGONS PLÀNOLS DE DETALL I DIRECTRIUS DE LA DF. INCLOU MITJANS I ELEMENTS AUXILIARS PER LA SEVA CORRECTA POSTA EN OBRA.

Num.	Text	Tipus	[C]	[D]	[E]	[F]	TOTAL	Fórmula
1	INSTAL·LACIÓ SOBRE BARANES EXISTENT (70cm alçada)		42,000	0,700			29,400	C#*D#*E#*F#
2			5,300	0,700			3,710	C#*D#*E#*F#

TOTAL AMIDAMENT **33,110**

3	FQ42U00B	U	CARTELL DIVULGATIU SOBRE ESPAI DE BIODIVERSITAT MOD. NORMALITZAT PER L'AJUNTAMENT COL.LOCAT SOBRE PILAR DE FUSTA TRACTADA DE 12CM DE DIÀMETRE I DAU DE FORMIGÓ, SEGONS DEFINICO DE LA D.F.

AMIDAMENT DIRECTE **1,000**

OBRA 01 PRESSUPOST ACTUACIONS DE MILLORA PAISATGISTICA I POTENCIACIÓ
CAPÍTOL 07 L1-3.2
PLAÇA DEL PI
TITOL 3 04 PLANTACIONS
TITOL 4 01 SUBMINISTRAMENT ARBUSTIVES

NUM.	CODI	UA	DESCRIPCIÓ
1	PR4GH-93Y8	u	Subministrament de Pistacia lentiscus d'alçària de 40 a 60 cm, en contenidor de 3 l

AMIDAMENTS

			AMIDAMENT DIRECTE	**40,000**
2	PR4GH-93Y3	u	Subministrament de Pistacia lentiscus d'alçària de 80 a 100 cm, en contenidor de 10 l	
			AMIDAMENT DIRECTE	**12,000**
3	PR4JG-951T	u	Subministrament de Viburnum tinus Eve Price d'alçària de 30 a 50 cm, en contenidor de 3 l	
			AMIDAMENT DIRECTE	**40,000**
4	PR4JG-951R	u	Subministrament de Viburnum tinus Eve Price d'alçària de 40 a 50 cm, en contenidor de 10 l	
			AMIDAMENT DIRECTE	**12,000**
5	PR451-8WZ0	u	Subministrament de Rhamnus alaternus d'alçària de 40 a 60 cm, en contenidor de 3 l	
			AMIDAMENT DIRECTE	**66,000**
6	PR451-8WY7	u	Subministrament de Rhamnus alaternus en contenidor de 7,5 l	
			AMIDAMENT DIRECTE	**12,000**
7	PR4H1-943B	u	Subministrament de Roser Paisatgistic BLANC d'alçària de 40 a 60 cm, en contenidor de 3 l	
			AMIDAMENT DIRECTE	**184,000**
8	PR4H8-94YR	u	Subministrament de Salvia greggii ROSA PINK d'alçària de 30 a 40 cm, en contenidor de 3 l	
			AMIDAMENT DIRECTE	**87,000**
9	PR4EG-94OA	u	Subministrament de Limonium perezii en contenidor de 2l	
			AMIDAMENT DIRECTE	**44,000**
10	PR4CS-939Y	u	Subministrament d'Erigeron karvinskianus en test 11 cm	
			AMIDAMENT DIRECTE	**40,000**
11	PR4HR-95C2	u	Subministrament de Stachys bizantina d'alçària de 15 a 20 cm, en contenidor de 2 l	
			AMIDAMENT DIRECTE	**27,000**
12	PR493-92C1	u	Subministrament d'Achillea coarctata' en contenidor de1 l	
			AMIDAMENT DIRECTE	**13,000**
13	PR4JG-951S	u	Subministrament de Viburnum tinus Eve Price en contenidor de 25 l	
			AMIDAMENT DIRECTE	**7,000**

AMIDAMENTS

OBRA	01	PRESSUPOST ACTUACIONS DE MILLORA PAISATGISTICA I POTENCIACIÓ
CAPÍTOL	07	L1-3.2 PLAÇA DEL PI
TITOL 3	04	PLANTACIONS
TITOL 4	03	PLANTACIO

NUM.	CODI	UA	DESCRIPCIÓ	
1	FR6AU000	U	PLANTACIÓ D'ARBUSTIVA MIDA AF, M-9, M-11.	
			AMIDAMENT DIRECTE	**0,000**
2	FR623Z2	u	PLANTACIÓ D'ARBUST EN CONTENIDOR DE 1 A 3 L, EXCAVACIÓ DE CLOT DE PLANTACIÓ AMB MITJANS MANUALS, EN UN PENDENT INFERIOR AL 35 %, REBLERT DEL CLOT AMB TERRA DE L'EXCAVACIÓ BARREJADA AMB UN 10% DE COMPOST, PRIMER REG I GARANTIA D'UN ANY	
			AMIDAMENT DIRECTE	**541,000**
3	PR61-8ZI0	u	PLANTACIÓ D'ARBUST O ARBRE DE PETIT FORMAT EN CONTENIDOR DE 5 A 10 L, EXCAVACIÓ DE CLOT DE PLANTACIÓ DE 45X45X30 CM AMB MITJANS MANUALS, EN UN PENDENT INFERIOR AL 35 %, REBLERT DEL CLOT AMB TERRA DE L'EXCAVACIÓ BARREJADA AMB UN 10% DE COMPOST, PRIMER REG I GARANTIA D'UN ANY	
			AMIDAMENT DIRECTE	**36,000**
4	FR62Z20	u	PLANTACIÓ D'ARBUST EN CONTENIDOR DE 10 A 20 L, EXCAVACIÓ DE CLOT DE PLANTACIÓ AMB MITJANS MANUALS, EN UN PENDENT INFERIOR AL 35 %, REBLERT DEL CLOT AMB TERRA DE L'EXCAVACIÓ BARREJADA AMB UN 10% DE COMPOST, PRIMER REG I GARANTIA D'UN ANY	
			AMIDAMENT DIRECTE	**7,000**
5	FR612ZP2	U	PLANTACIÓ D'ARBRE AMB PA DE TERRA O CONTENIDOR DE 18 A 25CM DE PERIMETRE DE TRONC EN ESPAI VERD I CLOT DE PLANTACIÓ DE 200X200X100CM AMB MITJANS MECÀNICS, REBLERT DEL CLOT AMB SUBSTITICIÓ PARCIAL DEL 40% DE TERRA DE L'EXCAVACIÓ PER SORRA RENTADA I COMPOST (70%-30%). REBLERT DEL FONS DEL CLOT AMB 10CM DE GRAVA CALCÀRIA. S'INCLOU DRENATGE AMB TUB CIRCULAR PERFORAT DE POLIETILÈ D'ALTA DENSITAT DE 65MM DE DIÀMETRE; ASPRATGE TRIPLE DE SECCIÓ CIRCULAR DE 8CM DE DIÀMETRE I 2.5M DE LLARGÀRIA, CLAVATS 50CM DE MANERA MANUAL AMB CLAVADOR D'ASPRATGE I POSTERIOR COL·LOCACIÓ DE TRAVESSER DE FUSTA PER UNIR ELS TRES ASPRES AMB CARGOLS I LLIGAM DE GOMA O CAUTXÚ DE ASPRE A COLL D'ARBRE (3UT); PRIMER REG MANUAL I CÀRREGA DE LES TERRES SOBRANTS A CAMIÓ.	
			AMIDAMENT DIRECTE	**0,000**
6	FR612ZZ3	U	PLANTACIÓ D'ARBRE AMB PA DE TERRA O CONTENIDOR DE 18 A 25CM DE PERIMETRE DE TRONC EN ESPAI VERD I CLOT DE PLANTACIÓ DE 120X120X100CM AMB MITJANS MECÀNICS, REBLERT DEL CLOT AMB SUBSTITICIÓ PARCIAL DEL 40% DE TERRA DE L'EXCAVACIÓ PER SORRA RENTADA I COMPOST (70%-30%). REBLERT DEL FONS DEL CLOT AMB 10CM DE GRAVA CALCÀRIA. S'INCLOU DRENATGE AMB TUB CIRCULAR PERFORAT DE POLIETILÈ D'ALTA DENSITAT DE 65MM DE DIÀMETRE; ASPRATGE DOBLE DE SECCIÓ CIRCULAR DE 8CM DE DIÀMETRE I 2.5M DE LLARGÀRIA, CLAVATS 50CM DE MANERA MANUAL AMB CLAVADOR D'ASPRATGE I POSTERIOR COL·LOCACIÓ DE TRAVESSER DE FUSTA PER UNIR ELS DOS ASPRES AMB CARGOLS I LLIGAM DE GOMA O CAUTXÚ DE ASPRE A COLL D'ARBRE (2UT); PRIMER REG MANUAL I CÀRREGA DE LES TERRES SOBRANTS A CAMIÓ. TAXES INCLOSES.	
			AMIDAMENT DIRECTE	**0,000**

AMIDAMENTS

7	FR612ZE1	U	PLANTACIÓ D'ARBRE AMB PA DE TERRA O CONTENIDOR DE 18 A 25CM DE PERIMETRE DE TRONC EN ESCOCELL DE 1.6X1.6M I CLOT DE PLANTACIÓ DE 140X140X100CM AMB MITJANS MECÀNICS, REBLERT DEL CLOT AMB SUBSTITICIÓ PARCIAL DEL 40% DE TERRA DE L'EXCAVACIÓ PER SORRA RENTADA I COMPOST (70%-30%), REBLERT DEL FONS DEL CLOT AMB 10CM DE GRAVA CALCÀRIA. S'INCLOU DRENATGE AMB TUB CIRCULAR PERFORAT DE POLIETILÈ D'ALTA DENSITAT DE 65MM DE DIÀMETRE; ASPRATGE TRIPLE DE SECCIÓ CIRCULAR DE 8CM DE DIÀMETRE I 2M DE LLARGÀRIA, CLAVATS 50CM DE MANERA MANUAL AMB CLAVADOR D'ASPRATGE I POSTERIOR COL·LOCACIÓ DE TRAVESSER DE FUSTA PER UNIR ELS TRES ASPRES AMB CARGOLS I LLIGAM DE GOMA O CAUTXÚ DE ASPRE A COLL D'ARBRE (3UT); PRIMER REG MANUAL I CÀRREGA DE LES TERRES SOBRANTS A CAMIÓ. TAXES INCLOSES.

AMIDAMENT DIRECTE **0,000**

OBRA 01 PRESSUPOST ACTUACIONS DE MILLORA PAISATGISTICA I POTENCIACIÓ
CAPÍTOL 07 L1-3.2
PLAÇA DEL PI
TITOL 3 04 PLANTACIONS
TITOL 4 04 OPERACIONS AUXILIARS

NUM.	CODI	UA	DESCRIPCIÓ
1	FRZUUMBD	M2	MALLA ANTIHERBES EN SUPERFÍCIE, D'UN GRAMATGE DE 200 GR/M2 TIPUS BIOSTILL MARRÓ 100% BIODEGRADABLE DE LA CASA HORTICOLA PEDRALBES O EQUIVALENT. FIXADA AMB GRAPES D'ACER CORRUGAT EN FORMA D'U, D.10 MM I DE 20-10-20 CM., AMB LA DENSITAT NECESSARIA EN FUNCIÓ DE LA PENDENT DEL TERRENY. S'INCLOU LA PREPARACIÓ PRÈVIA DE LA SUPERFÍCIE DEL TERRENY I P.P. DE TALLS I FORMACIÓ DE FORATS PER A L'ENTREGA AMB ARQUETES, ARBRAT, CONTORNS DEL PARTERRE. TOTALMENT INSTAL.LADA.

AMIDAMENT DIRECTE **190,670**

2	FR3PUTEY	M2	APORTACIÓ I ESTESA DE TRITURAT DE PODA COM ENCOIXINAT AMB UN GRUIX DE 10 CM

AMIDAMENT DIRECTE **190,670**

OBRA 01 PRESSUPOST ACTUACIONS DE MILLORA PAISATGISTICA I POTENCIACIÓ
CAPÍTOL 07 L1-3.2
PLAÇA DEL PI
TITOL 3 05 REG

NUM.	CODI	UA	DESCRIPCIÓ
1	GG502CX	PA	PARTIDA ALÇADA A JUSTIFICAR PER ADAPTACIÓ DE REG EXISTENT I/O CONNEXIÓ REG A COMPTADOR

AMIDAMENT DIRECTE **1,000**

2	FJ00U001	PA	CONCERTACIÓ I CONTRACTACIÓ D'ESCOMESA D'AIGUA PER UN COMPTADOR INSTAL.LAT DE 1,5 M3/HORA. S'INCLOU DESPESES FINANCERES PER AVANÇAR EL PAGAMENT A LA CIA. SUBMINISTRADORA, ETC.

AMIDAMENT DIRECTE **0,000**

3	FJ11U68B	U	PERICÓ REGISTRABLE, PER A SERVEIS, DE 60X60X80 CM. INTERIOR, SOBRE LLIT DE FORMIGÓ H-150 DE 15 CM. DE GRUIX, AMB PARET DE MAÓ, ARREBOSSADA I LLISCADA INTERIORMENT. S'INCLOU MOVIMENT DE TERRES, BASTIMENT I TAPA DE FOSA DUCTIL B125, AMB LA INSCRIPCIÓ PARCS I JARDINS.

AMIDAMENT DIRECTE **0,000**

AMIDAMENTS

4 FJ11U12P U

PERICÓ REGISTRABLE, PER A SERVEIS, DE 17 CM. DE DIAMETRE I 23 CM. D'ALÇÀDA DE PVC. S'INCLOU TAPA CIRCULAR I PART PROPORCIONAL D'ACCESSORIS, MUNTATGE I COL.LOCACIO

AMIDAMENT DIRECTE **0,000**

5 FJ45PR92 U

Subministrament i instal·lació d'Equip programador per a telegestió de regs amb 2 estacions o electrovàlvules, de SAMCLA o equivalent, amb solenoides de 9V, alimentat amb 2 piles AA amb porta-piles sense cable. Apte per comunicació mitjançant radiofreqüència i Bluetooth. Amb entrada de contacte per sensor local. Aplicatiu de gestió que permeti encadenament de programadors, amb fins a 8 programes de reg i amb informe automàtic de l'estat dels equips (nivells de ràdio, piles, etc). Totes les característiques segons queda definit en el Plec de Prescripcions Tècniques.
Valorada la unitat instal·lada, configurada en l'aplicatiu de gestió del reg i totalment operativa.

AMIDAMENT DIRECTE **0,000**

6 FJ45PR94 U

Subministrament i instal·lació d'Equip programador per a telegestió de regs per a 4 estacions o electrovàlvules, de SAMCLA o equivalent, amb solenoides de 9V, alimentat amb 2 piles AA amb porta-piles sense cable. Apte per comunicació mitjançant radiofreqüència i Bluetooth.Amb entrada de contacte per sensor local. Aplicatiu de gestió que permeti encadenament de programadors, amb fins a 8 programes de reg i amb informe automàtic de l'estat dels equips (nivells de ràdio, piles, etc). Totes les característiques segons queda definit en el Plec de Prescripcions Tècniques.
Valorada la unitat instal·lada, configurada en l'aplicatiu de gestió del reg i totalment operativa.

AMIDAMENT DIRECTE **0,000**

7 FJ10U051 M

OBERTURA I REBLIMENT DE RASES PER A CONDUCTES DE LA INSTAL.LACIÓ DE REG DE 40 CM. DE FONDÀRIA I 20 CM. D'AMPLÀRIA

Num.	Text	Tipus	[C]	[D]	[E]	[F]	TOTAL	Fórmula
1			32,000				32,000	C#*D#*E#*F#
2			5,700				5,700	C#*D#*E#*F#

TOTAL AMIDAMENT **37,700**

8 FJ10U0Z1 M

OBERTURA I REBLIMENT SOBRE PAVIMENT, DE RASES PER A CONDUCTES DE LA INSTAL.LACIÓ DE REG DE 40 CM. DE FONDÀRIA I 20 CM. D'AMPLÀRIA.
INCLOU LA RETIRADA DE QUALSEVOL TIPUS DE PAVIMENT,AMB UN GRUIX MITJA DE 20 CM, AMB TALL AMB SERRA DE DISC I COMPRESSOR I LA POSTERIOR REPAVIMENTACIÓ AMB LES MATEIXES PECES (REPOSICIÓ DE LES PECES TRENCADES).
CÀRREGA MANUAL I TRANSPORT A L'ABOCADOR INCLOSES TAXES

Num.	Text	Tipus	[C]	[D]	[E]	[F]	TOTAL	Fórmula
1	prev		2,000				2,000	C#*D#*E#*F#

TOTAL AMIDAMENT **2,000**

9 FJ24U090 M

TUB FLEXIBLE CORRUGAT DE POLIETILÈ, DE 90 MM DE DIÀMETRE EXTERIOR, DE DOBLE CAPA, MUNTAT COM A CANALITZACIÓ SOTERRADA PER A PROTECCIÓ DE XARXA DE DEGOTEIG I ENVOLTAT DE SORRA.

Num.	Text	Tipus	[C]	[D]	[E]	[F]	TOTAL	Fórmula
1	prev		2,000				2,000	C#*D#*E#*F#

TOTAL AMIDAMENT **2,000**

10 FJ22U640 M

TUB DE POLIETILÈ ALIMENTARI DE BAIXA DENSITAT, DE 32 MM DE DIÀMETRE NOMINAL EXTERIOR, DE 10 BAR DE PRESSIÓ NOMINAL, SOLDAT, AMB GRAU DE DIFICULTAT MITJÀ I PER A COL.LOCAR SOTERRAT

AMIDAMENTS

Num.	Text	Tipus	[C]	[D]	[E]	[F]	TOTAL	Fórmula
1			32,000				32,000	C#*D#*E#*F#
2			5,700				5,700	C#*D#*E#*F#

TOTAL AMIDAMENT **37,700**

11 FJ33U040 M TUBERIA TECH-LINE FORMAT PER TUB DE POLIETILÈ DE BAIXA DENSITAT, DE COLOR MARRÓ, D 17X14,6 MM. I PRESSIÓ MÀXIMA DE TREBALL DE 4 BAR I RESISTENT A LA RADIACIÓ U.V. AMB GOTERS TERMOSOLDATS EN LA PARET INTERIOR DE 2,3 L/H CADA 40 CM. I AMB MEMBRANA DE COMPENSACIÓ DE EPDM PER COL.LOCAR SOTERRAT I PART PROPORCIONAL D'ACCESSORIS.

Num.	Text	Tipus	[C]	[D]	[E]	[F]	TOTAL	Fórmula
1	parterres		190,670	2,500			476,675	C#*D#*E#*F#

TOTAL AMIDAMENT **476,675**

12 FJ34U004 U DEGOTERS FORMAT AMB TUBERIA TECH-LINE DE TUB DE POLIETILÈ DE BAIXA DENSITAT DE COLOR MARRÓ , D 17X14,6 MM. I PRESSIÓ MÀXIMA DE TREBALL DE 4 ATM. I RESISTENT A LA RADIACIÓ U.V. FORMAT PER UN ANELL TANCAT DE 2 M DE PERÍMETRE AMB GOTERS TERMOSOLDATS EN LA PARET INTERIOR DE 2,3 L/H CADA 30 CM. I AMB MEMBRANA DE COMPENSACIÓ EPDM PER COL.LOCAR SOTERRAT I PART PROPORCIONAL D'ACCESSORIS.

AMIDAMENT DIRECTE **0,000**

13 FJ32U004 U DIFUSORS EMERGENTS DE RADI ENTRE 2 I 4 M., AMB TUBERA DE DIVERSOS GRAUS I PART PROPORCIONAL D'ACCESORIS DE CONNEXIÓ, INCLOS TUB DE PVC DE PROTECCIÓ.

AMIDAMENT DIRECTE **0,000**

14 FJ45REP0 U Subministrament i instal·lació d'Equip Repetidor per radiofreqüència (bandes lliures) d'alimentació solar amb placa solar miniaturitzada i integrada al mateix equip, de SAMCLA o equivalent. Conjunt compacte, de reduides dimensions i amb protecció IP66. Gestió sense límit d'equips i cobertura d'1Km. Inclou suport d'acer per a la fixació en fanals de la via pública o similar. Totes les característiques segons queda definit en el Plec de Prescripcions Tècniques.
Valorada la unitat instal·lada, configurada en l'aplicatiu de gestió del reg i totalment operativa.

AMIDAMENT DIRECTE **0,000**

15 FJ44U500 U ELECTROVÀLVULA TIPUS SOLENOIDE D'1' 9 V., OBERTURA ELÈCTRICA I MANUAL AMB PART PROPORCIONAL D'ACCESORIS.

AMIDAMENT DIRECTE **2,000**

16 FJ43U500 U REGULADOR DE PRESSIÓ D'1', AMB FILTRE INCORPORAT.

AMIDAMENT DIRECTE **2,000**

17 FJ41U500 U VÀLVULA D'ESFERA D.1', PER A TALL INDIVIDUAL I ZONA DE REG.

AMIDAMENT DIRECTE **2,000**

18 FJ46UA0S U VÀLVULA ANTISIFÒNICA

AMIDAMENT DIRECTE **2,000**

AMIDAMENTS

19	FJ46UA00	U	VÀLVULA DE RENTAT, A PRESSIÓ DE TANCAT DE 0,12 ATM. I AMB UN CABAL DE RENTAT DE 1,6 L.

AMIDAMENT DIRECTE **2,000**

OBRA 01 PRESSUPOST ACTUACIONS DE MILLORA PAISATGISTICA I POTENCIACIÓ
CAPÍTOL 07 L1-3.2
PLAÇA DEL PI
TITOL 3 06 TREBALLS IMPLANTACIÓ

NUM.	CODI	UA	DESCRIPCIÓ
1	FR81U033	M2	TREBALLS DE JARDINERIA D'IMPLANTACIÓ DURANT 18 MESOS SEGONS PLA DE MANTENIMENT, EN ESPAIS VERDS DE NOVA CREACIÓ O REFORMA PARCIAL. Comprèn les tasques mensuals de manteniment de plantacions arbustives, vivaces, cobresols i gespes, així com l'atenció a possibles arbres plantats dins l'àmbit d'actuació. Inclou el control del reg, regs manuals puntuals, desherbatge, retirada de flors seques, esporgues de formació o sanejament, sega i retall de gespes o cobresols, aplicació de tractaments fitosanitaris si escau, i neteja de parterres. També inclou la reposició d'encoixinats i la revisió i/o reparació de tutors, tanques de protecció i altres elements auxiliars. Els treballs es realitzen segons el calendari i la intensitat establerts al pla de manteniment del projecte. El preu es basa en una dedicació estimada de 0,845 hores de jardiner qualificat per cada metre quadrat, corresponent al cost global estimat per cobrir dos anys de manteniment (18 mesos) en condicions de dedicació regular. No s'inclou en aquest preu l'ús d'eines motoritzades específiques, ni mitjans auxiliars de transport o retirada de residus, que es consideren coberts per les despeses generals del contracte. L1-3.2 PLAÇA DEL PI AQUEST ESPAI TÉ UNA SUPERFÍCIE DE 190.67 M², AMB UNA DEDICACIÓ ESTIMADA DE 9.0 HORES MENSUALS DE JARDINERIA SEGONS EL PLA DE MANTENIMENT.

AMIDAMENT DIRECTE **190,670**

2	PR4GH-9RV3	u	Subministrament per reposició de planta vivaç o arbustiva d'espècie a determinar per la DF, en contenidor de 3 l

Num.	Text	Tipus	[C]	[D]	[E]	[F]	TOTAL	Fórmula
1	10% de reposició en 18 mesos - 6pl/m2 - superficie parterres		0,100	6,000	190,670		114,402	C#*D#*E#*F#

TOTAL AMIDAMENT **114,402**

3	PR4GH-9RT1	u	Subministrament per reposició de planta vivaç o arbustiva d'espècie a determinar per la DF, en test 11 cm

Num.	Text	Tipus	[C]	[D]	[E]	[F]	TOTAL	Fórmula

AMIDAMENTS

1	10% de reposició en 18 mesos - 12pl/m2 - superficie parterres		0,100	12,000	0,000		0,000	C#*D#*E#*F#

TOTAL AMIDAMENT **0,000**

4 PR4GH-9RF1 u — Subministrament per reposició de planta de temporada d'espècie a determinar per la DF, en test 11 cm

Num.	Text	Tipus	[C]	[D]	[E]	[F]	TOTAL	Fórmula
1	100% de reposició 5 cops en 18 mesos - 12pl/m2 - superficie parterres		5,000	12,000	0,000		0,000	C#*D#*E#*F#

TOTAL AMIDAMENT **0,000**

5 PR4GH-9R25 u — Subministrament per reposició de planta arbustiva de gran port d'espècie a determinar per la DF, en contenidor de 25 l

Num.	Text	Tipus	[C]	[D]	[E]	[F]	TOTAL	Fórmula
1	10% de reposició BARDES en 18 mesos - 2pl/m - Long o superficie parterres		0,100	2,000	0,000		0,000	C#*D#*E#*F#

TOTAL AMIDAMENT **0,000**

6 PR4GH-9RE3 u — Subministrament per reposició de planta enfiladissa d'espècie a determinar per la DF, d'alçària de 175 cm, en contenidor de 3 l

Num.	Text	Tipus	[C]	[D]	[E]	[F]	TOTAL	Fórmula
1	10% de reposició ENFILADISSES en 18 mesos - 2pl/m - Long o superficie parterres		0,100	2,000	0,000		0,000	C#*D#*E#*F#

TOTAL AMIDAMENT **0,000**

7 FR623Z2 u — PLANTACIÓ D'ARBUST EN CONTENIDOR DE 1 A 3 L, EXCAVACIÓ DE CLOT DE PLANTACIÓ AMB MITJANS MANUALS, EN UN PENDENT INFERIOR AL 35 %, REBLERT DEL CLOT AMB TERRA DE L'EXCAVACIÓ BARREJADA AMB UN 10% DE COMPOST, PRIMER REG I GARANTIA D'UN ANY

Num.	Text	Tipus	[C]	[D]	[E]	[F]	TOTAL	Fórmula
1	10% de reposició en 18 mesos - 6pl/m2 - superficie parterres		0,100	6,000	190,670		114,402	C#*D#*E#*F#

TOTAL AMIDAMENT **114,402**

8 FR6AU000 U — PLANTACIÓ D'ARBUSTIVA MIDA AF, M-9, M-11.

Num.	Text	Tipus	[C]	[D]	[E]	[F]	TOTAL	Fórmula
1	Tapitzants							
2	Planta de temporada							

TOTAL AMIDAMENT **0,000**

9 FR62Z20 u — PLANTACIÓ D'ARBUST EN CONTENIDOR DE 10 A 20 L, EXCAVACIÓ DE CLOT DE PLANTACIÓ AMB MITJANS MANUALS, EN UN PENDENT INFERIOR AL 35 %, REBLERT DEL CLOT AMB TERRA DE L'EXCAVACIÓ BARREJADA AMB UN 10% DE COMPOST, PRIMER REG I GARANTIA D'UN ANY

Num.	Text	Tipus	[C]	[D]	[E]	[F]	TOTAL	Fórmula

AMIDAMENTS

1	Bardes							

TOTAL AMIDAMENT **0,000**

OBRA 01 PRESSUPOST ACTUACIONS DE MILLORA PAISATGISTICA I POTENCIACIÓ
CAPÍTOL 08 L1-4.1
VIA ALEXANDRA
TITOL 3 01 TREBALLS PREVIS

NUM.	CODI	UA	DESCRIPCIÓ
1	F221U301	M3	EXCAVACIÓ DE TERRES, AMB MITJANS MECÀNICS, PER A CAIXA DE PAVIMENT EN QUALSEVOL TIPUS DE TERRENY (EXCEPTE ROCA), MESURAT SOBRE PERFIL. S'INCLOU LA CÀRREGA I EL TRANSPORT INTERIOR DEL MATERIAL SOBRANT PER A LA SEVA CLASSIFICACIÓ.

Num.	Text	Tipus	[C]	[D]	[E]	[F]	TOTAL	Fórmula
1	parterres		545,700	0,050			27,285	C#*D#*E#*F#

TOTAL AMIDAMENT **27,285**

NUM.	CODI	UA	DESCRIPCIÓ
2	FR26120F	M2	FRESATGE DE TERRENY FLUIX A UNA FONDÀRIA DE 0,2 M, AMB MOTOCULTOR, EN DUES PASSADES CREUADES, PER A UN PENDENT INFERIOR AL 30%

Num.	Text	Tipus	[C]	[D]	[E]	[F]	TOTAL	Fórmula
1	parterres		545,700				545,700	C#*D#*E#*F#

TOTAL AMIDAMENT **545,700**

NUM.	CODI	UA	DESCRIPCIÓ
3	FR3PUTC0	M3	SUBMINISTRE I VOLTEJAT A OBRA DE: TERRA ADEQUADA O NATURAL DE JARDINERIA AMB UNA TEXTURA FRANCO-SORRENCA I DE COMPOST ORGÀNIC D'ORIGEN 100% VEGETAL, ACTIU MICROBIOLÓGICAMENT A BASE DE ELGAN O EQUIVALENT I AMB PERÍODE DE DESCOMPOSICIÓ MÍNIM DE 9 MESOS. INCLÓS P.P. DE FORMACIÓ I RETIRADA DE ZONA DE VOLTEIG, TOT SEGONS NTJ05C

Num.	Text	Tipus	[C]	[D]	[E]	[F]	TOTAL	Fórmula
1	parterres		545,700	0,050			27,285	C#*D#*E#*F#
2	rasa plantacio arbrat 1x 1.5m - 60% reblert terra		84,000	1,000	1,500	0,600	75,600	C#*D#*E#*F#

TOTAL AMIDAMENT **102,885**

NUM.	CODI	UA	DESCRIPCIÓ
4	FR11UARB	M2	ARRENCADA D'ARBUSTIVA AMB MITJANS MECÀNICS I/O MANUALS. S'INCLOU EL REBLIMENT DEL SOT, LA CÀRREGA I EL TRANSPORT A L'ABOCADOR.

AMIDAMENT DIRECTE **4,000**

NUM.	CODI	UA	DESCRIPCIÓ
5	PR3D-10OO9	m2	Esmena orgànica del sòl amb compost de classe I d'origen vegetal, segons NTJ 05C, subministrat en sacs de 0,8 m3, amb una dosi de 25 l/m2, escampat amb minicarregadora i mitjans manuals i fresatge de terreny amb motocultor, amb minicarregadora elèctrica

Num.	Text	Tipus	[C]	[D]	[E]	[F]	TOTAL	Fórmula
1	parterres		545,700	0,500			272,850	C#*D#*E#*F#
2	gespa rotonda		319,500				319,500	C#*D#*E#*F#

TOTAL AMIDAMENT **592,350**

AMIDAMENTS

6 GG301004 M2 ESCARIFICACIÓ DE GESPA, INCLOU RECOLLIDA I RETIRADA DE LES RESTES ORIGINADES A L'ABOCADOR, TAXES, AIXÍ COM TOTES LES TASQUES NECESSÀRIES PER A LA SEVA CORRECTA EXECUCIÓ

Num.	Text	Tipus	[C]	[D]	[E]	[F]	TOTAL	Fórmula
1	gespa rotonda (x2 dificultat)		319,500	2,000			639,000	C#*D#*E#*F#

TOTAL AMIDAMENT **639,000**

7 GG301005 M2 AIREIG AMB TREPANTS BUITS PER TAL DE DESCOMPACTAR EL TERRENY. S'INCLOU EL CONJUNT D'OPERACIONS NECESSÀRIES PER A LA SEVA CORRECTA EXECUCIÓ COM ESCOMBRADA, RECOLLLIDA DE TACS, TRANSPORT DE RESTES VEGETALS A L'ABOCADOR I TAXES.

Num.	Text	Tipus	[C]	[D]	[E]	[F]	TOTAL	Fórmula
1	gespa rotonda (x2 dificultat)		319,500	2,000			639,000	C#*D#*E#*F#

TOTAL AMIDAMENT **639,000**

8 F222U20A M3 EXCAVACIÓ DE RASA, AMB MITJANS MECÀNICS I/O MANUALS A LES ZONES AMB SERVEIS EXISTENTS, FINS A 4 M DE FONDÀRIA, EN QUALSEVOL TIPUS DE TERRENY (EXCEPTE ROCA), MESURAT SOBRE PERFIL. CÀRREGA I TRANSPORT DEL SOBRANT DE TERRES A L'ABOCADOR

Num.	Text	Tipus	[C]	[D]	[E]	[F]	TOTAL	Fórmula
1	rasa plantacio arbrat 1x 1.5m		84,000	1,000	1,500		126,000	C#*D#*E#*F#

TOTAL AMIDAMENT **126,000**

OBRA 01 PRESSUPOST ACTUACIONS DE MILLORA PAISATGISTICA I POTENCIACIÓ
CAPÍTOL 08 L1-4.1
VIA ALEXANDRA
TITOL 3 02 OBRA CIVIL

NUM.	CODI	UA	DESCRIPCIÓ
1	FV00U00Z	PA	PARTIDA ALÇADA PER PER ACTUACIONS COMPLEMENTÀRIES A JUSTIFICAR (JARDINERIA, REPARACIONS, PINTURA O NETEJA DE MOBILIARI, PAVIMENTS, MURS, O ALTRES ELEMENTS DE LA PLAÇA O PARC)

AMIDAMENT DIRECTE **0,700**

2 F992UC00 M PASSAMÀ D'ACER CORTÉN DE 200X8 MM., AMB PEUS D'ANCORATGE SOLDATS. PER A LA FORMACIÓ DE VORADES, ESCOCELLS,... DE DIRECTRIU RECTE, CORBA, O SEGONS INDICACIONS DE PROJECTE.COL.LOCAT SOBRE 10 CM DE FORMIGÓ HM-20

AMIDAMENT DIRECTE **84,800**

3 F992UC0R M PASSAMÀ D'ACER CORTÉN DE 200X8 MM.AMB RODÓ SUPERIOR DE PROTECCIÓ D'ACER CORTEN DE 20MM, AMB PEUS D'ANCORATGE SOLDATS. PER A LA FORMACIÓ DE VORADES, ESCOCELLS,... DE DIRECTRIU RECTE, CORBA, O SEGONS INDICACIONS DE PROJECTE.COL.LOCAT SOBRE 10 CM DE FORMIGÓ HM-20

AMIDAMENT DIRECTE **51,800**

AMIDAMENTS

TITOL 3 03 MOBILIARI

NUM.	CODI	UA	DESCRIPCIÓ
1	FQ42U00B	U	CARTELL DIVULGATIU SOBRE ESPAI DE BIODIVERSITAT MOD. NORMALITZAT PER L'AJUNTAMENT COL.LOCAT SOBRE PILAR DE FUSTA TRACTADA DE 12CM DE DIÀMETRE I DAU DE FORMIGÓ, SEGONS DEFINICO DE LA D.F.

AMIDAMENT DIRECTE **1,000**

OBRA 01 PRESSUPOST ACTUACIONS DE MILLORA PAISATGISTICA I POTENCIACIÓ
CAPÍTOL 08 L1-4.1
VIA ALEXANDRA
TITOL 3 04 PLANTACIONS
TITOL 4 01 SUBMINISTRAMENT ARBUSTIVES

NUM.	CODI	UA	DESCRIPCIÓ
1	PR493-92C1	u	Subministrament d'Achillea coarctata' en contenidor de1 l

Num.	Text	Tipus	[C]	[D]	[E]	[F]	TOTAL	Fórmula
1			78,000				78,000	C#*D#*E#*F#
2			67,000				67,000	C#*D#*E#*F#

TOTAL AMIDAMENT **145,000**

NUM.	CODI	UA	DESCRIPCIÓ
2	PR4CS-939X	u	Subministrament d'Erigeron karvinskianus en contenidor d'1,3 l

Num.	Text	Tipus	[C]	[D]	[E]	[F]	TOTAL	Fórmula
1			55,000				55,000	C#*D#*E#*F#
2			77,000				77,000	C#*D#*E#*F#

TOTAL AMIDAMENT **132,000**

NUM.	CODI	UA	DESCRIPCIÓ
3	PR4HR-95C2	u	Subministrament de Stachys bizantina d'alçària de 15 a 20 cm, en contenidor de 2 l

Num.	Text	Tipus	[C]	[D]	[E]	[F]	TOTAL	Fórmula
1			92,000				92,000	C#*D#*E#*F#
2			106,000				106,000	C#*D#*E#*F#

TOTAL AMIDAMENT **198,000**

NUM.	CODI	UA	DESCRIPCIÓ
4	PR4A7-92B3	u	Subministrament de Bulbine frutescens en contenidor de 2.5 l

Num.	Text	Tipus	[C]	[D]	[E]	[F]	TOTAL	Fórmula
1			62,000				62,000	C#*D#*E#*F#
2			132,000				132,000	C#*D#*E#*F#

TOTAL AMIDAMENT **194,000**

NUM.	CODI	UA	DESCRIPCIÓ
5	PR4EG-94OA	u	Subministrament de Limonium perezii en contenidor de 2l

AMIDAMENTS

Num.	Text	Tipus	[C]	[D]	[E]	[F]	TOTAL	Fórmula
1			71,000				71,000	C#*D#*E#*F#
2			84,000				84,000	C#*D#*E#*F#

TOTAL AMIDAMENT **155,000**

6 PR4BL-94BX u Subministrament de Convolvulus cneorum en contenidor d'1 l

Num.	Text	Tipus	[C]	[D]	[E]	[F]	TOTAL	Fórmula
1			63,000				63,000	C#*D#*E#*F#
2			40,000				40,000	C#*D#*E#*F#

TOTAL AMIDAMENT **103,000**

7 PR4AT-94T2 u Subministrament de Carex testacea en contenidor de 2 l

Num.	Text	Tipus	[C]	[D]	[E]	[F]	TOTAL	Fórmula
1			43,000				43,000	C#*D#*E#*F#
2			0,000				0,000	C#*D#*E#*F#

TOTAL AMIDAMENT **43,000**

8 PR4D3-93B2 u Subministrament d'Euphorbia rigida en contenidor de 2,5 l

Num.	Text	Tipus	[C]	[D]	[E]	[F]	TOTAL	Fórmula
1			95,000				95,000	C#*D#*E#*F#
2			117,000				117,000	C#*D#*E#*F#

TOTAL AMIDAMENT **212,000**

9 PR4JF-95L1 u Subministrament de Verbena bonariensis 'Lollipop' en contenidor 1 l

Num.	Text	Tipus	[C]	[D]	[E]	[F]	TOTAL	Fórmula
1			12,000				12,000	C#*D#*E#*F#
2			40,000				40,000	C#*D#*E#*F#

TOTAL AMIDAMENT **52,000**

10 PR4HS-95C2 u Subministrament de Nassella tenuissima d'alçària de 40 a 50 cm, en contenidor d'2 l

Num.	Text	Tipus	[C]	[D]	[E]	[F]	TOTAL	Fórmula
1			35,000				35,000	C#*D#*E#*F#
2			76,000				76,000	C#*D#*E#*F#

TOTAL AMIDAMENT **111,000**

11 PR4B6-942L u Subministrament de Centranthus ruber d'alçària de 30 a 40 cm, en contenidor de 2 l

Num.	Text	Tipus	[C]	[D]	[E]	[F]	TOTAL	Fórmula
1			29,000				29,000	C#*D#*E#*F#

AMIDAMENTS

TOTAL AMIDAMENT **29,000**

12 PR4DG-93FU u Subministrament de Gaura lindheimeri BLANCA en contenidor d'1 l

Num.	Text	Tipus	[C]	[D]	[E]	[F]	TOTAL	Fórmula
1			29,000				29,000	C#*D#*E#*F#
2			41,000				41,000	C#*D#*E#*F#

TOTAL AMIDAMENT **70,000**

13 PR4EC-94NC u Subministrament de Lavandula dentata 'Candicans' 'en contenidor de 2,5 l

Num.	Text	Tipus	[C]	[D]	[E]	[F]	TOTAL	Fórmula
1			38,000				38,000	C#*D#*E#*F#
2			201,000				201,000	C#*D#*E#*F#

TOTAL AMIDAMENT **239,000**

14 PR4E7-94KA u Subministrament de Kniphofia 'Alcazar' d'alçària de 30 a 40 cm, en contenidor d'2,5 l

Num.	Text	Tipus	[C]	[D]	[E]	[F]	TOTAL	Fórmula
1			37,000				37,000	C#*D#*E#*F#
2			132,000				132,000	C#*D#*E#*F#

TOTAL AMIDAMENT **169,000**

15 PR4G2-93T2 u Subministrament de Perovskia atriplicifolia de 30 a 50 cm, en contenidor de 2 l

Num.	Text	Tipus	[C]	[D]	[E]	[F]	TOTAL	Fórmula
1			37,000				37,000	C#*D#*E#*F#
2			130,000				130,000	C#*D#*E#*F#

TOTAL AMIDAMENT **167,000**

16 PR4CG-9372 u Subministrament de Dietes bicolor d'alçària de 20 a 40 cm, en contenidor d'2,5 l

Num.	Text	Tipus	[C]	[D]	[E]	[F]	TOTAL	Fórmula
1			31,000				31,000	C#*D#*E#*F#
2			134,000				134,000	C#*D#*E#*F#

TOTAL AMIDAMENT **165,000**

AMIDAMENTS

1	PR436-8US8	u	Subministrament de Gleditsia triacanthos Inermis de perímetre de 18 a 20 cm, amb pa de terra de diàmetre mínim 57 cm i profunditat mínima 39,9 cm segons fórmules NTJ

AMIDAMENT DIRECTE **12,000**

OBRA 01 PRESSUPOST ACTUACIONS DE MILLORA PAISATGISTICA I POTENCIACIÓ
CAPÍTOL 08 L1-4.1
VIA ALEXANDRA
TITOL 3 04 PLANTACIONS
TITOL 4 03 PLANTACIO

NUM.	CODI	UA	DESCRIPCIÓ
1	FR6AU000	U	PLANTACIÓ D'ARBUSTIVA MIDA AF, M-9, M-11.

AMIDAMENT DIRECTE **0,000**

2	FR623Z2	u	PLANTACIÓ D'ARBUST EN CONTENIDOR DE 1 A 3 L, EXCAVACIÓ DE CLOT DE PLANTACIÓ AMB MITJANS MANUALS, EN UN PENDENT INFERIOR AL 35 %, REBLERT DEL CLOT AMB TERRA DE L'EXCAVACIÓ BARREJADA AMB UN 10% DE COMPOST, PRIMER REG I GARANTIA D'UN ANY

AMIDAMENT DIRECTE **2.184,000**

3	PR61-8ZI0	u	PLANTACIÓ D'ARBUST O ARBRE DE PETIT FORMAT EN CONTENIDOR DE 5 A 10 L, EXCAVACIÓ DE CLOT DE PLANTACIÓ DE 45X45X30 CM AMB MITJANS MANUALS, EN UN PENDENT INFERIOR AL 35 %, REBLERT DEL CLOT AMB TERRA DE L'EXCAVACIÓ BARREJADA AMB UN 10% DE COMPOST, PRIMER REG I GARANTIA D'UN ANY

AMIDAMENT DIRECTE **0,000**

4	FR62Z20	u	PLANTACIÓ D'ARBUST EN CONTENIDOR DE 10 A 20 L, EXCAVACIÓ DE CLOT DE PLANTACIÓ AMB MITJANS MANUALS, EN UN PENDENT INFERIOR AL 35 %, REBLERT DEL CLOT AMB TERRA DE L'EXCAVACIÓ BARREJADA AMB UN 10% DE COMPOST, PRIMER REG I GARANTIA D'UN ANY

AMIDAMENT DIRECTE **0,000**

5	FR612ZP2	U	PLANTACIÓ D'ARBRE AMB PA DE TERRA O CONTENIDOR DE 18 A 25CM DE PERIMETRE DE TRONC EN ESPAI VERD I CLOT DE PLANTACIÓ DE 200X200X100CM AMB MITJANS MECÀNICS, REBLERT DEL CLOT AMB SUBSTITICIÓ PARCIAL DEL 40% DE TERRA DE L'EXCAVACIÓ PER SORRA RENTADA I COMPOST (70%-30%). REBLERT DEL FONS DEL CLOT AMB 10CM DE GRAVA CALCÀRIA. S'INCLOU DRENATGE AMB TUB CIRCULAR PERFORAT DE POLIETILÈ D'ALTA DENSITAT DE 65MM DE DIÀMETRE; ASPRATGE TRIPLE DE SECCIÓ CIRCULAR DE 8CM DE DIÀMETRE I 2.5M DE LLARGÀRIA, CLAVATS 50CM DE MANERA MANUAL AMB CLAVADOR D'ASPRATGE I POSTERIOR COL·LOCACIÓ DE TRAVESSER DE FUSTA PER UNIR ELS TRES ASPRES AMB CARGOLS I LLIGAM DE GOMA O CAUTXÚ DE ASPRE A COLL D'ARBRE (3UT); PRIMER REG MANUAL I CÀRREGA DE LES TERRES SOBRANTS A CAMIÓ.

AMIDAMENT DIRECTE **12,000**

AMIDAMENTS

6	FR612ZZ3	U	PLANTACIÓ D'ARBRE AMB PA DE TERRA O CONTENIDOR DE 18 A 25CM DE PERIMETRE DE TRONC EN ESPAI VERD I CLOT DE PLANTACIÓ DE 120X120X100CM AMB MITJANS MECÀNICS, REBLERT DEL CLOT AMB SUBSTITICIÓ PARCIAL DEL 40% DE TERRA DE L'EXCAVACIÓ PER SORRA RENTADA I COMPOST (70%-30%). REBLERT DEL FONS DEL CLOT AMB 10CM DE GRAVA CALCÀRIA. S'INCLOU DRENATGE AMB TUB CIRCULAR PERFORAT DE POLIETILÈ D'ALTA DENSITAT DE 65MM DE DIÀMETRE; ASPRATGE DOBLE DE SECCIÓ CIRCULAR DE 8CM DE DIÀMETRE I 2.5M DE LLARGÀRIA, CLAVATS 50CM DE MANERA MANUAL AMB CLAVADOR D'ASPRATGE I POSTERIOR COL·LOCACIÓ DE TRAVESSER DE FUSTA PER UNIR ELS DOS ASPRES AMB CARGOLS I LLIGAM DE GOMA O CAUTXÚ DE ASPRE A COLL D'ARBRE (2UT); PRIMER REG MANUAL I CÀRREGA DE LES TERRES SOBRANTS A CAMIÓ. TAXES INCLOSES.
			AMIDAMENT DIRECTE **0,000**
7	FR612ZE1	U	PLANTACIÓ D'ARBRE AMB PA DE TERRA O CONTENIDOR DE 18 A 25CM DE PERIMETRE DE TRONC EN ESCOCELL DE 1.6X1.6M I CLOT DE PLANTACIÓ DE 140X140X100CM AMB MITJANS MECÀNICS, REBLERT DEL CLOT AMB SUBSTITICIÓ PARCIAL DEL 40% DE TERRA DE L'EXCAVACIÓ PER SORRA RENTADA I COMPOST (70%-30%), REBLERT DEL FONS DEL CLOT AMB 10CM DE GRAVA CALCÀRIA. S'INCLOU DRENATGE AMB TUB CIRCULAR PERFORAT DE POLIETILÈ D'ALTA DENSITAT DE 65MM DE DIÀMETRE; ASPRATGE TRIPLE DE SECCIÓ CIRCULAR DE 8CM DE DIÀMETRE I 2M DE LLARGÀRIA, CLAVATS 50CM DE MANERA MANUAL AMB CLAVADOR D'ASPRATGE I POSTERIOR COL·LOCACIÓ DE TRAVESSER DE FUSTA PER UNIR ELS TRES ASPRES AMB CARGOLS I LLIGAM DE GOMA O CAUTXÚ DE ASPRE A COLL D'ARBRE (3UT); PRIMER REG MANUAL I CÀRREGA DE LES TERRES SOBRANTS A CAMIÓ. TAXES INCLOSES.
			AMIDAMENT DIRECTE **0,000**
8	FV00REPV	PA	PARTIDA ALÇADA PER REPLANTEIG PRECÍS DE LA DISTRIBUCIÓ DE LES ESPÈCIES ARBUSTIVES, DONADA LA SEVA COMPLEXITAT. A JUSTIFICAR
			AMIDAMENT DIRECTE **1,000**

OBRA 01 PRESSUPOST ACTUACIONS DE MILLORA PAISATGISTICA I POTENCIACIÓ
CAPÍTOL 08 L1-4.1
VIA ALEXANDRA
TITOL 3 04 PLANTACIONS
TITOL 4 04 OPERACIONS AUXILIARS

NUM.	CODI	UA	DESCRIPCIÓ
1	FRZUUMBD	M2	MALLA ANTIHERBES EN SUPERFÍCIE, D'UN GRAMATGE DE 200 GR/M2 TIPUS BIOSTILL MARRÓ 100% BIODEGRADABLE DE LA CASA HORTICOLA PEDRALBES O EQUIVALENT. FIXADA AMB GRAPES D'ACER CORRUGAT EN FORMA D'U, D.10 MM I DE 20-10-20 CM., AMB LA DENSITAT NECESSARIA EN FUNCIÓ DE LA PENDENT DEL TERRENY. S'INCLOU LA PREPARACIÓ PRÈVIA DE LA SUPERFÍCIE DEL TERRENY I P.P. DE TALLS I FORMACIÓ DE FORATS PER A L'ENTREGA AMB ARQUETES, ARBRAT, CONTORNS DEL PARTERRE. TOTALMENT INSTAL.LADA.
			AMIDAMENT DIRECTE **545,700**
2	FR3PUTEY	M2	APORTACIÓ I ESTESA DE TRITURAT DE PODA COM ENCOIXINAT AMB UN GRUIX DE 10 CM
			AMIDAMENT DIRECTE **545,700**
3	PR71-F15D	m2	Implantació de gespa en pa d'herba, de forma manual, amb placa de gespa Standard C4

Num.	Text	Tipus	[C]	[D]	[E]	[F]	TOTAL	Fórmula
1	gespa rotonda		319,500				319,500	C#*D#*E#*F#

TOTAL AMIDAMENT **319,500**

AMIDAMENTS

OBRA 01 PRESSUPOST ACTUACIONS DE MILLORA PAISATGISTICA I POTENCIACIÓ
CAPÍTOL 08 L1-4.1
VIA ALEXANDRA
TITOL 3 05 REG

NUM.	CODI	UA	DESCRIPCIÓ
1	GG502CX	PA	PARTIDA ALÇADA A JUSTIFICAR PER ADAPTACIÓ DE REG EXISTENT I/O CONNEXIÓ REG A COMPTADOR
			AMIDAMENT DIRECTE **2,000**
2	FJ00U001	PA	CONCERTACIÓ I CONTRACTACIÓ D'ESCOMESA D'AIGUA PER UN COMPTADOR INSTAL.LAT DE 1,5 M3/HORA. S'INCLOU DESPESES FINANCERES PER AVANÇAR EL PAGAMENT A LA CIA. SUBMINISTRADORA, ETC.
			AMIDAMENT DIRECTE **1,000**
3	FJ11U68B	U	PERICÓ REGISTRABLE, PER A SERVEIS, DE 60X60X80 CM. INTERIOR, SOBRE LLIT DE FORMIGÓ H-150 DE 15 CM. DE GRUIX, AMB PARET DE MAÓ, ARREBOSSADA I LLISCADA INTERIORMENT. S'INCLOU MOVIMENT DE TERRES, BASTIMENT I TAPA DE FOSA DUCTIL B125, AMB LA INSCRIPCIÓ PARCS I JARDINS.
			AMIDAMENT DIRECTE **3,000**
4	FJ11U12P	U	PERICÓ REGISTRABLE, PER A SERVEIS, DE 17 CM. DE DIAMETRE I 23 CM. D'ALÇÀDA DE PVC. S'INCLOU TAPA CIRCULAR I PART PROPORCIONAL D'ACCESSORIS, MUNTATGE I COL.LOCACIO
			AMIDAMENT DIRECTE **0,000**
5	FJ45PR92	U	Subministrament i instal·lació d'Equip programador per a telegestió de regs amb 2 estacions o electrovàlvules, de SAMCLA o equivalent, amb solenoides de 9V, alimentat amb 2 piles AA amb porta-piles sense cable. Apte per comunicació mitjançant radiofreqüència i Bluetooth. Amb entrada de contacte per sensor local. Aplicatiu de gestió que permeti encadenament de programadors, amb fins a 8 programes de reg i amb informe automàtic de l'estat dels equips (nivells de ràdio, piles, etc). Totes les característiques segons queda definit en el Plec de Prescripcions Tècniques. Valorada la unitat instal·lada, configurada en l'aplicatiu de gestió del reg i totalment operativa.
			AMIDAMENT DIRECTE **2,000**
6	FJ45PR94	U	Subministrament i instal·lació d'Equip programador per a telegestió de regs per a 4 estacions o electrovàlvules, de SAMCLA o equivalent, amb solenoides de 9V, alimentat amb 2 piles AA amb porta-piles sense cable. Apte per comunicació mitjançant radiofreqüència i Bluetooth.Amb entrada de contacte per sensor local. Aplicatiu de gestió que permeti encadenament de programadors, amb fins a 8 programes de reg i amb informe automàtic de l'estat dels equips (nivells de ràdio, piles, etc). Totes les característiques segons queda definit en el Plec de Prescripcions Tècniques. Valorada la unitat instal·lada, configurada en l'aplicatiu de gestió del reg i totalment operativa.
			AMIDAMENT DIRECTE **0,000**
7	FJ10U051	M	OBERTURA I REBLIMENT DE RASES PER A CONDUCTES DE LA INSTAL.LACIÓ DE REG DE 40 CM. DE FONDÀRIA I 20 CM. D'AMPLÀRIA

Num.	Text	Tipus	[C]	[D]	[E]	[F]	TOTAL	Fórmula
1			135,000				135,000	C#*D#*E#*F#
2			266,900				266,900	C#*D#*E#*F#
3			100,000				100,000	C#*D#*E#*F#

AMIDAMENTS

TOTAL AMIDAMENT **501,900**

8 FJ10U0Z1 M

OBERTURA I REBLIMENT SOBRE PAVIMENT, DE RASES PER A CONDUCTES DE LA INSTAL.LACIÓ DE REG DE 40 CM. DE FONDÀRIA I 20 CM. D'AMPLÀRIA.
INCLOU LA RETIRADA DE QUALSEVOL TIPUS DE PAVIMENT,AMB UN GRUIX MITJA DE 20 CM, AMB TALL AMB SERRA DE DISC I COMPRESSOR I LA POSTERIOR REPAVIMENTACIÓ AMB LES MATEIXES PECES (REPOSICIÓ DE LES PECES TRENCADES).
CÀRREGA MANUAL I TRANSPORT A L'ABOCADOR INCLOSES TAXES

AMIDAMENT DIRECTE **0,000**

9 FJ24U090 M

TUB FLEXIBLE CORRUGAT DE POLIETILÈ, DE 90 MM DE DIÀMETRE EXTERIOR, DE DOBLE CAPA, MUNTAT COM A CANALITZACIÓ SOTERRADA PER A PROTECCIÓ DE XARXA DE DEGOTEIG I ENVOLTAT DE SORRA.

AMIDAMENT DIRECTE **0,000**

10 FJ22U640 M

TUB DE POLIETILÈ ALIMENTARI DE BAIXA DENSITAT, DE 32 MM DE DIÀMETRE NOMINAL EXTERIOR, DE 10 BAR DE PRESSIÓ NOMINAL, SOLDAT, AMB GRAU DE DIFICULTAT MITJÀ I PER A COL.LOCAR SOTERRAT

Num.	Text	Tipus	[C]	[D]	[E]	[F]	TOTAL	Fórmula
1			135,000				135,000	C#*D#*E#*F#
2			266,900				266,900	C#*D#*E#*F#
3			100,000				100,000	C#*D#*E#*F#

TOTAL AMIDAMENT **501,900**

11 FJ33U040 M

TUBERIA TECH-LINE FORMAT PER TUB DE POLIETILÈ DE BAIXA DENSITAT, DE COLOR MARRÓ, D 17X14,6 MM. I PRESSIÓ MÀXIMA DE TREBALL DE 4 BAR I RESISTENT A LA RADIACIÓ U.V. AMB GOTERS TERMOSOLDATS EN LA PARET INTERIOR DE 2,3 L/H CADA 40 CM. I AMB MEMBRANA DE COMPENSACIÓ DE EPDM PER COL.LOCAR SOTERRAT I PART PROPORCIONAL D'ACCESSORIS.

Num.	Text	Tipus	[C]	[D]	[E]	[F]	TOTAL	Fórmula
1	parterres		154,400	2,500			386,000	C#*D#*E#*F#
2			332,700	2,500			831,750	C#*D#*E#*F#

TOTAL AMIDAMENT **1.217,750**

12 FJ34U004 U

DEGOTERS FORMAT AMB TUBERIA TECH-LINE DE TUB DE POLIETILÈ DE BAIXA DENSITAT DE COLOR MARRÓ , D 17X14,6 MM. I PRESSIÓ MÀXIMA DE TREBALL DE 4 ATM. I RESISTENT A LA RADIACIÓ U.V. FORMAT PER UN ANELL TANCAT DE 2 M DE PERÍMETRE AMB GOTERS TERMOSOLDATS EN LA PARET INTERIOR DE 2,3 L/H CADA 30 CM. I AMB MEMBRANA DE COMPENSACIÓ EPDM PER COL.LOCAR SOTERRAT I PART PROPORCIONAL D'ACCESSORIS.

AMIDAMENT DIRECTE **12,000**

13 FJ32U004 U

DIFUSORS EMERGENTS DE RADI ENTRE 2 I 4 M., AMB TUBERA DE DIVERSOS GRAUS I PART PROPORCIONAL D'ACCESORIS DE CONNEXIÓ, INCLOS TUB DE PVC DE PROTECCIÓ.

AMIDAMENT DIRECTE **35,000**

14 FJ45REP0 U

Subministrament i instal·lació d'Equip Repetidor per radiofreqüència (bandes lliures) d'alimentació solar amb placa solar miniaturitzada i integrada al mateix equip, de SAMCLA o equivalent. Conjunt compacte, de reduides dimensions i amb protecció IP66. Gestió sense límit d'equips i cobertura d'1Km. Inclou suport d'acer per a la fixació en fanals de la via pública o similar. Totes les característiques segons queda definit en el Plec de Prescripcions Tècniques.
Valorada la unitat instal·lada, configurada en l'aplicatiu de gestió del reg i totalment operativa.

AMIDAMENTS

			AMIDAMENT DIRECTE	**1,000**
15	FJ44U500	U	ELECTROVÀLVULA TIPUS SOLENOIDE D'1' 9 V., OBERTURA ELÈCTRICA I MANUAL AMB PART PROPORCIONAL D'ACCESORIS.	
			AMIDAMENT DIRECTE	**4,000**
16	FJ43U500	U	REGULADOR DE PRESSIÓ D'1', AMB FILTRE INCORPORAT.	
			AMIDAMENT DIRECTE	**4,000**
17	FJ41U500	U	VÀLVULA D'ESFERA D.1', PER A TALL INDIVIDUAL I ZONA DE REG.	
			AMIDAMENT DIRECTE	**4,000**
18	FJ46UA0S	U	VÀLVULA ANTISIFÒNICA	
			AMIDAMENT DIRECTE	**3,000**
19	FJ46UA00	U	VÀLVULA DE RENTAT, A PRESSIÓ DE TANCAT DE 0,12 ATM. I AMB UN CABAL DE RENTAT DE 1,6 L.	
			AMIDAMENT DIRECTE	**3,000**

OBRA	01	PRESSUPOST ACTUACIONS DE MILLORA PAISATGISTICA I POTENCIACIÓ
CAPÍTOL	08	L1-4.1 VIA ALEXANDRA
TITOL 3	06	TREBALLS IMPLANTACIÓ

NUM.	CODI	UA	DESCRIPCIÓ

AMIDAMENTS

1 FR81U042 M2

TREBALLS DE JARDINERIA D'IMPLANTACIÓ DURANT 18 MESOS SEGONS PLA DE MANTENIMENT, EN ESPAIS VERDS DE NOVA CREACIÓ O REFORMA PARCIAL.

Comprèn les tasques mensuals de manteniment de plantacions arbustives, vivaces, cobresols i gespes, així com l'atenció a possibles arbres plantats dins l'àmbit d'actuació. Inclou el control del reg, regs manuals puntuals, desherbatge, retirada de flors seques, esporgues de formació o sanejament, sega i retall de gespes o cobresols, aplicació de tractaments fitosanitaris si escau, i neteja de parterres. També inclou la reposició d'encoixinats i la revisió i/o reparació de tutors, tanques de protecció i altres elements auxiliars.

Els treballs es realitzen segons el calendari i la intensitat establerts al pla de manteniment del projecte.

El preu es basa en una dedicació estimada de 0,845 hores de jardiner qualificat per cada metre quadrat, corresponent al cost global estimat per cobrir dos anys de manteniment (18 mesos) en condicions de dedicació regular.

No s'inclou en aquest preu l'ús d'eines motoritzades específiques, ni mitjans auxiliars de transport o retirada de residus, que es consideren coberts per les despeses generals del contracte.

L1-4.1 VIA ALEXANDRA

AQUEST ESPAI TÉ UNA SUPERFÍCIE DE 487.10 M², AMB UNA DEDICACIÓ ESTIMADA DE 22.9 HORES MENSUALS DE JARDINERIA SEGONS EL PLA DE MANTENIMENT.

AMIDAMENT DIRECTE **487,100**

2 PR4GH-9RV3 u

Subministrament per reposició de planta vivaç o arbustiva d'espècie a determinar per la DF, en contenidor de 3 l

Num.	Text	Tipus	[C]	[D]	[E]	[F]	TOTAL	Fórmula
1	10% de reposició en 18 mesos - 6pl/m2 - superficie parterres		0,100	6,000	487,100		292,260	C#*D#*E#*F#

TOTAL AMIDAMENT **292,260**

3 PR4GH-9RT1 u

Subministrament per reposició de planta vivaç o arbustiva d'espècie a determinar per la DF, en test 11 cm

Num.	Text	Tipus	[C]	[D]	[E]	[F]	TOTAL	Fórmula
1	10% de reposició en 18 mesos - 12pl/m2 - superficie parterres		0,100	12,000	0,000		0,000	C#*D#*E#*F#

TOTAL AMIDAMENT **0,000**

4 PR4GH-9RF1 u

Subministrament per reposició de planta de temporada d'espècie a determinar per la DF, en test 11 cm

Num.	Text	Tipus	[C]	[D]	[E]	[F]	TOTAL	Fórmula

AMIDAMENTS

1	100% de reposició 5 cops en 18 mesos - 12pl/m2 - superficie parterres		5,000	12,000	0,000		0,000	C#*D#*E#*F#

TOTAL AMIDAMENT **0,000**

5 PR4GH-9R25 u Subministrament per reposició de planta arbustiva de gran port d'espècie a determinar per la DF, en contenidor de 25 l

Num.	Text	Tipus	[C]	[D]	[E]	[F]	TOTAL	Fórmula
1	10% de reposició BARDES en 18 mesos - 2pl/m - Long o superficie parterres		0,100	2,000	0,000		0,000	C#*D#*E#*F#

TOTAL AMIDAMENT **0,000**

6 PR4GH-9RE3 u Subministrament per reposició de planta enfiladissa d'espècie a determinar per la DF, d'alçària de 175 cm, en contenidor de 3 l

Num.	Text	Tipus	[C]	[D]	[E]	[F]	TOTAL	Fórmula
1	10% de reposició ENFILADISSES en 18 mesos - 2pl/m - Long o superficie parterres		0,100	2,000	0,000		0,000	C#*D#*E#*F#

TOTAL AMIDAMENT **0,000**

7 FR623Z2 u PLANTACIÓ D'ARBUST EN CONTENIDOR DE 1 A 3 L, EXCAVACIÓ DE CLOT DE PLANTACIÓ AMB MITJANS MANUALS, EN UN PENDENT INFERIOR AL 35 %, REBLERT DEL CLOT AMB TERRA DE L'EXCAVACIÓ BARREJADA AMB UN 10% DE COMPOST, PRIMER REG I GARANTIA D'UN ANY

Num.	Text	Tipus	[C]	[D]	[E]	[F]	TOTAL	Fórmula
1	10% de reposició en 18 mesos - 6pl/m2 - superficie parterres		0,100	6,000	487,100		292,260	C#*D#*E#*F#

TOTAL AMIDAMENT **292,260**

8 FR6AU000 U PLANTACIÓ D'ARBUSTIVA MIDA AF, M-9, M-11.

Num.	Text	Tipus	[C]	[D]	[E]	[F]	TOTAL	Fórmula
1	Tapitzants							
2	Planta de temporada							

TOTAL AMIDAMENT **0,000**

9 FR62Z20 u PLANTACIÓ D'ARBUST EN CONTENIDOR DE 10 A 20 L, EXCAVACIÓ DE CLOT DE PLANTACIÓ AMB MITJANS MANUALS, EN UN PENDENT INFERIOR AL 35 %, REBLERT DEL CLOT AMB TERRA DE L'EXCAVACIÓ BARREJADA AMB UN 10% DE COMPOST, PRIMER REG I GARANTIA D'UN ANY

Num.	Text	Tipus	[C]	[D]	[E]	[F]	TOTAL	Fórmula
1	Bardes							

TOTAL AMIDAMENT **0,000**

AMIDAMENTS

NUM.	CODI	UA	DESCRIPCIÓ
1	F221U301	M3	EXCAVACIÓ DE TERRES, AMB MITJANS MECÀNICS, PER A CAIXA DE PAVIMENT EN QUALSEVOL TIPUS DE TERRENY (EXCEPTE ROCA), MESURAT SOBRE PERFIL. S'INCLOU LA CÀRREGA I EL TRANSPORT INTERIOR DEL MATERIAL SOBRANT PER A LA SEVA CLASSIFICACIÓ.

Num.	Text	Tipus	[C]	[D]	[E]	[F]	TOTAL	Fórmula
1			1.397,900	0,050			69,895	C#*D#*E#*F#

TOTAL AMIDAMENT **69,895**

2	FR26120F	M2	FRESATGE DE TERRENY FLUIX A UNA FONDÀRIA DE 0,2 M, AMB MOTOCULTOR, EN DUES PASSADES CREUADES, PER A UN PENDENT INFERIOR AL 30%

AMIDAMENT DIRECTE **1.397,900**

3	FR3PUTC0	M3	SUBMINISTRE I VOLTEJAT A OBRA DE: TERRA ADEQUADA O NATURAL DE JARDINERIA AMB UNA TEXTURA FRANCO-SORRENCA I DE COMPOST ORGÀNIC D'ORIGEN 100% VEGETAL, ACTIU MICROBIOLÓGICAMENT A BASE DE ELGAN O EQUIVALENT I AMB PERÍODE DE DESCOMPOSICIÓ MÍNIM DE 9 MESOS. INCLÓS P.P. DE FORMACIÓ I RETIRADA DE ZONA DE VOLTEIG, TOT SEGONS NTJ05C

Num.	Text	Tipus	[C]	[D]	[E]	[F]	TOTAL	Fórmula
1			1.397,900	0,050			69,895	C#*D#*E#*F#

TOTAL AMIDAMENT **69,895**

4	PR3D-10OO9	m2	Esmena orgànica del sòl amb compost de classe I d'origen vegetal, segons NTJ 05C, subministrat en sacs de 0,8 m3, amb una dosi de 25 l/m2, escampat amb minicarregadora i mitjans manuals i fresatge de terreny amb motocultor, amb minicarregadora elèctrica

Num.	Text	Tipus	[C]	[D]	[E]	[F]	TOTAL	Fórmula
1			1.397,000	0,500			698,500	C#*D#*E#*F#

TOTAL AMIDAMENT **698,500**

OBRA 01 PRESSUPOST ACTUACIONS DE MILLORA PAISATGISTICA I POTENCIACIÓ
CAPÍTOL 09 L1-4.2
RONDA EUROPA
TITOL 3 02 OBRA CIVIL

NUM.	CODI	UA	DESCRIPCIÓ
1	F992UC00	M	PASSAMÀ D'ACER CORTÉN DE 200X8 MM., AMB PEUS D'ANCORATGE SOLDATS. PER A LA FORMACIÓ DE VORADES, ESCOCELLS,... DE DIRECTRIU RECTE, CORBA, O SEGONS INDICACIONS DE PROJECTE.COL.LOCAT SOBRE 10 CM DE FORMIGÓ HM-20

Num.	Text	Tipus	[C]	[D]	[E]	[F]	TOTAL	Fórmula
1			4,000	8,000			32,000	C#*D#*E#*F#

TOTAL AMIDAMENT **32,000**

AMIDAMENTS

2	FV00U00Z	PA	PARTIDA ALÇADA PER PER ACTUACIONS COMPLEMENTÀRIES A JUSTIFICAR (JARDINERIA, REPARACIONS, PINTURA O NETEJA DE MOBILIARI, PAVIMENTS, MURS, O ALTRES ELEMENTS DE LA PLAÇA O PARC)

AMIDAMENT DIRECTE **1,000**

OBRA 01 PRESSUPOST ACTUACIONS DE MILLORA PAISATGISTICA I POTENCIACIÓ
CAPÍTOL 09 L1-4.2
RONDA EUROPA
TITOL 3 04 PLANTACIONS
TITOL 4 01 SUBMINISTRAMENT ARBUSTIVES

NUM.	CODI	UA	DESCRIPCIÓ
1	PR4DK-93JS	u	Subministrament d'Hedera helix en test 11 cm

AMIDAMENT DIRECTE **12.912,000**

2	PR4E2-94J2	u	Subministrament d'Iris germanica d'alçària de 30 a 40 cm, en contenidor d'2,5 l

AMIDAMENT DIRECTE **1.166,000**

3	FR4WUBB1	U	SUMINISTRAMENT I PLANTACIÓ DE SELECCIÓ DE BULBS DE CLIMA MEDITERRANI, DE DIFERENTS ESPÈCIES I SEGONS TEMPORADA. PRESENTATS EN CAIXA.

AMIDAMENT DIRECTE **1.166,000**

4	PR4D4-93B5	u	Subministrament d'Euryops pectinatus en contenidor de 5 l

AMIDAMENT DIRECTE **466,000**

5	PR495-92PB	u	Subministrament d'Agapanthus praceox BLANC contenidor de 2,5 l

AMIDAMENT DIRECTE **563,000**

OBRA 01 PRESSUPOST ACTUACIONS DE MILLORA PAISATGISTICA I POTENCIACIÓ
CAPÍTOL 09 L1-4.2
RONDA EUROPA
TITOL 3 04 PLANTACIONS
TITOL 4 03 PLANTACIO

NUM.	CODI	UA	DESCRIPCIÓ
1	FR6AU000	U	PLANTACIÓ D'ARBUSTIVA MIDA AF, M-9, M-11.

AMIDAMENT DIRECTE **12.912,000**

2	FR623Z2	u	PLANTACIÓ D'ARBUST EN CONTENIDOR DE 1 A 3 L, EXCAVACIÓ DE CLOT DE PLANTACIÓ AMB MITJANS MANUALS, EN UN PENDENT INFERIOR AL 35 %, REBLERT DEL CLOT AMB TERRA DE L'EXCAVACIÓ BARREJADA AMB UN 10% DE COMPOST, PRIMER REG I GARANTIA D'UN ANY

AMIDAMENT DIRECTE **1.729,000**

AMIDAMENTS

3	PR61-8ZI0	u	PLANTACIÓ D'ARBUST O ARBRE DE PETIT FORMAT EN CONTENIDOR DE 5 A 10 L, EXCAVACIÓ DE CLOT DE PLANTACIÓ DE 45X45X30 CM AMB MITJANS MANUALS, EN UN PENDENT INFERIOR AL 35 %, REBLERT DEL CLOT AMB TERRA DE L'EXCAVACIÓ BARREJADA AMB UN 10% DE COMPOST, PRIMER REG I GARANTIA D'UN ANY
			AMIDAMENT DIRECTE **446,000**
4	FR62Z20	u	PLANTACIÓ D'ARBUST EN CONTENIDOR DE 10 A 20 L, EXCAVACIÓ DE CLOT DE PLANTACIÓ AMB MITJANS MANUALS, EN UN PENDENT INFERIOR AL 35 %, REBLERT DEL CLOT AMB TERRA DE L'EXCAVACIÓ BARREJADA AMB UN 10% DE COMPOST, PRIMER REG I GARANTIA D'UN ANY
			AMIDAMENT DIRECTE **0,000**
5	FR612ZP2	U	PLANTACIÓ D'ARBRE AMB PA DE TERRA O CONTENIDOR DE 18 A 25CM DE PERIMETRE DE TRONC EN ESPAI VERD I CLOT DE PLANTACIÓ DE 200X200X100CM AMB MITJANS MECÀNICS, REBLERT DEL CLOT AMB SUBSTITICIÓ PARCIAL DEL 40% DE TERRA DE L'EXCAVACIÓ PER SORRA RENTADA I COMPOST (70%-30%). REBLERT DEL FONS DEL CLOT AMB 10CM DE GRAVA CALCÀRIA. S'INCLOU DRENATGE AMB TUB CIRCULAR PERFORAT DE POLIETILÈ D'ALTA DENSITAT DE 65MM DE DIÀMETRE; ASPRATGE TRIPLE DE SECCIÓ CIRCULAR DE 8CM DE DIÀMETRE I 2.5M DE LLARGÀRIA, CLAVATS 50CM DE MANERA MANUAL AMB CLAVADOR D'ASPRATGE I POSTERIOR COL·LOCACIÓ DE TRAVESSER DE FUSTA PER UNIR ELS TRES ASPRES AMB CARGOLS I LLIGAM DE GOMA O CAUTXÚ DE ASPRE A COLL D'ARBRE (3UT); PRIMER REG MANUAL I CÀRREGA DE LES TERRES SOBRANTS A CAMIÓ.
			AMIDAMENT DIRECTE **0,000**
6	FR612ZZ3	U	PLANTACIÓ D'ARBRE AMB PA DE TERRA O CONTENIDOR DE 18 A 25CM DE PERIMETRE DE TRONC EN ESPAI VERD I CLOT DE PLANTACIÓ DE 120X120X100CM AMB MITJANS MECÀNICS, REBLERT DEL CLOT AMB SUBSTITICIÓ PARCIAL DEL 40% DE TERRA DE L'EXCAVACIÓ PER SORRA RENTADA I COMPOST (70%-30%). REBLERT DEL FONS DEL CLOT AMB 10CM DE GRAVA CALCÀRIA. S'INCLOU DRENATGE AMB TUB CIRCULAR PERFORAT DE POLIETILÈ D'ALTA DENSITAT DE 65MM DE DIÀMETRE; ASPRATGE DOBLE DE SECCIÓ CIRCULAR DE 8CM DE DIÀMETRE I 2.5M DE LLARGÀRIA, CLAVATS 50CM DE MANERA MANUAL AMB CLAVADOR D'ASPRATGE I POSTERIOR COL·LOCACIÓ DE TRAVESSER DE FUSTA PER UNIR ELS DOS ASPRES AMB CARGOLS I LLIGAM DE GOMA O CAUTXÚ DE ASPRE A COLL D'ARBRE (2UT); PRIMER REG MANUAL I CÀRREGA DE LES TERRES SOBRANTS A CAMIÓ. TAXES INCLOSES.
			AMIDAMENT DIRECTE **0,000**
7	FR612ZE1	U	PLANTACIÓ D'ARBRE AMB PA DE TERRA O CONTENIDOR DE 18 A 25CM DE PERIMETRE DE TRONC EN ESCOCELL DE 1.6X1.6M I CLOT DE PLANTACIÓ DE 140X140X100CM AMB MITJANS MECÀNICS, REBLERT DEL CLOT AMB SUBSTITICIÓ PARCIAL DEL 40% DE TERRA DE L'EXCAVACIÓ PER SORRA RENTADA I COMPOST (70%-30%), REBLERT DEL FONS DEL CLOT AMB 10CM DE GRAVA CALCÀRIA. S'INCLOU DRENATGE AMB TUB CIRCULAR PERFORAT DE POLIETILÈ D'ALTA DENSITAT DE 65MM DE DIÀMETRE; ASPRATGE TRIPLE DE SECCIÓ CIRCULAR DE 8CM DE DIÀMETRE I 2M DE LLARGÀRIA, CLAVATS 50CM DE MANERA MANUAL AMB CLAVADOR D'ASPRATGE I POSTERIOR COL·LOCACIÓ DE TRAVESSER DE FUSTA PER UNIR ELS TRES ASPRES AMB CARGOLS I LLIGAM DE GOMA O CAUTXÚ DE ASPRE A COLL D'ARBRE (3UT); PRIMER REG MANUAL I CÀRREGA DE LES TERRES SOBRANTS A CAMIÓ. TAXES INCLOSES.
			AMIDAMENT DIRECTE **0,000**

OBRA	01	PRESSUPOST ACTUACIONS DE MILLORA PAISATGISTICA I POTENCIACIÓ
CAPÍTOL	09	L1-4.2 RONDA EUROPA
TITOL 3	04	PLANTACIONS
TITOL 4	04	OPERACIONS AUXILIARS

NUM.	CODI	UA	DESCRIPCIÓ

AMIDAMENTS

1	FRZUUMBD	M2	MALLA ANTIHERBES EN SUPERFÍCIE, D'UN GRAMATGE DE 200 GR/M2 TIPUS BIOSTILL MARRÓ 100% BIODEGRADABLE DE LA CASA HORTICOLA PEDRALBES O EQUIVALENT. FIXADA AMB GRAPES D'ACER CORRUGAT EN FORMA D'U, D.10 MM I DE 20-10-20 CM., AMB LA DENSITAT NECESSARIA EN FUNCIÓ DE LA PENDENT DEL TERRENY. S'INCLOU LA PREPARACIÓ PRÈVIA DE LA SUPERFÍCIE DEL TERRENY I P.P. DE TALLS I FORMACIÓ DE FORATS PER A L'ENTREGA AMB ARQUETES, ARBRAT, CONTORNS DEL PARTERRE. TOTALMENT INSTAL.LADA.
			AMIDAMENT DIRECTE **224,100**
2	FR3PUTEY	M2	APORTACIÓ I ESTESA DE TRITURAT DE PODA COM ENCOIXINAT AMB UN GRUIX DE 10 CM
			AMIDAMENT DIRECTE **224,100**

OBRA 01 PRESSUPOST ACTUACIONS DE MILLORA PAISATGISTICA I POTENCIACIÓ
CAPÍTOL 09 L1-4.2
RONDA EUROPA
TITOL 3 05 REG

NUM.	CODI	UA	DESCRIPCIÓ
1	GG502CX	PA	PARTIDA ALÇADA A JUSTIFICAR PER ADAPTACIÓ DE REG EXISTENT I/O CONNEXIÓ REG A COMPTADOR
			AMIDAMENT DIRECTE **1,000**
2	FJ00U001	PA	CONCERTACIÓ I CONTRACTACIÓ D'ESCOMESA D'AIGUA PER UN COMPTADOR INSTAL.LAT DE 1,5 M3/HORA. S'INCLOU DESPESES FINANCERES PER AVANÇAR EL PAGAMENT A LA CIA. SUBMINISTRADORA, ETC.
			AMIDAMENT DIRECTE **0,000**
3	FJ11U68B	U	PERICÓ REGISTRABLE, PER A SERVEIS, DE 60X60X80 CM. INTERIOR, SOBRE LLIT DE FORMIGÓ H-150 DE 15 CM. DE GRUIX, AMB PARET DE MAÓ, ARREBOSSADA I LLISCADA INTERIORMENT. S'INCLOU MOVIMENT DE TERRES, BASTIMENT I TAPA DE FOSA DUCTIL B125, AMB LA INSCRIPCIÓ PARCS I JARDINS.
			AMIDAMENT DIRECTE **2,000**
4	FJ11U12P	U	PERICÓ REGISTRABLE, PER A SERVEIS, DE 17 CM. DE DIAMETRE I 23 CM. D'ALÇÀDA DE PVC. S'INCLOU TAPA CIRCULAR I PART PROPORCIONAL D'ACCESSORIS, MUNTATGE I COL.LOCACIO
			AMIDAMENT DIRECTE **0,000**
5	FJ45PR92	U	Subministrament i instal·lació d'Equip programador per a telegestió de regs amb 2 estacions o electrovàlvules, de SAMCLA o equivalent, amb solenoides de 9V, alimentat amb 2 piles AA amb porta-piles sense cable. Apte per comunicació mitjançant radiofreqüència i Bluetooth. Amb entrada de contacte per sensor local. Aplicatiu de gestió que permeti encadenament de programadors, amb fins a 8 programes de reg i amb informe automàtic de l'estat dels equips (nivells de ràdio, piles, etc). Totes les característiques segons queda definit en el Plec de Prescripcions Tècniques. Valorada la unitat instal·lada, configurada en l'aplicatiu de gestió del reg i totalment operativa.
			AMIDAMENT DIRECTE **0,000**
6	FJ45PR94	U	Subministrament i instal·lació d'Equip programador per a telegestió de regs per a 4 estacions o electrovàlvules, de SAMCLA o equivalent, amb solenoides de 9V, alimentat amb 2 piles AA amb porta-piles sense cable. Apte per comunicació mitjançant radiofreqüència i Bluetooth.Amb entrada de contacte per sensor local. Aplicatiu de gestió que permeti encadenament de programadors, amb fins a 8 programes de reg i amb informe automàtic de l'estat dels equips (nivells de ràdio, piles, etc). Totes les característiques segons queda definit en el Plec de Prescripcions Tècniques. Valorada la unitat instal·lada, configurada en l'aplicatiu de gestió del reg i totalment operativa.

AMIDAMENTS

AMIDAMENT DIRECTE **0,000**

7 FJ10U051 M

OBERTURA I REBLIMENT DE RASES PER A CONDUCTES DE LA INSTAL.LACIÓ DE REG DE 40 CM. DE FONDÀRIA I 20 CM. D'AMPLÀRIA

AMIDAMENT DIRECTE **146,000**

8 FJ10U0Z1 M

OBERTURA I REBLIMENT SOBRE PAVIMENT, DE RASES PER A CONDUCTES DE LA INSTAL.LACIÓ DE REG DE 40 CM. DE FONDÀRIA I 20 CM. D'AMPLÀRIA.
INCLOU LA RETIRADA DE QUALSEVOL TIPUS DE PAVIMENT,AMB UN GRUIX MITJA DE 20 CM, AMB TALL AMB SERRA DE DISC I COMPRESSOR I LA POSTERIOR REPAVIMENTACIÓ AMB LES MATEIXES PECES (REPOSICIÓ DE LES PECES TRENCADES).
CÀRREGA MANUAL I TRANSPORT A L'ABOCADOR INCLOSES TAXES

AMIDAMENT DIRECTE **9,400**

9 FJ24U090 M

TUB FLEXIBLE CORRUGAT DE POLIETILÈ, DE 90 MM DE DIÀMETRE EXTERIOR, DE DOBLE CAPA, MUNTAT COM A CANALITZACIÓ SOTERRADA PER A PROTECCIÓ DE XARXA DE DEGOTEIG I ENVOLTAT DE SORRA.

AMIDAMENT DIRECTE **9,400**

10 FJ22U640 M

TUB DE POLIETILÈ ALIMENTARI DE BAIXA DENSITAT, DE 32 MM DE DIÀMETRE NOMINAL EXTERIOR, DE 10 BAR DE PRESSIÓ NOMINAL, SOLDAT, AMB GRAU DE DIFICULTAT MITJÀ I PER A COL.LOCAR SOTERRAT

Num.	Text	Tipus	[C]	[D]	[E]	[F]	TOTAL	Fórmula
1			146,000				146,000	C#*D#*E#*F#
2			9,400				9,400	C#*D#*E#*F#

TOTAL AMIDAMENT **155,400**

11 FJ33U040 M

TUBERIA TECH-LINE FORMAT PER TUB DE POLIETILÈ DE BAIXA DENSITAT, DE COLOR MARRÓ, D 17X14,6 MM. I PRESSIÓ MÀXIMA DE TREBALL DE 4 BAR I RESISTENT A LA RADIACIÓ U.V. AMB GOTERS TERMOSOLDATS EN LA PARET INTERIOR DE 2,3 L/H CADA 40 CM. I AMB MEMBRANA DE COMPENSACIÓ DE EPDM PER COL.LOCAR SOTERRAT I PART PROPORCIONAL D'ACCESSORIS.

Num.	Text	Tipus	[C]	[D]	[E]	[F]	TOTAL	Fórmula
1	parterres		1.397,900	2,500			3.494,750	C#*D#*E#*F#

TOTAL AMIDAMENT **3.494,750**

12 FJ34U004 U

DEGOTERS FORMAT AMB TUBERIA TECH-LINE DE TUB DE POLIETILÈ DE BAIXA DENSITAT DE COLOR MARRÓ , D 17X14,6 MM. I PRESSIÓ MÀXIMA DE TREBALL DE 4 ATM. I RESISTENT A LA RADIACIÓ U.V. FORMAT PER UN ANELL TANCAT DE 2 M DE PERÍMETRE AMB GOTERS TERMOSOLDATS EN LA PARET INTERIOR DE 2,3 L/H CADA 30 CM. I AMB MEMBRANA DE COMPENSACIÓ EPDM PER COL.LOCAR SOTERRAT I PART PROPORCIONAL D'ACCESSORIS.

AMIDAMENT DIRECTE **0,000**

13 FJ32U004 U

DIFUSORS EMERGENTS DE RADI ENTRE 2 I 4 M., AMB TUBERA DE DIVERSOS GRAUS I PART PROPORCIONAL D'ACCESORIS DE CONNEXIÓ, INCLOS TUB DE PVC DE PROTECCIÓ.

AMIDAMENT DIRECTE **0,000**

AMIDAMENTS

14	FJ45REP0	U	Subministrament i instal·lació d'Equip Repetidor per radiofreqüència (bandes lliures) d'alimentació solar amb placa solar miniaturitzada i integrada al mateix equip, de SAMCLA o equivalent. Conjunt compacte, de reduides dimensions i amb protecció IP66. Gestió sense límit d'equips i cobertura d'1Km. Inclou suport d'acer per a la fixació en fanals de la via pública o similar. Totes les característiques segons queda definit en el Plec de Prescripcions Tècniques. Valorada la unitat instal·lada, configurada en l'aplicatiu de gestió del reg i totalment operativa.
			AMIDAMENT DIRECTE **0,000**
15	FJ44U500	U	ELECTROVÀLVULA TIPUS SOLENOIDE D'1' 9 V., OBERTURA ELÈCTRICA I MANUAL AMB PART PROPORCIONAL D'ACCESORIS.
			AMIDAMENT DIRECTE **1,000**
16	FJ43U500	U	REGULADOR DE PRESSIÓ D'1', AMB FILTRE INCORPORAT.
			AMIDAMENT DIRECTE **1,000**
17	FJ41U500	U	VÀLVULA D'ESFERA D.1', PER A TALL INDIVIDUAL I ZONA DE REG.
			AMIDAMENT DIRECTE **1,000**
18	FJ46UA0S	U	VÀLVULA ANTISIFÒNICA
			AMIDAMENT DIRECTE **1,000**
19	FJ46UA00	U	VÀLVULA DE RENTAT, A PRESSIÓ DE TANCAT DE 0,12 ATM. I AMB UN CABAL DE RENTAT DE 1,6 L.
			AMIDAMENT DIRECTE **1,000**

OBRA	01	PRESSUPOST ACTUACIONS DE MILLORA PAISATGISTICA I POTENCIACIÓ
CAPÍTOL	09	L1-4.2 RONDA EUROPA
TITOL 3	06	TREBALLS IMPLANTACIÓ

NUM.	CODI	UA	DESCRIPCIÓ

AMIDAMENTS

1 FR81U045 M2

TREBALLS DE JARDINERIA D'IMPLANTACIÓ DURANT 18 MESOS SEGONS PLA DE MANTENIMENT, EN ESPAIS VERDS DE NOVA CREACIÓ O REFORMA PARCIAL.

Comprèn les tasques mensuals de manteniment de plantacions arbustives, vivaces, cobresols i gespes, així com l'atenció a possibles arbres plantats dins l'àmbit d'actuació. Inclou el control del reg, regs manuals puntuals, desherbatge, retirada de flors seques, esporgues de formació o sanejament, sega i retall de gespes o cobresols, aplicació de tractaments fitosanitaris si escau, i neteja de parterres. També inclou la reposició d'encoixinats i la revisió i/o reparació de tutors, tanques de protecció i altres elements auxiliars.

Els treballs es realitzen segons el calendari i la intensitat establerts al pla de manteniment del projecte.

El preu es basa en una dedicació estimada de 0,845 hores de jardiner qualificat per cada metre quadrat, corresponent al cost global estimat per cobrir dos anys de manteniment (18 mesos) en condicions de dedicació regular.

No s'inclou en aquest preu l'ús d'eines motoritzades específiques, ni mitjans auxiliars de transport o retirada de residus, que es consideren coberts per les despeses generals del contracte.

L1-4.2 RONDA EUROPA

AQUEST ESPAI TÉ UNA SUPERFÍCIE DE 1397.90 M², AMB UNA DEDICACIÓ ESTIMADA DE 65.6 HORES MENSUALS DE JARDINERIA SEGONS EL PLA DE MANTENIMENT.

AMIDAMENT DIRECTE **1.397,900**

2 PR4GH-9RV3 u

Subministrament per reposició de planta vivaç o arbustiva d'espècie a determinar per la DF, en contenidor de 3 l

Num.	Text	Tipus	[C]	[D]	[E]	[F]	TOTAL	Fórmula
1	10% de reposició en 18 mesos - 6pl/m2 - superficie parterres		0,100	6,000	224,100		134,460	C#*D#*E#*F#

TOTAL AMIDAMENT **134,460**

3 PR4GH-9RT1 u

Subministrament per reposició de planta vivaç o arbustiva d'espècie a determinar per la DF, en test 11 cm

Num.	Text	Tipus	[C]	[D]	[E]	[F]	TOTAL	Fórmula
1	10% de reposició en 18 mesos - 12pl/m2 - superficie parterres		0,100	12,000	1.173,800		1.408,560	C#*D#*E#*F#

TOTAL AMIDAMENT **1.408,560**

4 PR4GH-9RF1 u

Subministrament per reposició de planta de temporada d'espècie a determinar per la DF, en test 11 cm

Num.	Text	Tipus	[C]	[D]	[E]	[F]	TOTAL	Fórmula

AMIDAMENTS

1	100% de reposició 5 cops en 18 mesos - 12pl/m2 - superficie parterres		5,000	12,000	0,000		0,000	C#*D#*E#*F#

TOTAL AMIDAMENT **0,000**

5 PR4GH-9R25 u Subministrament per reposició de planta arbustiva de gran port d'espècie a determinar per la DF, en contenidor de 25 l

Num.	Text	Tipus	[C]	[D]	[E]	[F]	TOTAL	Fórmula
1	10% de reposició BARDES en 18 mesos - 2pl/m - Long o superficie parterres		0,100	2,000	0,000		0,000	C#*D#*E#*F#

TOTAL AMIDAMENT **0,000**

6 PR4GH-9RE3 u Subministrament per reposició de planta enfiladissa d'espècie a determinar per la DF, d'alçària de 175 cm, en contenidor de 3 l

Num.	Text	Tipus	[C]	[D]	[E]	[F]	TOTAL	Fórmula
1	10% de reposició ENFILADISSES en 18 mesos - 2pl/m - Long o superficie parterres		0,100	2,000	0,000		0,000	C#*D#*E#*F#

TOTAL AMIDAMENT **0,000**

7 FR623Z2 u PLANTACIÓ D'ARBUST EN CONTENIDOR DE 1 A 3 L, EXCAVACIÓ DE CLOT DE PLANTACIÓ AMB MITJANS MANUALS, EN UN PENDENT INFERIOR AL 35 %, REBLERT DEL CLOT AMB TERRA DE L'EXCAVACIÓ BARREJADA AMB UN 10% DE COMPOST, PRIMER REG I GARANTIA D'UN ANY

Num.	Text	Tipus	[C]	[D]	[E]	[F]	TOTAL	Fórmula
1	10% de reposició en 18 mesos - 6pl/m2 - superficie parterres		0,100	6,000	224,100		134,460	C#*D#*E#*F#

TOTAL AMIDAMENT **134,460**

8 FR6AU000 U PLANTACIÓ D'ARBUSTIVA MIDA AF, M-9, M-11.

Num.	Text	Tipus	[C]	[D]	[E]	[F]	TOTAL	Fórmula
1	10% de reposició en 18 mesos - 12pl/m2 - superficie parterres		0,100	12,000	1.173,800		1.408,560	C#*D#*E#*F#

TOTAL AMIDAMENT **1.408,560**

9 FR62Z20 u PLANTACIÓ D'ARBUST EN CONTENIDOR DE 10 A 20 L, EXCAVACIÓ DE CLOT DE PLANTACIÓ AMB MITJANS MANUALS, EN UN PENDENT INFERIOR AL 35 %, REBLERT DEL CLOT AMB TERRA DE L'EXCAVACIÓ BARREJADA AMB UN 10% DE COMPOST, PRIMER REG I GARANTIA D'UN ANY

Num.	Text	Tipus	[C]	[D]	[E]	[F]	TOTAL	Fórmula
1	Bardes							

TOTAL AMIDAMENT **0,000**

AMIDAMENTS

NUM.	CODI	UA	DESCRIPCIÓ
1	PR3D-10OO9	m2	Esmena orgànica del sòl amb compost de classe I d'origen vegetal, segons NTJ 05C, subministrat en sacs de 0,8 m3, amb una dosi de 25 l/m2, escampat amb minicarregadora i mitjans manuals i fresatge de terreny amb motocultor, amb minicarregadora elèctrica

Num.	Text	Tipus	[C]	[D]	[E]	[F]	TOTAL	Fórmula
1			78,500	0,500			39,250	C#*D#*E#*F#

TOTAL AMIDAMENT **39,250**

OBRA 01 PRESSUPOST ACTUACIONS DE MILLORA PAISATGISTICA I POTENCIACIÓ
CAPÍTOL 10 L1-4.3
PLAÇA CÓRDOBA
TITOL 3 04 PLANTACIONS
TITOL 4 01 SUBMINISTRAMENT ARBUSTIVES

NUM.	CODI	UA	DESCRIPCIÓ
1	PR4GH-9RV3	u	Subministrament per reposició de planta vivaç o arbustiva d'espècie a determinar per la DF, en contenidor de 3 l

Num.	Text	Tipus	[C]	[D]	[E]	[F]	TOTAL	Fórmula
1	reposició 20% sup x4		78,500	0,200	4,000		62,800	C#*D#*E#*F#

TOTAL AMIDAMENT **62,800**

OBRA 01 PRESSUPOST ACTUACIONS DE MILLORA PAISATGISTICA I POTENCIACIÓ
CAPÍTOL 10 L1-4.3
PLAÇA CÓRDOBA
TITOL 3 04 PLANTACIONS
TITOL 4 03 PLANTACIO

NUM.	CODI	UA	DESCRIPCIÓ
1	FR6AU000	U	PLANTACIÓ D'ARBUSTIVA MIDA AF, M-9, M-11.

AMIDAMENT DIRECTE **0,000**

2	FR623Z2	u	PLANTACIÓ D'ARBUST EN CONTENIDOR DE 1 A 3 L, EXCAVACIÓ DE CLOT DE PLANTACIÓ AMB MITJANS MANUALS, EN UN PENDENT INFERIOR AL 35 %, REBLERT DEL CLOT AMB TERRA DE L'EXCAVACIÓ BARREJADA AMB UN 10% DE COMPOST, PRIMER REG I GARANTIA D'UN ANY

Num.	Text	Tipus	[C]	[D]	[E]	[F]	TOTAL	Fórmula
1	reposició 20% sup x4		78,500	0,200	4,000		62,800	C#*D#*E#*F#

TOTAL AMIDAMENT **62,800**

3	PR61-8ZI0	u	PLANTACIÓ D'ARBUST O ARBRE DE PETIT FORMAT EN CONTENIDOR DE 5 A 10 L, EXCAVACIÓ DE CLOT DE PLANTACIÓ DE 45X45X30 CM AMB MITJANS MANUALS, EN UN PENDENT INFERIOR AL 35 %, REBLERT DEL CLOT AMB TERRA DE L'EXCAVACIÓ BARREJADA AMB UN 10% DE COMPOST, PRIMER REG I GARANTIA D'UN ANY

AMIDAMENTS

			AMIDAMENT DIRECTE	**0,000**
4	FR62Z20	u	PLANTACIÓ D'ARBUST EN CONTENIDOR DE 10 A 20 L, EXCAVACIÓ DE CLOT DE PLANTACIÓ AMB MITJANS MANUALS, EN UN PENDENT INFERIOR AL 35 %, REBLERT DEL CLOT AMB TERRA DE L'EXCAVACIÓ BARREJADA AMB UN 10% DE COMPOST, PRIMER REG I GARANTIA D'UN ANY	
			AMIDAMENT DIRECTE	**0,000**
5	FR612ZP2	U	PLANTACIÓ D'ARBRE AMB PA DE TERRA O CONTENIDOR DE 18 A 25CM DE PERIMETRE DE TRONC EN ESPAI VERD I CLOT DE PLANTACIÓ DE 200X200X100CM AMB MITJANS MECÀNICS, REBLERT DEL CLOT AMB SUBSTITICIÓ PARCIAL DEL 40% DE TERRA DE L'EXCAVACIÓ PER SORRA RENTADA I COMPOST (70%-30%). REBLERT DEL FONS DEL CLOT AMB 10CM DE GRAVA CALCÀRIA. S'INCLOU DRENATGE AMB TUB CIRCULAR PERFORAT DE POLIETILÈ D'ALTA DENSITAT DE 65MM DE DIÀMETRE; ASPRATGE TRIPLE DE SECCIÓ CIRCULAR DE 8CM DE DIÀMETRE I 2.5M DE LLARGÀRIA, CLAVATS 50CM DE MANERA MANUAL AMB CLAVADOR D'ASPRATGE I POSTERIOR COL·LOCACIÓ DE TRAVESSER DE FUSTA PER UNIR ELS TRES ASPRES AMB CARGOLS I LLIGAM DE GOMA O CAUTXÚ DE ASPRE A COLL D'ARBRE (3UT); PRIMER REG MANUAL I CÀRREGA DE LES TERRES SOBRANTS A CAMIÓ.	
			AMIDAMENT DIRECTE	**0,000**
6	FR612ZZ3	U	PLANTACIÓ D'ARBRE AMB PA DE TERRA O CONTENIDOR DE 18 A 25CM DE PERIMETRE DE TRONC EN ESPAI VERD I CLOT DE PLANTACIÓ DE 120X120X100CM AMB MITJANS MECÀNICS, REBLERT DEL CLOT AMB SUBSTITICIÓ PARCIAL DEL 40% DE TERRA DE L'EXCAVACIÓ PER SORRA RENTADA I COMPOST (70%-30%). REBLERT DEL FONS DEL CLOT AMB 10CM DE GRAVA CALCÀRIA. S'INCLOU DRENATGE AMB TUB CIRCULAR PERFORAT DE POLIETILÈ D'ALTA DENSITAT DE 65MM DE DIÀMETRE; ASPRATGE DOBLE DE SECCIÓ CIRCULAR DE 8CM DE DIÀMETRE I 2.5M DE LLARGÀRIA, CLAVATS 50CM DE MANERA MANUAL AMB CLAVADOR D'ASPRATGE I POSTERIOR COL·LOCACIÓ DE TRAVESSER DE FUSTA PER UNIR ELS DOS ASPRES AMB CARGOLS I LLIGAM DE GOMA O CAUTXÚ DE ASPRE A COLL D'ARBRE (2UT); PRIMER REG MANUAL I CÀRREGA DE LES TERRES SOBRANTS A CAMIÓ. TAXES INCLOSES.	
			AMIDAMENT DIRECTE	**0,000**
7	FR612ZE1	U	PLANTACIÓ D'ARBRE AMB PA DE TERRA O CONTENIDOR DE 18 A 25CM DE PERIMETRE DE TRONC EN ESCOCELL DE 1.6X1.6M I CLOT DE PLANTACIÓ DE 140X140X100CM AMB MITJANS MECÀNICS, REBLERT DEL CLOT AMB SUBSTITICIÓ PARCIAL DEL 40% DE TERRA DE L'EXCAVACIÓ PER SORRA RENTADA I COMPOST (70%-30%), REBLERT DEL FONS DEL CLOT AMB 10CM DE GRAVA CALCÀRIA. S'INCLOU DRENATGE AMB TUB CIRCULAR PERFORAT DE POLIETILÈ D'ALTA DENSITAT DE 65MM DE DIÀMETRE; ASPRATGE TRIPLE DE SECCIÓ CIRCULAR DE 8CM DE DIÀMETRE I 2M DE LLARGÀRIA, CLAVATS 50CM DE MANERA MANUAL AMB CLAVADOR D'ASPRATGE I POSTERIOR COL·LOCACIÓ DE TRAVESSER DE FUSTA PER UNIR ELS TRES ASPRES AMB CARGOLS I LLIGAM DE GOMA O CAUTXÚ DE ASPRE A COLL D'ARBRE (3UT); PRIMER REG MANUAL I CÀRREGA DE LES TERRES SOBRANTS A CAMIÓ. TAXES INCLOSES.	
			AMIDAMENT DIRECTE	**0,000**

OBRA	01	PRESSUPOST ACTUACIONS DE MILLORA PAISATGISTICA I POTENCIACIÓ
CAPÍTOL	10	L1-4.3 PLAÇA CÓRDOBA
TITOL 3	04	PLANTACIONS
TITOL 4	04	OPERACIONS AUXILIARS

NUM.	CODI	UA	DESCRIPCIÓ
1	FRZUUMBD	M2	MALLA ANTIHERBES EN SUPERFÍCIE, D'UN GRAMATGE DE 200 GR/M2 TIPUS BIOSTILL MARRÓ 100% BIODEGRADABLE DE LA CASA HORTICOLA PEDRALBES O EQUIVALENT. FIXADA AMB GRAPES D'ACER CORRUGAT EN FORMA D'U, D.10 MM I DE 20-10-20 CM., AMB LA DENSITAT NECESSARIA EN FUNCIÓ DE LA PENDENT DEL TERRENY. S'INCLOU LA PREPARACIÓ PRÈVIA DE LA SUPERFÍCIE DEL TERRENY I P.P. DE TALLS I FORMACIÓ DE FORATS PER A L'ENTREGA AMB ARQUETES, ARBRAT, CONTORNS DEL PARTERRE. TOTALMENT INSTAL.LADA.

AMIDAMENTS

			AMIDAMENT DIRECTE	**0,000**
2	FR3PUTEY	M2	APORTACIÓ I ESTESA DE TRITURAT DE PODA COM ENCOIXINAT AMB UN GRUIX DE 10 CM	
			AMIDAMENT DIRECTE	**10,000**

OBRA 01 PRESSUPOST ACTUACIONS DE MILLORA PAISATGISTICA I POTENCIACIÓ
CAPÍTOL 10 L1-4.3
PLAÇA CÓRDOBA
TITOL 3 05 REG

NUM.	CODI	UA	DESCRIPCIÓ	
1	GG502CX	PA	PARTIDA ALÇADA A JUSTIFICAR PER ADAPTACIÓ DE REG EXISTENT I/O CONNEXIÓ REG A COMPTADOR	
			AMIDAMENT DIRECTE	**0,000**
2	FJ00U001	PA	CONCERTACIÓ I CONTRACTACIÓ D'ESCOMESA D'AIGUA PER UN COMPTADOR INSTAL.LAT DE 1,5 M3/HORA. S'INCLOU DESPESES FINANCERES PER AVANÇAR EL PAGAMENT A LA CIA. SUBMINISTRADORA, ETC.	
			AMIDAMENT DIRECTE	**0,000**
3	FJ11U68B	U	PERICÓ REGISTRABLE, PER A SERVEIS, DE 60X60X80 CM. INTERIOR, SOBRE LLIT DE FORMIGÓ H-150 DE 15 CM. DE GRUIX, AMB PARET DE MAÓ, ARREBOSSADA I LLISCADA INTERIORMENT. S'INCLOU MOVIMENT DE TERRES, BASTIMENT I TAPA DE FOSA DUCTIL B125, AMB LA INSCRIPCIÓ PARCS I JARDINS.	
			AMIDAMENT DIRECTE	**0,000**
4	FJ11U12P	U	PERICÓ REGISTRABLE, PER A SERVEIS, DE 17 CM. DE DIAMETRE I 23 CM. D'ALÇÀDA DE PVC. S'INCLOU TAPA CIRCULAR I PART PROPORCIONAL D'ACCESSORIS, MUNTATGE I COL.LOCACIO	
			AMIDAMENT DIRECTE	**0,000**
5	FJ45PR92	U	Subministrament i instal·lació d'Equip programador per a telegestió de regs amb 2 estacions o electrovàlvules, de SAMCLA o equivalent, amb solenoides de 9V, alimentat amb 2 piles AA amb porta-piles sense cable. Apte per comunicació mitjançant radiofreqüència i Bluetooth. Amb entrada de contacte per sensor local. Aplicatiu de gestió que permeti encadenament de programadors, amb fins a 8 programes de reg i amb informe automàtic de l'estat dels equips (nivells de ràdio, piles, etc). Totes les característiques segons queda definit en el Plec de Prescripcions Tècniques. Valorada la unitat instal·lada, configurada en l'aplicatiu de gestió del reg i totalment operativa.	
			AMIDAMENT DIRECTE	**0,000**
6	FJ45PR94	U	Subministrament i instal·lació d'Equip programador per a telegestió de regs per a 4 estacions o electrovàlvules, de SAMCLA o equivalent, amb solenoides de 9V, alimentat amb 2 piles AA amb porta-piles sense cable. Apte per comunicació mitjançant radiofreqüència i Bluetooth.Amb entrada de contacte per sensor local. Aplicatiu de gestió que permeti encadenament de programadors, amb fins a 8 programes de reg i amb informe automàtic de l'estat dels equips (nivells de ràdio, piles, etc). Totes les característiques segons queda definit en el Plec de Prescripcions Tècniques. Valorada la unitat instal·lada, configurada en l'aplicatiu de gestió del reg i totalment operativa.	
			AMIDAMENT DIRECTE	**0,000**
7	FJ10U051	M	OBERTURA I REBLIMENT DE RASES PER A CONDUCTES DE LA INSTAL.LACIÓ DE REG DE 40 CM. DE FONDÀRIA I 20 CM. D'AMPLÀRIA	

AMIDAMENTS

AMIDAMENT DIRECTE **0,000**

8 FJ10U0Z1 M

OBERTURA I REBLIMENT SOBRE PAVIMENT, DE RASES PER A CONDUCTES DE LA INSTAL.LACIÓ DE REG DE 40 CM. DE FONDÀRIA I 20 CM. D'AMPLÀRIA.
INCLOU LA RETIRADA DE QUALSEVOL TIPUS DE PAVIMENT,AMB UN GRUIX MITJA DE 20 CM, AMB TALL AMB SERRA DE DISC I COMPRESSOR I LA POSTERIOR REPAVIMENTACIÓ AMB LES MATEIXES PECES (REPOSICIÓ DE LES PECES TRENCADES).
CÀRREGA MANUAL I TRANSPORT A L'ABOCADOR INCLOSES TAXES

AMIDAMENT DIRECTE **0,000**

9 FJ24U090 M

TUB FLEXIBLE CORRUGAT DE POLIETILÈ, DE 90 MM DE DIÀMETRE EXTERIOR, DE DOBLE CAPA, MUNTAT COM A CANALITZACIÓ SOTERRADA PER A PROTECCIÓ DE XARXA DE DEGOTEIG I ENVOLTAT DE SORRA.

AMIDAMENT DIRECTE **0,000**

10 FJ22U640 M

TUB DE POLIETILÈ ALIMENTARI DE BAIXA DENSITAT, DE 32 MM DE DIÀMETRE NOMINAL EXTERIOR, DE 10 BAR DE PRESSIÓ NOMINAL, SOLDAT, AMB GRAU DE DIFICULTAT MITJÀ I PER A COL.LOCAR SOTERRAT

AMIDAMENT DIRECTE **0,000**

11 FJ33U040 M

TUBERIA TECH-LINE FORMAT PER TUB DE POLIETILÈ DE BAIXA DENSITAT, DE COLOR MARRÓ, D 17X14,6 MM. I PRESSIÓ MÀXIMA DE TREBALL DE 4 BAR I RESISTENT A LA RADIACIÓ U.V. AMB GOTERS TERMOSOLDATS EN LA PARET INTERIOR DE 2,3 L/H CADA 40 CM. I AMB MEMBRANA DE COMPENSACIÓ DE EPDM PER COL.LOCAR SOTERRAT I PART PROPORCIONAL D'ACCESSORIS.

Num.	Text	Tipus	[C]	[D]	[E]	[F]	TOTAL	Fórmula
1	parterres		78,500	0,150	2,500		29,438	C#*D#*E#*F#

TOTAL AMIDAMENT **29,438**

12 FJ34U004 U

DEGOTERS FORMAT AMB TUBERIA TECH-LINE DE TUB DE POLIETILÈ DE BAIXA DENSITAT DE COLOR MARRÓ , D 17X14,6 MM. I PRESSIÓ MÀXIMA DE TREBALL DE 4 ATM. I RESISTENT A LA RADIACIÓ U.V. FORMAT PER UN ANELL TANCAT DE 2 M DE PERÍMETRE AMB GOTERS TERMOSOLDATS EN LA PARET INTERIOR DE 2,3 L/H CADA 30 CM. I AMB MEMBRANA DE COMPENSACIÓ EPDM PER COL.LOCAR SOTERRAT I PART PROPORCIONAL D'ACCESSORIS.

AMIDAMENT DIRECTE **0,000**

13 FJ32U004 U

DIFUSORS EMERGENTS DE RADI ENTRE 2 I 4 M., AMB TUBERA DE DIVERSOS GRAUS I PART PROPORCIONAL D'ACCESORIS DE CONNEXIÓ, INCLOS TUB DE PVC DE PROTECCIÓ.

AMIDAMENT DIRECTE **0,000**

14 FJ45REP0 U

Subministrament i instal·lació d'Equip Repetidor per radiofreqüència (bandes lliures) d'alimentació solar amb placa solar miniaturitzada i integrada al mateix equip, de SAMCLA o equivalent. Conjunt compacte, de reduides dimensions i amb protecció IP66. Gestió sense límit d'equips i cobertura d'1Km. Inclou suport d'acer per a la fixació en fanals de la via pública o similar. Totes les característiques segons queda definit en el Plec de Prescripcions Tècniques.
Valorada la unitat instal·lada, configurada en l'aplicatiu de gestió del reg i totalment operativa.

AMIDAMENT DIRECTE **0,000**

15 FJ44U500 U

ELECTROVÀLVULA TIPUS SOLENOIDE D'1' 9 V., OBERTURA ELÈCTRICA I MANUAL AMB PART PROPORCIONAL D'ACCESORIS.

AMIDAMENTS

			AMIDAMENT DIRECTE	**0,000**
16	FJ43U500	U	REGULADOR DE PRESSIÓ D'1', AMB FILTRE INCORPORAT.	
			AMIDAMENT DIRECTE	**0,000**
17	FJ41U500	U	VÀLVULA D'ESFERA D.1', PER A TALL INDIVIDUAL I ZONA DE REG.	
			AMIDAMENT DIRECTE	**0,000**
18	FJ46UA0S	U	VÀLVULA ANTISIFÒNICA	
			AMIDAMENT DIRECTE	**0,000**
19	FJ46UA00	U	VÀLVULA DE RENTAT, A PRESSIÓ DE TANCAT DE 0,12 ATM. I AMB UN CABAL DE RENTAT DE 1,6 L.	
			AMIDAMENT DIRECTE	**0,000**

OBRA	01	PRESSUPOST ACTUACIONS DE MILLORA PAISATGISTICA I POTENCIACIÓ
CAPÍTOL	10	L1-4.3 PLAÇA CÓRDOBA
TITOL 3	06	TREBALLS IMPLANTACIÓ

NUM.	CODI	UA	DESCRIPCIÓ

AMIDAMENTS

1 FR81U046 M2

TREBALLS DE JARDINERIA D'IMPLANTACIÓ DURANT 18 MESOS SEGONS PLA DE MANTENIMENT, EN ESPAIS VERDS DE NOVA CREACIÓ O REFORMA PARCIAL.

Comprèn les tasques mensuals de manteniment de plantacions arbustives, vivaces, cobresols i gespes, així com l'atenció a possibles arbres plantats dins l'àmbit d'actuació. Inclou el control del reg, regs manuals puntuals, desherbatge, retirada de flors seques, esporgues de formació o sanejament, sega i retall de gespes o cobresols, aplicació de tractaments fitosanitaris si escau, i neteja de parterres. També inclou la reposició d'encoixinats i la revisió i/o reparació de tutors, tanques de protecció i altres elements auxiliars.

Els treballs es realitzen segons el calendari i la intensitat establerts al pla de manteniment del projecte.

El preu es basa en una dedicació estimada de 0,845 hores de jardiner qualificat per cada metre quadrat, corresponent al cost global estimat per cobrir dos anys de manteniment (18 mesos) en condicions de dedicació regular.

No s'inclou en aquest preu l'ús d'eines motoritzades específiques, ni mitjans auxiliars de transport o retirada de residus, que es consideren coberts per les despeses generals del contracte.

L1-4.3 PLAÇA CÓRDOBA

AQUEST ESPAI TÉ UNA SUPERFÍCIE DE 78.50 M², AMB UNA DEDICACIÓ ESTIMADA DE 3.7 HORES MENSUALS DE JARDINERIA SEGONS EL PLA DE MANTENIMENT.

AMIDAMENT DIRECTE **78,500**

2 PR4GH-9RV3 u

Subministrament per reposició de planta vivaç o arbustiva d'espècie a determinar per la DF, en contenidor de 3 l

Num.	Text	Tipus	[C]	[D]	[E]	[F]	TOTAL	Fórmula
1	10% de reposició en 18 mesos - 6pl/m2 - superficie parterres		0,100	6,000	78,500		47,100	C#*D#*E#*F#

TOTAL AMIDAMENT **47,100**

3 PR4GH-9RT1 u

Subministrament per reposició de planta vivaç o arbustiva d'espècie a determinar per la DF, en test 11 cm

Num.	Text	Tipus	[C]	[D]	[E]	[F]	TOTAL	Fórmula
1	10% de reposició en 18 mesos - 12pl/m2 - superficie parterres		0,100	12,000	0,000		0,000	C#*D#*E#*F#

TOTAL AMIDAMENT **0,000**

4 PR4GH-9RF1 u

Subministrament per reposició de planta de temporada d'espècie a determinar per la DF, en test 11 cm

Num.	Text	Tipus	[C]	[D]	[E]	[F]	TOTAL	Fórmula

AMIDAMENTS

1	100% de reposició 5 cops en 18 mesos - 12pl/m2 - superficie parterres		5,000	12,000	0,000		0,000	C#*D#*E#*F#

TOTAL AMIDAMENT **0,000**

5 PR4GH-9R25 u Subministrament per reposició de planta arbustiva de gran port d'espècie a determinar per la DF, en contenidor de 25 l

Num.	Text	Tipus	[C]	[D]	[E]	[F]	TOTAL	Fórmula
1	10% de reposició BARDES en 18 mesos - 2pl/m - Long o superficie parterres		0,100	2,000	0,000		0,000	C#*D#*E#*F#

TOTAL AMIDAMENT **0,000**

6 PR4GH-9RE3 u Subministrament per reposició de planta enfiladissa d'espècie a determinar per la DF, d'alçària de 175 cm, en contenidor de 3 l

Num.	Text	Tipus	[C]	[D]	[E]	[F]	TOTAL	Fórmula
1	10% de reposició ENFILADISSES en 18 mesos - 2pl/m - Long o superficie parterres		0,100	2,000	0,000		0,000	C#*D#*E#*F#

TOTAL AMIDAMENT **0,000**

7 FR623Z2 u PLANTACIÓ D'ARBUST EN CONTENIDOR DE 1 A 3 L, EXCAVACIÓ DE CLOT DE PLANTACIÓ AMB MITJANS MANUALS, EN UN PENDENT INFERIOR AL 35 %, REBLERT DEL CLOT AMB TERRA DE L'EXCAVACIÓ BARREJADA AMB UN 10% DE COMPOST, PRIMER REG I GARANTIA D'UN ANY

Num.	Text	Tipus	[C]	[D]	[E]	[F]	TOTAL	Fórmula
1	10% de reposició en 18 mesos - 6pl/m2 - superficie parterres		0,100	6,000	78,500		47,100	C#*D#*E#*F#

TOTAL AMIDAMENT **47,100**

8 FR6AU000 U PLANTACIÓ D'ARBUSTIVA MIDA AF, M-9, M-11.

Num.	Text	Tipus	[C]	[D]	[E]	[F]	TOTAL	Fórmula
1	Tapitzants							
2	Planta de temporada							

TOTAL AMIDAMENT **0,000**

9 FR62Z20 u PLANTACIÓ D'ARBUST EN CONTENIDOR DE 10 A 20 L, EXCAVACIÓ DE CLOT DE PLANTACIÓ AMB MITJANS MANUALS, EN UN PENDENT INFERIOR AL 35 %, REBLERT DEL CLOT AMB TERRA DE L'EXCAVACIÓ BARREJADA AMB UN 10% DE COMPOST, PRIMER REG I GARANTIA D'UN ANY

Num.	Text	Tipus	[C]	[D]	[E]	[F]	TOTAL	Fórmula
1	Bardes							

TOTAL AMIDAMENT **0,000**

AMIDAMENTS

NUM.	CODI	UA	DESCRIPCIÓ
1	F221U301	M3	EXCAVACIÓ DE TERRES, AMB MITJANS MECÀNICS, PER A CAIXA DE PAVIMENT EN QUALSEVOL TIPUS DE TERRENY (EXCEPTE ROCA), MESURAT SOBRE PERFIL. S'INCLOU LA CÀRREGA I EL TRANSPORT INTERIOR DEL MATERIAL SOBRANT PER A LA SEVA CLASSIFICACIÓ.

Num.	Text	Tipus	[C]	[D]	[E]	[F]	TOTAL	Fórmula
1			79,890	0,100			7,989	C#*D#*E#*F#

TOTAL AMIDAMENT **7,989**

NUM.	CODI	UA	DESCRIPCIÓ
2	FR26120F	M2	FRESATGE DE TERRENY FLUIX A UNA FONDÀRIA DE 0,2 M, AMB MOTOCULTOR, EN DUES PASSADES CREUADES, PER A UN PENDENT INFERIOR AL 30%

AMIDAMENT DIRECTE **79,890**

NUM.	CODI	UA	DESCRIPCIÓ
3	FR3PUTC0	M3	SUBMINISTRE I VOLTEJAT A OBRA DE: TERRA ADEQUADA O NATURAL DE JARDINERIA AMB UNA TEXTURA FRANCO-SORRENCA I DE COMPOST ORGÀNIC D'ORIGEN 100% VEGETAL, ACTIU MICROBIOLÓGICAMENT A BASE DE ELGAN O EQUIVALENT I AMB PERÍODE DE DESCOMPOSICIÓ MÍNIM DE 9 MESOS. INCLÓS P.P. DE FORMACIÓ I RETIRADA DE ZONA DE VOLTEIG, TOT SEGONS NTJ05C

Num.	Text	Tipus	[C]	[D]	[E]	[F]	TOTAL	Fórmula
1			79,890	0,150			11,984	C#*D#*E#*F#

TOTAL AMIDAMENT **11,984**

NUM.	CODI	UA	DESCRIPCIÓ
4	PR3D-10OO9	m2	Esmena orgànica del sòl amb compost de classe I d'origen vegetal, segons NTJ 05C, subministrat en sacs de 0,8 m3, amb una dosi de 25 l/m2, escampat amb minicarregadora i mitjans manuals i fresatge de terreny amb motocultor, amb minicarregadora elèctrica

Num.	Text	Tipus	[C]	[D]	[E]	[F]	TOTAL	Fórmula
1			174,780	0,500			87,390	C#*D#*E#*F#

TOTAL AMIDAMENT **87,390**

OBRA 01 PRESSUPOST ACTUACIONS DE MILLORA PAISATGISTICA I POTENCIACIÓ
CAPÍTOL 11 L1-6.1
PLAÇA CREU DE BARBERÀ
TITOL 3 02 OBRA CIVIL

NUM.	CODI	UA	DESCRIPCIÓ
1	FV00U00Z	PA	PARTIDA ALÇADA PER PER ACTUACIONS COMPLEMENTÀRIES A JUSTIFICAR (JARDINERIA, REPARACIONS, PINTURA O NETEJA DE MOBILIARI, PAVIMENTS, MURS, O ALTRES ELEMENTS DE LA PLAÇA O PARC)

AMIDAMENT DIRECTE **0,500**

OBRA 01 PRESSUPOST ACTUACIONS DE MILLORA PAISATGISTICA I POTENCIACIÓ
CAPÍTOL 11 L1-6.1
PLAÇA CREU DE BARBERÀ
TITOL 3 04 PLANTACIONS
TITOL 4 01 SUBMINISTRAMENT ARBUSTIVES

AMIDAMENTS

NUM.	CODI	UA	DESCRIPCIÓ
1	PR4CG-9372	u	Subministrament de Dietes bicolor d'alçària de 20 a 40 cm, en contenidor d'2,5 l

Num.	Text	Tipus	[C]	[D]	[E]	[F]	TOTAL	Fórmula
1			13,000				13,000	C#*D#*E#*F#
2			14,000				14,000	C#*D#*E#*F#

TOTAL AMIDAMENT **27,000**

2	PR4H8-94YR	u	Subministrament de Salvia greggii ROSA PINK d'alçària de 30 a 40 cm, en contenidor de 3 l

Num.	Text	Tipus	[C]	[D]	[E]	[F]	TOTAL	Fórmula
1			245,000				245,000	C#*D#*E#*F#
2			101,000				101,000	C#*D#*E#*F#

TOTAL AMIDAMENT **346,000**

3	PR4D4-93BV	u	Subministrament d'Euryops pectinatus en contenidor de 2,5 l

AMIDAMENT DIRECTE **166,000**

4	PR41A-8TY3	u	Subministrament de Callistemon laevis en contenidor de 10 l

AMIDAMENT DIRECTE **61,000**

OBRA	01	PRESSUPOST ACTUACIONS DE MILLORA PAISATGISTICA I POTENCIACIÓ
CAPÍTOL	11	L1-6.1 PLAÇA CREU DE BARBERÀ
TITOL 3	04	PLANTACIONS
TITOL 4	03	PLANTACIO

NUM.	CODI	UA	DESCRIPCIÓ
1	FR6AU000	U	PLANTACIÓ D'ARBUSTIVA MIDA AF, M-9, M-11.

AMIDAMENT DIRECTE **0,000**

2	FR623Z2	u	PLANTACIÓ D'ARBUST EN CONTENIDOR DE 1 A 3 L, EXCAVACIÓ DE CLOT DE PLANTACIÓ AMB MITJANS MANUALS, EN UN PENDENT INFERIOR AL 35 %, REBLERT DEL CLOT AMB TERRA DE L'EXCAVACIÓ BARREJADA AMB UN 10% DE COMPOST, PRIMER REG I GARANTIA D'UN ANY

AMIDAMENT DIRECTE **539,000**

3	PR61-8ZI0	u	PLANTACIÓ D'ARBUST O ARBRE DE PETIT FORMAT EN CONTENIDOR DE 5 A 10 L, EXCAVACIÓ DE CLOT DE PLANTACIÓ DE 45X45X30 CM AMB MITJANS MANUALS, EN UN PENDENT INFERIOR AL 35 %, REBLERT DEL CLOT AMB TERRA DE L'EXCAVACIÓ BARREJADA AMB UN 10% DE COMPOST, PRIMER REG I GARANTIA D'UN ANY

AMIDAMENT DIRECTE **61,000**

AMIDAMENTS

4	FR62Z20	u	PLANTACIÓ D'ARBUST EN CONTENIDOR DE 10 A 20 L, EXCAVACIÓ DE CLOT DE PLANTACIÓ AMB MITJANS MANUALS, EN UN PENDENT INFERIOR AL 35 %, REBLERT DEL CLOT AMB TERRA DE L'EXCAVACIÓ BARREJADA AMB UN 10% DE COMPOST, PRIMER REG I GARANTIA D'UN ANY

AMIDAMENT DIRECTE **0,000**

5	FR612ZP2	U	PLANTACIÓ D'ARBRE AMB PA DE TERRA O CONTENIDOR DE 18 A 25CM DE PERIMETRE DE TRONC EN ESPAI VERD I CLOT DE PLANTACIÓ DE 200X200X100CM AMB MITJANS MECÀNICS, REBLERT DEL CLOT AMB SUBSTITICIÓ PARCIAL DEL 40% DE TERRA DE L'EXCAVACIÓ PER SORRA RENTADA I COMPOST (70%-30%). REBLERT DEL FONS DEL CLOT AMB 10CM DE GRAVA CALCÀRIA. S'INCLOU DRENATGE AMB TUB CIRCULAR PERFORAT DE POLIETILÈ D'ALTA DENSITAT DE 65MM DE DIÀMETRE; ASPRATGE TRIPLE DE SECCIÓ CIRCULAR DE 8CM DE DIÀMETRE I 2.5M DE LLARGÀRIA, CLAVATS 50CM DE MANERA MANUAL AMB CLAVADOR D'ASPRATGE I POSTERIOR COL·LOCACIÓ DE TRAVESSER DE FUSTA PER UNIR ELS TRES ASPRES AMB CARGOLS I LLIGAM DE GOMA O CAUTXÚ DE ASPRE A COLL D'ARBRE (3UT); PRIMER REG MANUAL I CÀRREGA DE LES TERRES SOBRANTS A CAMIÓ.

AMIDAMENT DIRECTE **0,000**

6	FR612ZZ3	U	PLANTACIÓ D'ARBRE AMB PA DE TERRA O CONTENIDOR DE 18 A 25CM DE PERIMETRE DE TRONC EN ESPAI VERD I CLOT DE PLANTACIÓ DE 120X120X100CM AMB MITJANS MECÀNICS, REBLERT DEL CLOT AMB SUBSTITICIÓ PARCIAL DEL 40% DE TERRA DE L'EXCAVACIÓ PER SORRA RENTADA I COMPOST (70%-30%). REBLERT DEL FONS DEL CLOT AMB 10CM DE GRAVA CALCÀRIA. S'INCLOU DRENATGE AMB TUB CIRCULAR PERFORAT DE POLIETILÈ D'ALTA DENSITAT DE 65MM DE DIÀMETRE; ASPRATGE DOBLE DE SECCIÓ CIRCULAR DE 8CM DE DIÀMETRE I 2.5M DE LLARGÀRIA, CLAVATS 50CM DE MANERA MANUAL AMB CLAVADOR D'ASPRATGE I POSTERIOR COL·LOCACIÓ DE TRAVESSER DE FUSTA PER UNIR ELS DOS ASPRES AMB CARGOLS I LLIGAM DE GOMA O CAUTXÚ DE ASPRE A COLL D'ARBRE (2UT); PRIMER REG MANUAL I CÀRREGA DE LES TERRES SOBRANTS A CAMIÓ. TAXES INCLOSES.

AMIDAMENT DIRECTE **0,000**

7	FR612ZE1	U	PLANTACIÓ D'ARBRE AMB PA DE TERRA O CONTENIDOR DE 18 A 25CM DE PERIMETRE DE TRONC EN ESCOCELL DE 1.6X1.6M I CLOT DE PLANTACIÓ DE 140X140X100CM AMB MITJANS MECÀNICS, REBLERT DEL CLOT AMB SUBSTITICIÓ PARCIAL DEL 40% DE TERRA DE L'EXCAVACIÓ PER SORRA RENTADA I COMPOST (70%-30%), REBLERT DEL FONS DEL CLOT AMB 10CM DE GRAVA CALCÀRIA. S'INCLOU DRENATGE AMB TUB CIRCULAR PERFORAT DE POLIETILÈ D'ALTA DENSITAT DE 65MM DE DIÀMETRE; ASPRATGE TRIPLE DE SECCIÓ CIRCULAR DE 8CM DE DIÀMETRE I 2M DE LLARGÀRIA, CLAVATS 50CM DE MANERA MANUAL AMB CLAVADOR D'ASPRATGE I POSTERIOR COL·LOCACIÓ DE TRAVESSER DE FUSTA PER UNIR ELS TRES ASPRES AMB CARGOLS I LLIGAM DE GOMA O CAUTXÚ DE ASPRE A COLL D'ARBRE (3UT); PRIMER REG MANUAL I CÀRREGA DE LES TERRES SOBRANTS A CAMIÓ. TAXES INCLOSES.

AMIDAMENT DIRECTE **0,000**

OBRA	01	PRESSUPOST ACTUACIONS DE MILLORA PAISATGISTICA I POTENCIACIÓ
CAPÍTOL	11	L1-6.1 PLAÇA CREU DE BARBERÀ
TITOL 3	04	PLANTACIONS
TITOL 4	04	OPERACIONS AUXILIARS

NUM.	CODI	UA	DESCRIPCIÓ
1	FRZUUMBD	M2	MALLA ANTIHERBES EN SUPERFÍCIE, D'UN GRAMATGE DE 200 GR/M2 TIPUS BIOSTILL MARRÓ 100% BIODEGRADABLE DE LA CASA HORTICOLA PEDRALBES O EQUIVALENT. FIXADA AMB GRAPES D'ACER CORRUGAT EN FORMA D'U, D.10 MM I DE 20-10-20 CM., AMB LA DENSITAT NECESSARIA EN FUNCIÓ DE LA PENDENT DEL TERRENY. S'INCLOU LA PREPARACIÓ PRÈVIA DE LA SUPERFÍCIE DEL TERRENY I P.P. DE TALLS I FORMACIÓ DE FORATS PER A L'ENTREGA AMB ARQUETES, ARBRAT, CONTORNS DEL PARTERRE. TOTALMENT INSTAL.LADA.

AMIDAMENT DIRECTE **79,890**

AMIDAMENTS

2	FR3PUTEY	M2	APORTACIÓ I ESTESA DE TRITURAT DE PODA COM ENCOIXINAT AMB UN GRUIX DE 10 CM

AMIDAMENT DIRECTE **174,780**

OBRA 01 PRESSUPOST ACTUACIONS DE MILLORA PAISATGISTICA I POTENCIACIÓ
CAPÍTOL 11 L1-6.1
PLAÇA CREU DE BARBERÀ
TITOL 3 05 REG

NUM.	CODI	UA	DESCRIPCIÓ
1	GG502CX	PA	PARTIDA ALÇADA A JUSTIFICAR PER ADAPTACIÓ DE REG EXISTENT I/O CONNEXIÓ REG A COMPTADOR

AMIDAMENT DIRECTE **1,000**

2	FJ00U001	PA	CONCERTACIÓ I CONTRACTACIÓ D'ESCOMESA D'AIGUA PER UN COMPTADOR INSTAL.LAT DE 1,5 M3/HORA. S'INCLOU DESPESES FINANCERES PER AVANÇAR EL PAGAMENT A LA CIA. SUBMINISTRADORA, ETC.

AMIDAMENT DIRECTE **0,000**

3	FJ11U68B	U	PERICÓ REGISTRABLE, PER A SERVEIS, DE 60X60X80 CM. INTERIOR, SOBRE LLIT DE FORMIGÓ H-150 DE 15 CM. DE GRUIX, AMB PARET DE MAÓ, ARREBOSSADA I LLISCADA INTERIORMENT. S'INCLOU MOVIMENT DE TERRES, BASTIMENT I TAPA DE FOSA DUCTIL B125, AMB LA INSCRIPCIÓ PARCS I JARDINS.

AMIDAMENT DIRECTE **0,000**

4	FJ11U12P	U	PERICÓ REGISTRABLE, PER A SERVEIS, DE 17 CM. DE DIAMETRE I 23 CM. D'ALÇÀDA DE PVC. S'INCLOU TAPA CIRCULAR I PART PROPORCIONAL D'ACCESSORIS, MUNTATGE I COL.LOCACIO

AMIDAMENT DIRECTE **0,000**

5	FJ45PR92	U	Subministrament i instal·lació d'Equip programador per a telegestió de regs amb 2 estacions o electrovàlvules, de SAMCLA o equivalent, amb solenoides de 9V, alimentat amb 2 piles AA amb porta-piles sense cable. Apte per comunicació mitjançant radiofreqüència i Bluetooth. Amb entrada de contacte per sensor local. Aplicatiu de gestió que permeti encadenament de programadors, amb fins a 8 programes de reg i amb informe automàtic de l'estat dels equips (nivells de ràdio, piles, etc). Totes les característiques segons queda definit en el Plec de Prescripcions Tècniques. Valorada la unitat instal·lada, configurada en l'aplicatiu de gestió del reg i totalment operativa.

AMIDAMENT DIRECTE **0,000**

6	FJ45PR94	U	Subministrament i instal·lació d'Equip programador per a telegestió de regs per a 4 estacions o electrovàlvules, de SAMCLA o equivalent, amb solenoides de 9V, alimentat amb 2 piles AA amb porta-piles sense cable. Apte per comunicació mitjançant radiofreqüència i Bluetooth.Amb entrada de contacte per sensor local. Aplicatiu de gestió que permeti encadenament de programadors, amb fins a 8 programes de reg i amb informe automàtic de l'estat dels equips (nivells de ràdio, piles, etc). Totes les característiques segons queda definit en el Plec de Prescripcions Tècniques. Valorada la unitat instal·lada, configurada en l'aplicatiu de gestió del reg i totalment operativa.

AMIDAMENT DIRECTE **0,000**

7	FJ10U051	M	OBERTURA I REBLIMENT DE RASES PER A CONDUCTES DE LA INSTAL.LACIÓ DE REG DE 40 CM. DE FONDÀRIA I 20 CM. D'AMPLÀRIA

AMIDAMENT DIRECTE **57,300**

AMIDAMENTS

8 FJ10U0Z1 M

OBERTURA I REBLIMENT SOBRE PAVIMENT, DE RASES PER A CONDUCTES DE LA INSTAL.LACIÓ DE REG DE 40 CM. DE FONDÀRIA I 20 CM. D'AMPLÀRIA.
INCLOU LA RETIRADA DE QUALSEVOL TIPUS DE PAVIMENT,AMB UN GRUIX MITJA DE 20 CM, AMB TALL AMB SERRA DE DISC I COMPRESSOR I LA POSTERIOR REPAVIMENTACIÓ AMB LES MATEIXES PECES (REPOSICIÓ DE LES PECES TRENCADES).
CÀRREGA MANUAL I TRANSPORT A L'ABOCADOR INCLOSES TAXES

AMIDAMENT DIRECTE **0,000**

9 FJ24U090 M

TUB FLEXIBLE CORRUGAT DE POLIETILÈ, DE 90 MM DE DIÀMETRE EXTERIOR, DE DOBLE CAPA, MUNTAT COM A CANALITZACIÓ SOTERRADA PER A PROTECCIÓ DE XARXA DE DEGOTEIG I ENVOLTAT DE SORRA.

AMIDAMENT DIRECTE **0,000**

10 FJ22U640 M

TUB DE POLIETILÈ ALIMENTARI DE BAIXA DENSITAT, DE 32 MM DE DIÀMETRE NOMINAL EXTERIOR, DE 10 BAR DE PRESSIÓ NOMINAL, SOLDAT, AMB GRAU DE DIFICULTAT MITJÀ I PER A COL.LOCAR SOTERRAT

AMIDAMENT DIRECTE **57,300**

11 FJ33U040 M

TUBERIA TECH-LINE FORMAT PER TUB DE POLIETILÈ DE BAIXA DENSITAT, DE COLOR MARRÓ, D 17X14,6 MM. I PRESSIÓ MÀXIMA DE TREBALL DE 4 BAR I RESISTENT A LA RADIACIÓ U.V. AMB GOTERS TERMOSOLDATS EN LA PARET INTERIOR DE 2,3 L/H CADA 40 CM. I AMB MEMBRANA DE COMPENSACIÓ DE EPDM PER COL.LOCAR SOTERRAT I PART PROPORCIONAL D'ACCESSORIS.

Num.	Text	Tipus	[C]	[D]	[E]	[F]	TOTAL	Fórmula
1	parterres		79,890	2,500			199,725	C#*D#*E#*F#

TOTAL AMIDAMENT **199,725**

12 FJ34U004 U

DEGOTERS FORMAT AMB TUBERIA TECH-LINE DE TUB DE POLIETILÈ DE BAIXA DENSITAT DE COLOR MARRÓ , D 17X14,6 MM. I PRESSIÓ MÀXIMA DE TREBALL DE 4 ATM. I RESISTENT A LA RADIACIÓ U.V. FORMAT PER UN ANELL TANCAT DE 2 M DE PERÍMETRE AMB GOTERS TERMOSOLDATS EN LA PARET INTERIOR DE 2,3 L/H CADA 30 CM. I AMB MEMBRANA DE COMPENSACIÓ EPDM PER COL.LOCAR SOTERRAT I PART PROPORCIONAL D'ACCESSORIS.

AMIDAMENT DIRECTE **0,000**

13 FJ32U004 U

DIFUSORS EMERGENTS DE RADI ENTRE 2 I 4 M., AMB TUBERA DE DIVERSOS GRAUS I PART PROPORCIONAL D'ACCESORIS DE CONNEXIÓ, INCLOS TUB DE PVC DE PROTECCIÓ.

AMIDAMENT DIRECTE **0,000**

14 FJ45REP0 U

Subministrament i instal·lació d'Equip Repetidor per radiofreqüència (bandes lliures) d'alimentació solar amb placa solar miniaturitzada i integrada al mateix equip, de SAMCLA o equivalent. Conjunt compacte, de reduides dimensions i amb protecció IP66. Gestió sense límit d'equips i cobertura d'1Km. Inclou suport d'acer per a la fixació en fanals de la via pública o similar. Totes les característiques segons queda definit en el Plec de Prescripcions Tècniques.
Valorada la unitat instal·lada, configurada en l'aplicatiu de gestió del reg i totalment operativa.

AMIDAMENT DIRECTE **0,000**

15 FJ44U500 U

ELECTROVÀLVULA TIPUS SOLENOIDE D'1' 9 V., OBERTURA ELÈCTRICA I MANUAL AMB PART PROPORCIONAL D'ACCESORIS.

AMIDAMENT DIRECTE **1,000**

AMIDAMENTS

16	FJ43U500	U	REGULADOR DE PRESSIÓ D'1', AMB FILTRE INCORPORAT.	
			AMIDAMENT DIRECTE	**1,000**
17	FJ41U500	U	VÀLVULA D'ESFERA D.1', PER A TALL INDIVIDUAL I ZONA DE REG.	
			AMIDAMENT DIRECTE	**1,000**
18	FJ46UA0S	U	VÀLVULA ANTISIFÒNICA	
			AMIDAMENT DIRECTE	**1,000**
19	FJ46UA00	U	VÀLVULA DE RENTAT, A PRESSIÓ DE TANCAT DE 0,12 ATM. I AMB UN CABAL DE RENTAT DE 1,6 L.	
			AMIDAMENT DIRECTE	**1,000**

OBRA	01	PRESSUPOST ACTUACIONS DE MILLORA PAISATGISTICA I POTENCIACIÓ
CAPÍTOL	11	L1-6.1 PLAÇA CREU DE BARBERÀ
TITOL 3	06	TREBALLS IMPLANTACIÓ

NUM.	CODI	UA	DESCRIPCIÓ

AMIDAMENTS

1 FR81U062 M2

TREBALLS DE JARDINERIA D'IMPLANTACIÓ DURANT 18 MESOS SEGONS PLA DE MANTENIMENT, EN ESPAIS VERDS DE NOVA CREACIÓ O REFORMA PARCIAL.

Comprèn les tasques mensuals de manteniment de plantacions arbustives, vivaces, cobresols i gespes, així com l'atenció a possibles arbres plantats dins l'àmbit d'actuació. Inclou el control del reg, regs manuals puntuals, desherbatge, retirada de flors seques, esporgues de formació o sanejament, sega i retall de gespes o cobresols, aplicació de tractaments fitosanitaris si escau, i neteja de parterres. També inclou la reposició d'encoixinats i la revisió i/o reparació de tutors, tanques de protecció i altres elements auxiliars.

Els treballs es realitzen segons el calendari i la intensitat establerts al pla de manteniment del projecte.

El preu es basa en una dedicació estimada de 0,845 hores de jardiner qualificat per cada metre quadrat, corresponent al cost global estimat per cobrir dos anys de manteniment (18 mesos) en condicions de dedicació regular.

No s'inclou en aquest preu l'ús d'eines motoritzades específiques, ni mitjans auxiliars de transport o retirada de residus, que es consideren coberts per les despeses generals del contracte.

L1-6.1 PLAÇA CREU DE BARBERÀ

AQUEST ESPAI TÉ UNA SUPERFÍCIE DE 174.78 M², AMB UNA DEDICACIÓ ESTIMADA DE 8.2 HORES MENSUALS DE JARDINERIA SEGONS EL PLA DE MANTENIMENT.

AMIDAMENT DIRECTE **174,780**

2 PR4GH-9RV3 u

Subministrament per reposició de planta vivaç o arbustiva d'espècie a determinar per la DF, en contenidor de 3 l

Num.	Text	Tipus	[C]	[D]	[E]	[F]	TOTAL	Fórmula
1	10% de reposició en 18 mesos - 6pl/m2 - superficie parterres		0,100	6,000	174,800		104,880	C#*D#*E#*F#

TOTAL AMIDAMENT **104,880**

3 PR4GH-9RT1 u

Subministrament per reposició de planta vivaç o arbustiva d'espècie a determinar per la DF, en test 11 cm

Num.	Text	Tipus	[C]	[D]	[E]	[F]	TOTAL	Fórmula
1	10% de reposició en 18 mesos - 12pl/m2 - superficie parterres		0,100	12,000	0,000		0,000	C#*D#*E#*F#

TOTAL AMIDAMENT **0,000**

4 PR4GH-9RF1 u

Subministrament per reposició de planta de temporada d'espècie a determinar per la DF, en test 11 cm

AMIDAMENTS

Num.	Text	Tipus	[C]	[D]	[E]	[F]	TOTAL	Fórmula
1	100% de reposició 5 cops en 18 mesos - 12pl/m2 - superficie parterres		5,000	12,000	0,000		0,000	C#*D#*E#*F#

TOTAL AMIDAMENT **0,000**

5 PR4GH-9R25 u Subministrament per reposició de planta arbustiva de gran port d'espècie a determinar per la DF, en contenidor de 25 l

Num.	Text	Tipus	[C]	[D]	[E]	[F]	TOTAL	Fórmula
1	10% de reposició BARDES en 18 mesos - 2pl/m - Long o superficie parterres		0,100	2,000	0,000		0,000	C#*D#*E#*F#

TOTAL AMIDAMENT **0,000**

6 PR4GH-9RE3 u Subministrament per reposició de planta enfiladissa d'espècie a determinar per la DF, d'alçària de 175 cm, en contenidor de 3 l

Num.	Text	Tipus	[C]	[D]	[E]	[F]	TOTAL	Fórmula
1	10% de reposició ENFILADISSES en 18 mesos - 2pl/m - Long o superficie parterres		0,100	2,000	0,000		0,000	C#*D#*E#*F#

TOTAL AMIDAMENT **0,000**

7 FR623Z2 u PLANTACIÓ D'ARBUST EN CONTENIDOR DE 1 A 3 L, EXCAVACIÓ DE CLOT DE PLANTACIÓ AMB MITJANS MANUALS, EN UN PENDENT INFERIOR AL 35 %, REBLERT DEL CLOT AMB TERRA DE L'EXCAVACIÓ BARREJADA AMB UN 10% DE COMPOST, PRIMER REG I GARANTIA D'UN ANY

Num.	Text	Tipus	[C]	[D]	[E]	[F]	TOTAL	Fórmula
1	10% de reposició en 18 mesos - 6pl/m2 - superficie parterres		0,100	6,000	174,800		104,880	C#*D#*E#*F#

TOTAL AMIDAMENT **104,880**

8 FR6AU000 U PLANTACIÓ D'ARBUSTIVA MIDA AF, M-9, M-11.

Num.	Text	Tipus	[C]	[D]	[E]	[F]	TOTAL	Fórmula
1	Tapitzants							
2	Planta de temporada							

TOTAL AMIDAMENT **0,000**

9 FR62Z20 u PLANTACIÓ D'ARBUST EN CONTENIDOR DE 10 A 20 L, EXCAVACIÓ DE CLOT DE PLANTACIÓ AMB MITJANS MANUALS, EN UN PENDENT INFERIOR AL 35 %, REBLERT DEL CLOT AMB TERRA DE L'EXCAVACIÓ BARREJADA AMB UN 10% DE COMPOST, PRIMER REG I GARANTIA D'UN ANY

Num.	Text	Tipus	[C]	[D]	[E]	[F]	TOTAL	Fórmula
1	Bardes							

TOTAL AMIDAMENT **0,000**

AMIDAMENTS

CAPÍTOL 12 L1-6.2
PLAÇA CASTELAO
TITOL 3 01 TREBALLS PREVIS

NUM.	CODI	UA	DESCRIPCIÓ
1	F221U301	M3	EXCAVACIÓ DE TERRES, AMB MITJANS MECÀNICS, PER A CAIXA DE PAVIMENT EN QUALSEVOL TIPUS DE TERRENY (EXCEPTE ROCA), MESURAT SOBRE PERFIL. S'INCLOU LA CÀRREGA I EL TRANSPORT INTERIOR DEL MATERIAL SOBRANT PER A LA SEVA CLASSIFICACIÓ.

Num.	Text	Tipus	[C]	[D]	[E]	[F]	TOTAL	Fórmula
1			763,200	0,050			38,160	C#*D#*E#*F#

TOTAL AMIDAMENT **38,160**

2	FR26120F	M2	FRESATGE DE TERRENY FLUIX A UNA FONDÀRIA DE 0,2 M, AMB MOTOCULTOR, EN DUES PASSADES CREUADES, PER A UN PENDENT INFERIOR AL 30%

AMIDAMENT DIRECTE **763,200**

3	FR3PUTC0	M3	SUBMINISTRE I VOLTEJAT A OBRA DE: TERRA ADEQUADA O NATURAL DE JARDINERIA AMB UNA TEXTURA FRANCO-SORRENCA I DE COMPOST ORGÀNIC D'ORIGEN 100% VEGETAL, ACTIU MICROBIOLÓGICAMENT A BASE DE ELGAN O EQUIVALENT I AMB PERÍODE DE DESCOMPOSICIÓ MÍNIM DE 9 MESOS. INCLÓS P.P. DE FORMACIÓ I RETIRADA DE ZONA DE VOLTEIG, TOT SEGONS NTJ05C

Num.	Text	Tipus	[C]	[D]	[E]	[F]	TOTAL	Fórmula
1			763,200	0,100			76,320	C#*D#*E#*F#

TOTAL AMIDAMENT **76,320**

4	PR3D-10OO9	m2	Esmena orgànica del sòl amb compost de classe I d'origen vegetal, segons NTJ 05C, subministrat en sacs de 0,8 m3, amb una dosi de 25 l/m2, escampat amb minicarregadora i mitjans manuals i fresatge de terreny amb motocultor, amb minicarregadora elèctrica

Num.	Text	Tipus	[C]	[D]	[E]	[F]	TOTAL	Fórmula
1			763,200	0,500			381,600	C#*D#*E#*F#

TOTAL AMIDAMENT **381,600**

OBRA 01 PRESSUPOST ACTUACIONS DE MILLORA PAISATGISTICA I POTENCIACIÓ
CAPÍTOL 12 L1-6.2
PLAÇA CASTELAO
TITOL 3 02 OBRA CIVIL

NUM.	CODI	UA	DESCRIPCIÓ
1	F992UC00	M	PASSAMÀ D'ACER CORTÉN DE 200X8 MM., AMB PEUS D'ANCORATGE SOLDATS. PER A LA FORMACIÓ DE VORADES, ESCOCELLS,... DE DIRECTRIU RECTE, CORBA, O SEGONS INDICACIONS DE PROJECTE.COL.LOCAT SOBRE 10 CM DE FORMIGÓ HM-20

AMIDAMENT DIRECTE **65,600**

2	FV00U00Z	PA	PARTIDA ALÇADA PER PER ACTUACIONS COMPLEMENTÀRIES A JUSTIFICAR (JARDINERIA, REPARACIONS, PINTURA O NETEJA DE MOBILIARI, PAVIMENTS, MURS, O ALTRES ELEMENTS DE LA PLAÇA O PARC)

AMIDAMENTS

AMIDAMENT DIRECTE **1,000**

OBRA 01 PRESSUPOST ACTUACIONS DE MILLORA PAISATGISTICA I POTENCIACIÓ
CAPÍTOL 12 L1-6.2
PLAÇA CASTELAO
TITOL 3 03 MOBILIARI

NUM.	CODI	UA	DESCRIPCIÓ
1	FQB1UP05	M	Tanca Palissada de rull de castanyer de 0.5m d'alçaria format per estaques amb punta, cosides amb dues passades de filferro galvanitzat, separades entre 4 i 6cm. Suportat amb pilars de fusta tractada amb punta, de diàmetre Ø10cm per clavar al terreny. Distància entre els pilars 2m. Estaques enterrades 5cm. Alçada vista de la tanca 0,45m.

AMIDAMENT DIRECTE **277,300**

2	FQ42U00B	U	CARTELL DIVULGATIU SOBRE ESPAI DE BIODIVERSITAT MOD. NORMALITZAT PER L'AJUNTAMENT COL.LOCAT SOBRE PILAR DE FUSTA TRACTADA DE 12CM DE DIÀMETRE I DAU DE FORMIGÓ, SEGONS DEFINICO DE LA D.F.

AMIDAMENT DIRECTE **1,000**

OBRA 01 PRESSUPOST ACTUACIONS DE MILLORA PAISATGISTICA I POTENCIACIÓ
CAPÍTOL 12 L1-6.2
PLAÇA CASTELAO
TITOL 3 04 PLANTACIONS
TITOL 4 01 SUBMINISTRAMENT ARBUSTIVES

NUM.	CODI	UA	DESCRIPCIÓ
1	PR4GH-9315	u	Subministrament de Pistacia lentiscus d'alçària de 80 a 100 cm, en contenidor de 15 l

AMIDAMENT DIRECTE **132,000**

2	PR4JG-952T	u	Subministrament de Viburnum tinus Eve Price en contenidor de 15 l

AMIDAMENT DIRECTE **132,000**

3	PR4D5-93CB	u	Subministrament de Farfugium japonicum en contenidor de 3 l

AMIDAMENT DIRECTE **303,000**

4	PR4EI-94LI	u	Subministrament de Liriope muscari en contenidor de 1 l

AMIDAMENT DIRECTE **364,000**

5	PR4DF-93FG	u	Subministrament de Geranium macrorrhizum en contenidor d'1 l

AMIDAMENT DIRECTE **182,000**

6	PR4H8-94YR	u	Subministrament de Salvia greggii ROSA PINK d'alçària de 30 a 40 cm, en contenidor de 3 l

AMIDAMENTS

			AMIDAMENT DIRECTE	**253,000**
7	PR4D4-93BV	u	Subministrament d'Euryops pectinatus en contenidor de 2,5 l	
			AMIDAMENT DIRECTE	**240,000**
8	PR4HS-95C2	u	Subministrament de Nassella tenuissima d'alçària de 40 a 50 cm, en contenidor d'2 l	
			AMIDAMENT DIRECTE	**110,000**
9	PR4G2-93T2	u	Subministrament de Perovskia atriplicifolia de 30 a 50 cm, en contenidor de 2 l	
			AMIDAMENT DIRECTE	**110,000**
10	PR4DK-93JS	u	Subministrament d'Hedera helix en test 11 cm	
			AMIDAMENT DIRECTE	**4.180,000**

OBRA	01	PRESSUPOST ACTUACIONS DE MILLORA PAISATGISTICA I POTENCIACIÓ
CAPÍTOL	12	L1-6.2 PLAÇA CASTELAO
TITOL 3	04	PLANTACIONS
TITOL 4	03	PLANTACIO

NUM.	CODI	UA	DESCRIPCIÓ	
1	FR6AU000	U	PLANTACIÓ D'ARBUSTIVA MIDA AF, M-9, M-11.	
			AMIDAMENT DIRECTE	**4.180,000**
2	FR623Z2	u	PLANTACIÓ D'ARBUST EN CONTENIDOR DE 1 A 3 L, EXCAVACIÓ DE CLOT DE PLANTACIÓ AMB MITJANS MANUALS, EN UN PENDENT INFERIOR AL 35 %, REBLERT DEL CLOT AMB TERRA DE L'EXCAVACIÓ BARREJADA AMB UN 10% DE COMPOST, PRIMER REG I GARANTIA D'UN ANY	
			AMIDAMENT DIRECTE	**1.562,000**
3	PR61-8ZI0	u	PLANTACIÓ D'ARBUST O ARBRE DE PETIT FORMAT EN CONTENIDOR DE 5 A 10 L, EXCAVACIÓ DE CLOT DE PLANTACIÓ DE 45X45X30 CM AMB MITJANS MANUALS, EN UN PENDENT INFERIOR AL 35 %, REBLERT DEL CLOT AMB TERRA DE L'EXCAVACIÓ BARREJADA AMB UN 10% DE COMPOST, PRIMER REG I GARANTIA D'UN ANY	
			AMIDAMENT DIRECTE	**0,000**
4	FR62Z20	u	PLANTACIÓ D'ARBUST EN CONTENIDOR DE 10 A 20 L, EXCAVACIÓ DE CLOT DE PLANTACIÓ AMB MITJANS MANUALS, EN UN PENDENT INFERIOR AL 35 %, REBLERT DEL CLOT AMB TERRA DE L'EXCAVACIÓ BARREJADA AMB UN 10% DE COMPOST, PRIMER REG I GARANTIA D'UN ANY	
			AMIDAMENT DIRECTE	**264,000**

AMIDAMENTS

5	FR612ZP2	U	PLANTACIÓ D'ARBRE AMB PA DE TERRA O CONTENIDOR DE 18 A 25CM DE PERIMETRE DE TRONC EN ESPAI VERD I CLOT DE PLANTACIÓ DE 200X200X100CM AMB MITJANS MECÀNICS, REBLERT DEL CLOT AMB SUBSTITICIÓ PARCIAL DEL 40% DE TERRA DE L'EXCAVACIÓ PER SORRA RENTADA I COMPOST (70%-30%). REBLERT DEL FONS DEL CLOT AMB 10CM DE GRAVA CALCÀRIA. S'INCLOU DRENATGE AMB TUB CIRCULAR PERFORAT DE POLIETILÈ D'ALTA DENSITAT DE 65MM DE DIÀMETRE; ASPRATGE TRIPLE DE SECCIÓ CIRCULAR DE 8CM DE DIÀMETRE I 2.5M DE LLARGÀRIA, CLAVATS 50CM DE MANERA MANUAL AMB CLAVADOR D'ASPRATGE I POSTERIOR COL·LOCACIÓ DE TRAVESSER DE FUSTA PER UNIR ELS TRES ASPRES AMB CARGOLS I LLIGAM DE GOMA O CAUTXÚ DE ASPRE A COLL D'ARBRE (3UT); PRIMER REG MANUAL I CÀRREGA DE LES TERRES SOBRANTS A CAMIÓ.
			AMIDAMENT DIRECTE **0,000**
6	FR612ZZ3	U	PLANTACIÓ D'ARBRE AMB PA DE TERRA O CONTENIDOR DE 18 A 25CM DE PERIMETRE DE TRONC EN ESPAI VERD I CLOT DE PLANTACIÓ DE 120X120X100CM AMB MITJANS MECÀNICS, REBLERT DEL CLOT AMB SUBSTITICIÓ PARCIAL DEL 40% DE TERRA DE L'EXCAVACIÓ PER SORRA RENTADA I COMPOST (70%-30%). REBLERT DEL FONS DEL CLOT AMB 10CM DE GRAVA CALCÀRIA. S'INCLOU DRENATGE AMB TUB CIRCULAR PERFORAT DE POLIETILÈ D'ALTA DENSITAT DE 65MM DE DIÀMETRE; ASPRATGE DOBLE DE SECCIÓ CIRCULAR DE 8CM DE DIÀMETRE I 2.5M DE LLARGÀRIA, CLAVATS 50CM DE MANERA MANUAL AMB CLAVADOR D'ASPRATGE I POSTERIOR COL·LOCACIÓ DE TRAVESSER DE FUSTA PER UNIR ELS DOS ASPRES AMB CARGOLS I LLIGAM DE GOMA O CAUTXÚ DE ASPRE A COLL D'ARBRE (2UT); PRIMER REG MANUAL I CÀRREGA DE LES TERRES SOBRANTS A CAMIÓ. TAXES INCLOSES.
			AMIDAMENT DIRECTE **0,000**
7	FR612ZE1	U	PLANTACIÓ D'ARBRE AMB PA DE TERRA O CONTENIDOR DE 18 A 25CM DE PERIMETRE DE TRONC EN ESCOCELL DE 1.6X1.6M I CLOT DE PLANTACIÓ DE 140X140X100CM AMB MITJANS MECÀNICS, REBLERT DEL CLOT AMB SUBSTITICIÓ PARCIAL DEL 40% DE TERRA DE L'EXCAVACIÓ PER SORRA RENTADA I COMPOST (70%-30%), REBLERT DEL FONS DEL CLOT AMB 10CM DE GRAVA CALCÀRIA. S'INCLOU DRENATGE AMB TUB CIRCULAR PERFORAT DE POLIETILÈ D'ALTA DENSITAT DE 65MM DE DIÀMETRE; ASPRATGE TRIPLE DE SECCIÓ CIRCULAR DE 8CM DE DIÀMETRE I 2M DE LLARGÀRIA, CLAVATS 50CM DE MANERA MANUAL AMB CLAVADOR D'ASPRATGE I POSTERIOR COL·LOCACIÓ DE TRAVESSER DE FUSTA PER UNIR ELS TRES ASPRES AMB CARGOLS I LLIGAM DE GOMA O CAUTXÚ DE ASPRE A COLL D'ARBRE (3UT); PRIMER REG MANUAL I CÀRREGA DE LES TERRES SOBRANTS A CAMIÓ. TAXES INCLOSES.
			AMIDAMENT DIRECTE **0,000**

OBRA	01	PRESSUPOST ACTUACIONS DE MILLORA PAISATGISTICA I POTENCIACIÓ
CAPÍTOL	12	L1-6.2 PLAÇA CASTELAO
TITOL 3	04	PLANTACIONS
TITOL 4	04	OPERACIONS AUXILIARS

NUM.	CODI	UA	DESCRIPCIÓ
1	FRZUUMBD	M2	MALLA ANTIHERBES EN SUPERFÍCIE, D'UN GRAMATGE DE 200 GR/M2 TIPUS BIOSTILL MARRÓ 100% BIODEGRADABLE DE LA CASA HORTICOLA PEDRALBES O EQUIVALENT. FIXADA AMB GRAPES D'ACER CORRUGAT EN FORMA D'U, D.10 MM I DE 20-10-20 CM., AMB LA DENSITAT NECESSARIA EN FUNCIÓ DE LA PENDENT DEL TERRENY. S'INCLOU LA PREPARACIÓ PRÈVIA DE LA SUPERFÍCIE DEL TERRENY I P.P. DE TALLS I FORMACIÓ DE FORATS PER A L'ENTREGA AMB ARQUETES, ARBRAT, CONTORNS DEL PARTERRE. TOTALMENT INSTAL.LADA.
			AMIDAMENT DIRECTE **383,200**
2	FR3PUTEY	M2	APORTACIÓ I ESTESA DE TRITURAT DE PODA COM ENCOIXINAT AMB UN GRUIX DE 10 CM
			AMIDAMENT DIRECTE **383,200**

AMIDAMENTS

OBRA 01 PRESSUPOST ACTUACIONS DE MILLORA PAISATGISTICA I POTENCIACIÓ
CAPÍTOL 12 L1-6.2
PLAÇA CASTELAO
TITOL 3 05 REG

NUM.	CODI	UA	DESCRIPCIÓ
1	GG502CX	PA	PARTIDA ALÇADA A JUSTIFICAR PER ADAPTACIÓ DE REG EXISTENT I/O CONNEXIÓ REG A COMPTADOR
			AMIDAMENT DIRECTE **1,000**
2	FJ00U001	PA	CONCERTACIÓ I CONTRACTACIÓ D'ESCOMESA D'AIGUA PER UN COMPTADOR INSTAL.LAT DE 1,5 M3/HORA. S'INCLOU DESPESES FINANCERES PER AVANÇAR EL PAGAMENT A LA CIA. SUBMINISTRADORA, ETC.
			AMIDAMENT DIRECTE **0,000**
3	FJ11U68B	U	PERICÓ REGISTRABLE, PER A SERVEIS, DE 60X60X80 CM. INTERIOR, SOBRE LLIT DE FORMIGÓ H-150 DE 15 CM. DE GRUIX, AMB PARET DE MAÓ, ARREBOSSADA I LLISCADA INTERIORMENT. S'INCLOU MOVIMENT DE TERRES, BASTIMENT I TAPA DE FOSA DUCTIL B125, AMB LA INSCRIPCIÓ PARCS I JARDINS.
			AMIDAMENT DIRECTE **1,000**
4	FJ11U12P	U	PERICÓ REGISTRABLE, PER A SERVEIS, DE 17 CM. DE DIAMETRE I 23 CM. D'ALÇÀDA DE PVC. S'INCLOU TAPA CIRCULAR I PART PROPORCIONAL D'ACCESSORIS, MUNTATGE I COL.LOCACIO
			AMIDAMENT DIRECTE **1,000**
5	FJ45PR92	U	Subministrament i instal·lació d'Equip programador per a telegestió de regs amb 2 estacions o electrovàlvules, de SAMCLA o equivalent, amb solenoides de 9V, alimentat amb 2 piles AA amb porta-piles sense cable. Apte per comunicació mitjançant radiofreqüència i Bluetooth. Amb entrada de contacte per sensor local. Aplicatiu de gestió que permeti encadenament de programadors, amb fins a 8 programes de reg i amb informe automàtic de l'estat dels equips (nivells de ràdio, piles, etc). Totes les característiques segons queda definit en el Plec de Prescripcions Tècniques. Valorada la unitat instal·lada, configurada en l'aplicatiu de gestió del reg i totalment operativa.
			AMIDAMENT DIRECTE **1,000**
6	FJ45PR94	U	Subministrament i instal·lació d'Equip programador per a telegestió de regs per a 4 estacions o electrovàlvules, de SAMCLA o equivalent, amb solenoides de 9V, alimentat amb 2 piles AA amb porta-piles sense cable. Apte per comunicació mitjançant radiofreqüència i Bluetooth.Amb entrada de contacte per sensor local. Aplicatiu de gestió que permeti encadenament de programadors, amb fins a 8 programes de reg i amb informe automàtic de l'estat dels equips (nivells de ràdio, piles, etc). Totes les característiques segons queda definit en el Plec de Prescripcions Tècniques. Valorada la unitat instal·lada, configurada en l'aplicatiu de gestió del reg i totalment operativa.
			AMIDAMENT DIRECTE **0,000**
7	FJ10U051	M	OBERTURA I REBLIMENT DE RASES PER A CONDUCTES DE LA INSTAL.LACIÓ DE REG DE 40 CM. DE FONDÀRIA I 20 CM. D'AMPLÀRIA
			AMIDAMENT DIRECTE **342,900**
8	FJ10U0Z1	M	OBERTURA I REBLIMENT SOBRE PAVIMENT, DE RASES PER A CONDUCTES DE LA INSTAL.LACIÓ DE REG DE 40 CM. DE FONDÀRIA I 20 CM. D'AMPLÀRIA. INCLOU LA RETIRADA DE QUALSEVOL TIPUS DE PAVIMENT,AMB UN GRUIX MITJA DE 20 CM, AMB TALL AMB SERRA DE DISC I COMPRESSOR I LA POSTERIOR REPAVIMENTACIÓ AMB LES MATEIXES PECES (REPOSICIÓ DE LES PECES TRENCADES). CÀRREGA MANUAL I TRANSPORT A L'ABOCADOR INCLOSES TAXES

AMIDAMENTS

AMIDAMENT DIRECTE **5,000**

9 FJ24U090 M TUB FLEXIBLE CORRUGAT DE POLIETILÈ, DE 90 MM DE DIÀMETRE EXTERIOR, DE DOBLE CAPA, MUNTAT COM A CANALITZACIÓ SOTERRADA PER A PROTECCIÓ DE XARXA DE DEGOTEIG I ENVOLTAT DE SORRA.

AMIDAMENT DIRECTE **5,000**

10 FJ22U640 M TUB DE POLIETILÈ ALIMENTARI DE BAIXA DENSITAT, DE 32 MM DE DIÀMETRE NOMINAL EXTERIOR, DE 10 BAR DE PRESSIÓ NOMINAL, SOLDAT, AMB GRAU DE DIFICULTAT MITJÀ I PER A COL.LOCAR SOTERRAT

AMIDAMENT DIRECTE **342,900**

11 FJ33U040 M TUBERIA TECH-LINE FORMAT PER TUB DE POLIETILÈ DE BAIXA DENSITAT, DE COLOR MARRÓ, D 17X14,6 MM. I PRESSIÓ MÀXIMA DE TREBALL DE 4 BAR I RESISTENT A LA RADIACIÓ U.V. AMB GOTERS TERMOSOLDATS EN LA PARET INTERIOR DE 2,3 L/H CADA 40 CM. I AMB MEMBRANA DE COMPENSACIÓ DE EPDM PER COL.LOCAR SOTERRAT I PART PROPORCIONAL D'ACCESSORIS.

Num.	Text	Tipus	[C]	[D]	[E]	[F]	TOTAL	Fórmula
1	parterres		763,200	2,500			1.908,000	C#*D#*E#*F#

TOTAL AMIDAMENT **1.908,000**

12 FJ34U004 U DEGOTERS FORMAT AMB TUBERIA TECH-LINE DE TUB DE POLIETILÈ DE BAIXA DENSITAT DE COLOR MARRÓ , D 17X14,6 MM. I PRESSIÓ MÀXIMA DE TREBALL DE 4 ATM. I RESISTENT A LA RADIACIÓ U.V. FORMAT PER UN ANELL TANCAT DE 2 M DE PERÍMETRE AMB GOTERS TERMOSOLDATS EN LA PARET INTERIOR DE 2,3 L/H CADA 30 CM. I AMB MEMBRANA DE COMPENSACIÓ EPDM PER COL.LOCAR SOTERRAT I PART PROPORCIONAL D'ACCESSORIS.

AMIDAMENT DIRECTE **0,000**

13 FJ32U004 U DIFUSORS EMERGENTS DE RADI ENTRE 2 I 4 M., AMB TUBERA DE DIVERSOS GRAUS I PART PROPORCIONAL D'ACCESORIS DE CONNEXIÓ, INCLOS TUB DE PVC DE PROTECCIÓ.

AMIDAMENT DIRECTE **0,000**

14 FJ45REP0 U Subministrament i instal·lació d'Equip Repetidor per radiofreqüència (bandes lliures) d'alimentació solar amb placa solar miniaturitzada i integrada al mateix equip, de SAMCLA o equivalent. Conjunt compacte, de reduides dimensions i amb protecció IP66. Gestió sense límit d'equips i cobertura d'1Km. Inclou suport d'acer per a la fixació en fanals de la via pública o similar. Totes les característiques segons queda definit en el Plec de Prescripcions Tècniques.
Valorada la unitat instal·lada, configurada en l'aplicatiu de gestió del reg i totalment operativa.

AMIDAMENT DIRECTE **0,000**

15 FJ44U500 U ELECTROVÀLVULA TIPUS SOLENOIDE D'1' 9 V., OBERTURA ELÈCTRICA I MANUAL AMB PART PROPORCIONAL D'ACCESORIS.

AMIDAMENT DIRECTE **1,000**

16 FJ43U500 U REGULADOR DE PRESSIÓ D'1', AMB FILTRE INCORPORAT.

AMIDAMENT DIRECTE **1,000**

17 FJ41U500 U VÀLVULA D'ESFERA D.1', PER A TALL INDIVIDUAL I ZONA DE REG.

AMIDAMENTS

			AMIDAMENT DIRECTE	**1,000**
18	FJ46UA0S	U	VÀLVULA ANTISIFÒNICA	
			AMIDAMENT DIRECTE	**1,000**
19	FJ46UA00	U	VÀLVULA DE RENTAT, A PRESSIÓ DE TANCAT DE 0,12 ATM. I AMB UN CABAL DE RENTAT DE 1,6 L.	
			AMIDAMENT DIRECTE	**1,000**

OBRA 01 PRESSUPOST ACTUACIONS DE MILLORA PAISATGISTICA I POTENCIACIÓ
CAPÍTOL 12 L1-6.2
PLAÇA CASTELAO
TITOL 3 06 TREBALLS IMPLANTACIÓ

NUM.	CODI	UA	DESCRIPCIÓ
1	FR81U063	M2	TREBALLS DE JARDINERIA D'IMPLANTACIÓ DURANT 18 MESOS SEGONS PLA DE MANTENIMENT, EN ESPAIS VERDS DE NOVA CREACIÓ O REFORMA PARCIAL. Comprèn les tasques mensuals de manteniment de plantacions arbustives, vivaces, cobresols i gespes, així com l'atenció a possibles arbres plantats dins l'àmbit d'actuació. Inclou el control del reg, regs manuals puntuals, desherbatge, retirada de flors seques, esporgues de formació o sanejament, sega i retall de gespes o cobresols, aplicació de tractaments fitosanitaris si escau, i neteja de parterres. També inclou la reposició d'encoixinats i la revisió i/o reparació de tutors, tanques de protecció i altres elements auxiliars. Els treballs es realitzen segons el calendari i la intensitat establerts al pla de manteniment del projecte. El preu es basa en una dedicació estimada de 0,845 hores de jardiner qualificat per cada metre quadrat, corresponent al cost global estimat per cobrir dos anys de manteniment (18 mesos) en condicions de dedicació regular. No s'inclou en aquest preu l'ús d'eines motoritzades específiques, ni mitjans auxiliars de transport o retirada de residus, que es consideren coberts per les despeses generals del contracte. L1-6.2 PLAÇA CASTELAO AQUEST ESPAI TÉ UNA SUPERFÍCIE DE 763.20 M², AMB UNA DEDICACIÓ ESTIMADA DE 35.8 HORES MENSUALS DE JARDINERIA SEGONS EL PLA DE MANTENIMENT.
			AMIDAMENT DIRECTE **763,200**

AMIDAMENTS

2 PR4GH-9RV3 u Subministrament per reposició de planta vivaç o arbustiva d'espècie a determinar per la DF, en contenidor de 3 l

Num.	Text	Tipus	[C]	[D]	[E]	[F]	TOTAL	Fórmula
1	10% de reposició en 18 mesos - 6pl/m2 - superficie parterres		0,100	6,000	383,200		229,920	C#*D#*E#*F#

TOTAL AMIDAMENT **229,920**

3 PR4GH-9RT1 u Subministrament per reposició de planta vivaç o arbustiva d'espècie a determinar per la DF, en test 11 cm

Num.	Text	Tipus	[C]	[D]	[E]	[F]	TOTAL	Fórmula
1	10% de reposició en 18 mesos - 12pl/m2 - superficie parterres		0,100	12,000	380,000		456,000	C#*D#*E#*F#

TOTAL AMIDAMENT **456,000**

4 PR4GH-9RF1 u Subministrament per reposició de planta de temporada d'espècie a determinar per la DF, en test 11 cm

Num.	Text	Tipus	[C]	[D]	[E]	[F]	TOTAL	Fórmula
1	100% de reposició 5 cops en 18 mesos - 12pl/m2 - superficie parterres		5,000	12,000	0,000		0,000	C#*D#*E#*F#

TOTAL AMIDAMENT **0,000**

5 PR4GH-9R25 u Subministrament per reposició de planta arbustiva de gran port d'espècie a determinar per la DF, en contenidor de 25 l

Num.	Text	Tipus	[C]	[D]	[E]	[F]	TOTAL	Fórmula
1	10% de reposició BARDES en 18 mesos - 2pl/m - Long o superficie parterres		0,100	2,000	0,000		0,000	C#*D#*E#*F#

TOTAL AMIDAMENT **0,000**

6 PR4GH-9RE3 u Subministrament per reposició de planta enfiladissa d'espècie a determinar per la DF, d'alçària de 175 cm, en contenidor de 3 l

Num.	Text	Tipus	[C]	[D]	[E]	[F]	TOTAL	Fórmula
1	10% de reposició ENFILADISSES en 18 mesos - 2pl/m - Long o superficie parterres		0,100	2,000	0,000		0,000	C#*D#*E#*F#

TOTAL AMIDAMENT **0,000**

7 FR623Z2 u PLANTACIÓ D'ARBUST EN CONTENIDOR DE 1 A 3 L, EXCAVACIÓ DE CLOT DE PLANTACIÓ AMB MITJANS MANUALS, EN UN PENDENT INFERIOR AL 35 %, REBLERT DEL CLOT AMB TERRA DE L'EXCAVACIÓ BARREJADA AMB UN 10% DE COMPOST, PRIMER REG I GARANTIA D'UN ANY

Num.	Text	Tipus	[C]	[D]	[E]	[F]	TOTAL	Fórmula
1	10% de reposició en 18 mesos - 6pl/m2 - superficie parterres		0,100	6,000	383,200		229,920	C#*D#*E#*F#

TOTAL AMIDAMENT **229,920**

8 FR6AU000 U PLANTACIÓ D'ARBUSTIVA MIDA AF, M-9, M-11.

AMIDAMENTS

Num.	Text	Tipus	[C]	[D]	[E]	[F]	TOTAL	Fórmula
1	10% de reposició en 18 mesos - 12pl/m2 - superficie parterres		0,100	12,000	380,000		456,000	C#*D#*E#*F#

TOTAL AMIDAMENT **456,000**

9 FR62Z20 u PLANTACIÓ D'ARBUST EN CONTENIDOR DE 10 A 20 L, EXCAVACIÓ DE CLOT DE PLANTACIÓ AMB MITJANS MANUALS, EN UN PENDENT INFERIOR AL 35 %, REBLERT DEL CLOT AMB TERRA DE L'EXCAVACIÓ BARREJADA AMB UN 10% DE COMPOST, PRIMER REG I GARANTIA D'UN ANY

Num.	Text	Tipus	[C]	[D]	[E]	[F]	TOTAL	Fórmula
1	Bardes							

TOTAL AMIDAMENT **0,000**

OBRA 01 PRESSUPOST ACTUACIONS DE MILLORA PAISATGISTICA I POTENCIACIÓ
CAPÍTOL 13 L1-7.1
CARRER ONYAR
TITOL 3 01 TREBALLS PREVIS

NUM.	CODI	UA	DESCRIPCIÓ

1 PR3D-10OO9 m2 Esmena orgànica del sòl amb compost de classe I d'origen vegetal, segons NTJ 05C, subministrat en sacs de 0,8 m3, amb una dosi de 25 l/m2, escampat amb minicarregadora i mitjans manuals i fresatge de terreny amb motocultor, amb minicarregadora elèctrica

Num.	Text	Tipus	[C]	[D]	[E]	[F]	TOTAL	Fórmula
1			278,000	0,500			139,000	C#*D#*E#*F#

TOTAL AMIDAMENT **139,000**

OBRA 01 PRESSUPOST ACTUACIONS DE MILLORA PAISATGISTICA I POTENCIACIÓ
CAPÍTOL 13 L1-7.1
CARRER ONYAR
TITOL 3 02 OBRA CIVIL

NUM.	CODI	UA	DESCRIPCIÓ

1 FV00U00Z PA PARTIDA ALÇADA PER PER ACTUACIONS COMPLEMENTÀRIES A JUSTIFICAR (JARDINERIA, REPARACIONS, PINTURA O NETEJA DE MOBILIARI, PAVIMENTS, MURS, O ALTRES ELEMENTS DE LA PLAÇA O PARC)

AMIDAMENT DIRECTE **0,500**

OBRA 01 PRESSUPOST ACTUACIONS DE MILLORA PAISATGISTICA I POTENCIACIÓ
CAPÍTOL 13 L1-7.1
CARRER ONYAR
TITOL 3 03 MOBILIARI

NUM.	CODI	UA	DESCRIPCIÓ

AMIDAMENTS

1	FQ42U00B	U	CARTELL DIVULGATIU SOBRE ESPAI DE BIODIVERSITAT MOD. NORMALITZAT PER L'AJUNTAMENT COL.LOCAT SOBRE PILAR DE FUSTA TRACTADA DE 12CM DE DIÀMETRE I DAU DE FORMIGÓ, SEGONS DEFINICO DE LA D.F.

AMIDAMENT DIRECTE **1,000**

OBRA 01 PRESSUPOST ACTUACIONS DE MILLORA PAISATGISTICA I POTENCIACIÓ
CAPÍTOL 13 L1-7.1
CARRER ONYAR
TITOL 3 04 PLANTACIONS
TITOL 4 01 SUBMINISTRAMENT ARBUSTIVES

NUM.	CODI	UA	DESCRIPCIÓ
1	PR4CG-9375	u	Subministrament de Dietes bicolor d'alçària de 40 a 60 cm, en contenidor de 5 l

Num.	Text	Tipus	[C]	[D]	[E]	[F]	TOTAL	Fórmula
1			67,000				67,000	C#*D#*E#*F#
2			53,000				53,000	C#*D#*E#*F#

TOTAL AMIDAMENT **120,000**

2	PR4EC-94NC	u	Subministrament de Lavandula dentata 'Candicans' 'en contenidor de 2,5 l

Num.	Text	Tipus	[C]	[D]	[E]	[F]	TOTAL	Fórmula
1			44,000				44,000	C#*D#*E#*F#
2			31,000				31,000	C#*D#*E#*F#

TOTAL AMIDAMENT **75,000**

3	PR4HA-94Z2	u	Subministrament de Santolina chamacyparissus en contenidor de 2 l

Num.	Text	Tipus	[C]	[D]	[E]	[F]	TOTAL	Fórmula
1			99,000				99,000	C#*D#*E#*F#
2			37,000				37,000	C#*D#*E#*F#

TOTAL AMIDAMENT **136,000**

4	PR4G9-93V6	u	Subministrament de Phlomis purpurea d'alçària de 30 a 50 cm, en contenidor de 3 l

Num.	Text	Tipus	[C]	[D]	[E]	[F]	TOTAL	Fórmula
1			26,000				26,000	C#*D#*E#*F#
2			19,000				19,000	C#*D#*E#*F#

TOTAL AMIDAMENT **45,000**

5	PR4EG-94OA	u	Subministrament de Limonium perezii en contenidor de 2l

Num.	Text	Tipus	[C]	[D]	[E]	[F]	TOTAL	Fórmula
1			53,000				53,000	C#*D#*E#*F#
2			29,000				29,000	C#*D#*E#*F#

AMIDAMENTS

TOTAL AMIDAMENT **82,000**

6 PR4D3-93BZ u Subministrament d'Euphorbia characias ssp. wulfenii d'alçària de 40 a 60 cm, en contenidor de 2 l

Num.	Text	Tipus	[C]	[D]	[E]	[F]	TOTAL	Fórmula
1			172,000				172,000	C#*D#*E#*F#
2			20,000				20,000	C#*D#*E#*F#

TOTAL AMIDAMENT **192,000**

7 PR4G9-93VF u Subministrament de Phlomis fruticosa d'alçària de 30 a 50 cm, en contenidor de 3 l

Num.	Text	Tipus	[C]	[D]	[E]	[F]	TOTAL	Fórmula
1			24,000				24,000	C#*D#*E#*F#

TOTAL AMIDAMENT **24,000**

8 PR4H8-94YP u Subministrament de Salvia officinalis 'Purprascens' en contenidor de 2 l

Num.	Text	Tipus	[C]	[D]	[E]	[F]	TOTAL	Fórmula
1			29,000				29,000	C#*D#*E#*F#

TOTAL AMIDAMENT **29,000**

9 PR4CS-939X u Subministrament d'Erigeron karvinskianus en contenidor d'1,3 l

Num.	Text	Tipus	[C]	[D]	[E]	[F]	TOTAL	Fórmula
1			47,000				47,000	C#*D#*E#*F#

TOTAL AMIDAMENT **47,000**

10 PR493-92C1 u Subministrament d'Achillea coarctata' en contenidor de1 l

Num.	Text	Tipus	[C]	[D]	[E]	[F]	TOTAL	Fórmula
1			59,000				59,000	C#*D#*E#*F#

TOTAL AMIDAMENT **59,000**

11 PR4J3-95DO u Subministrament de Teucrium fruticans 'Ouzarzate' en contenidor de 5 l

Num.	Text	Tipus	[C]	[D]	[E]	[F]	TOTAL	Fórmula
1	OUZARZATE		21,000				21,000	C#*D#*E#*F#

TOTAL AMIDAMENT **21,000**

12 PR4DG-93FU u Subministrament de Gaura lindheimeri BLANCA en contenidor d'1 l

Num.	Text	Tipus	[C]	[D]	[E]	[F]	TOTAL	Fórmula
1			23,000				23,000	C#*D#*E#*F#

TOTAL AMIDAMENT **23,000**

AMIDAMENTS

13 PR4G2-93T2 u Subministrament de Perovskia atriplicifolia de 30 a 50 cm, en contenidor de 2 l

Num.	Text	Tipus	[C]	[D]	[E]	[F]	TOTAL	Fórmula
1			28,000				28,000	C#*D#*E#*F#

TOTAL AMIDAMENT **28,000**

14 PR4G9-93RE u Subministrament de Phlomis 'Edward Bowles' d'alçària de 30 a 50 cm, en contenidor de 2,5 l

Num.	Text	Tipus	[C]	[D]	[E]	[F]	TOTAL	Fórmula
1			20,000				20,000	C#*D#*E#*F#

TOTAL AMIDAMENT **20,000**

15 PR4DK-93IW u Subministrament d'Hedera helix d'alçària de 175 cm, en contenidor de 3 l

AMIDAMENT DIRECTE **34,000**

16 PR4FR-93PV u Subministrament de Parthenocissus tricuspidata Veitchii h=150 cm en contenidor de 3 l

AMIDAMENT DIRECTE **34,000**

OBRA 01 PRESSUPOST ACTUACIONS DE MILLORA PAISATGISTICA I POTENCIACIÓ
CAPÍTOL 13 L1-7.1
CARRER ONYAR
TITOL 3 04 PLANTACIONS
TITOL 4 02 SUBMINISTRAMENT ARBRES

NUM.	CODI	UA	DESCRIPCIÓ

1 PR417-8TBM u Subministrament de Bauhinia purpurea MULTITRONC d'alçaria 400/500cm, amb pa de terra de diàmetre mínim 97,5 cm i profunditat mínima 68,25 cm segons fórmules NTJ

AMIDAMENT DIRECTE **4,000**

OBRA 01 PRESSUPOST ACTUACIONS DE MILLORA PAISATGISTICA I POTENCIACIÓ
CAPÍTOL 13 L1-7.1
CARRER ONYAR
TITOL 3 04 PLANTACIONS
TITOL 4 03 PLANTACIO

NUM.	CODI	UA	DESCRIPCIÓ

1 FR6AU000 U PLANTACIÓ D'ARBUSTIVA MIDA AF, M-9, M-11.

AMIDAMENT DIRECTE **0,000**

2 FR623Z2 u PLANTACIÓ D'ARBUST EN CONTENIDOR DE 1 A 3 L, EXCAVACIÓ DE CLOT DE PLANTACIÓ AMB MITJANS MANUALS, EN UN PENDENT INFERIOR AL 35 %, REBLERT DEL CLOT AMB TERRA DE L'EXCAVACIÓ BARREJADA AMB UN 10% DE COMPOST, PRIMER REG I GARANTIA D'UN ANY

AMIDAMENT DIRECTE **870,000**

AMIDAMENTS

3	PR61-8ZI0	u	PLANTACIÓ D'ARBUST O ARBRE DE PETIT FORMAT EN CONTENIDOR DE 5 A 10 L, EXCAVACIÓ DE CLOT DE PLANTACIÓ DE 45X45X30 CM AMB MITJANS MANUALS, EN UN PENDENT INFERIOR AL 35 %, REBLERT DEL CLOT AMB TERRA DE L'EXCAVACIÓ BARREJADA AMB UN 10% DE COMPOST, PRIMER REG I GARANTIA D'UN ANY

AMIDAMENT DIRECTE **141,000**

4	FR62Z20	u	PLANTACIÓ D'ARBUST EN CONTENIDOR DE 10 A 20 L, EXCAVACIÓ DE CLOT DE PLANTACIÓ AMB MITJANS MANUALS, EN UN PENDENT INFERIOR AL 35 %, REBLERT DEL CLOT AMB TERRA DE L'EXCAVACIÓ BARREJADA AMB UN 10% DE COMPOST, PRIMER REG I GARANTIA D'UN ANY

AMIDAMENT DIRECTE **0,000**

5	FR612ZP2	U	PLANTACIÓ D'ARBRE AMB PA DE TERRA O CONTENIDOR DE 18 A 25CM DE PERIMETRE DE TRONC EN ESPAI VERD I CLOT DE PLANTACIÓ DE 200X200X100CM AMB MITJANS MECÀNICS, REBLERT DEL CLOT AMB SUBSTITICIÓ PARCIAL DEL 40% DE TERRA DE L'EXCAVACIÓ PER SORRA RENTADA I COMPOST (70%-30%). REBLERT DEL FONS DEL CLOT AMB 10CM DE GRAVA CALCÀRIA. S'INCLOU DRENATGE AMB TUB CIRCULAR PERFORAT DE POLIETILÈ D'ALTA DENSITAT DE 65MM DE DIÀMETRE; ASPRATGE TRIPLE DE SECCIÓ CIRCULAR DE 8CM DE DIÀMETRE I 2.5M DE LLARGÀRIA, CLAVATS 50CM DE MANERA MANUAL AMB CLAVADOR D'ASPRATGE I POSTERIOR COL·LOCACIÓ DE TRAVESSER DE FUSTA PER UNIR ELS TRES ASPRES AMB CARGOLS I LLIGAM DE GOMA O CAUTXÚ DE ASPRE A COLL D'ARBRE (3UT); PRIMER REG MANUAL I CÀRREGA DE LES TERRES SOBRANTS A CAMIÓ.

AMIDAMENT DIRECTE **0,000**

6	FR612ZZ3	U	PLANTACIÓ D'ARBRE AMB PA DE TERRA O CONTENIDOR DE 18 A 25CM DE PERIMETRE DE TRONC EN ESPAI VERD I CLOT DE PLANTACIÓ DE 120X120X100CM AMB MITJANS MECÀNICS, REBLERT DEL CLOT AMB SUBSTITICIÓ PARCIAL DEL 40% DE TERRA DE L'EXCAVACIÓ PER SORRA RENTADA I COMPOST (70%-30%). REBLERT DEL FONS DEL CLOT AMB 10CM DE GRAVA CALCÀRIA. S'INCLOU DRENATGE AMB TUB CIRCULAR PERFORAT DE POLIETILÈ D'ALTA DENSITAT DE 65MM DE DIÀMETRE; ASPRATGE DOBLE DE SECCIÓ CIRCULAR DE 8CM DE DIÀMETRE I 2.5M DE LLARGÀRIA, CLAVATS 50CM DE MANERA MANUAL AMB CLAVADOR D'ASPRATGE I POSTERIOR COL·LOCACIÓ DE TRAVESSER DE FUSTA PER UNIR ELS DOS ASPRES AMB CARGOLS I LLIGAM DE GOMA O CAUTXÚ DE ASPRE A COLL D'ARBRE (2UT); PRIMER REG MANUAL I CÀRREGA DE LES TERRES SOBRANTS A CAMIÓ. TAXES INCLOSES.

AMIDAMENT DIRECTE **4,000**

7	FR612ZE1	U	PLANTACIÓ D'ARBRE AMB PA DE TERRA O CONTENIDOR DE 18 A 25CM DE PERIMETRE DE TRONC EN ESCOCELL DE 1.6X1.6M I CLOT DE PLANTACIÓ DE 140X140X100CM AMB MITJANS MECÀNICS, REBLERT DEL CLOT AMB SUBSTITICIÓ PARCIAL DEL 40% DE TERRA DE L'EXCAVACIÓ PER SORRA RENTADA I COMPOST (70%-30%), REBLERT DEL FONS DEL CLOT AMB 10CM DE GRAVA CALCÀRIA. S'INCLOU DRENATGE AMB TUB CIRCULAR PERFORAT DE POLIETILÈ D'ALTA DENSITAT DE 65MM DE DIÀMETRE; ASPRATGE TRIPLE DE SECCIÓ CIRCULAR DE 8CM DE DIÀMETRE I 2M DE LLARGÀRIA, CLAVATS 50CM DE MANERA MANUAL AMB CLAVADOR D'ASPRATGE I POSTERIOR COL·LOCACIÓ DE TRAVESSER DE FUSTA PER UNIR ELS TRES ASPRES AMB CARGOLS I LLIGAM DE GOMA O CAUTXÚ DE ASPRE A COLL D'ARBRE (3UT); PRIMER REG MANUAL I CÀRREGA DE LES TERRES SOBRANTS A CAMIÓ. TAXES INCLOSES.

AMIDAMENT DIRECTE **0,000**

OBRA	01	PRESSUPOST ACTUACIONS DE MILLORA PAISATGISTICA I POTENCIACIÓ
CAPÍTOL	13	L1-7.1 CARRER ONYAR
TITOL 3	04	PLANTACIONS
TITOL 4	04	OPERACIONS AUXILIARS

NUM.	CODI	UA	DESCRIPCIÓ

AMIDAMENTS

1	FRZUUMBD	M2	MALLA ANTIHERBES EN SUPERFÍCIE, D'UN GRAMATGE DE 200 GR/M2 TIPUS BIOSTILL MARRÓ 100% BIODEGRADABLE DE LA CASA HORTICOLA PEDRALBES O EQUIVALENT. FIXADA AMB GRAPES D'ACER CORRUGAT EN FORMA D'U, D.10 MM I DE 20-10-20 CM., AMB LA DENSITAT NECESSARIA EN FUNCIÓ DE LA PENDENT DEL TERRENY. S'INCLOU LA PREPARACIÓ PRÈVIA DE LA SUPERFÍCIE DEL TERRENY I P.P. DE TALLS I FORMACIÓ DE FORATS PER A L'ENTREGA AMB ARQUETES, ARBRAT, CONTORNS DEL PARTERRE. TOTALMENT INSTAL.LADA.
			AMIDAMENT DIRECTE **278,000**
2	FR3PUTEY	M2	APORTACIÓ I ESTESA DE TRITURAT DE PODA COM ENCOIXINAT AMB UN GRUIX DE 10 CM
			AMIDAMENT DIRECTE **278,000**

OBRA 01 PRESSUPOST ACTUACIONS DE MILLORA PAISATGISTICA I POTENCIACIÓ
CAPÍTOL 13 L1-7.1
CARRER ONYAR
TITOL 3 05 REG

NUM.	CODI	UA	DESCRIPCIÓ
1	GG502CX	PA	PARTIDA ALÇADA A JUSTIFICAR PER ADAPTACIÓ DE REG EXISTENT I/O CONNEXIÓ REG A COMPTADOR
			AMIDAMENT DIRECTE **1,000**
2	FJ00U001	PA	CONCERTACIÓ I CONTRACTACIÓ D'ESCOMESA D'AIGUA PER UN COMPTADOR INSTAL.LAT DE 1,5 M3/HORA. S'INCLOU DESPESES FINANCERES PER AVANÇAR EL PAGAMENT A LA CIA. SUBMINISTRADORA, ETC.
			AMIDAMENT DIRECTE **0,000**
3	FJ11U68B	U	PERICÓ REGISTRABLE, PER A SERVEIS, DE 60X60X80 CM. INTERIOR, SOBRE LLIT DE FORMIGÓ H-150 DE 15 CM. DE GRUIX, AMB PARET DE MAÓ, ARREBOSSADA I LLISCADA INTERIORMENT. S'INCLOU MOVIMENT DE TERRES, BASTIMENT I TAPA DE FOSA DUCTIL B125, AMB LA INSCRIPCIÓ PARCS I JARDINS.
			AMIDAMENT DIRECTE **0,000**
4	FJ11U12P	U	PERICÓ REGISTRABLE, PER A SERVEIS, DE 17 CM. DE DIAMETRE I 23 CM. D'ALÇÀDA DE PVC. S'INCLOU TAPA CIRCULAR I PART PROPORCIONAL D'ACCESSORIS, MUNTATGE I COL.LOCACIO
			AMIDAMENT DIRECTE **0,000**
5	FJ45PR92	U	Subministrament i instal·lació d'Equip programador per a telegestió de regs amb 2 estacions o electrovàlvules, de SAMCLA o equivalent, amb solenoides de 9V, alimentat amb 2 piles AA amb porta-piles sense cable. Apte per comunicació mitjançant radiofreqüència i Bluetooth. Amb entrada de contacte per sensor local. Aplicatiu de gestió que permeti encadenament de programadors, amb fins a 8 programes de reg i amb informe automàtic de l'estat dels equips (nivells de ràdio, piles, etc). Totes les característiques segons queda definit en el Plec de Prescripcions Tècniques. Valorada la unitat instal·lada, configurada en l'aplicatiu de gestió del reg i totalment operativa.
			AMIDAMENT DIRECTE **0,000**
6	FJ45PR94	U	Subministrament i instal·lació d'Equip programador per a telegestió de regs per a 4 estacions o electrovàlvules, de SAMCLA o equivalent, amb solenoides de 9V, alimentat amb 2 piles AA amb porta-piles sense cable. Apte per comunicació mitjançant radiofreqüència i Bluetooth.Amb entrada de contacte per sensor local. Aplicatiu de gestió que permeti encadenament de programadors, amb fins a 8 programes de reg i amb informe automàtic de l'estat dels equips (nivells de ràdio, piles, etc). Totes les característiques segons queda definit en el Plec de Prescripcions Tècniques. Valorada la unitat instal·lada, configurada en l'aplicatiu de gestió del reg i totalment operativa.

AMIDAMENTS

AMIDAMENT DIRECTE **0,000**

7 FJ10U051 M — OBERTURA I REBLIMENT DE RASES PER A CONDUCTES DE LA INSTAL.LACIÓ DE REG DE 40 CM. DE FONDÀRIA I 20 CM. D'AMPLÀRIA

AMIDAMENT DIRECTE **10,000**

8 FJ10U0Z1 M — OBERTURA I REBLIMENT SOBRE PAVIMENT, DE RASES PER A CONDUCTES DE LA INSTAL.LACIÓ DE REG DE 40 CM. DE FONDÀRIA I 20 CM. D'AMPLÀRIA.
INCLOU LA RETIRADA DE QUALSEVOL TIPUS DE PAVIMENT,AMB UN GRUIX MITJA DE 20 CM, AMB TALL AMB SERRA DE DISC I COMPRESSOR I LA POSTERIOR REPAVIMENTACIÓ AMB LES MATEIXES PECES (REPOSICIÓ DE LES PECES TRENCADES).
CÀRREGA MANUAL I TRANSPORT A L'ABOCADOR INCLOSES TAXES

AMIDAMENT DIRECTE **0,000**

9 FJ24U090 M — TUB FLEXIBLE CORRUGAT DE POLIETILÈ, DE 90 MM DE DIÀMETRE EXTERIOR, DE DOBLE CAPA, MUNTAT COM A CANALITZACIÓ SOTERRADA PER A PROTECCIÓ DE XARXA DE DEGOTEIG I ENVOLTAT DE SORRA.

AMIDAMENT DIRECTE **0,000**

10 FJ22U640 M — TUB DE POLIETILÈ ALIMENTARI DE BAIXA DENSITAT, DE 32 MM DE DIÀMETRE NOMINAL EXTERIOR, DE 10 BAR DE PRESSIÓ NOMINAL, SOLDAT, AMB GRAU DE DIFICULTAT MITJÀ I PER A COL.LOCAR SOTERRAT

AMIDAMENT DIRECTE **10,000**

11 FJ33U040 M — TUBERIA TECH-LINE FORMAT PER TUB DE POLIETILÈ DE BAIXA DENSITAT, DE COLOR MARRÓ, D 17X14,6 MM. I PRESSIÓ MÀXIMA DE TREBALL DE 4 BAR I RESISTENT A LA RADIACIÓ U.V. AMB GOTERS TERMOSOLDATS EN LA PARET INTERIOR DE 2,3 L/H CADA 40 CM. I AMB MEMBRANA DE COMPENSACIÓ DE EPDM PER COL.LOCAR SOTERRAT I PART PROPORCIONAL D'ACCESSORIS.

Num.	Text	Tipus	[C]	[D]	[E]	[F]	TOTAL	Fórmula
1	parterres		474,000	2,500	0,330		391,050	C#*D#*E#*F#

TOTAL AMIDAMENT **391,050**

12 FJ34U004 U — DEGOTERS FORMAT AMB TUBERIA TECH-LINE DE TUB DE POLIETILÈ DE BAIXA DENSITAT DE COLOR MARRÓ , D 17X14,6 MM. I PRESSIÓ MÀXIMA DE TREBALL DE 4 ATM. I RESISTENT A LA RADIACIÓ U.V. FORMAT PER UN ANELL TANCAT DE 2 M DE PERÍMETRE AMB GOTERS TERMOSOLDATS EN LA PARET INTERIOR DE 2,3 L/H CADA 30 CM. I AMB MEMBRANA DE COMPENSACIÓ EPDM PER COL.LOCAR SOTERRAT I PART PROPORCIONAL D'ACCESSORIS.

AMIDAMENT DIRECTE **0,000**

13 FJ32U004 U — DIFUSORS EMERGENTS DE RADI ENTRE 2 I 4 M., AMB TUBERA DE DIVERSOS GRAUS I PART PROPORCIONAL D'ACCESORIS DE CONNEXIÓ, INCLOS TUB DE PVC DE PROTECCIÓ.

AMIDAMENT DIRECTE **0,000**

14 FJ45REP0 U — Subministrament i instal·lació d'Equip Repetidor per radiofreqüència (bandes lliures) d'alimentació solar amb placa solar miniaturitzada i integrada al mateix equip, de SAMCLA o equivalent. Conjunt compacte, de reduides dimensions i amb protecció IP66. Gestió sense límit d'equips i cobertura d'1Km. Inclou suport d'acer per a la fixació en fanals de la via pública o similar. Totes les característiques segons queda definit en el Plec de Prescripcions Tècniques.
Valorada la unitat instal·lada, configurada en l'aplicatiu de gestió del reg i totalment operativa.

AMIDAMENTS

			AMIDAMENT DIRECTE	**0,000**
15	FJ44U500	U	ELECTROVÀLVULA TIPUS SOLENOIDE D'1' 9 V., OBERTURA ELÈCTRICA I MANUAL AMB PART PROPORCIONAL D'ACCESORIS.	
			AMIDAMENT DIRECTE	**0,000**
16	FJ43U500	U	REGULADOR DE PRESSIÓ D'1', AMB FILTRE INCORPORAT.	
			AMIDAMENT DIRECTE	**0,000**
17	FJ41U500	U	VÀLVULA D'ESFERA D.1', PER A TALL INDIVIDUAL I ZONA DE REG.	
			AMIDAMENT DIRECTE	**0,000**
18	FJ46UA0S	U	VÀLVULA ANTISIFÒNICA	
			AMIDAMENT DIRECTE	**0,000**
19	FJ46UA00	U	VÀLVULA DE RENTAT, A PRESSIÓ DE TANCAT DE 0,12 ATM. I AMB UN CABAL DE RENTAT DE 1,6 L.	
			AMIDAMENT DIRECTE	**0,000**

OBRA	01	PRESSUPOST ACTUACIONS DE MILLORA PAISATGISTICA I POTENCIACIÓ
CAPÍTOL	13	L1-7.1 CARRER ONYAR
TITOL 3	06	TREBALLS IMPLANTACIÓ

NUM.	CODI	UA	DESCRIPCIÓ

AMIDAMENTS

1 FR81U071 M2

TREBALLS DE JARDINERIA D'IMPLANTACIÓ DURANT 18 MESOS SEGONS PLA DE MANTENIMENT, EN ESPAIS VERDS DE NOVA CREACIÓ O REFORMA PARCIAL.

Comprèn les tasques mensuals de manteniment de plantacions arbustives, vivaces, cobresols i gespes, així com l'atenció a possibles arbres plantats dins l'àmbit d'actuació. Inclou el control del reg, regs manuals puntuals, desherbatge, retirada de flors seques, esporgues de formació o sanejament, sega i retall de gespes o cobresols, aplicació de tractaments fitosanitaris si escau, i neteja de parterres. També inclou la reposició d'encoixinats i la revisió i/o reparació de tutors, tanques de protecció i altres elements auxiliars.

Els treballs es realitzen segons el calendari i la intensitat establerts al pla de manteniment del projecte.

El preu es basa en una dedicació estimada de 0,845 hores de jardiner qualificat per cada metre quadrat, corresponent al cost global estimat per cobrir dos anys de manteniment (18 mesos) en condicions de dedicació regular.

No s'inclou en aquest preu l'ús d'eines motoritzades específiques, ni mitjans auxiliars de transport o retirada de residus, que es consideren coberts per les despeses generals del contracte.

L1-7.1 CARRER ONYAR

AQUEST ESPAI TÉ UNA SUPERFÍCIE DE 474.00 M², AMB UNA DEDICACIÓ ESTIMADA DE 22.3 HORES MENSUALS DE JARDINERIA SEGONS EL PLA DE MANTENIMENT.

AMIDAMENT DIRECTE **474,000**

2 PR4GH-9RV3 u

Subministrament per reposició de planta vivaç o arbustiva d'espècie a determinar per la DF, en contenidor de 3 l

Num.	Text	Tipus	[C]	[D]	[E]	[F]	TOTAL	Fórmula
1	10% de reposició en 18 mesos - 6pl/m2 - superficie parterres		0,100	6,000	474,000		284,400	C#*D#*E#*F#

TOTAL AMIDAMENT **284,400**

3 PR4GH-9RT1 u

Subministrament per reposició de planta vivaç o arbustiva d'espècie a determinar per la DF, en test 11 cm

Num.	Text	Tipus	[C]	[D]	[E]	[F]	TOTAL	Fórmula
1	10% de reposició en 18 mesos - 12pl/m2 - superficie parterres		0,100	12,000	0,000		0,000	C#*D#*E#*F#

TOTAL AMIDAMENT **0,000**

4 PR4GH-9RF1 u

Subministrament per reposició de planta de temporada d'espècie a determinar per la DF, en test 11 cm

AMIDAMENTS

Num.	Text	Tipus	[C]	[D]	[E]	[F]	TOTAL	Fórmula
1	100% de reposició 5 cops en 18 mesos - 12pl/m2 - superficie parterres		5,000	12,000	0,000		0,000	C#*D#*E#*F#

TOTAL AMIDAMENT **0,000**

5 PR4GH-9R25 u Subministrament per reposició de planta arbustiva de gran port d'espècie a determinar per la DF, en contenidor de 25 l

Num.	Text	Tipus	[C]	[D]	[E]	[F]	TOTAL	Fórmula
1	10% de reposició BARDES en 18 mesos - 2pl/m - Long o superficie parterres		0,100	2,000	0,000		0,000	C#*D#*E#*F#

TOTAL AMIDAMENT **0,000**

6 PR4GH-9RE3 u Subministrament per reposició de planta enfiladissa d'espècie a determinar per la DF, d'alçària de 175 cm, en contenidor de 3 l

Num.	Text	Tipus	[C]	[D]	[E]	[F]	TOTAL	Fórmula
1	10% de reposició ENFILADISSES en 18 mesos - 2pl/m - Long o superficie parterres		0,100	2,000	68,300		13,660	C#*D#*E#*F#

TOTAL AMIDAMENT **13,660**

7 FR623Z2 u PLANTACIÓ D'ARBUST EN CONTENIDOR DE 1 A 3 L, EXCAVACIÓ DE CLOT DE PLANTACIÓ AMB MITJANS MANUALS, EN UN PENDENT INFERIOR AL 35 %, REBLERT DEL CLOT AMB TERRA DE L'EXCAVACIÓ BARREJADA AMB UN 10% DE COMPOST, PRIMER REG I GARANTIA D'UN ANY

Num.	Text	Tipus	[C]	[D]	[E]	[F]	TOTAL	Fórmula
1	10% de reposició en 18 mesos - 6pl/m2 - superficie parterres		0,100	6,000	474,000		284,400	C#*D#*E#*F#
2	10% de reposició ENFILADISSES en 18 mesos - 2pl/m - Long o superficie parterres		0,100	2,000	68,300		13,660	C#*D#*E#*F#

TOTAL AMIDAMENT **298,060**

8 FR6AU000 U PLANTACIÓ D'ARBUSTIVA MIDA AF, M-9, M-11.

Num.	Text	Tipus	[C]	[D]	[E]	[F]	TOTAL	Fórmula
1	Tapitzants							
2	Planta de temporada							

TOTAL AMIDAMENT **0,000**

9 FR62Z20 u PLANTACIÓ D'ARBUST EN CONTENIDOR DE 10 A 20 L, EXCAVACIÓ DE CLOT DE PLANTACIÓ AMB MITJANS MANUALS, EN UN PENDENT INFERIOR AL 35 %, REBLERT DEL CLOT AMB TERRA DE L'EXCAVACIÓ BARREJADA AMB UN 10% DE COMPOST, PRIMER REG I GARANTIA D'UN ANY

Num.	Text	Tipus	[C]	[D]	[E]	[F]	TOTAL	Fórmula
1	Bardes							

TOTAL AMIDAMENT **0,000**

AMIDAMENTS

OBRA 01 PRESSUPOST ACTUACIONS DE MILLORA PAISATGISTICA I POTENCIACIÓ
CAPÍTOL 14 GESTIÓ RESIDUS LOT 1
TITOL 3 01 L1-1.1
PLAÇA CATALUNYA

NUM.	CODI	UA	DESCRIPCIÓ
1	F2R4200	M3	CLASSIFICACIÓ A PEU D'OBRA DE RESIDUS DE CONSTRUCCIÓ O DEMOLICIÓ EN FRACCIONS SEGONS REAL DECRETO 105/2008, AMB MITJANS MANUALS. AQUESTA PARTIDA NOMÉS S'ABONARÀ AL LLIURAMENT DEL CORRESPONENT CERTIFICAT D'UN CENTRE DE RECICLATGE. NO S'ACCEPTARÀ EL CERTIFICAT D'UN DIPÒSIT AUTORITZAT (ABOCADOR), EL QUAL NO DONARÀ LLOC, A L'ABONAMENT D'AQUESTA PARTIDA. L'AMIDAMENT SERÀ SOBRE PERFIL TEÒRIC REALMENT EXECUTAT.

Num.	Text	Tipus	[C]	[D]	[E]	[F]	TOTAL	Fórmula
1	Segons amidaments resultat Excel:							
2	Metalls		0,000				0,000	C#*D#*E#*F#
3	Plàstics		1,221				1,221	C#*D#*E#*F#
4	Fusta		0,000				0,000	C#*D#*E#*F#
5	Paper i cartrons		0,013				0,013	C#*D#*E#*F#
6	Formigó		0,000				0,000	C#*D#*E#*F#
7	Terres -sense classif		72,720	0,000			0,000	C#*D#*E#*F#
8	Troncs i soques		0,000				0,000	C#*D#*E#*F#
9	Barreja formigó - sense classif		0,000	0,000			0,000	C#*D#*E#*F#
10	Aglomerat asfàltic - sense classif.		0,000	0,000			0,000	C#*D#*E#*F#

TOTAL AMIDAMENT **1,234**

NUM.	CODI	UA	DESCRIPCIÓ
2	F2R4237	M3	CÀRREGA AMB MITJANS MECÀNICS I TRANSPORT DE RESIDUS INERTS O NO ESPECIALS A INSTAL·LACIÓ AUTORITZADA DE GESTIÓ DE RESIDUS, AMB CAMIÓ PER A TRANSPORT DE 7 T, AMB UN RECORREGUT DE MÉS DE 5 I FINS A 10 KM

Num.	Text	Tipus	[C]	[D]	[E]	[F]	TOTAL	Fórmula
1	Segons amidaments resultat Excel:							
2	Metalls		0,000				0,000	C#*D#*E#*F#
3	Plàstics		1,221				1,221	C#*D#*E#*F#
4	Fusta		0,000				0,000	C#*D#*E#*F#
5	Paper i cartrons		0,013				0,013	C#*D#*E#*F#
6	Formigó		0,000				0,000	C#*D#*E#*F#
7	Terres -sense classif		72,720				72,720	C#*D#*E#*F#
8	Troncs i soques		0,000				0,000	C#*D#*E#*F#
9	Barreja formigó - sense classif		0,000				0,000	C#*D#*E#*F#
10	Aglomerat asfàltic - sense classif.		0,000				0,000	C#*D#*E#*F#

TOTAL AMIDAMENT **73,954**

AMIDAMENTS

3 F2R6680 M3

DISPOSICIÓ CONTROLADA EN CENTRE DE RECICLATGE DE RESIDUS DE METALLS BARREJATS NO PERILLOSOS AMB UNA DENSITAT 0,2 T/M3, PROCEDENTS DE CONSTRUCCIÓ O DEMOLICIÓ, AMB CODI 17 04 07 SEGONS LA LLISTA EUROPEA DE RESIDUS.
AQUESTA PARTIDA NOMÉS S'ABONARÀ AL LLIURAMENT DEL CORRESPONENT CERTIFICAT D'UN CENTRE DE RECICLATGE. NO S'ACCEPTARÀ EL CERTIFICAT D'UN DIPÒSIT AUTORITZAT (ABOCADOR), EL QUAL NO DONARÀ LLOC, A L'ABONAMENT D'AQUESTA PARTIDA.
L'AMIDAMENT SERÀ SOBRE PERFIL TEÒRIC REALMENT EXECUTAT.

Num.	Text	Tipus	[C]	[D]	[E]	[F]	TOTAL	Fórmula
1	Mobiliari i jocs	T	m3	ut		%		
2	Joc infantil petit		0,250	0,000		1,250	0,000	C#*D#*E#*F#
3	Joc infantil mitjà		0,750	0,000		1,250	0,000	C#*D#*E#*F#
4	Joc infantil gran		1,500	0,000		1,250	0,000	C#*D#*E#*F#
5	Banc		0,630	0,000		1,250	0,000	C#*D#*E#*F#
6	Cadira		0,210	0,000		1,250	0,000	C#*D#*E#*F#
7	Paperera		0,002	0,000		1,250	0,000	C#*D#*E#*F#
8	Tanca baixa parterre (m linial)		0,001	0,000		1,250	0,000	C#*D#*E#*F#
9	Altres	T	m3	ut		%		

TOTAL AMIDAMENT **0,000**

4 F2R6770 M3

DISPOSICIÓ CONTROLADA EN CENTRE DE RECICLATGE DE RESIDUS DE PLÀSTIC NO PERILLOSOS AMB UNA DENSITAT 0,035 T/M3, PROCEDENTS DE CONSTRUCCIÓ O DEMOLICIÓ, AMB CODI 17 02 03 SEGONS LA LLISTA EUROPEA DE RESIDUS.
AQUESTA PARTIDA NOMÉS S'ABONARÀ AL LLIURAMENT DEL CORRESPONENT CERTIFICAT D'UN CENTRE DE RECICLATGE. NO S'ACCEPTARÀ EL CERTIFICAT D'UN DIPÒSIT AUTORITZAT (ABOCADOR), EL QUAL NO DONARÀ LLOC, A L'ABONAMENT D'AQUESTA PARTIDA.
L'AMIDAMENT SERÀ SOBRE PERFIL TEÒRIC REALMENT EXECUTAT.

Num.	Text	Tipus	[C]	[D]	[E]	[F]	TOTAL	Fórmula
1	Residus de construcció	T	m3	m2 (plantació)		%		
2	Contenidors plàstic plantes (C2.5Lx5/m2)		0,001	977,000		1,250	1,221	C#*D#*E#*F#

TOTAL AMIDAMENT **1,221**

5 F2R6890 M3

DISPOSICIÓ CONTROLADA EN CENTRE DE RECICLATGE DE RESIDUS DE FUSTA NO PERILLOSOS AMB UNA DENSITAT 0,19 T/M3, PROCEDENTS DE CONSTRUCCIÓ O DEMOLICIÓ, AMB CODI 17 02 01 SEGONS LA LLISTA EUROPEA DE RESIDUS.
AQUESTA PARTIDA NOMÉS S'ABONARÀ AL LLIURAMENT DEL CORRESPONENT CERTIFICAT D'UN CENTRE DE RECICLATGE. NO S'ACCEPTARÀ EL CERTIFICAT D'UN DIPÒSIT AUTORITZAT (ABOCADOR), EL QUAL NO DONARÀ LLOC, A L'ABONAMENT D'AQUESTA PARTIDA.
L'AMIDAMENT SERÀ SOBRE PERFIL TEÒRIC REALMENT EXECUTAT.

Num.	Text	Tipus	[C]	[D]	[E]	[F]	TOTAL	Fórmula
1	Mobiliari	T	m3	ut		%		
2	Joc infantil petit		0,250	0,000		1,250	0,000	C#*D#*E#*F#
3	Joc infantil mitjà		0,750	0,000		1,250	0,000	C#*D#*E#*F#
4	Joc infantil gran		1,500	0,000		1,250	0,000	C#*D#*E#*F#
5	Banc		0,050	0,000		1,250	0,000	C#*D#*E#*F#
6	Cadira		0,020	0,000		1,250	0,000	C#*D#*E#*F#
7	Tanca fusta jocs		0,020	0,000		1,250	0,000	C#*D#*E#*F#

AMIDAMENTS

TOTAL AMIDAMENT **0,000**

6 F2R6960 M3

DISPOSICIÓ CONTROLADA EN CENTRE DE RECICLATGE DE RESIDUS DE PAPER I CARTRÓ NO PERILLOSOS AMB UNA DENSITAT 0,04 T/M3, PROCEDENTS DE CONSTRUCCIÓ O DEMOLICIÓ, AMB CODI 15 01 01 SEGONS LA LLISTA EUROPEA DE RESIDUS.
AQUESTA PARTIDA NOMÉS S'ABONARÀ AL LLIURAMENT DEL CORRESPONENT CERTIFICAT D'UN CENTRE DE RECICLATGE. NO S'ACCEPTARÀ EL CERTIFICAT D'UN DIPÒSIT AUTORITZAT (ABOCADOR), EL QUAL NO DONARÀ LLOC, A L'ABONAMENT D'AQUESTA PARTIDA.
L'AMIDAMENT SERÀ SOBRE PERFIL TEÒRIC REALMENT EXECUTAT.

Num.	Text	Tipus	[C]	[D]	[E]	[F]	TOTAL	Fórmula
1	Residus de construcció	T	m3			%		
2	Previsió		0,010			1,250	0,013	C#*D#*E#*F#

TOTAL AMIDAMENT **0,013**

7 F2R71H1 M3

DISPOSICIÓ CONTROLADA EN DIPÒSIT AUTORITZAT INCLÒS EL CÀNON SOBRE LA DEPOSICIÓ CONTROLADA DELS RESIDUS DE LA CONSTRUCCIÓ, SEGONS LA LLEI 8/2008, DE RESIDUS DE FORMIGÓ INERTS AMB UNA DENSITAT 1,45 T/M3, PROCEDENTS DE CONSTRUCCIÓ O DEMOLICIÓ, AMB CODI 17 01 01 SEGONS LA LLISTA EUROPEA DE RESIDUS.
AQUESTA PARTIDA NOMÉS S'ABONARÀ AL LLIURAMENT DEL CORRESPONENT CERTIFICAT D'UN CENTRE DE RECICLATGE. NO S'ACCEPTARÀ EL CERTIFICAT D'UN DIPÒSIT AUTORITZAT (ABOCADOR), EL QUAL NO DONARÀ LLOC, A L'ABONAMENT D'AQUESTA PARTIDA.
L'AMIDAMENT SERÀ SOBRE PERFIL TEÒRIC REALMENT EXECUTAT.

Num.	Text	Tipus	[C]	[D]	[E]	[F]	TOTAL	Fórmula
1	Base existent	T	Superf	Gruix		%		
2	Paviment de panot		0,000	0,150		1,350	0,000	C#*D#*E#*F#
3	Paviment pedra		0,000	0,150		1,350	0,000	C#*D#*E#*F#
4	Ilosa pav cautxú		0,000	0,150			0,000	C#*D#*E#*F#
5	Vorades jardí	T	Long		volum	%		
6			0,000		0,020	1,350	0,000	C#*D#*E#*F#
7	Escocells existents	T	Long	Unitats	volum	%		
8			0,000	0,000	0,080	1,350	0,000	C#*D#*E#*F#
9	Murs existents	T	Long	Alçada	Gruix	%		
10			0,000	0,000	0,000	1,350	0,000	C#*D#*E#*F#

TOTAL AMIDAMENT **0,000**

8 F2R7LP1 M3

DISPOSICIÓ CONTROLADA EN DIPÒSIT AUTORITZAT INCLÒS EL CÀNON SOBRE LA DEPOSICIÓ CONTROLADA DELS RESIDUS DE LA CONSTRUCCIÓ, SEGONS LA LLEI 8/2008, DE RESIDUS DE TERRA INERTS AMB UNA DENSITAT 1,6 T/M3, PROCEDENTS D'EXCAVACIÓ, AMB CODI 17 05 04 SEGONS LA LLISTA EUROPEA DE RESIDUS.
AQUESTA PARTIDA NOMÉS S'ABONARÀ AL LLIURAMENT DEL CORRESPONENT CERTIFICAT D'UN CENTRE DE RECICLATGE. NO S'ACCEPTARÀ EL CERTIFICAT D'UN DIPÒSIT AUTORITZAT (ABOCADOR), EL QUAL NO DONARÀ LLOC, A L'ABONAMENT D'AQUESTA PARTIDA.
L'AMIDAMENT SERÀ SOBRE PERFIL TEÒRIC REALMENT EXECUTAT.

Num.	Text	Tipus	[C]	[D]	[E]	[F]	TOTAL	Fórmula
1	Excavacions	T	Superf	Prof		%		
2	Parterres centrals		979,000	0,050		1,200	58,740	C#*D#*E#*F#
3	Parterres periferics		233,000	0,050		1,200	13,980	C#*D#*E#*F#
4	Clots arbres	T	Unitats	Volum	extraccio	%		
5	Clot 1.2x1.2 (40%extracció)		0,000	1,440	0,400	1,200	0,000	C#*D#*E#*F#

AMIDAMENTS

6	Clot 2x2 (40% extracció)		0,000	4,000	0,400	1,200	0,000	C#*D#*E#*F#
8	Deducció terres en obra	T	Superf	Ample	Alçada			
9	Reblert		-1,000	0,000	0,000		0,000	C#*D#*E#*F#

TOTAL AMIDAMENT **72,720**

9 F2R8TD0 M3

DISPOSICIÓ CONTROLADA EN CENTRE DE SELECCIÓ I TRANSFERÈNCIA DE RESIDUS DE TRONCS I SOQUES NO PERILLOSOS AMB UNA DENSITAT 0,9 T/M3, PROCEDENTS DE PODA O SEGA, AMB CODI 20 02 01 SEGONS LA LLISTA EUROPEA DE RESIDUS.
AQUESTA PARTIDA NOMÉS S'ABONARÀ AL LLIURAMENT DEL CORRESPONENT CERTIFICAT D'UN CENTRE DE RECICLATGE. NO S'ACCEPTARÀ EL CERTIFICAT D'UN DIPÒSIT AUTORITZAT (ABOCADOR), EL QUAL NO DONARÀ LLOC, A L'ABONAMENT D'AQUESTA PARTIDA.
L'AMIDAMENT SERÀ SOBRE PERFIL TEÒRIC REALMENT EXECUTAT.

Num.	Text	Tipus	[C]	[D]	[E]	[F]	TOTAL	Fórmula
1	Arbres a eliminar	T	m3	unitats		%		
2	Arbre gran 10 a 15m		3,000	0,000		1,250	0,000	C#*D#*E#*F#
3	Arbre petit 6 a 10m		0,700	0,000		1,250	0,000	C#*D#*E#*F#
4	Arbust (m2)		0,030	0,000		1,250	0,000	C#*D#*E#*F#

TOTAL AMIDAMENT **0,000**

10 F2RIQFO M3

DISPOSICIÓ CONTROLADA EN DIPÒSIT AUTORITZAT INCLÒS EL CÀNON SOBRE LA DEPOSICIÓ CONTROLADA DELS RESIDUS DE LA CONSTRUCCIÓ, SEGONS LA LLEI 8/2008, DE RESIDUS BARREJATS INERTS AMB UNA DENSITAT 1 T/M3, PROCEDENTS DE CONSTRUCCIÓ O DEMOLICIÓ, AMB CODI 17 01 07 SEGONS LA LLISTA EUROPEA DE RESIDUS

Num.	Text	Tipus	[C]	[D]	[E]	[F]	TOTAL	Fórmula
1		T	Superf	Gruix		%		
2	Paviment de panot		0,000	0,040		1,350	0,000	C#*D#*E#*F#
3	Paviment pedra		0,000	0,040		1,350	0,000	C#*D#*E#*F#
4	Rasa reg en pav	T	Long	Alçada	Gruix	%		
5	en paviment (+20 cm terres)		0,000	0,200	0,200	1,350	0,000	C#*D#*E#*F#

TOTAL AMIDAMENT **0,000**

11 F2RM8VT M3

DISPOSICIÓ CONTROLADA EN DIPÒSIT AUTORITZAT INCLÒS EL CÀNON SOBRE LA DEPOSICIÓ CONTROLADA DELS RESIDUS DE LA CONSTRUCCIÓ, SEGONS LA LLEI 8/2008, DE RESIDUS D'AGLOMERAT ASFÀLTIC NO PERILLOSOS AMB UNA DENSITAT 1,45 T/M3, PROCEDENTS DE CONSTRUCCIÓ O DEMOLICIÓ, AMB CODI 17 03 02 SEGONS LA LLISTA EUROPEA DE RESIDUS.
AQUESTA PARTIDA NOMÉS S'ABONARÀ AL LLIURAMENT DEL CORRESPONENT CERTIFICAT D'UN CENTRE DE RECICLATGE. NO S'ACCEPTARÀ EL CERTIFICAT D'UN DIPÒSIT AUTORITZAT (ABOCADOR), EL QUAL NO DONARÀ LLOC, A L'ABONAMENT D'AQUESTA PARTIDA.
L'AMIDAMENT SERÀ SOBRE PERFIL TEÒRIC REALMENT EXECUTAT.

Num.	Text	Tipus	[C]	[D]	[E]	[F]	TOTAL	Fórmula
1	Parc Gambus	T	Superf	Gruix		%		
2	Paviment de cautxú		0,000	0,050		1,250	0,000	C#*D#*E#*F#
3	Paviment asfàltic		0,000	0,050		1,250	0,000	C#*D#*E#*F#

TOTAL AMIDAMENT **0,000**

AMIDAMENTS

CAPÍTOL 14 GESTIÓ RESIDUS LOT 1
TITOL 3 02 L1-1.2
PLAÇA GRANADOS

NUM.	CODI	UA	DESCRIPCIÓ
1	F2R4200	M3	CLASSIFICACIÓ A PEU D'OBRA DE RESIDUS DE CONSTRUCCIÓ O DEMOLICIÓ EN FRACCIONS SEGONS REAL DECRETO 105/2008, AMB MITJANS MANUALS. AQUESTA PARTIDA NOMÉS S'ABONARÀ AL LLIURAMENT DEL CORRESPONENT CERTIFICAT D'UN CENTRE DE RECICLATGE. NO S'ACCEPTARÀ EL CERTIFICAT D'UN DIPÒSIT AUTORITZAT (ABOCADOR), EL QUAL NO DONARÀ LLOC, A L'ABONAMENT D'AQUESTA PARTIDA. L'AMIDAMENT SERÀ SOBRE PERFIL TEÒRIC REALMENT EXECUTAT.

Num.	Text	Tipus	[C]	[D]	[E]	[F]	TOTAL	Fórmula
1	Segons amidaments resultat Excel:							
2	Metalls		0,000				0,000	C#*D#*E#*F#
3	Plàstics		0,568				0,568	C#*D#*E#*F#
4	Fusta		0,000				0,000	C#*D#*E#*F#
5	Paper i cartrons		0,013				0,013	C#*D#*E#*F#
6	Formigó		2,306				2,306	C#*D#*E#*F#
7	Terres -sense classif		80,609	0,000			0,000	C#*D#*E#*F#
8	Troncs i soques		1,410				1,410	C#*D#*E#*F#
9	Barreja formigó - sense classif		0,000	0,000			0,000	C#*D#*E#*F#
10	Aglomerat asfàltic - sense classif.		0,000	0,000			0,000	C#*D#*E#*F#

TOTAL AMIDAMENT **4,297**

NUM.	CODI	UA	DESCRIPCIÓ
2	F2R4237	M3	CÀRREGA AMB MITJANS MECÀNICS I TRANSPORT DE RESIDUS INERTS O NO ESPECIALS A INSTAL·LACIÓ AUTORITZADA DE GESTIÓ DE RESIDUS, AMB CAMIÓ PER A TRANSPORT DE 7 T, AMB UN RECORREGUT DE MÉS DE 5 I FINS A 10 KM

Num.	Text	Tipus	[C]	[D]	[E]	[F]	TOTAL	Fórmula
1	Segons amidaments resultat Excel:							
2	Metalls		0,000				0,000	C#*D#*E#*F#
3	Plàstics		0,568				0,568	C#*D#*E#*F#
4	Fusta		0,000				0,000	C#*D#*E#*F#
5	Paper i cartrons		0,013				0,013	C#*D#*E#*F#
6	Formigó		2,306				2,306	C#*D#*E#*F#
7	Terres -sense classif		80,609				80,609	C#*D#*E#*F#
8	Troncs i soques		1,410				1,410	C#*D#*E#*F#
9	Barreja formigó - sense classif		0,000				0,000	C#*D#*E#*F#
10	Aglomerat asfàltic - sense classif.		0,000				0,000	C#*D#*E#*F#

TOTAL AMIDAMENT **84,906**

AMIDAMENTS

3 F2R6680 M3

DISPOSICIÓ CONTROLADA EN CENTRE DE RECICLATGE DE RESIDUS DE METALLS BARREJATS NO PERILLOSOS AMB UNA DENSITAT 0,2 T/M3, PROCEDENTS DE CONSTRUCCIÓ O DEMOLICIÓ, AMB CODI 17 04 07 SEGONS LA LLISTA EUROPEA DE RESIDUS.
AQUESTA PARTIDA NOMÉS S'ABONARÀ AL LLIURAMENT DEL CORRESPONENT CERTIFICAT D'UN CENTRE DE RECICLATGE. NO S'ACCEPTARÀ EL CERTIFICAT D'UN DIPÒSIT AUTORITZAT (ABOCADOR), EL QUAL NO DONARÀ LLOC, A L'ABONAMENT D'AQUESTA PARTIDA.
L'AMIDAMENT SERÀ SOBRE PERFIL TEÒRIC REALMENT EXECUTAT.

Num.	Text	Tipus	[C]	[D]	[E]	[F]	TOTAL	Fórmula
1	Mobiliari i jocs	T	m3	ut		%		
2	Joc infantil petit		0,250	0,000		1,250	0,000	C#*D#*E#*F#
3	Joc infantil mitjà		0,750	0,000		1,250	0,000	C#*D#*E#*F#
4	Joc infantil gran		1,500	0,000		1,250	0,000	C#*D#*E#*F#
5	Banc		0,630	0,000		1,250	0,000	C#*D#*E#*F#
6	Cadira		0,210	0,000		1,250	0,000	C#*D#*E#*F#
7	Paperera		0,002	0,000		1,250	0,000	C#*D#*E#*F#
8	Tanca baixa parterre (m linial)		0,001	0,000		1,250	0,000	C#*D#*E#*F#
9	Altres	T	m3	ut		%		

TOTAL AMIDAMENT **0,000**

4 F2R6770 M3

DISPOSICIÓ CONTROLADA EN CENTRE DE RECICLATGE DE RESIDUS DE PLÀSTIC NO PERILLOSOS AMB UNA DENSITAT 0,035 T/M3, PROCEDENTS DE CONSTRUCCIÓ O DEMOLICIÓ, AMB CODI 17 02 03 SEGONS LA LLISTA EUROPEA DE RESIDUS.
AQUESTA PARTIDA NOMÉS S'ABONARÀ AL LLIURAMENT DEL CORRESPONENT CERTIFICAT D'UN CENTRE DE RECICLATGE. NO S'ACCEPTARÀ EL CERTIFICAT D'UN DIPÒSIT AUTORITZAT (ABOCADOR), EL QUAL NO DONARÀ LLOC, A L'ABONAMENT D'AQUESTA PARTIDA.
L'AMIDAMENT SERÀ SOBRE PERFIL TEÒRIC REALMENT EXECUTAT.

Num.	Text	Tipus	[C]	[D]	[E]	[F]	TOTAL	Fórmula
1	Residus de construcció	T	m3	m2 (plantació)		%		
2	Contenidors plàstic plantes (C2.5Lx5/m2)		0,001	454,000		1,250	0,568	C#*D#*E#*F#

TOTAL AMIDAMENT **0,568**

5 F2R6890 M3

DISPOSICIÓ CONTROLADA EN CENTRE DE RECICLATGE DE RESIDUS DE FUSTA NO PERILLOSOS AMB UNA DENSITAT 0,19 T/M3, PROCEDENTS DE CONSTRUCCIÓ O DEMOLICIÓ, AMB CODI 17 02 01 SEGONS LA LLISTA EUROPEA DE RESIDUS.
AQUESTA PARTIDA NOMÉS S'ABONARÀ AL LLIURAMENT DEL CORRESPONENT CERTIFICAT D'UN CENTRE DE RECICLATGE. NO S'ACCEPTARÀ EL CERTIFICAT D'UN DIPÒSIT AUTORITZAT (ABOCADOR), EL QUAL NO DONARÀ LLOC, A L'ABONAMENT D'AQUESTA PARTIDA.
L'AMIDAMENT SERÀ SOBRE PERFIL TEÒRIC REALMENT EXECUTAT.

Num.	Text	Tipus	[C]	[D]	[E]	[F]	TOTAL	Fórmula
1	Mobiliari	T	m3	ut		%		
2	Joc infantil petit		0,250	0,000		1,250	0,000	C#*D#*E#*F#
3	Joc infantil mitjà		0,750	0,000		1,250	0,000	C#*D#*E#*F#
4	Joc infantil gran		1,500	0,000		1,250	0,000	C#*D#*E#*F#
5	Banc		0,050	0,000		1,250	0,000	C#*D#*E#*F#
6	Cadira		0,020	0,000		1,250	0,000	C#*D#*E#*F#
7	Tanca fusta jocs		0,020	0,000		1,250	0,000	C#*D#*E#*F#

AMIDAMENTS

TOTAL AMIDAMENT **0,000**

6 F2R6960 M3

DISPOSICIÓ CONTROLADA EN CENTRE DE RECICLATGE DE RESIDUS DE PAPER I CARTRÓ NO PERILLOSOS AMB UNA DENSITAT 0,04 T/M3, PROCEDENTS DE CONSTRUCCIÓ O DEMOLICIÓ, AMB CODI 15 01 01 SEGONS LA LLISTA EUROPEA DE RESIDUS.
AQUESTA PARTIDA NOMÉS S'ABONARÀ AL LLIURAMENT DEL CORRESPONENT CERTIFICAT D'UN CENTRE DE RECICLATGE. NO S'ACCEPTARÀ EL CERTIFICAT D'UN DIPÒSIT AUTORITZAT (ABOCADOR), EL QUAL NO DONARÀ LLOC, A L'ABONAMENT D'AQUESTA PARTIDA.
L'AMIDAMENT SERÀ SOBRE PERFIL TEÒRIC REALMENT EXECUTAT.

Num.	Text	Tipus	[C]	[D]	[E]	[F]	TOTAL	Fórmula
1	Residus de construcció	T	m3			%		
2	Previsió		0,010			1,250	0,013	C#*D#*E#*F#

TOTAL AMIDAMENT **0,013**

7 F2R71H1 M3

DISPOSICIÓ CONTROLADA EN DIPÒSIT AUTORITZAT INCLÒS EL CÀNON SOBRE LA DEPOSICIÓ CONTROLADA DELS RESIDUS DE LA CONSTRUCCIÓ, SEGONS LA LLEI 8/2008, DE RESIDUS DE FORMIGÓ INERTS AMB UNA DENSITAT 1,45 T/M3, PROCEDENTS DE CONSTRUCCIÓ O DEMOLICIÓ, AMB CODI 17 01 01 SEGONS LA LLISTA EUROPEA DE RESIDUS.
AQUESTA PARTIDA NOMÉS S'ABONARÀ AL LLIURAMENT DEL CORRESPONENT CERTIFICAT D'UN CENTRE DE RECICLATGE. NO S'ACCEPTARÀ EL CERTIFICAT D'UN DIPÒSIT AUTORITZAT (ABOCADOR), EL QUAL NO DONARÀ LLOC, A L'ABONAMENT D'AQUESTA PARTIDA.
L'AMIDAMENT SERÀ SOBRE PERFIL TEÒRIC REALMENT EXECUTAT.

Num.	Text	Tipus	[C]	[D]	[E]	[F]	TOTAL	Fórmula
1	Base existent	T	Superf	Gruix		%		
2	Paviment de panot		0,000	0,150		1,350	0,000	C#*D#*E#*F#
3	Paviment pedra		0,000	0,150		1,350	0,000	C#*D#*E#*F#
4	llosa pav cautxú		0,000	0,150			0,000	C#*D#*E#*F#
5	Vorades jardí	T	Long		volum	%		
6			85,400		0,020	1,350	2,306	C#*D#*E#*F#
7	Escocells existents	T	Long	Unitats	volum	%		
8			0,000	0,000	0,080	1,350	0,000	C#*D#*E#*F#
9	Murs existents	T	Long	Alçada	Gruix	%		
10			0,000	0,000	0,000	1,350	0,000	C#*D#*E#*F#

TOTAL AMIDAMENT **2,306**

8 F2R7LP1 M3

DISPOSICIÓ CONTROLADA EN DIPÒSIT AUTORITZAT INCLÒS EL CÀNON SOBRE LA DEPOSICIÓ CONTROLADA DELS RESIDUS DE LA CONSTRUCCIÓ, SEGONS LA LLEI 8/2008, DE RESIDUS DE TERRA INERTS AMB UNA DENSITAT 1,6 T/M3, PROCEDENTS D'EXCAVACIÓ, AMB CODI 17 05 04 SEGONS LA LLISTA EUROPEA DE RESIDUS.
AQUESTA PARTIDA NOMÉS S'ABONARÀ AL LLIURAMENT DEL CORRESPONENT CERTIFICAT D'UN CENTRE DE RECICLATGE. NO S'ACCEPTARÀ EL CERTIFICAT D'UN DIPÒSIT AUTORITZAT (ABOCADOR), EL QUAL NO DONARÀ LLOC, A L'ABONAMENT D'AQUESTA PARTIDA.
L'AMIDAMENT SERÀ SOBRE PERFIL TEÒRIC REALMENT EXECUTAT.

Num.	Text	Tipus	[C]	[D]	[E]	[F]	TOTAL	Fórmula
1	Excavacions	T	Superf	Prof		%		
2	parterres		303,500	0,050		1,200	18,210	C#*D#*E#*F#
3			150,500	0,050			7,525	C#*D#*E#*F#
4	Clots arbres	T	Unitats	Volum	extraccio	%		
5	Clot 1.2x1.2 (40%extracció)		8,000	1,440	0,400	1,200	5,530	C#*D#*E#*F#

AMIDAMENTS

6	Clot 2x2 (40% extracció)		1,000	4,000	0,400	1,200	1,920	C#*D#*E#*F#
7	rasa plantacio (40%)			98,800	0,400	1,200	47,424	C#*D#*E#*F#
8	Deducció terres en obra	T	Superf	Ample	Alçada			
9	Reblert		-1,000	0,000	0,000		0,000	C#*D#*E#*F#

TOTAL AMIDAMENT **80,609**

9 F2R8TD0 M3

DISPOSICIÓ CONTROLADA EN CENTRE DE SELECCIÓ I TRANSFERÈNCIA DE RESIDUS DE TRONCS I SOQUES NO PERILLOSOS AMB UNA DENSITAT 0,9 T/M3, PROCEDENTS DE PODA O SEGA, AMB CODI 20 02 01 SEGONS LA LLISTA EUROPEA DE RESIDUS.
AQUESTA PARTIDA NOMÉS S'ABONARÀ AL LLIURAMENT DEL CORRESPONENT CERTIFICAT D'UN CENTRE DE RECICLATGE. NO S'ACCEPTARÀ EL CERTIFICAT D'UN DIPÒSIT AUTORITZAT (ABOCADOR), EL QUAL NO DONARÀ LLOC, A L'ABONAMENT D'AQUESTA PARTIDA.
L'AMIDAMENT SERÀ SOBRE PERFIL TEÒRIC REALMENT EXECUTAT.

Num.	Text	Tipus	[C]	[D]	[E]	[F]	TOTAL	Fórmula
1	Arbres a eliminar	T	m3	unitats		%		
2	Arbre gran 10 a 15m		3,000	0,000		1,250	0,000	C#*D#*E#*F#
3	Arbre petit 6 a 10m		0,700	0,000		1,250	0,000	C#*D#*E#*F#
4	Arbust (m2)		0,030	37,600		1,250	1,410	C#*D#*E#*F#

TOTAL AMIDAMENT **1,410**

10 F2RIQFO M3

DISPOSICIÓ CONTROLADA EN DIPÒSIT AUTORITZAT INCLÒS EL CÀNON SOBRE LA DEPOSICIÓ CONTROLADA DELS RESIDUS DE LA CONSTRUCCIÓ, SEGONS LA LLEI 8/2008, DE RESIDUS BARREJATS INERTS AMB UNA DENSITAT 1 T/M3, PROCEDENTS DE CONSTRUCCIÓ O DEMOLICIÓ, AMB CODI 17 01 07 SEGONS LA LLISTA EUROPEA DE RESIDUS

Num.	Text	Tipus	[C]	[D]	[E]	[F]	TOTAL	Fórmula
1		T	Superf	Gruix		%		
2	Paviment de panot		0,000	0,040		1,350	0,000	C#*D#*E#*F#
3	Paviment pedra		0,000	0,040		1,350	0,000	C#*D#*E#*F#
4	Rasa reg en pav	T	Long	Alçada	Gruix	%		
5	en paviment (+20 cm terres)		0,000	0,200	0,200	1,350	0,000	C#*D#*E#*F#

TOTAL AMIDAMENT **0,000**

11 F2RM8VT M3

DISPOSICIÓ CONTROLADA EN DIPÒSIT AUTORITZAT INCLÒS EL CÀNON SOBRE LA DEPOSICIÓ CONTROLADA DELS RESIDUS DE LA CONSTRUCCIÓ, SEGONS LA LLEI 8/2008, DE RESIDUS D'AGLOMERAT ASFÀLTIC NO PERILLOSOS AMB UNA DENSITAT 1,45 T/M3, PROCEDENTS DE CONSTRUCCIÓ O DEMOLICIÓ, AMB CODI 17 03 02 SEGONS LA LLISTA EUROPEA DE RESIDUS.
AQUESTA PARTIDA NOMÉS S'ABONARÀ AL LLIURAMENT DEL CORRESPONENT CERTIFICAT D'UN CENTRE DE RECICLATGE. NO S'ACCEPTARÀ EL CERTIFICAT D'UN DIPÒSIT AUTORITZAT (ABOCADOR), EL QUAL NO DONARÀ LLOC, A L'ABONAMENT D'AQUESTA PARTIDA.
L'AMIDAMENT SERÀ SOBRE PERFIL TEÒRIC REALMENT EXECUTAT.

Num.	Text	Tipus	[C]	[D]	[E]	[F]	TOTAL	Fórmula
1	Parc Gambus	T	Superf	Gruix		%		
2	Paviment de cautxú		0,000	0,050		1,250	0,000	C#*D#*E#*F#
3	Paviment asfàltic		0,000	0,050		1,250	0,000	C#*D#*E#*F#

TOTAL AMIDAMENT **0,000**

AMIDAMENTS

OBRA 01 PRESSUPOST ACTUACIONS DE MILLORA PAISATGISTICA I POTENCIACIÓ
CAPÍTOL 14 GESTIÓ RESIDUS LOT 1
TITOL 3 03 L1-1.3
PLAÇA DONES DEL TÈXTIL

NUM.	CODI	UA	DESCRIPCIÓ
1	F2R4200	M3	CLASSIFICACIÓ A PEU D'OBRA DE RESIDUS DE CONSTRUCCIÓ O DEMOLICIÓ EN FRACCIONS SEGONS REAL DECRETO 105/2008, AMB MITJANS MANUALS. AQUESTA PARTIDA NOMÉS S'ABONARÀ AL LLIURAMENT DEL CORRESPONENT CERTIFICAT D'UN CENTRE DE RECICLATGE. NO S'ACCEPTARÀ EL CERTIFICAT D'UN DIPÒSIT AUTORITZAT (ABOCADOR), EL QUAL NO DONARÀ LLOC, A L'ABONAMENT D'AQUESTA PARTIDA. L'AMIDAMENT SERÀ SOBRE PERFIL TEÒRIC REALMENT EXECUTAT.

Num.	Text	Tipus	[C]	[D]	[E]	[F]	TOTAL	Fórmula
1	Segons amidaments resultat Excel:							
2	Metalls		0,000				0,000	C#*D#*E#*F#
3	Plàstics		1,262				1,262	C#*D#*E#*F#
4	Fusta		0,000				0,000	C#*D#*E#*F#
5	Paper i cartrons		0,013				0,013	C#*D#*E#*F#
6	Formigó		0,000				0,000	C#*D#*E#*F#
7	Terres -sense classif		52,620	0,000			0,000	C#*D#*E#*F#
8	Troncs i soques		0,000				0,000	C#*D#*E#*F#
9	Barreja formigó - sense classif		0,000	0,000			0,000	C#*D#*E#*F#
10	Aglomerat asfàltic - sense classif.		0,000	0,000			0,000	C#*D#*E#*F#

TOTAL AMIDAMENT **1,275**

NUM.	CODI	UA	DESCRIPCIÓ
2	F2R4237	M3	CÀRREGA AMB MITJANS MECÀNICS I TRANSPORT DE RESIDUS INERTS O NO ESPECIALS A INSTAL·LACIÓ AUTORITZADA DE GESTIÓ DE RESIDUS, AMB CAMIÓ PER A TRANSPORT DE 7 T, AMB UN RECORREGUT DE MÉS DE 5 I FINS A 10 KM

Num.	Text	Tipus	[C]	[D]	[E]	[F]	TOTAL	Fórmula
1	Segons amidaments resultat Excel:							
2	Metalls		0,000				0,000	C#*D#*E#*F#
3	Plàstics		1,262				1,262	C#*D#*E#*F#
4	Fusta		0,000				0,000	C#*D#*E#*F#
5	Paper i cartrons		0,013				0,013	C#*D#*E#*F#
6	Formigó		0,000				0,000	C#*D#*E#*F#
7	Terres -sense classif		52,620				52,620	C#*D#*E#*F#
8	Troncs i soques		0,000				0,000	C#*D#*E#*F#
9	Barreja formigó - sense classif		0,000				0,000	C#*D#*E#*F#
10	Aglomerat asfàltic - sense classif.		0,000				0,000	C#*D#*E#*F#

TOTAL AMIDAMENT **53,895**

AMIDAMENTS

3 F2R6680 M3

DISPOSICIÓ CONTROLADA EN CENTRE DE RECICLATGE DE RESIDUS DE METALLS BARREJATS NO PERILLOSOS AMB UNA DENSITAT 0,2 T/M3, PROCEDENTS DE CONSTRUCCIÓ O DEMOLICIÓ, AMB CODI 17 04 07 SEGONS LA LLISTA EUROPEA DE RESIDUS.
AQUESTA PARTIDA NOMÉS S'ABONARÀ AL LLIURAMENT DEL CORRESPONENT CERTIFICAT D'UN CENTRE DE RECICLATGE. NO S'ACCEPTARÀ EL CERTIFICAT D'UN DIPÒSIT AUTORITZAT (ABOCADOR), EL QUAL NO DONARÀ LLOC, A L'ABONAMENT D'AQUESTA PARTIDA.
L'AMIDAMENT SERÀ SOBRE PERFIL TEÒRIC REALMENT EXECUTAT.

Num.	Text	Tipus	[C]	[D]	[E]	[F]	TOTAL	Fórmula
1	Mobiliari i jocs	T	m3	ut		%		
2	Joc infantil petit		0,250	0,000		1,250	0,000	C#*D#*E#*F#
3	Joc infantil mitjà		0,750	0,000		1,250	0,000	C#*D#*E#*F#
4	Joc infantil gran		1,500	0,000		1,250	0,000	C#*D#*E#*F#
5	Banc		0,630	0,000		1,250	0,000	C#*D#*E#*F#
6	Cadira		0,210	0,000		1,250	0,000	C#*D#*E#*F#
7	Paperera		0,002	0,000		1,250	0,000	C#*D#*E#*F#
8	Tanca baixa parterre (m lineal)		0,001	0,000		1,250	0,000	C#*D#*E#*F#
9	Altres	T	m3	ut		%		

TOTAL AMIDAMENT **0,000**

4 F2R6770 M3

DISPOSICIÓ CONTROLADA EN CENTRE DE RECICLATGE DE RESIDUS DE PLÀSTIC NO PERILLOSOS AMB UNA DENSITAT 0,035 T/M3, PROCEDENTS DE CONSTRUCCIÓ O DEMOLICIÓ, AMB CODI 17 02 03 SEGONS LA LLISTA EUROPEA DE RESIDUS.
AQUESTA PARTIDA NOMÉS S'ABONARÀ AL LLIURAMENT DEL CORRESPONENT CERTIFICAT D'UN CENTRE DE RECICLATGE. NO S'ACCEPTARÀ EL CERTIFICAT D'UN DIPÒSIT AUTORITZAT (ABOCADOR), EL QUAL NO DONARÀ LLOC, A L'ABONAMENT D'AQUESTA PARTIDA.
L'AMIDAMENT SERÀ SOBRE PERFIL TEÒRIC REALMENT EXECUTAT.

Num.	Text	Tipus	[C]	[D]	[E]	[F]	TOTAL	Fórmula
1	Residus de construcció	T	m3	m2 (plantació)		%		
2	Contenidors plàstic plantes (C2.5Lx5/m2)		0,001	1.009,960		1,250	1,262	C#*D#*E#*F#

TOTAL AMIDAMENT **1,262**

5 F2R6890 M3

DISPOSICIÓ CONTROLADA EN CENTRE DE RECICLATGE DE RESIDUS DE FUSTA NO PERILLOSOS AMB UNA DENSITAT 0,19 T/M3, PROCEDENTS DE CONSTRUCCIÓ O DEMOLICIÓ, AMB CODI 17 02 01 SEGONS LA LLISTA EUROPEA DE RESIDUS.
AQUESTA PARTIDA NOMÉS S'ABONARÀ AL LLIURAMENT DEL CORRESPONENT CERTIFICAT D'UN CENTRE DE RECICLATGE. NO S'ACCEPTARÀ EL CERTIFICAT D'UN DIPÒSIT AUTORITZAT (ABOCADOR), EL QUAL NO DONARÀ LLOC, A L'ABONAMENT D'AQUESTA PARTIDA.
L'AMIDAMENT SERÀ SOBRE PERFIL TEÒRIC REALMENT EXECUTAT.

Num.	Text	Tipus	[C]	[D]	[E]	[F]	TOTAL	Fórmula
1	Mobiliari	T	m3	ut		%		
2	Joc infantil petit		0,250	0,000		1,250	0,000	C#*D#*E#*F#
3	Joc infantil mitjà		0,750	0,000		1,250	0,000	C#*D#*E#*F#
4	Joc infantil gran		1,500	0,000		1,250	0,000	C#*D#*E#*F#
5	Banc		0,050	0,000		1,250	0,000	C#*D#*E#*F#
6	Cadira		0,020	0,000		1,250	0,000	C#*D#*E#*F#
7	Tanca fusta jocs		0,020	0,000		1,250	0,000	C#*D#*E#*F#

AMIDAMENTS

TOTAL AMIDAMENT **0,000**

6 F2R6960 M3

DISPOSICIÓ CONTROLADA EN CENTRE DE RECICLATGE DE RESIDUS DE PAPER I CARTRÓ NO PERILLOSOS AMB UNA DENSITAT 0,04 T/M3, PROCEDENTS DE CONSTRUCCIÓ O DEMOLICIÓ, AMB CODI 15 01 01 SEGONS LA LLISTA EUROPEA DE RESIDUS.
AQUESTA PARTIDA NOMÉS S'ABONARÀ AL LLIURAMENT DEL CORRESPONENT CERTIFICAT D'UN CENTRE DE RECICLATGE. NO S'ACCEPTARÀ EL CERTIFICAT D'UN DIPÒSIT AUTORITZAT (ABOCADOR), EL QUAL NO DONARÀ LLOC, A L'ABONAMENT D'AQUESTA PARTIDA.
L'AMIDAMENT SERÀ SOBRE PERFIL TEÒRIC REALMENT EXECUTAT.

Num.	Text	Tipus	[C]	[D]	[E]	[F]	TOTAL	Fórmula
1	Residus de construcció	T	m3			%		
2	Previsió		0,010			1,250	0,013	C#*D#*E#*F#

TOTAL AMIDAMENT **0,013**

7 F2R71H1 M3

DISPOSICIÓ CONTROLADA EN DIPÒSIT AUTORITZAT INCLÒS EL CÀNON SOBRE LA DEPOSICIÓ CONTROLADA DELS RESIDUS DE LA CONSTRUCCIÓ, SEGONS LA LLEI 8/2008, DE RESIDUS DE FORMIGÓ INERTS AMB UNA DENSITAT 1,45 T/M3, PROCEDENTS DE CONSTRUCCIÓ O DEMOLICIÓ, AMB CODI 17 01 01 SEGONS LA LLISTA EUROPEA DE RESIDUS.
AQUESTA PARTIDA NOMÉS S'ABONARÀ AL LLIURAMENT DEL CORRESPONENT CERTIFICAT D'UN CENTRE DE RECICLATGE. NO S'ACCEPTARÀ EL CERTIFICAT D'UN DIPÒSIT AUTORITZAT (ABOCADOR), EL QUAL NO DONARÀ LLOC, A L'ABONAMENT D'AQUESTA PARTIDA.
L'AMIDAMENT SERÀ SOBRE PERFIL TEÒRIC REALMENT EXECUTAT.

Num.	Text	Tipus	[C]	[D]	[E]	[F]	TOTAL	Fórmula
1	Base existent	T	Superf	Gruix		%		
2	Paviment de panot		0,000	0,150		1,350	0,000	C#*D#*E#*F#
3	Paviment pedra		0,000	0,150		1,350	0,000	C#*D#*E#*F#
4	llosa pav cautxú		0,000	0,150			0,000	C#*D#*E#*F#
5	Vorades jardí	T	Long		volum	%		
6			0,000		0,020	1,350	0,000	C#*D#*E#*F#
7	Escocells existents	T	Long	Unitats	volum	%		
8			0,000	0,000	0,080	1,350	0,000	C#*D#*E#*F#
9	Murs existents	T	Long	Alçada	Gruix	%		
10			0,000	0,000	0,000	1,350	0,000	C#*D#*E#*F#

TOTAL AMIDAMENT **0,000**

8 F2R7LP1 M3

DISPOSICIÓ CONTROLADA EN DIPÒSIT AUTORITZAT INCLÒS EL CÀNON SOBRE LA DEPOSICIÓ CONTROLADA DELS RESIDUS DE LA CONSTRUCCIÓ, SEGONS LA LLEI 8/2008, DE RESIDUS DE TERRA INERTS AMB UNA DENSITAT 1,6 T/M3, PROCEDENTS D'EXCAVACIÓ, AMB CODI 17 05 04 SEGONS LA LLISTA EUROPEA DE RESIDUS.
AQUESTA PARTIDA NOMÉS S'ABONARÀ AL LLIURAMENT DEL CORRESPONENT CERTIFICAT D'UN CENTRE DE RECICLATGE. NO S'ACCEPTARÀ EL CERTIFICAT D'UN DIPÒSIT AUTORITZAT (ABOCADOR), EL QUAL NO DONARÀ LLOC, A L'ABONAMENT D'AQUESTA PARTIDA.
L'AMIDAMENT SERÀ SOBRE PERFIL TEÒRIC REALMENT EXECUTAT.

Num.	Text	Tipus	[C]	[D]	[E]	[F]	TOTAL	Fórmula
1	Excavacions	T	Superf	Prof		%		
2	parterres (REBLERT 50%)		1.754,000	0,050	0,500	1,200	52,620	C#*D#*E#*F#
4	Clots arbres	T	Unitats	Volum	extraccio	%		
5	Clot 1.2x1.2 (40%extracció)		0,000	1,440	0,400	1,200	0,000	C#*D#*E#*F#
6	Clot 2x2 (40% extracció)		0,000	4,000	0,400	1,200	0,000	C#*D#*E#*F#

AMIDAMENTS

8	Deducció terres en obra	T	Superf	Ample	Alçada			
9	Reblert		-1,000	0,000	0,000		0,000	C#*D#*E#*F#

TOTAL AMIDAMENT **52,620**

9 F2R8TD0 M3

DISPOSICIÓ CONTROLADA EN CENTRE DE SELECCIÓ I TRANSFERÈNCIA DE RESIDUS DE TRONCS I SOQUES NO PERILLOSOS AMB UNA DENSITAT 0,9 T/M3, PROCEDENTS DE PODA O SEGA, AMB CODI 20 02 01 SEGONS LA LLISTA EUROPEA DE RESIDUS.
AQUESTA PARTIDA NOMÉS S'ABONARÀ AL LLIURAMENT DEL CORRESPONENT CERTIFICAT D'UN CENTRE DE RECICLATGE. NO S'ACCEPTARÀ EL CERTIFICAT D'UN DIPÒSIT AUTORITZAT (ABOCADOR), EL QUAL NO DONARÀ LLOC, A L'ABONAMENT D'AQUESTA PARTIDA.
L'AMIDAMENT SERÀ SOBRE PERFIL TEÒRIC REALMENT EXECUTAT.

Num.	Text	Tipus	[C]	[D]	[E]	[F]	TOTAL	Fórmula
1	Arbres a eliminar	T	m3	unitats		%		
2	Arbre gran 10 a 15m		3,000	0,000		1,250	0,000	C#*D#*E#*F#
3	Arbre petit 6 a 10m		0,700	0,000		1,250	0,000	C#*D#*E#*F#
4	Arbust (m2)		0,030	0,000		1,250	0,000	C#*D#*E#*F#

TOTAL AMIDAMENT **0,000**

10 F2RIQFO M3

DISPOSICIÓ CONTROLADA EN DIPÒSIT AUTORITZAT INCLÒS EL CÀNON SOBRE LA DEPOSICIÓ CONTROLADA DELS RESIDUS DE LA CONSTRUCCIÓ, SEGONS LA LLEI 8/2008, DE RESIDUS BARREJATS INERTS AMB UNA DENSITAT 1 T/M3, PROCEDENTS DE CONSTRUCCIÓ O DEMOLICIÓ, AMB CODI 17 01 07 SEGONS LA LLISTA EUROPEA DE RESIDUS

Num.	Text	Tipus	[C]	[D]	[E]	[F]	TOTAL	Fórmula
1		T	Superf	Gruix		%		
2	Paviment de panot		0,000	0,040		1,350	0,000	C#*D#*E#*F#
3	Paviment pedra		0,000	0,040		1,350	0,000	C#*D#*E#*F#
4	Rasa reg en pav	T	Long	Alçada	Gruix	%		
5	en paviment (+20 cm terres)		0,000	0,200	0,200	1,350	0,000	C#*D#*E#*F#

TOTAL AMIDAMENT **0,000**

11 F2RM8VT M3

DISPOSICIÓ CONTROLADA EN DIPÒSIT AUTORITZAT INCLÒS EL CÀNON SOBRE LA DEPOSICIÓ CONTROLADA DELS RESIDUS DE LA CONSTRUCCIÓ, SEGONS LA LLEI 8/2008, DE RESIDUS D'AGLOMERAT ASFÀLTIC NO PERILLOSOS AMB UNA DENSITAT 1,45 T/M3, PROCEDENTS DE CONSTRUCCIÓ O DEMOLICIÓ, AMB CODI 17 03 02 SEGONS LA LLISTA EUROPEA DE RESIDUS.
AQUESTA PARTIDA NOMÉS S'ABONARÀ AL LLIURAMENT DEL CORRESPONENT CERTIFICAT D'UN CENTRE DE RECICLATGE. NO S'ACCEPTARÀ EL CERTIFICAT D'UN DIPÒSIT AUTORITZAT (ABOCADOR), EL QUAL NO DONARÀ LLOC, A L'ABONAMENT D'AQUESTA PARTIDA.
L'AMIDAMENT SERÀ SOBRE PERFIL TEÒRIC REALMENT EXECUTAT.

Num.	Text	Tipus	[C]	[D]	[E]	[F]	TOTAL	Fórmula
1	Parc Gambus	T	Superf	Gruix		%		
2	Paviment de cautxú		0,000	0,050		1,250	0,000	C#*D#*E#*F#
3	Paviment asfàltic		0,000	0,050		1,250	0,000	C#*D#*E#*F#

TOTAL AMIDAMENT **0,000**

AMIDAMENTS

TITOL 3 04 L1-2.1
EIX MACIÀ

NUM.	CODI	UA	DESCRIPCIÓ
1	F2R4200	M3	CLASSIFICACIÓ A PEU D'OBRA DE RESIDUS DE CONSTRUCCIÓ O DEMOLICIÓ EN FRACCIONS SEGONS REAL DECRETO 105/2008, AMB MITJANS MANUALS. AQUESTA PARTIDA NOMÉS S'ABONARÀ AL LLIURAMENT DEL CORRESPONENT CERTIFICAT D'UN CENTRE DE RECICLATGE. NO S'ACCEPTARÀ EL CERTIFICAT D'UN DIPÒSIT AUTORITZAT (ABOCADOR), EL QUAL NO DONARÀ LLOC, A L'ABONAMENT D'AQUESTA PARTIDA. L'AMIDAMENT SERÀ SOBRE PERFIL TEÒRIC REALMENT EXECUTAT.

Num.	Text	Tipus	[C]	[D]	[E]	[F]	TOTAL	Fórmula
1	Segons amidaments resultat Excel:							
2	Metalls		0,024				0,024	C#*D#*E#*F#
3	Plàstics		0,063				0,063	C#*D#*E#*F#
4	Fusta		0,000				0,000	C#*D#*E#*F#
5	Paper i cartrons		0,013				0,013	C#*D#*E#*F#
6	Formigó		0,000				0,000	C#*D#*E#*F#
7	Terres -sense classif		6,816	0,000			0,000	C#*D#*E#*F#
8	Troncs i soques		1,031				1,031	C#*D#*E#*F#
9	Barreja formigó - sense classif		0,000	0,000			0,000	C#*D#*E#*F#
10	Aglomerat asfàltic - sense classif.		0,000	0,000			0,000	C#*D#*E#*F#

TOTAL AMIDAMENT **1,131**

NUM.	CODI	UA	DESCRIPCIÓ
2	F2R4237	M3	CÀRREGA AMB MITJANS MECÀNICS I TRANSPORT DE RESIDUS INERTS O NO ESPECIALS A INSTAL·LACIÓ AUTORITZADA DE GESTIÓ DE RESIDUS, AMB CAMIÓ PER A TRANSPORT DE 7 T, AMB UN RECORREGUT DE MÉS DE 5 I FINS A 10 KM

Num.	Text	Tipus	[C]	[D]	[E]	[F]	TOTAL	Fórmula
1	Segons amidaments resultat Excel:							
2	Metalls		0,024				0,024	C#*D#*E#*F#
3	Plàstics		0,063				0,063	C#*D#*E#*F#
4	Fusta		0,000				0,000	C#*D#*E#*F#
5	Paper i cartrons		0,013				0,013	C#*D#*E#*F#
6	Formigó		0,000				0,000	C#*D#*E#*F#
7	Terres -sense classif		6,816				6,816	C#*D#*E#*F#
8	Troncs i soques		1,031				1,031	C#*D#*E#*F#
9	Barreja formigó - sense classif		0,000				0,000	C#*D#*E#*F#
10	Aglomerat asfàltic - sense classif.		0,000				0,000	C#*D#*E#*F#

TOTAL AMIDAMENT **7,947**

AMIDAMENTS

3 F2R6680 M3

DISPOSICIÓ CONTROLADA EN CENTRE DE RECICLATGE DE RESIDUS DE METALLS BARREJATS NO PERILLOSOS AMB UNA DENSITAT 0,2 T/M3, PROCEDENTS DE CONSTRUCCIÓ O DEMOLICIÓ, AMB CODI 17 04 07 SEGONS LA LLISTA EUROPEA DE RESIDUS.
AQUESTA PARTIDA NOMÉS S'ABONARÀ AL LLIURAMENT DEL CORRESPONENT CERTIFICAT D'UN CENTRE DE RECICLATGE. NO S'ACCEPTARÀ EL CERTIFICAT D'UN DIPÒSIT AUTORITZAT (ABOCADOR), EL QUAL NO DONARÀ LLOC, A L'ABONAMENT D'AQUESTA PARTIDA.
L'AMIDAMENT SERÀ SOBRE PERFIL TEÒRIC REALMENT EXECUTAT.

Num.	Text	Tipus	[C]	[D]	[E]	[F]	TOTAL	Fórmula
1	Mobiliari i jocs	T	m3	ut		%		
2	Joc infantil petit		0,250	0,000		1,250	0,000	C#*D#*E#*F#
3	Joc infantil mitjà		0,750	0,000		1,250	0,000	C#*D#*E#*F#
4	Joc infantil gran		1,500	0,000		1,250	0,000	C#*D#*E#*F#
5	Banc		0,630	0,000		1,250	0,000	C#*D#*E#*F#
6	Cadira		0,210	0,000		1,250	0,000	C#*D#*E#*F#
7	Paperera		0,002	0,000		1,250	0,000	C#*D#*E#*F#
8	Tanca baixa parterre (m linial)		0,001	27,000		1,250	0,034	C#*D#*E#*F#
9	Altres	T	m3	ut		%		

TOTAL AMIDAMENT **0,034**

4 F2R6770 M3

DISPOSICIÓ CONTROLADA EN CENTRE DE RECICLATGE DE RESIDUS DE PLÀSTIC NO PERILLOSOS AMB UNA DENSITAT 0,035 T/M3, PROCEDENTS DE CONSTRUCCIÓ O DEMOLICIÓ, AMB CODI 17 02 03 SEGONS LA LLISTA EUROPEA DE RESIDUS.
AQUESTA PARTIDA NOMÉS S'ABONARÀ AL LLIURAMENT DEL CORRESPONENT CERTIFICAT D'UN CENTRE DE RECICLATGE. NO S'ACCEPTARÀ EL CERTIFICAT D'UN DIPÒSIT AUTORITZAT (ABOCADOR), EL QUAL NO DONARÀ LLOC, A L'ABONAMENT D'AQUESTA PARTIDA.
L'AMIDAMENT SERÀ SOBRE PERFIL TEÒRIC REALMENT EXECUTAT.

Num.	Text	Tipus	[C]	[D]	[E]	[F]	TOTAL	Fórmula
1	Residus de construcció	T	m3	m2 (plantació)		%		
2	Contenidors plàstic plantes (C2.5Lx5/m2)		0,001	50,000		1,250	0,063	C#*D#*E#*F#

TOTAL AMIDAMENT **0,063**

5 F2R6890 M3

DISPOSICIÓ CONTROLADA EN CENTRE DE RECICLATGE DE RESIDUS DE FUSTA NO PERILLOSOS AMB UNA DENSITAT 0,19 T/M3, PROCEDENTS DE CONSTRUCCIÓ O DEMOLICIÓ, AMB CODI 17 02 01 SEGONS LA LLISTA EUROPEA DE RESIDUS.
AQUESTA PARTIDA NOMÉS S'ABONARÀ AL LLIURAMENT DEL CORRESPONENT CERTIFICAT D'UN CENTRE DE RECICLATGE. NO S'ACCEPTARÀ EL CERTIFICAT D'UN DIPÒSIT AUTORITZAT (ABOCADOR), EL QUAL NO DONARÀ LLOC, A L'ABONAMENT D'AQUESTA PARTIDA.
L'AMIDAMENT SERÀ SOBRE PERFIL TEÒRIC REALMENT EXECUTAT.

Num.	Text	Tipus	[C]	[D]	[E]	[F]	TOTAL	Fórmula
1	Mobiliari	T	m3	ut		%		
2	Joc infantil petit		0,250	0,000		1,250	0,000	C#*D#*E#*F#
3	Joc infantil mitjà		0,750	0,000		1,250	0,000	C#*D#*E#*F#
4	Joc infantil gran		1,500	0,000		1,250	0,000	C#*D#*E#*F#
5	Banc		0,050	0,000		1,250	0,000	C#*D#*E#*F#
6	Cadira		0,020	0,000		1,250	0,000	C#*D#*E#*F#
7	Tanca fusta jocs		0,020	0,000		1,250	0,000	C#*D#*E#*F#

AMIDAMENTS

TOTAL AMIDAMENT **0,000**

6 F2R6960 M3

DISPOSICIÓ CONTROLADA EN CENTRE DE RECICLATGE DE RESIDUS DE PAPER I CARTRÓ NO PERILLOSOS AMB UNA DENSITAT 0,04 T/M3, PROCEDENTS DE CONSTRUCCIÓ O DEMOLICIÓ, AMB CODI 15 01 01 SEGONS LA LLISTA EUROPEA DE RESIDUS.
AQUESTA PARTIDA NOMÉS S'ABONARÀ AL LLIURAMENT DEL CORRESPONENT CERTIFICAT D'UN CENTRE DE RECICLATGE. NO S'ACCEPTARÀ EL CERTIFICAT D'UN DIPÒSIT AUTORITZAT (ABOCADOR), EL QUAL NO DONARÀ LLOC, A L'ABONAMENT D'AQUESTA PARTIDA.
L'AMIDAMENT SERÀ SOBRE PERFIL TEÒRIC REALMENT EXECUTAT.

Num.	Text	Tipus	[C]	[D]	[E]	[F]	TOTAL	Fórmula
1	Residus de construcció	T	m3			%		
2	Previsió		0,010			1,250	0,013	C#*D#*E#*F#

TOTAL AMIDAMENT **0,013**

7 F2R71H1 M3

DISPOSICIÓ CONTROLADA EN DIPÒSIT AUTORITZAT INCLÒS EL CÀNON SOBRE LA DEPOSICIÓ CONTROLADA DELS RESIDUS DE LA CONSTRUCCIÓ, SEGONS LA LLEI 8/2008, DE RESIDUS DE FORMIGÓ INERTS AMB UNA DENSITAT 1,45 T/M3, PROCEDENTS DE CONSTRUCCIÓ O DEMOLICIÓ, AMB CODI 17 01 01 SEGONS LA LLISTA EUROPEA DE RESIDUS.
AQUESTA PARTIDA NOMÉS S'ABONARÀ AL LLIURAMENT DEL CORRESPONENT CERTIFICAT D'UN CENTRE DE RECICLATGE. NO S'ACCEPTARÀ EL CERTIFICAT D'UN DIPÒSIT AUTORITZAT (ABOCADOR), EL QUAL NO DONARÀ LLOC, A L'ABONAMENT D'AQUESTA PARTIDA.
L'AMIDAMENT SERÀ SOBRE PERFIL TEÒRIC REALMENT EXECUTAT.

Num.	Text	Tipus	[C]	[D]	[E]	[F]	TOTAL	Fórmula
1	Base existent	T	Superf	Gruix		%		
2	Paviment de panot		0,000	0,150		1,350	0,000	C#*D#*E#*F#
3	Paviment pedra		0,000	0,150		1,350	0,000	C#*D#*E#*F#
4	llosa pav cautxú		0,000	0,150			0,000	C#*D#*E#*F#
5	Vorades jardí	T	Long		volum	%		
6			0,000		0,020	1,350	0,000	C#*D#*E#*F#
7	Escocells existents	T	Long	Unitats	volum	%		
8			0,000	0,000	0,080	1,350	0,000	C#*D#*E#*F#
9	Murs existents	T	Long	Alçada	Gruix	%		
10			0,000	0,000	0,000	1,350	0,000	C#*D#*E#*F#

TOTAL AMIDAMENT **0,000**

8 F2R7LP1 M3

DISPOSICIÓ CONTROLADA EN DIPÒSIT AUTORITZAT INCLÒS EL CÀNON SOBRE LA DEPOSICIÓ CONTROLADA DELS RESIDUS DE LA CONSTRUCCIÓ, SEGONS LA LLEI 8/2008, DE RESIDUS DE TERRA INERTS AMB UNA DENSITAT 1,6 T/M3, PROCEDENTS D'EXCAVACIÓ, AMB CODI 17 05 04 SEGONS LA LLISTA EUROPEA DE RESIDUS.
AQUESTA PARTIDA NOMÉS S'ABONARÀ AL LLIURAMENT DEL CORRESPONENT CERTIFICAT D'UN CENTRE DE RECICLATGE. NO S'ACCEPTARÀ EL CERTIFICAT D'UN DIPÒSIT AUTORITZAT (ABOCADOR), EL QUAL NO DONARÀ LLOC, A L'ABONAMENT D'AQUESTA PARTIDA.
L'AMIDAMENT SERÀ SOBRE PERFIL TEÒRIC REALMENT EXECUTAT.

Num.	Text	Tipus	[C]	[D]	[E]	[F]	TOTAL	Fórmula
1	Excavacions	T	Superf	Prof		%		
2	parterres		50,000	0,050		1,200	3,000	C#*D#*E#*F#
3			3,180			1,200	3,816	C#*D#*E#*F#
4	Clots arbres	T	Unitats	Volum	extraccio	%		
5	Clot 1.2x1.2 (40%extracció)		0,000	1,440	0,400	1,200	0,000	C#*D#*E#*F#

AMIDAMENTS

6	Clot 2x2 (40% extracció)		0,000	4,000	0,400	1,200	0,000	C#*D#*E#*F#
8	Deducció terres en obra	T	Superf	Ample	Alçada			
9	Reblert		-1,000	0,000	0,000		0,000	C#*D#*E#*F#

TOTAL AMIDAMENT **6,816**

9 F2R8TD0 M3

DISPOSICIÓ CONTROLADA EN CENTRE DE SELECCIÓ I TRANSFERÈNCIA DE RESIDUS DE TRONCS I SOQUES NO PERILLOSOS AMB UNA DENSITAT 0,9 T/M3, PROCEDENTS DE PODA O SEGA, AMB CODI 20 02 01 SEGONS LA LLISTA EUROPEA DE RESIDUS.
AQUESTA PARTIDA NOMÉS S'ABONARÀ AL LLIURAMENT DEL CORRESPONENT CERTIFICAT D'UN CENTRE DE RECICLATGE. NO S'ACCEPTARÀ EL CERTIFICAT D'UN DIPÒSIT AUTORITZAT (ABOCADOR), EL QUAL NO DONARÀ LLOC, A L'ABONAMENT D'AQUESTA PARTIDA.
L'AMIDAMENT SERÀ SOBRE PERFIL TEÒRIC REALMENT EXECUTAT.

Num.	Text	Tipus	[C]	[D]	[E]	[F]	TOTAL	Fórmula
1	Arbres a eliminar	T	m3	unitats		%		
2	Arbre gran 10 a 15m		3,000	0,000		1,250	0,000	C#*D#*E#*F#
3	Arbre petit 6 a 10m		0,700	0,000		1,250	0,000	C#*D#*E#*F#
4	Arbust (m2)		0,030	27,500		1,250	1,031	C#*D#*E#*F#

TOTAL AMIDAMENT **1,031**

10 F2RIQFO M3

DISPOSICIÓ CONTROLADA EN DIPÒSIT AUTORITZAT INCLÒS EL CÀNON SOBRE LA DEPOSICIÓ CONTROLADA DELS RESIDUS DE LA CONSTRUCCIÓ, SEGONS LA LLEI 8/2008, DE RESIDUS BARREJATS INERTS AMB UNA DENSITAT 1 T/M3, PROCEDENTS DE CONSTRUCCIÓ O DEMOLICIÓ, AMB CODI 17 01 07 SEGONS LA LLISTA EUROPEA DE RESIDUS

Num.	Text	Tipus	[C]	[D]	[E]	[F]	TOTAL	Fórmula
1		T	Superf	Gruix		%		
2	Paviment de panot		0,000	0,040		1,350	0,000	C#*D#*E#*F#
3	Paviment pedra		0,000	0,040		1,350	0,000	C#*D#*E#*F#
4	Rasa reg en pav	T	Long	Alçada	Gruix	%		
5	en paviment (+20 cm terres)		0,000	0,200	0,200	1,350	0,000	C#*D#*E#*F#

TOTAL AMIDAMENT **0,000**

11 F2RM8VT M3

DISPOSICIÓ CONTROLADA EN DIPÒSIT AUTORITZAT INCLÒS EL CÀNON SOBRE LA DEPOSICIÓ CONTROLADA DELS RESIDUS DE LA CONSTRUCCIÓ, SEGONS LA LLEI 8/2008, DE RESIDUS D'AGLOMERAT ASFÀLTIC NO PERILLOSOS AMB UNA DENSITAT 1,45 T/M3, PROCEDENTS DE CONSTRUCCIÓ O DEMOLICIÓ, AMB CODI 17 03 02 SEGONS LA LLISTA EUROPEA DE RESIDUS.
AQUESTA PARTIDA NOMÉS S'ABONARÀ AL LLIURAMENT DEL CORRESPONENT CERTIFICAT D'UN CENTRE DE RECICLATGE. NO S'ACCEPTARÀ EL CERTIFICAT D'UN DIPÒSIT AUTORITZAT (ABOCADOR), EL QUAL NO DONARÀ LLOC, A L'ABONAMENT D'AQUESTA PARTIDA.
L'AMIDAMENT SERÀ SOBRE PERFIL TEÒRIC REALMENT EXECUTAT.

Num.	Text	Tipus	[C]	[D]	[E]	[F]	TOTAL	Fórmula
1	Parc Gambus	T	Superf	Gruix		%		
2	Paviment de cautxú		0,000	0,050		1,250	0,000	C#*D#*E#*F#
3	Paviment asfàltic		0,000	0,050		1,250	0,000	C#*D#*E#*F#

TOTAL AMIDAMENT **0,000**

AMIDAMENTS

CAPÍTOL 14 GESTIÓ RESIDUS LOT 1
TITOL 3 05 L1-2.2
PLAÇA CONCÒRDIA

NUM.	CODI	UA	DESCRIPCIÓ
1	F2R4200	M3	CLASSIFICACIÓ A PEU D'OBRA DE RESIDUS DE CONSTRUCCIÓ O DEMOLICIÓ EN FRACCIONS SEGONS REAL DECRETO 105/2008, AMB MITJANS MANUALS. AQUESTA PARTIDA NOMÉS S'ABONARÀ AL LLIURAMENT DEL CORRESPONENT CERTIFICAT D'UN CENTRE DE RECICLATGE. NO S'ACCEPTARÀ EL CERTIFICAT D'UN DIPÒSIT AUTORITZAT (ABOCADOR), EL QUAL NO DONARÀ LLOC, A L'ABONAMENT D'AQUESTA PARTIDA. L'AMIDAMENT SERÀ SOBRE PERFIL TEÒRIC REALMENT EXECUTAT.

Num.	Text	Tipus	[C]	[D]	[E]	[F]	TOTAL	Fórmula
1	Segons amidaments resultat Excel:							
2	Metalls		0,000				0,000	C#*D#*E#*F#
3	Plàstics		0,264				0,264	C#*D#*E#*F#
4	Fusta		0,000				0,000	C#*D#*E#*F#
5	Paper i cartrons		0,013				0,013	C#*D#*E#*F#
6	Formigó		0,000				0,000	C#*D#*E#*F#
7	Terres -sense classif		20,904	0,000			0,000	C#*D#*E#*F#
8	Troncs i soques		0,000				0,000	C#*D#*E#*F#
9	Barreja formigó - sense classif		0,000	0,000			0,000	C#*D#*E#*F#
10	Aglomerat asfàltic - sense classif.		0,000	0,000			0,000	C#*D#*E#*F#

TOTAL AMIDAMENT **0,277**

NUM.	CODI	UA	DESCRIPCIÓ
2	F2R4237	M3	CÀRREGA AMB MITJANS MECÀNICS I TRANSPORT DE RESIDUS INERTS O NO ESPECIALS A INSTAL·LACIÓ AUTORITZADA DE GESTIÓ DE RESIDUS, AMB CAMIÓ PER A TRANSPORT DE 7 T, AMB UN RECORREGUT DE MÉS DE 5 I FINS A 10 KM

Num.	Text	Tipus	[C]	[D]	[E]	[F]	TOTAL	Fórmula
1	Segons amidaments resultat Excel:							
2	Metalls		0,000				0,000	C#*D#*E#*F#
3	Plàstics		0,264				0,264	C#*D#*E#*F#
4	Fusta		0,000				0,000	C#*D#*E#*F#
5	Paper i cartrons		0,013				0,013	C#*D#*E#*F#
6	Formigó		0,000				0,000	C#*D#*E#*F#
7	Terres -sense classif		20,904				20,904	C#*D#*E#*F#
8	Troncs i soques		0,000				0,000	C#*D#*E#*F#
9	Barreja formigó - sense classif		0,000				0,000	C#*D#*E#*F#
10	Aglomerat asfàltic - sense classif.		0,000				0,000	C#*D#*E#*F#

TOTAL AMIDAMENT **21,181**

AMIDAMENTS

3 F2R6680 M3

DISPOSICIÓ CONTROLADA EN CENTRE DE RECICLATGE DE RESIDUS DE METALLS BARREJATS NO PERILLOSOS AMB UNA DENSITAT 0,2 T/M3, PROCEDENTS DE CONSTRUCCIÓ O DEMOLICIÓ, AMB CODI 17 04 07 SEGONS LA LLISTA EUROPEA DE RESIDUS.
AQUESTA PARTIDA NOMÉS S'ABONARÀ AL LLIURAMENT DEL CORRESPONENT CERTIFICAT D'UN CENTRE DE RECICLATGE. NO S'ACCEPTARÀ EL CERTIFICAT D'UN DIPÒSIT AUTORITZAT (ABOCADOR), EL QUAL NO DONARÀ LLOC, A L'ABONAMENT D'AQUESTA PARTIDA.
L'AMIDAMENT SERÀ SOBRE PERFIL TEÒRIC REALMENT EXECUTAT.

Num.	Text	Tipus	[C]	[D]	[E]	[F]	TOTAL	Fórmula
1	Mobiliari i jocs	T	m3	ut		%		
2	Joc infantil petit		0,250	0,000		1,250	0,000	C#*D#*E#*F#
3	Joc infantil mitjà		0,750	0,000		1,250	0,000	C#*D#*E#*F#
4	Joc infantil gran		1,500	0,000		1,250	0,000	C#*D#*E#*F#
5	Banc		0,630	0,000		1,250	0,000	C#*D#*E#*F#
6	Cadira		0,210	0,000		1,250	0,000	C#*D#*E#*F#
7	Paperera		0,002	0,000		1,250	0,000	C#*D#*E#*F#
8	Tanca baixa parterre (m linial)		0,001	0,000		1,250	0,000	C#*D#*E#*F#
9	Altres	T	m3	ut		%		

TOTAL AMIDAMENT **0,000**

4 F2R6770 M3

DISPOSICIÓ CONTROLADA EN CENTRE DE RECICLATGE DE RESIDUS DE PLÀSTIC NO PERILLOSOS AMB UNA DENSITAT 0,035 T/M3, PROCEDENTS DE CONSTRUCCIÓ O DEMOLICIÓ, AMB CODI 17 02 03 SEGONS LA LLISTA EUROPEA DE RESIDUS.
AQUESTA PARTIDA NOMÉS S'ABONARÀ AL LLIURAMENT DEL CORRESPONENT CERTIFICAT D'UN CENTRE DE RECICLATGE. NO S'ACCEPTARÀ EL CERTIFICAT D'UN DIPÒSIT AUTORITZAT (ABOCADOR), EL QUAL NO DONARÀ LLOC, A L'ABONAMENT D'AQUESTA PARTIDA.
L'AMIDAMENT SERÀ SOBRE PERFIL TEÒRIC REALMENT EXECUTAT.

Num.	Text	Tipus	[C]	[D]	[E]	[F]	TOTAL	Fórmula
1	Residus de construcció	T	m3	m2 (plantació)		%		
2	Contenidors plàstic plantes (C2.5Lx5/m2)		0,001	211,000		1,250	0,264	C#*D#*E#*F#

TOTAL AMIDAMENT **0,264**

5 F2R6890 M3

DISPOSICIÓ CONTROLADA EN CENTRE DE RECICLATGE DE RESIDUS DE FUSTA NO PERILLOSOS AMB UNA DENSITAT 0,19 T/M3, PROCEDENTS DE CONSTRUCCIÓ O DEMOLICIÓ, AMB CODI 17 02 01 SEGONS LA LLISTA EUROPEA DE RESIDUS.
AQUESTA PARTIDA NOMÉS S'ABONARÀ AL LLIURAMENT DEL CORRESPONENT CERTIFICAT D'UN CENTRE DE RECICLATGE. NO S'ACCEPTARÀ EL CERTIFICAT D'UN DIPÒSIT AUTORITZAT (ABOCADOR), EL QUAL NO DONARÀ LLOC, A L'ABONAMENT D'AQUESTA PARTIDA.
L'AMIDAMENT SERÀ SOBRE PERFIL TEÒRIC REALMENT EXECUTAT.

Num.	Text	Tipus	[C]	[D]	[E]	[F]	TOTAL	Fórmula
1	Mobiliari	T	m3	ut		%		
2	Joc infantil petit		0,250	0,000		1,250	0,000	C#*D#*E#*F#
3	Joc infantil mitjà		0,750	0,000		1,250	0,000	C#*D#*E#*F#
4	Joc infantil gran		1,500	0,000		1,250	0,000	C#*D#*E#*F#
5	Banc		0,050	0,000		1,250	0,000	C#*D#*E#*F#
6	Cadira		0,020	0,000		1,250	0,000	C#*D#*E#*F#
7	Tanca fusta jocs		0,020	0,000		1,250	0,000	C#*D#*E#*F#

AMIDAMENTS

TOTAL AMIDAMENT **0,000**

6 F2R6960 M3

DISPOSICIÓ CONTROLADA EN CENTRE DE RECICLATGE DE RESIDUS DE PAPER I CARTRÓ NO PERILLOSOS AMB UNA DENSITAT 0,04 T/M3, PROCEDENTS DE CONSTRUCCIÓ O DEMOLICIÓ, AMB CODI 15 01 01 SEGONS LA LLISTA EUROPEA DE RESIDUS.
AQUESTA PARTIDA NOMÉS S'ABONARÀ AL LLIURAMENT DEL CORRESPONENT CERTIFICAT D'UN CENTRE DE RECICLATGE. NO S'ACCEPTARÀ EL CERTIFICAT D'UN DIPÒSIT AUTORITZAT (ABOCADOR), EL QUAL NO DONARÀ LLOC, A L'ABONAMENT D'AQUESTA PARTIDA.
L'AMIDAMENT SERÀ SOBRE PERFIL TEÒRIC REALMENT EXECUTAT.

Num.	Text	Tipus	[C]	[D]	[E]	[F]	TOTAL	Fórmula
1	Residus de construcció	T	m3			%		
2	Previsió		0,010			1,250	0,013	C#*D#*E#*F#

TOTAL AMIDAMENT **0,013**

7 F2R71H1 M3

DISPOSICIÓ CONTROLADA EN DIPÒSIT AUTORITZAT INCLÒS EL CÀNON SOBRE LA DEPOSICIÓ CONTROLADA DELS RESIDUS DE LA CONSTRUCCIÓ, SEGONS LA LLEI 8/2008, DE RESIDUS DE FORMIGÓ INERTS AMB UNA DENSITAT 1,45 T/M3, PROCEDENTS DE CONSTRUCCIÓ O DEMOLICIÓ, AMB CODI 17 01 01 SEGONS LA LLISTA EUROPEA DE RESIDUS.
AQUESTA PARTIDA NOMÉS S'ABONARÀ AL LLIURAMENT DEL CORRESPONENT CERTIFICAT D'UN CENTRE DE RECICLATGE. NO S'ACCEPTARÀ EL CERTIFICAT D'UN DIPÒSIT AUTORITZAT (ABOCADOR), EL QUAL NO DONARÀ LLOC, A L'ABONAMENT D'AQUESTA PARTIDA.
L'AMIDAMENT SERÀ SOBRE PERFIL TEÒRIC REALMENT EXECUTAT.

Num.	Text	Tipus	[C]	[D]	[E]	[F]	TOTAL	Fórmula
1	Base existent	T	Superf	Gruix		%		
2	Paviment de panot		0,000	0,150		1,350	0,000	C#*D#*E#*F#
3	Paviment pedra		0,000	0,150		1,350	0,000	C#*D#*E#*F#
4	llosa pav cautxú		0,000	0,150			0,000	C#*D#*E#*F#
5	Vorades jardí	T	Long		volum	%		
6			0,000		0,020	1,350	0,000	C#*D#*E#*F#
7	Escocells existents	T	Long	Unitats	volum	%		
8			0,000	0,000	0,080	1,350	0,000	C#*D#*E#*F#
9	Murs existents	T	Long	Alçada	Gruix	%		
10			0,000	0,000	0,000	1,350	0,000	C#*D#*E#*F#

TOTAL AMIDAMENT **0,000**

8 F2R7LP1 M3

DISPOSICIÓ CONTROLADA EN DIPÒSIT AUTORITZAT INCLÒS EL CÀNON SOBRE LA DEPOSICIÓ CONTROLADA DELS RESIDUS DE LA CONSTRUCCIÓ, SEGONS LA LLEI 8/2008, DE RESIDUS DE TERRA INERTS AMB UNA DENSITAT 1,6 T/M3, PROCEDENTS D'EXCAVACIÓ, AMB CODI 17 05 04 SEGONS LA LLISTA EUROPEA DE RESIDUS.
AQUESTA PARTIDA NOMÉS S'ABONARÀ AL LLIURAMENT DEL CORRESPONENT CERTIFICAT D'UN CENTRE DE RECICLATGE. NO S'ACCEPTARÀ EL CERTIFICAT D'UN DIPÒSIT AUTORITZAT (ABOCADOR), EL QUAL NO DONARÀ LLOC, A L'ABONAMENT D'AQUESTA PARTIDA.
L'AMIDAMENT SERÀ SOBRE PERFIL TEÒRIC REALMENT EXECUTAT.

Num.	Text	Tipus	[C]	[D]	[E]	[F]	TOTAL	Fórmula
1	Excavacions	T	Superf	Prof		%		
2	parterres		211,000	0,050		1,200	12,660	C#*D#*E#*F#
3			6,870			1,200	8,244	C#*D#*E#*F#
4	Clots arbres	T	Unitats	Volum	extraccio	%		
5	Clot 1.2x1.2 (40%extracció)		0,000	1,440	0,400	1,200	0,000	C#*D#*E#*F#

AMIDAMENTS

6	Clot 2x2 (40% extracció)		0,000	4,000	0,400	1,200	0,000	C#*D#*E#*F#
8	Deducció terres en obra	T	Superf	Ample	Alçada			
9	Reblert		-1,000	0,000	0,000		0,000	C#*D#*E#*F#

TOTAL AMIDAMENT **20,904**

9 F2R8TD0 M3

DISPOSICIÓ CONTROLADA EN CENTRE DE SELECCIÓ I TRANSFERÈNCIA DE RESIDUS DE TRONCS I SOQUES NO PERILLOSOS AMB UNA DENSITAT 0,9 T/M3, PROCEDENTS DE PODA O SEGA, AMB CODI 20 02 01 SEGONS LA LLISTA EUROPEA DE RESIDUS.
AQUESTA PARTIDA NOMÉS S'ABONARÀ AL LLIURAMENT DEL CORRESPONENT CERTIFICAT D'UN CENTRE DE RECICLATGE. NO S'ACCEPTARÀ EL CERTIFICAT D'UN DIPÒSIT AUTORITZAT (ABOCADOR), EL QUAL NO DONARÀ LLOC, A L'ABONAMENT D'AQUESTA PARTIDA.
L'AMIDAMENT SERÀ SOBRE PERFIL TEÒRIC REALMENT EXECUTAT.

Num.	Text	Tipus	[C]	[D]	[E]	[F]	TOTAL	Fórmula
1	Arbres a eliminar	T	m3	unitats		%		
2	Arbre gran 10 a 15m		3,000	0,000		1,250	0,000	C#*D#*E#*F#
3	Arbre petit 6 a 10m		0,700	0,000		1,250	0,000	C#*D#*E#*F#
4	Arbust (m2)		0,030	0,000		1,250	0,000	C#*D#*E#*F#

TOTAL AMIDAMENT **0,000**

10 F2RIQFO M3

DISPOSICIÓ CONTROLADA EN DIPÒSIT AUTORITZAT INCLÒS EL CÀNON SOBRE LA DEPOSICIÓ CONTROLADA DELS RESIDUS DE LA CONSTRUCCIÓ, SEGONS LA LLEI 8/2008, DE RESIDUS BARREJATS INERTS AMB UNA DENSITAT 1 T/M3, PROCEDENTS DE CONSTRUCCIÓ O DEMOLICIÓ, AMB CODI 17 01 07 SEGONS LA LLISTA EUROPEA DE RESIDUS

Num.	Text	Tipus	[C]	[D]	[E]	[F]	TOTAL	Fórmula
1		T	Superf	Gruix		%		
2	Paviment de panot		0,000	0,040		1,350	0,000	C#*D#*E#*F#
3	Paviment pedra		0,000	0,040		1,350	0,000	C#*D#*E#*F#
4	Rasa reg en pav	T	Long	Alçada	Gruix	%		
5	en paviment (+20 cm terres)		0,000	0,200	0,200	1,350	0,000	C#*D#*E#*F#

TOTAL AMIDAMENT **0,000**

11 F2RM8VT M3

DISPOSICIÓ CONTROLADA EN DIPÒSIT AUTORITZAT INCLÒS EL CÀNON SOBRE LA DEPOSICIÓ CONTROLADA DELS RESIDUS DE LA CONSTRUCCIÓ, SEGONS LA LLEI 8/2008, DE RESIDUS D'AGLOMERAT ASFÀLTIC NO PERILLOSOS AMB UNA DENSITAT 1,45 T/M3, PROCEDENTS DE CONSTRUCCIÓ O DEMOLICIÓ, AMB CODI 17 03 02 SEGONS LA LLISTA EUROPEA DE RESIDUS.
AQUESTA PARTIDA NOMÉS S'ABONARÀ AL LLIURAMENT DEL CORRESPONENT CERTIFICAT D'UN CENTRE DE RECICLATGE. NO S'ACCEPTARÀ EL CERTIFICAT D'UN DIPÒSIT AUTORITZAT (ABOCADOR), EL QUAL NO DONARÀ LLOC, A L'ABONAMENT D'AQUESTA PARTIDA.
L'AMIDAMENT SERÀ SOBRE PERFIL TEÒRIC REALMENT EXECUTAT.

Num.	Text	Tipus	[C]	[D]	[E]	[F]	TOTAL	Fórmula
1	Parc Gambus	T	Superf	Gruix		%		
2	Paviment de cautxú		0,000	0,050		1,250	0,000	C#*D#*E#*F#
3	Paviment asfàltic		0,000	0,050		1,250	0,000	C#*D#*E#*F#

TOTAL AMIDAMENT **0,000**

AMIDAMENTS

CAPÍTOL 14 GESTIÓ RESIDUS LOT 1
TITOL 3 06 L1-3.1
PLAÇA DEL FARELL

NUM.	CODI	UA	DESCRIPCIÓ
1	F2R4200	M3	CLASSIFICACIÓ A PEU D'OBRA DE RESIDUS DE CONSTRUCCIÓ O DEMOLICIÓ EN FRACCIONS SEGONS REAL DECRETO 105/2008, AMB MITJANS MANUALS. AQUESTA PARTIDA NOMÉS S'ABONARÀ AL LLIURAMENT DEL CORRESPONENT CERTIFICAT D'UN CENTRE DE RECICLATGE. NO S'ACCEPTARÀ EL CERTIFICAT D'UN DIPÒSIT AUTORITZAT (ABOCADOR), EL QUAL NO DONARÀ LLOC, A L'ABONAMENT D'AQUESTA PARTIDA. L'AMIDAMENT SERÀ SOBRE PERFIL TEÒRIC REALMENT EXECUTAT.

Num.	Text	Tipus	[C]	[D]	[E]	[F]	TOTAL	Fórmula
1	Segons amidaments resultat Excel:							
2	Metalls		0,000				0,000	C#*D#*E#*F#
3	Plàstics		0,134				0,134	C#*D#*E#*F#
4	Fusta		0,000				0,000	C#*D#*E#*F#
5	Paper i cartrons		0,013				0,013	C#*D#*E#*F#
6	Formigó		0,000				0,000	C#*D#*E#*F#
7	Terres -sense classif		10,377	0,000			0,000	C#*D#*E#*F#
8	Troncs i soques		4,007				4,007	C#*D#*E#*F#
9	Barreja formigó - sense classif		0,000	0,000			0,000	C#*D#*E#*F#
10	Aglomerat asfàltic - sense classif.		0,000	0,000			0,000	C#*D#*E#*F#

TOTAL AMIDAMENT **4,154**

NUM.	CODI	UA	DESCRIPCIÓ
2	F2R4237	M3	CÀRREGA AMB MITJANS MECÀNICS I TRANSPORT DE RESIDUS INERTS O NO ESPECIALS A INSTAL·LACIÓ AUTORITZADA DE GESTIÓ DE RESIDUS, AMB CAMIÓ PER A TRANSPORT DE 7 T, AMB UN RECORREGUT DE MÉS DE 5 I FINS A 10 KM

Num.	Text	Tipus	[C]	[D]	[E]	[F]	TOTAL	Fórmula
1	Segons amidaments resultat Excel:							
2	Metalls		0,000				0,000	C#*D#*E#*F#
3	Plàstics		0,134				0,134	C#*D#*E#*F#
4	Fusta		0,000				0,000	C#*D#*E#*F#
5	Paper i cartrons		0,013				0,013	C#*D#*E#*F#
6	Formigó		0,000				0,000	C#*D#*E#*F#
7	Terres -sense classif		10,377				10,377	C#*D#*E#*F#
8	Troncs i soques		4,007				4,007	C#*D#*E#*F#
9	Barreja formigó - sense classif		0,000				0,000	C#*D#*E#*F#
10	Aglomerat asfàltic - sense classif.		0,000				0,000	C#*D#*E#*F#

TOTAL AMIDAMENT **14,531**

AMIDAMENTS

3 F2R6680 M3

DISPOSICIÓ CONTROLADA EN CENTRE DE RECICLATGE DE RESIDUS DE METALLS BARREJATS NO PERILLOSOS AMB UNA DENSITAT 0,2 T/M3, PROCEDENTS DE CONSTRUCCIÓ O DEMOLICIÓ, AMB CODI 17 04 07 SEGONS LA LLISTA EUROPEA DE RESIDUS.
AQUESTA PARTIDA NOMÉS S'ABONARÀ AL LLIURAMENT DEL CORRESPONENT CERTIFICAT D'UN CENTRE DE RECICLATGE. NO S'ACCEPTARÀ EL CERTIFICAT D'UN DIPÒSIT AUTORITZAT (ABOCADOR), EL QUAL NO DONARÀ LLOC, A L'ABONAMENT D'AQUESTA PARTIDA.
L'AMIDAMENT SERÀ SOBRE PERFIL TEÒRIC REALMENT EXECUTAT.

Num.	Text	Tipus	[C]	[D]	[E]	[F]	TOTAL	Fórmula
1	Mobiliari i jocs	T	m3	ut		%		
2	Joc infantil petit		0,250	0,000		1,250	0,000	C#*D#*E#*F#
3	Joc infantil mitjà		0,750	0,000		1,250	0,000	C#*D#*E#*F#
4	Joc infantil gran		1,500	0,000		1,250	0,000	C#*D#*E#*F#
5	Banc		0,630	0,000		1,250	0,000	C#*D#*E#*F#
6	Cadira		0,210	0,000		1,250	0,000	C#*D#*E#*F#
7	Paperera		0,002	0,000		1,250	0,000	C#*D#*E#*F#
8	Tanca baixa parterre (m linial)		0,001	0,000		1,250	0,000	C#*D#*E#*F#
9	Altres	T	m3	ut		%		

TOTAL AMIDAMENT **0,000**

4 F2R6770 M3

DISPOSICIÓ CONTROLADA EN CENTRE DE RECICLATGE DE RESIDUS DE PLÀSTIC NO PERILLOSOS AMB UNA DENSITAT 0,035 T/M3, PROCEDENTS DE CONSTRUCCIÓ O DEMOLICIÓ, AMB CODI 17 02 03 SEGONS LA LLISTA EUROPEA DE RESIDUS.
AQUESTA PARTIDA NOMÉS S'ABONARÀ AL LLIURAMENT DEL CORRESPONENT CERTIFICAT D'UN CENTRE DE RECICLATGE. NO S'ACCEPTARÀ EL CERTIFICAT D'UN DIPÒSIT AUTORITZAT (ABOCADOR), EL QUAL NO DONARÀ LLOC, A L'ABONAMENT D'AQUESTA PARTIDA.
L'AMIDAMENT SERÀ SOBRE PERFIL TEÒRIC REALMENT EXECUTAT.

Num.	Text	Tipus	[C]	[D]	[E]	[F]	TOTAL	Fórmula
1	Residus de construcció	T	m3	m2 (plantació)		%		
2	Contenidors plàstic plantes (C2.5Lx5/m2)		0,001	106,860		1,250	0,134	C#*D#*E#*F#

TOTAL AMIDAMENT **0,134**

5 F2R6890 M3

DISPOSICIÓ CONTROLADA EN CENTRE DE RECICLATGE DE RESIDUS DE FUSTA NO PERILLOSOS AMB UNA DENSITAT 0,19 T/M3, PROCEDENTS DE CONSTRUCCIÓ O DEMOLICIÓ, AMB CODI 17 02 01 SEGONS LA LLISTA EUROPEA DE RESIDUS.
AQUESTA PARTIDA NOMÉS S'ABONARÀ AL LLIURAMENT DEL CORRESPONENT CERTIFICAT D'UN CENTRE DE RECICLATGE. NO S'ACCEPTARÀ EL CERTIFICAT D'UN DIPÒSIT AUTORITZAT (ABOCADOR), EL QUAL NO DONARÀ LLOC, A L'ABONAMENT D'AQUESTA PARTIDA.
L'AMIDAMENT SERÀ SOBRE PERFIL TEÒRIC REALMENT EXECUTAT.

Num.	Text	Tipus	[C]	[D]	[E]	[F]	TOTAL	Fórmula
1	Mobiliari	T	m3	ut		%		
2	Joc infantil petit		0,250	0,000		1,250	0,000	C#*D#*E#*F#
3	Joc infantil mitjà		0,750	0,000		1,250	0,000	C#*D#*E#*F#
4	Joc infantil gran		1,500	0,000		1,250	0,000	C#*D#*E#*F#
5	Banc		0,050	0,000		1,250	0,000	C#*D#*E#*F#
6	Cadira		0,020	0,000		1,250	0,000	C#*D#*E#*F#
7	Tanca fusta jocs		0,020	0,000		1,250	0,000	C#*D#*E#*F#

AMIDAMENTS

TOTAL AMIDAMENT **0,000**

6 F2R6960 M3

DISPOSICIÓ CONTROLADA EN CENTRE DE RECICLATGE DE RESIDUS DE PAPER I CARTRÓ NO PERILLOSOS AMB UNA DENSITAT 0,04 T/M3, PROCEDENTS DE CONSTRUCCIÓ O DEMOLICIÓ, AMB CODI 15 01 01 SEGONS LA LLISTA EUROPEA DE RESIDUS.
AQUESTA PARTIDA NOMÉS S'ABONARÀ AL LLIURAMENT DEL CORRESPONENT CERTIFICAT D'UN CENTRE DE RECICLATGE. NO S'ACCEPTARÀ EL CERTIFICAT D'UN DIPÒSIT AUTORITZAT (ABOCADOR), EL QUAL NO DONARÀ LLOC, A L'ABONAMENT D'AQUESTA PARTIDA.
L'AMIDAMENT SERÀ SOBRE PERFIL TEÒRIC REALMENT EXECUTAT.

Num.	Text	Tipus	[C]	[D]	[E]	[F]	TOTAL	Fórmula
1	Residus de construcció	T	m3			%		
2	Previsió		0,010			1,250	0,013	C#*D#*E#*F#

TOTAL AMIDAMENT **0,013**

7 F2R71H1 M3

DISPOSICIÓ CONTROLADA EN DIPÒSIT AUTORITZAT INCLÒS EL CÀNON SOBRE LA DEPOSICIÓ CONTROLADA DELS RESIDUS DE LA CONSTRUCCIÓ, SEGONS LA LLEI 8/2008, DE RESIDUS DE FORMIGÓ INERTS AMB UNA DENSITAT 1,45 T/M3, PROCEDENTS DE CONSTRUCCIÓ O DEMOLICIÓ, AMB CODI 17 01 01 SEGONS LA LLISTA EUROPEA DE RESIDUS.
AQUESTA PARTIDA NOMÉS S'ABONARÀ AL LLIURAMENT DEL CORRESPONENT CERTIFICAT D'UN CENTRE DE RECICLATGE. NO S'ACCEPTARÀ EL CERTIFICAT D'UN DIPÒSIT AUTORITZAT (ABOCADOR), EL QUAL NO DONARÀ LLOC, A L'ABONAMENT D'AQUESTA PARTIDA.
L'AMIDAMENT SERÀ SOBRE PERFIL TEÒRIC REALMENT EXECUTAT.

Num.	Text	Tipus	[C]	[D]	[E]	[F]	TOTAL	Fórmula
1	Base existent	T	Superf	Gruix		%		
2	Paviment de panot		0,000	0,150		1,350	0,000	C#*D#*E#*F#
3	Paviment pedra		0,000	0,150		1,350	0,000	C#*D#*E#*F#
4	llosa pav cautxú		0,000	0,150			0,000	C#*D#*E#*F#
5	Vorades jardí	T	Long		volum	%		
6			0,000		0,020	1,350	0,000	C#*D#*E#*F#
7	Escocells existents	T	Long	Unitats	volum	%		
8			0,000	0,000	0,080	1,350	0,000	C#*D#*E#*F#
9	Murs existents	T	Long	Alçada	Gruix	%		
10			0,000	0,000	0,000	1,350	0,000	C#*D#*E#*F#

TOTAL AMIDAMENT **0,000**

8 F2R7LP1 M3

DISPOSICIÓ CONTROLADA EN DIPÒSIT AUTORITZAT INCLÒS EL CÀNON SOBRE LA DEPOSICIÓ CONTROLADA DELS RESIDUS DE LA CONSTRUCCIÓ, SEGONS LA LLEI 8/2008, DE RESIDUS DE TERRA INERTS AMB UNA DENSITAT 1,6 T/M3, PROCEDENTS D'EXCAVACIÓ, AMB CODI 17 05 04 SEGONS LA LLISTA EUROPEA DE RESIDUS.
AQUESTA PARTIDA NOMÉS S'ABONARÀ AL LLIURAMENT DEL CORRESPONENT CERTIFICAT D'UN CENTRE DE RECICLATGE. NO S'ACCEPTARÀ EL CERTIFICAT D'UN DIPÒSIT AUTORITZAT (ABOCADOR), EL QUAL NO DONARÀ LLOC, A L'ABONAMENT D'AQUESTA PARTIDA.
L'AMIDAMENT SERÀ SOBRE PERFIL TEÒRIC REALMENT EXECUTAT.

Num.	Text	Tipus	[C]	[D]	[E]	[F]	TOTAL	Fórmula
1	Excavacions	T	Superf	Prof		%		
2	parterres		106,860	0,050		1,200	6,412	C#*D#*E#*F#
3						1,200	1,200	C#*D#*E#*F#
4	Clots arbres	T	Unitats	Volum	extraccio	%		
5	Clot 1.2x1.2 (40%extracció)		4,000	1,440	0,400	1,200	2,765	C#*D#*E#*F#

AMIDAMENTS

6	Clot 2x2 (40% extracció)		0,000	4,000	0,400	1,200	0,000	C#*D#*E#*F#
8	Deducció terres en obra	T	Superf	Ample	Alçada			
9	Reblert		-1,000	0,000	0,000		0,000	C#*D#*E#*F#

TOTAL AMIDAMENT **10,377**

9 F2R8TD0 M3

DISPOSICIÓ CONTROLADA EN CENTRE DE SELECCIÓ I TRANSFERÈNCIA DE RESIDUS DE TRONCS I SOQUES NO PERILLOSOS AMB UNA DENSITAT 0,9 T/M3, PROCEDENTS DE PODA O SEGA, AMB CODI 20 02 01 SEGONS LA LLISTA EUROPEA DE RESIDUS.
AQUESTA PARTIDA NOMÉS S'ABONARÀ AL LLIURAMENT DEL CORRESPONENT CERTIFICAT D'UN CENTRE DE RECICLATGE. NO S'ACCEPTARÀ EL CERTIFICAT D'UN DIPÒSIT AUTORITZAT (ABOCADOR), EL QUAL NO DONARÀ LLOC, A L'ABONAMENT D'AQUESTA PARTIDA.
L'AMIDAMENT SERÀ SOBRE PERFIL TEÒRIC REALMENT EXECUTAT.

Num.	Text	Tipus	[C]	[D]	[E]	[F]	TOTAL	Fórmula
1	Arbres a eliminar	T	m3	unitats		%		
2	Arbre gran 10 a 15m		3,000	0,000		1,250	0,000	C#*D#*E#*F#
3	Arbre petit 6 a 10m		0,700	0,000		1,250	0,000	C#*D#*E#*F#
4	Arbust (m2)		0,030	106,860		1,250	4,007	C#*D#*E#*F#

TOTAL AMIDAMENT **4,007**

10 F2RIQFO M3

DISPOSICIÓ CONTROLADA EN DIPÒSIT AUTORITZAT INCLÒS EL CÀNON SOBRE LA DEPOSICIÓ CONTROLADA DELS RESIDUS DE LA CONSTRUCCIÓ, SEGONS LA LLEI 8/2008, DE RESIDUS BARREJATS INERTS AMB UNA DENSITAT 1 T/M3, PROCEDENTS DE CONSTRUCCIÓ O DEMOLICIÓ, AMB CODI 17 01 07 SEGONS LA LLISTA EUROPEA DE RESIDUS

Num.	Text	Tipus	[C]	[D]	[E]	[F]	TOTAL	Fórmula
1		T	Superf	Gruix		%		
2	Paviment de panot		0,000	0,040		1,350	0,000	C#*D#*E#*F#
3	Paviment pedra		0,000	0,040		1,350	0,000	C#*D#*E#*F#
4	Rasa reg en pav	T	Long	Alçada	Gruix	%		
5	en paviment (+20 cm terres)		0,000	0,200	0,200	1,350	0,000	C#*D#*E#*F#

TOTAL AMIDAMENT **0,000**

11 F2RM8VT M3

DISPOSICIÓ CONTROLADA EN DIPÒSIT AUTORITZAT INCLÒS EL CÀNON SOBRE LA DEPOSICIÓ CONTROLADA DELS RESIDUS DE LA CONSTRUCCIÓ, SEGONS LA LLEI 8/2008, DE RESIDUS D'AGLOMERAT ASFÀLTIC NO PERILLOSOS AMB UNA DENSITAT 1,45 T/M3, PROCEDENTS DE CONSTRUCCIÓ O DEMOLICIÓ, AMB CODI 17 03 02 SEGONS LA LLISTA EUROPEA DE RESIDUS.
AQUESTA PARTIDA NOMÉS S'ABONARÀ AL LLIURAMENT DEL CORRESPONENT CERTIFICAT D'UN CENTRE DE RECICLATGE. NO S'ACCEPTARÀ EL CERTIFICAT D'UN DIPÒSIT AUTORITZAT (ABOCADOR), EL QUAL NO DONARÀ LLOC, A L'ABONAMENT D'AQUESTA PARTIDA.
L'AMIDAMENT SERÀ SOBRE PERFIL TEÒRIC REALMENT EXECUTAT.

Num.	Text	Tipus	[C]	[D]	[E]	[F]	TOTAL	Fórmula
1	Parc Gambus	T	Superf	Gruix		%		
2	Paviment de cautxú		0,000	0,050		1,250	0,000	C#*D#*E#*F#
3	Paviment asfàltic		0,000	0,050		1,250	0,000	C#*D#*E#*F#

TOTAL AMIDAMENT **0,000**

AMIDAMENTS

CAPÍTOL 14 GESTIÓ RESIDUS LOT 1
TITOL 3 07 L1-3.2
PLAÇA DEL PI

NUM.	CODI	UA	DESCRIPCIÓ
1	F2R4200	M3	CLASSIFICACIÓ A PEU D'OBRA DE RESIDUS DE CONSTRUCCIÓ O DEMOLICIÓ EN FRACCIONS SEGONS REAL DECRETO 105/2008, AMB MITJANS MANUALS. AQUESTA PARTIDA NOMÉS S'ABONARÀ AL LLIURAMENT DEL CORRESPONENT CERTIFICAT D'UN CENTRE DE RECICLATGE. NO S'ACCEPTARÀ EL CERTIFICAT D'UN DIPÒSIT AUTORITZAT (ABOCADOR), EL QUAL NO DONARÀ LLOC, A L'ABONAMENT D'AQUESTA PARTIDA. L'AMIDAMENT SERÀ SOBRE PERFIL TEÒRIC REALMENT EXECUTAT.

Num.	Text	Tipus	[C]	[D]	[E]	[F]	TOTAL	Fórmula
1	Segons amidaments resultat Excel:							
2	Metalls		0,000				0,000	C#*D#*E#*F#
3	Plàstics		0,238				0,238	C#*D#*E#*F#
4	Fusta		0,000				0,000	C#*D#*E#*F#
5	Paper i cartrons		0,013				0,013	C#*D#*E#*F#
6	Formigó		0,000				0,000	C#*D#*E#*F#
7	Terres -sense classif		10,908	0,000			0,000	C#*D#*E#*F#
8	Troncs i soques		0,313				0,313	C#*D#*E#*F#
9	Barreja formigó - sense classif		0,000	0,000			0,000	C#*D#*E#*F#
10	Aglomerat asfàltic - sense classif.		0,000	0,000			0,000	C#*D#*E#*F#

TOTAL AMIDAMENT **0,564**

NUM.	CODI	UA	DESCRIPCIÓ
2	F2R4237	M3	CÀRREGA AMB MITJANS MECÀNICS I TRANSPORT DE RESIDUS INERTS O NO ESPECIALS A INSTAL·LACIÓ AUTORITZADA DE GESTIÓ DE RESIDUS, AMB CAMIÓ PER A TRANSPORT DE 7 T, AMB UN RECORREGUT DE MÉS DE 5 I FINS A 10 KM

Num.	Text	Tipus	[C]	[D]	[E]	[F]	TOTAL	Fórmula
1	Segons amidaments resultat Excel:							
2	Metalls		0,000				0,000	C#*D#*E#*F#
3	Plàstics		0,238				0,238	C#*D#*E#*F#
4	Fusta		0,000				0,000	C#*D#*E#*F#
5	Paper i cartrons		0,013				0,013	C#*D#*E#*F#
6	Formigó		0,000				0,000	C#*D#*E#*F#
7	Terres -sense classif		10,908				10,908	C#*D#*E#*F#
8	Troncs i soques		0,313				0,313	C#*D#*E#*F#
9	Barreja formigó - sense classif		0,000				0,000	C#*D#*E#*F#
10	Aglomerat asfàltic - sense classif.		0,000				0,000	C#*D#*E#*F#

TOTAL AMIDAMENT **11,472**

AMIDAMENTS

3 F2R6680 M3

DISPOSICIÓ CONTROLADA EN CENTRE DE RECICLATGE DE RESIDUS DE METALLS BARREJATS NO PERILLOSOS AMB UNA DENSITAT 0,2 T/M3, PROCEDENTS DE CONSTRUCCIÓ O DEMOLICIÓ, AMB CODI 17 04 07 SEGONS LA LLISTA EUROPEA DE RESIDUS.
AQUESTA PARTIDA NOMÉS S'ABONARÀ AL LLIURAMENT DEL CORRESPONENT CERTIFICAT D'UN CENTRE DE RECICLATGE. NO S'ACCEPTARÀ EL CERTIFICAT D'UN DIPÒSIT AUTORITZAT (ABOCADOR), EL QUAL NO DONARÀ LLOC, A L'ABONAMENT D'AQUESTA PARTIDA.
L'AMIDAMENT SERÀ SOBRE PERFIL TEÒRIC REALMENT EXECUTAT.

Num.	Text	Tipus	[C]	[D]	[E]	[F]	TOTAL	Fórmula
1	Mobiliari i jocs	T	m3	ut		%		
2	Joc infantil petit		0,250	0,000		1,250	0,000	C#*D#*E#*F#
3	Joc infantil mitjà		0,750	0,000		1,250	0,000	C#*D#*E#*F#
4	Joc infantil gran		1,500	0,000		1,250	0,000	C#*D#*E#*F#
5	Banc		0,630	0,000		1,250	0,000	C#*D#*E#*F#
6	Cadira		0,210	0,000		1,250	0,000	C#*D#*E#*F#
7	Paperera		0,002	0,000		1,250	0,000	C#*D#*E#*F#
8	Tanca baixa parterre (m linial)		0,001	0,000		1,250	0,000	C#*D#*E#*F#
9	Altres	T	m3	ut		%		

TOTAL AMIDAMENT **0,000**

4 F2R6770 M3

DISPOSICIÓ CONTROLADA EN CENTRE DE RECICLATGE DE RESIDUS DE PLÀSTIC NO PERILLOSOS AMB UNA DENSITAT 0,035 T/M3, PROCEDENTS DE CONSTRUCCIÓ O DEMOLICIÓ, AMB CODI 17 02 03 SEGONS LA LLISTA EUROPEA DE RESIDUS.
AQUESTA PARTIDA NOMÉS S'ABONARÀ AL LLIURAMENT DEL CORRESPONENT CERTIFICAT D'UN CENTRE DE RECICLATGE. NO S'ACCEPTARÀ EL CERTIFICAT D'UN DIPÒSIT AUTORITZAT (ABOCADOR), EL QUAL NO DONARÀ LLOC, A L'ABONAMENT D'AQUESTA PARTIDA.
L'AMIDAMENT SERÀ SOBRE PERFIL TEÒRIC REALMENT EXECUTAT.

Num.	Text	Tipus	[C]	[D]	[E]	[F]	TOTAL	Fórmula
1	Residus de construcció	T	m3	m2 (plantació)		%		
2	Contenidors plàstic plantes (C2.5Lx5/m2)		0,001	190,670		1,250	0,238	C#*D#*E#*F#

TOTAL AMIDAMENT **0,238**

5 F2R6890 M3

DISPOSICIÓ CONTROLADA EN CENTRE DE RECICLATGE DE RESIDUS DE FUSTA NO PERILLOSOS AMB UNA DENSITAT 0,19 T/M3, PROCEDENTS DE CONSTRUCCIÓ O DEMOLICIÓ, AMB CODI 17 02 01 SEGONS LA LLISTA EUROPEA DE RESIDUS.
AQUESTA PARTIDA NOMÉS S'ABONARÀ AL LLIURAMENT DEL CORRESPONENT CERTIFICAT D'UN CENTRE DE RECICLATGE. NO S'ACCEPTARÀ EL CERTIFICAT D'UN DIPÒSIT AUTORITZAT (ABOCADOR), EL QUAL NO DONARÀ LLOC, A L'ABONAMENT D'AQUESTA PARTIDA.
L'AMIDAMENT SERÀ SOBRE PERFIL TEÒRIC REALMENT EXECUTAT.

Num.	Text	Tipus	[C]	[D]	[E]	[F]	TOTAL	Fórmula
1	Mobiliari	T	m3	ut		%		
2	Joc infantil petit		0,250	0,000		1,250	0,000	C#*D#*E#*F#
3	Joc infantil mitjà		0,750	0,000		1,250	0,000	C#*D#*E#*F#
4	Joc infantil gran		1,500	0,000		1,250	0,000	C#*D#*E#*F#
5	Banc		0,050	0,000		1,250	0,000	C#*D#*E#*F#
6	Cadira		0,020	0,000		1,250	0,000	C#*D#*E#*F#
7	Tanca fusta jocs		0,020	0,000		1,250	0,000	C#*D#*E#*F#

AMIDAMENTS

TOTAL AMIDAMENT **0,000**

6 F2R6960 M3

DISPOSICIÓ CONTROLADA EN CENTRE DE RECICLATGE DE RESIDUS DE PAPER I CARTRÓ NO PERILLOSOS AMB UNA DENSITAT 0,04 T/M3, PROCEDENTS DE CONSTRUCCIÓ O DEMOLICIÓ, AMB CODI 15 01 01 SEGONS LA LLISTA EUROPEA DE RESIDUS.
AQUESTA PARTIDA NOMÉS S'ABONARÀ AL LLIURAMENT DEL CORRESPONENT CERTIFICAT D'UN CENTRE DE RECICLATGE. NO S'ACCEPTARÀ EL CERTIFICAT D'UN DIPÒSIT AUTORITZAT (ABOCADOR), EL QUAL NO DONARÀ LLOC, A L'ABONAMENT D'AQUESTA PARTIDA.
L'AMIDAMENT SERÀ SOBRE PERFIL TEÒRIC REALMENT EXECUTAT.

Num.	Text	Tipus	[C]	[D]	[E]	[F]	TOTAL	Fórmula
1	Residus de construcció	T	m3			%		
2	Previsió		0,010			1,250	0,013	C#*D#*E#*F#

TOTAL AMIDAMENT **0,013**

7 F2R71H1 M3

DISPOSICIÓ CONTROLADA EN DIPÒSIT AUTORITZAT INCLÒS EL CÀNON SOBRE LA DEPOSICIÓ CONTROLADA DELS RESIDUS DE LA CONSTRUCCIÓ, SEGONS LA LLEI 8/2008, DE RESIDUS DE FORMIGÓ INERTS AMB UNA DENSITAT 1,45 T/M3, PROCEDENTS DE CONSTRUCCIÓ O DEMOLICIÓ, AMB CODI 17 01 01 SEGONS LA LLISTA EUROPEA DE RESIDUS.
AQUESTA PARTIDA NOMÉS S'ABONARÀ AL LLIURAMENT DEL CORRESPONENT CERTIFICAT D'UN CENTRE DE RECICLATGE. NO S'ACCEPTARÀ EL CERTIFICAT D'UN DIPÒSIT AUTORITZAT (ABOCADOR), EL QUAL NO DONARÀ LLOC, A L'ABONAMENT D'AQUESTA PARTIDA.
L'AMIDAMENT SERÀ SOBRE PERFIL TEÒRIC REALMENT EXECUTAT.

Num.	Text	Tipus	[C]	[D]	[E]	[F]	TOTAL	Fórmula
1	Base existent	T	Superf	Gruix		%		
2	Paviment de panot		0,000	0,150		1,350	0,000	C#*D#*E#*F#
3	Paviment pedra		0,000	0,150		1,350	0,000	C#*D#*E#*F#
4	llosa pav cautxú		0,000	0,150			0,000	C#*D#*E#*F#
5	Vorades jardí	T	Long		volum	%		
6			0,000		0,020	1,350	0,000	C#*D#*E#*F#
7	Escocells existents	T	Long	Unitats	volum	%		
8			0,000	0,000	0,080	1,350	0,000	C#*D#*E#*F#
9	Murs existents	T	Long	Alçada	Gruix	%		
10			0,000	0,000	0,000	1,350	0,000	C#*D#*E#*F#

TOTAL AMIDAMENT **0,000**

8 F2R7LP1 M3

DISPOSICIÓ CONTROLADA EN DIPÒSIT AUTORITZAT INCLÒS EL CÀNON SOBRE LA DEPOSICIÓ CONTROLADA DELS RESIDUS DE LA CONSTRUCCIÓ, SEGONS LA LLEI 8/2008, DE RESIDUS DE TERRA INERTS AMB UNA DENSITAT 1,6 T/M3, PROCEDENTS D'EXCAVACIÓ, AMB CODI 17 05 04 SEGONS LA LLISTA EUROPEA DE RESIDUS.
AQUESTA PARTIDA NOMÉS S'ABONARÀ AL LLIURAMENT DEL CORRESPONENT CERTIFICAT D'UN CENTRE DE RECICLATGE. NO S'ACCEPTARÀ EL CERTIFICAT D'UN DIPÒSIT AUTORITZAT (ABOCADOR), EL QUAL NO DONARÀ LLOC, A L'ABONAMENT D'AQUESTA PARTIDA.
L'AMIDAMENT SERÀ SOBRE PERFIL TEÒRIC REALMENT EXECUTAT.

Num.	Text	Tipus	[C]	[D]	[E]	[F]	TOTAL	Fórmula
1	Excavacions	T	Superf	Prof		%		
2	parterres		181,800	0,050		1,200	10,908	C#*D#*E#*F#
4	Clots arbres	T	Unitats	Volum	extraccio	%		
5	Clot 1.2x1.2 (40%extracció)		0,000	1,440	0,400	1,200	0,000	C#*D#*E#*F#
6	Clot 2x2 (40% extracció)		0,000	4,000	0,400	1,200	0,000	C#*D#*E#*F#

AMIDAMENTS

8	Deducció terres en obra	T	Superf	Ample	Alçada			
9	Reblert		-1,000	0,000	0,000		0,000	C#*D#*E#*F#

TOTAL AMIDAMENT **10,908**

9 F2R8TD0 M3

DISPOSICIÓ CONTROLADA EN CENTRE DE SELECCIÓ I TRANSFERÈNCIA DE RESIDUS DE TRONCS I SOQUES NO PERILLOSOS AMB UNA DENSITAT 0,9 T/M3, PROCEDENTS DE PODA O SEGA, AMB CODI 20 02 01 SEGONS LA LLISTA EUROPEA DE RESIDUS.
AQUESTA PARTIDA NOMÉS S'ABONARÀ AL LLIURAMENT DEL CORRESPONENT CERTIFICAT D'UN CENTRE DE RECICLATGE. NO S'ACCEPTARÀ EL CERTIFICAT D'UN DIPÒSIT AUTORITZAT (ABOCADOR), EL QUAL NO DONARÀ LLOC, A L'ABONAMENT D'AQUESTA PARTIDA.
L'AMIDAMENT SERÀ SOBRE PERFIL TEÒRIC REALMENT EXECUTAT.

Num.	Text	Tipus	[C]	[D]	[E]	[F]	TOTAL	Fórmula
1	Arbres a eliminar	T	m3	unitats		%		
2	Arbre gran 10 a 15m		3,000	0,000		1,250	0,000	C#*D#*E#*F#
3	Arbre petit 6 a 10m		0,700	0,000		1,250	0,000	C#*D#*E#*F#
4	Arbust (m2)		0,030	8,350		1,250	0,313	C#*D#*E#*F#

TOTAL AMIDAMENT **0,313**

10 F2RIQFO M3

DISPOSICIÓ CONTROLADA EN DIPÒSIT AUTORITZAT INCLÒS EL CÀNON SOBRE LA DEPOSICIÓ CONTROLADA DELS RESIDUS DE LA CONSTRUCCIÓ, SEGONS LA LLEI 8/2008, DE RESIDUS BARREJATS INERTS AMB UNA DENSITAT 1 T/M3, PROCEDENTS DE CONSTRUCCIÓ O DEMOLICIÓ, AMB CODI 17 01 07 SEGONS LA LLISTA EUROPEA DE RESIDUS

Num.	Text	Tipus	[C]	[D]	[E]	[F]	TOTAL	Fórmula
1		T	Superf	Gruix		%		
2	Paviment de panot		0,000	0,040		1,350	0,000	C#*D#*E#*F#
3	Paviment pedra		0,000	0,040		1,350	0,000	C#*D#*E#*F#
4	Rasa reg en pav	T	Long	Alçada	Gruix	%		
5	en paviment (+20 cm terres)		0,000	0,200	0,200	1,350	0,000	C#*D#*E#*F#

TOTAL AMIDAMENT **0,000**

11 F2RM8VT M3

DISPOSICIÓ CONTROLADA EN DIPÒSIT AUTORITZAT INCLÒS EL CÀNON SOBRE LA DEPOSICIÓ CONTROLADA DELS RESIDUS DE LA CONSTRUCCIÓ, SEGONS LA LLEI 8/2008, DE RESIDUS D'AGLOMERAT ASFÀLTIC NO PERILLOSOS AMB UNA DENSITAT 1,45 T/M3, PROCEDENTS DE CONSTRUCCIÓ O DEMOLICIÓ, AMB CODI 17 03 02 SEGONS LA LLISTA EUROPEA DE RESIDUS.
AQUESTA PARTIDA NOMÉS S'ABONARÀ AL LLIURAMENT DEL CORRESPONENT CERTIFICAT D'UN CENTRE DE RECICLATGE. NO S'ACCEPTARÀ EL CERTIFICAT D'UN DIPÒSIT AUTORITZAT (ABOCADOR), EL QUAL NO DONARÀ LLOC, A L'ABONAMENT D'AQUESTA PARTIDA.
L'AMIDAMENT SERÀ SOBRE PERFIL TEÒRIC REALMENT EXECUTAT.

Num.	Text	Tipus	[C]	[D]	[E]	[F]	TOTAL	Fórmula
1	Parc Gambus	T	Superf	Gruix		%		
2	Paviment de cautxú		0,000	0,050		1,250	0,000	C#*D#*E#*F#
3	Paviment asfàltic		0,000	0,050		1,250	0,000	C#*D#*E#*F#

TOTAL AMIDAMENT **0,000**

AMIDAMENTS

TITOL 3 08 L1-4.1
VIA ALEXANDRA

NUM.	CODI	UA	DESCRIPCIÓ
1	F2R4200	M3	CLASSIFICACIÓ A PEU D'OBRA DE RESIDUS DE CONSTRUCCIÓ O DEMOLICIÓ EN FRACCIONS SEGONS REAL DECRETO 105/2008, AMB MITJANS MANUALS. AQUESTA PARTIDA NOMÉS S'ABONARÀ AL LLIURAMENT DEL CORRESPONENT CERTIFICAT D'UN CENTRE DE RECICLATGE. NO S'ACCEPTARÀ EL CERTIFICAT D'UN DIPÒSIT AUTORITZAT (ABOCADOR), EL QUAL NO DONARÀ LLOC, A L'ABONAMENT D'AQUESTA PARTIDA. L'AMIDAMENT SERÀ SOBRE PERFIL TEÒRIC REALMENT EXECUTAT.

Num.	Text	Tipus	[C]	[D]	[E]	[F]	TOTAL	Fórmula
1	Segons amidaments resultat Excel:							
2	Metalls		0,000				0,000	C#*D#*E#*F#
3	Plàstics		0,609				0,609	C#*D#*E#*F#
4	Fusta		0,000				0,000	C#*D#*E#*F#
5	Paper i cartrons		0,013				0,013	C#*D#*E#*F#
6	Formigó		0,000				0,000	C#*D#*E#*F#
7	Terres -sense classif		116,262	0,000			0,000	C#*D#*E#*F#
8	Troncs i soques		0,150				0,150	C#*D#*E#*F#
9	Barreja formigó - sense classif		0,000	0,000			0,000	C#*D#*E#*F#
10	Aglomerat asfàltic - sense classif.		0,000	0,000			0,000	C#*D#*E#*F#

TOTAL AMIDAMENT **0,772**

NUM.	CODI	UA	DESCRIPCIÓ
2	F2R4237	M3	CÀRREGA AMB MITJANS MECÀNICS I TRANSPORT DE RESIDUS INERTS O NO ESPECIALS A INSTAL·LACIÓ AUTORITZADA DE GESTIÓ DE RESIDUS, AMB CAMIÓ PER A TRANSPORT DE 7 T, AMB UN RECORREGUT DE MÉS DE 5 I FINS A 10 KM

Num.	Text	Tipus	[C]	[D]	[E]	[F]	TOTAL	Fórmula
1	Segons amidaments resultat Excel:							
2	Metalls		0,000				0,000	C#*D#*E#*F#
3	Plàstics		0,609				0,609	C#*D#*E#*F#
4	Fusta		0,000				0,000	C#*D#*E#*F#
5	Paper i cartrons		0,013				0,013	C#*D#*E#*F#
6	Formigó		0,000				0,000	C#*D#*E#*F#
7	Terres -sense classif		116,262				116,262	C#*D#*E#*F#
8	Troncs i soques		0,150				0,150	C#*D#*E#*F#
9	Barreja formigó - sense classif		0,000				0,000	C#*D#*E#*F#
10	Aglomerat asfàltic - sense classif.		0,000				0,000	C#*D#*E#*F#

TOTAL AMIDAMENT **117,034**

AMIDAMENTS

3 F2R6680 M3

DISPOSICIÓ CONTROLADA EN CENTRE DE RECICLATGE DE RESIDUS DE METALLS BARREJATS NO PERILLOSOS AMB UNA DENSITAT 0,2 T/M3, PROCEDENTS DE CONSTRUCCIÓ O DEMOLICIÓ, AMB CODI 17 04 07 SEGONS LA LLISTA EUROPEA DE RESIDUS.
AQUESTA PARTIDA NOMÉS S'ABONARÀ AL LLIURAMENT DEL CORRESPONENT CERTIFICAT D'UN CENTRE DE RECICLATGE. NO S'ACCEPTARÀ EL CERTIFICAT D'UN DIPÒSIT AUTORITZAT (ABOCADOR), EL QUAL NO DONARÀ LLOC, A L'ABONAMENT D'AQUESTA PARTIDA.
L'AMIDAMENT SERÀ SOBRE PERFIL TEÒRIC REALMENT EXECUTAT.

Num.	Text	Tipus	[C]	[D]	[E]	[F]	TOTAL	Fórmula
1	Mobiliari i jocs	T	m3	ut		%		
2	Joc infantil petit		0,250	0,000		1,250	0,000	C#*D#*E#*F#
3	Joc infantil mitjà		0,750	0,000		1,250	0,000	C#*D#*E#*F#
4	Joc infantil gran		1,500	0,000		1,250	0,000	C#*D#*E#*F#
5	Banc		0,630	0,000		1,250	0,000	C#*D#*E#*F#
6	Cadira		0,210	0,000		1,250	0,000	C#*D#*E#*F#
7	Paperera		0,002	0,000		1,250	0,000	C#*D#*E#*F#
8	Tanca baixa parterre (m linial)		0,001	0,000		1,250	0,000	C#*D#*E#*F#
9	Altres	T	m3	ut		%		

TOTAL AMIDAMENT **0,000**

4 F2R6770 M3

DISPOSICIÓ CONTROLADA EN CENTRE DE RECICLATGE DE RESIDUS DE PLÀSTIC NO PERILLOSOS AMB UNA DENSITAT 0,035 T/M3, PROCEDENTS DE CONSTRUCCIÓ O DEMOLICIÓ, AMB CODI 17 02 03 SEGONS LA LLISTA EUROPEA DE RESIDUS.
AQUESTA PARTIDA NOMÉS S'ABONARÀ AL LLIURAMENT DEL CORRESPONENT CERTIFICAT D'UN CENTRE DE RECICLATGE. NO S'ACCEPTARÀ EL CERTIFICAT D'UN DIPÒSIT AUTORITZAT (ABOCADOR), EL QUAL NO DONARÀ LLOC, A L'ABONAMENT D'AQUESTA PARTIDA.
L'AMIDAMENT SERÀ SOBRE PERFIL TEÒRIC REALMENT EXECUTAT.

Num.	Text	Tipus	[C]	[D]	[E]	[F]	TOTAL	Fórmula
1	Residus de construcció	T	m3	m2 (plantació)		%		
2	Contenidors plàstic plantes (C2.5Lx5/m2)		0,001	487,100		1,250	0,609	C#*D#*E#*F#

TOTAL AMIDAMENT **0,609**

5 F2R6890 M3

DISPOSICIÓ CONTROLADA EN CENTRE DE RECICLATGE DE RESIDUS DE FUSTA NO PERILLOSOS AMB UNA DENSITAT 0,19 T/M3, PROCEDENTS DE CONSTRUCCIÓ O DEMOLICIÓ, AMB CODI 17 02 01 SEGONS LA LLISTA EUROPEA DE RESIDUS.
AQUESTA PARTIDA NOMÉS S'ABONARÀ AL LLIURAMENT DEL CORRESPONENT CERTIFICAT D'UN CENTRE DE RECICLATGE. NO S'ACCEPTARÀ EL CERTIFICAT D'UN DIPÒSIT AUTORITZAT (ABOCADOR), EL QUAL NO DONARÀ LLOC, A L'ABONAMENT D'AQUESTA PARTIDA.
L'AMIDAMENT SERÀ SOBRE PERFIL TEÒRIC REALMENT EXECUTAT.

Num.	Text	Tipus	[C]	[D]	[E]	[F]	TOTAL	Fórmula
1	Mobiliari	T	m3	ut		%		
2	Joc infantil petit		0,250	0,000		1,250	0,000	C#*D#*E#*F#
3	Joc infantil mitjà		0,750	0,000		1,250	0,000	C#*D#*E#*F#
4	Joc infantil gran		1,500	0,000		1,250	0,000	C#*D#*E#*F#
5	Banc		0,050	0,000		1,250	0,000	C#*D#*E#*F#
6	Cadira		0,020	0,000		1,250	0,000	C#*D#*E#*F#
7	Tanca fusta jocs		0,020	0,000		1,250	0,000	C#*D#*E#*F#

AMIDAMENTS

TOTAL AMIDAMENT **0,000**

6 F2R6960 M3

DISPOSICIÓ CONTROLADA EN CENTRE DE RECICLATGE DE RESIDUS DE PAPER I CARTRÓ NO PERILLOSOS AMB UNA DENSITAT 0,04 T/M3, PROCEDENTS DE CONSTRUCCIÓ O DEMOLICIÓ, AMB CODI 15 01 01 SEGONS LA LLISTA EUROPEA DE RESIDUS.
AQUESTA PARTIDA NOMÉS S'ABONARÀ AL LLIURAMENT DEL CORRESPONENT CERTIFICAT D'UN CENTRE DE RECICLATGE. NO S'ACCEPTARÀ EL CERTIFICAT D'UN DIPÒSIT AUTORITZAT (ABOCADOR), EL QUAL NO DONARÀ LLOC, A L'ABONAMENT D'AQUESTA PARTIDA.
L'AMIDAMENT SERÀ SOBRE PERFIL TEÒRIC REALMENT EXECUTAT.

Num.	Text	Tipus	[C]	[D]	[E]	[F]	TOTAL	Fórmula
1	Residus de construcció	T	m3			%		
2	Previsió		0,010			1,250	0,013	C#*D#*E#*F#

TOTAL AMIDAMENT **0,013**

7 F2R71H1 M3

DISPOSICIÓ CONTROLADA EN DIPÒSIT AUTORITZAT INCLÒS EL CÀNON SOBRE LA DEPOSICIÓ CONTROLADA DELS RESIDUS DE LA CONSTRUCCIÓ, SEGONS LA LLEI 8/2008, DE RESIDUS DE FORMIGÓ INERTS AMB UNA DENSITAT 1,45 T/M3, PROCEDENTS DE CONSTRUCCIÓ O DEMOLICIÓ, AMB CODI 17 01 01 SEGONS LA LLISTA EUROPEA DE RESIDUS.
AQUESTA PARTIDA NOMÉS S'ABONARÀ AL LLIURAMENT DEL CORRESPONENT CERTIFICAT D'UN CENTRE DE RECICLATGE. NO S'ACCEPTARÀ EL CERTIFICAT D'UN DIPÒSIT AUTORITZAT (ABOCADOR), EL QUAL NO DONARÀ LLOC, A L'ABONAMENT D'AQUESTA PARTIDA.
L'AMIDAMENT SERÀ SOBRE PERFIL TEÒRIC REALMENT EXECUTAT.

Num.	Text	Tipus	[C]	[D]	[E]	[F]	TOTAL	Fórmula
1	Base existent	T	Superf	Gruix		%		
2	Paviment de panot		0,000	0,150		1,350	0,000	C#*D#*E#*F#
3	Paviment pedra		0,000	0,150		1,350	0,000	C#*D#*E#*F#
4	llosa pav cautxú		0,000	0,150			0,000	C#*D#*E#*F#
5	Vorades jardí	T	Long		volum	%		
6			0,000		0,020	1,350	0,000	C#*D#*E#*F#
7	Escocells existents	T	Long	Unitats	volum	%		
8			0,000	0,000	0,080	1,350	0,000	C#*D#*E#*F#
9	Murs existents	T	Long	Alçada	Gruix	%		
10			0,000	0,000	0,000	1,350	0,000	C#*D#*E#*F#

TOTAL AMIDAMENT **0,000**

8 F2R7LP1 M3

DISPOSICIÓ CONTROLADA EN DIPÒSIT AUTORITZAT INCLÒS EL CÀNON SOBRE LA DEPOSICIÓ CONTROLADA DELS RESIDUS DE LA CONSTRUCCIÓ, SEGONS LA LLEI 8/2008, DE RESIDUS DE TERRA INERTS AMB UNA DENSITAT 1,6 T/M3, PROCEDENTS D'EXCAVACIÓ, AMB CODI 17 05 04 SEGONS LA LLISTA EUROPEA DE RESIDUS.
AQUESTA PARTIDA NOMÉS S'ABONARÀ AL LLIURAMENT DEL CORRESPONENT CERTIFICAT D'UN CENTRE DE RECICLATGE. NO S'ACCEPTARÀ EL CERTIFICAT D'UN DIPÒSIT AUTORITZAT (ABOCADOR), EL QUAL NO DONARÀ LLOC, A L'ABONAMENT D'AQUESTA PARTIDA.
L'AMIDAMENT SERÀ SOBRE PERFIL TEÒRIC REALMENT EXECUTAT.

Num.	Text	Tipus	[C]	[D]	[E]	[F]	TOTAL	Fórmula
1	Excavacions	T	Superf	Prof		%		
2	parterres		545,700	0,050		1,200	32,742	C#*D#*E#*F#
4	Clots arbres	T	Unitats	Volum	extraccio	%		
5	Clot 1.2x1.2 (40%extracció)		0,000	1,440	0,400	1,200	0,000	C#*D#*E#*F#
6	Clot 2x2 (40% extracció)		12,000	4,000	0,400	1,200	23,040	C#*D#*E#*F#

AMIDAMENTS

7	RASA			126,000	0,400	1,200	60,480	C#*D#*E#*F#
8	Deducció terres en obra	T	Superf	Ample	Alçada			
9	Reblert		-1,000	0,000	0,000		0,000	C#*D#*E#*F#

TOTAL AMIDAMENT **116,262**

9 F2R8TD0 M3

DISPOSICIÓ CONTROLADA EN CENTRE DE SELECCIÓ I TRANSFERÈNCIA DE RESIDUS DE TRONCS I SOQUES NO PERILLOSOS AMB UNA DENSITAT 0,9 T/M3, PROCEDENTS DE PODA O SEGA, AMB CODI 20 02 01 SEGONS LA LLISTA EUROPEA DE RESIDUS.
AQUESTA PARTIDA NOMÉS S'ABONARÀ AL LLIURAMENT DEL CORRESPONENT CERTIFICAT D'UN CENTRE DE RECICLATGE. NO S'ACCEPTARÀ EL CERTIFICAT D'UN DIPÒSIT AUTORITZAT (ABOCADOR), EL QUAL NO DONARÀ LLOC, A L'ABONAMENT D'AQUESTA PARTIDA.
L'AMIDAMENT SERÀ SOBRE PERFIL TEÒRIC REALMENT EXECUTAT.

Num.	Text	Tipus	[C]	[D]	[E]	[F]	TOTAL	Fórmula
1	Arbres a eliminar	T	m3	unitats		%		
2	Arbre gran 10 a 15m		3,000	0,000		1,250	0,000	C#*D#*E#*F#
3	Arbre petit 6 a 10m		0,700	0,000		1,250	0,000	C#*D#*E#*F#
4	Arbust (m2)		0,030	4,000		1,250	0,150	C#*D#*E#*F#

TOTAL AMIDAMENT **0,150**

10 F2RIQFO M3

DISPOSICIÓ CONTROLADA EN DIPÒSIT AUTORITZAT INCLÒS EL CÀNON SOBRE LA DEPOSICIÓ CONTROLADA DELS RESIDUS DE LA CONSTRUCCIÓ, SEGONS LA LLEI 8/2008, DE RESIDUS BARREJATS INERTS AMB UNA DENSITAT 1 T/M3, PROCEDENTS DE CONSTRUCCIÓ O DEMOLICIÓ, AMB CODI 17 01 07 SEGONS LA LLISTA EUROPEA DE RESIDUS

Num.	Text	Tipus	[C]	[D]	[E]	[F]	TOTAL	Fórmula
1		T	Superf	Gruix		%		
2	Paviment de panot		0,000	0,040		1,350	0,000	C#*D#*E#*F#
3	Paviment pedra		0,000	0,040		1,350	0,000	C#*D#*E#*F#
4	Rasa reg en pav	T	Long	Alçada	Gruix	%		
5	en paviment (+20 cm terres)		0,000	0,200	0,200	1,350	0,000	C#*D#*E#*F#

TOTAL AMIDAMENT **0,000**

11 F2RM8VT M3

DISPOSICIÓ CONTROLADA EN DIPÒSIT AUTORITZAT INCLÒS EL CÀNON SOBRE LA DEPOSICIÓ CONTROLADA DELS RESIDUS DE LA CONSTRUCCIÓ, SEGONS LA LLEI 8/2008, DE RESIDUS D'AGLOMERAT ASFÀLTIC NO PERILLOSOS AMB UNA DENSITAT 1,45 T/M3, PROCEDENTS DE CONSTRUCCIÓ O DEMOLICIÓ, AMB CODI 17 03 02 SEGONS LA LLISTA EUROPEA DE RESIDUS.
AQUESTA PARTIDA NOMÉS S'ABONARÀ AL LLIURAMENT DEL CORRESPONENT CERTIFICAT D'UN CENTRE DE RECICLATGE. NO S'ACCEPTARÀ EL CERTIFICAT D'UN DIPÒSIT AUTORITZAT (ABOCADOR), EL QUAL NO DONARÀ LLOC, A L'ABONAMENT D'AQUESTA PARTIDA.
L'AMIDAMENT SERÀ SOBRE PERFIL TEÒRIC REALMENT EXECUTAT.

Num.	Text	Tipus	[C]	[D]	[E]	[F]	TOTAL	Fórmula
1	Parc Gambus	T	Superf	Gruix		%		
2	Paviment de cautxú		0,000	0,050		1,250	0,000	C#*D#*E#*F#
3	Paviment asfàltic		0,000	0,050		1,250	0,000	C#*D#*E#*F#

TOTAL AMIDAMENT **0,000**

AMIDAMENTS

CAPÍTOL 14 GESTIÓ RESIDUS LOT 1
TITOL 3 09 L1-4.2
RONDA EUROPA

NUM.	CODI	UA	DESCRIPCIÓ
1	F2R4200	M3	CLASSIFICACIÓ A PEU D'OBRA DE RESIDUS DE CONSTRUCCIÓ O DEMOLICIÓ EN FRACCIONS SEGONS REAL DECRETO 105/2008, AMB MITJANS MANUALS. AQUESTA PARTIDA NOMÉS S'ABONARÀ AL LLIURAMENT DEL CORRESPONENT CERTIFICAT D'UN CENTRE DE RECICLATGE. NO S'ACCEPTARÀ EL CERTIFICAT D'UN DIPÒSIT AUTORITZAT (ABOCADOR), EL QUAL NO DONARÀ LLOC, A L'ABONAMENT D'AQUESTA PARTIDA. L'AMIDAMENT SERÀ SOBRE PERFIL TEÒRIC REALMENT EXECUTAT.

Num.	Text	Tipus	[C]	[D]	[E]	[F]	TOTAL	Fórmula
1	Segons amidaments resultat Excel:							
2	Metalls		0,000				0,000	C#*D#*E#*F#
3	Plàstics		1,747				1,747	C#*D#*E#*F#
4	Fusta		0,000				0,000	C#*D#*E#*F#
5	Paper i cartrons		0,013				0,013	C#*D#*E#*F#
6	Formigó		0,000				0,000	C#*D#*E#*F#
7	Terres -sense classif		83,874	0,000			0,000	C#*D#*E#*F#
8	Troncs i soques		0,000				0,000	C#*D#*E#*F#
9	Barreja formigó - sense classif		0,000	0,000			0,000	C#*D#*E#*F#
10	Aglomerat asfàltic - sense classif.		0,000	0,000			0,000	C#*D#*E#*F#

TOTAL AMIDAMENT **1,760**

NUM.	CODI	UA	DESCRIPCIÓ
2	F2R4237	M3	CÀRREGA AMB MITJANS MECÀNICS I TRANSPORT DE RESIDUS INERTS O NO ESPECIALS A INSTAL·LACIÓ AUTORITZADA DE GESTIÓ DE RESIDUS, AMB CAMIÓ PER A TRANSPORT DE 7 T, AMB UN RECORREGUT DE MÉS DE 5 I FINS A 10 KM

Num.	Text	Tipus	[C]	[D]	[E]	[F]	TOTAL	Fórmula
1	Segons amidaments resultat Excel:							
2	Metalls		0,000				0,000	C#*D#*E#*F#
3	Plàstics		1,747				1,747	C#*D#*E#*F#
4	Fusta		0,000				0,000	C#*D#*E#*F#
5	Paper i cartrons		0,013				0,013	C#*D#*E#*F#
6	Formigó		0,000				0,000	C#*D#*E#*F#
7	Terres -sense classif		83,874				83,874	C#*D#*E#*F#
8	Troncs i soques		0,000				0,000	C#*D#*E#*F#
9	Barreja formigó - sense classif		0,000				0,000	C#*D#*E#*F#
10	Aglomerat asfàltic - sense classif.		0,000				0,000	C#*D#*E#*F#

TOTAL AMIDAMENT **85,634**

AMIDAMENTS

3 F2R6680 M3

DISPOSICIÓ CONTROLADA EN CENTRE DE RECICLATGE DE RESIDUS DE METALLS BARREJATS NO PERILLOSOS AMB UNA DENSITAT 0,2 T/M3, PROCEDENTS DE CONSTRUCCIÓ O DEMOLICIÓ, AMB CODI 17 04 07 SEGONS LA LLISTA EUROPEA DE RESIDUS.
AQUESTA PARTIDA NOMÉS S'ABONARÀ AL LLIURAMENT DEL CORRESPONENT CERTIFICAT D'UN CENTRE DE RECICLATGE. NO S'ACCEPTARÀ EL CERTIFICAT D'UN DIPÒSIT AUTORITZAT (ABOCADOR), EL QUAL NO DONARÀ LLOC, A L'ABONAMENT D'AQUESTA PARTIDA.
L'AMIDAMENT SERÀ SOBRE PERFIL TEÒRIC REALMENT EXECUTAT.

Num.	Text	Tipus	[C]	[D]	[E]	[F]	TOTAL	Fórmula
1	Mobiliari i jocs	T	m3	ut		%		
2	Joc infantil petit		0,250	0,000		1,250	0,000	C#*D#*E#*F#
3	Joc infantil mitjà		0,750	0,000		1,250	0,000	C#*D#*E#*F#
4	Joc infantil gran		1,500	0,000		1,250	0,000	C#*D#*E#*F#
5	Banc		0,630	0,000		1,250	0,000	C#*D#*E#*F#
6	Cadira		0,210	0,000		1,250	0,000	C#*D#*E#*F#
7	Paperera		0,002	0,000		1,250	0,000	C#*D#*E#*F#
8	Tanca baixa parterre (m linial)		0,001	0,000		1,250	0,000	C#*D#*E#*F#
9	Altres	T	m3	ut		%		

TOTAL AMIDAMENT **0,000**

4 F2R6770 M3

DISPOSICIÓ CONTROLADA EN CENTRE DE RECICLATGE DE RESIDUS DE PLÀSTIC NO PERILLOSOS AMB UNA DENSITAT 0,035 T/M3, PROCEDENTS DE CONSTRUCCIÓ O DEMOLICIÓ, AMB CODI 17 02 03 SEGONS LA LLISTA EUROPEA DE RESIDUS.
AQUESTA PARTIDA NOMÉS S'ABONARÀ AL LLIURAMENT DEL CORRESPONENT CERTIFICAT D'UN CENTRE DE RECICLATGE. NO S'ACCEPTARÀ EL CERTIFICAT D'UN DIPÒSIT AUTORITZAT (ABOCADOR), EL QUAL NO DONARÀ LLOC, A L'ABONAMENT D'AQUESTA PARTIDA.
L'AMIDAMENT SERÀ SOBRE PERFIL TEÒRIC REALMENT EXECUTAT.

Num.	Text	Tipus	[C]	[D]	[E]	[F]	TOTAL	Fórmula
1	Residus de construcció	T	m3	m2 (plantació)		%		
2	Contenidors plàstic plantes (C2.5Lx5/m2)		0,001	1.397,900		1,250	1,747	C#*D#*E#*F#

TOTAL AMIDAMENT **1,747**

5 F2R6890 M3

DISPOSICIÓ CONTROLADA EN CENTRE DE RECICLATGE DE RESIDUS DE FUSTA NO PERILLOSOS AMB UNA DENSITAT 0,19 T/M3, PROCEDENTS DE CONSTRUCCIÓ O DEMOLICIÓ, AMB CODI 17 02 01 SEGONS LA LLISTA EUROPEA DE RESIDUS.
AQUESTA PARTIDA NOMÉS S'ABONARÀ AL LLIURAMENT DEL CORRESPONENT CERTIFICAT D'UN CENTRE DE RECICLATGE. NO S'ACCEPTARÀ EL CERTIFICAT D'UN DIPÒSIT AUTORITZAT (ABOCADOR), EL QUAL NO DONARÀ LLOC, A L'ABONAMENT D'AQUESTA PARTIDA.
L'AMIDAMENT SERÀ SOBRE PERFIL TEÒRIC REALMENT EXECUTAT.

Num.	Text	Tipus	[C]	[D]	[E]	[F]	TOTAL	Fórmula
1	Mobiliari	T	m3	ut		%		
2	Joc infantil petit		0,250	0,000		1,250	0,000	C#*D#*E#*F#
3	Joc infantil mitjà		0,750	0,000		1,250	0,000	C#*D#*E#*F#
4	Joc infantil gran		1,500	0,000		1,250	0,000	C#*D#*E#*F#
5	Banc		0,050	0,000		1,250	0,000	C#*D#*E#*F#
6	Cadira		0,020	0,000		1,250	0,000	C#*D#*E#*F#
7	Tanca fusta jocs		0,020	0,000		1,250	0,000	C#*D#*E#*F#

AMIDAMENTS

TOTAL AMIDAMENT **0,000**

6 F2R6960 M3

DISPOSICIÓ CONTROLADA EN CENTRE DE RECICLATGE DE RESIDUS DE PAPER I CARTRÓ NO PERILLOSOS AMB UNA DENSITAT 0,04 T/M3, PROCEDENTS DE CONSTRUCCIÓ O DEMOLICIÓ, AMB CODI 15 01 01 SEGONS LA LLISTA EUROPEA DE RESIDUS.
AQUESTA PARTIDA NOMÉS S'ABONARÀ AL LLIURAMENT DEL CORRESPONENT CERTIFICAT D'UN CENTRE DE RECICLATGE. NO S'ACCEPTARÀ EL CERTIFICAT D'UN DIPÒSIT AUTORITZAT (ABOCADOR), EL QUAL NO DONARÀ LLOC, A L'ABONAMENT D'AQUESTA PARTIDA.
L'AMIDAMENT SERÀ SOBRE PERFIL TEÒRIC REALMENT EXECUTAT.

Num.	Text	Tipus	[C]	[D]	[E]	[F]	TOTAL	Fórmula
1	Residus de construcció	T	m3			%		
2	Previsió		0,010			1,250	0,013	C#*D#*E#*F#

TOTAL AMIDAMENT **0,013**

7 F2R71H1 M3

DISPOSICIÓ CONTROLADA EN DIPÒSIT AUTORITZAT INCLÒS EL CÀNON SOBRE LA DEPOSICIÓ CONTROLADA DELS RESIDUS DE LA CONSTRUCCIÓ, SEGONS LA LLEI 8/2008, DE RESIDUS DE FORMIGÓ INERTS AMB UNA DENSITAT 1,45 T/M3, PROCEDENTS DE CONSTRUCCIÓ O DEMOLICIÓ, AMB CODI 17 01 01 SEGONS LA LLISTA EUROPEA DE RESIDUS.
AQUESTA PARTIDA NOMÉS S'ABONARÀ AL LLIURAMENT DEL CORRESPONENT CERTIFICAT D'UN CENTRE DE RECICLATGE. NO S'ACCEPTARÀ EL CERTIFICAT D'UN DIPÒSIT AUTORITZAT (ABOCADOR), EL QUAL NO DONARÀ LLOC, A L'ABONAMENT D'AQUESTA PARTIDA.
L'AMIDAMENT SERÀ SOBRE PERFIL TEÒRIC REALMENT EXECUTAT.

Num.	Text	Tipus	[C]	[D]	[E]	[F]	TOTAL	Fórmula
1	Base existent	T	Superf	Gruix		%		
2	Paviment de panot		0,000	0,150		1,350	0,000	C#*D#*E#*F#
3	Paviment pedra		0,000	0,150		1,350	0,000	C#*D#*E#*F#
4	llosa pav cautxú		0,000	0,150			0,000	C#*D#*E#*F#
5	Vorades jardí	T	Long		volum	%		
6			0,000		0,020	1,350	0,000	C#*D#*E#*F#
7	Escocells existents	T	Long	Unitats	volum	%		
8			0,000	0,000	0,080	1,350	0,000	C#*D#*E#*F#
9	Murs existents	T	Long	Alçada	Gruix	%		
10			0,000	0,000	0,000	1,350	0,000	C#*D#*E#*F#

TOTAL AMIDAMENT **0,000**

8 F2R7LP1 M3

DISPOSICIÓ CONTROLADA EN DIPÒSIT AUTORITZAT INCLÒS EL CÀNON SOBRE LA DEPOSICIÓ CONTROLADA DELS RESIDUS DE LA CONSTRUCCIÓ, SEGONS LA LLEI 8/2008, DE RESIDUS DE TERRA INERTS AMB UNA DENSITAT 1,6 T/M3, PROCEDENTS D'EXCAVACIÓ, AMB CODI 17 05 04 SEGONS LA LLISTA EUROPEA DE RESIDUS.
AQUESTA PARTIDA NOMÉS S'ABONARÀ AL LLIURAMENT DEL CORRESPONENT CERTIFICAT D'UN CENTRE DE RECICLATGE. NO S'ACCEPTARÀ EL CERTIFICAT D'UN DIPÒSIT AUTORITZAT (ABOCADOR), EL QUAL NO DONARÀ LLOC, A L'ABONAMENT D'AQUESTA PARTIDA.
L'AMIDAMENT SERÀ SOBRE PERFIL TEÒRIC REALMENT EXECUTAT.

Num.	Text	Tipus	[C]	[D]	[E]	[F]	TOTAL	Fórmula
1	Excavacions	T	Superf	Prof		%		
2	parterres		1.397,900	0,050		1,200	83,874	C#*D#*E#*F#
4	Clots arbres	T	Unitats	Volum	extraccio	%		
5	Clot 1.2x1.2 (40%extracció)		0,000	1,440	0,400	1,200	0,000	C#*D#*E#*F#
6	Clot 2x2 (40% extracció)		0,000	4,000	0,400	1,200	0,000	C#*D#*E#*F#

AMIDAMENTS

8	Deducció terres en obra	T	Superf	Ample	Alçada			
9	Reblert		-1,000	0,000	0,000		0,000	C#*D#*E#*F#

TOTAL AMIDAMENT **83,874**

9 F2R8TD0 M3

DISPOSICIÓ CONTROLADA EN CENTRE DE SELECCIÓ I TRANSFERÈNCIA DE RESIDUS DE TRONCS I SOQUES NO PERILLOSOS AMB UNA DENSITAT 0,9 T/M3, PROCEDENTS DE PODA O SEGA, AMB CODI 20 02 01 SEGONS LA LLISTA EUROPEA DE RESIDUS.
AQUESTA PARTIDA NOMÉS S'ABONARÀ AL LLIURAMENT DEL CORRESPONENT CERTIFICAT D'UN CENTRE DE RECICLATGE. NO S'ACCEPTARÀ EL CERTIFICAT D'UN DIPÒSIT AUTORITZAT (ABOCADOR), EL QUAL NO DONARÀ LLOC, A L'ABONAMENT D'AQUESTA PARTIDA.
L'AMIDAMENT SERÀ SOBRE PERFIL TEÒRIC REALMENT EXECUTAT.

Num.	Text	Tipus	[C]	[D]	[E]	[F]	TOTAL	Fórmula
1	Arbres a eliminar	T	m3	unitats		%		
2	Arbre gran 10 a 15m		3,000	0,000		1,250	0,000	C#*D#*E#*F#
3	Arbre petit 6 a 10m		0,700	0,000		1,250	0,000	C#*D#*E#*F#
4	Arbust (m2)		0,030	0,000		1,250	0,000	C#*D#*E#*F#

TOTAL AMIDAMENT **0,000**

10 F2RIQFO M3

DISPOSICIÓ CONTROLADA EN DIPÒSIT AUTORITZAT INCLÒS EL CÀNON SOBRE LA DEPOSICIÓ CONTROLADA DELS RESIDUS DE LA CONSTRUCCIÓ, SEGONS LA LLEI 8/2008, DE RESIDUS BARREJATS INERTS AMB UNA DENSITAT 1 T/M3, PROCEDENTS DE CONSTRUCCIÓ O DEMOLICIÓ, AMB CODI 17 01 07 SEGONS LA LLISTA EUROPEA DE RESIDUS

Num.	Text	Tipus	[C]	[D]	[E]	[F]	TOTAL	Fórmula
1		T	Superf	Gruix		%		
2	Paviment de panot		0,000	0,040		1,350	0,000	C#*D#*E#*F#
3	Paviment pedra		0,000	0,040		1,350	0,000	C#*D#*E#*F#
4	Rasa reg en pav	T	Long	Alçada	Gruix	%		
5	en paviment (+20 cm terres)		0,000	0,200	0,200	1,350	0,000	C#*D#*E#*F#

TOTAL AMIDAMENT **0,000**

11 F2RM8VT M3

DISPOSICIÓ CONTROLADA EN DIPÒSIT AUTORITZAT INCLÒS EL CÀNON SOBRE LA DEPOSICIÓ CONTROLADA DELS RESIDUS DE LA CONSTRUCCIÓ, SEGONS LA LLEI 8/2008, DE RESIDUS D'AGLOMERAT ASFÀLTIC NO PERILLOSOS AMB UNA DENSITAT 1,45 T/M3, PROCEDENTS DE CONSTRUCCIÓ O DEMOLICIÓ, AMB CODI 17 03 02 SEGONS LA LLISTA EUROPEA DE RESIDUS.
AQUESTA PARTIDA NOMÉS S'ABONARÀ AL LLIURAMENT DEL CORRESPONENT CERTIFICAT D'UN CENTRE DE RECICLATGE. NO S'ACCEPTARÀ EL CERTIFICAT D'UN DIPÒSIT AUTORITZAT (ABOCADOR), EL QUAL NO DONARÀ LLOC, A L'ABONAMENT D'AQUESTA PARTIDA.
L'AMIDAMENT SERÀ SOBRE PERFIL TEÒRIC REALMENT EXECUTAT.

Num.	Text	Tipus	[C]	[D]	[E]	[F]	TOTAL	Fórmula
1	Parc Gambus	T	Superf	Gruix		%		
2	Paviment de cautxú		0,000	0,050		1,250	0,000	C#*D#*E#*F#
3	Paviment asfàltic		0,000	0,050		1,250	0,000	C#*D#*E#*F#

TOTAL AMIDAMENT **0,000**

AMIDAMENTS

TITOL 3 10 L1-4.3
PLAÇA CÓRDOBA

NUM.	CODI	UA	DESCRIPCIÓ
1	F2R4200	M3	CLASSIFICACIÓ A PEU D'OBRA DE RESIDUS DE CONSTRUCCIÓ O DEMOLICIÓ EN FRACCIONS SEGONS REAL DECRETO 105/2008, AMB MITJANS MANUALS. AQUESTA PARTIDA NOMÉS S'ABONARÀ AL LLIURAMENT DEL CORRESPONENT CERTIFICAT D'UN CENTRE DE RECICLATGE. NO S'ACCEPTARÀ EL CERTIFICAT D'UN DIPÒSIT AUTORITZAT (ABOCADOR), EL QUAL NO DONARÀ LLOC, A L'ABONAMENT D'AQUESTA PARTIDA. L'AMIDAMENT SERÀ SOBRE PERFIL TEÒRIC REALMENT EXECUTAT.

Num.	Text	Tipus	[C]	[D]	[E]	[F]	TOTAL	Fórmula
1	Segons amidaments resultat Excel:							
2	Metalls		0,000				0,000	C#*D#*E#*F#
3	Plàstics		0,098				0,098	C#*D#*E#*F#
4	Fusta		0,000				0,000	C#*D#*E#*F#
5	Paper i cartrons		0,013				0,013	C#*D#*E#*F#
6	Formigó		0,000				0,000	C#*D#*E#*F#
7	Terres -sense classif		0,000	0,000			0,000	C#*D#*E#*F#
8	Troncs i soques		0,000				0,000	C#*D#*E#*F#
9	Barreja formigó - sense classif		0,000	0,000			0,000	C#*D#*E#*F#
10	Aglomerat asfàltic - sense classif.		0,000	0,000			0,000	C#*D#*E#*F#

TOTAL AMIDAMENT **0,111**

NUM.	CODI	UA	DESCRIPCIÓ
2	F2R4237	M3	CÀRREGA AMB MITJANS MECÀNICS I TRANSPORT DE RESIDUS INERTS O NO ESPECIALS A INSTAL·LACIÓ AUTORITZADA DE GESTIÓ DE RESIDUS, AMB CAMIÓ PER A TRANSPORT DE 7 T, AMB UN RECORREGUT DE MÉS DE 5 I FINS A 10 KM

Num.	Text	Tipus	[C]	[D]	[E]	[F]	TOTAL	Fórmula
1	Segons amidaments resultat Excel:							
2	Metalls		0,000				0,000	C#*D#*E#*F#
3	Plàstics		0,098				0,098	C#*D#*E#*F#
4	Fusta		0,000				0,000	C#*D#*E#*F#
5	Paper i cartrons		0,013				0,013	C#*D#*E#*F#
6	Formigó		0,000				0,000	C#*D#*E#*F#
7	Terres -sense classif		0,000				0,000	C#*D#*E#*F#
8	Troncs i soques		0,000				0,000	C#*D#*E#*F#
9	Barreja formigó - sense classif		0,000				0,000	C#*D#*E#*F#
10	Aglomerat asfàltic - sense classif.		0,000				0,000	C#*D#*E#*F#

TOTAL AMIDAMENT **0,111**

AMIDAMENTS

3 F2R6680 M3

DISPOSICIÓ CONTROLADA EN CENTRE DE RECICLATGE DE RESIDUS DE METALLS BARREJATS NO PERILLOSOS AMB UNA DENSITAT 0,2 T/M3, PROCEDENTS DE CONSTRUCCIÓ O DEMOLICIÓ, AMB CODI 17 04 07 SEGONS LA LLISTA EUROPEA DE RESIDUS.
AQUESTA PARTIDA NOMÉS S'ABONARÀ AL LLIURAMENT DEL CORRESPONENT CERTIFICAT D'UN CENTRE DE RECICLATGE. NO S'ACCEPTARÀ EL CERTIFICAT D'UN DIPÒSIT AUTORITZAT (ABOCADOR), EL QUAL NO DONARÀ LLOC, A L'ABONAMENT D'AQUESTA PARTIDA.
L'AMIDAMENT SERÀ SOBRE PERFIL TEÒRIC REALMENT EXECUTAT.

Num.	Text	Tipus	[C]	[D]	[E]	[F]	TOTAL	Fórmula
1	Mobiliari i jocs	T	m3	ut		%		
2	Joc infantil petit		0,250	0,000		1,250	0,000	C#*D#*E#*F#
3	Joc infantil mitjà		0,750	0,000		1,250	0,000	C#*D#*E#*F#
4	Joc infantil gran		1,500	0,000		1,250	0,000	C#*D#*E#*F#
5	Banc		0,630	0,000		1,250	0,000	C#*D#*E#*F#
6	Cadira		0,210	0,000		1,250	0,000	C#*D#*E#*F#
7	Paperera		0,002	0,000		1,250	0,000	C#*D#*E#*F#
8	Tanca baixa parterre (m linial)		0,001	0,000		1,250	0,000	C#*D#*E#*F#
9	Altres	T	m3	ut		%		

TOTAL AMIDAMENT **0,000**

4 F2R6770 M3

DISPOSICIÓ CONTROLADA EN CENTRE DE RECICLATGE DE RESIDUS DE PLÀSTIC NO PERILLOSOS AMB UNA DENSITAT 0,035 T/M3, PROCEDENTS DE CONSTRUCCIÓ O DEMOLICIÓ, AMB CODI 17 02 03 SEGONS LA LLISTA EUROPEA DE RESIDUS.
AQUESTA PARTIDA NOMÉS S'ABONARÀ AL LLIURAMENT DEL CORRESPONENT CERTIFICAT D'UN CENTRE DE RECICLATGE. NO S'ACCEPTARÀ EL CERTIFICAT D'UN DIPÒSIT AUTORITZAT (ABOCADOR), EL QUAL NO DONARÀ LLOC, A L'ABONAMENT D'AQUESTA PARTIDA.
L'AMIDAMENT SERÀ SOBRE PERFIL TEÒRIC REALMENT EXECUTAT.

Num.	Text	Tipus	[C]	[D]	[E]	[F]	TOTAL	Fórmula
1	Residus de construcció	T	m3	m2 (plantació)		%		
2	Contenidors plàstic plantes (C2.5Lx5/m2)		0,001	78,500		1,250	0,098	C#*D#*E#*F#

TOTAL AMIDAMENT **0,098**

5 F2R6890 M3

DISPOSICIÓ CONTROLADA EN CENTRE DE RECICLATGE DE RESIDUS DE FUSTA NO PERILLOSOS AMB UNA DENSITAT 0,19 T/M3, PROCEDENTS DE CONSTRUCCIÓ O DEMOLICIÓ, AMB CODI 17 02 01 SEGONS LA LLISTA EUROPEA DE RESIDUS.
AQUESTA PARTIDA NOMÉS S'ABONARÀ AL LLIURAMENT DEL CORRESPONENT CERTIFICAT D'UN CENTRE DE RECICLATGE. NO S'ACCEPTARÀ EL CERTIFICAT D'UN DIPÒSIT AUTORITZAT (ABOCADOR), EL QUAL NO DONARÀ LLOC, A L'ABONAMENT D'AQUESTA PARTIDA.
L'AMIDAMENT SERÀ SOBRE PERFIL TEÒRIC REALMENT EXECUTAT.

Num.	Text	Tipus	[C]	[D]	[E]	[F]	TOTAL	Fórmula
1	Mobiliari	T	m3	ut		%		
2	Joc infantil petit		0,250	0,000		1,250	0,000	C#*D#*E#*F#
3	Joc infantil mitjà		0,750	0,000		1,250	0,000	C#*D#*E#*F#
4	Joc infantil gran		1,500	0,000		1,250	0,000	C#*D#*E#*F#
5	Banc		0,050	0,000		1,250	0,000	C#*D#*E#*F#
6	Cadira		0,020	0,000		1,250	0,000	C#*D#*E#*F#
7	Tanca fusta jocs		0,020	0,000		1,250	0,000	C#*D#*E#*F#

AMIDAMENTS

TOTAL AMIDAMENT **0,000**

6 F2R6960 M3

DISPOSICIÓ CONTROLADA EN CENTRE DE RECICLATGE DE RESIDUS DE PAPER I CARTRÓ NO PERILLOSOS AMB UNA DENSITAT 0,04 T/M3, PROCEDENTS DE CONSTRUCCIÓ O DEMOLICIÓ, AMB CODI 15 01 01 SEGONS LA LLISTA EUROPEA DE RESIDUS.
AQUESTA PARTIDA NOMÉS S'ABONARÀ AL LLIURAMENT DEL CORRESPONENT CERTIFICAT D'UN CENTRE DE RECICLATGE. NO S'ACCEPTARÀ EL CERTIFICAT D'UN DIPÒSIT AUTORITZAT (ABOCADOR), EL QUAL NO DONARÀ LLOC, A L'ABONAMENT D'AQUESTA PARTIDA.
L'AMIDAMENT SERÀ SOBRE PERFIL TEÒRIC REALMENT EXECUTAT.

Num.	Text	Tipus	[C]	[D]	[E]	[F]	TOTAL	Fórmula
1	Residus de construcció	T	m3			%		
2	Previsió		0,010			1,250	0,013	C#*D#*E#*F#

TOTAL AMIDAMENT **0,013**

7 F2R71H1 M3

DISPOSICIÓ CONTROLADA EN DIPÒSIT AUTORITZAT INCLÒS EL CÀNON SOBRE LA DEPOSICIÓ CONTROLADA DELS RESIDUS DE LA CONSTRUCCIÓ, SEGONS LA LLEI 8/2008, DE RESIDUS DE FORMIGÓ INERTS AMB UNA DENSITAT 1,45 T/M3, PROCEDENTS DE CONSTRUCCIÓ O DEMOLICIÓ, AMB CODI 17 01 01 SEGONS LA LLISTA EUROPEA DE RESIDUS.
AQUESTA PARTIDA NOMÉS S'ABONARÀ AL LLIURAMENT DEL CORRESPONENT CERTIFICAT D'UN CENTRE DE RECICLATGE. NO S'ACCEPTARÀ EL CERTIFICAT D'UN DIPÒSIT AUTORITZAT (ABOCADOR), EL QUAL NO DONARÀ LLOC, A L'ABONAMENT D'AQUESTA PARTIDA.
L'AMIDAMENT SERÀ SOBRE PERFIL TEÒRIC REALMENT EXECUTAT.

Num.	Text	Tipus	[C]	[D]	[E]	[F]	TOTAL	Fórmula
1	Base existent	T	Superf	Gruix		%		
2	Paviment de panot		0,000	0,150		1,350	0,000	C#*D#*E#*F#
3	Paviment pedra		0,000	0,150		1,350	0,000	C#*D#*E#*F#
4	llosa pav cautxú		0,000	0,150			0,000	C#*D#*E#*F#
5	Vorades jardí	T	Long		volum	%		
6			0,000		0,020	1,350	0,000	C#*D#*E#*F#
7	Escocells existents	T	Long	Unitats	volum	%		
8			0,000	0,000	0,080	1,350	0,000	C#*D#*E#*F#
9	Murs existents	T	Long	Alçada	Gruix	%		
10			0,000	0,000	0,000	1,350	0,000	C#*D#*E#*F#

TOTAL AMIDAMENT **0,000**

8 F2R7LP1 M3

DISPOSICIÓ CONTROLADA EN DIPÒSIT AUTORITZAT INCLÒS EL CÀNON SOBRE LA DEPOSICIÓ CONTROLADA DELS RESIDUS DE LA CONSTRUCCIÓ, SEGONS LA LLEI 8/2008, DE RESIDUS DE TERRA INERTS AMB UNA DENSITAT 1,6 T/M3, PROCEDENTS D'EXCAVACIÓ, AMB CODI 17 05 04 SEGONS LA LLISTA EUROPEA DE RESIDUS.
AQUESTA PARTIDA NOMÉS S'ABONARÀ AL LLIURAMENT DEL CORRESPONENT CERTIFICAT D'UN CENTRE DE RECICLATGE. NO S'ACCEPTARÀ EL CERTIFICAT D'UN DIPÒSIT AUTORITZAT (ABOCADOR), EL QUAL NO DONARÀ LLOC, A L'ABONAMENT D'AQUESTA PARTIDA.
L'AMIDAMENT SERÀ SOBRE PERFIL TEÒRIC REALMENT EXECUTAT.

Num.	Text	Tipus	[C]	[D]	[E]	[F]	TOTAL	Fórmula
1	Excavacions	T	Superf	Prof		%		
2	parterres		0,000	0,050		1,200	0,000	C#*D#*E#*F#
4	Clots arbres	T	Unitats	Volum	extraccio	%		
5	Clot 1.2x1.2 (40%extracció)		0,000	1,440	0,400	1,200	0,000	C#*D#*E#*F#
6	Clot 2x2 (40% extracció)		0,000	4,000	0,400	1,200	0,000	C#*D#*E#*F#

AMIDAMENTS

8	Deducció terres en obra	T	Superf	Ample	Alçada			
9	Reblert		-1,000	0,000	0,000		0,000	C#*D#*E#*F#

TOTAL AMIDAMENT **0,000**

9 F2R8TD0 M3

DISPOSICIÓ CONTROLADA EN CENTRE DE SELECCIÓ I TRANSFERÈNCIA DE RESIDUS DE TRONCS I SOQUES NO PERILLOSOS AMB UNA DENSITAT 0,9 T/M3, PROCEDENTS DE PODA O SEGA, AMB CODI 20 02 01 SEGONS LA LLISTA EUROPEA DE RESIDUS.
AQUESTA PARTIDA NOMÉS S'ABONARÀ AL LLIURAMENT DEL CORRESPONENT CERTIFICAT D'UN CENTRE DE RECICLATGE. NO S'ACCEPTARÀ EL CERTIFICAT D'UN DIPÒSIT AUTORITZAT (ABOCADOR), EL QUAL NO DONARÀ LLOC, A L'ABONAMENT D'AQUESTA PARTIDA.
L'AMIDAMENT SERÀ SOBRE PERFIL TEÒRIC REALMENT EXECUTAT.

Num.	Text	Tipus	[C]	[D]	[E]	[F]	TOTAL	Fórmula
1	Arbres a eliminar	T	m3	unitats		%		
2	Arbre gran 10 a 15m		3,000	0,000		1,250	0,000	C#*D#*E#*F#
3	Arbre petit 6 a 10m		0,700	0,000		1,250	0,000	C#*D#*E#*F#
4	Arbust (m2)		0,030	0,000		1,250	0,000	C#*D#*E#*F#

TOTAL AMIDAMENT **0,000**

10 F2RIQFO M3

DISPOSICIÓ CONTROLADA EN DIPÒSIT AUTORITZAT INCLÒS EL CÀNON SOBRE LA DEPOSICIÓ CONTROLADA DELS RESIDUS DE LA CONSTRUCCIÓ, SEGONS LA LLEI 8/2008, DE RESIDUS BARREJATS INERTS AMB UNA DENSITAT 1 T/M3, PROCEDENTS DE CONSTRUCCIÓ O DEMOLICIÓ, AMB CODI 17 01 07 SEGONS LA LLISTA EUROPEA DE RESIDUS

Num.	Text	Tipus	[C]	[D]	[E]	[F]	TOTAL	Fórmula
1		T	Superf	Gruix		%		
2	Paviment de panot		0,000	0,040		1,350	0,000	C#*D#*E#*F#
3	Paviment pedra		0,000	0,040		1,350	0,000	C#*D#*E#*F#
4	Rasa reg en pav	T	Long	Alçada	Gruix	%		
5	en paviment (+20 cm terres)		0,000	0,200	0,200	1,350	0,000	C#*D#*E#*F#

TOTAL AMIDAMENT **0,000**

11 F2RM8VT M3

DISPOSICIÓ CONTROLADA EN DIPÒSIT AUTORITZAT INCLÒS EL CÀNON SOBRE LA DEPOSICIÓ CONTROLADA DELS RESIDUS DE LA CONSTRUCCIÓ, SEGONS LA LLEI 8/2008, DE RESIDUS D'AGLOMERAT ASFÀLTIC NO PERILLOSOS AMB UNA DENSITAT 1,45 T/M3, PROCEDENTS DE CONSTRUCCIÓ O DEMOLICIÓ, AMB CODI 17 03 02 SEGONS LA LLISTA EUROPEA DE RESIDUS.
AQUESTA PARTIDA NOMÉS S'ABONARÀ AL LLIURAMENT DEL CORRESPONENT CERTIFICAT D'UN CENTRE DE RECICLATGE. NO S'ACCEPTARÀ EL CERTIFICAT D'UN DIPÒSIT AUTORITZAT (ABOCADOR), EL QUAL NO DONARÀ LLOC, A L'ABONAMENT D'AQUESTA PARTIDA.
L'AMIDAMENT SERÀ SOBRE PERFIL TEÒRIC REALMENT EXECUTAT.

Num.	Text	Tipus	[C]	[D]	[E]	[F]	TOTAL	Fórmula
1	Parc Gambus	T	Superf	Gruix		%		
2	Paviment de cautxú		0,000	0,050		1,250	0,000	C#*D#*E#*F#
3	Paviment asfàltic		0,000	0,050		1,250	0,000	C#*D#*E#*F#

TOTAL AMIDAMENT **0,000**

AMIDAMENTS

TITOL 3 11 L1-6.1
PLAÇA CREU DE BARBERÀ

NUM.	CODI	UA	DESCRIPCIÓ
1	F2R4200	M3	CLASSIFICACIÓ A PEU D'OBRA DE RESIDUS DE CONSTRUCCIÓ O DEMOLICIÓ EN FRACCIONS SEGONS REAL DECRETO 105/2008, AMB MITJANS MANUALS. AQUESTA PARTIDA NOMÉS S'ABONARÀ AL LLIURAMENT DEL CORRESPONENT CERTIFICAT D'UN CENTRE DE RECICLATGE. NO S'ACCEPTARÀ EL CERTIFICAT D'UN DIPÒSIT AUTORITZAT (ABOCADOR), EL QUAL NO DONARÀ LLOC, A L'ABONAMENT D'AQUESTA PARTIDA. L'AMIDAMENT SERÀ SOBRE PERFIL TEÒRIC REALMENT EXECUTAT.

Num.	Text	Tipus	[C]	[D]	[E]	[F]	TOTAL	Fórmula
1	Segons amidaments resultat Excel:							
2	Metalls		0,000				0,000	C#*D#*E#*F#
3	Plàstics		0,218				0,218	C#*D#*E#*F#
4	Fusta		0,000				0,000	C#*D#*E#*F#
5	Paper i cartrons		0,013				0,013	C#*D#*E#*F#
6	Formigó		0,000				0,000	C#*D#*E#*F#
7	Terres -sense classif		4,793	0,000			0,000	C#*D#*E#*F#
8	Troncs i soques		0,000				0,000	C#*D#*E#*F#
9	Barreja formigó - sense classif		0,000	0,000			0,000	C#*D#*E#*F#
10	Aglomerat asfàltic - sense classif.		0,000	0,000			0,000	C#*D#*E#*F#

TOTAL AMIDAMENT **0,231**

NUM.	CODI	UA	DESCRIPCIÓ
2	F2R4237	M3	CÀRREGA AMB MITJANS MECÀNICS I TRANSPORT DE RESIDUS INERTS O NO ESPECIALS A INSTAL·LACIÓ AUTORITZADA DE GESTIÓ DE RESIDUS, AMB CAMIÓ PER A TRANSPORT DE 7 T, AMB UN RECORREGUT DE MÉS DE 5 I FINS A 10 KM

Num.	Text	Tipus	[C]	[D]	[E]	[F]	TOTAL	Fórmula
1	Segons amidaments resultat Excel:							
2	Metalls		0,000				0,000	C#*D#*E#*F#
3	Plàstics		0,218				0,218	C#*D#*E#*F#
4	Fusta		0,000				0,000	C#*D#*E#*F#
5	Paper i cartrons		0,013				0,013	C#*D#*E#*F#
6	Formigó		0,000				0,000	C#*D#*E#*F#
7	Terres -sense classif		4,793				4,793	C#*D#*E#*F#
8	Troncs i soques		0,000				0,000	C#*D#*E#*F#
9	Barreja formigó - sense classif		0,000				0,000	C#*D#*E#*F#
10	Aglomerat asfàltic - sense classif.		0,000				0,000	C#*D#*E#*F#

TOTAL AMIDAMENT **5,024**

AMIDAMENTS

3 F2R6680 M3

DISPOSICIÓ CONTROLADA EN CENTRE DE RECICLATGE DE RESIDUS DE METALLS BARREJATS NO PERILLOSOS AMB UNA DENSITAT 0,2 T/M3, PROCEDENTS DE CONSTRUCCIÓ O DEMOLICIÓ, AMB CODI 17 04 07 SEGONS LA LLISTA EUROPEA DE RESIDUS.
AQUESTA PARTIDA NOMÉS S'ABONARÀ AL LLIURAMENT DEL CORRESPONENT CERTIFICAT D'UN CENTRE DE RECICLATGE. NO S'ACCEPTARÀ EL CERTIFICAT D'UN DIPÒSIT AUTORITZAT (ABOCADOR), EL QUAL NO DONARÀ LLOC, A L'ABONAMENT D'AQUESTA PARTIDA.
L'AMIDAMENT SERÀ SOBRE PERFIL TEÒRIC REALMENT EXECUTAT.

Num.	Text	Tipus	[C]	[D]	[E]	[F]	TOTAL	Fórmula
1	Mobiliari i jocs	T	m3	ut		%		
2	Joc infantil petit		0,250	0,000		1,250	0,000	C#*D#*E#*F#
3	Joc infantil mitjà		0,750	0,000		1,250	0,000	C#*D#*E#*F#
4	Joc infantil gran		1,500	0,000		1,250	0,000	C#*D#*E#*F#
5	Banc		0,630	0,000		1,250	0,000	C#*D#*E#*F#
6	Cadira		0,210	0,000		1,250	0,000	C#*D#*E#*F#
7	Paperera		0,002	0,000		1,250	0,000	C#*D#*E#*F#
8	Tanca baixa parterre (m linial)		0,001	0,000		1,250	0,000	C#*D#*E#*F#
9	Altres	T	m3	ut		%		

TOTAL AMIDAMENT **0,000**

4 F2R6770 M3

DISPOSICIÓ CONTROLADA EN CENTRE DE RECICLATGE DE RESIDUS DE PLÀSTIC NO PERILLOSOS AMB UNA DENSITAT 0,035 T/M3, PROCEDENTS DE CONSTRUCCIÓ O DEMOLICIÓ, AMB CODI 17 02 03 SEGONS LA LLISTA EUROPEA DE RESIDUS.
AQUESTA PARTIDA NOMÉS S'ABONARÀ AL LLIURAMENT DEL CORRESPONENT CERTIFICAT D'UN CENTRE DE RECICLATGE. NO S'ACCEPTARÀ EL CERTIFICAT D'UN DIPÒSIT AUTORITZAT (ABOCADOR), EL QUAL NO DONARÀ LLOC, A L'ABONAMENT D'AQUESTA PARTIDA.
L'AMIDAMENT SERÀ SOBRE PERFIL TEÒRIC REALMENT EXECUTAT.

Num.	Text	Tipus	[C]	[D]	[E]	[F]	TOTAL	Fórmula
1	Residus de construcció	T	m3	m2 (plantació)		%		
2	Contenidors plàstic plantes (C2.5Lx5/m2)		0,001	174,780		1,250	0,218	C#*D#*E#*F#

TOTAL AMIDAMENT **0,218**

5 F2R6890 M3

DISPOSICIÓ CONTROLADA EN CENTRE DE RECICLATGE DE RESIDUS DE FUSTA NO PERILLOSOS AMB UNA DENSITAT 0,19 T/M3, PROCEDENTS DE CONSTRUCCIÓ O DEMOLICIÓ, AMB CODI 17 02 01 SEGONS LA LLISTA EUROPEA DE RESIDUS.
AQUESTA PARTIDA NOMÉS S'ABONARÀ AL LLIURAMENT DEL CORRESPONENT CERTIFICAT D'UN CENTRE DE RECICLATGE. NO S'ACCEPTARÀ EL CERTIFICAT D'UN DIPÒSIT AUTORITZAT (ABOCADOR), EL QUAL NO DONARÀ LLOC, A L'ABONAMENT D'AQUESTA PARTIDA.
L'AMIDAMENT SERÀ SOBRE PERFIL TEÒRIC REALMENT EXECUTAT.

Num.	Text	Tipus	[C]	[D]	[E]	[F]	TOTAL	Fórmula
1	Mobiliari	T	m3	ut		%		
2	Joc infantil petit		0,250	0,000		1,250	0,000	C#*D#*E#*F#
3	Joc infantil mitjà		0,750	0,000		1,250	0,000	C#*D#*E#*F#
4	Joc infantil gran		1,500	0,000		1,250	0,000	C#*D#*E#*F#
5	Banc		0,050	0,000		1,250	0,000	C#*D#*E#*F#
6	Cadira		0,020	0,000		1,250	0,000	C#*D#*E#*F#
7	Tanca fusta jocs		0,020	0,000		1,250	0,000	C#*D#*E#*F#

AMIDAMENTS

TOTAL AMIDAMENT **0,000**

6 F2R6960 M3

DISPOSICIÓ CONTROLADA EN CENTRE DE RECICLATGE DE RESIDUS DE PAPER I CARTRÓ NO PERILLOSOS AMB UNA DENSITAT 0,04 T/M3, PROCEDENTS DE CONSTRUCCIÓ O DEMOLICIÓ, AMB CODI 15 01 01 SEGONS LA LLISTA EUROPEA DE RESIDUS.
AQUESTA PARTIDA NOMÉS S'ABONARÀ AL LLIURAMENT DEL CORRESPONENT CERTIFICAT D'UN CENTRE DE RECICLATGE. NO S'ACCEPTARÀ EL CERTIFICAT D'UN DIPÒSIT AUTORITZAT (ABOCADOR), EL QUAL NO DONARÀ LLOC, A L'ABONAMENT D'AQUESTA PARTIDA.
L'AMIDAMENT SERÀ SOBRE PERFIL TEÒRIC REALMENT EXECUTAT.

Num.	Text	Tipus	[C]	[D]	[E]	[F]	TOTAL	Fórmula
1	Residus de construcció	T	m3			%		
2	Previsió		0,010			1,250	0,013	C#*D#*E#*F#

TOTAL AMIDAMENT **0,013**

7 F2R71H1 M3

DISPOSICIÓ CONTROLADA EN DIPÒSIT AUTORITZAT INCLÒS EL CÀNON SOBRE LA DEPOSICIÓ CONTROLADA DELS RESIDUS DE LA CONSTRUCCIÓ, SEGONS LA LLEI 8/2008, DE RESIDUS DE FORMIGÓ INERTS AMB UNA DENSITAT 1,45 T/M3, PROCEDENTS DE CONSTRUCCIÓ O DEMOLICIÓ, AMB CODI 17 01 01 SEGONS LA LLISTA EUROPEA DE RESIDUS.
AQUESTA PARTIDA NOMÉS S'ABONARÀ AL LLIURAMENT DEL CORRESPONENT CERTIFICAT D'UN CENTRE DE RECICLATGE. NO S'ACCEPTARÀ EL CERTIFICAT D'UN DIPÒSIT AUTORITZAT (ABOCADOR), EL QUAL NO DONARÀ LLOC, A L'ABONAMENT D'AQUESTA PARTIDA.
L'AMIDAMENT SERÀ SOBRE PERFIL TEÒRIC REALMENT EXECUTAT.

Num.	Text	Tipus	[C]	[D]	[E]	[F]	TOTAL	Fórmula
1	Base existent	T	Superf	Gruix		%		
2	Paviment de panot		0,000	0,150		1,350	0,000	C#*D#*E#*F#
3	Paviment pedra		0,000	0,150		1,350	0,000	C#*D#*E#*F#
4	llosa pav cautxú		0,000	0,150			0,000	C#*D#*E#*F#
5	Vorades jardí	T	Long		volum	%		
6			0,000		0,020	1,350	0,000	C#*D#*E#*F#
7	Escocells existents	T	Long	Unitats	volum	%		
8			0,000	0,000	0,080	1,350	0,000	C#*D#*E#*F#
9	Murs existents	T	Long	Alçada	Gruix	%		
10			0,000	0,000	0,000	1,350	0,000	C#*D#*E#*F#

TOTAL AMIDAMENT **0,000**

8 F2R7LP1 M3

DISPOSICIÓ CONTROLADA EN DIPÒSIT AUTORITZAT INCLÒS EL CÀNON SOBRE LA DEPOSICIÓ CONTROLADA DELS RESIDUS DE LA CONSTRUCCIÓ, SEGONS LA LLEI 8/2008, DE RESIDUS DE TERRA INERTS AMB UNA DENSITAT 1,6 T/M3, PROCEDENTS D'EXCAVACIÓ, AMB CODI 17 05 04 SEGONS LA LLISTA EUROPEA DE RESIDUS.
AQUESTA PARTIDA NOMÉS S'ABONARÀ AL LLIURAMENT DEL CORRESPONENT CERTIFICAT D'UN CENTRE DE RECICLATGE. NO S'ACCEPTARÀ EL CERTIFICAT D'UN DIPÒSIT AUTORITZAT (ABOCADOR), EL QUAL NO DONARÀ LLOC, A L'ABONAMENT D'AQUESTA PARTIDA.
L'AMIDAMENT SERÀ SOBRE PERFIL TEÒRIC REALMENT EXECUTAT.

Num.	Text	Tipus	[C]	[D]	[E]	[F]	TOTAL	Fórmula
1	Excavacions	T	Superf	Prof		%		
2	parterres		79,890	0,050		1,200	4,793	C#*D#*E#*F#
4	Clots arbres	T	Unitats	Volum	extraccio	%		
5	Clot 1.2x1.2 (40%extracció)		0,000	1,440	0,400	1,200	0,000	C#*D#*E#*F#
6	Clot 2x2 (40% extracció)		0,000	4,000	0,400	1,200	0,000	C#*D#*E#*F#

AMIDAMENTS

8	Deducció terres en obra	T	Superf	Ample	Alçada			
9	Reblert		-1,000	0,000	0,000		0,000	C#*D#*E#*F#

TOTAL AMIDAMENT **4,793**

9 F2R8TD0 M3

DISPOSICIÓ CONTROLADA EN CENTRE DE SELECCIÓ I TRANSFERÈNCIA DE RESIDUS DE TRONCS I SOQUES NO PERILLOSOS AMB UNA DENSITAT 0,9 T/M3, PROCEDENTS DE PODA O SEGA, AMB CODI 20 02 01 SEGONS LA LLISTA EUROPEA DE RESIDUS.
AQUESTA PARTIDA NOMÉS S'ABONARÀ AL LLIURAMENT DEL CORRESPONENT CERTIFICAT D'UN CENTRE DE RECICLATGE. NO S'ACCEPTARÀ EL CERTIFICAT D'UN DIPÒSIT AUTORITZAT (ABOCADOR), EL QUAL NO DONARÀ LLOC, A L'ABONAMENT D'AQUESTA PARTIDA.
L'AMIDAMENT SERÀ SOBRE PERFIL TEÒRIC REALMENT EXECUTAT.

Num.	Text	Tipus	[C]	[D]	[E]	[F]	TOTAL	Fórmula
1	Arbres a eliminar	T	m3	unitats		%		
2	Arbre gran 10 a 15m		3,000	0,000		1,250	0,000	C#*D#*E#*F#
3	Arbre petit 6 a 10m		0,700	0,000		1,250	0,000	C#*D#*E#*F#
4	Arbust (m2)		0,030	0,000		1,250	0,000	C#*D#*E#*F#

TOTAL AMIDAMENT **0,000**

10 F2RIQFO M3

DISPOSICIÓ CONTROLADA EN DIPÒSIT AUTORITZAT INCLÒS EL CÀNON SOBRE LA DEPOSICIÓ CONTROLADA DELS RESIDUS DE LA CONSTRUCCIÓ, SEGONS LA LLEI 8/2008, DE RESIDUS BARREJATS INERTS AMB UNA DENSITAT 1 T/M3, PROCEDENTS DE CONSTRUCCIÓ O DEMOLICIÓ, AMB CODI 17 01 07 SEGONS LA LLISTA EUROPEA DE RESIDUS

Num.	Text	Tipus	[C]	[D]	[E]	[F]	TOTAL	Fórmula
1		T	Superf	Gruix		%		
2	Paviment de panot		0,000	0,040		1,350	0,000	C#*D#*E#*F#
3	Paviment pedra		0,000	0,040		1,350	0,000	C#*D#*E#*F#
4	Rasa reg en pav	T	Long	Alçada	Gruix	%		
5	en paviment (+20 cm terres)		0,000	0,200	0,200	1,350	0,000	C#*D#*E#*F#

TOTAL AMIDAMENT **0,000**

11 F2RM8VT M3

DISPOSICIÓ CONTROLADA EN DIPÒSIT AUTORITZAT INCLÒS EL CÀNON SOBRE LA DEPOSICIÓ CONTROLADA DELS RESIDUS DE LA CONSTRUCCIÓ, SEGONS LA LLEI 8/2008, DE RESIDUS D'AGLOMERAT ASFÀLTIC NO PERILLOSOS AMB UNA DENSITAT 1,45 T/M3, PROCEDENTS DE CONSTRUCCIÓ O DEMOLICIÓ, AMB CODI 17 03 02 SEGONS LA LLISTA EUROPEA DE RESIDUS.
AQUESTA PARTIDA NOMÉS S'ABONARÀ AL LLIURAMENT DEL CORRESPONENT CERTIFICAT D'UN CENTRE DE RECICLATGE. NO S'ACCEPTARÀ EL CERTIFICAT D'UN DIPÒSIT AUTORITZAT (ABOCADOR), EL QUAL NO DONARÀ LLOC, A L'ABONAMENT D'AQUESTA PARTIDA.
L'AMIDAMENT SERÀ SOBRE PERFIL TEÒRIC REALMENT EXECUTAT.

Num.	Text	Tipus	[C]	[D]	[E]	[F]	TOTAL	Fórmula
1	Parc Gambus	T	Superf	Gruix		%		
2	Paviment de cautxú		0,000	0,050		1,250	0,000	C#*D#*E#*F#
3	Paviment asfàltic		0,000	0,050		1,250	0,000	C#*D#*E#*F#

TOTAL AMIDAMENT **0,000**

AMIDAMENTS

TITOL 3 12 L1-6.2 PLAÇA CASTELAO

NUM.	CODI	UA	DESCRIPCIÓ
1	F2R4200	M3	CLASSIFICACIÓ A PEU D'OBRA DE RESIDUS DE CONSTRUCCIÓ O DEMOLICIÓ EN FRACCIONS SEGONS REAL DECRETO 105/2008, AMB MITJANS MANUALS. AQUESTA PARTIDA NOMÉS S'ABONARÀ AL LLIURAMENT DEL CORRESPONENT CERTIFICAT D'UN CENTRE DE RECICLATGE. NO S'ACCEPTARÀ EL CERTIFICAT D'UN DIPÒSIT AUTORITZAT (ABOCADOR), EL QUAL NO DONARÀ LLOC, A L'ABONAMENT D'AQUESTA PARTIDA. L'AMIDAMENT SERÀ SOBRE PERFIL TEÒRIC REALMENT EXECUTAT.

Num.	Text	Tipus	[C]	[D]	[E]	[F]	TOTAL	Fórmula
1	Segons amidaments resultat Excel:							
2	Metalls		0,000				0,000	C#*D#*E#*F#
3	Plàstics		0,954				0,954	C#*D#*E#*F#
4	Fusta		0,000				0,000	C#*D#*E#*F#
5	Paper i cartrons		0,013				0,013	C#*D#*E#*F#
6	Formigó		0,000				0,000	C#*D#*E#*F#
7	Terres -sense classif		45,792	0,000			0,000	C#*D#*E#*F#
8	Troncs i soques		0,000				0,000	C#*D#*E#*F#
9	Barreja formigó - sense classif		0,000	0,000			0,000	C#*D#*E#*F#
10	Aglomerat asfàltic - sense classif.		0,000	0,000			0,000	C#*D#*E#*F#

TOTAL AMIDAMENT **0,967**

NUM.	CODI	UA	DESCRIPCIÓ
2	F2R4237	M3	CÀRREGA AMB MITJANS MECÀNICS I TRANSPORT DE RESIDUS INERTS O NO ESPECIALS A INSTAL·LACIÓ AUTORITZADA DE GESTIÓ DE RESIDUS, AMB CAMIÓ PER A TRANSPORT DE 7 T, AMB UN RECORREGUT DE MÉS DE 5 I FINS A 10 KM

Num.	Text	Tipus	[C]	[D]	[E]	[F]	TOTAL	Fórmula
1	Segons amidaments resultat Excel:							
2	Metalls		0,000				0,000	C#*D#*E#*F#
3	Plàstics		0,954				0,954	C#*D#*E#*F#
4	Fusta		0,000				0,000	C#*D#*E#*F#
5	Paper i cartrons		0,013				0,013	C#*D#*E#*F#
6	Formigó		0,000				0,000	C#*D#*E#*F#
7	Terres -sense classif		45,792				45,792	C#*D#*E#*F#
8	Troncs i soques		0,000				0,000	C#*D#*E#*F#
9	Barreja formigó - sense classif		0,000				0,000	C#*D#*E#*F#
10	Aglomerat asfàltic - sense classif.		0,000				0,000	C#*D#*E#*F#

TOTAL AMIDAMENT **46,759**

NUM.	CODI	UA	DESCRIPCIÓ
3	F2R6680	M3	DISPOSICIÓ CONTROLADA EN CENTRE DE RECICLATGE DE RESIDUS DE METALLS BARREJATS NO PERILLOSOS AMB UNA DENSITAT 0,2 T/M3, PROCEDENTS DE CONSTRUCCIÓ O DEMOLICIÓ, AMB CODI 17 04 07 SEGONS LA LLISTA EUROPEA DE RESIDUS. AQUESTA PARTIDA NOMÉS S'ABONARÀ AL LLIURAMENT DEL CORRESPONENT CERTIFICAT D'UN CENTRE DE RECICLATGE. NO S'ACCEPTARÀ EL CERTIFICAT D'UN DIPÒSIT AUTORITZAT (ABOCADOR), EL QUAL NO DONARÀ LLOC, A L'ABONAMENT D'AQUESTA PARTIDA. L'AMIDAMENT SERÀ SOBRE PERFIL TEÒRIC REALMENT EXECUTAT.

AMIDAMENTS

Num.	Text	Tipus	[C]	[D]	[E]	[F]	TOTAL	Fórmula
1	Mobiliari i jocs	T	m3	ut		%		
2	Joc infantil petit		0,250	0,000		1,250	0,000	C#*D#*E#*F#
3	Joc infantil mitjà		0,750	0,000		1,250	0,000	C#*D#*E#*F#
4	Joc infantil gran		1,500	0,000		1,250	0,000	C#*D#*E#*F#
5	Banc		0,630	0,000		1,250	0,000	C#*D#*E#*F#
6	Cadira		0,210	0,000		1,250	0,000	C#*D#*E#*F#
7	Paperera		0,002	0,000		1,250	0,000	C#*D#*E#*F#
8	Tanca baixa parterre (m linial)		0,001	0,000		1,250	0,000	C#*D#*E#*F#
9	Altres	T	m3	ut		%		

TOTAL AMIDAMENT **0,000**

4 F2R6770 M3

DISPOSICIÓ CONTROLADA EN CENTRE DE RECICLATGE DE RESIDUS DE PLÀSTIC NO PERILLOSOS AMB UNA DENSITAT 0,035 T/M3, PROCEDENTS DE CONSTRUCCIÓ O DEMOLICIÓ, AMB CODI 17 02 03 SEGONS LA LLISTA EUROPEA DE RESIDUS.
AQUESTA PARTIDA NOMÉS S'ABONARÀ AL LLIURAMENT DEL CORRESPONENT CERTIFICAT D'UN CENTRE DE RECICLATGE. NO S'ACCEPTARÀ EL CERTIFICAT D'UN DIPÒSIT AUTORITZAT (ABOCADOR), EL QUAL NO DONARÀ LLOC, A L'ABONAMENT D'AQUESTA PARTIDA.
L'AMIDAMENT SERÀ SOBRE PERFIL TEÒRIC REALMENT EXECUTAT.

Num.	Text	Tipus	[C]	[D]	[E]	[F]	TOTAL	Fórmula
1	Residus de construcció	T	m3	m2 (plantació)		%		
2	Contenidors plàstic plantes (C2.5Lx5/m2)		0,001	763,200		1,250	0,954	C#*D#*E#*F#

TOTAL AMIDAMENT **0,954**

5 F2R6890 M3

DISPOSICIÓ CONTROLADA EN CENTRE DE RECICLATGE DE RESIDUS DE FUSTA NO PERILLOSOS AMB UNA DENSITAT 0,19 T/M3, PROCEDENTS DE CONSTRUCCIÓ O DEMOLICIÓ, AMB CODI 17 02 01 SEGONS LA LLISTA EUROPEA DE RESIDUS.
AQUESTA PARTIDA NOMÉS S'ABONARÀ AL LLIURAMENT DEL CORRESPONENT CERTIFICAT D'UN CENTRE DE RECICLATGE. NO S'ACCEPTARÀ EL CERTIFICAT D'UN DIPÒSIT AUTORITZAT (ABOCADOR), EL QUAL NO DONARÀ LLOC, A L'ABONAMENT D'AQUESTA PARTIDA.
L'AMIDAMENT SERÀ SOBRE PERFIL TEÒRIC REALMENT EXECUTAT.

Num.	Text	Tipus	[C]	[D]	[E]	[F]	TOTAL	Fórmula
1	Mobiliari	T	m3	ut		%		
2	Joc infantil petit		0,250	0,000		1,250	0,000	C#*D#*E#*F#
3	Joc infantil mitjà		0,750	0,000		1,250	0,000	C#*D#*E#*F#
4	Joc infantil gran		1,500	0,000		1,250	0,000	C#*D#*E#*F#
5	Banc		0,050	0,000		1,250	0,000	C#*D#*E#*F#
6	Cadira		0,020	0,000		1,250	0,000	C#*D#*E#*F#
7	Tanca fusta jocs		0,020	0,000		1,250	0,000	C#*D#*E#*F#

TOTAL AMIDAMENT **0,000**

AMIDAMENTS

6 F2R6960 M3

DISPOSICIÓ CONTROLADA EN CENTRE DE RECICLATGE DE RESIDUS DE PAPER I CARTRÓ NO PERILLOSOS AMB UNA DENSITAT 0,04 T/M3, PROCEDENTS DE CONSTRUCCIÓ O DEMOLICIÓ, AMB CODI 15 01 01 SEGONS LA LLISTA EUROPEA DE RESIDUS.
AQUESTA PARTIDA NOMÉS S'ABONARÀ AL LLIURAMENT DEL CORRESPONENT CERTIFICAT D'UN CENTRE DE RECICLATGE. NO S'ACCEPTARÀ EL CERTIFICAT D'UN DIPÒSIT AUTORITZAT (ABOCADOR), EL QUAL NO DONARÀ LLOC, A L'ABONAMENT D'AQUESTA PARTIDA.
L'AMIDAMENT SERÀ SOBRE PERFIL TEÒRIC REALMENT EXECUTAT.

Num.	Text	Tipus	[C]	[D]	[E]	[F]	TOTAL	Fórmula
1	Residus de construcció	T	m3			%		
2	Previsió		0,010			1,250	0,013	C#*D#*E#*F#

TOTAL AMIDAMENT **0,013**

7 F2R71H1 M3

DISPOSICIÓ CONTROLADA EN DIPÒSIT AUTORITZAT INCLÒS EL CÀNON SOBRE LA DEPOSICIÓ CONTROLADA DELS RESIDUS DE LA CONSTRUCCIÓ, SEGONS LA LLEI 8/2008, DE RESIDUS DE FORMIGÓ INERTS AMB UNA DENSITAT 1,45 T/M3, PROCEDENTS DE CONSTRUCCIÓ O DEMOLICIÓ, AMB CODI 17 01 01 SEGONS LA LLISTA EUROPEA DE RESIDUS.
AQUESTA PARTIDA NOMÉS S'ABONARÀ AL LLIURAMENT DEL CORRESPONENT CERTIFICAT D'UN CENTRE DE RECICLATGE. NO S'ACCEPTARÀ EL CERTIFICAT D'UN DIPÒSIT AUTORITZAT (ABOCADOR), EL QUAL NO DONARÀ LLOC, A L'ABONAMENT D'AQUESTA PARTIDA.
L'AMIDAMENT SERÀ SOBRE PERFIL TEÒRIC REALMENT EXECUTAT.

Num.	Text	Tipus	[C]	[D]	[E]	[F]	TOTAL	Fórmula
1	Base existent	T	Superf	Gruix		%		
2	Paviment de panot		0,000	0,150		1,350	0,000	C#*D#*E#*F#
3	Paviment pedra		0,000	0,150		1,350	0,000	C#*D#*E#*F#
4	llosa pav cautxú		0,000	0,150			0,000	C#*D#*E#*F#
5	Vorades jardí	T	Long		volum	%		
6			0,000		0,020	1,350	0,000	C#*D#*E#*F#
7	Escocells existents	T	Long	Unitats	volum	%		
8			0,000	0,000	0,080	1,350	0,000	C#*D#*E#*F#
9	Murs existents	T	Long	Alçada	Gruix	%		
10			0,000	0,000	0,000	1,350	0,000	C#*D#*E#*F#

TOTAL AMIDAMENT **0,000**

8 F2R7LP1 M3

DISPOSICIÓ CONTROLADA EN DIPÒSIT AUTORITZAT INCLÒS EL CÀNON SOBRE LA DEPOSICIÓ CONTROLADA DELS RESIDUS DE LA CONSTRUCCIÓ, SEGONS LA LLEI 8/2008, DE RESIDUS DE TERRA INERTS AMB UNA DENSITAT 1,6 T/M3, PROCEDENTS D'EXCAVACIÓ, AMB CODI 17 05 04 SEGONS LA LLISTA EUROPEA DE RESIDUS.
AQUESTA PARTIDA NOMÉS S'ABONARÀ AL LLIURAMENT DEL CORRESPONENT CERTIFICAT D'UN CENTRE DE RECICLATGE. NO S'ACCEPTARÀ EL CERTIFICAT D'UN DIPÒSIT AUTORITZAT (ABOCADOR), EL QUAL NO DONARÀ LLOC, A L'ABONAMENT D'AQUESTA PARTIDA.
L'AMIDAMENT SERÀ SOBRE PERFIL TEÒRIC REALMENT EXECUTAT.

Num.	Text	Tipus	[C]	[D]	[E]	[F]	TOTAL	Fórmula
1	Excavacions	T	Superf	Prof		%		
2	parterres		763,200	0,050		1,200	45,792	C#*D#*E#*F#
4	Clots arbres	T	Unitats	Volum	extraccio	%		
5	Clot 1.2x1.2 (40%extracció)		0,000	1,440	0,400	1,200	0,000	C#*D#*E#*F#
6	Clot 2x2 (40% extracció)		0,000	4,000	0,400	1,200	0,000	C#*D#*E#*F#
8	Deducció terres en obra	T	Superf	Ample	Alçada			

AMIDAMENTS

9	Reblert		-1,000	0,000	0,000		0,000	C#*D#*E#*F#

TOTAL AMIDAMENT **45,792**

9 F2R8TD0 M3

DISPOSICIÓ CONTROLADA EN CENTRE DE SELECCIÓ I TRANSFERÈNCIA DE RESIDUS DE TRONCS I SOQUES NO PERILLOSOS AMB UNA DENSITAT 0,9 T/M3, PROCEDENTS DE PODA O SEGA, AMB CODI 20 02 01 SEGONS LA LLISTA EUROPEA DE RESIDUS.
AQUESTA PARTIDA NOMÉS S'ABONARÀ AL LLIURAMENT DEL CORRESPONENT CERTIFICAT D'UN CENTRE DE RECICLATGE. NO S'ACCEPTARÀ EL CERTIFICAT D'UN DIPÒSIT AUTORITZAT (ABOCADOR), EL QUAL NO DONARÀ LLOC, A L'ABONAMENT D'AQUESTA PARTIDA.
L'AMIDAMENT SERÀ SOBRE PERFIL TEÒRIC REALMENT EXECUTAT.

Num.	Text	Tipus	[C]	[D]	[E]	[F]	TOTAL	Fórmula
1	Arbres a eliminar	T	m3	unitats		%		
2	Arbre gran 10 a 15m		3,000	0,000		1,250	0,000	C#*D#*E#*F#
3	Arbre petit 6 a 10m		0,700	0,000		1,250	0,000	C#*D#*E#*F#
4	Arbust (m2)		0,030	0,000		1,250	0,000	C#*D#*E#*F#

TOTAL AMIDAMENT **0,000**

10 F2RIQFO M3

DISPOSICIÓ CONTROLADA EN DIPÒSIT AUTORITZAT INCLÒS EL CÀNON SOBRE LA DEPOSICIÓ CONTROLADA DELS RESIDUS DE LA CONSTRUCCIÓ, SEGONS LA LLEI 8/2008, DE RESIDUS BARREJATS INERTS AMB UNA DENSITAT 1 T/M3, PROCEDENTS DE CONSTRUCCIÓ O DEMOLICIÓ, AMB CODI 17 01 07 SEGONS LA LLISTA EUROPEA DE RESIDUS

Num.	Text	Tipus	[C]	[D]	[E]	[F]	TOTAL	Fórmula
1		T	Superf	Gruix		%		
2	Paviment de panot		0,000	0,040		1,350	0,000	C#*D#*E#*F#
3	Paviment pedra		0,000	0,040		1,350	0,000	C#*D#*E#*F#
4	Rasa reg en pav	T	Long	Alçada	Gruix	%		
5	en paviment (+20 cm terres)		0,000	0,200	0,200	1,350	0,000	C#*D#*E#*F#

TOTAL AMIDAMENT **0,000**

11 F2RM8VT M3

DISPOSICIÓ CONTROLADA EN DIPÒSIT AUTORITZAT INCLÒS EL CÀNON SOBRE LA DEPOSICIÓ CONTROLADA DELS RESIDUS DE LA CONSTRUCCIÓ, SEGONS LA LLEI 8/2008, DE RESIDUS D'AGLOMERAT ASFÀLTIC NO PERILLOSOS AMB UNA DENSITAT 1,45 T/M3, PROCEDENTS DE CONSTRUCCIÓ O DEMOLICIÓ, AMB CODI 17 03 02 SEGONS LA LLISTA EUROPEA DE RESIDUS.
AQUESTA PARTIDA NOMÉS S'ABONARÀ AL LLIURAMENT DEL CORRESPONENT CERTIFICAT D'UN CENTRE DE RECICLATGE. NO S'ACCEPTARÀ EL CERTIFICAT D'UN DIPÒSIT AUTORITZAT (ABOCADOR), EL QUAL NO DONARÀ LLOC, A L'ABONAMENT D'AQUESTA PARTIDA.
L'AMIDAMENT SERÀ SOBRE PERFIL TEÒRIC REALMENT EXECUTAT.

Num.	Text	Tipus	[C]	[D]	[E]	[F]	TOTAL	Fórmula
1	Parc Gambus	T	Superf	Gruix		%		
2	Paviment de cautxú		0,000	0,050		1,250	0,000	C#*D#*E#*F#
3	Paviment asfàltic		0,000	0,050		1,250	0,000	C#*D#*E#*F#

TOTAL AMIDAMENT **0,000**

AMIDAMENTS

NUM.	CODI	UA	DESCRIPCIÓ
1	F2R4200	M3	CLASSIFICACIÓ A PEU D'OBRA DE RESIDUS DE CONSTRUCCIÓ O DEMOLICIÓ EN FRACCIONS SEGONS REAL DECRETO 105/2008, AMB MITJANS MANUALS. AQUESTA PARTIDA NOMÉS S'ABONARÀ AL LLIURAMENT DEL CORRESPONENT CERTIFICAT D'UN CENTRE DE RECICLATGE. NO S'ACCEPTARÀ EL CERTIFICAT D'UN DIPÒSIT AUTORITZAT (ABOCADOR), EL QUAL NO DONARÀ LLOC, A L'ABONAMENT D'AQUESTA PARTIDA. L'AMIDAMENT SERÀ SOBRE PERFIL TEÒRIC REALMENT EXECUTAT.

Num.	Text	Tipus	[C]	[D]	[E]	[F]	TOTAL	Fórmula
1	Segons amidaments resultat Excel:							
2	Metalls		0,000				0,000	C#*D#*E#*F#
3	Plàstics		0,593				0,593	C#*D#*E#*F#
4	Fusta		0,000				0,000	C#*D#*E#*F#
5	Paper i cartrons		0,013				0,013	C#*D#*E#*F#
6	Formigó		0,000				0,000	C#*D#*E#*F#
7	Terres -sense classif		4,565	0,000			0,000	C#*D#*E#*F#
8	Troncs i soques		0,000				0,000	C#*D#*E#*F#
9	Barreja formigó - sense classif		0,000	0,000			0,000	C#*D#*E#*F#
10	Aglomerat asfàltic - sense classif.		0,000	0,000			0,000	C#*D#*E#*F#

TOTAL AMIDAMENT **0,606**

2	F2R4237	M3	CÀRREGA AMB MITJANS MECÀNICS I TRANSPORT DE RESIDUS INERTS O NO ESPECIALS A INSTAL·LACIÓ AUTORITZADA DE GESTIÓ DE RESIDUS, AMB CAMIÓ PER A TRANSPORT DE 7 T, AMB UN RECORREGUT DE MÉS DE 5 I FINS A 10 KM

Num.	Text	Tipus	[C]	[D]	[E]	[F]	TOTAL	Fórmula
1	Segons amidaments resultat Excel:							
2	Metalls		0,000				0,000	C#*D#*E#*F#
3	Plàstics		0,593				0,593	C#*D#*E#*F#
4	Fusta		0,000				0,000	C#*D#*E#*F#
5	Paper i cartrons		0,013				0,013	C#*D#*E#*F#
6	Formigó		0,000				0,000	C#*D#*E#*F#
7	Terres -sense classif		4,565				4,565	C#*D#*E#*F#
8	Troncs i soques		0,000				0,000	C#*D#*E#*F#
9	Barreja formigó - sense classif		0,000				0,000	C#*D#*E#*F#
10	Aglomerat asfàltic - sense classif.		0,000				0,000	C#*D#*E#*F#

TOTAL AMIDAMENT **5,171**

3	F2R6680	M3	DISPOSICIÓ CONTROLADA EN CENTRE DE RECICLATGE DE RESIDUS DE METALLS BARREJATS NO PERILLOSOS AMB UNA DENSITAT 0,2 T/M3, PROCEDENTS DE CONSTRUCCIÓ O DEMOLICIÓ, AMB CODI 17 04 07 SEGONS LA LLISTA EUROPEA DE RESIDUS. AQUESTA PARTIDA NOMÉS S'ABONARÀ AL LLIURAMENT DEL CORRESPONENT CERTIFICAT D'UN CENTRE DE RECICLATGE. NO S'ACCEPTARÀ EL CERTIFICAT D'UN DIPÒSIT AUTORITZAT (ABOCADOR), EL QUAL NO DONARÀ LLOC, A L'ABONAMENT D'AQUESTA PARTIDA. L'AMIDAMENT SERÀ SOBRE PERFIL TEÒRIC REALMENT EXECUTAT.

AMIDAMENTS

Num.	Text	Tipus	[C]	[D]	[E]	[F]	TOTAL	Fórmula
1	Mobiliari i jocs	T	m3	ut		%		
2	Joc infantil petit		0,250	0,000		1,250	0,000	C#*D#*E#*F#
3	Joc infantil mitjà		0,750	0,000		1,250	0,000	C#*D#*E#*F#
4	Joc infantil gran		1,500	0,000		1,250	0,000	C#*D#*E#*F#
5	Banc		0,630	0,000		1,250	0,000	C#*D#*E#*F#
6	Cadira		0,210	0,000		1,250	0,000	C#*D#*E#*F#
7	Paperera		0,002	0,000		1,250	0,000	C#*D#*E#*F#
8	Tanca baixa parterre (m linial)		0,001	0,000		1,250	0,000	C#*D#*E#*F#
9	Altres	T	m3	ut		%		

TOTAL AMIDAMENT **0,000**

4 F2R6770 M3

DISPOSICIÓ CONTROLADA EN CENTRE DE RECICLATGE DE RESIDUS DE PLÀSTIC NO PERILLOSOS AMB UNA DENSITAT 0,035 T/M3, PROCEDENTS DE CONSTRUCCIÓ O DEMOLICIÓ, AMB CODI 17 02 03 SEGONS LA LLISTA EUROPEA DE RESIDUS.
AQUESTA PARTIDA NOMÉS S'ABONARÀ AL LLIURAMENT DEL CORRESPONENT CERTIFICAT D'UN CENTRE DE RECICLATGE. NO S'ACCEPTARÀ EL CERTIFICAT D'UN DIPÒSIT AUTORITZAT (ABOCADOR), EL QUAL NO DONARÀ LLOC, A L'ABONAMENT D'AQUESTA PARTIDA.
L'AMIDAMENT SERÀ SOBRE PERFIL TEÒRIC REALMENT EXECUTAT.

Num.	Text	Tipus	[C]	[D]	[E]	[F]	TOTAL	Fórmula
1	Residus de construcció	T	m3	m2 (plantació)		%		
2	Contenidors plàstic plantes (C2.5Lx5/m2)		0,001	474,000		1,250	0,593	C#*D#*E#*F#

TOTAL AMIDAMENT **0,593**

5 F2R6890 M3

DISPOSICIÓ CONTROLADA EN CENTRE DE RECICLATGE DE RESIDUS DE FUSTA NO PERILLOSOS AMB UNA DENSITAT 0,19 T/M3, PROCEDENTS DE CONSTRUCCIÓ O DEMOLICIÓ, AMB CODI 17 02 01 SEGONS LA LLISTA EUROPEA DE RESIDUS.
AQUESTA PARTIDA NOMÉS S'ABONARÀ AL LLIURAMENT DEL CORRESPONENT CERTIFICAT D'UN CENTRE DE RECICLATGE. NO S'ACCEPTARÀ EL CERTIFICAT D'UN DIPÒSIT AUTORITZAT (ABOCADOR), EL QUAL NO DONARÀ LLOC, A L'ABONAMENT D'AQUESTA PARTIDA.
L'AMIDAMENT SERÀ SOBRE PERFIL TEÒRIC REALMENT EXECUTAT.

Num.	Text	Tipus	[C]	[D]	[E]	[F]	TOTAL	Fórmula
1	Mobiliari	T	m3	ut		%		
2	Joc infantil petit		0,250	0,000		1,250	0,000	C#*D#*E#*F#
3	Joc infantil mitjà		0,750	0,000		1,250	0,000	C#*D#*E#*F#
4	Joc infantil gran		1,500	0,000		1,250	0,000	C#*D#*E#*F#
5	Banc		0,050	0,000		1,250	0,000	C#*D#*E#*F#
6	Cadira		0,020	0,000		1,250	0,000	C#*D#*E#*F#
7	Tanca fusta jocs		0,020	0,000		1,250	0,000	C#*D#*E#*F#

TOTAL AMIDAMENT **0,000**

AMIDAMENTS

6 F2R6960 M3

DISPOSICIÓ CONTROLADA EN CENTRE DE RECICLATGE DE RESIDUS DE PAPER I CARTRÓ NO PERILLOSOS AMB UNA DENSITAT 0,04 T/M3, PROCEDENTS DE CONSTRUCCIÓ O DEMOLICIÓ, AMB CODI 15 01 01 SEGONS LA LLISTA EUROPEA DE RESIDUS.
AQUESTA PARTIDA NOMÉS S'ABONARÀ AL LLIURAMENT DEL CORRESPONENT CERTIFICAT D'UN CENTRE DE RECICLATGE. NO S'ACCEPTARÀ EL CERTIFICAT D'UN DIPÒSIT AUTORITZAT (ABOCADOR), EL QUAL NO DONARÀ LLOC, A L'ABONAMENT D'AQUESTA PARTIDA.
L'AMIDAMENT SERÀ SOBRE PERFIL TEÒRIC REALMENT EXECUTAT.

Num.	Text	Tipus	[C]	[D]	[E]	[F]	TOTAL	Fórmula
1	Residus de construcció	T	m3			%		
2	Previsió		0,010			1,250	0,013	C#*D#*E#*F#

TOTAL AMIDAMENT **0,013**

7 F2R71H1 M3

DISPOSICIÓ CONTROLADA EN DIPÒSIT AUTORITZAT INCLÒS EL CÀNON SOBRE LA DEPOSICIÓ CONTROLADA DELS RESIDUS DE LA CONSTRUCCIÓ, SEGONS LA LLEI 8/2008, DE RESIDUS DE FORMIGÓ INERTS AMB UNA DENSITAT 1,45 T/M3, PROCEDENTS DE CONSTRUCCIÓ O DEMOLICIÓ, AMB CODI 17 01 01 SEGONS LA LLISTA EUROPEA DE RESIDUS.
AQUESTA PARTIDA NOMÉS S'ABONARÀ AL LLIURAMENT DEL CORRESPONENT CERTIFICAT D'UN CENTRE DE RECICLATGE. NO S'ACCEPTARÀ EL CERTIFICAT D'UN DIPÒSIT AUTORITZAT (ABOCADOR), EL QUAL NO DONARÀ LLOC, A L'ABONAMENT D'AQUESTA PARTIDA.
L'AMIDAMENT SERÀ SOBRE PERFIL TEÒRIC REALMENT EXECUTAT.

Num.	Text	Tipus	[C]	[D]	[E]	[F]	TOTAL	Fórmula
1	Base existent	T	Superf	Gruix		%		
2	Paviment de panot		0,000	0,150		1,350	0,000	C#*D#*E#*F#
3	Paviment pedra		0,000	0,150		1,350	0,000	C#*D#*E#*F#
4	llosa pav cautxú		0,000	0,150			0,000	C#*D#*E#*F#
5	Vorades jardí	T	Long		volum	%		
6			0,000		0,020	1,350	0,000	C#*D#*E#*F#
7	Escocells existents	T	Long	Unitats	volum	%		
8			0,000	0,000	0,080	1,350	0,000	C#*D#*E#*F#
9	Murs existents	T	Long	Alçada	Gruix	%		
10			0,000	0,000	0,000	1,350	0,000	C#*D#*E#*F#

TOTAL AMIDAMENT **0,000**

8 F2R7LP1 M3

DISPOSICIÓ CONTROLADA EN DIPÒSIT AUTORITZAT INCLÒS EL CÀNON SOBRE LA DEPOSICIÓ CONTROLADA DELS RESIDUS DE LA CONSTRUCCIÓ, SEGONS LA LLEI 8/2008, DE RESIDUS DE TERRA INERTS AMB UNA DENSITAT 1,6 T/M3, PROCEDENTS D'EXCAVACIÓ, AMB CODI 17 05 04 SEGONS LA LLISTA EUROPEA DE RESIDUS.
AQUESTA PARTIDA NOMÉS S'ABONARÀ AL LLIURAMENT DEL CORRESPONENT CERTIFICAT D'UN CENTRE DE RECICLATGE. NO S'ACCEPTARÀ EL CERTIFICAT D'UN DIPÒSIT AUTORITZAT (ABOCADOR), EL QUAL NO DONARÀ LLOC, A L'ABONAMENT D'AQUESTA PARTIDA.
L'AMIDAMENT SERÀ SOBRE PERFIL TEÒRIC REALMENT EXECUTAT.

Num.	Text	Tipus	[C]	[D]	[E]	[F]	TOTAL	Fórmula
1	Excavacions	T	Superf	Prof		%		
2	parterres		30,000	0,050		1,200	1,800	C#*D#*E#*F#
4	Clots arbres	T	Unitats	Volum	extraccio	%		
5	Clot 1.2x1.2 (40%extracció)		4,000	1,440	0,400	1,200	2,765	C#*D#*E#*F#
6	Clot 2x2 (40% extracció)		0,000	4,000	0,400	1,200	0,000	C#*D#*E#*F#
8	Deducció terres en obra	T	Superf	Ample	Alçada			

AMIDAMENTS

9	Reblert		-1,000	0,000	0,000		0,000	C#*D#*E#*F#

TOTAL AMIDAMENT **4,565**

9 F2R8TD0 M3

DISPOSICIÓ CONTROLADA EN CENTRE DE SELECCIÓ I TRANSFERÈNCIA DE RESIDUS DE TRONCS I SOQUES NO PERILLOSOS AMB UNA DENSITAT 0,9 T/M3, PROCEDENTS DE PODA O SEGA, AMB CODI 20 02 01 SEGONS LA LLISTA EUROPEA DE RESIDUS.
AQUESTA PARTIDA NOMÉS S'ABONARÀ AL LLIURAMENT DEL CORRESPONENT CERTIFICAT D'UN CENTRE DE RECICLATGE. NO S'ACCEPTARÀ EL CERTIFICAT D'UN DIPÒSIT AUTORITZAT (ABOCADOR), EL QUAL NO DONARÀ LLOC, A L'ABONAMENT D'AQUESTA PARTIDA.
L'AMIDAMENT SERÀ SOBRE PERFIL TEÒRIC REALMENT EXECUTAT.

Num.	Text	Tipus	[C]	[D]	[E]	[F]	TOTAL	Fórmula
1	Arbres a eliminar	T	m3	unitats		%		
2	Arbre gran 10 a 15m		3,000	0,000		1,250	0,000	C#*D#*E#*F#
3	Arbre petit 6 a 10m		0,700	0,000		1,250	0,000	C#*D#*E#*F#
4	Arbust (m2)		0,030	0,000		1,250	0,000	C#*D#*E#*F#

TOTAL AMIDAMENT **0,000**

10 F2RIQFO M3

DISPOSICIÓ CONTROLADA EN DIPÒSIT AUTORITZAT INCLÒS EL CÀNON SOBRE LA DEPOSICIÓ CONTROLADA DELS RESIDUS DE LA CONSTRUCCIÓ, SEGONS LA LLEI 8/2008, DE RESIDUS BARREJATS INERTS AMB UNA DENSITAT 1 T/M3, PROCEDENTS DE CONSTRUCCIÓ O DEMOLICIÓ, AMB CODI 17 01 07 SEGONS LA LLISTA EUROPEA DE RESIDUS

Num.	Text	Tipus	[C]	[D]	[E]	[F]	TOTAL	Fórmula
1		T	Superf	Gruix		%		
2	Paviment de panot		0,000	0,040		1,350	0,000	C#*D#*E#*F#
3	Paviment pedra		0,000	0,040		1,350	0,000	C#*D#*E#*F#
4	Rasa reg en pav	T	Long	Alçada	Gruix	%		
5	en paviment (+20 cm terres)		0,000	0,200	0,200	1,350	0,000	C#*D#*E#*F#

TOTAL AMIDAMENT **0,000**

11 F2RM8VT M3

DISPOSICIÓ CONTROLADA EN DIPÒSIT AUTORITZAT INCLÒS EL CÀNON SOBRE LA DEPOSICIÓ CONTROLADA DELS RESIDUS DE LA CONSTRUCCIÓ, SEGONS LA LLEI 8/2008, DE RESIDUS D'AGLOMERAT ASFÀLTIC NO PERILLOSOS AMB UNA DENSITAT 1,45 T/M3, PROCEDENTS DE CONSTRUCCIÓ O DEMOLICIÓ, AMB CODI 17 03 02 SEGONS LA LLISTA EUROPEA DE RESIDUS.
AQUESTA PARTIDA NOMÉS S'ABONARÀ AL LLIURAMENT DEL CORRESPONENT CERTIFICAT D'UN CENTRE DE RECICLATGE. NO S'ACCEPTARÀ EL CERTIFICAT D'UN DIPÒSIT AUTORITZAT (ABOCADOR), EL QUAL NO DONARÀ LLOC, A L'ABONAMENT D'AQUESTA PARTIDA.
L'AMIDAMENT SERÀ SOBRE PERFIL TEÒRIC REALMENT EXECUTAT.

Num.	Text	Tipus	[C]	[D]	[E]	[F]	TOTAL	Fórmula
1	Parc Gambus	T	Superf	Gruix		%		
2	Paviment de cautxú		0,000	0,050		1,250	0,000	C#*D#*E#*F#
3	Paviment asfàltic		0,000	0,050		1,250	0,000	C#*D#*E#*F#

TOTAL AMIDAMENT **0,000**

AMIDAMENTS

NUM.	CODI	UA	DESCRIPCIÓ
1	FSS1U000	U	SEGURETAT I SALUT, SEGONS PRESSUPOST ADJUNT A L'ESTUDI DE SEGURETAT I SALUT

AMIDAMENT DIRECTE **1,000**

- Quadre Preus I-

QUADRE DE PREUS NÚMERO 1

Data: 27/11/25

NÚMERO	CODI	UA	DESCRIPCIÓ	PREU
P- 1	F210U007	U	CALA DE FORMA MANUAL INCLOS EL REBLIMENT I PICONATGE DE MATERIAL GRANULAR, LA CARREGA I EL TRANSPORT INTERIOR DEL MATERIAL SOBRANT PER A LA SEVA CLASSIFICACIÓ. (NORANTA-VUIT EUROS AMB TRES CÈNTIMS)	98,03 €
P- 2	F213U002	M	ARRENCADA QUALSEVOL TIPUS DE TANCA DE PROTECCIÓ INCLOU DEMOLICIÓ D'ANCORATGES DE FORMIGÓ, AMB MITJANS MECÀNICS. CÀRREGA, TRANSPORT DEL MATERIAL RECUPERABLE A MAGATZEM MUNICIPAL I DE LA RESTA LA CARREGA I EL TRANSPORT INTERIOR DEL MATERIAL SOBRANT PER A LA SEVA CLASSIFICACIÓ (VINT-I-VUIT EUROS AMB VUITANTA-NOU CÈNTIMS)	28,89 €
P- 3	F213U0RF	U	REPARACIÓ I PINTAT DE FONT EXISTENT INDEPENDENTMENT DEL MODEL.INCLOU PART PROPORCIONAL DE MATERIALS PER LA REPARACIÓ I PINTURA.CONSISTENT AMB EL POLIMENT PREVI DE LES SUPERFÍCIES A PINTAR I POSTERIOR APLICACIÓ DE PINTURA AL OXIRON, EN DUES MANS. INCLOU NETEJADA PRÈVIA DE L'ELEMENT, RETIRADA DE RESTES DE PINTURA ANTIGA I APLICACIÓ, AIXÍ COM TOTES LES TASQUES NECESSÀRIES PER LA SEVA CORRECTA EXECUCIÓ. (SETANTA-DOS EUROS AMB SET CÈNTIMS)	72,07 €
P- 4	F213U0RG	U	RESTAURACIÓ I NETEJA DE BANC DE FORMIGÓ EXISTENT INDEPENDENTMENT DEL MODEL.INCLOU PART PROPORCIONAL DE MATERIALS PER LA REPARACIÓ I NETEJA O RECONSTRUCCIÓ PARCIAL SI S'ESCAU, AIXÍ COM TOTES LES TASQUES NECESSÀRIES PER LA SEVA CORRECTA EXECUCIÓ. (QUATRE-CENTS QUARANTA-VUIT EUROS AMB VUITANTA-VUIT CÈNTIMS)	448,88 €
P- 5	F219U020	M	ARRENCADA DE VORADA JARDI DE PEDRA O FORMIGÓ. S'INCLOU LA NETEJA DE LA RASA, LA CARREGA I EL TRANSPORT INTERIOR DEL MATERIAL SOBRANT PER A LA SEVA CLASSIFICACIÓ (DOS EUROS AMB NORANTA-QUATRE CÈNTIMS)	2,94 €
P- 6	F219U15Z	M2	DEMOLICIÓ DE QUALSEVOL TIPUS DE PAVIMENT EN VORERES INFERIORS A 2 M D'AMPLÀRIA,AMB UN GRUIX MITJA DE 20 CM. AMB TALL AMB SERRA DE DISC, COMPRESSOR. CÀRREGA MANUAL I TRANSPORT A L'ABOCADOR INCLOSES TAXES (VINT-I-UN EUROS AMB NOU CÈNTIMS)	21,09 €
P- 7	F221U301	M3	EXCAVACIÓ DE TERRES, AMB MITJANS MECÀNICS, PER A CAIXA DE PAVIMENT EN QUALSEVOL TIPUS DE TERRENY (EXCEPTE ROCA), MESURAT SOBRE PERFIL. S'INCLOU LA CÀRREGA I EL TRANSPORT INTERIOR DEL MATERIAL SOBRANT PER A LA SEVA CLASSIFICACIÓ. (SIS EUROS AMB TRENTA-DOS CÈNTIMS)	6,32 €
P- 8	F222U20A	M3	EXCAVACIÓ DE RASA, AMB MITJANS MECÀNICS I/O MANUALS A LES ZONES AMB SERVEIS EXISTENTS, FINS A 4 M DE FONDÀRIA, EN QUALSEVOL TIPUS DE TERRENY (EXCEPTE ROCA), MESURAT SOBRE PERFIL. CÀRREGA I TRANSPORT DEL SOBRANT DE TERRES A L'ABOCADOR (CATORZE EUROS AMB TRENTA-QUATRE CÈNTIMS)	14,34 €
P- 9	F2271010	M2	ACABAT I ALLISADA DE TALUSSOS, AMB MITJANS MECÀNICS I MANUALS PER A UN PENDENT <25% (UN EUROS AMB SETANTA-VUIT CÈNTIMS)	1,78 €
P- 10	F227U901	M2	REPÀS, ANIVELLAT I PICONATGE DE CAIXA DE PAVIMENT, EN AMPLÀRIES INFERIORS A 3 M, AMB MITJANS MANUALS I MECÀNICS I COMPACTACIÓ AL 98% DEL P.M. (UN EUROS AMB SEIXANTA-SIS CÈNTIMS)	1,66 €
P- 11	F2R4200	M3	CLASSIFICACIÓ A PEU D'OBRA DE RESIDUS DE CONSTRUCCIÓ O DEMOLICIÓ EN FRACCIONS SEGONS REAL DECRETO 105/2008, AMB MITJANS MANUALS. AQUESTA PARTIDA NOMÉS S'ABONARÀ AL LLIURAMENT DEL CORRESPONENT CERTIFICAT D'UN CENTRE DE RECICLATGE. NO S'ACCEPTARÀ EL CERTIFICAT D'UN DIPÒSIT AUTORITZAT (ABOCADOR), EL QUAL NO DONARÀ LLOC, A L'ABONAMENT D'AQUESTA PARTIDA. L'AMIDAMENT SERÀ SOBRE PERFIL TEÒRIC REALMENT EXECUTAT. (CINC EUROS AMB CINQUANTA-DOS CÈNTIMS)	5,52 €

QUADRE DE PREUS NÚMERO 1

NÚMERO	CODI	UA	DESCRIPCIÓ	PREU
P- 12	F2R4237	M3	CÀRREGA AMB MITJANS MECÀNICS I TRANSPORT DE RESIDUS INERTS O NO ESPECIALS A INSTAL·LACIÓ AUTORITZADA DE GESTIÓ DE RESIDUS, AMB CAMIÓ PER A TRANSPORT DE 7 T, AMB UN RECORREGUT DE MÉS DE 5 I FINS A 10 KM (NOU EUROS AMB QUARANTA-SIS CÈNTIMS)	9,46 €
P- 13	F2R6680	M3	DISPOSICIÓ CONTROLADA EN CENTRE DE RECICLATGE DE RESIDUS DE METALLS BARREJATS NO PERILLOSOS AMB UNA DENSITAT 0,2 T/M3, PROCEDENTS DE CONSTRUCCIÓ O DEMOLICIÓ, AMB CODI 17 04 07 SEGONS LA LLISTA EUROPEA DE RESIDUS. AQUESTA PARTIDA NOMÉS S'ABONARÀ AL LLIURAMENT DEL CORRESPONENT CERTIFICAT D'UN CENTRE DE RECICLATGE. NO S'ACCEPTARÀ EL CERTIFICAT D'UN DIPÒSIT AUTORITZAT (ABOCADOR), EL QUAL NO DONARÀ LLOC, A L'ABONAMENT D'AQUESTA PARTIDA. L'AMIDAMENT SERÀ SOBRE PERFIL TEÒRIC REALMENT EXECUTAT. (MENYS QUARANTA-DOS EUROS AMB VINT-I-SET CÈNTIMS)	-42,27 €
P- 14	F2R6770	M3	DISPOSICIÓ CONTROLADA EN CENTRE DE RECICLATGE DE RESIDUS DE PLÀSTIC NO PERILLOSOS AMB UNA DENSITAT 0,035 T/M3, PROCEDENTS DE CONSTRUCCIÓ O DEMOLICIÓ, AMB CODI 17 02 03 SEGONS LA LLISTA EUROPEA DE RESIDUS. AQUESTA PARTIDA NOMÉS S'ABONARÀ AL LLIURAMENT DEL CORRESPONENT CERTIFICAT D'UN CENTRE DE RECICLATGE. NO S'ACCEPTARÀ EL CERTIFICAT D'UN DIPÒSIT AUTORITZAT (ABOCADOR), EL QUAL NO DONARÀ LLOC, A L'ABONAMENT D'AQUESTA PARTIDA. L'AMIDAMENT SERÀ SOBRE PERFIL TEÒRIC REALMENT EXECUTAT. (ZERO EUROS)	0,00 €
P- 15	F2R6890	M3	DISPOSICIÓ CONTROLADA EN CENTRE DE RECICLATGE DE RESIDUS DE FUSTA NO PERILLOSOS AMB UNA DENSITAT 0,19 T/M3, PROCEDENTS DE CONSTRUCCIÓ O DEMOLICIÓ, AMB CODI 17 02 01 SEGONS LA LLISTA EUROPEA DE RESIDUS. AQUESTA PARTIDA NOMÉS S'ABONARÀ AL LLIURAMENT DEL CORRESPONENT CERTIFICAT D'UN CENTRE DE RECICLATGE. NO S'ACCEPTARÀ EL CERTIFICAT D'UN DIPÒSIT AUTORITZAT (ABOCADOR), EL QUAL NO DONARÀ LLOC, A L'ABONAMENT D'AQUESTA PARTIDA. L'AMIDAMENT SERÀ SOBRE PERFIL TEÒRIC REALMENT EXECUTAT. (QUINZE EUROS AMB SEIXANTA CÈNTIMS)	15,60 €
P- 16	F2R6960	M3	DISPOSICIÓ CONTROLADA EN CENTRE DE RECICLATGE DE RESIDUS DE PAPER I CARTRÓ NO PERILLOSOS AMB UNA DENSITAT 0,04 T/M3, PROCEDENTS DE CONSTRUCCIÓ O DEMOLICIÓ, AMB CODI 15 01 01 SEGONS LA LLISTA EUROPEA DE RESIDUS. AQUESTA PARTIDA NOMÉS S'ABONARÀ AL LLIURAMENT DEL CORRESPONENT CERTIFICAT D'UN CENTRE DE RECICLATGE. NO S'ACCEPTARÀ EL CERTIFICAT D'UN DIPÒSIT AUTORITZAT (ABOCADOR), EL QUAL NO DONARÀ LLOC, A L'ABONAMENT D'AQUESTA PARTIDA. L'AMIDAMENT SERÀ SOBRE PERFIL TEÒRIC REALMENT EXECUTAT. (ZERO EUROS)	0,00 €
P- 17	F2R71H1	M3	DISPOSICIÓ CONTROLADA EN DIPÒSIT AUTORITZAT INCLÒS EL CÀNON SOBRE LA DEPOSICIÓ CONTROLADA DELS RESIDUS DE LA CONSTRUCCIÓ, SEGONS LA LLEI 8/2008, DE RESIDUS DE FORMIGÓ INERTS AMB UNA DENSITAT 1,45 T/M3, PROCEDENTS DE CONSTRUCCIÓ O DEMOLICIÓ, AMB CODI 17 01 01 SEGONS LA LLISTA EUROPEA DE RESIDUS. AQUESTA PARTIDA NOMÉS S'ABONARÀ AL LLIURAMENT DEL CORRESPONENT CERTIFICAT D'UN CENTRE DE RECICLATGE. NO S'ACCEPTARÀ EL CERTIFICAT D'UN DIPÒSIT AUTORITZAT (ABOCADOR), EL QUAL NO DONARÀ LLOC, A L'ABONAMENT D'AQUESTA PARTIDA. L'AMIDAMENT SERÀ SOBRE PERFIL TEÒRIC REALMENT EXECUTAT. (DIVUIT EUROS AMB SETANTA-UN CÈNTIMS)	18,71 €

QUADRE DE PREUS NÚMERO 1

NÚMERO	CODI	UA	DESCRIPCIÓ	PREU
P- 18	F2R7LP1	M3	DISPOSICIÓ CONTROLADA EN DIPÒSIT AUTORITZAT INCLÒS EL CÀNON SOBRE LA DEPOSICIÓ CONTROLADA DELS RESIDUS DE LA CONSTRUCCIÓ, SEGONS LA LLEI 8/2008, DE RESIDUS DE TERRA INERTS AMB UNA DENSITAT 1,6 T/M3, PROCEDENTS D'EXCAVACIÓ, AMB CODI 17 05 04 SEGONS LA LLISTA EUROPEA DE RESIDUS. AQUESTA PARTIDA NOMÉS S'ABONARÀ AL LLIURAMENT DEL CORRESPONENT CERTIFICAT D'UN CENTRE DE RECICLATGE. NO S'ACCEPTARÀ EL CERTIFICAT D'UN DIPÒSIT AUTORITZAT (ABOCADOR), EL QUAL NO DONARÀ LLOC, A L'ABONAMENT D'AQUESTA PARTIDA. L'AMIDAMENT SERÀ SOBRE PERFIL TEÒRIC REALMENT EXECUTAT. (DEU EUROS AMB NORANTA-UN CÈNTIMS)	10,91 €
P- 19	F2R8TD0	M3	DISPOSICIÓ CONTROLADA EN CENTRE DE SELECCIÓ I TRANSFERÈNCIA DE RESIDUS DE TRONCS I SOQUES NO PERILLOSOS AMB UNA DENSITAT 0,9 T/M3, PROCEDENTS DE PODA O SEGA, AMB CODI 20 02 01 SEGONS LA LLISTA EUROPEA DE RESIDUS. AQUESTA PARTIDA NOMÉS S'ABONARÀ AL LLIURAMENT DEL CORRESPONENT CERTIFICAT D'UN CENTRE DE RECICLATGE. NO S'ACCEPTARÀ EL CERTIFICAT D'UN DIPÒSIT AUTORITZAT (ABOCADOR), EL QUAL NO DONARÀ LLOC, A L'ABONAMENT D'AQUESTA PARTIDA. L'AMIDAMENT SERÀ SOBRE PERFIL TEÒRIC REALMENT EXECUTAT. (VUITANTA-QUATRE EUROS AMB QUARANTA-SET CÈNTIMS)	84,47 €
P- 20	F2RIQFO	M3	DISPOSICIÓ CONTROLADA EN DIPÒSIT AUTORITZAT INCLÒS EL CÀNON SOBRE LA DEPOSICIÓ CONTROLADA DELS RESIDUS DE LA CONSTRUCCIÓ, SEGONS LA LLEI 8/2008, DE RESIDUS BARREJATS INERTS AMB UNA DENSITAT 1 T/M3, PROCEDENTS DE CONSTRUCCIÓ O DEMOLICIÓ, AMB CODI 17 01 07 SEGONS LA LLISTA EUROPEA DE RESIDUS (VINT-I-SIS EUROS AMB NORANTA-NOU CÈNTIMS)	26,99 €
P- 21	F2RM8VT	M3	DISPOSICIÓ CONTROLADA EN DIPÒSIT AUTORITZAT INCLÒS EL CÀNON SOBRE LA DEPOSICIÓ CONTROLADA DELS RESIDUS DE LA CONSTRUCCIÓ, SEGONS LA LLEI 8/2008, DE RESIDUS D'AGLOMERAT ASFÀLTIC NO PERILLOSOS AMB UNA DENSITAT 1,45 T/M3, PROCEDENTS DE CONSTRUCCIÓ O DEMOLICIÓ, AMB CODI 17 03 02 SEGONS LA LLISTA EUROPEA DE RESIDUS. AQUESTA PARTIDA NOMÉS S'ABONARÀ AL LLIURAMENT DEL CORRESPONENT CERTIFICAT D'UN CENTRE DE RECICLATGE. NO S'ACCEPTARÀ EL CERTIFICAT D'UN DIPÒSIT AUTORITZAT (ABOCADOR), EL QUAL NO DONARÀ LLOC, A L'ABONAMENT D'AQUESTA PARTIDA. L'AMIDAMENT SERÀ SOBRE PERFIL TEÒRIC REALMENT EXECUTAT. (DINOU EUROS AMB VUITANTA-VUIT CÈNTIMS)	19,88 €
P- 22	F550U0TM	M2	SUBMINISTRAMENT I INSTAL·LACIÓ DE ESTRUCTURA DE PROTECCIÓ DE MALLA DE CABLE TRENAT D'ACER INOXIDABLE D'ALTA QUALITAT TIPUS X-TEND O SIMILAR FORMADA PER PANELLS RECTANGULARS DE MALLA DE DIMENSIONS A DEFINIR, AMB MALLA DE CABLE INOX DE GRUIX 1.5MM I DE 60X104MM. INCLU ELS ACCESSORIS SEGUENTS: Cable Inox Ø 6,0 mm 7x7 1.4401 (AISI316), Terminal Inox. automontaje con varilla R.Derecha Para cable de 6,0 mm. Rosca M8, Tuerca hexagonal RD M8, Tuerca Inox hexagonal con cabeza tope M8, Tirante de cable de 6 mm con doble ojo Terminal presión con rosca interior de M8. Ajuste de la longitud KI +8 / -20 mm. Longitud KI = 700 mm. TOT SEGONS PLÀNOLS DE DETALL I DIRECTRIUS DE LA DF. INCLOU MITJANS I ELEMENTS AUXILIARS PER LA SEVA CORRECTA POSTA EN OBRA. (CENT EUROS AMB VUITANTA-DOS CÈNTIMS)	100,82 €
P- 23	F550U0TP	ML	SUBMINISTRAMENT I INSTAL·LACIÓ DE TANCA DELIMITADORA DE PARTERRES D'ACER DE 45 CM D'ALÇADA VISTA FORMADA PER MUNTANTS D'ACER DE 50X10MM DE 70CM DE LONGITUD, CADA 100-150CM, PLATABANDA SUPERIOR D'ACER DE 50X10MM SEGUINT LA FORMA DELS PARTERRES, I 2 TRAVESSERS DE RODÓ DE 12 MM SEGUINT LA FORMA DELS PARTERRES, SOLDATS ALS MUNTANTS VERTICALS. PLATINA D'ANCLATGE FIXADA A DAUS DE FORMIGÓ (INCLOSOS) AMB TACS QUÍMICS. PINTAT AMB IMPRIMACIÓ I ACABAT. TOT SEGONS PLÀNOLS DE DETALL I DIRECTRIUS DE LA DF. INCLOU MITJANS I ELEMENTS AUXILIARS PER LA SEVA CORRECTA POSTA EN OBRA. (SETANTA EUROS AMB QUARANTA-SIS CÈNTIMS)	70,46 €

QUADRE DE PREUS NÚMERO 1

NÚMERO	CODI	UA	DESCRIPCIÓ	PREU
P- 24	F550U0TR	ML	SUBMINISTRAMENT I INSTAL·LACIÓ DE TANCA DELIMITADORA DE PARTERRES D'ACER DE 45 CM D'ALÇADA VISTA FORMADA PER MUNTANTS D'ACER DE 50X10MM DE 70CM DE LONGITUD, CADA 100-150CM, PASSAMÀ SUPERIOR RODÓ D'ACER DE 60MM SEGUINT LA FORMA DELS PARTERRES, I 2 TRAVESSERS DE RODÓ DE 12 MM SEGUINT LA FORMA DELS PARTERRES, SOLDATS ALS MUNTANTS VERTICALS. PLATINA D'ANCLATGE FIXADA A DAUS DE FORMIGÓ (INCLOSOS) AMB TACS QUÍMICS. PINTAT AMB IMPRIMACIÓ I ACABAT. TOT SEGONS PLÀNOLS DE DETALL I DIRECTRIUS DE LA DF. INCLOU MITJANS I ELEMENTS AUXILIARS PER LA SEVA CORRECTA POSTA EN OBRA. (SETANTA-SET EUROS AMB SEIXANTA-SET CÈNTIMS)	77,67 €
P- 25	F8PGP255	U	Subministrament i col·locació de Gabió transportable pre-reomplert, de mides 200x50x50 cm construïdes a base de malles de varetes entrellaçades de diferents diàmetres d'acer d'alta resistència tipus Galfan o similar protegit amb un aliatge de zinc i alumini, amb ràtios de cobriment contra la corrosió segons UNE 10223-8, conferint una resistència màxima davant els efectes de la corrosió. Llum de malla de 100x50mm. Estructura fixada amb tensors i eslingues apta per a manipulació i col·locació a l'obra. Reblert amb pedra calcària d'aportació col·locada i compactada amb mitjans mecànics, amb la cara exterior concertada. Mida mínima de la pedra, el doble del pas de malla. Tot acabat segons projecte i caracteristiques constructives del fabricant. Inclòs P.P de talls i peces especials, manipulació i col.locació amb l'especejament segons DF, mermes i retirada del materil sobrant.Inclòs transport i col·locació. (CENT VUITANTA-NOU EUROS AMB CINQUANTA-DOS CÈNTIMS)	189,52 €
P- 26	F931U12Z	M2	BASE DE GRAVA DRENANT 2/22 O 2/32 MM AMB BAIXA PROPORCIÓ DE FI PER AFAVORIR LA INFILTRACIÓ AMB UN GRUIX DE 25 CM, ESTESA I PICONATGE DEL MATERIAL AL 98% DEL P.M. (TRETZE EUROS AMB NORANTA-CINC CÈNTIMS)	13,95 €
P- 27	F936U415	M2	BASE DE FORMIGÓ HM-20 DE 15 CM DE GRUIX, AMB ACABAT REGLEJAT. S'INCLOU L'ENCOFRAT D'ESCOSSELLS I DE LÍMITS (SETZE EUROS AMB CINQUANTA-SIS CÈNTIMS)	16,56 €
P- 28	F965U0P1	M	VORADA RECTA, PREFABRICADA DE FORMIGÓ TIPUS TAULO DE 8X20 CM SOBRE LLIT DE FORMIGÓ HM-20 DE 15 CM DE GRUIX. S'INCLOU EL MOVIMENT DE TERRES, LA COMPACTACIÓ DE LA CAPA D'ASSENTAMENT I EL REJUNTAT DE LES PECES AMB MORTER M-40A. (VINT EUROS AMB DOS CÈNTIMS)	20,02 €
P- 29	F992UC00	M	PASSAMÀ D'ACER CORTÉN DE 200X8 MM., AMB PEUS D'ANCORATGE SOLDATS. PER A LA FORMACIÓ DE VORADES, ESCOCELLS,... DE DIRECTRIU RECTE, CORBA, O SEGONS INDICACIONS DE PROJECTE.COL.LOCAT SOBRE 10 CM DE FORMIGÓ HM-20 (SETANTA-TRES EUROS AMB CINQUANTA CÈNTIMS)	73,50 €
P- 30	F992UC0R	M	PASSAMÀ D'ACER CORTÉN DE 200X8 MM.AMB RODÓ SUPERIOR DE PROTECCIÓ D'ACER CORTEN DE 20MM, AMB PEUS D'ANCORATGE SOLDATS. PER A LA FORMACIÓ DE VORADES, ESCOCELLS,... DE DIRECTRIU RECTE, CORBA, O SEGONS INDICACIONS DE PROJECTE.COL.LOCAT SOBRE 10 CM DE FORMIGÓ HM-20 (NORANTA-UN EUROS AMB QUARANTA-DOS CÈNTIMS)	91,42 €
P- 31	F992UG00	M	PLATINA D'ACER GALVANITZAT DE 20 CM. D'ALÇARIA I 8 MM. DE GRUIX, AMB PEUS D'ANCORATGE SOLDATS. COL.LOCAT SOBRE 10 CM DE FORMIGÓ HM-20 (CINQUANTA-CINC EUROS AMB SEIXANTA-UN CÈNTIMS)	55,61 €
P- 32	F992UGQ4	U	ESCOSSELL QUADRAT D'1,4 X1,4 M FORMAT PER PASSAMÀ D'ACER GALVANITZAT DE 200X10 MM., AMB PEUS D'ANCORATGE SOLDATS, SOBRE LLIT DE FORMIGÓ HM-20 DE 10 CM DE GRUIX S'INCLOU EL REBLIMENT AMB 10 CM DE SAULÓ (TRES-CENTS TRENTA EUROS AMB CINQUANTA-SET CÈNTIMS)	330,57 €

QUADRE DE PREUS NÚMERO 1

NÚMERO	CODI	UA	DESCRIPCIÓ	PREU
P- 33	F9A1UESS	M2	PAVIMENT DE TERRA AMB MOLT ALTA ESTABILITZACIÓ ´´SAULO SOLID´´, O EQUIVALENT, AMB MITJANS MANUALS I MECÀNICS, EN RECORREGUTS DE MÉS DE 2,5M. D'AMPLE, D'ACORD AMB LES ESPECIFICACIONS DE L'ARTICLE 5202 DEL PLEC DE CONDICIONS TÈCNIQUES PARTICULARS D'AQUEST PROJECTE I LES CONCRECIONS SEGÜENTS: - GRUIX DE 13 CM. - ÀRID DE PRÉSTEC, TIPUS SAULÓ PROCESSAT, CLASSIFICAT I MODIFICAT A LA GRANULOMETRIA ESPECÍFICA. - 160 KG/M3 DE CIMENT II/A-I 42,5R UNE-EN 197-1:200/RC-03 GRANEL - MESCLA, TOTALMENT HOMOGÈNIA, DE L'ÀRID APORTAT AMB 1 KG/M3 D'UNA BARREJA EN POLS QUE CONTINGUI: SILICAT DE SODI 42% + CARBONAT DE SODI 19% + CLORUR DE POTASSI 30% + SODI TRI-POLIFOSFAT 9%. (VINT-I-TRES EUROS AMB NORANTA-NOU CÈNTIMS)	23,99 €
P- 34	F9A1UGAR	M3	PAVIMENT DE SAULÓ GARBELLAT, AMB ESTESA I PICONATGE DEL MATERIAL AL 98% DEL PM, S'INCLOU L'ANIVELLAT I LA COL.LOCACIÓ DE TAPES (TRENTA-TRES EUROS AMB SIS CÈNTIMS)	33,06 €
P- 35	F9B5UG2L	M2	PAVIMENT DE LLAMBORDINS DE GRANIT GRIS LOURO DE 20X10X8 CM. TIPUS VALSAN O SIMILAR I ACABAT RUSTIC COL.LOCAT SOBRE LLIT DE SORRA DE 5CM DE GRUIX I REBLERT DE JUNTS AMB SORRA FINA I COMPACTACIÓ DEL PAVIMENT ACABAT. S'INCLOU L'ANIVELLAT I LA COL.LOCACIÓ DE TAPES, EL TALL DE PECES AMB DISC I EL REJUNTAT. (CENT CATORZE EUROS AMB NORANTA-UN CÈNTIMS)	114,91 €
P- 36	F9V2UBS2	M	GRAÓ MASSÍS PREFABRICAT DE FORMIGÓ COLOREJAT, TIPUS SUPERSTEP DE BREINCO O EQUIVALENT, DE 120/60X40X15 CM COLOR WHITE, TEXTURA STANDARD, COL.LOCAT SOBRE LLIT DE FORMIGÓ HM-20 DE GRUIX VARIABLE DE 15 A 30 CM. DE GRUIX. S'INCLOU MOVIMENT DE TERRES, COMPACTACIÓ DE LA CAPA D'ASSENTAMENT, BASE FORMIGÓ, ELEMENTS ESPECIALS D'ELEVACIÓ, TALL DE PECES I REJUNTAT AMB MORTER M-40A. (SEIXANTA-QUATRE EUROS AMB SETANTA-TRES CÈNTIMS)	64,73 €
P- 37	F9V7UECM	M	FRANJES DE PAVIMENT DE FUSTA, FORMAT PER TRAVESSES DE PI, DE SECCIÓ 22X12 CM I 2,40 M DE LONGITUD, RECOLZAT I ANCORAT EN POSICIÓ HORITZONTAL SOBRE EL TERRENY. S'INCLOU EL TALL A LA MIDA NECESSÀRIA, EL MOVIMENT DE TERRES I EL REBLERT POSTERIOR AMB EL MATERIAL DE LA PRÒPIA EXCAVACIÓ. (DISSET EUROS AMB VUITANTA CÈNTIMS)	17,80 €
P- 38	FJ00U001	PA	CONCERTACIÓ I CONTRACTACIÓ D'ESCOMESA D'AIGUA PER UN COMPTADOR INSTAL.LAT DE 1,5 M3/HORA. S'INCLOU DESPESES FINANCERES PER AVANÇAR EL PAGAMENT A LA CIA. SUBMINISTRADORA, ETC. (CINC-CENTS SETANTA-SIS EUROS AMB QUARANTA-QUATRE CÈNTIMS)	576,44 €
P- 39	FJ10U051	M	OBERTURA I REBLIMENT DE RASES PER A CONDUCTES DE LA INSTAL.LACIÓ DE REG DE 40 CM. DE FONDÀRIA I 20 CM. D'AMPLÀRIA (QUATRE EUROS AMB NORANTA-UN CÈNTIMS)	4,91 €
P- 40	FJ10U0Z1	M	OBERTURA I REBLIMENT SOBRE PAVIMENT, DE RASES PER A CONDUCTES DE LA INSTAL.LACIÓ DE REG DE 40 CM. DE FONDÀRIA I 20 CM. D'AMPLÀRIA. INCLOU LA RETIRADA DE QUALSEVOL TIPUS DE PAVIMENT,AMB UN GRUIX MITJA DE 20 CM, AMB TALL AMB SERRA DE DISC I COMPRESSOR I LA POSTERIOR REPAVIMENTACIÓ AMB LES MATEIXES PECES (REPOSICIÓ DE LES PECES TRENCADES). CÀRREGA MANUAL I TRANSPORT A L'ABOCADOR INCLOSES TAXES (CATORZE EUROS AMB NORANTA-TRES CÈNTIMS)	14,93 €
P- 41	FJ11U12P	U	PERICÓ REGISTRABLE, PER A SERVEIS, DE 17 CM. DE DIAMETRE I 23 CM. D'ALÇÀDA DE PVC. S'INCLOU TAPA CIRCULAR I PART PROPORCIONAL D'ACCESSORIS, MUNTATGE I COL.LOCACIO (VINT EUROS AMB DINOU CÈNTIMS)	20,19 €
P- 42	FJ11U68B	U	PERICÓ REGISTRABLE, PER A SERVEIS, DE 60X60X80 CM. INTERIOR, SOBRE LLIT DE FORMIGÓ H-150 DE 15 CM. DE GRUIX, AMB PARET DE MAÓ, ARREBOSSADA I LLISCADA INTERIORMENT. S'INCLOU MOVIMENT DE TERRES, BASTIMENT I TAPA DE FOSA DUCTIL B125, AMB LA INSCRIPCIÓ PARCS I JARDINS. (DOS-CENTS SEIXANTA-DOS EUROS AMB TRENTA CÈNTIMS)	262,30 €

QUADRE DE PREUS NÚMERO 1

NÚMERO	CODI	UA	DESCRIPCIÓ	PREU
P- 43	FJ22U640	M	TUB DE POLIETILÈ ALIMENTARI DE BAIXA DENSITAT, DE 32 MM DE DIÀMETRE NOMINAL EXTERIOR, DE 10 BAR DE PRESSIÓ NOMINAL, SOLDAT, AMB GRAU DE DIFICULTAT MITJÀ I PER A COL.LOCAR SOTERRAT (QUATRE EUROS AMB NORANTA-UN CÈNTIMS)	4,91 €
P- 44	FJ24U090	M	TUB FLEXIBLE CORRUGAT DE POLIETILÈ, DE 90 MM DE DIÀMETRE EXTERIOR, DE DOBLE CAPA, MUNTAT COM A CANALITZACIÓ SOTERRADA PER A PROTECCIÓ DE XARXA DE DEGOTEIG I ENVOLTAT DE SORRA. (QUATRE EUROS AMB QUARANTA-VUIT CÈNTIMS)	4,48 €
P- 45	FJ32U004	U	DIFUSORS EMERGENTS DE RADI ENTRE 2 I 4 M., AMB TUBERA DE DIVERSOS GRAUS I PART PROPORCIONAL D'ACCESORIS DE CONNEXIÓ, INCLOS TUB DE PVC DE PROTECCIÓ. (DEU EUROS AMB QUARANTA-TRES CÈNTIMS)	10,43 €
P- 46	FJ33U040	M	TUBERIA TECH-LINE FORMAT PER TUB DE POLIETILÈ DE BAIXA DENSITAT, DE COLOR MARRÓ, D 17X14,6 MM. I PRESSIÓ MÀXIMA DE TREBALL DE 4 BAR I RESISTENT A LA RADIACIÓ U.V. AMB GOTERS TERMOSOLDATS EN LA PARET INTERIOR DE 2,3 L/H CADA 40 CM. I AMB MEMBRANA DE COMPENSACIÓ DE EPDM PER COL.LOCAR SOTERRAT I PART PROPORCIONAL D'ACCESSORIS. (DOS EUROS AMB TRENTA-NOU CÈNTIMS)	2,39 €
P- 47	FJ34U004	U	DEGOTERS FORMAT AMB TUBERIA TECH-LINE DE TUB DE POLIETILÈ DE BAIXA DENSITAT DE COLOR MARRÓ , D 17X14,6 MM. I PRESSIÓ MÀXIMA DE TREBALL DE 4 ATM. I RESISTENT A LA RADIACIÓ U.V. FORMAT PER UN ANELL TANCAT DE 2 M DE PERÍMETRE AMB GOTERS TERMOSOLDATS EN LA PARET INTERIOR DE 2,3 L/H CADA 30 CM. I AMB MEMBRANA DE COMPENSACIÓ EPDM PER COL.LOCAR SOTERRAT I PART PROPORCIONAL D'ACCESSORIS. (QUATRE EUROS AMB VUITANTA-DOS CÈNTIMS)	4,82 €
P- 48	FJ41U500	U	VÀLVULA D'ESFERA D.1', PER A TALL INDIVIDUAL I ZONA DE REG. (QUARANTA-CINC EUROS AMB QUARANTA-VUIT CÈNTIMS)	45,48 €
P- 49	FJ43U500	U	REGULADOR DE PRESSIÓ D'1', AMB FILTRE INCORPORAT. (SEIXANTA-NOU EUROS AMB SETZE CÈNTIMS)	69,16 €
P- 50	FJ44U500	U	ELECTROVÀLVULA TIPUS SOLENOIDE D'1' 9 V., OBERTURA ELÈCTRICA I MANUAL AMB PART PROPORCIONAL D'ACCESORIS. (SEIXANTA-VUIT EUROS AMB QUARANTA-NOU CÈNTIMS)	68,49 €
P- 51	FJ45PR92	U	Subministrament i instal·lació d'Equip programador per a telegestió de regs amb 2 estacions o electrovàlvules, de SAMCLA o equivalent, amb solenoides de 9V, alimentat amb 2 piles AA amb porta-piles sense cable. Apte per comunicació mitjançant radiofreqüència i Bluetooth. Amb entrada de contacte per sensor local. Aplicatiu de gestió que permeti encadenament de programadors, amb fins a 8 programes de reg i amb informe automàtic de l'estat dels equips (nivells de ràdio, piles, etc). Totes les característiques segons queda definit en el Plec de Prescripcions Tècniques. Valorada la unitat instal·lada, configurada en l'aplicatiu de gestió del reg i totalment operativa. (QUATRE-CENTS SETANTA-NOU EUROS AMB QUARANTA-QUATRE CÈNTIMS)	479,44 €
P- 52	FJ45PR94	U	Subministrament i instal·lació d'Equip programador per a telegestió de regs per a 4 estacions o electrovàlvules, de SAMCLA o equivalent, amb solenoides de 9V, alimentat amb 2 piles AA amb porta-piles sense cable. Apte per comunicació mitjançant radiofreqüència i Bluetooth.Amb entrada de contacte per sensor local. Aplicatiu de gestió que permeti encadenament de programadors, amb fins a 8 programes de reg i amb informe automàtic de l'estat dels equips (nivells de ràdio, piles, etc). Totes les característiques segons queda definit en el Plec de Prescripcions Tècniques. Valorada la unitat instal·lada, configurada en l'aplicatiu de gestió del reg i totalment operativa. (CINC-CENTS VINT-I-SET EUROS AMB SETANTA-DOS CÈNTIMS)	527,72 €
P- 53	FJ45REP0	U	Subministrament i instal·lació d'Equip Repetidor per radiofreqüència (bandes lliures) d'alimentació solar amb placa solar miniaturitzada i integrada al mateix equip, de SAMCLA o equivalent. Conjunt compacte, de reduides dimensions i amb protecció IP66. Gestió sense límit d'equips i cobertura d'1Km. Inclou suport d'acer per a la fixació en fanals de la via pública o similar. Totes les característiques segons queda definit en el Plec de Prescripcions Tècniques. Valorada la unitat instal·lada, configurada en l'aplicatiu de gestió del reg i totalment operativa. (QUATRE-CENTS QUARANTA-QUATRE EUROS AMB VINT-I-NOU CÈNTIMS)	444,29 €

QUADRE DE PREUS NÚMERO 1

NÚMERO	CODI	UA	DESCRIPCIÓ	PREU
P- 54	FJ46UA00	U	VÀLVULA DE RENTAT, A PRESSIÓ DE TANCAT DE 0,12 ATM. I AMB UN CABAL DE RENTAT DE 1,6 L. (NOU EUROS AMB SEIXANTA-CINC CÈNTIMS)	9,65 €
P- 55	FJ46UA0S	U	VÀLVULA ANTISIFÒNICA (NOU EUROS AMB SEIXANTA-CINC CÈNTIMS)	9,65 €
P- 56	FQ42U00B	U	CARTELL DIVULGATIU SOBRE ESPAI DE BIODIVERSITAT MOD. NORMALITZAT PER L'AJUNTAMENT COL.LOCAT SOBRE PILAR DE FUSTA TRACTADA DE 12CM DE DIÀMETRE I DAU DE FORMIGÓ, SEGONS DEFINICO DE LA D.F. (CENT CINQUANTA EUROS AMB SEIXANTA-QUATRE CÈNTIMS)	150,64 €
P- 57	FQB1UP05	M	Tanca Palissada de rull de castanyer de 0.5m d'alçaria format per estaques amb punta, cosides amb dues passades de filferro galvanitzat, separades entre 4 i 6cm. Suportat amb pilars de fusta tractada amb punta, de diàmetre Ø10cm per clavar al terreny. Distància entre els pilars 2m. Estaques enterrades 5cm. Alçada vista de la tanca 0,45m. (SETZE EUROS AMB SETANTA-DOS CÈNTIMS)	16,72 €
P- 58	FQB1UP10	M	Tanca Palissada de rull de castanyer de 1.05m d'alçaria format per estaques amb punta, cosides amb tres passades de filferro galvanitzat, separades entre 4 i 6cm. Suportat amb pilars de fusta tractada amb punta, de diàmetre Ø10cm i 1,5m de llargaria per clavar al terreny. Distància entre els pilars 1.5m. Estaques enterrades 5cm i pilars 50 cm. Alçada vista de la tanca 1,00m. (VINT-I-VUIT EUROS AMB VUITANTA-SET CÈNTIMS)	28,87 €
P- 59	FQB1UP1X	M	Balisatge de limitació de la freqüentació formada vares corrugades de corten de 10mm de gruix clavades al terreny cada 1.5m i units per cordó PP imitació cànem marró calibre 20mm. Alçada vista 60cm. (DOTZE EUROS AMB SETZE CÈNTIMS)	12,16 €
P- 60	FR11UARA	U	ARRENCADA D'ARBRES AMB MITJANS MECÀNICS I/O MANUALS. S'INCLOU EL REBLIMENT DEL SOT, LA CÀRREGA I EL TRANSPORT A L'ABOCADOR. (VUITANTA-NOU EUROS AMB SETANTA-VUIT CÈNTIMS)	89,78 €
P- 61	FR11UARB	M2	ARRENCADA D'ARBUSTIVA AMB MITJANS MECÀNICS I/O MANUALS. S'INCLOU EL REBLIMENT DEL SOT, LA CÀRREGA I EL TRANSPORT A L'ABOCADOR. (NOU EUROS AMB SETANTA-DOS CÈNTIMS)	9,72 €
P- 62	FR11UARE	U	ARRENCADA D'ARBRES DE GRAN PORT (EXEMPLARS), AMB MITJANS MECÀNICS I MANUALS. S'INCLOU EL REBLIMENT DEL SOT, LA CÀRREGA I EL TRANSPORT A L'ABOCADOR. (MIL CINQUANTA-CINC EUROS AMB NOU CÈNTIMS)	1.055,09 €
P- 63	FR26120F	M2	FRESATGE DE TERRENY FLUIX A UNA FONDÀRIA DE 0,2 M, AMB MOTOCULTOR, EN DUES PASSADES CREUADES, PER A UN PENDENT INFERIOR AL 30% (UN EUROS AMB QUINZE CÈNTIMS)	1,15 €
P- 64	FR3PUTC0	M3	SUBMINISTRE I VOLTEJAT A OBRA DE: TERRA ADEQUADA O NATURAL DE JARDINERIA AMB UNA TEXTURA FRANCO-SORRENCA I DE COMPOST ORGÀNIC D'ORIGEN 100% VEGETAL, ACTIU MICROBIOLÓGICAMENT A BASE DE ELGAN O EQUIVALENT I AMB PERÍODE DE DESCOMPOSICIÓ MÍNIM DE 9 MESOS. INCLÓS P.P. DE FORMACIÓ I RETIRADA DE ZONA DE VOLTEIG, TOT SEGONS NTJ05C (VINT-I-TRES EUROS AMB QUARANTA CÈNTIMS)	23,40 €
P- 65	FR3PUTEG	M2	APORTACIÓ I ESTESA DE ENCEBALL PER A SEMBRA DE GESPA COM A COBRIMENT DE LLAVOR (UN EUROS AMB NORANTA-CINC CÈNTIMS)	1,95 €
P- 66	FR3PUTEY	M2	APORTACIÓ I ESTESA DE TRITURAT DE PODA COM ENCOIXINAT AMB UN GRUIX DE 10 CM (TRES EUROS AMB QUARANTA-CINC CÈNTIMS)	3,45 €
P- 67	FR4WUBB1	U	SUMINISTRAMENT I PLANTACIÓ DE SELECCIÓ DE BULBS DE CLIMA MEDITERRANI, DE DIFERENTS ESPÈCIES I SEGONS TEMPORADA. PRESENTATS EN CAIXA. (ZERO EUROS AMB SETANTA-QUATRE CÈNTIMS)	0,74 €

QUADRE DE PREUS NÚMERO 1

NÚMERO	CODI	UA	DESCRIPCIÓ	PREU
P- 68	FR623Z2	u	PLANTACIÓ D'ARBUST EN CONTENIDOR DE 1 A 3 L, EXCAVACIÓ DE CLOT DE PLANTACIÓ AMB MITJANS MANUALS, EN UN PENDENT INFERIOR AL 35 %, REBLERT DEL CLOT AMB TERRA DE L'EXCAVACIÓ BARREJADA AMB UN 10% DE COMPOST, PRIMER REG I GARANTIA D'UN ANY (DOS EUROS AMB QUARANTA-CINC CÈNTIMS)	2,45 €
P- 69	FR62Z20	u	PLANTACIÓ D'ARBUST EN CONTENIDOR DE 10 A 20 L, EXCAVACIÓ DE CLOT DE PLANTACIÓ AMB MITJANS MANUALS, EN UN PENDENT INFERIOR AL 35 %, REBLERT DEL CLOT AMB TERRA DE L'EXCAVACIÓ BARREJADA AMB UN 10% DE COMPOST, PRIMER REG I GARANTIA D'UN ANY (NOU EUROS AMB TRENTA-VUIT CÈNTIMS)	9,38 €
P- 70	FR612ZE1	U	PLANTACIÓ D'ARBRE AMB PA DE TERRA O CONTENIDOR DE 18 A 25CM DE PERIMETRE DE TRONC EN ESCOCELL DE 1.6X1.6M I CLOT DE PLANTACIÓ DE 140X140X100CM AMB MITJANS MECÀNICS, REBLERT DEL CLOT AMB SUBSTITICIÓ PARCIAL DEL 40% DE TERRA DE L'EXCAVACIÓ PER SORRA RENTADA I COMPOST (70%-30%), REBLERT DEL FONS DEL CLOT AMB 10CM DE GRAVA CALCÀRIA. S'INCLOU DRENATGE AMB TUB CIRCULAR PERFORAT DE POLIETILÈ D'ALTA DENSITAT DE 65MM DE DIÀMETRE; ASPRATGE TRIPLE DE SECCIÓ CIRCULAR DE 8CM DE DIÀMETRE I 2M DE LLARGÀRIA, CLAVATS 50CM DE MANERA MANUAL AMB CLAVADOR D'ASPRATGE I POSTERIOR COL·LOCACIÓ DE TRAVESSER DE FUSTA PER UNIR ELS TRES ASPRES AMB CARGOLS I LLIGAM DE GOMA O CAUTXÚ DE ASPRE A COLL D'ARBRE (3UT); PRIMER REG MANUAL I CÀRREGA DE LES TERRES SOBRANTS A CAMIÓ. TAXES INCLOSES. (CENT TRENTA EUROS AMB TRENTA-VUIT CÈNTIMS)	130,38 €
P- 71	FR612ZP2	U	PLANTACIÓ D'ARBRE AMB PA DE TERRA O CONTENIDOR DE 18 A 25CM DE PERIMETRE DE TRONC EN ESPAI VERD I CLOT DE PLANTACIÓ DE 200X200X100CM AMB MITJANS MECÀNICS, REBLERT DEL CLOT AMB SUBSTITICIÓ PARCIAL DEL 40% DE TERRA DE L'EXCAVACIÓ PER SORRA RENTADA I COMPOST (70%-30%). REBLERT DEL FONS DEL CLOT AMB 10CM DE GRAVA CALCÀRIA. S'INCLOU DRENATGE AMB TUB CIRCULAR PERFORAT DE POLIETILÈ D'ALTA DENSITAT DE 65MM DE DIÀMETRE; ASPRATGE TRIPLE DE SECCIÓ CIRCULAR DE 8CM DE DIÀMETRE I 2.5M DE LLARGÀRIA, CLAVATS 50CM DE MANERA MANUAL AMB CLAVADOR D'ASPRATGE I POSTERIOR COL·LOCACIÓ DE TRAVESSER DE FUSTA PER UNIR ELS TRES ASPRES AMB CARGOLS I LLIGAM DE GOMA O CAUTXÚ DE ASPRE A COLL D'ARBRE (3UT); PRIMER REG MANUAL I CÀRREGA DE LES TERRES SOBRANTS A CAMIÓ. (DOS-CENTS QUATRE EUROS AMB DINOU CÈNTIMS)	204,19 €
P- 72	FR612ZZ3	U	PLANTACIÓ D'ARBRE AMB PA DE TERRA O CONTENIDOR DE 18 A 25CM DE PERIMETRE DE TRONC EN ESPAI VERD I CLOT DE PLANTACIÓ DE 120X120X100CM AMB MITJANS MECÀNICS, REBLERT DEL CLOT AMB SUBSTITICIÓ PARCIAL DEL 40% DE TERRA DE L'EXCAVACIÓ PER SORRA RENTADA I COMPOST (70%-30%). REBLERT DEL FONS DEL CLOT AMB 10CM DE GRAVA CALCÀRIA. S'INCLOU DRENATGE AMB TUB CIRCULAR PERFORAT DE POLIETILÈ D'ALTA DENSITAT DE 65MM DE DIÀMETRE; ASPRATGE DOBLE DE SECCIÓ CIRCULAR DE 8CM DE DIÀMETRE I 2.5M DE LLARGÀRIA, CLAVATS 50CM DE MANERA MANUAL AMB CLAVADOR D'ASPRATGE I POSTERIOR COL·LOCACIÓ DE TRAVESSER DE FUSTA PER UNIR ELS DOS ASPRES AMB CARGOLS I LLIGAM DE GOMA O CAUTXÚ DE ASPRE A COLL D'ARBRE (2UT); PRIMER REG MANUAL I CÀRREGA DE LES TERRES SOBRANTS A CAMIÓ. TAXES INCLOSES. (NORANTA-UN EUROS AMB SETANTA-UN CÈNTIMS)	91,71 €
P- 73	FR6AU000	U	PLANTACIÓ D'ARBUSTIVA MIDA AF, M-9, M-11. (ZERO EUROS AMB SEIXANTA CÈNTIMS)	0,60 €

QUADRE DE PREUS NÚMERO 1

NÚMERO	CODI	UA	DESCRIPCIÓ	PREU
P- 74	FR81U015	M2	TREBALLS DE JARDINERIA D'IMPLANTACIÓ DURANT 18 MESOS SEGONS PLA DE MANTENIMENT, EN ESPAIS VERDS DE NOVA CREACIÓ O REFORMA PARCIAL. Comprèn les tasques mensuals de manteniment de plantacions arbustives, vivaces, cobresols i gespes, així com l'atenció a possibles arbres plantats dins l'àmbit d'actuació. Inclou el control del reg, regs manuals puntuals, desherbatge, retirada de flors seques, esporgues de formació o sanejament, sega i retall de gespes o cobresols, aplicació de tractaments fitosanitaris si escau, i neteja de parterres. També inclou la reposició d'encoixinats i la revisió i/o reparació de tutors, tanques de protecció i altres elements auxiliars. Els treballs es realitzen segons el calendari i la intensitat establerts al pla de manteniment del projecte. El preu es basa en una dedicació estimada de 0,845 hores de jardiner qualificat per cada metre quadrat, corresponent al cost global estimat per cobrir dos anys de manteniment (18 mesos) en condicions de dedicació regular. No s'inclou en aquest preu l'ús d'eines motoritzades específiques, ni mitjans auxiliars de transport o retirada de residus, que es consideren coberts per les despeses generals del contracte. L1-1.1 PLAÇA CATALUNYA AQUEST ESPAI TÉ UNA SUPERFÍCIE DE 977.00 M², AMB UNA DEDICACIÓ ESTIMADA DE 45.9 HORES MENSUALS DE JARDINERIA SEGONS EL PLA DE MANTENIMENT. (DINOU EUROS AMB SIS CÈNTIMS)	19,06 €
P- 75	FR81U016	M2	TREBALLS DE JARDINERIA D'IMPLANTACIÓ DURANT 18 MESOS SEGONS PLA DE MANTENIMENT, EN ESPAIS VERDS DE NOVA CREACIÓ O REFORMA PARCIAL. Comprèn les tasques mensuals de manteniment de plantacions arbustives, vivaces, cobresols i gespes, així com l'atenció a possibles arbres plantats dins l'àmbit d'actuació. Inclou el control del reg, regs manuals puntuals, desherbatge, retirada de flors seques, esporgues de formació o sanejament, sega i retall de gespes o cobresols, aplicació de tractaments fitosanitaris si escau, i neteja de parterres. També inclou la reposició d'encoixinats i la revisió i/o reparació de tutors, tanques de protecció i altres elements auxiliars. Els treballs es realitzen segons el calendari i la intensitat establerts al pla de manteniment del projecte. El preu es basa en una dedicació estimada de 0,845 hores de jardiner qualificat per cada metre quadrat, corresponent al cost global estimat per cobrir dos anys de manteniment (18 mesos) en condicions de dedicació regular. No s'inclou en aquest preu l'ús d'eines motoritzades específiques, ni mitjans auxiliars de transport o retirada de residus, que es consideren coberts per les despeses generals del contracte. L1-1.2 PLAÇA GRANADOS AQUEST ESPAI TÉ UNA SUPERFÍCIE DE 454.00 M², AMB UNA DEDICACIÓ ESTIMADA DE 21.3 HORES MENSUALS DE JARDINERIA SEGONS EL PLA DE MANTENIMENT. (DINOU EUROS AMB SIS CÈNTIMS)	19,06 €

QUADRE DE PREUS NÚMERO 1

NÚMERO	CODI	UA	DESCRIPCIÓ	PREU
P- 76	FR81U017	M2	TREBALLS DE JARDINERIA D'IMPLANTACIÓ DURANT 18 MESOS SEGONS PLA DE MANTENIMENT, EN ESPAIS VERDS DE NOVA CREACIÓ O REFORMA PARCIAL. Comprèn les tasques mensuals de manteniment de plantacions arbustives, vivaces, cobresols i gespes, així com l'atenció a possibles arbres plantats dins l'àmbit d'actuació. Inclou el control del reg, regs manuals puntuals, desherbatge, retirada de flors seques, esporgues de formació o sanejament, sega i retall de gespes o cobresols, aplicació de tractaments fitosanitaris si escau, i neteja de parterres. També inclou la reposició d'encoixinats i la revisió i/o reparació de tutors, tanques de protecció i altres elements auxiliars. Els treballs es realitzen segons el calendari i la intensitat establerts al pla de manteniment del projecte. El preu es basa en una dedicació estimada de 0,845 hores de jardiner qualificat per cada metre quadrat, corresponent al cost global estimat per cobrir dos anys de manteniment (18 mesos) en condicions de dedicació regular. No s'inclou en aquest preu l'ús d'eines motoritzades específiques, ni mitjans auxiliars de transport o retirada de residus, que es consideren coberts per les despeses generals del contracte. L1-1.3 PLAÇA DONES DEL TÈXTIL AQUEST ESPAI TÉ UNA SUPERFÍCIE DE 1009.96 M², AMB UNA DEDICACIÓ ESTIMADA DE 47.4 HORES MENSUALS DE JARDINERIA SEGONS EL PLA DE MANTENIMENT. (DINOU EUROS AMB SIS CÈNTIMS)	19,06 €
P- 77	FR81U021	M2	TREBALLS DE JARDINERIA D'IMPLANTACIÓ DURANT 18 MESOS SEGONS PLA DE MANTENIMENT, EN ESPAIS VERDS DE NOVA CREACIÓ O REFORMA PARCIAL. Comprèn les tasques mensuals de manteniment de plantacions arbustives, vivaces, cobresols i gespes, així com l'atenció a possibles arbres plantats dins l'àmbit d'actuació. Inclou el control del reg, regs manuals puntuals, desherbatge, retirada de flors seques, esporgues de formació o sanejament, sega i retall de gespes o cobresols, aplicació de tractaments fitosanitaris si escau, i neteja de parterres. També inclou la reposició d'encoixinats i la revisió i/o reparació de tutors, tanques de protecció i altres elements auxiliars. Els treballs es realitzen segons el calendari i la intensitat establerts al pla de manteniment del projecte. El preu es basa en una dedicació estimada de 0,845 hores de jardiner qualificat per cada metre quadrat, corresponent al cost global estimat per cobrir dos anys de manteniment (18 mesos) en condicions de dedicació regular. No s'inclou en aquest preu l'ús d'eines motoritzades específiques, ni mitjans auxiliars de transport o retirada de residus, que es consideren coberts per les despeses generals del contracte. L1-2.1 EIX MACIÀ AQUEST ESPAI TÉ UNA SUPERFÍCIE DE 50.00 M², AMB UNA DEDICACIÓ ESTIMADA DE 2.3 HORES MENSUALS DE JARDINERIA SEGONS EL PLA DE MANTENIMENT. (DINOU EUROS AMB SIS CÈNTIMS)	19,06 €

QUADRE DE PREUS NÚMERO 1

NÚMERO	CODI	UA	DESCRIPCIÓ	PREU
P- 78	FR81U022	M2	TREBALLS DE JARDINERIA D'IMPLANTACIÓ DURANT 18 MESOS SEGONS PLA DE MANTENIMENT, EN ESPAIS VERDS DE NOVA CREACIÓ O REFORMA PARCIAL. Comprèn les tasques mensuals de manteniment de plantacions arbustives, vivaces, cobresols i gespes, així com l'atenció a possibles arbres plantats dins l'àmbit d'actuació. Inclou el control del reg, regs manuals puntuals, desherbatge, retirada de flors seques, esporgues de formació o sanejament, sega i retall de gespes o cobresols, aplicació de tractaments fitosanitaris si escau, i neteja de parterres. També inclou la reposició d'encoixinats i la revisió i/o reparació de tutors, tanques de protecció i altres elements auxiliars. Els treballs es realitzen segons el calendari i la intensitat establerts al pla de manteniment del projecte. El preu es basa en una dedicació estimada de 0,845 hores de jardiner qualificat per cada metre quadrat, corresponent al cost global estimat per cobrir dos anys de manteniment (18 mesos) en condicions de dedicació regular. No s'inclou en aquest preu l'ús d'eines motoritzades específiques, ni mitjans auxiliars de transport o retirada de residus, que es consideren coberts per les despeses generals del contracte. 2.2 PLAÇA CONCÒRDIA AQUEST ESPAI TÉ UNA SUPERFÍCIE DE 211.00 M², AMB UNA DEDICACIÓ ESTIMADA DE 9.9 HORES MENSUALS DE JARDINERIA SEGONS EL PLA DE MANTENIMENT. (DINOU EUROS AMB SIS CÈNTIMS)	19,06 €

QUADRE DE PREUS NÚMERO 1

NÚMERO	CODI	UA	DESCRIPCIÓ	PREU
P- 79	FR81U032	M2	TREBALLS DE JARDINERIA D'IMPLANTACIÓ DURANT 18 MESOS SEGONS PLA DE MANTENIMENT, EN ESPAIS VERDS DE NOVA CREACIÓ O REFORMA PARCIAL. Comprèn les tasques mensuals de manteniment de plantacions arbustives, vivaces, cobresols i gespes, així com l'atenció a possibles arbres plantats dins l'àmbit d'actuació. Inclou el control del reg, regs manuals puntuals, desherbatge, retirada de flors seques, esporgues de formació o sanejament, sega i retall de gespes o cobresols, aplicació de tractaments fitosanitaris si escau, i neteja de parterres. També inclou la reposició d'encoixinats i la revisió i/o reparació de tutors, tanques de protecció i altres elements auxiliars. Els treballs es realitzen segons el calendari i la intensitat establerts al pla de manteniment del projecte. El preu es basa en una dedicació estimada de 0,845 hores de jardiner qualificat per cada metre quadrat, corresponent al cost global estimat per cobrir dos anys de manteniment (18 mesos) en condicions de dedicació regular. No s'inclou en aquest preu l'ús d'eines motoritzades específiques, ni mitjans auxiliars de transport o retirada de residus, que es consideren coberts per les despeses generals del contracte. L1-3.1 PLAÇA DEL FARELL AQUEST ESPAI TÉ UNA SUPERFÍCIE DE 106.86 M², AMB UNA DEDICACIÓ ESTIMADA DE 5.0 HORES MENSUALS DE JARDINERIA SEGONS EL PLA DE MANTENIMENT. (DINOU EUROS AMB SIS CÈNTIMS)	19,06 €

QUADRE DE PREUS NÚMERO 1

NÚMERO	CODI	UA	DESCRIPCIÓ	PREU
P- 80	FR81U033	M2	TREBALLS DE JARDINERIA D'IMPLANTACIÓ DURANT 18 MESOS SEGONS PLA DE MANTENIMENT, EN ESPAIS VERDS DE NOVA CREACIÓ O REFORMA PARCIAL. Comprèn les tasques mensuals de manteniment de plantacions arbustives, vivaces, cobresols i gespes, així com l'atenció a possibles arbres plantats dins l'àmbit d'actuació. Inclou el control del reg, regs manuals puntuals, desherbatge, retirada de flors seques, esporgues de formació o sanejament, sega i retall de gespes o cobresols, aplicació de tractaments fitosanitaris si escau, i neteja de parterres. També inclou la reposició d'encoixinats i la revisió i/o reparació de tutors, tanques de protecció i altres elements auxiliars. Els treballs es realitzen segons el calendari i la intensitat establerts al pla de manteniment del projecte. El preu es basa en una dedicació estimada de 0,845 hores de jardiner qualificat per cada metre quadrat, corresponent al cost global estimat per cobrir dos anys de manteniment (18 mesos) en condicions de dedicació regular. No s'inclou en aquest preu l'ús d'eines motoritzades específiques, ni mitjans auxiliars de transport o retirada de residus, que es consideren coberts per les despeses generals del contracte. L1-3.2 PLAÇA DEL PI AQUEST ESPAI TÉ UNA SUPERFÍCIE DE 190.67 M², AMB UNA DEDICACIÓ ESTIMADA DE 9.0 HORES MENSUALS DE JARDINERIA SEGONS EL PLA DE MANTENIMENT. (DINOU EUROS AMB SIS CÈNTIMS)	19,06 €

QUADRE DE PREUS NÚMERO 1

NÚMERO	CODI	UA	DESCRIPCIÓ	PREU
P- 81	FR81U042	M2	TREBALLS DE JARDINERIA D'IMPLANTACIÓ DURANT 18 MESOS SEGONS PLA DE MANTENIMENT, EN ESPAIS VERDS DE NOVA CREACIÓ O REFORMA PARCIAL. Comprèn les tasques mensuals de manteniment de plantacions arbustives, vivaces, cobresols i gespes, així com l'atenció a possibles arbres plantats dins l'àmbit d'actuació. Inclou el control del reg, regs manuals puntuals, desherbatge, retirada de flors seques, esporgues de formació o sanejament, sega i retall de gespes o cobresols, aplicació de tractaments fitosanitaris si escau, i neteja de parterres. També inclou la reposició d'encoixinats i la revisió i/o reparació de tutors, tanques de protecció i altres elements auxiliars. Els treballs es realitzen segons el calendari i la intensitat establerts al pla de manteniment del projecte. El preu es basa en una dedicació estimada de 0,845 hores de jardiner qualificat per cada metre quadrat, corresponent al cost global estimat per cobrir dos anys de manteniment (18 mesos) en condicions de dedicació regular. No s'inclou en aquest preu l'ús d'eines motoritzades específiques, ni mitjans auxiliars de transport o retirada de residus, que es consideren coberts per les despeses generals del contracte. L1-4.1 VIA ALEXANDRA AQUEST ESPAI TÉ UNA SUPERFÍCIE DE 487.10 M², AMB UNA DEDICACIÓ ESTIMADA DE 22.9 HORES MENSUALS DE JARDINERIA SEGONS EL PLA DE MANTENIMENT. (DINOU EUROS AMB SIS CÈNTIMS)	19,06 €

QUADRE DE PREUS NÚMERO 1

NÚMERO	CODI	UA	DESCRIPCIÓ	PREU
P- 82	FR81U045	M2	TREBALLS DE JARDINERIA D'IMPLANTACIÓ DURANT 18 MESOS SEGONS PLA DE MANTENIMENT, EN ESPAIS VERDS DE NOVA CREACIÓ O REFORMA PARCIAL. Comprèn les tasques mensuals de manteniment de plantacions arbustives, vivaces, cobresols i gespes, així com l'atenció a possibles arbres plantats dins l'àmbit d'actuació. Inclou el control del reg, regs manuals puntuals, desherbatge, retirada de flors seques, esporgues de formació o sanejament, sega i retall de gespes o cobresols, aplicació de tractaments fitosanitaris si escau, i neteja de parterres. També inclou la reposició d'encoixinats i la revisió i/o reparació de tutors, tanques de protecció i altres elements auxiliars. Els treballs es realitzen segons el calendari i la intensitat establerts al pla de manteniment del projecte. El preu es basa en una dedicació estimada de 0,845 hores de jardiner qualificat per cada metre quadrat, corresponent al cost global estimat per cobrir dos anys de manteniment (18 mesos) en condicions de dedicació regular. No s'inclou en aquest preu l'ús d'eines motoritzades específiques, ni mitjans auxiliars de transport o retirada de residus, que es consideren coberts per les despeses generals del contracte. L1-4.2 RONDA EUROPA AQUEST ESPAI TÉ UNA SUPERFÍCIE DE 1397.90 M², AMB UNA DEDICACIÓ ESTIMADA DE 65.6 HORES MENSUALS DE JARDINERIA SEGONS EL PLA DE MANTENIMENT. (DINOU EUROS AMB SIS CÈNTIMS)	19,06 €

QUADRE DE PREUS NÚMERO 1

NÚMERO	CODI	UA	DESCRIPCIÓ	PREU
P- 83	FR81U046	M2	TREBALLS DE JARDINERIA D'IMPLANTACIÓ DURANT 18 MESOS SEGONS PLA DE MANTENIMENT, EN ESPAIS VERDS DE NOVA CREACIÓ O REFORMA PARCIAL. Comprèn les tasques mensuals de manteniment de plantacions arbustives, vivaces, cobresols i gespes, així com l'atenció a possibles arbres plantats dins l'àmbit d'actuació. Inclou el control del reg, regs manuals puntuals, desherbatge, retirada de flors seques, esporgues de formació o sanejament, sega i retall de gespes o cobresols, aplicació de tractaments fitosanitaris si escau, i neteja de parterres. També inclou la reposició d'encoixinats i la revisió i/o reparació de tutors, tanques de protecció i altres elements auxiliars. Els treballs es realitzen segons el calendari i la intensitat establerts al pla de manteniment del projecte. El preu es basa en una dedicació estimada de 0,845 hores de jardiner qualificat per cada metre quadrat, corresponent al cost global estimat per cobrir dos anys de manteniment (18 mesos) en condicions de dedicació regular. No s'inclou en aquest preu l'ús d'eines motoritzades específiques, ni mitjans auxiliars de transport o retirada de residus, que es consideren coberts per les despeses generals del contracte. L1-4.3 PLAÇA CÓRDOBA AQUEST ESPAI TÉ UNA SUPERFÍCIE DE 78.50 M², AMB UNA DEDICACIÓ ESTIMADA DE 3.7 HORES MENSUALS DE JARDINERIA SEGONS EL PLA DE MANTENIMENT. (DINOU EUROS AMB SIS CÈNTIMS)	19,06 €

QUADRE DE PREUS NÚMERO 1

NÚMERO	CODI	UA	DESCRIPCIÓ	PREU
P- 84	FR81U062	M2	TREBALLS DE JARDINERIA D'IMPLANTACIÓ DURANT 18 MESOS SEGONS PLA DE MANTENIMENT, EN ESPAIS VERDS DE NOVA CREACIÓ O REFORMA PARCIAL. Comprèn les tasques mensuals de manteniment de plantacions arbustives, vivaces, cobresols i gespes, així com l'atenció a possibles arbres plantats dins l'àmbit d'actuació. Inclou el control del reg, regs manuals puntuals, desherbatge, retirada de flors seques, esporgues de formació o sanejament, sega i retall de gespes o cobresols, aplicació de tractaments fitosanitaris si escau, i neteja de parterres. També inclou la reposició d'encoixinats i la revisió i/o reparació de tutors, tanques de protecció i altres elements auxiliars. Els treballs es realitzen segons el calendari i la intensitat establerts al pla de manteniment del projecte. El preu es basa en una dedicació estimada de 0,845 hores de jardiner qualificat per cada metre quadrat, corresponent al cost global estimat per cobrir dos anys de manteniment (18 mesos) en condicions de dedicació regular. No s'inclou en aquest preu l'ús d'eines motoritzades específiques, ni mitjans auxiliars de transport o retirada de residus, que es consideren coberts per les despeses generals del contracte. L1-6.1 PLAÇA CREU DE BARBERÀ AQUEST ESPAI TÉ UNA SUPERFÍCIE DE 174.78 M², AMB UNA DEDICACIÓ ESTIMADA DE 8.2 HORES MENSUALS DE JARDINERIA SEGONS EL PLA DE MANTENIMENT. (DINOU EUROS AMB SIS CÈNTIMS)	19,06 €

QUADRE DE PREUS NÚMERO 1

NÚMERO	CODI	UA	DESCRIPCIÓ	PREU
P- 85	FR81U063	M2	TREBALLS DE JARDINERIA D'IMPLANTACIÓ DURANT 18 MESOS SEGONS PLA DE MANTENIMENT, EN ESPAIS VERDS DE NOVA CREACIÓ O REFORMA PARCIAL. Comprèn les tasques mensuals de manteniment de plantacions arbustives, vivaces, cobresols i gespes, així com l'atenció a possibles arbres plantats dins l'àmbit d'actuació. Inclou el control del reg, regs manuals puntuals, desherbatge, retirada de flors seques, esporgues de formació o sanejament, sega i retall de gespes o cobresols, aplicació de tractaments fitosanitaris si escau, i neteja de parterres. També inclou la reposició d'encoixinats i la revisió i/o reparació de tutors, tanques de protecció i altres elements auxiliars. Els treballs es realitzen segons el calendari i la intensitat establerts al pla de manteniment del projecte. El preu es basa en una dedicació estimada de 0,845 hores de jardiner qualificat per cada metre quadrat, corresponent al cost global estimat per cobrir dos anys de manteniment (18 mesos) en condicions de dedicació regular. No s'inclou en aquest preu l'ús d'eines motoritzades específiques, ni mitjans auxiliars de transport o retirada de residus, que es consideren coberts per les despeses generals del contracte. L1-6.2 PLAÇA CASTELAO AQUEST ESPAI TÉ UNA SUPERFÍCIE DE 763.20 M², AMB UNA DEDICACIÓ ESTIMADA DE 35.8 HORES MENSUALS DE JARDINERIA SEGONS EL PLA DE MANTENIMENT. (DINOU EUROS AMB SIS CÈNTIMS)	19,06 €

QUADRE DE PREUS NÚMERO 1

NÚMERO	CODI	UA	DESCRIPCIÓ	PREU
P- 86	FR81U071	M2	TREBALLS DE JARDINERIA D'IMPLANTACIÓ DURANT 18 MESOS SEGONS PLA DE MANTENIMENT, EN ESPAIS VERDS DE NOVA CREACIÓ O REFORMA PARCIAL. Comprèn les tasques mensuals de manteniment de plantacions arbustives, vivaces, cobresols i gespes, així com l'atenció a possibles arbres plantats dins l'àmbit d'actuació. Inclou el control del reg, regs manuals puntuals, desherbatge, retirada de flors seques, esporgues de formació o sanejament, sega i retall de gespes o cobresols, aplicació de tractaments fitosanitaris si escau, i neteja de parterres. També inclou la reposició d'encoixinats i la revisió i/o reparació de tutors, tanques de protecció i altres elements auxiliars. Els treballs es realitzen segons el calendari i la intensitat establerts al pla de manteniment del projecte. El preu es basa en una dedicació estimada de 0,845 hores de jardiner qualificat per cada metre quadrat, corresponent al cost global estimat per cobrir dos anys de manteniment (18 mesos) en condicions de dedicació regular. No s'inclou en aquest preu l'ús d'eines motoritzades específiques, ni mitjans auxiliars de transport o retirada de residus, que es consideren coberts per les despeses generals del contracte. L1-7.1 CARRER ONYAR AQUEST ESPAI TÉ UNA SUPERFÍCIE DE 474.00 M², AMB UNA DEDICACIÓ ESTIMADA DE 22.3 HORES MENSUALS DE JARDINERIA SEGONS EL PLA DE MANTENIMENT. (DINOU EUROS AMB SIS CÈNTIMS)	19,06 €
P- 87	FRZUUMBD	M2	MALLA ANTIHERBES EN SUPERFÍCIE, D'UN GRAMATGE DE 200 GR/M2 TIPUS BIOSTILL MARRÓ 100% BIODEGRADABLE DE LA CASA HORTICOLA PEDRALBES O EQUIVALENT. FIXADA AMB GRAPES D'ACER CORRUGAT EN FORMA D'U, D.10 MM I DE 20-10-20 CM., AMB LA DENSITAT NECESSARIA EN FUNCIÓ DE LA PENDENT DEL TERRENY. S'INCLOU LA PREPARACIÓ PRÈVIA DE LA SUPERFÍCIE DEL TERRENY I P.P. DE TALLS I FORMACIÓ DE FORATS PER A L'ENTREGA AMB ARQUETES, ARBRAT, CONTORNS DEL PARTERRE. TOTALMENT INSTAL.LADA. (TRES EUROS AMB QUARANTA-SET CÈNTIMS)	3,47 €
P- 88	FRZUUYUT	M2	SUBMNISTRAMENT I INSTAL·LACIÓ MANTA ORGÀNICA COCO I ARPILLERAS DE YUYE EN SUPERFÍCIE, D'UN GRAMATGE DE 3.33 GR/M2 I ESPECIFICACIONS TÈCIQUES DE LA DOCUMENTACIÓ GRÀFICA DE PROJECTE, TIPUS BON TERRA IBERICA O EQUIVALENT. FIXADA AMB GRAPES D'ACER CORRUGAT EN FORMA D'U, D.10 MM I DE 20-10-20 CM., AMB LA DENSITAT NECESSARIA EN FUNCIÓ DE LA PENDENT DEL TERRENY. S'INCLOU LA PREPARACIÓ PRÈVIA DE LA SUPERFÍCIE DEL TERRENY I P.P. DE TALLS I FORMACIÓ DE FORATS PER A L'ENTREGA AMB ARQUETES, ARBRAT, CONTORNS DEL PARTERRE. TOTALMENT INSTAL.LADA. (DOS EUROS AMB SETANTA-CINC CÈNTIMS)	2,75 €

QUADRE DE PREUS NÚMERO 1

NÚMERO	CODI	UA	DESCRIPCIÓ	PREU
P- 89	FSS1U000	U	SEGURETAT I SALUT, SEGONS PRESSUPOST ADJUNT A L'ESTUDI DE SEGURETAT I SALUT (DOTZE MIL CENT DIVUIT EUROS AMB SETANTA-NOU CÈNTIMS)	12.118,79 €
P- 90	FV00REPV	PA	PARTIDA ALÇADA PER REPLANTEIG PRECÍS DE LA DISTRIBUCIÓ DE LES ESPÈCIES ARBUSTIVES, DONADA LA SEVA COMPLEXITAT. A JUSTIFICAR (QUATRE-CENTS EUROS)	400,00 €
P- 91	FV00U00Z	PA	PARTIDA ALÇADA PER PER ACTUACIONS COMPLEMENTÀRIES A JUSTIFICAR (JARDINERIA, REPARACIONS, PINTURA O NETEJA DE MOBILIARI, PAVIMENTS, MURS, O ALTRES ELEMENTS DE LA PLAÇA O PARC) (DOS MIL EUROS)	2.000,00 €
P- 92	GG121004	U	NETEJA I DESINFECCIÓ PREVENTIVA DE TOTS ELS ELEMENTS QUE COMPOSEN UN SECTOR DE REG AERI, DES DEL PUNT DE SUBMINISTRAMENT DE L'AIGUA FINS A L'ÚLTIM EMISSOR DEL SECTOR. INCLOU LA REDACCIÓ D'INFORME RESUM DE LES FEINES FETES I EL CERTIFICAT DE NETEJA I DESINFECCIÓ DE LA XARXA (TRENTA-CINC EUROS AMB SEIXANTA-TRES CÈNTIMS)	35,63 €
P- 93	GG301004	M2	ESCARIFICACIÓ DE GESPA, INCLOU RECOLLIDA I RETIRADA DE LES RESTES ORIGINADES A L'ABOCADOR, TAXES, AIXÍ COM TOTES LES TASQUES NECESSÀRIES PER A LA SEVA CORRECTA EXECUCIÓ (ZERO EUROS AMB TRENTA-DOS CÈNTIMS)	0,32 €
P- 94	GG301005	M2	AIREIG AMB TREPANTS BUITS PER TAL DE DESCOMPACTAR EL TERRENY. S'INCLOU EL CONJUNT D'OPERACIONS NECESSÀRIES PER A LA SEVA CORRECTA EXECUCIÓ COM ESCOMBRADA, RECOLLLIDA DE TACS, TRANSPORT DE RESTES VEGETALS A L'ABOCADOR I TAXES. (ZERO EUROS AMB QUARANTA-DOS CÈNTIMS)	0,42 €
P- 95	GG301006	M2	APORTACIONS SUPERFICIALS DE SUBSTRATS DE TEXTURA SORRENCA AMB GRANULOMETRIA I CARACTERÍSTIQUES A DEFINIR PER LA DT, APLICADA MITJANÇANT MÀQUINARIA AMB L'OBJECTIU D'ANIVELLAR EL TERRENY, MILLORAR LA PERMEABILITAT I LA RESISTÈNCIA MECÀNICA A LA TREPITJADA. (ZERO EUROS AMB SETANTA-NOU CÈNTIMS)	0,79 €
P- 96	GG301010	M2	RESSEMBRA DE GESPA EN ÀREES MALMESES O DESPRÉS D'UN AIREJAT, MESCLA I DOSIS SEGONS LA DT, S'INCLOU EL CONJUNT D'OPERACIONS NECESSÀRIES PER A LA SEVA CORRECTA EXECUCIÓ COM EL COBRIMENT DE LA LLAVOR (ZERO EUROS AMB QUARANTA-UN CÈNTIMS)	0,41 €
P- 97	GG502CX	PA	PARTIDA ALÇADA A JUSTIFICAR PER ADAPTACIÓ DE REG EXISTENT I/O CONNEXIÓ REG A COMPTADOR (DOS-CENTS EUROS)	200,00 €
P- 98	GG502PT	PA	PARTIDA ALÇADA A JUSTIFICAR PER EXECUCIÓ DE PASSATUBS PER INSTAL·LACIÓ DE REG (QUARANTA EUROS)	40,00 €
P- 99	PR33-8T16	m2	Acabat superficial amb grava tipus marmolina de color ocre, crema, beige, subministrada a granel i escampada amb retroexcavadora petita i mitjans manuals (NOU EUROS AMB DOS CÈNTIMS)	9,02 €
P- 100	PR3D-10OO9	m2	Esmena orgànica del sòl amb compost de classe I d'origen vegetal, segons NTJ 05C, subministrat en sacs de 0,8 m3, amb una dosi de 25 l/m2, escampat amb minicarregadora i mitjans manuals i fresatge de terreny amb motocultor, amb minicarregadora elèctrica (TRES EUROS)	3,00 €
P- 101	PR411-8TAA	u	Subministrament d'Acer buergerianum de perímetre de 18 a 20 cm, amb pa de terra de diàmetre mínim 57 cm i profunditat mínima 39,9 cm segons fórmules NTJ (DOS-CENTS SIS EUROS)	206,00 €
P- 102	PR416-8TPM	u	Arbutus unedo MULTITRONC en contenidor de 375 l, alçaria 350-400 cm (QUATRE-CENTS TRENTA-SET EUROS AMB SETANTA-CINC CÈNTIMS)	437,75 €

QUADRE DE PREUS NÚMERO 1

NÚMERO	CODI	UA	DESCRIPCIÓ	PREU
P- 103	PR417-8TBM	u	Subministrament de Bauhinia purpurea MULTITRONC d'alçaria 400/500cm, amb pa de terra de diàmetre mínim 97,5 cm i profunditat mínima 68,25 cm segons fórmules NTJ (TRES-CENTS DOTZE EUROS)	312,00 €
P- 104	PR417-8TBP	u	Subministrament de Bauhinia purpurea de perímetre de 18 a 20 cm, amb pa de terra de diàmetre mínim 57 cm i profunditat mínima 39,9 cm segons fórmules NTJ (DOS-CENTS VINT-I-SIS EUROS AMB SEIXANTA CÈNTIMS)	226,60 €
P- 105	PR41A-8TY3	u	Subministrament de Callistemon laevis en contenidor de 10 l (QUINZE EUROS AMB QUARANTA-CINC CÈNTIMS)	15,45 €
P- 106	PR436-8US8	u	Subministrament de Gleditsia triacanthos Inermis de perímetre de 18 a 20 cm, amb pa de terra de diàmetre mínim 57 cm i profunditat mínima 39,9 cm segons fórmules NTJ (CENT NORANTA-SET EUROS AMB NORANTA-VUIT CÈNTIMS)	197,98 €
P- 107	PR451-8WY7	u	Subministrament de Rhamnus alaternus en contenidor de 7,5 l (DOTZE EUROS AMB CINQUANTA CÈNTIMS)	12,50 €
P- 108	PR451-8WZ0	u	Subministrament de Rhamnus alaternus d'alçària de 40 a 60 cm, en contenidor de 3 l (QUATRE EUROS AMB VUITANTA-QUATRE CÈNTIMS)	4,84 €
P- 109	PR493-92C1	u	Subministrament d'Achillea coarctata' en contenidor de1 l (UN EUROS AMB NORANTA-SIS CÈNTIMS)	1,96 €
P- 110	PR493-92CR	u	Subministrament d'Achillea crithmifolia en contenidor AF 250cc (ZERO EUROS AMB NORANTA-TRES CÈNTIMS)	0,93 €
P- 111	PR495-92PB	u	Subministrament d'Agapanthus praceox BLANC contenidor de 2,5 l (QUATRE EUROS AMB DOTZE CÈNTIMS)	4,12 €
P- 112	PR495-92PP	u	Subministrament d'Agapanthus praceox 'Peter Pan' contenidor de 2,5 l (QUATRE EUROS AMB DOTZE CÈNTIMS)	4,12 €
P- 113	PR495-92QT	u	Subministrament d'Agapanthus umbellatus d'alçària de 30 a 40 cm, en contenidor d'1,3 l (DOS EUROS AMB VUITANTA-NOU CÈNTIMS)	2,89 €
P- 114	PR4A5-92WB	u	Subministrament de Begonia 'Dragon Wing' BLANCA en test 11 cm (ZERO EUROS AMB NORANTA CÈNTIMS)	0,90 €
P- 115	PR4A7-92B1	u	Subministrament de Bulbine frutescens en contenidor de 1 l (UN EUROS AMB SEIXANTA-CINC CÈNTIMS)	1,65 €
P- 116	PR4A7-92B3	u	Subministrament de Bulbine frutescens en contenidor de 2.5 l (TRES EUROS AMB SETANTA CÈNTIMS)	3,70 €
P- 117	PR4AT-945J	u	Subministrament de Carex oshimensis ´´Evergold´´, en contenidor d' 2 l (TRES EUROS AMB TRENTA CÈNTIMS)	3,30 €
P- 118	PR4AT-94T2	u	Subministrament de Carex testacea en contenidor de 2 l (DOS EUROS AMB TRENTA-UN CÈNTIMS)	2,31 €
P- 119	PR4B6-942L	u	Subministrament de Centranthus ruber d'alçària de 30 a 40 cm, en contenidor de 2 l (DOS EUROS AMB SIS CÈNTIMS)	2,06 €
P- 120	PR4BF-94F2	u	Subministrament de Cistus x florentinus en contenidor de 2.5 l (TRES EUROS AMB VINT-I-QUATRE CÈNTIMS)	3,24 €
P- 121	PR4BH-94C3	u	Subministrament de Clivia minata en contenidor de 3 l (ONZE EUROS AMB NORANTA CÈNTIMS)	11,90 €
P- 122	PR4BL-94BX	u	Subministrament de Convolvulus cneorum en contenidor d'1 l (DOS EUROS AMB TRENTA-SIS CÈNTIMS)	2,36 €

QUADRE DE PREUS NÚMERO 1

NÚMERO	CODI	UA	DESCRIPCIÓ	PREU
P- 123	PR4C6-9340	u	Subministrament de Cyclamen 'standard' en test 11 cm (ZERO EUROS AMB NORANTA CÈNTIMS)	0,90 €
P- 124	PR4C7-9347	u	Subministrament de Cyperus sp en contenidor de 5 l (SETZE EUROS AMB VUITANTA-NOU CÈNTIMS)	16,89 €
P- 125	PR4CG-9372	u	Subministrament de Dietes bicolor d'alçària de 20 a 40 cm, en contenidor d'2,5 l (QUATRE EUROS AMB QUARANTA CÈNTIMS)	4,40 €
P- 126	PR4CG-9375	u	Subministrament de Dietes bicolor d'alçària de 40 a 60 cm, en contenidor de 5 l (VUIT EUROS AMB TRES CÈNTIMS)	8,03 €
P- 127	PR4CS-939X	u	Subministrament d'Erigeron karvinskianus en contenidor d'1,3 l (DOS EUROS AMB TRENTA-UN CÈNTIMS)	2,31 €
P- 128	PR4CS-939Y	u	Subministrament d'Erigeron karvinskianus en test 11 cm (ZERO EUROS AMB SETANTA-DOS CÈNTIMS)	0,72 €
P- 129	PR4D3-93B2	u	Subministrament d'Euphorbia rigida en contenidor de 2,5 l (QUATRE EUROS AMB QUARANTA-VUIT CÈNTIMS)	4,48 €
P- 130	PR4D3-93BZ	u	Subministrament d'Euphorbia characias ssp. wulfenii d'alçària de 40 a 60 cm, en contenidor de 2 l (TRES EUROS AMB NOU CÈNTIMS)	3,09 €
P- 131	PR4D4-93B5	u	Subministrament d'Euryops pectinatus en contenidor de 5 l (VUIT EUROS AMB VINT CÈNTIMS)	8,20 €
P- 132	PR4D4-93BV	u	Subministrament d'Euryops pectinatus en contenidor de 2,5 l (TRES EUROS AMB SETANTA CÈNTIMS)	3,70 €
P- 133	PR4D5-93CB	u	Subministrament de Farfugium japonicum en contenidor de 3 l (QUATRE EUROS AMB VUITANTA CÈNTIMS)	4,80 €
P- 134	PR4DF-93FG	u	Subministrament de Geranium macrorrhizum en contenidor d'1 l (DOS EUROS AMB SETANTA CÈNTIMS)	2,70 €
P- 135	PR4DG-93FU	u	Subministrament de Gaura lindheimeri BLANCA en contenidor d'1 l (DOS EUROS AMB UN CÈNTIMS)	2,01 €
P- 136	PR4DH-93G8	u	Subministrament de Gazania hybrida 'Gazoo' en contenidor d'1 l (UN EUROS AMB SETANTA-DOS CÈNTIMS)	1,72 €
P- 137	PR4DK-93HP	u	Subministrament d'Heuchera ´´Palace Purple´´ en contenidor de 2 l (DOS EUROS AMB SETANTA-CINC CÈNTIMS)	2,75 €
P- 138	PR4DK-93IT	u	Subministrament d'Hedera helix de fulla petita en test 11 cm (UN EUROS AMB QUINZE CÈNTIMS)	1,15 €
P- 139	PR4DK-93IW	u	Subministrament d'Hedera helix d'alçària de 175 cm, en contenidor de 3 l (CINC EUROS)	5,00 €
P- 140	PR4DK-93JS	u	Subministrament d'Hedera helix en test 11 cm (ZERO EUROS AMB NORANTA-NOU CÈNTIMS)	0,99 €
P- 141	PR4E2-94J2	u	Subministrament d'Iris germanica d'alçària de 30 a 40 cm, en contenidor d'2,5 l (QUATRE EUROS AMB QUARANTA CÈNTIMS)	4,40 €
P- 142	PR4E2-94J3	u	Subministrament d'Iris germanica d'alçària de 20 a 30 cm, en contenidor d'1,3 l (DOS EUROS AMB SETANTA-UN CÈNTIMS)	2,71 €

QUADRE DE PREUS NÚMERO 1

NÚMERO	CODI	UA	DESCRIPCIÓ	PREU
P- 143	PR4E7-94KA	u	Subministrament de Kniphofia 'Alcazar' d'alçària de 30 a 40 cm, en contenidor d'2,5 l (QUATRE EUROS AMB QUARANTA CÈNTIMS)	4,40 €
P- 144	PR4E7-94KW	u	Subministrament de Kniphofia uvaria d'alçària de 20 a 30 cm, en contenidor d'1,3 l (DOS EUROS AMB NORANTA-UN CÈNTIMS)	2,91 €
P- 145	PR4EA-94L8	u	Subministrament de Lantana montevidensis en contenidor d'1 l (DOS EUROS AMB VUITANTA CÈNTIMS)	2,80 €
P- 146	PR4EA-94LG	u	Subministrament de Lantana montevidensis en contenidor d'1 l (DOS EUROS AMB VUITANTA CÈNTIMS)	2,80 €
P- 147	PR4EA-94LK	u	Subministrament de Lantana camara 'Bandana Lemon Zest' en contenidor d'1 l (UN EUROS AMB SETANTA-SET CÈNTIMS)	1,77 €
P- 148	PR4EC-94N7	u	Subministrament de Lavandula dentata 'Candicans' en contenidor de 2 l (DOS EUROS AMB QUARANTA-SIS CÈNTIMS)	2,46 €
P- 149	PR4EC-94NC	u	Subministrament de Lavandula dentata 'Candicans' 'en contenidor de 2,5 l (TRES EUROS AMB TRENTA-DOS CÈNTIMS)	3,32 €
P- 150	PR4EG-94OA	u	Subministrament de Limonium perezii en contenidor de 2l (TRES EUROS AMB SEIXANTA-SIS CÈNTIMS)	3,66 €
P- 151	PR4EI-94AF	u	Subministrament de Lippia nodiflora en Alveol Forestal de 350 cc (ZERO EUROS AMB VUITANTA CÈNTIMS)	0,80 €
P- 152	PR4EI-94LI	u	Subministrament de Liriope muscari en contenidor de 1 l (TRES EUROS AMB VINT CÈNTIMS)	3,20 €
P- 153	PR4F9-94UJ	u	Subministrament de barda de Myrtus communis (o espècie alternativa, segons DF) precultivat en jardineres de 50 cm de llargària, 60-70 cm d'alçaria. (SEIXANTA-DOS EUROS)	62,00 €
P- 154	PR4FR-93PV	u	Subministrament de Parthenocissus tricuspidata Veitchii h=150 cm en contenidor de 3 l (SET EUROS AMB VINT-I-UN CÈNTIMS)	7,21 €
P- 155	PR4G2-93B1	u	Subministrament de Perovskia atriplicifolia 'Blue Spire', en contenidor de 1 l (UN EUROS AMB NORANTA-SIS CÈNTIMS)	1,96 €
P- 156	PR4G2-93T2	u	Subministrament de Perovskia atriplicifolia de 30 a 50 cm, en contenidor de 2 l (TRES EUROS)	3,00 €
P- 157	PR4G4-93IM	u	Subministrament de Impatiens en test 11 cm (ZERO EUROS AMB SEIXANTA-CINC CÈNTIMS)	0,65 €
P- 158	PR4G4-93PE	u	Subministrament de Pensaments en test 11 cm (ZERO EUROS AMB SEIXANTA-CINC CÈNTIMS)	0,65 €
P- 159	PR4G4-93PT	u	Subministrament de Planta florida de temporada. Especie a definir, i segons estació, en test 11 cm (ZERO EUROS AMB SEIXANTA-CINC CÈNTIMS)	0,65 €
P- 160	PR4G4-93TG	u	Subministrament de Petunia x hybrida en test 11 cm (ZERO EUROS AMB SEIXANTA-CINC CÈNTIMS)	0,65 €
P- 161	PR4G9-93R3	u	Subministrament de Phlomis russeliana d'alçària de 30 a 50 cm, en contenidor de 3 l (QUATRE EUROS AMB VINT-I-TRES CÈNTIMS)	4,23 €
P- 162	PR4G9-93RE	u	Subministrament de Phlomis 'Edward Bowles' d'alçària de 30 a 50 cm, en contenidor de 2,5 l (QUATRE EUROS AMB QUARANTA CÈNTIMS)	4,40 €

QUADRE DE PREUS NÚMERO 1

NÚMERO	CODI	UA	DESCRIPCIÓ	PREU
P- 163	PR4G9-93V6	u	Subministrament de Phlomis purpurea d'alçària de 30 a 50 cm, en contenidor de 3 l (QUATRE EUROS AMB VINT-I-TRES CÈNTIMS)	4,23 €
P- 164	PR4G9-93VF	u	Subministrament de Phlomis fruticosa d'alçària de 30 a 50 cm, en contenidor de 3 l (QUATRE EUROS AMB VINT-I-TRES CÈNTIMS)	4,23 €
P- 165	PR4GB-933L	u	Subministrament de Phormium 'Duet' en contenidor de 3 l (VUIT EUROS AMB TRES CÈNTIMS)	8,03 €
P- 166	PR4GH-9315	u	Subministrament de Pistacia lentiscus d'alçària de 80 a 100 cm, en contenidor de 15 l (VINT-I-VUIT EUROS AMB VINT CÈNTIMS)	28,20 €
P- 167	PR4GH-93Y3	u	Subministrament de Pistacia lentiscus d'alçària de 80 a 100 cm, en contenidor de 10 l (DOTZE EUROS AMB VINT-I-SIS CÈNTIMS)	12,26 €
P- 168	PR4GH-93Y8	u	Subministrament de Pistacia lentiscus d'alçària de 40 a 60 cm, en contenidor de 3 l (QUATRE EUROS AMB VINT-I-TRES CÈNTIMS)	4,23 €
P- 169	PR4GH-9R25	u	Subministrament per reposició de planta arbustiva de gran port d'espècie a determinar per la DF, en contenidor de 25 l (TRENTA-SIS EUROS)	36,00 €
P- 170	PR4GH-9RE3	u	Subministrament per reposició de planta enfiladissa d'espècie a determinar per la DF, d'alçària de 175 cm, en contenidor de 3 l (CINC EUROS)	5,00 €
P- 171	PR4GH-9RF1	u	Subministrament per reposició de planta de temporada d'espècie a determinar per la DF, en test 11 cm (ZERO EUROS AMB SETANTA CÈNTIMS)	0,70 €
P- 172	PR4GH-9RT1	u	Subministrament per reposició de planta vivaç o arbustiva d'espècie a determinar per la DF, en test 11 cm (ZERO EUROS AMB NORANTA-NOU CÈNTIMS)	0,99 €
P- 173	PR4GH-9RV3	u	Subministrament per reposició de planta vivaç o arbustiva d'espècie a determinar per la DF, en contenidor de 3 l (TRES EUROS AMB SETANTA CÈNTIMS)	3,70 €
P- 174	PR4H1-943B	u	Subministrament de Roser Paisatgistic BLANC d'alçària de 40 a 60 cm, en contenidor de 3 l (SIS EUROS)	6,00 €
P- 175	PR4H8-94GA	u	Subministrament de Salvia greggii 'Alba' d'alçària de 30 a 40 cm, en contenidor de 2 l (DOS EUROS AMB QUARANTA-SET CÈNTIMS)	2,47 €
P- 176	PR4H8-94N2	u	Subministrament de Salvia nemorosa d'alçària de 30 a 40 cm, en contenidor de 2 l (DOS EUROS AMB SEIXANTA-VUIT CÈNTIMS)	2,68 €
P- 177	PR4H8-94YM	u	Subministrament de Salvia microphylla 'La Luna' d'alçària de 30 a 40 cm, en contenidor de 2,5 l (TRES EUROS AMB SETANTA-UN CÈNTIMS)	3,71 €
P- 178	PR4H8-94YP	u	Subministrament de Salvia officinalis 'Purprascens' en contenidor de 2 l (DOS EUROS AMB VUITANTA CÈNTIMS)	2,80 €
P- 179	PR4H8-94YR	u	Subministrament de Salvia greggii ROSA PINK d'alçària de 30 a 40 cm, en contenidor de 3 l (TRES EUROS AMB SETANTA-UN CÈNTIMS)	3,71 €
P- 180	PR4HA-94Z2	u	Subministrament de Santolina chamacyparissus en contenidor de 2 l (DOS EUROS AMB VUITANTA CÈNTIMS)	2,80 €
P- 181	PR4HA-94ZW	u	Subministrament de Santolina chamacyparissus en contenidor d'1 l (UN EUROS AMB SEIXANTA-UN CÈNTIMS)	1,61 €

QUADRE DE PREUS NÚMERO 1

NÚMERO	CODI	UA	DESCRIPCIÓ	PREU
P- 182	PR4HG-95SA	u	Subministrament de Sedum spectabile 'Autumn joy' en test de 2 l (DOS EUROS AMB SETANTA CÈNTIMS)	2,70 €
P- 183	PR4HR-95C2	u	Subministrament de Stachys bizantina d'alçària de 15 a 20 cm, en contenidor de 2 l (DOS EUROS AMB NORANTA CÈNTIMS)	2,90 €
P- 184	PR4HS-95C2	u	Subministrament de Nassella tenuissima d'alçària de 40 a 50 cm, en contenidor d'2 l (DOS EUROS AMB NORANTA CÈNTIMS)	2,90 €
P- 185	PR4HS-95C8	u	Subministrament de Nassella tenuissima d'alçària de 30 a 40 cm, en contenidor d'1,3 l (UN EUROS AMB NORANTA-UN CÈNTIMS)	1,91 €
P- 186	PR4HS-95M1	u	Subministrament de Muhlenbergia capillaris d'alçària de 30 a 40 cm, en contenidor d'1 l (DOS EUROS AMB ONZE CÈNTIMS)	2,11 €
P- 187	PR4J3-95DO	u	Subministrament de Teucrium fruticans 'Ouzarzate' en contenidor de 5 l (VUIT EUROS AMB VINT CÈNTIMS)	8,20 €
P- 188	PR4JF-950X	u	Subministrament de Verbena hybrida en test 11 cm (ZERO EUROS AMB SETANTA-NOU CÈNTIMS)	0,79 €
P- 189	PR4JF-95L1	u	Subministrament de Verbena bonariensis 'Lollipop' en contenidor 1 l (DOS EUROS AMB VINT-I-SET CÈNTIMS)	2,27 €
P- 190	PR4JG-951R	u	Subministrament de Viburnum tinus Eve Price d'alçària de 40 a 50 cm, en contenidor de 10 l (DOTZE EUROS AMB SETANTA-VUIT CÈNTIMS)	12,78 €
P- 191	PR4JG-951S	u	Subministrament de Viburnum tinus Eve Price en contenidor de 25 l (TRENTA-SIS EUROS AMB DOTZE CÈNTIMS)	36,12 €
P- 192	PR4JG-951T	u	Subministrament de Viburnum tinus Eve Price d'alçària de 30 a 50 cm, en contenidor de 3 l (QUATRE EUROS AMB SEIXANTA-QUATRE CÈNTIMS)	4,64 €
P- 193	PR4JG-952T	u	Subministrament de Viburnum tinus Eve Price en contenidor de 15 l (VINT-I-SET EUROS AMB CINQUANTA-SIS CÈNTIMS)	27,56 €
P- 194	PR4JM-9561	u	Subministrament de Westringia 'Mundi' en contenidor de 3 l (QUATRE EUROS AMB QUARANTA-UN CÈNTIMS)	4,41 €
P- 195	PR61-8ZI0	u	PLANTACIÓ D'ARBUST O ARBRE DE PETIT FORMAT EN CONTENIDOR DE 5 A 10 L, EXCAVACIÓ DE CLOT DE PLANTACIÓ DE 45X45X30 CM AMB MITJANS MANUALS, EN UN PENDENT INFERIOR AL 35 %, REBLERT DEL CLOT AMB TERRA DE L'EXCAVACIÓ BARREJADA AMB UN 10% DE COMPOST, PRIMER REG I GARANTIA D'UN ANY (CINC EUROS AMB TRENTA-DOS CÈNTIMS)	5,32 €
P- 196	PR71-F15C	m2	Implantació de gespa en pa d'herba, de forma manual, amb placa de gespa especial resistent a la baixa lluminositat (Dichondria Repens) (QUINZE EUROS AMB NORANTA-VUIT CÈNTIMS)	15,98 €
P- 197	PR71-F15D	m2	Implantació de gespa en pa d'herba, de forma manual, amb placa de gespa Standard C4 (DEU EUROS AMB SETANTA-VUIT CÈNTIMS)	10,78 €
P- 198	PRA2-4H3O	m2	Sembra de barreja de llavors per a gespa tipus Standard C3, segons NTJ 07N, amb mitjans manuals, en un pendent < 30 %, superfície de sembra < 500 m2, incloent la cobertura de la llavor amb sorra de riu rentada i el corronat posterior i la primera sega (QUATRE EUROS AMB DOTZE CÈNTIMS)	4,12 €

QUADRE DE PREUS NÚMERO 1

- Quadre Preus II -

QUADRE DE PREUS NÚMERO 2

NÚMERO	CODI	UA	DESCRIPCIÓ	PREU
P- 1	F210U007	U	CALA DE FORMA MANUAL INCLOS EL REBLIMENT I PICONATGE DE MATERIAL GRANULAR, LA CARREGA I EL TRANSPORT INTERIOR DEL MATERIAL SOBRANT PER A LA SEVA CLASSIFICACIÓ.	**98,03 €**
	B0322000		SAULÓ GARBELLAT	8,31200 €
			Altres conceptes	89,72 €
P- 2	F213U002	M	ARRENCADA QUALSEVOL TIPUS DE TANCA DE PROTECCIÓ INCLOU DEMOLICIÓ D'ANCORATGES DE FORMIGÓ, AMB MITJANS MECÀNICS. CÀRREGA, TRANSPORT DEL MATERIAL RECUPERABLE A MAGATZEM MUNICIPAL I DE LA RESTA LA CARREGA I EL TRANSPORT INTERIOR DEL MATERIAL SOBRANT PER A LA SEVA CLASSIFICACIÓ	**28,89 €**
			Altres conceptes	28,89 €
P- 3	F213U0RF	U	REPARACIÓ I PINTAT DE FONT EXISTENT INDEPENDENTMENT DEL MODEL.INCLOU PART PROPORCIONAL DE MATERIALS PER LA REPARACIÓ I PINTURA.CONSISTENT AMB EL POLIMENT PREVI DE LES SUPERFÍCIES A PINTAR I POSTERIOR APLICACIÓ DE PINTURA AL OXIRON, EN DUES MANS. INCLOU NETEJADA PRÈVIA DE L'ELEMENT, RETIRADA DE RESTES DE PINTURA ANTIGA I APLICACIÓ, AIXÍ COM TOTES LES TASQUES NECESSÀRIES PER LA SEVA CORRECTA EXECUCIÓ.	**72,07 €**
	BQA2U202		PART PROPORCIONAL DE MATERIALS PER LA REPARACIÓ I PINTURA.	30,38600 €
			Altres conceptes	41,68 €
P- 4	F213U0RG	U	RESTAURACIÓ I NETEJA DE BANC DE FORMIGÓ EXISTENT INDEPENDENTMENT DEL MODEL.INCLOU PART PROPORCIONAL DE MATERIALS PER LA REPARACIÓ I NETEJA O RECONSTRUCCIÓ PARCIAL SI S'ESCAU, AIXÍ COM TOTES LES TASQUES NECESSÀRIES PER LA SEVA CORRECTA EXECUCIÓ.	**448,88 €**
	BQA2U202		PART PROPORCIONAL DE MATERIALS PER LA REPARACIÓ I PINTURA.	303,86000 €
			Altres conceptes	145,02 €
P- 5	F219U020	M	ARRENCADA DE VORADA JARDI DE PEDRA O FORMIGÓ. S'INCLOU LA NETEJA DE LA RASA, LA CARREGA I EL TRANSPORT INTERIOR DEL MATERIAL SOBRANT PER A LA SEVA CLASSIFICACIÓ	**2,94 €**
			Altres conceptes	2,94 €
P- 6	F219U15Z	M2	DEMOLICIÓ DE QUALSEVOL TIPUS DE PAVIMENT EN VORERES INFERIORS A 2 M D'AMPLÀRIA,AMB UN GRUIX MITJA DE 20 CM. AMB TALL AMB SERRA DE DISC, COMPRESSOR. CÀRREGA MANUAL I TRANSPORT A L'ABOCADOR INCLOSES TAXES	**21,09 €**
			Altres conceptes	21,09 €
P- 7	F221U301	M3	EXCAVACIÓ DE TERRES, AMB MITJANS MECÀNICS, PER A CAIXA DE PAVIMENT EN QUALSEVOL TIPUS DE TERRENY (EXCEPTE ROCA), MESURAT SOBRE PERFIL. S'INCLOU LA CÀRREGA I EL TRANSPORT INTERIOR DEL MATERIAL SOBRANT PER A LA SEVA CLASSIFICACIÓ.	**6,32 €**
			Altres conceptes	6,32 €
P- 8	F222U20A	M3	EXCAVACIÓ DE RASA, AMB MITJANS MECÀNICS I/O MANUALS A LES ZONES AMB SERVEIS EXISTENTS, FINS A 4 M DE FONDÀRIA, EN QUALSEVOL TIPUS DE TERRENY (EXCEPTE ROCA), MESURAT SOBRE PERFIL. CÀRREGA I TRANSPORT DEL SOBRANT DE TERRES A L'ABOCADOR	**14,34 €**
			Altres conceptes	14,34 €
P- 9	F2271010	M2	ACABAT I ALLISADA DE TALUSSOS, AMB MITJANS MECÀNICS I MANUALS PER A UN PENDENT <25%	**1,78 €**

QUADRE DE PREUS NÚMERO 2

NÚMERO	CODI	UA	DESCRIPCIÓ	PREU
			Altres conceptes	1,78 €
P- 10	F227U901	M2	REPÀS, ANIVELLAT I PICONATGE DE CAIXA DE PAVIMENT, EN AMPLÀRIES INFERIORS A 3 M, AMB MITJANS MANUALS I MECÀNICS I COMPACTACIÓ AL 98% DEL P.M.	**1,66 €**
			Altres conceptes	1,66 €
P- 11	F2R4200	M3	CLASSIFICACIÓ A PEU D'OBRA DE RESIDUS DE CONSTRUCCIÓ O DEMOLICIÓ EN FRACCIONS SEGONS REAL DECRETO 105/2008, AMB MITJANS MANUALS. AQUESTA PARTIDA NOMÉS S'ABONARÀ AL LLIURAMENT DEL CORRESPONENT CERTIFICAT D'UN CENTRE DE RECICLATGE. NO S'ACCEPTARÀ EL CERTIFICAT D'UN DIPÒSIT AUTORITZAT (ABOCADOR), EL QUAL NO DONARÀ LLOC, A L'ABONAMENT D'AQUESTA PARTIDA. L'AMIDAMENT SERÀ SOBRE PERFIL TEÒRIC REALMENT EXECUTAT.	**5,52 €**
			Altres conceptes	5,52 €
P- 12	F2R4237	M3	CÀRREGA AMB MITJANS MECÀNICS I TRANSPORT DE RESIDUS INERTS O NO ESPECIALS A INSTAL·LACIÓ AUTORITZADA DE GESTIÓ DE RESIDUS, AMB CAMIÓ PER A TRANSPORT DE 7 T, AMB UN RECORREGUT DE MÉS DE 5 I FINS A 10 KM	**9,46 €**
			Altres conceptes	9,46 €
P- 13	F2R6680	M3	DISPOSICIÓ CONTROLADA EN CENTRE DE RECICLATGE DE RESIDUS DE METALLS BARREJATS NO PERILLOSOS AMB UNA DENSITAT 0,2 T/M3, PROCEDENTS DE CONSTRUCCIÓ O DEMOLICIÓ, AMB CODI 17 04 07 SEGONS LA LLISTA EUROPEA DE RESIDUS. AQUESTA PARTIDA NOMÉS S'ABONARÀ AL LLIURAMENT DEL CORRESPONENT CERTIFICAT D'UN CENTRE DE RECICLATGE. NO S'ACCEPTARÀ EL CERTIFICAT D'UN DIPÒSIT AUTORITZAT (ABOCADOR), EL QUAL NO DONARÀ LLOC, A L'ABONAMENT D'AQUESTA PARTIDA. L'AMIDAMENT SERÀ SOBRE PERFIL TEÒRIC REALMENT EXECUTAT.	**-42,27 €**
	B2RA6680		DISPOSICIÓ CONTROLADA EN CENTRE DE RECICLATGE DE RESIDUS DE METALLS BARREJATS NO PERILLOSOS AMB UNA DENSITAT 0,2 T/M3, PROCEDENTS DE CONSTRUCCIÓ O DEMOLICIÓ, AMB CODI 17 04 07 SEGONS LA LLISTA EUROPEA DE RESIDUS	-41,04000 €
			Altres conceptes	-1,23 €
P- 14	F2R6770	M3	DISPOSICIÓ CONTROLADA EN CENTRE DE RECICLATGE DE RESIDUS DE PLÀSTIC NO PERILLOSOS AMB UNA DENSITAT 0,035 T/M3, PROCEDENTS DE CONSTRUCCIÓ O DEMOLICIÓ, AMB CODI 17 02 03 SEGONS LA LLISTA EUROPEA DE RESIDUS. AQUESTA PARTIDA NOMÉS S'ABONARÀ AL LLIURAMENT DEL CORRESPONENT CERTIFICAT D'UN CENTRE DE RECICLATGE. NO S'ACCEPTARÀ EL CERTIFICAT D'UN DIPÒSIT AUTORITZAT (ABOCADOR), EL QUAL NO DONARÀ LLOC, A L'ABONAMENT D'AQUESTA PARTIDA. L'AMIDAMENT SERÀ SOBRE PERFIL TEÒRIC REALMENT EXECUTAT.	**0,00 €**
	B2RA6770		DISPOSICIÓ CONTROLADA EN CENTRE DE RECICLATGE DE RESIDUS DE PLÀSTIC NO PERILLOSOS AMB UNA DENSITAT 0,035 T/M3, PROCEDENTS DE CONSTRUCCIÓ O DEMOLICIÓ, AMB CODI 17 02 03 SEGONS LA LLISTA EUROPEA DE RESIDUS	
			Altres conceptes	0,00 €

QUADRE DE PREUS NÚMERO 2

NÚMERO	CODI	UA	DESCRIPCIÓ	PREU
P- 15	F2R6890	M3	DISPOSICIÓ CONTROLADA EN CENTRE DE RECICLATGE DE RESIDUS DE FUSTA NO PERILLOSOS AMB UNA DENSITAT 0,19 T/M3, PROCEDENTS DE CONSTRUCCIÓ O DEMOLICIÓ, AMB CODI 17 02 01 SEGONS LA LLISTA EUROPEA DE RESIDUS. AQUESTA PARTIDA NOMÉS S'ABONARÀ AL LLIURAMENT DEL CORRESPONENT CERTIFICAT D'UN CENTRE DE RECICLATGE. NO S'ACCEPTARÀ EL CERTIFICAT D'UN DIPÒSIT AUTORITZAT (ABOCADOR), EL QUAL NO DONARÀ LLOC, A L'ABONAMENT D'AQUESTA PARTIDA. L'AMIDAMENT SERÀ SOBRE PERFIL TEÒRIC REALMENT EXECUTAT.	**15,60 €**
	B2RA6890		DISPOSICIÓ CONTROLADA EN CENTRE DE RECICLATGE DE RESIDUS DE FUSTA NO PERILLOSOS AMB UNA DENSITAT 0,19 T/M3, PROCEDENTS DE CONSTRUCCIÓ O DEMOLICIÓ, AMB CODI 17 02 01 SEGONS LA LLISTA EUROPEA DE RESIDUS	15,14870 €
			Altres conceptes	0,45 €
P- 16	F2R6960	M3	DISPOSICIÓ CONTROLADA EN CENTRE DE RECICLATGE DE RESIDUS DE PAPER I CARTRÓ NO PERILLOSOS AMB UNA DENSITAT 0,04 T/M3, PROCEDENTS DE CONSTRUCCIÓ O DEMOLICIÓ, AMB CODI 15 01 01 SEGONS LA LLISTA EUROPEA DE RESIDUS. AQUESTA PARTIDA NOMÉS S'ABONARÀ AL LLIURAMENT DEL CORRESPONENT CERTIFICAT D'UN CENTRE DE RECICLATGE. NO S'ACCEPTARÀ EL CERTIFICAT D'UN DIPÒSIT AUTORITZAT (ABOCADOR), EL QUAL NO DONARÀ LLOC, A L'ABONAMENT D'AQUESTA PARTIDA. L'AMIDAMENT SERÀ SOBRE PERFIL TEÒRIC REALMENT EXECUTAT.	**0,00 €**
	B2RA6960		DISPOSICIÓ CONTROLADA EN CENTRE DE RECICLATGE DE RESIDUS DE PAPER I CARTRÓ NO PERILLOSOS AMB UNA DENSITAT 0,04 T/M3, PROCEDENTS DE CONSTRUCCIÓ O DEMOLICIÓ, AMB CODI 15 01 01 SEGONS LA LLISTA EUROPEA DE RESIDUS	
			Altres conceptes	0,00 €
P- 17	F2R71H1	M3	DISPOSICIÓ CONTROLADA EN DIPÒSIT AUTORITZAT INCLÒS EL CÀNON SOBRE LA DEPOSICIÓ CONTROLADA DELS RESIDUS DE LA CONSTRUCCIÓ, SEGONS LA LLEI 8/2008, DE RESIDUS DE FORMIGÓ INERTS AMB UNA DENSITAT 1,45 T/M3, PROCEDENTS DE CONSTRUCCIÓ O DEMOLICIÓ, AMB CODI 17 01 01 SEGONS LA LLISTA EUROPEA DE RESIDUS. AQUESTA PARTIDA NOMÉS S'ABONARÀ AL LLIURAMENT DEL CORRESPONENT CERTIFICAT D'UN CENTRE DE RECICLATGE. NO S'ACCEPTARÀ EL CERTIFICAT D'UN DIPÒSIT AUTORITZAT (ABOCADOR), EL QUAL NO DONARÀ LLOC, A L'ABONAMENT D'AQUESTA PARTIDA. L'AMIDAMENT SERÀ SOBRE PERFIL TEÒRIC REALMENT EXECUTAT.	**18,71 €**
	B2RA71H1		DISPOSICIÓ CONTROLADA EN DIPÒSIT AUTORITZAT INCLÒS EL CÀNON SOBRE LA DEPOSICIÓ CONTROLADA DELS RESIDUS DE LA CONSTRUCCIÓ, SEGONS LA LLEI 8/2008, DE RESIDUS DE FORMIGÓ INERTS AMB UNA DENSITAT 1,45 T/M3, PROCEDENTS DE CONSTRUCCIÓ O DEMOLICIÓ, AMB CODI 17 01 01 SEGONS LA LLISTA EUROPEA DE RESIDUS	18,16850 €
			Altres conceptes	0,54 €
P- 18	F2R7LP1	M3	DISPOSICIÓ CONTROLADA EN DIPÒSIT AUTORITZAT INCLÒS EL CÀNON SOBRE LA DEPOSICIÓ CONTROLADA DELS RESIDUS DE LA CONSTRUCCIÓ, SEGONS LA LLEI 8/2008, DE RESIDUS DE TERRA INERTS AMB UNA DENSITAT 1,6 T/M3, PROCEDENTS D'EXCAVACIÓ, AMB CODI 17 05 04 SEGONS LA LLISTA EUROPEA DE RESIDUS. AQUESTA PARTIDA NOMÉS S'ABONARÀ AL LLIURAMENT DEL CORRESPONENT CERTIFICAT D'UN CENTRE DE RECICLATGE. NO S'ACCEPTARÀ EL CERTIFICAT D'UN DIPÒSIT AUTORITZAT (ABOCADOR), EL QUAL NO DONARÀ LLOC, A L'ABONAMENT D'AQUESTA PARTIDA. L'AMIDAMENT SERÀ SOBRE PERFIL TEÒRIC REALMENT EXECUTAT.	**10,91 €**

QUADRE DE PREUS NÚMERO 2

NÚMERO	CODI	UA	DESCRIPCIÓ	PREU
	B2RA7LP1		DISPOSICIÓ CONTROLADA EN DIPÒSIT AUTORITZAT INCLÒS EL CÀNON SOBRE LA DEPOSICIÓ CONTROLADA DELS RESIDUS DE LA CONSTRUCCIÓ, SEGONS LA LLEI 8/2008, DE RESIDUS DE TERRA INERTS AMB UNA DENSITAT 1,6 T/M3, PROCEDENTS D'EXCAVACIÓ, AMB CODI 17 05 04 SEGONS LA LLISTA EUROPEA DE RESIDUS	10,59000 €
			Altres conceptes	0,32 €
P- 19	F2R8TD0	M3	DISPOSICIÓ CONTROLADA EN CENTRE DE SELECCIÓ I TRANSFERÈNCIA DE RESIDUS DE TRONCS I SOQUES NO PERILLOSOS AMB UNA DENSITAT 0,9 T/M3, PROCEDENTS DE PODA O SEGA, AMB CODI 20 02 01 SEGONS LA LLISTA EUROPEA DE RESIDUS. AQUESTA PARTIDA NOMÉS S'ABONARÀ AL LLIURAMENT DEL CORRESPONENT CERTIFICAT D'UN CENTRE DE RECICLATGE. NO S'ACCEPTARÀ EL CERTIFICAT D'UN DIPÒSIT AUTORITZAT (ABOCADOR), EL QUAL NO DONARÀ LLOC, A L'ABONAMENT D'AQUESTA PARTIDA. L'AMIDAMENT SERÀ SOBRE PERFIL TEÒRIC REALMENT EXECUTAT.	**84,47 €**
	B2RA8TD0		DISPOSICIÓ CONTROLADA EN CENTRE DE SELECCIÓ I TRANSFERÈNCIA DE RESIDUS DE TRONCS I SOQUES NO PERILLOSOS AMB UNA DENSITAT 0,9 T/M3, PROCEDENTS DE PODA O SEGA, AMB CODI 20 02 01 SEGONS LA LLISTA EUROPEA DE RESIDUS	82,00800 €
			Altres conceptes	2,46 €
P- 20	F2RIQFO	M3	DISPOSICIÓ CONTROLADA EN DIPÒSIT AUTORITZAT INCLÒS EL CÀNON SOBRE LA DEPOSICIÓ CONTROLADA DELS RESIDUS DE LA CONSTRUCCIÓ, SEGONS LA LLEI 8/2008, DE RESIDUS BARREJATS INERTS AMB UNA DENSITAT 1 T/M3, PROCEDENTS DE CONSTRUCCIÓ O DEMOLICIÓ, AMB CODI 17 01 07 SEGONS LA LLISTA EUROPEA DE RESIDUS	**26,99 €**
	B2RA73G1		DISPOSICIÓ CONTROLADA EN DIPÒSIT AUTORITZAT INCLÒS EL CÀNON SOBRE LA DEPOSICIÓ CONTROLADA DELS RESIDUS DE LA CONSTRUCCIÓ, SEGONS LA LLEI 8/2008, DE RESIDUS BARREJATS INERTS AMB UNA DENSITAT 1 T/M3, PROCEDENTS DE CONSTRUCCIÓ O DEMOLICIÓ, AMB CODI 17 01 07 SEGONS LA LLISTA EUROPEA DE RESIDUS	26,20000 €
			Altres conceptes	0,79 €
P- 21	F2RM8VT	M3	DISPOSICIÓ CONTROLADA EN DIPÒSIT AUTORITZAT INCLÒS EL CÀNON SOBRE LA DEPOSICIÓ CONTROLADA DELS RESIDUS DE LA CONSTRUCCIÓ, SEGONS LA LLEI 8/2008, DE RESIDUS D'AGLOMERAT ASFÀLTIC NO PERILLOSOS AMB UNA DENSITAT 1,45 T/M3, PROCEDENTS DE CONSTRUCCIÓ O DEMOLICIÓ, AMB CODI 17 03 02 SEGONS LA LLISTA EUROPEA DE RESIDUS. AQUESTA PARTIDA NOMÉS S'ABONARÀ AL LLIURAMENT DEL CORRESPONENT CERTIFICAT D'UN CENTRE DE RECICLATGE. NO S'ACCEPTARÀ EL CERTIFICAT D'UN DIPÒSIT AUTORITZAT (ABOCADOR), EL QUAL NO DONARÀ LLOC, A L'ABONAMENT D'AQUESTA PARTIDA. L'AMIDAMENT SERÀ SOBRE PERFIL TEÒRIC REALMENT EXECUTAT.	**19,88 €**
	B2RA-M8VV		DISPOSICIÓ CONTROLADA EN DIPÒSIT AUTORITZAT INCLÒS EL CÀNON SOBRE LA DEPOSICIÓ CONTROLADA DELS RESIDUS DE LA CONSTRUCCIÓ, SEGONS LA LLEI 8/2008, DE RESIDUS D'AGLOMERAT ASFÀLTIC NO PERILLOSOS AMB UNA DENSITAT 1,45 T/M3, PROCEDENTS DE CONSTRUCCIÓ O DEMOLICIÓ, AMB CODI 17 03 02 SEGONS LA LLISTA EUROPEA DE RESIDUS	19,29950 €
			Altres conceptes	0,58 €

QUADRE DE PREUS NÚMERO 2

NÚMERO	CODI	UA	DESCRIPCIÓ	PREU
P- 22	F550U0TM	M2	SUBMINISTRAMENT I INSTAL·LACIÓ DE ESTRUCTURA DE PROTECCIÓ DE MALLA DE CABLE TRENAT D'ACER INOXIDABLE D'ALTA QUALITAT TIPUS X-TEND O SIMILAR FORMADA PER PANELLS RECTANGULARS DE MALLA DE DIMENSIONS A DEFINIR, AMB MALLA DE CABLE INOX DE GRUIX 1.5MM I DE 60X104MM. INCLU ELS ACCESSORIS SEGUENTS: Cable Inox Ø 6,0 mm 7x7 1.4401 (AISI316), Terminal Inox. automontaje con varilla R.Derecha Para cable de 6,0 mm. Rosca M8, Tuerca hexagonal RD M8, Tuerca Inox hexagonal con cabeza tope M8, Tirante de cable de 6 mm con doble ojo Terminal presión con rosca interior de M8. Ajuste de la longitud KI +8 / -20 mm. Longitud KI = 700 mm. TOT SEGONS PLÀNOLS DE DETALL I DIRECTRIUS DE LA DF. INCLOU MITJANS I ELEMENTS AUXILIARS PER LA SEVA CORRECTA POSTA EN OBRA.	**100,82 €**
	B550U0TM		ESTRUCTURA DE PROTECCIÓ DE MALLA DE CABLE TRENAT D'ACER INOXIDABLE D'ALTA QUALITAT TIPUS X-TEND O SIMILAR FORMADA PER PANELLS RECTANGULARS DE MALLA DE DIMENSIONS A DEFINIR, AMB MALLA DE CABLE INOX DE GRUIX 1.5MM I DE 60X104MM. INCLU ELS ACCESSORIS SEGUENTS: Cable Inox Ø 6,0 mm 7x7 1.4401 (AISI316), Terminal Inox. automontaje con varilla R.Derecha Para cable de 6,0 mm. Rosca M8, Tuerca hexagonal RD M8, Tuerca Inox hexagonal con cabeza tope M8, Tirante de cable de 6 mm con doble ojo Terminal presión con rosca interior de M8. Ajuste de la longitud KI +8 / -20 mm. Longitud KI = 700 mm. TOT SEGONS PLÀNOLS DE DETALL I DIRECTRIUS DE LA DF. INCLOU MITJANS I ELEMENTS AUXILIARS PER LA SEVA CORRECTA POSTA EN OBRA.	86,12000 €
			Altres conceptes	14,70 €
P- 23	F550U0TP	ML	SUBMINISTRAMENT I INSTAL·LACIÓ DE TANCA DELIMITADORA DE PARTERRES D'ACER DE 45 CM D'ALÇADA VISTA FORMADA PER MUNTANTS D'ACER DE 50X10MM DE 70CM DE LONGITUD, CADA 100-150CM, PLATABANDA SUPERIOR D'ACER DE 50X10MM SEGUINT LA FORMA DELS PARTERRES, I 2 TRAVESSERS DE RODÓ DE 12 MM SEGUINT LA FORMA DELS PARTERRES, SOLDATS ALS MUNTANTS VERTICALS. PLATINA D'ANCLATGE FIXADA A DAUS DE FORMIGÓ (INCLOSOS) AMB TACS QUÍMICS. PINTAT AMB IMPRIMACIÓ I ACABAT. TOT SEGONS PLÀNOLS DE DETALL I DIRECTRIUS DE LA DF. INCLOU MITJANS I ELEMENTS AUXILIARS PER LA SEVA CORRECTA POSTA EN OBRA.	**70,46 €**
	B0A3UZ00		PETIT MATERIAL DE SUBJECCIÓ (CARGOLS, VISOS, TACS...)	2,84000 €
	B550U0TP		TANCA DELIMITADORA DE PARTERRES D'ACER DE 60 CM D'ALÇADA FORMADA PER MUNTANTS D'ACER DE 50X10MM CADA 120CM, PLATABANDA SUPERIOR D'ACER DE 50X10MM, I 2 TRAVESSERS DE RODÓ DE 20 MM. PLATINA D'ANCLATGE FIXADA A BASE DE FORMIGÓ AMB TACS QUÍMICS. PINTAT AMB IMPRIMACIÓ I ACABAT. TOT SEGONS PLÀNOLS DE DETALL I DIRECTRIUS DE LA DF.	51,00000 €
			Altres conceptes	16,62 €
P- 24	F550U0TR	ML	SUBMINISTRAMENT I INSTAL·LACIÓ DE TANCA DELIMITADORA DE PARTERRES D'ACER DE 45 CM D'ALÇADA VISTA FORMADA PER MUNTANTS D'ACER DE 50X10MM DE 70CM DE LONGITUD, CADA 100-150CM, PASSAMÀ SUPERIOR RODÓ D'ACER DE 60MM SEGUINT LA FORMA DELS PARTERRES, I 2 TRAVESSERS DE RODÓ DE 12 MM SEGUINT LA FORMA DELS PARTERRES, SOLDATS ALS MUNTANTS VERTICALS. PLATINA D'ANCLATGE FIXADA A DAUS DE FORMIGÓ (INCLOSOS) AMB TACS QUÍMICS. PINTAT AMB IMPRIMACIÓ I ACABAT. TOT SEGONS PLÀNOLS DE DETALL I DIRECTRIUS DE LA DF. INCLOU MITJANS I ELEMENTS AUXILIARS PER LA SEVA CORRECTA POSTA EN OBRA.	**77,67 €**
	B0A3UZ00		PETIT MATERIAL DE SUBJECCIÓ (CARGOLS, VISOS, TACS...)	2,84000 €

QUADRE DE PREUS NÚMERO 2

NÚMERO	CODI	UA	DESCRIPCIÓ	PREU
	B550U0TR		TANCA DELIMITADORA DE PARTERRES D'ACER DE 60 CM D'ALÇADA FORMADA PER MUNTANTS D'ACER DE 50X10MM CADA 120CM, PASSAMÀ SUPERIOR RODÓ D'ACER DE 60MM, I 2 TRAVESSERS DE RODÓ DE 20 MM. PLATINA D'ANCLATGE FIXADA A BASE DE FORMIGÓ AMB TACS QUÍMICS. PINTAT AMB IMPRIMACIÓ I ACABAT. TOT SEGONS PLÀNOLS DE DETALL I DIRECTRIUS DE LA DF.	58,00000 €
			Altres conceptes	16,83 €
P- 25	F8PGP255	U	Subministrament i col·locació de Gabió transportable pre-reomplert, de mides 200x50x50 cm construïdes a base de malles de varetes entrellaçades de diferents diàmetres d'acer d'alta resistència tipus Galfan o similar protegit amb un aliatge de zinc i alumini, amb ràtios de cobriment contra la corrosió segons UNE 10223-8, conferint una resistència màxima davant els efectes de la corrosió. Llum de malla de 100x50mm. Estructura fixada amb tensors i eslingues apta per a manipulació i col·locació a l'obra. Reblert amb pedra calcària d'aportació col·locada i compactada amb mitjans mecànics, amb la cara exterior concertada. Mida mínima de la pedra, el doble del pas de malla. Tot acabat segons projecte i caracteristiques constructives del fabricant. Inclòs P.P de talls i peces especials, manipulació i col.locació amb l'especejament segons DF, mermes i retirada del materil sobrant.Inclòs transport i col·locació.	**189,52 €**
	B8PGP255		Subministrament i col·locació de Gabió transportable pre-reomplert, de mides 200x50x50 cm construïdes a base de malles de varetes entrellaçades de diferents diàmetres d'acer d'alta resistència tipus Galfan o similar protegit amb un aliatge de zinc i alumini, amb ràtios de cobriment contra la corrosió segons UNE 10223-8, conferint una resistència màxima davant els efectes de la corrosió. Llum de malla de 100x50mm. Estructura fixada amb tensors i eslingues apta per a manipulació i col·locació a l'obra. Reblert amb pedra calcària d'aportació col·locada i compactada amb mitjans mecànics, amb la cara exterior concertada. Mida mínima de la pedra, el doble del pas de malla. Tot acabat segons projecte i caracteristiques constructives del fabricant. Inclòs P.P de talls i peces especials, manipulació i col.locació amb l'especejament segons DF, mermes i retirada del materil sobrant.	154,00000 €
			Altres conceptes	35,52 €
P- 26	F931U12Z	M2	BASE DE GRAVA DRENANT 2/22 O 2/32 MM AMB BAIXA PROPORCIÓ DE FI PER AFAVORIR LA INFILTRACIÓ AMB UN GRUIX DE 25 CM, ESTESA I PICONATGE DEL MATERIAL AL 98% DEL P.M.	**13,95 €**
	B0111000		AIGUA	0,02848 €
	B037UZAZ		GRAVA PER A BASE O SUBBASE DRENANT 2/22 O 2/32 MM AMB BAIXA PROPORCIÓ DE FI	11,39075 €
			Altres conceptes	2,53 €
P- 27	F936U415	M2	BASE DE FORMIGÓ HM-20 DE 15 CM DE GRUIX, AMB ACABAT REGLEJAT. S'INCLOU L'ENCOFRAT D'ESCOSSELLS I DE LÍMITS	**16,56 €**
	B060UH20		FORMIGÓ D'ÚS NO ESTRUCTURAL DE RESISTÈNCIA A COMPRESSIÓ 20 N/MM2, CONSISTÈNCIA SECA, PLÀSTICA, TOVA O FLUÏDA I GRANDÀRIA MÀXIMA DEL GRANULAT 20 MM, HNE-20/S,P,B,F/20	13,21840 €
	B0D21070		TAULÓ DE FUSTA DE PI PER A 30 USOS	0,03200 €
			Altres conceptes	3,31 €
P- 28	F965U0P1	M	VORADA RECTA, PREFABRICADA DE FORMIGÓ TIPUS TAULO DE 8X20 CM SOBRE LLIT DE FORMIGÓ HM-20 DE 15 CM DE GRUIX. S'INCLOU EL MOVIMENT DE TERRES, LA COMPACTACIÓ DE LA CAPA D'ASSENTAMENT I EL REJUNTAT DE LES PECES AMB MORTER M-40A.	**20,02 €**
	B060UH20		FORMIGÓ D'ÚS NO ESTRUCTURAL DE RESISTÈNCIA A COMPRESSIÓ 20 N/MM2, CONSISTÈNCIA SECA, PLÀSTICA, TOVA O FLUÏDA I GRANDÀRIA MÀXIMA DEL GRANULAT 20 MM, HNE-20/S,P,B,F/20	1,96144 €
	B965A3C0		VORADA RECTA DE FORMIGÓ, DOBLE CAPA, AMB SECCIÓ NORMALITZADA PER A VIANANTS A3 DE 20X8 CM, DE CLASSE CLIMÀTICA B, CLASSE RESISTENT A L'ABRASIÓ H I CLASSE RESISTENT A FLEXIÓ S (R-3,5 MPA), SEGONS UNE-EN 1340	6,03750 €

QUADRE DE PREUS NÚMERO 2

NÚMERO	CODI	UA	DESCRIPCIÓ	PREU
			Altres conceptes	12,02 €
P- 29	F992UC00	M	PASSAMÀ D'ACER CORTÉN DE 200X8 MM., AMB PEUS D'ANCORATGE SOLDATS. PER A LA FORMACIÓ DE VORADES, ESCOCELLS,... DE DIRECTRIU RECTE, CORBA, O SEGONS INDICACIONS DE PROJECTE.COL.LOCAT SOBRE 10 CM DE FORMIGÓ HM-20	**73,50 €**
	B060UH20		FORMIGÓ D'ÚS NO ESTRUCTURAL DE RESISTÈNCIA A COMPRESSIÓ 20 N/MM2, CONSISTÈNCIA SECA, PLÀSTICA, TOVA O FLUÏDA I GRANDÀRIA MÀXIMA DEL GRANULAT 20 MM, HNE-20/S,P,B,F/20	2,55840 €
	B44ZS047		ACER AMB RESISTÈNCIA MILLORADA A LA CORROSSIÓ ATMOSFÈRICA (CORTEN) S355J0WP SEGONS UNE-EN 10025-5, FORMAT PER PEÇA SIMPLE, EN PERFILS LAMINATS EN CALENT EN PLANXA, TREBALLAT AL TALLER PER A COL·LOCAR AMB CARGOLS	60,09960 €
			Altres conceptes	10,84 €
P- 30	F992UC0R	M	PASSAMÀ D'ACER CORTÉN DE 200X8 MM.AMB RODÓ SUPERIOR DE PROTECCIÓ D'ACER CORTEN DE 20MM, AMB PEUS D'ANCORATGE SOLDATS. PER A LA FORMACIÓ DE VORADES, ESCOCELLS,... DE DIRECTRIU RECTE, CORBA, O SEGONS INDICACIONS DE PROJECTE.COL.LOCAT SOBRE 10 CM DE FORMIGÓ HM-20	**91,42 €**
	B060UH20		FORMIGÓ D'ÚS NO ESTRUCTURAL DE RESISTÈNCIA A COMPRESSIÓ 20 N/MM2, CONSISTÈNCIA SECA, PLÀSTICA, TOVA O FLUÏDA I GRANDÀRIA MÀXIMA DEL GRANULAT 20 MM, HNE-20/S,P,B,F/20	2,55840 €
	B44ZS047		ACER AMB RESISTÈNCIA MILLORADA A LA CORROSSIÓ ATMOSFÈRICA (CORTEN) S355J0WP SEGONS UNE-EN 10025-5, FORMAT PER PEÇA SIMPLE, EN PERFILS LAMINATS EN CALENT EN PLANXA, TREBALLAT AL TALLER PER A COL·LOCAR AMB CARGOLS	68,79960 €
			Altres conceptes	20,06 €
P- 31	F992UG00	M	PLATINA D'ACER GALVANITZAT DE 20 CM. D'ALÇARIA I 8 MM. DE GRUIX, AMB PEUS D'ANCORATGE SOLDATS. COL.LOCAT SOBRE 10 CM DE FORMIGÓ HM-20	**55,61 €**
	B060UH20		FORMIGÓ D'ÚS NO ESTRUCTURAL DE RESISTÈNCIA A COMPRESSIÓ 20 N/MM2, CONSISTÈNCIA SECA, PLÀSTICA, TOVA O FLUÏDA I GRANDÀRIA MÀXIMA DEL GRANULAT 20 MM, HNE-20/S,P,B,F/20	3,83760 €
	B0C5UG00		ACER S275JR, EN PERFILS LAMINATS TIPUS L, LD, T, RODO, QUADRAT, RECTANGULAR, PLANXA, TALLAT A MIDA, TREBALLAT I GALVANITZAT	41,44800 €
			Altres conceptes	10,32 €
P- 32	F992UGQ4	U	ESCOSSELL QUADRAT D'1,4 X1,4 M FORMAT PER PASSAMÀ D'ACER GALVANITZAT DE 200X10 MM., AMB PEUS D'ANCORATGE SOLDATS, SOBRE LLIT DE FORMIGÓ HM-20 DE 10 CM DE GRUIX S'INCLOU EL REBLIMENT AMB 10 CM DE SAULÓ	**330,57 €**
	B0322000		SAULÓ GARBELLAT	1,66240 €
	B060UH20		FORMIGÓ D'ÚS NO ESTRUCTURAL DE RESISTÈNCIA A COMPRESSIÓ 20 N/MM2, CONSISTÈNCIA SECA, PLÀSTICA, TOVA O FLUÏDA I GRANDÀRIA MÀXIMA DEL GRANULAT 20 MM, HNE-20/S,P,B,F/20	1,87616 €
	B0C5UG00		ACER S275JR, EN PERFILS LAMINATS TIPUS L, LD, T, RODO, QUADRAT, RECTANGULAR, PLANXA, TALLAT A MIDA, TREBALLAT I GALVANITZAT	290,13600 €
			Altres conceptes	36,90 €

QUADRE DE PREUS NÚMERO 2

NÚMERO	CODI	UA	DESCRIPCIÓ	PREU
P- 33	F9A1UESS	M2	PAVIMENT DE TERRA AMB MOLT ALTA ESTABILITZACIÓ ´´SAULO SOLID´´, O EQUIVALENT, AMB MITJANS MANUALS I MECÀNICS, EN RECORREGUTS DE MÉS DE 2,5M. D'AMPLE, D'ACORD AMB LES ESPECIFICACIONS DE L'ARTICLE 5202 DEL PLEC DE CONDICIONS TÈCNIQUES PARTICULARS D'AQUEST PROJECTE I LES CONCRECIONS SEGÜENTS: - GRUIX DE 13 CM. - ÀRID DE PRÉSTEC, TIPUS SAULÓ PROCESSAT, CLASSIFICAT I MODIFICAT A LA GRANULOMETRIA ESPECÍFICA. - 160 KG/M3 DE CIMENT II/A-I 42,5R UNE-EN 197-1:200/RC-03 GRANEL - MESCLA, TOTALMENT HOMOGÈNIA, DE L'ÀRID APORTAT AMB 1 KG/M3 D'UNA BARREJA EN POLS QUE CONTINGUI: SILICAT DE SODI 42% + CARBONAT DE SODI 19% + CLORUR DE POTASSI 30% + SODI TRI-POLIFOSFAT 9%.	**23,99 €**
	B0322000		SAULÓ GARBELLAT	7,27300 €
	B0512401		Ciment pòrtland amb filler calcari CEM II/B-L 32,5 R segons UNE-EN 197-1, en sacs	3,10622 €
	B0D21070		TAULÓ DE FUSTA DE PI PER A 30 USOS	0,03200 €
	B9H1U010		REG D'ADHERÈNCIA COL.LOCAT	0,54000 €
			Altres conceptes	13,04 €
P- 34	F9A1UGAR	M3	PAVIMENT DE SAULÓ GARBELLAT, AMB ESTESA I PICONATGE DEL MATERIAL AL 98% DEL PM, S'INCLOU L'ANIVELLAT I LA COL.LOCACIÓ DE TAPES	**33,06 €**
	B0111000		AIGUA	0,08900 €
	B0322000		SAULÓ GARBELLAT	23,89700 €
			Altres conceptes	9,07 €
P- 35	F9B5UG2L	M2	PAVIMENT DE LLAMBORDINS DE GRANIT GRIS LOURO DE 20X10X8 CM. TIPUS VALSAN O SIMILAR I ACABAT RUSTIC COL.LOCAT SOBRE LLIT DE SORRA DE 5CM DE GRUIX I REBLERT DE JUNTS AMB SORRA FINA I COMPACTACIÓ DEL PAVIMENT ACABAT. S'INCLOU L'ANIVELLAT I LA COL.LOCACIÓ DE TAPES, EL TALL DE PECES AMB DISC I EL REJUNTAT.	**114,91 €**
	B0312200		SORRA DE PEDRERA DE PEDRA GRANÍTICA, RENTADA	1,77793 €
	B9B2UG27		LLAMBORDI GRIS CASTELLA ACABAT RUSTIC DE 20X10X8 CM.	84,00000 €
			Altres conceptes	29,13 €
P- 36	F9V2UBS2	M	GRAÓ MASSÍS PREFABRICAT DE FORMIGÓ COLOREJAT, TIPUS SUPERSTEP DE BREINCO O EQUIVALENT, DE 120/60X40X15 CM COLOR WHITE, TEXTURA STANDARD, COL.LOCAT SOBRE LLIT DE FORMIGÓ HM-20 DE GRUIX VARIABLE DE 15 A 30 CM. DE GRUIX. S'INCLOU MOVIMENT DE TERRES, COMPACTACIÓ DE LA CAPA D'ASSENTAMENT, BASE FORMIGÓ, ELEMENTS ESPECIALS D'ELEVACIÓ, TALL DE PECES I REJUNTAT AMB MORTER M-40A.	**64,73 €**
	B060UH20		FORMIGÓ D'ÚS NO ESTRUCTURAL DE RESISTÈNCIA A COMPRESSIÓ 20 N/MM2, CONSISTÈNCIA SECA, PLÀSTICA, TOVA O FLUÏDA I GRANDÀRIA MÀXIMA DEL GRANULAT 20 MM, HNE-20/S,P,B,F/20	8,52800 €
	B9V2UBS4		VORADA/GRAÓ PREFABRICAT DE FORMIGÓ COLOREJAT, TIPUS SUPERSTEP DE BREINCO O EQUIVALENT, DE 120/60X40X15 COLOR DESERT/CENDRA/SORRA... TEXTURA STANDARD, INCLOS P.P. DE PECES ESPECIALS PER A DIRECTRIUS RECTA/CORBA	33,28500 €
			Altres conceptes	22,92 €
P- 37	F9V7UECM	M	FRANJES DE PAVIMENT DE FUSTA, FORMAT PER TRAVESSES DE PI, DE SECCIÓ 22X12 CM I 2,40 M DE LONGITUD, RECOLZAT I ANCORAT EN POSICIÓ HORITZONTAL SOBRE EL TERRENY. S'INCLOU EL TALL A LA MIDA NECESSÀRIA, EL MOVIMENT DE TERRES I EL REBLERT POSTERIOR AMB EL MATERIAL DE LA PRÒPIA EXCAVACIÓ.	**17,80 €**
	B9V7UECO		TAULONS DE FUSTA DE PI DE 22X12 CM DE SECCIÓ I 2,40 M DE LONGITUD	8,79040 €
			Altres conceptes	9,01 €

QUADRE DE PREUS NÚMERO 2

NÚMERO	CODI	UA	DESCRIPCIÓ	PREU
P- 38	FJ00U001	PA	CONCERTACIÓ I CONTRACTACIÓ D'ESCOMESA D'AIGUA PER UN COMPTADOR INSTAL.LAT DE 1,5 M3/HORA. S'INCLOU DESPESES FINANCERES PER AVANÇAR EL PAGAMENT A LA CIA. SUBMINISTRADORA, ETC.	**576,44 €**
	BJ00U001		PART PROPORCIONAL DE DRETS D'EMBRANCAMENT A LA XARXA DE LA COMPANYIA SUBMINISTRADORA, PER A UN COMPTADOR DE 1,5 M3/H.	500,00000 €
			Altres conceptes	76,44 €
P- 39	FJ10U051	M	OBERTURA I REBLIMENT DE RASES PER A CONDUCTES DE LA INSTAL.LACIÓ DE REG DE 40 CM. DE FONDÀRIA I 20 CM. D'AMPLÀRIA	**4,91 €**
			Altres conceptes	4,91 €
P- 40	FJ10U0Z1	M	OBERTURA I REBLIMENT SOBRE PAVIMENT, DE RASES PER A CONDUCTES DE LA INSTAL.LACIÓ DE REG DE 40 CM. DE FONDÀRIA I 20 CM. D'AMPLÀRIA. INCLOU LA RETIRADA DE QUALSEVOL TIPUS DE PAVIMENT,AMB UN GRUIX MITJA DE 20 CM, AMB TALL AMB SERRA DE DISC I COMPRESSOR I LA POSTERIOR REPAVIMENTACIÓ AMB LES MATEIXES PECES (REPOSICIÓ DE LES PECES TRENCADES). CÀRREGA MANUAL I TRANSPORT A L'ABOCADOR INCLOSES TAXES	**14,93 €**
			Altres conceptes	14,93 €
P- 41	FJ11U12P	U	PERICÓ REGISTRABLE, PER A SERVEIS, DE 17 CM. DE DIAMETRE I 23 CM. D'ALÇÀDA DE PVC. S'INCLOU TAPA CIRCULAR I PART PROPORCIONAL D'ACCESSORIS, MUNTATGE I COL.LOCACIO	**20,19 €**
	BJ11U12P		PERICÓ CIRCULAR I TAPA DE DIÀMETE 17 CM., DE 23 CM D'ALÇADA.	16,19000 €
			Altres conceptes	4,00 €
P- 42	FJ11U68B	U	PERICÓ REGISTRABLE, PER A SERVEIS, DE 60X60X80 CM. INTERIOR, SOBRE LLIT DE FORMIGÓ H-150 DE 15 CM. DE GRUIX, AMB PARET DE MAÓ, ARREBOSSADA I LLISCADA INTERIORMENT. S'INCLOU MOVIMENT DE TERRES, BASTIMENT I TAPA DE FOSA DUCTIL B125, AMB LA INSCRIPCIÓ PARCS I JARDINS.	**262,30 €**
	B060UH15		FORMIGÓ D'ÚS NO ESTRUCTURAL DE RESISTÈNCIA A COMPRESSIÓ15 N/MM2, CONSISTÈNCIA SECA, PLÀSTICA, TOVA O FLUÏDA I GRANDÀRIA MÀXIMA DEL GRANULAT 20 MM, HNE-15/S,P,B/20	12,64950 €
	B0F1D2A1		MAÓ CALAT R-20, DE 290X140X100 MM, PER A REVESTIR, CATEGORIA I, HD, SEGONS LA NORMA UNE-EN 771-1	22,50000 €
	BDKZUJB0		BASTIMENT QUADRAT I TAPA QUADRADA DE FOSA DÚCTIL PER A PERICÓ DE SERVEIS, RECOLZADA, PAS LLIURE DE 600X600 MM I CLASSE B125 SEGONS NORMA UNE-EN 124	83,21000 €
			Altres conceptes	143,94 €
P- 43	FJ22U640	M	TUB DE POLIETILÈ ALIMENTARI DE BAIXA DENSITAT, DE 32 MM DE DIÀMETRE NOMINAL EXTERIOR, DE 10 BAR DE PRESSIÓ NOMINAL, SOLDAT, AMB GRAU DE DIFICULTAT MITJÀ I PER A COL.LOCAR SOTERRAT	**4,91 €**
	BJ22U640		TUB DE POLIETILÈ ALIMENTARI DE BAIXA DENSITAT, DE 32 MM DE DIÀMETRE NOMINAL EXTERIOR, DE 10 BAR DE PRESSIÓ NOMINAL	0,78540 €
	BJ2YU643		PART PROPORCIONAL D'ELEMENTS DE MUNTATGE PER A TUB DE POLIETILÈ DE DENSITAT MITJANA, DE 32 MM DE DIÀMETRE NOMINAL EXTERIOR, DE 10 BAR DE PRESSIÓ NOMINAL, SOLDAT	0,22000 €
	BJ2ZU643		ACCESSORI PER A TUB DE POLIETILÈ DE DENSITAT MITJANA, DE 32 MM DE DIÀMETRE NOMINAL EXTERIOR, DE 10 BAR DE PRESSIÓ NOMINAL, PER A SOLDAR	0,49800 €
			Altres conceptes	3,41 €
P- 44	FJ24U090	M	TUB FLEXIBLE CORRUGAT DE POLIETILÈ, DE 90 MM DE DIÀMETRE EXTERIOR, DE DOBLE CAPA, MUNTAT COM A CANALITZACIÓ SOTERRADA PER A PROTECCIÓ DE XARXA DE DEGOTEIG I ENVOLTAT DE SORRA.	**4,48 €**

QUADRE DE PREUS NÚMERO 2

NÚMERO	CODI	UA	DESCRIPCIÓ	PREU
	B0312200		SORRA DE PEDRERA DE PEDRA GRANÍTICA, RENTADA	1,61630 €
	BG22U090		TUB CORRUGAT DE POLIETILÈ, DE DOBLE CAPA, LLISA LA INTERIOR I CORRUGADA L'EXTERIOR, DE 90 MM DE DIÀMETRE EXTERIOR, AÏLLANT I NO PROPAGADOR DE LA FLAMA, RESISTÈNCIA A L'IMPACTE DE 20 J, RESISTÈNCIA A COMPRESSIÓ DE 450 N, PER CANALITZACIONS SOTERRADES	1,92000 €
			Altres conceptes	0,94 €
P- 45	FJ32U004	U	DIFUSORS EMERGENTS DE RADI ENTRE 2 I 4 M., AMB TUBERA DE DIVERSOS GRAUS I PART PROPORCIONAL D'ACCESORIS DE CONNEXIÓ, INCLOS TUB DE PVC DE PROTECCIÓ.	**10,43 €**
	BD7FU075		TUB DE PVC SÈRIE F DE 75 MM DE D.	0,77750 €
	BJ2YU002		PART PROPORCIONAL D'ELEMENTS DE MUNTATGE PER A DIFUSOR EMERGENT, DE 20 MM DE DIÀMETRE NOMINAL EXTERIOR, CONNECTAT A PRESSIÓ	0,58000 €
	BJ2ZU002		ACCESSORI PER A TUB DE POLIETILÈ DE DENSITAT BAIXA, DE 20MM DE DIÀMETRE NOMINAL EXTERIOR, PER A CONNECTAR A PRESSIÓ, PER A DIFUSSORS	0,32400 €
	BJ32U004		DIFUSOR EMERGENT DE RADI ENTRE 2 I 4 M.	2,92000 €
			Altres conceptes	5,83 €
P- 46	FJ33U040	M	TUBERIA TECH-LINE FORMAT PER TUB DE POLIETILÈ DE BAIXA DENSITAT, DE COLOR MARRÓ, D 17X14,6 MM. I PRESSIÓ MÀXIMA DE TREBALL DE 4 BAR I RESISTENT A LA RADIACIÓ U.V. AMB GOTERS TERMOSOLDATS EN LA PARET INTERIOR DE 2,3 L/H CADA 40 CM. I AMB MEMBRANA DE COMPENSACIÓ DE EPDM PER COL.LOCAR SOTERRAT I PART PROPORCIONAL D'ACCESSORIS.	**2,39 €**
	BJ22U221		TUB DE POLIETILÈ DE BAIXA DENSITAT DE COLOR MARRÓ D.17X14,6 MM I PRESSIÓ MÀXIMA DE TREBALL DE 4 BAR I RESISTENT A LA RADICACIÓ U.V., AMB DEGOTERS TERMOSOLDATS EN LA PARET INTERIOR DE 2,3 L/H CADA 40 CM. I MEMBRANA D	1,09000 €
	BJ2YU302		PART PROPORCIONAL D'ELEMENTS DE MUNTATGE PER A TUB DE POLIETILÈ DE DENSITAT BAIXA, DE 16 MM DE DIÀMETRE NOMINAL EXTERIOR, CONNECTAT A PRESSIÓ	0,12000 €
	BJ2ZU302		ACCESSORI PER A TUB DE POLIETILÈ DE DENSITAT BAIXA, DE 16 MM DE DIÀMETRE NOMINAL EXTERIOR, PER A CONNECTAR A PRESSIÓ	0,21600 €
			Altres conceptes	0,96 €
P- 47	FJ34U004	U	DEGOTERS FORMAT AMB TUBERIA TECH-LINE DE TUB DE POLIETILÈ DE BAIXA DENSITAT DE COLOR MARRÓ , D 17X14,6 MM. I PRESSIÓ MÀXIMA DE TREBALL DE 4 ATM. I RESISTENT A LA RADIACIÓ U.V. FORMAT PER UN ANELL TANCAT DE 2 M DE PERÍMETRE AMB GOTERS TERMOSOLDATS EN LA PARET INTERIOR DE 2,3 L/H CADA 30 CM. I AMB MEMBRANA DE COMPENSACIÓ EPDM PER COL.LOCAR SOTERRAT I PART PROPORCIONAL D'ACCESSORIS.	**4,82 €**
	BJ22U220		TUB DE POLIETILÈ DE BAIXA DENSITAT DE COLOR MARRÓ D.17X14,6 MM I PRESSIÓ MÀXIMA DE TREBALL DE 4 BAR I RESISTENT A LA RADICACIÓ U.V., AMB DEGOTERS TERMOSOLDATS EN LA PARET INTERIOR DE 2,3 L/H CADA 30 CM. I MEMBRANA D	2,58000 €
	BJ2YU004		PART PROPORCIONAL D'ELEMENTS DE MUNTATGE PER A GOTER AUTOCOMPENSAT DE 24 L/H, DE 20 MM DE DIÀMETRE NOMINAL EXTERIOR, CONNECTAT A PRESSIÓ	0,16000 €
	BJ2ZU302		ACCESSORI PER A TUB DE POLIETILÈ DE DENSITAT BAIXA, DE 16 MM DE DIÀMETRE NOMINAL EXTERIOR, PER A CONNECTAR A PRESSIÓ	0,43200 €
			Altres conceptes	1,65 €
P- 48	FJ41U500	U	VÀLVULA D'ESFERA D.1', PER A TALL INDIVIDUAL I ZONA DE REG.	**45,48 €**
	BJ41U550		VÀLVULA D'ESFERA MANUAL D'1' DE DIÀMETRE NOMINAL, DE 16 BAR DE PN I PART PROPORCIONAL D'ACCESSORIS	23,28000 €
			Altres conceptes	22,20 €
P- 49	FJ43U500	U	REGULADOR DE PRESSIÓ D'1', AMB FILTRE INCORPORAT.	**69,16 €**
	BJ43U500		REGULADOR DE PRESSIÓ D'1' DE DIAMETRE, DE PLÀSTIC	31,36000 €

QUADRE DE PREUS NÚMERO 2

NÚMERO	CODI	UA	DESCRIPCIÓ	PREU
			Altres conceptes	37,80 €
P- 50	FJ44U500	U	ELECTROVÀLVULA TIPUS SOLENOIDE D'1' 9 V., OBERTURA ELÈCTRICA I MANUAL AMB PART PROPORCIONAL D'ACCESORIS.	**68,49 €**
	BJ44U500		ELECTROVÀLVULA TIPUS SOLENOIDE D'1'	36,25000 €
			Altres conceptes	32,24 €
P- 51	FJ45PR92	U	Subministrament i instal·lació d'Equip programador per a telegestió de regs amb 2 estacions o electrovàlvules, de SAMCLA o equivalent, amb solenoides de 9V, alimentat amb 2 piles AA amb porta-piles sense cable. Apte per comunicació mitjançant radiofreqüència i Bluetooth. Amb entrada de contacte per sensor local. Aplicatiu de gestió que permeti encadenament de programadors, amb fins a 8 programes de reg i amb informe automàtic de l'estat dels equips (nivells de ràdio, piles, etc). Totes les característiques segons queda definit en el Plec de Prescripcions Tècniques. Valorada la unitat instal·lada, configurada en l'aplicatiu de gestió del reg i totalment operativa.	**479,44 €**
	BJ45PR92		Equip programador per a telegestió de regs amb 2 sortides Latch (estacions), amb solenoides de 9V, alimentat amb 2 piles AA amb porta-piles sense cable. Apte per l'arquitectura HUB (radiofreqüència) i l'arquitectura BLE (Bluetooth).Amb entrada de sensor local (per a BLE).Entrada de contacte sec. Encadrament de programadors. Amb fins a 8 programes de reg i amb informe automàtic de l'estat dels equips (nivells de ràdio, piles, etc)	389,23000 €
	BJ45PR9I		Instal·lació d'equips programadors de 9V, alimentats amb piles.	76,25000 €
			Altres conceptes	13,96 €
P- 52	FJ45PR94	U	Subministrament i instal·lació d'Equip programador per a telegestió de regs per a 4 estacions o electrovàlvules, de SAMCLA o equivalent, amb solenoides de 9V, alimentat amb 2 piles AA amb porta-piles sense cable. Apte per comunicació mitjançant radiofreqüència i Bluetooth.Amb entrada de contacte per sensor local. Aplicatiu de gestió que permeti encadenament de programadors, amb fins a 8 programes de reg i amb informe automàtic de l'estat dels equips (nivells de ràdio, piles, etc). Totes les característiques segons queda definit en el Plec de Prescripcions Tècniques. Valorada la unitat instal·lada, configurada en l'aplicatiu de gestió del reg i totalment operativa.	**527,72 €**
	BJ45PR94		Equip programador per a telegestió de regs amb 4 sortides Latch (estacions), amb solenoides de 9V, alimentat amb 2 piles AA amb porta-piles sense cable. Apte per l'arquitectura HUB (radiofreqüència) i l'arquitectura BLE (Bluetooth).Amb entrada de sensor local (per a BLE).Entrada de contacte sec. Encadrament de programadors. Amb fins a 8 programes de reg i amb informe automàtic de l'estat dels equips (nivells de ràdio, piles, etc)	436,10000 €
	BJ45PR9I		Instal·lació d'equips programadors de 9V, alimentats amb piles.	76,25000 €
			Altres conceptes	15,37 €
P- 53	FJ45REP0	U	Subministrament i instal·lació d'Equip Repetidor per radiofreqüència (bandes lliures) d'alimentació solar amb placa solar miniaturitzada i integrada al mateix equip, de SAMCLA o equivalent. Conjunt compacte, de reduides dimensions i amb protecció IP66. Gestió sense límit d'equips i cobertura d'1Km. Inclou suport d'acer per a la fixació en fanals de la via pública o similar. Totes les característiques segons queda definit en el Plec de Prescripcions Tècniques. Valorada la unitat instal·lada, configurada en l'aplicatiu de gestió del reg i totalment operativa.	**444,29 €**
	BJ45REP0		Equip Repetidor per radiofreqüència (bandes lliures) d'alimentació solar amb placa solar miniaturitzada i integrada al mateix equip. Conjunt compacte, de reduides dimensions i amb protecció IP66. Gestió sense límit d'equips i cobertura d'1Km. Inclou suport d'acer per a la fixació en fanals de la via pública o similar.	349,16000 €
	BJ45REPI		Instal·lació d'Equip Repetidor per radiofreqüència	82,19000 €
			Altres conceptes	12,94 €
P- 54	FJ46UA00	U	VÀLVULA DE RENTAT, A PRESSIÓ DE TANCAT DE 0,12 ATM. I AMB UN CABAL DE RENTAT DE 1,6 L.	**9,65 €**

QUADRE DE PREUS NÚMERO 2

NÚMERO	CODI	UA	DESCRIPCIÓ	PREU
	BJ46U00R		VÀLVULA DE RENTAT A PRESSIÓ DE TANCAT 0,12 ATM. I AMB UN CABAL DE RENTAT DE 1,6 L.	4,81000 €
			Altres conceptes	4,84 €
P- 55	FJ46UA0S	U	VÀLVULA ANTISIFÒNICA	**9,65 €**
	BJ46U00R		VÀLVULA DE RENTAT A PRESSIÓ DE TANCAT 0,12 ATM. I AMB UN CABAL DE RENTAT DE 1,6 L.	4,81000 €
			Altres conceptes	4,84 €
P- 56	FQ42U00B	U	CARTELL DIVULGATIU SOBRE ESPAI DE BIODIVERSITAT MOD. NORMALITZAT PER L'AJUNTAMENT COL.LOCAT SOBRE PILAR DE FUSTA TRACTADA DE 12CM DE DIÀMETRE I DAU DE FORMIGÓ, SEGONS DEFINICO DE LA D.F.	**150,64 €**
	B060U200		Formigó d'ús no estructural de resistència a compressió15 N/mm2, consistència seca, plàstica, tova o fluïda i grandària màxima del granulat 20 mm, HNE-15/S,P,B/20	2,00610 €
	BQ42U002		PLACA D'ACER DE 60X40 CM BISELADA I AMB ELS CANTELLS ARRODONITS I AMB ELS SUPORTS DE FIXACIÓ NECESSARIS. CONTINGUTS I MODEL NORMALITZAT PER L'AJUNTAMENT	116,63000 €
	BRZ21820		Estaca de fusta de pi tractada en autoclau, de secció circular, de 8 cm de diàmetre i 2.5 m de llargària	10,74000 €
			Altres conceptes	21,26 €
P- 57	FQB1UP05	M	Tanca Palissada de rull de castanyer de 0.5m d'alçaria format per estaques amb punta, cosides amb dues passades de filferro galvanitzat, separades entre 4 i 6cm. Suportat amb pilars de fusta tractada amb punta, de diàmetre Ø10cm per clavar al terreny. Distància entre els pilars 2m. Estaques enterrades 5cm. Alçada vista de la tanca 0,45m.	**16,72 €**
	BQB1UP05		Material per a Tanca Palissada de rull de castanyer de 0.5m d'alçaria format per estaques amb punta, cosides amb dues passades de filferro galvanitzat, separades entre 4 i 6cm. Suportat amb pilars de fusta tractada amb punta, de diàmetre Ø10cm per clavar al terreny. Distància entre els pilars 2m. Estaques enterrades 5cm. Alçada vista de la tanca 0,45m.	9,80000 €
			Altres conceptes	6,92 €
P- 58	FQB1UP10	M	Tanca Palissada de rull de castanyer de 1.05m d'alçaria format per estaques amb punta, cosides amb tres passades de filferro galvanitzat, separades entre 4 i 6cm. Suportat amb pilars de fusta tractada amb punta, de diàmetre Ø10cm i 1,5m de llargaria per clavar al terreny. Distància entre els pilars 1.5m. Estaques enterrades 5cm i pilars 50 cm. Alçada vista de la tanca 1,00m.	**28,87 €**
	B060UH20		FORMIGÓ D'ÚS NO ESTRUCTURAL DE RESISTÈNCIA A COMPRESSIÓ 20 N/MM2, CONSISTÈNCIA SECA, PLÀSTICA, TOVA O FLUÏDA I GRANDÀRIA MÀXIMA DEL GRANULAT 20 MM, HNE-20/S,P,B,F/20	0,85280 €
	BQB1UP10		Material per a Tanca Palissada de rull de castanyer de 1.05m d'alçaria format per estaques amb punta, cosides amb tres passades de filferro galvanitzat, separades entre 4 i 6cm. Suportat amb pilars de fusta tractada amb punta, de diàmetre Ø10cm i 1,5m de llargaria per clavar al terreny. Distància entre els pilars 1.5m. Estaques enterrades 5cm i pilars 50 cm. Alçada vista de la tanca 1,00m.	19,79000 €
			Altres conceptes	8,23 €
P- 59	FQB1UP1X	M	Balisatge de limitació de la freqüentació formada vares corrugades de corten de 10mm de gruix clavades al terreny cada 1.5m i units per cordó PP imitació cànem marró calibre 20mm. Alçada vista 60cm.	**12,16 €**
	BQB1UP1V		Balisatge de limitació de la freqüentació formada vares corrugades de corten de 10mm de gruix clavats al terreny cada 2m i units per cordó PP imitació cànem marró calibre 20mm. Alçada vista 60cm.	6,00000 €
			Altres conceptes	6,16 €
P- 60	FR11UARA	U	ARRENCADA D'ARBRES AMB MITJANS MECÀNICS I/O MANUALS. S'INCLOU EL REBLIMENT DEL SOT, LA CÀRREGA I EL TRANSPORT A L'ABOCADOR.	**89,78 €**

QUADRE DE PREUS NÚMERO 2

NÚMERO	CODI	UA	DESCRIPCIÓ	PREU
			Altres conceptes	89,78 €
P- 61	FR11UARB	M2	ARRENCADA D'ARBUSTIVA AMB MITJANS MECÀNICS I/O MANUALS. S'INCLOU EL REBLIMENT DEL SOT, LA CÀRREGA I EL TRANSPORT A L'ABOCADOR.	**9,72 €**
			Altres conceptes	9,72 €
P- 62	FR11UARE	U	ARRENCADA D'ARBRES DE GRAN PORT (EXEMPLARS), AMB MITJANS MECÀNICS I MANUALS. S'INCLOU EL REBLIMENT DEL SOT, LA CÀRREGA I EL TRANSPORT A L'ABOCADOR.	**1.055,09 €**
			Altres conceptes	1.055,09 €
P- 63	FR26120F	M2	FRESATGE DE TERRENY FLUIX A UNA FONDÀRIA DE 0,2 M, AMB MOTOCULTOR, EN DUES PASSADES CREUADES, PER A UN PENDENT INFERIOR AL 30%	**1,15 €**
			Altres conceptes	1,15 €
P- 64	FR3PUTC0	M3	SUBMINISTRE I VOLTEJAT A OBRA DE: TERRA ADEQUADA O NATURAL DE JARDINERIA AMB UNA TEXTURA FRANCO-SORRENCA I DE COMPOST ORGÀNIC D'ORIGEN 100% VEGETAL, ACTIU MICROBIOLÓGICAMENT A BASE DE ELGAN O EQUIVALENT I AMB PERÍODE DE DESCOMPOSICIÓ MÍNIM DE 9 MESOS. INCLÓS P.P. DE FORMACIÓ I RETIRADA DE ZONA DE VOLTEIG, TOT SEGONS NTJ05C	**23,40 €**
	BR3PU006		COMPOST ORGÀNIC AMB ACTIVITAT MICROBIANA	3,70000 €
	BR3PU008		TERRA ADEQUADA O NATURAL PER A JARDINERIA, SEGONS NTJ05T	15,52000 €
			Altres conceptes	4,18 €
P- 65	FR3PUTEG	M2	APORTACIÓ I ESTESA DE ENCEBALL PER A SEMBRA DE GESPA COM A COBRIMENT DE LLAVOR	**1,95 €**
	BR3PU010		ENCEBALL PER A COBRIMENT DE LLAVOR EN SEMBRA DE GESPES O SIMILARS SEGONS NTJ05T	0,70000 €
			Altres conceptes	1,25 €
P- 66	FR3PUTEY	M2	APORTACIÓ I ESTESA DE TRITURAT DE PODA COM ENCOIXINAT AMB UN GRUIX DE 10 CM	**3,45 €**
	BR3PU022		TRITURAT DE PODA COM ENCOIXINAT	0,97000 €
			Altres conceptes	2,48 €
P- 67	FR4WUBB1	U	SUMINISTRAMENT I PLANTACIÓ DE SELECCIÓ DE BULBS DE CLIMA MEDITERRANI, DE DIFERENTS ESPÈCIES I SEGONS TEMPORADA. PRESENTATS EN CAIXA.	**0,74 €**
	BR4WUNW0		BULB DE NARCIS WHITE LION	0,50000 €
			Altres conceptes	0,24 €
P- 68	FR623Z2	u	PLANTACIÓ D'ARBUST EN CONTENIDOR DE 1 A 3 L, EXCAVACIÓ DE CLOT DE PLANTACIÓ AMB MITJANS MANUALS, EN UN PENDENT INFERIOR AL 35 %, REBLERT DEL CLOT AMB TERRA DE L'EXCAVACIÓ BARREJADA AMB UN 10% DE COMPOST, PRIMER REG I GARANTIA D'UN ANY	**2,45 €**
	B0111000		AIGUA	0,01780 €
	BR341150		Compost de classe I, d'origen vegetal, segons NTJ 05C, subministrat en sacs de 0.8 m3	0,26822 €
			Altres conceptes	2,16 €
P- 69	FR62Z20	u	PLANTACIÓ D'ARBUST EN CONTENIDOR DE 10 A 20 L, EXCAVACIÓ DE CLOT DE PLANTACIÓ AMB MITJANS MANUALS, EN UN PENDENT INFERIOR AL 35 %, REBLERT DEL CLOT AMB TERRA DE L'EXCAVACIÓ BARREJADA AMB UN 10% DE COMPOST, PRIMER REG I GARANTIA D'UN ANY	**9,38 €**
	B0111000		AIGUA	0,05340 €

QUADRE DE PREUS NÚMERO 2

NÚMERO	CODI	UA	DESCRIPCIÓ	PREU
	BR341150		Compost de classe I, d'origen vegetal, segons NTJ 05C, subministrat en sacs de 0.8 m3	1,67640 €
			Altres conceptes	7,65 €
P- 70	FR612ZE1	U	PLANTACIÓ D'ARBRE AMB PA DE TERRA O CONTENIDOR DE 18 A 25CM DE PERIMETRE DE TRONC EN ESCOCELL DE 1.6X1.6M I CLOT DE PLANTACIÓ DE 140X140X100CM AMB MITJANS MECÀNICS, REBLERT DEL CLOT AMB SUBSTITICIÓ PARCIAL DEL 40% DE TERRA DE L'EXCAVACIÓ PER SORRA RENTADA I COMPOST (70%-30%), REBLERT DEL FONS DEL CLOT AMB 10CM DE GRAVA CALCÀRIA. S'INCLOU DRENATGE AMB TUB CIRCULAR PERFORAT DE POLIETILÈ D'ALTA DENSITAT DE 65MM DE DIÀMETRE; ASPRATGE TRIPLE DE SECCIÓ CIRCULAR DE 8CM DE DIÀMETRE I 2M DE LLARGÀRIA, CLAVATS 50CM DE MANERA MANUAL AMB CLAVADOR D'ASPRATGE I POSTERIOR COL·LOCACIÓ DE TRAVESSER DE FUSTA PER UNIR ELS TRES ASPRES AMB CARGOLS I LLIGAM DE GOMA O CAUTXÚ DE ASPRE A COLL D'ARBRE (3UT); PRIMER REG MANUAL I CÀRREGA DE LES TERRES SOBRANTS A CAMIÓ. TAXES INCLOSES.	**130,38 €**
			Altres conceptes	130,38 €
P- 71	FR612ZP2	U	PLANTACIÓ D'ARBRE AMB PA DE TERRA O CONTENIDOR DE 18 A 25CM DE PERIMETRE DE TRONC EN ESPAI VERD I CLOT DE PLANTACIÓ DE 200X200X100CM AMB MITJANS MECÀNICS, REBLERT DEL CLOT AMB SUBSTITICIÓ PARCIAL DEL 40% DE TERRA DE L'EXCAVACIÓ PER SORRA RENTADA I COMPOST (70%-30%). REBLERT DEL FONS DEL CLOT AMB 10CM DE GRAVA CALCÀRIA. S'INCLOU DRENATGE AMB TUB CIRCULAR PERFORAT DE POLIETILÈ D'ALTA DENSITAT DE 65MM DE DIÀMETRE; ASPRATGE TRIPLE DE SECCIÓ CIRCULAR DE 8CM DE DIÀMETRE I 2.5M DE LLARGÀRIA, CLAVATS 50CM DE MANERA MANUAL AMB CLAVADOR D'ASPRATGE I POSTERIOR COL·LOCACIÓ DE TRAVESSER DE FUSTA PER UNIR ELS TRES ASPRES AMB CARGOLS I LLIGAM DE GOMA O CAUTXÚ DE ASPRE A COLL D'ARBRE (3UT); PRIMER REG MANUAL I CÀRREGA DE LES TERRES SOBRANTS A CAMIÓ.	**204,19 €**
			Altres conceptes	204,19 €
P- 72	FR612ZZ3	U	PLANTACIÓ D'ARBRE AMB PA DE TERRA O CONTENIDOR DE 18 A 25CM DE PERIMETRE DE TRONC EN ESPAI VERD I CLOT DE PLANTACIÓ DE 120X120X100CM AMB MITJANS MECÀNICS, REBLERT DEL CLOT AMB SUBSTITICIÓ PARCIAL DEL 40% DE TERRA DE L'EXCAVACIÓ PER SORRA RENTADA I COMPOST (70%-30%). REBLERT DEL FONS DEL CLOT AMB 10CM DE GRAVA CALCÀRIA. S'INCLOU DRENATGE AMB TUB CIRCULAR PERFORAT DE POLIETILÈ D'ALTA DENSITAT DE 65MM DE DIÀMETRE; ASPRATGE DOBLE DE SECCIÓ CIRCULAR DE 8CM DE DIÀMETRE I 2.5M DE LLARGÀRIA, CLAVATS 50CM DE MANERA MANUAL AMB CLAVADOR D'ASPRATGE I POSTERIOR COL·LOCACIÓ DE TRAVESSER DE FUSTA PER UNIR ELS DOS ASPRES AMB CARGOLS I LLIGAM DE GOMA O CAUTXÚ DE ASPRE A COLL D'ARBRE (2UT); PRIMER REG MANUAL I CÀRREGA DE LES TERRES SOBRANTS A CAMIÓ. TAXES INCLOSES.	**91,71 €**
			Altres conceptes	91,71 €
P- 73	FR6AU000	U	PLANTACIÓ D'ARBUSTIVA MIDA AF, M-9, M-11.	**0,60 €**
			Altres conceptes	0,60 €

QUADRE DE PREUS NÚMERO 2

NÚMERO	CODI	UA	DESCRIPCIÓ	PREU
P- 74	FR81U015	M2	TREBALLS DE JARDINERIA D'IMPLANTACIÓ DURANT 18 MESOS SEGONS PLA DE MANTENIMENT, EN ESPAIS VERDS DE NOVA CREACIÓ O REFORMA PARCIAL. Comprèn les tasques mensuals de manteniment de plantacions arbustives, vivaces, cobresols i gespes, així com l'atenció a possibles arbres plantats dins l'àmbit d'actuació. Inclou el control del reg, regs manuals puntuals, desherbatge, retirada de flors seques, esporgues de formació o sanejament, sega i retall de gespes o cobresols, aplicació de tractaments fitosanitaris si escau, i neteja de parterres. També inclou la reposició d'encoixinats i la revisió i/o reparació de tutors, tanques de protecció i altres elements auxiliars. Els treballs es realitzen segons el calendari i la intensitat establerts al pla de manteniment del projecte. El preu es basa en una dedicació estimada de 0,845 hores de jardiner qualificat per cada metre quadrat, corresponent al cost global estimat per cobrir dos anys de manteniment (18 mesos) en condicions de dedicació regular. No s'inclou en aquest preu l'ús d'eines motoritzades específiques, ni mitjans auxiliars de transport o retirada de residus, que es consideren coberts per les despeses generals del contracte. L1-1.1 PLAÇA CATALUNYA AQUEST ESPAI TÉ UNA SUPERFÍCIE DE 977.00 M², AMB UNA DEDICACIÓ ESTIMADA DE 45.9 HORES MENSUALS DE JARDINERIA SEGONS EL PLA DE MANTENIMENT. Altres conceptes	**19,06 €** 19,06 €

QUADRE DE PREUS NÚMERO 2

NÚMERO	CODI	UA	DESCRIPCIÓ	PREU
P- 75	FR81U016	M2	TREBALLS DE JARDINERIA D'IMPLANTACIÓ DURANT 18 MESOS SEGONS PLA DE MANTENIMENT, EN ESPAIS VERDS DE NOVA CREACIÓ O REFORMA PARCIAL. Comprèn les tasques mensuals de manteniment de plantacions arbustives, vivaces, cobresols i gespes, així com l'atenció a possibles arbres plantats dins l'àmbit d'actuació. Inclou el control del reg, regs manuals puntuals, desherbatge, retirada de flors seques, esporgues de formació o sanejament, sega i retall de gespes o cobresols, aplicació de tractaments fitosanitaris si escau, i neteja de parterres. També inclou la reposició d'encoixinats i la revisió i/o reparació de tutors, tanques de protecció i altres elements auxiliars. Els treballs es realitzen segons el calendari i la intensitat establerts al pla de manteniment del projecte. El preu es basa en una dedicació estimada de 0,845 hores de jardiner qualificat per cada metre quadrat, corresponent al cost global estimat per cobrir dos anys de manteniment (18 mesos) en condicions de dedicació regular. No s'inclou en aquest preu l'ús d'eines motoritzades específiques, ni mitjans auxiliars de transport o retirada de residus, que es consideren coberts per les despeses generals del contracte. L1-1.2 PLAÇA GRANADOS AQUEST ESPAI TÉ UNA SUPERFÍCIE DE 454.00 M², AMB UNA DEDICACIÓ ESTIMADA DE 21.3 HORES MENSUALS DE JARDINERIA SEGONS EL PLA DE MANTENIMENT. Altres conceptes	**19,06 €** 19,06 €

QUADRE DE PREUS NÚMERO 2

NÚMERO	CODI	UA	DESCRIPCIÓ	PREU
P- 76	FR81U017	M2	TREBALLS DE JARDINERIA D'IMPLANTACIÓ DURANT 18 MESOS SEGONS PLA DE MANTENIMENT, EN ESPAIS VERDS DE NOVA CREACIÓ O REFORMA PARCIAL. Comprèn les tasques mensuals de manteniment de plantacions arbustives, vivaces, cobresols i gespes, així com l'atenció a possibles arbres plantats dins l'àmbit d'actuació. Inclou el control del reg, regs manuals puntuals, desherbatge, retirada de flors seques, esporgues de formació o sanejament, sega i retall de gespes o cobresols, aplicació de tractaments fitosanitaris si escau, i neteja de parterres. També inclou la reposició d'encoixinats i la revisió i/o reparació de tutors, tanques de protecció i altres elements auxiliars. Els treballs es realitzen segons el calendari i la intensitat establerts al pla de manteniment del projecte. El preu es basa en una dedicació estimada de 0,845 hores de jardiner qualificat per cada metre quadrat, corresponent al cost global estimat per cobrir dos anys de manteniment (18 mesos) en condicions de dedicació regular. No s'inclou en aquest preu l'ús d'eines motoritzades específiques, ni mitjans auxiliars de transport o retirada de residus, que es consideren coberts per les despeses generals del contracte. L1-1.3 PLAÇA DONES DEL TÈXTIL AQUEST ESPAI TÉ UNA SUPERFÍCIE DE 1009.96 M², AMB UNA DEDICACIÓ ESTIMADA DE 47.4 HORES MENSUALS DE JARDINERIA SEGONS EL PLA DE MANTENIMENT. Altres conceptes	**19,06 €** 19,06 €

QUADRE DE PREUS NÚMERO 2

NÚMERO	CODI	UA	DESCRIPCIÓ	PREU
P- 77	FR81U021	M2	TREBALLS DE JARDINERIA D'IMPLANTACIÓ DURANT 18 MESOS SEGONS PLA DE MANTENIMENT, EN ESPAIS VERDS DE NOVA CREACIÓ O REFORMA PARCIAL. Comprèn les tasques mensuals de manteniment de plantacions arbustives, vivaces, cobresols i gespes, així com l'atenció a possibles arbres plantats dins l'àmbit d'actuació. Inclou el control del reg, regs manuals puntuals, desherbatge, retirada de flors seques, esporgues de formació o sanejament, sega i retall de gespes o cobresols, aplicació de tractaments fitosanitaris si escau, i neteja de parterres. També inclou la reposició d'encoixinats i la revisió i/o reparació de tutors, tanques de protecció i altres elements auxiliars. Els treballs es realitzen segons el calendari i la intensitat establerts al pla de manteniment del projecte. El preu es basa en una dedicació estimada de 0,845 hores de jardiner qualificat per cada metre quadrat, corresponent al cost global estimat per cobrir dos anys de manteniment (18 mesos) en condicions de dedicació regular. No s'inclou en aquest preu l'ús d'eines motoritzades específiques, ni mitjans auxiliars de transport o retirada de residus, que es consideren coberts per les despeses generals del contracte. L1-2.1 EIX MACIÀ AQUEST ESPAI TÉ UNA SUPERFÍCIE DE 50.00 M², AMB UNA DEDICACIÓ ESTIMADA DE 2.3 HORES MENSUALS DE JARDINERIA SEGONS EL PLA DE MANTENIMENT. Altres conceptes	**19,06 €** 19,06 €

QUADRE DE PREUS NÚMERO 2

NÚMERO	CODI	UA	DESCRIPCIÓ	PREU
P- 78	FR81U022	M2	TREBALLS DE JARDINERIA D'IMPLANTACIÓ DURANT 18 MESOS SEGONS PLA DE MANTENIMENT, EN ESPAIS VERDS DE NOVA CREACIÓ O REFORMA PARCIAL. Comprèn les tasques mensuals de manteniment de plantacions arbustives, vivaces, cobresols i gespes, així com l'atenció a possibles arbres plantats dins l'àmbit d'actuació. Inclou el control del reg, regs manuals puntuals, desherbatge, retirada de flors seques, esporgues de formació o sanejament, sega i retall de gespes o cobresols, aplicació de tractaments fitosanitaris si escau, i neteja de parterres. També inclou la reposició d'encoixinats i la revisió i/o reparació de tutors, tanques de protecció i altres elements auxiliars. Els treballs es realitzen segons el calendari i la intensitat establerts al pla de manteniment del projecte. El preu es basa en una dedicació estimada de 0,845 hores de jardiner qualificat per cada metre quadrat, corresponent al cost global estimat per cobrir dos anys de manteniment (18 mesos) en condicions de dedicació regular. No s'inclou en aquest preu l'ús d'eines motoritzades específiques, ni mitjans auxiliars de transport o retirada de residus, que es consideren coberts per les despeses generals del contracte. 2.2 PLAÇA CONCÒRDIA AQUEST ESPAI TÉ UNA SUPERFÍCIE DE 211.00 M², AMB UNA DEDICACIÓ ESTIMADA DE 9.9 HORES MENSUALS DE JARDINERIA SEGONS EL PLA DE MANTENIMENT. Altres conceptes	**19,06 €** 19,06 €

QUADRE DE PREUS NÚMERO 2

NÚMERO	CODI	UA	DESCRIPCIÓ	PREU
P- 79	FR81U032	M2	TREBALLS DE JARDINERIA D'IMPLANTACIÓ DURANT 18 MESOS SEGONS PLA DE MANTENIMENT, EN ESPAIS VERDS DE NOVA CREACIÓ O REFORMA PARCIAL. Comprèn les tasques mensuals de manteniment de plantacions arbustives, vivaces, cobresols i gespes, així com l'atenció a possibles arbres plantats dins l'àmbit d'actuació. Inclou el control del reg, regs manuals puntuals, desherbatge, retirada de flors seques, esporgues de formació o sanejament, sega i retall de gespes o cobresols, aplicació de tractaments fitosanitaris si escau, i neteja de parterres. També inclou la reposició d'encoixinats i la revisió i/o reparació de tutors, tanques de protecció i altres elements auxiliars. Els treballs es realitzen segons el calendari i la intensitat establerts al pla de manteniment del projecte. El preu es basa en una dedicació estimada de 0,845 hores de jardiner qualificat per cada metre quadrat, corresponent al cost global estimat per cobrir dos anys de manteniment (18 mesos) en condicions de dedicació regular. No s'inclou en aquest preu l'ús d'eines motoritzades específiques, ni mitjans auxiliars de transport o retirada de residus, que es consideren coberts per les despeses generals del contracte. L1-3.1 PLAÇA DEL FARELL AQUEST ESPAI TÉ UNA SUPERFÍCIE DE 106.86 M², AMB UNA DEDICACIÓ ESTIMADA DE 5.0 HORES MENSUALS DE JARDINERIA SEGONS EL PLA DE MANTENIMENT. Altres conceptes	**19,06 €** 19,06 €

QUADRE DE PREUS NÚMERO 2

NÚMERO	CODI	UA	DESCRIPCIÓ	PREU
P- 80	FR81U033	M2	TREBALLS DE JARDINERIA D'IMPLANTACIÓ DURANT 18 MESOS SEGONS PLA DE MANTENIMENT, EN ESPAIS VERDS DE NOVA CREACIÓ O REFORMA PARCIAL. Comprèn les tasques mensuals de manteniment de plantacions arbustives, vivaces, cobresols i gespes, així com l'atenció a possibles arbres plantats dins l'àmbit d'actuació. Inclou el control del reg, regs manuals puntuals, desherbatge, retirada de flors seques, esporgues de formació o sanejament, sega i retall de gespes o cobresols, aplicació de tractaments fitosanitaris si escau, i neteja de parterres. També inclou la reposició d'encoixinats i la revisió i/o reparació de tutors, tanques de protecció i altres elements auxiliars. Els treballs es realitzen segons el calendari i la intensitat establerts al pla de manteniment del projecte. El preu es basa en una dedicació estimada de 0,845 hores de jardiner qualificat per cada metre quadrat, corresponent al cost global estimat per cobrir dos anys de manteniment (18 mesos) en condicions de dedicació regular. No s'inclou en aquest preu l'ús d'eines motoritzades específiques, ni mitjans auxiliars de transport o retirada de residus, que es consideren coberts per les despeses generals del contracte. L1-3.2 PLAÇA DEL PI AQUEST ESPAI TÉ UNA SUPERFÍCIE DE 190.67 M², AMB UNA DEDICACIÓ ESTIMADA DE 9.0 HORES MENSUALS DE JARDINERIA SEGONS EL PLA DE MANTENIMENT. Altres conceptes	**19,06 €** 19,06 €

QUADRE DE PREUS NÚMERO 2

NÚMERO	CODI	UA	DESCRIPCIÓ	PREU
P- 81	FR81U042	M2	TREBALLS DE JARDINERIA D'IMPLANTACIÓ DURANT 18 MESOS SEGONS PLA DE MANTENIMENT, EN ESPAIS VERDS DE NOVA CREACIÓ O REFORMA PARCIAL. Comprèn les tasques mensuals de manteniment de plantacions arbustives, vivaces, cobresols i gespes, així com l'atenció a possibles arbres plantats dins l'àmbit d'actuació. Inclou el control del reg, regs manuals puntuals, desherbatge, retirada de flors seques, esporgues de formació o sanejament, sega i retall de gespes o cobresols, aplicació de tractaments fitosanitaris si escau, i neteja de parterres. També inclou la reposició d'encoixinats i la revisió i/o reparació de tutors, tanques de protecció i altres elements auxiliars. Els treballs es realitzen segons el calendari i la intensitat establerts al pla de manteniment del projecte. El preu es basa en una dedicació estimada de 0,845 hores de jardiner qualificat per cada metre quadrat, corresponent al cost global estimat per cobrir dos anys de manteniment (18 mesos) en condicions de dedicació regular. No s'inclou en aquest preu l'ús d'eines motoritzades específiques, ni mitjans auxiliars de transport o retirada de residus, que es consideren coberts per les despeses generals del contracte. L1-4.1 VIA ALEXANDRA AQUEST ESPAI TÉ UNA SUPERFÍCIE DE 487.10 M², AMB UNA DEDICACIÓ ESTIMADA DE 22.9 HORES MENSUALS DE JARDINERIA SEGONS EL PLA DE MANTENIMENT.	**19,06 €**
			Altres conceptes	19,06 €

QUADRE DE PREUS NÚMERO 2

NÚMERO	CODI	UA	DESCRIPCIÓ	PREU
P- 82	FR81U045	M2	TREBALLS DE JARDINERIA D'IMPLANTACIÓ DURANT 18 MESOS SEGONS PLA DE MANTENIMENT, EN ESPAIS VERDS DE NOVA CREACIÓ O REFORMA PARCIAL. Comprèn les tasques mensuals de manteniment de plantacions arbustives, vivaces, cobresols i gespes, així com l'atenció a possibles arbres plantats dins l'àmbit d'actuació. Inclou el control del reg, regs manuals puntuals, desherbatge, retirada de flors seques, esporgues de formació o sanejament, sega i retall de gespes o cobresols, aplicació de tractaments fitosanitaris si escau, i neteja de parterres. També inclou la reposició d'encoixinats i la revisió i/o reparació de tutors, tanques de protecció i altres elements auxiliars. Els treballs es realitzen segons el calendari i la intensitat establerts al pla de manteniment del projecte. El preu es basa en una dedicació estimada de 0,845 hores de jardiner qualificat per cada metre quadrat, corresponent al cost global estimat per cobrir dos anys de manteniment (18 mesos) en condicions de dedicació regular. No s'inclou en aquest preu l'ús d'eines motoritzades específiques, ni mitjans auxiliars de transport o retirada de residus, que es consideren coberts per les despeses generals del contracte. L1-4.2 RONDA EUROPA AQUEST ESPAI TÉ UNA SUPERFÍCIE DE 1397.90 M², AMB UNA DEDICACIÓ ESTIMADA DE 65.6 HORES MENSUALS DE JARDINERIA SEGONS EL PLA DE MANTENIMENT.	**19,06 €**
			Altres conceptes	19,06 €

QUADRE DE PREUS NÚMERO 2

NÚMERO	CODI	UA	DESCRIPCIÓ	PREU
P- 83	FR81U046	M2	TREBALLS DE JARDINERIA D'IMPLANTACIÓ DURANT 18 MESOS SEGONS PLA DE MANTENIMENT, EN ESPAIS VERDS DE NOVA CREACIÓ O REFORMA PARCIAL. Comprèn les tasques mensuals de manteniment de plantacions arbustives, vivaces, cobresols i gespes, així com l'atenció a possibles arbres plantats dins l'àmbit d'actuació. Inclou el control del reg, regs manuals puntuals, desherbatge, retirada de flors seques, esporgues de formació o sanejament, sega i retall de gespes o cobresols, aplicació de tractaments fitosanitaris si escau, i neteja de parterres. També inclou la reposició d'encoixinats i la revisió i/o reparació de tutors, tanques de protecció i altres elements auxiliars. Els treballs es realitzen segons el calendari i la intensitat establerts al pla de manteniment del projecte. El preu es basa en una dedicació estimada de 0,845 hores de jardiner qualificat per cada metre quadrat, corresponent al cost global estimat per cobrir dos anys de manteniment (18 mesos) en condicions de dedicació regular. No s'inclou en aquest preu l'ús d'eines motoritzades específiques, ni mitjans auxiliars de transport o retirada de residus, que es consideren coberts per les despeses generals del contracte. L1-4.3 PLAÇA CÓRDOBA AQUEST ESPAI TÉ UNA SUPERFÍCIE DE 78.50 M², AMB UNA DEDICACIÓ ESTIMADA DE 3.7 HORES MENSUALS DE JARDINERIA SEGONS EL PLA DE MANTENIMENT.	**19,06 €**
			Altres conceptes	19,06 €

QUADRE DE PREUS NÚMERO 2

NÚMERO	CODI	UA	DESCRIPCIÓ	PREU
P- 84	FR81U062	M2	TREBALLS DE JARDINERIA D'IMPLANTACIÓ DURANT 18 MESOS SEGONS PLA DE MANTENIMENT, EN ESPAIS VERDS DE NOVA CREACIÓ O REFORMA PARCIAL. Comprèn les tasques mensuals de manteniment de plantacions arbustives, vivaces, cobresols i gespes, així com l'atenció a possibles arbres plantats dins l'àmbit d'actuació. Inclou el control del reg, regs manuals puntuals, desherbatge, retirada de flors seques, esporgues de formació o sanejament, sega i retall de gespes o cobresols, aplicació de tractaments fitosanitaris si escau, i neteja de parterres. També inclou la reposició d'encoixinats i la revisió i/o reparació de tutors, tanques de protecció i altres elements auxiliars. Els treballs es realitzen segons el calendari i la intensitat establerts al pla de manteniment del projecte. El preu es basa en una dedicació estimada de 0,845 hores de jardiner qualificat per cada metre quadrat, corresponent al cost global estimat per cobrir dos anys de manteniment (18 mesos) en condicions de dedicació regular. No s'inclou en aquest preu l'ús d'eines motoritzades específiques, ni mitjans auxiliars de transport o retirada de residus, que es consideren coberts per les despeses generals del contracte. L1-6.1 PLAÇA CREU DE BARBERÀ AQUEST ESPAI TÉ UNA SUPERFÍCIE DE 174.78 M², AMB UNA DEDICACIÓ ESTIMADA DE 8.2 HORES MENSUALS DE JARDINERIA SEGONS EL PLA DE MANTENIMENT. Altres conceptes	**19,06 €** 19,06 €

QUADRE DE PREUS NÚMERO 2

NÚMERO	CODI	UA	DESCRIPCIÓ	PREU
P- 85	FR81U063	M2	TREBALLS DE JARDINERIA D'IMPLANTACIÓ DURANT 18 MESOS SEGONS PLA DE MANTENIMENT, EN ESPAIS VERDS DE NOVA CREACIÓ O REFORMA PARCIAL. Comprèn les tasques mensuals de manteniment de plantacions arbustives, vivaces, cobresols i gespes, així com l'atenció a possibles arbres plantats dins l'àmbit d'actuació. Inclou el control del reg, regs manuals puntuals, desherbatge, retirada de flors seques, esporgues de formació o sanejament, sega i retall de gespes o cobresols, aplicació de tractaments fitosanitaris si escau, i neteja de parterres. També inclou la reposició d'encoixinats i la revisió i/o reparació de tutors, tanques de protecció i altres elements auxiliars. Els treballs es realitzen segons el calendari i la intensitat establerts al pla de manteniment del projecte. El preu es basa en una dedicació estimada de 0,845 hores de jardiner qualificat per cada metre quadrat, corresponent al cost global estimat per cobrir dos anys de manteniment (18 mesos) en condicions de dedicació regular. No s'inclou en aquest preu l'ús d'eines motoritzades específiques, ni mitjans auxiliars de transport o retirada de residus, que es consideren coberts per les despeses generals del contracte. L1-6.2 PLAÇA CASTELAO AQUEST ESPAI TÉ UNA SUPERFÍCIE DE 763.20 M², AMB UNA DEDICACIÓ ESTIMADA DE 35.8 HORES MENSUALS DE JARDINERIA SEGONS EL PLA DE MANTENIMENT.	**19,06 €**
			Altres conceptes	19,06 €

QUADRE DE PREUS NÚMERO 2

NÚMERO	CODI	UA	DESCRIPCIÓ	PREU
P- 86	FR81U071	M2	TREBALLS DE JARDINERIA D'IMPLANTACIÓ DURANT 18 MESOS SEGONS PLA DE MANTENIMENT, EN ESPAIS VERDS DE NOVA CREACIÓ O REFORMA PARCIAL. Comprèn les tasques mensuals de manteniment de plantacions arbustives, vivaces, cobresols i gespes, així com l'atenció a possibles arbres plantats dins l'àmbit d'actuació. Inclou el control del reg, regs manuals puntuals, desherbatge, retirada de flors seques, esporgues de formació o sanejament, sega i retall de gespes o cobresols, aplicació de tractaments fitosanitaris si escau, i neteja de parterres. També inclou la reposició d'encoixinats i la revisió i/o reparació de tutors, tanques de protecció i altres elements auxiliars. Els treballs es realitzen segons el calendari i la intensitat establerts al pla de manteniment del projecte. El preu es basa en una dedicació estimada de 0,845 hores de jardiner qualificat per cada metre quadrat, corresponent al cost global estimat per cobrir dos anys de manteniment (18 mesos) en condicions de dedicació regular. No s'inclou en aquest preu l'ús d'eines motoritzades específiques, ni mitjans auxiliars de transport o retirada de residus, que es consideren coberts per les despeses generals del contracte. L1-7.1 CARRER ONYAR AQUEST ESPAI TÉ UNA SUPERFÍCIE DE 474.00 M², AMB UNA DEDICACIÓ ESTIMADA DE 22.3 HORES MENSUALS DE JARDINERIA SEGONS EL PLA DE MANTENIMENT.	**19,06 €**
			Altres conceptes	19,06 €
P- 87	FRZUUMBD	M2	MALLA ANTIHERBES EN SUPERFÍCIE, D'UN GRAMATGE DE 200 GR/M2 TIPUS BIOSTILL MARRÓ 100% BIODEGRADABLE DE LA CASA HORTICOLA PEDRALBES O EQUIVALENT. FIXADA AMB GRAPES D'ACER CORRUGAT EN FORMA D'U, D.10 MM I DE 20-10-20 CM., AMB LA DENSITAT NECESSARIA EN FUNCIÓ DE LA PENDENT DEL TERRENY. S'INCLOU LA PREPARACIÓ PRÈVIA DE LA SUPERFÍCIE DEL TERRENY I P.P. DE TALLS I FORMACIÓ DE FORATS PER A L'ENTREGA AMB ARQUETES, ARBRAT, CONTORNS DEL PARTERRE. TOTALMENT INSTAL.LADA.	**3,47 €**
	BRI3UBIO		MALLA ANTIARRELS EN SUPERFÍCIE, D'UN GRAMATGE DE 200 GR/M2 TIPUS BIOSTILL MARRÓ 100% BIODEGRADABLE DE LA CASA HORTICOLA PEDRALBES O EQUIVALENT.	2,24250 €
			Altres conceptes	1,23 €

QUADRE DE PREUS NÚMERO 2

NÚMERO	CODI	UA	DESCRIPCIÓ	PREU
P- 88	FRZUUYUT	M2	SUBMNISTRAMENT I INSTAL·LACIÓ MANTA ORGÀNICA COCO I ARPILLERAS DE YUYE EN SUPERFÍCIE, D'UN GRAMATGE DE 3.33 GR/M2 I ESPECIFICACIONS TÈCIQUES DE LA DOCUMENTACIÓ GRÀFICA DE PROJECTE, TIPUS BON TERRA IBERICA O EQUIVALENT. FIXADA AMB GRAPES D'ACER CORRUGAT EN FORMA D'U, D.10 MM I DE 20-10-20 CM., AMB LA DENSITAT NECESSARIA EN FUNCIÓ DE LA PENDENT DEL TERRENY. S'INCLOU LA PREPARACIÓ PRÈVIA DE LA SUPERFÍCIE DEL TERRENY I P.P. DE TALLS I FORMACIÓ DE FORATS PER A L'ENTREGA AMB ARQUETES, ARBRAT, CONTORNS DEL PARTERRE. TOTALMENT INSTAL.LADA.	**2,75 €**
	BR3PU016		GRAPA PER FIXA MALLA ANTIHERBES DE 6MM I DE 13X3 D'ACER GALVANITZAT I AMB PUNTA EN BOSSES DE 1000 UTS	0,99000 €
	BRI31330		MANTA ORGÀNICA TIPUS 100% COCO, DE DENSITAT APROXIMADA 300 G/M2, COSIDA EN LES DUES CARES A UNA XARXA DE POLIPROPILÈ BIODEGRADABLE	1,34200 €
			Altres conceptes	0,42 €
P- 89	FSS1U000	U	SEGURETAT I SALUT, SEGONS PRESSUPOST ADJUNT A L'ESTUDI DE SEGURETAT I SALUT	**12.118,79 €**
			Sense descomposició	12.118,79 €
P- 90	FV00REPV	PA	PARTIDA ALÇADA PER REPLANTEIG PRECÍS DE LA DISTRIBUCIÓ DE LES ESPÈCIES ARBUSTIVES, DONADA LA SEVA COMPLEXITAT. A JUSTIFICAR	**400,00 €**
			Sense descomposició	400,00 €
P- 91	FV00U00Z	PA	PARTIDA ALÇADA PER PER ACTUACIONS COMPLEMENTÀRIES A JUSTIFICAR (JARDINERIA, REPARACIONS, PINTURA O NETEJA DE MOBILIARI, PAVIMENTS, MURS, O ALTRES ELEMENTS DE LA PLAÇA O PARC)	**2.000,00 €**
			Sense descomposició	2.000,00 €
P- 92	GG121004	U	NETEJA I DESINFECCIÓ PREVENTIVA DE TOTS ELS ELEMENTS QUE COMPOSEN UN SECTOR DE REG AERI, DES DEL PUNT DE SUBMINISTRAMENT DE L'AIGUA FINS A L'ÚLTIM EMISSOR DEL SECTOR. INCLOU LA REDACCIÓ D'INFORME RESUM DE LES FEINES FETES I EL CERTIFICAT DE NETEJA I DESINFECCIÓ DE LA XARXA	**35,63 €**
	BS15		REACTIUS PER TRACTAMENT D'AIGUA, CLOR I ÀCID, PER TAL DE EVITAR LA PRESÈNCIA D'ALGUES I GARANTIR LA NO PRESÈNCIA DE MICRORGANISMES EN L'AIGUA PER SOBRE DELS LÍMITS ESTABLERTS EN L'ACTUAL NORMATIVA.	10,14520 €
	BSA03		EINES I UTENSILIS	1,84000 €
	BSA04		MATERIAL AUXILIAR	0,80000 €
			Altres conceptes	22,84 €
P- 93	GG301004	M2	ESCARIFICACIÓ DE GESPA, INCLOU RECOLLIDA I RETIRADA DE LES RESTES ORIGINADES A L'ABOCADOR, TAXES, AIXÍ COM TOTES LES TASQUES NECESSÀRIES PER A LA SEVA CORRECTA EXECUCIÓ	**0,32 €**
	BSA04		MATERIAL AUXILIAR	0,06000 €
			Altres conceptes	0,26 €
P- 94	GG301005	M2	AIREIG AMB TREPANTS BUITS PER TAL DE DESCOMPACTAR EL TERRENY. S'INCLOU EL CONJUNT D'OPERACIONS NECESSÀRIES PER A LA SEVA CORRECTA EXECUCIÓ COM ESCOMBRADA, RECOLLLIDA DE TACS, TRANSPORT DE RESTES VEGETALS A L'ABOCADOR I TAXES.	**0,42 €**
	BSA04		MATERIAL AUXILIAR	0,04000 €
			Altres conceptes	0,38 €

QUADRE DE PREUS NÚMERO 2

NÚMERO	CODI	UA	DESCRIPCIÓ	PREU
P- 95	GG301006	M2	APORTACIONS SUPERFICIALS DE SUBSTRATS DE TEXTURA SORRENCA AMB GRANULOMETRIA I CARACTERÍSTIQUES A DEFINIR PER LA DT, APLICADA MITJANÇANT MÀQUINARIA AMB L'OBJECTIU D'ANIVELLAR EL TERRENY, MILLORAR LA PERMEABILITAT I LA RESISTÈNCIA MECÀNICA A LA TREPITJADA.	**0,79 €**
	BSG01		SORRA RENTADA	0,14000 €
			Altres conceptes	0,65 €
P- 96	GG301010	M2	RESSEMBRA DE GESPA EN ÀREES MALMESES O DESPRÉS D'UN AIREJAT, MESCLA I DOSIS SEGONS LA DT, S'INCLOU EL CONJUNT D'OPERACIONS NECESSÀRIES PER A LA SEVA CORRECTA EXECUCIÓ COM EL COBRIMENT DE LA LLAVOR	**0,41 €**
	BSJ04		BARREJA LLAVORS.	0,07500 €
			Altres conceptes	0,34 €
P- 97	GG502CX	PA	PARTIDA ALÇADA A JUSTIFICAR PER ADAPTACIÓ DE REG EXISTENT I/O CONNEXIÓ REG A COMPTADOR	**200,00 €**
			Sense descomposició	200,00 €
P- 98	GG502PT	PA	PARTIDA ALÇADA A JUSTIFICAR PER EXECUCIÓ DE PASSATUBS PER INSTAL·LACIÓ DE REG	**40,00 €**
			Sense descomposició	40,00 €
P- 99	PR33-8T16	m2	Acabat superficial amb grava tipus marmolina de color ocre, crema, beige, subministrada a granel i escampada amb retroexcavadora petita i mitjans manuals	**9,02 €**
	BR39-21D9		Grava tipus marmolina de color blanc, vermell o rosa	6,90361 €
			Altres conceptes	2,12 €
P- 100	PR3D-10OO9	m2	Esmena orgànica del sòl amb compost de classe I d'origen vegetal, segons NTJ 05C, subministrat en sacs de 0,8 m3, amb una dosi de 25 l/m2, escampat amb minicarregadora i mitjans manuals i fresatge de terreny amb motocultor, amb minicarregadora elèctrica	**3,00 €**
	BR32-21DG		Compost de classe I, d'origen vegetal, segons NTJ 05C, subministrat en sacs de 0,8 m3	1,42494 €
			Altres conceptes	1,58 €
P- 101	PR411-8TAA	u	Subministrament d'Acer buergerianum de perímetre de 18 a 20 cm, amb pa de terra de diàmetre mínim 57 cm i profunditat mínima 39,9 cm segons fórmules NTJ	**206,00 €**
	BR411-21W2		Acer buergerianum de perímetre de 18 a 20 cm, amb pa de terra de diàmetre mínim 57 cm i profunditat mínima 39,9 cm segons fórmules NTJ	200,00000 €
			Altres conceptes	6,00 €
P- 102	PR416-8TPM	u	Arbutus unedo MULTITRONC en contenidor de 375 l, alçaria 350-400 cm	**437,75 €**
	BR416-225E		Arbutus unedo MULTITRONC en contenidor de 375 l	425,00000 €
			Altres conceptes	12,75 €
P- 103	PR417-8TBM	u	Subministrament de Bauhinia purpurea MULTITRONC d'alçaria 400/500cm, amb pa de terra de diàmetre mínim 97,5 cm i profunditat mínima 68,25 cm segons fórmules NTJ	**312,00 €**
			Sense descomposició	312,00 €
P- 104	PR417-8TBP	u	Subministrament de Bauhinia purpurea de perímetre de 18 a 20 cm, amb pa de terra de diàmetre mínim 57 cm i profunditat mínima 39,9 cm segons fórmules NTJ	**226,60 €**
	BR417-227I		Bauhinia purpurea de perímetre de 18 a 20 cm, amb pa de terra de diàmetre mínim 57 cm i profunditat mínima 39,9 cm segons fórmules NTJ	220,00000 €
			Altres conceptes	6,60 €

QUADRE DE PREUS NÚMERO 2

NÚMERO	CODI	UA	DESCRIPCIÓ	PREU
P- 105	PR41A-8TY3	u	Subministrament de Callistemon laevis en contenidor de 10 l	**15,45 €**
	BR41A-229H		Callistemon laevis en contenidor de 10 l	15,00000 €
			Altres conceptes	0,45 €
P- 106	PR436-8US8	u	Subministrament de Gleditsia triacanthos Inermis de perímetre de 18 a 20 cm, amb pa de terra de diàmetre mínim 57 cm i profunditat mínima 39,9 cm segons fórmules NTJ	**197,98 €**
	BR435-22N3		Gleditsia triacanthos Inermis de perímetre de 18 a 20 cm, amb pa de terra de diàmetre mínim 57 cm i profunditat mínima 39,9 cm segons fórmules NTJ	192,21000 €
			Altres conceptes	5,77 €
P- 107	PR451-8WY7	u	Subministrament de Rhamnus alaternus en contenidor de 7,5 l	**12,50 €**
			Sense descomposició	12,50 €
P- 108	PR451-8WZ0	u	Subministrament de Rhamnus alaternus d'alçària de 40 a 60 cm, en contenidor de 3 l	**4,84 €**
	BR451-23RU		Rhamnus alaternus d'alçària de 40 a 60 cm, en contenidor de 3 l	4,70000 €
			Altres conceptes	0,14 €
P- 109	PR493-92C1	u	Subministrament d'Achillea coarctata' en contenidor de1 l	**1,96 €**
	BR4944C1		Achillea coarctata' en contenidor de1 l	1,90000 €
			Altres conceptes	0,06 €
P- 110	PR493-92CR	u	Subministrament d'Achillea crithmifolia en contenidor AF 250cc	**0,93 €**
	BR493-25CR		Achillea crithmifolia en contenidor AF 250cc	0,90000 €
			Altres conceptes	0,03 €
P- 111	PR495-92PB	u	Subministrament d'Agapanthus praceox BLANC contenidor de 2,5 l	**4,12 €**
	BR495-25EE		Agapanthus sp contenidor de 3 l	4,00000 €
			Altres conceptes	0,12 €
P- 112	PR495-92PP	u	Subministrament d'Agapanthus praceox 'Peter Pan' contenidor de 2,5 l	**4,12 €**
	BR495-25EE		Agapanthus sp contenidor de 3 l	4,00000 €
			Altres conceptes	0,12 €
P- 113	PR495-92QT	u	Subministrament d'Agapanthus umbellatus d'alçària de 30 a 40 cm, en contenidor d'1,3 l	**2,89 €**
	BR495-25EF		Agapanthus umbellatus d'alçària de 30 a 40 cm, en contenidor d'1,3 l	2,81000 €
			Altres conceptes	0,08 €
P- 114	PR4A5-92WB	u	Subministrament de Begonia 'Dragon Wing' BLANCA en test 11 cm	**0,90 €**
	BR4A5-25GC		Begonia 'Dragon Wing' en test 11 cm	0,87000 €
			Altres conceptes	0,03 €
P- 115	PR4A7-92B1	u	Subministrament de Bulbine frutescens en contenidor de 1 l	**1,65 €**
	BR4A7-25B1		Bulbine frutescens en contenidor de 1 l	1,60000 €
			Altres conceptes	0,05 €
P- 116	PR4A7-92B3	u	Subministrament de Bulbine frutescens en contenidor de 2.5 l	**3,70 €**
			Sense descomposició	3,70 €
P- 117	PR4AT-945J	u	Subministrament de Carex oshimensis ´´Evergold´´, en contenidor d' 2 l	**3,30 €**
	BR4AT-25QM		Carex oshimensis ´´Evergold´´, en contenidor d' 2 l	3,20000 €
			Altres conceptes	0,10 €

QUADRE DE PREUS NÚMERO 2

NÚMERO	CODI	UA	DESCRIPCIÓ	PREU
P- 118	PR4AT-94T2	u	Subministrament de Carex testacea en contenidor de 2 l	**2,31 €**
	BR4AT-25T2		Carex testacea en contenidor de 2 l	2,24000 €
			Altres conceptes	0,07 €
P- 119	PR4B6-942L	u	Subministrament de Centranthus ruber d'alçària de 30 a 40 cm, en contenidor de 2 l	**2,06 €**
	BR4B6-252L		Centranthus ruber d'alçària de 30 a 40 cm, en contenidor de 2 l	2,00000 €
			Altres conceptes	0,06 €
P- 120	PR4BF-94F2	u	Subministrament de Cistus x florentinus en contenidor de 2.5 l	**3,24 €**
	BR4BF-25F2		Cistus x florentinus en contenidor de 2.5 l	3,15000 €
			Altres conceptes	0,09 €
P- 121	PR4BH-94C3	u	Subministrament de Clivia minata en contenidor de 3 l	**11,90 €**
			Sense descomposició	11,90 €
P- 122	PR4BL-94BX	u	Subministrament de Convolvulus cneorum en contenidor d'1 l	**2,36 €**
	BR4BL-25SW		Convolvulus cneorum en contenidor d'1 l	2,29000 €
			Altres conceptes	0,07 €
P- 123	PR4C6-9340	u	Subministrament de Cyclamen 'standard' en test 11 cm	**0,90 €**
	BR4C6-25J1		Cyclamen 'standard' en test 11 cm	0,87000 €
			Altres conceptes	0,03 €
P- 124	PR4C7-9347	u	Subministrament de Cyperus sp en contenidor de 5 l	**16,89 €**
	BR4C7-25J4		Cyperus sp en contenidor de 5 l	16,40000 €
			Altres conceptes	0,49 €
P- 125	PR4CG-9372	u	Subministrament de Dietes bicolor d'alçària de 20 a 40 cm, en contenidor d'2,5 l	**4,40 €**
			Sense descomposició	4,40 €
P- 126	PR4CG-9375	u	Subministrament de Dietes bicolor d'alçària de 40 a 60 cm, en contenidor de 5 l	**8,03 €**
	BR4CG-25K5		Dietes bicolor d'alçària de 40 a 60 cm, en contenidor de 5 l	7,80000 €
			Altres conceptes	0,23 €
P- 127	PR4CS-939X	u	Subministrament d'Erigeron karvinskianus en contenidor d'1,3 l	**2,31 €**
	BR4CS-25LO		Erigeron karvinskianus en contenidor d'1,3 l	2,24000 €
			Altres conceptes	0,07 €
P- 128	PR4CS-939Y	u	Subministrament d'Erigeron karvinskianus en test 11 cm	**0,72 €**
	BR4CS-25LP		Erigeron karvinskianus en test 11 cm	0,70000 €
			Altres conceptes	0,02 €
P- 129	PR4D3-93B2	u	Subministrament d'Euphorbia rigida en contenidor de 2,5 l	**4,48 €**
	BR4D3-25M2		Euphorbia rigida en contenidor de 2 l	4,35000 €
			Altres conceptes	0,13 €
P- 130	PR4D3-93BZ	u	Subministrament d'Euphorbia characias ssp. wulfenii d'alçària de 40 a 60 cm, en contenidor de 2 l	**3,09 €**
	BR4D3-25MZ		Euphorbia characias ssp. wulfenii d'alçària de 40 a 60 cm, en contenidor de 2 l	3,00000 €
			Altres conceptes	0,09 €

QUADRE DE PREUS NÚMERO 2

NÚMERO	CODI	UA	DESCRIPCIÓ	PREU
P- 131	PR4D4-93B5	u	Subministrament d'Euryops pectinatus en contenidor de 5 l	**8,20 €**
			Sense descomposició	8,20 €
P- 132	PR4D4-93BV	u	Subministrament d'Euryops pectinatus en contenidor de 2,5 l	**3,70 €**
	BR4D4-25MK		Euryops pectinatus en contenidor de 3 l	3,59000 €
			Altres conceptes	0,11 €
P- 133	PR4D5-93CB	u	Subministrament de Farfugium japonicum en contenidor de 3 l	**4,80 €**
	BR4D5-25MR		Farfugium japonicum en contenidor de 3 l	4,66000 €
			Altres conceptes	0,14 €
P- 134	PR4DF-93FG	u	Subministrament de Geranium macrorrhizum en contenidor d'1 l	**2,70 €**
			Sense descomposició	2,70 €
P- 135	PR4DG-93FU	u	Subministrament de Gaura lindheimeri BLANCA en contenidor d'1 l	**2,01 €**
	BR4DG-25NZ		Gaura lindheimeri en contenidor d'1 l	1,95000 €
			Altres conceptes	0,06 €
P- 136	PR4DH-93G8	u	Subministrament de Gazania hybrida 'Gazoo' en contenidor d'1 l	**1,72 €**
	BR4DH-25O5		Gazania hybrida 'Gazoo' en contenidor d'1 l	1,67000 €
			Altres conceptes	0,05 €
P- 137	PR4DK-93HP	u	Subministrament d'Heuchera ´´Palace Purple´´ en contenidor de 2 l	**2,75 €**
			Sense descomposició	2,75 €
P- 138	PR4DK-93IT	u	Subministrament d'Hedera helix de fulla petita en test 11 cm	**1,15 €**
			Sense descomposició	1,15 €
P- 139	PR4DK-93IW	u	Subministrament d'Hedera helix d'alçària de 175 cm, en contenidor de 3 l	**5,00 €**
	BR4DK-25P9		Hedera helix d'alçària de 175 cm, en contenidor de 3 l	4,85000 €
			Altres conceptes	0,15 €
P- 140	PR4DK-93JS	u	Subministrament d'Hedera helix en test 11 cm	**0,99 €**
	BR4DK-25PE		Hedera helix en test 11 cm	0,96000 €
			Altres conceptes	0,03 €
P- 141	PR4E2-94J2	u	Subministrament d'Iris germanica d'alçària de 30 a 40 cm, en contenidor d'2,5 l	**4,40 €**
			Sense descomposició	4,40 €
P- 142	PR4E2-94J3	u	Subministrament d'Iris germanica d'alçària de 20 a 30 cm, en contenidor d'1,3 l	**2,71 €**
	BR4E2-25VZ		Iris germanica d'alçària de 20 a 30 cm, en contenidor d'1,3 l	2,63000 €
			Altres conceptes	0,08 €
P- 143	PR4E7-94KA	u	Subministrament de Kniphofia 'Alcazar' d'alçària de 30 a 40 cm, en contenidor d'2,5 l	**4,40 €**
			Sense descomposició	4,40 €
P- 144	PR4E7-94KW	u	Subministrament de Kniphofia uvaria d'alçària de 20 a 30 cm, en contenidor d'1,3 l	**2,91 €**
	BR4E7-25WW		Kniphofia uvaria d'alçària de 20 a 30 cm, en contenidor d'1,3 l	2,83000 €
			Altres conceptes	0,08 €
P- 145	PR4EA-94L8	u	Subministrament de Lantana montevidensis en contenidor d'1 l	**2,80 €**

QUADRE DE PREUS NÚMERO 2

NÚMERO	CODI	UA	DESCRIPCIÓ	PREU
	BR4EA-25X0		Lantana montevidensis en contenidor d'1 l	2,72000 €
			Altres conceptes	0,08 €
P- 146	PR4EA-94LG	u	Subministrament de Lantana montevidensis en contenidor d'1 l	**2,80 €**
	BR4EA-25X0		Lantana montevidensis en contenidor d'1 l	2,72000 €
			Altres conceptes	0,08 €
P- 147	PR4EA-94LK	u	Subministrament de Lantana camara 'Bandana Lemon Zest' en contenidor d'1 l	**1,77 €**
	BR4EA-25X4		Lantana camara en contenidor d'1 l	1,72000 €
			Altres conceptes	0,05 €
P- 148	PR4EC-94N7	u	Subministrament de Lavandula dentata 'Candicans' en contenidor de 2 l	**2,46 €**
	BR4EC-25XT		Lavandula dentata en contenidor de 2 l	2,39000 €
			Altres conceptes	0,07 €
P- 149	PR4EC-94NC	u	Subministrament de Lavandula dentata 'Candicans' 'en contenidor de 2,5 l	**3,32 €**
	BR4EC-25XS		Lavandula dentata en contenidor de 3 l	3,22000 €
			Altres conceptes	0,10 €
P- 150	PR4EG-94OA	u	Subministrament de Limonium perezii en contenidor de 2l	**3,66 €**
	BR4EG-25YG		Limonium perezii en contenidor de 2l	3,55000 €
			Altres conceptes	0,11 €
P- 151	PR4EI-94AF	u	Subministrament de Lippia nodiflora en Alveol Forestal de 350 cc	**0,80 €**
	BR4EI-25AF		Lippia nodiflora en Alveol Forestal de 350 cc	0,78000 €
			Altres conceptes	0,02 €
P- 152	PR4EI-94LI	u	Subministrament de Liriope muscari en contenidor de 1 l	**3,20 €**
			Sense descomposició	3,20 €
P- 153	PR4F9-94UJ	u	Subministrament de barda de Myrtus communis (o espècie alternativa, segons DF) precultivat en jardineres de 50 cm de llargària, 60-70 cm d'alçaria.	**62,00 €**
			Sense descomposició	62,00 €
P- 154	PR4FR-93PV	u	Subministrament de Parthenocissus tricuspidata Veitchii h=150 cm en contenidor de 3 l	**7,21 €**
	BR4FR-2631		Parthenocissus tricuspidata Veitchii en contenidor de 3 l	7,00000 €
			Altres conceptes	0,21 €
P- 155	PR4G2-93B1	u	Subministrament de Perovskia atriplicifolia 'Blue Spire', en contenidor de 1 l	**1,96 €**
	BR4G2-26B1		Perovskia atriplicifolia 'Blue Spire', en contenidor de 1 l	1,90000 €
			Altres conceptes	0,06 €
P- 156	PR4G2-93T2	u	Subministrament de Perovskia atriplicifolia de 30 a 50 cm, en contenidor de 2 l	**3,00 €**
			Sense descomposició	3,00 €
P- 157	PR4G4-93IM	u	Subministrament de Impatiens en test 11 cm	**0,65 €**
	BR4G4-264L		Petunia x hybrida en test 11 cm	0,63000 €
			Altres conceptes	0,02 €
P- 158	PR4G4-93PE	u	Subministrament de Pensaments en test 11 cm	**0,65 €**
	BR4G4-264L		Petunia x hybrida en test 11 cm	0,63000 €

QUADRE DE PREUS NÚMERO 2

NÚMERO	CODI	UA	DESCRIPCIÓ	PREU
			Altres conceptes	0,02 €
P- 159	PR4G4-93PT	u	Subministrament de Planta florida de temporada. Especie a definir, i segons estació, en test 11 cm	**0,65 €**
	BR4G4-264L		Petunia x hybrida en test 11 cm	0,63000 €
			Altres conceptes	0,02 €
P- 160	PR4G4-93TG	u	Subministrament de Petunia x hybrida en test 11 cm	**0,65 €**
	BR4G4-264L		Petunia x hybrida en test 11 cm	0,63000 €
			Altres conceptes	0,02 €
P- 161	PR4G9-93R3	u	Subministrament de Phlomis russeliana d'alçària de 30 a 50 cm, en contenidor de 3 l	**4,23 €**
	BR4G9-26R3		Phlomis russeliana d'alçària de 30 a 50 cm, en contenidor de 3 l	4,11000 €
			Altres conceptes	0,12 €
P- 162	PR4G9-93RE	u	Subministrament de Phlomis 'Edward Bowles' d'alçària de 30 a 50 cm, en contenidor de 2,5 l	**4,40 €**
			Sense descomposició	4,40 €
P- 163	PR4G9-93V6	u	Subministrament de Phlomis purpurea d'alçària de 30 a 50 cm, en contenidor de 3 l	**4,23 €**
	BR4G9-265G		Phlomis purpurea d'alçària de 30 a 50 cm, en contenidor de 3 l	4,11000 €
			Altres conceptes	0,12 €
P- 164	PR4G9-93VF	u	Subministrament de Phlomis fruticosa d'alçària de 30 a 50 cm, en contenidor de 3 l	**4,23 €**
	BR4G9-265G		Phlomis purpurea d'alçària de 30 a 50 cm, en contenidor de 3 l	4,11000 €
			Altres conceptes	0,12 €
P- 165	PR4GB-933L	u	Subministrament de Phormium 'Duet' en contenidor de 3 l	**8,03 €**
	BR4GB-263L		Phormium 'Duet' en contenidor de 3 l	7,80000 €
			Altres conceptes	0,23 €
P- 166	PR4GH-9315	u	Subministrament de Pistacia lentiscus d'alçària de 80 a 100 cm, en contenidor de 15 l	**28,20 €**
			Sense descomposició	28,20 €
P- 167	PR4GH-93Y3	u	Subministrament de Pistacia lentiscus d'alçària de 80 a 100 cm, en contenidor de 10 l	**12,26 €**
	BR4GH-266T		Pistacia lentiscus d'alçària de 80 a 100 cm, en contenidor de 10 l	11,90000 €
			Altres conceptes	0,36 €
P- 168	PR4GH-93Y8	u	Subministrament de Pistacia lentiscus d'alçària de 40 a 60 cm, en contenidor de 3 l	**4,23 €**
	BR4GH-266S		Pistacia lentiscus d'alçària de 40 a 60 cm, en contenidor de 3 l	4,11000 €
			Altres conceptes	0,12 €
P- 169	PR4GH-9R25	u	Subministrament per reposició de planta arbustiva de gran port d'espècie a determinar per la DF, en contenidor de 25 l	**36,00 €**
			Sense descomposició	36,00 €
P- 170	PR4GH-9RE3	u	Subministrament per reposició de planta enfiladissa d'espècie a determinar per la DF, d'alçària de 175 cm, en contenidor de 3 l	**5,00 €**
			Sense descomposició	5,00 €

QUADRE DE PREUS NÚMERO 2

NÚMERO	CODI	UA	DESCRIPCIÓ	PREU
P- 171	PR4GH-9RF1	u	Subministrament per reposició de planta de temporada d'espècie a determinar per la DF, en test 11 cm	**0,70 €**
			Sense descomposició	0,70 €
P- 172	PR4GH-9RT1	u	Subministrament per reposició de planta vivaç o arbustiva d'espècie a determinar per la DF, en test 11 cm	**0,99 €**
			Sense descomposició	0,99 €
P- 173	PR4GH-9RV3	u	Subministrament per reposició de planta vivaç o arbustiva d'espècie a determinar per la DF, en contenidor de 3 l	**3,70 €**
			Sense descomposició	3,70 €
P- 174	PR4H1-943B	u	Subministrament de Roser Paisatgistic BLANC d'alçària de 40 a 60 cm, en contenidor de 3 l	**6,00 €**
			Sense descomposició	6,00 €
P- 175	PR4H8-94GA	u	Subministrament de Salvia greggii 'Alba' d'alçària de 30 a 40 cm, en contenidor de 2 l	**2,47 €**
	BR4H8-26GA		Salvia greggii 'Alba' d'alçària de 30 a 40 cm, en contenidor de 2 l	2,40000 €
			Altres conceptes	0,07 €
P- 176	PR4H8-94N2	u	Subministrament de Salvia nemorosa d'alçària de 30 a 40 cm, en contenidor de 2 l	**2,68 €**
	BR4H8-26N2		Salvia nemorosa d'alçària de 30 a 40 cm, en contenidor de 2 l	2,60000 €
			Altres conceptes	0,08 €
P- 177	PR4H8-94YM	u	Subministrament de Salvia microphylla 'La Luna' d'alçària de 30 a 40 cm, en contenidor de 2,5 l	**3,71 €**
	BR4H8-26AI		Salvia greggii d'alçària de 30 a 40 cm, en contenidor de 3 l	3,60000 €
			Altres conceptes	0,11 €
P- 178	PR4H8-94YP	u	Subministrament de Salvia officinalis 'Purprascens' en contenidor de 2 l	**2,80 €**
			Sense descomposició	2,80 €
P- 179	PR4H8-94YR	u	Subministrament de Salvia greggii ROSA PINK d'alçària de 30 a 40 cm, en contenidor de 3 l	**3,71 €**
	BR4H8-26AI		Salvia greggii d'alçària de 30 a 40 cm, en contenidor de 3 l	3,60000 €
			Altres conceptes	0,11 €
P- 180	PR4HA-94Z2	u	Subministrament de Santolina chamacyparissus en contenidor de 2 l	**2,80 €**
			Sense descomposició	2,80 €
P- 181	PR4HA-94ZW	u	Subministrament de Santolina chamacyparissus en contenidor d'1 l	**1,61 €**
	BR4HA-26BM		Santolina chamacyparissus en contenidor d'1 l	1,56000 €
			Altres conceptes	0,05 €
P- 182	PR4HG-95SA	u	Subministrament de Sedum spectabile 'Autumn joy' en test de 2 l	**2,70 €**
	BR4HG-26SA		Sedum spectabile 'Autumn joy' en test de 2 l	2,62000 €
			Altres conceptes	0,08 €
P- 183	PR4HR-95C2	u	Subministrament de Stachys bizantina d'alçària de 15 a 20 cm, en contenidor de 2 l	**2,90 €**
	BR4HR-26D2		Stachys bizantina d'alçària de 15 a 20 cm, en contenidor de 2 l	2,82000 €
			Altres conceptes	0,08 €

QUADRE DE PREUS NÚMERO 2

NÚMERO	CODI	UA	DESCRIPCIÓ	PREU
P- 184	PR4HS-95C2	u	Subministrament de Nassella tenuissima d'alçària de 40 a 50 cm, en contenidor d'2 l	**2,90 €**
			Sense descomposició	2,90 €
P- 185	PR4HS-95C8	u	Subministrament de Nassella tenuissima d'alçària de 30 a 40 cm, en contenidor d'1,3 l	**1,91 €**
	BR4HS-26DC		Stipa tenacissima d'alçària de 30 a 40 cm, en contenidor d'1,3 l	1,85000 €
			Altres conceptes	0,06 €
P- 186	PR4HS-95M1	u	Subministrament de Muhlenbergia capillaris d'alçària de 30 a 40 cm, en contenidor d'1 l	**2,11 €**
	BR4HS-26M1		Muhlenbergia capillaris d'alçària de 30 a 40 cm, en contenidor d'1 l	2,05000 €
			Altres conceptes	0,06 €
P- 187	PR4J3-95DO	u	Subministrament de Teucrium fruticans 'Ouzarzate' en contenidor de 5 l	**8,20 €**
			Sense descomposició	8,20 €
P- 188	PR4JF-950X	u	Subministrament de Verbena hybrida en test 11 cm	**0,79 €**
	BR4JF-26FM		Verbena hybrida en test 11 cm	0,77000 €
			Altres conceptes	0,02 €
P- 189	PR4JF-95L1	u	Subministrament de Verbena bonariensis 'Lollipop' en contenidor 1 l	**2,27 €**
	BR4JF-26L1		Verbena bonariensis 'Lollipop' en contenidor 1 l	2,20000 €
			Altres conceptes	0,07 €
P- 190	PR4JG-951R	u	Subministrament de Viburnum tinus Eve Price d'alçària de 40 a 50 cm, en contenidor de 10 l	**12,78 €**
	BR4JG-26GH		Viburnum tinus Eve Price d'alçària de 40 a 50 cm, en contenidor de 10 l	12,41000 €
			Altres conceptes	0,37 €
P- 191	PR4JG-951S	u	Subministrament de Viburnum tinus Eve Price en contenidor de 25 l	**36,12 €**
	BR4JG-26GI		Viburnum tinus Eve Price en contenidor de 25 l	35,07000 €
			Altres conceptes	1,05 €
P- 192	PR4JG-951T	u	Subministrament de Viburnum tinus Eve Price d'alçària de 30 a 50 cm, en contenidor de 3 l	**4,64 €**
	BR4JG-26GJ		Viburnum tinus Eve Price d'alçària de 30 a 50 cm, en contenidor de 3 l	4,50000 €
			Altres conceptes	0,14 €
P- 193	PR4JG-952T	u	Subministrament de Viburnum tinus Eve Price en contenidor de 15 l	**27,56 €**
	BR4JG-26GN		Viburnum tinus Eve Price en contenidor de 15 l	26,76000 €
			Altres conceptes	0,80 €
P- 194	PR4JM-9561	u	Subministrament de Westringia 'Mundi' en contenidor de 3 l	**4,41 €**
	BR4JM-26HZ		Westringia 'Jervis Gem' en contenidor de 3 l	4,28000 €
			Altres conceptes	0,13 €
P- 195	PR61-8ZI0	u	PLANTACIÓ D'ARBUST O ARBRE DE PETIT FORMAT EN CONTENIDOR DE 5 A 10 L, EXCAVACIÓ DE CLOT DE PLANTACIÓ DE 45X45X30 CM AMB MITJANS MANUALS, EN UN PENDENT INFERIOR AL 35 %, REBLERT DEL CLOT AMB TERRA DE L'EXCAVACIÓ BARREJADA AMB UN 10% DE COMPOST, PRIMER REG I GARANTIA D'UN ANY	**5,32 €**
	B011-05ME		Aigua	0,01872 €
	BR32-21DG		Compost de classe I, d'origen vegetal, segons NTJ 05C, subministrat en sacs de 0,8 m3	0,34087 €
			Altres conceptes	4,96 €

QUADRE DE PREUS NÚMERO 2

NÚMERO	CODI	UA	DESCRIPCIÓ	PREU
P- 196	PR71-F15C	m2	Implantació de gespa en pa d'herba, de forma manual, amb placa de gespa especial resistent a la baixa lluminositat (Dichondria Repens)	**15,98 €**
	B011-05ME		Aigua	0,01560 €
	BR4U1-21T6		Placa de gespa tipus especial resistent a la baixa lluminositat (Dichondria Repens), per a implantació directa	10,10900 €
			Altres conceptes	5,86 €
P- 197	PR71-F15D	m2	Implantació de gespa en pa d'herba, de forma manual, amb placa de gespa Standard C4	**10,78 €**
	B011-05ME		Aigua	0,01560 €
	BR4U1-21T7		Placa de gespa tipus Standard C4, per a implantació directa	5,06000 €
			Altres conceptes	5,70 €
P- 198	PRA2-4H3O	m2	Sembra de barreja de llavors per a gespa tipus Standard C3, segons NTJ 07N, amb mitjans manuals, en un pendent < 30 %, superfície de sembra < 500 m2, incloent la cobertura de la llavor amb sorra de riu rentada i el corronat posterior i la primera sega	**4,12 €**
	B03L-05MX		Sorra de riu rentada de 0.1 a 0.5 mm	0,47410 €
	BR4U0-21GW		Barreja de llavors per a gespa tipus Standard C3, segons NTJ 07N	0,21175 €
			Altres conceptes	3,43 €

- Aplicació de preus -

PRESSUPOST *

Data: 27/11/25

OBRA 01 PRESSUPOST ACTUACIONS DE MILLORA PAISATGISTICA I POTENCIACIÓ
CAPÍTOL 01 L1-1.1 PLAÇA CATALUNYA
TITOL 3 01 TREBALLS PREVIS

NUM.	CODI	UA	DESCRIPCIÓ	PREU	AMIDAMENT	IMPORT
1	F221U301	M3	EXCAVACIÓ DE TERRES, AMB MITJANS MECÀNICS, PER A CAIXA DE PAVIMENT EN QUALSEVOL TIPUS DE TERRENY (EXCEPTE ROCA), MESURAT SOBRE PERFIL. S'INCLOU LA CÀRREGA I EL TRANSPORT INTERIOR DEL MATERIAL SOBRANT PER A LA SEVA CLASSIFICACIÓ. (P - 7)	6,32	60,600	382,99
2	FR26120F	M2	FRESATGE DE TERRENY FLUIX A UNA FONDÀRIA DE 0,2 M, AMB MOTOCULTOR, EN DUES PASSADES CREUADES, PER A UN PENDENT INFERIOR AL 30% (P - 63)	1,15	1.212,000	1.393,80
3	FR3PUTC0	M3	SUBMINISTRE I VOLTEJAT A OBRA DE: TERRA ADEQUADA O NATURAL DE JARDINERIA AMB UNA TEXTURA FRANCO-SORRENCA I DE COMPOST ORGÀNIC D'ORIGEN 100% VEGETAL, ACTIU MICROBIOLÓGICAMENT A BASE DE ELGAN O EQUIVALENT I AMB PERÍODE DE DESCOMPOSICIÓ MÍNIM DE 9 MESOS. INCLÓS P.P. DE FORMACIÓ I RETIRADA DE ZONA DE VOLTEIG, TOT SEGONS NTJ05C (P - 64)	23,40	130,296	3.048,93
4	FR3PUTEG	M2	APORTACIÓ I ESTESA DE ENCEBALL PER A SEMBRA DE GESPA COM A COBRIMENT DE LLAVOR (P - 65)	1,95	233,000	454,35
5	F219U15Z	M2	DEMOLICIÓ DE QUALSEVOL TIPUS DE PAVIMENT EN VORERES INFERIORS A 2 M D'AMPLÀRIA,AMB UN GRUIX MITJA DE 20 CM. AMB TALL AMB SERRA DE DISC, COMPRESSOR. CÀRREGA MANUAL I TRANSPORT A L'ABOCADOR INCLOSES TAXES (P - 6)	21,09	1,000	21,09
TOTAL	TITOL 3		LA CIUTAT - FASE 1			**5.301,16**

OBRA 01 PRESSUPOST ACTUACIONS DE MILLORA PAISATGISTICA I POTENCIACIÓ
CAPÍTOL 01 L1-1.1 PLAÇA CATALUNYA
TITOL 3 02 OBRA CIVIL

NUM.	CODI	UA	DESCRIPCIÓ	PREU	AMIDAMENT	IMPORT
1	FV00U00Z	PA	PARTIDA ALÇADA PER PER ACTUACIONS COMPLEMENTÀRIES A JUSTIFICAR (JARDINERIA, REPARACIONS, PINTURA O NETEJA DE MOBILIARI, PAVIMENTS, MURS, O ALTRES ELEMENTS DE LA PLAÇA O PARC) (P - 91)	2.000,00	0,500	1.000,00
2	F965U0P1	M	VORADA RECTA, PREFABRICADA DE FORMIGÓ TIPUS TAULO DE 8X20 CM SOBRE LLIT DE FORMIGÓ HM-20 DE 15 CM DE GRUIX. S'INCLOU EL MOVIMENT DE TERRES, LA COMPACTACIÓ DE LA CAPA D'ASSENTAMENT I EL REJUNTAT DE LES PECES AMB MORTER M-40A. (P - 28)	20,02	1,000	20,02
3	F992UG00	M	PLATINA D'ACER GALVANITZAT DE 20 CM. D'ALÇARIA I 8 MM. DE GRUIX, AMB PEUS D'ANCORATGE SOLDATS. COL.LOCAT SOBRE 10 CM DE FORMIGÓ HM-20 (P - 31)	55,61	1,000	55,61
TOTAL	TITOL 3		LA CIUTAT - FASE 1			**1.075,63**

OBRA 01 PRESSUPOST ACTUACIONS DE MILLORA PAISATGISTICA I POTENCIACIÓ
CAPÍTOL 01 L1-1.1 PLAÇA CATALUNYA
TITOL 3 04 PLANTACIONS

PRESSUPOST *

TITOL 4 01 SUBMINISTRAMENT ARBUSTIVES

NUM.	CODI	UA	DESCRIPCIÓ	PREU	AMIDAMENT	IMPORT
1	PR4DH-93G8	u	Subministrament de Gazania hybrida 'Gazoo' en contenidor d'1 l (P - 136)	1,72	240,000	412,80
2	PR4CS-939Y	u	Subministrament d'Erigeron karvinskianus en test 11 cm (P - 128)	0,72	180,000	129,60
3	PR493-92C1	u	Subministrament d'Achillea coarctata' en contenidor de1 l (P - 109)	1,96	120,000	235,20
4	PR4HR-95C2	u	Subministrament de Stachys bizantina d'alçària de 15 a 20 cm, en contenidor de 2 l (P - 183)	2,90	132,000	382,80
5	PR4EA-94LG	u	Subministrament de Lantana montevidensis en contenidor d'1 l (P - 146)	2,80	168,000	470,40
6	PR4EA-94LK	u	Subministrament de Lantana camara 'Bandana Lemon Zest' en contenidor d'1 l (P - 147)	1,77	270,000	477,90
7	PR4G4-93PT	u	Subministrament de Planta florida de temporada. Especie a definir, i segons estació, en test 11 cm (P - 159)	0,65	1.290,000	838,50
8	PR4HA-94ZW	u	Subministrament de Santolina chamacyparissus en contenidor d'1 l (P - 181)	1,61	152,000	244,72
9	PR4BL-94BX	u	Subministrament de Convolvulus cneorum en contenidor d'1 l (P - 122)	2,36	148,000	349,28
10	PR4A7-92B1	u	Subministrament de Bulbine frutescens en contenidor de 1 l (P - 115)	1,65	88,000	145,20
11	PR4H8-94GA	u	Subministrament de Salvia greggii 'Alba' d'alçària de 30 a 40 cm, en contenidor de 2 l (P - 175)	2,47	210,000	518,70
12	PR4E2-94J3	u	Subministrament d'Iris germanica d'alçària de 20 a 30 cm, en contenidor d'1,3 l (P - 142)	2,71	144,000	390,24
13	PR4BF-94F2	u	Subministrament de Cistus x florentinus en contenidor de 2.5 l (P - 120)	3,24	144,000	466,56
14	PR4EG-94OA	u	Subministrament de Limonium perezii en contenidor de 2l (P - 150)	3,66	222,000	812,52
15	PR4JM-9561	u	Subministrament de Westringia 'Mundi' en contenidor de 3 l (P - 194)	4,41	120,000	529,20
16	PR4B6-942L	u	Subministrament de Centranthus ruber d'alçària de 30 a 40 cm, en contenidor de 2 l (P - 119)	2,06	92,000	189,52
17	PR4D3-93B2	u	Subministrament d'Euphorbia rigida en contenidor de 2,5 l (P - 129)	4,48	92,000	412,16
18	PR4HS-95C8	u	Subministrament de Nassella tenuissima d'alçària de 30 a 40 cm, en contenidor d'1,3 l (P - 185)	1,91	195,000	372,45
19	PR495-92QT	u	Subministrament d'Agapanthus umbellatus d'alçària de 30 a 40 cm, en contenidor d'1,3 l (P - 113)	2,89	132,000	381,48
20	PR4HG-95SA	u	Subministrament de Sedum spectabile 'Autumn joy' en test de 2 l (P - 182)	2,70	140,000	378,00
21	PR4GB-933L	u	Subministrament de Phormium 'Duet' en contenidor de 3 l (P - 165)	8,03	132,000	1.059,96
22	PR4JF-95L1	u	Subministrament de Verbena bonariensis 'Lollipop' en contenidor 1 l (P - 189)	2,27	120,000	272,40
23	PR4EC-94N7	u	Subministrament de Lavandula dentata 'Candicans' en contenidor de 2 l (P - 148)	2,46	138,000	339,48
24	PR4H8-94N2	u	Subministrament de Salvia nemorosa d'alçària de 30 a 40 cm, en contenidor de 2 l (P - 176)	2,68	180,000	482,40

25	PR4E7-94KW	u	Subministrament de Kniphofia uvaria d'alçària de 20 a 30 cm, en contenidor d'1,3 l (P - 144)	2,91	130,000	378,30
26	PR4G9-93R3	u	Subministrament de Phlomis russeliana d'alçària de 30 a 50 cm, en contenidor de 3 l (P - 161)	4,23	124,000	524,52
27	PR4HS-95M1	u	Subministrament de Muhlenbergia capillaris d'alçària de 30 a 40 cm, en contenidor d'1 l (P - 186)	2,11	132,000	278,52
28	PR4G2-93B1	u	Subministrament de Perovskia atriplicifolia 'Blue Spire', en contenidor de 1 l (P - 155)	1,96	126,000	246,96
29	PR4EI-94AF	u	Subministrament de Lippia nodiflora en Alveol Forestal de 350 cc (P - 151)	0,80	1.573,000	1.258,40
30	PR493-92CR	u	Subministrament d'Achillea crithmifolia en contenidor AF 250cc (P - 110)	0,93	525,000	488,25
TOTAL	TITOL 4		LA CIUTAT - FASE 1			**13.466,42**

OBRA 01 PRESSUPOST ACTUACIONS DE MILLORA PAISATGISTICA I POTENCIACIÓ
CAPÍTOL 01 L1-1.1
PLAÇA CATALUNYA
TITOL 3 04 PLANTACIONS
TITOL 4 03 PLANTACIO

NUM.	CODI	UA	DESCRIPCIÓ	PREU	AMIDAMENT	IMPORT
1	FR6AU000	U	PLANTACIÓ D'ARBUSTIVA MIDA AF, M-9, M-11. (P - 73)	0,60	3.568,000	2.140,80
2	FR623Z2	u	PLANTACIÓ D'ARBUST EN CONTENIDOR DE 1 A 3 L, EXCAVACIÓ DE CLOT DE PLANTACIÓ AMB MITJANS MANUALS, EN UN PENDENT INFERIOR AL 35 %, REBLERT DEL CLOT AMB TERRA DE L'EXCAVACIÓ BARREJADA AMB UN 10% DE COMPOST, PRIMER REG I GARANTIA D'UN ANY (P - 68)	2,45	3.568,000	8.741,60
3	PR61-8ZI0	u	PLANTACIÓ D'ARBUST O ARBRE DE PETIT FORMAT EN CONTENIDOR DE 5 A 10 L, EXCAVACIÓ DE CLOT DE PLANTACIÓ DE 45X45X30 CM AMB MITJANS MANUALS, EN UN PENDENT INFERIOR AL 35 %, REBLERT DEL CLOT AMB TERRA DE L'EXCAVACIÓ BARREJADA AMB UN 10% DE COMPOST, PRIMER REG I GARANTIA D'UN ANY (P - 195)	5,32	0,000	0,00
4	FR62Z20	u	PLANTACIÓ D'ARBUST EN CONTENIDOR DE 10 A 20 L, EXCAVACIÓ DE CLOT DE PLANTACIÓ AMB MITJANS MANUALS, EN UN PENDENT INFERIOR AL 35 %, REBLERT DEL CLOT AMB TERRA DE L'EXCAVACIÓ BARREJADA AMB UN 10% DE COMPOST, PRIMER REG I GARANTIA D'UN ANY (P - 69)	9,38	0,000	0,00
5	FR612ZP2	U	PLANTACIÓ D'ARBRE AMB PA DE TERRA O CONTENIDOR DE 18 A 25CM DE PERIMETRE DE TRONC EN ESPAI VERD I CLOT DE PLANTACIÓ DE 200X200X100CM AMB MITJANS MECÀNICS, REBLERT DEL CLOT AMB SUBSTITICIÓ PARCIAL DEL 40% DE TERRA DE L'EXCAVACIÓ PER SORRA RENTADA I COMPOST (70%-30%). REBLERT DEL FONS DEL CLOT AMB 10CM DE GRAVA CALCÀRIA. S'INCLOU DRENATGE AMB TUB CIRCULAR PERFORAT DE POLIETILÈ D'ALTA DENSITAT DE 65MM DE DIÀMETRE; ASPRATGE TRIPLE DE SECCIÓ CIRCULAR DE 8CM DE DIÀMETRE I 2.5M DE LLARGÀRIA, CLAVATS 50CM DE MANERA MANUAL AMB CLAVADOR D'ASPRATGE I POSTERIOR COL·LOCACIÓ DE TRAVESSER DE FUSTA PER UNIR ELS TRES ASPRES AMB CARGOLS I LLIGAM DE GOMA O CAUTXÚ DE ASPRE A COLL D'ARBRE (3UT); PRIMER REG MANUAL I CÀRREGA DE LES TERRES SOBRANTS A CAMIÓ. (P - 71)	204,19	0,000	0,00

PRESSUPOST * Data: 27/11/25

6	FR612ZZ3	U	PLANTACIÓ D'ARBRE AMB PA DE TERRA O CONTENIDOR DE 18 A 25CM DE PERIMETRE DE TRONC EN ESPAI VERD I CLOT DE PLANTACIÓ DE 120X120X100CM AMB MITJANS MECÀNICS, REBLERT DEL CLOT AMB SUBSTITICIÓ PARCIAL DEL 40% DE TERRA DE L'EXCAVACIÓ PER SORRA RENTADA I COMPOST (70%-30%). REBLERT DEL FONS DEL CLOT AMB 10CM DE GRAVA CALCÀRIA. S'INCLOU DRENATGE AMB TUB CIRCULAR PERFORAT DE POLIETILÈ D'ALTA DENSITAT DE 65MM DE DIÀMETRE; ASPRATGE DOBLE DE SECCIÓ CIRCULAR DE 8CM DE DIÀMETRE I 2.5M DE LLARGÀRIA, CLAVATS 50CM DE MANERA MANUAL AMB CLAVADOR D'ASPRATGE I POSTERIOR COL·LOCACIÓ DE TRAVESSER DE FUSTA PER UNIR ELS DOS ASPRES AMB CARGOLS I LLIGAM DE GOMA O CAUTXÚ DE ASPRE A COLL D'ARBRE (2UT); PRIMER REG MANUAL I CÀRREGA DE LES TERRES SOBRANTS A CAMIÓ. TAXES INCLOSES. (P - 72)	91,71	0,000	0,00
7	FR612ZE1	U	PLANTACIÓ D'ARBRE AMB PA DE TERRA O CONTENIDOR DE 18 A 25CM DE PERIMETRE DE TRONC EN ESCOCELL DE 1.6X1.6M I CLOT DE PLANTACIÓ DE 140X140X100CM AMB MITJANS MECÀNICS, REBLERT DEL CLOT AMB SUBSTITICIÓ PARCIAL DEL 40% DE TERRA DE L'EXCAVACIÓ PER SORRA RENTADA I COMPOST (70%-30%), REBLERT DEL FONS DEL CLOT AMB 10CM DE GRAVA CALCÀRIA. S'INCLOU DRENATGE AMB TUB CIRCULAR PERFORAT DE POLIETILÈ D'ALTA DENSITAT DE 65MM DE DIÀMETRE; ASPRATGE TRIPLE DE SECCIÓ CIRCULAR DE 8CM DE DIÀMETRE I 2M DE LLARGÀRIA, CLAVATS 50CM DE MANERA MANUAL AMB CLAVADOR D'ASPRATGE I POSTERIOR COL·LOCACIÓ DE TRAVESSER DE FUSTA PER UNIR ELS TRES ASPRES AMB CARGOLS I LLIGAM DE GOMA O CAUTXÚ DE ASPRE A COLL D'ARBRE (3UT); PRIMER REG MANUAL I CÀRREGA DE LES TERRES SOBRANTS A CAMIÓ. TAXES INCLOSES. (P - 70)	130,38	0,000	0,00
TOTAL	TITOL 4		LA CIUTAT - FASE 1			**10.882,40**

OBRA 01 PRESSUPOST ACTUACIONS DE MILLORA PAISATGISTICA I POTENCIACIÓ
CAPÍTOL 01 L1-1.1 PLAÇA CATALUNYA
TITOL 3 04 PLANTACIONS
TITOL 4 04 OPERACIONS AUXILIARS

NUM.	CODI	UA	DESCRIPCIÓ	PREU	AMIDAMENT	IMPORT
1	FRZUUMBD	M2	MALLA ANTIHERBES EN SUPERFÍCIE, D'UN GRAMATGE DE 200 GR/M2 TIPUS BIOSTILL MARRÓ 100% BIODEGRADABLE DE LA CASA HORTICOLA PEDRALBES O EQUIVALENT. FIXADA AMB GRAPES D'ACER CORRUGAT EN FORMA D'U, D.10 MM I DE 20-10-20 CM., AMB LA DENSITAT NECESSARIA EN FUNCIÓ DE LA PENDENT DEL TERRENY. S'INCLOU LA PREPARACIÓ PRÈVIA DE LA SUPERFÍCIE DEL TERRENY I P.P. DE TALLS I FORMACIÓ DE FORATS PER A L'ENTREGA AMB ARQUETES, ARBRAT, CONTORNS DEL PARTERRE. TOTALMENT INSTAL.LADA. (P - 87)	3,47	977,800	3.392,97
2	FR3PUTEY	M2	APORTACIÓ I ESTESA DE TRITURAT DE PODA COM ENCOIXINAT AMB UN GRUIX DE 10 CM (P - 66)	3,45	977,800	3.373,41
3	PR33-8T16	m2	Acabat superficial amb grava tipus marmolina de color ocre, crema, beige, subministrada a granel i escampada amb retroexcavadora petita i mitjans manuals (P - 99)	9,02	25,000	225,50
TOTAL	TITOL 4		LA CIUTAT - FASE 1			**6.991,88**

OBRA 01 PRESSUPOST ACTUACIONS DE MILLORA PAISATGISTICA I POTENCIACIÓ
CAPÍTOL 01 L1-1.1
PLAÇA CATALUNYA
TITOL 3 05 REG

NUM.	CODI	UA	DESCRIPCIÓ	PREU	AMIDAMENT	IMPORT
1	GG502CX	PA	PARTIDA ALÇADA A JUSTIFICAR PER ADAPTACIÓ DE REG EXISTENT I/O CONNEXIÓ REG A COMPTADOR (P - 97)	200,00	1,000	200,00
2	FJ00U001	PA	CONCERTACIÓ I CONTRACTACIÓ D'ESCOMESA D'AIGUA PER UN COMPTADOR INSTAL.LAT DE 1,5 M3/HORA. S'INCLOU DESPESES FINANCERES PER AVANÇAR EL PAGAMENT A LA CIA. SUBMINISTRADORA, ETC. (P - 38)	576,44	0,000	0,00
3	FJ11U68B	U	PERICÓ REGISTRABLE, PER A SERVEIS, DE 60X60X80 CM. INTERIOR, SOBRE LLIT DE FORMIGÓ H-150 DE 15 CM. DE GRUIX, AMB PARET DE MAÓ, ARREBOSSADA I LLISCADA INTERIORMENT. S'INCLOU MOVIMENT DE TERRES, BASTIMENT I TAPA DE FOSA DUCTIL B125, AMB LA INSCRIPCIÓ PARCS I JARDINS. (P - 42)	262,30	1,000	262,30
4	FJ11U12P	U	PERICÓ REGISTRABLE, PER A SERVEIS, DE 17 CM. DE DIAMETRE I 23 CM. D'ALÇÀDA DE PVC. S'INCLOU TAPA CIRCULAR I PART PROPORCIONAL D'ACCESSORIS, MUNTATGE I COL.LOCACIO (P - 41)	20,19	4,000	80,76
5	FJ45PR92	U	Subministrament i instal·lació d'Equip programador per a telegestió de regs amb 2 estacions o electrovàlvules, de SAMCLA o equivalent, amb solenoides de 9V, alimentat amb 2 piles AA amb porta-piles sense cable. Apte per comunicació mitjançant radiofreqüència i Bluetooth. Amb entrada de contacte per sensor local. Aplicatiu de gestió que permeti encadenament de programadors, amb fins a 8 programes de reg i amb informe automàtic de l'estat dels equips (nivells de ràdio, piles, etc). Totes les característiques segons queda definit en el Plec de Prescripcions Tècniques. Valorada la unitat instal·lada, configurada en l'aplicatiu de gestió del reg i totalment operativa. (P - 51)	479,44	0,000	0,00
6	FJ45PR94	U	Subministrament i instal·lació d'Equip programador per a telegestió de regs per a 4 estacions o electrovàlvules, de SAMCLA o equivalent, amb solenoides de 9V, alimentat amb 2 piles AA amb porta-piles sense cable. Apte per comunicació mitjançant radiofreqüència i Bluetooth.Amb entrada de contacte per sensor local. Aplicatiu de gestió que permeti encadenament de programadors, amb fins a 8 programes de reg i amb informe automàtic de l'estat dels equips (nivells de ràdio, piles, etc). Totes les característiques segons queda definit en el Plec de Prescripcions Tècniques. Valorada la unitat instal·lada, configurada en l'aplicatiu de gestió del reg i totalment operativa. (P - 52)	527,72	0,000	0,00
7	FJ10U051	M	OBERTURA I REBLIMENT DE RASES PER A CONDUCTES DE LA INSTAL.LACIÓ DE REG DE 40 CM. DE FONDÀRIA I 20 CM. D'AMPLÀRIA (P - 39)	4,91	255,200	1.253,03
8	FJ10U0Z1	M	OBERTURA I REBLIMENT SOBRE PAVIMENT, DE RASES PER A CONDUCTES DE LA INSTAL.LACIÓ DE REG DE 40 CM. DE FONDÀRIA I 20 CM. D'AMPLÀRIA. INCLOU LA RETIRADA DE QUALSEVOL TIPUS DE PAVIMENT,AMB UN GRUIX MITJA DE 20 CM, AMB TALL AMB SERRA DE DISC I COMPRESSOR I LA POSTERIOR REPAVIMENTACIÓ AMB LES MATEIXES PECES (REPOSICIÓ DE LES PECES TRENCADES). CÀRREGA MANUAL I TRANSPORT A L'ABOCADOR	14,93	20,000	298,60

PRESSUPOST * Data: 27/11/25

			INCLOSES TAXES (P - 40)			
9	FJ24U090	M	TUB FLEXIBLE CORRUGAT DE POLIETILÈ, DE 90 MM DE DIÀMETRE EXTERIOR, DE DOBLE CAPA, MUNTAT COM A CANALITZACIÓ SOTERRADA PER A PROTECCIÓ DE XARXA DE DEGOTEIG I ENVOLTAT DE SORRA. (P - 44)	4,48	20,000	89,60
10	FJ22U640	M	TUB DE POLIETILÈ ALIMENTARI DE BAIXA DENSITAT, DE 32 MM DE DIÀMETRE NOMINAL EXTERIOR, DE 10 BAR DE PRESSIÓ NOMINAL, SOLDAT, AMB GRAU DE DIFICULTAT MITJÀ I PER A COL.LOCAR SOTERRAT (P - 43)	4,91	332,960	1.634,83
11	FJ33U040	M	TUBERIA TECH-LINE FORMAT PER TUB DE POLIETILÈ DE BAIXA DENSITAT, DE COLOR MARRÓ, D 17X14,6 MM. I PRESSIÓ MÀXIMA DE TREBALL DE 4 BAR I RESISTENT A LA RADIACIÓ U.V. AMB GOTERS TERMOSOLDATS EN LA PARET INTERIOR DE 2,3 L/H CADA 40 CM. I AMB MEMBRANA DE COMPENSACIÓ DE EPDM PER COL.LOCAR SOTERRAT I PART PROPORCIONAL D'ACCESSORIS. (P - 46)	2,39	3.029,500	7.240,51
12	FJ34U004	U	DEGOTERS FORMAT AMB TUBERIA TECH-LINE DE TUB DE POLIETILÈ DE BAIXA DENSITAT DE COLOR MARRÓ , D 17X14,6 MM. I PRESSIÓ MÀXIMA DE TREBALL DE 4 ATM. I RESISTENT A LA RADIACIÓ U.V. FORMAT PER UN ANELL TANCAT DE 2 M DE PERÍMETRE AMB GOTERS TERMOSOLDATS EN LA PARET INTERIOR DE 2,3 L/H CADA 30 CM. I AMB MEMBRANA DE COMPENSACIÓ EPDM PER COL.LOCAR SOTERRAT I PART PROPORCIONAL D'ACCESSORIS. (P - 47)	4,82	0,000	0,00
13	FJ32U004	U	DIFUSORS EMERGENTS DE RADI ENTRE 2 I 4 M., AMB TUBERA DE DIVERSOS GRAUS I PART PROPORCIONAL D'ACCESORIS DE CONNEXIÓ, INCLOS TUB DE PVC DE PROTECCIÓ. (P - 45)	10,43	0,000	0,00
14	FJ45REP0	U	Subministrament i instal·lació d'Equip Repetidor per radiofreqüència (bandes lliures) d'alimentació solar amb placa solar miniaturitzada i integrada al mateix equip, de SAMCLA o equivalent. Conjunt compacte, de reduides dimensions i amb protecció IP66. Gestió sense límit d'equips i cobertura d'1Km. Inclou suport d'acer per a la fixació en fanals de la via pública o similar. Totes les característiques segons queda definit en el Plec de Prescripcions Tècniques. Valorada la unitat instal·lada, configurada en l'aplicatiu de gestió del reg i totalment operativa. (P - 53)	444,29	0,000	0,00
15	FJ44U500	U	ELECTROVÀLVULA TIPUS SOLENOIDE D'1' 9 V., OBERTURA ELÈCTRICA I MANUAL AMB PART PROPORCIONAL D'ACCESORIS. (P - 50)	68,49	4,000	273,96
16	FJ43U500	U	REGULADOR DE PRESSIÓ D'1', AMB FILTRE INCORPORAT. (P - 49)	69,16	4,000	276,64
17	FJ41U500	U	VÀLVULA D'ESFERA D.1', PER A TALL INDIVIDUAL I ZONA DE REG. (P - 48)	45,48	4,000	181,92
18	FJ46UA0S	U	VÀLVULA ANTISIFÒNICA (P - 55)	9,65	4,000	38,60
19	FJ46UA00	U	VÀLVULA DE RENTAT, A PRESSIÓ DE TANCAT DE 0,12 ATM. I AMB UN CABAL DE RENTAT DE 1,6 L. (P - 54)	9,65	4,000	38,60
20	GG502PT	PA	PARTIDA ALÇADA A JUSTIFICAR PER EXECUCIÓ DE PASSATUBS PER INSTAL·LACIÓ DE REG (P - 98)	40,00	11,000	440,00
21	GG121004	U	NETEJA I DESINFECCIÓ PREVENTIVA DE TOTS ELS ELEMENTS QUE COMPOSEN UN SECTOR DE REG AERI, DES DEL PUNT DE SUBMINISTRAMENT DE L'AIGUA FINS A L'ÚLTIM EMISSOR DEL SECTOR. INCLOU LA REDACCIÓ D'INFORME RESUM DE LES FEINES FETES I EL CERTIFICAT DE NETEJA I DESINFECCIÓ DE LA XARXA (P - 92)	35,63	1,000	35,63

PRESSUPOST *

TOTAL	TITOL 3 LA CIUTAT - FASE 1	**12.344,98**

OBRA 01 PRESSUPOST ACTUACIONS DE MILLORA PAISATGISTICA I POTENCIACIÓ
CAPÍTOL 01 L1-1.1
PLAÇA CATALUNYA
TITOL 3 06 TREBALLS IMPLANTACIÓ

NUM.	CODI	UA	DESCRIPCIÓ	PREU	AMIDAMENT	IMPORT
1	FR81U015	M2	TREBALLS DE JARDINERIA D'IMPLANTACIÓ DURANT 18 MESOS SEGONS PLA DE MANTENIMENT, EN ESPAIS VERDS DE NOVA CREACIÓ O REFORMA PARCIAL. Comprèn les tasques mensuals de manteniment de plantacions arbustives, vivaces, cobresols i gespes, així com l'atenció a possibles arbres plantats dins l'àmbit d'actuació. Inclou el control del reg, regs manuals puntuals, desherbatge, retirada de flors seques, esporgues de formació o sanejament, sega i retall de gespes o cobresols, aplicació de tractaments fitosanitaris si escau, i neteja de parterres. També inclou la reposició d'encoixinats i la revisió i/o reparació de tutors, tanques de protecció i altres elements auxiliars. Els treballs es realitzen segons el calendari i la intensitat establerts al pla de manteniment del projecte. El preu es basa en una dedicació estimada de 0,845 hores de jardiner qualificat per cada metre quadrat, corresponent al cost global estimat per cobrir dos anys de manteniment (18 mesos) en condicions de dedicació regular. No s'inclou en aquest preu l'ús d'eines motoritzades específiques, ni mitjans auxiliars de transport o retirada de residus, que es consideren coberts per les despeses generals del contracte. L1-1.1 PLAÇA CATALUNYA AQUEST ESPAI TÉ UNA SUPERFÍCIE DE 977.00 M², AMB UNA DEDICACIÓ ESTIMADA DE 45.9 HORES MENSUALS DE JARDINERIA SEGONS EL PLA DE MANTENIMENT. (P - 74)	19,06	977,000	18.621,62
2	PR4GH-9RV3	u	Subministrament per reposició de planta vivaç o arbustiva d'espècie a determinar per la DF, en contenidor de 3 l (P - 173)	3,70	534,600	1.978,02
3	PR4GH-9RT1	u	Subministrament per reposició de planta vivaç o arbustiva d'espècie a determinar per la DF, en test 11 cm (P - 172)	0,99	0,000	0,00
4	PR4GH-9RF1	u	Subministrament per reposició de planta de temporada d'espècie a determinar per la DF, en test 11 cm (P - 171)	0,70	5.160,000	3.612,00
5	PR4GH-9R25	u	Subministrament per reposició de planta arbustiva de gran port d'espècie a determinar per la DF, en contenidor de 25 l (P - 169)	36,00	0,000	0,00
6	PR4GH-9RE3	u	Subministrament per reposició de planta enfiladissa d'espècie a determinar per la DF, d'alçària de 175 cm, en contenidor de 3 l (P - 170)	5,00	0,000	0,00
7	FR623Z2	u	PLANTACIÓ D'ARBUST EN CONTENIDOR DE 1 A 3 L, EXCAVACIÓ DE CLOT DE PLANTACIÓ AMB MITJANS	2,45	534,600	1.309,77

			MANUALS, EN UN PENDENT INFERIOR AL 35 %, REBLERT DEL CLOT AMB TERRA DE L'EXCAVACIÓ BARREJADA AMB UN 10% DE COMPOST, PRIMER REG I GARANTIA D'UN ANY (P - 68)			
8	FR6AU000	U	PLANTACIÓ D'ARBUSTIVA MIDA AF, M-9, M-11. (P - 73)	0,60	5.160,000	3.096,00
9	FR62Z20	u	PLANTACIÓ D'ARBUST EN CONTENIDOR DE 10 A 20 L, EXCAVACIÓ DE CLOT DE PLANTACIÓ AMB MITJANS MANUALS, EN UN PENDENT INFERIOR AL 35 %, REBLERT DEL CLOT AMB TERRA DE L'EXCAVACIÓ BARREJADA AMB UN 10% DE COMPOST, PRIMER REG I GARANTIA D'UN ANY (P - 69)	9,38	0,000	0,00
TOTAL	TITOL 3		LA CIUTAT - FASE 1			**28.617,41**

OBRA 01 PRESSUPOST ACTUACIONS DE MILLORA PAISATGISTICA I POTENCIACIÓ
CAPÍTOL 02 L1-1.2
PLAÇA GRANADOS
TITOL 3 01 TREBALLS PREVIS

NUM.	CODI	UA	DESCRIPCIÓ	PREU	AMIDAMENT	IMPORT
1	FR11UARB	M2	ARRENCADA D'ARBUSTIVA AMB MITJANS MECÀNICS I/O MANUALS. S'INCLOU EL REBLIMENT DEL SOT, LA CÀRREGA I EL TRANSPORT A L'ABOCADOR. (P - 61)	9,72	37,600	365,47
2	F221U301	M3	EXCAVACIÓ DE TERRES, AMB MITJANS MECÀNICS, PER A CAIXA DE PAVIMENT EN QUALSEVOL TIPUS DE TERRENY (EXCEPTE ROCA), MESURAT SOBRE PERFIL. S'INCLOU LA CÀRREGA I EL TRANSPORT INTERIOR DEL MATERIAL SOBRANT PER A LA SEVA CLASSIFICACIÓ. (P - 7)	6,32	30,225	191,02
3	FR26120F	M2	FRESATGE DE TERRENY FLUIX A UNA FONDÀRIA DE 0,2 M, AMB MOTOCULTOR, EN DUES PASSADES CREUADES, PER A UN PENDENT INFERIOR AL 30% (P - 63)	1,15	454,000	522,10
4	FR3PUTC0	M3	SUBMINISTRE I VOLTEJAT A OBRA DE: TERRA ADEQUADA O NATURAL DE JARDINERIA AMB UNA TEXTURA FRANCO-SORRENCA I DE COMPOST ORGÀNIC D'ORIGEN 100% VEGETAL, ACTIU MICROBIOLÓGICAMENT A BASE DE ELGAN O EQUIVALENT I AMB PERÍODE DE DESCOMPOSICIÓ MÍNIM DE 9 MESOS. INCLÓS P.P. DE FORMACIÓ I RETIRADA DE ZONA DE VOLTEIG, TOT SEGONS NTJ05C (P - 64)	23,40	72,100	1.687,14
5	PR3D-10OO9	m2	Esmena orgànica del sòl amb compost de classe I d'origen vegetal, segons NTJ 05C, subministrat en sacs de 0,8 m3, amb una dosi de 25 l/m2, escampat amb minicarregadora i mitjans manuals i fresatge de terreny amb motocultor, amb minicarregadora elèctrica (P - 100)	3,00	454,000	1.362,00
6	F222U20A	M3	EXCAVACIÓ DE RASA, AMB MITJANS MECÀNICS I/O MANUALS A LES ZONES AMB SERVEIS EXISTENTS, FINS A 4 M DE FONDÀRIA, EN QUALSEVOL TIPUS DE TERRENY (EXCEPTE ROCA), MESURAT SOBRE PERFIL. CÀRREGA I TRANSPORT DEL SOBRANT DE TERRES A L'ABOCADOR (P - 8)	14,34	49,400	708,40
7	F219U020	M	ARRENCADA DE VORADA JARDI DE PEDRA O FORMIGÓ. S'INCLOU LA NETEJA DE LA RASA, LA CARREGA I EL TRANSPORT INTERIOR DEL MATERIAL SOBRANT PER A LA SEVA CLASSIFICACIÓ (P - 5)	2,94	85,400	251,08
TOTAL	TITOL 3		LA CIUTAT - FASE 1			**5.087,21**

PRESSUPOST *

OBRA 01 PRESSUPOST ACTUACIONS DE MILLORA PAISATGISTICA I POTENCIACIÓ
CAPÍTOL 02 L1-1.2 PLAÇA GRANADOS
TITOL 3 02 OBRA CIVIL

NUM.	CODI	UA	DESCRIPCIÓ	PREU	AMIDAMENT	IMPORT
1	F992UC00	M	PASSAMÀ D'ACER CORTÉN DE 200X8 MM., AMB PEUS D'ANCORATGE SOLDATS. PER A LA FORMACIÓ DE VORADES, ESCOCELLS,... DE DIRECTRIU RECTE, CORBA, O SEGONS INDICACIONS DE PROJECTE.COL.LOCAT SOBRE 10 CM DE FORMIGÓ HM-20 (P - 29)	73,50	48,700	3.579,45
2	FV00U00Z	PA	PARTIDA ALÇADA PER PER ACTUACIONS COMPLEMENTÀRIES A JUSTIFICAR (JARDINERIA, REPARACIONS, PINTURA O NETEJA DE MOBILIARI, PAVIMENTS, MURS, O ALTRES ELEMENTS DE LA PLAÇA O PARC) (P - 91)	2.000,00	1,000	2.000,00
3	F9A1UGAR	M3	PAVIMENT DE SAULÓ GARBELLAT, AMB ESTESA I PICONATGE DEL MATERIAL AL 98% DEL PM, S'INCLOU L'ANIVELLAT I LA COL.LOCACIÓ DE TAPES (P - 34)	33,06	4,940	163,32
4	F210U007	U	CALA DE FORMA MANUAL INCLOS EL REBLIMENT I PICONATGE DE MATERIAL GRANULAR, LA CARREGA I EL TRANSPORT INTERIOR DEL MATERIAL SOBRANT PER A LA SEVA CLASSIFICACIÓ. (P - 1)	98,03	2,000	196,06
5	F992UGQ4	U	ESCOSSELL QUADRAT D'1,4 X1,4 M FORMAT PER PASSAMÀ D'ACER GALVANITZAT DE 200X10 MM., AMB PEUS D'ANCORATGE SOLDATS, SOBRE LLIT DE FORMIGÓ HM-20 DE 10 CM DE GRUIX S'INCLOU EL REBLIMENT AMB 10 CM DE SAULÓ (P - 32)	330,57	1,000	330,57
6	F9B5UG2L	M2	PAVIMENT DE LLAMBORDINS DE GRANIT GRIS LOURO DE 20X10X8 CM. TIPUS VALSAN O SIMILAR I ACABAT RUSTIC COL.LOCAT SOBRE LLIT DE SORRA DE 5CM DE GRUIX I REBLERT DE JUNTS AMB SORRA FINA I COMPACTACIÓ DEL PAVIMENT ACABAT. S'INCLOU L'ANIVELLAT I LA COL.LOCACIÓ DE TAPES, EL TALL DE PECES AMB DISC I EL REJUNTAT. (P - 35)	114,91	1,000	114,91
TOTAL	TITOL 3		LA CIUTAT - FASE 1			**6.384,31**

OBRA 01 PRESSUPOST ACTUACIONS DE MILLORA PAISATGISTICA I POTENCIACIÓ
CAPÍTOL 02 L1-1.2 PLAÇA GRANADOS
TITOL 3 03 MOBILIARI

NUM.	CODI	UA	DESCRIPCIÓ	PREU	AMIDAMENT	IMPORT
1	F550U0TP	ML	SUBMINISTRAMENT I INSTAL·LACIÓ DE TANCA DELIMITADORA DE PARTERRES D'ACER DE 45 CM D'ALÇADA VISTA FORMADA PER MUNTANTS D'ACER DE 50X10MM DE 70CM DE LONGITUD, CADA 100-150CM, PLATABANDA SUPERIOR D'ACER DE 50X10MM SEGUINT LA FORMA DELS PARTERRES, I 2 TRAVESSERS DE RODÓ DE 12 MM SEGUINT LA FORMA DELS PARTERRES, SOLDATS ALS MUNTANTS VERTICALS. PLATINA D'ANCLATGE FIXADA A DAUS DE FORMIGÓ (INCLOSOS) AMB TACS QUÍMICS. PINTAT AMB IMPRIMACIÓ I ACABAT. TOT SEGONS PLÀNOLS DE DETALL I DIRECTRIUS DE LA DF. INCLOU MITJANS I ELEMENTS AUXILIARS PER LA SEVA CORRECTA POSTA EN OBRA. (P - 23)	70,46	219,850	15.490,63
2	F213U0RF	U	REPARACIÓ I PINTAT DE FONT EXISTENT INDEPENDENTMENT DEL MODEL.INCLOU PART PROPORCIONAL DE MATERIALS PER LA REPARACIÓ I	72,07	15,000	1.081,05

PRESSUPOST * Data: 27/11/25

			PINTURA.CONSISTENT AMB EL POLIMENT PREVI DE LES SUPERFÍCIES A PINTAR I POSTERIOR APLICACIÓ DE PINTURA AL OXIRON, EN DUES MANS. INCLOU NETEJADA PRÈVIA DE L'ELEMENT, RETIRADA DE RESTES DE PINTURA ANTIGA I APLICACIÓ, AIXÍ COM TOTES LES TASQUES NECESSÀRIES PER LA SEVA CORRECTA EXECUCIÓ. (P - 3)			
3	F213U0RG	U	RESTAURACIÓ I NETEJA DE BANC DE FORMIGÓ EXISTENT INDEPENDENTMENT DEL MODEL.INCLOU PART PROPORCIONAL DE MATERIALS PER LA REPARACIÓ I NETEJA O RECONSTRUCCIÓ PARCIAL SI S'ESCAU, AIXÍ COM TOTES LES TASQUES NECESSÀRIES PER LA SEVA CORRECTA EXECUCIÓ. (P - 4)	448,88	4,000	1.795,52
4	FQ42U00B	U	CARTELL DIVULGATIU SOBRE ESPAI DE BIODIVERSITAT MOD. NORMALITZAT PER L'AJUNTAMENT COL.LOCAT SOBRE PILAR DE FUSTA TRACTADA DE 12CM DE DIÀMETRE I DAU DE FORMIGÓ, SEGONS DEFINICO DE LA D.F. (P - 56)	150,64	1,000	150,64
TOTAL	TITOL 3		LA CIUTAT - FASE 1			**18.517,84**

OBRA 01 PRESSUPOST ACTUACIONS DE MILLORA PAISATGISTICA I POTENCIACIÓ
CAPÍTOL 02 L1-1.2
PLAÇA GRANADOS
TITOL 3 04 PLANTACIONS
TITOL 4 01 SUBMINISTRAMENT ARBUSTIVES

NUM.	CODI	UA	DESCRIPCIÓ	PREU	AMIDAMENT	IMPORT
1	PR4F9-94UJ	u	Subministrament de barda de Myrtus communis (o espècie alternativa, segons DF) precultivat en jardineres de 50 cm de llargària, 60-70 cm d'alçaria. (P - 153)	62,00	186,000	11.532,00
2	PR4DK-93IT	u	Subministrament d'Hedera helix de fulla petita en test 11 cm (P - 138)	1,15	1.690,000	1.943,50
3	PR4E2-94J2	u	Subministrament d'Iris germanica d'alçària de 30 a 40 cm, en contenidor d'2,5 l (P - 141)	4,40	176,000	774,40
4	PR4D5-93CB	u	Subministrament de Farfugium japonicum en contenidor de 3 l (P - 133)	4,80	43,000	206,40
5	PR4BH-94C3	u	Subministrament de Clivia minata en contenidor de 3 l (P - 121)	11,90	43,000	511,70
6	PR4EI-94LI	u	Subministrament de Liriope muscari en contenidor de 1 l (P - 152)	3,20	69,000	220,80
7	PR4AT-945J	u	Subministrament de Carex oshimensis ´´Evergold´´, en contenidor d' 2 l (P - 117)	3,30	52,000	171,60
8	PR4DK-93HP	u	Subministrament d'Heuchera ´´Palace Purple´´ en contenidor de 2 l (P - 137)	2,75	35,000	96,25
9	PR4DF-93FG	u	Subministrament de Geranium macrorrhizum en contenidor d'1 l (P - 134)	2,70	52,000	140,40
10	PR4C6-9340	u	Subministrament de Cyclamen 'standard' en test 11 cm (P - 123)	0,90	20,000	18,00
11	PR4A5-92WB	u	Subministrament de Begonia 'Dragon Wing' BLANCA en test 11 cm (P - 114)	0,90	17,000	15,30
12	PR4G4-93IM	u	Subministrament de Impatiens en test 11 cm (P - 157)	0,65	20,000	13,00
TOTAL	TITOL 4		LA CIUTAT - FASE 1			**15.643,35**

OBRA 01 PRESSUPOST ACTUACIONS DE MILLORA PAISATGISTICA I POTENCIACIÓ

PRESSUPOST *

CAPÍTOL 02 L1-1.2 PLAÇA GRANADOS
TITOL 3 04 PLANTACIONS
TITOL 4 02 SUBMINISTRAMENT ARBRES

NUM.	CODI	UA	DESCRIPCIÓ	PREU	AMIDAMENT	IMPORT
1	PR416-8TPM	u	Arbutus unedo MULTITRONC en contenidor de 375 l, alçaria 350-400 cm (P - 102)	437,75	1,000	437,75
2	PR411-8TAA	u	Subministrament d'Acer buergerianum de perímetre de 18 a 20 cm, amb pa de terra de diàmetre mínim 57 cm i profunditat mínima 39,9 cm segons fórmules NTJ (P - 101)	206,00	8,000	1.648,00
TOTAL	TITOL 4		LA CIUTAT - FASE 1			**2.085,75**

OBRA 01 PRESSUPOST ACTUACIONS DE MILLORA PAISATGISTICA I POTENCIACIÓ
CAPÍTOL 02 L1-1.2 PLAÇA GRANADOS
TITOL 3 04 PLANTACIONS
TITOL 4 03 PLANTACIO

NUM.	CODI	UA	DESCRIPCIÓ	PREU	AMIDAMENT	IMPORT
1	FR6AU000	U	PLANTACIÓ D'ARBUSTIVA MIDA AF, M-9, M-11. (P - 73)	0,60	1.747,000	1.048,20
2	FR623Z2	u	PLANTACIÓ D'ARBUST EN CONTENIDOR DE 1 A 3 L, EXCAVACIÓ DE CLOT DE PLANTACIÓ AMB MITJANS MANUALS, EN UN PENDENT INFERIOR AL 35 %, REBLERT DEL CLOT AMB TERRA DE L'EXCAVACIÓ BARREJADA AMB UN 10% DE COMPOST, PRIMER REG I GARANTIA D'UN ANY (P - 68)	2,45	470,000	1.151,50
3	PR61-8ZI0	u	PLANTACIÓ D'ARBUST O ARBRE DE PETIT FORMAT EN CONTENIDOR DE 5 A 10 L, EXCAVACIÓ DE CLOT DE PLANTACIÓ DE 45X45X30 CM AMB MITJANS MANUALS, EN UN PENDENT INFERIOR AL 35 %, REBLERT DEL CLOT AMB TERRA DE L'EXCAVACIÓ BARREJADA AMB UN 10% DE COMPOST, PRIMER REG I GARANTIA D'UN ANY (P - 195)	5,32	186,000	989,52
4	FR62Z20	u	PLANTACIÓ D'ARBUST EN CONTENIDOR DE 10 A 20 L, EXCAVACIÓ DE CLOT DE PLANTACIÓ AMB MITJANS MANUALS, EN UN PENDENT INFERIOR AL 35 %, REBLERT DEL CLOT AMB TERRA DE L'EXCAVACIÓ BARREJADA AMB UN 10% DE COMPOST, PRIMER REG I GARANTIA D'UN ANY (P - 69)	9,38	0,000	0,00
5	FR612ZP2	U	PLANTACIÓ D'ARBRE AMB PA DE TERRA O CONTENIDOR DE 18 A 25CM DE PERIMETRE DE TRONC EN ESPAI VERD I CLOT DE PLANTACIÓ DE 200X200X100CM AMB MITJANS MECÀNICS, REBLERT DEL CLOT AMB SUBSTITICIÓ PARCIAL DEL 40% DE TERRA DE L'EXCAVACIÓ PER SORRA RENTADA I COMPOST (70%-30%). REBLERT DEL FONS DEL CLOT AMB 10CM DE GRAVA CALCÀRIA. S'INCLOU DRENATGE AMB TUB CIRCULAR PERFORAT DE POLIETILÈ D'ALTA DENSITAT DE 65MM DE DIÀMETRE; ASPRATGE TRIPLE DE SECCIÓ CIRCULAR DE 8CM DE DIÀMETRE I 2.5M DE LLARGÀRIA, CLAVATS 50CM DE MANERA MANUAL AMB CLAVADOR D'ASPRATGE I POSTERIOR COL·LOCACIÓ DE TRAVESSER DE FUSTA PER UNIR ELS TRES ASPRES AMB CARGOLS I LLIGAM DE GOMA O CAUTXÚ DE ASPRE A COLL D'ARBRE (3UT); PRIMER REG MANUAL I CÀRREGA DE LES TERRES SOBRANTS A CAMIÓ. (P - 71)	204,19	1,000	204,19
6	FR612ZZ3	U	PLANTACIÓ D'ARBRE AMB PA DE TERRA O CONTENIDOR DE 18 A 25CM DE PERIMETRE DE TRONC EN ESPAI VERD I CLOT DE PLANTACIÓ DE 120X120X100CM AMB MITJANS	91,71	0,000	0,00

PRESSUPOST * Data: 27/11/25

			MECÀNICS, REBLERT DEL CLOT AMB SUBSTITICIÓ PARCIAL DEL 40% DE TERRA DE L'EXCAVACIÓ PER SORRA RENTADA I COMPOST (70%-30%). REBLERT DEL FONS DEL CLOT AMB 10CM DE GRAVA CALCÀRIA. S'INCLOU DRENATGE AMB TUB CIRCULAR PERFORAT DE POLIETILÈ D'ALTA DENSITAT DE 65MM DE DIÀMETRE; ASPRATGE DOBLE DE SECCIÓ CIRCULAR DE 8CM DE DIÀMETRE I 2.5M DE LLARGÀRIA, CLAVATS 50CM DE MANERA MANUAL AMB CLAVADOR D'ASPRATGE I POSTERIOR COL·LOCACIÓ DE TRAVESSER DE FUSTA PER UNIR ELS DOS ASPRES AMB CARGOLS I LLIGAM DE GOMA O CAUTXÚ DE ASPRE A COLL D'ARBRE (2UT); PRIMER REG MANUAL I CÀRREGA DE LES TERRES SOBRANTS A CAMIÓ. TAXES INCLOSES. (P - 72)			
7	FR612ZE1	U	PLANTACIÓ D'ARBRE AMB PA DE TERRA O CONTENIDOR DE 18 A 25CM DE PERIMETRE DE TRONC EN ESCOCELL DE 1.6X1.6M I CLOT DE PLANTACIÓ DE 140X140X100CM AMB MITJANS MECÀNICS, REBLERT DEL CLOT AMB SUBSTITICIÓ PARCIAL DEL 40% DE TERRA DE L'EXCAVACIÓ PER SORRA RENTADA I COMPOST (70%-30%), REBLERT DEL FONS DEL CLOT AMB 10CM DE GRAVA CALCÀRIA. S'INCLOU DRENATGE AMB TUB CIRCULAR PERFORAT DE POLIETILÈ D'ALTA DENSITAT DE 65MM DE DIÀMETRE; ASPRATGE TRIPLE DE SECCIÓ CIRCULAR DE 8CM DE DIÀMETRE I 2M DE LLARGÀRIA, CLAVATS 50CM DE MANERA MANUAL AMB CLAVADOR D'ASPRATGE I POSTERIOR COL·LOCACIÓ DE TRAVESSER DE FUSTA PER UNIR ELS TRES ASPRES AMB CARGOLS I LLIGAM DE GOMA O CAUTXÚ DE ASPRE A COLL D'ARBRE (3UT); PRIMER REG MANUAL I CÀRREGA DE LES TERRES SOBRANTS A CAMIÓ. TAXES INCLOSES. (P - 70)	130,38	8,000	1.043,04
8	FV00REPV	PA	PARTIDA ALÇADA PER REPLANTEIG PRECÍS DE LA DISTRIBUCIÓ DE LES ESPÈCIES ARBUSTIVES, DONADA LA SEVA COMPLEXITAT. A JUSTIFICAR (P - 90)	400,00	1,000	400,00
TOTAL	TITOL 4		LA CIUTAT - FASE 1			**4.836,45**

OBRA 01 PRESSUPOST ACTUACIONS DE MILLORA PAISATGISTICA I POTENCIACIÓ
CAPÍTOL 02 L1-1.2 PLAÇA GRANADOS
TITOL 3 04 PLANTACIONS
TITOL 4 04 OPERACIONS AUXILIARS

NUM.	CODI	UA	DESCRIPCIÓ	PREU	AMIDAMENT	IMPORT
1	FRZUUMBD	M2	MALLA ANTIHERBES EN SUPERFÍCIE, D'UN GRAMATGE DE 200 GR/M2 TIPUS BIOSTILL MARRÓ 100% BIODEGRADABLE DE LA CASA HORTICOLA PEDRALBES O EQUIVALENT. FIXADA AMB GRAPES D'ACER CORRUGAT EN FORMA D'U, D.10 MM I DE 20-10-20 CM., AMB LA DENSITAT NECESSARIA EN FUNCIÓ DE LA PENDENT DEL TERRENY. S'INCLOU LA PREPARACIÓ PRÈVIA DE LA SUPERFÍCIE DEL TERRENY I P.P. DE TALLS I FORMACIÓ DE FORATS PER A L'ENTREGA AMB ARQUETES, ARBRAT, CONTORNS DEL PARTERRE. TOTALMENT INSTAL.LADA. (P - 87)	3,47	303,500	1.053,15
2	FR3PUTEY	M2	APORTACIÓ I ESTESA DE TRITURAT DE PODA COM ENCOIXINAT AMB UN GRUIX DE 10 CM (P - 66)	3,45	303,500	1.047,08
3	PR71-F15C	m2	Implantació de gespa en pa d'herba, de forma manual, amb placa de gespa especial resistent a la baixa lluminositat (Dichondria Repens) (P - 196)	15,98	186,400	2.978,67
TOTAL	TITOL 4		LA CIUTAT - FASE 1			**5.078,90**

PRESSUPOST *

OBRA 01 PRESSUPOST ACTUACIONS DE MILLORA PAISATGISTICA I POTENCIACIÓ
CAPÍTOL 02 L1-1.2 PLAÇA GRANADOS
TITOL 3 05 REG

NUM.	CODI	UA	DESCRIPCIÓ	PREU	AMIDAMENT	IMPORT
1	GG502CX	PA	PARTIDA ALÇADA A JUSTIFICAR PER ADAPTACIÓ DE REG EXISTENT I/O CONNEXIÓ REG A COMPTADOR (P - 97)	200,00	1,000	200,00
2	FJ00U001	PA	CONCERTACIÓ I CONTRACTACIÓ D'ESCOMESA D'AIGUA PER UN COMPTADOR INSTAL.LAT DE 1,5 M3/HORA. S'INCLOU DESPESES FINANCERES PER AVANÇAR EL PAGAMENT A LA CIA. SUBMINISTRADORA, ETC. (P - 38)	576,44	0,000	0,00
3	FJ11U68B	U	PERICÓ REGISTRABLE, PER A SERVEIS, DE 60X60X80 CM. INTERIOR, SOBRE LLIT DE FORMIGÓ H-150 DE 15 CM. DE GRUIX, AMB PARET DE MAÓ, ARREBOSSADA I LLISCADA INTERIORMENT. S'INCLOU MOVIMENT DE TERRES, BASTIMENT I TAPA DE FOSA DUCTIL B125, AMB LA INSCRIPCIÓ PARCS I JARDINS. (P - 42)	262,30	1,000	262,30
4	FJ11U12P	U	PERICÓ REGISTRABLE, PER A SERVEIS, DE 17 CM. DE DIAMETRE I 23 CM. D'ALÇÀDA DE PVC. S'INCLOU TAPA CIRCULAR I PART PROPORCIONAL D'ACCESSORIS, MUNTATGE I COL.LOCACIO (P - 41)	20,19	1,000	20,19
5	FJ45PR92	U	Subministrament i instal·lació d'Equip programador per a telegestió de regs amb 2 estacions o electrovàlvules, de SAMCLA o equivalent, amb solenoides de 9V, alimentat amb 2 piles AA amb porta-piles sense cable. Apte per comunicació mitjançant radiofreqüència i Bluetooth. Amb entrada de contacte per sensor local. Aplicatiu de gestió que permeti encadenament de programadors, amb fins a 8 programes de reg i amb informe automàtic de l'estat dels equips (nivells de ràdio, piles, etc). Totes les característiques segons queda definit en el Plec de Prescripcions Tècniques. Valorada la unitat instal·lada, configurada en l'aplicatiu de gestió del reg i totalment operativa. (P - 51)	479,44	0,000	0,00
6	FJ45PR94	U	Subministrament i instal·lació d'Equip programador per a telegestió de regs per a 4 estacions o electrovàlvules, de SAMCLA o equivalent, amb solenoides de 9V, alimentat amb 2 piles AA amb porta-piles sense cable. Apte per comunicació mitjançant radiofreqüència i Bluetooth.Amb entrada de contacte per sensor local. Aplicatiu de gestió que permeti encadenament de programadors, amb fins a 8 programes de reg i amb informe automàtic de l'estat dels equips (nivells de ràdio, piles, etc). Totes les característiques segons queda definit en el Plec de Prescripcions Tècniques. Valorada la unitat instal·lada, configurada en l'aplicatiu de gestió del reg i totalment operativa. (P - 52)	527,72	0,000	0,00
7	FJ10U051	M	OBERTURA I REBLIMENT DE RASES PER A CONDUCTES DE LA INSTAL.LACIÓ DE REG DE 40 CM. DE FONDÀRIA I 20 CM. D'AMPLÀRIA (P - 39)	4,91	277,700	1.363,51
8	FJ10U0Z1	M	OBERTURA I REBLIMENT SOBRE PAVIMENT, DE RASES PER A CONDUCTES DE LA INSTAL.LACIÓ DE REG DE 40 CM. DE FONDÀRIA I 20 CM. D'AMPLÀRIA. INCLOU LA RETIRADA DE QUALSEVOL TIPUS DE PAVIMENT,AMB UN GRUIX MITJA DE 20 CM, AMB TALL AMB SERRA DE DISC I COMPRESSOR I LA POSTERIOR REPAVIMENTACIÓ AMB LES MATEIXES PECES (REPOSICIÓ DE LES PECES TRENCADES). CÀRREGA MANUAL I TRANSPORT A L'ABOCADOR	14,93	10,000	149,30

PRESSUPOST * Data: 27/11/25

			INCLOSES TAXES (P - 40)			
9	FJ24U090	M	TUB FLEXIBLE CORRUGAT DE POLIETILÈ, DE 90 MM DE DIÀMETRE EXTERIOR, DE DOBLE CAPA, MUNTAT COM A CANALITZACIÓ SOTERRADA PER A PROTECCIÓ DE XARXA DE DEGOTEIG I ENVOLTAT DE SORRA. (P - 44)	4,48	10,000	44,80
10	FJ22U640	M	TUB DE POLIETILÈ ALIMENTARI DE BAIXA DENSITAT, DE 32 MM DE DIÀMETRE NOMINAL EXTERIOR, DE 10 BAR DE PRESSIÓ NOMINAL, SOLDAT, AMB GRAU DE DIFICULTAT MITJÀ I PER A COL.LOCAR SOTERRAT (P - 43)	4,91	277,700	1.363,51
11	FJ33U040	M	TUBERIA TECH-LINE FORMAT PER TUB DE POLIETILÈ DE BAIXA DENSITAT, DE COLOR MARRÓ, D 17X14,6 MM. I PRESSIÓ MÀXIMA DE TREBALL DE 4 BAR I RESISTENT A LA RADIACIÓ U.V. AMB GOTERS TERMOSOLDATS EN LA PARET INTERIOR DE 2,3 L/H CADA 40 CM. I AMB MEMBRANA DE COMPENSACIÓ DE EPDM PER COL.LOCAR SOTERRAT I PART PROPORCIONAL D'ACCESSORIS. (P - 46)	2,39	376,250	899,24
12	FJ34U004	U	DEGOTERS FORMAT AMB TUBERIA TECH-LINE DE TUB DE POLIETILÈ DE BAIXA DENSITAT DE COLOR MARRÓ , D 17X14,6 MM. I PRESSIÓ MÀXIMA DE TREBALL DE 4 ATM. I RESISTENT A LA RADIACIÓ U.V. FORMAT PER UN ANELL TANCAT DE 2 M DE PERÍMETRE AMB GOTERS TERMOSOLDATS EN LA PARET INTERIOR DE 2,3 L/H CADA 30 CM. I AMB MEMBRANA DE COMPENSACIÓ EPDM PER COL.LOCAR SOTERRAT I PART PROPORCIONAL D'ACCESSORIS. (P - 47)	4,82	1,000	4,82
13	FJ32U004	U	DIFUSORS EMERGENTS DE RADI ENTRE 2 I 4 M., AMB TUBERA DE DIVERSOS GRAUS I PART PROPORCIONAL D'ACCESORIS DE CONNEXIÓ, INCLOS TUB DE PVC DE PROTECCIÓ. (P - 45)	10,43	20,000	208,60
14	FJ45REP0	U	Subministrament i instal·lació d'Equip Repetidor per radiofreqüència (bandes lliures) d'alimentació solar amb placa solar miniaturitzada i integrada al mateix equip, de SAMCLA o equivalent. Conjunt compacte, de reduides dimensions i amb protecció IP66. Gestió sense límit d'equips i cobertura d'1Km. Inclou suport d'acer per a la fixació en fanals de la via pública o similar. Totes les característiques segons queda definit en el Plec de Prescripcions Tècniques. Valorada la unitat instal·lada, configurada en l'aplicatiu de gestió del reg i totalment operativa. (P - 53)	444,29	0,000	0,00
15	FJ44U500	U	ELECTROVÀLVULA TIPUS SOLENOIDE D'1' 9 V., OBERTURA ELÈCTRICA I MANUAL AMB PART PROPORCIONAL D'ACCESORIS. (P - 50)	68,49	3,000	205,47
16	FJ43U500	U	REGULADOR DE PRESSIÓ D'1', AMB FILTRE INCORPORAT. (P - 49)	69,16	3,000	207,48
17	FJ41U500	U	VÀLVULA D'ESFERA D.1', PER A TALL INDIVIDUAL I ZONA DE REG. (P - 48)	45,48	3,000	136,44
18	FJ46UA0S	U	VÀLVULA ANTISIFÒNICA (P - 55)	9,65	2,000	19,30
19	FJ46UA00	U	VÀLVULA DE RENTAT, A PRESSIÓ DE TANCAT DE 0,12 ATM. I AMB UN CABAL DE RENTAT DE 1,6 L. (P - 54)	9,65	2,000	19,30
TOTAL	TITOL 3		LA CIUTAT - FASE 1			**5.104,26**

OBRA 01 PRESSUPOST ACTUACIONS DE MILLORA PAISATGISTICA I POTENCIACIÓ
CAPÍTOL 02 L1-1.2
PLAÇA GRANADOS
TITOL 3 06 TREBALLS IMPLANTACIÓ

NUM.	CODI	UA	DESCRIPCIÓ	PREU	AMIDAMENT	IMPORT

PRESSUPOST * Data: 27/11/25

1	FR81U016	M2	TREBALLS DE JARDINERIA D'IMPLANTACIÓ DURANT 18 MESOS SEGONS PLA DE MANTENIMENT, EN ESPAIS VERDS DE NOVA CREACIÓ O REFORMA PARCIAL. Comprèn les tasques mensuals de manteniment de plantacions arbustives, vivaces, cobresols i gespes, així com l'atenció a possibles arbres plantats dins l'àmbit d'actuació. Inclou el control del reg, regs manuals puntuals, desherbatge, retirada de flors seques, esporgues de formació o sanejament, sega i retall de gespes o cobresols, aplicació de tractaments fitosanitaris si escau, i neteja de parterres. També inclou la reposició d'encoixinats i la revisió i/o reparació de tutors, tanques de protecció i altres elements auxiliars. Els treballs es realitzen segons el calendari i la intensitat establerts al pla de manteniment del projecte. El preu es basa en una dedicació estimada de 0,845 hores de jardiner qualificat per cada metre quadrat, corresponent al cost global estimat per cobrir dos anys de manteniment (18 mesos) en condicions de dedicació regular. No s'inclou en aquest preu l'ús d'eines motoritzades específiques, ni mitjans auxiliars de transport o retirada de residus, que es consideren coberts per les despeses generals del contracte. L1-1.2 PLAÇA GRANADOS AQUEST ESPAI TÉ UNA SUPERFÍCIE DE 454.00 M², AMB UNA DEDICACIÓ ESTIMADA DE 21.3 HORES MENSUALS DE JARDINERIA SEGONS EL PLA DE MANTENIMENT. (P - 75)	19,06	454,000	8.653,24
2	PR4GH-9RV3	u	Subministrament per reposició de planta vivaç o arbustiva d'espècie a determinar per la DF, en contenidor de 3 l (P - 173)	3,70	31,050	114,89
3	PR4GH-9RT1	u	Subministrament per reposició de planta vivaç o arbustiva d'espècie a determinar per la DF, en test 11 cm (P - 172)	0,99	392,640	388,71
4	PR4GH-9RF1	u	Subministrament per reposició de planta de temporada d'espècie a determinar per la DF, en test 11 cm (P - 171)	0,70	310,500	217,35
5	PR4GH-9R25	u	Subministrament per reposició de planta arbustiva de gran port d'espècie a determinar per la DF, en contenidor de 25 l (P - 169)	36,00	18,600	669,60
6	PR4GH-9RE3	u	Subministrament per reposició de planta enfiladissa d'espècie a determinar per la DF, d'alçària de 175 cm, en contenidor de 3 l (P - 170)	5,00	0,000	0,00
7	FR623Z2	u	PLANTACIÓ D'ARBUST EN CONTENIDOR DE 1 A 3 L, EXCAVACIÓ DE CLOT DE PLANTACIÓ AMB MITJANS MANUALS, EN UN PENDENT INFERIOR AL 35 %, REBLERT DEL CLOT AMB TERRA DE L'EXCAVACIÓ BARREJADA AMB UN 10% DE COMPOST, PRIMER REG I GARANTIA D'UN ANY (P - 68)	2,45	31,050	76,07
8	FR6AU000	U	PLANTACIÓ D'ARBUSTIVA MIDA AF, M-9, M-11. (P - 73)	0,60	702,000	421,20
9	FR62Z20	u	PLANTACIÓ D'ARBUST EN CONTENIDOR DE 10 A 20 L, EXCAVACIÓ DE CLOT DE PLANTACIÓ AMB MITJANS	9,38	18,600	174,47

			MANUALS, EN UN PENDENT INFERIOR AL 35 %, REBLERT DEL CLOT AMB TERRA DE L'EXCAVACIÓ BARREJADA AMB UN 10% DE COMPOST, PRIMER REG I GARANTIA D'UN ANY (P - 69)			
TOTAL	TITOL 3		LA CIUTAT - FASE 1			**10.715,53**

OBRA 01 PRESSUPOST ACTUACIONS DE MILLORA PAISATGISTICA I POTENCIACIÓ
CAPÍTOL 03 L1-1.3
PLAÇA DONES DEL TÈXTIL
TITOL 3 01 TREBALLS PREVIS

NUM.	CODI	UA	DESCRIPCIÓ	PREU	AMIDAMENT	IMPORT
1	F221U301	M3	EXCAVACIÓ DE TERRES, AMB MITJANS MECÀNICS, PER A CAIXA DE PAVIMENT EN QUALSEVOL TIPUS DE TERRENY (EXCEPTE ROCA), MESURAT SOBRE PERFIL. S'INCLOU LA CÀRREGA I EL TRANSPORT INTERIOR DEL MATERIAL SOBRANT PER A LA SEVA CLASSIFICACIÓ. (P - 7)	6,32	92,091	582,02
2	FR26120F	M2	FRESATGE DE TERRENY FLUIX A UNA FONDÀRIA DE 0,2 M, AMB MOTOCULTOR, EN DUES PASSADES CREUADES, PER A UN PENDENT INFERIOR AL 30% (P - 63)	1,15	1.754,810	2.018,03
3	FR3PUTC0	M3	SUBMINISTRE I VOLTEJAT A OBRA DE: TERRA ADEQUADA O NATURAL DE JARDINERIA AMB UNA TEXTURA FRANCO-SORRENCA I DE COMPOST ORGÀNIC D'ORIGEN 100% VEGETAL, ACTIU MICROBIOLÓGICAMENT A BASE DE ELGAN O EQUIVALENT I AMB PERÍODE DE DESCOMPOSICIÓ MÍNIM DE 9 MESOS. INCLÓS P.P. DE FORMACIÓ I RETIRADA DE ZONA DE VOLTEIG, TOT SEGONS NTJ05C (P - 64)	23,40	87,741	2.053,14
4	PR3D-10OO9	m2	Esmena orgànica del sòl amb compost de classe I d'origen vegetal, segons NTJ 05C, subministrat en sacs de 0,8 m3, amb una dosi de 25 l/m2, escampat amb minicarregadora i mitjans manuals i fresatge de terreny amb motocultor, amb minicarregadora elèctrica (P - 100)	3,00	877,405	2.632,22
5	F2271010	M2	ACABAT I ALLISADA DE TALUSSOS, AMB MITJANS MECÀNICS I MANUALS PER A UN PENDENT <25% (P - 9)	1,78	1.754,810	3.123,56
6	FR11UARA	U	ARRENCADA D'ARBRES AMB MITJANS MECÀNICS I/O MANUALS. S'INCLOU EL REBLIMENT DEL SOT, LA CÀRREGA I EL TRANSPORT A L'ABOCADOR. (P - 60)	89,78	1,000	89,78
7	FR11UARE	U	ARRENCADA D'ARBRES DE GRAN PORT (EXEMPLARS), AMB MITJANS MECÀNICS I MANUALS. S'INCLOU EL REBLIMENT DEL SOT, LA CÀRREGA I EL TRANSPORT A L'ABOCADOR. (P - 62)	1.055,09	0,000	0,00
TOTAL	TITOL 3		LA CIUTAT - FASE 1			**10.498,75**

OBRA 01 PRESSUPOST ACTUACIONS DE MILLORA PAISATGISTICA I POTENCIACIÓ
CAPÍTOL 03 L1-1.3
PLAÇA DONES DEL TÈXTIL
TITOL 3 02 OBRA CIVIL

NUM.	CODI	UA	DESCRIPCIÓ	PREU	AMIDAMENT	IMPORT
1	F9A1UESS	M2	PAVIMENT DE TERRA AMB MOLT ALTA ESTABILITZACIÓ ´´SAULO SOLID´´, O EQUIVALENT, AMB MITJANS MANUALS I MECÀNICS, EN RECORREGUTS DE MÉS DE 2,5M. D'AMPLE, D'ACORD AMB LES ESPECIFICACIONS DE L'ARTICLE 5202 DEL PLEC DE CONDICIONS TÈCNIQUES PARTICULARS D'AQUEST PROJECTE I LES CONCRECIONS SEGÜENTS: - GRUIX DE 13 CM. - ÀRID DE PRÉSTEC, TIPUS SAULÓ PROCESSAT,	23,99	43,500	1.043,57

PRESSUPOST *

			CLASSIFICAT I MODIFICAT A LA GRANULOMETRIA ESPECÍFICA. - 160 KG/M3 DE CIMENT II/A-I 42,5R UNE-EN 197-1:200/RC-03 GRANEL - MESCLA, TOTALMENT HOMOGÈNIA, DE L'ÀRID APORTAT AMB 1 KG/M3 D'UNA BARREJA EN POLS QUE CONTINGUI: SILICAT DE SODI 42% + CARBONAT DE SODI 19% + CLORUR DE POTASSI 30% + SODI TRI-POLIFOSFAT 9%. (P - 33)			
2	FV00U00Z	PA	PARTIDA ALÇADA PER PER ACTUACIONS COMPLEMENTÀRIES A JUSTIFICAR (JARDINERIA, REPARACIONS, PINTURA O NETEJA DE MOBILIARI, PAVIMENTS, MURS, O ALTRES ELEMENTS DE LA PLAÇA O PARC) (P - 91)	2.000,00	1,000	2.000,00
3	F992UC00	M	PASSAMÀ D'ACER CORTÉN DE 200X8 MM., AMB PEUS D'ANCORATGE SOLDATS. PER A LA FORMACIÓ DE VORADES, ESCOCELLS,... DE DIRECTRIU RECTE, CORBA, O SEGONS INDICACIONS DE PROJECTE.COL.LOCAT SOBRE 10 CM DE FORMIGÓ HM-20 (P - 29)	73,50	9,400	690,90
4	F8PGP255	U	Subministrament i col·locació de Gabió transportable pre-reomplert, de mides 200x50x50 cm construïdes a base de malles de varetes entrellaçades de diferents diàmetres d'acer d'alta resistència tipus Galfan o similar protegit amb un aliatge de zinc i alumini, amb ràtios de cobriment contra la corrosió segons UNE 10223-8, conferint una resistència màxima davant els efectes de la corrosió. Llum de malla de 100x50mm. Estructura fixada amb tensors i eslingues apta per a manipulació i col·locació a l'obra. Reblert amb pedra calcària d'aportació col·locada i compactada amb mitjans mecànics, amb la cara exterior concertada. Mida mínima de la pedra, el doble del pas de malla. Tot acabat segons projecte i caracteristiques constructives del fabricant. Inclòs P.P de talls i peces especials, manipulació i col.locació amb l'especejament segons DF, mermes i retirada del materil sobrant.Inclòs transport i col·locació. (P - 25)	189,52	1,000	189,52
5	F9V2UBS2	M	GRAÓ MASSÍS PREFABRICAT DE FORMIGÓ COLOREJAT, TIPUS SUPERSTEP DE BREINCO O EQUIVALENT, DE 120/60X40X15 CM COLOR WHITE, TEXTURA STANDARD, COL.LOCAT SOBRE LLIT DE FORMIGÓ HM-20 DE GRUIX VARIABLE DE 15 A 30 CM. DE GRUIX. S'INCLOU MOVIMENT DE TERRES, COMPACTACIÓ DE LA CAPA D'ASSENTAMENT, BASE FORMIGÓ, ELEMENTS ESPECIALS D'ELEVACIÓ, TALL DE PECES I REJUNTAT AMB MORTER M-40A. (P - 36)	64,73	1,000	64,73
6	F931U12Z	M2	BASE DE GRAVA DRENANT 2/22 O 2/32 MM AMB BAIXA PROPORCIÓ DE FI PER AFAVORIR LA INFILTRACIÓ AMB UN GRUIX DE 25 CM, ESTESA I PICONATGE DEL MATERIAL AL 98% DEL P.M. (P - 26)	13,95	1,000	13,95
7	F936U415	M2	BASE DE FORMIGÓ HM-20 DE 15 CM DE GRUIX, AMB ACABAT REGLEJAT. S'INCLOU L'ENCOFRAT D'ESCOSSELLS I DE LÍMITS (P - 27)	16,56	1,000	16,56
8	F227U901	M2	REPÀS, ANIVELLAT I PICONATGE DE CAIXA DE PAVIMENT, EN AMPLÀRIES INFERIORS A 3 M, AMB MITJANS MANUALS I MECÀNICS I COMPACTACIÓ AL 98% DEL P.M. (P - 10)	1,66	1,000	1,66
TOTAL	TITOL 3		LA CIUTAT - FASE 1			**4.020,89**

OBRA 01 PRESSUPOST ACTUACIONS DE MILLORA PAISATGISTICA I POTENCIACIÓ
CAPÍTOL 03 L1-1.3
PLAÇA DONES DEL TÈXTIL

PRESSUPOST * Data: 27/11/25

TITOL 3 03 MOBILIARI

NUM.	CODI	UA	DESCRIPCIÓ	PREU	AMIDAMENT	IMPORT
1	F550U0TP	ML	SUBMINISTRAMENT I INSTAL·LACIÓ DE TANCA DELIMITADORA DE PARTERRES D'ACER DE 45 CM D'ALÇADA VISTA FORMADA PER MUNTANTS D'ACER DE 50X10MM DE 70CM DE LONGITUD, CADA 100-150CM, PLATABANDA SUPERIOR D'ACER DE 50X10MM SEGUINT LA FORMA DELS PARTERRES, I 2 TRAVESSERS DE RODÓ DE 12 MM SEGUINT LA FORMA DELS PARTERRES, SOLDATS ALS MUNTANTS VERTICALS. PLATINA D'ANCLATGE FIXADA A DAUS DE FORMIGÓ (INCLOSOS) AMB TACS QUÍMICS. PINTAT AMB IMPRIMACIÓ I ACABAT. TOT SEGONS PLÀNOLS DE DETALL I DIRECTRIUS DE LA DF. INCLOU MITJANS I ELEMENTS AUXILIARS PER LA SEVA CORRECTA POSTA EN OBRA. (P - 23)	70,46	66,990	4.720,12
2	FQB1UP05	M	Tanca Palissada de rull de castanyer de 0.5m d'alçaria format per estaques amb punta, cosides amb dues passades de filferro galvanitzat, separades entre 4 i 6cm. Suportat amb pilars de fusta tractada amb punta, de diàmetre Ø10cm per clavar al terreny. Distància entre els pilars 2m. Estaques enterrades 5cm. Alçada vista de la tanca 0,45m. (P - 57)	16,72	244,500	4.088,04
3	FQ42U00B	U	CARTELL DIVULGATIU SOBRE ESPAI DE BIODIVERSITAT MOD. NORMALITZAT PER L'AJUNTAMENT COL.LOCAT SOBRE PILAR DE FUSTA TRACTADA DE 12CM DE DIÀMETRE I DAU DE FORMIGÓ, SEGONS DEFINICO DE LA D.F. (P - 56)	150,64	2,000	301,28
4	FQB1UP10	M	Tanca Palissada de rull de castanyer de 1.05m d'alçaria format per estaques amb punta, cosides amb tres passades de filferro galvanitzat, separades entre 4 i 6cm. Suportat amb pilars de fusta tractada amb punta, de diàmetre Ø10cm i 1,5m de llargaria per clavar al terreny. Distància entre els pilars 1.5m. Estaques enterrades 5cm i pilars 50 cm. Alçada vista de la tanca 1,00m. (P - 58)	28,87	1,000	28,87
5	FQB1UP1X	M	Balisatge de limitació de la freqüentació formada vares corrugades de corten de 10mm de gruix clavades al terreny cada 1.5m i units per cordó PP imitació cànem marró calibre 20mm. Alçada vista 60cm. (P - 59)	12,16	1,000	12,16
TOTAL	TITOL 3		LA CIUTAT - FASE 1			**9.150,47**

OBRA 01 PRESSUPOST ACTUACIONS DE MILLORA PAISATGISTICA I POTENCIACIÓ
CAPÍTOL 03 L1-1.3
PLAÇA DONES DEL TÈXTIL
TITOL 3 04 PLANTACIONS
TITOL 4 01 SUBMINISTRAMENT ARBUSTIVES

NUM.	CODI	UA	DESCRIPCIÓ	PREU	AMIDAMENT	IMPORT
1	PR4D4-93BV	u	Subministrament d'Euryops pectinatus en contenidor de 2,5 l (P - 132)	3,70	252,000	932,40
2	PR4H8-94YR	u	Subministrament de Salvia greggii ROSA PINK d'alçària de 30 a 40 cm, en contenidor de 3 l (P - 179)	3,71	322,000	1.194,62
3	PR495-92PB	u	Subministrament d'Agapanthus praceox BLANC contenidor de 2,5 l (P - 111)	4,12	131,000	539,72
4	PR4CS-939Y	u	Subministrament d'Erigeron karvinskianus en test 11 cm (P - 128)	0,72	235,000	169,20
5	PR4HS-95C2	u	Subministrament de Nassella tenuissima d'alçària de 40 a 50 cm, en contenidor d'2 l (P - 184)	2,90	213,000	617,70

PRESSUPOST * Data: 27/11/25

6	PR4E7-94KA	u	Subministrament de Kniphofia 'Alcazar' d'alçària de 30 a 40 cm, en contenidor d'2,5 l (P - 143)	4,40	108,000	475,20
7	PR4DG-93FU	u	Subministrament de Gaura lindheimeri BLANCA en contenidor d'1 l (P - 135)	2,01	62,000	124,62
8	PR4A7-92B3	u	Subministrament de Bulbine frutescens en contenidor de 2.5 l (P - 116)	3,70	230,000	851,00
9	PR4C7-9347	u	Subministrament de Cyperus sp en contenidor de 5 l (P - 124)	16,89	67,000	1.131,63
10	PR4CG-9375	u	Subministrament de Dietes bicolor d'alçària de 40 a 60 cm, en contenidor de 5 l (P - 126)	8,03	302,000	2.425,06
11	PR4G4-93TG	u	Subministrament de Petunia x hybrida en test 11 cm (P - 160)	0,65	33,000	21,45
12	PR4JF-950X	u	Subministrament de Verbena hybrida en test 11 cm (P - 188)	0,79	29,000	22,91
13	PR4C6-9340	u	Subministrament de Cyclamen 'standard' en test 11 cm (P - 123)	0,90	39,000	35,10
14	PR4G4-93PE	u	Subministrament de Pensaments en test 11 cm (P - 158)	0,65	39,000	25,35
15	PR4DK-93JS	u	Subministrament d'Hedera helix en test 11 cm (P - 140)	0,99	4.381,000	4.337,19
16	PR4E2-94J2	u	Subministrament d'Iris germanica d'alçària de 30 a 40 cm, en contenidor d'2,5 l (P - 141)	4,40	597,000	2.626,80
17	PR4GH-93Y8	u	Subministrament de Pistacia lentiscus d'alçària de 40 a 60 cm, en contenidor de 3 l (P - 168)	4,23	126,000	532,98
18	PR4GH-93Y3	u	Subministrament de Pistacia lentiscus d'alçària de 80 a 100 cm, en contenidor de 10 l (P - 167)	12,26	38,000	465,88
19	PR451-8WZ0	u	Subministrament de Rhamnus alaternus d'alçària de 40 a 60 cm, en contenidor de 3 l (P - 108)	4,84	208,000	1.006,72
20	PR451-8WY7	u	Subministrament de Rhamnus alaternus en contenidor de 7,5 l (P - 107)	12,50	38,000	475,00
TOTAL	TITOL 4		LA CIUTAT - FASE 1			**18.010,53**

OBRA 01 PRESSUPOST ACTUACIONS DE MILLORA PAISATGISTICA I POTENCIACIÓ
CAPÍTOL 03 L1-1.3 PLAÇA DONES DEL TÈXTIL
TITOL 3 04 PLANTACIONS
TITOL 4 03 PLANTACIO

NUM.	CODI	UA	DESCRIPCIÓ	PREU	AMIDAMENT	IMPORT
1	FR6AU000	U	PLANTACIÓ D'ARBUSTIVA MIDA AF, M-9, M-11. (P - 73)	0,60	4.756,000	2.853,60
2	FR623Z2	u	PLANTACIÓ D'ARBUST EN CONTENIDOR DE 1 A 3 L, EXCAVACIÓ DE CLOT DE PLANTACIÓ AMB MITJANS MANUALS, EN UN PENDENT INFERIOR AL 35 %, REBLERT DEL CLOT AMB TERRA DE L'EXCAVACIÓ BARREJADA AMB UN 10% DE COMPOST, PRIMER REG I GARANTIA D'UN ANY (P - 68)	2,45	2.375,000	5.818,75
3	PR61-8ZI0	u	PLANTACIÓ D'ARBUST O ARBRE DE PETIT FORMAT EN CONTENIDOR DE 5 A 10 L, EXCAVACIÓ DE CLOT DE PLANTACIÓ DE 45X45X30 CM AMB MITJANS MANUALS, EN UN PENDENT INFERIOR AL 35 %, REBLERT DEL CLOT AMB TERRA DE L'EXCAVACIÓ BARREJADA AMB UN 10% DE COMPOST, PRIMER REG I GARANTIA D'UN ANY (P - 195)	5,32	483,000	2.569,56
4	FR62Z20	u	PLANTACIÓ D'ARBUST EN CONTENIDOR DE 10 A 20 L, EXCAVACIÓ DE CLOT DE PLANTACIÓ AMB MITJANS MANUALS, EN UN PENDENT INFERIOR AL 35 %, REBLERT	9,38	0,000	0,00

PRESSUPOST * Data: 27/11/25

			DEL CLOT AMB TERRA DE L'EXCAVACIÓ BARREJADA AMB UN 10% DE COMPOST, PRIMER REG I GARANTIA D'UN ANY (P - 69)			
5	FR612ZP2	U	PLANTACIÓ D'ARBRE AMB PA DE TERRA O CONTENIDOR DE 18 A 25CM DE PERIMETRE DE TRONC EN ESPAI VERD I CLOT DE PLANTACIÓ DE 200X200X100CM AMB MITJANS MECÀNICS, REBLERT DEL CLOT AMB SUBSTITICIÓ PARCIAL DEL 40% DE TERRA DE L'EXCAVACIÓ PER SORRA RENTADA I COMPOST (70%-30%). REBLERT DEL FONS DEL CLOT AMB 10CM DE GRAVA CALCÀRIA. S'INCLOU DRENATGE AMB TUB CIRCULAR PERFORAT DE POLIETILÈ D'ALTA DENSITAT DE 65MM DE DIÀMETRE; ASPRATGE TRIPLE DE SECCIÓ CIRCULAR DE 8CM DE DIÀMETRE I 2.5M DE LLARGÀRIA, CLAVATS 50CM DE MANERA MANUAL AMB CLAVADOR D'ASPRATGE I POSTERIOR COL·LOCACIÓ DE TRAVESSER DE FUSTA PER UNIR ELS TRES ASPRES AMB CARGOLS I LLIGAM DE GOMA O CAUTXÚ DE ASPRE A COLL D'ARBRE (3UT); PRIMER REG MANUAL I CÀRREGA DE LES TERRES SOBRANTS A CAMIÓ. (P - 71)	204,19	0,000	0,00
6	FR612ZZ3	U	PLANTACIÓ D'ARBRE AMB PA DE TERRA O CONTENIDOR DE 18 A 25CM DE PERIMETRE DE TRONC EN ESPAI VERD I CLOT DE PLANTACIÓ DE 120X120X100CM AMB MITJANS MECÀNICS, REBLERT DEL CLOT AMB SUBSTITICIÓ PARCIAL DEL 40% DE TERRA DE L'EXCAVACIÓ PER SORRA RENTADA I COMPOST (70%-30%). REBLERT DEL FONS DEL CLOT AMB 10CM DE GRAVA CALCÀRIA. S'INCLOU DRENATGE AMB TUB CIRCULAR PERFORAT DE POLIETILÈ D'ALTA DENSITAT DE 65MM DE DIÀMETRE; ASPRATGE DOBLE DE SECCIÓ CIRCULAR DE 8CM DE DIÀMETRE I 2.5M DE LLARGÀRIA, CLAVATS 50CM DE MANERA MANUAL AMB CLAVADOR D'ASPRATGE I POSTERIOR COL·LOCACIÓ DE TRAVESSER DE FUSTA PER UNIR ELS DOS ASPRES AMB CARGOLS I LLIGAM DE GOMA O CAUTXÚ DE ASPRE A COLL D'ARBRE (2UT); PRIMER REG MANUAL I CÀRREGA DE LES TERRES SOBRANTS A CAMIÓ. TAXES INCLOSES. (P - 72)	91,71	0,000	0,00
7	FR612ZE1	U	PLANTACIÓ D'ARBRE AMB PA DE TERRA O CONTENIDOR DE 18 A 25CM DE PERIMETRE DE TRONC EN ESCOCELL DE 1.6X1.6M I CLOT DE PLANTACIÓ DE 140X140X100CM AMB MITJANS MECÀNICS, REBLERT DEL CLOT AMB SUBSTITICIÓ PARCIAL DEL 40% DE TERRA DE L'EXCAVACIÓ PER SORRA RENTADA I COMPOST (70%-30%), REBLERT DEL FONS DEL CLOT AMB 10CM DE GRAVA CALCÀRIA. S'INCLOU DRENATGE AMB TUB CIRCULAR PERFORAT DE POLIETILÈ D'ALTA DENSITAT DE 65MM DE DIÀMETRE; ASPRATGE TRIPLE DE SECCIÓ CIRCULAR DE 8CM DE DIÀMETRE I 2M DE LLARGÀRIA, CLAVATS 50CM DE MANERA MANUAL AMB CLAVADOR D'ASPRATGE I POSTERIOR COL·LOCACIÓ DE TRAVESSER DE FUSTA PER UNIR ELS TRES ASPRES AMB CARGOLS I LLIGAM DE GOMA O CAUTXÚ DE ASPRE A COLL D'ARBRE (3UT); PRIMER REG MANUAL I CÀRREGA DE LES TERRES SOBRANTS A CAMIÓ. TAXES INCLOSES. (P - 70)	130,38	0,000	0,00
TOTAL	TITOL 4		LA CIUTAT - FASE 1			**11.241,91**

OBRA 01 PRESSUPOST ACTUACIONS DE MILLORA PAISATGISTICA I POTENCIACIÓ
CAPÍTOL 03 L1-1.3
PLAÇA DONES DEL TÈXTIL
TITOL 3 04 PLANTACIONS

TITOL 4 04 OPERACIONS AUXILIARS

NUM.	CODI	UA	DESCRIPCIÓ	PREU	AMIDAMENT	IMPORT
1	FRZUUMBD	M2	MALLA ANTIHERBES EN SUPERFÍCIE, D'UN GRAMATGE DE 200 GR/M2 TIPUS BIOSTILL MARRÓ 100% BIODEGRADABLE DE LA CASA HORTICOLA PEDRALBES O EQUIVALENT. FIXADA AMB GRAPES D'ACER CORRUGAT EN FORMA D'U, D.10 MM I DE 20-10-20 CM., AMB LA DENSITAT NECESSARIA EN FUNCIÓ DE LA PENDENT DEL TERRENY. S'INCLOU LA PREPARACIÓ PRÈVIA DE LA SUPERFÍCIE DEL TERRENY I P.P. DE TALLS I FORMACIÓ DE FORATS PER A L'ENTREGA AMB ARQUETES, ARBRAT, CONTORNS DEL PARTERRE. TOTALMENT INSTAL.LADA. (P - 87)	3,47	611,710	2.122,63
2	FR3PUTEY	M2	APORTACIÓ I ESTESA DE TRITURAT DE PODA COM ENCOIXINAT AMB UN GRUIX DE 10 CM (P - 66)	3,45	611,710	2.110,40
3	PR71-F15D	m2	Implantació de gespa en pa d'herba, de forma manual, amb placa de gespa Standard C4 (P - 197)	10,78	744,850	8.029,48
4	GG301006	M2	APORTACIONS SUPERFICIALS DE SUBSTRATS DE TEXTURA SORRENCA AMB GRANULOMETRIA I CARACTERÍSTIQUES A DEFINIR PER LA DT, APLICADA MITJANÇANT MÀQUINARIA AMB L'OBJECTIU D'ANIVELLAR EL TERRENY, MILLORAR LA PERMEABILITAT I LA RESISTÈNCIA MECÀNICA A LA TREPITJADA. (P - 95)	0,79	10,000	7,90
5	GG301010	M2	RESSEMBRA DE GESPA EN ÀREES MALMESES O DESPRÉS D'UN AIREJAT, MESCLA I DOSIS SEGONS LA DT, S'INCLOU EL CONJUNT D'OPERACIONS NECESSÀRIES PER A LA SEVA CORRECTA EXECUCIÓ COM EL COBRIMENT DE LA LLAVOR (P - 96)	0,41	10,000	4,10
TOTAL	TITOL 4		LA CIUTAT - FASE 1			**12.274,51**

OBRA 01 PRESSUPOST ACTUACIONS DE MILLORA PAISATGISTICA I POTENCIACIÓ
CAPÍTOL 03 L1-1.3
PLAÇA DONES DEL TÈXTIL
TITOL 3 05 REG

NUM.	CODI	UA	DESCRIPCIÓ	PREU	AMIDAMENT	IMPORT
1	GG502CX	PA	PARTIDA ALÇADA A JUSTIFICAR PER ADAPTACIÓ DE REG EXISTENT I/O CONNEXIÓ REG A COMPTADOR (P - 97)	200,00	1,000	200,00
2	FJ00U001	PA	CONCERTACIÓ I CONTRACTACIÓ D'ESCOMESA D'AIGUA PER UN COMPTADOR INSTAL.LAT DE 1,5 M3/HORA. S'INCLOU DESPESES FINANCERES PER AVANÇAR EL PAGAMENT A LA CIA. SUBMINISTRADORA, ETC. (P - 38)	576,44	0,000	0,00
3	FJ11U68B	U	PERICÓ REGISTRABLE, PER A SERVEIS, DE 60X60X80 CM. INTERIOR, SOBRE LLIT DE FORMIGÓ H-150 DE 15 CM. DE GRUIX, AMB PARET DE MAÓ, ARREBOSSADA I LLISCADA INTERIORMENT. S'INCLOU MOVIMENT DE TERRES, BASTIMENT I TAPA DE FOSA DUCTIL B125, AMB LA INSCRIPCIÓ PARCS I JARDINS. (P - 42)	262,30	2,000	524,60
4	FJ11U12P	U	PERICÓ REGISTRABLE, PER A SERVEIS, DE 17 CM. DE DIAMETRE I 23 CM. D'ALÇÀDA DE PVC. S'INCLOU TAPA CIRCULAR I PART PROPORCIONAL D'ACCESSORIS, MUNTATGE I COL.LOCACIO (P - 41)	20,19	1,000	20,19
5	FJ45PR92	U	Subministrament i instal·lació d'Equip programador per a telegestió de regs amb 2 estacions o electrovàlvules, de SAMCLA o equivalent, amb solenoides de 9V, alimentat amb 2 piles AA amb porta-piles sense cable. Apte per comunicació mitjançant radiofreqüència i Bluetooth. Amb entrada de contacte per sensor local. Aplicatiu de gestió que permeti encadenament	479,44	0,000	0,00

			de programadors, amb fins a 8 programes de reg i amb informe automàtic de l'estat dels equips (nivells de ràdio, piles, etc). Totes les característiques segons queda definit en el Plec de Prescripcions Tècniques. Valorada la unitat instal·lada, configurada en l'aplicatiu de gestió del reg i totalment operativa. (P - 51)			
6	FJ45PR94	U	Subministrament i instal·lació d'Equip programador per a telegestió de regs per a 4 estacions o electrovàlvules, de SAMCLA o equivalent, amb solenoides de 9V, alimentat amb 2 piles AA amb porta-piles sense cable. Apte per comunicació mitjançant radiofreqüència i Bluetooth.Amb entrada de contacte per sensor local. Aplicatiu de gestió que permeti encadenament de programadors, amb fins a 8 programes de reg i amb informe automàtic de l'estat dels equips (nivells de ràdio, piles, etc). Totes les característiques segons queda definit en el Plec de Prescripcions Tècniques. Valorada la unitat instal·lada, configurada en l'aplicatiu de gestió del reg i totalment operativa. (P - 52)	527,72	0,000	0,00
7	FJ10U051	M	OBERTURA I REBLIMENT DE RASES PER A CONDUCTES DE LA INSTAL.LACIÓ DE REG DE 40 CM. DE FONDÀRIA I 20 CM. D'AMPLÀRIA (P - 39)	4,91	384,000	1.885,44
8	FJ10U0Z1	M	OBERTURA I REBLIMENT SOBRE PAVIMENT, DE RASES PER A CONDUCTES DE LA INSTAL.LACIÓ DE REG DE 40 CM. DE FONDÀRIA I 20 CM. D'AMPLÀRIA. INCLOU LA RETIRADA DE QUALSEVOL TIPUS DE PAVIMENT,AMB UN GRUIX MITJA DE 20 CM, AMB TALL AMB SERRA DE DISC I COMPRESSOR I LA POSTERIOR REPAVIMENTACIÓ AMB LES MATEIXES PECES (REPOSICIÓ DE LES PECES TRENCADES). CÀRREGA MANUAL I TRANSPORT A L'ABOCADOR INCLOSES TAXES (P - 40)	14,93	20,000	298,60
9	FJ24U090	M	TUB FLEXIBLE CORRUGAT DE POLIETILÈ, DE 90 MM DE DIÀMETRE EXTERIOR, DE DOBLE CAPA, MUNTAT COM A CANALITZACIÓ SOTERRADA PER A PROTECCIÓ DE XARXA DE DEGOTEIG I ENVOLTAT DE SORRA. (P - 44)	4,48	20,000	89,60
10	FJ22U640	M	TUB DE POLIETILÈ ALIMENTARI DE BAIXA DENSITAT, DE 32 MM DE DIÀMETRE NOMINAL EXTERIOR, DE 10 BAR DE PRESSIÓ NOMINAL, SOLDAT, AMB GRAU DE DIFICULTAT MITJÀ I PER A COL.LOCAR SOTERRAT (P - 43)	4,91	384,000	1.885,44
11	FJ33U040	M	TUBERIA TECH-LINE FORMAT PER TUB DE POLIETILÈ DE BAIXA DENSITAT, DE COLOR MARRÓ, D 17X14,6 MM. I PRESSIÓ MÀXIMA DE TREBALL DE 4 BAR I RESISTENT A LA RADIACIÓ U.V. AMB GOTERS TERMOSOLDATS EN LA PARET INTERIOR DE 2,3 L/H CADA 40 CM. I AMB MEMBRANA DE COMPENSACIÓ DE EPDM PER COL.LOCAR SOTERRAT I PART PROPORCIONAL D'ACCESSORIS. (P - 46)	2,39	1.451,775	3.469,74
12	FJ34U004	U	DEGOTERS FORMAT AMB TUBERIA TECH-LINE DE TUB DE POLIETILÈ DE BAIXA DENSITAT DE COLOR MARRÓ , D 17X14,6 MM. I PRESSIÓ MÀXIMA DE TREBALL DE 4 ATM. I RESISTENT A LA RADIACIÓ U.V. FORMAT PER UN ANELL TANCAT DE 2 M DE PERÍMETRE AMB GOTERS TERMOSOLDATS EN LA PARET INTERIOR DE 2,3 L/H CADA 30 CM. I AMB MEMBRANA DE COMPENSACIÓ EPDM PER COL.LOCAR SOTERRAT I PART PROPORCIONAL D'ACCESSORIS. (P - 47)	4,82	0,000	0,00
13	FJ32U004	U	DIFUSORS EMERGENTS DE RADI ENTRE 2 I 4 M., AMB TUBERA DE DIVERSOS GRAUS I PART PROPORCIONAL D'ACCESORIS DE CONNEXIÓ, INCLOS TUB DE PVC DE PROTECCIÓ. (P - 45)	10,43	40,000	417,20

14	FJ45REP0	U	Subministrament i instal·lació d'Equip Repetidor per radiofreqüència (bandes lliures) d'alimentació solar amb placa solar miniaturitzada i integrada al mateix equip, de SAMCLA o equivalent. Conjunt compacte, de reduides dimensions i amb protecció IP66. Gestió sense límit d'equips i cobertura d'1Km. Inclou suport d'acer per a la fixació en fanals de la via pública o similar. Totes les característiques segons queda definit en el Plec de Prescripcions Tècniques. Valorada la unitat instal·lada, configurada en l'aplicatiu de gestió del reg i totalment operativa. (P - 53)	444,29	0,000	0,00
15	FJ44U500	U	ELECTROVÀLVULA TIPUS SOLENOIDE D'1' 9 V., OBERTURA ELÈCTRICA I MANUAL AMB PART PROPORCIONAL D'ACCESORIS. (P - 50)	68,49	4,000	273,96
16	FJ43U500	U	REGULADOR DE PRESSIÓ D'1', AMB FILTRE INCORPORAT. (P - 49)	69,16	4,000	276,64
17	FJ41U500	U	VÀLVULA D'ESFERA D.1', PER A TALL INDIVIDUAL I ZONA DE REG. (P - 48)	45,48	4,000	181,92
18	FJ46UA0S	U	VÀLVULA ANTISIFÒNICA (P - 55)	9,65	4,000	38,60
19	FJ46UA00	U	VÀLVULA DE RENTAT, A PRESSIÓ DE TANCAT DE 0,12 ATM. I AMB UN CABAL DE RENTAT DE 1,6 L. (P - 54)	9,65	4,000	38,60
TOTAL	TITOL 3		LA CIUTAT - FASE 1			**9.600,53**

OBRA 01 PRESSUPOST ACTUACIONS DE MILLORA PAISATGISTICA I POTENCIACIÓ
CAPÍTOL 03 L1-1.3
PLAÇA DONES DEL TÈXTIL
TITOL 3 06 TREBALLS IMPLANTACIÓ

NUM.	CODI	UA	DESCRIPCIÓ	PREU	AMIDAMENT	IMPORT
1	FR81U017	M2	TREBALLS DE JARDINERIA D'IMPLANTACIÓ DURANT 18 MESOS SEGONS PLA DE MANTENIMENT, EN ESPAIS VERDS DE NOVA CREACIÓ O REFORMA PARCIAL. Comprèn les tasques mensuals de manteniment de plantacions arbustives, vivaces, cobresols i gespes, així com l'atenció a possibles arbres plantats dins l'àmbit d'actuació. Inclou el control del reg, regs manuals puntuals, desherbatge, retirada de flors seques, esporgues de formació o sanejament, sega i retall de gespes o cobresols, aplicació de tractaments fitosanitaris si escau, i neteja de parterres. També inclou la reposició d'encoixinats i la revisió i/o reparació de tutors, tanques de protecció i altres elements auxiliars. Els treballs es realitzen segons el calendari i la intensitat establerts al pla de manteniment del projecte. El preu es basa en una dedicació estimada de 0,845 hores de jardiner qualificat per cada metre quadrat, corresponent al cost global estimat per cobrir dos anys de manteniment (18 mesos) en condicions de dedicació regular. No s'inclou en aquest preu l'ús d'eines motoritzades específiques, ni mitjans auxiliars de transport o retirada de residus, que es consideren coberts per les despeses generals del contracte. L1-1.3 PLAÇA DONES DEL TÈXTIL	19,06	1.009,960	19.249,84

			AQUEST ESPAI TÉ UNA SUPERFÍCIE DE 1009.96 M², AMB UNA DEDICACIÓ ESTIMADA DE 47.4 HORES MENSUALS DE JARDINERIA SEGONS EL PLA DE MANTENIMENT. (P - 76)			
2	PR4GH-9RV3	u	Subministrament per reposició de planta vivaç o arbustiva d'espècie a determinar per la DF, en contenidor de 3 l (P - 173)	3,70	344,400	1.274,28
3	PR4GH-9RT1	u	Subministrament per reposició de planta vivaç o arbustiva d'espècie a determinar per la DF, en test 11 cm (P - 172)	0,99	477,600	472,82
4	PR4GH-9RF1	u	Subministrament per reposició de planta de temporada d'espècie a determinar per la DF, en test 11 cm (P - 171)	0,70	390,000	273,00
5	PR4GH-9R25	u	Subministrament per reposició de planta arbustiva de gran port d'espècie a determinar per la DF, en contenidor de 25 l (P - 169)	36,00	0,000	0,00
6	PR4GH-9RE3	u	Subministrament per reposició de planta enfiladissa d'espècie a determinar per la DF, d'alçària de 175 cm, en contenidor de 3 l (P - 170)	5,00	0,000	0,00
7	FR623Z2	u	PLANTACIÓ D'ARBUST EN CONTENIDOR DE 1 A 3 L, EXCAVACIÓ DE CLOT DE PLANTACIÓ AMB MITJANS MANUALS, EN UN PENDENT INFERIOR AL 35 %, REBLERT DEL CLOT AMB TERRA DE L'EXCAVACIÓ BARREJADA AMB UN 10% DE COMPOST, PRIMER REG I GARANTIA D'UN ANY (P - 68)	2,45	344,400	843,78
8	FR6AU000	U	PLANTACIÓ D'ARBUSTIVA MIDA AF, M-9, M-11. (P - 73)	0,60	867,000	520,20
9	FR62Z20	u	PLANTACIÓ D'ARBUST EN CONTENIDOR DE 10 A 20 L, EXCAVACIÓ DE CLOT DE PLANTACIÓ AMB MITJANS MANUALS, EN UN PENDENT INFERIOR AL 35 %, REBLERT DEL CLOT AMB TERRA DE L'EXCAVACIÓ BARREJADA AMB UN 10% DE COMPOST, PRIMER REG I GARANTIA D'UN ANY (P - 69)	9,38	0,000	0,00
TOTAL	TITOL 3		LA CIUTAT - FASE 1			**22.633,92**

OBRA 01 PRESSUPOST ACTUACIONS DE MILLORA PAISATGISTICA I POTENCIACIÓ
CAPÍTOL 04 L1-2.1
EIX MACIÀ
TITOL 3 01 TREBALLS PREVIS

NUM.	CODI	UA	DESCRIPCIÓ	PREU	AMIDAMENT	IMPORT
1	F221U301	M3	EXCAVACIÓ DE TERRES, AMB MITJANS MECÀNICS, PER A CAIXA DE PAVIMENT EN QUALSEVOL TIPUS DE TERRENY (EXCEPTE ROCA), MESURAT SOBRE PERFIL. S'INCLOU LA CÀRREGA I EL TRANSPORT INTERIOR DEL MATERIAL SOBRANT PER A LA SEVA CLASSIFICACIÓ. (P - 7)	6,32	5,680	35,90
2	FR26120F	M2	FRESATGE DE TERRENY FLUIX A UNA FONDÀRIA DE 0,2 M, AMB MOTOCULTOR, EN DUES PASSADES CREUADES, PER A UN PENDENT INFERIOR AL 30% (P - 63)	1,15	50,000	57,50
3	FR3PUTC0	M3	SUBMINISTRE I VOLTEJAT A OBRA DE: TERRA ADEQUADA O NATURAL DE JARDINERIA AMB UNA TEXTURA FRANCO-SORRENCA I DE COMPOST ORGÀNIC D'ORIGEN 100% VEGETAL, ACTIU MICROBIOLÓGICAMENT A BASE DE ELGAN O EQUIVALENT I AMB PERÍODE DE DESCOMPOSICIÓ MÍNIM DE 9 MESOS. INCLÓS P.P. DE FORMACIÓ I RETIRADA DE ZONA DE VOLTEIG, TOT SEGONS NTJ05C (P - 64)	23,40	2,500	58,50

4	PR3D-10OO9	m2	Esmena orgànica del sòl amb compost de classe I d'origen vegetal, segons NTJ 05C, subministrat en sacs de 0,8 m3, amb una dosi de 25 l/m2, escampat amb minicarregadora i mitjans manuals i fresatge de terreny amb motocultor, amb minicarregadora elèctrica (P - 100)	3,00	50,000	150,00
5	F219U020	M	ARRENCADA DE VORADA JARDI DE PEDRA O FORMIGÓ. S'INCLOU LA NETEJA DE LA RASA, LA CARREGA I EL TRANSPORT INTERIOR DEL MATERIAL SOBRANT PER A LA SEVA CLASSIFICACIÓ (P - 5)	2,94	27,000	79,38
6	FR11UARB	M2	ARRENCADA D'ARBUSTIVA AMB MITJANS MECÀNICS I/O MANUALS. S'INCLOU EL REBLIMENT DEL SOT, LA CÀRREGA I EL TRANSPORT A L'ABOCADOR. (P - 61)	9,72	27,500	267,30
TOTAL	TITOL 3		LA CIUTAT - FASE 1			**648,58**

OBRA 01 PRESSUPOST ACTUACIONS DE MILLORA PAISATGISTICA I POTENCIACIÓ
CAPÍTOL 04 L1-2.1 EIX MACIÀ
TITOL 3 02 OBRA CIVIL

NUM.	CODI	UA	DESCRIPCIÓ	PREU	AMIDAMENT	IMPORT
1	F992UC0R	M	PASSAMÀ D'ACER CORTÉN DE 200X8 MM.AMB RODÓ SUPERIOR DE PROTECCIÓ D'ACER CORTEN DE 20MM, AMB PEUS D'ANCORATGE SOLDATS. PER A LA FORMACIÓ DE VORADES, ESCOCELLS,... DE DIRECTRIU RECTE, CORBA, O SEGONS INDICACIONS DE PROJECTE.COL.LOCAT SOBRE 10 CM DE FORMIGÓ HM-20 (P - 30)	91,42	23,700	2.166,65
2	FV00U00Z	PA	PARTIDA ALÇADA PER PER ACTUACIONS COMPLEMENTÀRIES A JUSTIFICAR (JARDINERIA, REPARACIONS, PINTURA O NETEJA DE MOBILIARI, PAVIMENTS, MURS, O ALTRES ELEMENTS DE LA PLAÇA O PARC) (P - 91)	2.000,00	0,300	600,00
TOTAL	TITOL 3		LA CIUTAT - FASE 1			**2.766,65**

OBRA 01 PRESSUPOST ACTUACIONS DE MILLORA PAISATGISTICA I POTENCIACIÓ
CAPÍTOL 04 L1-2.1 EIX MACIÀ
TITOL 3 04 PLANTACIONS
TITOL 4 01 SUBMINISTRAMENT ARBUSTIVES

NUM.	CODI	UA	DESCRIPCIÓ	PREU	AMIDAMENT	IMPORT
1	PR4HR-95C2	u	Subministrament de Stachys bizantina d'alçària de 15 a 20 cm, en contenidor de 2 l (P - 183)	2,90	20,000	58,00
2	PR4JF-950X	u	Subministrament de Verbena hybrida en test 11 cm (P - 188)	0,79	39,000	30,81
3	PR4G4-93PE	u	Subministrament de Pensaments en test 11 cm (P - 158)	0,65	52,000	33,80
4	PR4A7-92B3	u	Subministrament de Bulbine frutescens en contenidor de 2.5 l (P - 116)	3,70	43,000	159,10
5	PR4EG-94OA	u	Subministrament de Limonium perezii en contenidor de 2l (P - 150)	3,66	20,000	73,20
6	PR4H8-94YM	u	Subministrament de Salvia microphylla 'La Luna' d'alçària de 30 a 40 cm, en contenidor de 2,5 l (P - 177)	3,71	59,000	218,89
7	PR495-92PB	u	Subministrament d'Agapanthus praceox BLANC contenidor de 2,5 l (P - 111)	4,12	49,000	201,88

PRESSUPOST *

8	PR4HS-95C2	u	Subministrament de Nassella tenuissima d'alçària de 40 a 50 cm, en contenidor d'2 l (P - 184)	2,90	59,000	171,10
TOTAL	TITOL 4		LA CIUTAT - FASE 1			**946,78**

OBRA 01 PRESSUPOST ACTUACIONS DE MILLORA PAISATGISTICA I POTENCIACIÓ
CAPÍTOL 04 L1-2.1 EIX MACIÀ
TITOL 3 04 PLANTACIONS
TITOL 4 03 PLANTACIO

NUM.	CODI	UA	DESCRIPCIÓ	PREU	AMIDAMENT	IMPORT
1	FR6AU000	U	PLANTACIÓ D'ARBUSTIVA MIDA AF, M-9, M-11. (P - 73)	0,60	91,000	54,60
2	FR623Z2	u	PLANTACIÓ D'ARBUST EN CONTENIDOR DE 1 A 3 L, EXCAVACIÓ DE CLOT DE PLANTACIÓ AMB MITJANS MANUALS, EN UN PENDENT INFERIOR AL 35 %, REBLERT DEL CLOT AMB TERRA DE L'EXCAVACIÓ BARREJADA AMB UN 10% DE COMPOST, PRIMER REG I GARANTIA D'UN ANY (P - 68)	2,45	250,000	612,50
3	PR61-8ZI0	u	PLANTACIÓ D'ARBUST O ARBRE DE PETIT FORMAT EN CONTENIDOR DE 5 A 10 L, EXCAVACIÓ DE CLOT DE PLANTACIÓ DE 45X45X30 CM AMB MITJANS MANUALS, EN UN PENDENT INFERIOR AL 35 %, REBLERT DEL CLOT AMB TERRA DE L'EXCAVACIÓ BARREJADA AMB UN 10% DE COMPOST, PRIMER REG I GARANTIA D'UN ANY (P - 195)	5,32	0,000	0,00
4	FR62Z20	u	PLANTACIÓ D'ARBUST EN CONTENIDOR DE 10 A 20 L, EXCAVACIÓ DE CLOT DE PLANTACIÓ AMB MITJANS MANUALS, EN UN PENDENT INFERIOR AL 35 %, REBLERT DEL CLOT AMB TERRA DE L'EXCAVACIÓ BARREJADA AMB UN 10% DE COMPOST, PRIMER REG I GARANTIA D'UN ANY (P - 69)	9,38	0,000	0,00
5	FR612ZP2	U	PLANTACIÓ D'ARBRE AMB PA DE TERRA O CONTENIDOR DE 18 A 25CM DE PERIMETRE DE TRONC EN ESPAI VERD I CLOT DE PLANTACIÓ DE 200X200X100CM AMB MITJANS MECÀNICS, REBLERT DEL CLOT AMB SUBSTITICIÓ PARCIAL DEL 40% DE TERRA DE L'EXCAVACIÓ PER SORRA RENTADA I COMPOST (70%-30%). REBLERT DEL FONS DEL CLOT AMB 10CM DE GRAVA CALCÀRIA. S'INCLOU DRENATGE AMB TUB CIRCULAR PERFORAT DE POLIETILÈ D'ALTA DENSITAT DE 65MM DE DIÀMETRE; ASPRATGE TRIPLE DE SECCIÓ CIRCULAR DE 8CM DE DIÀMETRE I 2.5M DE LLARGÀRIA, CLAVATS 50CM DE MANERA MANUAL AMB CLAVADOR D'ASPRATGE I POSTERIOR COL·LOCACIÓ DE TRAVESSER DE FUSTA PER UNIR ELS TRES ASPRES AMB CARGOLS I LLIGAM DE GOMA O CAUTXÚ DE ASPRE A COLL D'ARBRE (3UT); PRIMER REG MANUAL I CÀRREGA DE LES TERRES SOBRANTS A CAMIÓ. (P - 71)	204,19	0,000	0,00
6	FR612ZZ3	U	PLANTACIÓ D'ARBRE AMB PA DE TERRA O CONTENIDOR DE 18 A 25CM DE PERIMETRE DE TRONC EN ESPAI VERD I CLOT DE PLANTACIÓ DE 120X120X100CM AMB MITJANS MECÀNICS, REBLERT DEL CLOT AMB SUBSTITICIÓ PARCIAL DEL 40% DE TERRA DE L'EXCAVACIÓ PER SORRA RENTADA I COMPOST (70%-30%). REBLERT DEL FONS DEL CLOT AMB 10CM DE GRAVA CALCÀRIA. S'INCLOU DRENATGE AMB TUB CIRCULAR PERFORAT DE POLIETILÈ D'ALTA DENSITAT DE 65MM DE DIÀMETRE; ASPRATGE DOBLE DE SECCIÓ CIRCULAR DE 8CM DE DIÀMETRE I 2.5M DE LLARGÀRIA, CLAVATS 50CM DE MANERA MANUAL AMB CLAVADOR D'ASPRATGE I POSTERIOR COL·LOCACIÓ DE TRAVESSER DE FUSTA PER	91,71	0,000	0,00

			UNIR ELS DOS ASPRES AMB CARGOLS I LLIGAM DE GOMA O CAUTXÚ DE ASPRE A COLL D'ARBRE (2UT); PRIMER REG MANUAL I CÀRREGA DE LES TERRES SOBRANTS A CAMIÓ. TAXES INCLOSES. (P - 72)			
7	FR612ZE1	U	PLANTACIÓ D'ARBRE AMB PA DE TERRA O CONTENIDOR DE 18 A 25CM DE PERIMETRE DE TRONC EN ESCOCELL DE 1.6X1.6M I CLOT DE PLANTACIÓ DE 140X140X100CM AMB MITJANS MECÀNICS, REBLERT DEL CLOT AMB SUBSTITICIÓ PARCIAL DEL 40% DE TERRA DE L'EXCAVACIÓ PER SORRA RENTADA I COMPOST (70%-30%), REBLERT DEL FONS DEL CLOT AMB 10CM DE GRAVA CALCÀRIA. S'INCLOU DRENATGE AMB TUB CIRCULAR PERFORAT DE POLIETILÈ D'ALTA DENSITAT DE 65MM DE DIÀMETRE; ASPRATGE TRIPLE DE SECCIÓ CIRCULAR DE 8CM DE DIÀMETRE I 2M DE LLARGÀRIA, CLAVATS 50CM DE MANERA MANUAL AMB CLAVADOR D'ASPRATGE I POSTERIOR COL·LOCACIÓ DE TRAVESSER DE FUSTA PER UNIR ELS TRES ASPRES AMB CARGOLS I LLIGAM DE GOMA O CAUTXÚ DE ASPRE A COLL D'ARBRE (3UT); PRIMER REG MANUAL I CÀRREGA DE LES TERRES SOBRANTS A CAMIÓ. TAXES INCLOSES. (P - 70)	130,38	0,000	0,00
TOTAL	TITOL 4		LA CIUTAT - FASE 1			**667,10**

OBRA 01 PRESSUPOST ACTUACIONS DE MILLORA PAISATGISTICA I POTENCIACIÓ
CAPÍTOL 04 L1-2.1 EIX MACIÀ
TITOL 3 04 PLANTACIONS
TITOL 4 04 OPERACIONS AUXILIARS

NUM.	CODI	UA	DESCRIPCIÓ	PREU	AMIDAMENT	IMPORT
1	FRZUUMBD	M2	MALLA ANTIHERBES EN SUPERFÍCIE, D'UN GRAMATGE DE 200 GR/M2 TIPUS BIOSTILL MARRÓ 100% BIODEGRADABLE DE LA CASA HORTICOLA PEDRALBES O EQUIVALENT. FIXADA AMB GRAPES D'ACER CORRUGAT EN FORMA D'U, D.10 MM I DE 20-10-20 CM., AMB LA DENSITAT NECESSARIA EN FUNCIÓ DE LA PENDENT DEL TERRENY. S'INCLOU LA PREPARACIÓ PRÈVIA DE LA SUPERFÍCIE DEL TERRENY I P.P. DE TALLS I FORMACIÓ DE FORATS PER A L'ENTREGA AMB ARQUETES, ARBRAT, CONTORNS DEL PARTERRE. TOTALMENT INSTAL.LADA. (P - 87)	3,47	81,800	283,85
2	PR33-8T16	m2	Acabat superficial amb grava tipus marmolina de color ocre, crema, beige, subministrada a granel i escampada amb retroexcavadora petita i mitjans manuals (P - 99)	9,02	81,800	737,84
3	PRA2-4H3O	m2	Sembra de barreja de llavors per a gespa tipus Standard C3, segons NTJ 07N, amb mitjans manuals, en un pendent < 30 %, superfície de sembra < 500 m2, incloent la cobertura de la llavor amb sorra de riu rentada i el corronat posterior i la primera sega (P - 198)	4,12	27,500	113,30
TOTAL	TITOL 4		LA CIUTAT - FASE 1			**1.134,99**

OBRA 01 PRESSUPOST ACTUACIONS DE MILLORA PAISATGISTICA I POTENCIACIÓ
CAPÍTOL 04 L1-2.1 EIX MACIÀ
TITOL 3 05 REG

NUM.	CODI	UA	DESCRIPCIÓ	PREU	AMIDAMENT	IMPORT
1	GG502CX	PA	PARTIDA ALÇADA A JUSTIFICAR PER ADAPTACIÓ DE REG EXISTENT I/O CONNEXIÓ REG A COMPTADOR (P - 97)	200,00	0,000	0,00

PRESSUPOST * Data: 27/11/25

2	FJ00U001	PA	CONCERTACIÓ I CONTRACTACIÓ D'ESCOMESA D'AIGUA PER UN COMPTADOR INSTAL.LAT DE 1,5 M3/HORA. S'INCLOU DESPESES FINANCERES PER AVANÇAR EL PAGAMENT A LA CIA. SUBMINISTRADORA, ETC. (P - 38)	576,44	0,000	0,00
3	FJ11U68B	U	PERICÓ REGISTRABLE, PER A SERVEIS, DE 60X60X80 CM. INTERIOR, SOBRE LLIT DE FORMIGÓ H-150 DE 15 CM. DE GRUIX, AMB PARET DE MAÓ, ARREBOSSADA I LLISCADA INTERIORMENT. S'INCLOU MOVIMENT DE TERRES, BASTIMENT I TAPA DE FOSA DUCTIL B125, AMB LA INSCRIPCIÓ PARCS I JARDINS. (P - 42)	262,30	0,000	0,00
4	FJ11U12P	U	PERICÓ REGISTRABLE, PER A SERVEIS, DE 17 CM. DE DIAMETRE I 23 CM. D'ALÇÀDA DE PVC. S'INCLOU TAPA CIRCULAR I PART PROPORCIONAL D'ACCESSORIS, MUNTATGE I COL.LOCACIO (P - 41)	20,19	2,000	40,38
5	FJ45PR92	U	Subministrament i instal·lació d'Equip programador per a telegestió de regs amb 2 estacions o electrovàlvules, de SAMCLA o equivalent, amb solenoides de 9V, alimentat amb 2 piles AA amb porta-piles sense cable. Apte per comunicació mitjançant radiofreqüència i Bluetooth. Amb entrada de contacte per sensor local. Aplicatiu de gestió que permeti encadenament de programadors, amb fins a 8 programes de reg i amb informe automàtic de l'estat dels equips (nivells de ràdio, piles, etc). Totes les característiques segons queda definit en el Plec de Prescripcions Tècniques. Valorada la unitat instal·lada, configurada en l'aplicatiu de gestió del reg i totalment operativa. (P - 51)	479,44	0,000	0,00
6	FJ45PR94	U	Subministrament i instal·lació d'Equip programador per a telegestió de regs per a 4 estacions o electrovàlvules, de SAMCLA o equivalent, amb solenoides de 9V, alimentat amb 2 piles AA amb porta-piles sense cable. Apte per comunicació mitjançant radiofreqüència i Bluetooth.Amb entrada de contacte per sensor local. Aplicatiu de gestió que permeti encadenament de programadors, amb fins a 8 programes de reg i amb informe automàtic de l'estat dels equips (nivells de ràdio, piles, etc). Totes les característiques segons queda definit en el Plec de Prescripcions Tècniques. Valorada la unitat instal·lada, configurada en l'aplicatiu de gestió del reg i totalment operativa. (P - 52)	527,72	0,000	0,00
7	FJ10U051	M	OBERTURA I REBLIMENT DE RASES PER A CONDUCTES DE LA INSTAL.LACIÓ DE REG DE 40 CM. DE FONDÀRIA I 20 CM. D'AMPLÀRIA (P - 39)	4,91	73,200	359,41
8	FJ10U0Z1	M	OBERTURA I REBLIMENT SOBRE PAVIMENT, DE RASES PER A CONDUCTES DE LA INSTAL.LACIÓ DE REG DE 40 CM. DE FONDÀRIA I 20 CM. D'AMPLÀRIA. INCLOU LA RETIRADA DE QUALSEVOL TIPUS DE PAVIMENT,AMB UN GRUIX MITJA DE 20 CM, AMB TALL AMB SERRA DE DISC I COMPRESSOR I LA POSTERIOR REPAVIMENTACIÓ AMB LES MATEIXES PECES (REPOSICIÓ DE LES PECES TRENCADES). CÀRREGA MANUAL I TRANSPORT A L'ABOCADOR INCLOSES TAXES (P - 40)	14,93	0,000	0,00
9	FJ24U090	M	TUB FLEXIBLE CORRUGAT DE POLIETILÈ, DE 90 MM DE DIÀMETRE EXTERIOR, DE DOBLE CAPA, MUNTAT COM A CANALITZACIÓ SOTERRADA PER A PROTECCIÓ DE XARXA DE DEGOTEIG I ENVOLTAT DE SORRA. (P - 44)	4,48	0,000	0,00
10	FJ22U640	M	TUB DE POLIETILÈ ALIMENTARI DE BAIXA DENSITAT, DE 32 MM DE DIÀMETRE NOMINAL EXTERIOR, DE 10 BAR DE PRESSIÓ NOMINAL, SOLDAT, AMB GRAU DE DIFICULTAT MITJÀ I PER A COL.LOCAR SOTERRAT (P - 43)	4,91	73,200	359,41

11	FJ33U040	M	TUBERIA TECH-LINE FORMAT PER TUB DE POLIETILÈ DE BAIXA DENSITAT, DE COLOR MARRÓ, D 17X14,6 MM. I PRESSIÓ MÀXIMA DE TREBALL DE 4 BAR I RESISTENT A LA RADIACIÓ U.V. AMB GOTERS TERMOSOLDATS EN LA PARET INTERIOR DE 2,3 L/H CADA 40 CM. I AMB MEMBRANA DE COMPENSACIÓ DE EPDM PER COL.LOCAR SOTERRAT I PART PROPORCIONAL D'ACCESSORIS. (P - 46)	2,39	125,000	298,75
12	FJ34U004	U	DEGOTERS FORMAT AMB TUBERIA TECH-LINE DE TUB DE POLIETILÈ DE BAIXA DENSITAT DE COLOR MARRÓ , D 17X14,6 MM. I PRESSIÓ MÀXIMA DE TREBALL DE 4 ATM. I RESISTENT A LA RADIACIÓ U.V. FORMAT PER UN ANELL TANCAT DE 2 M DE PERÍMETRE AMB GOTERS TERMOSOLDATS EN LA PARET INTERIOR DE 2,3 L/H CADA 30 CM. I AMB MEMBRANA DE COMPENSACIÓ EPDM PER COL.LOCAR SOTERRAT I PART PROPORCIONAL D'ACCESSORIS. (P - 47)	4,82	0,000	0,00
13	FJ32U004	U	DIFUSORS EMERGENTS DE RADI ENTRE 2 I 4 M., AMB TUBERA DE DIVERSOS GRAUS I PART PROPORCIONAL D'ACCESORIS DE CONNEXIÓ, INCLOS TUB DE PVC DE PROTECCIÓ. (P - 45)	10,43	5,000	52,15
14	FJ45REP0	U	Subministrament i instal·lació d'Equip Repetidor per radiofreqüència (bandes lliures) d'alimentació solar amb placa solar miniaturitzada i integrada al mateix equip, de SAMCLA o equivalent. Conjunt compacte, de reduides dimensions i amb protecció IP66. Gestió sense límit d'equips i cobertura d'1Km. Inclou suport d'acer per a la fixació en fanals de la via pública o similar. Totes les característiques segons queda definit en el Plec de Prescripcions Tècniques. Valorada la unitat instal·lada, configurada en l'aplicatiu de gestió del reg i totalment operativa. (P - 53)	444,29	0,000	0,00
15	FJ44U500	U	ELECTROVÀLVULA TIPUS SOLENOIDE D'1' 9 V., OBERTURA ELÈCTRICA I MANUAL AMB PART PROPORCIONAL D'ACCESORIS. (P - 50)	68,49	1,000	68,49
16	FJ43U500	U	REGULADOR DE PRESSIÓ D'1', AMB FILTRE INCORPORAT. (P - 49)	69,16	1,000	69,16
17	FJ41U500	U	VÀLVULA D'ESFERA D.1', PER A TALL INDIVIDUAL I ZONA DE REG. (P - 48)	45,48	1,000	45,48
18	FJ46UA0S	U	VÀLVULA ANTISIFÒNICA (P - 55)	9,65	1,000	9,65
19	FJ46UA00	U	VÀLVULA DE RENTAT, A PRESSIÓ DE TANCAT DE 0,12 ATM. I AMB UN CABAL DE RENTAT DE 1,6 L. (P - 54)	9,65	1,000	9,65
TOTAL	TITOL 3		LA CIUTAT - FASE 1			**1.312,53**

OBRA 01 PRESSUPOST ACTUACIONS DE MILLORA PAISATGISTICA I POTENCIACIÓ
CAPÍTOL 04 L1-2.1 EIX MACIÀ
TITOL 3 06 TREBALLS IMPLANTACIÓ

NUM.	CODI	UA	DESCRIPCIÓ	PREU	AMIDAMENT	IMPORT
1	FR81U021	M2	TREBALLS DE JARDINERIA D'IMPLANTACIÓ DURANT 18 MESOS SEGONS PLA DE MANTENIMENT, EN ESPAIS VERDS DE NOVA CREACIÓ O REFORMA PARCIAL. Comprèn les tasques mensuals de manteniment de plantacions arbustives, vivaces, cobresols i gespes, així com l'atenció a possibles arbres plantats dins l'àmbit d'actuació. Inclou el control del reg, regs manuals puntuals, desherbatge, retirada de flors seques, esporgues de formació o sanejament, sega i retall de	19,06	50,000	953,00

			gespes o cobresols, aplicació de tractaments fitosanitaris si escau, i neteja de parterres. També inclou la reposició d'encoixinats i la revisió i/o reparació de tutors, tanques de protecció i altres elements auxiliars. Els treballs es realitzen segons el calendari i la intensitat establerts al pla de manteniment del projecte. El preu es basa en una dedicació estimada de 0,845 hores de jardiner qualificat per cada metre quadrat, corresponent al cost global estimat per cobrir dos anys de manteniment (18 mesos) en condicions de dedicació regular. No s'inclou en aquest preu l'ús d'eines motoritzades específiques, ni mitjans auxiliars de transport o retirada de residus, que es consideren coberts per les despeses generals del contracte. L1-2.1 EIX MACIÀ AQUEST ESPAI TÉ UNA SUPERFÍCIE DE 50.00 M², AMB UNA DEDICACIÓ ESTIMADA DE 2.3 HORES MENSUALS DE JARDINERIA SEGONS EL PLA DE MANTENIMENT. (P - 77)			
2	PR4GH-9RV3	u	Subministrament per reposició de planta vivaç o arbustiva d'espècie a determinar per la DF, en contenidor de 3 l (P - 173)	3,70	25,200	93,24
3	PR4GH-9RT1	u	Subministrament per reposició de planta vivaç o arbustiva d'espècie a determinar per la DF, en test 11 cm (P - 172)	0,99	3,960	3,92
4	PR4GH-9RF1	u	Subministrament per reposició de planta de temporada d'espècie a determinar per la DF, en test 11 cm (P - 171)	0,70	258,000	180,60
5	PR4GH-9R25	u	Subministrament per reposició de planta arbustiva de gran port d'espècie a determinar per la DF, en contenidor de 25 l (P - 169)	36,00	0,000	0,00
6	PR4GH-9RE3	u	Subministrament per reposició de planta enfiladissa d'espècie a determinar per la DF, d'alçària de 175 cm, en contenidor de 3 l (P - 170)	5,00	0,000	0,00
7	FR623Z2	u	PLANTACIÓ D'ARBUST EN CONTENIDOR DE 1 A 3 L, EXCAVACIÓ DE CLOT DE PLANTACIÓ AMB MITJANS MANUALS, EN UN PENDENT INFERIOR AL 35 %, REBLERT DEL CLOT AMB TERRA DE L'EXCAVACIÓ BARREJADA AMB UN 10% DE COMPOST, PRIMER REG I GARANTIA D'UN ANY (P - 68)	2,45	25,200	61,74
8	FR6AU000	U	PLANTACIÓ D'ARBUSTIVA MIDA AF, M-9, M-11. (P - 73)	0,60	262,000	157,20
9	FR62Z20	u	PLANTACIÓ D'ARBUST EN CONTENIDOR DE 10 A 20 L, EXCAVACIÓ DE CLOT DE PLANTACIÓ AMB MITJANS MANUALS, EN UN PENDENT INFERIOR AL 35 %, REBLERT DEL CLOT AMB TERRA DE L'EXCAVACIÓ BARREJADA AMB UN 10% DE COMPOST, PRIMER REG I GARANTIA D'UN ANY (P - 69)	9,38	0,000	0,00
TOTAL	TITOL 3		LA CIUTAT - FASE 1			**1.449,70**

PRESSUPOST *

OBRA 01 PRESSUPOST ACTUACIONS DE MILLORA PAISATGISTICA I POTENCIACIÓ
CAPÍTOL 05 L1-2.2 PLAÇA CONCÒRDIA
TITOL 3 01 TREBALLS PREVIS

NUM.	CODI	UA	DESCRIPCIÓ	PREU	AMIDAMENT	IMPORT
1	F221U301	M3	EXCAVACIÓ DE TERRES, AMB MITJANS MECÀNICS, PER A CAIXA DE PAVIMENT EN QUALSEVOL TIPUS DE TERRENY (EXCEPTE ROCA), MESURAT SOBRE PERFIL. S'INCLOU LA CÀRREGA I EL TRANSPORT INTERIOR DEL MATERIAL SOBRANT PER A LA SEVA CLASSIFICACIÓ. (P - 7)	6,32	17,420	110,09
2	FR26120F	M2	FRESATGE DE TERRENY FLUIX A UNA FONDÀRIA DE 0,2 M, AMB MOTOCULTOR, EN DUES PASSADES CREUADES, PER A UN PENDENT INFERIOR AL 30% (P - 63)	1,15	211,000	242,65
3	FR3PUTC0	M3	SUBMINISTRE I VOLTEJAT A OBRA DE: TERRA ADEQUADA O NATURAL DE JARDINERIA AMB UNA TEXTURA FRANCO-SORRENCA I DE COMPOST ORGÀNIC D'ORIGEN 100% VEGETAL, ACTIU MICROBIOLÓGICAMENT A BASE DE ELGAN O EQUIVALENT I AMB PERÍODE DE DESCOMPOSICIÓ MÍNIM DE 9 MESOS. INCLÓS P.P. DE FORMACIÓ I RETIRADA DE ZONA DE VOLTEIG, TOT SEGONS NTJ05C (P - 64)	23,40	10,550	246,87
TOTAL	TITOL 3		LA CIUTAT - FASE 1			**599,61**

OBRA 01 PRESSUPOST ACTUACIONS DE MILLORA PAISATGISTICA I POTENCIACIÓ
CAPÍTOL 05 L1-2.2 PLAÇA CONCÒRDIA
TITOL 3 02 OBRA CIVIL

NUM.	CODI	UA	DESCRIPCIÓ	PREU	AMIDAMENT	IMPORT
1	F992UC0R	M	PASSAMÀ D'ACER CORTÉN DE 200X8 MM.AMB RODÓ SUPERIOR DE PROTECCIÓ D'ACER CORTEN DE 20MM, AMB PEUS D'ANCORATGE SOLDATS. PER A LA FORMACIÓ DE VORADES, ESCOCELLS,... DE DIRECTRIU RECTE, CORBA, O SEGONS INDICACIONS DE PROJECTE.COL.LOCAT SOBRE 10 CM DE FORMIGÓ HM-20 (P - 30)	91,42	107,100	9.791,08
2	FV00U00Z	PA	PARTIDA ALÇADA PER PER ACTUACIONS COMPLEMENTÀRIES A JUSTIFICAR (JARDINERIA, REPARACIONS, PINTURA O NETEJA DE MOBILIARI, PAVIMENTS, MURS, O ALTRES ELEMENTS DE LA PLAÇA O PARC) (P - 91)	2.000,00	0,600	1.200,00
TOTAL	TITOL 3		LA CIUTAT - FASE 1			**10.991,08**

OBRA 01 PRESSUPOST ACTUACIONS DE MILLORA PAISATGISTICA I POTENCIACIÓ
CAPÍTOL 05 L1-2.2 PLAÇA CONCÒRDIA
TITOL 3 04 PLANTACIONS
TITOL 4 01 SUBMINISTRAMENT ARBUSTIVES

NUM.	CODI	UA	DESCRIPCIÓ	PREU	AMIDAMENT	IMPORT
1	PR493-92C1	u	Subministrament d'Achillea coarctata' en contenidor de1 l (P - 109)	1,96	65,000	127,40
2	PR4CS-939Y	u	Subministrament d'Erigeron karvinskianus en test 11 cm (P - 128)	0,72	79,000	56,88
3	PR4HR-95C2	u	Subministrament de Stachys bizantina d'alçària de 15 a 20 cm, en contenidor de 2 l (P - 183)	2,90	89,000	258,10

4	PR4EA-94L8	u	Subministrament de Lantana montevidensis en contenidor d'1 l (P - 145)	2,80	66,000	184,80
5	PR4A7-92B3	u	Subministrament de Bulbine frutescens en contenidor de 2.5 l (P - 116)	3,70	102,000	377,40
6	PR4EG-94OA	u	Subministrament de Limonium perezii en contenidor de 2l (P - 150)	3,66	87,000	318,42
7	PR4H8-94YM	u	Subministrament de Salvia microphylla 'La Luna' d'alçària de 30 a 40 cm, en contenidor de 2,5 l (P - 177)	3,71	123,000	456,33
8	PR4E2-94J3	u	Subministrament d'Iris germanica d'alçària de 20 a 30 cm, en contenidor d'1,3 l (P - 142)	2,71	59,000	159,89
9	PR4BL-94BX	u	Subministrament de Convolvulus cneorum en contenidor d'1 l (P - 122)	2,36	57,000	134,52
10	PR4HS-95C2	u	Subministrament de Nassella tenuissima d'alçària de 40 a 50 cm, en contenidor d'2 l (P - 184)	2,90	119,000	345,10
11	PR4HG-95SA	u	Subministrament de Sedum spectabile 'Autumn joy' en test de 2 l (P - 182)	2,70	86,000	232,20
12	PR4B6-942L	u	Subministrament de Centranthus ruber d'alçària de 30 a 40 cm, en contenidor de 2 l (P - 119)	2,06	78,000	160,68
13	PR495-92PP	u	Subministrament d'Agapanthus praceox 'Peter Pan' contenidor de 2,5 l (P - 112)	4,12	63,000	259,56
TOTAL	TITOL 4		LA CIUTAT - FASE 1			**3.071,28**

OBRA 01 PRESSUPOST ACTUACIONS DE MILLORA PAISATGISTICA I POTENCIACIÓ
CAPÍTOL 05 L1-2.2
PLAÇA CONCÒRDIA
TITOL 3 04 PLANTACIONS
TITOL 4 03 PLANTACIO

NUM.	CODI	UA	DESCRIPCIÓ	PREU	AMIDAMENT	IMPORT
1	FR6AU000	U	PLANTACIÓ D'ARBUSTIVA MIDA AF, M-9, M-11. (P - 73)	0,60	0,000	0,00
2	FR623Z2	u	PLANTACIÓ D'ARBUST EN CONTENIDOR DE 1 A 3 L, EXCAVACIÓ DE CLOT DE PLANTACIÓ AMB MITJANS MANUALS, EN UN PENDENT INFERIOR AL 35 %, REBLERT DEL CLOT AMB TERRA DE L'EXCAVACIÓ BARREJADA AMB UN 10% DE COMPOST, PRIMER REG I GARANTIA D'UN ANY (P - 68)	2,45	1.073,000	2.628,85
3	PR61-8ZI0	u	PLANTACIÓ D'ARBUST O ARBRE DE PETIT FORMAT EN CONTENIDOR DE 5 A 10 L, EXCAVACIÓ DE CLOT DE PLANTACIÓ DE 45X45X30 CM AMB MITJANS MANUALS, EN UN PENDENT INFERIOR AL 35 %, REBLERT DEL CLOT AMB TERRA DE L'EXCAVACIÓ BARREJADA AMB UN 10% DE COMPOST, PRIMER REG I GARANTIA D'UN ANY (P - 195)	5,32	0,000	0,00
4	FR62Z20	u	PLANTACIÓ D'ARBUST EN CONTENIDOR DE 10 A 20 L, EXCAVACIÓ DE CLOT DE PLANTACIÓ AMB MITJANS MANUALS, EN UN PENDENT INFERIOR AL 35 %, REBLERT DEL CLOT AMB TERRA DE L'EXCAVACIÓ BARREJADA AMB UN 10% DE COMPOST, PRIMER REG I GARANTIA D'UN ANY (P - 69)	9,38	0,000	0,00
5	FR612ZP2	U	PLANTACIÓ D'ARBRE AMB PA DE TERRA O CONTENIDOR DE 18 A 25CM DE PERIMETRE DE TRONC EN ESPAI VERD I CLOT DE PLANTACIÓ DE 200X200X100CM AMB MITJANS MECÀNICS, REBLERT DEL CLOT AMB SUBSTITICIÓ PARCIAL DEL 40% DE TERRA DE L'EXCAVACIÓ PER SORRA RENTADA I COMPOST (70%-30%). REBLERT DEL FONS DEL CLOT AMB 10CM DE GRAVA CALCÀRIA.	204,19	0,000	0,00

			S'INCLOU DRENATGE AMB TUB CIRCULAR PERFORAT DE POLIETILÈ D'ALTA DENSITAT DE 65MM DE DIÀMETRE; ASPRATGE TRIPLE DE SECCIÓ CIRCULAR DE 8CM DE DIÀMETRE I 2.5M DE LLARGÀRIA, CLAVATS 50CM DE MANERA MANUAL AMB CLAVADOR D'ASPRATGE I POSTERIOR COL·LOCACIÓ DE TRAVESSER DE FUSTA PER UNIR ELS TRES ASPRES AMB CARGOLS I LLIGAM DE GOMA O CAUTXÚ DE ASPRE A COLL D'ARBRE (3UT); PRIMER REG MANUAL I CÀRREGA DE LES TERRES SOBRANTS A CAMIÓ. (P - 71)			
6	FR612ZZ3	U	PLANTACIÓ D'ARBRE AMB PA DE TERRA O CONTENIDOR DE 18 A 25CM DE PERIMETRE DE TRONC EN ESPAI VERD I CLOT DE PLANTACIÓ DE 120X120X100CM AMB MITJANS MECÀNICS, REBLERT DEL CLOT AMB SUBSTITICIÓ PARCIAL DEL 40% DE TERRA DE L'EXCAVACIÓ PER SORRA RENTADA I COMPOST (70%-30%). REBLERT DEL FONS DEL CLOT AMB 10CM DE GRAVA CALCÀRIA. S'INCLOU DRENATGE AMB TUB CIRCULAR PERFORAT DE POLIETILÈ D'ALTA DENSITAT DE 65MM DE DIÀMETRE; ASPRATGE DOBLE DE SECCIÓ CIRCULAR DE 8CM DE DIÀMETRE I 2.5M DE LLARGÀRIA, CLAVATS 50CM DE MANERA MANUAL AMB CLAVADOR D'ASPRATGE I POSTERIOR COL·LOCACIÓ DE TRAVESSER DE FUSTA PER UNIR ELS DOS ASPRES AMB CARGOLS I LLIGAM DE GOMA O CAUTXÚ DE ASPRE A COLL D'ARBRE (2UT); PRIMER REG MANUAL I CÀRREGA DE LES TERRES SOBRANTS A CAMIÓ. TAXES INCLOSES. (P - 72)	91,71	0,000	0,00
7	FR612ZE1	U	PLANTACIÓ D'ARBRE AMB PA DE TERRA O CONTENIDOR DE 18 A 25CM DE PERIMETRE DE TRONC EN ESCOCELL DE 1.6X1.6M I CLOT DE PLANTACIÓ DE 140X140X100CM AMB MITJANS MECÀNICS, REBLERT DEL CLOT AMB SUBSTITICIÓ PARCIAL DEL 40% DE TERRA DE L'EXCAVACIÓ PER SORRA RENTADA I COMPOST (70%-30%), REBLERT DEL FONS DEL CLOT AMB 10CM DE GRAVA CALCÀRIA. S'INCLOU DRENATGE AMB TUB CIRCULAR PERFORAT DE POLIETILÈ D'ALTA DENSITAT DE 65MM DE DIÀMETRE; ASPRATGE TRIPLE DE SECCIÓ CIRCULAR DE 8CM DE DIÀMETRE I 2M DE LLARGÀRIA, CLAVATS 50CM DE MANERA MANUAL AMB CLAVADOR D'ASPRATGE I POSTERIOR COL·LOCACIÓ DE TRAVESSER DE FUSTA PER UNIR ELS TRES ASPRES AMB CARGOLS I LLIGAM DE GOMA O CAUTXÚ DE ASPRE A COLL D'ARBRE (3UT); PRIMER REG MANUAL I CÀRREGA DE LES TERRES SOBRANTS A CAMIÓ. TAXES INCLOSES. (P - 70)	130,38	0,000	0,00
TOTAL	TITOL 4		LA CIUTAT - FASE 1			**2.628,85**

OBRA 01 PRESSUPOST ACTUACIONS DE MILLORA PAISATGISTICA I POTENCIACIÓ
CAPÍTOL 05 L1-2.2 PLAÇA CONCÒRDIA
TITOL 3 04 PLANTACIONS
TITOL 4 04 OPERACIONS AUXILIARS

NUM.	CODI	UA	DESCRIPCIÓ	PREU	AMIDAMENT	IMPORT
1	FRZUUMBD	M2	MALLA ANTIHERBES EN SUPERFÍCIE, D'UN GRAMATGE DE 200 GR/M2 TIPUS BIOSTILL MARRÓ 100% BIODEGRADABLE DE LA CASA HORTICOLA PEDRALBES O EQUIVALENT. FIXADA AMB GRAPES D'ACER CORRUGAT EN FORMA D'U, D.10 MM I DE 20-10-20 CM., AMB LA DENSITAT NECESSARIA EN FUNCIÓ DE LA PENDENT DEL TERRENY. S'INCLOU LA PREPARACIÓ PRÈVIA DE LA SUPERFÍCIE DEL TERRENY I P.P. DE TALLS I FORMACIÓ DE FORATS PER A L'ENTREGA AMB ARQUETES, ARBRAT, CONTORNS DEL PARTERRE.	3,47	279,600	970,21

			TOTALMENT INSTAL.LADA. (P - 87)			
2	FRZUUYUT	M2	SUBMNISTRAMENT I INSTAL·LACIÓ MANTA ORGÀNICA COCO I ARPILLERAS DE YUYE EN SUPERFÍCIE, D'UN GRAMATGE DE 3.33 GR/M2 I ESPECIFICACIONS TÈCIQUES DE LA DOCUMENTACIÓ GRÀFICA DE PROJECTE, TIPUS BON TERRA IBERICA O EQUIVALENT. FIXADA AMB GRAPES D'ACER CORRUGAT EN FORMA D'U, D.10 MM I DE 20-10-20 CM., AMB LA DENSITAT NECESSARIA EN FUNCIÓ DE LA PENDENT DEL TERRENY. S'INCLOU LA PREPARACIÓ PRÈVIA DE LA SUPERFÍCIE DEL TERRENY I P.P. DE TALLS I FORMACIÓ DE FORATS PER A L'ENTREGA AMB ARQUETES, ARBRAT, CONTORNS DEL PARTERRE. TOTALMENT INSTAL.LADA. (P - 88)	2,75	279,600	768,90
3	PR33-8T16	m2	Acabat superficial amb grava tipus marmolina de color ocre, crema, beige, subministrada a granel i escampada amb retroexcavadora petita i mitjans manuals (P - 99)	9,02	68,600	618,77
TOTAL	TITOL 4		LA CIUTAT - FASE 1			**2.357,88**

OBRA 01 PRESSUPOST ACTUACIONS DE MILLORA PAISATGISTICA I POTENCIACIÓ
CAPÍTOL 05 L1-2.2
PLAÇA CONCÒRDIA
TITOL 3 05 REG

NUM.	CODI	UA	DESCRIPCIÓ	PREU	AMIDAMENT	IMPORT
1	GG502CX	PA	PARTIDA ALÇADA A JUSTIFICAR PER ADAPTACIÓ DE REG EXISTENT I/O CONNEXIÓ REG A COMPTADOR (P - 97)	200,00	1,000	200,00
2	FJ00U001	PA	CONCERTACIÓ I CONTRACTACIÓ D'ESCOMESA D'AIGUA PER UN COMPTADOR INSTAL.LAT DE 1,5 M3/HORA. S'INCLOU DESPESES FINANCERES PER AVANÇAR EL PAGAMENT A LA CIA. SUBMINISTRADORA, ETC. (P - 38)	576,44	0,000	0,00
3	FJ11U68B	U	PERICÓ REGISTRABLE, PER A SERVEIS, DE 60X60X80 CM. INTERIOR, SOBRE LLIT DE FORMIGÓ H-150 DE 15 CM. DE GRUIX, AMB PARET DE MAÓ, ARREBOSSADA I LLISCADA INTERIORMENT. S'INCLOU MOVIMENT DE TERRES, BASTIMENT I TAPA DE FOSA DUCTIL B125, AMB LA INSCRIPCIÓ PARCS I JARDINS. (P - 42)	262,30	0,000	0,00
4	FJ11U12P	U	PERICÓ REGISTRABLE, PER A SERVEIS, DE 17 CM. DE DIAMETRE I 23 CM. D'ALÇÀDA DE PVC. S'INCLOU TAPA CIRCULAR I PART PROPORCIONAL D'ACCESSORIS, MUNTATGE I COL.LOCACIO (P - 41)	20,19	0,000	0,00
5	FJ45PR92	U	Subministrament i instal·lació d'Equip programador per a telegestió de regs amb 2 estacions o electrovàlvules, de SAMCLA o equivalent, amb solenoides de 9V, alimentat amb 2 piles AA amb porta-piles sense cable. Apte per comunicació mitjançant radiofreqüència i Bluetooth. Amb entrada de contacte per sensor local. Aplicatiu de gestió que permeti encadenament de programadors, amb fins a 8 programes de reg i amb informe automàtic de l'estat dels equips (nivells de ràdio, piles, etc). Totes les característiques segons queda definit en el Plec de Prescripcions Tècniques. Valorada la unitat instal·lada, configurada en l'aplicatiu de gestió del reg i totalment operativa. (P - 51)	479,44	0,000	0,00
6	FJ45PR94	U	Subministrament i instal·lació d'Equip programador per a telegestió de regs per a 4 estacions o electrovàlvules, de SAMCLA o equivalent, amb solenoides de 9V, alimentat amb 2 piles AA amb porta-piles sense cable. Apte per comunicació mitjançant radiofreqüència i Bluetooth.Amb entrada de contacte per sensor local. Aplicatiu de gestió que permeti encadenament de programadors, amb fins a 8 programes de reg i amb informe automàtic de l'estat dels equips (nivells de ràdio, piles, etc). Totes	527,72	0,000	0,00

PRESSUPOST * Data: 27/11/25

			les característiques segons queda definit en el Plec de Prescripcions Tècniques. Valorada la unitat instal·lada, configurada en l'aplicatiu de gestió del reg i totalment operativa. (P - 52)			
7	FJ10U051	M	OBERTURA I REBLIMENT DE RASES PER A CONDUCTES DE LA INSTAL.LACIÓ DE REG DE 40 CM. DE FONDÀRIA I 20 CM. D'AMPLÀRIA (P - 39)	4,91	130,000	638,30
8	FJ10U0Z1	M	OBERTURA I REBLIMENT SOBRE PAVIMENT, DE RASES PER A CONDUCTES DE LA INSTAL.LACIÓ DE REG DE 40 CM. DE FONDÀRIA I 20 CM. D'AMPLÀRIA. INCLOU LA RETIRADA DE QUALSEVOL TIPUS DE PAVIMENT,AMB UN GRUIX MITJA DE 20 CM, AMB TALL AMB SERRA DE DISC I COMPRESSOR I LA POSTERIOR REPAVIMENTACIÓ AMB LES MATEIXES PECES (REPOSICIÓ DE LES PECES TRENCADES). CÀRREGA MANUAL I TRANSPORT A L'ABOCADOR INCLOSES TAXES (P - 40)	14,93	0,000	0,00
9	FJ24U090	M	TUB FLEXIBLE CORRUGAT DE POLIETILÈ, DE 90 MM DE DIÀMETRE EXTERIOR, DE DOBLE CAPA, MUNTAT COM A CANALITZACIÓ SOTERRADA PER A PROTECCIÓ DE XARXA DE DEGOTEIG I ENVOLTAT DE SORRA. (P - 44)	4,48	0,000	0,00
10	FJ22U640	M	TUB DE POLIETILÈ ALIMENTARI DE BAIXA DENSITAT, DE 32 MM DE DIÀMETRE NOMINAL EXTERIOR, DE 10 BAR DE PRESSIÓ NOMINAL, SOLDAT, AMB GRAU DE DIFICULTAT MITJÀ I PER A COL.LOCAR SOTERRAT (P - 43)	4,91	130,000	638,30
11	FJ33U040	M	TUBERIA TECH-LINE FORMAT PER TUB DE POLIETILÈ DE BAIXA DENSITAT, DE COLOR MARRÓ, D 17X14,6 MM. I PRESSIÓ MÀXIMA DE TREBALL DE 4 BAR I RESISTENT A LA RADIACIÓ U.V. AMB GOTERS TERMOSOLDATS EN LA PARET INTERIOR DE 2,3 L/H CADA 40 CM. I AMB MEMBRANA DE COMPENSACIÓ DE EPDM PER COL.LOCAR SOTERRAT I PART PROPORCIONAL D'ACCESSORIS. (P - 46)	2,39	527,500	1.260,73
12	FJ34U004	U	DEGOTERS FORMAT AMB TUBERIA TECH-LINE DE TUB DE POLIETILÈ DE BAIXA DENSITAT DE COLOR MARRÓ , D 17X14,6 MM. I PRESSIÓ MÀXIMA DE TREBALL DE 4 ATM. I RESISTENT A LA RADIACIÓ U.V. FORMAT PER UN ANELL TANCAT DE 2 M DE PERÍMETRE AMB GOTERS TERMOSOLDATS EN LA PARET INTERIOR DE 2,3 L/H CADA 30 CM. I AMB MEMBRANA DE COMPENSACIÓ EPDM PER COL.LOCAR SOTERRAT I PART PROPORCIONAL D'ACCESSORIS. (P - 47)	4,82	0,000	0,00
13	FJ32U004	U	DIFUSORS EMERGENTS DE RADI ENTRE 2 I 4 M., AMB TUBERA DE DIVERSOS GRAUS I PART PROPORCIONAL D'ACCESORIS DE CONNEXIÓ, INCLOS TUB DE PVC DE PROTECCIÓ. (P - 45)	10,43	5,000	52,15
14	FJ45REP0	U	Subministrament i instal·lació d'Equip Repetidor per radiofreqüència (bandes lliures) d'alimentació solar amb placa solar miniaturitzada i integrada al mateix equip, de SAMCLA o equivalent. Conjunt compacte, de reduides dimensions i amb protecció IP66. Gestió sense límit d'equips i cobertura d'1Km. Inclou suport d'acer per a la fixació en fanals de la via pública o similar. Totes les característiques segons queda definit en el Plec de Prescripcions Tècniques. Valorada la unitat instal·lada, configurada en l'aplicatiu de gestió del reg i totalment operativa. (P - 53)	444,29	0,000	0,00
15	FJ44U500	U	ELECTROVÀLVULA TIPUS SOLENOIDE D'1' 9 V., OBERTURA ELÈCTRICA I MANUAL AMB PART PROPORCIONAL D'ACCESORIS. (P - 50)	68,49	2,000	136,98

16	FJ43U500	U	REGULADOR DE PRESSIÓ D'1', AMB FILTRE INCORPORAT. (P - 49)	69,16	2,000	138,32
17	FJ41U500	U	VÀLVULA D'ESFERA D.1', PER A TALL INDIVIDUAL I ZONA DE REG. (P - 48)	45,48	2,000	90,96
18	FJ46UA0S	U	VÀLVULA ANTISIFÒNICA (P - 55)	9,65	2,000	19,30
19	FJ46UA00	U	VÀLVULA DE RENTAT, A PRESSIÓ DE TANCAT DE 0,12 ATM. I AMB UN CABAL DE RENTAT DE 1,6 L. (P - 54)	9,65	2,000	19,30
TOTAL	TITOL 3		LA CIUTAT - FASE 1			**3.194,34**

OBRA 01 PRESSUPOST ACTUACIONS DE MILLORA PAISATGISTICA I POTENCIACIÓ
CAPÍTOL 05 L1-2.2 PLAÇA CONCÒRDIA
TITOL 3 06 TREBALLS IMPLANTACIÓ

NUM.	CODI	UA	DESCRIPCIÓ	PREU	AMIDAMENT	IMPORT
1	FR81U022	M2	TREBALLS DE JARDINERIA D'IMPLANTACIÓ DURANT 18 MESOS SEGONS PLA DE MANTENIMENT, EN ESPAIS VERDS DE NOVA CREACIÓ O REFORMA PARCIAL. Comprèn les tasques mensuals de manteniment de plantacions arbustives, vivaces, cobresols i gespes, així com l'atenció a possibles arbres plantats dins l'àmbit d'actuació. Inclou el control del reg, regs manuals puntuals, desherbatge, retirada de flors seques, esporgues de formació o sanejament, sega i retall de gespes o cobresols, aplicació de tractaments fitosanitaris si escau, i neteja de parterres. També inclou la reposició d'encoixinats i la revisió i/o reparació de tutors, tanques de protecció i altres elements auxiliars. Els treballs es realitzen segons el calendari i la intensitat establerts al pla de manteniment del projecte. El preu es basa en una dedicació estimada de 0,845 hores de jardiner qualificat per cada metre quadrat, corresponent al cost global estimat per cobrir dos anys de manteniment (18 mesos) en condicions de dedicació regular. No s'inclou en aquest preu l'ús d'eines motoritzades específiques, ni mitjans auxiliars de transport o retirada de residus, que es consideren coberts per les despeses generals del contracte. 2.2 PLAÇA CONCÒRDIA AQUEST ESPAI TÉ UNA SUPERFÍCIE DE 211.00 M², AMB UNA DEDICACIÓ ESTIMADA DE 9.9 HORES MENSUALS DE JARDINERIA SEGONS EL PLA DE MANTENIMENT. (P - 78)	19,06	211,000	4.021,66
2	PR4GH-9RV3	u	Subministrament per reposició de planta vivaç o arbustiva d'espècie a determinar per la DF, en contenidor de 3 l (P - 173)	3,70	126,600	468,42
3	PR4GH-9RT1	u	Subministrament per reposició de planta vivaç o arbustiva d'espècie a determinar per la DF, en test 11 cm (P - 172)	0,99	0,000	0,00

4	PR4GH-9RF1	u	Subministrament per reposició de planta de temporada d'espècie a determinar per la DF, en test 11 cm (P - 171)	0,70	0,000	0,00
5	PR4GH-9R25	u	Subministrament per reposició de planta arbustiva de gran port d'espècie a determinar per la DF, en contenidor de 25 l (P - 169)	36,00	0,000	0,00
6	PR4GH-9RE3	u	Subministrament per reposició de planta enfiladissa d'espècie a determinar per la DF, d'alçària de 175 cm, en contenidor de 3 l (P - 170)	5,00	0,000	0,00
7	FR623Z2	u	PLANTACIÓ D'ARBUST EN CONTENIDOR DE 1 A 3 L, EXCAVACIÓ DE CLOT DE PLANTACIÓ AMB MITJANS MANUALS, EN UN PENDENT INFERIOR AL 35 %, REBLERT DEL CLOT AMB TERRA DE L'EXCAVACIÓ BARREJADA AMB UN 10% DE COMPOST, PRIMER REG I GARANTIA D'UN ANY (P - 68)	2,45	126,600	310,17
8	FR6AU000	U	PLANTACIÓ D'ARBUSTIVA MIDA AF, M-9, M-11. (P - 73)	0,60	0,000	0,00
9	FR62Z20	u	PLANTACIÓ D'ARBUST EN CONTENIDOR DE 10 A 20 L, EXCAVACIÓ DE CLOT DE PLANTACIÓ AMB MITJANS MANUALS, EN UN PENDENT INFERIOR AL 35 %, REBLERT DEL CLOT AMB TERRA DE L'EXCAVACIÓ BARREJADA AMB UN 10% DE COMPOST, PRIMER REG I GARANTIA D'UN ANY (P - 69)	9,38	0,000	0,00
TOTAL	TITOL 3		LA CIUTAT - FASE 1			**4.800,25**

OBRA 01 PRESSUPOST ACTUACIONS DE MILLORA PAISATGISTICA I POTENCIACIÓ
CAPÍTOL 06 L1-3.1
PLAÇA DEL FARELL
TITOL 3 01 TREBALLS PREVIS

NUM.	CODI	UA	DESCRIPCIÓ	PREU	AMIDAMENT	IMPORT
1	F221U301	M3	EXCAVACIÓ DE TERRES, AMB MITJANS MECÀNICS, PER A CAIXA DE PAVIMENT EN QUALSEVOL TIPUS DE TERRENY (EXCEPTE ROCA), MESURAT SOBRE PERFIL. S'INCLOU LA CÀRREGA I EL TRANSPORT INTERIOR DEL MATERIAL SOBRANT PER A LA SEVA CLASSIFICACIÓ. (P - 7)	6,32	5,343	33,77
2	FR26120F	M2	FRESATGE DE TERRENY FLUIX A UNA FONDÀRIA DE 0,2 M, AMB MOTOCULTOR, EN DUES PASSADES CREUADES, PER A UN PENDENT INFERIOR AL 30% (P - 63)	1,15	106,860	122,89
3	FR3PUTC0	M3	SUBMINISTRE I VOLTEJAT A OBRA DE: TERRA ADEQUADA O NATURAL DE JARDINERIA AMB UNA TEXTURA FRANCO-SORRENCA I DE COMPOST ORGÀNIC D'ORIGEN 100% VEGETAL, ACTIU MICROBIOLÓGICAMENT A BASE DE ELGAN O EQUIVALENT I AMB PERÍODE DE DESCOMPOSICIÓ MÍNIM DE 9 MESOS. INCLÓS P.P. DE FORMACIÓ I RETIRADA DE ZONA DE VOLTEIG, TOT SEGONS NTJ05C (P - 64)	23,40	5,343	125,03
4	FR11UARB	M2	ARRENCADA D'ARBUSTIVA AMB MITJANS MECÀNICS I/O MANUALS. S'INCLOU EL REBLIMENT DEL SOT, LA CÀRREGA I EL TRANSPORT A L'ABOCADOR. (P - 61)	9,72	106,860	1.038,68
5	PR3D-10OO9	m2	Esmena orgànica del sòl amb compost de classe I d'origen vegetal, segons NTJ 05C, subministrat en sacs de 0,8 m3, amb una dosi de 25 l/m2, escampat amb minicarregadora i mitjans manuals i fresatge de terreny amb motocultor, amb minicarregadora elèctrica (P - 100)	3,00	53,000	159,00
TOTAL	TITOL 3		LA CIUTAT - FASE 1			**1.479,37**

OBRA 01 PRESSUPOST ACTUACIONS DE MILLORA PAISATGISTICA I POTENCIACIÓ
CAPÍTOL 06 L1-3.1 PLAÇA DEL FARELL
TITOL 3 02 OBRA CIVIL

NUM.	CODI	UA	DESCRIPCIÓ	PREU	AMIDAMENT	IMPORT
1	FV00U00Z	PA	PARTIDA ALÇADA PER PER ACTUACIONS COMPLEMENTÀRIES A JUSTIFICAR (JARDINERIA, REPARACIONS, PINTURA O NETEJA DE MOBILIARI, PAVIMENTS, MURS, O ALTRES ELEMENTS DE LA PLAÇA O PARC) (P - 91)	2.000,00	0,700	1.400,00
2	F210U007	U	CALA DE FORMA MANUAL INCLOS EL REBLIMENT I PICONATGE DE MATERIAL GRANULAR, LA CARREGA I EL TRANSPORT INTERIOR DEL MATERIAL SOBRANT PER A LA SEVA CLASSIFICACIÓ. (P - 1)	98,03	2,000	196,06
3	F9V7UECM	M	FRANJES DE PAVIMENT DE FUSTA, FORMAT PER TRAVESSES DE PI, DE SECCIÓ 22X12 CM I 2,40 M DE LONGITUD, RECOLZAT I ANCORAT EN POSICIÓ HORITZONTAL SOBRE EL TERRENY. S'INCLOU EL TALL A LA MIDA NECESSÀRIA, EL MOVIMENT DE TERRES I EL REBLERT POSTERIOR AMB EL MATERIAL DE LA PRÒPIA EXCAVACIÓ. (P - 37)	17,80	5,000	89,00
TOTAL	TITOL 3		LA CIUTAT - FASE 1			**1.685,06**

OBRA 01 PRESSUPOST ACTUACIONS DE MILLORA PAISATGISTICA I POTENCIACIÓ
CAPÍTOL 06 L1-3.1 PLAÇA DEL FARELL
TITOL 3 03 MOBILIARI

NUM.	CODI	UA	DESCRIPCIÓ	PREU	AMIDAMENT	IMPORT
1	F550U0TR	ML	SUBMINISTRAMENT I INSTAL·LACIÓ DE TANCA DELIMITADORA DE PARTERRES D'ACER DE 45 CM D'ALÇADA VISTA FORMADA PER MUNTANTS D'ACER DE 50X10MM DE 70CM DE LONGITUD, CADA 100-150CM, PASSAMÀ SUPERIOR RODÓ D'ACER DE 60MM SEGUINT LA FORMA DELS PARTERRES, I 2 TRAVESSERS DE RODÓ DE 12 MM SEGUINT LA FORMA DELS PARTERRES, SOLDATS ALS MUNTANTS VERTICALS. PLATINA D'ANCLATGE FIXADA A DAUS DE FORMIGÓ (INCLOSOS) AMB TACS QUÍMICS. PINTAT AMB IMPRIMACIÓ I ACABAT. TOT SEGONS PLÀNOLS DE DETALL I DIRECTRIUS DE LA DF. INCLOU MITJANS I ELEMENTS AUXILIARS PER LA SEVA CORRECTA POSTA EN OBRA. (P - 24)	77,67	54,800	4.256,32
TOTAL	TITOL 3		LA CIUTAT - FASE 1			**4.256,32**

OBRA 01 PRESSUPOST ACTUACIONS DE MILLORA PAISATGISTICA I POTENCIACIÓ
CAPÍTOL 06 L1-3.1 PLAÇA DEL FARELL
TITOL 3 04 PLANTACIONS
TITOL 4 01 SUBMINISTRAMENT ARBUSTIVES

NUM.	CODI	UA	DESCRIPCIÓ	PREU	AMIDAMENT	IMPORT
1	PR4EG-94OA	u	Subministrament de Limonium perezii en contenidor de 2l (P - 150)	3,66	87,000	318,42
2	PR4CS-939X	u	Subministrament d'Erigeron karvinskianus en contenidor d'1,3 l (P - 127)	2,31	78,000	180,18
3	PR4HR-95C2	u	Subministrament de Stachys bizantina d'alçària de 15 a 20 cm, en contenidor de 2 l (P - 183)	2,90	52,000	150,80

4	PR493-92C1	u	Subministrament d'Achillea coarctata' en contenidor de1 l (P - 109)	1,96	26,000	50,96
5	PR4H8-94YR	u	Subministrament de Salvia greggii ROSA PINK d'alçària de 30 a 40 cm, en contenidor de 3 l (P - 179)	3,71	127,000	471,17
6	PR4G9-93VF	u	Subministrament de Phlomis fruticosa d'alçària de 30 a 50 cm, en contenidor de 3 l (P - 164)	4,23	76,000	321,48
7	PR4EC-94NC	u	Subministrament de Lavandula dentata 'Candicans' 'en contenidor de 2,5 l (P - 149)	3,32	253,000	839,96
TOTAL	TITOL 4		LA CIUTAT - FASE 1			**2.332,97**

OBRA 01 PRESSUPOST ACTUACIONS DE MILLORA PAISATGISTICA I POTENCIACIÓ
CAPÍTOL 06 L1-3.1
PLAÇA DEL FARELL
TITOL 3 04 PLANTACIONS
TITOL 4 02 SUBMINISTRAMENT ARBRES

NUM.	CODI	UA	DESCRIPCIÓ	PREU	AMIDAMENT	IMPORT
1	PR417-8TBP	u	Subministrament de Bauhinia purpurea de perímetre de 18 a 20 cm, amb pa de terra de diàmetre mínim 57 cm i profunditat mínima 39,9 cm segons fórmules NTJ (P - 104)	226,60	4,000	906,40
TOTAL	TITOL 4		LA CIUTAT - FASE 1			**906,40**

OBRA 01 PRESSUPOST ACTUACIONS DE MILLORA PAISATGISTICA I POTENCIACIÓ
CAPÍTOL 06 L1-3.1
PLAÇA DEL FARELL
TITOL 3 04 PLANTACIONS
TITOL 4 03 PLANTACIO

NUM.	CODI	UA	DESCRIPCIÓ	PREU	AMIDAMENT	IMPORT
1	FR6AU000	U	PLANTACIÓ D'ARBUSTIVA MIDA AF, M-9, M-11. (P - 73)	0,60	0,000	0,00
2	FR623Z2	u	PLANTACIÓ D'ARBUST EN CONTENIDOR DE 1 A 3 L, EXCAVACIÓ DE CLOT DE PLANTACIÓ AMB MITJANS MANUALS, EN UN PENDENT INFERIOR AL 35 %, REBLERT DEL CLOT AMB TERRA DE L'EXCAVACIÓ BARREJADA AMB UN 10% DE COMPOST, PRIMER REG I GARANTIA D'UN ANY (P - 68)	2,45	699,000	1.712,55
3	PR61-8ZI0	u	PLANTACIÓ D'ARBUST O ARBRE DE PETIT FORMAT EN CONTENIDOR DE 5 A 10 L, EXCAVACIÓ DE CLOT DE PLANTACIÓ DE 45X45X30 CM AMB MITJANS MANUALS, EN UN PENDENT INFERIOR AL 35 %, REBLERT DEL CLOT AMB TERRA DE L'EXCAVACIÓ BARREJADA AMB UN 10% DE COMPOST, PRIMER REG I GARANTIA D'UN ANY (P - 195)	5,32	0,000	0,00
4	FR62Z20	u	PLANTACIÓ D'ARBUST EN CONTENIDOR DE 10 A 20 L, EXCAVACIÓ DE CLOT DE PLANTACIÓ AMB MITJANS MANUALS, EN UN PENDENT INFERIOR AL 35 %, REBLERT DEL CLOT AMB TERRA DE L'EXCAVACIÓ BARREJADA AMB UN 10% DE COMPOST, PRIMER REG I GARANTIA D'UN ANY (P - 69)	9,38	0,000	0,00
5	FR612ZP2	U	PLANTACIÓ D'ARBRE AMB PA DE TERRA O CONTENIDOR DE 18 A 25CM DE PERIMETRE DE TRONC EN ESPAI VERD I CLOT DE PLANTACIÓ DE 200X200X100CM AMB MITJANS MECÀNICS, REBLERT DEL CLOT AMB SUBSTITICIÓ PARCIAL DEL 40% DE TERRA DE L'EXCAVACIÓ PER SORRA RENTADA I COMPOST (70%-30%). REBLERT DEL FONS DEL CLOT AMB 10CM DE GRAVA CALCÀRIA. S'INCLOU DRENATGE AMB TUB CIRCULAR PERFORAT DE	204,19	0,000	0,00

			POLIETILÈ D'ALTA DENSITAT DE 65MM DE DIÀMETRE; ASPRATGE TRIPLE DE SECCIÓ CIRCULAR DE 8CM DE DIÀMETRE I 2.5M DE LLARGÀRIA, CLAVATS 50CM DE MANERA MANUAL AMB CLAVADOR D'ASPRATGE I POSTERIOR COL·LOCACIÓ DE TRAVESSER DE FUSTA PER UNIR ELS TRES ASPRES AMB CARGOLS I LLIGAM DE GOMA O CAUTXÚ DE ASPRE A COLL D'ARBRE (3UT); PRIMER REG MANUAL I CÀRREGA DE LES TERRES SOBRANTS A CAMIÓ. (P - 71)			
6	FR612ZZ3	U	PLANTACIÓ D'ARBRE AMB PA DE TERRA O CONTENIDOR DE 18 A 25CM DE PERIMETRE DE TRONC EN ESPAI VERD I CLOT DE PLANTACIÓ DE 120X120X100CM AMB MITJANS MECÀNICS, REBLERT DEL CLOT AMB SUBSTITICIÓ PARCIAL DEL 40% DE TERRA DE L'EXCAVACIÓ PER SORRA RENTADA I COMPOST (70%-30%). REBLERT DEL FONS DEL CLOT AMB 10CM DE GRAVA CALCÀRIA. S'INCLOU DRENATGE AMB TUB CIRCULAR PERFORAT DE POLIETILÈ D'ALTA DENSITAT DE 65MM DE DIÀMETRE; ASPRATGE DOBLE DE SECCIÓ CIRCULAR DE 8CM DE DIÀMETRE I 2.5M DE LLARGÀRIA, CLAVATS 50CM DE MANERA MANUAL AMB CLAVADOR D'ASPRATGE I POSTERIOR COL·LOCACIÓ DE TRAVESSER DE FUSTA PER UNIR ELS DOS ASPRES AMB CARGOLS I LLIGAM DE GOMA O CAUTXÚ DE ASPRE A COLL D'ARBRE (2UT); PRIMER REG MANUAL I CÀRREGA DE LES TERRES SOBRANTS A CAMIÓ. TAXES INCLOSES. (P - 72)	91,71	4,000	366,84
7	FR612ZE1	U	PLANTACIÓ D'ARBRE AMB PA DE TERRA O CONTENIDOR DE 18 A 25CM DE PERIMETRE DE TRONC EN ESCOCELL DE 1.6X1.6M I CLOT DE PLANTACIÓ DE 140X140X100CM AMB MITJANS MECÀNICS, REBLERT DEL CLOT AMB SUBSTITICIÓ PARCIAL DEL 40% DE TERRA DE L'EXCAVACIÓ PER SORRA RENTADA I COMPOST (70%-30%), REBLERT DEL FONS DEL CLOT AMB 10CM DE GRAVA CALCÀRIA. S'INCLOU DRENATGE AMB TUB CIRCULAR PERFORAT DE POLIETILÈ D'ALTA DENSITAT DE 65MM DE DIÀMETRE; ASPRATGE TRIPLE DE SECCIÓ CIRCULAR DE 8CM DE DIÀMETRE I 2M DE LLARGÀRIA, CLAVATS 50CM DE MANERA MANUAL AMB CLAVADOR D'ASPRATGE I POSTERIOR COL·LOCACIÓ DE TRAVESSER DE FUSTA PER UNIR ELS TRES ASPRES AMB CARGOLS I LLIGAM DE GOMA O CAUTXÚ DE ASPRE A COLL D'ARBRE (3UT); PRIMER REG MANUAL I CÀRREGA DE LES TERRES SOBRANTS A CAMIÓ. TAXES INCLOSES. (P - 70)	130,38	0,000	0,00
TOTAL	TITOL 4		LA CIUTAT - FASE 1			**2.079,39**

OBRA 01 PRESSUPOST ACTUACIONS DE MILLORA PAISATGISTICA I POTENCIACIÓ
CAPÍTOL 06 L1-3.1 PLAÇA DEL FARELL
TITOL 3 04 PLANTACIONS
TITOL 4 04 OPERACIONS AUXILIARS

NUM.	CODI	UA	DESCRIPCIÓ	PREU	AMIDAMENT	IMPORT
1	FRZUUMBD	M2	MALLA ANTIHERBES EN SUPERFÍCIE, D'UN GRAMATGE DE 200 GR/M2 TIPUS BIOSTILL MARRÓ 100% BIODEGRADABLE DE LA CASA HORTICOLA PEDRALBES O EQUIVALENT. FIXADA AMB GRAPES D'ACER CORRUGAT EN FORMA D'U, D.10 MM I DE 20-10-20 CM., AMB LA DENSITAT NECESSARIA EN FUNCIÓ DE LA PENDENT DEL TERRENY. S'INCLOU LA PREPARACIÓ PRÈVIA DE LA SUPERFÍCIE DEL TERRENY I P.P. DE TALLS I FORMACIÓ DE FORATS PER A L'ENTREGA AMB ARQUETES, ARBRAT, CONTORNS DEL PARTERRE. TOTALMENT INSTAL.LADA. (P - 87)	3,47	106,860	370,80

2	FR3PUTEY	M2	APORTACIÓ I ESTESA DE TRITURAT DE PODA COM ENCOIXINAT AMB UN GRUIX DE 10 CM (P - 66)	3,45	106,860	368,67
3	FRZUUYUT	M2	SUBMNISTRAMENT I INSTAL·LACIÓ MANTA ORGÀNICA COCO I ARPILLERAS DE YUYE EN SUPERFÍCIE, D'UN GRAMATGE DE 3.33 GR/M2 I ESPECIFICACIONS TÈCIQUES DE LA DOCUMENTACIÓ GRÀFICA DE PROJECTE, TIPUS BON TERRA IBERICA O EQUIVALENT. FIXADA AMB GRAPES D'ACER CORRUGAT EN FORMA D'U, D.10 MM I DE 20-10-20 CM., AMB LA DENSITAT NECESSARIA EN FUNCIÓ DE LA PENDENT DEL TERRENY. S'INCLOU LA PREPARACIÓ PRÈVIA DE LA SUPERFÍCIE DEL TERRENY I P.P. DE TALLS I FORMACIÓ DE FORATS PER A L'ENTREGA AMB ARQUETES, ARBRAT, CONTORNS DEL PARTERRE. TOTALMENT INSTAL.LADA. (P - 88)	2,75	106,860	293,87
TOTAL	TITOL 4		LA CIUTAT - FASE 1			**1.033,34**

OBRA 01 PRESSUPOST ACTUACIONS DE MILLORA PAISATGISTICA I POTENCIACIÓ
CAPÍTOL 06 L1-3.1
PLAÇA DEL FARELL
TITOL 3 05 REG

NUM.	CODI	UA	DESCRIPCIÓ	PREU	AMIDAMENT	IMPORT
1	GG502CX	PA	PARTIDA ALÇADA A JUSTIFICAR PER ADAPTACIÓ DE REG EXISTENT I/O CONNEXIÓ REG A COMPTADOR (P - 97)	200,00	0,000	0,00
2	FJ00U001	PA	CONCERTACIÓ I CONTRACTACIÓ D'ESCOMESA D'AIGUA PER UN COMPTADOR INSTAL.LAT DE 1,5 M3/HORA. S'INCLOU DESPESES FINANCERES PER AVANÇAR EL PAGAMENT A LA CIA. SUBMINISTRADORA, ETC. (P - 38)	576,44	0,000	0,00
3	FJ11U68B	U	PERICÓ REGISTRABLE, PER A SERVEIS, DE 60X60X80 CM. INTERIOR, SOBRE LLIT DE FORMIGÓ H-150 DE 15 CM. DE GRUIX, AMB PARET DE MAÓ, ARREBOSSADA I LLISCADA INTERIORMENT. S'INCLOU MOVIMENT DE TERRES, BASTIMENT I TAPA DE FOSA DUCTIL B125, AMB LA INSCRIPCIÓ PARCS I JARDINS. (P - 42)	262,30	0,000	0,00
4	FJ11U12P	U	PERICÓ REGISTRABLE, PER A SERVEIS, DE 17 CM. DE DIAMETRE I 23 CM. D'ALÇÀDA DE PVC. S'INCLOU TAPA CIRCULAR I PART PROPORCIONAL D'ACCESSORIS, MUNTATGE I COL.LOCACIO (P - 41)	20,19	0,000	0,00
5	FJ45PR92	U	Subministrament i instal·lació d'Equip programador per a telegestió de regs amb 2 estacions o electrovàlvules, de SAMCLA o equivalent, amb solenoides de 9V, alimentat amb 2 piles AA amb porta-piles sense cable. Apte per comunicació mitjançant radiofreqüència i Bluetooth. Amb entrada de contacte per sensor local. Aplicatiu de gestió que permeti encadenament de programadors, amb fins a 8 programes de reg i amb informe automàtic de l'estat dels equips (nivells de ràdio, piles, etc). Totes les característiques segons queda definit en el Plec de Prescripcions Tècniques. Valorada la unitat instal·lada, configurada en l'aplicatiu de gestió del reg i totalment operativa. (P - 51)	479,44	0,000	0,00
6	FJ45PR94	U	Subministrament i instal·lació d'Equip programador per a telegestió de regs per a 4 estacions o electrovàlvules, de SAMCLA o equivalent, amb solenoides de 9V, alimentat amb 2 piles AA amb porta-piles sense cable. Apte per comunicació mitjançant radiofreqüència i Bluetooth.Amb entrada de contacte per sensor local. Aplicatiu de gestió que permeti encadenament de programadors, amb fins a 8 programes de reg i amb informe automàtic de l'estat dels equips (nivells de ràdio, piles, etc). Totes les característiques segons queda definit en el Plec de Prescripcions Tècniques.	527,72	0,000	0,00

PRESSUPOST * Data: 27/11/25

			Valorada la unitat instal·lada, configurada en l'aplicatiu de gestió del reg i totalment operativa. (P - 52)			
7	FJ10U051	M	OBERTURA I REBLIMENT DE RASES PER A CONDUCTES DE LA INSTAL.LACIÓ DE REG DE 40 CM. DE FONDÀRIA I 20 CM. D'AMPLÀRIA (P - 39)	4,91	27,400	134,53
8	FJ10U0Z1	M	OBERTURA I REBLIMENT SOBRE PAVIMENT, DE RASES PER A CONDUCTES DE LA INSTAL.LACIÓ DE REG DE 40 CM. DE FONDÀRIA I 20 CM. D'AMPLÀRIA. INCLOU LA RETIRADA DE QUALSEVOL TIPUS DE PAVIMENT,AMB UN GRUIX MITJA DE 20 CM, AMB TALL AMB SERRA DE DISC I COMPRESSOR I LA POSTERIOR REPAVIMENTACIÓ AMB LES MATEIXES PECES (REPOSICIÓ DE LES PECES TRENCADES). CÀRREGA MANUAL I TRANSPORT A L'ABOCADOR INCLOSES TAXES (P - 40)	14,93	0,000	0,00
9	FJ24U090	M	TUB FLEXIBLE CORRUGAT DE POLIETILÈ, DE 90 MM DE DIÀMETRE EXTERIOR, DE DOBLE CAPA, MUNTAT COM A CANALITZACIÓ SOTERRADA PER A PROTECCIÓ DE XARXA DE DEGOTEIG I ENVOLTAT DE SORRA. (P - 44)	4,48	0,000	0,00
10	FJ22U640	M	TUB DE POLIETILÈ ALIMENTARI DE BAIXA DENSITAT, DE 32 MM DE DIÀMETRE NOMINAL EXTERIOR, DE 10 BAR DE PRESSIÓ NOMINAL, SOLDAT, AMB GRAU DE DIFICULTAT MITJÀ I PER A COL.LOCAR SOTERRAT (P - 43)	4,91	27,400	134,53
11	FJ33U040	M	TUBERIA TECH-LINE FORMAT PER TUB DE POLIETILÈ DE BAIXA DENSITAT, DE COLOR MARRÓ, D 17X14,6 MM. I PRESSIÓ MÀXIMA DE TREBALL DE 4 BAR I RESISTENT A LA RADIACIÓ U.V. AMB GOTERS TERMOSOLDATS EN LA PARET INTERIOR DE 2,3 L/H CADA 40 CM. I AMB MEMBRANA DE COMPENSACIÓ DE EPDM PER COL.LOCAR SOTERRAT I PART PROPORCIONAL D'ACCESSORIS. (P - 46)	2,39	267,150	638,49
12	FJ34U004	U	DEGOTERS FORMAT AMB TUBERIA TECH-LINE DE TUB DE POLIETILÈ DE BAIXA DENSITAT DE COLOR MARRÓ , D 17X14,6 MM. I PRESSIÓ MÀXIMA DE TREBALL DE 4 ATM. I RESISTENT A LA RADIACIÓ U.V. FORMAT PER UN ANELL TANCAT DE 2 M DE PERÍMETRE AMB GOTERS TERMOSOLDATS EN LA PARET INTERIOR DE 2,3 L/H CADA 30 CM. I AMB MEMBRANA DE COMPENSACIÓ EPDM PER COL.LOCAR SOTERRAT I PART PROPORCIONAL D'ACCESSORIS. (P - 47)	4,82	4,000	19,28
13	FJ32U004	U	DIFUSORS EMERGENTS DE RADI ENTRE 2 I 4 M., AMB TUBERA DE DIVERSOS GRAUS I PART PROPORCIONAL D'ACCESORIS DE CONNEXIÓ, INCLOS TUB DE PVC DE PROTECCIÓ. (P - 45)	10,43	0,000	0,00
14	FJ45REP0	U	Subministrament i instal·lació d'Equip Repetidor per radiofreqüència (bandes lliures) d'alimentació solar amb placa solar miniaturitzada i integrada al mateix equip, de SAMCLA o equivalent. Conjunt compacte, de reduides dimensions i amb protecció IP66. Gestió sense límit d'equips i cobertura d'1Km. Inclou suport d'acer per a la fixació en fanals de la via pública o similar. Totes les característiques segons queda definit en el Plec de Prescripcions Tècniques. Valorada la unitat instal·lada, configurada en l'aplicatiu de gestió del reg i totalment operativa. (P - 53)	444,29	0,000	0,00
15	FJ44U500	U	ELECTROVÀLVULA TIPUS SOLENOIDE D'1' 9 V., OBERTURA ELÈCTRICA I MANUAL AMB PART PROPORCIONAL D'ACCESORIS. (P - 50)	68,49	1,000	68,49
16	FJ43U500	U	REGULADOR DE PRESSIÓ D'1', AMB FILTRE INCORPORAT. (P - 49)	69,16	1,000	69,16

17	FJ41U500	U	VÀLVULA D'ESFERA D.1', PER A TALL INDIVIDUAL I ZONA DE REG. (P - 48)	45,48	1,000	45,48
18	FJ46UA0S	U	VÀLVULA ANTISIFÒNICA (P - 55)	9,65	1,000	9,65
19	FJ46UA00	U	VÀLVULA DE RENTAT, A PRESSIÓ DE TANCAT DE 0,12 ATM. I AMB UN CABAL DE RENTAT DE 1,6 L. (P - 54)	9,65	1,000	9,65
TOTAL	TITOL 3		LA CIUTAT - FASE 1			**1.129,26**

OBRA 01 PRESSUPOST ACTUACIONS DE MILLORA PAISATGISTICA I POTENCIACIÓ
CAPÍTOL 06 L1-3.1
PLAÇA DEL FARELL
TITOL 3 06 TREBALLS IMPLANTACIÓ

NUM.	CODI	UA	DESCRIPCIÓ	PREU	AMIDAMENT	IMPORT
1	FR81U032	M2	TREBALLS DE JARDINERIA D'IMPLANTACIÓ DURANT 18 MESOS SEGONS PLA DE MANTENIMENT, EN ESPAIS VERDS DE NOVA CREACIÓ O REFORMA PARCIAL. Comprèn les tasques mensuals de manteniment de plantacions arbustives, vivaces, cobresols i gespes, així com l'atenció a possibles arbres plantats dins l'àmbit d'actuació. Inclou el control del reg, regs manuals puntuals, desherbatge, retirada de flors seques, esporgues de formació o sanejament, sega i retall de gespes o cobresols, aplicació de tractaments fitosanitaris si escau, i neteja de parterres. També inclou la reposició d'encoixinats i la revisió i/o reparació de tutors, tanques de protecció i altres elements auxiliars. Els treballs es realitzen segons el calendari i la intensitat establerts al pla de manteniment del projecte. El preu es basa en una dedicació estimada de 0,845 hores de jardiner qualificat per cada metre quadrat, corresponent al cost global estimat per cobrir dos anys de manteniment (18 mesos) en condicions de dedicació regular. No s'inclou en aquest preu l'ús d'eines motoritzades específiques, ni mitjans auxiliars de transport o retirada de residus, que es consideren coberts per les despeses generals del contracte. L1-3.1 PLAÇA DEL FARELL AQUEST ESPAI TÉ UNA SUPERFÍCIE DE 106.86 M², AMB UNA DEDICACIÓ ESTIMADA DE 5.0 HORES MENSUALS DE JARDINERIA SEGONS EL PLA DE MANTENIMENT. (P - 79)	19,06	106,670	2.033,13
2	PR4GH-9RV3	u	Subministrament per reposició de planta vivaç o arbustiva d'espècie a determinar per la DF, en contenidor de 3 l (P - 173)	3,70	64,116	237,23

3	PR4GH-9RT1	u	Subministrament per reposició de planta vivaç o arbustiva d'espècie a determinar per la DF, en test 11 cm (P - 172)	0,99	0,000	0,00
4	PR4GH-9RF1	u	Subministrament per reposició de planta de temporada d'espècie a determinar per la DF, en test 11 cm (P - 171)	0,70	0,000	0,00
5	PR4GH-9R25	u	Subministrament per reposició de planta arbustiva de gran port d'espècie a determinar per la DF, en contenidor de 25 l (P - 169)	36,00	0,000	0,00
6	PR4GH-9RE3	u	Subministrament per reposició de planta enfiladissa d'espècie a determinar per la DF, d'alçària de 175 cm, en contenidor de 3 l (P - 170)	5,00	0,000	0,00
7	FR623Z2	u	PLANTACIÓ D'ARBUST EN CONTENIDOR DE 1 A 3 L, EXCAVACIÓ DE CLOT DE PLANTACIÓ AMB MITJANS MANUALS, EN UN PENDENT INFERIOR AL 35 %, REBLERT DEL CLOT AMB TERRA DE L'EXCAVACIÓ BARREJADA AMB UN 10% DE COMPOST, PRIMER REG I GARANTIA D'UN ANY (P - 68)	2,45	64,116	157,08
8	FR6AU000	U	PLANTACIÓ D'ARBUSTIVA MIDA AF, M-9, M-11. (P - 73)	0,60	0,000	0,00
9	FR62Z20	u	PLANTACIÓ D'ARBUST EN CONTENIDOR DE 10 A 20 L, EXCAVACIÓ DE CLOT DE PLANTACIÓ AMB MITJANS MANUALS, EN UN PENDENT INFERIOR AL 35 %, REBLERT DEL CLOT AMB TERRA DE L'EXCAVACIÓ BARREJADA AMB UN 10% DE COMPOST, PRIMER REG I GARANTIA D'UN ANY (P - 69)	9,38	0,000	0,00
TOTAL	TITOL 3		LA CIUTAT - FASE 1			**2.427,44**

OBRA 01 PRESSUPOST ACTUACIONS DE MILLORA PAISATGISTICA I POTENCIACIÓ
CAPÍTOL 07 L1-3.2 PLAÇA DEL PI
TITOL 3 01 TREBALLS PREVIS

NUM.	CODI	UA	DESCRIPCIÓ	PREU	AMIDAMENT	IMPORT
1	F221U301	M3	EXCAVACIÓ DE TERRES, AMB MITJANS MECÀNICS, PER A CAIXA DE PAVIMENT EN QUALSEVOL TIPUS DE TERRENY (EXCEPTE ROCA), MESURAT SOBRE PERFIL. S'INCLOU LA CÀRREGA I EL TRANSPORT INTERIOR DEL MATERIAL SOBRANT PER A LA SEVA CLASSIFICACIÓ. (P - 7)	6,32	9,090	57,45
2	FR26120F	M2	FRESATGE DE TERRENY FLUIX A UNA FONDÀRIA DE 0,2 M, AMB MOTOCULTOR, EN DUES PASSADES CREUADES, PER A UN PENDENT INFERIOR AL 30% (P - 63)	1,15	181,800	209,07
3	FR3PUTC0	M3	SUBMINISTRE I VOLTEJAT A OBRA DE: TERRA ADEQUADA O NATURAL DE JARDINERIA AMB UNA TEXTURA FRANCO-SORRENCA I DE COMPOST ORGÀNIC D'ORIGEN 100% VEGETAL, ACTIU MICROBIOLÓGICAMENT A BASE DE ELGAN O EQUIVALENT I AMB PERÍODE DE DESCOMPOSICIÓ MÍNIM DE 9 MESOS. INCLÓS P.P. DE FORMACIÓ I RETIRADA DE ZONA DE VOLTEIG, TOT SEGONS NTJ05C (P - 64)	23,40	9,090	212,71
4	FR11UARB	M2	ARRENCADA D'ARBUSTIVA AMB MITJANS MECÀNICS I/O MANUALS. S'INCLOU EL REBLIMENT DEL SOT, LA CÀRREGA I EL TRANSPORT A L'ABOCADOR. (P - 61)	9,72	8,350	81,16
5	PR3D-10OO9	m2	Esmena orgànica del sòl amb compost de classe I d'origen vegetal, segons NTJ 05C, subministrat en sacs de 0,8 m3, amb una dosi de 25 l/m2, escampat amb minicarregadora i mitjans manuals i fresatge de terreny amb motocultor, amb minicarregadora elèctrica (P - 100)	3,00	30,000	90,00

6	F213U002	M	ARRENCADA QUALSEVOL TIPUS DE TANCA DE PROTECCIÓ INCLOU DEMOLICIÓ D'ANCORATGES DE FORMIGÓ, AMB MITJANS MECÀNICS. CÀRREGA, TRANSPORT DEL MATERIAL RECUPERABLE A MAGATZEM MUNICIPAL I DE LA RESTA LA CARREGA I EL TRANSPORT INTERIOR DEL MATERIAL SOBRANT PER A LA SEVA CLASSIFICACIÓ (P - 2)	28,89	5,000	144,45
TOTAL	TITOL 3		LA CIUTAT - FASE 1			**794,84**

OBRA 01 PRESSUPOST ACTUACIONS DE MILLORA PAISATGISTICA I POTENCIACIÓ
CAPÍTOL 07 L1-3.2 PLAÇA DEL PI
TITOL 3 02 OBRA CIVIL

NUM.	CODI	UA	DESCRIPCIÓ	PREU	AMIDAMENT	IMPORT
1	FV00U00Z	PA	PARTIDA ALÇADA PER PER ACTUACIONS COMPLEMENTÀRIES A JUSTIFICAR (JARDINERIA, REPARACIONS, PINTURA O NETEJA DE MOBILIARI, PAVIMENTS, MURS, O ALTRES ELEMENTS DE LA PLAÇA O PARC) (P - 91)	2.000,00	1,000	2.000,00
TOTAL	TITOL 3		LA CIUTAT - FASE 1			**2.000,00**

OBRA 01 PRESSUPOST ACTUACIONS DE MILLORA PAISATGISTICA I POTENCIACIÓ
CAPÍTOL 07 L1-3.2 PLAÇA DEL PI
TITOL 3 03 MOBILIARI

NUM.	CODI	UA	DESCRIPCIÓ	PREU	AMIDAMENT	IMPORT
1	F550U0TR	ML	SUBMINISTRAMENT I INSTAL·LACIÓ DE TANCA DELIMITADORA DE PARTERRES D'ACER DE 45 CM D'ALÇADA VISTA FORMADA PER MUNTANTS D'ACER DE 50X10MM DE 70CM DE LONGITUD, CADA 100-150CM, PASSAMÀ SUPERIOR RODÓ D'ACER DE 60MM SEGUINT LA FORMA DELS PARTERRES, I 2 TRAVESSERS DE RODÓ DE 12 MM SEGUINT LA FORMA DELS PARTERRES, SOLDATS ALS MUNTANTS VERTICALS. PLATINA D'ANCLATGE FIXADA A DAUS DE FORMIGÓ (INCLOSOS) AMB TACS QUÍMICS. PINTAT AMB IMPRIMACIÓ I ACABAT. TOT SEGONS PLÀNOLS DE DETALL I DIRECTRIUS DE LA DF. INCLOU MITJANS I ELEMENTS AUXILIARS PER LA SEVA CORRECTA POSTA EN OBRA. (P - 24)	77,67	10,900	846,60
2	F550U0TM	M2	SUBMINISTRAMENT I INSTAL·LACIÓ DE ESTRUCTURA DE PROTECCIÓ DE MALLA DE CABLE TRENAT D'ACER INOXIDABLE D'ALTA QUALITAT TIPUS X-TEND O SIMILAR FORMADA PER PANELLS RECTANGULARS DE MALLA DE DIMENSIONS A DEFINIR, AMB MALLA DE CABLE INOX DE GRUIX 1.5MM I DE 60X104MM. INCLU ELS ACCESSORIS SEGUENTS: Cable Inox Ø 6,0 mm 7x7 1.4401 (AISI316), Terminal Inox. automontaje con varilla R.Derecha Para cable de 6,0 mm. Rosca M8, Tuerca hexagonal RD M8, Tuerca Inox hexagonal con cabeza tope M8, Tirante de cable de 6 mm con doble ojo Terminal presión con rosca interior de M8. Ajuste de la longitud KI +8 / -20 mm. Longitud KI = 700 mm. TOT SEGONS PLÀNOLS DE DETALL I DIRECTRIUS DE LA DF. INCLOU MITJANS I ELEMENTS AUXILIARS PER LA SEVA CORRECTA POSTA EN OBRA. (P - 22)	100,82	33,110	3.338,15
3	FQ42U00B	U	CARTELL DIVULGATIU SOBRE ESPAI DE BIODIVERSITAT MOD. NORMALITZAT PER L'AJUNTAMENT COL.LOCAT SOBRE PILAR DE FUSTA TRACTADA DE 12CM DE	150,64	1,000	150,64

			DIÀMETRE I DAU DE FORMIGÓ, SEGONS DEFINICO DE LA D.F. (P - 56)			
TOTAL	TITOL 3		LA CIUTAT - FASE 1			**4.335,39**

OBRA 01 PRESSUPOST ACTUACIONS DE MILLORA PAISATGISTICA I POTENCIACIÓ
CAPÍTOL 07 L1-3.2
PLAÇA DEL PI
TITOL 3 04 PLANTACIONS
TITOL 4 01 SUBMINISTRAMENT ARBUSTIVES

NUM.	CODI	UA	DESCRIPCIÓ	PREU	AMIDAMENT	IMPORT
1	PR4GH-93Y8	u	Subministrament de Pistacia lentiscus d'alçària de 40 a 60 cm, en contenidor de 3 l (P - 168)	4,23	40,000	169,20
2	PR4GH-93Y3	u	Subministrament de Pistacia lentiscus d'alçària de 80 a 100 cm, en contenidor de 10 l (P - 167)	12,26	12,000	147,12
3	PR4JG-951T	u	Subministrament de Viburnum tinus Eve Price d'alçària de 30 a 50 cm, en contenidor de 3 l (P - 192)	4,64	40,000	185,60
4	PR4JG-951R	u	Subministrament de Viburnum tinus Eve Price d'alçària de 40 a 50 cm, en contenidor de 10 l (P - 190)	12,78	12,000	153,36
5	PR451-8WZ0	u	Subministrament de Rhamnus alaternus d'alçària de 40 a 60 cm, en contenidor de 3 l (P - 108)	4,84	66,000	319,44
6	PR451-8WY7	u	Subministrament de Rhamnus alaternus en contenidor de 7,5 l (P - 107)	12,50	12,000	150,00
7	PR4H1-943B	u	Subministrament de Roser Paisatgistic BLANC d'alçària de 40 a 60 cm, en contenidor de 3 l (P - 174)	6,00	184,000	1.104,00
8	PR4H8-94YR	u	Subministrament de Salvia greggii ROSA PINK d'alçària de 30 a 40 cm, en contenidor de 3 l (P - 179)	3,71	87,000	322,77
9	PR4EG-94OA	u	Subministrament de Limonium perezii en contenidor de 2l (P - 150)	3,66	44,000	161,04
10	PR4CS-939Y	u	Subministrament d'Erigeron karvinskianus en test 11 cm (P - 128)	0,72	40,000	28,80
11	PR4HR-95C2	u	Subministrament de Stachys bizantina d'alçària de 15 a 20 cm, en contenidor de 2 l (P - 183)	2,90	27,000	78,30
12	PR493-92C1	u	Subministrament d'Achillea coarctata' en contenidor de1 l (P - 109)	1,96	13,000	25,48
13	PR4JG-951S	u	Subministrament de Viburnum tinus Eve Price en contenidor de 25 l (P - 191)	36,12	7,000	252,84
TOTAL	TITOL 4		LA CIUTAT - FASE 1			**3.097,95**

OBRA 01 PRESSUPOST ACTUACIONS DE MILLORA PAISATGISTICA I POTENCIACIÓ
CAPÍTOL 07 L1-3.2
PLAÇA DEL PI
TITOL 3 04 PLANTACIONS
TITOL 4 03 PLANTACIO

NUM.	CODI	UA	DESCRIPCIÓ	PREU	AMIDAMENT	IMPORT
1	FR6AU000	U	PLANTACIÓ D'ARBUSTIVA MIDA AF, M-9, M-11. (P - 73)	0,60	0,000	0,00
2	FR623Z2	u	PLANTACIÓ D'ARBUST EN CONTENIDOR DE 1 A 3 L, EXCAVACIÓ DE CLOT DE PLANTACIÓ AMB MITJANS MANUALS, EN UN PENDENT INFERIOR AL 35 %, REBLERT DEL CLOT AMB TERRA DE L'EXCAVACIÓ BARREJADA AMB UN 10% DE COMPOST, PRIMER REG I GARANTIA D'UN ANY (P - 68)	2,45	541,000	1.325,45

3	PR61-8ZI0	u	PLANTACIÓ D'ARBUST O ARBRE DE PETIT FORMAT EN CONTENIDOR DE 5 A 10 L, EXCAVACIÓ DE CLOT DE PLANTACIÓ DE 45X45X30 CM AMB MITJANS MANUALS, EN UN PENDENT INFERIOR AL 35 %, REBLERT DEL CLOT AMB TERRA DE L'EXCAVACIÓ BARREJADA AMB UN 10% DE COMPOST, PRIMER REG I GARANTIA D'UN ANY (P - 195)	5,32	36,000	191,52
4	FR62Z20	u	PLANTACIÓ D'ARBUST EN CONTENIDOR DE 10 A 20 L, EXCAVACIÓ DE CLOT DE PLANTACIÓ AMB MITJANS MANUALS, EN UN PENDENT INFERIOR AL 35 %, REBLERT DEL CLOT AMB TERRA DE L'EXCAVACIÓ BARREJADA AMB UN 10% DE COMPOST, PRIMER REG I GARANTIA D'UN ANY (P - 69)	9,38	7,000	65,66
5	FR612ZP2	U	PLANTACIÓ D'ARBRE AMB PA DE TERRA O CONTENIDOR DE 18 A 25CM DE PERIMETRE DE TRONC EN ESPAI VERD I CLOT DE PLANTACIÓ DE 200X200X100CM AMB MITJANS MECÀNICS, REBLERT DEL CLOT AMB SUBSTITICIÓ PARCIAL DEL 40% DE TERRA DE L'EXCAVACIÓ PER SORRA RENTADA I COMPOST (70%-30%). REBLERT DEL FONS DEL CLOT AMB 10CM DE GRAVA CALCÀRIA. S'INCLOU DRENATGE AMB TUB CIRCULAR PERFORAT DE POLIETILÈ D'ALTA DENSITAT DE 65MM DE DIÀMETRE; ASPRATGE TRIPLE DE SECCIÓ CIRCULAR DE 8CM DE DIÀMETRE I 2.5M DE LLARGÀRIA, CLAVATS 50CM DE MANERA MANUAL AMB CLAVADOR D'ASPRATGE I POSTERIOR COL·LOCACIÓ DE TRAVESSER DE FUSTA PER UNIR ELS TRES ASPRES AMB CARGOLS I LLIGAM DE GOMA O CAUTXÚ DE ASPRE A COLL D'ARBRE (3UT); PRIMER REG MANUAL I CÀRREGA DE LES TERRES SOBRANTS A CAMIÓ. (P - 71)	204,19	0,000	0,00
6	FR612ZZ3	U	PLANTACIÓ D'ARBRE AMB PA DE TERRA O CONTENIDOR DE 18 A 25CM DE PERIMETRE DE TRONC EN ESPAI VERD I CLOT DE PLANTACIÓ DE 120X120X100CM AMB MITJANS MECÀNICS, REBLERT DEL CLOT AMB SUBSTITICIÓ PARCIAL DEL 40% DE TERRA DE L'EXCAVACIÓ PER SORRA RENTADA I COMPOST (70%-30%). REBLERT DEL FONS DEL CLOT AMB 10CM DE GRAVA CALCÀRIA. S'INCLOU DRENATGE AMB TUB CIRCULAR PERFORAT DE POLIETILÈ D'ALTA DENSITAT DE 65MM DE DIÀMETRE; ASPRATGE DOBLE DE SECCIÓ CIRCULAR DE 8CM DE DIÀMETRE I 2.5M DE LLARGÀRIA, CLAVATS 50CM DE MANERA MANUAL AMB CLAVADOR D'ASPRATGE I POSTERIOR COL·LOCACIÓ DE TRAVESSER DE FUSTA PER UNIR ELS DOS ASPRES AMB CARGOLS I LLIGAM DE GOMA O CAUTXÚ DE ASPRE A COLL D'ARBRE (2UT); PRIMER REG MANUAL I CÀRREGA DE LES TERRES SOBRANTS A CAMIÓ. TAXES INCLOSES. (P - 72)	91,71	0,000	0,00
7	FR612ZE1	U	PLANTACIÓ D'ARBRE AMB PA DE TERRA O CONTENIDOR DE 18 A 25CM DE PERIMETRE DE TRONC EN ESCOCELL DE 1.6X1.6M I CLOT DE PLANTACIÓ DE 140X140X100CM AMB MITJANS MECÀNICS, REBLERT DEL CLOT AMB SUBSTITICIÓ PARCIAL DEL 40% DE TERRA DE L'EXCAVACIÓ PER SORRA RENTADA I COMPOST (70%-30%), REBLERT DEL FONS DEL CLOT AMB 10CM DE GRAVA CALCÀRIA. S'INCLOU DRENATGE AMB TUB CIRCULAR PERFORAT DE POLIETILÈ D'ALTA DENSITAT DE 65MM DE DIÀMETRE; ASPRATGE TRIPLE DE SECCIÓ CIRCULAR DE 8CM DE DIÀMETRE I 2M DE LLARGÀRIA, CLAVATS 50CM DE MANERA MANUAL AMB CLAVADOR D'ASPRATGE I POSTERIOR COL·LOCACIÓ DE TRAVESSER DE FUSTA PER UNIR ELS TRES ASPRES AMB CARGOLS I LLIGAM DE GOMA O CAUTXÚ DE ASPRE A COLL D'ARBRE (3UT); PRIMER REG MANUAL I CÀRREGA DE LES TERRES SOBRANTS A CAMIÓ.	130,38	0,000	0,00

			TAXES INCLOSES. (P - 70)			
TOTAL	TITOL 4		LA CIUTAT - FASE 1			**1.582,63**

OBRA 01 PRESSUPOST ACTUACIONS DE MILLORA PAISATGISTICA I POTENCIACIÓ
CAPÍTOL 07 L1-3.2
PLAÇA DEL PI
TITOL 3 04 PLANTACIONS
TITOL 4 04 OPERACIONS AUXILIARS

NUM.	CODI	UA	DESCRIPCIÓ	PREU	AMIDAMENT	IMPORT
1	FRZUUMBD	M2	MALLA ANTIHERBES EN SUPERFÍCIE, D'UN GRAMATGE DE 200 GR/M2 TIPUS BIOSTILL MARRÓ 100% BIODEGRADABLE DE LA CASA HORTICOLA PEDRALBES O EQUIVALENT. FIXADA AMB GRAPES D'ACER CORRUGAT EN FORMA D'U, D.10 MM I DE 20-10-20 CM., AMB LA DENSITAT NECESSARIA EN FUNCIÓ DE LA PENDENT DEL TERRENY. S'INCLOU LA PREPARACIÓ PRÈVIA DE LA SUPERFÍCIE DEL TERRENY I P.P. DE TALLS I FORMACIÓ DE FORATS PER A L'ENTREGA AMB ARQUETES, ARBRAT, CONTORNS DEL PARTERRE. TOTALMENT INSTAL.LADA. (P - 87)	3,47	190,670	661,62
2	FR3PUTEY	M2	APORTACIÓ I ESTESA DE TRITURAT DE PODA COM ENCOIXINAT AMB UN GRUIX DE 10 CM (P - 66)	3,45	190,670	657,81
TOTAL	TITOL 4		LA CIUTAT - FASE 1			**1.319,43**

OBRA 01 PRESSUPOST ACTUACIONS DE MILLORA PAISATGISTICA I POTENCIACIÓ
CAPÍTOL 07 L1-3.2
PLAÇA DEL PI
TITOL 3 05 REG

NUM.	CODI	UA	DESCRIPCIÓ	PREU	AMIDAMENT	IMPORT
1	GG502CX	PA	PARTIDA ALÇADA A JUSTIFICAR PER ADAPTACIÓ DE REG EXISTENT I/O CONNEXIÓ REG A COMPTADOR (P - 97)	200,00	1,000	200,00
2	FJ00U001	PA	CONCERTACIÓ I CONTRACTACIÓ D'ESCOMESA D'AIGUA PER UN COMPTADOR INSTAL.LAT DE 1,5 M3/HORA. S'INCLOU DESPESES FINANCERES PER AVANÇAR EL PAGAMENT A LA CIA. SUBMINISTRADORA, ETC. (P - 38)	576,44	0,000	0,00
3	FJ11U68B	U	PERICÓ REGISTRABLE, PER A SERVEIS, DE 60X60X80 CM. INTERIOR, SOBRE LLIT DE FORMIGÓ H-150 DE 15 CM. DE GRUIX, AMB PARET DE MAÓ, ARREBOSSADA I LLISCADA INTERIORMENT. S'INCLOU MOVIMENT DE TERRES, BASTIMENT I TAPA DE FOSA DUCTIL B125, AMB LA INSCRIPCIÓ PARCS I JARDINS. (P - 42)	262,30	0,000	0,00
4	FJ11U12P	U	PERICÓ REGISTRABLE, PER A SERVEIS, DE 17 CM. DE DIAMETRE I 23 CM. D'ALÇÀDA DE PVC. S'INCLOU TAPA CIRCULAR I PART PROPORCIONAL D'ACCESSORIS, MUNTATGE I COL.LOCACIO (P - 41)	20,19	0,000	0,00
5	FJ45PR92	U	Subministrament i instal·lació d'Equip programador per a telegestió de regs amb 2 estacions o electrovàlvules, de SAMCLA o equivalent, amb solenoides de 9V, alimentat amb 2 piles AA amb porta-piles sense cable. Apte per comunicació mitjançant radiofreqüència i Bluetooth. Amb entrada de contacte per sensor local. Aplicatiu de gestió que permeti encadenament de programadors, amb fins a 8 programes de reg i amb informe automàtic de l'estat dels equips (nivells de ràdio, piles, etc). Totes les característiques segons queda definit en el Plec de Prescripcions Tècniques. Valorada la unitat instal·lada, configurada en l'aplicatiu de gestió del reg i totalment operativa. (P - 51)	479,44	0,000	0,00

6	FJ45PR94	U	Subministrament i instal·lació d'Equip programador per a telegestió de regs per a 4 estacions o electrovàlvules, de SAMCLA o equivalent, amb solenoides de 9V, alimentat amb 2 piles AA amb porta-piles sense cable. Apte per comunicació mitjançant radiofreqüència i Bluetooth.Amb entrada de contacte per sensor local. Aplicatiu de gestió que permeti encadenament de programadors, amb fins a 8 programes de reg i amb informe automàtic de l'estat dels equips (nivells de ràdio, piles, etc). Totes les característiques segons queda definit en el Plec de Prescripcions Tècniques. Valorada la unitat instal·lada, configurada en l'aplicatiu de gestió del reg i totalment operativa. (P - 52)	527,72	0,000	0,00
7	FJ10U051	M	OBERTURA I REBLIMENT DE RASES PER A CONDUCTES DE LA INSTAL.LACIÓ DE REG DE 40 CM. DE FONDÀRIA I 20 CM. D'AMPLÀRIA (P - 39)	4,91	37,700	185,11
8	FJ10U0Z1	M	OBERTURA I REBLIMENT SOBRE PAVIMENT, DE RASES PER A CONDUCTES DE LA INSTAL.LACIÓ DE REG DE 40 CM. DE FONDÀRIA I 20 CM. D'AMPLÀRIA. INCLOU LA RETIRADA DE QUALSEVOL TIPUS DE PAVIMENT,AMB UN GRUIX MITJA DE 20 CM, AMB TALL AMB SERRA DE DISC I COMPRESSOR I LA POSTERIOR REPAVIMENTACIÓ AMB LES MATEIXES PECES (REPOSICIÓ DE LES PECES TRENCADES). CÀRREGA MANUAL I TRANSPORT A L'ABOCADOR INCLOSES TAXES (P - 40)	14,93	2,000	29,86
9	FJ24U090	M	TUB FLEXIBLE CORRUGAT DE POLIETILÈ, DE 90 MM DE DIÀMETRE EXTERIOR, DE DOBLE CAPA, MUNTAT COM A CANALITZACIÓ SOTERRADA PER A PROTECCIÓ DE XARXA DE DEGOTEIG I ENVOLTAT DE SORRA. (P - 44)	4,48	2,000	8,96
10	FJ22U640	M	TUB DE POLIETILÈ ALIMENTARI DE BAIXA DENSITAT, DE 32 MM DE DIÀMETRE NOMINAL EXTERIOR, DE 10 BAR DE PRESSIÓ NOMINAL, SOLDAT, AMB GRAU DE DIFICULTAT MITJÀ I PER A COL.LOCAR SOTERRAT (P - 43)	4,91	37,700	185,11
11	FJ33U040	M	TUBERIA TECH-LINE FORMAT PER TUB DE POLIETILÈ DE BAIXA DENSITAT, DE COLOR MARRÓ, D 17X14,6 MM. I PRESSIÓ MÀXIMA DE TREBALL DE 4 BAR I RESISTENT A LA RADIACIÓ U.V. AMB GOTERS TERMOSOLDATS EN LA PARET INTERIOR DE 2,3 L/H CADA 40 CM. I AMB MEMBRANA DE COMPENSACIÓ DE EPDM PER COL.LOCAR SOTERRAT I PART PROPORCIONAL D'ACCESSORIS. (P - 46)	2,39	476,675	1.139,25
12	FJ34U004	U	DEGOTERS FORMAT AMB TUBERIA TECH-LINE DE TUB DE POLIETILÈ DE BAIXA DENSITAT DE COLOR MARRÓ , D 17X14,6 MM. I PRESSIÓ MÀXIMA DE TREBALL DE 4 ATM. I RESISTENT A LA RADIACIÓ U.V. FORMAT PER UN ANELL TANCAT DE 2 M DE PERÍMETRE AMB GOTERS TERMOSOLDATS EN LA PARET INTERIOR DE 2,3 L/H CADA 30 CM. I AMB MEMBRANA DE COMPENSACIÓ EPDM PER COL.LOCAR SOTERRAT I PART PROPORCIONAL D'ACCESSORIS. (P - 47)	4,82	0,000	0,00
13	FJ32U004	U	DIFUSORS EMERGENTS DE RADI ENTRE 2 I 4 M., AMB TUBERA DE DIVERSOS GRAUS I PART PROPORCIONAL D'ACCESORIS DE CONNEXIÓ, INCLOS TUB DE PVC DE PROTECCIÓ. (P - 45)	10,43	0,000	0,00
14	FJ45REP0	U	Subministrament i instal·lació d'Equip Repetidor per radiofreqüència (bandes lliures) d'alimentació solar amb placa solar miniaturitzada i integrada al mateix equip, de SAMCLA o equivalent. Conjunt compacte, de reduides dimensions i amb protecció IP66. Gestió sense límit d'equips i cobertura d'1Km. Inclou suport d'acer per a la fixació en fanals de la via pública o	444,29	0,000	0,00

			similar. Totes les característiques segons queda definit en el Plec de Prescripcions Tècniques. Valorada la unitat instal·lada, configurada en l'aplicatiu de gestió del reg i totalment operativa. (P - 53)			
15	FJ44U500	U	ELECTROVÀLVULA TIPUS SOLENOIDE D'1' 9 V., OBERTURA ELÈCTRICA I MANUAL AMB PART PROPORCIONAL D'ACCESORIS. (P - 50)	68,49	2,000	136,98
16	FJ43U500	U	REGULADOR DE PRESSIÓ D'1', AMB FILTRE INCORPORAT. (P - 49)	69,16	2,000	138,32
17	FJ41U500	U	VÀLVULA D'ESFERA D.1', PER A TALL INDIVIDUAL I ZONA DE REG. (P - 48)	45,48	2,000	90,96
18	FJ46UA0S	U	VÀLVULA ANTISIFÒNICA (P - 55)	9,65	2,000	19,30
19	FJ46UA00	U	VÀLVULA DE RENTAT, A PRESSIÓ DE TANCAT DE 0,12 ATM. I AMB UN CABAL DE RENTAT DE 1,6 L. (P - 54)	9,65	2,000	19,30
TOTAL	TITOL 3		LA CIUTAT - FASE 1			**2.153,15**

OBRA 01 PRESSUPOST ACTUACIONS DE MILLORA PAISATGISTICA I POTENCIACIÓ
CAPÍTOL 07 L1-3.2
PLAÇA DEL PI
TITOL 3 06 TREBALLS IMPLANTACIÓ

NUM.	CODI	UA	DESCRIPCIÓ	PREU	AMIDAMENT	IMPORT
1	FR81U033	M2	TREBALLS DE JARDINERIA D'IMPLANTACIÓ DURANT 18 MESOS SEGONS PLA DE MANTENIMENT, EN ESPAIS VERDS DE NOVA CREACIÓ O REFORMA PARCIAL. Comprèn les tasques mensuals de manteniment de plantacions arbustives, vivaces, cobresols i gespes, així com l'atenció a possibles arbres plantats dins l'àmbit d'actuació. Inclou el control del reg, regs manuals puntuals, desherbatge, retirada de flors seques, esporgues de formació o sanejament, sega i retall de gespes o cobresols, aplicació de tractaments fitosanitaris si escau, i neteja de parterres. També inclou la reposició d'encoixinats i la revisió i/o reparació de tutors, tanques de protecció i altres elements auxiliars. Els treballs es realitzen segons el calendari i la intensitat establerts al pla de manteniment del projecte. El preu es basa en una dedicació estimada de 0,845 hores de jardiner qualificat per cada metre quadrat, corresponent al cost global estimat per cobrir dos anys de manteniment (18 mesos) en condicions de dedicació regular. No s'inclou en aquest preu l'ús d'eines motoritzades específiques, ni mitjans auxiliars de transport o retirada de residus, que es consideren coberts per les despeses generals del contracte. L1-3.2 PLAÇA DEL PI AQUEST ESPAI TÉ UNA SUPERFÍCIE DE 190.67 M², AMB UNA DEDICACIÓ ESTIMADA DE 9.0 HORES MENSUALS DE JARDINERIA SEGONS EL PLA DE MANTENIMENT.	19,06	190,670	3.634,17

			(P - 80)			
2	PR4GH-9RV3	u	Subministrament per reposició de planta vivaç o arbustiva d'espècie a determinar per la DF, en contenidor de 3 l (P - 173)	3,70	114,402	423,29
3	PR4GH-9RT1	u	Subministrament per reposició de planta vivaç o arbustiva d'espècie a determinar per la DF, en test 11 cm (P - 172)	0,99	0,000	0,00
4	PR4GH-9RF1	u	Subministrament per reposició de planta de temporada d'espècie a determinar per la DF, en test 11 cm (P - 171)	0,70	0,000	0,00
5	PR4GH-9R25	u	Subministrament per reposició de planta arbustiva de gran port d'espècie a determinar per la DF, en contenidor de 25 l (P - 169)	36,00	0,000	0,00
6	PR4GH-9RE3	u	Subministrament per reposició de planta enfiladissa d'espècie a determinar per la DF, d'alçària de 175 cm, en contenidor de 3 l (P - 170)	5,00	0,000	0,00
7	FR623Z2	u	PLANTACIÓ D'ARBUST EN CONTENIDOR DE 1 A 3 L, EXCAVACIÓ DE CLOT DE PLANTACIÓ AMB MITJANS MANUALS, EN UN PENDENT INFERIOR AL 35 %, REBLERT DEL CLOT AMB TERRA DE L'EXCAVACIÓ BARREJADA AMB UN 10% DE COMPOST, PRIMER REG I GARANTIA D'UN ANY (P - 68)	2,45	114,402	280,28
8	FR6AU000	U	PLANTACIÓ D'ARBUSTIVA MIDA AF, M-9, M-11. (P - 73)	0,60	0,000	0,00
9	FR62Z20	u	PLANTACIÓ D'ARBUST EN CONTENIDOR DE 10 A 20 L, EXCAVACIÓ DE CLOT DE PLANTACIÓ AMB MITJANS MANUALS, EN UN PENDENT INFERIOR AL 35 %, REBLERT DEL CLOT AMB TERRA DE L'EXCAVACIÓ BARREJADA AMB UN 10% DE COMPOST, PRIMER REG I GARANTIA D'UN ANY (P - 69)	9,38	0,000	0,00
TOTAL	TITOL 3		LA CIUTAT - FASE 1			**4.337,74**

OBRA 01 PRESSUPOST ACTUACIONS DE MILLORA PAISATGISTICA I POTENCIACIÓ
CAPÍTOL 08 L1-4.1 VIA ALEXANDRA
TITOL 3 01 TREBALLS PREVIS

NUM.	CODI	UA	DESCRIPCIÓ	PREU	AMIDAMENT	IMPORT
1	F221U301	M3	EXCAVACIÓ DE TERRES, AMB MITJANS MECÀNICS, PER A CAIXA DE PAVIMENT EN QUALSEVOL TIPUS DE TERRENY (EXCEPTE ROCA), MESURAT SOBRE PERFIL. S'INCLOU LA CÀRREGA I EL TRANSPORT INTERIOR DEL MATERIAL SOBRANT PER A LA SEVA CLASSIFICACIÓ. (P - 7)	6,32	27,285	172,44
2	FR26120F	M2	FRESATGE DE TERRENY FLUIX A UNA FONDÀRIA DE 0,2 M, AMB MOTOCULTOR, EN DUES PASSADES CREUADES, PER A UN PENDENT INFERIOR AL 30% (P - 63)	1,15	545,700	627,56
3	FR3PUTC0	M3	SUBMINISTRE I VOLTEJAT A OBRA DE: TERRA ADEQUADA O NATURAL DE JARDINERIA AMB UNA TEXTURA FRANCO-SORRENCA I DE COMPOST ORGÀNIC D'ORIGEN 100% VEGETAL, ACTIU MICROBIOLÓGICAMENT A BASE DE ELGAN O EQUIVALENT I AMB PERÍODE DE DESCOMPOSICIÓ MÍNIM DE 9 MESOS. INCLÓS P.P. DE	23,40	102,885	2.407,51

PRESSUPOST * Data: 27/11/25

			FORMACIÓ I RETIRADA DE ZONA DE VOLTEIG, TOT SEGONS NTJ05C (P - 64)			
4	FR11UARB	M2	ARRENCADA D'ARBUSTIVA AMB MITJANS MECÀNICS I/O MANUALS. S'INCLOU EL REBLIMENT DEL SOT, LA CÀRREGA I EL TRANSPORT A L'ABOCADOR. (P - 61)	9,72	4,000	38,88
5	PR3D-10OO9	m2	Esmena orgànica del sòl amb compost de classe I d'origen vegetal, segons NTJ 05C, subministrat en sacs de 0,8 m3, amb una dosi de 25 l/m2, escampat amb minicarregadora i mitjans manuals i fresatge de terreny amb motocultor, amb minicarregadora elèctrica (P - 100)	3,00	592,350	1.777,05
6	GG301004	M2	ESCARIFICACIÓ DE GESPA, INCLOU RECOLLIDA I RETIRADA DE LES RESTES ORIGINADES A L'ABOCADOR, TAXES, AIXÍ COM TOTES LES TASQUES NECESSÀRIES PER A LA SEVA CORRECTA EXECUCIÓ (P - 93)	0,32	639,000	204,48
7	GG301005	M2	AIREIG AMB TREPANTS BUITS PER TAL DE DESCOMPACTAR EL TERRENY. S'INCLOU EL CONJUNT D'OPERACIONS NECESSÀRIES PER A LA SEVA CORRECTA EXECUCIÓ COM ESCOMBRADA, RECOLLLIDA DE TACS, TRANSPORT DE RESTES VEGETALS A L'ABOCADOR I TAXES. (P - 94)	0,42	639,000	268,38
8	F222U20A	M3	EXCAVACIÓ DE RASA, AMB MITJANS MECÀNICS I/O MANUALS A LES ZONES AMB SERVEIS EXISTENTS, FINS A 4 M DE FONDÀRIA, EN QUALSEVOL TIPUS DE TERRENY (EXCEPTE ROCA), MESURAT SOBRE PERFIL. CÀRREGA I TRANSPORT DEL SOBRANT DE TERRES A L'ABOCADOR (P - 8)	14,34	126,000	1.806,84
TOTAL	TITOL 3		LA CIUTAT - FASE 1			**7.303,14**

OBRA 01 PRESSUPOST ACTUACIONS DE MILLORA PAISATGISTICA I POTENCIACIÓ
CAPÍTOL 08 L1-4.1
VIA ALEXANDRA
TITOL 3 02 OBRA CIVIL

NUM.	CODI	UA	DESCRIPCIÓ	PREU	AMIDAMENT	IMPORT
1	FV00U00Z	PA	PARTIDA ALÇADA PER PER ACTUACIONS COMPLEMENTÀRIES A JUSTIFICAR (JARDINERIA, REPARACIONS, PINTURA O NETEJA DE MOBILIARI, PAVIMENTS, MURS, O ALTRES ELEMENTS DE LA PLAÇA O PARC) (P - 91)	2.000,00	0,700	1.400,00
2	F992UC00	M	PASSAMÀ D'ACER CORTÉN DE 200X8 MM., AMB PEUS D'ANCORATGE SOLDATS. PER A LA FORMACIÓ DE VORADES, ESCOCELLS,... DE DIRECTRIU RECTE, CORBA, O SEGONS INDICACIONS DE PROJECTE.COL.LOCAT SOBRE 10 CM DE FORMIGÓ HM-20 (P - 29)	73,50	84,800	6.232,80
3	F992UC0R	M	PASSAMÀ D'ACER CORTÉN DE 200X8 MM.AMB RODÓ SUPERIOR DE PROTECCIÓ D'ACER CORTEN DE 20MM, AMB PEUS D'ANCORATGE SOLDATS. PER A LA FORMACIÓ DE VORADES, ESCOCELLS,... DE DIRECTRIU RECTE, CORBA, O SEGONS INDICACIONS DE PROJECTE.COL.LOCAT SOBRE 10 CM DE FORMIGÓ HM-20 (P - 30)	91,42	51,800	4.735,56
TOTAL	TITOL 3		LA CIUTAT - FASE 1			**12.368,36**

OBRA 01 PRESSUPOST ACTUACIONS DE MILLORA PAISATGISTICA I POTENCIACIÓ
CAPÍTOL 08 L1-4.1
VIA ALEXANDRA

TITOL 3 03 MOBILIARI

NUM.	CODI	UA	DESCRIPCIÓ	PREU	AMIDAMENT	IMPORT
1	FQ42U00B	U	CARTELL DIVULGATIU SOBRE ESPAI DE BIODIVERSITAT MOD. NORMALITZAT PER L'AJUNTAMENT COL.LOCAT SOBRE PILAR DE FUSTA TRACTADA DE 12CM DE DIÀMETRE I DAU DE FORMIGÓ, SEGONS DEFINICO DE LA D.F. (P - 56)	150,64	1,000	150,64
TOTAL	TITOL 3		LA CIUTAT - FASE 1			**150,64**

OBRA 01 PRESSUPOST ACTUACIONS DE MILLORA PAISATGISTICA I POTENCIACIÓ
CAPÍTOL 08 L1-4.1
VIA ALEXANDRA
TITOL 3 04 PLANTACIONS
TITOL 4 01 SUBMINISTRAMENT ARBUSTIVES

NUM.	CODI	UA	DESCRIPCIÓ	PREU	AMIDAMENT	IMPORT
1	PR493-92C1	u	Subministrament d'Achillea coarctata' en contenidor de1 l (P - 109)	1,96	145,000	284,20
2	PR4CS-939X	u	Subministrament d'Erigeron karvinskianus en contenidor d'1,3 l (P - 127)	2,31	132,000	304,92
3	PR4HR-95C2	u	Subministrament de Stachys bizantina d'alçària de 15 a 20 cm, en contenidor de 2 l (P - 183)	2,90	198,000	574,20
4	PR4A7-92B3	u	Subministrament de Bulbine frutescens en contenidor de 2.5 l (P - 116)	3,70	194,000	717,80
5	PR4EG-94OA	u	Subministrament de Limonium perezii en contenidor de 2l (P - 150)	3,66	155,000	567,30
6	PR4BL-94BX	u	Subministrament de Convolvulus cneorum en contenidor d'1 l (P - 122)	2,36	103,000	243,08
7	PR4AT-94T2	u	Subministrament de Carex testacea en contenidor de 2 l (P - 118)	2,31	43,000	99,33
8	PR4D3-93B2	u	Subministrament d'Euphorbia rigida en contenidor de 2,5 l (P - 129)	4,48	212,000	949,76
9	PR4JF-95L1	u	Subministrament de Verbena bonariensis 'Lollipop' en contenidor 1 l (P - 189)	2,27	52,000	118,04
10	PR4HS-95C2	u	Subministrament de Nassella tenuissima d'alçària de 40 a 50 cm, en contenidor d'2 l (P - 184)	2,90	111,000	321,90
11	PR4B6-942L	u	Subministrament de Centranthus ruber d'alçària de 30 a 40 cm, en contenidor de 2 l (P - 119)	2,06	29,000	59,74
12	PR4DG-93FU	u	Subministrament de Gaura lindheimeri BLANCA en contenidor d'1 l (P - 135)	2,01	70,000	140,70
13	PR4EC-94NC	u	Subministrament de Lavandula dentata 'Candicans' 'en contenidor de 2,5 l (P - 149)	3,32	239,000	793,48
14	PR4E7-94KA	u	Subministrament de Kniphofia 'Alcazar' d'alçària de 30 a 40 cm, en contenidor d'2,5 l (P - 143)	4,40	169,000	743,60
15	PR4G2-93T2	u	Subministrament de Perovskia atriplicifolia de 30 a 50 cm, en contenidor de 2 l (P - 156)	3,00	167,000	501,00
16	PR4CG-9372	u	Subministrament de Dietes bicolor d'alçària de 20 a 40 cm, en contenidor d'2,5 l (P - 125)	4,40	165,000	726,00
TOTAL	TITOL 4		LA CIUTAT - FASE 1			**7.145,05**

PRESSUPOST *

OBRA 01 PRESSUPOST ACTUACIONS DE MILLORA PAISATGISTICA I POTENCIACIÓ
CAPÍTOL 08 L1-4.1 VIA ALEXANDRA
TITOL 3 04 PLANTACIONS
TITOL 4 02 SUBMINISTRAMENT ARBRES

NUM.	CODI	UA	DESCRIPCIÓ	PREU	AMIDAMENT	IMPORT
1	PR436-8US8	u	Subministrament de Gleditsia triacanthos Inermis de perímetre de 18 a 20 cm, amb pa de terra de diàmetre mínim 57 cm i profunditat mínima 39,9 cm segons fórmules NTJ (P - 106)	197,98	12,000	2.375,76
TOTAL	TITOL 4		LA CIUTAT - FASE 1			**2.375,76**

OBRA 01 PRESSUPOST ACTUACIONS DE MILLORA PAISATGISTICA I POTENCIACIÓ
CAPÍTOL 08 L1-4.1 VIA ALEXANDRA
TITOL 3 04 PLANTACIONS
TITOL 4 03 PLANTACIO

NUM.	CODI	UA	DESCRIPCIÓ	PREU	AMIDAMENT	IMPORT
1	FR6AU000	U	PLANTACIÓ D'ARBUSTIVA MIDA AF, M-9, M-11. (P - 73)	0,60	0,000	0,00
2	FR623Z2	u	PLANTACIÓ D'ARBUST EN CONTENIDOR DE 1 A 3 L, EXCAVACIÓ DE CLOT DE PLANTACIÓ AMB MITJANS MANUALS, EN UN PENDENT INFERIOR AL 35 %, REBLERT DEL CLOT AMB TERRA DE L'EXCAVACIÓ BARREJADA AMB UN 10% DE COMPOST, PRIMER REG I GARANTIA D'UN ANY (P - 68)	2,45	2.184,000	5.350,80
3	PR61-8ZI0	u	PLANTACIÓ D'ARBUST O ARBRE DE PETIT FORMAT EN CONTENIDOR DE 5 A 10 L, EXCAVACIÓ DE CLOT DE PLANTACIÓ DE 45X45X30 CM AMB MITJANS MANUALS, EN UN PENDENT INFERIOR AL 35 %, REBLERT DEL CLOT AMB TERRA DE L'EXCAVACIÓ BARREJADA AMB UN 10% DE COMPOST, PRIMER REG I GARANTIA D'UN ANY (P - 195)	5,32	0,000	0,00
4	FR62Z20	u	PLANTACIÓ D'ARBUST EN CONTENIDOR DE 10 A 20 L, EXCAVACIÓ DE CLOT DE PLANTACIÓ AMB MITJANS MANUALS, EN UN PENDENT INFERIOR AL 35 %, REBLERT DEL CLOT AMB TERRA DE L'EXCAVACIÓ BARREJADA AMB UN 10% DE COMPOST, PRIMER REG I GARANTIA D'UN ANY (P - 69)	9,38	0,000	0,00
5	FR612ZP2	U	PLANTACIÓ D'ARBRE AMB PA DE TERRA O CONTENIDOR DE 18 A 25CM DE PERIMETRE DE TRONC EN ESPAI VERD I CLOT DE PLANTACIÓ DE 200X200X100CM AMB MITJANS MECÀNICS, REBLERT DEL CLOT AMB SUBSTITICIÓ PARCIAL DEL 40% DE TERRA DE L'EXCAVACIÓ PER SORRA RENTADA I COMPOST (70%-30%). REBLERT DEL FONS DEL CLOT AMB 10CM DE GRAVA CALCÀRIA. S'INCLOU DRENATGE AMB TUB CIRCULAR PERFORAT DE POLIETILÈ D'ALTA DENSITAT DE 65MM DE DIÀMETRE; ASPRATGE TRIPLE DE SECCIÓ CIRCULAR DE 8CM DE DIÀMETRE I 2.5M DE LLARGÀRIA, CLAVATS 50CM DE MANERA MANUAL AMB CLAVADOR D'ASPRATGE I POSTERIOR COL·LOCACIÓ DE TRAVESSER DE FUSTA PER UNIR ELS TRES ASPRES AMB CARGOLS I LLIGAM DE GOMA O CAUTXÚ DE ASPRE A COLL D'ARBRE (3UT); PRIMER REG MANUAL I CÀRREGA DE LES TERRES SOBRANTS A CAMIÓ. (P - 71)	204,19	12,000	2.450,28
6	FR612ZZ3	U	PLANTACIÓ D'ARBRE AMB PA DE TERRA O CONTENIDOR DE 18 A 25CM DE PERIMETRE DE TRONC EN ESPAI VERD I CLOT DE PLANTACIÓ DE 120X120X100CM AMB MITJANS MECÀNICS, REBLERT DEL CLOT AMB SUBSTITICIÓ	91,71	0,000	0,00

PRESSUPOST * Data: 27/11/25

			PARCIAL DEL 40% DE TERRA DE L'EXCAVACIÓ PER SORRA RENTADA I COMPOST (70%-30%). REBLERT DEL FONS DEL CLOT AMB 10CM DE GRAVA CALCÀRIA. S'INCLOU DRENATGE AMB TUB CIRCULAR PERFORAT DE POLIETILÈ D'ALTA DENSITAT DE 65MM DE DIÀMETRE; ASPRATGE DOBLE DE SECCIÓ CIRCULAR DE 8CM DE DIÀMETRE I 2.5M DE LLARGÀRIA, CLAVATS 50CM DE MANERA MANUAL AMB CLAVADOR D'ASPRATGE I POSTERIOR COL·LOCACIÓ DE TRAVESSER DE FUSTA PER UNIR ELS DOS ASPRES AMB CARGOLS I LLIGAM DE GOMA O CAUTXÚ DE ASPRE A COLL D'ARBRE (2UT); PRIMER REG MANUAL I CÀRREGA DE LES TERRES SOBRANTS A CAMIÓ. TAXES INCLOSES. (P - 72)			
7	FR612ZE1	U	PLANTACIÓ D'ARBRE AMB PA DE TERRA O CONTENIDOR DE 18 A 25CM DE PERIMETRE DE TRONC EN ESCOCELL DE 1.6X1.6M I CLOT DE PLANTACIÓ DE 140X140X100CM AMB MITJANS MECÀNICS, REBLERT DEL CLOT AMB SUBSTITICIÓ PARCIAL DEL 40% DE TERRA DE L'EXCAVACIÓ PER SORRA RENTADA I COMPOST (70%-30%), REBLERT DEL FONS DEL CLOT AMB 10CM DE GRAVA CALCÀRIA. S'INCLOU DRENATGE AMB TUB CIRCULAR PERFORAT DE POLIETILÈ D'ALTA DENSITAT DE 65MM DE DIÀMETRE; ASPRATGE TRIPLE DE SECCIÓ CIRCULAR DE 8CM DE DIÀMETRE I 2M DE LLARGÀRIA, CLAVATS 50CM DE MANERA MANUAL AMB CLAVADOR D'ASPRATGE I POSTERIOR COL·LOCACIÓ DE TRAVESSER DE FUSTA PER UNIR ELS TRES ASPRES AMB CARGOLS I LLIGAM DE GOMA O CAUTXÚ DE ASPRE A COLL D'ARBRE (3UT); PRIMER REG MANUAL I CÀRREGA DE LES TERRES SOBRANTS A CAMIÓ. TAXES INCLOSES. (P - 70)	130,38	0,000	0,00
8	FV00REPV	PA	PARTIDA ALÇADA PER REPLANTEIG PRECÍS DE LA DISTRIBUCIÓ DE LES ESPÈCIES ARBUSTIVES, DONADA LA SEVA COMPLEXITAT. A JUSTIFICAR (P - 90)	400,00	1,000	400,00
TOTAL	TITOL 4		LA CIUTAT - FASE 1			**8.201,08**

OBRA 01 PRESSUPOST ACTUACIONS DE MILLORA PAISATGISTICA I POTENCIACIÓ
CAPÍTOL 08 L1-4.1
VIA ALEXANDRA
TITOL 3 04 PLANTACIONS
TITOL 4 04 OPERACIONS AUXILIARS

NUM.	CODI	UA	DESCRIPCIÓ	PREU	AMIDAMENT	IMPORT
1	FRZUUMBD	M2	MALLA ANTIHERBES EN SUPERFÍCIE, D'UN GRAMATGE DE 200 GR/M2 TIPUS BIOSTILL MARRÓ 100% BIODEGRADABLE DE LA CASA HORTICOLA PEDRALBES O EQUIVALENT. FIXADA AMB GRAPES D'ACER CORRUGAT EN FORMA D'U, D.10 MM I DE 20-10-20 CM., AMB LA DENSITAT NECESSARIA EN FUNCIÓ DE LA PENDENT DEL TERRENY. S'INCLOU LA PREPARACIÓ PRÈVIA DE LA SUPERFÍCIE DEL TERRENY I P.P. DE TALLS I FORMACIÓ DE FORATS PER A L'ENTREGA AMB ARQUETES, ARBRAT, CONTORNS DEL PARTERRE. TOTALMENT INSTAL.LADA. (P - 87)	3,47	545,700	1.893,58
2	FR3PUTEY	M2	APORTACIÓ I ESTESA DE TRITURAT DE PODA COM ENCOIXINAT AMB UN GRUIX DE 10 CM (P - 66)	3,45	545,700	1.882,67
3	PR71-F15D	m2	Implantació de gespa en pa d'herba, de forma manual, amb placa de gespa Standard C4 (P - 197)	10,78	319,500	3.444,21
TOTAL	TITOL 4		LA CIUTAT - FASE 1			**7.220,46**

PRESSUPOST *

OBRA 01 PRESSUPOST ACTUACIONS DE MILLORA PAISATGISTICA I POTENCIACIÓ
CAPÍTOL 08 L1-4.1
VIA ALEXANDRA
TITOL 3 05 REG

NUM.	CODI	UA	DESCRIPCIÓ	PREU	AMIDAMENT	IMPORT
1	GG502CX	PA	PARTIDA ALÇADA A JUSTIFICAR PER ADAPTACIÓ DE REG EXISTENT I/O CONNEXIÓ REG A COMPTADOR (P - 97)	200,00	2,000	400,00
2	FJ00U001	PA	CONCERTACIÓ I CONTRACTACIÓ D'ESCOMESA D'AIGUA PER UN COMPTADOR INSTAL.LAT DE 1,5 M3/HORA. S'INCLOU DESPESES FINANCERES PER AVANÇAR EL PAGAMENT A LA CIA. SUBMINISTRADORA, ETC. (P - 38)	576,44	1,000	576,44
3	FJ11U68B	U	PERICÓ REGISTRABLE, PER A SERVEIS, DE 60X60X80 CM. INTERIOR, SOBRE LLIT DE FORMIGÓ H-150 DE 15 CM. DE GRUIX, AMB PARET DE MAÓ, ARREBOSSADA I LLISCADA INTERIORMENT. S'INCLOU MOVIMENT DE TERRES, BASTIMENT I TAPA DE FOSA DUCTIL B125, AMB LA INSCRIPCIÓ PARCS I JARDINS. (P - 42)	262,30	3,000	786,90
4	FJ11U12P	U	PERICÓ REGISTRABLE, PER A SERVEIS, DE 17 CM. DE DIAMETRE I 23 CM. D'ALÇÀDA DE PVC. S'INCLOU TAPA CIRCULAR I PART PROPORCIONAL D'ACCESSORIS, MUNTATGE I COL.LOCACIO (P - 41)	20,19	0,000	0,00
5	FJ45PR92	U	Subministrament i instal·lació d'Equip programador per a telegestió de regs amb 2 estacions o electrovàlvules, de SAMCLA o equivalent, amb solenoides de 9V, alimentat amb 2 piles AA amb porta-piles sense cable. Apte per comunicació mitjançant radiofreqüència i Bluetooth. Amb entrada de contacte per sensor local. Aplicatiu de gestió que permeti encadenament de programadors, amb fins a 8 programes de reg i amb informe automàtic de l'estat dels equips (nivells de ràdio, piles, etc). Totes les característiques segons queda definit en el Plec de Prescripcions Tècniques. Valorada la unitat instal·lada, configurada en l'aplicatiu de gestió del reg i totalment operativa. (P - 51)	479,44	2,000	958,88
6	FJ45PR94	U	Subministrament i instal·lació d'Equip programador per a telegestió de regs per a 4 estacions o electrovàlvules, de SAMCLA o equivalent, amb solenoides de 9V, alimentat amb 2 piles AA amb porta-piles sense cable. Apte per comunicació mitjançant radiofreqüència i Bluetooth.Amb entrada de contacte per sensor local. Aplicatiu de gestió que permeti encadenament de programadors, amb fins a 8 programes de reg i amb informe automàtic de l'estat dels equips (nivells de ràdio, piles, etc). Totes les característiques segons queda definit en el Plec de Prescripcions Tècniques. Valorada la unitat instal·lada, configurada en l'aplicatiu de gestió del reg i totalment operativa. (P - 52)	527,72	0,000	0,00
7	FJ10U051	M	OBERTURA I REBLIMENT DE RASES PER A CONDUCTES DE LA INSTAL.LACIÓ DE REG DE 40 CM. DE FONDÀRIA I 20 CM. D'AMPLÀRIA (P - 39)	4,91	501,900	2.464,33
8	FJ10U0Z1	M	OBERTURA I REBLIMENT SOBRE PAVIMENT, DE RASES PER A CONDUCTES DE LA INSTAL.LACIÓ DE REG DE 40 CM. DE FONDÀRIA I 20 CM. D'AMPLÀRIA. INCLOU LA RETIRADA DE QUALSEVOL TIPUS DE PAVIMENT,AMB UN GRUIX MITJA DE 20 CM, AMB TALL AMB SERRA DE DISC I COMPRESSOR I LA POSTERIOR REPAVIMENTACIÓ AMB LES MATEIXES PECES (REPOSICIÓ DE LES PECES TRENCADES). CÀRREGA MANUAL I TRANSPORT A L'ABOCADOR INCLOSES TAXES (P - 40)	14,93	0,000	0,00

PRESSUPOST * Data: 27/11/25

9	FJ24U090	M	TUB FLEXIBLE CORRUGAT DE POLIETILÈ, DE 90 MM DE DIÀMETRE EXTERIOR, DE DOBLE CAPA, MUNTAT COM A CANALITZACIÓ SOTERRADA PER A PROTECCIÓ DE XARXA DE DEGOTEIG I ENVOLTAT DE SORRA. (P - 44)	4,48	0,000	0,00
10	FJ22U640	M	TUB DE POLIETILÈ ALIMENTARI DE BAIXA DENSITAT, DE 32 MM DE DIÀMETRE NOMINAL EXTERIOR, DE 10 BAR DE PRESSIÓ NOMINAL, SOLDAT, AMB GRAU DE DIFICULTAT MITJÀ I PER A COL.LOCAR SOTERRAT (P - 43)	4,91	501,900	2.464,33
11	FJ33U040	M	TUBERIA TECH-LINE FORMAT PER TUB DE POLIETILÈ DE BAIXA DENSITAT, DE COLOR MARRÓ, D 17X14,6 MM. I PRESSIÓ MÀXIMA DE TREBALL DE 4 BAR I RESISTENT A LA RADIACIÓ U.V. AMB GOTERS TERMOSOLDATS EN LA PARET INTERIOR DE 2,3 L/H CADA 40 CM. I AMB MEMBRANA DE COMPENSACIÓ DE EPDM PER COL.LOCAR SOTERRAT I PART PROPORCIONAL D'ACCESSORIS. (P - 46)	2,39	1.217,750	2.910,42
12	FJ34U004	U	DEGOTERS FORMAT AMB TUBERIA TECH-LINE DE TUB DE POLIETILÈ DE BAIXA DENSITAT DE COLOR MARRÓ , D 17X14,6 MM. I PRESSIÓ MÀXIMA DE TREBALL DE 4 ATM. I RESISTENT A LA RADIACIÓ U.V. FORMAT PER UN ANELL TANCAT DE 2 M DE PERÍMETRE AMB GOTERS TERMOSOLDATS EN LA PARET INTERIOR DE 2,3 L/H CADA 30 CM. I AMB MEMBRANA DE COMPENSACIÓ EPDM PER COL.LOCAR SOTERRAT I PART PROPORCIONAL D'ACCESSORIS. (P - 47)	4,82	12,000	57,84
13	FJ32U004	U	DIFUSORS EMERGENTS DE RADI ENTRE 2 I 4 M., AMB TUBERA DE DIVERSOS GRAUS I PART PROPORCIONAL D'ACCESORIS DE CONNEXIÓ, INCLOS TUB DE PVC DE PROTECCIÓ. (P - 45)	10,43	35,000	365,05
14	FJ45REP0	U	Subministrament i instal·lació d'Equip Repetidor per radiofreqüència (bandes lliures) d'alimentació solar amb placa solar miniaturitzada i integrada al mateix equip, de SAMCLA o equivalent. Conjunt compacte, de reduides dimensions i amb protecció IP66. Gestió sense límit d'equips i cobertura d'1Km. Inclou suport d'acer per a la fixació en fanals de la via pública o similar. Totes les característiques segons queda definit en el Plec de Prescripcions Tècniques. Valorada la unitat instal·lada, configurada en l'aplicatiu de gestió del reg i totalment operativa. (P - 53)	444,29	1,000	444,29
15	FJ44U500	U	ELECTROVÀLVULA TIPUS SOLENOIDE D'1' 9 V., OBERTURA ELÈCTRICA I MANUAL AMB PART PROPORCIONAL D'ACCESORIS. (P - 50)	68,49	4,000	273,96
16	FJ43U500	U	REGULADOR DE PRESSIÓ D'1', AMB FILTRE INCORPORAT. (P - 49)	69,16	4,000	276,64
17	FJ41U500	U	VÀLVULA D'ESFERA D.1', PER A TALL INDIVIDUAL I ZONA DE REG. (P - 48)	45,48	4,000	181,92
18	FJ46UA0S	U	VÀLVULA ANTISIFÒNICA (P - 55)	9,65	3,000	28,95
19	FJ46UA00	U	VÀLVULA DE RENTAT, A PRESSIÓ DE TANCAT DE 0,12 ATM. I AMB UN CABAL DE RENTAT DE 1,6 L. (P - 54)	9,65	3,000	28,95
TOTAL	TITOL 3		LA CIUTAT - FASE 1			**12.218,90**

OBRA 01 PRESSUPOST ACTUACIONS DE MILLORA PAISATGISTICA I POTENCIACIÓ
CAPÍTOL 08 L1-4.1
VIA ALEXANDRA
TITOL 3 06 TREBALLS IMPLANTACIÓ

NUM.	CODI	UA	DESCRIPCIÓ	PREU	AMIDAMENT	IMPORT

PRESSUPOST * Data: 27/11/25

1	FR81U042	M2	TREBALLS DE JARDINERIA D'IMPLANTACIÓ DURANT 18 MESOS SEGONS PLA DE MANTENIMENT, EN ESPAIS VERDS DE NOVA CREACIÓ O REFORMA PARCIAL. Comprèn les tasques mensuals de manteniment de plantacions arbustives, vivaces, cobresols i gespes, així com l'atenció a possibles arbres plantats dins l'àmbit d'actuació. Inclou el control del reg, regs manuals puntuals, desherbatge, retirada de flors seques, esporgues de formació o sanejament, sega i retall de gespes o cobresols, aplicació de tractaments fitosanitaris si escau, i neteja de parterres. També inclou la reposició d'encoixinats i la revisió i/o reparació de tutors, tanques de protecció i altres elements auxiliars. Els treballs es realitzen segons el calendari i la intensitat establerts al pla de manteniment del projecte. El preu es basa en una dedicació estimada de 0,845 hores de jardiner qualificat per cada metre quadrat, corresponent al cost global estimat per cobrir dos anys de manteniment (18 mesos) en condicions de dedicació regular. No s'inclou en aquest preu l'ús d'eines motoritzades específiques, ni mitjans auxiliars de transport o retirada de residus, que es consideren coberts per les despeses generals del contracte. L1-4.1 VIA ALEXANDRA AQUEST ESPAI TÉ UNA SUPERFÍCIE DE 487.10 M², AMB UNA DEDICACIÓ ESTIMADA DE 22.9 HORES MENSUALS DE JARDINERIA SEGONS EL PLA DE MANTENIMENT. (P - 81)	19,06	487,100	9.284,13
2	PR4GH-9RV3	u	Subministrament per reposició de planta vivaç o arbustiva d'espècie a determinar per la DF, en contenidor de 3 l (P - 173)	3,70	292,260	1.081,36
3	PR4GH-9RT1	u	Subministrament per reposició de planta vivaç o arbustiva d'espècie a determinar per la DF, en test 11 cm (P - 172)	0,99	0,000	0,00
4	PR4GH-9RF1	u	Subministrament per reposició de planta de temporada d'espècie a determinar per la DF, en test 11 cm (P - 171)	0,70	0,000	0,00
5	PR4GH-9R25	u	Subministrament per reposició de planta arbustiva de gran port d'espècie a determinar per la DF, en contenidor de 25 l (P - 169)	36,00	0,000	0,00
6	PR4GH-9RE3	u	Subministrament per reposició de planta enfiladissa d'espècie a determinar per la DF, d'alçària de 175 cm, en contenidor de 3 l (P	5,00	0,000	0,00

			- 170)			
7	FR623Z2	u	PLANTACIÓ D'ARBUST EN CONTENIDOR DE 1 A 3 L, EXCAVACIÓ DE CLOT DE PLANTACIÓ AMB MITJANS MANUALS, EN UN PENDENT INFERIOR AL 35 %, REBLERT DEL CLOT AMB TERRA DE L'EXCAVACIÓ BARREJADA AMB UN 10% DE COMPOST, PRIMER REG I GARANTIA D'UN ANY (P - 68)	2,45	292,260	716,04
8	FR6AU000	U	PLANTACIÓ D'ARBUSTIVA MIDA AF, M-9, M-11. (P - 73)	0,60	0,000	0,00
9	FR62Z20	u	PLANTACIÓ D'ARBUST EN CONTENIDOR DE 10 A 20 L, EXCAVACIÓ DE CLOT DE PLANTACIÓ AMB MITJANS MANUALS, EN UN PENDENT INFERIOR AL 35 %, REBLERT DEL CLOT AMB TERRA DE L'EXCAVACIÓ BARREJADA AMB UN 10% DE COMPOST, PRIMER REG I GARANTIA D'UN ANY (P - 69)	9,38	0,000	0,00
TOTAL	TITOL 3		LA CIUTAT - FASE 1			**11.081,53**

OBRA 01 PRESSUPOST ACTUACIONS DE MILLORA PAISATGISTICA I POTENCIACIÓ
CAPÍTOL 09 L1-4.2 RONDA EUROPA
TITOL 3 01 TREBALLS PREVIS

NUM.	CODI	UA	DESCRIPCIÓ	PREU	AMIDAMENT	IMPORT
1	F221U301	M3	EXCAVACIÓ DE TERRES, AMB MITJANS MECÀNICS, PER A CAIXA DE PAVIMENT EN QUALSEVOL TIPUS DE TERRENY (EXCEPTE ROCA), MESURAT SOBRE PERFIL. S'INCLOU LA CÀRREGA I EL TRANSPORT INTERIOR DEL MATERIAL SOBRANT PER A LA SEVA CLASSIFICACIÓ. (P - 7)	6,32	69,895	441,74
2	FR26120F	M2	FRESATGE DE TERRENY FLUIX A UNA FONDÀRIA DE 0,2 M, AMB MOTOCULTOR, EN DUES PASSADES CREUADES, PER A UN PENDENT INFERIOR AL 30% (P - 63)	1,15	1.397,900	1.607,59
3	FR3PUTC0	M3	SUBMINISTRE I VOLTEJAT A OBRA DE: TERRA ADEQUADA O NATURAL DE JARDINERIA AMB UNA TEXTURA FRANCO-SORRENCA I DE COMPOST ORGÀNIC D'ORIGEN 100% VEGETAL, ACTIU MICROBIOLÓGICAMENT A BASE DE ELGAN O EQUIVALENT I AMB PERÍODE DE DESCOMPOSICIÓ MÍNIM DE 9 MESOS. INCLÓS P.P. DE FORMACIÓ I RETIRADA DE ZONA DE VOLTEIG, TOT SEGONS NTJ05C (P - 64)	23,40	69,895	1.635,54
4	PR3D-10OO9	m2	Esmena orgànica del sòl amb compost de classe I d'origen vegetal, segons NTJ 05C, subministrat en sacs de 0,8 m3, amb una dosi de 25 l/m2, escampat amb minicarregadora i mitjans manuals i fresatge de terreny amb motocultor, amb minicarregadora elèctrica (P - 100)	3,00	698,500	2.095,50
TOTAL	TITOL 3		LA CIUTAT - FASE 1			**5.780,37**

OBRA 01 PRESSUPOST ACTUACIONS DE MILLORA PAISATGISTICA I POTENCIACIÓ
CAPÍTOL 09 L1-4.2 RONDA EUROPA
TITOL 3 02 OBRA CIVIL

NUM.	CODI	UA	DESCRIPCIÓ	PREU	AMIDAMENT	IMPORT
1	F992UC00	M	PASSAMÀ D'ACER CORTÉN DE 200X8 MM., AMB PEUS D'ANCORATGE SOLDATS. PER A LA FORMACIÓ DE VORADES, ESCOCELLS,... DE DIRECTRIU RECTE, CORBA, O SEGONS INDICACIONS DE PROJECTE.COL.LOCAT SOBRE 10 CM DE FORMIGÓ HM-20 (P - 29)	73,50	32,000	2.352,00
2	FV00U00Z	PA	PARTIDA ALÇADA PER PER ACTUACIONS	2.000,00	1,000	2.000,00

			COMPLEMENTÀRIES A JUSTIFICAR (JARDINERIA, REPARACIONS, PINTURA O NETEJA DE MOBILIARI, PAVIMENTS, MURS, O ALTRES ELEMENTS DE LA PLAÇA O PARC) (P - 91)			
TOTAL	TITOL 3		LA CIUTAT - FASE 1			**4.352,00**

OBRA 01 PRESSUPOST ACTUACIONS DE MILLORA PAISATGISTICA I POTENCIACIÓ
CAPÍTOL 09 L1-4.2 RONDA EUROPA
TITOL 3 04 PLANTACIONS
TITOL 4 01 SUBMINISTRAMENT ARBUSTIVES

NUM.	CODI	UA	DESCRIPCIÓ	PREU	AMIDAMENT	IMPORT
1	PR4DK-93JS	u	Subministrament d'Hedera helix en test 11 cm (P - 140)	0,99	12.912,000	12.782,88
2	PR4E2-94J2	u	Subministrament d'Iris germanica d'alçària de 30 a 40 cm, en contenidor d'2,5 l (P - 141)	4,40	1.166,000	5.130,40
3	FR4WUBB1	U	SUMINISTRAMENT I PLANTACIÓ DE SELECCIÓ DE BULBS DE CLIMA MEDITERRANI, DE DIFERENTS ESPÈCIES I SEGONS TEMPORADA. PRESENTATS EN CAIXA. (P - 67)	0,74	1.166,000	862,84
4	PR4D4-93B5	u	Subministrament d'Euryops pectinatus en contenidor de 5 l (P - 131)	8,20	466,000	3.821,20
5	PR495-92PB	u	Subministrament d'Agapanthus praceox BLANC contenidor de 2,5 l (P - 111)	4,12	563,000	2.319,56
TOTAL	TITOL 4		LA CIUTAT - FASE 1			**24.916,88**

OBRA 01 PRESSUPOST ACTUACIONS DE MILLORA PAISATGISTICA I POTENCIACIÓ
CAPÍTOL 09 L1-4.2 RONDA EUROPA
TITOL 3 04 PLANTACIONS
TITOL 4 03 PLANTACIO

NUM.	CODI	UA	DESCRIPCIÓ	PREU	AMIDAMENT	IMPORT
1	FR6AU000	U	PLANTACIÓ D'ARBUSTIVA MIDA AF, M-9, M-11. (P - 73)	0,60	12.912,000	7.747,20
2	FR623Z2	u	PLANTACIÓ D'ARBUST EN CONTENIDOR DE 1 A 3 L, EXCAVACIÓ DE CLOT DE PLANTACIÓ AMB MITJANS MANUALS, EN UN PENDENT INFERIOR AL 35 %, REBLERT DEL CLOT AMB TERRA DE L'EXCAVACIÓ BARREJADA AMB UN 10% DE COMPOST, PRIMER REG I GARANTIA D'UN ANY (P - 68)	2,45	1.729,000	4.236,05
3	PR61-8ZI0	u	PLANTACIÓ D'ARBUST O ARBRE DE PETIT FORMAT EN CONTENIDOR DE 5 A 10 L, EXCAVACIÓ DE CLOT DE PLANTACIÓ DE 45X45X30 CM AMB MITJANS MANUALS, EN UN PENDENT INFERIOR AL 35 %, REBLERT DEL CLOT AMB TERRA DE L'EXCAVACIÓ BARREJADA AMB UN 10% DE COMPOST, PRIMER REG I GARANTIA D'UN ANY (P - 195)	5,32	446,000	2.372,72
4	FR62Z20	u	PLANTACIÓ D'ARBUST EN CONTENIDOR DE 10 A 20 L, EXCAVACIÓ DE CLOT DE PLANTACIÓ AMB MITJANS MANUALS, EN UN PENDENT INFERIOR AL 35 %, REBLERT DEL CLOT AMB TERRA DE L'EXCAVACIÓ BARREJADA AMB UN 10% DE COMPOST, PRIMER REG I GARANTIA D'UN ANY (P - 69)	9,38	0,000	0,00
5	FR612ZP2	U	PLANTACIÓ D'ARBRE AMB PA DE TERRA O CONTENIDOR DE 18 A 25CM DE PERIMETRE DE TRONC EN ESPAI VERD I CLOT DE PLANTACIÓ DE 200X200X100CM AMB MITJANS MECÀNICS, REBLERT DEL CLOT AMB SUBSTITICIÓ PARCIAL DEL 40% DE TERRA DE L'EXCAVACIÓ PER SORRA	204,19	0,000	0,00

			RENTADA I COMPOST (70%-30%). REBLERT DEL FONS DEL CLOT AMB 10CM DE GRAVA CALCÀRIA. S'INCLOU DRENATGE AMB TUB CIRCULAR PERFORAT DE POLIETILÈ D'ALTA DENSITAT DE 65MM DE DIÀMETRE; ASPRATGE TRIPLE DE SECCIÓ CIRCULAR DE 8CM DE DIÀMETRE I 2.5M DE LLARGÀRIA, CLAVATS 50CM DE MANERA MANUAL AMB CLAVADOR D'ASPRATGE I POSTERIOR COL·LOCACIÓ DE TRAVESSER DE FUSTA PER UNIR ELS TRES ASPRES AMB CARGOLS I LLIGAM DE GOMA O CAUTXÚ DE ASPRE A COLL D'ARBRE (3UT); PRIMER REG MANUAL I CÀRREGA DE LES TERRES SOBRANTS A CAMIÓ. (P - 71)			
6	FR612ZZ3	U	PLANTACIÓ D'ARBRE AMB PA DE TERRA O CONTENIDOR DE 18 A 25CM DE PERIMETRE DE TRONC EN ESPAI VERD I CLOT DE PLANTACIÓ DE 120X120X100CM AMB MITJANS MECÀNICS, REBLERT DEL CLOT AMB SUBSTITICIÓ PARCIAL DEL 40% DE TERRA DE L'EXCAVACIÓ PER SORRA RENTADA I COMPOST (70%-30%). REBLERT DEL FONS DEL CLOT AMB 10CM DE GRAVA CALCÀRIA. S'INCLOU DRENATGE AMB TUB CIRCULAR PERFORAT DE POLIETILÈ D'ALTA DENSITAT DE 65MM DE DIÀMETRE; ASPRATGE DOBLE DE SECCIÓ CIRCULAR DE 8CM DE DIÀMETRE I 2.5M DE LLARGÀRIA, CLAVATS 50CM DE MANERA MANUAL AMB CLAVADOR D'ASPRATGE I POSTERIOR COL·LOCACIÓ DE TRAVESSER DE FUSTA PER UNIR ELS DOS ASPRES AMB CARGOLS I LLIGAM DE GOMA O CAUTXÚ DE ASPRE A COLL D'ARBRE (2UT); PRIMER REG MANUAL I CÀRREGA DE LES TERRES SOBRANTS A CAMIÓ. TAXES INCLOSES. (P - 72)	91,71	0,000	0,00
7	FR612ZE1	U	PLANTACIÓ D'ARBRE AMB PA DE TERRA O CONTENIDOR DE 18 A 25CM DE PERIMETRE DE TRONC EN ESCOCELL DE 1.6X1.6M I CLOT DE PLANTACIÓ DE 140X140X100CM AMB MITJANS MECÀNICS, REBLERT DEL CLOT AMB SUBSTITICIÓ PARCIAL DEL 40% DE TERRA DE L'EXCAVACIÓ PER SORRA RENTADA I COMPOST (70%-30%), REBLERT DEL FONS DEL CLOT AMB 10CM DE GRAVA CALCÀRIA. S'INCLOU DRENATGE AMB TUB CIRCULAR PERFORAT DE POLIETILÈ D'ALTA DENSITAT DE 65MM DE DIÀMETRE; ASPRATGE TRIPLE DE SECCIÓ CIRCULAR DE 8CM DE DIÀMETRE I 2M DE LLARGÀRIA, CLAVATS 50CM DE MANERA MANUAL AMB CLAVADOR D'ASPRATGE I POSTERIOR COL·LOCACIÓ DE TRAVESSER DE FUSTA PER UNIR ELS TRES ASPRES AMB CARGOLS I LLIGAM DE GOMA O CAUTXÚ DE ASPRE A COLL D'ARBRE (3UT); PRIMER REG MANUAL I CÀRREGA DE LES TERRES SOBRANTS A CAMIÓ. TAXES INCLOSES. (P - 70)	130,38	0,000	0,00
TOTAL	TITOL 4		LA CIUTAT - FASE 1			**14.355,97**

OBRA 01 PRESSUPOST ACTUACIONS DE MILLORA PAISATGISTICA I POTENCIACIÓ
CAPÍTOL 09 L1-4.2 RONDA EUROPA
TITOL 3 04 PLANTACIONS
TITOL 4 04 OPERACIONS AUXILIARS

NUM.	CODI	UA	DESCRIPCIÓ	PREU	AMIDAMENT	IMPORT
1	FRZUUMBD	M2	MALLA ANTIHERBES EN SUPERFÍCIE, D'UN GRAMATGE DE 200 GR/M2 TIPUS BIOSTILL MARRÓ 100% BIODEGRADABLE DE LA CASA HORTICOLA PEDRALBES O EQUIVALENT. FIXADA AMB GRAPES D'ACER CORRUGAT EN FORMA D'U, D.10 MM I DE 20-10-20 CM., AMB LA DENSITAT NECESSARIA EN FUNCIÓ DE LA PENDENT DEL TERRENY. S'INCLOU LA PREPARACIÓ PRÈVIA DE LA SUPERFÍCIE DEL TERRENY I	3,47	224,100	777,63

			P.P. DE TALLS I FORMACIÓ DE FORATS PER A L'ENTREGA AMB ARQUETES, ARBRAT, CONTORNS DEL PARTERRE. TOTALMENT INSTAL.LADA. (P - 87)			
2	FR3PUTEY	M2	APORTACIÓ I ESTESA DE TRITURAT DE PODA COM ENCOIXINAT AMB UN GRUIX DE 10 CM (P - 66)	3,45	224,100	773,15
TOTAL	TITOL 4		LA CIUTAT - FASE 1			**1.550,78**

OBRA 01 PRESSUPOST ACTUACIONS DE MILLORA PAISATGISTICA I POTENCIACIÓ
CAPÍTOL 09 L1-4.2
RONDA EUROPA
TITOL 3 05 REG

NUM.	CODI	UA	DESCRIPCIÓ	PREU	AMIDAMENT	IMPORT
1	GG502CX	PA	PARTIDA ALÇADA A JUSTIFICAR PER ADAPTACIÓ DE REG EXISTENT I/O CONNEXIÓ REG A COMPTADOR (P - 97)	200,00	1,000	200,00
2	FJ00U001	PA	CONCERTACIÓ I CONTRACTACIÓ D'ESCOMESA D'AIGUA PER UN COMPTADOR INSTAL.LAT DE 1,5 M3/HORA. S'INCLOU DESPESES FINANCERES PER AVANÇAR EL PAGAMENT A LA CIA. SUBMINISTRADORA, ETC. (P - 38)	576,44	0,000	0,00
3	FJ11U68B	U	PERICÓ REGISTRABLE, PER A SERVEIS, DE 60X60X80 CM. INTERIOR, SOBRE LLIT DE FORMIGÓ H-150 DE 15 CM. DE GRUIX, AMB PARET DE MAÓ, ARREBOSSADA I LLISCADA INTERIORMENT. S'INCLOU MOVIMENT DE TERRES, BASTIMENT I TAPA DE FOSA DUCTIL B125, AMB LA INSCRIPCIÓ PARCS I JARDINS. (P - 42)	262,30	2,000	524,60
4	FJ11U12P	U	PERICÓ REGISTRABLE, PER A SERVEIS, DE 17 CM. DE DIAMETRE I 23 CM. D'ALÇÀDA DE PVC. S'INCLOU TAPA CIRCULAR I PART PROPORCIONAL D'ACCESSORIS, MUNTATGE I COL.LOCACIO (P - 41)	20,19	0,000	0,00
5	FJ45PR92	U	Subministrament i instal·lació d'Equip programador per a telegestió de regs amb 2 estacions o electrovàlvules, de SAMCLA o equivalent, amb solenoides de 9V, alimentat amb 2 piles AA amb porta-piles sense cable. Apte per comunicació mitjançant radiofreqüència i Bluetooth. Amb entrada de contacte per sensor local. Aplicatiu de gestió que permeti encadenament de programadors, amb fins a 8 programes de reg i amb informe automàtic de l'estat dels equips (nivells de ràdio, piles, etc). Totes les característiques segons queda definit en el Plec de Prescripcions Tècniques. Valorada la unitat instal·lada, configurada en l'aplicatiu de gestió del reg i totalment operativa. (P - 51)	479,44	0,000	0,00
6	FJ45PR94	U	Subministrament i instal·lació d'Equip programador per a telegestió de regs per a 4 estacions o electrovàlvules, de SAMCLA o equivalent, amb solenoides de 9V, alimentat amb 2 piles AA amb porta-piles sense cable. Apte per comunicació mitjançant radiofreqüència i Bluetooth.Amb entrada de contacte per sensor local. Aplicatiu de gestió que permeti encadenament de programadors, amb fins a 8 programes de reg i amb informe automàtic de l'estat dels equips (nivells de ràdio, piles, etc). Totes les característiques segons queda definit en el Plec de Prescripcions Tècniques. Valorada la unitat instal·lada, configurada en l'aplicatiu de gestió del reg i totalment operativa. (P - 52)	527,72	0,000	0,00
7	FJ10U051	M	OBERTURA I REBLIMENT DE RASES PER A CONDUCTES DE LA INSTAL.LACIÓ DE REG DE 40 CM. DE FONDÀRIA I 20 CM. D'AMPLÀRIA (P - 39)	4,91	146,000	716,86
8	FJ10U0Z1	M	OBERTURA I REBLIMENT SOBRE PAVIMENT, DE RASES PER A CONDUCTES DE LA INSTAL.LACIÓ DE REG DE 40	14,93	9,400	140,34

PRESSUPOST * Data: 27/11/25

			CM. DE FONDÀRIA I 20 CM. D'AMPLÀRIA. INCLOU LA RETIRADA DE QUALSEVOL TIPUS DE PAVIMENT,AMB UN GRUIX MITJA DE 20 CM, AMB TALL AMB SERRA DE DISC I COMPRESSOR I LA POSTERIOR REPAVIMENTACIÓ AMB LES MATEIXES PECES (REPOSICIÓ DE LES PECES TRENCADES). CÀRREGA MANUAL I TRANSPORT A L'ABOCADOR INCLOSES TAXES (P - 40)			
9	FJ24U090	M	TUB FLEXIBLE CORRUGAT DE POLIETILÈ, DE 90 MM DE DIÀMETRE EXTERIOR, DE DOBLE CAPA, MUNTAT COM A CANALITZACIÓ SOTERRADA PER A PROTECCIÓ DE XARXA DE DEGOTEIG I ENVOLTAT DE SORRA. (P - 44)	4,48	9,400	42,11
10	FJ22U640	M	TUB DE POLIETILÈ ALIMENTARI DE BAIXA DENSITAT, DE 32 MM DE DIÀMETRE NOMINAL EXTERIOR, DE 10 BAR DE PRESSIÓ NOMINAL, SOLDAT, AMB GRAU DE DIFICULTAT MITJÀ I PER A COL.LOCAR SOTERRAT (P - 43)	4,91	155,400	763,01
11	FJ33U040	M	TUBERIA TECH-LINE FORMAT PER TUB DE POLIETILÈ DE BAIXA DENSITAT, DE COLOR MARRÓ, D 17X14,6 MM. I PRESSIÓ MÀXIMA DE TREBALL DE 4 BAR I RESISTENT A LA RADIACIÓ U.V. AMB GOTERS TERMOSOLDATS EN LA PARET INTERIOR DE 2,3 L/H CADA 40 CM. I AMB MEMBRANA DE COMPENSACIÓ DE EPDM PER COL.LOCAR SOTERRAT I PART PROPORCIONAL D'ACCESSORIS. (P - 46)	2,39	3.494,750	8.352,45
12	FJ34U004	U	DEGOTERS FORMAT AMB TUBERIA TECH-LINE DE TUB DE POLIETILÈ DE BAIXA DENSITAT DE COLOR MARRÓ , D 17X14,6 MM. I PRESSIÓ MÀXIMA DE TREBALL DE 4 ATM. I RESISTENT A LA RADIACIÓ U.V. FORMAT PER UN ANELL TANCAT DE 2 M DE PERÍMETRE AMB GOTERS TERMOSOLDATS EN LA PARET INTERIOR DE 2,3 L/H CADA 30 CM. I AMB MEMBRANA DE COMPENSACIÓ EPDM PER COL.LOCAR SOTERRAT I PART PROPORCIONAL D'ACCESSORIS. (P - 47)	4,82	0,000	0,00
13	FJ32U004	U	DIFUSORS EMERGENTS DE RADI ENTRE 2 I 4 M., AMB TUBERA DE DIVERSOS GRAUS I PART PROPORCIONAL D'ACCESORIS DE CONNEXIÓ, INCLOS TUB DE PVC DE PROTECCIÓ. (P - 45)	10,43	0,000	0,00
14	FJ45REP0	U	Subministrament i instal·lació d'Equip Repetidor per radiofreqüència (bandes lliures) d'alimentació solar amb placa solar miniaturitzada i integrada al mateix equip, de SAMCLA o equivalent. Conjunt compacte, de reduides dimensions i amb protecció IP66. Gestió sense límit d'equips i cobertura d'1Km. Inclou suport d'acer per a la fixació en fanals de la via pública o similar. Totes les característiques segons queda definit en el Plec de Prescripcions Tècniques. Valorada la unitat instal·lada, configurada en l'aplicatiu de gestió del reg i totalment operativa. (P - 53)	444,29	0,000	0,00
15	FJ44U500	U	ELECTROVÀLVULA TIPUS SOLENOIDE D'1' 9 V., OBERTURA ELÈCTRICA I MANUAL AMB PART PROPORCIONAL D'ACCESORIS. (P - 50)	68,49	1,000	68,49
16	FJ43U500	U	REGULADOR DE PRESSIÓ D'1', AMB FILTRE INCORPORAT. (P - 49)	69,16	1,000	69,16
17	FJ41U500	U	VÀLVULA D'ESFERA D.1', PER A TALL INDIVIDUAL I ZONA DE REG. (P - 48)	45,48	1,000	45,48
18	FJ46UA0S	U	VÀLVULA ANTISIFÒNICA (P - 55)	9,65	1,000	9,65
19	FJ46UA00	U	VÀLVULA DE RENTAT, A PRESSIÓ DE TANCAT DE 0,12 ATM. I AMB UN CABAL DE RENTAT DE 1,6 L. (P - 54)	9,65	1,000	9,65
TOTAL	TITOL 3		LA CIUTAT - FASE 1			**10.941,80**

PRESSUPOST *

OBRA 01 PRESSUPOST ACTUACIONS DE MILLORA PAISATGISTICA I POTENCIACIÓ
CAPÍTOL 09 L1-4.2 RONDA EUROPA
TITOL 3 06 TREBALLS IMPLANTACIÓ

NUM.	CODI	UA	DESCRIPCIÓ	PREU	AMIDAMENT	IMPORT
1	FR81U045	M2	TREBALLS DE JARDINERIA D'IMPLANTACIÓ DURANT 18 MESOS SEGONS PLA DE MANTENIMENT, EN ESPAIS VERDS DE NOVA CREACIÓ O REFORMA PARCIAL. Comprèn les tasques mensuals de manteniment de plantacions arbustives, vivaces, cobresols i gespes, així com l'atenció a possibles arbres plantats dins l'àmbit d'actuació. Inclou el control del reg, regs manuals puntuals, desherbatge, retirada de flors seques, esporgues de formació o sanejament, sega i retall de gespes o cobresols, aplicació de tractaments fitosanitaris si escau, i neteja de parterres. També inclou la reposició d'encoixinats i la revisió i/o reparació de tutors, tanques de protecció i altres elements auxiliars. Els treballs es realitzen segons el calendari i la intensitat establerts al pla de manteniment del projecte. El preu es basa en una dedicació estimada de 0,845 hores de jardiner qualificat per cada metre quadrat, corresponent al cost global estimat per cobrir dos anys de manteniment (18 mesos) en condicions de dedicació regular. No s'inclou en aquest preu l'ús d'eines motoritzades específiques, ni mitjans auxiliars de transport o retirada de residus, que es consideren coberts per les despeses generals del contracte. L1-4.2 RONDA EUROPA AQUEST ESPAI TÉ UNA SUPERFÍCIE DE 1397.90 M², AMB UNA DEDICACIÓ ESTIMADA DE 65.6 HORES MENSUALS DE JARDINERIA SEGONS EL PLA DE MANTENIMENT. (P - 82)	19,06	1.397,900	26.643,97
2	PR4GH-9RV3	u	Subministrament per reposició de planta vivaç o arbustiva d'espècie a determinar per la DF, en contenidor de 3 l (P - 173)	3,70	134,460	497,50
3	PR4GH-9RT1	u	Subministrament per reposició de planta vivaç o arbustiva d'espècie a determinar per la DF, en test 11 cm (P - 172)	0,99	1.408,560	1.394,47
4	PR4GH-9RF1	u	Subministrament per reposició de planta de temporada d'espècie a determinar per la DF, en test 11 cm (P - 171)	0,70	0,000	0,00

5	PR4GH-9R25	u	Subministrament per reposició de planta arbustiva de gran port d'espècie a determinar per la DF, en contenidor de 25 l (P - 169)	36,00	0,000	0,00
6	PR4GH-9RE3	u	Subministrament per reposició de planta enfiladissa d'espècie a determinar per la DF, d'alçària de 175 cm, en contenidor de 3 l (P - 170)	5,00	0,000	0,00
7	FR623Z2	u	PLANTACIÓ D'ARBUST EN CONTENIDOR DE 1 A 3 L, EXCAVACIÓ DE CLOT DE PLANTACIÓ AMB MITJANS MANUALS, EN UN PENDENT INFERIOR AL 35 %, REBLERT DEL CLOT AMB TERRA DE L'EXCAVACIÓ BARREJADA AMB UN 10% DE COMPOST, PRIMER REG I GARANTIA D'UN ANY (P - 68)	2,45	134,460	329,43
8	FR6AU000	U	PLANTACIÓ D'ARBUSTIVA MIDA AF, M-9, M-11. (P - 73)	0,60	1.408,560	845,14
9	FR62Z20	u	PLANTACIÓ D'ARBUST EN CONTENIDOR DE 10 A 20 L, EXCAVACIÓ DE CLOT DE PLANTACIÓ AMB MITJANS MANUALS, EN UN PENDENT INFERIOR AL 35 %, REBLERT DEL CLOT AMB TERRA DE L'EXCAVACIÓ BARREJADA AMB UN 10% DE COMPOST, PRIMER REG I GARANTIA D'UN ANY (P - 69)	9,38	0,000	0,00
TOTAL	TITOL 3		LA CIUTAT - FASE 1			**29.710,51**

OBRA 01 PRESSUPOST ACTUACIONS DE MILLORA PAISATGISTICA I POTENCIACIÓ
CAPÍTOL 10 L1-4.3 PLAÇA CÓRDOBA
TITOL 3 01 TREBALLS PREVIS

NUM.	CODI	UA	DESCRIPCIÓ	PREU	AMIDAMENT	IMPORT
1	PR3D-10OO9	m2	Esmena orgànica del sòl amb compost de classe I d'origen vegetal, segons NTJ 05C, subministrat en sacs de 0,8 m3, amb una dosi de 25 l/m2, escampat amb minicarregadora i mitjans manuals i fresatge de terreny amb motocultor, amb minicarregadora elèctrica (P - 100)	3,00	39,250	117,75
TOTAL	TITOL 3		LA CIUTAT - FASE 1			**117,75**

OBRA 01 PRESSUPOST ACTUACIONS DE MILLORA PAISATGISTICA I POTENCIACIÓ
CAPÍTOL 10 L1-4.3 PLAÇA CÓRDOBA
TITOL 3 04 PLANTACIONS
TITOL 4 01 SUBMINISTRAMENT ARBUSTIVES

NUM.	CODI	UA	DESCRIPCIÓ	PREU	AMIDAMENT	IMPORT
1	PR4GH-9RV3	u	Subministrament per reposició de planta vivaç o arbustiva d'espècie a determinar per la DF, en contenidor de 3 l (P - 173)	3,70	62,800	232,36
TOTAL	TITOL 4		LA CIUTAT - FASE 1			**232,36**

OBRA 01 PRESSUPOST ACTUACIONS DE MILLORA PAISATGISTICA I POTENCIACIÓ
CAPÍTOL 10 L1-4.3 PLAÇA CÓRDOBA
TITOL 3 04 PLANTACIONS
TITOL 4 03 PLANTACIO

NUM.	CODI	UA	DESCRIPCIÓ	PREU	AMIDAMENT	IMPORT
1	FR6AU000	U	PLANTACIÓ D'ARBUSTIVA MIDA AF, M-9, M-11. (P - 73)	0,60	0,000	0,00
2	FR623Z2	u	PLANTACIÓ D'ARBUST EN CONTENIDOR DE 1 A 3 L, EXCAVACIÓ DE CLOT DE PLANTACIÓ AMB MITJANS	2,45	62,800	153,86

			MANUALS, EN UN PENDENT INFERIOR AL 35 %, REBLERT DEL CLOT AMB TERRA DE L'EXCAVACIÓ BARREJADA AMB UN 10% DE COMPOST, PRIMER REG I GARANTIA D'UN ANY (P - 68)			
3	PR61-8ZI0	u	PLANTACIÓ D'ARBUST O ARBRE DE PETIT FORMAT EN CONTENIDOR DE 5 A 10 L, EXCAVACIÓ DE CLOT DE PLANTACIÓ DE 45X45X30 CM AMB MITJANS MANUALS, EN UN PENDENT INFERIOR AL 35 %, REBLERT DEL CLOT AMB TERRA DE L'EXCAVACIÓ BARREJADA AMB UN 10% DE COMPOST, PRIMER REG I GARANTIA D'UN ANY (P - 195)	5,32	0,000	0,00
4	FR62Z20	u	PLANTACIÓ D'ARBUST EN CONTENIDOR DE 10 A 20 L, EXCAVACIÓ DE CLOT DE PLANTACIÓ AMB MITJANS MANUALS, EN UN PENDENT INFERIOR AL 35 %, REBLERT DEL CLOT AMB TERRA DE L'EXCAVACIÓ BARREJADA AMB UN 10% DE COMPOST, PRIMER REG I GARANTIA D'UN ANY (P - 69)	9,38	0,000	0,00
5	FR612ZP2	U	PLANTACIÓ D'ARBRE AMB PA DE TERRA O CONTENIDOR DE 18 A 25CM DE PERIMETRE DE TRONC EN ESPAI VERD I CLOT DE PLANTACIÓ DE 200X200X100CM AMB MITJANS MECÀNICS, REBLERT DEL CLOT AMB SUBSTITICIÓ PARCIAL DEL 40% DE TERRA DE L'EXCAVACIÓ PER SORRA RENTADA I COMPOST (70%-30%). REBLERT DEL FONS DEL CLOT AMB 10CM DE GRAVA CALCÀRIA. S'INCLOU DRENATGE AMB TUB CIRCULAR PERFORAT DE POLIETILÈ D'ALTA DENSITAT DE 65MM DE DIÀMETRE; ASPRATGE TRIPLE DE SECCIÓ CIRCULAR DE 8CM DE DIÀMETRE I 2.5M DE LLARGÀRIA, CLAVATS 50CM DE MANERA MANUAL AMB CLAVADOR D'ASPRATGE I POSTERIOR COL·LOCACIÓ DE TRAVESSER DE FUSTA PER UNIR ELS TRES ASPRES AMB CARGOLS I LLIGAM DE GOMA O CAUTXÚ DE ASPRE A COLL D'ARBRE (3UT); PRIMER REG MANUAL I CÀRREGA DE LES TERRES SOBRANTS A CAMIÓ. (P - 71)	204,19	0,000	0,00
6	FR612ZZ3	U	PLANTACIÓ D'ARBRE AMB PA DE TERRA O CONTENIDOR DE 18 A 25CM DE PERIMETRE DE TRONC EN ESPAI VERD I CLOT DE PLANTACIÓ DE 120X120X100CM AMB MITJANS MECÀNICS, REBLERT DEL CLOT AMB SUBSTITICIÓ PARCIAL DEL 40% DE TERRA DE L'EXCAVACIÓ PER SORRA RENTADA I COMPOST (70%-30%). REBLERT DEL FONS DEL CLOT AMB 10CM DE GRAVA CALCÀRIA. S'INCLOU DRENATGE AMB TUB CIRCULAR PERFORAT DE POLIETILÈ D'ALTA DENSITAT DE 65MM DE DIÀMETRE; ASPRATGE DOBLE DE SECCIÓ CIRCULAR DE 8CM DE DIÀMETRE I 2.5M DE LLARGÀRIA, CLAVATS 50CM DE MANERA MANUAL AMB CLAVADOR D'ASPRATGE I POSTERIOR COL·LOCACIÓ DE TRAVESSER DE FUSTA PER UNIR ELS DOS ASPRES AMB CARGOLS I LLIGAM DE GOMA O CAUTXÚ DE ASPRE A COLL D'ARBRE (2UT); PRIMER REG MANUAL I CÀRREGA DE LES TERRES SOBRANTS A CAMIÓ. TAXES INCLOSES. (P - 72)	91,71	0,000	0,00
7	FR612ZE1	U	PLANTACIÓ D'ARBRE AMB PA DE TERRA O CONTENIDOR DE 18 A 25CM DE PERIMETRE DE TRONC EN ESCOCELL DE 1.6X1.6M I CLOT DE PLANTACIÓ DE 140X140X100CM AMB MITJANS MECÀNICS, REBLERT DEL CLOT AMB SUBSTITICIÓ PARCIAL DEL 40% DE TERRA DE L'EXCAVACIÓ PER SORRA RENTADA I COMPOST (70%-30%), REBLERT DEL FONS DEL CLOT AMB 10CM DE GRAVA CALCÀRIA. S'INCLOU DRENATGE AMB TUB CIRCULAR PERFORAT DE POLIETILÈ D'ALTA DENSITAT DE 65MM DE DIÀMETRE; ASPRATGE TRIPLE DE SECCIÓ CIRCULAR DE 8CM DE DIÀMETRE I 2M DE LLARGÀRIA, CLAVATS 50CM DE MANERA MANUAL AMB CLAVADOR D'ASPRATGE I	130,38	0,000	0,00

			POSTERIOR COL·LOCACIÓ DE TRAVESSER DE FUSTA PER UNIR ELS TRES ASPRES AMB CARGOLS I LLIGAM DE GOMA O CAUTXÚ DE ASPRE A COLL D'ARBRE (3UT); PRIMER REG MANUAL I CÀRREGA DE LES TERRES SOBRANTS A CAMIÓ. TAXES INCLOSES. (P - 70)			
TOTAL	TITOL 4		LA CIUTAT - FASE 1			**153,86**

OBRA 01 PRESSUPOST ACTUACIONS DE MILLORA PAISATGISTICA I POTENCIACIÓ
CAPÍTOL 10 L1-4.3
PLAÇA CÓRDOBA
TITOL 3 04 PLANTACIONS
TITOL 4 04 OPERACIONS AUXILIARS

NUM.	CODI	UA	DESCRIPCIÓ	PREU	AMIDAMENT	IMPORT
1	FRZUUMBD	M2	MALLA ANTIHERBES EN SUPERFÍCIE, D'UN GRAMATGE DE 200 GR/M2 TIPUS BIOSTILL MARRÓ 100% BIODEGRADABLE DE LA CASA HORTICOLA PEDRALBES O EQUIVALENT. FIXADA AMB GRAPES D'ACER CORRUGAT EN FORMA D'U, D.10 MM I DE 20-10-20 CM., AMB LA DENSITAT NECESSARIA EN FUNCIÓ DE LA PENDENT DEL TERRENY. S'INCLOU LA PREPARACIÓ PRÈVIA DE LA SUPERFÍCIE DEL TERRENY I P.P. DE TALLS I FORMACIÓ DE FORATS PER A L'ENTREGA AMB ARQUETES, ARBRAT, CONTORNS DEL PARTERRE. TOTALMENT INSTAL.LADA. (P - 87)	3,47	0,000	0,00
2	FR3PUTEY	M2	APORTACIÓ I ESTESA DE TRITURAT DE PODA COM ENCOIXINAT AMB UN GRUIX DE 10 CM (P - 66)	3,45	10,000	34,50
TOTAL	TITOL 4		LA CIUTAT - FASE 1			**34,50**

OBRA 01 PRESSUPOST ACTUACIONS DE MILLORA PAISATGISTICA I POTENCIACIÓ
CAPÍTOL 10 L1-4.3
PLAÇA CÓRDOBA
TITOL 3 05 REG

NUM.	CODI	UA	DESCRIPCIÓ	PREU	AMIDAMENT	IMPORT
1	GG502CX	PA	PARTIDA ALÇADA A JUSTIFICAR PER ADAPTACIÓ DE REG EXISTENT I/O CONNEXIÓ REG A COMPTADOR (P - 97)	200,00	0,000	0,00
2	FJ00U001	PA	CONCERTACIÓ I CONTRACTACIÓ D'ESCOMESA D'AIGUA PER UN COMPTADOR INSTAL.LAT DE 1,5 M3/HORA. S'INCLOU DESPESES FINANCERES PER AVANÇAR EL PAGAMENT A LA CIA. SUBMINISTRADORA, ETC. (P - 38)	576,44	0,000	0,00
3	FJ11U68B	U	PERICÓ REGISTRABLE, PER A SERVEIS, DE 60X60X80 CM. INTERIOR, SOBRE LLIT DE FORMIGÓ H-150 DE 15 CM. DE GRUIX, AMB PARET DE MAÓ, ARREBOSSADA I LLISCADA INTERIORMENT. S'INCLOU MOVIMENT DE TERRES, BASTIMENT I TAPA DE FOSA DUCTIL B125, AMB LA INSCRIPCIÓ PARCS I JARDINS. (P - 42)	262,30	0,000	0,00
4	FJ11U12P	U	PERICÓ REGISTRABLE, PER A SERVEIS, DE 17 CM. DE DIAMETRE I 23 CM. D'ALÇÀDA DE PVC. S'INCLOU TAPA CIRCULAR I PART PROPORCIONAL D'ACCESSORIS, MUNTATGE I COL.LOCACIO (P - 41)	20,19	0,000	0,00
5	FJ45PR92	U	Subministrament i instal·lació d'Equip programador per a telegestió de regs amb 2 estacions o electrovàlvules, de SAMCLA o equivalent, amb solenoides de 9V, alimentat amb 2 piles AA amb porta-piles sense cable. Apte per comunicació mitjançant radiofreqüència i Bluetooth. Amb entrada de contacte per sensor local. Aplicatiu de gestió que permeti encadenament de programadors, amb fins a 8 programes de reg i amb informe automàtic de l'estat dels equips (nivells de ràdio, piles, etc). Totes les característiques segons queda definit en el Plec de	479,44	0,000	0,00

PRESSUPOST * Data: 27/11/25

			Prescripcions Tècniques. Valorada la unitat instal·lada, configurada en l'aplicatiu de gestió del reg i totalment operativa. (P - 51)			
6	FJ45PR94	U	Subministrament i instal·lació d'Equip programador per a telegestió de regs per a 4 estacions o electrovàlvules, de SAMCLA o equivalent, amb solenoides de 9V, alimentat amb 2 piles AA amb porta-piles sense cable. Apte per comunicació mitjançant radiofreqüència i Bluetooth.Amb entrada de contacte per sensor local. Aplicatiu de gestió que permeti encadenament de programadors, amb fins a 8 programes de reg i amb informe automàtic de l'estat dels equips (nivells de ràdio, piles, etc). Totes les característiques segons queda definit en el Plec de Prescripcions Tècniques. Valorada la unitat instal·lada, configurada en l'aplicatiu de gestió del reg i totalment operativa. (P - 52)	527,72	0,000	0,00
7	FJ10U051	M	OBERTURA I REBLIMENT DE RASES PER A CONDUCTES DE LA INSTAL.LACIÓ DE REG DE 40 CM. DE FONDÀRIA I 20 CM. D'AMPLÀRIA (P - 39)	4,91	0,000	0,00
8	FJ10U0Z1	M	OBERTURA I REBLIMENT SOBRE PAVIMENT, DE RASES PER A CONDUCTES DE LA INSTAL.LACIÓ DE REG DE 40 CM. DE FONDÀRIA I 20 CM. D'AMPLÀRIA. INCLOU LA RETIRADA DE QUALSEVOL TIPUS DE PAVIMENT,AMB UN GRUIX MITJA DE 20 CM, AMB TALL AMB SERRA DE DISC I COMPRESSOR I LA POSTERIOR REPAVIMENTACIÓ AMB LES MATEIXES PECES (REPOSICIÓ DE LES PECES TRENCADES). CÀRREGA MANUAL I TRANSPORT A L'ABOCADOR INCLOSES TAXES (P - 40)	14,93	0,000	0,00
9	FJ24U090	M	TUB FLEXIBLE CORRUGAT DE POLIETILÈ, DE 90 MM DE DIÀMETRE EXTERIOR, DE DOBLE CAPA, MUNTAT COM A CANALITZACIÓ SOTERRADA PER A PROTECCIÓ DE XARXA DE DEGOTEIG I ENVOLTAT DE SORRA. (P - 44)	4,48	0,000	0,00
10	FJ22U640	M	TUB DE POLIETILÈ ALIMENTARI DE BAIXA DENSITAT, DE 32 MM DE DIÀMETRE NOMINAL EXTERIOR, DE 10 BAR DE PRESSIÓ NOMINAL, SOLDAT, AMB GRAU DE DIFICULTAT MITJÀ I PER A COL.LOCAR SOTERRAT (P - 43)	4,91	0,000	0,00
11	FJ33U040	M	TUBERIA TECH-LINE FORMAT PER TUB DE POLIETILÈ DE BAIXA DENSITAT, DE COLOR MARRÓ, D 17X14,6 MM. I PRESSIÓ MÀXIMA DE TREBALL DE 4 BAR I RESISTENT A LA RADIACIÓ U.V. AMB GOTERS TERMOSOLDATS EN LA PARET INTERIOR DE 2,3 L/H CADA 40 CM. I AMB MEMBRANA DE COMPENSACIÓ DE EPDM PER COL.LOCAR SOTERRAT I PART PROPORCIONAL D'ACCESSORIS. (P - 46)	2,39	29,438	70,36
12	FJ34U004	U	DEGOTERS FORMAT AMB TUBERIA TECH-LINE DE TUB DE POLIETILÈ DE BAIXA DENSITAT DE COLOR MARRÓ , D 17X14,6 MM. I PRESSIÓ MÀXIMA DE TREBALL DE 4 ATM. I RESISTENT A LA RADIACIÓ U.V. FORMAT PER UN ANELL TANCAT DE 2 M DE PERÍMETRE AMB GOTERS TERMOSOLDATS EN LA PARET INTERIOR DE 2,3 L/H CADA 30 CM. I AMB MEMBRANA DE COMPENSACIÓ EPDM PER COL.LOCAR SOTERRAT I PART PROPORCIONAL D'ACCESSORIS. (P - 47)	4,82	0,000	0,00
13	FJ32U004	U	DIFUSORS EMERGENTS DE RADI ENTRE 2 I 4 M., AMB TUBERA DE DIVERSOS GRAUS I PART PROPORCIONAL D'ACCESORIS DE CONNEXIÓ, INCLOS TUB DE PVC DE PROTECCIÓ. (P - 45)	10,43	0,000	0,00
14	FJ45REP0	U	Subministrament i instal·lació d'Equip Repetidor per radiofreqüència (bandes lliures) d'alimentació solar amb placa solar miniaturitzada i integrada al mateix equip, de SAMCLA o	444,29	0,000	0,00

			equivalent. Conjunt compacte, de reduides dimensions i amb protecció IP66. Gestió sense límit d'equips i cobertura d'1Km. Inclou suport d'acer per a la fixació en fanals de la via pública o similar. Totes les característiques segons queda definit en el Plec de Prescripcions Tècniques. Valorada la unitat instal·lada, configurada en l'aplicatiu de gestió del reg i totalment operativa. (P - 53)			
15	FJ44U500	U	ELECTROVÀLVULA TIPUS SOLENOIDE D'1' 9 V., OBERTURA ELÈCTRICA I MANUAL AMB PART PROPORCIONAL D'ACCESORIS. (P - 50)	68,49	0,000	0,00
16	FJ43U500	U	REGULADOR DE PRESSIÓ D'1', AMB FILTRE INCORPORAT. (P - 49)	69,16	0,000	0,00
17	FJ41U500	U	VÀLVULA D'ESFERA D.1', PER A TALL INDIVIDUAL I ZONA DE REG. (P - 48)	45,48	0,000	0,00
18	FJ46UA0S	U	VÀLVULA ANTISIFÒNICA (P - 55)	9,65	0,000	0,00
19	FJ46UA00	U	VÀLVULA DE RENTAT, A PRESSIÓ DE TANCAT DE 0,12 ATM. I AMB UN CABAL DE RENTAT DE 1,6 L. (P - 54)	9,65	0,000	0,00
TOTAL	TITOL 3		LA CIUTAT - FASE 1			**70,36**

OBRA 01 PRESSUPOST ACTUACIONS DE MILLORA PAISATGISTICA I POTENCIACIÓ
CAPÍTOL 10 L1-4.3
PLAÇA CÓRDOBA
TITOL 3 06 TREBALLS IMPLANTACIÓ

NUM.	CODI	UA	DESCRIPCIÓ	PREU	AMIDAMENT	IMPORT
1	FR81U046	M2	TREBALLS DE JARDINERIA D'IMPLANTACIÓ DURANT 18 MESOS SEGONS PLA DE MANTENIMENT, EN ESPAIS VERDS DE NOVA CREACIÓ O REFORMA PARCIAL. Comprèn les tasques mensuals de manteniment de plantacions arbustives, vivaces, cobresols i gespes, així com l'atenció a possibles arbres plantats dins l'àmbit d'actuació. Inclou el control del reg, regs manuals puntuals, desherbatge, retirada de flors seques, esporgues de formació o sanejament, sega i retall de gespes o cobresols, aplicació de tractaments fitosanitaris si escau, i neteja de parterres. També inclou la reposició d'encoixinats i la revisió i/o reparació de tutors, tanques de protecció i altres elements auxiliars. Els treballs es realitzen segons el calendari i la intensitat establerts al pla de manteniment del projecte. El preu es basa en una dedicació estimada de 0,845 hores de jardiner qualificat per cada metre quadrat, corresponent al cost global estimat per cobrir dos anys de manteniment (18 mesos) en condicions de dedicació regular. No s'inclou en aquest preu l'ús d'eines motoritzades específiques, ni mitjans auxiliars de transport o retirada de residus, que es consideren coberts per les despeses generals del contracte. L1-4.3 PLAÇA CÓRDOBA AQUEST ESPAI TÉ UNA SUPERFÍCIE DE 78.50 M², AMB UNA DEDICACIÓ ESTIMADA DE 3.7 HORES MENSUALS DE	19,06	78,500	1.496,21

			JARDINERIA SEGONS EL PLA DE MANTENIMENT. (P - 83)			
2	PR4GH-9RV3	u	Subministrament per reposició de planta vivaç o arbustiva d'espècie a determinar per la DF, en contenidor de 3 l (P - 173)	3,70	47,100	174,27
3	PR4GH-9RT1	u	Subministrament per reposició de planta vivaç o arbustiva d'espècie a determinar per la DF, en test 11 cm (P - 172)	0,99	0,000	0,00
4	PR4GH-9RF1	u	Subministrament per reposició de planta de temporada d'espècie a determinar per la DF, en test 11 cm (P - 171)	0,70	0,000	0,00
5	PR4GH-9R25	u	Subministrament per reposició de planta arbustiva de gran port d'espècie a determinar per la DF, en contenidor de 25 l (P - 169)	36,00	0,000	0,00
6	PR4GH-9RE3	u	Subministrament per reposició de planta enfiladissa d'espècie a determinar per la DF, d'alçària de 175 cm, en contenidor de 3 l (P - 170)	5,00	0,000	0,00
7	FR623Z2	u	PLANTACIÓ D'ARBUST EN CONTENIDOR DE 1 A 3 L, EXCAVACIÓ DE CLOT DE PLANTACIÓ AMB MITJANS MANUALS, EN UN PENDENT INFERIOR AL 35 %, REBLERT DEL CLOT AMB TERRA DE L'EXCAVACIÓ BARREJADA AMB UN 10% DE COMPOST, PRIMER REG I GARANTIA D'UN ANY (P - 68)	2,45	47,100	115,40
8	FR6AU000	U	PLANTACIÓ D'ARBUSTIVA MIDA AF, M-9, M-11. (P - 73)	0,60	0,000	0,00
9	FR62Z20	u	PLANTACIÓ D'ARBUST EN CONTENIDOR DE 10 A 20 L, EXCAVACIÓ DE CLOT DE PLANTACIÓ AMB MITJANS MANUALS, EN UN PENDENT INFERIOR AL 35 %, REBLERT DEL CLOT AMB TERRA DE L'EXCAVACIÓ BARREJADA AMB UN 10% DE COMPOST, PRIMER REG I GARANTIA D'UN ANY (P - 69)	9,38	0,000	0,00
TOTAL	TITOL 3		LA CIUTAT - FASE 1			**1.785,88**

OBRA 01 PRESSUPOST ACTUACIONS DE MILLORA PAISATGISTICA I POTENCIACIÓ
CAPÍTOL 11 L1-6.1 PLAÇA CREU DE BARBERÀ
TITOL 3 01 TREBALLS PREVIS

NUM.	CODI	UA	DESCRIPCIÓ	PREU	AMIDAMENT	IMPORT
1	F221U301	M3	EXCAVACIÓ DE TERRES, AMB MITJANS MECÀNICS, PER A CAIXA DE PAVIMENT EN QUALSEVOL TIPUS DE TERRENY (EXCEPTE ROCA), MESURAT SOBRE PERFIL. S'INCLOU LA CÀRREGA I EL TRANSPORT INTERIOR DEL MATERIAL SOBRANT PER A LA SEVA CLASSIFICACIÓ. (P - 7)	6,32	7,989	50,49
2	FR26120F	M2	FRESATGE DE TERRENY FLUIX A UNA FONDÀRIA DE 0,2 M, AMB MOTOCULTOR, EN DUES PASSADES CREUADES, PER A UN PENDENT INFERIOR AL 30% (P - 63)	1,15	79,890	91,87

3	FR3PUTC0	M3	SUBMINISTRE I VOLTEJAT A OBRA DE: TERRA ADEQUADA O NATURAL DE JARDINERIA AMB UNA TEXTURA FRANCO-SORRENCA I DE COMPOST ORGÀNIC D'ORIGEN 100% VEGETAL, ACTIU MICROBIOLÓGICAMENT A BASE DE ELGAN O EQUIVALENT I AMB PERÍODE DE DESCOMPOSICIÓ MÍNIM DE 9 MESOS. INCLÓS P.P. DE FORMACIÓ I RETIRADA DE ZONA DE VOLTEIG, TOT SEGONS NTJ05C (P - 64)	23,40	11,984	280,43
4	PR3D-10OO9	m2	Esmena orgànica del sòl amb compost de classe I d'origen vegetal, segons NTJ 05C, subministrat en sacs de 0,8 m3, amb una dosi de 25 l/m2, escampat amb minicarregadora i mitjans manuals i fresatge de terreny amb motocultor, amb minicarregadora elèctrica (P - 100)	3,00	87,390	262,17
TOTAL	TITOL 3		LA CIUTAT - FASE 1			**684,96**

OBRA 01 PRESSUPOST ACTUACIONS DE MILLORA PAISATGISTICA I POTENCIACIÓ
CAPÍTOL 11 L1-6.1 PLAÇA CREU DE BARBERÀ
TITOL 3 02 OBRA CIVIL

NUM.	CODI	UA	DESCRIPCIÓ	PREU	AMIDAMENT	IMPORT
1	FV00U00Z	PA	PARTIDA ALÇADA PER PER ACTUACIONS COMPLEMENTÀRIES A JUSTIFICAR (JARDINERIA, REPARACIONS, PINTURA O NETEJA DE MOBILIARI, PAVIMENTS, MURS, O ALTRES ELEMENTS DE LA PLAÇA O PARC) (P - 91)	2.000,00	0,500	1.000,00
TOTAL	TITOL 3		LA CIUTAT - FASE 1			**1.000,00**

OBRA 01 PRESSUPOST ACTUACIONS DE MILLORA PAISATGISTICA I POTENCIACIÓ
CAPÍTOL 11 L1-6.1 PLAÇA CREU DE BARBERÀ
TITOL 3 04 PLANTACIONS
TITOL 4 01 SUBMINISTRAMENT ARBUSTIVES

NUM.	CODI	UA	DESCRIPCIÓ	PREU	AMIDAMENT	IMPORT
1	PR4CG-9372	u	Subministrament de Dietes bicolor d'alçària de 20 a 40 cm, en contenidor d'2,5 l (P - 125)	4,40	27,000	118,80
2	PR4H8-94YR	u	Subministrament de Salvia greggii ROSA PINK d'alçària de 30 a 40 cm, en contenidor de 3 l (P - 179)	3,71	346,000	1.283,66
3	PR4D4-93BV	u	Subministrament d'Euryops pectinatus en contenidor de 2,5 l (P - 132)	3,70	166,000	614,20
4	PR41A-8TY3	u	Subministrament de Callistemon laevis en contenidor de 10 l (P - 105)	15,45	61,000	942,45
TOTAL	TITOL 4		LA CIUTAT - FASE 1			**2.959,11**

OBRA 01 PRESSUPOST ACTUACIONS DE MILLORA PAISATGISTICA I POTENCIACIÓ
CAPÍTOL 11 L1-6.1 PLAÇA CREU DE BARBERÀ
TITOL 3 04 PLANTACIONS
TITOL 4 03 PLANTACIO

NUM.	CODI	UA	DESCRIPCIÓ	PREU	AMIDAMENT	IMPORT
1	FR6AU000	U	PLANTACIÓ D'ARBUSTIVA MIDA AF, M-9, M-11. (P - 73)	0,60	0,000	0,00
2	FR623Z2	u	PLANTACIÓ D'ARBUST EN CONTENIDOR DE 1 A 3 L, EXCAVACIÓ DE CLOT DE PLANTACIÓ AMB MITJANS	2,45	539,000	1.320,55

			MANUALS, EN UN PENDENT INFERIOR AL 35 %, REBLERT DEL CLOT AMB TERRA DE L'EXCAVACIÓ BARREJADA AMB UN 10% DE COMPOST, PRIMER REG I GARANTIA D'UN ANY (P - 68)			
3	PR61-8ZI0	u	PLANTACIÓ D'ARBUST O ARBRE DE PETIT FORMAT EN CONTENIDOR DE 5 A 10 L, EXCAVACIÓ DE CLOT DE PLANTACIÓ DE 45X45X30 CM AMB MITJANS MANUALS, EN UN PENDENT INFERIOR AL 35 %, REBLERT DEL CLOT AMB TERRA DE L'EXCAVACIÓ BARREJADA AMB UN 10% DE COMPOST, PRIMER REG I GARANTIA D'UN ANY (P - 195)	5,32	61,000	324,52
4	FR62Z20	u	PLANTACIÓ D'ARBUST EN CONTENIDOR DE 10 A 20 L, EXCAVACIÓ DE CLOT DE PLANTACIÓ AMB MITJANS MANUALS, EN UN PENDENT INFERIOR AL 35 %, REBLERT DEL CLOT AMB TERRA DE L'EXCAVACIÓ BARREJADA AMB UN 10% DE COMPOST, PRIMER REG I GARANTIA D'UN ANY (P - 69)	9,38	0,000	0,00
5	FR612ZP2	U	PLANTACIÓ D'ARBRE AMB PA DE TERRA O CONTENIDOR DE 18 A 25CM DE PERIMETRE DE TRONC EN ESPAI VERD I CLOT DE PLANTACIÓ DE 200X200X100CM AMB MITJANS MECÀNICS, REBLERT DEL CLOT AMB SUBSTITICIÓ PARCIAL DEL 40% DE TERRA DE L'EXCAVACIÓ PER SORRA RENTADA I COMPOST (70%-30%). REBLERT DEL FONS DEL CLOT AMB 10CM DE GRAVA CALCÀRIA. S'INCLOU DRENATGE AMB TUB CIRCULAR PERFORAT DE POLIETILÈ D'ALTA DENSITAT DE 65MM DE DIÀMETRE; ASPRATGE TRIPLE DE SECCIÓ CIRCULAR DE 8CM DE DIÀMETRE I 2.5M DE LLARGÀRIA, CLAVATS 50CM DE MANERA MANUAL AMB CLAVADOR D'ASPRATGE I POSTERIOR COL·LOCACIÓ DE TRAVESSER DE FUSTA PER UNIR ELS TRES ASPRES AMB CARGOLS I LLIGAM DE GOMA O CAUTXÚ DE ASPRE A COLL D'ARBRE (3UT); PRIMER REG MANUAL I CÀRREGA DE LES TERRES SOBRANTS A CAMIÓ. (P - 71)	204,19	0,000	0,00
6	FR612ZZ3	U	PLANTACIÓ D'ARBRE AMB PA DE TERRA O CONTENIDOR DE 18 A 25CM DE PERIMETRE DE TRONC EN ESPAI VERD I CLOT DE PLANTACIÓ DE 120X120X100CM AMB MITJANS MECÀNICS, REBLERT DEL CLOT AMB SUBSTITICIÓ PARCIAL DEL 40% DE TERRA DE L'EXCAVACIÓ PER SORRA RENTADA I COMPOST (70%-30%). REBLERT DEL FONS DEL CLOT AMB 10CM DE GRAVA CALCÀRIA. S'INCLOU DRENATGE AMB TUB CIRCULAR PERFORAT DE POLIETILÈ D'ALTA DENSITAT DE 65MM DE DIÀMETRE; ASPRATGE DOBLE DE SECCIÓ CIRCULAR DE 8CM DE DIÀMETRE I 2.5M DE LLARGÀRIA, CLAVATS 50CM DE MANERA MANUAL AMB CLAVADOR D'ASPRATGE I POSTERIOR COL·LOCACIÓ DE TRAVESSER DE FUSTA PER UNIR ELS DOS ASPRES AMB CARGOLS I LLIGAM DE GOMA O CAUTXÚ DE ASPRE A COLL D'ARBRE (2UT); PRIMER REG MANUAL I CÀRREGA DE LES TERRES SOBRANTS A CAMIÓ. TAXES INCLOSES. (P - 72)	91,71	0,000	0,00
7	FR612ZE1	U	PLANTACIÓ D'ARBRE AMB PA DE TERRA O CONTENIDOR DE 18 A 25CM DE PERIMETRE DE TRONC EN ESCOCELL DE 1.6X1.6M I CLOT DE PLANTACIÓ DE 140X140X100CM AMB MITJANS MECÀNICS, REBLERT DEL CLOT AMB SUBSTITICIÓ PARCIAL DEL 40% DE TERRA DE L'EXCAVACIÓ PER SORRA RENTADA I COMPOST (70%-30%), REBLERT DEL FONS DEL CLOT AMB 10CM DE GRAVA CALCÀRIA. S'INCLOU DRENATGE AMB TUB CIRCULAR PERFORAT DE POLIETILÈ D'ALTA DENSITAT DE 65MM DE DIÀMETRE; ASPRATGE TRIPLE DE SECCIÓ CIRCULAR DE 8CM DE DIÀMETRE I 2M DE LLARGÀRIA, CLAVATS 50CM DE MANERA MANUAL AMB CLAVADOR D'ASPRATGE I	130,38	0,000	0,00

			POSTERIOR COL·LOCACIÓ DE TRAVESSER DE FUSTA PER UNIR ELS TRES ASPRES AMB CARGOLS I LLIGAM DE GOMA O CAUTXÚ DE ASPRE A COLL D'ARBRE (3UT); PRIMER REG MANUAL I CÀRREGA DE LES TERRES SOBRANTS A CAMIÓ. TAXES INCLOSES. (P - 70)			
TOTAL	TITOL 4		LA CIUTAT - FASE 1			**1.645,07**

OBRA 01 PRESSUPOST ACTUACIONS DE MILLORA PAISATGISTICA I POTENCIACIÓ
CAPÍTOL 11 L1-6.1
PLAÇA CREU DE BARBERÀ
TITOL 3 04 PLANTACIONS
TITOL 4 04 OPERACIONS AUXILIARS

NUM.	CODI	UA	DESCRIPCIÓ	PREU	AMIDAMENT	IMPORT
1	FRZUUMBD	M2	MALLA ANTIHERBES EN SUPERFÍCIE, D'UN GRAMATGE DE 200 GR/M2 TIPUS BIOSTILL MARRÓ 100% BIODEGRADABLE DE LA CASA HORTICOLA PEDRALBES O EQUIVALENT. FIXADA AMB GRAPES D'ACER CORRUGAT EN FORMA D'U, D.10 MM I DE 20-10-20 CM., AMB LA DENSITAT NECESSARIA EN FUNCIÓ DE LA PENDENT DEL TERRENY. S'INCLOU LA PREPARACIÓ PRÈVIA DE LA SUPERFÍCIE DEL TERRENY I P.P. DE TALLS I FORMACIÓ DE FORATS PER A L'ENTREGA AMB ARQUETES, ARBRAT, CONTORNS DEL PARTERRE. TOTALMENT INSTAL.LADA. (P - 87)	3,47	79,890	277,22
2	FR3PUTEY	M2	APORTACIÓ I ESTESA DE TRITURAT DE PODA COM ENCOIXINAT AMB UN GRUIX DE 10 CM (P - 66)	3,45	174,780	602,99
TOTAL	TITOL 4		LA CIUTAT - FASE 1			**880,21**

OBRA 01 PRESSUPOST ACTUACIONS DE MILLORA PAISATGISTICA I POTENCIACIÓ
CAPÍTOL 11 L1-6.1
PLAÇA CREU DE BARBERÀ
TITOL 3 05 REG

NUM.	CODI	UA	DESCRIPCIÓ	PREU	AMIDAMENT	IMPORT
1	GG502CX	PA	PARTIDA ALÇADA A JUSTIFICAR PER ADAPTACIÓ DE REG EXISTENT I/O CONNEXIÓ REG A COMPTADOR (P - 97)	200,00	1,000	200,00
2	FJ00U001	PA	CONCERTACIÓ I CONTRACTACIÓ D'ESCOMESA D'AIGUA PER UN COMPTADOR INSTAL.LAT DE 1,5 M3/HORA. S'INCLOU DESPESES FINANCERES PER AVANÇAR EL PAGAMENT A LA CIA. SUBMINISTRADORA, ETC. (P - 38)	576,44	0,000	0,00
3	FJ11U68B	U	PERICÓ REGISTRABLE, PER A SERVEIS, DE 60X60X80 CM. INTERIOR, SOBRE LLIT DE FORMIGÓ H-150 DE 15 CM. DE GRUIX, AMB PARET DE MAÓ, ARREBOSSADA I LLISCADA INTERIORMENT. S'INCLOU MOVIMENT DE TERRES, BASTIMENT I TAPA DE FOSA DUCTIL B125, AMB LA INSCRIPCIÓ PARCS I JARDINS. (P - 42)	262,30	0,000	0,00
4	FJ11U12P	U	PERICÓ REGISTRABLE, PER A SERVEIS, DE 17 CM. DE DIAMETRE I 23 CM. D'ALÇÀDA DE PVC. S'INCLOU TAPA CIRCULAR I PART PROPORCIONAL D'ACCESSORIS, MUNTATGE I COL.LOCACIO (P - 41)	20,19	0,000	0,00
5	FJ45PR92	U	Subministrament i instal·lació d'Equip programador per a telegestió de regs amb 2 estacions o electrovàlvules, de SAMCLA o equivalent, amb solenoides de 9V, alimentat amb 2 piles AA amb porta-piles sense cable. Apte per comunicació mitjançant radiofreqüència i Bluetooth. Amb entrada de contacte per sensor local. Aplicatiu de gestió que permeti encadenament de programadors, amb fins a 8 programes de reg i amb informe automàtic de l'estat dels equips (nivells de ràdio, piles, etc). Totes les característiques segons queda definit en el Plec de	479,44	0,000	0,00

			Prescripcions Tècniques. Valorada la unitat instal·lada, configurada en l'aplicatiu de gestió del reg i totalment operativa. (P - 51)			
6	FJ45PR94	U	Subministrament i instal·lació d'Equip programador per a telegestió de regs per a 4 estacions o electrovàlvules, de SAMCLA o equivalent, amb solenoides de 9V, alimentat amb 2 piles AA amb porta-piles sense cable. Apte per comunicació mitjançant radiofreqüència i Bluetooth.Amb entrada de contacte per sensor local. Aplicatiu de gestió que permeti encadenament de programadors, amb fins a 8 programes de reg i amb informe automàtic de l'estat dels equips (nivells de ràdio, piles, etc). Totes les característiques segons queda definit en el Plec de Prescripcions Tècniques. Valorada la unitat instal·lada, configurada en l'aplicatiu de gestió del reg i totalment operativa. (P - 52)	527,72	0,000	0,00
7	FJ10U051	M	OBERTURA I REBLIMENT DE RASES PER A CONDUCTES DE LA INSTAL.LACIÓ DE REG DE 40 CM. DE FONDÀRIA I 20 CM. D'AMPLÀRIA (P - 39)	4,91	57,300	281,34
8	FJ10U0Z1	M	OBERTURA I REBLIMENT SOBRE PAVIMENT, DE RASES PER A CONDUCTES DE LA INSTAL.LACIÓ DE REG DE 40 CM. DE FONDÀRIA I 20 CM. D'AMPLÀRIA. INCLOU LA RETIRADA DE QUALSEVOL TIPUS DE PAVIMENT,AMB UN GRUIX MITJA DE 20 CM, AMB TALL AMB SERRA DE DISC I COMPRESSOR I LA POSTERIOR REPAVIMENTACIÓ AMB LES MATEIXES PECES (REPOSICIÓ DE LES PECES TRENCADES). CÀRREGA MANUAL I TRANSPORT A L'ABOCADOR INCLOSES TAXES (P - 40)	14,93	0,000	0,00
9	FJ24U090	M	TUB FLEXIBLE CORRUGAT DE POLIETILÈ, DE 90 MM DE DIÀMETRE EXTERIOR, DE DOBLE CAPA, MUNTAT COM A CANALITZACIÓ SOTERRADA PER A PROTECCIÓ DE XARXA DE DEGOTEIG I ENVOLTAT DE SORRA. (P - 44)	4,48	0,000	0,00
10	FJ22U640	M	TUB DE POLIETILÈ ALIMENTARI DE BAIXA DENSITAT, DE 32 MM DE DIÀMETRE NOMINAL EXTERIOR, DE 10 BAR DE PRESSIÓ NOMINAL, SOLDAT, AMB GRAU DE DIFICULTAT MITJÀ I PER A COL.LOCAR SOTERRAT (P - 43)	4,91	57,300	281,34
11	FJ33U040	M	TUBERIA TECH-LINE FORMAT PER TUB DE POLIETILÈ DE BAIXA DENSITAT, DE COLOR MARRÓ, D 17X14,6 MM. I PRESSIÓ MÀXIMA DE TREBALL DE 4 BAR I RESISTENT A LA RADIACIÓ U.V. AMB GOTERS TERMOSOLDATS EN LA PARET INTERIOR DE 2,3 L/H CADA 40 CM. I AMB MEMBRANA DE COMPENSACIÓ DE EPDM PER COL.LOCAR SOTERRAT I PART PROPORCIONAL D'ACCESSORIS. (P - 46)	2,39	199,725	477,34
12	FJ34U004	U	DEGOTERS FORMAT AMB TUBERIA TECH-LINE DE TUB DE POLIETILÈ DE BAIXA DENSITAT DE COLOR MARRÓ , D 17X14,6 MM. I PRESSIÓ MÀXIMA DE TREBALL DE 4 ATM. I RESISTENT A LA RADIACIÓ U.V. FORMAT PER UN ANELL TANCAT DE 2 M DE PERÍMETRE AMB GOTERS TERMOSOLDATS EN LA PARET INTERIOR DE 2,3 L/H CADA 30 CM. I AMB MEMBRANA DE COMPENSACIÓ EPDM PER COL.LOCAR SOTERRAT I PART PROPORCIONAL D'ACCESSORIS. (P - 47)	4,82	0,000	0,00
13	FJ32U004	U	DIFUSORS EMERGENTS DE RADI ENTRE 2 I 4 M., AMB TUBERA DE DIVERSOS GRAUS I PART PROPORCIONAL D'ACCESORIS DE CONNEXIÓ, INCLOS TUB DE PVC DE PROTECCIÓ. (P - 45)	10,43	0,000	0,00
14	FJ45REP0	U	Subministrament i instal·lació d'Equip Repetidor per radiofreqüència (bandes lliures) d'alimentació solar amb placa solar miniaturitzada i integrada al mateix equip, de SAMCLA o	444,29	0,000	0,00

			equivalent. Conjunt compacte, de reduides dimensions i amb protecció IP66. Gestió sense límit d'equips i cobertura d'1Km. Inclou suport d'acer per a la fixació en fanals de la via pública o similar. Totes les característiques segons queda definit en el Plec de Prescripcions Tècniques. Valorada la unitat instal·lada, configurada en l'aplicatiu de gestió del reg i totalment operativa. (P - 53)			
15	FJ44U500	U	ELECTROVÀLVULA TIPUS SOLENOIDE D'1' 9 V., OBERTURA ELÈCTRICA I MANUAL AMB PART PROPORCIONAL D'ACCESORIS. (P - 50)	68,49	1,000	68,49
16	FJ43U500	U	REGULADOR DE PRESSIÓ D'1', AMB FILTRE INCORPORAT. (P - 49)	69,16	1,000	69,16
17	FJ41U500	U	VÀLVULA D'ESFERA D.1', PER A TALL INDIVIDUAL I ZONA DE REG. (P - 48)	45,48	1,000	45,48
18	FJ46UA0S	U	VÀLVULA ANTISIFÒNICA (P - 55)	9,65	1,000	9,65
19	FJ46UA00	U	VÀLVULA DE RENTAT, A PRESSIÓ DE TANCAT DE 0,12 ATM. I AMB UN CABAL DE RENTAT DE 1,6 L. (P - 54)	9,65	1,000	9,65
TOTAL	TITOL 3		LA CIUTAT - FASE 1			**1.442,45**

OBRA 01 PRESSUPOST ACTUACIONS DE MILLORA PAISATGISTICA I POTENCIACIÓ
CAPÍTOL 11 L1-6.1
PLAÇA CREU DE BARBERÀ
TITOL 3 06 TREBALLS IMPLANTACIÓ

NUM.	CODI	UA	DESCRIPCIÓ	PREU	AMIDAMENT	IMPORT
1	FR81U062	M2	TREBALLS DE JARDINERIA D'IMPLANTACIÓ DURANT 18 MESOS SEGONS PLA DE MANTENIMENT, EN ESPAIS VERDS DE NOVA CREACIÓ O REFORMA PARCIAL. Comprèn les tasques mensuals de manteniment de plantacions arbustives, vivaces, cobresols i gespes, així com l'atenció a possibles arbres plantats dins l'àmbit d'actuació. Inclou el control del reg, regs manuals puntuals, desherbatge, retirada de flors seques, esporgues de formació o sanejament, sega i retall de gespes o cobresols, aplicació de tractaments fitosanitaris si escau, i neteja de parterres. També inclou la reposició d'encoixinats i la revisió i/o reparació de tutors, tanques de protecció i altres elements auxiliars. Els treballs es realitzen segons el calendari i la intensitat establerts al pla de manteniment del projecte. El preu es basa en una dedicació estimada de 0,845 hores de jardiner qualificat per cada metre quadrat, corresponent al cost global estimat per cobrir dos anys de manteniment (18 mesos) en condicions de dedicació regular. No s'inclou en aquest preu l'ús d'eines motoritzades específiques, ni mitjans auxiliars de transport o retirada de residus, que es consideren coberts per les despeses generals del contracte. L1-6.1 PLAÇA CREU DE BARBERÀ AQUEST ESPAI TÉ UNA SUPERFÍCIE DE 174.78 M², AMB UNA DEDICACIÓ ESTIMADA DE 8.2 HORES MENSUALS DE	19,06	174,780	3.331,31

			JARDINERIA SEGONS EL PLA DE MANTENIMENT. (P - 84)			
2	PR4GH-9RV3	u	Subministrament per reposició de planta vivaç o arbustiva d'espècie a determinar per la DF, en contenidor de 3 l (P - 173)	3,70	104,880	388,06
3	PR4GH-9RT1	u	Subministrament per reposició de planta vivaç o arbustiva d'espècie a determinar per la DF, en test 11 cm (P - 172)	0,99	0,000	0,00
4	PR4GH-9RF1	u	Subministrament per reposició de planta de temporada d'espècie a determinar per la DF, en test 11 cm (P - 171)	0,70	0,000	0,00
5	PR4GH-9R25	u	Subministrament per reposició de planta arbustiva de gran port d'espècie a determinar per la DF, en contenidor de 25 l (P - 169)	36,00	0,000	0,00
6	PR4GH-9RE3	u	Subministrament per reposició de planta enfiladissa d'espècie a determinar per la DF, d'alçària de 175 cm, en contenidor de 3 l (P - 170)	5,00	0,000	0,00
7	FR623Z2	u	PLANTACIÓ D'ARBUST EN CONTENIDOR DE 1 A 3 L, EXCAVACIÓ DE CLOT DE PLANTACIÓ AMB MITJANS MANUALS, EN UN PENDENT INFERIOR AL 35 %, REBLERT DEL CLOT AMB TERRA DE L'EXCAVACIÓ BARREJADA AMB UN 10% DE COMPOST, PRIMER REG I GARANTIA D'UN ANY (P - 68)	2,45	104,880	256,96
8	FR6AU000	U	PLANTACIÓ D'ARBUSTIVA MIDA AF, M-9, M-11. (P - 73)	0,60	0,000	0,00
9	FR62Z20	u	PLANTACIÓ D'ARBUST EN CONTENIDOR DE 10 A 20 L, EXCAVACIÓ DE CLOT DE PLANTACIÓ AMB MITJANS MANUALS, EN UN PENDENT INFERIOR AL 35 %, REBLERT DEL CLOT AMB TERRA DE L'EXCAVACIÓ BARREJADA AMB UN 10% DE COMPOST, PRIMER REG I GARANTIA D'UN ANY (P - 69)	9,38	0,000	0,00
TOTAL	TITOL 3		LA CIUTAT - FASE 1			**3.976,33**

OBRA 01 PRESSUPOST ACTUACIONS DE MILLORA PAISATGISTICA I POTENCIACIÓ
CAPÍTOL 12 L1-6.2 PLAÇA CASTELAO
TITOL 3 01 TREBALLS PREVIS

NUM.	CODI	UA	DESCRIPCIÓ	PREU	AMIDAMENT	IMPORT
1	F221U301	M3	EXCAVACIÓ DE TERRES, AMB MITJANS MECÀNICS, PER A CAIXA DE PAVIMENT EN QUALSEVOL TIPUS DE TERRENY (EXCEPTE ROCA), MESURAT SOBRE PERFIL. S'INCLOU LA CÀRREGA I EL TRANSPORT INTERIOR DEL MATERIAL SOBRANT PER A LA SEVA CLASSIFICACIÓ. (P - 7)	6,32	38,160	241,17

2	FR26120F	M2	FRESATGE DE TERRENY FLUIX A UNA FONDÀRIA DE 0,2 M, AMB MOTOCULTOR, EN DUES PASSADES CREUADES, PER A UN PENDENT INFERIOR AL 30% (P - 63)	1,15	763,200	877,68
3	FR3PUTC0	M3	SUBMINISTRE I VOLTEJAT A OBRA DE: TERRA ADEQUADA O NATURAL DE JARDINERIA AMB UNA TEXTURA FRANCO-SORRENCA I DE COMPOST ORGÀNIC D'ORIGEN 100% VEGETAL, ACTIU MICROBIOLÓGICAMENT A BASE DE ELGAN O EQUIVALENT I AMB PERÍODE DE DESCOMPOSICIÓ MÍNIM DE 9 MESOS. INCLÓS P.P. DE FORMACIÓ I RETIRADA DE ZONA DE VOLTEIG, TOT SEGONS NTJ05C (P - 64)	23,40	76,320	1.785,89
4	PR3D-10OO9	m2	Esmena orgànica del sòl amb compost de classe I d'origen vegetal, segons NTJ 05C, subministrat en sacs de 0,8 m3, amb una dosi de 25 l/m2, escampat amb minicarregadora i mitjans manuals i fresatge de terreny amb motocultor, amb minicarregadora elèctrica (P - 100)	3,00	381,600	1.144,80
TOTAL	TITOL 3		LA CIUTAT - FASE 1			**4.049,54**

OBRA 01 PRESSUPOST ACTUACIONS DE MILLORA PAISATGISTICA I POTENCIACIÓ
CAPÍTOL 12 L1-6.2
PLAÇA CASTELAO
TITOL 3 02 OBRA CIVIL

NUM.	CODI	UA	DESCRIPCIÓ	PREU	AMIDAMENT	IMPORT
1	F992UC00	M	PASSAMÀ D'ACER CORTÉN DE 200X8 MM., AMB PEUS D'ANCORATGE SOLDATS. PER A LA FORMACIÓ DE VORADES, ESCOCELLS,... DE DIRECTRIU RECTE, CORBA, O SEGONS INDICACIONS DE PROJECTE.COL.LOCAT SOBRE 10 CM DE FORMIGÓ HM-20 (P - 29)	73,50	65,600	4.821,60
2	FV00U00Z	PA	PARTIDA ALÇADA PER PER ACTUACIONS COMPLEMENTÀRIES A JUSTIFICAR (JARDINERIA, REPARACIONS, PINTURA O NETEJA DE MOBILIARI, PAVIMENTS, MURS, O ALTRES ELEMENTS DE LA PLAÇA O PARC) (P - 91)	2.000,00	1,000	2.000,00
TOTAL	TITOL 3		LA CIUTAT - FASE 1			**6.821,60**

OBRA 01 PRESSUPOST ACTUACIONS DE MILLORA PAISATGISTICA I POTENCIACIÓ
CAPÍTOL 12 L1-6.2
PLAÇA CASTELAO
TITOL 3 03 MOBILIARI

NUM.	CODI	UA	DESCRIPCIÓ	PREU	AMIDAMENT	IMPORT
1	FQB1UP05	M	Tanca Palissada de rull de castanyer de 0.5m d'alçaria format per estaques amb punta, cosides amb dues passades de filferro galvanitzat, separades entre 4 i 6cm. Suportat amb pilars de fusta tractada amb punta, de diàmetre Ø10cm per clavar al terreny. Distància entre els pilars 2m. Estaques enterrades 5cm. Alçada vista de la tanca 0,45m. (P - 57)	16,72	277,300	4.636,46
2	FQ42U00B	U	CARTELL DIVULGATIU SOBRE ESPAI DE BIODIVERSITAT MOD. NORMALITZAT PER L'AJUNTAMENT COL.LOCAT SOBRE PILAR DE FUSTA TRACTADA DE 12CM DE DIÀMETRE I DAU DE FORMIGÓ, SEGONS DEFINICO DE LA D.F. (P - 56)	150,64	1,000	150,64
TOTAL	TITOL 3		LA CIUTAT - FASE 1			**4.787,10**

OBRA 01 PRESSUPOST ACTUACIONS DE MILLORA PAISATGISTICA I POTENCIACIÓ

PRESSUPOST *

CAPÍTOL 12 L1-6.2 PLAÇA CASTELAO
TITOL 3 04 PLANTACIONS
TITOL 4 01 SUBMINISTRAMENT ARBUSTIVES

NUM.	CODI	UA	DESCRIPCIÓ	PREU	AMIDAMENT	IMPORT
1	PR4GH-9315	u	Subministrament de Pistacia lentiscus d'alçària de 80 a 100 cm, en contenidor de 15 l (P - 166)	28,20	132,000	3.722,40
2	PR4JG-952T	u	Subministrament de Viburnum tinus Eve Price en contenidor de 15 l (P - 193)	27,56	132,000	3.637,92
3	PR4D5-93CB	u	Subministrament de Farfugium japonicum en contenidor de 3 l (P - 133)	4,80	303,000	1.454,40
4	PR4EI-94LI	u	Subministrament de Liriope muscari en contenidor de 1 l (P - 152)	3,20	364,000	1.164,80
5	PR4DF-93FG	u	Subministrament de Geranium macrorrhizum en contenidor d'1 l (P - 134)	2,70	182,000	491,40
6	PR4H8-94YR	u	Subministrament de Salvia greggii ROSA PINK d'alçària de 30 a 40 cm, en contenidor de 3 l (P - 179)	3,71	253,000	938,63
7	PR4D4-93BV	u	Subministrament d'Euryops pectinatus en contenidor de 2,5 l (P - 132)	3,70	240,000	888,00
8	PR4HS-95C2	u	Subministrament de Nassella tenuissima d'alçària de 40 a 50 cm, en contenidor d'2 l (P - 184)	2,90	110,000	319,00
9	PR4G2-93T2	u	Subministrament de Perovskia atriplicifolia de 30 a 50 cm, en contenidor de 2 l (P - 156)	3,00	110,000	330,00
10	PR4DK-93JS	u	Subministrament d'Hedera helix en test 11 cm (P - 140)	0,99	4.180,000	4.138,20
TOTAL	TITOL 4		LA CIUTAT - FASE 1			**17.084,75**

OBRA 01 PRESSUPOST ACTUACIONS DE MILLORA PAISATGISTICA I POTENCIACIÓ
CAPÍTOL 12 L1-6.2 PLAÇA CASTELAO
TITOL 3 04 PLANTACIONS
TITOL 4 03 PLANTACIO

NUM.	CODI	UA	DESCRIPCIÓ	PREU	AMIDAMENT	IMPORT
1	FR6AU000	U	PLANTACIÓ D'ARBUSTIVA MIDA AF, M-9, M-11. (P - 73)	0,60	4.180,000	2.508,00
2	FR623Z2	u	PLANTACIÓ D'ARBUST EN CONTENIDOR DE 1 A 3 L, EXCAVACIÓ DE CLOT DE PLANTACIÓ AMB MITJANS MANUALS, EN UN PENDENT INFERIOR AL 35 %, REBLERT DEL CLOT AMB TERRA DE L'EXCAVACIÓ BARREJADA AMB UN 10% DE COMPOST, PRIMER REG I GARANTIA D'UN ANY (P - 68)	2,45	1.562,000	3.826,90
3	PR61-8ZI0	u	PLANTACIÓ D'ARBUST O ARBRE DE PETIT FORMAT EN CONTENIDOR DE 5 A 10 L, EXCAVACIÓ DE CLOT DE PLANTACIÓ DE 45X45X30 CM AMB MITJANS MANUALS, EN UN PENDENT INFERIOR AL 35 %, REBLERT DEL CLOT AMB TERRA DE L'EXCAVACIÓ BARREJADA AMB UN 10% DE COMPOST, PRIMER REG I GARANTIA D'UN ANY (P - 195)	5,32	0,000	0,00
4	FR62Z20	u	PLANTACIÓ D'ARBUST EN CONTENIDOR DE 10 A 20 L, EXCAVACIÓ DE CLOT DE PLANTACIÓ AMB MITJANS MANUALS, EN UN PENDENT INFERIOR AL 35 %, REBLERT DEL CLOT AMB TERRA DE L'EXCAVACIÓ BARREJADA AMB UN 10% DE COMPOST, PRIMER REG I GARANTIA D'UN ANY (P - 69)	9,38	264,000	2.476,32

PRESSUPOST * Data: 27/11/25

5	FR612ZP2	U	PLANTACIÓ D'ARBRE AMB PA DE TERRA O CONTENIDOR DE 18 A 25CM DE PERIMETRE DE TRONC EN ESPAI VERD I CLOT DE PLANTACIÓ DE 200X200X100CM AMB MITJANS MECÀNICS, REBLERT DEL CLOT AMB SUBSTITICIÓ PARCIAL DEL 40% DE TERRA DE L'EXCAVACIÓ PER SORRA RENTADA I COMPOST (70%-30%). REBLERT DEL FONS DEL CLOT AMB 10CM DE GRAVA CALCÀRIA. S'INCLOU DRENATGE AMB TUB CIRCULAR PERFORAT DE POLIETILÈ D'ALTA DENSITAT DE 65MM DE DIÀMETRE; ASPRATGE TRIPLE DE SECCIÓ CIRCULAR DE 8CM DE DIÀMETRE I 2.5M DE LLARGÀRIA, CLAVATS 50CM DE MANERA MANUAL AMB CLAVADOR D'ASPRATGE I POSTERIOR COL·LOCACIÓ DE TRAVESSER DE FUSTA PER UNIR ELS TRES ASPRES AMB CARGOLS I LLIGAM DE GOMA O CAUTXÚ DE ASPRE A COLL D'ARBRE (3UT); PRIMER REG MANUAL I CÀRREGA DE LES TERRES SOBRANTS A CAMIÓ. (P - 71)	204,19	0,000	0,00
6	FR612ZZ3	U	PLANTACIÓ D'ARBRE AMB PA DE TERRA O CONTENIDOR DE 18 A 25CM DE PERIMETRE DE TRONC EN ESPAI VERD I CLOT DE PLANTACIÓ DE 120X120X100CM AMB MITJANS MECÀNICS, REBLERT DEL CLOT AMB SUBSTITICIÓ PARCIAL DEL 40% DE TERRA DE L'EXCAVACIÓ PER SORRA RENTADA I COMPOST (70%-30%). REBLERT DEL FONS DEL CLOT AMB 10CM DE GRAVA CALCÀRIA. S'INCLOU DRENATGE AMB TUB CIRCULAR PERFORAT DE POLIETILÈ D'ALTA DENSITAT DE 65MM DE DIÀMETRE; ASPRATGE DOBLE DE SECCIÓ CIRCULAR DE 8CM DE DIÀMETRE I 2.5M DE LLARGÀRIA, CLAVATS 50CM DE MANERA MANUAL AMB CLAVADOR D'ASPRATGE I POSTERIOR COL·LOCACIÓ DE TRAVESSER DE FUSTA PER UNIR ELS DOS ASPRES AMB CARGOLS I LLIGAM DE GOMA O CAUTXÚ DE ASPRE A COLL D'ARBRE (2UT); PRIMER REG MANUAL I CÀRREGA DE LES TERRES SOBRANTS A CAMIÓ. TAXES INCLOSES. (P - 72)	91,71	0,000	0,00
7	FR612ZE1	U	PLANTACIÓ D'ARBRE AMB PA DE TERRA O CONTENIDOR DE 18 A 25CM DE PERIMETRE DE TRONC EN ESCOCELL DE 1.6X1.6M I CLOT DE PLANTACIÓ DE 140X140X100CM AMB MITJANS MECÀNICS, REBLERT DEL CLOT AMB SUBSTITICIÓ PARCIAL DEL 40% DE TERRA DE L'EXCAVACIÓ PER SORRA RENTADA I COMPOST (70%-30%), REBLERT DEL FONS DEL CLOT AMB 10CM DE GRAVA CALCÀRIA. S'INCLOU DRENATGE AMB TUB CIRCULAR PERFORAT DE POLIETILÈ D'ALTA DENSITAT DE 65MM DE DIÀMETRE; ASPRATGE TRIPLE DE SECCIÓ CIRCULAR DE 8CM DE DIÀMETRE I 2M DE LLARGÀRIA, CLAVATS 50CM DE MANERA MANUAL AMB CLAVADOR D'ASPRATGE I POSTERIOR COL·LOCACIÓ DE TRAVESSER DE FUSTA PER UNIR ELS TRES ASPRES AMB CARGOLS I LLIGAM DE GOMA O CAUTXÚ DE ASPRE A COLL D'ARBRE (3UT); PRIMER REG MANUAL I CÀRREGA DE LES TERRES SOBRANTS A CAMIÓ. TAXES INCLOSES. (P - 70)	130,38	0,000	0,00
TOTAL	TITOL 4		LA CIUTAT - FASE 1			**8.811,22**

OBRA 01 PRESSUPOST ACTUACIONS DE MILLORA PAISATGISTICA I POTENCIACIÓ
CAPÍTOL 12 L1-6.2 PLAÇA CASTELAO
TITOL 3 04 PLANTACIONS
TITOL 4 04 OPERACIONS AUXILIARS

NUM.	CODI	UA	DESCRIPCIÓ	PREU	AMIDAMENT	IMPORT
1	FRZUUMBD	M2	MALLA ANTIHERBES EN SUPERFÍCIE, D'UN GRAMATGE DE	3,47	383,200	1.329,70

PRESSUPOST *

			200 GR/M2 TIPUS BIOSTILL MARRÓ 100% BIODEGRADABLE DE LA CASA HORTICOLA PEDRALBES O EQUIVALENT. FIXADA AMB GRAPES D'ACER CORRUGAT EN FORMA D'U, D.10 MM I DE 20-10-20 CM., AMB LA DENSITAT NECESSARIA EN FUNCIÓ DE LA PENDENT DEL TERRENY. S'INCLOU LA PREPARACIÓ PRÈVIA DE LA SUPERFÍCIE DEL TERRENY I P.P. DE TALLS I FORMACIÓ DE FORATS PER A L'ENTREGA AMB ARQUETES, ARBRAT, CONTORNS DEL PARTERRE. TOTALMENT INSTAL.LADA. (P - 87)			
2	FR3PUTEY	M2	APORTACIÓ I ESTESA DE TRITURAT DE PODA COM ENCOIXINAT AMB UN GRUIX DE 10 CM (P - 66)	3,45	383,200	1.322,04
TOTAL	TITOL 4		LA CIUTAT - FASE 1			**2.651,74**

OBRA 01 PRESSUPOST ACTUACIONS DE MILLORA PAISATGISTICA I POTENCIACIÓ
CAPÍTOL 12 L1-6.2 PLAÇA CASTELAO
TITOL 3 05 REG

NUM.	CODI	UA	DESCRIPCIÓ	PREU	AMIDAMENT	IMPORT
1	GG502CX	PA	PARTIDA ALÇADA A JUSTIFICAR PER ADAPTACIÓ DE REG EXISTENT I/O CONNEXIÓ REG A COMPTADOR (P - 97)	200,00	1,000	200,00
2	FJ00U001	PA	CONCERTACIÓ I CONTRACTACIÓ D'ESCOMESA D'AIGUA PER UN COMPTADOR INSTAL.LAT DE 1,5 M3/HORA. S'INCLOU DESPESES FINANCERES PER AVANÇAR EL PAGAMENT A LA CIA. SUBMINISTRADORA, ETC. (P - 38)	576,44	0,000	0,00
3	FJ11U68B	U	PERICÓ REGISTRABLE, PER A SERVEIS, DE 60X60X80 CM. INTERIOR, SOBRE LLIT DE FORMIGÓ H-150 DE 15 CM. DE GRUIX, AMB PARET DE MAÓ, ARREBOSSADA I LLISCADA INTERIORMENT. S'INCLOU MOVIMENT DE TERRES, BASTIMENT I TAPA DE FOSA DUCTIL B125, AMB LA INSCRIPCIÓ PARCS I JARDINS. (P - 42)	262,30	1,000	262,30
4	FJ11U12P	U	PERICÓ REGISTRABLE, PER A SERVEIS, DE 17 CM. DE DIAMETRE I 23 CM. D'ALÇÀDA DE PVC. S'INCLOU TAPA CIRCULAR I PART PROPORCIONAL D'ACCESSORIS, MUNTATGE I COL.LOCACIO (P - 41)	20,19	1,000	20,19
5	FJ45PR92	U	Subministrament i instal·lació d'Equip programador per a telegestió de regs amb 2 estacions o electrovàlvules, de SAMCLA o equivalent, amb solenoides de 9V, alimentat amb 2 piles AA amb porta-piles sense cable. Apte per comunicació mitjançant radiofreqüència i Bluetooth. Amb entrada de contacte per sensor local. Aplicatiu de gestió que permeti encadenament de programadors, amb fins a 8 programes de reg i amb informe automàtic de l'estat dels equips (nivells de ràdio, piles, etc). Totes les característiques segons queda definit en el Plec de Prescripcions Tècniques. Valorada la unitat instal·lada, configurada en l'aplicatiu de gestió del reg i totalment operativa. (P - 51)	479,44	1,000	479,44
6	FJ45PR94	U	Subministrament i instal·lació d'Equip programador per a telegestió de regs per a 4 estacions o electrovàlvules, de SAMCLA o equivalent, amb solenoides de 9V, alimentat amb 2 piles AA amb porta-piles sense cable. Apte per comunicació mitjançant radiofreqüència i Bluetooth.Amb entrada de contacte per sensor local. Aplicatiu de gestió que permeti encadenament de programadors, amb fins a 8 programes de reg i amb informe automàtic de l'estat dels equips (nivells de ràdio, piles, etc). Totes les característiques segons queda definit en el Plec de Prescripcions Tècniques. Valorada la unitat instal·lada, configurada en l'aplicatiu de gestió del reg i totalment operativa. (P - 52)	527,72	0,000	0,00

PRESSUPOST * Data: 27/11/25

7	FJ10U051	M	OBERTURA I REBLIMENT DE RASES PER A CONDUCTES DE LA INSTAL.LACIÓ DE REG DE 40 CM. DE FONDÀRIA I 20 CM. D'AMPLÀRIA (P - 39)	4,91	342,900	1.683,64
8	FJ10U0Z1	M	OBERTURA I REBLIMENT SOBRE PAVIMENT, DE RASES PER A CONDUCTES DE LA INSTAL.LACIÓ DE REG DE 40 CM. DE FONDÀRIA I 20 CM. D'AMPLÀRIA. INCLOU LA RETIRADA DE QUALSEVOL TIPUS DE PAVIMENT,AMB UN GRUIX MITJA DE 20 CM, AMB TALL AMB SERRA DE DISC I COMPRESSOR I LA POSTERIOR REPAVIMENTACIÓ AMB LES MATEIXES PECES (REPOSICIÓ DE LES PECES TRENCADES). CÀRREGA MANUAL I TRANSPORT A L'ABOCADOR INCLOSES TAXES (P - 40)	14,93	5,000	74,65
9	FJ24U090	M	TUB FLEXIBLE CORRUGAT DE POLIETILÈ, DE 90 MM DE DIÀMETRE EXTERIOR, DE DOBLE CAPA, MUNTAT COM A CANALITZACIÓ SOTERRADA PER A PROTECCIÓ DE XARXA DE DEGOTEIG I ENVOLTAT DE SORRA. (P - 44)	4,48	5,000	22,40
10	FJ22U640	M	TUB DE POLIETILÈ ALIMENTARI DE BAIXA DENSITAT, DE 32 MM DE DIÀMETRE NOMINAL EXTERIOR, DE 10 BAR DE PRESSIÓ NOMINAL, SOLDAT, AMB GRAU DE DIFICULTAT MITJÀ I PER A COL.LOCAR SOTERRAT (P - 43)	4,91	342,900	1.683,64
11	FJ33U040	M	TUBERIA TECH-LINE FORMAT PER TUB DE POLIETILÈ DE BAIXA DENSITAT, DE COLOR MARRÓ, D 17X14,6 MM. I PRESSIÓ MÀXIMA DE TREBALL DE 4 BAR I RESISTENT A LA RADIACIÓ U.V. AMB GOTERS TERMOSOLDATS EN LA PARET INTERIOR DE 2,3 L/H CADA 40 CM. I AMB MEMBRANA DE COMPENSACIÓ DE EPDM PER COL.LOCAR SOTERRAT I PART PROPORCIONAL D'ACCESSORIS. (P - 46)	2,39	1.908,000	4.560,12
12	FJ34U004	U	DEGOTERS FORMAT AMB TUBERIA TECH-LINE DE TUB DE POLIETILÈ DE BAIXA DENSITAT DE COLOR MARRÓ , D 17X14,6 MM. I PRESSIÓ MÀXIMA DE TREBALL DE 4 ATM. I RESISTENT A LA RADIACIÓ U.V. FORMAT PER UN ANELL TANCAT DE 2 M DE PERÍMETRE AMB GOTERS TERMOSOLDATS EN LA PARET INTERIOR DE 2,3 L/H CADA 30 CM. I AMB MEMBRANA DE COMPENSACIÓ EPDM PER COL.LOCAR SOTERRAT I PART PROPORCIONAL D'ACCESSORIS. (P - 47)	4,82	0,000	0,00
13	FJ32U004	U	DIFUSORS EMERGENTS DE RADI ENTRE 2 I 4 M., AMB TUBERA DE DIVERSOS GRAUS I PART PROPORCIONAL D'ACCESORIS DE CONNEXIÓ, INCLOS TUB DE PVC DE PROTECCIÓ. (P - 45)	10,43	0,000	0,00
14	FJ45REP0	U	Subministrament i instal·lació d'Equip Repetidor per radiofreqüència (bandes lliures) d'alimentació solar amb placa solar miniaturitzada i integrada al mateix equip, de SAMCLA o equivalent. Conjunt compacte, de reduides dimensions i amb protecció IP66. Gestió sense límit d'equips i cobertura d'1Km. Inclou suport d'acer per a la fixació en fanals de la via pública o similar. Totes les característiques segons queda definit en el Plec de Prescripcions Tècniques. Valorada la unitat instal·lada, configurada en l'aplicatiu de gestió del reg i totalment operativa. (P - 53)	444,29	0,000	0,00
15	FJ44U500	U	ELECTROVÀLVULA TIPUS SOLENOIDE D'1' 9 V., OBERTURA ELÈCTRICA I MANUAL AMB PART PROPORCIONAL D'ACCESORIS. (P - 50)	68,49	1,000	68,49
16	FJ43U500	U	REGULADOR DE PRESSIÓ D'1', AMB FILTRE INCORPORAT. (P - 49)	69,16	1,000	69,16
17	FJ41U500	U	VÀLVULA D'ESFERA D.1', PER A TALL INDIVIDUAL I ZONA DE REG. (P - 48)	45,48	1,000	45,48

18	FJ46UA0S	U	VÀLVULA ANTISIFÒNICA (P - 55)	9,65	1,000	9,65
19	FJ46UA00	U	VÀLVULA DE RENTAT, A PRESSIÓ DE TANCAT DE 0,12 ATM. I AMB UN CABAL DE RENTAT DE 1,6 L. (P - 54)	9,65	1,000	9,65
TOTAL	TITOL 3		LA CIUTAT - FASE 1			**9.188,81**

OBRA 01 PRESSUPOST ACTUACIONS DE MILLORA PAISATGISTICA I POTENCIACIÓ
CAPÍTOL 12 L1-6.2 PLAÇA CASTELAO
TITOL 3 06 TREBALLS IMPLANTACIÓ

NUM.	CODI	UA	DESCRIPCIÓ	PREU	AMIDAMENT	IMPORT
1	FR81U063	M2	TREBALLS DE JARDINERIA D'IMPLANTACIÓ DURANT 18 MESOS SEGONS PLA DE MANTENIMENT, EN ESPAIS VERDS DE NOVA CREACIÓ O REFORMA PARCIAL. Comprèn les tasques mensuals de manteniment de plantacions arbustives, vivaces, cobresols i gespes, així com l'atenció a possibles arbres plantats dins l'àmbit d'actuació. Inclou el control del reg, regs manuals puntuals, desherbatge, retirada de flors seques, esporgues de formació o sanejament, sega i retall de gespes o cobresols, aplicació de tractaments fitosanitaris si escau, i neteja de parterres. També inclou la reposició d'encoixinats i la revisió i/o reparació de tutors, tanques de protecció i altres elements auxiliars. Els treballs es realitzen segons el calendari i la intensitat establerts al pla de manteniment del projecte. El preu es basa en una dedicació estimada de 0,845 hores de jardiner qualificat per cada metre quadrat, corresponent al cost global estimat per cobrir dos anys de manteniment (18 mesos) en condicions de dedicació regular. No s'inclou en aquest preu l'ús d'eines motoritzades específiques, ni mitjans auxiliars de transport o retirada de residus, que es consideren coberts per les despeses generals del contracte. L1-6.2 PLAÇA CASTELAO AQUEST ESPAI TÉ UNA SUPERFÍCIE DE 763.20 M², AMB UNA DEDICACIÓ ESTIMADA DE 35.8 HORES MENSUALS DE JARDINERIA SEGONS EL PLA DE MANTENIMENT.	19,06	763,200	14.546,59

			(P - 85)			
2	PR4GH-9RV3	u	Subministrament per reposició de planta vivaç o arbustiva d'espècie a determinar per la DF, en contenidor de 3 l (P - 173)	3,70	229,920	850,70
3	PR4GH-9RT1	u	Subministrament per reposició de planta vivaç o arbustiva d'espècie a determinar per la DF, en test 11 cm (P - 172)	0,99	456,000	451,44
4	PR4GH-9RF1	u	Subministrament per reposició de planta de temporada d'espècie a determinar per la DF, en test 11 cm (P - 171)	0,70	0,000	0,00
5	PR4GH-9R25	u	Subministrament per reposició de planta arbustiva de gran port d'espècie a determinar per la DF, en contenidor de 25 l (P - 169)	36,00	0,000	0,00
6	PR4GH-9RE3	u	Subministrament per reposició de planta enfiladissa d'espècie a determinar per la DF, d'alçària de 175 cm, en contenidor de 3 l (P - 170)	5,00	0,000	0,00
7	FR623Z2	u	PLANTACIÓ D'ARBUST EN CONTENIDOR DE 1 A 3 L, EXCAVACIÓ DE CLOT DE PLANTACIÓ AMB MITJANS MANUALS, EN UN PENDENT INFERIOR AL 35 %, REBLERT DEL CLOT AMB TERRA DE L'EXCAVACIÓ BARREJADA AMB UN 10% DE COMPOST, PRIMER REG I GARANTIA D'UN ANY (P - 68)	2,45	229,920	563,30
8	FR6AU000	U	PLANTACIÓ D'ARBUSTIVA MIDA AF, M-9, M-11. (P - 73)	0,60	456,000	273,60
9	FR62Z20	u	PLANTACIÓ D'ARBUST EN CONTENIDOR DE 10 A 20 L, EXCAVACIÓ DE CLOT DE PLANTACIÓ AMB MITJANS MANUALS, EN UN PENDENT INFERIOR AL 35 %, REBLERT DEL CLOT AMB TERRA DE L'EXCAVACIÓ BARREJADA AMB UN 10% DE COMPOST, PRIMER REG I GARANTIA D'UN ANY (P - 69)	9,38	0,000	0,00
TOTAL	TITOL 3		LA CIUTAT - FASE 1			**16.685,63**

OBRA 01 PRESSUPOST ACTUACIONS DE MILLORA PAISATGISTICA I POTENCIACIÓ
CAPÍTOL 13 L1-7.1 CARRER ONYAR
TITOL 3 01 TREBALLS PREVIS

NUM.	CODI	UA	DESCRIPCIÓ	PREU	AMIDAMENT	IMPORT
1	PR3D-10OO9	m2	Esmena orgànica del sòl amb compost de classe I d'origen vegetal, segons NTJ 05C, subministrat en sacs de 0,8 m3, amb una dosi de 25 l/m2, escampat amb minicarregadora i mitjans manuals i fresatge de terreny amb motocultor, amb minicarregadora elèctrica (P - 100)	3,00	139,000	417,00
TOTAL	TITOL 3		LA CIUTAT - FASE 1			**417,00**

OBRA 01 PRESSUPOST ACTUACIONS DE MILLORA PAISATGISTICA I POTENCIACIÓ
CAPÍTOL 13 L1-7.1 CARRER ONYAR
TITOL 3 02 OBRA CIVIL

NUM.	CODI	UA	DESCRIPCIÓ	PREU	AMIDAMENT	IMPORT
1	FV00U00Z	PA	PARTIDA ALÇADA PER PER ACTUACIONS COMPLEMENTÀRIES A JUSTIFICAR (JARDINERIA, REPARACIONS, PINTURA O NETEJA DE MOBILIARI, PAVIMENTS, MURS, O ALTRES ELEMENTS DE LA PLAÇA O PARC) (P - 91)	2.000,00	0,500	1.000,00
TOTAL	TITOL 3		LA CIUTAT - FASE 1			**1.000,00**

OBRA 01 PRESSUPOST ACTUACIONS DE MILLORA PAISATGISTICA I POTENCIACIÓ
CAPÍTOL 13 L1-7.1 CARRER ONYAR
TITOL 3 03 MOBILIARI

NUM.	CODI	UA	DESCRIPCIÓ	PREU	AMIDAMENT	IMPORT
1	FQ42U00B	U	CARTELL DIVULGATIU SOBRE ESPAI DE BIODIVERSITAT MOD. NORMALITZAT PER L'AJUNTAMENT COL.LOCAT SOBRE PILAR DE FUSTA TRACTADA DE 12CM DE DIÀMETRE I DAU DE FORMIGÓ, SEGONS DEFINICO DE LA D.F. (P - 56)	150,64	1,000	150,64
TOTAL	TITOL 3		LA CIUTAT - FASE 1			**150,64**

OBRA 01 PRESSUPOST ACTUACIONS DE MILLORA PAISATGISTICA I POTENCIACIÓ
CAPÍTOL 13 L1-7.1 CARRER ONYAR
TITOL 3 04 PLANTACIONS
TITOL 4 01 SUBMINISTRAMENT ARBUSTIVES

NUM.	CODI	UA	DESCRIPCIÓ	PREU	AMIDAMENT	IMPORT
1	PR4CG-9375	u	Subministrament de Dietes bicolor d'alçària de 40 a 60 cm, en contenidor de 5 l (P - 126)	8,03	120,000	963,60
2	PR4EC-94NC	u	Subministrament de Lavandula dentata 'Candicans' 'en contenidor de 2,5 l (P - 149)	3,32	75,000	249,00
3	PR4HA-94Z2	u	Subministrament de Santolina chamacyparissus en contenidor de 2 l (P - 180)	2,80	136,000	380,80
4	PR4G9-93V6	u	Subministrament de Phlomis purpurea d'alçària de 30 a 50 cm, en contenidor de 3 l (P - 163)	4,23	45,000	190,35
5	PR4EG-94OA	u	Subministrament de Limonium perezii en contenidor de 2l (P - 150)	3,66	82,000	300,12
6	PR4D3-93BZ	u	Subministrament d'Euphorbia characias ssp. wulfenii d'alçària de 40 a 60 cm, en contenidor de 2 l (P - 130)	3,09	192,000	593,28
7	PR4G9-93VF	u	Subministrament de Phlomis fruticosa d'alçària de 30 a 50 cm, en contenidor de 3 l (P - 164)	4,23	24,000	101,52
8	PR4H8-94YP	u	Subministrament de Salvia officinalis 'Purprascens' en contenidor de 2 l (P - 178)	2,80	29,000	81,20
9	PR4CS-939X	u	Subministrament d'Erigeron karvinskianus en contenidor d'1,3 l (P - 127)	2,31	47,000	108,57
10	PR493-92C1	u	Subministrament d'Achillea coarctata' en contenidor de1 l (P - 109)	1,96	59,000	115,64
11	PR4J3-95DO	u	Subministrament de Teucrium fruticans 'Ouzarzate' en contenidor de 5 l (P - 187)	8,20	21,000	172,20
12	PR4DG-93FU	u	Subministrament de Gaura lindheimeri BLANCA en contenidor d'1 l (P - 135)	2,01	23,000	46,23
13	PR4G2-93T2	u	Subministrament de Perovskia atriplicifolia de 30 a 50 cm, en contenidor de 2 l (P - 156)	3,00	28,000	84,00
14	PR4G9-93RE	u	Subministrament de Phlomis 'Edward Bowles' d'alçària de 30 a 50 cm, en contenidor de 2,5 l (P - 162)	4,40	20,000	88,00
15	PR4DK-93IW	u	Subministrament d'Hedera helix d'alçària de 175 cm, en contenidor de 3 l (P - 139)	5,00	34,000	170,00
16	PR4FR-93PV	u	Subministrament de Parthenocissus tricuspidata Veitchii h=150 cm en contenidor de 3 l (P - 154)	7,21	34,000	245,14

TOTAL	TITOL 4	LA CIUTAT - FASE 1	**3.889,65**

OBRA 01 PRESSUPOST ACTUACIONS DE MILLORA PAISATGISTICA I POTENCIACIÓ
CAPÍTOL 13 L1-7.1 CARRER ONYAR
TITOL 3 04 PLANTACIONS
TITOL 4 02 SUBMINISTRAMENT ARBRES

NUM.	CODI	UA	DESCRIPCIÓ	PREU	AMIDAMENT	IMPORT
1	PR417-8TBM	u	Subministrament de Bauhinia purpurea MULTITRONC d'alçaria 400/500cm, amb pa de terra de diàmetre mínim 97,5 cm i profunditat mínima 68,25 cm segons fórmules NTJ (P - 103)	312,00	4,000	1.248,00
TOTAL	TITOL 4	LA CIUTAT - FASE 1				**1.248,00**

OBRA 01 PRESSUPOST ACTUACIONS DE MILLORA PAISATGISTICA I POTENCIACIÓ
CAPÍTOL 13 L1-7.1 CARRER ONYAR
TITOL 3 04 PLANTACIONS
TITOL 4 03 PLANTACIO

NUM.	CODI	UA	DESCRIPCIÓ	PREU	AMIDAMENT	IMPORT
1	FR6AU000	U	PLANTACIÓ D'ARBUSTIVA MIDA AF, M-9, M-11. (P - 73)	0,60	0,000	0,00
2	FR623Z2	u	PLANTACIÓ D'ARBUST EN CONTENIDOR DE 1 A 3 L, EXCAVACIÓ DE CLOT DE PLANTACIÓ AMB MITJANS MANUALS, EN UN PENDENT INFERIOR AL 35 %, REBLERT DEL CLOT AMB TERRA DE L'EXCAVACIÓ BARREJADA AMB UN 10% DE COMPOST, PRIMER REG I GARANTIA D'UN ANY (P - 68)	2,45	870,000	2.131,50
3	PR61-8ZI0	u	PLANTACIÓ D'ARBUST O ARBRE DE PETIT FORMAT EN CONTENIDOR DE 5 A 10 L, EXCAVACIÓ DE CLOT DE PLANTACIÓ DE 45X45X30 CM AMB MITJANS MANUALS, EN UN PENDENT INFERIOR AL 35 %, REBLERT DEL CLOT AMB TERRA DE L'EXCAVACIÓ BARREJADA AMB UN 10% DE COMPOST, PRIMER REG I GARANTIA D'UN ANY (P - 195)	5,32	141,000	750,12
4	FR62Z20	u	PLANTACIÓ D'ARBUST EN CONTENIDOR DE 10 A 20 L, EXCAVACIÓ DE CLOT DE PLANTACIÓ AMB MITJANS MANUALS, EN UN PENDENT INFERIOR AL 35 %, REBLERT DEL CLOT AMB TERRA DE L'EXCAVACIÓ BARREJADA AMB UN 10% DE COMPOST, PRIMER REG I GARANTIA D'UN ANY (P - 69)	9,38	0,000	0,00
5	FR612ZP2	U	PLANTACIÓ D'ARBRE AMB PA DE TERRA O CONTENIDOR DE 18 A 25CM DE PERIMETRE DE TRONC EN ESPAI VERD I CLOT DE PLANTACIÓ DE 200X200X100CM AMB MITJANS MECÀNICS, REBLERT DEL CLOT AMB SUBSTITICIÓ PARCIAL DEL 40% DE TERRA DE L'EXCAVACIÓ PER SORRA RENTADA I COMPOST (70%-30%). REBLERT DEL FONS DEL CLOT AMB 10CM DE GRAVA CALCÀRIA. S'INCLOU DRENATGE AMB TUB CIRCULAR PERFORAT DE POLIETILÈ D'ALTA DENSITAT DE 65MM DE DIÀMETRE; ASPRATGE TRIPLE DE SECCIÓ CIRCULAR DE 8CM DE DIÀMETRE I 2.5M DE LLARGÀRIA, CLAVATS 50CM DE MANERA MANUAL AMB CLAVADOR D'ASPRATGE I POSTERIOR COL·LOCACIÓ DE TRAVESSER DE FUSTA PER UNIR ELS TRES ASPRES AMB CARGOLS I LLIGAM DE GOMA O CAUTXÚ DE ASPRE A COLL D'ARBRE (3UT); PRIMER REG MANUAL I CÀRREGA DE LES TERRES SOBRANTS A CAMIÓ. (P - 71)	204,19	0,000	0,00
6	FR612ZZ3	U	PLANTACIÓ D'ARBRE AMB PA DE TERRA O CONTENIDOR	91,71	4,000	366,84

			DE 18 A 25CM DE PERIMETRE DE TRONC EN ESPAI VERD I CLOT DE PLANTACIÓ DE 120X120X100CM AMB MITJANS MECÀNICS, REBLERT DEL CLOT AMB SUBSTITICIÓ PARCIAL DEL 40% DE TERRA DE L'EXCAVACIÓ PER SORRA RENTADA I COMPOST (70%-30%). REBLERT DEL FONS DEL CLOT AMB 10CM DE GRAVA CALCÀRIA. S'INCLOU DRENATGE AMB TUB CIRCULAR PERFORAT DE POLIETILÈ D'ALTA DENSITAT DE 65MM DE DIÀMETRE; ASPRATGE DOBLE DE SECCIÓ CIRCULAR DE 8CM DE DIÀMETRE I 2.5M DE LLARGÀRIA, CLAVATS 50CM DE MANERA MANUAL AMB CLAVADOR D'ASPRATGE I POSTERIOR COL·LOCACIÓ DE TRAVESSER DE FUSTA PER UNIR ELS DOS ASPRES AMB CARGOLS I LLIGAM DE GOMA O CAUTXÚ DE ASPRE A COLL D'ARBRE (2UT); PRIMER REG MANUAL I CÀRREGA DE LES TERRES SOBRANTS A CAMIÓ. TAXES INCLOSES. (P - 72)			
7	FR612ZE1	U	PLANTACIÓ D'ARBRE AMB PA DE TERRA O CONTENIDOR DE 18 A 25CM DE PERIMETRE DE TRONC EN ESCOCELL DE 1.6X1.6M I CLOT DE PLANTACIÓ DE 140X140X100CM AMB MITJANS MECÀNICS, REBLERT DEL CLOT AMB SUBSTITICIÓ PARCIAL DEL 40% DE TERRA DE L'EXCAVACIÓ PER SORRA RENTADA I COMPOST (70%-30%), REBLERT DEL FONS DEL CLOT AMB 10CM DE GRAVA CALCÀRIA. S'INCLOU DRENATGE AMB TUB CIRCULAR PERFORAT DE POLIETILÈ D'ALTA DENSITAT DE 65MM DE DIÀMETRE; ASPRATGE TRIPLE DE SECCIÓ CIRCULAR DE 8CM DE DIÀMETRE I 2M DE LLARGÀRIA, CLAVATS 50CM DE MANERA MANUAL AMB CLAVADOR D'ASPRATGE I POSTERIOR COL·LOCACIÓ DE TRAVESSER DE FUSTA PER UNIR ELS TRES ASPRES AMB CARGOLS I LLIGAM DE GOMA O CAUTXÚ DE ASPRE A COLL D'ARBRE (3UT); PRIMER REG MANUAL I CÀRREGA DE LES TERRES SOBRANTS A CAMIÓ. TAXES INCLOSES. (P - 70)	130,38	0,000	0,00
TOTAL	TITOL 4		LA CIUTAT - FASE 1			**3.248,46**

OBRA 01 PRESSUPOST ACTUACIONS DE MILLORA PAISATGISTICA I POTENCIACIÓ
CAPÍTOL 13 L1-7.1 CARRER ONYAR
TITOL 3 04 PLANTACIONS
TITOL 4 04 OPERACIONS AUXILIARS

NUM.	CODI	UA	DESCRIPCIÓ	PREU	AMIDAMENT	IMPORT
1	FRZUUMBD	M2	MALLA ANTIHERBES EN SUPERFÍCIE, D'UN GRAMATGE DE 200 GR/M2 TIPUS BIOSTILL MARRÓ 100% BIODEGRADABLE DE LA CASA HORTICOLA PEDRALBES O EQUIVALENT. FIXADA AMB GRAPES D'ACER CORRUGAT EN FORMA D'U, D.10 MM I DE 20-10-20 CM., AMB LA DENSITAT NECESSARIA EN FUNCIÓ DE LA PENDENT DEL TERRENY. S'INCLOU LA PREPARACIÓ PRÈVIA DE LA SUPERFÍCIE DEL TERRENY I P.P. DE TALLS I FORMACIÓ DE FORATS PER A L'ENTREGA AMB ARQUETES, ARBRAT, CONTORNS DEL PARTERRE. TOTALMENT INSTAL.LADA. (P - 87)	3,47	278,000	964,66
2	FR3PUTEY	M2	APORTACIÓ I ESTESA DE TRITURAT DE PODA COM ENCOIXINAT AMB UN GRUIX DE 10 CM (P - 66)	3,45	278,000	959,10
TOTAL	TITOL 4		LA CIUTAT - FASE 1			**1.923,76**

OBRA 01 PRESSUPOST ACTUACIONS DE MILLORA PAISATGISTICA I POTENCIACIÓ
CAPÍTOL 13 L1-7.1 CARRER ONYAR

PRESSUPOST * Data: 27/11/25

TITOL 3 05 REG

NUM.	CODI	UA	DESCRIPCIÓ	PREU	AMIDAMENT	IMPORT
1	GG502CX	PA	PARTIDA ALÇADA A JUSTIFICAR PER ADAPTACIÓ DE REG EXISTENT I/O CONNEXIÓ REG A COMPTADOR (P - 97)	200,00	1,000	200,00
2	FJ00U001	PA	CONCERTACIÓ I CONTRACTACIÓ D'ESCOMESA D'AIGUA PER UN COMPTADOR INSTAL.LAT DE 1,5 M3/HORA. S'INCLOU DESPESES FINANCERES PER AVANÇAR EL PAGAMENT A LA CIA. SUBMINISTRADORA, ETC. (P - 38)	576,44	0,000	0,00
3	FJ11U68B	U	PERICÓ REGISTRABLE, PER A SERVEIS, DE 60X60X80 CM. INTERIOR, SOBRE LLIT DE FORMIGÓ H-150 DE 15 CM. DE GRUIX, AMB PARET DE MAÓ, ARREBOSSADA I LLISCADA INTERIORMENT. S'INCLOU MOVIMENT DE TERRES, BASTIMENT I TAPA DE FOSA DUCTIL B125, AMB LA INSCRIPCIÓ PARCS I JARDINS. (P - 42)	262,30	0,000	0,00
4	FJ11U12P	U	PERICÓ REGISTRABLE, PER A SERVEIS, DE 17 CM. DE DIAMETRE I 23 CM. D'ALÇÀDA DE PVC. S'INCLOU TAPA CIRCULAR I PART PROPORCIONAL D'ACCESSORIS, MUNTATGE I COL.LOCACIO (P - 41)	20,19	0,000	0,00
5	FJ45PR92	U	Subministrament i instal·lació d'Equip programador per a telegestió de regs amb 2 estacions o electrovàlvules, de SAMCLA o equivalent, amb solenoides de 9V, alimentat amb 2 piles AA amb porta-piles sense cable. Apte per comunicació mitjançant radiofreqüència i Bluetooth. Amb entrada de contacte per sensor local. Aplicatiu de gestió que permeti encadenament de programadors, amb fins a 8 programes de reg i amb informe automàtic de l'estat dels equips (nivells de ràdio, piles, etc). Totes les característiques segons queda definit en el Plec de Prescripcions Tècniques. Valorada la unitat instal·lada, configurada en l'aplicatiu de gestió del reg i totalment operativa. (P - 51)	479,44	0,000	0,00
6	FJ45PR94	U	Subministrament i instal·lació d'Equip programador per a telegestió de regs per a 4 estacions o electrovàlvules, de SAMCLA o equivalent, amb solenoides de 9V, alimentat amb 2 piles AA amb porta-piles sense cable. Apte per comunicació mitjançant radiofreqüència i Bluetooth.Amb entrada de contacte per sensor local. Aplicatiu de gestió que permeti encadenament de programadors, amb fins a 8 programes de reg i amb informe automàtic de l'estat dels equips (nivells de ràdio, piles, etc). Totes les característiques segons queda definit en el Plec de Prescripcions Tècniques. Valorada la unitat instal·lada, configurada en l'aplicatiu de gestió del reg i totalment operativa. (P - 52)	527,72	0,000	0,00
7	FJ10U051	M	OBERTURA I REBLIMENT DE RASES PER A CONDUCTES DE LA INSTAL.LACIÓ DE REG DE 40 CM. DE FONDÀRIA I 20 CM. D'AMPLÀRIA (P - 39)	4,91	10,000	49,10
8	FJ10U0Z1	M	OBERTURA I REBLIMENT SOBRE PAVIMENT, DE RASES PER A CONDUCTES DE LA INSTAL.LACIÓ DE REG DE 40 CM. DE FONDÀRIA I 20 CM. D'AMPLÀRIA. INCLOU LA RETIRADA DE QUALSEVOL TIPUS DE PAVIMENT,AMB UN GRUIX MITJA DE 20 CM, AMB TALL AMB SERRA DE DISC I COMPRESSOR I LA POSTERIOR REPAVIMENTACIÓ AMB LES MATEIXES PECES (REPOSICIÓ DE LES PECES TRENCADES). CÀRREGA MANUAL I TRANSPORT A L'ABOCADOR INCLOSES TAXES (P - 40)	14,93	0,000	0,00
9	FJ24U090	M	TUB FLEXIBLE CORRUGAT DE POLIETILÈ, DE 90 MM DE DIÀMETRE EXTERIOR, DE DOBLE CAPA, MUNTAT COM A CANALITZACIÓ SOTERRADA PER A PROTECCIÓ DE XARXA	4,48	0,000	0,00

			DE DEGOTEIG I ENVOLTAT DE SORRA. (P - 44)			
10	FJ22U640	M	TUB DE POLIETILÈ ALIMENTARI DE BAIXA DENSITAT, DE 32 MM DE DIÀMETRE NOMINAL EXTERIOR, DE 10 BAR DE PRESSIÓ NOMINAL, SOLDAT, AMB GRAU DE DIFICULTAT MITJÀ I PER A COL.LOCAR SOTERRAT (P - 43)	4,91	10,000	49,10
11	FJ33U040	M	TUBERIA TECH-LINE FORMAT PER TUB DE POLIETILÈ DE BAIXA DENSITAT, DE COLOR MARRÓ, D 17X14,6 MM. I PRESSIÓ MÀXIMA DE TREBALL DE 4 BAR I RESISTENT A LA RADIACIÓ U.V. AMB GOTERS TERMOSOLDATS EN LA PARET INTERIOR DE 2,3 L/H CADA 40 CM. I AMB MEMBRANA DE COMPENSACIÓ DE EPDM PER COL.LOCAR SOTERRAT I PART PROPORCIONAL D'ACCESSORIS. (P - 46)	2,39	391,050	934,61
12	FJ34U004	U	DEGOTERS FORMAT AMB TUBERIA TECH-LINE DE TUB DE POLIETILÈ DE BAIXA DENSITAT DE COLOR MARRÓ , D 17X14,6 MM. I PRESSIÓ MÀXIMA DE TREBALL DE 4 ATM. I RESISTENT A LA RADIACIÓ U.V. FORMAT PER UN ANELL TANCAT DE 2 M DE PERÍMETRE AMB GOTERS TERMOSOLDATS EN LA PARET INTERIOR DE 2,3 L/H CADA 30 CM. I AMB MEMBRANA DE COMPENSACIÓ EPDM PER COL.LOCAR SOTERRAT I PART PROPORCIONAL D'ACCESSORIS. (P - 47)	4,82	0,000	0,00
13	FJ32U004	U	DIFUSORS EMERGENTS DE RADI ENTRE 2 I 4 M., AMB TUBERA DE DIVERSOS GRAUS I PART PROPORCIONAL D'ACCESORIS DE CONNEXIÓ, INCLOS TUB DE PVC DE PROTECCIÓ. (P - 45)	10,43	0,000	0,00
14	FJ45REP0	U	Subministrament i instal·lació d'Equip Repetidor per radiofreqüència (bandes lliures) d'alimentació solar amb placa solar miniaturitzada i integrada al mateix equip, de SAMCLA o equivalent. Conjunt compacte, de reduides dimensions i amb protecció IP66. Gestió sense límit d'equips i cobertura d'1Km. Inclou suport d'acer per a la fixació en fanals de la via pública o similar. Totes les característiques segons queda definit en el Plec de Prescripcions Tècniques. Valorada la unitat instal·lada, configurada en l'aplicatiu de gestió del reg i totalment operativa. (P - 53)	444,29	0,000	0,00
15	FJ44U500	U	ELECTROVÀLVULA TIPUS SOLENOIDE D'1' 9 V., OBERTURA ELÈCTRICA I MANUAL AMB PART PROPORCIONAL D'ACCESORIS. (P - 50)	68,49	0,000	0,00
16	FJ43U500	U	REGULADOR DE PRESSIÓ D'1', AMB FILTRE INCORPORAT. (P - 49)	69,16	0,000	0,00
17	FJ41U500	U	VÀLVULA D'ESFERA D.1', PER A TALL INDIVIDUAL I ZONA DE REG. (P - 48)	45,48	0,000	0,00
18	FJ46UA0S	U	VÀLVULA ANTISIFÒNICA (P - 55)	9,65	0,000	0,00
19	FJ46UA00	U	VÀLVULA DE RENTAT, A PRESSIÓ DE TANCAT DE 0,12 ATM. I AMB UN CABAL DE RENTAT DE 1,6 L. (P - 54)	9,65	0,000	0,00
TOTAL	TITOL 3		LA CIUTAT - FASE 1			**1.232,81**

OBRA 01 PRESSUPOST ACTUACIONS DE MILLORA PAISATGISTICA I POTENCIACIÓ
CAPÍTOL 13 L1-7.1
CARRER ONYAR
TITOL 3 06 TREBALLS IMPLANTACIÓ

NUM.	CODI	UA	DESCRIPCIÓ	PREU	AMIDAMENT	IMPORT
1	FR81U071	M2	TREBALLS DE JARDINERIA D'IMPLANTACIÓ DURANT 18 MESOS SEGONS PLA DE MANTENIMENT, EN ESPAIS VERDS DE NOVA CREACIÓ O REFORMA PARCIAL.	19,06	474,000	9.034,44

			Comprèn les tasques mensuals de manteniment de plantacions arbustives, vivaces, cobresols i gespes, així com l'atenció a possibles arbres plantats dins l'àmbit d'actuació. Inclou el control del reg, regs manuals puntuals, desherbatge, retirada de flors seques, esporgues de formació o sanejament, sega i retall de gespes o cobresols, aplicació de tractaments fitosanitaris si escau, i neteja de parterres. També inclou la reposició d'encoixinats i la revisió i/o reparació de tutors, tanques de protecció i altres elements auxiliars. Els treballs es realitzen segons el calendari i la intensitat establerts al pla de manteniment del projecte. El preu es basa en una dedicació estimada de 0,845 hores de jardiner qualificat per cada metre quadrat, corresponent al cost global estimat per cobrir dos anys de manteniment (18 mesos) en condicions de dedicació regular. No s'inclou en aquest preu l'ús d'eines motoritzades específiques, ni mitjans auxiliars de transport o retirada de residus, que es consideren coberts per les despeses generals del contracte. L1-7.1 CARRER ONYAR AQUEST ESPAI TÉ UNA SUPERFÍCIE DE 474.00 M², AMB UNA DEDICACIÓ ESTIMADA DE 22.3 HORES MENSUALS DE JARDINERIA SEGONS EL PLA DE MANTENIMENT. (P - 86)			
2	PR4GH-9RV3	u	Subministrament per reposició de planta vivaç o arbustiva d'espècie a determinar per la DF, en contenidor de 3 l (P - 173)	3,70	284,400	1.052,28
3	PR4GH-9RT1	u	Subministrament per reposició de planta vivaç o arbustiva d'espècie a determinar per la DF, en test 11 cm (P - 172)	0,99	0,000	0,00
4	PR4GH-9RF1	u	Subministrament per reposició de planta de temporada d'espècie a determinar per la DF, en test 11 cm (P - 171)	0,70	0,000	0,00
5	PR4GH-9R25	u	Subministrament per reposició de planta arbustiva de gran port d'espècie a determinar per la DF, en contenidor de 25 l (P - 169)	36,00	0,000	0,00
6	PR4GH-9RE3	u	Subministrament per reposició de planta enfiladissa d'espècie a determinar per la DF, d'alçària de 175 cm, en contenidor de 3 l (P - 170)	5,00	13,660	68,30

7	FR623Z2	u	PLANTACIÓ D'ARBUST EN CONTENIDOR DE 1 A 3 L, EXCAVACIÓ DE CLOT DE PLANTACIÓ AMB MITJANS MANUALS, EN UN PENDENT INFERIOR AL 35 %, REBLERT DEL CLOT AMB TERRA DE L'EXCAVACIÓ BARREJADA AMB UN 10% DE COMPOST, PRIMER REG I GARANTIA D'UN ANY (P - 68)	2,45	298,060	730,25
8	FR6AU000	U	PLANTACIÓ D'ARBUSTIVA MIDA AF, M-9, M-11. (P - 73)	0,60	0,000	0,00
9	FR62Z20	u	PLANTACIÓ D'ARBUST EN CONTENIDOR DE 10 A 20 L, EXCAVACIÓ DE CLOT DE PLANTACIÓ AMB MITJANS MANUALS, EN UN PENDENT INFERIOR AL 35 %, REBLERT DEL CLOT AMB TERRA DE L'EXCAVACIÓ BARREJADA AMB UN 10% DE COMPOST, PRIMER REG I GARANTIA D'UN ANY (P - 69)	9,38	0,000	0,00
TOTAL	TITOL 3		LA CIUTAT - FASE 1			**10.885,27**

OBRA 01 PRESSUPOST ACTUACIONS DE MILLORA PAISATGISTICA I POTENCIACIÓ
CAPÍTOL 14 GESTIÓ RESIDUS LOT 1
TITOL 3 01 L1-1.1
PLAÇA CATALUNYA

NUM.	CODI	UA	DESCRIPCIÓ	PREU	AMIDAMENT	IMPORT
1	F2R4200	M3	CLASSIFICACIÓ A PEU D'OBRA DE RESIDUS DE CONSTRUCCIÓ O DEMOLICIÓ EN FRACCIONS SEGONS REAL DECRETO 105/2008, AMB MITJANS MANUALS. AQUESTA PARTIDA NOMÉS S'ABONARÀ AL LLIURAMENT DEL CORRESPONENT CERTIFICAT D'UN CENTRE DE RECICLATGE. NO S'ACCEPTARÀ EL CERTIFICAT D'UN DIPÒSIT AUTORITZAT (ABOCADOR), EL QUAL NO DONARÀ LLOC, A L'ABONAMENT D'AQUESTA PARTIDA. L'AMIDAMENT SERÀ SOBRE PERFIL TEÒRIC REALMENT EXECUTAT. (P - 11)	5,52	1,234	6,81
2	F2R4237	M3	CÀRREGA AMB MITJANS MECÀNICS I TRANSPORT DE RESIDUS INERTS O NO ESPECIALS A INSTAL·LACIÓ AUTORITZADA DE GESTIÓ DE RESIDUS, AMB CAMIÓ PER A TRANSPORT DE 7 T, AMB UN RECORREGUT DE MÉS DE 5 I FINS A 10 KM (P - 12)	9,46	73,954	699,60
3	F2R6680	M3	DISPOSICIÓ CONTROLADA EN CENTRE DE RECICLATGE DE RESIDUS DE METALLS BARREJATS NO PERILLOSOS AMB UNA DENSITAT 0,2 T/M3, PROCEDENTS DE CONSTRUCCIÓ O DEMOLICIÓ, AMB CODI 17 04 07 SEGONS LA LLISTA EUROPEA DE RESIDUS. AQUESTA PARTIDA NOMÉS S'ABONARÀ AL LLIURAMENT DEL CORRESPONENT CERTIFICAT D'UN CENTRE DE RECICLATGE. NO S'ACCEPTARÀ EL CERTIFICAT D'UN DIPÒSIT AUTORITZAT (ABOCADOR), EL QUAL NO DONARÀ LLOC, A L'ABONAMENT D'AQUESTA PARTIDA. L'AMIDAMENT SERÀ SOBRE PERFIL TEÒRIC REALMENT EXECUTAT. (P - 13)	-42,27	0,000	0,00
4	F2R6770	M3	DISPOSICIÓ CONTROLADA EN CENTRE DE RECICLATGE DE RESIDUS DE PLÀSTIC NO PERILLOSOS AMB UNA DENSITAT 0,035 T/M3, PROCEDENTS DE CONSTRUCCIÓ O DEMOLICIÓ, AMB CODI 17 02 03 SEGONS LA LLISTA EUROPEA DE RESIDUS. AQUESTA PARTIDA NOMÉS S'ABONARÀ AL LLIURAMENT DEL CORRESPONENT CERTIFICAT D'UN CENTRE DE RECICLATGE. NO S'ACCEPTARÀ EL CERTIFICAT D'UN DIPÒSIT AUTORITZAT (ABOCADOR), EL QUAL NO DONARÀ	0,00	1,221	0,00

			LLOC, A L'ABONAMENT D'AQUESTA PARTIDA. L'AMIDAMENT SERÀ SOBRE PERFIL TEÒRIC REALMENT EXECUTAT. (P - 14)			
5	F2R6890	M3	DISPOSICIÓ CONTROLADA EN CENTRE DE RECICLATGE DE RESIDUS DE FUSTA NO PERILLOSOS AMB UNA DENSITAT 0,19 T/M3, PROCEDENTS DE CONSTRUCCIÓ O DEMOLICIÓ, AMB CODI 17 02 01 SEGONS LA LLISTA EUROPEA DE RESIDUS. AQUESTA PARTIDA NOMÉS S'ABONARÀ AL LLIURAMENT DEL CORRESPONENT CERTIFICAT D'UN CENTRE DE RECICLATGE. NO S'ACCEPTARÀ EL CERTIFICAT D'UN DIPÒSIT AUTORITZAT (ABOCADOR), EL QUAL NO DONARÀ LLOC, A L'ABONAMENT D'AQUESTA PARTIDA. L'AMIDAMENT SERÀ SOBRE PERFIL TEÒRIC REALMENT EXECUTAT. (P - 15)	15,60	0,000	0,00
6	F2R6960	M3	DISPOSICIÓ CONTROLADA EN CENTRE DE RECICLATGE DE RESIDUS DE PAPER I CARTRÓ NO PERILLOSOS AMB UNA DENSITAT 0,04 T/M3, PROCEDENTS DE CONSTRUCCIÓ O DEMOLICIÓ, AMB CODI 15 01 01 SEGONS LA LLISTA EUROPEA DE RESIDUS. AQUESTA PARTIDA NOMÉS S'ABONARÀ AL LLIURAMENT DEL CORRESPONENT CERTIFICAT D'UN CENTRE DE RECICLATGE. NO S'ACCEPTARÀ EL CERTIFICAT D'UN DIPÒSIT AUTORITZAT (ABOCADOR), EL QUAL NO DONARÀ LLOC, A L'ABONAMENT D'AQUESTA PARTIDA. L'AMIDAMENT SERÀ SOBRE PERFIL TEÒRIC REALMENT EXECUTAT. (P - 16)	0,00	0,013	0,00
7	F2R71H1	M3	DISPOSICIÓ CONTROLADA EN DIPÒSIT AUTORITZAT INCLÒS EL CÀNON SOBRE LA DEPOSICIÓ CONTROLADA DELS RESIDUS DE LA CONSTRUCCIÓ, SEGONS LA LLEI 8/2008, DE RESIDUS DE FORMIGÓ INERTS AMB UNA DENSITAT 1,45 T/M3, PROCEDENTS DE CONSTRUCCIÓ O DEMOLICIÓ, AMB CODI 17 01 01 SEGONS LA LLISTA EUROPEA DE RESIDUS. AQUESTA PARTIDA NOMÉS S'ABONARÀ AL LLIURAMENT DEL CORRESPONENT CERTIFICAT D'UN CENTRE DE RECICLATGE. NO S'ACCEPTARÀ EL CERTIFICAT D'UN DIPÒSIT AUTORITZAT (ABOCADOR), EL QUAL NO DONARÀ LLOC, A L'ABONAMENT D'AQUESTA PARTIDA. L'AMIDAMENT SERÀ SOBRE PERFIL TEÒRIC REALMENT EXECUTAT. (P - 17)	18,71	0,000	0,00
8	F2R7LP1	M3	DISPOSICIÓ CONTROLADA EN DIPÒSIT AUTORITZAT INCLÒS EL CÀNON SOBRE LA DEPOSICIÓ CONTROLADA DELS RESIDUS DE LA CONSTRUCCIÓ, SEGONS LA LLEI 8/2008, DE RESIDUS DE TERRA INERTS AMB UNA DENSITAT 1,6 T/M3, PROCEDENTS D'EXCAVACIÓ, AMB CODI 17 05 04 SEGONS LA LLISTA EUROPEA DE RESIDUS. AQUESTA PARTIDA NOMÉS S'ABONARÀ AL LLIURAMENT DEL CORRESPONENT CERTIFICAT D'UN CENTRE DE RECICLATGE. NO S'ACCEPTARÀ EL CERTIFICAT D'UN DIPÒSIT AUTORITZAT (ABOCADOR), EL QUAL NO DONARÀ LLOC, A L'ABONAMENT D'AQUESTA PARTIDA. L'AMIDAMENT SERÀ SOBRE PERFIL TEÒRIC REALMENT EXECUTAT. (P - 18)	10,91	72,720	793,38
9	F2R8TD0	M3	DISPOSICIÓ CONTROLADA EN CENTRE DE SELECCIÓ I TRANSFERÈNCIA DE RESIDUS DE TRONCS I SOQUES NO PERILLOSOS AMB UNA DENSITAT 0,9 T/M3, PROCEDENTS DE PODA O SEGA, AMB CODI 20 02 01 SEGONS LA LLISTA	84,47	0,000	0,00

			EUROPEA DE RESIDUS. AQUESTA PARTIDA NOMÉS S'ABONARÀ AL LLIURAMENT DEL CORRESPONENT CERTIFICAT D'UN CENTRE DE RECICLATGE. NO S'ACCEPTARÀ EL CERTIFICAT D'UN DIPÒSIT AUTORITZAT (ABOCADOR), EL QUAL NO DONARÀ LLOC, A L'ABONAMENT D'AQUESTA PARTIDA. L'AMIDAMENT SERÀ SOBRE PERFIL TEÒRIC REALMENT EXECUTAT. (P - 19)			
10	F2RIQFO	M3	DISPOSICIÓ CONTROLADA EN DIPÒSIT AUTORITZAT INCLÒS EL CÀNON SOBRE LA DEPOSICIÓ CONTROLADA DELS RESIDUS DE LA CONSTRUCCIÓ, SEGONS LA LLEI 8/2008, DE RESIDUS BARREJATS INERTS AMB UNA DENSITAT 1 T/M3, PROCEDENTS DE CONSTRUCCIÓ O DEMOLICIÓ, AMB CODI 17 01 07 SEGONS LA LLISTA EUROPEA DE RESIDUS (P - 20)	26,99	0,000	0,00
11	F2RM8VT	M3	DISPOSICIÓ CONTROLADA EN DIPÒSIT AUTORITZAT INCLÒS EL CÀNON SOBRE LA DEPOSICIÓ CONTROLADA DELS RESIDUS DE LA CONSTRUCCIÓ, SEGONS LA LLEI 8/2008, DE RESIDUS D'AGLOMERAT ASFÀLTIC NO PERILLOSOS AMB UNA DENSITAT 1,45 T/M3, PROCEDENTS DE CONSTRUCCIÓ O DEMOLICIÓ, AMB CODI 17 03 02 SEGONS LA LLISTA EUROPEA DE RESIDUS. AQUESTA PARTIDA NOMÉS S'ABONARÀ AL LLIURAMENT DEL CORRESPONENT CERTIFICAT D'UN CENTRE DE RECICLATGE. NO S'ACCEPTARÀ EL CERTIFICAT D'UN DIPÒSIT AUTORITZAT (ABOCADOR), EL QUAL NO DONARÀ LLOC, A L'ABONAMENT D'AQUESTA PARTIDA. L'AMIDAMENT SERÀ SOBRE PERFIL TEÒRIC REALMENT EXECUTAT. (P - 21)	19,88	0,000	0,00
TOTAL	TITOL 3		LA CIUTAT - FASE 1			**1.499,79**

OBRA 01 PRESSUPOST ACTUACIONS DE MILLORA PAISATGISTICA I POTENCIACIÓ
CAPÍTOL 14 GESTIÓ RESIDUS LOT 1
TITOL 3 02 L1-1.2
PLAÇA GRANADOS

NUM.	CODI	UA	DESCRIPCIÓ	PREU	AMIDAMENT	IMPORT
1	F2R4200	M3	CLASSIFICACIÓ A PEU D'OBRA DE RESIDUS DE CONSTRUCCIÓ O DEMOLICIÓ EN FRACCIONS SEGONS REAL DECRETO 105/2008, AMB MITJANS MANUALS. AQUESTA PARTIDA NOMÉS S'ABONARÀ AL LLIURAMENT DEL CORRESPONENT CERTIFICAT D'UN CENTRE DE RECICLATGE. NO S'ACCEPTARÀ EL CERTIFICAT D'UN DIPÒSIT AUTORITZAT (ABOCADOR), EL QUAL NO DONARÀ LLOC, A L'ABONAMENT D'AQUESTA PARTIDA. L'AMIDAMENT SERÀ SOBRE PERFIL TEÒRIC REALMENT EXECUTAT. (P - 11)	5,52	4,297	23,72
2	F2R4237	M3	CÀRREGA AMB MITJANS MECÀNICS I TRANSPORT DE RESIDUS INERTS O NO ESPECIALS A INSTAL·LACIÓ AUTORITZADA DE GESTIÓ DE RESIDUS, AMB CAMIÓ PER A TRANSPORT DE 7 T, AMB UN RECORREGUT DE MÉS DE 5 I FINS A 10 KM (P - 12)	9,46	84,906	803,21
3	F2R6680	M3	DISPOSICIÓ CONTROLADA EN CENTRE DE RECICLATGE DE RESIDUS DE METALLS BARREJATS NO PERILLOSOS AMB UNA DENSITAT 0,2 T/M3, PROCEDENTS DE CONSTRUCCIÓ O DEMOLICIÓ, AMB CODI 17 04 07 SEGONS LA LLISTA EUROPEA DE RESIDUS. AQUESTA PARTIDA NOMÉS S'ABONARÀ AL LLIURAMENT	-42,27	0,000	0,00

			DEL CORRESPONENT CERTIFICAT D'UN CENTRE DE RECICLATGE. NO S'ACCEPTARÀ EL CERTIFICAT D'UN DIPÒSIT AUTORITZAT (ABOCADOR), EL QUAL NO DONARÀ LLOC, A L'ABONAMENT D'AQUESTA PARTIDA. L'AMIDAMENT SERÀ SOBRE PERFIL TEÒRIC REALMENT EXECUTAT. (P - 13)			
4	F2R6770	M3	DISPOSICIÓ CONTROLADA EN CENTRE DE RECICLATGE DE RESIDUS DE PLÀSTIC NO PERILLOSOS AMB UNA DENSITAT 0,035 T/M3, PROCEDENTS DE CONSTRUCCIÓ O DEMOLICIÓ, AMB CODI 17 02 03 SEGONS LA LLISTA EUROPEA DE RESIDUS. AQUESTA PARTIDA NOMÉS S'ABONARÀ AL LLIURAMENT DEL CORRESPONENT CERTIFICAT D'UN CENTRE DE RECICLATGE. NO S'ACCEPTARÀ EL CERTIFICAT D'UN DIPÒSIT AUTORITZAT (ABOCADOR), EL QUAL NO DONARÀ LLOC, A L'ABONAMENT D'AQUESTA PARTIDA. L'AMIDAMENT SERÀ SOBRE PERFIL TEÒRIC REALMENT EXECUTAT. (P - 14)	0,00	0,568	0,00
5	F2R6890	M3	DISPOSICIÓ CONTROLADA EN CENTRE DE RECICLATGE DE RESIDUS DE FUSTA NO PERILLOSOS AMB UNA DENSITAT 0,19 T/M3, PROCEDENTS DE CONSTRUCCIÓ O DEMOLICIÓ, AMB CODI 17 02 01 SEGONS LA LLISTA EUROPEA DE RESIDUS. AQUESTA PARTIDA NOMÉS S'ABONARÀ AL LLIURAMENT DEL CORRESPONENT CERTIFICAT D'UN CENTRE DE RECICLATGE. NO S'ACCEPTARÀ EL CERTIFICAT D'UN DIPÒSIT AUTORITZAT (ABOCADOR), EL QUAL NO DONARÀ LLOC, A L'ABONAMENT D'AQUESTA PARTIDA. L'AMIDAMENT SERÀ SOBRE PERFIL TEÒRIC REALMENT EXECUTAT. (P - 15)	15,60	0,000	0,00
6	F2R6960	M3	DISPOSICIÓ CONTROLADA EN CENTRE DE RECICLATGE DE RESIDUS DE PAPER I CARTRÓ NO PERILLOSOS AMB UNA DENSITAT 0,04 T/M3, PROCEDENTS DE CONSTRUCCIÓ O DEMOLICIÓ, AMB CODI 15 01 01 SEGONS LA LLISTA EUROPEA DE RESIDUS. AQUESTA PARTIDA NOMÉS S'ABONARÀ AL LLIURAMENT DEL CORRESPONENT CERTIFICAT D'UN CENTRE DE RECICLATGE. NO S'ACCEPTARÀ EL CERTIFICAT D'UN DIPÒSIT AUTORITZAT (ABOCADOR), EL QUAL NO DONARÀ LLOC, A L'ABONAMENT D'AQUESTA PARTIDA. L'AMIDAMENT SERÀ SOBRE PERFIL TEÒRIC REALMENT EXECUTAT. (P - 16)	0,00	0,013	0,00
7	F2R71H1	M3	DISPOSICIÓ CONTROLADA EN DIPÒSIT AUTORITZAT INCLÒS EL CÀNON SOBRE LA DEPOSICIÓ CONTROLADA DELS RESIDUS DE LA CONSTRUCCIÓ, SEGONS LA LLEI 8/2008, DE RESIDUS DE FORMIGÓ INERTS AMB UNA DENSITAT 1,45 T/M3, PROCEDENTS DE CONSTRUCCIÓ O DEMOLICIÓ, AMB CODI 17 01 01 SEGONS LA LLISTA EUROPEA DE RESIDUS. AQUESTA PARTIDA NOMÉS S'ABONARÀ AL LLIURAMENT DEL CORRESPONENT CERTIFICAT D'UN CENTRE DE RECICLATGE. NO S'ACCEPTARÀ EL CERTIFICAT D'UN DIPÒSIT AUTORITZAT (ABOCADOR), EL QUAL NO DONARÀ LLOC, A L'ABONAMENT D'AQUESTA PARTIDA. L'AMIDAMENT SERÀ SOBRE PERFIL TEÒRIC REALMENT EXECUTAT. (P - 17)	18,71	2,306	43,15
8	F2R7LP1	M3	DISPOSICIÓ CONTROLADA EN DIPÒSIT AUTORITZAT INCLÒS EL CÀNON SOBRE LA DEPOSICIÓ CONTROLADA	10,91	80,609	879,44

			DELS RESIDUS DE LA CONSTRUCCIÓ, SEGONS LA LLEI 8/2008, DE RESIDUS DE TERRA INERTS AMB UNA DENSITAT 1,6 T/M3, PROCEDENTS D'EXCAVACIÓ, AMB CODI 17 05 04 SEGONS LA LLISTA EUROPEA DE RESIDUS. AQUESTA PARTIDA NOMÉS S'ABONARÀ AL LLIURAMENT DEL CORRESPONENT CERTIFICAT D'UN CENTRE DE RECICLATGE. NO S'ACCEPTARÀ EL CERTIFICAT D'UN DIPÒSIT AUTORITZAT (ABOCADOR), EL QUAL NO DONARÀ LLOC, A L'ABONAMENT D'AQUESTA PARTIDA. L'AMIDAMENT SERÀ SOBRE PERFIL TEÒRIC REALMENT EXECUTAT. (P - 18)			
9	F2R8TD0	M3	DISPOSICIÓ CONTROLADA EN CENTRE DE SELECCIÓ I TRANSFERÈNCIA DE RESIDUS DE TRONCS I SOQUES NO PERILLOSOS AMB UNA DENSITAT 0,9 T/M3, PROCEDENTS DE PODA O SEGA, AMB CODI 20 02 01 SEGONS LA LLISTA EUROPEA DE RESIDUS. AQUESTA PARTIDA NOMÉS S'ABONARÀ AL LLIURAMENT DEL CORRESPONENT CERTIFICAT D'UN CENTRE DE RECICLATGE. NO S'ACCEPTARÀ EL CERTIFICAT D'UN DIPÒSIT AUTORITZAT (ABOCADOR), EL QUAL NO DONARÀ LLOC, A L'ABONAMENT D'AQUESTA PARTIDA. L'AMIDAMENT SERÀ SOBRE PERFIL TEÒRIC REALMENT EXECUTAT. (P - 19)	84,47	1,410	119,10
10	F2RIQFO	M3	DISPOSICIÓ CONTROLADA EN DIPÒSIT AUTORITZAT INCLÒS EL CÀNON SOBRE LA DEPOSICIÓ CONTROLADA DELS RESIDUS DE LA CONSTRUCCIÓ, SEGONS LA LLEI 8/2008, DE RESIDUS BARREJATS INERTS AMB UNA DENSITAT 1 T/M3, PROCEDENTS DE CONSTRUCCIÓ O DEMOLICIÓ, AMB CODI 17 01 07 SEGONS LA LLISTA EUROPEA DE RESIDUS (P - 20)	26,99	0,000	0,00
11	F2RM8VT	M3	DISPOSICIÓ CONTROLADA EN DIPÒSIT AUTORITZAT INCLÒS EL CÀNON SOBRE LA DEPOSICIÓ CONTROLADA DELS RESIDUS DE LA CONSTRUCCIÓ, SEGONS LA LLEI 8/2008, DE RESIDUS D'AGLOMERAT ASFÀLTIC NO PERILLOSOS AMB UNA DENSITAT 1,45 T/M3, PROCEDENTS DE CONSTRUCCIÓ O DEMOLICIÓ, AMB CODI 17 03 02 SEGONS LA LLISTA EUROPEA DE RESIDUS. AQUESTA PARTIDA NOMÉS S'ABONARÀ AL LLIURAMENT DEL CORRESPONENT CERTIFICAT D'UN CENTRE DE RECICLATGE. NO S'ACCEPTARÀ EL CERTIFICAT D'UN DIPÒSIT AUTORITZAT (ABOCADOR), EL QUAL NO DONARÀ LLOC, A L'ABONAMENT D'AQUESTA PARTIDA. L'AMIDAMENT SERÀ SOBRE PERFIL TEÒRIC REALMENT EXECUTAT. (P - 21)	19,88	0,000	0,00
TOTAL	TITOL 3		LA CIUTAT - FASE 1			**1.868,62**

OBRA 01 PRESSUPOST ACTUACIONS DE MILLORA PAISATGISTICA I POTENCIACIÓ
CAPÍTOL 14 GESTIÓ RESIDUS LOT 1
TITOL 3 03 L1-1.3
PLAÇA DONES DEL TÈXTIL

NUM.	CODI	UA	DESCRIPCIÓ	PREU	AMIDAMENT	IMPORT
1	F2R4200	M3	CLASSIFICACIÓ A PEU D'OBRA DE RESIDUS DE CONSTRUCCIÓ O DEMOLICIÓ EN FRACCIONS SEGONS REAL DECRETO 105/2008, AMB MITJANS MANUALS. AQUESTA PARTIDA NOMÉS S'ABONARÀ AL LLIURAMENT DEL CORRESPONENT CERTIFICAT D'UN CENTRE DE RECICLATGE. NO S'ACCEPTARÀ EL CERTIFICAT D'UN DIPÒSIT AUTORITZAT (ABOCADOR), EL QUAL NO DONARÀ	5,52	1,275	7,04

PRESSUPOST * Data: 27/11/25

			LLOC, A L'ABONAMENT D'AQUESTA PARTIDA. L'AMIDAMENT SERÀ SOBRE PERFIL TEÒRIC REALMENT EXECUTAT. (P - 11)			
2	F2R4237	M3	CÀRREGA AMB MITJANS MECÀNICS I TRANSPORT DE RESIDUS INERTS O NO ESPECIALS A INSTAL·LACIÓ AUTORITZADA DE GESTIÓ DE RESIDUS, AMB CAMIÓ PER A TRANSPORT DE 7 T, AMB UN RECORREGUT DE MÉS DE 5 I FINS A 10 KM (P - 12)	9,46	53,895	509,85
3	F2R6680	M3	DISPOSICIÓ CONTROLADA EN CENTRE DE RECICLATGE DE RESIDUS DE METALLS BARREJATS NO PERILLOSOS AMB UNA DENSITAT 0,2 T/M3, PROCEDENTS DE CONSTRUCCIÓ O DEMOLICIÓ, AMB CODI 17 04 07 SEGONS LA LLISTA EUROPEA DE RESIDUS. AQUESTA PARTIDA NOMÉS S'ABONARÀ AL LLIURAMENT DEL CORRESPONENT CERTIFICAT D'UN CENTRE DE RECICLATGE. NO S'ACCEPTARÀ EL CERTIFICAT D'UN DIPÒSIT AUTORITZAT (ABOCADOR), EL QUAL NO DONARÀ LLOC, A L'ABONAMENT D'AQUESTA PARTIDA. L'AMIDAMENT SERÀ SOBRE PERFIL TEÒRIC REALMENT EXECUTAT. (P - 13)	-42,27	0,000	0,00
4	F2R6770	M3	DISPOSICIÓ CONTROLADA EN CENTRE DE RECICLATGE DE RESIDUS DE PLÀSTIC NO PERILLOSOS AMB UNA DENSITAT 0,035 T/M3, PROCEDENTS DE CONSTRUCCIÓ O DEMOLICIÓ, AMB CODI 17 02 03 SEGONS LA LLISTA EUROPEA DE RESIDUS. AQUESTA PARTIDA NOMÉS S'ABONARÀ AL LLIURAMENT DEL CORRESPONENT CERTIFICAT D'UN CENTRE DE RECICLATGE. NO S'ACCEPTARÀ EL CERTIFICAT D'UN DIPÒSIT AUTORITZAT (ABOCADOR), EL QUAL NO DONARÀ LLOC, A L'ABONAMENT D'AQUESTA PARTIDA. L'AMIDAMENT SERÀ SOBRE PERFIL TEÒRIC REALMENT EXECUTAT. (P - 14)	0,00	1,262	0,00
5	F2R6890	M3	DISPOSICIÓ CONTROLADA EN CENTRE DE RECICLATGE DE RESIDUS DE FUSTA NO PERILLOSOS AMB UNA DENSITAT 0,19 T/M3, PROCEDENTS DE CONSTRUCCIÓ O DEMOLICIÓ, AMB CODI 17 02 01 SEGONS LA LLISTA EUROPEA DE RESIDUS. AQUESTA PARTIDA NOMÉS S'ABONARÀ AL LLIURAMENT DEL CORRESPONENT CERTIFICAT D'UN CENTRE DE RECICLATGE. NO S'ACCEPTARÀ EL CERTIFICAT D'UN DIPÒSIT AUTORITZAT (ABOCADOR), EL QUAL NO DONARÀ LLOC, A L'ABONAMENT D'AQUESTA PARTIDA. L'AMIDAMENT SERÀ SOBRE PERFIL TEÒRIC REALMENT EXECUTAT. (P - 15)	15,60	0,000	0,00
6	F2R6960	M3	DISPOSICIÓ CONTROLADA EN CENTRE DE RECICLATGE DE RESIDUS DE PAPER I CARTRÓ NO PERILLOSOS AMB UNA DENSITAT 0,04 T/M3, PROCEDENTS DE CONSTRUCCIÓ O DEMOLICIÓ, AMB CODI 15 01 01 SEGONS LA LLISTA EUROPEA DE RESIDUS. AQUESTA PARTIDA NOMÉS S'ABONARÀ AL LLIURAMENT DEL CORRESPONENT CERTIFICAT D'UN CENTRE DE RECICLATGE. NO S'ACCEPTARÀ EL CERTIFICAT D'UN DIPÒSIT AUTORITZAT (ABOCADOR), EL QUAL NO DONARÀ LLOC, A L'ABONAMENT D'AQUESTA PARTIDA. L'AMIDAMENT SERÀ SOBRE PERFIL TEÒRIC REALMENT EXECUTAT. (P - 16)	0,00	0,013	0,00

PRESSUPOST * Data: 27/11/25

7	F2R71H1	M3	DISPOSICIÓ CONTROLADA EN DIPÒSIT AUTORITZAT INCLÒS EL CÀNON SOBRE LA DEPOSICIÓ CONTROLADA DELS RESIDUS DE LA CONSTRUCCIÓ, SEGONS LA LLEI 8/2008, DE RESIDUS DE FORMIGÓ INERTS AMB UNA DENSITAT 1,45 T/M3, PROCEDENTS DE CONSTRUCCIÓ O DEMOLICIÓ, AMB CODI 17 01 01 SEGONS LA LLISTA EUROPEA DE RESIDUS. AQUESTA PARTIDA NOMÉS S'ABONARÀ AL LLIURAMENT DEL CORRESPONENT CERTIFICAT D'UN CENTRE DE RECICLATGE. NO S'ACCEPTARÀ EL CERTIFICAT D'UN DIPÒSIT AUTORITZAT (ABOCADOR), EL QUAL NO DONARÀ LLOC, A L'ABONAMENT D'AQUESTA PARTIDA. L'AMIDAMENT SERÀ SOBRE PERFIL TEÒRIC REALMENT EXECUTAT. (P - 17)	18,71	0,000	0,00
8	F2R7LP1	M3	DISPOSICIÓ CONTROLADA EN DIPÒSIT AUTORITZAT INCLÒS EL CÀNON SOBRE LA DEPOSICIÓ CONTROLADA DELS RESIDUS DE LA CONSTRUCCIÓ, SEGONS LA LLEI 8/2008, DE RESIDUS DE TERRA INERTS AMB UNA DENSITAT 1,6 T/M3, PROCEDENTS D'EXCAVACIÓ, AMB CODI 17 05 04 SEGONS LA LLISTA EUROPEA DE RESIDUS. AQUESTA PARTIDA NOMÉS S'ABONARÀ AL LLIURAMENT DEL CORRESPONENT CERTIFICAT D'UN CENTRE DE RECICLATGE. NO S'ACCEPTARÀ EL CERTIFICAT D'UN DIPÒSIT AUTORITZAT (ABOCADOR), EL QUAL NO DONARÀ LLOC, A L'ABONAMENT D'AQUESTA PARTIDA. L'AMIDAMENT SERÀ SOBRE PERFIL TEÒRIC REALMENT EXECUTAT. (P - 18)	10,91	52,620	574,08
9	F2R8TD0	M3	DISPOSICIÓ CONTROLADA EN CENTRE DE SELECCIÓ I TRANSFERÈNCIA DE RESIDUS DE TRONCS I SOQUES NO PERILLOSOS AMB UNA DENSITAT 0,9 T/M3, PROCEDENTS DE PODA O SEGA, AMB CODI 20 02 01 SEGONS LA LLISTA EUROPEA DE RESIDUS. AQUESTA PARTIDA NOMÉS S'ABONARÀ AL LLIURAMENT DEL CORRESPONENT CERTIFICAT D'UN CENTRE DE RECICLATGE. NO S'ACCEPTARÀ EL CERTIFICAT D'UN DIPÒSIT AUTORITZAT (ABOCADOR), EL QUAL NO DONARÀ LLOC, A L'ABONAMENT D'AQUESTA PARTIDA. L'AMIDAMENT SERÀ SOBRE PERFIL TEÒRIC REALMENT EXECUTAT. (P - 19)	84,47	0,000	0,00
10	F2RIQFO	M3	DISPOSICIÓ CONTROLADA EN DIPÒSIT AUTORITZAT INCLÒS EL CÀNON SOBRE LA DEPOSICIÓ CONTROLADA DELS RESIDUS DE LA CONSTRUCCIÓ, SEGONS LA LLEI 8/2008, DE RESIDUS BARREJATS INERTS AMB UNA DENSITAT 1 T/M3, PROCEDENTS DE CONSTRUCCIÓ O DEMOLICIÓ, AMB CODI 17 01 07 SEGONS LA LLISTA EUROPEA DE RESIDUS (P - 20)	26,99	0,000	0,00
11	F2RM8VT	M3	DISPOSICIÓ CONTROLADA EN DIPÒSIT AUTORITZAT INCLÒS EL CÀNON SOBRE LA DEPOSICIÓ CONTROLADA DELS RESIDUS DE LA CONSTRUCCIÓ, SEGONS LA LLEI 8/2008, DE RESIDUS D'AGLOMERAT ASFÀLTIC NO PERILLOSOS AMB UNA DENSITAT 1,45 T/M3, PROCEDENTS DE CONSTRUCCIÓ O DEMOLICIÓ, AMB CODI 17 03 02 SEGONS LA LLISTA EUROPEA DE RESIDUS. AQUESTA PARTIDA NOMÉS S'ABONARÀ AL LLIURAMENT DEL CORRESPONENT CERTIFICAT D'UN CENTRE DE RECICLATGE. NO S'ACCEPTARÀ EL CERTIFICAT D'UN DIPÒSIT AUTORITZAT (ABOCADOR), EL QUAL NO DONARÀ LLOC, A L'ABONAMENT D'AQUESTA PARTIDA. L'AMIDAMENT SERÀ SOBRE PERFIL TEÒRIC REALMENT EXECUTAT.	19,88	0,000	0,00

			(P - 21)			
TOTAL	TITOL 3		LA CIUTAT - FASE 1			**1.090,97**

OBRA 01 PRESSUPOST ACTUACIONS DE MILLORA PAISATGISTICA I POTENCIACIÓ
CAPÍTOL 14 GESTIÓ RESIDUS LOT 1
TITOL 3 04 L1-2.1
EIX MACIÀ

NUM.	CODI	UA	DESCRIPCIÓ	PREU	AMIDAMENT	IMPORT
1	F2R4200	M3	CLASSIFICACIÓ A PEU D'OBRA DE RESIDUS DE CONSTRUCCIÓ O DEMOLICIÓ EN FRACCIONS SEGONS REAL DECRETO 105/2008, AMB MITJANS MANUALS. AQUESTA PARTIDA NOMÉS S'ABONARÀ AL LLIURAMENT DEL CORRESPONENT CERTIFICAT D'UN CENTRE DE RECICLATGE. NO S'ACCEPTARÀ EL CERTIFICAT D'UN DIPÒSIT AUTORITZAT (ABOCADOR), EL QUAL NO DONARÀ LLOC, A L'ABONAMENT D'AQUESTA PARTIDA. L'AMIDAMENT SERÀ SOBRE PERFIL TEÒRIC REALMENT EXECUTAT. (P - 11)	5,52	1,131	6,24
2	F2R4237	M3	CÀRREGA AMB MITJANS MECÀNICS I TRANSPORT DE RESIDUS INERTS O NO ESPECIALS A INSTAL·LACIÓ AUTORITZADA DE GESTIÓ DE RESIDUS, AMB CAMIÓ PER A TRANSPORT DE 7 T, AMB UN RECORREGUT DE MÉS DE 5 I FINS A 10 KM (P - 12)	9,46	7,947	75,18
3	F2R6680	M3	DISPOSICIÓ CONTROLADA EN CENTRE DE RECICLATGE DE RESIDUS DE METALLS BARREJATS NO PERILLOSOS AMB UNA DENSITAT 0,2 T/M3, PROCEDENTS DE CONSTRUCCIÓ O DEMOLICIÓ, AMB CODI 17 04 07 SEGONS LA LLISTA EUROPEA DE RESIDUS. AQUESTA PARTIDA NOMÉS S'ABONARÀ AL LLIURAMENT DEL CORRESPONENT CERTIFICAT D'UN CENTRE DE RECICLATGE. NO S'ACCEPTARÀ EL CERTIFICAT D'UN DIPÒSIT AUTORITZAT (ABOCADOR), EL QUAL NO DONARÀ LLOC, A L'ABONAMENT D'AQUESTA PARTIDA. L'AMIDAMENT SERÀ SOBRE PERFIL TEÒRIC REALMENT EXECUTAT. (P - 13)	-42,27	0,034	-1,44
4	F2R6770	M3	DISPOSICIÓ CONTROLADA EN CENTRE DE RECICLATGE DE RESIDUS DE PLÀSTIC NO PERILLOSOS AMB UNA DENSITAT 0,035 T/M3, PROCEDENTS DE CONSTRUCCIÓ O DEMOLICIÓ, AMB CODI 17 02 03 SEGONS LA LLISTA EUROPEA DE RESIDUS. AQUESTA PARTIDA NOMÉS S'ABONARÀ AL LLIURAMENT DEL CORRESPONENT CERTIFICAT D'UN CENTRE DE RECICLATGE. NO S'ACCEPTARÀ EL CERTIFICAT D'UN DIPÒSIT AUTORITZAT (ABOCADOR), EL QUAL NO DONARÀ LLOC, A L'ABONAMENT D'AQUESTA PARTIDA. L'AMIDAMENT SERÀ SOBRE PERFIL TEÒRIC REALMENT EXECUTAT. (P - 14)	0,00	0,063	0,00
5	F2R6890	M3	DISPOSICIÓ CONTROLADA EN CENTRE DE RECICLATGE DE RESIDUS DE FUSTA NO PERILLOSOS AMB UNA DENSITAT 0,19 T/M3, PROCEDENTS DE CONSTRUCCIÓ O DEMOLICIÓ, AMB CODI 17 02 01 SEGONS LA LLISTA EUROPEA DE RESIDUS. AQUESTA PARTIDA NOMÉS S'ABONARÀ AL LLIURAMENT DEL CORRESPONENT CERTIFICAT D'UN CENTRE DE RECICLATGE. NO S'ACCEPTARÀ EL CERTIFICAT D'UN DIPÒSIT AUTORITZAT (ABOCADOR), EL QUAL NO DONARÀ LLOC, A L'ABONAMENT D'AQUESTA PARTIDA.	15,60	0,000	0,00

			L'AMIDAMENT SERÀ SOBRE PERFIL TEÒRIC REALMENT EXECUTAT. (P - 15)			
6	F2R6960	M3	DISPOSICIÓ CONTROLADA EN CENTRE DE RECICLATGE DE RESIDUS DE PAPER I CARTRÓ NO PERILLOSOS AMB UNA DENSITAT 0,04 T/M3, PROCEDENTS DE CONSTRUCCIÓ O DEMOLICIÓ, AMB CODI 15 01 01 SEGONS LA LLISTA EUROPEA DE RESIDUS. AQUESTA PARTIDA NOMÉS S'ABONARÀ AL LLIURAMENT DEL CORRESPONENT CERTIFICAT D'UN CENTRE DE RECICLATGE. NO S'ACCEPTARÀ EL CERTIFICAT D'UN DIPÒSIT AUTORITZAT (ABOCADOR), EL QUAL NO DONARÀ LLOC, A L'ABONAMENT D'AQUESTA PARTIDA. L'AMIDAMENT SERÀ SOBRE PERFIL TEÒRIC REALMENT EXECUTAT. (P - 16)	0,00	0,013	0,00
7	F2R71H1	M3	DISPOSICIÓ CONTROLADA EN DIPÒSIT AUTORITZAT INCLÒS EL CÀNON SOBRE LA DEPOSICIÓ CONTROLADA DELS RESIDUS DE LA CONSTRUCCIÓ, SEGONS LA LLEI 8/2008, DE RESIDUS DE FORMIGÓ INERTS AMB UNA DENSITAT 1,45 T/M3, PROCEDENTS DE CONSTRUCCIÓ O DEMOLICIÓ, AMB CODI 17 01 01 SEGONS LA LLISTA EUROPEA DE RESIDUS. AQUESTA PARTIDA NOMÉS S'ABONARÀ AL LLIURAMENT DEL CORRESPONENT CERTIFICAT D'UN CENTRE DE RECICLATGE. NO S'ACCEPTARÀ EL CERTIFICAT D'UN DIPÒSIT AUTORITZAT (ABOCADOR), EL QUAL NO DONARÀ LLOC, A L'ABONAMENT D'AQUESTA PARTIDA. L'AMIDAMENT SERÀ SOBRE PERFIL TEÒRIC REALMENT EXECUTAT. (P - 17)	18,71	0,000	0,00
8	F2R7LP1	M3	DISPOSICIÓ CONTROLADA EN DIPÒSIT AUTORITZAT INCLÒS EL CÀNON SOBRE LA DEPOSICIÓ CONTROLADA DELS RESIDUS DE LA CONSTRUCCIÓ, SEGONS LA LLEI 8/2008, DE RESIDUS DE TERRA INERTS AMB UNA DENSITAT 1,6 T/M3, PROCEDENTS D'EXCAVACIÓ, AMB CODI 17 05 04 SEGONS LA LLISTA EUROPEA DE RESIDUS. AQUESTA PARTIDA NOMÉS S'ABONARÀ AL LLIURAMENT DEL CORRESPONENT CERTIFICAT D'UN CENTRE DE RECICLATGE. NO S'ACCEPTARÀ EL CERTIFICAT D'UN DIPÒSIT AUTORITZAT (ABOCADOR), EL QUAL NO DONARÀ LLOC, A L'ABONAMENT D'AQUESTA PARTIDA. L'AMIDAMENT SERÀ SOBRE PERFIL TEÒRIC REALMENT EXECUTAT. (P - 18)	10,91	6,816	74,36
9	F2R8TD0	M3	DISPOSICIÓ CONTROLADA EN CENTRE DE SELECCIÓ I TRANSFERÈNCIA DE RESIDUS DE TRONCS I SOQUES NO PERILLOSOS AMB UNA DENSITAT 0,9 T/M3, PROCEDENTS DE PODA O SEGA, AMB CODI 20 02 01 SEGONS LA LLISTA EUROPEA DE RESIDUS. AQUESTA PARTIDA NOMÉS S'ABONARÀ AL LLIURAMENT DEL CORRESPONENT CERTIFICAT D'UN CENTRE DE RECICLATGE. NO S'ACCEPTARÀ EL CERTIFICAT D'UN DIPÒSIT AUTORITZAT (ABOCADOR), EL QUAL NO DONARÀ LLOC, A L'ABONAMENT D'AQUESTA PARTIDA. L'AMIDAMENT SERÀ SOBRE PERFIL TEÒRIC REALMENT EXECUTAT. (P - 19)	84,47	1,031	87,09
10	F2RIQFO	M3	DISPOSICIÓ CONTROLADA EN DIPÒSIT AUTORITZAT INCLÒS EL CÀNON SOBRE LA DEPOSICIÓ CONTROLADA DELS RESIDUS DE LA CONSTRUCCIÓ, SEGONS LA LLEI 8/2008, DE RESIDUS BARREJATS INERTS AMB UNA DENSITAT 1 T/M3, PROCEDENTS DE CONSTRUCCIÓ O	26,99	0,000	0,00

			DEMOLICIÓ, AMB CODI 17 01 07 SEGONS LA LLISTA EUROPEA DE RESIDUS (P - 20)			
11	F2RM8VT	M3	DISPOSICIÓ CONTROLADA EN DIPÒSIT AUTORITZAT INCLÒS EL CÀNON SOBRE LA DEPOSICIÓ CONTROLADA DELS RESIDUS DE LA CONSTRUCCIÓ, SEGONS LA LLEI 8/2008, DE RESIDUS D'AGLOMERAT ASFÀLTIC NO PERILLOSOS AMB UNA DENSITAT 1,45 T/M3, PROCEDENTS DE CONSTRUCCIÓ O DEMOLICIÓ, AMB CODI 17 03 02 SEGONS LA LLISTA EUROPEA DE RESIDUS. AQUESTA PARTIDA NOMÉS S'ABONARÀ AL LLIURAMENT DEL CORRESPONENT CERTIFICAT D'UN CENTRE DE RECICLATGE. NO S'ACCEPTARÀ EL CERTIFICAT D'UN DIPÒSIT AUTORITZAT (ABOCADOR), EL QUAL NO DONARÀ LLOC, A L'ABONAMENT D'AQUESTA PARTIDA. L'AMIDAMENT SERÀ SOBRE PERFIL TEÒRIC REALMENT EXECUTAT. (P - 21)	19,88	0,000	0,00
TOTAL	TITOL 3		LA CIUTAT - FASE 1			**241,43**

OBRA 01 PRESSUPOST ACTUACIONS DE MILLORA PAISATGISTICA I POTENCIACIÓ
CAPÍTOL 14 GESTIÓ RESIDUS LOT 1
TITOL 3 05 L1-2.2
PLAÇA CONCÒRDIA

NUM.	CODI	UA	DESCRIPCIÓ	PREU	AMIDAMENT	IMPORT
1	F2R4200	M3	CLASSIFICACIÓ A PEU D'OBRA DE RESIDUS DE CONSTRUCCIÓ O DEMOLICIÓ EN FRACCIONS SEGONS REAL DECRETO 105/2008, AMB MITJANS MANUALS. AQUESTA PARTIDA NOMÉS S'ABONARÀ AL LLIURAMENT DEL CORRESPONENT CERTIFICAT D'UN CENTRE DE RECICLATGE. NO S'ACCEPTARÀ EL CERTIFICAT D'UN DIPÒSIT AUTORITZAT (ABOCADOR), EL QUAL NO DONARÀ LLOC, A L'ABONAMENT D'AQUESTA PARTIDA. L'AMIDAMENT SERÀ SOBRE PERFIL TEÒRIC REALMENT EXECUTAT. (P - 11)	5,52	0,277	1,53
2	F2R4237	M3	CÀRREGA AMB MITJANS MECÀNICS I TRANSPORT DE RESIDUS INERTS O NO ESPECIALS A INSTAL·LACIÓ AUTORITZADA DE GESTIÓ DE RESIDUS, AMB CAMIÓ PER A TRANSPORT DE 7 T, AMB UN RECORREGUT DE MÉS DE 5 I FINS A 10 KM (P - 12)	9,46	21,181	200,37
3	F2R6680	M3	DISPOSICIÓ CONTROLADA EN CENTRE DE RECICLATGE DE RESIDUS DE METALLS BARREJATS NO PERILLOSOS AMB UNA DENSITAT 0,2 T/M3, PROCEDENTS DE CONSTRUCCIÓ O DEMOLICIÓ, AMB CODI 17 04 07 SEGONS LA LLISTA EUROPEA DE RESIDUS. AQUESTA PARTIDA NOMÉS S'ABONARÀ AL LLIURAMENT DEL CORRESPONENT CERTIFICAT D'UN CENTRE DE RECICLATGE. NO S'ACCEPTARÀ EL CERTIFICAT D'UN DIPÒSIT AUTORITZAT (ABOCADOR), EL QUAL NO DONARÀ LLOC, A L'ABONAMENT D'AQUESTA PARTIDA. L'AMIDAMENT SERÀ SOBRE PERFIL TEÒRIC REALMENT EXECUTAT. (P - 13)	-42,27	0,000	0,00
4	F2R6770	M3	DISPOSICIÓ CONTROLADA EN CENTRE DE RECICLATGE DE RESIDUS DE PLÀSTIC NO PERILLOSOS AMB UNA DENSITAT 0,035 T/M3, PROCEDENTS DE CONSTRUCCIÓ O DEMOLICIÓ, AMB CODI 17 02 03 SEGONS LA LLISTA EUROPEA DE RESIDUS. AQUESTA PARTIDA NOMÉS S'ABONARÀ AL LLIURAMENT DEL CORRESPONENT CERTIFICAT D'UN CENTRE DE	0,00	0,264	0,00

			RECICLATGE. NO S'ACCEPTARÀ EL CERTIFICAT D'UN DIPÒSIT AUTORITZAT (ABOCADOR), EL QUAL NO DONARÀ LLOC, A L'ABONAMENT D'AQUESTA PARTIDA. L'AMIDAMENT SERÀ SOBRE PERFIL TEÒRIC REALMENT EXECUTAT. (P - 14)			
5	F2R6890	M3	DISPOSICIÓ CONTROLADA EN CENTRE DE RECICLATGE DE RESIDUS DE FUSTA NO PERILLOSOS AMB UNA DENSITAT 0,19 T/M3, PROCEDENTS DE CONSTRUCCIÓ O DEMOLICIÓ, AMB CODI 17 02 01 SEGONS LA LLISTA EUROPEA DE RESIDUS. AQUESTA PARTIDA NOMÉS S'ABONARÀ AL LLIURAMENT DEL CORRESPONENT CERTIFICAT D'UN CENTRE DE RECICLATGE. NO S'ACCEPTARÀ EL CERTIFICAT D'UN DIPÒSIT AUTORITZAT (ABOCADOR), EL QUAL NO DONARÀ LLOC, A L'ABONAMENT D'AQUESTA PARTIDA. L'AMIDAMENT SERÀ SOBRE PERFIL TEÒRIC REALMENT EXECUTAT. (P - 15)	15,60	0,000	0,00
6	F2R6960	M3	DISPOSICIÓ CONTROLADA EN CENTRE DE RECICLATGE DE RESIDUS DE PAPER I CARTRÓ NO PERILLOSOS AMB UNA DENSITAT 0,04 T/M3, PROCEDENTS DE CONSTRUCCIÓ O DEMOLICIÓ, AMB CODI 15 01 01 SEGONS LA LLISTA EUROPEA DE RESIDUS. AQUESTA PARTIDA NOMÉS S'ABONARÀ AL LLIURAMENT DEL CORRESPONENT CERTIFICAT D'UN CENTRE DE RECICLATGE. NO S'ACCEPTARÀ EL CERTIFICAT D'UN DIPÒSIT AUTORITZAT (ABOCADOR), EL QUAL NO DONARÀ LLOC, A L'ABONAMENT D'AQUESTA PARTIDA. L'AMIDAMENT SERÀ SOBRE PERFIL TEÒRIC REALMENT EXECUTAT. (P - 16)	0,00	0,013	0,00
7	F2R71H1	M3	DISPOSICIÓ CONTROLADA EN DIPÒSIT AUTORITZAT INCLÒS EL CÀNON SOBRE LA DEPOSICIÓ CONTROLADA DELS RESIDUS DE LA CONSTRUCCIÓ, SEGONS LA LLEI 8/2008, DE RESIDUS DE FORMIGÓ INERTS AMB UNA DENSITAT 1,45 T/M3, PROCEDENTS DE CONSTRUCCIÓ O DEMOLICIÓ, AMB CODI 17 01 01 SEGONS LA LLISTA EUROPEA DE RESIDUS. AQUESTA PARTIDA NOMÉS S'ABONARÀ AL LLIURAMENT DEL CORRESPONENT CERTIFICAT D'UN CENTRE DE RECICLATGE. NO S'ACCEPTARÀ EL CERTIFICAT D'UN DIPÒSIT AUTORITZAT (ABOCADOR), EL QUAL NO DONARÀ LLOC, A L'ABONAMENT D'AQUESTA PARTIDA. L'AMIDAMENT SERÀ SOBRE PERFIL TEÒRIC REALMENT EXECUTAT. (P - 17)	18,71	0,000	0,00
8	F2R7LP1	M3	DISPOSICIÓ CONTROLADA EN DIPÒSIT AUTORITZAT INCLÒS EL CÀNON SOBRE LA DEPOSICIÓ CONTROLADA DELS RESIDUS DE LA CONSTRUCCIÓ, SEGONS LA LLEI 8/2008, DE RESIDUS DE TERRA INERTS AMB UNA DENSITAT 1,6 T/M3, PROCEDENTS D'EXCAVACIÓ, AMB CODI 17 05 04 SEGONS LA LLISTA EUROPEA DE RESIDUS. AQUESTA PARTIDA NOMÉS S'ABONARÀ AL LLIURAMENT DEL CORRESPONENT CERTIFICAT D'UN CENTRE DE RECICLATGE. NO S'ACCEPTARÀ EL CERTIFICAT D'UN DIPÒSIT AUTORITZAT (ABOCADOR), EL QUAL NO DONARÀ LLOC, A L'ABONAMENT D'AQUESTA PARTIDA. L'AMIDAMENT SERÀ SOBRE PERFIL TEÒRIC REALMENT EXECUTAT. (P - 18)	10,91	20,904	228,06
9	F2R8TD0	M3	DISPOSICIÓ CONTROLADA EN CENTRE DE SELECCIÓ I TRANSFERÈNCIA DE RESIDUS DE TRONCS I SOQUES NO	84,47	0,000	0,00

			PERILLOSOS AMB UNA DENSITAT 0,9 T/M3, PROCEDENTS DE PODA O SEGA, AMB CODI 20 02 01 SEGONS LA LLISTA EUROPEA DE RESIDUS. AQUESTA PARTIDA NOMÉS S'ABONARÀ AL LLIURAMENT DEL CORRESPONENT CERTIFICAT D'UN CENTRE DE RECICLATGE. NO S'ACCEPTARÀ EL CERTIFICAT D'UN DIPÒSIT AUTORITZAT (ABOCADOR), EL QUAL NO DONARÀ LLOC, A L'ABONAMENT D'AQUESTA PARTIDA. L'AMIDAMENT SERÀ SOBRE PERFIL TEÒRIC REALMENT EXECUTAT. (P - 19)			
10	F2RIQFO	M3	DISPOSICIÓ CONTROLADA EN DIPÒSIT AUTORITZAT INCLÒS EL CÀNON SOBRE LA DEPOSICIÓ CONTROLADA DELS RESIDUS DE LA CONSTRUCCIÓ, SEGONS LA LLEI 8/2008, DE RESIDUS BARREJATS INERTS AMB UNA DENSITAT 1 T/M3, PROCEDENTS DE CONSTRUCCIÓ O DEMOLICIÓ, AMB CODI 17 01 07 SEGONS LA LLISTA EUROPEA DE RESIDUS (P - 20)	26,99	0,000	0,00
11	F2RM8VT	M3	DISPOSICIÓ CONTROLADA EN DIPÒSIT AUTORITZAT INCLÒS EL CÀNON SOBRE LA DEPOSICIÓ CONTROLADA DELS RESIDUS DE LA CONSTRUCCIÓ, SEGONS LA LLEI 8/2008, DE RESIDUS D'AGLOMERAT ASFÀLTIC NO PERILLOSOS AMB UNA DENSITAT 1,45 T/M3, PROCEDENTS DE CONSTRUCCIÓ O DEMOLICIÓ, AMB CODI 17 03 02 SEGONS LA LLISTA EUROPEA DE RESIDUS. AQUESTA PARTIDA NOMÉS S'ABONARÀ AL LLIURAMENT DEL CORRESPONENT CERTIFICAT D'UN CENTRE DE RECICLATGE. NO S'ACCEPTARÀ EL CERTIFICAT D'UN DIPÒSIT AUTORITZAT (ABOCADOR), EL QUAL NO DONARÀ LLOC, A L'ABONAMENT D'AQUESTA PARTIDA. L'AMIDAMENT SERÀ SOBRE PERFIL TEÒRIC REALMENT EXECUTAT. (P - 21)	19,88	0,000	0,00
TOTAL	TITOL 3		LA CIUTAT - FASE 1			**429,96**

OBRA 01 PRESSUPOST ACTUACIONS DE MILLORA PAISATGISTICA I POTENCIACIÓ
CAPÍTOL 14 GESTIÓ RESIDUS LOT 1
TITOL 3 06 L1-3.1
PLAÇA DEL FARELL

NUM.	CODI	UA	DESCRIPCIÓ	PREU	AMIDAMENT	IMPORT
1	F2R4200	M3	CLASSIFICACIÓ A PEU D'OBRA DE RESIDUS DE CONSTRUCCIÓ O DEMOLICIÓ EN FRACCIONS SEGONS REAL DECRETO 105/2008, AMB MITJANS MANUALS. AQUESTA PARTIDA NOMÉS S'ABONARÀ AL LLIURAMENT DEL CORRESPONENT CERTIFICAT D'UN CENTRE DE RECICLATGE. NO S'ACCEPTARÀ EL CERTIFICAT D'UN DIPÒSIT AUTORITZAT (ABOCADOR), EL QUAL NO DONARÀ LLOC, A L'ABONAMENT D'AQUESTA PARTIDA. L'AMIDAMENT SERÀ SOBRE PERFIL TEÒRIC REALMENT EXECUTAT. (P - 11)	5,52	4,154	22,93
2	F2R4237	M3	CÀRREGA AMB MITJANS MECÀNICS I TRANSPORT DE RESIDUS INERTS O NO ESPECIALS A INSTAL·LACIÓ AUTORITZADA DE GESTIÓ DE RESIDUS, AMB CAMIÓ PER A TRANSPORT DE 7 T, AMB UN RECORREGUT DE MÉS DE 5 I FINS A 10 KM (P - 12)	9,46	14,531	137,46
3	F2R6680	M3	DISPOSICIÓ CONTROLADA EN CENTRE DE RECICLATGE DE RESIDUS DE METALLS BARREJATS NO PERILLOSOS AMB UNA DENSITAT 0,2 T/M3, PROCEDENTS DE CONSTRUCCIÓ O DEMOLICIÓ, AMB CODI 17 04 07 SEGONS	-42,27	0,000	0,00

			LA LLISTA EUROPEA DE RESIDUS. AQUESTA PARTIDA NOMÉS S'ABONARÀ AL LLIURAMENT DEL CORRESPONENT CERTIFICAT D'UN CENTRE DE RECICLATGE. NO S'ACCEPTARÀ EL CERTIFICAT D'UN DIPÒSIT AUTORITZAT (ABOCADOR), EL QUAL NO DONARÀ LLOC, A L'ABONAMENT D'AQUESTA PARTIDA. L'AMIDAMENT SERÀ SOBRE PERFIL TEÒRIC REALMENT EXECUTAT. (P - 13)			
4	F2R6770	M3	DISPOSICIÓ CONTROLADA EN CENTRE DE RECICLATGE DE RESIDUS DE PLÀSTIC NO PERILLOSOS AMB UNA DENSITAT 0,035 T/M3, PROCEDENTS DE CONSTRUCCIÓ O DEMOLICIÓ, AMB CODI 17 02 03 SEGONS LA LLISTA EUROPEA DE RESIDUS. AQUESTA PARTIDA NOMÉS S'ABONARÀ AL LLIURAMENT DEL CORRESPONENT CERTIFICAT D'UN CENTRE DE RECICLATGE. NO S'ACCEPTARÀ EL CERTIFICAT D'UN DIPÒSIT AUTORITZAT (ABOCADOR), EL QUAL NO DONARÀ LLOC, A L'ABONAMENT D'AQUESTA PARTIDA. L'AMIDAMENT SERÀ SOBRE PERFIL TEÒRIC REALMENT EXECUTAT. (P - 14)	0,00	0,134	0,00
5	F2R6890	M3	DISPOSICIÓ CONTROLADA EN CENTRE DE RECICLATGE DE RESIDUS DE FUSTA NO PERILLOSOS AMB UNA DENSITAT 0,19 T/M3, PROCEDENTS DE CONSTRUCCIÓ O DEMOLICIÓ, AMB CODI 17 02 01 SEGONS LA LLISTA EUROPEA DE RESIDUS. AQUESTA PARTIDA NOMÉS S'ABONARÀ AL LLIURAMENT DEL CORRESPONENT CERTIFICAT D'UN CENTRE DE RECICLATGE. NO S'ACCEPTARÀ EL CERTIFICAT D'UN DIPÒSIT AUTORITZAT (ABOCADOR), EL QUAL NO DONARÀ LLOC, A L'ABONAMENT D'AQUESTA PARTIDA. L'AMIDAMENT SERÀ SOBRE PERFIL TEÒRIC REALMENT EXECUTAT. (P - 15)	15,60	0,000	0,00
6	F2R6960	M3	DISPOSICIÓ CONTROLADA EN CENTRE DE RECICLATGE DE RESIDUS DE PAPER I CARTRÓ NO PERILLOSOS AMB UNA DENSITAT 0,04 T/M3, PROCEDENTS DE CONSTRUCCIÓ O DEMOLICIÓ, AMB CODI 15 01 01 SEGONS LA LLISTA EUROPEA DE RESIDUS. AQUESTA PARTIDA NOMÉS S'ABONARÀ AL LLIURAMENT DEL CORRESPONENT CERTIFICAT D'UN CENTRE DE RECICLATGE. NO S'ACCEPTARÀ EL CERTIFICAT D'UN DIPÒSIT AUTORITZAT (ABOCADOR), EL QUAL NO DONARÀ LLOC, A L'ABONAMENT D'AQUESTA PARTIDA. L'AMIDAMENT SERÀ SOBRE PERFIL TEÒRIC REALMENT EXECUTAT. (P - 16)	0,00	0,013	0,00
7	F2R71H1	M3	DISPOSICIÓ CONTROLADA EN DIPÒSIT AUTORITZAT INCLÒS EL CÀNON SOBRE LA DEPOSICIÓ CONTROLADA DELS RESIDUS DE LA CONSTRUCCIÓ, SEGONS LA LLEI 8/2008, DE RESIDUS DE FORMIGÓ INERTS AMB UNA DENSITAT 1,45 T/M3, PROCEDENTS DE CONSTRUCCIÓ O DEMOLICIÓ, AMB CODI 17 01 01 SEGONS LA LLISTA EUROPEA DE RESIDUS. AQUESTA PARTIDA NOMÉS S'ABONARÀ AL LLIURAMENT DEL CORRESPONENT CERTIFICAT D'UN CENTRE DE RECICLATGE. NO S'ACCEPTARÀ EL CERTIFICAT D'UN DIPÒSIT AUTORITZAT (ABOCADOR), EL QUAL NO DONARÀ LLOC, A L'ABONAMENT D'AQUESTA PARTIDA. L'AMIDAMENT SERÀ SOBRE PERFIL TEÒRIC REALMENT EXECUTAT. (P - 17)	18,71	0,000	0,00

PRESSUPOST * Data: 27/11/25

8	F2R7LP1	M3	DISPOSICIÓ CONTROLADA EN DIPÒSIT AUTORITZAT INCLÒS EL CÀNON SOBRE LA DEPOSICIÓ CONTROLADA DELS RESIDUS DE LA CONSTRUCCIÓ, SEGONS LA LLEI 8/2008, DE RESIDUS DE TERRA INERTS AMB UNA DENSITAT 1,6 T/M3, PROCEDENTS D'EXCAVACIÓ, AMB CODI 17 05 04 SEGONS LA LLISTA EUROPEA DE RESIDUS. AQUESTA PARTIDA NOMÉS S'ABONARÀ AL LLIURAMENT DEL CORRESPONENT CERTIFICAT D'UN CENTRE DE RECICLATGE. NO S'ACCEPTARÀ EL CERTIFICAT D'UN DIPÒSIT AUTORITZAT (ABOCADOR), EL QUAL NO DONARÀ LLOC, A L'ABONAMENT D'AQUESTA PARTIDA. L'AMIDAMENT SERÀ SOBRE PERFIL TEÒRIC REALMENT EXECUTAT. (P - 18)	10,91	10,377	113,21
9	F2R8TD0	M3	DISPOSICIÓ CONTROLADA EN CENTRE DE SELECCIÓ I TRANSFERÈNCIA DE RESIDUS DE TRONCS I SOQUES NO PERILLOSOS AMB UNA DENSITAT 0,9 T/M3, PROCEDENTS DE PODA O SEGA, AMB CODI 20 02 01 SEGONS LA LLISTA EUROPEA DE RESIDUS. AQUESTA PARTIDA NOMÉS S'ABONARÀ AL LLIURAMENT DEL CORRESPONENT CERTIFICAT D'UN CENTRE DE RECICLATGE. NO S'ACCEPTARÀ EL CERTIFICAT D'UN DIPÒSIT AUTORITZAT (ABOCADOR), EL QUAL NO DONARÀ LLOC, A L'ABONAMENT D'AQUESTA PARTIDA. L'AMIDAMENT SERÀ SOBRE PERFIL TEÒRIC REALMENT EXECUTAT. (P - 19)	84,47	4,007	338,47
10	F2RIQFO	M3	DISPOSICIÓ CONTROLADA EN DIPÒSIT AUTORITZAT INCLÒS EL CÀNON SOBRE LA DEPOSICIÓ CONTROLADA DELS RESIDUS DE LA CONSTRUCCIÓ, SEGONS LA LLEI 8/2008, DE RESIDUS BARREJATS INERTS AMB UNA DENSITAT 1 T/M3, PROCEDENTS DE CONSTRUCCIÓ O DEMOLICIÓ, AMB CODI 17 01 07 SEGONS LA LLISTA EUROPEA DE RESIDUS (P - 20)	26,99	0,000	0,00
11	F2RM8VT	M3	DISPOSICIÓ CONTROLADA EN DIPÒSIT AUTORITZAT INCLÒS EL CÀNON SOBRE LA DEPOSICIÓ CONTROLADA DELS RESIDUS DE LA CONSTRUCCIÓ, SEGONS LA LLEI 8/2008, DE RESIDUS D'AGLOMERAT ASFÀLTIC NO PERILLOSOS AMB UNA DENSITAT 1,45 T/M3, PROCEDENTS DE CONSTRUCCIÓ O DEMOLICIÓ, AMB CODI 17 03 02 SEGONS LA LLISTA EUROPEA DE RESIDUS. AQUESTA PARTIDA NOMÉS S'ABONARÀ AL LLIURAMENT DEL CORRESPONENT CERTIFICAT D'UN CENTRE DE RECICLATGE. NO S'ACCEPTARÀ EL CERTIFICAT D'UN DIPÒSIT AUTORITZAT (ABOCADOR), EL QUAL NO DONARÀ LLOC, A L'ABONAMENT D'AQUESTA PARTIDA. L'AMIDAMENT SERÀ SOBRE PERFIL TEÒRIC REALMENT EXECUTAT. (P - 21)	19,88	0,000	0,00
TOTAL	TITOL 3		LA CIUTAT - FASE 1			**612,07**

OBRA 01 PRESSUPOST ACTUACIONS DE MILLORA PAISATGISTICA I POTENCIACIÓ
CAPÍTOL 14 GESTIÓ RESIDUS LOT 1
TITOL 3 07 L1-3.2
PLAÇA DEL PI

NUM.	CODI	UA	DESCRIPCIÓ	PREU	AMIDAMENT	IMPORT
1	F2R4200	M3	CLASSIFICACIÓ A PEU D'OBRA DE RESIDUS DE CONSTRUCCIÓ O DEMOLICIÓ EN FRACCIONS SEGONS REAL DECRETO 105/2008, AMB MITJANS MANUALS. AQUESTA PARTIDA NOMÉS S'ABONARÀ AL LLIURAMENT DEL CORRESPONENT CERTIFICAT D'UN CENTRE DE	5,52	0,564	3,11

			RECICLATGE. NO S'ACCEPTARÀ EL CERTIFICAT D'UN DIPÒSIT AUTORITZAT (ABOCADOR), EL QUAL NO DONARÀ LLOC, A L'ABONAMENT D'AQUESTA PARTIDA. L'AMIDAMENT SERÀ SOBRE PERFIL TEÒRIC REALMENT EXECUTAT. (P - 11)			
2	F2R4237	M3	CÀRREGA AMB MITJANS MECÀNICS I TRANSPORT DE RESIDUS INERTS O NO ESPECIALS A INSTAL·LACIÓ AUTORITZADA DE GESTIÓ DE RESIDUS, AMB CAMIÓ PER A TRANSPORT DE 7 T, AMB UN RECORREGUT DE MÉS DE 5 I FINS A 10 KM (P - 12)	9,46	11,472	108,53
3	F2R6680	M3	DISPOSICIÓ CONTROLADA EN CENTRE DE RECICLATGE DE RESIDUS DE METALLS BARREJATS NO PERILLOSOS AMB UNA DENSITAT 0,2 T/M3, PROCEDENTS DE CONSTRUCCIÓ O DEMOLICIÓ, AMB CODI 17 04 07 SEGONS LA LLISTA EUROPEA DE RESIDUS. AQUESTA PARTIDA NOMÉS S'ABONARÀ AL LLIURAMENT DEL CORRESPONENT CERTIFICAT D'UN CENTRE DE RECICLATGE. NO S'ACCEPTARÀ EL CERTIFICAT D'UN DIPÒSIT AUTORITZAT (ABOCADOR), EL QUAL NO DONARÀ LLOC, A L'ABONAMENT D'AQUESTA PARTIDA. L'AMIDAMENT SERÀ SOBRE PERFIL TEÒRIC REALMENT EXECUTAT. (P - 13)	-42,27	0,000	0,00
4	F2R6770	M3	DISPOSICIÓ CONTROLADA EN CENTRE DE RECICLATGE DE RESIDUS DE PLÀSTIC NO PERILLOSOS AMB UNA DENSITAT 0,035 T/M3, PROCEDENTS DE CONSTRUCCIÓ O DEMOLICIÓ, AMB CODI 17 02 03 SEGONS LA LLISTA EUROPEA DE RESIDUS. AQUESTA PARTIDA NOMÉS S'ABONARÀ AL LLIURAMENT DEL CORRESPONENT CERTIFICAT D'UN CENTRE DE RECICLATGE. NO S'ACCEPTARÀ EL CERTIFICAT D'UN DIPÒSIT AUTORITZAT (ABOCADOR), EL QUAL NO DONARÀ LLOC, A L'ABONAMENT D'AQUESTA PARTIDA. L'AMIDAMENT SERÀ SOBRE PERFIL TEÒRIC REALMENT EXECUTAT. (P - 14)	0,00	0,238	0,00
5	F2R6890	M3	DISPOSICIÓ CONTROLADA EN CENTRE DE RECICLATGE DE RESIDUS DE FUSTA NO PERILLOSOS AMB UNA DENSITAT 0,19 T/M3, PROCEDENTS DE CONSTRUCCIÓ O DEMOLICIÓ, AMB CODI 17 02 01 SEGONS LA LLISTA EUROPEA DE RESIDUS. AQUESTA PARTIDA NOMÉS S'ABONARÀ AL LLIURAMENT DEL CORRESPONENT CERTIFICAT D'UN CENTRE DE RECICLATGE. NO S'ACCEPTARÀ EL CERTIFICAT D'UN DIPÒSIT AUTORITZAT (ABOCADOR), EL QUAL NO DONARÀ LLOC, A L'ABONAMENT D'AQUESTA PARTIDA. L'AMIDAMENT SERÀ SOBRE PERFIL TEÒRIC REALMENT EXECUTAT. (P - 15)	15,60	0,000	0,00
6	F2R6960	M3	DISPOSICIÓ CONTROLADA EN CENTRE DE RECICLATGE DE RESIDUS DE PAPER I CARTRÓ NO PERILLOSOS AMB UNA DENSITAT 0,04 T/M3, PROCEDENTS DE CONSTRUCCIÓ O DEMOLICIÓ, AMB CODI 15 01 01 SEGONS LA LLISTA EUROPEA DE RESIDUS. AQUESTA PARTIDA NOMÉS S'ABONARÀ AL LLIURAMENT DEL CORRESPONENT CERTIFICAT D'UN CENTRE DE RECICLATGE. NO S'ACCEPTARÀ EL CERTIFICAT D'UN DIPÒSIT AUTORITZAT (ABOCADOR), EL QUAL NO DONARÀ LLOC, A L'ABONAMENT D'AQUESTA PARTIDA. L'AMIDAMENT SERÀ SOBRE PERFIL TEÒRIC REALMENT EXECUTAT.	0,00	0,013	0,00

PRESSUPOST * Data: 27/11/25

			(P - 16)			
7	F2R71H1	M3	DISPOSICIÓ CONTROLADA EN DIPÒSIT AUTORITZAT INCLÒS EL CÀNON SOBRE LA DEPOSICIÓ CONTROLADA DELS RESIDUS DE LA CONSTRUCCIÓ, SEGONS LA LLEI 8/2008, DE RESIDUS DE FORMIGÓ INERTS AMB UNA DENSITAT 1,45 T/M3, PROCEDENTS DE CONSTRUCCIÓ O DEMOLICIÓ, AMB CODI 17 01 01 SEGONS LA LLISTA EUROPEA DE RESIDUS. AQUESTA PARTIDA NOMÉS S'ABONARÀ AL LLIURAMENT DEL CORRESPONENT CERTIFICAT D'UN CENTRE DE RECICLATGE. NO S'ACCEPTARÀ EL CERTIFICAT D'UN DIPÒSIT AUTORITZAT (ABOCADOR), EL QUAL NO DONARÀ LLOC, A L'ABONAMENT D'AQUESTA PARTIDA. L'AMIDAMENT SERÀ SOBRE PERFIL TEÒRIC REALMENT EXECUTAT. (P - 17)	18,71	0,000	0,00
8	F2R7LP1	M3	DISPOSICIÓ CONTROLADA EN DIPÒSIT AUTORITZAT INCLÒS EL CÀNON SOBRE LA DEPOSICIÓ CONTROLADA DELS RESIDUS DE LA CONSTRUCCIÓ, SEGONS LA LLEI 8/2008, DE RESIDUS DE TERRA INERTS AMB UNA DENSITAT 1,6 T/M3, PROCEDENTS D'EXCAVACIÓ, AMB CODI 17 05 04 SEGONS LA LLISTA EUROPEA DE RESIDUS. AQUESTA PARTIDA NOMÉS S'ABONARÀ AL LLIURAMENT DEL CORRESPONENT CERTIFICAT D'UN CENTRE DE RECICLATGE. NO S'ACCEPTARÀ EL CERTIFICAT D'UN DIPÒSIT AUTORITZAT (ABOCADOR), EL QUAL NO DONARÀ LLOC, A L'ABONAMENT D'AQUESTA PARTIDA. L'AMIDAMENT SERÀ SOBRE PERFIL TEÒRIC REALMENT EXECUTAT. (P - 18)	10,91	10,908	119,01
9	F2R8TD0	M3	DISPOSICIÓ CONTROLADA EN CENTRE DE SELECCIÓ I TRANSFERÈNCIA DE RESIDUS DE TRONCS I SOQUES NO PERILLOSOS AMB UNA DENSITAT 0,9 T/M3, PROCEDENTS DE PODA O SEGA, AMB CODI 20 02 01 SEGONS LA LLISTA EUROPEA DE RESIDUS. AQUESTA PARTIDA NOMÉS S'ABONARÀ AL LLIURAMENT DEL CORRESPONENT CERTIFICAT D'UN CENTRE DE RECICLATGE. NO S'ACCEPTARÀ EL CERTIFICAT D'UN DIPÒSIT AUTORITZAT (ABOCADOR), EL QUAL NO DONARÀ LLOC, A L'ABONAMENT D'AQUESTA PARTIDA. L'AMIDAMENT SERÀ SOBRE PERFIL TEÒRIC REALMENT EXECUTAT. (P - 19)	84,47	0,313	26,44
10	F2RIQFO	M3	DISPOSICIÓ CONTROLADA EN DIPÒSIT AUTORITZAT INCLÒS EL CÀNON SOBRE LA DEPOSICIÓ CONTROLADA DELS RESIDUS DE LA CONSTRUCCIÓ, SEGONS LA LLEI 8/2008, DE RESIDUS BARREJATS INERTS AMB UNA DENSITAT 1 T/M3, PROCEDENTS DE CONSTRUCCIÓ O DEMOLICIÓ, AMB CODI 17 01 07 SEGONS LA LLISTA EUROPEA DE RESIDUS (P - 20)	26,99	0,000	0,00
11	F2RM8VT	M3	DISPOSICIÓ CONTROLADA EN DIPÒSIT AUTORITZAT INCLÒS EL CÀNON SOBRE LA DEPOSICIÓ CONTROLADA DELS RESIDUS DE LA CONSTRUCCIÓ, SEGONS LA LLEI 8/2008, DE RESIDUS D'AGLOMERAT ASFÀLTIC NO PERILLOSOS AMB UNA DENSITAT 1,45 T/M3, PROCEDENTS DE CONSTRUCCIÓ O DEMOLICIÓ, AMB CODI 17 03 02 SEGONS LA LLISTA EUROPEA DE RESIDUS. AQUESTA PARTIDA NOMÉS S'ABONARÀ AL LLIURAMENT DEL CORRESPONENT CERTIFICAT D'UN CENTRE DE RECICLATGE. NO S'ACCEPTARÀ EL CERTIFICAT D'UN DIPÒSIT AUTORITZAT (ABOCADOR), EL QUAL NO DONARÀ LLOC, A L'ABONAMENT D'AQUESTA PARTIDA. L'AMIDAMENT SERÀ SOBRE PERFIL TEÒRIC REALMENT	19,88	0,000	0,00

			EXECUTAT. (P - 21)			
TOTAL	TITOL 3		LA CIUTAT - FASE 1			**257,09**

OBRA 01 PRESSUPOST ACTUACIONS DE MILLORA PAISATGISTICA I POTENCIACIÓ
CAPÍTOL 14 GESTIÓ RESIDUS LOT 1
TITOL 3 08 L1-4.1
VIA ALEXANDRA

NUM.	CODI	UA	DESCRIPCIÓ	PREU	AMIDAMENT	IMPORT
1	F2R4200	M3	CLASSIFICACIÓ A PEU D'OBRA DE RESIDUS DE CONSTRUCCIÓ O DEMOLICIÓ EN FRACCIONS SEGONS REAL DECRETO 105/2008, AMB MITJANS MANUALS. AQUESTA PARTIDA NOMÉS S'ABONARÀ AL LLIURAMENT DEL CORRESPONENT CERTIFICAT D'UN CENTRE DE RECICLATGE. NO S'ACCEPTARÀ EL CERTIFICAT D'UN DIPÒSIT AUTORITZAT (ABOCADOR), EL QUAL NO DONARÀ LLOC, A L'ABONAMENT D'AQUESTA PARTIDA. L'AMIDAMENT SERÀ SOBRE PERFIL TEÒRIC REALMENT EXECUTAT. (P - 11)	5,52	0,772	4,26
2	F2R4237	M3	CÀRREGA AMB MITJANS MECÀNICS I TRANSPORT DE RESIDUS INERTS O NO ESPECIALS A INSTAL·LACIÓ AUTORITZADA DE GESTIÓ DE RESIDUS, AMB CAMIÓ PER A TRANSPORT DE 7 T, AMB UN RECORREGUT DE MÉS DE 5 I FINS A 10 KM (P - 12)	9,46	117,034	1.107,14
3	F2R6680	M3	DISPOSICIÓ CONTROLADA EN CENTRE DE RECICLATGE DE RESIDUS DE METALLS BARREJATS NO PERILLOSOS AMB UNA DENSITAT 0,2 T/M3, PROCEDENTS DE CONSTRUCCIÓ O DEMOLICIÓ, AMB CODI 17 04 07 SEGONS LA LLISTA EUROPEA DE RESIDUS. AQUESTA PARTIDA NOMÉS S'ABONARÀ AL LLIURAMENT DEL CORRESPONENT CERTIFICAT D'UN CENTRE DE RECICLATGE. NO S'ACCEPTARÀ EL CERTIFICAT D'UN DIPÒSIT AUTORITZAT (ABOCADOR), EL QUAL NO DONARÀ LLOC, A L'ABONAMENT D'AQUESTA PARTIDA. L'AMIDAMENT SERÀ SOBRE PERFIL TEÒRIC REALMENT EXECUTAT. (P - 13)	-42,27	0,000	0,00
4	F2R6770	M3	DISPOSICIÓ CONTROLADA EN CENTRE DE RECICLATGE DE RESIDUS DE PLÀSTIC NO PERILLOSOS AMB UNA DENSITAT 0,035 T/M3, PROCEDENTS DE CONSTRUCCIÓ O DEMOLICIÓ, AMB CODI 17 02 03 SEGONS LA LLISTA EUROPEA DE RESIDUS. AQUESTA PARTIDA NOMÉS S'ABONARÀ AL LLIURAMENT DEL CORRESPONENT CERTIFICAT D'UN CENTRE DE RECICLATGE. NO S'ACCEPTARÀ EL CERTIFICAT D'UN DIPÒSIT AUTORITZAT (ABOCADOR), EL QUAL NO DONARÀ LLOC, A L'ABONAMENT D'AQUESTA PARTIDA. L'AMIDAMENT SERÀ SOBRE PERFIL TEÒRIC REALMENT EXECUTAT. (P - 14)	0,00	0,609	0,00
5	F2R6890	M3	DISPOSICIÓ CONTROLADA EN CENTRE DE RECICLATGE DE RESIDUS DE FUSTA NO PERILLOSOS AMB UNA DENSITAT 0,19 T/M3, PROCEDENTS DE CONSTRUCCIÓ O DEMOLICIÓ, AMB CODI 17 02 01 SEGONS LA LLISTA EUROPEA DE RESIDUS. AQUESTA PARTIDA NOMÉS S'ABONARÀ AL LLIURAMENT DEL CORRESPONENT CERTIFICAT D'UN CENTRE DE RECICLATGE. NO S'ACCEPTARÀ EL CERTIFICAT D'UN DIPÒSIT AUTORITZAT (ABOCADOR), EL QUAL NO DONARÀ	15,60	0,000	0,00

PRESSUPOST * Data: 27/11/25

			LLOC, A L'ABONAMENT D'AQUESTA PARTIDA. L'AMIDAMENT SERÀ SOBRE PERFIL TEÒRIC REALMENT EXECUTAT. (P - 15)			
6	F2R6960	M3	DISPOSICIÓ CONTROLADA EN CENTRE DE RECICLATGE DE RESIDUS DE PAPER I CARTRÓ NO PERILLOSOS AMB UNA DENSITAT 0,04 T/M3, PROCEDENTS DE CONSTRUCCIÓ O DEMOLICIÓ, AMB CODI 15 01 01 SEGONS LA LLISTA EUROPEA DE RESIDUS. AQUESTA PARTIDA NOMÉS S'ABONARÀ AL LLIURAMENT DEL CORRESPONENT CERTIFICAT D'UN CENTRE DE RECICLATGE. NO S'ACCEPTARÀ EL CERTIFICAT D'UN DIPÒSIT AUTORITZAT (ABOCADOR), EL QUAL NO DONARÀ LLOC, A L'ABONAMENT D'AQUESTA PARTIDA. L'AMIDAMENT SERÀ SOBRE PERFIL TEÒRIC REALMENT EXECUTAT. (P - 16)	0,00	0,013	0,00
7	F2R71H1	M3	DISPOSICIÓ CONTROLADA EN DIPÒSIT AUTORITZAT INCLÒS EL CÀNON SOBRE LA DEPOSICIÓ CONTROLADA DELS RESIDUS DE LA CONSTRUCCIÓ, SEGONS LA LLEI 8/2008, DE RESIDUS DE FORMIGÓ INERTS AMB UNA DENSITAT 1,45 T/M3, PROCEDENTS DE CONSTRUCCIÓ O DEMOLICIÓ, AMB CODI 17 01 01 SEGONS LA LLISTA EUROPEA DE RESIDUS. AQUESTA PARTIDA NOMÉS S'ABONARÀ AL LLIURAMENT DEL CORRESPONENT CERTIFICAT D'UN CENTRE DE RECICLATGE. NO S'ACCEPTARÀ EL CERTIFICAT D'UN DIPÒSIT AUTORITZAT (ABOCADOR), EL QUAL NO DONARÀ LLOC, A L'ABONAMENT D'AQUESTA PARTIDA. L'AMIDAMENT SERÀ SOBRE PERFIL TEÒRIC REALMENT EXECUTAT. (P - 17)	18,71	0,000	0,00
8	F2R7LP1	M3	DISPOSICIÓ CONTROLADA EN DIPÒSIT AUTORITZAT INCLÒS EL CÀNON SOBRE LA DEPOSICIÓ CONTROLADA DELS RESIDUS DE LA CONSTRUCCIÓ, SEGONS LA LLEI 8/2008, DE RESIDUS DE TERRA INERTS AMB UNA DENSITAT 1,6 T/M3, PROCEDENTS D'EXCAVACIÓ, AMB CODI 17 05 04 SEGONS LA LLISTA EUROPEA DE RESIDUS. AQUESTA PARTIDA NOMÉS S'ABONARÀ AL LLIURAMENT DEL CORRESPONENT CERTIFICAT D'UN CENTRE DE RECICLATGE. NO S'ACCEPTARÀ EL CERTIFICAT D'UN DIPÒSIT AUTORITZAT (ABOCADOR), EL QUAL NO DONARÀ LLOC, A L'ABONAMENT D'AQUESTA PARTIDA. L'AMIDAMENT SERÀ SOBRE PERFIL TEÒRIC REALMENT EXECUTAT. (P - 18)	10,91	116,262	1.268,42
9	F2R8TD0	M3	DISPOSICIÓ CONTROLADA EN CENTRE DE SELECCIÓ I TRANSFERÈNCIA DE RESIDUS DE TRONCS I SOQUES NO PERILLOSOS AMB UNA DENSITAT 0,9 T/M3, PROCEDENTS DE PODA O SEGA, AMB CODI 20 02 01 SEGONS LA LLISTA EUROPEA DE RESIDUS. AQUESTA PARTIDA NOMÉS S'ABONARÀ AL LLIURAMENT DEL CORRESPONENT CERTIFICAT D'UN CENTRE DE RECICLATGE. NO S'ACCEPTARÀ EL CERTIFICAT D'UN DIPÒSIT AUTORITZAT (ABOCADOR), EL QUAL NO DONARÀ LLOC, A L'ABONAMENT D'AQUESTA PARTIDA. L'AMIDAMENT SERÀ SOBRE PERFIL TEÒRIC REALMENT EXECUTAT. (P - 19)	84,47	0,150	12,67
10	F2RIQFO	M3	DISPOSICIÓ CONTROLADA EN DIPÒSIT AUTORITZAT INCLÒS EL CÀNON SOBRE LA DEPOSICIÓ CONTROLADA DELS RESIDUS DE LA CONSTRUCCIÓ, SEGONS LA LLEI 8/2008, DE RESIDUS BARREJATS INERTS AMB UNA	26,99	0,000	0,00

			DENSITAT 1 T/M3, PROCEDENTS DE CONSTRUCCIÓ O DEMOLICIÓ, AMB CODI 17 01 07 SEGONS LA LLISTA EUROPEA DE RESIDUS (P - 20)			
11	F2RM8VT	M3	DISPOSICIÓ CONTROLADA EN DIPÒSIT AUTORITZAT INCLÒS EL CÀNON SOBRE LA DEPOSICIÓ CONTROLADA DELS RESIDUS DE LA CONSTRUCCIÓ, SEGONS LA LLEI 8/2008, DE RESIDUS D'AGLOMERAT ASFÀLTIC NO PERILLOSOS AMB UNA DENSITAT 1,45 T/M3, PROCEDENTS DE CONSTRUCCIÓ O DEMOLICIÓ, AMB CODI 17 03 02 SEGONS LA LLISTA EUROPEA DE RESIDUS. AQUESTA PARTIDA NOMÉS S'ABONARÀ AL LLIURAMENT DEL CORRESPONENT CERTIFICAT D'UN CENTRE DE RECICLATGE. NO S'ACCEPTARÀ EL CERTIFICAT D'UN DIPÒSIT AUTORITZAT (ABOCADOR), EL QUAL NO DONARÀ LLOC, A L'ABONAMENT D'AQUESTA PARTIDA. L'AMIDAMENT SERÀ SOBRE PERFIL TEÒRIC REALMENT EXECUTAT. (P - 21)	19,88	0,000	0,00
TOTAL	TITOL 3		LA CIUTAT - FASE 1			**2.392,49**

OBRA 01 PRESSUPOST ACTUACIONS DE MILLORA PAISATGISTICA I POTENCIACIÓ
CAPÍTOL 14 GESTIÓ RESIDUS LOT 1
TITOL 3 09 L1-4.2
RONDA EUROPA

NUM.	CODI	UA	DESCRIPCIÓ	PREU	AMIDAMENT	IMPORT
1	F2R4200	M3	CLASSIFICACIÓ A PEU D'OBRA DE RESIDUS DE CONSTRUCCIÓ O DEMOLICIÓ EN FRACCIONS SEGONS REAL DECRETO 105/2008, AMB MITJANS MANUALS. AQUESTA PARTIDA NOMÉS S'ABONARÀ AL LLIURAMENT DEL CORRESPONENT CERTIFICAT D'UN CENTRE DE RECICLATGE. NO S'ACCEPTARÀ EL CERTIFICAT D'UN DIPÒSIT AUTORITZAT (ABOCADOR), EL QUAL NO DONARÀ LLOC, A L'ABONAMENT D'AQUESTA PARTIDA. L'AMIDAMENT SERÀ SOBRE PERFIL TEÒRIC REALMENT EXECUTAT. (P - 11)	5,52	1,760	9,72
2	F2R4237	M3	CÀRREGA AMB MITJANS MECÀNICS I TRANSPORT DE RESIDUS INERTS O NO ESPECIALS A INSTAL·LACIÓ AUTORITZADA DE GESTIÓ DE RESIDUS, AMB CAMIÓ PER A TRANSPORT DE 7 T, AMB UN RECORREGUT DE MÉS DE 5 I FINS A 10 KM (P - 12)	9,46	85,634	810,10
3	F2R6680	M3	DISPOSICIÓ CONTROLADA EN CENTRE DE RECICLATGE DE RESIDUS DE METALLS BARREJATS NO PERILLOSOS AMB UNA DENSITAT 0,2 T/M3, PROCEDENTS DE CONSTRUCCIÓ O DEMOLICIÓ, AMB CODI 17 04 07 SEGONS LA LLISTA EUROPEA DE RESIDUS. AQUESTA PARTIDA NOMÉS S'ABONARÀ AL LLIURAMENT DEL CORRESPONENT CERTIFICAT D'UN CENTRE DE RECICLATGE. NO S'ACCEPTARÀ EL CERTIFICAT D'UN DIPÒSIT AUTORITZAT (ABOCADOR), EL QUAL NO DONARÀ LLOC, A L'ABONAMENT D'AQUESTA PARTIDA. L'AMIDAMENT SERÀ SOBRE PERFIL TEÒRIC REALMENT EXECUTAT. (P - 13)	-42,27	0,000	0,00
4	F2R6770	M3	DISPOSICIÓ CONTROLADA EN CENTRE DE RECICLATGE DE RESIDUS DE PLÀSTIC NO PERILLOSOS AMB UNA DENSITAT 0,035 T/M3, PROCEDENTS DE CONSTRUCCIÓ O DEMOLICIÓ, AMB CODI 17 02 03 SEGONS LA LLISTA EUROPEA DE RESIDUS. AQUESTA PARTIDA NOMÉS S'ABONARÀ AL LLIURAMENT	0,00	1,747	0,00

PRESSUPOST * Data: 27/11/25

			DEL CORRESPONENT CERTIFICAT D'UN CENTRE DE RECICLATGE. NO S'ACCEPTARÀ EL CERTIFICAT D'UN DIPÒSIT AUTORITZAT (ABOCADOR), EL QUAL NO DONARÀ LLOC, A L'ABONAMENT D'AQUESTA PARTIDA. L'AMIDAMENT SERÀ SOBRE PERFIL TEÒRIC REALMENT EXECUTAT. (P - 14)			
5	F2R6890	M3	DISPOSICIÓ CONTROLADA EN CENTRE DE RECICLATGE DE RESIDUS DE FUSTA NO PERILLOSOS AMB UNA DENSITAT 0,19 T/M3, PROCEDENTS DE CONSTRUCCIÓ O DEMOLICIÓ, AMB CODI 17 02 01 SEGONS LA LLISTA EUROPEA DE RESIDUS. AQUESTA PARTIDA NOMÉS S'ABONARÀ AL LLIURAMENT DEL CORRESPONENT CERTIFICAT D'UN CENTRE DE RECICLATGE. NO S'ACCEPTARÀ EL CERTIFICAT D'UN DIPÒSIT AUTORITZAT (ABOCADOR), EL QUAL NO DONARÀ LLOC, A L'ABONAMENT D'AQUESTA PARTIDA. L'AMIDAMENT SERÀ SOBRE PERFIL TEÒRIC REALMENT EXECUTAT. (P - 15)	15,60	0,000	0,00
6	F2R6960	M3	DISPOSICIÓ CONTROLADA EN CENTRE DE RECICLATGE DE RESIDUS DE PAPER I CARTRÓ NO PERILLOSOS AMB UNA DENSITAT 0,04 T/M3, PROCEDENTS DE CONSTRUCCIÓ O DEMOLICIÓ, AMB CODI 15 01 01 SEGONS LA LLISTA EUROPEA DE RESIDUS. AQUESTA PARTIDA NOMÉS S'ABONARÀ AL LLIURAMENT DEL CORRESPONENT CERTIFICAT D'UN CENTRE DE RECICLATGE. NO S'ACCEPTARÀ EL CERTIFICAT D'UN DIPÒSIT AUTORITZAT (ABOCADOR), EL QUAL NO DONARÀ LLOC, A L'ABONAMENT D'AQUESTA PARTIDA. L'AMIDAMENT SERÀ SOBRE PERFIL TEÒRIC REALMENT EXECUTAT. (P - 16)	0,00	0,013	0,00
7	F2R71H1	M3	DISPOSICIÓ CONTROLADA EN DIPÒSIT AUTORITZAT INCLÒS EL CÀNON SOBRE LA DEPOSICIÓ CONTROLADA DELS RESIDUS DE LA CONSTRUCCIÓ, SEGONS LA LLEI 8/2008, DE RESIDUS DE FORMIGÓ INERTS AMB UNA DENSITAT 1,45 T/M3, PROCEDENTS DE CONSTRUCCIÓ O DEMOLICIÓ, AMB CODI 17 01 01 SEGONS LA LLISTA EUROPEA DE RESIDUS. AQUESTA PARTIDA NOMÉS S'ABONARÀ AL LLIURAMENT DEL CORRESPONENT CERTIFICAT D'UN CENTRE DE RECICLATGE. NO S'ACCEPTARÀ EL CERTIFICAT D'UN DIPÒSIT AUTORITZAT (ABOCADOR), EL QUAL NO DONARÀ LLOC, A L'ABONAMENT D'AQUESTA PARTIDA. L'AMIDAMENT SERÀ SOBRE PERFIL TEÒRIC REALMENT EXECUTAT. (P - 17)	18,71	0,000	0,00
8	F2R7LP1	M3	DISPOSICIÓ CONTROLADA EN DIPÒSIT AUTORITZAT INCLÒS EL CÀNON SOBRE LA DEPOSICIÓ CONTROLADA DELS RESIDUS DE LA CONSTRUCCIÓ, SEGONS LA LLEI 8/2008, DE RESIDUS DE TERRA INERTS AMB UNA DENSITAT 1,6 T/M3, PROCEDENTS D'EXCAVACIÓ, AMB CODI 17 05 04 SEGONS LA LLISTA EUROPEA DE RESIDUS. AQUESTA PARTIDA NOMÉS S'ABONARÀ AL LLIURAMENT DEL CORRESPONENT CERTIFICAT D'UN CENTRE DE RECICLATGE. NO S'ACCEPTARÀ EL CERTIFICAT D'UN DIPÒSIT AUTORITZAT (ABOCADOR), EL QUAL NO DONARÀ LLOC, A L'ABONAMENT D'AQUESTA PARTIDA. L'AMIDAMENT SERÀ SOBRE PERFIL TEÒRIC REALMENT EXECUTAT. (P - 18)	10,91	83,874	915,07
9	F2R8TD0	M3	DISPOSICIÓ CONTROLADA EN CENTRE DE SELECCIÓ I	84,47	0,000	0,00

			TRANSFERÈNCIA DE RESIDUS DE TRONCS I SOQUES NO PERILLOSOS AMB UNA DENSITAT 0,9 T/M3, PROCEDENTS DE PODA O SEGA, AMB CODI 20 02 01 SEGONS LA LLISTA EUROPEA DE RESIDUS. AQUESTA PARTIDA NOMÉS S'ABONARÀ AL LLIURAMENT DEL CORRESPONENT CERTIFICAT D'UN CENTRE DE RECICLATGE. NO S'ACCEPTARÀ EL CERTIFICAT D'UN DIPÒSIT AUTORITZAT (ABOCADOR), EL QUAL NO DONARÀ LLOC, A L'ABONAMENT D'AQUESTA PARTIDA. L'AMIDAMENT SERÀ SOBRE PERFIL TEÒRIC REALMENT EXECUTAT. (P - 19)			
10	F2RIQFO	M3	DISPOSICIÓ CONTROLADA EN DIPÒSIT AUTORITZAT INCLÒS EL CÀNON SOBRE LA DEPOSICIÓ CONTROLADA DELS RESIDUS DE LA CONSTRUCCIÓ, SEGONS LA LLEI 8/2008, DE RESIDUS BARREJATS INERTS AMB UNA DENSITAT 1 T/M3, PROCEDENTS DE CONSTRUCCIÓ O DEMOLICIÓ, AMB CODI 17 01 07 SEGONS LA LLISTA EUROPEA DE RESIDUS (P - 20)	26,99	0,000	0,00
11	F2RM8VT	M3	DISPOSICIÓ CONTROLADA EN DIPÒSIT AUTORITZAT INCLÒS EL CÀNON SOBRE LA DEPOSICIÓ CONTROLADA DELS RESIDUS DE LA CONSTRUCCIÓ, SEGONS LA LLEI 8/2008, DE RESIDUS D'AGLOMERAT ASFÀLTIC NO PERILLOSOS AMB UNA DENSITAT 1,45 T/M3, PROCEDENTS DE CONSTRUCCIÓ O DEMOLICIÓ, AMB CODI 17 03 02 SEGONS LA LLISTA EUROPEA DE RESIDUS. AQUESTA PARTIDA NOMÉS S'ABONARÀ AL LLIURAMENT DEL CORRESPONENT CERTIFICAT D'UN CENTRE DE RECICLATGE. NO S'ACCEPTARÀ EL CERTIFICAT D'UN DIPÒSIT AUTORITZAT (ABOCADOR), EL QUAL NO DONARÀ LLOC, A L'ABONAMENT D'AQUESTA PARTIDA. L'AMIDAMENT SERÀ SOBRE PERFIL TEÒRIC REALMENT EXECUTAT. (P - 21)	19,88	0,000	0,00
TOTAL	TITOL 3		LA CIUTAT - FASE 1			**1.734,89**

OBRA 01 PRESSUPOST ACTUACIONS DE MILLORA PAISATGISTICA I POTENCIACIÓ
CAPÍTOL 14 GESTIÓ RESIDUS LOT 1
TITOL 3 10 L1-4.3
PLAÇA CÓRDOBA

NUM.	CODI	UA	DESCRIPCIÓ	PREU	AMIDAMENT	IMPORT
1	F2R4200	M3	CLASSIFICACIÓ A PEU D'OBRA DE RESIDUS DE CONSTRUCCIÓ O DEMOLICIÓ EN FRACCIONS SEGONS REAL DECRETO 105/2008, AMB MITJANS MANUALS. AQUESTA PARTIDA NOMÉS S'ABONARÀ AL LLIURAMENT DEL CORRESPONENT CERTIFICAT D'UN CENTRE DE RECICLATGE. NO S'ACCEPTARÀ EL CERTIFICAT D'UN DIPÒSIT AUTORITZAT (ABOCADOR), EL QUAL NO DONARÀ LLOC, A L'ABONAMENT D'AQUESTA PARTIDA. L'AMIDAMENT SERÀ SOBRE PERFIL TEÒRIC REALMENT EXECUTAT. (P - 11)	5,52	0,111	0,61
2	F2R4237	M3	CÀRREGA AMB MITJANS MECÀNICS I TRANSPORT DE RESIDUS INERTS O NO ESPECIALS A INSTAL·LACIÓ AUTORITZADA DE GESTIÓ DE RESIDUS, AMB CAMIÓ PER A TRANSPORT DE 7 T, AMB UN RECORREGUT DE MÉS DE 5 I FINS A 10 KM (P - 12)	9,46	0,111	1,05
3	F2R6680	M3	DISPOSICIÓ CONTROLADA EN CENTRE DE RECICLATGE DE RESIDUS DE METALLS BARREJATS NO PERILLOSOS AMB UNA DENSITAT 0,2 T/M3, PROCEDENTS DE	-42,27	0,000	0,00

			CONSTRUCCIÓ O DEMOLICIÓ, AMB CODI 17 04 07 SEGONS LA LLISTA EUROPEA DE RESIDUS. AQUESTA PARTIDA NOMÉS S'ABONARÀ AL LLIURAMENT DEL CORRESPONENT CERTIFICAT D'UN CENTRE DE RECICLATGE. NO S'ACCEPTARÀ EL CERTIFICAT D'UN DIPÒSIT AUTORITZAT (ABOCADOR), EL QUAL NO DONARÀ LLOC, A L'ABONAMENT D'AQUESTA PARTIDA. L'AMIDAMENT SERÀ SOBRE PERFIL TEÒRIC REALMENT EXECUTAT. (P - 13)			
4	F2R6770	M3	DISPOSICIÓ CONTROLADA EN CENTRE DE RECICLATGE DE RESIDUS DE PLÀSTIC NO PERILLOSOS AMB UNA DENSITAT 0,035 T/M3, PROCEDENTS DE CONSTRUCCIÓ O DEMOLICIÓ, AMB CODI 17 02 03 SEGONS LA LLISTA EUROPEA DE RESIDUS. AQUESTA PARTIDA NOMÉS S'ABONARÀ AL LLIURAMENT DEL CORRESPONENT CERTIFICAT D'UN CENTRE DE RECICLATGE. NO S'ACCEPTARÀ EL CERTIFICAT D'UN DIPÒSIT AUTORITZAT (ABOCADOR), EL QUAL NO DONARÀ LLOC, A L'ABONAMENT D'AQUESTA PARTIDA. L'AMIDAMENT SERÀ SOBRE PERFIL TEÒRIC REALMENT EXECUTAT. (P - 14)	0,00	0,098	0,00
5	F2R6890	M3	DISPOSICIÓ CONTROLADA EN CENTRE DE RECICLATGE DE RESIDUS DE FUSTA NO PERILLOSOS AMB UNA DENSITAT 0,19 T/M3, PROCEDENTS DE CONSTRUCCIÓ O DEMOLICIÓ, AMB CODI 17 02 01 SEGONS LA LLISTA EUROPEA DE RESIDUS. AQUESTA PARTIDA NOMÉS S'ABONARÀ AL LLIURAMENT DEL CORRESPONENT CERTIFICAT D'UN CENTRE DE RECICLATGE. NO S'ACCEPTARÀ EL CERTIFICAT D'UN DIPÒSIT AUTORITZAT (ABOCADOR), EL QUAL NO DONARÀ LLOC, A L'ABONAMENT D'AQUESTA PARTIDA. L'AMIDAMENT SERÀ SOBRE PERFIL TEÒRIC REALMENT EXECUTAT. (P - 15)	15,60	0,000	0,00
6	F2R6960	M3	DISPOSICIÓ CONTROLADA EN CENTRE DE RECICLATGE DE RESIDUS DE PAPER I CARTRÓ NO PERILLOSOS AMB UNA DENSITAT 0,04 T/M3, PROCEDENTS DE CONSTRUCCIÓ O DEMOLICIÓ, AMB CODI 15 01 01 SEGONS LA LLISTA EUROPEA DE RESIDUS. AQUESTA PARTIDA NOMÉS S'ABONARÀ AL LLIURAMENT DEL CORRESPONENT CERTIFICAT D'UN CENTRE DE RECICLATGE. NO S'ACCEPTARÀ EL CERTIFICAT D'UN DIPÒSIT AUTORITZAT (ABOCADOR), EL QUAL NO DONARÀ LLOC, A L'ABONAMENT D'AQUESTA PARTIDA. L'AMIDAMENT SERÀ SOBRE PERFIL TEÒRIC REALMENT EXECUTAT. (P - 16)	0,00	0,013	0,00
7	F2R71H1	M3	DISPOSICIÓ CONTROLADA EN DIPÒSIT AUTORITZAT INCLÒS EL CÀNON SOBRE LA DEPOSICIÓ CONTROLADA DELS RESIDUS DE LA CONSTRUCCIÓ, SEGONS LA LLEI 8/2008, DE RESIDUS DE FORMIGÓ INERTS AMB UNA DENSITAT 1,45 T/M3, PROCEDENTS DE CONSTRUCCIÓ O DEMOLICIÓ, AMB CODI 17 01 01 SEGONS LA LLISTA EUROPEA DE RESIDUS. AQUESTA PARTIDA NOMÉS S'ABONARÀ AL LLIURAMENT DEL CORRESPONENT CERTIFICAT D'UN CENTRE DE RECICLATGE. NO S'ACCEPTARÀ EL CERTIFICAT D'UN DIPÒSIT AUTORITZAT (ABOCADOR), EL QUAL NO DONARÀ LLOC, A L'ABONAMENT D'AQUESTA PARTIDA. L'AMIDAMENT SERÀ SOBRE PERFIL TEÒRIC REALMENT EXECUTAT. (P - 17)	18,71	0,000	0,00

8	F2R7LP1	M3	DISPOSICIÓ CONTROLADA EN DIPÒSIT AUTORITZAT INCLÒS EL CÀNON SOBRE LA DEPOSICIÓ CONTROLADA DELS RESIDUS DE LA CONSTRUCCIÓ, SEGONS LA LLEI 8/2008, DE RESIDUS DE TERRA INERTS AMB UNA DENSITAT 1,6 T/M3, PROCEDENTS D'EXCAVACIÓ, AMB CODI 17 05 04 SEGONS LA LLISTA EUROPEA DE RESIDUS. AQUESTA PARTIDA NOMÉS S'ABONARÀ AL LLIURAMENT DEL CORRESPONENT CERTIFICAT D'UN CENTRE DE RECICLATGE. NO S'ACCEPTARÀ EL CERTIFICAT D'UN DIPÒSIT AUTORITZAT (ABOCADOR), EL QUAL NO DONARÀ LLOC, A L'ABONAMENT D'AQUESTA PARTIDA. L'AMIDAMENT SERÀ SOBRE PERFIL TEÒRIC REALMENT EXECUTAT. (P - 18)	10,91	0,000	0,00
9	F2R8TD0	M3	DISPOSICIÓ CONTROLADA EN CENTRE DE SELECCIÓ I TRANSFERÈNCIA DE RESIDUS DE TRONCS I SOQUES NO PERILLOSOS AMB UNA DENSITAT 0,9 T/M3, PROCEDENTS DE PODA O SEGA, AMB CODI 20 02 01 SEGONS LA LLISTA EUROPEA DE RESIDUS. AQUESTA PARTIDA NOMÉS S'ABONARÀ AL LLIURAMENT DEL CORRESPONENT CERTIFICAT D'UN CENTRE DE RECICLATGE. NO S'ACCEPTARÀ EL CERTIFICAT D'UN DIPÒSIT AUTORITZAT (ABOCADOR), EL QUAL NO DONARÀ LLOC, A L'ABONAMENT D'AQUESTA PARTIDA. L'AMIDAMENT SERÀ SOBRE PERFIL TEÒRIC REALMENT EXECUTAT. (P - 19)	84,47	0,000	0,00
10	F2RIQFO	M3	DISPOSICIÓ CONTROLADA EN DIPÒSIT AUTORITZAT INCLÒS EL CÀNON SOBRE LA DEPOSICIÓ CONTROLADA DELS RESIDUS DE LA CONSTRUCCIÓ, SEGONS LA LLEI 8/2008, DE RESIDUS BARREJATS INERTS AMB UNA DENSITAT 1 T/M3, PROCEDENTS DE CONSTRUCCIÓ O DEMOLICIÓ, AMB CODI 17 01 07 SEGONS LA LLISTA EUROPEA DE RESIDUS (P - 20)	26,99	0,000	0,00
11	F2RM8VT	M3	DISPOSICIÓ CONTROLADA EN DIPÒSIT AUTORITZAT INCLÒS EL CÀNON SOBRE LA DEPOSICIÓ CONTROLADA DELS RESIDUS DE LA CONSTRUCCIÓ, SEGONS LA LLEI 8/2008, DE RESIDUS D'AGLOMERAT ASFÀLTIC NO PERILLOSOS AMB UNA DENSITAT 1,45 T/M3, PROCEDENTS DE CONSTRUCCIÓ O DEMOLICIÓ, AMB CODI 17 03 02 SEGONS LA LLISTA EUROPEA DE RESIDUS. AQUESTA PARTIDA NOMÉS S'ABONARÀ AL LLIURAMENT DEL CORRESPONENT CERTIFICAT D'UN CENTRE DE RECICLATGE. NO S'ACCEPTARÀ EL CERTIFICAT D'UN DIPÒSIT AUTORITZAT (ABOCADOR), EL QUAL NO DONARÀ LLOC, A L'ABONAMENT D'AQUESTA PARTIDA. L'AMIDAMENT SERÀ SOBRE PERFIL TEÒRIC REALMENT EXECUTAT. (P - 21)	19,88	0,000	0,00
TOTAL	TITOL 3		LA CIUTAT - FASE 1			**1,66**

OBRA 01 PRESSUPOST ACTUACIONS DE MILLORA PAISATGISTICA I POTENCIACIÓ
CAPÍTOL 14 GESTIÓ RESIDUS LOT 1
TITOL 3 11 L1-6.1
PLAÇA CREU DE BARBERÀ

NUM.	CODI	UA	DESCRIPCIÓ	PREU	AMIDAMENT	IMPORT
1	F2R4200	M3	CLASSIFICACIÓ A PEU D'OBRA DE RESIDUS DE CONSTRUCCIÓ O DEMOLICIÓ EN FRACCIONS SEGONS REAL DECRETO 105/2008, AMB MITJANS MANUALS. AQUESTA PARTIDA NOMÉS S'ABONARÀ AL LLIURAMENT DEL CORRESPONENT CERTIFICAT D'UN CENTRE DE	5,52	0,231	1,28

PRESSUPOST * Data: 27/11/25

			RECICLATGE. NO S'ACCEPTARÀ EL CERTIFICAT D'UN DIPÒSIT AUTORITZAT (ABOCADOR), EL QUAL NO DONARÀ LLOC, A L'ABONAMENT D'AQUESTA PARTIDA. L'AMIDAMENT SERÀ SOBRE PERFIL TEÒRIC REALMENT EXECUTAT. (P - 11)			
2	F2R4237	M3	CÀRREGA AMB MITJANS MECÀNICS I TRANSPORT DE RESIDUS INERTS O NO ESPECIALS A INSTAL·LACIÓ AUTORITZADA DE GESTIÓ DE RESIDUS, AMB CAMIÓ PER A TRANSPORT DE 7 T, AMB UN RECORREGUT DE MÉS DE 5 I FINS A 10 KM (P - 12)	9,46	5,024	47,53
3	F2R6680	M3	DISPOSICIÓ CONTROLADA EN CENTRE DE RECICLATGE DE RESIDUS DE METALLS BARREJATS NO PERILLOSOS AMB UNA DENSITAT 0,2 T/M3, PROCEDENTS DE CONSTRUCCIÓ O DEMOLICIÓ, AMB CODI 17 04 07 SEGONS LA LLISTA EUROPEA DE RESIDUS. AQUESTA PARTIDA NOMÉS S'ABONARÀ AL LLIURAMENT DEL CORRESPONENT CERTIFICAT D'UN CENTRE DE RECICLATGE. NO S'ACCEPTARÀ EL CERTIFICAT D'UN DIPÒSIT AUTORITZAT (ABOCADOR), EL QUAL NO DONARÀ LLOC, A L'ABONAMENT D'AQUESTA PARTIDA. L'AMIDAMENT SERÀ SOBRE PERFIL TEÒRIC REALMENT EXECUTAT. (P - 13)	-42,27	0,000	0,00
4	F2R6770	M3	DISPOSICIÓ CONTROLADA EN CENTRE DE RECICLATGE DE RESIDUS DE PLÀSTIC NO PERILLOSOS AMB UNA DENSITAT 0,035 T/M3, PROCEDENTS DE CONSTRUCCIÓ O DEMOLICIÓ, AMB CODI 17 02 03 SEGONS LA LLISTA EUROPEA DE RESIDUS. AQUESTA PARTIDA NOMÉS S'ABONARÀ AL LLIURAMENT DEL CORRESPONENT CERTIFICAT D'UN CENTRE DE RECICLATGE. NO S'ACCEPTARÀ EL CERTIFICAT D'UN DIPÒSIT AUTORITZAT (ABOCADOR), EL QUAL NO DONARÀ LLOC, A L'ABONAMENT D'AQUESTA PARTIDA. L'AMIDAMENT SERÀ SOBRE PERFIL TEÒRIC REALMENT EXECUTAT. (P - 14)	0,00	0,218	0,00
5	F2R6890	M3	DISPOSICIÓ CONTROLADA EN CENTRE DE RECICLATGE DE RESIDUS DE FUSTA NO PERILLOSOS AMB UNA DENSITAT 0,19 T/M3, PROCEDENTS DE CONSTRUCCIÓ O DEMOLICIÓ, AMB CODI 17 02 01 SEGONS LA LLISTA EUROPEA DE RESIDUS. AQUESTA PARTIDA NOMÉS S'ABONARÀ AL LLIURAMENT DEL CORRESPONENT CERTIFICAT D'UN CENTRE DE RECICLATGE. NO S'ACCEPTARÀ EL CERTIFICAT D'UN DIPÒSIT AUTORITZAT (ABOCADOR), EL QUAL NO DONARÀ LLOC, A L'ABONAMENT D'AQUESTA PARTIDA. L'AMIDAMENT SERÀ SOBRE PERFIL TEÒRIC REALMENT EXECUTAT. (P - 15)	15,60	0,000	0,00
6	F2R6960	M3	DISPOSICIÓ CONTROLADA EN CENTRE DE RECICLATGE DE RESIDUS DE PAPER I CARTRÓ NO PERILLOSOS AMB UNA DENSITAT 0,04 T/M3, PROCEDENTS DE CONSTRUCCIÓ O DEMOLICIÓ, AMB CODI 15 01 01 SEGONS LA LLISTA EUROPEA DE RESIDUS. AQUESTA PARTIDA NOMÉS S'ABONARÀ AL LLIURAMENT DEL CORRESPONENT CERTIFICAT D'UN CENTRE DE RECICLATGE. NO S'ACCEPTARÀ EL CERTIFICAT D'UN DIPÒSIT AUTORITZAT (ABOCADOR), EL QUAL NO DONARÀ LLOC, A L'ABONAMENT D'AQUESTA PARTIDA. L'AMIDAMENT SERÀ SOBRE PERFIL TEÒRIC REALMENT EXECUTAT.	0,00	0,013	0,00

PRESSUPOST * Data: 27/11/25

			(P - 16)			
7	F2R71H1	M3	DISPOSICIÓ CONTROLADA EN DIPÒSIT AUTORITZAT INCLÒS EL CÀNON SOBRE LA DEPOSICIÓ CONTROLADA DELS RESIDUS DE LA CONSTRUCCIÓ, SEGONS LA LLEI 8/2008, DE RESIDUS DE FORMIGÓ INERTS AMB UNA DENSITAT 1,45 T/M3, PROCEDENTS DE CONSTRUCCIÓ O DEMOLICIÓ, AMB CODI 17 01 01 SEGONS LA LLISTA EUROPEA DE RESIDUS. AQUESTA PARTIDA NOMÉS S'ABONARÀ AL LLIURAMENT DEL CORRESPONENT CERTIFICAT D'UN CENTRE DE RECICLATGE. NO S'ACCEPTARÀ EL CERTIFICAT D'UN DIPÒSIT AUTORITZAT (ABOCADOR), EL QUAL NO DONARÀ LLOC, A L'ABONAMENT D'AQUESTA PARTIDA. L'AMIDAMENT SERÀ SOBRE PERFIL TEÒRIC REALMENT EXECUTAT. (P - 17)	18,71	0,000	0,00
8	F2R7LP1	M3	DISPOSICIÓ CONTROLADA EN DIPÒSIT AUTORITZAT INCLÒS EL CÀNON SOBRE LA DEPOSICIÓ CONTROLADA DELS RESIDUS DE LA CONSTRUCCIÓ, SEGONS LA LLEI 8/2008, DE RESIDUS DE TERRA INERTS AMB UNA DENSITAT 1,6 T/M3, PROCEDENTS D'EXCAVACIÓ, AMB CODI 17 05 04 SEGONS LA LLISTA EUROPEA DE RESIDUS. AQUESTA PARTIDA NOMÉS S'ABONARÀ AL LLIURAMENT DEL CORRESPONENT CERTIFICAT D'UN CENTRE DE RECICLATGE. NO S'ACCEPTARÀ EL CERTIFICAT D'UN DIPÒSIT AUTORITZAT (ABOCADOR), EL QUAL NO DONARÀ LLOC, A L'ABONAMENT D'AQUESTA PARTIDA. L'AMIDAMENT SERÀ SOBRE PERFIL TEÒRIC REALMENT EXECUTAT. (P - 18)	10,91	4,793	52,29
9	F2R8TD0	M3	DISPOSICIÓ CONTROLADA EN CENTRE DE SELECCIÓ I TRANSFERÈNCIA DE RESIDUS DE TRONCS I SOQUES NO PERILLOSOS AMB UNA DENSITAT 0,9 T/M3, PROCEDENTS DE PODA O SEGA, AMB CODI 20 02 01 SEGONS LA LLISTA EUROPEA DE RESIDUS. AQUESTA PARTIDA NOMÉS S'ABONARÀ AL LLIURAMENT DEL CORRESPONENT CERTIFICAT D'UN CENTRE DE RECICLATGE. NO S'ACCEPTARÀ EL CERTIFICAT D'UN DIPÒSIT AUTORITZAT (ABOCADOR), EL QUAL NO DONARÀ LLOC, A L'ABONAMENT D'AQUESTA PARTIDA. L'AMIDAMENT SERÀ SOBRE PERFIL TEÒRIC REALMENT EXECUTAT. (P - 19)	84,47	0,000	0,00
10	F2RIQFO	M3	DISPOSICIÓ CONTROLADA EN DIPÒSIT AUTORITZAT INCLÒS EL CÀNON SOBRE LA DEPOSICIÓ CONTROLADA DELS RESIDUS DE LA CONSTRUCCIÓ, SEGONS LA LLEI 8/2008, DE RESIDUS BARREJATS INERTS AMB UNA DENSITAT 1 T/M3, PROCEDENTS DE CONSTRUCCIÓ O DEMOLICIÓ, AMB CODI 17 01 07 SEGONS LA LLISTA EUROPEA DE RESIDUS (P - 20)	26,99	0,000	0,00
11	F2RM8VT	M3	DISPOSICIÓ CONTROLADA EN DIPÒSIT AUTORITZAT INCLÒS EL CÀNON SOBRE LA DEPOSICIÓ CONTROLADA DELS RESIDUS DE LA CONSTRUCCIÓ, SEGONS LA LLEI 8/2008, DE RESIDUS D'AGLOMERAT ASFÀLTIC NO PERILLOSOS AMB UNA DENSITAT 1,45 T/M3, PROCEDENTS DE CONSTRUCCIÓ O DEMOLICIÓ, AMB CODI 17 03 02 SEGONS LA LLISTA EUROPEA DE RESIDUS. AQUESTA PARTIDA NOMÉS S'ABONARÀ AL LLIURAMENT DEL CORRESPONENT CERTIFICAT D'UN CENTRE DE RECICLATGE. NO S'ACCEPTARÀ EL CERTIFICAT D'UN DIPÒSIT AUTORITZAT (ABOCADOR), EL QUAL NO DONARÀ LLOC, A L'ABONAMENT D'AQUESTA PARTIDA. L'AMIDAMENT SERÀ SOBRE PERFIL TEÒRIC REALMENT	19,88	0,000	0,00

			EXECUTAT. (P - 21)			
TOTAL	TITOL 3		LA CIUTAT - FASE 1			**101,10**

OBRA 01 PRESSUPOST ACTUACIONS DE MILLORA PAISATGISTICA I POTENCIACIÓ
CAPÍTOL 14 GESTIÓ RESIDUS LOT 1
TITOL 3 12 L1-6.2 PLAÇA CASTELAO

NUM.	CODI	UA	DESCRIPCIÓ	PREU	AMIDAMENT	IMPORT
1	F2R4200	M3	CLASSIFICACIÓ A PEU D'OBRA DE RESIDUS DE CONSTRUCCIÓ O DEMOLICIÓ EN FRACCIONS SEGONS REAL DECRETO 105/2008, AMB MITJANS MANUALS. AQUESTA PARTIDA NOMÉS S'ABONARÀ AL LLIURAMENT DEL CORRESPONENT CERTIFICAT D'UN CENTRE DE RECICLATGE. NO S'ACCEPTARÀ EL CERTIFICAT D'UN DIPÒSIT AUTORITZAT (ABOCADOR), EL QUAL NO DONARÀ LLOC, A L'ABONAMENT D'AQUESTA PARTIDA. L'AMIDAMENT SERÀ SOBRE PERFIL TEÒRIC REALMENT EXECUTAT. (P - 11)	5,52	0,967	5,34
2	F2R4237	M3	CÀRREGA AMB MITJANS MECÀNICS I TRANSPORT DE RESIDUS INERTS O NO ESPECIALS A INSTAL·LACIÓ AUTORITZADA DE GESTIÓ DE RESIDUS, AMB CAMIÓ PER A TRANSPORT DE 7 T, AMB UN RECORREGUT DE MÉS DE 5 I FINS A 10 KM (P - 12)	9,46	46,759	442,34
3	F2R6680	M3	DISPOSICIÓ CONTROLADA EN CENTRE DE RECICLATGE DE RESIDUS DE METALLS BARREJATS NO PERILLOSOS AMB UNA DENSITAT 0,2 T/M3, PROCEDENTS DE CONSTRUCCIÓ O DEMOLICIÓ, AMB CODI 17 04 07 SEGONS LA LLISTA EUROPEA DE RESIDUS. AQUESTA PARTIDA NOMÉS S'ABONARÀ AL LLIURAMENT DEL CORRESPONENT CERTIFICAT D'UN CENTRE DE RECICLATGE. NO S'ACCEPTARÀ EL CERTIFICAT D'UN DIPÒSIT AUTORITZAT (ABOCADOR), EL QUAL NO DONARÀ LLOC, A L'ABONAMENT D'AQUESTA PARTIDA. L'AMIDAMENT SERÀ SOBRE PERFIL TEÒRIC REALMENT EXECUTAT. (P - 13)	-42,27	0,000	0,00
4	F2R6770	M3	DISPOSICIÓ CONTROLADA EN CENTRE DE RECICLATGE DE RESIDUS DE PLÀSTIC NO PERILLOSOS AMB UNA DENSITAT 0,035 T/M3, PROCEDENTS DE CONSTRUCCIÓ O DEMOLICIÓ, AMB CODI 17 02 03 SEGONS LA LLISTA EUROPEA DE RESIDUS. AQUESTA PARTIDA NOMÉS S'ABONARÀ AL LLIURAMENT DEL CORRESPONENT CERTIFICAT D'UN CENTRE DE RECICLATGE. NO S'ACCEPTARÀ EL CERTIFICAT D'UN DIPÒSIT AUTORITZAT (ABOCADOR), EL QUAL NO DONARÀ LLOC, A L'ABONAMENT D'AQUESTA PARTIDA. L'AMIDAMENT SERÀ SOBRE PERFIL TEÒRIC REALMENT EXECUTAT. (P - 14)	0,00	0,954	0,00
5	F2R6890	M3	DISPOSICIÓ CONTROLADA EN CENTRE DE RECICLATGE DE RESIDUS DE FUSTA NO PERILLOSOS AMB UNA DENSITAT 0,19 T/M3, PROCEDENTS DE CONSTRUCCIÓ O DEMOLICIÓ, AMB CODI 17 02 01 SEGONS LA LLISTA EUROPEA DE RESIDUS. AQUESTA PARTIDA NOMÉS S'ABONARÀ AL LLIURAMENT DEL CORRESPONENT CERTIFICAT D'UN CENTRE DE RECICLATGE. NO S'ACCEPTARÀ EL CERTIFICAT D'UN DIPÒSIT AUTORITZAT (ABOCADOR), EL QUAL NO DONARÀ	15,60	0,000	0,00

PRESSUPOST * Data: 27/11/25

			LLOC, A L'ABONAMENT D'AQUESTA PARTIDA. L'AMIDAMENT SERÀ SOBRE PERFIL TEÒRIC REALMENT EXECUTAT. (P - 15)			
6	F2R6960	M3	DISPOSICIÓ CONTROLADA EN CENTRE DE RECICLATGE DE RESIDUS DE PAPER I CARTRÓ NO PERILLOSOS AMB UNA DENSITAT 0,04 T/M3, PROCEDENTS DE CONSTRUCCIÓ O DEMOLICIÓ, AMB CODI 15 01 01 SEGONS LA LLISTA EUROPEA DE RESIDUS. AQUESTA PARTIDA NOMÉS S'ABONARÀ AL LLIURAMENT DEL CORRESPONENT CERTIFICAT D'UN CENTRE DE RECICLATGE. NO S'ACCEPTARÀ EL CERTIFICAT D'UN DIPÒSIT AUTORITZAT (ABOCADOR), EL QUAL NO DONARÀ LLOC, A L'ABONAMENT D'AQUESTA PARTIDA. L'AMIDAMENT SERÀ SOBRE PERFIL TEÒRIC REALMENT EXECUTAT. (P - 16)	0,00	0,013	0,00
7	F2R71H1	M3	DISPOSICIÓ CONTROLADA EN DIPÒSIT AUTORITZAT INCLÒS EL CÀNON SOBRE LA DEPOSICIÓ CONTROLADA DELS RESIDUS DE LA CONSTRUCCIÓ, SEGONS LA LLEI 8/2008, DE RESIDUS DE FORMIGÓ INERTS AMB UNA DENSITAT 1,45 T/M3, PROCEDENTS DE CONSTRUCCIÓ O DEMOLICIÓ, AMB CODI 17 01 01 SEGONS LA LLISTA EUROPEA DE RESIDUS. AQUESTA PARTIDA NOMÉS S'ABONARÀ AL LLIURAMENT DEL CORRESPONENT CERTIFICAT D'UN CENTRE DE RECICLATGE. NO S'ACCEPTARÀ EL CERTIFICAT D'UN DIPÒSIT AUTORITZAT (ABOCADOR), EL QUAL NO DONARÀ LLOC, A L'ABONAMENT D'AQUESTA PARTIDA. L'AMIDAMENT SERÀ SOBRE PERFIL TEÒRIC REALMENT EXECUTAT. (P - 17)	18,71	0,000	0,00
8	F2R7LP1	M3	DISPOSICIÓ CONTROLADA EN DIPÒSIT AUTORITZAT INCLÒS EL CÀNON SOBRE LA DEPOSICIÓ CONTROLADA DELS RESIDUS DE LA CONSTRUCCIÓ, SEGONS LA LLEI 8/2008, DE RESIDUS DE TERRA INERTS AMB UNA DENSITAT 1,6 T/M3, PROCEDENTS D'EXCAVACIÓ, AMB CODI 17 05 04 SEGONS LA LLISTA EUROPEA DE RESIDUS. AQUESTA PARTIDA NOMÉS S'ABONARÀ AL LLIURAMENT DEL CORRESPONENT CERTIFICAT D'UN CENTRE DE RECICLATGE. NO S'ACCEPTARÀ EL CERTIFICAT D'UN DIPÒSIT AUTORITZAT (ABOCADOR), EL QUAL NO DONARÀ LLOC, A L'ABONAMENT D'AQUESTA PARTIDA. L'AMIDAMENT SERÀ SOBRE PERFIL TEÒRIC REALMENT EXECUTAT. (P - 18)	10,91	45,792	499,59
9	F2R8TD0	M3	DISPOSICIÓ CONTROLADA EN CENTRE DE SELECCIÓ I TRANSFERÈNCIA DE RESIDUS DE TRONCS I SOQUES NO PERILLOSOS AMB UNA DENSITAT 0,9 T/M3, PROCEDENTS DE PODA O SEGA, AMB CODI 20 02 01 SEGONS LA LLISTA EUROPEA DE RESIDUS. AQUESTA PARTIDA NOMÉS S'ABONARÀ AL LLIURAMENT DEL CORRESPONENT CERTIFICAT D'UN CENTRE DE RECICLATGE. NO S'ACCEPTARÀ EL CERTIFICAT D'UN DIPÒSIT AUTORITZAT (ABOCADOR), EL QUAL NO DONARÀ LLOC, A L'ABONAMENT D'AQUESTA PARTIDA. L'AMIDAMENT SERÀ SOBRE PERFIL TEÒRIC REALMENT EXECUTAT. (P - 19)	84,47	0,000	0,00
10	F2RIQFO	M3	DISPOSICIÓ CONTROLADA EN DIPÒSIT AUTORITZAT INCLÒS EL CÀNON SOBRE LA DEPOSICIÓ CONTROLADA DELS RESIDUS DE LA CONSTRUCCIÓ, SEGONS LA LLEI 8/2008, DE RESIDUS BARREJATS INERTS AMB UNA	26,99	0,000	0,00

			DENSITAT 1 T/M3, PROCEDENTS DE CONSTRUCCIÓ O DEMOLICIÓ, AMB CODI 17 01 07 SEGONS LA LLISTA EUROPEA DE RESIDUS (P - 20)			
11	F2RM8VT	M3	DISPOSICIÓ CONTROLADA EN DIPÒSIT AUTORITZAT INCLÒS EL CÀNON SOBRE LA DEPOSICIÓ CONTROLADA DELS RESIDUS DE LA CONSTRUCCIÓ, SEGONS LA LLEI 8/2008, DE RESIDUS D'AGLOMERAT ASFÀLTIC NO PERILLOSOS AMB UNA DENSITAT 1,45 T/M3, PROCEDENTS DE CONSTRUCCIÓ O DEMOLICIÓ, AMB CODI 17 03 02 SEGONS LA LLISTA EUROPEA DE RESIDUS. AQUESTA PARTIDA NOMÉS S'ABONARÀ AL LLIURAMENT DEL CORRESPONENT CERTIFICAT D'UN CENTRE DE RECICLATGE. NO S'ACCEPTARÀ EL CERTIFICAT D'UN DIPÒSIT AUTORITZAT (ABOCADOR), EL QUAL NO DONARÀ LLOC, A L'ABONAMENT D'AQUESTA PARTIDA. L'AMIDAMENT SERÀ SOBRE PERFIL TEÒRIC REALMENT EXECUTAT. (P - 21)	19,88	0,000	0,00
TOTAL	TITOL 3		LA CIUTAT - FASE 1			**947,27**

OBRA 01 PRESSUPOST ACTUACIONS DE MILLORA PAISATGISTICA I POTENCIACIÓ
CAPÍTOL 14 GESTIÓ RESIDUS LOT 1
TITOL 3 13 L1-7.1
CARRER ONYAR

NUM.	CODI	UA	DESCRIPCIÓ	PREU	AMIDAMENT	IMPORT
1	F2R4200	M3	CLASSIFICACIÓ A PEU D'OBRA DE RESIDUS DE CONSTRUCCIÓ O DEMOLICIÓ EN FRACCIONS SEGONS REAL DECRETO 105/2008, AMB MITJANS MANUALS. AQUESTA PARTIDA NOMÉS S'ABONARÀ AL LLIURAMENT DEL CORRESPONENT CERTIFICAT D'UN CENTRE DE RECICLATGE. NO S'ACCEPTARÀ EL CERTIFICAT D'UN DIPÒSIT AUTORITZAT (ABOCADOR), EL QUAL NO DONARÀ LLOC, A L'ABONAMENT D'AQUESTA PARTIDA. L'AMIDAMENT SERÀ SOBRE PERFIL TEÒRIC REALMENT EXECUTAT. (P - 11)	5,52	0,606	3,35
2	F2R4237	M3	CÀRREGA AMB MITJANS MECÀNICS I TRANSPORT DE RESIDUS INERTS O NO ESPECIALS A INSTAL·LACIÓ AUTORITZADA DE GESTIÓ DE RESIDUS, AMB CAMIÓ PER A TRANSPORT DE 7 T, AMB UN RECORREGUT DE MÉS DE 5 I FINS A 10 KM (P - 12)	9,46	5,171	48,92
3	F2R6680	M3	DISPOSICIÓ CONTROLADA EN CENTRE DE RECICLATGE DE RESIDUS DE METALLS BARREJATS NO PERILLOSOS AMB UNA DENSITAT 0,2 T/M3, PROCEDENTS DE CONSTRUCCIÓ O DEMOLICIÓ, AMB CODI 17 04 07 SEGONS LA LLISTA EUROPEA DE RESIDUS. AQUESTA PARTIDA NOMÉS S'ABONARÀ AL LLIURAMENT DEL CORRESPONENT CERTIFICAT D'UN CENTRE DE RECICLATGE. NO S'ACCEPTARÀ EL CERTIFICAT D'UN DIPÒSIT AUTORITZAT (ABOCADOR), EL QUAL NO DONARÀ LLOC, A L'ABONAMENT D'AQUESTA PARTIDA. L'AMIDAMENT SERÀ SOBRE PERFIL TEÒRIC REALMENT EXECUTAT. (P - 13)	-42,27	0,000	0,00
4	F2R6770	M3	DISPOSICIÓ CONTROLADA EN CENTRE DE RECICLATGE DE RESIDUS DE PLÀSTIC NO PERILLOSOS AMB UNA DENSITAT 0,035 T/M3, PROCEDENTS DE CONSTRUCCIÓ O DEMOLICIÓ, AMB CODI 17 02 03 SEGONS LA LLISTA EUROPEA DE RESIDUS. AQUESTA PARTIDA NOMÉS S'ABONARÀ AL LLIURAMENT	0,00	0,593	0,00

PRESSUPOST * Data: 27/11/25

			DEL CORRESPONENT CERTIFICAT D'UN CENTRE DE RECICLATGE. NO S'ACCEPTARÀ EL CERTIFICAT D'UN DIPÒSIT AUTORITZAT (ABOCADOR), EL QUAL NO DONARÀ LLOC, A L'ABONAMENT D'AQUESTA PARTIDA. L'AMIDAMENT SERÀ SOBRE PERFIL TEÒRIC REALMENT EXECUTAT. (P - 14)			
5	F2R6890	M3	DISPOSICIÓ CONTROLADA EN CENTRE DE RECICLATGE DE RESIDUS DE FUSTA NO PERILLOSOS AMB UNA DENSITAT 0,19 T/M3, PROCEDENTS DE CONSTRUCCIÓ O DEMOLICIÓ, AMB CODI 17 02 01 SEGONS LA LLISTA EUROPEA DE RESIDUS. AQUESTA PARTIDA NOMÉS S'ABONARÀ AL LLIURAMENT DEL CORRESPONENT CERTIFICAT D'UN CENTRE DE RECICLATGE. NO S'ACCEPTARÀ EL CERTIFICAT D'UN DIPÒSIT AUTORITZAT (ABOCADOR), EL QUAL NO DONARÀ LLOC, A L'ABONAMENT D'AQUESTA PARTIDA. L'AMIDAMENT SERÀ SOBRE PERFIL TEÒRIC REALMENT EXECUTAT. (P - 15)	15,60	0,000	0,00
6	F2R6960	M3	DISPOSICIÓ CONTROLADA EN CENTRE DE RECICLATGE DE RESIDUS DE PAPER I CARTRÓ NO PERILLOSOS AMB UNA DENSITAT 0,04 T/M3, PROCEDENTS DE CONSTRUCCIÓ O DEMOLICIÓ, AMB CODI 15 01 01 SEGONS LA LLISTA EUROPEA DE RESIDUS. AQUESTA PARTIDA NOMÉS S'ABONARÀ AL LLIURAMENT DEL CORRESPONENT CERTIFICAT D'UN CENTRE DE RECICLATGE. NO S'ACCEPTARÀ EL CERTIFICAT D'UN DIPÒSIT AUTORITZAT (ABOCADOR), EL QUAL NO DONARÀ LLOC, A L'ABONAMENT D'AQUESTA PARTIDA. L'AMIDAMENT SERÀ SOBRE PERFIL TEÒRIC REALMENT EXECUTAT. (P - 16)	0,00	0,013	0,00
7	F2R71H1	M3	DISPOSICIÓ CONTROLADA EN DIPÒSIT AUTORITZAT INCLÒS EL CÀNON SOBRE LA DEPOSICIÓ CONTROLADA DELS RESIDUS DE LA CONSTRUCCIÓ, SEGONS LA LLEI 8/2008, DE RESIDUS DE FORMIGÓ INERTS AMB UNA DENSITAT 1,45 T/M3, PROCEDENTS DE CONSTRUCCIÓ O DEMOLICIÓ, AMB CODI 17 01 01 SEGONS LA LLISTA EUROPEA DE RESIDUS. AQUESTA PARTIDA NOMÉS S'ABONARÀ AL LLIURAMENT DEL CORRESPONENT CERTIFICAT D'UN CENTRE DE RECICLATGE. NO S'ACCEPTARÀ EL CERTIFICAT D'UN DIPÒSIT AUTORITZAT (ABOCADOR), EL QUAL NO DONARÀ LLOC, A L'ABONAMENT D'AQUESTA PARTIDA. L'AMIDAMENT SERÀ SOBRE PERFIL TEÒRIC REALMENT EXECUTAT. (P - 17)	18,71	0,000	0,00
8	F2R7LP1	M3	DISPOSICIÓ CONTROLADA EN DIPÒSIT AUTORITZAT INCLÒS EL CÀNON SOBRE LA DEPOSICIÓ CONTROLADA DELS RESIDUS DE LA CONSTRUCCIÓ, SEGONS LA LLEI 8/2008, DE RESIDUS DE TERRA INERTS AMB UNA DENSITAT 1,6 T/M3, PROCEDENTS D'EXCAVACIÓ, AMB CODI 17 05 04 SEGONS LA LLISTA EUROPEA DE RESIDUS. AQUESTA PARTIDA NOMÉS S'ABONARÀ AL LLIURAMENT DEL CORRESPONENT CERTIFICAT D'UN CENTRE DE RECICLATGE. NO S'ACCEPTARÀ EL CERTIFICAT D'UN DIPÒSIT AUTORITZAT (ABOCADOR), EL QUAL NO DONARÀ LLOC, A L'ABONAMENT D'AQUESTA PARTIDA. L'AMIDAMENT SERÀ SOBRE PERFIL TEÒRIC REALMENT EXECUTAT. (P - 18)	10,91	4,565	49,80
9	F2R8TD0	M3	DISPOSICIÓ CONTROLADA EN CENTRE DE SELECCIÓ I	84,47	0,000	0,00

PRESSUPOST *

			TRANSFERÈNCIA DE RESIDUS DE TRONCS I SOQUES NO PERILLOSOS AMB UNA DENSITAT 0,9 T/M3, PROCEDENTS DE PODA O SEGA, AMB CODI 20 02 01 SEGONS LA LLISTA EUROPEA DE RESIDUS. AQUESTA PARTIDA NOMÉS S'ABONARÀ AL LLIURAMENT DEL CORRESPONENT CERTIFICAT D'UN CENTRE DE RECICLATGE. NO S'ACCEPTARÀ EL CERTIFICAT D'UN DIPÒSIT AUTORITZAT (ABOCADOR), EL QUAL NO DONARÀ LLOC, A L'ABONAMENT D'AQUESTA PARTIDA. L'AMIDAMENT SERÀ SOBRE PERFIL TEÒRIC REALMENT EXECUTAT. (P - 19)			
10	F2RIQFO	M3	DISPOSICIÓ CONTROLADA EN DIPÒSIT AUTORITZAT INCLÒS EL CÀNON SOBRE LA DEPOSICIÓ CONTROLADA DELS RESIDUS DE LA CONSTRUCCIÓ, SEGONS LA LLEI 8/2008, DE RESIDUS BARREJATS INERTS AMB UNA DENSITAT 1 T/M3, PROCEDENTS DE CONSTRUCCIÓ O DEMOLICIÓ, AMB CODI 17 01 07 SEGONS LA LLISTA EUROPEA DE RESIDUS (P - 20)	26,99	0,000	0,00
11	F2RM8VT	M3	DISPOSICIÓ CONTROLADA EN DIPÒSIT AUTORITZAT INCLÒS EL CÀNON SOBRE LA DEPOSICIÓ CONTROLADA DELS RESIDUS DE LA CONSTRUCCIÓ, SEGONS LA LLEI 8/2008, DE RESIDUS D'AGLOMERAT ASFÀLTIC NO PERILLOSOS AMB UNA DENSITAT 1,45 T/M3, PROCEDENTS DE CONSTRUCCIÓ O DEMOLICIÓ, AMB CODI 17 03 02 SEGONS LA LLISTA EUROPEA DE RESIDUS. AQUESTA PARTIDA NOMÉS S'ABONARÀ AL LLIURAMENT DEL CORRESPONENT CERTIFICAT D'UN CENTRE DE RECICLATGE. NO S'ACCEPTARÀ EL CERTIFICAT D'UN DIPÒSIT AUTORITZAT (ABOCADOR), EL QUAL NO DONARÀ LLOC, A L'ABONAMENT D'AQUESTA PARTIDA. L'AMIDAMENT SERÀ SOBRE PERFIL TEÒRIC REALMENT EXECUTAT. (P - 21)	19,88	0,000	0,00
TOTAL	TITOL 3		LA CIUTAT - FASE 1			**102,07**

OBRA 01 PRESSUPOST ACTUACIONS DE MILLORA PAISATGISTICA I POTENCIACIÓ
CAPÍTOL 15 SEGURETAT I SALUT LOT 1

NUM.	CODI	UA	DESCRIPCIÓ	PREU	AMIDAMENT	IMPORT
1	FSS1U000	U	SEGURETAT I SALUT, SEGONS PRESSUPOST ADJUNT A L'ESTUDI DE SEGURETAT I SALUT (P - 89)	12.118,79	1,000	12.118,79
TOTAL	CAPÍTOL		LA CIUTAT - FASE 1			**12.118,79**

(*) BRANQUES INCOMPLETES

RESUM DE PRESSUPOST

NIVELL 2: CAPÍTOL			Import
Capítol	01.01	L1-1.1 PLAÇA CATALUNYA	78.679,88
Capítol	01.02	L1-1.2 PLAÇA GRANADOS	73.453,60
Capítol	01.03	L1-1.3 PLAÇA DONES DEL TÈXTIL	97.431,51
Capítol	01.04	L1-2.1 EIX MACIÀ	8.926,33
Capítol	01.05	L1-2.2 PLAÇA CONCÒRDIA	27.643,29
Capítol	01.06	L1-3.1 PLAÇA DEL FARELL	17.329,55
Capítol	01.07	L1-3.2 PLAÇA DEL PI	19.621,13
Capítol	01.08	L1-4.1 VIA ALEXANDRA	68.064,92
Capítol	01.09	L1-4.2 RONDA EUROPA	91.608,31
Capítol	01.10	L1-4.3 PLAÇA CÓRDOBA	2.394,71
Capítol	01.11	L1-6.1 PLAÇA CREU DE BARBERÀ	12.588,13
Capítol	01.12	L1-6.2 PLAÇA CASTELAO	70.080,39
Capítol	01.13	L1-7.1 CARRER ONYAR	23.995,59
Capítol	01.14	GESTIÓ RESIDUS LOT 1	11.279,41
Capítol	01.15	SEGURETAT I SALUT LOT 1	12.118,79
Obra	**01**	**Pressupost ACTUACIONS DE MILLORA PAISATGISTICA I POTENCIACIÓ**	**615.215,54**
			615.215,54

NIVELL 1: OBRA			Import
Obra	01	Pressupost ACTUACIONS DE MILLORA PAISATGISTICA I POTENCIACIÓ	615.215,54
			615.215,54

PRESSUPOST D'EXECUCIÓ PER CONTRACTE

PRESSUPOST D'EXECUCIÓ MATERIAL.....		615.215,54
13 % DESPESES GENERALS SOBRE 615.215,54.....		79.978,02
6 % BENEFICI INDUSTRIAL SOBRE 615.215,54.....		36.912,93
Subtotal		732.106,49
21 % IVA SOBRE 732.106,49.....		153.742,36
TOTAL PRESSUPOST PER CONTRACTE	€	885.848,85

Aquest pressupost d'execució per contracte puja a la quantitat de:

(VUIT-CENTS VUITANTA-CINC MIL VUIT-CENTS QUARANTA-VUIT EUROS AMB VUITANTA-CINC CÈNTIMS)

Ajuntament de Sabadell

SERVEI D'OBRES PÚBLIQUES, PARCS I JARDINS

SECCIÓ DE PARCS, JARDINS, ARBRAT I MOBILIARI URBÀ

ACTUACIONS DE MILLORA PAISATGÍSTICA I DE POTENCIACIÓ DE LA BIODIVERSITAT EN ESPAIS D'ELEVADA VISIBILITAT DE LA CIUTAT

PRESSUPOST

FASE 2

- Amidaments -

AMIDAMENTS

OBRA 01 PRESSUPOST ACTUACIONS DE MILLORA PAISATGISTICA I POTENCIACIÓ
CAPÍTOL 01 L2-1.1
PLAÇA SANT ROC
TITOL 3 01 TREBALLS PREVIS

NUM.	CODI	UA	DESCRIPCIÓ
1	F213U002	M	ARRENCADA QUALSEVOL TIPUS DE TANCA DE PROTECCIÓ INCLOU DEMOLICIÓ D'ANCORATGES DE FORMIGÓ, AMB MITJANS MECÀNICS. CÀRREGA, TRANSPORT DEL MATERIAL RECUPERABLE A MAGATZEM MUNICIPAL I DE LA RESTA LA CARREGA I EL TRANSPORT INTERIOR DEL MATERIAL SOBRANT PER A LA SEVA CLASSIFICACIÓ

Num.	Text	Tipus	[C]	[D]	[E]	[F]	TOTAL	Fórmula
1			25,900				25,900	C#*D#*E#*F#
2			33,000				33,000	C#*D#*E#*F#
3			33,000				33,000	C#*D#*E#*F#
4			26,800				26,800	C#*D#*E#*F#

TOTAL AMIDAMENT **118,700**

2	FR11UARB	M2	ARRENCADA D'ARBUSTIVA AMB MITJANS MECÀNICS I/O MANUALS. S'INCLOU EL REBLIMENT DEL SOT, LA CÀRREGA I EL TRANSPORT A L'ABOCADOR.

AMIDAMENT DIRECTE **36,200**

3	F221U301	M3	EXCAVACIÓ DE TERRES, AMB MITJANS MECÀNICS, PER A CAIXA DE PAVIMENT EN QUALSEVOL TIPUS DE TERRENY (EXCEPTE ROCA), MESURAT SOBRE PERFIL. S'INCLOU LA CÀRREGA I EL TRANSPORT INTERIOR DEL MATERIAL SOBRANT PER A LA SEVA CLASSIFICACIÓ.

Num.	Text	Tipus	[C]	[D]	[E]	[F]	TOTAL	Fórmula
1			159,700	0,050			7,985	C#*D#*E#*F#

TOTAL AMIDAMENT **7,985**

4	FR26120F	M2	FRESATGE DE TERRENY FLUIX A UNA FONDÀRIA DE 0,2 M, AMB MOTOCULTOR, EN DUES PASSADES CREUADES, PER A UN PENDENT INFERIOR AL 30%

AMIDAMENT DIRECTE **159,700**

5	FR3PUTC0	M3	SUBMINISTRE I VOLTEJAT A OBRA DE: TERRA ADEQUADA O NATURAL DE JARDINERIA AMB UNA TEXTURA FRANCO-SORRENCA I DE COMPOST ORGÀNIC D'ORIGEN 100% VEGETAL, ACTIU MICROBIOLÓGICAMENT A BASE DE ELGAN O EQUIVALENT I AMB PERÍODE DE DESCOMPOSICIÓ MÍNIM DE 9 MESOS. INCLÓS P.P. DE FORMACIÓ I RETIRADA DE ZONA DE VOLTEIG, TOT SEGONS NTJ05C

Num.	Text	Tipus	[C]	[D]	[E]	[F]	TOTAL	Fórmula
1			159,700	0,100			15,970	C#*D#*E#*F#

TOTAL AMIDAMENT **15,970**

6	PR3D-10OO9	m2	Esmena orgànica del sòl amb compost de classe I d'origen vegetal, segons NTJ 05C, subministrat en sacs de 0,8 m3, amb una dosi de 25 l/m2, escampat amb minicarregadora i mitjans manuals i fresatge de terreny amb motocultor, amb minicarregadora elèctrica

Num.	Text	Tipus	[C]	[D]	[E]	[F]	TOTAL	Fórmula

AMIDAMENTS

1			159,700	0,500			79,850	C#*D#*E#*F#

TOTAL AMIDAMENT **79,850**

OBRA 01 PRESSUPOST ACTUACIONS DE MILLORA PAISATGISTICA I POTENCIACIÓ
CAPÍTOL 01 L2-1.1
PLAÇA SANT ROC
TITOL 3 02 OBRA CIVIL

NUM.	CODI	UA	DESCRIPCIÓ
1	FV00U00Z	PA	PARTIDA ALÇADA PER PER ACTUACIONS COMPLEMENTÀRIES A JUSTIFICAR (JARDINERIA, REPARACIONS, PINTURA O NETEJA DE MOBILIARI, PAVIMENTS, MURS, O ALTRES ELEMENTS DE LA PLAÇA O PARC)

AMIDAMENT DIRECTE **1,000**

OBRA 01 PRESSUPOST ACTUACIONS DE MILLORA PAISATGISTICA I POTENCIACIÓ
CAPÍTOL 01 L2-1.1
PLAÇA SANT ROC
TITOL 3 03 MOBILIARI

NUM.	CODI	UA	DESCRIPCIÓ
1	F550U0TP	ML	SUBMINISTRAMENT I INSTAL·LACIÓ DE TANCA DELIMITADORA DE PARTERRES D'ACER DE 45 CM D'ALÇADA VISTA FORMADA PER MUNTANTS D'ACER DE 50X10MM DE 70CM DE LONGITUD, CADA 100-150CM, PLATABANDA SUPERIOR D'ACER DE 50X10MM SEGUINT LA FORMA DELS PARTERRES, I 2 TRAVESSERS DE RODÓ DE 12 MM SEGUINT LA FORMA DELS PARTERRES, SOLDATS ALS MUNTANTS VERTICALS. PLATINA D'ANCLATGE FIXADA A DAUS DE FORMIGÓ (INCLOSOS) AMB TACS QUÍMICS. PINTAT AMB IMPRIMACIÓ I ACABAT. TOT SEGONS PLÀNOLS DE DETALL I DIRECTRIUS DE LA DF. INCLOU MITJANS I ELEMENTS AUXILIARS PER LA SEVA CORRECTA POSTA EN OBRA.

AMIDAMENT DIRECTE **118,500**

OBRA 01 PRESSUPOST ACTUACIONS DE MILLORA PAISATGISTICA I POTENCIACIÓ
CAPÍTOL 01 L2-1.1
PLAÇA SANT ROC
TITOL 3 04 PLANTACIONS
TITOL 4 01 SUBMINISTRAMENT ARBUSTIVES

NUM.	CODI	UA	DESCRIPCIÓ
1	PR4CG-9375	u	Subministrament de Dietes bicolor d'alçària de 40 a 60 cm, en contenidor de 5 l

AMIDAMENT DIRECTE **605,000**

2	PR4D5-93CB	u	Subministrament de Farfugium japonicum en contenidor de 3 l

AMIDAMENT DIRECTE **151,000**

3	PR4BH-94C3	u	Subministrament de Clivia minata en contenidor de 3 l

AMIDAMENT DIRECTE **177,000**

AMIDAMENTS

4 PR4AT-945J u Subministrament de Carex oshimensis ´´Evergold´´, en contenidor d' 2 l

AMIDAMENT DIRECTE **91,000**

5 PR4H8-94YM u Subministrament de Salvia microphylla 'La Luna' d'alçària de 30 a 40 cm, en contenidor de 2,5 l

AMIDAMENT DIRECTE **101,000**

6 PR4G4-93TG u Subministrament de Petunia x hybrida en test 11 cm

Num.	Text	Tipus	[C]	[D]	[E]	[F]	TOTAL	Fórmula
1	BLANCA		404,000				404,000	C#*D#*E#*F#

TOTAL AMIDAMENT **404,000**

7 PR4A5-92WB u Subministrament de Begonia 'Dragon Wing' BLANCA en test 11 cm

AMIDAMENT DIRECTE **303,000**

8 PR4JF-950X u Subministrament de Verbena hybrida en test 11 cm

Num.	Text	Tipus	[C]	[D]	[E]	[F]	TOTAL	Fórmula
1	BLANCA		303,000				303,000	C#*D#*E#*F#

TOTAL AMIDAMENT **303,000**

9 PR4C6-9340 u Subministrament de Cyclamen 'standard' en test 11 cm

Num.	Text	Tipus	[C]	[D]	[E]	[F]	TOTAL	Fórmula
1	reserva si plantació en estiu		50,000				50,000	C#*D#*E#*F#

TOTAL AMIDAMENT **50,000**

10 PR49A-92RP u Subministrament d'Alyssum maritimum en test 11 cm

Num.	Text	Tipus	[C]	[D]	[E]	[F]	TOTAL	Fórmula
1	reserva si plantació en estiu		50,000				50,000	C#*D#*E#*F#

TOTAL AMIDAMENT **50,000**

11 PR4G4-93PE u Subministrament de Pensaments en test 11 cm

Num.	Text	Tipus	[C]	[D]	[E]	[F]	TOTAL	Fórmula
1	reserva si plantació en estiu		50,000				50,000	C#*D#*E#*F#

TOTAL AMIDAMENT **50,000**

AMIDAMENTS

NUM.	CODI	UA	DESCRIPCIÓ
1	FR6AU000	U	PLANTACIÓ D'ARBUSTIVA MIDA AF, M-9, M-11.
			AMIDAMENT DIRECTE **1.010,000**
2	FR623Z2	u	PLANTACIÓ D'ARBUST EN CONTENIDOR DE 1 A 3 L, EXCAVACIÓ DE CLOT DE PLANTACIÓ AMB MITJANS MANUALS, EN UN PENDENT INFERIOR AL 35 %, REBLERT DEL CLOT AMB TERRA DE L'EXCAVACIÓ BARREJADA AMB UN 10% DE COMPOST, PRIMER REG I GARANTIA D'UN ANY
			AMIDAMENT DIRECTE **520,000**
3	PR61-8ZI0	u	PLANTACIÓ D'ARBUST O ARBRE DE PETIT FORMAT EN CONTENIDOR DE 5 A 10 L, EXCAVACIÓ DE CLOT DE PLANTACIÓ DE 45X45X30 CM AMB MITJANS MANUALS, EN UN PENDENT INFERIOR AL 35 %, REBLERT DEL CLOT AMB TERRA DE L'EXCAVACIÓ BARREJADA AMB UN 10% DE COMPOST, PRIMER REG I GARANTIA D'UN ANY
			AMIDAMENT DIRECTE **605,000**
4	FR62Z20	u	PLANTACIÓ D'ARBUST EN CONTENIDOR DE 10 A 20 L, EXCAVACIÓ DE CLOT DE PLANTACIÓ AMB MITJANS MANUALS, EN UN PENDENT INFERIOR AL 35 %, REBLERT DEL CLOT AMB TERRA DE L'EXCAVACIÓ BARREJADA AMB UN 10% DE COMPOST, PRIMER REG I GARANTIA D'UN ANY
			AMIDAMENT DIRECTE **0,000**
5	FR612ZP2	U	PLANTACIÓ D'ARBRE AMB PA DE TERRA O CONTENIDOR DE 18 A 25CM DE PERIMETRE DE TRONC EN ESPAI VERD I CLOT DE PLANTACIÓ DE 200X200X100CM AMB MITJANS MECÀNICS, REBLERT DEL CLOT AMB SUBSTITICIÓ PARCIAL DEL 40% DE TERRA DE L'EXCAVACIÓ PER SORRA RENTADA I COMPOST (70%-30%). REBLERT DEL FONS DEL CLOT AMB 10CM DE GRAVA CALCÀRIA. S'INCLOU DRENATGE AMB TUB CIRCULAR PERFORAT DE POLIETILÈ D'ALTA DENSITAT DE 65MM DE DIÀMETRE; ASPRATGE TRIPLE DE SECCIÓ CIRCULAR DE 8CM DE DIÀMETRE I 2.5M DE LLARGÀRIA, CLAVATS 50CM DE MANERA MANUAL AMB CLAVADOR D'ASPRATGE I POSTERIOR COL·LOCACIÓ DE TRAVESSER DE FUSTA PER UNIR ELS TRES ASPRES AMB CARGOLS I LLIGAM DE GOMA O CAUTXÚ DE ASPRE A COLL D'ARBRE (3UT); PRIMER REG MANUAL I CÀRREGA DE LES TERRES SOBRANTS A CAMIÓ.
			AMIDAMENT DIRECTE **0,000**
6	FR612ZZ3	U	PLANTACIÓ D'ARBRE AMB PA DE TERRA O CONTENIDOR DE 18 A 25CM DE PERIMETRE DE TRONC EN ESPAI VERD I CLOT DE PLANTACIÓ DE 120X120X100CM AMB MITJANS MECÀNICS, REBLERT DEL CLOT AMB SUBSTITICIÓ PARCIAL DEL 40% DE TERRA DE L'EXCAVACIÓ PER SORRA RENTADA I COMPOST (70%-30%). REBLERT DEL FONS DEL CLOT AMB 10CM DE GRAVA CALCÀRIA. S'INCLOU DRENATGE AMB TUB CIRCULAR PERFORAT DE POLIETILÈ D'ALTA DENSITAT DE 65MM DE DIÀMETRE; ASPRATGE DOBLE DE SECCIÓ CIRCULAR DE 8CM DE DIÀMETRE I 2.5M DE LLARGÀRIA, CLAVATS 50CM DE MANERA MANUAL AMB CLAVADOR D'ASPRATGE I POSTERIOR COL·LOCACIÓ DE TRAVESSER DE FUSTA PER UNIR ELS DOS ASPRES AMB CARGOLS I LLIGAM DE GOMA O CAUTXÚ DE ASPRE A COLL D'ARBRE (2UT); PRIMER REG MANUAL I CÀRREGA DE LES TERRES SOBRANTS A CAMIÓ. TAXES INCLOSES.
			AMIDAMENT DIRECTE **0,000**

AMIDAMENTS

7	FR612ZE1	U	PLANTACIÓ D'ARBRE AMB PA DE TERRA O CONTENIDOR DE 18 A 25CM DE PERIMETRE DE TRONC EN ESCOCELL DE 1.6X1.6M I CLOT DE PLANTACIÓ DE 140X140X100CM AMB MITJANS MECÀNICS, REBLERT DEL CLOT AMB SUBSTITICIÓ PARCIAL DEL 40% DE TERRA DE L'EXCAVACIÓ PER SORRA RENTADA I COMPOST (70%-30%), REBLERT DEL FONS DEL CLOT AMB 10CM DE GRAVA CALCÀRIA. S'INCLOU DRENATGE AMB TUB CIRCULAR PERFORAT DE POLIETILÈ D'ALTA DENSITAT DE 65MM DE DIÀMETRE; ASPRATGE TRIPLE DE SECCIÓ CIRCULAR DE 8CM DE DIÀMETRE I 2M DE LLARGÀRIA, CLAVATS 50CM DE MANERA MANUAL AMB CLAVADOR D'ASPRATGE I POSTERIOR COL·LOCACIÓ DE TRAVESSER DE FUSTA PER UNIR ELS TRES ASPRES AMB CARGOLS I LLIGAM DE GOMA O CAUTXÚ DE ASPRE A COLL D'ARBRE (3UT); PRIMER REG MANUAL I CÀRREGA DE LES TERRES SOBRANTS A CAMIÓ. TAXES INCLOSES.

AMIDAMENT DIRECTE **0,000**

OBRA 01 PRESSUPOST ACTUACIONS DE MILLORA PAISATGISTICA I POTENCIACIÓ
CAPÍTOL 01 L2-1.1
PLAÇA SANT ROC
TITOL 3 04 PLANTACIONS
TITOL 4 04 OPERACIONS AUXILIARS

NUM.	CODI	UA	DESCRIPCIÓ
1	FRZUUMBD	M2	MALLA ANTIHERBES EN SUPERFÍCIE, D'UN GRAMATGE DE 200 GR/M2 TIPUS BIOSTILL MARRÓ 100% BIODEGRADABLE DE LA CASA HORTICOLA PEDRALBES O EQUIVALENT. FIXADA AMB GRAPES D'ACER CORRUGAT EN FORMA D'U, D.10 MM I DE 20-10-20 CM., AMB LA DENSITAT NECESSARIA EN FUNCIÓ DE LA PENDENT DEL TERRENY. S'INCLOU LA PREPARACIÓ PRÈVIA DE LA SUPERFÍCIE DEL TERRENY I P.P. DE TALLS I FORMACIÓ DE FORATS PER A L'ENTREGA AMB ARQUETES, ARBRAT, CONTORNS DEL PARTERRE. TOTALMENT INSTAL.LADA.

Num.	Text	Tipus	[C]	[D]	[E]	[F]	TOTAL	Fórmula
1	parterres		159,700				159,700	C#*D#*E#*F#

TOTAL AMIDAMENT **159,700**

2	PR33-8T16	m2	Acabat superficial amb grava tipus marmolina de color ocre, crema, beige, subministrada a granel i escampada amb retroexcavadora petita i mitjans manuals

Num.	Text	Tipus	[C]	[D]	[E]	[F]	TOTAL	Fórmula
1			159,700				159,700	C#*D#*E#*F#
2			20,600				20,600	C#*D#*E#*F#

TOTAL AMIDAMENT **180,300**

OBRA 01 PRESSUPOST ACTUACIONS DE MILLORA PAISATGISTICA I POTENCIACIÓ
CAPÍTOL 01 L2-1.1
PLAÇA SANT ROC
TITOL 3 05 REG

NUM.	CODI	UA	DESCRIPCIÓ
1	GG502CX	PA	PARTIDA ALÇADA A JUSTIFICAR PER ADAPTACIÓ DE REG EXISTENT I/O CONNEXIÓ REG A COMPTADOR

AMIDAMENT DIRECTE **0,000**

2	FJ00U001	PA	CONCERTACIÓ I CONTRACTACIÓ D'ESCOMESA D'AIGUA PER UN COMPTADOR INSTAL.LAT DE 1,5 M3/HORA. S'INCLOU DESPESES FINANCERES PER AVANÇAR EL PAGAMENT A LA CIA. SUBMINISTRADORA, ETC.

AMIDAMENTS

AMIDAMENT DIRECTE **0,000**

3 FJ11U68B U PERICÓ REGISTRABLE, PER A SERVEIS, DE 60X60X80 CM. INTERIOR, SOBRE LLIT DE FORMIGÓ H-150 DE 15 CM. DE GRUIX, AMB PARET DE MAÓ, ARREBOSSADA I LLISCADA INTERIORMENT. S'INCLOU MOVIMENT DE TERRES, BASTIMENT I TAPA DE FOSA DUCTIL B125, AMB LA INSCRIPCIÓ PARCS I JARDINS.

AMIDAMENT DIRECTE **0,000**

4 FJ11U12P U PERICÓ REGISTRABLE, PER A SERVEIS, DE 17 CM. DE DIAMETRE I 23 CM. D'ALÇÀDA DE PVC. S'INCLOU TAPA CIRCULAR I PART PROPORCIONAL D'ACCESSORIS, MUNTATGE I COL.LOCACIO

AMIDAMENT DIRECTE **0,000**

5 FJ45PR92 U Subministrament i instal·lació d'Equip programador per a telegestió de regs amb 2 estacions o electrovàlvules, de SAMCLA o equivalent, amb solenoides de 9V, alimentat amb 2 piles AA amb porta-piles sense cable. Apte per comunicació mitjançant radiofreqüència i Bluetooth. Amb entrada de contacte per sensor local. Aplicatiu de gestió que permeti encadenament de programadors, amb fins a 8 programes de reg i amb informe automàtic de l'estat dels equips (nivells de ràdio, piles, etc). Totes les característiques segons queda definit en el Plec de Prescripcions Tècniques.
Valorada la unitat instal·lada, configurada en l'aplicatiu de gestió del reg i totalment operativa.

AMIDAMENT DIRECTE **0,000**

6 FJ45PR94 U Subministrament i instal·lació d'Equip programador per a telegestió de regs per a 4 estacions o electrovàlvules, de SAMCLA o equivalent, amb solenoides de 9V, alimentat amb 2 piles AA amb porta-piles sense cable. Apte per comunicació mitjançant radiofreqüència i Bluetooth.Amb entrada de contacte per sensor local. Aplicatiu de gestió que permeti encadenament de programadors, amb fins a 8 programes de reg i amb informe automàtic de l'estat dels equips (nivells de ràdio, piles, etc). Totes les característiques segons queda definit en el Plec de Prescripcions Tècniques.
Valorada la unitat instal·lada, configurada en l'aplicatiu de gestió del reg i totalment operativa.

AMIDAMENT DIRECTE **0,000**

7 FJ10U051 M OBERTURA I REBLIMENT DE RASES PER A CONDUCTES DE LA INSTAL.LACIÓ DE REG DE 40 CM. DE FONDÀRIA I 20 CM. D'AMPLÀRIA

Num.	Text	Tipus	[C]	[D]	[E]	[F]	TOTAL	Fórmula
1			14,000	4,000			56,000	C#*D#*E#*F#

TOTAL AMIDAMENT **56,000**

8 FJ10U0Z1 M OBERTURA I REBLIMENT SOBRE PAVIMENT, DE RASES PER A CONDUCTES DE LA INSTAL.LACIÓ DE REG DE 40 CM. DE FONDÀRIA I 20 CM. D'AMPLÀRIA.
INCLOU LA RETIRADA DE QUALSEVOL TIPUS DE PAVIMENT,AMB UN GRUIX MITJA DE 20 CM, AMB TALL AMB SERRA DE DISC I COMPRESSOR I LA POSTERIOR REPAVIMENTACIÓ AMB LES MATEIXES PECES (REPOSICIÓ DE LES PECES TRENCADES).
CÀRREGA MANUAL I TRANSPORT A L'ABOCADOR INCLOSES TAXES

AMIDAMENT DIRECTE **0,000**

9 FJ24U090 M TUB FLEXIBLE CORRUGAT DE POLIETILÈ, DE 90 MM DE DIÀMETRE EXTERIOR, DE DOBLE CAPA, MUNTAT COM A CANALITZACIÓ SOTERRADA PER A PROTECCIÓ DE XARXA DE DEGOTEIG I ENVOLTAT DE SORRA.

AMIDAMENT DIRECTE **0,000**

10 FJ22U640 M TUB DE POLIETILÈ ALIMENTARI DE BAIXA DENSITAT, DE 32 MM DE DIÀMETRE NOMINAL EXTERIOR, DE 10 BAR DE PRESSIÓ NOMINAL, SOLDAT, AMB GRAU DE DIFICULTAT MITJÀ I PER A COL.LOCAR SOTERRAT

AMIDAMENTS

Num.	Text	Tipus	[C]	[D]	[E]	[F]	TOTAL	Fórmula
1			14,000	4,000			56,000	C#*D#*E#*F#

TOTAL AMIDAMENT **56,000**

11 FJ33U040 M TUBERIA TECH-LINE FORMAT PER TUB DE POLIETILÈ DE BAIXA DENSITAT, DE COLOR MARRÓ, D 17X14,6 MM. I PRESSIÓ MÀXIMA DE TREBALL DE 4 BAR I RESISTENT A LA RADIACIÓ U.V. AMB GOTERS TERMOSOLDATS EN LA PARET INTERIOR DE 2,3 L/H CADA 40 CM. I AMB MEMBRANA DE COMPENSACIÓ DE EPDM PER COL.LOCAR SOTERRAT I PART PROPORCIONAL D'ACCESSORIS.

Num.	Text	Tipus	[C]	[D]	[E]	[F]	TOTAL	Fórmula
1	parterres		159,700	2,500			399,250	C#*D#*E#*F#

TOTAL AMIDAMENT **399,250**

12 FJ34U004 U DEGOTERS FORMAT AMB TUBERIA TECH-LINE DE TUB DE POLIETILÈ DE BAIXA DENSITAT DE COLOR MARRÓ , D 17X14,6 MM. I PRESSIÓ MÀXIMA DE TREBALL DE 4 ATM. I RESISTENT A LA RADIACIÓ U.V. FORMAT PER UN ANELL TANCAT DE 2 M DE PERÍMETRE AMB GOTERS TERMOSOLDATS EN LA PARET INTERIOR DE 2,3 L/H CADA 30 CM. I AMB MEMBRANA DE COMPENSACIÓ EPDM PER COL.LOCAR SOTERRAT I PART PROPORCIONAL D'ACCESSORIS.

AMIDAMENT DIRECTE **0,000**

13 FJ32U004 U DIFUSORS EMERGENTS DE RADI ENTRE 2 I 4 M., AMB TUBERA DE DIVERSOS GRAUS I PART PROPORCIONAL D'ACCESORIS DE CONNEXIÓ, INCLOS TUB DE PVC DE PROTECCIÓ.

AMIDAMENT DIRECTE **0,000**

14 FJ45REP0 U Subministrament i instal·lació d'Equip Repetidor per radiofreqüència (bandes lliures) d'alimentació solar amb placa solar miniaturitzada i integrada al mateix equip, de SAMCLA o equivalent. Conjunt compacte, de reduides dimensions i amb protecció IP66. Gestió sense límit d'equips i cobertura d'1Km. Inclou suport d'acer per a la fixació en fanals de la via pública o similar. Totes les característiques segons queda definit en el Plec de Prescripcions Tècniques.
Valorada la unitat instal·lada, configurada en l'aplicatiu de gestió del reg i totalment operativa.

AMIDAMENT DIRECTE **0,000**

15 FJ44U500 U ELECTROVÀLVULA TIPUS SOLENOIDE D'1' 9 V., OBERTURA ELÈCTRICA I MANUAL AMB PART PROPORCIONAL D'ACCESORIS.

AMIDAMENT DIRECTE **2,000**

16 FJ43U500 U REGULADOR DE PRESSIÓ D'1', AMB FILTRE INCORPORAT.

AMIDAMENT DIRECTE **2,000**

17 FJ41U500 U VÀLVULA D'ESFERA D.1', PER A TALL INDIVIDUAL I ZONA DE REG.

AMIDAMENT DIRECTE **2,000**

18 FJ46UA0S U VÀLVULA ANTISIFÒNICA

AMIDAMENT DIRECTE **2,000**

19 FJ46UA00 U VÀLVULA DE RENTAT, A PRESSIÓ DE TANCAT DE 0,12 ATM. I AMB UN CABAL DE RENTAT DE 1,6 L.

AMIDAMENTS

AMIDAMENT DIRECTE **2,000**

OBRA 01 PRESSUPOST ACTUACIONS DE MILLORA PAISATGISTICA I POTENCIACIÓ
CAPÍTOL 01 L2-1.1
PLAÇA SANT ROC
TITOL 3 06 TREBALLS IMPLANTACIÓ

NUM.	CODI	UA	DESCRIPCIÓ
1	FR81U011	M2	TREBALLS DE JARDINERIA D'IMPLANTACIÓ DURANT 18 MESOS SEGONS PLA DE MANTENIMENT, EN ESPAIS VERDS DE NOVA CREACIÓ O REFORMA PARCIAL. Comprèn les tasques mensuals de manteniment de plantacions arbustives, vivaces, cobresols i gespes, així com l'atenció a possibles arbres plantats dins l'àmbit d'actuació. Inclou el control del reg, regs manuals puntuals, desherbatge, retirada de flors seques, esporgues de formació o sanejament, sega i retall de gespes o cobresols, aplicació de tractaments fitosanitaris si escau, i neteja de parterres. També inclou la reposició d'encoixinats i la revisió i/o reparació de tutors, tanques de protecció i altres elements auxiliars. Els treballs es realitzen segons el calendari i la intensitat establerts al pla de manteniment del projecte. El preu es basa en una dedicació estimada de 0,845 hores de jardiner qualificat per cada metre quadrat, corresponent al cost global estimat per cobrir dos anys de manteniment (18 mesos) en condicions de dedicació regular. No s'inclou en aquest preu l'ús d'eines motoritzades específiques, ni mitjans auxiliars de transport o retirada de residus, que es consideren coberts per les despeses generals del contracte. 1.1 PLAÇA SANT ROC AQUEST ESPAI TÉ UNA SUPERFÍCIE DE 159.70 M², AMB UNA DEDICACIÓ ESTIMADA DE 7.5 HORES MENSUALS DE JARDINERIA SEGONS EL PLA DE MANTENIMENT.

AMIDAMENT DIRECTE **159,700**

2 PR4GH-9RV3 u Subministrament per reposició de planta vivaç o arbustiva d'espècie a determinar per la DF, en contenidor de 3 l

Num.	Text	Tipus	[C]	[D]	[E]	[F]	TOTAL	Fórmula
1	10% de reposició en 18 mesos - 6pl/m2 - superficie parterres		0,100	6,000	142,300		85,380	C#*D#*E#*F#

TOTAL AMIDAMENT **85,380**

3 PR4GH-9RT1 u Subministrament per reposició de planta vivaç o arbustiva d'espècie a determinar per la DF, en test 11 cm

Num.	Text	Tipus	[C]	[D]	[E]	[F]	TOTAL	Fórmula
1	10% de reposició en 18 mesos - 12pl/m2 - superficie parterres		0,100	12,000	0,000		0,000	C#*D#*E#*F#

TOTAL AMIDAMENT **0,000**

4 PR4GH-9RF1 u Subministrament per reposició de planta de temporada d'espècie a determinar per la DF, en test 11 cm

Num.	Text	Tipus	[C]	[D]	[E]	[F]	TOTAL	Fórmula

AMIDAMENTS

1	100% de reposició 5 cops en 18 mesos - 12pl/m2 - superficie parterres		5,000	12,000	17,400		1.044,000	C#*D#*E#*F#

TOTAL AMIDAMENT **1.044,000**

5 PR4GH-9R25 u Subministrament per reposició de planta arbustiva de gran port d'espècie a determinar per la DF, en contenidor de 25 l

Num.	Text	Tipus	[C]	[D]	[E]	[F]	TOTAL	Fórmula
1	10% de reposició BARDES en 18 mesos - 2pl/m - Long o superficie parterres		0,100	2,000	0,000		0,000	C#*D#*E#*F#

TOTAL AMIDAMENT **0,000**

6 PR4GH-9RE3 u Subministrament per reposició de planta enfiladissa d'espècie a determinar per la DF, d'alçària de 175 cm, en contenidor de 3 l

Num.	Text	Tipus	[C]	[D]	[E]	[F]	TOTAL	Fórmula
1	10% de reposició ENFILADISSES en 18 mesos - 2pl/m - Long o superficie parterres		0,100	2,000	0,000		0,000	C#*D#*E#*F#

TOTAL AMIDAMENT **0,000**

7 FR623Z2 u PLANTACIÓ D'ARBUST EN CONTENIDOR DE 1 A 3 L, EXCAVACIÓ DE CLOT DE PLANTACIÓ AMB MITJANS MANUALS, EN UN PENDENT INFERIOR AL 35 %, REBLERT DEL CLOT AMB TERRA DE L'EXCAVACIÓ BARREJADA AMB UN 10% DE COMPOST, PRIMER REG I GARANTIA D'UN ANY

Num.	Text	Tipus	[C]	[D]	[E]	[F]	TOTAL	Fórmula
1	Vivaç o arbustiva		85,000				85,000	C#*D#*E#*F#
2	Enfiladisses							

TOTAL AMIDAMENT **85,000**

8 FR6AU000 U PLANTACIÓ D'ARBUSTIVA MIDA AF, M-9, M-11.

Num.	Text	Tipus	[C]	[D]	[E]	[F]	TOTAL	Fórmula
1	Tapitzants							
2	Planta de temporada		1.044,000				1.044,000	C#*D#*E#*F#

TOTAL AMIDAMENT **1.044,000**

9 FR62Z20 u PLANTACIÓ D'ARBUST EN CONTENIDOR DE 10 A 20 L, EXCAVACIÓ DE CLOT DE PLANTACIÓ AMB MITJANS MANUALS, EN UN PENDENT INFERIOR AL 35 %, REBLERT DEL CLOT AMB TERRA DE L'EXCAVACIÓ BARREJADA AMB UN 10% DE COMPOST, PRIMER REG I GARANTIA D'UN ANY

Num.	Text	Tipus	[C]	[D]	[E]	[F]	TOTAL	Fórmula
1	Bardes							

TOTAL AMIDAMENT **0,000**

AMIDAMENTS

TITOL 3 01 TREBALLS PREVIS

NUM.	CODI	UA	DESCRIPCIÓ
1	F221U301	M3	EXCAVACIÓ DE TERRES, AMB MITJANS MECÀNICS, PER A CAIXA DE PAVIMENT EN QUALSEVOL TIPUS DE TERRENY (EXCEPTE ROCA), MESURAT SOBRE PERFIL. S'INCLOU LA CÀRREGA I EL TRANSPORT INTERIOR DEL MATERIAL SOBRANT PER A LA SEVA CLASSIFICACIÓ.

Num.	Text	Tipus	[C]	[D]	[E]	[F]	TOTAL	Fórmula
1			36,500	0,050			1,825	C#*D#*E#*F#

TOTAL AMIDAMENT **1,825**

2	FR26120F	M2	FRESATGE DE TERRENY FLUIX A UNA FONDÀRIA DE 0,2 M, AMB MOTOCULTOR, EN DUES PASSADES CREUADES, PER A UN PENDENT INFERIOR AL 30%

AMIDAMENT DIRECTE **36,500**

3	FR3PUTC0	M3	SUBMINISTRE I VOLTEJAT A OBRA DE: TERRA ADEQUADA O NATURAL DE JARDINERIA AMB UNA TEXTURA FRANCO-SORRENCA I DE COMPOST ORGÀNIC D'ORIGEN 100% VEGETAL, ACTIU MICROBIOLÓGICAMENT A BASE DE ELGAN O EQUIVALENT I AMB PERÍODE DE DESCOMPOSICIÓ MÍNIM DE 9 MESOS. INCLÓS P.P. DE FORMACIÓ I RETIRADA DE ZONA DE VOLTEIG, TOT SEGONS NTJ05C

Num.	Text	Tipus	[C]	[D]	[E]	[F]	TOTAL	Fórmula
1			36,500	0,050			1,825	C#*D#*E#*F#

TOTAL AMIDAMENT **1,825**

4	PR3D-10OO9	m2	Esmena orgànica del sòl amb compost de classe I d'origen vegetal, segons NTJ 05C, subministrat en sacs de 0,8 m3, amb una dosi de 25 l/m2, escampat amb minicarregadora i mitjans manuals i fresatge de terreny amb motocultor, amb minicarregadora elèctrica

Num.	Text	Tipus	[C]	[D]	[E]	[F]	TOTAL	Fórmula
1			36,500	0,500			18,250	C#*D#*E#*F#

TOTAL AMIDAMENT **18,250**

OBRA 01 PRESSUPOST ACTUACIONS DE MILLORA PAISATGISTICA I POTENCIACIÓ
CAPÍTOL 02 L2-1.2
RACÓ CAMPANAR
TITOL 3 02 OBRA CIVIL

NUM.	CODI	UA	DESCRIPCIÓ
1	FV00U00Z	PA	PARTIDA ALÇADA PER PER ACTUACIONS COMPLEMENTÀRIES A JUSTIFICAR (JARDINERIA, REPARACIONS, PINTURA O NETEJA DE MOBILIARI, PAVIMENTS, MURS, O ALTRES ELEMENTS DE LA PLAÇA O PARC)

AMIDAMENT DIRECTE **0,300**

OBRA 01 PRESSUPOST ACTUACIONS DE MILLORA PAISATGISTICA I POTENCIACIÓ
CAPÍTOL 02 L2-1.2
RACÓ CAMPANAR
TITOL 3 03 MOBILIARI

AMIDAMENTS

NUM.	CODI	UA	DESCRIPCIÓ
1	F550U0TP	ML	SUBMINISTRAMENT I INSTAL·LACIÓ DE TANCA DELIMITADORA DE PARTERRES D'ACER DE 45 CM D'ALÇADA VISTA FORMADA PER MUNTANTS D'ACER DE 50X10MM DE 70CM DE LONGITUD, CADA 100-150CM, PLATABANDA SUPERIOR D'ACER DE 50X10MM SEGUINT LA FORMA DELS PARTERRES, I 2 TRAVESSERS DE RODÓ DE 12 MM SEGUINT LA FORMA DELS PARTERRES, SOLDATS ALS MUNTANTS VERTICALS. PLATINA D'ANCLATGE FIXADA A DAUS DE FORMIGÓ (INCLOSOS) AMB TACS QUÍMICS. PINTAT AMB IMPRIMACIÓ I ACABAT. TOT SEGONS PLÀNOLS DE DETALL I DIRECTRIUS DE LA DF. INCLOU MITJANS I ELEMENTS AUXILIARS PER LA SEVA CORRECTA POSTA EN OBRA.
			AMIDAMENT DIRECTE **19,200**
2	FQB1UP1X	M	Balisatge de limitació de la freqüentació formada vares corrugades de corten de 10mm de gruix clavades al terreny cada 1.5m i units per cordó PP imitació cànem marró calibre 20mm. Alçada vista 60cm.
			AMIDAMENT DIRECTE **47,800**

OBRA	01	PRESSUPOST ACTUACIONS DE MILLORA PAISATGISTICA I POTENCIACIÓ
CAPÍTOL	02	L2-1.2 RACÓ CAMPANAR
TITOL 3	04	PLANTACIONS
TITOL 4	01	SUBMINISTRAMENT ARBUSTIVES

NUM.	CODI	UA	DESCRIPCIÓ
1	PR4F9-9425	u	Subministrament de Myrtus communis 'Microphylla' d'alçària de 100 a 150 cm, en contenidor de 25 l
			AMIDAMENT DIRECTE **69,000**
2	PR4J3-9525	u	Subministrament de Teucrium fruticans en contenidor de 25 l
			AMIDAMENT DIRECTE **16,000**
3	FR4J4630	u	Subministrament de Feijoa sellowiana en contenidor de 30 l. De 100 a 120cm d'alçada.
			AMIDAMENT DIRECTE **11,000**

OBRA	01	PRESSUPOST ACTUACIONS DE MILLORA PAISATGISTICA I POTENCIACIÓ
CAPÍTOL	02	L2-1.2 RACÓ CAMPANAR
TITOL 3	04	PLANTACIONS
TITOL 4	03	PLANTACIO

NUM.	CODI	UA	DESCRIPCIÓ
1	FR6AU000	U	PLANTACIÓ D'ARBUSTIVA MIDA AF, M-9, M-11.
			AMIDAMENT DIRECTE **0,000**

AMIDAMENTS

2	FR623Z2	u	PLANTACIÓ D'ARBUST EN CONTENIDOR DE 1 A 3 L, EXCAVACIÓ DE CLOT DE PLANTACIÓ AMB MITJANS MANUALS, EN UN PENDENT INFERIOR AL 35 %, REBLERT DEL CLOT AMB TERRA DE L'EXCAVACIÓ BARREJADA AMB UN 10% DE COMPOST, PRIMER REG I GARANTIA D'UN ANY
			AMIDAMENT DIRECTE **0,000**
3	PR61-8ZI0	u	PLANTACIÓ D'ARBUST O ARBRE DE PETIT FORMAT EN CONTENIDOR DE 5 A 10 L, EXCAVACIÓ DE CLOT DE PLANTACIÓ DE 45X45X30 CM AMB MITJANS MANUALS, EN UN PENDENT INFERIOR AL 35 %, REBLERT DEL CLOT AMB TERRA DE L'EXCAVACIÓ BARREJADA AMB UN 10% DE COMPOST, PRIMER REG I GARANTIA D'UN ANY
			AMIDAMENT DIRECTE **0,000**
4	FR62Z20	u	PLANTACIÓ D'ARBUST EN CONTENIDOR DE 10 A 20 L, EXCAVACIÓ DE CLOT DE PLANTACIÓ AMB MITJANS MANUALS, EN UN PENDENT INFERIOR AL 35 %, REBLERT DEL CLOT AMB TERRA DE L'EXCAVACIÓ BARREJADA AMB UN 10% DE COMPOST, PRIMER REG I GARANTIA D'UN ANY
			AMIDAMENT DIRECTE **96,000**
5	FR612ZP2	U	PLANTACIÓ D'ARBRE AMB PA DE TERRA O CONTENIDOR DE 18 A 25CM DE PERIMETRE DE TRONC EN ESPAI VERD I CLOT DE PLANTACIÓ DE 200X200X100CM AMB MITJANS MECÀNICS, REBLERT DEL CLOT AMB SUBSTITICIÓ PARCIAL DEL 40% DE TERRA DE L'EXCAVACIÓ PER SORRA RENTADA I COMPOST (70%-30%). REBLERT DEL FONS DEL CLOT AMB 10CM DE GRAVA CALCÀRIA. S'INCLOU DRENATGE AMB TUB CIRCULAR PERFORAT DE POLIETILÈ D'ALTA DENSITAT DE 65MM DE DIÀMETRE; ASPRATGE TRIPLE DE SECCIÓ CIRCULAR DE 8CM DE DIÀMETRE I 2.5M DE LLARGÀRIA, CLAVATS 50CM DE MANERA MANUAL AMB CLAVADOR D'ASPRATGE I POSTERIOR COL·LOCACIÓ DE TRAVESSER DE FUSTA PER UNIR ELS TRES ASPRES AMB CARGOLS I LLIGAM DE GOMA O CAUTXÚ DE ASPRE A COLL D'ARBRE (3UT); PRIMER REG MANUAL I CÀRREGA DE LES TERRES SOBRANTS A CAMIÓ.
			AMIDAMENT DIRECTE **0,000**
6	FR612ZZ3	U	PLANTACIÓ D'ARBRE AMB PA DE TERRA O CONTENIDOR DE 18 A 25CM DE PERIMETRE DE TRONC EN ESPAI VERD I CLOT DE PLANTACIÓ DE 120X120X100CM AMB MITJANS MECÀNICS, REBLERT DEL CLOT AMB SUBSTITICIÓ PARCIAL DEL 40% DE TERRA DE L'EXCAVACIÓ PER SORRA RENTADA I COMPOST (70%-30%). REBLERT DEL FONS DEL CLOT AMB 10CM DE GRAVA CALCÀRIA. S'INCLOU DRENATGE AMB TUB CIRCULAR PERFORAT DE POLIETILÈ D'ALTA DENSITAT DE 65MM DE DIÀMETRE; ASPRATGE DOBLE DE SECCIÓ CIRCULAR DE 8CM DE DIÀMETRE I 2.5M DE LLARGÀRIA, CLAVATS 50CM DE MANERA MANUAL AMB CLAVADOR D'ASPRATGE I POSTERIOR COL·LOCACIÓ DE TRAVESSER DE FUSTA PER UNIR ELS DOS ASPRES AMB CARGOLS I LLIGAM DE GOMA O CAUTXÚ DE ASPRE A COLL D'ARBRE (2UT); PRIMER REG MANUAL I CÀRREGA DE LES TERRES SOBRANTS A CAMIÓ. TAXES INCLOSES.
			AMIDAMENT DIRECTE **0,000**
7	FR612ZE1	U	PLANTACIÓ D'ARBRE AMB PA DE TERRA O CONTENIDOR DE 18 A 25CM DE PERIMETRE DE TRONC EN ESCOCELL DE 1.6X1.6M I CLOT DE PLANTACIÓ DE 140X140X100CM AMB MITJANS MECÀNICS, REBLERT DEL CLOT AMB SUBSTITICIÓ PARCIAL DEL 40% DE TERRA DE L'EXCAVACIÓ PER SORRA RENTADA I COMPOST (70%-30%), REBLERT DEL FONS DEL CLOT AMB 10CM DE GRAVA CALCÀRIA. S'INCLOU DRENATGE AMB TUB CIRCULAR PERFORAT DE POLIETILÈ D'ALTA DENSITAT DE 65MM DE DIÀMETRE; ASPRATGE TRIPLE DE SECCIÓ CIRCULAR DE 8CM DE DIÀMETRE I 2M DE LLARGÀRIA, CLAVATS 50CM DE MANERA MANUAL AMB CLAVADOR D'ASPRATGE I POSTERIOR COL·LOCACIÓ DE TRAVESSER DE FUSTA PER UNIR ELS TRES ASPRES AMB CARGOLS I LLIGAM DE GOMA O CAUTXÚ DE ASPRE A COLL D'ARBRE (3UT); PRIMER REG MANUAL I CÀRREGA DE LES TERRES SOBRANTS A CAMIÓ. TAXES INCLOSES.
			AMIDAMENT DIRECTE **0,000**

AMIDAMENTS

TITOL 3 04 PLANTACIONS
TITOL 4 04 OPERACIONS AUXILIARS

NUM.	CODI	UA	DESCRIPCIÓ
1	FRZUUMBD	M2	MALLA ANTIHERBES EN SUPERFÍCIE, D'UN GRAMATGE DE 200 GR/M2 TIPUS BIOSTILL MARRÓ 100% BIODEGRADABLE DE LA CASA HORTICOLA PEDRALBES O EQUIVALENT. FIXADA AMB GRAPES D'ACER CORRUGAT EN FORMA D'U, D.10 MM I DE 20-10-20 CM., AMB LA DENSITAT NECESSARIA EN FUNCIÓ DE LA PENDENT DEL TERRENY. S'INCLOU LA PREPARACIÓ PRÈVIA DE LA SUPERFÍCIE DEL TERRENY I P.P. DE TALLS I FORMACIÓ DE FORATS PER A L'ENTREGA AMB ARQUETES, ARBRAT, CONTORNS DEL PARTERRE. TOTALMENT INSTAL.LADA.
			AMIDAMENT DIRECTE **36,500**
2	PR33-8T16	m2	Acabat superficial amb grava tipus marmolina de color ocre, crema, beige, subministrada a granel i escampada amb retroexcavadora petita i mitjans manuals
			AMIDAMENT DIRECTE **38,870**

OBRA 01 PRESSUPOST ACTUACIONS DE MILLORA PAISATGISTICA I POTENCIACIÓ
CAPÍTOL 02 L2-1.2
RACÓ CAMPANAR
TITOL 3 05 REG

NUM.	CODI	UA	DESCRIPCIÓ
1	GG502CX	PA	PARTIDA ALÇADA A JUSTIFICAR PER ADAPTACIÓ DE REG EXISTENT I/O CONNEXIÓ REG A COMPTADOR
			AMIDAMENT DIRECTE **1,000**
2	FJ00U001	PA	CONCERTACIÓ I CONTRACTACIÓ D'ESCOMESA D'AIGUA PER UN COMPTADOR INSTAL.LAT DE 1,5 M3/HORA. S'INCLOU DESPESES FINANCERES PER AVANÇAR EL PAGAMENT A LA CIA. SUBMINISTRADORA, ETC.
			AMIDAMENT DIRECTE **0,000**
3	FJ11U68B	U	PERICÓ REGISTRABLE, PER A SERVEIS, DE 60X60X80 CM. INTERIOR, SOBRE LLIT DE FORMIGÓ H-150 DE 15 CM. DE GRUIX, AMB PARET DE MAÓ, ARREBOSSADA I LLISCADA INTERIORMENT. S'INCLOU MOVIMENT DE TERRES, BASTIMENT I TAPA DE FOSA DUCTIL B125, AMB LA INSCRIPCIÓ PARCS I JARDINS.
			AMIDAMENT DIRECTE **0,000**
4	FJ11U12P	U	PERICÓ REGISTRABLE, PER A SERVEIS, DE 17 CM. DE DIAMETRE I 23 CM. D'ALÇÀDA DE PVC. S'INCLOU TAPA CIRCULAR I PART PROPORCIONAL D'ACCESSORIS, MUNTATGE I COL.LOCACIO
			AMIDAMENT DIRECTE **0,000**
5	FJ45PR92	U	Subministrament i instal·lació d'Equip programador per a telegestió de regs amb 2 estacions o electrovàlvules, de SAMCLA o equivalent, amb solenoides de 9V, alimentat amb 2 piles AA amb porta-piles sense cable. Apte per comunicació mitjançant radiofreqüència i Bluetooth. Amb entrada de contacte per sensor local. Aplicatiu de gestió que permeti encadenament de programadors, amb fins a 8 programes de reg i amb informe automàtic de l'estat dels equips (nivells de ràdio, piles, etc). Totes les característiques segons queda definit en el Plec de Prescripcions Tècniques. Valorada la unitat instal·lada, configurada en l'aplicatiu de gestió del reg i totalment operativa.
			AMIDAMENT DIRECTE **0,000**

AMIDAMENTS

6 FJ45PR94 U

Subministrament i instal·lació d'Equip programador per a telegestió de regs per a 4 estacions o electrovàlvules, de SAMCLA o equivalent, amb solenoides de 9V, alimentat amb 2 piles AA amb porta-piles sense cable. Apte per comunicació mitjançant radiofreqüència i Bluetooth.Amb entrada de contacte per sensor local. Aplicatiu de gestió que permeti encadenament de programadors, amb fins a 8 programes de reg i amb informe automàtic de l'estat dels equips (nivells de ràdio, piles, etc). Totes les característiques segons queda definit en el Plec de Prescripcions Tècniques.
Valorada la unitat instal·lada, configurada en l'aplicatiu de gestió del reg i totalment operativa.

AMIDAMENT DIRECTE **0,000**

7 FJ10U051 M

OBERTURA I REBLIMENT DE RASES PER A CONDUCTES DE LA INSTAL.LACIÓ DE REG DE 40 CM. DE FONDÀRIA I 20 CM. D'AMPLÀRIA

Num.	Text	Tipus	[C]	[D]	[E]	[F]	TOTAL	Fórmula
1			6,000	4,000			24,000	C#*D#*E#*F#

TOTAL AMIDAMENT **24,000**

8 FJ10U0Z1 M

OBERTURA I REBLIMENT SOBRE PAVIMENT, DE RASES PER A CONDUCTES DE LA INSTAL.LACIÓ DE REG DE 40 CM. DE FONDÀRIA I 20 CM. D'AMPLÀRIA.
INCLOU LA RETIRADA DE QUALSEVOL TIPUS DE PAVIMENT,AMB UN GRUIX MITJA DE 20 CM, AMB TALL AMB SERRA DE DISC I COMPRESSOR I LA POSTERIOR REPAVIMENTACIÓ AMB LES MATEIXES PECES (REPOSICIÓ DE LES PECES TRENCADES).
CÀRREGA MANUAL I TRANSPORT A L'ABOCADOR INCLOSES TAXES

AMIDAMENT DIRECTE **0,000**

9 FJ24U090 M

TUB FLEXIBLE CORRUGAT DE POLIETILÈ, DE 90 MM DE DIÀMETRE EXTERIOR, DE DOBLE CAPA, MUNTAT COM A CANALITZACIÓ SOTERRADA PER A PROTECCIÓ DE XARXA DE DEGOTEIG I ENVOLTAT DE SORRA.

AMIDAMENT DIRECTE **0,000**

10 FJ22U640 M

TUB DE POLIETILÈ ALIMENTARI DE BAIXA DENSITAT, DE 32 MM DE DIÀMETRE NOMINAL EXTERIOR, DE 10 BAR DE PRESSIÓ NOMINAL, SOLDAT, AMB GRAU DE DIFICULTAT MITJÀ I PER A COL.LOCAR SOTERRAT

Num.	Text	Tipus	[C]	[D]	[E]	[F]	TOTAL	Fórmula
1			6,000	4,000			24,000	C#*D#*E#*F#

TOTAL AMIDAMENT **24,000**

11 FJ33U040 M

TUBERIA TECH-LINE FORMAT PER TUB DE POLIETILÈ DE BAIXA DENSITAT, DE COLOR MARRÓ, D 17X14,6 MM. I PRESSIÓ MÀXIMA DE TREBALL DE 4 BAR I RESISTENT A LA RADIACIÓ U.V. AMB GOTERS TERMOSOLDATS EN LA PARET INTERIOR DE 2,3 L/H CADA 40 CM. I AMB MEMBRANA DE COMPENSACIÓ DE EPDM PER COL.LOCAR SOTERRAT I PART PROPORCIONAL D'ACCESSORIS.

Num.	Text	Tipus	[C]	[D]	[E]	[F]	TOTAL	Fórmula
1	parterres		36,500	2,500			91,250	C#*D#*E#*F#

TOTAL AMIDAMENT **91,250**

12 FJ34U004 U

DEGOTERS FORMAT AMB TUBERIA TECH-LINE DE TUB DE POLIETILÈ DE BAIXA DENSITAT DE COLOR MARRÓ , D 17X14,6 MM. I PRESSIÓ MÀXIMA DE TREBALL DE 4 ATM. I RESISTENT A LA RADIACIÓ U.V. FORMAT PER UN ANELL TANCAT DE 2 M DE PERÍMETRE AMB GOTERS TERMOSOLDATS EN LA PARET INTERIOR DE 2,3 L/H CADA 30 CM. I AMB MEMBRANA DE COMPENSACIÓ EPDM PER COL.LOCAR SOTERRAT I PART PROPORCIONAL D'ACCESSORIS.

AMIDAMENTS

			AMIDAMENT DIRECTE	**0,000**
13	FJ32U004	U	DIFUSORS EMERGENTS DE RADI ENTRE 2 I 4 M., AMB TUBERA DE DIVERSOS GRAUS I PART PROPORCIONAL D'ACCESORIS DE CONNEXIÓ, INCLOS TUB DE PVC DE PROTECCIÓ.	
			AMIDAMENT DIRECTE	**0,000**
14	FJ45REP0	U	Subministrament i instal·lació d'Equip Repetidor per radiofreqüència (bandes lliures) d'alimentació solar amb placa solar miniaturitzada i integrada al mateix equip, de SAMCLA o equivalent. Conjunt compacte, de reduides dimensions i amb protecció IP66. Gestió sense límit d'equips i cobertura d'1Km. Inclou suport d'acer per a la fixació en fanals de la via pública o similar. Totes les característiques segons queda definit en el Plec de Prescripcions Tècniques. Valorada la unitat instal·lada, configurada en l'aplicatiu de gestió del reg i totalment operativa.	
			AMIDAMENT DIRECTE	**0,000**
15	FJ44U500	U	ELECTROVÀLVULA TIPUS SOLENOIDE D'1' 9 V., OBERTURA ELÈCTRICA I MANUAL AMB PART PROPORCIONAL D'ACCESORIS.	
			AMIDAMENT DIRECTE	**1,000**
16	FJ43U500	U	REGULADOR DE PRESSIÓ D'1', AMB FILTRE INCORPORAT.	
			AMIDAMENT DIRECTE	**1,000**
17	FJ41U500	U	VÀLVULA D'ESFERA D.1', PER A TALL INDIVIDUAL I ZONA DE REG.	
			AMIDAMENT DIRECTE	**1,000**
18	FJ46UA0S	U	VÀLVULA ANTISIFÒNICA	
			AMIDAMENT DIRECTE	**1,000**
19	FJ46UA00	U	VÀLVULA DE RENTAT, A PRESSIÓ DE TANCAT DE 0,12 ATM. I AMB UN CABAL DE RENTAT DE 1,6 L.	
			AMIDAMENT DIRECTE	**1,000**

OBRA	01	PRESSUPOST ACTUACIONS DE MILLORA PAISATGISTICA I POTENCIACIÓ
CAPÍTOL	02	L2-1.2 RACÓ CAMPANAR
TITOL 3	06	TREBALLS IMPLANTACIÓ

NUM.	CODI	UA	DESCRIPCIÓ

AMIDAMENTS

1 FR81U012 M2

TREBALLS DE JARDINERIA D'IMPLANTACIÓ DURANT 18 MESOS SEGONS PLA DE MANTENIMENT, EN ESPAIS VERDS DE NOVA CREACIÓ O REFORMA PARCIAL.

Comprèn les tasques mensuals de manteniment de plantacions arbustives, vivaces, cobresols i gespes, així com l'atenció a possibles arbres plantats dins l'àmbit d'actuació. Inclou el control del reg, regs manuals puntuals, desherbatge, retirada de flors seques, esporgues de formació o sanejament, sega i retall de gespes o cobresols, aplicació de tractaments fitosanitaris si escau, i neteja de parterres. També inclou la reposició d'encoixinats i la revisió i/o reparació de tutors, tanques de protecció i altres elements auxiliars.

Els treballs es realitzen segons el calendari i la intensitat establerts al pla de manteniment del projecte.

El preu es basa en una dedicació estimada de 0,845 hores de jardiner qualificat per cada metre quadrat, corresponent al cost global estimat per cobrir dos anys de manteniment (18 mesos) en condicions de dedicació regular.

No s'inclou en aquest preu l'ús d'eines motoritzades específiques, ni mitjans auxiliars de transport o retirada de residus, que es consideren coberts per les despeses generals del contracte.

1.2 RACÓ CAMPANAR

AQUEST ESPAI TÉ UNA SUPERFÍCIE DE 36.50 M², AMB UNA DEDICACIÓ ESTIMADA DE 1.7 HORES MENSUALS DE JARDINERIA SEGONS EL PLA DE MANTENIMENT.

AMIDAMENT DIRECTE **36,500**

2 PR4GH-9RV3 u

Subministrament per reposició de planta vivaç o arbustiva d'espècie a determinar per la DF, en contenidor de 3 l

Num.	Text	Tipus	[C]	[D]	[E]	[F]	TOTAL	Fórmula
1	10% de reposició en 18 mesos - 6pl/m2 - superficie parterres		0,100	6,000	0,000		0,000	C#*D#*E#*F#

TOTAL AMIDAMENT **0,000**

3 PR4GH-9RT1 u

Subministrament per reposició de planta vivaç o arbustiva d'espècie a determinar per la DF, en test 11 cm

Num.	Text	Tipus	[C]	[D]	[E]	[F]	TOTAL	Fórmula
1	10% de reposició en 18 mesos - 12pl/m2 - superficie parterres		0,100	12,000	0,000		0,000	C#*D#*E#*F#

TOTAL AMIDAMENT **0,000**

4 PR4GH-9RF1 u

Subministrament per reposició de planta de temporada d'espècie a determinar per la DF, en test 11 cm

Num.	Text	Tipus	[C]	[D]	[E]	[F]	TOTAL	Fórmula
1	100% de reposició 5 cops en 18 mesos - 12pl/m2 - superficie parterres		5,000	12,000	0,000		0,000	C#*D#*E#*F#

TOTAL AMIDAMENT **0,000**

5 PR4GH-9R25 u

Subministrament per reposició de planta arbustiva de gran port d'espècie a determinar per la DF, en contenidor de 25 l

Num.	Text	Tipus	[C]	[D]	[E]	[F]	TOTAL	Fórmula
1	10% de reposició BARDES en 18 mesos - 2pl/m - Long o superficie parterres		0,100	2,000	36,500		7,300	C#*D#*E#*F#

AMIDAMENTS

TOTAL AMIDAMENT 7,300

6 PR4GH-9RE3 u — Subministrament per reposició de planta enfiladissa d'espècie a determinar per la DF, d'alçària de 175 cm, en contenidor de 3 l

Num.	Text	Tipus	[C]	[D]	[E]	[F]	TOTAL	Fórmula
1	10% de reposició ENFILADISSES en 18 mesos - 2pl/m - Long o superficie parterres		0,100	2,000	0,000		0,000	C#*D#*E#*F#

TOTAL AMIDAMENT 0,000

7 FR623Z2 u — PLANTACIÓ D'ARBUST EN CONTENIDOR DE 1 A 3 L, EXCAVACIÓ DE CLOT DE PLANTACIÓ AMB MITJANS MANUALS, EN UN PENDENT INFERIOR AL 35 %, REBLERT DEL CLOT AMB TERRA DE L'EXCAVACIÓ BARREJADA AMB UN 10% DE COMPOST, PRIMER REG I GARANTIA D'UN ANY

Num.	Text	Tipus	[C]	[D]	[E]	[F]	TOTAL	Fórmula
1	Vivaç o arbustiva							
2	Enfiladisses							

TOTAL AMIDAMENT 0,000

8 FR6AU000 U — PLANTACIÓ D'ARBUSTIVA MIDA AF, M-9, M-11.

Num.	Text	Tipus	[C]	[D]	[E]	[F]	TOTAL	Fórmula
1	Tapitzants							
2	Planta de temporada							

TOTAL AMIDAMENT 0,000

9 FR62Z20 u — PLANTACIÓ D'ARBUST EN CONTENIDOR DE 10 A 20 L, EXCAVACIÓ DE CLOT DE PLANTACIÓ AMB MITJANS MANUALS, EN UN PENDENT INFERIOR AL 35 %, REBLERT DEL CLOT AMB TERRA DE L'EXCAVACIÓ BARREJADA AMB UN 10% DE COMPOST, PRIMER REG I GARANTIA D'UN ANY

Num.	Text	Tipus	[C]	[D]	[E]	[F]	TOTAL	Fórmula
1	10% de reposició BARDES en 18 mesos - 2pl/m - Long o superficie parterres		0,100	2,000	36,500		7,300	C#*D#*E#*F#

TOTAL AMIDAMENT 7,300

OBRA 01 PRESSUPOST ACTUACIONS DE MILLORA PAISATGISTICA I POTENCIACIÓ
CAPÍTOL 03 L2-1.3 PLAÇA DEL DOCTOR ROBERT
TITOL 3 01 TREBALLS PREVIS

NUM.	CODI	UA	DESCRIPCIÓ
1	FR11UARB	M2	ARRENCADA D'ARBUSTIVA AMB MITJANS MECÀNICS I/O MANUALS. S'INCLOU EL REBLIMENT DEL SOT, LA CÀRREGA I EL TRANSPORT A L'ABOCADOR.

AMIDAMENT DIRECTE 94,800

AMIDAMENTS

2 F221U301 M3 EXCAVACIÓ DE TERRES, AMB MITJANS MECÀNICS, PER A CAIXA DE PAVIMENT EN QUALSEVOL TIPUS DE TERRENY (EXCEPTE ROCA), MESURAT SOBRE PERFIL. S'INCLOU LA CÀRREGA I EL TRANSPORT INTERIOR DEL MATERIAL SOBRANT PER A LA SEVA CLASSIFICACIÓ.

Num.	Text	Tipus	[C]	[D]	[E]	[F]	TOTAL	Fórmula
1			94,800	0,100			9,480	C#*D#*E#*F#

TOTAL AMIDAMENT **9,480**

3 FR26120F M2 FRESATGE DE TERRENY FLUIX A UNA FONDÀRIA DE 0,2 M, AMB MOTOCULTOR, EN DUES PASSADES CREUADES, PER A UN PENDENT INFERIOR AL 30%

AMIDAMENT DIRECTE **94,800**

4 FR3PUTC0 M3 SUBMINISTRE I VOLTEJAT A OBRA DE: TERRA ADEQUADA O NATURAL DE JARDINERIA AMB UNA TEXTURA FRANCO-SORRENCA I DE COMPOST ORGÀNIC D'ORIGEN 100% VEGETAL, ACTIU MICROBIOLÓGICAMENT A BASE DE ELGAN O EQUIVALENT I AMB PERÍODE DE DESCOMPOSICIÓ MÍNIM DE 9 MESOS. INCLÓS P.P. DE FORMACIÓ I RETIRADA DE ZONA DE VOLTEIG, TOT SEGONS NTJ05C

Num.	Text	Tipus	[C]	[D]	[E]	[F]	TOTAL	Fórmula
1			94,800	0,100			9,480	C#*D#*E#*F#

TOTAL AMIDAMENT **9,480**

5 PR3D-10OO9 m2 Esmena orgànica del sòl amb compost de classe I d'origen vegetal, segons NTJ 05C, subministrat en sacs de 0,8 m3, amb una dosi de 25 l/m2, escampat amb minicarregadora i mitjans manuals i fresatge de terreny amb motocultor, amb minicarregadora elèctrica

Num.	Text	Tipus	[C]	[D]	[E]	[F]	TOTAL	Fórmula
1			94,800	0,500			47,400	C#*D#*E#*F#

TOTAL AMIDAMENT **47,400**

OBRA 01 PRESSUPOST ACTUACIONS DE MILLORA PAISATGISTICA I POTENCIACIÓ
CAPÍTOL 03 L2-1.3
PLAÇA DEL DOCTOR ROBERT
TITOL 3 02 OBRA CIVIL

NUM.	CODI	UA	DESCRIPCIÓ

1 FV00U00Z PA PARTIDA ALÇADA PER PER ACTUACIONS COMPLEMENTÀRIES A JUSTIFICAR (JARDINERIA, REPARACIONS, PINTURA O NETEJA DE MOBILIARI, PAVIMENTS, MURS, O ALTRES ELEMENTS DE LA PLAÇA O PARC)

AMIDAMENT DIRECTE **0,300**

OBRA 01 PRESSUPOST ACTUACIONS DE MILLORA PAISATGISTICA I POTENCIACIÓ
CAPÍTOL 03 L2-1.3
PLAÇA DEL DOCTOR ROBERT
TITOL 3 03 MOBILIARI

NUM.	CODI	UA	DESCRIPCIÓ

AMIDAMENTS

1 FQB1UP1X M Balisatge de limitació de la freqüentació formada vares corrugades de corten de 10mm de gruix clavades al terreny cada 1.5m i units per cordó PP imitació cànem marró calibre 20mm. Alçada vista 60cm.

Num.	Text	Tipus	[C]	[D]	[E]	[F]	TOTAL	Fórmula
1			20,700				20,700	C#*D#*E#*F#
2			20,900				20,900	C#*D#*E#*F#
3			23,200				23,200	C#*D#*E#*F#

TOTAL AMIDAMENT **64,800**

OBRA 01 PRESSUPOST ACTUACIONS DE MILLORA PAISATGISTICA I POTENCIACIÓ
CAPÍTOL 03 L2-1.3
PLAÇA DEL DOCTOR ROBERT
TITOL 3 04 PLANTACIONS
TITOL 4 01 SUBMINISTRAMENT ARBUSTIVES

NUM.	CODI	UA	DESCRIPCIÓ

1 PR4J3-9525 u Subministrament de Teucrium fruticans en contenidor de 25 l

AMIDAMENT DIRECTE **46,000**

2 PR4D4-93BV u Subministrament d'Euryops pectinatus en contenidor de 2,5 l

AMIDAMENT DIRECTE **173,000**

3 PR495-92QP u Subministrament d'Agapanthus africanusen contenidor de 3 l

Num.	Text	Tipus	[C]	[D]	[E]	[F]	TOTAL	Fórmula
1	BLANC		79,000				79,000	C#*D#*E#*F#

TOTAL AMIDAMENT **79,000**

4 PR4H8-94YM u Subministrament de Salvia microphylla 'La Luna' d'alçària de 30 a 40 cm, en contenidor de 2,5 l

AMIDAMENT DIRECTE **79,000**

5 PR4H8-94YR u Subministrament de Salvia greggii ROSA PINK d'alçària de 30 a 40 cm, en contenidor de 3 l

AMIDAMENT DIRECTE **28,000**

OBRA 01 PRESSUPOST ACTUACIONS DE MILLORA PAISATGISTICA I POTENCIACIÓ
CAPÍTOL 03 L2-1.3
PLAÇA DEL DOCTOR ROBERT
TITOL 3 04 PLANTACIONS
TITOL 4 03 PLANTACIO

NUM.	CODI	UA	DESCRIPCIÓ

1 FR6AU000 U PLANTACIÓ D'ARBUSTIVA MIDA AF, M-9, M-11.

AMIDAMENTS

			AMIDAMENT DIRECTE	**0,000**
2	FR623Z2	u	PLANTACIÓ D'ARBUST EN CONTENIDOR DE 1 A 3 L, EXCAVACIÓ DE CLOT DE PLANTACIÓ AMB MITJANS MANUALS, EN UN PENDENT INFERIOR AL 35 %, REBLERT DEL CLOT AMB TERRA DE L'EXCAVACIÓ BARREJADA AMB UN 10% DE COMPOST, PRIMER REG I GARANTIA D'UN ANY	
			AMIDAMENT DIRECTE	**359,000**
3	PR61-8ZI0	u	PLANTACIÓ D'ARBUST O ARBRE DE PETIT FORMAT EN CONTENIDOR DE 5 A 10 L, EXCAVACIÓ DE CLOT DE PLANTACIÓ DE 45X45X30 CM AMB MITJANS MANUALS, EN UN PENDENT INFERIOR AL 35 %, REBLERT DEL CLOT AMB TERRA DE L'EXCAVACIÓ BARREJADA AMB UN 10% DE COMPOST, PRIMER REG I GARANTIA D'UN ANY	
			AMIDAMENT DIRECTE	**0,000**
4	FR62Z20	u	PLANTACIÓ D'ARBUST EN CONTENIDOR DE 10 A 20 L, EXCAVACIÓ DE CLOT DE PLANTACIÓ AMB MITJANS MANUALS, EN UN PENDENT INFERIOR AL 35 %, REBLERT DEL CLOT AMB TERRA DE L'EXCAVACIÓ BARREJADA AMB UN 10% DE COMPOST, PRIMER REG I GARANTIA D'UN ANY	
			AMIDAMENT DIRECTE	**46,000**
5	FR612ZP2	U	PLANTACIÓ D'ARBRE AMB PA DE TERRA O CONTENIDOR DE 18 A 25CM DE PERIMETRE DE TRONC EN ESPAI VERD I CLOT DE PLANTACIÓ DE 200X200X100CM AMB MITJANS MECÀNICS, REBLERT DEL CLOT AMB SUBSTITICIÓ PARCIAL DEL 40% DE TERRA DE L'EXCAVACIÓ PER SORRA RENTADA I COMPOST (70%-30%). REBLERT DEL FONS DEL CLOT AMB 10CM DE GRAVA CALCÀRIA. S'INCLOU DRENATGE AMB TUB CIRCULAR PERFORAT DE POLIETILÈ D'ALTA DENSITAT DE 65MM DE DIÀMETRE; ASPRATGE TRIPLE DE SECCIÓ CIRCULAR DE 8CM DE DIÀMETRE I 2.5M DE LLARGÀRIA, CLAVATS 50CM DE MANERA MANUAL AMB CLAVADOR D'ASPRATGE I POSTERIOR COL·LOCACIÓ DE TRAVESSER DE FUSTA PER UNIR ELS TRES ASPRES AMB CARGOLS I LLIGAM DE GOMA O CAUTXÚ DE ASPRE A COLL D'ARBRE (3UT); PRIMER REG MANUAL I CÀRREGA DE LES TERRES SOBRANTS A CAMIÓ.	
			AMIDAMENT DIRECTE	**0,000**
6	FR612ZZ3	U	PLANTACIÓ D'ARBRE AMB PA DE TERRA O CONTENIDOR DE 18 A 25CM DE PERIMETRE DE TRONC EN ESPAI VERD I CLOT DE PLANTACIÓ DE 120X120X100CM AMB MITJANS MECÀNICS, REBLERT DEL CLOT AMB SUBSTITICIÓ PARCIAL DEL 40% DE TERRA DE L'EXCAVACIÓ PER SORRA RENTADA I COMPOST (70%-30%). REBLERT DEL FONS DEL CLOT AMB 10CM DE GRAVA CALCÀRIA. S'INCLOU DRENATGE AMB TUB CIRCULAR PERFORAT DE POLIETILÈ D'ALTA DENSITAT DE 65MM DE DIÀMETRE; ASPRATGE DOBLE DE SECCIÓ CIRCULAR DE 8CM DE DIÀMETRE I 2.5M DE LLARGÀRIA, CLAVATS 50CM DE MANERA MANUAL AMB CLAVADOR D'ASPRATGE I POSTERIOR COL·LOCACIÓ DE TRAVESSER DE FUSTA PER UNIR ELS DOS ASPRES AMB CARGOLS I LLIGAM DE GOMA O CAUTXÚ DE ASPRE A COLL D'ARBRE (2UT); PRIMER REG MANUAL I CÀRREGA DE LES TERRES SOBRANTS A CAMIÓ. TAXES INCLOSES.	
			AMIDAMENT DIRECTE	**0,000**
7	FR612ZE1	U	PLANTACIÓ D'ARBRE AMB PA DE TERRA O CONTENIDOR DE 18 A 25CM DE PERIMETRE DE TRONC EN ESCOCELL DE 1.6X1.6M I CLOT DE PLANTACIÓ DE 140X140X100CM AMB MITJANS MECÀNICS, REBLERT DEL CLOT AMB SUBSTITICIÓ PARCIAL DEL 40% DE TERRA DE L'EXCAVACIÓ PER SORRA RENTADA I COMPOST (70%-30%), REBLERT DEL FONS DEL CLOT AMB 10CM DE GRAVA CALCÀRIA. S'INCLOU DRENATGE AMB TUB CIRCULAR PERFORAT DE POLIETILÈ D'ALTA DENSITAT DE 65MM DE DIÀMETRE; ASPRATGE TRIPLE DE SECCIÓ CIRCULAR DE 8CM DE DIÀMETRE I 2M DE LLARGÀRIA, CLAVATS 50CM DE MANERA MANUAL AMB CLAVADOR D'ASPRATGE I POSTERIOR COL·LOCACIÓ DE TRAVESSER DE FUSTA PER UNIR ELS TRES ASPRES AMB CARGOLS I LLIGAM DE GOMA O CAUTXÚ DE ASPRE A COLL D'ARBRE (3UT); PRIMER REG MANUAL I CÀRREGA DE LES TERRES SOBRANTS A CAMIÓ. TAXES INCLOSES.	
			AMIDAMENT DIRECTE	**0,000**

AMIDAMENTS

OBRA 01 PRESSUPOST ACTUACIONS DE MILLORA PAISATGISTICA I POTENCIACIÓ
CAPÍTOL 03 L2-1.3
PLAÇA DEL DOCTOR ROBERT
TITOL 3 04 PLANTACIONS
TITOL 4 04 OPERACIONS AUXILIARS

NUM.	CODI	UA	DESCRIPCIÓ
1	FRZUUMBD	M2	MALLA ANTIHERBES EN SUPERFÍCIE, D'UN GRAMATGE DE 200 GR/M2 TIPUS BIOSTILL MARRÓ 100% BIODEGRADABLE DE LA CASA HORTICOLA PEDRALBES O EQUIVALENT. FIXADA AMB GRAPES D'ACER CORRUGAT EN FORMA D'U, D.10 MM I DE 20-10-20 CM., AMB LA DENSITAT NECESSARIA EN FUNCIÓ DE LA PENDENT DEL TERRENY. S'INCLOU LA PREPARACIÓ PRÈVIA DE LA SUPERFÍCIE DEL TERRENY I P.P. DE TALLS I FORMACIÓ DE FORATS PER A L'ENTREGA AMB ARQUETES, ARBRAT, CONTORNS DEL PARTERRE. TOTALMENT INSTAL.LADA.
			AMIDAMENT DIRECTE **94,800**
2	FR3PUTEY	M2	APORTACIÓ I ESTESA DE TRITURAT DE PODA COM ENCOIXINAT AMB UN GRUIX DE 10 CM
			AMIDAMENT DIRECTE **94,800**

OBRA 01 PRESSUPOST ACTUACIONS DE MILLORA PAISATGISTICA I POTENCIACIÓ
CAPÍTOL 03 L2-1.3
PLAÇA DEL DOCTOR ROBERT
TITOL 3 05 REG

NUM.	CODI	UA	DESCRIPCIÓ
1	GG502CX	PA	PARTIDA ALÇADA A JUSTIFICAR PER ADAPTACIÓ DE REG EXISTENT I/O CONNEXIÓ REG A COMPTADOR
			AMIDAMENT DIRECTE **1,000**
2	FJ00U001	PA	CONCERTACIÓ I CONTRACTACIÓ D'ESCOMESA D'AIGUA PER UN COMPTADOR INSTAL.LAT DE 1,5 M3/HORA. S'INCLOU DESPESES FINANCERES PER AVANÇAR EL PAGAMENT A LA CIA. SUBMINISTRADORA, ETC.
			AMIDAMENT DIRECTE **0,000**
3	FJ11U68B	U	PERICÓ REGISTRABLE, PER A SERVEIS, DE 60X60X80 CM. INTERIOR, SOBRE LLIT DE FORMIGÓ H-150 DE 15 CM. DE GRUIX, AMB PARET DE MAÓ, ARREBOSSADA I LLISCADA INTERIORMENT. S'INCLOU MOVIMENT DE TERRES, BASTIMENT I TAPA DE FOSA DUCTIL B125, AMB LA INSCRIPCIÓ PARCS I JARDINS.
			AMIDAMENT DIRECTE **0,000**
4	FJ11U12P	U	PERICÓ REGISTRABLE, PER A SERVEIS, DE 17 CM. DE DIAMETRE I 23 CM. D'ALÇÀDA DE PVC. S'INCLOU TAPA CIRCULAR I PART PROPORCIONAL D'ACCESSORIS, MUNTATGE I COL.LOCACIO
			AMIDAMENT DIRECTE **0,000**
5	FJ45PR92	U	Subministrament i instal·lació d'Equip programador per a telegestió de regs amb 2 estacions o electrovàlvules, de SAMCLA o equivalent, amb solenoides de 9V, alimentat amb 2 piles AA amb porta-piles sense cable. Apte per comunicació mitjançant radiofreqüència i Bluetooth. Amb entrada de contacte per sensor local. Aplicatiu de gestió que permeti encadenament de programadors, amb fins a 8 programes de reg i amb informe automàtic de l'estat dels equips (nivells de ràdio, piles, etc). Totes les característiques segons queda definit en el Plec de Prescripcions Tècniques. Valorada la unitat instal·lada, configurada en l'aplicatiu de gestió del reg i totalment operativa.

AMIDAMENTS

AMIDAMENT DIRECTE **0,000**

6 FJ45PR94 U

Subministrament i instal·lació d'Equip programador per a telegestió de regs per a 4 estacions o electrovàlvules, de SAMCLA o equivalent, amb solenoides de 9V, alimentat amb 2 piles AA amb porta-piles sense cable. Apte per comunicació mitjançant radiofreqüència i Bluetooth.Amb entrada de contacte per sensor local. Aplicatiu de gestió que permeti encadenament de programadors, amb fins a 8 programes de reg i amb informe automàtic de l'estat dels equips (nivells de ràdio, piles, etc). Totes les característiques segons queda definit en el Plec de Prescripcions Tècniques.
Valorada la unitat instal·lada, configurada en l'aplicatiu de gestió del reg i totalment operativa.

AMIDAMENT DIRECTE **0,000**

7 FJ10U051 M

OBERTURA I REBLIMENT DE RASES PER A CONDUCTES DE LA INSTAL.LACIÓ DE REG DE 40 CM. DE FONDÀRIA I 20 CM. D'AMPLÀRIA

Num.	Text	Tipus	[C]	[D]	[E]	[F]	TOTAL	Fórmula
1			8,000	2,000			16,000	C#*D#*E#*F#
2			16,500				16,500	C#*D#*E#*F#

TOTAL AMIDAMENT **32,500**

8 FJ10U0Z1 M

OBERTURA I REBLIMENT SOBRE PAVIMENT, DE RASES PER A CONDUCTES DE LA INSTAL.LACIÓ DE REG DE 40 CM. DE FONDÀRIA I 20 CM. D'AMPLÀRIA.
INCLOU LA RETIRADA DE QUALSEVOL TIPUS DE PAVIMENT,AMB UN GRUIX MITJA DE 20 CM, AMB TALL AMB SERRA DE DISC I COMPRESSOR I LA POSTERIOR REPAVIMENTACIÓ AMB LES MATEIXES PECES (REPOSICIÓ DE LES PECES TRENCADES).
CÀRREGA MANUAL I TRANSPORT A L'ABOCADOR INCLOSES TAXES

AMIDAMENT DIRECTE **0,000**

9 FJ24U090 M

TUB FLEXIBLE CORRUGAT DE POLIETILÈ, DE 90 MM DE DIÀMETRE EXTERIOR, DE DOBLE CAPA, MUNTAT COM A CANALITZACIÓ SOTERRADA PER A PROTECCIÓ DE XARXA DE DEGOTEIG I ENVOLTAT DE SORRA.

AMIDAMENT DIRECTE **0,000**

10 FJ22U640 M

TUB DE POLIETILÈ ALIMENTARI DE BAIXA DENSITAT, DE 32 MM DE DIÀMETRE NOMINAL EXTERIOR, DE 10 BAR DE PRESSIÓ NOMINAL, SOLDAT, AMB GRAU DE DIFICULTAT MITJÀ I PER A COL.LOCAR SOTERRAT

Num.	Text	Tipus	[C]	[D]	[E]	[F]	TOTAL	Fórmula
1			8,000	2,000			16,000	C#*D#*E#*F#
2			16,500				16,500	C#*D#*E#*F#

TOTAL AMIDAMENT **32,500**

11 FJ33U040 M

TUBERIA TECH-LINE FORMAT PER TUB DE POLIETILÈ DE BAIXA DENSITAT, DE COLOR MARRÓ, D 17X14,6 MM. I PRESSIÓ MÀXIMA DE TREBALL DE 4 BAR I RESISTENT A LA RADIACIÓ U.V. AMB GOTERS TERMOSOLDATS EN LA PARET INTERIOR DE 2,3 L/H CADA 40 CM. I AMB MEMBRANA DE COMPENSACIÓ DE EPDM PER COL.LOCAR SOTERRAT I PART PROPORCIONAL D'ACCESSORIS.

Num.	Text	Tipus	[C]	[D]	[E]	[F]	TOTAL	Fórmula
1	parterres		94,800	2,500			237,000	C#*D#*E#*F#

TOTAL AMIDAMENT **237,000**

AMIDAMENTS

12	FJ34U004	U	DEGOTERS FORMAT AMB TUBERIA TECH-LINE DE TUB DE POLIETILÈ DE BAIXA DENSITAT DE COLOR MARRÓ , D 17X14,6 MM. I PRESSIÓ MÀXIMA DE TREBALL DE 4 ATM. I RESISTENT A LA RADIACIÓ U.V. FORMAT PER UN ANELL TANCAT DE 2 M DE PERÍMETRE AMB GOTERS TERMOSOLDATS EN LA PARET INTERIOR DE 2,3 L/H CADA 30 CM. I AMB MEMBRANA DE COMPENSACIÓ EPDM PER COL.LOCAR SOTERRAT I PART PROPORCIONAL D'ACCESSORIS.
			AMIDAMENT DIRECTE **0,000**
13	FJ32U004	U	DIFUSORS EMERGENTS DE RADI ENTRE 2 I 4 M., AMB TUBERA DE DIVERSOS GRAUS I PART PROPORCIONAL D'ACCESORIS DE CONNEXIÓ, INCLOS TUB DE PVC DE PROTECCIÓ.
			AMIDAMENT DIRECTE **0,000**
14	FJ45REP0	U	Subministrament i instal·lació d'Equip Repetidor per radiofreqüència (bandes lliures) d'alimentació solar amb placa solar miniaturitzada i integrada al mateix equip, de SAMCLA o equivalent. Conjunt compacte, de reduides dimensions i amb protecció IP66. Gestió sense límit d'equips i cobertura d'1Km. Inclou suport d'acer per a la fixació en fanals de la via pública o similar. Totes les característiques segons queda definit en el Plec de Prescripcions Tècniques. Valorada la unitat instal·lada, configurada en l'aplicatiu de gestió del reg i totalment operativa.
			AMIDAMENT DIRECTE **0,000**
15	FJ44U500	U	ELECTROVÀLVULA TIPUS SOLENOIDE D'1' 9 V., OBERTURA ELÈCTRICA I MANUAL AMB PART PROPORCIONAL D'ACCESORIS.
			AMIDAMENT DIRECTE **1,000**
16	FJ43U500	U	REGULADOR DE PRESSIÓ D'1', AMB FILTRE INCORPORAT.
			AMIDAMENT DIRECTE **1,000**
17	FJ41U500	U	VÀLVULA D'ESFERA D.1', PER A TALL INDIVIDUAL I ZONA DE REG.
			AMIDAMENT DIRECTE **1,000**
18	FJ46UA0S	U	VÀLVULA ANTISIFÒNICA
			AMIDAMENT DIRECTE **1,000**
19	FJ46UA00	U	VÀLVULA DE RENTAT, A PRESSIÓ DE TANCAT DE 0,12 ATM. I AMB UN CABAL DE RENTAT DE 1,6 L.
			AMIDAMENT DIRECTE **1,000**

OBRA 01 PRESSUPOST ACTUACIONS DE MILLORA PAISATGISTICA I POTENCIACIÓ
CAPÍTOL 03 L2-1.3
PLAÇA DEL DOCTOR ROBERT
TITOL 3 06 TREBALLS IMPLANTACIÓ

NUM.	CODI	UA	DESCRIPCIÓ

AMIDAMENTS

1 FR81U013 M2

TREBALLS DE JARDINERIA D'IMPLANTACIÓ DURANT 18 MESOS SEGONS PLA DE MANTENIMENT, EN ESPAIS VERDS DE NOVA CREACIÓ O REFORMA PARCIAL.

Comprèn les tasques mensuals de manteniment de plantacions arbustives, vivaces, cobresols i gespes, així com l'atenció a possibles arbres plantats dins l'àmbit d'actuació. Inclou el control del reg, regs manuals puntuals, desherbatge, retirada de flors seques, esporgues de formació o sanejament, sega i retall de gespes o cobresols, aplicació de tractaments fitosanitaris si escau, i neteja de parterres. També inclou la reposició d'encoixinats i la revisió i/o reparació de tutors, tanques de protecció i altres elements auxiliars.

Els treballs es realitzen segons el calendari i la intensitat establerts al pla de manteniment del projecte.

El preu es basa en una dedicació estimada de 0,845 hores de jardiner qualificat per cada metre quadrat, corresponent al cost global estimat per cobrir dos anys de manteniment (18 mesos) en condicions de dedicació regular.

No s'inclou en aquest preu l'ús d'eines motoritzades específiques, ni mitjans auxiliars de transport o retirada de residus, que es consideren coberts per les despeses generals del contracte.

1.3 PLAÇA DEL DOCTOR ROBERT

AQUEST ESPAI TÉ UNA SUPERFÍCIE DE 94.80 M², AMB UNA DEDICACIÓ ESTIMADA DE 4.5 HORES MENSUALS DE JARDINERIA SEGONS EL PLA DE MANTENIMENT.

AMIDAMENT DIRECTE **94,800**

2 PR4GH-9RV3 u

Subministrament per reposició de planta vivaç o arbustiva d'espècie a determinar per la DF, en contenidor de 3 l

Num.	Text	Tipus	[C]	[D]	[E]	[F]	TOTAL	Fórmula
1	10% de reposició en 18 mesos - 6pl/m2 - superficie parterres		0,100	6,000	71,700		43,020	C#*D#*E#*F#

TOTAL AMIDAMENT **43,020**

3 PR4GH-9RT1 u

Subministrament per reposició de planta vivaç o arbustiva d'espècie a determinar per la DF, en test 11 cm

Num.	Text	Tipus	[C]	[D]	[E]	[F]	TOTAL	Fórmula
1	10% de reposició en 18 mesos - 12pl/m2 - superficie parterres		0,100	12,000	0,000		0,000	C#*D#*E#*F#

TOTAL AMIDAMENT **0,000**

4 PR4GH-9RF1 u

Subministrament per reposició de planta de temporada d'espècie a determinar per la DF, en test 11 cm

Num.	Text	Tipus	[C]	[D]	[E]	[F]	TOTAL	Fórmula
1	100% de reposició 5 cops en 18 mesos - 12pl/m2 - superficie parterres		5,000	12,000	0,000		0,000	C#*D#*E#*F#

TOTAL AMIDAMENT **0,000**

5 PR4GH-9R25 u

Subministrament per reposició de planta arbustiva de gran port d'espècie a determinar per la DF, en contenidor de 25 l

Num.	Text	Tipus	[C]	[D]	[E]	[F]	TOTAL	Fórmula
1	10% de reposició BARDES en 18 mesos - 2pl/m - Long o superficie parterres		0,100	2,000	23,100		4,620	C#*D#*E#*F#

AMIDAMENTS

TOTAL AMIDAMENT 4,620

6 PR4GH-9RE3 u — Subministrament per reposició de planta enfiladissa d'espècie a determinar per la DF, d'alçària de 175 cm, en contenidor de 3 l

Num.	Text	Tipus	[C]	[D]	[E]	[F]	TOTAL	Fórmula
1	10% de reposició ENFILADISSES en 18 mesos - 2pl/m - Long o superficie parterres		0,100	2,000	0,000		0,000	C#*D#*E#*F#

TOTAL AMIDAMENT 0,000

7 FR623Z2 u — PLANTACIÓ D'ARBUST EN CONTENIDOR DE 1 A 3 L, EXCAVACIÓ DE CLOT DE PLANTACIÓ AMB MITJANS MANUALS, EN UN PENDENT INFERIOR AL 35 %, REBLERT DEL CLOT AMB TERRA DE L'EXCAVACIÓ BARREJADA AMB UN 10% DE COMPOST, PRIMER REG I GARANTIA D'UN ANY

Num.	Text	Tipus	[C]	[D]	[E]	[F]	TOTAL	Fórmula
1	10% de reposició en 18 mesos - 6pl/m2 - superficie parterres		0,100	6,000	71,700		43,020	C#*D#*E#*F#

TOTAL AMIDAMENT 43,020

8 FR6AU000 U — PLANTACIÓ D'ARBUSTIVA MIDA AF, M-9, M-11.

Num.	Text	Tipus	[C]	[D]	[E]	[F]	TOTAL	Fórmula
1	Tapitzants							
2	Planta de temporada							

TOTAL AMIDAMENT 0,000

9 FR62Z20 u — PLANTACIÓ D'ARBUST EN CONTENIDOR DE 10 A 20 L, EXCAVACIÓ DE CLOT DE PLANTACIÓ AMB MITJANS MANUALS, EN UN PENDENT INFERIOR AL 35 %, REBLERT DEL CLOT AMB TERRA DE L'EXCAVACIÓ BARREJADA AMB UN 10% DE COMPOST, PRIMER REG I GARANTIA D'UN ANY

Num.	Text	Tipus	[C]	[D]	[E]	[F]	TOTAL	Fórmula
1	10% de reposició BARDES en 18 mesos - 2pl/m - Long o superficie parterres		0,100	2,000	23,100		4,620	C#*D#*E#*F#

TOTAL AMIDAMENT 4,620

OBRA 01 PRESSUPOST ACTUACIONS DE MILLORA PAISATGISTICA I POTENCIACIÓ
CAPÍTOL 04 L2-1.4 PLAÇA DEL GAS
TITOL 3 01 TREBALLS PREVIS

NUM.	CODI	UA	DESCRIPCIÓ
1	FR11UARB	M2	ARRENCADA D'ARBUSTIVA AMB MITJANS MECÀNICS I/O MANUALS. S'INCLOU EL REBLIMENT DEL SOT, LA CÀRREGA I EL TRANSPORT A L'ABOCADOR.

AMIDAMENT DIRECTE 52,900

AMIDAMENTS

2 F221U301 M3 EXCAVACIÓ DE TERRES, AMB MITJANS MECÀNICS, PER A CAIXA DE PAVIMENT EN QUALSEVOL TIPUS DE TERRENY (EXCEPTE ROCA), MESURAT SOBRE PERFIL. S'INCLOU LA CÀRREGA I EL TRANSPORT INTERIOR DEL MATERIAL SOBRANT PER A LA SEVA CLASSIFICACIÓ.

Num.	Text	Tipus	[C]	[D]	[E]	[F]	TOTAL	Fórmula
1			52,900	0,100			5,290	C#*D#*E#*F#

TOTAL AMIDAMENT **5,290**

3 FR26120F M2 FRESATGE DE TERRENY FLUIX A UNA FONDÀRIA DE 0,2 M, AMB MOTOCULTOR, EN DUES PASSADES CREUADES, PER A UN PENDENT INFERIOR AL 30%

AMIDAMENT DIRECTE **52,900**

4 FR3PUTC0 M3 SUBMINISTRE I VOLTEJAT A OBRA DE: TERRA ADEQUADA O NATURAL DE JARDINERIA AMB UNA TEXTURA FRANCO-SORRENCA I DE COMPOST ORGÀNIC D'ORIGEN 100% VEGETAL, ACTIU MICROBIOLÓGICAMENT A BASE DE ELGAN O EQUIVALENT I AMB PERÍODE DE DESCOMPOSICIÓ MÍNIM DE 9 MESOS. INCLÓS P.P. DE FORMACIÓ I RETIRADA DE ZONA DE VOLTEIG, TOT SEGONS NTJ05C

Num.	Text	Tipus	[C]	[D]	[E]	[F]	TOTAL	Fórmula
1			52,900	0,100			5,290	C#*D#*E#*F#

TOTAL AMIDAMENT **5,290**

5 PR3D-10OO9 m2 Esmena orgànica del sòl amb compost de classe I d'origen vegetal, segons NTJ 05C, subministrat en sacs de 0,8 m3, amb una dosi de 25 l/m2, escampat amb minicarregadora i mitjans manuals i fresatge de terreny amb motocultor, amb minicarregadora elèctrica

Num.	Text	Tipus	[C]	[D]	[E]	[F]	TOTAL	Fórmula
1			52,900	0,500			26,450	C#*D#*E#*F#

TOTAL AMIDAMENT **26,450**

OBRA 01 PRESSUPOST ACTUACIONS DE MILLORA PAISATGISTICA I POTENCIACIÓ
CAPÍTOL 04 L2-1.4
PLAÇA DEL GAS
TITOL 3 02 OBRA CIVIL

NUM.	CODI	UA	DESCRIPCIÓ

1 FV00U00Z PA PARTIDA ALÇADA PER PER ACTUACIONS COMPLEMENTÀRIES A JUSTIFICAR (JARDINERIA, REPARACIONS, PINTURA O NETEJA DE MOBILIARI, PAVIMENTS, MURS, O ALTRES ELEMENTS DE LA PLAÇA O PARC)

AMIDAMENT DIRECTE **0,300**

OBRA 01 PRESSUPOST ACTUACIONS DE MILLORA PAISATGISTICA I POTENCIACIÓ
CAPÍTOL 04 L2-1.4
PLAÇA DEL GAS
TITOL 3 04 PLANTACIONS
TITOL 4 01 SUBMINISTRAMENT ARBUSTIVES

NUM.	CODI	UA	DESCRIPCIÓ

AMIDAMENTS

1	PR4J3-9525	u	Subministrament de Teucrium fruticans en contenidor de 25 l	
			AMIDAMENT DIRECTE	**31,000**
2	PR4H8-94YR	u	Subministrament de Salvia greggii ROSA PINK d'alçària de 30 a 40 cm, en contenidor de 3 l	
			AMIDAMENT DIRECTE	**63,000**
3	PR4D4-93BV	u	Subministrament d'Euryops pectinatus en contenidor de 2,5 l	
			AMIDAMENT DIRECTE	**63,000**
4	PR4EC-94NC	u	Subministrament de Lavandula dentata 'Candicans' 'en contenidor de 2,5 l	
			AMIDAMENT DIRECTE	**50,000**

OBRA	01	PRESSUPOST ACTUACIONS DE MILLORA PAISATGISTICA I POTENCIACIÓ
CAPÍTOL	04	L2-1.4 PLAÇA DEL GAS
TITOL 3	04	PLANTACIONS
TITOL 4	03	PLANTACIO

NUM.	CODI	UA	DESCRIPCIÓ	
1	FR6AU000	U	PLANTACIÓ D'ARBUSTIVA MIDA AF, M-9, M-11.	
			AMIDAMENT DIRECTE	**0,000**
2	FR623Z2	u	PLANTACIÓ D'ARBUST EN CONTENIDOR DE 1 A 3 L, EXCAVACIÓ DE CLOT DE PLANTACIÓ AMB MITJANS MANUALS, EN UN PENDENT INFERIOR AL 35 %, REBLERT DEL CLOT AMB TERRA DE L'EXCAVACIÓ BARREJADA AMB UN 10% DE COMPOST, PRIMER REG I GARANTIA D'UN ANY	
			AMIDAMENT DIRECTE	**176,000**
3	PR61-8ZI0	u	PLANTACIÓ D'ARBUST O ARBRE DE PETIT FORMAT EN CONTENIDOR DE 5 A 10 L, EXCAVACIÓ DE CLOT DE PLANTACIÓ DE 45X45X30 CM AMB MITJANS MANUALS, EN UN PENDENT INFERIOR AL 35 %, REBLERT DEL CLOT AMB TERRA DE L'EXCAVACIÓ BARREJADA AMB UN 10% DE COMPOST, PRIMER REG I GARANTIA D'UN ANY	
			AMIDAMENT DIRECTE	**0,000**
4	FR62Z20	u	PLANTACIÓ D'ARBUST EN CONTENIDOR DE 10 A 20 L, EXCAVACIÓ DE CLOT DE PLANTACIÓ AMB MITJANS MANUALS, EN UN PENDENT INFERIOR AL 35 %, REBLERT DEL CLOT AMB TERRA DE L'EXCAVACIÓ BARREJADA AMB UN 10% DE COMPOST, PRIMER REG I GARANTIA D'UN ANY	
			AMIDAMENT DIRECTE	**31,000**

AMIDAMENTS

5	FR612ZP2	U	PLANTACIÓ D'ARBRE AMB PA DE TERRA O CONTENIDOR DE 18 A 25CM DE PERIMETRE DE TRONC EN ESPAI VERD I CLOT DE PLANTACIÓ DE 200X200X100CM AMB MITJANS MECÀNICS, REBLERT DEL CLOT AMB SUBSTITICIÓ PARCIAL DEL 40% DE TERRA DE L'EXCAVACIÓ PER SORRA RENTADA I COMPOST (70%-30%). REBLERT DEL FONS DEL CLOT AMB 10CM DE GRAVA CALCÀRIA. S'INCLOU DRENATGE AMB TUB CIRCULAR PERFORAT DE POLIETILÈ D'ALTA DENSITAT DE 65MM DE DIÀMETRE; ASPRATGE TRIPLE DE SECCIÓ CIRCULAR DE 8CM DE DIÀMETRE I 2.5M DE LLARGÀRIA, CLAVATS 50CM DE MANERA MANUAL AMB CLAVADOR D'ASPRATGE I POSTERIOR COL·LOCACIÓ DE TRAVESSER DE FUSTA PER UNIR ELS TRES ASPRES AMB CARGOLS I LLIGAM DE GOMA O CAUTXÚ DE ASPRE A COLL D'ARBRE (3UT); PRIMER REG MANUAL I CÀRREGA DE LES TERRES SOBRANTS A CAMIÓ.
			AMIDAMENT DIRECTE **0,000**
6	FR612ZZ3	U	PLANTACIÓ D'ARBRE AMB PA DE TERRA O CONTENIDOR DE 18 A 25CM DE PERIMETRE DE TRONC EN ESPAI VERD I CLOT DE PLANTACIÓ DE 120X120X100CM AMB MITJANS MECÀNICS, REBLERT DEL CLOT AMB SUBSTITICIÓ PARCIAL DEL 40% DE TERRA DE L'EXCAVACIÓ PER SORRA RENTADA I COMPOST (70%-30%). REBLERT DEL FONS DEL CLOT AMB 10CM DE GRAVA CALCÀRIA. S'INCLOU DRENATGE AMB TUB CIRCULAR PERFORAT DE POLIETILÈ D'ALTA DENSITAT DE 65MM DE DIÀMETRE; ASPRATGE DOBLE DE SECCIÓ CIRCULAR DE 8CM DE DIÀMETRE I 2.5M DE LLARGÀRIA, CLAVATS 50CM DE MANERA MANUAL AMB CLAVADOR D'ASPRATGE I POSTERIOR COL·LOCACIÓ DE TRAVESSER DE FUSTA PER UNIR ELS DOS ASPRES AMB CARGOLS I LLIGAM DE GOMA O CAUTXÚ DE ASPRE A COLL D'ARBRE (2UT); PRIMER REG MANUAL I CÀRREGA DE LES TERRES SOBRANTS A CAMIÓ. TAXES INCLOSES.
			AMIDAMENT DIRECTE **0,000**
7	FR612ZE1	U	PLANTACIÓ D'ARBRE AMB PA DE TERRA O CONTENIDOR DE 18 A 25CM DE PERIMETRE DE TRONC EN ESCOCELL DE 1.6X1.6M I CLOT DE PLANTACIÓ DE 140X140X100CM AMB MITJANS MECÀNICS, REBLERT DEL CLOT AMB SUBSTITICIÓ PARCIAL DEL 40% DE TERRA DE L'EXCAVACIÓ PER SORRA RENTADA I COMPOST (70%-30%), REBLERT DEL FONS DEL CLOT AMB 10CM DE GRAVA CALCÀRIA. S'INCLOU DRENATGE AMB TUB CIRCULAR PERFORAT DE POLIETILÈ D'ALTA DENSITAT DE 65MM DE DIÀMETRE; ASPRATGE TRIPLE DE SECCIÓ CIRCULAR DE 8CM DE DIÀMETRE I 2M DE LLARGÀRIA, CLAVATS 50CM DE MANERA MANUAL AMB CLAVADOR D'ASPRATGE I POSTERIOR COL·LOCACIÓ DE TRAVESSER DE FUSTA PER UNIR ELS TRES ASPRES AMB CARGOLS I LLIGAM DE GOMA O CAUTXÚ DE ASPRE A COLL D'ARBRE (3UT); PRIMER REG MANUAL I CÀRREGA DE LES TERRES SOBRANTS A CAMIÓ. TAXES INCLOSES.
			AMIDAMENT DIRECTE **0,000**

OBRA	01	PRESSUPOST ACTUACIONS DE MILLORA PAISATGISTICA I POTENCIACIÓ
CAPÍTOL	04	L2-1.4 PLAÇA DEL GAS
TITOL 3	04	PLANTACIONS
TITOL 4	04	OPERACIONS AUXILIARS

NUM.	CODI	UA	DESCRIPCIÓ
1	FRZUUMBD	M2	MALLA ANTIHERBES EN SUPERFÍCIE, D'UN GRAMATGE DE 200 GR/M2 TIPUS BIOSTILL MARRÓ 100% BIODEGRADABLE DE LA CASA HORTICOLA PEDRALBES O EQUIVALENT. FIXADA AMB GRAPES D'ACER CORRUGAT EN FORMA D'U, D.10 MM I DE 20-10-20 CM., AMB LA DENSITAT NECESSARIA EN FUNCIÓ DE LA PENDENT DEL TERRENY. S'INCLOU LA PREPARACIÓ PRÈVIA DE LA SUPERFÍCIE DEL TERRENY I P.P. DE TALLS I FORMACIÓ DE FORATS PER A L'ENTREGA AMB ARQUETES, ARBRAT, CONTORNS DEL PARTERRE. TOTALMENT INSTAL.LADA.
			AMIDAMENT DIRECTE **52,900**
2	FR3PUTEY	M2	APORTACIÓ I ESTESA DE TRITURAT DE PODA COM ENCOIXINAT AMB UN GRUIX DE 10 CM
			AMIDAMENT DIRECTE **52,900**

AMIDAMENTS

OBRA 01 PRESSUPOST ACTUACIONS DE MILLORA PAISATGISTICA I POTENCIACIÓ
CAPÍTOL 04 L2-1.4
PLAÇA DEL GAS
TITOL 3 05 REG

NUM.	CODI	UA	DESCRIPCIÓ
1	GG502CX	PA	PARTIDA ALÇADA A JUSTIFICAR PER ADAPTACIÓ DE REG EXISTENT I/O CONNEXIÓ REG A COMPTADOR
			AMIDAMENT DIRECTE **1,000**
2	FJ00U001	PA	CONCERTACIÓ I CONTRACTACIÓ D'ESCOMESA D'AIGUA PER UN COMPTADOR INSTAL.LAT DE 1,5 M3/HORA. S'INCLOU DESPESES FINANCERES PER AVANÇAR EL PAGAMENT A LA CIA. SUBMINISTRADORA, ETC.
			AMIDAMENT DIRECTE **0,000**
3	FJ11U68B	U	PERICÓ REGISTRABLE, PER A SERVEIS, DE 60X60X80 CM. INTERIOR, SOBRE LLIT DE FORMIGÓ H-150 DE 15 CM. DE GRUIX, AMB PARET DE MAÓ, ARREBOSSADA I LLISCADA INTERIORMENT. S'INCLOU MOVIMENT DE TERRES, BASTIMENT I TAPA DE FOSA DUCTIL B125, AMB LA INSCRIPCIÓ PARCS I JARDINS.
			AMIDAMENT DIRECTE **0,000**
4	FJ11U12P	U	PERICÓ REGISTRABLE, PER A SERVEIS, DE 17 CM. DE DIAMETRE I 23 CM. D'ALÇÀDA DE PVC. S'INCLOU TAPA CIRCULAR I PART PROPORCIONAL D'ACCESSORIS, MUNTATGE I COL.LOCACIO
			AMIDAMENT DIRECTE **0,000**
5	FJ45PR92	U	Subministrament i instal·lació d'Equip programador per a telegestió de regs amb 2 estacions o electrovàlvules, de SAMCLA o equivalent, amb solenoides de 9V, alimentat amb 2 piles AA amb porta-piles sense cable. Apte per comunicació mitjançant radiofreqüència i Bluetooth. Amb entrada de contacte per sensor local. Aplicatiu de gestió que permeti encadenament de programadors, amb fins a 8 programes de reg i amb informe automàtic de l'estat dels equips (nivells de ràdio, piles, etc). Totes les característiques segons queda definit en el Plec de Prescripcions Tècniques. Valorada la unitat instal·lada, configurada en l'aplicatiu de gestió del reg i totalment operativa.
			AMIDAMENT DIRECTE **0,000**
6	FJ45PR94	U	Subministrament i instal·lació d'Equip programador per a telegestió de regs per a 4 estacions o electrovàlvules, de SAMCLA o equivalent, amb solenoides de 9V, alimentat amb 2 piles AA amb porta-piles sense cable. Apte per comunicació mitjançant radiofreqüència i Bluetooth.Amb entrada de contacte per sensor local. Aplicatiu de gestió que permeti encadenament de programadors, amb fins a 8 programes de reg i amb informe automàtic de l'estat dels equips (nivells de ràdio, piles, etc). Totes les característiques segons queda definit en el Plec de Prescripcions Tècniques. Valorada la unitat instal·lada, configurada en l'aplicatiu de gestió del reg i totalment operativa.
			AMIDAMENT DIRECTE **0,000**
7	FJ10U051	M	OBERTURA I REBLIMENT DE RASES PER A CONDUCTES DE LA INSTAL.LACIÓ DE REG DE 40 CM. DE FONDÀRIA I 20 CM. D'AMPLÀRIA
			AMIDAMENT DIRECTE **0,000**
8	FJ10U0Z1	M	OBERTURA I REBLIMENT SOBRE PAVIMENT, DE RASES PER A CONDUCTES DE LA INSTAL.LACIÓ DE REG DE 40 CM. DE FONDÀRIA I 20 CM. D'AMPLÀRIA. INCLOU LA RETIRADA DE QUALSEVOL TIPUS DE PAVIMENT,AMB UN GRUIX MITJA DE 20 CM, AMB TALL AMB SERRA DE DISC I COMPRESSOR I LA POSTERIOR REPAVIMENTACIÓ AMB LES MATEIXES PECES (REPOSICIÓ DE LES PECES TRENCADES). CÀRREGA MANUAL I TRANSPORT A L'ABOCADOR INCLOSES TAXES

AMIDAMENTS

AMIDAMENT DIRECTE **10,000**

9 FJ24U090 M TUB FLEXIBLE CORRUGAT DE POLIETILÈ, DE 90 MM DE DIÀMETRE EXTERIOR, DE DOBLE CAPA, MUNTAT COM A CANALITZACIÓ SOTERRADA PER A PROTECCIÓ DE XARXA DE DEGOTEIG I ENVOLTAT DE SORRA.

AMIDAMENT DIRECTE **0,000**

10 FJ22U640 M TUB DE POLIETILÈ ALIMENTARI DE BAIXA DENSITAT, DE 32 MM DE DIÀMETRE NOMINAL EXTERIOR, DE 10 BAR DE PRESSIÓ NOMINAL, SOLDAT, AMB GRAU DE DIFICULTAT MITJÀ I PER A COL.LOCAR SOTERRAT

AMIDAMENT DIRECTE **10,000**

11 FJ33U040 M TUBERIA TECH-LINE FORMAT PER TUB DE POLIETILÈ DE BAIXA DENSITAT, DE COLOR MARRÓ, D 17X14,6 MM. I PRESSIÓ MÀXIMA DE TREBALL DE 4 BAR I RESISTENT A LA RADIACIÓ U.V. AMB GOTERS TERMOSOLDATS EN LA PARET INTERIOR DE 2,3 L/H CADA 40 CM. I AMB MEMBRANA DE COMPENSACIÓ DE EPDM PER COL.LOCAR SOTERRAT I PART PROPORCIONAL D'ACCESSORIS.

Num.	Text	Tipus	[C]	[D]	[E]	[F]	TOTAL	Fórmula
1	parterres		52,900	2,500			132,250	C#*D#*E#*F#

TOTAL AMIDAMENT **132,250**

12 FJ34U004 U DEGOTERS FORMAT AMB TUBERIA TECH-LINE DE TUB DE POLIETILÈ DE BAIXA DENSITAT DE COLOR MARRÓ , D 17X14,6 MM. I PRESSIÓ MÀXIMA DE TREBALL DE 4 ATM. I RESISTENT A LA RADIACIÓ U.V. FORMAT PER UN ANELL TANCAT DE 2 M DE PERÍMETRE AMB GOTERS TERMOSOLDATS EN LA PARET INTERIOR DE 2,3 L/H CADA 30 CM. I AMB MEMBRANA DE COMPENSACIÓ EPDM PER COL.LOCAR SOTERRAT I PART PROPORCIONAL D'ACCESSORIS.

AMIDAMENT DIRECTE **0,000**

13 FJ32U004 U DIFUSORS EMERGENTS DE RADI ENTRE 2 I 4 M., AMB TUBERA DE DIVERSOS GRAUS I PART PROPORCIONAL D'ACCESORIS DE CONNEXIÓ, INCLOS TUB DE PVC DE PROTECCIÓ.

AMIDAMENT DIRECTE **0,000**

14 FJ45REP0 U Subministrament i instal·lació d'Equip Repetidor per radiofreqüència (bandes lliures) d'alimentació solar amb placa solar miniaturitzada i integrada al mateix equip, de SAMCLA o equivalent. Conjunt compacte, de reduides dimensions i amb protecció IP66. Gestió sense límit d'equips i cobertura d'1Km. Inclou suport d'acer per a la fixació en fanals de la via pública o similar. Totes les característiques segons queda definit en el Plec de Prescripcions Tècniques.
Valorada la unitat instal·lada, configurada en l'aplicatiu de gestió del reg i totalment operativa.

AMIDAMENT DIRECTE **0,000**

15 FJ44U500 U ELECTROVÀLVULA TIPUS SOLENOIDE D'1' 9 V., OBERTURA ELÈCTRICA I MANUAL AMB PART PROPORCIONAL D'ACCESORIS.

AMIDAMENT DIRECTE **0,000**

16 FJ43U500 U REGULADOR DE PRESSIÓ D'1', AMB FILTRE INCORPORAT.

AMIDAMENT DIRECTE **0,000**

17 FJ41U500 U VÀLVULA D'ESFERA D.1', PER A TALL INDIVIDUAL I ZONA DE REG.

AMIDAMENTS

AMIDAMENT DIRECTE **0,000**

18 FJ46UA0S U VÀLVULA ANTISIFÒNICA

AMIDAMENT DIRECTE **0,000**

19 FJ46UA00 U VÀLVULA DE RENTAT, A PRESSIÓ DE TANCAT DE 0,12 ATM. I AMB UN CABAL DE RENTAT DE 1,6 L.

AMIDAMENT DIRECTE **0,000**

OBRA 01 PRESSUPOST ACTUACIONS DE MILLORA PAISATGISTICA I POTENCIACIÓ
CAPÍTOL 04 L2-1.4
PLAÇA DEL GAS
TITOL 3 06 TREBALLS IMPLANTACIÓ

NUM.	CODI	UA	DESCRIPCIÓ
1	FR81U014	M2	TREBALLS DE JARDINERIA D'IMPLANTACIÓ DURANT 18 MESOS SEGONS PLA DE MANTENIMENT, EN ESPAIS VERDS DE NOVA CREACIÓ O REFORMA PARCIAL. Comprèn les tasques mensuals de manteniment de plantacions arbustives, vivaces, cobresols i gespes, així com l'atenció a possibles arbres plantats dins l'àmbit d'actuació. Inclou el control del reg, regs manuals puntuals, desherbatge, retirada de flors seques, esporgues de formació o sanejament, sega i retall de gespes o cobresols, aplicació de tractaments fitosanitaris si escau, i neteja de parterres. També inclou la reposició d'encoixinats i la revisió i/o reparació de tutors, tanques de protecció i altres elements auxiliars. Els treballs es realitzen segons el calendari i la intensitat establerts al pla de manteniment del projecte. El preu es basa en una dedicació estimada de 0,845 hores de jardiner qualificat per cada metre quadrat, corresponent al cost global estimat per cobrir dos anys de manteniment (18 mesos) en condicions de dedicació regular. No s'inclou en aquest preu l'ús d'eines motoritzades específiques, ni mitjans auxiliars de transport o retirada de residus, que es consideren coberts per les despeses generals del contracte. 1.4 PLAÇA DEL GAS AQUEST ESPAI TÉ UNA SUPERFÍCIE DE 52.90 M², AMB UNA DEDICACIÓ ESTIMADA DE 2.5 HORES MENSUALS DE JARDINERIA SEGONS EL PLA DE MANTENIMENT.

AMIDAMENT DIRECTE **52,900**

2 PR4GH-9RV3 u Subministrament per reposició de planta vivaç o arbustiva d'espècie a determinar per la DF, en contenidor de 3 l

Num.	Text	Tipus	[C]	[D]	[E]	[F]	TOTAL	Fórmula
1	10% de reposició en 18 mesos - 6pl/m2 - superficie parterres		0,100	6,000	37,500		22,500	C#*D#*E#*F#

TOTAL AMIDAMENT **22,500**

3 PR4GH-9RT1 u Subministrament per reposició de planta vivaç o arbustiva d'espècie a determinar per la DF, en test 11 cm

Num.	Text	Tipus	[C]	[D]	[E]	[F]	TOTAL	Fórmula

AMIDAMENTS

1	10% de reposició en 18 mesos - 12pl/m2 - superficie parterres		0,100	12,000	0,000		0,000	C#*D#*E#*F#

TOTAL AMIDAMENT **0,000**

4 PR4GH-9RF1 u Subministrament per reposició de planta de temporada d'espècie a determinar per la DF, en test 11 cm

Num.	Text	Tipus	[C]	[D]	[E]	[F]	TOTAL	Fórmula
1	100% de reposició 5 cops en 18 mesos - 12pl/m2 - superficie parterres		5,000	12,000	0,000		0,000	C#*D#*E#*F#

TOTAL AMIDAMENT **0,000**

5 PR4GH-9R25 u Subministrament per reposició de planta arbustiva de gran port d'espècie a determinar per la DF, en contenidor de 25 l

Num.	Text	Tipus	[C]	[D]	[E]	[F]	TOTAL	Fórmula
1	10% de reposició BARDES en 18 mesos - 2pl/m - Long o superficie parterres		0,100	2,000	15,400		3,080	C#*D#*E#*F#

TOTAL AMIDAMENT **3,080**

6 PR4GH-9RE3 u Subministrament per reposició de planta enfiladissa d'espècie a determinar per la DF, d'alçària de 175 cm, en contenidor de 3 l

Num.	Text	Tipus	[C]	[D]	[E]	[F]	TOTAL	Fórmula
1	10% de reposició ENFILADISSES en 18 mesos - 2pl/m - Long o superficie parterres		0,100	2,000	0,000		0,000	C#*D#*E#*F#

TOTAL AMIDAMENT **0,000**

7 FR623Z2 u PLANTACIÓ D'ARBUST EN CONTENIDOR DE 1 A 3 L, EXCAVACIÓ DE CLOT DE PLANTACIÓ AMB MITJANS MANUALS, EN UN PENDENT INFERIOR AL 35 %, REBLERT DEL CLOT AMB TERRA DE L'EXCAVACIÓ BARREJADA AMB UN 10% DE COMPOST, PRIMER REG I GARANTIA D'UN ANY

Num.	Text	Tipus	[C]	[D]	[E]	[F]	TOTAL	Fórmula
1	10% de reposició en 18 mesos - 6pl/m2 - superficie parterres		0,100	6,000	37,500		22,500	C#*D#*E#*F#

TOTAL AMIDAMENT **22,500**

8 FR6AU000 U PLANTACIÓ D'ARBUSTIVA MIDA AF, M-9, M-11.

Num.	Text	Tipus	[C]	[D]	[E]	[F]	TOTAL	Fórmula
1	Tapitzants							
2	Planta de temporada							

TOTAL AMIDAMENT **0,000**

9 FR62Z20 u PLANTACIÓ D'ARBUST EN CONTENIDOR DE 10 A 20 L, EXCAVACIÓ DE CLOT DE PLANTACIÓ AMB MITJANS MANUALS, EN UN PENDENT INFERIOR AL 35 %, REBLERT DEL CLOT AMB TERRA DE L'EXCAVACIÓ BARREJADA AMB UN 10% DE COMPOST, PRIMER REG I GARANTIA D'UN ANY

Num.	Text	Tipus	[C]	[D]	[E]	[F]	TOTAL	Fórmula

AMIDAMENTS

1	10% de reposició BARDES en 18 mesos - 2pl/m - Long o superficie parterres		0,100	2,000	15,400		3,080	C#*D#*E#*F#

TOTAL AMIDAMENT **3,080**

OBRA 01 PRESSUPOST ACTUACIONS DE MILLORA PAISATGISTICA I POTENCIACIÓ
CAPÍTOL 05 L2-1.5
PLAÇA MESTRE PLANAS
TITOL 3 01 TREBALLS PREVIS

NUM.	CODI	UA	DESCRIPCIÓ
1	F221U301	M3	EXCAVACIÓ DE TERRES, AMB MITJANS MECÀNICS, PER A CAIXA DE PAVIMENT EN QUALSEVOL TIPUS DE TERRENY (EXCEPTE ROCA), MESURAT SOBRE PERFIL. S'INCLOU LA CÀRREGA I EL TRANSPORT INTERIOR DEL MATERIAL SOBRANT PER A LA SEVA CLASSIFICACIÓ.

Num.	Text	Tipus	[C]	[D]	[E]	[F]	TOTAL	Fórmula
1	parterres		465,030	0,050			23,252	C#*D#*E#*F#
2	caixa pav		11,700				11,700	C#*D#*E#*F#
3	saulo		160,000				160,000	C#*D#*E#*F#

TOTAL AMIDAMENT **194,952**

2	FR26120F	M2	FRESATGE DE TERRENY FLUIX A UNA FONDÀRIA DE 0,2 M, AMB MOTOCULTOR, EN DUES PASSADES CREUADES, PER A UN PENDENT INFERIOR AL 30%

AMIDAMENT DIRECTE **465,030**

3	FR3PUTC0	M3	SUBMINISTRE I VOLTEJAT A OBRA DE: TERRA ADEQUADA O NATURAL DE JARDINERIA AMB UNA TEXTURA FRANCO-SORRENCA I DE COMPOST ORGÀNIC D'ORIGEN 100% VEGETAL, ACTIU MICROBIOLÓGICAMENT A BASE DE ELGAN O EQUIVALENT I AMB PERÍODE DE DESCOMPOSICIÓ MÍNIM DE 9 MESOS. INCLÓS P.P. DE FORMACIÓ I RETIRADA DE ZONA DE VOLTEIG, TOT SEGONS NTJ05C

Num.	Text	Tipus	[C]	[D]	[E]	[F]	TOTAL	Fórmula
1			465,030	0,050			23,252	C#*D#*E#*F#

TOTAL AMIDAMENT **23,252**

4	PR3D-10OO9	m2	Esmena orgànica del sòl amb compost de classe I d'origen vegetal, segons NTJ 05C, subministrat en sacs de 0,8 m3, amb una dosi de 25 l/m2, escampat amb minicarregadora i mitjans manuals i fresatge de terreny amb motocultor, amb minicarregadora elèctrica

Num.	Text	Tipus	[C]	[D]	[E]	[F]	TOTAL	Fórmula
1			465,000	0,500			232,500	C#*D#*E#*F#

TOTAL AMIDAMENT **232,500**

5	F213U002	M	ARRENCADA QUALSEVOL TIPUS DE TANCA DE PROTECCIÓ INCLOU DEMOLICIÓ D'ANCORATGES DE FORMIGÓ, AMB MITJANS MECÀNICS. CÀRREGA, TRANSPORT DEL MATERIAL RECUPERABLE A MAGATZEM MUNICIPAL I DE LA RESTA LA CARREGA I EL TRANSPORT INTERIOR DEL MATERIAL SOBRANT PER A LA SEVA CLASSIFICACIÓ

Num.	Text	Tipus	[C]	[D]	[E]	[F]	TOTAL	Fórmula

AMIDAMENTS

1			1,800				1,800	C#*D#*E#*F#
2			118,700				118,700	C#*D#*E#*F#
3			0,000				0,000	C#*D#*E#*F#

TOTAL AMIDAMENT **120,500**

6 F219U020 M ARRENCADA DE VORADA JARDI DE PEDRA O FORMIGÓ. S'INCLOU LA NETEJA DE LA RASA, LA CARREGA I EL TRANSPORT INTERIOR DEL MATERIAL SOBRANT PER A LA SEVA CLASSIFICACIÓ

AMIDAMENT DIRECTE **117,300**

7 FR11UARB M2 ARRENCADA D'ARBUSTIVA AMB MITJANS MECÀNICS I/O MANUALS. S'INCLOU EL REBLIMENT DEL SOT, LA CÀRREGA I EL TRANSPORT A L'ABOCADOR.

Num.	Text	Tipus	[C]	[D]	[E]	[F]	TOTAL	Fórmula
1			2,200	1,250			2,750	C#*D#*E#*F#
2			3,500	1,250			4,375	C#*D#*E#*F#
3			23,900				23,900	C#*D#*E#*F#
4			19,700				19,700	C#*D#*E#*F#
5			15,000				15,000	C#*D#*E#*F#

TOTAL AMIDAMENT **65,725**

8 FR11UARA U ARRENCADA D'ARBRES AMB MITJANS MECÀNICS I/O MANUALS. S'INCLOU EL REBLIMENT DEL SOT, LA CÀRREGA I EL TRANSPORT A L'ABOCADOR.

Num.	Text	Tipus	[C]	[D]	[E]	[F]	TOTAL	Fórmula
1	previsio		1,000				1,000	C#*D#*E#*F#

TOTAL AMIDAMENT **1,000**

9 FR11UARE U ARRENCADA D'ARBRES DE GRAN PORT (EXEMPLARS), AMB MITJANS MECÀNICS I MANUALS. S'INCLOU EL REBLIMENT DEL SOT, LA CÀRREGA I EL TRANSPORT A L'ABOCADOR.

AMIDAMENT DIRECTE **0,000**

10 F2271010 M2 ACABAT I ALLISADA DE TALUSSOS, AMB MITJANS MECÀNICS I MANUALS PER A UN PENDENT <25%

Num.	Text	Tipus	[C]	[D]	[E]	[F]	TOTAL	Fórmula
1	previsio		20,000				20,000	C#*D#*E#*F#

TOTAL AMIDAMENT **20,000**

OBRA 01 PRESSUPOST ACTUACIONS DE MILLORA PAISATGISTICA I POTENCIACIÓ
CAPÍTOL 05 L2-1.5
PLAÇA MESTRE PLANAS
TITOL 3 02 OBRA CIVIL

NUM.	CODI	UA	DESCRIPCIÓ

1 F227U901 M2 REPÀS, ANIVELLAT I PICONATGE DE CAIXA DE PAVIMENT, EN AMPLÀRIES INFERIORS A 3 M, AMB MITJANS MANUALS I MECÀNICS I COMPACTACIÓ AL 98% DEL P.M.

AMIDAMENTS

AMIDAMENT DIRECTE **11,700**

2 F931U12Z M2 BASE DE GRAVA DRENANT 2/22 O 2/32 MM AMB BAIXA PROPORCIÓ DE FI PER AFAVORIR LA INFILTRACIÓ AMB UN GRUIX DE 25 CM, ESTESA I PICONATGE DEL MATERIAL AL 98% DEL P.M.

AMIDAMENT DIRECTE **11,700**

3 F9V2UBS2 M GRAÓ MASSÍS PREFABRICAT DE FORMIGÓ COLOREJAT, TIPUS SUPERSTEP DE BREINCO O EQUIVALENT, DE 120/60X40X15 CM COLOR WHITE, TEXTURA STANDARD, COL.LOCAT SOBRE LLIT DE FORMIGÓ HM-20 DE GRUIX VARIABLE DE 15 A 30 CM. DE GRUIX. S'INCLOU MOVIMENT DE TERRES, COMPACTACIÓ DE LA CAPA D'ASSENTAMENT, BASE FORMIGÓ, ELEMENTS ESPECIALS D'ELEVACIÓ, TALL DE PECES I REJUNTAT AMB MORTER M-40A.

AMIDAMENT DIRECTE **20,000**

4 F9V7UECM M FRANJES DE PAVIMENT DE FUSTA, FORMAT PER TRAVESSES DE PI, DE SECCIÓ 22X12 CM I 2,40 M DE LONGITUD, RECOLZAT I ANCORAT EN POSICIÓ HORITZONTAL SOBRE EL TERRENY. S'INCLOU EL TALL A LA MIDA NECESSÀRIA, EL MOVIMENT DE TERRES I EL REBLERT POSTERIOR AMB EL MATERIAL DE LA PRÒPIA EXCAVACIÓ.

Num.	Text	Tipus	[C]	[D]	[E]	[F]	TOTAL	Fórmula
1	vorades		97,600				97,600	C#*D#*E#*F#
2	vorades		30,000				30,000	C#*D#*E#*F#
3	muret de travesses (+complex=x12)		200,000	12,000			2.400,000	C#*D#*E#*F#

TOTAL AMIDAMENT **2.527,600**

5 F9A1UGAR M3 PAVIMENT DE SAULÓ GARBELLAT, AMB ESTESA I PICONATGE DEL MATERIAL AL 98% DEL PM, S'INCLOU L'ANIVELLAT I LA COL.LOCACIÓ DE TAPES

Num.	Text	Tipus	[C]	[D]	[E]	[F]	TOTAL	Fórmula
1			160,000	0,150			24,000	C#*D#*E#*F#

TOTAL AMIDAMENT **24,000**

6 FV00U00Z PA PARTIDA ALÇADA PER PER ACTUACIONS COMPLEMENTÀRIES A JUSTIFICAR (JARDINERIA, REPARACIONS, PINTURA O NETEJA DE MOBILIARI, PAVIMENTS, MURS, O ALTRES ELEMENTS DE LA PLAÇA O PARC)

AMIDAMENT DIRECTE **1,000**

7 F992UC00 M PASSAMÀ D'ACER CORTÉN DE 200X8 MM., AMB PEUS D'ANCORATGE SOLDATS. PER A LA FORMACIÓ DE VORADES, ESCOCELLS,... DE DIRECTRIU RECTE, CORBA, O SEGONS INDICACIONS DE PROJECTE.COL.LOCAT SOBRE 10 CM DE FORMIGÓ HM-20

AMIDAMENT DIRECTE **43,600**

8 F965U0P1 M VORADA RECTA, PREFABRICADA DE FORMIGÓ TIPUS TAULO DE 8X20 CM SOBRE LLIT DE FORMIGÓ HM-20 DE 15 CM DE GRUIX. S'INCLOU EL MOVIMENT DE TERRES, LA COMPACTACIÓ DE LA CAPA D'ASSENTAMENT I EL REJUNTAT DE LES PECES AMB MORTER M-40A.

Num.	Text	Tipus	[C]	[D]	[E]	[F]	TOTAL	Fórmula
1	previsio		1,000				1,000	C#*D#*E#*F#

AMIDAMENTS

TOTAL AMIDAMENT **1,000**

9 F9A1UESS M2

PAVIMENT DE TERRA AMB MOLT ALTA ESTABILITZACIÓ ´´SAULO SOLID´´, O EQUIVALENT, AMB MITJANS MANUALS I MECÀNICS, EN RECORREGUTS DE MÉS DE 2,5M. D'AMPLE, D'ACORD AMB LES ESPECIFICACIONS DE L'ARTICLE 5202 DEL PLEC DE CONDICIONS TÈCNIQUES PARTICULARS D'AQUEST PROJECTE I LES CONCRECIONS SEGÜENTS:
- GRUIX DE 13 CM.
- ÀRID DE PRÉSTEC, TIPUS SAULÓ PROCESSAT, CLASSIFICAT I MODIFICAT A LA GRANULOMETRIA ESPECÍFICA.
- 160 KG/M3 DE CIMENT II/A-I 42,5R UNE-EN 197-1:200/RC-03 GRANEL
- MESCLA, TOTALMENT HOMOGÈNIA, DE L'ÀRID APORTAT AMB 1 KG/M3 D'UNA BARREJA EN POLS QUE CONTINGUI: SILICAT DE SODI 42% + CARBONAT DE SODI 19% + CLORUR DE POTASSI 30% + SODI TRI-POLIFOSFAT 9%.

Num.	Text	Tipus	[C]	[D]	[E]	[F]	TOTAL	Fórmula
1	previsio		1,000				1,000	C#*D#*E#*F#

TOTAL AMIDAMENT **1,000**

10 F992UG00 M

PLATINA D'ACER GALVANITZAT DE 20 CM. D'ALÇARIA I 8 MM. DE GRUIX, AMB PEUS D'ANCORATGE SOLDATS. COL.LOCAT SOBRE 10 CM DE FORMIGÓ HM-20

Num.	Text	Tipus	[C]	[D]	[E]	[F]	TOTAL	Fórmula
1	previsio		1,000				1,000	C#*D#*E#*F#

TOTAL AMIDAMENT **1,000**

OBRA 01 PRESSUPOST ACTUACIONS DE MILLORA PAISATGISTICA I POTENCIACIÓ
CAPÍTOL 05 L2-1.5
PLAÇA MESTRE PLANAS
TITOL 3 03 MOBILIARI

NUM.	CODI	UA	DESCRIPCIÓ

1 F550U0TP ML

SUBMINISTRAMENT I INSTAL·LACIÓ DE TANCA DELIMITADORA DE PARTERRES D'ACER DE 45 CM D'ALÇADA VISTA FORMADA PER MUNTANTS D'ACER DE 50X10MM DE 70CM DE LONGITUD, CADA 100-150CM, PLATABANDA SUPERIOR D'ACER DE 50X10MM SEGUINT LA FORMA DELS PARTERRES, I 2 TRAVESSERS DE RODÓ DE 12 MM SEGUINT LA FORMA DELS PARTERRES, SOLDATS ALS MUNTANTS VERTICALS. PLATINA D'ANCLATGE FIXADA A DAUS DE FORMIGÓ (INCLOSOS) AMB TACS QUÍMICS. PINTAT AMB IMPRIMACIÓ I ACABAT. TOT SEGONS PLÀNOLS DE DETALL I DIRECTRIUS DE LA DF. INCLOU MITJANS I ELEMENTS AUXILIARS PER LA SEVA CORRECTA POSTA EN OBRA.

AMIDAMENT DIRECTE **248,600**

2 FQ42U00B U

CARTELL DIVULGATIU SOBRE ESPAI DE BIODIVERSITAT MOD. NORMALITZAT PER L'AJUNTAMENT COL.LOCAT SOBRE PILAR DE FUSTA TRACTADA DE 12CM DE DIÀMETRE I DAU DE FORMIGÓ, SEGONS DEFINICO DE LA D.F.

AMIDAMENT DIRECTE **1,000**

3 F550U0TR ML

SUBMINISTRAMENT I INSTAL·LACIÓ DE TANCA DELIMITADORA DE PARTERRES D'ACER DE 45 CM D'ALÇADA VISTA FORMADA PER MUNTANTS D'ACER DE 50X10MM DE 70CM DE LONGITUD, CADA 100-150CM, PASSAMÀ SUPERIOR RODÓ D'ACER DE 60MM SEGUINT LA FORMA DELS PARTERRES, I 2 TRAVESSERS DE RODÓ DE 12 MM SEGUINT LA FORMA DELS PARTERRES, SOLDATS ALS MUNTANTS VERTICALS. PLATINA D'ANCLATGE FIXADA A DAUS DE FORMIGÓ (INCLOSOS) AMB TACS QUÍMICS. PINTAT AMB IMPRIMACIÓ I ACABAT. TOT SEGONS PLÀNOLS DE DETALL I DIRECTRIUS DE LA DF. INCLOU MITJANS I ELEMENTS AUXILIARS PER LA SEVA CORRECTA POSTA EN OBRA.

AMIDAMENTS

Num.	Text	Tipus	[C]	[D]	[E]	[F]	TOTAL	Fórmula
1	previsio		1,000				1,000	C#*D#*E#*F#

TOTAL AMIDAMENT **1,000**

OBRA 01 PRESSUPOST ACTUACIONS DE MILLORA PAISATGISTICA I POTENCIACIÓ
CAPÍTOL 05 L2-1.5
PLAÇA MESTRE PLANAS
TITOL 3 04 PLANTACIONS
TITOL 4 01 SUBMINISTRAMENT ARBUSTIVES

NUM.	CODI	UA	DESCRIPCIÓ
1	PR4DK-93JS	u	Subministrament d'Hedera helix en test 11 cm

AMIDAMENT DIRECTE **2.681,000**

2	PR4E2-94J2	u	Subministrament d'Iris germanica d'alçària de 30 a 40 cm, en contenidor d'2,5 l

AMIDAMENT DIRECTE **366,000**

3	PR4D4-93BV	u	Subministrament d'Euryops pectinatus en contenidor de 2,5 l

AMIDAMENT DIRECTE **71,000**

4	PR490-92OF	u	Subministrament d'Abelia floribunda d'alçària 40 a 50 cm, en contenidor de 5 l

AMIDAMENT DIRECTE **137,000**

5	PR4CG-9375	u	Subministrament de Dietes bicolor d'alçària de 40 a 60 cm, en contenidor de 5 l

AMIDAMENT DIRECTE **104,000**

6	PR4CG-9372	u	Subministrament de Dietes bicolor d'alçària de 20 a 40 cm, en contenidor d'2,5 l

AMIDAMENT DIRECTE **53,000**

7	PR492-92QC	u	Subministrament d'Acanthus mollis d'alçària de 30 a 40 cm, en contenidor de 3 l

AMIDAMENT DIRECTE **79,000**

8	PR4BH-94C3	u	Subministrament de Clivia minata en contenidor de 3 l

Num.	Text	Tipus	[C]	[D]	[E]	[F]	TOTAL	Fórmula
1			45,000				45,000	C#*D#*E#*F#
2			30,000				30,000	C#*D#*E#*F#

TOTAL AMIDAMENT **75,000**

9	PR4D5-93CB	u	Subministrament de Farfugium japonicum en contenidor de 3 l

AMIDAMENTS

			AMIDAMENT DIRECTE	**71,000**
10	PR4GM-940N	U	SUBMINISTRAMENT DE PLUMBAGO AURICULATA EN CONTENIDOR DE 2 L	
			AMIDAMENT DIRECTE	**558,000**
11	PR4JN-9562	u	Subministrament de Wisteria sinensis Prolific en contenidor de 20 l	
			AMIDAMENT DIRECTE	**6,000**

OBRA 01 PRESSUPOST ACTUACIONS DE MILLORA PAISATGISTICA I POTENCIACIÓ
CAPÍTOL 05 L2-1.5
PLAÇA MESTRE PLANAS
TITOL 3 04 PLANTACIONS
TITOL 4 03 PLANTACIO

NUM.	CODI	UA	DESCRIPCIÓ	
1	FR6AU000	U	PLANTACIÓ D'ARBUSTIVA MIDA AF, M-9, M-11.	
			AMIDAMENT DIRECTE	**2.681,000**
2	FR623Z2	u	PLANTACIÓ D'ARBUST EN CONTENIDOR DE 1 A 3 L, EXCAVACIÓ DE CLOT DE PLANTACIÓ AMB MITJANS MANUALS, EN UN PENDENT INFERIOR AL 35 %, REBLERT DEL CLOT AMB TERRA DE L'EXCAVACIÓ BARREJADA AMB UN 10% DE COMPOST, PRIMER REG I GARANTIA D'UN ANY	
			AMIDAMENT DIRECTE	**1.220,000**
3	PR61-8ZI0	u	PLANTACIÓ D'ARBUST O ARBRE DE PETIT FORMAT EN CONTENIDOR DE 5 A 10 L, EXCAVACIÓ DE CLOT DE PLANTACIÓ DE 45X45X30 CM AMB MITJANS MANUALS, EN UN PENDENT INFERIOR AL 35 %, REBLERT DEL CLOT AMB TERRA DE L'EXCAVACIÓ BARREJADA AMB UN 10% DE COMPOST, PRIMER REG I GARANTIA D'UN ANY	
			AMIDAMENT DIRECTE	**294,000**
4	FR62Z20	u	PLANTACIÓ D'ARBUST EN CONTENIDOR DE 10 A 20 L, EXCAVACIÓ DE CLOT DE PLANTACIÓ AMB MITJANS MANUALS, EN UN PENDENT INFERIOR AL 35 %, REBLERT DEL CLOT AMB TERRA DE L'EXCAVACIÓ BARREJADA AMB UN 10% DE COMPOST, PRIMER REG I GARANTIA D'UN ANY	
			AMIDAMENT DIRECTE	**6,000**
5	FR612ZP2	U	PLANTACIÓ D'ARBRE AMB PA DE TERRA O CONTENIDOR DE 18 A 25CM DE PERIMETRE DE TRONC EN ESPAI VERD I CLOT DE PLANTACIÓ DE 200X200X100CM AMB MITJANS MECÀNICS, REBLERT DEL CLOT AMB SUBSTITICIÓ PARCIAL DEL 40% DE TERRA DE L'EXCAVACIÓ PER SORRA RENTADA I COMPOST (70%-30%). REBLERT DEL FONS DEL CLOT AMB 10CM DE GRAVA CALCÀRIA. S'INCLOU DRENATGE AMB TUB CIRCULAR PERFORAT DE POLIETILÈ D'ALTA DENSITAT DE 65MM DE DIÀMETRE; ASPRATGE TRIPLE DE SECCIÓ CIRCULAR DE 8CM DE DIÀMETRE I 2.5M DE LLARGÀRIA, CLAVATS 50CM DE MANERA MANUAL AMB CLAVADOR D'ASPRATGE I POSTERIOR COL·LOCACIÓ DE TRAVESSER DE FUSTA PER UNIR ELS TRES ASPRES AMB CARGOLS I LLIGAM DE GOMA O CAUTXÚ DE ASPRE A COLL D'ARBRE (3UT); PRIMER REG MANUAL I CÀRREGA DE LES TERRES SOBRANTS A CAMIÓ.	
			AMIDAMENT DIRECTE	**0,000**

AMIDAMENTS

6	FR612ZZ3	U	PLANTACIÓ D'ARBRE AMB PA DE TERRA O CONTENIDOR DE 18 A 25CM DE PERIMETRE DE TRONC EN ESPAI VERD I CLOT DE PLANTACIÓ DE 120X120X100CM AMB MITJANS MECÀNICS, REBLERT DEL CLOT AMB SUBSTITICIÓ PARCIAL DEL 40% DE TERRA DE L'EXCAVACIÓ PER SORRA RENTADA I COMPOST (70%-30%). REBLERT DEL FONS DEL CLOT AMB 10CM DE GRAVA CALCÀRIA. S'INCLOU DRENATGE AMB TUB CIRCULAR PERFORAT DE POLIETILÈ D'ALTA DENSITAT DE 65MM DE DIÀMETRE; ASPRATGE DOBLE DE SECCIÓ CIRCULAR DE 8CM DE DIÀMETRE I 2.5M DE LLARGÀRIA, CLAVATS 50CM DE MANERA MANUAL AMB CLAVADOR D'ASPRATGE I POSTERIOR COL·LOCACIÓ DE TRAVESSER DE FUSTA PER UNIR ELS DOS ASPRES AMB CARGOLS I LLIGAM DE GOMA O CAUTXÚ DE ASPRE A COLL D'ARBRE (2UT); PRIMER REG MANUAL I CÀRREGA DE LES TERRES SOBRANTS A CAMIÓ. TAXES INCLOSES.

AMIDAMENT DIRECTE **0,000**

7	FR612ZE1	U	PLANTACIÓ D'ARBRE AMB PA DE TERRA O CONTENIDOR DE 18 A 25CM DE PERIMETRE DE TRONC EN ESCOCELL DE 1.6X1.6M I CLOT DE PLANTACIÓ DE 140X140X100CM AMB MITJANS MECÀNICS, REBLERT DEL CLOT AMB SUBSTITICIÓ PARCIAL DEL 40% DE TERRA DE L'EXCAVACIÓ PER SORRA RENTADA I COMPOST (70%-30%), REBLERT DEL FONS DEL CLOT AMB 10CM DE GRAVA CALCÀRIA. S'INCLOU DRENATGE AMB TUB CIRCULAR PERFORAT DE POLIETILÈ D'ALTA DENSITAT DE 65MM DE DIÀMETRE; ASPRATGE TRIPLE DE SECCIÓ CIRCULAR DE 8CM DE DIÀMETRE I 2M DE LLARGÀRIA, CLAVATS 50CM DE MANERA MANUAL AMB CLAVADOR D'ASPRATGE I POSTERIOR COL·LOCACIÓ DE TRAVESSER DE FUSTA PER UNIR ELS TRES ASPRES AMB CARGOLS I LLIGAM DE GOMA O CAUTXÚ DE ASPRE A COLL D'ARBRE (3UT); PRIMER REG MANUAL I CÀRREGA DE LES TERRES SOBRANTS A CAMIÓ. TAXES INCLOSES.

AMIDAMENT DIRECTE **0,000**

8	FR4WUBB1	U	SUMINISTRAMENT I PLANTACIÓ DE SELECCIÓ DE BULBS DE CLIMA MEDITERRANI, DE DIFERENTS ESPÈCIES I SEGONS TEMPORADA. PRESENTATS EN CAIXA.

Num.	Text	Tipus	[C]	[D]	[E]	[F]	TOTAL	Fórmula
1	previsio		10,000				10,000	C#*D#*E#*F#

TOTAL AMIDAMENT **10,000**

OBRA 01 PRESSUPOST ACTUACIONS DE MILLORA PAISATGISTICA I POTENCIACIÓ
CAPÍTOL 05 L2-1.5
PLAÇA MESTRE PLANAS
TITOL 3 04 PLANTACIONS
TITOL 4 04 OPERACIONS AUXILIARS

NUM.	CODI	UA	DESCRIPCIÓ
1	FRZUUMBD	M2	MALLA ANTIHERBES EN SUPERFÍCIE, D'UN GRAMATGE DE 200 GR/M2 TIPUS BIOSTILL MARRÓ 100% BIODEGRADABLE DE LA CASA HORTICOLA PEDRALBES O EQUIVALENT. FIXADA AMB GRAPES D'ACER CORRUGAT EN FORMA D'U, D.10 MM I DE 20-10-20 CM., AMB LA DENSITAT NECESSARIA EN FUNCIÓ DE LA PENDENT DEL TERRENY. S'INCLOU LA PREPARACIÓ PRÈVIA DE LA SUPERFÍCIE DEL TERRENY I P.P. DE TALLS I FORMACIÓ DE FORATS PER A L'ENTREGA AMB ARQUETES, ARBRAT, CONTORNS DEL PARTERRE. TOTALMENT INSTAL.LADA.

AMIDAMENT DIRECTE **228,600**

2	FR3PUTEY	M2	APORTACIÓ I ESTESA DE TRITURAT DE PODA COM ENCOIXINAT AMB UN GRUIX DE 10 CM

AMIDAMENT DIRECTE **228,600**

3	PRA2-4H3O	m2	Sembra de barreja de llavors per a gespa tipus Standard C3, segons NTJ 07N, amb mitjans manuals, en un pendent < 30 %, superfície de sembra < 500 m2, incloent la cobertura de la llavor amb sorra de riu rentada i el corronat posterior i la primera sega

AMIDAMENTS

AMIDAMENT DIRECTE **238,600**

OBRA 01 PRESSUPOST ACTUACIONS DE MILLORA PAISATGISTICA I POTENCIACIÓ
CAPÍTOL 05 L2-1.5
PLAÇA MESTRE PLANAS
TITOL 3 05 REG

NUM.	CODI	UA	DESCRIPCIÓ
1	GG502CX	PA	PARTIDA ALÇADA A JUSTIFICAR PER ADAPTACIÓ DE REG EXISTENT I/O CONNEXIÓ REG A COMPTADOR
			AMIDAMENT DIRECTE **0,000**
2	FJ00U001	PA	CONCERTACIÓ I CONTRACTACIÓ D'ESCOMESA D'AIGUA PER UN COMPTADOR INSTAL.LAT DE 1,5 M3/HORA. S'INCLOU DESPESES FINANCERES PER AVANÇAR EL PAGAMENT A LA CIA. SUBMINISTRADORA, ETC.
			AMIDAMENT DIRECTE **0,000**
3	FJ11U68B	U	PERICÓ REGISTRABLE, PER A SERVEIS, DE 60X60X80 CM. INTERIOR, SOBRE LLIT DE FORMIGÓ H-150 DE 15 CM. DE GRUIX, AMB PARET DE MAÓ, ARREBOSSADA I LLISCADA INTERIORMENT. S'INCLOU MOVIMENT DE TERRES, BASTIMENT I TAPA DE FOSA DUCTIL B125, AMB LA INSCRIPCIÓ PARCS I JARDINS.
			AMIDAMENT DIRECTE **0,000**
4	FJ11U12P	U	PERICÓ REGISTRABLE, PER A SERVEIS, DE 17 CM. DE DIAMETRE I 23 CM. D'ALÇÀDA DE PVC. S'INCLOU TAPA CIRCULAR I PART PROPORCIONAL D'ACCESSORIS, MUNTATGE I COL.LOCACIO
			AMIDAMENT DIRECTE **4,000**
5	FJ45PR92	U	Subministrament i instal·lació d'Equip programador per a telegestió de regs amb 2 estacions o electrovàlvules, de SAMCLA o equivalent, amb solenoides de 9V, alimentat amb 2 piles AA amb porta-piles sense cable. Apte per comunicació mitjançant radiofreqüència i Bluetooth. Amb entrada de contacte per sensor local. Aplicatiu de gestió que permeti encadenament de programadors, amb fins a 8 programes de reg i amb informe automàtic de l'estat dels equips (nivells de ràdio, piles, etc). Totes les característiques segons queda definit en el Plec de Prescripcions Tècniques. Valorada la unitat instal·lada, configurada en l'aplicatiu de gestió del reg i totalment operativa.
			AMIDAMENT DIRECTE **0,000**
6	FJ45PR94	U	Subministrament i instal·lació d'Equip programador per a telegestió de regs per a 4 estacions o electrovàlvules, de SAMCLA o equivalent, amb solenoides de 9V, alimentat amb 2 piles AA amb porta-piles sense cable. Apte per comunicació mitjançant radiofreqüència i Bluetooth.Amb entrada de contacte per sensor local. Aplicatiu de gestió que permeti encadenament de programadors, amb fins a 8 programes de reg i amb informe automàtic de l'estat dels equips (nivells de ràdio, piles, etc). Totes les característiques segons queda definit en el Plec de Prescripcions Tècniques. Valorada la unitat instal·lada, configurada en l'aplicatiu de gestió del reg i totalment operativa.
			AMIDAMENT DIRECTE **0,000**
7	FJ10U051	M	OBERTURA I REBLIMENT DE RASES PER A CONDUCTES DE LA INSTAL.LACIÓ DE REG DE 40 CM. DE FONDÀRIA I 20 CM. D'AMPLÀRIA
			AMIDAMENT DIRECTE **344,100**

AMIDAMENTS

8	FJ10U0Z1	M	OBERTURA I REBLIMENT SOBRE PAVIMENT, DE RASES PER A CONDUCTES DE LA INSTAL.LACIÓ DE REG DE 40 CM. DE FONDÀRIA I 20 CM. D'AMPLÀRIA. INCLOU LA RETIRADA DE QUALSEVOL TIPUS DE PAVIMENT,AMB UN GRUIX MITJA DE 20 CM, AMB TALL AMB SERRA DE DISC I COMPRESSOR I LA POSTERIOR REPAVIMENTACIÓ AMB LES MATEIXES PECES (REPOSICIÓ DE LES PECES TRENCADES). CÀRREGA MANUAL I TRANSPORT A L'ABOCADOR INCLOSES TAXES

AMIDAMENT DIRECTE **5,000**

9	FJ24U090	M	TUB FLEXIBLE CORRUGAT DE POLIETILÈ, DE 90 MM DE DIÀMETRE EXTERIOR, DE DOBLE CAPA, MUNTAT COM A CANALITZACIÓ SOTERRADA PER A PROTECCIÓ DE XARXA DE DEGOTEIG I ENVOLTAT DE SORRA.

AMIDAMENT DIRECTE **5,000**

10	FJ22U640	M	TUB DE POLIETILÈ ALIMENTARI DE BAIXA DENSITAT, DE 32 MM DE DIÀMETRE NOMINAL EXTERIOR, DE 10 BAR DE PRESSIÓ NOMINAL, SOLDAT, AMB GRAU DE DIFICULTAT MITJÀ I PER A COL.LOCAR SOTERRAT

AMIDAMENT DIRECTE **344,100**

11	FJ33U040	M	TUBERIA TECH-LINE FORMAT PER TUB DE POLIETILÈ DE BAIXA DENSITAT, DE COLOR MARRÓ, D 17X14,6 MM. I PRESSIÓ MÀXIMA DE TREBALL DE 4 BAR I RESISTENT A LA RADIACIÓ U.V. AMB GOTERS TERMOSOLDATS EN LA PARET INTERIOR DE 2,3 L/H CADA 40 CM. I AMB MEMBRANA DE COMPENSACIÓ DE EPDM PER COL.LOCAR SOTERRAT I PART PROPORCIONAL D'ACCESSORIS.

Num.	Text	Tipus	[C]	[D]	[E]	[F]	TOTAL	Fórmula
1	parterres		465,030	2,500			1.162,575	C#*D#*E#*F#

TOTAL AMIDAMENT **1.162,575**

12	FJ34U004	U	DEGOTERS FORMAT AMB TUBERIA TECH-LINE DE TUB DE POLIETILÈ DE BAIXA DENSITAT DE COLOR MARRÓ , D 17X14,6 MM. I PRESSIÓ MÀXIMA DE TREBALL DE 4 ATM. I RESISTENT A LA RADIACIÓ U.V. FORMAT PER UN ANELL TANCAT DE 2 M DE PERÍMETRE AMB GOTERS TERMOSOLDATS EN LA PARET INTERIOR DE 2,3 L/H CADA 30 CM. I AMB MEMBRANA DE COMPENSACIÓ EPDM PER COL.LOCAR SOTERRAT I PART PROPORCIONAL D'ACCESSORIS.

AMIDAMENT DIRECTE **0,000**

13	FJ32U004	U	DIFUSORS EMERGENTS DE RADI ENTRE 2 I 4 M., AMB TUBERA DE DIVERSOS GRAUS I PART PROPORCIONAL D'ACCESORIS DE CONNEXIÓ, INCLOS TUB DE PVC DE PROTECCIÓ.

AMIDAMENT DIRECTE **15,000**

14	FJ45REP0	U	Subministrament i instal·lació d'Equip Repetidor per radiofreqüència (bandes lliures) d'alimentació solar amb placa solar miniaturitzada i integrada al mateix equip, de SAMCLA o equivalent. Conjunt compacte, de reduides dimensions i amb protecció IP66. Gestió sense límit d'equips i cobertura d'1Km. Inclou suport d'acer per a la fixació en fanals de la via pública o similar. Totes les característiques segons queda definit en el Plec de Prescripcions Tècniques. Valorada la unitat instal·lada, configurada en l'aplicatiu de gestió del reg i totalment operativa.

AMIDAMENT DIRECTE **0,000**

15	FJ44U500	U	ELECTROVÀLVULA TIPUS SOLENOIDE D'1' 9 V., OBERTURA ELÈCTRICA I MANUAL AMB PART PROPORCIONAL D'ACCESORIS.

AMIDAMENT DIRECTE **4,000**

AMIDAMENTS

16	FJ43U500	U	REGULADOR DE PRESSIÓ D'1', AMB FILTRE INCORPORAT.

AMIDAMENT DIRECTE **4,000**

17	FJ41U500	U	VÀLVULA D'ESFERA D.1', PER A TALL INDIVIDUAL I ZONA DE REG.

AMIDAMENT DIRECTE **4,000**

18	FJ46UA0S	U	VÀLVULA ANTISIFÒNICA

AMIDAMENT DIRECTE **4,000**

19	FJ46UA00	U	VÀLVULA DE RENTAT, A PRESSIÓ DE TANCAT DE 0,12 ATM. I AMB UN CABAL DE RENTAT DE 1,6 L.

AMIDAMENT DIRECTE **4,000**

20	GG121004	U	NETEJA I DESINFECCIÓ PREVENTIVA DE TOTS ELS ELEMENTS QUE COMPOSEN UN SECTOR DE REG AERI, DES DEL PUNT DE SUBMINISTRAMENT DE L'AIGUA FINS A L'ÚLTIM EMISSOR DEL SECTOR. INCLOU LA REDACCIÓ D'INFORME RESUM DE LES FEINES FETES I EL CERTIFICAT DE NETEJA I DESINFECCIÓ DE LA XARXA

Num.	Text	Tipus	[C]	[D]	[E]	[F]	TOTAL	Fórmula
1	previsio		1,000				1,000	C#*D#*E#*F#

TOTAL AMIDAMENT **1,000**

OBRA 01 PRESSUPOST ACTUACIONS DE MILLORA PAISATGISTICA I POTENCIACIÓ
CAPÍTOL 05 L2-1.5
PLAÇA MESTRE PLANAS
TITOL 3 06 TREBALLS IMPLANTACIÓ

NUM.	CODI	UA	DESCRIPCIÓ

AMIDAMENTS

1	FR81U018	M2	TREBALLS DE JARDINERIA D'IMPLANTACIÓ DURANT 18 MESOS SEGONS PLA DE MANTENIMENT, EN ESPAIS VERDS DE NOVA CREACIÓ O REFORMA PARCIAL. Comprèn les tasques mensuals de manteniment de plantacions arbustives, vivaces, cobresols i gespes, així com l'atenció a possibles arbres plantats dins l'àmbit d'actuació. Inclou el control del reg, regs manuals puntuals, desherbatge, retirada de flors seques, esporgues de formació o sanejament, sega i retall de gespes o cobresols, aplicació de tractaments fitosanitaris si escau, i neteja de parterres. També inclou la reposició d'encoixinats i la revisió i/o reparació de tutors, tanques de protecció i altres elements auxiliars. Els treballs es realitzen segons el calendari i la intensitat establerts al pla de manteniment del projecte. El preu es basa en una dedicació estimada de 0,845 hores de jardiner qualificat per cada metre quadrat, corresponent al cost global estimat per cobrir dos anys de manteniment (18 mesos) en condicions de dedicació regular. No s'inclou en aquest preu l'ús d'eines motoritzades específiques, ni mitjans auxiliars de transport o retirada de residus, que es consideren coberts per les despeses generals del contracte. 1.8 PLAÇA MESTRE PLANAS AQUEST ESPAI TÉ UNA SUPERFÍCIE DE 465.03 M², AMB UNA DEDICACIÓ ESTIMADA DE 21.8 HORES MENSUALS DE JARDINERIA SEGONS EL PLA DE MANTENIMENT.

AMIDAMENT DIRECTE **465,030**

2	PR4GH-9RV3	u	Subministrament per reposició de planta vivaç o arbustiva d'espècie a determinar per la DF, en contenidor de 3 l

Num.	Text	Tipus	[C]	[D]	[E]	[F]	TOTAL	Fórmula
1	10% de reposició en 18 mesos - 6pl/m2 - superficie parterres		0,100	6,000	221,000		132,600	C#*D#*E#*F#

TOTAL AMIDAMENT **132,600**

3	PR4GH-9RT1	u	Subministrament per reposició de planta vivaç o arbustiva d'espècie a determinar per la DF, en test 11 cm

Num.	Text	Tipus	[C]	[D]	[E]	[F]	TOTAL	Fórmula
1	10% de reposició en 18 mesos - 12pl/m2 - superficie parterres		0,100	12,000	243,000		291,600	C#*D#*E#*F#

TOTAL AMIDAMENT **291,600**

4	PR4GH-9RF1	u	Subministrament per reposició de planta de temporada d'espècie a determinar per la DF, en test 11 cm

Num.	Text	Tipus	[C]	[D]	[E]	[F]	TOTAL	Fórmula
1	100% de reposició 5 cops en 18 mesos - 12pl/m2 - superficie parterres		5,000	12,000	0,000		0,000	C#*D#*E#*F#

TOTAL AMIDAMENT **0,000**

5	PR4GH-9R25	u	Subministrament per reposició de planta arbustiva de gran port d'espècie a determinar per la DF, en contenidor de 25 l

Num.	Text	Tipus	[C]	[D]	[E]	[F]	TOTAL	Fórmula

AMIDAMENTS

1	10% de reposició BARDES en 18 mesos - 2pl/m - Long o superficie parterres		0,100	2,000	0,000		0,000	C#*D#*E#*F#

TOTAL AMIDAMENT **0,000**

6 PR4GH-9RE3 u Subministrament per reposició de planta enfiladissa d'espècie a determinar per la DF, d'alçària de 175 cm, en contenidor de 3 l

Num.	Text	Tipus	[C]	[D]	[E]	[F]	TOTAL	Fórmula
1	10% de reposició ENFILADISSES en 18 mesos - 2pl/m - Long o superficie parterres		0,100	2,000	13,000		2,600	C#*D#*E#*F#

TOTAL AMIDAMENT **2,600**

7 FR623Z2 u PLANTACIÓ D'ARBUST EN CONTENIDOR DE 1 A 3 L, EXCAVACIÓ DE CLOT DE PLANTACIÓ AMB MITJANS MANUALS, EN UN PENDENT INFERIOR AL 35 %, REBLERT DEL CLOT AMB TERRA DE L'EXCAVACIÓ BARREJADA AMB UN 10% DE COMPOST, PRIMER REG I GARANTIA D'UN ANY

Num.	Text	Tipus	[C]	[D]	[E]	[F]	TOTAL	Fórmula
1	10% de reposició en 18 mesos - 6pl/m2 - superficie parterres		0,100	6,000	221,000		132,600	C#*D#*E#*F#
2	10% de reposició ENFILADISSES en 18 mesos - 2pl/m - Long o superficie parterres		0,100	2,000	13,000		2,600	C#*D#*E#*F#

TOTAL AMIDAMENT **135,200**

8 FR6AU000 U PLANTACIÓ D'ARBUSTIVA MIDA AF, M-9, M-11.

Num.	Text	Tipus	[C]	[D]	[E]	[F]	TOTAL	Fórmula
1	10% de reposició en 18 mesos - 12pl/m2 - superficie parterres		0,100	12,000	243,000		291,600	C#*D#*E#*F#

TOTAL AMIDAMENT **291,600**

9 FR62Z20 u PLANTACIÓ D'ARBUST EN CONTENIDOR DE 10 A 20 L, EXCAVACIÓ DE CLOT DE PLANTACIÓ AMB MITJANS MANUALS, EN UN PENDENT INFERIOR AL 35 %, REBLERT DEL CLOT AMB TERRA DE L'EXCAVACIÓ BARREJADA AMB UN 10% DE COMPOST, PRIMER REG I GARANTIA D'UN ANY

Num.	Text	Tipus	[C]	[D]	[E]	[F]	TOTAL	Fórmula
1	Bardes							

TOTAL AMIDAMENT **0,000**

OBRA 01 PRESSUPOST ACTUACIONS DE MILLORA PAISATGISTICA I POTENCIACIÓ
CAPÍTOL 06 L2-1.6 CARRER INDÚSTRIA
TITOL 3 01 TREBALLS PREVIS

NUM.	CODI	UA	DESCRIPCIÓ

AMIDAMENTS

1	PR3D-10OO9	m2	Esmena orgànica del sòl amb compost de classe I d'origen vegetal, segons NTJ 05C, subministrat en sacs de 0,8 m3, amb una dosi de 25 l/m2, escampat amb minicarregadora i mitjans manuals i fresatge de terreny amb motocultor, amb minicarregadora elèctrica

AMIDAMENT DIRECTE **182,900**

OBRA 01 PRESSUPOST ACTUACIONS DE MILLORA PAISATGISTICA I POTENCIACIÓ
CAPÍTOL 06 L2-1.6 CARRER INDÚSTRIA
TITOL 3 02 OBRA CIVIL

NUM.	CODI	UA	DESCRIPCIÓ
1	FV00U00Z	PA	PARTIDA ALÇADA PER PER ACTUACIONS COMPLEMENTÀRIES A JUSTIFICAR (JARDINERIA, REPARACIONS, PINTURA O NETEJA DE MOBILIARI, PAVIMENTS, MURS, O ALTRES ELEMENTS DE LA PLAÇA O PARC)

AMIDAMENT DIRECTE **0,500**

OBRA 01 PRESSUPOST ACTUACIONS DE MILLORA PAISATGISTICA I POTENCIACIÓ
CAPÍTOL 06 L2-1.6 CARRER INDÚSTRIA
TITOL 3 04 PLANTACIONS
TITOL 4 01 SUBMINISTRAMENT ARBUSTIVES

NUM.	CODI	UA	DESCRIPCIÓ
1	PR4GH-9RV3	u	Subministrament per reposició de planta vivaç o arbustiva d'espècie a determinar per la DF, en contenidor de 3 l

Num.	Text	Tipus	[C]	[D]	[E]	[F]	TOTAL	Fórmula
1	reposició 20% sup (18% C 3L) x4		182,900	0,180	4,000		131,688	C#*D#*E#*F#

TOTAL AMIDAMENT **131,688**

2	PR4GH-9R25	u	Subministrament per reposició de planta arbustiva de gran port d'espècie a determinar per la DF, en contenidor de 25 l

Num.	Text	Tipus	[C]	[D]	[E]	[F]	TOTAL	Fórmula
1	reposició 20% sup (2% C 10L) x3		182,900	0,020	3,000		10,974	C#*D#*E#*F#

TOTAL AMIDAMENT **10,974**

OBRA 01 PRESSUPOST ACTUACIONS DE MILLORA PAISATGISTICA I POTENCIACIÓ
CAPÍTOL 06 L2-1.6 CARRER INDÚSTRIA
TITOL 3 04 PLANTACIONS
TITOL 4 03 PLANTACIO

NUM.	CODI	UA	DESCRIPCIÓ
1	FR6AU000	U	PLANTACIÓ D'ARBUSTIVA MIDA AF, M-9, M-11.

AMIDAMENT DIRECTE **0,000**

AMIDAMENTS

2 FR623Z2 u

PLANTACIÓ D'ARBUST EN CONTENIDOR DE 1 A 3 L, EXCAVACIÓ DE CLOT DE PLANTACIÓ AMB MITJANS MANUALS, EN UN PENDENT INFERIOR AL 35 %, REBLERT DEL CLOT AMB TERRA DE L'EXCAVACIÓ BARREJADA AMB UN 10% DE COMPOST, PRIMER REG I GARANTIA D'UN ANY

Num.	Text	Tipus	[C]	[D]	[E]	[F]	TOTAL	Fórmula
1	reposició 20% sup (18% C 3L) x4		182,900	0,180	4,000		131,688	C#*D#*E#*F#

TOTAL AMIDAMENT **131,688**

3 PR61-8ZI0 u

PLANTACIÓ D'ARBUST O ARBRE DE PETIT FORMAT EN CONTENIDOR DE 5 A 10 L, EXCAVACIÓ DE CLOT DE PLANTACIÓ DE 45X45X30 CM AMB MITJANS MANUALS, EN UN PENDENT INFERIOR AL 35 %, REBLERT DEL CLOT AMB TERRA DE L'EXCAVACIÓ BARREJADA AMB UN 10% DE COMPOST, PRIMER REG I GARANTIA D'UN ANY

Num.	Text	Tipus	[C]	[D]	[E]	[F]	TOTAL	Fórmula
1	reposició 20% sup (2% C 10L) x3		182,900	0,020	3,000		10,974	C#*D#*E#*F#

TOTAL AMIDAMENT **10,974**

4 FR62Z20 u

PLANTACIÓ D'ARBUST EN CONTENIDOR DE 10 A 20 L, EXCAVACIÓ DE CLOT DE PLANTACIÓ AMB MITJANS MANUALS, EN UN PENDENT INFERIOR AL 35 %, REBLERT DEL CLOT AMB TERRA DE L'EXCAVACIÓ BARREJADA AMB UN 10% DE COMPOST, PRIMER REG I GARANTIA D'UN ANY

AMIDAMENT DIRECTE **0,000**

5 FR612ZP2 U

PLANTACIÓ D'ARBRE AMB PA DE TERRA O CONTENIDOR DE 18 A 25CM DE PERIMETRE DE TRONC EN ESPAI VERD I CLOT DE PLANTACIÓ DE 200X200X100CM AMB MITJANS MECÀNICS, REBLERT DEL CLOT AMB SUBSTITICIÓ PARCIAL DEL 40% DE TERRA DE L'EXCAVACIÓ PER SORRA RENTADA I COMPOST (70%-30%). REBLERT DEL FONS DEL CLOT AMB 10CM DE GRAVA CALCÀRIA.
S'INCLOU DRENATGE AMB TUB CIRCULAR PERFORAT DE POLIETILÈ D'ALTA DENSITAT DE 65MM DE DIÀMETRE; ASPRATGE TRIPLE DE SECCIÓ CIRCULAR DE 8CM DE DIÀMETRE I 2.5M DE LLARGÀRIA, CLAVATS 50CM DE MANERA MANUAL AMB CLAVADOR D'ASPRATGE I POSTERIOR COL·LOCACIÓ DE TRAVESSER DE FUSTA PER UNIR ELS TRES ASPRES AMB CARGOLS I LLIGAM DE GOMA O CAUTXÚ DE ASPRE A COLL D'ARBRE (3UT); PRIMER REG MANUAL I CÀRREGA DE LES TERRES SOBRANTS A CAMIÓ.

AMIDAMENT DIRECTE **0,000**

6 FR612ZZ3 U

PLANTACIÓ D'ARBRE AMB PA DE TERRA O CONTENIDOR DE 18 A 25CM DE PERIMETRE DE TRONC EN ESPAI VERD I CLOT DE PLANTACIÓ DE 120X120X100CM AMB MITJANS MECÀNICS, REBLERT DEL CLOT AMB SUBSTITICIÓ PARCIAL DEL 40% DE TERRA DE L'EXCAVACIÓ PER SORRA RENTADA I COMPOST (70%-30%). REBLERT DEL FONS DEL CLOT AMB 10CM DE GRAVA CALCÀRIA.
S'INCLOU DRENATGE AMB TUB CIRCULAR PERFORAT DE POLIETILÈ D'ALTA DENSITAT DE 65MM DE DIÀMETRE; ASPRATGE DOBLE DE SECCIÓ CIRCULAR DE 8CM DE DIÀMETRE I 2.5M DE LLARGÀRIA, CLAVATS 50CM DE MANERA MANUAL AMB CLAVADOR D'ASPRATGE I POSTERIOR COL·LOCACIÓ DE TRAVESSER DE FUSTA PER UNIR ELS DOS ASPRES AMB CARGOLS I LLIGAM DE GOMA O CAUTXÚ DE ASPRE A COLL D'ARBRE (2UT); PRIMER REG MANUAL I CÀRREGA DE LES TERRES SOBRANTS A CAMIÓ. TAXES INCLOSES.

AMIDAMENT DIRECTE **0,000**

7 FR612ZE1 U

PLANTACIÓ D'ARBRE AMB PA DE TERRA O CONTENIDOR DE 18 A 25CM DE PERIMETRE DE TRONC EN ESCOCELL DE 1.6X1.6M I CLOT DE PLANTACIÓ DE 140X140X100CM AMB MITJANS MECÀNICS, REBLERT DEL CLOT AMB SUBSTITICIÓ PARCIAL DEL 40% DE TERRA DE L'EXCAVACIÓ PER SORRA RENTADA I COMPOST (70%-30%), REBLERT DEL FONS DEL CLOT AMB 10CM DE GRAVA CALCÀRIA.
S'INCLOU DRENATGE AMB TUB CIRCULAR PERFORAT DE POLIETILÈ D'ALTA DENSITAT DE 65MM DE DIÀMETRE; ASPRATGE TRIPLE DE SECCIÓ CIRCULAR DE 8CM DE DIÀMETRE I 2M DE LLARGÀRIA, CLAVATS 50CM DE MANERA MANUAL AMB CLAVADOR D'ASPRATGE I POSTERIOR COL·LOCACIÓ DE TRAVESSER DE FUSTA PER UNIR ELS TRES ASPRES AMB CARGOLS I LLIGAM DE GOMA O CAUTXÚ DE ASPRE A COLL D'ARBRE (3UT); PRIMER REG MANUAL I CÀRREGA DE LES TERRES SOBRANTS A CAMIÓ. TAXES INCLOSES.

AMIDAMENTS

AMIDAMENT DIRECTE **0,000**

OBRA 01 PRESSUPOST ACTUACIONS DE MILLORA PAISATGISTICA I POTENCIACIÓ
CAPÍTOL 06 L2-1.6
CARRER INDÚSTRIA
TITOL 3 04 PLANTACIONS
TITOL 4 04 OPERACIONS AUXILIARS

NUM.	CODI	UA	DESCRIPCIÓ
1	FRZUUMBD	M2	MALLA ANTIHERBES EN SUPERFÍCIE, D'UN GRAMATGE DE 200 GR/M2 TIPUS BIOSTILL MARRÓ 100% BIODEGRADABLE DE LA CASA HORTICOLA PEDRALBES O EQUIVALENT. FIXADA AMB GRAPES D'ACER CORRUGAT EN FORMA D'U, D.10 MM I DE 20-10-20 CM., AMB LA DENSITAT NECESSARIA EN FUNCIÓ DE LA PENDENT DEL TERRENY. S'INCLOU LA PREPARACIÓ PRÈVIA DE LA SUPERFÍCIE DEL TERRENY I P.P. DE TALLS I FORMACIÓ DE FORATS PER A L'ENTREGA AMB ARQUETES, ARBRAT, CONTORNS DEL PARTERRE. TOTALMENT INSTAL.LADA.

Num.	Text	Tipus	[C]	[D]	[E]	[F]	TOTAL	Fórmula
1			182,900	0,250			45,725	C#*D#*E#*F#

TOTAL AMIDAMENT **45,725**

2	FR3PUTEY	M2	APORTACIÓ I ESTESA DE TRITURAT DE PODA COM ENCOIXINAT AMB UN GRUIX DE 10 CM

Num.	Text	Tipus	[C]	[D]	[E]	[F]	TOTAL	Fórmula
1			182,900	0,250			45,725	C#*D#*E#*F#

TOTAL AMIDAMENT **45,725**

OBRA 01 PRESSUPOST ACTUACIONS DE MILLORA PAISATGISTICA I POTENCIACIÓ
CAPÍTOL 06 L2-1.6
CARRER INDÚSTRIA
TITOL 3 05 REG

NUM.	CODI	UA	DESCRIPCIÓ
1	GG502CX	PA	PARTIDA ALÇADA A JUSTIFICAR PER ADAPTACIÓ DE REG EXISTENT I/O CONNEXIÓ REG A COMPTADOR

AMIDAMENT DIRECTE **0,000**

2	FJ00U001	PA	CONCERTACIÓ I CONTRACTACIÓ D'ESCOMESA D'AIGUA PER UN COMPTADOR INSTAL.LAT DE 1,5 M3/HORA. S'INCLOU DESPESES FINANCERES PER AVANÇAR EL PAGAMENT A LA CIA. SUBMINISTRADORA, ETC.

AMIDAMENT DIRECTE **0,000**

3	FJ11U68B	U	PERICÓ REGISTRABLE, PER A SERVEIS, DE 60X60X80 CM. INTERIOR, SOBRE LLIT DE FORMIGÓ H-150 DE 15 CM. DE GRUIX, AMB PARET DE MAÓ, ARREBOSSADA I LLISCADA INTERIORMENT. S'INCLOU MOVIMENT DE TERRES, BASTIMENT I TAPA DE FOSA DUCTIL B125, AMB LA INSCRIPCIÓ PARCS I JARDINS.

AMIDAMENT DIRECTE **0,000**

AMIDAMENTS

4	FJ11U12P	U	PERICÓ REGISTRABLE, PER A SERVEIS, DE 17 CM. DE DIAMETRE I 23 CM. D'ALÇÀDA DE PVC. S'INCLOU TAPA CIRCULAR I PART PROPORCIONAL D'ACCESSORIS, MUNTATGE I COL.LOCACIO

AMIDAMENT DIRECTE **0,000**

5	FJ45PR92	U	Subministrament i instal·lació d'Equip programador per a telegestió de regs amb 2 estacions o electrovàlvules, de SAMCLA o equivalent, amb solenoides de 9V, alimentat amb 2 piles AA amb porta-piles sense cable. Apte per comunicació mitjançant radiofreqüència i Bluetooth. Amb entrada de contacte per sensor local. Aplicatiu de gestió que permeti encadenament de programadors, amb fins a 8 programes de reg i amb informe automàtic de l'estat dels equips (nivells de ràdio, piles, etc). Totes les característiques segons queda definit en el Plec de Prescripcions Tècniques. Valorada la unitat instal·lada, configurada en l'aplicatiu de gestió del reg i totalment operativa.

AMIDAMENT DIRECTE **0,000**

6	FJ45PR94	U	Subministrament i instal·lació d'Equip programador per a telegestió de regs per a 4 estacions o electrovàlvules, de SAMCLA o equivalent, amb solenoides de 9V, alimentat amb 2 piles AA amb porta-piles sense cable. Apte per comunicació mitjançant radiofreqüència i Bluetooth.Amb entrada de contacte per sensor local. Aplicatiu de gestió que permeti encadenament de programadors, amb fins a 8 programes de reg i amb informe automàtic de l'estat dels equips (nivells de ràdio, piles, etc). Totes les característiques segons queda definit en el Plec de Prescripcions Tècniques. Valorada la unitat instal·lada, configurada en l'aplicatiu de gestió del reg i totalment operativa.

AMIDAMENT DIRECTE **0,000**

7	FJ10U051	M	OBERTURA I REBLIMENT DE RASES PER A CONDUCTES DE LA INSTAL.LACIÓ DE REG DE 40 CM. DE FONDÀRIA I 20 CM. D'AMPLÀRIA

AMIDAMENT DIRECTE **0,000**

8	FJ10U0Z1	M	OBERTURA I REBLIMENT SOBRE PAVIMENT, DE RASES PER A CONDUCTES DE LA INSTAL.LACIÓ DE REG DE 40 CM. DE FONDÀRIA I 20 CM. D'AMPLÀRIA. INCLOU LA RETIRADA DE QUALSEVOL TIPUS DE PAVIMENT,AMB UN GRUIX MITJA DE 20 CM, AMB TALL AMB SERRA DE DISC I COMPRESSOR I LA POSTERIOR REPAVIMENTACIÓ AMB LES MATEIXES PECES (REPOSICIÓ DE LES PECES TRENCADES). CÀRREGA MANUAL I TRANSPORT A L'ABOCADOR INCLOSES TAXES

AMIDAMENT DIRECTE **0,000**

9	FJ24U090	M	TUB FLEXIBLE CORRUGAT DE POLIETILÈ, DE 90 MM DE DIÀMETRE EXTERIOR, DE DOBLE CAPA, MUNTAT COM A CANALITZACIÓ SOTERRADA PER A PROTECCIÓ DE XARXA DE DEGOTEIG I ENVOLTAT DE SORRA.

AMIDAMENT DIRECTE **0,000**

10	FJ22U640	M	TUB DE POLIETILÈ ALIMENTARI DE BAIXA DENSITAT, DE 32 MM DE DIÀMETRE NOMINAL EXTERIOR, DE 10 BAR DE PRESSIÓ NOMINAL, SOLDAT, AMB GRAU DE DIFICULTAT MITJÀ I PER A COL.LOCAR SOTERRAT

AMIDAMENT DIRECTE **0,000**

11	FJ33U040	M	TUBERIA TECH-LINE FORMAT PER TUB DE POLIETILÈ DE BAIXA DENSITAT, DE COLOR MARRÓ, D 17X14,6 MM. I PRESSIÓ MÀXIMA DE TREBALL DE 4 BAR I RESISTENT A LA RADIACIÓ U.V. AMB GOTERS TERMOSOLDATS EN LA PARET INTERIOR DE 2,3 L/H CADA 40 CM. I AMB MEMBRANA DE COMPENSACIÓ DE EPDM PER COL.LOCAR SOTERRAT I PART PROPORCIONAL D'ACCESSORIS.

Num.	Text	Tipus	[C]	[D]	[E]	[F]	TOTAL	Fórmula
1	parterres		182,900	0,100	2,500		45,725	C#*D#*E#*F#

TOTAL AMIDAMENT **45,725**

AMIDAMENTS

12	FJ34U004	U	DEGOTERS FORMAT AMB TUBERIA TECH-LINE DE TUB DE POLIETILÈ DE BAIXA DENSITAT DE COLOR MARRÓ , D 17X14,6 MM. I PRESSIÓ MÀXIMA DE TREBALL DE 4 ATM. I RESISTENT A LA RADIACIÓ U.V. FORMAT PER UN ANELL TANCAT DE 2 M DE PERÍMETRE AMB GOTERS TERMOSOLDATS EN LA PARET INTERIOR DE 2,3 L/H CADA 30 CM. I AMB MEMBRANA DE COMPENSACIÓ EPDM PER COL.LOCAR SOTERRAT I PART PROPORCIONAL D'ACCESSORIS.		
			AMIDAMENT DIRECTE	**0,000**
13	FJ32U004	U	DIFUSORS EMERGENTS DE RADI ENTRE 2 I 4 M., AMB TUBERA DE DIVERSOS GRAUS I PART PROPORCIONAL D'ACCESORIS DE CONNEXIÓ, INCLOS TUB DE PVC DE PROTECCIÓ.	
			AMIDAMENT DIRECTE	**0,000**
14	FJ45REP0	U	Subministrament i instal·lació d'Equip Repetidor per radiofreqüència (bandes lliures) d'alimentació solar amb placa solar miniaturitzada i integrada al mateix equip, de SAMCLA o equivalent. Conjunt compacte, de reduides dimensions i amb protecció IP66. Gestió sense límit d'equips i cobertura d'1Km. Inclou suport d'acer per a la fixació en fanals de la via pública o similar. Totes les característiques segons queda definit en el Plec de Prescripcions Tècniques. Valorada la unitat instal·lada, configurada en l'aplicatiu de gestió del reg i totalment operativa.	
			AMIDAMENT DIRECTE	**0,000**
15	FJ44U500	U	ELECTROVÀLVULA TIPUS SOLENOIDE D'1' 9 V., OBERTURA ELÈCTRICA I MANUAL AMB PART PROPORCIONAL D'ACCESORIS.	
			AMIDAMENT DIRECTE	**0,000**
16	FJ43U500	U	REGULADOR DE PRESSIÓ D'1', AMB FILTRE INCORPORAT.	
			AMIDAMENT DIRECTE	**0,000**
17	FJ41U500	U	VÀLVULA D'ESFERA D.1', PER A TALL INDIVIDUAL I ZONA DE REG.	
			AMIDAMENT DIRECTE	**0,000**
18	FJ46UA0S	U	VÀLVULA ANTISIFÒNICA	
			AMIDAMENT DIRECTE	**0,000**
19	FJ46UA00	U	VÀLVULA DE RENTAT, A PRESSIÓ DE TANCAT DE 0,12 ATM. I AMB UN CABAL DE RENTAT DE 1,6 L.	
			AMIDAMENT DIRECTE	**0,000**

OBRA	01	PRESSUPOST ACTUACIONS DE MILLORA PAISATGISTICA I POTENCIACIÓ
CAPÍTOL	06	L2-1.6 CARRER INDÚSTRIA
TITOL 3	06	TREBALLS IMPLANTACIÓ

NUM.	CODI	UA	DESCRIPCIÓ

AMIDAMENTS

1 FR81U019 M2

TREBALLS DE JARDINERIA D'IMPLANTACIÓ DURANT 18 MESOS SEGONS PLA DE MANTENIMENT, EN ESPAIS VERDS DE NOVA CREACIÓ O REFORMA PARCIAL.

Comprèn les tasques mensuals de manteniment de plantacions arbustives, vivaces, cobresols i gespes, així com l'atenció a possibles arbres plantats dins l'àmbit d'actuació. Inclou el control del reg, regs manuals puntuals, desherbatge, retirada de flors seques, esporgues de formació o sanejament, sega i retall de gespes o cobresols, aplicació de tractaments fitosanitaris si escau, i neteja de parterres. També inclou la reposició d'encoixinats i la revisió i/o reparació de tutors, tanques de protecció i altres elements auxiliars.

Els treballs es realitzen segons el calendari i la intensitat establerts al pla de manteniment del projecte.

El preu es basa en una dedicació estimada de 0,845 hores de jardiner qualificat per cada metre quadrat, corresponent al cost global estimat per cobrir dos anys de manteniment (18 mesos) en condicions de dedicació regular.

No s'inclou en aquest preu l'ús d'eines motoritzades específiques, ni mitjans auxiliars de transport o retirada de residus, que es consideren coberts per les despeses generals del contracte.

1.9 CARRER INDÚSTRIA

AQUEST ESPAI TÉ UNA SUPERFÍCIE DE 182.90 M², AMB UNA DEDICACIÓ ESTIMADA DE 8.6 HORES MENSUALS DE JARDINERIA SEGONS EL PLA DE MANTENIMENT.

AMIDAMENT DIRECTE **182,900**

2 PR4GH-9RV3 u

Subministrament per reposició de planta vivaç o arbustiva d'espècie a determinar per la DF, en contenidor de 3 l

Num.	Text	Tipus	[C]	[D]	[E]	[F]	TOTAL	Fórmula
1	10% de reposició en 18 mesos - 6pl/m2 - superficie parterres		0,100	6,000	137,000		82,200	C#*D#*E#*F#

TOTAL AMIDAMENT **82,200**

3 PR4GH-9RT1 u

Subministrament per reposició de planta vivaç o arbustiva d'espècie a determinar per la DF, en test 11 cm

Num.	Text	Tipus	[C]	[D]	[E]	[F]	TOTAL	Fórmula
1	10% de reposició en 18 mesos - 12pl/m2 - superficie parterres		0,100	12,000	0,000		0,000	C#*D#*E#*F#

TOTAL AMIDAMENT **0,000**

4 PR4GH-9RF1 u

Subministrament per reposició de planta de temporada d'espècie a determinar per la DF, en test 11 cm

Num.	Text	Tipus	[C]	[D]	[E]	[F]	TOTAL	Fórmula
1	100% de reposició 5 cops en 18 mesos - 12pl/m2 - superficie parterres		5,000	12,000	0,000		0,000	C#*D#*E#*F#

TOTAL AMIDAMENT **0,000**

5 PR4GH-9R25 u

Subministrament per reposició de planta arbustiva de gran port d'espècie a determinar per la DF, en contenidor de 25 l

Num.	Text	Tipus	[C]	[D]	[E]	[F]	TOTAL	Fórmula

AMIDAMENTS

1	10% de reposició BARDES en 18 mesos - 2pl/m - Long o superficie parterres		0,100	2,000	0,000		0,000	C#*D#*E#*F#

TOTAL AMIDAMENT **0,000**

6 PR4GH-9RE3 u Subministrament per reposició de planta enfiladissa d'espècie a determinar per la DF, d'alçària de 175 cm, en contenidor de 3 l

Num.	Text	Tipus	[C]	[D]	[E]	[F]	TOTAL	Fórmula
1	10% de reposició ENFILADISSES en 18 mesos - 2pl/m - Long o superficie parterres		0,100	2,000	0,000		0,000	C#*D#*E#*F#

TOTAL AMIDAMENT **0,000**

7 FR623Z2 u PLANTACIÓ D'ARBUST EN CONTENIDOR DE 1 A 3 L, EXCAVACIÓ DE CLOT DE PLANTACIÓ AMB MITJANS MANUALS, EN UN PENDENT INFERIOR AL 35 %, REBLERT DEL CLOT AMB TERRA DE L'EXCAVACIÓ BARREJADA AMB UN 10% DE COMPOST, PRIMER REG I GARANTIA D'UN ANY

Num.	Text	Tipus	[C]	[D]	[E]	[F]	TOTAL	Fórmula
1	10% de reposició en 18 mesos - 6pl/m2 - superficie parterres		0,100	6,000	137,000		82,200	C#*D#*E#*F#

TOTAL AMIDAMENT **82,200**

8 FR6AU000 U PLANTACIÓ D'ARBUSTIVA MIDA AF, M-9, M-11.

Num.	Text	Tipus	[C]	[D]	[E]	[F]	TOTAL	Fórmula
1	Tapitzants							
2	Planta de temporada							

TOTAL AMIDAMENT **0,000**

9 FR62Z20 u PLANTACIÓ D'ARBUST EN CONTENIDOR DE 10 A 20 L, EXCAVACIÓ DE CLOT DE PLANTACIÓ AMB MITJANS MANUALS, EN UN PENDENT INFERIOR AL 35 %, REBLERT DEL CLOT AMB TERRA DE L'EXCAVACIÓ BARREJADA AMB UN 10% DE COMPOST, PRIMER REG I GARANTIA D'UN ANY

Num.	Text	Tipus	[C]	[D]	[E]	[F]	TOTAL	Fórmula
1	Bardes							

TOTAL AMIDAMENT **0,000**

OBRA 01 PRESSUPOST ACTUACIONS DE MILLORA PAISATGISTICA I POTENCIACIÓ
CAPÍTOL 07 L2-2.1
PLAÇA USATGES
TITOL 3 01 TREBALLS PREVIS

NUM.	CODI	UA	DESCRIPCIÓ

1 F221U301 M3 EXCAVACIÓ DE TERRES, AMB MITJANS MECÀNICS, PER A CAIXA DE PAVIMENT EN QUALSEVOL TIPUS DE TERRENY (EXCEPTE ROCA), MESURAT SOBRE PERFIL. S'INCLOU LA CÀRREGA I EL TRANSPORT INTERIOR DEL MATERIAL SOBRANT PER A LA SEVA CLASSIFICACIÓ.

Num.	Text	Tipus	[C]	[D]	[E]	[F]	TOTAL	Fórmula

AMIDAMENTS

1	PARTERRES		219,200	0,050			10,960	C#*D#*E#*F#
2	PARTERRES		97,400	0,050			4,870	C#*D#*E#*F#
3	GABIONS		15,000	0,150			2,250	C#*D#*E#*F#

TOTAL AMIDAMENT **18,080**

2 FR26120F M2 FRESATGE DE TERRENY FLUIX A UNA FONDÀRIA DE 0,2 M, AMB MOTOCULTOR, EN DUES PASSADES CREUADES, PER A UN PENDENT INFERIOR AL 30%

Num.	Text	Tipus	[C]	[D]	[E]	[F]	TOTAL	Fórmula
1			219,200				219,200	C#*D#*E#*F#
2			97,400				97,400	C#*D#*E#*F#

TOTAL AMIDAMENT **316,600**

3 FR3PUTC0 M3 SUBMINISTRE I VOLTEJAT A OBRA DE: TERRA ADEQUADA O NATURAL DE JARDINERIA AMB UNA TEXTURA FRANCO-SORRENCA I DE COMPOST ORGÀNIC D'ORIGEN 100% VEGETAL, ACTIU MICROBIOLÓGICAMENT A BASE DE ELGAN O EQUIVALENT I AMB PERÍODE DE DESCOMPOSICIÓ MÍNIM DE 9 MESOS. INCLÓS P.P. DE FORMACIÓ I RETIRADA DE ZONA DE VOLTEIG, TOT SEGONS NTJ05C

Num.	Text	Tipus	[C]	[D]	[E]	[F]	TOTAL	Fórmula
1			219,200	0,050			10,960	C#*D#*E#*F#
2			97,400	0,050			4,870	C#*D#*E#*F#

TOTAL AMIDAMENT **15,830**

4 PR3D-10OO9 m2 Esmena orgànica del sòl amb compost de classe I d'origen vegetal, segons NTJ 05C, subministrat en sacs de 0,8 m3, amb una dosi de 25 l/m2, escampat amb minicarregadora i mitjans manuals i fresatge de terreny amb motocultor, amb minicarregadora elèctrica

Num.	Text	Tipus	[C]	[D]	[E]	[F]	TOTAL	Fórmula
1			219,200	0,500			109,600	C#*D#*E#*F#
2			97,400	0,500			48,700	C#*D#*E#*F#

TOTAL AMIDAMENT **158,300**

OBRA 01 PRESSUPOST ACTUACIONS DE MILLORA PAISATGISTICA I POTENCIACIÓ
CAPÍTOL 07 L2-2.1
PLAÇA USATGES
TITOL 3 02 OBRA CIVIL

NUM.	CODI	UA	DESCRIPCIÓ

1 F227U901 M2 REPÀS, ANIVELLAT I PICONATGE DE CAIXA DE PAVIMENT, EN AMPLÀRIES INFERIORS A 3 M, AMB MITJANS MANUALS I MECÀNICS I COMPACTACIÓ AL 98% DEL P.M.

Num.	Text	Tipus	[C]	[D]	[E]	[F]	TOTAL	Fórmula
1	gabions		15,000				15,000	C#*D#*E#*F#

TOTAL AMIDAMENT **15,000**

AMIDAMENTS

2	F936U415	M2	BASE DE FORMIGÓ HM-20 DE 15 CM DE GRUIX, AMB ACABAT REGLEJAT. S'INCLOU L'ENCOFRAT D'ESCOSSELLS I DE LÍMITS

Num.	Text	Tipus	[C]	[D]	[E]	[F]	TOTAL	Fórmula
1	gabions		15,000				15,000	C#*D#*E#*F#

TOTAL AMIDAMENT **15,000**

3	F8PGP255	U	Subministrament i col·locació de Gabió transportable pre-reomplert, de mides 200x50x50 cm construïdes a base de malles de varetes entrellaçades de diferents diàmetres d'acer d'alta resistència tipus Galfan o similar protegit amb un aliatge de zinc i alumini, amb ràtios de cobriment contra la corrosió segons UNE 10223-8, conferint una resistència màxima davant els efectes de la corrosió. Llum de malla de 100x50mm. Estructura fixada amb tensors i eslingues apta per a manipulació i col·locació a l'obra. Reblert amb pedra calcària d'aportació col·locada i compactada amb mitjans mecànics, amb la cara exterior concertada. Mida mínima de la pedra, el doble del pas de malla. Tot acabat segons projecte i caracteristiques constructives del fabricant. Inclòs P.P de talls i peces especials, manipulació i col.locació amb l'especejament segons DF, mermes i retirada del materil sobrant.Inclòs transport i col·locació.

Num.	Text	Tipus	[C]	[D]	[E]	[F]	TOTAL	Fórmula
1	gabions		15,000				15,000	C#*D#*E#*F#

TOTAL AMIDAMENT **15,000**

4	F9V7UECM	M	FRANJES DE PAVIMENT DE FUSTA, FORMAT PER TRAVESSES DE PI, DE SECCIÓ 22X12 CM I 2,40 M DE LONGITUD, RECOLZAT I ANCORAT EN POSICIÓ HORITZONTAL SOBRE EL TERRENY. S'INCLOU EL TALL A LA MIDA NECESSÀRIA, EL MOVIMENT DE TERRES I EL REBLERT POSTERIOR AMB EL MATERIAL DE LA PRÒPIA EXCAVACIÓ.

AMIDAMENT DIRECTE **12,100**

OBRA 01 PRESSUPOST ACTUACIONS DE MILLORA PAISATGISTICA I POTENCIACIÓ
CAPÍTOL 07 L2-2.1
PLAÇA USATGES
TITOL 3 03 MOBILIARI

NUM.	CODI	UA	DESCRIPCIÓ
1	F550U0TP	ML	SUBMINISTRAMENT I INSTAL·LACIÓ DE TANCA DELIMITADORA DE PARTERRES D'ACER DE 45 CM D'ALÇADA VISTA FORMADA PER MUNTANTS D'ACER DE 50X10MM DE 70CM DE LONGITUD, CADA 100-150CM, PLATABANDA SUPERIOR D'ACER DE 50X10MM SEGUINT LA FORMA DELS PARTERRES, I 2 TRAVESSERS DE RODÓ DE 12 MM SEGUINT LA FORMA DELS PARTERRES, SOLDATS ALS MUNTANTS VERTICALS. PLATINA D'ANCLATGE FIXADA A DAUS DE FORMIGÓ (INCLOSOS) AMB TACS QUÍMICS. PINTAT AMB IMPRIMACIÓ I ACABAT. TOT SEGONS PLÀNOLS DE DETALL I DIRECTRIUS DE LA DF. INCLOU MITJANS I ELEMENTS AUXILIARS PER LA SEVA CORRECTA POSTA EN OBRA.

AMIDAMENT DIRECTE **136,400**

2	FV00U00Z	PA	PARTIDA ALÇADA PER PER ACTUACIONS COMPLEMENTÀRIES A JUSTIFICAR (JARDINERIA, REPARACIONS, PINTURA O NETEJA DE MOBILIARI, PAVIMENTS, MURS, O ALTRES ELEMENTS DE LA PLAÇA O PARC)

AMIDAMENT DIRECTE **0,600**

3	FQ42U00B	U	CARTELL DIVULGATIU SOBRE ESPAI DE BIODIVERSITAT MOD. NORMALITZAT PER L'AJUNTAMENT COL.LOCAT SOBRE PILAR DE FUSTA TRACTADA DE 12CM DE DIÀMETRE I DAU DE FORMIGÓ, SEGONS DEFINICO DE LA D.F.

AMIDAMENTS

	AMIDAMENT DIRECTE	**1,000**

OBRA 01 PRESSUPOST ACTUACIONS DE MILLORA PAISATGISTICA I POTENCIACIÓ
CAPÍTOL 07 L2-2.1
PLAÇA USATGES
TITOL 3 04 PLANTACIONS
TITOL 4 01 SUBMINISTRAMENT ARBUSTIVES

NUM.	CODI	UA	DESCRIPCIÓ		
1	PR4CG-9375	u	Subministrament de Dietes bicolor d'alçària de 40 a 60 cm, en contenidor de 5 l		
				AMIDAMENT DIRECTE	**251,000**
2	PR4DK-93JS	u	Subministrament d'Hedera helix en test 11 cm		
				AMIDAMENT DIRECTE	**1.155,000**
3	PR4E2-94J2	u	Subministrament d'Iris germanica d'alçària de 30 a 40 cm, en contenidor d'2,5 l		
				AMIDAMENT DIRECTE	**160,000**
4	PR495-92PB	u	Subministrament d'Agapanthus praceox BLANC contenidor de 2,5 l		
				AMIDAMENT DIRECTE	**74,000**
5	PR4H8-94YN	u	Subministrament de Salvia nemorosa d'alçària de 30 a 40 cm, en contenidor de 2 l		
				AMIDAMENT DIRECTE	**74,000**
6	PR4DG-93FU	u	Subministrament de Gaura lindheimeri BLANCA en contenidor d'1 l		
				AMIDAMENT DIRECTE	**74,000**
7	PR4E7-94KA	u	Subministrament de Kniphofia 'Alcazar' d'alçària de 30 a 40 cm, en contenidor d'2,5 l		
				AMIDAMENT DIRECTE	**74,000**
8	PR4GH-93Y3	u	Subministrament de Pistacia lentiscus d'alçària de 80 a 100 cm, en contenidor de 10 l		
				AMIDAMENT DIRECTE	**51,000**
9	PR4JG-951R	u	Subministrament de Viburnum tinus Eve Price d'alçària de 40 a 50 cm, en contenidor de 10 l		
				AMIDAMENT DIRECTE	**51,000**
10	PR451-8WY7	u	Subministrament de Rhamnus alaternus en contenidor de 7,5 l		
				AMIDAMENT DIRECTE	**26,000**

AMIDAMENTS

OBRA	01	PRESSUPOST ACTUACIONS DE MILLORA PAISATGISTICA I POTENCIACIÓ
CAPÍTOL	07	L2-2.1 PLAÇA USATGES
TITOL 3	04	PLANTACIONS
TITOL 4	03	PLANTACIO

NUM.	CODI	UA	DESCRIPCIÓ	
1	FR6AU000	U	PLANTACIÓ D'ARBUSTIVA MIDA AF, M-9, M-11.	
			AMIDAMENT DIRECTE	**1.155,000**
2	FR623Z2	u	PLANTACIÓ D'ARBUST EN CONTENIDOR DE 1 A 3 L, EXCAVACIÓ DE CLOT DE PLANTACIÓ AMB MITJANS MANUALS, EN UN PENDENT INFERIOR AL 35 %, REBLERT DEL CLOT AMB TERRA DE L'EXCAVACIÓ BARREJADA AMB UN 10% DE COMPOST, PRIMER REG I GARANTIA D'UN ANY	
			AMIDAMENT DIRECTE	**456,000**
3	PR61-8ZI0	u	PLANTACIÓ D'ARBUST O ARBRE DE PETIT FORMAT EN CONTENIDOR DE 5 A 10 L, EXCAVACIÓ DE CLOT DE PLANTACIÓ DE 45X45X30 CM AMB MITJANS MANUALS, EN UN PENDENT INFERIOR AL 35 %, REBLERT DEL CLOT AMB TERRA DE L'EXCAVACIÓ BARREJADA AMB UN 10% DE COMPOST, PRIMER REG I GARANTIA D'UN ANY	
			AMIDAMENT DIRECTE	**379,000**
4	FR62Z20	u	PLANTACIÓ D'ARBUST EN CONTENIDOR DE 10 A 20 L, EXCAVACIÓ DE CLOT DE PLANTACIÓ AMB MITJANS MANUALS, EN UN PENDENT INFERIOR AL 35 %, REBLERT DEL CLOT AMB TERRA DE L'EXCAVACIÓ BARREJADA AMB UN 10% DE COMPOST, PRIMER REG I GARANTIA D'UN ANY	
			AMIDAMENT DIRECTE	**0,000**
5	FR612ZP2	U	PLANTACIÓ D'ARBRE AMB PA DE TERRA O CONTENIDOR DE 18 A 25CM DE PERIMETRE DE TRONC EN ESPAI VERD I CLOT DE PLANTACIÓ DE 200X200X100CM AMB MITJANS MECÀNICS, REBLERT DEL CLOT AMB SUBSTITICIÓ PARCIAL DEL 40% DE TERRA DE L'EXCAVACIÓ PER SORRA RENTADA I COMPOST (70%-30%). REBLERT DEL FONS DEL CLOT AMB 10CM DE GRAVA CALCÀRIA. S'INCLOU DRENATGE AMB TUB CIRCULAR PERFORAT DE POLIETILÈ D'ALTA DENSITAT DE 65MM DE DIÀMETRE; ASPRATGE TRIPLE DE SECCIÓ CIRCULAR DE 8CM DE DIÀMETRE I 2.5M DE LLARGÀRIA, CLAVATS 50CM DE MANERA MANUAL AMB CLAVADOR D'ASPRATGE I POSTERIOR COL·LOCACIÓ DE TRAVESSER DE FUSTA PER UNIR ELS TRES ASPRES AMB CARGOLS I LLIGAM DE GOMA O CAUTXÚ DE ASPRE A COLL D'ARBRE (3UT); PRIMER REG MANUAL I CÀRREGA DE LES TERRES SOBRANTS A CAMIÓ.	
			AMIDAMENT DIRECTE	**0,000**
6	FR612ZZ3	U	PLANTACIÓ D'ARBRE AMB PA DE TERRA O CONTENIDOR DE 18 A 25CM DE PERIMETRE DE TRONC EN ESPAI VERD I CLOT DE PLANTACIÓ DE 120X120X100CM AMB MITJANS MECÀNICS, REBLERT DEL CLOT AMB SUBSTITICIÓ PARCIAL DEL 40% DE TERRA DE L'EXCAVACIÓ PER SORRA RENTADA I COMPOST (70%-30%). REBLERT DEL FONS DEL CLOT AMB 10CM DE GRAVA CALCÀRIA. S'INCLOU DRENATGE AMB TUB CIRCULAR PERFORAT DE POLIETILÈ D'ALTA DENSITAT DE 65MM DE DIÀMETRE; ASPRATGE DOBLE DE SECCIÓ CIRCULAR DE 8CM DE DIÀMETRE I 2.5M DE LLARGÀRIA, CLAVATS 50CM DE MANERA MANUAL AMB CLAVADOR D'ASPRATGE I POSTERIOR COL·LOCACIÓ DE TRAVESSER DE FUSTA PER UNIR ELS DOS ASPRES AMB CARGOLS I LLIGAM DE GOMA O CAUTXÚ DE ASPRE A COLL D'ARBRE (2UT); PRIMER REG MANUAL I CÀRREGA DE LES TERRES SOBRANTS A CAMIÓ. TAXES INCLOSES.	
			AMIDAMENT DIRECTE	**0,000**

AMIDAMENTS

7	FR612ZE1	U	PLANTACIÓ D'ARBRE AMB PA DE TERRA O CONTENIDOR DE 18 A 25CM DE PERIMETRE DE TRONC EN ESCOCELL DE 1.6X1.6M I CLOT DE PLANTACIÓ DE 140X140X100CM AMB MITJANS MECÀNICS, REBLERT DEL CLOT AMB SUBSTITICIÓ PARCIAL DEL 40% DE TERRA DE L'EXCAVACIÓ PER SORRA RENTADA I COMPOST (70%-30%), REBLERT DEL FONS DEL CLOT AMB 10CM DE GRAVA CALCÀRIA. S'INCLOU DRENATGE AMB TUB CIRCULAR PERFORAT DE POLIETILÈ D'ALTA DENSITAT DE 65MM DE DIÀMETRE; ASPRATGE TRIPLE DE SECCIÓ CIRCULAR DE 8CM DE DIÀMETRE I 2M DE LLARGÀRIA, CLAVATS 50CM DE MANERA MANUAL AMB CLAVADOR D'ASPRATGE I POSTERIOR COL·LOCACIÓ DE TRAVESSER DE FUSTA PER UNIR ELS TRES ASPRES AMB CARGOLS I LLIGAM DE GOMA O CAUTXÚ DE ASPRE A COLL D'ARBRE (3UT); PRIMER REG MANUAL I CÀRREGA DE LES TERRES SOBRANTS A CAMIÓ. TAXES INCLOSES.

AMIDAMENT DIRECTE **0,000**

OBRA 01 PRESSUPOST ACTUACIONS DE MILLORA PAISATGISTICA I POTENCIACIÓ
CAPÍTOL 07 L2-2.1
PLAÇA USATGES
TITOL 3 04 PLANTACIONS
TITOL 4 04 OPERACIONS AUXILIARS

NUM.	CODI	UA	DESCRIPCIÓ
1	FRZUUMBD	M2	MALLA ANTIHERBES EN SUPERFÍCIE, D'UN GRAMATGE DE 200 GR/M2 TIPUS BIOSTILL MARRÓ 100% BIODEGRADABLE DE LA CASA HORTICOLA PEDRALBES O EQUIVALENT. FIXADA AMB GRAPES D'ACER CORRUGAT EN FORMA D'U, D.10 MM I DE 20-10-20 CM., AMB LA DENSITAT NECESSARIA EN FUNCIÓ DE LA PENDENT DEL TERRENY. S'INCLOU LA PREPARACIÓ PRÈVIA DE LA SUPERFÍCIE DEL TERRENY I P.P. DE TALLS I FORMACIÓ DE FORATS PER A L'ENTREGA AMB ARQUETES, ARBRAT, CONTORNS DEL PARTERRE. TOTALMENT INSTAL.LADA.

AMIDAMENT DIRECTE **137,200**

2	FR3PUTEY	M2	APORTACIÓ I ESTESA DE TRITURAT DE PODA COM ENCOIXINAT AMB UN GRUIX DE 10 CM

AMIDAMENT DIRECTE **137,200**

3	PR71-F15D	m2	Implantació de gespa en pa d'herba, de forma manual, amb placa de gespa Standard C4

Num.	Text	Tipus	[C]	[D]	[E]	[F]	TOTAL	Fórmula
1	previsio		10,000				10,000	C#*D#*E#*F#

TOTAL AMIDAMENT **10,000**

OBRA 01 PRESSUPOST ACTUACIONS DE MILLORA PAISATGISTICA I POTENCIACIÓ
CAPÍTOL 07 L2-2.1
PLAÇA USATGES
TITOL 3 05 REG

NUM.	CODI	UA	DESCRIPCIÓ
1	GG502CX	PA	PARTIDA ALÇADA A JUSTIFICAR PER ADAPTACIÓ DE REG EXISTENT I/O CONNEXIÓ REG A COMPTADOR

AMIDAMENT DIRECTE **1,000**

2	FJ00U001	PA	CONCERTACIÓ I CONTRACTACIÓ D'ESCOMESA D'AIGUA PER UN COMPTADOR INSTAL.LAT DE 1,5 M3/HORA. S'INCLOU DESPESES FINANCERES PER AVANÇAR EL PAGAMENT A LA CIA. SUBMINISTRADORA, ETC.

AMIDAMENTS

AMIDAMENT DIRECTE **0,000**

3 FJ11U68B U PERICÓ REGISTRABLE, PER A SERVEIS, DE 60X60X80 CM. INTERIOR, SOBRE LLIT DE FORMIGÓ H-150 DE 15 CM. DE GRUIX, AMB PARET DE MAÓ, ARREBOSSADA I LLISCADA INTERIORMENT. S'INCLOU MOVIMENT DE TERRES, BASTIMENT I TAPA DE FOSA DUCTIL B125, AMB LA INSCRIPCIÓ PARCS I JARDINS.

AMIDAMENT DIRECTE **0,000**

4 FJ11U12P U PERICÓ REGISTRABLE, PER A SERVEIS, DE 17 CM. DE DIAMETRE I 23 CM. D'ALÇÀDA DE PVC. S'INCLOU TAPA CIRCULAR I PART PROPORCIONAL D'ACCESSORIS, MUNTATGE I COL.LOCACIO

AMIDAMENT DIRECTE **0,000**

5 FJ45PR92 U Subministrament i instal·lació d'Equip programador per a telegestió de regs amb 2 estacions o electrovàlvules, de SAMCLA o equivalent, amb solenoides de 9V, alimentat amb 2 piles AA amb porta-piles sense cable. Apte per comunicació mitjançant radiofreqüència i Bluetooth. Amb entrada de contacte per sensor local. Aplicatiu de gestió que permeti encadenament de programadors, amb fins a 8 programes de reg i amb informe automàtic de l'estat dels equips (nivells de ràdio, piles, etc). Totes les característiques segons queda definit en el Plec de Prescripcions Tècniques.
Valorada la unitat instal·lada, configurada en l'aplicatiu de gestió del reg i totalment operativa.

AMIDAMENT DIRECTE **0,000**

6 FJ45PR94 U Subministrament i instal·lació d'Equip programador per a telegestió de regs per a 4 estacions o electrovàlvules, de SAMCLA o equivalent, amb solenoides de 9V, alimentat amb 2 piles AA amb porta-piles sense cable. Apte per comunicació mitjançant radiofreqüència i Bluetooth.Amb entrada de contacte per sensor local. Aplicatiu de gestió que permeti encadenament de programadors, amb fins a 8 programes de reg i amb informe automàtic de l'estat dels equips (nivells de ràdio, piles, etc). Totes les característiques segons queda definit en el Plec de Prescripcions Tècniques.
Valorada la unitat instal·lada, configurada en l'aplicatiu de gestió del reg i totalment operativa.

AMIDAMENT DIRECTE **0,000**

7 FJ10U051 M OBERTURA I REBLIMENT DE RASES PER A CONDUCTES DE LA INSTAL.LACIÓ DE REG DE 40 CM. DE FONDÀRIA I 20 CM. D'AMPLÀRIA

AMIDAMENT DIRECTE **97,000**

8 FJ10U0Z1 M OBERTURA I REBLIMENT SOBRE PAVIMENT, DE RASES PER A CONDUCTES DE LA INSTAL.LACIÓ DE REG DE 40 CM. DE FONDÀRIA I 20 CM. D'AMPLÀRIA.
INCLOU LA RETIRADA DE QUALSEVOL TIPUS DE PAVIMENT,AMB UN GRUIX MITJA DE 20 CM, AMB TALL AMB SERRA DE DISC I COMPRESSOR I LA POSTERIOR REPAVIMENTACIÓ AMB LES MATEIXES PECES (REPOSICIÓ DE LES PECES TRENCADES).
CÀRREGA MANUAL I TRANSPORT A L'ABOCADOR INCLOSES TAXES

Num.	Text	Tipus	[C]	[D]	[E]	[F]	TOTAL	Fórmula
1	PREVISIO		5,000				5,000	C#*D#*E#*F#

TOTAL AMIDAMENT **5,000**

9 FJ24U090 M TUB FLEXIBLE CORRUGAT DE POLIETILÈ, DE 90 MM DE DIÀMETRE EXTERIOR, DE DOBLE CAPA, MUNTAT COM A CANALITZACIÓ SOTERRADA PER A PROTECCIÓ DE XARXA DE DEGOTEIG I ENVOLTAT DE SORRA.

Num.	Text	Tipus	[C]	[D]	[E]	[F]	TOTAL	Fórmula
1	PREVISIO		5,000				5,000	C#*D#*E#*F#

TOTAL AMIDAMENT **5,000**

AMIDAMENTS

10	FJ22U640	M	TUB DE POLIETILÈ ALIMENTARI DE BAIXA DENSITAT, DE 32 MM DE DIÀMETRE NOMINAL EXTERIOR, DE 10 BAR DE PRESSIÓ NOMINAL, SOLDAT, AMB GRAU DE DIFICULTAT MITJÀ I PER A COL.LOCAR SOTERRAT

AMIDAMENT DIRECTE **97,000**

11	FJ33U040	M	TUBERIA TECH-LINE FORMAT PER TUB DE POLIETILÈ DE BAIXA DENSITAT, DE COLOR MARRÓ, D 17X14,6 MM. I PRESSIÓ MÀXIMA DE TREBALL DE 4 BAR I RESISTENT A LA RADIACIÓ U.V. AMB GOTERS TERMOSOLDATS EN LA PARET INTERIOR DE 2,3 L/H CADA 40 CM. I AMB MEMBRANA DE COMPENSACIÓ DE EPDM PER COL.LOCAR SOTERRAT I PART PROPORCIONAL D'ACCESSORIS.

Num.	Text	Tipus	[C]	[D]	[E]	[F]	TOTAL	Fórmula
1	parterres		301,500	2,500			753,750	C#*D#*E#*F#

TOTAL AMIDAMENT **753,750**

12	FJ34U004	U	DEGOTERS FORMAT AMB TUBERIA TECH-LINE DE TUB DE POLIETILÈ DE BAIXA DENSITAT DE COLOR MARRÓ , D 17X14,6 MM. I PRESSIÓ MÀXIMA DE TREBALL DE 4 ATM. I RESISTENT A LA RADIACIÓ U.V. FORMAT PER UN ANELL TANCAT DE 2 M DE PERÍMETRE AMB GOTERS TERMOSOLDATS EN LA PARET INTERIOR DE 2,3 L/H CADA 30 CM. I AMB MEMBRANA DE COMPENSACIÓ EPDM PER COL.LOCAR SOTERRAT I PART PROPORCIONAL D'ACCESSORIS.

AMIDAMENT DIRECTE **0,000**

13	FJ32U004	U	DIFUSORS EMERGENTS DE RADI ENTRE 2 I 4 M., AMB TUBERA DE DIVERSOS GRAUS I PART PROPORCIONAL D'ACCESORIS DE CONNEXIÓ, INCLOS TUB DE PVC DE PROTECCIÓ.

AMIDAMENT DIRECTE **0,000**

14	FJ45REP0	U	Subministrament i instal·lació d'Equip Repetidor per radiofreqüència (bandes lliures) d'alimentació solar amb placa solar miniaturitzada i integrada al mateix equip, de SAMCLA o equivalent. Conjunt compacte, de reduides dimensions i amb protecció IP66. Gestió sense límit d'equips i cobertura d'1Km. Inclou suport d'acer per a la fixació en fanals de la via pública o similar. Totes les característiques segons queda definit en el Plec de Prescripcions Tècniques. Valorada la unitat instal·lada, configurada en l'aplicatiu de gestió del reg i totalment operativa.

AMIDAMENT DIRECTE **0,000**

15	FJ44U500	U	ELECTROVÀLVULA TIPUS SOLENOIDE D'1' 9 V., OBERTURA ELÈCTRICA I MANUAL AMB PART PROPORCIONAL D'ACCESORIS.

AMIDAMENT DIRECTE **2,000**

16	FJ43U500	U	REGULADOR DE PRESSIÓ D'1', AMB FILTRE INCORPORAT.

AMIDAMENT DIRECTE **2,000**

17	FJ41U500	U	VÀLVULA D'ESFERA D.1', PER A TALL INDIVIDUAL I ZONA DE REG.

AMIDAMENT DIRECTE **2,000**

18	FJ46UA0S	U	VÀLVULA ANTISIFÒNICA

AMIDAMENT DIRECTE **2,000**

19	FJ46UA00	U	VÀLVULA DE RENTAT, A PRESSIÓ DE TANCAT DE 0,12 ATM. I AMB UN CABAL DE RENTAT DE 1,6 L.

AMIDAMENTS

AMIDAMENT DIRECTE **2,000**

OBRA 01 PRESSUPOST ACTUACIONS DE MILLORA PAISATGISTICA I POTENCIACIÓ
CAPÍTOL 07 L2-2.1
PLAÇA USATGES
TITOL 3 06 TREBALLS IMPLANTACIÓ

NUM.	CODI	UA	DESCRIPCIÓ
1	FR81U023	M2	TREBALLS DE JARDINERIA D'IMPLANTACIÓ DURANT 18 MESOS SEGONS PLA DE MANTENIMENT, EN ESPAIS VERDS DE NOVA CREACIÓ O REFORMA PARCIAL. Comprèn les tasques mensuals de manteniment de plantacions arbustives, vivaces, cobresols i gespes, així com l'atenció a possibles arbres plantats dins l'àmbit d'actuació. Inclou el control del reg, regs manuals puntuals, desherbatge, retirada de flors seques, esporgues de formació o sanejament, sega i retall de gespes o cobresols, aplicació de tractaments fitosanitaris si escau, i neteja de parterres. També inclou la reposició d'encoixinats i la revisió i/o reparació de tutors, tanques de protecció i altres elements auxiliars. Els treballs es realitzen segons el calendari i la intensitat establerts al pla de manteniment del projecte. El preu es basa en una dedicació estimada de 0,845 hores de jardiner qualificat per cada metre quadrat, corresponent al cost global estimat per cobrir dos anys de manteniment (18 mesos) en condicions de dedicació regular. No s'inclou en aquest preu l'ús d'eines motoritzades específiques, ni mitjans auxiliars de transport o retirada de residus, que es consideren coberts per les despeses generals del contracte. 2.3 PLAÇA USATGES AQUEST ESPAI TÉ UNA SUPERFÍCIE DE 301.55 M², AMB UNA DEDICACIÓ ESTIMADA DE 14.2 HORES MENSUALS DE JARDINERIA SEGONS EL PLA DE MANTENIMENT.

AMIDAMENT DIRECTE **301,550**

2 PR4GH-9RV3 u — Subministrament per reposició de planta vivaç o arbustiva d'espècie a determinar per la DF, en contenidor de 3 l

Num.	Text	Tipus	[C]	[D]	[E]	[F]	TOTAL	Fórmula
1	10% de reposició en 18 mesos - 6pl/m2 - superficie parterres		0,100	6,000	173,000		103,800	C#*D#*E#*F#

TOTAL AMIDAMENT **103,800**

3 PR4GH-9RT1 u — Subministrament per reposició de planta vivaç o arbustiva d'espècie a determinar per la DF, en test 11 cm

Num.	Text	Tipus	[C]	[D]	[E]	[F]	TOTAL	Fórmula
1	10% de reposició en 18 mesos - 12pl/m2 - superficie parterres		0,100	12,000	128,000		153,600	C#*D#*E#*F#

TOTAL AMIDAMENT **153,600**

AMIDAMENTS

4 PR4GH-9RF1 u — Subministrament per reposició de planta de temporada d'espècie a determinar per la DF, en test 11 cm

Num.	Text	Tipus	[C]	[D]	[E]	[F]	TOTAL	Fórmula
1	100% de reposició 5 cops en 18 mesos - 12pl/m2 - superficie parterres		5,000	12,000	0,000		0,000	C#*D#*E#*F#

TOTAL AMIDAMENT **0,000**

5 PR4GH-9R25 u — Subministrament per reposició de planta arbustiva de gran port d'espècie a determinar per la DF, en contenidor de 25 l

Num.	Text	Tipus	[C]	[D]	[E]	[F]	TOTAL	Fórmula
1	10% de reposició BARDES en 18 mesos - 2pl/m - Long o superficie parterres		0,100	2,000	0,000		0,000	C#*D#*E#*F#

TOTAL AMIDAMENT **0,000**

6 PR4GH-9RE3 u — Subministrament per reposició de planta enfiladissa d'espècie a determinar per la DF, d'alçària de 175 cm, en contenidor de 3 l

Num.	Text	Tipus	[C]	[D]	[E]	[F]	TOTAL	Fórmula
1	10% de reposició ENFILADISSES en 18 mesos - 2pl/m - Long o superficie parterres		0,100	2,000	0,000		0,000	C#*D#*E#*F#

TOTAL AMIDAMENT **0,000**

7 FR623Z2 u — PLANTACIÓ D'ARBUST EN CONTENIDOR DE 1 A 3 L, EXCAVACIÓ DE CLOT DE PLANTACIÓ AMB MITJANS MANUALS, EN UN PENDENT INFERIOR AL 35 %, REBLERT DEL CLOT AMB TERRA DE L'EXCAVACIÓ BARREJADA AMB UN 10% DE COMPOST, PRIMER REG I GARANTIA D'UN ANY

Num.	Text	Tipus	[C]	[D]	[E]	[F]	TOTAL	Fórmula
1	10% de reposició en 18 mesos - 6pl/m2 - superficie parterres		0,100	6,000	173,000		103,800	C#*D#*E#*F#

TOTAL AMIDAMENT **103,800**

8 FR6AU000 U — PLANTACIÓ D'ARBUSTIVA MIDA AF, M-9, M-11.

Num.	Text	Tipus	[C]	[D]	[E]	[F]	TOTAL	Fórmula
1	10% de reposició en 18 mesos - 12pl/m2 - superficie parterres		0,100	12,000	128,000		153,600	C#*D#*E#*F#

TOTAL AMIDAMENT **153,600**

9 FR62Z20 u — PLANTACIÓ D'ARBUST EN CONTENIDOR DE 10 A 20 L, EXCAVACIÓ DE CLOT DE PLANTACIÓ AMB MITJANS MANUALS, EN UN PENDENT INFERIOR AL 35 %, REBLERT DEL CLOT AMB TERRA DE L'EXCAVACIÓ BARREJADA AMB UN 10% DE COMPOST, PRIMER REG I GARANTIA D'UN ANY

Num.	Text	Tipus	[C]	[D]	[E]	[F]	TOTAL	Fórmula
1	Bardes							

TOTAL AMIDAMENT **0,000**

AMIDAMENTS

CAPÍTOL 08 L2-2.2
PLAÇA DE LA CREU ALTA
TITOL 3 01 TREBALLS PREVIS

NUM.	CODI	UA	DESCRIPCIÓ
1	F221U301	M3	EXCAVACIÓ DE TERRES, AMB MITJANS MECÀNICS, PER A CAIXA DE PAVIMENT EN QUALSEVOL TIPUS DE TERRENY (EXCEPTE ROCA), MESURAT SOBRE PERFIL. S'INCLOU LA CÀRREGA I EL TRANSPORT INTERIOR DEL MATERIAL SOBRANT PER A LA SEVA CLASSIFICACIÓ.

Num.	Text	Tipus	[C]	[D]	[E]	[F]	TOTAL	Fórmula
1	parterre		58,800	0,100			5,880	C#*D#*E#*F#

TOTAL AMIDAMENT **5,880**

NUM.	CODI	UA	DESCRIPCIÓ
2	FR26120F	M2	FRESATGE DE TERRENY FLUIX A UNA FONDÀRIA DE 0,2 M, AMB MOTOCULTOR, EN DUES PASSADES CREUADES, PER A UN PENDENT INFERIOR AL 30%

Num.	Text	Tipus	[C]	[D]	[E]	[F]	TOTAL	Fórmula
1	parterre		58,800				58,800	C#*D#*E#*F#

TOTAL AMIDAMENT **58,800**

NUM.	CODI	UA	DESCRIPCIÓ
3	FR3PUTC0	M3	SUBMINISTRE I VOLTEJAT A OBRA DE: TERRA ADEQUADA O NATURAL DE JARDINERIA AMB UNA TEXTURA FRANCO-SORRENCA I DE COMPOST ORGÀNIC D'ORIGEN 100% VEGETAL, ACTIU MICROBIOLÓGICAMENT A BASE DE ELGAN O EQUIVALENT I AMB PERÍODE DE DESCOMPOSICIÓ MÍNIM DE 9 MESOS. INCLÓS P.P. DE FORMACIÓ I RETIRADA DE ZONA DE VOLTEIG, TOT SEGONS NTJ05C

Num.	Text	Tipus	[C]	[D]	[E]	[F]	TOTAL	Fórmula
1	parterre		58,800	0,100			5,880	C#*D#*E#*F#

TOTAL AMIDAMENT **5,880**

NUM.	CODI	UA	DESCRIPCIÓ
4	PR3D-10OO9	m2	Esmena orgànica del sòl amb compost de classe I d'origen vegetal, segons NTJ 05C, subministrat en sacs de 0,8 m3, amb una dosi de 25 l/m2, escampat amb minicarregadora i mitjans manuals i fresatge de terreny amb motocultor, amb minicarregadora elèctrica

Num.	Text	Tipus	[C]	[D]	[E]	[F]	TOTAL	Fórmula
1	parterre		58,800	0,500			29,400	C#*D#*E#*F#

TOTAL AMIDAMENT **29,400**

OBRA 01 PRESSUPOST ACTUACIONS DE MILLORA PAISATGISTICA I POTENCIACIÓ
CAPÍTOL 08 L2-2.2
PLAÇA DE LA CREU ALTA
TITOL 3 02 OBRA CIVIL

NUM.	CODI	UA	DESCRIPCIÓ
1	F992UC00	M	PASSAMÀ D'ACER CORTÉN DE 200X8 MM., AMB PEUS D'ANCORATGE SOLDATS. PER A LA FORMACIÓ DE VORADES, ESCOCELLS,... DE DIRECTRIU RECTE, CORBA, O SEGONS INDICACIONS DE PROJECTE.COL.LOCAT SOBRE 10 CM DE FORMIGÓ HM-20

AMIDAMENT DIRECTE **20,900**

AMIDAMENTS

2	FV00U00Z	PA	PARTIDA ALÇADA PER PER ACTUACIONS COMPLEMENTÀRIES A JUSTIFICAR (JARDINERIA, REPARACIONS, PINTURA O NETEJA DE MOBILIARI, PAVIMENTS, MURS, O ALTRES ELEMENTS DE LA PLAÇA O PARC)

AMIDAMENT DIRECTE **0,700**

OBRA 01 PRESSUPOST ACTUACIONS DE MILLORA PAISATGISTICA I POTENCIACIÓ
CAPÍTOL 08 L2-2.2
PLAÇA DE LA CREU ALTA
TITOL 3 03 MOBILIARI

NUM.	CODI	UA	DESCRIPCIÓ
1	F550U0TP	ML	SUBMINISTRAMENT I INSTAL·LACIÓ DE TANCA DELIMITADORA DE PARTERRES D'ACER DE 45 CM D'ALÇADA VISTA FORMADA PER MUNTANTS D'ACER DE 50X10MM DE 70CM DE LONGITUD, CADA 100-150CM, PLATABANDA SUPERIOR D'ACER DE 50X10MM SEGUINT LA FORMA DELS PARTERRES, I 2 TRAVESSERS DE RODÓ DE 12 MM SEGUINT LA FORMA DELS PARTERRES, SOLDATS ALS MUNTANTS VERTICALS. PLATINA D'ANCLATGE FIXADA A DAUS DE FORMIGÓ (INCLOSOS) AMB TACS QUÍMICS. PINTAT AMB IMPRIMACIÓ I ACABAT. TOT SEGONS PLÀNOLS DE DETALL I DIRECTRIUS DE LA DF. INCLOU MITJANS I ELEMENTS AUXILIARS PER LA SEVA CORRECTA POSTA EN OBRA.

AMIDAMENT DIRECTE **15,200**

OBRA 01 PRESSUPOST ACTUACIONS DE MILLORA PAISATGISTICA I POTENCIACIÓ
CAPÍTOL 08 L2-2.2
PLAÇA DE LA CREU ALTA
TITOL 3 04 PLANTACIONS
TITOL 4 01 SUBMINISTRAMENT ARBUSTIVES

NUM.	CODI	UA	DESCRIPCIÓ
1	PR4H1-943B	u	Subministrament de Roser Paisatgistic BLANC d'alçària de 40 a 60 cm, en contenidor de 3 l

AMIDAMENT DIRECTE **82,000**

2	PR4D4-93BV	u	Subministrament d'Euryops pectinatus en contenidor de 2,5 l

AMIDAMENT DIRECTE **142,000**

3	PR4EC-94N6	u	Subministrament de Lavandula dentata en contenidor de 3 l

AMIDAMENT DIRECTE **56,000**

4	PR4DK-93IW	u	Subministrament d'Hedera helix d'alçària de 175 cm, en contenidor de 3 l

AMIDAMENT DIRECTE **12,000**

5	PR4FR-93PV	u	Subministrament de Parthenocissus tricuspidata Veitchii h=150 cm en contenidor de 3 l

AMIDAMENT DIRECTE **12,000**

OBRA 01 PRESSUPOST ACTUACIONS DE MILLORA PAISATGISTICA I POTENCIACIÓ

AMIDAMENTS

CAPÍTOL 08 L2-2.2
PLAÇA DE LA CREU ALTA
TITOL 3 04 PLANTACIONS
TITOL 4 03 PLANTACIO

NUM.	CODI	UA	DESCRIPCIÓ
1	FR6AU000	U	PLANTACIÓ D'ARBUSTIVA MIDA AF, M-9, M-11.
			AMIDAMENT DIRECTE **0,000**
2	FR623Z2	u	PLANTACIÓ D'ARBUST EN CONTENIDOR DE 1 A 3 L, EXCAVACIÓ DE CLOT DE PLANTACIÓ AMB MITJANS MANUALS, EN UN PENDENT INFERIOR AL 35 %, REBLERT DEL CLOT AMB TERRA DE L'EXCAVACIÓ BARREJADA AMB UN 10% DE COMPOST, PRIMER REG I GARANTIA D'UN ANY
			AMIDAMENT DIRECTE **304,000**
3	PR61-8ZI0	u	PLANTACIÓ D'ARBUST O ARBRE DE PETIT FORMAT EN CONTENIDOR DE 5 A 10 L, EXCAVACIÓ DE CLOT DE PLANTACIÓ DE 45X45X30 CM AMB MITJANS MANUALS, EN UN PENDENT INFERIOR AL 35 %, REBLERT DEL CLOT AMB TERRA DE L'EXCAVACIÓ BARREJADA AMB UN 10% DE COMPOST, PRIMER REG I GARANTIA D'UN ANY
			AMIDAMENT DIRECTE **0,000**
4	FR62Z20	u	PLANTACIÓ D'ARBUST EN CONTENIDOR DE 10 A 20 L, EXCAVACIÓ DE CLOT DE PLANTACIÓ AMB MITJANS MANUALS, EN UN PENDENT INFERIOR AL 35 %, REBLERT DEL CLOT AMB TERRA DE L'EXCAVACIÓ BARREJADA AMB UN 10% DE COMPOST, PRIMER REG I GARANTIA D'UN ANY
			AMIDAMENT DIRECTE **0,000**
5	FR612ZP2	U	PLANTACIÓ D'ARBRE AMB PA DE TERRA O CONTENIDOR DE 18 A 25CM DE PERIMETRE DE TRONC EN ESPAI VERD I CLOT DE PLANTACIÓ DE 200X200X100CM AMB MITJANS MECÀNICS, REBLERT DEL CLOT AMB SUBSTITICIÓ PARCIAL DEL 40% DE TERRA DE L'EXCAVACIÓ PER SORRA RENTADA I COMPOST (70%-30%). REBLERT DEL FONS DEL CLOT AMB 10CM DE GRAVA CALCÀRIA. S'INCLOU DRENATGE AMB TUB CIRCULAR PERFORAT DE POLIETILÈ D'ALTA DENSITAT DE 65MM DE DIÀMETRE; ASPRATGE TRIPLE DE SECCIÓ CIRCULAR DE 8CM DE DIÀMETRE I 2.5M DE LLARGÀRIA, CLAVATS 50CM DE MANERA MANUAL AMB CLAVADOR D'ASPRATGE I POSTERIOR COL·LOCACIÓ DE TRAVESSER DE FUSTA PER UNIR ELS TRES ASPRES AMB CARGOLS I LLIGAM DE GOMA O CAUTXÚ DE ASPRE A COLL D'ARBRE (3UT); PRIMER REG MANUAL I CÀRREGA DE LES TERRES SOBRANTS A CAMIÓ.
			AMIDAMENT DIRECTE **0,000**
6	FR612ZZ3	U	PLANTACIÓ D'ARBRE AMB PA DE TERRA O CONTENIDOR DE 18 A 25CM DE PERIMETRE DE TRONC EN ESPAI VERD I CLOT DE PLANTACIÓ DE 120X120X100CM AMB MITJANS MECÀNICS, REBLERT DEL CLOT AMB SUBSTITICIÓ PARCIAL DEL 40% DE TERRA DE L'EXCAVACIÓ PER SORRA RENTADA I COMPOST (70%-30%). REBLERT DEL FONS DEL CLOT AMB 10CM DE GRAVA CALCÀRIA. S'INCLOU DRENATGE AMB TUB CIRCULAR PERFORAT DE POLIETILÈ D'ALTA DENSITAT DE 65MM DE DIÀMETRE; ASPRATGE DOBLE DE SECCIÓ CIRCULAR DE 8CM DE DIÀMETRE I 2.5M DE LLARGÀRIA, CLAVATS 50CM DE MANERA MANUAL AMB CLAVADOR D'ASPRATGE I POSTERIOR COL·LOCACIÓ DE TRAVESSER DE FUSTA PER UNIR ELS DOS ASPRES AMB CARGOLS I LLIGAM DE GOMA O CAUTXÚ DE ASPRE A COLL D'ARBRE (2UT); PRIMER REG MANUAL I CÀRREGA DE LES TERRES SOBRANTS A CAMIÓ. TAXES INCLOSES.
			AMIDAMENT DIRECTE **0,000**

AMIDAMENTS

7	FR612ZE1	U	PLANTACIÓ D'ARBRE AMB PA DE TERRA O CONTENIDOR DE 18 A 25CM DE PERIMETRE DE TRONC EN ESCOCELL DE 1.6X1.6M I CLOT DE PLANTACIÓ DE 140X140X100CM AMB MITJANS MECÀNICS, REBLERT DEL CLOT AMB SUBSTITICIÓ PARCIAL DEL 40% DE TERRA DE L'EXCAVACIÓ PER SORRA RENTADA I COMPOST (70%-30%), REBLERT DEL FONS DEL CLOT AMB 10CM DE GRAVA CALCÀRIA. S'INCLOU DRENATGE AMB TUB CIRCULAR PERFORAT DE POLIETILÈ D'ALTA DENSITAT DE 65MM DE DIÀMETRE; ASPRATGE TRIPLE DE SECCIÓ CIRCULAR DE 8CM DE DIÀMETRE I 2M DE LLARGÀRIA, CLAVATS 50CM DE MANERA MANUAL AMB CLAVADOR D'ASPRATGE I POSTERIOR COL·LOCACIÓ DE TRAVESSER DE FUSTA PER UNIR ELS TRES ASPRES AMB CARGOLS I LLIGAM DE GOMA O CAUTXÚ DE ASPRE A COLL D'ARBRE (3UT); PRIMER REG MANUAL I CÀRREGA DE LES TERRES SOBRANTS A CAMIÓ. TAXES INCLOSES.

AMIDAMENT DIRECTE **0,000**

OBRA 01 PRESSUPOST ACTUACIONS DE MILLORA PAISATGISTICA I POTENCIACIÓ
CAPÍTOL 08 L2-2.2
PLAÇA DE LA CREU ALTA
TITOL 3 04 PLANTACIONS
TITOL 4 04 OPERACIONS AUXILIARS

NUM.	CODI	UA	DESCRIPCIÓ
1	FRZUUMBD	M2	MALLA ANTIHERBES EN SUPERFÍCIE, D'UN GRAMATGE DE 200 GR/M2 TIPUS BIOSTILL MARRÓ 100% BIODEGRADABLE DE LA CASA HORTICOLA PEDRALBES O EQUIVALENT. FIXADA AMB GRAPES D'ACER CORRUGAT EN FORMA D'U, D.10 MM I DE 20-10-20 CM., AMB LA DENSITAT NECESSARIA EN FUNCIÓ DE LA PENDENT DEL TERRENY. S'INCLOU LA PREPARACIÓ PRÈVIA DE LA SUPERFÍCIE DEL TERRENY I P.P. DE TALLS I FORMACIÓ DE FORATS PER A L'ENTREGA AMB ARQUETES, ARBRAT, CONTORNS DEL PARTERRE. TOTALMENT INSTAL.LADA.

AMIDAMENT DIRECTE **58,800**

2	PR33-8T16	m2	Acabat superficial amb grava tipus marmolina de color ocre, crema, beige, subministrada a granel i escampada amb retroexcavadora petita i mitjans manuals

AMIDAMENT DIRECTE **124,550**

OBRA 01 PRESSUPOST ACTUACIONS DE MILLORA PAISATGISTICA I POTENCIACIÓ
CAPÍTOL 08 L2-2.2
PLAÇA DE LA CREU ALTA
TITOL 3 05 REG

NUM.	CODI	UA	DESCRIPCIÓ
1	GG502CX	PA	PARTIDA ALÇADA A JUSTIFICAR PER ADAPTACIÓ DE REG EXISTENT I/O CONNEXIÓ REG A COMPTADOR

AMIDAMENT DIRECTE **1,000**

2	FJ00U001	PA	CONCERTACIÓ I CONTRACTACIÓ D'ESCOMESA D'AIGUA PER UN COMPTADOR INSTAL.LAT DE 1,5 M3/HORA. S'INCLOU DESPESES FINANCERES PER AVANÇAR EL PAGAMENT A LA CIA. SUBMINISTRADORA, ETC.

AMIDAMENT DIRECTE **0,000**

3	FJ11U68B	U	PERICÓ REGISTRABLE, PER A SERVEIS, DE 60X60X80 CM. INTERIOR, SOBRE LLIT DE FORMIGÓ H-150 DE 15 CM. DE GRUIX, AMB PARET DE MAÓ, ARREBOSSADA I LLISCADA INTERIORMENT. S'INCLOU MOVIMENT DE TERRES, BASTIMENT I TAPA DE FOSA DUCTIL B125, AMB LA INSCRIPCIÓ PARCS I JARDINS.

AMIDAMENTS

AMIDAMENT DIRECTE **0,000**

4 FJ11U12P U

PERICÓ REGISTRABLE, PER A SERVEIS, DE 17 CM. DE DIAMETRE I 23 CM. D'ALÇÀDA DE PVC. S'INCLOU TAPA CIRCULAR I PART PROPORCIONAL D'ACCESSORIS, MUNTATGE I COL.LOCACIO

AMIDAMENT DIRECTE **0,000**

5 FJ45PR92 U

Subministrament i instal·lació d'Equip programador per a telegestió de regs amb 2 estacions o electrovàlvules, de SAMCLA o equivalent, amb solenoides de 9V, alimentat amb 2 piles AA amb porta-piles sense cable. Apte per comunicació mitjançant radiofreqüència i Bluetooth. Amb entrada de contacte per sensor local. Aplicatiu de gestió que permeti encadenament de programadors, amb fins a 8 programes de reg i amb informe automàtic de l'estat dels equips (nivells de ràdio, piles, etc). Totes les característiques segons queda definit en el Plec de Prescripcions Tècniques.
Valorada la unitat instal·lada, configurada en l'aplicatiu de gestió del reg i totalment operativa.

AMIDAMENT DIRECTE **0,000**

6 FJ45PR94 U

Subministrament i instal·lació d'Equip programador per a telegestió de regs per a 4 estacions o electrovàlvules, de SAMCLA o equivalent, amb solenoides de 9V, alimentat amb 2 piles AA amb porta-piles sense cable. Apte per comunicació mitjançant radiofreqüència i Bluetooth.Amb entrada de contacte per sensor local. Aplicatiu de gestió que permeti encadenament de programadors, amb fins a 8 programes de reg i amb informe automàtic de l'estat dels equips (nivells de ràdio, piles, etc). Totes les característiques segons queda definit en el Plec de Prescripcions Tècniques.
Valorada la unitat instal·lada, configurada en l'aplicatiu de gestió del reg i totalment operativa.

AMIDAMENT DIRECTE **0,000**

7 FJ10U051 M

OBERTURA I REBLIMENT DE RASES PER A CONDUCTES DE LA INSTAL.LACIÓ DE REG DE 40 CM. DE FONDÀRIA I 20 CM. D'AMPLÀRIA

AMIDAMENT DIRECTE **34,400**

8 FJ10U0Z1 M

OBERTURA I REBLIMENT SOBRE PAVIMENT, DE RASES PER A CONDUCTES DE LA INSTAL.LACIÓ DE REG DE 40 CM. DE FONDÀRIA I 20 CM. D'AMPLÀRIA.
INCLOU LA RETIRADA DE QUALSEVOL TIPUS DE PAVIMENT,AMB UN GRUIX MITJA DE 20 CM, AMB TALL AMB SERRA DE DISC I COMPRESSOR I LA POSTERIOR REPAVIMENTACIÓ AMB LES MATEIXES PECES (REPOSICIÓ DE LES PECES TRENCADES).
CÀRREGA MANUAL I TRANSPORT A L'ABOCADOR INCLOSES TAXES

Num.	Text	Tipus	[C]	[D]	[E]	[F]	TOTAL	Fórmula
1	previsio		2,000				2,000	C#*D#*E#*F#

TOTAL AMIDAMENT **2,000**

9 FJ24U090 M

TUB FLEXIBLE CORRUGAT DE POLIETILÈ, DE 90 MM DE DIÀMETRE EXTERIOR, DE DOBLE CAPA, MUNTAT COM A CANALITZACIÓ SOTERRADA PER A PROTECCIÓ DE XARXA DE DEGOTEIG I ENVOLTAT DE SORRA.

Num.	Text	Tipus	[C]	[D]	[E]	[F]	TOTAL	Fórmula
1	previsio		2,000				2,000	C#*D#*E#*F#

TOTAL AMIDAMENT **2,000**

10 FJ22U640 M

TUB DE POLIETILÈ ALIMENTARI DE BAIXA DENSITAT, DE 32 MM DE DIÀMETRE NOMINAL EXTERIOR, DE 10 BAR DE PRESSIÓ NOMINAL, SOLDAT, AMB GRAU DE DIFICULTAT MITJÀ I PER A COL.LOCAR SOTERRAT

AMIDAMENT DIRECTE **34,400**

AMIDAMENTS

11	FJ33U040	M	TUBERIA TECH-LINE FORMAT PER TUB DE POLIETILÈ DE BAIXA DENSITAT, DE COLOR MARRÓ, D 17X14,6 MM. I PRESSIÓ MÀXIMA DE TREBALL DE 4 BAR I RESISTENT A LA RADIACIÓ U.V. AMB GOTERS TERMOSOLDATS EN LA PARET INTERIOR DE 2,3 L/H CADA 40 CM. I AMB MEMBRANA DE COMPENSACIÓ DE EPDM PER COL.LOCAR SOTERRAT I PART PROPORCIONAL D'ACCESSORIS.

Num.	Text	Tipus	[C]	[D]	[E]	[F]	TOTAL	Fórmula
1	parterres		58,800	2,500			147,000	C#*D#*E#*F#

TOTAL AMIDAMENT **147,000**

12	FJ34U004	U	DEGOTERS FORMAT AMB TUBERIA TECH-LINE DE TUB DE POLIETILÈ DE BAIXA DENSITAT DE COLOR MARRÓ , D 17X14,6 MM. I PRESSIÓ MÀXIMA DE TREBALL DE 4 ATM. I RESISTENT A LA RADIACIÓ U.V. FORMAT PER UN ANELL TANCAT DE 2 M DE PERÍMETRE AMB GOTERS TERMOSOLDATS EN LA PARET INTERIOR DE 2,3 L/H CADA 30 CM. I AMB MEMBRANA DE COMPENSACIÓ EPDM PER COL.LOCAR SOTERRAT I PART PROPORCIONAL D'ACCESSORIS.

Num.	Text	Tipus	[C]	[D]	[E]	[F]	TOTAL	Fórmula
1	previsio		2,000				2,000	C#*D#*E#*F#

TOTAL AMIDAMENT **2,000**

13	FJ32U004	U	DIFUSORS EMERGENTS DE RADI ENTRE 2 I 4 M., AMB TUBERA DE DIVERSOS GRAUS I PART PROPORCIONAL D'ACCESORIS DE CONNEXIÓ, INCLOS TUB DE PVC DE PROTECCIÓ.

AMIDAMENT DIRECTE **0,000**

14	FJ45REP0	U	Subministrament i instal·lació d'Equip Repetidor per radiofreqüència (bandes lliures) d'alimentació solar amb placa solar miniaturitzada i integrada al mateix equip, de SAMCLA o equivalent. Conjunt compacte, de reduides dimensions i amb protecció IP66. Gestió sense límit d'equips i cobertura d'1Km. Inclou suport d'acer per a la fixació en fanals de la via pública o similar. Totes les característiques segons queda definit en el Plec de Prescripcions Tècniques. Valorada la unitat instal·lada, configurada en l'aplicatiu de gestió del reg i totalment operativa.

AMIDAMENT DIRECTE **0,000**

15	FJ44U500	U	ELECTROVÀLVULA TIPUS SOLENOIDE D'1' 9 V., OBERTURA ELÈCTRICA I MANUAL AMB PART PROPORCIONAL D'ACCESORIS.

AMIDAMENT DIRECTE **1,000**

16	FJ43U500	U	REGULADOR DE PRESSIÓ D'1', AMB FILTRE INCORPORAT.

AMIDAMENT DIRECTE **1,000**

17	FJ41U500	U	VÀLVULA D'ESFERA D.1', PER A TALL INDIVIDUAL I ZONA DE REG.

AMIDAMENT DIRECTE **1,000**

18	FJ46UA0S	U	VÀLVULA ANTISIFÒNICA

AMIDAMENT DIRECTE **1,000**

19	FJ46UA00	U	VÀLVULA DE RENTAT, A PRESSIÓ DE TANCAT DE 0,12 ATM. I AMB UN CABAL DE RENTAT DE 1,6 L.

AMIDAMENT DIRECTE **1,000**

AMIDAMENTS

OBRA 01 PRESSUPOST ACTUACIONS DE MILLORA PAISATGISTICA I POTENCIACIÓ
CAPÍTOL 08 L2-2.2
PLAÇA DE LA CREU ALTA
TITOL 3 06 TREBALLS IMPLANTACIÓ

NUM.	CODI	UA	DESCRIPCIÓ
1	FR81U024	M2	TREBALLS DE JARDINERIA D'IMPLANTACIÓ DURANT 18 MESOS SEGONS PLA DE MANTENIMENT, EN ESPAIS VERDS DE NOVA CREACIÓ O REFORMA PARCIAL. Comprèn les tasques mensuals de manteniment de plantacions arbustives, vivaces, cobresols i gespes, així com l'atenció a possibles arbres plantats dins l'àmbit d'actuació. Inclou el control del reg, regs manuals puntuals, desherbatge, retirada de flors seques, esporgues de formació o sanejament, sega i retall de gespes o cobresols, aplicació de tractaments fitosanitaris si escau, i neteja de parterres. També inclou la reposició d'encoixinats i la revisió i/o reparació de tutors, tanques de protecció i altres elements auxiliars. Els treballs es realitzen segons el calendari i la intensitat establerts al pla de manteniment del projecte. El preu es basa en una dedicació estimada de 0,845 hores de jardiner qualificat per cada metre quadrat, corresponent al cost global estimat per cobrir dos anys de manteniment (18 mesos) en condicions de dedicació regular. No s'inclou en aquest preu l'ús d'eines motoritzades específiques, ni mitjans auxiliars de transport o retirada de residus, que es consideren coberts per les despeses generals del contracte. 2.4 PLAÇA DE LA CREU ALTA AQUEST ESPAI TÉ UNA SUPERFÍCIE DE 58.80 M², AMB UNA DEDICACIÓ ESTIMADA DE 2.8 HORES MENSUALS DE JARDINERIA SEGONS EL PLA DE MANTENIMENT.

AMIDAMENT DIRECTE **58,800**

2 PR4GH-9RV3 u Subministrament per reposició de planta vivaç o arbustiva d'espècie a determinar per la DF, en contenidor de 3 l

Num.	Text	Tipus	[C]	[D]	[E]	[F]	TOTAL	Fórmula
1	10% de reposició en 18 mesos - 6pl/m2 - superficie parterres		0,100	6,000	58,000		34,800	C#*D#*E#*F#

TOTAL AMIDAMENT **34,800**

3 PR4GH-9RT1 u Subministrament per reposició de planta vivaç o arbustiva d'espècie a determinar per la DF, en test 11 cm

Num.	Text	Tipus	[C]	[D]	[E]	[F]	TOTAL	Fórmula
1	10% de reposició en 18 mesos - 12pl/m2 - superficie parterres		0,100	12,000	0,000		0,000	C#*D#*E#*F#

TOTAL AMIDAMENT **0,000**

4 PR4GH-9RF1 u Subministrament per reposició de planta de temporada d'espècie a determinar per la DF, en test 11 cm

AMIDAMENTS

Num.	Text	Tipus	[C]	[D]	[E]	[F]	TOTAL	Fórmula
1	100% de reposició 5 cops en 18 mesos - 12pl/m2 - superficie parterres		5,000	12,000	0,000		0,000	C#*D#*E#*F#

TOTAL AMIDAMENT **0,000**

5 PR4GH-9R25 u Subministrament per reposició de planta arbustiva de gran port d'espècie a determinar per la DF, en contenidor de 25 l

Num.	Text	Tipus	[C]	[D]	[E]	[F]	TOTAL	Fórmula
1	10% de reposició BARDES en 18 mesos - 2pl/m - Long o superficie parterres		0,100	2,000	0,000		0,000	C#*D#*E#*F#

TOTAL AMIDAMENT **0,000**

6 PR4GH-9RE3 u Subministrament per reposició de planta enfiladissa d'espècie a determinar per la DF, d'alçària de 175 cm, en contenidor de 3 l

Num.	Text	Tipus	[C]	[D]	[E]	[F]	TOTAL	Fórmula
1	10% de reposició ENFILADISSES en 18 mesos - 2pl/m - Long o superficie parterres		0,100	2,000	23,000		4,600	C#*D#*E#*F#

TOTAL AMIDAMENT **4,600**

7 FR623Z2 u PLANTACIÓ D'ARBUST EN CONTENIDOR DE 1 A 3 L, EXCAVACIÓ DE CLOT DE PLANTACIÓ AMB MITJANS MANUALS, EN UN PENDENT INFERIOR AL 35 %, REBLERT DEL CLOT AMB TERRA DE L'EXCAVACIÓ BARREJADA AMB UN 10% DE COMPOST, PRIMER REG I GARANTIA D'UN ANY

Num.	Text	Tipus	[C]	[D]	[E]	[F]	TOTAL	Fórmula
1			34,800				34,800	C#*D#*E#*F#
2			4,600				4,600	C#*D#*E#*F#

TOTAL AMIDAMENT **39,400**

8 FR6AU000 U PLANTACIÓ D'ARBUSTIVA MIDA AF, M-9, M-11.

Num.	Text	Tipus	[C]	[D]	[E]	[F]	TOTAL	Fórmula
1	Tapitzants							
2	Planta de temporada							

TOTAL AMIDAMENT **0,000**

9 FR62Z20 u PLANTACIÓ D'ARBUST EN CONTENIDOR DE 10 A 20 L, EXCAVACIÓ DE CLOT DE PLANTACIÓ AMB MITJANS MANUALS, EN UN PENDENT INFERIOR AL 35 %, REBLERT DEL CLOT AMB TERRA DE L'EXCAVACIÓ BARREJADA AMB UN 10% DE COMPOST, PRIMER REG I GARANTIA D'UN ANY

Num.	Text	Tipus	[C]	[D]	[E]	[F]	TOTAL	Fórmula
1	Bardes							

TOTAL AMIDAMENT **0,000**

AMIDAMENTS

CAPÍTOL 09 L2-2.3
PLAÇA DEL SASTRE
TITOL 3 01 TREBALLS PREVIS

NUM.	CODI	UA	DESCRIPCIÓ
1	F221U301	M3	EXCAVACIÓ DE TERRES, AMB MITJANS MECÀNICS, PER A CAIXA DE PAVIMENT EN QUALSEVOL TIPUS DE TERRENY (EXCEPTE ROCA), MESURAT SOBRE PERFIL. S'INCLOU LA CÀRREGA I EL TRANSPORT INTERIOR DEL MATERIAL SOBRANT PER A LA SEVA CLASSIFICACIÓ.

Num.	Text	Tipus	[C]	[D]	[E]	[F]	TOTAL	Fórmula
1	parterres		269,200	0,050			13,460	C#*D#*E#*F#
2	PAVIMENT		25,900				25,900	C#*D#*E#*F#
3			0,300				0,300	C#*D#*E#*F#
4			0,400				0,400	C#*D#*E#*F#

TOTAL AMIDAMENT **40,060**

2	FR26120F	M2	FRESATGE DE TERRENY FLUIX A UNA FONDÀRIA DE 0,2 M, AMB MOTOCULTOR, EN DUES PASSADES CREUADES, PER A UN PENDENT INFERIOR AL 30%

AMIDAMENT DIRECTE **269,200**

3	FR3PUTC0	M3	SUBMINISTRE I VOLTEJAT A OBRA DE: TERRA ADEQUADA O NATURAL DE JARDINERIA AMB UNA TEXTURA FRANCO-SORRENCA I DE COMPOST ORGÀNIC D'ORIGEN 100% VEGETAL, ACTIU MICROBIOLÓGICAMENT A BASE DE ELGAN O EQUIVALENT I AMB PERÍODE DE DESCOMPOSICIÓ MÍNIM DE 9 MESOS. INCLÓS P.P. DE FORMACIÓ I RETIRADA DE ZONA DE VOLTEIG, TOT SEGONS NTJ05C

Num.	Text	Tipus	[C]	[D]	[E]	[F]	TOTAL	Fórmula
1	parterres		269,200	0,050			13,460	C#*D#*E#*F#

TOTAL AMIDAMENT **13,460**

4	PR3D-10OO9	m2	Esmena orgànica del sòl amb compost de classe I d'origen vegetal, segons NTJ 05C, subministrat en sacs de 0,8 m3, amb una dosi de 25 l/m2, escampat amb minicarregadora i mitjans manuals i fresatge de terreny amb motocultor, amb minicarregadora elèctrica

Num.	Text	Tipus	[C]	[D]	[E]	[F]	TOTAL	Fórmula
1			269,000	0,500			134,500	C#*D#*E#*F#

TOTAL AMIDAMENT **134,500**

5	F219U030	M	ARRENCADA DE VORADA DE PEDRA. S'INCLOU LA TRIA DE PECES, LA NETEJA DE LA RASA, CÀRREGA, TRANSPORT DEL MATERIAL RECUPERABLE A MAGATZEM MUNICIPAL I DE LA RESTA LA CARREGA I EL TRANSPORT INTERIOR DEL MATERIAL SOBRANT PER A LA SEVA CLASSIFICACIÓ

AMIDAMENT DIRECTE **25,800**

6	FR11UARB	M2	ARRENCADA D'ARBUSTIVA AMB MITJANS MECÀNICS I/O MANUALS. S'INCLOU EL REBLIMENT DEL SOT, LA CÀRREGA I EL TRANSPORT A L'ABOCADOR.

AMIDAMENT DIRECTE **22,970**

AMIDAMENTS

OBRA 01 PRESSUPOST ACTUACIONS DE MILLORA PAISATGISTICA I POTENCIACIÓ
CAPÍTOL 09 L2-2.3
PLAÇA DEL SASTRE
TITOL 3 02 OBRA CIVIL

NUM.	CODI	UA	DESCRIPCIÓ	
1	F227U901	M2	REPÀS, ANIVELLAT I PICONATGE DE CAIXA DE PAVIMENT, EN AMPLÀRIES INFERIORS A 3 M, AMB MITJANS MANUALS I MECÀNICS I COMPACTACIÓ AL 98% DEL P.M.	
			AMIDAMENT DIRECTE	**23,600**
2	F931U12Z	M2	BASE DE GRAVA DRENANT 2/22 O 2/32 MM AMB BAIXA PROPORCIÓ DE FI PER AFAVORIR LA INFILTRACIÓ AMB UN GRUIX DE 25 CM, ESTESA I PICONATGE DEL MATERIAL AL 98% DEL P.M.	
			AMIDAMENT DIRECTE	**23,600**
3	F9B5UG2L	M2	PAVIMENT DE LLAMBORDINS DE GRANIT GRIS LOURO DE 20X10X8 CM. TIPUS VALSAN O SIMILAR I ACABAT RUSTIC COL.LOCAT SOBRE LLIT DE SORRA DE 5CM DE GRUIX I REBLERT DE JUNTS AMB SORRA FINA I COMPACTACIÓ DEL PAVIMENT ACABAT. S'INCLOU L'ANIVELLAT I LA COL.LOCACIÓ DE TAPES, EL TALL DE PECES AMB DISC I EL REJUNTAT.	
			AMIDAMENT DIRECTE	**23,600**
4	F992UC00	M	PASSAMÀ D'ACER CORTÉN DE 200X8 MM., AMB PEUS D'ANCORATGE SOLDATS. PER A LA FORMACIÓ DE VORADES, ESCOCELLS,... DE DIRECTRIU RECTE, CORBA, O SEGONS INDICACIONS DE PROJECTE.COL.LOCAT SOBRE 10 CM DE FORMIGÓ HM-20	
			AMIDAMENT DIRECTE	**46,550**
5	F992UC0R	M	PASSAMÀ D'ACER CORTÉN DE 200X8 MM.AMB RODÓ SUPERIOR DE PROTECCIÓ D'ACER CORTEN DE 20MM, AMB PEUS D'ANCORATGE SOLDATS. PER A LA FORMACIÓ DE VORADES, ESCOCELLS,... DE DIRECTRIU RECTE, CORBA, O SEGONS INDICACIONS DE PROJECTE.COL.LOCAT SOBRE 10 CM DE FORMIGÓ HM-20	
			AMIDAMENT DIRECTE	**5,500**
6	F992UGQ4	U	ESCOSSELL QUADRAT D'1,4 X1,4 M FORMAT PER PASSAMÀ D'ACER GALVANITZAT DE 200X10 MM., AMB PEUS D'ANCORATGE SOLDATS, SOBRE LLIT DE FORMIGÓ HM-20 DE 10 CM DE GRUIX S'INCLOU EL REBLIMENT AMB 10 CM DE SAULÓ	
			AMIDAMENT DIRECTE	**1,000**
7	FV00U00Z	PA	PARTIDA ALÇADA PER PER ACTUACIONS COMPLEMENTÀRIES A JUSTIFICAR (JARDINERIA, REPARACIONS, PINTURA O NETEJA DE MOBILIARI, PAVIMENTS, MURS, O ALTRES ELEMENTS DE LA PLAÇA O PARC)	
			AMIDAMENT DIRECTE	**1,000**
8	F210U007	U	CALA DE FORMA MANUAL INCLOS EL REBLIMENT I PICONATGE DE MATERIAL GRANULAR, LA CARREGA I EL TRANSPORT INTERIOR DEL MATERIAL SOBRANT PER A LA SEVA CLASSIFICACIÓ.	
			AMIDAMENT DIRECTE	**1,000**

AMIDAMENTS

CAPÍTOL 09 L2-2.3
PLAÇA DEL SASTRE
TITOL 3 03 MOBILIARI

NUM.	CODI	UA	DESCRIPCIÓ
1	F550U0TP	ML	SUBMINISTRAMENT I INSTAL·LACIÓ DE TANCA DELIMITADORA DE PARTERRES D'ACER DE 45 CM D'ALÇADA VISTA FORMADA PER MUNTANTS D'ACER DE 50X10MM DE 70CM DE LONGITUD, CADA 100-150CM, PLATABANDA SUPERIOR D'ACER DE 50X10MM SEGUINT LA FORMA DELS PARTERRES, I 2 TRAVESSERS DE RODÓ DE 12 MM SEGUINT LA FORMA DELS PARTERRES, SOLDATS ALS MUNTANTS VERTICALS. PLATINA D'ANCLATGE FIXADA A DAUS DE FORMIGÓ (INCLOSOS) AMB TACS QUÍMICS. PINTAT AMB IMPRIMACIÓ I ACABAT. TOT SEGONS PLÀNOLS DE DETALL I DIRECTRIUS DE LA DF. INCLOU MITJANS I ELEMENTS AUXILIARS PER LA SEVA CORRECTA POSTA EN OBRA.
			AMIDAMENT DIRECTE **75,400**
2	FQ42U00B	U	CARTELL DIVULGATIU SOBRE ESPAI DE BIODIVERSITAT MOD. NORMALITZAT PER L'AJUNTAMENT COL.LOCAT SOBRE PILAR DE FUSTA TRACTADA DE 12CM DE DIÀMETRE I DAU DE FORMIGÓ, SEGONS DEFINICO DE LA D.F.
			AMIDAMENT DIRECTE **1,000**

OBRA 01 PRESSUPOST ACTUACIONS DE MILLORA PAISATGISTICA I POTENCIACIÓ
CAPÍTOL 09 L2-2.3
PLAÇA DEL SASTRE
TITOL 3 04 PLANTACIONS
TITOL 4 01 SUBMINISTRAMENT ARBUSTIVES

NUM.	CODI	UA	DESCRIPCIÓ
1	PR493-92C1	u	Subministrament d'Achillea coarctata' en contenidor de1 l
			AMIDAMENT DIRECTE **71,000**
2	PR4H1-943B	u	Subministrament de Roser Paisatgistic BLANC d'alçària de 40 a 60 cm, en contenidor de 3 l
			AMIDAMENT DIRECTE **207,000**
3	PR4D4-93BV	u	Subministrament d'Euryops pectinatus en contenidor de 2,5 l
			AMIDAMENT DIRECTE **231,000**
4	PR4H8-94YR	u	Subministrament de Salvia greggii ROSA PINK d'alçària de 30 a 40 cm, en contenidor de 3 l
			AMIDAMENT DIRECTE **58,000**
5	PR492-92QC	u	Subministrament d'Acanthus mollis d'alçària de 30 a 40 cm, en contenidor de 3 l
			AMIDAMENT DIRECTE **113,000**
6	PR4GH-93Y8	u	Subministrament de Pistacia lentiscus d'alçària de 40 a 60 cm, en contenidor de 3 l
			AMIDAMENT DIRECTE **27,000**

AMIDAMENTS

7	PR4GH-93Y3	u	Subministrament de Pistacia lentiscus d'alçària de 80 a 100 cm, en contenidor de 10 l
			AMIDAMENT DIRECTE **7,000**
8	PR4JG-951T	u	Subministrament de Viburnum tinus Eve Price d'alçària de 30 a 50 cm, en contenidor de 3 l
			AMIDAMENT DIRECTE **27,000**
9	PR4JG-951R	u	Subministrament de Viburnum tinus Eve Price d'alçària de 40 a 50 cm, en contenidor de 10 l
			AMIDAMENT DIRECTE **7,000**
10	PR4EI-94AF	u	Subministrament de Lippia nodiflora en Alveol Forestal de 350 cc
			AMIDAMENT DIRECTE **843,000**
11	PR493-92CR	u	Subministrament d'Achillea crithmifolia en contenidor AF 250cc
			AMIDAMENT DIRECTE **211,000**

OBRA	01	PRESSUPOST ACTUACIONS DE MILLORA PAISATGISTICA I POTENCIACIÓ
CAPÍTOL	09	L2-2.3 PLAÇA DEL SASTRE
TITOL 3	04	PLANTACIONS
TITOL 4	02	SUBMINISTRAMENT ARBRES

NUM.	CODI	UA	DESCRIPCIÓ
1	PR442-8VJS	u	Subministrament de Malus Evereste (PERPETU ®) de perímetre de 18 a 20 cm, amb l'arrel nua
			AMIDAMENT DIRECTE **2,000**
2	PR442-8VML	u	Subministrament de Malus´Everest Perpetu´ multitronc d'alçaria 300/400cm amb pa de terra
			AMIDAMENT DIRECTE **2,000**
3	PR416-8TPM	u	Arbutus unedo MULTITRONC en contenidor de 375 l, alçaria 350-400 cm
			AMIDAMENT DIRECTE **2,000**

OBRA	01	PRESSUPOST ACTUACIONS DE MILLORA PAISATGISTICA I POTENCIACIÓ
CAPÍTOL	09	L2-2.3 PLAÇA DEL SASTRE
TITOL 3	04	PLANTACIONS
TITOL 4	03	PLANTACIO

NUM.	CODI	UA	DESCRIPCIÓ
1	FR6AU000	U	PLANTACIÓ D'ARBUSTIVA MIDA AF, M-9, M-11.

AMIDAMENTS

			AMIDAMENT DIRECTE	**1.054,000**
2	FR623Z2	u	PLANTACIÓ D'ARBUST EN CONTENIDOR DE 1 A 3 L, EXCAVACIÓ DE CLOT DE PLANTACIÓ AMB MITJANS MANUALS, EN UN PENDENT INFERIOR AL 35 %, REBLERT DEL CLOT AMB TERRA DE L'EXCAVACIÓ BARREJADA AMB UN 10% DE COMPOST, PRIMER REG I GARANTIA D'UN ANY	
			AMIDAMENT DIRECTE	**734,000**
3	PR61-8ZI0	u	PLANTACIÓ D'ARBUST O ARBRE DE PETIT FORMAT EN CONTENIDOR DE 5 A 10 L, EXCAVACIÓ DE CLOT DE PLANTACIÓ DE 45X45X30 CM AMB MITJANS MANUALS, EN UN PENDENT INFERIOR AL 35 %, REBLERT DEL CLOT AMB TERRA DE L'EXCAVACIÓ BARREJADA AMB UN 10% DE COMPOST, PRIMER REG I GARANTIA D'UN ANY	
			AMIDAMENT DIRECTE	**14,000**
4	FR62Z20	u	PLANTACIÓ D'ARBUST EN CONTENIDOR DE 10 A 20 L, EXCAVACIÓ DE CLOT DE PLANTACIÓ AMB MITJANS MANUALS, EN UN PENDENT INFERIOR AL 35 %, REBLERT DEL CLOT AMB TERRA DE L'EXCAVACIÓ BARREJADA AMB UN 10% DE COMPOST, PRIMER REG I GARANTIA D'UN ANY	
			AMIDAMENT DIRECTE	**0,000**
5	FR612ZP2	U	PLANTACIÓ D'ARBRE AMB PA DE TERRA O CONTENIDOR DE 18 A 25CM DE PERIMETRE DE TRONC EN ESPAI VERD I CLOT DE PLANTACIÓ DE 200X200X100CM AMB MITJANS MECÀNICS, REBLERT DEL CLOT AMB SUBSTITICIÓ PARCIAL DEL 40% DE TERRA DE L'EXCAVACIÓ PER SORRA RENTADA I COMPOST (70%-30%). REBLERT DEL FONS DEL CLOT AMB 10CM DE GRAVA CALCÀRIA. S'INCLOU DRENATGE AMB TUB CIRCULAR PERFORAT DE POLIETILÈ D'ALTA DENSITAT DE 65MM DE DIÀMETRE; ASPRATGE TRIPLE DE SECCIÓ CIRCULAR DE 8CM DE DIÀMETRE I 2.5M DE LLARGÀRIA, CLAVATS 50CM DE MANERA MANUAL AMB CLAVADOR D'ASPRATGE I POSTERIOR COL·LOCACIÓ DE TRAVESSER DE FUSTA PER UNIR ELS TRES ASPRES AMB CARGOLS I LLIGAM DE GOMA O CAUTXÚ DE ASPRE A COLL D'ARBRE (3UT); PRIMER REG MANUAL I CÀRREGA DE LES TERRES SOBRANTS A CAMIÓ.	
			AMIDAMENT DIRECTE	**6,000**
6	FR612ZZ3	U	PLANTACIÓ D'ARBRE AMB PA DE TERRA O CONTENIDOR DE 18 A 25CM DE PERIMETRE DE TRONC EN ESPAI VERD I CLOT DE PLANTACIÓ DE 120X120X100CM AMB MITJANS MECÀNICS, REBLERT DEL CLOT AMB SUBSTITICIÓ PARCIAL DEL 40% DE TERRA DE L'EXCAVACIÓ PER SORRA RENTADA I COMPOST (70%-30%). REBLERT DEL FONS DEL CLOT AMB 10CM DE GRAVA CALCÀRIA. S'INCLOU DRENATGE AMB TUB CIRCULAR PERFORAT DE POLIETILÈ D'ALTA DENSITAT DE 65MM DE DIÀMETRE; ASPRATGE DOBLE DE SECCIÓ CIRCULAR DE 8CM DE DIÀMETRE I 2.5M DE LLARGÀRIA, CLAVATS 50CM DE MANERA MANUAL AMB CLAVADOR D'ASPRATGE I POSTERIOR COL·LOCACIÓ DE TRAVESSER DE FUSTA PER UNIR ELS DOS ASPRES AMB CARGOLS I LLIGAM DE GOMA O CAUTXÚ DE ASPRE A COLL D'ARBRE (2UT); PRIMER REG MANUAL I CÀRREGA DE LES TERRES SOBRANTS A CAMIÓ. TAXES INCLOSES.	
			AMIDAMENT DIRECTE	**0,000**
7	FR612ZE1	U	PLANTACIÓ D'ARBRE AMB PA DE TERRA O CONTENIDOR DE 18 A 25CM DE PERIMETRE DE TRONC EN ESCOCELL DE 1.6X1.6M I CLOT DE PLANTACIÓ DE 140X140X100CM AMB MITJANS MECÀNICS, REBLERT DEL CLOT AMB SUBSTITICIÓ PARCIAL DEL 40% DE TERRA DE L'EXCAVACIÓ PER SORRA RENTADA I COMPOST (70%-30%), REBLERT DEL FONS DEL CLOT AMB 10CM DE GRAVA CALCÀRIA. S'INCLOU DRENATGE AMB TUB CIRCULAR PERFORAT DE POLIETILÈ D'ALTA DENSITAT DE 65MM DE DIÀMETRE; ASPRATGE TRIPLE DE SECCIÓ CIRCULAR DE 8CM DE DIÀMETRE I 2M DE LLARGÀRIA, CLAVATS 50CM DE MANERA MANUAL AMB CLAVADOR D'ASPRATGE I POSTERIOR COL·LOCACIÓ DE TRAVESSER DE FUSTA PER UNIR ELS TRES ASPRES AMB CARGOLS I LLIGAM DE GOMA O CAUTXÚ DE ASPRE A COLL D'ARBRE (3UT); PRIMER REG MANUAL I CÀRREGA DE LES TERRES SOBRANTS A CAMIÓ. TAXES INCLOSES.	
			AMIDAMENT DIRECTE	**0,000**

AMIDAMENTS

OBRA 01 PRESSUPOST ACTUACIONS DE MILLORA PAISATGISTICA I POTENCIACIÓ
CAPÍTOL 09 L2-2.3
PLAÇA DEL SASTRE
TITOL 3 04 PLANTACIONS
TITOL 4 04 OPERACIONS AUXILIARS

NUM.	CODI	UA	DESCRIPCIÓ
1	FRZUUMBD	M2	MALLA ANTIHERBES EN SUPERFÍCIE, D'UN GRAMATGE DE 200 GR/M2 TIPUS BIOSTILL MARRÓ 100% BIODEGRADABLE DE LA CASA HORTICOLA PEDRALBES O EQUIVALENT. FIXADA AMB GRAPES D'ACER CORRUGAT EN FORMA D'U, D.10 MM I DE 20-10-20 CM., AMB LA DENSITAT NECESSARIA EN FUNCIÓ DE LA PENDENT DEL TERRENY. S'INCLOU LA PREPARACIÓ PRÈVIA DE LA SUPERFÍCIE DEL TERRENY I P.P. DE TALLS I FORMACIÓ DE FORATS PER A L'ENTREGA AMB ARQUETES, ARBRAT, CONTORNS DEL PARTERRE. TOTALMENT INSTAL.LADA.
			AMIDAMENT DIRECTE **175,500**
2	FR3PUTEY	M2	APORTACIÓ I ESTESA DE TRITURAT DE PODA COM ENCOIXINAT AMB UN GRUIX DE 10 CM
			AMIDAMENT DIRECTE **175,500**

OBRA 01 PRESSUPOST ACTUACIONS DE MILLORA PAISATGISTICA I POTENCIACIÓ
CAPÍTOL 09 L2-2.3
PLAÇA DEL SASTRE
TITOL 3 05 REG

NUM.	CODI	UA	DESCRIPCIÓ
1	GG502CX	PA	PARTIDA ALÇADA A JUSTIFICAR PER ADAPTACIÓ DE REG EXISTENT I/O CONNEXIÓ REG A COMPTADOR
			AMIDAMENT DIRECTE **1,000**
2	FJ00U001	PA	CONCERTACIÓ I CONTRACTACIÓ D'ESCOMESA D'AIGUA PER UN COMPTADOR INSTAL.LAT DE 1,5 M3/HORA. S'INCLOU DESPESES FINANCERES PER AVANÇAR EL PAGAMENT A LA CIA. SUBMINISTRADORA, ETC.
			AMIDAMENT DIRECTE **0,000**
3	FJ11U68B	U	PERICÓ REGISTRABLE, PER A SERVEIS, DE 60X60X80 CM. INTERIOR, SOBRE LLIT DE FORMIGÓ H-150 DE 15 CM. DE GRUIX, AMB PARET DE MAÓ, ARREBOSSADA I LLISCADA INTERIORMENT. S'INCLOU MOVIMENT DE TERRES, BASTIMENT I TAPA DE FOSA DUCTIL B125, AMB LA INSCRIPCIÓ PARCS I JARDINS.
			AMIDAMENT DIRECTE **0,000**
4	FJ11U12P	U	PERICÓ REGISTRABLE, PER A SERVEIS, DE 17 CM. DE DIAMETRE I 23 CM. D'ALÇÀDA DE PVC. S'INCLOU TAPA CIRCULAR I PART PROPORCIONAL D'ACCESSORIS, MUNTATGE I COL.LOCACIO
			AMIDAMENT DIRECTE **0,000**
5	FJ45PR92	U	Subministrament i instal·lació d'Equip programador per a telegestió de regs amb 2 estacions o electrovàlvules, de SAMCLA o equivalent, amb solenoides de 9V, alimentat amb 2 piles AA amb porta-piles sense cable. Apte per comunicació mitjançant radiofreqüència i Bluetooth. Amb entrada de contacte per sensor local. Aplicatiu de gestió que permeti encadenament de programadors, amb fins a 8 programes de reg i amb informe automàtic de l'estat dels equips (nivells de ràdio, piles, etc). Totes les característiques segons queda definit en el Plec de Prescripcions Tècniques. Valorada la unitat instal·lada, configurada en l'aplicatiu de gestió del reg i totalment operativa.

AMIDAMENTS

AMIDAMENT DIRECTE **0,000**

6 FJ45PR94 U

Subministrament i instal·lació d'Equip programador per a telegestió de regs per a 4 estacions o electrovàlvules, de SAMCLA o equivalent, amb solenoides de 9V, alimentat amb 2 piles AA amb porta-piles sense cable. Apte per comunicació mitjançant radiofreqüència i Bluetooth.Amb entrada de contacte per sensor local. Aplicatiu de gestió que permeti encadenament de programadors, amb fins a 8 programes de reg i amb informe automàtic de l'estat dels equips (nivells de ràdio, piles, etc). Totes les característiques segons queda definit en el Plec de Prescripcions Tècniques.
Valorada la unitat instal·lada, configurada en l'aplicatiu de gestió del reg i totalment operativa.

AMIDAMENT DIRECTE **0,000**

7 FJ10U051 M

OBERTURA I REBLIMENT DE RASES PER A CONDUCTES DE LA INSTAL.LACIÓ DE REG DE 40 CM. DE FONDÀRIA I 20 CM. D'AMPLÀRIA

AMIDAMENT DIRECTE **96,300**

8 FJ10U0Z1 M

OBERTURA I REBLIMENT SOBRE PAVIMENT, DE RASES PER A CONDUCTES DE LA INSTAL.LACIÓ DE REG DE 40 CM. DE FONDÀRIA I 20 CM. D'AMPLÀRIA.
INCLOU LA RETIRADA DE QUALSEVOL TIPUS DE PAVIMENT,AMB UN GRUIX MITJA DE 20 CM, AMB TALL AMB SERRA DE DISC I COMPRESSOR I LA POSTERIOR REPAVIMENTACIÓ AMB LES MATEIXES PECES (REPOSICIÓ DE LES PECES TRENCADES).
CÀRREGA MANUAL I TRANSPORT A L'ABOCADOR INCLOSES TAXES

Num.	Text	Tipus	[C]	[D]	[E]	[F]	TOTAL	Fórmula
1	prev		5,000				5,000	C#*D#*E#*F#

TOTAL AMIDAMENT **5,000**

9 FJ24U090 M

TUB FLEXIBLE CORRUGAT DE POLIETILÈ, DE 90 MM DE DIÀMETRE EXTERIOR, DE DOBLE CAPA, MUNTAT COM A CANALITZACIÓ SOTERRADA PER A PROTECCIÓ DE XARXA DE DEGOTEIG I ENVOLTAT DE SORRA.

Num.	Text	Tipus	[C]	[D]	[E]	[F]	TOTAL	Fórmula
1	prev		5,000				5,000	C#*D#*E#*F#

TOTAL AMIDAMENT **5,000**

10 FJ22U640 M

TUB DE POLIETILÈ ALIMENTARI DE BAIXA DENSITAT, DE 32 MM DE DIÀMETRE NOMINAL EXTERIOR, DE 10 BAR DE PRESSIÓ NOMINAL, SOLDAT, AMB GRAU DE DIFICULTAT MITJÀ I PER A COL.LOCAR SOTERRAT

AMIDAMENT DIRECTE **96,300**

11 FJ33U040 M

TUBERIA TECH-LINE FORMAT PER TUB DE POLIETILÈ DE BAIXA DENSITAT, DE COLOR MARRÓ, D 17X14,6 MM. I PRESSIÓ MÀXIMA DE TREBALL DE 4 BAR I RESISTENT A LA RADIACIÓ U.V. AMB GOTERS TERMOSOLDATS EN LA PARET INTERIOR DE 2,3 L/H CADA 40 CM. I AMB MEMBRANA DE COMPENSACIÓ DE EPDM PER COL.LOCAR SOTERRAT I PART PROPORCIONAL D'ACCESSORIS.

Num.	Text	Tipus	[C]	[D]	[E]	[F]	TOTAL	Fórmula
1	parterres		269,200	2,500			673,000	C#*D#*E#*F#

TOTAL AMIDAMENT **673,000**

12 FJ34U004 U

DEGOTERS FORMAT AMB TUBERIA TECH-LINE DE TUB DE POLIETILÈ DE BAIXA DENSITAT DE COLOR MARRÓ , D 17X14,6 MM. I PRESSIÓ MÀXIMA DE TREBALL DE 4 ATM. I RESISTENT A LA RADIACIÓ U.V. FORMAT PER UN ANELL TANCAT DE 2 M DE PERÍMETRE AMB GOTERS TERMOSOLDATS EN LA PARET INTERIOR DE 2,3 L/H CADA 30 CM. I AMB MEMBRANA DE COMPENSACIÓ EPDM PER COL.LOCAR SOTERRAT I PART PROPORCIONAL D'ACCESSORIS.

AMIDAMENTS

			AMIDAMENT DIRECTE	**6,000**
13	FJ32U004	U	DIFUSORS EMERGENTS DE RADI ENTRE 2 I 4 M., AMB TUBERA DE DIVERSOS GRAUS I PART PROPORCIONAL D'ACCESORIS DE CONNEXIÓ, INCLOS TUB DE PVC DE PROTECCIÓ.	
			AMIDAMENT DIRECTE	**0,000**
14	FJ45REP0	U	Subministrament i instal·lació d'Equip Repetidor per radiofreqüència (bandes lliures) d'alimentació solar amb placa solar miniaturitzada i integrada al mateix equip, de SAMCLA o equivalent. Conjunt compacte, de reduides dimensions i amb protecció IP66. Gestió sense límit d'equips i cobertura d'1Km. Inclou suport d'acer per a la fixació en fanals de la via pública o similar. Totes les característiques segons queda definit en el Plec de Prescripcions Tècniques. Valorada la unitat instal·lada, configurada en l'aplicatiu de gestió del reg i totalment operativa.	
			AMIDAMENT DIRECTE	**0,000**
15	FJ44U500	U	ELECTROVÀLVULA TIPUS SOLENOIDE D'1' 9 V., OBERTURA ELÈCTRICA I MANUAL AMB PART PROPORCIONAL D'ACCESORIS.	
			AMIDAMENT DIRECTE	**2,000**
16	FJ43U500	U	REGULADOR DE PRESSIÓ D'1', AMB FILTRE INCORPORAT.	
			AMIDAMENT DIRECTE	**2,000**
17	FJ41U500	U	VÀLVULA D'ESFERA D.1', PER A TALL INDIVIDUAL I ZONA DE REG.	
			AMIDAMENT DIRECTE	**2,000**
18	FJ46UA0S	U	VÀLVULA ANTISIFÒNICA	
			AMIDAMENT DIRECTE	**2,000**
19	FJ46UA00	U	VÀLVULA DE RENTAT, A PRESSIÓ DE TANCAT DE 0,12 ATM. I AMB UN CABAL DE RENTAT DE 1,6 L.	
			AMIDAMENT DIRECTE	**2,000**

OBRA	01	PRESSUPOST ACTUACIONS DE MILLORA PAISATGISTICA I POTENCIACIÓ
CAPÍTOL	09	L2-2.3 PLAÇA DEL SASTRE
TITOL 3	06	TREBALLS IMPLANTACIÓ

NUM.	CODI	UA	DESCRIPCIÓ

AMIDAMENTS

1 FR81U025 M2

TREBALLS DE JARDINERIA D'IMPLANTACIÓ DURANT 18 MESOS SEGONS PLA DE MANTENIMENT, EN ESPAIS VERDS DE NOVA CREACIÓ O REFORMA PARCIAL.

Comprèn les tasques mensuals de manteniment de plantacions arbustives, vivaces, cobresols i gespes, així com l'atenció a possibles arbres plantats dins l'àmbit d'actuació. Inclou el control del reg, regs manuals puntuals, desherbatge, retirada de flors seques, esporgues de formació o sanejament, sega i retall de gespes o cobresols, aplicació de tractaments fitosanitaris si escau, i neteja de parterres. També inclou la reposició d'encoixinats i la revisió i/o reparació de tutors, tanques de protecció i altres elements auxiliars.

Els treballs es realitzen segons el calendari i la intensitat establerts al pla de manteniment del projecte.

El preu es basa en una dedicació estimada de 0,845 hores de jardiner qualificat per cada metre quadrat, corresponent al cost global estimat per cobrir dos anys de manteniment (18 mesos) en condicions de dedicació regular.

No s'inclou en aquest preu l'ús d'eines motoritzades específiques, ni mitjans auxiliars de transport o retirada de residus, que es consideren coberts per les despeses generals del contracte.

2.5 PLAÇA DEL SASTRE

AQUEST ESPAI TÉ UNA SUPERFÍCIE DE 269.20 M², AMB UNA DEDICACIÓ ESTIMADA DE 12.6 HORES MENSUALS DE JARDINERIA SEGONS EL PLA DE MANTENIMENT.

AMIDAMENT DIRECTE **269,200**

2 PR4GH-9RV3 u

Subministrament per reposició de planta vivaç o arbustiva d'espècie a determinar per la DF, en contenidor de 3 l

Num.	Text	Tipus	[C]	[D]	[E]	[F]	TOTAL	Fórmula
1	10% de reposició en 18 mesos - 6pl/m2 - superficie parterres		0,100	6,000	175,500		105,300	C#*D#*E#*F#

TOTAL AMIDAMENT **105,300**

3 PR4GH-9RT1 u

Subministrament per reposició de planta vivaç o arbustiva d'espècie a determinar per la DF, en test 11 cm

Num.	Text	Tipus	[C]	[D]	[E]	[F]	TOTAL	Fórmula
1	10% de reposició en 18 mesos - 12pl/m2 - superficie parterres		0,100	12,000	93,700		112,440	C#*D#*E#*F#

TOTAL AMIDAMENT **112,440**

4 PR4GH-9RF1 u

Subministrament per reposició de planta de temporada d'espècie a determinar per la DF, en test 11 cm

Num.	Text	Tipus	[C]	[D]	[E]	[F]	TOTAL	Fórmula
1	100% de reposició 5 cops en 18 mesos - 12pl/m2 - superficie parterres		5,000	12,000	0,000		0,000	C#*D#*E#*F#

TOTAL AMIDAMENT **0,000**

5 PR4GH-9R25 u

Subministrament per reposició de planta arbustiva de gran port d'espècie a determinar per la DF, en contenidor de 25 l

AMIDAMENTS

Num.	Text	Tipus	[C]	[D]	[E]	[F]	TOTAL	Fórmula
1	10% de reposició BARDES en 18 mesos - 2pl/m - Long o superficie parterres		0,100	2,000	0,000		0,000	C#*D#*E#*F#

TOTAL AMIDAMENT **0,000**

6 PR4GH-9RE3 u — Subministrament per reposició de planta enfiladissa d'espècie a determinar per la DF, d'alçària de 175 cm, en contenidor de 3 l

Num.	Text	Tipus	[C]	[D]	[E]	[F]	TOTAL	Fórmula
1	10% de reposició ENFILADISSES en 18 mesos - 2pl/m - Long o superficie parterres		0,100	2,000	0,000		0,000	C#*D#*E#*F#

TOTAL AMIDAMENT **0,000**

7 FR623Z2 u — PLANTACIÓ D'ARBUST EN CONTENIDOR DE 1 A 3 L, EXCAVACIÓ DE CLOT DE PLANTACIÓ AMB MITJANS MANUALS, EN UN PENDENT INFERIOR AL 35 %, REBLERT DEL CLOT AMB TERRA DE L'EXCAVACIÓ BARREJADA AMB UN 10% DE COMPOST, PRIMER REG I GARANTIA D'UN ANY

Num.	Text	Tipus	[C]	[D]	[E]	[F]	TOTAL	Fórmula
1	10% de reposició en 18 mesos - 6pl/m2 - superficie parterres		0,100	6,000	175,500		105,300	C#*D#*E#*F#

TOTAL AMIDAMENT **105,300**

8 FR6AU000 U — PLANTACIÓ D'ARBUSTIVA MIDA AF, M-9, M-11.

Num.	Text	Tipus	[C]	[D]	[E]	[F]	TOTAL	Fórmula
1	10% de reposició en 18 mesos - 12pl/m2 - superficie parterres		0,100	12,000	93,700		112,440	C#*D#*E#*F#

TOTAL AMIDAMENT **112,440**

9 FR62Z20 u — PLANTACIÓ D'ARBUST EN CONTENIDOR DE 10 A 20 L, EXCAVACIÓ DE CLOT DE PLANTACIÓ AMB MITJANS MANUALS, EN UN PENDENT INFERIOR AL 35 %, REBLERT DEL CLOT AMB TERRA DE L'EXCAVACIÓ BARREJADA AMB UN 10% DE COMPOST, PRIMER REG I GARANTIA D'UN ANY

Num.	Text	Tipus	[C]	[D]	[E]	[F]	TOTAL	Fórmula
1	Bardes							

TOTAL AMIDAMENT **0,000**

OBRA 01 PRESSUPOST ACTUACIONS DE MILLORA PAISATGISTICA I POTENCIACIÓ
CAPÍTOL 10 L2-3.1
AVINGUDA ALCALDE MOIX
TITOL 3 01 TREBALLS PREVIS

NUM.	CODI	UA	DESCRIPCIÓ
1	F221U301	M3	EXCAVACIÓ DE TERRES, AMB MITJANS MECÀNICS, PER A CAIXA DE PAVIMENT EN QUALSEVOL TIPUS DE TERRENY (EXCEPTE ROCA), MESURAT SOBRE PERFIL. S'INCLOU LA CÀRREGA I EL TRANSPORT INTERIOR DEL MATERIAL SOBRANT PER A LA SEVA CLASSIFICACIÓ.

AMIDAMENTS

Num.	Text	Tipus	[C]	[D]	[E]	[F]	TOTAL	Fórmula
1	parterrres		100,690	0,050			5,035	C#*D#*E#*F#
2	gabions		12,000	0,200			2,400	C#*D#*E#*F#

TOTAL AMIDAMENT **7,435**

2 FR26120F M2 FRESATGE DE TERRENY FLUIX A UNA FONDÀRIA DE 0,2 M, AMB MOTOCULTOR, EN DUES PASSADES CREUADES, PER A UN PENDENT INFERIOR AL 30%

AMIDAMENT DIRECTE **100,690**

3 FR3PUTC0 M3 SUBMINISTRE I VOLTEJAT A OBRA DE: TERRA ADEQUADA O NATURAL DE JARDINERIA AMB UNA TEXTURA FRANCO-SORRENCA I DE COMPOST ORGÀNIC D'ORIGEN 100% VEGETAL, ACTIU MICROBIOLÓGICAMENT A BASE DE ELGAN O EQUIVALENT I AMB PERÍODE DE DESCOMPOSICIÓ MÍNIM DE 9 MESOS. INCLÓS P.P. DE FORMACIÓ I RETIRADA DE ZONA DE VOLTEIG, TOT SEGONS NTJ05C

Num.	Text	Tipus	[C]	[D]	[E]	[F]	TOTAL	Fórmula
1			100,690	0,050			5,035	C#*D#*E#*F#

TOTAL AMIDAMENT **5,035**

OBRA 01 PRESSUPOST ACTUACIONS DE MILLORA PAISATGISTICA I POTENCIACIÓ
CAPÍTOL 10 L2-3.1
AVINGUDA ALCALDE MOIX
TITOL 3 02 OBRA CIVIL

NUM.	CODI	UA	DESCRIPCIÓ

1 F227U901 M2 REPÀS, ANIVELLAT I PICONATGE DE CAIXA DE PAVIMENT, EN AMPLÀRIES INFERIORS A 3 M, AMB MITJANS MANUALS I MECÀNICS I COMPACTACIÓ AL 98% DEL P.M.

Num.	Text	Tipus	[C]	[D]	[E]	[F]	TOTAL	Fórmula
1	gabions		12,000				12,000	C#*D#*E#*F#

TOTAL AMIDAMENT **12,000**

2 F936U415 M2 BASE DE FORMIGÓ HM-20 DE 15 CM DE GRUIX, AMB ACABAT REGLEJAT. S'INCLOU L'ENCOFRAT D'ESCOSSELLS I DE LÍMITS

Num.	Text	Tipus	[C]	[D]	[E]	[F]	TOTAL	Fórmula
1	gabions		12,000				12,000	C#*D#*E#*F#

TOTAL AMIDAMENT **12,000**

3 F8PGP255 U Subministrament i col·locació de Gabió transportable pre-reomplert, de mides 200x50x50 cm construïdes a base de malles de varetes entrellaçades de diferents diàmetres d'acer d'alta resistència tipus Galfan o similar protegit amb un aliatge de zinc i alumini, amb ràtios de cobriment contra la corrosió segons UNE 10223-8, conferint una resistència màxima davant els efectes de la corrosió. Llum de malla de 100x50mm. Estructura fixada amb tensors i eslingues apta per a manipulació i col·locació a l'obra. Reblert amb pedra calcària d'aportació col·locada i compactada amb mitjans mecànics, amb la cara exterior concertada. Mida mínima de la pedra, el doble del pas de malla.
Tot acabat segons projecte i caracteristiques constructives del fabricant. Inclòs P.P de talls i peces especials, manipulació i col.locació amb l'especejament segons DF, mermes i retirada del materil sobrant.Inclòs transport i col·locació.

AMIDAMENT DIRECTE **12,000**

AMIDAMENTS

4	F992UC00	M	PASSAMÀ D'ACER CORTÉN DE 200X8 MM., AMB PEUS D'ANCORATGE SOLDATS. PER A LA FORMACIÓ DE VORADES, ESCOCELLS,... DE DIRECTRIU RECTE, CORBA, O SEGONS INDICACIONS DE PROJECTE.COL.LOCAT SOBRE 10 CM DE FORMIGÓ HM-20

AMIDAMENT DIRECTE **54,500**

5	FV00U00Z	PA	PARTIDA ALÇADA PER PER ACTUACIONS COMPLEMENTÀRIES A JUSTIFICAR (JARDINERIA, REPARACIONS, PINTURA O NETEJA DE MOBILIARI, PAVIMENTS, MURS, O ALTRES ELEMENTS DE LA PLAÇA O PARC)

AMIDAMENT DIRECTE **0,300**

OBRA 01 PRESSUPOST ACTUACIONS DE MILLORA PAISATGISTICA I POTENCIACIÓ
CAPÍTOL 10 L2-3.1
AVINGUDA ALCALDE MOIX
TITOL 3 03 MOBILIARI

NUM.	CODI	UA	DESCRIPCIÓ
1	FQ42U00B	U	CARTELL DIVULGATIU SOBRE ESPAI DE BIODIVERSITAT MOD. NORMALITZAT PER L'AJUNTAMENT COL.LOCAT SOBRE PILAR DE FUSTA TRACTADA DE 12CM DE DIÀMETRE I DAU DE FORMIGÓ, SEGONS DEFINICO DE LA D.F.

AMIDAMENT DIRECTE **1,000**

OBRA 01 PRESSUPOST ACTUACIONS DE MILLORA PAISATGISTICA I POTENCIACIÓ
CAPÍTOL 10 L2-3.1
AVINGUDA ALCALDE MOIX
TITOL 3 04 PLANTACIONS
TITOL 4 01 SUBMINISTRAMENT ARBUSTIVES

NUM.	CODI	UA	DESCRIPCIÓ
1	PR493-92C1	u	Subministrament d'Achillea coarctata' en contenidor de1 l

AMIDAMENT DIRECTE **29,000**

2	PR4BF-94F2	u	Subministrament de Cistus x florentinus en contenidor de 2.5 l

AMIDAMENT DIRECTE **15,000**

3	PR4D3-93B2	u	Subministrament d'Euphorbia rigida en contenidor de 2,5 l

AMIDAMENT DIRECTE **16,000**

4	PR4EC-94NC	u	Subministrament de Lavandula dentata 'Candicans' 'en contenidor de 2,5 l

AMIDAMENT DIRECTE **10,000**

5	PR4HS-95C2	u	Subministrament de Nassella tenuissima d'alçària de 40 a 50 cm, en contenidor d'2 l

Num.	Text	Tipus	[C]	[D]	[E]	[F]	TOTAL	Fórmula

AMIDAMENTS

1	PET		25,000				25,000	C#*D#*E#*F#
2	MIG		16,000				16,000	C#*D#*E#*F#

TOTAL AMIDAMENT **41,000**

6 PR4HA-94Z2 u Subministrament de Santolina chamacyparissus en contenidor de 2 l

AMIDAMENT DIRECTE **17,000**

7 PR4H8-94YL u Subministrament de Salvia lavandulifolia sub. blancoana d'alçària de 30 a 40 cm, en contenidor de 2,5 l

AMIDAMENT DIRECTE **22,000**

8 PR4CS-939Y u Subministrament d'Erigeron karvinskianus en test 11 cm

AMIDAMENT DIRECTE **16,000**

9 PR4B5-947C u Subministrament de Centaurea cineraria en contenidor de 2,5 l

AMIDAMENT DIRECTE **11,000**

10 PR4EG-94OA u Subministrament de Limonium perezii en contenidor de 2l

AMIDAMENT DIRECTE **23,000**

11 PR4DG-93FU u Subministrament de Gaura lindheimeri BLANCA en contenidor d'1 l

AMIDAMENT DIRECTE **17,000**

12 PR4G9-93RE u Subministrament de Phlomis 'Edward Bowles' d'alçària de 30 a 50 cm, en contenidor de 2,5 l

AMIDAMENT DIRECTE **16,000**

13 PR4JF-95L1 u Subministrament de Verbena bonariensis 'Lollipop' en contenidor 1 l

AMIDAMENT DIRECTE **15,000**

14 PR4JM-956M u Subministrament de Westringia fruticosa 'Mundi' en contenidor de 10 l

AMIDAMENT DIRECTE **8,000**

15 PR4B6-942L u Subministrament de Centranthus ruber d'alçària de 30 a 40 cm, en contenidor de 2 l

AMIDAMENT DIRECTE **11,000**

16 PR4BF-949W u Subministrament de Cistus x purpureus en contenidor d'2,5 l

AMIDAMENT DIRECTE **20,000**

17 PR4D3-93BZ u Subministrament d'Euphorbia characias ssp. wulfenii d'alçària de 40 a 60 cm, en contenidor de 2 l

AMIDAMENTS

			AMIDAMENT DIRECTE	**22,000**
18	PR4G2-93T2	u	Subministrament de Perovskia atriplicifolia de 30 a 50 cm, en contenidor de 2 l	
			AMIDAMENT DIRECTE	**16,000**
19	PR4G9-93V6	u	Subministrament de Phlomis purpurea d'alçària de 30 a 50 cm, en contenidor de 3 l	
			AMIDAMENT DIRECTE	**8,000**
20	PR4GH-93Y5	u	Subministrament de Pistacia lentiscus d'alçària de 60 a 80 cm, en contenidor de 5 l	
			AMIDAMENT DIRECTE	**13,000**
21	PR4CG-9372	u	Subministrament de Dietes bicolor d'alçària de 20 a 40 cm, en contenidor d'2,5 l	
			AMIDAMENT DIRECTE	**10,000**
22	PR4J3-95DO	u	Subministrament de Teucrium fruticans 'Ouzarzate' en contenidor de 5 l	
			AMIDAMENT DIRECTE	**7,000**

OBRA	01	PRESSUPOST ACTUACIONS DE MILLORA PAISATGISTICA I POTENCIACIÓ
CAPÍTOL	10	L2-3.1 AVINGUDA ALCALDE MOIX
TITOL 3	04	PLANTACIONS
TITOL 4	03	PLANTACIO

NUM.	CODI	UA	DESCRIPCIÓ	
1	FR6AU000	U	PLANTACIÓ D'ARBUSTIVA MIDA AF, M-9, M-11.	
			AMIDAMENT DIRECTE	**0,000**
2	FR623Z2	u	PLANTACIÓ D'ARBUST EN CONTENIDOR DE 1 A 3 L, EXCAVACIÓ DE CLOT DE PLANTACIÓ AMB MITJANS MANUALS, EN UN PENDENT INFERIOR AL 35 %, REBLERT DEL CLOT AMB TERRA DE L'EXCAVACIÓ BARREJADA AMB UN 10% DE COMPOST, PRIMER REG I GARANTIA D'UN ANY	
			AMIDAMENT DIRECTE	**348,000**
3	PR61-8ZI0	u	PLANTACIÓ D'ARBUST O ARBRE DE PETIT FORMAT EN CONTENIDOR DE 5 A 10 L, EXCAVACIÓ DE CLOT DE PLANTACIÓ DE 45X45X30 CM AMB MITJANS MANUALS, EN UN PENDENT INFERIOR AL 35 %, REBLERT DEL CLOT AMB TERRA DE L'EXCAVACIÓ BARREJADA AMB UN 10% DE COMPOST, PRIMER REG I GARANTIA D'UN ANY	
			AMIDAMENT DIRECTE	**15,000**
4	FR62Z20	u	PLANTACIÓ D'ARBUST EN CONTENIDOR DE 10 A 20 L, EXCAVACIÓ DE CLOT DE PLANTACIÓ AMB MITJANS MANUALS, EN UN PENDENT INFERIOR AL 35 %, REBLERT DEL CLOT AMB TERRA DE L'EXCAVACIÓ BARREJADA AMB UN 10% DE COMPOST, PRIMER REG I GARANTIA D'UN ANY	
			AMIDAMENT DIRECTE	**0,000**

AMIDAMENTS

5	FR612ZP2	U	PLANTACIÓ D'ARBRE AMB PA DE TERRA O CONTENIDOR DE 18 A 25CM DE PERIMETRE DE TRONC EN ESPAI VERD I CLOT DE PLANTACIÓ DE 200X200X100CM AMB MITJANS MECÀNICS, REBLERT DEL CLOT AMB SUBSTITICIÓ PARCIAL DEL 40% DE TERRA DE L'EXCAVACIÓ PER SORRA RENTADA I COMPOST (70%-30%). REBLERT DEL FONS DEL CLOT AMB 10CM DE GRAVA CALCÀRIA. S'INCLOU DRENATGE AMB TUB CIRCULAR PERFORAT DE POLIETILÈ D'ALTA DENSITAT DE 65MM DE DIÀMETRE; ASPRATGE TRIPLE DE SECCIÓ CIRCULAR DE 8CM DE DIÀMETRE I 2.5M DE LLARGÀRIA, CLAVATS 50CM DE MANERA MANUAL AMB CLAVADOR D'ASPRATGE I POSTERIOR COL·LOCACIÓ DE TRAVESSER DE FUSTA PER UNIR ELS TRES ASPRES AMB CARGOLS I LLIGAM DE GOMA O CAUTXÚ DE ASPRE A COLL D'ARBRE (3UT); PRIMER REG MANUAL I CÀRREGA DE LES TERRES SOBRANTS A CAMIÓ.
			AMIDAMENT DIRECTE **0,000**
6	FR612ZZ3	U	PLANTACIÓ D'ARBRE AMB PA DE TERRA O CONTENIDOR DE 18 A 25CM DE PERIMETRE DE TRONC EN ESPAI VERD I CLOT DE PLANTACIÓ DE 120X120X100CM AMB MITJANS MECÀNICS, REBLERT DEL CLOT AMB SUBSTITICIÓ PARCIAL DEL 40% DE TERRA DE L'EXCAVACIÓ PER SORRA RENTADA I COMPOST (70%-30%). REBLERT DEL FONS DEL CLOT AMB 10CM DE GRAVA CALCÀRIA. S'INCLOU DRENATGE AMB TUB CIRCULAR PERFORAT DE POLIETILÈ D'ALTA DENSITAT DE 65MM DE DIÀMETRE; ASPRATGE DOBLE DE SECCIÓ CIRCULAR DE 8CM DE DIÀMETRE I 2.5M DE LLARGÀRIA, CLAVATS 50CM DE MANERA MANUAL AMB CLAVADOR D'ASPRATGE I POSTERIOR COL·LOCACIÓ DE TRAVESSER DE FUSTA PER UNIR ELS DOS ASPRES AMB CARGOLS I LLIGAM DE GOMA O CAUTXÚ DE ASPRE A COLL D'ARBRE (2UT); PRIMER REG MANUAL I CÀRREGA DE LES TERRES SOBRANTS A CAMIÓ. TAXES INCLOSES.
			AMIDAMENT DIRECTE **0,000**
7	FR612ZE1	U	PLANTACIÓ D'ARBRE AMB PA DE TERRA O CONTENIDOR DE 18 A 25CM DE PERIMETRE DE TRONC EN ESCOCELL DE 1.6X1.6M I CLOT DE PLANTACIÓ DE 140X140X100CM AMB MITJANS MECÀNICS, REBLERT DEL CLOT AMB SUBSTITICIÓ PARCIAL DEL 40% DE TERRA DE L'EXCAVACIÓ PER SORRA RENTADA I COMPOST (70%-30%), REBLERT DEL FONS DEL CLOT AMB 10CM DE GRAVA CALCÀRIA. S'INCLOU DRENATGE AMB TUB CIRCULAR PERFORAT DE POLIETILÈ D'ALTA DENSITAT DE 65MM DE DIÀMETRE; ASPRATGE TRIPLE DE SECCIÓ CIRCULAR DE 8CM DE DIÀMETRE I 2M DE LLARGÀRIA, CLAVATS 50CM DE MANERA MANUAL AMB CLAVADOR D'ASPRATGE I POSTERIOR COL·LOCACIÓ DE TRAVESSER DE FUSTA PER UNIR ELS TRES ASPRES AMB CARGOLS I LLIGAM DE GOMA O CAUTXÚ DE ASPRE A COLL D'ARBRE (3UT); PRIMER REG MANUAL I CÀRREGA DE LES TERRES SOBRANTS A CAMIÓ. TAXES INCLOSES.
			AMIDAMENT DIRECTE **0,000**

OBRA	01	PRESSUPOST ACTUACIONS DE MILLORA PAISATGISTICA I POTENCIACIÓ
CAPÍTOL	10	L2-3.1 AVINGUDA ALCALDE MOIX
TITOL 3	04	PLANTACIONS
TITOL 4	04	OPERACIONS AUXILIARS

NUM.	CODI	UA	DESCRIPCIÓ
1	FRZUUMBD	M2	MALLA ANTIHERBES EN SUPERFÍCIE, D'UN GRAMATGE DE 200 GR/M2 TIPUS BIOSTILL MARRÓ 100% BIODEGRADABLE DE LA CASA HORTICOLA PEDRALBES O EQUIVALENT. FIXADA AMB GRAPES D'ACER CORRUGAT EN FORMA D'U, D.10 MM I DE 20-10-20 CM., AMB LA DENSITAT NECESSARIA EN FUNCIÓ DE LA PENDENT DEL TERRENY. S'INCLOU LA PREPARACIÓ PRÈVIA DE LA SUPERFÍCIE DEL TERRENY I P.P. DE TALLS I FORMACIÓ DE FORATS PER A L'ENTREGA AMB ARQUETES, ARBRAT, CONTORNS DEL PARTERRE. TOTALMENT INSTAL.LADA.
			AMIDAMENT DIRECTE **100,690**
2	PR33-8T16	m2	Acabat superficial amb grava tipus marmolina de color ocre, crema, beige, subministrada a granel i escampada amb retroexcavadora petita i mitjans manuals
			AMIDAMENT DIRECTE **100,690**

AMIDAMENTS

OBRA 01 PRESSUPOST ACTUACIONS DE MILLORA PAISATGISTICA I POTENCIACIÓ
CAPÍTOL 10 L2-3.1
AVINGUDA ALCALDE MOIX
TITOL 3 05 REG

NUM.	CODI	UA	DESCRIPCIÓ	
1	GG502CX	PA	PARTIDA ALÇADA A JUSTIFICAR PER ADAPTACIÓ DE REG EXISTENT I/O CONNEXIÓ REG A COMPTADOR	
			AMIDAMENT DIRECTE	**1,000**
2	FJ00U001	PA	CONCERTACIÓ I CONTRACTACIÓ D'ESCOMESA D'AIGUA PER UN COMPTADOR INSTAL.LAT DE 1,5 M3/HORA. S'INCLOU DESPESES FINANCERES PER AVANÇAR EL PAGAMENT A LA CIA. SUBMINISTRADORA, ETC.	
			AMIDAMENT DIRECTE	**0,000**
3	FJ11U68B	U	PERICÓ REGISTRABLE, PER A SERVEIS, DE 60X60X80 CM. INTERIOR, SOBRE LLIT DE FORMIGÓ H-150 DE 15 CM. DE GRUIX, AMB PARET DE MAÓ, ARREBOSSADA I LLISCADA INTERIORMENT. S'INCLOU MOVIMENT DE TERRES, BASTIMENT I TAPA DE FOSA DUCTIL B125, AMB LA INSCRIPCIÓ PARCS I JARDINS.	
			AMIDAMENT DIRECTE	**1,000**
4	FJ11U12P	U	PERICÓ REGISTRABLE, PER A SERVEIS, DE 17 CM. DE DIAMETRE I 23 CM. D'ALÇÀDA DE PVC. S'INCLOU TAPA CIRCULAR I PART PROPORCIONAL D'ACCESSORIS, MUNTATGE I COL.LOCACIO	
			AMIDAMENT DIRECTE	**1,000**
5	FJ45PR92	U	Subministrament i instal·lació d'Equip programador per a telegestió de regs amb 2 estacions o electrovàlvules, de SAMCLA o equivalent, amb solenoides de 9V, alimentat amb 2 piles AA amb porta-piles sense cable. Apte per comunicació mitjançant radiofreqüència i Bluetooth. Amb entrada de contacte per sensor local. Aplicatiu de gestió que permeti encadenament de programadors, amb fins a 8 programes de reg i amb informe automàtic de l'estat dels equips (nivells de ràdio, piles, etc). Totes les característiques segons queda definit en el Plec de Prescripcions Tècniques. Valorada la unitat instal·lada, configurada en l'aplicatiu de gestió del reg i totalment operativa.	
			AMIDAMENT DIRECTE	**0,000**
6	FJ45PR94	U	Subministrament i instal·lació d'Equip programador per a telegestió de regs per a 4 estacions o electrovàlvules, de SAMCLA o equivalent, amb solenoides de 9V, alimentat amb 2 piles AA amb porta-piles sense cable. Apte per comunicació mitjançant radiofreqüència i Bluetooth.Amb entrada de contacte per sensor local. Aplicatiu de gestió que permeti encadenament de programadors, amb fins a 8 programes de reg i amb informe automàtic de l'estat dels equips (nivells de ràdio, piles, etc). Totes les característiques segons queda definit en el Plec de Prescripcions Tècniques. Valorada la unitat instal·lada, configurada en l'aplicatiu de gestió del reg i totalment operativa.	
			AMIDAMENT DIRECTE	**0,000**
7	FJ10U051	M	OBERTURA I REBLIMENT DE RASES PER A CONDUCTES DE LA INSTAL.LACIÓ DE REG DE 40 CM. DE FONDÀRIA I 20 CM. D'AMPLÀRIA	
			AMIDAMENT DIRECTE	**82,200**

AMIDAMENTS

8	FJ10U0Z1	M	OBERTURA I REBLIMENT SOBRE PAVIMENT, DE RASES PER A CONDUCTES DE LA INSTAL.LACIÓ DE REG DE 40 CM. DE FONDÀRIA I 20 CM. D'AMPLÀRIA. INCLOU LA RETIRADA DE QUALSEVOL TIPUS DE PAVIMENT,AMB UN GRUIX MITJA DE 20 CM, AMB TALL AMB SERRA DE DISC I COMPRESSOR I LA POSTERIOR REPAVIMENTACIÓ AMB LES MATEIXES PECES (REPOSICIÓ DE LES PECES TRENCADES). CÀRREGA MANUAL I TRANSPORT A L'ABOCADOR INCLOSES TAXES

AMIDAMENT DIRECTE **0,000**

9	FJ24U090	M	TUB FLEXIBLE CORRUGAT DE POLIETILÈ, DE 90 MM DE DIÀMETRE EXTERIOR, DE DOBLE CAPA, MUNTAT COM A CANALITZACIÓ SOTERRADA PER A PROTECCIÓ DE XARXA DE DEGOTEIG I ENVOLTAT DE SORRA.

AMIDAMENT DIRECTE **0,000**

10	FJ22U640	M	TUB DE POLIETILÈ ALIMENTARI DE BAIXA DENSITAT, DE 32 MM DE DIÀMETRE NOMINAL EXTERIOR, DE 10 BAR DE PRESSIÓ NOMINAL, SOLDAT, AMB GRAU DE DIFICULTAT MITJÀ I PER A COL.LOCAR SOTERRAT

AMIDAMENT DIRECTE **82,200**

11	FJ33U040	M	TUBERIA TECH-LINE FORMAT PER TUB DE POLIETILÈ DE BAIXA DENSITAT, DE COLOR MARRÓ, D 17X14,6 MM. I PRESSIÓ MÀXIMA DE TREBALL DE 4 BAR I RESISTENT A LA RADIACIÓ U.V. AMB GOTERS TERMOSOLDATS EN LA PARET INTERIOR DE 2,3 L/H CADA 40 CM. I AMB MEMBRANA DE COMPENSACIÓ DE EPDM PER COL.LOCAR SOTERRAT I PART PROPORCIONAL D'ACCESSORIS.

Num.	Text	Tipus	[C]	[D]	[E]	[F]	TOTAL	Fórmula
1	parterres		100,690	2,500			251,725	C#*D#*E#*F#

TOTAL AMIDAMENT **251,725**

12	FJ34U004	U	DEGOTERS FORMAT AMB TUBERIA TECH-LINE DE TUB DE POLIETILÈ DE BAIXA DENSITAT DE COLOR MARRÓ , D 17X14,6 MM. I PRESSIÓ MÀXIMA DE TREBALL DE 4 ATM. I RESISTENT A LA RADIACIÓ U.V. FORMAT PER UN ANELL TANCAT DE 2 M DE PERÍMETRE AMB GOTERS TERMOSOLDATS EN LA PARET INTERIOR DE 2,3 L/H CADA 30 CM. I AMB MEMBRANA DE COMPENSACIÓ EPDM PER COL.LOCAR SOTERRAT I PART PROPORCIONAL D'ACCESSORIS.

AMIDAMENT DIRECTE **0,000**

13	FJ32U004	U	DIFUSORS EMERGENTS DE RADI ENTRE 2 I 4 M., AMB TUBERA DE DIVERSOS GRAUS I PART PROPORCIONAL D'ACCESORIS DE CONNEXIÓ, INCLOS TUB DE PVC DE PROTECCIÓ.

AMIDAMENT DIRECTE **10,000**

14	FJ45REP0	U	Subministrament i instal·lació d'Equip Repetidor per radiofreqüència (bandes lliures) d'alimentació solar amb placa solar miniaturitzada i integrada al mateix equip, de SAMCLA o equivalent. Conjunt compacte, de reduides dimensions i amb protecció IP66. Gestió sense límit d'equips i cobertura d'1Km. Inclou suport d'acer per a la fixació en fanals de la via pública o similar. Totes les característiques segons queda definit en el Plec de Prescripcions Tècniques. Valorada la unitat instal·lada, configurada en l'aplicatiu de gestió del reg i totalment operativa.

AMIDAMENT DIRECTE **0,000**

15	FJ44U500	U	ELECTROVÀLVULA TIPUS SOLENOIDE D'1' 9 V., OBERTURA ELÈCTRICA I MANUAL AMB PART PROPORCIONAL D'ACCESORIS.

AMIDAMENT DIRECTE **1,000**

AMIDAMENTS

16	FJ43U500	U	REGULADOR DE PRESSIÓ D'1', AMB FILTRE INCORPORAT.
			AMIDAMENT DIRECTE **1,000**
17	FJ41U500	U	VÀLVULA D'ESFERA D.1', PER A TALL INDIVIDUAL I ZONA DE REG.
			AMIDAMENT DIRECTE **1,000**
18	FJ46UA0S	U	VÀLVULA ANTISIFÒNICA
			AMIDAMENT DIRECTE **1,000**
19	FJ46UA00	U	VÀLVULA DE RENTAT, A PRESSIÓ DE TANCAT DE 0,12 ATM. I AMB UN CABAL DE RENTAT DE 1,6 L.
			AMIDAMENT DIRECTE **1,000**

OBRA 01 PRESSUPOST ACTUACIONS DE MILLORA PAISATGISTICA I POTENCIACIÓ
CAPÍTOL 10 L2-3.1
AVINGUDA ALCALDE MOIX
TITOL 3 06 TREBALLS IMPLANTACIÓ

NUM.	CODI	UA	DESCRIPCIÓ
1	FR81U031	M2	TREBALLS DE JARDINERIA D'IMPLANTACIÓ DURANT 18 MESOS SEGONS PLA DE MANTENIMENT, EN ESPAIS VERDS DE NOVA CREACIÓ O REFORMA PARCIAL. Comprèn les tasques mensuals de manteniment de plantacions arbustives, vivaces, cobresols i gespes, així com l'atenció a possibles arbres plantats dins l'àmbit d'actuació. Inclou el control del reg, regs manuals puntuals, desherbatge, retirada de flors seques, esporgues de formació o sanejament, sega i retall de gespes o cobresols, aplicació de tractaments fitosanitaris si escau, i neteja de parterres. També inclou la reposició d'encoixinats i la revisió i/o reparació de tutors, tanques de protecció i altres elements auxiliars. Els treballs es realitzen segons el calendari i la intensitat establerts al pla de manteniment del projecte. El preu es basa en una dedicació estimada de 0,845 hores de jardiner qualificat per cada metre quadrat, corresponent al cost global estimat per cobrir dos anys de manteniment (18 mesos) en condicions de dedicació regular. No s'inclou en aquest preu l'ús d'eines motoritzades específiques, ni mitjans auxiliars de transport o retirada de residus, que es consideren coberts per les despeses generals del contracte. 3.1 AVINGUDA ALCALDE MOIX AQUEST ESPAI TÉ UNA SUPERFÍCIE DE 100.69 M², AMB UNA DEDICACIÓ ESTIMADA DE 4.7 HORES MENSUALS DE JARDINERIA SEGONS EL PLA DE MANTENIMENT.
			AMIDAMENT DIRECTE **100,690**

AMIDAMENTS

2 PR4GH-9RV3 u Subministrament per reposició de planta vivaç o arbustiva d'espècie a determinar per la DF, en contenidor de 3 l

Num.	Text	Tipus	[C]	[D]	[E]	[F]	TOTAL	Fórmula
1	10% de reposició en 18 mesos - 6pl/m2 - superficie parterres		0,100	6,000	100,690		60,414	C#*D#*E#*F#

TOTAL AMIDAMENT **60,414**

3 PR4GH-9RT1 u Subministrament per reposició de planta vivaç o arbustiva d'espècie a determinar per la DF, en test 11 cm

Num.	Text	Tipus	[C]	[D]	[E]	[F]	TOTAL	Fórmula
1	10% de reposició en 18 mesos - 12pl/m2 - superficie parterres		0,100	12,000	0,000		0,000	C#*D#*E#*F#

TOTAL AMIDAMENT **0,000**

4 PR4GH-9RF1 u Subministrament per reposició de planta de temporada d'espècie a determinar per la DF, en test 11 cm

Num.	Text	Tipus	[C]	[D]	[E]	[F]	TOTAL	Fórmula
1	100% de reposició 5 cops en 18 mesos - 12pl/m2 - superficie parterres		5,000	12,000	0,000		0,000	C#*D#*E#*F#

TOTAL AMIDAMENT **0,000**

5 PR4GH-9R25 u Subministrament per reposició de planta arbustiva de gran port d'espècie a determinar per la DF, en contenidor de 25 l

Num.	Text	Tipus	[C]	[D]	[E]	[F]	TOTAL	Fórmula
1	10% de reposició BARDES en 18 mesos - 2pl/m - Long o superficie parterres		0,100	2,000	0,000		0,000	C#*D#*E#*F#

TOTAL AMIDAMENT **0,000**

6 PR4GH-9RE3 u Subministrament per reposició de planta enfiladissa d'espècie a determinar per la DF, d'alçària de 175 cm, en contenidor de 3 l

Num.	Text	Tipus	[C]	[D]	[E]	[F]	TOTAL	Fórmula
1	10% de reposició ENFILADISSES en 18 mesos - 2pl/m - Long o superficie parterres		0,100	2,000	0,000		0,000	C#*D#*E#*F#

TOTAL AMIDAMENT **0,000**

7 FR623Z2 u PLANTACIÓ D'ARBUST EN CONTENIDOR DE 1 A 3 L, EXCAVACIÓ DE CLOT DE PLANTACIÓ AMB MITJANS MANUALS, EN UN PENDENT INFERIOR AL 35 %, REBLERT DEL CLOT AMB TERRA DE L'EXCAVACIÓ BARREJADA AMB UN 10% DE COMPOST, PRIMER REG I GARANTIA D'UN ANY

Num.	Text	Tipus	[C]	[D]	[E]	[F]	TOTAL	Fórmula
1	10% de reposició en 18 mesos - 6pl/m2 - superficie parterres		0,100	6,000	100,690		60,414	C#*D#*E#*F#

TOTAL AMIDAMENT **60,414**

8 FR6AU000 U PLANTACIÓ D'ARBUSTIVA MIDA AF, M-9, M-11.

AMIDAMENTS

Num.	Text	Tipus	[C]	[D]	[E]	[F]	TOTAL	Fórmula
1	Tapitzants							
2	Planta de temporada							

TOTAL AMIDAMENT **0,000**

9 FR62Z20 u PLANTACIÓ D'ARBUST EN CONTENIDOR DE 10 A 20 L, EXCAVACIÓ DE CLOT DE PLANTACIÓ AMB MITJANS MANUALS, EN UN PENDENT INFERIOR AL 35 %, REBLERT DEL CLOT AMB TERRA DE L'EXCAVACIÓ BARREJADA AMB UN 10% DE COMPOST, PRIMER REG I GARANTIA D'UN ANY

Num.	Text	Tipus	[C]	[D]	[E]	[F]	TOTAL	Fórmula
1	Bardes							

TOTAL AMIDAMENT **0,000**

OBRA 01 PRESSUPOST ACTUACIONS DE MILLORA PAISATGISTICA I POTENCIACIÓ
CAPÍTOL 11 L2-3.2
AVINGUDA DE MATADEPERA
TITOL 3 01 TREBALLS PREVIS

NUM.	CODI	UA	DESCRIPCIÓ

1 F221U301 M3 EXCAVACIÓ DE TERRES, AMB MITJANS MECÀNICS, PER A CAIXA DE PAVIMENT EN QUALSEVOL TIPUS DE TERRENY (EXCEPTE ROCA), MESURAT SOBRE PERFIL. S'INCLOU LA CÀRREGA I EL TRANSPORT INTERIOR DEL MATERIAL SOBRANT PER A LA SEVA CLASSIFICACIÓ.

Num.	Text	Tipus	[C]	[D]	[E]	[F]	TOTAL	Fórmula
1			94,500	0,050			4,725	C#*D#*E#*F#
2			48,000	0,050			2,400	C#*D#*E#*F#

TOTAL AMIDAMENT **7,125**

2 FR26120F M2 FRESATGE DE TERRENY FLUIX A UNA FONDÀRIA DE 0,2 M, AMB MOTOCULTOR, EN DUES PASSADES CREUADES, PER A UN PENDENT INFERIOR AL 30%

Num.	Text	Tipus	[C]	[D]	[E]	[F]	TOTAL	Fórmula
1			94,500				94,500	C#*D#*E#*F#
2			48,000				48,000	C#*D#*E#*F#

TOTAL AMIDAMENT **142,500**

3 FR3PUTC0 M3 SUBMINISTRE I VOLTEJAT A OBRA DE: TERRA ADEQUADA O NATURAL DE JARDINERIA AMB UNA TEXTURA FRANCO-SORRENCA I DE COMPOST ORGÀNIC D'ORIGEN 100% VEGETAL, ACTIU MICROBIOLÓGICAMENT A BASE DE ELGAN O EQUIVALENT I AMB PERÍODE DE DESCOMPOSICIÓ MÍNIM DE 9 MESOS. INCLÓS P.P. DE FORMACIÓ I RETIRADA DE ZONA DE VOLTEIG, TOT SEGONS NTJ05C

Num.	Text	Tipus	[C]	[D]	[E]	[F]	TOTAL	Fórmula
1			94,500	0,050			4,725	C#*D#*E#*F#
2			48,000	0,050			2,400	C#*D#*E#*F#

TOTAL AMIDAMENT **7,125**

AMIDAMENTS

4	FR11UARB	M2	ARRENCADA D'ARBUSTIVA AMB MITJANS MECÀNICS I/O MANUALS. S'INCLOU EL REBLIMENT DEL SOT, LA CÀRREGA I EL TRANSPORT A L'ABOCADOR.

AMIDAMENT DIRECTE **94,500**

OBRA 01 PRESSUPOST ACTUACIONS DE MILLORA PAISATGISTICA I POTENCIACIÓ
CAPÍTOL 11 L2-3.2
AVINGUDA DE MATADEPERA
TITOL 3 02 OBRA CIVIL

NUM.	CODI	UA	DESCRIPCIÓ
1	FV00U00Z	PA	PARTIDA ALÇADA PER PER ACTUACIONS COMPLEMENTÀRIES A JUSTIFICAR (JARDINERIA, REPARACIONS, PINTURA O NETEJA DE MOBILIARI, PAVIMENTS, MURS, O ALTRES ELEMENTS DE LA PLAÇA O PARC)

AMIDAMENT DIRECTE **0,300**

2	F210U007	U	CALA DE FORMA MANUAL INCLOS EL REBLIMENT I PICONATGE DE MATERIAL GRANULAR, LA CARREGA I EL TRANSPORT INTERIOR DEL MATERIAL SOBRANT PER A LA SEVA CLASSIFICACIÓ.

AMIDAMENT DIRECTE **2,000**

OBRA 01 PRESSUPOST ACTUACIONS DE MILLORA PAISATGISTICA I POTENCIACIÓ
CAPÍTOL 11 L2-3.2
AVINGUDA DE MATADEPERA
TITOL 3 04 PLANTACIONS
TITOL 4 01 SUBMINISTRAMENT ARBUSTIVES

NUM.	CODI	UA	DESCRIPCIÓ
1	PR493-92C1	u	Subministrament d'Achillea coarctata' en contenidor de1 l

AMIDAMENT DIRECTE **50,000**

2	PR4CS-939X	u	Subministrament d'Erigeron karvinskianus en contenidor d'1,3 l

AMIDAMENT DIRECTE **9,000**

3	PR4HA-94Z2	u	Subministrament de Santolina chamacyparissus en contenidor de 2 l

AMIDAMENT DIRECTE **53,000**

4	PR4A7-92B3	u	Subministrament de Bulbine frutescens en contenidor de 2.5 l

AMIDAMENT DIRECTE **75,000**

5	PR4BL-94BX	u	Subministrament de Convolvulus cneorum en contenidor d'1 l

AMIDAMENT DIRECTE **45,000**

6	PR4BF-94F2	u	Subministrament de Cistus x florentinus en contenidor de 2.5 l

AMIDAMENTS

			AMIDAMENT DIRECTE	**23,000**
7	PR4EG-94OA	u	Subministrament de Limonium perezii en contenidor de 2l	
			AMIDAMENT DIRECTE	**83,000**
8	PR4AT-94T2	u	Subministrament de Carex testacea en contenidor de 2 l	
			AMIDAMENT DIRECTE	**44,000**
9	PR4D3-93B2	u	Subministrament d'Euphorbia rigida en contenidor de 2,5 l	
			AMIDAMENT DIRECTE	**69,000**
10	PR4JF-95L1	u	Subministrament de Verbena bonariensis 'Lollipop' en contenidor 1 l	
			AMIDAMENT DIRECTE	**44,000**
11	PR4HS-95C2	u	Subministrament de Nassella tenuissima d'alçària de 40 a 50 cm, en contenidor d'2 l	
			AMIDAMENT DIRECTE	**72,000**
12	PR495-92PB	u	Subministrament d'Agapanthus praceox BLANC contenidor de 2,5 l	
			AMIDAMENT DIRECTE	**27,000**
13	PR4B6-942L	u	Subministrament de Centranthus ruber d'alçària de 30 a 40 cm, en contenidor de 2 l	
			AMIDAMENT DIRECTE	**29,000**
14	PR4EC-94NC	u	Subministrament de Lavandula dentata 'Candicans' 'en contenidor de 2,5 l	
			AMIDAMENT DIRECTE	**56,000**
15	PR4E7-94KA	u	Subministrament de Kniphofia 'Alcazar' d'alçària de 30 a 40 cm, en contenidor d'2,5 l	
			AMIDAMENT DIRECTE	**36,000**
16	PR4G2-93T2	u	Subministrament de Perovskia atriplicifolia de 30 a 50 cm, en contenidor de 2 l	
			AMIDAMENT DIRECTE	**59,000**
17	PR4CG-9372	u	Subministrament de Dietes bicolor d'alçària de 20 a 40 cm, en contenidor d'2,5 l	
			AMIDAMENT DIRECTE	**72,000**
18	PR4H1-943B	u	Subministrament de Roser Paisatgistic BLANC d'alçària de 40 a 60 cm, en contenidor de 3 l	
			AMIDAMENT DIRECTE	**14,000**

AMIDAMENTS

OBRA 01 PRESSUPOST ACTUACIONS DE MILLORA PAISATGISTICA I POTENCIACIÓ
CAPÍTOL 11 L2-3.2
AVINGUDA DE MATADEPERA
TITOL 3 04 PLANTACIONS
TITOL 4 02 SUBMINISTRAMENT ARBRES

NUM.	CODI	UA	DESCRIPCIÓ
1	PR450-8WM0	u	Subministrament de Quercus ilex de perímetre de 18 a 20 cm, en contenidor de 50 l
			AMIDAMENT DIRECTE **21,000**
2	PR44H-8WJ0	u	Subministrament de Pyrus calleryana Chanticleer de perímetre de 18 a 20 cm, amb pa de terra de diàmetre mínim 57 cm i profunditat mínima 39,9 cm segons fórmules NTJ
			AMIDAMENT DIRECTE **2,000**

OBRA 01 PRESSUPOST ACTUACIONS DE MILLORA PAISATGISTICA I POTENCIACIÓ
CAPÍTOL 11 L2-3.2
AVINGUDA DE MATADEPERA
TITOL 3 04 PLANTACIONS
TITOL 4 03 PLANTACIO

NUM.	CODI	UA	DESCRIPCIÓ
1	FR6AU000	U	PLANTACIÓ D'ARBUSTIVA MIDA AF, M-9, M-11.
			AMIDAMENT DIRECTE **0,000**
2	FR623Z2	u	PLANTACIÓ D'ARBUST EN CONTENIDOR DE 1 A 3 L, EXCAVACIÓ DE CLOT DE PLANTACIÓ AMB MITJANS MANUALS, EN UN PENDENT INFERIOR AL 35 %, REBLERT DEL CLOT AMB TERRA DE L'EXCAVACIÓ BARREJADA AMB UN 10% DE COMPOST, PRIMER REG I GARANTIA D'UN ANY
			AMIDAMENT DIRECTE **860,000**
3	PR61-8ZI0	u	PLANTACIÓ D'ARBUST O ARBRE DE PETIT FORMAT EN CONTENIDOR DE 5 A 10 L, EXCAVACIÓ DE CLOT DE PLANTACIÓ DE 45X45X30 CM AMB MITJANS MANUALS, EN UN PENDENT INFERIOR AL 35 %, REBLERT DEL CLOT AMB TERRA DE L'EXCAVACIÓ BARREJADA AMB UN 10% DE COMPOST, PRIMER REG I GARANTIA D'UN ANY
			AMIDAMENT DIRECTE **0,000**
4	FR62Z20	u	PLANTACIÓ D'ARBUST EN CONTENIDOR DE 10 A 20 L, EXCAVACIÓ DE CLOT DE PLANTACIÓ AMB MITJANS MANUALS, EN UN PENDENT INFERIOR AL 35 %, REBLERT DEL CLOT AMB TERRA DE L'EXCAVACIÓ BARREJADA AMB UN 10% DE COMPOST, PRIMER REG I GARANTIA D'UN ANY
			AMIDAMENT DIRECTE **0,000**

AMIDAMENTS

5	FR612ZP2	U	PLANTACIÓ D'ARBRE AMB PA DE TERRA O CONTENIDOR DE 18 A 25CM DE PERIMETRE DE TRONC EN ESPAI VERD I CLOT DE PLANTACIÓ DE 200X200X100CM AMB MITJANS MECÀNICS, REBLERT DEL CLOT AMB SUBSTITICIÓ PARCIAL DEL 40% DE TERRA DE L'EXCAVACIÓ PER SORRA RENTADA I COMPOST (70%-30%). REBLERT DEL FONS DEL CLOT AMB 10CM DE GRAVA CALCÀRIA. S'INCLOU DRENATGE AMB TUB CIRCULAR PERFORAT DE POLIETILÈ D'ALTA DENSITAT DE 65MM DE DIÀMETRE; ASPRATGE TRIPLE DE SECCIÓ CIRCULAR DE 8CM DE DIÀMETRE I 2.5M DE LLARGÀRIA, CLAVATS 50CM DE MANERA MANUAL AMB CLAVADOR D'ASPRATGE I POSTERIOR COL·LOCACIÓ DE TRAVESSER DE FUSTA PER UNIR ELS TRES ASPRES AMB CARGOLS I LLIGAM DE GOMA O CAUTXÚ DE ASPRE A COLL D'ARBRE (3UT); PRIMER REG MANUAL I CÀRREGA DE LES TERRES SOBRANTS A CAMIÓ.

AMIDAMENT DIRECTE **23,000**

6	FR612ZZ3	U	PLANTACIÓ D'ARBRE AMB PA DE TERRA O CONTENIDOR DE 18 A 25CM DE PERIMETRE DE TRONC EN ESPAI VERD I CLOT DE PLANTACIÓ DE 120X120X100CM AMB MITJANS MECÀNICS, REBLERT DEL CLOT AMB SUBSTITICIÓ PARCIAL DEL 40% DE TERRA DE L'EXCAVACIÓ PER SORRA RENTADA I COMPOST (70%-30%). REBLERT DEL FONS DEL CLOT AMB 10CM DE GRAVA CALCÀRIA. S'INCLOU DRENATGE AMB TUB CIRCULAR PERFORAT DE POLIETILÈ D'ALTA DENSITAT DE 65MM DE DIÀMETRE; ASPRATGE DOBLE DE SECCIÓ CIRCULAR DE 8CM DE DIÀMETRE I 2.5M DE LLARGÀRIA, CLAVATS 50CM DE MANERA MANUAL AMB CLAVADOR D'ASPRATGE I POSTERIOR COL·LOCACIÓ DE TRAVESSER DE FUSTA PER UNIR ELS DOS ASPRES AMB CARGOLS I LLIGAM DE GOMA O CAUTXÚ DE ASPRE A COLL D'ARBRE (2UT); PRIMER REG MANUAL I CÀRREGA DE LES TERRES SOBRANTS A CAMIÓ. TAXES INCLOSES.

AMIDAMENT DIRECTE **0,000**

7	FR612ZE1	U	PLANTACIÓ D'ARBRE AMB PA DE TERRA O CONTENIDOR DE 18 A 25CM DE PERIMETRE DE TRONC EN ESCOCELL DE 1.6X1.6M I CLOT DE PLANTACIÓ DE 140X140X100CM AMB MITJANS MECÀNICS, REBLERT DEL CLOT AMB SUBSTITICIÓ PARCIAL DEL 40% DE TERRA DE L'EXCAVACIÓ PER SORRA RENTADA I COMPOST (70%-30%), REBLERT DEL FONS DEL CLOT AMB 10CM DE GRAVA CALCÀRIA. S'INCLOU DRENATGE AMB TUB CIRCULAR PERFORAT DE POLIETILÈ D'ALTA DENSITAT DE 65MM DE DIÀMETRE; ASPRATGE TRIPLE DE SECCIÓ CIRCULAR DE 8CM DE DIÀMETRE I 2M DE LLARGÀRIA, CLAVATS 50CM DE MANERA MANUAL AMB CLAVADOR D'ASPRATGE I POSTERIOR COL·LOCACIÓ DE TRAVESSER DE FUSTA PER UNIR ELS TRES ASPRES AMB CARGOLS I LLIGAM DE GOMA O CAUTXÚ DE ASPRE A COLL D'ARBRE (3UT); PRIMER REG MANUAL I CÀRREGA DE LES TERRES SOBRANTS A CAMIÓ. TAXES INCLOSES.

AMIDAMENT DIRECTE **0,000**

OBRA	01	PRESSUPOST ACTUACIONS DE MILLORA PAISATGISTICA I POTENCIACIÓ
CAPÍTOL	11	L2-3.2 AVINGUDA DE MATADEPERA
TITOL 3	04	PLANTACIONS
TITOL 4	04	OPERACIONS AUXILIARS

NUM.	CODI	UA	DESCRIPCIÓ
1	FRZUUMBD	M2	MALLA ANTIHERBES EN SUPERFÍCIE, D'UN GRAMATGE DE 200 GR/M2 TIPUS BIOSTILL MARRÓ 100% BIODEGRADABLE DE LA CASA HORTICOLA PEDRALBES O EQUIVALENT. FIXADA AMB GRAPES D'ACER CORRUGAT EN FORMA D'U, D.10 MM I DE 20-10-20 CM., AMB LA DENSITAT NECESSARIA EN FUNCIÓ DE LA PENDENT DEL TERRENY. S'INCLOU LA PREPARACIÓ PRÈVIA DE LA SUPERFÍCIE DEL TERRENY I P.P. DE TALLS I FORMACIÓ DE FORATS PER A L'ENTREGA AMB ARQUETES, ARBRAT, CONTORNS DEL PARTERRE. TOTALMENT INSTAL.LADA.

Num.	Text	Tipus	[C]	[D]	[E]	[F]	TOTAL	Fórmula
1			94,500				94,500	C#*D#*E#*F#
2			48,000				48,000	C#*D#*E#*F#

TOTAL AMIDAMENT **142,500**

AMIDAMENTS

2	PR33-8T16	m2	Acabat superficial amb grava tipus marmolina de color ocre, crema, beige, subministrada a granel i escampada amb retroexcavadora petita i mitjans manuals

Num.	Text	Tipus	[C]	[D]	[E]	[F]	TOTAL	Fórmula
1			94,500				94,500	C#*D#*E#*F#
2			48,000				48,000	C#*D#*E#*F#

TOTAL AMIDAMENT **142,500**

OBRA 01 PRESSUPOST ACTUACIONS DE MILLORA PAISATGISTICA I POTENCIACIÓ
CAPÍTOL 11 L2-3.2
AVINGUDA DE MATADEPERA
TITOL 3 05 REG

NUM.	CODI	UA	DESCRIPCIÓ
1	GG502CX	PA	PARTIDA ALÇADA A JUSTIFICAR PER ADAPTACIÓ DE REG EXISTENT I/O CONNEXIÓ REG A COMPTADOR
			AMIDAMENT DIRECTE **1,000**
2	FJ00U001	PA	CONCERTACIÓ I CONTRACTACIÓ D'ESCOMESA D'AIGUA PER UN COMPTADOR INSTAL.LAT DE 1,5 M3/HORA. S'INCLOU DESPESES FINANCERES PER AVANÇAR EL PAGAMENT A LA CIA. SUBMINISTRADORA, ETC.
			AMIDAMENT DIRECTE **1,000**
3	FJ11U68B	U	PERICÓ REGISTRABLE, PER A SERVEIS, DE 60X60X80 CM. INTERIOR, SOBRE LLIT DE FORMIGÓ H-150 DE 15 CM. DE GRUIX, AMB PARET DE MAÓ, ARREBOSSADA I LLISCADA INTERIORMENT. S'INCLOU MOVIMENT DE TERRES, BASTIMENT I TAPA DE FOSA DUCTIL B125, AMB LA INSCRIPCIÓ PARCS I JARDINS.
			AMIDAMENT DIRECTE **1,000**
4	FJ11U12P	U	PERICÓ REGISTRABLE, PER A SERVEIS, DE 17 CM. DE DIAMETRE I 23 CM. D'ALÇÀDA DE PVC. S'INCLOU TAPA CIRCULAR I PART PROPORCIONAL D'ACCESSORIS, MUNTATGE I COL.LOCACIO
			AMIDAMENT DIRECTE **0,000**
5	FJ45PR92	U	Subministrament i instal·lació d'Equip programador per a telegestió de regs amb 2 estacions o electrovàlvules, de SAMCLA o equivalent, amb solenoides de 9V, alimentat amb 2 piles AA amb porta-piles sense cable. Apte per comunicació mitjançant radiofreqüència i Bluetooth. Amb entrada de contacte per sensor local. Aplicatiu de gestió que permeti encadenament de programadors, amb fins a 8 programes de reg i amb informe automàtic de l'estat dels equips (nivells de ràdio, piles, etc). Totes les característiques segons queda definit en el Plec de Prescripcions Tècniques. Valorada la unitat instal·lada, configurada en l'aplicatiu de gestió del reg i totalment operativa.
			AMIDAMENT DIRECTE **1,000**
6	FJ45PR94	U	Subministrament i instal·lació d'Equip programador per a telegestió de regs per a 4 estacions o electrovàlvules, de SAMCLA o equivalent, amb solenoides de 9V, alimentat amb 2 piles AA amb porta-piles sense cable. Apte per comunicació mitjançant radiofreqüència i Bluetooth.Amb entrada de contacte per sensor local. Aplicatiu de gestió que permeti encadenament de programadors, amb fins a 8 programes de reg i amb informe automàtic de l'estat dels equips (nivells de ràdio, piles, etc). Totes les característiques segons queda definit en el Plec de Prescripcions Tècniques. Valorada la unitat instal·lada, configurada en l'aplicatiu de gestió del reg i totalment operativa.
			AMIDAMENT DIRECTE **0,000**

AMIDAMENTS

7 FJ10U051 M

OBERTURA I REBLIMENT DE RASES PER A CONDUCTES DE LA INSTAL.LACIÓ DE REG DE 40 CM. DE FONDÀRIA I 20 CM. D'AMPLÀRIA

Num.	Text	Tipus	[C]	[D]	[E]	[F]	TOTAL	Fórmula
1			31,140				31,140	C#*D#*E#*F#
2			185,110				185,110	C#*D#*E#*F#

TOTAL AMIDAMENT **216,250**

8 FJ10U0Z1 M

OBERTURA I REBLIMENT SOBRE PAVIMENT, DE RASES PER A CONDUCTES DE LA INSTAL.LACIÓ DE REG DE 40 CM. DE FONDÀRIA I 20 CM. D'AMPLÀRIA.
INCLOU LA RETIRADA DE QUALSEVOL TIPUS DE PAVIMENT,AMB UN GRUIX MITJA DE 20 CM, AMB TALL AMB SERRA DE DISC I COMPRESSOR I LA POSTERIOR REPAVIMENTACIÓ AMB LES MATEIXES PECES (REPOSICIÓ DE LES PECES TRENCADES).
CÀRREGA MANUAL I TRANSPORT A L'ABOCADOR INCLOSES TAXES

Num.	Text	Tipus	[C]	[D]	[E]	[F]	TOTAL	Fórmula
1	prev		2,000				2,000	C#*D#*E#*F#

TOTAL AMIDAMENT **2,000**

9 FJ24U090 M

TUB FLEXIBLE CORRUGAT DE POLIETILÈ, DE 90 MM DE DIÀMETRE EXTERIOR, DE DOBLE CAPA, MUNTAT COM A CANALITZACIÓ SOTERRADA PER A PROTECCIÓ DE XARXA DE DEGOTEIG I ENVOLTAT DE SORRA.

Num.	Text	Tipus	[C]	[D]	[E]	[F]	TOTAL	Fórmula
1	prev		2,000				2,000	C#*D#*E#*F#

TOTAL AMIDAMENT **2,000**

10 FJ22U640 M

TUB DE POLIETILÈ ALIMENTARI DE BAIXA DENSITAT, DE 32 MM DE DIÀMETRE NOMINAL EXTERIOR, DE 10 BAR DE PRESSIÓ NOMINAL, SOLDAT, AMB GRAU DE DIFICULTAT MITJÀ I PER A COL.LOCAR SOTERRAT

Num.	Text	Tipus	[C]	[D]	[E]	[F]	TOTAL	Fórmula
1			31,140				31,140	C#*D#*E#*F#
2			185,110				185,110	C#*D#*E#*F#

TOTAL AMIDAMENT **216,250**

11 FJ33U040 M

TUBERIA TECH-LINE FORMAT PER TUB DE POLIETILÈ DE BAIXA DENSITAT, DE COLOR MARRÓ, D 17X14,6 MM. I PRESSIÓ MÀXIMA DE TREBALL DE 4 BAR I RESISTENT A LA RADIACIÓ U.V. AMB GOTERS TERMOSOLDATS EN LA PARET INTERIOR DE 2,3 L/H CADA 40 CM. I AMB MEMBRANA DE COMPENSACIÓ DE EPDM PER COL.LOCAR SOTERRAT I PART PROPORCIONAL D'ACCESSORIS.

Num.	Text	Tipus	[C]	[D]	[E]	[F]	TOTAL	Fórmula
1	parterres		142,500	2,500			356,250	C#*D#*E#*F#

TOTAL AMIDAMENT **356,250**

12 FJ34U004 U

DEGOTERS FORMAT AMB TUBERIA TECH-LINE DE TUB DE POLIETILÈ DE BAIXA DENSITAT DE COLOR MARRÓ , D 17X14,6 MM. I PRESSIÓ MÀXIMA DE TREBALL DE 4 ATM. I RESISTENT A LA RADIACIÓ U.V. FORMAT PER UN ANELL TANCAT DE 2 M DE PERÍMETRE AMB GOTERS TERMOSOLDATS EN LA PARET INTERIOR DE 2,3 L/H CADA 30 CM. I AMB MEMBRANA DE COMPENSACIÓ EPDM PER COL.LOCAR SOTERRAT I PART PROPORCIONAL D'ACCESSORIS.

AMIDAMENT DIRECTE **23,000**

AMIDAMENTS

13	FJ32U004	U	DIFUSORS EMERGENTS DE RADI ENTRE 2 I 4 M., AMB TUBERA DE DIVERSOS GRAUS I PART PROPORCIONAL D'ACCESORIS DE CONNEXIÓ, INCLOS TUB DE PVC DE PROTECCIÓ.	
			AMIDAMENT DIRECTE	**5,000**
14	FJ45REP0	U	Subministrament i instal·lació d'Equip Repetidor per radiofreqüència (bandes lliures) d'alimentació solar amb placa solar miniaturitzada i integrada al mateix equip, de SAMCLA o equivalent. Conjunt compacte, de reduides dimensions i amb protecció IP66. Gestió sense límit d'equips i cobertura d'1Km. Inclou suport d'acer per a la fixació en fanals de la via pública o similar. Totes les característiques segons queda definit en el Plec de Prescripcions Tècniques. Valorada la unitat instal·lada, configurada en l'aplicatiu de gestió del reg i totalment operativa.	
			AMIDAMENT DIRECTE	**1,000**
15	FJ44U500	U	ELECTROVÀLVULA TIPUS SOLENOIDE D'1' 9 V., OBERTURA ELÈCTRICA I MANUAL AMB PART PROPORCIONAL D'ACCESORIS.	
			AMIDAMENT DIRECTE	**2,000**
16	FJ43U500	U	REGULADOR DE PRESSIÓ D'1', AMB FILTRE INCORPORAT.	
			AMIDAMENT DIRECTE	**2,000**
17	FJ41U500	U	VÀLVULA D'ESFERA D.1', PER A TALL INDIVIDUAL I ZONA DE REG.	
			AMIDAMENT DIRECTE	**2,000**
18	FJ46UA0S	U	VÀLVULA ANTISIFÒNICA	
			AMIDAMENT DIRECTE	**1,000**
19	FJ46UA00	U	VÀLVULA DE RENTAT, A PRESSIÓ DE TANCAT DE 0,12 ATM. I AMB UN CABAL DE RENTAT DE 1,6 L.	
			AMIDAMENT DIRECTE	**1,000**

OBRA	01	PRESSUPOST ACTUACIONS DE MILLORA PAISATGISTICA I POTENCIACIÓ
CAPÍTOL	11	L2-3.2 AVINGUDA DE MATADEPERA
TITOL 3	06	TREBALLS IMPLANTACIÓ

NUM.	CODI	UA	DESCRIPCIÓ

AMIDAMENTS

1	FR81U034	M2	TREBALLS DE JARDINERIA D'IMPLANTACIÓ DURANT 18 MESOS SEGONS PLA DE MANTENIMENT, EN ESPAIS VERDS DE NOVA CREACIÓ O REFORMA PARCIAL. Comprèn les tasques mensuals de manteniment de plantacions arbustives, vivaces, cobresols i gespes, així com l'atenció a possibles arbres plantats dins l'àmbit d'actuació. Inclou el control del reg, regs manuals puntuals, desherbatge, retirada de flors seques, esporgues de formació o sanejament, sega i retall de gespes o cobresols, aplicació de tractaments fitosanitaris si escau, i neteja de parterres. També inclou la reposició d'encoixinats i la revisió i/o reparació de tutors, tanques de protecció i altres elements auxiliars. Els treballs es realitzen segons el calendari i la intensitat establerts al pla de manteniment del projecte. El preu es basa en una dedicació estimada de 0,845 hores de jardiner qualificat per cada metre quadrat, corresponent al cost global estimat per cobrir dos anys de manteniment (18 mesos) en condicions de dedicació regular. No s'inclou en aquest preu l'ús d'eines motoritzades específiques, ni mitjans auxiliars de transport o retirada de residus, que es consideren coberts per les despeses generals del contracte. 3.4 AVINGUDA DE MATADEPERA AQUEST ESPAI TÉ UNA SUPERFÍCIE DE 142.50 M², AMB UNA DEDICACIÓ ESTIMADA DE 6.7 HORES MENSUALS DE JARDINERIA SEGONS EL PLA DE MANTENIMENT.

AMIDAMENT DIRECTE **142,500**

2	PR4GH-9RV3	u	Subministrament per reposició de planta vivaç o arbustiva d'espècie a determinar per la DF, en contenidor de 3 l

Num.	Text	Tipus	[C]	[D]	[E]	[F]	TOTAL	Fórmula
1	10% de reposició en 18 mesos - 6pl/m2 - superficie parterres		0,100	6,000	142,500		85,500	C#*D#*E#*F#

TOTAL AMIDAMENT **85,500**

3	PR4GH-9RT1	u	Subministrament per reposició de planta vivaç o arbustiva d'espècie a determinar per la DF, en test 11 cm

Num.	Text	Tipus	[C]	[D]	[E]	[F]	TOTAL	Fórmula
1	10% de reposició en 18 mesos - 12pl/m2 - superficie parterres		0,100	12,000	0,000		0,000	C#*D#*E#*F#

TOTAL AMIDAMENT **0,000**

4	PR4GH-9RF1	u	Subministrament per reposició de planta de temporada d'espècie a determinar per la DF, en test 11 cm

Num.	Text	Tipus	[C]	[D]	[E]	[F]	TOTAL	Fórmula
1	100% de reposició 5 cops en 18 mesos - 12pl/m2 - superficie parterres		5,000	12,000	0,000		0,000	C#*D#*E#*F#

AMIDAMENTS

TOTAL AMIDAMENT **0,000**

5 PR4GH-9R25 u Subministrament per reposició de planta arbustiva de gran port d'espècie a determinar per la DF, en contenidor de 25 l

Num.	Text	Tipus	[C]	[D]	[E]	[F]	TOTAL	Fórmula
1	10% de reposició BARDES en 18 mesos - 2pl/m - Long o superficie parterres		0,100	2,000	0,000		0,000	C#*D#*E#*F#

TOTAL AMIDAMENT **0,000**

6 PR4GH-9RE3 u Subministrament per reposició de planta enfiladissa d'espècie a determinar per la DF, d'alçària de 175 cm, en contenidor de 3 l

Num.	Text	Tipus	[C]	[D]	[E]	[F]	TOTAL	Fórmula
1	10% de reposició ENFILADISSES en 18 mesos - 2pl/m - Long o superficie parterres		0,100	2,000	0,000		0,000	C#*D#*E#*F#

TOTAL AMIDAMENT **0,000**

7 FR623Z2 u PLANTACIÓ D'ARBUST EN CONTENIDOR DE 1 A 3 L, EXCAVACIÓ DE CLOT DE PLANTACIÓ AMB MITJANS MANUALS, EN UN PENDENT INFERIOR AL 35 %, REBLERT DEL CLOT AMB TERRA DE L'EXCAVACIÓ BARREJADA AMB UN 10% DE COMPOST, PRIMER REG I GARANTIA D'UN ANY

Num.	Text	Tipus	[C]	[D]	[E]	[F]	TOTAL	Fórmula
1	10% de reposició en 18 mesos - 6pl/m2 - superficie parterres		0,100	6,000	142,500		85,500	C#*D#*E#*F#

TOTAL AMIDAMENT **85,500**

8 FR6AU000 U PLANTACIÓ D'ARBUSTIVA MIDA AF, M-9, M-11.

Num.	Text	Tipus	[C]	[D]	[E]	[F]	TOTAL	Fórmula
1	Tapitzants							
2	Planta de temporada							

TOTAL AMIDAMENT **0,000**

9 FR62Z20 u PLANTACIÓ D'ARBUST EN CONTENIDOR DE 10 A 20 L, EXCAVACIÓ DE CLOT DE PLANTACIÓ AMB MITJANS MANUALS, EN UN PENDENT INFERIOR AL 35 %, REBLERT DEL CLOT AMB TERRA DE L'EXCAVACIÓ BARREJADA AMB UN 10% DE COMPOST, PRIMER REG I GARANTIA D'UN ANY

Num.	Text	Tipus	[C]	[D]	[E]	[F]	TOTAL	Fórmula
1	Bardes							

TOTAL AMIDAMENT **0,000**

AMIDAMENTS

1 PR3D-10OO9 m2 Esmena orgànica del sòl amb compost de classe I d'origen vegetal, segons NTJ 05C, subministrat en sacs de 0,8 m3, amb una dosi de 25 l/m2, escampat amb minicarregadora i mitjans manuals i fresatge de terreny amb motocultor, amb minicarregadora elèctrica

Num.	Text	Tipus	[C]	[D]	[E]	[F]	TOTAL	Fórmula
1	previsió		2.881,380	0,120	0,500		172,883	C#*D#*E#*F#

TOTAL AMIDAMENT **172,883**

OBRA 01 PRESSUPOST ACTUACIONS DE MILLORA PAISATGISTICA I POTENCIACIÓ
CAPÍTOL 12 L2-3.3
PLAÇA ESPANYA
TITOL 3 02 OBRA CIVIL

NUM.	CODI	UA	DESCRIPCIÓ

1 FV00U00Z PA PARTIDA ALÇADA PER PER ACTUACIONS COMPLEMENTÀRIES A JUSTIFICAR (JARDINERIA, REPARACIONS, PINTURA O NETEJA DE MOBILIARI, PAVIMENTS, MURS, O ALTRES ELEMENTS DE LA PLAÇA O PARC)

AMIDAMENT DIRECTE **0,500**

OBRA 01 PRESSUPOST ACTUACIONS DE MILLORA PAISATGISTICA I POTENCIACIÓ
CAPÍTOL 12 L2-3.3
PLAÇA ESPANYA
TITOL 3 04 PLANTACIONS
TITOL 4 01 SUBMINISTRAMENT ARBUSTIVES

NUM.	CODI	UA	DESCRIPCIÓ

1 PR4GH-9RT1 u Subministrament per reposició de planta vivaç o arbustiva d'espècie a determinar per la DF, en test 11 cm

Num.	Text	Tipus	[C]	[D]	[E]	[F]	TOTAL	Fórmula
1	reposició 12% sup (2% M11)x3		2.881,000	0,020	3,000		172,860	C#*D#*E#*F#

TOTAL AMIDAMENT **172,860**

2 PR4GH-9RV3 u Subministrament per reposició de planta vivaç o arbustiva d'espècie a determinar per la DF, en contenidor de 3 l

Num.	Text	Tipus	[C]	[D]	[E]	[F]	TOTAL	Fórmula
1	reposició 12% sup (9,5% C 3L) x1		2.881,000	0,095	1,000		273,695	C#*D#*E#*F#

TOTAL AMIDAMENT **273,695**

3 PR4GH-9R25 u Subministrament per reposició de planta arbustiva de gran port d'espècie a determinar per la DF, en contenidor de 25 l

Num.	Text	Tipus	[C]	[D]	[E]	[F]	TOTAL	Fórmula
1	reposició 12% sup (0,5% M10L)		2.881,000	0,005			14,405	C#*D#*E#*F#

TOTAL AMIDAMENT **14,405**

OBRA 01 PRESSUPOST ACTUACIONS DE MILLORA PAISATGISTICA I POTENCIACIÓ

AMIDAMENTS

CAPÍTOL 12 L2-3.3
PLAÇA ESPANYA
TITOL 3 04 PLANTACIONS
TITOL 4 03 PLANTACIO

NUM.	CODI	UA	DESCRIPCIÓ
1	FR6AU000	U	PLANTACIÓ D'ARBUSTIVA MIDA AF, M-9, M-11.

Num.	Text	Tipus	[C]	[D]	[E]	[F]	TOTAL	Fórmula
1	reposició 12% sup (2% M11)x3		2.881,000	0,020	3,000		172,860	C#*D#*E#*F#

TOTAL AMIDAMENT **172,860**

2 FR623Z2 u

PLANTACIÓ D'ARBUST EN CONTENIDOR DE 1 A 3 L, EXCAVACIÓ DE CLOT DE PLANTACIÓ AMB MITJANS MANUALS, EN UN PENDENT INFERIOR AL 35 %, REBLERT DEL CLOT AMB TERRA DE L'EXCAVACIÓ BARREJADA AMB UN 10% DE COMPOST, PRIMER REG I GARANTIA D'UN ANY

Num.	Text	Tipus	[C]	[D]	[E]	[F]	TOTAL	Fórmula
1	reposició 12% sup (9,5% C 3L) x1		2.881,000	0,095	1,000		273,695	C#*D#*E#*F#

TOTAL AMIDAMENT **273,695**

3 PR61-8ZI0 u

PLANTACIÓ D'ARBUST O ARBRE DE PETIT FORMAT EN CONTENIDOR DE 5 A 10 L, EXCAVACIÓ DE CLOT DE PLANTACIÓ DE 45X45X30 CM AMB MITJANS MANUALS, EN UN PENDENT INFERIOR AL 35 %, REBLERT DEL CLOT AMB TERRA DE L'EXCAVACIÓ BARREJADA AMB UN 10% DE COMPOST, PRIMER REG I GARANTIA D'UN ANY

Num.	Text	Tipus	[C]	[D]	[E]	[F]	TOTAL	Fórmula
1	reposició 12% sup (0,5% M10L)		2.881,000	0,005			14,405	C#*D#*E#*F#

TOTAL AMIDAMENT **14,405**

4 FR62Z20 u

PLANTACIÓ D'ARBUST EN CONTENIDOR DE 10 A 20 L, EXCAVACIÓ DE CLOT DE PLANTACIÓ AMB MITJANS MANUALS, EN UN PENDENT INFERIOR AL 35 %, REBLERT DEL CLOT AMB TERRA DE L'EXCAVACIÓ BARREJADA AMB UN 10% DE COMPOST, PRIMER REG I GARANTIA D'UN ANY

AMIDAMENT DIRECTE **0,000**

5 FR612ZP2 U

PLANTACIÓ D'ARBRE AMB PA DE TERRA O CONTENIDOR DE 18 A 25CM DE PERIMETRE DE TRONC EN ESPAI VERD I CLOT DE PLANTACIÓ DE 200X200X100CM AMB MITJANS MECÀNICS, REBLERT DEL CLOT AMB SUBSTITICIÓ PARCIAL DEL 40% DE TERRA DE L'EXCAVACIÓ PER SORRA RENTADA I COMPOST (70%-30%). REBLERT DEL FONS DEL CLOT AMB 10CM DE GRAVA CALCÀRIA.
S'INCLOU DRENATGE AMB TUB CIRCULAR PERFORAT DE POLIETILÈ D'ALTA DENSITAT DE 65MM DE DIÀMETRE; ASPRATGE TRIPLE DE SECCIÓ CIRCULAR DE 8CM DE DIÀMETRE I 2.5M DE LLARGÀRIA, CLAVATS 50CM DE MANERA MANUAL AMB CLAVADOR D'ASPRATGE I POSTERIOR COL·LOCACIÓ DE TRAVESSER DE FUSTA PER UNIR ELS TRES ASPRES AMB CARGOLS I LLIGAM DE GOMA O CAUTXÚ DE ASPRE A COLL D'ARBRE (3UT); PRIMER REG MANUAL I CÀRREGA DE LES TERRES SOBRANTS A CAMIÓ.

AMIDAMENT DIRECTE **0,000**

AMIDAMENTS

6	FR612ZZ3	U	PLANTACIÓ D'ARBRE AMB PA DE TERRA O CONTENIDOR DE 18 A 25CM DE PERIMETRE DE TRONC EN ESPAI VERD I CLOT DE PLANTACIÓ DE 120X120X100CM AMB MITJANS MECÀNICS, REBLERT DEL CLOT AMB SUBSTITICIÓ PARCIAL DEL 40% DE TERRA DE L'EXCAVACIÓ PER SORRA RENTADA I COMPOST (70%-30%). REBLERT DEL FONS DEL CLOT AMB 10CM DE GRAVA CALCÀRIA. S'INCLOU DRENATGE AMB TUB CIRCULAR PERFORAT DE POLIETILÈ D'ALTA DENSITAT DE 65MM DE DIÀMETRE; ASPRATGE DOBLE DE SECCIÓ CIRCULAR DE 8CM DE DIÀMETRE I 2.5M DE LLARGÀRIA, CLAVATS 50CM DE MANERA MANUAL AMB CLAVADOR D'ASPRATGE I POSTERIOR COL·LOCACIÓ DE TRAVESSER DE FUSTA PER UNIR ELS DOS ASPRES AMB CARGOLS I LLIGAM DE GOMA O CAUTXÚ DE ASPRE A COLL D'ARBRE (2UT); PRIMER REG MANUAL I CÀRREGA DE LES TERRES SOBRANTS A CAMIÓ. TAXES INCLOSES.

AMIDAMENT DIRECTE **0,000**

7	FR612ZE1	U	PLANTACIÓ D'ARBRE AMB PA DE TERRA O CONTENIDOR DE 18 A 25CM DE PERIMETRE DE TRONC EN ESCOCELL DE 1.6X1.6M I CLOT DE PLANTACIÓ DE 140X140X100CM AMB MITJANS MECÀNICS, REBLERT DEL CLOT AMB SUBSTITICIÓ PARCIAL DEL 40% DE TERRA DE L'EXCAVACIÓ PER SORRA RENTADA I COMPOST (70%-30%), REBLERT DEL FONS DEL CLOT AMB 10CM DE GRAVA CALCÀRIA. S'INCLOU DRENATGE AMB TUB CIRCULAR PERFORAT DE POLIETILÈ D'ALTA DENSITAT DE 65MM DE DIÀMETRE; ASPRATGE TRIPLE DE SECCIÓ CIRCULAR DE 8CM DE DIÀMETRE I 2M DE LLARGÀRIA, CLAVATS 50CM DE MANERA MANUAL AMB CLAVADOR D'ASPRATGE I POSTERIOR COL·LOCACIÓ DE TRAVESSER DE FUSTA PER UNIR ELS TRES ASPRES AMB CARGOLS I LLIGAM DE GOMA O CAUTXÚ DE ASPRE A COLL D'ARBRE (3UT); PRIMER REG MANUAL I CÀRREGA DE LES TERRES SOBRANTS A CAMIÓ. TAXES INCLOSES.

AMIDAMENT DIRECTE **0,000**

OBRA 01 PRESSUPOST ACTUACIONS DE MILLORA PAISATGISTICA I POTENCIACIÓ
CAPÍTOL 12 L2-3.3
PLAÇA ESPANYA
TITOL 3 04 PLANTACIONS
TITOL 4 04 OPERACIONS AUXILIARS

NUM.	CODI	UA	DESCRIPCIÓ
1	FRZUUMBD	M2	MALLA ANTIHERBES EN SUPERFÍCIE, D'UN GRAMATGE DE 200 GR/M2 TIPUS BIOSTILL MARRÓ 100% BIODEGRADABLE DE LA CASA HORTICOLA PEDRALBES O EQUIVALENT. FIXADA AMB GRAPES D'ACER CORRUGAT EN FORMA D'U, D.10 MM I DE 20-10-20 CM., AMB LA DENSITAT NECESSARIA EN FUNCIÓ DE LA PENDENT DEL TERRENY. S'INCLOU LA PREPARACIÓ PRÈVIA DE LA SUPERFÍCIE DEL TERRENY I P.P. DE TALLS I FORMACIÓ DE FORATS PER A L'ENTREGA AMB ARQUETES, ARBRAT, CONTORNS DEL PARTERRE. TOTALMENT INSTAL.LADA.

Num.	Text	Tipus	[C]	[D]	[E]	[F]	TOTAL	Fórmula
1	previsió 50%		2.881,380	0,120	0,500		172,883	C#*D#*E#*F#

TOTAL AMIDAMENT **172,883**

2	FR3PUTEY	M2	APORTACIÓ I ESTESA DE TRITURAT DE PODA COM ENCOIXINAT AMB UN GRUIX DE 10 CM

Num.	Text	Tipus	[C]	[D]	[E]	[F]	TOTAL	Fórmula
1	previsió		2.881,380	0,120	0,500		172,883	C#*D#*E#*F#

TOTAL AMIDAMENT **172,883**

OBRA 01 PRESSUPOST ACTUACIONS DE MILLORA PAISATGISTICA I POTENCIACIÓ
CAPÍTOL 12 L2-3.3
PLAÇA ESPANYA
TITOL 3 05 REG

AMIDAMENTS

NUM.	CODI	UA	DESCRIPCIÓ
1	GG502CX	PA	PARTIDA ALÇADA A JUSTIFICAR PER ADAPTACIÓ DE REG EXISTENT I/O CONNEXIÓ REG A COMPTADOR
			AMIDAMENT DIRECTE **0,000**
2	FJ00U001	PA	CONCERTACIÓ I CONTRACTACIÓ D'ESCOMESA D'AIGUA PER UN COMPTADOR INSTAL.LAT DE 1,5 M3/HORA. S'INCLOU DESPESES FINANCERES PER AVANÇAR EL PAGAMENT A LA CIA. SUBMINISTRADORA, ETC.
			AMIDAMENT DIRECTE **0,000**
3	FJ11U68B	U	PERICÓ REGISTRABLE, PER A SERVEIS, DE 60X60X80 CM. INTERIOR, SOBRE LLIT DE FORMIGÓ H-150 DE 15 CM. DE GRUIX, AMB PARET DE MAÓ, ARREBOSSADA I LLISCADA INTERIORMENT. S'INCLOU MOVIMENT DE TERRES, BASTIMENT I TAPA DE FOSA DUCTIL B125, AMB LA INSCRIPCIÓ PARCS I JARDINS.
			AMIDAMENT DIRECTE **0,000**
4	FJ11U12P	U	PERICÓ REGISTRABLE, PER A SERVEIS, DE 17 CM. DE DIAMETRE I 23 CM. D'ALÇÀDA DE PVC. S'INCLOU TAPA CIRCULAR I PART PROPORCIONAL D'ACCESSORIS, MUNTATGE I COL.LOCACIO
			AMIDAMENT DIRECTE **0,000**
5	FJ45PR92	U	Subministrament i instal·lació d'Equip programador per a telegestió de regs amb 2 estacions o electrovàlvules, de SAMCLA o equivalent, amb solenoides de 9V, alimentat amb 2 piles AA amb porta-piles sense cable. Apte per comunicació mitjançant radiofreqüència i Bluetooth. Amb entrada de contacte per sensor local. Aplicatiu de gestió que permeti encadenament de programadors, amb fins a 8 programes de reg i amb informe automàtic de l'estat dels equips (nivells de ràdio, piles, etc). Totes les característiques segons queda definit en el Plec de Prescripcions Tècniques. Valorada la unitat instal·lada, configurada en l'aplicatiu de gestió del reg i totalment operativa.
			AMIDAMENT DIRECTE **0,000**
6	FJ45PR94	U	Subministrament i instal·lació d'Equip programador per a telegestió de regs per a 4 estacions o electrovàlvules, de SAMCLA o equivalent, amb solenoides de 9V, alimentat amb 2 piles AA amb porta-piles sense cable. Apte per comunicació mitjançant radiofreqüència i Bluetooth.Amb entrada de contacte per sensor local. Aplicatiu de gestió que permeti encadenament de programadors, amb fins a 8 programes de reg i amb informe automàtic de l'estat dels equips (nivells de ràdio, piles, etc). Totes les característiques segons queda definit en el Plec de Prescripcions Tècniques. Valorada la unitat instal·lada, configurada en l'aplicatiu de gestió del reg i totalment operativa.
			AMIDAMENT DIRECTE **0,000**
7	FJ10U051	M	OBERTURA I REBLIMENT DE RASES PER A CONDUCTES DE LA INSTAL.LACIÓ DE REG DE 40 CM. DE FONDÀRIA I 20 CM. D'AMPLÀRIA

Num.	Text	Tipus	[C]	[D]	[E]	[F]	TOTAL	Fórmula
1	previsio		10,000				10,000	C#*D#*E#*F#

TOTAL AMIDAMENT **10,000**

8	FJ10U0Z1	M	OBERTURA I REBLIMENT SOBRE PAVIMENT, DE RASES PER A CONDUCTES DE LA INSTAL.LACIÓ DE REG DE 40 CM. DE FONDÀRIA I 20 CM. D'AMPLÀRIA. INCLOU LA RETIRADA DE QUALSEVOL TIPUS DE PAVIMENT,AMB UN GRUIX MITJA DE 20 CM, AMB TALL AMB SERRA DE DISC I COMPRESSOR I LA POSTERIOR REPAVIMENTACIÓ AMB LES MATEIXES PECES (REPOSICIÓ DE LES PECES TRENCADES). CÀRREGA MANUAL I TRANSPORT A L'ABOCADOR INCLOSES TAXES

AMIDAMENTS

AMIDAMENT DIRECTE **0,000**

9 FJ24U090 M TUB FLEXIBLE CORRUGAT DE POLIETILÈ, DE 90 MM DE DIÀMETRE EXTERIOR, DE DOBLE CAPA, MUNTAT COM A CANALITZACIÓ SOTERRADA PER A PROTECCIÓ DE XARXA DE DEGOTEIG I ENVOLTAT DE SORRA.

AMIDAMENT DIRECTE **0,000**

10 FJ22U640 M TUB DE POLIETILÈ ALIMENTARI DE BAIXA DENSITAT, DE 32 MM DE DIÀMETRE NOMINAL EXTERIOR, DE 10 BAR DE PRESSIÓ NOMINAL, SOLDAT, AMB GRAU DE DIFICULTAT MITJÀ I PER A COL.LOCAR SOTERRAT

Num.	Text	Tipus	[C]	[D]	[E]	[F]	TOTAL	Fórmula
1	previsio		10,000				10,000	C#*D#*E#*F#

TOTAL AMIDAMENT **10,000**

11 FJ33U040 M TUBERIA TECH-LINE FORMAT PER TUB DE POLIETILÈ DE BAIXA DENSITAT, DE COLOR MARRÓ, D 17X14,6 MM. I PRESSIÓ MÀXIMA DE TREBALL DE 4 BAR I RESISTENT A LA RADIACIÓ U.V. AMB GOTERS TERMOSOLDATS EN LA PARET INTERIOR DE 2,3 L/H CADA 40 CM. I AMB MEMBRANA DE COMPENSACIÓ DE EPDM PER COL.LOCAR SOTERRAT I PART PROPORCIONAL D'ACCESSORIS.

Num.	Text	Tipus	[C]	[D]	[E]	[F]	TOTAL	Fórmula
1	previsio 15%		346,000	2,500	0,150		129,750	C#*D#*E#*F#

TOTAL AMIDAMENT **129,750**

12 FJ34U004 U DEGOTERS FORMAT AMB TUBERIA TECH-LINE DE TUB DE POLIETILÈ DE BAIXA DENSITAT DE COLOR MARRÓ , D 17X14,6 MM. I PRESSIÓ MÀXIMA DE TREBALL DE 4 ATM. I RESISTENT A LA RADIACIÓ U.V. FORMAT PER UN ANELL TANCAT DE 2 M DE PERÍMETRE AMB GOTERS TERMOSOLDATS EN LA PARET INTERIOR DE 2,3 L/H CADA 30 CM. I AMB MEMBRANA DE COMPENSACIÓ EPDM PER COL.LOCAR SOTERRAT I PART PROPORCIONAL D'ACCESSORIS.

AMIDAMENT DIRECTE **0,000**

13 FJ32U004 U DIFUSORS EMERGENTS DE RADI ENTRE 2 I 4 M., AMB TUBERA DE DIVERSOS GRAUS I PART PROPORCIONAL D'ACCESORIS DE CONNEXIÓ, INCLOS TUB DE PVC DE PROTECCIÓ.

AMIDAMENT DIRECTE **0,000**

14 FJ45REP0 U Subministrament i instal·lació d'Equip Repetidor per radiofreqüència (bandes lliures) d'alimentació solar amb placa solar miniaturitzada i integrada al mateix equip, de SAMCLA o equivalent. Conjunt compacte, de reduides dimensions i amb protecció IP66. Gestió sense límit d'equips i cobertura d'1Km. Inclou suport d'acer per a la fixació en fanals de la via pública o similar. Totes les característiques segons queda definit en el Plec de Prescripcions Tècniques.
Valorada la unitat instal·lada, configurada en l'aplicatiu de gestió del reg i totalment operativa.

AMIDAMENT DIRECTE **0,000**

15 FJ44U500 U ELECTROVÀLVULA TIPUS SOLENOIDE D'1' 9 V., OBERTURA ELÈCTRICA I MANUAL AMB PART PROPORCIONAL D'ACCESORIS.

AMIDAMENT DIRECTE **0,000**

16 FJ43U500 U REGULADOR DE PRESSIÓ D'1', AMB FILTRE INCORPORAT.

AMIDAMENT DIRECTE **0,000**

AMIDAMENTS

17	FJ41U500	U	VÀLVULA D'ESFERA D.1', PER A TALL INDIVIDUAL I ZONA DE REG.
			AMIDAMENT DIRECTE **0,000**
18	FJ46UA0S	U	VÀLVULA ANTISIFÒNICA
			AMIDAMENT DIRECTE **0,000**
19	FJ46UA00	U	VÀLVULA DE RENTAT, A PRESSIÓ DE TANCAT DE 0,12 ATM. I AMB UN CABAL DE RENTAT DE 1,6 L.
			AMIDAMENT DIRECTE **0,000**

OBRA 01 PRESSUPOST ACTUACIONS DE MILLORA PAISATGISTICA I POTENCIACIÓ
CAPÍTOL 12 L2-3.3
PLAÇA ESPANYA
TITOL 3 06 TREBALLS IMPLANTACIÓ

NUM.	CODI	UA	DESCRIPCIÓ
1	FR81U035	M2	TREBALLS DE JARDINERIA D'IMPLANTACIÓ DURANT 18 MESOS SEGONS PLA DE MANTENIMENT, EN ESPAIS VERDS DE NOVA CREACIÓ O REFORMA PARCIAL. Comprèn les tasques mensuals de manteniment de plantacions arbustives, vivaces, cobresols i gespes, així com l'atenció a possibles arbres plantats dins l'àmbit d'actuació. Inclou el control del reg, regs manuals puntuals, desherbatge, retirada de flors seques, esporgues de formació o sanejament, sega i retall de gespes o cobresols, aplicació de tractaments fitosanitaris si escau, i neteja de parterres. També inclou la reposició d'encoixinats i la revisió i/o reparació de tutors, tanques de protecció i altres elements auxiliars. Els treballs es realitzen segons el calendari i la intensitat establerts al pla de manteniment del projecte. El preu es basa en una dedicació estimada de 0,845 hores de jardiner qualificat per cada metre quadrat, corresponent al cost global estimat per cobrir dos anys de manteniment (18 mesos) en condicions de dedicació regular. No s'inclou en aquest preu l'ús d'eines motoritzades específiques, ni mitjans auxiliars de transport o retirada de residus, que es consideren coberts per les despeses generals del contracte. 3.5 PLAÇA ESPANYA AQUEST ESPAI TÉ UNA SUPERFÍCIE DE 2881.38 M², AMB UNA DEDICACIÓ ESTIMADA DE 135.3 HORES MENSUALS DE JARDINERIA SEGONS EL PLA DE MANTENIMENT.
			AMIDAMENT DIRECTE **2.881,380**

AMIDAMENTS

2 PR4GH-9RV3 u — Subministrament per reposició de planta vivaç o arbustiva d'espècie a determinar per la DF, en contenidor de 3 l

Num.	Text	Tipus	[C]	[D]	[E]	[F]	TOTAL	Fórmula
1	10% de reposició en 18 mesos - 6pl/m2 - superficie parterres		0,100	6,000	346,000		207,600	C#*D#*E#*F#

TOTAL AMIDAMENT **207,600**

3 PR4GH-9RT1 u — Subministrament per reposició de planta vivaç o arbustiva d'espècie a determinar per la DF, en test 11 cm

Num.	Text	Tipus	[C]	[D]	[E]	[F]	TOTAL	Fórmula
1	10% de reposició en 18 mesos - 12pl/m2 - superficie parterres		0,100	12,000	0,000		0,000	C#*D#*E#*F#

TOTAL AMIDAMENT **0,000**

4 PR4GH-9RF1 u — Subministrament per reposició de planta de temporada d'espècie a determinar per la DF, en test 11 cm

Num.	Text	Tipus	[C]	[D]	[E]	[F]	TOTAL	Fórmula
1	100% de reposició 5 cops en 18 mesos - 12pl/m2 - superficie parterres		5,000	12,000	0,000		0,000	C#*D#*E#*F#

TOTAL AMIDAMENT **0,000**

5 PR4GH-9R25 u — Subministrament per reposició de planta arbustiva de gran port d'espècie a determinar per la DF, en contenidor de 25 l

Num.	Text	Tipus	[C]	[D]	[E]	[F]	TOTAL	Fórmula
1	10% de reposició BARDES en 18 mesos - 2pl/m - Long o superficie parterres		0,100	2,000	0,000		0,000	C#*D#*E#*F#

TOTAL AMIDAMENT **0,000**

6 PR4GH-9RE3 u — Subministrament per reposició de planta enfiladissa d'espècie a determinar per la DF, d'alçària de 175 cm, en contenidor de 3 l

Num.	Text	Tipus	[C]	[D]	[E]	[F]	TOTAL	Fórmula
1	10% de reposició ENFILADISSES en 18 mesos - 2pl/m - Long o superficie parterres		0,100	2,000	0,000		0,000	C#*D#*E#*F#

TOTAL AMIDAMENT **0,000**

7 FR623Z2 u — PLANTACIÓ D'ARBUST EN CONTENIDOR DE 1 A 3 L, EXCAVACIÓ DE CLOT DE PLANTACIÓ AMB MITJANS MANUALS, EN UN PENDENT INFERIOR AL 35 %, REBLERT DEL CLOT AMB TERRA DE L'EXCAVACIÓ BARREJADA AMB UN 10% DE COMPOST, PRIMER REG I GARANTIA D'UN ANY

Num.	Text	Tipus	[C]	[D]	[E]	[F]	TOTAL	Fórmula
1	10% de reposició en 18 mesos - 6pl/m2 - superficie parterres		0,100	6,000	346,000		207,600	C#*D#*E#*F#

TOTAL AMIDAMENT **207,600**

8 FR6AU000 U — PLANTACIÓ D'ARBUSTIVA MIDA AF, M-9, M-11.

AMIDAMENTS

Num.	Text	Tipus	[C]	[D]	[E]	[F]	TOTAL	Fórmula
1	Tapitzants							
2	Planta de temporada							

TOTAL AMIDAMENT **0,000**

9 FR62Z20 u PLANTACIÓ D'ARBUST EN CONTENIDOR DE 10 A 20 L, EXCAVACIÓ DE CLOT DE PLANTACIÓ AMB MITJANS MANUALS, EN UN PENDENT INFERIOR AL 35 %, REBLERT DEL CLOT AMB TERRA DE L'EXCAVACIÓ BARREJADA AMB UN 10% DE COMPOST, PRIMER REG I GARANTIA D'UN ANY

Num.	Text	Tipus	[C]	[D]	[E]	[F]	TOTAL	Fórmula
1	Bardes							

TOTAL AMIDAMENT **0,000**

OBRA 01 PRESSUPOST ACTUACIONS DE MILLORA PAISATGISTICA I POTENCIACIÓ
CAPÍTOL 13 L2-4.1
CARRER ATLANTA (E. PAU CASALS)
TITOL 3 01 TREBALLS PREVIS

NUM.	CODI	UA	DESCRIPCIÓ

1 F221U301 M3 EXCAVACIÓ DE TERRES, AMB MITJANS MECÀNICS, PER A CAIXA DE PAVIMENT EN QUALSEVOL TIPUS DE TERRENY (EXCEPTE ROCA), MESURAT SOBRE PERFIL. S'INCLOU LA CÀRREGA I EL TRANSPORT INTERIOR DEL MATERIAL SOBRANT PER A LA SEVA CLASSIFICACIÓ.

Num.	Text	Tipus	[C]	[D]	[E]	[F]	TOTAL	Fórmula
1			154,040	0,050			7,702	C#*D#*E#*F#

TOTAL AMIDAMENT **7,702**

2 FR26120F M2 FRESATGE DE TERRENY FLUIX A UNA FONDÀRIA DE 0,2 M, AMB MOTOCULTOR, EN DUES PASSADES CREUADES, PER A UN PENDENT INFERIOR AL 30%

AMIDAMENT DIRECTE **154,040**

3 FR3PUTC0 M3 SUBMINISTRE I VOLTEJAT A OBRA DE: TERRA ADEQUADA O NATURAL DE JARDINERIA AMB UNA TEXTURA FRANCO-SORRENCA I DE COMPOST ORGÀNIC D'ORIGEN 100% VEGETAL, ACTIU MICROBIOLÓGICAMENT A BASE DE ELGAN O EQUIVALENT I AMB PERÍODE DE DESCOMPOSICIÓ MÍNIM DE 9 MESOS. INCLÓS P.P. DE FORMACIÓ I RETIRADA DE ZONA DE VOLTEIG, TOT SEGONS NTJ05C

Num.	Text	Tipus	[C]	[D]	[E]	[F]	TOTAL	Fórmula
1			154,040	0,050			7,702	C#*D#*E#*F#

TOTAL AMIDAMENT **7,702**

OBRA 01 PRESSUPOST ACTUACIONS DE MILLORA PAISATGISTICA I POTENCIACIÓ
CAPÍTOL 13 L2-4.1
CARRER ATLANTA (E. PAU CASALS)
TITOL 3 02 OBRA CIVIL

NUM.	CODI	UA	DESCRIPCIÓ

AMIDAMENTS

1	FV00U00Z	PA	PARTIDA ALÇADA PER PER ACTUACIONS COMPLEMENTÀRIES A JUSTIFICAR (JARDINERIA, REPARACIONS, PINTURA O NETEJA DE MOBILIARI, PAVIMENTS, MURS, O ALTRES ELEMENTS DE LA PLAÇA O PARC)

AMIDAMENT DIRECTE **0,100**

OBRA 01 PRESSUPOST ACTUACIONS DE MILLORA PAISATGISTICA I POTENCIACIÓ
CAPÍTOL 13 L2-4.1
CARRER ATLANTA (E. PAU CASALS)
TITOL 3 03 MOBILIARI

NUM.	CODI	UA	DESCRIPCIÓ
1	FQB1UP05	M	Tanca Palissada de rull de castanyer de 0.5m d'alçaria format per estaques amb punta, cosides amb dues passades de filferro galvanitzat, separades entre 4 i 6cm. Suportat amb pilars de fusta tractada amb punta, de diàmetre Ø10cm per clavar al terreny. Distància entre els pilars 2m. Estaques enterrades 5cm. Alçada vista de la tanca 0,45m.

Num.	Text	Tipus	[C]	[D]	[E]	[F]	TOTAL	Fórmula
1	prev		3,000				3,000	C#*D#*E#*F#

TOTAL AMIDAMENT **3,000**

2	FQB1UP10	M	Tanca Palissada de rull de castanyer de 1.05m d'alçaria format per estaques amb punta, cosides amb tres passades de filferro galvanitzat, separades entre 4 i 6cm. Suportat amb pilars de fusta tractada amb punta, de diàmetre Ø10cm i 1,5m de llargaria per clavar al terreny. Distància entre els pilars 1.5m. Estaques enterrades 5cm i pilars 50 cm. Alçada vista de la tanca 1,00m.

AMIDAMENT DIRECTE **23,020**

OBRA 01 PRESSUPOST ACTUACIONS DE MILLORA PAISATGISTICA I POTENCIACIÓ
CAPÍTOL 13 L2-4.1
CARRER ATLANTA (E. PAU CASALS)
TITOL 3 04 PLANTACIONS
TITOL 4 01 SUBMINISTRAMENT ARBUSTIVES

NUM.	CODI	UA	DESCRIPCIÓ
1	PR4GM-940N	U	SUBMINISTRAMENT DE PLUMBAGO AURICULATA EN CONTENIDOR DE 2 L

AMIDAMENT DIRECTE **693,000**

OBRA 01 PRESSUPOST ACTUACIONS DE MILLORA PAISATGISTICA I POTENCIACIÓ
CAPÍTOL 13 L2-4.1
CARRER ATLANTA (E. PAU CASALS)
TITOL 3 04 PLANTACIONS
TITOL 4 03 PLANTACIO

NUM.	CODI	UA	DESCRIPCIÓ
1	FR6AU000	U	PLANTACIÓ D'ARBUSTIVA MIDA AF, M-9, M-11.

AMIDAMENT DIRECTE **0,000**

AMIDAMENTS

2	FR623Z2	u	PLANTACIÓ D'ARBUST EN CONTENIDOR DE 1 A 3 L, EXCAVACIÓ DE CLOT DE PLANTACIÓ AMB MITJANS MANUALS, EN UN PENDENT INFERIOR AL 35 %, REBLERT DEL CLOT AMB TERRA DE L'EXCAVACIÓ BARREJADA AMB UN 10% DE COMPOST, PRIMER REG I GARANTIA D'UN ANY
			AMIDAMENT DIRECTE **693,000**
3	PR61-8ZI0	u	PLANTACIÓ D'ARBUST O ARBRE DE PETIT FORMAT EN CONTENIDOR DE 5 A 10 L, EXCAVACIÓ DE CLOT DE PLANTACIÓ DE 45X45X30 CM AMB MITJANS MANUALS, EN UN PENDENT INFERIOR AL 35 %, REBLERT DEL CLOT AMB TERRA DE L'EXCAVACIÓ BARREJADA AMB UN 10% DE COMPOST, PRIMER REG I GARANTIA D'UN ANY
			AMIDAMENT DIRECTE **0,000**
4	FR62Z20	u	PLANTACIÓ D'ARBUST EN CONTENIDOR DE 10 A 20 L, EXCAVACIÓ DE CLOT DE PLANTACIÓ AMB MITJANS MANUALS, EN UN PENDENT INFERIOR AL 35 %, REBLERT DEL CLOT AMB TERRA DE L'EXCAVACIÓ BARREJADA AMB UN 10% DE COMPOST, PRIMER REG I GARANTIA D'UN ANY
			AMIDAMENT DIRECTE **0,000**
5	FR612ZP2	U	PLANTACIÓ D'ARBRE AMB PA DE TERRA O CONTENIDOR DE 18 A 25CM DE PERIMETRE DE TRONC EN ESPAI VERD I CLOT DE PLANTACIÓ DE 200X200X100CM AMB MITJANS MECÀNICS, REBLERT DEL CLOT AMB SUBSTITICIÓ PARCIAL DEL 40% DE TERRA DE L'EXCAVACIÓ PER SORRA RENTADA I COMPOST (70%-30%). REBLERT DEL FONS DEL CLOT AMB 10CM DE GRAVA CALCÀRIA. S'INCLOU DRENATGE AMB TUB CIRCULAR PERFORAT DE POLIETILÈ D'ALTA DENSITAT DE 65MM DE DIÀMETRE; ASPRATGE TRIPLE DE SECCIÓ CIRCULAR DE 8CM DE DIÀMETRE I 2.5M DE LLARGÀRIA, CLAVATS 50CM DE MANERA MANUAL AMB CLAVADOR D'ASPRATGE I POSTERIOR COL·LOCACIÓ DE TRAVESSER DE FUSTA PER UNIR ELS TRES ASPRES AMB CARGOLS I LLIGAM DE GOMA O CAUTXÚ DE ASPRE A COLL D'ARBRE (3UT); PRIMER REG MANUAL I CÀRREGA DE LES TERRES SOBRANTS A CAMIÓ.
			AMIDAMENT DIRECTE **0,000**
6	FR612ZZ3	U	PLANTACIÓ D'ARBRE AMB PA DE TERRA O CONTENIDOR DE 18 A 25CM DE PERIMETRE DE TRONC EN ESPAI VERD I CLOT DE PLANTACIÓ DE 120X120X100CM AMB MITJANS MECÀNICS, REBLERT DEL CLOT AMB SUBSTITICIÓ PARCIAL DEL 40% DE TERRA DE L'EXCAVACIÓ PER SORRA RENTADA I COMPOST (70%-30%). REBLERT DEL FONS DEL CLOT AMB 10CM DE GRAVA CALCÀRIA. S'INCLOU DRENATGE AMB TUB CIRCULAR PERFORAT DE POLIETILÈ D'ALTA DENSITAT DE 65MM DE DIÀMETRE; ASPRATGE DOBLE DE SECCIÓ CIRCULAR DE 8CM DE DIÀMETRE I 2.5M DE LLARGÀRIA, CLAVATS 50CM DE MANERA MANUAL AMB CLAVADOR D'ASPRATGE I POSTERIOR COL·LOCACIÓ DE TRAVESSER DE FUSTA PER UNIR ELS DOS ASPRES AMB CARGOLS I LLIGAM DE GOMA O CAUTXÚ DE ASPRE A COLL D'ARBRE (2UT); PRIMER REG MANUAL I CÀRREGA DE LES TERRES SOBRANTS A CAMIÓ. TAXES INCLOSES.
			AMIDAMENT DIRECTE **0,000**
7	FR612ZE1	U	PLANTACIÓ D'ARBRE AMB PA DE TERRA O CONTENIDOR DE 18 A 25CM DE PERIMETRE DE TRONC EN ESCOCELL DE 1.6X1.6M I CLOT DE PLANTACIÓ DE 140X140X100CM AMB MITJANS MECÀNICS, REBLERT DEL CLOT AMB SUBSTITICIÓ PARCIAL DEL 40% DE TERRA DE L'EXCAVACIÓ PER SORRA RENTADA I COMPOST (70%-30%), REBLERT DEL FONS DEL CLOT AMB 10CM DE GRAVA CALCÀRIA. S'INCLOU DRENATGE AMB TUB CIRCULAR PERFORAT DE POLIETILÈ D'ALTA DENSITAT DE 65MM DE DIÀMETRE; ASPRATGE TRIPLE DE SECCIÓ CIRCULAR DE 8CM DE DIÀMETRE I 2M DE LLARGÀRIA, CLAVATS 50CM DE MANERA MANUAL AMB CLAVADOR D'ASPRATGE I POSTERIOR COL·LOCACIÓ DE TRAVESSER DE FUSTA PER UNIR ELS TRES ASPRES AMB CARGOLS I LLIGAM DE GOMA O CAUTXÚ DE ASPRE A COLL D'ARBRE (3UT); PRIMER REG MANUAL I CÀRREGA DE LES TERRES SOBRANTS A CAMIÓ. TAXES INCLOSES.
			AMIDAMENT DIRECTE **0,000**

AMIDAMENTS

TITOL 3 04 PLANTACIONS
TITOL 4 04 OPERACIONS AUXILIARS

NUM.	CODI	UA	DESCRIPCIÓ
1	FRZUUMBD	M2	MALLA ANTIHERBES EN SUPERFÍCIE, D'UN GRAMATGE DE 200 GR/M2 TIPUS BIOSTILL MARRÓ 100% BIODEGRADABLE DE LA CASA HORTICOLA PEDRALBES O EQUIVALENT. FIXADA AMB GRAPES D'ACER CORRUGAT EN FORMA D'U, D.10 MM I DE 20-10-20 CM., AMB LA DENSITAT NECESSARIA EN FUNCIÓ DE LA PENDENT DEL TERRENY. S'INCLOU LA PREPARACIÓ PRÈVIA DE LA SUPERFÍCIE DEL TERRENY I P.P. DE TALLS I FORMACIÓ DE FORATS PER A L'ENTREGA AMB ARQUETES, ARBRAT, CONTORNS DEL PARTERRE. TOTALMENT INSTAL.LADA.

AMIDAMENT DIRECTE **154,040**

2	FR3PUTEY	M2	APORTACIÓ I ESTESA DE TRITURAT DE PODA COM ENCOIXINAT AMB UN GRUIX DE 10 CM

Num.	Text	Tipus	[C]	[D]	[E]	[F]	TOTAL	Fórmula
1	vora baixa		12,700				12,700	C#*D#*E#*F#

TOTAL AMIDAMENT **12,700**

3	FRZUUYUT	M2	SUBMNISTRAMENT I INSTAL·LACIÓ MANTA ORGÀNICA COCO I ARPILLERAS DE YUYE EN SUPERFÍCIE, D'UN GRAMATGE DE 3.33 GR/M2 I ESPECIFICACIONS TÈCIQUES DE LA DOCUMENTACIÓ GRÀFICA DE PROJECTE, TIPUS BON TERRA IBERICA O EQUIVALENT. FIXADA AMB GRAPES D'ACER CORRUGAT EN FORMA D'U, D.10 MM I DE 20-10-20 CM., AMB LA DENSITAT NECESSARIA EN FUNCIÓ DE LA PENDENT DEL TERRENY. S'INCLOU LA PREPARACIÓ PRÈVIA DE LA SUPERFÍCIE DEL TERRENY I P.P. DE TALLS I FORMACIÓ DE FORATS PER A L'ENTREGA AMB ARQUETES, ARBRAT, CONTORNS DEL PARTERRE. TOTALMENT INSTAL.LADA.

AMIDAMENT DIRECTE **154,040**

OBRA 01 PRESSUPOST ACTUACIONS DE MILLORA PAISATGISTICA I POTENCIACIÓ
CAPÍTOL 13 L2-4.1
CARRER ATLANTA (E. PAU CASALS)
TITOL 3 05 REG

NUM.	CODI	UA	DESCRIPCIÓ
1	GG502CX	PA	PARTIDA ALÇADA A JUSTIFICAR PER ADAPTACIÓ DE REG EXISTENT I/O CONNEXIÓ REG A COMPTADOR

AMIDAMENT DIRECTE **1,000**

2	FJ00U001	PA	CONCERTACIÓ I CONTRACTACIÓ D'ESCOMESA D'AIGUA PER UN COMPTADOR INSTAL.LAT DE 1,5 M3/HORA. S'INCLOU DESPESES FINANCERES PER AVANÇAR EL PAGAMENT A LA CIA. SUBMINISTRADORA, ETC.

AMIDAMENT DIRECTE **0,000**

3	FJ11U68B	U	PERICÓ REGISTRABLE, PER A SERVEIS, DE 60X60X80 CM. INTERIOR, SOBRE LLIT DE FORMIGÓ H-150 DE 15 CM. DE GRUIX, AMB PARET DE MAÓ, ARREBOSSADA I LLISCADA INTERIORMENT. S'INCLOU MOVIMENT DE TERRES, BASTIMENT I TAPA DE FOSA DUCTIL B125, AMB LA INSCRIPCIÓ PARCS I JARDINS.

AMIDAMENT DIRECTE **0,000**

4	FJ11U12P	U	PERICÓ REGISTRABLE, PER A SERVEIS, DE 17 CM. DE DIAMETRE I 23 CM. D'ALÇÀDA DE PVC. S'INCLOU TAPA CIRCULAR I PART PROPORCIONAL D'ACCESSORIS, MUNTATGE I COL.LOCACIO

AMIDAMENTS

AMIDAMENT DIRECTE **0,000**

5 FJ45PR92 U

Subministrament i instal·lació d'Equip programador per a telegestió de regs amb 2 estacions o electrovàlvules, de SAMCLA o equivalent, amb solenoides de 9V, alimentat amb 2 piles AA amb porta-piles sense cable. Apte per comunicació mitjançant radiofreqüència i Bluetooth. Amb entrada de contacte per sensor local. Aplicatiu de gestió que permeti encadenament de programadors, amb fins a 8 programes de reg i amb informe automàtic de l'estat dels equips (nivells de ràdio, piles, etc). Totes les característiques segons queda definit en el Plec de Prescripcions Tècniques.
Valorada la unitat instal·lada, configurada en l'aplicatiu de gestió del reg i totalment operativa.

AMIDAMENT DIRECTE **0,000**

6 FJ45PR94 U

Subministrament i instal·lació d'Equip programador per a telegestió de regs per a 4 estacions o electrovàlvules, de SAMCLA o equivalent, amb solenoides de 9V, alimentat amb 2 piles AA amb porta-piles sense cable. Apte per comunicació mitjançant radiofreqüència i Bluetooth.Amb entrada de contacte per sensor local. Aplicatiu de gestió que permeti encadenament de programadors, amb fins a 8 programes de reg i amb informe automàtic de l'estat dels equips (nivells de ràdio, piles, etc). Totes les característiques segons queda definit en el Plec de Prescripcions Tècniques.
Valorada la unitat instal·lada, configurada en l'aplicatiu de gestió del reg i totalment operativa.

AMIDAMENT DIRECTE **0,000**

7 FJ10U051 M

OBERTURA I REBLIMENT DE RASES PER A CONDUCTES DE LA INSTAL.LACIÓ DE REG DE 40 CM. DE FONDÀRIA I 20 CM. D'AMPLÀRIA

AMIDAMENT DIRECTE **66,000**

8 FJ10U0Z1 M

OBERTURA I REBLIMENT SOBRE PAVIMENT, DE RASES PER A CONDUCTES DE LA INSTAL.LACIÓ DE REG DE 40 CM. DE FONDÀRIA I 20 CM. D'AMPLÀRIA.
INCLOU LA RETIRADA DE QUALSEVOL TIPUS DE PAVIMENT,AMB UN GRUIX MITJA DE 20 CM, AMB TALL AMB SERRA DE DISC I COMPRESSOR I LA POSTERIOR REPAVIMENTACIÓ AMB LES MATEIXES PECES (REPOSICIÓ DE LES PECES TRENCADES).
CÀRREGA MANUAL I TRANSPORT A L'ABOCADOR INCLOSES TAXES

AMIDAMENT DIRECTE **0,000**

9 FJ24U090 M

TUB FLEXIBLE CORRUGAT DE POLIETILÈ, DE 90 MM DE DIÀMETRE EXTERIOR, DE DOBLE CAPA, MUNTAT COM A CANALITZACIÓ SOTERRADA PER A PROTECCIÓ DE XARXA DE DEGOTEIG I ENVOLTAT DE SORRA.

AMIDAMENT DIRECTE **0,000**

10 FJ22U640 M

TUB DE POLIETILÈ ALIMENTARI DE BAIXA DENSITAT, DE 32 MM DE DIÀMETRE NOMINAL EXTERIOR, DE 10 BAR DE PRESSIÓ NOMINAL, SOLDAT, AMB GRAU DE DIFICULTAT MITJÀ I PER A COL.LOCAR SOTERRAT

AMIDAMENT DIRECTE **66,000**

11 FJ33U040 M

TUBERIA TECH-LINE FORMAT PER TUB DE POLIETILÈ DE BAIXA DENSITAT, DE COLOR MARRÓ, D 17X14,6 MM. I PRESSIÓ MÀXIMA DE TREBALL DE 4 BAR I RESISTENT A LA RADIACIÓ U.V. AMB GOTERS TERMOSOLDATS EN LA PARET INTERIOR DE 2,3 L/H CADA 40 CM. I AMB MEMBRANA DE COMPENSACIÓ DE EPDM PER COL.LOCAR SOTERRAT I PART PROPORCIONAL D'ACCESSORIS.

Num.	Text	Tipus	[C]	[D]	[E]	[F]	TOTAL	Fórmula
1	parterres		154,040	2,500			385,100	C#*D#*E#*F#

TOTAL AMIDAMENT **385,100**

AMIDAMENTS

12	FJ34U004	U	DEGOTERS FORMAT AMB TUBERIA TECH-LINE DE TUB DE POLIETILÈ DE BAIXA DENSITAT DE COLOR MARRÓ , D 17X14,6 MM. I PRESSIÓ MÀXIMA DE TREBALL DE 4 ATM. I RESISTENT A LA RADIACIÓ U.V. FORMAT PER UN ANELL TANCAT DE 2 M DE PERÍMETRE AMB GOTERS TERMOSOLDATS EN LA PARET INTERIOR DE 2,3 L/H CADA 30 CM. I AMB MEMBRANA DE COMPENSACIÓ EPDM PER COL.LOCAR SOTERRAT I PART PROPORCIONAL D'ACCESSORIS.
			AMIDAMENT DIRECTE **0,000**
13	FJ32U004	U	DIFUSORS EMERGENTS DE RADI ENTRE 2 I 4 M., AMB TUBERA DE DIVERSOS GRAUS I PART PROPORCIONAL D'ACCESORIS DE CONNEXIÓ, INCLOS TUB DE PVC DE PROTECCIÓ.
			AMIDAMENT DIRECTE **0,000**
14	FJ45REP0	U	Subministrament i instal·lació d'Equip Repetidor per radiofreqüència (bandes lliures) d'alimentació solar amb placa solar miniaturitzada i integrada al mateix equip, de SAMCLA o equivalent. Conjunt compacte, de reduides dimensions i amb protecció IP66. Gestió sense límit d'equips i cobertura d'1Km. Inclou suport d'acer per a la fixació en fanals de la via pública o similar. Totes les característiques segons queda definit en el Plec de Prescripcions Tècniques. Valorada la unitat instal·lada, configurada en l'aplicatiu de gestió del reg i totalment operativa.
			AMIDAMENT DIRECTE **0,000**
15	FJ44U500	U	ELECTROVÀLVULA TIPUS SOLENOIDE D'1' 9 V., OBERTURA ELÈCTRICA I MANUAL AMB PART PROPORCIONAL D'ACCESORIS.
			AMIDAMENT DIRECTE **0,000**
16	FJ43U500	U	REGULADOR DE PRESSIÓ D'1', AMB FILTRE INCORPORAT.
			AMIDAMENT DIRECTE **0,000**
17	FJ41U500	U	VÀLVULA D'ESFERA D.1', PER A TALL INDIVIDUAL I ZONA DE REG.
			AMIDAMENT DIRECTE **0,000**
18	FJ46UA0S	U	VÀLVULA ANTISIFÒNICA
			AMIDAMENT DIRECTE **1,000**
19	FJ46UA00	U	VÀLVULA DE RENTAT, A PRESSIÓ DE TANCAT DE 0,12 ATM. I AMB UN CABAL DE RENTAT DE 1,6 L.
			AMIDAMENT DIRECTE **1,000**

OBRA 01 PRESSUPOST ACTUACIONS DE MILLORA PAISATGISTICA I POTENCIACIÓ
CAPÍTOL 13 L2-4.1
CARRER ATLANTA (E. PAU CASALS)
TITOL 3 06 TREBALLS IMPLANTACIÓ

NUM.	CODI	UA	DESCRIPCIÓ

AMIDAMENTS

1 FR81U041 M2

TREBALLS DE JARDINERIA D'IMPLANTACIÓ DURANT 18 MESOS SEGONS PLA DE MANTENIMENT, EN ESPAIS VERDS DE NOVA CREACIÓ O REFORMA PARCIAL.

Comprèn les tasques mensuals de manteniment de plantacions arbustives, vivaces, cobresols i gespes, així com l'atenció a possibles arbres plantats dins l'àmbit d'actuació. Inclou el control del reg, regs manuals puntuals, desherbatge, retirada de flors seques, esporgues de formació o sanejament, sega i retall de gespes o cobresols, aplicació de tractaments fitosanitaris si escau, i neteja de parterres. També inclou la reposició d'encoixinats i la revisió i/o reparació de tutors, tanques de protecció i altres elements auxiliars.

Els treballs es realitzen segons el calendari i la intensitat establerts al pla de manteniment del projecte.

El preu es basa en una dedicació estimada de 0,845 hores de jardiner qualificat per cada metre quadrat, corresponent al cost global estimat per cobrir dos anys de manteniment (18 mesos) en condicions de dedicació regular.

No s'inclou en aquest preu l'ús d'eines motoritzades específiques, ni mitjans auxiliars de transport o retirada de residus, que es consideren coberts per les despeses generals del contracte.

4.1 CARRER ATLANTA (E. PAU CASALS)

AQUEST ESPAI TÉ UNA SUPERFÍCIE DE 154.04 M², AMB UNA DEDICACIÓ ESTIMADA DE 7.2 HORES MENSUALS DE JARDINERIA SEGONS EL PLA DE MANTENIMENT.

AMIDAMENT DIRECTE **154,040**

2 PR4GH-9RV3 u

Subministrament per reposició de planta vivaç o arbustiva d'espècie a determinar per la DF, en contenidor de 3 l

Num.	Text	Tipus	[C]	[D]	[E]	[F]	TOTAL	Fórmula
1	10% de reposició en 18 mesos - 6pl/m2 - superficie parterres		0,100	6,000	154,040		92,424	C#*D#*E#*F#

TOTAL AMIDAMENT **92,424**

3 PR4GH-9RT1 u

Subministrament per reposició de planta vivaç o arbustiva d'espècie a determinar per la DF, en test 11 cm

Num.	Text	Tipus	[C]	[D]	[E]	[F]	TOTAL	Fórmula
1	10% de reposició en 18 mesos - 12pl/m2 - superficie parterres		0,100	12,000	0,000		0,000	C#*D#*E#*F#

TOTAL AMIDAMENT **0,000**

4 PR4GH-9RF1 u

Subministrament per reposició de planta de temporada d'espècie a determinar per la DF, en test 11 cm

Num.	Text	Tipus	[C]	[D]	[E]	[F]	TOTAL	Fórmula
1	100% de reposició 5 cops en 18 mesos - 12pl/m2 - superficie parterres		5,000	12,000	0,000		0,000	C#*D#*E#*F#

AMIDAMENTS

TOTAL AMIDAMENT 0,000

5 PR4GH-9R25 u Subministrament per reposició de planta arbustiva de gran port d'espècie a determinar per la DF, en contenidor de 25 l

Num.	Text	Tipus	[C]	[D]	[E]	[F]	TOTAL	Fórmula
1	10% de reposició BARDES en 18 mesos - 2pl/m - Long o superficie parterres		0,100	2,000	0,000		0,000	C#*D#*E#*F#

TOTAL AMIDAMENT 0,000

6 PR4GH-9RE3 u Subministrament per reposició de planta enfiladissa d'espècie a determinar per la DF, d'alçària de 175 cm, en contenidor de 3 l

Num.	Text	Tipus	[C]	[D]	[E]	[F]	TOTAL	Fórmula
1	10% de reposició ENFILADISSES en 18 mesos - 2pl/m - Long o superficie parterres		0,100	2,000	0,000		0,000	C#*D#*E#*F#

TOTAL AMIDAMENT 0,000

7 FR623Z2 u PLANTACIÓ D'ARBUST EN CONTENIDOR DE 1 A 3 L, EXCAVACIÓ DE CLOT DE PLANTACIÓ AMB MITJANS MANUALS, EN UN PENDENT INFERIOR AL 35 %, REBLERT DEL CLOT AMB TERRA DE L'EXCAVACIÓ BARREJADA AMB UN 10% DE COMPOST, PRIMER REG I GARANTIA D'UN ANY

Num.	Text	Tipus	[C]	[D]	[E]	[F]	TOTAL	Fórmula
1	10% de reposició en 18 mesos - 6pl/m2 - superficie parterres		0,100	6,000	154,040		92,424	C#*D#*E#*F#

TOTAL AMIDAMENT 92,424

8 FR6AU000 U PLANTACIÓ D'ARBUSTIVA MIDA AF, M-9, M-11.

Num.	Text	Tipus	[C]	[D]	[E]	[F]	TOTAL	Fórmula
1	Tapitzants							
2	Planta de temporada							

TOTAL AMIDAMENT 0,000

9 FR62Z20 u PLANTACIÓ D'ARBUST EN CONTENIDOR DE 10 A 20 L, EXCAVACIÓ DE CLOT DE PLANTACIÓ AMB MITJANS MANUALS, EN UN PENDENT INFERIOR AL 35 %, REBLERT DEL CLOT AMB TERRA DE L'EXCAVACIÓ BARREJADA AMB UN 10% DE COMPOST, PRIMER REG I GARANTIA D'UN ANY

Num.	Text	Tipus	[C]	[D]	[E]	[F]	TOTAL	Fórmula
1	Bardes							

TOTAL AMIDAMENT 0,000

AMIDAMENTS

NUM.	CODI	UA	DESCRIPCIÓ
1	F221U301	M3	EXCAVACIÓ DE TERRES, AMB MITJANS MECÀNICS, PER A CAIXA DE PAVIMENT EN QUALSEVOL TIPUS DE TERRENY (EXCEPTE ROCA), MESURAT SOBRE PERFIL. S'INCLOU LA CÀRREGA I EL TRANSPORT INTERIOR DEL MATERIAL SOBRANT PER A LA SEVA CLASSIFICACIÓ.

Num.	Text	Tipus	[C]	[D]	[E]	[F]	TOTAL	Fórmula
1	parterres		25,350	0,100			2,535	C#*D#*E#*F#
2			68,290	0,100			6,829	C#*D#*E#*F#
3			30,500	0,100			3,050	C#*D#*E#*F#

TOTAL AMIDAMENT **12,414**

NUM.	CODI	UA	DESCRIPCIÓ
2	FR26120F	M2	FRESATGE DE TERRENY FLUIX A UNA FONDÀRIA DE 0,2 M, AMB MOTOCULTOR, EN DUES PASSADES CREUADES, PER A UN PENDENT INFERIOR AL 30%

Num.	Text	Tipus	[C]	[D]	[E]	[F]	TOTAL	Fórmula
1	parterres		25,350				25,350	C#*D#*E#*F#
2			68,290				68,290	C#*D#*E#*F#
3			30,500				30,500	C#*D#*E#*F#

TOTAL AMIDAMENT **124,140**

NUM.	CODI	UA	DESCRIPCIÓ
3	FR3PUTC0	M3	SUBMINISTRE I VOLTEJAT A OBRA DE: TERRA ADEQUADA O NATURAL DE JARDINERIA AMB UNA TEXTURA FRANCO-SORRENCA I DE COMPOST ORGÀNIC D'ORIGEN 100% VEGETAL, ACTIU MICROBIOLÓGICAMENT A BASE DE ELGAN O EQUIVALENT I AMB PERÍODE DE DESCOMPOSICIÓ MÍNIM DE 9 MESOS. INCLÓS P.P. DE FORMACIÓ I RETIRADA DE ZONA DE VOLTEIG, TOT SEGONS NTJ05C

Num.	Text	Tipus	[C]	[D]	[E]	[F]	TOTAL	Fórmula
1	parterres		25,350	0,050			1,268	C#*D#*E#*F#
2			68,290	0,050			3,415	C#*D#*E#*F#
3			30,500	0,050			1,525	C#*D#*E#*F#

TOTAL AMIDAMENT **6,208**

NUM.	CODI	UA	DESCRIPCIÓ
4	PR3D-10OO9	m2	Esmena orgànica del sòl amb compost de classe I d'origen vegetal, segons NTJ 05C, subministrat en sacs de 0,8 m3, amb una dosi de 25 l/m2, escampat amb minicarregadora i mitjans manuals i fresatge de terreny amb motocultor, amb minicarregadora elèctrica

Num.	Text	Tipus	[C]	[D]	[E]	[F]	TOTAL	Fórmula
1	parterres		25,350	0,500			12,675	C#*D#*E#*F#
2			68,290	0,500			34,145	C#*D#*E#*F#
3			30,500	0,500			15,250	C#*D#*E#*F#

TOTAL AMIDAMENT **62,070**

OBRA 01 PRESSUPOST ACTUACIONS DE MILLORA PAISATGISTICA I POTENCIACIÓ
CAPÍTOL 14 L2-4.2
C.C CAN RULL
TITOL 3 02 OBRA CIVIL

NUM.	CODI	UA	DESCRIPCIÓ

AMIDAMENTS

1	FV00U00Z	PA	PARTIDA ALÇADA PER PER ACTUACIONS COMPLEMENTÀRIES A JUSTIFICAR (JARDINERIA, REPARACIONS, PINTURA O NETEJA DE MOBILIARI, PAVIMENTS, MURS, O ALTRES ELEMENTS DE LA PLAÇA O PARC)

AMIDAMENT DIRECTE **0,150**

OBRA 01 PRESSUPOST ACTUACIONS DE MILLORA PAISATGISTICA I POTENCIACIÓ
CAPÍTOL 14 L2-4.2
C.C CAN RULL
TITOL 3 03 MOBILIARI

NUM.	CODI	UA	DESCRIPCIÓ
1	F550U0TP	ML	SUBMINISTRAMENT I INSTAL·LACIÓ DE TANCA DELIMITADORA DE PARTERRES D'ACER DE 45 CM D'ALÇADA VISTA FORMADA PER MUNTANTS D'ACER DE 50X10MM DE 70CM DE LONGITUD, CADA 100-150CM, PLATABANDA SUPERIOR D'ACER DE 50X10MM SEGUINT LA FORMA DELS PARTERRES, I 2 TRAVESSERS DE RODÓ DE 12 MM SEGUINT LA FORMA DELS PARTERRES, SOLDATS ALS MUNTANTS VERTICALS. PLATINA D'ANCLATGE FIXADA A DAUS DE FORMIGÓ (INCLOSOS) AMB TACS QUÍMICS. PINTAT AMB IMPRIMACIÓ I ACABAT. TOT SEGONS PLÀNOLS DE DETALL I DIRECTRIUS DE LA DF. INCLOU MITJANS I ELEMENTS AUXILIARS PER LA SEVA CORRECTA POSTA EN OBRA.

Num.	Text	Tipus	[C]	[D]	[E]	[F]	TOTAL	Fórmula
1			29,400				29,400	C#*D#*E#*F#
2			25,600				25,600	C#*D#*E#*F#
3			59,600				59,600	C#*D#*E#*F#

TOTAL AMIDAMENT **114,600**

OBRA 01 PRESSUPOST ACTUACIONS DE MILLORA PAISATGISTICA I POTENCIACIÓ
CAPÍTOL 14 L2-4.2
C.C CAN RULL
TITOL 3 04 PLANTACIONS
TITOL 4 01 SUBMINISTRAMENT ARBUSTIVES

NUM.	CODI	UA	DESCRIPCIÓ
1	PR4CG-9375	u	Subministrament de Dietes bicolor d'alçària de 40 a 60 cm, en contenidor de 5 l

AMIDAMENT DIRECTE **621,000**

OBRA 01 PRESSUPOST ACTUACIONS DE MILLORA PAISATGISTICA I POTENCIACIÓ
CAPÍTOL 14 L2-4.2
C.C CAN RULL
TITOL 3 04 PLANTACIONS
TITOL 4 03 PLANTACIO

NUM.	CODI	UA	DESCRIPCIÓ
1	FR6AU000	U	PLANTACIÓ D'ARBUSTIVA MIDA AF, M-9, M-11.

AMIDAMENT DIRECTE **0,000**

AMIDAMENTS

2	FR623Z2	u	PLANTACIÓ D'ARBUST EN CONTENIDOR DE 1 A 3 L, EXCAVACIÓ DE CLOT DE PLANTACIÓ AMB MITJANS MANUALS, EN UN PENDENT INFERIOR AL 35 %, REBLERT DEL CLOT AMB TERRA DE L'EXCAVACIÓ BARREJADA AMB UN 10% DE COMPOST, PRIMER REG I GARANTIA D'UN ANY
			AMIDAMENT DIRECTE **0,000**
3	PR61-8ZI0	u	PLANTACIÓ D'ARBUST O ARBRE DE PETIT FORMAT EN CONTENIDOR DE 5 A 10 L, EXCAVACIÓ DE CLOT DE PLANTACIÓ DE 45X45X30 CM AMB MITJANS MANUALS, EN UN PENDENT INFERIOR AL 35 %, REBLERT DEL CLOT AMB TERRA DE L'EXCAVACIÓ BARREJADA AMB UN 10% DE COMPOST, PRIMER REG I GARANTIA D'UN ANY
			AMIDAMENT DIRECTE **0,000**
4	FR62Z20	u	PLANTACIÓ D'ARBUST EN CONTENIDOR DE 10 A 20 L, EXCAVACIÓ DE CLOT DE PLANTACIÓ AMB MITJANS MANUALS, EN UN PENDENT INFERIOR AL 35 %, REBLERT DEL CLOT AMB TERRA DE L'EXCAVACIÓ BARREJADA AMB UN 10% DE COMPOST, PRIMER REG I GARANTIA D'UN ANY
			AMIDAMENT DIRECTE **0,000**
5	FR612ZP2	U	PLANTACIÓ D'ARBRE AMB PA DE TERRA O CONTENIDOR DE 18 A 25CM DE PERIMETRE DE TRONC EN ESPAI VERD I CLOT DE PLANTACIÓ DE 200X200X100CM AMB MITJANS MECÀNICS, REBLERT DEL CLOT AMB SUBSTITICIÓ PARCIAL DEL 40% DE TERRA DE L'EXCAVACIÓ PER SORRA RENTADA I COMPOST (70%-30%). REBLERT DEL FONS DEL CLOT AMB 10CM DE GRAVA CALCÀRIA. S'INCLOU DRENATGE AMB TUB CIRCULAR PERFORAT DE POLIETILÈ D'ALTA DENSITAT DE 65MM DE DIÀMETRE; ASPRATGE TRIPLE DE SECCIÓ CIRCULAR DE 8CM DE DIÀMETRE I 2.5M DE LLARGÀRIA, CLAVATS 50CM DE MANERA MANUAL AMB CLAVADOR D'ASPRATGE I POSTERIOR COL·LOCACIÓ DE TRAVESSER DE FUSTA PER UNIR ELS TRES ASPRES AMB CARGOLS I LLIGAM DE GOMA O CAUTXÚ DE ASPRE A COLL D'ARBRE (3UT); PRIMER REG MANUAL I CÀRREGA DE LES TERRES SOBRANTS A CAMIÓ.
			AMIDAMENT DIRECTE **0,000**
6	FR612ZZ3	U	PLANTACIÓ D'ARBRE AMB PA DE TERRA O CONTENIDOR DE 18 A 25CM DE PERIMETRE DE TRONC EN ESPAI VERD I CLOT DE PLANTACIÓ DE 120X120X100CM AMB MITJANS MECÀNICS, REBLERT DEL CLOT AMB SUBSTITICIÓ PARCIAL DEL 40% DE TERRA DE L'EXCAVACIÓ PER SORRA RENTADA I COMPOST (70%-30%). REBLERT DEL FONS DEL CLOT AMB 10CM DE GRAVA CALCÀRIA. S'INCLOU DRENATGE AMB TUB CIRCULAR PERFORAT DE POLIETILÈ D'ALTA DENSITAT DE 65MM DE DIÀMETRE; ASPRATGE DOBLE DE SECCIÓ CIRCULAR DE 8CM DE DIÀMETRE I 2.5M DE LLARGÀRIA, CLAVATS 50CM DE MANERA MANUAL AMB CLAVADOR D'ASPRATGE I POSTERIOR COL·LOCACIÓ DE TRAVESSER DE FUSTA PER UNIR ELS DOS ASPRES AMB CARGOLS I LLIGAM DE GOMA O CAUTXÚ DE ASPRE A COLL D'ARBRE (2UT); PRIMER REG MANUAL I CÀRREGA DE LES TERRES SOBRANTS A CAMIÓ. TAXES INCLOSES.
			AMIDAMENT DIRECTE **0,000**
7	FR612ZE1	U	PLANTACIÓ D'ARBRE AMB PA DE TERRA O CONTENIDOR DE 18 A 25CM DE PERIMETRE DE TRONC EN ESCOCELL DE 1.6X1.6M I CLOT DE PLANTACIÓ DE 140X140X100CM AMB MITJANS MECÀNICS, REBLERT DEL CLOT AMB SUBSTITICIÓ PARCIAL DEL 40% DE TERRA DE L'EXCAVACIÓ PER SORRA RENTADA I COMPOST (70%-30%), REBLERT DEL FONS DEL CLOT AMB 10CM DE GRAVA CALCÀRIA. S'INCLOU DRENATGE AMB TUB CIRCULAR PERFORAT DE POLIETILÈ D'ALTA DENSITAT DE 65MM DE DIÀMETRE; ASPRATGE TRIPLE DE SECCIÓ CIRCULAR DE 8CM DE DIÀMETRE I 2M DE LLARGÀRIA, CLAVATS 50CM DE MANERA MANUAL AMB CLAVADOR D'ASPRATGE I POSTERIOR COL·LOCACIÓ DE TRAVESSER DE FUSTA PER UNIR ELS TRES ASPRES AMB CARGOLS I LLIGAM DE GOMA O CAUTXÚ DE ASPRE A COLL D'ARBRE (3UT); PRIMER REG MANUAL I CÀRREGA DE LES TERRES SOBRANTS A CAMIÓ. TAXES INCLOSES.
			AMIDAMENT DIRECTE **0,000**

AMIDAMENTS

TITOL 3 04 PLANTACIONS
TITOL 4 04 OPERACIONS AUXILIARS

NUM.	CODI	UA	DESCRIPCIÓ
1	FRZUUMBD	M2	MALLA ANTIHERBES EN SUPERFÍCIE, D'UN GRAMATGE DE 200 GR/M2 TIPUS BIOSTILL MARRÓ 100% BIODEGRADABLE DE LA CASA HORTICOLA PEDRALBES O EQUIVALENT. FIXADA AMB GRAPES D'ACER CORRUGAT EN FORMA D'U, D.10 MM I DE 20-10-20 CM., AMB LA DENSITAT NECESSARIA EN FUNCIÓ DE LA PENDENT DEL TERRENY. S'INCLOU LA PREPARACIÓ PRÈVIA DE LA SUPERFÍCIE DEL TERRENY I P.P. DE TALLS I FORMACIÓ DE FORATS PER A L'ENTREGA AMB ARQUETES, ARBRAT, CONTORNS DEL PARTERRE. TOTALMENT INSTAL.LADA.

Num.	Text	Tipus	[C]	[D]	[E]	[F]	TOTAL	Fórmula
1	parterres		25,350				25,350	C#*D#*E#*F#
2			68,290				68,290	C#*D#*E#*F#
3			30,500				30,500	C#*D#*E#*F#

TOTAL AMIDAMENT **124,140**

2	FR3PUTEY	M2	APORTACIÓ I ESTESA DE TRITURAT DE PODA COM ENCOIXINAT AMB UN GRUIX DE 10 CM

Num.	Text	Tipus	[C]	[D]	[E]	[F]	TOTAL	Fórmula
1	parterres		25,350				25,350	C#*D#*E#*F#
2			68,290				68,290	C#*D#*E#*F#
3			30,500				30,500	C#*D#*E#*F#

TOTAL AMIDAMENT **124,140**

OBRA 01 PRESSUPOST ACTUACIONS DE MILLORA PAISATGISTICA I POTENCIACIÓ
CAPÍTOL 14 L2-4.2
C.C CAN RULL
TITOL 3 05 REG

NUM.	CODI	UA	DESCRIPCIÓ
1	GG502CX	PA	PARTIDA ALÇADA A JUSTIFICAR PER ADAPTACIÓ DE REG EXISTENT I/O CONNEXIÓ REG A COMPTADOR

AMIDAMENT DIRECTE **1,000**

2	FJ00U001	PA	CONCERTACIÓ I CONTRACTACIÓ D'ESCOMESA D'AIGUA PER UN COMPTADOR INSTAL.LAT DE 1,5 M3/HORA. S'INCLOU DESPESES FINANCERES PER AVANÇAR EL PAGAMENT A LA CIA. SUBMINISTRADORA, ETC.

AMIDAMENT DIRECTE **1,000**

3	FJ11U68B	U	PERICÓ REGISTRABLE, PER A SERVEIS, DE 60X60X80 CM. INTERIOR, SOBRE LLIT DE FORMIGÓ H-150 DE 15 CM. DE GRUIX, AMB PARET DE MAÓ, ARREBOSSADA I LLISCADA INTERIORMENT. S'INCLOU MOVIMENT DE TERRES, BASTIMENT I TAPA DE FOSA DUCTIL B125, AMB LA INSCRIPCIÓ PARCS I JARDINS.

AMIDAMENT DIRECTE **1,000**

4	FJ11U12P	U	PERICÓ REGISTRABLE, PER A SERVEIS, DE 17 CM. DE DIAMETRE I 23 CM. D'ALÇÀDA DE PVC. S'INCLOU TAPA CIRCULAR I PART PROPORCIONAL D'ACCESSORIS, MUNTATGE I COL.LOCACIO

AMIDAMENTS

AMIDAMENT DIRECTE **0,000**

5 FJ45PR92 U

Subministrament i instal·lació d'Equip programador per a telegestió de regs amb 2 estacions o electrovàlvules, de SAMCLA o equivalent, amb solenoides de 9V, alimentat amb 2 piles AA amb porta-piles sense cable. Apte per comunicació mitjançant radiofreqüència i Bluetooth. Amb entrada de contacte per sensor local. Aplicatiu de gestió que permeti encadenament de programadors, amb fins a 8 programes de reg i amb informe automàtic de l'estat dels equips (nivells de ràdio, piles, etc). Totes les característiques segons queda definit en el Plec de Prescripcions Tècniques.
Valorada la unitat instal·lada, configurada en l'aplicatiu de gestió del reg i totalment operativa.

AMIDAMENT DIRECTE **1,000**

6 FJ45PR94 U

Subministrament i instal·lació d'Equip programador per a telegestió de regs per a 4 estacions o electrovàlvules, de SAMCLA o equivalent, amb solenoides de 9V, alimentat amb 2 piles AA amb porta-piles sense cable. Apte per comunicació mitjançant radiofreqüència i Bluetooth.Amb entrada de contacte per sensor local. Aplicatiu de gestió que permeti encadenament de programadors, amb fins a 8 programes de reg i amb informe automàtic de l'estat dels equips (nivells de ràdio, piles, etc). Totes les característiques segons queda definit en el Plec de Prescripcions Tècniques.
Valorada la unitat instal·lada, configurada en l'aplicatiu de gestió del reg i totalment operativa.

AMIDAMENT DIRECTE **0,000**

7 FJ10U051 M

OBERTURA I REBLIMENT DE RASES PER A CONDUCTES DE LA INSTAL.LACIÓ DE REG DE 40 CM. DE FONDÀRIA I 20 CM. D'AMPLÀRIA

Num.	Text	Tipus	[C]	[D]	[E]	[F]	TOTAL	Fórmula
1			88,000				88,000	C#*D#*E#*F#
2			40,000				40,000	C#*D#*E#*F#

TOTAL AMIDAMENT **128,000**

8 FJ10U0Z1 M

OBERTURA I REBLIMENT SOBRE PAVIMENT, DE RASES PER A CONDUCTES DE LA INSTAL.LACIÓ DE REG DE 40 CM. DE FONDÀRIA I 20 CM. D'AMPLÀRIA.
INCLOU LA RETIRADA DE QUALSEVOL TIPUS DE PAVIMENT,AMB UN GRUIX MITJA DE 20 CM, AMB TALL AMB SERRA DE DISC I COMPRESSOR I LA POSTERIOR REPAVIMENTACIÓ AMB LES MATEIXES PECES (REPOSICIÓ DE LES PECES TRENCADES).
CÀRREGA MANUAL I TRANSPORT A L'ABOCADOR INCLOSES TAXES

AMIDAMENT DIRECTE **19,200**

9 FJ24U090 M

TUB FLEXIBLE CORRUGAT DE POLIETILÈ, DE 90 MM DE DIÀMETRE EXTERIOR, DE DOBLE CAPA, MUNTAT COM A CANALITZACIÓ SOTERRADA PER A PROTECCIÓ DE XARXA DE DEGOTEIG I ENVOLTAT DE SORRA.

AMIDAMENT DIRECTE **19,200**

10 FJ22U640 M

TUB DE POLIETILÈ ALIMENTARI DE BAIXA DENSITAT, DE 32 MM DE DIÀMETRE NOMINAL EXTERIOR, DE 10 BAR DE PRESSIÓ NOMINAL, SOLDAT, AMB GRAU DE DIFICULTAT MITJÀ I PER A COL.LOCAR SOTERRAT

Num.	Text	Tipus	[C]	[D]	[E]	[F]	TOTAL	Fórmula
1			88,000				88,000	C#*D#*E#*F#
2			40,000				40,000	C#*D#*E#*F#
3			19,200				19,200	C#*D#*E#*F#

TOTAL AMIDAMENT **147,200**

AMIDAMENTS

11	FJ33U040	M	TUBERIA TECH-LINE FORMAT PER TUB DE POLIETILÈ DE BAIXA DENSITAT, DE COLOR MARRÓ, D 17X14,6 MM. I PRESSIÓ MÀXIMA DE TREBALL DE 4 BAR I RESISTENT A LA RADIACIÓ U.V. AMB GOTERS TERMOSOLDATS EN LA PARET INTERIOR DE 2,3 L/H CADA 40 CM. I AMB MEMBRANA DE COMPENSACIÓ DE EPDM PER COL.LOCAR SOTERRAT I PART PROPORCIONAL D'ACCESSORIS.

Num.	Text	Tipus	[C]	[D]	[E]	[F]	TOTAL	Fórmula
1	parterres		124,140	2,500			310,350	C#*D#*E#*F#

TOTAL AMIDAMENT **310,350**

12	FJ34U004	U	DEGOTERS FORMAT AMB TUBERIA TECH-LINE DE TUB DE POLIETILÈ DE BAIXA DENSITAT DE COLOR MARRÓ , D 17X14,6 MM. I PRESSIÓ MÀXIMA DE TREBALL DE 4 ATM. I RESISTENT A LA RADIACIÓ U.V. FORMAT PER UN ANELL TANCAT DE 2 M DE PERÍMETRE AMB GOTERS TERMOSOLDATS EN LA PARET INTERIOR DE 2,3 L/H CADA 30 CM. I AMB MEMBRANA DE COMPENSACIÓ EPDM PER COL.LOCAR SOTERRAT I PART PROPORCIONAL D'ACCESSORIS.

AMIDAMENT DIRECTE **0,000**

13	FJ32U004	U	DIFUSORS EMERGENTS DE RADI ENTRE 2 I 4 M., AMB TUBERA DE DIVERSOS GRAUS I PART PROPORCIONAL D'ACCESORIS DE CONNEXIÓ, INCLOS TUB DE PVC DE PROTECCIÓ.

AMIDAMENT DIRECTE **0,000**

14	FJ45REP0	U	Subministrament i instal·lació d'Equip Repetidor per radiofreqüència (bandes lliures) d'alimentació solar amb placa solar miniaturitzada i integrada al mateix equip, de SAMCLA o equivalent. Conjunt compacte, de reduides dimensions i amb protecció IP66. Gestió sense límit d'equips i cobertura d'1Km. Inclou suport d'acer per a la fixació en fanals de la via pública o similar. Totes les característiques segons queda definit en el Plec de Prescripcions Tècniques. Valorada la unitat instal·lada, configurada en l'aplicatiu de gestió del reg i totalment operativa.

AMIDAMENT DIRECTE **1,000**

15	FJ44U500	U	ELECTROVÀLVULA TIPUS SOLENOIDE D'1' 9 V., OBERTURA ELÈCTRICA I MANUAL AMB PART PROPORCIONAL D'ACCESORIS.

AMIDAMENT DIRECTE **2,000**

16	FJ43U500	U	REGULADOR DE PRESSIÓ D'1', AMB FILTRE INCORPORAT.

AMIDAMENT DIRECTE **2,000**

17	FJ41U500	U	VÀLVULA D'ESFERA D.1', PER A TALL INDIVIDUAL I ZONA DE REG.

AMIDAMENT DIRECTE **2,000**

18	FJ46UA0S	U	VÀLVULA ANTISIFÒNICA

AMIDAMENT DIRECTE **2,000**

19	FJ46UA00	U	VÀLVULA DE RENTAT, A PRESSIÓ DE TANCAT DE 0,12 ATM. I AMB UN CABAL DE RENTAT DE 1,6 L.

AMIDAMENT DIRECTE **2,000**

AMIDAMENTS

CAPÍTOL 14 L2-4.2
C.C CAN RULL
TITOL 3 06 TREBALLS IMPLANTACIÓ

NUM.	CODI	UA	DESCRIPCIÓ
1	FR81U043	M2	TREBALLS DE JARDINERIA D'IMPLANTACIÓ DURANT 18 MESOS SEGONS PLA DE MANTENIMENT, EN ESPAIS VERDS DE NOVA CREACIÓ O REFORMA PARCIAL. Comprèn les tasques mensuals de manteniment de plantacions arbustives, vivaces, cobresols i gespes, així com l'atenció a possibles arbres plantats dins l'àmbit d'actuació. Inclou el control del reg, regs manuals puntuals, desherbatge, retirada de flors seques, esporgues de formació o sanejament, sega i retall de gespes o cobresols, aplicació de tractaments fitosanitaris si escau, i neteja de parterres. També inclou la reposició d'encoixinats i la revisió i/o reparació de tutors, tanques de protecció i altres elements auxiliars. Els treballs es realitzen segons el calendari i la intensitat establerts al pla de manteniment del projecte. El preu es basa en una dedicació estimada de 0,845 hores de jardiner qualificat per cada metre quadrat, corresponent al cost global estimat per cobrir dos anys de manteniment (18 mesos) en condicions de dedicació regular. No s'inclou en aquest preu l'ús d'eines motoritzades específiques, ni mitjans auxiliars de transport o retirada de residus, que es consideren coberts per les despeses generals del contracte. 4.3 C.C CAN RULL AQUEST ESPAI TÉ UNA SUPERFÍCIE DE 124.14 M², AMB UNA DEDICACIÓ ESTIMADA DE 5.8 HORES MENSUALS DE JARDINERIA SEGONS EL PLA DE MANTENIMENT.

AMIDAMENT DIRECTE **124,140**

2 PR4GH-9RV3 u — Subministrament per reposició de planta vivaç o arbustiva d'espècie a determinar per la DF, en contenidor de 3 l

Num.	Text	Tipus	[C]	[D]	[E]	[F]	TOTAL	Fórmula
1	10% de reposició en 18 mesos - 6pl/m2 - superficie parterres		0,100	6,000	124,140		74,484	C#*D#*E#*F#

TOTAL AMIDAMENT **74,484**

3 PR4GH-9RT1 u — Subministrament per reposició de planta vivaç o arbustiva d'espècie a determinar per la DF, en test 11 cm

Num.	Text	Tipus	[C]	[D]	[E]	[F]	TOTAL	Fórmula
1	10% de reposició en 18 mesos - 12pl/m2 - superficie parterres		0,100	12,000	0,000		0,000	C#*D#*E#*F#

AMIDAMENTS

TOTAL AMIDAMENT **0,000**

4 PR4GH-9RF1 u Subministrament per reposició de planta de temporada d'espècie a determinar per la DF, en test 11 cm

Num.	Text	Tipus	[C]	[D]	[E]	[F]	TOTAL	Fórmula
1	100% de reposició 5 cops en 18 mesos - 12pl/m2 - superficie parterres		5,000	12,000	0,000		0,000	C#*D#*E#*F#

TOTAL AMIDAMENT **0,000**

5 PR4GH-9R25 u Subministrament per reposició de planta arbustiva de gran port d'espècie a determinar per la DF, en contenidor de 25 l

Num.	Text	Tipus	[C]	[D]	[E]	[F]	TOTAL	Fórmula
1	10% de reposició BARDES en 18 mesos - 2pl/m - Long o superficie parterres		0,100	2,000	0,000		0,000	C#*D#*E#*F#

TOTAL AMIDAMENT **0,000**

6 PR4GH-9RE3 u Subministrament per reposició de planta enfiladissa d'espècie a determinar per la DF, d'alçària de 175 cm, en contenidor de 3 l

Num.	Text	Tipus	[C]	[D]	[E]	[F]	TOTAL	Fórmula
1	10% de reposició ENFILADISSES en 18 mesos - 2pl/m - Long o superficie parterres		0,100	2,000	0,000		0,000	C#*D#*E#*F#

TOTAL AMIDAMENT **0,000**

7 FR623Z2 u PLANTACIÓ D'ARBUST EN CONTENIDOR DE 1 A 3 L, EXCAVACIÓ DE CLOT DE PLANTACIÓ AMB MITJANS MANUALS, EN UN PENDENT INFERIOR AL 35 %, REBLERT DEL CLOT AMB TERRA DE L'EXCAVACIÓ BARREJADA AMB UN 10% DE COMPOST, PRIMER REG I GARANTIA D'UN ANY

Num.	Text	Tipus	[C]	[D]	[E]	[F]	TOTAL	Fórmula
1	10% de reposició en 18 mesos - 6pl/m2 - superficie parterres		0,100	6,000	124,140		74,484	C#*D#*E#*F#

TOTAL AMIDAMENT **74,484**

8 FR6AU000 U PLANTACIÓ D'ARBUSTIVA MIDA AF, M-9, M-11.

Num.	Text	Tipus	[C]	[D]	[E]	[F]	TOTAL	Fórmula
1	Tapitzants							
2	Planta de temporada							

TOTAL AMIDAMENT **0,000**

9 FR62Z20 u PLANTACIÓ D'ARBUST EN CONTENIDOR DE 10 A 20 L, EXCAVACIÓ DE CLOT DE PLANTACIÓ AMB MITJANS MANUALS, EN UN PENDENT INFERIOR AL 35 %, REBLERT DEL CLOT AMB TERRA DE L'EXCAVACIÓ BARREJADA AMB UN 10% DE COMPOST, PRIMER REG I GARANTIA D'UN ANY

Num.	Text	Tipus	[C]	[D]	[E]	[F]	TOTAL	Fórmula
1	Bardes							

AMIDAMENTS

TOTAL AMIDAMENT **0,000**

OBRA 01 PRESSUPOST ACTUACIONS DE MILLORA PAISATGISTICA I POTENCIACIÓ
CAPÍTOL 15 L2-4.3
ROTONDA PRAT DE LA RIBA
TITOL 3 01 TREBALLS PREVIS

NUM.	CODI	UA	DESCRIPCIÓ
1	F221U301	M3	EXCAVACIÓ DE TERRES, AMB MITJANS MECÀNICS, PER A CAIXA DE PAVIMENT EN QUALSEVOL TIPUS DE TERRENY (EXCEPTE ROCA), MESURAT SOBRE PERFIL. S'INCLOU LA CÀRREGA I EL TRANSPORT INTERIOR DEL MATERIAL SOBRANT PER A LA SEVA CLASSIFICACIÓ.

Num.	Text	Tipus	[C]	[D]	[E]	[F]	TOTAL	Fórmula
1			165,800	0,050			8,290	C#*D#*E#*F#

TOTAL AMIDAMENT **8,290**

2	FR26120F	M2	FRESATGE DE TERRENY FLUIX A UNA FONDÀRIA DE 0,2 M, AMB MOTOCULTOR, EN DUES PASSADES CREUADES, PER A UN PENDENT INFERIOR AL 30%

AMIDAMENT DIRECTE **165,800**

3	FR3PUTC0	M3	SUBMINISTRE I VOLTEJAT A OBRA DE: TERRA ADEQUADA O NATURAL DE JARDINERIA AMB UNA TEXTURA FRANCO-SORRENCA I DE COMPOST ORGÀNIC D'ORIGEN 100% VEGETAL, ACTIU MICROBIOLÓGICAMENT A BASE DE ELGAN O EQUIVALENT I AMB PERÍODE DE DESCOMPOSICIÓ MÍNIM DE 9 MESOS. INCLÓS P.P. DE FORMACIÓ I RETIRADA DE ZONA DE VOLTEIG, TOT SEGONS NTJ05C

Num.	Text	Tipus	[C]	[D]	[E]	[F]	TOTAL	Fórmula
1			165,800	0,050			8,290	C#*D#*E#*F#

TOTAL AMIDAMENT **8,290**

4	PR3D-10OO9	m2	Esmena orgànica del sòl amb compost de classe I d'origen vegetal, segons NTJ 05C, subministrat en sacs de 0,8 m3, amb una dosi de 25 l/m2, escampat amb minicarregadora i mitjans manuals i fresatge de terreny amb motocultor, amb minicarregadora elèctrica

Num.	Text	Tipus	[C]	[D]	[E]	[F]	TOTAL	Fórmula
1			165,000	0,500			82,500	C#*D#*E#*F#

TOTAL AMIDAMENT **82,500**

5	F219U041	M	ARRENCADA DE VORADA I DEMOLICIÓ DE RIGOLA. S'INCLOU LA NETEJA DE LA RASA, LA CARREGA I EL TRANSPORT INTERIOR DEL MATERIAL SOBRANT PER A LA SEVA CLASSIFICACIÓ.

AMIDAMENT DIRECTE **47,960**

6	FR11UARB	M2	ARRENCADA D'ARBUSTIVA AMB MITJANS MECÀNICS I/O MANUALS. S'INCLOU EL REBLIMENT DEL SOT, LA CÀRREGA I EL TRANSPORT A L'ABOCADOR.

AMIDAMENT DIRECTE **165,800**

AMIDAMENTS

CAPÍTOL 15 L2-4.3
ROTONDA PRAT DE LA RIBA
TITOL 3 02 OBRA CIVIL

NUM.	CODI	UA	DESCRIPCIÓ
1	F985UG4R	M	PEÇA ESPECIAL DE VORADA (ROTONDA). PECES PREFABRICADES DE FORMIGÓ IGUAL O SIMILAR A L'EXISTENT, SOBRE LLIT DE FORMIGO HM-20 DE 15 A 30 CM DE GRUIX. S'INCLOU EL MOVIMENT DE TERRES, LA COMPACTACIÓ DE LA CAPA D'ASSENTAMENT I EL REJUNTAT DE LES PECES AMB MORTER M-40/A.

AMIDAMENT DIRECTE **47,960**

2	FV00U00Z	PA	PARTIDA ALÇADA PER PER ACTUACIONS COMPLEMENTÀRIES A JUSTIFICAR (JARDINERIA, REPARACIONS, PINTURA O NETEJA DE MOBILIARI, PAVIMENTS, MURS, O ALTRES ELEMENTS DE LA PLAÇA O PARC)

AMIDAMENT DIRECTE **0,600**

3	F992UC0R	M	PASSAMÀ D'ACER CORTÉN DE 200X8 MM.AMB RODÓ SUPERIOR DE PROTECCIÓ D'ACER CORTEN DE 20MM, AMB PEUS D'ANCORATGE SOLDATS. PER A LA FORMACIÓ DE VORADES, ESCOCELLS,... DE DIRECTRIU RECTE, CORBA, O SEGONS INDICACIONS DE PROJECTE.COL.LOCAT SOBRE 10 CM DE FORMIGÓ HM-20

Num.	Text	Tipus	[C]	[D]	[E]	[F]	TOTAL	Fórmula
1			14,900				14,900	C#*D#*E#*F#
2			17,800				17,800	C#*D#*E#*F#
3			18,120				18,120	C#*D#*E#*F#

TOTAL AMIDAMENT **50,820**

OBRA 01 PRESSUPOST ACTUACIONS DE MILLORA PAISATGISTICA I POTENCIACIÓ
CAPÍTOL 15 L2-4.3
ROTONDA PRAT DE LA RIBA
TITOL 3 04 PLANTACIONS
TITOL 4 01 SUBMINISTRAMENT ARBUSTIVES

NUM.	CODI	UA	DESCRIPCIÓ
1	PR4CJ-9310	u	Subministrament de Dodonaea viscosa 'Purpurea' en contenidor de 10 l

AMIDAMENT DIRECTE **74,000**

2	PR4D4-93B5	u	Subministrament d'Euryops pectinatus en contenidor de 5 l

AMIDAMENT DIRECTE **102,000**

3	PR4HA-94Z2	u	Subministrament de Santolina chamacyparissus en contenidor de 2 l

AMIDAMENT DIRECTE **200,000**

4	PR4A7-92B3	u	Subministrament de Bulbine frutescens en contenidor de 2.5 l

AMIDAMENT DIRECTE **91,000**

AMIDAMENTS

OBRA 01 PRESSUPOST ACTUACIONS DE MILLORA PAISATGISTICA I POTENCIACIÓ
CAPÍTOL 15 L2-4.3
ROTONDA PRAT DE LA RIBA
TITOL 3 04 PLANTACIONS
TITOL 4 02 SUBMINISTRAMENT ARBRES

NUM.	CODI	UA	DESCRIPCIÓ
1	PR417-8TBP	u	Subministrament de Bauhinia purpurea de perímetre de 18 a 20 cm, amb pa de terra de diàmetre mínim 57 cm i profunditat mínima 39,9 cm segons fórmules NTJ

AMIDAMENT DIRECTE **3,000**

OBRA 01 PRESSUPOST ACTUACIONS DE MILLORA PAISATGISTICA I POTENCIACIÓ
CAPÍTOL 15 L2-4.3
ROTONDA PRAT DE LA RIBA
TITOL 3 04 PLANTACIONS
TITOL 4 03 PLANTACIO

NUM.	CODI	UA	DESCRIPCIÓ
1	FR6AU000	U	PLANTACIÓ D'ARBUSTIVA MIDA AF, M-9, M-11.

AMIDAMENT DIRECTE **0,000**

2	FR623Z2	u	PLANTACIÓ D'ARBUST EN CONTENIDOR DE 1 A 3 L, EXCAVACIÓ DE CLOT DE PLANTACIÓ AMB MITJANS MANUALS, EN UN PENDENT INFERIOR AL 35 %, REBLERT DEL CLOT AMB TERRA DE L'EXCAVACIÓ BARREJADA AMB UN 10% DE COMPOST, PRIMER REG I GARANTIA D'UN ANY

AMIDAMENT DIRECTE **291,000**

3	PR61-8ZI0	u	PLANTACIÓ D'ARBUST O ARBRE DE PETIT FORMAT EN CONTENIDOR DE 5 A 10 L, EXCAVACIÓ DE CLOT DE PLANTACIÓ DE 45X45X30 CM AMB MITJANS MANUALS, EN UN PENDENT INFERIOR AL 35 %, REBLERT DEL CLOT AMB TERRA DE L'EXCAVACIÓ BARREJADA AMB UN 10% DE COMPOST, PRIMER REG I GARANTIA D'UN ANY

AMIDAMENT DIRECTE **176,000**

4	FR62Z20	u	PLANTACIÓ D'ARBUST EN CONTENIDOR DE 10 A 20 L, EXCAVACIÓ DE CLOT DE PLANTACIÓ AMB MITJANS MANUALS, EN UN PENDENT INFERIOR AL 35 %, REBLERT DEL CLOT AMB TERRA DE L'EXCAVACIÓ BARREJADA AMB UN 10% DE COMPOST, PRIMER REG I GARANTIA D'UN ANY

AMIDAMENT DIRECTE **0,000**

5	FR612ZP2	U	PLANTACIÓ D'ARBRE AMB PA DE TERRA O CONTENIDOR DE 18 A 25CM DE PERIMETRE DE TRONC EN ESPAI VERD I CLOT DE PLANTACIÓ DE 200X200X100CM AMB MITJANS MECÀNICS, REBLERT DEL CLOT AMB SUBSTITICIÓ PARCIAL DEL 40% DE TERRA DE L'EXCAVACIÓ PER SORRA RENTADA I COMPOST (70%-30%). REBLERT DEL FONS DEL CLOT AMB 10CM DE GRAVA CALCÀRIA. S'INCLOU DRENATGE AMB TUB CIRCULAR PERFORAT DE POLIETILÈ D'ALTA DENSITAT DE 65MM DE DIÀMETRE; ASPRATGE TRIPLE DE SECCIÓ CIRCULAR DE 8CM DE DIÀMETRE I 2.5M DE LLARGÀRIA, CLAVATS 50CM DE MANERA MANUAL AMB CLAVADOR D'ASPRATGE I POSTERIOR COL·LOCACIÓ DE TRAVESSER DE FUSTA PER UNIR ELS TRES ASPRES AMB CARGOLS I LLIGAM DE GOMA O CAUTXÚ DE ASPRE A COLL D'ARBRE (3UT); PRIMER REG MANUAL I CÀRREGA DE LES TERRES SOBRANTS A CAMIÓ.

AMIDAMENTS

			AMIDAMENT DIRECTE	**3,000**
6	FR612ZZ3	U	PLANTACIÓ D'ARBRE AMB PA DE TERRA O CONTENIDOR DE 18 A 25CM DE PERIMETRE DE TRONC EN ESPAI VERD I CLOT DE PLANTACIÓ DE 120X120X100CM AMB MITJANS MECÀNICS, REBLERT DEL CLOT AMB SUBSTITICIÓ PARCIAL DEL 40% DE TERRA DE L'EXCAVACIÓ PER SORRA RENTADA I COMPOST (70%-30%). REBLERT DEL FONS DEL CLOT AMB 10CM DE GRAVA CALCÀRIA. S'INCLOU DRENATGE AMB TUB CIRCULAR PERFORAT DE POLIETILÈ D'ALTA DENSITAT DE 65MM DE DIÀMETRE; ASPRATGE DOBLE DE SECCIÓ CIRCULAR DE 8CM DE DIÀMETRE I 2.5M DE LLARGÀRIA, CLAVATS 50CM DE MANERA MANUAL AMB CLAVADOR D'ASPRATGE I POSTERIOR COL·LOCACIÓ DE TRAVESSER DE FUSTA PER UNIR ELS DOS ASPRES AMB CARGOLS I LLIGAM DE GOMA O CAUTXÚ DE ASPRE A COLL D'ARBRE (2UT); PRIMER REG MANUAL I CÀRREGA DE LES TERRES SOBRANTS A CAMIÓ. TAXES INCLOSES.		
			AMIDAMENT DIRECTE	**0,000**
7	FR612ZE1	U	PLANTACIÓ D'ARBRE AMB PA DE TERRA O CONTENIDOR DE 18 A 25CM DE PERIMETRE DE TRONC EN ESCOCELL DE 1.6X1.6M I CLOT DE PLANTACIÓ DE 140X140X100CM AMB MITJANS MECÀNICS, REBLERT DEL CLOT AMB SUBSTITICIÓ PARCIAL DEL 40% DE TERRA DE L'EXCAVACIÓ PER SORRA RENTADA I COMPOST (70%-30%), REBLERT DEL FONS DEL CLOT AMB 10CM DE GRAVA CALCÀRIA. S'INCLOU DRENATGE AMB TUB CIRCULAR PERFORAT DE POLIETILÈ D'ALTA DENSITAT DE 65MM DE DIÀMETRE; ASPRATGE TRIPLE DE SECCIÓ CIRCULAR DE 8CM DE DIÀMETRE I 2M DE LLARGÀRIA, CLAVATS 50CM DE MANERA MANUAL AMB CLAVADOR D'ASPRATGE I POSTERIOR COL·LOCACIÓ DE TRAVESSER DE FUSTA PER UNIR ELS TRES ASPRES AMB CARGOLS I LLIGAM DE GOMA O CAUTXÚ DE ASPRE A COLL D'ARBRE (3UT); PRIMER REG MANUAL I CÀRREGA DE LES TERRES SOBRANTS A CAMIÓ. TAXES INCLOSES.		
			AMIDAMENT DIRECTE	**0,000**

OBRA	01	PRESSUPOST ACTUACIONS DE MILLORA PAISATGISTICA I POTENCIACIÓ
CAPÍTOL	15	L2-4.3 ROTONDA PRAT DE LA RIBA
TITOL 3	04	PLANTACIONS
TITOL 4	04	OPERACIONS AUXILIARS

NUM.	CODI	UA	DESCRIPCIÓ	
1	FRZUUMBD	M2	MALLA ANTIHERBES EN SUPERFÍCIE, D'UN GRAMATGE DE 200 GR/M2 TIPUS BIOSTILL MARRÓ 100% BIODEGRADABLE DE LA CASA HORTICOLA PEDRALBES O EQUIVALENT. FIXADA AMB GRAPES D'ACER CORRUGAT EN FORMA D'U, D.10 MM I DE 20-10-20 CM., AMB LA DENSITAT NECESSARIA EN FUNCIÓ DE LA PENDENT DEL TERRENY. S'INCLOU LA PREPARACIÓ PRÈVIA DE LA SUPERFÍCIE DEL TERRENY I P.P. DE TALLS I FORMACIÓ DE FORATS PER A L'ENTREGA AMB ARQUETES, ARBRAT, CONTORNS DEL PARTERRE. TOTALMENT INSTAL.LADA.	
			AMIDAMENT DIRECTE	**165,800**
2	FR3PUTEY	M2	APORTACIÓ I ESTESA DE TRITURAT DE PODA COM ENCOIXINAT AMB UN GRUIX DE 10 CM	
			AMIDAMENT DIRECTE	**165,800**

OBRA	01	PRESSUPOST ACTUACIONS DE MILLORA PAISATGISTICA I POTENCIACIÓ
CAPÍTOL	15	L2-4.3 ROTONDA PRAT DE LA RIBA
TITOL 3	05	REG

NUM.	CODI	UA	DESCRIPCIÓ	
1	GG502CX	PA	PARTIDA ALÇADA A JUSTIFICAR PER ADAPTACIÓ DE REG EXISTENT I/O CONNEXIÓ REG A COMPTADOR	

AMIDAMENTS

AMIDAMENT DIRECTE **1,000**

2 FJ00U001 PA

CONCERTACIÓ I CONTRACTACIÓ D'ESCOMESA D'AIGUA PER UN COMPTADOR INSTAL.LAT DE 1,5 M3/HORA. S'INCLOU DESPESES FINANCERES PER AVANÇAR EL PAGAMENT A LA CIA. SUBMINISTRADORA, ETC.

AMIDAMENT DIRECTE **0,000**

3 FJ11U68B U

PERICÓ REGISTRABLE, PER A SERVEIS, DE 60X60X80 CM. INTERIOR, SOBRE LLIT DE FORMIGÓ H-150 DE 15 CM. DE GRUIX, AMB PARET DE MAÓ, ARREBOSSADA I LLISCADA INTERIORMENT. S'INCLOU MOVIMENT DE TERRES, BASTIMENT I TAPA DE FOSA DUCTIL B125, AMB LA INSCRIPCIÓ PARCS I JARDINS.

AMIDAMENT DIRECTE **1,000**

4 FJ11U12P U

PERICÓ REGISTRABLE, PER A SERVEIS, DE 17 CM. DE DIAMETRE I 23 CM. D'ALÇÀDA DE PVC. S'INCLOU TAPA CIRCULAR I PART PROPORCIONAL D'ACCESSORIS, MUNTATGE I COL.LOCACIO

AMIDAMENT DIRECTE **0,000**

5 FJ45PR92 U

Subministrament i instal·lació d'Equip programador per a telegestió de regs amb 2 estacions o electrovàlvules, de SAMCLA o equivalent, amb solenoides de 9V, alimentat amb 2 piles AA amb porta-piles sense cable. Apte per comunicació mitjançant radiofreqüència i Bluetooth. Amb entrada de contacte per sensor local. Aplicatiu de gestió que permeti encadenament de programadors, amb fins a 8 programes de reg i amb informe automàtic de l'estat dels equips (nivells de ràdio, piles, etc). Totes les característiques segons queda definit en el Plec de Prescripcions Tècniques.
Valorada la unitat instal·lada, configurada en l'aplicatiu de gestió del reg i totalment operativa.

AMIDAMENT DIRECTE **0,000**

6 FJ45PR94 U

Subministrament i instal·lació d'Equip programador per a telegestió de regs per a 4 estacions o electrovàlvules, de SAMCLA o equivalent, amb solenoides de 9V, alimentat amb 2 piles AA amb porta-piles sense cable. Apte per comunicació mitjançant radiofreqüència i Bluetooth.Amb entrada de contacte per sensor local. Aplicatiu de gestió que permeti encadenament de programadors, amb fins a 8 programes de reg i amb informe automàtic de l'estat dels equips (nivells de ràdio, piles, etc). Totes les característiques segons queda definit en el Plec de Prescripcions Tècniques.
Valorada la unitat instal·lada, configurada en l'aplicatiu de gestió del reg i totalment operativa.

AMIDAMENT DIRECTE **0,000**

7 FJ10U051 M

OBERTURA I REBLIMENT DE RASES PER A CONDUCTES DE LA INSTAL.LACIÓ DE REG DE 40 CM. DE FONDÀRIA I 20 CM. D'AMPLÀRIA

Num.	Text	Tipus	[C]	[D]	[E]	[F]	TOTAL	Fórmula
1			43,500				43,500	C#*D#*E#*F#
2			15,000				15,000	C#*D#*E#*F#
3			17,000				17,000	C#*D#*E#*F#

TOTAL AMIDAMENT **75,500**

8 FJ10U0Z1 M

OBERTURA I REBLIMENT SOBRE PAVIMENT, DE RASES PER A CONDUCTES DE LA INSTAL.LACIÓ DE REG DE 40 CM. DE FONDÀRIA I 20 CM. D'AMPLÀRIA.
INCLOU LA RETIRADA DE QUALSEVOL TIPUS DE PAVIMENT,AMB UN GRUIX MITJA DE 20 CM, AMB TALL AMB SERRA DE DISC I COMPRESSOR I LA POSTERIOR REPAVIMENTACIÓ AMB LES MATEIXES PECES (REPOSICIÓ DE LES PECES TRENCADES).
CÀRREGA MANUAL I TRANSPORT A L'ABOCADOR INCLOSES TAXES

AMIDAMENT DIRECTE **0,000**

AMIDAMENTS

9	FJ24U090	M	TUB FLEXIBLE CORRUGAT DE POLIETILÈ, DE 90 MM DE DIÀMETRE EXTERIOR, DE DOBLE CAPA, MUNTAT COM A CANALITZACIÓ SOTERRADA PER A PROTECCIÓ DE XARXA DE DEGOTEIG I ENVOLTAT DE SORRA.

AMIDAMENT DIRECTE **0,000**

10	FJ22U640	M	TUB DE POLIETILÈ ALIMENTARI DE BAIXA DENSITAT, DE 32 MM DE DIÀMETRE NOMINAL EXTERIOR, DE 10 BAR DE PRESSIÓ NOMINAL, SOLDAT, AMB GRAU DE DIFICULTAT MITJÀ I PER A COL.LOCAR SOTERRAT

Num.	Text	Tipus	[C]	[D]	[E]	[F]	TOTAL	Fórmula
1			43,500				43,500	C#*D#*E#*F#
2			15,000				15,000	C#*D#*E#*F#
3			17,000				17,000	C#*D#*E#*F#

TOTAL AMIDAMENT **75,500**

11	FJ33U040	M	TUBERIA TECH-LINE FORMAT PER TUB DE POLIETILÈ DE BAIXA DENSITAT, DE COLOR MARRÓ, D 17X14,6 MM. I PRESSIÓ MÀXIMA DE TREBALL DE 4 BAR I RESISTENT A LA RADIACIÓ U.V. AMB GOTERS TERMOSOLDATS EN LA PARET INTERIOR DE 2,3 L/H CADA 40 CM. I AMB MEMBRANA DE COMPENSACIÓ DE EPDM PER COL.LOCAR SOTERRAT I PART PROPORCIONAL D'ACCESSORIS.

Num.	Text	Tipus	[C]	[D]	[E]	[F]	TOTAL	Fórmula
1	parterres		111,200	2,500			278,000	C#*D#*E#*F#

TOTAL AMIDAMENT **278,000**

12	FJ34U004	U	DEGOTERS FORMAT AMB TUBERIA TECH-LINE DE TUB DE POLIETILÈ DE BAIXA DENSITAT DE COLOR MARRÓ , D 17X14,6 MM. I PRESSIÓ MÀXIMA DE TREBALL DE 4 ATM. I RESISTENT A LA RADIACIÓ U.V. FORMAT PER UN ANELL TANCAT DE 2 M DE PERÍMETRE AMB GOTERS TERMOSOLDATS EN LA PARET INTERIOR DE 2,3 L/H CADA 30 CM. I AMB MEMBRANA DE COMPENSACIÓ EPDM PER COL.LOCAR SOTERRAT I PART PROPORCIONAL D'ACCESSORIS.

AMIDAMENT DIRECTE **3,000**

13	FJ32U004	U	DIFUSORS EMERGENTS DE RADI ENTRE 2 I 4 M., AMB TUBERA DE DIVERSOS GRAUS I PART PROPORCIONAL D'ACCESORIS DE CONNEXIÓ, INCLOS TUB DE PVC DE PROTECCIÓ.

AMIDAMENT DIRECTE **0,000**

14	FJ45REP0	U	Subministrament i instal·lació d'Equip Repetidor per radiofreqüència (bandes lliures) d'alimentació solar amb placa solar miniaturitzada i integrada al mateix equip, de SAMCLA o equivalent. Conjunt compacte, de reduides dimensions i amb protecció IP66. Gestió sense límit d'equips i cobertura d'1Km. Inclou suport d'acer per a la fixació en fanals de la via pública o similar. Totes les característiques segons queda definit en el Plec de Prescripcions Tècniques. Valorada la unitat instal·lada, configurada en l'aplicatiu de gestió del reg i totalment operativa.

AMIDAMENT DIRECTE **0,000**

15	FJ44U500	U	ELECTROVÀLVULA TIPUS SOLENOIDE D'1' 9 V., OBERTURA ELÈCTRICA I MANUAL AMB PART PROPORCIONAL D'ACCESORIS.

AMIDAMENT DIRECTE **2,000**

16	FJ43U500	U	REGULADOR DE PRESSIÓ D'1', AMB FILTRE INCORPORAT.

AMIDAMENT DIRECTE **2,000**

AMIDAMENTS

17	FJ41U500	U	VÀLVULA D'ESFERA D.1', PER A TALL INDIVIDUAL I ZONA DE REG.
			AMIDAMENT DIRECTE **2,000**
18	FJ46UA0S	U	VÀLVULA ANTISIFÒNICA
			AMIDAMENT DIRECTE **2,000**
19	FJ46UA00	U	VÀLVULA DE RENTAT, A PRESSIÓ DE TANCAT DE 0,12 ATM. I AMB UN CABAL DE RENTAT DE 1,6 L.
			AMIDAMENT DIRECTE **2,000**

OBRA 01 PRESSUPOST ACTUACIONS DE MILLORA PAISATGISTICA I POTENCIACIÓ
CAPÍTOL 15 L2-4.3
ROTONDA PRAT DE LA RIBA
TITOL 3 06 TREBALLS IMPLANTACIÓ

NUM.	CODI	UA	DESCRIPCIÓ
1	FR81U044	M2	TREBALLS DE JARDINERIA D'IMPLANTACIÓ DURANT 18 MESOS SEGONS PLA DE MANTENIMENT, EN ESPAIS VERDS DE NOVA CREACIÓ O REFORMA PARCIAL. Comprèn les tasques mensuals de manteniment de plantacions arbustives, vivaces, cobresols i gespes, així com l'atenció a possibles arbres plantats dins l'àmbit d'actuació. Inclou el control del reg, regs manuals puntuals, desherbatge, retirada de flors seques, esporgues de formació o sanejament, sega i retall de gespes o cobresols, aplicació de tractaments fitosanitaris si escau, i neteja de parterres. També inclou la reposició d'encoixinats i la revisió i/o reparació de tutors, tanques de protecció i altres elements auxiliars. Els treballs es realitzen segons el calendari i la intensitat establerts al pla de manteniment del projecte. El preu es basa en una dedicació estimada de 0,845 hores de jardiner qualificat per cada metre quadrat, corresponent al cost global estimat per cobrir dos anys de manteniment (18 mesos) en condicions de dedicació regular. No s'inclou en aquest preu l'ús d'eines motoritzades específiques, ni mitjans auxiliars de transport o retirada de residus, que es consideren coberts per les despeses generals del contracte. 4.4 ROTONDA PRAT DE LA RIBA AQUEST ESPAI TÉ UNA SUPERFÍCIE DE 111.20 M², AMB UNA DEDICACIÓ ESTIMADA DE 5.2 HORES MENSUALS DE JARDINERIA SEGONS EL PLA DE MANTENIMENT.
			AMIDAMENT DIRECTE **111,200**

AMIDAMENTS

2 PR4GH-9RV3 u — Subministrament per reposició de planta vivaç o arbustiva d'espècie a determinar per la DF, en contenidor de 3 l

Num.	Text	Tipus	[C]	[D]	[E]	[F]	TOTAL	Fórmula
1	10% de reposició en 18 mesos - 6pl/m2 - superficie parterres		0,100	6,000	111,200		66,720	C#*D#*E#*F#

TOTAL AMIDAMENT **66,720**

3 PR4GH-9RT1 u — Subministrament per reposició de planta vivaç o arbustiva d'espècie a determinar per la DF, en test 11 cm

Num.	Text	Tipus	[C]	[D]	[E]	[F]	TOTAL	Fórmula
1	10% de reposició en 18 mesos - 12pl/m2 - superficie parterres		0,100	12,000	0,000		0,000	C#*D#*E#*F#

TOTAL AMIDAMENT **0,000**

4 PR4GH-9RF1 u — Subministrament per reposició de planta de temporada d'espècie a determinar per la DF, en test 11 cm

Num.	Text	Tipus	[C]	[D]	[E]	[F]	TOTAL	Fórmula
1	100% de reposició 5 cops en 18 mesos - 12pl/m2 - superficie parterres		5,000	12,000	0,000		0,000	C#*D#*E#*F#

TOTAL AMIDAMENT **0,000**

5 PR4GH-9R25 u — Subministrament per reposició de planta arbustiva de gran port d'espècie a determinar per la DF, en contenidor de 25 l

Num.	Text	Tipus	[C]	[D]	[E]	[F]	TOTAL	Fórmula
1	10% de reposició BARDES en 18 mesos - 2pl/m - Long o superficie parterres		0,100	2,000	0,000		0,000	C#*D#*E#*F#

TOTAL AMIDAMENT **0,000**

6 PR4GH-9RE3 u — Subministrament per reposició de planta enfiladissa d'espècie a determinar per la DF, d'alçària de 175 cm, en contenidor de 3 l

Num.	Text	Tipus	[C]	[D]	[E]	[F]	TOTAL	Fórmula
1	10% de reposició ENFILADISSES en 18 mesos - 2pl/m - Long o superficie parterres		0,100	2,000	0,000		0,000	C#*D#*E#*F#

TOTAL AMIDAMENT **0,000**

7 FR623Z2 u — PLANTACIÓ D'ARBUST EN CONTENIDOR DE 1 A 3 L, EXCAVACIÓ DE CLOT DE PLANTACIÓ AMB MITJANS MANUALS, EN UN PENDENT INFERIOR AL 35 %, REBLERT DEL CLOT AMB TERRA DE L'EXCAVACIÓ BARREJADA AMB UN 10% DE COMPOST, PRIMER REG I GARANTIA D'UN ANY

Num.	Text	Tipus	[C]	[D]	[E]	[F]	TOTAL	Fórmula
1	10% de reposició en 18 mesos - 6pl/m2 - superficie parterres		0,100	6,000	111,200		66,720	C#*D#*E#*F#

TOTAL AMIDAMENT **66,720**

8 FR6AU000 U — PLANTACIÓ D'ARBUSTIVA MIDA AF, M-9, M-11.

AMIDAMENTS

Num.	Text	Tipus	[C]	[D]	[E]	[F]	TOTAL	Fórmula
1	Tapitzants							
2	Planta de temporada							

TOTAL AMIDAMENT 0,000

9 FR62Z20 u

PLANTACIÓ D'ARBUST EN CONTENIDOR DE 10 A 20 L, EXCAVACIÓ DE CLOT DE PLANTACIÓ AMB MITJANS MANUALS, EN UN PENDENT INFERIOR AL 35 %, REBLERT DEL CLOT AMB TERRA DE L'EXCAVACIÓ BARREJADA AMB UN 10% DE COMPOST, PRIMER REG I GARANTIA D'UN ANY

Num.	Text	Tipus	[C]	[D]	[E]	[F]	TOTAL	Fórmula
1	Bardes							

TOTAL AMIDAMENT 0,000

OBRA 01 PRESSUPOST ACTUACIONS DE MILLORA PAISATGISTICA I POTENCIACIÓ
CAPÍTOL 16 L2-5.1
ROTONDA RAMBLA IBÈRIA
TITOL 3 01 TREBALLS PREVIS

NUM.	CODI	UA	DESCRIPCIÓ

1 F221U301 M3

EXCAVACIÓ DE TERRES, AMB MITJANS MECÀNICS, PER A CAIXA DE PAVIMENT EN QUALSEVOL TIPUS DE TERRENY (EXCEPTE ROCA), MESURAT SOBRE PERFIL. S'INCLOU LA CÀRREGA I EL TRANSPORT INTERIOR DEL MATERIAL SOBRANT PER A LA SEVA CLASSIFICACIÓ.

Num.	Text	Tipus	[C]	[D]	[E]	[F]	TOTAL	Fórmula
1	parterre		51,800	0,200			10,360	C#*D#*E#*F#
2			17,880	0,400			7,152	C#*D#*E#*F#

TOTAL AMIDAMENT 17,512

2 FR26120F M2

FRESATGE DE TERRENY FLUIX A UNA FONDÀRIA DE 0,2 M, AMB MOTOCULTOR, EN DUES PASSADES CREUADES, PER A UN PENDENT INFERIOR AL 30%

AMIDAMENT DIRECTE 51,800

3 FR3PUTC0 M3

SUBMINISTRE I VOLTEJAT A OBRA DE: TERRA ADEQUADA O NATURAL DE JARDINERIA AMB UNA TEXTURA FRANCO-SORRENCA I DE COMPOST ORGÀNIC D'ORIGEN 100% VEGETAL, ACTIU MICROBIOLÓGICAMENT A BASE DE ELGAN O EQUIVALENT I AMB PERÍODE DE DESCOMPOSICIÓ MÍNIM DE 9 MESOS. INCLÓS P.P. DE FORMACIÓ I RETIRADA DE ZONA DE VOLTEIG, TOT SEGONS NTJ05C

Num.	Text	Tipus	[C]	[D]	[E]	[F]	TOTAL	Fórmula
1	parterre		51,800	0,150			7,770	C#*D#*E#*F#

TOTAL AMIDAMENT 7,770

4 PR3D-10OO9 m2

Esmena orgànica del sòl amb compost de classe I d'origen vegetal, segons NTJ 05C, subministrat en sacs de 0,8 m3, amb una dosi de 25 l/m2, escampat amb minicarregadora i mitjans manuals i fresatge de terreny amb motocultor, amb minicarregadora elèctrica

Num.	Text	Tipus	[C]	[D]	[E]	[F]	TOTAL	Fórmula
1			51,800	0,500			25,900	C#*D#*E#*F#

AMIDAMENTS

TOTAL AMIDAMENT **25,900**

5	F219U15Z	M2	DEMOLICIÓ DE QUALSEVOL TIPUS DE PAVIMENT EN VORERES INFERIORS A 2 M D'AMPLÀRIA,AMB UN GRUIX MITJA DE 20 CM. AMB TALL AMB SERRA DE DISC, COMPRESSOR. CÀRREGA MANUAL I TRANSPORT A L'ABOCADOR INCLOSES TAXES

Num.	Text	Tipus	[C]	[D]	[E]	[F]	TOTAL	Fórmula
1			17,880	2,000			35,760	C#*D#*E#*F#

TOTAL AMIDAMENT **35,760**

6	FR11UARB	M2	ARRENCADA D'ARBUSTIVA AMB MITJANS MECÀNICS I/O MANUALS. S'INCLOU EL REBLIMENT DEL SOT, LA CÀRREGA I EL TRANSPORT A L'ABOCADOR.

AMIDAMENT DIRECTE **26,600**

OBRA 01 PRESSUPOST ACTUACIONS DE MILLORA PAISATGISTICA I POTENCIACIÓ
CAPÍTOL 16 L2-5.1
ROTONDA RAMBLA IBÈRIA
TITOL 3 02 OBRA CIVIL

NUM.	CODI	UA	DESCRIPCIÓ
1	FV00U00Z	PA	PARTIDA ALÇADA PER PER ACTUACIONS COMPLEMENTÀRIES A JUSTIFICAR (JARDINERIA, REPARACIONS, PINTURA O NETEJA DE MOBILIARI, PAVIMENTS, MURS, O ALTRES ELEMENTS DE LA PLAÇA O PARC)

AMIDAMENT DIRECTE **0,500**

OBRA 01 PRESSUPOST ACTUACIONS DE MILLORA PAISATGISTICA I POTENCIACIÓ
CAPÍTOL 16 L2-5.1
ROTONDA RAMBLA IBÈRIA
TITOL 3 04 PLANTACIONS
TITOL 4 01 SUBMINISTRAMENT ARBUSTIVES

NUM.	CODI	UA	DESCRIPCIÓ
1	PR4D4-93BV	u	Subministrament d'Euryops pectinatus en contenidor de 2,5 l

AMIDAMENT DIRECTE **88,000**

2	PR4DG-93FU	u	Subministrament de Gaura lindheimeri BLANCA en contenidor d'1 l

AMIDAMENT DIRECTE **45,000**

3	PR4HS-95C2	u	Subministrament de Nassella tenuissima d'alçària de 40 a 50 cm, en contenidor d'2 l

AMIDAMENT DIRECTE **67,000**

4	PR4A7-92B3	u	Subministrament de Bulbine frutescens en contenidor de 2.5 l

AMIDAMENT DIRECTE **59,000**

AMIDAMENTS

OBRA 01 PRESSUPOST ACTUACIONS DE MILLORA PAISATGISTICA I POTENCIACIÓ
CAPÍTOL 16 L2-5.1
ROTONDA RAMBLA IBÈRIA
TITOL 3 04 PLANTACIONS
TITOL 4 02 SUBMINISTRAMENT ARBRES

NUM.	CODI	UA	DESCRIPCIÓ
1	PR423-8U6M	u	Subministrament de Cercis siliquastrum MULTITRONC d'alçaria 400/500cm, amb pa de terra de diàmetre mínim 97,5 cm i profunditat mínima 68,25 cm segons fórmules NTJ

AMIDAMENT DIRECTE **0,000**

OBRA 01 PRESSUPOST ACTUACIONS DE MILLORA PAISATGISTICA I POTENCIACIÓ
CAPÍTOL 16 L2-5.1
ROTONDA RAMBLA IBÈRIA
TITOL 3 04 PLANTACIONS
TITOL 4 03 PLANTACIO

NUM.	CODI	UA	DESCRIPCIÓ
1	FR6AU000	U	PLANTACIÓ D'ARBUSTIVA MIDA AF, M-9, M-11.

AMIDAMENT DIRECTE **0,000**

2	FR623Z2	u	PLANTACIÓ D'ARBUST EN CONTENIDOR DE 1 A 3 L, EXCAVACIÓ DE CLOT DE PLANTACIÓ AMB MITJANS MANUALS, EN UN PENDENT INFERIOR AL 35 %, REBLERT DEL CLOT AMB TERRA DE L'EXCAVACIÓ BARREJADA AMB UN 10% DE COMPOST, PRIMER REG I GARANTIA D'UN ANY

AMIDAMENT DIRECTE **259,000**

3	PR61-8ZI0	u	PLANTACIÓ D'ARBUST O ARBRE DE PETIT FORMAT EN CONTENIDOR DE 5 A 10 L, EXCAVACIÓ DE CLOT DE PLANTACIÓ DE 45X45X30 CM AMB MITJANS MANUALS, EN UN PENDENT INFERIOR AL 35 %, REBLERT DEL CLOT AMB TERRA DE L'EXCAVACIÓ BARREJADA AMB UN 10% DE COMPOST, PRIMER REG I GARANTIA D'UN ANY

AMIDAMENT DIRECTE **0,000**

4	FR62Z20	u	PLANTACIÓ D'ARBUST EN CONTENIDOR DE 10 A 20 L, EXCAVACIÓ DE CLOT DE PLANTACIÓ AMB MITJANS MANUALS, EN UN PENDENT INFERIOR AL 35 %, REBLERT DEL CLOT AMB TERRA DE L'EXCAVACIÓ BARREJADA AMB UN 10% DE COMPOST, PRIMER REG I GARANTIA D'UN ANY

AMIDAMENT DIRECTE **0,000**

5	FR612ZP2	U	PLANTACIÓ D'ARBRE AMB PA DE TERRA O CONTENIDOR DE 18 A 25CM DE PERIMETRE DE TRONC EN ESPAI VERD I CLOT DE PLANTACIÓ DE 200X200X100CM AMB MITJANS MECÀNICS, REBLERT DEL CLOT AMB SUBSTITICIÓ PARCIAL DEL 40% DE TERRA DE L'EXCAVACIÓ PER SORRA RENTADA I COMPOST (70%-30%). REBLERT DEL FONS DEL CLOT AMB 10CM DE GRAVA CALCÀRIA. S'INCLOU DRENATGE AMB TUB CIRCULAR PERFORAT DE POLIETILÈ D'ALTA DENSITAT DE 65MM DE DIÀMETRE; ASPRATGE TRIPLE DE SECCIÓ CIRCULAR DE 8CM DE DIÀMETRE I 2.5M DE LLARGÀRIA, CLAVATS 50CM DE MANERA MANUAL AMB CLAVADOR D'ASPRATGE I POSTERIOR COL·LOCACIÓ DE TRAVESSER DE FUSTA PER UNIR ELS TRES ASPRES AMB CARGOLS I LLIGAM DE GOMA O CAUTXÚ DE ASPRE A COLL D'ARBRE (3UT); PRIMER REG MANUAL I CÀRREGA DE LES TERRES SOBRANTS A CAMIÓ.

AMIDAMENTS

			AMIDAMENT DIRECTE	**1,000**
6	FR612ZZ3	U	PLANTACIÓ D'ARBRE AMB PA DE TERRA O CONTENIDOR DE 18 A 25CM DE PERIMETRE DE TRONC EN ESPAI VERD I CLOT DE PLANTACIÓ DE 120X120X100CM AMB MITJANS MECÀNICS, REBLERT DEL CLOT AMB SUBSTITICIÓ PARCIAL DEL 40% DE TERRA DE L'EXCAVACIÓ PER SORRA RENTADA I COMPOST (70%-30%). REBLERT DEL FONS DEL CLOT AMB 10CM DE GRAVA CALCÀRIA. S'INCLOU DRENATGE AMB TUB CIRCULAR PERFORAT DE POLIETILÈ D'ALTA DENSITAT DE 65MM DE DIÀMETRE; ASPRATGE DOBLE DE SECCIÓ CIRCULAR DE 8CM DE DIÀMETRE I 2.5M DE LLARGÀRIA, CLAVATS 50CM DE MANERA MANUAL AMB CLAVADOR D'ASPRATGE I POSTERIOR COL·LOCACIÓ DE TRAVESSER DE FUSTA PER UNIR ELS DOS ASPRES AMB CARGOLS I LLIGAM DE GOMA O CAUTXÚ DE ASPRE A COLL D'ARBRE (2UT); PRIMER REG MANUAL I CÀRREGA DE LES TERRES SOBRANTS A CAMIÓ. TAXES INCLOSES.		
			AMIDAMENT DIRECTE	**0,000**
7	FR612ZE1	U	PLANTACIÓ D'ARBRE AMB PA DE TERRA O CONTENIDOR DE 18 A 25CM DE PERIMETRE DE TRONC EN ESCOCELL DE 1.6X1.6M I CLOT DE PLANTACIÓ DE 140X140X100CM AMB MITJANS MECÀNICS, REBLERT DEL CLOT AMB SUBSTITICIÓ PARCIAL DEL 40% DE TERRA DE L'EXCAVACIÓ PER SORRA RENTADA I COMPOST (70%-30%), REBLERT DEL FONS DEL CLOT AMB 10CM DE GRAVA CALCÀRIA. S'INCLOU DRENATGE AMB TUB CIRCULAR PERFORAT DE POLIETILÈ D'ALTA DENSITAT DE 65MM DE DIÀMETRE; ASPRATGE TRIPLE DE SECCIÓ CIRCULAR DE 8CM DE DIÀMETRE I 2M DE LLARGÀRIA, CLAVATS 50CM DE MANERA MANUAL AMB CLAVADOR D'ASPRATGE I POSTERIOR COL·LOCACIÓ DE TRAVESSER DE FUSTA PER UNIR ELS TRES ASPRES AMB CARGOLS I LLIGAM DE GOMA O CAUTXÚ DE ASPRE A COLL D'ARBRE (3UT); PRIMER REG MANUAL I CÀRREGA DE LES TERRES SOBRANTS A CAMIÓ. TAXES INCLOSES.		
			AMIDAMENT DIRECTE	**0,000**

OBRA 01 PRESSUPOST ACTUACIONS DE MILLORA PAISATGISTICA I POTENCIACIÓ
CAPÍTOL 16 L2-5.1
ROTONDA RAMBLA IBÈRIA
TITOL 3 04 PLANTACIONS
TITOL 4 04 OPERACIONS AUXILIARS

NUM.	CODI	UA	DESCRIPCIÓ	
1	FRZUUMBD	M2	MALLA ANTIHERBES EN SUPERFÍCIE, D'UN GRAMATGE DE 200 GR/M2 TIPUS BIOSTILL MARRÓ 100% BIODEGRADABLE DE LA CASA HORTICOLA PEDRALBES O EQUIVALENT. FIXADA AMB GRAPES D'ACER CORRUGAT EN FORMA D'U, D.10 MM I DE 20-10-20 CM., AMB LA DENSITAT NECESSARIA EN FUNCIÓ DE LA PENDENT DEL TERRENY. S'INCLOU LA PREPARACIÓ PRÈVIA DE LA SUPERFÍCIE DEL TERRENY I P.P. DE TALLS I FORMACIÓ DE FORATS PER A L'ENTREGA AMB ARQUETES, ARBRAT, CONTORNS DEL PARTERRE. TOTALMENT INSTAL.LADA.	
			AMIDAMENT DIRECTE	**51,800**
2	FR3PUTEY	M2	APORTACIÓ I ESTESA DE TRITURAT DE PODA COM ENCOIXINAT AMB UN GRUIX DE 10 CM	
			AMIDAMENT DIRECTE	**51,800**

OBRA 01 PRESSUPOST ACTUACIONS DE MILLORA PAISATGISTICA I POTENCIACIÓ
CAPÍTOL 16 L2-5.1
ROTONDA RAMBLA IBÈRIA
TITOL 3 05 REG

NUM.	CODI	UA	DESCRIPCIÓ	
1	GG502CX	PA	PARTIDA ALÇADA A JUSTIFICAR PER ADAPTACIÓ DE REG EXISTENT I/O CONNEXIÓ REG A COMPTADOR	

AMIDAMENTS

AMIDAMENT DIRECTE **0,000**

2 FJ00U001 PA

CONCERTACIÓ I CONTRACTACIÓ D'ESCOMESA D'AIGUA PER UN COMPTADOR INSTAL.LAT DE 1,5 M3/HORA. S'INCLOU DESPESES FINANCERES PER AVANÇAR EL PAGAMENT A LA CIA. SUBMINISTRADORA, ETC.

AMIDAMENT DIRECTE **0,000**

3 FJ11U68B U

PERICÓ REGISTRABLE, PER A SERVEIS, DE 60X60X80 CM. INTERIOR, SOBRE LLIT DE FORMIGÓ H-150 DE 15 CM. DE GRUIX, AMB PARET DE MAÓ, ARREBOSSADA I LLISCADA INTERIORMENT. S'INCLOU MOVIMENT DE TERRES, BASTIMENT I TAPA DE FOSA DUCTIL B125, AMB LA INSCRIPCIÓ PARCS I JARDINS.

AMIDAMENT DIRECTE **0,000**

4 FJ11U12P U

PERICÓ REGISTRABLE, PER A SERVEIS, DE 17 CM. DE DIAMETRE I 23 CM. D'ALÇÀDA DE PVC. S'INCLOU TAPA CIRCULAR I PART PROPORCIONAL D'ACCESSORIS, MUNTATGE I COL.LOCACIO

AMIDAMENT DIRECTE **0,000**

5 FJ45PR92 U

Subministrament i instal·lació d'Equip programador per a telegestió de regs amb 2 estacions o electrovàlvules, de SAMCLA o equivalent, amb solenoides de 9V, alimentat amb 2 piles AA amb porta-piles sense cable. Apte per comunicació mitjançant radiofreqüència i Bluetooth. Amb entrada de contacte per sensor local. Aplicatiu de gestió que permeti encadenament de programadors, amb fins a 8 programes de reg i amb informe automàtic de l'estat dels equips (nivells de ràdio, piles, etc). Totes les característiques segons queda definit en el Plec de Prescripcions Tècniques.
Valorada la unitat instal·lada, configurada en l'aplicatiu de gestió del reg i totalment operativa.

AMIDAMENT DIRECTE **0,000**

6 FJ45PR94 U

Subministrament i instal·lació d'Equip programador per a telegestió de regs per a 4 estacions o electrovàlvules, de SAMCLA o equivalent, amb solenoides de 9V, alimentat amb 2 piles AA amb porta-piles sense cable. Apte per comunicació mitjançant radiofreqüència i Bluetooth.Amb entrada de contacte per sensor local. Aplicatiu de gestió que permeti encadenament de programadors, amb fins a 8 programes de reg i amb informe automàtic de l'estat dels equips (nivells de ràdio, piles, etc). Totes les característiques segons queda definit en el Plec de Prescripcions Tècniques.
Valorada la unitat instal·lada, configurada en l'aplicatiu de gestió del reg i totalment operativa.

AMIDAMENT DIRECTE **0,000**

7 FJ10U051 M

OBERTURA I REBLIMENT DE RASES PER A CONDUCTES DE LA INSTAL.LACIÓ DE REG DE 40 CM. DE FONDÀRIA I 20 CM. D'AMPLÀRIA

Num.	Text	Tipus	[C]	[D]	[E]	[F]	TOTAL	Fórmula
1			24,500				24,500	C#*D#*E#*F#
2			8,600				8,600	C#*D#*E#*F#

TOTAL AMIDAMENT **33,100**

8 FJ10U0Z1 M

OBERTURA I REBLIMENT SOBRE PAVIMENT, DE RASES PER A CONDUCTES DE LA INSTAL.LACIÓ DE REG DE 40 CM. DE FONDÀRIA I 20 CM. D'AMPLÀRIA.
INCLOU LA RETIRADA DE QUALSEVOL TIPUS DE PAVIMENT,AMB UN GRUIX MITJA DE 20 CM, AMB TALL AMB SERRA DE DISC I COMPRESSOR I LA POSTERIOR REPAVIMENTACIÓ AMB LES MATEIXES PECES (REPOSICIÓ DE LES PECES TRENCADES).
CÀRREGA MANUAL I TRANSPORT A L'ABOCADOR INCLOSES TAXES

AMIDAMENT DIRECTE **0,000**

AMIDAMENTS

9	FJ24U090	M	TUB FLEXIBLE CORRUGAT DE POLIETILÈ, DE 90 MM DE DIÀMETRE EXTERIOR, DE DOBLE CAPA, MUNTAT COM A CANALITZACIÓ SOTERRADA PER A PROTECCIÓ DE XARXA DE DEGOTEIG I ENVOLTAT DE SORRA.

AMIDAMENT DIRECTE **0,000**

10	FJ22U640	M	TUB DE POLIETILÈ ALIMENTARI DE BAIXA DENSITAT, DE 32 MM DE DIÀMETRE NOMINAL EXTERIOR, DE 10 BAR DE PRESSIÓ NOMINAL, SOLDAT, AMB GRAU DE DIFICULTAT MITJÀ I PER A COL.LOCAR SOTERRAT

Num.	Text	Tipus	[C]	[D]	[E]	[F]	TOTAL	Fórmula
1			24,500				24,500	C#*D#*E#*F#
2			8,600				8,600	C#*D#*E#*F#

TOTAL AMIDAMENT **33,100**

11	FJ33U040	M	TUBERIA TECH-LINE FORMAT PER TUB DE POLIETILÈ DE BAIXA DENSITAT, DE COLOR MARRÓ, D 17X14,6 MM. I PRESSIÓ MÀXIMA DE TREBALL DE 4 BAR I RESISTENT A LA RADIACIÓ U.V. AMB GOTERS TERMOSOLDATS EN LA PARET INTERIOR DE 2,3 L/H CADA 40 CM. I AMB MEMBRANA DE COMPENSACIÓ DE EPDM PER COL.LOCAR SOTERRAT I PART PROPORCIONAL D'ACCESSORIS.

Num.	Text	Tipus	[C]	[D]	[E]	[F]	TOTAL	Fórmula
1	parterres		51,800	2,500			129,500	C#*D#*E#*F#

TOTAL AMIDAMENT **129,500**

12	FJ34U004	U	DEGOTERS FORMAT AMB TUBERIA TECH-LINE DE TUB DE POLIETILÈ DE BAIXA DENSITAT DE COLOR MARRÓ , D 17X14,6 MM. I PRESSIÓ MÀXIMA DE TREBALL DE 4 ATM. I RESISTENT A LA RADIACIÓ U.V. FORMAT PER UN ANELL TANCAT DE 2 M DE PERÍMETRE AMB GOTERS TERMOSOLDATS EN LA PARET INTERIOR DE 2,3 L/H CADA 30 CM. I AMB MEMBRANA DE COMPENSACIÓ EPDM PER COL.LOCAR SOTERRAT I PART PROPORCIONAL D'ACCESSORIS.

AMIDAMENT DIRECTE **0,000**

13	FJ32U004	U	DIFUSORS EMERGENTS DE RADI ENTRE 2 I 4 M., AMB TUBERA DE DIVERSOS GRAUS I PART PROPORCIONAL D'ACCESORIS DE CONNEXIÓ, INCLOS TUB DE PVC DE PROTECCIÓ.

AMIDAMENT DIRECTE **0,000**

14	FJ45REP0	U	Subministrament i instal·lació d'Equip Repetidor per radiofreqüència (bandes lliures) d'alimentació solar amb placa solar miniaturitzada i integrada al mateix equip, de SAMCLA o equivalent. Conjunt compacte, de reduides dimensions i amb protecció IP66. Gestió sense límit d'equips i cobertura d'1Km. Inclou suport d'acer per a la fixació en fanals de la via pública o similar. Totes les característiques segons queda definit en el Plec de Prescripcions Tècniques. Valorada la unitat instal·lada, configurada en l'aplicatiu de gestió del reg i totalment operativa.

AMIDAMENT DIRECTE **0,000**

15	FJ44U500	U	ELECTROVÀLVULA TIPUS SOLENOIDE D'1' 9 V., OBERTURA ELÈCTRICA I MANUAL AMB PART PROPORCIONAL D'ACCESORIS.

AMIDAMENT DIRECTE **0,000**

16	FJ43U500	U	REGULADOR DE PRESSIÓ D'1', AMB FILTRE INCORPORAT.

AMIDAMENT DIRECTE **0,000**

AMIDAMENTS

17	FJ41U500	U	VÀLVULA D'ESFERA D.1', PER A TALL INDIVIDUAL I ZONA DE REG.
			AMIDAMENT DIRECTE **1,000**
18	FJ46UA0S	U	VÀLVULA ANTISIFÒNICA
			AMIDAMENT DIRECTE **1,000**
19	FJ46UA00	U	VÀLVULA DE RENTAT, A PRESSIÓ DE TANCAT DE 0,12 ATM. I AMB UN CABAL DE RENTAT DE 1,6 L.
			AMIDAMENT DIRECTE **1,000**

OBRA 01 PRESSUPOST ACTUACIONS DE MILLORA PAISATGISTICA I POTENCIACIÓ
CAPÍTOL 16 L2-5.1
ROTONDA RAMBLA IBÈRIA
TITOL 3 06 TREBALLS IMPLANTACIÓ

NUM.	CODI	UA	DESCRIPCIÓ
1	FR81U051	M2	TREBALLS DE JARDINERIA D'IMPLANTACIÓ DURANT 18 MESOS SEGONS PLA DE MANTENIMENT, EN ESPAIS VERDS DE NOVA CREACIÓ O REFORMA PARCIAL. Comprèn les tasques mensuals de manteniment de plantacions arbustives, vivaces, cobresols i gespes, així com l'atenció a possibles arbres plantats dins l'àmbit d'actuació. Inclou el control del reg, regs manuals puntuals, desherbatge, retirada de flors seques, esporgues de formació o sanejament, sega i retall de gespes o cobresols, aplicació de tractaments fitosanitaris si escau, i neteja de parterres. També inclou la reposició d'encoixinats i la revisió i/o reparació de tutors, tanques de protecció i altres elements auxiliars. Els treballs es realitzen segons el calendari i la intensitat establerts al pla de manteniment del projecte. El preu es basa en una dedicació estimada de 0,845 hores de jardiner qualificat per cada metre quadrat, corresponent al cost global estimat per cobrir dos anys de manteniment (18 mesos) en condicions de dedicació regular. No s'inclou en aquest preu l'ús d'eines motoritzades específiques, ni mitjans auxiliars de transport o retirada de residus, que es consideren coberts per les despeses generals del contracte. 5.1 ROTONDA RAMBLA IBÈRIA AQUEST ESPAI TÉ UNA SUPERFÍCIE DE 51.80 M², AMB UNA DEDICACIÓ ESTIMADA DE 2.4 HORES MENSUALS DE JARDINERIA SEGONS EL PLA DE MANTENIMENT.
			AMIDAMENT DIRECTE **51,800**

AMIDAMENTS

2 PR4GH-9RV3 u — Subministrament per reposició de planta vivaç o arbustiva d'espècie a determinar per la DF, en contenidor de 3 l

Num.	Text	Tipus	[C]	[D]	[E]	[F]	TOTAL	Fórmula
1	10% de reposició en 18 mesos - 6pl/m2 - superficie parterres		0,100	6,000	51,800		31,080	C#*D#*E#*F#

TOTAL AMIDAMENT **31,080**

3 PR4GH-9RT1 u — Subministrament per reposició de planta vivaç o arbustiva d'espècie a determinar per la DF, en test 11 cm

Num.	Text	Tipus	[C]	[D]	[E]	[F]	TOTAL	Fórmula
1	10% de reposició en 18 mesos - 12pl/m2 - superficie parterres		0,100	12,000	0,000		0,000	C#*D#*E#*F#

TOTAL AMIDAMENT **0,000**

4 PR4GH-9RF1 u — Subministrament per reposició de planta de temporada d'espècie a determinar per la DF, en test 11 cm

Num.	Text	Tipus	[C]	[D]	[E]	[F]	TOTAL	Fórmula
1	100% de reposició 5 cops en 18 mesos - 12pl/m2 - superficie parterres		5,000	12,000	0,000		0,000	C#*D#*E#*F#

TOTAL AMIDAMENT **0,000**

5 PR4GH-9R25 u — Subministrament per reposició de planta arbustiva de gran port d'espècie a determinar per la DF, en contenidor de 25 l

Num.	Text	Tipus	[C]	[D]	[E]	[F]	TOTAL	Fórmula
1	10% de reposició BARDES en 18 mesos - 2pl/m - Long o superficie parterres		0,100	2,000	0,000		0,000	C#*D#*E#*F#

TOTAL AMIDAMENT **0,000**

6 PR4GH-9RE3 u — Subministrament per reposició de planta enfiladissa d'espècie a determinar per la DF, d'alçària de 175 cm, en contenidor de 3 l

Num.	Text	Tipus	[C]	[D]	[E]	[F]	TOTAL	Fórmula
1	10% de reposició ENFILADISSES en 18 mesos - 2pl/m - Long o superficie parterres		0,100	2,000	0,000		0,000	C#*D#*E#*F#

TOTAL AMIDAMENT **0,000**

7 FR623Z2 u — PLANTACIÓ D'ARBUST EN CONTENIDOR DE 1 A 3 L, EXCAVACIÓ DE CLOT DE PLANTACIÓ AMB MITJANS MANUALS, EN UN PENDENT INFERIOR AL 35 %, REBLERT DEL CLOT AMB TERRA DE L'EXCAVACIÓ BARREJADA AMB UN 10% DE COMPOST, PRIMER REG I GARANTIA D'UN ANY

Num.	Text	Tipus	[C]	[D]	[E]	[F]	TOTAL	Fórmula
1	10% de reposició en 18 mesos - 6pl/m2 - superficie parterres		0,100	6,000	51,800		31,080	C#*D#*E#*F#

TOTAL AMIDAMENT **31,080**

8 FR6AU000 U — PLANTACIÓ D'ARBUSTIVA MIDA AF, M-9, M-11.

AMIDAMENTS

Num.	Text	Tipus	[C]	[D]	[E]	[F]	TOTAL	Fórmula
1	Tapitzants							
2	Planta de temporada							

TOTAL AMIDAMENT **0,000**

9 FR62Z20 u

PLANTACIÓ D'ARBUST EN CONTENIDOR DE 10 A 20 L, EXCAVACIÓ DE CLOT DE PLANTACIÓ AMB MITJANS MANUALS, EN UN PENDENT INFERIOR AL 35 %, REBLERT DEL CLOT AMB TERRA DE L'EXCAVACIÓ BARREJADA AMB UN 10% DE COMPOST, PRIMER REG I GARANTIA D'UN ANY

Num.	Text	Tipus	[C]	[D]	[E]	[F]	TOTAL	Fórmula
1	Bardes							

TOTAL AMIDAMENT **0,000**

OBRA 01 PRESSUPOST ACTUACIONS DE MILLORA PAISATGISTICA I POTENCIACIÓ
CAPÍTOL 17 L2-5.2
PLAÇA PLA DE L'AMOR
TITOL 3 01 TREBALLS PREVIS

NUM.	CODI	UA	DESCRIPCIÓ

1 F221U301 M3

EXCAVACIÓ DE TERRES, AMB MITJANS MECÀNICS, PER A CAIXA DE PAVIMENT EN QUALSEVOL TIPUS DE TERRENY (EXCEPTE ROCA), MESURAT SOBRE PERFIL. S'INCLOU LA CÀRREGA I EL TRANSPORT INTERIOR DEL MATERIAL SOBRANT PER A LA SEVA CLASSIFICACIÓ.

Num.	Text	Tipus	[C]	[D]	[E]	[F]	TOTAL	Fórmula
1			452,000	0,050			22,600	C#*D#*E#*F#

TOTAL AMIDAMENT **22,600**

2 FR26120F M2

FRESATGE DE TERRENY FLUIX A UNA FONDÀRIA DE 0,2 M, AMB MOTOCULTOR, EN DUES PASSADES CREUADES, PER A UN PENDENT INFERIOR AL 30%

AMIDAMENT DIRECTE **452,000**

3 FR3PUTC0 M3

SUBMINISTRE I VOLTEJAT A OBRA DE: TERRA ADEQUADA O NATURAL DE JARDINERIA AMB UNA TEXTURA FRANCO-SORRENCA I DE COMPOST ORGÀNIC D'ORIGEN 100% VEGETAL, ACTIU MICROBIOLÓGICAMENT A BASE DE ELGAN O EQUIVALENT I AMB PERÍODE DE DESCOMPOSICIÓ MÍNIM DE 9 MESOS. INCLÓS P.P. DE FORMACIÓ I RETIRADA DE ZONA DE VOLTEIG, TOT SEGONS NTJ05C

Num.	Text	Tipus	[C]	[D]	[E]	[F]	TOTAL	Fórmula
1			452,000	0,050			22,600	C#*D#*E#*F#

TOTAL AMIDAMENT **22,600**

OBRA 01 PRESSUPOST ACTUACIONS DE MILLORA PAISATGISTICA I POTENCIACIÓ
CAPÍTOL 17 L2-5.2
PLAÇA PLA DE L'AMOR
TITOL 3 02 OBRA CIVIL

NUM.	CODI	UA	DESCRIPCIÓ

AMIDAMENTS

1	F992UC00	M	PASSAMÀ D'ACER CORTÉN DE 200X8 MM., AMB PEUS D'ANCORATGE SOLDATS. PER A LA FORMACIÓ DE VORADES, ESCOCELLS,... DE DIRECTRIU RECTE, CORBA, O SEGONS INDICACIONS DE PROJECTE.COL.LOCAT SOBRE 10 CM DE FORMIGÓ HM-20

AMIDAMENT DIRECTE **146,000**

2	FV00U00Z	PA	PARTIDA ALÇADA PER PER ACTUACIONS COMPLEMENTÀRIES A JUSTIFICAR (JARDINERIA, REPARACIONS, PINTURA O NETEJA DE MOBILIARI, PAVIMENTS, MURS, O ALTRES ELEMENTS DE LA PLAÇA O PARC)

AMIDAMENT DIRECTE **0,300**

OBRA 01 PRESSUPOST ACTUACIONS DE MILLORA PAISATGISTICA I POTENCIACIÓ
CAPÍTOL 17 L2-5.2
PLAÇA PLA DE L'AMOR
TITOL 3 03 MOBILIARI

NUM.	CODI	UA	DESCRIPCIÓ
1	FQB1UP1X	M	Balisatge de limitació de la freqüentació formada vares corrugades de corten de 10mm de gruix clavades al terreny cada 1.5m i units per cordó PP imitació cànem marró calibre 20mm. Alçada vista 60cm.

Num.	Text	Tipus	[C]	[D]	[E]	[F]	TOTAL	Fórmula
1			68,100				68,100	C#*D#*E#*F#
2			66,800				66,800	C#*D#*E#*F#
3			53,000				53,000	C#*D#*E#*F#

TOTAL AMIDAMENT **187,900**

OBRA 01 PRESSUPOST ACTUACIONS DE MILLORA PAISATGISTICA I POTENCIACIÓ
CAPÍTOL 17 L2-5.2
PLAÇA PLA DE L'AMOR
TITOL 3 04 PLANTACIONS
TITOL 4 01 SUBMINISTRAMENT ARBUSTIVES

NUM.	CODI	UA	DESCRIPCIÓ
1	PR4A7-92B3	u	Subministrament de Bulbine frutescens en contenidor de 2.5 l

AMIDAMENT DIRECTE **581,000**

2	PR4HS-95C2	u	Subministrament de Nassella tenuissima d'alçària de 40 a 50 cm, en contenidor d'2 l

AMIDAMENT DIRECTE **491,000**

3	PR4DG-93FU	u	Subministrament de Gaura lindheimeri BLANCA en contenidor d'1 l

AMIDAMENT DIRECTE **207,000**

4	PR4D4-93BV	u	Subministrament d'Euryops pectinatus en contenidor de 2,5 l

AMIDAMENT DIRECTE **419,000**

AMIDAMENTS

5	PR4HA-94Z2	u	Subministrament de Santolina chamacyparissus en contenidor de 2 l	
			AMIDAMENT DIRECTE	**424,000**
6	PR4G2-93T2	u	Subministrament de Perovskia atriplicifolia de 30 a 50 cm, en contenidor de 2 l	
			AMIDAMENT DIRECTE	**162,000**
7	PR4CG-9372	u	Subministrament de Dietes bicolor d'alçària de 20 a 40 cm, en contenidor d'2,5 l	
			AMIDAMENT DIRECTE	**232,000**

OBRA 01 PRESSUPOST ACTUACIONS DE MILLORA PAISATGISTICA I POTENCIACIÓ
CAPÍTOL 17 L2-5.2
PLAÇA PLA DE L'AMOR
TITOL 3 04 PLANTACIONS
TITOL 4 03 PLANTACIO

NUM.	CODI	UA	DESCRIPCIÓ	
1	FR6AU000	U	PLANTACIÓ D'ARBUSTIVA MIDA AF, M-9, M-11.	
			AMIDAMENT DIRECTE	**0,000**
2	FR623Z2	u	PLANTACIÓ D'ARBUST EN CONTENIDOR DE 1 A 3 L, EXCAVACIÓ DE CLOT DE PLANTACIÓ AMB MITJANS MANUALS, EN UN PENDENT INFERIOR AL 35 %, REBLERT DEL CLOT AMB TERRA DE L'EXCAVACIÓ BARREJADA AMB UN 10% DE COMPOST, PRIMER REG I GARANTIA D'UN ANY	
			AMIDAMENT DIRECTE	**2.516,000**
3	PR61-8ZI0	u	PLANTACIÓ D'ARBUST O ARBRE DE PETIT FORMAT EN CONTENIDOR DE 5 A 10 L, EXCAVACIÓ DE CLOT DE PLANTACIÓ DE 45X45X30 CM AMB MITJANS MANUALS, EN UN PENDENT INFERIOR AL 35 %, REBLERT DEL CLOT AMB TERRA DE L'EXCAVACIÓ BARREJADA AMB UN 10% DE COMPOST, PRIMER REG I GARANTIA D'UN ANY	
			AMIDAMENT DIRECTE	**0,000**
4	FR62Z20	u	PLANTACIÓ D'ARBUST EN CONTENIDOR DE 10 A 20 L, EXCAVACIÓ DE CLOT DE PLANTACIÓ AMB MITJANS MANUALS, EN UN PENDENT INFERIOR AL 35 %, REBLERT DEL CLOT AMB TERRA DE L'EXCAVACIÓ BARREJADA AMB UN 10% DE COMPOST, PRIMER REG I GARANTIA D'UN ANY	
			AMIDAMENT DIRECTE	**0,000**
5	FR612ZP2	U	PLANTACIÓ D'ARBRE AMB PA DE TERRA O CONTENIDOR DE 18 A 25CM DE PERIMETRE DE TRONC EN ESPAI VERD I CLOT DE PLANTACIÓ DE 200X200X100CM AMB MITJANS MECÀNICS, REBLERT DEL CLOT AMB SUBSTITICIÓ PARCIAL DEL 40% DE TERRA DE L'EXCAVACIÓ PER SORRA RENTADA I COMPOST (70%-30%). REBLERT DEL FONS DEL CLOT AMB 10CM DE GRAVA CALCÀRIA. S'INCLOU DRENATGE AMB TUB CIRCULAR PERFORAT DE POLIETILÈ D'ALTA DENSITAT DE 65MM DE DIÀMETRE; ASPRATGE TRIPLE DE SECCIÓ CIRCULAR DE 8CM DE DIÀMETRE I 2.5M DE LLARGÀRIA, CLAVATS 50CM DE MANERA MANUAL AMB CLAVADOR D'ASPRATGE I POSTERIOR COL·LOCACIÓ DE TRAVESSER DE FUSTA PER UNIR ELS TRES ASPRES AMB CARGOLS I LLIGAM DE GOMA O CAUTXÚ DE ASPRE A COLL D'ARBRE (3UT); PRIMER REG MANUAL I CÀRREGA DE LES TERRES SOBRANTS A CAMIÓ.	

AMIDAMENTS

			AMIDAMENT DIRECTE	**0,000**
6	FR612ZZ3	U	PLANTACIÓ D'ARBRE AMB PA DE TERRA O CONTENIDOR DE 18 A 25CM DE PERIMETRE DE TRONC EN ESPAI VERD I CLOT DE PLANTACIÓ DE 120X120X100CM AMB MITJANS MECÀNICS, REBLERT DEL CLOT AMB SUBSTITICIÓ PARCIAL DEL 40% DE TERRA DE L'EXCAVACIÓ PER SORRA RENTADA I COMPOST (70%-30%). REBLERT DEL FONS DEL CLOT AMB 10CM DE GRAVA CALCÀRIA. S'INCLOU DRENATGE AMB TUB CIRCULAR PERFORAT DE POLIETILÈ D'ALTA DENSITAT DE 65MM DE DIÀMETRE; ASPRATGE DOBLE DE SECCIÓ CIRCULAR DE 8CM DE DIÀMETRE I 2.5M DE LLARGÀRIA, CLAVATS 50CM DE MANERA MANUAL AMB CLAVADOR D'ASPRATGE I POSTERIOR COL·LOCACIÓ DE TRAVESSER DE FUSTA PER UNIR ELS DOS ASPRES AMB CARGOLS I LLIGAM DE GOMA O CAUTXÚ DE ASPRE A COLL D'ARBRE (2UT); PRIMER REG MANUAL I CÀRREGA DE LES TERRES SOBRANTS A CAMIÓ. TAXES INCLOSES.		
			AMIDAMENT DIRECTE	**0,000**
7	FR612ZE1	U	PLANTACIÓ D'ARBRE AMB PA DE TERRA O CONTENIDOR DE 18 A 25CM DE PERIMETRE DE TRONC EN ESCOCELL DE 1.6X1.6M I CLOT DE PLANTACIÓ DE 140X140X100CM AMB MITJANS MECÀNICS, REBLERT DEL CLOT AMB SUBSTITICIÓ PARCIAL DEL 40% DE TERRA DE L'EXCAVACIÓ PER SORRA RENTADA I COMPOST (70%-30%), REBLERT DEL FONS DEL CLOT AMB 10CM DE GRAVA CALCÀRIA. S'INCLOU DRENATGE AMB TUB CIRCULAR PERFORAT DE POLIETILÈ D'ALTA DENSITAT DE 65MM DE DIÀMETRE; ASPRATGE TRIPLE DE SECCIÓ CIRCULAR DE 8CM DE DIÀMETRE I 2M DE LLARGÀRIA, CLAVATS 50CM DE MANERA MANUAL AMB CLAVADOR D'ASPRATGE I POSTERIOR COL·LOCACIÓ DE TRAVESSER DE FUSTA PER UNIR ELS TRES ASPRES AMB CARGOLS I LLIGAM DE GOMA O CAUTXÚ DE ASPRE A COLL D'ARBRE (3UT); PRIMER REG MANUAL I CÀRREGA DE LES TERRES SOBRANTS A CAMIÓ. TAXES INCLOSES.		
			AMIDAMENT DIRECTE	**0,000**

OBRA	01	PRESSUPOST ACTUACIONS DE MILLORA PAISATGISTICA I POTENCIACIÓ
CAPÍTOL	17	L2-5.2 PLAÇA PLA DE L'AMOR
TITOL 3	04	PLANTACIONS
TITOL 4	04	OPERACIONS AUXILIARS

NUM.	CODI	UA	DESCRIPCIÓ	
1	FRZUUMBD	M2	MALLA ANTIHERBES EN SUPERFÍCIE, D'UN GRAMATGE DE 200 GR/M2 TIPUS BIOSTILL MARRÓ 100% BIODEGRADABLE DE LA CASA HORTICOLA PEDRALBES O EQUIVALENT. FIXADA AMB GRAPES D'ACER CORRUGAT EN FORMA D'U, D.10 MM I DE 20-10-20 CM., AMB LA DENSITAT NECESSARIA EN FUNCIÓ DE LA PENDENT DEL TERRENY. S'INCLOU LA PREPARACIÓ PRÈVIA DE LA SUPERFÍCIE DEL TERRENY I P.P. DE TALLS I FORMACIÓ DE FORATS PER A L'ENTREGA AMB ARQUETES, ARBRAT, CONTORNS DEL PARTERRE. TOTALMENT INSTAL.LADA.	
			AMIDAMENT DIRECTE	**452,000**
2	FR3PUTEY	M2	APORTACIÓ I ESTESA DE TRITURAT DE PODA COM ENCOIXINAT AMB UN GRUIX DE 10 CM	
			AMIDAMENT DIRECTE	**452,000**

OBRA	01	PRESSUPOST ACTUACIONS DE MILLORA PAISATGISTICA I POTENCIACIÓ
CAPÍTOL	17	L2-5.2 PLAÇA PLA DE L'AMOR
TITOL 3	05	REG

NUM.	CODI	UA	DESCRIPCIÓ	
1	GG502CX	PA	PARTIDA ALÇADA A JUSTIFICAR PER ADAPTACIÓ DE REG EXISTENT I/O CONNEXIÓ REG A COMPTADOR	

AMIDAMENTS

AMIDAMENT DIRECTE **2,000**

2 FJ00U001 PA

CONCERTACIÓ I CONTRACTACIÓ D'ESCOMESA D'AIGUA PER UN COMPTADOR INSTAL.LAT DE 1,5 M3/HORA. S'INCLOU DESPESES FINANCERES PER AVANÇAR EL PAGAMENT A LA CIA. SUBMINISTRADORA, ETC.

AMIDAMENT DIRECTE **0,000**

3 FJ11U68B U

PERICÓ REGISTRABLE, PER A SERVEIS, DE 60X60X80 CM. INTERIOR, SOBRE LLIT DE FORMIGÓ H-150 DE 15 CM. DE GRUIX, AMB PARET DE MAÓ, ARREBOSSADA I LLISCADA INTERIORMENT. S'INCLOU MOVIMENT DE TERRES, BASTIMENT I TAPA DE FOSA DUCTIL B125, AMB LA INSCRIPCIÓ PARCS I JARDINS.

AMIDAMENT DIRECTE **0,000**

4 FJ11U12P U

PERICÓ REGISTRABLE, PER A SERVEIS, DE 17 CM. DE DIAMETRE I 23 CM. D'ALÇÀDA DE PVC. S'INCLOU TAPA CIRCULAR I PART PROPORCIONAL D'ACCESSORIS, MUNTATGE I COL.LOCACIO

AMIDAMENT DIRECTE **0,000**

5 FJ45PR92 U

Subministrament i instal·lació d'Equip programador per a telegestió de regs amb 2 estacions o electrovàlvules, de SAMCLA o equivalent, amb solenoides de 9V, alimentat amb 2 piles AA amb porta-piles sense cable. Apte per comunicació mitjançant radiofreqüència i Bluetooth. Amb entrada de contacte per sensor local. Aplicatiu de gestió que permeti encadenament de programadors, amb fins a 8 programes de reg i amb informe automàtic de l'estat dels equips (nivells de ràdio, piles, etc). Totes les característiques segons queda definit en el Plec de Prescripcions Tècniques.
Valorada la unitat instal·lada, configurada en l'aplicatiu de gestió del reg i totalment operativa.

AMIDAMENT DIRECTE **0,000**

6 FJ45PR94 U

Subministrament i instal·lació d'Equip programador per a telegestió de regs per a 4 estacions o electrovàlvules, de SAMCLA o equivalent, amb solenoides de 9V, alimentat amb 2 piles AA amb porta-piles sense cable. Apte per comunicació mitjançant radiofreqüència i Bluetooth.Amb entrada de contacte per sensor local. Aplicatiu de gestió que permeti encadenament de programadors, amb fins a 8 programes de reg i amb informe automàtic de l'estat dels equips (nivells de ràdio, piles, etc). Totes les característiques segons queda definit en el Plec de Prescripcions Tècniques.
Valorada la unitat instal·lada, configurada en l'aplicatiu de gestió del reg i totalment operativa.

AMIDAMENT DIRECTE **0,000**

7 FJ10U051 M

OBERTURA I REBLIMENT DE RASES PER A CONDUCTES DE LA INSTAL.LACIÓ DE REG DE 40 CM. DE FONDÀRIA I 20 CM. D'AMPLÀRIA

Num.	Text	Tipus	[C]	[D]	[E]	[F]	TOTAL	Fórmula
1			75,000				75,000	C#*D#*E#*F#
2			72,000				72,000	C#*D#*E#*F#
3			77,000				77,000	C#*D#*E#*F#

TOTAL AMIDAMENT **224,000**

8 FJ10U0Z1 M

OBERTURA I REBLIMENT SOBRE PAVIMENT, DE RASES PER A CONDUCTES DE LA INSTAL.LACIÓ DE REG DE 40 CM. DE FONDÀRIA I 20 CM. D'AMPLÀRIA.
INCLOU LA RETIRADA DE QUALSEVOL TIPUS DE PAVIMENT,AMB UN GRUIX MITJA DE 20 CM, AMB TALL AMB SERRA DE DISC I COMPRESSOR I LA POSTERIOR REPAVIMENTACIÓ AMB LES MATEIXES PECES (REPOSICIÓ DE LES PECES TRENCADES).
CÀRREGA MANUAL I TRANSPORT A L'ABOCADOR INCLOSES TAXES

AMIDAMENT DIRECTE **0,000**

AMIDAMENTS

9	FJ24U090	M	TUB FLEXIBLE CORRUGAT DE POLIETILÈ, DE 90 MM DE DIÀMETRE EXTERIOR, DE DOBLE CAPA, MUNTAT COM A CANALITZACIÓ SOTERRADA PER A PROTECCIÓ DE XARXA DE DEGOTEIG I ENVOLTAT DE SORRA.

AMIDAMENT DIRECTE **0,000**

10	FJ22U640	M	TUB DE POLIETILÈ ALIMENTARI DE BAIXA DENSITAT, DE 32 MM DE DIÀMETRE NOMINAL EXTERIOR, DE 10 BAR DE PRESSIÓ NOMINAL, SOLDAT, AMB GRAU DE DIFICULTAT MITJÀ I PER A COL.LOCAR SOTERRAT

Num.	Text	Tipus	[C]	[D]	[E]	[F]	TOTAL	Fórmula
1			75,000				75,000	C#*D#*E#*F#
2			72,000				72,000	C#*D#*E#*F#
3			77,000				77,000	C#*D#*E#*F#

TOTAL AMIDAMENT **224,000**

11	FJ33U040	M	TUBERIA TECH-LINE FORMAT PER TUB DE POLIETILÈ DE BAIXA DENSITAT, DE COLOR MARRÓ, D 17X14,6 MM. I PRESSIÓ MÀXIMA DE TREBALL DE 4 BAR I RESISTENT A LA RADIACIÓ U.V. AMB GOTERS TERMOSOLDATS EN LA PARET INTERIOR DE 2,3 L/H CADA 40 CM. I AMB MEMBRANA DE COMPENSACIÓ DE EPDM PER COL.LOCAR SOTERRAT I PART PROPORCIONAL D'ACCESSORIS.

Num.	Text	Tipus	[C]	[D]	[E]	[F]	TOTAL	Fórmula
1	parterres		452,000	2,500			1.130,000	C#*D#*E#*F#

TOTAL AMIDAMENT **1.130,000**

12	FJ34U004	U	DEGOTERS FORMAT AMB TUBERIA TECH-LINE DE TUB DE POLIETILÈ DE BAIXA DENSITAT DE COLOR MARRÓ , D 17X14,6 MM. I PRESSIÓ MÀXIMA DE TREBALL DE 4 ATM. I RESISTENT A LA RADIACIÓ U.V. FORMAT PER UN ANELL TANCAT DE 2 M DE PERÍMETRE AMB GOTERS TERMOSOLDATS EN LA PARET INTERIOR DE 2,3 L/H CADA 30 CM. I AMB MEMBRANA DE COMPENSACIÓ EPDM PER COL.LOCAR SOTERRAT I PART PROPORCIONAL D'ACCESSORIS.

AMIDAMENT DIRECTE **0,000**

13	FJ32U004	U	DIFUSORS EMERGENTS DE RADI ENTRE 2 I 4 M., AMB TUBERA DE DIVERSOS GRAUS I PART PROPORCIONAL D'ACCESORIS DE CONNEXIÓ, INCLOS TUB DE PVC DE PROTECCIÓ.

AMIDAMENT DIRECTE **10,000**

14	FJ45REP0	U	Subministrament i instal·lació d'Equip Repetidor per radiofreqüència (bandes lliures) d'alimentació solar amb placa solar miniaturitzada i integrada al mateix equip, de SAMCLA o equivalent. Conjunt compacte, de reduides dimensions i amb protecció IP66. Gestió sense límit d'equips i cobertura d'1Km. Inclou suport d'acer per a la fixació en fanals de la via pública o similar. Totes les característiques segons queda definit en el Plec de Prescripcions Tècniques. Valorada la unitat instal·lada, configurada en l'aplicatiu de gestió del reg i totalment operativa.

AMIDAMENT DIRECTE **0,000**

15	FJ44U500	U	ELECTROVÀLVULA TIPUS SOLENOIDE D'1' 9 V., OBERTURA ELÈCTRICA I MANUAL AMB PART PROPORCIONAL D'ACCESORIS.

AMIDAMENT DIRECTE **3,000**

16	FJ43U500	U	REGULADOR DE PRESSIÓ D'1', AMB FILTRE INCORPORAT.

AMIDAMENT DIRECTE **3,000**

AMIDAMENTS

17	FJ41U500	U	VÀLVULA D'ESFERA D.1', PER A TALL INDIVIDUAL I ZONA DE REG.	
			AMIDAMENT DIRECTE	**3,000**
18	FJ46UA0S	U	VÀLVULA ANTISIFÒNICA	
			AMIDAMENT DIRECTE	**3,000**
19	FJ46UA00	U	VÀLVULA DE RENTAT, A PRESSIÓ DE TANCAT DE 0,12 ATM. I AMB UN CABAL DE RENTAT DE 1,6 L.	
			AMIDAMENT DIRECTE	**3,000**

OBRA 01 PRESSUPOST ACTUACIONS DE MILLORA PAISATGISTICA I POTENCIACIÓ
CAPÍTOL 17 L2-5.2
PLAÇA PLA DE L'AMOR
TITOL 3 06 TREBALLS IMPLANTACIÓ

NUM.	CODI	UA	DESCRIPCIÓ
1	FR81U052	M2	TREBALLS DE JARDINERIA D'IMPLANTACIÓ DURANT 18 MESOS SEGONS PLA DE MANTENIMENT, EN ESPAIS VERDS DE NOVA CREACIÓ O REFORMA PARCIAL. Comprèn les tasques mensuals de manteniment de plantacions arbustives, vivaces, cobresols i gespes, així com l'atenció a possibles arbres plantats dins l'àmbit d'actuació. Inclou el control del reg, regs manuals puntuals, desherbatge, retirada de flors seques, esporgues de formació o sanejament, sega i retall de gespes o cobresols, aplicació de tractaments fitosanitaris si escau, i neteja de parterres. També inclou la reposició d'encoixinats i la revisió i/o reparació de tutors, tanques de protecció i altres elements auxiliars. Els treballs es realitzen segons el calendari i la intensitat establerts al pla de manteniment del projecte. El preu es basa en una dedicació estimada de 0,845 hores de jardiner qualificat per cada metre quadrat, corresponent al cost global estimat per cobrir dos anys de manteniment (18 mesos) en condicions de dedicació regular. No s'inclou en aquest preu l'ús d'eines motoritzades específiques, ni mitjans auxiliars de transport o retirada de residus, que es consideren coberts per les despeses generals del contracte. 5.2 PLAÇA PLA DE L'AMOR AQUEST ESPAI TÉ UNA SUPERFÍCIE DE 452.00 M², AMB UNA DEDICACIÓ ESTIMADA DE 21.2 HORES MENSUALS DE JARDINERIA SEGONS EL PLA DE MANTENIMENT.

AMIDAMENTS

AMIDAMENT DIRECTE **452,000**

2 PR4GH-9RV3 u Subministrament per reposició de planta vivaç o arbustiva d'espècie a determinar per la DF, en contenidor de 3 l

Num.	Text	Tipus	[C]	[D]	[E]	[F]	TOTAL	Fórmula
1	10% de reposició en 18 mesos - 6pl/m2 - superficie parterres		0,100	6,000	452,000		271,200	C#*D#*E#*F#

TOTAL AMIDAMENT **271,200**

3 PR4GH-9RT1 u Subministrament per reposició de planta vivaç o arbustiva d'espècie a determinar per la DF, en test 11 cm

Num.	Text	Tipus	[C]	[D]	[E]	[F]	TOTAL	Fórmula
1	10% de reposició en 18 mesos - 12pl/m2 - superficie parterres		0,100	12,000	0,000		0,000	C#*D#*E#*F#

TOTAL AMIDAMENT **0,000**

4 PR4GH-9RF1 u Subministrament per reposició de planta de temporada d'espècie a determinar per la DF, en test 11 cm

Num.	Text	Tipus	[C]	[D]	[E]	[F]	TOTAL	Fórmula
1	100% de reposició 5 cops en 18 mesos - 12pl/m2 - superficie parterres		5,000	12,000	0,000		0,000	C#*D#*E#*F#

TOTAL AMIDAMENT **0,000**

5 PR4GH-9R25 u Subministrament per reposició de planta arbustiva de gran port d'espècie a determinar per la DF, en contenidor de 25 l

Num.	Text	Tipus	[C]	[D]	[E]	[F]	TOTAL	Fórmula
1	10% de reposició BARDES en 18 mesos - 2pl/m - Long o superficie parterres		0,100	2,000	0,000		0,000	C#*D#*E#*F#

TOTAL AMIDAMENT **0,000**

6 PR4GH-9RE3 u Subministrament per reposició de planta enfiladissa d'espècie a determinar per la DF, d'alçària de 175 cm, en contenidor de 3 l

Num.	Text	Tipus	[C]	[D]	[E]	[F]	TOTAL	Fórmula
1	10% de reposició ENFILADISSES en 18 mesos - 2pl/m - Long o superficie parterres		0,100	2,000	0,000		0,000	C#*D#*E#*F#

TOTAL AMIDAMENT **0,000**

7 FR623Z2 u PLANTACIÓ D'ARBUST EN CONTENIDOR DE 1 A 3 L, EXCAVACIÓ DE CLOT DE PLANTACIÓ AMB MITJANS MANUALS, EN UN PENDENT INFERIOR AL 35 %, REBLERT DEL CLOT AMB TERRA DE L'EXCAVACIÓ BARREJADA AMB UN 10% DE COMPOST, PRIMER REG I GARANTIA D'UN ANY

Num.	Text	Tipus	[C]	[D]	[E]	[F]	TOTAL	Fórmula
1	10% de reposició en 18 mesos - 6pl/m2 - superficie parterres		0,100	6,000	452,000		271,200	C#*D#*E#*F#

TOTAL AMIDAMENT **271,200**

AMIDAMENTS

8 FR6AU000 U PLANTACIÓ D'ARBUSTIVA MIDA AF, M-9, M-11.

Num.	Text	Tipus	[C]	[D]	[E]	[F]	TOTAL	Fórmula
1	Tapitzants							
2	Planta de temporada							

TOTAL AMIDAMENT **0,000**

9 FR62Z20 u PLANTACIÓ D'ARBUST EN CONTENIDOR DE 10 A 20 L, EXCAVACIÓ DE CLOT DE PLANTACIÓ AMB MITJANS MANUALS, EN UN PENDENT INFERIOR AL 35 %, REBLERT DEL CLOT AMB TERRA DE L'EXCAVACIÓ BARREJADA AMB UN 10% DE COMPOST, PRIMER REG I GARANTIA D'UN ANY

Num.	Text	Tipus	[C]	[D]	[E]	[F]	TOTAL	Fórmula
1	Bardes							

TOTAL AMIDAMENT **0,000**

OBRA 01 PRESSUPOST ACTUACIONS DE MILLORA PAISATGISTICA I POTENCIACIÓ
CAPÍTOL 18 L2-5.3
PLAÇA DEL MIL·LENARI
TITOL 3 01 TREBALLS PREVIS

NUM.	CODI	UA	DESCRIPCIÓ

1 F221U301 M3 EXCAVACIÓ DE TERRES, AMB MITJANS MECÀNICS, PER A CAIXA DE PAVIMENT EN QUALSEVOL TIPUS DE TERRENY (EXCEPTE ROCA), MESURAT SOBRE PERFIL. S'INCLOU LA CÀRREGA I EL TRANSPORT INTERIOR DEL MATERIAL SOBRANT PER A LA SEVA CLASSIFICACIÓ.

Num.	Text	Tipus	[C]	[D]	[E]	[F]	TOTAL	Fórmula
1	parterres		1.379,000	0,500			689,500	C#*D#*E#*F#

TOTAL AMIDAMENT **689,500**

2 FR26120F M2 FRESATGE DE TERRENY FLUIX A UNA FONDÀRIA DE 0,2 M, AMB MOTOCULTOR, EN DUES PASSADES CREUADES, PER A UN PENDENT INFERIOR AL 30%

AMIDAMENT DIRECTE **1.379,000**

3 FR3PUTC0 M3 SUBMINISTRE I VOLTEJAT A OBRA DE: TERRA ADEQUADA O NATURAL DE JARDINERIA AMB UNA TEXTURA FRANCO-SORRENCA I DE COMPOST ORGÀNIC D'ORIGEN 100% VEGETAL, ACTIU MICROBIOLÓGICAMENT A BASE DE ELGAN O EQUIVALENT I AMB PERÍODE DE DESCOMPOSICIÓ MÍNIM DE 9 MESOS. INCLÓS P.P. DE FORMACIÓ I RETIRADA DE ZONA DE VOLTEIG, TOT SEGONS NTJ05C

Num.	Text	Tipus	[C]	[D]	[E]	[F]	TOTAL	Fórmula
1	parterers		1.379,000	0,050			68,950	C#*D#*E#*F#

TOTAL AMIDAMENT **68,950**

4 PR3D-10OO9 m2 Esmena orgànica del sòl amb compost de classe I d'origen vegetal, segons NTJ 05C, subministrat en sacs de 0,8 m3, amb una dosi de 25 l/m2, escampat amb minicarregadora i mitjans manuals i fresatge de terreny amb motocultor, amb minicarregadora elèctrica

Num.	Text	Tipus	[C]	[D]	[E]	[F]	TOTAL	Fórmula
1			1.379,000	0,500			689,500	C#*D#*E#*F#

AMIDAMENTS

TOTAL AMIDAMENT **689,500**

5 F219U15Z M2 DEMOLICIÓ DE QUALSEVOL TIPUS DE PAVIMENT EN VORERES INFERIORS A 2 M D'AMPLÀRIA,AMB UN GRUIX MITJA DE 20 CM. AMB TALL AMB SERRA DE DISC, COMPRESSOR. CÀRREGA MANUAL I TRANSPORT A L'ABOCADOR INCLOSES TAXES

Num.	Text	Tipus	[C]	[D]	[E]	[F]	TOTAL	Fórmula
1	restauracio camins llambordes 20%		179,000	0,200			35,800	C#*D#*E#*F#

TOTAL AMIDAMENT **35,800**

OBRA 01 PRESSUPOST ACTUACIONS DE MILLORA PAISATGISTICA I POTENCIACIÓ
CAPÍTOL 18 L2-5.3
PLAÇA DEL MIL·LENARI
TITOL 3 02 OBRA CIVIL

NUM.	CODI	UA	DESCRIPCIÓ

1 F9D1U017 M MESTRA DE 20 CM. D'AMPLÀRIA, DE LLAMBORDINS CERÀMICS DE 20X10X6 CM. AMB ACABAT RUGÓS I 4 ARESTES BISELLADES, COL.LOCATS AMB MORTER M-40A, A TRUC DE MACETA. S'INCLOU EL REJUNTAT AMB MORTER M-40A.
S'INCLOU L'ANIVELLAT I LA COL.LOCACIÓ DE TAPES, EL TALL DE PECES AMB DISC

Num.	Text	Tipus	[C]	[D]	[E]	[F]	TOTAL	Fórmula
1	vorada parterres		343,000				343,000	C#*D#*E#*F#

TOTAL AMIDAMENT **343,000**

2 F9D1U216 M2 PAVIMENT DE LLAMBORDINS CERÀMICS DE 20X10X6 CM. AMB ACABAT RUGÓS I 4 ARESTES BISELLADES, COL.LOCAT AMB MORTER M-40A, A TRUC DE MACETA. S'INCLOU EL REJUNTAT AMB SORRA, L'ANIVELLAT I LA COL.LOCACIÓ DE TAPES I EL TALL DE PECES AMB DISC.

Num.	Text	Tipus	[C]	[D]	[E]	[F]	TOTAL	Fórmula
1	restauracio camins llambordes 20%		179,000	0,200			35,800	C#*D#*E#*F#

TOTAL AMIDAMENT **35,800**

3 F931U110 M2 BASE DE TOT-U ARTIFICIAL, TIPUS ZA-40 AMB UN GRUIX DE 10 CM, ESTESA I PICONATGE DEL MATERIAL AL 98% DEL P.M.

Num.	Text	Tipus	[C]	[D]	[E]	[F]	TOTAL	Fórmula
1	restauracio camins llambordes 20%		179,000	0,200			35,800	C#*D#*E#*F#

TOTAL AMIDAMENT **35,800**

4 FV00U00Z PA PARTIDA ALÇADA PER PER ACTUACIONS COMPLEMENTÀRIES A JUSTIFICAR (JARDINERIA, REPARACIONS, PINTURA O NETEJA DE MOBILIARI, PAVIMENTS, MURS, O ALTRES ELEMENTS DE LA PLAÇA O PARC)

AMIDAMENT DIRECTE **1,000**

OBRA 01 PRESSUPOST ACTUACIONS DE MILLORA PAISATGISTICA I POTENCIACIÓ
CAPÍTOL 18 L2-5.3
PLAÇA DEL MIL·LENARI

AMIDAMENTS

TITOL 3 04 PLANTACIONS
TITOL 4 01 SUBMINISTRAMENT ARBUSTIVES

NUM.	CODI	UA	DESCRIPCIÓ	
1	PR4H1-943R	u	Subministrament de Roser Paisatgistic ROSA d'alçària de 40 a 60 cm, en contenidor de 3 l	
			AMIDAMENT DIRECTE	**520,000**
2	PR4HS-95C2	u	Subministrament de Nassella tenuissima d'alçària de 40 a 50 cm, en contenidor d'2 l	
			AMIDAMENT DIRECTE	**298,000**
3	PR4G2-93T2	u	Subministrament de Perovskia atriplicifolia de 30 a 50 cm, en contenidor de 2 l	
			AMIDAMENT DIRECTE	**298,000**
4	PR4H1-943B	u	Subministrament de Roser Paisatgistic BLANC d'alçària de 40 a 60 cm, en contenidor de 3 l	
			AMIDAMENT DIRECTE	**1.445,000**
5	PR4EC-94NC	u	Subministrament de Lavandula dentata 'Candicans' 'en contenidor de 2,5 l	
			AMIDAMENT DIRECTE	**1.684,000**
6	PR4D4-93BV	u	Subministrament d'Euryops pectinatus en contenidor de 2,5 l	
			AMIDAMENT DIRECTE	**2.230,000**

OBRA 01 PRESSUPOST ACTUACIONS DE MILLORA PAISATGISTICA I POTENCIACIÓ
CAPÍTOL 18 L2-5.3
PLAÇA DEL MIL·LENARI
TITOL 3 04 PLANTACIONS
TITOL 4 02 SUBMINISTRAMENT ARBRES

NUM.	CODI	UA	DESCRIPCIÓ	
1	PR455-8XAE	u	Subministrament de Schinus molle de perímetre de 30 a 35 cm, en contenidor de més de 80 l	
			AMIDAMENT DIRECTE	**4,000**
2	PR450-8WMH	u	Subministrament de Quercus ilex de perímetre de 25 a 30 cm, en contenidor de més de 80 l	
			AMIDAMENT DIRECTE	**2,000**
3	PR450-8WM0	u	Subministrament de Quercus ilex de perímetre de 18 a 20 cm, en contenidor de 50 l	
			AMIDAMENT DIRECTE	**4,000**
4	PR450-8WLI	u	Subministrament de Quercus ilex de perímetre de 14 a 16 cm, en contenidor de 35 l	

AMIDAMENTS

			AMIDAMENT DIRECTE	**3,000**
5	PR450-8WLQ	u	Subministrament de Quercus pubescens de perímetre de 16 a 18 cm, amb pa de terra de diàmetre mínim 51 cm i profunditat mínima 35,7 cm segons fórmules NTJ	
			AMIDAMENT DIRECTE	**1,000**
6	PR450-8WL7	u	Subministrament de Quercus pubescens de perímetre de 12 a 14 cm, amb pa de terra de diàmetre mínim 39 cm i profunditat mínima 27,3 cm segons fórmules NTJ	
			AMIDAMENT DIRECTE	**3,000**
7	PR472-91NG	u	Subministrament de Pinus pinea d'alçària de 400 a 450 cm, en contenidor de 120 a 140 l	
			AMIDAMENT DIRECTE	**6,000**

OBRA	01	PRESSUPOST ACTUACIONS DE MILLORA PAISATGISTICA I POTENCIACIÓ
CAPÍTOL	18	L2-5.3 PLAÇA DEL MIL·LENARI
TITOL 3	04	PLANTACIONS
TITOL 4	03	PLANTACIO

NUM.	CODI	UA	DESCRIPCIÓ	
1	FR6AU000	U	PLANTACIÓ D'ARBUSTIVA MIDA AF, M-9, M-11.	
			AMIDAMENT DIRECTE	**0,000**
2	FR623Z2	u	PLANTACIÓ D'ARBUST EN CONTENIDOR DE 1 A 3 L, EXCAVACIÓ DE CLOT DE PLANTACIÓ AMB MITJANS MANUALS, EN UN PENDENT INFERIOR AL 35 %, REBLERT DEL CLOT AMB TERRA DE L'EXCAVACIÓ BARREJADA AMB UN 10% DE COMPOST, PRIMER REG I GARANTIA D'UN ANY	
			AMIDAMENT DIRECTE	**6.475,000**
3	PR61-8ZI0	u	PLANTACIÓ D'ARBUST O ARBRE DE PETIT FORMAT EN CONTENIDOR DE 5 A 10 L, EXCAVACIÓ DE CLOT DE PLANTACIÓ DE 45X45X30 CM AMB MITJANS MANUALS, EN UN PENDENT INFERIOR AL 35 %, REBLERT DEL CLOT AMB TERRA DE L'EXCAVACIÓ BARREJADA AMB UN 10% DE COMPOST, PRIMER REG I GARANTIA D'UN ANY	
			AMIDAMENT DIRECTE	**0,000**
4	FR62Z20	u	PLANTACIÓ D'ARBUST EN CONTENIDOR DE 10 A 20 L, EXCAVACIÓ DE CLOT DE PLANTACIÓ AMB MITJANS MANUALS, EN UN PENDENT INFERIOR AL 35 %, REBLERT DEL CLOT AMB TERRA DE L'EXCAVACIÓ BARREJADA AMB UN 10% DE COMPOST, PRIMER REG I GARANTIA D'UN ANY	
			AMIDAMENT DIRECTE	**0,000**

AMIDAMENTS

5	FR612ZP2	U	PLANTACIÓ D'ARBRE AMB PA DE TERRA O CONTENIDOR DE 18 A 25CM DE PERIMETRE DE TRONC EN ESPAI VERD I CLOT DE PLANTACIÓ DE 200X200X100CM AMB MITJANS MECÀNICS, REBLERT DEL CLOT AMB SUBSTITICIÓ PARCIAL DEL 40% DE TERRA DE L'EXCAVACIÓ PER SORRA RENTADA I COMPOST (70%-30%). REBLERT DEL FONS DEL CLOT AMB 10CM DE GRAVA CALCÀRIA. S'INCLOU DRENATGE AMB TUB CIRCULAR PERFORAT DE POLIETILÈ D'ALTA DENSITAT DE 65MM DE DIÀMETRE; ASPRATGE TRIPLE DE SECCIÓ CIRCULAR DE 8CM DE DIÀMETRE I 2.5M DE LLARGÀRIA, CLAVATS 50CM DE MANERA MANUAL AMB CLAVADOR D'ASPRATGE I POSTERIOR COL·LOCACIÓ DE TRAVESSER DE FUSTA PER UNIR ELS TRES ASPRES AMB CARGOLS I LLIGAM DE GOMA O CAUTXÚ DE ASPRE A COLL D'ARBRE (3UT); PRIMER REG MANUAL I CÀRREGA DE LES TERRES SOBRANTS A CAMIÓ.
			AMIDAMENT DIRECTE **16,000**
6	FR612ZZ3	U	PLANTACIÓ D'ARBRE AMB PA DE TERRA O CONTENIDOR DE 18 A 25CM DE PERIMETRE DE TRONC EN ESPAI VERD I CLOT DE PLANTACIÓ DE 120X120X100CM AMB MITJANS MECÀNICS, REBLERT DEL CLOT AMB SUBSTITICIÓ PARCIAL DEL 40% DE TERRA DE L'EXCAVACIÓ PER SORRA RENTADA I COMPOST (70%-30%). REBLERT DEL FONS DEL CLOT AMB 10CM DE GRAVA CALCÀRIA. S'INCLOU DRENATGE AMB TUB CIRCULAR PERFORAT DE POLIETILÈ D'ALTA DENSITAT DE 65MM DE DIÀMETRE; ASPRATGE DOBLE DE SECCIÓ CIRCULAR DE 8CM DE DIÀMETRE I 2.5M DE LLARGÀRIA, CLAVATS 50CM DE MANERA MANUAL AMB CLAVADOR D'ASPRATGE I POSTERIOR COL·LOCACIÓ DE TRAVESSER DE FUSTA PER UNIR ELS DOS ASPRES AMB CARGOLS I LLIGAM DE GOMA O CAUTXÚ DE ASPRE A COLL D'ARBRE (2UT); PRIMER REG MANUAL I CÀRREGA DE LES TERRES SOBRANTS A CAMIÓ. TAXES INCLOSES.
			AMIDAMENT DIRECTE **0,000**
7	FR612ZE1	U	PLANTACIÓ D'ARBRE AMB PA DE TERRA O CONTENIDOR DE 18 A 25CM DE PERIMETRE DE TRONC EN ESCOCELL DE 1.6X1.6M I CLOT DE PLANTACIÓ DE 140X140X100CM AMB MITJANS MECÀNICS, REBLERT DEL CLOT AMB SUBSTITICIÓ PARCIAL DEL 40% DE TERRA DE L'EXCAVACIÓ PER SORRA RENTADA I COMPOST (70%-30%), REBLERT DEL FONS DEL CLOT AMB 10CM DE GRAVA CALCÀRIA. S'INCLOU DRENATGE AMB TUB CIRCULAR PERFORAT DE POLIETILÈ D'ALTA DENSITAT DE 65MM DE DIÀMETRE; ASPRATGE TRIPLE DE SECCIÓ CIRCULAR DE 8CM DE DIÀMETRE I 2M DE LLARGÀRIA, CLAVATS 50CM DE MANERA MANUAL AMB CLAVADOR D'ASPRATGE I POSTERIOR COL·LOCACIÓ DE TRAVESSER DE FUSTA PER UNIR ELS TRES ASPRES AMB CARGOLS I LLIGAM DE GOMA O CAUTXÚ DE ASPRE A COLL D'ARBRE (3UT); PRIMER REG MANUAL I CÀRREGA DE LES TERRES SOBRANTS A CAMIÓ. TAXES INCLOSES.
			AMIDAMENT DIRECTE **7,000**

OBRA	01	PRESSUPOST ACTUACIONS DE MILLORA PAISATGISTICA I POTENCIACIÓ
CAPÍTOL	18	L2-5.3 PLAÇA DEL MIL·LENARI
TITOL 3	04	PLANTACIONS
TITOL 4	04	OPERACIONS AUXILIARS

NUM.	CODI	UA	DESCRIPCIÓ
1	GG301005	M2	AIREIG AMB TREPANTS BUITS PER TAL DE DESCOMPACTAR EL TERRENY. S'INCLOU EL CONJUNT D'OPERACIONS NECESSÀRIES PER A LA SEVA CORRECTA EXECUCIÓ COM ESCOMBRADA, RECOLLLIDA DE TACS, TRANSPORT DE RESTES VEGETALS A L'ABOCADOR I TAXES.
			AMIDAMENT DIRECTE **7.299,000**
2	GG301004	M2	ESCARIFICACIÓ DE GESPA, INCLOU RECOLLIDA I RETIRADA DE LES RESTES ORIGINADES A L'ABOCADOR, TAXES, AIXÍ COM TOTES LES TASQUES NECESSÀRIES PER A LA SEVA CORRECTA EXECUCIÓ
			AMIDAMENT DIRECTE **7.229,000**

AMIDAMENTS

3	GG301006	M2	APORTACIONS SUPERFICIALS DE SUBSTRATS DE TEXTURA SORRENCA AMB GRANULOMETRIA I CARACTERÍSTIQUES A DEFINIR PER LA DT, APLICADA MITJANÇANT MÀQUINARIA AMB L'OBJECTIU D'ANIVELLAR EL TERRENY, MILLORAR LA PERMEABILITAT I LA RESISTÈNCIA MECÀNICA A LA TREPITJADA.
			AMIDAMENT DIRECTE **7.229,000**
4	GG301010	M2	RESSEMBRA DE GESPA EN ÀREES MALMESES O DESPRÉS D'UN AIREJAT, MESCLA I DOSIS SEGONS LA DT, S'INCLOU EL CONJUNT D'OPERACIONS NECESSÀRIES PER A LA SEVA CORRECTA EXECUCIÓ COM EL COBRIMENT DE LA LLAVOR
			AMIDAMENT DIRECTE **7.299,000**
5	FRZUUMBD	M2	MALLA ANTIHERBES EN SUPERFÍCIE, D'UN GRAMATGE DE 200 GR/M2 TIPUS BIOSTILL MARRÓ 100% BIODEGRADABLE DE LA CASA HORTICOLA PEDRALBES O EQUIVALENT. FIXADA AMB GRAPES D'ACER CORRUGAT EN FORMA D'U, D.10 MM I DE 20-10-20 CM., AMB LA DENSITAT NECESSARIA EN FUNCIÓ DE LA PENDENT DEL TERRENY. S'INCLOU LA PREPARACIÓ PRÈVIA DE LA SUPERFÍCIE DEL TERRENY I P.P. DE TALLS I FORMACIÓ DE FORATS PER A L'ENTREGA AMB ARQUETES, ARBRAT, CONTORNS DEL PARTERRE. TOTALMENT INSTAL.LADA.
			AMIDAMENT DIRECTE **1.379,000**
6	FR3PUTEY	M2	APORTACIÓ I ESTESA DE TRITURAT DE PODA COM ENCOIXINAT AMB UN GRUIX DE 10 CM
			AMIDAMENT DIRECTE **1.379,000**

OBRA 01 PRESSUPOST ACTUACIONS DE MILLORA PAISATGISTICA I POTENCIACIÓ
CAPÍTOL 18 L2-5.3
PLAÇA DEL MIL·LENARI
TITOL 3 05 REG

NUM.	CODI	UA	DESCRIPCIÓ
1	GG502CX	PA	PARTIDA ALÇADA A JUSTIFICAR PER ADAPTACIÓ DE REG EXISTENT I/O CONNEXIÓ REG A COMPTADOR
			AMIDAMENT DIRECTE **2,000**
2	FJ00U001	PA	CONCERTACIÓ I CONTRACTACIÓ D'ESCOMESA D'AIGUA PER UN COMPTADOR INSTAL.LAT DE 1,5 M3/HORA. S'INCLOU DESPESES FINANCERES PER AVANÇAR EL PAGAMENT A LA CIA. SUBMINISTRADORA, ETC.
			AMIDAMENT DIRECTE **0,000**
3	FJ11U68B	U	PERICÓ REGISTRABLE, PER A SERVEIS, DE 60X60X80 CM. INTERIOR, SOBRE LLIT DE FORMIGÓ H-150 DE 15 CM. DE GRUIX, AMB PARET DE MAÓ, ARREBOSSADA I LLISCADA INTERIORMENT. S'INCLOU MOVIMENT DE TERRES, BASTIMENT I TAPA DE FOSA DUCTIL B125, AMB LA INSCRIPCIÓ PARCS I JARDINS.
			AMIDAMENT DIRECTE **2,000**
4	FJ11U12P	U	PERICÓ REGISTRABLE, PER A SERVEIS, DE 17 CM. DE DIAMETRE I 23 CM. D'ALÇÀDA DE PVC. S'INCLOU TAPA CIRCULAR I PART PROPORCIONAL D'ACCESSORIS, MUNTATGE I COL.LOCACIO
			AMIDAMENT DIRECTE **2,000**

AMIDAMENTS

5	FJ45PR92	U	Subministrament i instal·lació d'Equip programador per a telegestió de regs amb 2 estacions o electrovàlvules, de SAMCLA o equivalent, amb solenoides de 9V, alimentat amb 2 piles AA amb porta-piles sense cable. Apte per comunicació mitjançant radiofreqüència i Bluetooth. Amb entrada de contacte per sensor local. Aplicatiu de gestió que permeti encadenament de programadors, amb fins a 8 programes de reg i amb informe automàtic de l'estat dels equips (nivells de ràdio, piles, etc). Totes les característiques segons queda definit en el Plec de Prescripcions Tècniques. Valorada la unitat instal·lada, configurada en l'aplicatiu de gestió del reg i totalment operativa.

AMIDAMENT DIRECTE **0,000**

6	FJ45PR94	U	Subministrament i instal·lació d'Equip programador per a telegestió de regs per a 4 estacions o electrovàlvules, de SAMCLA o equivalent, amb solenoides de 9V, alimentat amb 2 piles AA amb porta-piles sense cable. Apte per comunicació mitjançant radiofreqüència i Bluetooth.Amb entrada de contacte per sensor local. Aplicatiu de gestió que permeti encadenament de programadors, amb fins a 8 programes de reg i amb informe automàtic de l'estat dels equips (nivells de ràdio, piles, etc). Totes les característiques segons queda definit en el Plec de Prescripcions Tècniques. Valorada la unitat instal·lada, configurada en l'aplicatiu de gestió del reg i totalment operativa.

AMIDAMENT DIRECTE **1,000**

7	FJ10U051	M	OBERTURA I REBLIMENT DE RASES PER A CONDUCTES DE LA INSTAL.LACIÓ DE REG DE 40 CM. DE FONDÀRIA I 20 CM. D'AMPLÀRIA

AMIDAMENT DIRECTE **965,000**

8	FJ10U0Z1	M	OBERTURA I REBLIMENT SOBRE PAVIMENT, DE RASES PER A CONDUCTES DE LA INSTAL.LACIÓ DE REG DE 40 CM. DE FONDÀRIA I 20 CM. D'AMPLÀRIA. INCLOU LA RETIRADA DE QUALSEVOL TIPUS DE PAVIMENT,AMB UN GRUIX MITJA DE 20 CM, AMB TALL AMB SERRA DE DISC I COMPRESSOR I LA POSTERIOR REPAVIMENTACIÓ AMB LES MATEIXES PECES (REPOSICIÓ DE LES PECES TRENCADES). CÀRREGA MANUAL I TRANSPORT A L'ABOCADOR INCLOSES TAXES

AMIDAMENT DIRECTE **5,000**

9	FJ24U090	M	TUB FLEXIBLE CORRUGAT DE POLIETILÈ, DE 90 MM DE DIÀMETRE EXTERIOR, DE DOBLE CAPA, MUNTAT COM A CANALITZACIÓ SOTERRADA PER A PROTECCIÓ DE XARXA DE DEGOTEIG I ENVOLTAT DE SORRA.

AMIDAMENT DIRECTE **5,000**

10	FJ22U640	M	TUB DE POLIETILÈ ALIMENTARI DE BAIXA DENSITAT, DE 32 MM DE DIÀMETRE NOMINAL EXTERIOR, DE 10 BAR DE PRESSIÓ NOMINAL, SOLDAT, AMB GRAU DE DIFICULTAT MITJÀ I PER A COL.LOCAR SOTERRAT

AMIDAMENT DIRECTE **965,000**

11	FJ33U040	M	TUBERIA TECH-LINE FORMAT PER TUB DE POLIETILÈ DE BAIXA DENSITAT, DE COLOR MARRÓ, D 17X14,6 MM. I PRESSIÓ MÀXIMA DE TREBALL DE 4 BAR I RESISTENT A LA RADIACIÓ U.V. AMB GOTERS TERMOSOLDATS EN LA PARET INTERIOR DE 2,3 L/H CADA 40 CM. I AMB MEMBRANA DE COMPENSACIÓ DE EPDM PER COL.LOCAR SOTERRAT I PART PROPORCIONAL D'ACCESSORIS.

Num.	Text	Tipus	[C]	[D]	[E]	[F]	TOTAL	Fórmula
1	parterres		1.348,700	2,500			3.371,750	C#*D#*E#*F#

TOTAL AMIDAMENT **3.371,750**

12	FJ34U004	U	DEGOTERS FORMAT AMB TUBERIA TECH-LINE DE TUB DE POLIETILÈ DE BAIXA DENSITAT DE COLOR MARRÓ , D 17X14,6 MM. I PRESSIÓ MÀXIMA DE TREBALL DE 4 ATM. I RESISTENT A LA RADIACIÓ U.V. FORMAT PER UN ANELL TANCAT DE 2 M DE PERÍMETRE AMB GOTERS TERMOSOLDATS EN LA PARET INTERIOR DE 2,3 L/H CADA 30 CM. I AMB MEMBRANA DE COMPENSACIÓ EPDM PER COL.LOCAR SOTERRAT I PART PROPORCIONAL D'ACCESSORIS.

AMIDAMENTS

			AMIDAMENT DIRECTE	**42,000**
13	FJ32U004	U	DIFUSORS EMERGENTS DE RADI ENTRE 2 I 4 M., AMB TUBERA DE DIVERSOS GRAUS I PART PROPORCIONAL D'ACCESORIS DE CONNEXIÓ, INCLOS TUB DE PVC DE PROTECCIÓ.	
			AMIDAMENT DIRECTE	**30,000**
14	FJ45REP0	U	Subministrament i instal·lació d'Equip Repetidor per radiofreqüència (bandes lliures) d'alimentació solar amb placa solar miniaturitzada i integrada al mateix equip, de SAMCLA o equivalent. Conjunt compacte, de reduides dimensions i amb protecció IP66. Gestió sense límit d'equips i cobertura d'1Km. Inclou suport d'acer per a la fixació en fanals de la via pública o similar. Totes les característiques segons queda definit en el Plec de Prescripcions Tècniques. Valorada la unitat instal·lada, configurada en l'aplicatiu de gestió del reg i totalment operativa.	
			AMIDAMENT DIRECTE	**0,000**
15	FJ44U500	U	ELECTROVÀLVULA TIPUS SOLENOIDE D'1' 9 V., OBERTURA ELÈCTRICA I MANUAL AMB PART PROPORCIONAL D'ACCESORIS.	
			AMIDAMENT DIRECTE	**6,000**
16	FJ43U500	U	REGULADOR DE PRESSIÓ D'1', AMB FILTRE INCORPORAT.	
			AMIDAMENT DIRECTE	**6,000**
17	FJ41U500	U	VÀLVULA D'ESFERA D.1', PER A TALL INDIVIDUAL I ZONA DE REG.	
			AMIDAMENT DIRECTE	**6,000**
18	FJ46UA0S	U	VÀLVULA ANTISIFÒNICA	
			AMIDAMENT DIRECTE	**6,000**
19	FJ46UA00	U	VÀLVULA DE RENTAT, A PRESSIÓ DE TANCAT DE 0,12 ATM. I AMB UN CABAL DE RENTAT DE 1,6 L.	
			AMIDAMENT DIRECTE	**6,000**

OBRA	01	PRESSUPOST ACTUACIONS DE MILLORA PAISATGISTICA I POTENCIACIÓ
CAPÍTOL	18	L2-5.3 PLAÇA DEL MIL·LENARI
TITOL 3	06	TREBALLS IMPLANTACIÓ

NUM.	CODI	UA	DESCRIPCIÓ

AMIDAMENTS

1 FR81U053 M2

TREBALLS DE JARDINERIA D'IMPLANTACIÓ DURANT 18 MESOS SEGONS PLA DE MANTENIMENT, EN ESPAIS VERDS DE NOVA CREACIÓ O REFORMA PARCIAL.

Comprèn les tasques mensuals de manteniment de plantacions arbustives, vivaces, cobresols i gespes, així com l'atenció a possibles arbres plantats dins l'àmbit d'actuació. Inclou el control del reg, regs manuals puntuals, desherbatge, retirada de flors seques, esporgues de formació o sanejament, sega i retall de gespes o cobresols, aplicació de tractaments fitosanitaris si escau, i neteja de parterres. També inclou la reposició d'encoixinats i la revisió i/o reparació de tutors, tanques de protecció i altres elements auxiliars.

Els treballs es realitzen segons el calendari i la intensitat establerts al pla de manteniment del projecte.

El preu es basa en una dedicació estimada de 0,845 hores de jardiner qualificat per cada metre quadrat, corresponent al cost global estimat per cobrir dos anys de manteniment (18 mesos) en condicions de dedicació regular.

No s'inclou en aquest preu l'ús d'eines motoritzades específiques, ni mitjans auxiliars de transport o retirada de residus, que es consideren coberts per les despeses generals del contracte.

5.3 PLAÇA DEL MIL·LENARI

AQUEST ESPAI TÉ UNA SUPERFÍCIE DE 1379.00 M², AMB UNA DEDICACIÓ ESTIMADA DE 64.7 HORES MENSUALS DE JARDINERIA SEGONS EL PLA DE MANTENIMENT.

AMIDAMENT DIRECTE **1.379,000**

2 PR4GH-9RV3 u

Subministrament per reposició de planta vivaç o arbustiva d'espècie a determinar per la DF, en contenidor de 3 l

Num.	Text	Tipus	[C]	[D]	[E]	[F]	TOTAL	Fórmula
1	10% de reposició en 18 mesos - 6pl/m2 - superficie parterres		0,100	6,000	1.379,000		827,400	C#*D#*E#*F#

TOTAL AMIDAMENT **827,400**

3 PR4GH-9RT1 u

Subministrament per reposició de planta vivaç o arbustiva d'espècie a determinar per la DF, en test 11 cm

Num.	Text	Tipus	[C]	[D]	[E]	[F]	TOTAL	Fórmula
1	10% de reposició en 18 mesos - 12pl/m2 - superficie parterres		0,100	12,000	0,000		0,000	C#*D#*E#*F#

TOTAL AMIDAMENT **0,000**

4 PR4GH-9RF1 u

Subministrament per reposició de planta de temporada d'espècie a determinar per la DF, en test 11 cm

AMIDAMENTS

Num.	Text	Tipus	[C]	[D]	[E]	[F]	TOTAL	Fórmula
1	100% de reposició 5 cops en 18 mesos - 12pl/m2 - superficie parterres		5,000	12,000	0,000		0,000	C#*D#*E#*F#

TOTAL AMIDAMENT **0,000**

5 PR4GH-9R25 u Subministrament per reposició de planta arbustiva de gran port d'espècie a determinar per la DF, en contenidor de 25 l

Num.	Text	Tipus	[C]	[D]	[E]	[F]	TOTAL	Fórmula
1	10% de reposició BARDES en 18 mesos - 2pl/m - Long o superficie parterres		0,100	2,000	0,000		0,000	C#*D#*E#*F#

TOTAL AMIDAMENT **0,000**

6 PR4GH-9RE3 u Subministrament per reposició de planta enfiladissa d'espècie a determinar per la DF, d'alçària de 175 cm, en contenidor de 3 l

Num.	Text	Tipus	[C]	[D]	[E]	[F]	TOTAL	Fórmula
1	10% de reposició ENFILADISSES en 18 mesos - 2pl/m - Long o superficie parterres		0,100	2,000	0,000		0,000	C#*D#*E#*F#

TOTAL AMIDAMENT **0,000**

7 FR623Z2 u PLANTACIÓ D'ARBUST EN CONTENIDOR DE 1 A 3 L, EXCAVACIÓ DE CLOT DE PLANTACIÓ AMB MITJANS MANUALS, EN UN PENDENT INFERIOR AL 35 %, REBLERT DEL CLOT AMB TERRA DE L'EXCAVACIÓ BARREJADA AMB UN 10% DE COMPOST, PRIMER REG I GARANTIA D'UN ANY

Num.	Text	Tipus	[C]	[D]	[E]	[F]	TOTAL	Fórmula
1	10% de reposició en 18 mesos - 6pl/m2 - superficie parterres		0,100	6,000	1.379,000		827,400	C#*D#*E#*F#

TOTAL AMIDAMENT **827,400**

8 FR6AU000 U PLANTACIÓ D'ARBUSTIVA MIDA AF, M-9, M-11.

Num.	Text	Tipus	[C]	[D]	[E]	[F]	TOTAL	Fórmula
1	Tapitzants							
2	Planta de temporada							

TOTAL AMIDAMENT **0,000**

9 FR62Z20 u PLANTACIÓ D'ARBUST EN CONTENIDOR DE 10 A 20 L, EXCAVACIÓ DE CLOT DE PLANTACIÓ AMB MITJANS MANUALS, EN UN PENDENT INFERIOR AL 35 %, REBLERT DEL CLOT AMB TERRA DE L'EXCAVACIÓ BARREJADA AMB UN 10% DE COMPOST, PRIMER REG I GARANTIA D'UN ANY

Num.	Text	Tipus	[C]	[D]	[E]	[F]	TOTAL	Fórmula
1	Bardes							

TOTAL AMIDAMENT **0,000**

AMIDAMENTS

CAPÍTOL 19 L2-6.1
PLAÇA BARCELONA
TITOL 3 01 TREBALLS PREVIS

NUM.	CODI	UA	DESCRIPCIÓ
1	F221U301	M3	EXCAVACIÓ DE TERRES, AMB MITJANS MECÀNICS, PER A CAIXA DE PAVIMENT EN QUALSEVOL TIPUS DE TERRENY (EXCEPTE ROCA), MESURAT SOBRE PERFIL. S'INCLOU LA CÀRREGA I EL TRANSPORT INTERIOR DEL MATERIAL SOBRANT PER A LA SEVA CLASSIFICACIÓ.

Num.	Text	Tipus	[C]	[D]	[E]	[F]	TOTAL	Fórmula
1			239,600	0,050			11,980	C#*D#*E#*F#

TOTAL AMIDAMENT **11,980**

2	FR26120F	M2	FRESATGE DE TERRENY FLUIX A UNA FONDÀRIA DE 0,2 M, AMB MOTOCULTOR, EN DUES PASSADES CREUADES, PER A UN PENDENT INFERIOR AL 30%

AMIDAMENT DIRECTE **239,600**

3	FR3PUTC0	M3	SUBMINISTRE I VOLTEJAT A OBRA DE: TERRA ADEQUADA O NATURAL DE JARDINERIA AMB UNA TEXTURA FRANCO-SORRENCA I DE COMPOST ORGÀNIC D'ORIGEN 100% VEGETAL, ACTIU MICROBIOLÓGICAMENT A BASE DE ELGAN O EQUIVALENT I AMB PERÍODE DE DESCOMPOSICIÓ MÍNIM DE 9 MESOS. INCLÓS P.P. DE FORMACIÓ I RETIRADA DE ZONA DE VOLTEIG, TOT SEGONS NTJ05C

Num.	Text	Tipus	[C]	[D]	[E]	[F]	TOTAL	Fórmula
1			239,600	0,050			11,980	C#*D#*E#*F#

TOTAL AMIDAMENT **11,980**

4	FR11UARB	M2	ARRENCADA D'ARBUSTIVA AMB MITJANS MECÀNICS I/O MANUALS. S'INCLOU EL REBLIMENT DEL SOT, LA CÀRREGA I EL TRANSPORT A L'ABOCADOR.

AMIDAMENT DIRECTE **105,800**

5	PR3D-10OO9	m2	Esmena orgànica del sòl amb compost de classe I d'origen vegetal, segons NTJ 05C, subministrat en sacs de 0,8 m3, amb una dosi de 25 l/m2, escampat amb minicarregadora i mitjans manuals i fresatge de terreny amb motocultor, amb minicarregadora elèctrica

Num.	Text	Tipus	[C]	[D]	[E]	[F]	TOTAL	Fórmula
1			239,600	0,500			119,800	C#*D#*E#*F#

TOTAL AMIDAMENT **119,800**

OBRA 01 PRESSUPOST ACTUACIONS DE MILLORA PAISATGISTICA I POTENCIACIÓ
CAPÍTOL 19 L2-6.1
PLAÇA BARCELONA
TITOL 3 02 OBRA CIVIL

NUM.	CODI	UA	DESCRIPCIÓ
1	F992UC0R	M	PASSAMÀ D'ACER CORTÉN DE 200X8 MM.AMB RODÓ SUPERIOR DE PROTECCIÓ D'ACER CORTEN DE 20MM, AMB PEUS D'ANCORATGE SOLDATS. PER A LA FORMACIÓ DE VORADES, ESCOCELLS,... DE DIRECTRIU RECTE, CORBA, O SEGONS INDICACIONS DE PROJECTE.COL.LOCAT SOBRE 10 CM DE FORMIGÓ HM-20

AMIDAMENTS

Num.	Text	Tipus	[C]	[D]	[E]	[F]	TOTAL	Fórmula
1			11,000	4,000			44,000	C#*D#*E#*F#

TOTAL AMIDAMENT **44,000**

2 FV00U00Z PA — PARTIDA ALÇADA PER PER ACTUACIONS COMPLEMENTÀRIES A JUSTIFICAR (JARDINERIA, REPARACIONS, PINTURA O NETEJA DE MOBILIARI, PAVIMENTS, MURS, O ALTRES ELEMENTS DE LA PLAÇA O PARC)

AMIDAMENT DIRECTE **0,200**

OBRA 01 PRESSUPOST ACTUACIONS DE MILLORA PAISATGISTICA I POTENCIACIÓ
CAPÍTOL 19 L2-6.1 PLAÇA BARCELONA
TITOL 3 04 PLANTACIONS
TITOL 4 01 SUBMINISTRAMENT ARBUSTIVES

NUM.	CODI	UA	DESCRIPCIÓ
1	PR4D4-93BV	u	Subministrament d'Euryops pectinatus en contenidor de 2,5 l

AMIDAMENT DIRECTE **529,000**

2 PR495-92BB u — Subministrament d'Agapanthus praceox 'Peter Pan' BLANC contenidor de 2,5 l

AMIDAMENT DIRECTE **335,000**

3 PR4EG-94OA u — Subministrament de Limonium perezii en contenidor de 2l

AMIDAMENT DIRECTE **335,000**

OBRA 01 PRESSUPOST ACTUACIONS DE MILLORA PAISATGISTICA I POTENCIACIÓ
CAPÍTOL 19 L2-6.1 PLAÇA BARCELONA
TITOL 3 04 PLANTACIONS
TITOL 4 03 PLANTACIO

NUM.	CODI	UA	DESCRIPCIÓ
1	FR6AU000	U	PLANTACIÓ D'ARBUSTIVA MIDA AF, M-9, M-11.

AMIDAMENT DIRECTE **0,000**

2 FR623Z2 u — PLANTACIÓ D'ARBUST EN CONTENIDOR DE 1 A 3 L, EXCAVACIÓ DE CLOT DE PLANTACIÓ AMB MITJANS MANUALS, EN UN PENDENT INFERIOR AL 35 %, REBLERT DEL CLOT AMB TERRA DE L'EXCAVACIÓ BARREJADA AMB UN 10% DE COMPOST, PRIMER REG I GARANTIA D'UN ANY

AMIDAMENT DIRECTE **1.199,000**

AMIDAMENTS

3	PR61-8ZI0	u	PLANTACIÓ D'ARBUST O ARBRE DE PETIT FORMAT EN CONTENIDOR DE 5 A 10 L, EXCAVACIÓ DE CLOT DE PLANTACIÓ DE 45X45X30 CM AMB MITJANS MANUALS, EN UN PENDENT INFERIOR AL 35 %, REBLERT DEL CLOT AMB TERRA DE L'EXCAVACIÓ BARREJADA AMB UN 10% DE COMPOST, PRIMER REG I GARANTIA D'UN ANY
			AMIDAMENT DIRECTE **0,000**
4	FR62Z20	u	PLANTACIÓ D'ARBUST EN CONTENIDOR DE 10 A 20 L, EXCAVACIÓ DE CLOT DE PLANTACIÓ AMB MITJANS MANUALS, EN UN PENDENT INFERIOR AL 35 %, REBLERT DEL CLOT AMB TERRA DE L'EXCAVACIÓ BARREJADA AMB UN 10% DE COMPOST, PRIMER REG I GARANTIA D'UN ANY
			AMIDAMENT DIRECTE **0,000**
5	FR612ZP2	U	PLANTACIÓ D'ARBRE AMB PA DE TERRA O CONTENIDOR DE 18 A 25CM DE PERIMETRE DE TRONC EN ESPAI VERD I CLOT DE PLANTACIÓ DE 200X200X100CM AMB MITJANS MECÀNICS, REBLERT DEL CLOT AMB SUBSTITICIÓ PARCIAL DEL 40% DE TERRA DE L'EXCAVACIÓ PER SORRA RENTADA I COMPOST (70%-30%). REBLERT DEL FONS DEL CLOT AMB 10CM DE GRAVA CALCÀRIA. S'INCLOU DRENATGE AMB TUB CIRCULAR PERFORAT DE POLIETILÈ D'ALTA DENSITAT DE 65MM DE DIÀMETRE; ASPRATGE TRIPLE DE SECCIÓ CIRCULAR DE 8CM DE DIÀMETRE I 2.5M DE LLARGÀRIA, CLAVATS 50CM DE MANERA MANUAL AMB CLAVADOR D'ASPRATGE I POSTERIOR COL·LOCACIÓ DE TRAVESSER DE FUSTA PER UNIR ELS TRES ASPRES AMB CARGOLS I LLIGAM DE GOMA O CAUTXÚ DE ASPRE A COLL D'ARBRE (3UT); PRIMER REG MANUAL I CÀRREGA DE LES TERRES SOBRANTS A CAMIÓ.
			AMIDAMENT DIRECTE **0,000**
6	FR612ZZ3	U	PLANTACIÓ D'ARBRE AMB PA DE TERRA O CONTENIDOR DE 18 A 25CM DE PERIMETRE DE TRONC EN ESPAI VERD I CLOT DE PLANTACIÓ DE 120X120X100CM AMB MITJANS MECÀNICS, REBLERT DEL CLOT AMB SUBSTITICIÓ PARCIAL DEL 40% DE TERRA DE L'EXCAVACIÓ PER SORRA RENTADA I COMPOST (70%-30%). REBLERT DEL FONS DEL CLOT AMB 10CM DE GRAVA CALCÀRIA. S'INCLOU DRENATGE AMB TUB CIRCULAR PERFORAT DE POLIETILÈ D'ALTA DENSITAT DE 65MM DE DIÀMETRE; ASPRATGE DOBLE DE SECCIÓ CIRCULAR DE 8CM DE DIÀMETRE I 2.5M DE LLARGÀRIA, CLAVATS 50CM DE MANERA MANUAL AMB CLAVADOR D'ASPRATGE I POSTERIOR COL·LOCACIÓ DE TRAVESSER DE FUSTA PER UNIR ELS DOS ASPRES AMB CARGOLS I LLIGAM DE GOMA O CAUTXÚ DE ASPRE A COLL D'ARBRE (2UT); PRIMER REG MANUAL I CÀRREGA DE LES TERRES SOBRANTS A CAMIÓ. TAXES INCLOSES.
			AMIDAMENT DIRECTE **0,000**
7	FR612ZE1	U	PLANTACIÓ D'ARBRE AMB PA DE TERRA O CONTENIDOR DE 18 A 25CM DE PERIMETRE DE TRONC EN ESCOCELL DE 1.6X1.6M I CLOT DE PLANTACIÓ DE 140X140X100CM AMB MITJANS MECÀNICS, REBLERT DEL CLOT AMB SUBSTITICIÓ PARCIAL DEL 40% DE TERRA DE L'EXCAVACIÓ PER SORRA RENTADA I COMPOST (70%-30%), REBLERT DEL FONS DEL CLOT AMB 10CM DE GRAVA CALCÀRIA. S'INCLOU DRENATGE AMB TUB CIRCULAR PERFORAT DE POLIETILÈ D'ALTA DENSITAT DE 65MM DE DIÀMETRE; ASPRATGE TRIPLE DE SECCIÓ CIRCULAR DE 8CM DE DIÀMETRE I 2M DE LLARGÀRIA, CLAVATS 50CM DE MANERA MANUAL AMB CLAVADOR D'ASPRATGE I POSTERIOR COL·LOCACIÓ DE TRAVESSER DE FUSTA PER UNIR ELS TRES ASPRES AMB CARGOLS I LLIGAM DE GOMA O CAUTXÚ DE ASPRE A COLL D'ARBRE (3UT); PRIMER REG MANUAL I CÀRREGA DE LES TERRES SOBRANTS A CAMIÓ. TAXES INCLOSES.
			AMIDAMENT DIRECTE **0,000**

OBRA	01	PRESSUPOST ACTUACIONS DE MILLORA PAISATGISTICA I POTENCIACIÓ
CAPÍTOL	19	L2-6.1 PLAÇA BARCELONA
TITOL 3	04	PLANTACIONS
TITOL 4	04	OPERACIONS AUXILIARS

NUM.	CODI	UA	DESCRIPCIÓ

AMIDAMENTS

1	FRZUUMBD	M2	MALLA ANTIHERBES EN SUPERFÍCIE, D'UN GRAMATGE DE 200 GR/M2 TIPUS BIOSTILL MARRÓ 100% BIODEGRADABLE DE LA CASA HORTICOLA PEDRALBES O EQUIVALENT. FIXADA AMB GRAPES D'ACER CORRUGAT EN FORMA D'U, D.10 MM I DE 20-10-20 CM., AMB LA DENSITAT NECESSARIA EN FUNCIÓ DE LA PENDENT DEL TERRENY. S'INCLOU LA PREPARACIÓ PRÈVIA DE LA SUPERFÍCIE DEL TERRENY I P.P. DE TALLS I FORMACIÓ DE FORATS PER A L'ENTREGA AMB ARQUETES, ARBRAT, CONTORNS DEL PARTERRE. TOTALMENT INSTAL.LADA.
			AMIDAMENT DIRECTE **314,170**
2	FR3PUTEY	M2	APORTACIÓ I ESTESA DE TRITURAT DE PODA COM ENCOIXINAT AMB UN GRUIX DE 10 CM
			AMIDAMENT DIRECTE **314,170**
3	PR33-8T16	m2	Acabat superficial amb grava tipus marmolina de color ocre, crema, beige, subministrada a granel i escampada amb retroexcavadora petita i mitjans manuals
			AMIDAMENT DIRECTE **314,170**

OBRA 01 PRESSUPOST ACTUACIONS DE MILLORA PAISATGISTICA I POTENCIACIÓ
CAPÍTOL 19 L2-6.1
PLAÇA BARCELONA
TITOL 3 05 REG

NUM.	CODI	UA	DESCRIPCIÓ
1	GG502CX	PA	PARTIDA ALÇADA A JUSTIFICAR PER ADAPTACIÓ DE REG EXISTENT I/O CONNEXIÓ REG A COMPTADOR
			AMIDAMENT DIRECTE **0,000**
2	FJ00U001	PA	CONCERTACIÓ I CONTRACTACIÓ D'ESCOMESA D'AIGUA PER UN COMPTADOR INSTAL.LAT DE 1,5 M3/HORA. S'INCLOU DESPESES FINANCERES PER AVANÇAR EL PAGAMENT A LA CIA. SUBMINISTRADORA, ETC.
			AMIDAMENT DIRECTE **0,000**
3	FJ11U68B	U	PERICÓ REGISTRABLE, PER A SERVEIS, DE 60X60X80 CM. INTERIOR, SOBRE LLIT DE FORMIGÓ H-150 DE 15 CM. DE GRUIX, AMB PARET DE MAÓ, ARREBOSSADA I LLISCADA INTERIORMENT. S'INCLOU MOVIMENT DE TERRES, BASTIMENT I TAPA DE FOSA DUCTIL B125, AMB LA INSCRIPCIÓ PARCS I JARDINS.
			AMIDAMENT DIRECTE **0,000**
4	FJ11U12P	U	PERICÓ REGISTRABLE, PER A SERVEIS, DE 17 CM. DE DIAMETRE I 23 CM. D'ALÇÀDA DE PVC. S'INCLOU TAPA CIRCULAR I PART PROPORCIONAL D'ACCESSORIS, MUNTATGE I COL.LOCACIO
			AMIDAMENT DIRECTE **0,000**
5	FJ45PR92	U	Subministrament i instal·lació d'Equip programador per a telegestió de regs amb 2 estacions o electrovàlvules, de SAMCLA o equivalent, amb solenoides de 9V, alimentat amb 2 piles AA amb porta-piles sense cable. Apte per comunicació mitjançant radiofreqüència i Bluetooth. Amb entrada de contacte per sensor local. Aplicatiu de gestió que permeti encadenament de programadors, amb fins a 8 programes de reg i amb informe automàtic de l'estat dels equips (nivells de ràdio, piles, etc). Totes les característiques segons queda definit en el Plec de Prescripcions Tècniques. Valorada la unitat instal·lada, configurada en l'aplicatiu de gestió del reg i totalment operativa.
			AMIDAMENT DIRECTE **0,000**

AMIDAMENTS

6	FJ45PR94	U	Subministrament i instal·lació d'Equip programador per a telegestió de regs per a 4 estacions o electrovàlvules, de SAMCLA o equivalent, amb solenoides de 9V, alimentat amb 2 piles AA amb porta-piles sense cable. Apte per comunicació mitjançant radiofreqüència i Bluetooth.Amb entrada de contacte per sensor local. Aplicatiu de gestió que permeti encadenament de programadors, amb fins a 8 programes de reg i amb informe automàtic de l'estat dels equips (nivells de ràdio, piles, etc). Totes les característiques segons queda definit en el Plec de Prescripcions Tècniques. Valorada la unitat instal·lada, configurada en l'aplicatiu de gestió del reg i totalment operativa.

AMIDAMENT DIRECTE **0,000**

7	FJ10U051	M	OBERTURA I REBLIMENT DE RASES PER A CONDUCTES DE LA INSTAL.LACIÓ DE REG DE 40 CM. DE FONDÀRIA I 20 CM. D'AMPLÀRIA

Num.	Text	Tipus	[C]	[D]	[E]	[F]	TOTAL	Fórmula
1			26,000	4,000			104,000	C#*D#*E#*F#

TOTAL AMIDAMENT **104,000**

8	FJ10U0Z1	M	OBERTURA I REBLIMENT SOBRE PAVIMENT, DE RASES PER A CONDUCTES DE LA INSTAL.LACIÓ DE REG DE 40 CM. DE FONDÀRIA I 20 CM. D'AMPLÀRIA. INCLOU LA RETIRADA DE QUALSEVOL TIPUS DE PAVIMENT,AMB UN GRUIX MITJA DE 20 CM, AMB TALL AMB SERRA DE DISC I COMPRESSOR I LA POSTERIOR REPAVIMENTACIÓ AMB LES MATEIXES PECES (REPOSICIÓ DE LES PECES TRENCADES). CÀRREGA MANUAL I TRANSPORT A L'ABOCADOR INCLOSES TAXES

AMIDAMENT DIRECTE **0,000**

9	FJ24U090	M	TUB FLEXIBLE CORRUGAT DE POLIETILÈ, DE 90 MM DE DIÀMETRE EXTERIOR, DE DOBLE CAPA, MUNTAT COM A CANALITZACIÓ SOTERRADA PER A PROTECCIÓ DE XARXA DE DEGOTEIG I ENVOLTAT DE SORRA.

AMIDAMENT DIRECTE **0,000**

10	FJ22U640	M	TUB DE POLIETILÈ ALIMENTARI DE BAIXA DENSITAT, DE 32 MM DE DIÀMETRE NOMINAL EXTERIOR, DE 10 BAR DE PRESSIÓ NOMINAL, SOLDAT, AMB GRAU DE DIFICULTAT MITJÀ I PER A COL.LOCAR SOTERRAT

Num.	Text	Tipus	[C]	[D]	[E]	[F]	TOTAL	Fórmula
1			26,000	4,000			104,000	C#*D#*E#*F#

TOTAL AMIDAMENT **104,000**

11	FJ33U040	M	TUBERIA TECH-LINE FORMAT PER TUB DE POLIETILÈ DE BAIXA DENSITAT, DE COLOR MARRÓ, D 17X14,6 MM. I PRESSIÓ MÀXIMA DE TREBALL DE 4 BAR I RESISTENT A LA RADIACIÓ U.V. AMB GOTERS TERMOSOLDATS EN LA PARET INTERIOR DE 2,3 L/H CADA 40 CM. I AMB MEMBRANA DE COMPENSACIÓ DE EPDM PER COL.LOCAR SOTERRAT I PART PROPORCIONAL D'ACCESSORIS.

Num.	Text	Tipus	[C]	[D]	[E]	[F]	TOTAL	Fórmula
1	parterres		239,600	2,500			599,000	C#*D#*E#*F#

TOTAL AMIDAMENT **599,000**

12	FJ34U004	U	DEGOTERS FORMAT AMB TUBERIA TECH-LINE DE TUB DE POLIETILÈ DE BAIXA DENSITAT DE COLOR MARRÓ , D 17X14,6 MM. I PRESSIÓ MÀXIMA DE TREBALL DE 4 ATM. I RESISTENT A LA RADIACIÓ U.V. FORMAT PER UN ANELL TANCAT DE 2 M DE PERÍMETRE AMB GOTERS TERMOSOLDATS EN LA PARET INTERIOR DE 2,3 L/H CADA 30 CM. I AMB MEMBRANA DE COMPENSACIÓ EPDM PER COL.LOCAR SOTERRAT I PART PROPORCIONAL D'ACCESSORIS.

AMIDAMENT DIRECTE **0,000**

AMIDAMENTS

13	FJ32U004	U	DIFUSORS EMERGENTS DE RADI ENTRE 2 I 4 M., AMB TUBERA DE DIVERSOS GRAUS I PART PROPORCIONAL D'ACCESORIS DE CONNEXIÓ, INCLOS TUB DE PVC DE PROTECCIÓ.	
			AMIDAMENT DIRECTE	**0,000**
14	FJ45REP0	U	Subministrament i instal·lació d'Equip Repetidor per radiofreqüència (bandes lliures) d'alimentació solar amb placa solar miniaturitzada i integrada al mateix equip, de SAMCLA o equivalent. Conjunt compacte, de reduides dimensions i amb protecció IP66. Gestió sense límit d'equips i cobertura d'1Km. Inclou suport d'acer per a la fixació en fanals de la via pública o similar. Totes les característiques segons queda definit en el Plec de Prescripcions Tècniques. Valorada la unitat instal·lada, configurada en l'aplicatiu de gestió del reg i totalment operativa.	
			AMIDAMENT DIRECTE	**0,000**
15	FJ44U500	U	ELECTROVÀLVULA TIPUS SOLENOIDE D'1' 9 V., OBERTURA ELÈCTRICA I MANUAL AMB PART PROPORCIONAL D'ACCESORIS.	
			AMIDAMENT DIRECTE	**1,000**
16	FJ43U500	U	REGULADOR DE PRESSIÓ D'1', AMB FILTRE INCORPORAT.	
			AMIDAMENT DIRECTE	**1,000**
17	FJ41U500	U	VÀLVULA D'ESFERA D.1', PER A TALL INDIVIDUAL I ZONA DE REG.	
			AMIDAMENT DIRECTE	**1,000**
18	FJ46UA0S	U	VÀLVULA ANTISIFÒNICA	
			AMIDAMENT DIRECTE	**1,000**
19	FJ46UA00	U	VÀLVULA DE RENTAT, A PRESSIÓ DE TANCAT DE 0,12 ATM. I AMB UN CABAL DE RENTAT DE 1,6 L.	
			AMIDAMENT DIRECTE	**0,000**

OBRA	01	PRESSUPOST ACTUACIONS DE MILLORA PAISATGISTICA I POTENCIACIÓ
CAPÍTOL	19	L2-6.1 PLAÇA BARCELONA
TITOL 3	06	TREBALLS IMPLANTACIÓ

NUM.	CODI	UA	DESCRIPCIÓ

AMIDAMENTS

1 FR81U061 M2

TREBALLS DE JARDINERIA D'IMPLANTACIÓ DURANT 18 MESOS SEGONS PLA DE MANTENIMENT, EN ESPAIS VERDS DE NOVA CREACIÓ O REFORMA PARCIAL.

Comprèn les tasques mensuals de manteniment de plantacions arbustives, vivaces, cobresols i gespes, així com l'atenció a possibles arbres plantats dins l'àmbit d'actuació. Inclou el control del reg, regs manuals puntuals, desherbatge, retirada de flors seques, esporgues de formació o sanejament, sega i retall de gespes o cobresols, aplicació de tractaments fitosanitaris si escau, i neteja de parterres. També inclou la reposició d'encoixinats i la revisió i/o reparació de tutors, tanques de protecció i altres elements auxiliars.

Els treballs es realitzen segons el calendari i la intensitat establerts al pla de manteniment del projecte.

El preu es basa en una dedicació estimada de 0,845 hores de jardiner qualificat per cada metre quadrat, corresponent al cost global estimat per cobrir dos anys de manteniment (18 mesos) en condicions de dedicació regular.

No s'inclou en aquest preu l'ús d'eines motoritzades específiques, ni mitjans auxiliars de transport o retirada de residus, que es consideren coberts per les despeses generals del contracte.

6.1 PLAÇA BARCELONA

AQUEST ESPAI TÉ UNA SUPERFÍCIE DE 239.60 M², AMB UNA DEDICACIÓ ESTIMADA DE 11.2 HORES MENSUALS DE JARDINERIA SEGONS EL PLA DE MANTENIMENT.

AMIDAMENT DIRECTE **239,600**

2 PR4GH-9RV3 u

Subministrament per reposició de planta vivaç o arbustiva d'espècie a determinar per la DF, en contenidor de 3 l

Num.	Text	Tipus	[C]	[D]	[E]	[F]	TOTAL	Fórmula
1	10% de reposició en 18 mesos - 6pl/m2 - superficie parterres		0,100	6,000	239,600		143,760	C#*D#*E#*F#

TOTAL AMIDAMENT **143,760**

3 PR4GH-9RT1 u

Subministrament per reposició de planta vivaç o arbustiva d'espècie a determinar per la DF, en test 11 cm

Num.	Text	Tipus	[C]	[D]	[E]	[F]	TOTAL	Fórmula
1	10% de reposició en 18 mesos - 12pl/m2 - superficie parterres		0,100	12,000	0,000		0,000	C#*D#*E#*F#

TOTAL AMIDAMENT **0,000**

4 PR4GH-9RF1 u

Subministrament per reposició de planta de temporada d'espècie a determinar per la DF, en test 11 cm

Num.	Text	Tipus	[C]	[D]	[E]	[F]	TOTAL	Fórmula

AMIDAMENTS

1	100% de reposició 5 cops en 18 mesos - 12pl/m2 - superficie parterres		5,000	12,000	0,000		0,000	C#*D#*E#*F#

TOTAL AMIDAMENT **0,000**

5 PR4GH-9R25 u Subministrament per reposició de planta arbustiva de gran port d'espècie a determinar per la DF, en contenidor de 25 l

Num.	Text	Tipus	[C]	[D]	[E]	[F]	TOTAL	Fórmula
1	10% de reposició BARDES en 18 mesos - 2pl/m - Long o superficie parterres		0,100	2,000	0,000		0,000	C#*D#*E#*F#

TOTAL AMIDAMENT **0,000**

6 PR4GH-9RE3 u Subministrament per reposició de planta enfiladissa d'espècie a determinar per la DF, d'alçària de 175 cm, en contenidor de 3 l

Num.	Text	Tipus	[C]	[D]	[E]	[F]	TOTAL	Fórmula
1	10% de reposició ENFILADISSES en 18 mesos - 2pl/m - Long o superficie parterres		0,100	2,000	0,000		0,000	C#*D#*E#*F#

TOTAL AMIDAMENT **0,000**

7 FR623Z2 u PLANTACIÓ D'ARBUST EN CONTENIDOR DE 1 A 3 L, EXCAVACIÓ DE CLOT DE PLANTACIÓ AMB MITJANS MANUALS, EN UN PENDENT INFERIOR AL 35 %, REBLERT DEL CLOT AMB TERRA DE L'EXCAVACIÓ BARREJADA AMB UN 10% DE COMPOST, PRIMER REG I GARANTIA D'UN ANY

Num.	Text	Tipus	[C]	[D]	[E]	[F]	TOTAL	Fórmula
1	10% de reposició en 18 mesos - 6pl/m2 - superficie parterres		0,100	6,000	239,600		143,760	C#*D#*E#*F#

TOTAL AMIDAMENT **143,760**

8 FR6AU000 U PLANTACIÓ D'ARBUSTIVA MIDA AF, M-9, M-11.

Num.	Text	Tipus	[C]	[D]	[E]	[F]	TOTAL	Fórmula
1	Tapitzants							
2	Planta de temporada							

TOTAL AMIDAMENT **0,000**

9 FR62Z20 u PLANTACIÓ D'ARBUST EN CONTENIDOR DE 10 A 20 L, EXCAVACIÓ DE CLOT DE PLANTACIÓ AMB MITJANS MANUALS, EN UN PENDENT INFERIOR AL 35 %, REBLERT DEL CLOT AMB TERRA DE L'EXCAVACIÓ BARREJADA AMB UN 10% DE COMPOST, PRIMER REG I GARANTIA D'UN ANY

Num.	Text	Tipus	[C]	[D]	[E]	[F]	TOTAL	Fórmula
1	Bardes							

TOTAL AMIDAMENT **0,000**

AMIDAMENTS

NUM.	CODI	UA	DESCRIPCIÓ
1	F2R4200	M3	CLASSIFICACIÓ A PEU D'OBRA DE RESIDUS DE CONSTRUCCIÓ O DEMOLICIÓ EN FRACCIONS SEGONS REAL DECRETO 105/2008, AMB MITJANS MANUALS. AQUESTA PARTIDA NOMÉS S'ABONARÀ AL LLIURAMENT DEL CORRESPONENT CERTIFICAT D'UN CENTRE DE RECICLATGE. NO S'ACCEPTARÀ EL CERTIFICAT D'UN DIPÒSIT AUTORITZAT (ABOCADOR), EL QUAL NO DONARÀ LLOC, A L'ABONAMENT D'AQUESTA PARTIDA. L'AMIDAMENT SERÀ SOBRE PERFIL TEÒRIC REALMENT EXECUTAT.

Num.	Text	Tipus	[C]	[D]	[E]	[F]	TOTAL	Fórmula
1	Segons amidaments resultat Excel:							
2	Metalls		0,104				0,104	C#*D#*E#*F#
3	Plàstics		0,412				0,412	C#*D#*E#*F#
4	Fusta		0,000				0,000	C#*D#*E#*F#
5	Paper i cartrons		0,313				0,313	C#*D#*E#*F#
6	Formigó		0,000				0,000	C#*D#*E#*F#
7	Terres -sense classif		9,582	0,000			0,000	C#*D#*E#*F#
8	Troncs i soques		1,810				1,810	C#*D#*E#*F#
9	Barreja formigó - sense classif		0,000	0,000			0,000	C#*D#*E#*F#
10	Aglomerat asfàltic - sense classif.		0,000	0,000			0,000	C#*D#*E#*F#

TOTAL AMIDAMENT **2,639**

2	F2R4237	M3	CÀRREGA AMB MITJANS MECÀNICS I TRANSPORT DE RESIDUS INERTS O NO ESPECIALS A INSTAL·LACIÓ AUTORITZADA DE GESTIÓ DE RESIDUS, AMB CAMIÓ PER A TRANSPORT DE 7 T, AMB UN RECORREGUT DE MÉS DE 5 I FINS A 10 KM

Num.	Text	Tipus	[C]	[D]	[E]	[F]	TOTAL	Fórmula
1	Segons amidaments resultat Excel:							
2	Metalls		0,104				0,104	C#*D#*E#*F#
3	Plàstics		0,412				0,412	C#*D#*E#*F#
4	Fusta		0,000				0,000	C#*D#*E#*F#
5	Paper i cartrons		0,313				0,313	C#*D#*E#*F#
6	Formigó		0,000				0,000	C#*D#*E#*F#
7	Terres -sense classif		9,582				9,582	C#*D#*E#*F#
8	Troncs i soques		1,810				1,810	C#*D#*E#*F#
9	Barreja formigó - sense classif		0,000				0,000	C#*D#*E#*F#
10	Aglomerat asfàltic - sense classif.		0,000				0,000	C#*D#*E#*F#

TOTAL AMIDAMENT **12,221**

3	F2R6680	M3	DISPOSICIÓ CONTROLADA EN CENTRE DE RECICLATGE DE RESIDUS DE METALLS BARREJATS NO PERILLOSOS AMB UNA DENSITAT 0,2 T/M3, PROCEDENTS DE CONSTRUCCIÓ O DEMOLICIÓ, AMB CODI 17 04 07 SEGONS LA LLISTA EUROPEA DE RESIDUS. AQUESTA PARTIDA NOMÉS S'ABONARÀ AL LLIURAMENT DEL CORRESPONENT CERTIFICAT D'UN CENTRE DE RECICLATGE. NO S'ACCEPTARÀ EL CERTIFICAT D'UN DIPÒSIT AUTORITZAT (ABOCADOR), EL QUAL NO DONARÀ LLOC, A L'ABONAMENT D'AQUESTA PARTIDA. L'AMIDAMENT SERÀ SOBRE PERFIL TEÒRIC REALMENT EXECUTAT.

AMIDAMENTS

Num.	Text	Tipus	[C]	[D]	[E]	[F]	TOTAL	Fórmula
1	Mobiliari i jocs	T	m3	ut		%		
2	Joc infantil petit		0,250	0,000		1,250	0,000	C#*D#*E#*F#
3	Joc infantil mitjà		0,750	0,000		1,250	0,000	C#*D#*E#*F#
4	Joc infantil gran		1,500	0,000		1,250	0,000	C#*D#*E#*F#
5	Banc		0,630	0,000		1,250	0,000	C#*D#*E#*F#
6	Cadira		0,210	0,000		1,250	0,000	C#*D#*E#*F#
7	Paperera		0,002	0,000		1,250	0,000	C#*D#*E#*F#
8	Tanca baixa parterre (m linial)		0,001	118,700		1,250	0,148	C#*D#*E#*F#
9	Altres	T	m3	ut		%		

TOTAL AMIDAMENT **0,148**

4 F2R6770 M3

DISPOSICIÓ CONTROLADA EN CENTRE DE RECICLATGE DE RESIDUS DE PLÀSTIC NO PERILLOSOS AMB UNA DENSITAT 0,035 T/M3, PROCEDENTS DE CONSTRUCCIÓ O DEMOLICIÓ, AMB CODI 17 02 03 SEGONS LA LLISTA EUROPEA DE RESIDUS.
AQUESTA PARTIDA NOMÉS S'ABONARÀ AL LLIURAMENT DEL CORRESPONENT CERTIFICAT D'UN CENTRE DE RECICLATGE. NO S'ACCEPTARÀ EL CERTIFICAT D'UN DIPÒSIT AUTORITZAT (ABOCADOR), EL QUAL NO DONARÀ LLOC, A L'ABONAMENT D'AQUESTA PARTIDA.
L'AMIDAMENT SERÀ SOBRE PERFIL TEÒRIC REALMENT EXECUTAT.

Num.	Text	Tipus	[C]	[D]	[E]	[F]	TOTAL	Fórmula
1	Residus de construcció	T	m3	m2 (plantació)		%		
2	Previsió		0,010			1,250	0,013	C#*D#*E#*F#
3	Contenidors plàstic plantes (C2.5Lx5/m2)		0,002	159,700		1,250	0,399	C#*D#*E#*F#

TOTAL AMIDAMENT **0,412**

5 F2R6890 M3

DISPOSICIÓ CONTROLADA EN CENTRE DE RECICLATGE DE RESIDUS DE FUSTA NO PERILLOSOS AMB UNA DENSITAT 0,19 T/M3, PROCEDENTS DE CONSTRUCCIÓ O DEMOLICIÓ, AMB CODI 17 02 01 SEGONS LA LLISTA EUROPEA DE RESIDUS.
AQUESTA PARTIDA NOMÉS S'ABONARÀ AL LLIURAMENT DEL CORRESPONENT CERTIFICAT D'UN CENTRE DE RECICLATGE. NO S'ACCEPTARÀ EL CERTIFICAT D'UN DIPÒSIT AUTORITZAT (ABOCADOR), EL QUAL NO DONARÀ LLOC, A L'ABONAMENT D'AQUESTA PARTIDA.
L'AMIDAMENT SERÀ SOBRE PERFIL TEÒRIC REALMENT EXECUTAT.

Num.	Text	Tipus	[C]	[D]	[E]	[F]	TOTAL	Fórmula
1	Mobiliari	T	m3	ut		%		
2	Joc infantil petit		0,250	0,000		1,250	0,000	C#*D#*E#*F#
3	Joc infantil mitjà		0,750	0,000		1,250	0,000	C#*D#*E#*F#
4	Joc infantil gran		1,500	0,000		1,250	0,000	C#*D#*E#*F#
5	Banc		0,050	0,000		1,250	0,000	C#*D#*E#*F#
6	Cadira		0,020	0,000		1,250	0,000	C#*D#*E#*F#
7	Tanca fusta jocs		0,020	0,000		1,250	0,000	C#*D#*E#*F#

TOTAL AMIDAMENT **0,000**

AMIDAMENTS

6 F2R6960 M3

DISPOSICIÓ CONTROLADA EN CENTRE DE RECICLATGE DE RESIDUS DE PAPER I CARTRÓ NO PERILLOSOS AMB UNA DENSITAT 0,04 T/M3, PROCEDENTS DE CONSTRUCCIÓ O DEMOLICIÓ, AMB CODI 15 01 01 SEGONS LA LLISTA EUROPEA DE RESIDUS.
AQUESTA PARTIDA NOMÉS S'ABONARÀ AL LLIURAMENT DEL CORRESPONENT CERTIFICAT D'UN CENTRE DE RECICLATGE. NO S'ACCEPTARÀ EL CERTIFICAT D'UN DIPÒSIT AUTORITZAT (ABOCADOR), EL QUAL NO DONARÀ LLOC, A L'ABONAMENT D'AQUESTA PARTIDA.
L'AMIDAMENT SERÀ SOBRE PERFIL TEÒRIC REALMENT EXECUTAT.

Num.	Text	Tipus	[C]	[D]	[E]	[F]	TOTAL	Fórmula
1	Residus de construcció	T	m3			%		
2	Previsió		0,010			1,250	0,013	C#*D#*E#*F#

TOTAL AMIDAMENT **0,013**

7 F2R71H1 M3

DISPOSICIÓ CONTROLADA EN DIPÒSIT AUTORITZAT INCLÒS EL CÀNON SOBRE LA DEPOSICIÓ CONTROLADA DELS RESIDUS DE LA CONSTRUCCIÓ, SEGONS LA LLEI 8/2008, DE RESIDUS DE FORMIGÓ INERTS AMB UNA DENSITAT 1,45 T/M3, PROCEDENTS DE CONSTRUCCIÓ O DEMOLICIÓ, AMB CODI 17 01 01 SEGONS LA LLISTA EUROPEA DE RESIDUS.
AQUESTA PARTIDA NOMÉS S'ABONARÀ AL LLIURAMENT DEL CORRESPONENT CERTIFICAT D'UN CENTRE DE RECICLATGE. NO S'ACCEPTARÀ EL CERTIFICAT D'UN DIPÒSIT AUTORITZAT (ABOCADOR), EL QUAL NO DONARÀ LLOC, A L'ABONAMENT D'AQUESTA PARTIDA.
L'AMIDAMENT SERÀ SOBRE PERFIL TEÒRIC REALMENT EXECUTAT.

Num.	Text	Tipus	[C]	[D]	[E]	[F]	TOTAL	Fórmula
1	Base existent	T	Superf	Gruix		%		
2	Paviment de panot		0,000	0,150		1,350	0,000	C#*D#*E#*F#
3	Paviment pedra		0,000	0,150		1,350	0,000	C#*D#*E#*F#
4	llosa pav cautxú		0,000	0,150			0,000	C#*D#*E#*F#
5	Vorades jardí	T	Long		volum	%		
6			0,000		0,020	1,350	0,000	C#*D#*E#*F#
7	Escocells existents	T	Long	Unitats	volum	%		
8			0,000	0,000	0,080	1,350	0,000	C#*D#*E#*F#
9	Murs existents	T	Long	Alçada	Gruix	%		
10			0,000	0,000	0,000	1,350	0,000	C#*D#*E#*F#

TOTAL AMIDAMENT **0,000**

8 F2R7LP1 M3

DISPOSICIÓ CONTROLADA EN DIPÒSIT AUTORITZAT INCLÒS EL CÀNON SOBRE LA DEPOSICIÓ CONTROLADA DELS RESIDUS DE LA CONSTRUCCIÓ, SEGONS LA LLEI 8/2008, DE RESIDUS DE TERRA INERTS AMB UNA DENSITAT 1,6 T/M3, PROCEDENTS D'EXCAVACIÓ, AMB CODI 17 05 04 SEGONS LA LLISTA EUROPEA DE RESIDUS.
AQUESTA PARTIDA NOMÉS S'ABONARÀ AL LLIURAMENT DEL CORRESPONENT CERTIFICAT D'UN CENTRE DE RECICLATGE. NO S'ACCEPTARÀ EL CERTIFICAT D'UN DIPÒSIT AUTORITZAT (ABOCADOR), EL QUAL NO DONARÀ LLOC, A L'ABONAMENT D'AQUESTA PARTIDA.
L'AMIDAMENT SERÀ SOBRE PERFIL TEÒRIC REALMENT EXECUTAT.

Num.	Text	Tipus	[C]	[D]	[E]	[F]	TOTAL	Fórmula
1	Excavacions	T	Superf	Prof		%		
2	parterres		159,700	0,050		1,200	9,582	C#*D#*E#*F#
4	Clots arbres	T	Unitats	Volum		%		
5	Clot 1.2x1.2 (40%extracció)		0,000	0,570		1,200	0,000	C#*D#*E#*F#
6	Clot 2x2 (40% extracció)		0,000	1,600		1,200	0,000	C#*D#*E#*F#
7	Deducció terres en obra	T	Superf	Ample	Alçada			

AMIDAMENTS

8	Reblert		-1,000	0,000	0,000		0,000	C#*D#*E#*F#
10	Rasa reg en espai verd	T	Long	Alçada	Gruix	%		
11	15x30		0,000	0,150	0,300	1,350	0,000	C#*D#*E#*F#

TOTAL AMIDAMENT **9,582**

9 F2R8TD0 M3

DISPOSICIÓ CONTROLADA EN CENTRE DE SELECCIÓ I TRANSFERÈNCIA DE RESIDUS DE TRONCS I SOQUES NO PERILLOSOS AMB UNA DENSITAT 0,9 T/M3, PROCEDENTS DE PODA O SEGA, AMB CODI 20 02 01 SEGONS LA LLISTA EUROPEA DE RESIDUS.
AQUESTA PARTIDA NOMÉS S'ABONARÀ AL LLIURAMENT DEL CORRESPONENT CERTIFICAT D'UN CENTRE DE RECICLATGE. NO S'ACCEPTARÀ EL CERTIFICAT D'UN DIPÒSIT AUTORITZAT (ABOCADOR), EL QUAL NO DONARÀ LLOC, A L'ABONAMENT D'AQUESTA PARTIDA.
L'AMIDAMENT SERÀ SOBRE PERFIL TEÒRIC REALMENT EXECUTAT.

Num.	Text	Tipus	[C]	[D]	[E]	[F]	TOTAL	Fórmula
1	Arbres a eliminar	T	m3	unitats		%		
2	Arbre gran 10 a 15m		3,000	0,000		1,250	0,000	C#*D#*E#*F#
3	Arbre petit 6 a 10m		0,700	0,000		1,250	0,000	C#*D#*E#*F#
4	Arbust (m2)		0,040	36,200		1,250	1,810	C#*D#*E#*F#

TOTAL AMIDAMENT **1,810**

10 F2RIQFO M3

DISPOSICIÓ CONTROLADA EN DIPÒSIT AUTORITZAT INCLÒS EL CÀNON SOBRE LA DEPOSICIÓ CONTROLADA DELS RESIDUS DE LA CONSTRUCCIÓ, SEGONS LA LLEI 8/2008, DE RESIDUS BARREJATS INERTS AMB UNA DENSITAT 1 T/M3, PROCEDENTS DE CONSTRUCCIÓ O DEMOLICIÓ, AMB CODI 17 01 07 SEGONS LA LLISTA EUROPEA DE RESIDUS

Num.	Text	Tipus	[C]	[D]	[E]	[F]	TOTAL	Fórmula
1		T	Superf	Gruix		%		
2	Paviment de panot		0,000	0,040		1,350	0,000	C#*D#*E#*F#
3	Paviment pedra		0,000	0,040		1,350	0,000	C#*D#*E#*F#
4	Rasa reg en pav	T	Long	Alçada	Gruix	%		
5	en paviment (+20 cm terres)		0,000	0,200	0,200	1,350	0,000	C#*D#*E#*F#

TOTAL AMIDAMENT **0,000**

11 F2RM8VT M3

DISPOSICIÓ CONTROLADA EN DIPÒSIT AUTORITZAT INCLÒS EL CÀNON SOBRE LA DEPOSICIÓ CONTROLADA DELS RESIDUS DE LA CONSTRUCCIÓ, SEGONS LA LLEI 8/2008, DE RESIDUS D'AGLOMERAT ASFÀLTIC NO PERILLOSOS AMB UNA DENSITAT 1,45 T/M3, PROCEDENTS DE CONSTRUCCIÓ O DEMOLICIÓ, AMB CODI 17 03 02 SEGONS LA LLISTA EUROPEA DE RESIDUS.
AQUESTA PARTIDA NOMÉS S'ABONARÀ AL LLIURAMENT DEL CORRESPONENT CERTIFICAT D'UN CENTRE DE RECICLATGE. NO S'ACCEPTARÀ EL CERTIFICAT D'UN DIPÒSIT AUTORITZAT (ABOCADOR), EL QUAL NO DONARÀ LLOC, A L'ABONAMENT D'AQUESTA PARTIDA.
L'AMIDAMENT SERÀ SOBRE PERFIL TEÒRIC REALMENT EXECUTAT.

Num.	Text	Tipus	[C]	[D]	[E]	[F]	TOTAL	Fórmula
1	Parc Gambus	T	Superf	Gruix		%		
2	Paviment de cautxú		0,000	0,050		1,250	0,000	C#*D#*E#*F#
3	Paviment asfàltic		0,000	0,050		1,250	0,000	C#*D#*E#*F#

TOTAL AMIDAMENT **0,000**

AMIDAMENTS

CAPÍTOL 20 GESTIÓ RESIDUS LOT 2
TITOL 3 02 L2-1.2
RACÓ CAMPANAR

NUM.	CODI	UA	DESCRIPCIÓ
1	F2R4200	M3	CLASSIFICACIÓ A PEU D'OBRA DE RESIDUS DE CONSTRUCCIÓ O DEMOLICIÓ EN FRACCIONS SEGONS REAL DECRETO 105/2008, AMB MITJANS MANUALS. AQUESTA PARTIDA NOMÉS S'ABONARÀ AL LLIURAMENT DEL CORRESPONENT CERTIFICAT D'UN CENTRE DE RECICLATGE. NO S'ACCEPTARÀ EL CERTIFICAT D'UN DIPÒSIT AUTORITZAT (ABOCADOR), EL QUAL NO DONARÀ LLOC, A L'ABONAMENT D'AQUESTA PARTIDA. L'AMIDAMENT SERÀ SOBRE PERFIL TEÒRIC REALMENT EXECUTAT.

Num.	Text	Tipus	[C]	[D]	[E]	[F]	TOTAL	Fórmula
1	Segons amidaments resultat Excel:							
2	Metalls		0,000				0,000	C#*D#*E#*F#
3	Plàstics		0,104				0,104	C#*D#*E#*F#
4	Fusta		0,000				0,000	C#*D#*E#*F#
5	Paper i cartrons		0,013				0,013	C#*D#*E#*F#
6	Formigó		0,000				0,000	C#*D#*E#*F#
7	Terres -sense classif		2,190	0,000			0,000	C#*D#*E#*F#
8	Troncs i soques		0,000				0,000	C#*D#*E#*F#
9	Barreja formigó - sense classif		0,000	0,000			0,000	C#*D#*E#*F#
10	Aglomerat asfàltic - sense classif.		0,000	0,000			0,000	C#*D#*E#*F#

TOTAL AMIDAMENT **0,117**

NUM.	CODI	UA	DESCRIPCIÓ
2	F2R4237	M3	CÀRREGA AMB MITJANS MECÀNICS I TRANSPORT DE RESIDUS INERTS O NO ESPECIALS A INSTAL·LACIÓ AUTORITZADA DE GESTIÓ DE RESIDUS, AMB CAMIÓ PER A TRANSPORT DE 7 T, AMB UN RECORREGUT DE MÉS DE 5 I FINS A 10 KM

Num.	Text	Tipus	[C]	[D]	[E]	[F]	TOTAL	Fórmula
1	Segons amidaments resultat Excel:							
2	Metalls		0,000				0,000	C#*D#*E#*F#
3	Plàstics		0,104				0,104	C#*D#*E#*F#
4	Fusta		0,000				0,000	C#*D#*E#*F#
5	Paper i cartrons		0,013				0,013	C#*D#*E#*F#
6	Formigó		0,000				0,000	C#*D#*E#*F#
7	Terres -sense classif		2,190				2,190	C#*D#*E#*F#
8	Troncs i soques		0,000				0,000	C#*D#*E#*F#
9	Barreja formigó - sense classif		0,000				0,000	C#*D#*E#*F#
10	Aglomerat asfàltic - sense classif.		0,000				0,000	C#*D#*E#*F#

TOTAL AMIDAMENT **2,307**

AMIDAMENTS

3 F2R6680 M3

DISPOSICIÓ CONTROLADA EN CENTRE DE RECICLATGE DE RESIDUS DE METALLS BARREJATS NO PERILLOSOS AMB UNA DENSITAT 0,2 T/M3, PROCEDENTS DE CONSTRUCCIÓ O DEMOLICIÓ, AMB CODI 17 04 07 SEGONS LA LLISTA EUROPEA DE RESIDUS.
AQUESTA PARTIDA NOMÉS S'ABONARÀ AL LLIURAMENT DEL CORRESPONENT CERTIFICAT D'UN CENTRE DE RECICLATGE. NO S'ACCEPTARÀ EL CERTIFICAT D'UN DIPÒSIT AUTORITZAT (ABOCADOR), EL QUAL NO DONARÀ LLOC, A L'ABONAMENT D'AQUESTA PARTIDA.
L'AMIDAMENT SERÀ SOBRE PERFIL TEÒRIC REALMENT EXECUTAT.

Num.	Text	Tipus	[C]	[D]	[E]	[F]	TOTAL	Fórmula
1	Mobiliari i jocs	T	m3	ut		%		
2	Joc infantil petit		0,250	0,000		1,250	0,000	C#*D#*E#*F#
3	Joc infantil mitjà		0,750	0,000		1,250	0,000	C#*D#*E#*F#
4	Joc infantil gran		1,500	0,000		1,250	0,000	C#*D#*E#*F#
5	Banc		0,630	0,000		1,250	0,000	C#*D#*E#*F#
6	Cadira		0,210	0,000		1,250	0,000	C#*D#*E#*F#
7	Paperera		0,002	0,000		1,250	0,000	C#*D#*E#*F#
8	Tanca baixa parterre (m linial)		0,001	0,000		1,250	0,000	C#*D#*E#*F#
9	Altres	T	m3	ut		%		

TOTAL AMIDAMENT **0,000**

4 F2R6770 M3

DISPOSICIÓ CONTROLADA EN CENTRE DE RECICLATGE DE RESIDUS DE PLÀSTIC NO PERILLOSOS AMB UNA DENSITAT 0,035 T/M3, PROCEDENTS DE CONSTRUCCIÓ O DEMOLICIÓ, AMB CODI 17 02 03 SEGONS LA LLISTA EUROPEA DE RESIDUS.
AQUESTA PARTIDA NOMÉS S'ABONARÀ AL LLIURAMENT DEL CORRESPONENT CERTIFICAT D'UN CENTRE DE RECICLATGE. NO S'ACCEPTARÀ EL CERTIFICAT D'UN DIPÒSIT AUTORITZAT (ABOCADOR), EL QUAL NO DONARÀ LLOC, A L'ABONAMENT D'AQUESTA PARTIDA.
L'AMIDAMENT SERÀ SOBRE PERFIL TEÒRIC REALMENT EXECUTAT.

Num.	Text	Tipus	[C]	[D]	[E]	[F]	TOTAL	Fórmula
1	Residus de construcció	T	m3	m2 (plantació)		%		
2	Previsió		0,010			1,250	0,013	C#*D#*E#*F#
3	Contenidors plàstic plantes (C2.5Lx5/m2)		0,002	36,500		1,250	0,091	C#*D#*E#*F#

TOTAL AMIDAMENT **0,104**

5 F2R6890 M3

DISPOSICIÓ CONTROLADA EN CENTRE DE RECICLATGE DE RESIDUS DE FUSTA NO PERILLOSOS AMB UNA DENSITAT 0,19 T/M3, PROCEDENTS DE CONSTRUCCIÓ O DEMOLICIÓ, AMB CODI 17 02 01 SEGONS LA LLISTA EUROPEA DE RESIDUS.
AQUESTA PARTIDA NOMÉS S'ABONARÀ AL LLIURAMENT DEL CORRESPONENT CERTIFICAT D'UN CENTRE DE RECICLATGE. NO S'ACCEPTARÀ EL CERTIFICAT D'UN DIPÒSIT AUTORITZAT (ABOCADOR), EL QUAL NO DONARÀ LLOC, A L'ABONAMENT D'AQUESTA PARTIDA.
L'AMIDAMENT SERÀ SOBRE PERFIL TEÒRIC REALMENT EXECUTAT.

Num.	Text	Tipus	[C]	[D]	[E]	[F]	TOTAL	Fórmula
1	Mobiliari	T	m3	ut		%		
2	Joc infantil petit		0,250	0,000		1,250	0,000	C#*D#*E#*F#
3	Joc infantil mitjà		0,750	0,000		1,250	0,000	C#*D#*E#*F#
4	Joc infantil gran		1,500	0,000		1,250	0,000	C#*D#*E#*F#
5	Banc		0,050	0,000		1,250	0,000	C#*D#*E#*F#
6	Cadira		0,020	0,000		1,250	0,000	C#*D#*E#*F#
7	Tanca fusta jocs		0,020	0,000		1,250	0,000	C#*D#*E#*F#

AMIDAMENTS

TOTAL AMIDAMENT **0,000**

6 F2R6960 M3

DISPOSICIÓ CONTROLADA EN CENTRE DE RECICLATGE DE RESIDUS DE PAPER I CARTRÓ NO PERILLOSOS AMB UNA DENSITAT 0,04 T/M3, PROCEDENTS DE CONSTRUCCIÓ O DEMOLICIÓ, AMB CODI 15 01 01 SEGONS LA LLISTA EUROPEA DE RESIDUS.
AQUESTA PARTIDA NOMÉS S'ABONARÀ AL LLIURAMENT DEL CORRESPONENT CERTIFICAT D'UN CENTRE DE RECICLATGE. NO S'ACCEPTARÀ EL CERTIFICAT D'UN DIPÒSIT AUTORITZAT (ABOCADOR), EL QUAL NO DONARÀ LLOC, A L'ABONAMENT D'AQUESTA PARTIDA.
L'AMIDAMENT SERÀ SOBRE PERFIL TEÒRIC REALMENT EXECUTAT.

Num.	Text	Tipus	[C]	[D]	[E]	[F]	TOTAL	Fórmula
1	Residus de construcció	T	m3			%		
2	Previsió		0,010			1,250	0,013	C#*D#*E#*F#

TOTAL AMIDAMENT **0,013**

7 F2R71H1 M3

DISPOSICIÓ CONTROLADA EN DIPÒSIT AUTORITZAT INCLÒS EL CÀNON SOBRE LA DEPOSICIÓ CONTROLADA DELS RESIDUS DE LA CONSTRUCCIÓ, SEGONS LA LLEI 8/2008, DE RESIDUS DE FORMIGÓ INERTS AMB UNA DENSITAT 1,45 T/M3, PROCEDENTS DE CONSTRUCCIÓ O DEMOLICIÓ, AMB CODI 17 01 01 SEGONS LA LLISTA EUROPEA DE RESIDUS.
AQUESTA PARTIDA NOMÉS S'ABONARÀ AL LLIURAMENT DEL CORRESPONENT CERTIFICAT D'UN CENTRE DE RECICLATGE. NO S'ACCEPTARÀ EL CERTIFICAT D'UN DIPÒSIT AUTORITZAT (ABOCADOR), EL QUAL NO DONARÀ LLOC, A L'ABONAMENT D'AQUESTA PARTIDA.
L'AMIDAMENT SERÀ SOBRE PERFIL TEÒRIC REALMENT EXECUTAT.

Num.	Text	Tipus	[C]	[D]	[E]	[F]	TOTAL	Fórmula
1	Base existent	T	Superf	Gruix		%		
2	Paviment de panot		0,000	0,150		1,350	0,000	C#*D#*E#*F#
3	Paviment pedra		0,000	0,150		1,350	0,000	C#*D#*E#*F#
4	llosa pav cautxú		0,000	0,150			0,000	C#*D#*E#*F#
5	Vorades jardí	T	Long		volum	%		
6			0,000		0,020	1,350	0,000	C#*D#*E#*F#
7	Escocells existents	T	Long	Unitats	volum	%		
8			0,000	0,000	0,080	1,350	0,000	C#*D#*E#*F#
9	Murs existents	T	Long	Alçada	Gruix	%		
10			0,000	0,000	0,000	1,350	0,000	C#*D#*E#*F#

TOTAL AMIDAMENT **0,000**

8 F2R7LP1 M3

DISPOSICIÓ CONTROLADA EN DIPÒSIT AUTORITZAT INCLÒS EL CÀNON SOBRE LA DEPOSICIÓ CONTROLADA DELS RESIDUS DE LA CONSTRUCCIÓ, SEGONS LA LLEI 8/2008, DE RESIDUS DE TERRA INERTS AMB UNA DENSITAT 1,6 T/M3, PROCEDENTS D'EXCAVACIÓ, AMB CODI 17 05 04 SEGONS LA LLISTA EUROPEA DE RESIDUS.
AQUESTA PARTIDA NOMÉS S'ABONARÀ AL LLIURAMENT DEL CORRESPONENT CERTIFICAT D'UN CENTRE DE RECICLATGE. NO S'ACCEPTARÀ EL CERTIFICAT D'UN DIPÒSIT AUTORITZAT (ABOCADOR), EL QUAL NO DONARÀ LLOC, A L'ABONAMENT D'AQUESTA PARTIDA.
L'AMIDAMENT SERÀ SOBRE PERFIL TEÒRIC REALMENT EXECUTAT.

Num.	Text	Tipus	[C]	[D]	[E]	[F]	TOTAL	Fórmula
1	Excavacions	T	Superf	Prof		%		
2	parterres		36,500	0,050		1,200	2,190	C#*D#*E#*F#
4	Clots arbres	T	Unitats	Volum		%		
5	Clot 1.2x1.2 (40%extracció)		0,000	0,570		1,200	0,000	C#*D#*E#*F#

AMIDAMENTS

6	Clot 2x2 (40% extracció)		0,000	1,600		1,200	0,000	C#*D#*E#*F#
7	Deducció terres en obra	T	Superf	Ample	Alçada			
8	Reblert		-1,000	0,000	0,000		0,000	C#*D#*E#*F#

TOTAL AMIDAMENT **2,190**

9 F2R8TD0 M3

DISPOSICIÓ CONTROLADA EN CENTRE DE SELECCIÓ I TRANSFERÈNCIA DE RESIDUS DE TRONCS I SOQUES NO PERILLOSOS AMB UNA DENSITAT 0,9 T/M3, PROCEDENTS DE PODA O SEGA, AMB CODI 20 02 01 SEGONS LA LLISTA EUROPEA DE RESIDUS.
AQUESTA PARTIDA NOMÉS S'ABONARÀ AL LLIURAMENT DEL CORRESPONENT CERTIFICAT D'UN CENTRE DE RECICLATGE. NO S'ACCEPTARÀ EL CERTIFICAT D'UN DIPÒSIT AUTORITZAT (ABOCADOR), EL QUAL NO DONARÀ LLOC, A L'ABONAMENT D'AQUESTA PARTIDA.
L'AMIDAMENT SERÀ SOBRE PERFIL TEÒRIC REALMENT EXECUTAT.

Num.	Text	Tipus	[C]	[D]	[E]	[F]	TOTAL	Fórmula
1	Arbres a eliminar	T	m3	unitats		%		
2	Arbre gran 10 a 15m		3,000	0,000		1,250	0,000	C#*D#*E#*F#
3	Arbre petit 6 a 10m		0,700	0,000		1,250	0,000	C#*D#*E#*F#
4	Arbust (m2)		0,040	0,000		1,250	0,000	C#*D#*E#*F#

TOTAL AMIDAMENT **0,000**

10 F2RIQFO M3

DISPOSICIÓ CONTROLADA EN DIPÒSIT AUTORITZAT INCLÒS EL CÀNON SOBRE LA DEPOSICIÓ CONTROLADA DELS RESIDUS DE LA CONSTRUCCIÓ, SEGONS LA LLEI 8/2008, DE RESIDUS BARREJATS INERTS AMB UNA DENSITAT 1 T/M3, PROCEDENTS DE CONSTRUCCIÓ O DEMOLICIÓ, AMB CODI 17 01 07 SEGONS LA LLISTA EUROPEA DE RESIDUS

Num.	Text	Tipus	[C]	[D]	[E]	[F]	TOTAL	Fórmula
1		T	Superf	Gruix		%		
2	Paviment de panot		0,000	0,040		1,350	0,000	C#*D#*E#*F#
3	Paviment pedra		0,000	0,040		1,350	0,000	C#*D#*E#*F#
4	Rasa reg en pav	T	Long	Alçada	Gruix	%		
5	en paviment (+20 cm terres)		0,000	0,200	0,200	1,350	0,000	C#*D#*E#*F#

TOTAL AMIDAMENT **0,000**

11 F2RM8VT M3

DISPOSICIÓ CONTROLADA EN DIPÒSIT AUTORITZAT INCLÒS EL CÀNON SOBRE LA DEPOSICIÓ CONTROLADA DELS RESIDUS DE LA CONSTRUCCIÓ, SEGONS LA LLEI 8/2008, DE RESIDUS D'AGLOMERAT ASFÀLTIC NO PERILLOSOS AMB UNA DENSITAT 1,45 T/M3, PROCEDENTS DE CONSTRUCCIÓ O DEMOLICIÓ, AMB CODI 17 03 02 SEGONS LA LLISTA EUROPEA DE RESIDUS.
AQUESTA PARTIDA NOMÉS S'ABONARÀ AL LLIURAMENT DEL CORRESPONENT CERTIFICAT D'UN CENTRE DE RECICLATGE. NO S'ACCEPTARÀ EL CERTIFICAT D'UN DIPÒSIT AUTORITZAT (ABOCADOR), EL QUAL NO DONARÀ LLOC, A L'ABONAMENT D'AQUESTA PARTIDA.
L'AMIDAMENT SERÀ SOBRE PERFIL TEÒRIC REALMENT EXECUTAT.

Num.	Text	Tipus	[C]	[D]	[E]	[F]	TOTAL	Fórmula
1	Parc Gambus	T	Superf	Gruix		%		
2	Paviment de cautxú		0,000	0,050		1,250	0,000	C#*D#*E#*F#
3	Paviment asfàltic		0,000	0,050		1,250	0,000	C#*D#*E#*F#

TOTAL AMIDAMENT **0,000**

AMIDAMENTS

CAPÍTOL 20 GESTIÓ RESIDUS LOT 2
TITOL 3 03 L2-1.3
PLAÇA DEL DOCTOR ROBERT

NUM.	CODI	UA	DESCRIPCIÓ
1	F2R4200	M3	CLASSIFICACIÓ A PEU D'OBRA DE RESIDUS DE CONSTRUCCIÓ O DEMOLICIÓ EN FRACCIONS SEGONS REAL DECRETO 105/2008, AMB MITJANS MANUALS. AQUESTA PARTIDA NOMÉS S'ABONARÀ AL LLIURAMENT DEL CORRESPONENT CERTIFICAT D'UN CENTRE DE RECICLATGE. NO S'ACCEPTARÀ EL CERTIFICAT D'UN DIPÒSIT AUTORITZAT (ABOCADOR), EL QUAL NO DONARÀ LLOC, A L'ABONAMENT D'AQUESTA PARTIDA. L'AMIDAMENT SERÀ SOBRE PERFIL TEÒRIC REALMENT EXECUTAT.

Num.	Text	Tipus	[C]	[D]	[E]	[F]	TOTAL	Fórmula
1	Segons amidaments resultat Excel:							
2	Metalls		0,000				0,000	C#*D#*E#*F#
3	Plàstics		0,132				0,132	C#*D#*E#*F#
4	Fusta		0,000				0,000	C#*D#*E#*F#
5	Paper i cartrons		0,013				0,013	C#*D#*E#*F#
6	Formigó		0,000				0,000	C#*D#*E#*F#
7	Terres -sense classif		5,688	0,000			0,000	C#*D#*E#*F#
8	Troncs i soques		3,555				3,555	C#*D#*E#*F#
9	Barreja formigó - sense classif		0,000	0,000			0,000	C#*D#*E#*F#
10	Aglomerat asfàltic - sense classif.		0,000	0,000			0,000	C#*D#*E#*F#

TOTAL AMIDAMENT **3,700**

NUM.	CODI	UA	DESCRIPCIÓ
2	F2R4237	M3	CÀRREGA AMB MITJANS MECÀNICS I TRANSPORT DE RESIDUS INERTS O NO ESPECIALS A INSTAL·LACIÓ AUTORITZADA DE GESTIÓ DE RESIDUS, AMB CAMIÓ PER A TRANSPORT DE 7 T, AMB UN RECORREGUT DE MÉS DE 5 I FINS A 10 KM

Num.	Text	Tipus	[C]	[D]	[E]	[F]	TOTAL	Fórmula
1	Segons amidaments resultat Excel:							
2	Metalls		0,000				0,000	C#*D#*E#*F#
3	Plàstics		0,132				0,132	C#*D#*E#*F#
4	Fusta		0,000				0,000	C#*D#*E#*F#
5	Paper i cartrons		0,013				0,013	C#*D#*E#*F#
6	Formigó		0,000				0,000	C#*D#*E#*F#
7	Terres -sense classif		5,688				5,688	C#*D#*E#*F#
8	Troncs i soques		3,555				3,555	C#*D#*E#*F#
9	Barreja formigó - sense classif		0,000				0,000	C#*D#*E#*F#
10	Aglomerat asfàltic - sense classif.		0,000				0,000	C#*D#*E#*F#

TOTAL AMIDAMENT **9,388**

AMIDAMENTS

3 F2R6680 M3

DISPOSICIÓ CONTROLADA EN CENTRE DE RECICLATGE DE RESIDUS DE METALLS BARREJATS NO PERILLOSOS AMB UNA DENSITAT 0,2 T/M3, PROCEDENTS DE CONSTRUCCIÓ O DEMOLICIÓ, AMB CODI 17 04 07 SEGONS LA LLISTA EUROPEA DE RESIDUS.
AQUESTA PARTIDA NOMÉS S'ABONARÀ AL LLIURAMENT DEL CORRESPONENT CERTIFICAT D'UN CENTRE DE RECICLATGE. NO S'ACCEPTARÀ EL CERTIFICAT D'UN DIPÒSIT AUTORITZAT (ABOCADOR), EL QUAL NO DONARÀ LLOC, A L'ABONAMENT D'AQUESTA PARTIDA.
L'AMIDAMENT SERÀ SOBRE PERFIL TEÒRIC REALMENT EXECUTAT.

Num.	Text	Tipus	[C]	[D]	[E]	[F]	TOTAL	Fórmula
1	Mobiliari i jocs	T	m3	ut		%		
2	Joc infantil petit		0,250	0,000		1,250	0,000	C#*D#*E#*F#
3	Joc infantil mitjà		0,750	0,000		1,250	0,000	C#*D#*E#*F#
4	Joc infantil gran		1,500	0,000		1,250	0,000	C#*D#*E#*F#
5	Banc		0,630	0,000		1,250	0,000	C#*D#*E#*F#
6	Cadira		0,210	0,000		1,250	0,000	C#*D#*E#*F#
7	Paperera		0,002	0,000		1,250	0,000	C#*D#*E#*F#
8	Tanca baixa parterre (m linial)		0,001	0,000		1,250	0,000	C#*D#*E#*F#
9	Altres	T	m3	ut		%		

TOTAL AMIDAMENT **0,000**

4 F2R6770 M3

DISPOSICIÓ CONTROLADA EN CENTRE DE RECICLATGE DE RESIDUS DE PLÀSTIC NO PERILLOSOS AMB UNA DENSITAT 0,035 T/M3, PROCEDENTS DE CONSTRUCCIÓ O DEMOLICIÓ, AMB CODI 17 02 03 SEGONS LA LLISTA EUROPEA DE RESIDUS.
AQUESTA PARTIDA NOMÉS S'ABONARÀ AL LLIURAMENT DEL CORRESPONENT CERTIFICAT D'UN CENTRE DE RECICLATGE. NO S'ACCEPTARÀ EL CERTIFICAT D'UN DIPÒSIT AUTORITZAT (ABOCADOR), EL QUAL NO DONARÀ LLOC, A L'ABONAMENT D'AQUESTA PARTIDA.
L'AMIDAMENT SERÀ SOBRE PERFIL TEÒRIC REALMENT EXECUTAT.

Num.	Text	Tipus	[C]	[D]	[E]	[F]	TOTAL	Fórmula
1	Residus de construcció	T	m3	m2 (plantació)		%		
2	Previsió		0,010			1,250	0,013	C#*D#*E#*F#
3	Contenidors plàstic plantes (C2.5Lx5/m2)		0,002	94,800		1,250	0,237	C#*D#*E#*F#

TOTAL AMIDAMENT **0,250**

5 F2R6890 M3

DISPOSICIÓ CONTROLADA EN CENTRE DE RECICLATGE DE RESIDUS DE FUSTA NO PERILLOSOS AMB UNA DENSITAT 0,19 T/M3, PROCEDENTS DE CONSTRUCCIÓ O DEMOLICIÓ, AMB CODI 17 02 01 SEGONS LA LLISTA EUROPEA DE RESIDUS.
AQUESTA PARTIDA NOMÉS S'ABONARÀ AL LLIURAMENT DEL CORRESPONENT CERTIFICAT D'UN CENTRE DE RECICLATGE. NO S'ACCEPTARÀ EL CERTIFICAT D'UN DIPÒSIT AUTORITZAT (ABOCADOR), EL QUAL NO DONARÀ LLOC, A L'ABONAMENT D'AQUESTA PARTIDA.
L'AMIDAMENT SERÀ SOBRE PERFIL TEÒRIC REALMENT EXECUTAT.

Num.	Text	Tipus	[C]	[D]	[E]	[F]	TOTAL	Fórmula
1	Mobiliari	T	m3	ut		%		
2	Joc infantil petit		0,250	0,000		1,250	0,000	C#*D#*E#*F#
3	Joc infantil mitjà		0,750	0,000		1,250	0,000	C#*D#*E#*F#
4	Joc infantil gran		1,500	0,000		1,250	0,000	C#*D#*E#*F#
5	Banc		0,050	0,000		1,250	0,000	C#*D#*E#*F#
6	Cadira		0,020	0,000		1,250	0,000	C#*D#*E#*F#
7	Tanca fusta jocs		0,020	0,000		1,250	0,000	C#*D#*E#*F#

AMIDAMENTS

TOTAL AMIDAMENT **0,000**

6 F2R6960 M3

DISPOSICIÓ CONTROLADA EN CENTRE DE RECICLATGE DE RESIDUS DE PAPER I CARTRÓ NO PERILLOSOS AMB UNA DENSITAT 0,04 T/M3, PROCEDENTS DE CONSTRUCCIÓ O DEMOLICIÓ, AMB CODI 15 01 01 SEGONS LA LLISTA EUROPEA DE RESIDUS.
AQUESTA PARTIDA NOMÉS S'ABONARÀ AL LLIURAMENT DEL CORRESPONENT CERTIFICAT D'UN CENTRE DE RECICLATGE. NO S'ACCEPTARÀ EL CERTIFICAT D'UN DIPÒSIT AUTORITZAT (ABOCADOR), EL QUAL NO DONARÀ LLOC, A L'ABONAMENT D'AQUESTA PARTIDA.
L'AMIDAMENT SERÀ SOBRE PERFIL TEÒRIC REALMENT EXECUTAT.

Num.	Text	Tipus	[C]	[D]	[E]	[F]	TOTAL	Fórmula
1	Residus de construcció	T	m3			%		
2	Previsió		0,010			1,250	0,013	C#*D#*E#*F#

TOTAL AMIDAMENT **0,013**

7 F2R71H1 M3

DISPOSICIÓ CONTROLADA EN DIPÒSIT AUTORITZAT INCLÒS EL CÀNON SOBRE LA DEPOSICIÓ CONTROLADA DELS RESIDUS DE LA CONSTRUCCIÓ, SEGONS LA LLEI 8/2008, DE RESIDUS DE FORMIGÓ INERTS AMB UNA DENSITAT 1,45 T/M3, PROCEDENTS DE CONSTRUCCIÓ O DEMOLICIÓ, AMB CODI 17 01 01 SEGONS LA LLISTA EUROPEA DE RESIDUS.
AQUESTA PARTIDA NOMÉS S'ABONARÀ AL LLIURAMENT DEL CORRESPONENT CERTIFICAT D'UN CENTRE DE RECICLATGE. NO S'ACCEPTARÀ EL CERTIFICAT D'UN DIPÒSIT AUTORITZAT (ABOCADOR), EL QUAL NO DONARÀ LLOC, A L'ABONAMENT D'AQUESTA PARTIDA.
L'AMIDAMENT SERÀ SOBRE PERFIL TEÒRIC REALMENT EXECUTAT.

Num.	Text	Tipus	[C]	[D]	[E]	[F]	TOTAL	Fórmula
1	Base existent	T	Superf	Gruix		%		
2	Paviment de panot		0,000	0,150		1,350	0,000	C#*D#*E#*F#
3	Paviment pedra		0,000	0,150		1,350	0,000	C#*D#*E#*F#
4	llosa pav cautxú		0,000	0,150			0,000	C#*D#*E#*F#
5	Vorades jardí	T	Long		volum	%		
6			0,000		0,020	1,350	0,000	C#*D#*E#*F#
7	Escocells existents	T	Long	Unitats	volum	%		
8			0,000	0,000	0,080	1,350	0,000	C#*D#*E#*F#
9	Murs existents	T	Long	Alçada	Gruix	%		
10			0,000	0,000	0,000	1,350	0,000	C#*D#*E#*F#

TOTAL AMIDAMENT **0,000**

8 F2R7LP1 M3

DISPOSICIÓ CONTROLADA EN DIPÒSIT AUTORITZAT INCLÒS EL CÀNON SOBRE LA DEPOSICIÓ CONTROLADA DELS RESIDUS DE LA CONSTRUCCIÓ, SEGONS LA LLEI 8/2008, DE RESIDUS DE TERRA INERTS AMB UNA DENSITAT 1,6 T/M3, PROCEDENTS D'EXCAVACIÓ, AMB CODI 17 05 04 SEGONS LA LLISTA EUROPEA DE RESIDUS.
AQUESTA PARTIDA NOMÉS S'ABONARÀ AL LLIURAMENT DEL CORRESPONENT CERTIFICAT D'UN CENTRE DE RECICLATGE. NO S'ACCEPTARÀ EL CERTIFICAT D'UN DIPÒSIT AUTORITZAT (ABOCADOR), EL QUAL NO DONARÀ LLOC, A L'ABONAMENT D'AQUESTA PARTIDA.
L'AMIDAMENT SERÀ SOBRE PERFIL TEÒRIC REALMENT EXECUTAT.

Num.	Text	Tipus	[C]	[D]	[E]	[F]	TOTAL	Fórmula
1	Excavacions	T	Superf	Prof		%		
2	parterres		94,800	0,050		1,200	5,688	C#*D#*E#*F#
4	Clots arbres	T	Unitats	Volum		%		
5	Clot 1.2x1.2 (40%extracció)		0,000	0,570		1,200	0,000	C#*D#*E#*F#

AMIDAMENTS

6	Clot 2x2 (40% extracció)		0,000	1,600		1,200	0,000	C#*D#*E#*F#
7	Deducció terres en obra	T	Superf	Ample	Alçada			
8	Reblert		-1,000	0,000	0,000		0,000	C#*D#*E#*F#

TOTAL AMIDAMENT **5,688**

9 F2R8TD0 M3

DISPOSICIÓ CONTROLADA EN CENTRE DE SELECCIÓ I TRANSFERÈNCIA DE RESIDUS DE TRONCS I SOQUES NO PERILLOSOS AMB UNA DENSITAT 0,9 T/M3, PROCEDENTS DE PODA O SEGA, AMB CODI 20 02 01 SEGONS LA LLISTA EUROPEA DE RESIDUS.
AQUESTA PARTIDA NOMÉS S'ABONARÀ AL LLIURAMENT DEL CORRESPONENT CERTIFICAT D'UN CENTRE DE RECICLATGE. NO S'ACCEPTARÀ EL CERTIFICAT D'UN DIPÒSIT AUTORITZAT (ABOCADOR), EL QUAL NO DONARÀ LLOC, A L'ABONAMENT D'AQUESTA PARTIDA.
L'AMIDAMENT SERÀ SOBRE PERFIL TEÒRIC REALMENT EXECUTAT.

Num.	Text	Tipus	[C]	[D]	[E]	[F]	TOTAL	Fórmula
1	Arbres a eliminar	T	m3	unitats		%		
2	Arbre gran 10 a 15m		3,000	0,000		1,250	0,000	C#*D#*E#*F#
3	Arbre petit 6 a 10m		0,700	0,000		1,250	0,000	C#*D#*E#*F#
4	Arbust (m2)		0,030	94,800		1,250	3,555	C#*D#*E#*F#

TOTAL AMIDAMENT **3,555**

10 F2RIQFO M3

DISPOSICIÓ CONTROLADA EN DIPÒSIT AUTORITZAT INCLÒS EL CÀNON SOBRE LA DEPOSICIÓ CONTROLADA DELS RESIDUS DE LA CONSTRUCCIÓ, SEGONS LA LLEI 8/2008, DE RESIDUS BARREJATS INERTS AMB UNA DENSITAT 1 T/M3, PROCEDENTS DE CONSTRUCCIÓ O DEMOLICIÓ, AMB CODI 17 01 07 SEGONS LA LLISTA EUROPEA DE RESIDUS

Num.	Text	Tipus	[C]	[D]	[E]	[F]	TOTAL	Fórmula
1		T	Superf	Gruix		%		
2	Paviment de panot		0,000	0,040		1,350	0,000	C#*D#*E#*F#
3	Paviment pedra		0,000	0,040		1,350	0,000	C#*D#*E#*F#
4	Rasa reg en pav	T	Long	Alçada	Gruix	%		
5	en paviment (+20 cm terres)		0,000	0,200	0,200	1,350	0,000	C#*D#*E#*F#

TOTAL AMIDAMENT **0,000**

11 F2RM8VT M3

DISPOSICIÓ CONTROLADA EN DIPÒSIT AUTORITZAT INCLÒS EL CÀNON SOBRE LA DEPOSICIÓ CONTROLADA DELS RESIDUS DE LA CONSTRUCCIÓ, SEGONS LA LLEI 8/2008, DE RESIDUS D'AGLOMERAT ASFÀLTIC NO PERILLOSOS AMB UNA DENSITAT 1,45 T/M3, PROCEDENTS DE CONSTRUCCIÓ O DEMOLICIÓ, AMB CODI 17 03 02 SEGONS LA LLISTA EUROPEA DE RESIDUS.
AQUESTA PARTIDA NOMÉS S'ABONARÀ AL LLIURAMENT DEL CORRESPONENT CERTIFICAT D'UN CENTRE DE RECICLATGE. NO S'ACCEPTARÀ EL CERTIFICAT D'UN DIPÒSIT AUTORITZAT (ABOCADOR), EL QUAL NO DONARÀ LLOC, A L'ABONAMENT D'AQUESTA PARTIDA.
L'AMIDAMENT SERÀ SOBRE PERFIL TEÒRIC REALMENT EXECUTAT.

Num.	Text	Tipus	[C]	[D]	[E]	[F]	TOTAL	Fórmula
1	Parc Gambus	T	Superf	Gruix		%		
2	Paviment de cautxú		0,000	0,050		1,250	0,000	C#*D#*E#*F#
3	Paviment asfàltic		0,000	0,050		1,250	0,000	C#*D#*E#*F#

TOTAL AMIDAMENT **0,000**

AMIDAMENTS

CAPÍTOL 20 GESTIÓ RESIDUS LOT 2
TITOL 3 04 L2-1.4
PLAÇA DEL GAS

NUM.	CODI	UA	DESCRIPCIÓ
1	F2R4200	M3	CLASSIFICACIÓ A PEU D'OBRA DE RESIDUS DE CONSTRUCCIÓ O DEMOLICIÓ EN FRACCIONS SEGONS REAL DECRETO 105/2008, AMB MITJANS MANUALS. AQUESTA PARTIDA NOMÉS S'ABONARÀ AL LLIURAMENT DEL CORRESPONENT CERTIFICAT D'UN CENTRE DE RECICLATGE. NO S'ACCEPTARÀ EL CERTIFICAT D'UN DIPÒSIT AUTORITZAT (ABOCADOR), EL QUAL NO DONARÀ LLOC, A L'ABONAMENT D'AQUESTA PARTIDA. L'AMIDAMENT SERÀ SOBRE PERFIL TEÒRIC REALMENT EXECUTAT.

Num.	Text	Tipus	[C]	[D]	[E]	[F]	TOTAL	Fórmula
1	Segons amidaments resultat Excel:							
2	Metalls		0,000				0,000	C#*D#*E#*F#
3	Plàstics		0,660				0,660	C#*D#*E#*F#
4	Fusta		0,000				0,000	C#*D#*E#*F#
5	Paper i cartrons		0,013				0,013	C#*D#*E#*F#
6	Formigó		0,000				0,000	C#*D#*E#*F#
7	Terres -sense classif		3,174	0,000			0,000	C#*D#*E#*F#
8	Troncs i soques		1,984				1,984	C#*D#*E#*F#
9	Barreja formigó - sense classif		0,000	0,000			0,000	C#*D#*E#*F#
10	Aglomerat asfàltic - sense classif.		0,000	0,000			0,000	C#*D#*E#*F#

TOTAL AMIDAMENT **2,657**

NUM.	CODI	UA	DESCRIPCIÓ
2	F2R4237	M3	CÀRREGA AMB MITJANS MECÀNICS I TRANSPORT DE RESIDUS INERTS O NO ESPECIALS A INSTAL·LACIÓ AUTORITZADA DE GESTIÓ DE RESIDUS, AMB CAMIÓ PER A TRANSPORT DE 7 T, AMB UN RECORREGUT DE MÉS DE 5 I FINS A 10 KM

Num.	Text	Tipus	[C]	[D]	[E]	[F]	TOTAL	Fórmula
1	Segons amidaments resultat Excel:							
2	Metalls		0,000				0,000	C#*D#*E#*F#
3	Plàstics		0,660				0,660	C#*D#*E#*F#
4	Fusta		0,000				0,000	C#*D#*E#*F#
5	Paper i cartrons		0,013				0,013	C#*D#*E#*F#
6	Formigó		0,000				0,000	C#*D#*E#*F#
7	Terres -sense classif		3,174				3,174	C#*D#*E#*F#
8	Troncs i soques		1,984				1,984	C#*D#*E#*F#
9	Barreja formigó - sense classif		0,000				0,000	C#*D#*E#*F#
10	Aglomerat asfàltic - sense classif.		0,000				0,000	C#*D#*E#*F#

TOTAL AMIDAMENT **5,831**

AMIDAMENTS

3 F2R6680 M3

DISPOSICIÓ CONTROLADA EN CENTRE DE RECICLATGE DE RESIDUS DE METALLS BARREJATS NO PERILLOSOS AMB UNA DENSITAT 0,2 T/M3, PROCEDENTS DE CONSTRUCCIÓ O DEMOLICIÓ, AMB CODI 17 04 07 SEGONS LA LLISTA EUROPEA DE RESIDUS.
AQUESTA PARTIDA NOMÉS S'ABONARÀ AL LLIURAMENT DEL CORRESPONENT CERTIFICAT D'UN CENTRE DE RECICLATGE. NO S'ACCEPTARÀ EL CERTIFICAT D'UN DIPÒSIT AUTORITZAT (ABOCADOR), EL QUAL NO DONARÀ LLOC, A L'ABONAMENT D'AQUESTA PARTIDA.
L'AMIDAMENT SERÀ SOBRE PERFIL TEÒRIC REALMENT EXECUTAT.

Num.	Text	Tipus	[C]	[D]	[E]	[F]	TOTAL	Fórmula
1	Mobiliari i jocs	T	m3	ut		%		
2	Joc infantil petit		0,250	0,000		1,250	0,000	C#*D#*E#*F#
3	Joc infantil mitjà		0,750	0,000		1,250	0,000	C#*D#*E#*F#
4	Joc infantil gran		1,500	0,000		1,250	0,000	C#*D#*E#*F#
5	Banc		0,630	0,000		1,250	0,000	C#*D#*E#*F#
6	Cadira		0,210	0,000		1,250	0,000	C#*D#*E#*F#
7	Paperera		0,002	0,000		1,250	0,000	C#*D#*E#*F#
8	Tanca baixa parterre (m linial)		0,001	0,000		1,250	0,000	C#*D#*E#*F#
9	Altres	T	m3	ut		%		

TOTAL AMIDAMENT **0,000**

4 F2R6770 M3

DISPOSICIÓ CONTROLADA EN CENTRE DE RECICLATGE DE RESIDUS DE PLÀSTIC NO PERILLOSOS AMB UNA DENSITAT 0,035 T/M3, PROCEDENTS DE CONSTRUCCIÓ O DEMOLICIÓ, AMB CODI 17 02 03 SEGONS LA LLISTA EUROPEA DE RESIDUS.
AQUESTA PARTIDA NOMÉS S'ABONARÀ AL LLIURAMENT DEL CORRESPONENT CERTIFICAT D'UN CENTRE DE RECICLATGE. NO S'ACCEPTARÀ EL CERTIFICAT D'UN DIPÒSIT AUTORITZAT (ABOCADOR), EL QUAL NO DONARÀ LLOC, A L'ABONAMENT D'AQUESTA PARTIDA.
L'AMIDAMENT SERÀ SOBRE PERFIL TEÒRIC REALMENT EXECUTAT.

Num.	Text	Tipus	[C]	[D]	[E]	[F]	TOTAL	Fórmula
1	Residus de construcció	T	m3	m2 (plantació)		%		
2	Contenidors plàstic plantes (C2.5Lx5/m2)		0,001	52,900		1,250	0,066	C#*D#*E#*F#

TOTAL AMIDAMENT **0,066**

5 F2R6890 M3

DISPOSICIÓ CONTROLADA EN CENTRE DE RECICLATGE DE RESIDUS DE FUSTA NO PERILLOSOS AMB UNA DENSITAT 0,19 T/M3, PROCEDENTS DE CONSTRUCCIÓ O DEMOLICIÓ, AMB CODI 17 02 01 SEGONS LA LLISTA EUROPEA DE RESIDUS.
AQUESTA PARTIDA NOMÉS S'ABONARÀ AL LLIURAMENT DEL CORRESPONENT CERTIFICAT D'UN CENTRE DE RECICLATGE. NO S'ACCEPTARÀ EL CERTIFICAT D'UN DIPÒSIT AUTORITZAT (ABOCADOR), EL QUAL NO DONARÀ LLOC, A L'ABONAMENT D'AQUESTA PARTIDA.
L'AMIDAMENT SERÀ SOBRE PERFIL TEÒRIC REALMENT EXECUTAT.

Num.	Text	Tipus	[C]	[D]	[E]	[F]	TOTAL	Fórmula
1	Mobiliari	T	m3	ut		%		
2	Joc infantil petit		0,250	0,000		1,250	0,000	C#*D#*E#*F#
3	Joc infantil mitjà		0,750	0,000		1,250	0,000	C#*D#*E#*F#
4	Joc infantil gran		1,500	0,000		1,250	0,000	C#*D#*E#*F#
5	Banc		0,050	0,000		1,250	0,000	C#*D#*E#*F#
6	Cadira		0,020	0,000		1,250	0,000	C#*D#*E#*F#
7	Tanca fusta jocs		0,020	0,000		1,250	0,000	C#*D#*E#*F#

AMIDAMENTS

TOTAL AMIDAMENT **0,000**

6 F2R6960 M3

DISPOSICIÓ CONTROLADA EN CENTRE DE RECICLATGE DE RESIDUS DE PAPER I CARTRÓ NO PERILLOSOS AMB UNA DENSITAT 0,04 T/M3, PROCEDENTS DE CONSTRUCCIÓ O DEMOLICIÓ, AMB CODI 15 01 01 SEGONS LA LLISTA EUROPEA DE RESIDUS.
AQUESTA PARTIDA NOMÉS S'ABONARÀ AL LLIURAMENT DEL CORRESPONENT CERTIFICAT D'UN CENTRE DE RECICLATGE. NO S'ACCEPTARÀ EL CERTIFICAT D'UN DIPÒSIT AUTORITZAT (ABOCADOR), EL QUAL NO DONARÀ LLOC, A L'ABONAMENT D'AQUESTA PARTIDA.
L'AMIDAMENT SERÀ SOBRE PERFIL TEÒRIC REALMENT EXECUTAT.

Num.	Text	Tipus	[C]	[D]	[E]	[F]	TOTAL	Fórmula
1	Residus de construcció	T	m3			%		
2	Previsió		0,010			1,250	0,013	C#*D#*E#*F#

TOTAL AMIDAMENT **0,013**

7 F2R71H1 M3

DISPOSICIÓ CONTROLADA EN DIPÒSIT AUTORITZAT INCLÒS EL CÀNON SOBRE LA DEPOSICIÓ CONTROLADA DELS RESIDUS DE LA CONSTRUCCIÓ, SEGONS LA LLEI 8/2008, DE RESIDUS DE FORMIGÓ INERTS AMB UNA DENSITAT 1,45 T/M3, PROCEDENTS DE CONSTRUCCIÓ O DEMOLICIÓ, AMB CODI 17 01 01 SEGONS LA LLISTA EUROPEA DE RESIDUS.
AQUESTA PARTIDA NOMÉS S'ABONARÀ AL LLIURAMENT DEL CORRESPONENT CERTIFICAT D'UN CENTRE DE RECICLATGE. NO S'ACCEPTARÀ EL CERTIFICAT D'UN DIPÒSIT AUTORITZAT (ABOCADOR), EL QUAL NO DONARÀ LLOC, A L'ABONAMENT D'AQUESTA PARTIDA.
L'AMIDAMENT SERÀ SOBRE PERFIL TEÒRIC REALMENT EXECUTAT.

Num.	Text	Tipus	[C]	[D]	[E]	[F]	TOTAL	Fórmula
1	Base existent	T	Superf	Gruix		%		
2	Paviment de panot		0,000	0,150		1,350	0,000	C#*D#*E#*F#
3	Paviment pedra		0,000	0,150		1,350	0,000	C#*D#*E#*F#
4	llosa pav cautxú		0,000	0,150			0,000	C#*D#*E#*F#
5	Vorades jardí	T	Long		volum	%		
6			0,000		0,020	1,350	0,000	C#*D#*E#*F#
7	Escocells existents	T	Long	Unitats	volum	%		
8			0,000	0,000	0,080	1,350	0,000	C#*D#*E#*F#
9	Murs existents	T	Long	Alçada	Gruix	%		
10			0,000	0,000	0,000	1,350	0,000	C#*D#*E#*F#

TOTAL AMIDAMENT **0,000**

8 F2R7LP1 M3

DISPOSICIÓ CONTROLADA EN DIPÒSIT AUTORITZAT INCLÒS EL CÀNON SOBRE LA DEPOSICIÓ CONTROLADA DELS RESIDUS DE LA CONSTRUCCIÓ, SEGONS LA LLEI 8/2008, DE RESIDUS DE TERRA INERTS AMB UNA DENSITAT 1,6 T/M3, PROCEDENTS D'EXCAVACIÓ, AMB CODI 17 05 04 SEGONS LA LLISTA EUROPEA DE RESIDUS.
AQUESTA PARTIDA NOMÉS S'ABONARÀ AL LLIURAMENT DEL CORRESPONENT CERTIFICAT D'UN CENTRE DE RECICLATGE. NO S'ACCEPTARÀ EL CERTIFICAT D'UN DIPÒSIT AUTORITZAT (ABOCADOR), EL QUAL NO DONARÀ LLOC, A L'ABONAMENT D'AQUESTA PARTIDA.
L'AMIDAMENT SERÀ SOBRE PERFIL TEÒRIC REALMENT EXECUTAT.

Num.	Text	Tipus	[C]	[D]	[E]	[F]	TOTAL	Fórmula
1	Excavacions	T	Superf	Prof		%		
2	parterres		52,900	0,050		1,200	3,174	C#*D#*E#*F#
4	Clots arbres	T	Unitats	Volum		%		
5	Clot 1.2x1.2 (40%extracció)		0,000	0,570		1,200	0,000	C#*D#*E#*F#
6	Clot 2x2 (40% extracció)		0,000	1,600		1,200	0,000	C#*D#*E#*F#

AMIDAMENTS

7	Deducció terres en obra	T	Superf	Ample	Alçada			
8	Reblert		-1,000	0,000	0,000		0,000	C#*D#*E#*F#

TOTAL AMIDAMENT **3,174**

9 F2R8TD0 M3

DISPOSICIÓ CONTROLADA EN CENTRE DE SELECCIÓ I TRANSFERÈNCIA DE RESIDUS DE TRONCS I SOQUES NO PERILLOSOS AMB UNA DENSITAT 0,9 T/M3, PROCEDENTS DE PODA O SEGA, AMB CODI 20 02 01 SEGONS LA LLISTA EUROPEA DE RESIDUS.
AQUESTA PARTIDA NOMÉS S'ABONARÀ AL LLIURAMENT DEL CORRESPONENT CERTIFICAT D'UN CENTRE DE RECICLATGE. NO S'ACCEPTARÀ EL CERTIFICAT D'UN DIPÒSIT AUTORITZAT (ABOCADOR), EL QUAL NO DONARÀ LLOC, A L'ABONAMENT D'AQUESTA PARTIDA.
L'AMIDAMENT SERÀ SOBRE PERFIL TEÒRIC REALMENT EXECUTAT.

Num.	Text	Tipus	[C]	[D]	[E]	[F]	TOTAL	Fórmula
1	Arbres a eliminar	T	m3	unitats		%		
2	Arbre gran 10 a 15m		3,000	0,000		1,250	0,000	C#*D#*E#*F#
3	Arbre petit 6 a 10m		0,700	0,000		1,250	0,000	C#*D#*E#*F#
4	Arbust (m2)		0,030	52,900		1,250	1,984	C#*D#*E#*F#

TOTAL AMIDAMENT **1,984**

10 F2RIQFO M3

DISPOSICIÓ CONTROLADA EN DIPÒSIT AUTORITZAT INCLÒS EL CÀNON SOBRE LA DEPOSICIÓ CONTROLADA DELS RESIDUS DE LA CONSTRUCCIÓ, SEGONS LA LLEI 8/2008, DE RESIDUS BARREJATS INERTS AMB UNA DENSITAT 1 T/M3, PROCEDENTS DE CONSTRUCCIÓ O DEMOLICIÓ, AMB CODI 17 01 07 SEGONS LA LLISTA EUROPEA DE RESIDUS

Num.	Text	Tipus	[C]	[D]	[E]	[F]	TOTAL	Fórmula
1		T	Superf	Gruix		%		
2	Paviment de panot		0,000	0,040		1,350	0,000	C#*D#*E#*F#
3	Paviment pedra		0,000	0,040		1,350	0,000	C#*D#*E#*F#
4	Rasa reg en pav	T	Long	Alçada	Gruix	%		
5	en paviment (+20 cm terres)		0,000	0,200	0,200	1,350	0,000	C#*D#*E#*F#

TOTAL AMIDAMENT **0,000**

11 F2RM8VT M3

DISPOSICIÓ CONTROLADA EN DIPÒSIT AUTORITZAT INCLÒS EL CÀNON SOBRE LA DEPOSICIÓ CONTROLADA DELS RESIDUS DE LA CONSTRUCCIÓ, SEGONS LA LLEI 8/2008, DE RESIDUS D'AGLOMERAT ASFÀLTIC NO PERILLOSOS AMB UNA DENSITAT 1,45 T/M3, PROCEDENTS DE CONSTRUCCIÓ O DEMOLICIÓ, AMB CODI 17 03 02 SEGONS LA LLISTA EUROPEA DE RESIDUS.
AQUESTA PARTIDA NOMÉS S'ABONARÀ AL LLIURAMENT DEL CORRESPONENT CERTIFICAT D'UN CENTRE DE RECICLATGE. NO S'ACCEPTARÀ EL CERTIFICAT D'UN DIPÒSIT AUTORITZAT (ABOCADOR), EL QUAL NO DONARÀ LLOC, A L'ABONAMENT D'AQUESTA PARTIDA.
L'AMIDAMENT SERÀ SOBRE PERFIL TEÒRIC REALMENT EXECUTAT.

Num.	Text	Tipus	[C]	[D]	[E]	[F]	TOTAL	Fórmula
1	Parc Gambus	T	Superf	Gruix		%		
2	Paviment de cautxú		0,000	0,050		1,250	0,000	C#*D#*E#*F#
3	Paviment asfàltic		0,000	0,050		1,250	0,000	C#*D#*E#*F#

TOTAL AMIDAMENT **0,000**

AMIDAMENTS

TITOL 3 08 L2-1.5
PLAÇA MESTRE PLANAS

NUM.	CODI	UA	DESCRIPCIÓ
1	F2R4200	M3	CLASSIFICACIÓ A PEU D'OBRA DE RESIDUS DE CONSTRUCCIÓ O DEMOLICIÓ EN FRACCIONS SEGONS REAL DECRETO 105/2008, AMB MITJANS MANUALS. AQUESTA PARTIDA NOMÉS S'ABONARÀ AL LLIURAMENT DEL CORRESPONENT CERTIFICAT D'UN CENTRE DE RECICLATGE. NO S'ACCEPTARÀ EL CERTIFICAT D'UN DIPÒSIT AUTORITZAT (ABOCADOR), EL QUAL NO DONARÀ LLOC, A L'ABONAMENT D'AQUESTA PARTIDA. L'AMIDAMENT SERÀ SOBRE PERFIL TEÒRIC REALMENT EXECUTAT.

Num.	Text	Tipus	[C]	[D]	[E]	[F]	TOTAL	Fórmula
1	Segons amidaments resultat Excel:							
2	Metalls		0,105				0,105	C#*D#*E#*F#
3	Plàstics		0,581				0,581	C#*D#*E#*F#
4	Fusta		2,933				2,933	C#*D#*E#*F#
5	Paper i cartrons		0,013				0,013	C#*D#*E#*F#
6	Formigó		0,000				0,000	C#*D#*E#*F#
7	Terres -sense classif		39,602	0,000			0,000	C#*D#*E#*F#
8	Troncs i soques		2,465				2,465	C#*D#*E#*F#
9	Barreja formigó - sense classif		0,000	0,000			0,000	C#*D#*E#*F#
10	Aglomerat asfàltic - sense classif.		0,000	0,000			0,000	C#*D#*E#*F#

TOTAL AMIDAMENT **6,097**

2	F2R4237	M3	CÀRREGA AMB MITJANS MECÀNICS I TRANSPORT DE RESIDUS INERTS O NO ESPECIALS A INSTAL·LACIÓ AUTORITZADA DE GESTIÓ DE RESIDUS, AMB CAMIÓ PER A TRANSPORT DE 7 T, AMB UN RECORREGUT DE MÉS DE 5 I FINS A 10 KM

Num.	Text	Tipus	[C]	[D]	[E]	[F]	TOTAL	Fórmula
1	Segons amidaments resultat Excel:							
2	Metalls		0,105				0,105	C#*D#*E#*F#
3	Plàstics		0,581				0,581	C#*D#*E#*F#
4	Fusta		2,933				2,933	C#*D#*E#*F#
5	Paper i cartrons		0,013				0,013	C#*D#*E#*F#
6	Formigó		0,000				0,000	C#*D#*E#*F#
7	Terres -sense classif		39,602				39,602	C#*D#*E#*F#
8	Troncs i soques		2,465				2,465	C#*D#*E#*F#
9	Barreja formigó - sense classif		0,000				0,000	C#*D#*E#*F#
10	Aglomerat asfàltic - sense classif.		0,000				0,000	C#*D#*E#*F#

TOTAL AMIDAMENT **45,699**

AMIDAMENTS

3 F2R6680 M3

DISPOSICIÓ CONTROLADA EN CENTRE DE RECICLATGE DE RESIDUS DE METALLS BARREJATS NO PERILLOSOS AMB UNA DENSITAT 0,2 T/M3, PROCEDENTS DE CONSTRUCCIÓ O DEMOLICIÓ, AMB CODI 17 04 07 SEGONS LA LLISTA EUROPEA DE RESIDUS.
AQUESTA PARTIDA NOMÉS S'ABONARÀ AL LLIURAMENT DEL CORRESPONENT CERTIFICAT D'UN CENTRE DE RECICLATGE. NO S'ACCEPTARÀ EL CERTIFICAT D'UN DIPÒSIT AUTORITZAT (ABOCADOR), EL QUAL NO DONARÀ LLOC, A L'ABONAMENT D'AQUESTA PARTIDA.
L'AMIDAMENT SERÀ SOBRE PERFIL TEÒRIC REALMENT EXECUTAT.

Num.	Text	Tipus	[C]	[D]	[E]	[F]	TOTAL	Fórmula
1	Mobiliari i jocs	T	m3	ut		%		
2	Joc infantil petit		0,250	0,000		1,250	0,000	C#*D#*E#*F#
3	Joc infantil mitjà		0,750	0,000		1,250	0,000	C#*D#*E#*F#
4	Joc infantil gran		1,500	0,000		1,250	0,000	C#*D#*E#*F#
5	Banc		0,630	0,000		1,250	0,000	C#*D#*E#*F#
6	Cadira		0,210	0,000		1,250	0,000	C#*D#*E#*F#
7	Paperera		0,002	0,000		1,250	0,000	C#*D#*E#*F#
8	Tanca baixa parterre (m linial)		0,001	120,500		1,250	0,151	C#*D#*E#*F#
9	Altres	T	m3	ut		%		

TOTAL AMIDAMENT **0,151**

4 F2R6770 M3

DISPOSICIÓ CONTROLADA EN CENTRE DE RECICLATGE DE RESIDUS DE PLÀSTIC NO PERILLOSOS AMB UNA DENSITAT 0,035 T/M3, PROCEDENTS DE CONSTRUCCIÓ O DEMOLICIÓ, AMB CODI 17 02 03 SEGONS LA LLISTA EUROPEA DE RESIDUS.
AQUESTA PARTIDA NOMÉS S'ABONARÀ AL LLIURAMENT DEL CORRESPONENT CERTIFICAT D'UN CENTRE DE RECICLATGE. NO S'ACCEPTARÀ EL CERTIFICAT D'UN DIPÒSIT AUTORITZAT (ABOCADOR), EL QUAL NO DONARÀ LLOC, A L'ABONAMENT D'AQUESTA PARTIDA.
L'AMIDAMENT SERÀ SOBRE PERFIL TEÒRIC REALMENT EXECUTAT.

Num.	Text	Tipus	[C]	[D]	[E]	[F]	TOTAL	Fórmula
1	Residus de construcció	T	m3	m2 (plantació)		%		
2	Contenidors plàstic plantes (C2.5Lx5/m2)		0,001	465,030		1,250	0,581	C#*D#*E#*F#

TOTAL AMIDAMENT **0,581**

5 F2R6890 M3

DISPOSICIÓ CONTROLADA EN CENTRE DE RECICLATGE DE RESIDUS DE FUSTA NO PERILLOSOS AMB UNA DENSITAT 0,19 T/M3, PROCEDENTS DE CONSTRUCCIÓ O DEMOLICIÓ, AMB CODI 17 02 01 SEGONS LA LLISTA EUROPEA DE RESIDUS.
AQUESTA PARTIDA NOMÉS S'ABONARÀ AL LLIURAMENT DEL CORRESPONENT CERTIFICAT D'UN CENTRE DE RECICLATGE. NO S'ACCEPTARÀ EL CERTIFICAT D'UN DIPÒSIT AUTORITZAT (ABOCADOR), EL QUAL NO DONARÀ LLOC, A L'ABONAMENT D'AQUESTA PARTIDA.
L'AMIDAMENT SERÀ SOBRE PERFIL TEÒRIC REALMENT EXECUTAT.

Num.	Text	Tipus	[C]	[D]	[E]	[F]	TOTAL	Fórmula
1	Mobiliari	T	m3	ut		%		
2	Joc infantil petit		0,250	0,000		1,250	0,000	C#*D#*E#*F#
3	Joc infantil mitjà		0,750	0,000		1,250	0,000	C#*D#*E#*F#
4	Joc infantil gran		1,500	0,000		1,250	0,000	C#*D#*E#*F#
5	Banc		0,050	0,000		1,250	0,000	C#*D#*E#*F#
6	Cadira		0,020	0,000		1,250	0,000	C#*D#*E#*F#
7	Tanca fusta jocs		0,020	0,000		1,250	0,000	C#*D#*E#*F#
8	Vorades jardí	T	Long		volum	%		

AMIDAMENTS

9			117,300		0,020	1,250	2,933	C#*D#*E#*F#

TOTAL AMIDAMENT **2,933**

6 F2R6960 M3

DISPOSICIÓ CONTROLADA EN CENTRE DE RECICLATGE DE RESIDUS DE PAPER I CARTRÓ NO PERILLOSOS AMB UNA DENSITAT 0,04 T/M3, PROCEDENTS DE CONSTRUCCIÓ O DEMOLICIÓ, AMB CODI 15 01 01 SEGONS LA LLISTA EUROPEA DE RESIDUS.
AQUESTA PARTIDA NOMÉS S'ABONARÀ AL LLIURAMENT DEL CORRESPONENT CERTIFICAT D'UN CENTRE DE RECICLATGE. NO S'ACCEPTARÀ EL CERTIFICAT D'UN DIPÒSIT AUTORITZAT (ABOCADOR), EL QUAL NO DONARÀ LLOC, A L'ABONAMENT D'AQUESTA PARTIDA.
L'AMIDAMENT SERÀ SOBRE PERFIL TEÒRIC REALMENT EXECUTAT.

Num.	Text	Tipus	[C]	[D]	[E]	[F]	TOTAL	Fórmula
1	Residus de construcció	T	m3			%		
2	Previsió		0,010			1,250	0,013	C#*D#*E#*F#

TOTAL AMIDAMENT **0,013**

7 F2R71H1 M3

DISPOSICIÓ CONTROLADA EN DIPÒSIT AUTORITZAT INCLÒS EL CÀNON SOBRE LA DEPOSICIÓ CONTROLADA DELS RESIDUS DE LA CONSTRUCCIÓ, SEGONS LA LLEI 8/2008, DE RESIDUS DE FORMIGÓ INERTS AMB UNA DENSITAT 1,45 T/M3, PROCEDENTS DE CONSTRUCCIÓ O DEMOLICIÓ, AMB CODI 17 01 01 SEGONS LA LLISTA EUROPEA DE RESIDUS.
AQUESTA PARTIDA NOMÉS S'ABONARÀ AL LLIURAMENT DEL CORRESPONENT CERTIFICAT D'UN CENTRE DE RECICLATGE. NO S'ACCEPTARÀ EL CERTIFICAT D'UN DIPÒSIT AUTORITZAT (ABOCADOR), EL QUAL NO DONARÀ LLOC, A L'ABONAMENT D'AQUESTA PARTIDA.
L'AMIDAMENT SERÀ SOBRE PERFIL TEÒRIC REALMENT EXECUTAT.

Num.	Text	Tipus	[C]	[D]	[E]	[F]	TOTAL	Fórmula
1	Base existent	T	Superf	Gruix		%		
2	Paviment de panot		0,000	0,150		1,350	0,000	C#*D#*E#*F#
3	Paviment pedra		0,000	0,150		1,350	0,000	C#*D#*E#*F#
4	llosa pav cautxú		0,000	0,150			0,000	C#*D#*E#*F#
5	Vorades jardí	T	Long		volum	%		
6			0,000		0,020	1,350	0,000	C#*D#*E#*F#
7	Escocells existents	T	Long	Unitats	volum	%		
8			0,000	0,000	0,080	1,350	0,000	C#*D#*E#*F#
9	Murs existents	T	Long	Alçada	Gruix	%		
10			0,000	0,000	0,000	1,350	0,000	C#*D#*E#*F#

TOTAL AMIDAMENT **0,000**

8 F2R7LP1 M3

DISPOSICIÓ CONTROLADA EN DIPÒSIT AUTORITZAT INCLÒS EL CÀNON SOBRE LA DEPOSICIÓ CONTROLADA DELS RESIDUS DE LA CONSTRUCCIÓ, SEGONS LA LLEI 8/2008, DE RESIDUS DE TERRA INERTS AMB UNA DENSITAT 1,6 T/M3, PROCEDENTS D'EXCAVACIÓ, AMB CODI 17 05 04 SEGONS LA LLISTA EUROPEA DE RESIDUS.
AQUESTA PARTIDA NOMÉS S'ABONARÀ AL LLIURAMENT DEL CORRESPONENT CERTIFICAT D'UN CENTRE DE RECICLATGE. NO S'ACCEPTARÀ EL CERTIFICAT D'UN DIPÒSIT AUTORITZAT (ABOCADOR), EL QUAL NO DONARÀ LLOC, A L'ABONAMENT D'AQUESTA PARTIDA.
L'AMIDAMENT SERÀ SOBRE PERFIL TEÒRIC REALMENT EXECUTAT.

Num.	Text	Tipus	[C]	[D]	[E]	[F]	TOTAL	Fórmula
1	Excavacions	T	Superf	Prof		%		
2	parterres		465,030	0,050		1,200	27,902	C#*D#*E#*F#
3			11,700				11,700	C#*D#*E#*F#

AMIDAMENTS

4	Clots arbres	T	Unitats	Volum	extraccio	%		
5	Clot 1.2x1.2 (40%extracció)		0,000	1,440	0,400	1,200	0,000	C#*D#*E#*F#
6	Clot 2x2 (40% extracció)		0,000	4,000	0,400	1,200	0,000	C#*D#*E#*F#
8	Deducció terres en obra	T	Superf	Ample	Alçada			
9	Reblert		-1,000	0,000	0,000		0,000	C#*D#*E#*F#

TOTAL AMIDAMENT **39,602**

9 F2R8TD0 M3

DISPOSICIÓ CONTROLADA EN CENTRE DE SELECCIÓ I TRANSFERÈNCIA DE RESIDUS DE TRONCS I SOQUES NO PERILLOSOS AMB UNA DENSITAT 0,9 T/M3, PROCEDENTS DE PODA O SEGA, AMB CODI 20 02 01 SEGONS LA LLISTA EUROPEA DE RESIDUS.
AQUESTA PARTIDA NOMÉS S'ABONARÀ AL LLIURAMENT DEL CORRESPONENT CERTIFICAT D'UN CENTRE DE RECICLATGE. NO S'ACCEPTARÀ EL CERTIFICAT D'UN DIPÒSIT AUTORITZAT (ABOCADOR), EL QUAL NO DONARÀ LLOC, A L'ABONAMENT D'AQUESTA PARTIDA.
L'AMIDAMENT SERÀ SOBRE PERFIL TEÒRIC REALMENT EXECUTAT.

Num.	Text	Tipus	[C]	[D]	[E]	[F]	TOTAL	Fórmula
1	Arbres a eliminar	T	m3	unitats		%		
2	Arbre gran 10 a 15m		3,000	0,000		1,250	0,000	C#*D#*E#*F#
3	Arbre petit 6 a 10m		0,700	0,000		1,250	0,000	C#*D#*E#*F#
4	Arbust (m2)		0,030	65,725		1,250	2,465	C#*D#*E#*F#

TOTAL AMIDAMENT **2,465**

10 F2RIQFO M3

DISPOSICIÓ CONTROLADA EN DIPÒSIT AUTORITZAT INCLÒS EL CÀNON SOBRE LA DEPOSICIÓ CONTROLADA DELS RESIDUS DE LA CONSTRUCCIÓ, SEGONS LA LLEI 8/2008, DE RESIDUS BARREJATS INERTS AMB UNA DENSITAT 1 T/M3, PROCEDENTS DE CONSTRUCCIÓ O DEMOLICIÓ, AMB CODI 17 01 07 SEGONS LA LLISTA EUROPEA DE RESIDUS

Num.	Text	Tipus	[C]	[D]	[E]	[F]	TOTAL	Fórmula
1		T	Superf	Gruix		%		
2	Paviment de panot		0,000	0,040		1,350	0,000	C#*D#*E#*F#
3	Paviment pedra		0,000	0,040		1,350	0,000	C#*D#*E#*F#
4	Rasa reg en pav	T	Long	Alçada	Gruix	%		
5	en paviment (+20 cm terres)		0,000	0,200	0,200	1,350	0,000	C#*D#*E#*F#

TOTAL AMIDAMENT **0,000**

11 F2RM8VT M3

DISPOSICIÓ CONTROLADA EN DIPÒSIT AUTORITZAT INCLÒS EL CÀNON SOBRE LA DEPOSICIÓ CONTROLADA DELS RESIDUS DE LA CONSTRUCCIÓ, SEGONS LA LLEI 8/2008, DE RESIDUS D'AGLOMERAT ASFÀLTIC NO PERILLOSOS AMB UNA DENSITAT 1,45 T/M3, PROCEDENTS DE CONSTRUCCIÓ O DEMOLICIÓ, AMB CODI 17 03 02 SEGONS LA LLISTA EUROPEA DE RESIDUS.
AQUESTA PARTIDA NOMÉS S'ABONARÀ AL LLIURAMENT DEL CORRESPONENT CERTIFICAT D'UN CENTRE DE RECICLATGE. NO S'ACCEPTARÀ EL CERTIFICAT D'UN DIPÒSIT AUTORITZAT (ABOCADOR), EL QUAL NO DONARÀ LLOC, A L'ABONAMENT D'AQUESTA PARTIDA.
L'AMIDAMENT SERÀ SOBRE PERFIL TEÒRIC REALMENT EXECUTAT.

Num.	Text	Tipus	[C]	[D]	[E]	[F]	TOTAL	Fórmula
1	Parc Gambus	T	Superf	Gruix		%		
2	Paviment de cautxú		0,000	0,050		1,250	0,000	C#*D#*E#*F#
3	Paviment asfàltic		0,000	0,050		1,250	0,000	C#*D#*E#*F#

TOTAL AMIDAMENT **0,000**

AMIDAMENTS

OBRA 01 PRESSUPOST ACTUACIONS DE MILLORA PAISATGISTICA I POTENCIACIÓ
CAPÍTOL 20 GESTIÓ RESIDUS LOT 2
TITOL 3 09 L2-1.6
CARRER INDÚSTRIA

NUM.	CODI	UA	DESCRIPCIÓ
1	F2R4200	M3	CLASSIFICACIÓ A PEU D'OBRA DE RESIDUS DE CONSTRUCCIÓ O DEMOLICIÓ EN FRACCIONS SEGONS REAL DECRETO 105/2008, AMB MITJANS MANUALS. AQUESTA PARTIDA NOMÉS S'ABONARÀ AL LLIURAMENT DEL CORRESPONENT CERTIFICAT D'UN CENTRE DE RECICLATGE. NO S'ACCEPTARÀ EL CERTIFICAT D'UN DIPÒSIT AUTORITZAT (ABOCADOR), EL QUAL NO DONARÀ LLOC, A L'ABONAMENT D'AQUESTA PARTIDA. L'AMIDAMENT SERÀ SOBRE PERFIL TEÒRIC REALMENT EXECUTAT.

Num.	Text	Tipus	[C]	[D]	[E]	[F]	TOTAL	Fórmula
1	Segons amidaments resultat Excel:							
2	Metalls		0,000				0,000	C#*D#*E#*F#
3	Plàstics		0,229				0,229	C#*D#*E#*F#
4	Fusta		0,000				0,000	C#*D#*E#*F#
5	Paper i cartrons		0,013				0,013	C#*D#*E#*F#
6	Formigó		0,000				0,000	C#*D#*E#*F#
7	Terres -sense classif		0,000	0,000			0,000	C#*D#*E#*F#
8	Troncs i soques		0,000				0,000	C#*D#*E#*F#
9	Barreja formigó - sense classif		0,000	0,000			0,000	C#*D#*E#*F#
10	Aglomerat asfàltic - sense classif.		0,000	0,000			0,000	C#*D#*E#*F#

TOTAL AMIDAMENT **0,242**

NUM.	CODI	UA	DESCRIPCIÓ
2	F2R4237	M3	CÀRREGA AMB MITJANS MECÀNICS I TRANSPORT DE RESIDUS INERTS O NO ESPECIALS A INSTAL·LACIÓ AUTORITZADA DE GESTIÓ DE RESIDUS, AMB CAMIÓ PER A TRANSPORT DE 7 T, AMB UN RECORREGUT DE MÉS DE 5 I FINS A 10 KM

Num.	Text	Tipus	[C]	[D]	[E]	[F]	TOTAL	Fórmula
1	Segons amidaments resultat Excel:							
2	Metalls		0,000				0,000	C#*D#*E#*F#
3	Plàstics		0,229				0,229	C#*D#*E#*F#
4	Fusta		0,000				0,000	C#*D#*E#*F#
5	Paper i cartrons		0,013				0,013	C#*D#*E#*F#
6	Formigó		0,000				0,000	C#*D#*E#*F#
7	Terres -sense classif		0,000				0,000	C#*D#*E#*F#
8	Troncs i soques		0,000				0,000	C#*D#*E#*F#
9	Barreja formigó - sense classif		0,000				0,000	C#*D#*E#*F#
10	Aglomerat asfàltic - sense classif.		0,000				0,000	C#*D#*E#*F#

TOTAL AMIDAMENT **0,242**

AMIDAMENTS

3 F2R6680 M3

DISPOSICIÓ CONTROLADA EN CENTRE DE RECICLATGE DE RESIDUS DE METALLS BARREJATS NO PERILLOSOS AMB UNA DENSITAT 0,2 T/M3, PROCEDENTS DE CONSTRUCCIÓ O DEMOLICIÓ, AMB CODI 17 04 07 SEGONS LA LLISTA EUROPEA DE RESIDUS.
AQUESTA PARTIDA NOMÉS S'ABONARÀ AL LLIURAMENT DEL CORRESPONENT CERTIFICAT D'UN CENTRE DE RECICLATGE. NO S'ACCEPTARÀ EL CERTIFICAT D'UN DIPÒSIT AUTORITZAT (ABOCADOR), EL QUAL NO DONARÀ LLOC, A L'ABONAMENT D'AQUESTA PARTIDA.
L'AMIDAMENT SERÀ SOBRE PERFIL TEÒRIC REALMENT EXECUTAT.

Num.	Text	Tipus	[C]	[D]	[E]	[F]	TOTAL	Fórmula
1	Mobiliari i jocs	T	m3	ut		%		
2	Joc infantil petit		0,250	0,000		1,250	0,000	C#*D#*E#*F#
3	Joc infantil mitjà		0,750	0,000		1,250	0,000	C#*D#*E#*F#
4	Joc infantil gran		1,500	0,000		1,250	0,000	C#*D#*E#*F#
5	Banc		0,630	0,000		1,250	0,000	C#*D#*E#*F#
6	Cadira		0,210	0,000		1,250	0,000	C#*D#*E#*F#
7	Paperera		0,002	0,000		1,250	0,000	C#*D#*E#*F#
8	Tanca baixa parterre (m linial)		0,001	0,000		1,250	0,000	C#*D#*E#*F#
9	Altres	T	m3	ut		%		

TOTAL AMIDAMENT **0,000**

4 F2R6770 M3

DISPOSICIÓ CONTROLADA EN CENTRE DE RECICLATGE DE RESIDUS DE PLÀSTIC NO PERILLOSOS AMB UNA DENSITAT 0,035 T/M3, PROCEDENTS DE CONSTRUCCIÓ O DEMOLICIÓ, AMB CODI 17 02 03 SEGONS LA LLISTA EUROPEA DE RESIDUS.
AQUESTA PARTIDA NOMÉS S'ABONARÀ AL LLIURAMENT DEL CORRESPONENT CERTIFICAT D'UN CENTRE DE RECICLATGE. NO S'ACCEPTARÀ EL CERTIFICAT D'UN DIPÒSIT AUTORITZAT (ABOCADOR), EL QUAL NO DONARÀ LLOC, A L'ABONAMENT D'AQUESTA PARTIDA.
L'AMIDAMENT SERÀ SOBRE PERFIL TEÒRIC REALMENT EXECUTAT.

Num.	Text	Tipus	[C]	[D]	[E]	[F]	TOTAL	Fórmula
1	Residus de construcció	T	m3	m2 (plantació)		%		
2	Contenidors plàstic plantes (C2.5Lx5/m2)		0,001	182,900		1,250	0,229	C#*D#*E#*F#

TOTAL AMIDAMENT **0,229**

5 F2R6890 M3

DISPOSICIÓ CONTROLADA EN CENTRE DE RECICLATGE DE RESIDUS DE FUSTA NO PERILLOSOS AMB UNA DENSITAT 0,19 T/M3, PROCEDENTS DE CONSTRUCCIÓ O DEMOLICIÓ, AMB CODI 17 02 01 SEGONS LA LLISTA EUROPEA DE RESIDUS.
AQUESTA PARTIDA NOMÉS S'ABONARÀ AL LLIURAMENT DEL CORRESPONENT CERTIFICAT D'UN CENTRE DE RECICLATGE. NO S'ACCEPTARÀ EL CERTIFICAT D'UN DIPÒSIT AUTORITZAT (ABOCADOR), EL QUAL NO DONARÀ LLOC, A L'ABONAMENT D'AQUESTA PARTIDA.
L'AMIDAMENT SERÀ SOBRE PERFIL TEÒRIC REALMENT EXECUTAT.

Num.	Text	Tipus	[C]	[D]	[E]	[F]	TOTAL	Fórmula
1	Mobiliari	T	m3	ut		%		
2	Joc infantil petit		0,250	0,000		1,250	0,000	C#*D#*E#*F#
3	Joc infantil mitjà		0,750	0,000		1,250	0,000	C#*D#*E#*F#
4	Joc infantil gran		1,500	0,000		1,250	0,000	C#*D#*E#*F#
5	Banc		0,050	0,000		1,250	0,000	C#*D#*E#*F#
6	Cadira		0,020	0,000		1,250	0,000	C#*D#*E#*F#
7	Tanca fusta jocs		0,020	0,000		1,250	0,000	C#*D#*E#*F#

AMIDAMENTS

TOTAL AMIDAMENT **0,000**

6 F2R6960 M3

DISPOSICIÓ CONTROLADA EN CENTRE DE RECICLATGE DE RESIDUS DE PAPER I CARTRÓ NO PERILLOSOS AMB UNA DENSITAT 0,04 T/M3, PROCEDENTS DE CONSTRUCCIÓ O DEMOLICIÓ, AMB CODI 15 01 01 SEGONS LA LLISTA EUROPEA DE RESIDUS.
AQUESTA PARTIDA NOMÉS S'ABONARÀ AL LLIURAMENT DEL CORRESPONENT CERTIFICAT D'UN CENTRE DE RECICLATGE. NO S'ACCEPTARÀ EL CERTIFICAT D'UN DIPÒSIT AUTORITZAT (ABOCADOR), EL QUAL NO DONARÀ LLOC, A L'ABONAMENT D'AQUESTA PARTIDA.
L'AMIDAMENT SERÀ SOBRE PERFIL TEÒRIC REALMENT EXECUTAT.

Num.	Text	Tipus	[C]	[D]	[E]	[F]	TOTAL	Fórmula
1	Residus de construcció	T	m3			%		
2	Previsió		0,010			1,250	0,013	C#*D#*E#*F#

TOTAL AMIDAMENT **0,013**

7 F2R71H1 M3

DISPOSICIÓ CONTROLADA EN DIPÒSIT AUTORITZAT INCLÒS EL CÀNON SOBRE LA DEPOSICIÓ CONTROLADA DELS RESIDUS DE LA CONSTRUCCIÓ, SEGONS LA LLEI 8/2008, DE RESIDUS DE FORMIGÓ INERTS AMB UNA DENSITAT 1,45 T/M3, PROCEDENTS DE CONSTRUCCIÓ O DEMOLICIÓ, AMB CODI 17 01 01 SEGONS LA LLISTA EUROPEA DE RESIDUS.
AQUESTA PARTIDA NOMÉS S'ABONARÀ AL LLIURAMENT DEL CORRESPONENT CERTIFICAT D'UN CENTRE DE RECICLATGE. NO S'ACCEPTARÀ EL CERTIFICAT D'UN DIPÒSIT AUTORITZAT (ABOCADOR), EL QUAL NO DONARÀ LLOC, A L'ABONAMENT D'AQUESTA PARTIDA.
L'AMIDAMENT SERÀ SOBRE PERFIL TEÒRIC REALMENT EXECUTAT.

Num.	Text	Tipus	[C]	[D]	[E]	[F]	TOTAL	Fórmula
1	Base existent	T	Superf	Gruix		%		
2	Paviment de panot		0,000	0,150		1,350	0,000	C#*D#*E#*F#
3	Paviment pedra		0,000	0,150		1,350	0,000	C#*D#*E#*F#
4	llosa pav cautxú		0,000	0,150			0,000	C#*D#*E#*F#
5	Vorades jardí	T	Long		volum	%		
6			0,000		0,020	1,350	0,000	C#*D#*E#*F#
7	Escocells existents	T	Long	Unitats	volum	%		
8			0,000	0,000	0,080	1,350	0,000	C#*D#*E#*F#
9	Murs existents	T	Long	Alçada	Gruix	%		
10			0,000	0,000	0,000	1,350	0,000	C#*D#*E#*F#

TOTAL AMIDAMENT **0,000**

8 F2R7LP1 M3

DISPOSICIÓ CONTROLADA EN DIPÒSIT AUTORITZAT INCLÒS EL CÀNON SOBRE LA DEPOSICIÓ CONTROLADA DELS RESIDUS DE LA CONSTRUCCIÓ, SEGONS LA LLEI 8/2008, DE RESIDUS DE TERRA INERTS AMB UNA DENSITAT 1,6 T/M3, PROCEDENTS D'EXCAVACIÓ, AMB CODI 17 05 04 SEGONS LA LLISTA EUROPEA DE RESIDUS.
AQUESTA PARTIDA NOMÉS S'ABONARÀ AL LLIURAMENT DEL CORRESPONENT CERTIFICAT D'UN CENTRE DE RECICLATGE. NO S'ACCEPTARÀ EL CERTIFICAT D'UN DIPÒSIT AUTORITZAT (ABOCADOR), EL QUAL NO DONARÀ LLOC, A L'ABONAMENT D'AQUESTA PARTIDA.
L'AMIDAMENT SERÀ SOBRE PERFIL TEÒRIC REALMENT EXECUTAT.

Num.	Text	Tipus	[C]	[D]	[E]	[F]	TOTAL	Fórmula
1	Excavacions	T	Superf	Prof		%		
2	parterres		0,000	0,050		1,200	0,000	C#*D#*E#*F#
4	Clots arbres	T	Unitats	Volum	extraccio	%		
5	Clot 1.2x1.2 (40%extracció)		0,000	1,440	0,400	1,200	0,000	C#*D#*E#*F#
6	Clot 2x2 (40% extracció)		0,000	4,000	0,400	1,200	0,000	C#*D#*E#*F#

AMIDAMENTS

8	Deducció terres en obra	T	Superf	Ample	Alçada			
9	Reblert		-1,000	0,000	0,000		0,000	C#*D#*E#*F#

TOTAL AMIDAMENT **0,000**

9 F2R8TD0 M3

DISPOSICIÓ CONTROLADA EN CENTRE DE SELECCIÓ I TRANSFERÈNCIA DE RESIDUS DE TRONCS I SOQUES NO PERILLOSOS AMB UNA DENSITAT 0,9 T/M3, PROCEDENTS DE PODA O SEGA, AMB CODI 20 02 01 SEGONS LA LLISTA EUROPEA DE RESIDUS.
AQUESTA PARTIDA NOMÉS S'ABONARÀ AL LLIURAMENT DEL CORRESPONENT CERTIFICAT D'UN CENTRE DE RECICLATGE. NO S'ACCEPTARÀ EL CERTIFICAT D'UN DIPÒSIT AUTORITZAT (ABOCADOR), EL QUAL NO DONARÀ LLOC, A L'ABONAMENT D'AQUESTA PARTIDA.
L'AMIDAMENT SERÀ SOBRE PERFIL TEÒRIC REALMENT EXECUTAT.

Num.	Text	Tipus	[C]	[D]	[E]	[F]	TOTAL	Fórmula
1	Arbres a eliminar	T	m3	unitats		%		
2	Arbre gran 10 a 15m		3,000	0,000		1,250	0,000	C#*D#*E#*F#
3	Arbre petit 6 a 10m		0,700	0,000		1,250	0,000	C#*D#*E#*F#
4	Arbust (m2)		0,030	0,000		1,250	0,000	C#*D#*E#*F#

TOTAL AMIDAMENT **0,000**

10 F2RIQFO M3

DISPOSICIÓ CONTROLADA EN DIPÒSIT AUTORITZAT INCLÒS EL CÀNON SOBRE LA DEPOSICIÓ CONTROLADA DELS RESIDUS DE LA CONSTRUCCIÓ, SEGONS LA LLEI 8/2008, DE RESIDUS BARREJATS INERTS AMB UNA DENSITAT 1 T/M3, PROCEDENTS DE CONSTRUCCIÓ O DEMOLICIÓ, AMB CODI 17 01 07 SEGONS LA LLISTA EUROPEA DE RESIDUS

Num.	Text	Tipus	[C]	[D]	[E]	[F]	TOTAL	Fórmula
1		T	Superf	Gruix		%		
2	Paviment de panot		0,000	0,040		1,350	0,000	C#*D#*E#*F#
3	Paviment pedra		0,000	0,040		1,350	0,000	C#*D#*E#*F#
4	Rasa reg en pav	T	Long	Alçada	Gruix	%		
5	en paviment (+20 cm terres)		0,000	0,200	0,200	1,350	0,000	C#*D#*E#*F#

TOTAL AMIDAMENT **0,000**

11 F2RM8VT M3

DISPOSICIÓ CONTROLADA EN DIPÒSIT AUTORITZAT INCLÒS EL CÀNON SOBRE LA DEPOSICIÓ CONTROLADA DELS RESIDUS DE LA CONSTRUCCIÓ, SEGONS LA LLEI 8/2008, DE RESIDUS D'AGLOMERAT ASFÀLTIC NO PERILLOSOS AMB UNA DENSITAT 1,45 T/M3, PROCEDENTS DE CONSTRUCCIÓ O DEMOLICIÓ, AMB CODI 17 03 02 SEGONS LA LLISTA EUROPEA DE RESIDUS.
AQUESTA PARTIDA NOMÉS S'ABONARÀ AL LLIURAMENT DEL CORRESPONENT CERTIFICAT D'UN CENTRE DE RECICLATGE. NO S'ACCEPTARÀ EL CERTIFICAT D'UN DIPÒSIT AUTORITZAT (ABOCADOR), EL QUAL NO DONARÀ LLOC, A L'ABONAMENT D'AQUESTA PARTIDA.
L'AMIDAMENT SERÀ SOBRE PERFIL TEÒRIC REALMENT EXECUTAT.

Num.	Text	Tipus	[C]	[D]	[E]	[F]	TOTAL	Fórmula
1	Parc Gambus	T	Superf	Gruix		%		
2	Paviment de cautxú		0,000	0,050		1,250	0,000	C#*D#*E#*F#
3	Paviment asfàltic		0,000	0,050		1,250	0,000	C#*D#*E#*F#

TOTAL AMIDAMENT **0,000**

AMIDAMENTS

TITOL 3 12 L2-2.1
PLAÇA USATGES

NUM.	CODI	UA	DESCRIPCIÓ
1	F2R4200	M3	CLASSIFICACIÓ A PEU D'OBRA DE RESIDUS DE CONSTRUCCIÓ O DEMOLICIÓ EN FRACCIONS SEGONS REAL DECRETO 105/2008, AMB MITJANS MANUALS. AQUESTA PARTIDA NOMÉS S'ABONARÀ AL LLIURAMENT DEL CORRESPONENT CERTIFICAT D'UN CENTRE DE RECICLATGE. NO S'ACCEPTARÀ EL CERTIFICAT D'UN DIPÒSIT AUTORITZAT (ABOCADOR), EL QUAL NO DONARÀ LLOC, A L'ABONAMENT D'AQUESTA PARTIDA. L'AMIDAMENT SERÀ SOBRE PERFIL TEÒRIC REALMENT EXECUTAT.

Num.	Text	Tipus	[C]	[D]	[E]	[F]	TOTAL	Fórmula
1	Segons amidaments resultat Excel:							
2	Metalls		0,000				0,000	C#*D#*E#*F#
3	Plàstics		0,377				0,377	C#*D#*E#*F#
4	Fusta		0,000				0,000	C#*D#*E#*F#
5	Paper i cartrons		0,013				0,013	C#*D#*E#*F#
6	Formigó		0,000				0,000	C#*D#*E#*F#
7	Terres -sense classif		18,996	0,000			0,000	C#*D#*E#*F#
8	Troncs i soques		0,000				0,000	C#*D#*E#*F#
9	Barreja formigó - sense classif		0,000	0,000			0,000	C#*D#*E#*F#
10	Aglomerat asfàltic - sense classif.		0,000	0,000			0,000	C#*D#*E#*F#

TOTAL AMIDAMENT **0,390**

NUM.	CODI	UA	DESCRIPCIÓ
2	F2R4237	M3	CÀRREGA AMB MITJANS MECÀNICS I TRANSPORT DE RESIDUS INERTS O NO ESPECIALS A INSTAL·LACIÓ AUTORITZADA DE GESTIÓ DE RESIDUS, AMB CAMIÓ PER A TRANSPORT DE 7 T, AMB UN RECORREGUT DE MÉS DE 5 I FINS A 10 KM

Num.	Text	Tipus	[C]	[D]	[E]	[F]	TOTAL	Fórmula
1	Segons amidaments resultat Excel:							
2	Metalls		0,000				0,000	C#*D#*E#*F#
3	Plàstics		0,377				0,377	C#*D#*E#*F#
4	Fusta		0,000				0,000	C#*D#*E#*F#
5	Paper i cartrons		0,013				0,013	C#*D#*E#*F#
6	Formigó		0,000				0,000	C#*D#*E#*F#
7	Terres -sense classif		18,996				18,996	C#*D#*E#*F#
8	Troncs i soques		0,000				0,000	C#*D#*E#*F#
9	Barreja formigó - sense classif		0,000				0,000	C#*D#*E#*F#
10	Aglomerat asfàltic - sense classif.		0,000				0,000	C#*D#*E#*F#

TOTAL AMIDAMENT **19,386**

AMIDAMENTS

3 F2R6680 M3

DISPOSICIÓ CONTROLADA EN CENTRE DE RECICLATGE DE RESIDUS DE METALLS BARREJATS NO PERILLOSOS AMB UNA DENSITAT 0,2 T/M3, PROCEDENTS DE CONSTRUCCIÓ O DEMOLICIÓ, AMB CODI 17 04 07 SEGONS LA LLISTA EUROPEA DE RESIDUS.
AQUESTA PARTIDA NOMÉS S'ABONARÀ AL LLIURAMENT DEL CORRESPONENT CERTIFICAT D'UN CENTRE DE RECICLATGE. NO S'ACCEPTARÀ EL CERTIFICAT D'UN DIPÒSIT AUTORITZAT (ABOCADOR), EL QUAL NO DONARÀ LLOC, A L'ABONAMENT D'AQUESTA PARTIDA.
L'AMIDAMENT SERÀ SOBRE PERFIL TEÒRIC REALMENT EXECUTAT.

Num.	Text	Tipus	[C]	[D]	[E]	[F]	TOTAL	Fórmula
1	Mobiliari i jocs	T	m3	ut		%		
2	Joc infantil petit		0,250	0,000		1,250	0,000	C#*D#*E#*F#
3	Joc infantil mitjà		0,750	0,000		1,250	0,000	C#*D#*E#*F#
4	Joc infantil gran		1,500	0,000		1,250	0,000	C#*D#*E#*F#
5	Banc		0,630	0,000		1,250	0,000	C#*D#*E#*F#
6	Cadira		0,210	0,000		1,250	0,000	C#*D#*E#*F#
7	Paperera		0,002	0,000		1,250	0,000	C#*D#*E#*F#
8	Tanca baixa parterre (m linial)		0,001	0,000		1,250	0,000	C#*D#*E#*F#
9	Altres	T	m3	ut		%		

TOTAL AMIDAMENT **0,000**

4 F2R6770 M3

DISPOSICIÓ CONTROLADA EN CENTRE DE RECICLATGE DE RESIDUS DE PLÀSTIC NO PERILLOSOS AMB UNA DENSITAT 0,035 T/M3, PROCEDENTS DE CONSTRUCCIÓ O DEMOLICIÓ, AMB CODI 17 02 03 SEGONS LA LLISTA EUROPEA DE RESIDUS.
AQUESTA PARTIDA NOMÉS S'ABONARÀ AL LLIURAMENT DEL CORRESPONENT CERTIFICAT D'UN CENTRE DE RECICLATGE. NO S'ACCEPTARÀ EL CERTIFICAT D'UN DIPÒSIT AUTORITZAT (ABOCADOR), EL QUAL NO DONARÀ LLOC, A L'ABONAMENT D'AQUESTA PARTIDA.
L'AMIDAMENT SERÀ SOBRE PERFIL TEÒRIC REALMENT EXECUTAT.

Num.	Text	Tipus	[C]	[D]	[E]	[F]	TOTAL	Fórmula
1	Residus de construcció	T	m3	m2 (plantació)		%		
2	Contenidors plàstic plantes (C2.5Lx5/m2)		0,001	301,550		1,250	0,377	C#*D#*E#*F#

TOTAL AMIDAMENT **0,377**

5 F2R6890 M3

DISPOSICIÓ CONTROLADA EN CENTRE DE RECICLATGE DE RESIDUS DE FUSTA NO PERILLOSOS AMB UNA DENSITAT 0,19 T/M3, PROCEDENTS DE CONSTRUCCIÓ O DEMOLICIÓ, AMB CODI 17 02 01 SEGONS LA LLISTA EUROPEA DE RESIDUS.
AQUESTA PARTIDA NOMÉS S'ABONARÀ AL LLIURAMENT DEL CORRESPONENT CERTIFICAT D'UN CENTRE DE RECICLATGE. NO S'ACCEPTARÀ EL CERTIFICAT D'UN DIPÒSIT AUTORITZAT (ABOCADOR), EL QUAL NO DONARÀ LLOC, A L'ABONAMENT D'AQUESTA PARTIDA.
L'AMIDAMENT SERÀ SOBRE PERFIL TEÒRIC REALMENT EXECUTAT.

Num.	Text	Tipus	[C]	[D]	[E]	[F]	TOTAL	Fórmula
1	Mobiliari	T	m3	ut		%		
2	Joc infantil petit		0,250	0,000		1,250	0,000	C#*D#*E#*F#
3	Joc infantil mitjà		0,750	0,000		1,250	0,000	C#*D#*E#*F#
4	Joc infantil gran		1,500	0,000		1,250	0,000	C#*D#*E#*F#
5	Banc		0,050	0,000		1,250	0,000	C#*D#*E#*F#
6	Cadira		0,020	0,000		1,250	0,000	C#*D#*E#*F#
7	Tanca fusta jocs		0,020	0,000		1,250	0,000	C#*D#*E#*F#

AMIDAMENTS

TOTAL AMIDAMENT **0,000**

6 F2R6960 M3

DISPOSICIÓ CONTROLADA EN CENTRE DE RECICLATGE DE RESIDUS DE PAPER I CARTRÓ NO PERILLOSOS AMB UNA DENSITAT 0,04 T/M3, PROCEDENTS DE CONSTRUCCIÓ O DEMOLICIÓ, AMB CODI 15 01 01 SEGONS LA LLISTA EUROPEA DE RESIDUS.
AQUESTA PARTIDA NOMÉS S'ABONARÀ AL LLIURAMENT DEL CORRESPONENT CERTIFICAT D'UN CENTRE DE RECICLATGE. NO S'ACCEPTARÀ EL CERTIFICAT D'UN DIPÒSIT AUTORITZAT (ABOCADOR), EL QUAL NO DONARÀ LLOC, A L'ABONAMENT D'AQUESTA PARTIDA.
L'AMIDAMENT SERÀ SOBRE PERFIL TEÒRIC REALMENT EXECUTAT.

Num.	Text	Tipus	[C]	[D]	[E]	[F]	TOTAL	Fórmula
1	Residus de construcció	T	m3			%		
2	Previsió		0,010			1,250	0,013	C#*D#*E#*F#

TOTAL AMIDAMENT **0,013**

7 F2R71H1 M3

DISPOSICIÓ CONTROLADA EN DIPÒSIT AUTORITZAT INCLÒS EL CÀNON SOBRE LA DEPOSICIÓ CONTROLADA DELS RESIDUS DE LA CONSTRUCCIÓ, SEGONS LA LLEI 8/2008, DE RESIDUS DE FORMIGÓ INERTS AMB UNA DENSITAT 1,45 T/M3, PROCEDENTS DE CONSTRUCCIÓ O DEMOLICIÓ, AMB CODI 17 01 01 SEGONS LA LLISTA EUROPEA DE RESIDUS.
AQUESTA PARTIDA NOMÉS S'ABONARÀ AL LLIURAMENT DEL CORRESPONENT CERTIFICAT D'UN CENTRE DE RECICLATGE. NO S'ACCEPTARÀ EL CERTIFICAT D'UN DIPÒSIT AUTORITZAT (ABOCADOR), EL QUAL NO DONARÀ LLOC, A L'ABONAMENT D'AQUESTA PARTIDA.
L'AMIDAMENT SERÀ SOBRE PERFIL TEÒRIC REALMENT EXECUTAT.

Num.	Text	Tipus	[C]	[D]	[E]	[F]	TOTAL	Fórmula
1	Base existent	T	Superf	Gruix		%		
2	Paviment de panot		0,000	0,150		1,350	0,000	C#*D#*E#*F#
3	Paviment pedra		0,000	0,150		1,350	0,000	C#*D#*E#*F#
4	llosa pav cautxú		0,000	0,150			0,000	C#*D#*E#*F#
5	Vorades jardí	T	Long		volum	%		
6			0,000		0,020	1,350	0,000	C#*D#*E#*F#
7	Escocells existents	T	Long	Unitats	volum	%		
8			0,000	0,000	0,080	1,350	0,000	C#*D#*E#*F#
9	Murs existents	T	Long	Alçada	Gruix	%		
10			0,000	0,000	0,000	1,350	0,000	C#*D#*E#*F#

TOTAL AMIDAMENT **0,000**

8 F2R7LP1 M3

DISPOSICIÓ CONTROLADA EN DIPÒSIT AUTORITZAT INCLÒS EL CÀNON SOBRE LA DEPOSICIÓ CONTROLADA DELS RESIDUS DE LA CONSTRUCCIÓ, SEGONS LA LLEI 8/2008, DE RESIDUS DE TERRA INERTS AMB UNA DENSITAT 1,6 T/M3, PROCEDENTS D'EXCAVACIÓ, AMB CODI 17 05 04 SEGONS LA LLISTA EUROPEA DE RESIDUS.
AQUESTA PARTIDA NOMÉS S'ABONARÀ AL LLIURAMENT DEL CORRESPONENT CERTIFICAT D'UN CENTRE DE RECICLATGE. NO S'ACCEPTARÀ EL CERTIFICAT D'UN DIPÒSIT AUTORITZAT (ABOCADOR), EL QUAL NO DONARÀ LLOC, A L'ABONAMENT D'AQUESTA PARTIDA.
L'AMIDAMENT SERÀ SOBRE PERFIL TEÒRIC REALMENT EXECUTAT.

Num.	Text	Tipus	[C]	[D]	[E]	[F]	TOTAL	Fórmula
1	Excavacions	T	Superf	Prof		%		
2	parterres		316,600	0,050		1,200	18,996	C#*D#*E#*F#
4	Clots arbres	T	Unitats	Volum	extraccio	%		
5	Clot 1.2x1.2 (40%extracció)		0,000	1,440	0,400	1,200	0,000	C#*D#*E#*F#
6	Clot 2x2 (40% extracció)		0,000	4,000	0,400	1,200	0,000	C#*D#*E#*F#

AMIDAMENTS

8	Deducció terres en obra	T	Superf	Ample	Alçada			
9	Reblert		-1,000	0,000	0,000		0,000	C#*D#*E#*F#

TOTAL AMIDAMENT **18,996**

9 F2R8TD0 M3

DISPOSICIÓ CONTROLADA EN CENTRE DE SELECCIÓ I TRANSFERÈNCIA DE RESIDUS DE TRONCS I SOQUES NO PERILLOSOS AMB UNA DENSITAT 0,9 T/M3, PROCEDENTS DE PODA O SEGA, AMB CODI 20 02 01 SEGONS LA LLISTA EUROPEA DE RESIDUS.
AQUESTA PARTIDA NOMÉS S'ABONARÀ AL LLIURAMENT DEL CORRESPONENT CERTIFICAT D'UN CENTRE DE RECICLATGE. NO S'ACCEPTARÀ EL CERTIFICAT D'UN DIPÒSIT AUTORITZAT (ABOCADOR), EL QUAL NO DONARÀ LLOC, A L'ABONAMENT D'AQUESTA PARTIDA.
L'AMIDAMENT SERÀ SOBRE PERFIL TEÒRIC REALMENT EXECUTAT.

Num.	Text	Tipus	[C]	[D]	[E]	[F]	TOTAL	Fórmula
1	Arbres a eliminar	T	m3	unitats		%		
2	Arbre gran 10 a 15m		3,000	0,000		1,250	0,000	C#*D#*E#*F#
3	Arbre petit 6 a 10m		0,700	0,000		1,250	0,000	C#*D#*E#*F#
4	Arbust (m2)		0,030	0,000		1,250	0,000	C#*D#*E#*F#

TOTAL AMIDAMENT **0,000**

10 F2RIQFO M3

DISPOSICIÓ CONTROLADA EN DIPÒSIT AUTORITZAT INCLÒS EL CÀNON SOBRE LA DEPOSICIÓ CONTROLADA DELS RESIDUS DE LA CONSTRUCCIÓ, SEGONS LA LLEI 8/2008, DE RESIDUS BARREJATS INERTS AMB UNA DENSITAT 1 T/M3, PROCEDENTS DE CONSTRUCCIÓ O DEMOLICIÓ, AMB CODI 17 01 07 SEGONS LA LLISTA EUROPEA DE RESIDUS

Num.	Text	Tipus	[C]	[D]	[E]	[F]	TOTAL	Fórmula
1		T	Superf	Gruix		%		
2	Paviment de panot		0,000	0,040		1,350	0,000	C#*D#*E#*F#
3	Paviment pedra		0,000	0,040		1,350	0,000	C#*D#*E#*F#
4	Rasa reg en pav	T	Long	Alçada	Gruix	%		
5	en paviment (+20 cm terres)		0,000	0,200	0,200	1,350	0,000	C#*D#*E#*F#

TOTAL AMIDAMENT **0,000**

11 F2RM8VT M3

DISPOSICIÓ CONTROLADA EN DIPÒSIT AUTORITZAT INCLÒS EL CÀNON SOBRE LA DEPOSICIÓ CONTROLADA DELS RESIDUS DE LA CONSTRUCCIÓ, SEGONS LA LLEI 8/2008, DE RESIDUS D'AGLOMERAT ASFÀLTIC NO PERILLOSOS AMB UNA DENSITAT 1,45 T/M3, PROCEDENTS DE CONSTRUCCIÓ O DEMOLICIÓ, AMB CODI 17 03 02 SEGONS LA LLISTA EUROPEA DE RESIDUS.
AQUESTA PARTIDA NOMÉS S'ABONARÀ AL LLIURAMENT DEL CORRESPONENT CERTIFICAT D'UN CENTRE DE RECICLATGE. NO S'ACCEPTARÀ EL CERTIFICAT D'UN DIPÒSIT AUTORITZAT (ABOCADOR), EL QUAL NO DONARÀ LLOC, A L'ABONAMENT D'AQUESTA PARTIDA.
L'AMIDAMENT SERÀ SOBRE PERFIL TEÒRIC REALMENT EXECUTAT.

Num.	Text	Tipus	[C]	[D]	[E]	[F]	TOTAL	Fórmula
1	Parc Gambus	T	Superf	Gruix		%		
2	Paviment de cautxú		0,000	0,050		1,250	0,000	C#*D#*E#*F#
3	Paviment asfàltic		0,000	0,050		1,250	0,000	C#*D#*E#*F#

TOTAL AMIDAMENT **0,000**

AMIDAMENTS

TITOL 3 13 L2-2.2
PLAÇA DE LA CREU ALTA

NUM.	CODI	UA	DESCRIPCIÓ
1	F2R4200	M3	CLASSIFICACIÓ A PEU D'OBRA DE RESIDUS DE CONSTRUCCIÓ O DEMOLICIÓ EN FRACCIONS SEGONS REAL DECRETO 105/2008, AMB MITJANS MANUALS. AQUESTA PARTIDA NOMÉS S'ABONARÀ AL LLIURAMENT DEL CORRESPONENT CERTIFICAT D'UN CENTRE DE RECICLATGE. NO S'ACCEPTARÀ EL CERTIFICAT D'UN DIPÒSIT AUTORITZAT (ABOCADOR), EL QUAL NO DONARÀ LLOC, A L'ABONAMENT D'AQUESTA PARTIDA. L'AMIDAMENT SERÀ SOBRE PERFIL TEÒRIC REALMENT EXECUTAT.

Num.	Text	Tipus	[C]	[D]	[E]	[F]	TOTAL	Fórmula
1	Segons amidaments resultat Excel:							
2	Metalls		0,000				0,000	C#*D#*E#*F#
3	Plàstics		0,074				0,074	C#*D#*E#*F#
4	Fusta		0,000				0,000	C#*D#*E#*F#
5	Paper i cartrons		0,013				0,013	C#*D#*E#*F#
6	Formigó		0,000				0,000	C#*D#*E#*F#
7	Terres -sense classif		3,528	0,000			0,000	C#*D#*E#*F#
8	Troncs i soques		0,000				0,000	C#*D#*E#*F#
9	Barreja formigó - sense classif		0,000	0,000			0,000	C#*D#*E#*F#
10	Aglomerat asfàltic - sense classif.		0,000	0,000			0,000	C#*D#*E#*F#

TOTAL AMIDAMENT **0,087**

NUM.	CODI	UA	DESCRIPCIÓ
2	F2R4237	M3	CÀRREGA AMB MITJANS MECÀNICS I TRANSPORT DE RESIDUS INERTS O NO ESPECIALS A INSTAL·LACIÓ AUTORITZADA DE GESTIÓ DE RESIDUS, AMB CAMIÓ PER A TRANSPORT DE 7 T, AMB UN RECORREGUT DE MÉS DE 5 I FINS A 10 KM

Num.	Text	Tipus	[C]	[D]	[E]	[F]	TOTAL	Fórmula
1	Segons amidaments resultat Excel:							
2	Metalls		0,000				0,000	C#*D#*E#*F#
3	Plàstics		0,074				0,074	C#*D#*E#*F#
4	Fusta		0,000				0,000	C#*D#*E#*F#
5	Paper i cartrons		0,013				0,013	C#*D#*E#*F#
6	Formigó		0,000				0,000	C#*D#*E#*F#
7	Terres -sense classif		3,528				3,528	C#*D#*E#*F#
8	Troncs i soques		0,000				0,000	C#*D#*E#*F#
9	Barreja formigó - sense classif		0,000				0,000	C#*D#*E#*F#
10	Aglomerat asfàltic - sense classif.		0,000				0,000	C#*D#*E#*F#

TOTAL AMIDAMENT **3,615**

AMIDAMENTS

3 F2R6680 M3

DISPOSICIÓ CONTROLADA EN CENTRE DE RECICLATGE DE RESIDUS DE METALLS BARREJATS NO PERILLOSOS AMB UNA DENSITAT 0,2 T/M3, PROCEDENTS DE CONSTRUCCIÓ O DEMOLICIÓ, AMB CODI 17 04 07 SEGONS LA LLISTA EUROPEA DE RESIDUS.
AQUESTA PARTIDA NOMÉS S'ABONARÀ AL LLIURAMENT DEL CORRESPONENT CERTIFICAT D'UN CENTRE DE RECICLATGE. NO S'ACCEPTARÀ EL CERTIFICAT D'UN DIPÒSIT AUTORITZAT (ABOCADOR), EL QUAL NO DONARÀ LLOC, A L'ABONAMENT D'AQUESTA PARTIDA.
L'AMIDAMENT SERÀ SOBRE PERFIL TEÒRIC REALMENT EXECUTAT.

Num.	Text	Tipus	[C]	[D]	[E]	[F]	TOTAL	Fórmula
1	Mobiliari i jocs	T	m3	ut		%		
2	Joc infantil petit		0,250	0,000		1,250	0,000	C#*D#*E#*F#
3	Joc infantil mitjà		0,750	0,000		1,250	0,000	C#*D#*E#*F#
4	Joc infantil gran		1,500	0,000		1,250	0,000	C#*D#*E#*F#
5	Banc		0,630	0,000		1,250	0,000	C#*D#*E#*F#
6	Cadira		0,210	0,000		1,250	0,000	C#*D#*E#*F#
7	Paperera		0,002	0,000		1,250	0,000	C#*D#*E#*F#
8	Tanca baixa parterre (m linial)		0,001	0,000		1,250	0,000	C#*D#*E#*F#
9	Altres	T	m3	ut		%		

TOTAL AMIDAMENT **0,000**

4 F2R6770 M3

DISPOSICIÓ CONTROLADA EN CENTRE DE RECICLATGE DE RESIDUS DE PLÀSTIC NO PERILLOSOS AMB UNA DENSITAT 0,035 T/M3, PROCEDENTS DE CONSTRUCCIÓ O DEMOLICIÓ, AMB CODI 17 02 03 SEGONS LA LLISTA EUROPEA DE RESIDUS.
AQUESTA PARTIDA NOMÉS S'ABONARÀ AL LLIURAMENT DEL CORRESPONENT CERTIFICAT D'UN CENTRE DE RECICLATGE. NO S'ACCEPTARÀ EL CERTIFICAT D'UN DIPÒSIT AUTORITZAT (ABOCADOR), EL QUAL NO DONARÀ LLOC, A L'ABONAMENT D'AQUESTA PARTIDA.
L'AMIDAMENT SERÀ SOBRE PERFIL TEÒRIC REALMENT EXECUTAT.

Num.	Text	Tipus	[C]	[D]	[E]	[F]	TOTAL	Fórmula
1	Residus de construcció	T	m3	m2 (plantació)		%		
2	Contenidors plàstic plantes (C2.5Lx5/m2)		0,001	58,800		1,250	0,074	C#*D#*E#*F#

TOTAL AMIDAMENT **0,074**

5 F2R6890 M3

DISPOSICIÓ CONTROLADA EN CENTRE DE RECICLATGE DE RESIDUS DE FUSTA NO PERILLOSOS AMB UNA DENSITAT 0,19 T/M3, PROCEDENTS DE CONSTRUCCIÓ O DEMOLICIÓ, AMB CODI 17 02 01 SEGONS LA LLISTA EUROPEA DE RESIDUS.
AQUESTA PARTIDA NOMÉS S'ABONARÀ AL LLIURAMENT DEL CORRESPONENT CERTIFICAT D'UN CENTRE DE RECICLATGE. NO S'ACCEPTARÀ EL CERTIFICAT D'UN DIPÒSIT AUTORITZAT (ABOCADOR), EL QUAL NO DONARÀ LLOC, A L'ABONAMENT D'AQUESTA PARTIDA.
L'AMIDAMENT SERÀ SOBRE PERFIL TEÒRIC REALMENT EXECUTAT.

Num.	Text	Tipus	[C]	[D]	[E]	[F]	TOTAL	Fórmula
1	Mobiliari	T	m3	ut		%		
2	Joc infantil petit		0,250	0,000		1,250	0,000	C#*D#*E#*F#
3	Joc infantil mitjà		0,750	0,000		1,250	0,000	C#*D#*E#*F#
4	Joc infantil gran		1,500	0,000		1,250	0,000	C#*D#*E#*F#
5	Banc		0,050	0,000		1,250	0,000	C#*D#*E#*F#
6	Cadira		0,020	0,000		1,250	0,000	C#*D#*E#*F#
7	Tanca fusta jocs		0,020	0,000		1,250	0,000	C#*D#*E#*F#

AMIDAMENTS

TOTAL AMIDAMENT **0,000**

6 F2R6960 M3

DISPOSICIÓ CONTROLADA EN CENTRE DE RECICLATGE DE RESIDUS DE PAPER I CARTRÓ NO PERILLOSOS AMB UNA DENSITAT 0,04 T/M3, PROCEDENTS DE CONSTRUCCIÓ O DEMOLICIÓ, AMB CODI 15 01 01 SEGONS LA LLISTA EUROPEA DE RESIDUS.
AQUESTA PARTIDA NOMÉS S'ABONARÀ AL LLIURAMENT DEL CORRESPONENT CERTIFICAT D'UN CENTRE DE RECICLATGE. NO S'ACCEPTARÀ EL CERTIFICAT D'UN DIPÒSIT AUTORITZAT (ABOCADOR), EL QUAL NO DONARÀ LLOC, A L'ABONAMENT D'AQUESTA PARTIDA.
L'AMIDAMENT SERÀ SOBRE PERFIL TEÒRIC REALMENT EXECUTAT.

Num.	Text	Tipus	[C]	[D]	[E]	[F]	TOTAL	Fórmula
1	Residus de construcció	T	m3			%		
2	Previsió		0,010			1,250	0,013	C#*D#*E#*F#

TOTAL AMIDAMENT **0,013**

7 F2R71H1 M3

DISPOSICIÓ CONTROLADA EN DIPÒSIT AUTORITZAT INCLÒS EL CÀNON SOBRE LA DEPOSICIÓ CONTROLADA DELS RESIDUS DE LA CONSTRUCCIÓ, SEGONS LA LLEI 8/2008, DE RESIDUS DE FORMIGÓ INERTS AMB UNA DENSITAT 1,45 T/M3, PROCEDENTS DE CONSTRUCCIÓ O DEMOLICIÓ, AMB CODI 17 01 01 SEGONS LA LLISTA EUROPEA DE RESIDUS.
AQUESTA PARTIDA NOMÉS S'ABONARÀ AL LLIURAMENT DEL CORRESPONENT CERTIFICAT D'UN CENTRE DE RECICLATGE. NO S'ACCEPTARÀ EL CERTIFICAT D'UN DIPÒSIT AUTORITZAT (ABOCADOR), EL QUAL NO DONARÀ LLOC, A L'ABONAMENT D'AQUESTA PARTIDA.
L'AMIDAMENT SERÀ SOBRE PERFIL TEÒRIC REALMENT EXECUTAT.

Num.	Text	Tipus	[C]	[D]	[E]	[F]	TOTAL	Fórmula
1	Base existent	T	Superf	Gruix		%		
2	Paviment de panot		0,000	0,150		1,350	0,000	C#*D#*E#*F#
3	Paviment pedra		0,000	0,150		1,350	0,000	C#*D#*E#*F#
4	llosa pav cautxú		0,000	0,150			0,000	C#*D#*E#*F#
5	Vorades jardí	T	Long		volum	%		
6			0,000		0,020	1,350	0,000	C#*D#*E#*F#
7	Escocells existents	T	Long	Unitats	volum	%		
8			0,000	0,000	0,080	1,350	0,000	C#*D#*E#*F#
9	Murs existents	T	Long	Alçada	Gruix	%		
10			0,000	0,000	0,000	1,350	0,000	C#*D#*E#*F#

TOTAL AMIDAMENT **0,000**

8 F2R7LP1 M3

DISPOSICIÓ CONTROLADA EN DIPÒSIT AUTORITZAT INCLÒS EL CÀNON SOBRE LA DEPOSICIÓ CONTROLADA DELS RESIDUS DE LA CONSTRUCCIÓ, SEGONS LA LLEI 8/2008, DE RESIDUS DE TERRA INERTS AMB UNA DENSITAT 1,6 T/M3, PROCEDENTS D'EXCAVACIÓ, AMB CODI 17 05 04 SEGONS LA LLISTA EUROPEA DE RESIDUS.
AQUESTA PARTIDA NOMÉS S'ABONARÀ AL LLIURAMENT DEL CORRESPONENT CERTIFICAT D'UN CENTRE DE RECICLATGE. NO S'ACCEPTARÀ EL CERTIFICAT D'UN DIPÒSIT AUTORITZAT (ABOCADOR), EL QUAL NO DONARÀ LLOC, A L'ABONAMENT D'AQUESTA PARTIDA.
L'AMIDAMENT SERÀ SOBRE PERFIL TEÒRIC REALMENT EXECUTAT.

Num.	Text	Tipus	[C]	[D]	[E]	[F]	TOTAL	Fórmula
1	Excavacions	T	Superf	Prof		%		
2	parterres		58,800	0,050		1,200	3,528	C#*D#*E#*F#
4	Clots arbres	T	Unitats	Volum	extraccio	%		
5	Clot 1.2x1.2 (40%extracció)		0,000	1,440	0,400	1,200	0,000	C#*D#*E#*F#
6	Clot 2x2 (40% extracció)		0,000	4,000	0,400	1,200	0,000	C#*D#*E#*F#

AMIDAMENTS

8	Deducció terres en obra	T	Superf	Ample	Alçada			
9	Reblert		-1,000	0,000	0,000		0,000	C#*D#*E#*F#

TOTAL AMIDAMENT **3,528**

9 F2R8TD0 M3

DISPOSICIÓ CONTROLADA EN CENTRE DE SELECCIÓ I TRANSFERÈNCIA DE RESIDUS DE TRONCS I SOQUES NO PERILLOSOS AMB UNA DENSITAT 0,9 T/M3, PROCEDENTS DE PODA O SEGA, AMB CODI 20 02 01 SEGONS LA LLISTA EUROPEA DE RESIDUS.
AQUESTA PARTIDA NOMÉS S'ABONARÀ AL LLIURAMENT DEL CORRESPONENT CERTIFICAT D'UN CENTRE DE RECICLATGE. NO S'ACCEPTARÀ EL CERTIFICAT D'UN DIPÒSIT AUTORITZAT (ABOCADOR), EL QUAL NO DONARÀ LLOC, A L'ABONAMENT D'AQUESTA PARTIDA.
L'AMIDAMENT SERÀ SOBRE PERFIL TEÒRIC REALMENT EXECUTAT.

Num.	Text	Tipus	[C]	[D]	[E]	[F]	TOTAL	Fórmula
1	Arbres a eliminar	T	m3	unitats		%		
2	Arbre gran 10 a 15m		3,000	0,000		1,250	0,000	C#*D#*E#*F#
3	Arbre petit 6 a 10m		0,700	0,000		1,250	0,000	C#*D#*E#*F#
4	Arbust (m2)		0,030	0,000		1,250	0,000	C#*D#*E#*F#

TOTAL AMIDAMENT **0,000**

10 F2RIQFO M3

DISPOSICIÓ CONTROLADA EN DIPÒSIT AUTORITZAT INCLÒS EL CÀNON SOBRE LA DEPOSICIÓ CONTROLADA DELS RESIDUS DE LA CONSTRUCCIÓ, SEGONS LA LLEI 8/2008, DE RESIDUS BARREJATS INERTS AMB UNA DENSITAT 1 T/M3, PROCEDENTS DE CONSTRUCCIÓ O DEMOLICIÓ, AMB CODI 17 01 07 SEGONS LA LLISTA EUROPEA DE RESIDUS

Num.	Text	Tipus	[C]	[D]	[E]	[F]	TOTAL	Fórmula
1		T	Superf	Gruix		%		
2	Paviment de panot		0,000	0,040		1,350	0,000	C#*D#*E#*F#
3	Paviment pedra		0,000	0,040		1,350	0,000	C#*D#*E#*F#
4	Rasa reg en pav	T	Long	Alçada	Gruix	%		
5	en paviment (+20 cm terres)		0,000	0,200	0,200	1,350	0,000	C#*D#*E#*F#

TOTAL AMIDAMENT **0,000**

11 F2RM8VT M3

DISPOSICIÓ CONTROLADA EN DIPÒSIT AUTORITZAT INCLÒS EL CÀNON SOBRE LA DEPOSICIÓ CONTROLADA DELS RESIDUS DE LA CONSTRUCCIÓ, SEGONS LA LLEI 8/2008, DE RESIDUS D'AGLOMERAT ASFÀLTIC NO PERILLOSOS AMB UNA DENSITAT 1,45 T/M3, PROCEDENTS DE CONSTRUCCIÓ O DEMOLICIÓ, AMB CODI 17 03 02 SEGONS LA LLISTA EUROPEA DE RESIDUS.
AQUESTA PARTIDA NOMÉS S'ABONARÀ AL LLIURAMENT DEL CORRESPONENT CERTIFICAT D'UN CENTRE DE RECICLATGE. NO S'ACCEPTARÀ EL CERTIFICAT D'UN DIPÒSIT AUTORITZAT (ABOCADOR), EL QUAL NO DONARÀ LLOC, A L'ABONAMENT D'AQUESTA PARTIDA.
L'AMIDAMENT SERÀ SOBRE PERFIL TEÒRIC REALMENT EXECUTAT.

Num.	Text	Tipus	[C]	[D]	[E]	[F]	TOTAL	Fórmula
1	Parc Gambus	T	Superf	Gruix		%		
2	Paviment de cautxú		0,000	0,050		1,250	0,000	C#*D#*E#*F#
3	Paviment asfàltic		0,000	0,050		1,250	0,000	C#*D#*E#*F#

TOTAL AMIDAMENT **0,000**

AMIDAMENTS

TITOL 3 14 L2-2.3
PLAÇA DEL SASTRE

NUM.	CODI	UA	DESCRIPCIÓ
1	F2R4200	M3	CLASSIFICACIÓ A PEU D'OBRA DE RESIDUS DE CONSTRUCCIÓ O DEMOLICIÓ EN FRACCIONS SEGONS REAL DECRETO 105/2008, AMB MITJANS MANUALS. AQUESTA PARTIDA NOMÉS S'ABONARÀ AL LLIURAMENT DEL CORRESPONENT CERTIFICAT D'UN CENTRE DE RECICLATGE. NO S'ACCEPTARÀ EL CERTIFICAT D'UN DIPÒSIT AUTORITZAT (ABOCADOR), EL QUAL NO DONARÀ LLOC, A L'ABONAMENT D'AQUESTA PARTIDA. L'AMIDAMENT SERÀ SOBRE PERFIL TEÒRIC REALMENT EXECUTAT.

Num.	Text	Tipus	[C]	[D]	[E]	[F]	TOTAL	Fórmula
1	Segons amidaments resultat Excel:							
2	Metalls		0,000				0,000	C#*D#*E#*F#
3	Plàstics		0,337				0,337	C#*D#*E#*F#
4	Fusta		0,000				0,000	C#*D#*E#*F#
5	Paper i cartrons		0,013				0,013	C#*D#*E#*F#
6	Formigó		0,697				0,697	C#*D#*E#*F#
7	Terres -sense classif		59,592	0,000			0,000	C#*D#*E#*F#
8	Troncs i soques		0,861				0,861	C#*D#*E#*F#
9	Barreja formigó - sense classif		0,000	0,000			0,000	C#*D#*E#*F#
10	Aglomerat asfàltic - sense classif.		0,000	0,000			0,000	C#*D#*E#*F#

TOTAL AMIDAMENT **1,908**

NUM.	CODI	UA	DESCRIPCIÓ
2	F2R4237	M3	CÀRREGA AMB MITJANS MECÀNICS I TRANSPORT DE RESIDUS INERTS O NO ESPECIALS A INSTAL·LACIÓ AUTORITZADA DE GESTIÓ DE RESIDUS, AMB CAMIÓ PER A TRANSPORT DE 7 T, AMB UN RECORREGUT DE MÉS DE 5 I FINS A 10 KM

Num.	Text	Tipus	[C]	[D]	[E]	[F]	TOTAL	Fórmula
1	Segons amidaments resultat Excel:							
2	Metalls		0,000				0,000	C#*D#*E#*F#
3	Plàstics		0,337				0,337	C#*D#*E#*F#
4	Fusta		0,000				0,000	C#*D#*E#*F#
5	Paper i cartrons		0,013				0,013	C#*D#*E#*F#
6	Formigó		0,697				0,697	C#*D#*E#*F#
7	Terres -sense classif		59,592				59,592	C#*D#*E#*F#
8	Troncs i soques		0,861				0,861	C#*D#*E#*F#
9	Barreja formigó - sense classif		0,000				0,000	C#*D#*E#*F#
10	Aglomerat asfàltic - sense classif.		0,000				0,000	C#*D#*E#*F#

TOTAL AMIDAMENT **61,500**

AMIDAMENTS

3 F2R6680 M3

DISPOSICIÓ CONTROLADA EN CENTRE DE RECICLATGE DE RESIDUS DE METALLS BARREJATS NO PERILLOSOS AMB UNA DENSITAT 0,2 T/M3, PROCEDENTS DE CONSTRUCCIÓ O DEMOLICIÓ, AMB CODI 17 04 07 SEGONS LA LLISTA EUROPEA DE RESIDUS.
AQUESTA PARTIDA NOMÉS S'ABONARÀ AL LLIURAMENT DEL CORRESPONENT CERTIFICAT D'UN CENTRE DE RECICLATGE. NO S'ACCEPTARÀ EL CERTIFICAT D'UN DIPÒSIT AUTORITZAT (ABOCADOR), EL QUAL NO DONARÀ LLOC, A L'ABONAMENT D'AQUESTA PARTIDA.
L'AMIDAMENT SERÀ SOBRE PERFIL TEÒRIC REALMENT EXECUTAT.

Num.	Text	Tipus	[C]	[D]	[E]	[F]	TOTAL	Fórmula
1	Mobiliari i jocs	T	m3	ut		%		
2	Joc infantil petit		0,250	0,000		1,250	0,000	C#*D#*E#*F#
3	Joc infantil mitjà		0,750	0,000		1,250	0,000	C#*D#*E#*F#
4	Joc infantil gran		1,500	0,000		1,250	0,000	C#*D#*E#*F#
5	Banc		0,630	0,000		1,250	0,000	C#*D#*E#*F#
6	Cadira		0,210	0,000		1,250	0,000	C#*D#*E#*F#
7	Paperera		0,002	0,000		1,250	0,000	C#*D#*E#*F#
8	Tanca baixa parterre (m linial)		0,001	0,000		1,250	0,000	C#*D#*E#*F#
9	Altres	T	m3	ut		%		

TOTAL AMIDAMENT **0,000**

4 F2R6770 M3

DISPOSICIÓ CONTROLADA EN CENTRE DE RECICLATGE DE RESIDUS DE PLÀSTIC NO PERILLOSOS AMB UNA DENSITAT 0,035 T/M3, PROCEDENTS DE CONSTRUCCIÓ O DEMOLICIÓ, AMB CODI 17 02 03 SEGONS LA LLISTA EUROPEA DE RESIDUS.
AQUESTA PARTIDA NOMÉS S'ABONARÀ AL LLIURAMENT DEL CORRESPONENT CERTIFICAT D'UN CENTRE DE RECICLATGE. NO S'ACCEPTARÀ EL CERTIFICAT D'UN DIPÒSIT AUTORITZAT (ABOCADOR), EL QUAL NO DONARÀ LLOC, A L'ABONAMENT D'AQUESTA PARTIDA.
L'AMIDAMENT SERÀ SOBRE PERFIL TEÒRIC REALMENT EXECUTAT.

Num.	Text	Tipus	[C]	[D]	[E]	[F]	TOTAL	Fórmula
1	Residus de construcció	T	m3	m2 (plantació)		%		
2	Contenidors plàstic plantes (C2.5Lx5/m2)		0,001	269,200		1,250	0,337	C#*D#*E#*F#

TOTAL AMIDAMENT **0,337**

5 F2R6890 M3

DISPOSICIÓ CONTROLADA EN CENTRE DE RECICLATGE DE RESIDUS DE FUSTA NO PERILLOSOS AMB UNA DENSITAT 0,19 T/M3, PROCEDENTS DE CONSTRUCCIÓ O DEMOLICIÓ, AMB CODI 17 02 01 SEGONS LA LLISTA EUROPEA DE RESIDUS.
AQUESTA PARTIDA NOMÉS S'ABONARÀ AL LLIURAMENT DEL CORRESPONENT CERTIFICAT D'UN CENTRE DE RECICLATGE. NO S'ACCEPTARÀ EL CERTIFICAT D'UN DIPÒSIT AUTORITZAT (ABOCADOR), EL QUAL NO DONARÀ LLOC, A L'ABONAMENT D'AQUESTA PARTIDA.
L'AMIDAMENT SERÀ SOBRE PERFIL TEÒRIC REALMENT EXECUTAT.

Num.	Text	Tipus	[C]	[D]	[E]	[F]	TOTAL	Fórmula
1	Mobiliari	T	m3	ut		%		
2	Joc infantil petit		0,250	0,000		1,250	0,000	C#*D#*E#*F#
3	Joc infantil mitjà		0,750	0,000		1,250	0,000	C#*D#*E#*F#
4	Joc infantil gran		1,500	0,000		1,250	0,000	C#*D#*E#*F#
5	Banc		0,050	0,000		1,250	0,000	C#*D#*E#*F#
6	Cadira		0,020	0,000		1,250	0,000	C#*D#*E#*F#
7	Tanca fusta jocs		0,020	0,000		1,250	0,000	C#*D#*E#*F#

AMIDAMENTS

TOTAL AMIDAMENT **0,000**

6 F2R6960 M3

DISPOSICIÓ CONTROLADA EN CENTRE DE RECICLATGE DE RESIDUS DE PAPER I CARTRÓ NO PERILLOSOS AMB UNA DENSITAT 0,04 T/M3, PROCEDENTS DE CONSTRUCCIÓ O DEMOLICIÓ, AMB CODI 15 01 01 SEGONS LA LLISTA EUROPEA DE RESIDUS.
AQUESTA PARTIDA NOMÉS S'ABONARÀ AL LLIURAMENT DEL CORRESPONENT CERTIFICAT D'UN CENTRE DE RECICLATGE. NO S'ACCEPTARÀ EL CERTIFICAT D'UN DIPÒSIT AUTORITZAT (ABOCADOR), EL QUAL NO DONARÀ LLOC, A L'ABONAMENT D'AQUESTA PARTIDA.
L'AMIDAMENT SERÀ SOBRE PERFIL TEÒRIC REALMENT EXECUTAT.

Num.	Text	Tipus	[C]	[D]	[E]	[F]	TOTAL	Fórmula
1	Residus de construcció	T	m3			%		
2	Previsió		0,010			1,250	0,013	C#*D#*E#*F#

TOTAL AMIDAMENT **0,013**

7 F2R71H1 M3

DISPOSICIÓ CONTROLADA EN DIPÒSIT AUTORITZAT INCLÒS EL CÀNON SOBRE LA DEPOSICIÓ CONTROLADA DELS RESIDUS DE LA CONSTRUCCIÓ, SEGONS LA LLEI 8/2008, DE RESIDUS DE FORMIGÓ INERTS AMB UNA DENSITAT 1,45 T/M3, PROCEDENTS DE CONSTRUCCIÓ O DEMOLICIÓ, AMB CODI 17 01 01 SEGONS LA LLISTA EUROPEA DE RESIDUS.
AQUESTA PARTIDA NOMÉS S'ABONARÀ AL LLIURAMENT DEL CORRESPONENT CERTIFICAT D'UN CENTRE DE RECICLATGE. NO S'ACCEPTARÀ EL CERTIFICAT D'UN DIPÒSIT AUTORITZAT (ABOCADOR), EL QUAL NO DONARÀ LLOC, A L'ABONAMENT D'AQUESTA PARTIDA.
L'AMIDAMENT SERÀ SOBRE PERFIL TEÒRIC REALMENT EXECUTAT.

Num.	Text	Tipus	[C]	[D]	[E]	[F]	TOTAL	Fórmula
1	Base existent	T	Superf	Gruix		%		
2	Paviment de panot		0,000	0,150		1,350	0,000	C#*D#*E#*F#
3	Paviment pedra		0,000	0,150		1,350	0,000	C#*D#*E#*F#
4	llosa pav cautxú		0,000	0,150			0,000	C#*D#*E#*F#
5	Vorades jardí	T	Long		volum	%		
6			25,800		0,020	1,350	0,697	C#*D#*E#*F#
7	Escocells existents	T	Long	Unitats	volum	%		
8			0,000	0,000	0,080	1,350	0,000	C#*D#*E#*F#
9	Murs existents	T	Long	Alçada	Gruix	%		
10			0,000	0,000	0,000	1,350	0,000	C#*D#*E#*F#

TOTAL AMIDAMENT **0,697**

8 F2R7LP1 M3

DISPOSICIÓ CONTROLADA EN DIPÒSIT AUTORITZAT INCLÒS EL CÀNON SOBRE LA DEPOSICIÓ CONTROLADA DELS RESIDUS DE LA CONSTRUCCIÓ, SEGONS LA LLEI 8/2008, DE RESIDUS DE TERRA INERTS AMB UNA DENSITAT 1,6 T/M3, PROCEDENTS D'EXCAVACIÓ, AMB CODI 17 05 04 SEGONS LA LLISTA EUROPEA DE RESIDUS.
AQUESTA PARTIDA NOMÉS S'ABONARÀ AL LLIURAMENT DEL CORRESPONENT CERTIFICAT D'UN CENTRE DE RECICLATGE. NO S'ACCEPTARÀ EL CERTIFICAT D'UN DIPÒSIT AUTORITZAT (ABOCADOR), EL QUAL NO DONARÀ LLOC, A L'ABONAMENT D'AQUESTA PARTIDA.
L'AMIDAMENT SERÀ SOBRE PERFIL TEÒRIC REALMENT EXECUTAT.

Num.	Text	Tipus	[C]	[D]	[E]	[F]	TOTAL	Fórmula
1	Excavacions	T	Superf	Prof		%		
2	parterres		269,200	0,050		1,200	16,152	C#*D#*E#*F#
3			26,600			1,200	31,920	C#*D#*E#*F#
4	Clots arbres	T	Unitats	Volum	extraccio	%		
5	Clot 1.2x1.2 (40%extracció)		0,000	1,440	0,400	1,200	0,000	C#*D#*E#*F#

AMIDAMENTS

6	Clot 2x2 (40% extracció)		6,000	4,000	0,400	1,200	11,520	C#*D#*E#*F#
8	Deducció terres en obra	T	Superf	Ample	Alçada			
9	Reblert		-1,000	0,000	0,000		0,000	C#*D#*E#*F#

TOTAL AMIDAMENT **59,592**

9 F2R8TD0 M3

DISPOSICIÓ CONTROLADA EN CENTRE DE SELECCIÓ I TRANSFERÈNCIA DE RESIDUS DE TRONCS I SOQUES NO PERILLOSOS AMB UNA DENSITAT 0,9 T/M3, PROCEDENTS DE PODA O SEGA, AMB CODI 20 02 01 SEGONS LA LLISTA EUROPEA DE RESIDUS.
AQUESTA PARTIDA NOMÉS S'ABONARÀ AL LLIURAMENT DEL CORRESPONENT CERTIFICAT D'UN CENTRE DE RECICLATGE. NO S'ACCEPTARÀ EL CERTIFICAT D'UN DIPÒSIT AUTORITZAT (ABOCADOR), EL QUAL NO DONARÀ LLOC, A L'ABONAMENT D'AQUESTA PARTIDA.
L'AMIDAMENT SERÀ SOBRE PERFIL TEÒRIC REALMENT EXECUTAT.

Num.	Text	Tipus	[C]	[D]	[E]	[F]	TOTAL	Fórmula
1	Arbres a eliminar	T	m3	unitats		%		
2	Arbre gran 10 a 15m		3,000	0,000		1,250	0,000	C#*D#*E#*F#
3	Arbre petit 6 a 10m		0,700	0,000		1,250	0,000	C#*D#*E#*F#
4	Arbust (m2)		0,030	22,970		1,250	0,861	C#*D#*E#*F#

TOTAL AMIDAMENT **0,861**

10 F2RIQFO M3

DISPOSICIÓ CONTROLADA EN DIPÒSIT AUTORITZAT INCLÒS EL CÀNON SOBRE LA DEPOSICIÓ CONTROLADA DELS RESIDUS DE LA CONSTRUCCIÓ, SEGONS LA LLEI 8/2008, DE RESIDUS BARREJATS INERTS AMB UNA DENSITAT 1 T/M3, PROCEDENTS DE CONSTRUCCIÓ O DEMOLICIÓ, AMB CODI 17 01 07 SEGONS LA LLISTA EUROPEA DE RESIDUS

Num.	Text	Tipus	[C]	[D]	[E]	[F]	TOTAL	Fórmula
1		T	Superf	Gruix		%		
2	Paviment de panot		0,000	0,040		1,350	0,000	C#*D#*E#*F#
3	Paviment pedra		0,000	0,040		1,350	0,000	C#*D#*E#*F#
4	Rasa reg en pav	T	Long	Alçada	Gruix	%		
5	en paviment (+20 cm terres)		0,000	0,200	0,200	1,350	0,000	C#*D#*E#*F#

TOTAL AMIDAMENT **0,000**

11 F2RM8VT M3

DISPOSICIÓ CONTROLADA EN DIPÒSIT AUTORITZAT INCLÒS EL CÀNON SOBRE LA DEPOSICIÓ CONTROLADA DELS RESIDUS DE LA CONSTRUCCIÓ, SEGONS LA LLEI 8/2008, DE RESIDUS D'AGLOMERAT ASFÀLTIC NO PERILLOSOS AMB UNA DENSITAT 1,45 T/M3, PROCEDENTS DE CONSTRUCCIÓ O DEMOLICIÓ, AMB CODI 17 03 02 SEGONS LA LLISTA EUROPEA DE RESIDUS.
AQUESTA PARTIDA NOMÉS S'ABONARÀ AL LLIURAMENT DEL CORRESPONENT CERTIFICAT D'UN CENTRE DE RECICLATGE. NO S'ACCEPTARÀ EL CERTIFICAT D'UN DIPÒSIT AUTORITZAT (ABOCADOR), EL QUAL NO DONARÀ LLOC, A L'ABONAMENT D'AQUESTA PARTIDA.
L'AMIDAMENT SERÀ SOBRE PERFIL TEÒRIC REALMENT EXECUTAT.

Num.	Text	Tipus	[C]	[D]	[E]	[F]	TOTAL	Fórmula
1	Parc Gambus	T	Superf	Gruix		%		
2	Paviment de cautxú		0,000	0,050		1,250	0,000	C#*D#*E#*F#
3	Paviment asfàltic		0,000	0,050		1,250	0,000	C#*D#*E#*F#

TOTAL AMIDAMENT **0,000**

AMIDAMENTS

CAPÍTOL 20 GESTIÓ RESIDUS LOT 2
TITOL 3 15 L2-3.1
AVINGUDA ALCALDE MOIX

NUM.	CODI	UA	DESCRIPCIÓ
1	F2R4200	M3	CLASSIFICACIÓ A PEU D'OBRA DE RESIDUS DE CONSTRUCCIÓ O DEMOLICIÓ EN FRACCIONS SEGONS REAL DECRETO 105/2008, AMB MITJANS MANUALS. AQUESTA PARTIDA NOMÉS S'ABONARÀ AL LLIURAMENT DEL CORRESPONENT CERTIFICAT D'UN CENTRE DE RECICLATGE. NO S'ACCEPTARÀ EL CERTIFICAT D'UN DIPÒSIT AUTORITZAT (ABOCADOR), EL QUAL NO DONARÀ LLOC, A L'ABONAMENT D'AQUESTA PARTIDA. L'AMIDAMENT SERÀ SOBRE PERFIL TEÒRIC REALMENT EXECUTAT.

Num.	Text	Tipus	[C]	[D]	[E]	[F]	TOTAL	Fórmula
1	Segons amidaments resultat Excel:							
2	Metalls		0,000				0,000	C#*D#*E#*F#
3	Plàstics		0,000				0,000	C#*D#*E#*F#
4	Fusta		0,000				0,000	C#*D#*E#*F#
5	Paper i cartrons		0,013				0,013	C#*D#*E#*F#
6	Formigó		0,000				0,000	C#*D#*E#*F#
7	Terres -sense classif		8,921	0,000			0,000	C#*D#*E#*F#
8	Troncs i soques		0,000				0,000	C#*D#*E#*F#
9	Barreja formigó - sense classif		0,000	0,000			0,000	C#*D#*E#*F#
10	Aglomerat asfàltic - sense classif.		0,000	0,000			0,000	C#*D#*E#*F#

TOTAL AMIDAMENT **0,013**

NUM.	CODI	UA	DESCRIPCIÓ
2	F2R4237	M3	CÀRREGA AMB MITJANS MECÀNICS I TRANSPORT DE RESIDUS INERTS O NO ESPECIALS A INSTAL·LACIÓ AUTORITZADA DE GESTIÓ DE RESIDUS, AMB CAMIÓ PER A TRANSPORT DE 7 T, AMB UN RECORREGUT DE MÉS DE 5 I FINS A 10 KM

Num.	Text	Tipus	[C]	[D]	[E]	[F]	TOTAL	Fórmula
1	Segons amidaments resultat Excel:							
2	Metalls		0,000				0,000	C#*D#*E#*F#
3	Plàstics		0,000				0,000	C#*D#*E#*F#
4	Fusta		0,000				0,000	C#*D#*E#*F#
5	Paper i cartrons		0,013				0,013	C#*D#*E#*F#
6	Formigó		0,000				0,000	C#*D#*E#*F#
7	Terres -sense classif		8,921				8,921	C#*D#*E#*F#
8	Troncs i soques		0,000				0,000	C#*D#*E#*F#
9	Barreja formigó - sense classif		0,000				0,000	C#*D#*E#*F#
10	Aglomerat asfàltic - sense classif.		0,000				0,000	C#*D#*E#*F#

TOTAL AMIDAMENT **8,934**

AMIDAMENTS

3 F2R6680 M3

DISPOSICIÓ CONTROLADA EN CENTRE DE RECICLATGE DE RESIDUS DE METALLS BARREJATS NO PERILLOSOS AMB UNA DENSITAT 0,2 T/M3, PROCEDENTS DE CONSTRUCCIÓ O DEMOLICIÓ, AMB CODI 17 04 07 SEGONS LA LLISTA EUROPEA DE RESIDUS.
AQUESTA PARTIDA NOMÉS S'ABONARÀ AL LLIURAMENT DEL CORRESPONENT CERTIFICAT D'UN CENTRE DE RECICLATGE. NO S'ACCEPTARÀ EL CERTIFICAT D'UN DIPÒSIT AUTORITZAT (ABOCADOR), EL QUAL NO DONARÀ LLOC, A L'ABONAMENT D'AQUESTA PARTIDA.
L'AMIDAMENT SERÀ SOBRE PERFIL TEÒRIC REALMENT EXECUTAT.

Num.	Text	Tipus	[C]	[D]	[E]	[F]	TOTAL	Fórmula
1	Mobiliari i jocs	T	m3	ut		%		
2	Joc infantil petit		0,250	0,000		1,250	0,000	C#*D#*E#*F#
3	Joc infantil mitjà		0,750	0,000		1,250	0,000	C#*D#*E#*F#
4	Joc infantil gran		1,500	0,000		1,250	0,000	C#*D#*E#*F#
5	Banc		0,630	0,000		1,250	0,000	C#*D#*E#*F#
6	Cadira		0,210	0,000		1,250	0,000	C#*D#*E#*F#
7	Paperera		0,002	0,000		1,250	0,000	C#*D#*E#*F#
8	Tanca baixa parterre (m linial)		0,001	0,000		1,250	0,000	C#*D#*E#*F#
9	Altres	T	m3	ut		%		

TOTAL AMIDAMENT **0,000**

4 F2R6770 M3

DISPOSICIÓ CONTROLADA EN CENTRE DE RECICLATGE DE RESIDUS DE PLÀSTIC NO PERILLOSOS AMB UNA DENSITAT 0,035 T/M3, PROCEDENTS DE CONSTRUCCIÓ O DEMOLICIÓ, AMB CODI 17 02 03 SEGONS LA LLISTA EUROPEA DE RESIDUS.
AQUESTA PARTIDA NOMÉS S'ABONARÀ AL LLIURAMENT DEL CORRESPONENT CERTIFICAT D'UN CENTRE DE RECICLATGE. NO S'ACCEPTARÀ EL CERTIFICAT D'UN DIPÒSIT AUTORITZAT (ABOCADOR), EL QUAL NO DONARÀ LLOC, A L'ABONAMENT D'AQUESTA PARTIDA.
L'AMIDAMENT SERÀ SOBRE PERFIL TEÒRIC REALMENT EXECUTAT.

Num.	Text	Tipus	[C]	[D]	[E]	[F]	TOTAL	Fórmula
1	Residus de construcció	T	m3	m2 (plantació)		%		
2	Contenidors plàstic plantes (C2.5Lx5/m2)		100,690	0,000		1,250	0,000	C#*D#*E#*F#

TOTAL AMIDAMENT **0,000**

5 F2R6890 M3

DISPOSICIÓ CONTROLADA EN CENTRE DE RECICLATGE DE RESIDUS DE FUSTA NO PERILLOSOS AMB UNA DENSITAT 0,19 T/M3, PROCEDENTS DE CONSTRUCCIÓ O DEMOLICIÓ, AMB CODI 17 02 01 SEGONS LA LLISTA EUROPEA DE RESIDUS.
AQUESTA PARTIDA NOMÉS S'ABONARÀ AL LLIURAMENT DEL CORRESPONENT CERTIFICAT D'UN CENTRE DE RECICLATGE. NO S'ACCEPTARÀ EL CERTIFICAT D'UN DIPÒSIT AUTORITZAT (ABOCADOR), EL QUAL NO DONARÀ LLOC, A L'ABONAMENT D'AQUESTA PARTIDA.
L'AMIDAMENT SERÀ SOBRE PERFIL TEÒRIC REALMENT EXECUTAT.

Num.	Text	Tipus	[C]	[D]	[E]	[F]	TOTAL	Fórmula
1	Mobiliari	T	m3	ut		%		
2	Joc infantil petit		0,250	0,000		1,250	0,000	C#*D#*E#*F#
3	Joc infantil mitjà		0,750	0,000		1,250	0,000	C#*D#*E#*F#
4	Joc infantil gran		1,500	0,000		1,250	0,000	C#*D#*E#*F#
5	Banc		0,050	0,000		1,250	0,000	C#*D#*E#*F#
6	Cadira		0,020	0,000		1,250	0,000	C#*D#*E#*F#
7	Tanca fusta jocs		0,020	0,000		1,250	0,000	C#*D#*E#*F#

AMIDAMENTS

TOTAL AMIDAMENT **0,000**

6 F2R6960 M3

DISPOSICIÓ CONTROLADA EN CENTRE DE RECICLATGE DE RESIDUS DE PAPER I CARTRÓ NO PERILLOSOS AMB UNA DENSITAT 0,04 T/M3, PROCEDENTS DE CONSTRUCCIÓ O DEMOLICIÓ, AMB CODI 15 01 01 SEGONS LA LLISTA EUROPEA DE RESIDUS.
AQUESTA PARTIDA NOMÉS S'ABONARÀ AL LLIURAMENT DEL CORRESPONENT CERTIFICAT D'UN CENTRE DE RECICLATGE. NO S'ACCEPTARÀ EL CERTIFICAT D'UN DIPÒSIT AUTORITZAT (ABOCADOR), EL QUAL NO DONARÀ LLOC, A L'ABONAMENT D'AQUESTA PARTIDA.
L'AMIDAMENT SERÀ SOBRE PERFIL TEÒRIC REALMENT EXECUTAT.

Num.	Text	Tipus	[C]	[D]	[E]	[F]	TOTAL	Fórmula
1	Residus de construcció	T	m3			%		
2	Previsió		0,010			1,250	0,013	C#*D#*E#*F#

TOTAL AMIDAMENT **0,013**

7 F2R71H1 M3

DISPOSICIÓ CONTROLADA EN DIPÒSIT AUTORITZAT INCLÒS EL CÀNON SOBRE LA DEPOSICIÓ CONTROLADA DELS RESIDUS DE LA CONSTRUCCIÓ, SEGONS LA LLEI 8/2008, DE RESIDUS DE FORMIGÓ INERTS AMB UNA DENSITAT 1,45 T/M3, PROCEDENTS DE CONSTRUCCIÓ O DEMOLICIÓ, AMB CODI 17 01 01 SEGONS LA LLISTA EUROPEA DE RESIDUS.
AQUESTA PARTIDA NOMÉS S'ABONARÀ AL LLIURAMENT DEL CORRESPONENT CERTIFICAT D'UN CENTRE DE RECICLATGE. NO S'ACCEPTARÀ EL CERTIFICAT D'UN DIPÒSIT AUTORITZAT (ABOCADOR), EL QUAL NO DONARÀ LLOC, A L'ABONAMENT D'AQUESTA PARTIDA.
L'AMIDAMENT SERÀ SOBRE PERFIL TEÒRIC REALMENT EXECUTAT.

Num.	Text	Tipus	[C]	[D]	[E]	[F]	TOTAL	Fórmula
1	Base existent	T	Superf	Gruix		%		
2	Paviment de panot		0,000	0,150		1,350	0,000	C#*D#*E#*F#
3	Paviment pedra		0,000	0,150		1,350	0,000	C#*D#*E#*F#
4	llosa pav cautxú		0,000	0,150			0,000	C#*D#*E#*F#
5	Vorades jardí	T	Long		volum	%		
6			0,000		0,020	1,350	0,000	C#*D#*E#*F#
7	Escocells existents	T	Long	Unitats	volum	%		
8			0,000	0,000	0,080	1,350	0,000	C#*D#*E#*F#
9	Murs existents	T	Long	Alçada	Gruix	%		
10			0,000	0,000	0,000	1,350	0,000	C#*D#*E#*F#

TOTAL AMIDAMENT **0,000**

8 F2R7LP1 M3

DISPOSICIÓ CONTROLADA EN DIPÒSIT AUTORITZAT INCLÒS EL CÀNON SOBRE LA DEPOSICIÓ CONTROLADA DELS RESIDUS DE LA CONSTRUCCIÓ, SEGONS LA LLEI 8/2008, DE RESIDUS DE TERRA INERTS AMB UNA DENSITAT 1,6 T/M3, PROCEDENTS D'EXCAVACIÓ, AMB CODI 17 05 04 SEGONS LA LLISTA EUROPEA DE RESIDUS.
AQUESTA PARTIDA NOMÉS S'ABONARÀ AL LLIURAMENT DEL CORRESPONENT CERTIFICAT D'UN CENTRE DE RECICLATGE. NO S'ACCEPTARÀ EL CERTIFICAT D'UN DIPÒSIT AUTORITZAT (ABOCADOR), EL QUAL NO DONARÀ LLOC, A L'ABONAMENT D'AQUESTA PARTIDA.
L'AMIDAMENT SERÀ SOBRE PERFIL TEÒRIC REALMENT EXECUTAT.

Num.	Text	Tipus	[C]	[D]	[E]	[F]	TOTAL	Fórmula
1	Excavacions	T	Superf	Prof		%		
2	parterres		100,690	0,050		1,200	6,041	C#*D#*E#*F#
3			2,400			1,200	2,880	C#*D#*E#*F#
4	Clots arbres	T	Unitats	Volum	extraccio	%		
5	Clot 1.2x1.2 (40%extracció)		0,000	1,440	0,400	1,200	0,000	C#*D#*E#*F#

AMIDAMENTS

6	Clot 2x2 (40% extracció)		0,000	4,000	0,400	1,200	0,000	C#*D#*E#*F#
8	Deducció terres en obra	T	Superf	Ample	Alçada			
9	Reblert		-1,000	0,000	0,000		0,000	C#*D#*E#*F#

TOTAL AMIDAMENT **8,921**

9 F2R8TD0 M3

DISPOSICIÓ CONTROLADA EN CENTRE DE SELECCIÓ I TRANSFERÈNCIA DE RESIDUS DE TRONCS I SOQUES NO PERILLOSOS AMB UNA DENSITAT 0,9 T/M3, PROCEDENTS DE PODA O SEGA, AMB CODI 20 02 01 SEGONS LA LLISTA EUROPEA DE RESIDUS.
AQUESTA PARTIDA NOMÉS S'ABONARÀ AL LLIURAMENT DEL CORRESPONENT CERTIFICAT D'UN CENTRE DE RECICLATGE. NO S'ACCEPTARÀ EL CERTIFICAT D'UN DIPÒSIT AUTORITZAT (ABOCADOR), EL QUAL NO DONARÀ LLOC, A L'ABONAMENT D'AQUESTA PARTIDA.
L'AMIDAMENT SERÀ SOBRE PERFIL TEÒRIC REALMENT EXECUTAT.

Num.	Text	Tipus	[C]	[D]	[E]	[F]	TOTAL	Fórmula
1	Arbres a eliminar	T	m3	unitats		%		
2	Arbre gran 10 a 15m		3,000	0,000		1,250	0,000	C#*D#*E#*F#
3	Arbre petit 6 a 10m		0,700	0,000		1,250	0,000	C#*D#*E#*F#
4	Arbust (m2)		0,030	0,000		1,250	0,000	C#*D#*E#*F#

TOTAL AMIDAMENT **0,000**

10 F2RIQFO M3

DISPOSICIÓ CONTROLADA EN DIPÒSIT AUTORITZAT INCLÒS EL CÀNON SOBRE LA DEPOSICIÓ CONTROLADA DELS RESIDUS DE LA CONSTRUCCIÓ, SEGONS LA LLEI 8/2008, DE RESIDUS BARREJATS INERTS AMB UNA DENSITAT 1 T/M3, PROCEDENTS DE CONSTRUCCIÓ O DEMOLICIÓ, AMB CODI 17 01 07 SEGONS LA LLISTA EUROPEA DE RESIDUS

Num.	Text	Tipus	[C]	[D]	[E]	[F]	TOTAL	Fórmula
1		T	Superf	Gruix		%		
2	Paviment de panot		0,000	0,040		1,350	0,000	C#*D#*E#*F#
3	Paviment pedra		0,000	0,040		1,350	0,000	C#*D#*E#*F#
4	Rasa reg en pav	T	Long	Alçada	Gruix	%		
5	en paviment (+20 cm terres)		0,000	0,200	0,200	1,350	0,000	C#*D#*E#*F#

TOTAL AMIDAMENT **0,000**

11 F2RM8VT M3

DISPOSICIÓ CONTROLADA EN DIPÒSIT AUTORITZAT INCLÒS EL CÀNON SOBRE LA DEPOSICIÓ CONTROLADA DELS RESIDUS DE LA CONSTRUCCIÓ, SEGONS LA LLEI 8/2008, DE RESIDUS D'AGLOMERAT ASFÀLTIC NO PERILLOSOS AMB UNA DENSITAT 1,45 T/M3, PROCEDENTS DE CONSTRUCCIÓ O DEMOLICIÓ, AMB CODI 17 03 02 SEGONS LA LLISTA EUROPEA DE RESIDUS.
AQUESTA PARTIDA NOMÉS S'ABONARÀ AL LLIURAMENT DEL CORRESPONENT CERTIFICAT D'UN CENTRE DE RECICLATGE. NO S'ACCEPTARÀ EL CERTIFICAT D'UN DIPÒSIT AUTORITZAT (ABOCADOR), EL QUAL NO DONARÀ LLOC, A L'ABONAMENT D'AQUESTA PARTIDA.
L'AMIDAMENT SERÀ SOBRE PERFIL TEÒRIC REALMENT EXECUTAT.

Num.	Text	Tipus	[C]	[D]	[E]	[F]	TOTAL	Fórmula
1	Parc Gambus	T	Superf	Gruix		%		
2	Paviment de cautxú		0,000	0,050		1,250	0,000	C#*D#*E#*F#
3	Paviment asfàltic		0,000	0,050		1,250	0,000	C#*D#*E#*F#

TOTAL AMIDAMENT **0,000**

AMIDAMENTS

CAPÍTOL 20 GESTIÓ RESIDUS LOT 2
TITOL 3 18 L2-3.2
AVINGUDA DE MATADEPERA

NUM.	CODI	UA	DESCRIPCIÓ
1	F2R4200	M3	CLASSIFICACIÓ A PEU D'OBRA DE RESIDUS DE CONSTRUCCIÓ O DEMOLICIÓ EN FRACCIONS SEGONS REAL DECRETO 105/2008, AMB MITJANS MANUALS. AQUESTA PARTIDA NOMÉS S'ABONARÀ AL LLIURAMENT DEL CORRESPONENT CERTIFICAT D'UN CENTRE DE RECICLATGE. NO S'ACCEPTARÀ EL CERTIFICAT D'UN DIPÒSIT AUTORITZAT (ABOCADOR), EL QUAL NO DONARÀ LLOC, A L'ABONAMENT D'AQUESTA PARTIDA. L'AMIDAMENT SERÀ SOBRE PERFIL TEÒRIC REALMENT EXECUTAT.

Num.	Text	Tipus	[C]	[D]	[E]	[F]	TOTAL	Fórmula
1	Segons amidaments resultat Excel:							
2	Metalls		0,000				0,000	C#*D#*E#*F#
3	Plàstics		0,178				0,178	C#*D#*E#*F#
4	Fusta		0,000				0,000	C#*D#*E#*F#
5	Paper i cartrons		0,013				0,013	C#*D#*E#*F#
6	Formigó		0,000				0,000	C#*D#*E#*F#
7	Terres -sense classif		52,710	0,000			0,000	C#*D#*E#*F#
8	Troncs i soques		1,772				1,772	C#*D#*E#*F#
9	Barreja formigó - sense classif		0,000	0,000			0,000	C#*D#*E#*F#
10	Aglomerat asfàltic - sense classif.		0,000	0,000			0,000	C#*D#*E#*F#

TOTAL AMIDAMENT **1,963**

NUM.	CODI	UA	DESCRIPCIÓ
2	F2R4237	M3	CÀRREGA AMB MITJANS MECÀNICS I TRANSPORT DE RESIDUS INERTS O NO ESPECIALS A INSTAL·LACIÓ AUTORITZADA DE GESTIÓ DE RESIDUS, AMB CAMIÓ PER A TRANSPORT DE 7 T, AMB UN RECORREGUT DE MÉS DE 5 I FINS A 10 KM

Num.	Text	Tipus	[C]	[D]	[E]	[F]	TOTAL	Fórmula
1	Segons amidaments resultat Excel:							
2	Metalls		0,000				0,000	C#*D#*E#*F#
3	Plàstics		0,178				0,178	C#*D#*E#*F#
4	Fusta		0,000				0,000	C#*D#*E#*F#
5	Paper i cartrons		0,013				0,013	C#*D#*E#*F#
6	Formigó		0,000				0,000	C#*D#*E#*F#
7	Terres -sense classif		52,710				52,710	C#*D#*E#*F#
8	Troncs i soques		1,772				1,772	C#*D#*E#*F#
9	Barreja formigó - sense classif		0,000				0,000	C#*D#*E#*F#
10	Aglomerat asfàltic - sense classif.		0,000				0,000	C#*D#*E#*F#

TOTAL AMIDAMENT **54,673**

AMIDAMENTS

3 F2R6680 M3

DISPOSICIÓ CONTROLADA EN CENTRE DE RECICLATGE DE RESIDUS DE METALLS BARREJATS NO PERILLOSOS AMB UNA DENSITAT 0,2 T/M3, PROCEDENTS DE CONSTRUCCIÓ O DEMOLICIÓ, AMB CODI 17 04 07 SEGONS LA LLISTA EUROPEA DE RESIDUS.
AQUESTA PARTIDA NOMÉS S'ABONARÀ AL LLIURAMENT DEL CORRESPONENT CERTIFICAT D'UN CENTRE DE RECICLATGE. NO S'ACCEPTARÀ EL CERTIFICAT D'UN DIPÒSIT AUTORITZAT (ABOCADOR), EL QUAL NO DONARÀ LLOC, A L'ABONAMENT D'AQUESTA PARTIDA.
L'AMIDAMENT SERÀ SOBRE PERFIL TEÒRIC REALMENT EXECUTAT.

Num.	Text	Tipus	[C]	[D]	[E]	[F]	TOTAL	Fórmula
1	Mobiliari i jocs	T	m3	ut		%		
2	Joc infantil petit		0,250	0,000		1,250	0,000	C#*D#*E#*F#
3	Joc infantil mitjà		0,750	0,000		1,250	0,000	C#*D#*E#*F#
4	Joc infantil gran		1,500	0,000		1,250	0,000	C#*D#*E#*F#
5	Banc		0,630	0,000		1,250	0,000	C#*D#*E#*F#
6	Cadira		0,210	0,000		1,250	0,000	C#*D#*E#*F#
7	Paperera		0,002	0,000		1,250	0,000	C#*D#*E#*F#
8	Tanca baixa parterre (m linial)		0,001	0,000		1,250	0,000	C#*D#*E#*F#
9	Altres	T	m3	ut		%		

TOTAL AMIDAMENT **0,000**

4 F2R6770 M3

DISPOSICIÓ CONTROLADA EN CENTRE DE RECICLATGE DE RESIDUS DE PLÀSTIC NO PERILLOSOS AMB UNA DENSITAT 0,035 T/M3, PROCEDENTS DE CONSTRUCCIÓ O DEMOLICIÓ, AMB CODI 17 02 03 SEGONS LA LLISTA EUROPEA DE RESIDUS.
AQUESTA PARTIDA NOMÉS S'ABONARÀ AL LLIURAMENT DEL CORRESPONENT CERTIFICAT D'UN CENTRE DE RECICLATGE. NO S'ACCEPTARÀ EL CERTIFICAT D'UN DIPÒSIT AUTORITZAT (ABOCADOR), EL QUAL NO DONARÀ LLOC, A L'ABONAMENT D'AQUESTA PARTIDA.
L'AMIDAMENT SERÀ SOBRE PERFIL TEÒRIC REALMENT EXECUTAT.

Num.	Text	Tipus	[C]	[D]	[E]	[F]	TOTAL	Fórmula
1	Residus de construcció	T	m3	m2 (plantació)		%		
2	Contenidors plàstic plantes (C2.5Lx5/m2)		0,001	142,500		1,250	0,178	C#*D#*E#*F#

TOTAL AMIDAMENT **0,178**

5 F2R6890 M3

DISPOSICIÓ CONTROLADA EN CENTRE DE RECICLATGE DE RESIDUS DE FUSTA NO PERILLOSOS AMB UNA DENSITAT 0,19 T/M3, PROCEDENTS DE CONSTRUCCIÓ O DEMOLICIÓ, AMB CODI 17 02 01 SEGONS LA LLISTA EUROPEA DE RESIDUS.
AQUESTA PARTIDA NOMÉS S'ABONARÀ AL LLIURAMENT DEL CORRESPONENT CERTIFICAT D'UN CENTRE DE RECICLATGE. NO S'ACCEPTARÀ EL CERTIFICAT D'UN DIPÒSIT AUTORITZAT (ABOCADOR), EL QUAL NO DONARÀ LLOC, A L'ABONAMENT D'AQUESTA PARTIDA.
L'AMIDAMENT SERÀ SOBRE PERFIL TEÒRIC REALMENT EXECUTAT.

Num.	Text	Tipus	[C]	[D]	[E]	[F]	TOTAL	Fórmula
1	Mobiliari	T	m3	ut		%		
2	Joc infantil petit		0,250	0,000		1,250	0,000	C#*D#*E#*F#
3	Joc infantil mitjà		0,750	0,000		1,250	0,000	C#*D#*E#*F#
4	Joc infantil gran		1,500	0,000		1,250	0,000	C#*D#*E#*F#
5	Banc		0,050	0,000		1,250	0,000	C#*D#*E#*F#
6	Cadira		0,020	0,000		1,250	0,000	C#*D#*E#*F#
7	Tanca fusta jocs		0,020	0,000		1,250	0,000	C#*D#*E#*F#

AMIDAMENTS

TOTAL AMIDAMENT **0,000**

6 F2R6960 M3

DISPOSICIÓ CONTROLADA EN CENTRE DE RECICLATGE DE RESIDUS DE PAPER I CARTRÓ NO PERILLOSOS AMB UNA DENSITAT 0,04 T/M3, PROCEDENTS DE CONSTRUCCIÓ O DEMOLICIÓ, AMB CODI 15 01 01 SEGONS LA LLISTA EUROPEA DE RESIDUS.
AQUESTA PARTIDA NOMÉS S'ABONARÀ AL LLIURAMENT DEL CORRESPONENT CERTIFICAT D'UN CENTRE DE RECICLATGE. NO S'ACCEPTARÀ EL CERTIFICAT D'UN DIPÒSIT AUTORITZAT (ABOCADOR), EL QUAL NO DONARÀ LLOC, A L'ABONAMENT D'AQUESTA PARTIDA.
L'AMIDAMENT SERÀ SOBRE PERFIL TEÒRIC REALMENT EXECUTAT.

Num.	Text	Tipus	[C]	[D]	[E]	[F]	TOTAL	Fórmula
1	Residus de construcció	T	m3			%		
2	Previsió		0,010			1,250	0,013	C#*D#*E#*F#

TOTAL AMIDAMENT **0,013**

7 F2R71H1 M3

DISPOSICIÓ CONTROLADA EN DIPÒSIT AUTORITZAT INCLÒS EL CÀNON SOBRE LA DEPOSICIÓ CONTROLADA DELS RESIDUS DE LA CONSTRUCCIÓ, SEGONS LA LLEI 8/2008, DE RESIDUS DE FORMIGÓ INERTS AMB UNA DENSITAT 1,45 T/M3, PROCEDENTS DE CONSTRUCCIÓ O DEMOLICIÓ, AMB CODI 17 01 01 SEGONS LA LLISTA EUROPEA DE RESIDUS.
AQUESTA PARTIDA NOMÉS S'ABONARÀ AL LLIURAMENT DEL CORRESPONENT CERTIFICAT D'UN CENTRE DE RECICLATGE. NO S'ACCEPTARÀ EL CERTIFICAT D'UN DIPÒSIT AUTORITZAT (ABOCADOR), EL QUAL NO DONARÀ LLOC, A L'ABONAMENT D'AQUESTA PARTIDA.
L'AMIDAMENT SERÀ SOBRE PERFIL TEÒRIC REALMENT EXECUTAT.

Num.	Text	Tipus	[C]	[D]	[E]	[F]	TOTAL	Fórmula
1	Base existent	T	Superf	Gruix		%		
2	Paviment de panot		0,000	0,150		1,350	0,000	C#*D#*E#*F#
3	Paviment pedra		0,000	0,150		1,350	0,000	C#*D#*E#*F#
4	llosa pav cautxú		0,000	0,150			0,000	C#*D#*E#*F#
5	Vorades jardí	T	Long		volum	%		
6			0,000		0,020	1,350	0,000	C#*D#*E#*F#
7	Escocells existents	T	Long	Unitats	volum	%		
8			0,000	0,000	0,080	1,350	0,000	C#*D#*E#*F#
9	Murs existents	T	Long	Alçada	Gruix	%		
10			0,000	0,000	0,000	1,350	0,000	C#*D#*E#*F#

TOTAL AMIDAMENT **0,000**

8 F2R7LP1 M3

DISPOSICIÓ CONTROLADA EN DIPÒSIT AUTORITZAT INCLÒS EL CÀNON SOBRE LA DEPOSICIÓ CONTROLADA DELS RESIDUS DE LA CONSTRUCCIÓ, SEGONS LA LLEI 8/2008, DE RESIDUS DE TERRA INERTS AMB UNA DENSITAT 1,6 T/M3, PROCEDENTS D'EXCAVACIÓ, AMB CODI 17 05 04 SEGONS LA LLISTA EUROPEA DE RESIDUS.
AQUESTA PARTIDA NOMÉS S'ABONARÀ AL LLIURAMENT DEL CORRESPONENT CERTIFICAT D'UN CENTRE DE RECICLATGE. NO S'ACCEPTARÀ EL CERTIFICAT D'UN DIPÒSIT AUTORITZAT (ABOCADOR), EL QUAL NO DONARÀ LLOC, A L'ABONAMENT D'AQUESTA PARTIDA.
L'AMIDAMENT SERÀ SOBRE PERFIL TEÒRIC REALMENT EXECUTAT.

Num.	Text	Tipus	[C]	[D]	[E]	[F]	TOTAL	Fórmula
1	Excavacions	T	Superf	Prof		%		
2	parterres		142,500	0,050		1,200	8,550	C#*D#*E#*F#
4	Clots arbres	T	Unitats	Volum	extraccio	%		
5	Clot 1.2x1.2 (40%extracció)		0,000	1,440	0,400	1,200	0,000	C#*D#*E#*F#
6	Clot 2x2 (40% extracció)		23,000	4,000	0,400	1,200	44,160	C#*D#*E#*F#

AMIDAMENTS

8	Deducció terres en obra	T	Superf	Ample	Alçada			
9	Reblert		-1,000	0,000	0,000		0,000	C#*D#*E#*F#

TOTAL AMIDAMENT **52,710**

9 F2R8TD0 M3

DISPOSICIÓ CONTROLADA EN CENTRE DE SELECCIÓ I TRANSFERÈNCIA DE RESIDUS DE TRONCS I SOQUES NO PERILLOSOS AMB UNA DENSITAT 0,9 T/M3, PROCEDENTS DE PODA O SEGA, AMB CODI 20 02 01 SEGONS LA LLISTA EUROPEA DE RESIDUS.
AQUESTA PARTIDA NOMÉS S'ABONARÀ AL LLIURAMENT DEL CORRESPONENT CERTIFICAT D'UN CENTRE DE RECICLATGE. NO S'ACCEPTARÀ EL CERTIFICAT D'UN DIPÒSIT AUTORITZAT (ABOCADOR), EL QUAL NO DONARÀ LLOC, A L'ABONAMENT D'AQUESTA PARTIDA.
L'AMIDAMENT SERÀ SOBRE PERFIL TEÒRIC REALMENT EXECUTAT.

Num.	Text	Tipus	[C]	[D]	[E]	[F]	TOTAL	Fórmula
1	Arbres a eliminar	T	m3	unitats		%		
2	Arbre gran 10 a 15m		3,000	0,000		1,250	0,000	C#*D#*E#*F#
3	Arbre petit 6 a 10m		0,700	0,000		1,250	0,000	C#*D#*E#*F#
4	Arbust (m2)		0,030	94,500	0,500	1,250	1,772	C#*D#*E#*F#

TOTAL AMIDAMENT **1,772**

10 F2RIQFO M3

DISPOSICIÓ CONTROLADA EN DIPÒSIT AUTORITZAT INCLÒS EL CÀNON SOBRE LA DEPOSICIÓ CONTROLADA DELS RESIDUS DE LA CONSTRUCCIÓ, SEGONS LA LLEI 8/2008, DE RESIDUS BARREJATS INERTS AMB UNA DENSITAT 1 T/M3, PROCEDENTS DE CONSTRUCCIÓ O DEMOLICIÓ, AMB CODI 17 01 07 SEGONS LA LLISTA EUROPEA DE RESIDUS

Num.	Text	Tipus	[C]	[D]	[E]	[F]	TOTAL	Fórmula
1		T	Superf	Gruix		%		
2	Paviment de panot		0,000	0,040		1,350	0,000	C#*D#*E#*F#
3	Paviment pedra		0,000	0,040		1,350	0,000	C#*D#*E#*F#
4	Rasa reg en pav	T	Long	Alçada	Gruix	%		
5	en paviment (+20 cm terres)		0,000	0,200	0,200	1,350	0,000	C#*D#*E#*F#

TOTAL AMIDAMENT **0,000**

11 F2RM8VT M3

DISPOSICIÓ CONTROLADA EN DIPÒSIT AUTORITZAT INCLÒS EL CÀNON SOBRE LA DEPOSICIÓ CONTROLADA DELS RESIDUS DE LA CONSTRUCCIÓ, SEGONS LA LLEI 8/2008, DE RESIDUS D'AGLOMERAT ASFÀLTIC NO PERILLOSOS AMB UNA DENSITAT 1,45 T/M3, PROCEDENTS DE CONSTRUCCIÓ O DEMOLICIÓ, AMB CODI 17 03 02 SEGONS LA LLISTA EUROPEA DE RESIDUS.
AQUESTA PARTIDA NOMÉS S'ABONARÀ AL LLIURAMENT DEL CORRESPONENT CERTIFICAT D'UN CENTRE DE RECICLATGE. NO S'ACCEPTARÀ EL CERTIFICAT D'UN DIPÒSIT AUTORITZAT (ABOCADOR), EL QUAL NO DONARÀ LLOC, A L'ABONAMENT D'AQUESTA PARTIDA.
L'AMIDAMENT SERÀ SOBRE PERFIL TEÒRIC REALMENT EXECUTAT.

Num.	Text	Tipus	[C]	[D]	[E]	[F]	TOTAL	Fórmula
1	Parc Gambus	T	Superf	Gruix		%		
2	Paviment de cautxú		0,000	0,050		1,250	0,000	C#*D#*E#*F#
3	Paviment asfàltic		0,000	0,050		1,250	0,000	C#*D#*E#*F#

TOTAL AMIDAMENT **0,000**

AMIDAMENTS

TITOL 3 19 L2-3.3
PLAÇA ESPANYA

NUM.	CODI	UA	DESCRIPCIÓ
1	F2R4200	M3	CLASSIFICACIÓ A PEU D'OBRA DE RESIDUS DE CONSTRUCCIÓ O DEMOLICIÓ EN FRACCIONS SEGONS REAL DECRETO 105/2008, AMB MITJANS MANUALS. AQUESTA PARTIDA NOMÉS S'ABONARÀ AL LLIURAMENT DEL CORRESPONENT CERTIFICAT D'UN CENTRE DE RECICLATGE. NO S'ACCEPTARÀ EL CERTIFICAT D'UN DIPÒSIT AUTORITZAT (ABOCADOR), EL QUAL NO DONARÀ LLOC, A L'ABONAMENT D'AQUESTA PARTIDA. L'AMIDAMENT SERÀ SOBRE PERFIL TEÒRIC REALMENT EXECUTAT.

Num.	Text	Tipus	[C]	[D]	[E]	[F]	TOTAL	Fórmula
1	Segons amidaments resultat Excel:							
2	Metalls		0,000				0,000	C#*D#*E#*F#
3	Plàstics		3,602				3,602	C#*D#*E#*F#
4	Fusta		0,000				0,000	C#*D#*E#*F#
5	Paper i cartrons		0,013				0,013	C#*D#*E#*F#
6	Formigó		0,000				0,000	C#*D#*E#*F#
7	Terres -sense classif		0,000	0,000			0,000	C#*D#*E#*F#
8	Troncs i soques		0,000				0,000	C#*D#*E#*F#
9	Barreja formigó - sense classif		0,000	0,000			0,000	C#*D#*E#*F#
10	Aglomerat asfàltic - sense classif.		0,000	0,000			0,000	C#*D#*E#*F#

TOTAL AMIDAMENT **3,615**

2	F2R4237	M3	CÀRREGA AMB MITJANS MECÀNICS I TRANSPORT DE RESIDUS INERTS O NO ESPECIALS A INSTAL·LACIÓ AUTORITZADA DE GESTIÓ DE RESIDUS, AMB CAMIÓ PER A TRANSPORT DE 7 T, AMB UN RECORREGUT DE MÉS DE 5 I FINS A 10 KM

Num.	Text	Tipus	[C]	[D]	[E]	[F]	TOTAL	Fórmula
1	Segons amidaments resultat Excel:							
2	Metalls		0,000				0,000	C#*D#*E#*F#
3	Plàstics		3,602				3,602	C#*D#*E#*F#
4	Fusta		0,000				0,000	C#*D#*E#*F#
5	Paper i cartrons		0,013				0,013	C#*D#*E#*F#
6	Formigó		0,000				0,000	C#*D#*E#*F#
7	Terres -sense classif		0,000				0,000	C#*D#*E#*F#
8	Troncs i soques		0,000				0,000	C#*D#*E#*F#
9	Barreja formigó - sense classif		0,000				0,000	C#*D#*E#*F#
10	Aglomerat asfàltic - sense classif.		0,000				0,000	C#*D#*E#*F#

TOTAL AMIDAMENT **3,615**

AMIDAMENTS

3 F2R6680 M3

DISPOSICIÓ CONTROLADA EN CENTRE DE RECICLATGE DE RESIDUS DE METALLS BARREJATS NO PERILLOSOS AMB UNA DENSITAT 0,2 T/M3, PROCEDENTS DE CONSTRUCCIÓ O DEMOLICIÓ, AMB CODI 17 04 07 SEGONS LA LLISTA EUROPEA DE RESIDUS.
AQUESTA PARTIDA NOMÉS S'ABONARÀ AL LLIURAMENT DEL CORRESPONENT CERTIFICAT D'UN CENTRE DE RECICLATGE. NO S'ACCEPTARÀ EL CERTIFICAT D'UN DIPÒSIT AUTORITZAT (ABOCADOR), EL QUAL NO DONARÀ LLOC, A L'ABONAMENT D'AQUESTA PARTIDA.
L'AMIDAMENT SERÀ SOBRE PERFIL TEÒRIC REALMENT EXECUTAT.

Num.	Text	Tipus	[C]	[D]	[E]	[F]	TOTAL	Fórmula
1	Mobiliari i jocs	T	m3	ut		%		
2	Joc infantil petit		0,250	0,000		1,250	0,000	C#*D#*E#*F#
3	Joc infantil mitjà		0,750	0,000		1,250	0,000	C#*D#*E#*F#
4	Joc infantil gran		1,500	0,000		1,250	0,000	C#*D#*E#*F#
5	Banc		0,630	0,000		1,250	0,000	C#*D#*E#*F#
6	Cadira		0,210	0,000		1,250	0,000	C#*D#*E#*F#
7	Paperera		0,002	0,000		1,250	0,000	C#*D#*E#*F#
8	Tanca baixa parterre (m linial)		0,001	0,000		1,250	0,000	C#*D#*E#*F#
9	Altres	T	m3	ut		%		

TOTAL AMIDAMENT **0,000**

4 F2R6770 M3

DISPOSICIÓ CONTROLADA EN CENTRE DE RECICLATGE DE RESIDUS DE PLÀSTIC NO PERILLOSOS AMB UNA DENSITAT 0,035 T/M3, PROCEDENTS DE CONSTRUCCIÓ O DEMOLICIÓ, AMB CODI 17 02 03 SEGONS LA LLISTA EUROPEA DE RESIDUS.
AQUESTA PARTIDA NOMÉS S'ABONARÀ AL LLIURAMENT DEL CORRESPONENT CERTIFICAT D'UN CENTRE DE RECICLATGE. NO S'ACCEPTARÀ EL CERTIFICAT D'UN DIPÒSIT AUTORITZAT (ABOCADOR), EL QUAL NO DONARÀ LLOC, A L'ABONAMENT D'AQUESTA PARTIDA.
L'AMIDAMENT SERÀ SOBRE PERFIL TEÒRIC REALMENT EXECUTAT.

Num.	Text	Tipus	[C]	[D]	[E]	[F]	TOTAL	Fórmula
1	Residus de construcció	T	m3	m2 (plantació)		%		
2	Contenidors plàstic plantes (C2.5Lx5/m2)		0,001	2.881,380		1,250	3,602	C#*D#*E#*F#

TOTAL AMIDAMENT **3,602**

5 F2R6890 M3

DISPOSICIÓ CONTROLADA EN CENTRE DE RECICLATGE DE RESIDUS DE FUSTA NO PERILLOSOS AMB UNA DENSITAT 0,19 T/M3, PROCEDENTS DE CONSTRUCCIÓ O DEMOLICIÓ, AMB CODI 17 02 01 SEGONS LA LLISTA EUROPEA DE RESIDUS.
AQUESTA PARTIDA NOMÉS S'ABONARÀ AL LLIURAMENT DEL CORRESPONENT CERTIFICAT D'UN CENTRE DE RECICLATGE. NO S'ACCEPTARÀ EL CERTIFICAT D'UN DIPÒSIT AUTORITZAT (ABOCADOR), EL QUAL NO DONARÀ LLOC, A L'ABONAMENT D'AQUESTA PARTIDA.
L'AMIDAMENT SERÀ SOBRE PERFIL TEÒRIC REALMENT EXECUTAT.

Num.	Text	Tipus	[C]	[D]	[E]	[F]	TOTAL	Fórmula
1	Mobiliari	T	m3	ut		%		
2	Joc infantil petit		0,250	0,000		1,250	0,000	C#*D#*E#*F#
3	Joc infantil mitjà		0,750	0,000		1,250	0,000	C#*D#*E#*F#
4	Joc infantil gran		1,500	0,000		1,250	0,000	C#*D#*E#*F#
5	Banc		0,050	0,000		1,250	0,000	C#*D#*E#*F#
6	Cadira		0,020	0,000		1,250	0,000	C#*D#*E#*F#
7	Tanca fusta jocs		0,020	0,000		1,250	0,000	C#*D#*E#*F#

AMIDAMENTS

TOTAL AMIDAMENT **0,000**

6 F2R6960 M3

DISPOSICIÓ CONTROLADA EN CENTRE DE RECICLATGE DE RESIDUS DE PAPER I CARTRÓ NO PERILLOSOS AMB UNA DENSITAT 0,04 T/M3, PROCEDENTS DE CONSTRUCCIÓ O DEMOLICIÓ, AMB CODI 15 01 01 SEGONS LA LLISTA EUROPEA DE RESIDUS.
AQUESTA PARTIDA NOMÉS S'ABONARÀ AL LLIURAMENT DEL CORRESPONENT CERTIFICAT D'UN CENTRE DE RECICLATGE. NO S'ACCEPTARÀ EL CERTIFICAT D'UN DIPÒSIT AUTORITZAT (ABOCADOR), EL QUAL NO DONARÀ LLOC, A L'ABONAMENT D'AQUESTA PARTIDA.
L'AMIDAMENT SERÀ SOBRE PERFIL TEÒRIC REALMENT EXECUTAT.

Num.	Text	Tipus	[C]	[D]	[E]	[F]	TOTAL	Fórmula
1	Residus de construcció	T	m3			%		
2	Previsió		0,010			1,250	0,013	C#*D#*E#*F#

TOTAL AMIDAMENT **0,013**

7 F2R71H1 M3

DISPOSICIÓ CONTROLADA EN DIPÒSIT AUTORITZAT INCLÒS EL CÀNON SOBRE LA DEPOSICIÓ CONTROLADA DELS RESIDUS DE LA CONSTRUCCIÓ, SEGONS LA LLEI 8/2008, DE RESIDUS DE FORMIGÓ INERTS AMB UNA DENSITAT 1,45 T/M3, PROCEDENTS DE CONSTRUCCIÓ O DEMOLICIÓ, AMB CODI 17 01 01 SEGONS LA LLISTA EUROPEA DE RESIDUS.
AQUESTA PARTIDA NOMÉS S'ABONARÀ AL LLIURAMENT DEL CORRESPONENT CERTIFICAT D'UN CENTRE DE RECICLATGE. NO S'ACCEPTARÀ EL CERTIFICAT D'UN DIPÒSIT AUTORITZAT (ABOCADOR), EL QUAL NO DONARÀ LLOC, A L'ABONAMENT D'AQUESTA PARTIDA.
L'AMIDAMENT SERÀ SOBRE PERFIL TEÒRIC REALMENT EXECUTAT.

Num.	Text	Tipus	[C]	[D]	[E]	[F]	TOTAL	Fórmula
1	Base existent	T	Superf	Gruix		%		
2	Paviment de panot		0,000	0,150		1,350	0,000	C#*D#*E#*F#
3	Paviment pedra		0,000	0,150		1,350	0,000	C#*D#*E#*F#
4	llosa pav cautxú		0,000	0,150			0,000	C#*D#*E#*F#
5	Vorades jardí	T	Long		volum	%		
6			0,000		0,020	1,350	0,000	C#*D#*E#*F#
7	Escocells existents	T	Long	Unitats	volum	%		
8			0,000	0,000	0,080	1,350	0,000	C#*D#*E#*F#
9	Murs existents	T	Long	Alçada	Gruix	%		
10			0,000	0,000	0,000	1,350	0,000	C#*D#*E#*F#

TOTAL AMIDAMENT **0,000**

8 F2R7LP1 M3

DISPOSICIÓ CONTROLADA EN DIPÒSIT AUTORITZAT INCLÒS EL CÀNON SOBRE LA DEPOSICIÓ CONTROLADA DELS RESIDUS DE LA CONSTRUCCIÓ, SEGONS LA LLEI 8/2008, DE RESIDUS DE TERRA INERTS AMB UNA DENSITAT 1,6 T/M3, PROCEDENTS D'EXCAVACIÓ, AMB CODI 17 05 04 SEGONS LA LLISTA EUROPEA DE RESIDUS.
AQUESTA PARTIDA NOMÉS S'ABONARÀ AL LLIURAMENT DEL CORRESPONENT CERTIFICAT D'UN CENTRE DE RECICLATGE. NO S'ACCEPTARÀ EL CERTIFICAT D'UN DIPÒSIT AUTORITZAT (ABOCADOR), EL QUAL NO DONARÀ LLOC, A L'ABONAMENT D'AQUESTA PARTIDA.
L'AMIDAMENT SERÀ SOBRE PERFIL TEÒRIC REALMENT EXECUTAT.

Num.	Text	Tipus	[C]	[D]	[E]	[F]	TOTAL	Fórmula
1	Excavacions	T	Superf	Prof		%		
2	parterres		0,000	0,050		1,200	0,000	C#*D#*E#*F#
4	Clots arbres	T	Unitats	Volum	extraccio	%		
5	Clot 1.2x1.2 (40%extracció)		0,000	1,440	0,400	1,200	0,000	C#*D#*E#*F#
6	Clot 2x2 (40% extracció)		0,000	4,000	0,400	1,200	0,000	C#*D#*E#*F#

AMIDAMENTS

8	Deducció terres en obra	T	Superf	Ample	Alçada			
9	Reblert		-1,000	0,000	0,000		0,000	C#*D#*E#*F#

TOTAL AMIDAMENT **0,000**

9 F2R8TD0 M3

DISPOSICIÓ CONTROLADA EN CENTRE DE SELECCIÓ I TRANSFERÈNCIA DE RESIDUS DE TRONCS I SOQUES NO PERILLOSOS AMB UNA DENSITAT 0,9 T/M3, PROCEDENTS DE PODA O SEGA, AMB CODI 20 02 01 SEGONS LA LLISTA EUROPEA DE RESIDUS.
AQUESTA PARTIDA NOMÉS S'ABONARÀ AL LLIURAMENT DEL CORRESPONENT CERTIFICAT D'UN CENTRE DE RECICLATGE. NO S'ACCEPTARÀ EL CERTIFICAT D'UN DIPÒSIT AUTORITZAT (ABOCADOR), EL QUAL NO DONARÀ LLOC, A L'ABONAMENT D'AQUESTA PARTIDA.
L'AMIDAMENT SERÀ SOBRE PERFIL TEÒRIC REALMENT EXECUTAT.

Num.	Text	Tipus	[C]	[D]	[E]	[F]	TOTAL	Fórmula
1	Arbres a eliminar	T	m3	unitats		%		
2	Arbre gran 10 a 15m		3,000	0,000		1,250	0,000	C#*D#*E#*F#
3	Arbre petit 6 a 10m		0,700	0,000		1,250	0,000	C#*D#*E#*F#
4	Arbust (m2)		0,030	0,000		1,250	0,000	C#*D#*E#*F#

TOTAL AMIDAMENT **0,000**

10 F2RIQFO M3

DISPOSICIÓ CONTROLADA EN DIPÒSIT AUTORITZAT INCLÒS EL CÀNON SOBRE LA DEPOSICIÓ CONTROLADA DELS RESIDUS DE LA CONSTRUCCIÓ, SEGONS LA LLEI 8/2008, DE RESIDUS BARREJATS INERTS AMB UNA DENSITAT 1 T/M3, PROCEDENTS DE CONSTRUCCIÓ O DEMOLICIÓ, AMB CODI 17 01 07 SEGONS LA LLISTA EUROPEA DE RESIDUS

Num.	Text	Tipus	[C]	[D]	[E]	[F]	TOTAL	Fórmula
1		T	Superf	Gruix		%		
2	Paviment de panot		0,000	0,040		1,350	0,000	C#*D#*E#*F#
3	Paviment pedra		0,000	0,040		1,350	0,000	C#*D#*E#*F#
4	Rasa reg en pav	T	Long	Alçada	Gruix	%		
5	en paviment (+20 cm terres)		0,000	0,200	0,200	1,350	0,000	C#*D#*E#*F#

TOTAL AMIDAMENT **0,000**

11 F2RM8VT M3

DISPOSICIÓ CONTROLADA EN DIPÒSIT AUTORITZAT INCLÒS EL CÀNON SOBRE LA DEPOSICIÓ CONTROLADA DELS RESIDUS DE LA CONSTRUCCIÓ, SEGONS LA LLEI 8/2008, DE RESIDUS D'AGLOMERAT ASFÀLTIC NO PERILLOSOS AMB UNA DENSITAT 1,45 T/M3, PROCEDENTS DE CONSTRUCCIÓ O DEMOLICIÓ, AMB CODI 17 03 02 SEGONS LA LLISTA EUROPEA DE RESIDUS.
AQUESTA PARTIDA NOMÉS S'ABONARÀ AL LLIURAMENT DEL CORRESPONENT CERTIFICAT D'UN CENTRE DE RECICLATGE. NO S'ACCEPTARÀ EL CERTIFICAT D'UN DIPÒSIT AUTORITZAT (ABOCADOR), EL QUAL NO DONARÀ LLOC, A L'ABONAMENT D'AQUESTA PARTIDA.
L'AMIDAMENT SERÀ SOBRE PERFIL TEÒRIC REALMENT EXECUTAT.

Num.	Text	Tipus	[C]	[D]	[E]	[F]	TOTAL	Fórmula
1	Parc Gambus	T	Superf	Gruix		%		
2	Paviment de cautxú		0,000	0,050		1,250	0,000	C#*D#*E#*F#
3	Paviment asfàltic		0,000	0,050		1,250	0,000	C#*D#*E#*F#

TOTAL AMIDAMENT **0,000**

AMIDAMENTS

TITOL 3 20 L2-4.1
CARRER ATLANTA (E. PAU CASALS)

NUM.	CODI	UA	DESCRIPCIÓ
1	F2R4200	M3	CLASSIFICACIÓ A PEU D'OBRA DE RESIDUS DE CONSTRUCCIÓ O DEMOLICIÓ EN FRACCIONS SEGONS REAL DECRETO 105/2008, AMB MITJANS MANUALS. AQUESTA PARTIDA NOMÉS S'ABONARÀ AL LLIURAMENT DEL CORRESPONENT CERTIFICAT D'UN CENTRE DE RECICLATGE. NO S'ACCEPTARÀ EL CERTIFICAT D'UN DIPÒSIT AUTORITZAT (ABOCADOR), EL QUAL NO DONARÀ LLOC, A L'ABONAMENT D'AQUESTA PARTIDA. L'AMIDAMENT SERÀ SOBRE PERFIL TEÒRIC REALMENT EXECUTAT.

Num.	Text	Tipus	[C]	[D]	[E]	[F]	TOTAL	Fórmula
1	Segons amidaments resultat Excel:							
2	Metalls		0,000				0,000	C#*D#*E#*F#
3	Plàstics		0,193				0,193	C#*D#*E#*F#
4	Fusta		0,000				0,000	C#*D#*E#*F#
5	Paper i cartrons		0,013				0,013	C#*D#*E#*F#
6	Formigó		0,000				0,000	C#*D#*E#*F#
7	Terres -sense classif		9,242	0,000			0,000	C#*D#*E#*F#
8	Troncs i soques		0,000				0,000	C#*D#*E#*F#
9	Barreja formigó - sense classif		0,000	0,000			0,000	C#*D#*E#*F#
10	Aglomerat asfàltic - sense classif.		0,000	0,000			0,000	C#*D#*E#*F#

TOTAL AMIDAMENT **0,206**

NUM.	CODI	UA	DESCRIPCIÓ
2	F2R4237	M3	CÀRREGA AMB MITJANS MECÀNICS I TRANSPORT DE RESIDUS INERTS O NO ESPECIALS A INSTAL·LACIÓ AUTORITZADA DE GESTIÓ DE RESIDUS, AMB CAMIÓ PER A TRANSPORT DE 7 T, AMB UN RECORREGUT DE MÉS DE 5 I FINS A 10 KM

Num.	Text	Tipus	[C]	[D]	[E]	[F]	TOTAL	Fórmula
1	Segons amidaments resultat Excel:							
2	Metalls		0,000				0,000	C#*D#*E#*F#
3	Plàstics		0,193				0,193	C#*D#*E#*F#
4	Fusta		0,000				0,000	C#*D#*E#*F#
5	Paper i cartrons		0,013				0,013	C#*D#*E#*F#
6	Formigó		0,000				0,000	C#*D#*E#*F#
7	Terres -sense classif		9,242				9,242	C#*D#*E#*F#
8	Troncs i soques		0,000				0,000	C#*D#*E#*F#
9	Barreja formigó - sense classif		0,000				0,000	C#*D#*E#*F#
10	Aglomerat asfàltic - sense classif.		0,000				0,000	C#*D#*E#*F#

TOTAL AMIDAMENT **9,448**

AMIDAMENTS

3 F2R6680 M3

DISPOSICIÓ CONTROLADA EN CENTRE DE RECICLATGE DE RESIDUS DE METALLS BARREJATS NO PERILLOSOS AMB UNA DENSITAT 0,2 T/M3, PROCEDENTS DE CONSTRUCCIÓ O DEMOLICIÓ, AMB CODI 17 04 07 SEGONS LA LLISTA EUROPEA DE RESIDUS.
AQUESTA PARTIDA NOMÉS S'ABONARÀ AL LLIURAMENT DEL CORRESPONENT CERTIFICAT D'UN CENTRE DE RECICLATGE. NO S'ACCEPTARÀ EL CERTIFICAT D'UN DIPÒSIT AUTORITZAT (ABOCADOR), EL QUAL NO DONARÀ LLOC, A L'ABONAMENT D'AQUESTA PARTIDA.
L'AMIDAMENT SERÀ SOBRE PERFIL TEÒRIC REALMENT EXECUTAT.

Num.	Text	Tipus	[C]	[D]	[E]	[F]	TOTAL	Fórmula
1	Mobiliari i jocs	T	m3	ut		%		
2	Joc infantil petit		0,250	0,000		1,250	0,000	C#*D#*E#*F#
3	Joc infantil mitjà		0,750	0,000		1,250	0,000	C#*D#*E#*F#
4	Joc infantil gran		1,500	0,000		1,250	0,000	C#*D#*E#*F#
5	Banc		0,630	0,000		1,250	0,000	C#*D#*E#*F#
6	Cadira		0,210	0,000		1,250	0,000	C#*D#*E#*F#
7	Paperera		0,002	0,000		1,250	0,000	C#*D#*E#*F#
8	Tanca baixa parterre (m linial)		0,001	0,000		1,250	0,000	C#*D#*E#*F#
9	Altres	T	m3	ut		%		

TOTAL AMIDAMENT **0,000**

4 F2R6770 M3

DISPOSICIÓ CONTROLADA EN CENTRE DE RECICLATGE DE RESIDUS DE PLÀSTIC NO PERILLOSOS AMB UNA DENSITAT 0,035 T/M3, PROCEDENTS DE CONSTRUCCIÓ O DEMOLICIÓ, AMB CODI 17 02 03 SEGONS LA LLISTA EUROPEA DE RESIDUS.
AQUESTA PARTIDA NOMÉS S'ABONARÀ AL LLIURAMENT DEL CORRESPONENT CERTIFICAT D'UN CENTRE DE RECICLATGE. NO S'ACCEPTARÀ EL CERTIFICAT D'UN DIPÒSIT AUTORITZAT (ABOCADOR), EL QUAL NO DONARÀ LLOC, A L'ABONAMENT D'AQUESTA PARTIDA.
L'AMIDAMENT SERÀ SOBRE PERFIL TEÒRIC REALMENT EXECUTAT.

Num.	Text	Tipus	[C]	[D]	[E]	[F]	TOTAL	Fórmula
1	Residus de construcció	T	m3	m2 (plantació)		%		
2	Contenidors plàstic plantes (C2.5Lx5/m2)		0,001	154,040		1,250	0,193	C#*D#*E#*F#

TOTAL AMIDAMENT **0,193**

5 F2R6890 M3

DISPOSICIÓ CONTROLADA EN CENTRE DE RECICLATGE DE RESIDUS DE FUSTA NO PERILLOSOS AMB UNA DENSITAT 0,19 T/M3, PROCEDENTS DE CONSTRUCCIÓ O DEMOLICIÓ, AMB CODI 17 02 01 SEGONS LA LLISTA EUROPEA DE RESIDUS.
AQUESTA PARTIDA NOMÉS S'ABONARÀ AL LLIURAMENT DEL CORRESPONENT CERTIFICAT D'UN CENTRE DE RECICLATGE. NO S'ACCEPTARÀ EL CERTIFICAT D'UN DIPÒSIT AUTORITZAT (ABOCADOR), EL QUAL NO DONARÀ LLOC, A L'ABONAMENT D'AQUESTA PARTIDA.
L'AMIDAMENT SERÀ SOBRE PERFIL TEÒRIC REALMENT EXECUTAT.

Num.	Text	Tipus	[C]	[D]	[E]	[F]	TOTAL	Fórmula
1	Mobiliari	T	m3	ut		%		
2	Joc infantil petit		0,250	0,000		1,250	0,000	C#*D#*E#*F#
3	Joc infantil mitjà		0,750	0,000		1,250	0,000	C#*D#*E#*F#
4	Joc infantil gran		1,500	0,000		1,250	0,000	C#*D#*E#*F#
5	Banc		0,050	0,000		1,250	0,000	C#*D#*E#*F#
6	Cadira		0,020	0,000		1,250	0,000	C#*D#*E#*F#
7	Tanca fusta jocs		0,020	0,000		1,250	0,000	C#*D#*E#*F#

AMIDAMENTS

TOTAL AMIDAMENT **0,000**

6 F2R6960 M3

DISPOSICIÓ CONTROLADA EN CENTRE DE RECICLATGE DE RESIDUS DE PAPER I CARTRÓ NO PERILLOSOS AMB UNA DENSITAT 0,04 T/M3, PROCEDENTS DE CONSTRUCCIÓ O DEMOLICIÓ, AMB CODI 15 01 01 SEGONS LA LLISTA EUROPEA DE RESIDUS.
AQUESTA PARTIDA NOMÉS S'ABONARÀ AL LLIURAMENT DEL CORRESPONENT CERTIFICAT D'UN CENTRE DE RECICLATGE. NO S'ACCEPTARÀ EL CERTIFICAT D'UN DIPÒSIT AUTORITZAT (ABOCADOR), EL QUAL NO DONARÀ LLOC, A L'ABONAMENT D'AQUESTA PARTIDA.
L'AMIDAMENT SERÀ SOBRE PERFIL TEÒRIC REALMENT EXECUTAT.

Num.	Text	Tipus	[C]	[D]	[E]	[F]	TOTAL	Fórmula
1	Residus de construcció	T	m3			%		
2	Previsió		0,010			1,250	0,013	C#*D#*E#*F#

TOTAL AMIDAMENT **0,013**

7 F2R71H1 M3

DISPOSICIÓ CONTROLADA EN DIPÒSIT AUTORITZAT INCLÒS EL CÀNON SOBRE LA DEPOSICIÓ CONTROLADA DELS RESIDUS DE LA CONSTRUCCIÓ, SEGONS LA LLEI 8/2008, DE RESIDUS DE FORMIGÓ INERTS AMB UNA DENSITAT 1,45 T/M3, PROCEDENTS DE CONSTRUCCIÓ O DEMOLICIÓ, AMB CODI 17 01 01 SEGONS LA LLISTA EUROPEA DE RESIDUS.
AQUESTA PARTIDA NOMÉS S'ABONARÀ AL LLIURAMENT DEL CORRESPONENT CERTIFICAT D'UN CENTRE DE RECICLATGE. NO S'ACCEPTARÀ EL CERTIFICAT D'UN DIPÒSIT AUTORITZAT (ABOCADOR), EL QUAL NO DONARÀ LLOC, A L'ABONAMENT D'AQUESTA PARTIDA.
L'AMIDAMENT SERÀ SOBRE PERFIL TEÒRIC REALMENT EXECUTAT.

Num.	Text	Tipus	[C]	[D]	[E]	[F]	TOTAL	Fórmula
1	Base existent	T	Superf	Gruix		%		
2	Paviment de panot		0,000	0,150		1,350	0,000	C#*D#*E#*F#
3	Paviment pedra		0,000	0,150		1,350	0,000	C#*D#*E#*F#
4	llosa pav cautxú		0,000	0,150			0,000	C#*D#*E#*F#
5	Vorades jardí	T	Long		volum	%		
6			0,000		0,020	1,350	0,000	C#*D#*E#*F#
7	Escocells existents	T	Long	Unitats	volum	%		
8			0,000	0,000	0,080	1,350	0,000	C#*D#*E#*F#
9	Murs existents	T	Long	Alçada	Gruix	%		
10			0,000	0,000	0,000	1,350	0,000	C#*D#*E#*F#

TOTAL AMIDAMENT **0,000**

8 F2R7LP1 M3

DISPOSICIÓ CONTROLADA EN DIPÒSIT AUTORITZAT INCLÒS EL CÀNON SOBRE LA DEPOSICIÓ CONTROLADA DELS RESIDUS DE LA CONSTRUCCIÓ, SEGONS LA LLEI 8/2008, DE RESIDUS DE TERRA INERTS AMB UNA DENSITAT 1,6 T/M3, PROCEDENTS D'EXCAVACIÓ, AMB CODI 17 05 04 SEGONS LA LLISTA EUROPEA DE RESIDUS.
AQUESTA PARTIDA NOMÉS S'ABONARÀ AL LLIURAMENT DEL CORRESPONENT CERTIFICAT D'UN CENTRE DE RECICLATGE. NO S'ACCEPTARÀ EL CERTIFICAT D'UN DIPÒSIT AUTORITZAT (ABOCADOR), EL QUAL NO DONARÀ LLOC, A L'ABONAMENT D'AQUESTA PARTIDA.
L'AMIDAMENT SERÀ SOBRE PERFIL TEÒRIC REALMENT EXECUTAT.

Num.	Text	Tipus	[C]	[D]	[E]	[F]	TOTAL	Fórmula
1	Excavacions	T	Superf	Prof		%		
2	parterres		154,040	0,050		1,200	9,242	C#*D#*E#*F#
4	Clots arbres	T	Unitats	Volum	extraccio	%		
5	Clot 1.2x1.2 (40%extracció)		0,000	1,440	0,400	1,200	0,000	C#*D#*E#*F#
6	Clot 2x2 (40% extracció)		0,000	4,000	0,400	1,200	0,000	C#*D#*E#*F#

AMIDAMENTS

8	Deducció terres en obra	T	Superf	Ample	Alçada			
9	Reblert		-1,000	0,000	0,000		0,000	C#*D#*E#*F#

TOTAL AMIDAMENT **9,242**

9 F2R8TD0 M3

DISPOSICIÓ CONTROLADA EN CENTRE DE SELECCIÓ I TRANSFERÈNCIA DE RESIDUS DE TRONCS I SOQUES NO PERILLOSOS AMB UNA DENSITAT 0,9 T/M3, PROCEDENTS DE PODA O SEGA, AMB CODI 20 02 01 SEGONS LA LLISTA EUROPEA DE RESIDUS.
AQUESTA PARTIDA NOMÉS S'ABONARÀ AL LLIURAMENT DEL CORRESPONENT CERTIFICAT D'UN CENTRE DE RECICLATGE. NO S'ACCEPTARÀ EL CERTIFICAT D'UN DIPÒSIT AUTORITZAT (ABOCADOR), EL QUAL NO DONARÀ LLOC, A L'ABONAMENT D'AQUESTA PARTIDA.
L'AMIDAMENT SERÀ SOBRE PERFIL TEÒRIC REALMENT EXECUTAT.

Num.	Text	Tipus	[C]	[D]	[E]	[F]	TOTAL	Fórmula
1	Arbres a eliminar	T	m3	unitats		%		
2	Arbre gran 10 a 15m		3,000	0,000		1,250	0,000	C#*D#*E#*F#
3	Arbre petit 6 a 10m		0,700	0,000		1,250	0,000	C#*D#*E#*F#
4	Arbust (m2)		0,030	0,000		1,250	0,000	C#*D#*E#*F#

TOTAL AMIDAMENT **0,000**

10 F2RIQFO M3

DISPOSICIÓ CONTROLADA EN DIPÒSIT AUTORITZAT INCLÒS EL CÀNON SOBRE LA DEPOSICIÓ CONTROLADA DELS RESIDUS DE LA CONSTRUCCIÓ, SEGONS LA LLEI 8/2008, DE RESIDUS BARREJATS INERTS AMB UNA DENSITAT 1 T/M3, PROCEDENTS DE CONSTRUCCIÓ O DEMOLICIÓ, AMB CODI 17 01 07 SEGONS LA LLISTA EUROPEA DE RESIDUS

Num.	Text	Tipus	[C]	[D]	[E]	[F]	TOTAL	Fórmula
1		T	Superf	Gruix		%		
2	Paviment de panot		0,000	0,040		1,350	0,000	C#*D#*E#*F#
3	Paviment pedra		0,000	0,040		1,350	0,000	C#*D#*E#*F#
4	Rasa reg en pav	T	Long	Alçada	Gruix	%		
5	en paviment (+20 cm terres)		0,000	0,200	0,200	1,350	0,000	C#*D#*E#*F#

TOTAL AMIDAMENT **0,000**

11 F2RM8VT M3

DISPOSICIÓ CONTROLADA EN DIPÒSIT AUTORITZAT INCLÒS EL CÀNON SOBRE LA DEPOSICIÓ CONTROLADA DELS RESIDUS DE LA CONSTRUCCIÓ, SEGONS LA LLEI 8/2008, DE RESIDUS D'AGLOMERAT ASFÀLTIC NO PERILLOSOS AMB UNA DENSITAT 1,45 T/M3, PROCEDENTS DE CONSTRUCCIÓ O DEMOLICIÓ, AMB CODI 17 03 02 SEGONS LA LLISTA EUROPEA DE RESIDUS.
AQUESTA PARTIDA NOMÉS S'ABONARÀ AL LLIURAMENT DEL CORRESPONENT CERTIFICAT D'UN CENTRE DE RECICLATGE. NO S'ACCEPTARÀ EL CERTIFICAT D'UN DIPÒSIT AUTORITZAT (ABOCADOR), EL QUAL NO DONARÀ LLOC, A L'ABONAMENT D'AQUESTA PARTIDA.
L'AMIDAMENT SERÀ SOBRE PERFIL TEÒRIC REALMENT EXECUTAT.

Num.	Text	Tipus	[C]	[D]	[E]	[F]	TOTAL	Fórmula
1	Parc Gambus	T	Superf	Gruix		%		
2	Paviment de cautxú		0,000	0,050		1,250	0,000	C#*D#*E#*F#
3	Paviment asfàltic		0,000	0,050		1,250	0,000	C#*D#*E#*F#

TOTAL AMIDAMENT **0,000**

AMIDAMENTS

TITOL 3 22 L2-4.2
C.C CAN RULL

NUM.	CODI	UA	DESCRIPCIÓ
1	F2R4200	M3	CLASSIFICACIÓ A PEU D'OBRA DE RESIDUS DE CONSTRUCCIÓ O DEMOLICIÓ EN FRACCIONS SEGONS REAL DECRETO 105/2008, AMB MITJANS MANUALS. AQUESTA PARTIDA NOMÉS S'ABONARÀ AL LLIURAMENT DEL CORRESPONENT CERTIFICAT D'UN CENTRE DE RECICLATGE. NO S'ACCEPTARÀ EL CERTIFICAT D'UN DIPÒSIT AUTORITZAT (ABOCADOR), EL QUAL NO DONARÀ LLOC, A L'ABONAMENT D'AQUESTA PARTIDA. L'AMIDAMENT SERÀ SOBRE PERFIL TEÒRIC REALMENT EXECUTAT.

Num.	Text	Tipus	[C]	[D]	[E]	[F]	TOTAL	Fórmula
1	Segons amidaments resultat Excel:							
2	Metalls		0,000				0,000	C#*D#*E#*F#
3	Plàstics		0,000				0,000	C#*D#*E#*F#
4	Fusta		0,155				0,155	C#*D#*E#*F#
5	Paper i cartrons		0,013				0,013	C#*D#*E#*F#
6	Formigó		0,000				0,000	C#*D#*E#*F#
7	Terres -sense classif		7,448	0,000			0,000	C#*D#*E#*F#
8	Troncs i soques		0,000				0,000	C#*D#*E#*F#
9	Barreja formigó - sense classif		0,000	0,000			0,000	C#*D#*E#*F#
10	Aglomerat asfàltic - sense classif.		0,000	0,000			0,000	C#*D#*E#*F#

TOTAL AMIDAMENT **0,168**

NUM.	CODI	UA	DESCRIPCIÓ
2	F2R4237	M3	CÀRREGA AMB MITJANS MECÀNICS I TRANSPORT DE RESIDUS INERTS O NO ESPECIALS A INSTAL·LACIÓ AUTORITZADA DE GESTIÓ DE RESIDUS, AMB CAMIÓ PER A TRANSPORT DE 7 T, AMB UN RECORREGUT DE MÉS DE 5 I FINS A 10 KM

Num.	Text	Tipus	[C]	[D]	[E]	[F]	TOTAL	Fórmula
1	Segons amidaments resultat Excel:							
2	Metalls		0,000				0,000	C#*D#*E#*F#
3	Plàstics		0,000				0,000	C#*D#*E#*F#
4	Fusta		0,155				0,155	C#*D#*E#*F#
5	Paper i cartrons		0,013				0,013	C#*D#*E#*F#
6	Formigó		0,000				0,000	C#*D#*E#*F#
7	Terres -sense classif		7,448				7,448	C#*D#*E#*F#
8	Troncs i soques		0,000				0,000	C#*D#*E#*F#
9	Barreja formigó - sense classif		0,000				0,000	C#*D#*E#*F#
10	Aglomerat asfàltic - sense classif.		0,000				0,000	C#*D#*E#*F#

TOTAL AMIDAMENT **7,616**

AMIDAMENTS

3 F2R6680 M3

DISPOSICIÓ CONTROLADA EN CENTRE DE RECICLATGE DE RESIDUS DE METALLS BARREJATS NO PERILLOSOS AMB UNA DENSITAT 0,2 T/M3, PROCEDENTS DE CONSTRUCCIÓ O DEMOLICIÓ, AMB CODI 17 04 07 SEGONS LA LLISTA EUROPEA DE RESIDUS.
AQUESTA PARTIDA NOMÉS S'ABONARÀ AL LLIURAMENT DEL CORRESPONENT CERTIFICAT D'UN CENTRE DE RECICLATGE. NO S'ACCEPTARÀ EL CERTIFICAT D'UN DIPÒSIT AUTORITZAT (ABOCADOR), EL QUAL NO DONARÀ LLOC, A L'ABONAMENT D'AQUESTA PARTIDA.
L'AMIDAMENT SERÀ SOBRE PERFIL TEÒRIC REALMENT EXECUTAT.

Num.	Text	Tipus	[C]	[D]	[E]	[F]	TOTAL	Fórmula
1	Mobiliari i jocs	T	m3	ut		%		
2	Joc infantil petit		0,250	0,000		1,250	0,000	C#*D#*E#*F#
3	Joc infantil mitjà		0,750	0,000		1,250	0,000	C#*D#*E#*F#
4	Joc infantil gran		1,500	0,000		1,250	0,000	C#*D#*E#*F#
5	Banc		0,630	0,000		1,250	0,000	C#*D#*E#*F#
6	Cadira		0,210	0,000		1,250	0,000	C#*D#*E#*F#
7	Paperera		0,002	0,000		1,250	0,000	C#*D#*E#*F#
8	Tanca baixa parterre (m linial)		0,001	0,000		1,250	0,000	C#*D#*E#*F#
9	Altres	T	m3	ut		%		

TOTAL AMIDAMENT **0,000**

4 F2R6770 M3

DISPOSICIÓ CONTROLADA EN CENTRE DE RECICLATGE DE RESIDUS DE PLÀSTIC NO PERILLOSOS AMB UNA DENSITAT 0,035 T/M3, PROCEDENTS DE CONSTRUCCIÓ O DEMOLICIÓ, AMB CODI 17 02 03 SEGONS LA LLISTA EUROPEA DE RESIDUS.
AQUESTA PARTIDA NOMÉS S'ABONARÀ AL LLIURAMENT DEL CORRESPONENT CERTIFICAT D'UN CENTRE DE RECICLATGE. NO S'ACCEPTARÀ EL CERTIFICAT D'UN DIPÒSIT AUTORITZAT (ABOCADOR), EL QUAL NO DONARÀ LLOC, A L'ABONAMENT D'AQUESTA PARTIDA.
L'AMIDAMENT SERÀ SOBRE PERFIL TEÒRIC REALMENT EXECUTAT.

Num.	Text	Tipus	[C]	[D]	[E]	[F]	TOTAL	Fórmula
1	Residus de construcció	T	m3	m2 (plantació)		%		
2	Contenidors plàstic plantes (C2.5Lx5/m2)		0,001	124,140		1,250	0,155	C#*D#*E#*F#

TOTAL AMIDAMENT **0,155**

5 F2R6890 M3

DISPOSICIÓ CONTROLADA EN CENTRE DE RECICLATGE DE RESIDUS DE FUSTA NO PERILLOSOS AMB UNA DENSITAT 0,19 T/M3, PROCEDENTS DE CONSTRUCCIÓ O DEMOLICIÓ, AMB CODI 17 02 01 SEGONS LA LLISTA EUROPEA DE RESIDUS.
AQUESTA PARTIDA NOMÉS S'ABONARÀ AL LLIURAMENT DEL CORRESPONENT CERTIFICAT D'UN CENTRE DE RECICLATGE. NO S'ACCEPTARÀ EL CERTIFICAT D'UN DIPÒSIT AUTORITZAT (ABOCADOR), EL QUAL NO DONARÀ LLOC, A L'ABONAMENT D'AQUESTA PARTIDA.
L'AMIDAMENT SERÀ SOBRE PERFIL TEÒRIC REALMENT EXECUTAT.

Num.	Text	Tipus	[C]	[D]	[E]	[F]	TOTAL	Fórmula
1	Mobiliari	T	m3	ut		%		
2	Joc infantil petit		0,250	0,000		1,250	0,000	C#*D#*E#*F#
3	Joc infantil mitjà		0,750	0,000		1,250	0,000	C#*D#*E#*F#
4	Joc infantil gran		1,500	0,000		1,250	0,000	C#*D#*E#*F#
5	Banc		0,050	0,000		1,250	0,000	C#*D#*E#*F#
6	Cadira		0,020	0,000		1,250	0,000	C#*D#*E#*F#
7	Tanca fusta jocs		0,020	0,000		1,250	0,000	C#*D#*E#*F#

AMIDAMENTS

TOTAL AMIDAMENT **0,000**

6 F2R6960 M3

DISPOSICIÓ CONTROLADA EN CENTRE DE RECICLATGE DE RESIDUS DE PAPER I CARTRÓ NO PERILLOSOS AMB UNA DENSITAT 0,04 T/M3, PROCEDENTS DE CONSTRUCCIÓ O DEMOLICIÓ, AMB CODI 15 01 01 SEGONS LA LLISTA EUROPEA DE RESIDUS.
AQUESTA PARTIDA NOMÉS S'ABONARÀ AL LLIURAMENT DEL CORRESPONENT CERTIFICAT D'UN CENTRE DE RECICLATGE. NO S'ACCEPTARÀ EL CERTIFICAT D'UN DIPÒSIT AUTORITZAT (ABOCADOR), EL QUAL NO DONARÀ LLOC, A L'ABONAMENT D'AQUESTA PARTIDA.
L'AMIDAMENT SERÀ SOBRE PERFIL TEÒRIC REALMENT EXECUTAT.

Num.	Text	Tipus	[C]	[D]	[E]	[F]	TOTAL	Fórmula
1	Residus de construcció	T	m3			%		
2	Previsió		0,010			1,250	0,013	C#*D#*E#*F#

TOTAL AMIDAMENT **0,013**

7 F2R71H1 M3

DISPOSICIÓ CONTROLADA EN DIPÒSIT AUTORITZAT INCLÒS EL CÀNON SOBRE LA DEPOSICIÓ CONTROLADA DELS RESIDUS DE LA CONSTRUCCIÓ, SEGONS LA LLEI 8/2008, DE RESIDUS DE FORMIGÓ INERTS AMB UNA DENSITAT 1,45 T/M3, PROCEDENTS DE CONSTRUCCIÓ O DEMOLICIÓ, AMB CODI 17 01 01 SEGONS LA LLISTA EUROPEA DE RESIDUS.
AQUESTA PARTIDA NOMÉS S'ABONARÀ AL LLIURAMENT DEL CORRESPONENT CERTIFICAT D'UN CENTRE DE RECICLATGE. NO S'ACCEPTARÀ EL CERTIFICAT D'UN DIPÒSIT AUTORITZAT (ABOCADOR), EL QUAL NO DONARÀ LLOC, A L'ABONAMENT D'AQUESTA PARTIDA.
L'AMIDAMENT SERÀ SOBRE PERFIL TEÒRIC REALMENT EXECUTAT.

Num.	Text	Tipus	[C]	[D]	[E]	[F]	TOTAL	Fórmula
1	Base existent	T	Superf	Gruix		%		
2	Paviment de panot		0,000	0,150		1,350	0,000	C#*D#*E#*F#
3	Paviment pedra		0,000	0,150		1,350	0,000	C#*D#*E#*F#
4	llosa pav cautxú		0,000	0,150			0,000	C#*D#*E#*F#
5	Vorades jardí	T	Long		volum	%		
6			0,000		0,020	1,350	0,000	C#*D#*E#*F#
7	Escocells existents	T	Long	Unitats	volum	%		
8			0,000	0,000	0,080	1,350	0,000	C#*D#*E#*F#
9	Murs existents	T	Long	Alçada	Gruix	%		
10			0,000	0,000	0,000	1,350	0,000	C#*D#*E#*F#

TOTAL AMIDAMENT **0,000**

8 F2R7LP1 M3

DISPOSICIÓ CONTROLADA EN DIPÒSIT AUTORITZAT INCLÒS EL CÀNON SOBRE LA DEPOSICIÓ CONTROLADA DELS RESIDUS DE LA CONSTRUCCIÓ, SEGONS LA LLEI 8/2008, DE RESIDUS DE TERRA INERTS AMB UNA DENSITAT 1,6 T/M3, PROCEDENTS D'EXCAVACIÓ, AMB CODI 17 05 04 SEGONS LA LLISTA EUROPEA DE RESIDUS.
AQUESTA PARTIDA NOMÉS S'ABONARÀ AL LLIURAMENT DEL CORRESPONENT CERTIFICAT D'UN CENTRE DE RECICLATGE. NO S'ACCEPTARÀ EL CERTIFICAT D'UN DIPÒSIT AUTORITZAT (ABOCADOR), EL QUAL NO DONARÀ LLOC, A L'ABONAMENT D'AQUESTA PARTIDA.
L'AMIDAMENT SERÀ SOBRE PERFIL TEÒRIC REALMENT EXECUTAT.

Num.	Text	Tipus	[C]	[D]	[E]	[F]	TOTAL	Fórmula
1	Excavacions	T	Superf	Prof		%		
2	parterres		124,140	0,050		1,200	7,448	C#*D#*E#*F#
4	Clots arbres	T	Unitats	Volum	extraccio	%		
5	Clot 1.2x1.2 (40%extracció)		0,000	1,440	0,400	1,200	0,000	C#*D#*E#*F#
6	Clot 2x2 (40% extracció)		0,000	4,000	0,400	1,200	0,000	C#*D#*E#*F#

AMIDAMENTS

8	Deducció terres en obra	T	Superf	Ample	Alçada			
9	Reblert		-1,000	0,000	0,000		0,000	C#*D#*E#*F#

TOTAL AMIDAMENT **7,448**

9 F2R8TD0 M3

DISPOSICIÓ CONTROLADA EN CENTRE DE SELECCIÓ I TRANSFERÈNCIA DE RESIDUS DE TRONCS I SOQUES NO PERILLOSOS AMB UNA DENSITAT 0,9 T/M3, PROCEDENTS DE PODA O SEGA, AMB CODI 20 02 01 SEGONS LA LLISTA EUROPEA DE RESIDUS.
AQUESTA PARTIDA NOMÉS S'ABONARÀ AL LLIURAMENT DEL CORRESPONENT CERTIFICAT D'UN CENTRE DE RECICLATGE. NO S'ACCEPTARÀ EL CERTIFICAT D'UN DIPÒSIT AUTORITZAT (ABOCADOR), EL QUAL NO DONARÀ LLOC, A L'ABONAMENT D'AQUESTA PARTIDA.
L'AMIDAMENT SERÀ SOBRE PERFIL TEÒRIC REALMENT EXECUTAT.

Num.	Text	Tipus	[C]	[D]	[E]	[F]	TOTAL	Fórmula
1	Arbres a eliminar	T	m3	unitats		%		
2	Arbre gran 10 a 15m		3,000	0,000		1,250	0,000	C#*D#*E#*F#
3	Arbre petit 6 a 10m		0,700	0,000		1,250	0,000	C#*D#*E#*F#
4	Arbust (m2)		0,030	0,000		1,250	0,000	C#*D#*E#*F#

TOTAL AMIDAMENT **0,000**

10 F2RIQFO M3

DISPOSICIÓ CONTROLADA EN DIPÒSIT AUTORITZAT INCLÒS EL CÀNON SOBRE LA DEPOSICIÓ CONTROLADA DELS RESIDUS DE LA CONSTRUCCIÓ, SEGONS LA LLEI 8/2008, DE RESIDUS BARREJATS INERTS AMB UNA DENSITAT 1 T/M3, PROCEDENTS DE CONSTRUCCIÓ O DEMOLICIÓ, AMB CODI 17 01 07 SEGONS LA LLISTA EUROPEA DE RESIDUS

Num.	Text	Tipus	[C]	[D]	[E]	[F]	TOTAL	Fórmula
1		T	Superf	Gruix		%		
2	Paviment de panot		0,000	0,040		1,350	0,000	C#*D#*E#*F#
3	Paviment pedra		0,000	0,040		1,350	0,000	C#*D#*E#*F#
4	Rasa reg en pav	T	Long	Alçada	Gruix	%		
5	en paviment (+20 cm terres)		0,000	0,200	0,200	1,350	0,000	C#*D#*E#*F#

TOTAL AMIDAMENT **0,000**

11 F2RM8VT M3

DISPOSICIÓ CONTROLADA EN DIPÒSIT AUTORITZAT INCLÒS EL CÀNON SOBRE LA DEPOSICIÓ CONTROLADA DELS RESIDUS DE LA CONSTRUCCIÓ, SEGONS LA LLEI 8/2008, DE RESIDUS D'AGLOMERAT ASFÀLTIC NO PERILLOSOS AMB UNA DENSITAT 1,45 T/M3, PROCEDENTS DE CONSTRUCCIÓ O DEMOLICIÓ, AMB CODI 17 03 02 SEGONS LA LLISTA EUROPEA DE RESIDUS.
AQUESTA PARTIDA NOMÉS S'ABONARÀ AL LLIURAMENT DEL CORRESPONENT CERTIFICAT D'UN CENTRE DE RECICLATGE. NO S'ACCEPTARÀ EL CERTIFICAT D'UN DIPÒSIT AUTORITZAT (ABOCADOR), EL QUAL NO DONARÀ LLOC, A L'ABONAMENT D'AQUESTA PARTIDA.
L'AMIDAMENT SERÀ SOBRE PERFIL TEÒRIC REALMENT EXECUTAT.

Num.	Text	Tipus	[C]	[D]	[E]	[F]	TOTAL	Fórmula
1	Parc Gambus	T	Superf	Gruix		%		
2	Paviment de cautxú		0,000	0,050		1,250	0,000	C#*D#*E#*F#
3	Paviment asfàltic		0,000	0,050		1,250	0,000	C#*D#*E#*F#

TOTAL AMIDAMENT **0,000**

AMIDAMENTS

TITOL 3 23 L2-4.3
ROTONDA PRAT DE LA RIBA

NUM.	CODI	UA	DESCRIPCIÓ
1	F2R4200	M3	CLASSIFICACIÓ A PEU D'OBRA DE RESIDUS DE CONSTRUCCIÓ O DEMOLICIÓ EN FRACCIONS SEGONS REAL DECRETO 105/2008, AMB MITJANS MANUALS. AQUESTA PARTIDA NOMÉS S'ABONARÀ AL LLIURAMENT DEL CORRESPONENT CERTIFICAT D'UN CENTRE DE RECICLATGE. NO S'ACCEPTARÀ EL CERTIFICAT D'UN DIPÒSIT AUTORITZAT (ABOCADOR), EL QUAL NO DONARÀ LLOC, A L'ABONAMENT D'AQUESTA PARTIDA. L'AMIDAMENT SERÀ SOBRE PERFIL TEÒRIC REALMENT EXECUTAT.

Num.	Text	Tipus	[C]	[D]	[E]	[F]	TOTAL	Fórmula
1	Segons amidaments resultat Excel:							
2	Metalls		0,000				0,000	C#*D#*E#*F#
3	Plàstics		0,139				0,139	C#*D#*E#*F#
4	Fusta		0,000				0,000	C#*D#*E#*F#
5	Paper i cartrons		0,013				0,013	C#*D#*E#*F#
6	Formigó		3,237				3,237	C#*D#*E#*F#
7	Terres -sense classif		15,708	0,000			0,000	C#*D#*E#*F#
8	Troncs i soques		1,244				1,244	C#*D#*E#*F#
9	Barreja formigó - sense classif		1,080	0,000			0,000	C#*D#*E#*F#
10	Aglomerat asfàltic - sense classif.		0,000	0,000			0,000	C#*D#*E#*F#

TOTAL AMIDAMENT **4,633**

NUM.	CODI	UA	DESCRIPCIÓ
2	F2R4237	M3	CÀRREGA AMB MITJANS MECÀNICS I TRANSPORT DE RESIDUS INERTS O NO ESPECIALS A INSTAL·LACIÓ AUTORITZADA DE GESTIÓ DE RESIDUS, AMB CAMIÓ PER A TRANSPORT DE 7 T, AMB UN RECORREGUT DE MÉS DE 5 I FINS A 10 KM

Num.	Text	Tipus	[C]	[D]	[E]	[F]	TOTAL	Fórmula
1	Segons amidaments resultat Excel:							
2	Metalls		0,000				0,000	C#*D#*E#*F#
3	Plàstics		0,139				0,139	C#*D#*E#*F#
4	Fusta		0,000				0,000	C#*D#*E#*F#
5	Paper i cartrons		0,013				0,013	C#*D#*E#*F#
6	Formigó		3,237				3,237	C#*D#*E#*F#
7	Terres -sense classif		15,708				15,708	C#*D#*E#*F#
8	Troncs i soques		1,244				1,244	C#*D#*E#*F#
9	Barreja formigó - sense classif		1,080				1,080	C#*D#*E#*F#
10	Aglomerat asfàltic - sense classif.		0,000				0,000	C#*D#*E#*F#

TOTAL AMIDAMENT **21,421**

AMIDAMENTS

3 F2R6680 M3

DISPOSICIÓ CONTROLADA EN CENTRE DE RECICLATGE DE RESIDUS DE METALLS BARREJATS NO PERILLOSOS AMB UNA DENSITAT 0,2 T/M3, PROCEDENTS DE CONSTRUCCIÓ O DEMOLICIÓ, AMB CODI 17 04 07 SEGONS LA LLISTA EUROPEA DE RESIDUS.
AQUESTA PARTIDA NOMÉS S'ABONARÀ AL LLIURAMENT DEL CORRESPONENT CERTIFICAT D'UN CENTRE DE RECICLATGE. NO S'ACCEPTARÀ EL CERTIFICAT D'UN DIPÒSIT AUTORITZAT (ABOCADOR), EL QUAL NO DONARÀ LLOC, A L'ABONAMENT D'AQUESTA PARTIDA.
L'AMIDAMENT SERÀ SOBRE PERFIL TEÒRIC REALMENT EXECUTAT.

Num.	Text	Tipus	[C]	[D]	[E]	[F]	TOTAL	Fórmula
1	Mobiliari i jocs	T	m3	ut		%		
2	Joc infantil petit		0,250	0,000		1,250	0,000	C#*D#*E#*F#
3	Joc infantil mitjà		0,750	0,000		1,250	0,000	C#*D#*E#*F#
4	Joc infantil gran		1,500	0,000		1,250	0,000	C#*D#*E#*F#
5	Banc		0,630	0,000		1,250	0,000	C#*D#*E#*F#
6	Cadira		0,210	0,000		1,250	0,000	C#*D#*E#*F#
7	Paperera		0,002	0,000		1,250	0,000	C#*D#*E#*F#
8	Tanca baixa parterre (m linial)		0,001	0,000		1,250	0,000	C#*D#*E#*F#
9	Altres	T	m3	ut		%		

TOTAL AMIDAMENT **0,000**

4 F2R6770 M3

DISPOSICIÓ CONTROLADA EN CENTRE DE RECICLATGE DE RESIDUS DE PLÀSTIC NO PERILLOSOS AMB UNA DENSITAT 0,035 T/M3, PROCEDENTS DE CONSTRUCCIÓ O DEMOLICIÓ, AMB CODI 17 02 03 SEGONS LA LLISTA EUROPEA DE RESIDUS.
AQUESTA PARTIDA NOMÉS S'ABONARÀ AL LLIURAMENT DEL CORRESPONENT CERTIFICAT D'UN CENTRE DE RECICLATGE. NO S'ACCEPTARÀ EL CERTIFICAT D'UN DIPÒSIT AUTORITZAT (ABOCADOR), EL QUAL NO DONARÀ LLOC, A L'ABONAMENT D'AQUESTA PARTIDA.
L'AMIDAMENT SERÀ SOBRE PERFIL TEÒRIC REALMENT EXECUTAT.

Num.	Text	Tipus	[C]	[D]	[E]	[F]	TOTAL	Fórmula
1	Residus de construcció	T	m3	m2 (plantació)		%		
2	Contenidors plàstic plantes (C2.5Lx5/m2)		0,001	111,200		1,250	0,139	C#*D#*E#*F#

TOTAL AMIDAMENT **0,139**

5 F2R6890 M3

DISPOSICIÓ CONTROLADA EN CENTRE DE RECICLATGE DE RESIDUS DE FUSTA NO PERILLOSOS AMB UNA DENSITAT 0,19 T/M3, PROCEDENTS DE CONSTRUCCIÓ O DEMOLICIÓ, AMB CODI 17 02 01 SEGONS LA LLISTA EUROPEA DE RESIDUS.
AQUESTA PARTIDA NOMÉS S'ABONARÀ AL LLIURAMENT DEL CORRESPONENT CERTIFICAT D'UN CENTRE DE RECICLATGE. NO S'ACCEPTARÀ EL CERTIFICAT D'UN DIPÒSIT AUTORITZAT (ABOCADOR), EL QUAL NO DONARÀ LLOC, A L'ABONAMENT D'AQUESTA PARTIDA.
L'AMIDAMENT SERÀ SOBRE PERFIL TEÒRIC REALMENT EXECUTAT.

Num.	Text	Tipus	[C]	[D]	[E]	[F]	TOTAL	Fórmula
1	Mobiliari	T	m3	ut		%		
2	Joc infantil petit		0,250	0,000		1,250	0,000	C#*D#*E#*F#
3	Joc infantil mitjà		0,750	0,000		1,250	0,000	C#*D#*E#*F#
4	Joc infantil gran		1,500	0,000		1,250	0,000	C#*D#*E#*F#
5	Banc		0,050	0,000		1,250	0,000	C#*D#*E#*F#
6	Cadira		0,020	0,000		1,250	0,000	C#*D#*E#*F#
7	Tanca fusta jocs		0,020	0,000		1,250	0,000	C#*D#*E#*F#

AMIDAMENTS

TOTAL AMIDAMENT **0,000**

6 F2R6960 M3

DISPOSICIÓ CONTROLADA EN CENTRE DE RECICLATGE DE RESIDUS DE PAPER I CARTRÓ NO PERILLOSOS AMB UNA DENSITAT 0,04 T/M3, PROCEDENTS DE CONSTRUCCIÓ O DEMOLICIÓ, AMB CODI 15 01 01 SEGONS LA LLISTA EUROPEA DE RESIDUS.
AQUESTA PARTIDA NOMÉS S'ABONARÀ AL LLIURAMENT DEL CORRESPONENT CERTIFICAT D'UN CENTRE DE RECICLATGE. NO S'ACCEPTARÀ EL CERTIFICAT D'UN DIPÒSIT AUTORITZAT (ABOCADOR), EL QUAL NO DONARÀ LLOC, A L'ABONAMENT D'AQUESTA PARTIDA.
L'AMIDAMENT SERÀ SOBRE PERFIL TEÒRIC REALMENT EXECUTAT.

Num.	Text	Tipus	[C]	[D]	[E]	[F]	TOTAL	Fórmula
1	Residus de construcció	T	m3			%		
2	Previsió		0,010			1,250	0,013	C#*D#*E#*F#

TOTAL AMIDAMENT **0,013**

7 F2R71H1 M3

DISPOSICIÓ CONTROLADA EN DIPÒSIT AUTORITZAT INCLÒS EL CÀNON SOBRE LA DEPOSICIÓ CONTROLADA DELS RESIDUS DE LA CONSTRUCCIÓ, SEGONS LA LLEI 8/2008, DE RESIDUS DE FORMIGÓ INERTS AMB UNA DENSITAT 1,45 T/M3, PROCEDENTS DE CONSTRUCCIÓ O DEMOLICIÓ, AMB CODI 17 01 01 SEGONS LA LLISTA EUROPEA DE RESIDUS.
AQUESTA PARTIDA NOMÉS S'ABONARÀ AL LLIURAMENT DEL CORRESPONENT CERTIFICAT D'UN CENTRE DE RECICLATGE. NO S'ACCEPTARÀ EL CERTIFICAT D'UN DIPÒSIT AUTORITZAT (ABOCADOR), EL QUAL NO DONARÀ LLOC, A L'ABONAMENT D'AQUESTA PARTIDA.
L'AMIDAMENT SERÀ SOBRE PERFIL TEÒRIC REALMENT EXECUTAT.

Num.	Text	Tipus	[C]	[D]	[E]	[F]	TOTAL	Fórmula
1	Base existent	T	Superf	Gruix		%		
2	Paviment de panot		0,000	0,150		1,350	0,000	C#*D#*E#*F#
3	Paviment pedra		0,000	0,150		1,350	0,000	C#*D#*E#*F#
4	llosa pav cautxú		0,000	0,150			0,000	C#*D#*E#*F#
5	Vorades jardí	T	Long		volum	%		
6			47,960		0,050	1,350	3,237	C#*D#*E#*F#
7	Escocells existents	T	Long	Unitats	volum	%		
8			0,000	0,000	0,080	1,350	0,000	C#*D#*E#*F#
9	Murs existents	T	Long	Alçada	Gruix	%		
10			0,000	0,000	0,000	1,350	0,000	C#*D#*E#*F#

TOTAL AMIDAMENT **3,237**

8 F2R7LP1 M3

DISPOSICIÓ CONTROLADA EN DIPÒSIT AUTORITZAT INCLÒS EL CÀNON SOBRE LA DEPOSICIÓ CONTROLADA DELS RESIDUS DE LA CONSTRUCCIÓ, SEGONS LA LLEI 8/2008, DE RESIDUS DE TERRA INERTS AMB UNA DENSITAT 1,6 T/M3, PROCEDENTS D'EXCAVACIÓ, AMB CODI 17 05 04 SEGONS LA LLISTA EUROPEA DE RESIDUS.
AQUESTA PARTIDA NOMÉS S'ABONARÀ AL LLIURAMENT DEL CORRESPONENT CERTIFICAT D'UN CENTRE DE RECICLATGE. NO S'ACCEPTARÀ EL CERTIFICAT D'UN DIPÒSIT AUTORITZAT (ABOCADOR), EL QUAL NO DONARÀ LLOC, A L'ABONAMENT D'AQUESTA PARTIDA.
L'AMIDAMENT SERÀ SOBRE PERFIL TEÒRIC REALMENT EXECUTAT.

Num.	Text	Tipus	[C]	[D]	[E]	[F]	TOTAL	Fórmula
1	Excavacions	T	Superf	Prof		%		
2	parterres		165,800	0,050		1,200	9,948	C#*D#*E#*F#
4	Clots arbres	T	Unitats	Volum	extraccio	%		
5	Clot 1.2x1.2 (40%extracció)		0,000	1,440	0,400	1,200	0,000	C#*D#*E#*F#
6	Clot 2x2 (40% extracció)		3,000	4,000	0,400	1,200	5,760	C#*D#*E#*F#

AMIDAMENTS

8	Deducció terres en obra	T	Superf	Ample	Alçada			
9	Reblert		-1,000	0,000	0,000		0,000	C#*D#*E#*F#

TOTAL AMIDAMENT **15,708**

9 F2R8TD0 M3

DISPOSICIÓ CONTROLADA EN CENTRE DE SELECCIÓ I TRANSFERÈNCIA DE RESIDUS DE TRONCS I SOQUES NO PERILLOSOS AMB UNA DENSITAT 0,9 T/M3, PROCEDENTS DE PODA O SEGA, AMB CODI 20 02 01 SEGONS LA LLISTA EUROPEA DE RESIDUS.
AQUESTA PARTIDA NOMÉS S'ABONARÀ AL LLIURAMENT DEL CORRESPONENT CERTIFICAT D'UN CENTRE DE RECICLATGE. NO S'ACCEPTARÀ EL CERTIFICAT D'UN DIPÒSIT AUTORITZAT (ABOCADOR), EL QUAL NO DONARÀ LLOC, A L'ABONAMENT D'AQUESTA PARTIDA.
L'AMIDAMENT SERÀ SOBRE PERFIL TEÒRIC REALMENT EXECUTAT.

Num.	Text	Tipus	[C]	[D]	[E]	[F]	TOTAL	Fórmula
1	Arbres a eliminar	T	m3	unitats		%		
2	Arbre gran 10 a 15m		3,000	0,000		1,250	0,000	C#*D#*E#*F#
3	Arbre petit 6 a 10m		0,700	0,000		1,250	0,000	C#*D#*E#*F#
4	Arbust (m2)		0,030	165,800	0,200	1,250	1,244	C#*D#*E#*F#

TOTAL AMIDAMENT **1,244**

10 F2RIQFO M3

DISPOSICIÓ CONTROLADA EN DIPÒSIT AUTORITZAT INCLÒS EL CÀNON SOBRE LA DEPOSICIÓ CONTROLADA DELS RESIDUS DE LA CONSTRUCCIÓ, SEGONS LA LLEI 8/2008, DE RESIDUS BARREJATS INERTS AMB UNA DENSITAT 1 T/M3, PROCEDENTS DE CONSTRUCCIÓ O DEMOLICIÓ, AMB CODI 17 01 07 SEGONS LA LLISTA EUROPEA DE RESIDUS

Num.	Text	Tipus	[C]	[D]	[E]	[F]	TOTAL	Fórmula
1		T	Superf	Gruix		%		
2	Paviment de panot		20,000	0,040		1,350	1,080	C#*D#*E#*F#
3	Paviment pedra		0,000	0,040		1,350	0,000	C#*D#*E#*F#
4	Rasa reg en pav	T	Long	Alçada	Gruix	%		
5	en paviment (+20 cm terres)		0,000	0,200	0,200	1,350	0,000	C#*D#*E#*F#

TOTAL AMIDAMENT **1,080**

11 F2RM8VT M3

DISPOSICIÓ CONTROLADA EN DIPÒSIT AUTORITZAT INCLÒS EL CÀNON SOBRE LA DEPOSICIÓ CONTROLADA DELS RESIDUS DE LA CONSTRUCCIÓ, SEGONS LA LLEI 8/2008, DE RESIDUS D'AGLOMERAT ASFÀLTIC NO PERILLOSOS AMB UNA DENSITAT 1,45 T/M3, PROCEDENTS DE CONSTRUCCIÓ O DEMOLICIÓ, AMB CODI 17 03 02 SEGONS LA LLISTA EUROPEA DE RESIDUS.
AQUESTA PARTIDA NOMÉS S'ABONARÀ AL LLIURAMENT DEL CORRESPONENT CERTIFICAT D'UN CENTRE DE RECICLATGE. NO S'ACCEPTARÀ EL CERTIFICAT D'UN DIPÒSIT AUTORITZAT (ABOCADOR), EL QUAL NO DONARÀ LLOC, A L'ABONAMENT D'AQUESTA PARTIDA.
L'AMIDAMENT SERÀ SOBRE PERFIL TEÒRIC REALMENT EXECUTAT.

Num.	Text	Tipus	[C]	[D]	[E]	[F]	TOTAL	Fórmula
1	Parc Gambus	T	Superf	Gruix		%		
2	Paviment de cautxú		0,000	0,050		1,250	0,000	C#*D#*E#*F#
3	Paviment asfàltic		0,000	0,050		1,250	0,000	C#*D#*E#*F#

TOTAL AMIDAMENT **0,000**

AMIDAMENTS

TITOL 3 26 L2-5.1
ROTONDA RAMBLA IBÈRIA

NUM.	CODI	UA	DESCRIPCIÓ
1	F2R4200	M3	CLASSIFICACIÓ A PEU D'OBRA DE RESIDUS DE CONSTRUCCIÓ O DEMOLICIÓ EN FRACCIONS SEGONS REAL DECRETO 105/2008, AMB MITJANS MANUALS. AQUESTA PARTIDA NOMÉS S'ABONARÀ AL LLIURAMENT DEL CORRESPONENT CERTIFICAT D'UN CENTRE DE RECICLATGE. NO S'ACCEPTARÀ EL CERTIFICAT D'UN DIPÒSIT AUTORITZAT (ABOCADOR), EL QUAL NO DONARÀ LLOC, A L'ABONAMENT D'AQUESTA PARTIDA. L'AMIDAMENT SERÀ SOBRE PERFIL TEÒRIC REALMENT EXECUTAT.

Num.	Text	Tipus	[C]	[D]	[E]	[F]	TOTAL	Fórmula
1	Segons amidaments resultat Excel:							
2	Metalls		0,000				0,000	C#*D#*E#*F#
3	Plàstics		0,065				0,065	C#*D#*E#*F#
4	Fusta		0,000				0,000	C#*D#*E#*F#
5	Paper i cartrons		0,013				0,013	C#*D#*E#*F#
6	Formigó		0,000				0,000	C#*D#*E#*F#
7	Terres -sense classif		13,610	0,000			0,000	C#*D#*E#*F#
8	Troncs i soques		0,499				0,499	C#*D#*E#*F#
9	Barreja formigó - sense classif		1,931	0,000			0,000	C#*D#*E#*F#
10	Aglomerat asfàltic - sense classif.		0,000	0,000			0,000	C#*D#*E#*F#

TOTAL AMIDAMENT **0,577**

NUM.	CODI	UA	DESCRIPCIÓ
2	F2R4237	M3	CÀRREGA AMB MITJANS MECÀNICS I TRANSPORT DE RESIDUS INERTS O NO ESPECIALS A INSTAL·LACIÓ AUTORITZADA DE GESTIÓ DE RESIDUS, AMB CAMIÓ PER A TRANSPORT DE 7 T, AMB UN RECORREGUT DE MÉS DE 5 I FINS A 10 KM

Num.	Text	Tipus	[C]	[D]	[E]	[F]	TOTAL	Fórmula
1	Segons amidaments resultat Excel:							
2	Metalls		0,000				0,000	C#*D#*E#*F#
3	Plàstics		0,065				0,065	C#*D#*E#*F#
4	Fusta		0,000				0,000	C#*D#*E#*F#
5	Paper i cartrons		0,013				0,013	C#*D#*E#*F#
6	Formigó		0,000				0,000	C#*D#*E#*F#
7	Terres -sense classif		13,610				13,610	C#*D#*E#*F#
8	Troncs i soques		0,499				0,499	C#*D#*E#*F#
9	Barreja formigó - sense classif		1,931				1,931	C#*D#*E#*F#
10	Aglomerat asfàltic - sense classif.		0,000				0,000	C#*D#*E#*F#

TOTAL AMIDAMENT **16,118**

AMIDAMENTS

3 F2R6680 M3

DISPOSICIÓ CONTROLADA EN CENTRE DE RECICLATGE DE RESIDUS DE METALLS BARREJATS NO PERILLOSOS AMB UNA DENSITAT 0,2 T/M3, PROCEDENTS DE CONSTRUCCIÓ O DEMOLICIÓ, AMB CODI 17 04 07 SEGONS LA LLISTA EUROPEA DE RESIDUS.
AQUESTA PARTIDA NOMÉS S'ABONARÀ AL LLIURAMENT DEL CORRESPONENT CERTIFICAT D'UN CENTRE DE RECICLATGE. NO S'ACCEPTARÀ EL CERTIFICAT D'UN DIPÒSIT AUTORITZAT (ABOCADOR), EL QUAL NO DONARÀ LLOC, A L'ABONAMENT D'AQUESTA PARTIDA.
L'AMIDAMENT SERÀ SOBRE PERFIL TEÒRIC REALMENT EXECUTAT.

Num.	Text	Tipus	[C]	[D]	[E]	[F]	TOTAL	Fórmula
1	Mobiliari i jocs	T	m3	ut		%		
2	Joc infantil petit		0,250	0,000		1,250	0,000	C#*D#*E#*F#
3	Joc infantil mitjà		0,750	0,000		1,250	0,000	C#*D#*E#*F#
4	Joc infantil gran		1,500	0,000		1,250	0,000	C#*D#*E#*F#
5	Banc		0,630	0,000		1,250	0,000	C#*D#*E#*F#
6	Cadira		0,210	0,000		1,250	0,000	C#*D#*E#*F#
7	Paperera		0,002	0,000		1,250	0,000	C#*D#*E#*F#
8	Tanca baixa parterre (m linial)		0,001	0,000		1,250	0,000	C#*D#*E#*F#
9	Altres	T	m3	ut		%		

TOTAL AMIDAMENT **0,000**

4 F2R6770 M3

DISPOSICIÓ CONTROLADA EN CENTRE DE RECICLATGE DE RESIDUS DE PLÀSTIC NO PERILLOSOS AMB UNA DENSITAT 0,035 T/M3, PROCEDENTS DE CONSTRUCCIÓ O DEMOLICIÓ, AMB CODI 17 02 03 SEGONS LA LLISTA EUROPEA DE RESIDUS.
AQUESTA PARTIDA NOMÉS S'ABONARÀ AL LLIURAMENT DEL CORRESPONENT CERTIFICAT D'UN CENTRE DE RECICLATGE. NO S'ACCEPTARÀ EL CERTIFICAT D'UN DIPÒSIT AUTORITZAT (ABOCADOR), EL QUAL NO DONARÀ LLOC, A L'ABONAMENT D'AQUESTA PARTIDA.
L'AMIDAMENT SERÀ SOBRE PERFIL TEÒRIC REALMENT EXECUTAT.

Num.	Text	Tipus	[C]	[D]	[E]	[F]	TOTAL	Fórmula
1	Residus de construcció	T	m3	m2 (plantació)		%		
2	Contenidors plàstic plantes (C2.5Lx5/m2)		0,001	51,800		1,250	0,065	C#*D#*E#*F#

TOTAL AMIDAMENT **0,065**

5 F2R6890 M3

DISPOSICIÓ CONTROLADA EN CENTRE DE RECICLATGE DE RESIDUS DE FUSTA NO PERILLOSOS AMB UNA DENSITAT 0,19 T/M3, PROCEDENTS DE CONSTRUCCIÓ O DEMOLICIÓ, AMB CODI 17 02 01 SEGONS LA LLISTA EUROPEA DE RESIDUS.
AQUESTA PARTIDA NOMÉS S'ABONARÀ AL LLIURAMENT DEL CORRESPONENT CERTIFICAT D'UN CENTRE DE RECICLATGE. NO S'ACCEPTARÀ EL CERTIFICAT D'UN DIPÒSIT AUTORITZAT (ABOCADOR), EL QUAL NO DONARÀ LLOC, A L'ABONAMENT D'AQUESTA PARTIDA.
L'AMIDAMENT SERÀ SOBRE PERFIL TEÒRIC REALMENT EXECUTAT.

Num.	Text	Tipus	[C]	[D]	[E]	[F]	TOTAL	Fórmula
1	Mobiliari	T	m3	ut		%		
2	Joc infantil petit		0,250	0,000		1,250	0,000	C#*D#*E#*F#
3	Joc infantil mitjà		0,750	0,000		1,250	0,000	C#*D#*E#*F#
4	Joc infantil gran		1,500	0,000		1,250	0,000	C#*D#*E#*F#
5	Banc		0,050	0,000		1,250	0,000	C#*D#*E#*F#
6	Cadira		0,020	0,000		1,250	0,000	C#*D#*E#*F#
7	Tanca fusta jocs		0,020	0,000		1,250	0,000	C#*D#*E#*F#

AMIDAMENTS

TOTAL AMIDAMENT **0,000**

6 F2R6960 M3

DISPOSICIÓ CONTROLADA EN CENTRE DE RECICLATGE DE RESIDUS DE PAPER I CARTRÓ NO PERILLOSOS AMB UNA DENSITAT 0,04 T/M3, PROCEDENTS DE CONSTRUCCIÓ O DEMOLICIÓ, AMB CODI 15 01 01 SEGONS LA LLISTA EUROPEA DE RESIDUS.
AQUESTA PARTIDA NOMÉS S'ABONARÀ AL LLIURAMENT DEL CORRESPONENT CERTIFICAT D'UN CENTRE DE RECICLATGE. NO S'ACCEPTARÀ EL CERTIFICAT D'UN DIPÒSIT AUTORITZAT (ABOCADOR), EL QUAL NO DONARÀ LLOC, A L'ABONAMENT D'AQUESTA PARTIDA.
L'AMIDAMENT SERÀ SOBRE PERFIL TEÒRIC REALMENT EXECUTAT.

Num.	Text	Tipus	[C]	[D]	[E]	[F]	TOTAL	Fórmula
1	Residus de construcció	T	m3			%		
2	Previsió		0,010			1,250	0,013	C#*D#*E#*F#

TOTAL AMIDAMENT **0,013**

7 F2R71H1 M3

DISPOSICIÓ CONTROLADA EN DIPÒSIT AUTORITZAT INCLÒS EL CÀNON SOBRE LA DEPOSICIÓ CONTROLADA DELS RESIDUS DE LA CONSTRUCCIÓ, SEGONS LA LLEI 8/2008, DE RESIDUS DE FORMIGÓ INERTS AMB UNA DENSITAT 1,45 T/M3, PROCEDENTS DE CONSTRUCCIÓ O DEMOLICIÓ, AMB CODI 17 01 01 SEGONS LA LLISTA EUROPEA DE RESIDUS.
AQUESTA PARTIDA NOMÉS S'ABONARÀ AL LLIURAMENT DEL CORRESPONENT CERTIFICAT D'UN CENTRE DE RECICLATGE. NO S'ACCEPTARÀ EL CERTIFICAT D'UN DIPÒSIT AUTORITZAT (ABOCADOR), EL QUAL NO DONARÀ LLOC, A L'ABONAMENT D'AQUESTA PARTIDA.
L'AMIDAMENT SERÀ SOBRE PERFIL TEÒRIC REALMENT EXECUTAT.

Num.	Text	Tipus	[C]	[D]	[E]	[F]	TOTAL	Fórmula
1	Base existent	T	Superf	Gruix		%		
2	Paviment de panot		0,000	0,150		1,350	0,000	C#*D#*E#*F#
3	Paviment pedra		0,000	0,150		1,350	0,000	C#*D#*E#*F#
4	llosa pav cautxú		0,000	0,150			0,000	C#*D#*E#*F#
5	Vorades jardí	T	Long		volum	%		
6			0,000		0,020	1,350	0,000	C#*D#*E#*F#
7	Escocells existents	T	Long	Unitats	volum	%		
8			0,000	0,000	0,080	1,350	0,000	C#*D#*E#*F#
9	Murs existents	T	Long	Alçada	Gruix	%		
10			0,000	0,000	0,000	1,350	0,000	C#*D#*E#*F#

TOTAL AMIDAMENT **0,000**

8 F2R7LP1 M3

DISPOSICIÓ CONTROLADA EN DIPÒSIT AUTORITZAT INCLÒS EL CÀNON SOBRE LA DEPOSICIÓ CONTROLADA DELS RESIDUS DE LA CONSTRUCCIÓ, SEGONS LA LLEI 8/2008, DE RESIDUS DE TERRA INERTS AMB UNA DENSITAT 1,6 T/M3, PROCEDENTS D'EXCAVACIÓ, AMB CODI 17 05 04 SEGONS LA LLISTA EUROPEA DE RESIDUS.
AQUESTA PARTIDA NOMÉS S'ABONARÀ AL LLIURAMENT DEL CORRESPONENT CERTIFICAT D'UN CENTRE DE RECICLATGE. NO S'ACCEPTARÀ EL CERTIFICAT D'UN DIPÒSIT AUTORITZAT (ABOCADOR), EL QUAL NO DONARÀ LLOC, A L'ABONAMENT D'AQUESTA PARTIDA.
L'AMIDAMENT SERÀ SOBRE PERFIL TEÒRIC REALMENT EXECUTAT.

Num.	Text	Tipus	[C]	[D]	[E]	[F]	TOTAL	Fórmula
1	Excavacions	T	Superf	Prof		%		
2	parterres		51,800	0,050		1,200	3,108	C#*D#*E#*F#
3			7,152			1,200	8,582	C#*D#*E#*F#
4	Clots arbres	T	Unitats	Volum	extraccio	%		
5	Clot 1.2x1.2 (40%extracció)		0,000	1,440	0,400	1,200	0,000	C#*D#*E#*F#

AMIDAMENTS

6	Clot 2x2 (40% extracció)		1,000	4,000	0,400	1,200	1,920	C#*D#*E#*F#
8	Deducció terres en obra	T	Superf	Ample	Alçada			
9	Reblert		-1,000	0,000	0,000		0,000	C#*D#*E#*F#

TOTAL AMIDAMENT **13,610**

9 F2R8TD0 M3

DISPOSICIÓ CONTROLADA EN CENTRE DE SELECCIÓ I TRANSFERÈNCIA DE RESIDUS DE TRONCS I SOQUES NO PERILLOSOS AMB UNA DENSITAT 0,9 T/M3, PROCEDENTS DE PODA O SEGA, AMB CODI 20 02 01 SEGONS LA LLISTA EUROPEA DE RESIDUS.
AQUESTA PARTIDA NOMÉS S'ABONARÀ AL LLIURAMENT DEL CORRESPONENT CERTIFICAT D'UN CENTRE DE RECICLATGE. NO S'ACCEPTARÀ EL CERTIFICAT D'UN DIPÒSIT AUTORITZAT (ABOCADOR), EL QUAL NO DONARÀ LLOC, A L'ABONAMENT D'AQUESTA PARTIDA.
L'AMIDAMENT SERÀ SOBRE PERFIL TEÒRIC REALMENT EXECUTAT.

Num.	Text	Tipus	[C]	[D]	[E]	[F]	TOTAL	Fórmula
1	Arbres a eliminar	T	m3	unitats		%		
2	Arbre gran 10 a 15m		3,000	0,000		1,250	0,000	C#*D#*E#*F#
3	Arbre petit 6 a 10m		0,700	0,000		1,250	0,000	C#*D#*E#*F#
4	Arbust (m2)		0,030	26,600	0,500	1,250	0,499	C#*D#*E#*F#

TOTAL AMIDAMENT **0,499**

10 F2RIQFO M3

DISPOSICIÓ CONTROLADA EN DIPÒSIT AUTORITZAT INCLÒS EL CÀNON SOBRE LA DEPOSICIÓ CONTROLADA DELS RESIDUS DE LA CONSTRUCCIÓ, SEGONS LA LLEI 8/2008, DE RESIDUS BARREJATS INERTS AMB UNA DENSITAT 1 T/M3, PROCEDENTS DE CONSTRUCCIÓ O DEMOLICIÓ, AMB CODI 17 01 07 SEGONS LA LLISTA EUROPEA DE RESIDUS

Num.	Text	Tipus	[C]	[D]	[E]	[F]	TOTAL	Fórmula
1		T	Superf	Gruix		%		
2	Paviment de panot		35,760	0,040		1,350	1,931	C#*D#*E#*F#
3	Paviment pedra		0,000	0,040		1,350	0,000	C#*D#*E#*F#
4	Rasa reg en pav	T	Long	Alçada	Gruix	%		
5	en paviment (+20 cm terres)		0,000	0,200	0,200	1,350	0,000	C#*D#*E#*F#

TOTAL AMIDAMENT **1,931**

11 F2RM8VT M3

DISPOSICIÓ CONTROLADA EN DIPÒSIT AUTORITZAT INCLÒS EL CÀNON SOBRE LA DEPOSICIÓ CONTROLADA DELS RESIDUS DE LA CONSTRUCCIÓ, SEGONS LA LLEI 8/2008, DE RESIDUS D'AGLOMERAT ASFÀLTIC NO PERILLOSOS AMB UNA DENSITAT 1,45 T/M3, PROCEDENTS DE CONSTRUCCIÓ O DEMOLICIÓ, AMB CODI 17 03 02 SEGONS LA LLISTA EUROPEA DE RESIDUS.
AQUESTA PARTIDA NOMÉS S'ABONARÀ AL LLIURAMENT DEL CORRESPONENT CERTIFICAT D'UN CENTRE DE RECICLATGE. NO S'ACCEPTARÀ EL CERTIFICAT D'UN DIPÒSIT AUTORITZAT (ABOCADOR), EL QUAL NO DONARÀ LLOC, A L'ABONAMENT D'AQUESTA PARTIDA.
L'AMIDAMENT SERÀ SOBRE PERFIL TEÒRIC REALMENT EXECUTAT.

Num.	Text	Tipus	[C]	[D]	[E]	[F]	TOTAL	Fórmula
1	Parc Gambus	T	Superf	Gruix		%		
2	Paviment de cautxú		0,000	0,050		1,250	0,000	C#*D#*E#*F#
3	Paviment asfàltic		0,000	0,050		1,250	0,000	C#*D#*E#*F#

TOTAL AMIDAMENT **0,000**

AMIDAMENTS

CAPÍTOL 20 GESTIÓ RESIDUS LOT 2
TITOL 3 27 L2-5.2
PLAÇA PLA DE L'AMOR

NUM.	CODI	UA	DESCRIPCIÓ
1	F2R4200	M3	CLASSIFICACIÓ A PEU D'OBRA DE RESIDUS DE CONSTRUCCIÓ O DEMOLICIÓ EN FRACCIONS SEGONS REAL DECRETO 105/2008, AMB MITJANS MANUALS. AQUESTA PARTIDA NOMÉS S'ABONARÀ AL LLIURAMENT DEL CORRESPONENT CERTIFICAT D'UN CENTRE DE RECICLATGE. NO S'ACCEPTARÀ EL CERTIFICAT D'UN DIPÒSIT AUTORITZAT (ABOCADOR), EL QUAL NO DONARÀ LLOC, A L'ABONAMENT D'AQUESTA PARTIDA. L'AMIDAMENT SERÀ SOBRE PERFIL TEÒRIC REALMENT EXECUTAT.

Num.	Text	Tipus	[C]	[D]	[E]	[F]	TOTAL	Fórmula
1	Segons amidaments resultat Excel:							
2	Metalls		0,000				0,000	C#*D#*E#*F#
3	Plàstics		0,565				0,565	C#*D#*E#*F#
4	Fusta		0,000				0,000	C#*D#*E#*F#
5	Paper i cartrons		0,013				0,013	C#*D#*E#*F#
6	Formigó		0,000				0,000	C#*D#*E#*F#
7	Terres -sense classif		27,120	0,000			0,000	C#*D#*E#*F#
8	Troncs i soques		1,012				1,012	C#*D#*E#*F#
9	Barreja formigó - sense classif		0,000	0,000			0,000	C#*D#*E#*F#
10	Aglomerat asfàltic - sense classif.		0,000	0,000			0,000	C#*D#*E#*F#

TOTAL AMIDAMENT **1,590**

NUM.	CODI	UA	DESCRIPCIÓ
2	F2R4237	M3	CÀRREGA AMB MITJANS MECÀNICS I TRANSPORT DE RESIDUS INERTS O NO ESPECIALS A INSTAL·LACIÓ AUTORITZADA DE GESTIÓ DE RESIDUS, AMB CAMIÓ PER A TRANSPORT DE 7 T, AMB UN RECORREGUT DE MÉS DE 5 I FINS A 10 KM

Num.	Text	Tipus	[C]	[D]	[E]	[F]	TOTAL	Fórmula
1	Segons amidaments resultat Excel:							
2	Metalls		0,000				0,000	C#*D#*E#*F#
3	Plàstics		0,565				0,565	C#*D#*E#*F#
4	Fusta		0,000				0,000	C#*D#*E#*F#
5	Paper i cartrons		0,013				0,013	C#*D#*E#*F#
6	Formigó		0,000				0,000	C#*D#*E#*F#
7	Terres -sense classif		27,120				27,120	C#*D#*E#*F#
8	Troncs i soques		1,012				1,012	C#*D#*E#*F#
9	Barreja formigó - sense classif		0,000				0,000	C#*D#*E#*F#
10	Aglomerat asfàltic - sense classif.		0,000				0,000	C#*D#*E#*F#

TOTAL AMIDAMENT **28,710**

AMIDAMENTS

3 F2R6680 M3

DISPOSICIÓ CONTROLADA EN CENTRE DE RECICLATGE DE RESIDUS DE METALLS BARREJATS NO PERILLOSOS AMB UNA DENSITAT 0,2 T/M3, PROCEDENTS DE CONSTRUCCIÓ O DEMOLICIÓ, AMB CODI 17 04 07 SEGONS LA LLISTA EUROPEA DE RESIDUS.
AQUESTA PARTIDA NOMÉS S'ABONARÀ AL LLIURAMENT DEL CORRESPONENT CERTIFICAT D'UN CENTRE DE RECICLATGE. NO S'ACCEPTARÀ EL CERTIFICAT D'UN DIPÒSIT AUTORITZAT (ABOCADOR), EL QUAL NO DONARÀ LLOC, A L'ABONAMENT D'AQUESTA PARTIDA.
L'AMIDAMENT SERÀ SOBRE PERFIL TEÒRIC REALMENT EXECUTAT.

Num.	Text	Tipus	[C]	[D]	[E]	[F]	TOTAL	Fórmula
1	Mobiliari i jocs	T	m3	ut		%		
2	Joc infantil petit		0,250	0,000		1,250	0,000	C#*D#*E#*F#
3	Joc infantil mitjà		0,750	0,000		1,250	0,000	C#*D#*E#*F#
4	Joc infantil gran		1,500	0,000		1,250	0,000	C#*D#*E#*F#
5	Banc		0,630	0,000		1,250	0,000	C#*D#*E#*F#
6	Cadira		0,210	0,000		1,250	0,000	C#*D#*E#*F#
7	Paperera		0,002	0,000		1,250	0,000	C#*D#*E#*F#
8	Tanca baixa parterre (m linial)		0,001	0,000		1,250	0,000	C#*D#*E#*F#
9	Altres	T	m3	ut		%		

TOTAL AMIDAMENT **0,000**

4 F2R6770 M3

DISPOSICIÓ CONTROLADA EN CENTRE DE RECICLATGE DE RESIDUS DE PLÀSTIC NO PERILLOSOS AMB UNA DENSITAT 0,035 T/M3, PROCEDENTS DE CONSTRUCCIÓ O DEMOLICIÓ, AMB CODI 17 02 03 SEGONS LA LLISTA EUROPEA DE RESIDUS.
AQUESTA PARTIDA NOMÉS S'ABONARÀ AL LLIURAMENT DEL CORRESPONENT CERTIFICAT D'UN CENTRE DE RECICLATGE. NO S'ACCEPTARÀ EL CERTIFICAT D'UN DIPÒSIT AUTORITZAT (ABOCADOR), EL QUAL NO DONARÀ LLOC, A L'ABONAMENT D'AQUESTA PARTIDA.
L'AMIDAMENT SERÀ SOBRE PERFIL TEÒRIC REALMENT EXECUTAT.

Num.	Text	Tipus	[C]	[D]	[E]	[F]	TOTAL	Fórmula
1	Residus de construcció	T	m3	m2 (plantació)		%		
2	Contenidors plàstic plantes (C2.5Lx5/m2)		0,001	452,000		1,250	0,565	C#*D#*E#*F#

TOTAL AMIDAMENT **0,565**

5 F2R6890 M3

DISPOSICIÓ CONTROLADA EN CENTRE DE RECICLATGE DE RESIDUS DE FUSTA NO PERILLOSOS AMB UNA DENSITAT 0,19 T/M3, PROCEDENTS DE CONSTRUCCIÓ O DEMOLICIÓ, AMB CODI 17 02 01 SEGONS LA LLISTA EUROPEA DE RESIDUS.
AQUESTA PARTIDA NOMÉS S'ABONARÀ AL LLIURAMENT DEL CORRESPONENT CERTIFICAT D'UN CENTRE DE RECICLATGE. NO S'ACCEPTARÀ EL CERTIFICAT D'UN DIPÒSIT AUTORITZAT (ABOCADOR), EL QUAL NO DONARÀ LLOC, A L'ABONAMENT D'AQUESTA PARTIDA.
L'AMIDAMENT SERÀ SOBRE PERFIL TEÒRIC REALMENT EXECUTAT.

Num.	Text	Tipus	[C]	[D]	[E]	[F]	TOTAL	Fórmula
1	Mobiliari	T	m3	ut		%		
2	Joc infantil petit		0,250	0,000		1,250	0,000	C#*D#*E#*F#
3	Joc infantil mitjà		0,750	0,000		1,250	0,000	C#*D#*E#*F#
4	Joc infantil gran		1,500	0,000		1,250	0,000	C#*D#*E#*F#
5	Banc		0,050	0,000		1,250	0,000	C#*D#*E#*F#
6	Cadira		0,020	0,000		1,250	0,000	C#*D#*E#*F#
7	Tanca fusta jocs		0,020	0,000		1,250	0,000	C#*D#*E#*F#

AMIDAMENTS

TOTAL AMIDAMENT **0,000**

6 F2R6960 M3

DISPOSICIÓ CONTROLADA EN CENTRE DE RECICLATGE DE RESIDUS DE PAPER I CARTRÓ NO PERILLOSOS AMB UNA DENSITAT 0,04 T/M3, PROCEDENTS DE CONSTRUCCIÓ O DEMOLICIÓ, AMB CODI 15 01 01 SEGONS LA LLISTA EUROPEA DE RESIDUS.
AQUESTA PARTIDA NOMÉS S'ABONARÀ AL LLIURAMENT DEL CORRESPONENT CERTIFICAT D'UN CENTRE DE RECICLATGE. NO S'ACCEPTARÀ EL CERTIFICAT D'UN DIPÒSIT AUTORITZAT (ABOCADOR), EL QUAL NO DONARÀ LLOC, A L'ABONAMENT D'AQUESTA PARTIDA.
L'AMIDAMENT SERÀ SOBRE PERFIL TEÒRIC REALMENT EXECUTAT.

Num.	Text	Tipus	[C]	[D]	[E]	[F]	TOTAL	Fórmula
1	Residus de construcció	T	m3			%		
2	Previsió		0,010			1,250	0,013	C#*D#*E#*F#

TOTAL AMIDAMENT **0,013**

7 F2R71H1 M3

DISPOSICIÓ CONTROLADA EN DIPÒSIT AUTORITZAT INCLÒS EL CÀNON SOBRE LA DEPOSICIÓ CONTROLADA DELS RESIDUS DE LA CONSTRUCCIÓ, SEGONS LA LLEI 8/2008, DE RESIDUS DE FORMIGÓ INERTS AMB UNA DENSITAT 1,45 T/M3, PROCEDENTS DE CONSTRUCCIÓ O DEMOLICIÓ, AMB CODI 17 01 01 SEGONS LA LLISTA EUROPEA DE RESIDUS.
AQUESTA PARTIDA NOMÉS S'ABONARÀ AL LLIURAMENT DEL CORRESPONENT CERTIFICAT D'UN CENTRE DE RECICLATGE. NO S'ACCEPTARÀ EL CERTIFICAT D'UN DIPÒSIT AUTORITZAT (ABOCADOR), EL QUAL NO DONARÀ LLOC, A L'ABONAMENT D'AQUESTA PARTIDA.
L'AMIDAMENT SERÀ SOBRE PERFIL TEÒRIC REALMENT EXECUTAT.

Num.	Text	Tipus	[C]	[D]	[E]	[F]	TOTAL	Fórmula
1	Base existent	T	Superf	Gruix		%		
2	Paviment de panot		0,000	0,150		1,350	0,000	C#*D#*E#*F#
3	Paviment pedra		0,000	0,150		1,350	0,000	C#*D#*E#*F#
4	llosa pav cautxú		0,000	0,150			0,000	C#*D#*E#*F#
5	Vorades jardí	T	Long		volum	%		
6			0,000		0,020	1,350	0,000	C#*D#*E#*F#
7	Escocells existents	T	Long	Unitats	volum	%		
8			0,000	0,000	0,080	1,350	0,000	C#*D#*E#*F#
9	Murs existents	T	Long	Alçada	Gruix	%		
10			0,000	0,000	0,000	1,350	0,000	C#*D#*E#*F#

TOTAL AMIDAMENT **0,000**

8 F2R7LP1 M3

DISPOSICIÓ CONTROLADA EN DIPÒSIT AUTORITZAT INCLÒS EL CÀNON SOBRE LA DEPOSICIÓ CONTROLADA DELS RESIDUS DE LA CONSTRUCCIÓ, SEGONS LA LLEI 8/2008, DE RESIDUS DE TERRA INERTS AMB UNA DENSITAT 1,6 T/M3, PROCEDENTS D'EXCAVACIÓ, AMB CODI 17 05 04 SEGONS LA LLISTA EUROPEA DE RESIDUS.
AQUESTA PARTIDA NOMÉS S'ABONARÀ AL LLIURAMENT DEL CORRESPONENT CERTIFICAT D'UN CENTRE DE RECICLATGE. NO S'ACCEPTARÀ EL CERTIFICAT D'UN DIPÒSIT AUTORITZAT (ABOCADOR), EL QUAL NO DONARÀ LLOC, A L'ABONAMENT D'AQUESTA PARTIDA.
L'AMIDAMENT SERÀ SOBRE PERFIL TEÒRIC REALMENT EXECUTAT.

Num.	Text	Tipus	[C]	[D]	[E]	[F]	TOTAL	Fórmula
1	Excavacions	T	Superf	Prof		%		
2	parterres		452,000	0,050		1,200	27,120	C#*D#*E#*F#
4	Clots arbres	T	Unitats	Volum	extraccio	%		
5	Clot 1.2x1.2 (40%extracció)		0,000	1,440	0,400	1,200	0,000	C#*D#*E#*F#
6	Clot 2x2 (40% extracció)		0,000	4,000	0,400	1,200	0,000	C#*D#*E#*F#

AMIDAMENTS

8	Deducció terres en obra	T	Superf	Ample	Alçada			
9	Reblert		-1,000	0,000	0,000		0,000	C#*D#*E#*F#

TOTAL AMIDAMENT **27,120**

9 F2R8TD0 M3

DISPOSICIÓ CONTROLADA EN CENTRE DE SELECCIÓ I TRANSFERÈNCIA DE RESIDUS DE TRONCS I SOQUES NO PERILLOSOS AMB UNA DENSITAT 0,9 T/M3, PROCEDENTS DE PODA O SEGA, AMB CODI 20 02 01 SEGONS LA LLISTA EUROPEA DE RESIDUS.
AQUESTA PARTIDA NOMÉS S'ABONARÀ AL LLIURAMENT DEL CORRESPONENT CERTIFICAT D'UN CENTRE DE RECICLATGE. NO S'ACCEPTARÀ EL CERTIFICAT D'UN DIPÒSIT AUTORITZAT (ABOCADOR), EL QUAL NO DONARÀ LLOC, A L'ABONAMENT D'AQUESTA PARTIDA.
L'AMIDAMENT SERÀ SOBRE PERFIL TEÒRIC REALMENT EXECUTAT.

Num.	Text	Tipus	[C]	[D]	[E]	[F]	TOTAL	Fórmula
1	Arbres a eliminar	T	m3	unitats		%		
2	Arbre gran 10 a 15m		3,000	0,000		1,250	0,000	C#*D#*E#*F#
3	Arbre petit 6 a 10m		0,700	0,000		1,250	0,000	C#*D#*E#*F#
4	Arbust (m2)		0,030	269,900	0,100	1,250	1,012	C#*D#*E#*F#

TOTAL AMIDAMENT **1,012**

10 F2RIQFO M3

DISPOSICIÓ CONTROLADA EN DIPÒSIT AUTORITZAT INCLÒS EL CÀNON SOBRE LA DEPOSICIÓ CONTROLADA DELS RESIDUS DE LA CONSTRUCCIÓ, SEGONS LA LLEI 8/2008, DE RESIDUS BARREJATS INERTS AMB UNA DENSITAT 1 T/M3, PROCEDENTS DE CONSTRUCCIÓ O DEMOLICIÓ, AMB CODI 17 01 07 SEGONS LA LLISTA EUROPEA DE RESIDUS

Num.	Text	Tipus	[C]	[D]	[E]	[F]	TOTAL	Fórmula
1		T	Superf	Gruix		%		
2	Paviment de panot		0,000	0,040		1,350	0,000	C#*D#*E#*F#
3	Paviment pedra		0,000	0,040		1,350	0,000	C#*D#*E#*F#
4	Rasa reg en pav	T	Long	Alçada	Gruix	%		
5	en paviment (+20 cm terres)		0,000	0,200	0,200	1,350	0,000	C#*D#*E#*F#

TOTAL AMIDAMENT **0,000**

11 F2RM8VT M3

DISPOSICIÓ CONTROLADA EN DIPÒSIT AUTORITZAT INCLÒS EL CÀNON SOBRE LA DEPOSICIÓ CONTROLADA DELS RESIDUS DE LA CONSTRUCCIÓ, SEGONS LA LLEI 8/2008, DE RESIDUS D'AGLOMERAT ASFÀLTIC NO PERILLOSOS AMB UNA DENSITAT 1,45 T/M3, PROCEDENTS DE CONSTRUCCIÓ O DEMOLICIÓ, AMB CODI 17 03 02 SEGONS LA LLISTA EUROPEA DE RESIDUS.
AQUESTA PARTIDA NOMÉS S'ABONARÀ AL LLIURAMENT DEL CORRESPONENT CERTIFICAT D'UN CENTRE DE RECICLATGE. NO S'ACCEPTARÀ EL CERTIFICAT D'UN DIPÒSIT AUTORITZAT (ABOCADOR), EL QUAL NO DONARÀ LLOC, A L'ABONAMENT D'AQUESTA PARTIDA.
L'AMIDAMENT SERÀ SOBRE PERFIL TEÒRIC REALMENT EXECUTAT.

Num.	Text	Tipus	[C]	[D]	[E]	[F]	TOTAL	Fórmula
1	Parc Gambus	T	Superf	Gruix		%		
2	Paviment de cautxú		0,000	0,050		1,250	0,000	C#*D#*E#*F#
3	Paviment asfàltic		0,000	0,050		1,250	0,000	C#*D#*E#*F#

TOTAL AMIDAMENT **0,000**

AMIDAMENTS

TITOL 3 28 L2-5.3
PLAÇA DEL MIL·LENARI

NUM.	CODI	UA	DESCRIPCIÓ
1	F2R4200	M3	CLASSIFICACIÓ A PEU D'OBRA DE RESIDUS DE CONSTRUCCIÓ O DEMOLICIÓ EN FRACCIONS SEGONS REAL DECRETO 105/2008, AMB MITJANS MANUALS. AQUESTA PARTIDA NOMÉS S'ABONARÀ AL LLIURAMENT DEL CORRESPONENT CERTIFICAT D'UN CENTRE DE RECICLATGE. NO S'ACCEPTARÀ EL CERTIFICAT D'UN DIPÒSIT AUTORITZAT (ABOCADOR), EL QUAL NO DONARÀ LLOC, A L'ABONAMENT D'AQUESTA PARTIDA. L'AMIDAMENT SERÀ SOBRE PERFIL TEÒRIC REALMENT EXECUTAT.

Num.	Text	Tipus	[C]	[D]	[E]	[F]	TOTAL	Fórmula
1	Segons amidaments resultat Excel:							
2	Metalls		0,000				0,000	C#*D#*E#*F#
3	Plàstics		1,724				1,724	C#*D#*E#*F#
4	Fusta		0,000				0,000	C#*D#*E#*F#
5	Paper i cartrons		0,013				0,013	C#*D#*E#*F#
6	Formigó		0,000				0,000	C#*D#*E#*F#
7	Terres -sense classif		118,298	0,000			0,000	C#*D#*E#*F#
8	Troncs i soques		0,000				0,000	C#*D#*E#*F#
9	Barreja formigó - sense classif		1,933	0,000			0,000	C#*D#*E#*F#
10	Aglomerat asfàltic - sense classif.		0,000	0,000			0,000	C#*D#*E#*F#

TOTAL AMIDAMENT **1,737**

NUM.	CODI	UA	DESCRIPCIÓ
2	F2R4237	M3	CÀRREGA AMB MITJANS MECÀNICS I TRANSPORT DE RESIDUS INERTS O NO ESPECIALS A INSTAL·LACIÓ AUTORITZADA DE GESTIÓ DE RESIDUS, AMB CAMIÓ PER A TRANSPORT DE 7 T, AMB UN RECORREGUT DE MÉS DE 5 I FINS A 10 KM

Num.	Text	Tipus	[C]	[D]	[E]	[F]	TOTAL	Fórmula
1	Segons amidaments resultat Excel:							
2	Metalls		0,000				0,000	C#*D#*E#*F#
3	Plàstics		1,724				1,724	C#*D#*E#*F#
4	Fusta		0,000				0,000	C#*D#*E#*F#
5	Paper i cartrons		0,013				0,013	C#*D#*E#*F#
6	Formigó		0,000				0,000	C#*D#*E#*F#
7	Terres -sense classif		118,298				118,298	C#*D#*E#*F#
8	Troncs i soques		0,000				0,000	C#*D#*E#*F#
9	Barreja formigó - sense classif		1,933				1,933	C#*D#*E#*F#
10	Aglomerat asfàltic - sense classif.		0,000				0,000	C#*D#*E#*F#

TOTAL AMIDAMENT **121,968**

AMIDAMENTS

3 F2R6680 M3

DISPOSICIÓ CONTROLADA EN CENTRE DE RECICLATGE DE RESIDUS DE METALLS BARREJATS NO PERILLOSOS AMB UNA DENSITAT 0,2 T/M3, PROCEDENTS DE CONSTRUCCIÓ O DEMOLICIÓ, AMB CODI 17 04 07 SEGONS LA LLISTA EUROPEA DE RESIDUS.
AQUESTA PARTIDA NOMÉS S'ABONARÀ AL LLIURAMENT DEL CORRESPONENT CERTIFICAT D'UN CENTRE DE RECICLATGE. NO S'ACCEPTARÀ EL CERTIFICAT D'UN DIPÒSIT AUTORITZAT (ABOCADOR), EL QUAL NO DONARÀ LLOC, A L'ABONAMENT D'AQUESTA PARTIDA.
L'AMIDAMENT SERÀ SOBRE PERFIL TEÒRIC REALMENT EXECUTAT.

Num.	Text	Tipus	[C]	[D]	[E]	[F]	TOTAL	Fórmula
1	Mobiliari i jocs	T	m3	ut		%		
2	Joc infantil petit		0,250	0,000		1,250	0,000	C#*D#*E#*F#
3	Joc infantil mitjà		0,750	0,000		1,250	0,000	C#*D#*E#*F#
4	Joc infantil gran		1,500	0,000		1,250	0,000	C#*D#*E#*F#
5	Banc		0,630	0,000		1,250	0,000	C#*D#*E#*F#
6	Cadira		0,210	0,000		1,250	0,000	C#*D#*E#*F#
7	Paperera		0,002	0,000		1,250	0,000	C#*D#*E#*F#
8	Tanca baixa parterre (m linial)		0,001	0,000		1,250	0,000	C#*D#*E#*F#
9	Altres	T	m3	ut		%		

TOTAL AMIDAMENT **0,000**

4 F2R6770 M3

DISPOSICIÓ CONTROLADA EN CENTRE DE RECICLATGE DE RESIDUS DE PLÀSTIC NO PERILLOSOS AMB UNA DENSITAT 0,035 T/M3, PROCEDENTS DE CONSTRUCCIÓ O DEMOLICIÓ, AMB CODI 17 02 03 SEGONS LA LLISTA EUROPEA DE RESIDUS.
AQUESTA PARTIDA NOMÉS S'ABONARÀ AL LLIURAMENT DEL CORRESPONENT CERTIFICAT D'UN CENTRE DE RECICLATGE. NO S'ACCEPTARÀ EL CERTIFICAT D'UN DIPÒSIT AUTORITZAT (ABOCADOR), EL QUAL NO DONARÀ LLOC, A L'ABONAMENT D'AQUESTA PARTIDA.
L'AMIDAMENT SERÀ SOBRE PERFIL TEÒRIC REALMENT EXECUTAT.

Num.	Text	Tipus	[C]	[D]	[E]	[F]	TOTAL	Fórmula
1	Residus de construcció	T	m3	m2 (plantació)		%		
2	Contenidors plàstic plantes (C2.5Lx5/m2)		0,001	1.379,000		1,250	1,724	C#*D#*E#*F#

TOTAL AMIDAMENT **1,724**

5 F2R6890 M3

DISPOSICIÓ CONTROLADA EN CENTRE DE RECICLATGE DE RESIDUS DE FUSTA NO PERILLOSOS AMB UNA DENSITAT 0,19 T/M3, PROCEDENTS DE CONSTRUCCIÓ O DEMOLICIÓ, AMB CODI 17 02 01 SEGONS LA LLISTA EUROPEA DE RESIDUS.
AQUESTA PARTIDA NOMÉS S'ABONARÀ AL LLIURAMENT DEL CORRESPONENT CERTIFICAT D'UN CENTRE DE RECICLATGE. NO S'ACCEPTARÀ EL CERTIFICAT D'UN DIPÒSIT AUTORITZAT (ABOCADOR), EL QUAL NO DONARÀ LLOC, A L'ABONAMENT D'AQUESTA PARTIDA.
L'AMIDAMENT SERÀ SOBRE PERFIL TEÒRIC REALMENT EXECUTAT.

Num.	Text	Tipus	[C]	[D]	[E]	[F]	TOTAL	Fórmula
1	Mobiliari	T	m3	ut		%		
2	Joc infantil petit		0,250	0,000		1,250	0,000	C#*D#*E#*F#
3	Joc infantil mitjà		0,750	0,000		1,250	0,000	C#*D#*E#*F#
4	Joc infantil gran		1,500	0,000		1,250	0,000	C#*D#*E#*F#
5	Banc		0,050	0,000		1,250	0,000	C#*D#*E#*F#
6	Cadira		0,020	0,000		1,250	0,000	C#*D#*E#*F#
7	Tanca fusta jocs		0,020	0,000		1,250	0,000	C#*D#*E#*F#

AMIDAMENTS

TOTAL AMIDAMENT **0,000**

6 F2R6960 M3

DISPOSICIÓ CONTROLADA EN CENTRE DE RECICLATGE DE RESIDUS DE PAPER I CARTRÓ NO PERILLOSOS AMB UNA DENSITAT 0,04 T/M3, PROCEDENTS DE CONSTRUCCIÓ O DEMOLICIÓ, AMB CODI 15 01 01 SEGONS LA LLISTA EUROPEA DE RESIDUS.
AQUESTA PARTIDA NOMÉS S'ABONARÀ AL LLIURAMENT DEL CORRESPONENT CERTIFICAT D'UN CENTRE DE RECICLATGE. NO S'ACCEPTARÀ EL CERTIFICAT D'UN DIPÒSIT AUTORITZAT (ABOCADOR), EL QUAL NO DONARÀ LLOC, A L'ABONAMENT D'AQUESTA PARTIDA.
L'AMIDAMENT SERÀ SOBRE PERFIL TEÒRIC REALMENT EXECUTAT.

Num.	Text	Tipus	[C]	[D]	[E]	[F]	TOTAL	Fórmula
1	Residus de construcció	T	m3			%		
2	Previsió		0,010			1,250	0,013	C#*D#*E#*F#

TOTAL AMIDAMENT **0,013**

7 F2R71H1 M3

DISPOSICIÓ CONTROLADA EN DIPÒSIT AUTORITZAT INCLÒS EL CÀNON SOBRE LA DEPOSICIÓ CONTROLADA DELS RESIDUS DE LA CONSTRUCCIÓ, SEGONS LA LLEI 8/2008, DE RESIDUS DE FORMIGÓ INERTS AMB UNA DENSITAT 1,45 T/M3, PROCEDENTS DE CONSTRUCCIÓ O DEMOLICIÓ, AMB CODI 17 01 01 SEGONS LA LLISTA EUROPEA DE RESIDUS.
AQUESTA PARTIDA NOMÉS S'ABONARÀ AL LLIURAMENT DEL CORRESPONENT CERTIFICAT D'UN CENTRE DE RECICLATGE. NO S'ACCEPTARÀ EL CERTIFICAT D'UN DIPÒSIT AUTORITZAT (ABOCADOR), EL QUAL NO DONARÀ LLOC, A L'ABONAMENT D'AQUESTA PARTIDA.
L'AMIDAMENT SERÀ SOBRE PERFIL TEÒRIC REALMENT EXECUTAT.

Num.	Text	Tipus	[C]	[D]	[E]	[F]	TOTAL	Fórmula
1	Base existent	T	Superf	Gruix		%		
2	Paviment de panot		0,000	0,150		1,350	0,000	C#*D#*E#*F#
3	Paviment pedra		0,000	0,150		1,350	0,000	C#*D#*E#*F#
4	llosa pav cautxú		0,000	0,150			0,000	C#*D#*E#*F#
5	Vorades jardí	T	Long		volum	%		
6			0,000		0,020	1,350	0,000	C#*D#*E#*F#
7	Escocells existents	T	Long	Unitats	volum	%		
8			0,000	0,000	0,080	1,350	0,000	C#*D#*E#*F#
9	Murs existents	T	Long	Alçada	Gruix	%		
10			0,000	0,000	0,000	1,350	0,000	C#*D#*E#*F#

TOTAL AMIDAMENT **0,000**

8 F2R7LP1 M3

DISPOSICIÓ CONTROLADA EN DIPÒSIT AUTORITZAT INCLÒS EL CÀNON SOBRE LA DEPOSICIÓ CONTROLADA DELS RESIDUS DE LA CONSTRUCCIÓ, SEGONS LA LLEI 8/2008, DE RESIDUS DE TERRA INERTS AMB UNA DENSITAT 1,6 T/M3, PROCEDENTS D'EXCAVACIÓ, AMB CODI 17 05 04 SEGONS LA LLISTA EUROPEA DE RESIDUS.
AQUESTA PARTIDA NOMÉS S'ABONARÀ AL LLIURAMENT DEL CORRESPONENT CERTIFICAT D'UN CENTRE DE RECICLATGE. NO S'ACCEPTARÀ EL CERTIFICAT D'UN DIPÒSIT AUTORITZAT (ABOCADOR), EL QUAL NO DONARÀ LLOC, A L'ABONAMENT D'AQUESTA PARTIDA.
L'AMIDAMENT SERÀ SOBRE PERFIL TEÒRIC REALMENT EXECUTAT.

Num.	Text	Tipus	[C]	[D]	[E]	[F]	TOTAL	Fórmula
1	Excavacions	T	Superf	Prof		%		
2	parterres		1.379,000	0,050		1,200	82,740	C#*D#*E#*F#
4	Clots arbres	T	Unitats	Volum	extraccio	%		
5	Clot 1.2x1.2 (40%extracció)		7,000	1,440	0,400	1,200	4,838	C#*D#*E#*F#
6	Clot 2x2 (40% extracció)		16,000	4,000	0,400	1,200	30,720	C#*D#*E#*F#

AMIDAMENTS

8	Deducció terres en obra	T	Superf	Ample	Alçada			
9	Reblert		-1,000	0,000	0,000		0,000	C#*D#*E#*F#

TOTAL AMIDAMENT **118,298**

9 F2R8TD0 M3

DISPOSICIÓ CONTROLADA EN CENTRE DE SELECCIÓ I TRANSFERÈNCIA DE RESIDUS DE TRONCS I SOQUES NO PERILLOSOS AMB UNA DENSITAT 0,9 T/M3, PROCEDENTS DE PODA O SEGA, AMB CODI 20 02 01 SEGONS LA LLISTA EUROPEA DE RESIDUS.
AQUESTA PARTIDA NOMÉS S'ABONARÀ AL LLIURAMENT DEL CORRESPONENT CERTIFICAT D'UN CENTRE DE RECICLATGE. NO S'ACCEPTARÀ EL CERTIFICAT D'UN DIPÒSIT AUTORITZAT (ABOCADOR), EL QUAL NO DONARÀ LLOC, A L'ABONAMENT D'AQUESTA PARTIDA.
L'AMIDAMENT SERÀ SOBRE PERFIL TEÒRIC REALMENT EXECUTAT.

Num.	Text	Tipus	[C]	[D]	[E]	[F]	TOTAL	Fórmula
1	Arbres a eliminar	T	m3	unitats		%		
2	Arbre gran 10 a 15m		3,000	0,000		1,250	0,000	C#*D#*E#*F#
3	Arbre petit 6 a 10m		0,700	0,000		1,250	0,000	C#*D#*E#*F#
4	Arbust (m2)		0,030	0,000		1,250	0,000	C#*D#*E#*F#

TOTAL AMIDAMENT **0,000**

10 F2RIQFO M3

DISPOSICIÓ CONTROLADA EN DIPÒSIT AUTORITZAT INCLÒS EL CÀNON SOBRE LA DEPOSICIÓ CONTROLADA DELS RESIDUS DE LA CONSTRUCCIÓ, SEGONS LA LLEI 8/2008, DE RESIDUS BARREJATS INERTS AMB UNA DENSITAT 1 T/M3, PROCEDENTS DE CONSTRUCCIÓ O DEMOLICIÓ, AMB CODI 17 01 07 SEGONS LA LLISTA EUROPEA DE RESIDUS

Num.	Text	Tipus	[C]	[D]	[E]	[F]	TOTAL	Fórmula
1		T	Superf	Gruix		%		
2	Paviment de panot		35,800	0,040		1,350	1,933	C#*D#*E#*F#
3	Paviment pedra		0,000	0,040		1,350	0,000	C#*D#*E#*F#
4	Rasa reg en pav	T	Long	Alçada	Gruix	%		
5	en paviment (+20 cm terres)		0,000	0,200	0,200	1,350	0,000	C#*D#*E#*F#

TOTAL AMIDAMENT **1,933**

11 F2RM8VT M3

DISPOSICIÓ CONTROLADA EN DIPÒSIT AUTORITZAT INCLÒS EL CÀNON SOBRE LA DEPOSICIÓ CONTROLADA DELS RESIDUS DE LA CONSTRUCCIÓ, SEGONS LA LLEI 8/2008, DE RESIDUS D'AGLOMERAT ASFÀLTIC NO PERILLOSOS AMB UNA DENSITAT 1,45 T/M3, PROCEDENTS DE CONSTRUCCIÓ O DEMOLICIÓ, AMB CODI 17 03 02 SEGONS LA LLISTA EUROPEA DE RESIDUS.
AQUESTA PARTIDA NOMÉS S'ABONARÀ AL LLIURAMENT DEL CORRESPONENT CERTIFICAT D'UN CENTRE DE RECICLATGE. NO S'ACCEPTARÀ EL CERTIFICAT D'UN DIPÒSIT AUTORITZAT (ABOCADOR), EL QUAL NO DONARÀ LLOC, A L'ABONAMENT D'AQUESTA PARTIDA.
L'AMIDAMENT SERÀ SOBRE PERFIL TEÒRIC REALMENT EXECUTAT.

Num.	Text	Tipus	[C]	[D]	[E]	[F]	TOTAL	Fórmula
1	Parc Gambus	T	Superf	Gruix		%		
2	Paviment de cautxú		0,000	0,050		1,250	0,000	C#*D#*E#*F#
3	Paviment asfàltic		0,000	0,050		1,250	0,000	C#*D#*E#*F#

TOTAL AMIDAMENT **0,000**

AMIDAMENTS

TITOL 3 29 L2-6.1
PLAÇA BARCELONA

NUM.	CODI	UA	DESCRIPCIÓ
1	F2R4200	M3	CLASSIFICACIÓ A PEU D'OBRA DE RESIDUS DE CONSTRUCCIÓ O DEMOLICIÓ EN FRACCIONS SEGONS REAL DECRETO 105/2008, AMB MITJANS MANUALS. AQUESTA PARTIDA NOMÉS S'ABONARÀ AL LLIURAMENT DEL CORRESPONENT CERTIFICAT D'UN CENTRE DE RECICLATGE. NO S'ACCEPTARÀ EL CERTIFICAT D'UN DIPÒSIT AUTORITZAT (ABOCADOR), EL QUAL NO DONARÀ LLOC, A L'ABONAMENT D'AQUESTA PARTIDA. L'AMIDAMENT SERÀ SOBRE PERFIL TEÒRIC REALMENT EXECUTAT.

Num.	Text	Tipus	[C]	[D]	[E]	[F]	TOTAL	Fórmula
1	Segons amidaments resultat Excel:							
2	Metalls		0,000				0,000	C#*D#*E#*F#
3	Plàstics		0,300				0,300	C#*D#*E#*F#
4	Fusta		0,000				0,000	C#*D#*E#*F#
5	Paper i cartrons		0,013				0,013	C#*D#*E#*F#
6	Formigó		0,000				0,000	C#*D#*E#*F#
7	Terres -sense classif		7,188	0,000			0,000	C#*D#*E#*F#
8	Troncs i soques		0,397				0,397	C#*D#*E#*F#
9	Barreja formigó - sense classif		0,000	0,000			0,000	C#*D#*E#*F#
10	Aglomerat asfàltic - sense classif.		0,000	0,000			0,000	C#*D#*E#*F#

TOTAL AMIDAMENT **0,710**

NUM.	CODI	UA	DESCRIPCIÓ
2	F2R4237	M3	CÀRREGA AMB MITJANS MECÀNICS I TRANSPORT DE RESIDUS INERTS O NO ESPECIALS A INSTAL·LACIÓ AUTORITZADA DE GESTIÓ DE RESIDUS, AMB CAMIÓ PER A TRANSPORT DE 7 T, AMB UN RECORREGUT DE MÉS DE 5 I FINS A 10 KM

Num.	Text	Tipus	[C]	[D]	[E]	[F]	TOTAL	Fórmula
1	Segons amidaments resultat Excel:							
2	Metalls		0,000				0,000	C#*D#*E#*F#
3	Plàstics		0,300				0,300	C#*D#*E#*F#
4	Fusta		0,000				0,000	C#*D#*E#*F#
5	Paper i cartrons		0,013				0,013	C#*D#*E#*F#
6	Formigó		0,000				0,000	C#*D#*E#*F#
7	Terres -sense classif		7,188				7,188	C#*D#*E#*F#
8	Troncs i soques		0,397				0,397	C#*D#*E#*F#
9	Barreja formigó - sense classif		0,000				0,000	C#*D#*E#*F#
10	Aglomerat asfàltic - sense classif.		0,000				0,000	C#*D#*E#*F#

TOTAL AMIDAMENT **7,898**

AMIDAMENTS

3 F2R6680 M3

DISPOSICIÓ CONTROLADA EN CENTRE DE RECICLATGE DE RESIDUS DE METALLS BARREJATS NO PERILLOSOS AMB UNA DENSITAT 0,2 T/M3, PROCEDENTS DE CONSTRUCCIÓ O DEMOLICIÓ, AMB CODI 17 04 07 SEGONS LA LLISTA EUROPEA DE RESIDUS.
AQUESTA PARTIDA NOMÉS S'ABONARÀ AL LLIURAMENT DEL CORRESPONENT CERTIFICAT D'UN CENTRE DE RECICLATGE. NO S'ACCEPTARÀ EL CERTIFICAT D'UN DIPÒSIT AUTORITZAT (ABOCADOR), EL QUAL NO DONARÀ LLOC, A L'ABONAMENT D'AQUESTA PARTIDA.
L'AMIDAMENT SERÀ SOBRE PERFIL TEÒRIC REALMENT EXECUTAT.

Num.	Text	Tipus	[C]	[D]	[E]	[F]	TOTAL	Fórmula
1	Mobiliari i jocs	T	m3	ut		%		
2	Joc infantil petit		0,250	0,000		1,250	0,000	C#*D#*E#*F#
3	Joc infantil mitjà		0,750	0,000		1,250	0,000	C#*D#*E#*F#
4	Joc infantil gran		1,500	0,000		1,250	0,000	C#*D#*E#*F#
5	Banc		0,630	0,000		1,250	0,000	C#*D#*E#*F#
6	Cadira		0,210	0,000		1,250	0,000	C#*D#*E#*F#
7	Paperera		0,002	0,000		1,250	0,000	C#*D#*E#*F#
8	Tanca baixa parterre (m linial)		0,001	0,000		1,250	0,000	C#*D#*E#*F#
9	Altres	T	m3	ut		%		

TOTAL AMIDAMENT **0,000**

4 F2R6770 M3

DISPOSICIÓ CONTROLADA EN CENTRE DE RECICLATGE DE RESIDUS DE PLÀSTIC NO PERILLOSOS AMB UNA DENSITAT 0,035 T/M3, PROCEDENTS DE CONSTRUCCIÓ O DEMOLICIÓ, AMB CODI 17 02 03 SEGONS LA LLISTA EUROPEA DE RESIDUS.
AQUESTA PARTIDA NOMÉS S'ABONARÀ AL LLIURAMENT DEL CORRESPONENT CERTIFICAT D'UN CENTRE DE RECICLATGE. NO S'ACCEPTARÀ EL CERTIFICAT D'UN DIPÒSIT AUTORITZAT (ABOCADOR), EL QUAL NO DONARÀ LLOC, A L'ABONAMENT D'AQUESTA PARTIDA.
L'AMIDAMENT SERÀ SOBRE PERFIL TEÒRIC REALMENT EXECUTAT.

Num.	Text	Tipus	[C]	[D]	[E]	[F]	TOTAL	Fórmula
1	Residus de construcció	T	m3	m2 (plantació)		%		
2	Contenidors plàstic plantes (C2.5Lx5/m2)		0,001	239,600		1,250	0,300	C#*D#*E#*F#

TOTAL AMIDAMENT **0,300**

5 F2R6890 M3

DISPOSICIÓ CONTROLADA EN CENTRE DE RECICLATGE DE RESIDUS DE FUSTA NO PERILLOSOS AMB UNA DENSITAT 0,19 T/M3, PROCEDENTS DE CONSTRUCCIÓ O DEMOLICIÓ, AMB CODI 17 02 01 SEGONS LA LLISTA EUROPEA DE RESIDUS.
AQUESTA PARTIDA NOMÉS S'ABONARÀ AL LLIURAMENT DEL CORRESPONENT CERTIFICAT D'UN CENTRE DE RECICLATGE. NO S'ACCEPTARÀ EL CERTIFICAT D'UN DIPÒSIT AUTORITZAT (ABOCADOR), EL QUAL NO DONARÀ LLOC, A L'ABONAMENT D'AQUESTA PARTIDA.
L'AMIDAMENT SERÀ SOBRE PERFIL TEÒRIC REALMENT EXECUTAT.

Num.	Text	Tipus	[C]	[D]	[E]	[F]	TOTAL	Fórmula
1	Mobiliari	T	m3	ut		%		
2	Joc infantil petit		0,250	0,000		1,250	0,000	C#*D#*E#*F#
3	Joc infantil mitjà		0,750	0,000		1,250	0,000	C#*D#*E#*F#
4	Joc infantil gran		1,500	0,000		1,250	0,000	C#*D#*E#*F#
5	Banc		0,050	0,000		1,250	0,000	C#*D#*E#*F#
6	Cadira		0,020	0,000		1,250	0,000	C#*D#*E#*F#
7	Tanca fusta jocs		0,020	0,000		1,250	0,000	C#*D#*E#*F#

AMIDAMENTS

TOTAL AMIDAMENT **0,000**

6 F2R6960 M3

DISPOSICIÓ CONTROLADA EN CENTRE DE RECICLATGE DE RESIDUS DE PAPER I CARTRÓ NO PERILLOSOS AMB UNA DENSITAT 0,04 T/M3, PROCEDENTS DE CONSTRUCCIÓ O DEMOLICIÓ, AMB CODI 15 01 01 SEGONS LA LLISTA EUROPEA DE RESIDUS.
AQUESTA PARTIDA NOMÉS S'ABONARÀ AL LLIURAMENT DEL CORRESPONENT CERTIFICAT D'UN CENTRE DE RECICLATGE. NO S'ACCEPTARÀ EL CERTIFICAT D'UN DIPÒSIT AUTORITZAT (ABOCADOR), EL QUAL NO DONARÀ LLOC, A L'ABONAMENT D'AQUESTA PARTIDA.
L'AMIDAMENT SERÀ SOBRE PERFIL TEÒRIC REALMENT EXECUTAT.

Num.	Text	Tipus	[C]	[D]	[E]	[F]	TOTAL	Fórmula
1	Residus de construcció	T	m3			%		
2	Previsió		0,010			1,250	0,013	C#*D#*E#*F#

TOTAL AMIDAMENT **0,013**

7 F2R71H1 M3

DISPOSICIÓ CONTROLADA EN DIPÒSIT AUTORITZAT INCLÒS EL CÀNON SOBRE LA DEPOSICIÓ CONTROLADA DELS RESIDUS DE LA CONSTRUCCIÓ, SEGONS LA LLEI 8/2008, DE RESIDUS DE FORMIGÓ INERTS AMB UNA DENSITAT 1,45 T/M3, PROCEDENTS DE CONSTRUCCIÓ O DEMOLICIÓ, AMB CODI 17 01 01 SEGONS LA LLISTA EUROPEA DE RESIDUS.
AQUESTA PARTIDA NOMÉS S'ABONARÀ AL LLIURAMENT DEL CORRESPONENT CERTIFICAT D'UN CENTRE DE RECICLATGE. NO S'ACCEPTARÀ EL CERTIFICAT D'UN DIPÒSIT AUTORITZAT (ABOCADOR), EL QUAL NO DONARÀ LLOC, A L'ABONAMENT D'AQUESTA PARTIDA.
L'AMIDAMENT SERÀ SOBRE PERFIL TEÒRIC REALMENT EXECUTAT.

Num.	Text	Tipus	[C]	[D]	[E]	[F]	TOTAL	Fórmula
1	Base existent	T	Superf	Gruix		%		
2	Paviment de panot		0,000	0,150		1,350	0,000	C#*D#*E#*F#
3	Paviment pedra		0,000	0,150		1,350	0,000	C#*D#*E#*F#
4	llosa pav cautxú		0,000	0,150			0,000	C#*D#*E#*F#
5	Vorades jardí	T	Long		volum	%		
6			0,000		0,020	1,350	0,000	C#*D#*E#*F#
7	Escocells existents	T	Long	Unitats	volum	%		
8			0,000	0,000	0,080	1,350	0,000	C#*D#*E#*F#
9	Murs existents	T	Long	Alçada	Gruix	%		
10			0,000	0,000	0,000	1,350	0,000	C#*D#*E#*F#

TOTAL AMIDAMENT **0,000**

8 F2R7LP1 M3

DISPOSICIÓ CONTROLADA EN DIPÒSIT AUTORITZAT INCLÒS EL CÀNON SOBRE LA DEPOSICIÓ CONTROLADA DELS RESIDUS DE LA CONSTRUCCIÓ, SEGONS LA LLEI 8/2008, DE RESIDUS DE TERRA INERTS AMB UNA DENSITAT 1,6 T/M3, PROCEDENTS D'EXCAVACIÓ, AMB CODI 17 05 04 SEGONS LA LLISTA EUROPEA DE RESIDUS.
AQUESTA PARTIDA NOMÉS S'ABONARÀ AL LLIURAMENT DEL CORRESPONENT CERTIFICAT D'UN CENTRE DE RECICLATGE. NO S'ACCEPTARÀ EL CERTIFICAT D'UN DIPÒSIT AUTORITZAT (ABOCADOR), EL QUAL NO DONARÀ LLOC, A L'ABONAMENT D'AQUESTA PARTIDA.
L'AMIDAMENT SERÀ SOBRE PERFIL TEÒRIC REALMENT EXECUTAT.

Num.	Text	Tipus	[C]	[D]	[E]	[F]	TOTAL	Fórmula
1	Excavacions	T	Superf	Prof		%		
2	parterres		239,600	0,050	0,500	1,200	7,188	C#*D#*E#*F#
4	Clots arbres	T	Unitats	Volum	extraccio	%		
5	Clot 1.2x1.2 (40%extracció)		0,000	1,440	0,400	1,200	0,000	C#*D#*E#*F#
6	Clot 2x2 (40% extracció)		0,000	4,000	0,400	1,200	0,000	C#*D#*E#*F#

AMIDAMENTS

8	Deducció terres en obra	T	Superf	Ample	Alçada			
9	Reblert		-1,000	0,000	0,000		0,000	C#*D#*E#*F#

TOTAL AMIDAMENT **7,188**

9 F2R8TD0 M3

DISPOSICIÓ CONTROLADA EN CENTRE DE SELECCIÓ I TRANSFERÈNCIA DE RESIDUS DE TRONCS I SOQUES NO PERILLOSOS AMB UNA DENSITAT 0,9 T/M3, PROCEDENTS DE PODA O SEGA, AMB CODI 20 02 01 SEGONS LA LLISTA EUROPEA DE RESIDUS.
AQUESTA PARTIDA NOMÉS S'ABONARÀ AL LLIURAMENT DEL CORRESPONENT CERTIFICAT D'UN CENTRE DE RECICLATGE. NO S'ACCEPTARÀ EL CERTIFICAT D'UN DIPÒSIT AUTORITZAT (ABOCADOR), EL QUAL NO DONARÀ LLOC, A L'ABONAMENT D'AQUESTA PARTIDA.
L'AMIDAMENT SERÀ SOBRE PERFIL TEÒRIC REALMENT EXECUTAT.

Num.	Text	Tipus	[C]	[D]	[E]	[F]	TOTAL	Fórmula
1	Arbres a eliminar	T	m3	unitats		%		
2	Arbre gran 10 a 15m		3,000	0,000		1,250	0,000	C#*D#*E#*F#
3	Arbre petit 6 a 10m		0,700	0,000		1,250	0,000	C#*D#*E#*F#
4	Arbust (m2)		0,030	105,800	0,100	1,250	0,397	C#*D#*E#*F#

TOTAL AMIDAMENT **0,397**

10 F2RIQFO M3

DISPOSICIÓ CONTROLADA EN DIPÒSIT AUTORITZAT INCLÒS EL CÀNON SOBRE LA DEPOSICIÓ CONTROLADA DELS RESIDUS DE LA CONSTRUCCIÓ, SEGONS LA LLEI 8/2008, DE RESIDUS BARREJATS INERTS AMB UNA DENSITAT 1 T/M3, PROCEDENTS DE CONSTRUCCIÓ O DEMOLICIÓ, AMB CODI 17 01 07 SEGONS LA LLISTA EUROPEA DE RESIDUS

Num.	Text	Tipus	[C]	[D]	[E]	[F]	TOTAL	Fórmula
1		T	Superf	Gruix		%		
2	Paviment de panot		0,000	0,040		1,350	0,000	C#*D#*E#*F#
3	Paviment pedra		0,000	0,040		1,350	0,000	C#*D#*E#*F#
4	Rasa reg en pav	T	Long	Alçada	Gruix	%		
5	en paviment (+20 cm terres)		0,000	0,200	0,200	1,350	0,000	C#*D#*E#*F#

TOTAL AMIDAMENT **0,000**

11 F2RM8VT M3

DISPOSICIÓ CONTROLADA EN DIPÒSIT AUTORITZAT INCLÒS EL CÀNON SOBRE LA DEPOSICIÓ CONTROLADA DELS RESIDUS DE LA CONSTRUCCIÓ, SEGONS LA LLEI 8/2008, DE RESIDUS D'AGLOMERAT ASFÀLTIC NO PERILLOSOS AMB UNA DENSITAT 1,45 T/M3, PROCEDENTS DE CONSTRUCCIÓ O DEMOLICIÓ, AMB CODI 17 03 02 SEGONS LA LLISTA EUROPEA DE RESIDUS.
AQUESTA PARTIDA NOMÉS S'ABONARÀ AL LLIURAMENT DEL CORRESPONENT CERTIFICAT D'UN CENTRE DE RECICLATGE. NO S'ACCEPTARÀ EL CERTIFICAT D'UN DIPÒSIT AUTORITZAT (ABOCADOR), EL QUAL NO DONARÀ LLOC, A L'ABONAMENT D'AQUESTA PARTIDA.
L'AMIDAMENT SERÀ SOBRE PERFIL TEÒRIC REALMENT EXECUTAT.

Num.	Text	Tipus	[C]	[D]	[E]	[F]	TOTAL	Fórmula
1	Parc Gambus	T	Superf	Gruix		%		
2	Paviment de cautxú		0,000	0,050		1,250	0,000	C#*D#*E#*F#
3	Paviment asfàltic		0,000	0,050		1,250	0,000	C#*D#*E#*F#

TOTAL AMIDAMENT **0,000**

AMIDAMENTS

NUM.	CODI	UA	DESCRIPCIÓ
1	FSS1U000	U	SEGURETAT I SALUT, SEGONS PRESSUPOST ADJUNT A L'ESTUDI DE SEGURETAT I SALUT

AMIDAMENT DIRECTE **1,000**

- Quadre Preus I-

QUADRE DE PREUS NÚMERO 1

Data: 27/11/25

NÚMERO	CODI	UA	DESCRIPCIÓ	PREU
P- 1	F210U007	U	CALA DE FORMA MANUAL INCLOS EL REBLIMENT I PICONATGE DE MATERIAL GRANULAR, LA CARREGA I EL TRANSPORT INTERIOR DEL MATERIAL SOBRANT PER A LA SEVA CLASSIFICACIÓ. (NORANTA-VUIT EUROS AMB TRES CÈNTIMS)	98,03 €
P- 2	F213U002	M	ARRENCADA QUALSEVOL TIPUS DE TANCA DE PROTECCIÓ INCLOU DEMOLICIÓ D'ANCORATGES DE FORMIGÓ, AMB MITJANS MECÀNICS. CÀRREGA, TRANSPORT DEL MATERIAL RECUPERABLE A MAGATZEM MUNICIPAL I DE LA RESTA LA CARREGA I EL TRANSPORT INTERIOR DEL MATERIAL SOBRANT PER A LA SEVA CLASSIFICACIÓ (VINT-I-VUIT EUROS AMB VUITANTA-NOU CÈNTIMS)	28,89 €
P- 3	F219U020	M	ARRENCADA DE VORADA JARDI DE PEDRA O FORMIGÓ. S'INCLOU LA NETEJA DE LA RASA, LA CARREGA I EL TRANSPORT INTERIOR DEL MATERIAL SOBRANT PER A LA SEVA CLASSIFICACIÓ (DOS EUROS AMB NORANTA-QUATRE CÈNTIMS)	2,94 €
P- 4	F219U030	M	ARRENCADA DE VORADA DE PEDRA. S'INCLOU LA TRIA DE PECES, LA NETEJA DE LA RASA, CÀRREGA, TRANSPORT DEL MATERIAL RECUPERABLE A MAGATZEM MUNICIPAL I DE LA RESTA LA CARREGA I EL TRANSPORT INTERIOR DEL MATERIAL SOBRANT PER A LA SEVA CLASSIFICACIÓ (TRES EUROS AMB VINT-I-SET CÈNTIMS)	3,27 €
P- 5	F219U041	M	ARRENCADA DE VORADA I DEMOLICIÓ DE RIGOLA. S'INCLOU LA NETEJA DE LA RASA, LA CARREGA I EL TRANSPORT INTERIOR DEL MATERIAL SOBRANT PER A LA SEVA CLASSIFICACIÓ. (QUARANTA-CINC EUROS AMB SETANTA-NOU CÈNTIMS)	45,79 €
P- 6	F219U15Z	M2	DEMOLICIÓ DE QUALSEVOL TIPUS DE PAVIMENT EN VORERES INFERIORS A 2 M D'AMPLÀRIA,AMB UN GRUIX MITJA DE 20 CM. AMB TALL AMB SERRA DE DISC, COMPRESSOR. CÀRREGA MANUAL I TRANSPORT A L'ABOCADOR INCLOSES TAXES (VINT-I-UN EUROS AMB NOU CÈNTIMS)	21,09 €
P- 7	F221U301	M3	EXCAVACIÓ DE TERRES, AMB MITJANS MECÀNICS, PER A CAIXA DE PAVIMENT EN QUALSEVOL TIPUS DE TERRENY (EXCEPTE ROCA), MESURAT SOBRE PERFIL. S'INCLOU LA CÀRREGA I EL TRANSPORT INTERIOR DEL MATERIAL SOBRANT PER A LA SEVA CLASSIFICACIÓ. (SIS EUROS AMB TRENTA-DOS CÈNTIMS)	6,32 €
P- 8	F2271010	M2	ACABAT I ALLISADA DE TALUSSOS, AMB MITJANS MECÀNICS I MANUALS PER A UN PENDENT <25% (UN EUROS AMB SETANTA-VUIT CÈNTIMS)	1,78 €
P- 9	F227U901	M2	REPÀS, ANIVELLAT I PICONATGE DE CAIXA DE PAVIMENT, EN AMPLÀRIES INFERIORS A 3 M, AMB MITJANS MANUALS I MECÀNICS I COMPACTACIÓ AL 98% DEL P.M. (UN EUROS AMB SEIXANTA-SIS CÈNTIMS)	1,66 €
P- 10	F2R4200	M3	CLASSIFICACIÓ A PEU D'OBRA DE RESIDUS DE CONSTRUCCIÓ O DEMOLICIÓ EN FRACCIONS SEGONS REAL DECRETO 105/2008, AMB MITJANS MANUALS. AQUESTA PARTIDA NOMÉS S'ABONARÀ AL LLIURAMENT DEL CORRESPONENT CERTIFICAT D'UN CENTRE DE RECICLATGE. NO S'ACCEPTARÀ EL CERTIFICAT D'UN DIPÒSIT AUTORITZAT (ABOCADOR), EL QUAL NO DONARÀ LLOC, A L'ABONAMENT D'AQUESTA PARTIDA. L'AMIDAMENT SERÀ SOBRE PERFIL TEÒRIC REALMENT EXECUTAT. (CINC EUROS AMB CINQUANTA-DOS CÈNTIMS)	5,52 €
P- 11	F2R4237	M3	CÀRREGA AMB MITJANS MECÀNICS I TRANSPORT DE RESIDUS INERTS O NO ESPECIALS A INSTAL·LACIÓ AUTORITZADA DE GESTIÓ DE RESIDUS, AMB CAMIÓ PER A TRANSPORT DE 7 T, AMB UN RECORREGUT DE MÉS DE 5 I FINS A 10 KM (NOU EUROS AMB QUARANTA-SIS CÈNTIMS)	9,46 €

QUADRE DE PREUS NÚMERO 1

NÚMERO	CODI	UA	DESCRIPCIÓ	PREU
P- 12	F2R6680	M3	DISPOSICIÓ CONTROLADA EN CENTRE DE RECICLATGE DE RESIDUS DE METALLS BARREJATS NO PERILLOSOS AMB UNA DENSITAT 0,2 T/M3, PROCEDENTS DE CONSTRUCCIÓ O DEMOLICIÓ, AMB CODI 17 04 07 SEGONS LA LLISTA EUROPEA DE RESIDUS. AQUESTA PARTIDA NOMÉS S'ABONARÀ AL LLIURAMENT DEL CORRESPONENT CERTIFICAT D'UN CENTRE DE RECICLATGE. NO S'ACCEPTARÀ EL CERTIFICAT D'UN DIPÒSIT AUTORITZAT (ABOCADOR), EL QUAL NO DONARÀ LLOC, A L'ABONAMENT D'AQUESTA PARTIDA. L'AMIDAMENT SERÀ SOBRE PERFIL TEÒRIC REALMENT EXECUTAT. (MENYS QUARANTA-DOS EUROS AMB VINT-I-SET CÈNTIMS)	-42,27 €
P- 13	F2R6770	M3	DISPOSICIÓ CONTROLADA EN CENTRE DE RECICLATGE DE RESIDUS DE PLÀSTIC NO PERILLOSOS AMB UNA DENSITAT 0,035 T/M3, PROCEDENTS DE CONSTRUCCIÓ O DEMOLICIÓ, AMB CODI 17 02 03 SEGONS LA LLISTA EUROPEA DE RESIDUS. AQUESTA PARTIDA NOMÉS S'ABONARÀ AL LLIURAMENT DEL CORRESPONENT CERTIFICAT D'UN CENTRE DE RECICLATGE. NO S'ACCEPTARÀ EL CERTIFICAT D'UN DIPÒSIT AUTORITZAT (ABOCADOR), EL QUAL NO DONARÀ LLOC, A L'ABONAMENT D'AQUESTA PARTIDA. L'AMIDAMENT SERÀ SOBRE PERFIL TEÒRIC REALMENT EXECUTAT. (ZERO EUROS)	0,00 €
P- 14	F2R6890	M3	DISPOSICIÓ CONTROLADA EN CENTRE DE RECICLATGE DE RESIDUS DE FUSTA NO PERILLOSOS AMB UNA DENSITAT 0,19 T/M3, PROCEDENTS DE CONSTRUCCIÓ O DEMOLICIÓ, AMB CODI 17 02 01 SEGONS LA LLISTA EUROPEA DE RESIDUS. AQUESTA PARTIDA NOMÉS S'ABONARÀ AL LLIURAMENT DEL CORRESPONENT CERTIFICAT D'UN CENTRE DE RECICLATGE. NO S'ACCEPTARÀ EL CERTIFICAT D'UN DIPÒSIT AUTORITZAT (ABOCADOR), EL QUAL NO DONARÀ LLOC, A L'ABONAMENT D'AQUESTA PARTIDA. L'AMIDAMENT SERÀ SOBRE PERFIL TEÒRIC REALMENT EXECUTAT. (QUINZE EUROS AMB SEIXANTA CÈNTIMS)	15,60 €
P- 15	F2R6960	M3	DISPOSICIÓ CONTROLADA EN CENTRE DE RECICLATGE DE RESIDUS DE PAPER I CARTRÓ NO PERILLOSOS AMB UNA DENSITAT 0,04 T/M3, PROCEDENTS DE CONSTRUCCIÓ O DEMOLICIÓ, AMB CODI 15 01 01 SEGONS LA LLISTA EUROPEA DE RESIDUS. AQUESTA PARTIDA NOMÉS S'ABONARÀ AL LLIURAMENT DEL CORRESPONENT CERTIFICAT D'UN CENTRE DE RECICLATGE. NO S'ACCEPTARÀ EL CERTIFICAT D'UN DIPÒSIT AUTORITZAT (ABOCADOR), EL QUAL NO DONARÀ LLOC, A L'ABONAMENT D'AQUESTA PARTIDA. L'AMIDAMENT SERÀ SOBRE PERFIL TEÒRIC REALMENT EXECUTAT. (ZERO EUROS)	0,00 €
P- 16	F2R71H1	M3	DISPOSICIÓ CONTROLADA EN DIPÒSIT AUTORITZAT INCLÒS EL CÀNON SOBRE LA DEPOSICIÓ CONTROLADA DELS RESIDUS DE LA CONSTRUCCIÓ, SEGONS LA LLEI 8/2008, DE RESIDUS DE FORMIGÓ INERTS AMB UNA DENSITAT 1,45 T/M3, PROCEDENTS DE CONSTRUCCIÓ O DEMOLICIÓ, AMB CODI 17 01 01 SEGONS LA LLISTA EUROPEA DE RESIDUS. AQUESTA PARTIDA NOMÉS S'ABONARÀ AL LLIURAMENT DEL CORRESPONENT CERTIFICAT D'UN CENTRE DE RECICLATGE. NO S'ACCEPTARÀ EL CERTIFICAT D'UN DIPÒSIT AUTORITZAT (ABOCADOR), EL QUAL NO DONARÀ LLOC, A L'ABONAMENT D'AQUESTA PARTIDA. L'AMIDAMENT SERÀ SOBRE PERFIL TEÒRIC REALMENT EXECUTAT. (DIVUIT EUROS AMB SETANTA-UN CÈNTIMS)	18,71 €
P- 17	F2R7LP1	M3	DISPOSICIÓ CONTROLADA EN DIPÒSIT AUTORITZAT INCLÒS EL CÀNON SOBRE LA DEPOSICIÓ CONTROLADA DELS RESIDUS DE LA CONSTRUCCIÓ, SEGONS LA LLEI 8/2008, DE RESIDUS DE TERRA INERTS AMB UNA DENSITAT 1,6 T/M3, PROCEDENTS D'EXCAVACIÓ, AMB CODI 17 05 04 SEGONS LA LLISTA EUROPEA DE RESIDUS. AQUESTA PARTIDA NOMÉS S'ABONARÀ AL LLIURAMENT DEL CORRESPONENT CERTIFICAT D'UN CENTRE DE RECICLATGE. NO S'ACCEPTARÀ EL CERTIFICAT D'UN DIPÒSIT AUTORITZAT (ABOCADOR), EL QUAL NO DONARÀ LLOC, A L'ABONAMENT D'AQUESTA PARTIDA. L'AMIDAMENT SERÀ SOBRE PERFIL TEÒRIC REALMENT EXECUTAT. (DEU EUROS AMB NORANTA-UN CÈNTIMS)	10,91 €

QUADRE DE PREUS NÚMERO 1

NÚMERO	CODI	UA	DESCRIPCIÓ	PREU
P- 18	F2R8TD0	M3	DISPOSICIÓ CONTROLADA EN CENTRE DE SELECCIÓ I TRANSFERÈNCIA DE RESIDUS DE TRONCS I SOQUES NO PERILLOSOS AMB UNA DENSITAT 0,9 T/M3, PROCEDENTS DE PODA O SEGA, AMB CODI 20 02 01 SEGONS LA LLISTA EUROPEA DE RESIDUS. AQUESTA PARTIDA NOMÉS S'ABONARÀ AL LLIURAMENT DEL CORRESPONENT CERTIFICAT D'UN CENTRE DE RECICLATGE. NO S'ACCEPTARÀ EL CERTIFICAT D'UN DIPÒSIT AUTORITZAT (ABOCADOR), EL QUAL NO DONARÀ LLOC, A L'ABONAMENT D'AQUESTA PARTIDA. L'AMIDAMENT SERÀ SOBRE PERFIL TEÒRIC REALMENT EXECUTAT. (VUITANTA-QUATRE EUROS AMB QUARANTA-SET CÈNTIMS)	84,47 €
P- 19	F2RIQFO	M3	DISPOSICIÓ CONTROLADA EN DIPÒSIT AUTORITZAT INCLÒS EL CÀNON SOBRE LA DEPOSICIÓ CONTROLADA DELS RESIDUS DE LA CONSTRUCCIÓ, SEGONS LA LLEI 8/2008, DE RESIDUS BARREJATS INERTS AMB UNA DENSITAT 1 T/M3, PROCEDENTS DE CONSTRUCCIÓ O DEMOLICIÓ, AMB CODI 17 01 07 SEGONS LA LLISTA EUROPEA DE RESIDUS (VINT-I-SIS EUROS AMB NORANTA-NOU CÈNTIMS)	26,99 €
P- 20	F2RM8VT	M3	DISPOSICIÓ CONTROLADA EN DIPÒSIT AUTORITZAT INCLÒS EL CÀNON SOBRE LA DEPOSICIÓ CONTROLADA DELS RESIDUS DE LA CONSTRUCCIÓ, SEGONS LA LLEI 8/2008, DE RESIDUS D'AGLOMERAT ASFÀLTIC NO PERILLOSOS AMB UNA DENSITAT 1,45 T/M3, PROCEDENTS DE CONSTRUCCIÓ O DEMOLICIÓ, AMB CODI 17 03 02 SEGONS LA LLISTA EUROPEA DE RESIDUS. AQUESTA PARTIDA NOMÉS S'ABONARÀ AL LLIURAMENT DEL CORRESPONENT CERTIFICAT D'UN CENTRE DE RECICLATGE. NO S'ACCEPTARÀ EL CERTIFICAT D'UN DIPÒSIT AUTORITZAT (ABOCADOR), EL QUAL NO DONARÀ LLOC, A L'ABONAMENT D'AQUESTA PARTIDA. L'AMIDAMENT SERÀ SOBRE PERFIL TEÒRIC REALMENT EXECUTAT. (DINOU EUROS AMB VUITANTA-VUIT CÈNTIMS)	19,88 €
P- 21	F550U0TP	ML	SUBMINISTRAMENT I INSTAL·LACIÓ DE TANCA DELIMITADORA DE PARTERRES D'ACER DE 45 CM D'ALÇADA VISTA FORMADA PER MUNTANTS D'ACER DE 50X10MM DE 70CM DE LONGITUD, CADA 100-150CM, PLATABANDA SUPERIOR D'ACER DE 50X10MM SEGUINT LA FORMA DELS PARTERRES, I 2 TRAVESSERS DE RODÓ DE 12 MM SEGUINT LA FORMA DELS PARTERRES, SOLDATS ALS MUNTANTS VERTICALS. PLATINA D'ANCLATGE FIXADA A DAUS DE FORMIGÓ (INCLOSOS) AMB TACS QUÍMICS. PINTAT AMB IMPRIMACIÓ I ACABAT. TOT SEGONS PLÀNOLS DE DETALL I DIRECTRIUS DE LA DF. INCLOU MITJANS I ELEMENTS AUXILIARS PER LA SEVA CORRECTA POSTA EN OBRA. (SETANTA EUROS AMB QUARANTA-SIS CÈNTIMS)	70,46 €
P- 22	F550U0TR	ML	SUBMINISTRAMENT I INSTAL·LACIÓ DE TANCA DELIMITADORA DE PARTERRES D'ACER DE 45 CM D'ALÇADA VISTA FORMADA PER MUNTANTS D'ACER DE 50X10MM DE 70CM DE LONGITUD, CADA 100-150CM, PASSAMÀ SUPERIOR RODÓ D'ACER DE 60MM SEGUINT LA FORMA DELS PARTERRES, I 2 TRAVESSERS DE RODÓ DE 12 MM SEGUINT LA FORMA DELS PARTERRES, SOLDATS ALS MUNTANTS VERTICALS. PLATINA D'ANCLATGE FIXADA A DAUS DE FORMIGÓ (INCLOSOS) AMB TACS QUÍMICS. PINTAT AMB IMPRIMACIÓ I ACABAT. TOT SEGONS PLÀNOLS DE DETALL I DIRECTRIUS DE LA DF. INCLOU MITJANS I ELEMENTS AUXILIARS PER LA SEVA CORRECTA POSTA EN OBRA. (SETANTA-SET EUROS AMB SEIXANTA-SET CÈNTIMS)	77,67 €
P- 23	F8PGP255	U	Subministrament i col·locació de Gabió transportable pre-reomplert, de mides 200x50x50 cm construïdes a base de malles de varetes entrellaçades de diferents diàmetres d'acer d'alta resistència tipus Galfan o similar protegit amb un aliatge de zinc i alumini, amb ràtios de cobriment contra la corrosió segons UNE 10223-8, conferint una resistència màxima davant els efectes de la corrosió. Llum de malla de 100x50mm. Estructura fixada amb tensors i eslingues apta per a manipulació i col·locació a l'obra. Reblert amb pedra calcària d'aportació col·locada i compactada amb mitjans mecànics, amb la cara exterior concertada. Mida mínima de la pedra, el doble del pas de malla. Tot acabat segons projecte i caracteristiques constructives del fabricant. Inclòs P.P de talls i peces especials, manipulació i col.locació amb l'especejament segons DF, mermes i retirada del materil sobrant.Inclòs transport i col·locació. (CENT VUITANTA-NOU EUROS AMB CINQUANTA-DOS CÈNTIMS)	189,52 €
P- 24	F931U110	M2	BASE DE TOT-U ARTIFICIAL, TIPUS ZA-40 AMB UN GRUIX DE 10 CM, ESTESA I PICONATGE DEL MATERIAL AL 98% DEL P.M. (CINC EUROS AMB VINT-I-VUIT CÈNTIMS)	5,28 €

QUADRE DE PREUS NÚMERO 1

NÚMERO	CODI	UA	DESCRIPCIÓ	PREU
P- 25	F931U12Z	M2	BASE DE GRAVA DRENANT 2/22 O 2/32 MM AMB BAIXA PROPORCIÓ DE FI PER AFAVORIR LA INFILTRACIÓ AMB UN GRUIX DE 25 CM, ESTESA I PICONATGE DEL MATERIAL AL 98% DEL P.M. (TRETZE EUROS AMB NORANTA-CINC CÈNTIMS)	13,95 €
P- 26	F936U415	M2	BASE DE FORMIGÓ HM-20 DE 15 CM DE GRUIX, AMB ACABAT REGLEJAT. S'INCLOU L'ENCOFRAT D'ESCOSSELLS I DE LÍMITS (SETZE EUROS AMB CINQUANTA-SIS CÈNTIMS)	16,56 €
P- 27	F965U0P1	M	VORADA RECTA, PREFABRICADA DE FORMIGÓ TIPUS TAULO DE 8X20 CM SOBRE LLIT DE FORMIGÓ HM-20 DE 15 CM DE GRUIX. S'INCLOU EL MOVIMENT DE TERRES, LA COMPACTACIÓ DE LA CAPA D'ASSENTAMENT I EL REJUNTAT DE LES PECES AMB MORTER M-40A. (VINT EUROS AMB DOS CÈNTIMS)	20,02 €
P- 28	F985UG4R	M	PEÇA ESPECIAL DE VORADA (ROTONDA). PECES PREFABRICADES DE FORMIGÓ IGUAL O SIMILAR A L'EXISTENT, SOBRE LLIT DE FORMIGO HM-20 DE 15 A 30 CM DE GRUIX. S'INCLOU EL MOVIMENT DE TERRES, LA COMPACTACIÓ DE LA CAPA D'ASSENTAMENT I EL REJUNTAT DE LES PECES AMB MORTER M-40/A. (VUITANTA-NOU EUROS AMB VINT-I-QUATRE CÈNTIMS)	89,24 €
P- 29	F992UC00	M	PASSAMÀ D'ACER CORTÉN DE 200X8 MM., AMB PEUS D'ANCORATGE SOLDATS. PER A LA FORMACIÓ DE VORADES, ESCOCELLS,... DE DIRECTRIU RECTE, CORBA, O SEGONS INDICACIONS DE PROJECTE.COL.LOCAT SOBRE 10 CM DE FORMIGÓ HM-20 (SETANTA-TRES EUROS AMB CINQUANTA CÈNTIMS)	73,50 €
P- 30	F992UC0R	M	PASSAMÀ D'ACER CORTÉN DE 200X8 MM.AMB RODÓ SUPERIOR DE PROTECCIÓ D'ACER CORTEN DE 20MM, AMB PEUS D'ANCORATGE SOLDATS. PER A LA FORMACIÓ DE VORADES, ESCOCELLS,... DE DIRECTRIU RECTE, CORBA, O SEGONS INDICACIONS DE PROJECTE.COL.LOCAT SOBRE 10 CM DE FORMIGÓ HM-20 (NORANTA-UN EUROS AMB QUARANTA-DOS CÈNTIMS)	91,42 €
P- 31	F992UG00	M	PLATINA D'ACER GALVANITZAT DE 20 CM. D'ALÇARIA I 8 MM. DE GRUIX, AMB PEUS D'ANCORATGE SOLDATS. COL.LOCAT SOBRE 10 CM DE FORMIGÓ HM-20 (CINQUANTA-CINC EUROS AMB SEIXANTA-UN CÈNTIMS)	55,61 €
P- 32	F992UGQ4	U	ESCOSSELL QUADRAT D'1,4 X1,4 M FORMAT PER PASSAMÀ D'ACER GALVANITZAT DE 200X10 MM., AMB PEUS D'ANCORATGE SOLDATS, SOBRE LLIT DE FORMIGÓ HM-20 DE 10 CM DE GRUIX S'INCLOU EL REBLIMENT AMB 10 CM DE SAULÓ (TRES-CENTS TRENTA EUROS AMB CINQUANTA-SET CÈNTIMS)	330,57 €
P- 33	F9A1UESS	M2	PAVIMENT DE TERRA AMB MOLT ALTA ESTABILITZACIÓ ´´SAULO SOLID´´, O EQUIVALENT, AMB MITJANS MANUALS I MECÀNICS, EN RECORREGUTS DE MÉS DE 2,5M. D'AMPLE, D'ACORD AMB LES ESPECIFICACIONS DE L'ARTICLE 5202 DEL PLEC DE CONDICIONS TÈCNIQUES PARTICULARS D'AQUEST PROJECTE I LES CONCRECIONS SEGÜENTS: - GRUIX DE 13 CM. - ÀRID DE PRÉSTEC, TIPUS SAULÓ PROCESSAT, CLASSIFICAT I MODIFICAT A LA GRANULOMETRIA ESPECÍFICA. - 160 KG/M3 DE CIMENT II/A-I 42,5R UNE-EN 197-1:200/RC-03 GRANEL - MESCLA, TOTALMENT HOMOGÈNIA, DE L'ÀRID APORTAT AMB 1 KG/M3 D'UNA BARREJA EN POLS QUE CONTINGUI: SILICAT DE SODI 42% + CARBONAT DE SODI 19% + CLORUR DE POTASSI 30% + SODI TRI-POLIFOSFAT 9%. (VINT-I-TRES EUROS AMB NORANTA-NOU CÈNTIMS)	23,99 €
P- 34	F9A1UGAR	M3	PAVIMENT DE SAULÓ GARBELLAT, AMB ESTESA I PICONATGE DEL MATERIAL AL 98% DEL PM, S'INCLOU L'ANIVELLAT I LA COL.LOCACIÓ DE TAPES (TRENTA-TRES EUROS AMB SIS CÈNTIMS)	33,06 €
P- 35	F9B5UG2L	M2	PAVIMENT DE LLAMBORDINS DE GRANIT GRIS LOURO DE 20X10X8 CM. TIPUS VALSAN O SIMILAR I ACABAT RUSTIC COL.LOCAT SOBRE LLIT DE SORRA DE 5CM DE GRUIX I REBLERT DE JUNTS AMB SORRA FINA I COMPACTACIÓ DEL PAVIMENT ACABAT. S'INCLOU L'ANIVELLAT I LA COL.LOCACIÓ DE TAPES, EL TALL DE PECES AMB DISC I EL REJUNTAT. (CENT CATORZE EUROS AMB NORANTA-UN CÈNTIMS)	114,91 €

QUADRE DE PREUS NÚMERO 1

NÚMERO	CODI	UA	DESCRIPCIÓ	PREU
P- 36	F9D1U017	M	MESTRA DE 20 CM. D'AMPLÀRIA, DE LLAMBORDINS CERÀMICS DE 20X10X6 CM. AMB ACABAT RUGÓS I 4 ARESTES BISELLADES, COL.LOCATS AMB MORTER M-40A, A TRUC DE MACETA. S'INCLOU EL REJUNTAT AMB MORTER M-40A. S'INCLOU L'ANIVELLAT I LA COL.LOCACIÓ DE TAPES, EL TALL DE PECES AMB DISC (TRETZE EUROS AMB VINT CÈNTIMS)	13,20 €
P- 37	F9D1U216	M2	PAVIMENT DE LLAMBORDINS CERÀMICS DE 20X10X6 CM. AMB ACABAT RUGÓS I 4 ARESTES BISELLADES, COL.LOCAT AMB MORTER M-40A, A TRUC DE MACETA. S'INCLOU EL REJUNTAT AMB SORRA, L'ANIVELLAT I LA COL.LOCACIÓ DE TAPES I EL TALL DE PECES AMB DISC. (QUARANTA-CINC EUROS AMB VUITANTA-SIS CÈNTIMS)	45,86 €
P- 38	F9V2UBS2	M	GRAÓ MASSÍS PREFABRICAT DE FORMIGÓ COLOREJAT, TIPUS SUPERSTEP DE BREINCO O EQUIVALENT, DE 120/60X40X15 CM COLOR WHITE, TEXTURA STANDARD, COL.LOCAT SOBRE LLIT DE FORMIGÓ HM-20 DE GRUIX VARIABLE DE 15 A 30 CM. DE GRUIX. S'INCLOU MOVIMENT DE TERRES, COMPACTACIÓ DE LA CAPA D'ASSENTAMENT, BASE FORMIGÓ, ELEMENTS ESPECIALS D'ELEVACIÓ, TALL DE PECES I REJUNTAT AMB MORTER M-40A. (SEIXANTA-QUATRE EUROS AMB SETANTA-TRES CÈNTIMS)	64,73 €
P- 39	F9V7UECM	M	FRANJES DE PAVIMENT DE FUSTA, FORMAT PER TRAVESSES DE PI, DE SECCIÓ 22X12 CM I 2,40 M DE LONGITUD, RECOLZAT I ANCORAT EN POSICIÓ HORITZONTAL SOBRE EL TERRENY. S'INCLOU EL TALL A LA MIDA NECESSÀRIA, EL MOVIMENT DE TERRES I EL REBLERT POSTERIOR AMB EL MATERIAL DE LA PRÒPIA EXCAVACIÓ. (DISSET EUROS AMB VUITANTA CÈNTIMS)	17,80 €
P- 40	FJ00U001	PA	CONCERTACIÓ I CONTRACTACIÓ D'ESCOMESA D'AIGUA PER UN COMPTADOR INSTAL.LAT DE 1,5 M3/HORA. S'INCLOU DESPESES FINANCERES PER AVANÇAR EL PAGAMENT A LA CIA. SUBMINISTRADORA, ETC. (CINC-CENTS SETANTA-SIS EUROS AMB QUARANTA-QUATRE CÈNTIMS)	576,44 €
P- 41	FJ10U051	M	OBERTURA I REBLIMENT DE RASES PER A CONDUCTES DE LA INSTAL.LACIÓ DE REG DE 40 CM. DE FONDÀRIA I 20 CM. D'AMPLÀRIA (QUATRE EUROS AMB NORANTA-UN CÈNTIMS)	4,91 €
P- 42	FJ10U0Z1	M	OBERTURA I REBLIMENT SOBRE PAVIMENT, DE RASES PER A CONDUCTES DE LA INSTAL.LACIÓ DE REG DE 40 CM. DE FONDÀRIA I 20 CM. D'AMPLÀRIA. INCLOU LA RETIRADA DE QUALSEVOL TIPUS DE PAVIMENT,AMB UN GRUIX MITJA DE 20 CM, AMB TALL AMB SERRA DE DISC I COMPRESSOR I LA POSTERIOR REPAVIMENTACIÓ AMB LES MATEIXES PECES (REPOSICIÓ DE LES PECES TRENCADES). CÀRREGA MANUAL I TRANSPORT A L'ABOCADOR INCLOSES TAXES (CATORZE EUROS AMB NORANTA-TRES CÈNTIMS)	14,93 €
P- 43	FJ11U12P	U	PERICÓ REGISTRABLE, PER A SERVEIS, DE 17 CM. DE DIAMETRE I 23 CM. D'ALÇÀDA DE PVC. S'INCLOU TAPA CIRCULAR I PART PROPORCIONAL D'ACCESSORIS, MUNTATGE I COL.LOCACIO (VINT EUROS AMB DINOU CÈNTIMS)	20,19 €
P- 44	FJ11U68B	U	PERICÓ REGISTRABLE, PER A SERVEIS, DE 60X60X80 CM. INTERIOR, SOBRE LLIT DE FORMIGÓ H-150 DE 15 CM. DE GRUIX, AMB PARET DE MAÓ, ARREBOSSADA I LLISCADA INTERIORMENT. S'INCLOU MOVIMENT DE TERRES, BASTIMENT I TAPA DE FOSA DUCTIL B125, AMB LA INSCRIPCIÓ PARCS I JARDINS. (DOS-CENTS SEIXANTA-DOS EUROS AMB TRENTA CÈNTIMS)	262,30 €
P- 45	FJ22U640	M	TUB DE POLIETILÈ ALIMENTARI DE BAIXA DENSITAT, DE 32 MM DE DIÀMETRE NOMINAL EXTERIOR, DE 10 BAR DE PRESSIÓ NOMINAL, SOLDAT, AMB GRAU DE DIFICULTAT MITJÀ I PER A COL.LOCAR SOTERRAT (QUATRE EUROS AMB NORANTA-UN CÈNTIMS)	4,91 €
P- 46	FJ24U090	M	TUB FLEXIBLE CORRUGAT DE POLIETILÈ, DE 90 MM DE DIÀMETRE EXTERIOR, DE DOBLE CAPA, MUNTAT COM A CANALITZACIÓ SOTERRADA PER A PROTECCIÓ DE XARXA DE DEGOTEIG I ENVOLTAT DE SORRA. (QUATRE EUROS AMB QUARANTA-VUIT CÈNTIMS)	4,48 €

QUADRE DE PREUS NÚMERO 1

NÚMERO	CODI	UA	DESCRIPCIÓ	PREU
P- 47	FJ32U004	U	DIFUSORS EMERGENTS DE RADI ENTRE 2 I 4 M., AMB TUBERA DE DIVERSOS GRAUS I PART PROPORCIONAL D'ACCESORIS DE CONNEXIÓ, INCLOS TUB DE PVC DE PROTECCIÓ. (DEU EUROS AMB QUARANTA-TRES CÈNTIMS)	10,43 €
P- 48	FJ33U040	M	TUBERIA TECH-LINE FORMAT PER TUB DE POLIETILÈ DE BAIXA DENSITAT, DE COLOR MARRÓ, D 17X14,6 MM. I PRESSIÓ MÀXIMA DE TREBALL DE 4 BAR I RESISTENT A LA RADIACIÓ U.V. AMB GOTERS TERMOSOLDATS EN LA PARET INTERIOR DE 2,3 L/H CADA 40 CM. I AMB MEMBRANA DE COMPENSACIÓ DE EPDM PER COL.LOCAR SOTERRAT I PART PROPORCIONAL D'ACCESSORIS. (DOS EUROS AMB TRENTA-NOU CÈNTIMS)	2,39 €
P- 49	FJ34U004	U	DEGOTERS FORMAT AMB TUBERIA TECH-LINE DE TUB DE POLIETILÈ DE BAIXA DENSITAT DE COLOR MARRÓ , D 17X14,6 MM. I PRESSIÓ MÀXIMA DE TREBALL DE 4 ATM. I RESISTENT A LA RADIACIÓ U.V. FORMAT PER UN ANELL TANCAT DE 2 M DE PERÍMETRE AMB GOTERS TERMOSOLDATS EN LA PARET INTERIOR DE 2,3 L/H CADA 30 CM. I AMB MEMBRANA DE COMPENSACIÓ EPDM PER COL.LOCAR SOTERRAT I PART PROPORCIONAL D'ACCESSORIS. (QUATRE EUROS AMB VUITANTA-DOS CÈNTIMS)	4,82 €
P- 50	FJ41U500	U	VÀLVULA D'ESFERA D.1', PER A TALL INDIVIDUAL I ZONA DE REG. (QUARANTA-CINC EUROS AMB QUARANTA-VUIT CÈNTIMS)	45,48 €
P- 51	FJ43U500	U	REGULADOR DE PRESSIÓ D'1', AMB FILTRE INCORPORAT. (SEIXANTA-NOU EUROS AMB SETZE CÈNTIMS)	69,16 €
P- 52	FJ44U500	U	ELECTROVÀLVULA TIPUS SOLENOIDE D'1' 9 V., OBERTURA ELÈCTRICA I MANUAL AMB PART PROPORCIONAL D'ACCESORIS. (SEIXANTA-VUIT EUROS AMB QUARANTA-NOU CÈNTIMS)	68,49 €
P- 53	FJ45PR92	U	Subministrament i instal·lació d'Equip programador per a telegestió de regs amb 2 estacions o electrovàlvules, de SAMCLA o equivalent, amb solenoides de 9V, alimentat amb 2 piles AA amb porta-piles sense cable. Apte per comunicació mitjançant radiofreqüència i Bluetooth. Amb entrada de contacte per sensor local. Aplicatiu de gestió que permeti encadenament de programadors, amb fins a 8 programes de reg i amb informe automàtic de l'estat dels equips (nivells de ràdio, piles, etc). Totes les característiques segons queda definit en el Plec de Prescripcions Tècniques. Valorada la unitat instal·lada, configurada en l'aplicatiu de gestió del reg i totalment operativa. (QUATRE-CENTS SETANTA-NOU EUROS AMB QUARANTA-QUATRE CÈNTIMS)	479,44 €
P- 54	FJ45PR94	U	Subministrament i instal·lació d'Equip programador per a telegestió de regs per a 4 estacions o electrovàlvules, de SAMCLA o equivalent, amb solenoides de 9V, alimentat amb 2 piles AA amb porta-piles sense cable. Apte per comunicació mitjançant radiofreqüència i Bluetooth.Amb entrada de contacte per sensor local. Aplicatiu de gestió que permeti encadenament de programadors, amb fins a 8 programes de reg i amb informe automàtic de l'estat dels equips (nivells de ràdio, piles, etc). Totes les característiques segons queda definit en el Plec de Prescripcions Tècniques. Valorada la unitat instal·lada, configurada en l'aplicatiu de gestió del reg i totalment operativa. (CINC-CENTS VINT-I-SET EUROS AMB SETANTA-DOS CÈNTIMS)	527,72 €
P- 55	FJ45REP0	U	Subministrament i instal·lació d'Equip Repetidor per radiofreqüència (bandes lliures) d'alimentació solar amb placa solar miniaturitzada i integrada al mateix equip, de SAMCLA o equivalent. Conjunt compacte, de reduides dimensions i amb protecció IP66. Gestió sense límit d'equips i cobertura d'1Km. Inclou suport d'acer per a la fixació en fanals de la via pública o similar. Totes les característiques segons queda definit en el Plec de Prescripcions Tècniques. Valorada la unitat instal·lada, configurada en l'aplicatiu de gestió del reg i totalment operativa. (QUATRE-CENTS QUARANTA-QUATRE EUROS AMB VINT-I-NOU CÈNTIMS)	444,29 €
P- 56	FJ46UA00	U	VÀLVULA DE RENTAT, A PRESSIÓ DE TANCAT DE 0,12 ATM. I AMB UN CABAL DE RENTAT DE 1,6 L. (NOU EUROS AMB SEIXANTA-CINC CÈNTIMS)	9,65 €
P- 57	FJ46UA0S	U	VÀLVULA ANTISIFÒNICA (NOU EUROS AMB SEIXANTA-CINC CÈNTIMS)	9,65 €

QUADRE DE PREUS NÚMERO 1

NÚMERO	CODI	UA	DESCRIPCIÓ	PREU
P- 58	FQ42U00B	U	CARTELL DIVULGATIU SOBRE ESPAI DE BIODIVERSITAT MOD. NORMALITZAT PER L'AJUNTAMENT COL.LOCAT SOBRE PILAR DE FUSTA TRACTADA DE 12CM DE DIÀMETRE I DAU DE FORMIGÓ, SEGONS DEFINICO DE LA D.F. (CENT CINQUANTA EUROS AMB SEIXANTA-QUATRE CÈNTIMS)	150,64 €
P- 59	FQB1UP05	M	Tanca Palissada de rull de castanyer de 0.5m d'alçaria format per estaques amb punta, cosides amb dues passades de filferro galvanitzat, separades entre 4 i 6cm. Suportat amb pilars de fusta tractada amb punta, de diàmetre Ø10cm per clavar al terreny. Distància entre els pilars 2m. Estaques enterrades 5cm. Alçada vista de la tanca 0,45m. (SETZE EUROS AMB SETANTA-DOS CÈNTIMS)	16,72 €
P- 60	FQB1UP10	M	Tanca Palissada de rull de castanyer de 1.05m d'alçaria format per estaques amb punta, cosides amb tres passades de filferro galvanitzat, separades entre 4 i 6cm. Suportat amb pilars de fusta tractada amb punta, de diàmetre Ø10cm i 1,5m de llargaria per clavar al terreny. Distància entre els pilars 1.5m. Estaques enterrades 5cm i pilars 50 cm. Alçada vista de la tanca 1,00m. (VINT-I-VUIT EUROS AMB VUITANTA-SET CÈNTIMS)	28,87 €
P- 61	FQB1UP1X	M	Balisatge de limitació de la freqüentació formada vares corrugades de corten de 10mm de gruix clavades al terreny cada 1.5m i units per cordó PP imitació cànem marró calibre 20mm. Alçada vista 60cm. (DOTZE EUROS AMB SETZE CÈNTIMS)	12,16 €
P- 62	FR11UARA	U	ARRENCADA D'ARBRES AMB MITJANS MECÀNICS I/O MANUALS. S'INCLOU EL REBLIMENT DEL SOT, LA CÀRREGA I EL TRANSPORT A L'ABOCADOR. (VUITANTA-NOU EUROS AMB SETANTA-VUIT CÈNTIMS)	89,78 €
P- 63	FR11UARB	M2	ARRENCADA D'ARBUSTIVA AMB MITJANS MECÀNICS I/O MANUALS. S'INCLOU EL REBLIMENT DEL SOT, LA CÀRREGA I EL TRANSPORT A L'ABOCADOR. (NOU EUROS AMB SETANTA-DOS CÈNTIMS)	9,72 €
P- 64	FR11UARE	U	ARRENCADA D'ARBRES DE GRAN PORT (EXEMPLARS), AMB MITJANS MECÀNICS I MANUALS. S'INCLOU EL REBLIMENT DEL SOT, LA CÀRREGA I EL TRANSPORT A L'ABOCADOR. (MIL CINQUANTA-CINC EUROS AMB NOU CÈNTIMS)	1.055,09 €
P- 65	FR26120F	M2	FRESATGE DE TERRENY FLUIX A UNA FONDÀRIA DE 0,2 M, AMB MOTOCULTOR, EN DUES PASSADES CREUADES, PER A UN PENDENT INFERIOR AL 30% (UN EUROS AMB QUINZE CÈNTIMS)	1,15 €
P- 66	FR3PUTC0	M3	SUBMINISTRE I VOLTEJAT A OBRA DE: TERRA ADEQUADA O NATURAL DE JARDINERIA AMB UNA TEXTURA FRANCO-SORRENCA I DE COMPOST ORGÀNIC D'ORIGEN 100% VEGETAL, ACTIU MICROBIOLÓGICAMENT A BASE DE ELGAN O EQUIVALENT I AMB PERÍODE DE DESCOMPOSICIÓ MÍNIM DE 9 MESOS. INCLÓS P.P. DE FORMACIÓ I RETIRADA DE ZONA DE VOLTEIG, TOT SEGONS NTJ05C (VINT-I-TRES EUROS AMB QUARANTA CÈNTIMS)	23,40 €
P- 67	FR3PUTEY	M2	APORTACIÓ I ESTESA DE TRITURAT DE PODA COM ENCOIXINAT AMB UN GRUIX DE 10 CM (TRES EUROS AMB QUARANTA-CINC CÈNTIMS)	3,45 €
P- 68	FR4J4630	u	Subministrament de Feijoa sellowiana en contenidor de 30 l. De 100 a 120cm d'alçada. (QUARANTA-SET EUROS AMB CINQUANTA CÈNTIMS)	47,50 €
P- 69	FR4WUBB1	U	SUMINISTRAMENT I PLANTACIÓ DE SELECCIÓ DE BULBS DE CLIMA MEDITERRANI, DE DIFERENTS ESPÈCIES I SEGONS TEMPORADA. PRESENTATS EN CAIXA. (ZERO EUROS AMB SETANTA-QUATRE CÈNTIMS)	0,74 €
P- 70	FR623Z2	u	PLANTACIÓ D'ARBUST EN CONTENIDOR DE 1 A 3 L, EXCAVACIÓ DE CLOT DE PLANTACIÓ AMB MITJANS MANUALS, EN UN PENDENT INFERIOR AL 35 %, REBLERT DEL CLOT AMB TERRA DE L'EXCAVACIÓ BARREJADA AMB UN 10% DE COMPOST, PRIMER REG I GARANTIA D'UN ANY (DOS EUROS AMB QUARANTA-CINC CÈNTIMS)	2,45 €

QUADRE DE PREUS NÚMERO 1

NÚMERO	CODI	UA	DESCRIPCIÓ	PREU
P- 71	FR62Z20	u	PLANTACIÓ D'ARBUST EN CONTENIDOR DE 10 A 20 L, EXCAVACIÓ DE CLOT DE PLANTACIÓ AMB MITJANS MANUALS, EN UN PENDENT INFERIOR AL 35 %, REBLERT DEL CLOT AMB TERRA DE L'EXCAVACIÓ BARREJADA AMB UN 10% DE COMPOST, PRIMER REG I GARANTIA D'UN ANY (NOU EUROS AMB TRENTA-VUIT CÈNTIMS)	9,38 €
P- 72	FR612ZE1	U	PLANTACIÓ D'ARBRE AMB PA DE TERRA O CONTENIDOR DE 18 A 25CM DE PERIMETRE DE TRONC EN ESCOCELL DE 1.6X1.6M I CLOT DE PLANTACIÓ DE 140X140X100CM AMB MITJANS MECÀNICS, REBLERT DEL CLOT AMB SUBSTITICIÓ PARCIAL DEL 40% DE TERRA DE L'EXCAVACIÓ PER SORRA RENTADA I COMPOST (70%-30%), REBLERT DEL FONS DEL CLOT AMB 10CM DE GRAVA CALCÀRIA. S'INCLOU DRENATGE AMB TUB CIRCULAR PERFORAT DE POLIETILÈ D'ALTA DENSITAT DE 65MM DE DIÀMETRE; ASPRATGE TRIPLE DE SECCIÓ CIRCULAR DE 8CM DE DIÀMETRE I 2M DE LLARGÀRIA, CLAVATS 50CM DE MANERA MANUAL AMB CLAVADOR D'ASPRATGE I POSTERIOR COL·LOCACIÓ DE TRAVESSER DE FUSTA PER UNIR ELS TRES ASPRES AMB CARGOLS I LLIGAM DE GOMA O CAUTXÚ DE ASPRE A COLL D'ARBRE (3UT); PRIMER REG MANUAL I CÀRREGA DE LES TERRES SOBRANTS A CAMIÓ. TAXES INCLOSES. (CENT TRENTA EUROS AMB TRENTA-VUIT CÈNTIMS)	130,38 €
P- 73	FR612ZP2	U	PLANTACIÓ D'ARBRE AMB PA DE TERRA O CONTENIDOR DE 18 A 25CM DE PERIMETRE DE TRONC EN ESPAI VERD I CLOT DE PLANTACIÓ DE 200X200X100CM AMB MITJANS MECÀNICS, REBLERT DEL CLOT AMB SUBSTITICIÓ PARCIAL DEL 40% DE TERRA DE L'EXCAVACIÓ PER SORRA RENTADA I COMPOST (70%-30%). REBLERT DEL FONS DEL CLOT AMB 10CM DE GRAVA CALCÀRIA. S'INCLOU DRENATGE AMB TUB CIRCULAR PERFORAT DE POLIETILÈ D'ALTA DENSITAT DE 65MM DE DIÀMETRE; ASPRATGE TRIPLE DE SECCIÓ CIRCULAR DE 8CM DE DIÀMETRE I 2.5M DE LLARGÀRIA, CLAVATS 50CM DE MANERA MANUAL AMB CLAVADOR D'ASPRATGE I POSTERIOR COL·LOCACIÓ DE TRAVESSER DE FUSTA PER UNIR ELS TRES ASPRES AMB CARGOLS I LLIGAM DE GOMA O CAUTXÚ DE ASPRE A COLL D'ARBRE (3UT); PRIMER REG MANUAL I CÀRREGA DE LES TERRES SOBRANTS A CAMIÓ. (DOS-CENTS QUATRE EUROS AMB DINOU CÈNTIMS)	204,19 €
P- 74	FR612ZZ3	U	PLANTACIÓ D'ARBRE AMB PA DE TERRA O CONTENIDOR DE 18 A 25CM DE PERIMETRE DE TRONC EN ESPAI VERD I CLOT DE PLANTACIÓ DE 120X120X100CM AMB MITJANS MECÀNICS, REBLERT DEL CLOT AMB SUBSTITICIÓ PARCIAL DEL 40% DE TERRA DE L'EXCAVACIÓ PER SORRA RENTADA I COMPOST (70%-30%). REBLERT DEL FONS DEL CLOT AMB 10CM DE GRAVA CALCÀRIA. S'INCLOU DRENATGE AMB TUB CIRCULAR PERFORAT DE POLIETILÈ D'ALTA DENSITAT DE 65MM DE DIÀMETRE; ASPRATGE DOBLE DE SECCIÓ CIRCULAR DE 8CM DE DIÀMETRE I 2.5M DE LLARGÀRIA, CLAVATS 50CM DE MANERA MANUAL AMB CLAVADOR D'ASPRATGE I POSTERIOR COL·LOCACIÓ DE TRAVESSER DE FUSTA PER UNIR ELS DOS ASPRES AMB CARGOLS I LLIGAM DE GOMA O CAUTXÚ DE ASPRE A COLL D'ARBRE (2UT); PRIMER REG MANUAL I CÀRREGA DE LES TERRES SOBRANTS A CAMIÓ. TAXES INCLOSES. (NORANTA-UN EUROS AMB SETANTA-UN CÈNTIMS)	91,71 €
P- 75	FR6AU000	U	PLANTACIÓ D'ARBUSTIVA MIDA AF, M-9, M-11. (ZERO EUROS AMB SEIXANTA CÈNTIMS)	0,60 €

QUADRE DE PREUS NÚMERO 1

NÚMERO	CODI	UA	DESCRIPCIÓ	PREU
P- 76	FR81U011	M2	TREBALLS DE JARDINERIA D'IMPLANTACIÓ DURANT 18 MESOS SEGONS PLA DE MANTENIMENT, EN ESPAIS VERDS DE NOVA CREACIÓ O REFORMA PARCIAL. Comprèn les tasques mensuals de manteniment de plantacions arbustives, vivaces, cobresols i gespes, així com l'atenció a possibles arbres plantats dins l'àmbit d'actuació. Inclou el control del reg, regs manuals puntuals, desherbatge, retirada de flors seques, esporgues de formació o sanejament, sega i retall de gespes o cobresols, aplicació de tractaments fitosanitaris si escau, i neteja de parterres. També inclou la reposició d'encoixinats i la revisió i/o reparació de tutors, tanques de protecció i altres elements auxiliars. Els treballs es realitzen segons el calendari i la intensitat establerts al pla de manteniment del projecte. El preu es basa en una dedicació estimada de 0,845 hores de jardiner qualificat per cada metre quadrat, corresponent al cost global estimat per cobrir dos anys de manteniment (18 mesos) en condicions de dedicació regular. No s'inclou en aquest preu l'ús d'eines motoritzades específiques, ni mitjans auxiliars de transport o retirada de residus, que es consideren coberts per les despeses generals del contracte. 1.1 PLAÇA SANT ROC AQUEST ESPAI TÉ UNA SUPERFÍCIE DE 159.70 M², AMB UNA DEDICACIÓ ESTIMADA DE 7.5 HORES MENSUALS DE JARDINERIA SEGONS EL PLA DE MANTENIMENT. (DINOU EUROS AMB SIS CÈNTIMS)	19,06 €
P- 77	FR81U012	M2	TREBALLS DE JARDINERIA D'IMPLANTACIÓ DURANT 18 MESOS SEGONS PLA DE MANTENIMENT, EN ESPAIS VERDS DE NOVA CREACIÓ O REFORMA PARCIAL. Comprèn les tasques mensuals de manteniment de plantacions arbustives, vivaces, cobresols i gespes, així com l'atenció a possibles arbres plantats dins l'àmbit d'actuació. Inclou el control del reg, regs manuals puntuals, desherbatge, retirada de flors seques, esporgues de formació o sanejament, sega i retall de gespes o cobresols, aplicació de tractaments fitosanitaris si escau, i neteja de parterres. També inclou la reposició d'encoixinats i la revisió i/o reparació de tutors, tanques de protecció i altres elements auxiliars. Els treballs es realitzen segons el calendari i la intensitat establerts al pla de manteniment del projecte. El preu es basa en una dedicació estimada de 0,845 hores de jardiner qualificat per cada metre quadrat, corresponent al cost global estimat per cobrir dos anys de manteniment (18 mesos) en condicions de dedicació regular. No s'inclou en aquest preu l'ús d'eines motoritzades específiques, ni mitjans auxiliars de transport o retirada de residus, que es consideren coberts per les despeses generals del contracte. 1.2 RACÓ CAMPANAR AQUEST ESPAI TÉ UNA SUPERFÍCIE DE 36.50 M², AMB UNA DEDICACIÓ ESTIMADA DE 1.7 HORES MENSUALS DE JARDINERIA SEGONS EL PLA DE MANTENIMENT. (DINOU EUROS AMB SIS CÈNTIMS)	19,06 €

QUADRE DE PREUS NÚMERO 1

NÚMERO	CODI	UA	DESCRIPCIÓ	PREU
P- 78	FR81U013	M2	TREBALLS DE JARDINERIA D'IMPLANTACIÓ DURANT 18 MESOS SEGONS PLA DE MANTENIMENT, EN ESPAIS VERDS DE NOVA CREACIÓ O REFORMA PARCIAL. Comprèn les tasques mensuals de manteniment de plantacions arbustives, vivaces, cobresols i gespes, així com l'atenció a possibles arbres plantats dins l'àmbit d'actuació. Inclou el control del reg, regs manuals puntuals, desherbatge, retirada de flors seques, esporgues de formació o sanejament, sega i retall de gespes o cobresols, aplicació de tractaments fitosanitaris si escau, i neteja de parterres. També inclou la reposició d'encoixinats i la revisió i/o reparació de tutors, tanques de protecció i altres elements auxiliars. Els treballs es realitzen segons el calendari i la intensitat establerts al pla de manteniment del projecte. El preu es basa en una dedicació estimada de 0,845 hores de jardiner qualificat per cada metre quadrat, corresponent al cost global estimat per cobrir dos anys de manteniment (18 mesos) en condicions de dedicació regular. No s'inclou en aquest preu l'ús d'eines motoritzades específiques, ni mitjans auxiliars de transport o retirada de residus, que es consideren coberts per les despeses generals del contracte. 1.3 PLAÇA DEL DOCTOR ROBERT AQUEST ESPAI TÉ UNA SUPERFÍCIE DE 94.80 M², AMB UNA DEDICACIÓ ESTIMADA DE 4.5 HORES MENSUALS DE JARDINERIA SEGONS EL PLA DE MANTENIMENT. (DINOU EUROS AMB SIS CÈNTIMS)	19,06 €
P- 79	FR81U014	M2	TREBALLS DE JARDINERIA D'IMPLANTACIÓ DURANT 18 MESOS SEGONS PLA DE MANTENIMENT, EN ESPAIS VERDS DE NOVA CREACIÓ O REFORMA PARCIAL. Comprèn les tasques mensuals de manteniment de plantacions arbustives, vivaces, cobresols i gespes, així com l'atenció a possibles arbres plantats dins l'àmbit d'actuació. Inclou el control del reg, regs manuals puntuals, desherbatge, retirada de flors seques, esporgues de formació o sanejament, sega i retall de gespes o cobresols, aplicació de tractaments fitosanitaris si escau, i neteja de parterres. També inclou la reposició d'encoixinats i la revisió i/o reparació de tutors, tanques de protecció i altres elements auxiliars. Els treballs es realitzen segons el calendari i la intensitat establerts al pla de manteniment del projecte. El preu es basa en una dedicació estimada de 0,845 hores de jardiner qualificat per cada metre quadrat, corresponent al cost global estimat per cobrir dos anys de manteniment (18 mesos) en condicions de dedicació regular. No s'inclou en aquest preu l'ús d'eines motoritzades específiques, ni mitjans auxiliars de transport o retirada de residus, que es consideren coberts per les despeses generals del contracte. 1.4 PLAÇA DEL GAS AQUEST ESPAI TÉ UNA SUPERFÍCIE DE 52.90 M², AMB UNA DEDICACIÓ ESTIMADA DE 2.5 HORES MENSUALS DE JARDINERIA SEGONS EL PLA DE MANTENIMENT. (DINOU EUROS AMB SIS CÈNTIMS)	19,06 €

QUADRE DE PREUS NÚMERO 1

NÚMERO	CODI	UA	DESCRIPCIÓ	PREU
P- 80	FR81U018	M2	TREBALLS DE JARDINERIA D'IMPLANTACIÓ DURANT 18 MESOS SEGONS PLA DE MANTENIMENT, EN ESPAIS VERDS DE NOVA CREACIÓ O REFORMA PARCIAL. Comprèn les tasques mensuals de manteniment de plantacions arbustives, vivaces, cobresols i gespes, així com l'atenció a possibles arbres plantats dins l'àmbit d'actuació. Inclou el control del reg, regs manuals puntuals, desherbatge, retirada de flors seques, esporgues de formació o sanejament, sega i retall de gespes o cobresols, aplicació de tractaments fitosanitaris si escau, i neteja de parterres. També inclou la reposició d'encoixinats i la revisió i/o reparació de tutors, tanques de protecció i altres elements auxiliars. Els treballs es realitzen segons el calendari i la intensitat establerts al pla de manteniment del projecte. El preu es basa en una dedicació estimada de 0,845 hores de jardiner qualificat per cada metre quadrat, corresponent al cost global estimat per cobrir dos anys de manteniment (18 mesos) en condicions de dedicació regular. No s'inclou en aquest preu l'ús d'eines motoritzades específiques, ni mitjans auxiliars de transport o retirada de residus, que es consideren coberts per les despeses generals del contracte. 1.8 PLAÇA MESTRE PLANAS AQUEST ESPAI TÉ UNA SUPERFÍCIE DE 465.03 M², AMB UNA DEDICACIÓ ESTIMADA DE 21.8 HORES MENSUALS DE JARDINERIA SEGONS EL PLA DE MANTENIMENT. (DINOU EUROS AMB SIS CÈNTIMS)	19,06 €
P- 81	FR81U019	M2	TREBALLS DE JARDINERIA D'IMPLANTACIÓ DURANT 18 MESOS SEGONS PLA DE MANTENIMENT, EN ESPAIS VERDS DE NOVA CREACIÓ O REFORMA PARCIAL. Comprèn les tasques mensuals de manteniment de plantacions arbustives, vivaces, cobresols i gespes, així com l'atenció a possibles arbres plantats dins l'àmbit d'actuació. Inclou el control del reg, regs manuals puntuals, desherbatge, retirada de flors seques, esporgues de formació o sanejament, sega i retall de gespes o cobresols, aplicació de tractaments fitosanitaris si escau, i neteja de parterres. També inclou la reposició d'encoixinats i la revisió i/o reparació de tutors, tanques de protecció i altres elements auxiliars. Els treballs es realitzen segons el calendari i la intensitat establerts al pla de manteniment del projecte. El preu es basa en una dedicació estimada de 0,845 hores de jardiner qualificat per cada metre quadrat, corresponent al cost global estimat per cobrir dos anys de manteniment (18 mesos) en condicions de dedicació regular. No s'inclou en aquest preu l'ús d'eines motoritzades específiques, ni mitjans auxiliars de transport o retirada de residus, que es consideren coberts per les despeses generals del contracte. 1.9 CARRER INDÚSTRIA AQUEST ESPAI TÉ UNA SUPERFÍCIE DE 182.90 M², AMB UNA DEDICACIÓ ESTIMADA DE 8.6 HORES MENSUALS DE JARDINERIA SEGONS EL PLA DE MANTENIMENT. (DINOU EUROS AMB SIS CÈNTIMS)	19,06 €

QUADRE DE PREUS NÚMERO 1

NÚMERO	CODI	UA	DESCRIPCIÓ	PREU
P- 82	FR81U023	M2	TREBALLS DE JARDINERIA D'IMPLANTACIÓ DURANT 18 MESOS SEGONS PLA DE MANTENIMENT, EN ESPAIS VERDS DE NOVA CREACIÓ O REFORMA PARCIAL. Comprèn les tasques mensuals de manteniment de plantacions arbustives, vivaces, cobresols i gespes, així com l'atenció a possibles arbres plantats dins l'àmbit d'actuació. Inclou el control del reg, regs manuals puntuals, desherbatge, retirada de flors seques, esporgues de formació o sanejament, sega i retall de gespes o cobresols, aplicació de tractaments fitosanitaris si escau, i neteja de parterres. També inclou la reposició d'encoixinats i la revisió i/o reparació de tutors, tanques de protecció i altres elements auxiliars. Els treballs es realitzen segons el calendari i la intensitat establerts al pla de manteniment del projecte. El preu es basa en una dedicació estimada de 0,845 hores de jardiner qualificat per cada metre quadrat, corresponent al cost global estimat per cobrir dos anys de manteniment (18 mesos) en condicions de dedicació regular. No s'inclou en aquest preu l'ús d'eines motoritzades específiques, ni mitjans auxiliars de transport o retirada de residus, que es consideren coberts per les despeses generals del contracte. 2.3 PLAÇA USATGES AQUEST ESPAI TÉ UNA SUPERFÍCIE DE 301.55 M², AMB UNA DEDICACIÓ ESTIMADA DE 14.2 HORES MENSUALS DE JARDINERIA SEGONS EL PLA DE MANTENIMENT. (DINOU EUROS AMB SIS CÈNTIMS)	19,06 €

QUADRE DE PREUS NÚMERO 1

NÚMERO	CODI	UA	DESCRIPCIÓ	PREU
P- 83	FR81U024	M2	TREBALLS DE JARDINERIA D'IMPLANTACIÓ DURANT 18 MESOS SEGONS PLA DE MANTENIMENT, EN ESPAIS VERDS DE NOVA CREACIÓ O REFORMA PARCIAL. Comprèn les tasques mensuals de manteniment de plantacions arbustives, vivaces, cobresols i gespes, així com l'atenció a possibles arbres plantats dins l'àmbit d'actuació. Inclou el control del reg, regs manuals puntuals, desherbatge, retirada de flors seques, esporgues de formació o sanejament, sega i retall de gespes o cobresols, aplicació de tractaments fitosanitaris si escau, i neteja de parterres. També inclou la reposició d'encoixinats i la revisió i/o reparació de tutors, tanques de protecció i altres elements auxiliars. Els treballs es realitzen segons el calendari i la intensitat establerts al pla de manteniment del projecte. El preu es basa en una dedicació estimada de 0,845 hores de jardiner qualificat per cada metre quadrat, corresponent al cost global estimat per cobrir dos anys de manteniment (18 mesos) en condicions de dedicació regular. No s'inclou en aquest preu l'ús d'eines motoritzades específiques, ni mitjans auxiliars de transport o retirada de residus, que es consideren coberts per les despeses generals del contracte. 2.4 PLAÇA DE LA CREU ALTA AQUEST ESPAI TÉ UNA SUPERFÍCIE DE 58.80 M², AMB UNA DEDICACIÓ ESTIMADA DE 2.8 HORES MENSUALS DE JARDINERIA SEGONS EL PLA DE MANTENIMENT. (DINOU EUROS AMB SIS CÈNTIMS)	19,06 €

QUADRE DE PREUS NÚMERO 1

NÚMERO	CODI	UA	DESCRIPCIÓ	PREU
P- 84	FR81U025	M2	TREBALLS DE JARDINERIA D'IMPLANTACIÓ DURANT 18 MESOS SEGONS PLA DE MANTENIMENT, EN ESPAIS VERDS DE NOVA CREACIÓ O REFORMA PARCIAL. Comprèn les tasques mensuals de manteniment de plantacions arbustives, vivaces, cobresols i gespes, així com l'atenció a possibles arbres plantats dins l'àmbit d'actuació. Inclou el control del reg, regs manuals puntuals, desherbatge, retirada de flors seques, esporgues de formació o sanejament, sega i retall de gespes o cobresols, aplicació de tractaments fitosanitaris si escau, i neteja de parterres. També inclou la reposició d'encoixinats i la revisió i/o reparació de tutors, tanques de protecció i altres elements auxiliars. Els treballs es realitzen segons el calendari i la intensitat establerts al pla de manteniment del projecte. El preu es basa en una dedicació estimada de 0,845 hores de jardiner qualificat per cada metre quadrat, corresponent al cost global estimat per cobrir dos anys de manteniment (18 mesos) en condicions de dedicació regular. No s'inclou en aquest preu l'ús d'eines motoritzades específiques, ni mitjans auxiliars de transport o retirada de residus, que es consideren coberts per les despeses generals del contracte. 2.5 PLAÇA DEL SASTRE AQUEST ESPAI TÉ UNA SUPERFÍCIE DE 269.20 M², AMB UNA DEDICACIÓ ESTIMADA DE 12.6 HORES MENSUALS DE JARDINERIA SEGONS EL PLA DE MANTENIMENT. (DINOU EUROS AMB SIS CÈNTIMS)	19,06 €

QUADRE DE PREUS NÚMERO 1

NÚMERO	CODI	UA	DESCRIPCIÓ	PREU
P- 85	FR81U031	M2	TREBALLS DE JARDINERIA D'IMPLANTACIÓ DURANT 18 MESOS SEGONS PLA DE MANTENIMENT, EN ESPAIS VERDS DE NOVA CREACIÓ O REFORMA PARCIAL. Comprèn les tasques mensuals de manteniment de plantacions arbustives, vivaces, cobresols i gespes, així com l'atenció a possibles arbres plantats dins l'àmbit d'actuació. Inclou el control del reg, regs manuals puntuals, desherbatge, retirada de flors seques, esporgues de formació o sanejament, sega i retall de gespes o cobresols, aplicació de tractaments fitosanitaris si escau, i neteja de parterres. També inclou la reposició d'encoixinats i la revisió i/o reparació de tutors, tanques de protecció i altres elements auxiliars. Els treballs es realitzen segons el calendari i la intensitat establerts al pla de manteniment del projecte. El preu es basa en una dedicació estimada de 0,845 hores de jardiner qualificat per cada metre quadrat, corresponent al cost global estimat per cobrir dos anys de manteniment (18 mesos) en condicions de dedicació regular. No s'inclou en aquest preu l'ús d'eines motoritzades específiques, ni mitjans auxiliars de transport o retirada de residus, que es consideren coberts per les despeses generals del contracte. 3.1 AVINGUDA ALCALDE MOIX AQUEST ESPAI TÉ UNA SUPERFÍCIE DE 100.69 M², AMB UNA DEDICACIÓ ESTIMADA DE 4.7 HORES MENSUALS DE JARDINERIA SEGONS EL PLA DE MANTENIMENT. (DINOU EUROS AMB SIS CÈNTIMS)	19,06 €

QUADRE DE PREUS NÚMERO 1

NÚMERO	CODI	UA	DESCRIPCIÓ	PREU
P- 86	FR81U034	M2	TREBALLS DE JARDINERIA D'IMPLANTACIÓ DURANT 18 MESOS SEGONS PLA DE MANTENIMENT, EN ESPAIS VERDS DE NOVA CREACIÓ O REFORMA PARCIAL. Comprèn les tasques mensuals de manteniment de plantacions arbustives, vivaces, cobresols i gespes, així com l'atenció a possibles arbres plantats dins l'àmbit d'actuació. Inclou el control del reg, regs manuals puntuals, desherbatge, retirada de flors seques, esporgues de formació o sanejament, sega i retall de gespes o cobresols, aplicació de tractaments fitosanitaris si escau, i neteja de parterres. També inclou la reposició d'encoixinats i la revisió i/o reparació de tutors, tanques de protecció i altres elements auxiliars. Els treballs es realitzen segons el calendari i la intensitat establerts al pla de manteniment del projecte. El preu es basa en una dedicació estimada de 0,845 hores de jardiner qualificat per cada metre quadrat, corresponent al cost global estimat per cobrir dos anys de manteniment (18 mesos) en condicions de dedicació regular. No s'inclou en aquest preu l'ús d'eines motoritzades específiques, ni mitjans auxiliars de transport o retirada de residus, que es consideren coberts per les despeses generals del contracte. 3.4 AVINGUDA DE MATADEPERA AQUEST ESPAI TÉ UNA SUPERFÍCIE DE 142.50 M², AMB UNA DEDICACIÓ ESTIMADA DE 6.7 HORES MENSUALS DE JARDINERIA SEGONS EL PLA DE MANTENIMENT. (DINOU EUROS AMB SIS CÈNTIMS)	19,06 €

QUADRE DE PREUS NÚMERO 1

NÚMERO	CODI	UA	DESCRIPCIÓ	PREU
P- 87	FR81U035	M2	TREBALLS DE JARDINERIA D'IMPLANTACIÓ DURANT 18 MESOS SEGONS PLA DE MANTENIMENT, EN ESPAIS VERDS DE NOVA CREACIÓ O REFORMA PARCIAL. Comprèn les tasques mensuals de manteniment de plantacions arbustives, vivaces, cobresols i gespes, així com l'atenció a possibles arbres plantats dins l'àmbit d'actuació. Inclou el control del reg, regs manuals puntuals, desherbatge, retirada de flors seques, esporgues de formació o sanejament, sega i retall de gespes o cobresols, aplicació de tractaments fitosanitaris si escau, i neteja de parterres. També inclou la reposició d'encoixinats i la revisió i/o reparació de tutors, tanques de protecció i altres elements auxiliars. Els treballs es realitzen segons el calendari i la intensitat establerts al pla de manteniment del projecte. El preu es basa en una dedicació estimada de 0,845 hores de jardiner qualificat per cada metre quadrat, corresponent al cost global estimat per cobrir dos anys de manteniment (18 mesos) en condicions de dedicació regular. No s'inclou en aquest preu l'ús d'eines motoritzades específiques, ni mitjans auxiliars de transport o retirada de residus, que es consideren coberts per les despeses generals del contracte. 3.5 PLAÇA ESPANYA AQUEST ESPAI TÉ UNA SUPERFÍCIE DE 2881.38 M², AMB UNA DEDICACIÓ ESTIMADA DE 135.3 HORES MENSUALS DE JARDINERIA SEGONS EL PLA DE MANTENIMENT. (DINOU EUROS AMB SIS CÈNTIMS)	19,06 €

QUADRE DE PREUS NÚMERO 1

NÚMERO	CODI	UA	DESCRIPCIÓ	PREU
P- 88	FR81U041	M2	TREBALLS DE JARDINERIA D'IMPLANTACIÓ DURANT 18 MESOS SEGONS PLA DE MANTENIMENT, EN ESPAIS VERDS DE NOVA CREACIÓ O REFORMA PARCIAL. Comprèn les tasques mensuals de manteniment de plantacions arbustives, vivaces, cobresols i gespes, així com l'atenció a possibles arbres plantats dins l'àmbit d'actuació. Inclou el control del reg, regs manuals puntuals, desherbatge, retirada de flors seques, esporgues de formació o sanejament, sega i retall de gespes o cobresols, aplicació de tractaments fitosanitaris si escau, i neteja de parterres. També inclou la reposició d'encoixinats i la revisió i/o reparació de tutors, tanques de protecció i altres elements auxiliars. Els treballs es realitzen segons el calendari i la intensitat establerts al pla de manteniment del projecte. El preu es basa en una dedicació estimada de 0,845 hores de jardiner qualificat per cada metre quadrat, corresponent al cost global estimat per cobrir dos anys de manteniment (18 mesos) en condicions de dedicació regular. No s'inclou en aquest preu l'ús d'eines motoritzades específiques, ni mitjans auxiliars de transport o retirada de residus, que es consideren coberts per les despeses generals del contracte. 4.1 CARRER ATLANTA (E. PAU CASALS) AQUEST ESPAI TÉ UNA SUPERFÍCIE DE 154.04 M², AMB UNA DEDICACIÓ ESTIMADA DE 7.2 HORES MENSUALS DE JARDINERIA SEGONS EL PLA DE MANTENIMENT. (DINOU EUROS AMB SIS CÈNTIMS)	19,06 €

QUADRE DE PREUS NÚMERO 1

NÚMERO	CODI	UA	DESCRIPCIÓ	PREU
P- 89	FR81U043	M2	TREBALLS DE JARDINERIA D'IMPLANTACIÓ DURANT 18 MESOS SEGONS PLA DE MANTENIMENT, EN ESPAIS VERDS DE NOVA CREACIÓ O REFORMA PARCIAL. Comprèn les tasques mensuals de manteniment de plantacions arbustives, vivaces, cobresols i gespes, així com l'atenció a possibles arbres plantats dins l'àmbit d'actuació. Inclou el control del reg, regs manuals puntuals, desherbatge, retirada de flors seques, esporgues de formació o sanejament, sega i retall de gespes o cobresols, aplicació de tractaments fitosanitaris si escau, i neteja de parterres. També inclou la reposició d'encoixinats i la revisió i/o reparació de tutors, tanques de protecció i altres elements auxiliars. Els treballs es realitzen segons el calendari i la intensitat establerts al pla de manteniment del projecte. El preu es basa en una dedicació estimada de 0,845 hores de jardiner qualificat per cada metre quadrat, corresponent al cost global estimat per cobrir dos anys de manteniment (18 mesos) en condicions de dedicació regular. No s'inclou en aquest preu l'ús d'eines motoritzades específiques, ni mitjans auxiliars de transport o retirada de residus, que es consideren coberts per les despeses generals del contracte. 4.3 C.C CAN RULL AQUEST ESPAI TÉ UNA SUPERFÍCIE DE 124.14 M², AMB UNA DEDICACIÓ ESTIMADA DE 5.8 HORES MENSUALS DE JARDINERIA SEGONS EL PLA DE MANTENIMENT. (DINOU EUROS AMB SIS CÈNTIMS)	19,06 €

QUADRE DE PREUS NÚMERO 1

NÚMERO	CODI	UA	DESCRIPCIÓ	PREU
P- 90	FR81U044	M2	TREBALLS DE JARDINERIA D'IMPLANTACIÓ DURANT 18 MESOS SEGONS PLA DE MANTENIMENT, EN ESPAIS VERDS DE NOVA CREACIÓ O REFORMA PARCIAL. Comprèn les tasques mensuals de manteniment de plantacions arbustives, vivaces, cobresols i gespes, així com l'atenció a possibles arbres plantats dins l'àmbit d'actuació. Inclou el control del reg, regs manuals puntuals, desherbatge, retirada de flors seques, esporgues de formació o sanejament, sega i retall de gespes o cobresols, aplicació de tractaments fitosanitaris si escau, i neteja de parterres. També inclou la reposició d'encoixinats i la revisió i/o reparació de tutors, tanques de protecció i altres elements auxiliars. Els treballs es realitzen segons el calendari i la intensitat establerts al pla de manteniment del projecte. El preu es basa en una dedicació estimada de 0,845 hores de jardiner qualificat per cada metre quadrat, corresponent al cost global estimat per cobrir dos anys de manteniment (18 mesos) en condicions de dedicació regular. No s'inclou en aquest preu l'ús d'eines motoritzades específiques, ni mitjans auxiliars de transport o retirada de residus, que es consideren coberts per les despeses generals del contracte. 4.4 ROTONDA PRAT DE LA RIBA AQUEST ESPAI TÉ UNA SUPERFÍCIE DE 111.20 M², AMB UNA DEDICACIÓ ESTIMADA DE 5.2 HORES MENSUALS DE JARDINERIA SEGONS EL PLA DE MANTENIMENT. (DINOU EUROS AMB SIS CÈNTIMS)	19,06 €

QUADRE DE PREUS NÚMERO 1

NÚMERO	CODI	UA	DESCRIPCIÓ	PREU
P- 91	FR81U051	M2	TREBALLS DE JARDINERIA D'IMPLANTACIÓ DURANT 18 MESOS SEGONS PLA DE MANTENIMENT, EN ESPAIS VERDS DE NOVA CREACIÓ O REFORMA PARCIAL. Comprèn les tasques mensuals de manteniment de plantacions arbustives, vivaces, cobresols i gespes, així com l'atenció a possibles arbres plantats dins l'àmbit d'actuació. Inclou el control del reg, regs manuals puntuals, desherbatge, retirada de flors seques, esporgues de formació o sanejament, sega i retall de gespes o cobresols, aplicació de tractaments fitosanitaris si escau, i neteja de parterres. També inclou la reposició d'encoixinats i la revisió i/o reparació de tutors, tanques de protecció i altres elements auxiliars. Els treballs es realitzen segons el calendari i la intensitat establerts al pla de manteniment del projecte. El preu es basa en una dedicació estimada de 0,845 hores de jardiner qualificat per cada metre quadrat, corresponent al cost global estimat per cobrir dos anys de manteniment (18 mesos) en condicions de dedicació regular. No s'inclou en aquest preu l'ús d'eines motoritzades específiques, ni mitjans auxiliars de transport o retirada de residus, que es consideren coberts per les despeses generals del contracte. 5.1 ROTONDA RAMBLA IBÈRIA AQUEST ESPAI TÉ UNA SUPERFÍCIE DE 51.80 M², AMB UNA DEDICACIÓ ESTIMADA DE 2.4 HORES MENSUALS DE JARDINERIA SEGONS EL PLA DE MANTENIMENT. (DINOU EUROS AMB SIS CÈNTIMS)	19,06 €

QUADRE DE PREUS NÚMERO 1

NÚMERO	CODI	UA	DESCRIPCIÓ	PREU
P- 92	FR81U052	M2	TREBALLS DE JARDINERIA D'IMPLANTACIÓ DURANT 18 MESOS SEGONS PLA DE MANTENIMENT, EN ESPAIS VERDS DE NOVA CREACIÓ O REFORMA PARCIAL. Comprèn les tasques mensuals de manteniment de plantacions arbustives, vivaces, cobresols i gespes, així com l'atenció a possibles arbres plantats dins l'àmbit d'actuació. Inclou el control del reg, regs manuals puntuals, desherbatge, retirada de flors seques, esporgues de formació o sanejament, sega i retall de gespes o cobresols, aplicació de tractaments fitosanitaris si escau, i neteja de parterres. També inclou la reposició d'encoixinats i la revisió i/o reparació de tutors, tanques de protecció i altres elements auxiliars. Els treballs es realitzen segons el calendari i la intensitat establerts al pla de manteniment del projecte. El preu es basa en una dedicació estimada de 0,845 hores de jardiner qualificat per cada metre quadrat, corresponent al cost global estimat per cobrir dos anys de manteniment (18 mesos) en condicions de dedicació regular. No s'inclou en aquest preu l'ús d'eines motoritzades específiques, ni mitjans auxiliars de transport o retirada de residus, que es consideren coberts per les despeses generals del contracte. 5.2 PLAÇA PLA DE L'AMOR AQUEST ESPAI TÉ UNA SUPERFÍCIE DE 452.00 M², AMB UNA DEDICACIÓ ESTIMADA DE 21.2 HORES MENSUALS DE JARDINERIA SEGONS EL PLA DE MANTENIMENT. (DINOU EUROS AMB SIS CÈNTIMS)	19,06 €

QUADRE DE PREUS NÚMERO 1

NÚMERO	CODI	UA	DESCRIPCIÓ	PREU
P- 93	FR81U053	M2	TREBALLS DE JARDINERIA D'IMPLANTACIÓ DURANT 18 MESOS SEGONS PLA DE MANTENIMENT, EN ESPAIS VERDS DE NOVA CREACIÓ O REFORMA PARCIAL. Comprèn les tasques mensuals de manteniment de plantacions arbustives, vivaces, cobresols i gespes, així com l'atenció a possibles arbres plantats dins l'àmbit d'actuació. Inclou el control del reg, regs manuals puntuals, desherbatge, retirada de flors seques, esporgues de formació o sanejament, sega i retall de gespes o cobresols, aplicació de tractaments fitosanitaris si escau, i neteja de parterres. També inclou la reposició d'encoixinats i la revisió i/o reparació de tutors, tanques de protecció i altres elements auxiliars. Els treballs es realitzen segons el calendari i la intensitat establerts al pla de manteniment del projecte. El preu es basa en una dedicació estimada de 0,845 hores de jardiner qualificat per cada metre quadrat, corresponent al cost global estimat per cobrir dos anys de manteniment (18 mesos) en condicions de dedicació regular. No s'inclou en aquest preu l'ús d'eines motoritzades específiques, ni mitjans auxiliars de transport o retirada de residus, que es consideren coberts per les despeses generals del contracte. 5.3 PLAÇA DEL MIL·LENARI AQUEST ESPAI TÉ UNA SUPERFÍCIE DE 1379.00 M², AMB UNA DEDICACIÓ ESTIMADA DE 64.7 HORES MENSUALS DE JARDINERIA SEGONS EL PLA DE MANTENIMENT. (DINOU EUROS AMB SIS CÈNTIMS)	19,06 €

QUADRE DE PREUS NÚMERO 1

NÚMERO	CODI	UA	DESCRIPCIÓ	PREU
P- 94	FR81U061	M2	TREBALLS DE JARDINERIA D'IMPLANTACIÓ DURANT 18 MESOS SEGONS PLA DE MANTENIMENT, EN ESPAIS VERDS DE NOVA CREACIÓ O REFORMA PARCIAL. Comprèn les tasques mensuals de manteniment de plantacions arbustives, vivaces, cobresols i gespes, així com l'atenció a possibles arbres plantats dins l'àmbit d'actuació. Inclou el control del reg, regs manuals puntuals, desherbatge, retirada de flors seques, esporgues de formació o sanejament, sega i retall de gespes o cobresols, aplicació de tractaments fitosanitaris si escau, i neteja de parterres. També inclou la reposició d'encoixinats i la revisió i/o reparació de tutors, tanques de protecció i altres elements auxiliars. Els treballs es realitzen segons el calendari i la intensitat establerts al pla de manteniment del projecte. El preu es basa en una dedicació estimada de 0,845 hores de jardiner qualificat per cada metre quadrat, corresponent al cost global estimat per cobrir dos anys de manteniment (18 mesos) en condicions de dedicació regular. No s'inclou en aquest preu l'ús d'eines motoritzades específiques, ni mitjans auxiliars de transport o retirada de residus, que es consideren coberts per les despeses generals del contracte. 6.1 PLAÇA BARCELONA AQUEST ESPAI TÉ UNA SUPERFÍCIE DE 239.60 M², AMB UNA DEDICACIÓ ESTIMADA DE 11.2 HORES MENSUALS DE JARDINERIA SEGONS EL PLA DE MANTENIMENT. (DINOU EUROS AMB SIS CÈNTIMS)	19,06 €
P- 95	FRZUUMBD	M2	MALLA ANTIHERBES EN SUPERFÍCIE, D'UN GRAMATGE DE 200 GR/M2 TIPUS BIOSTILL MARRÓ 100% BIODEGRADABLE DE LA CASA HORTICOLA PEDRALBES O EQUIVALENT. FIXADA AMB GRAPES D'ACER CORRUGAT EN FORMA D'U, D.10 MM I DE 20-10-20 CM., AMB LA DENSITAT NECESSARIA EN FUNCIÓ DE LA PENDENT DEL TERRENY. S'INCLOU LA PREPARACIÓ PRÈVIA DE LA SUPERFÍCIE DEL TERRENY I P.P. DE TALLS I FORMACIÓ DE FORATS PER A L'ENTREGA AMB ARQUETES, ARBRAT, CONTORNS DEL PARTERRE. TOTALMENT INSTAL.LADA. (TRES EUROS AMB QUARANTA-SET CÈNTIMS)	3,47 €
P- 96	FRZUUYUT	M2	SUBMNISTRAMENT I INSTAL·LACIÓ MANTA ORGÀNICA COCO I ARPILLERAS DE YUYE EN SUPERFÍCIE, D'UN GRAMATGE DE 3.33 GR/M2 I ESPECIFICACIONS TÈCIQUES DE LA DOCUMENTACIÓ GRÀFICA DE PROJECTE, TIPUS BON TERRA IBERICA O EQUIVALENT. FIXADA AMB GRAPES D'ACER CORRUGAT EN FORMA D'U, D.10 MM I DE 20-10-20 CM., AMB LA DENSITAT NECESSARIA EN FUNCIÓ DE LA PENDENT DEL TERRENY. S'INCLOU LA PREPARACIÓ PRÈVIA DE LA SUPERFÍCIE DEL TERRENY I P.P. DE TALLS I FORMACIÓ DE FORATS PER A L'ENTREGA AMB ARQUETES, ARBRAT, CONTORNS DEL PARTERRE. TOTALMENT INSTAL.LADA. (DOS EUROS AMB SETANTA-CINC CÈNTIMS)	2,75 €
P- 97	FSS1U000	U	SEGURETAT I SALUT, SEGONS PRESSUPOST ADJUNT A L'ESTUDI DE SEGURETAT I SALUT (CATORZE MIL CENT CINQUANTA-VUIT EUROS AMB QUATRE CÈNTIMS)	14.158,04 €

QUADRE DE PREUS NÚMERO 1

NÚMERO	CODI	UA	DESCRIPCIÓ	PREU
P- 98	FV00U00Z	PA	PARTIDA ALÇADA PER PER ACTUACIONS COMPLEMENTÀRIES A JUSTIFICAR (JARDINERIA, REPARACIONS, PINTURA O NETEJA DE MOBILIARI, PAVIMENTS, MURS, O ALTRES ELEMENTS DE LA PLAÇA O PARC) (DOS MIL EUROS)	2.000,00 €
P- 99	GG121004	U	NETEJA I DESINFECCIÓ PREVENTIVA DE TOTS ELS ELEMENTS QUE COMPOSEN UN SECTOR DE REG AERI, DES DEL PUNT DE SUBMINISTRAMENT DE L'AIGUA FINS A L'ÚLTIM EMISSOR DEL SECTOR. INCLOU LA REDACCIÓ D'INFORME RESUM DE LES FEINES FETES I EL CERTIFICAT DE NETEJA I DESINFECCIÓ DE LA XARXA (TRENTA-CINC EUROS AMB SEIXANTA-TRES CÈNTIMS)	35,63 €
P- 100	GG301004	M2	ESCARIFICACIÓ DE GESPA, INCLOU RECOLLIDA I RETIRADA DE LES RESTES ORIGINADES A L'ABOCADOR, TAXES, AIXÍ COM TOTES LES TASQUES NECESSÀRIES PER A LA SEVA CORRECTA EXECUCIÓ (ZERO EUROS AMB TRENTA-DOS CÈNTIMS)	0,32 €
P- 101	GG301005	M2	AIREIG AMB TREPANTS BUITS PER TAL DE DESCOMPACTAR EL TERRENY. S'INCLOU EL CONJUNT D'OPERACIONS NECESSÀRIES PER A LA SEVA CORRECTA EXECUCIÓ COM ESCOMBRADA, RECOLLLIDA DE TACS, TRANSPORT DE RESTES VEGETALS A L'ABOCADOR I TAXES. (ZERO EUROS AMB QUARANTA-DOS CÈNTIMS)	0,42 €
P- 102	GG301006	M2	APORTACIONS SUPERFICIALS DE SUBSTRATS DE TEXTURA SORRENCA AMB GRANULOMETRIA I CARACTERÍSTIQUES A DEFINIR PER LA DT, APLICADA MITJANÇANT MÀQUINARIA AMB L'OBJECTIU D'ANIVELLAR EL TERRENY, MILLORAR LA PERMEABILITAT I LA RESISTÈNCIA MECÀNICA A LA TREPITJADA. (ZERO EUROS AMB SETANTA-NOU CÈNTIMS)	0,79 €
P- 103	GG301010	M2	RESSEMBRA DE GESPA EN ÀREES MALMESES O DESPRÉS D'UN AIREJAT, MESCLA I DOSIS SEGONS LA DT, S'INCLOU EL CONJUNT D'OPERACIONS NECESSÀRIES PER A LA SEVA CORRECTA EXECUCIÓ COM EL COBRIMENT DE LA LLAVOR (ZERO EUROS AMB QUARANTA-UN CÈNTIMS)	0,41 €
P- 104	GG502CX	PA	PARTIDA ALÇADA A JUSTIFICAR PER ADAPTACIÓ DE REG EXISTENT I/O CONNEXIÓ REG A COMPTADOR (DOS-CENTS EUROS)	200,00 €
P- 105	PR33-8T16	m2	Acabat superficial amb grava tipus marmolina de color ocre, crema, beige, subministrada a granel i escampada amb retroexcavadora petita i mitjans manuals (NOU EUROS AMB DOS CÈNTIMS)	9,02 €
P- 106	PR3D-10OO9	m2	Esmena orgànica del sòl amb compost de classe I d'origen vegetal, segons NTJ 05C, subministrat en sacs de 0,8 m3, amb una dosi de 25 l/m2, escampat amb minicarregadora i mitjans manuals i fresatge de terreny amb motocultor, amb minicarregadora elèctrica (TRES EUROS)	3,00 €
P- 107	PR416-8TPM	u	Arbutus unedo MULTITRONC en contenidor de 375 l, alçaria 350-400 cm (QUATRE-CENTS TRENTA-SET EUROS AMB SETANTA-CINC CÈNTIMS)	437,75 €
P- 108	PR417-8TBP	u	Subministrament de Bauhinia purpurea de perímetre de 18 a 20 cm, amb pa de terra de diàmetre mínim 57 cm i profunditat mínima 39,9 cm segons fórmules NTJ (DOS-CENTS VINT-I-SIS EUROS AMB SEIXANTA CÈNTIMS)	226,60 €
P- 109	PR423-8U6M	u	Subministrament de Cercis siliquastrum MULTITRONC d'alçaria 400/500cm, amb pa de terra de diàmetre mínim 97,5 cm i profunditat mínima 68,25 cm segons fórmules NTJ (TRES-CENTS DOTZE EUROS AMB CINQUANTA CÈNTIMS)	312,50 €
P- 110	PR442-8VJS	u	Subministrament de Malus Evereste (PERPETU ®) de perímetre de 18 a 20 cm, amb l'arrel nua (DOS-CENTS SIS EUROS AMB TRENTA-SIS CÈNTIMS)	206,36 €
P- 111	PR442-8VML	u	Subministrament de Malus´Everest Perpetu´ multitronc d'alçaria 300/400cm amb pa de terra (DOS-CENTS TRENTA-UN EUROS AMB SETANTA-CINC CÈNTIMS)	231,75 €

QUADRE DE PREUS NÚMERO 1

NÚMERO	CODI	UA	DESCRIPCIÓ	PREU
P- 112	PR44H-8WJ0	u	Subministrament de Pyrus calleryana Chanticleer de perímetre de 18 a 20 cm, amb pa de terra de diàmetre mínim 57 cm i profunditat mínima 39,9 cm segons fórmules NTJ (DOS-CENTS VUIT EUROS AMB VUITANTA-QUATRE CÈNTIMS)	208,84 €
P- 113	PR450-8WL7	u	Subministrament de Quercus pubescens de perímetre de 12 a 14 cm, amb pa de terra de diàmetre mínim 39 cm i profunditat mínima 27,3 cm segons fórmules NTJ (VUITANTA EUROS AMB DIVUIT CÈNTIMS)	80,18 €
P- 114	PR450-8WLI	u	Subministrament de Quercus ilex de perímetre de 14 a 16 cm, en contenidor de 35 l (CENT SEIXANTA-NOU EUROS AMB SEIXANTA-UN CÈNTIMS)	169,61 €
P- 115	PR450-8WLQ	u	Subministrament de Quercus pubescens de perímetre de 16 a 18 cm, amb pa de terra de diàmetre mínim 51 cm i profunditat mínima 35,7 cm segons fórmules NTJ (CENT CINQUANTA EUROS AMB VINT-I-VUIT CÈNTIMS)	150,28 €
P- 116	PR450-8WM0	u	Subministrament de Quercus ilex de perímetre de 18 a 20 cm, en contenidor de 50 l (DOS-CENTS CINQUANTA-VUIT EUROS AMB VUITANTA-QUATRE CÈNTIMS)	258,84 €
P- 117	PR450-8WMH	u	Subministrament de Quercus ilex de perímetre de 25 a 30 cm, en contenidor de més de 80 l (TRES-CENTS SETANTA-QUATRE EUROS AMB VUITANTA-TRES CÈNTIMS)	374,83 €
P- 118	PR451-8WY7	u	Subministrament de Rhamnus alaternus en contenidor de 7,5 l (DOTZE EUROS AMB CINQUANTA CÈNTIMS)	12,50 €
P- 119	PR455-8XAE	u	Subministrament de Schinus molle de perímetre de 30 a 35 cm, en contenidor de més de 80 l (TRES-CENTS DOTZE EUROS AMB NORANTA-VUIT CÈNTIMS)	312,98 €
P- 120	PR472-91NG	u	Subministrament de Pinus pinea d'alçària de 400 a 450 cm, en contenidor de 120 a 140 l (QUATRE-CENTS SETANTA-NOU EUROS AMB CINQUANTA-VUIT CÈNTIMS)	479,58 €
P- 121	PR490-92OF	u	Subministrament d'Abelia floribunda d'alçària 40 a 50 cm, en contenidor de 5 l (SET EUROS AMB NORANTA-NOU CÈNTIMS)	7,99 €
P- 122	PR492-92QC	u	Subministrament d'Acanthus mollis d'alçària de 30 a 40 cm, en contenidor de 3 l (QUATRE EUROS AMB VINT-I-DOS CÈNTIMS)	4,22 €
P- 123	PR493-92C1	u	Subministrament d'Achillea coarctata' en contenidor de1 l (UN EUROS AMB NORANTA-SIS CÈNTIMS)	1,96 €
P- 124	PR493-92CR	u	Subministrament d'Achillea crithmifolia en contenidor AF 250cc (ZERO EUROS AMB NORANTA-TRES CÈNTIMS)	0,93 €
P- 125	PR495-92BB	u	Subministrament d'Agapanthus praceox 'Peter Pan' BLANC contenidor de 2,5 l (QUATRE EUROS AMB DOTZE CÈNTIMS)	4,12 €
P- 126	PR495-92PB	u	Subministrament d'Agapanthus praceox BLANC contenidor de 2,5 l (QUATRE EUROS AMB DOTZE CÈNTIMS)	4,12 €
P- 127	PR495-92QP	u	Subministrament d'Agapanthus africanusen contenidor de 3 l (QUATRE EUROS AMB DOTZE CÈNTIMS)	4,12 €
P- 128	PR49A-92RP	u	Subministrament d'Alyssum maritimum en test 11 cm (ZERO EUROS AMB VUITANTA-VUIT CÈNTIMS)	0,88 €
P- 129	PR4A5-92WB	u	Subministrament de Begonia 'Dragon Wing' BLANCA en test 11 cm (ZERO EUROS AMB NORANTA CÈNTIMS)	0,90 €
P- 130	PR4A7-92B3	u	Subministrament de Bulbine frutescens en contenidor de 2.5 l (TRES EUROS AMB SETANTA CÈNTIMS)	3,70 €
P- 131	PR4AT-945J	u	Subministrament de Carex oshimensis ´´Evergold´´, en contenidor d' 2 l (TRES EUROS AMB TRENTA CÈNTIMS)	3,30 €

QUADRE DE PREUS NÚMERO 1

NÚMERO	CODI	UA	DESCRIPCIÓ	PREU
P- 132	PR4AT-94T2	u	Subministrament de Carex testacea en contenidor de 2 l (DOS EUROS AMB TRENTA-UN CÈNTIMS)	2,31 €
P- 133	PR4B5-947C	u	Subministrament de Centaurea cineraria en contenidor de 2,5 l (TRES EUROS AMB SETANTA CÈNTIMS)	3,70 €
P- 134	PR4B6-942L	u	Subministrament de Centranthus ruber d'alçària de 30 a 40 cm, en contenidor de 2 l (DOS EUROS AMB SIS CÈNTIMS)	2,06 €
P- 135	PR4BF-949W	u	Subministrament de Cistus x purpureus en contenidor d'2,5 l (TRES EUROS AMB SETANTA CÈNTIMS)	3,70 €
P- 136	PR4BF-94F2	u	Subministrament de Cistus x florentinus en contenidor de 2.5 l (TRES EUROS AMB VINT-I-QUATRE CÈNTIMS)	3,24 €
P- 137	PR4BH-94C3	u	Subministrament de Clivia minata en contenidor de 3 l (ONZE EUROS AMB NORANTA CÈNTIMS)	11,90 €
P- 138	PR4BL-94BX	u	Subministrament de Convolvulus cneorum en contenidor d'1 l (DOS EUROS AMB TRENTA-SIS CÈNTIMS)	2,36 €
P- 139	PR4C6-9340	u	Subministrament de Cyclamen 'standard' en test 11 cm (ZERO EUROS AMB NORANTA CÈNTIMS)	0,90 €
P- 140	PR4CG-9372	u	Subministrament de Dietes bicolor d'alçària de 20 a 40 cm, en contenidor d'2,5 l (QUATRE EUROS AMB QUARANTA CÈNTIMS)	4,40 €
P- 141	PR4CG-9375	u	Subministrament de Dietes bicolor d'alçària de 40 a 60 cm, en contenidor de 5 l (VUIT EUROS AMB TRES CÈNTIMS)	8,03 €
P- 142	PR4CJ-9310	u	Subministrament de Dodonaea viscosa 'Purpurea' en contenidor de 10 l (QUINZE EUROS AMB SETANTA CÈNTIMS)	15,70 €
P- 143	PR4CS-939X	u	Subministrament d'Erigeron karvinskianus en contenidor d'1,3 l (DOS EUROS AMB TRENTA-UN CÈNTIMS)	2,31 €
P- 144	PR4CS-939Y	u	Subministrament d'Erigeron karvinskianus en test 11 cm (ZERO EUROS AMB SETANTA-DOS CÈNTIMS)	0,72 €
P- 145	PR4D3-93B2	u	Subministrament d'Euphorbia rigida en contenidor de 2,5 l (QUATRE EUROS AMB QUARANTA-VUIT CÈNTIMS)	4,48 €
P- 146	PR4D3-93BZ	u	Subministrament d'Euphorbia characias ssp. wulfenii d'alçària de 40 a 60 cm, en contenidor de 2 l (TRES EUROS AMB NOU CÈNTIMS)	3,09 €
P- 147	PR4D4-93B5	u	Subministrament d'Euryops pectinatus en contenidor de 5 l (VUIT EUROS AMB VINT CÈNTIMS)	8,20 €
P- 148	PR4D4-93BV	u	Subministrament d'Euryops pectinatus en contenidor de 2,5 l (TRES EUROS AMB SETANTA CÈNTIMS)	3,70 €
P- 149	PR4D5-93CB	u	Subministrament de Farfugium japonicum en contenidor de 3 l (QUATRE EUROS AMB VUITANTA CÈNTIMS)	4,80 €
P- 150	PR4DG-93FU	u	Subministrament de Gaura lindheimeri BLANCA en contenidor d'1 l (DOS EUROS AMB UN CÈNTIMS)	2,01 €
P- 151	PR4DK-93IW	u	Subministrament d'Hedera helix d'alçària de 175 cm, en contenidor de 3 l (CINC EUROS)	5,00 €

QUADRE DE PREUS NÚMERO 1

NÚMERO	CODI	UA	DESCRIPCIÓ	PREU
P- 152	PR4DK-93JS	u	Subministrament d'Hedera helix en test 11 cm (ZERO EUROS AMB NORANTA-NOU CÈNTIMS)	0,99 €
P- 153	PR4E2-94J2	u	Subministrament d'Iris germanica d'alçària de 30 a 40 cm, en contenidor d'2,5 l (QUATRE EUROS AMB QUARANTA CÈNTIMS)	4,40 €
P- 154	PR4E7-94KA	u	Subministrament de Kniphofia 'Alcazar' d'alçària de 30 a 40 cm, en contenidor d'2,5 l (QUATRE EUROS AMB QUARANTA CÈNTIMS)	4,40 €
P- 155	PR4EC-94N6	u	Subministrament de Lavandula dentata en contenidor de 3 l (TRES EUROS AMB TRENTA-DOS CÈNTIMS)	3,32 €
P- 156	PR4EC-94NC	u	Subministrament de Lavandula dentata 'Candicans' 'en contenidor de 2,5 l (TRES EUROS AMB TRENTA-DOS CÈNTIMS)	3,32 €
P- 157	PR4EG-94OA	u	Subministrament de Limonium perezii en contenidor de 2l (TRES EUROS AMB SEIXANTA-SIS CÈNTIMS)	3,66 €
P- 158	PR4EI-94AF	u	Subministrament de Lippia nodiflora en Alveol Forestal de 350 cc (ZERO EUROS AMB VUITANTA CÈNTIMS)	0,80 €
P- 159	PR4F9-9425	u	Subministrament de Myrtus communis 'Microphylla' d'alçària de 100 a 150 cm, en contenidor de 25 l (QUARANTA EUROS)	40,00 €
P- 160	PR4FR-93PV	u	Subministrament de Parthenocissus tricuspidata Veitchii h=150 cm en contenidor de 3 l (SET EUROS AMB VINT-I-UN CÈNTIMS)	7,21 €
P- 161	PR4G2-93T2	u	Subministrament de Perovskia atriplicifolia de 30 a 50 cm, en contenidor de 2 l (TRES EUROS)	3,00 €
P- 162	PR4G4-93PE	u	Subministrament de Pensaments en test 11 cm (ZERO EUROS AMB SEIXANTA-CINC CÈNTIMS)	0,65 €
P- 163	PR4G4-93TG	u	Subministrament de Petunia x hybrida en test 11 cm (ZERO EUROS AMB SEIXANTA-CINC CÈNTIMS)	0,65 €
P- 164	PR4G9-93RE	u	Subministrament de Phlomis 'Edward Bowles' d'alçària de 30 a 50 cm, en contenidor de 2,5 l (QUATRE EUROS AMB QUARANTA CÈNTIMS)	4,40 €
P- 165	PR4G9-93V6	u	Subministrament de Phlomis purpurea d'alçària de 30 a 50 cm, en contenidor de 3 l (QUATRE EUROS AMB VINT-I-TRES CÈNTIMS)	4,23 €
P- 166	PR4GH-93Y3	u	Subministrament de Pistacia lentiscus d'alçària de 80 a 100 cm, en contenidor de 10 l (DOTZE EUROS AMB VINT-I-SIS CÈNTIMS)	12,26 €
P- 167	PR4GH-93Y5	u	Subministrament de Pistacia lentiscus d'alçària de 60 a 80 cm, en contenidor de 5 l (VUIT EUROS AMB VINT CÈNTIMS)	8,20 €
P- 168	PR4GH-93Y8	u	Subministrament de Pistacia lentiscus d'alçària de 40 a 60 cm, en contenidor de 3 l (QUATRE EUROS AMB VINT-I-TRES CÈNTIMS)	4,23 €
P- 169	PR4GH-9R25	u	Subministrament per reposició de planta arbustiva de gran port d'espècie a determinar per la DF, en contenidor de 25 l (TRENTA-SIS EUROS)	36,00 €
P- 170	PR4GH-9RE3	u	Subministrament per reposició de planta enfiladissa d'espècie a determinar per la DF, d'alçària de 175 cm, en contenidor de 3 l (CINC EUROS)	5,00 €

QUADRE DE PREUS NÚMERO 1

NÚMERO	CODI	UA	DESCRIPCIÓ	PREU
P- 171	PR4GH-9RF1	u	Subministrament per reposició de planta de temporada d'espècie a determinar per la DF, en test 11 cm (ZERO EUROS AMB SETANTA CÈNTIMS)	0,70 €
P- 172	PR4GH-9RT1	u	Subministrament per reposició de planta vivaç o arbustiva d'espècie a determinar per la DF, en test 11 cm (ZERO EUROS AMB NORANTA-NOU CÈNTIMS)	0,99 €
P- 173	PR4GH-9RV3	u	Subministrament per reposició de planta vivaç o arbustiva d'espècie a determinar per la DF, en contenidor de 3 l (TRES EUROS AMB SETANTA CÈNTIMS)	3,70 €
P- 174	PR4GM-940N	U	SUBMINISTRAMENT DE PLUMBAGO AURICULATA EN CONTENIDOR DE 2 L (QUATRE EUROS AMB VINT-I-VUIT CÈNTIMS)	4,28 €
P- 175	PR4H1-943B	u	Subministrament de Roser Paisatgistic BLANC d'alçària de 40 a 60 cm, en contenidor de 3 l (SIS EUROS)	6,00 €
P- 176	PR4H1-943R	u	Subministrament de Roser Paisatgistic ROSA d'alçària de 40 a 60 cm, en contenidor de 3 l (SIS EUROS)	6,00 €
P- 177	PR4H8-94YL	u	Subministrament de Salvia lavandulifolia sub. blancoana d'alçària de 30 a 40 cm, en contenidor de 2,5 l (TRES EUROS AMB SETANTA-UN CÈNTIMS)	3,71 €
P- 178	PR4H8-94YM	u	Subministrament de Salvia microphylla 'La Luna' d'alçària de 30 a 40 cm, en contenidor de 2,5 l (TRES EUROS AMB SETANTA-UN CÈNTIMS)	3,71 €
P- 179	PR4H8-94YN	u	Subministrament de Salvia nemorosa d'alçària de 30 a 40 cm, en contenidor de 2 l (DOS EUROS AMB VUITANTA CÈNTIMS)	2,80 €
P- 180	PR4H8-94YR	u	Subministrament de Salvia greggii ROSA PINK d'alçària de 30 a 40 cm, en contenidor de 3 l (TRES EUROS AMB SETANTA-UN CÈNTIMS)	3,71 €
P- 181	PR4HA-94Z2	u	Subministrament de Santolina chamacyparissus en contenidor de 2 l (DOS EUROS AMB VUITANTA CÈNTIMS)	2,80 €
P- 182	PR4HS-95C2	u	Subministrament de Nassella tenuissima d'alçària de 40 a 50 cm, en contenidor d'2 l (DOS EUROS AMB NORANTA CÈNTIMS)	2,90 €
P- 183	PR4J3-9525	u	Subministrament de Teucrium fruticans en contenidor de 25 l (TRENTA-SIS EUROS AMB NORANTA CÈNTIMS)	36,90 €
P- 184	PR4J3-95DO	u	Subministrament de Teucrium fruticans 'Ouzarzate' en contenidor de 5 l (VUIT EUROS AMB VINT CÈNTIMS)	8,20 €
P- 185	PR4JF-950X	u	Subministrament de Verbena hybrida en test 11 cm (ZERO EUROS AMB SETANTA-NOU CÈNTIMS)	0,79 €
P- 186	PR4JF-95L1	u	Subministrament de Verbena bonariensis 'Lollipop' en contenidor 1 l (DOS EUROS AMB VINT-I-SET CÈNTIMS)	2,27 €
P- 187	PR4JG-951R	u	Subministrament de Viburnum tinus Eve Price d'alçària de 40 a 50 cm, en contenidor de 10 l (DOTZE EUROS AMB SETANTA-VUIT CÈNTIMS)	12,78 €
P- 188	PR4JG-951T	u	Subministrament de Viburnum tinus Eve Price d'alçària de 30 a 50 cm, en contenidor de 3 l (QUATRE EUROS AMB SEIXANTA-QUATRE CÈNTIMS)	4,64 €
P- 189	PR4JM-956M	u	Subministrament de Westringia fruticosa 'Mundi' en contenidor de 10 l (QUINZE EUROS AMB CINQUANTA-CINC CÈNTIMS)	15,55 €

QUADRE DE PREUS NÚMERO 1

NÚMERO	CODI	UA	DESCRIPCIÓ	PREU
P- 190	PR4JN-9562	u	Subministrament de Wisteria sinensis Prolific en contenidor de 20 l (VUITANTA-CINC EUROS)	85,00 €
P- 191	PR61-8ZI0	u	PLANTACIÓ D'ARBUST O ARBRE DE PETIT FORMAT EN CONTENIDOR DE 5 A 10 L, EXCAVACIÓ DE CLOT DE PLANTACIÓ DE 45X45X30 CM AMB MITJANS MANUALS, EN UN PENDENT INFERIOR AL 35 %, REBLERT DEL CLOT AMB TERRA DE L'EXCAVACIÓ BARREJADA AMB UN 10% DE COMPOST, PRIMER REG I GARANTIA D'UN ANY (CINC EUROS AMB TRENTA-DOS CÈNTIMS)	5,32 €
P- 192	PR71-F15D	m2	Implantació de gespa en pa d'herba, de forma manual, amb placa de gespa Standard C4 (DEU EUROS AMB SETANTA-VUIT CÈNTIMS)	10,78 €
P- 193	PRA2-4H3O	m2	Sembra de barreja de llavors per a gespa tipus Standard C3, segons NTJ 07N, amb mitjans manuals, en un pendent < 30 %, superfície de sembra < 500 m2, incloent la cobertura de la llavor amb sorra de riu rentada i el corronat posterior i la primera sega (QUATRE EUROS AMB DOTZE CÈNTIMS)	4,12 €

- Quadre Preus II -

QUADRE DE PREUS NÚMERO 2

NÚMERO	CODI	UA	DESCRIPCIÓ	PREU
P- 1	F210U007	U	CALA DE FORMA MANUAL INCLOS EL REBLIMENT I PICONATGE DE MATERIAL GRANULAR, LA CARREGA I EL TRANSPORT INTERIOR DEL MATERIAL SOBRANT PER A LA SEVA CLASSIFICACIÓ.	**98,03 €**
	B0322000		SAULÓ GARBELLAT	8,31200 €
			Altres conceptes	89,72 €
P- 2	F213U002	M	ARRENCADA QUALSEVOL TIPUS DE TANCA DE PROTECCIÓ INCLOU DEMOLICIÓ D'ANCORATGES DE FORMIGÓ, AMB MITJANS MECÀNICS. CÀRREGA, TRANSPORT DEL MATERIAL RECUPERABLE A MAGATZEM MUNICIPAL I DE LA RESTA LA CARREGA I EL TRANSPORT INTERIOR DEL MATERIAL SOBRANT PER A LA SEVA CLASSIFICACIÓ	**28,89 €**
			Altres conceptes	28,89 €
P- 3	F219U020	M	ARRENCADA DE VORADA JARDI DE PEDRA O FORMIGÓ. S'INCLOU LA NETEJA DE LA RASA, LA CARREGA I EL TRANSPORT INTERIOR DEL MATERIAL SOBRANT PER A LA SEVA CLASSIFICACIÓ	**2,94 €**
			Altres conceptes	2,94 €
P- 4	F219U030	M	ARRENCADA DE VORADA DE PEDRA. S'INCLOU LA TRIA DE PECES, LA NETEJA DE LA RASA, CÀRREGA, TRANSPORT DEL MATERIAL RECUPERABLE A MAGATZEM MUNICIPAL I DE LA RESTA LA CARREGA I EL TRANSPORT INTERIOR DEL MATERIAL SOBRANT PER A LA SEVA CLASSIFICACIÓ	**3,27 €**
			Altres conceptes	3,27 €
P- 5	F219U041	M	ARRENCADA DE VORADA I DEMOLICIÓ DE RIGOLA. S'INCLOU LA NETEJA DE LA RASA, LA CARREGA I EL TRANSPORT INTERIOR DEL MATERIAL SOBRANT PER A LA SEVA CLASSIFICACIÓ.	**45,79 €**
			Altres conceptes	45,79 €
P- 6	F219U15Z	M2	DEMOLICIÓ DE QUALSEVOL TIPUS DE PAVIMENT EN VORERES INFERIORS A 2 M D'AMPLÀRIA,AMB UN GRUIX MITJA DE 20 CM. AMB TALL AMB SERRA DE DISC, COMPRESSOR. CÀRREGA MANUAL I TRANSPORT A L'ABOCADOR INCLOSES TAXES	**21,09 €**
			Altres conceptes	21,09 €
P- 7	F221U301	M3	EXCAVACIÓ DE TERRES, AMB MITJANS MECÀNICS, PER A CAIXA DE PAVIMENT EN QUALSEVOL TIPUS DE TERRENY (EXCEPTE ROCA), MESURAT SOBRE PERFIL. S'INCLOU LA CÀRREGA I EL TRANSPORT INTERIOR DEL MATERIAL SOBRANT PER A LA SEVA CLASSIFICACIÓ.	**6,32 €**
			Altres conceptes	6,32 €
P- 8	F2271010	M2	ACABAT I ALLISADA DE TALUSSOS, AMB MITJANS MECÀNICS I MANUALS PER A UN PENDENT <25%	**1,78 €**
			Altres conceptes	1,78 €
P- 9	F227U901	M2	REPÀS, ANIVELLAT I PICONATGE DE CAIXA DE PAVIMENT, EN AMPLÀRIES INFERIORS A 3 M, AMB MITJANS MANUALS I MECÀNICS I COMPACTACIÓ AL 98% DEL P.M.	**1,66 €**
			Altres conceptes	1,66 €

QUADRE DE PREUS NÚMERO 2

NÚMERO	CODI	UA	DESCRIPCIÓ	PREU
P- 10	F2R4200	M3	CLASSIFICACIÓ A PEU D'OBRA DE RESIDUS DE CONSTRUCCIÓ O DEMOLICIÓ EN FRACCIONS SEGONS REAL DECRETO 105/2008, AMB MITJANS MANUALS. AQUESTA PARTIDA NOMÉS S'ABONARÀ AL LLIURAMENT DEL CORRESPONENT CERTIFICAT D'UN CENTRE DE RECICLATGE. NO S'ACCEPTARÀ EL CERTIFICAT D'UN DIPÒSIT AUTORITZAT (ABOCADOR), EL QUAL NO DONARÀ LLOC, A L'ABONAMENT D'AQUESTA PARTIDA. L'AMIDAMENT SERÀ SOBRE PERFIL TEÒRIC REALMENT EXECUTAT.	**5,52 €**
			Altres conceptes	5,52 €
P- 11	F2R4237	M3	CÀRREGA AMB MITJANS MECÀNICS I TRANSPORT DE RESIDUS INERTS O NO ESPECIALS A INSTAL·LACIÓ AUTORITZADA DE GESTIÓ DE RESIDUS, AMB CAMIÓ PER A TRANSPORT DE 7 T, AMB UN RECORREGUT DE MÉS DE 5 I FINS A 10 KM	**9,46 €**
			Altres conceptes	9,46 €
P- 12	F2R6680	M3	DISPOSICIÓ CONTROLADA EN CENTRE DE RECICLATGE DE RESIDUS DE METALLS BARREJATS NO PERILLOSOS AMB UNA DENSITAT 0,2 T/M3, PROCEDENTS DE CONSTRUCCIÓ O DEMOLICIÓ, AMB CODI 17 04 07 SEGONS LA LLISTA EUROPEA DE RESIDUS. AQUESTA PARTIDA NOMÉS S'ABONARÀ AL LLIURAMENT DEL CORRESPONENT CERTIFICAT D'UN CENTRE DE RECICLATGE. NO S'ACCEPTARÀ EL CERTIFICAT D'UN DIPÒSIT AUTORITZAT (ABOCADOR), EL QUAL NO DONARÀ LLOC, A L'ABONAMENT D'AQUESTA PARTIDA. L'AMIDAMENT SERÀ SOBRE PERFIL TEÒRIC REALMENT EXECUTAT.	**-42,27 €**
	B2RA6680		DISPOSICIÓ CONTROLADA EN CENTRE DE RECICLATGE DE RESIDUS DE METALLS BARREJATS NO PERILLOSOS AMB UNA DENSITAT 0,2 T/M3, PROCEDENTS DE CONSTRUCCIÓ O DEMOLICIÓ, AMB CODI 17 04 07 SEGONS LA LLISTA EUROPEA DE RESIDUS	-41,04000 €
			Altres conceptes	-1,23 €
P- 13	F2R6770	M3	DISPOSICIÓ CONTROLADA EN CENTRE DE RECICLATGE DE RESIDUS DE PLÀSTIC NO PERILLOSOS AMB UNA DENSITAT 0,035 T/M3, PROCEDENTS DE CONSTRUCCIÓ O DEMOLICIÓ, AMB CODI 17 02 03 SEGONS LA LLISTA EUROPEA DE RESIDUS. AQUESTA PARTIDA NOMÉS S'ABONARÀ AL LLIURAMENT DEL CORRESPONENT CERTIFICAT D'UN CENTRE DE RECICLATGE. NO S'ACCEPTARÀ EL CERTIFICAT D'UN DIPÒSIT AUTORITZAT (ABOCADOR), EL QUAL NO DONARÀ LLOC, A L'ABONAMENT D'AQUESTA PARTIDA. L'AMIDAMENT SERÀ SOBRE PERFIL TEÒRIC REALMENT EXECUTAT.	**0,00 €**
	B2RA6770		DISPOSICIÓ CONTROLADA EN CENTRE DE RECICLATGE DE RESIDUS DE PLÀSTIC NO PERILLOSOS AMB UNA DENSITAT 0,035 T/M3, PROCEDENTS DE CONSTRUCCIÓ O DEMOLICIÓ, AMB CODI 17 02 03 SEGONS LA LLISTA EUROPEA DE RESIDUS	
			Altres conceptes	0,00 €
P- 14	F2R6890	M3	DISPOSICIÓ CONTROLADA EN CENTRE DE RECICLATGE DE RESIDUS DE FUSTA NO PERILLOSOS AMB UNA DENSITAT 0,19 T/M3, PROCEDENTS DE CONSTRUCCIÓ O DEMOLICIÓ, AMB CODI 17 02 01 SEGONS LA LLISTA EUROPEA DE RESIDUS. AQUESTA PARTIDA NOMÉS S'ABONARÀ AL LLIURAMENT DEL CORRESPONENT CERTIFICAT D'UN CENTRE DE RECICLATGE. NO S'ACCEPTARÀ EL CERTIFICAT D'UN DIPÒSIT AUTORITZAT (ABOCADOR), EL QUAL NO DONARÀ LLOC, A L'ABONAMENT D'AQUESTA PARTIDA. L'AMIDAMENT SERÀ SOBRE PERFIL TEÒRIC REALMENT EXECUTAT.	**15,60 €**
	B2RA6890		DISPOSICIÓ CONTROLADA EN CENTRE DE RECICLATGE DE RESIDUS DE FUSTA NO PERILLOSOS AMB UNA DENSITAT 0,19 T/M3, PROCEDENTS DE CONSTRUCCIÓ O DEMOLICIÓ, AMB CODI 17 02 01 SEGONS LA LLISTA EUROPEA DE RESIDUS	15,14870 €

QUADRE DE PREUS NÚMERO 2

NÚMERO	CODI	UA	DESCRIPCIÓ	PREU
			Altres conceptes	0,45 €
P- 15	F2R6960	M3	DISPOSICIÓ CONTROLADA EN CENTRE DE RECICLATGE DE RESIDUS DE PAPER I CARTRÓ NO PERILLOSOS AMB UNA DENSITAT 0,04 T/M3, PROCEDENTS DE CONSTRUCCIÓ O DEMOLICIÓ, AMB CODI 15 01 01 SEGONS LA LLISTA EUROPEA DE RESIDUS. AQUESTA PARTIDA NOMÉS S'ABONARÀ AL LLIURAMENT DEL CORRESPONENT CERTIFICAT D'UN CENTRE DE RECICLATGE. NO S'ACCEPTARÀ EL CERTIFICAT D'UN DIPÒSIT AUTORITZAT (ABOCADOR), EL QUAL NO DONARÀ LLOC, A L'ABONAMENT D'AQUESTA PARTIDA. L'AMIDAMENT SERÀ SOBRE PERFIL TEÒRIC REALMENT EXECUTAT.	**0,00 €**
	B2RA6960		DISPOSICIÓ CONTROLADA EN CENTRE DE RECICLATGE DE RESIDUS DE PAPER I CARTRÓ NO PERILLOSOS AMB UNA DENSITAT 0,04 T/M3, PROCEDENTS DE CONSTRUCCIÓ O DEMOLICIÓ, AMB CODI 15 01 01 SEGONS LA LLISTA EUROPEA DE RESIDUS	
			Altres conceptes	0,00 €
P- 16	F2R71H1	M3	DISPOSICIÓ CONTROLADA EN DIPÒSIT AUTORITZAT INCLÒS EL CÀNON SOBRE LA DEPOSICIÓ CONTROLADA DELS RESIDUS DE LA CONSTRUCCIÓ, SEGONS LA LLEI 8/2008, DE RESIDUS DE FORMIGÓ INERTS AMB UNA DENSITAT 1,45 T/M3, PROCEDENTS DE CONSTRUCCIÓ O DEMOLICIÓ, AMB CODI 17 01 01 SEGONS LA LLISTA EUROPEA DE RESIDUS. AQUESTA PARTIDA NOMÉS S'ABONARÀ AL LLIURAMENT DEL CORRESPONENT CERTIFICAT D'UN CENTRE DE RECICLATGE. NO S'ACCEPTARÀ EL CERTIFICAT D'UN DIPÒSIT AUTORITZAT (ABOCADOR), EL QUAL NO DONARÀ LLOC, A L'ABONAMENT D'AQUESTA PARTIDA. L'AMIDAMENT SERÀ SOBRE PERFIL TEÒRIC REALMENT EXECUTAT.	**18,71 €**
	B2RA71H1		DISPOSICIÓ CONTROLADA EN DIPÒSIT AUTORITZAT INCLÒS EL CÀNON SOBRE LA DEPOSICIÓ CONTROLADA DELS RESIDUS DE LA CONSTRUCCIÓ, SEGONS LA LLEI 8/2008, DE RESIDUS DE FORMIGÓ INERTS AMB UNA DENSITAT 1,45 T/M3, PROCEDENTS DE CONSTRUCCIÓ O DEMOLICIÓ, AMB CODI 17 01 01 SEGONS LA LLISTA EUROPEA DE RESIDUS	18,16850 €
			Altres conceptes	0,54 €
P- 17	F2R7LP1	M3	DISPOSICIÓ CONTROLADA EN DIPÒSIT AUTORITZAT INCLÒS EL CÀNON SOBRE LA DEPOSICIÓ CONTROLADA DELS RESIDUS DE LA CONSTRUCCIÓ, SEGONS LA LLEI 8/2008, DE RESIDUS DE TERRA INERTS AMB UNA DENSITAT 1,6 T/M3, PROCEDENTS D'EXCAVACIÓ, AMB CODI 17 05 04 SEGONS LA LLISTA EUROPEA DE RESIDUS. AQUESTA PARTIDA NOMÉS S'ABONARÀ AL LLIURAMENT DEL CORRESPONENT CERTIFICAT D'UN CENTRE DE RECICLATGE. NO S'ACCEPTARÀ EL CERTIFICAT D'UN DIPÒSIT AUTORITZAT (ABOCADOR), EL QUAL NO DONARÀ LLOC, A L'ABONAMENT D'AQUESTA PARTIDA. L'AMIDAMENT SERÀ SOBRE PERFIL TEÒRIC REALMENT EXECUTAT.	**10,91 €**
	B2RA7LP1		DISPOSICIÓ CONTROLADA EN DIPÒSIT AUTORITZAT INCLÒS EL CÀNON SOBRE LA DEPOSICIÓ CONTROLADA DELS RESIDUS DE LA CONSTRUCCIÓ, SEGONS LA LLEI 8/2008, DE RESIDUS DE TERRA INERTS AMB UNA DENSITAT 1,6 T/M3, PROCEDENTS D'EXCAVACIÓ, AMB CODI 17 05 04 SEGONS LA LLISTA EUROPEA DE RESIDUS	10,59000 €
			Altres conceptes	0,32 €

QUADRE DE PREUS NÚMERO 2

NÚMERO	CODI	UA	DESCRIPCIÓ	PREU
P- 18	F2R8TD0	M3	DISPOSICIÓ CONTROLADA EN CENTRE DE SELECCIÓ I TRANSFERÈNCIA DE RESIDUS DE TRONCS I SOQUES NO PERILLOSOS AMB UNA DENSITAT 0,9 T/M3, PROCEDENTS DE PODA O SEGA, AMB CODI 20 02 01 SEGONS LA LLISTA EUROPEA DE RESIDUS. AQUESTA PARTIDA NOMÉS S'ABONARÀ AL LLIURAMENT DEL CORRESPONENT CERTIFICAT D'UN CENTRE DE RECICLATGE. NO S'ACCEPTARÀ EL CERTIFICAT D'UN DIPÒSIT AUTORITZAT (ABOCADOR), EL QUAL NO DONARÀ LLOC, A L'ABONAMENT D'AQUESTA PARTIDA. L'AMIDAMENT SERÀ SOBRE PERFIL TEÒRIC REALMENT EXECUTAT.	**84,47 €**
	B2RA8TD0		DISPOSICIÓ CONTROLADA EN CENTRE DE SELECCIÓ I TRANSFERÈNCIA DE RESIDUS DE TRONCS I SOQUES NO PERILLOSOS AMB UNA DENSITAT 0,9 T/M3, PROCEDENTS DE PODA O SEGA, AMB CODI 20 02 01 SEGONS LA LLISTA EUROPEA DE RESIDUS	82,00800 €
			Altres conceptes	2,46 €
P- 19	F2RIQFO	M3	DISPOSICIÓ CONTROLADA EN DIPÒSIT AUTORITZAT INCLÒS EL CÀNON SOBRE LA DEPOSICIÓ CONTROLADA DELS RESIDUS DE LA CONSTRUCCIÓ, SEGONS LA LLEI 8/2008, DE RESIDUS BARREJATS INERTS AMB UNA DENSITAT 1 T/M3, PROCEDENTS DE CONSTRUCCIÓ O DEMOLICIÓ, AMB CODI 17 01 07 SEGONS LA LLISTA EUROPEA DE RESIDUS	**26,99 €**
	B2RA73G1		DISPOSICIÓ CONTROLADA EN DIPÒSIT AUTORITZAT INCLÒS EL CÀNON SOBRE LA DEPOSICIÓ CONTROLADA DELS RESIDUS DE LA CONSTRUCCIÓ, SEGONS LA LLEI 8/2008, DE RESIDUS BARREJATS INERTS AMB UNA DENSITAT 1 T/M3, PROCEDENTS DE CONSTRUCCIÓ O DEMOLICIÓ, AMB CODI 17 01 07 SEGONS LA LLISTA EUROPEA DE RESIDUS	26,20000 €
			Altres conceptes	0,79 €
P- 20	F2RM8VT	M3	DISPOSICIÓ CONTROLADA EN DIPÒSIT AUTORITZAT INCLÒS EL CÀNON SOBRE LA DEPOSICIÓ CONTROLADA DELS RESIDUS DE LA CONSTRUCCIÓ, SEGONS LA LLEI 8/2008, DE RESIDUS D'AGLOMERAT ASFÀLTIC NO PERILLOSOS AMB UNA DENSITAT 1,45 T/M3, PROCEDENTS DE CONSTRUCCIÓ O DEMOLICIÓ, AMB CODI 17 03 02 SEGONS LA LLISTA EUROPEA DE RESIDUS. AQUESTA PARTIDA NOMÉS S'ABONARÀ AL LLIURAMENT DEL CORRESPONENT CERTIFICAT D'UN CENTRE DE RECICLATGE. NO S'ACCEPTARÀ EL CERTIFICAT D'UN DIPÒSIT AUTORITZAT (ABOCADOR), EL QUAL NO DONARÀ LLOC, A L'ABONAMENT D'AQUESTA PARTIDA. L'AMIDAMENT SERÀ SOBRE PERFIL TEÒRIC REALMENT EXECUTAT.	**19,88 €**
	B2RA-M8VV		DISPOSICIÓ CONTROLADA EN DIPÒSIT AUTORITZAT INCLÒS EL CÀNON SOBRE LA DEPOSICIÓ CONTROLADA DELS RESIDUS DE LA CONSTRUCCIÓ, SEGONS LA LLEI 8/2008, DE RESIDUS D'AGLOMERAT ASFÀLTIC NO PERILLOSOS AMB UNA DENSITAT 1,45 T/M3, PROCEDENTS DE CONSTRUCCIÓ O DEMOLICIÓ, AMB CODI 17 03 02 SEGONS LA LLISTA EUROPEA DE RESIDUS	19,29950 €
			Altres conceptes	0,58 €
P- 21	F550U0TP	ML	SUBMINISTRAMENT I INSTAL·LACIÓ DE TANCA DELIMITADORA DE PARTERRES D'ACER DE 45 CM D'ALÇADA VISTA FORMADA PER MUNTANTS D'ACER DE 50X10MM DE 70CM DE LONGITUD, CADA 100-150CM, PLATABANDA SUPERIOR D'ACER DE 50X10MM SEGUINT LA FORMA DELS PARTERRES, I 2 TRAVESSERS DE RODÓ DE 12 MM SEGUINT LA FORMA DELS PARTERRES, SOLDATS ALS MUNTANTS VERTICALS. PLATINA D'ANCLATGE FIXADA A DAUS DE FORMIGÓ (INCLOSOS) AMB TACS QUÍMICS. PINTAT AMB IMPRIMACIÓ I ACABAT. TOT SEGONS PLÀNOLS DE DETALL I DIRECTRIUS DE LA DF. INCLOU MITJANS I ELEMENTS AUXILIARS PER LA SEVA CORRECTA POSTA EN OBRA.	**70,46 €**
	B0A3UZ00		PETIT MATERIAL DE SUBJECCIÓ (CARGOLS, VISOS, TACS...)	2,84000 €

QUADRE DE PREUS NÚMERO 2

NÚMERO	CODI	UA	DESCRIPCIÓ	PREU
	B550U0TP		TANCA DELIMITADORA DE PARTERRES D'ACER DE 60 CM D'ALÇADA FORMADA PER MUNTANTS D'ACER DE 50X10MM CADA 120CM, PLATABANDA SUPERIOR D'ACER DE 50X10MM, I 2 TRAVESSERS DE RODÓ DE 20 MM. PLATINA D'ANCLATGE FIXADA A BASE DE FORMIGÓ AMB TACS QUÍMICS. PINTAT AMB IMPRIMACIÓ I ACABAT. TOT SEGONS PLÀNOLS DE DETALL I DIRECTRIUS DE LA DF.	51,00000 €
			Altres conceptes	16,62 €
P- 22	F550U0TR	ML	SUBMINISTRAMENT I INSTAL·LACIÓ DE TANCA DELIMITADORA DE PARTERRES D'ACER DE 45 CM D'ALÇADA VISTA FORMADA PER MUNTANTS D'ACER DE 50X10MM DE 70CM DE LONGITUD, CADA 100-150CM, PASSAMÀ SUPERIOR RODÓ D'ACER DE 60MM SEGUINT LA FORMA DELS PARTERRES, I 2 TRAVESSERS DE RODÓ DE 12 MM SEGUINT LA FORMA DELS PARTERRES, SOLDATS ALS MUNTANTS VERTICALS. PLATINA D'ANCLATGE FIXADA A DAUS DE FORMIGÓ (INCLOSOS) AMB TACS QUÍMICS. PINTAT AMB IMPRIMACIÓ I ACABAT. TOT SEGONS PLÀNOLS DE DETALL I DIRECTRIUS DE LA DF. INCLOU MITJANS I ELEMENTS AUXILIARS PER LA SEVA CORRECTA POSTA EN OBRA.	**77,67 €**
	B0A3UZ00		PETIT MATERIAL DE SUBJECCIÓ (CARGOLS, VISOS, TACS...)	2,84000 €
	B550U0TR		TANCA DELIMITADORA DE PARTERRES D'ACER DE 60 CM D'ALÇADA FORMADA PER MUNTANTS D'ACER DE 50X10MM CADA 120CM, PASSAMÀ SUPERIOR RODÓ D'ACER DE 60MM, I 2 TRAVESSERS DE RODÓ DE 20 MM. PLATINA D'ANCLATGE FIXADA A BASE DE FORMIGÓ AMB TACS QUÍMICS. PINTAT AMB IMPRIMACIÓ I ACABAT. TOT SEGONS PLÀNOLS DE DETALL I DIRECTRIUS DE LA DF.	58,00000 €
			Altres conceptes	16,83 €
P- 23	F8PGP255	U	Subministrament i col·locació de Gabió transportable pre-reomplert, de mides 200x50x50 cm construïdes a base de malles de varetes entrellaçades de diferents diàmetres d'acer d'alta resistència tipus Galfan o similar protegit amb un aliatge de zinc i alumini, amb ràtios de cobriment contra la corrosió segons UNE 10223-8, conferint una resistència màxima davant els efectes de la corrosió. Llum de malla de 100x50mm. Estructura fixada amb tensors i eslingues apta per a manipulació i col·locació a l'obra. Reblert amb pedra calcària d'aportació col·locada i compactada amb mitjans mecànics, amb la cara exterior concertada. Mida mínima de la pedra, el doble del pas de malla. Tot acabat segons projecte i caracteristiques constructives del fabricant. Inclòs P.P de talls i peces especials, manipulació i col.locació amb l'especejament segons DF, mermes i retirada del materil sobrant.Inclòs transport i col·locació.	**189,52 €**
	B8PGP255		Subministrament i col·locació de Gabió transportable pre-reomplert, de mides 200x50x50 cm construïdes a base de malles de varetes entrellaçades de diferents diàmetres d'acer d'alta resistència tipus Galfan o similar protegit amb un aliatge de zinc i alumini, amb ràtios de cobriment contra la corrosió segons UNE 10223-8, conferint una resistència màxima davant els efectes de la corrosió. Llum de malla de 100x50mm. Estructura fixada amb tensors i eslingues apta per a manipulació i col·locació a l'obra. Reblert amb pedra calcària d'aportació col·locada i compactada amb mitjans mecànics, amb la cara exterior concertada. Mida mínima de la pedra, el doble del pas de malla. Tot acabat segons projecte i caracteristiques constructives del fabricant. Inclòs P.P de talls i peces especials, manipulació i col.locació amb l'especejament segons DF, mermes i retirada del materil sobrant.	154,00000 €
			Altres conceptes	35,52 €
P- 24	F931U110	M2	BASE DE TOT-U ARTIFICIAL, TIPUS ZA-40 AMB UN GRUIX DE 10 CM, ESTESA I PICONATGE DEL MATERIAL AL 98% DEL P.M.	**5,28 €**
	B0111000		AIGUA	0,01780 €
	B037UZA4		TOT-U ARTIFICIAL ZA-40, DENSITAT APROX 1600 KG/M3	3,17630 €
			Altres conceptes	2,09 €

QUADRE DE PREUS NÚMERO 2

NÚMERO	CODI	UA	DESCRIPCIÓ	PREU
P- 25	F931U12Z	M2	BASE DE GRAVA DRENANT 2/22 O 2/32 MM AMB BAIXA PROPORCIÓ DE FI PER AFAVORIR LA INFILTRACIÓ AMB UN GRUIX DE 25 CM, ESTESA I PICONATGE DEL MATERIAL AL 98% DEL P.M.	**13,95 €**
	B0111000		AIGUA	0,02848 €
	B037UZAZ		GRAVA PER A BASE O SUBBASE DRENANT 2/22 O 2/32 MM AMB BAIXA PROPORCIÓ DE FI	11,39075 €
			Altres conceptes	2,53 €
P- 26	F936U415	M2	BASE DE FORMIGÓ HM-20 DE 15 CM DE GRUIX, AMB ACABAT REGLEJAT. S'INCLOU L'ENCOFRAT D'ESCOSSELLS I DE LÍMITS	**16,56 €**
	B060UH20		FORMIGÓ D'ÚS NO ESTRUCTURAL DE RESISTÈNCIA A COMPRESSIÓ 20 N/MM2, CONSISTÈNCIA SECA, PLÀSTICA, TOVA O FLUÏDA I GRANDÀRIA MÀXIMA DEL GRANULAT 20 MM, HNE-20/S,P,B,F/20	13,21840 €
	B0D21070		TAULÓ DE FUSTA DE PI PER A 30 USOS	0,03200 €
			Altres conceptes	3,31 €
P- 27	F965U0P1	M	VORADA RECTA, PREFABRICADA DE FORMIGÓ TIPUS TAULO DE 8X20 CM SOBRE LLIT DE FORMIGÓ HM-20 DE 15 CM DE GRUIX. S'INCLOU EL MOVIMENT DE TERRES, LA COMPACTACIÓ DE LA CAPA D'ASSENTAMENT I EL REJUNTAT DE LES PECES AMB MORTER M-40A.	**20,02 €**
	B060UH20		FORMIGÓ D'ÚS NO ESTRUCTURAL DE RESISTÈNCIA A COMPRESSIÓ 20 N/MM2, CONSISTÈNCIA SECA, PLÀSTICA, TOVA O FLUÏDA I GRANDÀRIA MÀXIMA DEL GRANULAT 20 MM, HNE-20/S,P,B,F/20	1,96144 €
	B965A3C0		VORADA RECTA DE FORMIGÓ, DOBLE CAPA, AMB SECCIÓ NORMALITZADA PER A VIANANTS A3 DE 20X8 CM, DE CLASSE CLIMÀTICA B, CLASSE RESISTENT A L'ABRASIÓ H I CLASSE RESISTENT A FLEXIÓ S (R-3,5 MPA), SEGONS UNE-EN 1340	6,03750 €
			Altres conceptes	12,02 €
P- 28	F985UG4R	M	PEÇA ESPECIAL DE VORADA (ROTONDA). PECES PREFABRICADES DE FORMIGÓ IGUAL O SIMILAR A L'EXISTENT, SOBRE LLIT DE FORMIGO HM-20 DE 15 A 30 CM DE GRUIX. S'INCLOU EL MOVIMENT DE TERRES, LA COMPACTACIÓ DE LA CAPA D'ASSENTAMENT I EL REJUNTAT DE LES PECES AMB MORTER M-40/A.	**89,24 €**
	B060UH20		FORMIGÓ D'ÚS NO ESTRUCTURAL DE RESISTÈNCIA A COMPRESSIÓ 20 N/MM2, CONSISTÈNCIA SECA, PLÀSTICA, TOVA O FLUÏDA I GRANDÀRIA MÀXIMA DEL GRANULAT 20 MM, HNE-20/S,P,B,F/20	13,47424 €
	B985UG4M		VORADA RECTA DE FORMIGÓ PER A GUAL DE VEHICLES, TIPUS G-40, MODUL CENTRAL DE 40X18/30 CM	46,98400 €
			Altres conceptes	28,78 €
P- 29	F992UC00	M	PASSAMÀ D'ACER CORTÉN DE 200X8 MM., AMB PEUS D'ANCORATGE SOLDATS. PER A LA FORMACIÓ DE VORADES, ESCOCELLS,... DE DIRECTRIU RECTE, CORBA, O SEGONS INDICACIONS DE PROJECTE.COL.LOCAT SOBRE 10 CM DE FORMIGÓ HM-20	**73,50 €**
	B060UH20		FORMIGÓ D'ÚS NO ESTRUCTURAL DE RESISTÈNCIA A COMPRESSIÓ 20 N/MM2, CONSISTÈNCIA SECA, PLÀSTICA, TOVA O FLUÏDA I GRANDÀRIA MÀXIMA DEL GRANULAT 20 MM, HNE-20/S,P,B,F/20	2,55840 €
	B44ZS047		ACER AMB RESISTÈNCIA MILLORADA A LA CORROSSIÓ ATMOSFÈRICA (CORTEN) S355J0WP SEGONS UNE-EN 10025-5, FORMAT PER PEÇA SIMPLE, EN PERFILS LAMINATS EN CALENT EN PLANXA, TREBALLAT AL TALLER PER A COL·LOCAR AMB CARGOLS	60,09960 €
			Altres conceptes	10,84 €
P- 30	F992UC0R	M	PASSAMÀ D'ACER CORTÉN DE 200X8 MM.AMB RODÓ SUPERIOR DE PROTECCIÓ D'ACER CORTEN DE 20MM, AMB PEUS D'ANCORATGE SOLDATS. PER A LA FORMACIÓ DE VORADES, ESCOCELLS,... DE DIRECTRIU RECTE, CORBA, O SEGONS INDICACIONS DE PROJECTE.COL.LOCAT SOBRE 10 CM DE FORMIGÓ HM-20	**91,42 €**
	B060UH20		FORMIGÓ D'ÚS NO ESTRUCTURAL DE RESISTÈNCIA A COMPRESSIÓ 20 N/MM2, CONSISTÈNCIA SECA, PLÀSTICA, TOVA O FLUÏDA I GRANDÀRIA MÀXIMA DEL GRANULAT 20 MM, HNE-20/S,P,B,F/20	2,55840 €

QUADRE DE PREUS NÚMERO 2

NÚMERO	CODI	UA	DESCRIPCIÓ	PREU
	B44ZS047		ACER AMB RESISTÈNCIA MILLORADA A LA CORROSSIÓ ATMOSFÈRICA (CORTEN) S355J0WP SEGONS UNE-EN 10025-5, FORMAT PER PEÇA SIMPLE, EN PERFILS LAMINATS EN CALENT EN PLANXA, TREBALLAT AL TALLER PER A COL·LOCAR AMB CARGOLS	68,79960 €
			Altres conceptes	20,06 €
P- 31	F992UG00	M	PLATINA D'ACER GALVANITZAT DE 20 CM. D'ALÇARIA I 8 MM. DE GRUIX, AMB PEUS D'ANCORATGE SOLDATS. COL.LOCAT SOBRE 10 CM DE FORMIGÓ HM-20	**55,61 €**
	B060UH20		FORMIGÓ D'ÚS NO ESTRUCTURAL DE RESISTÈNCIA A COMPRESSIÓ 20 N/MM2, CONSISTÈNCIA SECA, PLÀSTICA, TOVA O FLUÏDA I GRANDÀRIA MÀXIMA DEL GRANULAT 20 MM, HNE-20/S,P,B,F/20	3,83760 €
	B0C5UG00		ACER S275JR, EN PERFILS LAMINATS TIPUS L, LD, T, RODO, QUADRAT, RECTANGULAR, PLANXA, TALLAT A MIDA, TREBALLAT I GALVANITZAT	41,44800 €
			Altres conceptes	10,32 €
P- 32	F992UGQ4	U	ESCOSSELL QUADRAT D'1,4 X1,4 M FORMAT PER PASSAMÀ D'ACER GALVANITZAT DE 200X10 MM., AMB PEUS D'ANCORATGE SOLDATS, SOBRE LLIT DE FORMIGÓ HM-20 DE 10 CM DE GRUIX S'INCLOU EL REBLIMENT AMB 10 CM DE SAULÓ	**330,57 €**
	B0322000		SAULÓ GARBELLAT	1,66240 €
	B060UH20		FORMIGÓ D'ÚS NO ESTRUCTURAL DE RESISTÈNCIA A COMPRESSIÓ 20 N/MM2, CONSISTÈNCIA SECA, PLÀSTICA, TOVA O FLUÏDA I GRANDÀRIA MÀXIMA DEL GRANULAT 20 MM, HNE-20/S,P,B,F/20	1,87616 €
	B0C5UG00		ACER S275JR, EN PERFILS LAMINATS TIPUS L, LD, T, RODO, QUADRAT, RECTANGULAR, PLANXA, TALLAT A MIDA, TREBALLAT I GALVANITZAT	290,13600 €
			Altres conceptes	36,90 €
P- 33	F9A1UESS	M2	PAVIMENT DE TERRA AMB MOLT ALTA ESTABILITZACIÓ ´´SAULO SOLID´´, O EQUIVALENT, AMB MITJANS MANUALS I MECÀNICS, EN RECORREGUTS DE MÉS DE 2,5M. D'AMPLE, D'ACORD AMB LES ESPECIFICACIONS DE L'ARTICLE 5202 DEL PLEC DE CONDICIONS TÈCNIQUES PARTICULARS D'AQUEST PROJECTE I LES CONCRECIONS SEGÜENTS: - GRUIX DE 13 CM. - ÀRID DE PRÉSTEC, TIPUS SAULÓ PROCESSAT, CLASSIFICAT I MODIFICAT A LA GRANULOMETRIA ESPECÍFICA. - 160 KG/M3 DE CIMENT II/A-I 42,5R UNE-EN 197-1:200/RC-03 GRANEL - MESCLA, TOTALMENT HOMOGÈNIA, DE L'ÀRID APORTAT AMB 1 KG/M3 D'UNA BARREJA EN POLS QUE CONTINGUI: SILICAT DE SODI 42% + CARBONAT DE SODI 19% + CLORUR DE POTASSI 30% + SODI TRI-POLIFOSFAT 9%.	**23,99 €**
	B0322000		SAULÓ GARBELLAT	7,27300 €
	B0512401		Ciment pòrtland amb filler calcari CEM II/B-L 32,5 R segons UNE-EN 197-1, en sacs	3,10622 €
	B0D21070		TAULÓ DE FUSTA DE PI PER A 30 USOS	0,03200 €
	B9H1U010		REG D'ADHERÈNCIA COL.LOCAT	0,54000 €
			Altres conceptes	13,04 €
P- 34	F9A1UGAR	M3	PAVIMENT DE SAULÓ GARBELLAT, AMB ESTESA I PICONATGE DEL MATERIAL AL 98% DEL PM, S'INCLOU L'ANIVELLAT I LA COL.LOCACIÓ DE TAPES	**33,06 €**
	B0111000		AIGUA	0,08900 €
	B0322000		SAULÓ GARBELLAT	23,89700 €
			Altres conceptes	9,07 €

QUADRE DE PREUS NÚMERO 2

NÚMERO	CODI	UA	DESCRIPCIÓ	PREU
P- 35	F9B5UG2L	M2	PAVIMENT DE LLAMBORDINS DE GRANIT GRIS LOURO DE 20X10X8 CM. TIPUS VALSAN O SIMILAR I ACABAT RUSTIC COL.LOCAT SOBRE LLIT DE SORRA DE 5CM DE GRUIX I REBLERT DE JUNTS AMB SORRA FINA I COMPACTACIÓ DEL PAVIMENT ACABAT. S'INCLOU L'ANIVELLAT I LA COL.LOCACIÓ DE TAPES, EL TALL DE PECES AMB DISC I EL REJUNTAT.	**114,91 €**
	B0312200		SORRA DE PEDRERA DE PEDRA GRANÍTICA, RENTADA	1,77793 €
	B9B2UG27		LLAMBORDI GRIS CASTELLA ACABAT RUSTIC DE 20X10X8 CM.	84,00000 €
			Altres conceptes	29,13 €
P- 36	F9D1U017	M	MESTRA DE 20 CM. D'AMPLÀRIA, DE LLAMBORDINS CERÀMICS DE 20X10X6 CM. AMB ACABAT RUGÓS I 4 ARESTES BISELLADES, COL.LOCATS AMB MORTER M-40A, A TRUC DE MACETA. S'INCLOU EL REJUNTAT AMB MORTER M-40A. S'INCLOU L'ANIVELLAT I LA COL.LOCACIÓ DE TAPES, EL TALL DE PECES AMB DISC	**13,20 €**
	B9D1U216		LLAMBORDÍ CERÀMIC DE 20X10X6 CM. AMB ACABAT RUGÓS I 4 ARESTES BISELLADES	4,12440 €
			Altres conceptes	9,08 €
P- 37	F9D1U216	M2	PAVIMENT DE LLAMBORDINS CERÀMICS DE 20X10X6 CM. AMB ACABAT RUGÓS I 4 ARESTES BISELLADES, COL.LOCAT AMB MORTER M-40A, A TRUC DE MACETA. S'INCLOU EL REJUNTAT AMB SORRA, L'ANIVELLAT I LA COL.LOCACIÓ DE TAPES I EL TALL DE PECES AMB DISC.	**45,86 €**
	B0312200		SORRA DE PEDRERA DE PEDRA GRANÍTICA, RENTADA	0,06927 €
	B9D1U216		LLAMBORDÍ CERÀMIC DE 20X10X6 CM. AMB ACABAT RUGÓS I 4 ARESTES BISELLADES	20,62200 €
			Altres conceptes	25,17 €
P- 38	F9V2UBS2	M	GRAÓ MASSÍS PREFABRICAT DE FORMIGÓ COLOREJAT, TIPUS SUPERSTEP DE BREINCO O EQUIVALENT, DE 120/60X40X15 CM COLOR WHITE, TEXTURA STANDARD, COL.LOCAT SOBRE LLIT DE FORMIGÓ HM-20 DE GRUIX VARIABLE DE 15 A 30 CM. DE GRUIX. S'INCLOU MOVIMENT DE TERRES, COMPACTACIÓ DE LA CAPA D'ASSENTAMENT, BASE FORMIGÓ, ELEMENTS ESPECIALS D'ELEVACIÓ, TALL DE PECES I REJUNTAT AMB MORTER M-40A.	**64,73 €**
	B060UH20		FORMIGÓ D'ÚS NO ESTRUCTURAL DE RESISTÈNCIA A COMPRESSIÓ 20 N/MM2, CONSISTÈNCIA SECA, PLÀSTICA, TOVA O FLUÏDA I GRANDÀRIA MÀXIMA DEL GRANULAT 20 MM, HNE-20/S,P,B,F/20	8,52800 €
	B9V2UBS4		VORADA/GRAÓ PREFABRICAT DE FORMIGÓ COLOREJAT, TIPUS SUPERSTEP DE BREINCO O EQUIVALENT, DE 120/60X40X15 COLOR DESERT/CENDRA/SORRA... TEXTURA STANDARD, INCLOS P.P. DE PECES ESPECIALS PER A DIRECTRIUS RECTA/CORBA	33,28500 €
			Altres conceptes	22,92 €
P- 39	F9V7UECM	M	FRANJES DE PAVIMENT DE FUSTA, FORMAT PER TRAVESSES DE PI, DE SECCIÓ 22X12 CM I 2,40 M DE LONGITUD, RECOLZAT I ANCORAT EN POSICIÓ HORITZONTAL SOBRE EL TERRENY. S'INCLOU EL TALL A LA MIDA NECESSÀRIA, EL MOVIMENT DE TERRES I EL REBLERT POSTERIOR AMB EL MATERIAL DE LA PRÒPIA EXCAVACIÓ.	**17,80 €**
	B9V7UECO		TAULONS DE FUSTA DE PI DE 22X12 CM DE SECCIÓ I 2,40 M DE LONGITUD	8,79040 €
			Altres conceptes	9,01 €
P- 40	FJ00U001	PA	CONCERTACIÓ I CONTRACTACIÓ D'ESCOMESA D'AIGUA PER UN COMPTADOR INSTAL.LAT DE 1,5 M3/HORA. S'INCLOU DESPESES FINANCERES PER AVANÇAR EL PAGAMENT A LA CIA. SUBMINISTRADORA, ETC.	**576,44 €**
	BJ00U001		PART PROPORCIONAL DE DRETS D'EMBRANCAMENT A LA XARXA DE LA COMPANYIA SUBMINISTRADORA, PER A UN COMPTADOR DE 1,5 M3/H.	500,00000 €

QUADRE DE PREUS NÚMERO 2

NÚMERO	CODI	UA	DESCRIPCIÓ	PREU
			Altres conceptes	76,44 €
P- 41	FJ10U051	M	OBERTURA I REBLIMENT DE RASES PER A CONDUCTES DE LA INSTAL.LACIÓ DE REG DE 40 CM. DE FONDÀRIA I 20 CM. D'AMPLÀRIA	**4,91 €**
			Altres conceptes	4,91 €
P- 42	FJ10U0Z1	M	OBERTURA I REBLIMENT SOBRE PAVIMENT, DE RASES PER A CONDUCTES DE LA INSTAL.LACIÓ DE REG DE 40 CM. DE FONDÀRIA I 20 CM. D'AMPLÀRIA. INCLOU LA RETIRADA DE QUALSEVOL TIPUS DE PAVIMENT,AMB UN GRUIX MITJA DE 20 CM, AMB TALL AMB SERRA DE DISC I COMPRESSOR I LA POSTERIOR REPAVIMENTACIÓ AMB LES MATEIXES PECES (REPOSICIÓ DE LES PECES TRENCADES). CÀRREGA MANUAL I TRANSPORT A L'ABOCADOR INCLOSES TAXES	**14,93 €**
			Altres conceptes	14,93 €
P- 43	FJ11U12P	U	PERICÓ REGISTRABLE, PER A SERVEIS, DE 17 CM. DE DIAMETRE I 23 CM. D'ALÇÀDA DE PVC. S'INCLOU TAPA CIRCULAR I PART PROPORCIONAL D'ACCESSORIS, MUNTATGE I COL.LOCACIO	**20,19 €**
	BJ11U12P		PERICÓ CIRCULAR I TAPA DE DIÀMETE 17 CM., DE 23 CM D'ALÇADA.	16,19000 €
			Altres conceptes	4,00 €
P- 44	FJ11U68B	U	PERICÓ REGISTRABLE, PER A SERVEIS, DE 60X60X80 CM. INTERIOR, SOBRE LLIT DE FORMIGÓ H-150 DE 15 CM. DE GRUIX, AMB PARET DE MAÓ, ARREBOSSADA I LLISCADA INTERIORMENT. S'INCLOU MOVIMENT DE TERRES, BASTIMENT I TAPA DE FOSA DUCTIL B125, AMB LA INSCRIPCIÓ PARCS I JARDINS.	**262,30 €**
	B060UH15		FORMIGÓ D'ÚS NO ESTRUCTURAL DE RESISTÈNCIA A COMPRESSIÓ15 N/MM2, CONSISTÈNCIA SECA, PLÀSTICA, TOVA O FLUÏDA I GRANDÀRIA MÀXIMA DEL GRANULAT 20 MM, HNE-15/S,P,B/20	12,64950 €
	B0F1D2A1		MAÓ CALAT R-20, DE 290X140X100 MM, PER A REVESTIR, CATEGORIA I, HD, SEGONS LA NORMA UNE-EN 771-1	22,50000 €
	BDKZUJB0		BASTIMENT QUADRAT I TAPA QUADRADA DE FOSA DÚCTIL PER A PERICÓ DE SERVEIS, RECOLZADA, PAS LLIURE DE 600X600 MM I CLASSE B125 SEGONS NORMA UNE-EN 124	83,21000 €
			Altres conceptes	143,94 €
P- 45	FJ22U640	M	TUB DE POLIETILÈ ALIMENTARI DE BAIXA DENSITAT, DE 32 MM DE DIÀMETRE NOMINAL EXTERIOR, DE 10 BAR DE PRESSIÓ NOMINAL, SOLDAT, AMB GRAU DE DIFICULTAT MITJÀ I PER A COL.LOCAR SOTERRAT	**4,91 €**
	BJ22U640		TUB DE POLIETILÈ ALIMENTARI DE BAIXA DENSITAT, DE 32 MM DE DIÀMETRE NOMINAL EXTERIOR, DE 10 BAR DE PRESSIÓ NOMINAL	0,78540 €
	BJ2YU643		PART PROPORCIONAL D'ELEMENTS DE MUNTATGE PER A TUB DE POLIETILÈ DE DENSITAT MITJANA, DE 32 MM DE DIÀMETRE NOMINAL EXTERIOR, DE 10 BAR DE PRESSIÓ NOMINAL, SOLDAT	0,22000 €
	BJ2ZU643		ACCESSORI PER A TUB DE POLIETILÈ DE DENSITAT MITJANA, DE 32 MM DE DIÀMETRE NOMINAL EXTERIOR, DE 10 BAR DE PRESSIÓ NOMINAL, PER A SOLDAR	0,49800 €
			Altres conceptes	3,41 €
P- 46	FJ24U090	M	TUB FLEXIBLE CORRUGAT DE POLIETILÈ, DE 90 MM DE DIÀMETRE EXTERIOR, DE DOBLE CAPA, MUNTAT COM A CANALITZACIÓ SOTERRADA PER A PROTECCIÓ DE XARXA DE DEGOTEIG I ENVOLTAT DE SORRA.	**4,48 €**
	B0312200		SORRA DE PEDRERA DE PEDRA GRANÍTICA, RENTADA	1,61630 €
	BG22U090		TUB CORRUGAT DE POLIETILÈ, DE DOBLE CAPA, LLISA LA INTERIOR I CORRUGADA L'EXTERIOR, DE 90 MM DE DIÀMETRE EXTERIOR, AÏLLANT I NO PROPAGADOR DE LA FLAMA, RESISTÈNCIA A L'IMPACTE DE 20 J, RESISTÈNCIA A COMPRESSIÓ DE 450 N, PER CANALITZACIONS SOTERRADES	1,92000 €

QUADRE DE PREUS NÚMERO 2

NÚMERO	CODI	UA	DESCRIPCIÓ	PREU
			Altres conceptes	0,94 €
P- 47	FJ32U004	U	DIFUSORS EMERGENTS DE RADI ENTRE 2 I 4 M., AMB TUBERA DE DIVERSOS GRAUS I PART PROPORCIONAL D'ACCESORIS DE CONNEXIÓ, INCLOS TUB DE PVC DE PROTECCIÓ.	**10,43 €**
	BD7FU075		TUB DE PVC SÈRIE F DE 75 MM DE D.	0,77750 €
	BJ2YU002		PART PROPORCIONAL D'ELEMENTS DE MUNTATGE PER A DIFUSOR EMERGENT, DE 20 MM DE DIÀMETRE NOMINAL EXTERIOR, CONNECTAT A PRESSIÓ	0,58000 €
	BJ2ZU002		ACCESSORI PER A TUB DE POLIETILÈ DE DENSITAT BAIXA, DE 20MM DE DIÀMETRE NOMINAL EXTERIOR, PER A CONNECTAR A PRESSIÓ, PER A DIFUSSORS	0,32400 €
	BJ32U004		DIFUSOR EMERGENT DE RADI ENTRE 2 I 4 M.	2,92000 €
			Altres conceptes	5,83 €
P- 48	FJ33U040	M	TUBERIA TECH-LINE FORMAT PER TUB DE POLIETILÈ DE BAIXA DENSITAT, DE COLOR MARRÓ, D 17X14,6 MM. I PRESSIÓ MÀXIMA DE TREBALL DE 4 BAR I RESISTENT A LA RADIACIÓ U.V. AMB GOTERS TERMOSOLDATS EN LA PARET INTERIOR DE 2,3 L/H CADA 40 CM. I AMB MEMBRANA DE COMPENSACIÓ DE EPDM PER COL.LOCAR SOTERRAT I PART PROPORCIONAL D'ACCESSORIS.	**2,39 €**
	BJ22U221		TUB DE POLIETILÈ DE BAIXA DENSITAT DE COLOR MARRÓ D.17X14,6 MM I PRESSIÓ MÀXIMA DE TREBALL DE 4 BAR I RESISTENT A LA RADICACIÓ U.V., AMB DEGOTERS TERMOSOLDATS EN LA PARET INTERIOR DE 2,3 L/H CADA 40 CM. I MEMBRANA D	1,09000 €
	BJ2YU302		PART PROPORCIONAL D'ELEMENTS DE MUNTATGE PER A TUB DE POLIETILÈ DE DENSITAT BAIXA, DE 16 MM DE DIÀMETRE NOMINAL EXTERIOR, CONNECTAT A PRESSIÓ	0,12000 €
	BJ2ZU302		ACCESSORI PER A TUB DE POLIETILÈ DE DENSITAT BAIXA, DE 16 MM DE DIÀMETRE NOMINAL EXTERIOR, PER A CONNECTAR A PRESSIÓ	0,21600 €
			Altres conceptes	0,96 €
P- 49	FJ34U004	U	DEGOTERS FORMAT AMB TUBERIA TECH-LINE DE TUB DE POLIETILÈ DE BAIXA DENSITAT DE COLOR MARRÓ , D 17X14,6 MM. I PRESSIÓ MÀXIMA DE TREBALL DE 4 ATM. I RESISTENT A LA RADIACIÓ U.V. FORMAT PER UN ANELL TANCAT DE 2 M DE PERÍMETRE AMB GOTERS TERMOSOLDATS EN LA PARET INTERIOR DE 2,3 L/H CADA 30 CM. I AMB MEMBRANA DE COMPENSACIÓ EPDM PER COL.LOCAR SOTERRAT I PART PROPORCIONAL D'ACCESSORIS.	**4,82 €**
	BJ22U220		TUB DE POLIETILÈ DE BAIXA DENSITAT DE COLOR MARRÓ D.17X14,6 MM I PRESSIÓ MÀXIMA DE TREBALL DE 4 BAR I RESISTENT A LA RADICACIÓ U.V., AMB DEGOTERS TERMOSOLDATS EN LA PARET INTERIOR DE 2,3 L/H CADA 30 CM. I MEMBRANA D	2,58000 €
	BJ2YU004		PART PROPORCIONAL D'ELEMENTS DE MUNTATGE PER A GOTER AUTOCOMPENSAT DE 24 L/H, DE 20 MM DE DIÀMETRE NOMINAL EXTERIOR, CONNECTAT A PRESSIÓ	0,16000 €
	BJ2ZU302		ACCESSORI PER A TUB DE POLIETILÈ DE DENSITAT BAIXA, DE 16 MM DE DIÀMETRE NOMINAL EXTERIOR, PER A CONNECTAR A PRESSIÓ	0,43200 €
			Altres conceptes	1,65 €
P- 50	FJ41U500	U	VÀLVULA D'ESFERA D.1', PER A TALL INDIVIDUAL I ZONA DE REG.	**45,48 €**
	BJ41U550		VÀLVULA D'ESFERA MANUAL D'1' DE DIÀMETRE NOMINAL, DE 16 BAR DE PN I PART PROPORCIONAL D'ACCESSORIS	23,28000 €
			Altres conceptes	22,20 €
P- 51	FJ43U500	U	REGULADOR DE PRESSIÓ D'1', AMB FILTRE INCORPORAT.	**69,16 €**
	BJ43U500		REGULADOR DE PRESSIÓ D'1' DE DIAMETRE, DE PLÀSTIC	31,36000 €
			Altres conceptes	37,80 €
P- 52	FJ44U500	U	ELECTROVÀLVULA TIPUS SOLENOIDE D'1' 9 V., OBERTURA ELÈCTRICA I MANUAL AMB PART PROPORCIONAL D'ACCESORIS.	**68,49 €**
	BJ44U500		ELECTROVÀLVULA TIPUS SOLENOIDE D'1'	36,25000 €

QUADRE DE PREUS NÚMERO 2

NÚMERO	CODI	UA	DESCRIPCIÓ	PREU
			Altres conceptes	32,24 €
P- 53	FJ45PR92	U	Subministrament i instal·lació d'Equip programador per a telegestió de regs amb 2 estacions o electrovàlvules, de SAMCLA o equivalent, amb solenoides de 9V, alimentat amb 2 piles AA amb porta-piles sense cable. Apte per comunicació mitjançant radiofreqüència i Bluetooth. Amb entrada de contacte per sensor local. Aplicatiu de gestió que permeti encadenament de programadors, amb fins a 8 programes de reg i amb informe automàtic de l'estat dels equips (nivells de ràdio, piles, etc). Totes les característiques segons queda definit en el Plec de Prescripcions Tècniques. Valorada la unitat instal·lada, configurada en l'aplicatiu de gestió del reg i totalment operativa.	**479,44 €**
	BJ45PR92		Equip programador per a telegestió de regs amb 2 sortides Latch (estacions), amb solenoides de 9V, alimentat amb 2 piles AA amb porta-piles sense cable. Apte per l'arquitectura HUB (radiofreqüència) i l'arquitectura BLE (Bluetooth).Amb entrada de sensor local (per a BLE).Entrada de contacte sec. Encadrament de programadors. Amb fins a 8 programes de reg i amb informe automàtic de l'estat dels equips (nivells de ràdio, piles, etc)	389,23000 €
	BJ45PR9I		Instal·lació d'equips programadors de 9V, alimentats amb piles.	76,25000 €
			Altres conceptes	13,96 €
P- 54	FJ45PR94	U	Subministrament i instal·lació d'Equip programador per a telegestió de regs per a 4 estacions o electrovàlvules, de SAMCLA o equivalent, amb solenoides de 9V, alimentat amb 2 piles AA amb porta-piles sense cable. Apte per comunicació mitjançant radiofreqüència i Bluetooth.Amb entrada de contacte per sensor local. Aplicatiu de gestió que permeti encadenament de programadors, amb fins a 8 programes de reg i amb informe automàtic de l'estat dels equips (nivells de ràdio, piles, etc). Totes les característiques segons queda definit en el Plec de Prescripcions Tècniques. Valorada la unitat instal·lada, configurada en l'aplicatiu de gestió del reg i totalment operativa.	**527,72 €**
	BJ45PR94		Equip programador per a telegestió de regs amb 4 sortides Latch (estacions), amb solenoides de 9V, alimentat amb 2 piles AA amb porta-piles sense cable. Apte per l'arquitectura HUB (radiofreqüència) i l'arquitectura BLE (Bluetooth).Amb entrada de sensor local (per a BLE).Entrada de contacte sec. Encadrament de programadors. Amb fins a 8 programes de reg i amb informe automàtic de l'estat dels equips (nivells de ràdio, piles, etc)	436,10000 €
	BJ45PR9I		Instal·lació d'equips programadors de 9V, alimentats amb piles.	76,25000 €
			Altres conceptes	15,37 €
P- 55	FJ45REP0	U	Subministrament i instal·lació d'Equip Repetidor per radiofreqüència (bandes lliures) d'alimentació solar amb placa solar miniaturitzada i integrada al mateix equip, de SAMCLA o equivalent. Conjunt compacte, de reduides dimensions i amb protecció IP66. Gestió sense límit d'equips i cobertura d'1Km. Inclou suport d'acer per a la fixació en fanals de la via pública o similar. Totes les característiques segons queda definit en el Plec de Prescripcions Tècniques. Valorada la unitat instal·lada, configurada en l'aplicatiu de gestió del reg i totalment operativa.	**444,29 €**
	BJ45REP0		Equip Repetidor per radiofreqüència (bandes lliures) d'alimentació solar amb placa solar miniaturitzada i integrada al mateix equip. Conjunt compacte, de reduides dimensions i amb protecció IP66. Gestió sense límit d'equips i cobertura d'1Km. Inclou suport d'acer per a la fixació en fanals de la via pública o similar.	349,16000 €
	BJ45REPI		Instal·lació d'Equip Repetidor per radiofreqüència	82,19000 €
			Altres conceptes	12,94 €
P- 56	FJ46UA00	U	VÀLVULA DE RENTAT, A PRESSIÓ DE TANCAT DE 0,12 ATM. I AMB UN CABAL DE RENTAT DE 1,6 L.	**9,65 €**
	BJ46U00R		VÀLVULA DE RENTAT A PRESSIÓ DE TANCAT 0,12 ATM. I AMB UN CABAL DE RENTAT DE 1,6 L.	4,81000 €
			Altres conceptes	4,84 €
P- 57	FJ46UA0S	U	VÀLVULA ANTISIFÒNICA	**9,65 €**

QUADRE DE PREUS NÚMERO 2

NÚMERO	CODI	UA	DESCRIPCIÓ	PREU
	BJ46U00R		VÀLVULA DE RENTAT A PRESSIÓ DE TANCAT 0,12 ATM. I AMB UN CABAL DE RENTAT DE 1,6 L.	4,81000 €
			Altres conceptes	4,84 €
P- 58	FQ42U00B	U	CARTELL DIVULGATIU SOBRE ESPAI DE BIODIVERSITAT MOD. NORMALITZAT PER L'AJUNTAMENT COL.LOCAT SOBRE PILAR DE FUSTA TRACTADA DE 12CM DE DIÀMETRE I DAU DE FORMIGÓ, SEGONS DEFINICO DE LA D.F.	**150,64 €**
	B060U200		Formigó d'ús no estructural de resistència a compressió15 N/mm2, consistència seca, plàstica, tova o fluïda i grandària màxima del granulat 20 mm, HNE-15/S,P,B/20	2,00610 €
	BQ42U002		PLACA D'ACER DE 60X40 CM BISELADA I AMB ELS CANTELLS ARRODONITS I AMB ELS SUPORTS DE FIXACIÓ NECESSARIS. CONTINGUTS I MODEL NORMALITZAT PER L'AJUNTAMENT	116,63000 €
	BRZ21820		Estaca de fusta de pi tractada en autoclau, de secció circular, de 8 cm de diàmetre i 2.5 m de llargària	10,74000 €
			Altres conceptes	21,26 €
P- 59	FQB1UP05	M	Tanca Palissada de rull de castanyer de 0.5m d'alçaria format per estaques amb punta, cosides amb dues passades de filferro galvanitzat, separades entre 4 i 6cm. Suportat amb pilars de fusta tractada amb punta, de diàmetre Ø10cm per clavar al terreny. Distància entre els pilars 2m. Estaques enterrades 5cm. Alçada vista de la tanca 0,45m.	**16,72 €**
	BQB1UP05		Material per a Tanca Palissada de rull de castanyer de 0.5m d'alçaria format per estaques amb punta, cosides amb dues passades de filferro galvanitzat, separades entre 4 i 6cm. Suportat amb pilars de fusta tractada amb punta, de diàmetre Ø10cm per clavar al terreny. Distància entre els pilars 2m. Estaques enterrades 5cm. Alçada vista de la tanca 0,45m.	9,80000 €
			Altres conceptes	6,92 €
P- 60	FQB1UP10	M	Tanca Palissada de rull de castanyer de 1.05m d'alçaria format per estaques amb punta, cosides amb tres passades de filferro galvanitzat, separades entre 4 i 6cm. Suportat amb pilars de fusta tractada amb punta, de diàmetre Ø10cm i 1,5m de llargaria per clavar al terreny. Distància entre els pilars 1.5m. Estaques enterrades 5cm i pilars 50 cm. Alçada vista de la tanca 1,00m.	**28,87 €**
	B060UH20		FORMIGÓ D'ÚS NO ESTRUCTURAL DE RESISTÈNCIA A COMPRESSIÓ 20 N/MM2, CONSISTÈNCIA SECA, PLÀSTICA, TOVA O FLUÏDA I GRANDÀRIA MÀXIMA DEL GRANULAT 20 MM, HNE-20/S,P,B,F/20	0,85280 €
	BQB1UP10		Material per a Tanca Palissada de rull de castanyer de 1.05m d'alçaria format per estaques amb punta, cosides amb tres passades de filferro galvanitzat, separades entre 4 i 6cm. Suportat amb pilars de fusta tractada amb punta, de diàmetre Ø10cm i 1,5m de llargaria per clavar al terreny. Distància entre els pilars 1.5m. Estaques enterrades 5cm i pilars 50 cm. Alçada vista de la tanca 1,00m.	19,79000 €
			Altres conceptes	8,23 €
P- 61	FQB1UP1X	M	Balisatge de limitació de la freqüentació formada vares corrugades de corten de 10mm de gruix clavades al terreny cada 1.5m i units per cordó PP imitació cànem marró calibre 20mm. Alçada vista 60cm.	**12,16 €**
	BQB1UP1V		Balisatge de limitació de la freqüentació formada vares corrugades de corten de 10mm de gruix clavats al terreny cada 2m i units per cordó PP imitació cànem marró calibre 20mm. Alçada vista 60cm.	6,00000 €
			Altres conceptes	6,16 €
P- 62	FR11UARA	U	ARRENCADA D'ARBRES AMB MITJANS MECÀNICS I/O MANUALS. S'INCLOU EL REBLIMENT DEL SOT, LA CÀRREGA I EL TRANSPORT A L'ABOCADOR.	**89,78 €**
			Altres conceptes	89,78 €
P- 63	FR11UARB	M2	ARRENCADA D'ARBUSTIVA AMB MITJANS MECÀNICS I/O MANUALS. S'INCLOU EL REBLIMENT DEL SOT, LA CÀRREGA I EL TRANSPORT A L'ABOCADOR.	**9,72 €**

QUADRE DE PREUS NÚMERO 2

NÚMERO	CODI	UA	DESCRIPCIÓ	PREU
			Altres conceptes	9,72 €
P- 64	FR11UARE	U	ARRENCADA D'ARBRES DE GRAN PORT (EXEMPLARS), AMB MITJANS MECÀNICS I MANUALS. S'INCLOU EL REBLIMENT DEL SOT, LA CÀRREGA I EL TRANSPORT A L'ABOCADOR.	**1.055,09 €**
			Altres conceptes	1.055,09 €
P- 65	FR26120F	M2	FRESATGE DE TERRENY FLUIX A UNA FONDÀRIA DE 0,2 M, AMB MOTOCULTOR, EN DUES PASSADES CREUADES, PER A UN PENDENT INFERIOR AL 30%	**1,15 €**
			Altres conceptes	1,15 €
P- 66	FR3PUTC0	M3	SUBMINISTRE I VOLTEJAT A OBRA DE: TERRA ADEQUADA O NATURAL DE JARDINERIA AMB UNA TEXTURA FRANCO-SORRENCA I DE COMPOST ORGÀNIC D'ORIGEN 100% VEGETAL, ACTIU MICROBIOLÓGICAMENT A BASE DE ELGAN O EQUIVALENT I AMB PERÍODE DE DESCOMPOSICIÓ MÍNIM DE 9 MESOS. INCLÓS P.P. DE FORMACIÓ I RETIRADA DE ZONA DE VOLTEIG, TOT SEGONS NTJ05C	**23,40 €**
	BR3PU006		COMPOST ORGÀNIC AMB ACTIVITAT MICROBIANA	3,70000 €
	BR3PU008		TERRA ADEQUADA O NATURAL PER A JARDINERIA, SEGONS NTJ05T	15,52000 €
			Altres conceptes	4,18 €
P- 67	FR3PUTEY	M2	APORTACIÓ I ESTESA DE TRITURAT DE PODA COM ENCOIXINAT AMB UN GRUIX DE 10 CM	**3,45 €**
	BR3PU022		TRITURAT DE PODA COM ENCOIXINAT	0,97000 €
			Altres conceptes	2,48 €
P- 68	FR4J4630	u	Subministrament de Feijoa sellowiana en contenidor de 30 l. De 100 a 120cm d'alçada.	**47,50 €**
			Sense descomposició	47,50 €
P- 69	FR4WUBB1	U	SUMINISTRAMENT I PLANTACIÓ DE SELECCIÓ DE BULBS DE CLIMA MEDITERRANI, DE DIFERENTS ESPÈCIES I SEGONS TEMPORADA. PRESENTATS EN CAIXA.	**0,74 €**
	BR4WUNW0		BULB DE NARCIS WHITE LION	0,50000 €
			Altres conceptes	0,24 €
P- 70	FR623Z2	u	PLANTACIÓ D'ARBUST EN CONTENIDOR DE 1 A 3 L, EXCAVACIÓ DE CLOT DE PLANTACIÓ AMB MITJANS MANUALS, EN UN PENDENT INFERIOR AL 35 %, REBLERT DEL CLOT AMB TERRA DE L'EXCAVACIÓ BARREJADA AMB UN 10% DE COMPOST, PRIMER REG I GARANTIA D'UN ANY	**2,45 €**
	B0111000		AIGUA	0,01780 €
	BR341150		Compost de classe I, d'origen vegetal, segons NTJ 05C, subministrat en sacs de 0.8 m3	0,26822 €
			Altres conceptes	2,16 €
P- 71	FR62Z20	u	PLANTACIÓ D'ARBUST EN CONTENIDOR DE 10 A 20 L, EXCAVACIÓ DE CLOT DE PLANTACIÓ AMB MITJANS MANUALS, EN UN PENDENT INFERIOR AL 35 %, REBLERT DEL CLOT AMB TERRA DE L'EXCAVACIÓ BARREJADA AMB UN 10% DE COMPOST, PRIMER REG I GARANTIA D'UN ANY	**9,38 €**
	B0111000		AIGUA	0,05340 €
	BR341150		Compost de classe I, d'origen vegetal, segons NTJ 05C, subministrat en sacs de 0.8 m3	1,67640 €
			Altres conceptes	7,65 €

QUADRE DE PREUS NÚMERO 2

NÚMERO	CODI	UA	DESCRIPCIÓ	PREU
P- 72	FR612ZE1	U	PLANTACIÓ D'ARBRE AMB PA DE TERRA O CONTENIDOR DE 18 A 25CM DE PERIMETRE DE TRONC EN ESCOCELL DE 1.6X1.6M I CLOT DE PLANTACIÓ DE 140X140X100CM AMB MITJANS MECÀNICS, REBLERT DEL CLOT AMB SUBSTITICIÓ PARCIAL DEL 40% DE TERRA DE L'EXCAVACIÓ PER SORRA RENTADA I COMPOST (70%-30%), REBLERT DEL FONS DEL CLOT AMB 10CM DE GRAVA CALCÀRIA. S'INCLOU DRENATGE AMB TUB CIRCULAR PERFORAT DE POLIETILÈ D'ALTA DENSITAT DE 65MM DE DIÀMETRE; ASPRATGE TRIPLE DE SECCIÓ CIRCULAR DE 8CM DE DIÀMETRE I 2M DE LLARGÀRIA, CLAVATS 50CM DE MANERA MANUAL AMB CLAVADOR D'ASPRATGE I POSTERIOR COL·LOCACIÓ DE TRAVESSER DE FUSTA PER UNIR ELS TRES ASPRES AMB CARGOLS I LLIGAM DE GOMA O CAUTXÚ DE ASPRE A COLL D'ARBRE (3UT); PRIMER REG MANUAL I CÀRREGA DE LES TERRES SOBRANTS A CAMIÓ. TAXES INCLOSES.	**130,38 €**
			Altres conceptes	130,38 €
P- 73	FR612ZP2	U	PLANTACIÓ D'ARBRE AMB PA DE TERRA O CONTENIDOR DE 18 A 25CM DE PERIMETRE DE TRONC EN ESPAI VERD I CLOT DE PLANTACIÓ DE 200X200X100CM AMB MITJANS MECÀNICS, REBLERT DEL CLOT AMB SUBSTITICIÓ PARCIAL DEL 40% DE TERRA DE L'EXCAVACIÓ PER SORRA RENTADA I COMPOST (70%-30%). REBLERT DEL FONS DEL CLOT AMB 10CM DE GRAVA CALCÀRIA. S'INCLOU DRENATGE AMB TUB CIRCULAR PERFORAT DE POLIETILÈ D'ALTA DENSITAT DE 65MM DE DIÀMETRE; ASPRATGE TRIPLE DE SECCIÓ CIRCULAR DE 8CM DE DIÀMETRE I 2.5M DE LLARGÀRIA, CLAVATS 50CM DE MANERA MANUAL AMB CLAVADOR D'ASPRATGE I POSTERIOR COL·LOCACIÓ DE TRAVESSER DE FUSTA PER UNIR ELS TRES ASPRES AMB CARGOLS I LLIGAM DE GOMA O CAUTXÚ DE ASPRE A COLL D'ARBRE (3UT); PRIMER REG MANUAL I CÀRREGA DE LES TERRES SOBRANTS A CAMIÓ.	**204,19 €**
			Altres conceptes	204,19 €
P- 74	FR612ZZ3	U	PLANTACIÓ D'ARBRE AMB PA DE TERRA O CONTENIDOR DE 18 A 25CM DE PERIMETRE DE TRONC EN ESPAI VERD I CLOT DE PLANTACIÓ DE 120X120X100CM AMB MITJANS MECÀNICS, REBLERT DEL CLOT AMB SUBSTITICIÓ PARCIAL DEL 40% DE TERRA DE L'EXCAVACIÓ PER SORRA RENTADA I COMPOST (70%-30%). REBLERT DEL FONS DEL CLOT AMB 10CM DE GRAVA CALCÀRIA. S'INCLOU DRENATGE AMB TUB CIRCULAR PERFORAT DE POLIETILÈ D'ALTA DENSITAT DE 65MM DE DIÀMETRE; ASPRATGE DOBLE DE SECCIÓ CIRCULAR DE 8CM DE DIÀMETRE I 2.5M DE LLARGÀRIA, CLAVATS 50CM DE MANERA MANUAL AMB CLAVADOR D'ASPRATGE I POSTERIOR COL·LOCACIÓ DE TRAVESSER DE FUSTA PER UNIR ELS DOS ASPRES AMB CARGOLS I LLIGAM DE GOMA O CAUTXÚ DE ASPRE A COLL D'ARBRE (2UT); PRIMER REG MANUAL I CÀRREGA DE LES TERRES SOBRANTS A CAMIÓ. TAXES INCLOSES.	**91,71 €**
			Altres conceptes	91,71 €
P- 75	FR6AU000	U	PLANTACIÓ D'ARBUSTIVA MIDA AF, M-9, M-11.	**0,60 €**
			Altres conceptes	0,60 €

QUADRE DE PREUS NÚMERO 2

NÚMERO	CODI	UA	DESCRIPCIÓ	PREU
P- 76	FR81U011	M2	TREBALLS DE JARDINERIA D'IMPLANTACIÓ DURANT 18 MESOS SEGONS PLA DE MANTENIMENT, EN ESPAIS VERDS DE NOVA CREACIÓ O REFORMA PARCIAL. Comprèn les tasques mensuals de manteniment de plantacions arbustives, vivaces, cobresols i gespes, així com l'atenció a possibles arbres plantats dins l'àmbit d'actuació. Inclou el control del reg, regs manuals puntuals, desherbatge, retirada de flors seques, esporgues de formació o sanejament, sega i retall de gespes o cobresols, aplicació de tractaments fitosanitaris si escau, i neteja de parterres. També inclou la reposició d'encoixinats i la revisió i/o reparació de tutors, tanques de protecció i altres elements auxiliars. Els treballs es realitzen segons el calendari i la intensitat establerts al pla de manteniment del projecte. El preu es basa en una dedicació estimada de 0,845 hores de jardiner qualificat per cada metre quadrat, corresponent al cost global estimat per cobrir dos anys de manteniment (18 mesos) en condicions de dedicació regular. No s'inclou en aquest preu l'ús d'eines motoritzades específiques, ni mitjans auxiliars de transport o retirada de residus, que es consideren coberts per les despeses generals del contracte. 1.1 PLAÇA SANT ROC AQUEST ESPAI TÉ UNA SUPERFÍCIE DE 159.70 M², AMB UNA DEDICACIÓ ESTIMADA DE 7.5 HORES MENSUALS DE JARDINERIA SEGONS EL PLA DE MANTENIMENT. Altres conceptes	**19,06 €** 19,06 €

QUADRE DE PREUS NÚMERO 2

NÚMERO	CODI	UA	DESCRIPCIÓ	PREU
P- 77	FR81U012	M2	TREBALLS DE JARDINERIA D'IMPLANTACIÓ DURANT 18 MESOS SEGONS PLA DE MANTENIMENT, EN ESPAIS VERDS DE NOVA CREACIÓ O REFORMA PARCIAL. Comprèn les tasques mensuals de manteniment de plantacions arbustives, vivaces, cobresols i gespes, així com l'atenció a possibles arbres plantats dins l'àmbit d'actuació. Inclou el control del reg, regs manuals puntuals, desherbatge, retirada de flors seques, esporgues de formació o sanejament, sega i retall de gespes o cobresols, aplicació de tractaments fitosanitaris si escau, i neteja de parterres. També inclou la reposició d'encoixinats i la revisió i/o reparació de tutors, tanques de protecció i altres elements auxiliars. Els treballs es realitzen segons el calendari i la intensitat establerts al pla de manteniment del projecte. El preu es basa en una dedicació estimada de 0,845 hores de jardiner qualificat per cada metre quadrat, corresponent al cost global estimat per cobrir dos anys de manteniment (18 mesos) en condicions de dedicació regular. No s'inclou en aquest preu l'ús d'eines motoritzades específiques, ni mitjans auxiliars de transport o retirada de residus, que es consideren coberts per les despeses generals del contracte. 1.2 RACÓ CAMPANAR AQUEST ESPAI TÉ UNA SUPERFÍCIE DE 36.50 M², AMB UNA DEDICACIÓ ESTIMADA DE 1.7 HORES MENSUALS DE JARDINERIA SEGONS EL PLA DE MANTENIMENT. Altres conceptes	**19,06 €** 19,06 €

QUADRE DE PREUS NÚMERO 2

NÚMERO	CODI	UA	DESCRIPCIÓ	PREU
P- 78	FR81U013	M2	TREBALLS DE JARDINERIA D'IMPLANTACIÓ DURANT 18 MESOS SEGONS PLA DE MANTENIMENT, EN ESPAIS VERDS DE NOVA CREACIÓ O REFORMA PARCIAL. Comprèn les tasques mensuals de manteniment de plantacions arbustives, vivaces, cobresols i gespes, així com l'atenció a possibles arbres plantats dins l'àmbit d'actuació. Inclou el control del reg, regs manuals puntuals, desherbatge, retirada de flors seques, esporgues de formació o sanejament, sega i retall de gespes o cobresols, aplicació de tractaments fitosanitaris si escau, i neteja de parterres. També inclou la reposició d'encoixinats i la revisió i/o reparació de tutors, tanques de protecció i altres elements auxiliars. Els treballs es realitzen segons el calendari i la intensitat establerts al pla de manteniment del projecte. El preu es basa en una dedicació estimada de 0,845 hores de jardiner qualificat per cada metre quadrat, corresponent al cost global estimat per cobrir dos anys de manteniment (18 mesos) en condicions de dedicació regular. No s'inclou en aquest preu l'ús d'eines motoritzades específiques, ni mitjans auxiliars de transport o retirada de residus, que es consideren coberts per les despeses generals del contracte. 1.3 PLAÇA DEL DOCTOR ROBERT AQUEST ESPAI TÉ UNA SUPERFÍCIE DE 94.80 M², AMB UNA DEDICACIÓ ESTIMADA DE 4.5 HORES MENSUALS DE JARDINERIA SEGONS EL PLA DE MANTENIMENT. Altres conceptes	**19,06 €** 19,06 €

QUADRE DE PREUS NÚMERO 2

NÚMERO	CODI	UA	DESCRIPCIÓ	PREU
P- 79	FR81U014	M2	TREBALLS DE JARDINERIA D'IMPLANTACIÓ DURANT 18 MESOS SEGONS PLA DE MANTENIMENT, EN ESPAIS VERDS DE NOVA CREACIÓ O REFORMA PARCIAL. Comprèn les tasques mensuals de manteniment de plantacions arbustives, vivaces, cobresols i gespes, així com l'atenció a possibles arbres plantats dins l'àmbit d'actuació. Inclou el control del reg, regs manuals puntuals, desherbatge, retirada de flors seques, esporgues de formació o sanejament, sega i retall de gespes o cobresols, aplicació de tractaments fitosanitaris si escau, i neteja de parterres. També inclou la reposició d'encoixinats i la revisió i/o reparació de tutors, tanques de protecció i altres elements auxiliars. Els treballs es realitzen segons el calendari i la intensitat establerts al pla de manteniment del projecte. El preu es basa en una dedicació estimada de 0,845 hores de jardiner qualificat per cada metre quadrat, corresponent al cost global estimat per cobrir dos anys de manteniment (18 mesos) en condicions de dedicació regular. No s'inclou en aquest preu l'ús d'eines motoritzades específiques, ni mitjans auxiliars de transport o retirada de residus, que es consideren coberts per les despeses generals del contracte. 1.4 PLAÇA DEL GAS AQUEST ESPAI TÉ UNA SUPERFÍCIE DE 52.90 M², AMB UNA DEDICACIÓ ESTIMADA DE 2.5 HORES MENSUALS DE JARDINERIA SEGONS EL PLA DE MANTENIMENT. Altres conceptes	**19,06 €** 19,06 €

QUADRE DE PREUS NÚMERO 2

NÚMERO	CODI	UA	DESCRIPCIÓ	PREU
P- 80	FR81U018	M2	TREBALLS DE JARDINERIA D'IMPLANTACIÓ DURANT 18 MESOS SEGONS PLA DE MANTENIMENT, EN ESPAIS VERDS DE NOVA CREACIÓ O REFORMA PARCIAL. Comprèn les tasques mensuals de manteniment de plantacions arbustives, vivaces, cobresols i gespes, així com l'atenció a possibles arbres plantats dins l'àmbit d'actuació. Inclou el control del reg, regs manuals puntuals, desherbatge, retirada de flors seques, esporgues de formació o sanejament, sega i retall de gespes o cobresols, aplicació de tractaments fitosanitaris si escau, i neteja de parterres. També inclou la reposició d'encoixinats i la revisió i/o reparació de tutors, tanques de protecció i altres elements auxiliars. Els treballs es realitzen segons el calendari i la intensitat establerts al pla de manteniment del projecte. El preu es basa en una dedicació estimada de 0,845 hores de jardiner qualificat per cada metre quadrat, corresponent al cost global estimat per cobrir dos anys de manteniment (18 mesos) en condicions de dedicació regular. No s'inclou en aquest preu l'ús d'eines motoritzades específiques, ni mitjans auxiliars de transport o retirada de residus, que es consideren coberts per les despeses generals del contracte. 1.8 PLAÇA MESTRE PLANAS AQUEST ESPAI TÉ UNA SUPERFÍCIE DE 465.03 M², AMB UNA DEDICACIÓ ESTIMADA DE 21.8 HORES MENSUALS DE JARDINERIA SEGONS EL PLA DE MANTENIMENT. Altres conceptes	**19,06 €** 19,06 €

QUADRE DE PREUS NÚMERO 2

NÚMERO	CODI	UA	DESCRIPCIÓ	PREU
P- 81	FR81U019	M2	TREBALLS DE JARDINERIA D'IMPLANTACIÓ DURANT 18 MESOS SEGONS PLA DE MANTENIMENT, EN ESPAIS VERDS DE NOVA CREACIÓ O REFORMA PARCIAL. Comprèn les tasques mensuals de manteniment de plantacions arbustives, vivaces, cobresols i gespes, així com l'atenció a possibles arbres plantats dins l'àmbit d'actuació. Inclou el control del reg, regs manuals puntuals, desherbatge, retirada de flors seques, esporgues de formació o sanejament, sega i retall de gespes o cobresols, aplicació de tractaments fitosanitaris si escau, i neteja de parterres. També inclou la reposició d'encoixinats i la revisió i/o reparació de tutors, tanques de protecció i altres elements auxiliars. Els treballs es realitzen segons el calendari i la intensitat establerts al pla de manteniment del projecte. El preu es basa en una dedicació estimada de 0,845 hores de jardiner qualificat per cada metre quadrat, corresponent al cost global estimat per cobrir dos anys de manteniment (18 mesos) en condicions de dedicació regular. No s'inclou en aquest preu l'ús d'eines motoritzades específiques, ni mitjans auxiliars de transport o retirada de residus, que es consideren coberts per les despeses generals del contracte. 1.9 CARRER INDÚSTRIA AQUEST ESPAI TÉ UNA SUPERFÍCIE DE 182.90 M², AMB UNA DEDICACIÓ ESTIMADA DE 8.6 HORES MENSUALS DE JARDINERIA SEGONS EL PLA DE MANTENIMENT. Altres conceptes	**19,06 €** 19,06 €

QUADRE DE PREUS NÚMERO 2

NÚMERO	CODI	UA	DESCRIPCIÓ	PREU
P- 82	FR81U023	M2	TREBALLS DE JARDINERIA D'IMPLANTACIÓ DURANT 18 MESOS SEGONS PLA DE MANTENIMENT, EN ESPAIS VERDS DE NOVA CREACIÓ O REFORMA PARCIAL. Comprèn les tasques mensuals de manteniment de plantacions arbustives, vivaces, cobresols i gespes, així com l'atenció a possibles arbres plantats dins l'àmbit d'actuació. Inclou el control del reg, regs manuals puntuals, desherbatge, retirada de flors seques, esporgues de formació o sanejament, sega i retall de gespes o cobresols, aplicació de tractaments fitosanitaris si escau, i neteja de parterres. També inclou la reposició d'encoixinats i la revisió i/o reparació de tutors, tanques de protecció i altres elements auxiliars. Els treballs es realitzen segons el calendari i la intensitat establerts al pla de manteniment del projecte. El preu es basa en una dedicació estimada de 0,845 hores de jardiner qualificat per cada metre quadrat, corresponent al cost global estimat per cobrir dos anys de manteniment (18 mesos) en condicions de dedicació regular. No s'inclou en aquest preu l'ús d'eines motoritzades específiques, ni mitjans auxiliars de transport o retirada de residus, que es consideren coberts per les despeses generals del contracte. 2.3 PLAÇA USATGES AQUEST ESPAI TÉ UNA SUPERFÍCIE DE 301.55 M², AMB UNA DEDICACIÓ ESTIMADA DE 14.2 HORES MENSUALS DE JARDINERIA SEGONS EL PLA DE MANTENIMENT. Altres conceptes	**19,06 €** 19,06 €

QUADRE DE PREUS NÚMERO 2

NÚMERO	CODI	UA	DESCRIPCIÓ	PREU
P- 83	FR81U024	M2	TREBALLS DE JARDINERIA D'IMPLANTACIÓ DURANT 18 MESOS SEGONS PLA DE MANTENIMENT, EN ESPAIS VERDS DE NOVA CREACIÓ O REFORMA PARCIAL. Comprèn les tasques mensuals de manteniment de plantacions arbustives, vivaces, cobresols i gespes, així com l'atenció a possibles arbres plantats dins l'àmbit d'actuació. Inclou el control del reg, regs manuals puntuals, desherbatge, retirada de flors seques, esporgues de formació o sanejament, sega i retall de gespes o cobresols, aplicació de tractaments fitosanitaris si escau, i neteja de parterres. També inclou la reposició d'encoixinats i la revisió i/o reparació de tutors, tanques de protecció i altres elements auxiliars. Els treballs es realitzen segons el calendari i la intensitat establerts al pla de manteniment del projecte. El preu es basa en una dedicació estimada de 0,845 hores de jardiner qualificat per cada metre quadrat, corresponent al cost global estimat per cobrir dos anys de manteniment (18 mesos) en condicions de dedicació regular. No s'inclou en aquest preu l'ús d'eines motoritzades específiques, ni mitjans auxiliars de transport o retirada de residus, que es consideren coberts per les despeses generals del contracte. 2.4 PLAÇA DE LA CREU ALTA AQUEST ESPAI TÉ UNA SUPERFÍCIE DE 58.80 M², AMB UNA DEDICACIÓ ESTIMADA DE 2.8 HORES MENSUALS DE JARDINERIA SEGONS EL PLA DE MANTENIMENT. Altres conceptes	**19,06 €** 19,06 €

QUADRE DE PREUS NÚMERO 2

NÚMERO	CODI	UA	DESCRIPCIÓ	PREU
P- 84	FR81U025	M2	TREBALLS DE JARDINERIA D'IMPLANTACIÓ DURANT 18 MESOS SEGONS PLA DE MANTENIMENT, EN ESPAIS VERDS DE NOVA CREACIÓ O REFORMA PARCIAL. Comprèn les tasques mensuals de manteniment de plantacions arbustives, vivaces, cobresols i gespes, així com l'atenció a possibles arbres plantats dins l'àmbit d'actuació. Inclou el control del reg, regs manuals puntuals, desherbatge, retirada de flors seques, esporgues de formació o sanejament, sega i retall de gespes o cobresols, aplicació de tractaments fitosanitaris si escau, i neteja de parterres. També inclou la reposició d'encoixinats i la revisió i/o reparació de tutors, tanques de protecció i altres elements auxiliars. Els treballs es realitzen segons el calendari i la intensitat establerts al pla de manteniment del projecte. El preu es basa en una dedicació estimada de 0,845 hores de jardiner qualificat per cada metre quadrat, corresponent al cost global estimat per cobrir dos anys de manteniment (18 mesos) en condicions de dedicació regular. No s'inclou en aquest preu l'ús d'eines motoritzades específiques, ni mitjans auxiliars de transport o retirada de residus, que es consideren coberts per les despeses generals del contracte. 2.5 PLAÇA DEL SASTRE AQUEST ESPAI TÉ UNA SUPERFÍCIE DE 269.20 M², AMB UNA DEDICACIÓ ESTIMADA DE 12.6 HORES MENSUALS DE JARDINERIA SEGONS EL PLA DE MANTENIMENT. Altres conceptes	**19,06 €** 19,06 €

QUADRE DE PREUS NÚMERO 2

NÚMERO	CODI	UA	DESCRIPCIÓ	PREU
P- 85	FR81U031	M2	TREBALLS DE JARDINERIA D'IMPLANTACIÓ DURANT 18 MESOS SEGONS PLA DE MANTENIMENT, EN ESPAIS VERDS DE NOVA CREACIÓ O REFORMA PARCIAL. Comprèn les tasques mensuals de manteniment de plantacions arbustives, vivaces, cobresols i gespes, així com l'atenció a possibles arbres plantats dins l'àmbit d'actuació. Inclou el control del reg, regs manuals puntuals, desherbatge, retirada de flors seques, esporgues de formació o sanejament, sega i retall de gespes o cobresols, aplicació de tractaments fitosanitaris si escau, i neteja de parterres. També inclou la reposició d'encoixinats i la revisió i/o reparació de tutors, tanques de protecció i altres elements auxiliars. Els treballs es realitzen segons el calendari i la intensitat establerts al pla de manteniment del projecte. El preu es basa en una dedicació estimada de 0,845 hores de jardiner qualificat per cada metre quadrat, corresponent al cost global estimat per cobrir dos anys de manteniment (18 mesos) en condicions de dedicació regular. No s'inclou en aquest preu l'ús d'eines motoritzades específiques, ni mitjans auxiliars de transport o retirada de residus, que es consideren coberts per les despeses generals del contracte. 3.1 AVINGUDA ALCALDE MOIX AQUEST ESPAI TÉ UNA SUPERFÍCIE DE 100.69 M², AMB UNA DEDICACIÓ ESTIMADA DE 4.7 HORES MENSUALS DE JARDINERIA SEGONS EL PLA DE MANTENIMENT. Altres conceptes	**19,06 €** 19,06 €

QUADRE DE PREUS NÚMERO 2

NÚMERO	CODI	UA	DESCRIPCIÓ	PREU
P- 86	FR81U034	M2	TREBALLS DE JARDINERIA D'IMPLANTACIÓ DURANT 18 MESOS SEGONS PLA DE MANTENIMENT, EN ESPAIS VERDS DE NOVA CREACIÓ O REFORMA PARCIAL. Comprèn les tasques mensuals de manteniment de plantacions arbustives, vivaces, cobresols i gespes, així com l'atenció a possibles arbres plantats dins l'àmbit d'actuació. Inclou el control del reg, regs manuals puntuals, desherbatge, retirada de flors seques, esporgues de formació o sanejament, sega i retall de gespes o cobresols, aplicació de tractaments fitosanitaris si escau, i neteja de parterres. També inclou la reposició d'encoixinats i la revisió i/o reparació de tutors, tanques de protecció i altres elements auxiliars. Els treballs es realitzen segons el calendari i la intensitat establerts al pla de manteniment del projecte. El preu es basa en una dedicació estimada de 0,845 hores de jardiner qualificat per cada metre quadrat, corresponent al cost global estimat per cobrir dos anys de manteniment (18 mesos) en condicions de dedicació regular. No s'inclou en aquest preu l'ús d'eines motoritzades específiques, ni mitjans auxiliars de transport o retirada de residus, que es consideren coberts per les despeses generals del contracte. 3.4 AVINGUDA DE MATADEPERA AQUEST ESPAI TÉ UNA SUPERFÍCIE DE 142.50 M², AMB UNA DEDICACIÓ ESTIMADA DE 6.7 HORES MENSUALS DE JARDINERIA SEGONS EL PLA DE MANTENIMENT. Altres conceptes	**19,06 €** 19,06 €

QUADRE DE PREUS NÚMERO 2

NÚMERO	CODI	UA	DESCRIPCIÓ	PREU
P- 87	FR81U035	M2	TREBALLS DE JARDINERIA D'IMPLANTACIÓ DURANT 18 MESOS SEGONS PLA DE MANTENIMENT, EN ESPAIS VERDS DE NOVA CREACIÓ O REFORMA PARCIAL. Comprèn les tasques mensuals de manteniment de plantacions arbustives, vivaces, cobresols i gespes, així com l'atenció a possibles arbres plantats dins l'àmbit d'actuació. Inclou el control del reg, regs manuals puntuals, desherbatge, retirada de flors seques, esporgues de formació o sanejament, sega i retall de gespes o cobresols, aplicació de tractaments fitosanitaris si escau, i neteja de parterres. També inclou la reposició d'encoixinats i la revisió i/o reparació de tutors, tanques de protecció i altres elements auxiliars. Els treballs es realitzen segons el calendari i la intensitat establerts al pla de manteniment del projecte. El preu es basa en una dedicació estimada de 0,845 hores de jardiner qualificat per cada metre quadrat, corresponent al cost global estimat per cobrir dos anys de manteniment (18 mesos) en condicions de dedicació regular. No s'inclou en aquest preu l'ús d'eines motoritzades específiques, ni mitjans auxiliars de transport o retirada de residus, que es consideren coberts per les despeses generals del contracte. 3.5 PLAÇA ESPANYA AQUEST ESPAI TÉ UNA SUPERFÍCIE DE 2881.38 M², AMB UNA DEDICACIÓ ESTIMADA DE 135.3 HORES MENSUALS DE JARDINERIA SEGONS EL PLA DE MANTENIMENT. Altres conceptes	**19,06 €** 19,06 €

QUADRE DE PREUS NÚMERO 2

NÚMERO	CODI	UA	DESCRIPCIÓ	PREU
P- 88	FR81U041	M2	TREBALLS DE JARDINERIA D'IMPLANTACIÓ DURANT 18 MESOS SEGONS PLA DE MANTENIMENT, EN ESPAIS VERDS DE NOVA CREACIÓ O REFORMA PARCIAL. Comprèn les tasques mensuals de manteniment de plantacions arbustives, vivaces, cobresols i gespes, així com l'atenció a possibles arbres plantats dins l'àmbit d'actuació. Inclou el control del reg, regs manuals puntuals, desherbatge, retirada de flors seques, esporgues de formació o sanejament, sega i retall de gespes o cobresols, aplicació de tractaments fitosanitaris si escau, i neteja de parterres. També inclou la reposició d'encoixinats i la revisió i/o reparació de tutors, tanques de protecció i altres elements auxiliars. Els treballs es realitzen segons el calendari i la intensitat establerts al pla de manteniment del projecte. El preu es basa en una dedicació estimada de 0,845 hores de jardiner qualificat per cada metre quadrat, corresponent al cost global estimat per cobrir dos anys de manteniment (18 mesos) en condicions de dedicació regular. No s'inclou en aquest preu l'ús d'eines motoritzades específiques, ni mitjans auxiliars de transport o retirada de residus, que es consideren coberts per les despeses generals del contracte. 4.1 CARRER ATLANTA (E. PAU CASALS) AQUEST ESPAI TÉ UNA SUPERFÍCIE DE 154.04 M², AMB UNA DEDICACIÓ ESTIMADA DE 7.2 HORES MENSUALS DE JARDINERIA SEGONS EL PLA DE MANTENIMENT. Altres conceptes	**19,06 €** 19,06 €

QUADRE DE PREUS NÚMERO 2

NÚMERO	CODI	UA	DESCRIPCIÓ	PREU
P- 89	FR81U043	M2	TREBALLS DE JARDINERIA D'IMPLANTACIÓ DURANT 18 MESOS SEGONS PLA DE MANTENIMENT, EN ESPAIS VERDS DE NOVA CREACIÓ O REFORMA PARCIAL. Comprèn les tasques mensuals de manteniment de plantacions arbustives, vivaces, cobresols i gespes, així com l'atenció a possibles arbres plantats dins l'àmbit d'actuació. Inclou el control del reg, regs manuals puntuals, desherbatge, retirada de flors seques, esporgues de formació o sanejament, sega i retall de gespes o cobresols, aplicació de tractaments fitosanitaris si escau, i neteja de parterres. També inclou la reposició d'encoixinats i la revisió i/o reparació de tutors, tanques de protecció i altres elements auxiliars. Els treballs es realitzen segons el calendari i la intensitat establerts al pla de manteniment del projecte. El preu es basa en una dedicació estimada de 0,845 hores de jardiner qualificat per cada metre quadrat, corresponent al cost global estimat per cobrir dos anys de manteniment (18 mesos) en condicions de dedicació regular. No s'inclou en aquest preu l'ús d'eines motoritzades específiques, ni mitjans auxiliars de transport o retirada de residus, que es consideren coberts per les despeses generals del contracte. 4.3 C.C CAN RULL AQUEST ESPAI TÉ UNA SUPERFÍCIE DE 124.14 M², AMB UNA DEDICACIÓ ESTIMADA DE 5.8 HORES MENSUALS DE JARDINERIA SEGONS EL PLA DE MANTENIMENT.	**19,06 €**
			Altres conceptes	19,06 €

QUADRE DE PREUS NÚMERO 2

NÚMERO	CODI	UA	DESCRIPCIÓ	PREU
P- 90	FR81U044	M2	TREBALLS DE JARDINERIA D'IMPLANTACIÓ DURANT 18 MESOS SEGONS PLA DE MANTENIMENT, EN ESPAIS VERDS DE NOVA CREACIÓ O REFORMA PARCIAL. Comprèn les tasques mensuals de manteniment de plantacions arbustives, vivaces, cobresols i gespes, així com l'atenció a possibles arbres plantats dins l'àmbit d'actuació. Inclou el control del reg, regs manuals puntuals, desherbatge, retirada de flors seques, esporgues de formació o sanejament, sega i retall de gespes o cobresols, aplicació de tractaments fitosanitaris si escau, i neteja de parterres. També inclou la reposició d'encoixinats i la revisió i/o reparació de tutors, tanques de protecció i altres elements auxiliars. Els treballs es realitzen segons el calendari i la intensitat establerts al pla de manteniment del projecte. El preu es basa en una dedicació estimada de 0,845 hores de jardiner qualificat per cada metre quadrat, corresponent al cost global estimat per cobrir dos anys de manteniment (18 mesos) en condicions de dedicació regular. No s'inclou en aquest preu l'ús d'eines motoritzades específiques, ni mitjans auxiliars de transport o retirada de residus, que es consideren coberts per les despeses generals del contracte. 4.4 ROTONDA PRAT DE LA RIBA AQUEST ESPAI TÉ UNA SUPERFÍCIE DE 111.20 M², AMB UNA DEDICACIÓ ESTIMADA DE 5.2 HORES MENSUALS DE JARDINERIA SEGONS EL PLA DE MANTENIMENT.	**19,06 €**
			Altres conceptes	19,06 €

QUADRE DE PREUS NÚMERO 2

NÚMERO	CODI	UA	DESCRIPCIÓ	PREU
P- 91	FR81U051	M2	TREBALLS DE JARDINERIA D'IMPLANTACIÓ DURANT 18 MESOS SEGONS PLA DE MANTENIMENT, EN ESPAIS VERDS DE NOVA CREACIÓ O REFORMA PARCIAL. Comprèn les tasques mensuals de manteniment de plantacions arbustives, vivaces, cobresols i gespes, així com l'atenció a possibles arbres plantats dins l'àmbit d'actuació. Inclou el control del reg, regs manuals puntuals, desherbatge, retirada de flors seques, esporgues de formació o sanejament, sega i retall de gespes o cobresols, aplicació de tractaments fitosanitaris si escau, i neteja de parterres. També inclou la reposició d'encoixinats i la revisió i/o reparació de tutors, tanques de protecció i altres elements auxiliars. Els treballs es realitzen segons el calendari i la intensitat establerts al pla de manteniment del projecte. El preu es basa en una dedicació estimada de 0,845 hores de jardiner qualificat per cada metre quadrat, corresponent al cost global estimat per cobrir dos anys de manteniment (18 mesos) en condicions de dedicació regular. No s'inclou en aquest preu l'ús d'eines motoritzades específiques, ni mitjans auxiliars de transport o retirada de residus, que es consideren coberts per les despeses generals del contracte. 5.1 ROTONDA RAMBLA IBÈRIA AQUEST ESPAI TÉ UNA SUPERFÍCIE DE 51.80 M², AMB UNA DEDICACIÓ ESTIMADA DE 2.4 HORES MENSUALS DE JARDINERIA SEGONS EL PLA DE MANTENIMENT.	**19,06 €**
			Altres conceptes	19,06 €

QUADRE DE PREUS NÚMERO 2

NÚMERO	CODI	UA	DESCRIPCIÓ	PREU
P- 92	FR81U052	M2	TREBALLS DE JARDINERIA D'IMPLANTACIÓ DURANT 18 MESOS SEGONS PLA DE MANTENIMENT, EN ESPAIS VERDS DE NOVA CREACIÓ O REFORMA PARCIAL. Comprèn les tasques mensuals de manteniment de plantacions arbustives, vivaces, cobresols i gespes, així com l'atenció a possibles arbres plantats dins l'àmbit d'actuació. Inclou el control del reg, regs manuals puntuals, desherbatge, retirada de flors seques, esporgues de formació o sanejament, sega i retall de gespes o cobresols, aplicació de tractaments fitosanitaris si escau, i neteja de parterres. També inclou la reposició d'encoixinats i la revisió i/o reparació de tutors, tanques de protecció i altres elements auxiliars. Els treballs es realitzen segons el calendari i la intensitat establerts al pla de manteniment del projecte. El preu es basa en una dedicació estimada de 0,845 hores de jardiner qualificat per cada metre quadrat, corresponent al cost global estimat per cobrir dos anys de manteniment (18 mesos) en condicions de dedicació regular. No s'inclou en aquest preu l'ús d'eines motoritzades específiques, ni mitjans auxiliars de transport o retirada de residus, que es consideren coberts per les despeses generals del contracte. 5.2 PLAÇA PLA DE L'AMOR AQUEST ESPAI TÉ UNA SUPERFÍCIE DE 452.00 M², AMB UNA DEDICACIÓ ESTIMADA DE 21.2 HORES MENSUALS DE JARDINERIA SEGONS EL PLA DE MANTENIMENT. Altres conceptes	**19,06 €** 19,06 €

QUADRE DE PREUS NÚMERO 2

NÚMERO	CODI	UA	DESCRIPCIÓ	PREU
P- 93	FR81U053	M2	TREBALLS DE JARDINERIA D'IMPLANTACIÓ DURANT 18 MESOS SEGONS PLA DE MANTENIMENT, EN ESPAIS VERDS DE NOVA CREACIÓ O REFORMA PARCIAL. Comprèn les tasques mensuals de manteniment de plantacions arbustives, vivaces, cobresols i gespes, així com l'atenció a possibles arbres plantats dins l'àmbit d'actuació. Inclou el control del reg, regs manuals puntuals, desherbatge, retirada de flors seques, esporgues de formació o sanejament, sega i retall de gespes o cobresols, aplicació de tractaments fitosanitaris si escau, i neteja de parterres. També inclou la reposició d'encoixinats i la revisió i/o reparació de tutors, tanques de protecció i altres elements auxiliars. Els treballs es realitzen segons el calendari i la intensitat establerts al pla de manteniment del projecte. El preu es basa en una dedicació estimada de 0,845 hores de jardiner qualificat per cada metre quadrat, corresponent al cost global estimat per cobrir dos anys de manteniment (18 mesos) en condicions de dedicació regular. No s'inclou en aquest preu l'ús d'eines motoritzades específiques, ni mitjans auxiliars de transport o retirada de residus, que es consideren coberts per les despeses generals del contracte. 5.3 PLAÇA DEL MIL·LENARI AQUEST ESPAI TÉ UNA SUPERFÍCIE DE 1379.00 M², AMB UNA DEDICACIÓ ESTIMADA DE 64.7 HORES MENSUALS DE JARDINERIA SEGONS EL PLA DE MANTENIMENT. Altres conceptes	**19,06 €** 19,06 €

QUADRE DE PREUS NÚMERO 2

NÚMERO	CODI	UA	DESCRIPCIÓ	PREU
P- 94	FR81U061	M2	TREBALLS DE JARDINERIA D'IMPLANTACIÓ DURANT 18 MESOS SEGONS PLA DE MANTENIMENT, EN ESPAIS VERDS DE NOVA CREACIÓ O REFORMA PARCIAL. Comprèn les tasques mensuals de manteniment de plantacions arbustives, vivaces, cobresols i gespes, així com l'atenció a possibles arbres plantats dins l'àmbit d'actuació. Inclou el control del reg, regs manuals puntuals, desherbatge, retirada de flors seques, esporgues de formació o sanejament, sega i retall de gespes o cobresols, aplicació de tractaments fitosanitaris si escau, i neteja de parterres. També inclou la reposició d'encoixinats i la revisió i/o reparació de tutors, tanques de protecció i altres elements auxiliars. Els treballs es realitzen segons el calendari i la intensitat establerts al pla de manteniment del projecte. El preu es basa en una dedicació estimada de 0,845 hores de jardiner qualificat per cada metre quadrat, corresponent al cost global estimat per cobrir dos anys de manteniment (18 mesos) en condicions de dedicació regular. No s'inclou en aquest preu l'ús d'eines motoritzades específiques, ni mitjans auxiliars de transport o retirada de residus, que es consideren coberts per les despeses generals del contracte. 6.1 PLAÇA BARCELONA AQUEST ESPAI TÉ UNA SUPERFÍCIE DE 239.60 M², AMB UNA DEDICACIÓ ESTIMADA DE 11.2 HORES MENSUALS DE JARDINERIA SEGONS EL PLA DE MANTENIMENT.	**19,06 €**
			Altres conceptes	19,06 €
P- 95	FRZUUMBD	M2	MALLA ANTIHERBES EN SUPERFÍCIE, D'UN GRAMATGE DE 200 GR/M2 TIPUS BIOSTILL MARRÓ 100% BIODEGRADABLE DE LA CASA HORTICOLA PEDRALBES O EQUIVALENT. FIXADA AMB GRAPES D'ACER CORRUGAT EN FORMA D'U, D.10 MM I DE 20-10-20 CM., AMB LA DENSITAT NECESSARIA EN FUNCIÓ DE LA PENDENT DEL TERRENY. S'INCLOU LA PREPARACIÓ PRÈVIA DE LA SUPERFÍCIE DEL TERRENY I P.P. DE TALLS I FORMACIÓ DE FORATS PER A L'ENTREGA AMB ARQUETES, ARBRAT, CONTORNS DEL PARTERRE. TOTALMENT INSTAL.LADA.	**3,47 €**
	BRI3UBIO		MALLA ANTIARRELS EN SUPERFÍCIE, D'UN GRAMATGE DE 200 GR/M2 TIPUS BIOSTILL MARRÓ 100% BIODEGRADABLE DE LA CASA HORTICOLA PEDRALBES O EQUIVALENT.	2,24250 €
			Altres conceptes	1,23 €

QUADRE DE PREUS NÚMERO 2

NÚMERO	CODI	UA	DESCRIPCIÓ	PREU
P- 96	FRZUUYUT	M2	SUBMNISTRAMENT I INSTAL·LACIÓ MANTA ORGÀNICA COCO I ARPILLERAS DE YUYE EN SUPERFÍCIE, D'UN GRAMATGE DE 3.33 GR/M2 I ESPECIFICACIONS TÈCIQUES DE LA DOCUMENTACIÓ GRÀFICA DE PROJECTE, TIPUS BON TERRA IBERICA O EQUIVALENT. FIXADA AMB GRAPES D'ACER CORRUGAT EN FORMA D'U, D.10 MM I DE 20-10-20 CM., AMB LA DENSITAT NECESSARIA EN FUNCIÓ DE LA PENDENT DEL TERRENY. S'INCLOU LA PREPARACIÓ PRÈVIA DE LA SUPERFÍCIE DEL TERRENY I P.P. DE TALLS I FORMACIÓ DE FORATS PER A L'ENTREGA AMB ARQUETES, ARBRAT, CONTORNS DEL PARTERRE. TOTALMENT INSTAL.LADA.	**2,75 €**
	BR3PU016		GRAPA PER FIXA MALLA ANTIHERBES DE 6MM I DE 13X3 D'ACER GALVANITZAT I AMB PUNTA EN BOSSES DE 1000 UTS	0,99000 €
	BRI31330		MANTA ORGÀNICA TIPUS 100% COCO, DE DENSITAT APROXIMADA 300 G/M2, COSIDA EN LES DUES CARES A UNA XARXA DE POLIPROPILÈ BIODEGRADABLE	1,34200 €
			Altres conceptes	0,42 €
P- 97	FSS1U000	U	SEGURETAT I SALUT, SEGONS PRESSUPOST ADJUNT A L'ESTUDI DE SEGURETAT I SALUT	**14.158,04 €**
			Sense descomposició	14.158,04 €
P- 98	FV00U00Z	PA	PARTIDA ALÇADA PER PER ACTUACIONS COMPLEMENTÀRIES A JUSTIFICAR (JARDINERIA, REPARACIONS, PINTURA O NETEJA DE MOBILIARI, PAVIMENTS, MURS, O ALTRES ELEMENTS DE LA PLAÇA O PARC)	**2.000,00 €**
			Sense descomposició	2.000,00 €
P- 99	GG121004	U	NETEJA I DESINFECCIÓ PREVENTIVA DE TOTS ELS ELEMENTS QUE COMPOSEN UN SECTOR DE REG AERI, DES DEL PUNT DE SUBMINISTRAMENT DE L'AIGUA FINS A L'ÚLTIM EMISSOR DEL SECTOR. INCLOU LA REDACCIÓ D'INFORME RESUM DE LES FEINES FETES I EL CERTIFICAT DE NETEJA I DESINFECCIÓ DE LA XARXA	**35,63 €**
	BS15		REACTIUS PER TRACTAMENT D'AIGUA, CLOR I ÀCID, PER TAL DE EVITAR LA PRESÈNCIA D'ALGUES I GARANTIR LA NO PRESÈNCIA DE MICRORGANISMES EN L'AIGUA PER SOBRE DELS LÍMITS ESTABLERTS EN L'ACTUAL NORMATIVA.	10,14520 €
	BSA03		EINES I UTENSILIS	1,84000 €
	BSA04		MATERIAL AUXILIAR	0,80000 €
			Altres conceptes	22,84 €
P- 100	GG301004	M2	ESCARIFICACIÓ DE GESPA, INCLOU RECOLLIDA I RETIRADA DE LES RESTES ORIGINADES A L'ABOCADOR, TAXES, AIXÍ COM TOTES LES TASQUES NECESSÀRIES PER A LA SEVA CORRECTA EXECUCIÓ	**0,32 €**
	BSA04		MATERIAL AUXILIAR	0,06000 €
			Altres conceptes	0,26 €
P- 101	GG301005	M2	AIREIG AMB TREPANTS BUITS PER TAL DE DESCOMPACTAR EL TERRENY. S'INCLOU EL CONJUNT D'OPERACIONS NECESSÀRIES PER A LA SEVA CORRECTA EXECUCIÓ COM ESCOMBRADA, RECOLLLIDA DE TACS, TRANSPORT DE RESTES VEGETALS A L'ABOCADOR I TAXES.	**0,42 €**
	BSA04		MATERIAL AUXILIAR	0,04000 €
			Altres conceptes	0,38 €
P- 102	GG301006	M2	APORTACIONS SUPERFICIALS DE SUBSTRATS DE TEXTURA SORRENCA AMB GRANULOMETRIA I CARACTERÍSTIQUES A DEFINIR PER LA DT, APLICADA MITJANÇANT MÀQUINARIA AMB L'OBJECTIU D'ANIVELLAR EL TERRENY, MILLORAR LA PERMEABILITAT I LA RESISTÈNCIA MECÀNICA A LA TREPITJADA.	**0,79 €**
	BSG01		SORRA RENTADA	0,14000 €
			Altres conceptes	0,65 €

QUADRE DE PREUS NÚMERO 2

NÚMERO	CODI	UA	DESCRIPCIÓ	PREU
P- 103	GG301010	M2	RESSEMBRA DE GESPA EN ÀREES MALMESES O DESPRÉS D'UN AIREJAT, MESCLA I DOSIS SEGONS LA DT, S'INCLOU EL CONJUNT D'OPERACIONS NECESSÀRIES PER A LA SEVA CORRECTA EXECUCIÓ COM EL COBRIMENT DE LA LLAVOR	**0,41 €**
	BSJ04		BARREJA LLAVORS.	0,07500 €
			Altres conceptes	0,34 €
P- 104	GG502CX	PA	PARTIDA ALÇADA A JUSTIFICAR PER ADAPTACIÓ DE REG EXISTENT I/O CONNEXIÓ REG A COMPTADOR	**200,00 €**
			Sense descomposició	200,00 €
P- 105	PR33-8T16	m2	Acabat superficial amb grava tipus marmolina de color ocre, crema, beige, subministrada a granel i escampada amb retroexcavadora petita i mitjans manuals	**9,02 €**
	BR39-21D9		Grava tipus marmolina de color blanc, vermell o rosa	6,90361 €
			Altres conceptes	2,12 €
P- 106	PR3D-10OO9	m2	Esmena orgànica del sòl amb compost de classe I d'origen vegetal, segons NTJ 05C, subministrat en sacs de 0,8 m3, amb una dosi de 25 l/m2, escampat amb minicarregadora i mitjans manuals i fresatge de terreny amb motocultor, amb minicarregadora elèctrica	**3,00 €**
	BR32-21DG		Compost de classe I, d'origen vegetal, segons NTJ 05C, subministrat en sacs de 0,8 m3	1,42494 €
			Altres conceptes	1,58 €
P- 107	PR416-8TPM	u	Arbutus unedo MULTITRONC en contenidor de 375 l, alçaria 350-400 cm	**437,75 €**
	BR416-225E		Arbutus unedo MULTITRONC en contenidor de 375 l	425,00000 €
			Altres conceptes	12,75 €
P- 108	PR417-8TBP	u	Subministrament de Bauhinia purpurea de perímetre de 18 a 20 cm, amb pa de terra de diàmetre mínim 57 cm i profunditat mínima 39,9 cm segons fórmules NTJ	**226,60 €**
	BR417-227I		Bauhinia purpurea de perímetre de 18 a 20 cm, amb pa de terra de diàmetre mínim 57 cm i profunditat mínima 39,9 cm segons fórmules NTJ	220,00000 €
			Altres conceptes	6,60 €
P- 109	PR423-8U6M	u	Subministrament de Cercis siliquastrum MULTITRONC d'alçaria 400/500cm, amb pa de terra de diàmetre mínim 97,5 cm i profunditat mínima 68,25 cm segons fórmules NTJ	**312,50 €**
			Sense descomposició	312,50 €
P- 110	PR442-8VJS	u	Subministrament de Malus Evereste (PERPETU ®) de perímetre de 18 a 20 cm, amb l'arrel nua	**206,36 €**
	BR442-231L		Malus Evereste (PERPETU ®) de perímetre de 18 a 20 cm, amb l'arrel nua	200,35000 €
			Altres conceptes	6,01 €
P- 111	PR442-8VML	u	Subministrament de Malus´Everest Perpetu´ multitronc d'alçaria 300/400cm amb pa de terra	**231,75 €**
	BR442-23ML		Malus´Everest Perpetu´ multitronc d'alçaria 300/400cm amb pa de terra	225,00000 €
			Altres conceptes	6,75 €
P- 112	PR44H-8WJ0	u	Subministrament de Pyrus calleryana Chanticleer de perímetre de 18 a 20 cm, amb pa de terra de diàmetre mínim 57 cm i profunditat mínima 39,9 cm segons fórmules NTJ	**208,84 €**
	BR44H-23JX		Pyrus calleryana Chanticleer de perímetre de 18 a 20 cm, amb pa de terra de diàmetre mínim 57 cm i profunditat mínima 39,9 cm segons fórmules NTJ	202,76000 €
			Altres conceptes	6,08 €

QUADRE DE PREUS NÚMERO 2

NÚMERO	CODI	UA	DESCRIPCIÓ	PREU
P- 113	PR450-8WL7	u	Subministrament de Quercus pubescens de perímetre de 12 a 14 cm, amb pa de terra de diàmetre mínim 39 cm i profunditat mínima 27,3 cm segons fórmules NTJ	**80,18 €**
	BR450-23M6		Quercus pubescens de perímetre de 12 a 14 cm, amb pa de terra de diàmetre mínim 39 cm i profunditat mínima 27,3 cm segons fórmules NTJ	77,84000 €
			Altres conceptes	2,34 €
P- 114	PR450-8WLI	u	Subministrament de Quercus ilex de perímetre de 14 a 16 cm, en contenidor de 35 l	**169,61 €**
	BR450-23N5		Quercus ilex de perímetre de 14 a 16 cm, en contenidor de 35 l	164,67000 €
			Altres conceptes	4,94 €
P- 115	PR450-8WLQ	u	Subministrament de Quercus pubescens de perímetre de 16 a 18 cm, amb pa de terra de diàmetre mínim 51 cm i profunditat mínima 35,7 cm segons fórmules NTJ	**150,28 €**
	BR450-23M9		Quercus pubescens de perímetre de 16 a 18 cm, amb pa de terra de diàmetre mínim 51 cm i profunditat mínima 35,7 cm segons fórmules NTJ	145,90000 €
			Altres conceptes	4,38 €
P- 116	PR450-8WM0	u	Subministrament de Quercus ilex de perímetre de 18 a 20 cm, en contenidor de 50 l	**258,84 €**
	BR450-23NE		Quercus ilex de perímetre de 18 a 20 cm, en contenidor de 50 l	251,30000 €
			Altres conceptes	7,54 €
P- 117	PR450-8WMH	u	Subministrament de Quercus ilex de perímetre de 25 a 30 cm, en contenidor de més de 80 l	**374,83 €**
	BR450-23N9		Quercus ilex de perímetre de 25 a 30 cm, en contenidor de més de 80 l	363,91000 €
			Altres conceptes	10,92 €
P- 118	PR451-8WY7	u	Subministrament de Rhamnus alaternus en contenidor de 7,5 l	**12,50 €**
			Sense descomposició	12,50 €
P- 119	PR455-8XAE	u	Subministrament de Schinus molle de perímetre de 30 a 35 cm, en contenidor de més de 80 l	**312,98 €**
	BR455-23YR		Schinus molle de perímetre de 30 a 35 cm, en contenidor de més de 80 l	303,86000 €
			Altres conceptes	9,12 €
P- 120	PR472-91NG	u	Subministrament de Pinus pinea d'alçària de 400 a 450 cm, en contenidor de 120 a 140 l	**479,58 €**
	BR471-24Y7		Pinus pinea d'alçària de 400 a 450 cm, en contenidor de 120 a 140 l	465,61000 €
			Altres conceptes	13,97 €
P- 121	PR490-92OF	u	Subministrament d'Abelia floribunda d'alçària 40 a 50 cm, en contenidor de 5 l	**7,99 €**
	BR490-25DU		Abelia floribunda d'alçària 40 a 50 cm, en contenidor de 5 l	7,76000 €
			Altres conceptes	0,23 €
P- 122	PR492-92QC	u	Subministrament d'Acanthus mollis d'alçària de 30 a 40 cm, en contenidor de 3 l	**4,22 €**
	BR492-25EA		Acanthus mollis d'alçària de 30 a 40 cm, en contenidor de 3 l	4,10000 €
			Altres conceptes	0,12 €
P- 123	PR493-92C1	u	Subministrament d'Achillea coarctata' en contenidor de1 l	**1,96 €**
	BR4944C1		Achillea coarctata' en contenidor de1 l	1,90000 €
			Altres conceptes	0,06 €
P- 124	PR493-92CR	u	Subministrament d'Achillea crithmifolia en contenidor AF 250cc	**0,93 €**

QUADRE DE PREUS NÚMERO 2

NÚMERO	CODI	UA	DESCRIPCIÓ	PREU
	BR493-25CR		Achillea crithmifolia en contenidor AF 250cc	0,90000 €
			Altres conceptes	0,03 €
P- 125	PR495-92BB	u	Subministrament d'Agapanthus praceox 'Peter Pan' BLANC contenidor de 2,5 l	**4,12 €**
	BR495-25EE		Agapanthus sp contenidor de 3 l	4,00000 €
			Altres conceptes	0,12 €
P- 126	PR495-92PB	u	Subministrament d'Agapanthus praceox BLANC contenidor de 2,5 l	**4,12 €**
	BR495-25EE		Agapanthus sp contenidor de 3 l	4,00000 €
			Altres conceptes	0,12 €
P- 127	PR495-92QP	u	Subministrament d'Agapanthus africanusen contenidor de 3 l	**4,12 €**
	BR495-25EE		Agapanthus sp contenidor de 3 l	4,00000 €
			Altres conceptes	0,12 €
P- 128	PR49A-92RP	u	Subministrament d'Alyssum maritimum en test 11 cm	**0,88 €**
	BR49A-25EO		Alyssum maritimum en test 11 cm	0,85000 €
			Altres conceptes	0,03 €
P- 129	PR4A5-92WB	u	Subministrament de Begonia 'Dragon Wing' BLANCA en test 11 cm	**0,90 €**
	BR4A5-25GC		Begonia 'Dragon Wing' en test 11 cm	0,87000 €
			Altres conceptes	0,03 €
P- 130	PR4A7-92B3	u	Subministrament de Bulbine frutescens en contenidor de 2.5 l	**3,70 €**
			Sense descomposició	3,70 €
P- 131	PR4AT-945J	u	Subministrament de Carex oshimensis ´´Evergold´´, en contenidor d' 2 l	**3,30 €**
	BR4AT-25QM		Carex oshimensis ´´Evergold´´, en contenidor d' 2 l	3,20000 €
			Altres conceptes	0,10 €
P- 132	PR4AT-94T2	u	Subministrament de Carex testacea en contenidor de 2 l	**2,31 €**
	BR4AT-25T2		Carex testacea en contenidor de 2 l	2,24000 €
			Altres conceptes	0,07 €
P- 133	PR4B5-947C	u	Subministrament de Centaurea cineraria en contenidor de 2,5 l	**3,70 €**
			Sense descomposició	3,70 €
P- 134	PR4B6-942L	u	Subministrament de Centranthus ruber d'alçària de 30 a 40 cm, en contenidor de 2 l	**2,06 €**
	BR4B6-252L		Centranthus ruber d'alçària de 30 a 40 cm, en contenidor de 2 l	2,00000 €
			Altres conceptes	0,06 €
P- 135	PR4BF-949W	u	Subministrament de Cistus x purpureus en contenidor d'2,5 l	**3,70 €**
			Sense descomposició	3,70 €
P- 136	PR4BF-94F2	u	Subministrament de Cistus x florentinus en contenidor de 2.5 l	**3,24 €**
	BR4BF-25F2		Cistus x florentinus en contenidor de 2.5 l	3,15000 €
			Altres conceptes	0,09 €
P- 137	PR4BH-94C3	u	Subministrament de Clivia minata en contenidor de 3 l	**11,90 €**
			Sense descomposició	11,90 €
P- 138	PR4BL-94BX	u	Subministrament de Convolvulus cneorum en contenidor d'1 l	**2,36 €**
	BR4BL-25SW		Convolvulus cneorum en contenidor d'1 l	2,29000 €

QUADRE DE PREUS NÚMERO 2

NÚMERO	CODI	UA	DESCRIPCIÓ	PREU
			Altres conceptes	0,07 €
P- 139	PR4C6-9340	u	Subministrament de Cyclamen 'standard' en test 11 cm	**0,90 €**
	BR4C6-25J1		Cyclamen 'standard' en test 11 cm	0,87000 €
			Altres conceptes	0,03 €
P- 140	PR4CG-9372	u	Subministrament de Dietes bicolor d'alçària de 20 a 40 cm, en contenidor d'2,5 l	**4,40 €**
			Sense descomposició	4,40 €
P- 141	PR4CG-9375	u	Subministrament de Dietes bicolor d'alçària de 40 a 60 cm, en contenidor de 5 l	**8,03 €**
	BR4CG-25K5		Dietes bicolor d'alçària de 40 a 60 cm, en contenidor de 5 l	7,80000 €
			Altres conceptes	0,23 €
P- 142	PR4CJ-9310	u	Subministrament de Dodonaea viscosa 'Purpurea' en contenidor de 10 l	**15,70 €**
			Sense descomposició	15,70 €
P- 143	PR4CS-939X	u	Subministrament d'Erigeron karvinskianus en contenidor d'1,3 l	**2,31 €**
	BR4CS-25LO		Erigeron karvinskianus en contenidor d'1,3 l	2,24000 €
			Altres conceptes	0,07 €
P- 144	PR4CS-939Y	u	Subministrament d'Erigeron karvinskianus en test 11 cm	**0,72 €**
	BR4CS-25LP		Erigeron karvinskianus en test 11 cm	0,70000 €
			Altres conceptes	0,02 €
P- 145	PR4D3-93B2	u	Subministrament d'Euphorbia rigida en contenidor de 2,5 l	**4,48 €**
	BR4D3-25M2		Euphorbia rigida en contenidor de 2 l	4,35000 €
			Altres conceptes	0,13 €
P- 146	PR4D3-93BZ	u	Subministrament d'Euphorbia characias ssp. wulfenii d'alçària de 40 a 60 cm, en contenidor de 2 l	**3,09 €**
	BR4D3-25MZ		Euphorbia characias ssp. wulfenii d'alçària de 40 a 60 cm, en contenidor de 2 l	3,00000 €
			Altres conceptes	0,09 €
P- 147	PR4D4-93B5	u	Subministrament d'Euryops pectinatus en contenidor de 5 l	**8,20 €**
			Sense descomposició	8,20 €
P- 148	PR4D4-93BV	u	Subministrament d'Euryops pectinatus en contenidor de 2,5 l	**3,70 €**
	BR4D4-25MK		Euryops pectinatus en contenidor de 3 l	3,59000 €
			Altres conceptes	0,11 €
P- 149	PR4D5-93CB	u	Subministrament de Farfugium japonicum en contenidor de 3 l	**4,80 €**
	BR4D5-25MR		Farfugium japonicum en contenidor de 3 l	4,66000 €
			Altres conceptes	0,14 €
P- 150	PR4DG-93FU	u	Subministrament de Gaura lindheimeri BLANCA en contenidor d'1 l	**2,01 €**
	BR4DG-25NZ		Gaura lindheimeri en contenidor d'1 l	1,95000 €
			Altres conceptes	0,06 €
P- 151	PR4DK-93IW	u	Subministrament d'Hedera helix d'alçària de 175 cm, en contenidor de 3 l	**5,00 €**
	BR4DK-25P9		Hedera helix d'alçària de 175 cm, en contenidor de 3 l	4,85000 €
			Altres conceptes	0,15 €
P- 152	PR4DK-93JS	u	Subministrament d'Hedera helix en test 11 cm	**0,99 €**

QUADRE DE PREUS NÚMERO 2

NÚMERO	CODI	UA	DESCRIPCIÓ	PREU
	BR4DK-25PE		Hedera helix en test 11 cm	0,96000 €
			Altres conceptes	0,03 €
P- 153	PR4E2-94J2	u	Subministrament d'Iris germanica d'alçària de 30 a 40 cm, en contenidor d'2,5 l	**4,40 €**
			Sense descomposició	4,40 €
P- 154	PR4E7-94KA	u	Subministrament de Kniphofia 'Alcazar' d'alçària de 30 a 40 cm, en contenidor d'2,5 l	**4,40 €**
			Sense descomposició	4,40 €
P- 155	PR4EC-94N6	u	Subministrament de Lavandula dentata en contenidor de 3 l	**3,32 €**
	BR4EC-25XS		Lavandula dentata en contenidor de 3 l	3,22000 €
			Altres conceptes	0,10 €
P- 156	PR4EC-94NC	u	Subministrament de Lavandula dentata 'Candicans' 'en contenidor de 2,5 l	**3,32 €**
	BR4EC-25XS		Lavandula dentata en contenidor de 3 l	3,22000 €
			Altres conceptes	0,10 €
P- 157	PR4EG-94OA	u	Subministrament de Limonium perezii en contenidor de 2l	**3,66 €**
	BR4EG-25YG		Limonium perezii en contenidor de 2l	3,55000 €
			Altres conceptes	0,11 €
P- 158	PR4EI-94AF	u	Subministrament de Lippia nodiflora en Alveol Forestal de 350 cc	**0,80 €**
	BR4EI-25AF		Lippia nodiflora en Alveol Forestal de 350 cc	0,78000 €
			Altres conceptes	0,02 €
P- 159	PR4F9-9425	u	Subministrament de Myrtus communis 'Microphylla' d'alçària de 100 a 150 cm, en contenidor de 25 l	**40,00 €**
			Sense descomposició	40,00 €
P- 160	PR4FR-93PV	u	Subministrament de Parthenocissus tricuspidata Veitchii h=150 cm en contenidor de 3 l	**7,21 €**
	BR4FR-2631		Parthenocissus tricuspidata Veitchii en contenidor de 3 l	7,00000 €
			Altres conceptes	0,21 €
P- 161	PR4G2-93T2	u	Subministrament de Perovskia atriplicifolia de 30 a 50 cm, en contenidor de 2 l	**3,00 €**
			Sense descomposició	3,00 €
P- 162	PR4G4-93PE	u	Subministrament de Pensaments en test 11 cm	**0,65 €**
	BR4G4-264L		Petunia x hybrida en test 11 cm	0,63000 €
			Altres conceptes	0,02 €
P- 163	PR4G4-93TG	u	Subministrament de Petunia x hybrida en test 11 cm	**0,65 €**
	BR4G4-264L		Petunia x hybrida en test 11 cm	0,63000 €
			Altres conceptes	0,02 €
P- 164	PR4G9-93RE	u	Subministrament de Phlomis 'Edward Bowles' d'alçària de 30 a 50 cm, en contenidor de 2,5 l	**4,40 €**
			Sense descomposició	4,40 €
P- 165	PR4G9-93V6	u	Subministrament de Phlomis purpurea d'alçària de 30 a 50 cm, en contenidor de 3 l	**4,23 €**
	BR4G9-265G		Phlomis purpurea d'alçària de 30 a 50 cm, en contenidor de 3 l	4,11000 €
			Altres conceptes	0,12 €

QUADRE DE PREUS NÚMERO 2

NÚMERO	CODI	UA	DESCRIPCIÓ	PREU
P- 166	PR4GH-93Y3	u	Subministrament de Pistacia lentiscus d'alçària de 80 a 100 cm, en contenidor de 10 l	**12,26 €**
	BR4GH-266T		Pistacia lentiscus d'alçària de 80 a 100 cm, en contenidor de 10 l	11,90000 €
			Altres conceptes	0,36 €
P- 167	PR4GH-93Y5	u	Subministrament de Pistacia lentiscus d'alçària de 60 a 80 cm, en contenidor de 5 l	**8,20 €**
			Sense descomposició	8,20 €
P- 168	PR4GH-93Y8	u	Subministrament de Pistacia lentiscus d'alçària de 40 a 60 cm, en contenidor de 3 l	**4,23 €**
	BR4GH-266S		Pistacia lentiscus d'alçària de 40 a 60 cm, en contenidor de 3 l	4,11000 €
			Altres conceptes	0,12 €
P- 169	PR4GH-9R25	u	Subministrament per reposició de planta arbustiva de gran port d'espècie a determinar per la DF, en contenidor de 25 l	**36,00 €**
			Sense descomposició	36,00 €
P- 170	PR4GH-9RE3	u	Subministrament per reposició de planta enfiladissa d'espècie a determinar per la DF, d'alçària de 175 cm, en contenidor de 3 l	**5,00 €**
			Sense descomposició	5,00 €
P- 171	PR4GH-9RF1	u	Subministrament per reposició de planta de temporada d'espècie a determinar per la DF, en test 11 cm	**0,70 €**
			Sense descomposició	0,70 €
P- 172	PR4GH-9RT1	u	Subministrament per reposició de planta vivaç o arbustiva d'espècie a determinar per la DF, en test 11 cm	**0,99 €**
			Sense descomposició	0,99 €
P- 173	PR4GH-9RV3	u	Subministrament per reposició de planta vivaç o arbustiva d'espècie a determinar per la DF, en contenidor de 3 l	**3,70 €**
			Sense descomposició	3,70 €
P- 174	PR4GM-940N	U	SUBMINISTRAMENT DE PLUMBAGO AURICULATA EN CONTENIDOR DE 2 L	**4,28 €**
	BR4GM-267Z		PLUMBAGO AURICULATA EN CONTENIDOR DE 2 L	4,16000 €
			Altres conceptes	0,12 €
P- 175	PR4H1-943B	u	Subministrament de Roser Paisatgistic BLANC d'alçària de 40 a 60 cm, en contenidor de 3 l	**6,00 €**
			Sense descomposició	6,00 €
P- 176	PR4H1-943R	u	Subministrament de Roser Paisatgistic ROSA d'alçària de 40 a 60 cm, en contenidor de 3 l	**6,00 €**
			Sense descomposició	6,00 €
P- 177	PR4H8-94YL	u	Subministrament de Salvia lavandulifolia sub. blancoana d'alçària de 30 a 40 cm, en contenidor de 2,5 l	**3,71 €**
	BR4H8-26AI		Salvia greggii d'alçària de 30 a 40 cm, en contenidor de 3 l	3,60000 €
			Altres conceptes	0,11 €
P- 178	PR4H8-94YM	u	Subministrament de Salvia microphylla 'La Luna' d'alçària de 30 a 40 cm, en contenidor de 2,5 l	**3,71 €**
	BR4H8-26AI		Salvia greggii d'alçària de 30 a 40 cm, en contenidor de 3 l	3,60000 €
			Altres conceptes	0,11 €

QUADRE DE PREUS NÚMERO 2

NÚMERO	CODI	UA	DESCRIPCIÓ	PREU
P- 179	PR4H8-94YN	u	Subministrament de Salvia nemorosa d'alçària de 30 a 40 cm, en contenidor de 2 l	**2,80 €**
			Sense descomposició	2,80 €
P- 180	PR4H8-94YR	u	Subministrament de Salvia greggii ROSA PINK d'alçària de 30 a 40 cm, en contenidor de 3 l	**3,71 €**
	BR4H8-26AI		Salvia greggii d'alçària de 30 a 40 cm, en contenidor de 3 l	3,60000 €
			Altres conceptes	0,11 €
P- 181	PR4HA-94Z2	u	Subministrament de Santolina chamacyparissus en contenidor de 2 l	**2,80 €**
			Sense descomposició	2,80 €
P- 182	PR4HS-95C2	u	Subministrament de Nassella tenuissima d'alçària de 40 a 50 cm, en contenidor d'2 l	**2,90 €**
			Sense descomposició	2,90 €
P- 183	PR4J3-9525	u	Subministrament de Teucrium fruticans en contenidor de 25 l	**36,90 €**
			Sense descomposició	36,90 €
P- 184	PR4J3-95DO	u	Subministrament de Teucrium fruticans 'Ouzarzate' en contenidor de 5 l	**8,20 €**
			Sense descomposició	8,20 €
P- 185	PR4JF-950X	u	Subministrament de Verbena hybrida en test 11 cm	**0,79 €**
	BR4JF-26FM		Verbena hybrida en test 11 cm	0,77000 €
			Altres conceptes	0,02 €
P- 186	PR4JF-95L1	u	Subministrament de Verbena bonariensis 'Lollipop' en contenidor 1 l	**2,27 €**
	BR4JF-26L1		Verbena bonariensis 'Lollipop' en contenidor 1 l	2,20000 €
			Altres conceptes	0,07 €
P- 187	PR4JG-951R	u	Subministrament de Viburnum tinus Eve Price d'alçària de 40 a 50 cm, en contenidor de 10 l	**12,78 €**
	BR4JG-26GH		Viburnum tinus Eve Price d'alçària de 40 a 50 cm, en contenidor de 10 l	12,41000 €
			Altres conceptes	0,37 €
P- 188	PR4JG-951T	u	Subministrament de Viburnum tinus Eve Price d'alçària de 30 a 50 cm, en contenidor de 3 l	**4,64 €**
	BR4JG-26GJ		Viburnum tinus Eve Price d'alçària de 30 a 50 cm, en contenidor de 3 l	4,50000 €
			Altres conceptes	0,14 €
P- 189	PR4JM-956M	u	Subministrament de Westringia fruticosa 'Mundi' en contenidor de 10 l	**15,55 €**
	BR4JM-26I0		Westringia fruticosa en contenidor de 10 l	15,10000 €
			Altres conceptes	0,45 €
P- 190	PR4JN-9562	u	Subministrament de Wisteria sinensis Prolific en contenidor de 20 l	**85,00 €**
			Sense descomposició	85,00 €
P- 191	PR61-8ZI0	u	PLANTACIÓ D'ARBUST O ARBRE DE PETIT FORMAT EN CONTENIDOR DE 5 A 10 L, EXCAVACIÓ DE CLOT DE PLANTACIÓ DE 45X45X30 CM AMB MITJANS MANUALS, EN UN PENDENT INFERIOR AL 35 %, REBLERT DEL CLOT AMB TERRA DE L'EXCAVACIÓ BARREJADA AMB UN 10% DE COMPOST, PRIMER REG I GARANTIA D'UN ANY	**5,32 €**
	B011-05ME		Aigua	0,01872 €
	BR32-21DG		Compost de classe I, d'origen vegetal, segons NTJ 05C, subministrat en sacs de 0,8 m3	0,34087 €
			Altres conceptes	4,96 €

QUADRE DE PREUS NÚMERO 2

NÚMERO	CODI	UA	DESCRIPCIÓ	PREU
P- 192	PR71-F15D	m2	Implantació de gespa en pa d'herba, de forma manual, amb placa de gespa Standard C4	**10,78 €**
	B011-05ME		Aigua	0,01560 €
	BR4U1-21T7		Placa de gespa tipus Standard C4, per a implantació directa	5,06000 €
			Altres conceptes	5,70 €
P- 193	PRA2-4H3O	m2	Sembra de barreja de llavors per a gespa tipus Standard C3, segons NTJ 07N, amb mitjans manuals, en un pendent < 30 %, superfície de sembra < 500 m2, incloent la cobertura de la llavor amb sorra de riu rentada i el corronat posterior i la primera sega	**4,12 €**
	B03L-05MX		Sorra de riu rentada de 0.1 a 0.5 mm	0,47410 €
	BR4U0-21GW		Barreja de llavors per a gespa tipus Standard C3, segons NTJ 07N	0,21175 €
			Altres conceptes	3,43 €

- Aplicació de preus -

PRESSUPOST *

OBRA 01 PRESSUPOST ACTUACIONS DE MILLORA PAISATGISTICA I POTENCIACIÓ
CAPÍTOL 01 L2-1.1 PLAÇA SANT ROC
TITOL 3 01 TREBALLS PREVIS

NUM.	CODI	UA	DESCRIPCIÓ	PREU	AMIDAMENT	IMPORT
1	F213U002	M	ARRENCADA QUALSEVOL TIPUS DE TANCA DE PROTECCIÓ INCLOU DEMOLICIÓ D'ANCORATGES DE FORMIGÓ, AMB MITJANS MECÀNICS. CÀRREGA, TRANSPORT DEL MATERIAL RECUPERABLE A MAGATZEM MUNICIPAL I DE LA RESTA LA CARREGA I EL TRANSPORT INTERIOR DEL MATERIAL SOBRANT PER A LA SEVA CLASSIFICACIÓ (P - 2)	28,89	118,700	3.429,24
2	FR11UARB	M2	ARRENCADA D'ARBUSTIVA AMB MITJANS MECÀNICS I/O MANUALS. S'INCLOU EL REBLIMENT DEL SOT, LA CÀRREGA I EL TRANSPORT A L'ABOCADOR. (P - 63)	9,72	36,200	351,86
3	F221U301	M3	EXCAVACIÓ DE TERRES, AMB MITJANS MECÀNICS, PER A CAIXA DE PAVIMENT EN QUALSEVOL TIPUS DE TERRENY (EXCEPTE ROCA), MESURAT SOBRE PERFIL. S'INCLOU LA CÀRREGA I EL TRANSPORT INTERIOR DEL MATERIAL SOBRANT PER A LA SEVA CLASSIFICACIÓ. (P - 7)	6,32	7,985	50,47
4	FR26120F	M2	FRESATGE DE TERRENY FLUIX A UNA FONDÀRIA DE 0,2 M, AMB MOTOCULTOR, EN DUES PASSADES CREUADES, PER A UN PENDENT INFERIOR AL 30% (P - 65)	1,15	159,700	183,66
5	FR3PUTC0	M3	SUBMINISTRE I VOLTEJAT A OBRA DE: TERRA ADEQUADA O NATURAL DE JARDINERIA AMB UNA TEXTURA FRANCO-SORRENCA I DE COMPOST ORGÀNIC D'ORIGEN 100% VEGETAL, ACTIU MICROBIOLÓGICAMENT A BASE DE ELGAN O EQUIVALENT I AMB PERÍODE DE DESCOMPOSICIÓ MÍNIM DE 9 MESOS. INCLÓS P.P. DE FORMACIÓ I RETIRADA DE ZONA DE VOLTEIG, TOT SEGONS NTJ05C (P - 66)	23,40	15,970	373,70
6	PR3D-10OO9	m2	Esmena orgànica del sòl amb compost de classe I d'origen vegetal, segons NTJ 05C, subministrat en sacs de 0,8 m3, amb una dosi de 25 l/m2, escampat amb minicarregadora i mitjans manuals i fresatge de terreny amb motocultor, amb minicarregadora elèctrica (P - 106)	3,00	79,850	239,55
TOTAL	TITOL 3		LA CIUTAT - FASE 2			**4.628,48**

OBRA 01 PRESSUPOST ACTUACIONS DE MILLORA PAISATGISTICA I POTENCIACIÓ
CAPÍTOL 01 L2-1.1 PLAÇA SANT ROC
TITOL 3 02 OBRA CIVIL

NUM.	CODI	UA	DESCRIPCIÓ	PREU	AMIDAMENT	IMPORT
1	FV00U00Z	PA	PARTIDA ALÇADA PER PER ACTUACIONS COMPLEMENTÀRIES A JUSTIFICAR (JARDINERIA, REPARACIONS, PINTURA O NETEJA DE MOBILIARI, PAVIMENTS, MURS, O ALTRES ELEMENTS DE LA PLAÇA O PARC) (P - 98)	2.000,00	1,000	2.000,00
TOTAL	TITOL 3		LA CIUTAT - FASE 2			**2.000,00**

OBRA 01 PRESSUPOST ACTUACIONS DE MILLORA PAISATGISTICA I POTENCIACIÓ
CAPÍTOL 01 L2-1.1 PLAÇA SANT ROC
TITOL 3 03 MOBILIARI

NUM.	CODI	UA	DESCRIPCIÓ	PREU	AMIDAMENT	IMPORT

1	F550U0TP	ML	SUBMINISTRAMENT I INSTAL·LACIÓ DE TANCA DELIMITADORA DE PARTERRES D'ACER DE 45 CM D'ALÇADA VISTA FORMADA PER MUNTANTS D'ACER DE 50X10MM DE 70CM DE LONGITUD, CADA 100-150CM, PLATABANDA SUPERIOR D'ACER DE 50X10MM SEGUINT LA FORMA DELS PARTERRES, I 2 TRAVESSERS DE RODÓ DE 12 MM SEGUINT LA FORMA DELS PARTERRES, SOLDATS ALS MUNTANTS VERTICALS. PLATINA D'ANCLATGE FIXADA A DAUS DE FORMIGÓ (INCLOSOS) AMB TACS QUÍMICS. PINTAT AMB IMPRIMACIÓ I ACABAT. TOT SEGONS PLÀNOLS DE DETALL I DIRECTRIUS DE LA DF. INCLOU MITJANS I ELEMENTS AUXILIARS PER LA SEVA CORRECTA POSTA EN OBRA. (P - 21)	70,46	118,500	8.349,51
TOTAL	TITOL 3		LA CIUTAT - FASE 2			**8.349,51**

OBRA 01 PRESSUPOST ACTUACIONS DE MILLORA PAISATGISTICA I POTENCIACIÓ
CAPÍTOL 01 L2-1.1
PLAÇA SANT ROC
TITOL 3 04 PLANTACIONS
TITOL 4 01 SUBMINISTRAMENT ARBUSTIVES

NUM.	CODI	UA	DESCRIPCIÓ	PREU	AMIDAMENT	IMPORT
1	PR4CG-9375	u	Subministrament de Dietes bicolor d'alçària de 40 a 60 cm, en contenidor de 5 l (P - 141)	8,03	605,000	4.858,15
2	PR4D5-93CB	u	Subministrament de Farfugium japonicum en contenidor de 3 l (P - 149)	4,80	151,000	724,80
3	PR4BH-94C3	u	Subministrament de Clivia minata en contenidor de 3 l (P - 137)	11,90	177,000	2.106,30
4	PR4AT-945J	u	Subministrament de Carex oshimensis ´´Evergold´´, en contenidor d' 2 l (P - 131)	3,30	91,000	300,30
5	PR4H8-94YM	u	Subministrament de Salvia microphylla 'La Luna' d'alçària de 30 a 40 cm, en contenidor de 2,5 l (P - 178)	3,71	101,000	374,71
6	PR4G4-93TG	u	Subministrament de Petunia x hybrida en test 11 cm (P - 163)	0,65	404,000	262,60
7	PR4A5-92WB	u	Subministrament de Begonia 'Dragon Wing' BLANCA en test 11 cm (P - 129)	0,90	303,000	272,70
8	PR4JF-950X	u	Subministrament de Verbena hybrida en test 11 cm (P - 185)	0,79	303,000	239,37
9	PR4C6-9340	u	Subministrament de Cyclamen 'standard' en test 11 cm (P - 139)	0,90	50,000	45,00
10	PR49A-92RP	u	Subministrament d'Alyssum maritimum en test 11 cm (P - 128)	0,88	50,000	44,00
11	PR4G4-93PE	u	Subministrament de Pensaments en test 11 cm (P - 162)	0,65	50,000	32,50
TOTAL	TITOL 4		LA CIUTAT - FASE 2			**9.260,43**

OBRA 01 PRESSUPOST ACTUACIONS DE MILLORA PAISATGISTICA I POTENCIACIÓ
CAPÍTOL 01 L2-1.1
PLAÇA SANT ROC
TITOL 3 04 PLANTACIONS
TITOL 4 03 PLANTACIO

NUM.	CODI	UA	DESCRIPCIÓ	PREU	AMIDAMENT	IMPORT
1	FR6AU000	U	PLANTACIÓ D'ARBUSTIVA MIDA AF, M-9, M-11. (P - 75)	0,60	1.010,000	606,00
2	FR623Z2	u	PLANTACIÓ D'ARBUST EN CONTENIDOR DE 1 A 3 L, EXCAVACIÓ DE CLOT DE PLANTACIÓ AMB MITJANS MANUALS, EN UN PENDENT INFERIOR AL 35 %, REBLERT	2,45	520,000	1.274,00

			DEL CLOT AMB TERRA DE L'EXCAVACIÓ BARREJADA AMB UN 10% DE COMPOST, PRIMER REG I GARANTIA D'UN ANY (P - 70)			
3	PR61-8ZI0	u	PLANTACIÓ D'ARBUST O ARBRE DE PETIT FORMAT EN CONTENIDOR DE 5 A 10 L, EXCAVACIÓ DE CLOT DE PLANTACIÓ DE 45X45X30 CM AMB MITJANS MANUALS, EN UN PENDENT INFERIOR AL 35 %, REBLERT DEL CLOT AMB TERRA DE L'EXCAVACIÓ BARREJADA AMB UN 10% DE COMPOST, PRIMER REG I GARANTIA D'UN ANY (P - 191)	5,32	605,000	3.218,60
4	FR62Z20	u	PLANTACIÓ D'ARBUST EN CONTENIDOR DE 10 A 20 L, EXCAVACIÓ DE CLOT DE PLANTACIÓ AMB MITJANS MANUALS, EN UN PENDENT INFERIOR AL 35 %, REBLERT DEL CLOT AMB TERRA DE L'EXCAVACIÓ BARREJADA AMB UN 10% DE COMPOST, PRIMER REG I GARANTIA D'UN ANY (P - 71)	9,38	0,000	0,00
5	FR612ZP2	U	PLANTACIÓ D'ARBRE AMB PA DE TERRA O CONTENIDOR DE 18 A 25CM DE PERIMETRE DE TRONC EN ESPAI VERD I CLOT DE PLANTACIÓ DE 200X200X100CM AMB MITJANS MECÀNICS, REBLERT DEL CLOT AMB SUBSTITICIÓ PARCIAL DEL 40% DE TERRA DE L'EXCAVACIÓ PER SORRA RENTADA I COMPOST (70%-30%). REBLERT DEL FONS DEL CLOT AMB 10CM DE GRAVA CALCÀRIA. S'INCLOU DRENATGE AMB TUB CIRCULAR PERFORAT DE POLIETILÈ D'ALTA DENSITAT DE 65MM DE DIÀMETRE; ASPRATGE TRIPLE DE SECCIÓ CIRCULAR DE 8CM DE DIÀMETRE I 2.5M DE LLARGÀRIA, CLAVATS 50CM DE MANERA MANUAL AMB CLAVADOR D'ASPRATGE I POSTERIOR COL·LOCACIÓ DE TRAVESSER DE FUSTA PER UNIR ELS TRES ASPRES AMB CARGOLS I LLIGAM DE GOMA O CAUTXÚ DE ASPRE A COLL D'ARBRE (3UT); PRIMER REG MANUAL I CÀRREGA DE LES TERRES SOBRANTS A CAMIÓ. (P - 73)	204,19	0,000	0,00
6	FR612ZZ3	U	PLANTACIÓ D'ARBRE AMB PA DE TERRA O CONTENIDOR DE 18 A 25CM DE PERIMETRE DE TRONC EN ESPAI VERD I CLOT DE PLANTACIÓ DE 120X120X100CM AMB MITJANS MECÀNICS, REBLERT DEL CLOT AMB SUBSTITICIÓ PARCIAL DEL 40% DE TERRA DE L'EXCAVACIÓ PER SORRA RENTADA I COMPOST (70%-30%). REBLERT DEL FONS DEL CLOT AMB 10CM DE GRAVA CALCÀRIA. S'INCLOU DRENATGE AMB TUB CIRCULAR PERFORAT DE POLIETILÈ D'ALTA DENSITAT DE 65MM DE DIÀMETRE; ASPRATGE DOBLE DE SECCIÓ CIRCULAR DE 8CM DE DIÀMETRE I 2.5M DE LLARGÀRIA, CLAVATS 50CM DE MANERA MANUAL AMB CLAVADOR D'ASPRATGE I POSTERIOR COL·LOCACIÓ DE TRAVESSER DE FUSTA PER UNIR ELS DOS ASPRES AMB CARGOLS I LLIGAM DE GOMA O CAUTXÚ DE ASPRE A COLL D'ARBRE (2UT); PRIMER REG MANUAL I CÀRREGA DE LES TERRES SOBRANTS A CAMIÓ. TAXES INCLOSES. (P - 74)	91,71	0,000	0,00
7	FR612ZE1	U	PLANTACIÓ D'ARBRE AMB PA DE TERRA O CONTENIDOR DE 18 A 25CM DE PERIMETRE DE TRONC EN ESCOCELL DE 1.6X1.6M I CLOT DE PLANTACIÓ DE 140X140X100CM AMB MITJANS MECÀNICS, REBLERT DEL CLOT AMB SUBSTITICIÓ PARCIAL DEL 40% DE TERRA DE L'EXCAVACIÓ PER SORRA RENTADA I COMPOST (70%-30%), REBLERT DEL FONS DEL CLOT AMB 10CM DE GRAVA CALCÀRIA. S'INCLOU DRENATGE AMB TUB CIRCULAR PERFORAT DE POLIETILÈ D'ALTA DENSITAT DE 65MM DE DIÀMETRE; ASPRATGE TRIPLE DE SECCIÓ CIRCULAR DE 8CM DE DIÀMETRE I 2M DE LLARGÀRIA, CLAVATS 50CM DE MANERA MANUAL AMB CLAVADOR D'ASPRATGE I POSTERIOR COL·LOCACIÓ DE TRAVESSER DE FUSTA PER	130,38	0,000	0,00

			UNIR ELS TRES ASPRES AMB CARGOLS I LLIGAM DE GOMA O CAUTXÚ DE ASPRE A COLL D'ARBRE (3UT); PRIMER REG MANUAL I CÀRREGA DE LES TERRES SOBRANTS A CAMIÓ. TAXES INCLOSES. (P - 72)			
TOTAL	TITOL 4		LA CIUTAT - FASE 2			**5.098,60**

OBRA 01 PRESSUPOST ACTUACIONS DE MILLORA PAISATGISTICA I POTENCIACIÓ
CAPÍTOL 01 L2-1.1
PLAÇA SANT ROC
TITOL 3 04 PLANTACIONS
TITOL 4 04 OPERACIONS AUXILIARS

NUM.	CODI	UA	DESCRIPCIÓ	PREU	AMIDAMENT	IMPORT
1	FRZUUMBD	M2	MALLA ANTIHERBES EN SUPERFÍCIE, D'UN GRAMATGE DE 200 GR/M2 TIPUS BIOSTILL MARRÓ 100% BIODEGRADABLE DE LA CASA HORTICOLA PEDRALBES O EQUIVALENT. FIXADA AMB GRAPES D'ACER CORRUGAT EN FORMA D'U, D.10 MM I DE 20-10-20 CM., AMB LA DENSITAT NECESSARIA EN FUNCIÓ DE LA PENDENT DEL TERRENY. S'INCLOU LA PREPARACIÓ PRÈVIA DE LA SUPERFÍCIE DEL TERRENY I P.P. DE TALLS I FORMACIÓ DE FORATS PER A L'ENTREGA AMB ARQUETES, ARBRAT, CONTORNS DEL PARTERRE. TOTALMENT INSTAL.LADA. (P - 95)	3,47	159,700	554,16
2	PR33-8T16	m2	Acabat superficial amb grava tipus marmolina de color ocre, crema, beige, subministrada a granel i escampada amb retroexcavadora petita i mitjans manuals (P - 105)	9,02	180,300	1.626,31
TOTAL	TITOL 4		LA CIUTAT - FASE 2			**2.180,47**

OBRA 01 PRESSUPOST ACTUACIONS DE MILLORA PAISATGISTICA I POTENCIACIÓ
CAPÍTOL 01 L2-1.1
PLAÇA SANT ROC
TITOL 3 05 REG

NUM.	CODI	UA	DESCRIPCIÓ	PREU	AMIDAMENT	IMPORT
1	GG502CX	PA	PARTIDA ALÇADA A JUSTIFICAR PER ADAPTACIÓ DE REG EXISTENT I/O CONNEXIÓ REG A COMPTADOR (P - 104)	200,00	0,000	0,00
2	FJ00U001	PA	CONCERTACIÓ I CONTRACTACIÓ D'ESCOMESA D'AIGUA PER UN COMPTADOR INSTAL.LAT DE 1,5 M3/HORA. S'INCLOU DESPESES FINANCERES PER AVANÇAR EL PAGAMENT A LA CIA. SUBMINISTRADORA, ETC. (P - 40)	576,44	0,000	0,00
3	FJ11U68B	U	PERICÓ REGISTRABLE, PER A SERVEIS, DE 60X60X80 CM. INTERIOR, SOBRE LLIT DE FORMIGÓ H-150 DE 15 CM. DE GRUIX, AMB PARET DE MAÓ, ARREBOSSADA I LLISCADA INTERIORMENT. S'INCLOU MOVIMENT DE TERRES, BASTIMENT I TAPA DE FOSA DUCTIL B125, AMB LA INSCRIPCIÓ PARCS I JARDINS. (P - 44)	262,30	0,000	0,00
4	FJ11U12P	U	PERICÓ REGISTRABLE, PER A SERVEIS, DE 17 CM. DE DIAMETRE I 23 CM. D'ALÇÀDA DE PVC. S'INCLOU TAPA CIRCULAR I PART PROPORCIONAL D'ACCESSORIS, MUNTATGE I COL.LOCACIO (P - 43)	20,19	0,000	0,00
5	FJ45PR92	U	Subministrament i instal·lació d'Equip programador per a telegestió de regs amb 2 estacions o electrovàlvules, de SAMCLA o equivalent, amb solenoides de 9V, alimentat amb 2 piles AA amb porta-piles sense cable. Apte per comunicació mitjançant radiofreqüència i Bluetooth. Amb entrada de contacte per sensor local. Aplicatiu de gestió que permeti encadenament de programadors, amb fins a 8 programes de reg i amb informe automàtic de l'estat dels equips (nivells de ràdio, piles, etc). Totes les característiques segons queda definit en el Plec de	479,44	0,000	0,00

PRESSUPOST * Data: 27/11/25

			Prescripcions Tècniques. Valorada la unitat instal·lada, configurada en l'aplicatiu de gestió del reg i totalment operativa. (P - 53)			
6	FJ45PR94	U	Subministrament i instal·lació d'Equip programador per a telegestió de regs per a 4 estacions o electrovàlvules, de SAMCLA o equivalent, amb solenoides de 9V, alimentat amb 2 piles AA amb porta-piles sense cable. Apte per comunicació mitjançant radiofreqüència i Bluetooth.Amb entrada de contacte per sensor local. Aplicatiu de gestió que permeti encadenament de programadors, amb fins a 8 programes de reg i amb informe automàtic de l'estat dels equips (nivells de ràdio, piles, etc). Totes les característiques segons queda definit en el Plec de Prescripcions Tècniques. Valorada la unitat instal·lada, configurada en l'aplicatiu de gestió del reg i totalment operativa. (P - 54)	527,72	0,000	0,00
7	FJ10U051	M	OBERTURA I REBLIMENT DE RASES PER A CONDUCTES DE LA INSTAL.LACIÓ DE REG DE 40 CM. DE FONDÀRIA I 20 CM. D'AMPLÀRIA (P - 41)	4,91	56,000	274,96
8	FJ10U0Z1	M	OBERTURA I REBLIMENT SOBRE PAVIMENT, DE RASES PER A CONDUCTES DE LA INSTAL.LACIÓ DE REG DE 40 CM. DE FONDÀRIA I 20 CM. D'AMPLÀRIA. INCLOU LA RETIRADA DE QUALSEVOL TIPUS DE PAVIMENT,AMB UN GRUIX MITJA DE 20 CM, AMB TALL AMB SERRA DE DISC I COMPRESSOR I LA POSTERIOR REPAVIMENTACIÓ AMB LES MATEIXES PECES (REPOSICIÓ DE LES PECES TRENCADES). CÀRREGA MANUAL I TRANSPORT A L'ABOCADOR INCLOSES TAXES (P - 42)	14,93	0,000	0,00
9	FJ24U090	M	TUB FLEXIBLE CORRUGAT DE POLIETILÈ, DE 90 MM DE DIÀMETRE EXTERIOR, DE DOBLE CAPA, MUNTAT COM A CANALITZACIÓ SOTERRADA PER A PROTECCIÓ DE XARXA DE DEGOTEIG I ENVOLTAT DE SORRA. (P - 46)	4,48	0,000	0,00
10	FJ22U640	M	TUB DE POLIETILÈ ALIMENTARI DE BAIXA DENSITAT, DE 32 MM DE DIÀMETRE NOMINAL EXTERIOR, DE 10 BAR DE PRESSIÓ NOMINAL, SOLDAT, AMB GRAU DE DIFICULTAT MITJÀ I PER A COL.LOCAR SOTERRAT (P - 45)	4,91	56,000	274,96
11	FJ33U040	M	TUBERIA TECH-LINE FORMAT PER TUB DE POLIETILÈ DE BAIXA DENSITAT, DE COLOR MARRÓ, D 17X14,6 MM. I PRESSIÓ MÀXIMA DE TREBALL DE 4 BAR I RESISTENT A LA RADIACIÓ U.V. AMB GOTERS TERMOSOLDATS EN LA PARET INTERIOR DE 2,3 L/H CADA 40 CM. I AMB MEMBRANA DE COMPENSACIÓ DE EPDM PER COL.LOCAR SOTERRAT I PART PROPORCIONAL D'ACCESSORIS. (P - 48)	2,39	399,250	954,21
12	FJ34U004	U	DEGOTERS FORMAT AMB TUBERIA TECH-LINE DE TUB DE POLIETILÈ DE BAIXA DENSITAT DE COLOR MARRÓ , D 17X14,6 MM. I PRESSIÓ MÀXIMA DE TREBALL DE 4 ATM. I RESISTENT A LA RADIACIÓ U.V. FORMAT PER UN ANELL TANCAT DE 2 M DE PERÍMETRE AMB GOTERS TERMOSOLDATS EN LA PARET INTERIOR DE 2,3 L/H CADA 30 CM. I AMB MEMBRANA DE COMPENSACIÓ EPDM PER COL.LOCAR SOTERRAT I PART PROPORCIONAL D'ACCESSORIS. (P - 49)	4,82	0,000	0,00
13	FJ32U004	U	DIFUSORS EMERGENTS DE RADI ENTRE 2 I 4 M., AMB TUBERA DE DIVERSOS GRAUS I PART PROPORCIONAL D'ACCESORIS DE CONNEXIÓ, INCLOS TUB DE PVC DE PROTECCIÓ. (P - 47)	10,43	0,000	0,00
14	FJ45REP0	U	Subministrament i instal·lació d'Equip Repetidor per radiofreqüència (bandes lliures) d'alimentació solar amb placa solar miniaturitzada i integrada al mateix equip, de SAMCLA o	444,29	0,000	0,00

			equivalent. Conjunt compacte, de reduides dimensions i amb protecció IP66. Gestió sense límit d'equips i cobertura d'1Km. Inclou suport d'acer per a la fixació en fanals de la via pública o similar. Totes les característiques segons queda definit en el Plec de Prescripcions Tècniques. Valorada la unitat instal·lada, configurada en l'aplicatiu de gestió del reg i totalment operativa. (P - 55)			
15	FJ44U500	U	ELECTROVÀLVULA TIPUS SOLENOIDE D'1' 9 V., OBERTURA ELÈCTRICA I MANUAL AMB PART PROPORCIONAL D'ACCESORIS. (P - 52)	68,49	2,000	136,98
16	FJ43U500	U	REGULADOR DE PRESSIÓ D'1', AMB FILTRE INCORPORAT. (P - 51)	69,16	2,000	138,32
17	FJ41U500	U	VÀLVULA D'ESFERA D.1', PER A TALL INDIVIDUAL I ZONA DE REG. (P - 50)	45,48	2,000	90,96
18	FJ46UA0S	U	VÀLVULA ANTISIFÒNICA (P - 57)	9,65	2,000	19,30
19	FJ46UA00	U	VÀLVULA DE RENTAT, A PRESSIÓ DE TANCAT DE 0,12 ATM. I AMB UN CABAL DE RENTAT DE 1,6 L. (P - 56)	9,65	2,000	19,30
TOTAL	TITOL 3		LA CIUTAT - FASE 2			**1.908,99**

OBRA 01 PRESSUPOST ACTUACIONS DE MILLORA PAISATGISTICA I POTENCIACIÓ
CAPÍTOL 01 L2-1.1
PLAÇA SANT ROC
TITOL 3 06 TREBALLS IMPLANTACIÓ

NUM.	CODI	UA	DESCRIPCIÓ	PREU	AMIDAMENT	IMPORT
1	FR81U011	M2	TREBALLS DE JARDINERIA D'IMPLANTACIÓ DURANT 18 MESOS SEGONS PLA DE MANTENIMENT, EN ESPAIS VERDS DE NOVA CREACIÓ O REFORMA PARCIAL. Comprèn les tasques mensuals de manteniment de plantacions arbustives, vivaces, cobresols i gespes, així com l'atenció a possibles arbres plantats dins l'àmbit d'actuació. Inclou el control del reg, regs manuals puntuals, desherbatge, retirada de flors seques, esporgues de formació o sanejament, sega i retall de gespes o cobresols, aplicació de tractaments fitosanitaris si escau, i neteja de parterres. També inclou la reposició d'encoixinats i la revisió i/o reparació de tutors, tanques de protecció i altres elements auxiliars. Els treballs es realitzen segons el calendari i la intensitat establerts al pla de manteniment del projecte. El preu es basa en una dedicació estimada de 0,845 hores de jardiner qualificat per cada metre quadrat, corresponent al cost global estimat per cobrir dos anys de manteniment (18 mesos) en condicions de dedicació regular. No s'inclou en aquest preu l'ús d'eines motoritzades específiques, ni mitjans auxiliars de transport o retirada de residus, que es consideren coberts per les despeses generals del contracte. 1.1 PLAÇA SANT ROC AQUEST ESPAI TÉ UNA SUPERFÍCIE DE 159.70 M², AMB UNA DEDICACIÓ ESTIMADA DE 7.5 HORES MENSUALS DE	19,06	159,700	3.043,88

PRESSUPOST * Data: 27/11/25

			JARDINERIA SEGONS EL PLA DE MANTENIMENT. (P - 76)			
2	PR4GH-9RV3	u	Subministrament per reposició de planta vivaç o arbustiva d'espècie a determinar per la DF, en contenidor de 3 l (P - 173)	3,70	85,380	315,91
3	PR4GH-9RT1	u	Subministrament per reposició de planta vivaç o arbustiva d'espècie a determinar per la DF, en test 11 cm (P - 172)	0,99	0,000	0,00
4	PR4GH-9RF1	u	Subministrament per reposició de planta de temporada d'espècie a determinar per la DF, en test 11 cm (P - 171)	0,70	1.044,000	730,80
5	PR4GH-9R25	u	Subministrament per reposició de planta arbustiva de gran port d'espècie a determinar per la DF, en contenidor de 25 l (P - 169)	36,00	0,000	0,00
6	PR4GH-9RE3	u	Subministrament per reposició de planta enfiladissa d'espècie a determinar per la DF, d'alçària de 175 cm, en contenidor de 3 l (P - 170)	5,00	0,000	0,00
7	FR623Z2	u	PLANTACIÓ D'ARBUST EN CONTENIDOR DE 1 A 3 L, EXCAVACIÓ DE CLOT DE PLANTACIÓ AMB MITJANS MANUALS, EN UN PENDENT INFERIOR AL 35 %, REBLERT DEL CLOT AMB TERRA DE L'EXCAVACIÓ BARREJADA AMB UN 10% DE COMPOST, PRIMER REG I GARANTIA D'UN ANY (P - 70)	2,45	85,000	208,25
8	FR6AU000	U	PLANTACIÓ D'ARBUSTIVA MIDA AF, M-9, M-11. (P - 75)	0,60	1.044,000	626,40
9	FR62Z20	u	PLANTACIÓ D'ARBUST EN CONTENIDOR DE 10 A 20 L, EXCAVACIÓ DE CLOT DE PLANTACIÓ AMB MITJANS MANUALS, EN UN PENDENT INFERIOR AL 35 %, REBLERT DEL CLOT AMB TERRA DE L'EXCAVACIÓ BARREJADA AMB UN 10% DE COMPOST, PRIMER REG I GARANTIA D'UN ANY (P - 71)	9,38	0,000	0,00
TOTAL	TITOL 3		LA CIUTAT - FASE 2			**4.925,24**

OBRA 01 PRESSUPOST ACTUACIONS DE MILLORA PAISATGISTICA I POTENCIACIÓ
CAPÍTOL 02 L2-1.2 RACÓ CAMPANAR
TITOL 3 01 TREBALLS PREVIS

NUM.	CODI	UA	DESCRIPCIÓ	PREU	AMIDAMENT	IMPORT
1	F221U301	M3	EXCAVACIÓ DE TERRES, AMB MITJANS MECÀNICS, PER A CAIXA DE PAVIMENT EN QUALSEVOL TIPUS DE TERRENY (EXCEPTE ROCA), MESURAT SOBRE PERFIL. S'INCLOU LA CÀRREGA I EL TRANSPORT INTERIOR DEL MATERIAL SOBRANT PER A LA SEVA CLASSIFICACIÓ. (P - 7)	6,32	1,825	11,53
2	FR26120F	M2	FRESATGE DE TERRENY FLUIX A UNA FONDÀRIA DE 0,2 M, AMB MOTOCULTOR, EN DUES PASSADES CREUADES, PER A UN PENDENT INFERIOR AL 30% (P - 65)	1,15	36,500	41,98
3	FR3PUTC0	M3	SUBMINISTRE I VOLTEJAT A OBRA DE: TERRA ADEQUADA O NATURAL DE JARDINERIA AMB UNA TEXTURA FRANCO-SORRENCA I DE COMPOST ORGÀNIC D'ORIGEN 100% VEGETAL, ACTIU MICROBIOLÓGICAMENT A BASE DE ELGAN O EQUIVALENT I AMB PERÍODE DE DESCOMPOSICIÓ MÍNIM DE 9 MESOS. INCLÓS P.P. DE FORMACIÓ I RETIRADA DE ZONA DE VOLTEIG, TOT SEGONS NTJ05C (P - 66)	23,40	1,825	42,71
4	PR3D-10OO9	m2	Esmena orgànica del sòl amb compost de classe I d'origen vegetal, segons NTJ 05C, subministrat en sacs de 0,8 m3, amb una dosi de 25 l/m2, escampat amb minicarregadora i mitjans manuals i fresatge de terreny amb motocultor, amb minicarregadora elèctrica (P - 106)	3,00	18,250	54,75

TOTAL	TITOL 3	LA CIUTAT - FASE 2	**150,97**

OBRA 01 PRESSUPOST ACTUACIONS DE MILLORA PAISATGISTICA I POTENCIACIÓ
CAPÍTOL 02 L2-1.2 RACÓ CAMPANAR
TITOL 3 02 OBRA CIVIL

NUM.	CODI	UA	DESCRIPCIÓ	PREU	AMIDAMENT	IMPORT
1	FV00U00Z	PA	PARTIDA ALÇADA PER PER ACTUACIONS COMPLEMENTÀRIES A JUSTIFICAR (JARDINERIA, REPARACIONS, PINTURA O NETEJA DE MOBILIARI, PAVIMENTS, MURS, O ALTRES ELEMENTS DE LA PLAÇA O PARC) (P - 98)	2.000,00	0,300	600,00
TOTAL	TITOL 3	LA CIUTAT - FASE 2				**600,00**

OBRA 01 PRESSUPOST ACTUACIONS DE MILLORA PAISATGISTICA I POTENCIACIÓ
CAPÍTOL 02 L2-1.2 RACÓ CAMPANAR
TITOL 3 03 MOBILIARI

NUM.	CODI	UA	DESCRIPCIÓ	PREU	AMIDAMENT	IMPORT
1	F550U0TP	ML	SUBMINISTRAMENT I INSTAL·LACIÓ DE TANCA DELIMITADORA DE PARTERRES D'ACER DE 45 CM D'ALÇADA VISTA FORMADA PER MUNTANTS D'ACER DE 50X10MM DE 70CM DE LONGITUD, CADA 100-150CM, PLATABANDA SUPERIOR D'ACER DE 50X10MM SEGUINT LA FORMA DELS PARTERRES, I 2 TRAVESSERS DE RODÓ DE 12 MM SEGUINT LA FORMA DELS PARTERRES, SOLDATS ALS MUNTANTS VERTICALS. PLATINA D'ANCLATGE FIXADA A DAUS DE FORMIGÓ (INCLOSOS) AMB TACS QUÍMICS. PINTAT AMB IMPRIMACIÓ I ACABAT. TOT SEGONS PLÀNOLS DE DETALL I DIRECTRIUS DE LA DF. INCLOU MITJANS I ELEMENTS AUXILIARS PER LA SEVA CORRECTA POSTA EN OBRA. (P - 21)	70,46	19,200	1.352,83
2	FQB1UP1X	M	Balisatge de limitació de la freqüentació formada vares corrugades de corten de 10mm de gruix clavades al terreny cada 1.5m i units per cordó PP imitació cànem marró calibre 20mm. Alçada vista 60cm. (P - 61)	12,16	47,800	581,25
TOTAL	TITOL 3	LA CIUTAT - FASE 2				**1.934,08**

OBRA 01 PRESSUPOST ACTUACIONS DE MILLORA PAISATGISTICA I POTENCIACIÓ
CAPÍTOL 02 L2-1.2 RACÓ CAMPANAR
TITOL 3 04 PLANTACIONS
TITOL 4 01 SUBMINISTRAMENT ARBUSTIVES

NUM.	CODI	UA	DESCRIPCIÓ	PREU	AMIDAMENT	IMPORT
1	PR4F9-9425	u	Subministrament de Myrtus communis 'Microphylla' d'alçària de 100 a 150 cm, en contenidor de 25 l (P - 159)	40,00	69,000	2.760,00
2	PR4J3-9525	u	Subministrament de Teucrium fruticans en contenidor de 25 l (P - 183)	36,90	16,000	590,40
3	FR4J4630	u	Subministrament de Feijoa sellowiana en contenidor de 30 l. De 100 a 120cm d'alçada. (P - 68)	47,50	11,000	522,50
TOTAL	TITOL 4	LA CIUTAT - FASE 2				**3.872,90**

PRESSUPOST *

OBRA 01 PRESSUPOST ACTUACIONS DE MILLORA PAISATGISTICA I POTENCIACIÓ
CAPÍTOL 02 L2-1.2 RACÓ CAMPANAR
TITOL 3 04 PLANTACIONS
TITOL 4 03 PLANTACIO

NUM.	CODI	UA	DESCRIPCIÓ	PREU	AMIDAMENT	IMPORT
1	FR6AU000	U	PLANTACIÓ D'ARBUSTIVA MIDA AF, M-9, M-11. (P - 75)	0,60	0,000	0,00
2	FR623Z2	u	PLANTACIÓ D'ARBUST EN CONTENIDOR DE 1 A 3 L, EXCAVACIÓ DE CLOT DE PLANTACIÓ AMB MITJANS MANUALS, EN UN PENDENT INFERIOR AL 35 %, REBLERT DEL CLOT AMB TERRA DE L'EXCAVACIÓ BARREJADA AMB UN 10% DE COMPOST, PRIMER REG I GARANTIA D'UN ANY (P - 70)	2,45	0,000	0,00
3	PR61-8ZI0	u	PLANTACIÓ D'ARBUST O ARBRE DE PETIT FORMAT EN CONTENIDOR DE 5 A 10 L, EXCAVACIÓ DE CLOT DE PLANTACIÓ DE 45X45X30 CM AMB MITJANS MANUALS, EN UN PENDENT INFERIOR AL 35 %, REBLERT DEL CLOT AMB TERRA DE L'EXCAVACIÓ BARREJADA AMB UN 10% DE COMPOST, PRIMER REG I GARANTIA D'UN ANY (P - 191)	5,32	0,000	0,00
4	FR62Z20	u	PLANTACIÓ D'ARBUST EN CONTENIDOR DE 10 A 20 L, EXCAVACIÓ DE CLOT DE PLANTACIÓ AMB MITJANS MANUALS, EN UN PENDENT INFERIOR AL 35 %, REBLERT DEL CLOT AMB TERRA DE L'EXCAVACIÓ BARREJADA AMB UN 10% DE COMPOST, PRIMER REG I GARANTIA D'UN ANY (P - 71)	9,38	96,000	900,48
5	FR612ZP2	U	PLANTACIÓ D'ARBRE AMB PA DE TERRA O CONTENIDOR DE 18 A 25CM DE PERIMETRE DE TRONC EN ESPAI VERD I CLOT DE PLANTACIÓ DE 200X200X100CM AMB MITJANS MECÀNICS, REBLERT DEL CLOT AMB SUBSTITICIÓ PARCIAL DEL 40% DE TERRA DE L'EXCAVACIÓ PER SORRA RENTADA I COMPOST (70%-30%). REBLERT DEL FONS DEL CLOT AMB 10CM DE GRAVA CALCÀRIA. S'INCLOU DRENATGE AMB TUB CIRCULAR PERFORAT DE POLIETILÈ D'ALTA DENSITAT DE 65MM DE DIÀMETRE; ASPRATGE TRIPLE DE SECCIÓ CIRCULAR DE 8CM DE DIÀMETRE I 2.5M DE LLARGÀRIA, CLAVATS 50CM DE MANERA MANUAL AMB CLAVADOR D'ASPRATGE I POSTERIOR COL·LOCACIÓ DE TRAVESSER DE FUSTA PER UNIR ELS TRES ASPRES AMB CARGOLS I LLIGAM DE GOMA O CAUTXÚ DE ASPRE A COLL D'ARBRE (3UT); PRIMER REG MANUAL I CÀRREGA DE LES TERRES SOBRANTS A CAMIÓ. (P - 73)	204,19	0,000	0,00
6	FR612ZZ3	U	PLANTACIÓ D'ARBRE AMB PA DE TERRA O CONTENIDOR DE 18 A 25CM DE PERIMETRE DE TRONC EN ESPAI VERD I CLOT DE PLANTACIÓ DE 120X120X100CM AMB MITJANS MECÀNICS, REBLERT DEL CLOT AMB SUBSTITICIÓ PARCIAL DEL 40% DE TERRA DE L'EXCAVACIÓ PER SORRA RENTADA I COMPOST (70%-30%). REBLERT DEL FONS DEL CLOT AMB 10CM DE GRAVA CALCÀRIA. S'INCLOU DRENATGE AMB TUB CIRCULAR PERFORAT DE POLIETILÈ D'ALTA DENSITAT DE 65MM DE DIÀMETRE; ASPRATGE DOBLE DE SECCIÓ CIRCULAR DE 8CM DE DIÀMETRE I 2.5M DE LLARGÀRIA, CLAVATS 50CM DE MANERA MANUAL AMB CLAVADOR D'ASPRATGE I POSTERIOR COL·LOCACIÓ DE TRAVESSER DE FUSTA PER UNIR ELS DOS ASPRES AMB CARGOLS I LLIGAM DE GOMA O CAUTXÚ DE ASPRE A COLL D'ARBRE (2UT); PRIMER REG MANUAL I CÀRREGA DE LES TERRES SOBRANTS A CAMIÓ. TAXES INCLOSES. (P - 74)	91,71	0,000	0,00

7	FR612ZE1	U	PLANTACIÓ D'ARBRE AMB PA DE TERRA O CONTENIDOR DE 18 A 25CM DE PERIMETRE DE TRONC EN ESCOCELL DE 1.6X1.6M I CLOT DE PLANTACIÓ DE 140X140X100CM AMB MITJANS MECÀNICS, REBLERT DEL CLOT AMB SUBSTITICIÓ PARCIAL DEL 40% DE TERRA DE L'EXCAVACIÓ PER SORRA RENTADA I COMPOST (70%-30%), REBLERT DEL FONS DEL CLOT AMB 10CM DE GRAVA CALCÀRIA. S'INCLOU DRENATGE AMB TUB CIRCULAR PERFORAT DE POLIETILÈ D'ALTA DENSITAT DE 65MM DE DIÀMETRE; ASPRATGE TRIPLE DE SECCIÓ CIRCULAR DE 8CM DE DIÀMETRE I 2M DE LLARGÀRIA, CLAVATS 50CM DE MANERA MANUAL AMB CLAVADOR D'ASPRATGE I POSTERIOR COL·LOCACIÓ DE TRAVESSER DE FUSTA PER UNIR ELS TRES ASPRES AMB CARGOLS I LLIGAM DE GOMA O CAUTXÚ DE ASPRE A COLL D'ARBRE (3UT); PRIMER REG MANUAL I CÀRREGA DE LES TERRES SOBRANTS A CAMIÓ. TAXES INCLOSES. (P - 72)	130,38	0,000	0,00
TOTAL	TITOL 4		LA CIUTAT - FASE 2			**900,48**

OBRA 01 PRESSUPOST ACTUACIONS DE MILLORA PAISATGISTICA I POTENCIACIÓ
CAPÍTOL 02 L2-1.2
RACÓ CAMPANAR
TITOL 3 04 PLANTACIONS
TITOL 4 04 OPERACIONS AUXILIARS

NUM.	CODI	UA	DESCRIPCIÓ	PREU	AMIDAMENT	IMPORT
1	FRZUUMBD	M2	MALLA ANTIHERBES EN SUPERFÍCIE, D'UN GRAMATGE DE 200 GR/M2 TIPUS BIOSTILL MARRÓ 100% BIODEGRADABLE DE LA CASA HORTICOLA PEDRALBES O EQUIVALENT. FIXADA AMB GRAPES D'ACER CORRUGAT EN FORMA D'U, D.10 MM I DE 20-10-20 CM., AMB LA DENSITAT NECESSARIA EN FUNCIÓ DE LA PENDENT DEL TERRENY. S'INCLOU LA PREPARACIÓ PRÈVIA DE LA SUPERFÍCIE DEL TERRENY I P.P. DE TALLS I FORMACIÓ DE FORATS PER A L'ENTREGA AMB ARQUETES, ARBRAT, CONTORNS DEL PARTERRE. TOTALMENT INSTAL.LADA. (P - 95)	3,47	36,500	126,66
2	PR33-8T16	m2	Acabat superficial amb grava tipus marmolina de color ocre, crema, beige, subministrada a granel i escampada amb retroexcavadora petita i mitjans manuals (P - 105)	9,02	38,870	350,61
TOTAL	TITOL 4		LA CIUTAT - FASE 2			**477,27**

OBRA 01 PRESSUPOST ACTUACIONS DE MILLORA PAISATGISTICA I POTENCIACIÓ
CAPÍTOL 02 L2-1.2
RACÓ CAMPANAR
TITOL 3 05 REG

NUM.	CODI	UA	DESCRIPCIÓ	PREU	AMIDAMENT	IMPORT
1	GG502CX	PA	PARTIDA ALÇADA A JUSTIFICAR PER ADAPTACIÓ DE REG EXISTENT I/O CONNEXIÓ REG A COMPTADOR (P - 104)	200,00	1,000	200,00
2	FJ00U001	PA	CONCERTACIÓ I CONTRACTACIÓ D'ESCOMESA D'AIGUA PER UN COMPTADOR INSTAL.LAT DE 1,5 M3/HORA. S'INCLOU DESPESES FINANCERES PER AVANÇAR EL PAGAMENT A LA CIA. SUBMINISTRADORA, ETC. (P - 40)	576,44	0,000	0,00
3	FJ11U68B	U	PERICÓ REGISTRABLE, PER A SERVEIS, DE 60X60X80 CM. INTERIOR, SOBRE LLIT DE FORMIGÓ H-150 DE 15 CM. DE GRUIX, AMB PARET DE MAÓ, ARREBOSSADA I LLISCADA INTERIORMENT. S'INCLOU MOVIMENT DE TERRES, BASTIMENT I TAPA DE FOSA DUCTIL B125, AMB LA	262,30	0,000	0,00

PRESSUPOST * Data: 27/11/25

			INSCRIPCIÓ PARCS I JARDINS. (P - 44)			
4	FJ11U12P	U	PERICÓ REGISTRABLE, PER A SERVEIS, DE 17 CM. DE DIAMETRE I 23 CM. D'ALÇÀDA DE PVC. S'INCLOU TAPA CIRCULAR I PART PROPORCIONAL D'ACCESSORIS, MUNTATGE I COL.LOCACIO (P - 43)	20,19	0,000	0,00
5	FJ45PR92	U	Subministrament i instal·lació d'Equip programador per a telegestió de regs amb 2 estacions o electrovàlvules, de SAMCLA o equivalent, amb solenoides de 9V, alimentat amb 2 piles AA amb porta-piles sense cable. Apte per comunicació mitjançant radiofreqüència i Bluetooth. Amb entrada de contacte per sensor local. Aplicatiu de gestió que permeti encadenament de programadors, amb fins a 8 programes de reg i amb informe automàtic de l'estat dels equips (nivells de ràdio, piles, etc). Totes les característiques segons queda definit en el Plec de Prescripcions Tècniques. Valorada la unitat instal·lada, configurada en l'aplicatiu de gestió del reg i totalment operativa. (P - 53)	479,44	0,000	0,00
6	FJ45PR94	U	Subministrament i instal·lació d'Equip programador per a telegestió de regs per a 4 estacions o electrovàlvules, de SAMCLA o equivalent, amb solenoides de 9V, alimentat amb 2 piles AA amb porta-piles sense cable. Apte per comunicació mitjançant radiofreqüència i Bluetooth.Amb entrada de contacte per sensor local. Aplicatiu de gestió que permeti encadenament de programadors, amb fins a 8 programes de reg i amb informe automàtic de l'estat dels equips (nivells de ràdio, piles, etc). Totes les característiques segons queda definit en el Plec de Prescripcions Tècniques. Valorada la unitat instal·lada, configurada en l'aplicatiu de gestió del reg i totalment operativa. (P - 54)	527,72	0,000	0,00
7	FJ10U051	M	OBERTURA I REBLIMENT DE RASES PER A CONDUCTES DE LA INSTAL.LACIÓ DE REG DE 40 CM. DE FONDÀRIA I 20 CM. D'AMPLÀRIA (P - 41)	4,91	24,000	117,84
8	FJ10U0Z1	M	OBERTURA I REBLIMENT SOBRE PAVIMENT, DE RASES PER A CONDUCTES DE LA INSTAL.LACIÓ DE REG DE 40 CM. DE FONDÀRIA I 20 CM. D'AMPLÀRIA. INCLOU LA RETIRADA DE QUALSEVOL TIPUS DE PAVIMENT,AMB UN GRUIX MITJA DE 20 CM, AMB TALL AMB SERRA DE DISC I COMPRESSOR I LA POSTERIOR REPAVIMENTACIÓ AMB LES MATEIXES PECES (REPOSICIÓ DE LES PECES TRENCADES). CÀRREGA MANUAL I TRANSPORT A L'ABOCADOR INCLOSES TAXES (P - 42)	14,93	0,000	0,00
9	FJ24U090	M	TUB FLEXIBLE CORRUGAT DE POLIETILÈ, DE 90 MM DE DIÀMETRE EXTERIOR, DE DOBLE CAPA, MUNTAT COM A CANALITZACIÓ SOTERRADA PER A PROTECCIÓ DE XARXA DE DEGOTEIG I ENVOLTAT DE SORRA. (P - 46)	4,48	0,000	0,00
10	FJ22U640	M	TUB DE POLIETILÈ ALIMENTARI DE BAIXA DENSITAT, DE 32 MM DE DIÀMETRE NOMINAL EXTERIOR, DE 10 BAR DE PRESSIÓ NOMINAL, SOLDAT, AMB GRAU DE DIFICULTAT MITJÀ I PER A COL.LOCAR SOTERRAT (P - 45)	4,91	24,000	117,84
11	FJ33U040	M	TUBERIA TECH-LINE FORMAT PER TUB DE POLIETILÈ DE BAIXA DENSITAT, DE COLOR MARRÓ, D 17X14,6 MM. I PRESSIÓ MÀXIMA DE TREBALL DE 4 BAR I RESISTENT A LA RADIACIÓ U.V. AMB GOTERS TERMOSOLDATS EN LA PARET INTERIOR DE 2,3 L/H CADA 40 CM. I AMB MEMBRANA DE COMPENSACIÓ DE EPDM PER COL.LOCAR SOTERRAT I PART PROPORCIONAL D'ACCESSORIS. (P - 48)	2,39	91,250	218,09
12	FJ34U004	U	DEGOTERS FORMAT AMB TUBERIA TECH-LINE DE TUB DE POLIETILÈ DE BAIXA DENSITAT DE COLOR MARRÓ , D	4,82	0,000	0,00

			17X14,6 MM. I PRESSIÓ MÀXIMA DE TREBALL DE 4 ATM. I RESISTENT A LA RADIACIÓ U.V. FORMAT PER UN ANELL TANCAT DE 2 M DE PERÍMETRE AMB GOTERS TERMOSOLDATS EN LA PARET INTERIOR DE 2,3 L/H CADA 30 CM. I AMB MEMBRANA DE COMPENSACIÓ EPDM PER COL.LOCAR SOTERRAT I PART PROPORCIONAL D'ACCESSORIS. (P - 49)			
13	FJ32U004	U	DIFUSORS EMERGENTS DE RADI ENTRE 2 I 4 M., AMB TUBERA DE DIVERSOS GRAUS I PART PROPORCIONAL D'ACCESORIS DE CONNEXIÓ, INCLOS TUB DE PVC DE PROTECCIÓ. (P - 47)	10,43	0,000	0,00
14	FJ45REP0	U	Subministrament i instal·lació d'Equip Repetidor per radiofreqüència (bandes lliures) d'alimentació solar amb placa solar miniaturitzada i integrada al mateix equip, de SAMCLA o equivalent. Conjunt compacte, de reduides dimensions i amb protecció IP66. Gestió sense límit d'equips i cobertura d'1Km. Inclou suport d'acer per a la fixació en fanals de la via pública o similar. Totes les característiques segons queda definit en el Plec de Prescripcions Tècniques. Valorada la unitat instal·lada, configurada en l'aplicatiu de gestió del reg i totalment operativa. (P - 55)	444,29	0,000	0,00
15	FJ44U500	U	ELECTROVÀLVULA TIPUS SOLENOIDE D'1' 9 V., OBERTURA ELÈCTRICA I MANUAL AMB PART PROPORCIONAL D'ACCESORIS. (P - 52)	68,49	1,000	68,49
16	FJ43U500	U	REGULADOR DE PRESSIÓ D'1', AMB FILTRE INCORPORAT. (P - 51)	69,16	1,000	69,16
17	FJ41U500	U	VÀLVULA D'ESFERA D.1', PER A TALL INDIVIDUAL I ZONA DE REG. (P - 50)	45,48	1,000	45,48
18	FJ46UA0S	U	VÀLVULA ANTISIFÒNICA (P - 57)	9,65	1,000	9,65
19	FJ46UA00	U	VÀLVULA DE RENTAT, A PRESSIÓ DE TANCAT DE 0,12 ATM. I AMB UN CABAL DE RENTAT DE 1,6 L. (P - 56)	9,65	1,000	9,65
TOTAL	TITOL 3		LA CIUTAT - FASE 2			**856,20**

OBRA 01 PRESSUPOST ACTUACIONS DE MILLORA PAISATGISTICA I POTENCIACIÓ
CAPÍTOL 02 L2-1.2
RACÓ CAMPANAR
TITOL 3 06 TREBALLS IMPLANTACIÓ

NUM.	CODI	UA	DESCRIPCIÓ	PREU	AMIDAMENT	IMPORT
1	FR81U012	M2	TREBALLS DE JARDINERIA D'IMPLANTACIÓ DURANT 18 MESOS SEGONS PLA DE MANTENIMENT, EN ESPAIS VERDS DE NOVA CREACIÓ O REFORMA PARCIAL. Comprèn les tasques mensuals de manteniment de plantacions arbustives, vivaces, cobresols i gespes, així com l'atenció a possibles arbres plantats dins l'àmbit d'actuació. Inclou el control del reg, regs manuals puntuals, desherbatge, retirada de flors seques, esporgues de formació o sanejament, sega i retall de gespes o cobresols, aplicació de tractaments fitosanitaris si escau, i neteja de parterres. També inclou la reposició d'encoixinats i la revisió i/o reparació de tutors, tanques de protecció i altres elements auxiliars. Els treballs es realitzen segons el calendari i la intensitat establerts al pla de manteniment del projecte.	19,06	36,500	695,69

			El preu es basa en una dedicació estimada de 0,845 hores de jardiner qualificat per cada metre quadrat, corresponent al cost global estimat per cobrir dos anys de manteniment (18 mesos) en condicions de dedicació regular. No s'inclou en aquest preu l'ús d'eines motoritzades específiques, ni mitjans auxiliars de transport o retirada de residus, que es consideren coberts per les despeses generals del contracte. 1.2 RACÓ CAMPANAR AQUEST ESPAI TÉ UNA SUPERFÍCIE DE 36.50 M², AMB UNA DEDICACIÓ ESTIMADA DE 1.7 HORES MENSUALS DE JARDINERIA SEGONS EL PLA DE MANTENIMENT. (P - 77)			
2	PR4GH-9RV3	u	Subministrament per reposició de planta vivaç o arbustiva d'espècie a determinar per la DF, en contenidor de 3 l (P - 173)	3,70	0,000	0,00
3	PR4GH-9RT1	u	Subministrament per reposició de planta vivaç o arbustiva d'espècie a determinar per la DF, en test 11 cm (P - 172)	0,99	0,000	0,00
4	PR4GH-9RF1	u	Subministrament per reposició de planta de temporada d'espècie a determinar per la DF, en test 11 cm (P - 171)	0,70	0,000	0,00
5	PR4GH-9R25	u	Subministrament per reposició de planta arbustiva de gran port d'espècie a determinar per la DF, en contenidor de 25 l (P - 169)	36,00	7,300	262,80
6	PR4GH-9RE3	u	Subministrament per reposició de planta enfiladissa d'espècie a determinar per la DF, d'alçària de 175 cm, en contenidor de 3 l (P - 170)	5,00	0,000	0,00
7	FR623Z2	u	PLANTACIÓ D'ARBUST EN CONTENIDOR DE 1 A 3 L, EXCAVACIÓ DE CLOT DE PLANTACIÓ AMB MITJANS MANUALS, EN UN PENDENT INFERIOR AL 35 %, REBLERT DEL CLOT AMB TERRA DE L'EXCAVACIÓ BARREJADA AMB UN 10% DE COMPOST, PRIMER REG I GARANTIA D'UN ANY (P - 70)	2,45	0,000	0,00
8	FR6AU000	U	PLANTACIÓ D'ARBUSTIVA MIDA AF, M-9, M-11. (P - 75)	0,60	0,000	0,00
9	FR62Z20	u	PLANTACIÓ D'ARBUST EN CONTENIDOR DE 10 A 20 L, EXCAVACIÓ DE CLOT DE PLANTACIÓ AMB MITJANS MANUALS, EN UN PENDENT INFERIOR AL 35 %, REBLERT DEL CLOT AMB TERRA DE L'EXCAVACIÓ BARREJADA AMB UN 10% DE COMPOST, PRIMER REG I GARANTIA D'UN ANY (P - 71)	9,38	7,300	68,47
TOTAL	TITOL 3		LA CIUTAT - FASE 2			**1.026,96**

OBRA 01 PRESSUPOST ACTUACIONS DE MILLORA PAISATGISTICA I POTENCIACIÓ
CAPÍTOL 03 L2-1.3 PLAÇA DEL DOCTOR ROBERT
TITOL 3 01 TREBALLS PREVIS

NUM.	CODI	UA	DESCRIPCIÓ	PREU	AMIDAMENT	IMPORT
1	FR11UARB	M2	ARRENCADA D'ARBUSTIVA AMB MITJANS MECÀNICS I/O MANUALS. S'INCLOU EL REBLIMENT DEL SOT, LA CÀRREGA I EL TRANSPORT A L'ABOCADOR. (P - 63)	9,72	94,800	921,46
2	F221U301	M3	EXCAVACIÓ DE TERRES, AMB MITJANS MECÀNICS, PER A CAIXA DE PAVIMENT EN QUALSEVOL TIPUS DE TERRENY (EXCEPTE ROCA), MESURAT SOBRE PERFIL. S'INCLOU LA CÀRREGA I EL TRANSPORT INTERIOR DEL MATERIAL	6,32	9,480	59,91

			SOBRANT PER A LA SEVA CLASSIFICACIÓ. (P - 7)			
3	FR26120F	M2	FRESATGE DE TERRENY FLUIX A UNA FONDÀRIA DE 0,2 M, AMB MOTOCULTOR, EN DUES PASSADES CREUADES, PER A UN PENDENT INFERIOR AL 30% (P - 65)	1,15	94,800	109,02
4	FR3PUTC0	M3	SUBMINISTRE I VOLTEJAT A OBRA DE: TERRA ADEQUADA O NATURAL DE JARDINERIA AMB UNA TEXTURA FRANCO-SORRENCA I DE COMPOST ORGÀNIC D'ORIGEN 100% VEGETAL, ACTIU MICROBIOLÓGICAMENT A BASE DE ELGAN O EQUIVALENT I AMB PERÍODE DE DESCOMPOSICIÓ MÍNIM DE 9 MESOS. INCLÓS P.P. DE FORMACIÓ I RETIRADA DE ZONA DE VOLTEIG, TOT SEGONS NTJ05C (P - 66)	23,40	9,480	221,83
5	PR3D-10OO9	m2	Esmena orgànica del sòl amb compost de classe I d'origen vegetal, segons NTJ 05C, subministrat en sacs de 0,8 m3, amb una dosi de 25 l/m2, escampat amb minicarregadora i mitjans manuals i fresatge de terreny amb motocultor, amb minicarregadora elèctrica (P - 106)	3,00	47,400	142,20
TOTAL	TITOL 3		LA CIUTAT - FASE 2			**1.454,42**

OBRA 01 PRESSUPOST ACTUACIONS DE MILLORA PAISATGISTICA I POTENCIACIÓ
CAPÍTOL 03 L2-1.3 PLAÇA DEL DOCTOR ROBERT
TITOL 3 02 OBRA CIVIL

NUM.	CODI	UA	DESCRIPCIÓ	PREU	AMIDAMENT	IMPORT
1	FV00U00Z	PA	PARTIDA ALÇADA PER PER ACTUACIONS COMPLEMENTÀRIES A JUSTIFICAR (JARDINERIA, REPARACIONS, PINTURA O NETEJA DE MOBILIARI, PAVIMENTS, MURS, O ALTRES ELEMENTS DE LA PLAÇA O PARC) (P - 98)	2.000,00	0,300	600,00
TOTAL	TITOL 3		LA CIUTAT - FASE 2			**600,00**

OBRA 01 PRESSUPOST ACTUACIONS DE MILLORA PAISATGISTICA I POTENCIACIÓ
CAPÍTOL 03 L2-1.3 PLAÇA DEL DOCTOR ROBERT
TITOL 3 03 MOBILIARI

NUM.	CODI	UA	DESCRIPCIÓ	PREU	AMIDAMENT	IMPORT
1	FQB1UP1X	M	Balisatge de limitació de la freqüentació formada vares corrugades de corten de 10mm de gruix clavades al terreny cada 1.5m i units per cordó PP imitació cànem marró calibre 20mm. Alçada vista 60cm. (P - 61)	12,16	64,800	787,97
TOTAL	TITOL 3		LA CIUTAT - FASE 2			**787,97**

OBRA 01 PRESSUPOST ACTUACIONS DE MILLORA PAISATGISTICA I POTENCIACIÓ
CAPÍTOL 03 L2-1.3 PLAÇA DEL DOCTOR ROBERT
TITOL 3 04 PLANTACIONS
TITOL 4 01 SUBMINISTRAMENT ARBUSTIVES

NUM.	CODI	UA	DESCRIPCIÓ	PREU	AMIDAMENT	IMPORT
1	PR4J3-9525	u	Subministrament de Teucrium fruticans en contenidor de 25 l (P - 183)	36,90	46,000	1.697,40
2	PR4D4-93BV	u	Subministrament d'Euryops pectinatus en contenidor de 2,5 l (P - 148)	3,70	173,000	640,10
3	PR495-92QP	u	Subministrament d'Agapanthus africanusen contenidor de 3 l (P -	4,12	79,000	325,48

			127)			
4	PR4H8-94YM	u	Subministrament de Salvia microphylla 'La Luna' d'alçària de 30 a 40 cm, en contenidor de 2,5 l (P - 178)	3,71	79,000	293,09
5	PR4H8-94YR	u	Subministrament de Salvia greggii ROSA PINK d'alçària de 30 a 40 cm, en contenidor de 3 l (P - 180)	3,71	28,000	103,88
TOTAL	TITOL 4		LA CIUTAT - FASE 2			**3.059,95**

OBRA 01 PRESSUPOST ACTUACIONS DE MILLORA PAISATGISTICA I POTENCIACIÓ
CAPÍTOL 03 L2-1.3
PLAÇA DEL DOCTOR ROBERT
TITOL 3 04 PLANTACIONS
TITOL 4 03 PLANTACIO

NUM.	CODI	UA	DESCRIPCIÓ	PREU	AMIDAMENT	IMPORT
1	FR6AU000	U	PLANTACIÓ D'ARBUSTIVA MIDA AF, M-9, M-11. (P - 75)	0,60	0,000	0,00
2	FR623Z2	u	PLANTACIÓ D'ARBUST EN CONTENIDOR DE 1 A 3 L, EXCAVACIÓ DE CLOT DE PLANTACIÓ AMB MITJANS MANUALS, EN UN PENDENT INFERIOR AL 35 %, REBLERT DEL CLOT AMB TERRA DE L'EXCAVACIÓ BARREJADA AMB UN 10% DE COMPOST, PRIMER REG I GARANTIA D'UN ANY (P - 70)	2,45	359,000	879,55
3	PR61-8ZI0	u	PLANTACIÓ D'ARBUST O ARBRE DE PETIT FORMAT EN CONTENIDOR DE 5 A 10 L, EXCAVACIÓ DE CLOT DE PLANTACIÓ DE 45X45X30 CM AMB MITJANS MANUALS, EN UN PENDENT INFERIOR AL 35 %, REBLERT DEL CLOT AMB TERRA DE L'EXCAVACIÓ BARREJADA AMB UN 10% DE COMPOST, PRIMER REG I GARANTIA D'UN ANY (P - 191)	5,32	0,000	0,00
4	FR62Z20	u	PLANTACIÓ D'ARBUST EN CONTENIDOR DE 10 A 20 L, EXCAVACIÓ DE CLOT DE PLANTACIÓ AMB MITJANS MANUALS, EN UN PENDENT INFERIOR AL 35 %, REBLERT DEL CLOT AMB TERRA DE L'EXCAVACIÓ BARREJADA AMB UN 10% DE COMPOST, PRIMER REG I GARANTIA D'UN ANY (P - 71)	9,38	46,000	431,48
5	FR612ZP2	U	PLANTACIÓ D'ARBRE AMB PA DE TERRA O CONTENIDOR DE 18 A 25CM DE PERIMETRE DE TRONC EN ESPAI VERD I CLOT DE PLANTACIÓ DE 200X200X100CM AMB MITJANS MECÀNICS, REBLERT DEL CLOT AMB SUBSTITICIÓ PARCIAL DEL 40% DE TERRA DE L'EXCAVACIÓ PER SORRA RENTADA I COMPOST (70%-30%). REBLERT DEL FONS DEL CLOT AMB 10CM DE GRAVA CALCÀRIA. S'INCLOU DRENATGE AMB TUB CIRCULAR PERFORAT DE POLIETILÈ D'ALTA DENSITAT DE 65MM DE DIÀMETRE; ASPRATGE TRIPLE DE SECCIÓ CIRCULAR DE 8CM DE DIÀMETRE I 2.5M DE LLARGÀRIA, CLAVATS 50CM DE MANERA MANUAL AMB CLAVADOR D'ASPRATGE I POSTERIOR COL·LOCACIÓ DE TRAVESSER DE FUSTA PER UNIR ELS TRES ASPRES AMB CARGOLS I LLIGAM DE GOMA O CAUTXÚ DE ASPRE A COLL D'ARBRE (3UT); PRIMER REG MANUAL I CÀRREGA DE LES TERRES SOBRANTS A CAMIÓ. (P - 73)	204,19	0,000	0,00
6	FR612ZZ3	U	PLANTACIÓ D'ARBRE AMB PA DE TERRA O CONTENIDOR DE 18 A 25CM DE PERIMETRE DE TRONC EN ESPAI VERD I CLOT DE PLANTACIÓ DE 120X120X100CM AMB MITJANS MECÀNICS, REBLERT DEL CLOT AMB SUBSTITICIÓ PARCIAL DEL 40% DE TERRA DE L'EXCAVACIÓ PER SORRA RENTADA I COMPOST (70%-30%). REBLERT DEL FONS DEL CLOT AMB 10CM DE GRAVA CALCÀRIA. S'INCLOU DRENATGE AMB TUB CIRCULAR PERFORAT DE POLIETILÈ D'ALTA DENSITAT DE 65MM DE DIÀMETRE;	91,71	0,000	0,00

			ASPRATGE DOBLE DE SECCIÓ CIRCULAR DE 8CM DE DIÀMETRE I 2.5M DE LLARGÀRIA, CLAVATS 50CM DE MANERA MANUAL AMB CLAVADOR D'ASPRATGE I POSTERIOR COL·LOCACIÓ DE TRAVESSER DE FUSTA PER UNIR ELS DOS ASPRES AMB CARGOLS I LLIGAM DE GOMA O CAUTXÚ DE ASPRE A COLL D'ARBRE (2UT); PRIMER REG MANUAL I CÀRREGA DE LES TERRES SOBRANTS A CAMIÓ. TAXES INCLOSES. (P - 74)			
7	FR612ZE1	U	PLANTACIÓ D'ARBRE AMB PA DE TERRA O CONTENIDOR DE 18 A 25CM DE PERIMETRE DE TRONC EN ESCOCELL DE 1.6X1.6M I CLOT DE PLANTACIÓ DE 140X140X100CM AMB MITJANS MECÀNICS, REBLERT DEL CLOT AMB SUBSTITICIÓ PARCIAL DEL 40% DE TERRA DE L'EXCAVACIÓ PER SORRA RENTADA I COMPOST (70%-30%), REBLERT DEL FONS DEL CLOT AMB 10CM DE GRAVA CALCÀRIA. S'INCLOU DRENATGE AMB TUB CIRCULAR PERFORAT DE POLIETILÈ D'ALTA DENSITAT DE 65MM DE DIÀMETRE; ASPRATGE TRIPLE DE SECCIÓ CIRCULAR DE 8CM DE DIÀMETRE I 2M DE LLARGÀRIA, CLAVATS 50CM DE MANERA MANUAL AMB CLAVADOR D'ASPRATGE I POSTERIOR COL·LOCACIÓ DE TRAVESSER DE FUSTA PER UNIR ELS TRES ASPRES AMB CARGOLS I LLIGAM DE GOMA O CAUTXÚ DE ASPRE A COLL D'ARBRE (3UT); PRIMER REG MANUAL I CÀRREGA DE LES TERRES SOBRANTS A CAMIÓ. TAXES INCLOSES. (P - 72)	130,38	0,000	0,00
TOTAL	TITOL 4		LA CIUTAT - FASE 2			**1.311,03**

OBRA 01 PRESSUPOST ACTUACIONS DE MILLORA PAISATGISTICA I POTENCIACIÓ
CAPÍTOL 03 L2-1.3
PLAÇA DEL DOCTOR ROBERT
TITOL 3 04 PLANTACIONS
TITOL 4 04 OPERACIONS AUXILIARS

NUM.	CODI	UA	DESCRIPCIÓ	PREU	AMIDAMENT	IMPORT
1	FRZUUMBD	M2	MALLA ANTIHERBES EN SUPERFÍCIE, D'UN GRAMATGE DE 200 GR/M2 TIPUS BIOSTILL MARRÓ 100% BIODEGRADABLE DE LA CASA HORTICOLA PEDRALBES O EQUIVALENT. FIXADA AMB GRAPES D'ACER CORRUGAT EN FORMA D'U, D.10 MM I DE 20-10-20 CM., AMB LA DENSITAT NECESSARIA EN FUNCIÓ DE LA PENDENT DEL TERRENY. S'INCLOU LA PREPARACIÓ PRÈVIA DE LA SUPERFÍCIE DEL TERRENY I P.P. DE TALLS I FORMACIÓ DE FORATS PER A L'ENTREGA AMB ARQUETES, ARBRAT, CONTORNS DEL PARTERRE. TOTALMENT INSTAL.LADA. (P - 95)	3,47	94,800	328,96
2	FR3PUTEY	M2	APORTACIÓ I ESTESA DE TRITURAT DE PODA COM ENCOIXINAT AMB UN GRUIX DE 10 CM (P - 67)	3,45	94,800	327,06
TOTAL	TITOL 4		LA CIUTAT - FASE 2			**656,02**

OBRA 01 PRESSUPOST ACTUACIONS DE MILLORA PAISATGISTICA I POTENCIACIÓ
CAPÍTOL 03 L2-1.3
PLAÇA DEL DOCTOR ROBERT
TITOL 3 05 REG

NUM.	CODI	UA	DESCRIPCIÓ	PREU	AMIDAMENT	IMPORT
1	GG502CX	PA	PARTIDA ALÇADA A JUSTIFICAR PER ADAPTACIÓ DE REG EXISTENT I/O CONNEXIÓ REG A COMPTADOR (P - 104)	200,00	1,000	200,00
2	FJ00U001	PA	CONCERTACIÓ I CONTRACTACIÓ D'ESCOMESA D'AIGUA PER UN COMPTADOR INSTAL.LAT DE 1,5 M3/HORA. S'INCLOU DESPESES FINANCERES PER AVANÇAR EL	576,44	0,000	0,00

PRESSUPOST * Data: 27/11/25

			PAGAMENT A LA CIA. SUBMINISTRADORA, ETC. (P - 40)			
3	FJ11U68B	U	PERICÓ REGISTRABLE, PER A SERVEIS, DE 60X60X80 CM. INTERIOR, SOBRE LLIT DE FORMIGÓ H-150 DE 15 CM. DE GRUIX, AMB PARET DE MAÓ, ARREBOSSADA I LLISCADA INTERIORMENT. S'INCLOU MOVIMENT DE TERRES, BASTIMENT I TAPA DE FOSA DUCTIL B125, AMB LA INSCRIPCIÓ PARCS I JARDINS. (P - 44)	262,30	0,000	0,00
4	FJ11U12P	U	PERICÓ REGISTRABLE, PER A SERVEIS, DE 17 CM. DE DIAMETRE I 23 CM. D'ALÇÀDA DE PVC. S'INCLOU TAPA CIRCULAR I PART PROPORCIONAL D'ACCESSORIS, MUNTATGE I COL.LOCACIO (P - 43)	20,19	0,000	0,00
5	FJ45PR92	U	Subministrament i instal·lació d'Equip programador per a telegestió de regs amb 2 estacions o electrovàlvules, de SAMCLA o equivalent, amb solenoides de 9V, alimentat amb 2 piles AA amb porta-piles sense cable. Apte per comunicació mitjançant radiofreqüència i Bluetooth. Amb entrada de contacte per sensor local. Aplicatiu de gestió que permeti encadenament de programadors, amb fins a 8 programes de reg i amb informe automàtic de l'estat dels equips (nivells de ràdio, piles, etc). Totes les característiques segons queda definit en el Plec de Prescripcions Tècniques. Valorada la unitat instal·lada, configurada en l'aplicatiu de gestió del reg i totalment operativa. (P - 53)	479,44	0,000	0,00
6	FJ45PR94	U	Subministrament i instal·lació d'Equip programador per a telegestió de regs per a 4 estacions o electrovàlvules, de SAMCLA o equivalent, amb solenoides de 9V, alimentat amb 2 piles AA amb porta-piles sense cable. Apte per comunicació mitjançant radiofreqüència i Bluetooth.Amb entrada de contacte per sensor local. Aplicatiu de gestió que permeti encadenament de programadors, amb fins a 8 programes de reg i amb informe automàtic de l'estat dels equips (nivells de ràdio, piles, etc). Totes les característiques segons queda definit en el Plec de Prescripcions Tècniques. Valorada la unitat instal·lada, configurada en l'aplicatiu de gestió del reg i totalment operativa. (P - 54)	527,72	0,000	0,00
7	FJ10U051	M	OBERTURA I REBLIMENT DE RASES PER A CONDUCTES DE LA INSTAL.LACIÓ DE REG DE 40 CM. DE FONDÀRIA I 20 CM. D'AMPLÀRIA (P - 41)	4,91	32,500	159,58
8	FJ10U0Z1	M	OBERTURA I REBLIMENT SOBRE PAVIMENT, DE RASES PER A CONDUCTES DE LA INSTAL.LACIÓ DE REG DE 40 CM. DE FONDÀRIA I 20 CM. D'AMPLÀRIA. INCLOU LA RETIRADA DE QUALSEVOL TIPUS DE PAVIMENT,AMB UN GRUIX MITJA DE 20 CM, AMB TALL AMB SERRA DE DISC I COMPRESSOR I LA POSTERIOR REPAVIMENTACIÓ AMB LES MATEIXES PECES (REPOSICIÓ DE LES PECES TRENCADES). CÀRREGA MANUAL I TRANSPORT A L'ABOCADOR INCLOSES TAXES (P - 42)	14,93	0,000	0,00
9	FJ24U090	M	TUB FLEXIBLE CORRUGAT DE POLIETILÈ, DE 90 MM DE DIÀMETRE EXTERIOR, DE DOBLE CAPA, MUNTAT COM A CANALITZACIÓ SOTERRADA PER A PROTECCIÓ DE XARXA DE DEGOTEIG I ENVOLTAT DE SORRA. (P - 46)	4,48	0,000	0,00
10	FJ22U640	M	TUB DE POLIETILÈ ALIMENTARI DE BAIXA DENSITAT, DE 32 MM DE DIÀMETRE NOMINAL EXTERIOR, DE 10 BAR DE PRESSIÓ NOMINAL, SOLDAT, AMB GRAU DE DIFICULTAT MITJÀ I PER A COL.LOCAR SOTERRAT (P - 45)	4,91	32,500	159,58
11	FJ33U040	M	TUBERIA TECH-LINE FORMAT PER TUB DE POLIETILÈ DE BAIXA DENSITAT, DE COLOR MARRÓ, D 17X14,6 MM. I PRESSIÓ MÀXIMA DE TREBALL DE 4 BAR I RESISTENT A LA	2,39	237,000	566,43

			RADIACIÓ U.V. AMB GOTERS TERMOSOLDATS EN LA PARET INTERIOR DE 2,3 L/H CADA 40 CM. I AMB MEMBRANA DE COMPENSACIÓ DE EPDM PER COL.LOCAR SOTERRAT I PART PROPORCIONAL D'ACCESSORIS. (P - 48)			
12	FJ34U004	U	DEGOTERS FORMAT AMB TUBERIA TECH-LINE DE TUB DE POLIETILÈ DE BAIXA DENSITAT DE COLOR MARRÓ , D 17X14,6 MM. I PRESSIÓ MÀXIMA DE TREBALL DE 4 ATM. I RESISTENT A LA RADIACIÓ U.V. FORMAT PER UN ANELL TANCAT DE 2 M DE PERÍMETRE AMB GOTERS TERMOSOLDATS EN LA PARET INTERIOR DE 2,3 L/H CADA 30 CM. I AMB MEMBRANA DE COMPENSACIÓ EPDM PER COL.LOCAR SOTERRAT I PART PROPORCIONAL D'ACCESSORIS. (P - 49)	4,82	0,000	0,00
13	FJ32U004	U	DIFUSORS EMERGENTS DE RADI ENTRE 2 I 4 M., AMB TUBERA DE DIVERSOS GRAUS I PART PROPORCIONAL D'ACCESORIS DE CONNEXIÓ, INCLOS TUB DE PVC DE PROTECCIÓ. (P - 47)	10,43	0,000	0,00
14	FJ45REP0	U	Subministrament i instal·lació d'Equip Repetidor per radiofreqüència (bandes lliures) d'alimentació solar amb placa solar miniaturitzada i integrada al mateix equip, de SAMCLA o equivalent. Conjunt compacte, de reduides dimensions i amb protecció IP66. Gestió sense límit d'equips i cobertura d'1Km. Inclou suport d'acer per a la fixació en fanals de la via pública o similar. Totes les característiques segons queda definit en el Plec de Prescripcions Tècniques. Valorada la unitat instal·lada, configurada en l'aplicatiu de gestió del reg i totalment operativa. (P - 55)	444,29	0,000	0,00
15	FJ44U500	U	ELECTROVÀLVULA TIPUS SOLENOIDE D'1' 9 V., OBERTURA ELÈCTRICA I MANUAL AMB PART PROPORCIONAL D'ACCESORIS. (P - 52)	68,49	1,000	68,49
16	FJ43U500	U	REGULADOR DE PRESSIÓ D'1', AMB FILTRE INCORPORAT. (P - 51)	69,16	1,000	69,16
17	FJ41U500	U	VÀLVULA D'ESFERA D.1', PER A TALL INDIVIDUAL I ZONA DE REG. (P - 50)	45,48	1,000	45,48
18	FJ46UA0S	U	VÀLVULA ANTISIFÒNICA (P - 57)	9,65	1,000	9,65
19	FJ46UA00	U	VÀLVULA DE RENTAT, A PRESSIÓ DE TANCAT DE 0,12 ATM. I AMB UN CABAL DE RENTAT DE 1,6 L. (P - 56)	9,65	1,000	9,65
TOTAL	TITOL 3		LA CIUTAT - FASE 2			**1.288,02**

OBRA 01 PRESSUPOST ACTUACIONS DE MILLORA PAISATGISTICA I POTENCIACIÓ
CAPÍTOL 03 L2-1.3
PLAÇA DEL DOCTOR ROBERT
TITOL 3 06 TREBALLS IMPLANTACIÓ

NUM.	CODI	UA	DESCRIPCIÓ	PREU	AMIDAMENT	IMPORT
1	FR81U013	M2	TREBALLS DE JARDINERIA D'IMPLANTACIÓ DURANT 18 MESOS SEGONS PLA DE MANTENIMENT, EN ESPAIS VERDS DE NOVA CREACIÓ O REFORMA PARCIAL. Comprèn les tasques mensuals de manteniment de plantacions arbustives, vivaces, cobresols i gespes, així com l'atenció a possibles arbres plantats dins l'àmbit d'actuació. Inclou el control del reg, regs manuals puntuals, desherbatge, retirada de flors seques, esporgues de formació o sanejament, sega i retall de gespes o cobresols, aplicació de tractaments fitosanitaris si escau, i neteja de parterres. També inclou la reposició d'encoixinats i la revisió i/o reparació de tutors, tanques de protecció i altres elements auxiliars.	19,06	94,800	1.806,89

			Els treballs es realitzen segons el calendari i la intensitat establerts al pla de manteniment del projecte. El preu es basa en una dedicació estimada de 0,845 hores de jardiner qualificat per cada metre quadrat, corresponent al cost global estimat per cobrir dos anys de manteniment (18 mesos) en condicions de dedicació regular. No s'inclou en aquest preu l'ús d'eines motoritzades específiques, ni mitjans auxiliars de transport o retirada de residus, que es consideren coberts per les despeses generals del contracte. 1.3 PLAÇA DEL DOCTOR ROBERT AQUEST ESPAI TÉ UNA SUPERFÍCIE DE 94.80 M², AMB UNA DEDICACIÓ ESTIMADA DE 4.5 HORES MENSUALS DE JARDINERIA SEGONS EL PLA DE MANTENIMENT. (P - 78)			
2	PR4GH-9RV3	u	Subministrament per reposició de planta vivaç o arbustiva d'espècie a determinar per la DF, en contenidor de 3 l (P - 173)	3,70	43,020	159,17
3	PR4GH-9RT1	u	Subministrament per reposició de planta vivaç o arbustiva d'espècie a determinar per la DF, en test 11 cm (P - 172)	0,99	0,000	0,00
4	PR4GH-9RF1	u	Subministrament per reposició de planta de temporada d'espècie a determinar per la DF, en test 11 cm (P - 171)	0,70	0,000	0,00
5	PR4GH-9R25	u	Subministrament per reposició de planta arbustiva de gran port d'espècie a determinar per la DF, en contenidor de 25 l (P - 169)	36,00	4,620	166,32
6	PR4GH-9RE3	u	Subministrament per reposició de planta enfiladissa d'espècie a determinar per la DF, d'alçària de 175 cm, en contenidor de 3 l (P - 170)	5,00	0,000	0,00
7	FR623Z2	u	PLANTACIÓ D'ARBUST EN CONTENIDOR DE 1 A 3 L, EXCAVACIÓ DE CLOT DE PLANTACIÓ AMB MITJANS MANUALS, EN UN PENDENT INFERIOR AL 35 %, REBLERT DEL CLOT AMB TERRA DE L'EXCAVACIÓ BARREJADA AMB UN 10% DE COMPOST, PRIMER REG I GARANTIA D'UN ANY (P - 70)	2,45	43,020	105,40
8	FR6AU000	U	PLANTACIÓ D'ARBUSTIVA MIDA AF, M-9, M-11. (P - 75)	0,60	0,000	0,00
9	FR62Z20	u	PLANTACIÓ D'ARBUST EN CONTENIDOR DE 10 A 20 L, EXCAVACIÓ DE CLOT DE PLANTACIÓ AMB MITJANS MANUALS, EN UN PENDENT INFERIOR AL 35 %, REBLERT DEL CLOT AMB TERRA DE L'EXCAVACIÓ BARREJADA AMB UN 10% DE COMPOST, PRIMER REG I GARANTIA D'UN ANY (P - 71)	9,38	4,620	43,34
TOTAL	TITOL 3		LA CIUTAT - FASE 2			**2.281,12**

OBRA 01 PRESSUPOST ACTUACIONS DE MILLORA PAISATGISTICA I POTENCIACIÓ
CAPÍTOL 04 L2-1.4
PLAÇA DEL GAS
TITOL 3 01 TREBALLS PREVIS

NUM.	CODI	UA	DESCRIPCIÓ	PREU	AMIDAMENT	IMPORT
1	FR11UARB	M2	ARRENCADA D'ARBUSTIVA AMB MITJANS MECÀNICS I/O MANUALS. S'INCLOU EL REBLIMENT DEL SOT, LA	9,72	52,900	514,19

			CÀRREGA I EL TRANSPORT A L'ABOCADOR. (P - 63)			
2	F221U301	M3	EXCAVACIÓ DE TERRES, AMB MITJANS MECÀNICS, PER A CAIXA DE PAVIMENT EN QUALSEVOL TIPUS DE TERRENY (EXCEPTE ROCA), MESURAT SOBRE PERFIL. S'INCLOU LA CÀRREGA I EL TRANSPORT INTERIOR DEL MATERIAL SOBRANT PER A LA SEVA CLASSIFICACIÓ. (P - 7)	6,32	5,290	33,43
3	FR26120F	M2	FRESATGE DE TERRENY FLUIX A UNA FONDÀRIA DE 0,2 M, AMB MOTOCULTOR, EN DUES PASSADES CREUADES, PER A UN PENDENT INFERIOR AL 30% (P - 65)	1,15	52,900	60,84
4	FR3PUTC0	M3	SUBMINISTRE I VOLTEJAT A OBRA DE: TERRA ADEQUADA O NATURAL DE JARDINERIA AMB UNA TEXTURA FRANCO-SORRENCA I DE COMPOST ORGÀNIC D'ORIGEN 100% VEGETAL, ACTIU MICROBIOLÓGICAMENT A BASE DE ELGAN O EQUIVALENT I AMB PERÍODE DE DESCOMPOSICIÓ MÍNIM DE 9 MESOS. INCLÓS P.P. DE FORMACIÓ I RETIRADA DE ZONA DE VOLTEIG, TOT SEGONS NTJ05C (P - 66)	23,40	5,290	123,79
5	PR3D-10OO9	m2	Esmena orgànica del sòl amb compost de classe I d'origen vegetal, segons NTJ 05C, subministrat en sacs de 0,8 m3, amb una dosi de 25 l/m2, escampat amb minicarregadora i mitjans manuals i fresatge de terreny amb motocultor, amb minicarregadora elèctrica (P - 106)	3,00	26,450	79,35
TOTAL	TITOL 3		LA CIUTAT - FASE 2			**811,60**

OBRA 01 PRESSUPOST ACTUACIONS DE MILLORA PAISATGISTICA I POTENCIACIÓ
CAPÍTOL 04 L2-1.4
PLAÇA DEL GAS
TITOL 3 02 OBRA CIVIL

NUM.	CODI	UA	DESCRIPCIÓ	PREU	AMIDAMENT	IMPORT
1	FV00U00Z	PA	PARTIDA ALÇADA PER PER ACTUACIONS COMPLEMENTÀRIES A JUSTIFICAR (JARDINERIA, REPARACIONS, PINTURA O NETEJA DE MOBILIARI, PAVIMENTS, MURS, O ALTRES ELEMENTS DE LA PLAÇA O PARC) (P - 98)	2.000,00	0,300	600,00
TOTAL	TITOL 3		LA CIUTAT - FASE 2			**600,00**

OBRA 01 PRESSUPOST ACTUACIONS DE MILLORA PAISATGISTICA I POTENCIACIÓ
CAPÍTOL 04 L2-1.4
PLAÇA DEL GAS
TITOL 3 04 PLANTACIONS
TITOL 4 01 SUBMINISTRAMENT ARBUSTIVES

NUM.	CODI	UA	DESCRIPCIÓ	PREU	AMIDAMENT	IMPORT
1	PR4J3-9525	u	Subministrament de Teucrium fruticans en contenidor de 25 l (P - 183)	36,90	31,000	1.143,90
2	PR4H8-94YR	u	Subministrament de Salvia greggii ROSA PINK d'alçària de 30 a 40 cm, en contenidor de 3 l (P - 180)	3,71	63,000	233,73
3	PR4D4-93BV	u	Subministrament d'Euryops pectinatus en contenidor de 2,5 l (P - 148)	3,70	63,000	233,10
4	PR4EC-94NC	u	Subministrament de Lavandula dentata 'Candicans' 'en contenidor de 2,5 l (P - 156)	3,32	50,000	166,00
TOTAL	TITOL 4		LA CIUTAT - FASE 2			**1.776,73**

PRESSUPOST *

OBRA 01 PRESSUPOST ACTUACIONS DE MILLORA PAISATGISTICA I POTENCIACIÓ
CAPÍTOL 04 L2-1.4 PLAÇA DEL GAS
TITOL 3 04 PLANTACIONS
TITOL 4 03 PLANTACIO

NUM.	CODI	UA	DESCRIPCIÓ	PREU	AMIDAMENT	IMPORT
1	FR6AU000	U	PLANTACIÓ D'ARBUSTIVA MIDA AF, M-9, M-11. (P - 75)	0,60	0,000	0,00
2	FR623Z2	u	PLANTACIÓ D'ARBUST EN CONTENIDOR DE 1 A 3 L, EXCAVACIÓ DE CLOT DE PLANTACIÓ AMB MITJANS MANUALS, EN UN PENDENT INFERIOR AL 35 %, REBLERT DEL CLOT AMB TERRA DE L'EXCAVACIÓ BARREJADA AMB UN 10% DE COMPOST, PRIMER REG I GARANTIA D'UN ANY (P - 70)	2,45	176,000	431,20
3	PR61-8ZI0	u	PLANTACIÓ D'ARBUST O ARBRE DE PETIT FORMAT EN CONTENIDOR DE 5 A 10 L, EXCAVACIÓ DE CLOT DE PLANTACIÓ DE 45X45X30 CM AMB MITJANS MANUALS, EN UN PENDENT INFERIOR AL 35 %, REBLERT DEL CLOT AMB TERRA DE L'EXCAVACIÓ BARREJADA AMB UN 10% DE COMPOST, PRIMER REG I GARANTIA D'UN ANY (P - 191)	5,32	0,000	0,00
4	FR62Z20	u	PLANTACIÓ D'ARBUST EN CONTENIDOR DE 10 A 20 L, EXCAVACIÓ DE CLOT DE PLANTACIÓ AMB MITJANS MANUALS, EN UN PENDENT INFERIOR AL 35 %, REBLERT DEL CLOT AMB TERRA DE L'EXCAVACIÓ BARREJADA AMB UN 10% DE COMPOST, PRIMER REG I GARANTIA D'UN ANY (P - 71)	9,38	31,000	290,78
5	FR612ZP2	U	PLANTACIÓ D'ARBRE AMB PA DE TERRA O CONTENIDOR DE 18 A 25CM DE PERIMETRE DE TRONC EN ESPAI VERD I CLOT DE PLANTACIÓ DE 200X200X100CM AMB MITJANS MECÀNICS, REBLERT DEL CLOT AMB SUBSTITICIÓ PARCIAL DEL 40% DE TERRA DE L'EXCAVACIÓ PER SORRA RENTADA I COMPOST (70%-30%). REBLERT DEL FONS DEL CLOT AMB 10CM DE GRAVA CALCÀRIA. S'INCLOU DRENATGE AMB TUB CIRCULAR PERFORAT DE POLIETILÈ D'ALTA DENSITAT DE 65MM DE DIÀMETRE; ASPRATGE TRIPLE DE SECCIÓ CIRCULAR DE 8CM DE DIÀMETRE I 2.5M DE LLARGÀRIA, CLAVATS 50CM DE MANERA MANUAL AMB CLAVADOR D'ASPRATGE I POSTERIOR COL·LOCACIÓ DE TRAVESSER DE FUSTA PER UNIR ELS TRES ASPRES AMB CARGOLS I LLIGAM DE GOMA O CAUTXÚ DE ASPRE A COLL D'ARBRE (3UT); PRIMER REG MANUAL I CÀRREGA DE LES TERRES SOBRANTS A CAMIÓ. (P - 73)	204,19	0,000	0,00
6	FR612ZZ3	U	PLANTACIÓ D'ARBRE AMB PA DE TERRA O CONTENIDOR DE 18 A 25CM DE PERIMETRE DE TRONC EN ESPAI VERD I CLOT DE PLANTACIÓ DE 120X120X100CM AMB MITJANS MECÀNICS, REBLERT DEL CLOT AMB SUBSTITICIÓ PARCIAL DEL 40% DE TERRA DE L'EXCAVACIÓ PER SORRA RENTADA I COMPOST (70%-30%). REBLERT DEL FONS DEL CLOT AMB 10CM DE GRAVA CALCÀRIA. S'INCLOU DRENATGE AMB TUB CIRCULAR PERFORAT DE POLIETILÈ D'ALTA DENSITAT DE 65MM DE DIÀMETRE; ASPRATGE DOBLE DE SECCIÓ CIRCULAR DE 8CM DE DIÀMETRE I 2.5M DE LLARGÀRIA, CLAVATS 50CM DE MANERA MANUAL AMB CLAVADOR D'ASPRATGE I POSTERIOR COL·LOCACIÓ DE TRAVESSER DE FUSTA PER UNIR ELS DOS ASPRES AMB CARGOLS I LLIGAM DE GOMA O CAUTXÚ DE ASPRE A COLL D'ARBRE (2UT); PRIMER REG MANUAL I CÀRREGA DE LES TERRES SOBRANTS A CAMIÓ. TAXES INCLOSES. (P - 74)	91,71	0,000	0,00

7	FR612ZE1	U	PLANTACIÓ D'ARBRE AMB PA DE TERRA O CONTENIDOR DE 18 A 25CM DE PERIMETRE DE TRONC EN ESCOCELL DE 1.6X1.6M I CLOT DE PLANTACIÓ DE 140X140X100CM AMB MITJANS MECÀNICS, REBLERT DEL CLOT AMB SUBSTITICIÓ PARCIAL DEL 40% DE TERRA DE L'EXCAVACIÓ PER SORRA RENTADA I COMPOST (70%-30%), REBLERT DEL FONS DEL CLOT AMB 10CM DE GRAVA CALCÀRIA. S'INCLOU DRENATGE AMB TUB CIRCULAR PERFORAT DE POLIETILÈ D'ALTA DENSITAT DE 65MM DE DIÀMETRE; ASPRATGE TRIPLE DE SECCIÓ CIRCULAR DE 8CM DE DIÀMETRE I 2M DE LLARGÀRIA, CLAVATS 50CM DE MANERA MANUAL AMB CLAVADOR D'ASPRATGE I POSTERIOR COL·LOCACIÓ DE TRAVESSER DE FUSTA PER UNIR ELS TRES ASPRES AMB CARGOLS I LLIGAM DE GOMA O CAUTXÚ DE ASPRE A COLL D'ARBRE (3UT); PRIMER REG MANUAL I CÀRREGA DE LES TERRES SOBRANTS A CAMIÓ. TAXES INCLOSES. (P - 72)	130,38	0,000	0,00
TOTAL	TITOL 4		LA CIUTAT - FASE 2			**721,98**

OBRA 01 PRESSUPOST ACTUACIONS DE MILLORA PAISATGISTICA I POTENCIACIÓ
CAPÍTOL 04 L2-1.4 PLAÇA DEL GAS
TITOL 3 04 PLANTACIONS
TITOL 4 04 OPERACIONS AUXILIARS

NUM.	CODI	UA	DESCRIPCIÓ	PREU	AMIDAMENT	IMPORT
1	FRZUUMBD	M2	MALLA ANTIHERBES EN SUPERFÍCIE, D'UN GRAMATGE DE 200 GR/M2 TIPUS BIOSTILL MARRÓ 100% BIODEGRADABLE DE LA CASA HORTICOLA PEDRALBES O EQUIVALENT. FIXADA AMB GRAPES D'ACER CORRUGAT EN FORMA D'U, D.10 MM I DE 20-10-20 CM., AMB LA DENSITAT NECESSARIA EN FUNCIÓ DE LA PENDENT DEL TERRENY. S'INCLOU LA PREPARACIÓ PRÈVIA DE LA SUPERFÍCIE DEL TERRENY I P.P. DE TALLS I FORMACIÓ DE FORATS PER A L'ENTREGA AMB ARQUETES, ARBRAT, CONTORNS DEL PARTERRE. TOTALMENT INSTAL.LADA. (P - 95)	3,47	52,900	183,56
2	FR3PUTEY	M2	APORTACIÓ I ESTESA DE TRITURAT DE PODA COM ENCOIXINAT AMB UN GRUIX DE 10 CM (P - 67)	3,45	52,900	182,51
TOTAL	TITOL 4		LA CIUTAT - FASE 2			**366,07**

OBRA 01 PRESSUPOST ACTUACIONS DE MILLORA PAISATGISTICA I POTENCIACIÓ
CAPÍTOL 04 L2-1.4 PLAÇA DEL GAS
TITOL 3 05 REG

NUM.	CODI	UA	DESCRIPCIÓ	PREU	AMIDAMENT	IMPORT
1	GG502CX	PA	PARTIDA ALÇADA A JUSTIFICAR PER ADAPTACIÓ DE REG EXISTENT I/O CONNEXIÓ REG A COMPTADOR (P - 104)	200,00	1,000	200,00
2	FJ00U001	PA	CONCERTACIÓ I CONTRACTACIÓ D'ESCOMESA D'AIGUA PER UN COMPTADOR INSTAL.LAT DE 1,5 M3/HORA. S'INCLOU DESPESES FINANCERES PER AVANÇAR EL PAGAMENT A LA CIA. SUBMINISTRADORA, ETC. (P - 40)	576,44	0,000	0,00
3	FJ11U68B	U	PERICÓ REGISTRABLE, PER A SERVEIS, DE 60X60X80 CM. INTERIOR, SOBRE LLIT DE FORMIGÓ H-150 DE 15 CM. DE GRUIX, AMB PARET DE MAÓ, ARREBOSSADA I LLISCADA INTERIORMENT. S'INCLOU MOVIMENT DE TERRES, BASTIMENT I TAPA DE FOSA DUCTIL B125, AMB LA INSCRIPCIÓ PARCS I JARDINS. (P - 44)	262,30	0,000	0,00

PRESSUPOST * Data: 27/11/25

4	FJ11U12P	U	PERICÓ REGISTRABLE, PER A SERVEIS, DE 17 CM. DE DIAMETRE I 23 CM. D'ALÇÀDA DE PVC. S'INCLOU TAPA CIRCULAR I PART PROPORCIONAL D'ACCESSORIS, MUNTATGE I COL.LOCACIO (P - 43)	20,19	0,000	0,00
5	FJ45PR92	U	Subministrament i instal·lació d'Equip programador per a telegestió de regs amb 2 estacions o electrovàlvules, de SAMCLA o equivalent, amb solenoides de 9V, alimentat amb 2 piles AA amb porta-piles sense cable. Apte per comunicació mitjançant radiofreqüència i Bluetooth. Amb entrada de contacte per sensor local. Aplicatiu de gestió que permeti encadenament de programadors, amb fins a 8 programes de reg i amb informe automàtic de l'estat dels equips (nivells de ràdio, piles, etc). Totes les característiques segons queda definit en el Plec de Prescripcions Tècniques. Valorada la unitat instal·lada, configurada en l'aplicatiu de gestió del reg i totalment operativa. (P - 53)	479,44	0,000	0,00
6	FJ45PR94	U	Subministrament i instal·lació d'Equip programador per a telegestió de regs per a 4 estacions o electrovàlvules, de SAMCLA o equivalent, amb solenoides de 9V, alimentat amb 2 piles AA amb porta-piles sense cable. Apte per comunicació mitjançant radiofreqüència i Bluetooth.Amb entrada de contacte per sensor local. Aplicatiu de gestió que permeti encadenament de programadors, amb fins a 8 programes de reg i amb informe automàtic de l'estat dels equips (nivells de ràdio, piles, etc). Totes les característiques segons queda definit en el Plec de Prescripcions Tècniques. Valorada la unitat instal·lada, configurada en l'aplicatiu de gestió del reg i totalment operativa. (P - 54)	527,72	0,000	0,00
7	FJ10U051	M	OBERTURA I REBLIMENT DE RASES PER A CONDUCTES DE LA INSTAL.LACIÓ DE REG DE 40 CM. DE FONDÀRIA I 20 CM. D'AMPLÀRIA (P - 41)	4,91	0,000	0,00
8	FJ10U0Z1	M	OBERTURA I REBLIMENT SOBRE PAVIMENT, DE RASES PER A CONDUCTES DE LA INSTAL.LACIÓ DE REG DE 40 CM. DE FONDÀRIA I 20 CM. D'AMPLÀRIA. INCLOU LA RETIRADA DE QUALSEVOL TIPUS DE PAVIMENT,AMB UN GRUIX MITJA DE 20 CM, AMB TALL AMB SERRA DE DISC I COMPRESSOR I LA POSTERIOR REPAVIMENTACIÓ AMB LES MATEIXES PECES (REPOSICIÓ DE LES PECES TRENCADES). CÀRREGA MANUAL I TRANSPORT A L'ABOCADOR INCLOSES TAXES (P - 42)	14,93	10,000	149,30
9	FJ24U090	M	TUB FLEXIBLE CORRUGAT DE POLIETILÈ, DE 90 MM DE DIÀMETRE EXTERIOR, DE DOBLE CAPA, MUNTAT COM A CANALITZACIÓ SOTERRADA PER A PROTECCIÓ DE XARXA DE DEGOTEIG I ENVOLTAT DE SORRA. (P - 46)	4,48	0,000	0,00
10	FJ22U640	M	TUB DE POLIETILÈ ALIMENTARI DE BAIXA DENSITAT, DE 32 MM DE DIÀMETRE NOMINAL EXTERIOR, DE 10 BAR DE PRESSIÓ NOMINAL, SOLDAT, AMB GRAU DE DIFICULTAT MITJÀ I PER A COL.LOCAR SOTERRAT (P - 45)	4,91	10,000	49,10
11	FJ33U040	M	TUBERIA TECH-LINE FORMAT PER TUB DE POLIETILÈ DE BAIXA DENSITAT, DE COLOR MARRÓ, D 17X14,6 MM. I PRESSIÓ MÀXIMA DE TREBALL DE 4 BAR I RESISTENT A LA RADIACIÓ U.V. AMB GOTERS TERMOSOLDATS EN LA PARET INTERIOR DE 2,3 L/H CADA 40 CM. I AMB MEMBRANA DE COMPENSACIÓ DE EPDM PER COL.LOCAR SOTERRAT I PART PROPORCIONAL D'ACCESSORIS. (P - 48)	2,39	132,250	316,08
12	FJ34U004	U	DEGOTERS FORMAT AMB TUBERIA TECH-LINE DE TUB DE POLIETILÈ DE BAIXA DENSITAT DE COLOR MARRÓ , D 17X14,6 MM. I PRESSIÓ MÀXIMA DE TREBALL DE 4 ATM. I	4,82	0,000	0,00

			RESISTENT A LA RADIACIÓ U.V. FORMAT PER UN ANELL TANCAT DE 2 M DE PERÍMETRE AMB GOTERS TERMOSOLDATS EN LA PARET INTERIOR DE 2,3 L/H CADA 30 CM. I AMB MEMBRANA DE COMPENSACIÓ EPDM PER COL.LOCAR SOTERRAT I PART PROPORCIONAL D'ACCESSORIS. (P - 49)			
13	FJ32U004	U	DIFUSORS EMERGENTS DE RADI ENTRE 2 I 4 M., AMB TUBERA DE DIVERSOS GRAUS I PART PROPORCIONAL D'ACCESORIS DE CONNEXIÓ, INCLOS TUB DE PVC DE PROTECCIÓ. (P - 47)	10,43	0,000	0,00
14	FJ45REP0	U	Subministrament i instal·lació d'Equip Repetidor per radiofreqüència (bandes lliures) d'alimentació solar amb placa solar miniaturitzada i integrada al mateix equip, de SAMCLA o equivalent. Conjunt compacte, de reduides dimensions i amb protecció IP66. Gestió sense límit d'equips i cobertura d'1Km. Inclou suport d'acer per a la fixació en fanals de la via pública o similar. Totes les característiques segons queda definit en el Plec de Prescripcions Tècniques. Valorada la unitat instal·lada, configurada en l'aplicatiu de gestió del reg i totalment operativa. (P - 55)	444,29	0,000	0,00
15	FJ44U500	U	ELECTROVÀLVULA TIPUS SOLENOIDE D'1' 9 V., OBERTURA ELÈCTRICA I MANUAL AMB PART PROPORCIONAL D'ACCESORIS. (P - 52)	68,49	0,000	0,00
16	FJ43U500	U	REGULADOR DE PRESSIÓ D'1', AMB FILTRE INCORPORAT. (P - 51)	69,16	0,000	0,00
17	FJ41U500	U	VÀLVULA D'ESFERA D.1', PER A TALL INDIVIDUAL I ZONA DE REG. (P - 50)	45,48	0,000	0,00
18	FJ46UA0S	U	VÀLVULA ANTISIFÒNICA (P - 57)	9,65	0,000	0,00
19	FJ46UA00	U	VÀLVULA DE RENTAT, A PRESSIÓ DE TANCAT DE 0,12 ATM. I AMB UN CABAL DE RENTAT DE 1,6 L. (P - 56)	9,65	0,000	0,00
TOTAL	TITOL 3		LA CIUTAT - FASE 2			**714,48**

OBRA 01 PRESSUPOST ACTUACIONS DE MILLORA PAISATGISTICA I POTENCIACIÓ
CAPÍTOL 04 L2-1.4
PLAÇA DEL GAS
TITOL 3 06 TREBALLS IMPLANTACIÓ

NUM.	CODI	UA	DESCRIPCIÓ	PREU	AMIDAMENT	IMPORT
1	FR81U014	M2	TREBALLS DE JARDINERIA D'IMPLANTACIÓ DURANT 18 MESOS SEGONS PLA DE MANTENIMENT, EN ESPAIS VERDS DE NOVA CREACIÓ O REFORMA PARCIAL. Comprèn les tasques mensuals de manteniment de plantacions arbustives, vivaces, cobresols i gespes, així com l'atenció a possibles arbres plantats dins l'àmbit d'actuació. Inclou el control del reg, regs manuals puntuals, desherbatge, retirada de flors seques, esporgues de formació o sanejament, sega i retall de gespes o cobresols, aplicació de tractaments fitosanitaris si escau, i neteja de parterres. També inclou la reposició d'encoixinats i la revisió i/o reparació de tutors, tanques de protecció i altres elements auxiliars. Els treballs es realitzen segons el calendari i la intensitat establerts al pla de manteniment del projecte. El preu es basa en una dedicació estimada de 0,845 hores de	19,06	52,900	1.008,27

			jardiner qualificat per cada metre quadrat, corresponent al cost global estimat per cobrir dos anys de manteniment (18 mesos) en condicions de dedicació regular. No s'inclou en aquest preu l'ús d'eines motoritzades específiques, ni mitjans auxiliars de transport o retirada de residus, que es consideren coberts per les despeses generals del contracte. 1.4 PLAÇA DEL GAS AQUEST ESPAI TÉ UNA SUPERFÍCIE DE 52.90 M², AMB UNA DEDICACIÓ ESTIMADA DE 2.5 HORES MENSUALS DE JARDINERIA SEGONS EL PLA DE MANTENIMENT. (P - 79)			
2	PR4GH-9RV3	u	Subministrament per reposició de planta vivaç o arbustiva d'espècie a determinar per la DF, en contenidor de 3 l (P - 173)	3,70	22,500	83,25
3	PR4GH-9RT1	u	Subministrament per reposició de planta vivaç o arbustiva d'espècie a determinar per la DF, en test 11 cm (P - 172)	0,99	0,000	0,00
4	PR4GH-9RF1	u	Subministrament per reposició de planta de temporada d'espècie a determinar per la DF, en test 11 cm (P - 171)	0,70	0,000	0,00
5	PR4GH-9R25	u	Subministrament per reposició de planta arbustiva de gran port d'espècie a determinar per la DF, en contenidor de 25 l (P - 169)	36,00	3,080	110,88
6	PR4GH-9RE3	u	Subministrament per reposició de planta enfiladissa d'espècie a determinar per la DF, d'alçària de 175 cm, en contenidor de 3 l (P - 170)	5,00	0,000	0,00
7	FR623Z2	u	PLANTACIÓ D'ARBUST EN CONTENIDOR DE 1 A 3 L, EXCAVACIÓ DE CLOT DE PLANTACIÓ AMB MITJANS MANUALS, EN UN PENDENT INFERIOR AL 35 %, REBLERT DEL CLOT AMB TERRA DE L'EXCAVACIÓ BARREJADA AMB UN 10% DE COMPOST, PRIMER REG I GARANTIA D'UN ANY (P - 70)	2,45	22,500	55,13
8	FR6AU000	U	PLANTACIÓ D'ARBUSTIVA MIDA AF, M-9, M-11. (P - 75)	0,60	0,000	0,00
9	FR62Z20	u	PLANTACIÓ D'ARBUST EN CONTENIDOR DE 10 A 20 L, EXCAVACIÓ DE CLOT DE PLANTACIÓ AMB MITJANS MANUALS, EN UN PENDENT INFERIOR AL 35 %, REBLERT DEL CLOT AMB TERRA DE L'EXCAVACIÓ BARREJADA AMB UN 10% DE COMPOST, PRIMER REG I GARANTIA D'UN ANY (P - 71)	9,38	3,080	28,89
TOTAL	TITOL 3		LA CIUTAT - FASE 2			**1.286,42**

OBRA 01 PRESSUPOST ACTUACIONS DE MILLORA PAISATGISTICA I POTENCIACIÓ
CAPÍTOL 05 L2-1.5 PLAÇA MESTRE PLANAS
TITOL 3 01 TREBALLS PREVIS

NUM.	CODI	UA	DESCRIPCIÓ	PREU	AMIDAMENT	IMPORT
1	F221U301	M3	EXCAVACIÓ DE TERRES, AMB MITJANS MECÀNICS, PER A CAIXA DE PAVIMENT EN QUALSEVOL TIPUS DE TERRENY (EXCEPTE ROCA), MESURAT SOBRE PERFIL. S'INCLOU LA CÀRREGA I EL TRANSPORT INTERIOR DEL MATERIAL SOBRANT PER A LA SEVA CLASSIFICACIÓ. (P - 7)	6,32	194,952	1.232,10
2	FR26120F	M2	FRESATGE DE TERRENY FLUIX A UNA FONDÀRIA DE 0,2 M, AMB MOTOCULTOR, EN DUES PASSADES CREUADES, PER A UN PENDENT INFERIOR AL 30% (P - 65)	1,15	465,030	534,78

3	FR3PUTC0	M3	SUBMINISTRE I VOLTEJAT A OBRA DE: TERRA ADEQUADA O NATURAL DE JARDINERIA AMB UNA TEXTURA FRANCO-SORRENCA I DE COMPOST ORGÀNIC D'ORIGEN 100% VEGETAL, ACTIU MICROBIOLÓGICAMENT A BASE DE ELGAN O EQUIVALENT I AMB PERÍODE DE DESCOMPOSICIÓ MÍNIM DE 9 MESOS. INCLÓS P.P. DE FORMACIÓ I RETIRADA DE ZONA DE VOLTEIG, TOT SEGONS NTJ05C (P - 66)	23,40	23,252	544,10
4	PR3D-10OO9	m2	Esmena orgànica del sòl amb compost de classe I d'origen vegetal, segons NTJ 05C, subministrat en sacs de 0,8 m3, amb una dosi de 25 l/m2, escampat amb minicarregadora i mitjans manuals i fresatge de terreny amb motocultor, amb minicarregadora elèctrica (P - 106)	3,00	232,500	697,50
5	F213U002	M	ARRENCADA QUALSEVOL TIPUS DE TANCA DE PROTECCIÓ INCLOU DEMOLICIÓ D'ANCORATGES DE FORMIGÓ, AMB MITJANS MECÀNICS. CÀRREGA, TRANSPORT DEL MATERIAL RECUPERABLE A MAGATZEM MUNICIPAL I DE LA RESTA LA CARREGA I EL TRANSPORT INTERIOR DEL MATERIAL SOBRANT PER A LA SEVA CLASSIFICACIÓ (P - 2)	28,89	120,500	3.481,25
6	F219U020	M	ARRENCADA DE VORADA JARDI DE PEDRA O FORMIGÓ. S'INCLOU LA NETEJA DE LA RASA, LA CARREGA I EL TRANSPORT INTERIOR DEL MATERIAL SOBRANT PER A LA SEVA CLASSIFICACIÓ (P - 3)	2,94	117,300	344,86
7	FR11UARB	M2	ARRENCADA D'ARBUSTIVA AMB MITJANS MECÀNICS I/O MANUALS. S'INCLOU EL REBLIMENT DEL SOT, LA CÀRREGA I EL TRANSPORT A L'ABOCADOR. (P - 63)	9,72	65,725	638,85
8	FR11UARA	U	ARRENCADA D'ARBRES AMB MITJANS MECÀNICS I/O MANUALS. S'INCLOU EL REBLIMENT DEL SOT, LA CÀRREGA I EL TRANSPORT A L'ABOCADOR. (P - 62)	89,78	1,000	89,78
9	FR11UARE	U	ARRENCADA D'ARBRES DE GRAN PORT (EXEMPLARS), AMB MITJANS MECÀNICS I MANUALS. S'INCLOU EL REBLIMENT DEL SOT, LA CÀRREGA I EL TRANSPORT A L'ABOCADOR. (P - 64)	1.055,09	0,000	0,00
10	F2271010	M2	ACABAT I ALLISADA DE TALUSSOS, AMB MITJANS MECÀNICS I MANUALS PER A UN PENDENT <25% (P - 8)	1,78	20,000	35,60
TOTAL	TITOL 3		LA CIUTAT - FASE 2			**7.598,82**

OBRA 01 PRESSUPOST ACTUACIONS DE MILLORA PAISATGISTICA I POTENCIACIÓ
CAPÍTOL 05 L2-1.5
PLAÇA MESTRE PLANAS
TITOL 3 02 OBRA CIVIL

NUM.	CODI	UA	DESCRIPCIÓ	PREU	AMIDAMENT	IMPORT
1	F227U901	M2	REPÀS, ANIVELLAT I PICONATGE DE CAIXA DE PAVIMENT, EN AMPLÀRIES INFERIORS A 3 M, AMB MITJANS MANUALS I MECÀNICS I COMPACTACIÓ AL 98% DEL P.M. (P - 9)	1,66	11,700	19,42
2	F931U12Z	M2	BASE DE GRAVA DRENANT 2/22 O 2/32 MM AMB BAIXA PROPORCIÓ DE FI PER AFAVORIR LA INFILTRACIÓ AMB UN GRUIX DE 25 CM, ESTESA I PICONATGE DEL MATERIAL AL 98% DEL P.M. (P - 25)	13,95	11,700	163,22
3	F9V2UBS2	M	GRAÓ MASSÍS PREFABRICAT DE FORMIGÓ COLOREJAT, TIPUS SUPERSTEP DE BREINCO O EQUIVALENT, DE 120/60X40X15 CM COLOR WHITE, TEXTURA STANDARD, COL.LOCAT SOBRE LLIT DE FORMIGÓ HM-20 DE GRUIX VARIABLE DE 15 A 30 CM. DE GRUIX. S'INCLOU MOVIMENT DE TERRES, COMPACTACIÓ DE LA CAPA D'ASSENTAMENT,	64,73	20,000	1.294,60

PRESSUPOST * Data: 27/11/25

			BASE FORMIGÓ, ELEMENTS ESPECIALS D'ELEVACIÓ, TALL DE PECES I REJUNTAT AMB MORTER M-40A. (P - 38)			
4	F9V7UECM	M	FRANJES DE PAVIMENT DE FUSTA, FORMAT PER TRAVESSES DE PI, DE SECCIÓ 22X12 CM I 2,40 M DE LONGITUD, RECOLZAT I ANCORAT EN POSICIÓ HORITZONTAL SOBRE EL TERRENY. S'INCLOU EL TALL A LA MIDA NECESSÀRIA, EL MOVIMENT DE TERRES I EL REBLERT POSTERIOR AMB EL MATERIAL DE LA PRÒPIA EXCAVACIÓ. (P - 39)	17,80	2.527,600	44.991,28
5	F9A1UGAR	M3	PAVIMENT DE SAULÓ GARBELLAT, AMB ESTESA I PICONATGE DEL MATERIAL AL 98% DEL PM, S'INCLOU L'ANIVELLAT I LA COL.LOCACIÓ DE TAPES (P - 34)	33,06	24,000	793,44
6	FV00U00Z	PA	PARTIDA ALÇADA PER PER ACTUACIONS COMPLEMENTÀRIES A JUSTIFICAR (JARDINERIA, REPARACIONS, PINTURA O NETEJA DE MOBILIARI, PAVIMENTS, MURS, O ALTRES ELEMENTS DE LA PLAÇA O PARC) (P - 98)	2.000,00	1,000	2.000,00
7	F992UC00	M	PASSAMÀ D'ACER CORTÉN DE 200X8 MM., AMB PEUS D'ANCORATGE SOLDATS. PER A LA FORMACIÓ DE VORADES, ESCOCELLS,... DE DIRECTRIU RECTE, CORBA, O SEGONS INDICACIONS DE PROJECTE.COL.LOCAT SOBRE 10 CM DE FORMIGÓ HM-20 (P - 29)	73,50	43,600	3.204,60
8	F965U0P1	M	VORADA RECTA, PREFABRICADA DE FORMIGÓ TIPUS TAULO DE 8X20 CM SOBRE LLIT DE FORMIGÓ HM-20 DE 15 CM DE GRUIX. S'INCLOU EL MOVIMENT DE TERRES, LA COMPACTACIÓ DE LA CAPA D'ASSENTAMENT I EL REJUNTAT DE LES PECES AMB MORTER M-40A. (P - 27)	20,02	1,000	20,02
9	F9A1UESS	M2	PAVIMENT DE TERRA AMB MOLT ALTA ESTABILITZACIÓ ´´SAULO SOLID´´, O EQUIVALENT, AMB MITJANS MANUALS I MECÀNICS, EN RECORREGUTS DE MÉS DE 2,5M. D'AMPLE, D'ACORD AMB LES ESPECIFICACIONS DE L'ARTICLE 5202 DEL PLEC DE CONDICIONS TÈCNIQUES PARTICULARS D'AQUEST PROJECTE I LES CONCRECIONS SEGÜENTS: - GRUIX DE 13 CM. - ÀRID DE PRÉSTEC, TIPUS SAULÓ PROCESSAT, CLASSIFICAT I MODIFICAT A LA GRANULOMETRIA ESPECÍFICA. - 160 KG/M3 DE CIMENT II/A-I 42,5R UNE-EN 197-1:200/RC-03 GRANEL - MESCLA, TOTALMENT HOMOGÈNIA, DE L'ÀRID APORTAT AMB 1 KG/M3 D'UNA BARREJA EN POLS QUE CONTINGUI: SILICAT DE SODI 42% + CARBONAT DE SODI 19% + CLORUR DE POTASSI 30% + SODI TRI-POLIFOSFAT 9%. (P - 33)	23,99	1,000	23,99
10	F992UG00	M	PLATINA D'ACER GALVANITZAT DE 20 CM. D'ALÇARIA I 8 MM. DE GRUIX, AMB PEUS D'ANCORATGE SOLDATS. COL.LOCAT SOBRE 10 CM DE FORMIGÓ HM-20 (P - 31)	55,61	1,000	55,61
TOTAL	TITOL 3		LA CIUTAT - FASE 2			**52.566,18**

OBRA 01 PRESSUPOST ACTUACIONS DE MILLORA PAISATGISTICA I POTENCIACIÓ
CAPÍTOL 05 L2-1.5
PLAÇA MESTRE PLANAS
TITOL 3 03 MOBILIARI

NUM.	CODI	UA	DESCRIPCIÓ	PREU	AMIDAMENT	IMPORT
1	F550U0TP	ML	SUBMINISTRAMENT I INSTAL·LACIÓ DE TANCA DELIMITADORA DE PARTERRES D'ACER DE 45 CM D'ALÇADA VISTA FORMADA PER MUNTANTS D'ACER DE 50X10MM DE 70CM DE LONGITUD, CADA 100-150CM, PLATABANDA SUPERIOR D'ACER DE 50X10MM SEGUINT LA	70,46	248,600	17.516,36

			FORMA DELS PARTERRES, I 2 TRAVESSERS DE RODÓ DE 12 MM SEGUINT LA FORMA DELS PARTERRES, SOLDATS ALS MUNTANTS VERTICALS. PLATINA D'ANCLATGE FIXADA A DAUS DE FORMIGÓ (INCLOSOS) AMB TACS QUÍMICS. PINTAT AMB IMPRIMACIÓ I ACABAT. TOT SEGONS PLÀNOLS DE DETALL I DIRECTRIUS DE LA DF. INCLOU MITJANS I ELEMENTS AUXILIARS PER LA SEVA CORRECTA POSTA EN OBRA. (P - 21)			
2	FQ42U00B	U	CARTELL DIVULGATIU SOBRE ESPAI DE BIODIVERSITAT MOD. NORMALITZAT PER L'AJUNTAMENT COL.LOCAT SOBRE PILAR DE FUSTA TRACTADA DE 12CM DE DIÀMETRE I DAU DE FORMIGÓ, SEGONS DEFINICO DE LA D.F. (P - 58)	150,64	1,000	150,64
3	F550U0TR	ML	SUBMINISTRAMENT I INSTAL·LACIÓ DE TANCA DELIMITADORA DE PARTERRES D'ACER DE 45 CM D'ALÇADA VISTA FORMADA PER MUNTANTS D'ACER DE 50X10MM DE 70CM DE LONGITUD, CADA 100-150CM, PASSAMÀ SUPERIOR RODÓ D'ACER DE 60MM SEGUINT LA FORMA DELS PARTERRES, I 2 TRAVESSERS DE RODÓ DE 12 MM SEGUINT LA FORMA DELS PARTERRES, SOLDATS ALS MUNTANTS VERTICALS. PLATINA D'ANCLATGE FIXADA A DAUS DE FORMIGÓ (INCLOSOS) AMB TACS QUÍMICS. PINTAT AMB IMPRIMACIÓ I ACABAT. TOT SEGONS PLÀNOLS DE DETALL I DIRECTRIUS DE LA DF. INCLOU MITJANS I ELEMENTS AUXILIARS PER LA SEVA CORRECTA POSTA EN OBRA. (P - 22)	77,67	1,000	77,67
TOTAL	TITOL 3		LA CIUTAT - FASE 2			**17.744,67**

OBRA 01 PRESSUPOST ACTUACIONS DE MILLORA PAISATGISTICA I POTENCIACIÓ
CAPÍTOL 05 L2-1.5 PLAÇA MESTRE PLANAS
TITOL 3 04 PLANTACIONS
TITOL 4 01 SUBMINISTRAMENT ARBUSTIVES

NUM.	CODI	UA	DESCRIPCIÓ	PREU	AMIDAMENT	IMPORT
1	PR4DK-93JS	u	Subministrament d'Hedera helix en test 11 cm (P - 152)	0,99	2.681,000	2.654,19
2	PR4E2-94J2	u	Subministrament d'Iris germanica d'alçària de 30 a 40 cm, en contenidor d'2,5 l (P - 153)	4,40	366,000	1.610,40
3	PR4D4-93BV	u	Subministrament d'Euryops pectinatus en contenidor de 2,5 l (P - 148)	3,70	71,000	262,70
4	PR490-92OF	u	Subministrament d'Abelia floribunda d'alçària 40 a 50 cm, en contenidor de 5 l (P - 121)	7,99	137,000	1.094,63
5	PR4CG-9375	u	Subministrament de Dietes bicolor d'alçària de 40 a 60 cm, en contenidor de 5 l (P - 141)	8,03	104,000	835,12
6	PR4CG-9372	u	Subministrament de Dietes bicolor d'alçària de 20 a 40 cm, en contenidor d'2,5 l (P - 140)	4,40	53,000	233,20
7	PR492-92QC	u	Subministrament d'Acanthus mollis d'alçària de 30 a 40 cm, en contenidor de 3 l (P - 122)	4,22	79,000	333,38
8	PR4BH-94C3	u	Subministrament de Clivia minata en contenidor de 3 l (P - 137)	11,90	75,000	892,50
9	PR4D5-93CB	u	Subministrament de Farfugium japonicum en contenidor de 3 l (P - 149)	4,80	71,000	340,80
10	PR4GM-940N	U	SUBMINISTRAMENT DE PLUMBAGO AURICULATA EN CONTENIDOR DE 2 L (P - 174)	4,28	558,000	2.388,24
11	PR4JN-9562	u	Subministrament de Wisteria sinensis Prolific en contenidor de 20 l (P - 190)	85,00	6,000	510,00

PRESSUPOST *

TOTAL	TITOL 4	LA CIUTAT - FASE 2	**11.155,16**

OBRA 01 PRESSUPOST ACTUACIONS DE MILLORA PAISATGISTICA I POTENCIACIÓ
CAPÍTOL 05 L2-1.5
PLAÇA MESTRE PLANAS
TITOL 3 04 PLANTACIONS
TITOL 4 03 PLANTACIO

NUM.	CODI	UA	DESCRIPCIÓ	PREU	AMIDAMENT	IMPORT
1	FR6AU000	U	PLANTACIÓ D'ARBUSTIVA MIDA AF, M-9, M-11. (P - 75)	0,60	2.681,000	1.608,60
2	FR623Z2	u	PLANTACIÓ D'ARBUST EN CONTENIDOR DE 1 A 3 L, EXCAVACIÓ DE CLOT DE PLANTACIÓ AMB MITJANS MANUALS, EN UN PENDENT INFERIOR AL 35 %, REBLERT DEL CLOT AMB TERRA DE L'EXCAVACIÓ BARREJADA AMB UN 10% DE COMPOST, PRIMER REG I GARANTIA D'UN ANY (P - 70)	2,45	1.220,000	2.989,00
3	PR61-8ZI0	u	PLANTACIÓ D'ARBUST O ARBRE DE PETIT FORMAT EN CONTENIDOR DE 5 A 10 L, EXCAVACIÓ DE CLOT DE PLANTACIÓ DE 45X45X30 CM AMB MITJANS MANUALS, EN UN PENDENT INFERIOR AL 35 %, REBLERT DEL CLOT AMB TERRA DE L'EXCAVACIÓ BARREJADA AMB UN 10% DE COMPOST, PRIMER REG I GARANTIA D'UN ANY (P - 191)	5,32	294,000	1.564,08
4	FR62Z20	u	PLANTACIÓ D'ARBUST EN CONTENIDOR DE 10 A 20 L, EXCAVACIÓ DE CLOT DE PLANTACIÓ AMB MITJANS MANUALS, EN UN PENDENT INFERIOR AL 35 %, REBLERT DEL CLOT AMB TERRA DE L'EXCAVACIÓ BARREJADA AMB UN 10% DE COMPOST, PRIMER REG I GARANTIA D'UN ANY (P - 71)	9,38	6,000	56,28
5	FR612ZP2	U	PLANTACIÓ D'ARBRE AMB PA DE TERRA O CONTENIDOR DE 18 A 25CM DE PERIMETRE DE TRONC EN ESPAI VERD I CLOT DE PLANTACIÓ DE 200X200X100CM AMB MITJANS MECÀNICS, REBLERT DEL CLOT AMB SUBSTITICIÓ PARCIAL DEL 40% DE TERRA DE L'EXCAVACIÓ PER SORRA RENTADA I COMPOST (70%-30%). REBLERT DEL FONS DEL CLOT AMB 10CM DE GRAVA CALCÀRIA. S'INCLOU DRENATGE AMB TUB CIRCULAR PERFORAT DE POLIETILÈ D'ALTA DENSITAT DE 65MM DE DIÀMETRE; ASPRATGE TRIPLE DE SECCIÓ CIRCULAR DE 8CM DE DIÀMETRE I 2.5M DE LLARGÀRIA, CLAVATS 50CM DE MANERA MANUAL AMB CLAVADOR D'ASPRATGE I POSTERIOR COL·LOCACIÓ DE TRAVESSER DE FUSTA PER UNIR ELS TRES ASPRES AMB CARGOLS I LLIGAM DE GOMA O CAUTXÚ DE ASPRE A COLL D'ARBRE (3UT); PRIMER REG MANUAL I CÀRREGA DE LES TERRES SOBRANTS A CAMIÓ. (P - 73)	204,19	0,000	0,00
6	FR612ZZ3	U	PLANTACIÓ D'ARBRE AMB PA DE TERRA O CONTENIDOR DE 18 A 25CM DE PERIMETRE DE TRONC EN ESPAI VERD I CLOT DE PLANTACIÓ DE 120X120X100CM AMB MITJANS MECÀNICS, REBLERT DEL CLOT AMB SUBSTITICIÓ PARCIAL DEL 40% DE TERRA DE L'EXCAVACIÓ PER SORRA RENTADA I COMPOST (70%-30%). REBLERT DEL FONS DEL CLOT AMB 10CM DE GRAVA CALCÀRIA. S'INCLOU DRENATGE AMB TUB CIRCULAR PERFORAT DE POLIETILÈ D'ALTA DENSITAT DE 65MM DE DIÀMETRE; ASPRATGE DOBLE DE SECCIÓ CIRCULAR DE 8CM DE DIÀMETRE I 2.5M DE LLARGÀRIA, CLAVATS 50CM DE MANERA MANUAL AMB CLAVADOR D'ASPRATGE I POSTERIOR COL·LOCACIÓ DE TRAVESSER DE FUSTA PER UNIR ELS DOS ASPRES AMB CARGOLS I LLIGAM DE GOMA O CAUTXÚ DE ASPRE A COLL D'ARBRE (2UT); PRIMER REG	91,71	0,000	0,00

			MANUAL I CÀRREGA DE LES TERRES SOBRANTS A CAMIÓ. TAXES INCLOSES. (P - 74)			
7	FR612ZE1	U	PLANTACIÓ D'ARBRE AMB PA DE TERRA O CONTENIDOR DE 18 A 25CM DE PERIMETRE DE TRONC EN ESCOCELL DE 1.6X1.6M I CLOT DE PLANTACIÓ DE 140X140X100CM AMB MITJANS MECÀNICS, REBLERT DEL CLOT AMB SUBSTITICIÓ PARCIAL DEL 40% DE TERRA DE L'EXCAVACIÓ PER SORRA RENTADA I COMPOST (70%-30%), REBLERT DEL FONS DEL CLOT AMB 10CM DE GRAVA CALCÀRIA. S'INCLOU DRENATGE AMB TUB CIRCULAR PERFORAT DE POLIETILÈ D'ALTA DENSITAT DE 65MM DE DIÀMETRE; ASPRATGE TRIPLE DE SECCIÓ CIRCULAR DE 8CM DE DIÀMETRE I 2M DE LLARGÀRIA, CLAVATS 50CM DE MANERA MANUAL AMB CLAVADOR D'ASPRATGE I POSTERIOR COL·LOCACIÓ DE TRAVESSER DE FUSTA PER UNIR ELS TRES ASPRES AMB CARGOLS I LLIGAM DE GOMA O CAUTXÚ DE ASPRE A COLL D'ARBRE (3UT); PRIMER REG MANUAL I CÀRREGA DE LES TERRES SOBRANTS A CAMIÓ. TAXES INCLOSES. (P - 72)	130,38	0,000	0,00
8	FR4WUBB1	U	SUMINISTRAMENT I PLANTACIÓ DE SELECCIÓ DE BULBS DE CLIMA MEDITERRANI, DE DIFERENTS ESPÈCIES I SEGONS TEMPORADA. PRESENTATS EN CAIXA. (P - 69)	0,74	10,000	7,40
TOTAL	TITOL 4		LA CIUTAT - FASE 2			**6.225,36**

OBRA 01 PRESSUPOST ACTUACIONS DE MILLORA PAISATGISTICA I POTENCIACIÓ
CAPÍTOL 05 L2-1.5
PLAÇA MESTRE PLANAS
TITOL 3 04 PLANTACIONS
TITOL 4 04 OPERACIONS AUXILIARS

NUM.	CODI	UA	DESCRIPCIÓ	PREU	AMIDAMENT	IMPORT
1	FRZUUMBD	M2	MALLA ANTIHERBES EN SUPERFÍCIE, D'UN GRAMATGE DE 200 GR/M2 TIPUS BIOSTILL MARRÓ 100% BIODEGRADABLE DE LA CASA HORTICOLA PEDRALBES O EQUIVALENT. FIXADA AMB GRAPES D'ACER CORRUGAT EN FORMA D'U, D.10 MM I DE 20-10-20 CM., AMB LA DENSITAT NECESSARIA EN FUNCIÓ DE LA PENDENT DEL TERRENY. S'INCLOU LA PREPARACIÓ PRÈVIA DE LA SUPERFÍCIE DEL TERRENY I P.P. DE TALLS I FORMACIÓ DE FORATS PER A L'ENTREGA AMB ARQUETES, ARBRAT, CONTORNS DEL PARTERRE. TOTALMENT INSTAL.LADA. (P - 95)	3,47	228,600	793,24
2	FR3PUTEY	M2	APORTACIÓ I ESTESA DE TRITURAT DE PODA COM ENCOIXINAT AMB UN GRUIX DE 10 CM (P - 67)	3,45	228,600	788,67
3	PRA2-4H3O	m2	Sembra de barreja de llavors per a gespa tipus Standard C3, segons NTJ 07N, amb mitjans manuals, en un pendent < 30 %, superfície de sembra < 500 m2, incloent la cobertura de la llavor amb sorra de riu rentada i el corronat posterior i la primera sega (P - 193)	4,12	238,600	983,03
TOTAL	TITOL 4		LA CIUTAT - FASE 2			**2.564,94**

OBRA 01 PRESSUPOST ACTUACIONS DE MILLORA PAISATGISTICA I POTENCIACIÓ
CAPÍTOL 05 L2-1.5
PLAÇA MESTRE PLANAS
TITOL 3 05 REG

NUM.	CODI	UA	DESCRIPCIÓ	PREU	AMIDAMENT	IMPORT
1	GG502CX	PA	PARTIDA ALÇADA A JUSTIFICAR PER ADAPTACIÓ DE REG EXISTENT I/O CONNEXIÓ REG A COMPTADOR (P - 104)	200,00	0,000	0,00

2	FJ00U001	PA	CONCERTACIÓ I CONTRACTACIÓ D'ESCOMESA D'AIGUA PER UN COMPTADOR INSTAL.LAT DE 1,5 M3/HORA. S'INCLOU DESPESES FINANCERES PER AVANÇAR EL PAGAMENT A LA CIA. SUBMINISTRADORA, ETC. (P - 40)	576,44	0,000	0,00
3	FJ11U68B	U	PERICÓ REGISTRABLE, PER A SERVEIS, DE 60X60X80 CM. INTERIOR, SOBRE LLIT DE FORMIGÓ H-150 DE 15 CM. DE GRUIX, AMB PARET DE MAÓ, ARREBOSSADA I LLISCADA INTERIORMENT. S'INCLOU MOVIMENT DE TERRES, BASTIMENT I TAPA DE FOSA DUCTIL B125, AMB LA INSCRIPCIÓ PARCS I JARDINS. (P - 44)	262,30	0,000	0,00
4	FJ11U12P	U	PERICÓ REGISTRABLE, PER A SERVEIS, DE 17 CM. DE DIAMETRE I 23 CM. D'ALÇÀDA DE PVC. S'INCLOU TAPA CIRCULAR I PART PROPORCIONAL D'ACCESSORIS, MUNTATGE I COL.LOCACIO (P - 43)	20,19	4,000	80,76
5	FJ45PR92	U	Subministrament i instal·lació d'Equip programador per a telegestió de regs amb 2 estacions o electrovàlvules, de SAMCLA o equivalent, amb solenoides de 9V, alimentat amb 2 piles AA amb porta-piles sense cable. Apte per comunicació mitjançant radiofreqüència i Bluetooth. Amb entrada de contacte per sensor local. Aplicatiu de gestió que permeti encadenament de programadors, amb fins a 8 programes de reg i amb informe automàtic de l'estat dels equips (nivells de ràdio, piles, etc). Totes les característiques segons queda definit en el Plec de Prescripcions Tècniques. Valorada la unitat instal·lada, configurada en l'aplicatiu de gestió del reg i totalment operativa. (P - 53)	479,44	0,000	0,00
6	FJ45PR94	U	Subministrament i instal·lació d'Equip programador per a telegestió de regs per a 4 estacions o electrovàlvules, de SAMCLA o equivalent, amb solenoides de 9V, alimentat amb 2 piles AA amb porta-piles sense cable. Apte per comunicació mitjançant radiofreqüència i Bluetooth.Amb entrada de contacte per sensor local. Aplicatiu de gestió que permeti encadenament de programadors, amb fins a 8 programes de reg i amb informe automàtic de l'estat dels equips (nivells de ràdio, piles, etc). Totes les característiques segons queda definit en el Plec de Prescripcions Tècniques. Valorada la unitat instal·lada, configurada en l'aplicatiu de gestió del reg i totalment operativa. (P - 54)	527,72	0,000	0,00
7	FJ10U051	M	OBERTURA I REBLIMENT DE RASES PER A CONDUCTES DE LA INSTAL.LACIÓ DE REG DE 40 CM. DE FONDÀRIA I 20 CM. D'AMPLÀRIA (P - 41)	4,91	344,100	1.689,53
8	FJ10U0Z1	M	OBERTURA I REBLIMENT SOBRE PAVIMENT, DE RASES PER A CONDUCTES DE LA INSTAL.LACIÓ DE REG DE 40 CM. DE FONDÀRIA I 20 CM. D'AMPLÀRIA. INCLOU LA RETIRADA DE QUALSEVOL TIPUS DE PAVIMENT,AMB UN GRUIX MITJA DE 20 CM, AMB TALL AMB SERRA DE DISC I COMPRESSOR I LA POSTERIOR REPAVIMENTACIÓ AMB LES MATEIXES PECES (REPOSICIÓ DE LES PECES TRENCADES). CÀRREGA MANUAL I TRANSPORT A L'ABOCADOR INCLOSES TAXES (P - 42)	14,93	5,000	74,65
9	FJ24U090	M	TUB FLEXIBLE CORRUGAT DE POLIETILÈ, DE 90 MM DE DIÀMETRE EXTERIOR, DE DOBLE CAPA, MUNTAT COM A CANALITZACIÓ SOTERRADA PER A PROTECCIÓ DE XARXA DE DEGOTEIG I ENVOLTAT DE SORRA. (P - 46)	4,48	5,000	22,40
10	FJ22U640	M	TUB DE POLIETILÈ ALIMENTARI DE BAIXA DENSITAT, DE 32 MM DE DIÀMETRE NOMINAL EXTERIOR, DE 10 BAR DE PRESSIÓ NOMINAL, SOLDAT, AMB GRAU DE DIFICULTAT MITJÀ I PER A COL.LOCAR SOTERRAT (P - 45)	4,91	344,100	1.689,53

PRESSUPOST * Data: 27/11/25

11	FJ33U040	M	TUBERIA TECH-LINE FORMAT PER TUB DE POLIETILÈ DE BAIXA DENSITAT, DE COLOR MARRÓ, D 17X14,6 MM. I PRESSIÓ MÀXIMA DE TREBALL DE 4 BAR I RESISTENT A LA RADIACIÓ U.V. AMB GOTERS TERMOSOLDATS EN LA PARET INTERIOR DE 2,3 L/H CADA 40 CM. I AMB MEMBRANA DE COMPENSACIÓ DE EPDM PER COL.LOCAR SOTERRAT I PART PROPORCIONAL D'ACCESSORIS. (P - 48)	2,39	1.162,575	2.778,55
12	FJ34U004	U	DEGOTERS FORMAT AMB TUBERIA TECH-LINE DE TUB DE POLIETILÈ DE BAIXA DENSITAT DE COLOR MARRÓ , D 17X14,6 MM. I PRESSIÓ MÀXIMA DE TREBALL DE 4 ATM. I RESISTENT A LA RADIACIÓ U.V. FORMAT PER UN ANELL TANCAT DE 2 M DE PERÍMETRE AMB GOTERS TERMOSOLDATS EN LA PARET INTERIOR DE 2,3 L/H CADA 30 CM. I AMB MEMBRANA DE COMPENSACIÓ EPDM PER COL.LOCAR SOTERRAT I PART PROPORCIONAL D'ACCESSORIS. (P - 49)	4,82	0,000	0,00
13	FJ32U004	U	DIFUSORS EMERGENTS DE RADI ENTRE 2 I 4 M., AMB TUBERA DE DIVERSOS GRAUS I PART PROPORCIONAL D'ACCESORIS DE CONNEXIÓ, INCLOS TUB DE PVC DE PROTECCIÓ. (P - 47)	10,43	15,000	156,45
14	FJ45REP0	U	Subministrament i instal·lació d'Equip Repetidor per radiofreqüència (bandes lliures) d'alimentació solar amb placa solar miniaturitzada i integrada al mateix equip, de SAMCLA o equivalent. Conjunt compacte, de reduides dimensions i amb protecció IP66. Gestió sense límit d'equips i cobertura d'1Km. Inclou suport d'acer per a la fixació en fanals de la via pública o similar. Totes les característiques segons queda definit en el Plec de Prescripcions Tècniques. Valorada la unitat instal·lada, configurada en l'aplicatiu de gestió del reg i totalment operativa. (P - 55)	444,29	0,000	0,00
15	FJ44U500	U	ELECTROVÀLVULA TIPUS SOLENOIDE D'1' 9 V., OBERTURA ELÈCTRICA I MANUAL AMB PART PROPORCIONAL D'ACCESORIS. (P - 52)	68,49	4,000	273,96
16	FJ43U500	U	REGULADOR DE PRESSIÓ D'1', AMB FILTRE INCORPORAT. (P - 51)	69,16	4,000	276,64
17	FJ41U500	U	VÀLVULA D'ESFERA D.1', PER A TALL INDIVIDUAL I ZONA DE REG. (P - 50)	45,48	4,000	181,92
18	FJ46UA0S	U	VÀLVULA ANTISIFÒNICA (P - 57)	9,65	4,000	38,60
19	FJ46UA00	U	VÀLVULA DE RENTAT, A PRESSIÓ DE TANCAT DE 0,12 ATM. I AMB UN CABAL DE RENTAT DE 1,6 L. (P - 56)	9,65	4,000	38,60
20	GG121004	U	NETEJA I DESINFECCIÓ PREVENTIVA DE TOTS ELS ELEMENTS QUE COMPOSEN UN SECTOR DE REG AERI, DES DEL PUNT DE SUBMINISTRAMENT DE L'AIGUA FINS A L'ÚLTIM EMISSOR DEL SECTOR. INCLOU LA REDACCIÓ D'INFORME RESUM DE LES FEINES FETES I EL CERTIFICAT DE NETEJA I DESINFECCIÓ DE LA XARXA (P - 99)	35,63	1,000	35,63
TOTAL	TITOL 3		LA CIUTAT - FASE 2			**7.337,22**

OBRA 01 PRESSUPOST ACTUACIONS DE MILLORA PAISATGISTICA I POTENCIACIÓ
CAPÍTOL 05 L2-1.5
PLAÇA MESTRE PLANAS
TITOL 3 06 TREBALLS IMPLANTACIÓ

NUM.	CODI	UA	DESCRIPCIÓ	PREU	AMIDAMENT	IMPORT
1	FR81U018	M2	TREBALLS DE JARDINERIA D'IMPLANTACIÓ DURANT 18 MESOS SEGONS PLA DE MANTENIMENT, EN ESPAIS VERDS DE NOVA CREACIÓ O REFORMA PARCIAL.	19,06	465,030	8.863,47

			Comprèn les tasques mensuals de manteniment de plantacions arbustives, vivaces, cobresols i gespes, així com l'atenció a possibles arbres plantats dins l'àmbit d'actuació. Inclou el control del reg, regs manuals puntuals, desherbatge, retirada de flors seques, esporgues de formació o sanejament, sega i retall de gespes o cobresols, aplicació de tractaments fitosanitaris si escau, i neteja de parterres. També inclou la reposició d'encoixinats i la revisió i/o reparació de tutors, tanques de protecció i altres elements auxiliars. Els treballs es realitzen segons el calendari i la intensitat establerts al pla de manteniment del projecte. El preu es basa en una dedicació estimada de 0,845 hores de jardiner qualificat per cada metre quadrat, corresponent al cost global estimat per cobrir dos anys de manteniment (18 mesos) en condicions de dedicació regular. No s'inclou en aquest preu l'ús d'eines motoritzades específiques, ni mitjans auxiliars de transport o retirada de residus, que es consideren coberts per les despeses generals del contracte. 1.8 PLAÇA MESTRE PLANAS AQUEST ESPAI TÉ UNA SUPERFÍCIE DE 465.03 M², AMB UNA DEDICACIÓ ESTIMADA DE 21.8 HORES MENSUALS DE JARDINERIA SEGONS EL PLA DE MANTENIMENT. (P - 80)			
2	PR4GH-9RV3	u	Subministrament per reposició de planta vivaç o arbustiva d'espècie a determinar per la DF, en contenidor de 3 l (P - 173)	3,70	132,600	490,62
3	PR4GH-9RT1	u	Subministrament per reposició de planta vivaç o arbustiva d'espècie a determinar per la DF, en test 11 cm (P - 172)	0,99	291,600	288,68
4	PR4GH-9RF1	u	Subministrament per reposició de planta de temporada d'espècie a determinar per la DF, en test 11 cm (P - 171)	0,70	0,000	0,00
5	PR4GH-9R25	u	Subministrament per reposició de planta arbustiva de gran port d'espècie a determinar per la DF, en contenidor de 25 l (P - 169)	36,00	0,000	0,00
6	PR4GH-9RE3	u	Subministrament per reposició de planta enfiladissa d'espècie a determinar per la DF, d'alçària de 175 cm, en contenidor de 3 l (P - 170)	5,00	2,600	13,00
7	FR623Z2	u	PLANTACIÓ D'ARBUST EN CONTENIDOR DE 1 A 3 L, EXCAVACIÓ DE CLOT DE PLANTACIÓ AMB MITJANS MANUALS, EN UN PENDENT INFERIOR AL 35 %, REBLERT DEL CLOT AMB TERRA DE L'EXCAVACIÓ BARREJADA AMB UN 10% DE COMPOST, PRIMER REG I GARANTIA D'UN ANY (P - 70)	2,45	135,200	331,24
8	FR6AU000	U	PLANTACIÓ D'ARBUSTIVA MIDA AF, M-9, M-11. (P - 75)	0,60	291,600	174,96
9	FR62Z20	u	PLANTACIÓ D'ARBUST EN CONTENIDOR DE 10 A 20 L, EXCAVACIÓ DE CLOT DE PLANTACIÓ AMB MITJANS MANUALS, EN UN PENDENT INFERIOR AL 35 %, REBLERT DEL CLOT AMB TERRA DE L'EXCAVACIÓ BARREJADA AMB	9,38	0,000	0,00

			UN 10% DE COMPOST, PRIMER REG I GARANTIA D'UN ANY (P - 71)			
TOTAL	TITOL 3		LA CIUTAT - FASE 2			**10.161,97**

OBRA 01 PRESSUPOST ACTUACIONS DE MILLORA PAISATGISTICA I POTENCIACIÓ
CAPÍTOL 06 L2-1.6 CARRER INDÚSTRIA
TITOL 3 01 TREBALLS PREVIS

NUM.	CODI	UA	DESCRIPCIÓ	PREU	AMIDAMENT	IMPORT
1	PR3D-10OO9	m2	Esmena orgànica del sòl amb compost de classe I d'origen vegetal, segons NTJ 05C, subministrat en sacs de 0,8 m3, amb una dosi de 25 l/m2, escampat amb minicarregadora i mitjans manuals i fresatge de terreny amb motocultor, amb minicarregadora elèctrica (P - 106)	3,00	182,900	548,70
TOTAL	TITOL 3		LA CIUTAT - FASE 2			**548,70**

OBRA 01 PRESSUPOST ACTUACIONS DE MILLORA PAISATGISTICA I POTENCIACIÓ
CAPÍTOL 06 L2-1.6 CARRER INDÚSTRIA
TITOL 3 02 OBRA CIVIL

NUM.	CODI	UA	DESCRIPCIÓ	PREU	AMIDAMENT	IMPORT
1	FV00U00Z	PA	PARTIDA ALÇADA PER PER ACTUACIONS COMPLEMENTÀRIES A JUSTIFICAR (JARDINERIA, REPARACIONS, PINTURA O NETEJA DE MOBILIARI, PAVIMENTS, MURS, O ALTRES ELEMENTS DE LA PLAÇA O PARC) (P - 98)	2.000,00	0,500	1.000,00
TOTAL	TITOL 3		LA CIUTAT - FASE 2			**1.000,00**

OBRA 01 PRESSUPOST ACTUACIONS DE MILLORA PAISATGISTICA I POTENCIACIÓ
CAPÍTOL 06 L2-1.6 CARRER INDÚSTRIA
TITOL 3 04 PLANTACIONS
TITOL 4 01 SUBMINISTRAMENT ARBUSTIVES

NUM.	CODI	UA	DESCRIPCIÓ	PREU	AMIDAMENT	IMPORT
1	PR4GH-9RV3	u	Subministrament per reposició de planta vivaç o arbustiva d'espècie a determinar per la DF, en contenidor de 3 l (P - 173)	3,70	131,688	487,25
2	PR4GH-9R25	u	Subministrament per reposició de planta arbustiva de gran port d'espècie a determinar per la DF, en contenidor de 25 l (P - 169)	36,00	10,974	395,06
TOTAL	TITOL 4		LA CIUTAT - FASE 2			**882,31**

OBRA 01 PRESSUPOST ACTUACIONS DE MILLORA PAISATGISTICA I POTENCIACIÓ
CAPÍTOL 06 L2-1.6 CARRER INDÚSTRIA
TITOL 3 04 PLANTACIONS
TITOL 4 03 PLANTACIO

NUM.	CODI	UA	DESCRIPCIÓ	PREU	AMIDAMENT	IMPORT
1	FR6AU000	U	PLANTACIÓ D'ARBUSTIVA MIDA AF, M-9, M-11. (P - 75)	0,60	0,000	0,00
2	FR623Z2	u	PLANTACIÓ D'ARBUST EN CONTENIDOR DE 1 A 3 L, EXCAVACIÓ DE CLOT DE PLANTACIÓ AMB MITJANS MANUALS, EN UN PENDENT INFERIOR AL 35 %, REBLERT DEL CLOT AMB TERRA DE L'EXCAVACIÓ BARREJADA AMB	2,45	131,688	322,64

			UN 10% DE COMPOST, PRIMER REG I GARANTIA D'UN ANY (P - 70)			
3	PR61-8ZI0	u	PLANTACIÓ D'ARBUST O ARBRE DE PETIT FORMAT EN CONTENIDOR DE 5 A 10 L, EXCAVACIÓ DE CLOT DE PLANTACIÓ DE 45X45X30 CM AMB MITJANS MANUALS, EN UN PENDENT INFERIOR AL 35 %, REBLERT DEL CLOT AMB TERRA DE L'EXCAVACIÓ BARREJADA AMB UN 10% DE COMPOST, PRIMER REG I GARANTIA D'UN ANY (P - 191)	5,32	10,974	58,38
4	FR62Z20	u	PLANTACIÓ D'ARBUST EN CONTENIDOR DE 10 A 20 L, EXCAVACIÓ DE CLOT DE PLANTACIÓ AMB MITJANS MANUALS, EN UN PENDENT INFERIOR AL 35 %, REBLERT DEL CLOT AMB TERRA DE L'EXCAVACIÓ BARREJADA AMB UN 10% DE COMPOST, PRIMER REG I GARANTIA D'UN ANY (P - 71)	9,38	0,000	0,00
5	FR612ZP2	U	PLANTACIÓ D'ARBRE AMB PA DE TERRA O CONTENIDOR DE 18 A 25CM DE PERIMETRE DE TRONC EN ESPAI VERD I CLOT DE PLANTACIÓ DE 200X200X100CM AMB MITJANS MECÀNICS, REBLERT DEL CLOT AMB SUBSTITICIÓ PARCIAL DEL 40% DE TERRA DE L'EXCAVACIÓ PER SORRA RENTADA I COMPOST (70%-30%). REBLERT DEL FONS DEL CLOT AMB 10CM DE GRAVA CALCÀRIA. S'INCLOU DRENATGE AMB TUB CIRCULAR PERFORAT DE POLIETILÈ D'ALTA DENSITAT DE 65MM DE DIÀMETRE; ASPRATGE TRIPLE DE SECCIÓ CIRCULAR DE 8CM DE DIÀMETRE I 2.5M DE LLARGÀRIA, CLAVATS 50CM DE MANERA MANUAL AMB CLAVADOR D'ASPRATGE I POSTERIOR COL·LOCACIÓ DE TRAVESSER DE FUSTA PER UNIR ELS TRES ASPRES AMB CARGOLS I LLIGAM DE GOMA O CAUTXÚ DE ASPRE A COLL D'ARBRE (3UT); PRIMER REG MANUAL I CÀRREGA DE LES TERRES SOBRANTS A CAMIÓ. (P - 73)	204,19	0,000	0,00
6	FR612ZZ3	U	PLANTACIÓ D'ARBRE AMB PA DE TERRA O CONTENIDOR DE 18 A 25CM DE PERIMETRE DE TRONC EN ESPAI VERD I CLOT DE PLANTACIÓ DE 120X120X100CM AMB MITJANS MECÀNICS, REBLERT DEL CLOT AMB SUBSTITICIÓ PARCIAL DEL 40% DE TERRA DE L'EXCAVACIÓ PER SORRA RENTADA I COMPOST (70%-30%). REBLERT DEL FONS DEL CLOT AMB 10CM DE GRAVA CALCÀRIA. S'INCLOU DRENATGE AMB TUB CIRCULAR PERFORAT DE POLIETILÈ D'ALTA DENSITAT DE 65MM DE DIÀMETRE; ASPRATGE DOBLE DE SECCIÓ CIRCULAR DE 8CM DE DIÀMETRE I 2.5M DE LLARGÀRIA, CLAVATS 50CM DE MANERA MANUAL AMB CLAVADOR D'ASPRATGE I POSTERIOR COL·LOCACIÓ DE TRAVESSER DE FUSTA PER UNIR ELS DOS ASPRES AMB CARGOLS I LLIGAM DE GOMA O CAUTXÚ DE ASPRE A COLL D'ARBRE (2UT); PRIMER REG MANUAL I CÀRREGA DE LES TERRES SOBRANTS A CAMIÓ. TAXES INCLOSES. (P - 74)	91,71	0,000	0,00
7	FR612ZE1	U	PLANTACIÓ D'ARBRE AMB PA DE TERRA O CONTENIDOR DE 18 A 25CM DE PERIMETRE DE TRONC EN ESCOCELL DE 1.6X1.6M I CLOT DE PLANTACIÓ DE 140X140X100CM AMB MITJANS MECÀNICS, REBLERT DEL CLOT AMB SUBSTITICIÓ PARCIAL DEL 40% DE TERRA DE L'EXCAVACIÓ PER SORRA RENTADA I COMPOST (70%-30%), REBLERT DEL FONS DEL CLOT AMB 10CM DE GRAVA CALCÀRIA. S'INCLOU DRENATGE AMB TUB CIRCULAR PERFORAT DE POLIETILÈ D'ALTA DENSITAT DE 65MM DE DIÀMETRE; ASPRATGE TRIPLE DE SECCIÓ CIRCULAR DE 8CM DE DIÀMETRE I 2M DE LLARGÀRIA, CLAVATS 50CM DE MANERA MANUAL AMB CLAVADOR D'ASPRATGE I POSTERIOR COL·LOCACIÓ DE TRAVESSER DE FUSTA PER UNIR ELS TRES ASPRES AMB CARGOLS I LLIGAM DE GOMA	130,38	0,000	0,00

			O CAUTXÚ DE ASPRE A COLL D'ARBRE (3UT); PRIMER REG MANUAL I CÀRREGA DE LES TERRES SOBRANTS A CAMIÓ. TAXES INCLOSES. (P - 72)			
TOTAL	TITOL 4		LA CIUTAT - FASE 2			**381,02**

OBRA 01 PRESSUPOST ACTUACIONS DE MILLORA PAISATGISTICA I POTENCIACIÓ
CAPÍTOL 06 L2-1.6 CARRER INDÚSTRIA
TITOL 3 04 PLANTACIONS
TITOL 4 04 OPERACIONS AUXILIARS

NUM.	CODI	UA	DESCRIPCIÓ	PREU	AMIDAMENT	IMPORT
1	FRZUUMBD	M2	MALLA ANTIHERBES EN SUPERFÍCIE, D'UN GRAMATGE DE 200 GR/M2 TIPUS BIOSTILL MARRÓ 100% BIODEGRADABLE DE LA CASA HORTICOLA PEDRALBES O EQUIVALENT. FIXADA AMB GRAPES D'ACER CORRUGAT EN FORMA D'U, D.10 MM I DE 20-10-20 CM., AMB LA DENSITAT NECESSARIA EN FUNCIÓ DE LA PENDENT DEL TERRENY. S'INCLOU LA PREPARACIÓ PRÈVIA DE LA SUPERFÍCIE DEL TERRENY I P.P. DE TALLS I FORMACIÓ DE FORATS PER A L'ENTREGA AMB ARQUETES, ARBRAT, CONTORNS DEL PARTERRE. TOTALMENT INSTAL.LADA. (P - 95)	3,47	45,725	158,67
2	FR3PUTEY	M2	APORTACIÓ I ESTESA DE TRITURAT DE PODA COM ENCOIXINAT AMB UN GRUIX DE 10 CM (P - 67)	3,45	45,725	157,75
TOTAL	TITOL 4		LA CIUTAT - FASE 2			**316,42**

OBRA 01 PRESSUPOST ACTUACIONS DE MILLORA PAISATGISTICA I POTENCIACIÓ
CAPÍTOL 06 L2-1.6 CARRER INDÚSTRIA
TITOL 3 05 REG

NUM.	CODI	UA	DESCRIPCIÓ	PREU	AMIDAMENT	IMPORT
1	GG502CX	PA	PARTIDA ALÇADA A JUSTIFICAR PER ADAPTACIÓ DE REG EXISTENT I/O CONNEXIÓ REG A COMPTADOR (P - 104)	200,00	0,000	0,00
2	FJ00U001	PA	CONCERTACIÓ I CONTRACTACIÓ D'ESCOMESA D'AIGUA PER UN COMPTADOR INSTAL.LAT DE 1,5 M3/HORA. S'INCLOU DESPESES FINANCERES PER AVANÇAR EL PAGAMENT A LA CIA. SUBMINISTRADORA, ETC. (P - 40)	576,44	0,000	0,00
3	FJ11U68B	U	PERICÓ REGISTRABLE, PER A SERVEIS, DE 60X60X80 CM. INTERIOR, SOBRE LLIT DE FORMIGÓ H-150 DE 15 CM. DE GRUIX, AMB PARET DE MAÓ, ARREBOSSADA I LLISCADA INTERIORMENT. S'INCLOU MOVIMENT DE TERRES, BASTIMENT I TAPA DE FOSA DUCTIL B125, AMB LA INSCRIPCIÓ PARCS I JARDINS. (P - 44)	262,30	0,000	0,00
4	FJ11U12P	U	PERICÓ REGISTRABLE, PER A SERVEIS, DE 17 CM. DE DIAMETRE I 23 CM. D'ALÇÀDA DE PVC. S'INCLOU TAPA CIRCULAR I PART PROPORCIONAL D'ACCESSORIS, MUNTATGE I COL.LOCACIO (P - 43)	20,19	0,000	0,00
5	FJ45PR92	U	Subministrament i instal·lació d'Equip programador per a telegestió de regs amb 2 estacions o electrovàlvules, de SAMCLA o equivalent, amb solenoides de 9V, alimentat amb 2 piles AA amb porta-piles sense cable. Apte per comunicació mitjançant radiofreqüència i Bluetooth. Amb entrada de contacte per sensor local. Aplicatiu de gestió que permeti encadenament de programadors, amb fins a 8 programes de reg i amb informe automàtic de l'estat dels equips (nivells de ràdio, piles, etc). Totes les característiques segons queda definit en el Plec de Prescripcions Tècniques. Valorada la unitat instal·lada, configurada en l'aplicatiu de gestió	479,44	0,000	0,00

			del reg i totalment operativa. (P - 53)			
6	FJ45PR94	U	Subministrament i instal·lació d'Equip programador per a telegestió de regs per a 4 estacions o electrovàlvules, de SAMCLA o equivalent, amb solenoides de 9V, alimentat amb 2 piles AA amb porta-piles sense cable. Apte per comunicació mitjançant radiofreqüència i Bluetooth.Amb entrada de contacte per sensor local. Aplicatiu de gestió que permeti encadenament de programadors, amb fins a 8 programes de reg i amb informe automàtic de l'estat dels equips (nivells de ràdio, piles, etc). Totes les característiques segons queda definit en el Plec de Prescripcions Tècniques. Valorada la unitat instal·lada, configurada en l'aplicatiu de gestió del reg i totalment operativa. (P - 54)	527,72	0,000	0,00
7	FJ10U051	M	OBERTURA I REBLIMENT DE RASES PER A CONDUCTES DE LA INSTAL.LACIÓ DE REG DE 40 CM. DE FONDÀRIA I 20 CM. D'AMPLÀRIA (P - 41)	4,91	0,000	0,00
8	FJ10U0Z1	M	OBERTURA I REBLIMENT SOBRE PAVIMENT, DE RASES PER A CONDUCTES DE LA INSTAL.LACIÓ DE REG DE 40 CM. DE FONDÀRIA I 20 CM. D'AMPLÀRIA. INCLOU LA RETIRADA DE QUALSEVOL TIPUS DE PAVIMENT,AMB UN GRUIX MITJA DE 20 CM, AMB TALL AMB SERRA DE DISC I COMPRESSOR I LA POSTERIOR REPAVIMENTACIÓ AMB LES MATEIXES PECES (REPOSICIÓ DE LES PECES TRENCADES). CÀRREGA MANUAL I TRANSPORT A L'ABOCADOR INCLOSES TAXES (P - 42)	14,93	0,000	0,00
9	FJ24U090	M	TUB FLEXIBLE CORRUGAT DE POLIETILÈ, DE 90 MM DE DIÀMETRE EXTERIOR, DE DOBLE CAPA, MUNTAT COM A CANALITZACIÓ SOTERRADA PER A PROTECCIÓ DE XARXA DE DEGOTEIG I ENVOLTAT DE SORRA. (P - 46)	4,48	0,000	0,00
10	FJ22U640	M	TUB DE POLIETILÈ ALIMENTARI DE BAIXA DENSITAT, DE 32 MM DE DIÀMETRE NOMINAL EXTERIOR, DE 10 BAR DE PRESSIÓ NOMINAL, SOLDAT, AMB GRAU DE DIFICULTAT MITJÀ I PER A COL.LOCAR SOTERRAT (P - 45)	4,91	0,000	0,00
11	FJ33U040	M	TUBERIA TECH-LINE FORMAT PER TUB DE POLIETILÈ DE BAIXA DENSITAT, DE COLOR MARRÓ, D 17X14,6 MM. I PRESSIÓ MÀXIMA DE TREBALL DE 4 BAR I RESISTENT A LA RADIACIÓ U.V. AMB GOTERS TERMOSOLDATS EN LA PARET INTERIOR DE 2,3 L/H CADA 40 CM. I AMB MEMBRANA DE COMPENSACIÓ DE EPDM PER COL.LOCAR SOTERRAT I PART PROPORCIONAL D'ACCESSORIS. (P - 48)	2,39	45,725	109,28
12	FJ34U004	U	DEGOTERS FORMAT AMB TUBERIA TECH-LINE DE TUB DE POLIETILÈ DE BAIXA DENSITAT DE COLOR MARRÓ , D 17X14,6 MM. I PRESSIÓ MÀXIMA DE TREBALL DE 4 ATM. I RESISTENT A LA RADIACIÓ U.V. FORMAT PER UN ANELL TANCAT DE 2 M DE PERÍMETRE AMB GOTERS TERMOSOLDATS EN LA PARET INTERIOR DE 2,3 L/H CADA 30 CM. I AMB MEMBRANA DE COMPENSACIÓ EPDM PER COL.LOCAR SOTERRAT I PART PROPORCIONAL D'ACCESSORIS. (P - 49)	4,82	0,000	0,00
13	FJ32U004	U	DIFUSORS EMERGENTS DE RADI ENTRE 2 I 4 M., AMB TUBERA DE DIVERSOS GRAUS I PART PROPORCIONAL D'ACCESORIS DE CONNEXIÓ, INCLOS TUB DE PVC DE PROTECCIÓ. (P - 47)	10,43	0,000	0,00
14	FJ45REP0	U	Subministrament i instal·lació d'Equip Repetidor per radiofreqüència (bandes lliures) d'alimentació solar amb placa solar miniaturitzada i integrada al mateix equip, de SAMCLA o equivalent. Conjunt compacte, de reduides dimensions i amb protecció IP66. Gestió sense límit d'equips i cobertura d'1Km.	444,29	0,000	0,00

			Inclou suport d'acer per a la fixació en fanals de la via pública o similar. Totes les característiques segons queda definit en el Plec de Prescripcions Tècniques. Valorada la unitat instal·lada, configurada en l'aplicatiu de gestió del reg i totalment operativa. (P - 55)			
15	FJ44U500	U	ELECTROVÀLVULA TIPUS SOLENOIDE D'1' 9 V., OBERTURA ELÈCTRICA I MANUAL AMB PART PROPORCIONAL D'ACCESORIS. (P - 52)	68,49	0,000	0,00
16	FJ43U500	U	REGULADOR DE PRESSIÓ D'1', AMB FILTRE INCORPORAT. (P - 51)	69,16	0,000	0,00
17	FJ41U500	U	VÀLVULA D'ESFERA D.1', PER A TALL INDIVIDUAL I ZONA DE REG. (P - 50)	45,48	0,000	0,00
18	FJ46UA0S	U	VÀLVULA ANTISIFÒNICA (P - 57)	9,65	0,000	0,00
19	FJ46UA00	U	VÀLVULA DE RENTAT, A PRESSIÓ DE TANCAT DE 0,12 ATM. I AMB UN CABAL DE RENTAT DE 1,6 L. (P - 56)	9,65	0,000	0,00
TOTAL	TITOL 3		LA CIUTAT - FASE 2			**109,28**

OBRA 01 PRESSUPOST ACTUACIONS DE MILLORA PAISATGISTICA I POTENCIACIÓ
CAPÍTOL 06 L2-1.6
CARRER INDÚSTRIA
TITOL 3 06 TREBALLS IMPLANTACIÓ

NUM.	CODI	UA	DESCRIPCIÓ	PREU	AMIDAMENT	IMPORT
1	FR81U019	M2	TREBALLS DE JARDINERIA D'IMPLANTACIÓ DURANT 18 MESOS SEGONS PLA DE MANTENIMENT, EN ESPAIS VERDS DE NOVA CREACIÓ O REFORMA PARCIAL. Comprèn les tasques mensuals de manteniment de plantacions arbustives, vivaces, cobresols i gespes, així com l'atenció a possibles arbres plantats dins l'àmbit d'actuació. Inclou el control del reg, regs manuals puntuals, desherbatge, retirada de flors seques, esporgues de formació o sanejament, sega i retall de gespes o cobresols, aplicació de tractaments fitosanitaris si escau, i neteja de parterres. També inclou la reposició d'encoixinats i la revisió i/o reparació de tutors, tanques de protecció i altres elements auxiliars. Els treballs es realitzen segons el calendari i la intensitat establerts al pla de manteniment del projecte. El preu es basa en una dedicació estimada de 0,845 hores de jardiner qualificat per cada metre quadrat, corresponent al cost global estimat per cobrir dos anys de manteniment (18 mesos) en condicions de dedicació regular. No s'inclou en aquest preu l'ús d'eines motoritzades específiques, ni mitjans auxiliars de transport o retirada de residus, que es consideren coberts per les despeses generals del contracte. 1.9 CARRER INDÚSTRIA AQUEST ESPAI TÉ UNA SUPERFÍCIE DE 182.90 M², AMB UNA DEDICACIÓ ESTIMADA DE 8.6 HORES MENSUALS DE JARDINERIA SEGONS EL PLA DE MANTENIMENT.	19,06	182,900	3.486,07

			(P - 81)			
2	PR4GH-9RV3	u	Subministrament per reposició de planta vivaç o arbustiva d'espècie a determinar per la DF, en contenidor de 3 l (P - 173)	3,70	82,200	304,14
3	PR4GH-9RT1	u	Subministrament per reposició de planta vivaç o arbustiva d'espècie a determinar per la DF, en test 11 cm (P - 172)	0,99	0,000	0,00
4	PR4GH-9RF1	u	Subministrament per reposició de planta de temporada d'espècie a determinar per la DF, en test 11 cm (P - 171)	0,70	0,000	0,00
5	PR4GH-9R25	u	Subministrament per reposició de planta arbustiva de gran port d'espècie a determinar per la DF, en contenidor de 25 l (P - 169)	36,00	0,000	0,00
6	PR4GH-9RE3	u	Subministrament per reposició de planta enfiladissa d'espècie a determinar per la DF, d'alçària de 175 cm, en contenidor de 3 l (P - 170)	5,00	0,000	0,00
7	FR623Z2	u	PLANTACIÓ D'ARBUST EN CONTENIDOR DE 1 A 3 L, EXCAVACIÓ DE CLOT DE PLANTACIÓ AMB MITJANS MANUALS, EN UN PENDENT INFERIOR AL 35 %, REBLERT DEL CLOT AMB TERRA DE L'EXCAVACIÓ BARREJADA AMB UN 10% DE COMPOST, PRIMER REG I GARANTIA D'UN ANY (P - 70)	2,45	82,200	201,39
8	FR6AU000	U	PLANTACIÓ D'ARBUSTIVA MIDA AF, M-9, M-11. (P - 75)	0,60	0,000	0,00
9	FR62Z20	u	PLANTACIÓ D'ARBUST EN CONTENIDOR DE 10 A 20 L, EXCAVACIÓ DE CLOT DE PLANTACIÓ AMB MITJANS MANUALS, EN UN PENDENT INFERIOR AL 35 %, REBLERT DEL CLOT AMB TERRA DE L'EXCAVACIÓ BARREJADA AMB UN 10% DE COMPOST, PRIMER REG I GARANTIA D'UN ANY (P - 71)	9,38	0,000	0,00
TOTAL	TITOL 3		LA CIUTAT - FASE 2			**3.991,60**

OBRA 01 PRESSUPOST ACTUACIONS DE MILLORA PAISATGISTICA I POTENCIACIÓ
CAPÍTOL 07 L2-2.1
PLAÇA USATGES
TITOL 3 01 TREBALLS PREVIS

NUM.	CODI	UA	DESCRIPCIÓ	PREU	AMIDAMENT	IMPORT
1	F221U301	M3	EXCAVACIÓ DE TERRES, AMB MITJANS MECÀNICS, PER A CAIXA DE PAVIMENT EN QUALSEVOL TIPUS DE TERRENY (EXCEPTE ROCA), MESURAT SOBRE PERFIL. S'INCLOU LA CÀRREGA I EL TRANSPORT INTERIOR DEL MATERIAL SOBRANT PER A LA SEVA CLASSIFICACIÓ. (P - 7)	6,32	18,080	114,27
2	FR26120F	M2	FRESATGE DE TERRENY FLUIX A UNA FONDÀRIA DE 0,2 M, AMB MOTOCULTOR, EN DUES PASSADES CREUADES, PER A UN PENDENT INFERIOR AL 30% (P - 65)	1,15	316,600	364,09
3	FR3PUTC0	M3	SUBMINISTRE I VOLTEJAT A OBRA DE: TERRA ADEQUADA O NATURAL DE JARDINERIA AMB UNA TEXTURA FRANCO-SORRENCA I DE COMPOST ORGÀNIC D'ORIGEN 100% VEGETAL, ACTIU MICROBIOLÓGICAMENT A BASE DE ELGAN O EQUIVALENT I AMB PERÍODE DE DESCOMPOSICIÓ MÍNIM DE 9 MESOS. INCLÓS P.P. DE FORMACIÓ I RETIRADA DE ZONA DE VOLTEIG, TOT SEGONS NTJ05C (P - 66)	23,40	15,830	370,42
4	PR3D-10OO9	m2	Esmena orgànica del sòl amb compost de classe I d'origen vegetal, segons NTJ 05C, subministrat en sacs de 0,8 m3, amb una dosi de 25 l/m2, escampat amb minicarregadora i mitjans manuals i fresatge de terreny amb motocultor, amb	3,00	158,300	474,90

			minicarregadora elèctrica (P - 106)			
TOTAL	TITOL 3		LA CIUTAT - FASE 2			**1.323,68**

OBRA 01 PRESSUPOST ACTUACIONS DE MILLORA PAISATGISTICA I POTENCIACIÓ
CAPÍTOL 07 L2-2.1
PLAÇA USATGES
TITOL 3 02 OBRA CIVIL

NUM.	CODI	UA	DESCRIPCIÓ	PREU	AMIDAMENT	IMPORT
1	F227U901	M2	REPÀS, ANIVELLAT I PICONATGE DE CAIXA DE PAVIMENT, EN AMPLÀRIES INFERIORS A 3 M, AMB MITJANS MANUALS I MECÀNICS I COMPACTACIÓ AL 98% DEL P.M. (P - 9)	1,66	15,000	24,90
2	F936U415	M2	BASE DE FORMIGÓ HM-20 DE 15 CM DE GRUIX, AMB ACABAT REGLEJAT. S'INCLOU L'ENCOFRAT D'ESCOSSELLS I DE LÍMITS (P - 26)	16,56	15,000	248,40
3	F8PGP255	U	Subministrament i col·locació de Gabió transportable pre-reomplert, de mides 200x50x50 cm construïdes a base de malles de varetes entrellaçades de diferents diàmetres d'acer d'alta resistència tipus Galfan o similar protegit amb un aliatge de zinc i alumini, amb ràtios de cobriment contra la corrosió segons UNE 10223-8, conferint una resistència màxima davant els efectes de la corrosió. Llum de malla de 100x50mm. Estructura fixada amb tensors i eslingues apta per a manipulació i col·locació a l'obra. Reblert amb pedra calcària d'aportació col·locada i compactada amb mitjans mecànics, amb la cara exterior concertada. Mida mínima de la pedra, el doble del pas de malla. Tot acabat segons projecte i caracteristiques constructives del fabricant. Inclòs P.P de talls i peces especials, manipulació i col.locació amb l'especejament segons DF, mermes i retirada del materil sobrant.Inclòs transport i col·locació. (P - 23)	189,52	15,000	2.842,80
4	F9V7UECM	M	FRANJES DE PAVIMENT DE FUSTA, FORMAT PER TRAVESSES DE PI, DE SECCIÓ 22X12 CM I 2,40 M DE LONGITUD, RECOLZAT I ANCORAT EN POSICIÓ HORITZONTAL SOBRE EL TERRENY. S'INCLOU EL TALL A LA MIDA NECESSÀRIA, EL MOVIMENT DE TERRES I EL REBLERT POSTERIOR AMB EL MATERIAL DE LA PRÒPIA EXCAVACIÓ. (P - 39)	17,80	12,100	215,38
TOTAL	TITOL 3		LA CIUTAT - FASE 2			**3.331,48**

OBRA 01 PRESSUPOST ACTUACIONS DE MILLORA PAISATGISTICA I POTENCIACIÓ
CAPÍTOL 07 L2-2.1
PLAÇA USATGES
TITOL 3 03 MOBILIARI

NUM.	CODI	UA	DESCRIPCIÓ	PREU	AMIDAMENT	IMPORT
1	F550U0TP	ML	SUBMINISTRAMENT I INSTAL·LACIÓ DE TANCA DELIMITADORA DE PARTERRES D'ACER DE 45 CM D'ALÇADA VISTA FORMADA PER MUNTANTS D'ACER DE 50X10MM DE 70CM DE LONGITUD, CADA 100-150CM, PLATABANDA SUPERIOR D'ACER DE 50X10MM SEGUINT LA FORMA DELS PARTERRES, I 2 TRAVESSERS DE RODÓ DE 12 MM SEGUINT LA FORMA DELS PARTERRES, SOLDATS ALS MUNTANTS VERTICALS. PLATINA D'ANCLATGE FIXADA A DAUS DE FORMIGÓ (INCLOSOS) AMB TACS QUÍMICS. PINTAT AMB IMPRIMACIÓ I ACABAT. TOT SEGONS PLÀNOLS DE DETALL I DIRECTRIUS DE LA DF. INCLOU MITJANS I ELEMENTS AUXILIARS PER LA SEVA CORRECTA POSTA EN OBRA. (P - 21)	70,46	136,400	9.610,74

2	FV00U00Z	PA	PARTIDA ALÇADA PER PER ACTUACIONS COMPLEMENTÀRIES A JUSTIFICAR (JARDINERIA, REPARACIONS, PINTURA O NETEJA DE MOBILIARI, PAVIMENTS, MURS, O ALTRES ELEMENTS DE LA PLAÇA O PARC) (P - 98)	2.000,00	0,600	1.200,00
3	FQ42U00B	U	CARTELL DIVULGATIU SOBRE ESPAI DE BIODIVERSITAT MOD. NORMALITZAT PER L'AJUNTAMENT COL.LOCAT SOBRE PILAR DE FUSTA TRACTADA DE 12CM DE DIÀMETRE I DAU DE FORMIGÓ, SEGONS DEFINICO DE LA D.F. (P - 58)	150,64	1,000	150,64
TOTAL	TITOL 3		LA CIUTAT - FASE 2			**10.961,38**

OBRA 01 PRESSUPOST ACTUACIONS DE MILLORA PAISATGISTICA I POTENCIACIÓ
CAPÍTOL 07 L2-2.1
PLAÇA USATGES
TITOL 3 04 PLANTACIONS
TITOL 4 01 SUBMINISTRAMENT ARBUSTIVES

NUM.	CODI	UA	DESCRIPCIÓ	PREU	AMIDAMENT	IMPORT
1	PR4CG-9375	u	Subministrament de Dietes bicolor d'alçària de 40 a 60 cm, en contenidor de 5 l (P - 141)	8,03	251,000	2.015,53
2	PR4DK-93JS	u	Subministrament d'Hedera helix en test 11 cm (P - 152)	0,99	1.155,000	1.143,45
3	PR4E2-94J2	u	Subministrament d'Iris germanica d'alçària de 30 a 40 cm, en contenidor d'2,5 l (P - 153)	4,40	160,000	704,00
4	PR495-92PB	u	Subministrament d'Agapanthus praceox BLANC contenidor de 2,5 l (P - 126)	4,12	74,000	304,88
5	PR4H8-94YN	u	Subministrament de Salvia nemorosa d'alçària de 30 a 40 cm, en contenidor de 2 l (P - 179)	2,80	74,000	207,20
6	PR4DG-93FU	u	Subministrament de Gaura lindheimeri BLANCA en contenidor d'1 l (P - 150)	2,01	74,000	148,74
7	PR4E7-94KA	u	Subministrament de Kniphofia 'Alcazar' d'alçària de 30 a 40 cm, en contenidor d'2,5 l (P - 154)	4,40	74,000	325,60
8	PR4GH-93Y3	u	Subministrament de Pistacia lentiscus d'alçària de 80 a 100 cm, en contenidor de 10 l (P - 166)	12,26	51,000	625,26
9	PR4JG-951R	u	Subministrament de Viburnum tinus Eve Price d'alçària de 40 a 50 cm, en contenidor de 10 l (P - 187)	12,78	51,000	651,78
10	PR451-8WY7	u	Subministrament de Rhamnus alaternus en contenidor de 7,5 l (P - 118)	12,50	26,000	325,00
TOTAL	TITOL 4		LA CIUTAT - FASE 2			**6.451,44**

OBRA 01 PRESSUPOST ACTUACIONS DE MILLORA PAISATGISTICA I POTENCIACIÓ
CAPÍTOL 07 L2-2.1
PLAÇA USATGES
TITOL 3 04 PLANTACIONS
TITOL 4 03 PLANTACIO

NUM.	CODI	UA	DESCRIPCIÓ	PREU	AMIDAMENT	IMPORT
1	FR6AU000	U	PLANTACIÓ D'ARBUSTIVA MIDA AF, M-9, M-11. (P - 75)	0,60	1.155,000	693,00
2	FR623Z2	u	PLANTACIÓ D'ARBUST EN CONTENIDOR DE 1 A 3 L, EXCAVACIÓ DE CLOT DE PLANTACIÓ AMB MITJANS MANUALS, EN UN PENDENT INFERIOR AL 35 %, REBLERT DEL CLOT AMB TERRA DE L'EXCAVACIÓ BARREJADA AMB UN 10% DE COMPOST, PRIMER REG I GARANTIA D'UN ANY	2,45	456,000	1.117,20

PRESSUPOST * Data: 27/11/25

			(P - 70)			
3	PR61-8ZI0	u	PLANTACIÓ D'ARBUST O ARBRE DE PETIT FORMAT EN CONTENIDOR DE 5 A 10 L, EXCAVACIÓ DE CLOT DE PLANTACIÓ DE 45X45X30 CM AMB MITJANS MANUALS, EN UN PENDENT INFERIOR AL 35 %, REBLERT DEL CLOT AMB TERRA DE L'EXCAVACIÓ BARREJADA AMB UN 10% DE COMPOST, PRIMER REG I GARANTIA D'UN ANY (P - 191)	5,32	379,000	2.016,28
4	FR62Z20	u	PLANTACIÓ D'ARBUST EN CONTENIDOR DE 10 A 20 L, EXCAVACIÓ DE CLOT DE PLANTACIÓ AMB MITJANS MANUALS, EN UN PENDENT INFERIOR AL 35 %, REBLERT DEL CLOT AMB TERRA DE L'EXCAVACIÓ BARREJADA AMB UN 10% DE COMPOST, PRIMER REG I GARANTIA D'UN ANY (P - 71)	9,38	0,000	0,00
5	FR612ZP2	U	PLANTACIÓ D'ARBRE AMB PA DE TERRA O CONTENIDOR DE 18 A 25CM DE PERIMETRE DE TRONC EN ESPAI VERD I CLOT DE PLANTACIÓ DE 200X200X100CM AMB MITJANS MECÀNICS, REBLERT DEL CLOT AMB SUBSTITICIÓ PARCIAL DEL 40% DE TERRA DE L'EXCAVACIÓ PER SORRA RENTADA I COMPOST (70%-30%). REBLERT DEL FONS DEL CLOT AMB 10CM DE GRAVA CALCÀRIA. S'INCLOU DRENATGE AMB TUB CIRCULAR PERFORAT DE POLIETILÈ D'ALTA DENSITAT DE 65MM DE DIÀMETRE; ASPRATGE TRIPLE DE SECCIÓ CIRCULAR DE 8CM DE DIÀMETRE I 2.5M DE LLARGÀRIA, CLAVATS 50CM DE MANERA MANUAL AMB CLAVADOR D'ASPRATGE I POSTERIOR COL·LOCACIÓ DE TRAVESSER DE FUSTA PER UNIR ELS TRES ASPRES AMB CARGOLS I LLIGAM DE GOMA O CAUTXÚ DE ASPRE A COLL D'ARBRE (3UT); PRIMER REG MANUAL I CÀRREGA DE LES TERRES SOBRANTS A CAMIÓ. (P - 73)	204,19	0,000	0,00
6	FR612ZZ3	U	PLANTACIÓ D'ARBRE AMB PA DE TERRA O CONTENIDOR DE 18 A 25CM DE PERIMETRE DE TRONC EN ESPAI VERD I CLOT DE PLANTACIÓ DE 120X120X100CM AMB MITJANS MECÀNICS, REBLERT DEL CLOT AMB SUBSTITICIÓ PARCIAL DEL 40% DE TERRA DE L'EXCAVACIÓ PER SORRA RENTADA I COMPOST (70%-30%). REBLERT DEL FONS DEL CLOT AMB 10CM DE GRAVA CALCÀRIA. S'INCLOU DRENATGE AMB TUB CIRCULAR PERFORAT DE POLIETILÈ D'ALTA DENSITAT DE 65MM DE DIÀMETRE; ASPRATGE DOBLE DE SECCIÓ CIRCULAR DE 8CM DE DIÀMETRE I 2.5M DE LLARGÀRIA, CLAVATS 50CM DE MANERA MANUAL AMB CLAVADOR D'ASPRATGE I POSTERIOR COL·LOCACIÓ DE TRAVESSER DE FUSTA PER UNIR ELS DOS ASPRES AMB CARGOLS I LLIGAM DE GOMA O CAUTXÚ DE ASPRE A COLL D'ARBRE (2UT); PRIMER REG MANUAL I CÀRREGA DE LES TERRES SOBRANTS A CAMIÓ. TAXES INCLOSES. (P - 74)	91,71	0,000	0,00
7	FR612ZE1	U	PLANTACIÓ D'ARBRE AMB PA DE TERRA O CONTENIDOR DE 18 A 25CM DE PERIMETRE DE TRONC EN ESCOCELL DE 1.6X1.6M I CLOT DE PLANTACIÓ DE 140X140X100CM AMB MITJANS MECÀNICS, REBLERT DEL CLOT AMB SUBSTITICIÓ PARCIAL DEL 40% DE TERRA DE L'EXCAVACIÓ PER SORRA RENTADA I COMPOST (70%-30%), REBLERT DEL FONS DEL CLOT AMB 10CM DE GRAVA CALCÀRIA. S'INCLOU DRENATGE AMB TUB CIRCULAR PERFORAT DE POLIETILÈ D'ALTA DENSITAT DE 65MM DE DIÀMETRE; ASPRATGE TRIPLE DE SECCIÓ CIRCULAR DE 8CM DE DIÀMETRE I 2M DE LLARGÀRIA, CLAVATS 50CM DE MANERA MANUAL AMB CLAVADOR D'ASPRATGE I POSTERIOR COL·LOCACIÓ DE TRAVESSER DE FUSTA PER UNIR ELS TRES ASPRES AMB CARGOLS I LLIGAM DE GOMA O CAUTXÚ DE ASPRE A COLL D'ARBRE (3UT); PRIMER REG	130,38	0,000	0,00

			MANUAL I CÀRREGA DE LES TERRES SOBRANTS A CAMIÓ. TAXES INCLOSES. (P - 72)			
TOTAL	TITOL 4		LA CIUTAT - FASE 2			**3.826,48**

OBRA 01 PRESSUPOST ACTUACIONS DE MILLORA PAISATGISTICA I POTENCIACIÓ
CAPÍTOL 07 L2-2.1
PLAÇA USATGES
TITOL 3 04 PLANTACIONS
TITOL 4 04 OPERACIONS AUXILIARS

NUM.	CODI	UA	DESCRIPCIÓ	PREU	AMIDAMENT	IMPORT
1	FRZUUMBD	M2	MALLA ANTIHERBES EN SUPERFÍCIE, D'UN GRAMATGE DE 200 GR/M2 TIPUS BIOSTILL MARRÓ 100% BIODEGRADABLE DE LA CASA HORTICOLA PEDRALBES O EQUIVALENT. FIXADA AMB GRAPES D'ACER CORRUGAT EN FORMA D'U, D.10 MM I DE 20-10-20 CM., AMB LA DENSITAT NECESSARIA EN FUNCIÓ DE LA PENDENT DEL TERRENY. S'INCLOU LA PREPARACIÓ PRÈVIA DE LA SUPERFÍCIE DEL TERRENY I P.P. DE TALLS I FORMACIÓ DE FORATS PER A L'ENTREGA AMB ARQUETES, ARBRAT, CONTORNS DEL PARTERRE. TOTALMENT INSTAL.LADA. (P - 95)	3,47	137,200	476,08
2	FR3PUTEY	M2	APORTACIÓ I ESTESA DE TRITURAT DE PODA COM ENCOIXINAT AMB UN GRUIX DE 10 CM (P - 67)	3,45	137,200	473,34
3	PR71-F15D	m2	Implantació de gespa en pa d'herba, de forma manual, amb placa de gespa Standard C4 (P - 192)	10,78	10,000	107,80
TOTAL	TITOL 4		LA CIUTAT - FASE 2			**1.057,22**

OBRA 01 PRESSUPOST ACTUACIONS DE MILLORA PAISATGISTICA I POTENCIACIÓ
CAPÍTOL 07 L2-2.1
PLAÇA USATGES
TITOL 3 05 REG

NUM.	CODI	UA	DESCRIPCIÓ	PREU	AMIDAMENT	IMPORT
1	GG502CX	PA	PARTIDA ALÇADA A JUSTIFICAR PER ADAPTACIÓ DE REG EXISTENT I/O CONNEXIÓ REG A COMPTADOR (P - 104)	200,00	1,000	200,00
2	FJ00U001	PA	CONCERTACIÓ I CONTRACTACIÓ D'ESCOMESA D'AIGUA PER UN COMPTADOR INSTAL.LAT DE 1,5 M3/HORA. S'INCLOU DESPESES FINANCERES PER AVANÇAR EL PAGAMENT A LA CIA. SUBMINISTRADORA, ETC. (P - 40)	576,44	0,000	0,00
3	FJ11U68B	U	PERICÓ REGISTRABLE, PER A SERVEIS, DE 60X60X80 CM. INTERIOR, SOBRE LLIT DE FORMIGÓ H-150 DE 15 CM. DE GRUIX, AMB PARET DE MAÓ, ARREBOSSADA I LLISCADA INTERIORMENT. S'INCLOU MOVIMENT DE TERRES, BASTIMENT I TAPA DE FOSA DUCTIL B125, AMB LA INSCRIPCIÓ PARCS I JARDINS. (P - 44)	262,30	0,000	0,00
4	FJ11U12P	U	PERICÓ REGISTRABLE, PER A SERVEIS, DE 17 CM. DE DIAMETRE I 23 CM. D'ALÇÀDA DE PVC. S'INCLOU TAPA CIRCULAR I PART PROPORCIONAL D'ACCESSORIS, MUNTATGE I COL.LOCACIO (P - 43)	20,19	0,000	0,00
5	FJ45PR92	U	Subministrament i instal·lació d'Equip programador per a telegestió de regs amb 2 estacions o electrovàlvules, de SAMCLA o equivalent, amb solenoides de 9V, alimentat amb 2 piles AA amb porta-piles sense cable. Apte per comunicació mitjançant radiofreqüència i Bluetooth. Amb entrada de contacte per sensor local. Aplicatiu de gestió que permeti encadenament de programadors, amb fins a 8 programes de reg i amb informe automàtic de l'estat dels equips (nivells de ràdio, piles, etc). Totes les característiques segons queda definit en el Plec de	479,44	0,000	0,00

			Prescripcions Tècniques. Valorada la unitat instal·lada, configurada en l'aplicatiu de gestió del reg i totalment operativa. (P - 53)			
6	FJ45PR94	U	Subministrament i instal·lació d'Equip programador per a telegestió de regs per a 4 estacions o electrovàlvules, de SAMCLA o equivalent, amb solenoides de 9V, alimentat amb 2 piles AA amb porta-piles sense cable. Apte per comunicació mitjançant radiofreqüència i Bluetooth.Amb entrada de contacte per sensor local. Aplicatiu de gestió que permeti encadenament de programadors, amb fins a 8 programes de reg i amb informe automàtic de l'estat dels equips (nivells de ràdio, piles, etc). Totes les característiques segons queda definit en el Plec de Prescripcions Tècniques. Valorada la unitat instal·lada, configurada en l'aplicatiu de gestió del reg i totalment operativa. (P - 54)	527,72	0,000	0,00
7	FJ10U051	M	OBERTURA I REBLIMENT DE RASES PER A CONDUCTES DE LA INSTAL.LACIÓ DE REG DE 40 CM. DE FONDÀRIA I 20 CM. D'AMPLÀRIA (P - 41)	4,91	97,000	476,27
8	FJ10U0Z1	M	OBERTURA I REBLIMENT SOBRE PAVIMENT, DE RASES PER A CONDUCTES DE LA INSTAL.LACIÓ DE REG DE 40 CM. DE FONDÀRIA I 20 CM. D'AMPLÀRIA. INCLOU LA RETIRADA DE QUALSEVOL TIPUS DE PAVIMENT,AMB UN GRUIX MITJA DE 20 CM, AMB TALL AMB SERRA DE DISC I COMPRESSOR I LA POSTERIOR REPAVIMENTACIÓ AMB LES MATEIXES PECES (REPOSICIÓ DE LES PECES TRENCADES). CÀRREGA MANUAL I TRANSPORT A L'ABOCADOR INCLOSES TAXES (P - 42)	14,93	5,000	74,65
9	FJ24U090	M	TUB FLEXIBLE CORRUGAT DE POLIETILÈ, DE 90 MM DE DIÀMETRE EXTERIOR, DE DOBLE CAPA, MUNTAT COM A CANALITZACIÓ SOTERRADA PER A PROTECCIÓ DE XARXA DE DEGOTEIG I ENVOLTAT DE SORRA. (P - 46)	4,48	5,000	22,40
10	FJ22U640	M	TUB DE POLIETILÈ ALIMENTARI DE BAIXA DENSITAT, DE 32 MM DE DIÀMETRE NOMINAL EXTERIOR, DE 10 BAR DE PRESSIÓ NOMINAL, SOLDAT, AMB GRAU DE DIFICULTAT MITJÀ I PER A COL.LOCAR SOTERRAT (P - 45)	4,91	97,000	476,27
11	FJ33U040	M	TUBERIA TECH-LINE FORMAT PER TUB DE POLIETILÈ DE BAIXA DENSITAT, DE COLOR MARRÓ, D 17X14,6 MM. I PRESSIÓ MÀXIMA DE TREBALL DE 4 BAR I RESISTENT A LA RADIACIÓ U.V. AMB GOTERS TERMOSOLDATS EN LA PARET INTERIOR DE 2,3 L/H CADA 40 CM. I AMB MEMBRANA DE COMPENSACIÓ DE EPDM PER COL.LOCAR SOTERRAT I PART PROPORCIONAL D'ACCESSORIS. (P - 48)	2,39	753,750	1.801,46
12	FJ34U004	U	DEGOTERS FORMAT AMB TUBERIA TECH-LINE DE TUB DE POLIETILÈ DE BAIXA DENSITAT DE COLOR MARRÓ , D 17X14,6 MM. I PRESSIÓ MÀXIMA DE TREBALL DE 4 ATM. I RESISTENT A LA RADIACIÓ U.V. FORMAT PER UN ANELL TANCAT DE 2 M DE PERÍMETRE AMB GOTERS TERMOSOLDATS EN LA PARET INTERIOR DE 2,3 L/H CADA 30 CM. I AMB MEMBRANA DE COMPENSACIÓ EPDM PER COL.LOCAR SOTERRAT I PART PROPORCIONAL D'ACCESSORIS. (P - 49)	4,82	0,000	0,00
13	FJ32U004	U	DIFUSORS EMERGENTS DE RADI ENTRE 2 I 4 M., AMB TUBERA DE DIVERSOS GRAUS I PART PROPORCIONAL D'ACCESORIS DE CONNEXIÓ, INCLOS TUB DE PVC DE PROTECCIÓ. (P - 47)	10,43	0,000	0,00
14	FJ45REP0	U	Subministrament i instal·lació d'Equip Repetidor per radiofreqüència (bandes lliures) d'alimentació solar amb placa solar miniaturitzada i integrada al mateix equip, de SAMCLA o	444,29	0,000	0,00

			equivalent. Conjunt compacte, de reduides dimensions i amb protecció IP66. Gestió sense límit d'equips i cobertura d'1Km. Inclou suport d'acer per a la fixació en fanals de la via pública o similar. Totes les característiques segons queda definit en el Plec de Prescripcions Tècniques. Valorada la unitat instal·lada, configurada en l'aplicatiu de gestió del reg i totalment operativa. (P - 55)			
15	FJ44U500	U	ELECTROVÀLVULA TIPUS SOLENOIDE D'1' 9 V., OBERTURA ELÈCTRICA I MANUAL AMB PART PROPORCIONAL D'ACCESORIS. (P - 52)	68,49	2,000	136,98
16	FJ43U500	U	REGULADOR DE PRESSIÓ D'1', AMB FILTRE INCORPORAT. (P - 51)	69,16	2,000	138,32
17	FJ41U500	U	VÀLVULA D'ESFERA D.1', PER A TALL INDIVIDUAL I ZONA DE REG. (P - 50)	45,48	2,000	90,96
18	FJ46UA0S	U	VÀLVULA ANTISIFÒNICA (P - 57)	9,65	2,000	19,30
19	FJ46UA00	U	VÀLVULA DE RENTAT, A PRESSIÓ DE TANCAT DE 0,12 ATM. I AMB UN CABAL DE RENTAT DE 1,6 L. (P - 56)	9,65	2,000	19,30
TOTAL	TITOL 3		LA CIUTAT - FASE 2			**3.455,91**

OBRA 01 PRESSUPOST ACTUACIONS DE MILLORA PAISATGISTICA I POTENCIACIÓ
CAPÍTOL 07 L2-2.1
PLAÇA USATGES
TITOL 3 06 TREBALLS IMPLANTACIÓ

NUM.	CODI	UA	DESCRIPCIÓ	PREU	AMIDAMENT	IMPORT
1	FR81U023	M2	TREBALLS DE JARDINERIA D'IMPLANTACIÓ DURANT 18 MESOS SEGONS PLA DE MANTENIMENT, EN ESPAIS VERDS DE NOVA CREACIÓ O REFORMA PARCIAL. Comprèn les tasques mensuals de manteniment de plantacions arbustives, vivaces, cobresols i gespes, així com l'atenció a possibles arbres plantats dins l'àmbit d'actuació. Inclou el control del reg, regs manuals puntuals, desherbatge, retirada de flors seques, esporgues de formació o sanejament, sega i retall de gespes o cobresols, aplicació de tractaments fitosanitaris si escau, i neteja de parterres. També inclou la reposició d'encoixinats i la revisió i/o reparació de tutors, tanques de protecció i altres elements auxiliars. Els treballs es realitzen segons el calendari i la intensitat establerts al pla de manteniment del projecte. El preu es basa en una dedicació estimada de 0,845 hores de jardiner qualificat per cada metre quadrat, corresponent al cost global estimat per cobrir dos anys de manteniment (18 mesos) en condicions de dedicació regular. No s'inclou en aquest preu l'ús d'eines motoritzades específiques, ni mitjans auxiliars de transport o retirada de residus, que es consideren coberts per les despeses generals del contracte. 2.3 PLAÇA USATGES AQUEST ESPAI TÉ UNA SUPERFÍCIE DE 301.55 M², AMB UNA DEDICACIÓ ESTIMADA DE 14.2 HORES MENSUALS DE	19,06	301,550	5.747,54

			JARDINERIA SEGONS EL PLA DE MANTENIMENT. (P - 82)			
2	PR4GH-9RV3	u	Subministrament per reposició de planta vivaç o arbustiva d'espècie a determinar per la DF, en contenidor de 3 l (P - 173)	3,70	103,800	384,06
3	PR4GH-9RT1	u	Subministrament per reposició de planta vivaç o arbustiva d'espècie a determinar per la DF, en test 11 cm (P - 172)	0,99	153,600	152,06
4	PR4GH-9RF1	u	Subministrament per reposició de planta de temporada d'espècie a determinar per la DF, en test 11 cm (P - 171)	0,70	0,000	0,00
5	PR4GH-9R25	u	Subministrament per reposició de planta arbustiva de gran port d'espècie a determinar per la DF, en contenidor de 25 l (P - 169)	36,00	0,000	0,00
6	PR4GH-9RE3	u	Subministrament per reposició de planta enfiladissa d'espècie a determinar per la DF, d'alçària de 175 cm, en contenidor de 3 l (P - 170)	5,00	0,000	0,00
7	FR623Z2	u	PLANTACIÓ D'ARBUST EN CONTENIDOR DE 1 A 3 L, EXCAVACIÓ DE CLOT DE PLANTACIÓ AMB MITJANS MANUALS, EN UN PENDENT INFERIOR AL 35 %, REBLERT DEL CLOT AMB TERRA DE L'EXCAVACIÓ BARREJADA AMB UN 10% DE COMPOST, PRIMER REG I GARANTIA D'UN ANY (P - 70)	2,45	103,800	254,31
8	FR6AU000	U	PLANTACIÓ D'ARBUSTIVA MIDA AF, M-9, M-11. (P - 75)	0,60	153,600	92,16
9	FR62Z20	u	PLANTACIÓ D'ARBUST EN CONTENIDOR DE 10 A 20 L, EXCAVACIÓ DE CLOT DE PLANTACIÓ AMB MITJANS MANUALS, EN UN PENDENT INFERIOR AL 35 %, REBLERT DEL CLOT AMB TERRA DE L'EXCAVACIÓ BARREJADA AMB UN 10% DE COMPOST, PRIMER REG I GARANTIA D'UN ANY (P - 71)	9,38	0,000	0,00
TOTAL	TITOL 3		LA CIUTAT - FASE 2			**6.630,13**

OBRA 01 PRESSUPOST ACTUACIONS DE MILLORA PAISATGISTICA I POTENCIACIÓ
CAPÍTOL 08 L2-2.2 PLAÇA DE LA CREU ALTA
TITOL 3 01 TREBALLS PREVIS

NUM.	CODI	UA	DESCRIPCIÓ	PREU	AMIDAMENT	IMPORT
1	F221U301	M3	EXCAVACIÓ DE TERRES, AMB MITJANS MECÀNICS, PER A CAIXA DE PAVIMENT EN QUALSEVOL TIPUS DE TERRENY (EXCEPTE ROCA), MESURAT SOBRE PERFIL. S'INCLOU LA CÀRREGA I EL TRANSPORT INTERIOR DEL MATERIAL SOBRANT PER A LA SEVA CLASSIFICACIÓ. (P - 7)	6,32	5,880	37,16
2	FR26120F	M2	FRESATGE DE TERRENY FLUIX A UNA FONDÀRIA DE 0,2 M, AMB MOTOCULTOR, EN DUES PASSADES CREUADES, PER A UN PENDENT INFERIOR AL 30% (P - 65)	1,15	58,800	67,62
3	FR3PUTC0	M3	SUBMINISTRE I VOLTEJAT A OBRA DE: TERRA ADEQUADA O NATURAL DE JARDINERIA AMB UNA TEXTURA FRANCO-SORRENCA I DE COMPOST ORGÀNIC D'ORIGEN 100% VEGETAL, ACTIU MICROBIOLÓGICAMENT A BASE DE ELGAN O EQUIVALENT I AMB PERÍODE DE DESCOMPOSICIÓ MÍNIM DE 9 MESOS. INCLÓS P.P. DE FORMACIÓ I RETIRADA DE ZONA DE VOLTEIG, TOT SEGONS NTJ05C (P - 66)	23,40	5,880	137,59

4	PR3D-10OO9	m2	Esmena orgànica del sòl amb compost de classe I d'origen vegetal, segons NTJ 05C, subministrat en sacs de 0,8 m3, amb una dosi de 25 l/m2, escampat amb minicarregadora i mitjans manuals i fresatge de terreny amb motocultor, amb minicarregadora elèctrica (P - 106)	3,00	29,400	88,20
TOTAL	TITOL 3		LA CIUTAT - FASE 2			**330,57**

OBRA 01 PRESSUPOST ACTUACIONS DE MILLORA PAISATGISTICA I POTENCIACIÓ
CAPÍTOL 08 L2-2.2
PLAÇA DE LA CREU ALTA
TITOL 3 02 OBRA CIVIL

NUM.	CODI	UA	DESCRIPCIÓ	PREU	AMIDAMENT	IMPORT
1	F992UC00	M	PASSAMÀ D'ACER CORTÉN DE 200X8 MM., AMB PEUS D'ANCORATGE SOLDATS. PER A LA FORMACIÓ DE VORADES, ESCOCELLS,... DE DIRECTRIU RECTE, CORBA, O SEGONS INDICACIONS DE PROJECTE.COL.LOCAT SOBRE 10 CM DE FORMIGÓ HM-20 (P - 29)	73,50	20,900	1.536,15
2	FV00U00Z	PA	PARTIDA ALÇADA PER PER ACTUACIONS COMPLEMENTÀRIES A JUSTIFICAR (JARDINERIA, REPARACIONS, PINTURA O NETEJA DE MOBILIARI, PAVIMENTS, MURS, O ALTRES ELEMENTS DE LA PLAÇA O PARC) (P - 98)	2.000,00	0,700	1.400,00
TOTAL	TITOL 3		LA CIUTAT - FASE 2			**2.936,15**

OBRA 01 PRESSUPOST ACTUACIONS DE MILLORA PAISATGISTICA I POTENCIACIÓ
CAPÍTOL 08 L2-2.2
PLAÇA DE LA CREU ALTA
TITOL 3 03 MOBILIARI

NUM.	CODI	UA	DESCRIPCIÓ	PREU	AMIDAMENT	IMPORT
1	F550U0TP	ML	SUBMINISTRAMENT I INSTAL·LACIÓ DE TANCA DELIMITADORA DE PARTERRES D'ACER DE 45 CM D'ALÇADA VISTA FORMADA PER MUNTANTS D'ACER DE 50X10MM DE 70CM DE LONGITUD, CADA 100-150CM, PLATABANDA SUPERIOR D'ACER DE 50X10MM SEGUINT LA FORMA DELS PARTERRES, I 2 TRAVESSERS DE RODÓ DE 12 MM SEGUINT LA FORMA DELS PARTERRES, SOLDATS ALS MUNTANTS VERTICALS. PLATINA D'ANCLATGE FIXADA A DAUS DE FORMIGÓ (INCLOSOS) AMB TACS QUÍMICS. PINTAT AMB IMPRIMACIÓ I ACABAT. TOT SEGONS PLÀNOLS DE DETALL I DIRECTRIUS DE LA DF. INCLOU MITJANS I ELEMENTS AUXILIARS PER LA SEVA CORRECTA POSTA EN OBRA. (P - 21)	70,46	15,200	1.070,99
TOTAL	TITOL 3		LA CIUTAT - FASE 2			**1.070,99**

OBRA 01 PRESSUPOST ACTUACIONS DE MILLORA PAISATGISTICA I POTENCIACIÓ
CAPÍTOL 08 L2-2.2
PLAÇA DE LA CREU ALTA
TITOL 3 04 PLANTACIONS
TITOL 4 01 SUBMINISTRAMENT ARBUSTIVES

NUM.	CODI	UA	DESCRIPCIÓ	PREU	AMIDAMENT	IMPORT
1	PR4H1-943B	u	Subministrament de Roser Paisatgistic BLANC d'alçària de 40 a 60 cm, en contenidor de 3 l (P - 175)	6,00	82,000	492,00
2	PR4D4-93BV	u	Subministrament d'Euryops pectinatus en contenidor de 2,5 l (P - 148)	3,70	142,000	525,40

3	PR4EC-94N6	u	Subministrament de Lavandula dentata en contenidor de 3 l (P - 155)	3,32	56,000	185,92
4	PR4DK-93IW	u	Subministrament d'Hedera helix d'alçària de 175 cm, en contenidor de 3 l (P - 151)	5,00	12,000	60,00
5	PR4FR-93PV	u	Subministrament de Parthenocissus tricuspidata Veitchii h=150 cm en contenidor de 3 l (P - 160)	7,21	12,000	86,52
TOTAL	TITOL 4		LA CIUTAT - FASE 2			**1.349,84**

OBRA 01 PRESSUPOST ACTUACIONS DE MILLORA PAISATGISTICA I POTENCIACIÓ
CAPÍTOL 08 L2-2.2
PLAÇA DE LA CREU ALTA
TITOL 3 04 PLANTACIONS
TITOL 4 03 PLANTACIO

NUM.	CODI	UA	DESCRIPCIÓ	PREU	AMIDAMENT	IMPORT
1	FR6AU000	U	PLANTACIÓ D'ARBUSTIVA MIDA AF, M-9, M-11. (P - 75)	0,60	0,000	0,00
2	FR623Z2	u	PLANTACIÓ D'ARBUST EN CONTENIDOR DE 1 A 3 L, EXCAVACIÓ DE CLOT DE PLANTACIÓ AMB MITJANS MANUALS, EN UN PENDENT INFERIOR AL 35 %, REBLERT DEL CLOT AMB TERRA DE L'EXCAVACIÓ BARREJADA AMB UN 10% DE COMPOST, PRIMER REG I GARANTIA D'UN ANY (P - 70)	2,45	304,000	744,80
3	PR61-8ZI0	u	PLANTACIÓ D'ARBUST O ARBRE DE PETIT FORMAT EN CONTENIDOR DE 5 A 10 L, EXCAVACIÓ DE CLOT DE PLANTACIÓ DE 45X45X30 CM AMB MITJANS MANUALS, EN UN PENDENT INFERIOR AL 35 %, REBLERT DEL CLOT AMB TERRA DE L'EXCAVACIÓ BARREJADA AMB UN 10% DE COMPOST, PRIMER REG I GARANTIA D'UN ANY (P - 191)	5,32	0,000	0,00
4	FR62Z20	u	PLANTACIÓ D'ARBUST EN CONTENIDOR DE 10 A 20 L, EXCAVACIÓ DE CLOT DE PLANTACIÓ AMB MITJANS MANUALS, EN UN PENDENT INFERIOR AL 35 %, REBLERT DEL CLOT AMB TERRA DE L'EXCAVACIÓ BARREJADA AMB UN 10% DE COMPOST, PRIMER REG I GARANTIA D'UN ANY (P - 71)	9,38	0,000	0,00
5	FR612ZP2	U	PLANTACIÓ D'ARBRE AMB PA DE TERRA O CONTENIDOR DE 18 A 25CM DE PERIMETRE DE TRONC EN ESPAI VERD I CLOT DE PLANTACIÓ DE 200X200X100CM AMB MITJANS MECÀNICS, REBLERT DEL CLOT AMB SUBSTITICIÓ PARCIAL DEL 40% DE TERRA DE L'EXCAVACIÓ PER SORRA RENTADA I COMPOST (70%-30%). REBLERT DEL FONS DEL CLOT AMB 10CM DE GRAVA CALCÀRIA. S'INCLOU DRENATGE AMB TUB CIRCULAR PERFORAT DE POLIETILÈ D'ALTA DENSITAT DE 65MM DE DIÀMETRE; ASPRATGE TRIPLE DE SECCIÓ CIRCULAR DE 8CM DE DIÀMETRE I 2.5M DE LLARGÀRIA, CLAVATS 50CM DE MANERA MANUAL AMB CLAVADOR D'ASPRATGE I POSTERIOR COL·LOCACIÓ DE TRAVESSER DE FUSTA PER UNIR ELS TRES ASPRES AMB CARGOLS I LLIGAM DE GOMA O CAUTXÚ DE ASPRE A COLL D'ARBRE (3UT); PRIMER REG MANUAL I CÀRREGA DE LES TERRES SOBRANTS A CAMIÓ. (P - 73)	204,19	0,000	0,00
6	FR612ZZ3	U	PLANTACIÓ D'ARBRE AMB PA DE TERRA O CONTENIDOR DE 18 A 25CM DE PERIMETRE DE TRONC EN ESPAI VERD I CLOT DE PLANTACIÓ DE 120X120X100CM AMB MITJANS MECÀNICS, REBLERT DEL CLOT AMB SUBSTITICIÓ PARCIAL DEL 40% DE TERRA DE L'EXCAVACIÓ PER SORRA RENTADA I COMPOST (70%-30%). REBLERT DEL FONS DEL CLOT AMB 10CM DE GRAVA CALCÀRIA.	91,71	0,000	0,00

			S'INCLOU DRENATGE AMB TUB CIRCULAR PERFORAT DE POLIETILÈ D'ALTA DENSITAT DE 65MM DE DIÀMETRE; ASPRATGE DOBLE DE SECCIÓ CIRCULAR DE 8CM DE DIÀMETRE I 2.5M DE LLARGÀRIA, CLAVATS 50CM DE MANERA MANUAL AMB CLAVADOR D'ASPRATGE I POSTERIOR COL·LOCACIÓ DE TRAVESSER DE FUSTA PER UNIR ELS DOS ASPRES AMB CARGOLS I LLIGAM DE GOMA O CAUTXÚ DE ASPRE A COLL D'ARBRE (2UT); PRIMER REG MANUAL I CÀRREGA DE LES TERRES SOBRANTS A CAMIÓ. TAXES INCLOSES. (P - 74)			
7	FR612ZE1	U	PLANTACIÓ D'ARBRE AMB PA DE TERRA O CONTENIDOR DE 18 A 25CM DE PERIMETRE DE TRONC EN ESCOCELL DE 1.6X1.6M I CLOT DE PLANTACIÓ DE 140X140X100CM AMB MITJANS MECÀNICS, REBLERT DEL CLOT AMB SUBSTITICIÓ PARCIAL DEL 40% DE TERRA DE L'EXCAVACIÓ PER SORRA RENTADA I COMPOST (70%-30%), REBLERT DEL FONS DEL CLOT AMB 10CM DE GRAVA CALCÀRIA. S'INCLOU DRENATGE AMB TUB CIRCULAR PERFORAT DE POLIETILÈ D'ALTA DENSITAT DE 65MM DE DIÀMETRE; ASPRATGE TRIPLE DE SECCIÓ CIRCULAR DE 8CM DE DIÀMETRE I 2M DE LLARGÀRIA, CLAVATS 50CM DE MANERA MANUAL AMB CLAVADOR D'ASPRATGE I POSTERIOR COL·LOCACIÓ DE TRAVESSER DE FUSTA PER UNIR ELS TRES ASPRES AMB CARGOLS I LLIGAM DE GOMA O CAUTXÚ DE ASPRE A COLL D'ARBRE (3UT); PRIMER REG MANUAL I CÀRREGA DE LES TERRES SOBRANTS A CAMIÓ. TAXES INCLOSES. (P - 72)	130,38	0,000	0,00
TOTAL	TITOL 4		LA CIUTAT - FASE 2			**744,80**

OBRA 01 PRESSUPOST ACTUACIONS DE MILLORA PAISATGISTICA I POTENCIACIÓ
CAPÍTOL 08 L2-2.2
PLAÇA DE LA CREU ALTA
TITOL 3 04 PLANTACIONS
TITOL 4 04 OPERACIONS AUXILIARS

NUM.	CODI	UA	DESCRIPCIÓ	PREU	AMIDAMENT	IMPORT
1	FRZUUMBD	M2	MALLA ANTIHERBES EN SUPERFÍCIE, D'UN GRAMATGE DE 200 GR/M2 TIPUS BIOSTILL MARRÓ 100% BIODEGRADABLE DE LA CASA HORTICOLA PEDRALBES O EQUIVALENT. FIXADA AMB GRAPES D'ACER CORRUGAT EN FORMA D'U, D.10 MM I DE 20-10-20 CM., AMB LA DENSITAT NECESSARIA EN FUNCIÓ DE LA PENDENT DEL TERRENY. S'INCLOU LA PREPARACIÓ PRÈVIA DE LA SUPERFÍCIE DEL TERRENY I P.P. DE TALLS I FORMACIÓ DE FORATS PER A L'ENTREGA AMB ARQUETES, ARBRAT, CONTORNS DEL PARTERRE. TOTALMENT INSTAL.LADA. (P - 95)	3,47	58,800	204,04
2	PR33-8T16	m2	Acabat superficial amb grava tipus marmolina de color ocre, crema, beige, subministrada a granel i escampada amb retroexcavadora petita i mitjans manuals (P - 105)	9,02	124,550	1.123,44
TOTAL	TITOL 4		LA CIUTAT - FASE 2			**1.327,48**

OBRA 01 PRESSUPOST ACTUACIONS DE MILLORA PAISATGISTICA I POTENCIACIÓ
CAPÍTOL 08 L2-2.2
PLAÇA DE LA CREU ALTA
TITOL 3 05 REG

NUM.	CODI	UA	DESCRIPCIÓ	PREU	AMIDAMENT	IMPORT
1	GG502CX	PA	PARTIDA ALÇADA A JUSTIFICAR PER ADAPTACIÓ DE REG EXISTENT I/O CONNEXIÓ REG A COMPTADOR (P - 104)	200,00	1,000	200,00

PRESSUPOST * Data: 27/11/25

2	FJ00U001	PA	CONCERTACIÓ I CONTRACTACIÓ D'ESCOMESA D'AIGUA PER UN COMPTADOR INSTAL.LAT DE 1,5 M3/HORA. S'INCLOU DESPESES FINANCERES PER AVANÇAR EL PAGAMENT A LA CIA. SUBMINISTRADORA, ETC. (P - 40)	576,44	0,000	0,00
3	FJ11U68B	U	PERICÓ REGISTRABLE, PER A SERVEIS, DE 60X60X80 CM. INTERIOR, SOBRE LLIT DE FORMIGÓ H-150 DE 15 CM. DE GRUIX, AMB PARET DE MAÓ, ARREBOSSADA I LLISCADA INTERIORMENT. S'INCLOU MOVIMENT DE TERRES, BASTIMENT I TAPA DE FOSA DUCTIL B125, AMB LA INSCRIPCIÓ PARCS I JARDINS. (P - 44)	262,30	0,000	0,00
4	FJ11U12P	U	PERICÓ REGISTRABLE, PER A SERVEIS, DE 17 CM. DE DIAMETRE I 23 CM. D'ALÇÀDA DE PVC. S'INCLOU TAPA CIRCULAR I PART PROPORCIONAL D'ACCESSORIS, MUNTATGE I COL.LOCACIO (P - 43)	20,19	0,000	0,00
5	FJ45PR92	U	Subministrament i instal·lació d'Equip programador per a telegestió de regs amb 2 estacions o electrovàlvules, de SAMCLA o equivalent, amb solenoides de 9V, alimentat amb 2 piles AA amb porta-piles sense cable. Apte per comunicació mitjançant radiofreqüència i Bluetooth. Amb entrada de contacte per sensor local. Aplicatiu de gestió que permeti encadenament de programadors, amb fins a 8 programes de reg i amb informe automàtic de l'estat dels equips (nivells de ràdio, piles, etc). Totes les característiques segons queda definit en el Plec de Prescripcions Tècniques. Valorada la unitat instal·lada, configurada en l'aplicatiu de gestió del reg i totalment operativa. (P - 53)	479,44	0,000	0,00
6	FJ45PR94	U	Subministrament i instal·lació d'Equip programador per a telegestió de regs per a 4 estacions o electrovàlvules, de SAMCLA o equivalent, amb solenoides de 9V, alimentat amb 2 piles AA amb porta-piles sense cable. Apte per comunicació mitjançant radiofreqüència i Bluetooth.Amb entrada de contacte per sensor local. Aplicatiu de gestió que permeti encadenament de programadors, amb fins a 8 programes de reg i amb informe automàtic de l'estat dels equips (nivells de ràdio, piles, etc). Totes les característiques segons queda definit en el Plec de Prescripcions Tècniques. Valorada la unitat instal·lada, configurada en l'aplicatiu de gestió del reg i totalment operativa. (P - 54)	527,72	0,000	0,00
7	FJ10U051	M	OBERTURA I REBLIMENT DE RASES PER A CONDUCTES DE LA INSTAL.LACIÓ DE REG DE 40 CM. DE FONDÀRIA I 20 CM. D'AMPLÀRIA (P - 41)	4,91	34,400	168,90
8	FJ10U0Z1	M	OBERTURA I REBLIMENT SOBRE PAVIMENT, DE RASES PER A CONDUCTES DE LA INSTAL.LACIÓ DE REG DE 40 CM. DE FONDÀRIA I 20 CM. D'AMPLÀRIA. INCLOU LA RETIRADA DE QUALSEVOL TIPUS DE PAVIMENT,AMB UN GRUIX MITJA DE 20 CM, AMB TALL AMB SERRA DE DISC I COMPRESSOR I LA POSTERIOR REPAVIMENTACIÓ AMB LES MATEIXES PECES (REPOSICIÓ DE LES PECES TRENCADES). CÀRREGA MANUAL I TRANSPORT A L'ABOCADOR INCLOSES TAXES (P - 42)	14,93	2,000	29,86
9	FJ24U090	M	TUB FLEXIBLE CORRUGAT DE POLIETILÈ, DE 90 MM DE DIÀMETRE EXTERIOR, DE DOBLE CAPA, MUNTAT COM A CANALITZACIÓ SOTERRADA PER A PROTECCIÓ DE XARXA DE DEGOTEIG I ENVOLTAT DE SORRA. (P - 46)	4,48	2,000	8,96
10	FJ22U640	M	TUB DE POLIETILÈ ALIMENTARI DE BAIXA DENSITAT, DE 32 MM DE DIÀMETRE NOMINAL EXTERIOR, DE 10 BAR DE PRESSIÓ NOMINAL, SOLDAT, AMB GRAU DE DIFICULTAT MITJÀ I PER A COL.LOCAR SOTERRAT (P - 45)	4,91	34,400	168,90

11	FJ33U040	M	TUBERIA TECH-LINE FORMAT PER TUB DE POLIETILÈ DE BAIXA DENSITAT, DE COLOR MARRÓ, D 17X14,6 MM. I PRESSIÓ MÀXIMA DE TREBALL DE 4 BAR I RESISTENT A LA RADIACIÓ U.V. AMB GOTERS TERMOSOLDATS EN LA PARET INTERIOR DE 2,3 L/H CADA 40 CM. I AMB MEMBRANA DE COMPENSACIÓ DE EPDM PER COL.LOCAR SOTERRAT I PART PROPORCIONAL D'ACCESSORIS. (P - 48)	2,39	147,000	351,33
12	FJ34U004	U	DEGOTERS FORMAT AMB TUBERIA TECH-LINE DE TUB DE POLIETILÈ DE BAIXA DENSITAT DE COLOR MARRÓ , D 17X14,6 MM. I PRESSIÓ MÀXIMA DE TREBALL DE 4 ATM. I RESISTENT A LA RADIACIÓ U.V. FORMAT PER UN ANELL TANCAT DE 2 M DE PERÍMETRE AMB GOTERS TERMOSOLDATS EN LA PARET INTERIOR DE 2,3 L/H CADA 30 CM. I AMB MEMBRANA DE COMPENSACIÓ EPDM PER COL.LOCAR SOTERRAT I PART PROPORCIONAL D'ACCESSORIS. (P - 49)	4,82	2,000	9,64
13	FJ32U004	U	DIFUSORS EMERGENTS DE RADI ENTRE 2 I 4 M., AMB TUBERA DE DIVERSOS GRAUS I PART PROPORCIONAL D'ACCESORIS DE CONNEXIÓ, INCLOS TUB DE PVC DE PROTECCIÓ. (P - 47)	10,43	0,000	0,00
14	FJ45REP0	U	Subministrament i instal·lació d'Equip Repetidor per radiofreqüència (bandes lliures) d'alimentació solar amb placa solar miniaturitzada i integrada al mateix equip, de SAMCLA o equivalent. Conjunt compacte, de reduides dimensions i amb protecció IP66. Gestió sense límit d'equips i cobertura d'1Km. Inclou suport d'acer per a la fixació en fanals de la via pública o similar. Totes les característiques segons queda definit en el Plec de Prescripcions Tècniques. Valorada la unitat instal·lada, configurada en l'aplicatiu de gestió del reg i totalment operativa. (P - 55)	444,29	0,000	0,00
15	FJ44U500	U	ELECTROVÀLVULA TIPUS SOLENOIDE D'1' 9 V., OBERTURA ELÈCTRICA I MANUAL AMB PART PROPORCIONAL D'ACCESORIS. (P - 52)	68,49	1,000	68,49
16	FJ43U500	U	REGULADOR DE PRESSIÓ D'1', AMB FILTRE INCORPORAT. (P - 51)	69,16	1,000	69,16
17	FJ41U500	U	VÀLVULA D'ESFERA D.1', PER A TALL INDIVIDUAL I ZONA DE REG. (P - 50)	45,48	1,000	45,48
18	FJ46UA0S	U	VÀLVULA ANTISIFÒNICA (P - 57)	9,65	1,000	9,65
19	FJ46UA00	U	VÀLVULA DE RENTAT, A PRESSIÓ DE TANCAT DE 0,12 ATM. I AMB UN CABAL DE RENTAT DE 1,6 L. (P - 56)	9,65	1,000	9,65
TOTAL	TITOL 3		LA CIUTAT - FASE 2			**1.140,02**

OBRA 01 PRESSUPOST ACTUACIONS DE MILLORA PAISATGISTICA I POTENCIACIÓ
CAPÍTOL 08 L2-2.2 PLAÇA DE LA CREU ALTA
TITOL 3 06 TREBALLS IMPLANTACIÓ

NUM.	CODI	UA	DESCRIPCIÓ	PREU	AMIDAMENT	IMPORT
1	FR81U024	M2	TREBALLS DE JARDINERIA D'IMPLANTACIÓ DURANT 18 MESOS SEGONS PLA DE MANTENIMENT, EN ESPAIS VERDS DE NOVA CREACIÓ O REFORMA PARCIAL. Comprèn les tasques mensuals de manteniment de plantacions arbustives, vivaces, cobresols i gespes, així com l'atenció a possibles arbres plantats dins l'àmbit d'actuació. Inclou el control del reg, regs manuals puntuals, desherbatge, retirada de flors seques, esporgues de formació o sanejament, sega i retall de	19,06	58,800	1.120,73

			gespes o cobresols, aplicació de tractaments fitosanitaris si escau, i neteja de parterres. També inclou la reposició d'encoixinats i la revisió i/o reparació de tutors, tanques de protecció i altres elements auxiliars. Els treballs es realitzen segons el calendari i la intensitat establerts al pla de manteniment del projecte. El preu es basa en una dedicació estimada de 0,845 hores de jardiner qualificat per cada metre quadrat, corresponent al cost global estimat per cobrir dos anys de manteniment (18 mesos) en condicions de dedicació regular. No s'inclou en aquest preu l'ús d'eines motoritzades específiques, ni mitjans auxiliars de transport o retirada de residus, que es consideren coberts per les despeses generals del contracte. 2.4 PLAÇA DE LA CREU ALTA AQUEST ESPAI TÉ UNA SUPERFÍCIE DE 58.80 M², AMB UNA DEDICACIÓ ESTIMADA DE 2.8 HORES MENSUALS DE JARDINERIA SEGONS EL PLA DE MANTENIMENT. (P - 83)			
2	PR4GH-9RV3	u	Subministrament per reposició de planta vivaç o arbustiva d'espècie a determinar per la DF, en contenidor de 3 l (P - 173)	3,70	34,800	128,76
3	PR4GH-9RT1	u	Subministrament per reposició de planta vivaç o arbustiva d'espècie a determinar per la DF, en test 11 cm (P - 172)	0,99	0,000	0,00
4	PR4GH-9RF1	u	Subministrament per reposició de planta de temporada d'espècie a determinar per la DF, en test 11 cm (P - 171)	0,70	0,000	0,00
5	PR4GH-9R25	u	Subministrament per reposició de planta arbustiva de gran port d'espècie a determinar per la DF, en contenidor de 25 l (P - 169)	36,00	0,000	0,00
6	PR4GH-9RE3	u	Subministrament per reposició de planta enfiladissa d'espècie a determinar per la DF, d'alçària de 175 cm, en contenidor de 3 l (P - 170)	5,00	4,600	23,00
7	FR623Z2	u	PLANTACIÓ D'ARBUST EN CONTENIDOR DE 1 A 3 L, EXCAVACIÓ DE CLOT DE PLANTACIÓ AMB MITJANS MANUALS, EN UN PENDENT INFERIOR AL 35 %, REBLERT DEL CLOT AMB TERRA DE L'EXCAVACIÓ BARREJADA AMB UN 10% DE COMPOST, PRIMER REG I GARANTIA D'UN ANY (P - 70)	2,45	39,400	96,53
8	FR6AU000	U	PLANTACIÓ D'ARBUSTIVA MIDA AF, M-9, M-11. (P - 75)	0,60	0,000	0,00
9	FR62Z20	u	PLANTACIÓ D'ARBUST EN CONTENIDOR DE 10 A 20 L, EXCAVACIÓ DE CLOT DE PLANTACIÓ AMB MITJANS MANUALS, EN UN PENDENT INFERIOR AL 35 %, REBLERT DEL CLOT AMB TERRA DE L'EXCAVACIÓ BARREJADA AMB UN 10% DE COMPOST, PRIMER REG I GARANTIA D'UN ANY (P - 71)	9,38	0,000	0,00
TOTAL	TITOL 3		LA CIUTAT - FASE 2			**1.369,02**

OBRA 01 PRESSUPOST ACTUACIONS DE MILLORA PAISATGISTICA I POTENCIACIÓ
CAPÍTOL 09 L2-2.3 PLAÇA DEL SASTRE
TITOL 3 01 TREBALLS PREVIS

NUM.	CODI	UA	DESCRIPCIÓ	PREU	AMIDAMENT	IMPORT
1	F221U301	M3	EXCAVACIÓ DE TERRES, AMB MITJANS MECÀNICS, PER A CAIXA DE PAVIMENT EN QUALSEVOL TIPUS DE TERRENY (EXCEPTE ROCA), MESURAT SOBRE PERFIL. S'INCLOU LA CÀRREGA I EL TRANSPORT INTERIOR DEL MATERIAL SOBRANT PER A LA SEVA CLASSIFICACIÓ. (P - 7)	6,32	40,060	253,18
2	FR26120F	M2	FRESATGE DE TERRENY FLUIX A UNA FONDÀRIA DE 0,2 M, AMB MOTOCULTOR, EN DUES PASSADES CREUADES, PER A UN PENDENT INFERIOR AL 30% (P - 65)	1,15	269,200	309,58
3	FR3PUTC0	M3	SUBMINISTRE I VOLTEJAT A OBRA DE: TERRA ADEQUADA O NATURAL DE JARDINERIA AMB UNA TEXTURA FRANCO-SORRENCA I DE COMPOST ORGÀNIC D'ORIGEN 100% VEGETAL, ACTIU MICROBIOLÓGICAMENT A BASE DE ELGAN O EQUIVALENT I AMB PERÍODE DE DESCOMPOSICIÓ MÍNIM DE 9 MESOS. INCLÓS P.P. DE FORMACIÓ I RETIRADA DE ZONA DE VOLTEIG, TOT SEGONS NTJ05C (P - 66)	23,40	13,460	314,96
4	PR3D-10OO9	m2	Esmena orgànica del sòl amb compost de classe I d'origen vegetal, segons NTJ 05C, subministrat en sacs de 0,8 m3, amb una dosi de 25 l/m2, escampat amb minicarregadora i mitjans manuals i fresatge de terreny amb motocultor, amb minicarregadora elèctrica (P - 106)	3,00	134,500	403,50
5	F219U030	M	ARRENCADA DE VORADA DE PEDRA. S'INCLOU LA TRIA DE PECES, LA NETEJA DE LA RASA, CÀRREGA, TRANSPORT DEL MATERIAL RECUPERABLE A MAGATZEM MUNICIPAL I DE LA RESTA LA CARREGA I EL TRANSPORT INTERIOR DEL MATERIAL SOBRANT PER A LA SEVA CLASSIFICACIÓ (P - 4)	3,27	25,800	84,37
6	FR11UARB	M2	ARRENCADA D'ARBUSTIVA AMB MITJANS MECÀNICS I/O MANUALS. S'INCLOU EL REBLIMENT DEL SOT, LA CÀRREGA I EL TRANSPORT A L'ABOCADOR. (P - 63)	9,72	22,970	223,27
TOTAL	TITOL 3		LA CIUTAT - FASE 2			**1.588,86**

OBRA 01 PRESSUPOST ACTUACIONS DE MILLORA PAISATGISTICA I POTENCIACIÓ
CAPÍTOL 09 L2-2.3 PLAÇA DEL SASTRE
TITOL 3 02 OBRA CIVIL

NUM.	CODI	UA	DESCRIPCIÓ	PREU	AMIDAMENT	IMPORT
1	F227U901	M2	REPÀS, ANIVELLAT I PICONATGE DE CAIXA DE PAVIMENT, EN AMPLÀRIES INFERIORS A 3 M, AMB MITJANS MANUALS I MECÀNICS I COMPACTACIÓ AL 98% DEL P.M. (P - 9)	1,66	23,600	39,18
2	F931U12Z	M2	BASE DE GRAVA DRENANT 2/22 O 2/32 MM AMB BAIXA PROPORCIÓ DE FI PER AFAVORIR LA INFILTRACIÓ AMB UN GRUIX DE 25 CM, ESTESA I PICONATGE DEL MATERIAL AL 98% DEL P.M. (P - 25)	13,95	23,600	329,22
3	F9B5UG2L	M2	PAVIMENT DE LLAMBORDINS DE GRANIT GRIS LOURO DE 20X10X8 CM. TIPUS VALSAN O SIMILAR I ACABAT RUSTIC COL.LOCAT SOBRE LLIT DE SORRA DE 5CM DE GRUIX I REBLERT DE JUNTS AMB SORRA FINA I COMPACTACIÓ DEL PAVIMENT ACABAT. S'INCLOU L'ANIVELLAT I LA COL.LOCACIÓ DE TAPES, EL TALL DE PECES AMB DISC I EL	114,91	23,600	2.711,88

			REJUNTAT. (P - 35)			
4	F992UC00	M	PASSAMÀ D'ACER CORTÉN DE 200X8 MM., AMB PEUS D'ANCORATGE SOLDATS. PER A LA FORMACIÓ DE VORADES, ESCOCELLS,... DE DIRECTRIU RECTE, CORBA, O SEGONS INDICACIONS DE PROJECTE.COL.LOCAT SOBRE 10 CM DE FORMIGÓ HM-20 (P - 29)	73,50	46,550	3.421,43
5	F992UC0R	M	PASSAMÀ D'ACER CORTÉN DE 200X8 MM.AMB RODÓ SUPERIOR DE PROTECCIÓ D'ACER CORTEN DE 20MM, AMB PEUS D'ANCORATGE SOLDATS. PER A LA FORMACIÓ DE VORADES, ESCOCELLS,... DE DIRECTRIU RECTE, CORBA, O SEGONS INDICACIONS DE PROJECTE.COL.LOCAT SOBRE 10 CM DE FORMIGÓ HM-20 (P - 30)	91,42	5,500	502,81
6	F992UGQ4	U	ESCOSSELL QUADRAT D'1,4 X1,4 M FORMAT PER PASSAMÀ D'ACER GALVANITZAT DE 200X10 MM., AMB PEUS D'ANCORATGE SOLDATS, SOBRE LLIT DE FORMIGÓ HM-20 DE 10 CM DE GRUIX S'INCLOU EL REBLIMENT AMB 10 CM DE SAULÓ (P - 32)	330,57	1,000	330,57
7	FV00U00Z	PA	PARTIDA ALÇADA PER PER ACTUACIONS COMPLEMENTÀRIES A JUSTIFICAR (JARDINERIA, REPARACIONS, PINTURA O NETEJA DE MOBILIARI, PAVIMENTS, MURS, O ALTRES ELEMENTS DE LA PLAÇA O PARC) (P - 98)	2.000,00	1,000	2.000,00
8	F210U007	U	CALA DE FORMA MANUAL INCLOS EL REBLIMENT I PICONATGE DE MATERIAL GRANULAR, LA CARREGA I EL TRANSPORT INTERIOR DEL MATERIAL SOBRANT PER A LA SEVA CLASSIFICACIÓ. (P - 1)	98,03	1,000	98,03
TOTAL	TITOL 3		LA CIUTAT - FASE 2			**9.433,12**

OBRA 01 PRESSUPOST ACTUACIONS DE MILLORA PAISATGISTICA I POTENCIACIÓ
CAPÍTOL 09 L2-2.3
PLAÇA DEL SASTRE
TITOL 3 03 MOBILIARI

NUM.	CODI	UA	DESCRIPCIÓ	PREU	AMIDAMENT	IMPORT
1	F550U0TP	ML	SUBMINISTRAMENT I INSTAL·LACIÓ DE TANCA DELIMITADORA DE PARTERRES D'ACER DE 45 CM D'ALÇADA VISTA FORMADA PER MUNTANTS D'ACER DE 50X10MM DE 70CM DE LONGITUD, CADA 100-150CM, PLATABANDA SUPERIOR D'ACER DE 50X10MM SEGUINT LA FORMA DELS PARTERRES, I 2 TRAVESSERS DE RODÓ DE 12 MM SEGUINT LA FORMA DELS PARTERRES, SOLDATS ALS MUNTANTS VERTICALS. PLATINA D'ANCLATGE FIXADA A DAUS DE FORMIGÓ (INCLOSOS) AMB TACS QUÍMICS. PINTAT AMB IMPRIMACIÓ I ACABAT. TOT SEGONS PLÀNOLS DE DETALL I DIRECTRIUS DE LA DF. INCLOU MITJANS I ELEMENTS AUXILIARS PER LA SEVA CORRECTA POSTA EN OBRA. (P - 21)	70,46	75,400	5.312,68
2	FQ42U00B	U	CARTELL DIVULGATIU SOBRE ESPAI DE BIODIVERSITAT MOD. NORMALITZAT PER L'AJUNTAMENT COL.LOCAT SOBRE PILAR DE FUSTA TRACTADA DE 12CM DE DIÀMETRE I DAU DE FORMIGÓ, SEGONS DEFINICO DE LA D.F. (P - 58)	150,64	1,000	150,64
TOTAL	TITOL 3		LA CIUTAT - FASE 2			**5.463,32**

OBRA 01 PRESSUPOST ACTUACIONS DE MILLORA PAISATGISTICA I POTENCIACIÓ

CAPÍTOL 09 L2-2.3
PLAÇA DEL SASTRE
TITOL 3 04 PLANTACIONS
TITOL 4 01 SUBMINISTRAMENT ARBUSTIVES

NUM.	CODI	UA	DESCRIPCIÓ	PREU	AMIDAMENT	IMPORT
1	PR493-92C1	u	Subministrament d'Achillea coarctata' en contenidor de1 l (P - 123)	1,96	71,000	139,16
2	PR4H1-943B	u	Subministrament de Roser Paisatgistic BLANC d'alçària de 40 a 60 cm, en contenidor de 3 l (P - 175)	6,00	207,000	1.242,00
3	PR4D4-93BV	u	Subministrament d'Euryops pectinatus en contenidor de 2,5 l (P - 148)	3,70	231,000	854,70
4	PR4H8-94YR	u	Subministrament de Salvia greggii ROSA PINK d'alçària de 30 a 40 cm, en contenidor de 3 l (P - 180)	3,71	58,000	215,18
5	PR492-92QC	u	Subministrament d'Acanthus mollis d'alçària de 30 a 40 cm, en contenidor de 3 l (P - 122)	4,22	113,000	476,86
6	PR4GH-93Y8	u	Subministrament de Pistacia lentiscus d'alçària de 40 a 60 cm, en contenidor de 3 l (P - 168)	4,23	27,000	114,21
7	PR4GH-93Y3	u	Subministrament de Pistacia lentiscus d'alçària de 80 a 100 cm, en contenidor de 10 l (P - 166)	12,26	7,000	85,82
8	PR4JG-951T	u	Subministrament de Viburnum tinus Eve Price d'alçària de 30 a 50 cm, en contenidor de 3 l (P - 188)	4,64	27,000	125,28
9	PR4JG-951R	u	Subministrament de Viburnum tinus Eve Price d'alçària de 40 a 50 cm, en contenidor de 10 l (P - 187)	12,78	7,000	89,46
10	PR4EI-94AF	u	Subministrament de Lippia nodiflora en Alveol Forestal de 350 cc (P - 158)	0,80	843,000	674,40
11	PR493-92CR	u	Subministrament d'Achillea crithmifolia en contenidor AF 250cc (P - 124)	0,93	211,000	196,23
TOTAL	TITOL 4		LA CIUTAT - FASE 2			**4.213,30**

OBRA 01 PRESSUPOST ACTUACIONS DE MILLORA PAISATGISTICA I POTENCIACIÓ
CAPÍTOL 09 L2-2.3
PLAÇA DEL SASTRE
TITOL 3 04 PLANTACIONS
TITOL 4 02 SUBMINISTRAMENT ARBRES

NUM.	CODI	UA	DESCRIPCIÓ	PREU	AMIDAMENT	IMPORT
1	PR442-8VJS	u	Subministrament de Malus Evereste (PERPETU ®) de perímetre de 18 a 20 cm, amb l'arrel nua (P - 110)	206,36	2,000	412,72
2	PR442-8VML	u	Subministrament de Malus´Everest Perpetu´ multitronc d'alçaria 300/400cm amb pa de terra (P - 111)	231,75	2,000	463,50
3	PR416-8TPM	u	Arbutus unedo MULTITRONC en contenidor de 375 l, alçaria 350-400 cm (P - 107)	437,75	2,000	875,50
TOTAL	TITOL 4		LA CIUTAT - FASE 2			**1.751,72**

OBRA 01 PRESSUPOST ACTUACIONS DE MILLORA PAISATGISTICA I POTENCIACIÓ
CAPÍTOL 09 L2-2.3
PLAÇA DEL SASTRE
TITOL 3 04 PLANTACIONS
TITOL 4 03 PLANTACIO

NUM.	CODI	UA	DESCRIPCIÓ	PREU	AMIDAMENT	IMPORT

PRESSUPOST * Data: 27/11/25

1	FR6AU000	U	PLANTACIÓ D'ARBUSTIVA MIDA AF, M-9, M-11. (P - 75)	0,60	1.054,000	632,40
2	FR623Z2	u	PLANTACIÓ D'ARBUST EN CONTENIDOR DE 1 A 3 L, EXCAVACIÓ DE CLOT DE PLANTACIÓ AMB MITJANS MANUALS, EN UN PENDENT INFERIOR AL 35 %, REBLERT DEL CLOT AMB TERRA DE L'EXCAVACIÓ BARREJADA AMB UN 10% DE COMPOST, PRIMER REG I GARANTIA D'UN ANY (P - 70)	2,45	734,000	1.798,30
3	PR61-8ZI0	u	PLANTACIÓ D'ARBUST O ARBRE DE PETIT FORMAT EN CONTENIDOR DE 5 A 10 L, EXCAVACIÓ DE CLOT DE PLANTACIÓ DE 45X45X30 CM AMB MITJANS MANUALS, EN UN PENDENT INFERIOR AL 35 %, REBLERT DEL CLOT AMB TERRA DE L'EXCAVACIÓ BARREJADA AMB UN 10% DE COMPOST, PRIMER REG I GARANTIA D'UN ANY (P - 191)	5,32	14,000	74,48
4	FR62Z20	u	PLANTACIÓ D'ARBUST EN CONTENIDOR DE 10 A 20 L, EXCAVACIÓ DE CLOT DE PLANTACIÓ AMB MITJANS MANUALS, EN UN PENDENT INFERIOR AL 35 %, REBLERT DEL CLOT AMB TERRA DE L'EXCAVACIÓ BARREJADA AMB UN 10% DE COMPOST, PRIMER REG I GARANTIA D'UN ANY (P - 71)	9,38	0,000	0,00
5	FR612ZP2	U	PLANTACIÓ D'ARBRE AMB PA DE TERRA O CONTENIDOR DE 18 A 25CM DE PERIMETRE DE TRONC EN ESPAI VERD I CLOT DE PLANTACIÓ DE 200X200X100CM AMB MITJANS MECÀNICS, REBLERT DEL CLOT AMB SUBSTITICIÓ PARCIAL DEL 40% DE TERRA DE L'EXCAVACIÓ PER SORRA RENTADA I COMPOST (70%-30%). REBLERT DEL FONS DEL CLOT AMB 10CM DE GRAVA CALCÀRIA. S'INCLOU DRENATGE AMB TUB CIRCULAR PERFORAT DE POLIETILÈ D'ALTA DENSITAT DE 65MM DE DIÀMETRE; ASPRATGE TRIPLE DE SECCIÓ CIRCULAR DE 8CM DE DIÀMETRE I 2.5M DE LLARGÀRIA, CLAVATS 50CM DE MANERA MANUAL AMB CLAVADOR D'ASPRATGE I POSTERIOR COL·LOCACIÓ DE TRAVESSER DE FUSTA PER UNIR ELS TRES ASPRES AMB CARGOLS I LLIGAM DE GOMA O CAUTXÚ DE ASPRE A COLL D'ARBRE (3UT); PRIMER REG MANUAL I CÀRREGA DE LES TERRES SOBRANTS A CAMIÓ. (P - 73)	204,19	6,000	1.225,14
6	FR612ZZ3	U	PLANTACIÓ D'ARBRE AMB PA DE TERRA O CONTENIDOR DE 18 A 25CM DE PERIMETRE DE TRONC EN ESPAI VERD I CLOT DE PLANTACIÓ DE 120X120X100CM AMB MITJANS MECÀNICS, REBLERT DEL CLOT AMB SUBSTITICIÓ PARCIAL DEL 40% DE TERRA DE L'EXCAVACIÓ PER SORRA RENTADA I COMPOST (70%-30%). REBLERT DEL FONS DEL CLOT AMB 10CM DE GRAVA CALCÀRIA. S'INCLOU DRENATGE AMB TUB CIRCULAR PERFORAT DE POLIETILÈ D'ALTA DENSITAT DE 65MM DE DIÀMETRE; ASPRATGE DOBLE DE SECCIÓ CIRCULAR DE 8CM DE DIÀMETRE I 2.5M DE LLARGÀRIA, CLAVATS 50CM DE MANERA MANUAL AMB CLAVADOR D'ASPRATGE I POSTERIOR COL·LOCACIÓ DE TRAVESSER DE FUSTA PER UNIR ELS DOS ASPRES AMB CARGOLS I LLIGAM DE GOMA O CAUTXÚ DE ASPRE A COLL D'ARBRE (2UT); PRIMER REG MANUAL I CÀRREGA DE LES TERRES SOBRANTS A CAMIÓ. TAXES INCLOSES. (P - 74)	91,71	0,000	0,00
7	FR612ZE1	U	PLANTACIÓ D'ARBRE AMB PA DE TERRA O CONTENIDOR DE 18 A 25CM DE PERIMETRE DE TRONC EN ESCOCELL DE 1.6X1.6M I CLOT DE PLANTACIÓ DE 140X140X100CM AMB MITJANS MECÀNICS, REBLERT DEL CLOT AMB SUBSTITICIÓ PARCIAL DEL 40% DE TERRA DE L'EXCAVACIÓ PER SORRA RENTADA I COMPOST (70%-30%), REBLERT DEL FONS DEL CLOT AMB 10CM DE GRAVA CALCÀRIA.	130,38	0,000	0,00

			S'INCLOU DRENATGE AMB TUB CIRCULAR PERFORAT DE POLIETILÈ D'ALTA DENSITAT DE 65MM DE DIÀMETRE; ASPRATGE TRIPLE DE SECCIÓ CIRCULAR DE 8CM DE DIÀMETRE I 2M DE LLARGÀRIA, CLAVATS 50CM DE MANERA MANUAL AMB CLAVADOR D'ASPRATGE I POSTERIOR COL·LOCACIÓ DE TRAVESSER DE FUSTA PER UNIR ELS TRES ASPRES AMB CARGOLS I LLIGAM DE GOMA O CAUTXÚ DE ASPRE A COLL D'ARBRE (3UT); PRIMER REG MANUAL I CÀRREGA DE LES TERRES SOBRANTS A CAMIÓ. TAXES INCLOSES. (P - 72)			
TOTAL	TITOL 4		LA CIUTAT - FASE 2			**3.730,32**

OBRA 01 PRESSUPOST ACTUACIONS DE MILLORA PAISATGISTICA I POTENCIACIÓ
CAPÍTOL 09 L2-2.3 PLAÇA DEL SASTRE
TITOL 3 04 PLANTACIONS
TITOL 4 04 OPERACIONS AUXILIARS

NUM.	CODI	UA	DESCRIPCIÓ	PREU	AMIDAMENT	IMPORT
1	FRZUUMBD	M2	MALLA ANTIHERBES EN SUPERFÍCIE, D'UN GRAMATGE DE 200 GR/M2 TIPUS BIOSTILL MARRÓ 100% BIODEGRADABLE DE LA CASA HORTICOLA PEDRALBES O EQUIVALENT. FIXADA AMB GRAPES D'ACER CORRUGAT EN FORMA D'U, D.10 MM I DE 20-10-20 CM., AMB LA DENSITAT NECESSARIA EN FUNCIÓ DE LA PENDENT DEL TERRENY. S'INCLOU LA PREPARACIÓ PRÈVIA DE LA SUPERFÍCIE DEL TERRENY I P.P. DE TALLS I FORMACIÓ DE FORATS PER A L'ENTREGA AMB ARQUETES, ARBRAT, CONTORNS DEL PARTERRE. TOTALMENT INSTAL.LADA. (P - 95)	3,47	175,500	608,99
2	FR3PUTEY	M2	APORTACIÓ I ESTESA DE TRITURAT DE PODA COM ENCOIXINAT AMB UN GRUIX DE 10 CM (P - 67)	3,45	175,500	605,48
TOTAL	TITOL 4		LA CIUTAT - FASE 2			**1.214,47**

OBRA 01 PRESSUPOST ACTUACIONS DE MILLORA PAISATGISTICA I POTENCIACIÓ
CAPÍTOL 09 L2-2.3 PLAÇA DEL SASTRE
TITOL 3 05 REG

NUM.	CODI	UA	DESCRIPCIÓ	PREU	AMIDAMENT	IMPORT
1	GG502CX	PA	PARTIDA ALÇADA A JUSTIFICAR PER ADAPTACIÓ DE REG EXISTENT I/O CONNEXIÓ REG A COMPTADOR (P - 104)	200,00	1,000	200,00
2	FJ00U001	PA	CONCERTACIÓ I CONTRACTACIÓ D'ESCOMESA D'AIGUA PER UN COMPTADOR INSTAL.LAT DE 1,5 M3/HORA. S'INCLOU DESPESES FINANCERES PER AVANÇAR EL PAGAMENT A LA CIA. SUBMINISTRADORA, ETC. (P - 40)	576,44	0,000	0,00
3	FJ11U68B	U	PERICÓ REGISTRABLE, PER A SERVEIS, DE 60X60X80 CM. INTERIOR, SOBRE LLIT DE FORMIGÓ H-150 DE 15 CM. DE GRUIX, AMB PARET DE MAÓ, ARREBOSSADA I LLISCADA INTERIORMENT. S'INCLOU MOVIMENT DE TERRES, BASTIMENT I TAPA DE FOSA DUCTIL B125, AMB LA INSCRIPCIÓ PARCS I JARDINS. (P - 44)	262,30	0,000	0,00
4	FJ11U12P	U	PERICÓ REGISTRABLE, PER A SERVEIS, DE 17 CM. DE DIAMETRE I 23 CM. D'ALÇÀDA DE PVC. S'INCLOU TAPA CIRCULAR I PART PROPORCIONAL D'ACCESSORIS, MUNTATGE I COL.LOCACIO (P - 43)	20,19	0,000	0,00
5	FJ45PR92	U	Subministrament i instal·lació d'Equip programador per a telegestió de regs amb 2 estacions o electrovàlvules, de SAMCLA o equivalent, amb solenoides de 9V, alimentat amb 2 piles AA amb porta-piles sense cable. Apte per comunicació	479,44	0,000	0,00

			mitjançant radiofreqüència i Bluetooth. Amb entrada de contacte per sensor local. Aplicatiu de gestió que permeti encadenament de programadors, amb fins a 8 programes de reg i amb informe automàtic de l'estat dels equips (nivells de ràdio, piles, etc). Totes les característiques segons queda definit en el Plec de Prescripcions Tècniques. Valorada la unitat instal·lada, configurada en l'aplicatiu de gestió del reg i totalment operativa. (P - 53)			
6	FJ45PR94	U	Subministrament i instal·lació d'Equip programador per a telegestió de regs per a 4 estacions o electrovàlvules, de SAMCLA o equivalent, amb solenoides de 9V, alimentat amb 2 piles AA amb porta-piles sense cable. Apte per comunicació mitjançant radiofreqüència i Bluetooth.Amb entrada de contacte per sensor local. Aplicatiu de gestió que permeti encadenament de programadors, amb fins a 8 programes de reg i amb informe automàtic de l'estat dels equips (nivells de ràdio, piles, etc). Totes les característiques segons queda definit en el Plec de Prescripcions Tècniques. Valorada la unitat instal·lada, configurada en l'aplicatiu de gestió del reg i totalment operativa. (P - 54)	527,72	0,000	0,00
7	FJ10U051	M	OBERTURA I REBLIMENT DE RASES PER A CONDUCTES DE LA INSTAL.LACIÓ DE REG DE 40 CM. DE FONDÀRIA I 20 CM. D'AMPLÀRIA (P - 41)	4,91	96,300	472,83
8	FJ10U0Z1	M	OBERTURA I REBLIMENT SOBRE PAVIMENT, DE RASES PER A CONDUCTES DE LA INSTAL.LACIÓ DE REG DE 40 CM. DE FONDÀRIA I 20 CM. D'AMPLÀRIA. INCLOU LA RETIRADA DE QUALSEVOL TIPUS DE PAVIMENT,AMB UN GRUIX MITJA DE 20 CM, AMB TALL AMB SERRA DE DISC I COMPRESSOR I LA POSTERIOR REPAVIMENTACIÓ AMB LES MATEIXES PECES (REPOSICIÓ DE LES PECES TRENCADES). CÀRREGA MANUAL I TRANSPORT A L'ABOCADOR INCLOSES TAXES (P - 42)	14,93	5,000	74,65
9	FJ24U090	M	TUB FLEXIBLE CORRUGAT DE POLIETILÈ, DE 90 MM DE DIÀMETRE EXTERIOR, DE DOBLE CAPA, MUNTAT COM A CANALITZACIÓ SOTERRADA PER A PROTECCIÓ DE XARXA DE DEGOTEIG I ENVOLTAT DE SORRA. (P - 46)	4,48	5,000	22,40
10	FJ22U640	M	TUB DE POLIETILÈ ALIMENTARI DE BAIXA DENSITAT, DE 32 MM DE DIÀMETRE NOMINAL EXTERIOR, DE 10 BAR DE PRESSIÓ NOMINAL, SOLDAT, AMB GRAU DE DIFICULTAT MITJÀ I PER A COL.LOCAR SOTERRAT (P - 45)	4,91	96,300	472,83
11	FJ33U040	M	TUBERIA TECH-LINE FORMAT PER TUB DE POLIETILÈ DE BAIXA DENSITAT, DE COLOR MARRÓ, D 17X14,6 MM. I PRESSIÓ MÀXIMA DE TREBALL DE 4 BAR I RESISTENT A LA RADIACIÓ U.V. AMB GOTERS TERMOSOLDATS EN LA PARET INTERIOR DE 2,3 L/H CADA 40 CM. I AMB MEMBRANA DE COMPENSACIÓ DE EPDM PER COL.LOCAR SOTERRAT I PART PROPORCIONAL D'ACCESSORIS. (P - 48)	2,39	673,000	1.608,47
12	FJ34U004	U	DEGOTERS FORMAT AMB TUBERIA TECH-LINE DE TUB DE POLIETILÈ DE BAIXA DENSITAT DE COLOR MARRÓ , D 17X14,6 MM. I PRESSIÓ MÀXIMA DE TREBALL DE 4 ATM. I RESISTENT A LA RADIACIÓ U.V. FORMAT PER UN ANELL TANCAT DE 2 M DE PERÍMETRE AMB GOTERS TERMOSOLDATS EN LA PARET INTERIOR DE 2,3 L/H CADA 30 CM. I AMB MEMBRANA DE COMPENSACIÓ EPDM PER COL.LOCAR SOTERRAT I PART PROPORCIONAL D'ACCESSORIS. (P - 49)	4,82	6,000	28,92
13	FJ32U004	U	DIFUSORS EMERGENTS DE RADI ENTRE 2 I 4 M., AMB TUBERA DE DIVERSOS GRAUS I PART PROPORCIONAL D'ACCESORIS DE CONNEXIÓ, INCLOS TUB DE PVC DE	10,43	0,000	0,00

			PROTECCIÓ. (P - 47)			
14	FJ45REP0	U	Subministrament i instal·lació d'Equip Repetidor per radiofreqüència (bandes lliures) d'alimentació solar amb placa solar miniaturitzada i integrada al mateix equip, de SAMCLA o equivalent. Conjunt compacte, de reduides dimensions i amb protecció IP66. Gestió sense límit d'equips i cobertura d'1Km. Inclou suport d'acer per a la fixació en fanals de la via pública o similar. Totes les característiques segons queda definit en el Plec de Prescripcions Tècniques. Valorada la unitat instal·lada, configurada en l'aplicatiu de gestió del reg i totalment operativa. (P - 55)	444,29	0,000	0,00
15	FJ44U500	U	ELECTROVÀLVULA TIPUS SOLENOIDE D'1' 9 V., OBERTURA ELÈCTRICA I MANUAL AMB PART PROPORCIONAL D'ACCESORIS. (P - 52)	68,49	2,000	136,98
16	FJ43U500	U	REGULADOR DE PRESSIÓ D'1', AMB FILTRE INCORPORAT. (P - 51)	69,16	2,000	138,32
17	FJ41U500	U	VÀLVULA D'ESFERA D.1', PER A TALL INDIVIDUAL I ZONA DE REG. (P - 50)	45,48	2,000	90,96
18	FJ46UA0S	U	VÀLVULA ANTISIFÒNICA (P - 57)	9,65	2,000	19,30
19	FJ46UA00	U	VÀLVULA DE RENTAT, A PRESSIÓ DE TANCAT DE 0,12 ATM. I AMB UN CABAL DE RENTAT DE 1,6 L. (P - 56)	9,65	2,000	19,30
TOTAL	TITOL 3		LA CIUTAT - FASE 2			**3.284,96**

OBRA 01 PRESSUPOST ACTUACIONS DE MILLORA PAISATGISTICA I POTENCIACIÓ
CAPÍTOL 09 L2-2.3 PLAÇA DEL SASTRE
TITOL 3 06 TREBALLS IMPLANTACIÓ

NUM.	CODI	UA	DESCRIPCIÓ	PREU	AMIDAMENT	IMPORT
1	FR81U025	M2	TREBALLS DE JARDINERIA D'IMPLANTACIÓ DURANT 18 MESOS SEGONS PLA DE MANTENIMENT, EN ESPAIS VERDS DE NOVA CREACIÓ O REFORMA PARCIAL. Comprèn les tasques mensuals de manteniment de plantacions arbustives, vivaces, cobresols i gespes, així com l'atenció a possibles arbres plantats dins l'àmbit d'actuació. Inclou el control del reg, regs manuals puntuals, desherbatge, retirada de flors seques, esporgues de formació o sanejament, sega i retall de gespes o cobresols, aplicació de tractaments fitosanitaris si escau, i neteja de parterres. També inclou la reposició d'encoixinats i la revisió i/o reparació de tutors, tanques de protecció i altres elements auxiliars. Els treballs es realitzen segons el calendari i la intensitat establerts al pla de manteniment del projecte. El preu es basa en una dedicació estimada de 0,845 hores de jardiner qualificat per cada metre quadrat, corresponent al cost global estimat per cobrir dos anys de manteniment (18 mesos) en condicions de dedicació regular. No s'inclou en aquest preu l'ús d'eines motoritzades específiques, ni mitjans auxiliars de transport o retirada de residus, que es consideren coberts per les despeses generals del contracte.	19,06	269,200	5.130,95

PRESSUPOST * Data: 27/11/25

			2.5 PLAÇA DEL SASTRE AQUEST ESPAI TÉ UNA SUPERFÍCIE DE 269.20 M², AMB UNA DEDICACIÓ ESTIMADA DE 12.6 HORES MENSUALS DE JARDINERIA SEGONS EL PLA DE MANTENIMENT. (P - 84)			
2	PR4GH-9RV3	u	Subministrament per reposició de planta vivaç o arbustiva d'espècie a determinar per la DF, en contenidor de 3 l (P - 173)	3,70	105,300	389,61
3	PR4GH-9RT1	u	Subministrament per reposició de planta vivaç o arbustiva d'espècie a determinar per la DF, en test 11 cm (P - 172)	0,99	112,440	111,32
4	PR4GH-9RF1	u	Subministrament per reposició de planta de temporada d'espècie a determinar per la DF, en test 11 cm (P - 171)	0,70	0,000	0,00
5	PR4GH-9R25	u	Subministrament per reposició de planta arbustiva de gran port d'espècie a determinar per la DF, en contenidor de 25 l (P - 169)	36,00	0,000	0,00
6	PR4GH-9RE3	u	Subministrament per reposició de planta enfiladissa d'espècie a determinar per la DF, d'alçària de 175 cm, en contenidor de 3 l (P - 170)	5,00	0,000	0,00
7	FR623Z2	u	PLANTACIÓ D'ARBUST EN CONTENIDOR DE 1 A 3 L, EXCAVACIÓ DE CLOT DE PLANTACIÓ AMB MITJANS MANUALS, EN UN PENDENT INFERIOR AL 35 %, REBLERT DEL CLOT AMB TERRA DE L'EXCAVACIÓ BARREJADA AMB UN 10% DE COMPOST, PRIMER REG I GARANTIA D'UN ANY (P - 70)	2,45	105,300	257,99
8	FR6AU000	U	PLANTACIÓ D'ARBUSTIVA MIDA AF, M-9, M-11. (P - 75)	0,60	112,440	67,46
9	FR62Z20	u	PLANTACIÓ D'ARBUST EN CONTENIDOR DE 10 A 20 L, EXCAVACIÓ DE CLOT DE PLANTACIÓ AMB MITJANS MANUALS, EN UN PENDENT INFERIOR AL 35 %, REBLERT DEL CLOT AMB TERRA DE L'EXCAVACIÓ BARREJADA AMB UN 10% DE COMPOST, PRIMER REG I GARANTIA D'UN ANY (P - 71)	9,38	0,000	0,00
TOTAL	TITOL 3		LA CIUTAT - FASE 2			**5.957,33**

OBRA 01 PRESSUPOST ACTUACIONS DE MILLORA PAISATGISTICA I POTENCIACIÓ
CAPÍTOL 10 L2-3.1 AVINGUDA ALCALDE MOIX
TITOL 3 01 TREBALLS PREVIS

NUM.	CODI	UA	DESCRIPCIÓ	PREU	AMIDAMENT	IMPORT
1	F221U301	M3	EXCAVACIÓ DE TERRES, AMB MITJANS MECÀNICS, PER A CAIXA DE PAVIMENT EN QUALSEVOL TIPUS DE TERRENY (EXCEPTE ROCA), MESURAT SOBRE PERFIL. S'INCLOU LA CÀRREGA I EL TRANSPORT INTERIOR DEL MATERIAL SOBRANT PER A LA SEVA CLASSIFICACIÓ. (P - 7)	6,32	7,435	46,99
2	FR26120F	M2	FRESATGE DE TERRENY FLUIX A UNA FONDÀRIA DE 0,2 M, AMB MOTOCULTOR, EN DUES PASSADES CREUADES, PER A UN PENDENT INFERIOR AL 30% (P - 65)	1,15	100,690	115,79
3	FR3PUTC0	M3	SUBMINISTRE I VOLTEJAT A OBRA DE: TERRA ADEQUADA O NATURAL DE JARDINERIA AMB UNA TEXTURA	23,40	5,035	117,82

			FRANCO-SORRENCA I DE COMPOST ORGÀNIC D'ORIGEN 100% VEGETAL, ACTIU MICROBIOLÓGICAMENT A BASE DE ELGAN O EQUIVALENT I AMB PERÍODE DE DESCOMPOSICIÓ MÍNIM DE 9 MESOS. INCLÓS P.P. DE FORMACIÓ I RETIRADA DE ZONA DE VOLTEIG, TOT SEGONS NTJ05C (P - 66)			
TOTAL	TITOL 3		LA CIUTAT - FASE 2			**280,60**

OBRA 01 PRESSUPOST ACTUACIONS DE MILLORA PAISATGISTICA I POTENCIACIÓ
CAPÍTOL 10 L2-3.1
AVINGUDA ALCALDE MOIX
TITOL 3 02 OBRA CIVIL

NUM.	CODI	UA	DESCRIPCIÓ	PREU	AMIDAMENT	IMPORT
1	F227U901	M2	REPÀS, ANIVELLAT I PICONATGE DE CAIXA DE PAVIMENT, EN AMPLÀRIES INFERIORS A 3 M, AMB MITJANS MANUALS I MECÀNICS I COMPACTACIÓ AL 98% DEL P.M. (P - 9)	1,66	12,000	19,92
2	F936U415	M2	BASE DE FORMIGÓ HM-20 DE 15 CM DE GRUIX, AMB ACABAT REGLEJAT. S'INCLOU L'ENCOFRAT D'ESCOSSELLS I DE LÍMITS (P - 26)	16,56	12,000	198,72
3	F8PGP255	U	Subministrament i col·locació de Gabió transportable pre-reomplert, de mides 200x50x50 cm construïdes a base de malles de varetes entrellaçades de diferents diàmetres d'acer d'alta resistència tipus Galfan o similar protegit amb un aliatge de zinc i alumini, amb ràtios de cobriment contra la corrosió segons UNE 10223-8, conferint una resistència màxima davant els efectes de la corrosió. Llum de malla de 100x50mm. Estructura fixada amb tensors i eslingues apta per a manipulació i col·locació a l'obra. Reblert amb pedra calcària d'aportació col·locada i compactada amb mitjans mecànics, amb la cara exterior concertada. Mida mínima de la pedra, el doble del pas de malla. Tot acabat segons projecte i caracteristiques constructives del fabricant. Inclòs P.P de talls i peces especials, manipulació i col.locació amb l'especejament segons DF, mermes i retirada del materil sobrant.Inclòs transport i col·locació. (P - 23)	189,52	12,000	2.274,24
4	F992UC00	M	PASSAMÀ D'ACER CORTÉN DE 200X8 MM., AMB PEUS D'ANCORATGE SOLDATS. PER A LA FORMACIÓ DE VORADES, ESCOCELLS,... DE DIRECTRIU RECTE, CORBA, O SEGONS INDICACIONS DE PROJECTE.COL.LOCAT SOBRE 10 CM DE FORMIGÓ HM-20 (P - 29)	73,50	54,500	4.005,75
5	FV00U00Z	PA	PARTIDA ALÇADA PER PER ACTUACIONS COMPLEMENTÀRIES A JUSTIFICAR (JARDINERIA, REPARACIONS, PINTURA O NETEJA DE MOBILIARI, PAVIMENTS, MURS, O ALTRES ELEMENTS DE LA PLAÇA O PARC) (P - 98)	2.000,00	0,300	600,00
TOTAL	TITOL 3		LA CIUTAT - FASE 2			**7.098,63**

OBRA 01 PRESSUPOST ACTUACIONS DE MILLORA PAISATGISTICA I POTENCIACIÓ
CAPÍTOL 10 L2-3.1
AVINGUDA ALCALDE MOIX
TITOL 3 03 MOBILIARI

NUM.	CODI	UA	DESCRIPCIÓ	PREU	AMIDAMENT	IMPORT
1	FQ42U00B	U	CARTELL DIVULGATIU SOBRE ESPAI DE BIODIVERSITAT MOD. NORMALITZAT PER L'AJUNTAMENT COL.LOCAT SOBRE PILAR DE FUSTA TRACTADA DE 12CM DE DIÀMETRE I DAU DE FORMIGÓ, SEGONS DEFINICO DE LA D.F. (P - 58)	150,64	1,000	150,64

PRESSUPOST *

TOTAL	TITOL 3	LA CIUTAT - FASE 2	**150,64**

OBRA 01 PRESSUPOST ACTUACIONS DE MILLORA PAISATGISTICA I POTENCIACIÓ
CAPÍTOL 10 L2-3.1 AVINGUDA ALCALDE MOIX
TITOL 3 04 PLANTACIONS
TITOL 4 01 SUBMINISTRAMENT ARBUSTIVES

NUM.	CODI	UA	DESCRIPCIÓ	PREU	AMIDAMENT	IMPORT
1	PR493-92C1	u	Subministrament d'Achillea coarctata' en contenidor de1 l (P - 123)	1,96	29,000	56,84
2	PR4BF-94F2	u	Subministrament de Cistus x florentinus en contenidor de 2.5 l (P - 136)	3,24	15,000	48,60
3	PR4D3-93B2	u	Subministrament d'Euphorbia rigida en contenidor de 2,5 l (P - 145)	4,48	16,000	71,68
4	PR4EC-94NC	u	Subministrament de Lavandula dentata 'Candicans' 'en contenidor de 2,5 l (P - 156)	3,32	10,000	33,20
5	PR4HS-95C2	u	Subministrament de Nassella tenuissima d'alçària de 40 a 50 cm, en contenidor d'2 l (P - 182)	2,90	41,000	118,90
6	PR4HA-94Z2	u	Subministrament de Santolina chamacyparissus en contenidor de 2 l (P - 181)	2,80	17,000	47,60
7	PR4H8-94YL	u	Subministrament de Salvia lavandulifolia sub. blancoana d'alçària de 30 a 40 cm, en contenidor de 2,5 l (P - 177)	3,71	22,000	81,62
8	PR4CS-939Y	u	Subministrament d'Erigeron karvinskianus en test 11 cm (P - 144)	0,72	16,000	11,52
9	PR4B5-947C	u	Subministrament de Centaurea cineraria en contenidor de 2,5 l (P - 133)	3,70	11,000	40,70
10	PR4EG-94OA	u	Subministrament de Limonium perezii en contenidor de 2l (P - 157)	3,66	23,000	84,18
11	PR4DG-93FU	u	Subministrament de Gaura lindheimeri BLANCA en contenidor d'1 l (P - 150)	2,01	17,000	34,17
12	PR4G9-93RE	u	Subministrament de Phlomis 'Edward Bowles' d'alçària de 30 a 50 cm, en contenidor de 2,5 l (P - 164)	4,40	16,000	70,40
13	PR4JF-95L1	u	Subministrament de Verbena bonariensis 'Lollipop' en contenidor 1 l (P - 186)	2,27	15,000	34,05
14	PR4JM-956M	u	Subministrament de Westringia fruticosa 'Mundi' en contenidor de 10 l (P - 189)	15,55	8,000	124,40
15	PR4B6-942L	u	Subministrament de Centranthus ruber d'alçària de 30 a 40 cm, en contenidor de 2 l (P - 134)	2,06	11,000	22,66
16	PR4BF-949W	u	Subministrament de Cistus x purpureus en contenidor d'2,5 l (P - 135)	3,70	20,000	74,00
17	PR4D3-93BZ	u	Subministrament d'Euphorbia characias ssp. wulfenii d'alçària de 40 a 60 cm, en contenidor de 2 l (P - 146)	3,09	22,000	67,98
18	PR4G2-93T2	u	Subministrament de Perovskia atriplicifolia de 30 a 50 cm, en contenidor de 2 l (P - 161)	3,00	16,000	48,00
19	PR4G9-93V6	u	Subministrament de Phlomis purpurea d'alçària de 30 a 50 cm, en contenidor de 3 l (P - 165)	4,23	8,000	33,84
20	PR4GH-93Y5	u	Subministrament de Pistacia lentiscus d'alçària de 60 a 80 cm, en contenidor de 5 l (P - 167)	8,20	13,000	106,60
21	PR4CG-9372	u	Subministrament de Dietes bicolor d'alçària de 20 a 40 cm, en contenidor d'2,5 l (P - 140)	4,40	10,000	44,00

22	PR4J3-95DO	u	Subministrament de Teucrium fruticans 'Ouzarzate' en contenidor de 5 l (P - 184)	8,20	7,000	57,40
TOTAL	TITOL 4		LA CIUTAT - FASE 2			**1.312,34**

OBRA 01 PRESSUPOST ACTUACIONS DE MILLORA PAISATGISTICA I POTENCIACIÓ
CAPÍTOL 10 L2-3.1
AVINGUDA ALCALDE MOIX
TITOL 3 04 PLANTACIONS
TITOL 4 03 PLANTACIO

NUM.	CODI	UA	DESCRIPCIÓ	PREU	AMIDAMENT	IMPORT
1	FR6AU000	U	PLANTACIÓ D'ARBUSTIVA MIDA AF, M-9, M-11. (P - 75)	0,60	0,000	0,00
2	FR623Z2	u	PLANTACIÓ D'ARBUST EN CONTENIDOR DE 1 A 3 L, EXCAVACIÓ DE CLOT DE PLANTACIÓ AMB MITJANS MANUALS, EN UN PENDENT INFERIOR AL 35 %, REBLERT DEL CLOT AMB TERRA DE L'EXCAVACIÓ BARREJADA AMB UN 10% DE COMPOST, PRIMER REG I GARANTIA D'UN ANY (P - 70)	2,45	348,000	852,60
3	PR61-8ZI0	u	PLANTACIÓ D'ARBUST O ARBRE DE PETIT FORMAT EN CONTENIDOR DE 5 A 10 L, EXCAVACIÓ DE CLOT DE PLANTACIÓ DE 45X45X30 CM AMB MITJANS MANUALS, EN UN PENDENT INFERIOR AL 35 %, REBLERT DEL CLOT AMB TERRA DE L'EXCAVACIÓ BARREJADA AMB UN 10% DE COMPOST, PRIMER REG I GARANTIA D'UN ANY (P - 191)	5,32	15,000	79,80
4	FR62Z20	u	PLANTACIÓ D'ARBUST EN CONTENIDOR DE 10 A 20 L, EXCAVACIÓ DE CLOT DE PLANTACIÓ AMB MITJANS MANUALS, EN UN PENDENT INFERIOR AL 35 %, REBLERT DEL CLOT AMB TERRA DE L'EXCAVACIÓ BARREJADA AMB UN 10% DE COMPOST, PRIMER REG I GARANTIA D'UN ANY (P - 71)	9,38	0,000	0,00
5	FR612ZP2	U	PLANTACIÓ D'ARBRE AMB PA DE TERRA O CONTENIDOR DE 18 A 25CM DE PERIMETRE DE TRONC EN ESPAI VERD I CLOT DE PLANTACIÓ DE 200X200X100CM AMB MITJANS MECÀNICS, REBLERT DEL CLOT AMB SUBSTITICIÓ PARCIAL DEL 40% DE TERRA DE L'EXCAVACIÓ PER SORRA RENTADA I COMPOST (70%-30%). REBLERT DEL FONS DEL CLOT AMB 10CM DE GRAVA CALCÀRIA. S'INCLOU DRENATGE AMB TUB CIRCULAR PERFORAT DE POLIETILÈ D'ALTA DENSITAT DE 65MM DE DIÀMETRE; ASPRATGE TRIPLE DE SECCIÓ CIRCULAR DE 8CM DE DIÀMETRE I 2.5M DE LLARGÀRIA, CLAVATS 50CM DE MANERA MANUAL AMB CLAVADOR D'ASPRATGE I POSTERIOR COL·LOCACIÓ DE TRAVESSER DE FUSTA PER UNIR ELS TRES ASPRES AMB CARGOLS I LLIGAM DE GOMA O CAUTXÚ DE ASPRE A COLL D'ARBRE (3UT); PRIMER REG MANUAL I CÀRREGA DE LES TERRES SOBRANTS A CAMIÓ. (P - 73)	204,19	0,000	0,00
6	FR612ZZ3	U	PLANTACIÓ D'ARBRE AMB PA DE TERRA O CONTENIDOR DE 18 A 25CM DE PERIMETRE DE TRONC EN ESPAI VERD I CLOT DE PLANTACIÓ DE 120X120X100CM AMB MITJANS MECÀNICS, REBLERT DEL CLOT AMB SUBSTITICIÓ PARCIAL DEL 40% DE TERRA DE L'EXCAVACIÓ PER SORRA RENTADA I COMPOST (70%-30%). REBLERT DEL FONS DEL CLOT AMB 10CM DE GRAVA CALCÀRIA. S'INCLOU DRENATGE AMB TUB CIRCULAR PERFORAT DE POLIETILÈ D'ALTA DENSITAT DE 65MM DE DIÀMETRE; ASPRATGE DOBLE DE SECCIÓ CIRCULAR DE 8CM DE DIÀMETRE I 2.5M DE LLARGÀRIA, CLAVATS 50CM DE MANERA MANUAL AMB CLAVADOR D'ASPRATGE I POSTERIOR COL·LOCACIÓ DE TRAVESSER DE FUSTA PER	91,71	0,000	0,00

			UNIR ELS DOS ASPRES AMB CARGOLS I LLIGAM DE GOMA O CAUTXÚ DE ASPRE A COLL D'ARBRE (2UT); PRIMER REG MANUAL I CÀRREGA DE LES TERRES SOBRANTS A CAMIÓ. TAXES INCLOSES. (P - 74)			
7	FR612ZE1	U	PLANTACIÓ D'ARBRE AMB PA DE TERRA O CONTENIDOR DE 18 A 25CM DE PERIMETRE DE TRONC EN ESCOCELL DE 1.6X1.6M I CLOT DE PLANTACIÓ DE 140X140X100CM AMB MITJANS MECÀNICS, REBLERT DEL CLOT AMB SUBSTITICIÓ PARCIAL DEL 40% DE TERRA DE L'EXCAVACIÓ PER SORRA RENTADA I COMPOST (70%-30%), REBLERT DEL FONS DEL CLOT AMB 10CM DE GRAVA CALCÀRIA. S'INCLOU DRENATGE AMB TUB CIRCULAR PERFORAT DE POLIETILÈ D'ALTA DENSITAT DE 65MM DE DIÀMETRE; ASPRATGE TRIPLE DE SECCIÓ CIRCULAR DE 8CM DE DIÀMETRE I 2M DE LLARGÀRIA, CLAVATS 50CM DE MANERA MANUAL AMB CLAVADOR D'ASPRATGE I POSTERIOR COL·LOCACIÓ DE TRAVESSER DE FUSTA PER UNIR ELS TRES ASPRES AMB CARGOLS I LLIGAM DE GOMA O CAUTXÚ DE ASPRE A COLL D'ARBRE (3UT); PRIMER REG MANUAL I CÀRREGA DE LES TERRES SOBRANTS A CAMIÓ. TAXES INCLOSES. (P - 72)	130,38	0,000	0,00
TOTAL	TITOL 4		LA CIUTAT - FASE 2			**932,40**

OBRA 01 PRESSUPOST ACTUACIONS DE MILLORA PAISATGISTICA I POTENCIACIÓ
CAPÍTOL 10 L2-3.1
AVINGUDA ALCALDE MOIX
TITOL 3 04 PLANTACIONS
TITOL 4 04 OPERACIONS AUXILIARS

NUM.	CODI	UA	DESCRIPCIÓ	PREU	AMIDAMENT	IMPORT
1	FRZUUMBD	M2	MALLA ANTIHERBES EN SUPERFÍCIE, D'UN GRAMATGE DE 200 GR/M2 TIPUS BIOSTILL MARRÓ 100% BIODEGRADABLE DE LA CASA HORTICOLA PEDRALBES O EQUIVALENT. FIXADA AMB GRAPES D'ACER CORRUGAT EN FORMA D'U, D.10 MM I DE 20-10-20 CM., AMB LA DENSITAT NECESSARIA EN FUNCIÓ DE LA PENDENT DEL TERRENY. S'INCLOU LA PREPARACIÓ PRÈVIA DE LA SUPERFÍCIE DEL TERRENY I P.P. DE TALLS I FORMACIÓ DE FORATS PER A L'ENTREGA AMB ARQUETES, ARBRAT, CONTORNS DEL PARTERRE. TOTALMENT INSTAL.LADA. (P - 95)	3,47	100,690	349,39
2	PR33-8T16	m2	Acabat superficial amb grava tipus marmolina de color ocre, crema, beige, subministrada a granel i escampada amb retroexcavadora petita i mitjans manuals (P - 105)	9,02	100,690	908,22
TOTAL	TITOL 4		LA CIUTAT - FASE 2			**1.257,61**

OBRA 01 PRESSUPOST ACTUACIONS DE MILLORA PAISATGISTICA I POTENCIACIÓ
CAPÍTOL 10 L2-3.1
AVINGUDA ALCALDE MOIX
TITOL 3 05 REG

NUM.	CODI	UA	DESCRIPCIÓ	PREU	AMIDAMENT	IMPORT
1	GG502CX	PA	PARTIDA ALÇADA A JUSTIFICAR PER ADAPTACIÓ DE REG EXISTENT I/O CONNEXIÓ REG A COMPTADOR (P - 104)	200,00	1,000	200,00
2	FJ00U001	PA	CONCERTACIÓ I CONTRACTACIÓ D'ESCOMESA D'AIGUA PER UN COMPTADOR INSTAL.LAT DE 1,5 M3/HORA. S'INCLOU DESPESES FINANCERES PER AVANÇAR EL PAGAMENT A LA CIA. SUBMINISTRADORA, ETC. (P - 40)	576,44	0,000	0,00
3	FJ11U68B	U	PERICÓ REGISTRABLE, PER A SERVEIS, DE 60X60X80 CM.	262,30	1,000	262,30

			INTERIOR, SOBRE LLIT DE FORMIGÓ H-150 DE 15 CM. DE GRUIX, AMB PARET DE MAÓ, ARREBOSSADA I LLISCADA INTERIORMENT. S'INCLOU MOVIMENT DE TERRES, BASTIMENT I TAPA DE FOSA DUCTIL B125, AMB LA INSCRIPCIÓ PARCS I JARDINS. (P - 44)			
4	FJ11U12P	U	PERICÓ REGISTRABLE, PER A SERVEIS, DE 17 CM. DE DIAMETRE I 23 CM. D'ALÇÀDA DE PVC. S'INCLOU TAPA CIRCULAR I PART PROPORCIONAL D'ACCESSORIS, MUNTATGE I COL.LOCACIO (P - 43)	20,19	1,000	20,19
5	FJ45PR92	U	Subministrament i instal·lació d'Equip programador per a telegestió de regs amb 2 estacions o electrovàlvules, de SAMCLA o equivalent, amb solenoides de 9V, alimentat amb 2 piles AA amb porta-piles sense cable. Apte per comunicació mitjançant radiofreqüència i Bluetooth. Amb entrada de contacte per sensor local. Aplicatiu de gestió que permeti encadenament de programadors, amb fins a 8 programes de reg i amb informe automàtic de l'estat dels equips (nivells de ràdio, piles, etc). Totes les característiques segons queda definit en el Plec de Prescripcions Tècniques. Valorada la unitat instal·lada, configurada en l'aplicatiu de gestió del reg i totalment operativa. (P - 53)	479,44	0,000	0,00
6	FJ45PR94	U	Subministrament i instal·lació d'Equip programador per a telegestió de regs per a 4 estacions o electrovàlvules, de SAMCLA o equivalent, amb solenoides de 9V, alimentat amb 2 piles AA amb porta-piles sense cable. Apte per comunicació mitjançant radiofreqüència i Bluetooth.Amb entrada de contacte per sensor local. Aplicatiu de gestió que permeti encadenament de programadors, amb fins a 8 programes de reg i amb informe automàtic de l'estat dels equips (nivells de ràdio, piles, etc). Totes les característiques segons queda definit en el Plec de Prescripcions Tècniques. Valorada la unitat instal·lada, configurada en l'aplicatiu de gestió del reg i totalment operativa. (P - 54)	527,72	0,000	0,00
7	FJ10U051	M	OBERTURA I REBLIMENT DE RASES PER A CONDUCTES DE LA INSTAL.LACIÓ DE REG DE 40 CM. DE FONDÀRIA I 20 CM. D'AMPLÀRIA (P - 41)	4,91	82,200	403,60
8	FJ10U0Z1	M	OBERTURA I REBLIMENT SOBRE PAVIMENT, DE RASES PER A CONDUCTES DE LA INSTAL.LACIÓ DE REG DE 40 CM. DE FONDÀRIA I 20 CM. D'AMPLÀRIA. INCLOU LA RETIRADA DE QUALSEVOL TIPUS DE PAVIMENT,AMB UN GRUIX MITJA DE 20 CM, AMB TALL AMB SERRA DE DISC I COMPRESSOR I LA POSTERIOR REPAVIMENTACIÓ AMB LES MATEIXES PECES (REPOSICIÓ DE LES PECES TRENCADES). CÀRREGA MANUAL I TRANSPORT A L'ABOCADOR INCLOSES TAXES (P - 42)	14,93	0,000	0,00
9	FJ24U090	M	TUB FLEXIBLE CORRUGAT DE POLIETILÈ, DE 90 MM DE DIÀMETRE EXTERIOR, DE DOBLE CAPA, MUNTAT COM A CANALITZACIÓ SOTERRADA PER A PROTECCIÓ DE XARXA DE DEGOTEIG I ENVOLTAT DE SORRA. (P - 46)	4,48	0,000	0,00
10	FJ22U640	M	TUB DE POLIETILÈ ALIMENTARI DE BAIXA DENSITAT, DE 32 MM DE DIÀMETRE NOMINAL EXTERIOR, DE 10 BAR DE PRESSIÓ NOMINAL, SOLDAT, AMB GRAU DE DIFICULTAT MITJÀ I PER A COL.LOCAR SOTERRAT (P - 45)	4,91	82,200	403,60
11	FJ33U040	M	TUBERIA TECH-LINE FORMAT PER TUB DE POLIETILÈ DE BAIXA DENSITAT, DE COLOR MARRÓ, D 17X14,6 MM. I PRESSIÓ MÀXIMA DE TREBALL DE 4 BAR I RESISTENT A LA RADIACIÓ U.V. AMB GOTERS TERMOSOLDATS EN LA PARET INTERIOR DE 2,3 L/H CADA 40 CM. I AMB MEMBRANA DE COMPENSACIÓ DE EPDM PER COL.LOCAR	2,39	251,725	601,62

PRESSUPOST * Data: 27/11/25

			SOTERRAT I PART PROPORCIONAL D'ACCESSORIS. (P - 48)			
12	FJ34U004	U	DEGOTERS FORMAT AMB TUBERIA TECH-LINE DE TUB DE POLIETILÈ DE BAIXA DENSITAT DE COLOR MARRÓ , D 17X14,6 MM. I PRESSIÓ MÀXIMA DE TREBALL DE 4 ATM. I RESISTENT A LA RADIACIÓ U.V. FORMAT PER UN ANELL TANCAT DE 2 M DE PERÍMETRE AMB GOTERS TERMOSOLDATS EN LA PARET INTERIOR DE 2,3 L/H CADA 30 CM. I AMB MEMBRANA DE COMPENSACIÓ EPDM PER COL.LOCAR SOTERRAT I PART PROPORCIONAL D'ACCESSORIS. (P - 49)	4,82	0,000	0,00
13	FJ32U004	U	DIFUSORS EMERGENTS DE RADI ENTRE 2 I 4 M., AMB TUBERA DE DIVERSOS GRAUS I PART PROPORCIONAL D'ACCESORIS DE CONNEXIÓ, INCLOS TUB DE PVC DE PROTECCIÓ. (P - 47)	10,43	10,000	104,30
14	FJ45REP0	U	Subministrament i instal·lació d'Equip Repetidor per radiofreqüència (bandes lliures) d'alimentació solar amb placa solar miniaturitzada i integrada al mateix equip, de SAMCLA o equivalent. Conjunt compacte, de reduides dimensions i amb protecció IP66. Gestió sense límit d'equips i cobertura d'1Km. Inclou suport d'acer per a la fixació en fanals de la via pública o similar. Totes les característiques segons queda definit en el Plec de Prescripcions Tècniques. Valorada la unitat instal·lada, configurada en l'aplicatiu de gestió del reg i totalment operativa. (P - 55)	444,29	0,000	0,00
15	FJ44U500	U	ELECTROVÀLVULA TIPUS SOLENOIDE D'1' 9 V., OBERTURA ELÈCTRICA I MANUAL AMB PART PROPORCIONAL D'ACCESORIS. (P - 52)	68,49	1,000	68,49
16	FJ43U500	U	REGULADOR DE PRESSIÓ D'1', AMB FILTRE INCORPORAT. (P - 51)	69,16	1,000	69,16
17	FJ41U500	U	VÀLVULA D'ESFERA D.1', PER A TALL INDIVIDUAL I ZONA DE REG. (P - 50)	45,48	1,000	45,48
18	FJ46UA0S	U	VÀLVULA ANTISIFÒNICA (P - 57)	9,65	1,000	9,65
19	FJ46UA00	U	VÀLVULA DE RENTAT, A PRESSIÓ DE TANCAT DE 0,12 ATM. I AMB UN CABAL DE RENTAT DE 1,6 L. (P - 56)	9,65	1,000	9,65
TOTAL	TITOL 3		LA CIUTAT - FASE 2			**2.198,04**

OBRA 01 PRESSUPOST ACTUACIONS DE MILLORA PAISATGISTICA I POTENCIACIÓ
CAPÍTOL 10 L2-3.1 AVINGUDA ALCALDE MOIX
TITOL 3 06 TREBALLS IMPLANTACIÓ

NUM.	CODI	UA	DESCRIPCIÓ	PREU	AMIDAMENT	IMPORT
1	FR81U031	M2	TREBALLS DE JARDINERIA D'IMPLANTACIÓ DURANT 18 MESOS SEGONS PLA DE MANTENIMENT, EN ESPAIS VERDS DE NOVA CREACIÓ O REFORMA PARCIAL. Comprèn les tasques mensuals de manteniment de plantacions arbustives, vivaces, cobresols i gespes, així com l'atenció a possibles arbres plantats dins l'àmbit d'actuació. Inclou el control del reg, regs manuals puntuals, desherbatge, retirada de flors seques, esporgues de formació o sanejament, sega i retall de gespes o cobresols, aplicació de tractaments fitosanitaris si escau, i neteja de parterres. També inclou la reposició d'encoixinats i la revisió i/o reparació de tutors, tanques de protecció i altres elements auxiliars. Els treballs es realitzen segons el calendari i la intensitat	19,06	100,690	1.919,15

			establerts al pla de manteniment del projecte. El preu es basa en una dedicació estimada de 0,845 hores de jardiner qualificat per cada metre quadrat, corresponent al cost global estimat per cobrir dos anys de manteniment (18 mesos) en condicions de dedicació regular. No s'inclou en aquest preu l'ús d'eines motoritzades específiques, ni mitjans auxiliars de transport o retirada de residus, que es consideren coberts per les despeses generals del contracte. 3.1 AVINGUDA ALCALDE MOIX AQUEST ESPAI TÉ UNA SUPERFÍCIE DE 100.69 M², AMB UNA DEDICACIÓ ESTIMADA DE 4.7 HORES MENSUALS DE JARDINERIA SEGONS EL PLA DE MANTENIMENT. (P - 85)			
2	PR4GH-9RV3	u	Subministrament per reposició de planta vivaç o arbustiva d'espècie a determinar per la DF, en contenidor de 3 l (P - 173)	3,70	60,414	223,53
3	PR4GH-9RT1	u	Subministrament per reposició de planta vivaç o arbustiva d'espècie a determinar per la DF, en test 11 cm (P - 172)	0,99	0,000	0,00
4	PR4GH-9RF1	u	Subministrament per reposició de planta de temporada d'espècie a determinar per la DF, en test 11 cm (P - 171)	0,70	0,000	0,00
5	PR4GH-9R25	u	Subministrament per reposició de planta arbustiva de gran port d'espècie a determinar per la DF, en contenidor de 25 l (P - 169)	36,00	0,000	0,00
6	PR4GH-9RE3	u	Subministrament per reposició de planta enfiladissa d'espècie a determinar per la DF, d'alçària de 175 cm, en contenidor de 3 l (P - 170)	5,00	0,000	0,00
7	FR623Z2	u	PLANTACIÓ D'ARBUST EN CONTENIDOR DE 1 A 3 L, EXCAVACIÓ DE CLOT DE PLANTACIÓ AMB MITJANS MANUALS, EN UN PENDENT INFERIOR AL 35 %, REBLERT DEL CLOT AMB TERRA DE L'EXCAVACIÓ BARREJADA AMB UN 10% DE COMPOST, PRIMER REG I GARANTIA D'UN ANY (P - 70)	2,45	60,414	148,01
8	FR6AU000	U	PLANTACIÓ D'ARBUSTIVA MIDA AF, M-9, M-11. (P - 75)	0,60	0,000	0,00
9	FR62Z20	u	PLANTACIÓ D'ARBUST EN CONTENIDOR DE 10 A 20 L, EXCAVACIÓ DE CLOT DE PLANTACIÓ AMB MITJANS MANUALS, EN UN PENDENT INFERIOR AL 35 %, REBLERT DEL CLOT AMB TERRA DE L'EXCAVACIÓ BARREJADA AMB UN 10% DE COMPOST, PRIMER REG I GARANTIA D'UN ANY (P - 71)	9,38	0,000	0,00
TOTAL	TITOL 3		LA CIUTAT - FASE 2			**2.290,69**

CAPÍTOL 11 L2-3.2
AVINGUDA DE MATADEPERA

TITOL 3 01 TREBALLS PREVIS

NUM.	CODI	UA	DESCRIPCIÓ	PREU	AMIDAMENT	IMPORT
1	F221U301	M3	EXCAVACIÓ DE TERRES, AMB MITJANS MECÀNICS, PER A CAIXA DE PAVIMENT EN QUALSEVOL TIPUS DE TERRENY (EXCEPTE ROCA), MESURAT SOBRE PERFIL. S'INCLOU LA CÀRREGA I EL TRANSPORT INTERIOR DEL MATERIAL SOBRANT PER A LA SEVA CLASSIFICACIÓ. (P - 7)	6,32	7,125	45,03
2	FR26120F	M2	FRESATGE DE TERRENY FLUIX A UNA FONDÀRIA DE 0,2 M, AMB MOTOCULTOR, EN DUES PASSADES CREUADES, PER A UN PENDENT INFERIOR AL 30% (P - 65)	1,15	142,500	163,88
3	FR3PUTC0	M3	SUBMINISTRE I VOLTEJAT A OBRA DE: TERRA ADEQUADA O NATURAL DE JARDINERIA AMB UNA TEXTURA FRANCO-SORRENCA I DE COMPOST ORGÀNIC D'ORIGEN 100% VEGETAL, ACTIU MICROBIOLÓGICAMENT A BASE DE ELGAN O EQUIVALENT I AMB PERÍODE DE DESCOMPOSICIÓ MÍNIM DE 9 MESOS. INCLÓS P.P. DE FORMACIÓ I RETIRADA DE ZONA DE VOLTEIG, TOT SEGONS NTJ05C (P - 66)	23,40	7,125	166,73
4	FR11UARB	M2	ARRENCADA D'ARBUSTIVA AMB MITJANS MECÀNICS I/O MANUALS. S'INCLOU EL REBLIMENT DEL SOT, LA CÀRREGA I EL TRANSPORT A L'ABOCADOR. (P - 63)	9,72	94,500	918,54
TOTAL	TITOL 3		LA CIUTAT - FASE 2			**1.294,18**

OBRA 01 PRESSUPOST ACTUACIONS DE MILLORA PAISATGISTICA I POTENCIACIÓ
CAPÍTOL 11 L2-3.2
AVINGUDA DE MATADEPERA

TITOL 3 02 OBRA CIVIL

NUM.	CODI	UA	DESCRIPCIÓ	PREU	AMIDAMENT	IMPORT
1	FV00U00Z	PA	PARTIDA ALÇADA PER PER ACTUACIONS COMPLEMENTÀRIES A JUSTIFICAR (JARDINERIA, REPARACIONS, PINTURA O NETEJA DE MOBILIARI, PAVIMENTS, MURS, O ALTRES ELEMENTS DE LA PLAÇA O PARC) (P - 98)	2.000,00	0,300	600,00
2	F210U007	U	CALA DE FORMA MANUAL INCLOS EL REBLIMENT I PICONATGE DE MATERIAL GRANULAR, LA CARREGA I EL TRANSPORT INTERIOR DEL MATERIAL SOBRANT PER A LA SEVA CLASSIFICACIÓ. (P - 1)	98,03	2,000	196,06
TOTAL	TITOL 3		LA CIUTAT - FASE 2			**796,06**

OBRA 01 PRESSUPOST ACTUACIONS DE MILLORA PAISATGISTICA I POTENCIACIÓ
CAPÍTOL 11 L2-3.2
AVINGUDA DE MATADEPERA

TITOL 3 04 PLANTACIONS

TITOL 4 01 SUBMINISTRAMENT ARBUSTIVES

NUM.	CODI	UA	DESCRIPCIÓ	PREU	AMIDAMENT	IMPORT
1	PR493-92C1	u	Subministrament d'Achillea coarctata' en contenidor de1 l (P - 123)	1,96	50,000	98,00
2	PR4CS-939X	u	Subministrament d'Erigeron karvinskianus en contenidor d'1,3 l (P - 143)	2,31	9,000	20,79
3	PR4HA-94Z2	u	Subministrament de Santolina chamacyparissus en contenidor de 2 l (P - 181)	2,80	53,000	148,40

4	PR4A7-92B3	u	Subministrament de Bulbine frutescens en contenidor de 2.5 l (P - 130)	3,70	75,000	277,50
5	PR4BL-94BX	u	Subministrament de Convolvulus cneorum en contenidor d'1 l (P - 138)	2,36	45,000	106,20
6	PR4BF-94F2	u	Subministrament de Cistus x florentinus en contenidor de 2.5 l (P - 136)	3,24	23,000	74,52
7	PR4EG-94OA	u	Subministrament de Limonium perezii en contenidor de 2l (P - 157)	3,66	83,000	303,78
8	PR4AT-94T2	u	Subministrament de Carex testacea en contenidor de 2 l (P - 132)	2,31	44,000	101,64
9	PR4D3-93B2	u	Subministrament d'Euphorbia rigida en contenidor de 2,5 l (P - 145)	4,48	69,000	309,12
10	PR4JF-95L1	u	Subministrament de Verbena bonariensis 'Lollipop' en contenidor 1 l (P - 186)	2,27	44,000	99,88
11	PR4HS-95C2	u	Subministrament de Nassella tenuissima d'alçària de 40 a 50 cm, en contenidor d'2 l (P - 182)	2,90	72,000	208,80
12	PR495-92PB	u	Subministrament d'Agapanthus praceox BLANC contenidor de 2,5 l (P - 126)	4,12	27,000	111,24
13	PR4B6-942L	u	Subministrament de Centranthus ruber d'alçària de 30 a 40 cm, en contenidor de 2 l (P - 134)	2,06	29,000	59,74
14	PR4EC-94NC	u	Subministrament de Lavandula dentata 'Candicans' 'en contenidor de 2,5 l (P - 156)	3,32	56,000	185,92
15	PR4E7-94KA	u	Subministrament de Kniphofia 'Alcazar' d'alçària de 30 a 40 cm, en contenidor d'2,5 l (P - 154)	4,40	36,000	158,40
16	PR4G2-93T2	u	Subministrament de Perovskia atriplicifolia de 30 a 50 cm, en contenidor de 2 l (P - 161)	3,00	59,000	177,00
17	PR4CG-9372	u	Subministrament de Dietes bicolor d'alçària de 20 a 40 cm, en contenidor d'2,5 l (P - 140)	4,40	72,000	316,80
18	PR4H1-943B	u	Subministrament de Roser Paisatgistic BLANC d'alçària de 40 a 60 cm, en contenidor de 3 l (P - 175)	6,00	14,000	84,00
TOTAL	TITOL 4		LA CIUTAT - FASE 2			**2.841,73**

OBRA 01 PRESSUPOST ACTUACIONS DE MILLORA PAISATGISTICA I POTENCIACIÓ
CAPÍTOL 11 L2-3.2 AVINGUDA DE MATADEPERA
TITOL 3 04 PLANTACIONS
TITOL 4 02 SUBMINISTRAMENT ARBRES

NUM.	CODI	UA	DESCRIPCIÓ	PREU	AMIDAMENT	IMPORT
1	PR450-8WM0	u	Subministrament de Quercus ilex de perímetre de 18 a 20 cm, en contenidor de 50 l (P - 116)	258,84	21,000	5.435,64
2	PR44H-8WJ0	u	Subministrament de Pyrus calleryana Chanticleer de perímetre de 18 a 20 cm, amb pa de terra de diàmetre mínim 57 cm i profunditat mínima 39,9 cm segons fórmules NTJ (P - 112)	208,84	2,000	417,68
TOTAL	TITOL 4		LA CIUTAT - FASE 2			**5.853,32**

OBRA 01 PRESSUPOST ACTUACIONS DE MILLORA PAISATGISTICA I POTENCIACIÓ
CAPÍTOL 11 L2-3.2 AVINGUDA DE MATADEPERA
TITOL 3 04 PLANTACIONS

PRESSUPOST * Data: 27/11/25

TITOL 4 03 PLANTACIO

NUM.	CODI	UA	DESCRIPCIÓ	PREU	AMIDAMENT	IMPORT
1	FR6AU000	U	PLANTACIÓ D'ARBUSTIVA MIDA AF, M-9, M-11. (P - 75)	0,60	0,000	0,00
2	FR623Z2	u	PLANTACIÓ D'ARBUST EN CONTENIDOR DE 1 A 3 L, EXCAVACIÓ DE CLOT DE PLANTACIÓ AMB MITJANS MANUALS, EN UN PENDENT INFERIOR AL 35 %, REBLERT DEL CLOT AMB TERRA DE L'EXCAVACIÓ BARREJADA AMB UN 10% DE COMPOST, PRIMER REG I GARANTIA D'UN ANY (P - 70)	2,45	860,000	2.107,00
3	PR61-8ZI0	u	PLANTACIÓ D'ARBUST O ARBRE DE PETIT FORMAT EN CONTENIDOR DE 5 A 10 L, EXCAVACIÓ DE CLOT DE PLANTACIÓ DE 45X45X30 CM AMB MITJANS MANUALS, EN UN PENDENT INFERIOR AL 35 %, REBLERT DEL CLOT AMB TERRA DE L'EXCAVACIÓ BARREJADA AMB UN 10% DE COMPOST, PRIMER REG I GARANTIA D'UN ANY (P - 191)	5,32	0,000	0,00
4	FR62Z20	u	PLANTACIÓ D'ARBUST EN CONTENIDOR DE 10 A 20 L, EXCAVACIÓ DE CLOT DE PLANTACIÓ AMB MITJANS MANUALS, EN UN PENDENT INFERIOR AL 35 %, REBLERT DEL CLOT AMB TERRA DE L'EXCAVACIÓ BARREJADA AMB UN 10% DE COMPOST, PRIMER REG I GARANTIA D'UN ANY (P - 71)	9,38	0,000	0,00
5	FR612ZP2	U	PLANTACIÓ D'ARBRE AMB PA DE TERRA O CONTENIDOR DE 18 A 25CM DE PERIMETRE DE TRONC EN ESPAI VERD I CLOT DE PLANTACIÓ DE 200X200X100CM AMB MITJANS MECÀNICS, REBLERT DEL CLOT AMB SUBSTITICIÓ PARCIAL DEL 40% DE TERRA DE L'EXCAVACIÓ PER SORRA RENTADA I COMPOST (70%-30%). REBLERT DEL FONS DEL CLOT AMB 10CM DE GRAVA CALCÀRIA. S'INCLOU DRENATGE AMB TUB CIRCULAR PERFORAT DE POLIETILÈ D'ALTA DENSITAT DE 65MM DE DIÀMETRE; ASPRATGE TRIPLE DE SECCIÓ CIRCULAR DE 8CM DE DIÀMETRE I 2.5M DE LLARGÀRIA, CLAVATS 50CM DE MANERA MANUAL AMB CLAVADOR D'ASPRATGE I POSTERIOR COL·LOCACIÓ DE TRAVESSER DE FUSTA PER UNIR ELS TRES ASPRES AMB CARGOLS I LLIGAM DE GOMA O CAUTXÚ DE ASPRE A COLL D'ARBRE (3UT); PRIMER REG MANUAL I CÀRREGA DE LES TERRES SOBRANTS A CAMIÓ. (P - 73)	204,19	23,000	4.696,37
6	FR612ZZ3	U	PLANTACIÓ D'ARBRE AMB PA DE TERRA O CONTENIDOR DE 18 A 25CM DE PERIMETRE DE TRONC EN ESPAI VERD I CLOT DE PLANTACIÓ DE 120X120X100CM AMB MITJANS MECÀNICS, REBLERT DEL CLOT AMB SUBSTITICIÓ PARCIAL DEL 40% DE TERRA DE L'EXCAVACIÓ PER SORRA RENTADA I COMPOST (70%-30%). REBLERT DEL FONS DEL CLOT AMB 10CM DE GRAVA CALCÀRIA. S'INCLOU DRENATGE AMB TUB CIRCULAR PERFORAT DE POLIETILÈ D'ALTA DENSITAT DE 65MM DE DIÀMETRE; ASPRATGE DOBLE DE SECCIÓ CIRCULAR DE 8CM DE DIÀMETRE I 2.5M DE LLARGÀRIA, CLAVATS 50CM DE MANERA MANUAL AMB CLAVADOR D'ASPRATGE I POSTERIOR COL·LOCACIÓ DE TRAVESSER DE FUSTA PER UNIR ELS DOS ASPRES AMB CARGOLS I LLIGAM DE GOMA O CAUTXÚ DE ASPRE A COLL D'ARBRE (2UT); PRIMER REG MANUAL I CÀRREGA DE LES TERRES SOBRANTS A CAMIÓ. TAXES INCLOSES. (P - 74)	91,71	0,000	0,00
7	FR612ZE1	U	PLANTACIÓ D'ARBRE AMB PA DE TERRA O CONTENIDOR DE 18 A 25CM DE PERIMETRE DE TRONC EN ESCOCELL DE 1.6X1.6M I CLOT DE PLANTACIÓ DE 140X140X100CM AMB MITJANS MECÀNICS, REBLERT DEL CLOT AMB SUBSTITICIÓ PARCIAL DEL 40% DE TERRA DE	130,38	0,000	0,00

			L'EXCAVACIÓ PER SORRA RENTADA I COMPOST (70%-30%), REBLERT DEL FONS DEL CLOT AMB 10CM DE GRAVA CALCÀRIA. S'INCLOU DRENATGE AMB TUB CIRCULAR PERFORAT DE POLIETILÈ D'ALTA DENSITAT DE 65MM DE DIÀMETRE; ASPRATGE TRIPLE DE SECCIÓ CIRCULAR DE 8CM DE DIÀMETRE I 2M DE LLARGÀRIA, CLAVATS 50CM DE MANERA MANUAL AMB CLAVADOR D'ASPRATGE I POSTERIOR COL·LOCACIÓ DE TRAVESSER DE FUSTA PER UNIR ELS TRES ASPRES AMB CARGOLS I LLIGAM DE GOMA O CAUTXÚ DE ASPRE A COLL D'ARBRE (3UT); PRIMER REG MANUAL I CÀRREGA DE LES TERRES SOBRANTS A CAMIÓ. TAXES INCLOSES. (P - 72)			
TOTAL	TITOL 4		LA CIUTAT - FASE 2			**6.803,37**

OBRA 01 PRESSUPOST ACTUACIONS DE MILLORA PAISATGISTICA I POTENCIACIÓ
CAPÍTOL 11 L2-3.2 AVINGUDA DE MATADEPERA
TITOL 3 04 PLANTACIONS
TITOL 4 04 OPERACIONS AUXILIARS

NUM.	CODI	UA	DESCRIPCIÓ	PREU	AMIDAMENT	IMPORT
1	FRZUUMBD	M2	MALLA ANTIHERBES EN SUPERFÍCIE, D'UN GRAMATGE DE 200 GR/M2 TIPUS BIOSTILL MARRÓ 100% BIODEGRADABLE DE LA CASA HORTICOLA PEDRALBES O EQUIVALENT. FIXADA AMB GRAPES D'ACER CORRUGAT EN FORMA D'U, D.10 MM I DE 20-10-20 CM., AMB LA DENSITAT NECESSARIA EN FUNCIÓ DE LA PENDENT DEL TERRENY. S'INCLOU LA PREPARACIÓ PRÈVIA DE LA SUPERFÍCIE DEL TERRENY I P.P. DE TALLS I FORMACIÓ DE FORATS PER A L'ENTREGA AMB ARQUETES, ARBRAT, CONTORNS DEL PARTERRE. TOTALMENT INSTAL.LADA. (P - 95)	3,47	142,500	494,48
2	PR33-8T16	m2	Acabat superficial amb grava tipus marmolina de color ocre, crema, beige, subministrada a granel i escampada amb retroexcavadora petita i mitjans manuals (P - 105)	9,02	142,500	1.285,35
TOTAL	TITOL 4		LA CIUTAT - FASE 2			**1.779,83**

OBRA 01 PRESSUPOST ACTUACIONS DE MILLORA PAISATGISTICA I POTENCIACIÓ
CAPÍTOL 11 L2-3.2 AVINGUDA DE MATADEPERA
TITOL 3 05 REG

NUM.	CODI	UA	DESCRIPCIÓ	PREU	AMIDAMENT	IMPORT
1	GG502CX	PA	PARTIDA ALÇADA A JUSTIFICAR PER ADAPTACIÓ DE REG EXISTENT I/O CONNEXIÓ REG A COMPTADOR (P - 104)	200,00	1,000	200,00
2	FJ00U001	PA	CONCERTACIÓ I CONTRACTACIÓ D'ESCOMESA D'AIGUA PER UN COMPTADOR INSTAL.LAT DE 1,5 M3/HORA. S'INCLOU DESPESES FINANCERES PER AVANÇAR EL PAGAMENT A LA CIA. SUBMINISTRADORA, ETC. (P - 40)	576,44	1,000	576,44
3	FJ11U68B	U	PERICÓ REGISTRABLE, PER A SERVEIS, DE 60X60X80 CM. INTERIOR, SOBRE LLIT DE FORMIGÓ H-150 DE 15 CM. DE GRUIX, AMB PARET DE MAÓ, ARREBOSSADA I LLISCADA INTERIORMENT. S'INCLOU MOVIMENT DE TERRES, BASTIMENT I TAPA DE FOSA DUCTIL B125, AMB LA INSCRIPCIÓ PARCS I JARDINS. (P - 44)	262,30	1,000	262,30
4	FJ11U12P	U	PERICÓ REGISTRABLE, PER A SERVEIS, DE 17 CM. DE DIAMETRE I 23 CM. D'ALÇÀDA DE PVC. S'INCLOU TAPA CIRCULAR I PART PROPORCIONAL D'ACCESSORIS, MUNTATGE I COL.LOCACIO (P - 43)	20,19	0,000	0,00

5	FJ45PR92	U	Subministrament i instal·lació d'Equip programador per a telegestió de regs amb 2 estacions o electrovàlvules, de SAMCLA o equivalent, amb solenoides de 9V, alimentat amb 2 piles AA amb porta-piles sense cable. Apte per comunicació mitjançant radiofreqüència i Bluetooth. Amb entrada de contacte per sensor local. Aplicatiu de gestió que permeti encadenament de programadors, amb fins a 8 programes de reg i amb informe automàtic de l'estat dels equips (nivells de ràdio, piles, etc). Totes les característiques segons queda definit en el Plec de Prescripcions Tècniques. Valorada la unitat instal·lada, configurada en l'aplicatiu de gestió del reg i totalment operativa. (P - 53)	479,44	1,000	479,44
6	FJ45PR94	U	Subministrament i instal·lació d'Equip programador per a telegestió de regs per a 4 estacions o electrovàlvules, de SAMCLA o equivalent, amb solenoides de 9V, alimentat amb 2 piles AA amb porta-piles sense cable. Apte per comunicació mitjançant radiofreqüència i Bluetooth.Amb entrada de contacte per sensor local. Aplicatiu de gestió que permeti encadenament de programadors, amb fins a 8 programes de reg i amb informe automàtic de l'estat dels equips (nivells de ràdio, piles, etc). Totes les característiques segons queda definit en el Plec de Prescripcions Tècniques. Valorada la unitat instal·lada, configurada en l'aplicatiu de gestió del reg i totalment operativa. (P - 54)	527,72	0,000	0,00
7	FJ10U051	M	OBERTURA I REBLIMENT DE RASES PER A CONDUCTES DE LA INSTAL.LACIÓ DE REG DE 40 CM. DE FONDÀRIA I 20 CM. D'AMPLÀRIA (P - 41)	4,91	216,250	1.061,79
8	FJ10U0Z1	M	OBERTURA I REBLIMENT SOBRE PAVIMENT, DE RASES PER A CONDUCTES DE LA INSTAL.LACIÓ DE REG DE 40 CM. DE FONDÀRIA I 20 CM. D'AMPLÀRIA. INCLOU LA RETIRADA DE QUALSEVOL TIPUS DE PAVIMENT,AMB UN GRUIX MITJA DE 20 CM, AMB TALL AMB SERRA DE DISC I COMPRESSOR I LA POSTERIOR REPAVIMENTACIÓ AMB LES MATEIXES PECES (REPOSICIÓ DE LES PECES TRENCADES). CÀRREGA MANUAL I TRANSPORT A L'ABOCADOR INCLOSES TAXES (P - 42)	14,93	2,000	29,86
9	FJ24U090	M	TUB FLEXIBLE CORRUGAT DE POLIETILÈ, DE 90 MM DE DIÀMETRE EXTERIOR, DE DOBLE CAPA, MUNTAT COM A CANALITZACIÓ SOTERRADA PER A PROTECCIÓ DE XARXA DE DEGOTEIG I ENVOLTAT DE SORRA. (P - 46)	4,48	2,000	8,96
10	FJ22U640	M	TUB DE POLIETILÈ ALIMENTARI DE BAIXA DENSITAT, DE 32 MM DE DIÀMETRE NOMINAL EXTERIOR, DE 10 BAR DE PRESSIÓ NOMINAL, SOLDAT, AMB GRAU DE DIFICULTAT MITJÀ I PER A COL.LOCAR SOTERRAT (P - 45)	4,91	216,250	1.061,79
11	FJ33U040	M	TUBERIA TECH-LINE FORMAT PER TUB DE POLIETILÈ DE BAIXA DENSITAT, DE COLOR MARRÓ, D 17X14,6 MM. I PRESSIÓ MÀXIMA DE TREBALL DE 4 BAR I RESISTENT A LA RADIACIÓ U.V. AMB GOTERS TERMOSOLDATS EN LA PARET INTERIOR DE 2,3 L/H CADA 40 CM. I AMB MEMBRANA DE COMPENSACIÓ DE EPDM PER COL.LOCAR SOTERRAT I PART PROPORCIONAL D'ACCESSORIS. (P - 48)	2,39	356,250	851,44
12	FJ34U004	U	DEGOTERS FORMAT AMB TUBERIA TECH-LINE DE TUB DE POLIETILÈ DE BAIXA DENSITAT DE COLOR MARRÓ , D 17X14,6 MM. I PRESSIÓ MÀXIMA DE TREBALL DE 4 ATM. I RESISTENT A LA RADIACIÓ U.V. FORMAT PER UN ANELL TANCAT DE 2 M DE PERÍMETRE AMB GOTERS TERMOSOLDATS EN LA PARET INTERIOR DE 2,3 L/H CADA 30 CM. I AMB MEMBRANA DE COMPENSACIÓ EPDM PER COL.LOCAR SOTERRAT I PART PROPORCIONAL	4,82	23,000	110,86

PRESSUPOST * Data: 27/11/25

			D'ACCESSORIS. (P - 49)			
13	FJ32U004	U	DIFUSORS EMERGENTS DE RADI ENTRE 2 I 4 M., AMB TUBERA DE DIVERSOS GRAUS I PART PROPORCIONAL D'ACCESORIS DE CONNEXIÓ, INCLOS TUB DE PVC DE PROTECCIÓ. (P - 47)	10,43	5,000	52,15
14	FJ45REP0	U	Subministrament i instal·lació d'Equip Repetidor per radiofreqüència (bandes lliures) d'alimentació solar amb placa solar miniaturitzada i integrada al mateix equip, de SAMCLA o equivalent. Conjunt compacte, de reduides dimensions i amb protecció IP66. Gestió sense límit d'equips i cobertura d'1Km. Inclou suport d'acer per a la fixació en fanals de la via pública o similar. Totes les característiques segons queda definit en el Plec de Prescripcions Tècniques. Valorada la unitat instal·lada, configurada en l'aplicatiu de gestió del reg i totalment operativa. (P - 55)	444,29	1,000	444,29
15	FJ44U500	U	ELECTROVÀLVULA TIPUS SOLENOIDE D'1' 9 V., OBERTURA ELÈCTRICA I MANUAL AMB PART PROPORCIONAL D'ACCESORIS. (P - 52)	68,49	2,000	136,98
16	FJ43U500	U	REGULADOR DE PRESSIÓ D'1', AMB FILTRE INCORPORAT. (P - 51)	69,16	2,000	138,32
17	FJ41U500	U	VÀLVULA D'ESFERA D.1', PER A TALL INDIVIDUAL I ZONA DE REG. (P - 50)	45,48	2,000	90,96
18	FJ46UA0S	U	VÀLVULA ANTISIFÒNICA (P - 57)	9,65	1,000	9,65
19	FJ46UA00	U	VÀLVULA DE RENTAT, A PRESSIÓ DE TANCAT DE 0,12 ATM. I AMB UN CABAL DE RENTAT DE 1,6 L. (P - 56)	9,65	1,000	9,65
TOTAL	TITOL 3		LA CIUTAT - FASE 2			**5.524,88**

OBRA 01 PRESSUPOST ACTUACIONS DE MILLORA PAISATGISTICA I POTENCIACIÓ
CAPÍTOL 11 L2-3.2 AVINGUDA DE MATADEPERA
TITOL 3 06 TREBALLS IMPLANTACIÓ

NUM.	CODI	UA	DESCRIPCIÓ	PREU	AMIDAMENT	IMPORT
1	FR81U034	M2	TREBALLS DE JARDINERIA D'IMPLANTACIÓ DURANT 18 MESOS SEGONS PLA DE MANTENIMENT, EN ESPAIS VERDS DE NOVA CREACIÓ O REFORMA PARCIAL. Comprèn les tasques mensuals de manteniment de plantacions arbustives, vivaces, cobresols i gespes, així com l'atenció a possibles arbres plantats dins l'àmbit d'actuació. Inclou el control del reg, regs manuals puntuals, desherbatge, retirada de flors seques, esporgues de formació o sanejament, sega i retall de gespes o cobresols, aplicació de tractaments fitosanitaris si escau, i neteja de parterres. També inclou la reposició d'encoixinats i la revisió i/o reparació de tutors, tanques de protecció i altres elements auxiliars. Els treballs es realitzen segons el calendari i la intensitat establerts al pla de manteniment del projecte. El preu es basa en una dedicació estimada de 0,845 hores de jardiner qualificat per cada metre quadrat, corresponent al cost global estimat per cobrir dos anys de manteniment (18 mesos) en condicions de dedicació regular.	19,06	142,500	2.716,05

			No s'inclou en aquest preu l'ús d'eines motoritzades específiques, ni mitjans auxiliars de transport o retirada de residus, que es consideren coberts per les despeses generals del contracte. 3.4 AVINGUDA DE MATADEPERA AQUEST ESPAI TÉ UNA SUPERFÍCIE DE 142.50 M², AMB UNA DEDICACIÓ ESTIMADA DE 6.7 HORES MENSUALS DE JARDINERIA SEGONS EL PLA DE MANTENIMENT. (P - 86)			
2	PR4GH-9RV3	u	Subministrament per reposició de planta vivaç o arbustiva d'espècie a determinar per la DF, en contenidor de 3 l (P - 173)	3,70	85,500	316,35
3	PR4GH-9RT1	u	Subministrament per reposició de planta vivaç o arbustiva d'espècie a determinar per la DF, en test 11 cm (P - 172)	0,99	0,000	0,00
4	PR4GH-9RF1	u	Subministrament per reposició de planta de temporada d'espècie a determinar per la DF, en test 11 cm (P - 171)	0,70	0,000	0,00
5	PR4GH-9R25	u	Subministrament per reposició de planta arbustiva de gran port d'espècie a determinar per la DF, en contenidor de 25 l (P - 169)	36,00	0,000	0,00
6	PR4GH-9RE3	u	Subministrament per reposició de planta enfiladissa d'espècie a determinar per la DF, d'alçària de 175 cm, en contenidor de 3 l (P - 170)	5,00	0,000	0,00
7	FR623Z2	u	PLANTACIÓ D'ARBUST EN CONTENIDOR DE 1 A 3 L, EXCAVACIÓ DE CLOT DE PLANTACIÓ AMB MITJANS MANUALS, EN UN PENDENT INFERIOR AL 35 %, REBLERT DEL CLOT AMB TERRA DE L'EXCAVACIÓ BARREJADA AMB UN 10% DE COMPOST, PRIMER REG I GARANTIA D'UN ANY (P - 70)	2,45	85,500	209,48
8	FR6AU000	U	PLANTACIÓ D'ARBUSTIVA MIDA AF, M-9, M-11. (P - 75)	0,60	0,000	0,00
9	FR62Z20	u	PLANTACIÓ D'ARBUST EN CONTENIDOR DE 10 A 20 L, EXCAVACIÓ DE CLOT DE PLANTACIÓ AMB MITJANS MANUALS, EN UN PENDENT INFERIOR AL 35 %, REBLERT DEL CLOT AMB TERRA DE L'EXCAVACIÓ BARREJADA AMB UN 10% DE COMPOST, PRIMER REG I GARANTIA D'UN ANY (P - 71)	9,38	0,000	0,00
TOTAL	TITOL 3		LA CIUTAT - FASE 2			**3.241,88**

OBRA 01 PRESSUPOST ACTUACIONS DE MILLORA PAISATGISTICA I POTENCIACIÓ
CAPÍTOL 12 L2-3.3
PLAÇA ESPANYA
TITOL 3 01 TREBALLS PREVIS

NUM.	CODI	UA	DESCRIPCIÓ	PREU	AMIDAMENT	IMPORT
1	PR3D-10OO9	m2	Esmena orgànica del sòl amb compost de classe I d'origen vegetal, segons NTJ 05C, subministrat en sacs de 0,8 m3, amb una dosi de 25 l/m2, escampat amb minicarregadora i mitjans	3,00	172,883	518,65

			manuals i fresatge de terreny amb motocultor, amb minicarregadora elèctrica (P - 106)			
TOTAL	TITOL 3		LA CIUTAT - FASE 2			**518,65**

OBRA 01 PRESSUPOST ACTUACIONS DE MILLORA PAISATGISTICA I POTENCIACIÓ
CAPÍTOL 12 L2-3.3 PLAÇA ESPANYA
TITOL 3 02 OBRA CIVIL

NUM.	CODI	UA	DESCRIPCIÓ	PREU	AMIDAMENT	IMPORT
1	FV00U00Z	PA	PARTIDA ALÇADA PER PER ACTUACIONS COMPLEMENTÀRIES A JUSTIFICAR (JARDINERIA, REPARACIONS, PINTURA O NETEJA DE MOBILIARI, PAVIMENTS, MURS, O ALTRES ELEMENTS DE LA PLAÇA O PARC) (P - 98)	2.000,00	0,500	1.000,00
TOTAL	TITOL 3		LA CIUTAT - FASE 2			**1.000,00**

OBRA 01 PRESSUPOST ACTUACIONS DE MILLORA PAISATGISTICA I POTENCIACIÓ
CAPÍTOL 12 L2-3.3 PLAÇA ESPANYA
TITOL 3 04 PLANTACIONS
TITOL 4 01 SUBMINISTRAMENT ARBUSTIVES

NUM.	CODI	UA	DESCRIPCIÓ	PREU	AMIDAMENT	IMPORT
1	PR4GH-9RT1	u	Subministrament per reposició de planta vivaç o arbustiva d'espècie a determinar per la DF, en test 11 cm (P - 172)	0,99	172,860	171,13
2	PR4GH-9RV3	u	Subministrament per reposició de planta vivaç o arbustiva d'espècie a determinar per la DF, en contenidor de 3 l (P - 173)	3,70	273,695	1.012,67
3	PR4GH-9R25	u	Subministrament per reposició de planta arbustiva de gran port d'espècie a determinar per la DF, en contenidor de 25 l (P - 169)	36,00	14,405	518,58
TOTAL	TITOL 4		LA CIUTAT - FASE 2			**1.702,38**

OBRA 01 PRESSUPOST ACTUACIONS DE MILLORA PAISATGISTICA I POTENCIACIÓ
CAPÍTOL 12 L2-3.3 PLAÇA ESPANYA
TITOL 3 04 PLANTACIONS
TITOL 4 03 PLANTACIO

NUM.	CODI	UA	DESCRIPCIÓ	PREU	AMIDAMENT	IMPORT
1	FR6AU000	U	PLANTACIÓ D'ARBUSTIVA MIDA AF, M-9, M-11. (P - 75)	0,60	172,860	103,72
2	FR623Z2	u	PLANTACIÓ D'ARBUST EN CONTENIDOR DE 1 A 3 L, EXCAVACIÓ DE CLOT DE PLANTACIÓ AMB MITJANS MANUALS, EN UN PENDENT INFERIOR AL 35 %, REBLERT DEL CLOT AMB TERRA DE L'EXCAVACIÓ BARREJADA AMB UN 10% DE COMPOST, PRIMER REG I GARANTIA D'UN ANY (P - 70)	2,45	273,695	670,55
3	PR61-8ZI0	u	PLANTACIÓ D'ARBUST O ARBRE DE PETIT FORMAT EN CONTENIDOR DE 5 A 10 L, EXCAVACIÓ DE CLOT DE PLANTACIÓ DE 45X45X30 CM AMB MITJANS MANUALS, EN UN PENDENT INFERIOR AL 35 %, REBLERT DEL CLOT AMB TERRA DE L'EXCAVACIÓ BARREJADA AMB UN 10% DE COMPOST, PRIMER REG I GARANTIA D'UN ANY (P - 191)	5,32	14,405	76,63
4	FR62Z20	u	PLANTACIÓ D'ARBUST EN CONTENIDOR DE 10 A 20 L, EXCAVACIÓ DE CLOT DE PLANTACIÓ AMB MITJANS	9,38	0,000	0,00

PRESSUPOST * Data: 27/11/25

			MANUALS, EN UN PENDENT INFERIOR AL 35 %, REBLERT DEL CLOT AMB TERRA DE L'EXCAVACIÓ BARREJADA AMB UN 10% DE COMPOST, PRIMER REG I GARANTIA D'UN ANY (P - 71)			
5	FR612ZP2	U	PLANTACIÓ D'ARBRE AMB PA DE TERRA O CONTENIDOR DE 18 A 25CM DE PERIMETRE DE TRONC EN ESPAI VERD I CLOT DE PLANTACIÓ DE 200X200X100CM AMB MITJANS MECÀNICS, REBLERT DEL CLOT AMB SUBSTITICIÓ PARCIAL DEL 40% DE TERRA DE L'EXCAVACIÓ PER SORRA RENTADA I COMPOST (70%-30%). REBLERT DEL FONS DEL CLOT AMB 10CM DE GRAVA CALCÀRIA. S'INCLOU DRENATGE AMB TUB CIRCULAR PERFORAT DE POLIETILÈ D'ALTA DENSITAT DE 65MM DE DIÀMETRE; ASPRATGE TRIPLE DE SECCIÓ CIRCULAR DE 8CM DE DIÀMETRE I 2.5M DE LLARGÀRIA, CLAVATS 50CM DE MANERA MANUAL AMB CLAVADOR D'ASPRATGE I POSTERIOR COL·LOCACIÓ DE TRAVESSER DE FUSTA PER UNIR ELS TRES ASPRES AMB CARGOLS I LLIGAM DE GOMA O CAUTXÚ DE ASPRE A COLL D'ARBRE (3UT); PRIMER REG MANUAL I CÀRREGA DE LES TERRES SOBRANTS A CAMIÓ. (P - 73)	204,19	0,000	0,00
6	FR612ZZ3	U	PLANTACIÓ D'ARBRE AMB PA DE TERRA O CONTENIDOR DE 18 A 25CM DE PERIMETRE DE TRONC EN ESPAI VERD I CLOT DE PLANTACIÓ DE 120X120X100CM AMB MITJANS MECÀNICS, REBLERT DEL CLOT AMB SUBSTITICIÓ PARCIAL DEL 40% DE TERRA DE L'EXCAVACIÓ PER SORRA RENTADA I COMPOST (70%-30%). REBLERT DEL FONS DEL CLOT AMB 10CM DE GRAVA CALCÀRIA. S'INCLOU DRENATGE AMB TUB CIRCULAR PERFORAT DE POLIETILÈ D'ALTA DENSITAT DE 65MM DE DIÀMETRE; ASPRATGE DOBLE DE SECCIÓ CIRCULAR DE 8CM DE DIÀMETRE I 2.5M DE LLARGÀRIA, CLAVATS 50CM DE MANERA MANUAL AMB CLAVADOR D'ASPRATGE I POSTERIOR COL·LOCACIÓ DE TRAVESSER DE FUSTA PER UNIR ELS DOS ASPRES AMB CARGOLS I LLIGAM DE GOMA O CAUTXÚ DE ASPRE A COLL D'ARBRE (2UT); PRIMER REG MANUAL I CÀRREGA DE LES TERRES SOBRANTS A CAMIÓ. TAXES INCLOSES. (P - 74)	91,71	0,000	0,00
7	FR612ZE1	U	PLANTACIÓ D'ARBRE AMB PA DE TERRA O CONTENIDOR DE 18 A 25CM DE PERIMETRE DE TRONC EN ESCOCELL DE 1.6X1.6M I CLOT DE PLANTACIÓ DE 140X140X100CM AMB MITJANS MECÀNICS, REBLERT DEL CLOT AMB SUBSTITICIÓ PARCIAL DEL 40% DE TERRA DE L'EXCAVACIÓ PER SORRA RENTADA I COMPOST (70%-30%), REBLERT DEL FONS DEL CLOT AMB 10CM DE GRAVA CALCÀRIA. S'INCLOU DRENATGE AMB TUB CIRCULAR PERFORAT DE POLIETILÈ D'ALTA DENSITAT DE 65MM DE DIÀMETRE; ASPRATGE TRIPLE DE SECCIÓ CIRCULAR DE 8CM DE DIÀMETRE I 2M DE LLARGÀRIA, CLAVATS 50CM DE MANERA MANUAL AMB CLAVADOR D'ASPRATGE I POSTERIOR COL·LOCACIÓ DE TRAVESSER DE FUSTA PER UNIR ELS TRES ASPRES AMB CARGOLS I LLIGAM DE GOMA O CAUTXÚ DE ASPRE A COLL D'ARBRE (3UT); PRIMER REG MANUAL I CÀRREGA DE LES TERRES SOBRANTS A CAMIÓ. TAXES INCLOSES. (P - 72)	130,38	0,000	0,00
TOTAL	TITOL 4		LA CIUTAT - FASE 2			**850,90**

OBRA 01 PRESSUPOST ACTUACIONS DE MILLORA PAISATGISTICA I POTENCIACIÓ
CAPÍTOL 12 L2-3.3
PLAÇA ESPANYA

TITOL 3 04 PLANTACIONS
TITOL 4 04 OPERACIONS AUXILIARS

NUM.	CODI	UA	DESCRIPCIÓ	PREU	AMIDAMENT	IMPORT
1	FRZUUMBD	M2	MALLA ANTIHERBES EN SUPERFÍCIE, D'UN GRAMATGE DE 200 GR/M2 TIPUS BIOSTILL MARRÓ 100% BIODEGRADABLE DE LA CASA HORTICOLA PEDRALBES O EQUIVALENT. FIXADA AMB GRAPES D'ACER CORRUGAT EN FORMA D'U, D.10 MM I DE 20-10-20 CM., AMB LA DENSITAT NECESSARIA EN FUNCIÓ DE LA PENDENT DEL TERRENY. S'INCLOU LA PREPARACIÓ PRÈVIA DE LA SUPERFÍCIE DEL TERRENY I P.P. DE TALLS I FORMACIÓ DE FORATS PER A L'ENTREGA AMB ARQUETES, ARBRAT, CONTORNS DEL PARTERRE. TOTALMENT INSTAL.LADA. (P - 95)	3,47	172,883	599,90
2	FR3PUTEY	M2	APORTACIÓ I ESTESA DE TRITURAT DE PODA COM ENCOIXINAT AMB UN GRUIX DE 10 CM (P - 67)	3,45	172,883	596,45
TOTAL	TITOL 4		LA CIUTAT - FASE 2			**1.196,35**

OBRA 01 PRESSUPOST ACTUACIONS DE MILLORA PAISATGISTICA I POTENCIACIÓ
CAPÍTOL 12 L2-3.3
PLAÇA ESPANYA
TITOL 3 05 REG

NUM.	CODI	UA	DESCRIPCIÓ	PREU	AMIDAMENT	IMPORT
1	GG502CX	PA	PARTIDA ALÇADA A JUSTIFICAR PER ADAPTACIÓ DE REG EXISTENT I/O CONNEXIÓ REG A COMPTADOR (P - 104)	200,00	0,000	0,00
2	FJ00U001	PA	CONCERTACIÓ I CONTRACTACIÓ D'ESCOMESA D'AIGUA PER UN COMPTADOR INSTAL.LAT DE 1,5 M3/HORA. S'INCLOU DESPESES FINANCERES PER AVANÇAR EL PAGAMENT A LA CIA. SUBMINISTRADORA, ETC. (P - 40)	576,44	0,000	0,00
3	FJ11U68B	U	PERICÓ REGISTRABLE, PER A SERVEIS, DE 60X60X80 CM. INTERIOR, SOBRE LLIT DE FORMIGÓ H-150 DE 15 CM. DE GRUIX, AMB PARET DE MAÓ, ARREBOSSADA I LLISCADA INTERIORMENT. S'INCLOU MOVIMENT DE TERRES, BASTIMENT I TAPA DE FOSA DUCTIL B125, AMB LA INSCRIPCIÓ PARCS I JARDINS. (P - 44)	262,30	0,000	0,00
4	FJ11U12P	U	PERICÓ REGISTRABLE, PER A SERVEIS, DE 17 CM. DE DIAMETRE I 23 CM. D'ALÇÀDA DE PVC. S'INCLOU TAPA CIRCULAR I PART PROPORCIONAL D'ACCESSORIS, MUNTATGE I COL.LOCACIO (P - 43)	20,19	0,000	0,00
5	FJ45PR92	U	Subministrament i instal·lació d'Equip programador per a telegestió de regs amb 2 estacions o electrovàlvules, de SAMCLA o equivalent, amb solenoides de 9V, alimentat amb 2 piles AA amb porta-piles sense cable. Apte per comunicació mitjançant radiofreqüència i Bluetooth. Amb entrada de contacte per sensor local. Aplicatiu de gestió que permeti encadenament de programadors, amb fins a 8 programes de reg i amb informe automàtic de l'estat dels equips (nivells de ràdio, piles, etc). Totes les característiques segons queda definit en el Plec de Prescripcions Tècniques. Valorada la unitat instal·lada, configurada en l'aplicatiu de gestió del reg i totalment operativa. (P - 53)	479,44	0,000	0,00
6	FJ45PR94	U	Subministrament i instal·lació d'Equip programador per a telegestió de regs per a 4 estacions o electrovàlvules, de SAMCLA o equivalent, amb solenoides de 9V, alimentat amb 2 piles AA amb porta-piles sense cable. Apte per comunicació mitjançant radiofreqüència i Bluetooth.Amb entrada de contacte per sensor local. Aplicatiu de gestió que permeti encadenament de programadors, amb fins a 8 programes de reg i amb informe	527,72	0,000	0,00

			automàtic de l'estat dels equips (nivells de ràdio, piles, etc). Totes les característiques segons queda definit en el Plec de Prescripcions Tècniques. Valorada la unitat instal·lada, configurada en l'aplicatiu de gestió del reg i totalment operativa. (P - 54)			
7	FJ10U051	M	OBERTURA I REBLIMENT DE RASES PER A CONDUCTES DE LA INSTAL.LACIÓ DE REG DE 40 CM. DE FONDÀRIA I 20 CM. D'AMPLÀRIA (P - 41)	4,91	10,000	49,10
8	FJ10U0Z1	M	OBERTURA I REBLIMENT SOBRE PAVIMENT, DE RASES PER A CONDUCTES DE LA INSTAL.LACIÓ DE REG DE 40 CM. DE FONDÀRIA I 20 CM. D'AMPLÀRIA. INCLOU LA RETIRADA DE QUALSEVOL TIPUS DE PAVIMENT,AMB UN GRUIX MITJA DE 20 CM, AMB TALL AMB SERRA DE DISC I COMPRESSOR I LA POSTERIOR REPAVIMENTACIÓ AMB LES MATEIXES PECES (REPOSICIÓ DE LES PECES TRENCADES). CÀRREGA MANUAL I TRANSPORT A L'ABOCADOR INCLOSES TAXES (P - 42)	14,93	0,000	0,00
9	FJ24U090	M	TUB FLEXIBLE CORRUGAT DE POLIETILÈ, DE 90 MM DE DIÀMETRE EXTERIOR, DE DOBLE CAPA, MUNTAT COM A CANALITZACIÓ SOTERRADA PER A PROTECCIÓ DE XARXA DE DEGOTEIG I ENVOLTAT DE SORRA. (P - 46)	4,48	0,000	0,00
10	FJ22U640	M	TUB DE POLIETILÈ ALIMENTARI DE BAIXA DENSITAT, DE 32 MM DE DIÀMETRE NOMINAL EXTERIOR, DE 10 BAR DE PRESSIÓ NOMINAL, SOLDAT, AMB GRAU DE DIFICULTAT MITJÀ I PER A COL.LOCAR SOTERRAT (P - 45)	4,91	10,000	49,10
11	FJ33U040	M	TUBERIA TECH-LINE FORMAT PER TUB DE POLIETILÈ DE BAIXA DENSITAT, DE COLOR MARRÓ, D 17X14,6 MM. I PRESSIÓ MÀXIMA DE TREBALL DE 4 BAR I RESISTENT A LA RADIACIÓ U.V. AMB GOTERS TERMOSOLDATS EN LA PARET INTERIOR DE 2,3 L/H CADA 40 CM. I AMB MEMBRANA DE COMPENSACIÓ DE EPDM PER COL.LOCAR SOTERRAT I PART PROPORCIONAL D'ACCESSORIS. (P - 48)	2,39	129,750	310,10
12	FJ34U004	U	DEGOTERS FORMAT AMB TUBERIA TECH-LINE DE TUB DE POLIETILÈ DE BAIXA DENSITAT DE COLOR MARRÓ , D 17X14,6 MM. I PRESSIÓ MÀXIMA DE TREBALL DE 4 ATM. I RESISTENT A LA RADIACIÓ U.V. FORMAT PER UN ANELL TANCAT DE 2 M DE PERÍMETRE AMB GOTERS TERMOSOLDATS EN LA PARET INTERIOR DE 2,3 L/H CADA 30 CM. I AMB MEMBRANA DE COMPENSACIÓ EPDM PER COL.LOCAR SOTERRAT I PART PROPORCIONAL D'ACCESSORIS. (P - 49)	4,82	0,000	0,00
13	FJ32U004	U	DIFUSORS EMERGENTS DE RADI ENTRE 2 I 4 M., AMB TUBERA DE DIVERSOS GRAUS I PART PROPORCIONAL D'ACCESORIS DE CONNEXIÓ, INCLOS TUB DE PVC DE PROTECCIÓ. (P - 47)	10,43	0,000	0,00
14	FJ45REP0	U	Subministrament i instal·lació d'Equip Repetidor per radiofreqüència (bandes lliures) d'alimentació solar amb placa solar miniaturitzada i integrada al mateix equip, de SAMCLA o equivalent. Conjunt compacte, de reduides dimensions i amb protecció IP66. Gestió sense límit d'equips i cobertura d'1Km. Inclou suport d'acer per a la fixació en fanals de la via pública o similar. Totes les característiques segons queda definit en el Plec de Prescripcions Tècniques. Valorada la unitat instal·lada, configurada en l'aplicatiu de gestió del reg i totalment operativa. (P - 55)	444,29	0,000	0,00
15	FJ44U500	U	ELECTROVÀLVULA TIPUS SOLENOIDE D'1' 9 V., OBERTURA ELÈCTRICA I MANUAL AMB PART PROPORCIONAL D'ACCESORIS. (P - 52)	68,49	0,000	0,00

16	FJ43U500	U	REGULADOR DE PRESSIÓ D'1', AMB FILTRE INCORPORAT. (P - 51)	69,16	0,000	0,00
17	FJ41U500	U	VÀLVULA D'ESFERA D.1', PER A TALL INDIVIDUAL I ZONA DE REG. (P - 50)	45,48	0,000	0,00
18	FJ46UA0S	U	VÀLVULA ANTISIFÒNICA (P - 57)	9,65	0,000	0,00
19	FJ46UA00	U	VÀLVULA DE RENTAT, A PRESSIÓ DE TANCAT DE 0,12 ATM. I AMB UN CABAL DE RENTAT DE 1,6 L. (P - 56)	9,65	0,000	0,00
TOTAL	TITOL 3		LA CIUTAT - FASE 2			**408,30**

OBRA 01 PRESSUPOST ACTUACIONS DE MILLORA PAISATGISTICA I POTENCIACIÓ
CAPÍTOL 12 L2-3.3 PLAÇA ESPANYA
TITOL 3 06 TREBALLS IMPLANTACIÓ

NUM.	CODI	UA	DESCRIPCIÓ	PREU	AMIDAMENT	IMPORT
1	FR81U035	M2	TREBALLS DE JARDINERIA D'IMPLANTACIÓ DURANT 18 MESOS SEGONS PLA DE MANTENIMENT, EN ESPAIS VERDS DE NOVA CREACIÓ O REFORMA PARCIAL. Comprèn les tasques mensuals de manteniment de plantacions arbustives, vivaces, cobresols i gespes, així com l'atenció a possibles arbres plantats dins l'àmbit d'actuació. Inclou el control del reg, regs manuals puntuals, desherbatge, retirada de flors seques, esporgues de formació o sanejament, sega i retall de gespes o cobresols, aplicació de tractaments fitosanitaris si escau, i neteja de parterres. També inclou la reposició d'encoixinats i la revisió i/o reparació de tutors, tanques de protecció i altres elements auxiliars. Els treballs es realitzen segons el calendari i la intensitat establerts al pla de manteniment del projecte. El preu es basa en una dedicació estimada de 0,845 hores de jardiner qualificat per cada metre quadrat, corresponent al cost global estimat per cobrir dos anys de manteniment (18 mesos) en condicions de dedicació regular. No s'inclou en aquest preu l'ús d'eines motoritzades específiques, ni mitjans auxiliars de transport o retirada de residus, que es consideren coberts per les despeses generals del contracte. 3.5 PLAÇA ESPANYA AQUEST ESPAI TÉ UNA SUPERFÍCIE DE 2881.38 M², AMB UNA DEDICACIÓ ESTIMADA DE 135.3 HORES MENSUALS DE JARDINERIA SEGONS EL PLA DE MANTENIMENT.	19,06	2.881,380	54.919,10

			(P - 87)			
2	PR4GH-9RV3	u	Subministrament per reposició de planta vivaç o arbustiva d'espècie a determinar per la DF, en contenidor de 3 l (P - 173)	3,70	207,600	768,12
3	PR4GH-9RT1	u	Subministrament per reposició de planta vivaç o arbustiva d'espècie a determinar per la DF, en test 11 cm (P - 172)	0,99	0,000	0,00
4	PR4GH-9RF1	u	Subministrament per reposició de planta de temporada d'espècie a determinar per la DF, en test 11 cm (P - 171)	0,70	0,000	0,00
5	PR4GH-9R25	u	Subministrament per reposició de planta arbustiva de gran port d'espècie a determinar per la DF, en contenidor de 25 l (P - 169)	36,00	0,000	0,00
6	PR4GH-9RE3	u	Subministrament per reposició de planta enfiladissa d'espècie a determinar per la DF, d'alçària de 175 cm, en contenidor de 3 l (P - 170)	5,00	0,000	0,00
7	FR623Z2	u	PLANTACIÓ D'ARBUST EN CONTENIDOR DE 1 A 3 L, EXCAVACIÓ DE CLOT DE PLANTACIÓ AMB MITJANS MANUALS, EN UN PENDENT INFERIOR AL 35 %, REBLERT DEL CLOT AMB TERRA DE L'EXCAVACIÓ BARREJADA AMB UN 10% DE COMPOST, PRIMER REG I GARANTIA D'UN ANY (P - 70)	2,45	207,600	508,62
8	FR6AU000	U	PLANTACIÓ D'ARBUSTIVA MIDA AF, M-9, M-11. (P - 75)	0,60	0,000	0,00
9	FR62Z20	u	PLANTACIÓ D'ARBUST EN CONTENIDOR DE 10 A 20 L, EXCAVACIÓ DE CLOT DE PLANTACIÓ AMB MITJANS MANUALS, EN UN PENDENT INFERIOR AL 35 %, REBLERT DEL CLOT AMB TERRA DE L'EXCAVACIÓ BARREJADA AMB UN 10% DE COMPOST, PRIMER REG I GARANTIA D'UN ANY (P - 71)	9,38	0,000	0,00
TOTAL	TITOL 3		LA CIUTAT - FASE 2			**56.195,84**

OBRA 01 PRESSUPOST ACTUACIONS DE MILLORA PAISATGISTICA I POTENCIACIÓ
CAPÍTOL 13 L2-4.1
CARRER ATLANTA (E. PAU CASALS)
TITOL 3 01 TREBALLS PREVIS

NUM.	CODI	UA	DESCRIPCIÓ	PREU	AMIDAMENT	IMPORT
1	F221U301	M3	EXCAVACIÓ DE TERRES, AMB MITJANS MECÀNICS, PER A CAIXA DE PAVIMENT EN QUALSEVOL TIPUS DE TERRENY (EXCEPTE ROCA), MESURAT SOBRE PERFIL. S'INCLOU LA CÀRREGA I EL TRANSPORT INTERIOR DEL MATERIAL SOBRANT PER A LA SEVA CLASSIFICACIÓ. (P - 7)	6,32	7,702	48,68
2	FR26120F	M2	FRESATGE DE TERRENY FLUIX A UNA FONDÀRIA DE 0,2 M, AMB MOTOCULTOR, EN DUES PASSADES CREUADES, PER A UN PENDENT INFERIOR AL 30% (P - 65)	1,15	154,040	177,15
3	FR3PUTC0	M3	SUBMINISTRE I VOLTEJAT A OBRA DE: TERRA ADEQUADA O NATURAL DE JARDINERIA AMB UNA TEXTURA FRANCO-SORRENCA I DE COMPOST ORGÀNIC D'ORIGEN 100% VEGETAL, ACTIU MICROBIOLÓGICAMENT A BASE DE ELGAN O EQUIVALENT I AMB PERÍODE DE DESCOMPOSICIÓ MÍNIM DE 9 MESOS. INCLÓS P.P. DE FORMACIÓ I RETIRADA DE ZONA DE VOLTEIG, TOT SEGONS NTJ05C (P - 66)	23,40	7,702	180,23
TOTAL	TITOL 3		LA CIUTAT - FASE 2			**406,06**

OBRA 01 PRESSUPOST ACTUACIONS DE MILLORA PAISATGISTICA I POTENCIACIÓ
CAPÍTOL 13 L2-4.1 CARRER ATLANTA (E. PAU CASALS)
TITOL 3 02 OBRA CIVIL

NUM.	CODI	UA	DESCRIPCIÓ	PREU	AMIDAMENT	IMPORT
1	FV00U00Z	PA	PARTIDA ALÇADA PER PER ACTUACIONS COMPLEMENTÀRIES A JUSTIFICAR (JARDINERIA, REPARACIONS, PINTURA O NETEJA DE MOBILIARI, PAVIMENTS, MURS, O ALTRES ELEMENTS DE LA PLAÇA O PARC) (P - 98)	2.000,00	0,100	200,00
TOTAL	TITOL 3		LA CIUTAT - FASE 2			**200,00**

OBRA 01 PRESSUPOST ACTUACIONS DE MILLORA PAISATGISTICA I POTENCIACIÓ
CAPÍTOL 13 L2-4.1 CARRER ATLANTA (E. PAU CASALS)
TITOL 3 03 MOBILIARI

NUM.	CODI	UA	DESCRIPCIÓ	PREU	AMIDAMENT	IMPORT
1	FQB1UP05	M	Tanca Palissada de rull de castanyer de 0.5m d'alçaria format per estaques amb punta, cosides amb dues passades de filferro galvanitzat, separades entre 4 i 6cm. Suportat amb pilars de fusta tractada amb punta, de diàmetre Ø10cm per clavar al terreny. Distància entre els pilars 2m. Estaques enterrades 5cm. Alçada vista de la tanca 0,45m. (P - 59)	16,72	3,000	50,16
2	FQB1UP10	M	Tanca Palissada de rull de castanyer de 1.05m d'alçaria format per estaques amb punta, cosides amb tres passades de filferro galvanitzat, separades entre 4 i 6cm. Suportat amb pilars de fusta tractada amb punta, de diàmetre Ø10cm i 1,5m de llargaria per clavar al terreny. Distància entre els pilars 1.5m. Estaques enterrades 5cm i pilars 50 cm. Alçada vista de la tanca 1,00m. (P - 60)	28,87	23,020	664,59
TOTAL	TITOL 3		LA CIUTAT - FASE 2			**714,75**

OBRA 01 PRESSUPOST ACTUACIONS DE MILLORA PAISATGISTICA I POTENCIACIÓ
CAPÍTOL 13 L2-4.1 CARRER ATLANTA (E. PAU CASALS)
TITOL 3 04 PLANTACIONS
TITOL 4 01 SUBMINISTRAMENT ARBUSTIVES

NUM.	CODI	UA	DESCRIPCIÓ	PREU	AMIDAMENT	IMPORT
1	PR4GM-940N	U	SUBMINISTRAMENT DE PLUMBAGO AURICULATA EN CONTENIDOR DE 2 L (P - 174)	4,28	693,000	2.966,04
TOTAL	TITOL 4		LA CIUTAT - FASE 2			**2.966,04**

OBRA 01 PRESSUPOST ACTUACIONS DE MILLORA PAISATGISTICA I POTENCIACIÓ
CAPÍTOL 13 L2-4.1 CARRER ATLANTA (E. PAU CASALS)
TITOL 3 04 PLANTACIONS
TITOL 4 03 PLANTACIO

NUM.	CODI	UA	DESCRIPCIÓ	PREU	AMIDAMENT	IMPORT
1	FR6AU000	U	PLANTACIÓ D'ARBUSTIVA MIDA AF, M-9, M-11. (P - 75)	0,60	0,000	0,00
2	FR623Z2	u	PLANTACIÓ D'ARBUST EN CONTENIDOR DE 1 A 3 L, EXCAVACIÓ DE CLOT DE PLANTACIÓ AMB MITJANS MANUALS, EN UN PENDENT INFERIOR AL 35 %, REBLERT DEL CLOT AMB TERRA DE L'EXCAVACIÓ BARREJADA AMB	2,45	693,000	1.697,85

			UN 10% DE COMPOST, PRIMER REG I GARANTIA D'UN ANY (P - 70)			
3	PR61-8ZI0	u	PLANTACIÓ D'ARBUST O ARBRE DE PETIT FORMAT EN CONTENIDOR DE 5 A 10 L, EXCAVACIÓ DE CLOT DE PLANTACIÓ DE 45X45X30 CM AMB MITJANS MANUALS, EN UN PENDENT INFERIOR AL 35 %, REBLERT DEL CLOT AMB TERRA DE L'EXCAVACIÓ BARREJADA AMB UN 10% DE COMPOST, PRIMER REG I GARANTIA D'UN ANY (P - 191)	5,32	0,000	0,00
4	FR62Z20	u	PLANTACIÓ D'ARBUST EN CONTENIDOR DE 10 A 20 L, EXCAVACIÓ DE CLOT DE PLANTACIÓ AMB MITJANS MANUALS, EN UN PENDENT INFERIOR AL 35 %, REBLERT DEL CLOT AMB TERRA DE L'EXCAVACIÓ BARREJADA AMB UN 10% DE COMPOST, PRIMER REG I GARANTIA D'UN ANY (P - 71)	9,38	0,000	0,00
5	FR612ZP2	U	PLANTACIÓ D'ARBRE AMB PA DE TERRA O CONTENIDOR DE 18 A 25CM DE PERIMETRE DE TRONC EN ESPAI VERD I CLOT DE PLANTACIÓ DE 200X200X100CM AMB MITJANS MECÀNICS, REBLERT DEL CLOT AMB SUBSTITICIÓ PARCIAL DEL 40% DE TERRA DE L'EXCAVACIÓ PER SORRA RENTADA I COMPOST (70%-30%). REBLERT DEL FONS DEL CLOT AMB 10CM DE GRAVA CALCÀRIA. S'INCLOU DRENATGE AMB TUB CIRCULAR PERFORAT DE POLIETILÈ D'ALTA DENSITAT DE 65MM DE DIÀMETRE; ASPRATGE TRIPLE DE SECCIÓ CIRCULAR DE 8CM DE DIÀMETRE I 2.5M DE LLARGÀRIA, CLAVATS 50CM DE MANERA MANUAL AMB CLAVADOR D'ASPRATGE I POSTERIOR COL·LOCACIÓ DE TRAVESSER DE FUSTA PER UNIR ELS TRES ASPRES AMB CARGOLS I LLIGAM DE GOMA O CAUTXÚ DE ASPRE A COLL D'ARBRE (3UT); PRIMER REG MANUAL I CÀRREGA DE LES TERRES SOBRANTS A CAMIÓ. (P - 73)	204,19	0,000	0,00
6	FR612ZZ3	U	PLANTACIÓ D'ARBRE AMB PA DE TERRA O CONTENIDOR DE 18 A 25CM DE PERIMETRE DE TRONC EN ESPAI VERD I CLOT DE PLANTACIÓ DE 120X120X100CM AMB MITJANS MECÀNICS, REBLERT DEL CLOT AMB SUBSTITICIÓ PARCIAL DEL 40% DE TERRA DE L'EXCAVACIÓ PER SORRA RENTADA I COMPOST (70%-30%). REBLERT DEL FONS DEL CLOT AMB 10CM DE GRAVA CALCÀRIA. S'INCLOU DRENATGE AMB TUB CIRCULAR PERFORAT DE POLIETILÈ D'ALTA DENSITAT DE 65MM DE DIÀMETRE; ASPRATGE DOBLE DE SECCIÓ CIRCULAR DE 8CM DE DIÀMETRE I 2.5M DE LLARGÀRIA, CLAVATS 50CM DE MANERA MANUAL AMB CLAVADOR D'ASPRATGE I POSTERIOR COL·LOCACIÓ DE TRAVESSER DE FUSTA PER UNIR ELS DOS ASPRES AMB CARGOLS I LLIGAM DE GOMA O CAUTXÚ DE ASPRE A COLL D'ARBRE (2UT); PRIMER REG MANUAL I CÀRREGA DE LES TERRES SOBRANTS A CAMIÓ. TAXES INCLOSES. (P - 74)	91,71	0,000	0,00
7	FR612ZE1	U	PLANTACIÓ D'ARBRE AMB PA DE TERRA O CONTENIDOR DE 18 A 25CM DE PERIMETRE DE TRONC EN ESCOCELL DE 1.6X1.6M I CLOT DE PLANTACIÓ DE 140X140X100CM AMB MITJANS MECÀNICS, REBLERT DEL CLOT AMB SUBSTITICIÓ PARCIAL DEL 40% DE TERRA DE L'EXCAVACIÓ PER SORRA RENTADA I COMPOST (70%-30%), REBLERT DEL FONS DEL CLOT AMB 10CM DE GRAVA CALCÀRIA. S'INCLOU DRENATGE AMB TUB CIRCULAR PERFORAT DE POLIETILÈ D'ALTA DENSITAT DE 65MM DE DIÀMETRE; ASPRATGE TRIPLE DE SECCIÓ CIRCULAR DE 8CM DE DIÀMETRE I 2M DE LLARGÀRIA, CLAVATS 50CM DE MANERA MANUAL AMB CLAVADOR D'ASPRATGE I POSTERIOR COL·LOCACIÓ DE TRAVESSER DE FUSTA PER UNIR ELS TRES ASPRES AMB CARGOLS I LLIGAM DE GOMA	130,38	0,000	0,00

			O CAUTXÚ DE ASPRE A COLL D'ARBRE (3UT); PRIMER REG MANUAL I CÀRREGA DE LES TERRES SOBRANTS A CAMIÓ. TAXES INCLOSES. (P - 72)			
TOTAL	TITOL 4		LA CIUTAT - FASE 2			**1.697,85**

OBRA 01 PRESSUPOST ACTUACIONS DE MILLORA PAISATGISTICA I POTENCIACIÓ
CAPÍTOL 13 L2-4.1
CARRER ATLANTA (E. PAU CASALS)
TITOL 3 04 PLANTACIONS
TITOL 4 04 OPERACIONS AUXILIARS

NUM.	CODI	UA	DESCRIPCIÓ	PREU	AMIDAMENT	IMPORT
1	FRZUUMBD	M2	MALLA ANTIHERBES EN SUPERFÍCIE, D'UN GRAMATGE DE 200 GR/M2 TIPUS BIOSTILL MARRÓ 100% BIODEGRADABLE DE LA CASA HORTICOLA PEDRALBES O EQUIVALENT. FIXADA AMB GRAPES D'ACER CORRUGAT EN FORMA D'U, D.10 MM I DE 20-10-20 CM., AMB LA DENSITAT NECESSARIA EN FUNCIÓ DE LA PENDENT DEL TERRENY. S'INCLOU LA PREPARACIÓ PRÈVIA DE LA SUPERFÍCIE DEL TERRENY I P.P. DE TALLS I FORMACIÓ DE FORATS PER A L'ENTREGA AMB ARQUETES, ARBRAT, CONTORNS DEL PARTERRE. TOTALMENT INSTAL.LADA. (P - 95)	3,47	154,040	534,52
2	FR3PUTEY	M2	APORTACIÓ I ESTESA DE TRITURAT DE PODA COM ENCOIXINAT AMB UN GRUIX DE 10 CM (P - 67)	3,45	12,700	43,82
3	FRZUUYUT	M2	SUBMNISTRAMENT I INSTAL·LACIÓ MANTA ORGÀNICA COCO I ARPILLERAS DE YUYE EN SUPERFÍCIE, D'UN GRAMATGE DE 3.33 GR/M2 I ESPECIFICACIONS TÈCIQUES DE LA DOCUMENTACIÓ GRÀFICA DE PROJECTE, TIPUS BON TERRA IBERICA O EQUIVALENT. FIXADA AMB GRAPES D'ACER CORRUGAT EN FORMA D'U, D.10 MM I DE 20-10-20 CM., AMB LA DENSITAT NECESSARIA EN FUNCIÓ DE LA PENDENT DEL TERRENY. S'INCLOU LA PREPARACIÓ PRÈVIA DE LA SUPERFÍCIE DEL TERRENY I P.P. DE TALLS I FORMACIÓ DE FORATS PER A L'ENTREGA AMB ARQUETES, ARBRAT, CONTORNS DEL PARTERRE. TOTALMENT INSTAL.LADA. (P - 96)	2,75	154,040	423,61
TOTAL	TITOL 4		LA CIUTAT - FASE 2			**1.001,95**

OBRA 01 PRESSUPOST ACTUACIONS DE MILLORA PAISATGISTICA I POTENCIACIÓ
CAPÍTOL 13 L2-4.1
CARRER ATLANTA (E. PAU CASALS)
TITOL 3 05 REG

NUM.	CODI	UA	DESCRIPCIÓ	PREU	AMIDAMENT	IMPORT
1	GG502CX	PA	PARTIDA ALÇADA A JUSTIFICAR PER ADAPTACIÓ DE REG EXISTENT I/O CONNEXIÓ REG A COMPTADOR (P - 104)	200,00	1,000	200,00
2	FJ00U001	PA	CONCERTACIÓ I CONTRACTACIÓ D'ESCOMESA D'AIGUA PER UN COMPTADOR INSTAL.LAT DE 1,5 M3/HORA. S'INCLOU DESPESES FINANCERES PER AVANÇAR EL PAGAMENT A LA CIA. SUBMINISTRADORA, ETC. (P - 40)	576,44	0,000	0,00
3	FJ11U68B	U	PERICÓ REGISTRABLE, PER A SERVEIS, DE 60X60X80 CM. INTERIOR, SOBRE LLIT DE FORMIGÓ H-150 DE 15 CM. DE GRUIX, AMB PARET DE MAÓ, ARREBOSSADA I LLISCADA INTERIORMENT. S'INCLOU MOVIMENT DE TERRES, BASTIMENT I TAPA DE FOSA DUCTIL B125, AMB LA INSCRIPCIÓ PARCS I JARDINS. (P - 44)	262,30	0,000	0,00
4	FJ11U12P	U	PERICÓ REGISTRABLE, PER A SERVEIS, DE 17 CM. DE DIAMETRE I 23 CM. D'ALÇÀDA DE PVC. S'INCLOU TAPA CIRCULAR I PART PROPORCIONAL D'ACCESSORIS,	20,19	0,000	0,00

PRESSUPOST * Data: 27/11/25

			MUNTATGE I COL.LOCACIO (P - 43)			
5	FJ45PR92	U	Subministrament i instal·lació d'Equip programador per a telegestió de regs amb 2 estacions o electrovàlvules, de SAMCLA o equivalent, amb solenoides de 9V, alimentat amb 2 piles AA amb porta-piles sense cable. Apte per comunicació mitjançant radiofreqüència i Bluetooth. Amb entrada de contacte per sensor local. Aplicatiu de gestió que permeti encadenament de programadors, amb fins a 8 programes de reg i amb informe automàtic de l'estat dels equips (nivells de ràdio, piles, etc). Totes les característiques segons queda definit en el Plec de Prescripcions Tècniques. Valorada la unitat instal·lada, configurada en l'aplicatiu de gestió del reg i totalment operativa. (P - 53)	479,44	0,000	0,00
6	FJ45PR94	U	Subministrament i instal·lació d'Equip programador per a telegestió de regs per a 4 estacions o electrovàlvules, de SAMCLA o equivalent, amb solenoides de 9V, alimentat amb 2 piles AA amb porta-piles sense cable. Apte per comunicació mitjançant radiofreqüència i Bluetooth.Amb entrada de contacte per sensor local. Aplicatiu de gestió que permeti encadenament de programadors, amb fins a 8 programes de reg i amb informe automàtic de l'estat dels equips (nivells de ràdio, piles, etc). Totes les característiques segons queda definit en el Plec de Prescripcions Tècniques. Valorada la unitat instal·lada, configurada en l'aplicatiu de gestió del reg i totalment operativa. (P - 54)	527,72	0,000	0,00
7	FJ10U051	M	OBERTURA I REBLIMENT DE RASES PER A CONDUCTES DE LA INSTAL.LACIÓ DE REG DE 40 CM. DE FONDÀRIA I 20 CM. D'AMPLÀRIA (P - 41)	4,91	66,000	324,06
8	FJ10U0Z1	M	OBERTURA I REBLIMENT SOBRE PAVIMENT, DE RASES PER A CONDUCTES DE LA INSTAL.LACIÓ DE REG DE 40 CM. DE FONDÀRIA I 20 CM. D'AMPLÀRIA. INCLOU LA RETIRADA DE QUALSEVOL TIPUS DE PAVIMENT,AMB UN GRUIX MITJA DE 20 CM, AMB TALL AMB SERRA DE DISC I COMPRESSOR I LA POSTERIOR REPAVIMENTACIÓ AMB LES MATEIXES PECES (REPOSICIÓ DE LES PECES TRENCADES). CÀRREGA MANUAL I TRANSPORT A L'ABOCADOR INCLOSES TAXES (P - 42)	14,93	0,000	0,00
9	FJ24U090	M	TUB FLEXIBLE CORRUGAT DE POLIETILÈ, DE 90 MM DE DIÀMETRE EXTERIOR, DE DOBLE CAPA, MUNTAT COM A CANALITZACIÓ SOTERRADA PER A PROTECCIÓ DE XARXA DE DEGOTEIG I ENVOLTAT DE SORRA. (P - 46)	4,48	0,000	0,00
10	FJ22U640	M	TUB DE POLIETILÈ ALIMENTARI DE BAIXA DENSITAT, DE 32 MM DE DIÀMETRE NOMINAL EXTERIOR, DE 10 BAR DE PRESSIÓ NOMINAL, SOLDAT, AMB GRAU DE DIFICULTAT MITJÀ I PER A COL.LOCAR SOTERRAT (P - 45)	4,91	66,000	324,06
11	FJ33U040	M	TUBERIA TECH-LINE FORMAT PER TUB DE POLIETILÈ DE BAIXA DENSITAT, DE COLOR MARRÓ, D 17X14,6 MM. I PRESSIÓ MÀXIMA DE TREBALL DE 4 BAR I RESISTENT A LA RADIACIÓ U.V. AMB GOTERS TERMOSOLDATS EN LA PARET INTERIOR DE 2,3 L/H CADA 40 CM. I AMB MEMBRANA DE COMPENSACIÓ DE EPDM PER COL.LOCAR SOTERRAT I PART PROPORCIONAL D'ACCESSORIS. (P - 48)	2,39	385,100	920,39
12	FJ34U004	U	DEGOTERS FORMAT AMB TUBERIA TECH-LINE DE TUB DE POLIETILÈ DE BAIXA DENSITAT DE COLOR MARRÓ , D 17X14,6 MM. I PRESSIÓ MÀXIMA DE TREBALL DE 4 ATM. I RESISTENT A LA RADIACIÓ U.V. FORMAT PER UN ANELL TANCAT DE 2 M DE PERÍMETRE AMB GOTERS TERMOSOLDATS EN LA PARET INTERIOR DE 2,3 L/H CADA 30 CM. I AMB MEMBRANA DE COMPENSACIÓ EPDM PER	4,82	0,000	0,00

PRESSUPOST * Data: 27/11/25

			COL.LOCAR SOTERRAT I PART PROPORCIONAL D'ACCESSORIS. (P - 49)			
13	FJ32U004	U	DIFUSORS EMERGENTS DE RADI ENTRE 2 I 4 M., AMB TUBERA DE DIVERSOS GRAUS I PART PROPORCIONAL D'ACCESORIS DE CONNEXIÓ, INCLOS TUB DE PVC DE PROTECCIÓ. (P - 47)	10,43	0,000	0,00
14	FJ45REP0	U	Subministrament i instal·lació d'Equip Repetidor per radiofreqüència (bandes lliures) d'alimentació solar amb placa solar miniaturitzada i integrada al mateix equip, de SAMCLA o equivalent. Conjunt compacte, de reduides dimensions i amb protecció IP66. Gestió sense límit d'equips i cobertura d'1Km. Inclou suport d'acer per a la fixació en fanals de la via pública o similar. Totes les característiques segons queda definit en el Plec de Prescripcions Tècniques. Valorada la unitat instal·lada, configurada en l'aplicatiu de gestió del reg i totalment operativa. (P - 55)	444,29	0,000	0,00
15	FJ44U500	U	ELECTROVÀLVULA TIPUS SOLENOIDE D'1' 9 V., OBERTURA ELÈCTRICA I MANUAL AMB PART PROPORCIONAL D'ACCESORIS. (P - 52)	68,49	0,000	0,00
16	FJ43U500	U	REGULADOR DE PRESSIÓ D'1', AMB FILTRE INCORPORAT. (P - 51)	69,16	0,000	0,00
17	FJ41U500	U	VÀLVULA D'ESFERA D.1', PER A TALL INDIVIDUAL I ZONA DE REG. (P - 50)	45,48	0,000	0,00
18	FJ46UA0S	U	VÀLVULA ANTISIFÒNICA (P - 57)	9,65	1,000	9,65
19	FJ46UA00	U	VÀLVULA DE RENTAT, A PRESSIÓ DE TANCAT DE 0,12 ATM. I AMB UN CABAL DE RENTAT DE 1,6 L. (P - 56)	9,65	1,000	9,65
TOTAL	TITOL 3		LA CIUTAT - FASE 2			**1.787,81**

OBRA 01 PRESSUPOST ACTUACIONS DE MILLORA PAISATGISTICA I POTENCIACIÓ
CAPÍTOL 13 L2-4.1
CARRER ATLANTA (E. PAU CASALS)
TITOL 3 06 TREBALLS IMPLANTACIÓ

NUM.	CODI	UA	DESCRIPCIÓ	PREU	AMIDAMENT	IMPORT
1	FR81U041	M2	TREBALLS DE JARDINERIA D'IMPLANTACIÓ DURANT 18 MESOS SEGONS PLA DE MANTENIMENT, EN ESPAIS VERDS DE NOVA CREACIÓ O REFORMA PARCIAL. Comprèn les tasques mensuals de manteniment de plantacions arbustives, vivaces, cobresols i gespes, així com l'atenció a possibles arbres plantats dins l'àmbit d'actuació. Inclou el control del reg, regs manuals puntuals, desherbatge, retirada de flors seques, esporgues de formació o sanejament, sega i retall de gespes o cobresols, aplicació de tractaments fitosanitaris si escau, i neteja de parterres. També inclou la reposició d'encoixinats i la revisió i/o reparació de tutors, tanques de protecció i altres elements auxiliars. Els treballs es realitzen segons el calendari i la intensitat establerts al pla de manteniment del projecte. El preu es basa en una dedicació estimada de 0,845 hores de jardiner qualificat per cada metre quadrat, corresponent al cost global estimat per cobrir dos anys de manteniment (18 mesos) en condicions de dedicació regular.	19,06	154,040	2.936,00

			No s'inclou en aquest preu l'ús d'eines motoritzades específiques, ni mitjans auxiliars de transport o retirada de residus, que es consideren coberts per les despeses generals del contracte. 4.1 CARRER ATLANTA (E. PAU CASALS) AQUEST ESPAI TÉ UNA SUPERFÍCIE DE 154.04 M², AMB UNA DEDICACIÓ ESTIMADA DE 7.2 HORES MENSUALS DE JARDINERIA SEGONS EL PLA DE MANTENIMENT. (P - 88)			
2	PR4GH-9RV3	u	Subministrament per reposició de planta vivaç o arbustiva d'espècie a determinar per la DF, en contenidor de 3 l (P - 173)	3,70	92,424	341,97
3	PR4GH-9RT1	u	Subministrament per reposició de planta vivaç o arbustiva d'espècie a determinar per la DF, en test 11 cm (P - 172)	0,99	0,000	0,00
4	PR4GH-9RF1	u	Subministrament per reposició de planta de temporada d'espècie a determinar per la DF, en test 11 cm (P - 171)	0,70	0,000	0,00
5	PR4GH-9R25	u	Subministrament per reposició de planta arbustiva de gran port d'espècie a determinar per la DF, en contenidor de 25 l (P - 169)	36,00	0,000	0,00
6	PR4GH-9RE3	u	Subministrament per reposició de planta enfiladissa d'espècie a determinar per la DF, d'alçària de 175 cm, en contenidor de 3 l (P - 170)	5,00	0,000	0,00
7	FR623Z2	u	PLANTACIÓ D'ARBUST EN CONTENIDOR DE 1 A 3 L, EXCAVACIÓ DE CLOT DE PLANTACIÓ AMB MITJANS MANUALS, EN UN PENDENT INFERIOR AL 35 %, REBLERT DEL CLOT AMB TERRA DE L'EXCAVACIÓ BARREJADA AMB UN 10% DE COMPOST, PRIMER REG I GARANTIA D'UN ANY (P - 70)	2,45	92,424	226,44
8	FR6AU000	U	PLANTACIÓ D'ARBUSTIVA MIDA AF, M-9, M-11. (P - 75)	0,60	0,000	0,00
9	FR62Z20	u	PLANTACIÓ D'ARBUST EN CONTENIDOR DE 10 A 20 L, EXCAVACIÓ DE CLOT DE PLANTACIÓ AMB MITJANS MANUALS, EN UN PENDENT INFERIOR AL 35 %, REBLERT DEL CLOT AMB TERRA DE L'EXCAVACIÓ BARREJADA AMB UN 10% DE COMPOST, PRIMER REG I GARANTIA D'UN ANY (P - 71)	9,38	0,000	0,00
TOTAL	TITOL 3		LA CIUTAT - FASE 2			**3.504,41**

OBRA 01 PRESSUPOST ACTUACIONS DE MILLORA PAISATGISTICA I POTENCIACIÓ
CAPÍTOL 14 L2-4.2
C.C CAN RULL
TITOL 3 01 TREBALLS PREVIS

NUM.	CODI	UA	DESCRIPCIÓ	PREU	AMIDAMENT	IMPORT

1	F221U301	M3	EXCAVACIÓ DE TERRES, AMB MITJANS MECÀNICS, PER A CAIXA DE PAVIMENT EN QUALSEVOL TIPUS DE TERRENY (EXCEPTE ROCA), MESURAT SOBRE PERFIL. S'INCLOU LA CÀRREGA I EL TRANSPORT INTERIOR DEL MATERIAL SOBRANT PER A LA SEVA CLASSIFICACIÓ. (P - 7)	6,32	12,414	78,46
2	FR26120F	M2	FRESATGE DE TERRENY FLUIX A UNA FONDÀRIA DE 0,2 M, AMB MOTOCULTOR, EN DUES PASSADES CREUADES, PER A UN PENDENT INFERIOR AL 30% (P - 65)	1,15	124,140	142,76
3	FR3PUTC0	M3	SUBMINISTRE I VOLTEJAT A OBRA DE: TERRA ADEQUADA O NATURAL DE JARDINERIA AMB UNA TEXTURA FRANCO-SORRENCA I DE COMPOST ORGÀNIC D'ORIGEN 100% VEGETAL, ACTIU MICROBIOLÓGICAMENT A BASE DE ELGAN O EQUIVALENT I AMB PERÍODE DE DESCOMPOSICIÓ MÍNIM DE 9 MESOS. INCLÓS P.P. DE FORMACIÓ I RETIRADA DE ZONA DE VOLTEIG, TOT SEGONS NTJ05C (P - 66)	23,40	6,208	145,27
4	PR3D-10OO9	m2	Esmena orgànica del sòl amb compost de classe I d'origen vegetal, segons NTJ 05C, subministrat en sacs de 0,8 m3, amb una dosi de 25 l/m2, escampat amb minicarregadora i mitjans manuals i fresatge de terreny amb motocultor, amb minicarregadora elèctrica (P - 106)	3,00	62,070	186,21
TOTAL	TITOL 3		LA CIUTAT - FASE 2			**552,70**

OBRA 01 PRESSUPOST ACTUACIONS DE MILLORA PAISATGISTICA I POTENCIACIÓ
CAPÍTOL 14 L2-4.2
C.C CAN RULL
TITOL 3 02 OBRA CIVIL

NUM.	CODI	UA	DESCRIPCIÓ	PREU	AMIDAMENT	IMPORT
1	FV00U00Z	PA	PARTIDA ALÇADA PER PER ACTUACIONS COMPLEMENTÀRIES A JUSTIFICAR (JARDINERIA, REPARACIONS, PINTURA O NETEJA DE MOBILIARI, PAVIMENTS, MURS, O ALTRES ELEMENTS DE LA PLAÇA O PARC) (P - 98)	2.000,00	0,150	300,00
TOTAL	TITOL 3		LA CIUTAT - FASE 2			**300,00**

OBRA 01 PRESSUPOST ACTUACIONS DE MILLORA PAISATGISTICA I POTENCIACIÓ
CAPÍTOL 14 L2-4.2
C.C CAN RULL
TITOL 3 03 MOBILIARI

NUM.	CODI	UA	DESCRIPCIÓ	PREU	AMIDAMENT	IMPORT
1	F550U0TP	ML	SUBMINISTRAMENT I INSTAL·LACIÓ DE TANCA DELIMITADORA DE PARTERRES D'ACER DE 45 CM D'ALÇADA VISTA FORMADA PER MUNTANTS D'ACER DE 50X10MM DE 70CM DE LONGITUD, CADA 100-150CM, PLATABANDA SUPERIOR D'ACER DE 50X10MM SEGUINT LA FORMA DELS PARTERRES, I 2 TRAVESSERS DE RODÓ DE 12 MM SEGUINT LA FORMA DELS PARTERRES, SOLDATS ALS MUNTANTS VERTICALS. PLATINA D'ANCLATGE FIXADA A DAUS DE FORMIGÓ (INCLOSOS) AMB TACS QUÍMICS. PINTAT AMB IMPRIMACIÓ I ACABAT. TOT SEGONS PLÀNOLS DE DETALL I DIRECTRIUS DE LA DF. INCLOU MITJANS I ELEMENTS AUXILIARS PER LA SEVA CORRECTA POSTA EN OBRA. (P - 21)	70,46	114,600	8.074,72
TOTAL	TITOL 3		LA CIUTAT - FASE 2			**8.074,72**

PRESSUPOST *

OBRA 01 PRESSUPOST ACTUACIONS DE MILLORA PAISATGISTICA I POTENCIACIÓ
CAPÍTOL 14 L2-4.2
C.C CAN RULL
TITOL 3 04 PLANTACIONS
TITOL 4 01 SUBMINISTRAMENT ARBUSTIVES

NUM.	CODI	UA	DESCRIPCIÓ	PREU	AMIDAMENT	IMPORT
1	PR4CG-9375	u	Subministrament de Dietes bicolor d'alçària de 40 a 60 cm, en contenidor de 5 l (P - 141)	8,03	621,000	4.986,63
TOTAL	TITOL 4		LA CIUTAT - FASE 2			**4.986,63**

OBRA 01 PRESSUPOST ACTUACIONS DE MILLORA PAISATGISTICA I POTENCIACIÓ
CAPÍTOL 14 L2-4.2
C.C CAN RULL
TITOL 3 04 PLANTACIONS
TITOL 4 03 PLANTACIO

NUM.	CODI	UA	DESCRIPCIÓ	PREU	AMIDAMENT	IMPORT
1	FR6AU000	U	PLANTACIÓ D'ARBUSTIVA MIDA AF, M-9, M-11. (P - 75)	0,60	0,000	0,00
2	FR623Z2	u	PLANTACIÓ D'ARBUST EN CONTENIDOR DE 1 A 3 L, EXCAVACIÓ DE CLOT DE PLANTACIÓ AMB MITJANS MANUALS, EN UN PENDENT INFERIOR AL 35 %, REBLERT DEL CLOT AMB TERRA DE L'EXCAVACIÓ BARREJADA AMB UN 10% DE COMPOST, PRIMER REG I GARANTIA D'UN ANY (P - 70)	2,45	0,000	0,00
3	PR61-8ZI0	u	PLANTACIÓ D'ARBUST O ARBRE DE PETIT FORMAT EN CONTENIDOR DE 5 A 10 L, EXCAVACIÓ DE CLOT DE PLANTACIÓ DE 45X45X30 CM AMB MITJANS MANUALS, EN UN PENDENT INFERIOR AL 35 %, REBLERT DEL CLOT AMB TERRA DE L'EXCAVACIÓ BARREJADA AMB UN 10% DE COMPOST, PRIMER REG I GARANTIA D'UN ANY (P - 191)	5,32	0,000	0,00
4	FR62Z20	u	PLANTACIÓ D'ARBUST EN CONTENIDOR DE 10 A 20 L, EXCAVACIÓ DE CLOT DE PLANTACIÓ AMB MITJANS MANUALS, EN UN PENDENT INFERIOR AL 35 %, REBLERT DEL CLOT AMB TERRA DE L'EXCAVACIÓ BARREJADA AMB UN 10% DE COMPOST, PRIMER REG I GARANTIA D'UN ANY (P - 71)	9,38	0,000	0,00
5	FR612ZP2	U	PLANTACIÓ D'ARBRE AMB PA DE TERRA O CONTENIDOR DE 18 A 25CM DE PERIMETRE DE TRONC EN ESPAI VERD I CLOT DE PLANTACIÓ DE 200X200X100CM AMB MITJANS MECÀNICS, REBLERT DEL CLOT AMB SUBSTITICIÓ PARCIAL DEL 40% DE TERRA DE L'EXCAVACIÓ PER SORRA RENTADA I COMPOST (70%-30%). REBLERT DEL FONS DEL CLOT AMB 10CM DE GRAVA CALCÀRIA. S'INCLOU DRENATGE AMB TUB CIRCULAR PERFORAT DE POLIETILÈ D'ALTA DENSITAT DE 65MM DE DIÀMETRE; ASPRATGE TRIPLE DE SECCIÓ CIRCULAR DE 8CM DE DIÀMETRE I 2.5M DE LLARGÀRIA, CLAVATS 50CM DE MANERA MANUAL AMB CLAVADOR D'ASPRATGE I POSTERIOR COL·LOCACIÓ DE TRAVESSER DE FUSTA PER UNIR ELS TRES ASPRES AMB CARGOLS I LLIGAM DE GOMA O CAUTXÚ DE ASPRE A COLL D'ARBRE (3UT); PRIMER REG MANUAL I CÀRREGA DE LES TERRES SOBRANTS A CAMIÓ. (P - 73)	204,19	0,000	0,00
6	FR612ZZ3	U	PLANTACIÓ D'ARBRE AMB PA DE TERRA O CONTENIDOR DE 18 A 25CM DE PERIMETRE DE TRONC EN ESPAI VERD I CLOT DE PLANTACIÓ DE 120X120X100CM AMB MITJANS MECÀNICS, REBLERT DEL CLOT AMB SUBSTITICIÓ PARCIAL DEL 40% DE TERRA DE L'EXCAVACIÓ PER SORRA	91,71	0,000	0,00

			RENTADA I COMPOST (70%-30%). REBLERT DEL FONS DEL CLOT AMB 10CM DE GRAVA CALCÀRIA. S'INCLOU DRENATGE AMB TUB CIRCULAR PERFORAT DE POLIETILÈ D'ALTA DENSITAT DE 65MM DE DIÀMETRE; ASPRATGE DOBLE DE SECCIÓ CIRCULAR DE 8CM DE DIÀMETRE I 2.5M DE LLARGÀRIA, CLAVATS 50CM DE MANERA MANUAL AMB CLAVADOR D'ASPRATGE I POSTERIOR COL·LOCACIÓ DE TRAVESSER DE FUSTA PER UNIR ELS DOS ASPRES AMB CARGOLS I LLIGAM DE GOMA O CAUTXÚ DE ASPRE A COLL D'ARBRE (2UT); PRIMER REG MANUAL I CÀRREGA DE LES TERRES SOBRANTS A CAMIÓ. TAXES INCLOSES. (P - 74)			
7	FR612ZE1	U	PLANTACIÓ D'ARBRE AMB PA DE TERRA O CONTENIDOR DE 18 A 25CM DE PERIMETRE DE TRONC EN ESCOCELL DE 1.6X1.6M I CLOT DE PLANTACIÓ DE 140X140X100CM AMB MITJANS MECÀNICS, REBLERT DEL CLOT AMB SUBSTITICIÓ PARCIAL DEL 40% DE TERRA DE L'EXCAVACIÓ PER SORRA RENTADA I COMPOST (70%-30%), REBLERT DEL FONS DEL CLOT AMB 10CM DE GRAVA CALCÀRIA. S'INCLOU DRENATGE AMB TUB CIRCULAR PERFORAT DE POLIETILÈ D'ALTA DENSITAT DE 65MM DE DIÀMETRE; ASPRATGE TRIPLE DE SECCIÓ CIRCULAR DE 8CM DE DIÀMETRE I 2M DE LLARGÀRIA, CLAVATS 50CM DE MANERA MANUAL AMB CLAVADOR D'ASPRATGE I POSTERIOR COL·LOCACIÓ DE TRAVESSER DE FUSTA PER UNIR ELS TRES ASPRES AMB CARGOLS I LLIGAM DE GOMA O CAUTXÚ DE ASPRE A COLL D'ARBRE (3UT); PRIMER REG MANUAL I CÀRREGA DE LES TERRES SOBRANTS A CAMIÓ. TAXES INCLOSES. (P - 72)	130,38	0,000	0,00
TOTAL	TITOL 4		LA CIUTAT - FASE 2			**0,00**

OBRA 01 PRESSUPOST ACTUACIONS DE MILLORA PAISATGISTICA I POTENCIACIÓ
CAPÍTOL 14 L2-4.2
C.C CAN RULL
TITOL 3 04 PLANTACIONS
TITOL 4 04 OPERACIONS AUXILIARS

NUM.	CODI	UA	DESCRIPCIÓ	PREU	AMIDAMENT	IMPORT
1	FRZUUMBD	M2	MALLA ANTIHERBES EN SUPERFÍCIE, D'UN GRAMATGE DE 200 GR/M2 TIPUS BIOSTILL MARRÓ 100% BIODEGRADABLE DE LA CASA HORTICOLA PEDRALBES O EQUIVALENT. FIXADA AMB GRAPES D'ACER CORRUGAT EN FORMA D'U, D.10 MM I DE 20-10-20 CM., AMB LA DENSITAT NECESSARIA EN FUNCIÓ DE LA PENDENT DEL TERRENY. S'INCLOU LA PREPARACIÓ PRÈVIA DE LA SUPERFÍCIE DEL TERRENY I P.P. DE TALLS I FORMACIÓ DE FORATS PER A L'ENTREGA AMB ARQUETES, ARBRAT, CONTORNS DEL PARTERRE. TOTALMENT INSTAL.LADA. (P - 95)	3,47	124,140	430,77
2	FR3PUTEY	M2	APORTACIÓ I ESTESA DE TRITURAT DE PODA COM ENCOIXINAT AMB UN GRUIX DE 10 CM (P - 67)	3,45	124,140	428,28
TOTAL	TITOL 4		LA CIUTAT - FASE 2			**859,05**

OBRA 01 PRESSUPOST ACTUACIONS DE MILLORA PAISATGISTICA I POTENCIACIÓ
CAPÍTOL 14 L2-4.2
C.C CAN RULL
TITOL 3 05 REG

NUM.	CODI	UA	DESCRIPCIÓ	PREU	AMIDAMENT	IMPORT
1	GG502CX	PA	PARTIDA ALÇADA A JUSTIFICAR PER ADAPTACIÓ DE REG EXISTENT I/O CONNEXIÓ REG A COMPTADOR (P - 104)	200,00	1,000	200,00

2	FJ00U001	PA	CONCERTACIÓ I CONTRACTACIÓ D'ESCOMESA D'AIGUA PER UN COMPTADOR INSTAL.LAT DE 1,5 M3/HORA. S'INCLOU DESPESES FINANCERES PER AVANÇAR EL PAGAMENT A LA CIA. SUBMINISTRADORA, ETC. (P - 40)	576,44	1,000	576,44
3	FJ11U68B	U	PERICÓ REGISTRABLE, PER A SERVEIS, DE 60X60X80 CM. INTERIOR, SOBRE LLIT DE FORMIGÓ H-150 DE 15 CM. DE GRUIX, AMB PARET DE MAÓ, ARREBOSSADA I LLISCADA INTERIORMENT. S'INCLOU MOVIMENT DE TERRES, BASTIMENT I TAPA DE FOSA DUCTIL B125, AMB LA INSCRIPCIÓ PARCS I JARDINS. (P - 44)	262,30	1,000	262,30
4	FJ11U12P	U	PERICÓ REGISTRABLE, PER A SERVEIS, DE 17 CM. DE DIAMETRE I 23 CM. D'ALÇÀDA DE PVC. S'INCLOU TAPA CIRCULAR I PART PROPORCIONAL D'ACCESSORIS, MUNTATGE I COL.LOCACIO (P - 43)	20,19	0,000	0,00
5	FJ45PR92	U	Subministrament i instal·lació d'Equip programador per a telegestió de regs amb 2 estacions o electrovàlvules, de SAMCLA o equivalent, amb solenoides de 9V, alimentat amb 2 piles AA amb porta-piles sense cable. Apte per comunicació mitjançant radiofreqüència i Bluetooth. Amb entrada de contacte per sensor local. Aplicatiu de gestió que permeti encadenament de programadors, amb fins a 8 programes de reg i amb informe automàtic de l'estat dels equips (nivells de ràdio, piles, etc). Totes les característiques segons queda definit en el Plec de Prescripcions Tècniques. Valorada la unitat instal·lada, configurada en l'aplicatiu de gestió del reg i totalment operativa. (P - 53)	479,44	1,000	479,44
6	FJ45PR94	U	Subministrament i instal·lació d'Equip programador per a telegestió de regs per a 4 estacions o electrovàlvules, de SAMCLA o equivalent, amb solenoides de 9V, alimentat amb 2 piles AA amb porta-piles sense cable. Apte per comunicació mitjançant radiofreqüència i Bluetooth.Amb entrada de contacte per sensor local. Aplicatiu de gestió que permeti encadenament de programadors, amb fins a 8 programes de reg i amb informe automàtic de l'estat dels equips (nivells de ràdio, piles, etc). Totes les característiques segons queda definit en el Plec de Prescripcions Tècniques. Valorada la unitat instal·lada, configurada en l'aplicatiu de gestió del reg i totalment operativa. (P - 54)	527,72	0,000	0,00
7	FJ10U051	M	OBERTURA I REBLIMENT DE RASES PER A CONDUCTES DE LA INSTAL.LACIÓ DE REG DE 40 CM. DE FONDÀRIA I 20 CM. D'AMPLÀRIA (P - 41)	4,91	128,000	628,48
8	FJ10U0Z1	M	OBERTURA I REBLIMENT SOBRE PAVIMENT, DE RASES PER A CONDUCTES DE LA INSTAL.LACIÓ DE REG DE 40 CM. DE FONDÀRIA I 20 CM. D'AMPLÀRIA. INCLOU LA RETIRADA DE QUALSEVOL TIPUS DE PAVIMENT,AMB UN GRUIX MITJA DE 20 CM, AMB TALL AMB SERRA DE DISC I COMPRESSOR I LA POSTERIOR REPAVIMENTACIÓ AMB LES MATEIXES PECES (REPOSICIÓ DE LES PECES TRENCADES). CÀRREGA MANUAL I TRANSPORT A L'ABOCADOR INCLOSES TAXES (P - 42)	14,93	19,200	286,66
9	FJ24U090	M	TUB FLEXIBLE CORRUGAT DE POLIETILÈ, DE 90 MM DE DIÀMETRE EXTERIOR, DE DOBLE CAPA, MUNTAT COM A CANALITZACIÓ SOTERRADA PER A PROTECCIÓ DE XARXA DE DEGOTEIG I ENVOLTAT DE SORRA. (P - 46)	4,48	19,200	86,02
10	FJ22U640	M	TUB DE POLIETILÈ ALIMENTARI DE BAIXA DENSITAT, DE 32 MM DE DIÀMETRE NOMINAL EXTERIOR, DE 10 BAR DE PRESSIÓ NOMINAL, SOLDAT, AMB GRAU DE DIFICULTAT MITJÀ I PER A COL.LOCAR SOTERRAT (P - 45)	4,91	147,200	722,75

11	FJ33U040	M	TUBERIA TECH-LINE FORMAT PER TUB DE POLIETILÈ DE BAIXA DENSITAT, DE COLOR MARRÓ, D 17X14,6 MM. I PRESSIÓ MÀXIMA DE TREBALL DE 4 BAR I RESISTENT A LA RADIACIÓ U.V. AMB GOTERS TERMOSOLDATS EN LA PARET INTERIOR DE 2,3 L/H CADA 40 CM. I AMB MEMBRANA DE COMPENSACIÓ DE EPDM PER COL.LOCAR SOTERRAT I PART PROPORCIONAL D'ACCESSORIS. (P - 48)	2,39	310,350	741,74
12	FJ34U004	U	DEGOTERS FORMAT AMB TUBERIA TECH-LINE DE TUB DE POLIETILÈ DE BAIXA DENSITAT DE COLOR MARRÓ , D 17X14,6 MM. I PRESSIÓ MÀXIMA DE TREBALL DE 4 ATM. I RESISTENT A LA RADIACIÓ U.V. FORMAT PER UN ANELL TANCAT DE 2 M DE PERÍMETRE AMB GOTERS TERMOSOLDATS EN LA PARET INTERIOR DE 2,3 L/H CADA 30 CM. I AMB MEMBRANA DE COMPENSACIÓ EPDM PER COL.LOCAR SOTERRAT I PART PROPORCIONAL D'ACCESSORIS. (P - 49)	4,82	0,000	0,00
13	FJ32U004	U	DIFUSORS EMERGENTS DE RADI ENTRE 2 I 4 M., AMB TUBERA DE DIVERSOS GRAUS I PART PROPORCIONAL D'ACCESORIS DE CONNEXIÓ, INCLOS TUB DE PVC DE PROTECCIÓ. (P - 47)	10,43	0,000	0,00
14	FJ45REP0	U	Subministrament i instal·lació d'Equip Repetidor per radiofreqüència (bandes lliures) d'alimentació solar amb placa solar miniaturitzada i integrada al mateix equip, de SAMCLA o equivalent. Conjunt compacte, de reduides dimensions i amb protecció IP66. Gestió sense límit d'equips i cobertura d'1Km. Inclou suport d'acer per a la fixació en fanals de la via pública o similar. Totes les característiques segons queda definit en el Plec de Prescripcions Tècniques. Valorada la unitat instal·lada, configurada en l'aplicatiu de gestió del reg i totalment operativa. (P - 55)	444,29	1,000	444,29
15	FJ44U500	U	ELECTROVÀLVULA TIPUS SOLENOIDE D'1' 9 V., OBERTURA ELÈCTRICA I MANUAL AMB PART PROPORCIONAL D'ACCESORIS. (P - 52)	68,49	2,000	136,98
16	FJ43U500	U	REGULADOR DE PRESSIÓ D'1', AMB FILTRE INCORPORAT. (P - 51)	69,16	2,000	138,32
17	FJ41U500	U	VÀLVULA D'ESFERA D.1', PER A TALL INDIVIDUAL I ZONA DE REG. (P - 50)	45,48	2,000	90,96
18	FJ46UA0S	U	VÀLVULA ANTISIFÒNICA (P - 57)	9,65	2,000	19,30
19	FJ46UA00	U	VÀLVULA DE RENTAT, A PRESSIÓ DE TANCAT DE 0,12 ATM. I AMB UN CABAL DE RENTAT DE 1,6 L. (P - 56)	9,65	2,000	19,30
TOTAL	TITOL 3		LA CIUTAT - FASE 2			**4.832,98**

OBRA 01 PRESSUPOST ACTUACIONS DE MILLORA PAISATGISTICA I POTENCIACIÓ
CAPÍTOL 14 L2-4.2 C.C CAN RULL
TITOL 3 06 TREBALLS IMPLANTACIÓ

NUM.	CODI	UA	DESCRIPCIÓ	PREU	AMIDAMENT	IMPORT
1	FR81U043	M2	TREBALLS DE JARDINERIA D'IMPLANTACIÓ DURANT 18 MESOS SEGONS PLA DE MANTENIMENT, EN ESPAIS VERDS DE NOVA CREACIÓ O REFORMA PARCIAL. Comprèn les tasques mensuals de manteniment de plantacions arbustives, vivaces, cobresols i gespes, així com l'atenció a possibles arbres plantats dins l'àmbit d'actuació. Inclou el control del reg, regs manuals puntuals, desherbatge, retirada de flors seques, esporgues de formació o sanejament, sega i retall de	19,06	124,140	2.366,11

			gespes o cobresols, aplicació de tractaments fitosanitaris si escau, i neteja de parterres. També inclou la reposició d'encoixinats i la revisió i/o reparació de tutors, tanques de protecció i altres elements auxiliars. Els treballs es realitzen segons el calendari i la intensitat establerts al pla de manteniment del projecte. El preu es basa en una dedicació estimada de 0,845 hores de jardiner qualificat per cada metre quadrat, corresponent al cost global estimat per cobrir dos anys de manteniment (18 mesos) en condicions de dedicació regular. No s'inclou en aquest preu l'ús d'eines motoritzades específiques, ni mitjans auxiliars de transport o retirada de residus, que es consideren coberts per les despeses generals del contracte. 4.3 C.C CAN RULL AQUEST ESPAI TÉ UNA SUPERFÍCIE DE 124.14 M², AMB UNA DEDICACIÓ ESTIMADA DE 5.8 HORES MENSUALS DE JARDINERIA SEGONS EL PLA DE MANTENIMENT. (P - 89)			
2	PR4GH-9RV3	u	Subministrament per reposició de planta vivaç o arbustiva d'espècie a determinar per la DF, en contenidor de 3 l (P - 173)	3,70	74,484	275,59
3	PR4GH-9RT1	u	Subministrament per reposició de planta vivaç o arbustiva d'espècie a determinar per la DF, en test 11 cm (P - 172)	0,99	0,000	0,00
4	PR4GH-9RF1	u	Subministrament per reposició de planta de temporada d'espècie a determinar per la DF, en test 11 cm (P - 171)	0,70	0,000	0,00
5	PR4GH-9R25	u	Subministrament per reposició de planta arbustiva de gran port d'espècie a determinar per la DF, en contenidor de 25 l (P - 169)	36,00	0,000	0,00
6	PR4GH-9RE3	u	Subministrament per reposició de planta enfiladissa d'espècie a determinar per la DF, d'alçària de 175 cm, en contenidor de 3 l (P - 170)	5,00	0,000	0,00
7	FR623Z2	u	PLANTACIÓ D'ARBUST EN CONTENIDOR DE 1 A 3 L, EXCAVACIÓ DE CLOT DE PLANTACIÓ AMB MITJANS MANUALS, EN UN PENDENT INFERIOR AL 35 %, REBLERT DEL CLOT AMB TERRA DE L'EXCAVACIÓ BARREJADA AMB UN 10% DE COMPOST, PRIMER REG I GARANTIA D'UN ANY (P - 70)	2,45	74,484	182,49
8	FR6AU000	U	PLANTACIÓ D'ARBUSTIVA MIDA AF, M-9, M-11. (P - 75)	0,60	0,000	0,00

9	FR62Z20	u	PLANTACIÓ D'ARBUST EN CONTENIDOR DE 10 A 20 L, EXCAVACIÓ DE CLOT DE PLANTACIÓ AMB MITJANS MANUALS, EN UN PENDENT INFERIOR AL 35 %, REBLERT DEL CLOT AMB TERRA DE L'EXCAVACIÓ BARREJADA AMB UN 10% DE COMPOST, PRIMER REG I GARANTIA D'UN ANY (P - 71)	9,38	0,000	0,00
TOTAL	TITOL 3		LA CIUTAT - FASE 2			**2.824,19**

OBRA 01 PRESSUPOST ACTUACIONS DE MILLORA PAISATGISTICA I POTENCIACIÓ
CAPÍTOL 15 L2-4.3
ROTONDA PRAT DE LA RIBA
TITOL 3 01 TREBALLS PREVIS

NUM.	CODI	UA	DESCRIPCIÓ	PREU	AMIDAMENT	IMPORT
1	F221U301	M3	EXCAVACIÓ DE TERRES, AMB MITJANS MECÀNICS, PER A CAIXA DE PAVIMENT EN QUALSEVOL TIPUS DE TERRENY (EXCEPTE ROCA), MESURAT SOBRE PERFIL. S'INCLOU LA CÀRREGA I EL TRANSPORT INTERIOR DEL MATERIAL SOBRANT PER A LA SEVA CLASSIFICACIÓ. (P - 7)	6,32	8,290	52,39
2	FR26120F	M2	FRESATGE DE TERRENY FLUIX A UNA FONDÀRIA DE 0,2 M, AMB MOTOCULTOR, EN DUES PASSADES CREUADES, PER A UN PENDENT INFERIOR AL 30% (P - 65)	1,15	165,800	190,67
3	FR3PUTC0	M3	SUBMINISTRE I VOLTEJAT A OBRA DE: TERRA ADEQUADA O NATURAL DE JARDINERIA AMB UNA TEXTURA FRANCO-SORRENCA I DE COMPOST ORGÀNIC D'ORIGEN 100% VEGETAL, ACTIU MICROBIOLÓGICAMENT A BASE DE ELGAN O EQUIVALENT I AMB PERÍODE DE DESCOMPOSICIÓ MÍNIM DE 9 MESOS. INCLÓS P.P. DE FORMACIÓ I RETIRADA DE ZONA DE VOLTEIG, TOT SEGONS NTJ05C (P - 66)	23,40	8,290	193,99
4	PR3D-10OO9	m2	Esmena orgànica del sòl amb compost de classe I d'origen vegetal, segons NTJ 05C, subministrat en sacs de 0,8 m3, amb una dosi de 25 l/m2, escampat amb minicarregadora i mitjans manuals i fresatge de terreny amb motocultor, amb minicarregadora elèctrica (P - 106)	3,00	82,500	247,50
5	F219U041	M	ARRENCADA DE VORADA I DEMOLICIÓ DE RIGOLA. S'INCLOU LA NETEJA DE LA RASA, LA CARREGA I EL TRANSPORT INTERIOR DEL MATERIAL SOBRANT PER A LA SEVA CLASSIFICACIÓ. (P - 5)	45,79	47,960	2.196,09
6	FR11UARB	M2	ARRENCADA D'ARBUSTIVA AMB MITJANS MECÀNICS I/O MANUALS. S'INCLOU EL REBLIMENT DEL SOT, LA CÀRREGA I EL TRANSPORT A L'ABOCADOR. (P - 63)	9,72	165,800	1.611,58
TOTAL	TITOL 3		LA CIUTAT - FASE 2			**4.492,22**

OBRA 01 PRESSUPOST ACTUACIONS DE MILLORA PAISATGISTICA I POTENCIACIÓ
CAPÍTOL 15 L2-4.3
ROTONDA PRAT DE LA RIBA
TITOL 3 02 OBRA CIVIL

NUM.	CODI	UA	DESCRIPCIÓ	PREU	AMIDAMENT	IMPORT
1	F985UG4R	M	PEÇA ESPECIAL DE VORADA (ROTONDA). PECES PREFABRICADES DE FORMIGÓ IGUAL O SIMILAR A L'EXISTENT, SOBRE LLIT DE FORMIGO HM-20 DE 15 A 30 CM DE GRUIX. S'INCLOU EL MOVIMENT DE TERRES, LA COMPACTACIÓ DE LA CAPA D'ASSENTAMENT I EL REJUNTAT DE LES PECES AMB MORTER M-40/A. (P - 28)	89,24	47,960	4.279,95
2	FV00U00Z	PA	PARTIDA ALÇADA PER PER ACTUACIONS	2.000,00	0,600	1.200,00

			COMPLEMENTÀRIES A JUSTIFICAR (JARDINERIA, REPARACIONS, PINTURA O NETEJA DE MOBILIARI, PAVIMENTS, MURS, O ALTRES ELEMENTS DE LA PLAÇA O PARC) (P - 98)			
3	F992UC0R	M	PASSAMÀ D'ACER CORTÉN DE 200X8 MM.AMB RODÓ SUPERIOR DE PROTECCIÓ D'ACER CORTEN DE 20MM, AMB PEUS D'ANCORATGE SOLDATS. PER A LA FORMACIÓ DE VORADES, ESCOCELLS,... DE DIRECTRIU RECTE, CORBA, O SEGONS INDICACIONS DE PROJECTE.COL.LOCAT SOBRE 10 CM DE FORMIGÓ HM-20 (P - 30)	91,42	50,820	4.645,96
TOTAL	TITOL 3		LA CIUTAT - FASE 2			**10.125,91**

OBRA 01 PRESSUPOST ACTUACIONS DE MILLORA PAISATGISTICA I POTENCIACIÓ
CAPÍTOL 15 L2-4.3 ROTONDA PRAT DE LA RIBA
TITOL 3 04 PLANTACIONS
TITOL 4 01 SUBMINISTRAMENT ARBUSTIVES

NUM.	CODI	UA	DESCRIPCIÓ	PREU	AMIDAMENT	IMPORT
1	PR4CJ-9310	u	Subministrament de Dodonaea viscosa 'Purpurea' en contenidor de 10 l (P - 142)	15,70	74,000	1.161,80
2	PR4D4-93B5	u	Subministrament d'Euryops pectinatus en contenidor de 5 l (P - 147)	8,20	102,000	836,40
3	PR4HA-94Z2	u	Subministrament de Santolina chamacyparissus en contenidor de 2 l (P - 181)	2,80	200,000	560,00
4	PR4A7-92B3	u	Subministrament de Bulbine frutescens en contenidor de 2.5 l (P - 130)	3,70	91,000	336,70
TOTAL	TITOL 4		LA CIUTAT - FASE 2			**2.894,90**

OBRA 01 PRESSUPOST ACTUACIONS DE MILLORA PAISATGISTICA I POTENCIACIÓ
CAPÍTOL 15 L2-4.3 ROTONDA PRAT DE LA RIBA
TITOL 3 04 PLANTACIONS
TITOL 4 02 SUBMINISTRAMENT ARBRES

NUM.	CODI	UA	DESCRIPCIÓ	PREU	AMIDAMENT	IMPORT
1	PR417-8TBP	u	Subministrament de Bauhinia purpurea de perímetre de 18 a 20 cm, amb pa de terra de diàmetre mínim 57 cm i profunditat mínima 39,9 cm segons fórmules NTJ (P - 108)	226,60	3,000	679,80
TOTAL	TITOL 4		LA CIUTAT - FASE 2			**679,80**

OBRA 01 PRESSUPOST ACTUACIONS DE MILLORA PAISATGISTICA I POTENCIACIÓ
CAPÍTOL 15 L2-4.3 ROTONDA PRAT DE LA RIBA
TITOL 3 04 PLANTACIONS
TITOL 4 03 PLANTACIO

NUM.	CODI	UA	DESCRIPCIÓ	PREU	AMIDAMENT	IMPORT
1	FR6AU000	U	PLANTACIÓ D'ARBUSTIVA MIDA AF, M-9, M-11. (P - 75)	0,60	0,000	0,00
2	FR623Z2	u	PLANTACIÓ D'ARBUST EN CONTENIDOR DE 1 A 3 L, EXCAVACIÓ DE CLOT DE PLANTACIÓ AMB MITJANS MANUALS, EN UN PENDENT INFERIOR AL 35 %, REBLERT DEL CLOT AMB TERRA DE L'EXCAVACIÓ BARREJADA AMB UN 10% DE COMPOST, PRIMER REG I GARANTIA D'UN ANY (P - 70)	2,45	291,000	712,95

3	PR61-8ZI0	u	PLANTACIÓ D'ARBUST O ARBRE DE PETIT FORMAT EN CONTENIDOR DE 5 A 10 L, EXCAVACIÓ DE CLOT DE PLANTACIÓ DE 45X45X30 CM AMB MITJANS MANUALS, EN UN PENDENT INFERIOR AL 35 %, REBLERT DEL CLOT AMB TERRA DE L'EXCAVACIÓ BARREJADA AMB UN 10% DE COMPOST, PRIMER REG I GARANTIA D'UN ANY (P - 191)	5,32	176,000	936,32
4	FR62Z20	u	PLANTACIÓ D'ARBUST EN CONTENIDOR DE 10 A 20 L, EXCAVACIÓ DE CLOT DE PLANTACIÓ AMB MITJANS MANUALS, EN UN PENDENT INFERIOR AL 35 %, REBLERT DEL CLOT AMB TERRA DE L'EXCAVACIÓ BARREJADA AMB UN 10% DE COMPOST, PRIMER REG I GARANTIA D'UN ANY (P - 71)	9,38	0,000	0,00
5	FR612ZP2	U	PLANTACIÓ D'ARBRE AMB PA DE TERRA O CONTENIDOR DE 18 A 25CM DE PERIMETRE DE TRONC EN ESPAI VERD I CLOT DE PLANTACIÓ DE 200X200X100CM AMB MITJANS MECÀNICS, REBLERT DEL CLOT AMB SUBSTITICIÓ PARCIAL DEL 40% DE TERRA DE L'EXCAVACIÓ PER SORRA RENTADA I COMPOST (70%-30%). REBLERT DEL FONS DEL CLOT AMB 10CM DE GRAVA CALCÀRIA. S'INCLOU DRENATGE AMB TUB CIRCULAR PERFORAT DE POLIETILÈ D'ALTA DENSITAT DE 65MM DE DIÀMETRE; ASPRATGE TRIPLE DE SECCIÓ CIRCULAR DE 8CM DE DIÀMETRE I 2.5M DE LLARGÀRIA, CLAVATS 50CM DE MANERA MANUAL AMB CLAVADOR D'ASPRATGE I POSTERIOR COL·LOCACIÓ DE TRAVESSER DE FUSTA PER UNIR ELS TRES ASPRES AMB CARGOLS I LLIGAM DE GOMA O CAUTXÚ DE ASPRE A COLL D'ARBRE (3UT); PRIMER REG MANUAL I CÀRREGA DE LES TERRES SOBRANTS A CAMIÓ. (P - 73)	204,19	3,000	612,57
6	FR612ZZ3	U	PLANTACIÓ D'ARBRE AMB PA DE TERRA O CONTENIDOR DE 18 A 25CM DE PERIMETRE DE TRONC EN ESPAI VERD I CLOT DE PLANTACIÓ DE 120X120X100CM AMB MITJANS MECÀNICS, REBLERT DEL CLOT AMB SUBSTITICIÓ PARCIAL DEL 40% DE TERRA DE L'EXCAVACIÓ PER SORRA RENTADA I COMPOST (70%-30%). REBLERT DEL FONS DEL CLOT AMB 10CM DE GRAVA CALCÀRIA. S'INCLOU DRENATGE AMB TUB CIRCULAR PERFORAT DE POLIETILÈ D'ALTA DENSITAT DE 65MM DE DIÀMETRE; ASPRATGE DOBLE DE SECCIÓ CIRCULAR DE 8CM DE DIÀMETRE I 2.5M DE LLARGÀRIA, CLAVATS 50CM DE MANERA MANUAL AMB CLAVADOR D'ASPRATGE I POSTERIOR COL·LOCACIÓ DE TRAVESSER DE FUSTA PER UNIR ELS DOS ASPRES AMB CARGOLS I LLIGAM DE GOMA O CAUTXÚ DE ASPRE A COLL D'ARBRE (2UT); PRIMER REG MANUAL I CÀRREGA DE LES TERRES SOBRANTS A CAMIÓ. TAXES INCLOSES. (P - 74)	91,71	0,000	0,00
7	FR612ZE1	U	PLANTACIÓ D'ARBRE AMB PA DE TERRA O CONTENIDOR DE 18 A 25CM DE PERIMETRE DE TRONC EN ESCOCELL DE 1.6X1.6M I CLOT DE PLANTACIÓ DE 140X140X100CM AMB MITJANS MECÀNICS, REBLERT DEL CLOT AMB SUBSTITICIÓ PARCIAL DEL 40% DE TERRA DE L'EXCAVACIÓ PER SORRA RENTADA I COMPOST (70%-30%), REBLERT DEL FONS DEL CLOT AMB 10CM DE GRAVA CALCÀRIA. S'INCLOU DRENATGE AMB TUB CIRCULAR PERFORAT DE POLIETILÈ D'ALTA DENSITAT DE 65MM DE DIÀMETRE; ASPRATGE TRIPLE DE SECCIÓ CIRCULAR DE 8CM DE DIÀMETRE I 2M DE LLARGÀRIA, CLAVATS 50CM DE MANERA MANUAL AMB CLAVADOR D'ASPRATGE I POSTERIOR COL·LOCACIÓ DE TRAVESSER DE FUSTA PER UNIR ELS TRES ASPRES AMB CARGOLS I LLIGAM DE GOMA O CAUTXÚ DE ASPRE A COLL D'ARBRE (3UT); PRIMER REG MANUAL I CÀRREGA DE LES TERRES SOBRANTS A CAMIÓ.	130,38	0,000	0,00

			TAXES INCLOSES. (P - 72)			
TOTAL	TITOL 4		LA CIUTAT - FASE 2			**2.261,84**

OBRA 01 PRESSUPOST ACTUACIONS DE MILLORA PAISATGISTICA I POTENCIACIÓ
CAPÍTOL 15 L2-4.3
ROTONDA PRAT DE LA RIBA
TITOL 3 04 PLANTACIONS
TITOL 4 04 OPERACIONS AUXILIARS

NUM.	CODI	UA	DESCRIPCIÓ	PREU	AMIDAMENT	IMPORT
1	FRZUUMBD	M2	MALLA ANTIHERBES EN SUPERFÍCIE, D'UN GRAMATGE DE 200 GR/M2 TIPUS BIOSTILL MARRÓ 100% BIODEGRADABLE DE LA CASA HORTICOLA PEDRALBES O EQUIVALENT. FIXADA AMB GRAPES D'ACER CORRUGAT EN FORMA D'U, D.10 MM I DE 20-10-20 CM., AMB LA DENSITAT NECESSARIA EN FUNCIÓ DE LA PENDENT DEL TERRENY. S'INCLOU LA PREPARACIÓ PRÈVIA DE LA SUPERFÍCIE DEL TERRENY I P.P. DE TALLS I FORMACIÓ DE FORATS PER A L'ENTREGA AMB ARQUETES, ARBRAT, CONTORNS DEL PARTERRE. TOTALMENT INSTAL.LADA. (P - 95)	3,47	165,800	575,33
2	FR3PUTEY	M2	APORTACIÓ I ESTESA DE TRITURAT DE PODA COM ENCOIXINAT AMB UN GRUIX DE 10 CM (P - 67)	3,45	165,800	572,01
TOTAL	TITOL 4		LA CIUTAT - FASE 2			**1.147,34**

OBRA 01 PRESSUPOST ACTUACIONS DE MILLORA PAISATGISTICA I POTENCIACIÓ
CAPÍTOL 15 L2-4.3
ROTONDA PRAT DE LA RIBA
TITOL 3 05 REG

NUM.	CODI	UA	DESCRIPCIÓ	PREU	AMIDAMENT	IMPORT
1	GG502CX	PA	PARTIDA ALÇADA A JUSTIFICAR PER ADAPTACIÓ DE REG EXISTENT I/O CONNEXIÓ REG A COMPTADOR (P - 104)	200,00	1,000	200,00
2	FJ00U001	PA	CONCERTACIÓ I CONTRACTACIÓ D'ESCOMESA D'AIGUA PER UN COMPTADOR INSTAL.LAT DE 1,5 M3/HORA. S'INCLOU DESPESES FINANCERES PER AVANÇAR EL PAGAMENT A LA CIA. SUBMINISTRADORA, ETC. (P - 40)	576,44	0,000	0,00
3	FJ11U68B	U	PERICÓ REGISTRABLE, PER A SERVEIS, DE 60X60X80 CM. INTERIOR, SOBRE LLIT DE FORMIGÓ H-150 DE 15 CM. DE GRUIX, AMB PARET DE MAÓ, ARREBOSSADA I LLISCADA INTERIORMENT. S'INCLOU MOVIMENT DE TERRES, BASTIMENT I TAPA DE FOSA DUCTIL B125, AMB LA INSCRIPCIÓ PARCS I JARDINS. (P - 44)	262,30	1,000	262,30
4	FJ11U12P	U	PERICÓ REGISTRABLE, PER A SERVEIS, DE 17 CM. DE DIAMETRE I 23 CM. D'ALÇÀDA DE PVC. S'INCLOU TAPA CIRCULAR I PART PROPORCIONAL D'ACCESSORIS, MUNTATGE I COL.LOCACIO (P - 43)	20,19	0,000	0,00
5	FJ45PR92	U	Subministrament i instal·lació d'Equip programador per a telegestió de regs amb 2 estacions o electrovàlvules, de SAMCLA o equivalent, amb solenoides de 9V, alimentat amb 2 piles AA amb porta-piles sense cable. Apte per comunicació mitjançant radiofreqüència i Bluetooth. Amb entrada de contacte per sensor local. Aplicatiu de gestió que permeti encadenament de programadors, amb fins a 8 programes de reg i amb informe automàtic de l'estat dels equips (nivells de ràdio, piles, etc). Totes les característiques segons queda definit en el Plec de Prescripcions Tècniques. Valorada la unitat instal·lada, configurada en l'aplicatiu de gestió del reg i totalment operativa. (P - 53)	479,44	0,000	0,00

6	FJ45PR94	U	Subministrament i instal·lació d'Equip programador per a telegestió de regs per a 4 estacions o electrovàlvules, de SAMCLA o equivalent, amb solenoides de 9V, alimentat amb 2 piles AA amb porta-piles sense cable. Apte per comunicació mitjançant radiofreqüència i Bluetooth.Amb entrada de contacte per sensor local. Aplicatiu de gestió que permeti encadenament de programadors, amb fins a 8 programes de reg i amb informe automàtic de l'estat dels equips (nivells de ràdio, piles, etc). Totes les característiques segons queda definit en el Plec de Prescripcions Tècniques. Valorada la unitat instal·lada, configurada en l'aplicatiu de gestió del reg i totalment operativa. (P - 54)	527,72	0,000	0,00
7	FJ10U051	M	OBERTURA I REBLIMENT DE RASES PER A CONDUCTES DE LA INSTAL.LACIÓ DE REG DE 40 CM. DE FONDÀRIA I 20 CM. D'AMPLÀRIA (P - 41)	4,91	75,500	370,71
8	FJ10U0Z1	M	OBERTURA I REBLIMENT SOBRE PAVIMENT, DE RASES PER A CONDUCTES DE LA INSTAL.LACIÓ DE REG DE 40 CM. DE FONDÀRIA I 20 CM. D'AMPLÀRIA. INCLOU LA RETIRADA DE QUALSEVOL TIPUS DE PAVIMENT,AMB UN GRUIX MITJA DE 20 CM, AMB TALL AMB SERRA DE DISC I COMPRESSOR I LA POSTERIOR REPAVIMENTACIÓ AMB LES MATEIXES PECES (REPOSICIÓ DE LES PECES TRENCADES). CÀRREGA MANUAL I TRANSPORT A L'ABOCADOR INCLOSES TAXES (P - 42)	14,93	0,000	0,00
9	FJ24U090	M	TUB FLEXIBLE CORRUGAT DE POLIETILÈ, DE 90 MM DE DIÀMETRE EXTERIOR, DE DOBLE CAPA, MUNTAT COM A CANALITZACIÓ SOTERRADA PER A PROTECCIÓ DE XARXA DE DEGOTEIG I ENVOLTAT DE SORRA. (P - 46)	4,48	0,000	0,00
10	FJ22U640	M	TUB DE POLIETILÈ ALIMENTARI DE BAIXA DENSITAT, DE 32 MM DE DIÀMETRE NOMINAL EXTERIOR, DE 10 BAR DE PRESSIÓ NOMINAL, SOLDAT, AMB GRAU DE DIFICULTAT MITJÀ I PER A COL.LOCAR SOTERRAT (P - 45)	4,91	75,500	370,71
11	FJ33U040	M	TUBERIA TECH-LINE FORMAT PER TUB DE POLIETILÈ DE BAIXA DENSITAT, DE COLOR MARRÓ, D 17X14,6 MM. I PRESSIÓ MÀXIMA DE TREBALL DE 4 BAR I RESISTENT A LA RADIACIÓ U.V. AMB GOTERS TERMOSOLDATS EN LA PARET INTERIOR DE 2,3 L/H CADA 40 CM. I AMB MEMBRANA DE COMPENSACIÓ DE EPDM PER COL.LOCAR SOTERRAT I PART PROPORCIONAL D'ACCESSORIS. (P - 48)	2,39	278,000	664,42
12	FJ34U004	U	DEGOTERS FORMAT AMB TUBERIA TECH-LINE DE TUB DE POLIETILÈ DE BAIXA DENSITAT DE COLOR MARRÓ , D 17X14,6 MM. I PRESSIÓ MÀXIMA DE TREBALL DE 4 ATM. I RESISTENT A LA RADIACIÓ U.V. FORMAT PER UN ANELL TANCAT DE 2 M DE PERÍMETRE AMB GOTERS TERMOSOLDATS EN LA PARET INTERIOR DE 2,3 L/H CADA 30 CM. I AMB MEMBRANA DE COMPENSACIÓ EPDM PER COL.LOCAR SOTERRAT I PART PROPORCIONAL D'ACCESSORIS. (P - 49)	4,82	3,000	14,46
13	FJ32U004	U	DIFUSORS EMERGENTS DE RADI ENTRE 2 I 4 M., AMB TUBERA DE DIVERSOS GRAUS I PART PROPORCIONAL D'ACCESORIS DE CONNEXIÓ, INCLOS TUB DE PVC DE PROTECCIÓ. (P - 47)	10,43	0,000	0,00
14	FJ45REP0	U	Subministrament i instal·lació d'Equip Repetidor per radiofreqüència (bandes lliures) d'alimentació solar amb placa solar miniaturitzada i integrada al mateix equip, de SAMCLA o equivalent. Conjunt compacte, de reduides dimensions i amb protecció IP66. Gestió sense límit d'equips i cobertura d'1Km. Inclou suport d'acer per a la fixació en fanals de la via pública o	444,29	0,000	0,00

			similar. Totes les característiques segons queda definit en el Plec de Prescripcions Tècniques. Valorada la unitat instal·lada, configurada en l'aplicatiu de gestió del reg i totalment operativa. (P - 55)			
15	FJ44U500	U	ELECTROVÀLVULA TIPUS SOLENOIDE D'1' 9 V., OBERTURA ELÈCTRICA I MANUAL AMB PART PROPORCIONAL D'ACCESORIS. (P - 52)	68,49	2,000	136,98
16	FJ43U500	U	REGULADOR DE PRESSIÓ D'1', AMB FILTRE INCORPORAT. (P - 51)	69,16	2,000	138,32
17	FJ41U500	U	VÀLVULA D'ESFERA D.1', PER A TALL INDIVIDUAL I ZONA DE REG. (P - 50)	45,48	2,000	90,96
18	FJ46UA0S	U	VÀLVULA ANTISIFÒNICA (P - 57)	9,65	2,000	19,30
19	FJ46UA00	U	VÀLVULA DE RENTAT, A PRESSIÓ DE TANCAT DE 0,12 ATM. I AMB UN CABAL DE RENTAT DE 1,6 L. (P - 56)	9,65	2,000	19,30
TOTAL	TITOL 3		LA CIUTAT - FASE 2			**2.287,46**

OBRA 01 PRESSUPOST ACTUACIONS DE MILLORA PAISATGISTICA I POTENCIACIÓ
CAPÍTOL 15 L2-4.3
ROTONDA PRAT DE LA RIBA
TITOL 3 06 TREBALLS IMPLANTACIÓ

NUM.	CODI	UA	DESCRIPCIÓ	PREU	AMIDAMENT	IMPORT
1	FR81U044	M2	TREBALLS DE JARDINERIA D'IMPLANTACIÓ DURANT 18 MESOS SEGONS PLA DE MANTENIMENT, EN ESPAIS VERDS DE NOVA CREACIÓ O REFORMA PARCIAL. Comprèn les tasques mensuals de manteniment de plantacions arbustives, vivaces, cobresols i gespes, així com l'atenció a possibles arbres plantats dins l'àmbit d'actuació. Inclou el control del reg, regs manuals puntuals, desherbatge, retirada de flors seques, esporgues de formació o sanejament, sega i retall de gespes o cobresols, aplicació de tractaments fitosanitaris si escau, i neteja de parterres. També inclou la reposició d'encoixinats i la revisió i/o reparació de tutors, tanques de protecció i altres elements auxiliars. Els treballs es realitzen segons el calendari i la intensitat establerts al pla de manteniment del projecte. El preu es basa en una dedicació estimada de 0,845 hores de jardiner qualificat per cada metre quadrat, corresponent al cost global estimat per cobrir dos anys de manteniment (18 mesos) en condicions de dedicació regular. No s'inclou en aquest preu l'ús d'eines motoritzades específiques, ni mitjans auxiliars de transport o retirada de residus, que es consideren coberts per les despeses generals del contracte. 4.4 ROTONDA PRAT DE LA RIBA AQUEST ESPAI TÉ UNA SUPERFÍCIE DE 111.20 M², AMB UNA DEDICACIÓ ESTIMADA DE 5.2 HORES MENSUALS DE JARDINERIA SEGONS EL PLA DE MANTENIMENT.	19,06	111,200	2.119,47

PRESSUPOST * Data: 27/11/25

			(P - 90)			
2	PR4GH-9RV3	u	Subministrament per reposició de planta vivaç o arbustiva d'espècie a determinar per la DF, en contenidor de 3 l (P - 173)	3,70	66,720	246,86
3	PR4GH-9RT1	u	Subministrament per reposició de planta vivaç o arbustiva d'espècie a determinar per la DF, en test 11 cm (P - 172)	0,99	0,000	0,00
4	PR4GH-9RF1	u	Subministrament per reposició de planta de temporada d'espècie a determinar per la DF, en test 11 cm (P - 171)	0,70	0,000	0,00
5	PR4GH-9R25	u	Subministrament per reposició de planta arbustiva de gran port d'espècie a determinar per la DF, en contenidor de 25 l (P - 169)	36,00	0,000	0,00
6	PR4GH-9RE3	u	Subministrament per reposició de planta enfiladissa d'espècie a determinar per la DF, d'alçària de 175 cm, en contenidor de 3 l (P - 170)	5,00	0,000	0,00
7	FR623Z2	u	PLANTACIÓ D'ARBUST EN CONTENIDOR DE 1 A 3 L, EXCAVACIÓ DE CLOT DE PLANTACIÓ AMB MITJANS MANUALS, EN UN PENDENT INFERIOR AL 35 %, REBLERT DEL CLOT AMB TERRA DE L'EXCAVACIÓ BARREJADA AMB UN 10% DE COMPOST, PRIMER REG I GARANTIA D'UN ANY (P - 70)	2,45	66,720	163,46
8	FR6AU000	U	PLANTACIÓ D'ARBUSTIVA MIDA AF, M-9, M-11. (P - 75)	0,60	0,000	0,00
9	FR62Z20	u	PLANTACIÓ D'ARBUST EN CONTENIDOR DE 10 A 20 L, EXCAVACIÓ DE CLOT DE PLANTACIÓ AMB MITJANS MANUALS, EN UN PENDENT INFERIOR AL 35 %, REBLERT DEL CLOT AMB TERRA DE L'EXCAVACIÓ BARREJADA AMB UN 10% DE COMPOST, PRIMER REG I GARANTIA D'UN ANY (P - 71)			
TOTAL	TITOL 3		LA CIUTAT - FASE 2			**2.529,79**

OBRA 01 PRESSUPOST ACTUACIONS DE MILLORA PAISATGISTICA I POTENCIACIÓ
CAPÍTOL 16 L2-5.1
ROTONDA RAMBLA IBÈRIA
TITOL 3 01 TREBALLS PREVIS

NUM.	CODI	UA	DESCRIPCIÓ	PREU	AMIDAMENT	IMPORT
1	F221U301	M3	EXCAVACIÓ DE TERRES, AMB MITJANS MECÀNICS, PER A CAIXA DE PAVIMENT EN QUALSEVOL TIPUS DE TERRENY (EXCEPTE ROCA), MESURAT SOBRE PERFIL. S'INCLOU LA CÀRREGA I EL TRANSPORT INTERIOR DEL MATERIAL SOBRANT PER A LA SEVA CLASSIFICACIÓ. (P - 7)	6,32	17,512	110,68
2	FR26120F	M2	FRESATGE DE TERRENY FLUIX A UNA FONDÀRIA DE 0,2 M, AMB MOTOCULTOR, EN DUES PASSADES CREUADES, PER A UN PENDENT INFERIOR AL 30% (P - 65)	1,15	51,800	59,57
3	FR3PUTC0	M3	SUBMINISTRE I VOLTEJAT A OBRA DE: TERRA ADEQUADA O NATURAL DE JARDINERIA AMB UNA TEXTURA FRANCO-SORRENCA I DE COMPOST ORGÀNIC D'ORIGEN	23,40	7,770	181,82

			100% VEGETAL, ACTIU MICROBIOLÓGICAMENT A BASE DE ELGAN O EQUIVALENT I AMB PERÍODE DE DESCOMPOSICIÓ MÍNIM DE 9 MESOS. INCLÓS P.P. DE FORMACIÓ I RETIRADA DE ZONA DE VOLTEIG, TOT SEGONS NTJ05C (P - 66)			
4	PR3D-10OO9	m2	Esmena orgànica del sòl amb compost de classe I d'origen vegetal, segons NTJ 05C, subministrat en sacs de 0,8 m3, amb una dosi de 25 l/m2, escampat amb minicarregadora i mitjans manuals i fresatge de terreny amb motocultor, amb minicarregadora elèctrica (P - 106)	3,00	25,900	77,70
5	F219U15Z	M2	DEMOLICIÓ DE QUALSEVOL TIPUS DE PAVIMENT EN VORERES INFERIORS A 2 M D'AMPLÀRIA,AMB UN GRUIX MITJA DE 20 CM. AMB TALL AMB SERRA DE DISC, COMPRESSOR. CÀRREGA MANUAL I TRANSPORT A L'ABOCADOR INCLOSES TAXES (P - 6)	21,09	35,760	754,18
6	FR11UARB	M2	ARRENCADA D'ARBUSTIVA AMB MITJANS MECÀNICS I/O MANUALS. S'INCLOU EL REBLIMENT DEL SOT, LA CÀRREGA I EL TRANSPORT A L'ABOCADOR. (P - 63)	9,72	26,600	258,55
TOTAL	TITOL 3		LA CIUTAT - FASE 2			**1.442,50**

OBRA 01 PRESSUPOST ACTUACIONS DE MILLORA PAISATGISTICA I POTENCIACIÓ
CAPÍTOL 16 L2-5.1
ROTONDA RAMBLA IBÈRIA
TITOL 3 02 OBRA CIVIL

NUM.	CODI	UA	DESCRIPCIÓ	PREU	AMIDAMENT	IMPORT
1	FV00U00Z	PA	PARTIDA ALÇADA PER PER ACTUACIONS COMPLEMENTÀRIES A JUSTIFICAR (JARDINERIA, REPARACIONS, PINTURA O NETEJA DE MOBILIARI, PAVIMENTS, MURS, O ALTRES ELEMENTS DE LA PLAÇA O PARC) (P - 98)	2.000,00	0,500	1.000,00
TOTAL	TITOL 3		LA CIUTAT - FASE 2			**1.000,00**

OBRA 01 PRESSUPOST ACTUACIONS DE MILLORA PAISATGISTICA I POTENCIACIÓ
CAPÍTOL 16 L2-5.1
ROTONDA RAMBLA IBÈRIA
TITOL 3 04 PLANTACIONS
TITOL 4 01 SUBMINISTRAMENT ARBUSTIVES

NUM.	CODI	UA	DESCRIPCIÓ	PREU	AMIDAMENT	IMPORT
1	PR4D4-93BV	u	Subministrament d'Euryops pectinatus en contenidor de 2,5 l (P - 148)	3,70	88,000	325,60
2	PR4DG-93FU	u	Subministrament de Gaura lindheimeri BLANCA en contenidor d'1 l (P - 150)	2,01	45,000	90,45
3	PR4HS-95C2	u	Subministrament de Nassella tenuissima d'alçària de 40 a 50 cm, en contenidor d'2 l (P - 182)	2,90	67,000	194,30
4	PR4A7-92B3	u	Subministrament de Bulbine frutescens en contenidor de 2.5 l (P - 130)	3,70	59,000	218,30
TOTAL	TITOL 4		LA CIUTAT - FASE 2			**828,65**

OBRA 01 PRESSUPOST ACTUACIONS DE MILLORA PAISATGISTICA I POTENCIACIÓ
CAPÍTOL 16 L2-5.1
ROTONDA RAMBLA IBÈRIA
TITOL 3 04 PLANTACIONS

TITOL 4 02 SUBMINISTRAMENT ARBRES

NUM.	CODI	UA	DESCRIPCIÓ	PREU	AMIDAMENT	IMPORT
1	PR423-8U6M	u	Subministrament de Cercis siliquastrum MULTITRONC d'alçaria 400/500cm, amb pa de terra de diàmetre mínim 97,5 cm i profunditat mínima 68,25 cm segons fórmules NTJ (P - 109)	312,50	0,000	0,00
TOTAL	TITOL 4		LA CIUTAT - FASE 2			**0,00**

OBRA 01 PRESSUPOST ACTUACIONS DE MILLORA PAISATGISTICA I POTENCIACIÓ
CAPÍTOL 16 L2-5.1
ROTONDA RAMBLA IBÈRIA
TITOL 3 04 PLANTACIONS
TITOL 4 03 PLANTACIO

NUM.	CODI	UA	DESCRIPCIÓ	PREU	AMIDAMENT	IMPORT
1	FR6AU000	U	PLANTACIÓ D'ARBUSTIVA MIDA AF, M-9, M-11. (P - 75)	0,60	0,000	0,00
2	FR623Z2	u	PLANTACIÓ D'ARBUST EN CONTENIDOR DE 1 A 3 L, EXCAVACIÓ DE CLOT DE PLANTACIÓ AMB MITJANS MANUALS, EN UN PENDENT INFERIOR AL 35 %, REBLERT DEL CLOT AMB TERRA DE L'EXCAVACIÓ BARREJADA AMB UN 10% DE COMPOST, PRIMER REG I GARANTIA D'UN ANY (P - 70)	2,45	259,000	634,55
3	PR61-8ZI0	u	PLANTACIÓ D'ARBUST O ARBRE DE PETIT FORMAT EN CONTENIDOR DE 5 A 10 L, EXCAVACIÓ DE CLOT DE PLANTACIÓ DE 45X45X30 CM AMB MITJANS MANUALS, EN UN PENDENT INFERIOR AL 35 %, REBLERT DEL CLOT AMB TERRA DE L'EXCAVACIÓ BARREJADA AMB UN 10% DE COMPOST, PRIMER REG I GARANTIA D'UN ANY (P - 191)	5,32	0,000	0,00
4	FR62Z20	u	PLANTACIÓ D'ARBUST EN CONTENIDOR DE 10 A 20 L, EXCAVACIÓ DE CLOT DE PLANTACIÓ AMB MITJANS MANUALS, EN UN PENDENT INFERIOR AL 35 %, REBLERT DEL CLOT AMB TERRA DE L'EXCAVACIÓ BARREJADA AMB UN 10% DE COMPOST, PRIMER REG I GARANTIA D'UN ANY (P - 71)	9,38	0,000	0,00
5	FR612ZP2	U	PLANTACIÓ D'ARBRE AMB PA DE TERRA O CONTENIDOR DE 18 A 25CM DE PERIMETRE DE TRONC EN ESPAI VERD I CLOT DE PLANTACIÓ DE 200X200X100CM AMB MITJANS MECÀNICS, REBLERT DEL CLOT AMB SUBSTITICIÓ PARCIAL DEL 40% DE TERRA DE L'EXCAVACIÓ PER SORRA RENTADA I COMPOST (70%-30%). REBLERT DEL FONS DEL CLOT AMB 10CM DE GRAVA CALCÀRIA. S'INCLOU DRENATGE AMB TUB CIRCULAR PERFORAT DE POLIETILÈ D'ALTA DENSITAT DE 65MM DE DIÀMETRE; ASPRATGE TRIPLE DE SECCIÓ CIRCULAR DE 8CM DE DIÀMETRE I 2.5M DE LLARGÀRIA, CLAVATS 50CM DE MANERA MANUAL AMB CLAVADOR D'ASPRATGE I POSTERIOR COL·LOCACIÓ DE TRAVESSER DE FUSTA PER UNIR ELS TRES ASPRES AMB CARGOLS I LLIGAM DE GOMA O CAUTXÚ DE ASPRE A COLL D'ARBRE (3UT); PRIMER REG MANUAL I CÀRREGA DE LES TERRES SOBRANTS A CAMIÓ. (P - 73)	204,19	1,000	204,19
6	FR612ZZ3	U	PLANTACIÓ D'ARBRE AMB PA DE TERRA O CONTENIDOR DE 18 A 25CM DE PERIMETRE DE TRONC EN ESPAI VERD I CLOT DE PLANTACIÓ DE 120X120X100CM AMB MITJANS MECÀNICS, REBLERT DEL CLOT AMB SUBSTITICIÓ PARCIAL DEL 40% DE TERRA DE L'EXCAVACIÓ PER SORRA RENTADA I COMPOST (70%-30%). REBLERT DEL FONS DEL CLOT AMB 10CM DE GRAVA CALCÀRIA. S'INCLOU DRENATGE AMB TUB CIRCULAR PERFORAT DE	91,71	0,000	0,00

			POLIETILÈ D'ALTA DENSITAT DE 65MM DE DIÀMETRE; ASPRATGE DOBLE DE SECCIÓ CIRCULAR DE 8CM DE DIÀMETRE I 2.5M DE LLARGÀRIA, CLAVATS 50CM DE MANERA MANUAL AMB CLAVADOR D'ASPRATGE I POSTERIOR COL·LOCACIÓ DE TRAVESSER DE FUSTA PER UNIR ELS DOS ASPRES AMB CARGOLS I LLIGAM DE GOMA O CAUTXÚ DE ASPRE A COLL D'ARBRE (2UT); PRIMER REG MANUAL I CÀRREGA DE LES TERRES SOBRANTS A CAMIÓ. TAXES INCLOSES. (P - 74)			
7	FR612ZE1	U	PLANTACIÓ D'ARBRE AMB PA DE TERRA O CONTENIDOR DE 18 A 25CM DE PERIMETRE DE TRONC EN ESCOCELL DE 1.6X1.6M I CLOT DE PLANTACIÓ DE 140X140X100CM AMB MITJANS MECÀNICS, REBLERT DEL CLOT AMB SUBSTITICIÓ PARCIAL DEL 40% DE TERRA DE L'EXCAVACIÓ PER SORRA RENTADA I COMPOST (70%-30%), REBLERT DEL FONS DEL CLOT AMB 10CM DE GRAVA CALCÀRIA. S'INCLOU DRENATGE AMB TUB CIRCULAR PERFORAT DE POLIETILÈ D'ALTA DENSITAT DE 65MM DE DIÀMETRE; ASPRATGE TRIPLE DE SECCIÓ CIRCULAR DE 8CM DE DIÀMETRE I 2M DE LLARGÀRIA, CLAVATS 50CM DE MANERA MANUAL AMB CLAVADOR D'ASPRATGE I POSTERIOR COL·LOCACIÓ DE TRAVESSER DE FUSTA PER UNIR ELS TRES ASPRES AMB CARGOLS I LLIGAM DE GOMA O CAUTXÚ DE ASPRE A COLL D'ARBRE (3UT); PRIMER REG MANUAL I CÀRREGA DE LES TERRES SOBRANTS A CAMIÓ. TAXES INCLOSES. (P - 72)	130,38	0,000	0,00
TOTAL	TITOL 4		LA CIUTAT - FASE 2			**838,74**

OBRA 01 PRESSUPOST ACTUACIONS DE MILLORA PAISATGISTICA I POTENCIACIÓ
CAPÍTOL 16 L2-5.1
ROTONDA RAMBLA IBÈRIA
TITOL 3 04 PLANTACIONS
TITOL 4 04 OPERACIONS AUXILIARS

NUM.	CODI	UA	DESCRIPCIÓ	PREU	AMIDAMENT	IMPORT
1	FRZUUMBD	M2	MALLA ANTIHERBES EN SUPERFÍCIE, D'UN GRAMATGE DE 200 GR/M2 TIPUS BIOSTILL MARRÓ 100% BIODEGRADABLE DE LA CASA HORTICOLA PEDRALBES O EQUIVALENT. FIXADA AMB GRAPES D'ACER CORRUGAT EN FORMA D'U, D.10 MM I DE 20-10-20 CM., AMB LA DENSITAT NECESSARIA EN FUNCIÓ DE LA PENDENT DEL TERRENY. S'INCLOU LA PREPARACIÓ PRÈVIA DE LA SUPERFÍCIE DEL TERRENY I P.P. DE TALLS I FORMACIÓ DE FORATS PER A L'ENTREGA AMB ARQUETES, ARBRAT, CONTORNS DEL PARTERRE. TOTALMENT INSTAL.LADA. (P - 95)	3,47	51,800	179,75
2	FR3PUTEY	M2	APORTACIÓ I ESTESA DE TRITURAT DE PODA COM ENCOIXINAT AMB UN GRUIX DE 10 CM (P - 67)	3,45	51,800	178,71
TOTAL	TITOL 4		LA CIUTAT - FASE 2			**358,46**

OBRA 01 PRESSUPOST ACTUACIONS DE MILLORA PAISATGISTICA I POTENCIACIÓ
CAPÍTOL 16 L2-5.1
ROTONDA RAMBLA IBÈRIA
TITOL 3 05 REG

NUM.	CODI	UA	DESCRIPCIÓ	PREU	AMIDAMENT	IMPORT
1	GG502CX	PA	PARTIDA ALÇADA A JUSTIFICAR PER ADAPTACIÓ DE REG EXISTENT I/O CONNEXIÓ REG A COMPTADOR (P - 104)	200,00	0,000	0,00
2	FJ00U001	PA	CONCERTACIÓ I CONTRACTACIÓ D'ESCOMESA D'AIGUA PER UN COMPTADOR INSTAL.LAT DE 1,5 M3/HORA.	576,44	0,000	0,00

PRESSUPOST * Data: 27/11/25

			S'INCLOU DESPESES FINANCERES PER AVANÇAR EL PAGAMENT A LA CIA. SUBMINISTRADORA, ETC. (P - 40)			
3	FJ11U68B	U	PERICÓ REGISTRABLE, PER A SERVEIS, DE 60X60X80 CM. INTERIOR, SOBRE LLIT DE FORMIGÓ H-150 DE 15 CM. DE GRUIX, AMB PARET DE MAÓ, ARREBOSSADA I LLISCADA INTERIORMENT. S'INCLOU MOVIMENT DE TERRES, BASTIMENT I TAPA DE FOSA DUCTIL B125, AMB LA INSCRIPCIÓ PARCS I JARDINS. (P - 44)	262,30	0,000	0,00
4	FJ11U12P	U	PERICÓ REGISTRABLE, PER A SERVEIS, DE 17 CM. DE DIAMETRE I 23 CM. D'ALÇÀDA DE PVC. S'INCLOU TAPA CIRCULAR I PART PROPORCIONAL D'ACCESSORIS, MUNTATGE I COL.LOCACIO (P - 43)	20,19	0,000	0,00
5	FJ45PR92	U	Subministrament i instal·lació d'Equip programador per a telegestió de regs amb 2 estacions o electrovàlvules, de SAMCLA o equivalent, amb solenoides de 9V, alimentat amb 2 piles AA amb porta-piles sense cable. Apte per comunicació mitjançant radiofreqüència i Bluetooth. Amb entrada de contacte per sensor local. Aplicatiu de gestió que permeti encadenament de programadors, amb fins a 8 programes de reg i amb informe automàtic de l'estat dels equips (nivells de ràdio, piles, etc). Totes les característiques segons queda definit en el Plec de Prescripcions Tècniques. Valorada la unitat instal·lada, configurada en l'aplicatiu de gestió del reg i totalment operativa. (P - 53)	479,44	0,000	0,00
6	FJ45PR94	U	Subministrament i instal·lació d'Equip programador per a telegestió de regs per a 4 estacions o electrovàlvules, de SAMCLA o equivalent, amb solenoides de 9V, alimentat amb 2 piles AA amb porta-piles sense cable. Apte per comunicació mitjançant radiofreqüència i Bluetooth.Amb entrada de contacte per sensor local. Aplicatiu de gestió que permeti encadenament de programadors, amb fins a 8 programes de reg i amb informe automàtic de l'estat dels equips (nivells de ràdio, piles, etc). Totes les característiques segons queda definit en el Plec de Prescripcions Tècniques. Valorada la unitat instal·lada, configurada en l'aplicatiu de gestió del reg i totalment operativa. (P - 54)	527,72	0,000	0,00
7	FJ10U051	M	OBERTURA I REBLIMENT DE RASES PER A CONDUCTES DE LA INSTAL.LACIÓ DE REG DE 40 CM. DE FONDÀRIA I 20 CM. D'AMPLÀRIA (P - 41)	4,91	33,100	162,52
8	FJ10U0Z1	M	OBERTURA I REBLIMENT SOBRE PAVIMENT, DE RASES PER A CONDUCTES DE LA INSTAL.LACIÓ DE REG DE 40 CM. DE FONDÀRIA I 20 CM. D'AMPLÀRIA. INCLOU LA RETIRADA DE QUALSEVOL TIPUS DE PAVIMENT,AMB UN GRUIX MITJA DE 20 CM, AMB TALL AMB SERRA DE DISC I COMPRESSOR I LA POSTERIOR REPAVIMENTACIÓ AMB LES MATEIXES PECES (REPOSICIÓ DE LES PECES TRENCADES). CÀRREGA MANUAL I TRANSPORT A L'ABOCADOR INCLOSES TAXES (P - 42)	14,93	0,000	0,00
9	FJ24U090	M	TUB FLEXIBLE CORRUGAT DE POLIETILÈ, DE 90 MM DE DIÀMETRE EXTERIOR, DE DOBLE CAPA, MUNTAT COM A CANALITZACIÓ SOTERRADA PER A PROTECCIÓ DE XARXA DE DEGOTEIG I ENVOLTAT DE SORRA. (P - 46)	4,48	0,000	0,00
10	FJ22U640	M	TUB DE POLIETILÈ ALIMENTARI DE BAIXA DENSITAT, DE 32 MM DE DIÀMETRE NOMINAL EXTERIOR, DE 10 BAR DE PRESSIÓ NOMINAL, SOLDAT, AMB GRAU DE DIFICULTAT MITJÀ I PER A COL.LOCAR SOTERRAT (P - 45)	4,91	33,100	162,52
11	FJ33U040	M	TUBERIA TECH-LINE FORMAT PER TUB DE POLIETILÈ DE BAIXA DENSITAT, DE COLOR MARRÓ, D 17X14,6 MM. I	2,39	129,500	309,51

			PRESSIÓ MÀXIMA DE TREBALL DE 4 BAR I RESISTENT A LA RADIACIÓ U.V. AMB GOTERS TERMOSOLDATS EN LA PARET INTERIOR DE 2,3 L/H CADA 40 CM. I AMB MEMBRANA DE COMPENSACIÓ DE EPDM PER COL.LOCAR SOTERRAT I PART PROPORCIONAL D'ACCESSORIS. (P - 48)			
12	FJ34U004	U	DEGOTERS FORMAT AMB TUBERIA TECH-LINE DE TUB DE POLIETILÈ DE BAIXA DENSITAT DE COLOR MARRÓ , D 17X14,6 MM. I PRESSIÓ MÀXIMA DE TREBALL DE 4 ATM. I RESISTENT A LA RADIACIÓ U.V. FORMAT PER UN ANELL TANCAT DE 2 M DE PERÍMETRE AMB GOTERS TERMOSOLDATS EN LA PARET INTERIOR DE 2,3 L/H CADA 30 CM. I AMB MEMBRANA DE COMPENSACIÓ EPDM PER COL.LOCAR SOTERRAT I PART PROPORCIONAL D'ACCESSORIS. (P - 49)	4,82	0,000	0,00
13	FJ32U004	U	DIFUSORS EMERGENTS DE RADI ENTRE 2 I 4 M., AMB TUBERA DE DIVERSOS GRAUS I PART PROPORCIONAL D'ACCESORIS DE CONNEXIÓ, INCLOS TUB DE PVC DE PROTECCIÓ. (P - 47)	10,43	0,000	0,00
14	FJ45REP0	U	Subministrament i instal·lació d'Equip Repetidor per radiofreqüència (bandes lliures) d'alimentació solar amb placa solar miniaturitzada i integrada al mateix equip, de SAMCLA o equivalent. Conjunt compacte, de reduides dimensions i amb protecció IP66. Gestió sense límit d'equips i cobertura d'1Km. Inclou suport d'acer per a la fixació en fanals de la via pública o similar. Totes les característiques segons queda definit en el Plec de Prescripcions Tècniques. Valorada la unitat instal·lada, configurada en l'aplicatiu de gestió del reg i totalment operativa. (P - 55)	444,29	0,000	0,00
15	FJ44U500	U	ELECTROVÀLVULA TIPUS SOLENOIDE D'1' 9 V., OBERTURA ELÈCTRICA I MANUAL AMB PART PROPORCIONAL D'ACCESORIS. (P - 52)	68,49	0,000	0,00
16	FJ43U500	U	REGULADOR DE PRESSIÓ D'1', AMB FILTRE INCORPORAT. (P - 51)	69,16	0,000	0,00
17	FJ41U500	U	VÀLVULA D'ESFERA D.1', PER A TALL INDIVIDUAL I ZONA DE REG. (P - 50)	45,48	1,000	45,48
18	FJ46UA0S	U	VÀLVULA ANTISIFÒNICA (P - 57)	9,65	1,000	9,65
19	FJ46UA00	U	VÀLVULA DE RENTAT, A PRESSIÓ DE TANCAT DE 0,12 ATM. I AMB UN CABAL DE RENTAT DE 1,6 L. (P - 56)	9,65	1,000	9,65
TOTAL	TITOL 3		LA CIUTAT - FASE 2			**699,33**

OBRA 01 PRESSUPOST ACTUACIONS DE MILLORA PAISATGISTICA I POTENCIACIÓ
CAPÍTOL 16 L2-5.1
ROTONDA RAMBLA IBÈRIA
TITOL 3 06 TREBALLS IMPLANTACIÓ

NUM.	CODI	UA	DESCRIPCIÓ	PREU	AMIDAMENT	IMPORT
1	FR81U051	M2	TREBALLS DE JARDINERIA D'IMPLANTACIÓ DURANT 18 MESOS SEGONS PLA DE MANTENIMENT, EN ESPAIS VERDS DE NOVA CREACIÓ O REFORMA PARCIAL. Comprèn les tasques mensuals de manteniment de plantacions arbustives, vivaces, cobresols i gespes, així com l'atenció a possibles arbres plantats dins l'àmbit d'actuació. Inclou el control del reg, regs manuals puntuals, desherbatge, retirada de flors seques, esporgues de formació o sanejament, sega i retall de gespes o cobresols, aplicació de tractaments fitosanitaris si escau, i neteja de parterres. També inclou la reposició d'encoixinats i la revisió i/o reparació de tutors, tanques de	19,06	51,800	987,31

			protecció i altres elements auxiliars. Els treballs es realitzen segons el calendari i la intensitat establerts al pla de manteniment del projecte. El preu es basa en una dedicació estimada de 0,845 hores de jardiner qualificat per cada metre quadrat, corresponent al cost global estimat per cobrir dos anys de manteniment (18 mesos) en condicions de dedicació regular. No s'inclou en aquest preu l'ús d'eines motoritzades específiques, ni mitjans auxiliars de transport o retirada de residus, que es consideren coberts per les despeses generals del contracte. 5.1 ROTONDA RAMBLA IBÈRIA AQUEST ESPAI TÉ UNA SUPERFÍCIE DE 51.80 M², AMB UNA DEDICACIÓ ESTIMADA DE 2.4 HORES MENSUALS DE JARDINERIA SEGONS EL PLA DE MANTENIMENT. (P - 91)			
2	PR4GH-9RV3	u	Subministrament per reposició de planta vivaç o arbustiva d'espècie a determinar per la DF, en contenidor de 3 l (P - 173)	3,70	31,080	115,00
3	PR4GH-9RT1	u	Subministrament per reposició de planta vivaç o arbustiva d'espècie a determinar per la DF, en test 11 cm (P - 172)	0,99	0,000	0,00
4	PR4GH-9RF1	u	Subministrament per reposició de planta de temporada d'espècie a determinar per la DF, en test 11 cm (P - 171)	0,70	0,000	0,00
5	PR4GH-9R25	u	Subministrament per reposició de planta arbustiva de gran port d'espècie a determinar per la DF, en contenidor de 25 l (P - 169)	36,00	0,000	0,00
6	PR4GH-9RE3	u	Subministrament per reposició de planta enfiladissa d'espècie a determinar per la DF, d'alçària de 175 cm, en contenidor de 3 l (P - 170)	5,00	0,000	0,00
7	FR623Z2	u	PLANTACIÓ D'ARBUST EN CONTENIDOR DE 1 A 3 L, EXCAVACIÓ DE CLOT DE PLANTACIÓ AMB MITJANS MANUALS, EN UN PENDENT INFERIOR AL 35 %, REBLERT DEL CLOT AMB TERRA DE L'EXCAVACIÓ BARREJADA AMB UN 10% DE COMPOST, PRIMER REG I GARANTIA D'UN ANY (P - 70)	2,45	31,080	76,15
8	FR6AU000	U	PLANTACIÓ D'ARBUSTIVA MIDA AF, M-9, M-11. (P - 75)	0,60	0,000	0,00
9	FR62Z20	u	PLANTACIÓ D'ARBUST EN CONTENIDOR DE 10 A 20 L, EXCAVACIÓ DE CLOT DE PLANTACIÓ AMB MITJANS MANUALS, EN UN PENDENT INFERIOR AL 35 %, REBLERT	9,38	0,000	0,00

			DEL CLOT AMB TERRA DE L'EXCAVACIÓ BARREJADA AMB UN 10% DE COMPOST, PRIMER REG I GARANTIA D'UN ANY (P - 71)			
TOTAL	TITOL 3		LA CIUTAT - FASE 2			**1.178,46**

OBRA 01 PRESSUPOST ACTUACIONS DE MILLORA PAISATGISTICA I POTENCIACIÓ
CAPÍTOL 17 L2-5.2
PLAÇA PLA DE L'AMOR
TITOL 3 01 TREBALLS PREVIS

NUM.	CODI	UA	DESCRIPCIÓ	PREU	AMIDAMENT	IMPORT
1	F221U301	M3	EXCAVACIÓ DE TERRES, AMB MITJANS MECÀNICS, PER A CAIXA DE PAVIMENT EN QUALSEVOL TIPUS DE TERRENY (EXCEPTE ROCA), MESURAT SOBRE PERFIL. S'INCLOU LA CÀRREGA I EL TRANSPORT INTERIOR DEL MATERIAL SOBRANT PER A LA SEVA CLASSIFICACIÓ. (P - 7)	6,32	22,600	142,83
2	FR26120F	M2	FRESATGE DE TERRENY FLUIX A UNA FONDÀRIA DE 0,2 M, AMB MOTOCULTOR, EN DUES PASSADES CREUADES, PER A UN PENDENT INFERIOR AL 30% (P - 65)	1,15	452,000	519,80
3	FR3PUTC0	M3	SUBMINISTRE I VOLTEJAT A OBRA DE: TERRA ADEQUADA O NATURAL DE JARDINERIA AMB UNA TEXTURA FRANCO-SORRENCA I DE COMPOST ORGÀNIC D'ORIGEN 100% VEGETAL, ACTIU MICROBIOLÓGICAMENT A BASE DE ELGAN O EQUIVALENT I AMB PERÍODE DE DESCOMPOSICIÓ MÍNIM DE 9 MESOS. INCLÓS P.P. DE FORMACIÓ I RETIRADA DE ZONA DE VOLTEIG, TOT SEGONS NTJ05C (P - 66)	23,40	22,600	528,84
TOTAL	TITOL 3		LA CIUTAT - FASE 2			**1.191,47**

OBRA 01 PRESSUPOST ACTUACIONS DE MILLORA PAISATGISTICA I POTENCIACIÓ
CAPÍTOL 17 L2-5.2
PLAÇA PLA DE L'AMOR
TITOL 3 02 OBRA CIVIL

NUM.	CODI	UA	DESCRIPCIÓ	PREU	AMIDAMENT	IMPORT
1	F992UC00	M	PASSAMÀ D'ACER CORTÉN DE 200X8 MM., AMB PEUS D'ANCORATGE SOLDATS. PER A LA FORMACIÓ DE VORADES, ESCOCELLS,... DE DIRECTRIU RECTE, CORBA, O SEGONS INDICACIONS DE PROJECTE.COL.LOCAT SOBRE 10 CM DE FORMIGÓ HM-20 (P - 29)	73,50	146,000	10.731,00
2	FV00U00Z	PA	PARTIDA ALÇADA PER PER ACTUACIONS COMPLEMENTÀRIES A JUSTIFICAR (JARDINERIA, REPARACIONS, PINTURA O NETEJA DE MOBILIARI, PAVIMENTS, MURS, O ALTRES ELEMENTS DE LA PLAÇA O PARC) (P - 98)	2.000,00	0,300	600,00
TOTAL	TITOL 3		LA CIUTAT - FASE 2			**11.331,00**

OBRA 01 PRESSUPOST ACTUACIONS DE MILLORA PAISATGISTICA I POTENCIACIÓ
CAPÍTOL 17 L2-5.2
PLAÇA PLA DE L'AMOR
TITOL 3 03 MOBILIARI

NUM.	CODI	UA	DESCRIPCIÓ	PREU	AMIDAMENT	IMPORT
1	FQB1UP1X	M	Balisatge de limitació de la freqüentació formada vares corrugades de corten de 10mm de gruix clavades al terreny cada 1.5m i units per cordó PP imitació cànem marró calibre 20mm. Alçada vista 60cm. (P - 61)	12,16	187,900	2.284,86

TOTAL	TITOL 3	LA CIUTAT - FASE 2	**2.284,86**

OBRA 01 PRESSUPOST ACTUACIONS DE MILLORA PAISATGISTICA I POTENCIACIÓ
CAPÍTOL 17 L2-5.2 PLAÇA PLA DE L'AMOR
TITOL 3 04 PLANTACIONS
TITOL 4 01 SUBMINISTRAMENT ARBUSTIVES

NUM.	CODI	UA	DESCRIPCIÓ	PREU	AMIDAMENT	IMPORT
1	PR4A7-92B3	u	Subministrament de Bulbine frutescens en contenidor de 2.5 l (P - 130)	3,70	581,000	2.149,70
2	PR4HS-95C2	u	Subministrament de Nassella tenuissima d'alçària de 40 a 50 cm, en contenidor d'2 l (P - 182)	2,90	491,000	1.423,90
3	PR4DG-93FU	u	Subministrament de Gaura lindheimeri BLANCA en contenidor d'1 l (P - 150)	2,01	207,000	416,07
4	PR4D4-93BV	u	Subministrament d'Euryops pectinatus en contenidor de 2,5 l (P - 148)	3,70	419,000	1.550,30
5	PR4HA-94Z2	u	Subministrament de Santolina chamacyparissus en contenidor de 2 l (P - 181)	2,80	424,000	1.187,20
6	PR4G2-93T2	u	Subministrament de Perovskia atriplicifolia de 30 a 50 cm, en contenidor de 2 l (P - 161)	3,00	162,000	486,00
7	PR4CG-9372	u	Subministrament de Dietes bicolor d'alçària de 20 a 40 cm, en contenidor d'2,5 l (P - 140)	4,40	232,000	1.020,80
TOTAL	TITOL 4		LA CIUTAT - FASE 2			**8.233,97**

OBRA 01 PRESSUPOST ACTUACIONS DE MILLORA PAISATGISTICA I POTENCIACIÓ
CAPÍTOL 17 L2-5.2 PLAÇA PLA DE L'AMOR
TITOL 3 04 PLANTACIONS
TITOL 4 03 PLANTACIO

NUM.	CODI	UA	DESCRIPCIÓ	PREU	AMIDAMENT	IMPORT
1	FR6AU000	U	PLANTACIÓ D'ARBUSTIVA MIDA AF, M-9, M-11. (P - 75)	0,60	0,000	0,00
2	FR623Z2	u	PLANTACIÓ D'ARBUST EN CONTENIDOR DE 1 A 3 L, EXCAVACIÓ DE CLOT DE PLANTACIÓ AMB MITJANS MANUALS, EN UN PENDENT INFERIOR AL 35 %, REBLERT DEL CLOT AMB TERRA DE L'EXCAVACIÓ BARREJADA AMB UN 10% DE COMPOST, PRIMER REG I GARANTIA D'UN ANY (P - 70)	2,45	2.516,000	6.164,20
3	PR61-8ZI0	u	PLANTACIÓ D'ARBUST O ARBRE DE PETIT FORMAT EN CONTENIDOR DE 5 A 10 L, EXCAVACIÓ DE CLOT DE PLANTACIÓ DE 45X45X30 CM AMB MITJANS MANUALS, EN UN PENDENT INFERIOR AL 35 %, REBLERT DEL CLOT AMB TERRA DE L'EXCAVACIÓ BARREJADA AMB UN 10% DE COMPOST, PRIMER REG I GARANTIA D'UN ANY (P - 191)	5,32	0,000	0,00
4	FR62Z20	u	PLANTACIÓ D'ARBUST EN CONTENIDOR DE 10 A 20 L, EXCAVACIÓ DE CLOT DE PLANTACIÓ AMB MITJANS MANUALS, EN UN PENDENT INFERIOR AL 35 %, REBLERT DEL CLOT AMB TERRA DE L'EXCAVACIÓ BARREJADA AMB UN 10% DE COMPOST, PRIMER REG I GARANTIA D'UN ANY (P - 71)	9,38	0,000	0,00
5	FR612ZP2	U	PLANTACIÓ D'ARBRE AMB PA DE TERRA O CONTENIDOR DE 18 A 25CM DE PERIMETRE DE TRONC EN ESPAI VERD I CLOT DE PLANTACIÓ DE 200X200X100CM AMB MITJANS MECÀNICS, REBLERT DEL CLOT AMB SUBSTITICIÓ	204,19	0,000	0,00

PRESSUPOST * Data: 27/11/25

			PARCIAL DEL 40% DE TERRA DE L'EXCAVACIÓ PER SORRA RENTADA I COMPOST (70%-30%). REBLERT DEL FONS DEL CLOT AMB 10CM DE GRAVA CALCÀRIA. S'INCLOU DRENATGE AMB TUB CIRCULAR PERFORAT DE POLIETILÈ D'ALTA DENSITAT DE 65MM DE DIÀMETRE; ASPRATGE TRIPLE DE SECCIÓ CIRCULAR DE 8CM DE DIÀMETRE I 2.5M DE LLARGÀRIA, CLAVATS 50CM DE MANERA MANUAL AMB CLAVADOR D'ASPRATGE I POSTERIOR COL·LOCACIÓ DE TRAVESSER DE FUSTA PER UNIR ELS TRES ASPRES AMB CARGOLS I LLIGAM DE GOMA O CAUTXÚ DE ASPRE A COLL D'ARBRE (3UT); PRIMER REG MANUAL I CÀRREGA DE LES TERRES SOBRANTS A CAMIÓ. (P - 73)			
6	FR612ZZ3	U	PLANTACIÓ D'ARBRE AMB PA DE TERRA O CONTENIDOR DE 18 A 25CM DE PERIMETRE DE TRONC EN ESPAI VERD I CLOT DE PLANTACIÓ DE 120X120X100CM AMB MITJANS MECÀNICS, REBLERT DEL CLOT AMB SUBSTITICIÓ PARCIAL DEL 40% DE TERRA DE L'EXCAVACIÓ PER SORRA RENTADA I COMPOST (70%-30%). REBLERT DEL FONS DEL CLOT AMB 10CM DE GRAVA CALCÀRIA. S'INCLOU DRENATGE AMB TUB CIRCULAR PERFORAT DE POLIETILÈ D'ALTA DENSITAT DE 65MM DE DIÀMETRE; ASPRATGE DOBLE DE SECCIÓ CIRCULAR DE 8CM DE DIÀMETRE I 2.5M DE LLARGÀRIA, CLAVATS 50CM DE MANERA MANUAL AMB CLAVADOR D'ASPRATGE I POSTERIOR COL·LOCACIÓ DE TRAVESSER DE FUSTA PER UNIR ELS DOS ASPRES AMB CARGOLS I LLIGAM DE GOMA O CAUTXÚ DE ASPRE A COLL D'ARBRE (2UT); PRIMER REG MANUAL I CÀRREGA DE LES TERRES SOBRANTS A CAMIÓ. TAXES INCLOSES. (P - 74)	91,71	0,000	0,00
7	FR612ZE1	U	PLANTACIÓ D'ARBRE AMB PA DE TERRA O CONTENIDOR DE 18 A 25CM DE PERIMETRE DE TRONC EN ESCOCELL DE 1.6X1.6M I CLOT DE PLANTACIÓ DE 140X140X100CM AMB MITJANS MECÀNICS, REBLERT DEL CLOT AMB SUBSTITICIÓ PARCIAL DEL 40% DE TERRA DE L'EXCAVACIÓ PER SORRA RENTADA I COMPOST (70%-30%), REBLERT DEL FONS DEL CLOT AMB 10CM DE GRAVA CALCÀRIA. S'INCLOU DRENATGE AMB TUB CIRCULAR PERFORAT DE POLIETILÈ D'ALTA DENSITAT DE 65MM DE DIÀMETRE; ASPRATGE TRIPLE DE SECCIÓ CIRCULAR DE 8CM DE DIÀMETRE I 2M DE LLARGÀRIA, CLAVATS 50CM DE MANERA MANUAL AMB CLAVADOR D'ASPRATGE I POSTERIOR COL·LOCACIÓ DE TRAVESSER DE FUSTA PER UNIR ELS TRES ASPRES AMB CARGOLS I LLIGAM DE GOMA O CAUTXÚ DE ASPRE A COLL D'ARBRE (3UT); PRIMER REG MANUAL I CÀRREGA DE LES TERRES SOBRANTS A CAMIÓ. TAXES INCLOSES. (P - 72)	130,38	0,000	0,00
TOTAL	TITOL 4		LA CIUTAT - FASE 2			**6.164,20**

OBRA 01 PRESSUPOST ACTUACIONS DE MILLORA PAISATGISTICA I POTENCIACIÓ
CAPÍTOL 17 L2-5.2 PLAÇA PLA DE L'AMOR
TITOL 3 04 PLANTACIONS
TITOL 4 04 OPERACIONS AUXILIARS

NUM.	CODI	UA	DESCRIPCIÓ	PREU	AMIDAMENT	IMPORT
1	FRZUUMBD	M2	MALLA ANTIHERBES EN SUPERFÍCIE, D'UN GRAMATGE DE 200 GR/M2 TIPUS BIOSTILL MARRÓ 100% BIODEGRADABLE DE LA CASA HORTICOLA PEDRALBES O EQUIVALENT. FIXADA AMB GRAPES D'ACER CORRUGAT EN FORMA D'U, D.10 MM I DE 20-10-20 CM., AMB LA DENSITAT NECESSARIA EN FUNCIÓ DE LA PENDENT DEL TERRENY. S'INCLOU LA	3,47	452,000	1.568,44

			PREPARACIÓ PRÈVIA DE LA SUPERFÍCIE DEL TERRENY I P.P. DE TALLS I FORMACIÓ DE FORATS PER A L'ENTREGA AMB ARQUETES, ARBRAT, CONTORNS DEL PARTERRE. TOTALMENT INSTAL.LADA. (P - 95)			
2	FR3PUTEY	M2	APORTACIÓ I ESTESA DE TRITURAT DE PODA COM ENCOIXINAT AMB UN GRUIX DE 10 CM (P - 67)	3,45	452,000	1.559,40
TOTAL	TITOL 4		LA CIUTAT - FASE 2			**3.127,84**

OBRA 01 PRESSUPOST ACTUACIONS DE MILLORA PAISATGISTICA I POTENCIACIÓ
CAPÍTOL 17 L2-5.2
PLAÇA PLA DE L'AMOR
TITOL 3 05 REG

NUM.	CODI	UA	DESCRIPCIÓ	PREU	AMIDAMENT	IMPORT
1	GG502CX	PA	PARTIDA ALÇADA A JUSTIFICAR PER ADAPTACIÓ DE REG EXISTENT I/O CONNEXIÓ REG A COMPTADOR (P - 104)	200,00	2,000	400,00
2	FJ00U001	PA	CONCERTACIÓ I CONTRACTACIÓ D'ESCOMESA D'AIGUA PER UN COMPTADOR INSTAL.LAT DE 1,5 M3/HORA. S'INCLOU DESPESES FINANCERES PER AVANÇAR EL PAGAMENT A LA CIA. SUBMINISTRADORA, ETC. (P - 40)	576,44	0,000	0,00
3	FJ11U68B	U	PERICÓ REGISTRABLE, PER A SERVEIS, DE 60X60X80 CM. INTERIOR, SOBRE LLIT DE FORMIGÓ H-150 DE 15 CM. DE GRUIX, AMB PARET DE MAÓ, ARREBOSSADA I LLISCADA INTERIORMENT. S'INCLOU MOVIMENT DE TERRES, BASTIMENT I TAPA DE FOSA DUCTIL B125, AMB LA INSCRIPCIÓ PARCS I JARDINS. (P - 44)	262,30	0,000	0,00
4	FJ11U12P	U	PERICÓ REGISTRABLE, PER A SERVEIS, DE 17 CM. DE DIAMETRE I 23 CM. D'ALÇÀDA DE PVC. S'INCLOU TAPA CIRCULAR I PART PROPORCIONAL D'ACCESSORIS, MUNTATGE I COL.LOCACIO (P - 43)	20,19	0,000	0,00
5	FJ45PR92	U	Subministrament i instal·lació d'Equip programador per a telegestió de regs amb 2 estacions o electrovàlvules, de SAMCLA o equivalent, amb solenoides de 9V, alimentat amb 2 piles AA amb porta-piles sense cable. Apte per comunicació mitjançant radiofreqüència i Bluetooth. Amb entrada de contacte per sensor local. Aplicatiu de gestió que permeti encadenament de programadors, amb fins a 8 programes de reg i amb informe automàtic de l'estat dels equips (nivells de ràdio, piles, etc). Totes les característiques segons queda definit en el Plec de Prescripcions Tècniques. Valorada la unitat instal·lada, configurada en l'aplicatiu de gestió del reg i totalment operativa. (P - 53)	479,44	0,000	0,00
6	FJ45PR94	U	Subministrament i instal·lació d'Equip programador per a telegestió de regs per a 4 estacions o electrovàlvules, de SAMCLA o equivalent, amb solenoides de 9V, alimentat amb 2 piles AA amb porta-piles sense cable. Apte per comunicació mitjançant radiofreqüència i Bluetooth.Amb entrada de contacte per sensor local. Aplicatiu de gestió que permeti encadenament de programadors, amb fins a 8 programes de reg i amb informe automàtic de l'estat dels equips (nivells de ràdio, piles, etc). Totes les característiques segons queda definit en el Plec de Prescripcions Tècniques. Valorada la unitat instal·lada, configurada en l'aplicatiu de gestió del reg i totalment operativa. (P - 54)	527,72	0,000	0,00
7	FJ10U051	M	OBERTURA I REBLIMENT DE RASES PER A CONDUCTES DE LA INSTAL.LACIÓ DE REG DE 40 CM. DE FONDÀRIA I 20 CM. D'AMPLÀRIA (P - 41)	4,91	224,000	1.099,84
8	FJ10U0Z1	M	OBERTURA I REBLIMENT SOBRE PAVIMENT, DE RASES	14,93	0,000	0,00

PRESSUPOST * Data: 27/11/25

			PER A CONDUCTES DE LA INSTAL.LACIÓ DE REG DE 40 CM. DE FONDÀRIA I 20 CM. D'AMPLÀRIA. INCLOU LA RETIRADA DE QUALSEVOL TIPUS DE PAVIMENT,AMB UN GRUIX MITJA DE 20 CM, AMB TALL AMB SERRA DE DISC I COMPRESSOR I LA POSTERIOR REPAVIMENTACIÓ AMB LES MATEIXES PECES (REPOSICIÓ DE LES PECES TRENCADES). CÀRREGA MANUAL I TRANSPORT A L'ABOCADOR INCLOSES TAXES (P - 42)			
9	FJ24U090	M	TUB FLEXIBLE CORRUGAT DE POLIETILÈ, DE 90 MM DE DIÀMETRE EXTERIOR, DE DOBLE CAPA, MUNTAT COM A CANALITZACIÓ SOTERRADA PER A PROTECCIÓ DE XARXA DE DEGOTEIG I ENVOLTAT DE SORRA. (P - 46)	4,48	0,000	0,00
10	FJ22U640	M	TUB DE POLIETILÈ ALIMENTARI DE BAIXA DENSITAT, DE 32 MM DE DIÀMETRE NOMINAL EXTERIOR, DE 10 BAR DE PRESSIÓ NOMINAL, SOLDAT, AMB GRAU DE DIFICULTAT MITJÀ I PER A COL.LOCAR SOTERRAT (P - 45)	4,91	224,000	1.099,84
11	FJ33U040	M	TUBERIA TECH-LINE FORMAT PER TUB DE POLIETILÈ DE BAIXA DENSITAT, DE COLOR MARRÓ, D 17X14,6 MM. I PRESSIÓ MÀXIMA DE TREBALL DE 4 BAR I RESISTENT A LA RADIACIÓ U.V. AMB GOTERS TERMOSOLDATS EN LA PARET INTERIOR DE 2,3 L/H CADA 40 CM. I AMB MEMBRANA DE COMPENSACIÓ DE EPDM PER COL.LOCAR SOTERRAT I PART PROPORCIONAL D'ACCESSORIS. (P - 48)	2,39	1.130,000	2.700,70
12	FJ34U004	U	DEGOTERS FORMAT AMB TUBERIA TECH-LINE DE TUB DE POLIETILÈ DE BAIXA DENSITAT DE COLOR MARRÓ , D 17X14,6 MM. I PRESSIÓ MÀXIMA DE TREBALL DE 4 ATM. I RESISTENT A LA RADIACIÓ U.V. FORMAT PER UN ANELL TANCAT DE 2 M DE PERÍMETRE AMB GOTERS TERMOSOLDATS EN LA PARET INTERIOR DE 2,3 L/H CADA 30 CM. I AMB MEMBRANA DE COMPENSACIÓ EPDM PER COL.LOCAR SOTERRAT I PART PROPORCIONAL D'ACCESSORIS. (P - 49)	4,82	0,000	0,00
13	FJ32U004	U	DIFUSORS EMERGENTS DE RADI ENTRE 2 I 4 M., AMB TUBERA DE DIVERSOS GRAUS I PART PROPORCIONAL D'ACCESORIS DE CONNEXIÓ, INCLOS TUB DE PVC DE PROTECCIÓ. (P - 47)	10,43	10,000	104,30
14	FJ45REP0	U	Subministrament i instal·lació d'Equip Repetidor per radiofreqüència (bandes lliures) d'alimentació solar amb placa solar miniaturitzada i integrada al mateix equip, de SAMCLA o equivalent. Conjunt compacte, de reduides dimensions i amb protecció IP66. Gestió sense límit d'equips i cobertura d'1Km. Inclou suport d'acer per a la fixació en fanals de la via pública o similar. Totes les característiques segons queda definit en el Plec de Prescripcions Tècniques. Valorada la unitat instal·lada, configurada en l'aplicatiu de gestió del reg i totalment operativa. (P - 55)	444,29	0,000	0,00
15	FJ44U500	U	ELECTROVÀLVULA TIPUS SOLENOIDE D'1' 9 V., OBERTURA ELÈCTRICA I MANUAL AMB PART PROPORCIONAL D'ACCESORIS. (P - 52)	68,49	3,000	205,47
16	FJ43U500	U	REGULADOR DE PRESSIÓ D'1', AMB FILTRE INCORPORAT. (P - 51)	69,16	3,000	207,48
17	FJ41U500	U	VÀLVULA D'ESFERA D.1', PER A TALL INDIVIDUAL I ZONA DE REG. (P - 50)	45,48	3,000	136,44
18	FJ46UA0S	U	VÀLVULA ANTISIFÒNICA (P - 57)	9,65	3,000	28,95
19	FJ46UA00	U	VÀLVULA DE RENTAT, A PRESSIÓ DE TANCAT DE 0,12 ATM. I AMB UN CABAL DE RENTAT DE 1,6 L. (P - 56)	9,65	3,000	28,95
TOTAL	TITOL 3		LA CIUTAT - FASE 2			**6.011,97**

PRESSUPOST *

OBRA 01 PRESSUPOST ACTUACIONS DE MILLORA PAISATGISTICA I POTENCIACIÓ
CAPÍTOL 17 L2-5.2
PLAÇA PLA DE L'AMOR
TITOL 3 06 TREBALLS IMPLANTACIÓ

NUM.	CODI	UA	DESCRIPCIÓ	PREU	AMIDAMENT	IMPORT
1	FR81U052	M2	TREBALLS DE JARDINERIA D'IMPLANTACIÓ DURANT 18 MESOS SEGONS PLA DE MANTENIMENT, EN ESPAIS VERDS DE NOVA CREACIÓ O REFORMA PARCIAL. Comprèn les tasques mensuals de manteniment de plantacions arbustives, vivaces, cobresols i gespes, així com l'atenció a possibles arbres plantats dins l'àmbit d'actuació. Inclou el control del reg, regs manuals puntuals, desherbatge, retirada de flors seques, esporgues de formació o sanejament, sega i retall de gespes o cobresols, aplicació de tractaments fitosanitaris si escau, i neteja de parterres. També inclou la reposició d'encoixinats i la revisió i/o reparació de tutors, tanques de protecció i altres elements auxiliars. Els treballs es realitzen segons el calendari i la intensitat establerts al pla de manteniment del projecte. El preu es basa en una dedicació estimada de 0,845 hores de jardiner qualificat per cada metre quadrat, corresponent al cost global estimat per cobrir dos anys de manteniment (18 mesos) en condicions de dedicació regular. No s'inclou en aquest preu l'ús d'eines motoritzades específiques, ni mitjans auxiliars de transport o retirada de residus, que es consideren coberts per les despeses generals del contracte. 5.2 PLAÇA PLA DE L'AMOR AQUEST ESPAI TÉ UNA SUPERFÍCIE DE 452.00 M², AMB UNA DEDICACIÓ ESTIMADA DE 21.2 HORES MENSUALS DE JARDINERIA SEGONS EL PLA DE MANTENIMENT. (P - 92)	19,06	452,000	8.615,12
2	PR4GH-9RV3	u	Subministrament per reposició de planta vivaç o arbustiva d'espècie a determinar per la DF, en contenidor de 3 l (P - 173)	3,70	271,200	1.003,44
3	PR4GH-9RT1	u	Subministrament per reposició de planta vivaç o arbustiva d'espècie a determinar per la DF, en test 11 cm (P - 172)	0,99	0,000	0,00

PRESSUPOST * Data: 27/11/25

4	PR4GH-9RF1	u	Subministrament per reposició de planta de temporada d'espècie a determinar per la DF, en test 11 cm (P - 171)	0,70	0,000	0,00
5	PR4GH-9R25	u	Subministrament per reposició de planta arbustiva de gran port d'espècie a determinar per la DF, en contenidor de 25 l (P - 169)	36,00	0,000	0,00
6	PR4GH-9RE3	u	Subministrament per reposició de planta enfiladissa d'espècie a determinar per la DF, d'alçària de 175 cm, en contenidor de 3 l (P - 170)	5,00	0,000	0,00
7	FR623Z2	u	PLANTACIÓ D'ARBUST EN CONTENIDOR DE 1 A 3 L, EXCAVACIÓ DE CLOT DE PLANTACIÓ AMB MITJANS MANUALS, EN UN PENDENT INFERIOR AL 35 %, REBLERT DEL CLOT AMB TERRA DE L'EXCAVACIÓ BARREJADA AMB UN 10% DE COMPOST, PRIMER REG I GARANTIA D'UN ANY (P - 70)	2,45	271,200	664,44
8	FR6AU000	U	PLANTACIÓ D'ARBUSTIVA MIDA AF, M-9, M-11. (P - 75)	0,60	0,000	0,00
9	FR62Z20	u	PLANTACIÓ D'ARBUST EN CONTENIDOR DE 10 A 20 L, EXCAVACIÓ DE CLOT DE PLANTACIÓ AMB MITJANS MANUALS, EN UN PENDENT INFERIOR AL 35 %, REBLERT DEL CLOT AMB TERRA DE L'EXCAVACIÓ BARREJADA AMB UN 10% DE COMPOST, PRIMER REG I GARANTIA D'UN ANY (P - 71)	9,38	0,000	0,00
TOTAL	TITOL 3		LA CIUTAT - FASE 2			**10.283,00**

OBRA 01 PRESSUPOST ACTUACIONS DE MILLORA PAISATGISTICA I POTENCIACIÓ
CAPÍTOL 18 L2-5.3 PLAÇA DEL MIL·LENARI
TITOL 3 01 TREBALLS PREVIS

NUM.	CODI	UA	DESCRIPCIÓ	PREU	AMIDAMENT	IMPORT
1	F221U301	M3	EXCAVACIÓ DE TERRES, AMB MITJANS MECÀNICS, PER A CAIXA DE PAVIMENT EN QUALSEVOL TIPUS DE TERRENY (EXCEPTE ROCA), MESURAT SOBRE PERFIL. S'INCLOU LA CÀRREGA I EL TRANSPORT INTERIOR DEL MATERIAL SOBRANT PER A LA SEVA CLASSIFICACIÓ. (P - 7)	6,32	689,500	4.357,64
2	FR26120F	M2	FRESATGE DE TERRENY FLUIX A UNA FONDÀRIA DE 0,2 M, AMB MOTOCULTOR, EN DUES PASSADES CREUADES, PER A UN PENDENT INFERIOR AL 30% (P - 65)	1,15	1.379,000	1.585,85
3	FR3PUTC0	M3	SUBMINISTRE I VOLTEJAT A OBRA DE: TERRA ADEQUADA O NATURAL DE JARDINERIA AMB UNA TEXTURA FRANCO-SORRENCA I DE COMPOST ORGÀNIC D'ORIGEN 100% VEGETAL, ACTIU MICROBIOLÓGICAMENT A BASE DE ELGAN O EQUIVALENT I AMB PERÍODE DE DESCOMPOSICIÓ MÍNIM DE 9 MESOS. INCLÓS P.P. DE FORMACIÓ I RETIRADA DE ZONA DE VOLTEIG, TOT SEGONS NTJ05C (P - 66)	23,40	68,950	1.613,43
4	PR3D-10OO9	m2	Esmena orgànica del sòl amb compost de classe I d'origen vegetal, segons NTJ 05C, subministrat en sacs de 0,8 m3, amb una dosi de 25 l/m2, escampat amb minicarregadora i mitjans manuals i fresatge de terreny amb motocultor, amb minicarregadora elèctrica (P - 106)	3,00	689,500	2.068,50
5	F219U15Z	M2	DEMOLICIÓ DE QUALSEVOL TIPUS DE PAVIMENT EN VORERES INFERIORS A 2 M D'AMPLÀRIA,AMB UN GRUIX MITJA DE 20 CM. AMB TALL AMB SERRA DE DISC, COMPRESSOR. CÀRREGA MANUAL I TRANSPORT A L'ABOCADOR INCLOSES TAXES (P - 6)	21,09	35,800	755,02

TOTAL	TITOL 3	LA CIUTAT - FASE 2	**10.380,44**

OBRA 01 PRESSUPOST ACTUACIONS DE MILLORA PAISATGISTICA I POTENCIACIÓ
CAPÍTOL 18 L2-5.3 PLAÇA DEL MIL·LENARI
TITOL 3 02 OBRA CIVIL

NUM.	CODI	UA	DESCRIPCIÓ	PREU	AMIDAMENT	IMPORT
1	F9D1U017	M	MESTRA DE 20 CM. D'AMPLÀRIA, DE LLAMBORDINS CERÀMICS DE 20X10X6 CM. AMB ACABAT RUGÓS I 4 ARESTES BISELLADES, COL.LOCATS AMB MORTER M-40A, A TRUC DE MACETA. S'INCLOU EL REJUNTAT AMB MORTER M-40A. S'INCLOU L'ANIVELLAT I LA COL.LOCACIÓ DE TAPES, EL TALL DE PECES AMB DISC (P - 36)	13,20	343,000	4.527,60
2	F9D1U216	M2	PAVIMENT DE LLAMBORDINS CERÀMICS DE 20X10X6 CM. AMB ACABAT RUGÓS I 4 ARESTES BISELLADES, COL.LOCAT AMB MORTER M-40A, A TRUC DE MACETA. S'INCLOU EL REJUNTAT AMB SORRA, L'ANIVELLAT I LA COL.LOCACIÓ DE TAPES I EL TALL DE PECES AMB DISC. (P - 37)	45,86	35,800	1.641,79
3	F931U110	M2	BASE DE TOT-U ARTIFICIAL, TIPUS ZA-40 AMB UN GRUIX DE 10 CM, ESTESA I PICONATGE DEL MATERIAL AL 98% DEL P.M. (P - 24)	5,28	35,800	189,02
4	FV00U00Z	PA	PARTIDA ALÇADA PER PER ACTUACIONS COMPLEMENTÀRIES A JUSTIFICAR (JARDINERIA, REPARACIONS, PINTURA O NETEJA DE MOBILIARI, PAVIMENTS, MURS, O ALTRES ELEMENTS DE LA PLAÇA O PARC) (P - 98)	2.000,00	1,000	2.000,00
TOTAL	TITOL 3	LA CIUTAT - FASE 2				**8.358,41**

OBRA 01 PRESSUPOST ACTUACIONS DE MILLORA PAISATGISTICA I POTENCIACIÓ
CAPÍTOL 18 L2-5.3 PLAÇA DEL MIL·LENARI
TITOL 3 04 PLANTACIONS
TITOL 4 01 SUBMINISTRAMENT ARBUSTIVES

NUM.	CODI	UA	DESCRIPCIÓ	PREU	AMIDAMENT	IMPORT
1	PR4H1-943R	u	Subministrament de Roser Paisatgistic ROSA d'alçària de 40 a 60 cm, en contenidor de 3 l (P - 176)	6,00	520,000	3.120,00
2	PR4HS-95C2	u	Subministrament de Nassella tenuissima d'alçària de 40 a 50 cm, en contenidor d'2 l (P - 182)	2,90	298,000	864,20
3	PR4G2-93T2	u	Subministrament de Perovskia atriplicifolia de 30 a 50 cm, en contenidor de 2 l (P - 161)	3,00	298,000	894,00
4	PR4H1-943B	u	Subministrament de Roser Paisatgistic BLANC d'alçària de 40 a 60 cm, en contenidor de 3 l (P - 175)	6,00	1.445,000	8.670,00
5	PR4EC-94NC	u	Subministrament de Lavandula dentata 'Candicans' 'en contenidor de 2,5 l (P - 156)	3,32	1.684,000	5.590,88
6	PR4D4-93BV	u	Subministrament d'Euryops pectinatus en contenidor de 2,5 l (P - 148)	3,70	2.230,000	8.251,00
TOTAL	TITOL 4	LA CIUTAT - FASE 2				**27.390,08**

OBRA 01 PRESSUPOST ACTUACIONS DE MILLORA PAISATGISTICA I POTENCIACIÓ

CAPÍTOL 18 L2-5.3
PLAÇA DEL MIL·LENARI
TITOL 3 04 PLANTACIONS
TITOL 4 02 SUBMINISTRAMENT ARBRES

NUM.	CODI	UA	DESCRIPCIÓ	PREU	AMIDAMENT	IMPORT
1	PR455-8XAE	u	Subministrament de Schinus molle de perímetre de 30 a 35 cm, en contenidor de més de 80 l (P - 119)	312,98	4,000	1.251,92
2	PR450-8WMH	u	Subministrament de Quercus ilex de perímetre de 25 a 30 cm, en contenidor de més de 80 l (P - 117)	374,83	2,000	749,66
3	PR450-8WM0	u	Subministrament de Quercus ilex de perímetre de 18 a 20 cm, en contenidor de 50 l (P - 116)	258,84	4,000	1.035,36
4	PR450-8WLI	u	Subministrament de Quercus ilex de perímetre de 14 a 16 cm, en contenidor de 35 l (P - 114)	169,61	3,000	508,83
5	PR450-8WLQ	u	Subministrament de Quercus pubescens de perímetre de 16 a 18 cm, amb pa de terra de diàmetre mínim 51 cm i profunditat mínima 35,7 cm segons fórmules NTJ (P - 115)	150,28	1,000	150,28
6	PR450-8WL7	u	Subministrament de Quercus pubescens de perímetre de 12 a 14 cm, amb pa de terra de diàmetre mínim 39 cm i profunditat mínima 27,3 cm segons fórmules NTJ (P - 113)	80,18	3,000	240,54
7	PR472-91NG	u	Subministrament de Pinus pinea d'alçària de 400 a 450 cm, en contenidor de 120 a 140 l (P - 120)	479,58	6,000	2.877,48
TOTAL	TITOL 4		LA CIUTAT - FASE 2			**6.814,07**

OBRA 01 PRESSUPOST ACTUACIONS DE MILLORA PAISATGISTICA I POTENCIACIÓ
CAPÍTOL 18 L2-5.3
PLAÇA DEL MIL·LENARI
TITOL 3 04 PLANTACIONS
TITOL 4 03 PLANTACIO

NUM.	CODI	UA	DESCRIPCIÓ	PREU	AMIDAMENT	IMPORT
1	FR6AU000	U	PLANTACIÓ D'ARBUSTIVA MIDA AF, M-9, M-11. (P - 75)	0,60	0,000	0,00
2	FR623Z2	u	PLANTACIÓ D'ARBUST EN CONTENIDOR DE 1 A 3 L, EXCAVACIÓ DE CLOT DE PLANTACIÓ AMB MITJANS MANUALS, EN UN PENDENT INFERIOR AL 35 %, REBLERT DEL CLOT AMB TERRA DE L'EXCAVACIÓ BARREJADA AMB UN 10% DE COMPOST, PRIMER REG I GARANTIA D'UN ANY (P - 70)	2,45	6.475,000	15.863,75
3	PR61-8ZI0	u	PLANTACIÓ D'ARBUST O ARBRE DE PETIT FORMAT EN CONTENIDOR DE 5 A 10 L, EXCAVACIÓ DE CLOT DE PLANTACIÓ DE 45X45X30 CM AMB MITJANS MANUALS, EN UN PENDENT INFERIOR AL 35 %, REBLERT DEL CLOT AMB TERRA DE L'EXCAVACIÓ BARREJADA AMB UN 10% DE COMPOST, PRIMER REG I GARANTIA D'UN ANY (P - 191)	5,32	0,000	0,00
4	FR62Z20	u	PLANTACIÓ D'ARBUST EN CONTENIDOR DE 10 A 20 L, EXCAVACIÓ DE CLOT DE PLANTACIÓ AMB MITJANS MANUALS, EN UN PENDENT INFERIOR AL 35 %, REBLERT DEL CLOT AMB TERRA DE L'EXCAVACIÓ BARREJADA AMB UN 10% DE COMPOST, PRIMER REG I GARANTIA D'UN ANY (P - 71)	9,38	0,000	0,00
5	FR612ZP2	U	PLANTACIÓ D'ARBRE AMB PA DE TERRA O CONTENIDOR DE 18 A 25CM DE PERIMETRE DE TRONC EN ESPAI VERD I CLOT DE PLANTACIÓ DE 200X200X100CM AMB MITJANS MECÀNICS, REBLERT DEL CLOT AMB SUBSTITICIÓ PARCIAL DEL 40% DE TERRA DE L'EXCAVACIÓ PER SORRA RENTADA I COMPOST (70%-30%). REBLERT DEL FONS DEL	204,19	16,000	3.267,04

PRESSUPOST * Data: 27/11/25

			CLOT AMB 10CM DE GRAVA CALCÀRIA. S'INCLOU DRENATGE AMB TUB CIRCULAR PERFORAT DE POLIETILÈ D'ALTA DENSITAT DE 65MM DE DIÀMETRE; ASPRATGE TRIPLE DE SECCIÓ CIRCULAR DE 8CM DE DIÀMETRE I 2.5M DE LLARGÀRIA, CLAVATS 50CM DE MANERA MANUAL AMB CLAVADOR D'ASPRATGE I POSTERIOR COL·LOCACIÓ DE TRAVESSER DE FUSTA PER UNIR ELS TRES ASPRES AMB CARGOLS I LLIGAM DE GOMA O CAUTXÚ DE ASPRE A COLL D'ARBRE (3UT); PRIMER REG MANUAL I CÀRREGA DE LES TERRES SOBRANTS A CAMIÓ. (P - 73)			
6	FR612ZZ3	U	PLANTACIÓ D'ARBRE AMB PA DE TERRA O CONTENIDOR DE 18 A 25CM DE PERIMETRE DE TRONC EN ESPAI VERD I CLOT DE PLANTACIÓ DE 120X120X100CM AMB MITJANS MECÀNICS, REBLERT DEL CLOT AMB SUBSTITICIÓ PARCIAL DEL 40% DE TERRA DE L'EXCAVACIÓ PER SORRA RENTADA I COMPOST (70%-30%). REBLERT DEL FONS DEL CLOT AMB 10CM DE GRAVA CALCÀRIA. S'INCLOU DRENATGE AMB TUB CIRCULAR PERFORAT DE POLIETILÈ D'ALTA DENSITAT DE 65MM DE DIÀMETRE; ASPRATGE DOBLE DE SECCIÓ CIRCULAR DE 8CM DE DIÀMETRE I 2.5M DE LLARGÀRIA, CLAVATS 50CM DE MANERA MANUAL AMB CLAVADOR D'ASPRATGE I POSTERIOR COL·LOCACIÓ DE TRAVESSER DE FUSTA PER UNIR ELS DOS ASPRES AMB CARGOLS I LLIGAM DE GOMA O CAUTXÚ DE ASPRE A COLL D'ARBRE (2UT); PRIMER REG MANUAL I CÀRREGA DE LES TERRES SOBRANTS A CAMIÓ. TAXES INCLOSES. (P - 74)	91,71	0,000	0,00
7	FR612ZE1	U	PLANTACIÓ D'ARBRE AMB PA DE TERRA O CONTENIDOR DE 18 A 25CM DE PERIMETRE DE TRONC EN ESCOCELL DE 1.6X1.6M I CLOT DE PLANTACIÓ DE 140X140X100CM AMB MITJANS MECÀNICS, REBLERT DEL CLOT AMB SUBSTITICIÓ PARCIAL DEL 40% DE TERRA DE L'EXCAVACIÓ PER SORRA RENTADA I COMPOST (70%-30%), REBLERT DEL FONS DEL CLOT AMB 10CM DE GRAVA CALCÀRIA. S'INCLOU DRENATGE AMB TUB CIRCULAR PERFORAT DE POLIETILÈ D'ALTA DENSITAT DE 65MM DE DIÀMETRE; ASPRATGE TRIPLE DE SECCIÓ CIRCULAR DE 8CM DE DIÀMETRE I 2M DE LLARGÀRIA, CLAVATS 50CM DE MANERA MANUAL AMB CLAVADOR D'ASPRATGE I POSTERIOR COL·LOCACIÓ DE TRAVESSER DE FUSTA PER UNIR ELS TRES ASPRES AMB CARGOLS I LLIGAM DE GOMA O CAUTXÚ DE ASPRE A COLL D'ARBRE (3UT); PRIMER REG MANUAL I CÀRREGA DE LES TERRES SOBRANTS A CAMIÓ. TAXES INCLOSES. (P - 72)	130,38	7,000	912,66
TOTAL	TITOL 4		LA CIUTAT - FASE 2			**20.043,45**

OBRA 01 PRESSUPOST ACTUACIONS DE MILLORA PAISATGISTICA I POTENCIACIÓ
CAPÍTOL 18 L2-5.3 PLAÇA DEL MIL·LENARI
TITOL 3 04 PLANTACIONS
TITOL 4 04 OPERACIONS AUXILIARS

NUM.	CODI	UA	DESCRIPCIÓ	PREU	AMIDAMENT	IMPORT
1	GG301005	M2	AIREIG AMB TREPANTS BUITS PER TAL DE DESCOMPACTAR EL TERRENY. S'INCLOU EL CONJUNT D'OPERACIONS NECESSÀRIES PER A LA SEVA CORRECTA EXECUCIÓ COM ESCOMBRADA, RECOLLLIDA DE TACS, TRANSPORT DE RESTES VEGETALS A L'ABOCADOR I TAXES. (P - 101)	0,42	7.299,000	3.065,58
2	GG301004	M2	ESCARIFICACIÓ DE GESPA, INCLOU RECOLLIDA I	0,32	7.229,000	2.313,28

			RETIRADA DE LES RESTES ORIGINADES A L'ABOCADOR, TAXES, AIXÍ COM TOTES LES TASQUES NECESSÀRIES PER A LA SEVA CORRECTA EXECUCIÓ (P - 100)			
3	GG301006	M2	APORTACIONS SUPERFICIALS DE SUBSTRATS DE TEXTURA SORRENCA AMB GRANULOMETRIA I CARACTERÍSTIQUES A DEFINIR PER LA DT, APLICADA MITJANÇANT MÀQUINARIA AMB L'OBJECTIU D'ANIVELLAR EL TERRENY, MILLORAR LA PERMEABILITAT I LA RESISTÈNCIA MECÀNICA A LA TREPITJADA. (P - 102)	0,79	7.229,000	5.710,91
4	GG301010	M2	RESSEMBRA DE GESPA EN ÀREES MALMESES O DESPRÉS D'UN AIREJAT, MESCLA I DOSIS SEGONS LA DT, S'INCLOU EL CONJUNT D'OPERACIONS NECESSÀRIES PER A LA SEVA CORRECTA EXECUCIÓ COM EL COBRIMENT DE LA LLAVOR (P - 103)	0,41	7.299,000	2.992,59
5	FRZUUMBD	M2	MALLA ANTIHERBES EN SUPERFÍCIE, D'UN GRAMATGE DE 200 GR/M2 TIPUS BIOSTILL MARRÓ 100% BIODEGRADABLE DE LA CASA HORTICOLA PEDRALBES O EQUIVALENT. FIXADA AMB GRAPES D'ACER CORRUGAT EN FORMA D'U, D.10 MM I DE 20-10-20 CM., AMB LA DENSITAT NECESSARIA EN FUNCIÓ DE LA PENDENT DEL TERRENY. S'INCLOU LA PREPARACIÓ PRÈVIA DE LA SUPERFÍCIE DEL TERRENY I P.P. DE TALLS I FORMACIÓ DE FORATS PER A L'ENTREGA AMB ARQUETES, ARBRAT, CONTORNS DEL PARTERRE. TOTALMENT INSTAL.LADA. (P - 95)	3,47	1.379,000	4.785,13
6	FR3PUTEY	M2	APORTACIÓ I ESTESA DE TRITURAT DE PODA COM ENCOIXINAT AMB UN GRUIX DE 10 CM (P - 67)	3,45	1.379,000	4.757,55
TOTAL	TITOL 4		LA CIUTAT - FASE 2			**23.625,04**

OBRA 01 PRESSUPOST ACTUACIONS DE MILLORA PAISATGISTICA I POTENCIACIÓ
CAPÍTOL 18 L2-5.3
PLAÇA DEL MIL·LENARI
TITOL 3 05 REG

NUM.	CODI	UA	DESCRIPCIÓ	PREU	AMIDAMENT	IMPORT
1	GG502CX	PA	PARTIDA ALÇADA A JUSTIFICAR PER ADAPTACIÓ DE REG EXISTENT I/O CONNEXIÓ REG A COMPTADOR (P - 104)	200,00	2,000	400,00
2	FJ00U001	PA	CONCERTACIÓ I CONTRACTACIÓ D'ESCOMESA D'AIGUA PER UN COMPTADOR INSTAL.LAT DE 1,5 M3/HORA. S'INCLOU DESPESES FINANCERES PER AVANÇAR EL PAGAMENT A LA CIA. SUBMINISTRADORA, ETC. (P - 40)	576,44	0,000	0,00
3	FJ11U68B	U	PERICÓ REGISTRABLE, PER A SERVEIS, DE 60X60X80 CM. INTERIOR, SOBRE LLIT DE FORMIGÓ H-150 DE 15 CM. DE GRUIX, AMB PARET DE MAÓ, ARREBOSSADA I LLISCADA INTERIORMENT. S'INCLOU MOVIMENT DE TERRES, BASTIMENT I TAPA DE FOSA DUCTIL B125, AMB LA INSCRIPCIÓ PARCS I JARDINS. (P - 44)	262,30	2,000	524,60
4	FJ11U12P	U	PERICÓ REGISTRABLE, PER A SERVEIS, DE 17 CM. DE DIAMETRE I 23 CM. D'ALÇÀDA DE PVC. S'INCLOU TAPA CIRCULAR I PART PROPORCIONAL D'ACCESSORIS, MUNTATGE I COL.LOCACIO (P - 43)	20,19	2,000	40,38
5	FJ45PR92	U	Subministrament i instal·lació d'Equip programador per a telegestió de regs amb 2 estacions o electrovàlvules, de SAMCLA o equivalent, amb solenoides de 9V, alimentat amb 2 piles AA amb porta-piles sense cable. Apte per comunicació mitjançant radiofreqüència i Bluetooth. Amb entrada de contacte per sensor local. Aplicatiu de gestió que permeti encadenament de programadors, amb fins a 8 programes de reg i amb informe automàtic de l'estat dels equips (nivells de ràdio, piles, etc). Totes les característiques segons queda definit en el Plec de	479,44	0,000	0,00

			Prescripcions Tècniques. Valorada la unitat instal·lada, configurada en l'aplicatiu de gestió del reg i totalment operativa. (P - 53)			
6	FJ45PR94	U	Subministrament i instal·lació d'Equip programador per a telegestió de regs per a 4 estacions o electrovàlvules, de SAMCLA o equivalent, amb solenoides de 9V, alimentat amb 2 piles AA amb porta-piles sense cable. Apte per comunicació mitjançant radiofreqüència i Bluetooth.Amb entrada de contacte per sensor local. Aplicatiu de gestió que permeti encadenament de programadors, amb fins a 8 programes de reg i amb informe automàtic de l'estat dels equips (nivells de ràdio, piles, etc). Totes les característiques segons queda definit en el Plec de Prescripcions Tècniques. Valorada la unitat instal·lada, configurada en l'aplicatiu de gestió del reg i totalment operativa. (P - 54)	527,72	1,000	527,72
7	FJ10U051	M	OBERTURA I REBLIMENT DE RASES PER A CONDUCTES DE LA INSTAL.LACIÓ DE REG DE 40 CM. DE FONDÀRIA I 20 CM. D'AMPLÀRIA (P - 41)	4,91	965,000	4.738,15
8	FJ10U0Z1	M	OBERTURA I REBLIMENT SOBRE PAVIMENT, DE RASES PER A CONDUCTES DE LA INSTAL.LACIÓ DE REG DE 40 CM. DE FONDÀRIA I 20 CM. D'AMPLÀRIA. INCLOU LA RETIRADA DE QUALSEVOL TIPUS DE PAVIMENT,AMB UN GRUIX MITJA DE 20 CM, AMB TALL AMB SERRA DE DISC I COMPRESSOR I LA POSTERIOR REPAVIMENTACIÓ AMB LES MATEIXES PECES (REPOSICIÓ DE LES PECES TRENCADES). CÀRREGA MANUAL I TRANSPORT A L'ABOCADOR INCLOSES TAXES (P - 42)	14,93	5,000	74,65
9	FJ24U090	M	TUB FLEXIBLE CORRUGAT DE POLIETILÈ, DE 90 MM DE DIÀMETRE EXTERIOR, DE DOBLE CAPA, MUNTAT COM A CANALITZACIÓ SOTERRADA PER A PROTECCIÓ DE XARXA DE DEGOTEIG I ENVOLTAT DE SORRA. (P - 46)	4,48	5,000	22,40
10	FJ22U640	M	TUB DE POLIETILÈ ALIMENTARI DE BAIXA DENSITAT, DE 32 MM DE DIÀMETRE NOMINAL EXTERIOR, DE 10 BAR DE PRESSIÓ NOMINAL, SOLDAT, AMB GRAU DE DIFICULTAT MITJÀ I PER A COL.LOCAR SOTERRAT (P - 45)	4,91	965,000	4.738,15
11	FJ33U040	M	TUBERIA TECH-LINE FORMAT PER TUB DE POLIETILÈ DE BAIXA DENSITAT, DE COLOR MARRÓ, D 17X14,6 MM. I PRESSIÓ MÀXIMA DE TREBALL DE 4 BAR I RESISTENT A LA RADIACIÓ U.V. AMB GOTERS TERMOSOLDATS EN LA PARET INTERIOR DE 2,3 L/H CADA 40 CM. I AMB MEMBRANA DE COMPENSACIÓ DE EPDM PER COL.LOCAR SOTERRAT I PART PROPORCIONAL D'ACCESSORIS. (P - 48)	2,39	3.371,750	8.058,48
12	FJ34U004	U	DEGOTERS FORMAT AMB TUBERIA TECH-LINE DE TUB DE POLIETILÈ DE BAIXA DENSITAT DE COLOR MARRÓ , D 17X14,6 MM. I PRESSIÓ MÀXIMA DE TREBALL DE 4 ATM. I RESISTENT A LA RADIACIÓ U.V. FORMAT PER UN ANELL TANCAT DE 2 M DE PERÍMETRE AMB GOTERS TERMOSOLDATS EN LA PARET INTERIOR DE 2,3 L/H CADA 30 CM. I AMB MEMBRANA DE COMPENSACIÓ EPDM PER COL.LOCAR SOTERRAT I PART PROPORCIONAL D'ACCESSORIS. (P - 49)	4,82	42,000	202,44
13	FJ32U004	U	DIFUSORS EMERGENTS DE RADI ENTRE 2 I 4 M., AMB TUBERA DE DIVERSOS GRAUS I PART PROPORCIONAL D'ACCESORIS DE CONNEXIÓ, INCLOS TUB DE PVC DE PROTECCIÓ. (P - 47)	10,43	30,000	312,90
14	FJ45REP0	U	Subministrament i instal·lació d'Equip Repetidor per radiofreqüència (bandes lliures) d'alimentació solar amb placa solar miniaturitzada i integrada al mateix equip, de SAMCLA o	444,29	0,000	0,00

			equivalent. Conjunt compacte, de reduides dimensions i amb protecció IP66. Gestió sense límit d'equips i cobertura d'1Km. Inclou suport d'acer per a la fixació en fanals de la via pública o similar. Totes les característiques segons queda definit en el Plec de Prescripcions Tècniques. Valorada la unitat instal·lada, configurada en l'aplicatiu de gestió del reg i totalment operativa. (P - 55)			
15	FJ44U500	U	ELECTROVÀLVULA TIPUS SOLENOIDE D'1' 9 V., OBERTURA ELÈCTRICA I MANUAL AMB PART PROPORCIONAL D'ACCESORIS. (P - 52)	68,49	6,000	410,94
16	FJ43U500	U	REGULADOR DE PRESSIÓ D'1', AMB FILTRE INCORPORAT. (P - 51)	69,16	6,000	414,96
17	FJ41U500	U	VÀLVULA D'ESFERA D.1', PER A TALL INDIVIDUAL I ZONA DE REG. (P - 50)	45,48	6,000	272,88
18	FJ46UA0S	U	VÀLVULA ANTISIFÒNICA (P - 57)	9,65	6,000	57,90
19	FJ46UA00	U	VÀLVULA DE RENTAT, A PRESSIÓ DE TANCAT DE 0,12 ATM. I AMB UN CABAL DE RENTAT DE 1,6 L. (P - 56)	9,65	6,000	57,90
TOTAL	TITOL 3		LA CIUTAT - FASE 2			**20.854,45**

OBRA 01 PRESSUPOST ACTUACIONS DE MILLORA PAISATGISTICA I POTENCIACIÓ
CAPÍTOL 18 L2-5.3
PLAÇA DEL MIL·LENARI
TITOL 3 06 TREBALLS IMPLANTACIÓ

NUM.	CODI	UA	DESCRIPCIÓ	PREU	AMIDAMENT	IMPORT
1	FR81U053	M2	TREBALLS DE JARDINERIA D'IMPLANTACIÓ DURANT 18 MESOS SEGONS PLA DE MANTENIMENT, EN ESPAIS VERDS DE NOVA CREACIÓ O REFORMA PARCIAL. Comprèn les tasques mensuals de manteniment de plantacions arbustives, vivaces, cobresols i gespes, així com l'atenció a possibles arbres plantats dins l'àmbit d'actuació. Inclou el control del reg, regs manuals puntuals, desherbatge, retirada de flors seques, esporgues de formació o sanejament, sega i retall de gespes o cobresols, aplicació de tractaments fitosanitaris si escau, i neteja de parterres. També inclou la reposició d'encoixinats i la revisió i/o reparació de tutors, tanques de protecció i altres elements auxiliars. Els treballs es realitzen segons el calendari i la intensitat establerts al pla de manteniment del projecte. El preu es basa en una dedicació estimada de 0,845 hores de jardiner qualificat per cada metre quadrat, corresponent al cost global estimat per cobrir dos anys de manteniment (18 mesos) en condicions de dedicació regular. No s'inclou en aquest preu l'ús d'eines motoritzades específiques, ni mitjans auxiliars de transport o retirada de residus, que es consideren coberts per les despeses generals del contracte. 5.3 PLAÇA DEL MIL·LENARI AQUEST ESPAI TÉ UNA SUPERFÍCIE DE 1379.00 M², AMB UNA DEDICACIÓ ESTIMADA DE 64.7 HORES MENSUALS DE	19,06	1.379,000	26.283,74

			JARDINERIA SEGONS EL PLA DE MANTENIMENT. (P - 93)			
2	PR4GH-9RV3	u	Subministrament per reposició de planta vivaç o arbustiva d'espècie a determinar per la DF, en contenidor de 3 l (P - 173)	3,70	827,400	3.061,38
3	PR4GH-9RT1	u	Subministrament per reposició de planta vivaç o arbustiva d'espècie a determinar per la DF, en test 11 cm (P - 172)	0,99	0,000	0,00
4	PR4GH-9RF1	u	Subministrament per reposició de planta de temporada d'espècie a determinar per la DF, en test 11 cm (P - 171)	0,70	0,000	0,00
5	PR4GH-9R25	u	Subministrament per reposició de planta arbustiva de gran port d'espècie a determinar per la DF, en contenidor de 25 l (P - 169)	36,00	0,000	0,00
6	PR4GH-9RE3	u	Subministrament per reposició de planta enfiladissa d'espècie a determinar per la DF, d'alçària de 175 cm, en contenidor de 3 l (P - 170)	5,00	0,000	0,00
7	FR623Z2	u	PLANTACIÓ D'ARBUST EN CONTENIDOR DE 1 A 3 L, EXCAVACIÓ DE CLOT DE PLANTACIÓ AMB MITJANS MANUALS, EN UN PENDENT INFERIOR AL 35 %, REBLERT DEL CLOT AMB TERRA DE L'EXCAVACIÓ BARREJADA AMB UN 10% DE COMPOST, PRIMER REG I GARANTIA D'UN ANY (P - 70)	2,45	827,400	2.027,13
8	FR6AU000	U	PLANTACIÓ D'ARBUSTIVA MIDA AF, M-9, M-11. (P - 75)	0,60	0,000	0,00
9	FR62Z20	u	PLANTACIÓ D'ARBUST EN CONTENIDOR DE 10 A 20 L, EXCAVACIÓ DE CLOT DE PLANTACIÓ AMB MITJANS MANUALS, EN UN PENDENT INFERIOR AL 35 %, REBLERT DEL CLOT AMB TERRA DE L'EXCAVACIÓ BARREJADA AMB UN 10% DE COMPOST, PRIMER REG I GARANTIA D'UN ANY (P - 71)	9,38	0,000	0,00
TOTAL	TITOL 3		LA CIUTAT - FASE 2			**31.372,25**

OBRA 01 PRESSUPOST ACTUACIONS DE MILLORA PAISATGISTICA I POTENCIACIÓ
CAPÍTOL 19 L2-6.1 PLAÇA BARCELONA
TITOL 3 01 TREBALLS PREVIS

NUM.	CODI	UA	DESCRIPCIÓ	PREU	AMIDAMENT	IMPORT
1	F221U301	M3	EXCAVACIÓ DE TERRES, AMB MITJANS MECÀNICS, PER A CAIXA DE PAVIMENT EN QUALSEVOL TIPUS DE TERRENY (EXCEPTE ROCA), MESURAT SOBRE PERFIL. S'INCLOU LA CÀRREGA I EL TRANSPORT INTERIOR DEL MATERIAL SOBRANT PER A LA SEVA CLASSIFICACIÓ. (P - 7)	6,32	11,980	75,71

2	FR26120F	M2	FRESATGE DE TERRENY FLUIX A UNA FONDÀRIA DE 0,2 M, AMB MOTOCULTOR, EN DUES PASSADES CREUADES, PER A UN PENDENT INFERIOR AL 30% (P - 65)	1,15	239,600	275,54
3	FR3PUTC0	M3	SUBMINISTRE I VOLTEJAT A OBRA DE: TERRA ADEQUADA O NATURAL DE JARDINERIA AMB UNA TEXTURA FRANCO-SORRENCA I DE COMPOST ORGÀNIC D'ORIGEN 100% VEGETAL, ACTIU MICROBIOLÓGICAMENT A BASE DE ELGAN O EQUIVALENT I AMB PERÍODE DE DESCOMPOSICIÓ MÍNIM DE 9 MESOS. INCLÓS P.P. DE FORMACIÓ I RETIRADA DE ZONA DE VOLTEIG, TOT SEGONS NTJ05C (P - 66)	23,40	11,980	280,33
4	FR11UARB	M2	ARRENCADA D'ARBUSTIVA AMB MITJANS MECÀNICS I/O MANUALS. S'INCLOU EL REBLIMENT DEL SOT, LA CÀRREGA I EL TRANSPORT A L'ABOCADOR. (P - 63)	9,72	105,800	1.028,38
5	PR3D-10OO9	m2	Esmena orgànica del sòl amb compost de classe I d'origen vegetal, segons NTJ 05C, subministrat en sacs de 0,8 m3, amb una dosi de 25 l/m2, escampat amb minicarregadora i mitjans manuals i fresatge de terreny amb motocultor, amb minicarregadora elèctrica (P - 106)	3,00	119,800	359,40
TOTAL	TITOL 3		LA CIUTAT - FASE 2			**2.019,36**

OBRA 01 PRESSUPOST ACTUACIONS DE MILLORA PAISATGISTICA I POTENCIACIÓ
CAPÍTOL 19 L2-6.1 PLAÇA BARCELONA
TITOL 3 02 OBRA CIVIL

NUM.	CODI	UA	DESCRIPCIÓ	PREU	AMIDAMENT	IMPORT
1	F992UC0R	M	PASSAMÀ D'ACER CORTÉN DE 200X8 MM.AMB RODÓ SUPERIOR DE PROTECCIÓ D'ACER CORTEN DE 20MM, AMB PEUS D'ANCORATGE SOLDATS. PER A LA FORMACIÓ DE VORADES, ESCOCELLS,... DE DIRECTRIU RECTE, CORBA, O SEGONS INDICACIONS DE PROJECTE.COL.LOCAT SOBRE 10 CM DE FORMIGÓ HM-20 (P - 30)	91,42	44,000	4.022,48
2	FV00U00Z	PA	PARTIDA ALÇADA PER PER ACTUACIONS COMPLEMENTÀRIES A JUSTIFICAR (JARDINERIA, REPARACIONS, PINTURA O NETEJA DE MOBILIARI, PAVIMENTS, MURS, O ALTRES ELEMENTS DE LA PLAÇA O PARC) (P - 98)	2.000,00	0,200	400,00
TOTAL	TITOL 3		LA CIUTAT - FASE 2			**4.422,48**

OBRA 01 PRESSUPOST ACTUACIONS DE MILLORA PAISATGISTICA I POTENCIACIÓ
CAPÍTOL 19 L2-6.1 PLAÇA BARCELONA
TITOL 3 04 PLANTACIONS
TITOL 4 01 SUBMINISTRAMENT ARBUSTIVES

NUM.	CODI	UA	DESCRIPCIÓ	PREU	AMIDAMENT	IMPORT
1	PR4D4-93BV	u	Subministrament d'Euryops pectinatus en contenidor de 2,5 l (P - 148)	3,70	529,000	1.957,30
2	PR495-92BB	u	Subministrament d'Agapanthus praceox 'Peter Pan' BLANC contenidor de 2,5 l (P - 125)	4,12	335,000	1.380,20
3	PR4EG-94OA	u	Subministrament de Limonium perezii en contenidor de 2l (P - 157)	3,66	335,000	1.226,10
TOTAL	TITOL 4		LA CIUTAT - FASE 2			**4.563,60**

PRESSUPOST *

OBRA 01 PRESSUPOST ACTUACIONS DE MILLORA PAISATGISTICA I POTENCIACIÓ
CAPÍTOL 19 L2-6.1 PLAÇA BARCELONA
TITOL 3 04 PLANTACIONS
TITOL 4 03 PLANTACIO

NUM.	CODI	UA	DESCRIPCIÓ	PREU	AMIDAMENT	IMPORT
1	FR6AU000	U	PLANTACIÓ D'ARBUSTIVA MIDA AF, M-9, M-11. (P - 75)	0,60	0,000	0,00
2	FR623Z2	u	PLANTACIÓ D'ARBUST EN CONTENIDOR DE 1 A 3 L, EXCAVACIÓ DE CLOT DE PLANTACIÓ AMB MITJANS MANUALS, EN UN PENDENT INFERIOR AL 35 %, REBLERT DEL CLOT AMB TERRA DE L'EXCAVACIÓ BARREJADA AMB UN 10% DE COMPOST, PRIMER REG I GARANTIA D'UN ANY (P - 70)	2,45	1.199,000	2.937,55
3	PR61-8ZI0	u	PLANTACIÓ D'ARBUST O ARBRE DE PETIT FORMAT EN CONTENIDOR DE 5 A 10 L, EXCAVACIÓ DE CLOT DE PLANTACIÓ DE 45X45X30 CM AMB MITJANS MANUALS, EN UN PENDENT INFERIOR AL 35 %, REBLERT DEL CLOT AMB TERRA DE L'EXCAVACIÓ BARREJADA AMB UN 10% DE COMPOST, PRIMER REG I GARANTIA D'UN ANY (P - 191)	5,32	0,000	0,00
4	FR62Z20	u	PLANTACIÓ D'ARBUST EN CONTENIDOR DE 10 A 20 L, EXCAVACIÓ DE CLOT DE PLANTACIÓ AMB MITJANS MANUALS, EN UN PENDENT INFERIOR AL 35 %, REBLERT DEL CLOT AMB TERRA DE L'EXCAVACIÓ BARREJADA AMB UN 10% DE COMPOST, PRIMER REG I GARANTIA D'UN ANY (P - 71)	9,38	0,000	0,00
5	FR612ZP2	U	PLANTACIÓ D'ARBRE AMB PA DE TERRA O CONTENIDOR DE 18 A 25CM DE PERIMETRE DE TRONC EN ESPAI VERD I CLOT DE PLANTACIÓ DE 200X200X100CM AMB MITJANS MECÀNICS, REBLERT DEL CLOT AMB SUBSTITICIÓ PARCIAL DEL 40% DE TERRA DE L'EXCAVACIÓ PER SORRA RENTADA I COMPOST (70%-30%). REBLERT DEL FONS DEL CLOT AMB 10CM DE GRAVA CALCÀRIA. S'INCLOU DRENATGE AMB TUB CIRCULAR PERFORAT DE POLIETILÈ D'ALTA DENSITAT DE 65MM DE DIÀMETRE; ASPRATGE TRIPLE DE SECCIÓ CIRCULAR DE 8CM DE DIÀMETRE I 2.5M DE LLARGÀRIA, CLAVATS 50CM DE MANERA MANUAL AMB CLAVADOR D'ASPRATGE I POSTERIOR COL·LOCACIÓ DE TRAVESSER DE FUSTA PER UNIR ELS TRES ASPRES AMB CARGOLS I LLIGAM DE GOMA O CAUTXÚ DE ASPRE A COLL D'ARBRE (3UT); PRIMER REG MANUAL I CÀRREGA DE LES TERRES SOBRANTS A CAMIÓ. (P - 73)	204,19	0,000	0,00
6	FR612ZZ3	U	PLANTACIÓ D'ARBRE AMB PA DE TERRA O CONTENIDOR DE 18 A 25CM DE PERIMETRE DE TRONC EN ESPAI VERD I CLOT DE PLANTACIÓ DE 120X120X100CM AMB MITJANS MECÀNICS, REBLERT DEL CLOT AMB SUBSTITICIÓ PARCIAL DEL 40% DE TERRA DE L'EXCAVACIÓ PER SORRA RENTADA I COMPOST (70%-30%). REBLERT DEL FONS DEL CLOT AMB 10CM DE GRAVA CALCÀRIA. S'INCLOU DRENATGE AMB TUB CIRCULAR PERFORAT DE POLIETILÈ D'ALTA DENSITAT DE 65MM DE DIÀMETRE; ASPRATGE DOBLE DE SECCIÓ CIRCULAR DE 8CM DE DIÀMETRE I 2.5M DE LLARGÀRIA, CLAVATS 50CM DE MANERA MANUAL AMB CLAVADOR D'ASPRATGE I POSTERIOR COL·LOCACIÓ DE TRAVESSER DE FUSTA PER UNIR ELS DOS ASPRES AMB CARGOLS I LLIGAM DE GOMA O CAUTXÚ DE ASPRE A COLL D'ARBRE (2UT); PRIMER REG MANUAL I CÀRREGA DE LES TERRES SOBRANTS A CAMIÓ. TAXES INCLOSES. (P - 74)	91,71	0,000	0,00

7	FR612ZE1	U	PLANTACIÓ D'ARBRE AMB PA DE TERRA O CONTENIDOR DE 18 A 25CM DE PERIMETRE DE TRONC EN ESCOCELL DE 1.6X1.6M I CLOT DE PLANTACIÓ DE 140X140X100CM AMB MITJANS MECÀNICS, REBLERT DEL CLOT AMB SUBSTITICIÓ PARCIAL DEL 40% DE TERRA DE L'EXCAVACIÓ PER SORRA RENTADA I COMPOST (70%-30%), REBLERT DEL FONS DEL CLOT AMB 10CM DE GRAVA CALCÀRIA. S'INCLOU DRENATGE AMB TUB CIRCULAR PERFORAT DE POLIETILÈ D'ALTA DENSITAT DE 65MM DE DIÀMETRE; ASPRATGE TRIPLE DE SECCIÓ CIRCULAR DE 8CM DE DIÀMETRE I 2M DE LLARGÀRIA, CLAVATS 50CM DE MANERA MANUAL AMB CLAVADOR D'ASPRATGE I POSTERIOR COL·LOCACIÓ DE TRAVESSER DE FUSTA PER UNIR ELS TRES ASPRES AMB CARGOLS I LLIGAM DE GOMA O CAUTXÚ DE ASPRE A COLL D'ARBRE (3UT); PRIMER REG MANUAL I CÀRREGA DE LES TERRES SOBRANTS A CAMIÓ. TAXES INCLOSES. (P - 72)	130,38	0,000	0,00
TOTAL	TITOL 4		LA CIUTAT - FASE 2			**2.937,55**

OBRA 01 PRESSUPOST ACTUACIONS DE MILLORA PAISATGISTICA I POTENCIACIÓ
CAPÍTOL 19 L2-6.1
PLAÇA BARCELONA
TITOL 3 04 PLANTACIONS
TITOL 4 04 OPERACIONS AUXILIARS

NUM.	CODI	UA	DESCRIPCIÓ	PREU	AMIDAMENT	IMPORT
1	FRZUUMBD	M2	MALLA ANTIHERBES EN SUPERFÍCIE, D'UN GRAMATGE DE 200 GR/M2 TIPUS BIOSTILL MARRÓ 100% BIODEGRADABLE DE LA CASA HORTICOLA PEDRALBES O EQUIVALENT. FIXADA AMB GRAPES D'ACER CORRUGAT EN FORMA D'U, D.10 MM I DE 20-10-20 CM., AMB LA DENSITAT NECESSARIA EN FUNCIÓ DE LA PENDENT DEL TERRENY. S'INCLOU LA PREPARACIÓ PRÈVIA DE LA SUPERFÍCIE DEL TERRENY I P.P. DE TALLS I FORMACIÓ DE FORATS PER A L'ENTREGA AMB ARQUETES, ARBRAT, CONTORNS DEL PARTERRE. TOTALMENT INSTAL.LADA. (P - 95)	3,47	314,170	1.090,17
2	FR3PUTEY	M2	APORTACIÓ I ESTESA DE TRITURAT DE PODA COM ENCOIXINAT AMB UN GRUIX DE 10 CM (P - 67)	3,45	314,170	1.083,89
3	PR33-8T16	m2	Acabat superficial amb grava tipus marmolina de color ocre, crema, beige, subministrada a granel i escampada amb retroexcavadora petita i mitjans manuals (P - 105)	9,02	314,170	2.833,81
TOTAL	TITOL 4		LA CIUTAT - FASE 2			**5.007,87**

OBRA 01 PRESSUPOST ACTUACIONS DE MILLORA PAISATGISTICA I POTENCIACIÓ
CAPÍTOL 19 L2-6.1
PLAÇA BARCELONA
TITOL 3 05 REG

NUM.	CODI	UA	DESCRIPCIÓ	PREU	AMIDAMENT	IMPORT
1	GG502CX	PA	PARTIDA ALÇADA A JUSTIFICAR PER ADAPTACIÓ DE REG EXISTENT I/O CONNEXIÓ REG A COMPTADOR (P - 104)	200,00	0,000	0,00
2	FJ00U001	PA	CONCERTACIÓ I CONTRACTACIÓ D'ESCOMESA D'AIGUA PER UN COMPTADOR INSTAL.LAT DE 1,5 M3/HORA. S'INCLOU DESPESES FINANCERES PER AVANÇAR EL PAGAMENT A LA CIA. SUBMINISTRADORA, ETC. (P - 40)	576,44	0,000	0,00
3	FJ11U68B	U	PERICÓ REGISTRABLE, PER A SERVEIS, DE 60X60X80 CM. INTERIOR, SOBRE LLIT DE FORMIGÓ H-150 DE 15 CM. DE GRUIX, AMB PARET DE MAÓ, ARREBOSSADA I LLISCADA	262,30	0,000	0,00

PRESSUPOST * Data: 27/11/25

			INTERIORMENT. S'INCLOU MOVIMENT DE TERRES, BASTIMENT I TAPA DE FOSA DUCTIL B125, AMB LA INSCRIPCIÓ PARCS I JARDINS. (P - 44)			
4	FJ11U12P	U	PERICÓ REGISTRABLE, PER A SERVEIS, DE 17 CM. DE DIAMETRE I 23 CM. D'ALÇÀDA DE PVC. S'INCLOU TAPA CIRCULAR I PART PROPORCIONAL D'ACCESSORIS, MUNTATGE I COL.LOCACIO (P - 43)	20,19	0,000	0,00
5	FJ45PR92	U	Subministrament i instal·lació d'Equip programador per a telegestió de regs amb 2 estacions o electrovàlvules, de SAMCLA o equivalent, amb solenoides de 9V, alimentat amb 2 piles AA amb porta-piles sense cable. Apte per comunicació mitjançant radiofreqüència i Bluetooth. Amb entrada de contacte per sensor local. Aplicatiu de gestió que permeti encadenament de programadors, amb fins a 8 programes de reg i amb informe automàtic de l'estat dels equips (nivells de ràdio, piles, etc). Totes les característiques segons queda definit en el Plec de Prescripcions Tècniques. Valorada la unitat instal·lada, configurada en l'aplicatiu de gestió del reg i totalment operativa. (P - 53)	479,44	0,000	0,00
6	FJ45PR94	U	Subministrament i instal·lació d'Equip programador per a telegestió de regs per a 4 estacions o electrovàlvules, de SAMCLA o equivalent, amb solenoides de 9V, alimentat amb 2 piles AA amb porta-piles sense cable. Apte per comunicació mitjançant radiofreqüència i Bluetooth.Amb entrada de contacte per sensor local. Aplicatiu de gestió que permeti encadenament de programadors, amb fins a 8 programes de reg i amb informe automàtic de l'estat dels equips (nivells de ràdio, piles, etc). Totes les característiques segons queda definit en el Plec de Prescripcions Tècniques. Valorada la unitat instal·lada, configurada en l'aplicatiu de gestió del reg i totalment operativa. (P - 54)	527,72	0,000	0,00
7	FJ10U051	M	OBERTURA I REBLIMENT DE RASES PER A CONDUCTES DE LA INSTAL.LACIÓ DE REG DE 40 CM. DE FONDÀRIA I 20 CM. D'AMPLÀRIA (P - 41)	4,91	104,000	510,64
8	FJ10U0Z1	M	OBERTURA I REBLIMENT SOBRE PAVIMENT, DE RASES PER A CONDUCTES DE LA INSTAL.LACIÓ DE REG DE 40 CM. DE FONDÀRIA I 20 CM. D'AMPLÀRIA. INCLOU LA RETIRADA DE QUALSEVOL TIPUS DE PAVIMENT,AMB UN GRUIX MITJA DE 20 CM, AMB TALL AMB SERRA DE DISC I COMPRESSOR I LA POSTERIOR REPAVIMENTACIÓ AMB LES MATEIXES PECES (REPOSICIÓ DE LES PECES TRENCADES). CÀRREGA MANUAL I TRANSPORT A L'ABOCADOR INCLOSES TAXES (P - 42)	14,93	0,000	0,00
9	FJ24U090	M	TUB FLEXIBLE CORRUGAT DE POLIETILÈ, DE 90 MM DE DIÀMETRE EXTERIOR, DE DOBLE CAPA, MUNTAT COM A CANALITZACIÓ SOTERRADA PER A PROTECCIÓ DE XARXA DE DEGOTEIG I ENVOLTAT DE SORRA. (P - 46)	4,48	0,000	0,00
10	FJ22U640	M	TUB DE POLIETILÈ ALIMENTARI DE BAIXA DENSITAT, DE 32 MM DE DIÀMETRE NOMINAL EXTERIOR, DE 10 BAR DE PRESSIÓ NOMINAL, SOLDAT, AMB GRAU DE DIFICULTAT MITJÀ I PER A COL.LOCAR SOTERRAT (P - 45)	4,91	104,000	510,64
11	FJ33U040	M	TUBERIA TECH-LINE FORMAT PER TUB DE POLIETILÈ DE BAIXA DENSITAT, DE COLOR MARRÓ, D 17X14,6 MM. I PRESSIÓ MÀXIMA DE TREBALL DE 4 BAR I RESISTENT A LA RADIACIÓ U.V. AMB GOTERS TERMOSOLDATS EN LA PARET INTERIOR DE 2,3 L/H CADA 40 CM. I AMB MEMBRANA DE COMPENSACIÓ DE EPDM PER COL.LOCAR SOTERRAT I PART PROPORCIONAL D'ACCESSORIS. (P - 48)	2,39	599,000	1.431,61

12	FJ34U004	U	DEGOTERS FORMAT AMB TUBERIA TECH-LINE DE TUB DE POLIETILÈ DE BAIXA DENSITAT DE COLOR MARRÓ , D 17X14,6 MM. I PRESSIÓ MÀXIMA DE TREBALL DE 4 ATM. I RESISTENT A LA RADIACIÓ U.V. FORMAT PER UN ANELL TANCAT DE 2 M DE PERÍMETRE AMB GOTERS TERMOSOLDATS EN LA PARET INTERIOR DE 2,3 L/H CADA 30 CM. I AMB MEMBRANA DE COMPENSACIÓ EPDM PER COL.LOCAR SOTERRAT I PART PROPORCIONAL D'ACCESSORIS. (P - 49)	4,82	0,000	0,00
13	FJ32U004	U	DIFUSORS EMERGENTS DE RADI ENTRE 2 I 4 M., AMB TUBERA DE DIVERSOS GRAUS I PART PROPORCIONAL D'ACCESORIS DE CONNEXIÓ, INCLOS TUB DE PVC DE PROTECCIÓ. (P - 47)	10,43	0,000	0,00
14	FJ45REP0	U	Subministrament i instal·lació d'Equip Repetidor per radiofreqüència (bandes lliures) d'alimentació solar amb placa solar miniaturitzada i integrada al mateix equip, de SAMCLA o equivalent. Conjunt compacte, de reduides dimensions i amb protecció IP66. Gestió sense límit d'equips i cobertura d'1Km. Inclou suport d'acer per a la fixació en fanals de la via pública o similar. Totes les característiques segons queda definit en el Plec de Prescripcions Tècniques. Valorada la unitat instal·lada, configurada en l'aplicatiu de gestió del reg i totalment operativa. (P - 55)	444,29	0,000	0,00
15	FJ44U500	U	ELECTROVÀLVULA TIPUS SOLENOIDE D'1' 9 V., OBERTURA ELÈCTRICA I MANUAL AMB PART PROPORCIONAL D'ACCESORIS. (P - 52)	68,49	1,000	68,49
16	FJ43U500	U	REGULADOR DE PRESSIÓ D'1', AMB FILTRE INCORPORAT. (P - 51)	69,16	1,000	69,16
17	FJ41U500	U	VÀLVULA D'ESFERA D.1', PER A TALL INDIVIDUAL I ZONA DE REG. (P - 50)	45,48	1,000	45,48
18	FJ46UA0S	U	VÀLVULA ANTISIFÒNICA (P - 57)	9,65	1,000	9,65
19	FJ46UA00	U	VÀLVULA DE RENTAT, A PRESSIÓ DE TANCAT DE 0,12 ATM. I AMB UN CABAL DE RENTAT DE 1,6 L. (P - 56)	9,65	0,000	0,00
TOTAL	TITOL 3		LA CIUTAT - FASE 2			**2.645,67**

OBRA 01 PRESSUPOST ACTUACIONS DE MILLORA PAISATGISTICA I POTENCIACIÓ
CAPÍTOL 19 L2-6.1
PLAÇA BARCELONA
TITOL 3 06 TREBALLS IMPLANTACIÓ

NUM.	CODI	UA	DESCRIPCIÓ	PREU	AMIDAMENT	IMPORT
1	FR81U061	M2	TREBALLS DE JARDINERIA D'IMPLANTACIÓ DURANT 18 MESOS SEGONS PLA DE MANTENIMENT, EN ESPAIS VERDS DE NOVA CREACIÓ O REFORMA PARCIAL. Comprèn les tasques mensuals de manteniment de plantacions arbustives, vivaces, cobresols i gespes, així com l'atenció a possibles arbres plantats dins l'àmbit d'actuació. Inclou el control del reg, regs manuals puntuals, desherbatge, retirada de flors seques, esporgues de formació o sanejament, sega i retall de gespes o cobresols, aplicació de tractaments fitosanitaris si escau, i neteja de parterres. També inclou la reposició d'encoixinats i la revisió i/o reparació de tutors, tanques de protecció i altres elements auxiliars. Els treballs es realitzen segons el calendari i la intensitat establerts al pla de manteniment del projecte.	19,06	239,600	4.566,78

			El preu es basa en una dedicació estimada de 0,845 hores de jardiner qualificat per cada metre quadrat, corresponent al cost global estimat per cobrir dos anys de manteniment (18 mesos) en condicions de dedicació regular. No s'inclou en aquest preu l'ús d'eines motoritzades específiques, ni mitjans auxiliars de transport o retirada de residus, que es consideren coberts per les despeses generals del contracte. 6.1 PLAÇA BARCELONA AQUEST ESPAI TÉ UNA SUPERFÍCIE DE 239.60 M², AMB UNA DEDICACIÓ ESTIMADA DE 11.2 HORES MENSUALS DE JARDINERIA SEGONS EL PLA DE MANTENIMENT. (P - 94)			
2	PR4GH-9RV3	u	Subministrament per reposició de planta vivaç o arbustiva d'espècie a determinar per la DF, en contenidor de 3 l (P - 173)	3,70	143,760	531,91
3	PR4GH-9RT1	u	Subministrament per reposició de planta vivaç o arbustiva d'espècie a determinar per la DF, en test 11 cm (P - 172)	0,99	0,000	0,00
4	PR4GH-9RF1	u	Subministrament per reposició de planta de temporada d'espècie a determinar per la DF, en test 11 cm (P - 171)	0,70	0,000	0,00
5	PR4GH-9R25	u	Subministrament per reposició de planta arbustiva de gran port d'espècie a determinar per la DF, en contenidor de 25 l (P - 169)	36,00	0,000	0,00
6	PR4GH-9RE3	u	Subministrament per reposició de planta enfiladissa d'espècie a determinar per la DF, d'alçària de 175 cm, en contenidor de 3 l (P - 170)	5,00	0,000	0,00
7	FR623Z2	u	PLANTACIÓ D'ARBUST EN CONTENIDOR DE 1 A 3 L, EXCAVACIÓ DE CLOT DE PLANTACIÓ AMB MITJANS MANUALS, EN UN PENDENT INFERIOR AL 35 %, REBLERT DEL CLOT AMB TERRA DE L'EXCAVACIÓ BARREJADA AMB UN 10% DE COMPOST, PRIMER REG I GARANTIA D'UN ANY (P - 70)	2,45	143,760	352,21
8	FR6AU000	U	PLANTACIÓ D'ARBUSTIVA MIDA AF, M-9, M-11. (P - 75)	0,60	0,000	0,00
9	FR62Z20	u	PLANTACIÓ D'ARBUST EN CONTENIDOR DE 10 A 20 L, EXCAVACIÓ DE CLOT DE PLANTACIÓ AMB MITJANS MANUALS, EN UN PENDENT INFERIOR AL 35 %, REBLERT DEL CLOT AMB TERRA DE L'EXCAVACIÓ BARREJADA AMB UN 10% DE COMPOST, PRIMER REG I GARANTIA D'UN ANY (P - 71)	9,38	0,000	0,00

PRESSUPOST *

TOTAL	TITOL 3	LA CIUTAT - FASE 2	**5.450,90**

OBRA 01 PRESSUPOST ACTUACIONS DE MILLORA PAISATGISTICA I POTENCIACIÓ
CAPÍTOL 20 GESTIÓ RESIDUS LOT 2
TITOL 3 01 L1-1.1 PLAÇA SANT ROC

NUM.	CODI	UA	DESCRIPCIÓ	PREU	AMIDAMENT	IMPORT
1	F2R4200	M3	CLASSIFICACIÓ A PEU D'OBRA DE RESIDUS DE CONSTRUCCIÓ O DEMOLICIÓ EN FRACCIONS SEGONS REAL DECRETO 105/2008, AMB MITJANS MANUALS. AQUESTA PARTIDA NOMÉS S'ABONARÀ AL LLIURAMENT DEL CORRESPONENT CERTIFICAT D'UN CENTRE DE RECICLATGE. NO S'ACCEPTARÀ EL CERTIFICAT D'UN DIPÒSIT AUTORITZAT (ABOCADOR), EL QUAL NO DONARÀ LLOC, A L'ABONAMENT D'AQUESTA PARTIDA. L'AMIDAMENT SERÀ SOBRE PERFIL TEÒRIC REALMENT EXECUTAT. (P - 10)	5,52	2,639	14,57
2	F2R4237	M3	CÀRREGA AMB MITJANS MECÀNICS I TRANSPORT DE RESIDUS INERTS O NO ESPECIALS A INSTAL·LACIÓ AUTORITZADA DE GESTIÓ DE RESIDUS, AMB CAMIÓ PER A TRANSPORT DE 7 T, AMB UN RECORREGUT DE MÉS DE 5 I FINS A 10 KM (P - 11)	9,46	12,221	115,61
3	F2R6680	M3	DISPOSICIÓ CONTROLADA EN CENTRE DE RECICLATGE DE RESIDUS DE METALLS BARREJATS NO PERILLOSOS AMB UNA DENSITAT 0,2 T/M3, PROCEDENTS DE CONSTRUCCIÓ O DEMOLICIÓ, AMB CODI 17 04 07 SEGONS LA LLISTA EUROPEA DE RESIDUS. AQUESTA PARTIDA NOMÉS S'ABONARÀ AL LLIURAMENT DEL CORRESPONENT CERTIFICAT D'UN CENTRE DE RECICLATGE. NO S'ACCEPTARÀ EL CERTIFICAT D'UN DIPÒSIT AUTORITZAT (ABOCADOR), EL QUAL NO DONARÀ LLOC, A L'ABONAMENT D'AQUESTA PARTIDA. L'AMIDAMENT SERÀ SOBRE PERFIL TEÒRIC REALMENT EXECUTAT. (P - 12)	-42,27	0,148	-6,26
4	F2R6770	M3	DISPOSICIÓ CONTROLADA EN CENTRE DE RECICLATGE DE RESIDUS DE PLÀSTIC NO PERILLOSOS AMB UNA DENSITAT 0,035 T/M3, PROCEDENTS DE CONSTRUCCIÓ O DEMOLICIÓ, AMB CODI 17 02 03 SEGONS LA LLISTA EUROPEA DE RESIDUS. AQUESTA PARTIDA NOMÉS S'ABONARÀ AL LLIURAMENT DEL CORRESPONENT CERTIFICAT D'UN CENTRE DE RECICLATGE. NO S'ACCEPTARÀ EL CERTIFICAT D'UN DIPÒSIT AUTORITZAT (ABOCADOR), EL QUAL NO DONARÀ LLOC, A L'ABONAMENT D'AQUESTA PARTIDA. L'AMIDAMENT SERÀ SOBRE PERFIL TEÒRIC REALMENT EXECUTAT. (P - 13)	0,00	0,412	0,00
5	F2R6890	M3	DISPOSICIÓ CONTROLADA EN CENTRE DE RECICLATGE DE RESIDUS DE FUSTA NO PERILLOSOS AMB UNA DENSITAT 0,19 T/M3, PROCEDENTS DE CONSTRUCCIÓ O DEMOLICIÓ, AMB CODI 17 02 01 SEGONS LA LLISTA EUROPEA DE RESIDUS. AQUESTA PARTIDA NOMÉS S'ABONARÀ AL LLIURAMENT DEL CORRESPONENT CERTIFICAT D'UN CENTRE DE RECICLATGE. NO S'ACCEPTARÀ EL CERTIFICAT D'UN DIPÒSIT AUTORITZAT (ABOCADOR), EL QUAL NO DONARÀ LLOC, A L'ABONAMENT D'AQUESTA PARTIDA. L'AMIDAMENT SERÀ SOBRE PERFIL TEÒRIC REALMENT	15,60	0,000	0,00

			EXECUTAT. (P - 14)			
6	F2R6960	M3	DISPOSICIÓ CONTROLADA EN CENTRE DE RECICLATGE DE RESIDUS DE PAPER I CARTRÓ NO PERILLOSOS AMB UNA DENSITAT 0,04 T/M3, PROCEDENTS DE CONSTRUCCIÓ O DEMOLICIÓ, AMB CODI 15 01 01 SEGONS LA LLISTA EUROPEA DE RESIDUS. AQUESTA PARTIDA NOMÉS S'ABONARÀ AL LLIURAMENT DEL CORRESPONENT CERTIFICAT D'UN CENTRE DE RECICLATGE. NO S'ACCEPTARÀ EL CERTIFICAT D'UN DIPÒSIT AUTORITZAT (ABOCADOR), EL QUAL NO DONARÀ LLOC, A L'ABONAMENT D'AQUESTA PARTIDA. L'AMIDAMENT SERÀ SOBRE PERFIL TEÒRIC REALMENT EXECUTAT. (P - 15)	0,00	0,013	0,00
7	F2R71H1	M3	DISPOSICIÓ CONTROLADA EN DIPÒSIT AUTORITZAT INCLÒS EL CÀNON SOBRE LA DEPOSICIÓ CONTROLADA DELS RESIDUS DE LA CONSTRUCCIÓ, SEGONS LA LLEI 8/2008, DE RESIDUS DE FORMIGÓ INERTS AMB UNA DENSITAT 1,45 T/M3, PROCEDENTS DE CONSTRUCCIÓ O DEMOLICIÓ, AMB CODI 17 01 01 SEGONS LA LLISTA EUROPEA DE RESIDUS. AQUESTA PARTIDA NOMÉS S'ABONARÀ AL LLIURAMENT DEL CORRESPONENT CERTIFICAT D'UN CENTRE DE RECICLATGE. NO S'ACCEPTARÀ EL CERTIFICAT D'UN DIPÒSIT AUTORITZAT (ABOCADOR), EL QUAL NO DONARÀ LLOC, A L'ABONAMENT D'AQUESTA PARTIDA. L'AMIDAMENT SERÀ SOBRE PERFIL TEÒRIC REALMENT EXECUTAT. (P - 16)	18,71	0,000	0,00
8	F2R7LP1	M3	DISPOSICIÓ CONTROLADA EN DIPÒSIT AUTORITZAT INCLÒS EL CÀNON SOBRE LA DEPOSICIÓ CONTROLADA DELS RESIDUS DE LA CONSTRUCCIÓ, SEGONS LA LLEI 8/2008, DE RESIDUS DE TERRA INERTS AMB UNA DENSITAT 1,6 T/M3, PROCEDENTS D'EXCAVACIÓ, AMB CODI 17 05 04 SEGONS LA LLISTA EUROPEA DE RESIDUS. AQUESTA PARTIDA NOMÉS S'ABONARÀ AL LLIURAMENT DEL CORRESPONENT CERTIFICAT D'UN CENTRE DE RECICLATGE. NO S'ACCEPTARÀ EL CERTIFICAT D'UN DIPÒSIT AUTORITZAT (ABOCADOR), EL QUAL NO DONARÀ LLOC, A L'ABONAMENT D'AQUESTA PARTIDA. L'AMIDAMENT SERÀ SOBRE PERFIL TEÒRIC REALMENT EXECUTAT. (P - 17)	10,91	9,582	104,54
9	F2R8TD0	M3	DISPOSICIÓ CONTROLADA EN CENTRE DE SELECCIÓ I TRANSFERÈNCIA DE RESIDUS DE TRONCS I SOQUES NO PERILLOSOS AMB UNA DENSITAT 0,9 T/M3, PROCEDENTS DE PODA O SEGA, AMB CODI 20 02 01 SEGONS LA LLISTA EUROPEA DE RESIDUS. AQUESTA PARTIDA NOMÉS S'ABONARÀ AL LLIURAMENT DEL CORRESPONENT CERTIFICAT D'UN CENTRE DE RECICLATGE. NO S'ACCEPTARÀ EL CERTIFICAT D'UN DIPÒSIT AUTORITZAT (ABOCADOR), EL QUAL NO DONARÀ LLOC, A L'ABONAMENT D'AQUESTA PARTIDA. L'AMIDAMENT SERÀ SOBRE PERFIL TEÒRIC REALMENT EXECUTAT. (P - 18)	84,47	1,810	152,89
10	F2RIQFO	M3	DISPOSICIÓ CONTROLADA EN DIPÒSIT AUTORITZAT INCLÒS EL CÀNON SOBRE LA DEPOSICIÓ CONTROLADA DELS RESIDUS DE LA CONSTRUCCIÓ, SEGONS LA LLEI 8/2008, DE RESIDUS BARREJATS INERTS AMB UNA DENSITAT 1 T/M3, PROCEDENTS DE CONSTRUCCIÓ O DEMOLICIÓ, AMB CODI 17 01 07 SEGONS LA LLISTA	26,99	0,000	0,00

			EUROPEA DE RESIDUS (P - 19)			
11	F2RM8VT	M3	DISPOSICIÓ CONTROLADA EN DIPÒSIT AUTORITZAT INCLÒS EL CÀNON SOBRE LA DEPOSICIÓ CONTROLADA DELS RESIDUS DE LA CONSTRUCCIÓ, SEGONS LA LLEI 8/2008, DE RESIDUS D'AGLOMERAT ASFÀLTIC NO PERILLOSOS AMB UNA DENSITAT 1,45 T/M3, PROCEDENTS DE CONSTRUCCIÓ O DEMOLICIÓ, AMB CODI 17 03 02 SEGONS LA LLISTA EUROPEA DE RESIDUS. AQUESTA PARTIDA NOMÉS S'ABONARÀ AL LLIURAMENT DEL CORRESPONENT CERTIFICAT D'UN CENTRE DE RECICLATGE. NO S'ACCEPTARÀ EL CERTIFICAT D'UN DIPÒSIT AUTORITZAT (ABOCADOR), EL QUAL NO DONARÀ LLOC, A L'ABONAMENT D'AQUESTA PARTIDA. L'AMIDAMENT SERÀ SOBRE PERFIL TEÒRIC REALMENT EXECUTAT. (P - 20)	19,88	0,000	0,00
TOTAL	TITOL 3		LA CIUTAT - FASE 2			**381,35**

OBRA 01 PRESSUPOST ACTUACIONS DE MILLORA PAISATGISTICA I POTENCIACIÓ
CAPÍTOL 20 GESTIÓ RESIDUS LOT 2
TITOL 3 02 L2-1.2
RACÓ CAMPANAR

NUM.	CODI	UA	DESCRIPCIÓ	PREU	AMIDAMENT	IMPORT
1	F2R4200	M3	CLASSIFICACIÓ A PEU D'OBRA DE RESIDUS DE CONSTRUCCIÓ O DEMOLICIÓ EN FRACCIONS SEGONS REAL DECRETO 105/2008, AMB MITJANS MANUALS. AQUESTA PARTIDA NOMÉS S'ABONARÀ AL LLIURAMENT DEL CORRESPONENT CERTIFICAT D'UN CENTRE DE RECICLATGE. NO S'ACCEPTARÀ EL CERTIFICAT D'UN DIPÒSIT AUTORITZAT (ABOCADOR), EL QUAL NO DONARÀ LLOC, A L'ABONAMENT D'AQUESTA PARTIDA. L'AMIDAMENT SERÀ SOBRE PERFIL TEÒRIC REALMENT EXECUTAT. (P - 10)	5,52	0,117	0,65
2	F2R4237	M3	CÀRREGA AMB MITJANS MECÀNICS I TRANSPORT DE RESIDUS INERTS O NO ESPECIALS A INSTAL·LACIÓ AUTORITZADA DE GESTIÓ DE RESIDUS, AMB CAMIÓ PER A TRANSPORT DE 7 T, AMB UN RECORREGUT DE MÉS DE 5 I FINS A 10 KM (P - 11)	9,46	2,307	21,82
3	F2R6680	M3	DISPOSICIÓ CONTROLADA EN CENTRE DE RECICLATGE DE RESIDUS DE METALLS BARREJATS NO PERILLOSOS AMB UNA DENSITAT 0,2 T/M3, PROCEDENTS DE CONSTRUCCIÓ O DEMOLICIÓ, AMB CODI 17 04 07 SEGONS LA LLISTA EUROPEA DE RESIDUS. AQUESTA PARTIDA NOMÉS S'ABONARÀ AL LLIURAMENT DEL CORRESPONENT CERTIFICAT D'UN CENTRE DE RECICLATGE. NO S'ACCEPTARÀ EL CERTIFICAT D'UN DIPÒSIT AUTORITZAT (ABOCADOR), EL QUAL NO DONARÀ LLOC, A L'ABONAMENT D'AQUESTA PARTIDA. L'AMIDAMENT SERÀ SOBRE PERFIL TEÒRIC REALMENT EXECUTAT. (P - 12)	-42,27	0,000	0,00
4	F2R6770	M3	DISPOSICIÓ CONTROLADA EN CENTRE DE RECICLATGE DE RESIDUS DE PLÀSTIC NO PERILLOSOS AMB UNA DENSITAT 0,035 T/M3, PROCEDENTS DE CONSTRUCCIÓ O DEMOLICIÓ, AMB CODI 17 02 03 SEGONS LA LLISTA EUROPEA DE RESIDUS. AQUESTA PARTIDA NOMÉS S'ABONARÀ AL LLIURAMENT DEL CORRESPONENT CERTIFICAT D'UN CENTRE DE RECICLATGE. NO S'ACCEPTARÀ EL CERTIFICAT D'UN	0,00	0,104	0,00

			DIPÒSIT AUTORITZAT (ABOCADOR), EL QUAL NO DONARÀ LLOC, A L'ABONAMENT D'AQUESTA PARTIDA. L'AMIDAMENT SERÀ SOBRE PERFIL TEÒRIC REALMENT EXECUTAT. (P - 13)			
5	F2R6890	M3	DISPOSICIÓ CONTROLADA EN CENTRE DE RECICLATGE DE RESIDUS DE FUSTA NO PERILLOSOS AMB UNA DENSITAT 0,19 T/M3, PROCEDENTS DE CONSTRUCCIÓ O DEMOLICIÓ, AMB CODI 17 02 01 SEGONS LA LLISTA EUROPEA DE RESIDUS. AQUESTA PARTIDA NOMÉS S'ABONARÀ AL LLIURAMENT DEL CORRESPONENT CERTIFICAT D'UN CENTRE DE RECICLATGE. NO S'ACCEPTARÀ EL CERTIFICAT D'UN DIPÒSIT AUTORITZAT (ABOCADOR), EL QUAL NO DONARÀ LLOC, A L'ABONAMENT D'AQUESTA PARTIDA. L'AMIDAMENT SERÀ SOBRE PERFIL TEÒRIC REALMENT EXECUTAT. (P - 14)	15,60	0,000	0,00
6	F2R6960	M3	DISPOSICIÓ CONTROLADA EN CENTRE DE RECICLATGE DE RESIDUS DE PAPER I CARTRÓ NO PERILLOSOS AMB UNA DENSITAT 0,04 T/M3, PROCEDENTS DE CONSTRUCCIÓ O DEMOLICIÓ, AMB CODI 15 01 01 SEGONS LA LLISTA EUROPEA DE RESIDUS. AQUESTA PARTIDA NOMÉS S'ABONARÀ AL LLIURAMENT DEL CORRESPONENT CERTIFICAT D'UN CENTRE DE RECICLATGE. NO S'ACCEPTARÀ EL CERTIFICAT D'UN DIPÒSIT AUTORITZAT (ABOCADOR), EL QUAL NO DONARÀ LLOC, A L'ABONAMENT D'AQUESTA PARTIDA. L'AMIDAMENT SERÀ SOBRE PERFIL TEÒRIC REALMENT EXECUTAT. (P - 15)	0,00	0,013	0,00
7	F2R71H1	M3	DISPOSICIÓ CONTROLADA EN DIPÒSIT AUTORITZAT INCLÒS EL CÀNON SOBRE LA DEPOSICIÓ CONTROLADA DELS RESIDUS DE LA CONSTRUCCIÓ, SEGONS LA LLEI 8/2008, DE RESIDUS DE FORMIGÓ INERTS AMB UNA DENSITAT 1,45 T/M3, PROCEDENTS DE CONSTRUCCIÓ O DEMOLICIÓ, AMB CODI 17 01 01 SEGONS LA LLISTA EUROPEA DE RESIDUS. AQUESTA PARTIDA NOMÉS S'ABONARÀ AL LLIURAMENT DEL CORRESPONENT CERTIFICAT D'UN CENTRE DE RECICLATGE. NO S'ACCEPTARÀ EL CERTIFICAT D'UN DIPÒSIT AUTORITZAT (ABOCADOR), EL QUAL NO DONARÀ LLOC, A L'ABONAMENT D'AQUESTA PARTIDA. L'AMIDAMENT SERÀ SOBRE PERFIL TEÒRIC REALMENT EXECUTAT. (P - 16)	18,71	0,000	0,00
8	F2R7LP1	M3	DISPOSICIÓ CONTROLADA EN DIPÒSIT AUTORITZAT INCLÒS EL CÀNON SOBRE LA DEPOSICIÓ CONTROLADA DELS RESIDUS DE LA CONSTRUCCIÓ, SEGONS LA LLEI 8/2008, DE RESIDUS DE TERRA INERTS AMB UNA DENSITAT 1,6 T/M3, PROCEDENTS D'EXCAVACIÓ, AMB CODI 17 05 04 SEGONS LA LLISTA EUROPEA DE RESIDUS. AQUESTA PARTIDA NOMÉS S'ABONARÀ AL LLIURAMENT DEL CORRESPONENT CERTIFICAT D'UN CENTRE DE RECICLATGE. NO S'ACCEPTARÀ EL CERTIFICAT D'UN DIPÒSIT AUTORITZAT (ABOCADOR), EL QUAL NO DONARÀ LLOC, A L'ABONAMENT D'AQUESTA PARTIDA. L'AMIDAMENT SERÀ SOBRE PERFIL TEÒRIC REALMENT EXECUTAT. (P - 17)	10,91	2,190	23,89
9	F2R8TD0	M3	DISPOSICIÓ CONTROLADA EN CENTRE DE SELECCIÓ I TRANSFERÈNCIA DE RESIDUS DE TRONCS I SOQUES NO PERILLOSOS AMB UNA DENSITAT 0,9 T/M3, PROCEDENTS	84,47	0,000	0,00

			DE PODA O SEGA, AMB CODI 20 02 01 SEGONS LA LLISTA EUROPEA DE RESIDUS. AQUESTA PARTIDA NOMÉS S'ABONARÀ AL LLIURAMENT DEL CORRESPONENT CERTIFICAT D'UN CENTRE DE RECICLATGE. NO S'ACCEPTARÀ EL CERTIFICAT D'UN DIPÒSIT AUTORITZAT (ABOCADOR), EL QUAL NO DONARÀ LLOC, A L'ABONAMENT D'AQUESTA PARTIDA. L'AMIDAMENT SERÀ SOBRE PERFIL TEÒRIC REALMENT EXECUTAT. (P - 18)			
10	F2RIQFO	M3	DISPOSICIÓ CONTROLADA EN DIPÒSIT AUTORITZAT INCLÒS EL CÀNON SOBRE LA DEPOSICIÓ CONTROLADA DELS RESIDUS DE LA CONSTRUCCIÓ, SEGONS LA LLEI 8/2008, DE RESIDUS BARREJATS INERTS AMB UNA DENSITAT 1 T/M3, PROCEDENTS DE CONSTRUCCIÓ O DEMOLICIÓ, AMB CODI 17 01 07 SEGONS LA LLISTA EUROPEA DE RESIDUS (P - 19)	26,99	0,000	0,00
11	F2RM8VT	M3	DISPOSICIÓ CONTROLADA EN DIPÒSIT AUTORITZAT INCLÒS EL CÀNON SOBRE LA DEPOSICIÓ CONTROLADA DELS RESIDUS DE LA CONSTRUCCIÓ, SEGONS LA LLEI 8/2008, DE RESIDUS D'AGLOMERAT ASFÀLTIC NO PERILLOSOS AMB UNA DENSITAT 1,45 T/M3, PROCEDENTS DE CONSTRUCCIÓ O DEMOLICIÓ, AMB CODI 17 03 02 SEGONS LA LLISTA EUROPEA DE RESIDUS. AQUESTA PARTIDA NOMÉS S'ABONARÀ AL LLIURAMENT DEL CORRESPONENT CERTIFICAT D'UN CENTRE DE RECICLATGE. NO S'ACCEPTARÀ EL CERTIFICAT D'UN DIPÒSIT AUTORITZAT (ABOCADOR), EL QUAL NO DONARÀ LLOC, A L'ABONAMENT D'AQUESTA PARTIDA. L'AMIDAMENT SERÀ SOBRE PERFIL TEÒRIC REALMENT EXECUTAT. (P - 20)	19,88	0,000	0,00
TOTAL	TITOL 3		LA CIUTAT - FASE 2			**46,36**

OBRA 01 PRESSUPOST ACTUACIONS DE MILLORA PAISATGISTICA I POTENCIACIÓ
CAPÍTOL 20 GESTIÓ RESIDUS LOT 2
TITOL 3 03 L2-1.3
PLAÇA DEL DOCTOR ROBERT

NUM.	CODI	UA	DESCRIPCIÓ	PREU	AMIDAMENT	IMPORT
1	F2R4200	M3	CLASSIFICACIÓ A PEU D'OBRA DE RESIDUS DE CONSTRUCCIÓ O DEMOLICIÓ EN FRACCIONS SEGONS REAL DECRETO 105/2008, AMB MITJANS MANUALS. AQUESTA PARTIDA NOMÉS S'ABONARÀ AL LLIURAMENT DEL CORRESPONENT CERTIFICAT D'UN CENTRE DE RECICLATGE. NO S'ACCEPTARÀ EL CERTIFICAT D'UN DIPÒSIT AUTORITZAT (ABOCADOR), EL QUAL NO DONARÀ LLOC, A L'ABONAMENT D'AQUESTA PARTIDA. L'AMIDAMENT SERÀ SOBRE PERFIL TEÒRIC REALMENT EXECUTAT. (P - 10)	5,52	3,700	20,42
2	F2R4237	M3	CÀRREGA AMB MITJANS MECÀNICS I TRANSPORT DE RESIDUS INERTS O NO ESPECIALS A INSTAL·LACIÓ AUTORITZADA DE GESTIÓ DE RESIDUS, AMB CAMIÓ PER A TRANSPORT DE 7 T, AMB UN RECORREGUT DE MÉS DE 5 I FINS A 10 KM (P - 11)	9,46	9,388	88,81
3	F2R6680	M3	DISPOSICIÓ CONTROLADA EN CENTRE DE RECICLATGE DE RESIDUS DE METALLS BARREJATS NO PERILLOSOS AMB UNA DENSITAT 0,2 T/M3, PROCEDENTS DE CONSTRUCCIÓ O DEMOLICIÓ, AMB CODI 17 04 07 SEGONS LA LLISTA EUROPEA DE RESIDUS.	-42,27	0,000	0,00

			AQUESTA PARTIDA NOMÉS S'ABONARÀ AL LLIURAMENT DEL CORRESPONENT CERTIFICAT D'UN CENTRE DE RECICLATGE. NO S'ACCEPTARÀ EL CERTIFICAT D'UN DIPÒSIT AUTORITZAT (ABOCADOR), EL QUAL NO DONARÀ LLOC, A L'ABONAMENT D'AQUESTA PARTIDA. L'AMIDAMENT SERÀ SOBRE PERFIL TEÒRIC REALMENT EXECUTAT. (P - 12)			
4	F2R6770	M3	DISPOSICIÓ CONTROLADA EN CENTRE DE RECICLATGE DE RESIDUS DE PLÀSTIC NO PERILLOSOS AMB UNA DENSITAT 0,035 T/M3, PROCEDENTS DE CONSTRUCCIÓ O DEMOLICIÓ, AMB CODI 17 02 03 SEGONS LA LLISTA EUROPEA DE RESIDUS. AQUESTA PARTIDA NOMÉS S'ABONARÀ AL LLIURAMENT DEL CORRESPONENT CERTIFICAT D'UN CENTRE DE RECICLATGE. NO S'ACCEPTARÀ EL CERTIFICAT D'UN DIPÒSIT AUTORITZAT (ABOCADOR), EL QUAL NO DONARÀ LLOC, A L'ABONAMENT D'AQUESTA PARTIDA. L'AMIDAMENT SERÀ SOBRE PERFIL TEÒRIC REALMENT EXECUTAT. (P - 13)	0,00	0,250	0,00
5	F2R6890	M3	DISPOSICIÓ CONTROLADA EN CENTRE DE RECICLATGE DE RESIDUS DE FUSTA NO PERILLOSOS AMB UNA DENSITAT 0,19 T/M3, PROCEDENTS DE CONSTRUCCIÓ O DEMOLICIÓ, AMB CODI 17 02 01 SEGONS LA LLISTA EUROPEA DE RESIDUS. AQUESTA PARTIDA NOMÉS S'ABONARÀ AL LLIURAMENT DEL CORRESPONENT CERTIFICAT D'UN CENTRE DE RECICLATGE. NO S'ACCEPTARÀ EL CERTIFICAT D'UN DIPÒSIT AUTORITZAT (ABOCADOR), EL QUAL NO DONARÀ LLOC, A L'ABONAMENT D'AQUESTA PARTIDA. L'AMIDAMENT SERÀ SOBRE PERFIL TEÒRIC REALMENT EXECUTAT. (P - 14)	15,60	0,000	0,00
6	F2R6960	M3	DISPOSICIÓ CONTROLADA EN CENTRE DE RECICLATGE DE RESIDUS DE PAPER I CARTRÓ NO PERILLOSOS AMB UNA DENSITAT 0,04 T/M3, PROCEDENTS DE CONSTRUCCIÓ O DEMOLICIÓ, AMB CODI 15 01 01 SEGONS LA LLISTA EUROPEA DE RESIDUS. AQUESTA PARTIDA NOMÉS S'ABONARÀ AL LLIURAMENT DEL CORRESPONENT CERTIFICAT D'UN CENTRE DE RECICLATGE. NO S'ACCEPTARÀ EL CERTIFICAT D'UN DIPÒSIT AUTORITZAT (ABOCADOR), EL QUAL NO DONARÀ LLOC, A L'ABONAMENT D'AQUESTA PARTIDA. L'AMIDAMENT SERÀ SOBRE PERFIL TEÒRIC REALMENT EXECUTAT. (P - 15)	0,00	0,013	0,00
7	F2R71H1	M3	DISPOSICIÓ CONTROLADA EN DIPÒSIT AUTORITZAT INCLÒS EL CÀNON SOBRE LA DEPOSICIÓ CONTROLADA DELS RESIDUS DE LA CONSTRUCCIÓ, SEGONS LA LLEI 8/2008, DE RESIDUS DE FORMIGÓ INERTS AMB UNA DENSITAT 1,45 T/M3, PROCEDENTS DE CONSTRUCCIÓ O DEMOLICIÓ, AMB CODI 17 01 01 SEGONS LA LLISTA EUROPEA DE RESIDUS. AQUESTA PARTIDA NOMÉS S'ABONARÀ AL LLIURAMENT DEL CORRESPONENT CERTIFICAT D'UN CENTRE DE RECICLATGE. NO S'ACCEPTARÀ EL CERTIFICAT D'UN DIPÒSIT AUTORITZAT (ABOCADOR), EL QUAL NO DONARÀ LLOC, A L'ABONAMENT D'AQUESTA PARTIDA. L'AMIDAMENT SERÀ SOBRE PERFIL TEÒRIC REALMENT EXECUTAT. (P - 16)	18,71	0,000	0,00
8	F2R7LP1	M3	DISPOSICIÓ CONTROLADA EN DIPÒSIT AUTORITZAT	10,91	5,688	62,06

			INCLÒS EL CÀNON SOBRE LA DEPOSICIÓ CONTROLADA DELS RESIDUS DE LA CONSTRUCCIÓ, SEGONS LA LLEI 8/2008, DE RESIDUS DE TERRA INERTS AMB UNA DENSITAT 1,6 T/M3, PROCEDENTS D'EXCAVACIÓ, AMB CODI 17 05 04 SEGONS LA LLISTA EUROPEA DE RESIDUS. AQUESTA PARTIDA NOMÉS S'ABONARÀ AL LLIURAMENT DEL CORRESPONENT CERTIFICAT D'UN CENTRE DE RECICLATGE. NO S'ACCEPTARÀ EL CERTIFICAT D'UN DIPÒSIT AUTORITZAT (ABOCADOR), EL QUAL NO DONARÀ LLOC, A L'ABONAMENT D'AQUESTA PARTIDA. L'AMIDAMENT SERÀ SOBRE PERFIL TEÒRIC REALMENT EXECUTAT. (P - 17)			
9	F2R8TD0	M3	DISPOSICIÓ CONTROLADA EN CENTRE DE SELECCIÓ I TRANSFERÈNCIA DE RESIDUS DE TRONCS I SOQUES NO PERILLOSOS AMB UNA DENSITAT 0,9 T/M3, PROCEDENTS DE PODA O SEGA, AMB CODI 20 02 01 SEGONS LA LLISTA EUROPEA DE RESIDUS. AQUESTA PARTIDA NOMÉS S'ABONARÀ AL LLIURAMENT DEL CORRESPONENT CERTIFICAT D'UN CENTRE DE RECICLATGE. NO S'ACCEPTARÀ EL CERTIFICAT D'UN DIPÒSIT AUTORITZAT (ABOCADOR), EL QUAL NO DONARÀ LLOC, A L'ABONAMENT D'AQUESTA PARTIDA. L'AMIDAMENT SERÀ SOBRE PERFIL TEÒRIC REALMENT EXECUTAT. (P - 18)	84,47	3,555	300,29
10	F2RIQFO	M3	DISPOSICIÓ CONTROLADA EN DIPÒSIT AUTORITZAT INCLÒS EL CÀNON SOBRE LA DEPOSICIÓ CONTROLADA DELS RESIDUS DE LA CONSTRUCCIÓ, SEGONS LA LLEI 8/2008, DE RESIDUS BARREJATS INERTS AMB UNA DENSITAT 1 T/M3, PROCEDENTS DE CONSTRUCCIÓ O DEMOLICIÓ, AMB CODI 17 01 07 SEGONS LA LLISTA EUROPEA DE RESIDUS (P - 19)	26,99	0,000	0,00
11	F2RM8VT	M3	DISPOSICIÓ CONTROLADA EN DIPÒSIT AUTORITZAT INCLÒS EL CÀNON SOBRE LA DEPOSICIÓ CONTROLADA DELS RESIDUS DE LA CONSTRUCCIÓ, SEGONS LA LLEI 8/2008, DE RESIDUS D'AGLOMERAT ASFÀLTIC NO PERILLOSOS AMB UNA DENSITAT 1,45 T/M3, PROCEDENTS DE CONSTRUCCIÓ O DEMOLICIÓ, AMB CODI 17 03 02 SEGONS LA LLISTA EUROPEA DE RESIDUS. AQUESTA PARTIDA NOMÉS S'ABONARÀ AL LLIURAMENT DEL CORRESPONENT CERTIFICAT D'UN CENTRE DE RECICLATGE. NO S'ACCEPTARÀ EL CERTIFICAT D'UN DIPÒSIT AUTORITZAT (ABOCADOR), EL QUAL NO DONARÀ LLOC, A L'ABONAMENT D'AQUESTA PARTIDA. L'AMIDAMENT SERÀ SOBRE PERFIL TEÒRIC REALMENT EXECUTAT. (P - 20)	19,88	0,000	0,00
TOTAL	TITOL 3		LA CIUTAT - FASE 2			**471,58**

OBRA 01 PRESSUPOST ACTUACIONS DE MILLORA PAISATGISTICA I POTENCIACIÓ
CAPÍTOL 20 GESTIÓ RESIDUS LOT 2
TITOL 3 04 L2-1.4
PLAÇA DEL GAS

NUM.	CODI	UA	DESCRIPCIÓ	PREU	AMIDAMENT	IMPORT
1	F2R4200	M3	CLASSIFICACIÓ A PEU D'OBRA DE RESIDUS DE CONSTRUCCIÓ O DEMOLICIÓ EN FRACCIONS SEGONS REAL DECRETO 105/2008, AMB MITJANS MANUALS. AQUESTA PARTIDA NOMÉS S'ABONARÀ AL LLIURAMENT DEL CORRESPONENT CERTIFICAT D'UN CENTRE DE RECICLATGE. NO S'ACCEPTARÀ EL CERTIFICAT D'UN	5,52	2,657	14,67

			DIPÒSIT AUTORITZAT (ABOCADOR), EL QUAL NO DONARÀ LLOC, A L'ABONAMENT D'AQUESTA PARTIDA. L'AMIDAMENT SERÀ SOBRE PERFIL TEÒRIC REALMENT EXECUTAT. (P - 10)			
2	F2R4237	M3	CÀRREGA AMB MITJANS MECÀNICS I TRANSPORT DE RESIDUS INERTS O NO ESPECIALS A INSTAL·LACIÓ AUTORITZADA DE GESTIÓ DE RESIDUS, AMB CAMIÓ PER A TRANSPORT DE 7 T, AMB UN RECORREGUT DE MÉS DE 5 I FINS A 10 KM (P - 11)	9,46	5,831	55,16
3	F2R6680	M3	DISPOSICIÓ CONTROLADA EN CENTRE DE RECICLATGE DE RESIDUS DE METALLS BARREJATS NO PERILLOSOS AMB UNA DENSITAT 0,2 T/M3, PROCEDENTS DE CONSTRUCCIÓ O DEMOLICIÓ, AMB CODI 17 04 07 SEGONS LA LLISTA EUROPEA DE RESIDUS. AQUESTA PARTIDA NOMÉS S'ABONARÀ AL LLIURAMENT DEL CORRESPONENT CERTIFICAT D'UN CENTRE DE RECICLATGE. NO S'ACCEPTARÀ EL CERTIFICAT D'UN DIPÒSIT AUTORITZAT (ABOCADOR), EL QUAL NO DONARÀ LLOC, A L'ABONAMENT D'AQUESTA PARTIDA. L'AMIDAMENT SERÀ SOBRE PERFIL TEÒRIC REALMENT EXECUTAT. (P - 12)	-42,27	0,000	0,00
4	F2R6770	M3	DISPOSICIÓ CONTROLADA EN CENTRE DE RECICLATGE DE RESIDUS DE PLÀSTIC NO PERILLOSOS AMB UNA DENSITAT 0,035 T/M3, PROCEDENTS DE CONSTRUCCIÓ O DEMOLICIÓ, AMB CODI 17 02 03 SEGONS LA LLISTA EUROPEA DE RESIDUS. AQUESTA PARTIDA NOMÉS S'ABONARÀ AL LLIURAMENT DEL CORRESPONENT CERTIFICAT D'UN CENTRE DE RECICLATGE. NO S'ACCEPTARÀ EL CERTIFICAT D'UN DIPÒSIT AUTORITZAT (ABOCADOR), EL QUAL NO DONARÀ LLOC, A L'ABONAMENT D'AQUESTA PARTIDA. L'AMIDAMENT SERÀ SOBRE PERFIL TEÒRIC REALMENT EXECUTAT. (P - 13)	0,00	0,066	0,00
5	F2R6890	M3	DISPOSICIÓ CONTROLADA EN CENTRE DE RECICLATGE DE RESIDUS DE FUSTA NO PERILLOSOS AMB UNA DENSITAT 0,19 T/M3, PROCEDENTS DE CONSTRUCCIÓ O DEMOLICIÓ, AMB CODI 17 02 01 SEGONS LA LLISTA EUROPEA DE RESIDUS. AQUESTA PARTIDA NOMÉS S'ABONARÀ AL LLIURAMENT DEL CORRESPONENT CERTIFICAT D'UN CENTRE DE RECICLATGE. NO S'ACCEPTARÀ EL CERTIFICAT D'UN DIPÒSIT AUTORITZAT (ABOCADOR), EL QUAL NO DONARÀ LLOC, A L'ABONAMENT D'AQUESTA PARTIDA. L'AMIDAMENT SERÀ SOBRE PERFIL TEÒRIC REALMENT EXECUTAT. (P - 14)	15,60	0,000	0,00
6	F2R6960	M3	DISPOSICIÓ CONTROLADA EN CENTRE DE RECICLATGE DE RESIDUS DE PAPER I CARTRÓ NO PERILLOSOS AMB UNA DENSITAT 0,04 T/M3, PROCEDENTS DE CONSTRUCCIÓ O DEMOLICIÓ, AMB CODI 15 01 01 SEGONS LA LLISTA EUROPEA DE RESIDUS. AQUESTA PARTIDA NOMÉS S'ABONARÀ AL LLIURAMENT DEL CORRESPONENT CERTIFICAT D'UN CENTRE DE RECICLATGE. NO S'ACCEPTARÀ EL CERTIFICAT D'UN DIPÒSIT AUTORITZAT (ABOCADOR), EL QUAL NO DONARÀ LLOC, A L'ABONAMENT D'AQUESTA PARTIDA. L'AMIDAMENT SERÀ SOBRE PERFIL TEÒRIC REALMENT EXECUTAT. (P - 15)	0,00	0,013	0,00

PRESSUPOST * Data: 27/11/25

7	F2R71H1	M3	DISPOSICIÓ CONTROLADA EN DIPÒSIT AUTORITZAT INCLÒS EL CÀNON SOBRE LA DEPOSICIÓ CONTROLADA DELS RESIDUS DE LA CONSTRUCCIÓ, SEGONS LA LLEI 8/2008, DE RESIDUS DE FORMIGÓ INERTS AMB UNA DENSITAT 1,45 T/M3, PROCEDENTS DE CONSTRUCCIÓ O DEMOLICIÓ, AMB CODI 17 01 01 SEGONS LA LLISTA EUROPEA DE RESIDUS. AQUESTA PARTIDA NOMÉS S'ABONARÀ AL LLIURAMENT DEL CORRESPONENT CERTIFICAT D'UN CENTRE DE RECICLATGE. NO S'ACCEPTARÀ EL CERTIFICAT D'UN DIPÒSIT AUTORITZAT (ABOCADOR), EL QUAL NO DONARÀ LLOC, A L'ABONAMENT D'AQUESTA PARTIDA. L'AMIDAMENT SERÀ SOBRE PERFIL TEÒRIC REALMENT EXECUTAT. (P - 16)	18,71	0,000	0,00
8	F2R7LP1	M3	DISPOSICIÓ CONTROLADA EN DIPÒSIT AUTORITZAT INCLÒS EL CÀNON SOBRE LA DEPOSICIÓ CONTROLADA DELS RESIDUS DE LA CONSTRUCCIÓ, SEGONS LA LLEI 8/2008, DE RESIDUS DE TERRA INERTS AMB UNA DENSITAT 1,6 T/M3, PROCEDENTS D'EXCAVACIÓ, AMB CODI 17 05 04 SEGONS LA LLISTA EUROPEA DE RESIDUS. AQUESTA PARTIDA NOMÉS S'ABONARÀ AL LLIURAMENT DEL CORRESPONENT CERTIFICAT D'UN CENTRE DE RECICLATGE. NO S'ACCEPTARÀ EL CERTIFICAT D'UN DIPÒSIT AUTORITZAT (ABOCADOR), EL QUAL NO DONARÀ LLOC, A L'ABONAMENT D'AQUESTA PARTIDA. L'AMIDAMENT SERÀ SOBRE PERFIL TEÒRIC REALMENT EXECUTAT. (P - 17)	10,91	3,174	34,63
9	F2R8TD0	M3	DISPOSICIÓ CONTROLADA EN CENTRE DE SELECCIÓ I TRANSFERÈNCIA DE RESIDUS DE TRONCS I SOQUES NO PERILLOSOS AMB UNA DENSITAT 0,9 T/M3, PROCEDENTS DE PODA O SEGA, AMB CODI 20 02 01 SEGONS LA LLISTA EUROPEA DE RESIDUS. AQUESTA PARTIDA NOMÉS S'ABONARÀ AL LLIURAMENT DEL CORRESPONENT CERTIFICAT D'UN CENTRE DE RECICLATGE. NO S'ACCEPTARÀ EL CERTIFICAT D'UN DIPÒSIT AUTORITZAT (ABOCADOR), EL QUAL NO DONARÀ LLOC, A L'ABONAMENT D'AQUESTA PARTIDA. L'AMIDAMENT SERÀ SOBRE PERFIL TEÒRIC REALMENT EXECUTAT. (P - 18)	84,47	1,984	167,59
10	F2RIQFO	M3	DISPOSICIÓ CONTROLADA EN DIPÒSIT AUTORITZAT INCLÒS EL CÀNON SOBRE LA DEPOSICIÓ CONTROLADA DELS RESIDUS DE LA CONSTRUCCIÓ, SEGONS LA LLEI 8/2008, DE RESIDUS BARREJATS INERTS AMB UNA DENSITAT 1 T/M3, PROCEDENTS DE CONSTRUCCIÓ O DEMOLICIÓ, AMB CODI 17 01 07 SEGONS LA LLISTA EUROPEA DE RESIDUS (P - 19)	26,99	0,000	0,00
11	F2RM8VT	M3	DISPOSICIÓ CONTROLADA EN DIPÒSIT AUTORITZAT INCLÒS EL CÀNON SOBRE LA DEPOSICIÓ CONTROLADA DELS RESIDUS DE LA CONSTRUCCIÓ, SEGONS LA LLEI 8/2008, DE RESIDUS D'AGLOMERAT ASFÀLTIC NO PERILLOSOS AMB UNA DENSITAT 1,45 T/M3, PROCEDENTS DE CONSTRUCCIÓ O DEMOLICIÓ, AMB CODI 17 03 02 SEGONS LA LLISTA EUROPEA DE RESIDUS. AQUESTA PARTIDA NOMÉS S'ABONARÀ AL LLIURAMENT DEL CORRESPONENT CERTIFICAT D'UN CENTRE DE RECICLATGE. NO S'ACCEPTARÀ EL CERTIFICAT D'UN DIPÒSIT AUTORITZAT (ABOCADOR), EL QUAL NO DONARÀ LLOC, A L'ABONAMENT D'AQUESTA PARTIDA. L'AMIDAMENT SERÀ SOBRE PERFIL TEÒRIC REALMENT EXECUTAT.	19,88	0,000	0,00

			(P - 20)			
TOTAL	TITOL 3		LA CIUTAT - FASE 2			**272,05**

OBRA 01 PRESSUPOST ACTUACIONS DE MILLORA PAISATGISTICA I POTENCIACIÓ
CAPÍTOL 20 GESTIÓ RESIDUS LOT 2
TITOL 3 08 L2-1.5
PLAÇA MESTRE PLANAS

NUM.	CODI	UA	DESCRIPCIÓ	PREU	AMIDAMENT	IMPORT
1	F2R4200	M3	CLASSIFICACIÓ A PEU D'OBRA DE RESIDUS DE CONSTRUCCIÓ O DEMOLICIÓ EN FRACCIONS SEGONS REAL DECRETO 105/2008, AMB MITJANS MANUALS. AQUESTA PARTIDA NOMÉS S'ABONARÀ AL LLIURAMENT DEL CORRESPONENT CERTIFICAT D'UN CENTRE DE RECICLATGE. NO S'ACCEPTARÀ EL CERTIFICAT D'UN DIPÒSIT AUTORITZAT (ABOCADOR), EL QUAL NO DONARÀ LLOC, A L'ABONAMENT D'AQUESTA PARTIDA. L'AMIDAMENT SERÀ SOBRE PERFIL TEÒRIC REALMENT EXECUTAT. (P - 10)	5,52	6,097	33,66
2	F2R4237	M3	CÀRREGA AMB MITJANS MECÀNICS I TRANSPORT DE RESIDUS INERTS O NO ESPECIALS A INSTAL·LACIÓ AUTORITZADA DE GESTIÓ DE RESIDUS, AMB CAMIÓ PER A TRANSPORT DE 7 T, AMB UN RECORREGUT DE MÉS DE 5 I FINS A 10 KM (P - 11)	9,46	45,699	432,31
3	F2R6680	M3	DISPOSICIÓ CONTROLADA EN CENTRE DE RECICLATGE DE RESIDUS DE METALLS BARREJATS NO PERILLOSOS AMB UNA DENSITAT 0,2 T/M3, PROCEDENTS DE CONSTRUCCIÓ O DEMOLICIÓ, AMB CODI 17 04 07 SEGONS LA LLISTA EUROPEA DE RESIDUS. AQUESTA PARTIDA NOMÉS S'ABONARÀ AL LLIURAMENT DEL CORRESPONENT CERTIFICAT D'UN CENTRE DE RECICLATGE. NO S'ACCEPTARÀ EL CERTIFICAT D'UN DIPÒSIT AUTORITZAT (ABOCADOR), EL QUAL NO DONARÀ LLOC, A L'ABONAMENT D'AQUESTA PARTIDA. L'AMIDAMENT SERÀ SOBRE PERFIL TEÒRIC REALMENT EXECUTAT. (P - 12)	-42,27	0,151	-6,38
4	F2R6770	M3	DISPOSICIÓ CONTROLADA EN CENTRE DE RECICLATGE DE RESIDUS DE PLÀSTIC NO PERILLOSOS AMB UNA DENSITAT 0,035 T/M3, PROCEDENTS DE CONSTRUCCIÓ O DEMOLICIÓ, AMB CODI 17 02 03 SEGONS LA LLISTA EUROPEA DE RESIDUS. AQUESTA PARTIDA NOMÉS S'ABONARÀ AL LLIURAMENT DEL CORRESPONENT CERTIFICAT D'UN CENTRE DE RECICLATGE. NO S'ACCEPTARÀ EL CERTIFICAT D'UN DIPÒSIT AUTORITZAT (ABOCADOR), EL QUAL NO DONARÀ LLOC, A L'ABONAMENT D'AQUESTA PARTIDA. L'AMIDAMENT SERÀ SOBRE PERFIL TEÒRIC REALMENT EXECUTAT. (P - 13)	0,00	0,581	0,00
5	F2R6890	M3	DISPOSICIÓ CONTROLADA EN CENTRE DE RECICLATGE DE RESIDUS DE FUSTA NO PERILLOSOS AMB UNA DENSITAT 0,19 T/M3, PROCEDENTS DE CONSTRUCCIÓ O DEMOLICIÓ, AMB CODI 17 02 01 SEGONS LA LLISTA EUROPEA DE RESIDUS. AQUESTA PARTIDA NOMÉS S'ABONARÀ AL LLIURAMENT DEL CORRESPONENT CERTIFICAT D'UN CENTRE DE RECICLATGE. NO S'ACCEPTARÀ EL CERTIFICAT D'UN DIPÒSIT AUTORITZAT (ABOCADOR), EL QUAL NO DONARÀ LLOC, A L'ABONAMENT D'AQUESTA PARTIDA.	15,60	2,933	45,75

PRESSUPOST * Data: 27/11/25

			L'AMIDAMENT SERÀ SOBRE PERFIL TEÒRIC REALMENT EXECUTAT. (P - 14)			
6	F2R6960	M3	DISPOSICIÓ CONTROLADA EN CENTRE DE RECICLATGE DE RESIDUS DE PAPER I CARTRÓ NO PERILLOSOS AMB UNA DENSITAT 0,04 T/M3, PROCEDENTS DE CONSTRUCCIÓ O DEMOLICIÓ, AMB CODI 15 01 01 SEGONS LA LLISTA EUROPEA DE RESIDUS. AQUESTA PARTIDA NOMÉS S'ABONARÀ AL LLIURAMENT DEL CORRESPONENT CERTIFICAT D'UN CENTRE DE RECICLATGE. NO S'ACCEPTARÀ EL CERTIFICAT D'UN DIPÒSIT AUTORITZAT (ABOCADOR), EL QUAL NO DONARÀ LLOC, A L'ABONAMENT D'AQUESTA PARTIDA. L'AMIDAMENT SERÀ SOBRE PERFIL TEÒRIC REALMENT EXECUTAT. (P - 15)	0,00	0,013	0,00
7	F2R71H1	M3	DISPOSICIÓ CONTROLADA EN DIPÒSIT AUTORITZAT INCLÒS EL CÀNON SOBRE LA DEPOSICIÓ CONTROLADA DELS RESIDUS DE LA CONSTRUCCIÓ, SEGONS LA LLEI 8/2008, DE RESIDUS DE FORMIGÓ INERTS AMB UNA DENSITAT 1,45 T/M3, PROCEDENTS DE CONSTRUCCIÓ O DEMOLICIÓ, AMB CODI 17 01 01 SEGONS LA LLISTA EUROPEA DE RESIDUS. AQUESTA PARTIDA NOMÉS S'ABONARÀ AL LLIURAMENT DEL CORRESPONENT CERTIFICAT D'UN CENTRE DE RECICLATGE. NO S'ACCEPTARÀ EL CERTIFICAT D'UN DIPÒSIT AUTORITZAT (ABOCADOR), EL QUAL NO DONARÀ LLOC, A L'ABONAMENT D'AQUESTA PARTIDA. L'AMIDAMENT SERÀ SOBRE PERFIL TEÒRIC REALMENT EXECUTAT. (P - 16)	18,71	0,000	0,00
8	F2R7LP1	M3	DISPOSICIÓ CONTROLADA EN DIPÒSIT AUTORITZAT INCLÒS EL CÀNON SOBRE LA DEPOSICIÓ CONTROLADA DELS RESIDUS DE LA CONSTRUCCIÓ, SEGONS LA LLEI 8/2008, DE RESIDUS DE TERRA INERTS AMB UNA DENSITAT 1,6 T/M3, PROCEDENTS D'EXCAVACIÓ, AMB CODI 17 05 04 SEGONS LA LLISTA EUROPEA DE RESIDUS. AQUESTA PARTIDA NOMÉS S'ABONARÀ AL LLIURAMENT DEL CORRESPONENT CERTIFICAT D'UN CENTRE DE RECICLATGE. NO S'ACCEPTARÀ EL CERTIFICAT D'UN DIPÒSIT AUTORITZAT (ABOCADOR), EL QUAL NO DONARÀ LLOC, A L'ABONAMENT D'AQUESTA PARTIDA. L'AMIDAMENT SERÀ SOBRE PERFIL TEÒRIC REALMENT EXECUTAT. (P - 17)	10,91	39,602	432,06
9	F2R8TD0	M3	DISPOSICIÓ CONTROLADA EN CENTRE DE SELECCIÓ I TRANSFERÈNCIA DE RESIDUS DE TRONCS I SOQUES NO PERILLOSOS AMB UNA DENSITAT 0,9 T/M3, PROCEDENTS DE PODA O SEGA, AMB CODI 20 02 01 SEGONS LA LLISTA EUROPEA DE RESIDUS. AQUESTA PARTIDA NOMÉS S'ABONARÀ AL LLIURAMENT DEL CORRESPONENT CERTIFICAT D'UN CENTRE DE RECICLATGE. NO S'ACCEPTARÀ EL CERTIFICAT D'UN DIPÒSIT AUTORITZAT (ABOCADOR), EL QUAL NO DONARÀ LLOC, A L'ABONAMENT D'AQUESTA PARTIDA. L'AMIDAMENT SERÀ SOBRE PERFIL TEÒRIC REALMENT EXECUTAT. (P - 18)	84,47	2,465	208,22
10	F2RIQFO	M3	DISPOSICIÓ CONTROLADA EN DIPÒSIT AUTORITZAT INCLÒS EL CÀNON SOBRE LA DEPOSICIÓ CONTROLADA DELS RESIDUS DE LA CONSTRUCCIÓ, SEGONS LA LLEI 8/2008, DE RESIDUS BARREJATS INERTS AMB UNA DENSITAT 1 T/M3, PROCEDENTS DE CONSTRUCCIÓ O	26,99	0,000	0,00

			DEMOLICIÓ, AMB CODI 17 01 07 SEGONS LA LLISTA EUROPEA DE RESIDUS (P - 19)			
11	F2RM8VT	M3	DISPOSICIÓ CONTROLADA EN DIPÒSIT AUTORITZAT INCLÒS EL CÀNON SOBRE LA DEPOSICIÓ CONTROLADA DELS RESIDUS DE LA CONSTRUCCIÓ, SEGONS LA LLEI 8/2008, DE RESIDUS D'AGLOMERAT ASFÀLTIC NO PERILLOSOS AMB UNA DENSITAT 1,45 T/M3, PROCEDENTS DE CONSTRUCCIÓ O DEMOLICIÓ, AMB CODI 17 03 02 SEGONS LA LLISTA EUROPEA DE RESIDUS. AQUESTA PARTIDA NOMÉS S'ABONARÀ AL LLIURAMENT DEL CORRESPONENT CERTIFICAT D'UN CENTRE DE RECICLATGE. NO S'ACCEPTARÀ EL CERTIFICAT D'UN DIPÒSIT AUTORITZAT (ABOCADOR), EL QUAL NO DONARÀ LLOC, A L'ABONAMENT D'AQUESTA PARTIDA. L'AMIDAMENT SERÀ SOBRE PERFIL TEÒRIC REALMENT EXECUTAT. (P - 20)	19,88	0,000	0,00
TOTAL	TITOL 3		LA CIUTAT - FASE 2			**1.145,62**

OBRA 01 PRESSUPOST ACTUACIONS DE MILLORA PAISATGISTICA I POTENCIACIÓ
CAPÍTOL 20 GESTIÓ RESIDUS LOT 2
TITOL 3 09 L2-1.6
CARRER INDÚSTRIA

NUM.	CODI	UA	DESCRIPCIÓ	PREU	AMIDAMENT	IMPORT
1	F2R4200	M3	CLASSIFICACIÓ A PEU D'OBRA DE RESIDUS DE CONSTRUCCIÓ O DEMOLICIÓ EN FRACCIONS SEGONS REAL DECRETO 105/2008, AMB MITJANS MANUALS. AQUESTA PARTIDA NOMÉS S'ABONARÀ AL LLIURAMENT DEL CORRESPONENT CERTIFICAT D'UN CENTRE DE RECICLATGE. NO S'ACCEPTARÀ EL CERTIFICAT D'UN DIPÒSIT AUTORITZAT (ABOCADOR), EL QUAL NO DONARÀ LLOC, A L'ABONAMENT D'AQUESTA PARTIDA. L'AMIDAMENT SERÀ SOBRE PERFIL TEÒRIC REALMENT EXECUTAT. (P - 10)	5,52	0,242	1,34
2	F2R4237	M3	CÀRREGA AMB MITJANS MECÀNICS I TRANSPORT DE RESIDUS INERTS O NO ESPECIALS A INSTAL·LACIÓ AUTORITZADA DE GESTIÓ DE RESIDUS, AMB CAMIÓ PER A TRANSPORT DE 7 T, AMB UN RECORREGUT DE MÉS DE 5 I FINS A 10 KM (P - 11)	9,46	0,242	2,29
3	F2R6680	M3	DISPOSICIÓ CONTROLADA EN CENTRE DE RECICLATGE DE RESIDUS DE METALLS BARREJATS NO PERILLOSOS AMB UNA DENSITAT 0,2 T/M3, PROCEDENTS DE CONSTRUCCIÓ O DEMOLICIÓ, AMB CODI 17 04 07 SEGONS LA LLISTA EUROPEA DE RESIDUS. AQUESTA PARTIDA NOMÉS S'ABONARÀ AL LLIURAMENT DEL CORRESPONENT CERTIFICAT D'UN CENTRE DE RECICLATGE. NO S'ACCEPTARÀ EL CERTIFICAT D'UN DIPÒSIT AUTORITZAT (ABOCADOR), EL QUAL NO DONARÀ LLOC, A L'ABONAMENT D'AQUESTA PARTIDA. L'AMIDAMENT SERÀ SOBRE PERFIL TEÒRIC REALMENT EXECUTAT. (P - 12)	-42,27	0,000	0,00
4	F2R6770	M3	DISPOSICIÓ CONTROLADA EN CENTRE DE RECICLATGE DE RESIDUS DE PLÀSTIC NO PERILLOSOS AMB UNA DENSITAT 0,035 T/M3, PROCEDENTS DE CONSTRUCCIÓ O DEMOLICIÓ, AMB CODI 17 02 03 SEGONS LA LLISTA EUROPEA DE RESIDUS. AQUESTA PARTIDA NOMÉS S'ABONARÀ AL LLIURAMENT DEL CORRESPONENT CERTIFICAT D'UN CENTRE DE	0,00	0,229	0,00

			RECICLATGE. NO S'ACCEPTARÀ EL CERTIFICAT D'UN DIPÒSIT AUTORITZAT (ABOCADOR), EL QUAL NO DONARÀ LLOC, A L'ABONAMENT D'AQUESTA PARTIDA. L'AMIDAMENT SERÀ SOBRE PERFIL TEÒRIC REALMENT EXECUTAT. (P - 13)			
5	F2R6890	M3	DISPOSICIÓ CONTROLADA EN CENTRE DE RECICLATGE DE RESIDUS DE FUSTA NO PERILLOSOS AMB UNA DENSITAT 0,19 T/M3, PROCEDENTS DE CONSTRUCCIÓ O DEMOLICIÓ, AMB CODI 17 02 01 SEGONS LA LLISTA EUROPEA DE RESIDUS. AQUESTA PARTIDA NOMÉS S'ABONARÀ AL LLIURAMENT DEL CORRESPONENT CERTIFICAT D'UN CENTRE DE RECICLATGE. NO S'ACCEPTARÀ EL CERTIFICAT D'UN DIPÒSIT AUTORITZAT (ABOCADOR), EL QUAL NO DONARÀ LLOC, A L'ABONAMENT D'AQUESTA PARTIDA. L'AMIDAMENT SERÀ SOBRE PERFIL TEÒRIC REALMENT EXECUTAT. (P - 14)	15,60	0,000	0,00
6	F2R6960	M3	DISPOSICIÓ CONTROLADA EN CENTRE DE RECICLATGE DE RESIDUS DE PAPER I CARTRÓ NO PERILLOSOS AMB UNA DENSITAT 0,04 T/M3, PROCEDENTS DE CONSTRUCCIÓ O DEMOLICIÓ, AMB CODI 15 01 01 SEGONS LA LLISTA EUROPEA DE RESIDUS. AQUESTA PARTIDA NOMÉS S'ABONARÀ AL LLIURAMENT DEL CORRESPONENT CERTIFICAT D'UN CENTRE DE RECICLATGE. NO S'ACCEPTARÀ EL CERTIFICAT D'UN DIPÒSIT AUTORITZAT (ABOCADOR), EL QUAL NO DONARÀ LLOC, A L'ABONAMENT D'AQUESTA PARTIDA. L'AMIDAMENT SERÀ SOBRE PERFIL TEÒRIC REALMENT EXECUTAT. (P - 15)	0,00	0,013	0,00
7	F2R71H1	M3	DISPOSICIÓ CONTROLADA EN DIPÒSIT AUTORITZAT INCLÒS EL CÀNON SOBRE LA DEPOSICIÓ CONTROLADA DELS RESIDUS DE LA CONSTRUCCIÓ, SEGONS LA LLEI 8/2008, DE RESIDUS DE FORMIGÓ INERTS AMB UNA DENSITAT 1,45 T/M3, PROCEDENTS DE CONSTRUCCIÓ O DEMOLICIÓ, AMB CODI 17 01 01 SEGONS LA LLISTA EUROPEA DE RESIDUS. AQUESTA PARTIDA NOMÉS S'ABONARÀ AL LLIURAMENT DEL CORRESPONENT CERTIFICAT D'UN CENTRE DE RECICLATGE. NO S'ACCEPTARÀ EL CERTIFICAT D'UN DIPÒSIT AUTORITZAT (ABOCADOR), EL QUAL NO DONARÀ LLOC, A L'ABONAMENT D'AQUESTA PARTIDA. L'AMIDAMENT SERÀ SOBRE PERFIL TEÒRIC REALMENT EXECUTAT. (P - 16)	18,71	0,000	0,00
8	F2R7LP1	M3	DISPOSICIÓ CONTROLADA EN DIPÒSIT AUTORITZAT INCLÒS EL CÀNON SOBRE LA DEPOSICIÓ CONTROLADA DELS RESIDUS DE LA CONSTRUCCIÓ, SEGONS LA LLEI 8/2008, DE RESIDUS DE TERRA INERTS AMB UNA DENSITAT 1,6 T/M3, PROCEDENTS D'EXCAVACIÓ, AMB CODI 17 05 04 SEGONS LA LLISTA EUROPEA DE RESIDUS. AQUESTA PARTIDA NOMÉS S'ABONARÀ AL LLIURAMENT DEL CORRESPONENT CERTIFICAT D'UN CENTRE DE RECICLATGE. NO S'ACCEPTARÀ EL CERTIFICAT D'UN DIPÒSIT AUTORITZAT (ABOCADOR), EL QUAL NO DONARÀ LLOC, A L'ABONAMENT D'AQUESTA PARTIDA. L'AMIDAMENT SERÀ SOBRE PERFIL TEÒRIC REALMENT EXECUTAT. (P - 17)	10,91	0,000	0,00
9	F2R8TD0	M3	DISPOSICIÓ CONTROLADA EN CENTRE DE SELECCIÓ I TRANSFERÈNCIA DE RESIDUS DE TRONCS I SOQUES NO	84,47	0,000	0,00

			PERILLOSOS AMB UNA DENSITAT 0,9 T/M3, PROCEDENTS DE PODA O SEGA, AMB CODI 20 02 01 SEGONS LA LLISTA EUROPEA DE RESIDUS. AQUESTA PARTIDA NOMÉS S'ABONARÀ AL LLIURAMENT DEL CORRESPONENT CERTIFICAT D'UN CENTRE DE RECICLATGE. NO S'ACCEPTARÀ EL CERTIFICAT D'UN DIPÒSIT AUTORITZAT (ABOCADOR), EL QUAL NO DONARÀ LLOC, A L'ABONAMENT D'AQUESTA PARTIDA. L'AMIDAMENT SERÀ SOBRE PERFIL TEÒRIC REALMENT EXECUTAT. (P - 18)			
10	F2RIQFO	M3	DISPOSICIÓ CONTROLADA EN DIPÒSIT AUTORITZAT INCLÒS EL CÀNON SOBRE LA DEPOSICIÓ CONTROLADA DELS RESIDUS DE LA CONSTRUCCIÓ, SEGONS LA LLEI 8/2008, DE RESIDUS BARREJATS INERTS AMB UNA DENSITAT 1 T/M3, PROCEDENTS DE CONSTRUCCIÓ O DEMOLICIÓ, AMB CODI 17 01 07 SEGONS LA LLISTA EUROPEA DE RESIDUS (P - 19)	26,99	0,000	0,00
11	F2RM8VT	M3	DISPOSICIÓ CONTROLADA EN DIPÒSIT AUTORITZAT INCLÒS EL CÀNON SOBRE LA DEPOSICIÓ CONTROLADA DELS RESIDUS DE LA CONSTRUCCIÓ, SEGONS LA LLEI 8/2008, DE RESIDUS D'AGLOMERAT ASFÀLTIC NO PERILLOSOS AMB UNA DENSITAT 1,45 T/M3, PROCEDENTS DE CONSTRUCCIÓ O DEMOLICIÓ, AMB CODI 17 03 02 SEGONS LA LLISTA EUROPEA DE RESIDUS. AQUESTA PARTIDA NOMÉS S'ABONARÀ AL LLIURAMENT DEL CORRESPONENT CERTIFICAT D'UN CENTRE DE RECICLATGE. NO S'ACCEPTARÀ EL CERTIFICAT D'UN DIPÒSIT AUTORITZAT (ABOCADOR), EL QUAL NO DONARÀ LLOC, A L'ABONAMENT D'AQUESTA PARTIDA. L'AMIDAMENT SERÀ SOBRE PERFIL TEÒRIC REALMENT EXECUTAT. (P - 20)	19,88	0,000	0,00
TOTAL	TITOL 3		LA CIUTAT - FASE 2			**3,63**

OBRA 01 PRESSUPOST ACTUACIONS DE MILLORA PAISATGISTICA I POTENCIACIÓ
CAPÍTOL 20 GESTIÓ RESIDUS LOT 2
TITOL 3 12 L2-2.1
PLAÇA USATGES

NUM.	CODI	UA	DESCRIPCIÓ	PREU	AMIDAMENT	IMPORT
1	F2R4200	M3	CLASSIFICACIÓ A PEU D'OBRA DE RESIDUS DE CONSTRUCCIÓ O DEMOLICIÓ EN FRACCIONS SEGONS REAL DECRETO 105/2008, AMB MITJANS MANUALS. AQUESTA PARTIDA NOMÉS S'ABONARÀ AL LLIURAMENT DEL CORRESPONENT CERTIFICAT D'UN CENTRE DE RECICLATGE. NO S'ACCEPTARÀ EL CERTIFICAT D'UN DIPÒSIT AUTORITZAT (ABOCADOR), EL QUAL NO DONARÀ LLOC, A L'ABONAMENT D'AQUESTA PARTIDA. L'AMIDAMENT SERÀ SOBRE PERFIL TEÒRIC REALMENT EXECUTAT. (P - 10)	5,52	0,390	2,15
2	F2R4237	M3	CÀRREGA AMB MITJANS MECÀNICS I TRANSPORT DE RESIDUS INERTS O NO ESPECIALS A INSTAL·LACIÓ AUTORITZADA DE GESTIÓ DE RESIDUS, AMB CAMIÓ PER A TRANSPORT DE 7 T, AMB UN RECORREGUT DE MÉS DE 5 I FINS A 10 KM (P - 11)	9,46	19,386	183,39
3	F2R6680	M3	DISPOSICIÓ CONTROLADA EN CENTRE DE RECICLATGE DE RESIDUS DE METALLS BARREJATS NO PERILLOSOS AMB UNA DENSITAT 0,2 T/M3, PROCEDENTS DE CONSTRUCCIÓ O DEMOLICIÓ, AMB CODI 17 04 07 SEGONS	-42,27	0,000	0,00

			LA LLISTA EUROPEA DE RESIDUS. AQUESTA PARTIDA NOMÉS S'ABONARÀ AL LLIURAMENT DEL CORRESPONENT CERTIFICAT D'UN CENTRE DE RECICLATGE. NO S'ACCEPTARÀ EL CERTIFICAT D'UN DIPÒSIT AUTORITZAT (ABOCADOR), EL QUAL NO DONARÀ LLOC, A L'ABONAMENT D'AQUESTA PARTIDA. L'AMIDAMENT SERÀ SOBRE PERFIL TEÒRIC REALMENT EXECUTAT. (P - 12)			
4	F2R6770	M3	DISPOSICIÓ CONTROLADA EN CENTRE DE RECICLATGE DE RESIDUS DE PLÀSTIC NO PERILLOSOS AMB UNA DENSITAT 0,035 T/M3, PROCEDENTS DE CONSTRUCCIÓ O DEMOLICIÓ, AMB CODI 17 02 03 SEGONS LA LLISTA EUROPEA DE RESIDUS. AQUESTA PARTIDA NOMÉS S'ABONARÀ AL LLIURAMENT DEL CORRESPONENT CERTIFICAT D'UN CENTRE DE RECICLATGE. NO S'ACCEPTARÀ EL CERTIFICAT D'UN DIPÒSIT AUTORITZAT (ABOCADOR), EL QUAL NO DONARÀ LLOC, A L'ABONAMENT D'AQUESTA PARTIDA. L'AMIDAMENT SERÀ SOBRE PERFIL TEÒRIC REALMENT EXECUTAT. (P - 13)	0,00	0,377	0,00
5	F2R6890	M3	DISPOSICIÓ CONTROLADA EN CENTRE DE RECICLATGE DE RESIDUS DE FUSTA NO PERILLOSOS AMB UNA DENSITAT 0,19 T/M3, PROCEDENTS DE CONSTRUCCIÓ O DEMOLICIÓ, AMB CODI 17 02 01 SEGONS LA LLISTA EUROPEA DE RESIDUS. AQUESTA PARTIDA NOMÉS S'ABONARÀ AL LLIURAMENT DEL CORRESPONENT CERTIFICAT D'UN CENTRE DE RECICLATGE. NO S'ACCEPTARÀ EL CERTIFICAT D'UN DIPÒSIT AUTORITZAT (ABOCADOR), EL QUAL NO DONARÀ LLOC, A L'ABONAMENT D'AQUESTA PARTIDA. L'AMIDAMENT SERÀ SOBRE PERFIL TEÒRIC REALMENT EXECUTAT. (P - 14)	15,60	0,000	0,00
6	F2R6960	M3	DISPOSICIÓ CONTROLADA EN CENTRE DE RECICLATGE DE RESIDUS DE PAPER I CARTRÓ NO PERILLOSOS AMB UNA DENSITAT 0,04 T/M3, PROCEDENTS DE CONSTRUCCIÓ O DEMOLICIÓ, AMB CODI 15 01 01 SEGONS LA LLISTA EUROPEA DE RESIDUS. AQUESTA PARTIDA NOMÉS S'ABONARÀ AL LLIURAMENT DEL CORRESPONENT CERTIFICAT D'UN CENTRE DE RECICLATGE. NO S'ACCEPTARÀ EL CERTIFICAT D'UN DIPÒSIT AUTORITZAT (ABOCADOR), EL QUAL NO DONARÀ LLOC, A L'ABONAMENT D'AQUESTA PARTIDA. L'AMIDAMENT SERÀ SOBRE PERFIL TEÒRIC REALMENT EXECUTAT. (P - 15)	0,00	0,013	0,00
7	F2R71H1	M3	DISPOSICIÓ CONTROLADA EN DIPÒSIT AUTORITZAT INCLÒS EL CÀNON SOBRE LA DEPOSICIÓ CONTROLADA DELS RESIDUS DE LA CONSTRUCCIÓ, SEGONS LA LLEI 8/2008, DE RESIDUS DE FORMIGÓ INERTS AMB UNA DENSITAT 1,45 T/M3, PROCEDENTS DE CONSTRUCCIÓ O DEMOLICIÓ, AMB CODI 17 01 01 SEGONS LA LLISTA EUROPEA DE RESIDUS. AQUESTA PARTIDA NOMÉS S'ABONARÀ AL LLIURAMENT DEL CORRESPONENT CERTIFICAT D'UN CENTRE DE RECICLATGE. NO S'ACCEPTARÀ EL CERTIFICAT D'UN DIPÒSIT AUTORITZAT (ABOCADOR), EL QUAL NO DONARÀ LLOC, A L'ABONAMENT D'AQUESTA PARTIDA. L'AMIDAMENT SERÀ SOBRE PERFIL TEÒRIC REALMENT EXECUTAT. (P - 16)	18,71	0,000	0,00

8	F2R7LP1	M3	DISPOSICIÓ CONTROLADA EN DIPÒSIT AUTORITZAT INCLÒS EL CÀNON SOBRE LA DEPOSICIÓ CONTROLADA DELS RESIDUS DE LA CONSTRUCCIÓ, SEGONS LA LLEI 8/2008, DE RESIDUS DE TERRA INERTS AMB UNA DENSITAT 1,6 T/M3, PROCEDENTS D'EXCAVACIÓ, AMB CODI 17 05 04 SEGONS LA LLISTA EUROPEA DE RESIDUS. AQUESTA PARTIDA NOMÉS S'ABONARÀ AL LLIURAMENT DEL CORRESPONENT CERTIFICAT D'UN CENTRE DE RECICLATGE. NO S'ACCEPTARÀ EL CERTIFICAT D'UN DIPÒSIT AUTORITZAT (ABOCADOR), EL QUAL NO DONARÀ LLOC, A L'ABONAMENT D'AQUESTA PARTIDA. L'AMIDAMENT SERÀ SOBRE PERFIL TEÒRIC REALMENT EXECUTAT. (P - 17)	10,91	18,996	207,25
9	F2R8TD0	M3	DISPOSICIÓ CONTROLADA EN CENTRE DE SELECCIÓ I TRANSFERÈNCIA DE RESIDUS DE TRONCS I SOQUES NO PERILLOSOS AMB UNA DENSITAT 0,9 T/M3, PROCEDENTS DE PODA O SEGA, AMB CODI 20 02 01 SEGONS LA LLISTA EUROPEA DE RESIDUS. AQUESTA PARTIDA NOMÉS S'ABONARÀ AL LLIURAMENT DEL CORRESPONENT CERTIFICAT D'UN CENTRE DE RECICLATGE. NO S'ACCEPTARÀ EL CERTIFICAT D'UN DIPÒSIT AUTORITZAT (ABOCADOR), EL QUAL NO DONARÀ LLOC, A L'ABONAMENT D'AQUESTA PARTIDA. L'AMIDAMENT SERÀ SOBRE PERFIL TEÒRIC REALMENT EXECUTAT. (P - 18)	84,47	0,000	0,00
10	F2RIQFO	M3	DISPOSICIÓ CONTROLADA EN DIPÒSIT AUTORITZAT INCLÒS EL CÀNON SOBRE LA DEPOSICIÓ CONTROLADA DELS RESIDUS DE LA CONSTRUCCIÓ, SEGONS LA LLEI 8/2008, DE RESIDUS BARREJATS INERTS AMB UNA DENSITAT 1 T/M3, PROCEDENTS DE CONSTRUCCIÓ O DEMOLICIÓ, AMB CODI 17 01 07 SEGONS LA LLISTA EUROPEA DE RESIDUS (P - 19)	26,99	0,000	0,00
11	F2RM8VT	M3	DISPOSICIÓ CONTROLADA EN DIPÒSIT AUTORITZAT INCLÒS EL CÀNON SOBRE LA DEPOSICIÓ CONTROLADA DELS RESIDUS DE LA CONSTRUCCIÓ, SEGONS LA LLEI 8/2008, DE RESIDUS D'AGLOMERAT ASFÀLTIC NO PERILLOSOS AMB UNA DENSITAT 1,45 T/M3, PROCEDENTS DE CONSTRUCCIÓ O DEMOLICIÓ, AMB CODI 17 03 02 SEGONS LA LLISTA EUROPEA DE RESIDUS. AQUESTA PARTIDA NOMÉS S'ABONARÀ AL LLIURAMENT DEL CORRESPONENT CERTIFICAT D'UN CENTRE DE RECICLATGE. NO S'ACCEPTARÀ EL CERTIFICAT D'UN DIPÒSIT AUTORITZAT (ABOCADOR), EL QUAL NO DONARÀ LLOC, A L'ABONAMENT D'AQUESTA PARTIDA. L'AMIDAMENT SERÀ SOBRE PERFIL TEÒRIC REALMENT EXECUTAT. (P - 20)	19,88	0,000	0,00
TOTAL	TITOL 3		LA CIUTAT - FASE 2			**392,79**

OBRA 01 PRESSUPOST ACTUACIONS DE MILLORA PAISATGISTICA I POTENCIACIÓ
CAPÍTOL 20 GESTIÓ RESIDUS LOT 2
TITOL 3 13 L2-2.2
PLAÇA DE LA CREU ALTA

NUM.	CODI	UA	DESCRIPCIÓ	PREU	AMIDAMENT	IMPORT
1	F2R4200	M3	CLASSIFICACIÓ A PEU D'OBRA DE RESIDUS DE CONSTRUCCIÓ O DEMOLICIÓ EN FRACCIONS SEGONS REAL DECRETO 105/2008, AMB MITJANS MANUALS. AQUESTA PARTIDA NOMÉS S'ABONARÀ AL LLIURAMENT DEL CORRESPONENT CERTIFICAT D'UN CENTRE DE	5,52	0,087	0,48

			RECICLATGE. NO S'ACCEPTARÀ EL CERTIFICAT D'UN DIPÒSIT AUTORITZAT (ABOCADOR), EL QUAL NO DONARÀ LLOC, A L'ABONAMENT D'AQUESTA PARTIDA. L'AMIDAMENT SERÀ SOBRE PERFIL TEÒRIC REALMENT EXECUTAT. (P - 10)			
2	F2R4237	M3	CÀRREGA AMB MITJANS MECÀNICS I TRANSPORT DE RESIDUS INERTS O NO ESPECIALS A INSTAL·LACIÓ AUTORITZADA DE GESTIÓ DE RESIDUS, AMB CAMIÓ PER A TRANSPORT DE 7 T, AMB UN RECORREGUT DE MÉS DE 5 I FINS A 10 KM (P - 11)	9,46	3,615	34,20
3	F2R6680	M3	DISPOSICIÓ CONTROLADA EN CENTRE DE RECICLATGE DE RESIDUS DE METALLS BARREJATS NO PERILLOSOS AMB UNA DENSITAT 0,2 T/M3, PROCEDENTS DE CONSTRUCCIÓ O DEMOLICIÓ, AMB CODI 17 04 07 SEGONS LA LLISTA EUROPEA DE RESIDUS. AQUESTA PARTIDA NOMÉS S'ABONARÀ AL LLIURAMENT DEL CORRESPONENT CERTIFICAT D'UN CENTRE DE RECICLATGE. NO S'ACCEPTARÀ EL CERTIFICAT D'UN DIPÒSIT AUTORITZAT (ABOCADOR), EL QUAL NO DONARÀ LLOC, A L'ABONAMENT D'AQUESTA PARTIDA. L'AMIDAMENT SERÀ SOBRE PERFIL TEÒRIC REALMENT EXECUTAT. (P - 12)	-42,27	0,000	0,00
4	F2R6770	M3	DISPOSICIÓ CONTROLADA EN CENTRE DE RECICLATGE DE RESIDUS DE PLÀSTIC NO PERILLOSOS AMB UNA DENSITAT 0,035 T/M3, PROCEDENTS DE CONSTRUCCIÓ O DEMOLICIÓ, AMB CODI 17 02 03 SEGONS LA LLISTA EUROPEA DE RESIDUS. AQUESTA PARTIDA NOMÉS S'ABONARÀ AL LLIURAMENT DEL CORRESPONENT CERTIFICAT D'UN CENTRE DE RECICLATGE. NO S'ACCEPTARÀ EL CERTIFICAT D'UN DIPÒSIT AUTORITZAT (ABOCADOR), EL QUAL NO DONARÀ LLOC, A L'ABONAMENT D'AQUESTA PARTIDA. L'AMIDAMENT SERÀ SOBRE PERFIL TEÒRIC REALMENT EXECUTAT. (P - 13)	0,00	0,074	0,00
5	F2R6890	M3	DISPOSICIÓ CONTROLADA EN CENTRE DE RECICLATGE DE RESIDUS DE FUSTA NO PERILLOSOS AMB UNA DENSITAT 0,19 T/M3, PROCEDENTS DE CONSTRUCCIÓ O DEMOLICIÓ, AMB CODI 17 02 01 SEGONS LA LLISTA EUROPEA DE RESIDUS. AQUESTA PARTIDA NOMÉS S'ABONARÀ AL LLIURAMENT DEL CORRESPONENT CERTIFICAT D'UN CENTRE DE RECICLATGE. NO S'ACCEPTARÀ EL CERTIFICAT D'UN DIPÒSIT AUTORITZAT (ABOCADOR), EL QUAL NO DONARÀ LLOC, A L'ABONAMENT D'AQUESTA PARTIDA. L'AMIDAMENT SERÀ SOBRE PERFIL TEÒRIC REALMENT EXECUTAT. (P - 14)	15,60	0,000	0,00
6	F2R6960	M3	DISPOSICIÓ CONTROLADA EN CENTRE DE RECICLATGE DE RESIDUS DE PAPER I CARTRÓ NO PERILLOSOS AMB UNA DENSITAT 0,04 T/M3, PROCEDENTS DE CONSTRUCCIÓ O DEMOLICIÓ, AMB CODI 15 01 01 SEGONS LA LLISTA EUROPEA DE RESIDUS. AQUESTA PARTIDA NOMÉS S'ABONARÀ AL LLIURAMENT DEL CORRESPONENT CERTIFICAT D'UN CENTRE DE RECICLATGE. NO S'ACCEPTARÀ EL CERTIFICAT D'UN DIPÒSIT AUTORITZAT (ABOCADOR), EL QUAL NO DONARÀ LLOC, A L'ABONAMENT D'AQUESTA PARTIDA. L'AMIDAMENT SERÀ SOBRE PERFIL TEÒRIC REALMENT EXECUTAT.	0,00	0,013	0,00

PRESSUPOST * Data: 27/11/25

			(P - 15)			
7	F2R71H1	M3	DISPOSICIÓ CONTROLADA EN DIPÒSIT AUTORITZAT INCLÒS EL CÀNON SOBRE LA DEPOSICIÓ CONTROLADA DELS RESIDUS DE LA CONSTRUCCIÓ, SEGONS LA LLEI 8/2008, DE RESIDUS DE FORMIGÓ INERTS AMB UNA DENSITAT 1,45 T/M3, PROCEDENTS DE CONSTRUCCIÓ O DEMOLICIÓ, AMB CODI 17 01 01 SEGONS LA LLISTA EUROPEA DE RESIDUS. AQUESTA PARTIDA NOMÉS S'ABONARÀ AL LLIURAMENT DEL CORRESPONENT CERTIFICAT D'UN CENTRE DE RECICLATGE. NO S'ACCEPTARÀ EL CERTIFICAT D'UN DIPÒSIT AUTORITZAT (ABOCADOR), EL QUAL NO DONARÀ LLOC, A L'ABONAMENT D'AQUESTA PARTIDA. L'AMIDAMENT SERÀ SOBRE PERFIL TEÒRIC REALMENT EXECUTAT. (P - 16)	18,71	0,000	0,00
8	F2R7LP1	M3	DISPOSICIÓ CONTROLADA EN DIPÒSIT AUTORITZAT INCLÒS EL CÀNON SOBRE LA DEPOSICIÓ CONTROLADA DELS RESIDUS DE LA CONSTRUCCIÓ, SEGONS LA LLEI 8/2008, DE RESIDUS DE TERRA INERTS AMB UNA DENSITAT 1,6 T/M3, PROCEDENTS D'EXCAVACIÓ, AMB CODI 17 05 04 SEGONS LA LLISTA EUROPEA DE RESIDUS. AQUESTA PARTIDA NOMÉS S'ABONARÀ AL LLIURAMENT DEL CORRESPONENT CERTIFICAT D'UN CENTRE DE RECICLATGE. NO S'ACCEPTARÀ EL CERTIFICAT D'UN DIPÒSIT AUTORITZAT (ABOCADOR), EL QUAL NO DONARÀ LLOC, A L'ABONAMENT D'AQUESTA PARTIDA. L'AMIDAMENT SERÀ SOBRE PERFIL TEÒRIC REALMENT EXECUTAT. (P - 17)	10,91	3,528	38,49
9	F2R8TD0	M3	DISPOSICIÓ CONTROLADA EN CENTRE DE SELECCIÓ I TRANSFERÈNCIA DE RESIDUS DE TRONCS I SOQUES NO PERILLOSOS AMB UNA DENSITAT 0,9 T/M3, PROCEDENTS DE PODA O SEGA, AMB CODI 20 02 01 SEGONS LA LLISTA EUROPEA DE RESIDUS. AQUESTA PARTIDA NOMÉS S'ABONARÀ AL LLIURAMENT DEL CORRESPONENT CERTIFICAT D'UN CENTRE DE RECICLATGE. NO S'ACCEPTARÀ EL CERTIFICAT D'UN DIPÒSIT AUTORITZAT (ABOCADOR), EL QUAL NO DONARÀ LLOC, A L'ABONAMENT D'AQUESTA PARTIDA. L'AMIDAMENT SERÀ SOBRE PERFIL TEÒRIC REALMENT EXECUTAT. (P - 18)	84,47	0,000	0,00
10	F2RIQFO	M3	DISPOSICIÓ CONTROLADA EN DIPÒSIT AUTORITZAT INCLÒS EL CÀNON SOBRE LA DEPOSICIÓ CONTROLADA DELS RESIDUS DE LA CONSTRUCCIÓ, SEGONS LA LLEI 8/2008, DE RESIDUS BARREJATS INERTS AMB UNA DENSITAT 1 T/M3, PROCEDENTS DE CONSTRUCCIÓ O DEMOLICIÓ, AMB CODI 17 01 07 SEGONS LA LLISTA EUROPEA DE RESIDUS (P - 19)	26,99	0,000	0,00
11	F2RM8VT	M3	DISPOSICIÓ CONTROLADA EN DIPÒSIT AUTORITZAT INCLÒS EL CÀNON SOBRE LA DEPOSICIÓ CONTROLADA DELS RESIDUS DE LA CONSTRUCCIÓ, SEGONS LA LLEI 8/2008, DE RESIDUS D'AGLOMERAT ASFÀLTIC NO PERILLOSOS AMB UNA DENSITAT 1,45 T/M3, PROCEDENTS DE CONSTRUCCIÓ O DEMOLICIÓ, AMB CODI 17 03 02 SEGONS LA LLISTA EUROPEA DE RESIDUS. AQUESTA PARTIDA NOMÉS S'ABONARÀ AL LLIURAMENT DEL CORRESPONENT CERTIFICAT D'UN CENTRE DE RECICLATGE. NO S'ACCEPTARÀ EL CERTIFICAT D'UN DIPÒSIT AUTORITZAT (ABOCADOR), EL QUAL NO DONARÀ LLOC, A L'ABONAMENT D'AQUESTA PARTIDA. L'AMIDAMENT SERÀ SOBRE PERFIL TEÒRIC REALMENT	19,88	0,000	0,00

			EXECUTAT. (P - 20)			
TOTAL	TITOL 3		LA CIUTAT - FASE 2			**73,17**

OBRA 01 PRESSUPOST ACTUACIONS DE MILLORA PAISATGISTICA I POTENCIACIÓ
CAPÍTOL 20 GESTIÓ RESIDUS LOT 2
TITOL 3 14 L2-2.3
PLAÇA DEL SASTRE

NUM.	CODI	UA	DESCRIPCIÓ	PREU	AMIDAMENT	IMPORT
1	F2R4200	M3	CLASSIFICACIÓ A PEU D'OBRA DE RESIDUS DE CONSTRUCCIÓ O DEMOLICIÓ EN FRACCIONS SEGONS REAL DECRETO 105/2008, AMB MITJANS MANUALS. AQUESTA PARTIDA NOMÉS S'ABONARÀ AL LLIURAMENT DEL CORRESPONENT CERTIFICAT D'UN CENTRE DE RECICLATGE. NO S'ACCEPTARÀ EL CERTIFICAT D'UN DIPÒSIT AUTORITZAT (ABOCADOR), EL QUAL NO DONARÀ LLOC, A L'ABONAMENT D'AQUESTA PARTIDA. L'AMIDAMENT SERÀ SOBRE PERFIL TEÒRIC REALMENT EXECUTAT. (P - 10)	5,52	1,908	10,53
2	F2R4237	M3	CÀRREGA AMB MITJANS MECÀNICS I TRANSPORT DE RESIDUS INERTS O NO ESPECIALS A INSTAL·LACIÓ AUTORITZADA DE GESTIÓ DE RESIDUS, AMB CAMIÓ PER A TRANSPORT DE 7 T, AMB UN RECORREGUT DE MÉS DE 5 I FINS A 10 KM (P - 11)	9,46	61,500	581,79
3	F2R6680	M3	DISPOSICIÓ CONTROLADA EN CENTRE DE RECICLATGE DE RESIDUS DE METALLS BARREJATS NO PERILLOSOS AMB UNA DENSITAT 0,2 T/M3, PROCEDENTS DE CONSTRUCCIÓ O DEMOLICIÓ, AMB CODI 17 04 07 SEGONS LA LLISTA EUROPEA DE RESIDUS. AQUESTA PARTIDA NOMÉS S'ABONARÀ AL LLIURAMENT DEL CORRESPONENT CERTIFICAT D'UN CENTRE DE RECICLATGE. NO S'ACCEPTARÀ EL CERTIFICAT D'UN DIPÒSIT AUTORITZAT (ABOCADOR), EL QUAL NO DONARÀ LLOC, A L'ABONAMENT D'AQUESTA PARTIDA. L'AMIDAMENT SERÀ SOBRE PERFIL TEÒRIC REALMENT EXECUTAT. (P - 12)	-42,27	0,000	0,00
4	F2R6770	M3	DISPOSICIÓ CONTROLADA EN CENTRE DE RECICLATGE DE RESIDUS DE PLÀSTIC NO PERILLOSOS AMB UNA DENSITAT 0,035 T/M3, PROCEDENTS DE CONSTRUCCIÓ O DEMOLICIÓ, AMB CODI 17 02 03 SEGONS LA LLISTA EUROPEA DE RESIDUS. AQUESTA PARTIDA NOMÉS S'ABONARÀ AL LLIURAMENT DEL CORRESPONENT CERTIFICAT D'UN CENTRE DE RECICLATGE. NO S'ACCEPTARÀ EL CERTIFICAT D'UN DIPÒSIT AUTORITZAT (ABOCADOR), EL QUAL NO DONARÀ LLOC, A L'ABONAMENT D'AQUESTA PARTIDA. L'AMIDAMENT SERÀ SOBRE PERFIL TEÒRIC REALMENT EXECUTAT. (P - 13)	0,00	0,337	0,00
5	F2R6890	M3	DISPOSICIÓ CONTROLADA EN CENTRE DE RECICLATGE DE RESIDUS DE FUSTA NO PERILLOSOS AMB UNA DENSITAT 0,19 T/M3, PROCEDENTS DE CONSTRUCCIÓ O DEMOLICIÓ, AMB CODI 17 02 01 SEGONS LA LLISTA EUROPEA DE RESIDUS. AQUESTA PARTIDA NOMÉS S'ABONARÀ AL LLIURAMENT DEL CORRESPONENT CERTIFICAT D'UN CENTRE DE RECICLATGE. NO S'ACCEPTARÀ EL CERTIFICAT D'UN DIPÒSIT AUTORITZAT (ABOCADOR), EL QUAL NO DONARÀ	15,60	0,000	0,00

PRESSUPOST * Data: 27/11/25

			LLOC, A L'ABONAMENT D'AQUESTA PARTIDA. L'AMIDAMENT SERÀ SOBRE PERFIL TEÒRIC REALMENT EXECUTAT. (P - 14)			
6	F2R6960	M3	DISPOSICIÓ CONTROLADA EN CENTRE DE RECICLATGE DE RESIDUS DE PAPER I CARTRÓ NO PERILLOSOS AMB UNA DENSITAT 0,04 T/M3, PROCEDENTS DE CONSTRUCCIÓ O DEMOLICIÓ, AMB CODI 15 01 01 SEGONS LA LLISTA EUROPEA DE RESIDUS. AQUESTA PARTIDA NOMÉS S'ABONARÀ AL LLIURAMENT DEL CORRESPONENT CERTIFICAT D'UN CENTRE DE RECICLATGE. NO S'ACCEPTARÀ EL CERTIFICAT D'UN DIPÒSIT AUTORITZAT (ABOCADOR), EL QUAL NO DONARÀ LLOC, A L'ABONAMENT D'AQUESTA PARTIDA. L'AMIDAMENT SERÀ SOBRE PERFIL TEÒRIC REALMENT EXECUTAT. (P - 15)	0,00	0,013	0,00
7	F2R71H1	M3	DISPOSICIÓ CONTROLADA EN DIPÒSIT AUTORITZAT INCLÒS EL CÀNON SOBRE LA DEPOSICIÓ CONTROLADA DELS RESIDUS DE LA CONSTRUCCIÓ, SEGONS LA LLEI 8/2008, DE RESIDUS DE FORMIGÓ INERTS AMB UNA DENSITAT 1,45 T/M3, PROCEDENTS DE CONSTRUCCIÓ O DEMOLICIÓ, AMB CODI 17 01 01 SEGONS LA LLISTA EUROPEA DE RESIDUS. AQUESTA PARTIDA NOMÉS S'ABONARÀ AL LLIURAMENT DEL CORRESPONENT CERTIFICAT D'UN CENTRE DE RECICLATGE. NO S'ACCEPTARÀ EL CERTIFICAT D'UN DIPÒSIT AUTORITZAT (ABOCADOR), EL QUAL NO DONARÀ LLOC, A L'ABONAMENT D'AQUESTA PARTIDA. L'AMIDAMENT SERÀ SOBRE PERFIL TEÒRIC REALMENT EXECUTAT. (P - 16)	18,71	0,697	13,04
8	F2R7LP1	M3	DISPOSICIÓ CONTROLADA EN DIPÒSIT AUTORITZAT INCLÒS EL CÀNON SOBRE LA DEPOSICIÓ CONTROLADA DELS RESIDUS DE LA CONSTRUCCIÓ, SEGONS LA LLEI 8/2008, DE RESIDUS DE TERRA INERTS AMB UNA DENSITAT 1,6 T/M3, PROCEDENTS D'EXCAVACIÓ, AMB CODI 17 05 04 SEGONS LA LLISTA EUROPEA DE RESIDUS. AQUESTA PARTIDA NOMÉS S'ABONARÀ AL LLIURAMENT DEL CORRESPONENT CERTIFICAT D'UN CENTRE DE RECICLATGE. NO S'ACCEPTARÀ EL CERTIFICAT D'UN DIPÒSIT AUTORITZAT (ABOCADOR), EL QUAL NO DONARÀ LLOC, A L'ABONAMENT D'AQUESTA PARTIDA. L'AMIDAMENT SERÀ SOBRE PERFIL TEÒRIC REALMENT EXECUTAT. (P - 17)	10,91	59,592	650,15
9	F2R8TD0	M3	DISPOSICIÓ CONTROLADA EN CENTRE DE SELECCIÓ I TRANSFERÈNCIA DE RESIDUS DE TRONCS I SOQUES NO PERILLOSOS AMB UNA DENSITAT 0,9 T/M3, PROCEDENTS DE PODA O SEGA, AMB CODI 20 02 01 SEGONS LA LLISTA EUROPEA DE RESIDUS. AQUESTA PARTIDA NOMÉS S'ABONARÀ AL LLIURAMENT DEL CORRESPONENT CERTIFICAT D'UN CENTRE DE RECICLATGE. NO S'ACCEPTARÀ EL CERTIFICAT D'UN DIPÒSIT AUTORITZAT (ABOCADOR), EL QUAL NO DONARÀ LLOC, A L'ABONAMENT D'AQUESTA PARTIDA. L'AMIDAMENT SERÀ SOBRE PERFIL TEÒRIC REALMENT EXECUTAT. (P - 18)	84,47	0,861	72,73
10	F2RIQFO	M3	DISPOSICIÓ CONTROLADA EN DIPÒSIT AUTORITZAT INCLÒS EL CÀNON SOBRE LA DEPOSICIÓ CONTROLADA DELS RESIDUS DE LA CONSTRUCCIÓ, SEGONS LA LLEI 8/2008, DE RESIDUS BARREJATS INERTS AMB UNA	26,99	0,000	0,00

			DENSITAT 1 T/M3, PROCEDENTS DE CONSTRUCCIÓ O DEMOLICIÓ, AMB CODI 17 01 07 SEGONS LA LLISTA EUROPEA DE RESIDUS (P - 19)			
11	F2RM8VT	M3	DISPOSICIÓ CONTROLADA EN DIPÒSIT AUTORITZAT INCLÒS EL CÀNON SOBRE LA DEPOSICIÓ CONTROLADA DELS RESIDUS DE LA CONSTRUCCIÓ, SEGONS LA LLEI 8/2008, DE RESIDUS D'AGLOMERAT ASFÀLTIC NO PERILLOSOS AMB UNA DENSITAT 1,45 T/M3, PROCEDENTS DE CONSTRUCCIÓ O DEMOLICIÓ, AMB CODI 17 03 02 SEGONS LA LLISTA EUROPEA DE RESIDUS. AQUESTA PARTIDA NOMÉS S'ABONARÀ AL LLIURAMENT DEL CORRESPONENT CERTIFICAT D'UN CENTRE DE RECICLATGE. NO S'ACCEPTARÀ EL CERTIFICAT D'UN DIPÒSIT AUTORITZAT (ABOCADOR), EL QUAL NO DONARÀ LLOC, A L'ABONAMENT D'AQUESTA PARTIDA. L'AMIDAMENT SERÀ SOBRE PERFIL TEÒRIC REALMENT EXECUTAT. (P - 20)	19,88	0,000	0,00
TOTAL	TITOL 3		LA CIUTAT - FASE 2			**1.328,24**

OBRA 01 PRESSUPOST ACTUACIONS DE MILLORA PAISATGISTICA I POTENCIACIÓ
CAPÍTOL 20 GESTIÓ RESIDUS LOT 2
TITOL 3 15 L2-3.1
AVINGUDA ALCALDE MOIX

NUM.	CODI	UA	DESCRIPCIÓ	PREU	AMIDAMENT	IMPORT
1	F2R4200	M3	CLASSIFICACIÓ A PEU D'OBRA DE RESIDUS DE CONSTRUCCIÓ O DEMOLICIÓ EN FRACCIONS SEGONS REAL DECRETO 105/2008, AMB MITJANS MANUALS. AQUESTA PARTIDA NOMÉS S'ABONARÀ AL LLIURAMENT DEL CORRESPONENT CERTIFICAT D'UN CENTRE DE RECICLATGE. NO S'ACCEPTARÀ EL CERTIFICAT D'UN DIPÒSIT AUTORITZAT (ABOCADOR), EL QUAL NO DONARÀ LLOC, A L'ABONAMENT D'AQUESTA PARTIDA. L'AMIDAMENT SERÀ SOBRE PERFIL TEÒRIC REALMENT EXECUTAT. (P - 10)	5,52	0,013	0,07
2	F2R4237	M3	CÀRREGA AMB MITJANS MECÀNICS I TRANSPORT DE RESIDUS INERTS O NO ESPECIALS A INSTAL·LACIÓ AUTORITZADA DE GESTIÓ DE RESIDUS, AMB CAMIÓ PER A TRANSPORT DE 7 T, AMB UN RECORREGUT DE MÉS DE 5 I FINS A 10 KM (P - 11)	9,46	8,934	84,52
3	F2R6680	M3	DISPOSICIÓ CONTROLADA EN CENTRE DE RECICLATGE DE RESIDUS DE METALLS BARREJATS NO PERILLOSOS AMB UNA DENSITAT 0,2 T/M3, PROCEDENTS DE CONSTRUCCIÓ O DEMOLICIÓ, AMB CODI 17 04 07 SEGONS LA LLISTA EUROPEA DE RESIDUS. AQUESTA PARTIDA NOMÉS S'ABONARÀ AL LLIURAMENT DEL CORRESPONENT CERTIFICAT D'UN CENTRE DE RECICLATGE. NO S'ACCEPTARÀ EL CERTIFICAT D'UN DIPÒSIT AUTORITZAT (ABOCADOR), EL QUAL NO DONARÀ LLOC, A L'ABONAMENT D'AQUESTA PARTIDA. L'AMIDAMENT SERÀ SOBRE PERFIL TEÒRIC REALMENT EXECUTAT. (P - 12)	-42,27	0,000	0,00
4	F2R6770	M3	DISPOSICIÓ CONTROLADA EN CENTRE DE RECICLATGE DE RESIDUS DE PLÀSTIC NO PERILLOSOS AMB UNA DENSITAT 0,035 T/M3, PROCEDENTS DE CONSTRUCCIÓ O DEMOLICIÓ, AMB CODI 17 02 03 SEGONS LA LLISTA EUROPEA DE RESIDUS. AQUESTA PARTIDA NOMÉS S'ABONARÀ AL LLIURAMENT	0,00	0,000	0,00

			DEL CORRESPONENT CERTIFICAT D'UN CENTRE DE RECICLATGE. NO S'ACCEPTARÀ EL CERTIFICAT D'UN DIPÒSIT AUTORITZAT (ABOCADOR), EL QUAL NO DONARÀ LLOC, A L'ABONAMENT D'AQUESTA PARTIDA. L'AMIDAMENT SERÀ SOBRE PERFIL TEÒRIC REALMENT EXECUTAT. (P - 13)			
5	F2R6890	M3	DISPOSICIÓ CONTROLADA EN CENTRE DE RECICLATGE DE RESIDUS DE FUSTA NO PERILLOSOS AMB UNA DENSITAT 0,19 T/M3, PROCEDENTS DE CONSTRUCCIÓ O DEMOLICIÓ, AMB CODI 17 02 01 SEGONS LA LLISTA EUROPEA DE RESIDUS. AQUESTA PARTIDA NOMÉS S'ABONARÀ AL LLIURAMENT DEL CORRESPONENT CERTIFICAT D'UN CENTRE DE RECICLATGE. NO S'ACCEPTARÀ EL CERTIFICAT D'UN DIPÒSIT AUTORITZAT (ABOCADOR), EL QUAL NO DONARÀ LLOC, A L'ABONAMENT D'AQUESTA PARTIDA. L'AMIDAMENT SERÀ SOBRE PERFIL TEÒRIC REALMENT EXECUTAT. (P - 14)	15,60	0,000	0,00
6	F2R6960	M3	DISPOSICIÓ CONTROLADA EN CENTRE DE RECICLATGE DE RESIDUS DE PAPER I CARTRÓ NO PERILLOSOS AMB UNA DENSITAT 0,04 T/M3, PROCEDENTS DE CONSTRUCCIÓ O DEMOLICIÓ, AMB CODI 15 01 01 SEGONS LA LLISTA EUROPEA DE RESIDUS. AQUESTA PARTIDA NOMÉS S'ABONARÀ AL LLIURAMENT DEL CORRESPONENT CERTIFICAT D'UN CENTRE DE RECICLATGE. NO S'ACCEPTARÀ EL CERTIFICAT D'UN DIPÒSIT AUTORITZAT (ABOCADOR), EL QUAL NO DONARÀ LLOC, A L'ABONAMENT D'AQUESTA PARTIDA. L'AMIDAMENT SERÀ SOBRE PERFIL TEÒRIC REALMENT EXECUTAT. (P - 15)	0,00	0,013	0,00
7	F2R71H1	M3	DISPOSICIÓ CONTROLADA EN DIPÒSIT AUTORITZAT INCLÒS EL CÀNON SOBRE LA DEPOSICIÓ CONTROLADA DELS RESIDUS DE LA CONSTRUCCIÓ, SEGONS LA LLEI 8/2008, DE RESIDUS DE FORMIGÓ INERTS AMB UNA DENSITAT 1,45 T/M3, PROCEDENTS DE CONSTRUCCIÓ O DEMOLICIÓ, AMB CODI 17 01 01 SEGONS LA LLISTA EUROPEA DE RESIDUS. AQUESTA PARTIDA NOMÉS S'ABONARÀ AL LLIURAMENT DEL CORRESPONENT CERTIFICAT D'UN CENTRE DE RECICLATGE. NO S'ACCEPTARÀ EL CERTIFICAT D'UN DIPÒSIT AUTORITZAT (ABOCADOR), EL QUAL NO DONARÀ LLOC, A L'ABONAMENT D'AQUESTA PARTIDA. L'AMIDAMENT SERÀ SOBRE PERFIL TEÒRIC REALMENT EXECUTAT. (P - 16)	18,71	0,000	0,00
8	F2R7LP1	M3	DISPOSICIÓ CONTROLADA EN DIPÒSIT AUTORITZAT INCLÒS EL CÀNON SOBRE LA DEPOSICIÓ CONTROLADA DELS RESIDUS DE LA CONSTRUCCIÓ, SEGONS LA LLEI 8/2008, DE RESIDUS DE TERRA INERTS AMB UNA DENSITAT 1,6 T/M3, PROCEDENTS D'EXCAVACIÓ, AMB CODI 17 05 04 SEGONS LA LLISTA EUROPEA DE RESIDUS. AQUESTA PARTIDA NOMÉS S'ABONARÀ AL LLIURAMENT DEL CORRESPONENT CERTIFICAT D'UN CENTRE DE RECICLATGE. NO S'ACCEPTARÀ EL CERTIFICAT D'UN DIPÒSIT AUTORITZAT (ABOCADOR), EL QUAL NO DONARÀ LLOC, A L'ABONAMENT D'AQUESTA PARTIDA. L'AMIDAMENT SERÀ SOBRE PERFIL TEÒRIC REALMENT EXECUTAT. (P - 17)	10,91	8,921	97,33
9	F2R8TD0	M3	DISPOSICIÓ CONTROLADA EN CENTRE DE SELECCIÓ I	84,47	0,000	0,00

			TRANSFERÈNCIA DE RESIDUS DE TRONCS I SOQUES NO PERILLOSOS AMB UNA DENSITAT 0,9 T/M3, PROCEDENTS DE PODA O SEGA, AMB CODI 20 02 01 SEGONS LA LLISTA EUROPEA DE RESIDUS. AQUESTA PARTIDA NOMÉS S'ABONARÀ AL LLIURAMENT DEL CORRESPONENT CERTIFICAT D'UN CENTRE DE RECICLATGE. NO S'ACCEPTARÀ EL CERTIFICAT D'UN DIPÒSIT AUTORITZAT (ABOCADOR), EL QUAL NO DONARÀ LLOC, A L'ABONAMENT D'AQUESTA PARTIDA. L'AMIDAMENT SERÀ SOBRE PERFIL TEÒRIC REALMENT EXECUTAT. (P - 18)			
10	F2RIQFO	M3	DISPOSICIÓ CONTROLADA EN DIPÒSIT AUTORITZAT INCLÒS EL CÀNON SOBRE LA DEPOSICIÓ CONTROLADA DELS RESIDUS DE LA CONSTRUCCIÓ, SEGONS LA LLEI 8/2008, DE RESIDUS BARREJATS INERTS AMB UNA DENSITAT 1 T/M3, PROCEDENTS DE CONSTRUCCIÓ O DEMOLICIÓ, AMB CODI 17 01 07 SEGONS LA LLISTA EUROPEA DE RESIDUS (P - 19)	26,99	0,000	0,00
11	F2RM8VT	M3	DISPOSICIÓ CONTROLADA EN DIPÒSIT AUTORITZAT INCLÒS EL CÀNON SOBRE LA DEPOSICIÓ CONTROLADA DELS RESIDUS DE LA CONSTRUCCIÓ, SEGONS LA LLEI 8/2008, DE RESIDUS D'AGLOMERAT ASFÀLTIC NO PERILLOSOS AMB UNA DENSITAT 1,45 T/M3, PROCEDENTS DE CONSTRUCCIÓ O DEMOLICIÓ, AMB CODI 17 03 02 SEGONS LA LLISTA EUROPEA DE RESIDUS. AQUESTA PARTIDA NOMÉS S'ABONARÀ AL LLIURAMENT DEL CORRESPONENT CERTIFICAT D'UN CENTRE DE RECICLATGE. NO S'ACCEPTARÀ EL CERTIFICAT D'UN DIPÒSIT AUTORITZAT (ABOCADOR), EL QUAL NO DONARÀ LLOC, A L'ABONAMENT D'AQUESTA PARTIDA. L'AMIDAMENT SERÀ SOBRE PERFIL TEÒRIC REALMENT EXECUTAT. (P - 20)	19,88	0,000	0,00
TOTAL	TITOL 3		LA CIUTAT - FASE 2			**181,92**

OBRA 01 PRESSUPOST ACTUACIONS DE MILLORA PAISATGISTICA I POTENCIACIÓ
CAPÍTOL 20 GESTIÓ RESIDUS LOT 2
TITOL 3 18 L2-3.2
AVINGUDA DE MATADEPERA

NUM.	CODI	UA	DESCRIPCIÓ	PREU	AMIDAMENT	IMPORT
1	F2R4200	M3	CLASSIFICACIÓ A PEU D'OBRA DE RESIDUS DE CONSTRUCCIÓ O DEMOLICIÓ EN FRACCIONS SEGONS REAL DECRETO 105/2008, AMB MITJANS MANUALS. AQUESTA PARTIDA NOMÉS S'ABONARÀ AL LLIURAMENT DEL CORRESPONENT CERTIFICAT D'UN CENTRE DE RECICLATGE. NO S'ACCEPTARÀ EL CERTIFICAT D'UN DIPÒSIT AUTORITZAT (ABOCADOR), EL QUAL NO DONARÀ LLOC, A L'ABONAMENT D'AQUESTA PARTIDA. L'AMIDAMENT SERÀ SOBRE PERFIL TEÒRIC REALMENT EXECUTAT. (P - 10)	5,52	1,963	10,84
2	F2R4237	M3	CÀRREGA AMB MITJANS MECÀNICS I TRANSPORT DE RESIDUS INERTS O NO ESPECIALS A INSTAL·LACIÓ AUTORITZADA DE GESTIÓ DE RESIDUS, AMB CAMIÓ PER A TRANSPORT DE 7 T, AMB UN RECORREGUT DE MÉS DE 5 I FINS A 10 KM (P - 11)	9,46	54,673	517,21
3	F2R6680	M3	DISPOSICIÓ CONTROLADA EN CENTRE DE RECICLATGE DE RESIDUS DE METALLS BARREJATS NO PERILLOSOS AMB UNA DENSITAT 0,2 T/M3, PROCEDENTS DE	-42,27	0,000	0,00

			CONSTRUCCIÓ O DEMOLICIÓ, AMB CODI 17 04 07 SEGONS LA LLISTA EUROPEA DE RESIDUS. AQUESTA PARTIDA NOMÉS S'ABONARÀ AL LLIURAMENT DEL CORRESPONENT CERTIFICAT D'UN CENTRE DE RECICLATGE. NO S'ACCEPTARÀ EL CERTIFICAT D'UN DIPÒSIT AUTORITZAT (ABOCADOR), EL QUAL NO DONARÀ LLOC, A L'ABONAMENT D'AQUESTA PARTIDA. L'AMIDAMENT SERÀ SOBRE PERFIL TEÒRIC REALMENT EXECUTAT. (P - 12)			
4	F2R6770	M3	DISPOSICIÓ CONTROLADA EN CENTRE DE RECICLATGE DE RESIDUS DE PLÀSTIC NO PERILLOSOS AMB UNA DENSITAT 0,035 T/M3, PROCEDENTS DE CONSTRUCCIÓ O DEMOLICIÓ, AMB CODI 17 02 03 SEGONS LA LLISTA EUROPEA DE RESIDUS. AQUESTA PARTIDA NOMÉS S'ABONARÀ AL LLIURAMENT DEL CORRESPONENT CERTIFICAT D'UN CENTRE DE RECICLATGE. NO S'ACCEPTARÀ EL CERTIFICAT D'UN DIPÒSIT AUTORITZAT (ABOCADOR), EL QUAL NO DONARÀ LLOC, A L'ABONAMENT D'AQUESTA PARTIDA. L'AMIDAMENT SERÀ SOBRE PERFIL TEÒRIC REALMENT EXECUTAT. (P - 13)	0,00	0,178	0,00
5	F2R6890	M3	DISPOSICIÓ CONTROLADA EN CENTRE DE RECICLATGE DE RESIDUS DE FUSTA NO PERILLOSOS AMB UNA DENSITAT 0,19 T/M3, PROCEDENTS DE CONSTRUCCIÓ O DEMOLICIÓ, AMB CODI 17 02 01 SEGONS LA LLISTA EUROPEA DE RESIDUS. AQUESTA PARTIDA NOMÉS S'ABONARÀ AL LLIURAMENT DEL CORRESPONENT CERTIFICAT D'UN CENTRE DE RECICLATGE. NO S'ACCEPTARÀ EL CERTIFICAT D'UN DIPÒSIT AUTORITZAT (ABOCADOR), EL QUAL NO DONARÀ LLOC, A L'ABONAMENT D'AQUESTA PARTIDA. L'AMIDAMENT SERÀ SOBRE PERFIL TEÒRIC REALMENT EXECUTAT. (P - 14)	15,60	0,000	0,00
6	F2R6960	M3	DISPOSICIÓ CONTROLADA EN CENTRE DE RECICLATGE DE RESIDUS DE PAPER I CARTRÓ NO PERILLOSOS AMB UNA DENSITAT 0,04 T/M3, PROCEDENTS DE CONSTRUCCIÓ O DEMOLICIÓ, AMB CODI 15 01 01 SEGONS LA LLISTA EUROPEA DE RESIDUS. AQUESTA PARTIDA NOMÉS S'ABONARÀ AL LLIURAMENT DEL CORRESPONENT CERTIFICAT D'UN CENTRE DE RECICLATGE. NO S'ACCEPTARÀ EL CERTIFICAT D'UN DIPÒSIT AUTORITZAT (ABOCADOR), EL QUAL NO DONARÀ LLOC, A L'ABONAMENT D'AQUESTA PARTIDA. L'AMIDAMENT SERÀ SOBRE PERFIL TEÒRIC REALMENT EXECUTAT. (P - 15)	0,00	0,013	0,00
7	F2R71H1	M3	DISPOSICIÓ CONTROLADA EN DIPÒSIT AUTORITZAT INCLÒS EL CÀNON SOBRE LA DEPOSICIÓ CONTROLADA DELS RESIDUS DE LA CONSTRUCCIÓ, SEGONS LA LLEI 8/2008, DE RESIDUS DE FORMIGÓ INERTS AMB UNA DENSITAT 1,45 T/M3, PROCEDENTS DE CONSTRUCCIÓ O DEMOLICIÓ, AMB CODI 17 01 01 SEGONS LA LLISTA EUROPEA DE RESIDUS. AQUESTA PARTIDA NOMÉS S'ABONARÀ AL LLIURAMENT DEL CORRESPONENT CERTIFICAT D'UN CENTRE DE RECICLATGE. NO S'ACCEPTARÀ EL CERTIFICAT D'UN DIPÒSIT AUTORITZAT (ABOCADOR), EL QUAL NO DONARÀ LLOC, A L'ABONAMENT D'AQUESTA PARTIDA. L'AMIDAMENT SERÀ SOBRE PERFIL TEÒRIC REALMENT EXECUTAT. (P - 16)	18,71	0,000	0,00

8	F2R7LP1	M3	DISPOSICIÓ CONTROLADA EN DIPÒSIT AUTORITZAT INCLÒS EL CÀNON SOBRE LA DEPOSICIÓ CONTROLADA DELS RESIDUS DE LA CONSTRUCCIÓ, SEGONS LA LLEI 8/2008, DE RESIDUS DE TERRA INERTS AMB UNA DENSITAT 1,6 T/M3, PROCEDENTS D'EXCAVACIÓ, AMB CODI 17 05 04 SEGONS LA LLISTA EUROPEA DE RESIDUS. AQUESTA PARTIDA NOMÉS S'ABONARÀ AL LLIURAMENT DEL CORRESPONENT CERTIFICAT D'UN CENTRE DE RECICLATGE. NO S'ACCEPTARÀ EL CERTIFICAT D'UN DIPÒSIT AUTORITZAT (ABOCADOR), EL QUAL NO DONARÀ LLOC, A L'ABONAMENT D'AQUESTA PARTIDA. L'AMIDAMENT SERÀ SOBRE PERFIL TEÒRIC REALMENT EXECUTAT. (P - 17)	10,91	52,710	575,07
9	F2R8TD0	M3	DISPOSICIÓ CONTROLADA EN CENTRE DE SELECCIÓ I TRANSFERÈNCIA DE RESIDUS DE TRONCS I SOQUES NO PERILLOSOS AMB UNA DENSITAT 0,9 T/M3, PROCEDENTS DE PODA O SEGA, AMB CODI 20 02 01 SEGONS LA LLISTA EUROPEA DE RESIDUS. AQUESTA PARTIDA NOMÉS S'ABONARÀ AL LLIURAMENT DEL CORRESPONENT CERTIFICAT D'UN CENTRE DE RECICLATGE. NO S'ACCEPTARÀ EL CERTIFICAT D'UN DIPÒSIT AUTORITZAT (ABOCADOR), EL QUAL NO DONARÀ LLOC, A L'ABONAMENT D'AQUESTA PARTIDA. L'AMIDAMENT SERÀ SOBRE PERFIL TEÒRIC REALMENT EXECUTAT. (P - 18)	84,47	1,772	149,68
10	F2RIQFO	M3	DISPOSICIÓ CONTROLADA EN DIPÒSIT AUTORITZAT INCLÒS EL CÀNON SOBRE LA DEPOSICIÓ CONTROLADA DELS RESIDUS DE LA CONSTRUCCIÓ, SEGONS LA LLEI 8/2008, DE RESIDUS BARREJATS INERTS AMB UNA DENSITAT 1 T/M3, PROCEDENTS DE CONSTRUCCIÓ O DEMOLICIÓ, AMB CODI 17 01 07 SEGONS LA LLISTA EUROPEA DE RESIDUS (P - 19)	26,99	0,000	0,00
11	F2RM8VT	M3	DISPOSICIÓ CONTROLADA EN DIPÒSIT AUTORITZAT INCLÒS EL CÀNON SOBRE LA DEPOSICIÓ CONTROLADA DELS RESIDUS DE LA CONSTRUCCIÓ, SEGONS LA LLEI 8/2008, DE RESIDUS D'AGLOMERAT ASFÀLTIC NO PERILLOSOS AMB UNA DENSITAT 1,45 T/M3, PROCEDENTS DE CONSTRUCCIÓ O DEMOLICIÓ, AMB CODI 17 03 02 SEGONS LA LLISTA EUROPEA DE RESIDUS. AQUESTA PARTIDA NOMÉS S'ABONARÀ AL LLIURAMENT DEL CORRESPONENT CERTIFICAT D'UN CENTRE DE RECICLATGE. NO S'ACCEPTARÀ EL CERTIFICAT D'UN DIPÒSIT AUTORITZAT (ABOCADOR), EL QUAL NO DONARÀ LLOC, A L'ABONAMENT D'AQUESTA PARTIDA. L'AMIDAMENT SERÀ SOBRE PERFIL TEÒRIC REALMENT EXECUTAT. (P - 20)	19,88	0,000	0,00
TOTAL	TITOL 3		LA CIUTAT - FASE 2			**1.252,80**

OBRA 01 PRESSUPOST ACTUACIONS DE MILLORA PAISATGISTICA I POTENCIACIÓ
CAPÍTOL 20 GESTIÓ RESIDUS LOT 2
TITOL 3 19 L2-3.3
PLAÇA ESPANYA

NUM.	CODI	UA	DESCRIPCIÓ	PREU	AMIDAMENT	IMPORT
1	F2R4200	M3	CLASSIFICACIÓ A PEU D'OBRA DE RESIDUS DE CONSTRUCCIÓ O DEMOLICIÓ EN FRACCIONS SEGONS REAL DECRETO 105/2008, AMB MITJANS MANUALS. AQUESTA PARTIDA NOMÉS S'ABONARÀ AL LLIURAMENT DEL CORRESPONENT CERTIFICAT D'UN CENTRE DE	5,52	3,615	19,95

			RECICLATGE. NO S'ACCEPTARÀ EL CERTIFICAT D'UN DIPÒSIT AUTORITZAT (ABOCADOR), EL QUAL NO DONARÀ LLOC, A L'ABONAMENT D'AQUESTA PARTIDA. L'AMIDAMENT SERÀ SOBRE PERFIL TEÒRIC REALMENT EXECUTAT. (P - 10)			
2	F2R4237	M3	CÀRREGA AMB MITJANS MECÀNICS I TRANSPORT DE RESIDUS INERTS O NO ESPECIALS A INSTAL·LACIÓ AUTORITZADA DE GESTIÓ DE RESIDUS, AMB CAMIÓ PER A TRANSPORT DE 7 T, AMB UN RECORREGUT DE MÉS DE 5 I FINS A 10 KM (P - 11)	9,46	3,615	34,20
3	F2R6680	M3	DISPOSICIÓ CONTROLADA EN CENTRE DE RECICLATGE DE RESIDUS DE METALLS BARREJATS NO PERILLOSOS AMB UNA DENSITAT 0,2 T/M3, PROCEDENTS DE CONSTRUCCIÓ O DEMOLICIÓ, AMB CODI 17 04 07 SEGONS LA LLISTA EUROPEA DE RESIDUS. AQUESTA PARTIDA NOMÉS S'ABONARÀ AL LLIURAMENT DEL CORRESPONENT CERTIFICAT D'UN CENTRE DE RECICLATGE. NO S'ACCEPTARÀ EL CERTIFICAT D'UN DIPÒSIT AUTORITZAT (ABOCADOR), EL QUAL NO DONARÀ LLOC, A L'ABONAMENT D'AQUESTA PARTIDA. L'AMIDAMENT SERÀ SOBRE PERFIL TEÒRIC REALMENT EXECUTAT. (P - 12)	-42,27	0,000	0,00
4	F2R6770	M3	DISPOSICIÓ CONTROLADA EN CENTRE DE RECICLATGE DE RESIDUS DE PLÀSTIC NO PERILLOSOS AMB UNA DENSITAT 0,035 T/M3, PROCEDENTS DE CONSTRUCCIÓ O DEMOLICIÓ, AMB CODI 17 02 03 SEGONS LA LLISTA EUROPEA DE RESIDUS. AQUESTA PARTIDA NOMÉS S'ABONARÀ AL LLIURAMENT DEL CORRESPONENT CERTIFICAT D'UN CENTRE DE RECICLATGE. NO S'ACCEPTARÀ EL CERTIFICAT D'UN DIPÒSIT AUTORITZAT (ABOCADOR), EL QUAL NO DONARÀ LLOC, A L'ABONAMENT D'AQUESTA PARTIDA. L'AMIDAMENT SERÀ SOBRE PERFIL TEÒRIC REALMENT EXECUTAT. (P - 13)	0,00	3,602	0,00
5	F2R6890	M3	DISPOSICIÓ CONTROLADA EN CENTRE DE RECICLATGE DE RESIDUS DE FUSTA NO PERILLOSOS AMB UNA DENSITAT 0,19 T/M3, PROCEDENTS DE CONSTRUCCIÓ O DEMOLICIÓ, AMB CODI 17 02 01 SEGONS LA LLISTA EUROPEA DE RESIDUS. AQUESTA PARTIDA NOMÉS S'ABONARÀ AL LLIURAMENT DEL CORRESPONENT CERTIFICAT D'UN CENTRE DE RECICLATGE. NO S'ACCEPTARÀ EL CERTIFICAT D'UN DIPÒSIT AUTORITZAT (ABOCADOR), EL QUAL NO DONARÀ LLOC, A L'ABONAMENT D'AQUESTA PARTIDA. L'AMIDAMENT SERÀ SOBRE PERFIL TEÒRIC REALMENT EXECUTAT. (P - 14)	15,60	0,000	0,00
6	F2R6960	M3	DISPOSICIÓ CONTROLADA EN CENTRE DE RECICLATGE DE RESIDUS DE PAPER I CARTRÓ NO PERILLOSOS AMB UNA DENSITAT 0,04 T/M3, PROCEDENTS DE CONSTRUCCIÓ O DEMOLICIÓ, AMB CODI 15 01 01 SEGONS LA LLISTA EUROPEA DE RESIDUS. AQUESTA PARTIDA NOMÉS S'ABONARÀ AL LLIURAMENT DEL CORRESPONENT CERTIFICAT D'UN CENTRE DE RECICLATGE. NO S'ACCEPTARÀ EL CERTIFICAT D'UN DIPÒSIT AUTORITZAT (ABOCADOR), EL QUAL NO DONARÀ LLOC, A L'ABONAMENT D'AQUESTA PARTIDA. L'AMIDAMENT SERÀ SOBRE PERFIL TEÒRIC REALMENT EXECUTAT.	0,00	0,013	0,00

PRESSUPOST * Data: 27/11/25

			(P - 15)			
7	F2R71H1	M3	DISPOSICIÓ CONTROLADA EN DIPÒSIT AUTORITZAT INCLÒS EL CÀNON SOBRE LA DEPOSICIÓ CONTROLADA DELS RESIDUS DE LA CONSTRUCCIÓ, SEGONS LA LLEI 8/2008, DE RESIDUS DE FORMIGÓ INERTS AMB UNA DENSITAT 1,45 T/M3, PROCEDENTS DE CONSTRUCCIÓ O DEMOLICIÓ, AMB CODI 17 01 01 SEGONS LA LLISTA EUROPEA DE RESIDUS. AQUESTA PARTIDA NOMÉS S'ABONARÀ AL LLIURAMENT DEL CORRESPONENT CERTIFICAT D'UN CENTRE DE RECICLATGE. NO S'ACCEPTARÀ EL CERTIFICAT D'UN DIPÒSIT AUTORITZAT (ABOCADOR), EL QUAL NO DONARÀ LLOC, A L'ABONAMENT D'AQUESTA PARTIDA. L'AMIDAMENT SERÀ SOBRE PERFIL TEÒRIC REALMENT EXECUTAT. (P - 16)	18,71	0,000	0,00
8	F2R7LP1	M3	DISPOSICIÓ CONTROLADA EN DIPÒSIT AUTORITZAT INCLÒS EL CÀNON SOBRE LA DEPOSICIÓ CONTROLADA DELS RESIDUS DE LA CONSTRUCCIÓ, SEGONS LA LLEI 8/2008, DE RESIDUS DE TERRA INERTS AMB UNA DENSITAT 1,6 T/M3, PROCEDENTS D'EXCAVACIÓ, AMB CODI 17 05 04 SEGONS LA LLISTA EUROPEA DE RESIDUS. AQUESTA PARTIDA NOMÉS S'ABONARÀ AL LLIURAMENT DEL CORRESPONENT CERTIFICAT D'UN CENTRE DE RECICLATGE. NO S'ACCEPTARÀ EL CERTIFICAT D'UN DIPÒSIT AUTORITZAT (ABOCADOR), EL QUAL NO DONARÀ LLOC, A L'ABONAMENT D'AQUESTA PARTIDA. L'AMIDAMENT SERÀ SOBRE PERFIL TEÒRIC REALMENT EXECUTAT. (P - 17)	10,91	0,000	0,00
9	F2R8TD0	M3	DISPOSICIÓ CONTROLADA EN CENTRE DE SELECCIÓ I TRANSFERÈNCIA DE RESIDUS DE TRONCS I SOQUES NO PERILLOSOS AMB UNA DENSITAT 0,9 T/M3, PROCEDENTS DE PODA O SEGA, AMB CODI 20 02 01 SEGONS LA LLISTA EUROPEA DE RESIDUS. AQUESTA PARTIDA NOMÉS S'ABONARÀ AL LLIURAMENT DEL CORRESPONENT CERTIFICAT D'UN CENTRE DE RECICLATGE. NO S'ACCEPTARÀ EL CERTIFICAT D'UN DIPÒSIT AUTORITZAT (ABOCADOR), EL QUAL NO DONARÀ LLOC, A L'ABONAMENT D'AQUESTA PARTIDA. L'AMIDAMENT SERÀ SOBRE PERFIL TEÒRIC REALMENT EXECUTAT. (P - 18)	84,47	0,000	0,00
10	F2RIQFO	M3	DISPOSICIÓ CONTROLADA EN DIPÒSIT AUTORITZAT INCLÒS EL CÀNON SOBRE LA DEPOSICIÓ CONTROLADA DELS RESIDUS DE LA CONSTRUCCIÓ, SEGONS LA LLEI 8/2008, DE RESIDUS BARREJATS INERTS AMB UNA DENSITAT 1 T/M3, PROCEDENTS DE CONSTRUCCIÓ O DEMOLICIÓ, AMB CODI 17 01 07 SEGONS LA LLISTA EUROPEA DE RESIDUS (P - 19)	26,99	0,000	0,00
11	F2RM8VT	M3	DISPOSICIÓ CONTROLADA EN DIPÒSIT AUTORITZAT INCLÒS EL CÀNON SOBRE LA DEPOSICIÓ CONTROLADA DELS RESIDUS DE LA CONSTRUCCIÓ, SEGONS LA LLEI 8/2008, DE RESIDUS D'AGLOMERAT ASFÀLTIC NO PERILLOSOS AMB UNA DENSITAT 1,45 T/M3, PROCEDENTS DE CONSTRUCCIÓ O DEMOLICIÓ, AMB CODI 17 03 02 SEGONS LA LLISTA EUROPEA DE RESIDUS. AQUESTA PARTIDA NOMÉS S'ABONARÀ AL LLIURAMENT DEL CORRESPONENT CERTIFICAT D'UN CENTRE DE RECICLATGE. NO S'ACCEPTARÀ EL CERTIFICAT D'UN DIPÒSIT AUTORITZAT (ABOCADOR), EL QUAL NO DONARÀ LLOC, A L'ABONAMENT D'AQUESTA PARTIDA. L'AMIDAMENT SERÀ SOBRE PERFIL TEÒRIC REALMENT	19,88	0,000	0,00

			EXECUTAT. (P - 20)			
TOTAL	TITOL 3		LA CIUTAT - FASE 2			**54,15**

OBRA 01 PRESSUPOST ACTUACIONS DE MILLORA PAISATGISTICA I POTENCIACIÓ
CAPÍTOL 20 GESTIÓ RESIDUS LOT 2
TITOL 3 20 L2-4.1
CARRER ATLANTA (E. PAU CASALS)

NUM.	CODI	UA	DESCRIPCIÓ	PREU	AMIDAMENT	IMPORT
1	F2R4200	M3	CLASSIFICACIÓ A PEU D'OBRA DE RESIDUS DE CONSTRUCCIÓ O DEMOLICIÓ EN FRACCIONS SEGONS REAL DECRETO 105/2008, AMB MITJANS MANUALS. AQUESTA PARTIDA NOMÉS S'ABONARÀ AL LLIURAMENT DEL CORRESPONENT CERTIFICAT D'UN CENTRE DE RECICLATGE. NO S'ACCEPTARÀ EL CERTIFICAT D'UN DIPÒSIT AUTORITZAT (ABOCADOR), EL QUAL NO DONARÀ LLOC, A L'ABONAMENT D'AQUESTA PARTIDA. L'AMIDAMENT SERÀ SOBRE PERFIL TEÒRIC REALMENT EXECUTAT. (P - 10)	5,52	0,206	1,14
2	F2R4237	M3	CÀRREGA AMB MITJANS MECÀNICS I TRANSPORT DE RESIDUS INERTS O NO ESPECIALS A INSTAL·LACIÓ AUTORITZADA DE GESTIÓ DE RESIDUS, AMB CAMIÓ PER A TRANSPORT DE 7 T, AMB UN RECORREGUT DE MÉS DE 5 I FINS A 10 KM (P - 11)	9,46	9,448	89,38
3	F2R6680	M3	DISPOSICIÓ CONTROLADA EN CENTRE DE RECICLATGE DE RESIDUS DE METALLS BARREJATS NO PERILLOSOS AMB UNA DENSITAT 0,2 T/M3, PROCEDENTS DE CONSTRUCCIÓ O DEMOLICIÓ, AMB CODI 17 04 07 SEGONS LA LLISTA EUROPEA DE RESIDUS. AQUESTA PARTIDA NOMÉS S'ABONARÀ AL LLIURAMENT DEL CORRESPONENT CERTIFICAT D'UN CENTRE DE RECICLATGE. NO S'ACCEPTARÀ EL CERTIFICAT D'UN DIPÒSIT AUTORITZAT (ABOCADOR), EL QUAL NO DONARÀ LLOC, A L'ABONAMENT D'AQUESTA PARTIDA. L'AMIDAMENT SERÀ SOBRE PERFIL TEÒRIC REALMENT EXECUTAT. (P - 12)	-42,27	0,000	0,00
4	F2R6770	M3	DISPOSICIÓ CONTROLADA EN CENTRE DE RECICLATGE DE RESIDUS DE PLÀSTIC NO PERILLOSOS AMB UNA DENSITAT 0,035 T/M3, PROCEDENTS DE CONSTRUCCIÓ O DEMOLICIÓ, AMB CODI 17 02 03 SEGONS LA LLISTA EUROPEA DE RESIDUS. AQUESTA PARTIDA NOMÉS S'ABONARÀ AL LLIURAMENT DEL CORRESPONENT CERTIFICAT D'UN CENTRE DE RECICLATGE. NO S'ACCEPTARÀ EL CERTIFICAT D'UN DIPÒSIT AUTORITZAT (ABOCADOR), EL QUAL NO DONARÀ LLOC, A L'ABONAMENT D'AQUESTA PARTIDA. L'AMIDAMENT SERÀ SOBRE PERFIL TEÒRIC REALMENT EXECUTAT. (P - 13)	0,00	0,193	0,00
5	F2R6890	M3	DISPOSICIÓ CONTROLADA EN CENTRE DE RECICLATGE DE RESIDUS DE FUSTA NO PERILLOSOS AMB UNA DENSITAT 0,19 T/M3, PROCEDENTS DE CONSTRUCCIÓ O DEMOLICIÓ, AMB CODI 17 02 01 SEGONS LA LLISTA EUROPEA DE RESIDUS. AQUESTA PARTIDA NOMÉS S'ABONARÀ AL LLIURAMENT DEL CORRESPONENT CERTIFICAT D'UN CENTRE DE RECICLATGE. NO S'ACCEPTARÀ EL CERTIFICAT D'UN DIPÒSIT AUTORITZAT (ABOCADOR), EL QUAL NO DONARÀ	15,60	0,000	0,00

PRESSUPOST * Data: 27/11/25

			LLOC, A L'ABONAMENT D'AQUESTA PARTIDA. L'AMIDAMENT SERÀ SOBRE PERFIL TEÒRIC REALMENT EXECUTAT. (P - 14)			
6	F2R6960	M3	DISPOSICIÓ CONTROLADA EN CENTRE DE RECICLATGE DE RESIDUS DE PAPER I CARTRÓ NO PERILLOSOS AMB UNA DENSITAT 0,04 T/M3, PROCEDENTS DE CONSTRUCCIÓ O DEMOLICIÓ, AMB CODI 15 01 01 SEGONS LA LLISTA EUROPEA DE RESIDUS. AQUESTA PARTIDA NOMÉS S'ABONARÀ AL LLIURAMENT DEL CORRESPONENT CERTIFICAT D'UN CENTRE DE RECICLATGE. NO S'ACCEPTARÀ EL CERTIFICAT D'UN DIPÒSIT AUTORITZAT (ABOCADOR), EL QUAL NO DONARÀ LLOC, A L'ABONAMENT D'AQUESTA PARTIDA. L'AMIDAMENT SERÀ SOBRE PERFIL TEÒRIC REALMENT EXECUTAT. (P - 15)	0,00	0,013	0,00
7	F2R71H1	M3	DISPOSICIÓ CONTROLADA EN DIPÒSIT AUTORITZAT INCLÒS EL CÀNON SOBRE LA DEPOSICIÓ CONTROLADA DELS RESIDUS DE LA CONSTRUCCIÓ, SEGONS LA LLEI 8/2008, DE RESIDUS DE FORMIGÓ INERTS AMB UNA DENSITAT 1,45 T/M3, PROCEDENTS DE CONSTRUCCIÓ O DEMOLICIÓ, AMB CODI 17 01 01 SEGONS LA LLISTA EUROPEA DE RESIDUS. AQUESTA PARTIDA NOMÉS S'ABONARÀ AL LLIURAMENT DEL CORRESPONENT CERTIFICAT D'UN CENTRE DE RECICLATGE. NO S'ACCEPTARÀ EL CERTIFICAT D'UN DIPÒSIT AUTORITZAT (ABOCADOR), EL QUAL NO DONARÀ LLOC, A L'ABONAMENT D'AQUESTA PARTIDA. L'AMIDAMENT SERÀ SOBRE PERFIL TEÒRIC REALMENT EXECUTAT. (P - 16)	18,71	0,000	0,00
8	F2R7LP1	M3	DISPOSICIÓ CONTROLADA EN DIPÒSIT AUTORITZAT INCLÒS EL CÀNON SOBRE LA DEPOSICIÓ CONTROLADA DELS RESIDUS DE LA CONSTRUCCIÓ, SEGONS LA LLEI 8/2008, DE RESIDUS DE TERRA INERTS AMB UNA DENSITAT 1,6 T/M3, PROCEDENTS D'EXCAVACIÓ, AMB CODI 17 05 04 SEGONS LA LLISTA EUROPEA DE RESIDUS. AQUESTA PARTIDA NOMÉS S'ABONARÀ AL LLIURAMENT DEL CORRESPONENT CERTIFICAT D'UN CENTRE DE RECICLATGE. NO S'ACCEPTARÀ EL CERTIFICAT D'UN DIPÒSIT AUTORITZAT (ABOCADOR), EL QUAL NO DONARÀ LLOC, A L'ABONAMENT D'AQUESTA PARTIDA. L'AMIDAMENT SERÀ SOBRE PERFIL TEÒRIC REALMENT EXECUTAT. (P - 17)	10,91	9,242	100,83
9	F2R8TD0	M3	DISPOSICIÓ CONTROLADA EN CENTRE DE SELECCIÓ I TRANSFERÈNCIA DE RESIDUS DE TRONCS I SOQUES NO PERILLOSOS AMB UNA DENSITAT 0,9 T/M3, PROCEDENTS DE PODA O SEGA, AMB CODI 20 02 01 SEGONS LA LLISTA EUROPEA DE RESIDUS. AQUESTA PARTIDA NOMÉS S'ABONARÀ AL LLIURAMENT DEL CORRESPONENT CERTIFICAT D'UN CENTRE DE RECICLATGE. NO S'ACCEPTARÀ EL CERTIFICAT D'UN DIPÒSIT AUTORITZAT (ABOCADOR), EL QUAL NO DONARÀ LLOC, A L'ABONAMENT D'AQUESTA PARTIDA. L'AMIDAMENT SERÀ SOBRE PERFIL TEÒRIC REALMENT EXECUTAT. (P - 18)	84,47	0,000	0,00
10	F2RIQFO	M3	DISPOSICIÓ CONTROLADA EN DIPÒSIT AUTORITZAT INCLÒS EL CÀNON SOBRE LA DEPOSICIÓ CONTROLADA DELS RESIDUS DE LA CONSTRUCCIÓ, SEGONS LA LLEI 8/2008, DE RESIDUS BARREJATS INERTS AMB UNA	26,99	0,000	0,00

			DENSITAT 1 T/M3, PROCEDENTS DE CONSTRUCCIÓ O DEMOLICIÓ, AMB CODI 17 01 07 SEGONS LA LLISTA EUROPEA DE RESIDUS (P - 19)			
11	F2RM8VT	M3	DISPOSICIÓ CONTROLADA EN DIPÒSIT AUTORITZAT INCLÒS EL CÀNON SOBRE LA DEPOSICIÓ CONTROLADA DELS RESIDUS DE LA CONSTRUCCIÓ, SEGONS LA LLEI 8/2008, DE RESIDUS D'AGLOMERAT ASFÀLTIC NO PERILLOSOS AMB UNA DENSITAT 1,45 T/M3, PROCEDENTS DE CONSTRUCCIÓ O DEMOLICIÓ, AMB CODI 17 03 02 SEGONS LA LLISTA EUROPEA DE RESIDUS. AQUESTA PARTIDA NOMÉS S'ABONARÀ AL LLIURAMENT DEL CORRESPONENT CERTIFICAT D'UN CENTRE DE RECICLATGE. NO S'ACCEPTARÀ EL CERTIFICAT D'UN DIPÒSIT AUTORITZAT (ABOCADOR), EL QUAL NO DONARÀ LLOC, A L'ABONAMENT D'AQUESTA PARTIDA. L'AMIDAMENT SERÀ SOBRE PERFIL TEÒRIC REALMENT EXECUTAT. (P - 20)	19,88	0,000	0,00
TOTAL	TITOL 3		LA CIUTAT - FASE 2			**191,35**

OBRA 01 PRESSUPOST ACTUACIONS DE MILLORA PAISATGISTICA I POTENCIACIÓ
CAPÍTOL 20 GESTIÓ RESIDUS LOT 2
TITOL 3 22 L2-4.2
C.C CAN RULL

NUM.	CODI	UA	DESCRIPCIÓ	PREU	AMIDAMENT	IMPORT
1	F2R4200	M3	CLASSIFICACIÓ A PEU D'OBRA DE RESIDUS DE CONSTRUCCIÓ O DEMOLICIÓ EN FRACCIONS SEGONS REAL DECRETO 105/2008, AMB MITJANS MANUALS. AQUESTA PARTIDA NOMÉS S'ABONARÀ AL LLIURAMENT DEL CORRESPONENT CERTIFICAT D'UN CENTRE DE RECICLATGE. NO S'ACCEPTARÀ EL CERTIFICAT D'UN DIPÒSIT AUTORITZAT (ABOCADOR), EL QUAL NO DONARÀ LLOC, A L'ABONAMENT D'AQUESTA PARTIDA. L'AMIDAMENT SERÀ SOBRE PERFIL TEÒRIC REALMENT EXECUTAT. (P - 10)	5,52	0,168	0,93
2	F2R4237	M3	CÀRREGA AMB MITJANS MECÀNICS I TRANSPORT DE RESIDUS INERTS O NO ESPECIALS A INSTAL·LACIÓ AUTORITZADA DE GESTIÓ DE RESIDUS, AMB CAMIÓ PER A TRANSPORT DE 7 T, AMB UN RECORREGUT DE MÉS DE 5 I FINS A 10 KM (P - 11)	9,46	7,616	72,05
3	F2R6680	M3	DISPOSICIÓ CONTROLADA EN CENTRE DE RECICLATGE DE RESIDUS DE METALLS BARREJATS NO PERILLOSOS AMB UNA DENSITAT 0,2 T/M3, PROCEDENTS DE CONSTRUCCIÓ O DEMOLICIÓ, AMB CODI 17 04 07 SEGONS LA LLISTA EUROPEA DE RESIDUS. AQUESTA PARTIDA NOMÉS S'ABONARÀ AL LLIURAMENT DEL CORRESPONENT CERTIFICAT D'UN CENTRE DE RECICLATGE. NO S'ACCEPTARÀ EL CERTIFICAT D'UN DIPÒSIT AUTORITZAT (ABOCADOR), EL QUAL NO DONARÀ LLOC, A L'ABONAMENT D'AQUESTA PARTIDA. L'AMIDAMENT SERÀ SOBRE PERFIL TEÒRIC REALMENT EXECUTAT. (P - 12)	-42,27	0,000	0,00
4	F2R6770	M3	DISPOSICIÓ CONTROLADA EN CENTRE DE RECICLATGE DE RESIDUS DE PLÀSTIC NO PERILLOSOS AMB UNA DENSITAT 0,035 T/M3, PROCEDENTS DE CONSTRUCCIÓ O DEMOLICIÓ, AMB CODI 17 02 03 SEGONS LA LLISTA EUROPEA DE RESIDUS. AQUESTA PARTIDA NOMÉS S'ABONARÀ AL LLIURAMENT	0,00	0,155	0,00

			DEL CORRESPONENT CERTIFICAT D'UN CENTRE DE RECICLATGE. NO S'ACCEPTARÀ EL CERTIFICAT D'UN DIPÒSIT AUTORITZAT (ABOCADOR), EL QUAL NO DONARÀ LLOC, A L'ABONAMENT D'AQUESTA PARTIDA. L'AMIDAMENT SERÀ SOBRE PERFIL TEÒRIC REALMENT EXECUTAT. (P - 13)			
5	F2R6890	M3	DISPOSICIÓ CONTROLADA EN CENTRE DE RECICLATGE DE RESIDUS DE FUSTA NO PERILLOSOS AMB UNA DENSITAT 0,19 T/M3, PROCEDENTS DE CONSTRUCCIÓ O DEMOLICIÓ, AMB CODI 17 02 01 SEGONS LA LLISTA EUROPEA DE RESIDUS. AQUESTA PARTIDA NOMÉS S'ABONARÀ AL LLIURAMENT DEL CORRESPONENT CERTIFICAT D'UN CENTRE DE RECICLATGE. NO S'ACCEPTARÀ EL CERTIFICAT D'UN DIPÒSIT AUTORITZAT (ABOCADOR), EL QUAL NO DONARÀ LLOC, A L'ABONAMENT D'AQUESTA PARTIDA. L'AMIDAMENT SERÀ SOBRE PERFIL TEÒRIC REALMENT EXECUTAT. (P - 14)	15,60	0,000	0,00
6	F2R6960	M3	DISPOSICIÓ CONTROLADA EN CENTRE DE RECICLATGE DE RESIDUS DE PAPER I CARTRÓ NO PERILLOSOS AMB UNA DENSITAT 0,04 T/M3, PROCEDENTS DE CONSTRUCCIÓ O DEMOLICIÓ, AMB CODI 15 01 01 SEGONS LA LLISTA EUROPEA DE RESIDUS. AQUESTA PARTIDA NOMÉS S'ABONARÀ AL LLIURAMENT DEL CORRESPONENT CERTIFICAT D'UN CENTRE DE RECICLATGE. NO S'ACCEPTARÀ EL CERTIFICAT D'UN DIPÒSIT AUTORITZAT (ABOCADOR), EL QUAL NO DONARÀ LLOC, A L'ABONAMENT D'AQUESTA PARTIDA. L'AMIDAMENT SERÀ SOBRE PERFIL TEÒRIC REALMENT EXECUTAT. (P - 15)	0,00	0,013	0,00
7	F2R71H1	M3	DISPOSICIÓ CONTROLADA EN DIPÒSIT AUTORITZAT INCLÒS EL CÀNON SOBRE LA DEPOSICIÓ CONTROLADA DELS RESIDUS DE LA CONSTRUCCIÓ, SEGONS LA LLEI 8/2008, DE RESIDUS DE FORMIGÓ INERTS AMB UNA DENSITAT 1,45 T/M3, PROCEDENTS DE CONSTRUCCIÓ O DEMOLICIÓ, AMB CODI 17 01 01 SEGONS LA LLISTA EUROPEA DE RESIDUS. AQUESTA PARTIDA NOMÉS S'ABONARÀ AL LLIURAMENT DEL CORRESPONENT CERTIFICAT D'UN CENTRE DE RECICLATGE. NO S'ACCEPTARÀ EL CERTIFICAT D'UN DIPÒSIT AUTORITZAT (ABOCADOR), EL QUAL NO DONARÀ LLOC, A L'ABONAMENT D'AQUESTA PARTIDA. L'AMIDAMENT SERÀ SOBRE PERFIL TEÒRIC REALMENT EXECUTAT. (P - 16)	18,71	0,000	0,00
8	F2R7LP1	M3	DISPOSICIÓ CONTROLADA EN DIPÒSIT AUTORITZAT INCLÒS EL CÀNON SOBRE LA DEPOSICIÓ CONTROLADA DELS RESIDUS DE LA CONSTRUCCIÓ, SEGONS LA LLEI 8/2008, DE RESIDUS DE TERRA INERTS AMB UNA DENSITAT 1,6 T/M3, PROCEDENTS D'EXCAVACIÓ, AMB CODI 17 05 04 SEGONS LA LLISTA EUROPEA DE RESIDUS. AQUESTA PARTIDA NOMÉS S'ABONARÀ AL LLIURAMENT DEL CORRESPONENT CERTIFICAT D'UN CENTRE DE RECICLATGE. NO S'ACCEPTARÀ EL CERTIFICAT D'UN DIPÒSIT AUTORITZAT (ABOCADOR), EL QUAL NO DONARÀ LLOC, A L'ABONAMENT D'AQUESTA PARTIDA. L'AMIDAMENT SERÀ SOBRE PERFIL TEÒRIC REALMENT EXECUTAT. (P - 17)	10,91	7,448	81,26
9	F2R8TD0	M3	DISPOSICIÓ CONTROLADA EN CENTRE DE SELECCIÓ I	84,47	0,000	0,00

			TRANSFERÈNCIA DE RESIDUS DE TRONCS I SOQUES NO PERILLOSOS AMB UNA DENSITAT 0,9 T/M3, PROCEDENTS DE PODA O SEGA, AMB CODI 20 02 01 SEGONS LA LLISTA EUROPEA DE RESIDUS. AQUESTA PARTIDA NOMÉS S'ABONARÀ AL LLIURAMENT DEL CORRESPONENT CERTIFICAT D'UN CENTRE DE RECICLATGE. NO S'ACCEPTARÀ EL CERTIFICAT D'UN DIPÒSIT AUTORITZAT (ABOCADOR), EL QUAL NO DONARÀ LLOC, A L'ABONAMENT D'AQUESTA PARTIDA. L'AMIDAMENT SERÀ SOBRE PERFIL TEÒRIC REALMENT EXECUTAT. (P - 18)			
10	F2RIQFO	M3	DISPOSICIÓ CONTROLADA EN DIPÒSIT AUTORITZAT INCLÒS EL CÀNON SOBRE LA DEPOSICIÓ CONTROLADA DELS RESIDUS DE LA CONSTRUCCIÓ, SEGONS LA LLEI 8/2008, DE RESIDUS BARREJATS INERTS AMB UNA DENSITAT 1 T/M3, PROCEDENTS DE CONSTRUCCIÓ O DEMOLICIÓ, AMB CODI 17 01 07 SEGONS LA LLISTA EUROPEA DE RESIDUS (P - 19)	26,99	0,000	0,00
11	F2RM8VT	M3	DISPOSICIÓ CONTROLADA EN DIPÒSIT AUTORITZAT INCLÒS EL CÀNON SOBRE LA DEPOSICIÓ CONTROLADA DELS RESIDUS DE LA CONSTRUCCIÓ, SEGONS LA LLEI 8/2008, DE RESIDUS D'AGLOMERAT ASFÀLTIC NO PERILLOSOS AMB UNA DENSITAT 1,45 T/M3, PROCEDENTS DE CONSTRUCCIÓ O DEMOLICIÓ, AMB CODI 17 03 02 SEGONS LA LLISTA EUROPEA DE RESIDUS. AQUESTA PARTIDA NOMÉS S'ABONARÀ AL LLIURAMENT DEL CORRESPONENT CERTIFICAT D'UN CENTRE DE RECICLATGE. NO S'ACCEPTARÀ EL CERTIFICAT D'UN DIPÒSIT AUTORITZAT (ABOCADOR), EL QUAL NO DONARÀ LLOC, A L'ABONAMENT D'AQUESTA PARTIDA. L'AMIDAMENT SERÀ SOBRE PERFIL TEÒRIC REALMENT EXECUTAT. (P - 20)	19,88	0,000	0,00
TOTAL	TITOL 3		LA CIUTAT - FASE 2			**154,24**

OBRA 01 PRESSUPOST ACTUACIONS DE MILLORA PAISATGISTICA I POTENCIACIÓ
CAPÍTOL 20 GESTIÓ RESIDUS LOT 2
TITOL 3 23 L2-4.3
ROTONDA PRAT DE LA RIBA

NUM.	CODI	UA	DESCRIPCIÓ	PREU	AMIDAMENT	IMPORT
1	F2R4200	M3	CLASSIFICACIÓ A PEU D'OBRA DE RESIDUS DE CONSTRUCCIÓ O DEMOLICIÓ EN FRACCIONS SEGONS REAL DECRETO 105/2008, AMB MITJANS MANUALS. AQUESTA PARTIDA NOMÉS S'ABONARÀ AL LLIURAMENT DEL CORRESPONENT CERTIFICAT D'UN CENTRE DE RECICLATGE. NO S'ACCEPTARÀ EL CERTIFICAT D'UN DIPÒSIT AUTORITZAT (ABOCADOR), EL QUAL NO DONARÀ LLOC, A L'ABONAMENT D'AQUESTA PARTIDA. L'AMIDAMENT SERÀ SOBRE PERFIL TEÒRIC REALMENT EXECUTAT. (P - 10)	5,52	4,633	25,57
2	F2R4237	M3	CÀRREGA AMB MITJANS MECÀNICS I TRANSPORT DE RESIDUS INERTS O NO ESPECIALS A INSTAL·LACIÓ AUTORITZADA DE GESTIÓ DE RESIDUS, AMB CAMIÓ PER A TRANSPORT DE 7 T, AMB UN RECORREGUT DE MÉS DE 5 I FINS A 10 KM (P - 11)	9,46	21,421	202,64
3	F2R6680	M3	DISPOSICIÓ CONTROLADA EN CENTRE DE RECICLATGE DE RESIDUS DE METALLS BARREJATS NO PERILLOSOS AMB UNA DENSITAT 0,2 T/M3, PROCEDENTS DE	-42,27	0,000	0,00

			CONSTRUCCIÓ O DEMOLICIÓ, AMB CODI 17 04 07 SEGONS LA LLISTA EUROPEA DE RESIDUS. AQUESTA PARTIDA NOMÉS S'ABONARÀ AL LLIURAMENT DEL CORRESPONENT CERTIFICAT D'UN CENTRE DE RECICLATGE. NO S'ACCEPTARÀ EL CERTIFICAT D'UN DIPÒSIT AUTORITZAT (ABOCADOR), EL QUAL NO DONARÀ LLOC, A L'ABONAMENT D'AQUESTA PARTIDA. L'AMIDAMENT SERÀ SOBRE PERFIL TEÒRIC REALMENT EXECUTAT. (P - 12)			
4	F2R6770	M3	DISPOSICIÓ CONTROLADA EN CENTRE DE RECICLATGE DE RESIDUS DE PLÀSTIC NO PERILLOSOS AMB UNA DENSITAT 0,035 T/M3, PROCEDENTS DE CONSTRUCCIÓ O DEMOLICIÓ, AMB CODI 17 02 03 SEGONS LA LLISTA EUROPEA DE RESIDUS. AQUESTA PARTIDA NOMÉS S'ABONARÀ AL LLIURAMENT DEL CORRESPONENT CERTIFICAT D'UN CENTRE DE RECICLATGE. NO S'ACCEPTARÀ EL CERTIFICAT D'UN DIPÒSIT AUTORITZAT (ABOCADOR), EL QUAL NO DONARÀ LLOC, A L'ABONAMENT D'AQUESTA PARTIDA. L'AMIDAMENT SERÀ SOBRE PERFIL TEÒRIC REALMENT EXECUTAT. (P - 13)	0,00	0,139	0,00
5	F2R6890	M3	DISPOSICIÓ CONTROLADA EN CENTRE DE RECICLATGE DE RESIDUS DE FUSTA NO PERILLOSOS AMB UNA DENSITAT 0,19 T/M3, PROCEDENTS DE CONSTRUCCIÓ O DEMOLICIÓ, AMB CODI 17 02 01 SEGONS LA LLISTA EUROPEA DE RESIDUS. AQUESTA PARTIDA NOMÉS S'ABONARÀ AL LLIURAMENT DEL CORRESPONENT CERTIFICAT D'UN CENTRE DE RECICLATGE. NO S'ACCEPTARÀ EL CERTIFICAT D'UN DIPÒSIT AUTORITZAT (ABOCADOR), EL QUAL NO DONARÀ LLOC, A L'ABONAMENT D'AQUESTA PARTIDA. L'AMIDAMENT SERÀ SOBRE PERFIL TEÒRIC REALMENT EXECUTAT. (P - 14)	15,60	0,000	0,00
6	F2R6960	M3	DISPOSICIÓ CONTROLADA EN CENTRE DE RECICLATGE DE RESIDUS DE PAPER I CARTRÓ NO PERILLOSOS AMB UNA DENSITAT 0,04 T/M3, PROCEDENTS DE CONSTRUCCIÓ O DEMOLICIÓ, AMB CODI 15 01 01 SEGONS LA LLISTA EUROPEA DE RESIDUS. AQUESTA PARTIDA NOMÉS S'ABONARÀ AL LLIURAMENT DEL CORRESPONENT CERTIFICAT D'UN CENTRE DE RECICLATGE. NO S'ACCEPTARÀ EL CERTIFICAT D'UN DIPÒSIT AUTORITZAT (ABOCADOR), EL QUAL NO DONARÀ LLOC, A L'ABONAMENT D'AQUESTA PARTIDA. L'AMIDAMENT SERÀ SOBRE PERFIL TEÒRIC REALMENT EXECUTAT. (P - 15)	0,00	0,013	0,00
7	F2R71H1	M3	DISPOSICIÓ CONTROLADA EN DIPÒSIT AUTORITZAT INCLÒS EL CÀNON SOBRE LA DEPOSICIÓ CONTROLADA DELS RESIDUS DE LA CONSTRUCCIÓ, SEGONS LA LLEI 8/2008, DE RESIDUS DE FORMIGÓ INERTS AMB UNA DENSITAT 1,45 T/M3, PROCEDENTS DE CONSTRUCCIÓ O DEMOLICIÓ, AMB CODI 17 01 01 SEGONS LA LLISTA EUROPEA DE RESIDUS. AQUESTA PARTIDA NOMÉS S'ABONARÀ AL LLIURAMENT DEL CORRESPONENT CERTIFICAT D'UN CENTRE DE RECICLATGE. NO S'ACCEPTARÀ EL CERTIFICAT D'UN DIPÒSIT AUTORITZAT (ABOCADOR), EL QUAL NO DONARÀ LLOC, A L'ABONAMENT D'AQUESTA PARTIDA. L'AMIDAMENT SERÀ SOBRE PERFIL TEÒRIC REALMENT EXECUTAT. (P - 16)	18,71	3,237	60,56

PRESSUPOST * Data: 27/11/25

8	F2R7LP1	M3	DISPOSICIÓ CONTROLADA EN DIPÒSIT AUTORITZAT INCLÒS EL CÀNON SOBRE LA DEPOSICIÓ CONTROLADA DELS RESIDUS DE LA CONSTRUCCIÓ, SEGONS LA LLEI 8/2008, DE RESIDUS DE TERRA INERTS AMB UNA DENSITAT 1,6 T/M3, PROCEDENTS D'EXCAVACIÓ, AMB CODI 17 05 04 SEGONS LA LLISTA EUROPEA DE RESIDUS. AQUESTA PARTIDA NOMÉS S'ABONARÀ AL LLIURAMENT DEL CORRESPONENT CERTIFICAT D'UN CENTRE DE RECICLATGE. NO S'ACCEPTARÀ EL CERTIFICAT D'UN DIPÒSIT AUTORITZAT (ABOCADOR), EL QUAL NO DONARÀ LLOC, A L'ABONAMENT D'AQUESTA PARTIDA. L'AMIDAMENT SERÀ SOBRE PERFIL TEÒRIC REALMENT EXECUTAT. (P - 17)	10,91	15,708	171,37
9	F2R8TD0	M3	DISPOSICIÓ CONTROLADA EN CENTRE DE SELECCIÓ I TRANSFERÈNCIA DE RESIDUS DE TRONCS I SOQUES NO PERILLOSOS AMB UNA DENSITAT 0,9 T/M3, PROCEDENTS DE PODA O SEGA, AMB CODI 20 02 01 SEGONS LA LLISTA EUROPEA DE RESIDUS. AQUESTA PARTIDA NOMÉS S'ABONARÀ AL LLIURAMENT DEL CORRESPONENT CERTIFICAT D'UN CENTRE DE RECICLATGE. NO S'ACCEPTARÀ EL CERTIFICAT D'UN DIPÒSIT AUTORITZAT (ABOCADOR), EL QUAL NO DONARÀ LLOC, A L'ABONAMENT D'AQUESTA PARTIDA. L'AMIDAMENT SERÀ SOBRE PERFIL TEÒRIC REALMENT EXECUTAT. (P - 18)	84,47	1,244	105,08
10	F2RIQFO	M3	DISPOSICIÓ CONTROLADA EN DIPÒSIT AUTORITZAT INCLÒS EL CÀNON SOBRE LA DEPOSICIÓ CONTROLADA DELS RESIDUS DE LA CONSTRUCCIÓ, SEGONS LA LLEI 8/2008, DE RESIDUS BARREJATS INERTS AMB UNA DENSITAT 1 T/M3, PROCEDENTS DE CONSTRUCCIÓ O DEMOLICIÓ, AMB CODI 17 01 07 SEGONS LA LLISTA EUROPEA DE RESIDUS (P - 19)	26,99	1,080	29,15
11	F2RM8VT	M3	DISPOSICIÓ CONTROLADA EN DIPÒSIT AUTORITZAT INCLÒS EL CÀNON SOBRE LA DEPOSICIÓ CONTROLADA DELS RESIDUS DE LA CONSTRUCCIÓ, SEGONS LA LLEI 8/2008, DE RESIDUS D'AGLOMERAT ASFÀLTIC NO PERILLOSOS AMB UNA DENSITAT 1,45 T/M3, PROCEDENTS DE CONSTRUCCIÓ O DEMOLICIÓ, AMB CODI 17 03 02 SEGONS LA LLISTA EUROPEA DE RESIDUS. AQUESTA PARTIDA NOMÉS S'ABONARÀ AL LLIURAMENT DEL CORRESPONENT CERTIFICAT D'UN CENTRE DE RECICLATGE. NO S'ACCEPTARÀ EL CERTIFICAT D'UN DIPÒSIT AUTORITZAT (ABOCADOR), EL QUAL NO DONARÀ LLOC, A L'ABONAMENT D'AQUESTA PARTIDA. L'AMIDAMENT SERÀ SOBRE PERFIL TEÒRIC REALMENT EXECUTAT. (P - 20)	19,88	0,000	0,00
TOTAL	TITOL 3		LA CIUTAT - FASE 2			**594,37**

OBRA 01 PRESSUPOST ACTUACIONS DE MILLORA PAISATGISTICA I POTENCIACIÓ
CAPÍTOL 20 GESTIÓ RESIDUS LOT 2
TITOL 3 26 L2-5.1
ROTONDA RAMBLA IBÈRIA

NUM.	CODI	UA	DESCRIPCIÓ	PREU	AMIDAMENT	IMPORT
1	F2R4200	M3	CLASSIFICACIÓ A PEU D'OBRA DE RESIDUS DE CONSTRUCCIÓ O DEMOLICIÓ EN FRACCIONS SEGONS REAL DECRETO 105/2008, AMB MITJANS MANUALS. AQUESTA PARTIDA NOMÉS S'ABONARÀ AL LLIURAMENT DEL CORRESPONENT CERTIFICAT D'UN CENTRE DE	5,52	0,577	3,19

			RECICLATGE. NO S'ACCEPTARÀ EL CERTIFICAT D'UN DIPÒSIT AUTORITZAT (ABOCADOR), EL QUAL NO DONARÀ LLOC, A L'ABONAMENT D'AQUESTA PARTIDA. L'AMIDAMENT SERÀ SOBRE PERFIL TEÒRIC REALMENT EXECUTAT. (P - 10)			
2	F2R4237	M3	CÀRREGA AMB MITJANS MECÀNICS I TRANSPORT DE RESIDUS INERTS O NO ESPECIALS A INSTAL·LACIÓ AUTORITZADA DE GESTIÓ DE RESIDUS, AMB CAMIÓ PER A TRANSPORT DE 7 T, AMB UN RECORREGUT DE MÉS DE 5 I FINS A 10 KM (P - 11)	9,46	16,118	152,48
3	F2R6680	M3	DISPOSICIÓ CONTROLADA EN CENTRE DE RECICLATGE DE RESIDUS DE METALLS BARREJATS NO PERILLOSOS AMB UNA DENSITAT 0,2 T/M3, PROCEDENTS DE CONSTRUCCIÓ O DEMOLICIÓ, AMB CODI 17 04 07 SEGONS LA LLISTA EUROPEA DE RESIDUS. AQUESTA PARTIDA NOMÉS S'ABONARÀ AL LLIURAMENT DEL CORRESPONENT CERTIFICAT D'UN CENTRE DE RECICLATGE. NO S'ACCEPTARÀ EL CERTIFICAT D'UN DIPÒSIT AUTORITZAT (ABOCADOR), EL QUAL NO DONARÀ LLOC, A L'ABONAMENT D'AQUESTA PARTIDA. L'AMIDAMENT SERÀ SOBRE PERFIL TEÒRIC REALMENT EXECUTAT. (P - 12)	-42,27	0,000	0,00
4	F2R6770	M3	DISPOSICIÓ CONTROLADA EN CENTRE DE RECICLATGE DE RESIDUS DE PLÀSTIC NO PERILLOSOS AMB UNA DENSITAT 0,035 T/M3, PROCEDENTS DE CONSTRUCCIÓ O DEMOLICIÓ, AMB CODI 17 02 03 SEGONS LA LLISTA EUROPEA DE RESIDUS. AQUESTA PARTIDA NOMÉS S'ABONARÀ AL LLIURAMENT DEL CORRESPONENT CERTIFICAT D'UN CENTRE DE RECICLATGE. NO S'ACCEPTARÀ EL CERTIFICAT D'UN DIPÒSIT AUTORITZAT (ABOCADOR), EL QUAL NO DONARÀ LLOC, A L'ABONAMENT D'AQUESTA PARTIDA. L'AMIDAMENT SERÀ SOBRE PERFIL TEÒRIC REALMENT EXECUTAT. (P - 13)	0,00	0,065	0,00
5	F2R6890	M3	DISPOSICIÓ CONTROLADA EN CENTRE DE RECICLATGE DE RESIDUS DE FUSTA NO PERILLOSOS AMB UNA DENSITAT 0,19 T/M3, PROCEDENTS DE CONSTRUCCIÓ O DEMOLICIÓ, AMB CODI 17 02 01 SEGONS LA LLISTA EUROPEA DE RESIDUS. AQUESTA PARTIDA NOMÉS S'ABONARÀ AL LLIURAMENT DEL CORRESPONENT CERTIFICAT D'UN CENTRE DE RECICLATGE. NO S'ACCEPTARÀ EL CERTIFICAT D'UN DIPÒSIT AUTORITZAT (ABOCADOR), EL QUAL NO DONARÀ LLOC, A L'ABONAMENT D'AQUESTA PARTIDA. L'AMIDAMENT SERÀ SOBRE PERFIL TEÒRIC REALMENT EXECUTAT. (P - 14)	15,60	0,000	0,00
6	F2R6960	M3	DISPOSICIÓ CONTROLADA EN CENTRE DE RECICLATGE DE RESIDUS DE PAPER I CARTRÓ NO PERILLOSOS AMB UNA DENSITAT 0,04 T/M3, PROCEDENTS DE CONSTRUCCIÓ O DEMOLICIÓ, AMB CODI 15 01 01 SEGONS LA LLISTA EUROPEA DE RESIDUS. AQUESTA PARTIDA NOMÉS S'ABONARÀ AL LLIURAMENT DEL CORRESPONENT CERTIFICAT D'UN CENTRE DE RECICLATGE. NO S'ACCEPTARÀ EL CERTIFICAT D'UN DIPÒSIT AUTORITZAT (ABOCADOR), EL QUAL NO DONARÀ LLOC, A L'ABONAMENT D'AQUESTA PARTIDA. L'AMIDAMENT SERÀ SOBRE PERFIL TEÒRIC REALMENT EXECUTAT.	0,00	0,013	0,00

			(P - 15)			
7	F2R71H1	M3	DISPOSICIÓ CONTROLADA EN DIPÒSIT AUTORITZAT INCLÒS EL CÀNON SOBRE LA DEPOSICIÓ CONTROLADA DELS RESIDUS DE LA CONSTRUCCIÓ, SEGONS LA LLEI 8/2008, DE RESIDUS DE FORMIGÓ INERTS AMB UNA DENSITAT 1,45 T/M3, PROCEDENTS DE CONSTRUCCIÓ O DEMOLICIÓ, AMB CODI 17 01 01 SEGONS LA LLISTA EUROPEA DE RESIDUS. AQUESTA PARTIDA NOMÉS S'ABONARÀ AL LLIURAMENT DEL CORRESPONENT CERTIFICAT D'UN CENTRE DE RECICLATGE. NO S'ACCEPTARÀ EL CERTIFICAT D'UN DIPÒSIT AUTORITZAT (ABOCADOR), EL QUAL NO DONARÀ LLOC, A L'ABONAMENT D'AQUESTA PARTIDA. L'AMIDAMENT SERÀ SOBRE PERFIL TEÒRIC REALMENT EXECUTAT. (P - 16)	18,71	0,000	0,00
8	F2R7LP1	M3	DISPOSICIÓ CONTROLADA EN DIPÒSIT AUTORITZAT INCLÒS EL CÀNON SOBRE LA DEPOSICIÓ CONTROLADA DELS RESIDUS DE LA CONSTRUCCIÓ, SEGONS LA LLEI 8/2008, DE RESIDUS DE TERRA INERTS AMB UNA DENSITAT 1,6 T/M3, PROCEDENTS D'EXCAVACIÓ, AMB CODI 17 05 04 SEGONS LA LLISTA EUROPEA DE RESIDUS. AQUESTA PARTIDA NOMÉS S'ABONARÀ AL LLIURAMENT DEL CORRESPONENT CERTIFICAT D'UN CENTRE DE RECICLATGE. NO S'ACCEPTARÀ EL CERTIFICAT D'UN DIPÒSIT AUTORITZAT (ABOCADOR), EL QUAL NO DONARÀ LLOC, A L'ABONAMENT D'AQUESTA PARTIDA. L'AMIDAMENT SERÀ SOBRE PERFIL TEÒRIC REALMENT EXECUTAT. (P - 17)	10,91	13,610	148,49
9	F2R8TD0	M3	DISPOSICIÓ CONTROLADA EN CENTRE DE SELECCIÓ I TRANSFERÈNCIA DE RESIDUS DE TRONCS I SOQUES NO PERILLOSOS AMB UNA DENSITAT 0,9 T/M3, PROCEDENTS DE PODA O SEGA, AMB CODI 20 02 01 SEGONS LA LLISTA EUROPEA DE RESIDUS. AQUESTA PARTIDA NOMÉS S'ABONARÀ AL LLIURAMENT DEL CORRESPONENT CERTIFICAT D'UN CENTRE DE RECICLATGE. NO S'ACCEPTARÀ EL CERTIFICAT D'UN DIPÒSIT AUTORITZAT (ABOCADOR), EL QUAL NO DONARÀ LLOC, A L'ABONAMENT D'AQUESTA PARTIDA. L'AMIDAMENT SERÀ SOBRE PERFIL TEÒRIC REALMENT EXECUTAT. (P - 18)	84,47	0,499	42,15
10	F2RIQFO	M3	DISPOSICIÓ CONTROLADA EN DIPÒSIT AUTORITZAT INCLÒS EL CÀNON SOBRE LA DEPOSICIÓ CONTROLADA DELS RESIDUS DE LA CONSTRUCCIÓ, SEGONS LA LLEI 8/2008, DE RESIDUS BARREJATS INERTS AMB UNA DENSITAT 1 T/M3, PROCEDENTS DE CONSTRUCCIÓ O DEMOLICIÓ, AMB CODI 17 01 07 SEGONS LA LLISTA EUROPEA DE RESIDUS (P - 19)	26,99	1,931	52,12
11	F2RM8VT	M3	DISPOSICIÓ CONTROLADA EN DIPÒSIT AUTORITZAT INCLÒS EL CÀNON SOBRE LA DEPOSICIÓ CONTROLADA DELS RESIDUS DE LA CONSTRUCCIÓ, SEGONS LA LLEI 8/2008, DE RESIDUS D'AGLOMERAT ASFÀLTIC NO PERILLOSOS AMB UNA DENSITAT 1,45 T/M3, PROCEDENTS DE CONSTRUCCIÓ O DEMOLICIÓ, AMB CODI 17 03 02 SEGONS LA LLISTA EUROPEA DE RESIDUS. AQUESTA PARTIDA NOMÉS S'ABONARÀ AL LLIURAMENT DEL CORRESPONENT CERTIFICAT D'UN CENTRE DE RECICLATGE. NO S'ACCEPTARÀ EL CERTIFICAT D'UN DIPÒSIT AUTORITZAT (ABOCADOR), EL QUAL NO DONARÀ LLOC, A L'ABONAMENT D'AQUESTA PARTIDA. L'AMIDAMENT SERÀ SOBRE PERFIL TEÒRIC REALMENT	19,88	0,000	0,00

			EXECUTAT. (P - 20)			
TOTAL	TITOL 3		LA CIUTAT - FASE 2			**398,43**

OBRA 01 PRESSUPOST ACTUACIONS DE MILLORA PAISATGISTICA I POTENCIACIÓ
CAPÍTOL 20 GESTIÓ RESIDUS LOT 2
TITOL 3 27 L2-5.2
PLAÇA PLA DE L'AMOR

NUM.	CODI	UA	DESCRIPCIÓ	PREU	AMIDAMENT	IMPORT
1	F2R4200	M3	CLASSIFICACIÓ A PEU D'OBRA DE RESIDUS DE CONSTRUCCIÓ O DEMOLICIÓ EN FRACCIONS SEGONS REAL DECRETO 105/2008, AMB MITJANS MANUALS. AQUESTA PARTIDA NOMÉS S'ABONARÀ AL LLIURAMENT DEL CORRESPONENT CERTIFICAT D'UN CENTRE DE RECICLATGE. NO S'ACCEPTARÀ EL CERTIFICAT D'UN DIPÒSIT AUTORITZAT (ABOCADOR), EL QUAL NO DONARÀ LLOC, A L'ABONAMENT D'AQUESTA PARTIDA. L'AMIDAMENT SERÀ SOBRE PERFIL TEÒRIC REALMENT EXECUTAT. (P - 10)	5,52	1,590	8,78
2	F2R4237	M3	CÀRREGA AMB MITJANS MECÀNICS I TRANSPORT DE RESIDUS INERTS O NO ESPECIALS A INSTAL·LACIÓ AUTORITZADA DE GESTIÓ DE RESIDUS, AMB CAMIÓ PER A TRANSPORT DE 7 T, AMB UN RECORREGUT DE MÉS DE 5 I FINS A 10 KM (P - 11)	9,46	28,710	271,60
3	F2R6680	M3	DISPOSICIÓ CONTROLADA EN CENTRE DE RECICLATGE DE RESIDUS DE METALLS BARREJATS NO PERILLOSOS AMB UNA DENSITAT 0,2 T/M3, PROCEDENTS DE CONSTRUCCIÓ O DEMOLICIÓ, AMB CODI 17 04 07 SEGONS LA LLISTA EUROPEA DE RESIDUS. AQUESTA PARTIDA NOMÉS S'ABONARÀ AL LLIURAMENT DEL CORRESPONENT CERTIFICAT D'UN CENTRE DE RECICLATGE. NO S'ACCEPTARÀ EL CERTIFICAT D'UN DIPÒSIT AUTORITZAT (ABOCADOR), EL QUAL NO DONARÀ LLOC, A L'ABONAMENT D'AQUESTA PARTIDA. L'AMIDAMENT SERÀ SOBRE PERFIL TEÒRIC REALMENT EXECUTAT. (P - 12)	-42,27	0,000	0,00
4	F2R6770	M3	DISPOSICIÓ CONTROLADA EN CENTRE DE RECICLATGE DE RESIDUS DE PLÀSTIC NO PERILLOSOS AMB UNA DENSITAT 0,035 T/M3, PROCEDENTS DE CONSTRUCCIÓ O DEMOLICIÓ, AMB CODI 17 02 03 SEGONS LA LLISTA EUROPEA DE RESIDUS. AQUESTA PARTIDA NOMÉS S'ABONARÀ AL LLIURAMENT DEL CORRESPONENT CERTIFICAT D'UN CENTRE DE RECICLATGE. NO S'ACCEPTARÀ EL CERTIFICAT D'UN DIPÒSIT AUTORITZAT (ABOCADOR), EL QUAL NO DONARÀ LLOC, A L'ABONAMENT D'AQUESTA PARTIDA. L'AMIDAMENT SERÀ SOBRE PERFIL TEÒRIC REALMENT EXECUTAT. (P - 13)	0,00	0,565	0,00
5	F2R6890	M3	DISPOSICIÓ CONTROLADA EN CENTRE DE RECICLATGE DE RESIDUS DE FUSTA NO PERILLOSOS AMB UNA DENSITAT 0,19 T/M3, PROCEDENTS DE CONSTRUCCIÓ O DEMOLICIÓ, AMB CODI 17 02 01 SEGONS LA LLISTA EUROPEA DE RESIDUS. AQUESTA PARTIDA NOMÉS S'ABONARÀ AL LLIURAMENT DEL CORRESPONENT CERTIFICAT D'UN CENTRE DE RECICLATGE. NO S'ACCEPTARÀ EL CERTIFICAT D'UN DIPÒSIT AUTORITZAT (ABOCADOR), EL QUAL NO DONARÀ	15,60	0,000	0,00

PRESSUPOST * Data: 27/11/25

			LLOC, A L'ABONAMENT D'AQUESTA PARTIDA. L'AMIDAMENT SERÀ SOBRE PERFIL TEÒRIC REALMENT EXECUTAT. (P - 14)			
6	F2R6960	M3	DISPOSICIÓ CONTROLADA EN CENTRE DE RECICLATGE DE RESIDUS DE PAPER I CARTRÓ NO PERILLOSOS AMB UNA DENSITAT 0,04 T/M3, PROCEDENTS DE CONSTRUCCIÓ O DEMOLICIÓ, AMB CODI 15 01 01 SEGONS LA LLISTA EUROPEA DE RESIDUS. AQUESTA PARTIDA NOMÉS S'ABONARÀ AL LLIURAMENT DEL CORRESPONENT CERTIFICAT D'UN CENTRE DE RECICLATGE. NO S'ACCEPTARÀ EL CERTIFICAT D'UN DIPÒSIT AUTORITZAT (ABOCADOR), EL QUAL NO DONARÀ LLOC, A L'ABONAMENT D'AQUESTA PARTIDA. L'AMIDAMENT SERÀ SOBRE PERFIL TEÒRIC REALMENT EXECUTAT. (P - 15)	0,00	0,013	0,00
7	F2R71H1	M3	DISPOSICIÓ CONTROLADA EN DIPÒSIT AUTORITZAT INCLÒS EL CÀNON SOBRE LA DEPOSICIÓ CONTROLADA DELS RESIDUS DE LA CONSTRUCCIÓ, SEGONS LA LLEI 8/2008, DE RESIDUS DE FORMIGÓ INERTS AMB UNA DENSITAT 1,45 T/M3, PROCEDENTS DE CONSTRUCCIÓ O DEMOLICIÓ, AMB CODI 17 01 01 SEGONS LA LLISTA EUROPEA DE RESIDUS. AQUESTA PARTIDA NOMÉS S'ABONARÀ AL LLIURAMENT DEL CORRESPONENT CERTIFICAT D'UN CENTRE DE RECICLATGE. NO S'ACCEPTARÀ EL CERTIFICAT D'UN DIPÒSIT AUTORITZAT (ABOCADOR), EL QUAL NO DONARÀ LLOC, A L'ABONAMENT D'AQUESTA PARTIDA. L'AMIDAMENT SERÀ SOBRE PERFIL TEÒRIC REALMENT EXECUTAT. (P - 16)	18,71	0,000	0,00
8	F2R7LP1	M3	DISPOSICIÓ CONTROLADA EN DIPÒSIT AUTORITZAT INCLÒS EL CÀNON SOBRE LA DEPOSICIÓ CONTROLADA DELS RESIDUS DE LA CONSTRUCCIÓ, SEGONS LA LLEI 8/2008, DE RESIDUS DE TERRA INERTS AMB UNA DENSITAT 1,6 T/M3, PROCEDENTS D'EXCAVACIÓ, AMB CODI 17 05 04 SEGONS LA LLISTA EUROPEA DE RESIDUS. AQUESTA PARTIDA NOMÉS S'ABONARÀ AL LLIURAMENT DEL CORRESPONENT CERTIFICAT D'UN CENTRE DE RECICLATGE. NO S'ACCEPTARÀ EL CERTIFICAT D'UN DIPÒSIT AUTORITZAT (ABOCADOR), EL QUAL NO DONARÀ LLOC, A L'ABONAMENT D'AQUESTA PARTIDA. L'AMIDAMENT SERÀ SOBRE PERFIL TEÒRIC REALMENT EXECUTAT. (P - 17)	10,91	27,120	295,88
9	F2R8TD0	M3	DISPOSICIÓ CONTROLADA EN CENTRE DE SELECCIÓ I TRANSFERÈNCIA DE RESIDUS DE TRONCS I SOQUES NO PERILLOSOS AMB UNA DENSITAT 0,9 T/M3, PROCEDENTS DE PODA O SEGA, AMB CODI 20 02 01 SEGONS LA LLISTA EUROPEA DE RESIDUS. AQUESTA PARTIDA NOMÉS S'ABONARÀ AL LLIURAMENT DEL CORRESPONENT CERTIFICAT D'UN CENTRE DE RECICLATGE. NO S'ACCEPTARÀ EL CERTIFICAT D'UN DIPÒSIT AUTORITZAT (ABOCADOR), EL QUAL NO DONARÀ LLOC, A L'ABONAMENT D'AQUESTA PARTIDA. L'AMIDAMENT SERÀ SOBRE PERFIL TEÒRIC REALMENT EXECUTAT. (P - 18)	84,47	1,012	85,48
10	F2RIQFO	M3	DISPOSICIÓ CONTROLADA EN DIPÒSIT AUTORITZAT INCLÒS EL CÀNON SOBRE LA DEPOSICIÓ CONTROLADA DELS RESIDUS DE LA CONSTRUCCIÓ, SEGONS LA LLEI 8/2008, DE RESIDUS BARREJATS INERTS AMB UNA	26,99	0,000	0,00

			DENSITAT 1 T/M3, PROCEDENTS DE CONSTRUCCIÓ O DEMOLICIÓ, AMB CODI 17 01 07 SEGONS LA LLISTA EUROPEA DE RESIDUS (P - 19)			
11	F2RM8VT	M3	DISPOSICIÓ CONTROLADA EN DIPÒSIT AUTORITZAT INCLÒS EL CÀNON SOBRE LA DEPOSICIÓ CONTROLADA DELS RESIDUS DE LA CONSTRUCCIÓ, SEGONS LA LLEI 8/2008, DE RESIDUS D'AGLOMERAT ASFÀLTIC NO PERILLOSOS AMB UNA DENSITAT 1,45 T/M3, PROCEDENTS DE CONSTRUCCIÓ O DEMOLICIÓ, AMB CODI 17 03 02 SEGONS LA LLISTA EUROPEA DE RESIDUS. AQUESTA PARTIDA NOMÉS S'ABONARÀ AL LLIURAMENT DEL CORRESPONENT CERTIFICAT D'UN CENTRE DE RECICLATGE. NO S'ACCEPTARÀ EL CERTIFICAT D'UN DIPÒSIT AUTORITZAT (ABOCADOR), EL QUAL NO DONARÀ LLOC, A L'ABONAMENT D'AQUESTA PARTIDA. L'AMIDAMENT SERÀ SOBRE PERFIL TEÒRIC REALMENT EXECUTAT. (P - 20)	19,88	0,000	0,00
TOTAL	TITOL 3		LA CIUTAT - FASE 2			**661,74**

OBRA 01 PRESSUPOST ACTUACIONS DE MILLORA PAISATGISTICA I POTENCIACIÓ
CAPÍTOL 20 GESTIÓ RESIDUS LOT 2
TITOL 3 28 L2-5.3
PLAÇA DEL MIL·LENARI

NUM.	CODI	UA	DESCRIPCIÓ	PREU	AMIDAMENT	IMPORT
1	F2R4200	M3	CLASSIFICACIÓ A PEU D'OBRA DE RESIDUS DE CONSTRUCCIÓ O DEMOLICIÓ EN FRACCIONS SEGONS REAL DECRETO 105/2008, AMB MITJANS MANUALS. AQUESTA PARTIDA NOMÉS S'ABONARÀ AL LLIURAMENT DEL CORRESPONENT CERTIFICAT D'UN CENTRE DE RECICLATGE. NO S'ACCEPTARÀ EL CERTIFICAT D'UN DIPÒSIT AUTORITZAT (ABOCADOR), EL QUAL NO DONARÀ LLOC, A L'ABONAMENT D'AQUESTA PARTIDA. L'AMIDAMENT SERÀ SOBRE PERFIL TEÒRIC REALMENT EXECUTAT. (P - 10)	5,52	1,737	9,59
2	F2R4237	M3	CÀRREGA AMB MITJANS MECÀNICS I TRANSPORT DE RESIDUS INERTS O NO ESPECIALS A INSTAL·LACIÓ AUTORITZADA DE GESTIÓ DE RESIDUS, AMB CAMIÓ PER A TRANSPORT DE 7 T, AMB UN RECORREGUT DE MÉS DE 5 I FINS A 10 KM (P - 11)	9,46	121,968	1.153,82
3	F2R6680	M3	DISPOSICIÓ CONTROLADA EN CENTRE DE RECICLATGE DE RESIDUS DE METALLS BARREJATS NO PERILLOSOS AMB UNA DENSITAT 0,2 T/M3, PROCEDENTS DE CONSTRUCCIÓ O DEMOLICIÓ, AMB CODI 17 04 07 SEGONS LA LLISTA EUROPEA DE RESIDUS. AQUESTA PARTIDA NOMÉS S'ABONARÀ AL LLIURAMENT DEL CORRESPONENT CERTIFICAT D'UN CENTRE DE RECICLATGE. NO S'ACCEPTARÀ EL CERTIFICAT D'UN DIPÒSIT AUTORITZAT (ABOCADOR), EL QUAL NO DONARÀ LLOC, A L'ABONAMENT D'AQUESTA PARTIDA. L'AMIDAMENT SERÀ SOBRE PERFIL TEÒRIC REALMENT EXECUTAT. (P - 12)	-42,27	0,000	0,00
4	F2R6770	M3	DISPOSICIÓ CONTROLADA EN CENTRE DE RECICLATGE DE RESIDUS DE PLÀSTIC NO PERILLOSOS AMB UNA DENSITAT 0,035 T/M3, PROCEDENTS DE CONSTRUCCIÓ O DEMOLICIÓ, AMB CODI 17 02 03 SEGONS LA LLISTA EUROPEA DE RESIDUS. AQUESTA PARTIDA NOMÉS S'ABONARÀ AL LLIURAMENT	0,00	1,724	0,00

			DEL CORRESPONENT CERTIFICAT D'UN CENTRE DE RECICLATGE. NO S'ACCEPTARÀ EL CERTIFICAT D'UN DIPÒSIT AUTORITZAT (ABOCADOR), EL QUAL NO DONARÀ LLOC, A L'ABONAMENT D'AQUESTA PARTIDA. L'AMIDAMENT SERÀ SOBRE PERFIL TEÒRIC REALMENT EXECUTAT. (P - 13)			
5	F2R6890	M3	DISPOSICIÓ CONTROLADA EN CENTRE DE RECICLATGE DE RESIDUS DE FUSTA NO PERILLOSOS AMB UNA DENSITAT 0,19 T/M3, PROCEDENTS DE CONSTRUCCIÓ O DEMOLICIÓ, AMB CODI 17 02 01 SEGONS LA LLISTA EUROPEA DE RESIDUS. AQUESTA PARTIDA NOMÉS S'ABONARÀ AL LLIURAMENT DEL CORRESPONENT CERTIFICAT D'UN CENTRE DE RECICLATGE. NO S'ACCEPTARÀ EL CERTIFICAT D'UN DIPÒSIT AUTORITZAT (ABOCADOR), EL QUAL NO DONARÀ LLOC, A L'ABONAMENT D'AQUESTA PARTIDA. L'AMIDAMENT SERÀ SOBRE PERFIL TEÒRIC REALMENT EXECUTAT. (P - 14)	15,60	0,000	0,00
6	F2R6960	M3	DISPOSICIÓ CONTROLADA EN CENTRE DE RECICLATGE DE RESIDUS DE PAPER I CARTRÓ NO PERILLOSOS AMB UNA DENSITAT 0,04 T/M3, PROCEDENTS DE CONSTRUCCIÓ O DEMOLICIÓ, AMB CODI 15 01 01 SEGONS LA LLISTA EUROPEA DE RESIDUS. AQUESTA PARTIDA NOMÉS S'ABONARÀ AL LLIURAMENT DEL CORRESPONENT CERTIFICAT D'UN CENTRE DE RECICLATGE. NO S'ACCEPTARÀ EL CERTIFICAT D'UN DIPÒSIT AUTORITZAT (ABOCADOR), EL QUAL NO DONARÀ LLOC, A L'ABONAMENT D'AQUESTA PARTIDA. L'AMIDAMENT SERÀ SOBRE PERFIL TEÒRIC REALMENT EXECUTAT. (P - 15)	0,00	0,013	0,00
7	F2R71H1	M3	DISPOSICIÓ CONTROLADA EN DIPÒSIT AUTORITZAT INCLÒS EL CÀNON SOBRE LA DEPOSICIÓ CONTROLADA DELS RESIDUS DE LA CONSTRUCCIÓ, SEGONS LA LLEI 8/2008, DE RESIDUS DE FORMIGÓ INERTS AMB UNA DENSITAT 1,45 T/M3, PROCEDENTS DE CONSTRUCCIÓ O DEMOLICIÓ, AMB CODI 17 01 01 SEGONS LA LLISTA EUROPEA DE RESIDUS. AQUESTA PARTIDA NOMÉS S'ABONARÀ AL LLIURAMENT DEL CORRESPONENT CERTIFICAT D'UN CENTRE DE RECICLATGE. NO S'ACCEPTARÀ EL CERTIFICAT D'UN DIPÒSIT AUTORITZAT (ABOCADOR), EL QUAL NO DONARÀ LLOC, A L'ABONAMENT D'AQUESTA PARTIDA. L'AMIDAMENT SERÀ SOBRE PERFIL TEÒRIC REALMENT EXECUTAT. (P - 16)	18,71	0,000	0,00
8	F2R7LP1	M3	DISPOSICIÓ CONTROLADA EN DIPÒSIT AUTORITZAT INCLÒS EL CÀNON SOBRE LA DEPOSICIÓ CONTROLADA DELS RESIDUS DE LA CONSTRUCCIÓ, SEGONS LA LLEI 8/2008, DE RESIDUS DE TERRA INERTS AMB UNA DENSITAT 1,6 T/M3, PROCEDENTS D'EXCAVACIÓ, AMB CODI 17 05 04 SEGONS LA LLISTA EUROPEA DE RESIDUS. AQUESTA PARTIDA NOMÉS S'ABONARÀ AL LLIURAMENT DEL CORRESPONENT CERTIFICAT D'UN CENTRE DE RECICLATGE. NO S'ACCEPTARÀ EL CERTIFICAT D'UN DIPÒSIT AUTORITZAT (ABOCADOR), EL QUAL NO DONARÀ LLOC, A L'ABONAMENT D'AQUESTA PARTIDA. L'AMIDAMENT SERÀ SOBRE PERFIL TEÒRIC REALMENT EXECUTAT. (P - 17)	10,91	118,298	1.290,63
9	F2R8TD0	M3	DISPOSICIÓ CONTROLADA EN CENTRE DE SELECCIÓ I	84,47	0,000	0,00

			TRANSFERÈNCIA DE RESIDUS DE TRONCS I SOQUES NO PERILLOSOS AMB UNA DENSITAT 0,9 T/M3, PROCEDENTS DE PODA O SEGA, AMB CODI 20 02 01 SEGONS LA LLISTA EUROPEA DE RESIDUS. AQUESTA PARTIDA NOMÉS S'ABONARÀ AL LLIURAMENT DEL CORRESPONENT CERTIFICAT D'UN CENTRE DE RECICLATGE. NO S'ACCEPTARÀ EL CERTIFICAT D'UN DIPÒSIT AUTORITZAT (ABOCADOR), EL QUAL NO DONARÀ LLOC, A L'ABONAMENT D'AQUESTA PARTIDA. L'AMIDAMENT SERÀ SOBRE PERFIL TEÒRIC REALMENT EXECUTAT. (P - 18)			
10	F2RIQFO	M3	DISPOSICIÓ CONTROLADA EN DIPÒSIT AUTORITZAT INCLÒS EL CÀNON SOBRE LA DEPOSICIÓ CONTROLADA DELS RESIDUS DE LA CONSTRUCCIÓ, SEGONS LA LLEI 8/2008, DE RESIDUS BARREJATS INERTS AMB UNA DENSITAT 1 T/M3, PROCEDENTS DE CONSTRUCCIÓ O DEMOLICIÓ, AMB CODI 17 01 07 SEGONS LA LLISTA EUROPEA DE RESIDUS (P - 19)	26,99	1,933	52,17
11	F2RM8VT	M3	DISPOSICIÓ CONTROLADA EN DIPÒSIT AUTORITZAT INCLÒS EL CÀNON SOBRE LA DEPOSICIÓ CONTROLADA DELS RESIDUS DE LA CONSTRUCCIÓ, SEGONS LA LLEI 8/2008, DE RESIDUS D'AGLOMERAT ASFÀLTIC NO PERILLOSOS AMB UNA DENSITAT 1,45 T/M3, PROCEDENTS DE CONSTRUCCIÓ O DEMOLICIÓ, AMB CODI 17 03 02 SEGONS LA LLISTA EUROPEA DE RESIDUS. AQUESTA PARTIDA NOMÉS S'ABONARÀ AL LLIURAMENT DEL CORRESPONENT CERTIFICAT D'UN CENTRE DE RECICLATGE. NO S'ACCEPTARÀ EL CERTIFICAT D'UN DIPÒSIT AUTORITZAT (ABOCADOR), EL QUAL NO DONARÀ LLOC, A L'ABONAMENT D'AQUESTA PARTIDA. L'AMIDAMENT SERÀ SOBRE PERFIL TEÒRIC REALMENT EXECUTAT. (P - 20)	19,88	0,000	0,00
TOTAL	TITOL 3		LA CIUTAT - FASE 2			**2.506,21**

OBRA 01 PRESSUPOST ACTUACIONS DE MILLORA PAISATGISTICA I POTENCIACIÓ
CAPÍTOL 20 GESTIÓ RESIDUS LOT 2
TITOL 3 29 L2-6.1
PLAÇA BARCELONA

NUM.	CODI	UA	DESCRIPCIÓ	PREU	AMIDAMENT	IMPORT
1	F2R4200	M3	CLASSIFICACIÓ A PEU D'OBRA DE RESIDUS DE CONSTRUCCIÓ O DEMOLICIÓ EN FRACCIONS SEGONS REAL DECRETO 105/2008, AMB MITJANS MANUALS. AQUESTA PARTIDA NOMÉS S'ABONARÀ AL LLIURAMENT DEL CORRESPONENT CERTIFICAT D'UN CENTRE DE RECICLATGE. NO S'ACCEPTARÀ EL CERTIFICAT D'UN DIPÒSIT AUTORITZAT (ABOCADOR), EL QUAL NO DONARÀ LLOC, A L'ABONAMENT D'AQUESTA PARTIDA. L'AMIDAMENT SERÀ SOBRE PERFIL TEÒRIC REALMENT EXECUTAT. (P - 10)	5,52	0,710	3,92
2	F2R4237	M3	CÀRREGA AMB MITJANS MECÀNICS I TRANSPORT DE RESIDUS INERTS O NO ESPECIALS A INSTAL·LACIÓ AUTORITZADA DE GESTIÓ DE RESIDUS, AMB CAMIÓ PER A TRANSPORT DE 7 T, AMB UN RECORREGUT DE MÉS DE 5 I FINS A 10 KM (P - 11)	9,46	7,898	74,72
3	F2R6680	M3	DISPOSICIÓ CONTROLADA EN CENTRE DE RECICLATGE DE RESIDUS DE METALLS BARREJATS NO PERILLOSOS AMB UNA DENSITAT 0,2 T/M3, PROCEDENTS DE	-42,27	0,000	0,00

			CONSTRUCCIÓ O DEMOLICIÓ, AMB CODI 17 04 07 SEGONS LA LLISTA EUROPEA DE RESIDUS. AQUESTA PARTIDA NOMÉS S'ABONARÀ AL LLIURAMENT DEL CORRESPONENT CERTIFICAT D'UN CENTRE DE RECICLATGE. NO S'ACCEPTARÀ EL CERTIFICAT D'UN DIPÒSIT AUTORITZAT (ABOCADOR), EL QUAL NO DONARÀ LLOC, A L'ABONAMENT D'AQUESTA PARTIDA. L'AMIDAMENT SERÀ SOBRE PERFIL TEÒRIC REALMENT EXECUTAT. (P - 12)			
4	F2R6770	M3	DISPOSICIÓ CONTROLADA EN CENTRE DE RECICLATGE DE RESIDUS DE PLÀSTIC NO PERILLOSOS AMB UNA DENSITAT 0,035 T/M3, PROCEDENTS DE CONSTRUCCIÓ O DEMOLICIÓ, AMB CODI 17 02 03 SEGONS LA LLISTA EUROPEA DE RESIDUS. AQUESTA PARTIDA NOMÉS S'ABONARÀ AL LLIURAMENT DEL CORRESPONENT CERTIFICAT D'UN CENTRE DE RECICLATGE. NO S'ACCEPTARÀ EL CERTIFICAT D'UN DIPÒSIT AUTORITZAT (ABOCADOR), EL QUAL NO DONARÀ LLOC, A L'ABONAMENT D'AQUESTA PARTIDA. L'AMIDAMENT SERÀ SOBRE PERFIL TEÒRIC REALMENT EXECUTAT. (P - 13)	0,00	0,300	0,00
5	F2R6890	M3	DISPOSICIÓ CONTROLADA EN CENTRE DE RECICLATGE DE RESIDUS DE FUSTA NO PERILLOSOS AMB UNA DENSITAT 0,19 T/M3, PROCEDENTS DE CONSTRUCCIÓ O DEMOLICIÓ, AMB CODI 17 02 01 SEGONS LA LLISTA EUROPEA DE RESIDUS. AQUESTA PARTIDA NOMÉS S'ABONARÀ AL LLIURAMENT DEL CORRESPONENT CERTIFICAT D'UN CENTRE DE RECICLATGE. NO S'ACCEPTARÀ EL CERTIFICAT D'UN DIPÒSIT AUTORITZAT (ABOCADOR), EL QUAL NO DONARÀ LLOC, A L'ABONAMENT D'AQUESTA PARTIDA. L'AMIDAMENT SERÀ SOBRE PERFIL TEÒRIC REALMENT EXECUTAT. (P - 14)	15,60	0,000	0,00
6	F2R6960	M3	DISPOSICIÓ CONTROLADA EN CENTRE DE RECICLATGE DE RESIDUS DE PAPER I CARTRÓ NO PERILLOSOS AMB UNA DENSITAT 0,04 T/M3, PROCEDENTS DE CONSTRUCCIÓ O DEMOLICIÓ, AMB CODI 15 01 01 SEGONS LA LLISTA EUROPEA DE RESIDUS. AQUESTA PARTIDA NOMÉS S'ABONARÀ AL LLIURAMENT DEL CORRESPONENT CERTIFICAT D'UN CENTRE DE RECICLATGE. NO S'ACCEPTARÀ EL CERTIFICAT D'UN DIPÒSIT AUTORITZAT (ABOCADOR), EL QUAL NO DONARÀ LLOC, A L'ABONAMENT D'AQUESTA PARTIDA. L'AMIDAMENT SERÀ SOBRE PERFIL TEÒRIC REALMENT EXECUTAT. (P - 15)	0,00	0,013	0,00
7	F2R71H1	M3	DISPOSICIÓ CONTROLADA EN DIPÒSIT AUTORITZAT INCLÒS EL CÀNON SOBRE LA DEPOSICIÓ CONTROLADA DELS RESIDUS DE LA CONSTRUCCIÓ, SEGONS LA LLEI 8/2008, DE RESIDUS DE FORMIGÓ INERTS AMB UNA DENSITAT 1,45 T/M3, PROCEDENTS DE CONSTRUCCIÓ O DEMOLICIÓ, AMB CODI 17 01 01 SEGONS LA LLISTA EUROPEA DE RESIDUS. AQUESTA PARTIDA NOMÉS S'ABONARÀ AL LLIURAMENT DEL CORRESPONENT CERTIFICAT D'UN CENTRE DE RECICLATGE. NO S'ACCEPTARÀ EL CERTIFICAT D'UN DIPÒSIT AUTORITZAT (ABOCADOR), EL QUAL NO DONARÀ LLOC, A L'ABONAMENT D'AQUESTA PARTIDA. L'AMIDAMENT SERÀ SOBRE PERFIL TEÒRIC REALMENT EXECUTAT. (P - 16)	18,71	0,000	0,00

8	F2R7LP1	M3	DISPOSICIÓ CONTROLADA EN DIPÒSIT AUTORITZAT INCLÒS EL CÀNON SOBRE LA DEPOSICIÓ CONTROLADA DELS RESIDUS DE LA CONSTRUCCIÓ, SEGONS LA LLEI 8/2008, DE RESIDUS DE TERRA INERTS AMB UNA DENSITAT 1,6 T/M3, PROCEDENTS D'EXCAVACIÓ, AMB CODI 17 05 04 SEGONS LA LLISTA EUROPEA DE RESIDUS. AQUESTA PARTIDA NOMÉS S'ABONARÀ AL LLIURAMENT DEL CORRESPONENT CERTIFICAT D'UN CENTRE DE RECICLATGE. NO S'ACCEPTARÀ EL CERTIFICAT D'UN DIPÒSIT AUTORITZAT (ABOCADOR), EL QUAL NO DONARÀ LLOC, A L'ABONAMENT D'AQUESTA PARTIDA. L'AMIDAMENT SERÀ SOBRE PERFIL TEÒRIC REALMENT EXECUTAT. (P - 17)	10,91	7,188	78,42
9	F2R8TD0	M3	DISPOSICIÓ CONTROLADA EN CENTRE DE SELECCIÓ I TRANSFERÈNCIA DE RESIDUS DE TRONCS I SOQUES NO PERILLOSOS AMB UNA DENSITAT 0,9 T/M3, PROCEDENTS DE PODA O SEGA, AMB CODI 20 02 01 SEGONS LA LLISTA EUROPEA DE RESIDUS. AQUESTA PARTIDA NOMÉS S'ABONARÀ AL LLIURAMENT DEL CORRESPONENT CERTIFICAT D'UN CENTRE DE RECICLATGE. NO S'ACCEPTARÀ EL CERTIFICAT D'UN DIPÒSIT AUTORITZAT (ABOCADOR), EL QUAL NO DONARÀ LLOC, A L'ABONAMENT D'AQUESTA PARTIDA. L'AMIDAMENT SERÀ SOBRE PERFIL TEÒRIC REALMENT EXECUTAT. (P - 18)	84,47	0,397	33,53
10	F2RIQFO	M3	DISPOSICIÓ CONTROLADA EN DIPÒSIT AUTORITZAT INCLÒS EL CÀNON SOBRE LA DEPOSICIÓ CONTROLADA DELS RESIDUS DE LA CONSTRUCCIÓ, SEGONS LA LLEI 8/2008, DE RESIDUS BARREJATS INERTS AMB UNA DENSITAT 1 T/M3, PROCEDENTS DE CONSTRUCCIÓ O DEMOLICIÓ, AMB CODI 17 01 07 SEGONS LA LLISTA EUROPEA DE RESIDUS (P - 19)	26,99	0,000	0,00
11	F2RM8VT	M3	DISPOSICIÓ CONTROLADA EN DIPÒSIT AUTORITZAT INCLÒS EL CÀNON SOBRE LA DEPOSICIÓ CONTROLADA DELS RESIDUS DE LA CONSTRUCCIÓ, SEGONS LA LLEI 8/2008, DE RESIDUS D'AGLOMERAT ASFÀLTIC NO PERILLOSOS AMB UNA DENSITAT 1,45 T/M3, PROCEDENTS DE CONSTRUCCIÓ O DEMOLICIÓ, AMB CODI 17 03 02 SEGONS LA LLISTA EUROPEA DE RESIDUS. AQUESTA PARTIDA NOMÉS S'ABONARÀ AL LLIURAMENT DEL CORRESPONENT CERTIFICAT D'UN CENTRE DE RECICLATGE. NO S'ACCEPTARÀ EL CERTIFICAT D'UN DIPÒSIT AUTORITZAT (ABOCADOR), EL QUAL NO DONARÀ LLOC, A L'ABONAMENT D'AQUESTA PARTIDA. L'AMIDAMENT SERÀ SOBRE PERFIL TEÒRIC REALMENT EXECUTAT. (P - 20)	19,88	0,000	0,00
TOTAL	TITOL 3		LA CIUTAT - FASE 2			**190,59**

OBRA 01 PRESSUPOST ACTUACIONS DE MILLORA PAISATGISTICA I POTENCIACIÓ
CAPÍTOL 21 SEGURETAT I SALUT LOT2

NUM.	CODI	UA	DESCRIPCIÓ	PREU	AMIDAMENT	IMPORT
1	FSS1U000	U	SEGURETAT I SALUT, SEGONS PRESSUPOST ADJUNT A L'ESTUDI DE SEGURETAT I SALUT (P - 97)	14.158,04	1,000	14.158,04
TOTAL	CAPÍTOL		LA CIUTAT - FASE 2			**14.158,04**

(*) BRANQUES INCOMPLETES

RESUM DE PRESSUPOST

Data: 04/10/25 Pàg.: 1

NIVELL 2: CAPÍTOL			Import
Capítol	01.01	L2-1.1 PLAÇA SANT ROC	38.351,72
Capítol	01.02	L2-1.2 RACÓ CAMPANAR	9.818,86
Capítol	01.03	L2-1.3 PLAÇA DEL DOCTOR ROBERT	11.438,53
Capítol	01.04	L2-1.4 PLAÇA DEL GAS	6.277,28
Capítol	01.05	L2-1.5 PLAÇA MESTRE PLANAS	115.354,32
Capítol	01.06	L2-1.6 CARRER INDÚSTRIA	7.229,33
Capítol	01.07	L2-2.1 PLAÇA USATGES	37.037,72
Capítol	01.08	L2-2.2 PLAÇA DE LA CREU ALTA	10.268,87
Capítol	01.09	L2-2.3 PLAÇA DEL SASTRE	36.637,40
Capítol	01.10	L2-3.1 AVINGUDA ALCALDE MOIX	15.520,95
Capítol	01.11	L2-3.2 AVINGUDA DE MATADEPERA	28.135,25
Capítol	01.12	L2-3.3 PLAÇA ESPANYA	61.872,42
Capítol	01.13	L2-4.1 CARRER ATLANTA (E. PAU CASALS)	12.278,87
Capítol	01.14	L2-4.2 C.C CAN RULL	22.430,27
Capítol	01.15	L2-4.3 ROTONDA PRAT DE LA RIBA	26.419,26
Capítol	01.16	L2-5.1 ROTONDA RAMBLA IBÈRIA	6.346,14
Capítol	01.17	L2-5.2 PLAÇA PLA DE L'AMOR	48.628,31
Capítol	01.18	L2-5.3 PLAÇA DEL MIL·LENARI	148.838,19
Capítol	01.19	L2-6.1 PLAÇA BARCELONA	27.047,43
Capítol	01.20	GESTIÓ RESIDUS LOT 2	10.300,59
Capítol	01.21	SEGURETAT I SALUT LOT2	14.158,04
Obra	**01**	**Pressupost ACTUACIONS DE MILLORA PAISATGISTICA I POTENCIACIÓ**	**694.389,75**
			694.389,75

NIVELL 1: OBRA			Import
Obra	01	Pressupost ACTUACIONS DE MILLORA PAISATGISTICA I POTENCIACIÓ	694.389,75
			694.389,75

PRESSUPOST D'EXECUCIÓ PER CONTRACTE

PRESSUPOST D'EXECUCIÓ MATERIAL.....		694.389,75
13 % DESPESES GENERALS SOBRE 694.389,75.....		90.270,67
6 % BENEFICI INDUSTRIAL SOBRE 694.389,75.....		41.663,39
Subtotal		826.323,81
21 % IVA SOBRE 826.323,81.....		173.528,00
TOTAL PRESSUPOST PER CONTRACTE	€	999.851,81

Aquest pressupost d'execució per contracte puja a la quantitat de:

(NOU-CENTS NORANTA-NOU MIL VUIT-CENTS CINQUANTA-UN EUROS AMB VUITANTA-UN CÈNTIMS)


Ajuntament de Sabadell

SERVEI D'OBRES PÚBLIQUES, PARCS I JARDINS

SECCIÓ DE PARCS, JARDINS, ARBRAT I MOBILIARI URBÀ

ACTUACIONS DE MILLORA PAISATGÍSTICA I DE POTENCIACIÓ DE LA BIODIVERSITAT EN ESPAIS D'ELEVADA VISIBILITAT DE LA CIUTAT

PLÀNOLS

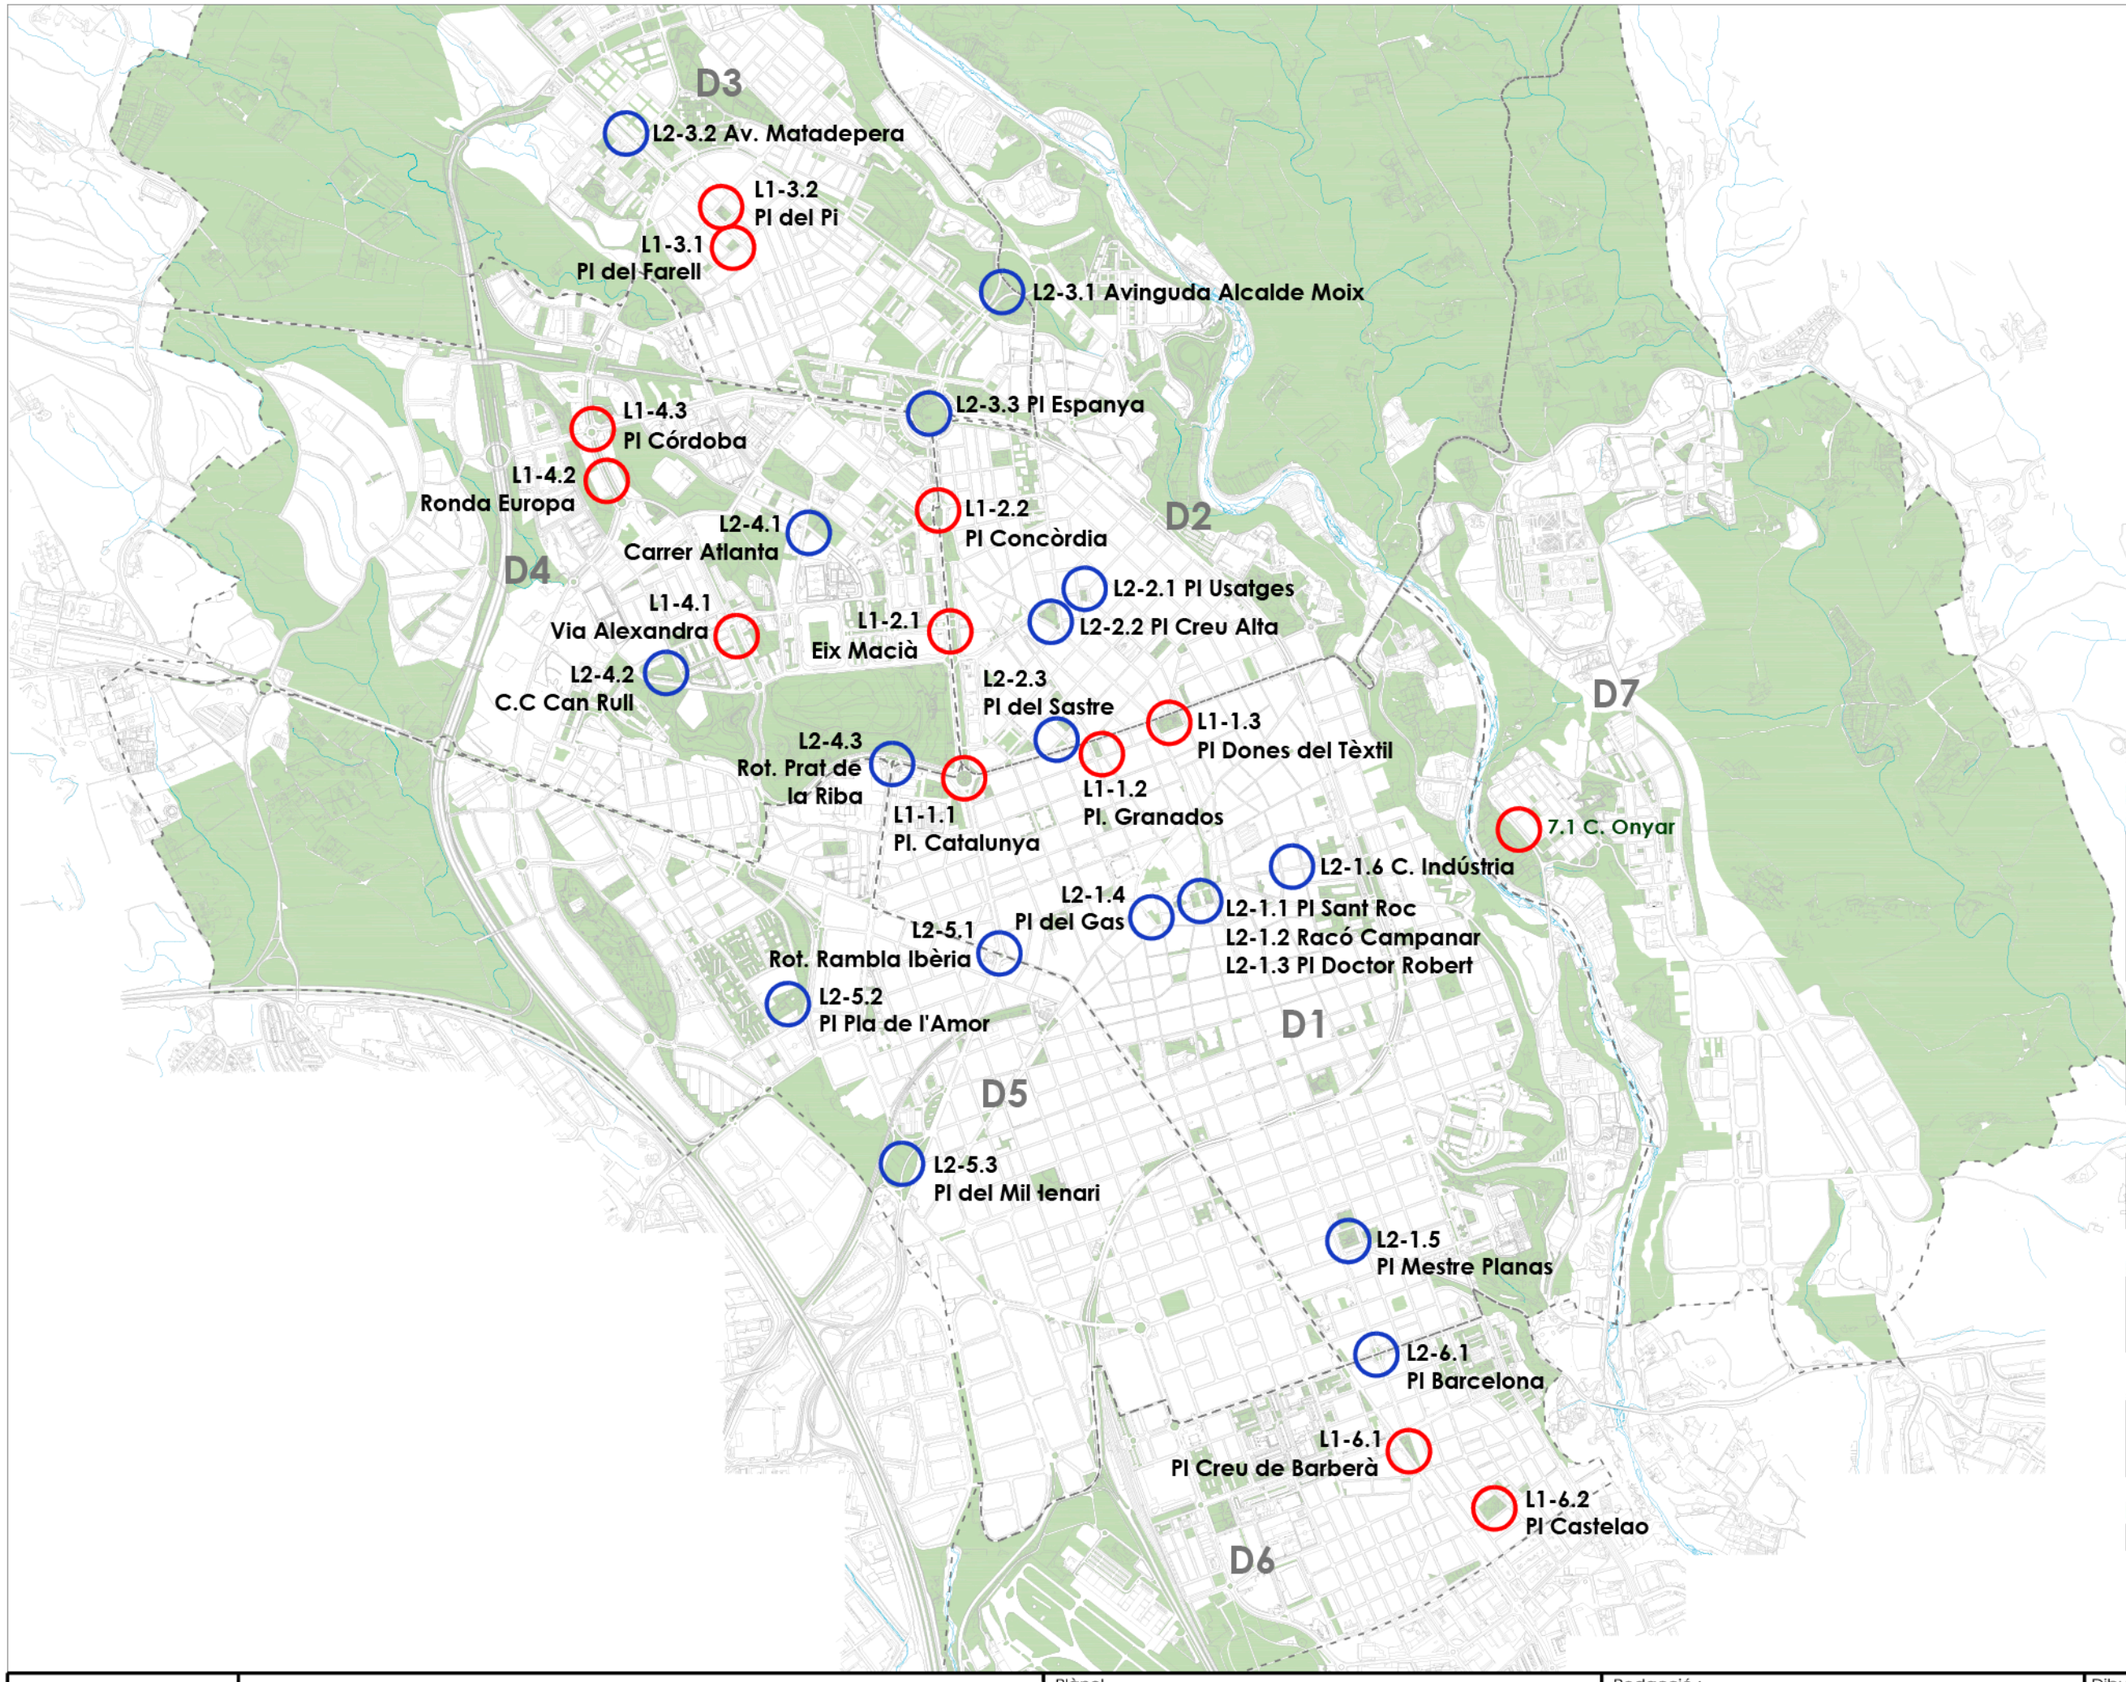

FASE1

DISTRICTE1

L1-1.1	Plaça Catalunya
L1-1.2	Plaça Granados
L1-1.3	Plaça Dones del Tèxtil

DISTRICTE 2

L1-2.1	Eix Macià
L1-2.2	Plaça Concòrdia

DISTRICTE 3

L1-3.1	Plaça del Farell
L1-3.2	Plaça del Pi

DISTRICTE 4

L1-4.1	Via Alexandra
L1-4.2	Ronda Europa
L1-4.3	Plaça Córdoba

DISTRICTE 6

L1-6.1	Plaça Creu de Barberà
L1-6.2	Plaça Castelao

DISTRICTE 7

L1-7.1	Carrer Onyar

FASE2

DISTRICTE 1

L2-1.1	Plaça Sant Roc
L2-1.2	Racó Campanar
L2-1.3	Plaça del Doctor Robert
L2-1.4	Plaça del Gas
L2-1.5	Plaça Mestre Planas
L2-1.6	Carrer Indústria

DISTRICTE 2

L2-2.1	Plaça Usatges
L2-2.2	Plaça de la Creu Alta
L2-2.3	Plaça del Sastre

DISTRICTE 3

L2-3.1	Avinguda Alcalde Moix
L2-3.2	Avinguda de Matadepera
L2-3.3	Plaça Espanya

DISTRICTE 4

L2-4.1	Carrer Atlanta (E. Pau casals)
L2-4.2	C.C Can Rull
L2-4.3	Rotonda Prat de la Riba

DISTRICTE 5

L2-5.1	Rotonda Rambla Ibèria
L2-5.2	Plaça Pla de l'Amor
L2-5.3	Plaça del Mil·lenari

DISTRICTE 6

L2-6.1	Plaça Barcelona

Ajuntament de Sabadell
SECCIÓ DE PARCS, JARDINS, ARBRAT I MOBILIARI URBÀ

ACTUACIONS DE MILLORA PAISATGÍSTICA I DE POTENCIACIÓ DE LA BIODIVERSITAT EN ESPAIS D'ELEVADA VISIBILITAT DE LA CIUTAT

Plànol: EMPLAÇAMENTS


Redacció :
Albert Castejón
Paisatgista i Enginyer Tècnic Agrícola

Dibuixat: A. Castejón

Escala: -

Data: octubre 2025

0.0

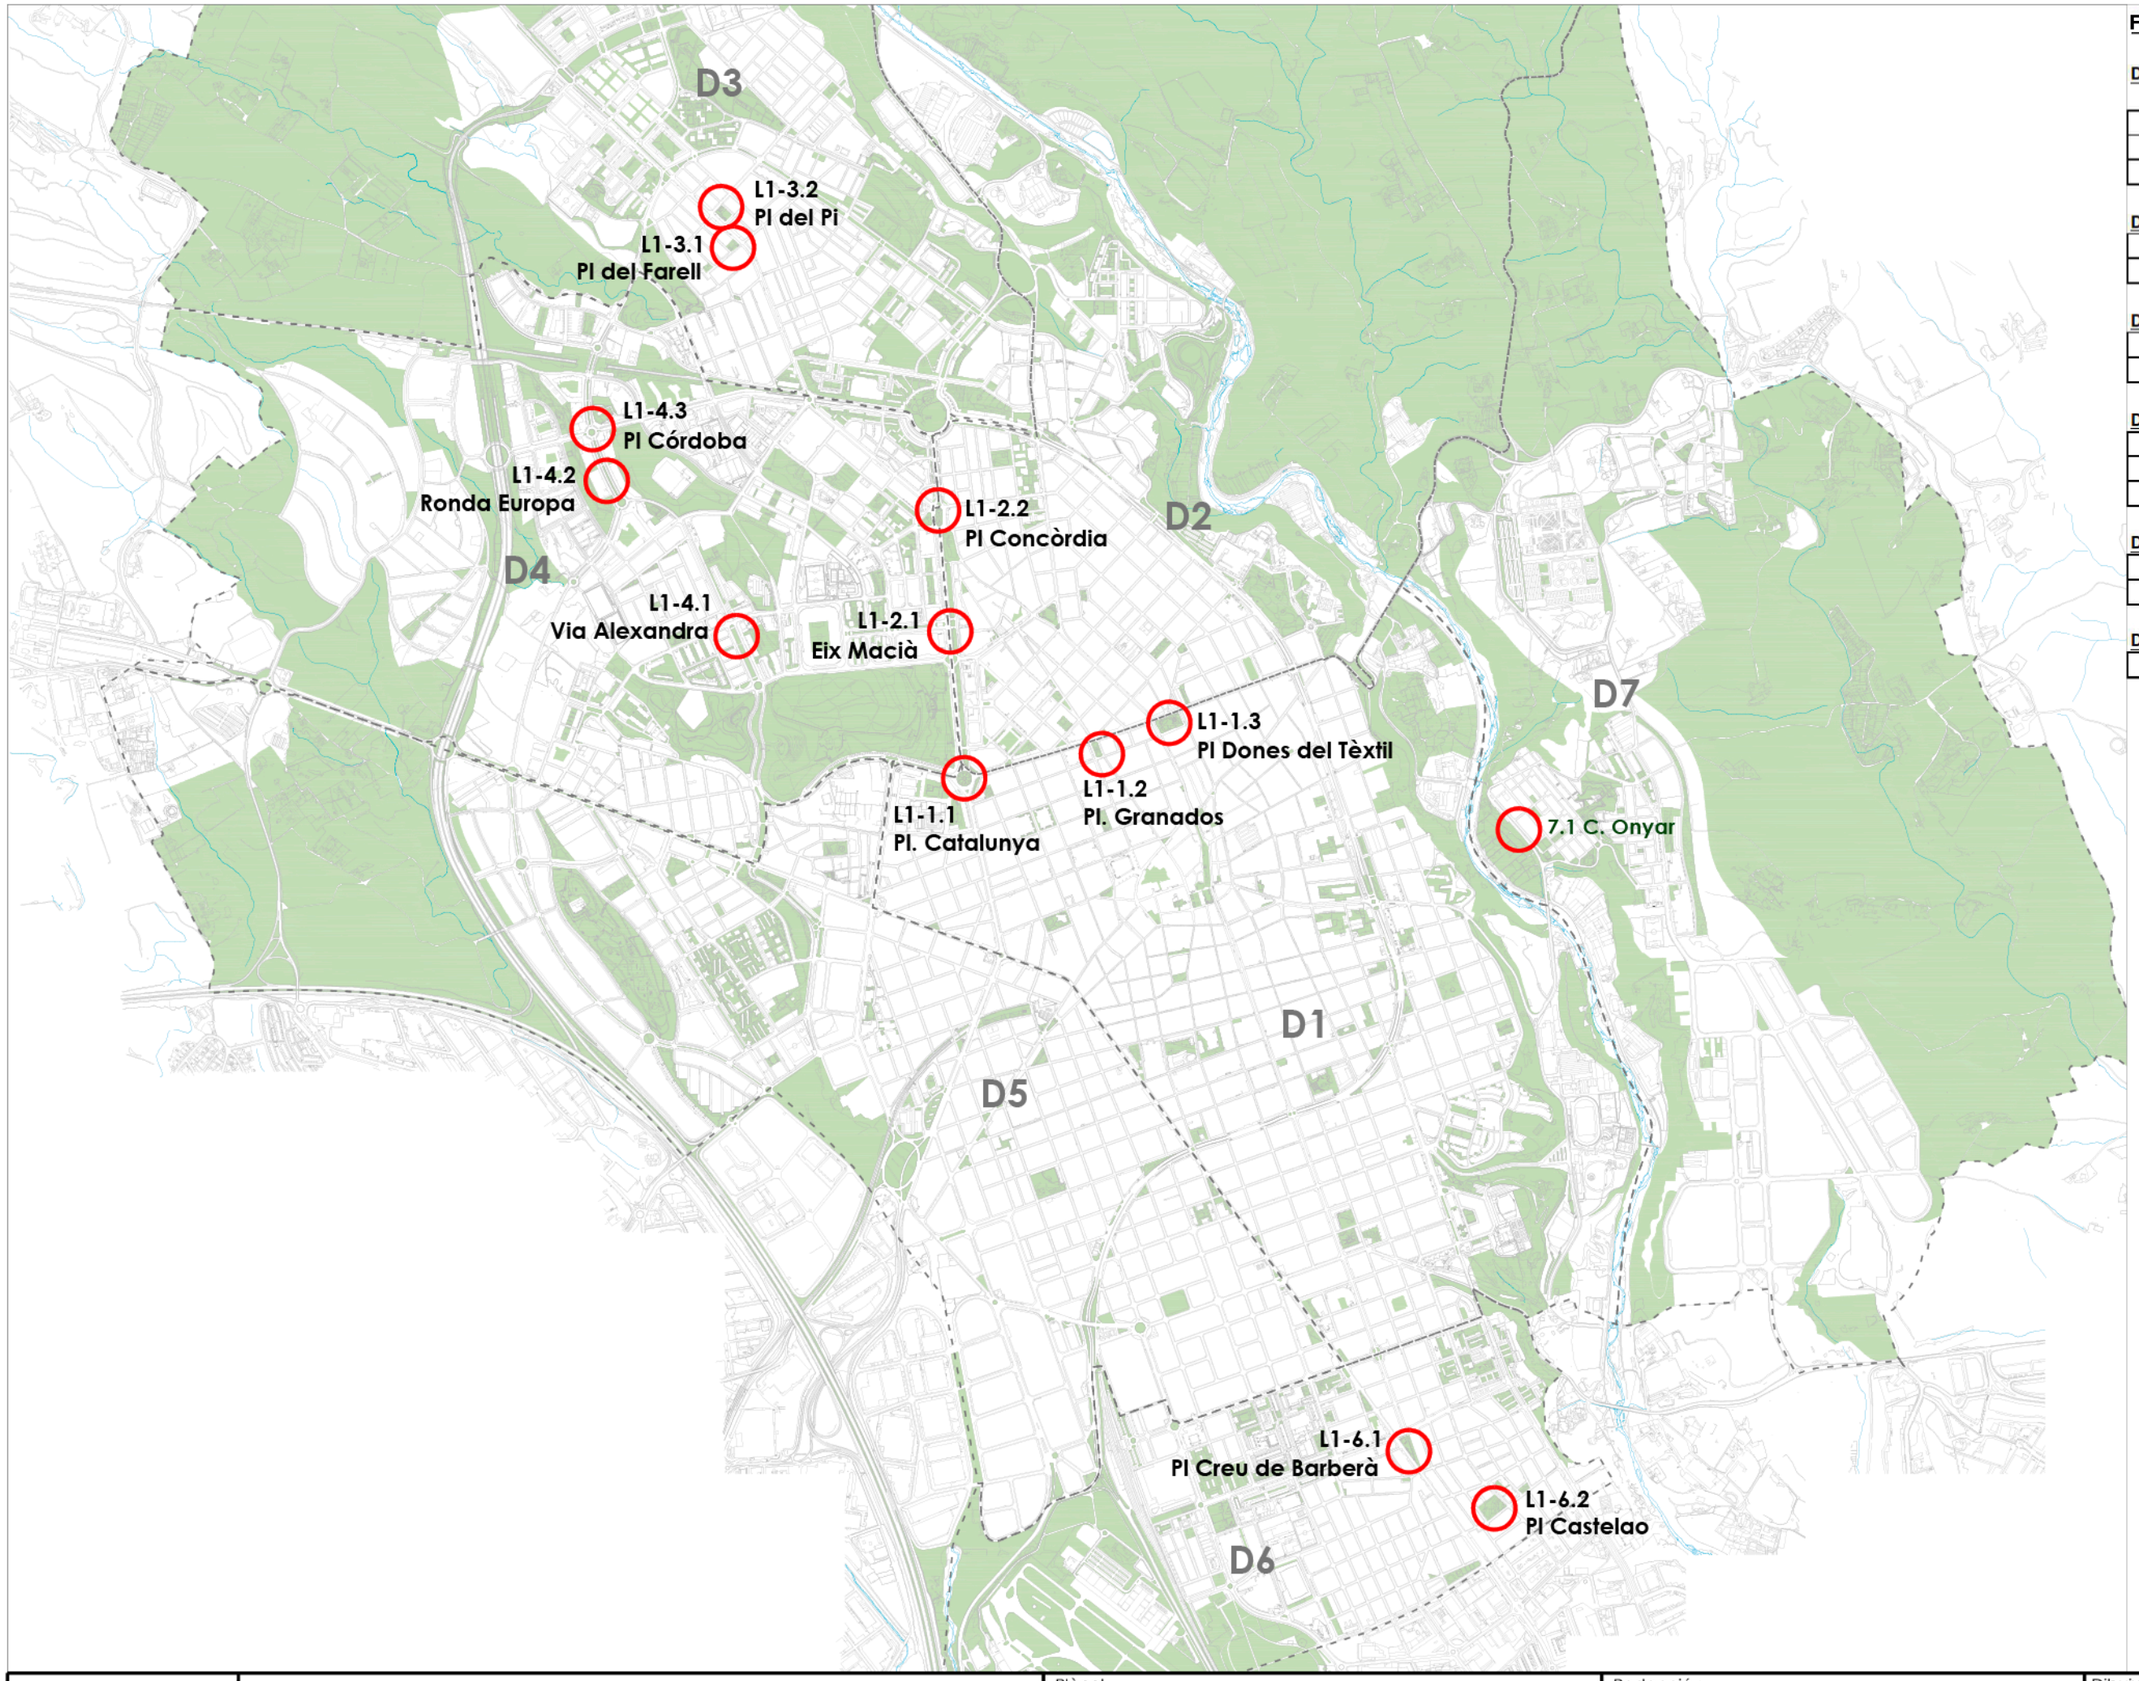

FASE1

DISTRICTE1

L1-1.1	Plaça Catalunya
L1-1.2	Plaça Granados
L1-1.3	Plaça Dones del Tèxtil

DISTRICTE 2

L1-2.1	Eix Macià
L1-2.2	Plaça Concòrdia

DISTRICTE 3

L1-3.1	Plaça del Farell
L1-3.2	Plaça del Pi

DISTRICTE 4

L1-4.1	Via Alexandra
L1-4.2	Ronda Europa
L1-4.3	Plaça Córdoba

DISTRICTE 6

L1-6.1	Plaça Creu de Barberà
L1-6.2	Plaça Castelao

DISTRICTE 7

L1-7.1	Carrer Onyar

Ajuntament de Sabadell
SECCIÓ DE PARCS, JARDINS, ARBRAT I MOBILIARI URBÀ

ACTUACIONS DE MILLORA PAISATGÍSTICA I DE POTENCIACIÓ DE LA BIODIVERSITAT EN ESPAIS D'ELEVADA VISIBILITAT DE LA CIUTAT - **FASE1**

Plànol
LOT 1
EMPLAÇAMENTS

Redacció :
Albert Castejón
Paisatgista i Enginyer Tècnic Agrícola

Dibuixat:
A. Castejón

Escala:
-

Data:
octubre 2025

L1-0














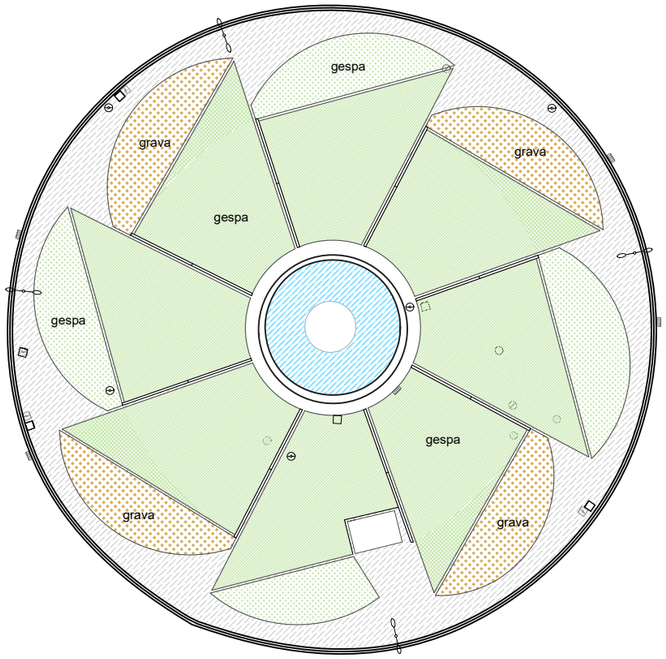

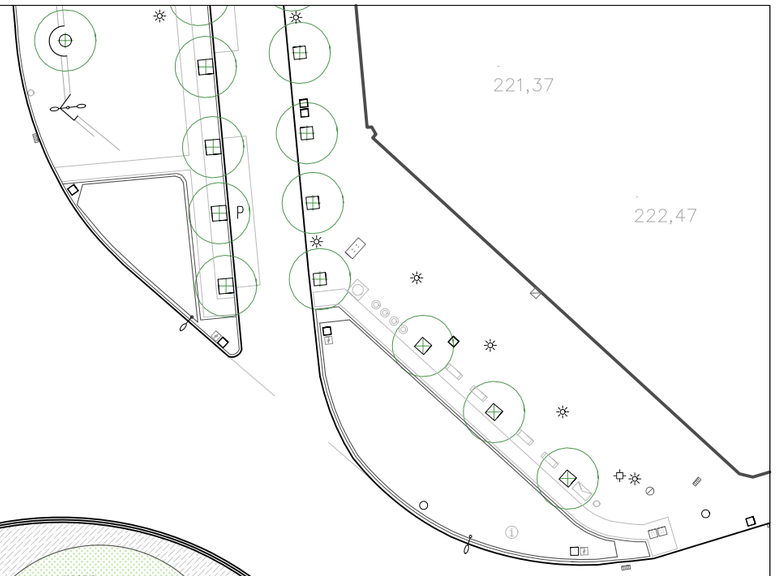


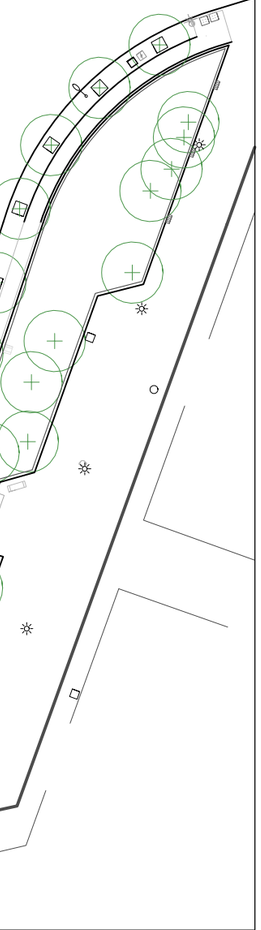


Ajuntament de Sabadell SECCIÓ DE PARCS, JARDINS, ARBRAT I MOBILIARI URBÀ	ACTUACIONS DE MILLORA PAISATGÍSTICA I DE POTENCIACIÓ DE LA BIODIVERSITAT EN ESPAIS D'ELEVADA VISIBILITAT DE LA CIUTAT - **F 1**	**Plànol** PLAÇA CATALUNYA Estat actual	**Redacció :** Albert Castejón Paisatgista i Enginyer Tècnic Agrícola	**Dibuixat:** A. Castejón	**Escala:** 1/500 **Data:** octubre 2025	**L1-1.1.a**






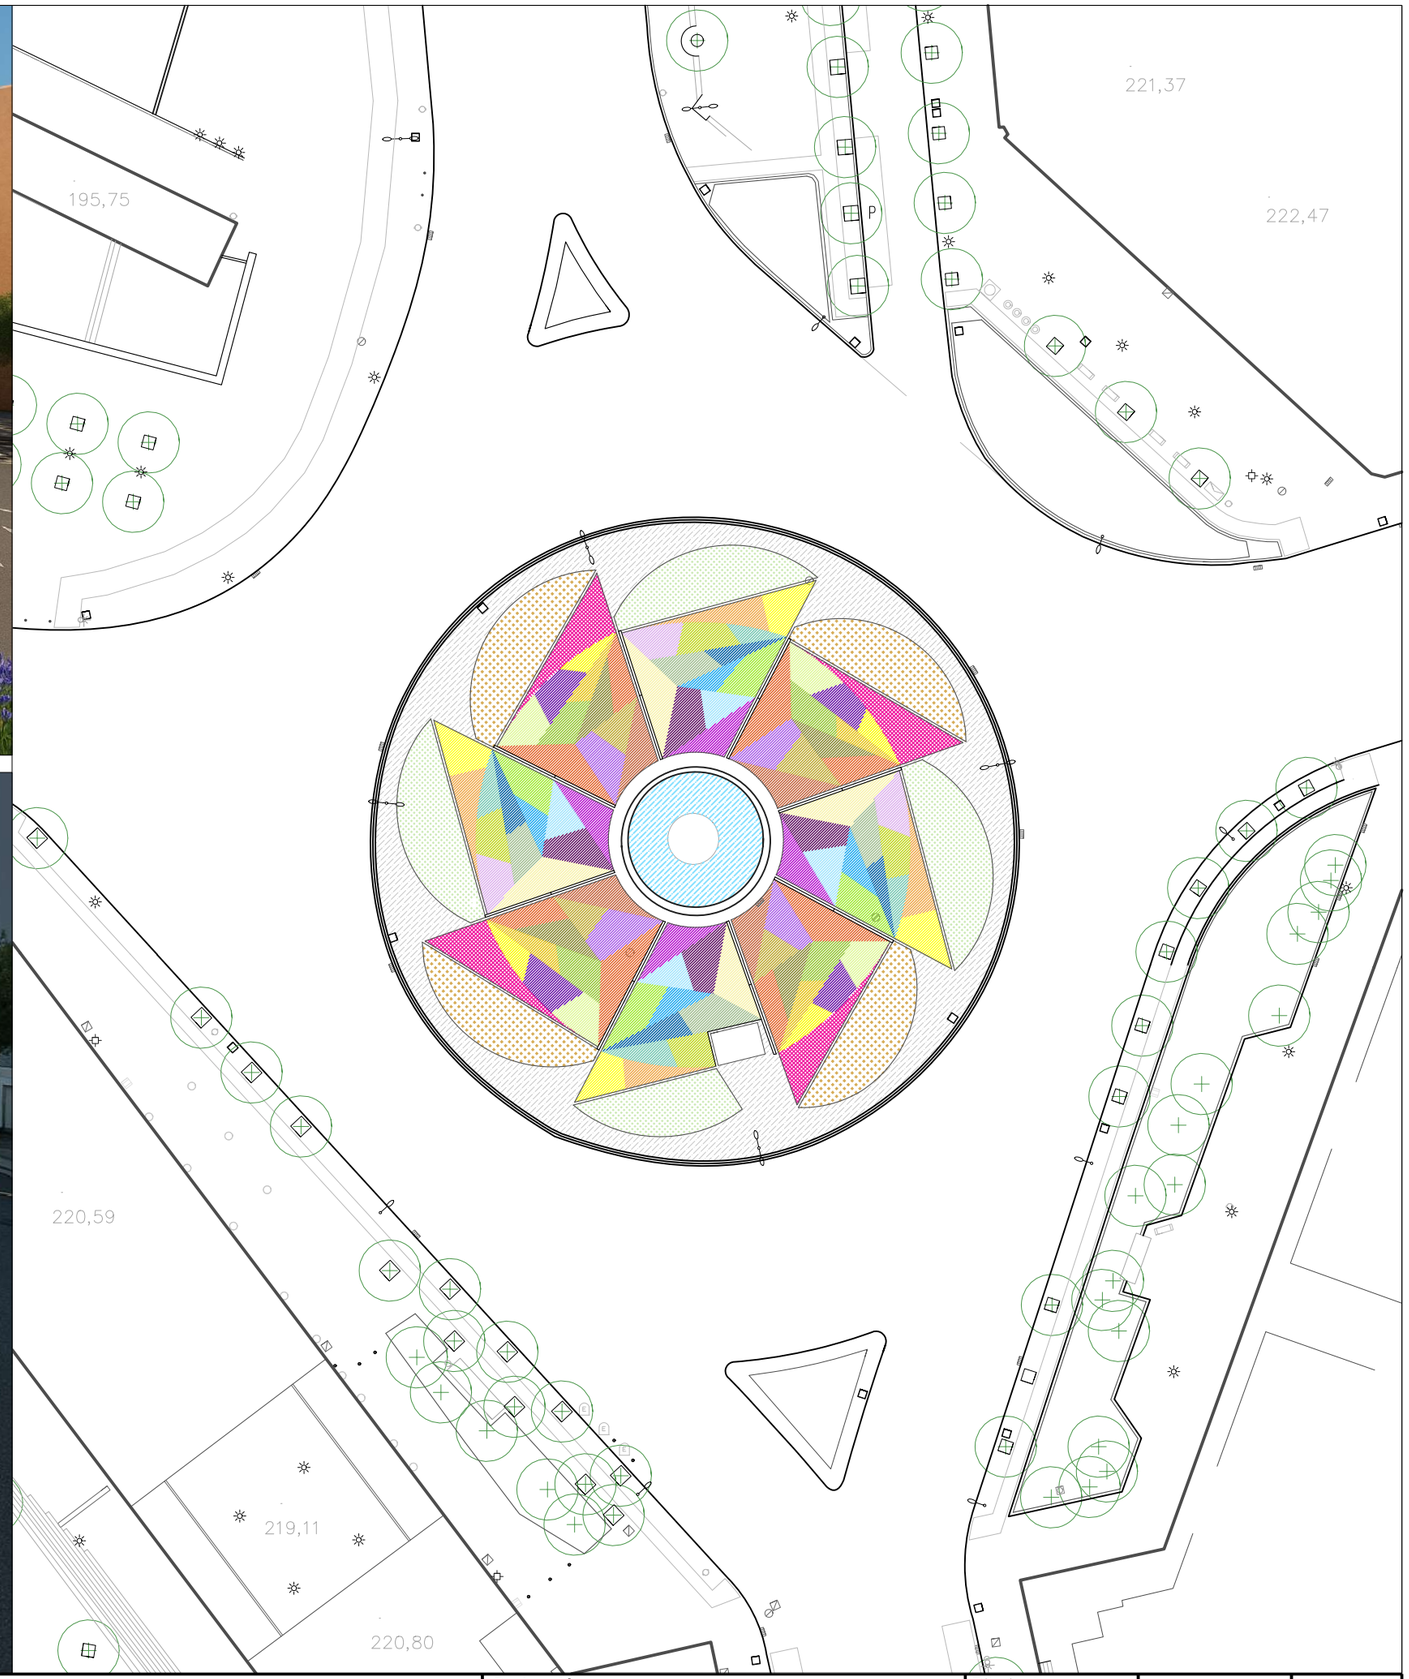

Ajuntament de Sabadell SECCIÓ DE PARCS, JARDINS, ARBRAT I MOBILIARI URBÀ	ACTUACIONS DE MILLORA PAISATGÍSTICA I DE POTENCIACIÓ DE LA BIODIVERSITAT EN ESPAIS D'ELEVADA VISIBILITAT DE LA CIUTAT - **F 1**	**Plànol** PLAÇA CATALUNYA Proposta	**Redacció :** Albert Castejón Paisatgista i Enginyer Tècnic Agrícola	**Dibuixat:** A. Castejón	**Escala:** 1/500 **Data:** octubre 2025	**L1-1.1.b**

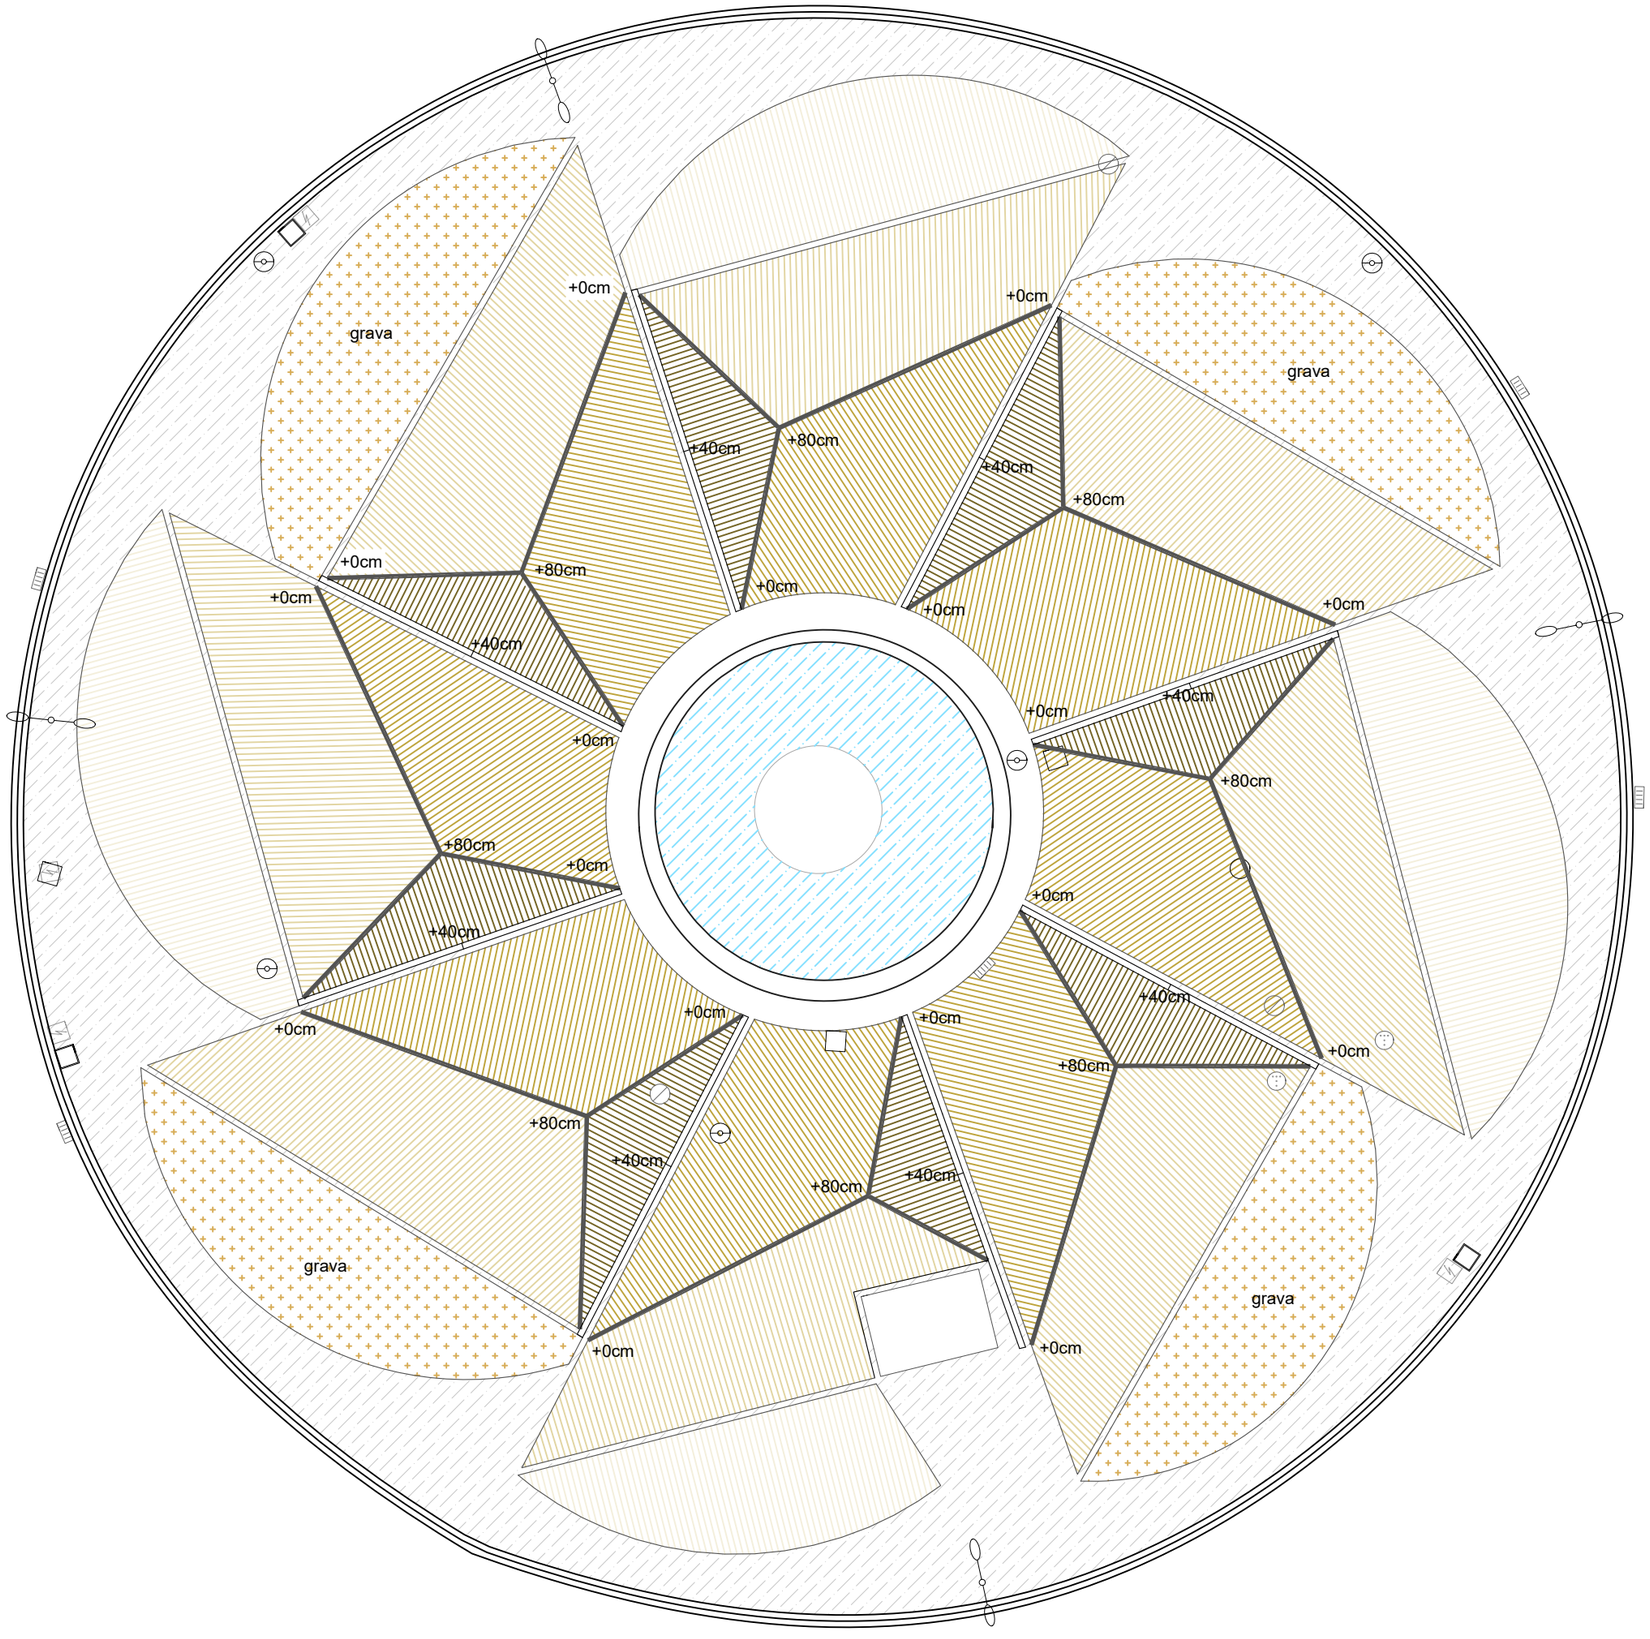


Ajuntament de Sabadell SECCIÓ DE PARCS, JARDINS, ARBRAT I MOBILIARI URBÀ	ACTUACIONS DE MILLORA PAISATGÍSTICA I DE POTENCIACIÓ DE LA BIODIVERSITAT EN ESPAIS D'ELEVADA VISIBILITAT DE LA CIUTAT - **F 1**	**Plànol** PLAÇA CATALUNYA Plànol moviments topogràfics	**Redacció :** Albert Castejón Paisatgista i Enginyer Tècnic Agrícola	**Dibuixat:** A. Castejón	**Escala:** 1/200 **Data:** octubre 2025	**L1-1.1.c**

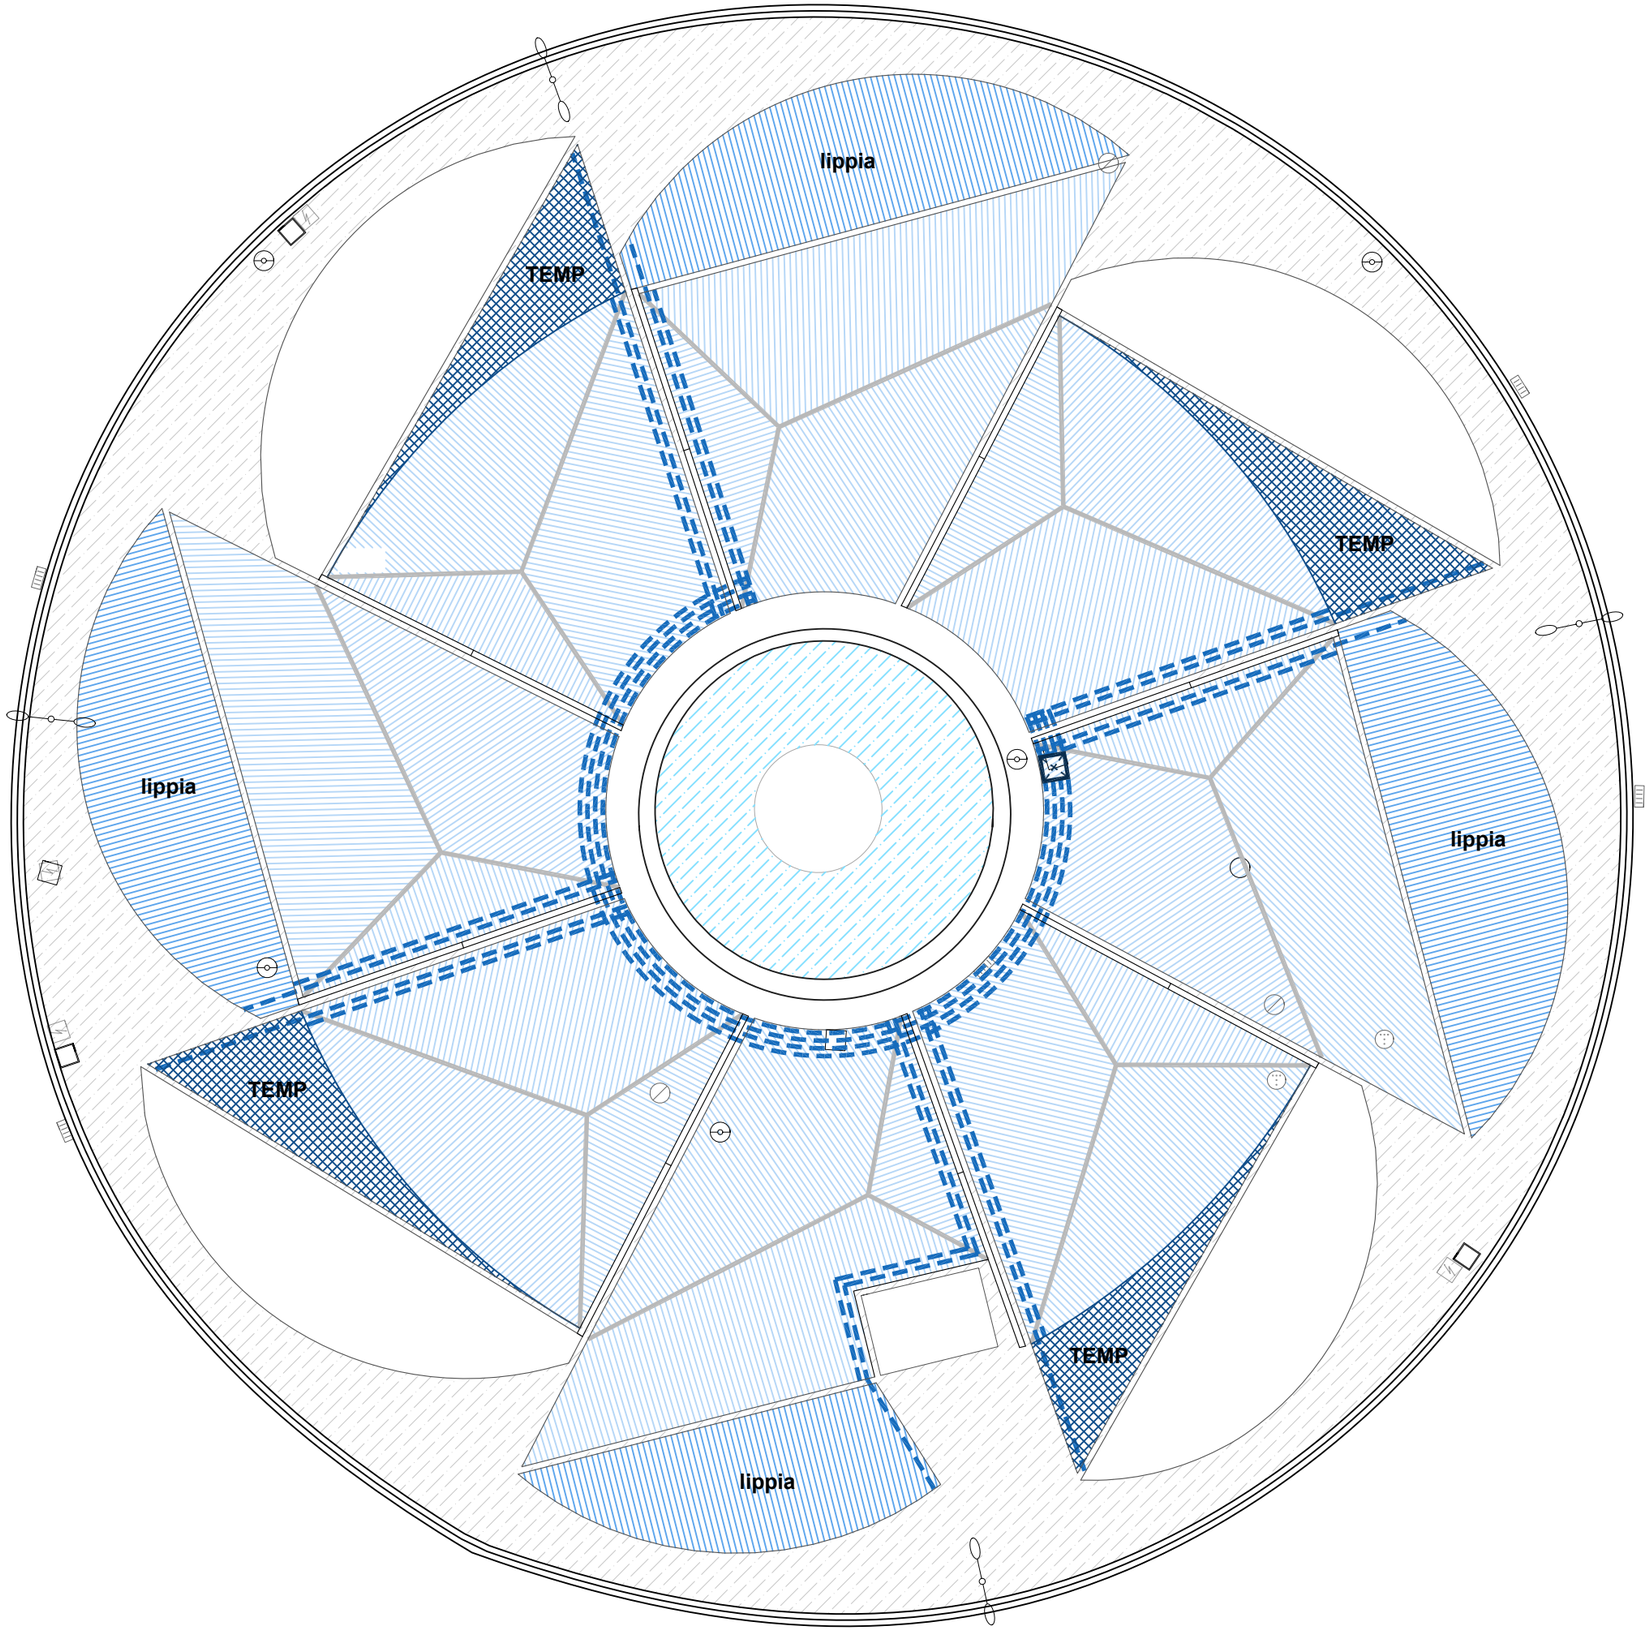

Ajuntament de Sabadell SECCIÓ DE PARCS, JARDINS, ARBRAT I MOBILIARI URBÀ	ACTUACIONS DE MILLORA PAISATGÍSTICA I DE POTENCIACIÓ DE LA BIODIVERSITAT EN ESPAIS D'ELEVADA VISIBILITAT DE LA CIUTAT - **F 1**	**Plànol** PLAÇA CATALUNYA Reg	**Redacció :** Albert Castejón Paisatgista i Enginyer Tècnic Agrícola	**Dibuixat:** A. Castejón	**Escala:** 1/200 **Data:** octubre 2025	**L1-1.1.d**

			alçada	gen	feb	mar	abr	mag	jun	jul	ago	sep	oct	nov	des	cont.	dens.	Ut.
		PLANTES TAPITZANTS																
2	Gaz	Gazania splendens	10-20													C 1L	6	240
2	Eri	Erigeron karvinskianus	20-30				b	b	b	b	b	b	b	b		M11	6	180
1	Ach	Achillea coarctata	20-30													C 1L	6	120
2	Sta	Stachys byzantina	20-30													C 2L	6	132
2	LanM	Lantana montevidensis	30-40													C 1L	6	168
2	LanC	Lantana camara "Bandana Lem	35-40													C 1L	6	270
1	TEMP	Planta de temporada														M11	15	1290
		PLANTES PETITES																
2	San	Santolina chamaecyparissus	30-40													C 1L	4	152
1	Con	Convolvulus cneorum	30-60				b	b	b							C 1L	4	148
1	Bul	Bulbine frutescens	30-40													C 1L	4	88
2	SalA	Salvia greggii "alba"	40-60				b	b	b	b	b	b	b			C 2L	6	210
2	Iri	Iris germanica	30-60													C 1.3L	6	144
1	Cis	Cistus x florentinus	30-40			b	b	b								C2.5L	4	144
1	Lim	Limonium perezii	40-50													C 2L	6	222
		PLANTES MITJANES																
2	Wes	Westringia fruticosa "Mundi"	40-50	b	b	b	b	b	b							C 3L	4	120
2	Cen	Centranthus ruber	40-60													C 2L	4	92
2	EuR	Euphorbia rigida	40-60													C 2L	4	92
1	Nas	Nassella tenuissima	40-60													C 1.3L	6	195
2	Aga	Agapanthus praecox	40-60													C 1.3L	6	132
1	Sed	Sedum spectabile 'Autumn joy	40-60													C 1L	4	140
1	Pho	Phormium "Duet"	50-70													C 3L	4	132
2	Ver	Verbena bonariensis 'Lollipop'	55-60													C 1L	4	120
		PLANTES GRANS																
1	Lav	Lavandula dentata "Candicans	60-80													C 2L	3	138
2	SalF	Salvia nemorosa	60-70													C 2L	4	180
1	Kni	Kniphofia uvaria	60-80													C 1.3L	4	130
1	Pho	Phlomis russeliana	70-90													C 3L	4	124
1	Mul	Muhlenbergia capillaris	80-100													C 1L	3	132
2	Per	Perovskia "Blue Spire"	80-100													C 1L	3	126
		ALTERNATIVA A LA GESPA																
	Lip	Lippia nodiflora (Phyla) - 75%	5-10cm						b	b	b	b				AF	9	1573
	AchC	Achillea crithmifolia - 25%	5-10cm						b	b						M11	9	525

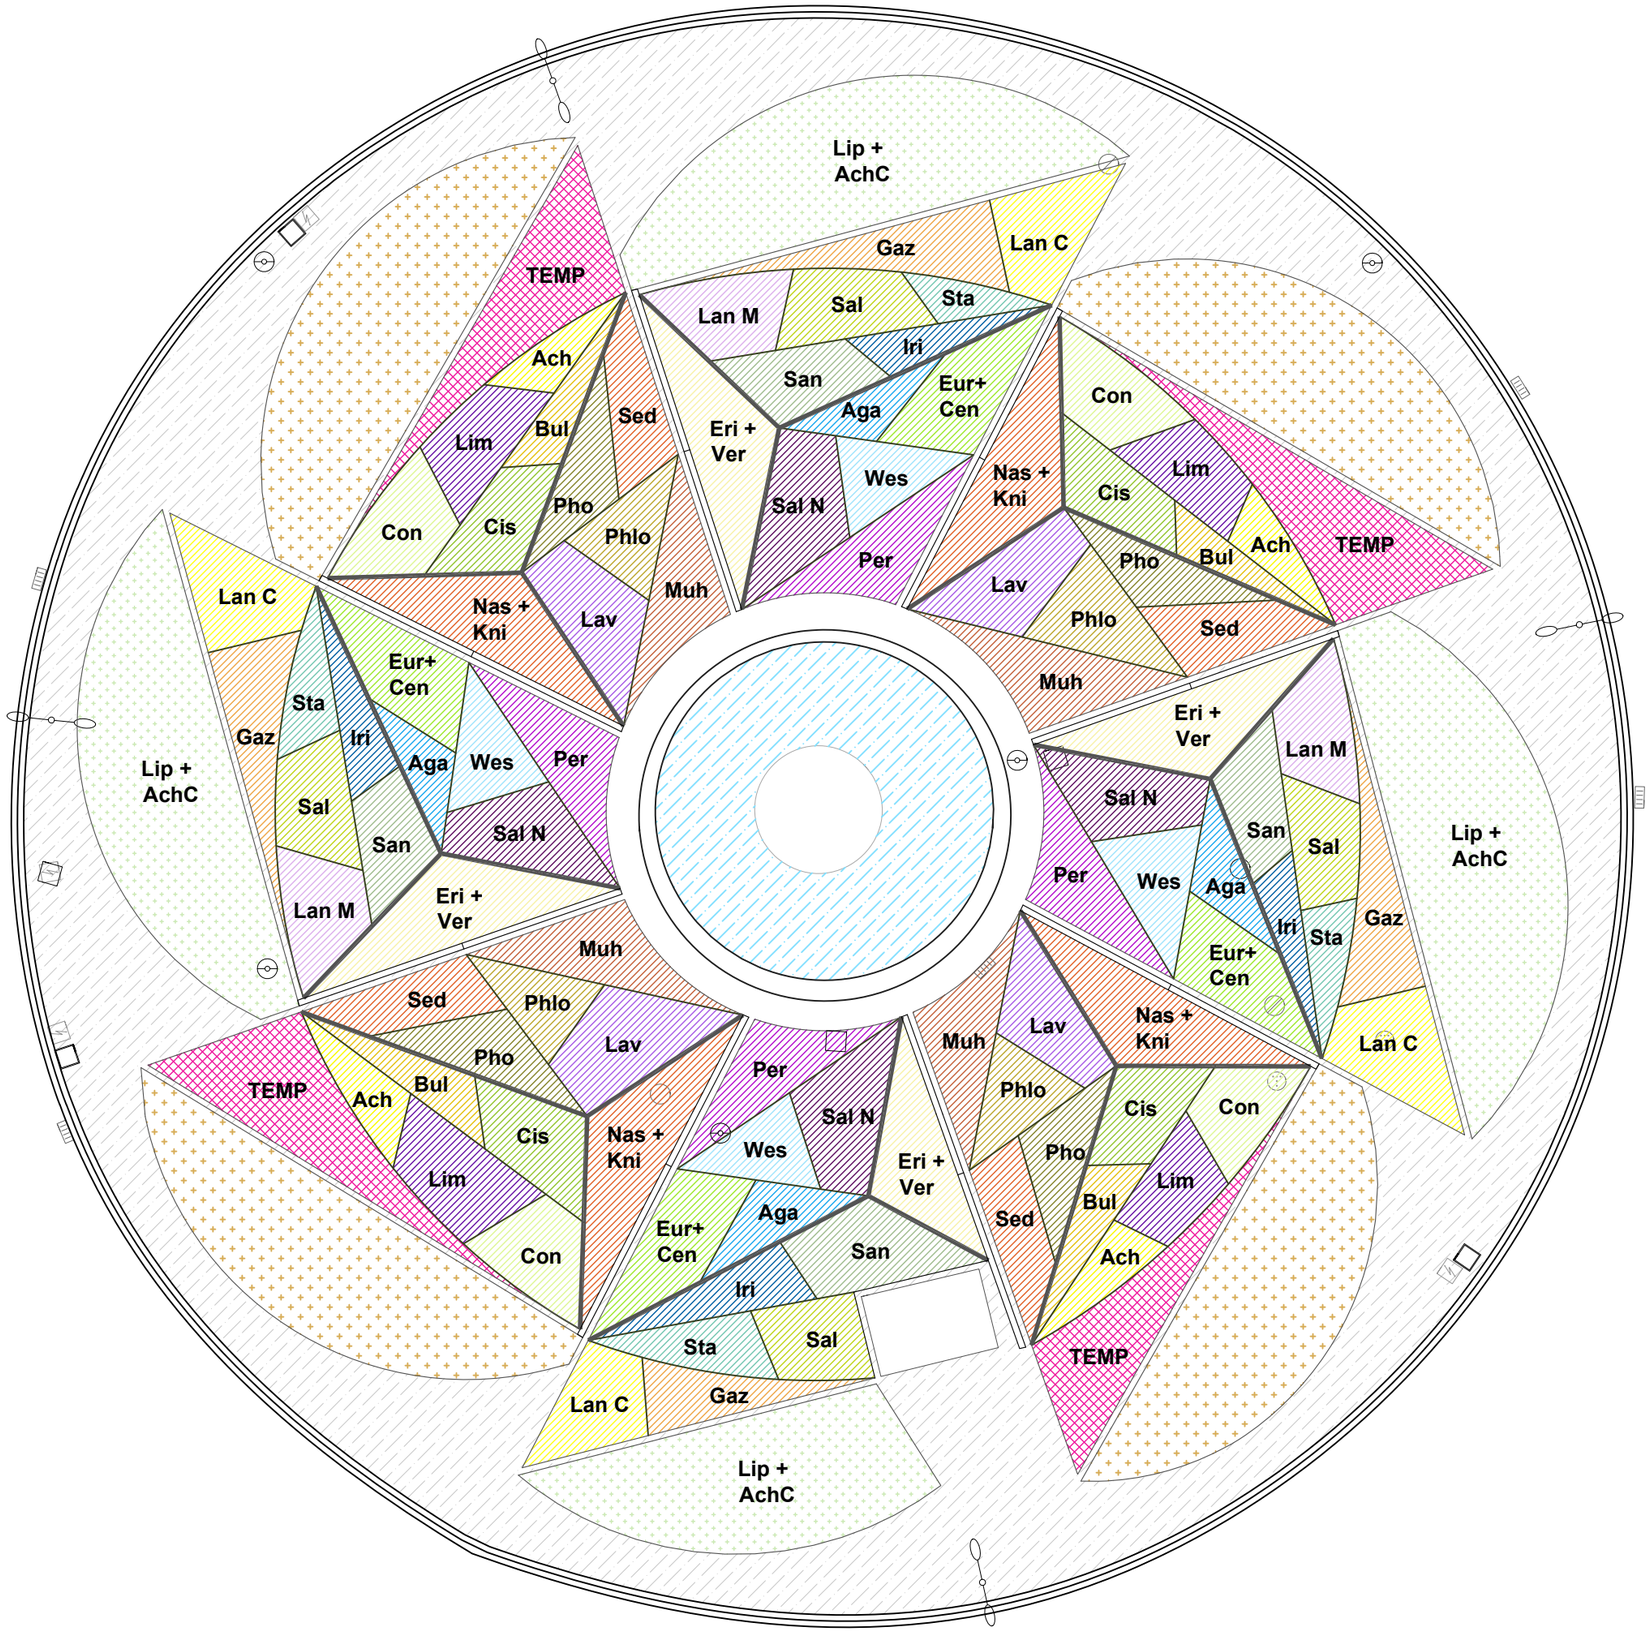

Ajuntament de Sabadell SECCIÓ DE PARCS, JARDINS, ARBRAT I MOBILIARI URBÀ	ACTUACIONS DE MILLORA PAISATGÍSTICA I DE POTENCIACIÓ DE LA BIODIVERSITAT EN ESPAIS D'ELEVADA VISIBILITAT DE LA CIUTAT - **F 1**	Plànol PLAÇA CATALUNYA Plànol de plantació	Redacció : Albert Castejón Paisatgista i Enginyer Tècnic Agrícola	Dibuixat: A. Castejón	Escala: 1/200 Data: octubre 2025	L1-1.1.e



Gazania splendens


Erigeron karvinskianus


Achilea coarctata


Stachys byzantina


Lantana montevidensis

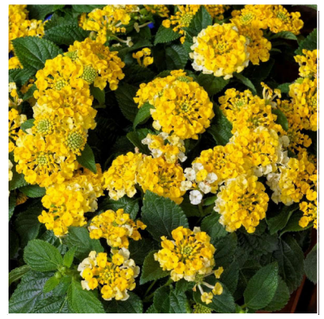

Lantana camara "Bandana Lemon"


Planta de temporada


Santolina chamaecyparissus


Convolvulus cneorum


Bulbine frutescens

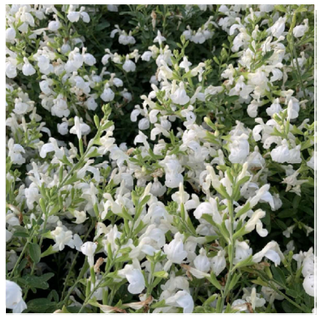
Salvia greggii "alba"


Iris germanica


Cistus x florentinus


Limonium perezii


Westringia fruticosa "Mundi"


Centranthus ruber


Euphorbia rigida


Nassella tenuissima


Agapanthus praecox


Sedum spectabile 'Autumn joy'


Phormium "Duet"


Verbena bonariensis 'Lollipop'


Lavandula dentata "Candicans"


Salvia nemorosa


Kniphofia uvaria


Phlomis russeliana


Muhlenbergia capillaris


Perovskia "Blue Spire"

Ajuntament de Sabadell
SECCIÓ DE PARCS, JARDINS, ARBRAT I MOBILIARI URBÀ

ACTUACIONS DE MILLORA PAISATGÍSTICA I DE POTENCIACIÓ DE LA BIODIVERSITAT EN ESPAIS D'ELEVADA VISIBILITAT DE LA CIUTAT - **F 1**

Plànol
PLAÇA CATALUNYA
Paleta vegetal

Redacció :
Albert Castejón
Paisatgista i Enginyer Tècnic Agrícola

Dibuixat:
A. Castejón

Escala: 1/200

Data: octubre 2025


L1-1.1.f









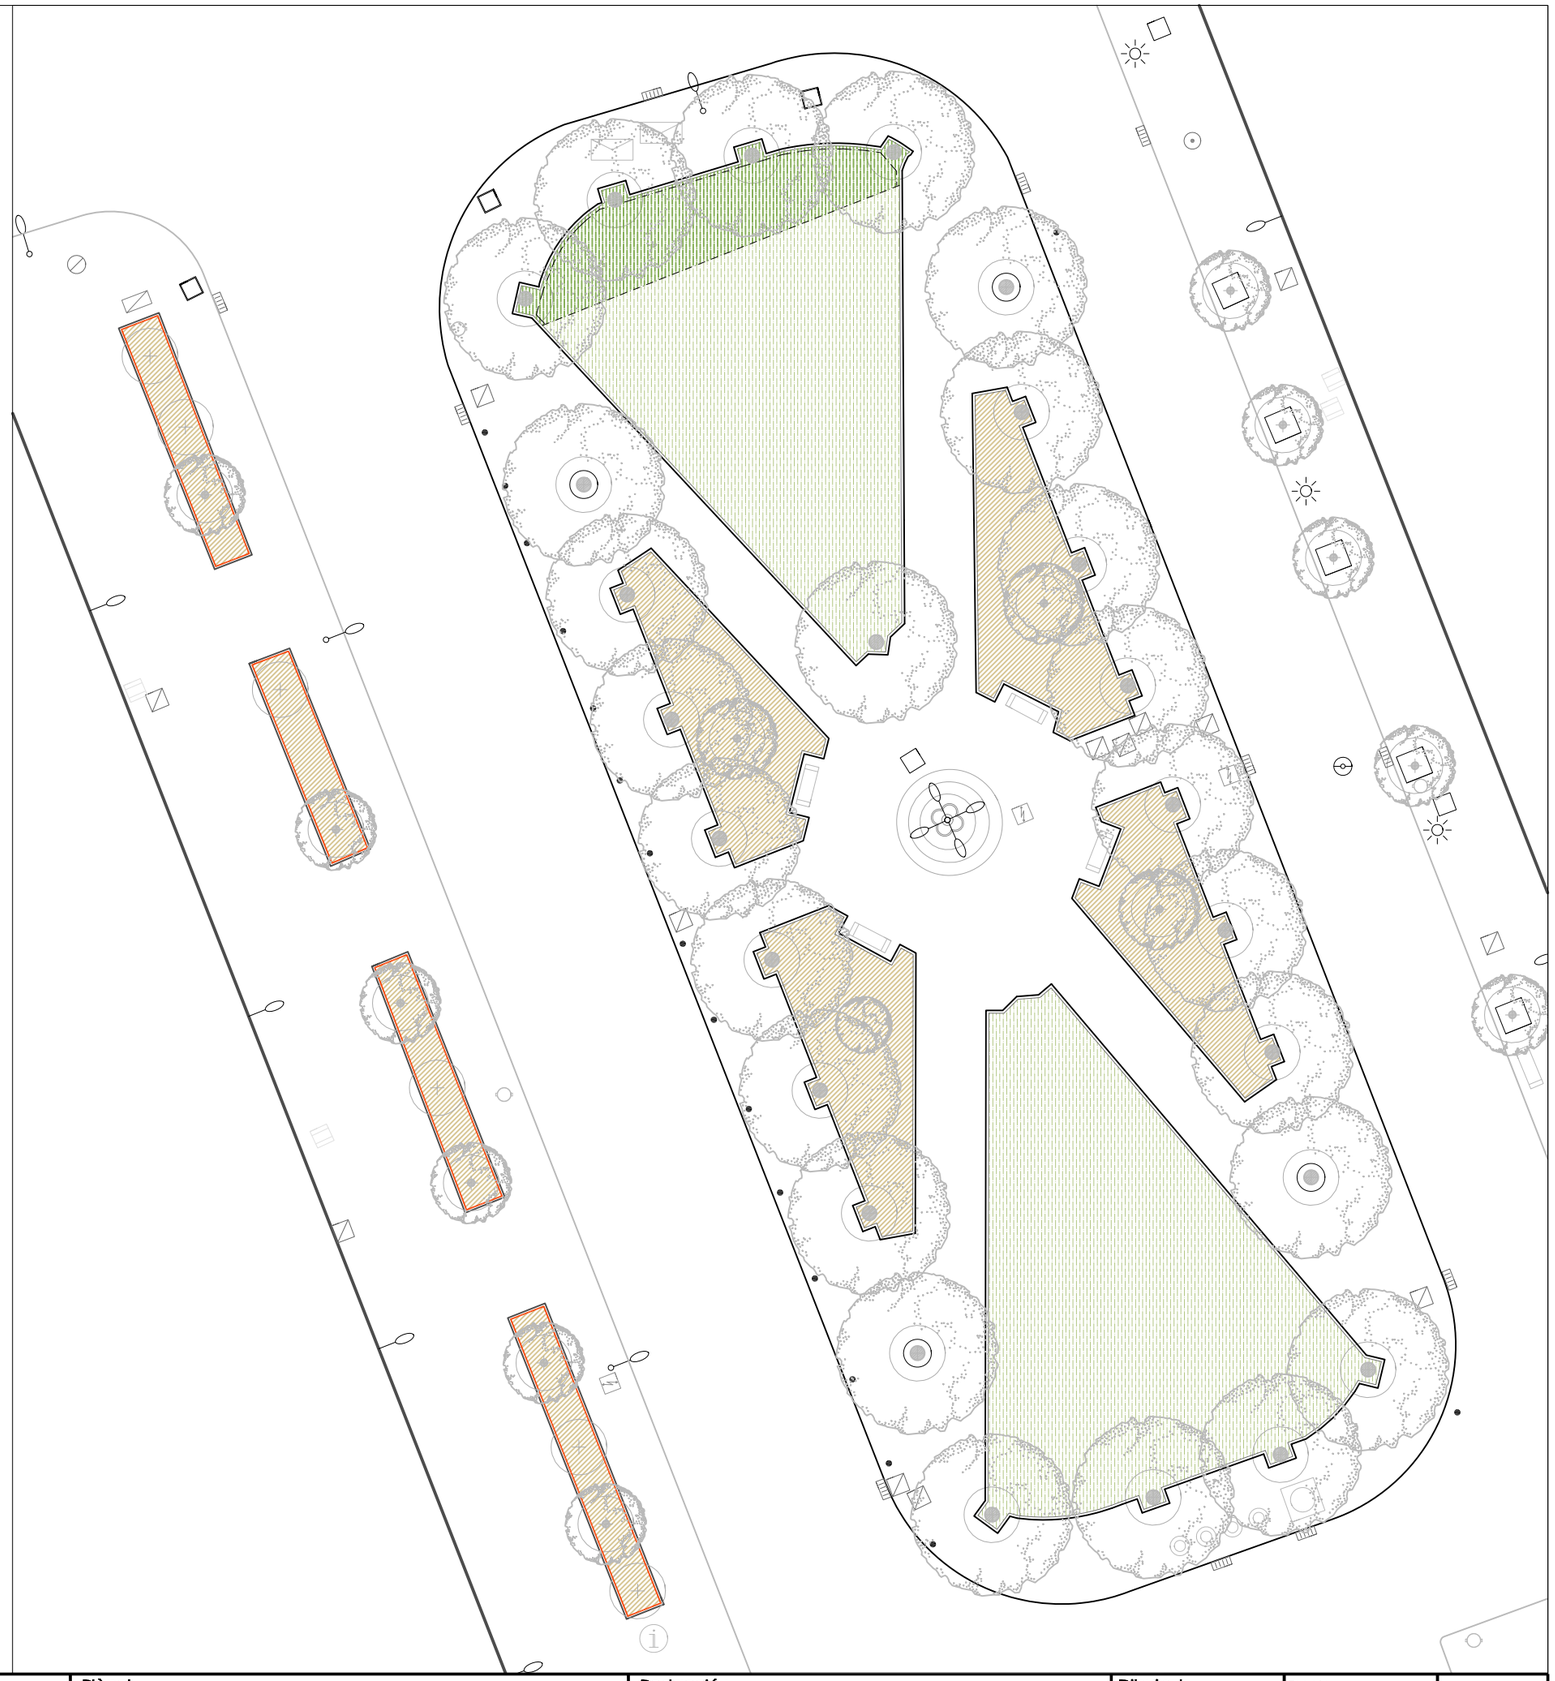

Ajuntament de Sabadell SECCIÓ DE PARCS, JARDINS, ARBRAT I MOBILIARI URBÀ	ACTUACIONS DE MILLORA PAISATGÍSTICA I DE POTENCIACIÓ DE LA BIODIVERSITAT EN ESPAIS D'ELEVADA VISIBILITAT DE LA CIUTAT - **F 1**	**Plànol** PLAÇA GRANADOS Estat actual	**Redacció :** Albert Castejón Paisatgista i Enginyer Tècnic Agrícola	**Dibuixat:** A. Castejón	**Escala:** 1/220 **Data:** octubre 2025	**L1-1.2.a**

Barda baixa: Myrtus communis
en jardineres pre-cultivades de 50cm long.

Tapitzant:
Hedera helix (heura) + Iris germanica
(puntual)

Tapitzant:
Dichondria repens (en tepes)

Parterres centrals: Vivaces de fulla ornamental amb reforç de planta de temporada.
Farfugium japonicum, Clivia minata, Liriope muscari, Carex oshimensis "Evergold", Heuchera "Palace Purple", Geranium macrorrhizum

Arbutus unedo (Ciererer d'arboç) - 1ut
Multitronc C- 375L 350/400cm


Acer buergerianum (Auró tridentat) - 8ut
18/20


Refer escocells correguts amb vorad
jardí enrasada amb paviment. Sauló
Rasa de plantació
1m prof x1m amplada

Vorada d'acer corten de 1cm de gruix 15 cm d'alçada

Tanca delimitadora de parterres d'acer de 45 cm d'alçada vista formada per muntants d'acer de 50x10mm cada 100-150cm, platabanda superior d'acer de



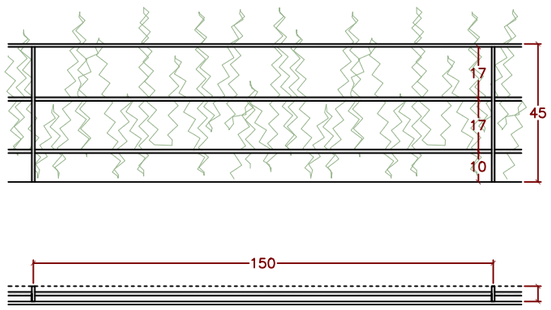

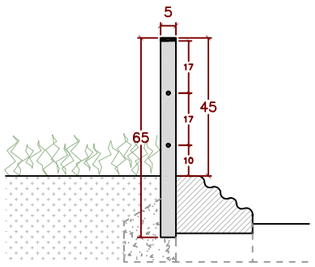





Ajuntament de Sabadell SECCIÓ DE PARCS, JARDINS, ARBRAT I MOBILIARI URBÀ	ACTUACIONS DE MILLORA PAISATGÍSTICA I DE POTENCIACIÓ DE LA BIODIVERSITAT EN ESPAIS D'ELEVADA VISIBILITAT DE LA CIUTAT - **F 1**	**Plànol** PLAÇA GRANADOS Proposta	**Redacció :** Albert Castejón Paisatgista i Enginyer Tècnic Agrícola	**Dibuixat:** A. Castejón	**Escala:** 1/220 **Data:** octubre 2025	**L1-1.2.b**

BARDA BAIXA



Myrtus comunis "Microphylla"

TAPITZANTS



Dichondria repens



Hedera helix



Iris germanica



PARTERRES CENTRALS - Vivaces de fulla ornamental amb planta de temporada.



Farfugium japonicum



Clivia minata



Liriope muscari



Carex oshimensis "Evergold"



Heuchera "Palace Purple"




Geranium macrorrhizum

Reforç estacional: Planta temporada



Cyclamen blanc

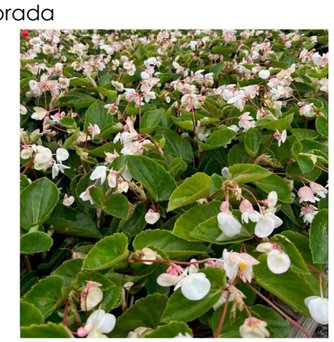


Begonia dragon blanca



Impatiens

	Alçada	Floració	Presentació	Densitat	%	Superfície	Unitats
Barda baixa							
Myrtus communis	80/120	juny/agost	jardinera 50cm	2	100%	93	186
Tapitzants							
Dichondria repens	5		tepes	1	100%	186,4	186
Hedera helix de fulla petita (heura)	10		M11	9	100%	140,8	1267
Iris germanica	60	març/maig	C-2,5L	1,25	100%	140,8	176
Parterres centrals: vivaç amb flor temporada						**57,5**	
Farfugium japonicum	50	Tardor	C 2,5L	5	15%		43
Clivia minata	50	Fi hivern	C 3L	5	15%		43
Liriope muscari	40	agost/octubre	C 1L	6	20%		69
Carex oshimensis "Evergold"	30	x	C 2L	6	15%		52
Heuchera "Palace Purple"	35	x	C 2L	6	10%		35
Geranium macrorrhizum	25	maig/juliol	C 1L	6	15%		52
Reforç estacional: Flor temporada					10%		
Cyclamen blanc	20	Hivern	M11	10	3,5%		20
Begonia dragon blanca	30	Estiu	M11	10	3%		17
Impatiens	30	abril/novembre	M11	10	3,5%		20
Arbres							
Arbutus unedo			multi C 375L	350/400			1

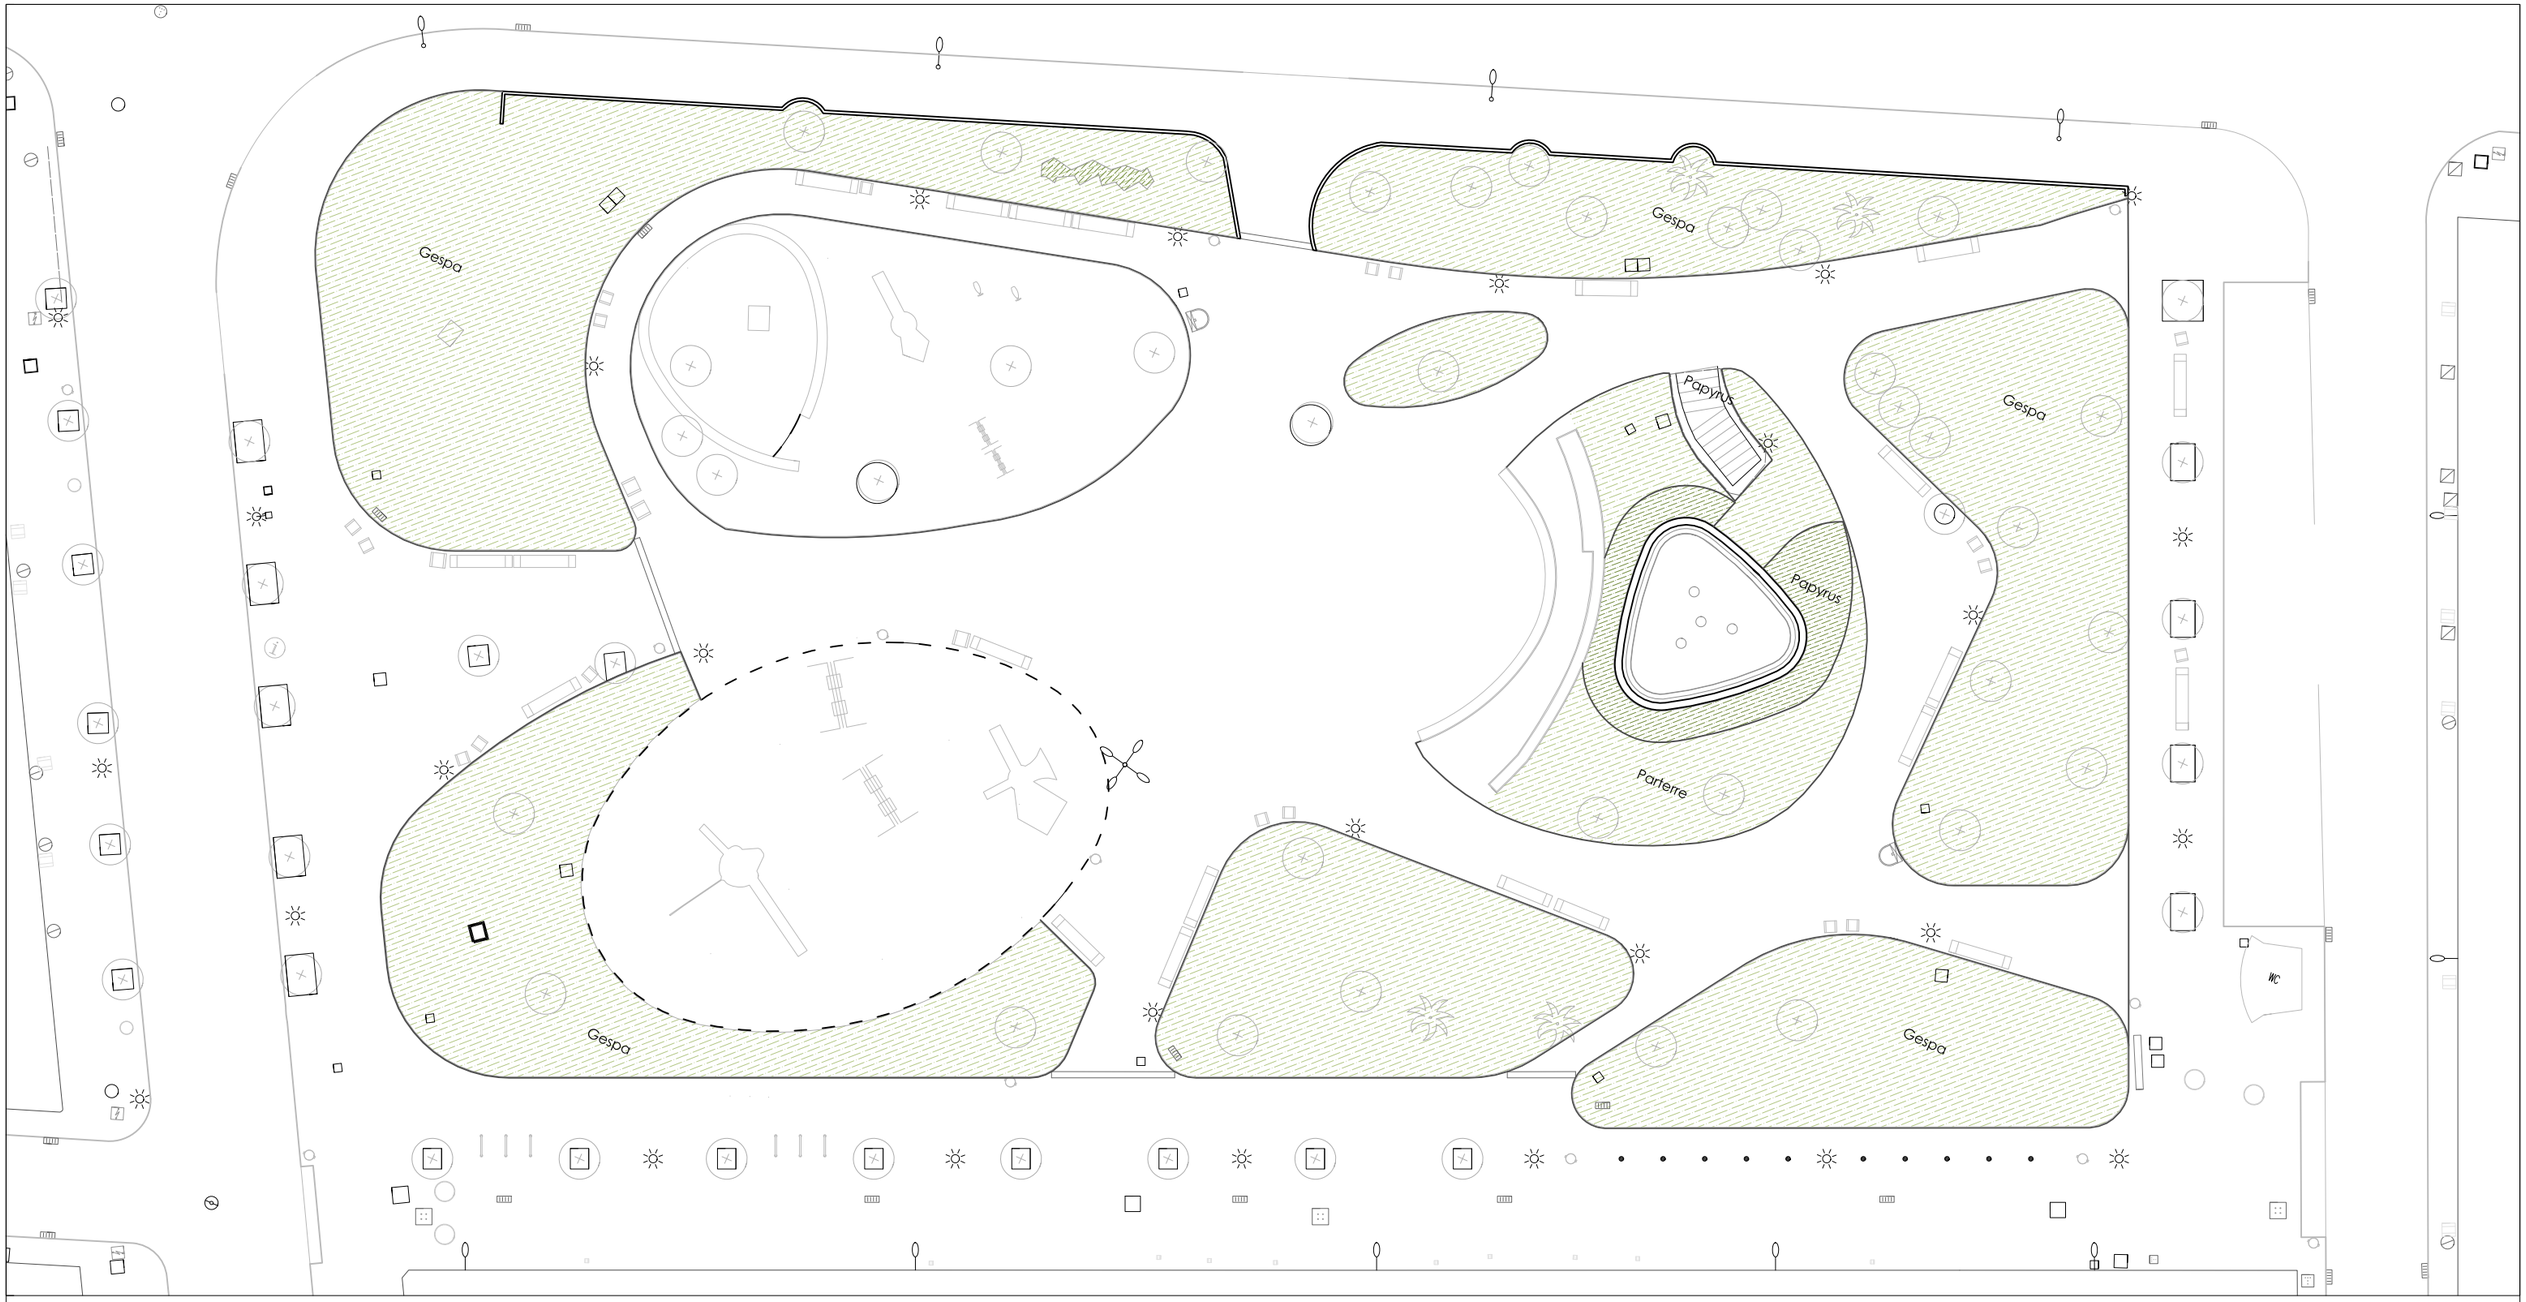







Ajuntament de Sabadell
SECCIÓ DE PARCS, JARDINS, ARBRAT I MOBILIARI URBÀ

ACTUACIONS DE MILLORA PAISATGÍSTICA I DE POTENCIACIÓ DE LA BIODIVERSITAT EN ESPAIS D'ELEVADA VISIBILITAT DE LA CIUTAT - **F 1**

Plànol
PLAÇA DONES DEL TÈXTIL
Estat actual

Redacció :
Albert Castejón
Paisatgista i Enginyer Tècnic Agrícola

Dibuixat:
A. Castejón

Escala: 1/300


Data: octubre 2025


L1-1.3.a



- Euryops pectinatus C-2,5L
- Salvia greggi C-2,5L
- Agapanthus C-2,5L + Erigeron karvinskianus M-11
- Nassella tenuissima C-2L + Kniphofia "Alcazar" C-2,5L
- Nassella tenuissima C-2L + Gaura lindheimeri blanca C-1L
- Bulbine frutescens C-2,5L
- Dietes grandiflora C-5L
- Cyperus papyrus C-5L (completar existent - 40%)

- Gespa tipus C4 (tepe)
- TAPITZANT: Hedera helix (heura) + Iris germanica
- SOTABOSC: Pistacia lentiscus C-2,5L + C-10L
  Viburnum tinus "eve price" C-3L + C-10L
  Rhamnus alaternus C-2,5L + C-7,5L
- Tanca delimitadora de parterres d'acer de 45 cm d'alçada vista formada per muntants d'acer de 50x10mm cada 100-150cm, platabanda superior d'acer de 50x10mm, 2 travessers de rodó 12 mm
- Tanca provisional de Palissada de rull de castanyer de 0.5m d'alçaria
- Sauló Reforçat

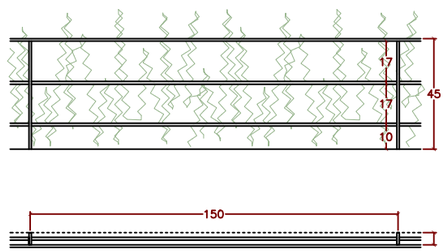

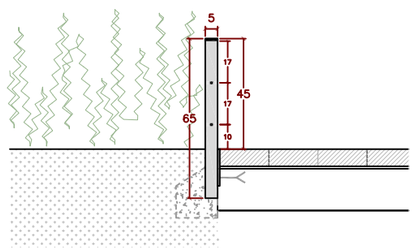

Ajuntament de Sabadell
SECCIÓ DE PARCS, JARDINS, ARBRAT I MOBILIARI URBÀ

ACTUACIONS DE MILLORA PAISATGÍSTICA I DE POTENCIACIÓ DE LA BIODIVERSITAT EN ESPAIS D'ELEVADA VISIBILITAT DE LA CIUTAT - **F 1**

Plànol
PLAÇA DONES DEL TÈXTIL
Proposta

Redacció :
Albert Castejón
Paisatgista i Enginyer Tècnic Agrícola

Dibuixat:
A. Castejón


Escala: 1/300

Data: octubre 2025

L1-1.3.b

PARTERRES FLOR


Euryops pectinatus

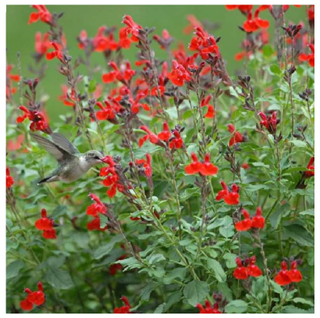
Salvia greggi


Agapanthus praecox


Erigeron karvinskianus



Nassella tenuissima


Kniphofia uvaria



Gaura lindheimeri blanca


Bulbine frutescens


Cyperus papyrus

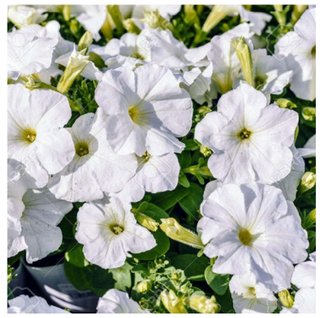
Planta temporada Estiu
Petunia blanca


Verbena hybrida

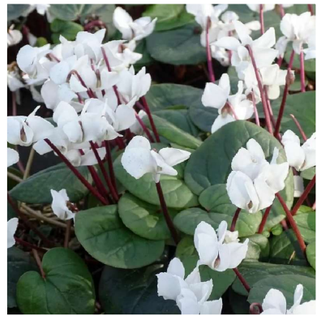
Planta temporada Hivern
Cyclamen blanc


Pensaments


ARBUSTIVA SOTABOSC


Pistacia lentiscus


Viburnum tinus "eve price"


Rhamnus alaternus

TAPITZANTS

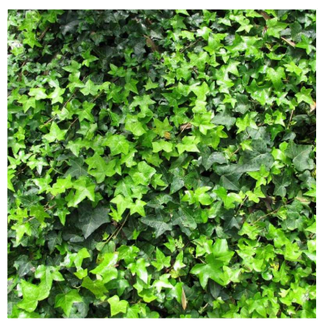
Hedera helix


Iris germanica

	Alçada	Floració	Presentació	Densitat	%	Superfície	Unitats
Parterres flor							
Euryops pectinatus	80	setembre/maig	C 2,5L	5	100%	50,3	252
Salvia greggi	60	abril/octubre	C 2,5L	5	100%	64,4	322
Agapanthus praecox Blanc	70	juny/agost	C 2,5L	5	50%	52,2	131
Erigeron karvinskianus	30	abril/novembre	M11	9	50%	52,2	235
Nassella tenuissima	40	maig/octubre	C 2	7	50%	60,81	213
Kniphofia "Alcazar"	70	juny/setembre	C 2,5L	5	50%	43,11	108
Gaura lindheimeri blanca	60	maig/octubre	C 1L	7	50%	17,7	62
Bulbine frutescens	50	maig/novembre	C 2,5L	6	100%	38,3	230
Cyperus papyrus	100	juliol/setembre	C-5L	3	40%	55,5	67
Dietes grandiflora	80	Prim.-estiu	C 5L	6	100%	31	302
Flor temporada Estiu:							
Petunia blanca	25	Estiu	M11	10	50%	6,5	33
Verbena hybrida	25	Estiu	M11	9	50%	6,5	29
Flor temporada Hivern:							
Cyclamen blanc	20	Hivern	M11	12	50%	6,5	39
Pensaments	20	Hivern	M11	12	50%	6,5	39
Tapitzants							
Hedera helix (heura)	10		M11	11	100%	398,25	4381
Iris germanica	60	març/maig	C-2,5L	1,5	100%	398,25	597
Arbustiva Sotabosc							
Pistacia lentiscus	150	abril/maig	C-2,5L	2,5	20%	252,7	126
Pistacia lentiscus	150	abril/maig	C-10L	1	15%	252,7	38
Viburnum tinus "eve price"	150	desembre/març	C-3L	2,5	20%	252,7	126
Viburnum tinus "eve price"	150	desembre/març	C-10L	1	15%	252,7	38
Rhamnus alaternus	120	març/maig	C-2,5L	5,5	15%	252,7	208
Rhamnus alaternus	120	març/maig	C-7,5L	1	15%	252,7	38

Ajuntament de Sabadell
SECCIÓ DE PARCS, JARDINS, ARBRAT I MOBILIARI URBÀ

ACTUACIONS DE MILLORA PAISATGÍSTICA I DE POTENCIACIÓ DE LA BIODIVERSITAT EN ESPAIS D'ELEVADA VISIBILITAT DE LA CIUTAT - **F 1**

Plànol
PLAÇA DONES DEL TÈXTIL
Paleta vegetal


Redacció :
Albert Castejón
Paisatgista i Enginyer Tècnic Agrícola

Dibuixat:
A. Castejón

Escala: 1/300


Data: octubre 2025

L1-1.3.c

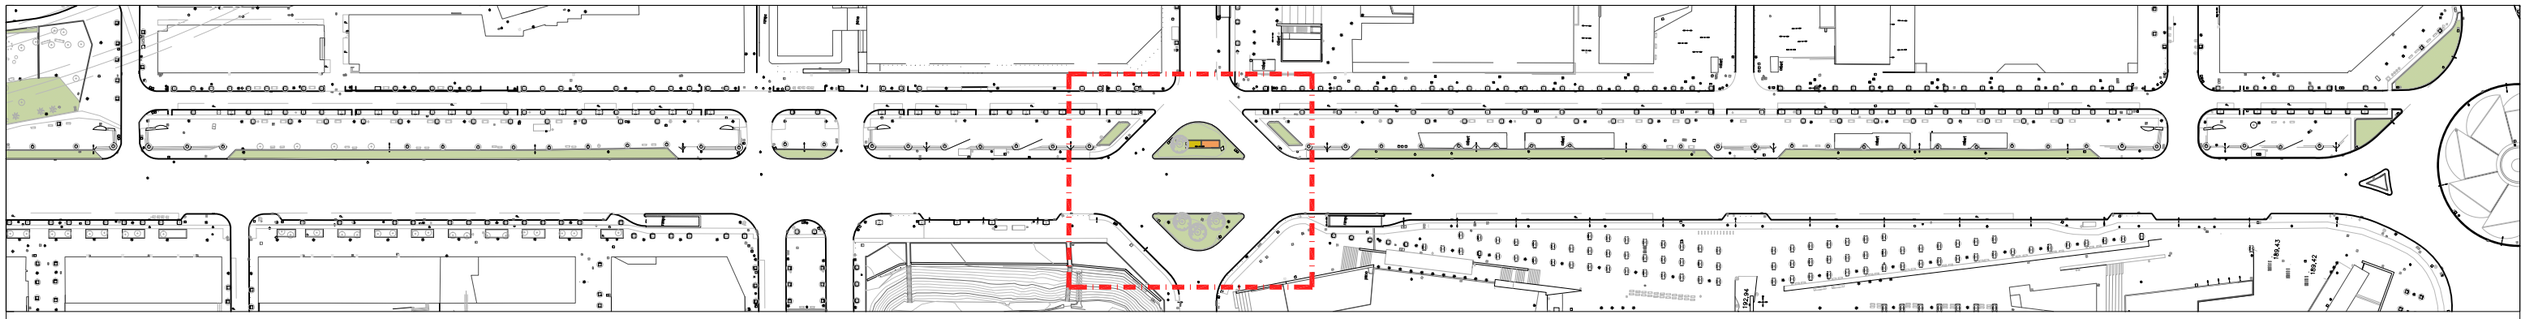








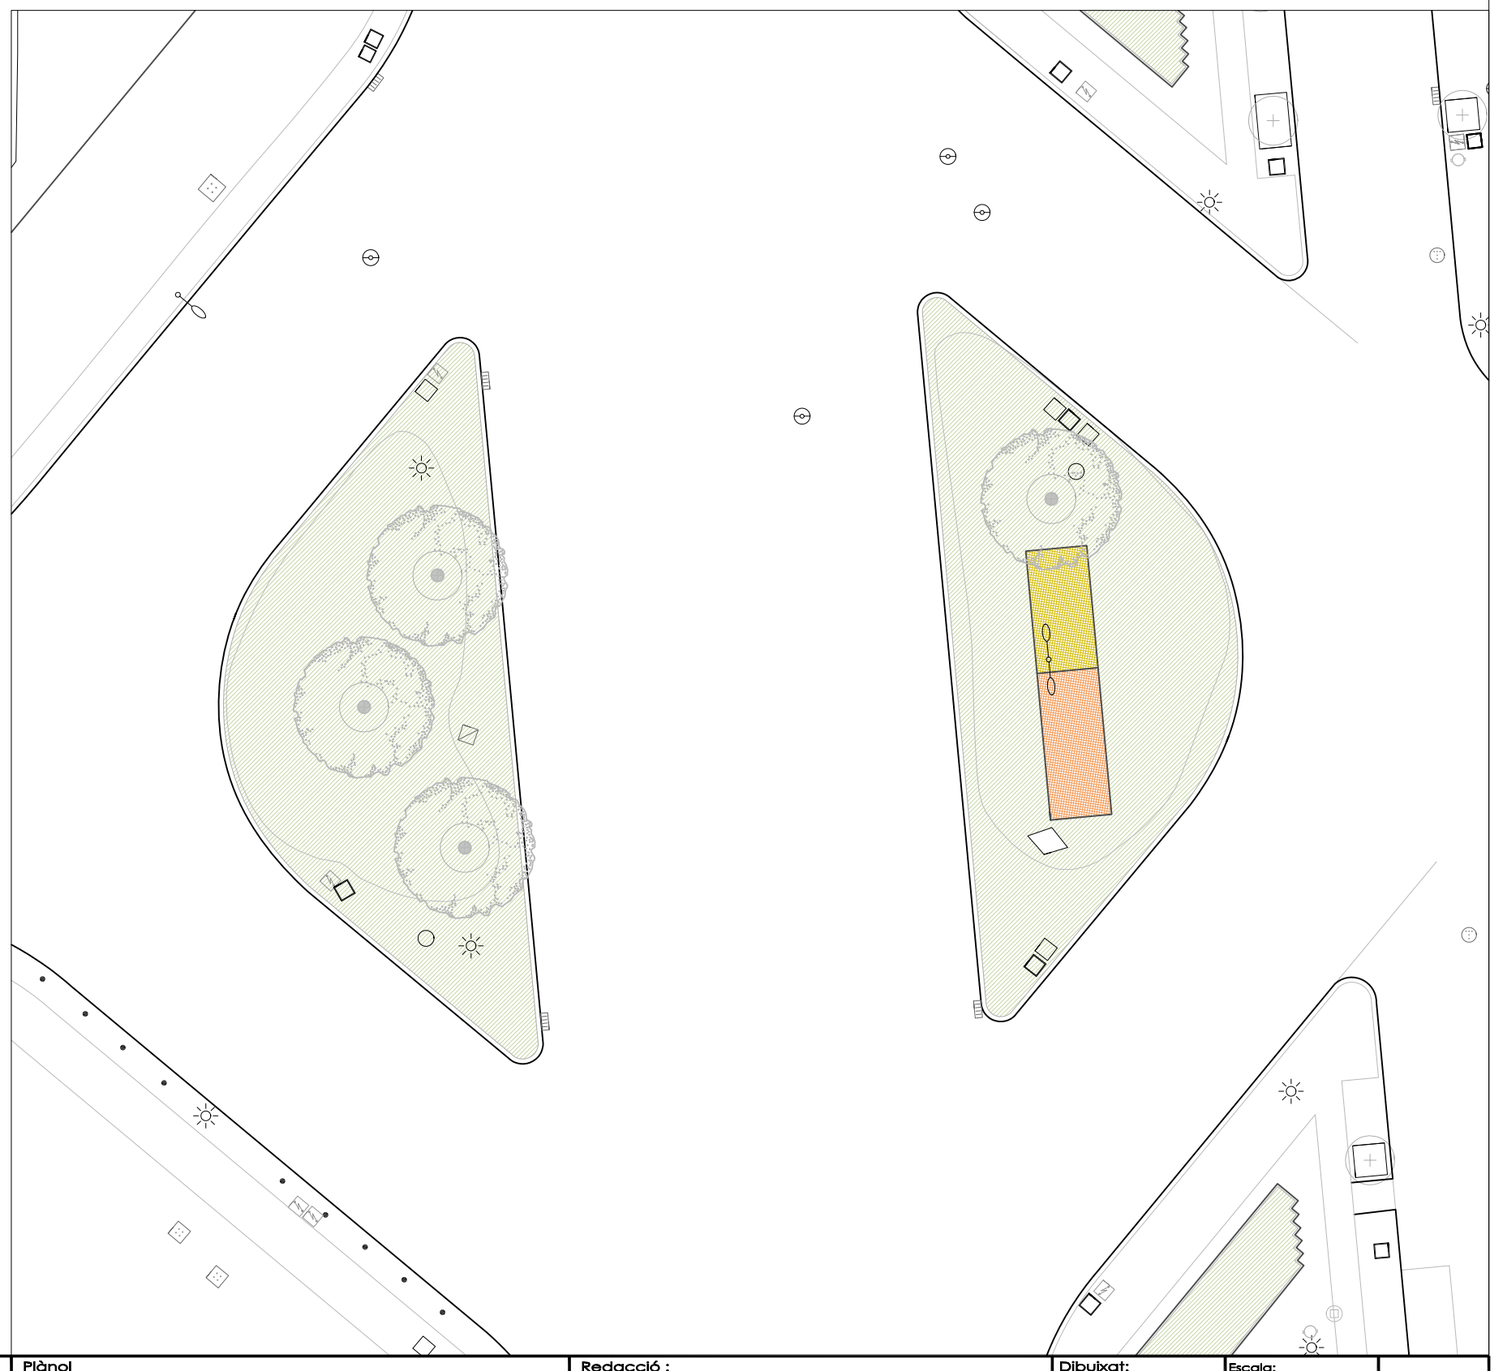

Ajuntament de Sabadell SECCIÓ DE PARCS, JARDINS, ARBRAT I MOBILIARI URBÀ	ACTUACIONS DE MILLORA PAISATGÍSTICA I DE POTENCIACIÓ DE LA BIODIVERSITAT EN ESPAIS D'ELEVADA VISIBILITAT DE LA CIUTAT - **F 1**	**Plànol** EIX MACIÀ Estat actual	**Redacció :** Albert Castejón Paisatgista i Enginyer Tècnic Agrícola	**Dibuixat:** A. Castejón	**Escala:** 1/250 **Data:** octubre 2025	**L1-2.1.a**

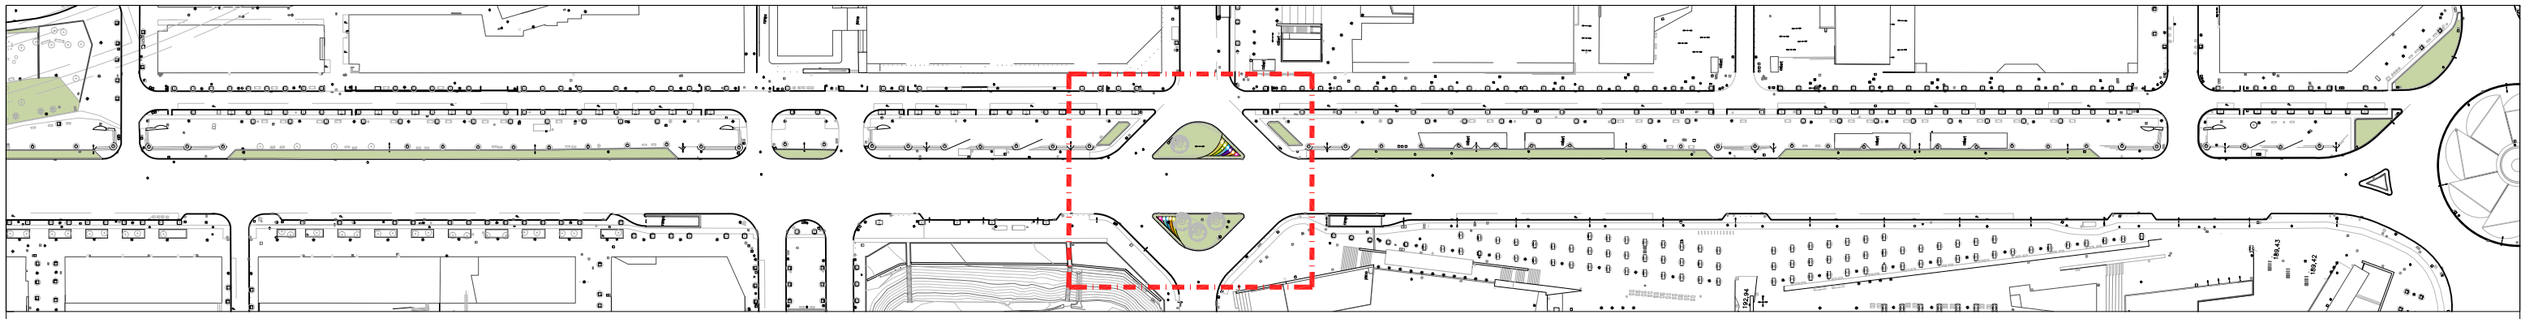

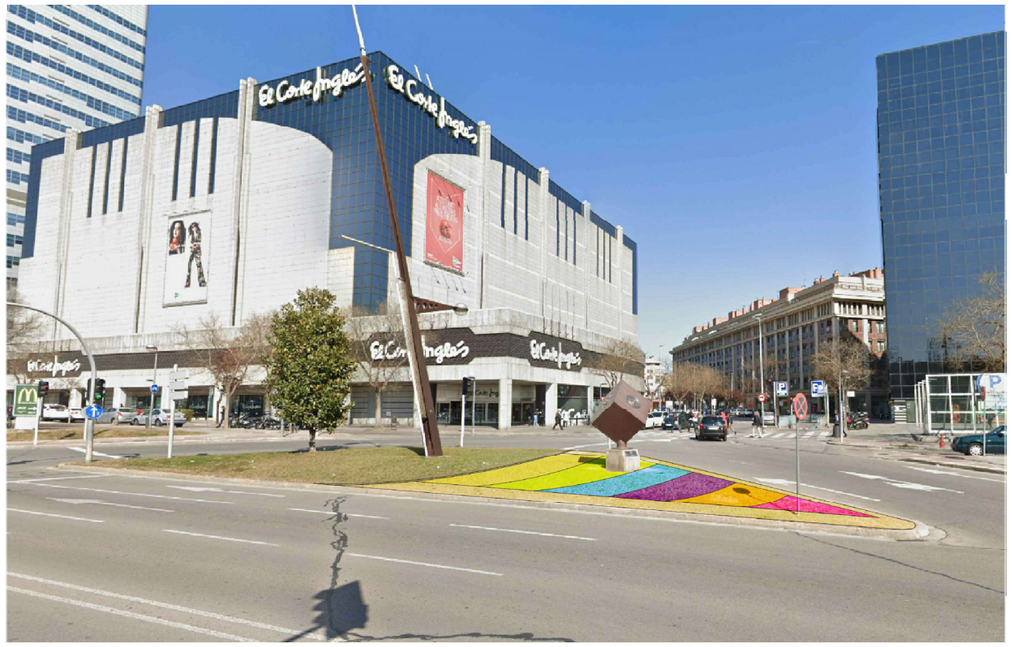

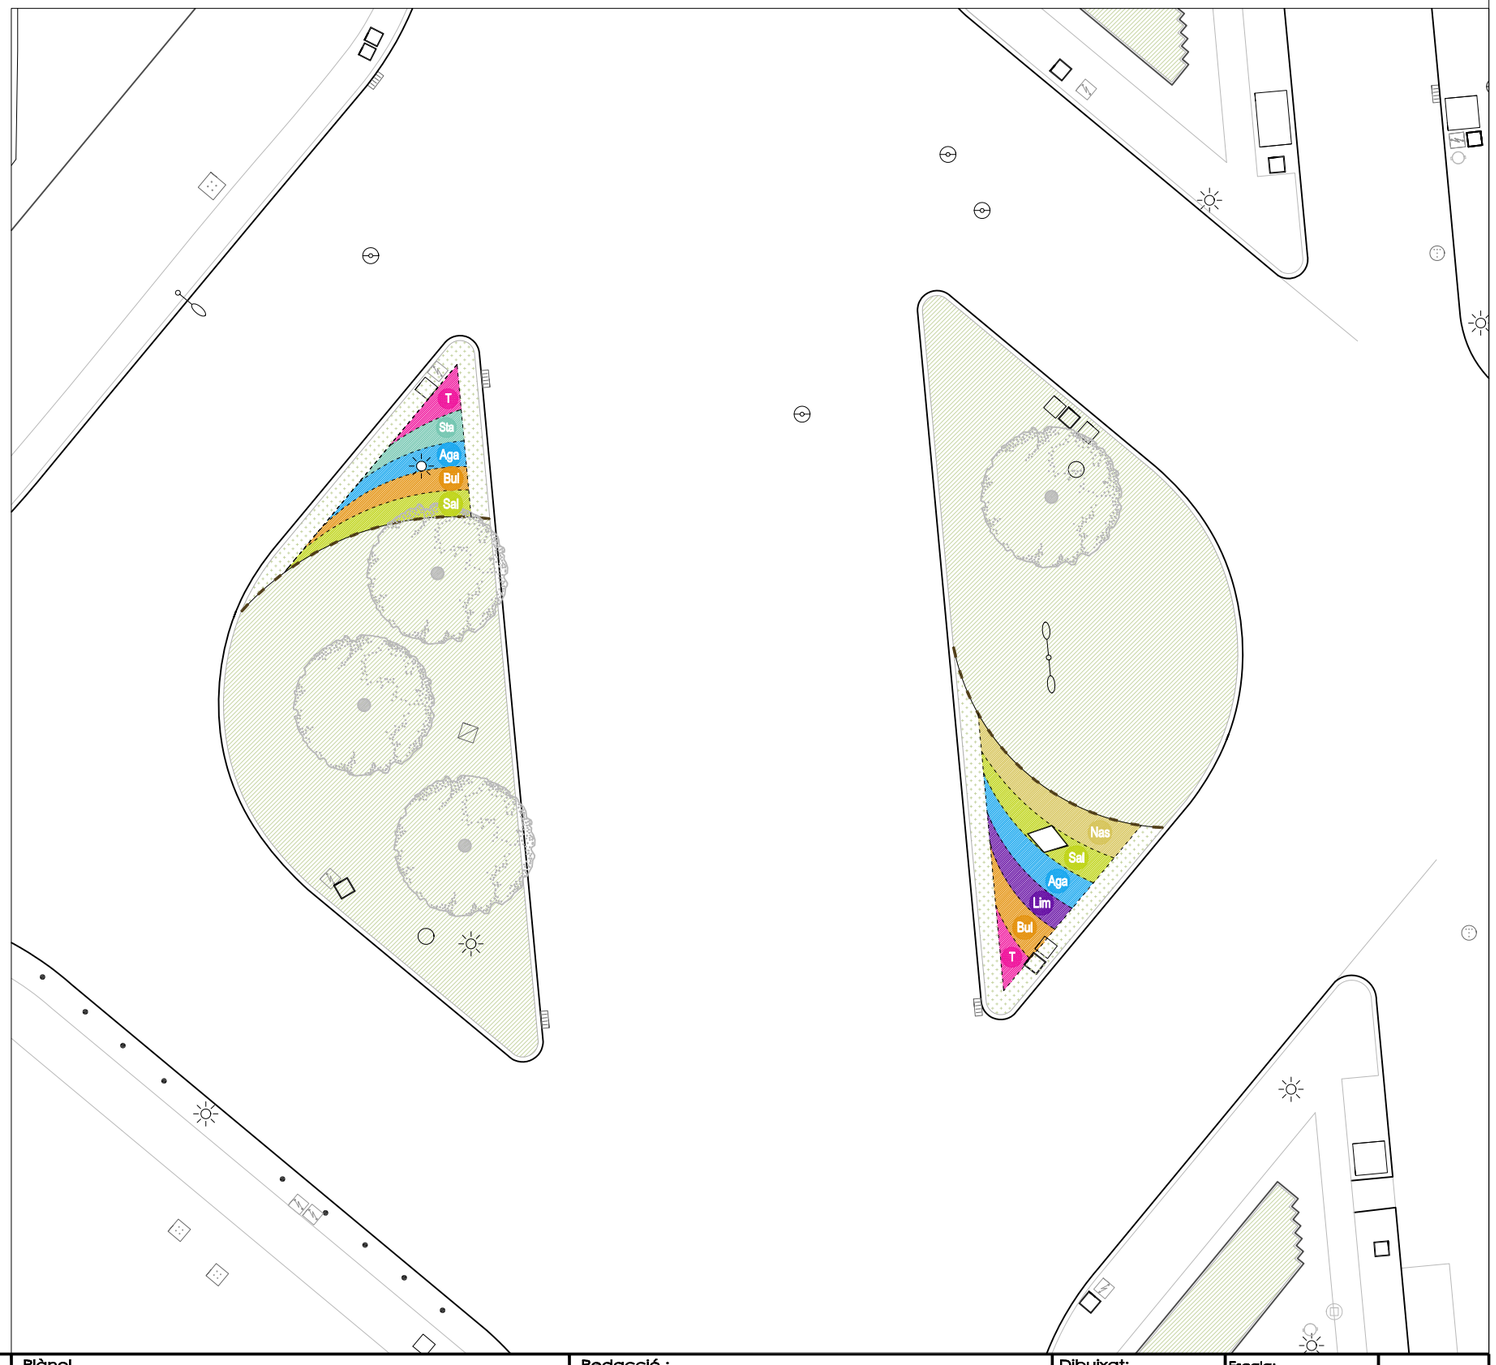

Plantes tapitzants
10-30cm

- Ste *Stachys byzantina C1L*
- T *Planta temporada segons l'estació C1L*


Plantes petites
30-40cm

- Bul Bulbine frutescens *C1L*
- Lim *Limonium perezii C1L*
- Sal *Salvia greggii "alba" C1L*

Plantes mitjanes
40-60cm

- Aga *Agapanthus praceox C1L - 63u*
- Nas Nassella tenuissima *C1L - 46u*

- - - - Vorada d'acer corten de 8mm de gruix 20 cm d'alçada, tub soldat a la part superior per seguretat

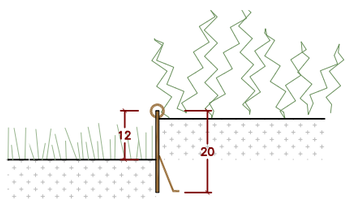

Ajuntament de Sabadell
SECCIÓ DE PARCS, JARDINS, ARBRAT I MOBILIARI URBÀ

ACTUACIONS DE MILLORA PAISATGÍSTICA I DE POTENCIACIÓ DE LA BIODIVERSITAT EN ESPAIS D'ELEVADA VISIBILITAT DE LA CIUTAT - **F 1**

Plànol
EIX MACIÀ
Proposta

Redacció :
Albert Castejón
Paisatgista i Enginyer Tècnic Agrícola

Dibuixat:
A. Castejón

Escala: 1/250

Data: octubre 2025

L1-2.1.b

TAPITZANTS / FLOR DE TEMPORADA


Stachys byzantina



Verbena hybrida


Pensaments

PLANTES DE MIDA PETITA


Bulbine frutescens


Limonium perezii

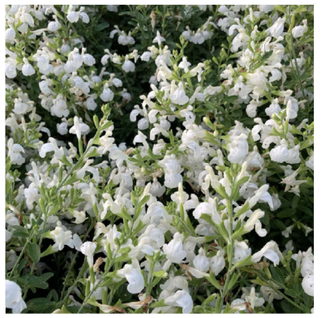

Salvia macrophylla "La Luna"

PLANTES DE MIDA MITJANA


Agapanthus praecox


Nassella tenuissima

	Alçada	Floració	Presentació	Densitat	%	Superfície	Unitats
Plantes tapitzants							
Stachys byzantina	25	maig/juliol	C 2L	6	100%	3,3	20
Flor temporada Estiu:							
Verbena hybrida	25	Estiu	M11	9	100%	4,3	39
Flor temporada Hivern:							
Pensaments	20	Hivern	M11	12	100%	4,3	52
Plantes petites							
Bulbine frutescens	50	maig/novembre	C 2,5L	5	100%	8,6	43
Limonium perezii	50	abril/octubre	C 2,5L	5	100%	3,9	20
Salvia macrophylla "La Luna"	60	Prim.-tardor	C 2L	5	100%	11,8	59
Plantes mitjanes							
Agapanthus praecox Blanc	70	juny/agost	C 2,5L	5	100%	9,7	49
Nassella tenuissima	40	maig/octubre	C 2	7	100%	8,4	59

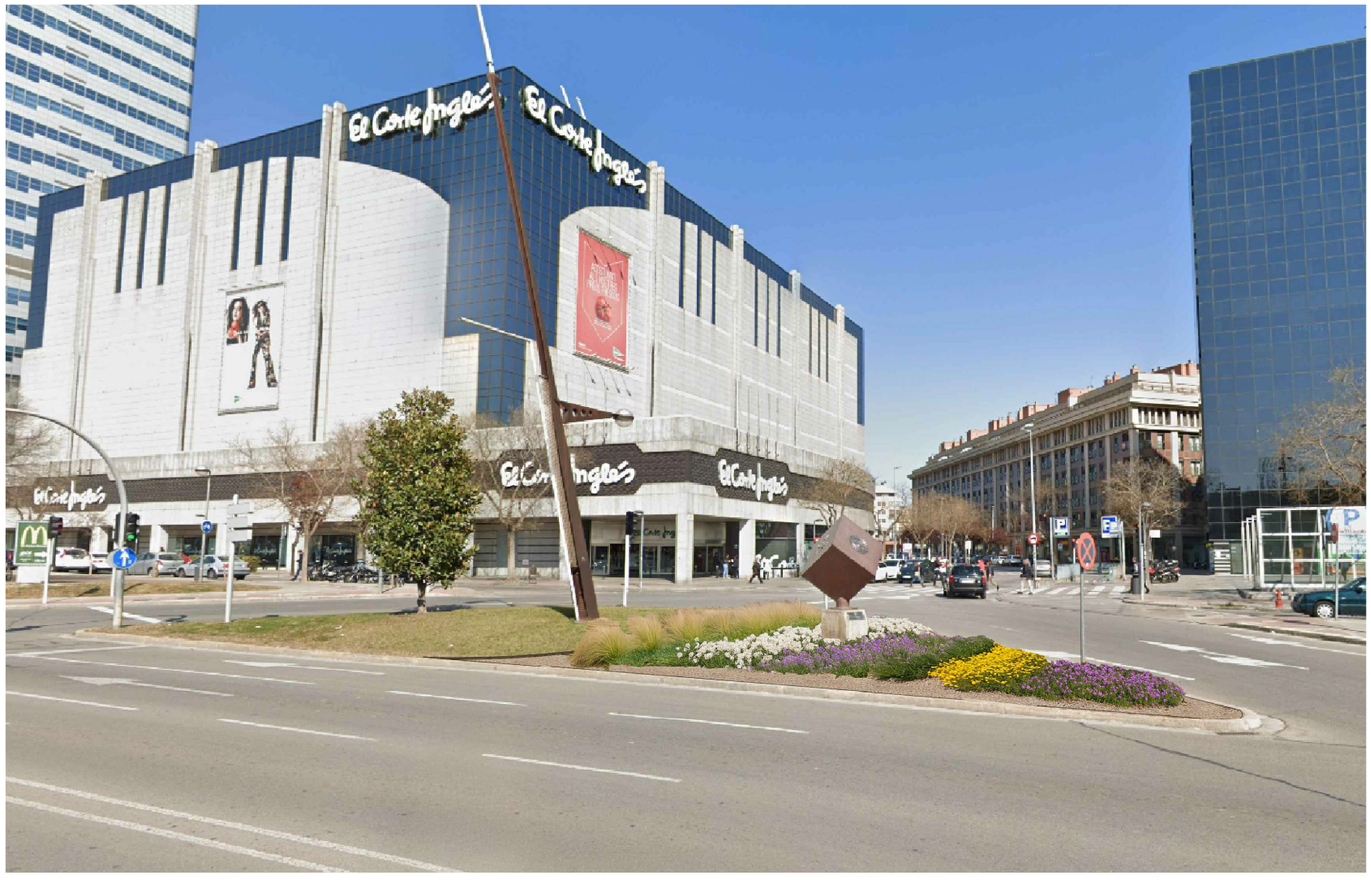

Ajuntament de Sabadell
SECCIÓ DE PARCS, JARDINS, ARBRAT I MOBILIARI URBÀ

ACTUACIONS DE MILLORA PAISATGÍSTICA I DE POTENCIACIÓ DE LA BIODIVERSITAT EN ESPAIS D'ELEVADA VISIBILITAT DE LA CIUTAT - **F 1**

Plànol
EIX MACIÀ
Paleta Vegetal

Redacció :
Albert Castejón
Paisatgista i Enginyer Tècnic Agrícola

Dibuixat:
A. Castejón


Escala: 1/250

Data: octubre 2025

L1-2.1.c





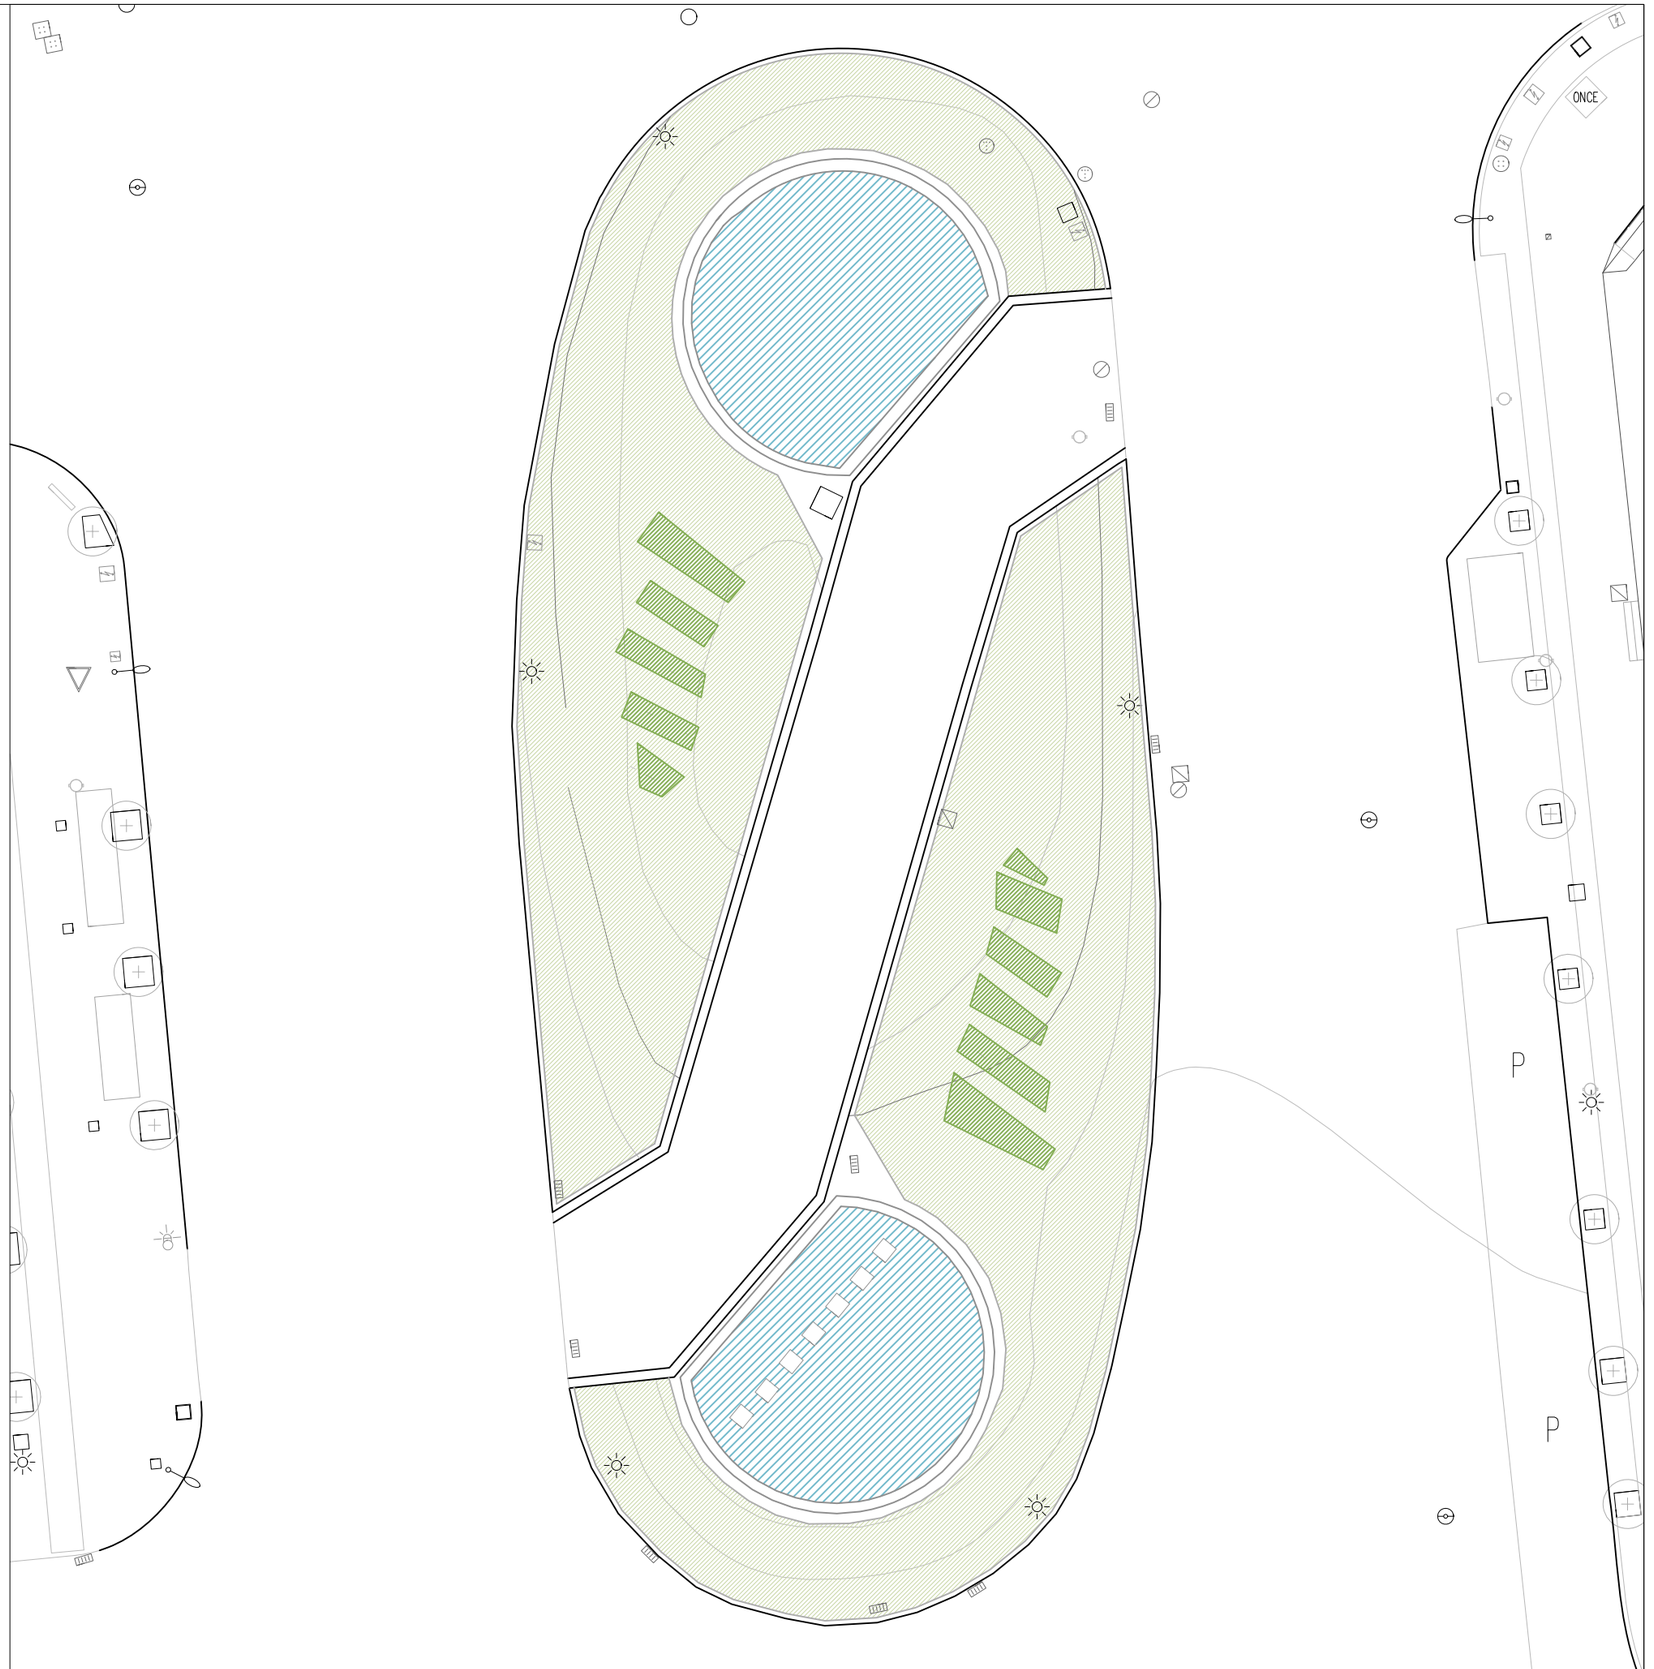

Ajuntament de Sabadell SECCIÓ DE PARCS, JARDINS, ARBRAT I MOBILIARI URBÀ	ACTUACIONS DE MILLORA PAISATGÍSTICA I DE POTENCIACIÓ DE LA BIODIVERSITAT EN ESPAIS D'ELEVADA VISIBILITAT DE LA CIUTAT - **F 1**	**Plànol** PLAÇA CONCÒRDIA Estat actual	**Redacció :** Albert Castejón Paisatgista i Enginyer Tècnic Agrícola	**Dibuixat:** A. Castejón	**Escala:** 1/250 **Data:** octubre 2025	**L1-2.2.a**



Plantes tapitzants
10-30cm

- *Achillea coarctata*
- *Erigeron karvinskianus*
- *Stachys byzantina*
- *Lantana montevidensis*


Plantes petites
30-40cm


- Bulbine frutescens
- *Limonium perezii*
- *Salvia greggii "alba"*
- *Iris germanica*
- *Convolvulus cneorum*

Plantes mitjanes
40-60cm

- Nassella tenuissima
- *Sedum spectabile 'Autumn joy'*
- Centranthus ruber
- *Agapanthus praceox 'Peter Pan'*

- - - - Vorada d'acer corten de 8mm de gruix 20 cm d'alçada, tub soldat a la part superior per seguretat

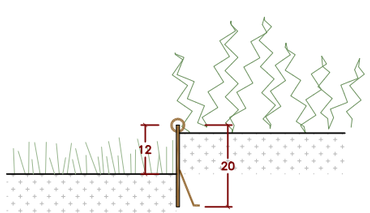

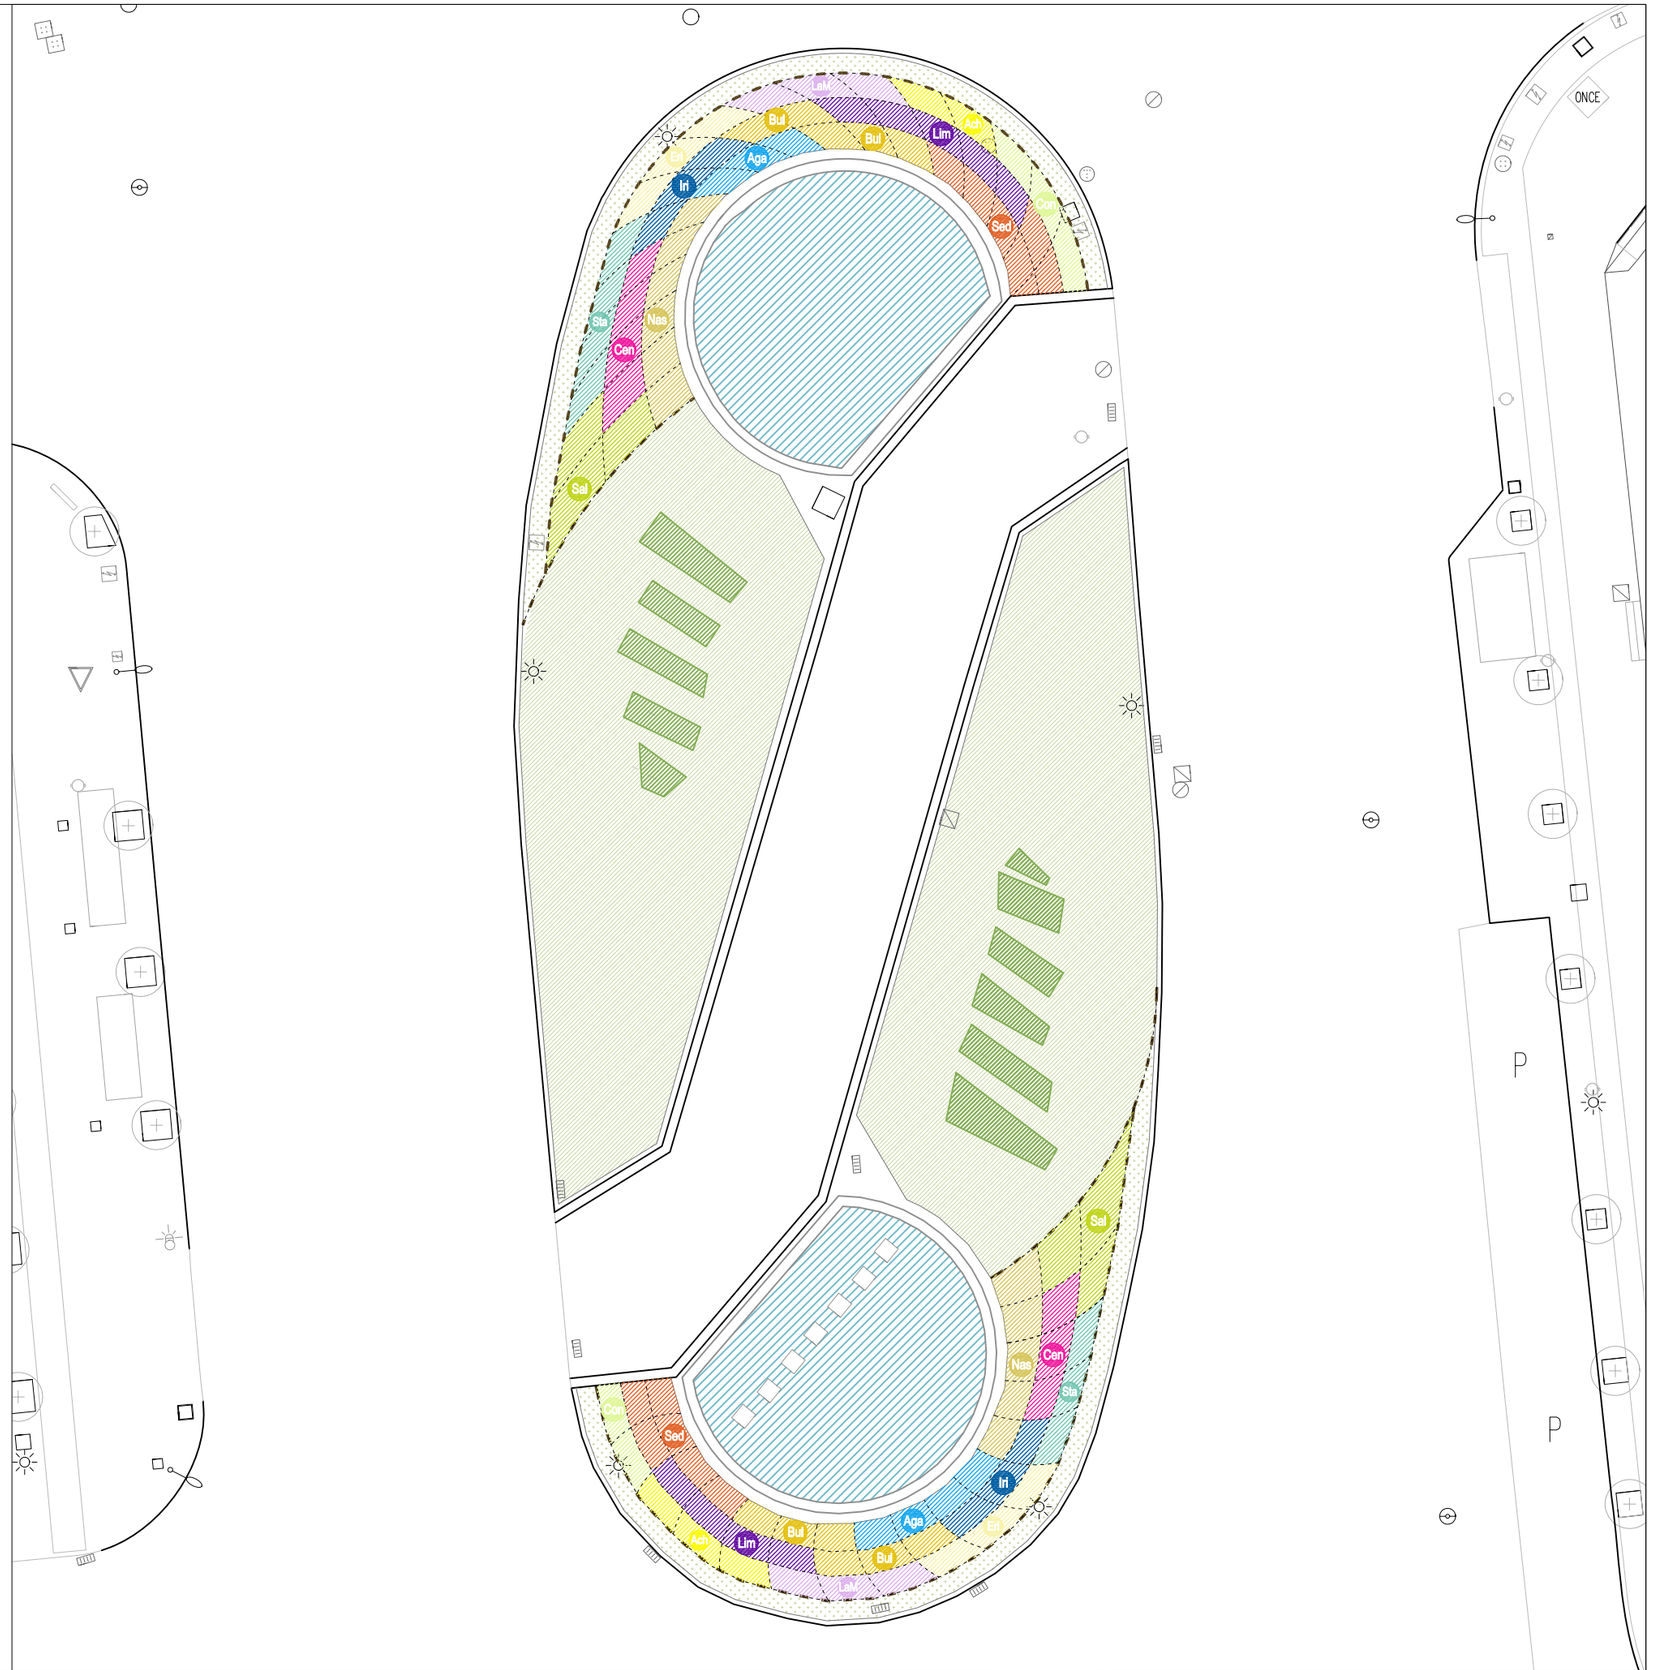

Ajuntament de Sabadell
SECCIÓ DE PARCS, JARDINS, ARBRAT I MOBILIARI URBÀ

ACTUACIONS DE MILLORA PAISATGÍSTICA I DE POTENCIACIÓ DE LA BIODIVERSITAT EN ESPAIS D'ELEVADA VISIBILITAT DE LA CIUTAT - **F 1**

Plànol
PLAÇA CONCÒRDIA
Proposta

Redacció :
Albert Castejón
Paisatgista i Enginyer Tècnic Agrícola

Dibuixat:
A. Castejón

Escala: 1/250

Data: octubre 2025

L1-2.2.b

TAPITZANTS


Achilea coarctata


Erigeron karvinskianus



Stachys byzantina


Lantana montevidensis

PLANTES DE MIDA PETITA


Bulbine frutescens


Limonium perezii

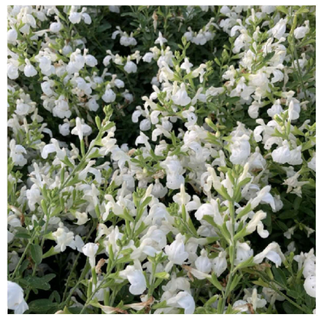
Salvia macrophylla "La Luna"


Iris germanica


Convolvulus cneorum

PLANTES DE MIDA MITJANA


Nassella tenuissima


Sedum spectabile 'Autumn joy'


Centranthus ruber


Agapanthus praecox 'Peter Pan'

	Alçada	Floració	Presentació	Densitat	%	Superfície	Unitats
Plantes tapitzants							
Achillea coarctata	20	juny/setembte	C 1L	6	100%	10,9	65
Erigeron karvinskianus	25	tot l'any	C 1L	6	100%	13,1	79
Stachys byzantina	25	maig/juliol	C 2L	6	100%	14,8	89
Lantana montevidensis	30	març/novembre	C 1L	5	100%	13,2	66
Plantes petites							
Bulbine frutescens	50	maig/novembre	C 2,5L	5	100%	20,3	102
Limonium perezii	50	abril/octubre	C 2,5L	5	100%	17,3	87
Salvia macrophylla "La Luna"	60	Prim./tardor	C 2L	5	100%	24,6	123
Iris germanica	60	primavera	C 1L	5	100%	11,8	59
Convolvulus cneorum	50	prim./estiu	C 1L	5	100%	11,4	57
Plantes mitjanes							
Nassella tenuissima	50	maig/octubre	C 2L	5	100%	23,8	119
Sedum spectabile 'Autumn joy'	60	agost/octubre	C 2L	4	100%	21,4	86
Centranthus ruber	70	prim./estiu	C 2L	5	100%	15,5	78
Agapanthus praceox 'Peter Pan'	50	juny/agost	C 2,5L	5	100%	12,5	63

Ajuntament de Sabadell
SECCIÓ DE PARCS, JARDINS, ARBRAT I MOBILIARI URBÀ

ACTUACIONS DE MILLORA PAISATGÍSTICA I DE POTENCIACIÓ DE LA BIODIVERSITAT EN ESPAIS D'ELEVADA VISIBILITAT DE LA CIUTAT - **F 1**

Plànol
PLAÇA CONCÒRDIA
Paleta vegetal

Redacció :
Albert Castejón
Paisatgista i Enginyer Tècnic Agrícola

Dibuixat:
A. Castejón

Escala: 1/250


Data: octubre 2025


L1-2.2.c







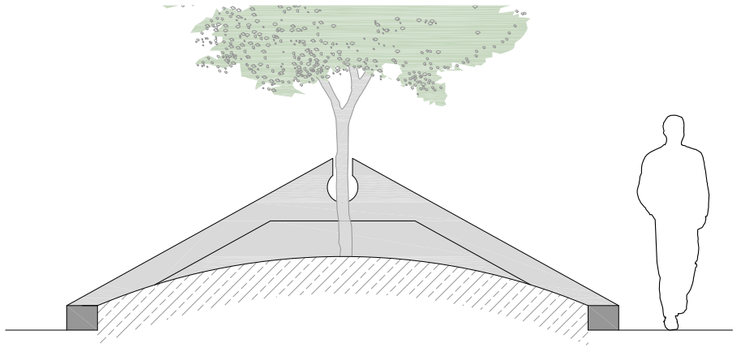

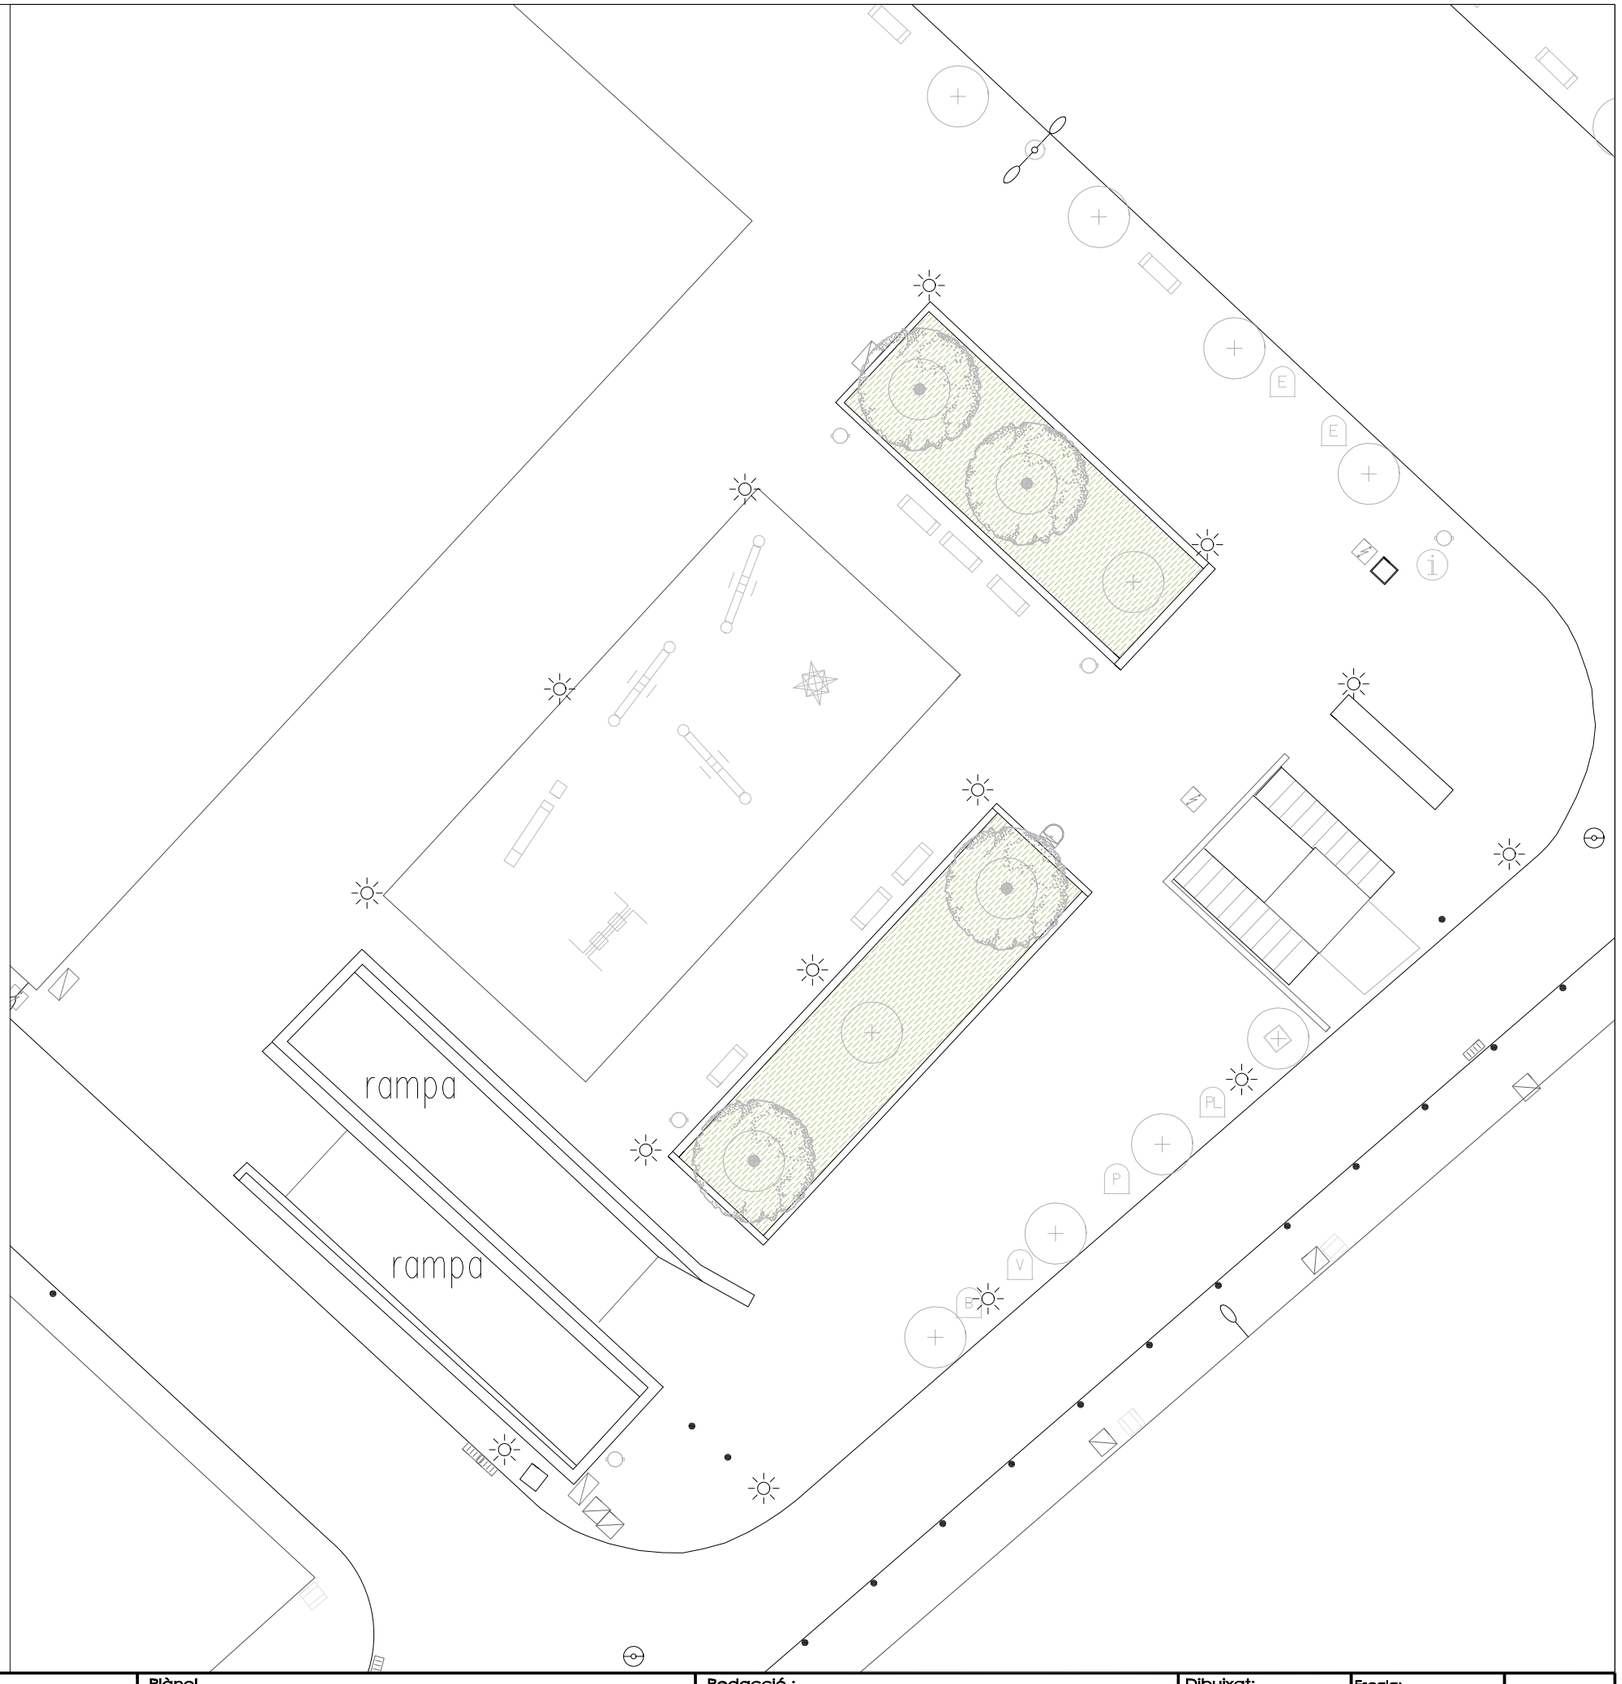

Ajuntament de Sabadell SECCIÓ DE PARCS, JARDINS, ARBRAT I MOBILIARI URBÀ	ACTUACIONS DE MILLORA PAISATGÍSTICA I DE POTENCIACIÓ DE LA BIODIVERSITAT EN ESPAIS D'ELEVADA VISIBILITAT DE LA CIUTAT - **F 1**	**Plànol** PLAÇA DEL FARELL Estat Actual	**Redacció :** Albert Castejón Paisatgista i Enginyer Tècnic Agrícola	**Dibuixat:** A. Castejón	**Escala:** 1/200 **Data:** octubre 2025	**L1-3.1.a**

ARBUSTIVES PORT MIG:

40% Limonium perezii
20% Erigeron karvinskianus
30% Stachys byzantina
10% Achillea coarctata


ARBUSTIVES PORT ALT:


40% Salvia greggii 'Rosa Pink'
30% Phlomis fruticosa
30% Lavandula dentata

Bauhinia purpurea - 4ut
18/20

Tanca delimitadora de parterres d'acer de 45 cm d'alçada vista formada per muntants d'acer de 50x10mm cada 100-150cm, platabanda superior d'acer de 50x10mm, 2 travessers de rodó 12 mm



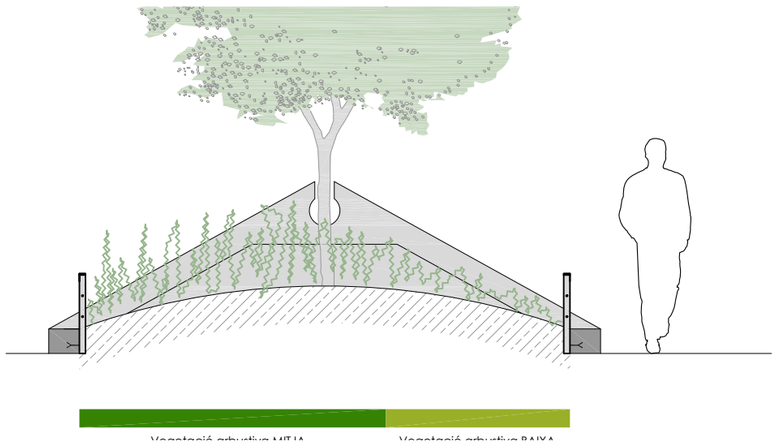

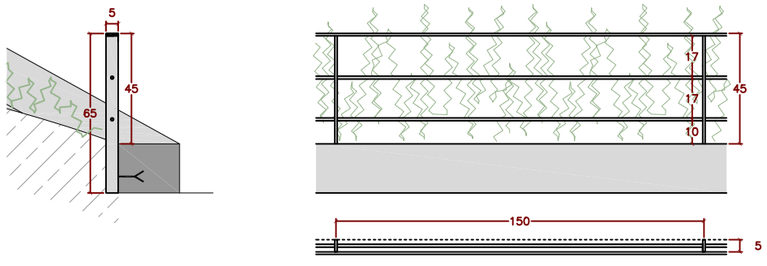



Ajuntament de Sabadell SECCIÓ DE PARCS, JARDINS, ARBRAT I MOBILIARI URBÀ	ACTUACIONS DE MILLORA PAISATGÍSTICA I DE POTENCIACIÓ DE LA BIODIVERSITAT EN ESPAIS D'ELEVADA VISIBILITAT DE LA CIUTAT - **F 1**	**Plànol** PLAÇA DEL FARELL Proposta	**Redacció :** Albert Castejón Paisatgista i Enginyer Tècnic Agrícola	**Dibuixat:** A. Castejón	**Escala:** 1/200 **Data:** octubre 2025	**L1-3.1.b**

ARBUSTOS FLOR


Limonium perezii


Erigeron karvinskianus


Achilea coarctata


Stachys byzantina

ARBUSTIVA SOTABOSC


Salvia greggii 'Rosa Pink'


Phlomis fruticosa


Lavandula dentata "Candicans"

ARBRES



Bauhinia purpurea

	Alçada	Floració	Presentació	Densitat	%	Superfície	Unitats
Arbustives flor port baix							
Limonium perezii	50	abril/octubre	C 2,5L	5	40%	43,5	87
Erigeron karvinskianus	25	tot l'any	C 1L	6	30%	43,5	78
Stachys byzantina	25	maig/juliol	C 2L	6	20%	43,5	52
Achillea coarctata	20	juny/setembte	C 1L	6	10%	43,5	26
Arbustives flor port mig							
Salvia greggii 'Rosa Pink'	60	prim. - tardor	C 2,5L	5	40%	63,36	127
Phlomis fruticosa	80	abril - juny	C 2,5L	4	30%	63,36	76
Lavandula dentata	70	març/octubre	C 2,5L	4	30%	63,36	253
Arbres							
Bauhinia purpurea			18/20				4







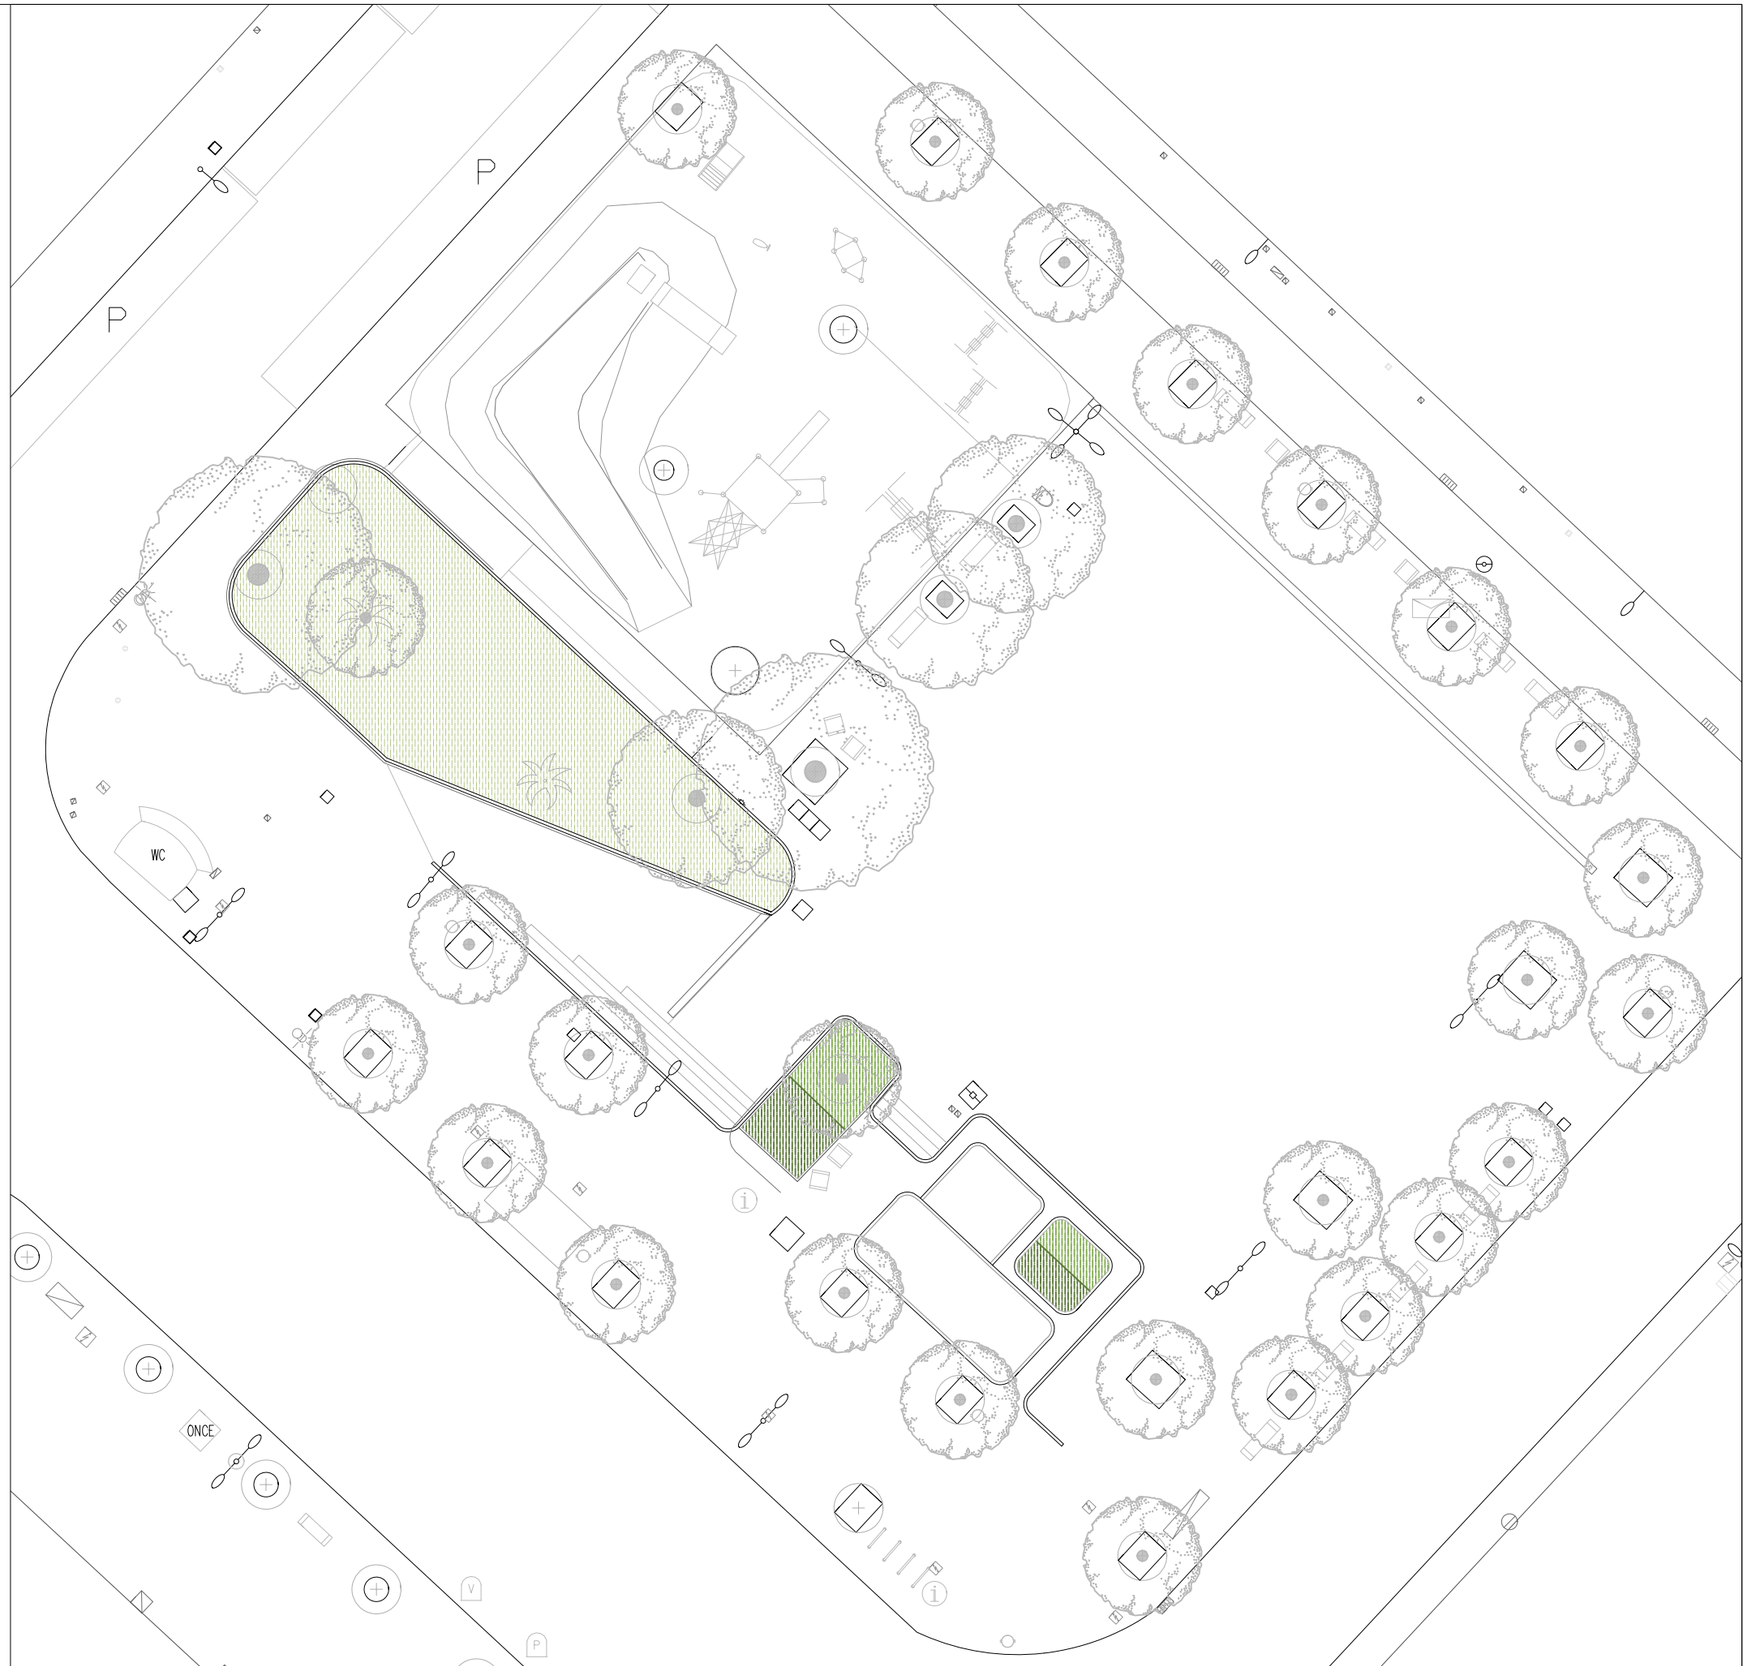

Ajuntament de Sabadell SECCIÓ DE PARCS, JARDINS, ARBRAT I MOBILIARI URBÀ	ACTUACIONS DE MILLORA PAISATGÍSTICA I DE POTENCIACIÓ DE LA BIODIVERSITAT EN ESPAIS D'ELEVADA VISIBILITAT DE LA CIUTAT - **F 1**	**Plànol** PLAÇA DEL PI Estat actual	**Redacció :** Albert Castejón Paisatgista i Enginyer Tècnic Agrícola	**Dibuixat:** A. Castejón	**Escala:** 1/250 **Data:** octubre 2025	**L1-3.2.a**

ARBUSTIVES PORT BAIX:

40% Limonium perezii
20% Erigeron karvinskianus
30% Stachys byzantina
10% Achillea coarctata

SOTABOSC:

Pistacia lentiscus C-2,5L + C-10L
Viburnum tinus "eve price" C-3
Rhamnus alaternus C-2,5L + C-7

ROSERS:

Roser paisatgístic semi-rastrer C-2Lflor blanca, crema

Salvia greggi C-2,5L

COMPLETAR ARBUSTIVA:

Viburnum tinus "eve price" C-25L


Tanca delimitadora de parterres d'acer galvanitzat de 45 cm d'alçada vista formada per muntants d'acer de 50x10mm cada 120cm, passamà superior rodó de 60mm, i 2 travessers de rodó de 20mm. **SIMILAR EXISTEN**


Malla de cable trenat d'acer inoxidable d'alta qualitat tipus x-tend o similar, instal·lat per cobrir la barana existent







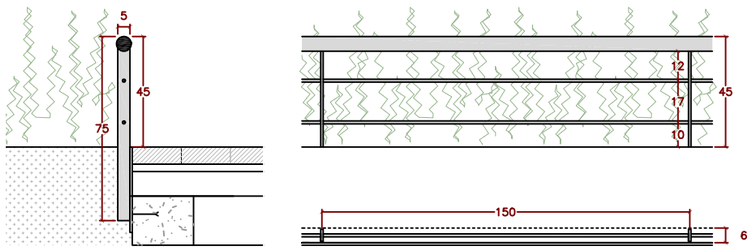

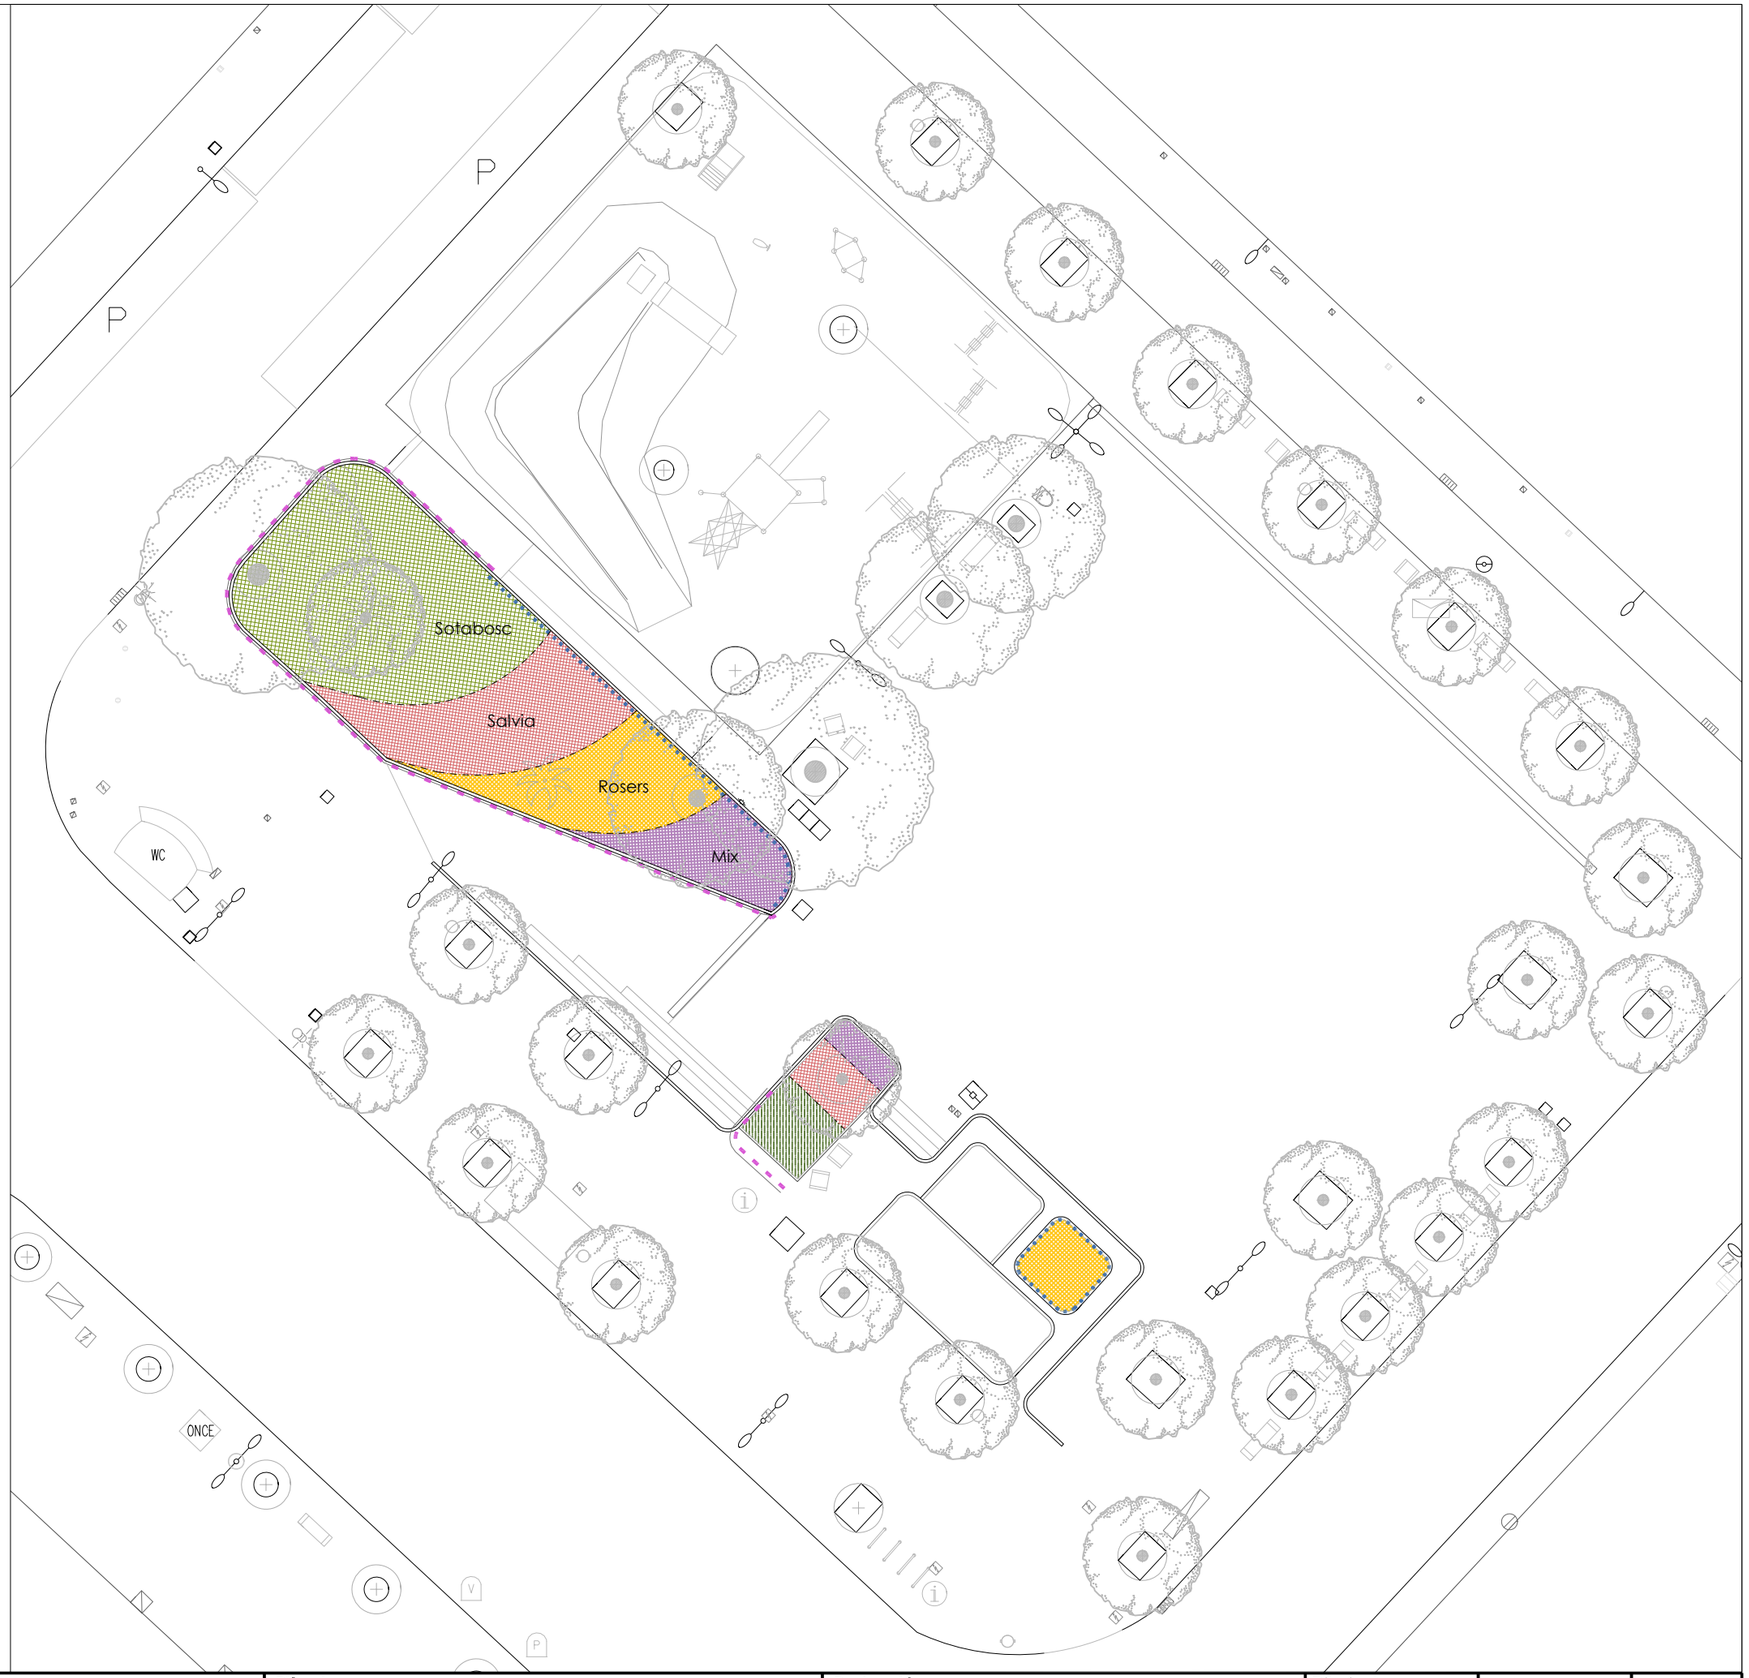

Ajuntament de Sabadell SECCIÓ DE PARCS, JARDINS, ARBRAT I MOBILIARI URBÀ	ACTUACIONS DE MILLORA PAISATGÍSTICA I DE POTENCIACIÓ DE LA BIODIVERSITAT EN ESPAIS D'ELEVADA VISIBILITAT DE LA CIUTAT - **F 1**	**Plànol** PLAÇA DEL PI Proposta	**Redacció :** Albert Castejón Paisatgista i Enginyer Tècnic Agrícola	**Dibuixat:** A. Castejón	**Escala:** 1/250 **Data:** octubre 2025	**L1-3.2.b**

ARBUSTIVA SOTABOSC



Pistacia lentiscus



Viburnum tinus “eve price”



Rhamnus alaternus

COMPLETAR EXISTENT



Viburnum tinus “eve price”

ARBUSTIVES FLOR PORT MIG



Roser paisatgístic



Salvia greggi

ARBUSTIVES FLOR PORT BAIX



Limonium perezii



Erigeron karvinskianus



Achilea coarctata
Hedera helix



Stachys byzantina
Iris germanica

	Alçada	Floració	Presentació	Densitat	%	Superfície	Unitats
Arbustiva Sotabosc							
Pistacia lentiscus	150	abril/maig	C-2,5L	2,5	20%	79,72	40
Pistacia lentiscus	150	abril/maig	C-10L	1	15%	79,72	12
Viburnum tinus “eve price”	150	desembre/març	C-3L	2,5	20%	79,72	40
Viburnum tinus “eve price”	150	desembre/març	C-10L	1	15%	79,72	12
Rhamnus alaternus	120	març/maig	C-2,5L	5,5	15%	79,72	66
Rhamnus alaternus	120	març/maig	C-7,5L	1	15%	79,72	12
Arbustives flor port mig							
Roser paisatgístic semi-rastrer flor blanca	60	març/novembre	C 3L	5	100%	36,72	184
Salvia greggii ‘Rosa Pink’	60	prim. - tardor	C 2,5L	5	40%	43,26	87
Arbustives flor port baix							
Limonium perezii	50	abril/octubre	C 2,5L	5	40%	22,17	44
Erigeron karvinskianus	25	tot l'any	C 1L	6	30%	22,17	40
Stachys byzantina	25	maig/juliol	C 2L	6	20%	22,17	27
Achillea coarctata	20	juny/setembte	C 1L	6	10%	22,17	13
Completar arbustiva existent							
Viburnum tinus “eve price”	150	desembre/març	C-25L	3	25%	8,8	7

Ajuntament de Sabadell
SECCIÓ DE PARCS, JARDINS, ARBRAT I MOBILIARI URBÀ

ACTUACIONS DE MILLORA PAISATGÍSTICA I DE POTENCIACIÓ DE LA BIODIVERSITAT EN ESPAIS D'ELEVADA VISIBILITAT DE LA CIUTAT - F 1

Plànol: PLAÇA DEL PI
Paleta vegetal


Redacció :
Albert Castejón
Paisatgista i Enginyer Tècnic Agrícola

Dibuixat: A. Castejón

Escala: 1/300


Data: octubre 2025


L1-3.2.c

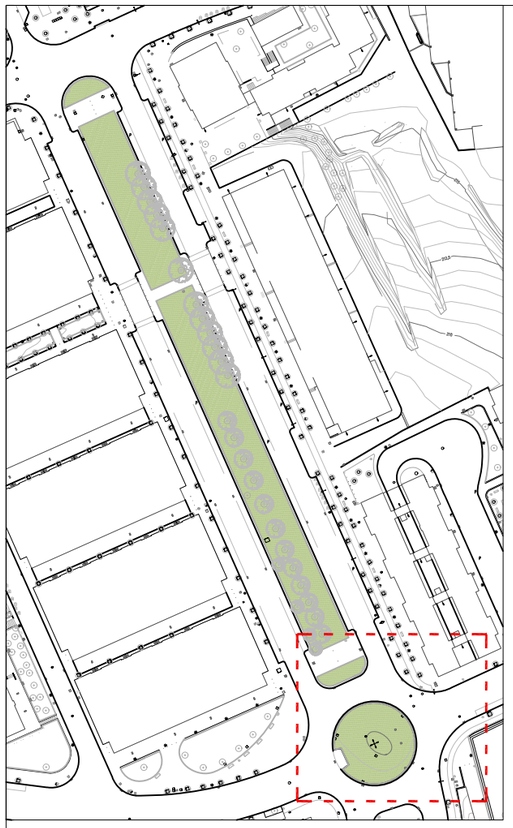





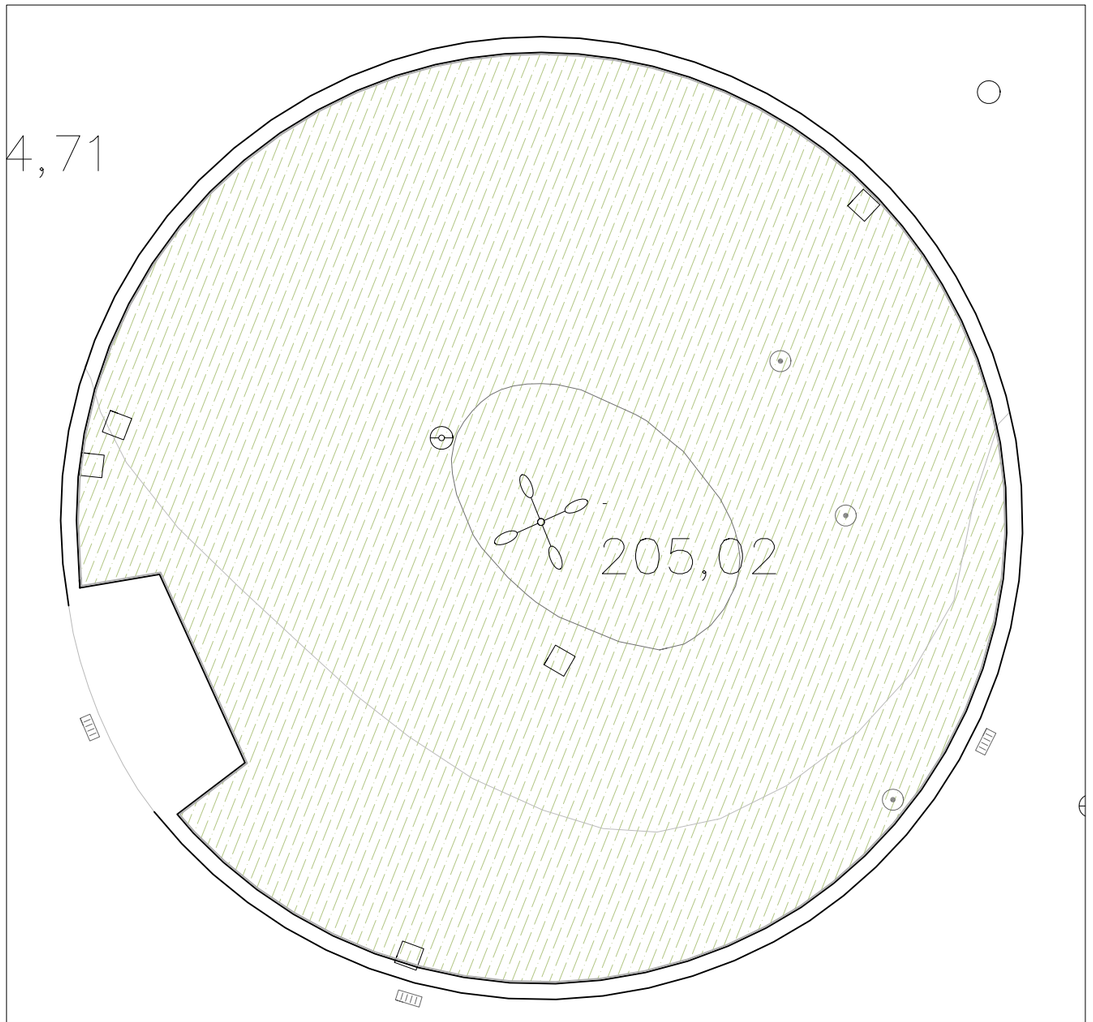

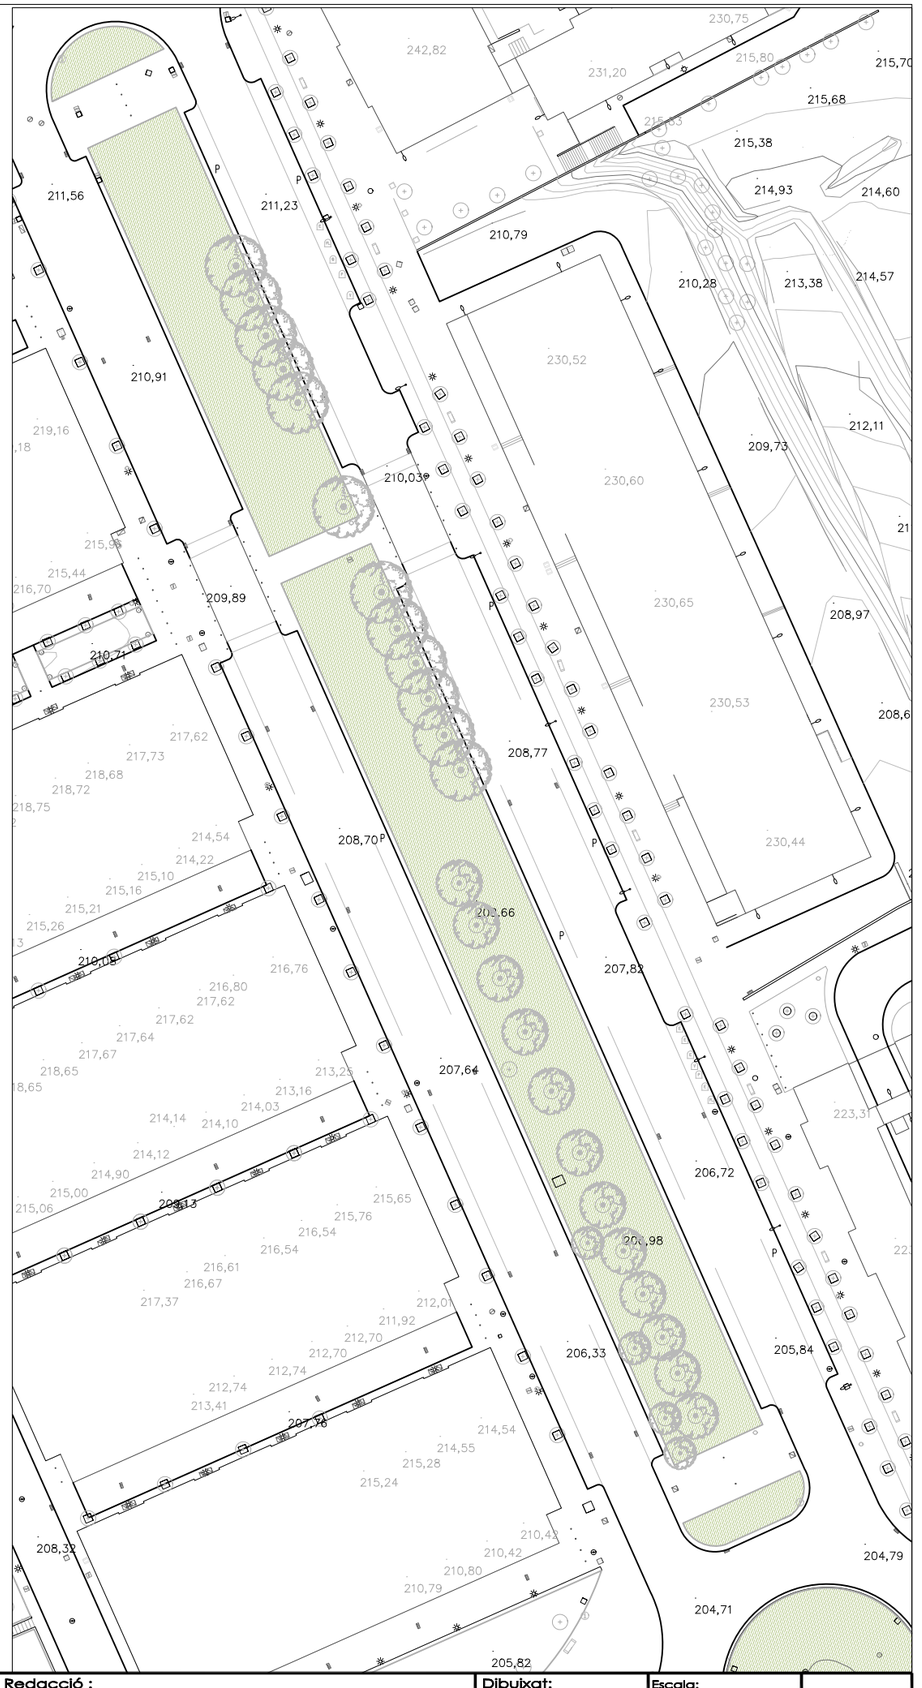

Ajuntament de Sabadell SECCIÓ DE PARCS, JARDINS, ARBRAT I MOBILIARI URBÀ	ACTUACIONS DE MILLORA PAISATGÍSTICA I DE POTENCIACIÓ DE LA BIODIVERSITAT EN ESPAIS D'ELEVADA VISIBILITAT DE LA CIUTAT - **F 1**	**Plànol** VIA ALEXANDRA Rotonda Advocacia Torn Ofici Estat Actual	**Redacció :** Albert Castejón Paisatgista i Enginyer Tècnic Agrícola	**Dibuixat:** A. Castejón	**Escala:** 1/175-1/800 **Data:** octubre 2025	**L1-4.1.a**

Plantes tapitzants
10-30cm

- Ach *Achillea coarctata*
- Eri *Erigeron karvinskianu*
- Sta *Stachys byzantina*

Plantes petites
30-40cm

- Bul Bulbine frutescens
- Lim *Limonium perezii*
- Con Convolvulus cneorum
- Car Carex testacea

Plantes mitjanes
40-60cm

- EuR *Euphorbia rigida*
- Ver *Verbena bonariensis 'Lollipop'*
- Nas Nassella tenuissima
- Cen Centranthus ruber


Arbustiva alta
60-100cm


- Lav *Lavandula dentata "Candicans"*
- Kni *Kniphofia uvaria C1L*
- Per *Perovskia "Blue Spire"*
- Die *Dietes grandiflora*

GLEDITSIA triacanthos "Inermis" 18/20

Mulch restes de poda

Gespa existent

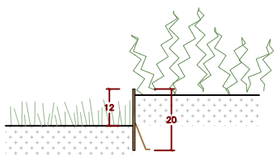

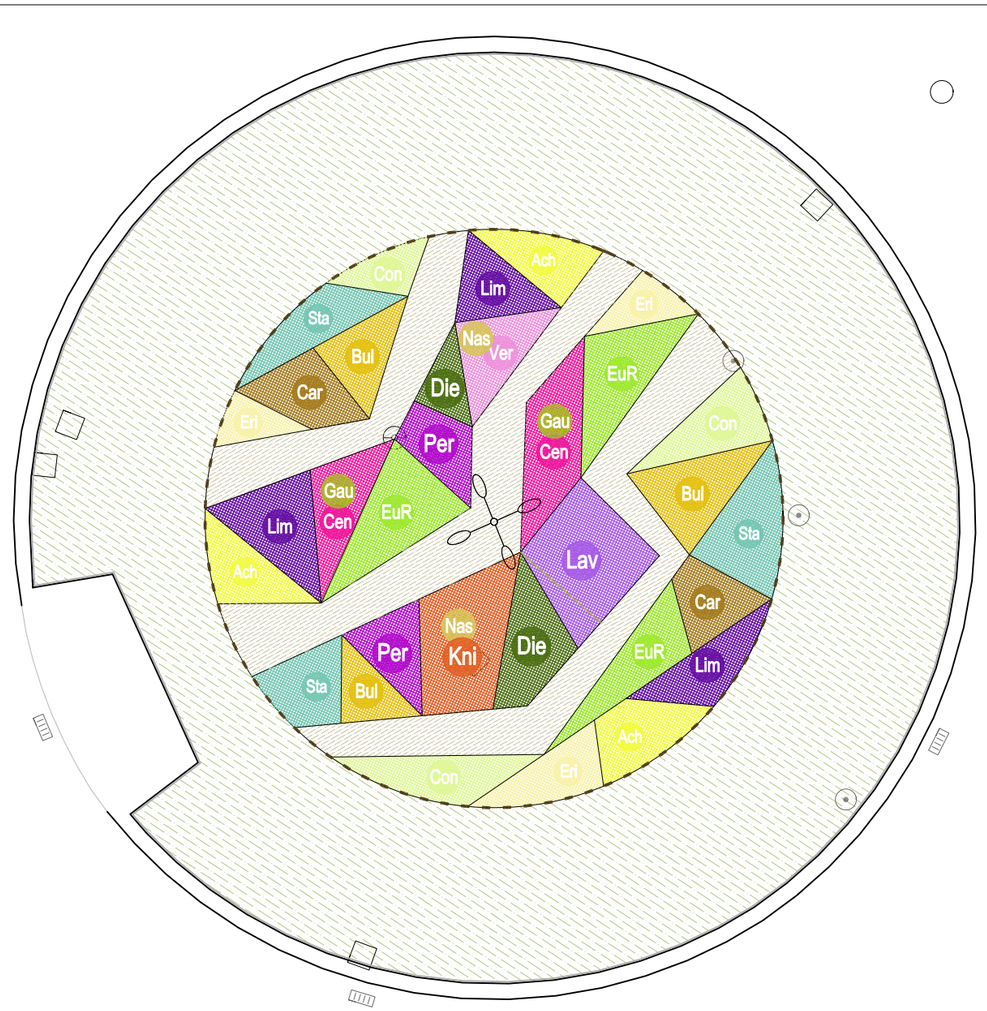



Ajuntament de Sabadell SECCIÓ DE PARCS, JARDINS, ARBRAT I MOBILIARI URBÀ	ACTUACIONS DE MILLORA PAISATGÍSTICA I DE POTENCIACIÓ DE LA BIODIVERSITAT EN ESPAIS D'ELEVADA VISIBILITAT DE LA CIUTAT - **F 1**	**Plànol** VIA ALEXANDRA Rotonda Advocacia Torn Ofici Proposta	**Redacció :** Albert Castejón Paisatgista i Enginyer Tècnic Agrícola	**Dibuixat:** A. Castejón	**Escala:** 1/175-1/800 **Data:** octubre 2025	**L1-4.1.b**

TAPITZANTS


Achilea coarctata


Erigeron karvinskianus


Stachys byzantina

PLANTES DE MIDA PETITA


Bulbine frutescens


Limonium perezii


Convolvulus cneorum


Carex testacea

PLANTES DE MIDA MITJANA


Euphorbia rigida


Verbena bonariensis 'Lollipop'


Nassella tenuissima


Centranthus ruber

PLANTES DE MIDA GRAN


Lavandula dentata "Candicans"


Kniphofia uvaria



Perovskia "Blue Spire"


Dietes grandiflora


Gaura lindheimeri blanca

ROTONDA	Alçada	Floració	Presentació	Densitat	%	Superfície	Unitats
Plantes tapitzants							
Achillea coarctata	20	juny/setembte	C 1L	6	100%	13	78
Erigeron karvinskianus	25	tot l'any	C 1L	6	100%	9,1	55
Stachys byzantina	25	maig/juliol	C 2L	6	100%	15,3	92
Plantes petites							
Bulbine frutescens	50	maig/novembre	C 2,5L	5	100%	12,4	62
Limonium perezii	50	abril/octubre	C 2,5L	5	100%	14,2	71
Convolvulus cneorum	50	prim./estiu	C 1L	5	100%	12,5	63
Carex testacea	50	fulles tard/hiv	C 2L	5	100%	8,6	43
Plantes mitjanes							
Euphorbia rigida	50	gener/abril	C 2,5L	5	100%	18,9	95
Verbena bonariensis 'Lollipop' (+Nas)	60	abril/octubre	C 1L	5	50%	4,6	12
Nassella tenuissima (+Gau/+Kni)	50	maig/octubre	C 2L	5	50%	13,9	35
Centranthus ruber (+Gau)	70	prim./estiu	C 2L	5	50%	11,4	29
Gaura lindheimeri blanca (+Cen)	60	maig/octubre	C 1L	5	50%	11,4	29
Arbustiva alta							
Lavandula dentata "Candicans"	70	març/octubre	C 2,5L	4	100%	9,6	38
Kniphofia “Alcazar” (+Nas)	70	juny/setembre	C 2,5L	4	50%	9,3	37
Perovskia "Blue Spire"	90	juny/octubre	C 2L	5	100%	7,3	37
Dietes grandiflora	80	Prim/estiu	C 2,5L	4	100%	7,7	31

MITJANA	Alçada	Floració	Presentació	Densitat	%	Superfície	Unitats
Plantes tapitzants							
Achillea coarctata	20	juny/setembte	C 1L	6	100%	11,2	67
Erigeron karvinskianus	25	tot l'any	C 1L	6	100%	12,8	77
Stachys byzantina	25	maig/juliol	C 2L	6	100%	17,6	106
Plantes petites							
Bulbine frutescens	50	maig/novembre	C 2,5L	5	100%	26,4	132
Limonium perezii	50	abril/octubre	C 2,5L	5	100%	16,8	84
Convolvulus cneorum	50	prim./estiu	C 1L	5	100%	7,9	40
Carex testacea	50	fulles tard/hiv	C 2L	5	100%	0	0
Plantes mitjanes							
Euphorbia rigida	50	gener/abril	C 2,5L	5	100%	23,3	117
Verbena bonariensis 'Lollipop' (+Nas)	60	abril/octubre	C 1L	5	50%	15,9	40
Nassella tenuissima (+Gau/+Kni)	50	maig/octubre	C 2L	5	50%	30,3	76
Centranthus ruber (+Gau)	70	prim./estiu	C 2L	5	50%	0	0
Gaura lindheimeri blanca (+Cen)	60	maig/octubre	C 1L	5	50%	16,4	41
Arbustiva alta							
Lavandula dentata "Candicans"	70	març/octubre	C 2,5L	4	100%	50,3	201
Kniphofia “Alcazar” (+Nas)	70	juny/setembre	C 2,5L	4	50%	33,12	132
Perovskia "Blue Spire"	90	juny/octubre	C 2L	5	100%	25,9	130
Dietes grandiflora	80	Prim/estiu	C 2,5L	4	100%	33,5	134

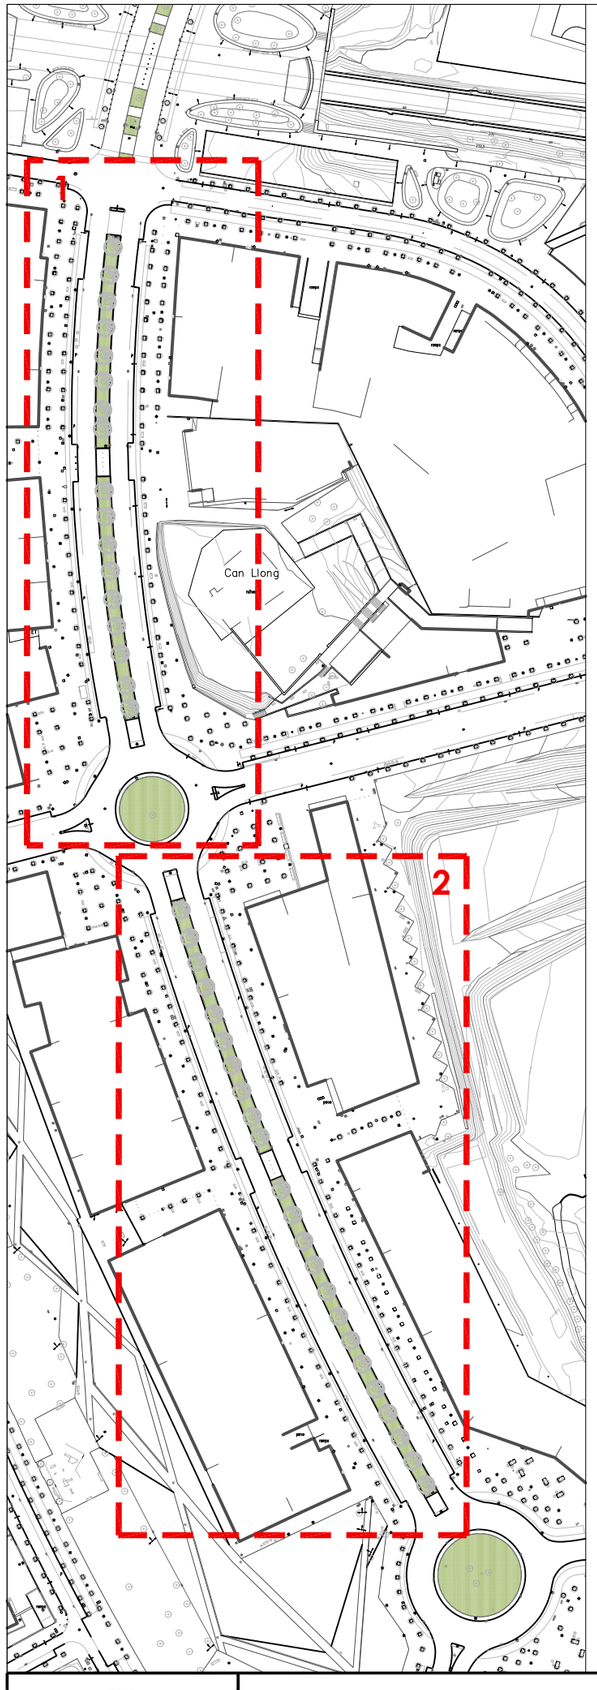





Ajuntament de Sabadell
SECCIÓ DE PARCS, JARDINS, ARBRAT I MOBILIARI URBÀ

ACTUACIONS DE MILLORA PAISATGÍSTICA I DE POTENCIACIÓ DE LA BIODIVERSITAT EN ESPAIS D'ELEVADA VISIBILITAT DE LA CIUTAT - **F 1**

Plànol
RONDA EUROPA MITJANA
Estat actual

Redacció :
Albert Castejón
Paisatgista i Enginyer Tècnic Agrícola

Dibuixat:
A. Castejón

Escala: 1/700

Data: octubre 2025

L1-4.2.a

TAPITZANTS:

Hedera helix (heura)

+


Iris germanica
+ mix de bulbs

ARBUSTIVES DE FLOR:


Euryops pectinatus

Agapanthus africanus

Vorada d'acer corten de 8mm de gruix 20 cm d'alçada, tub soldat a la part superior per seguretat

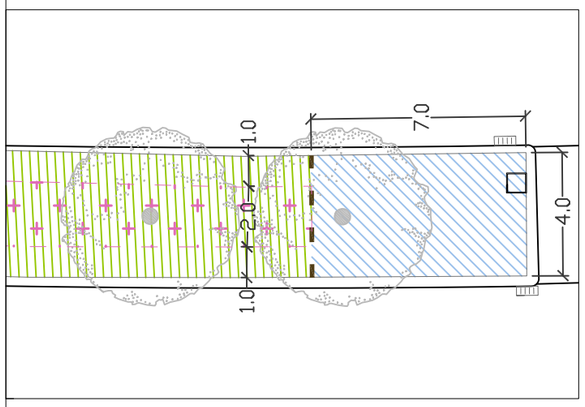

1

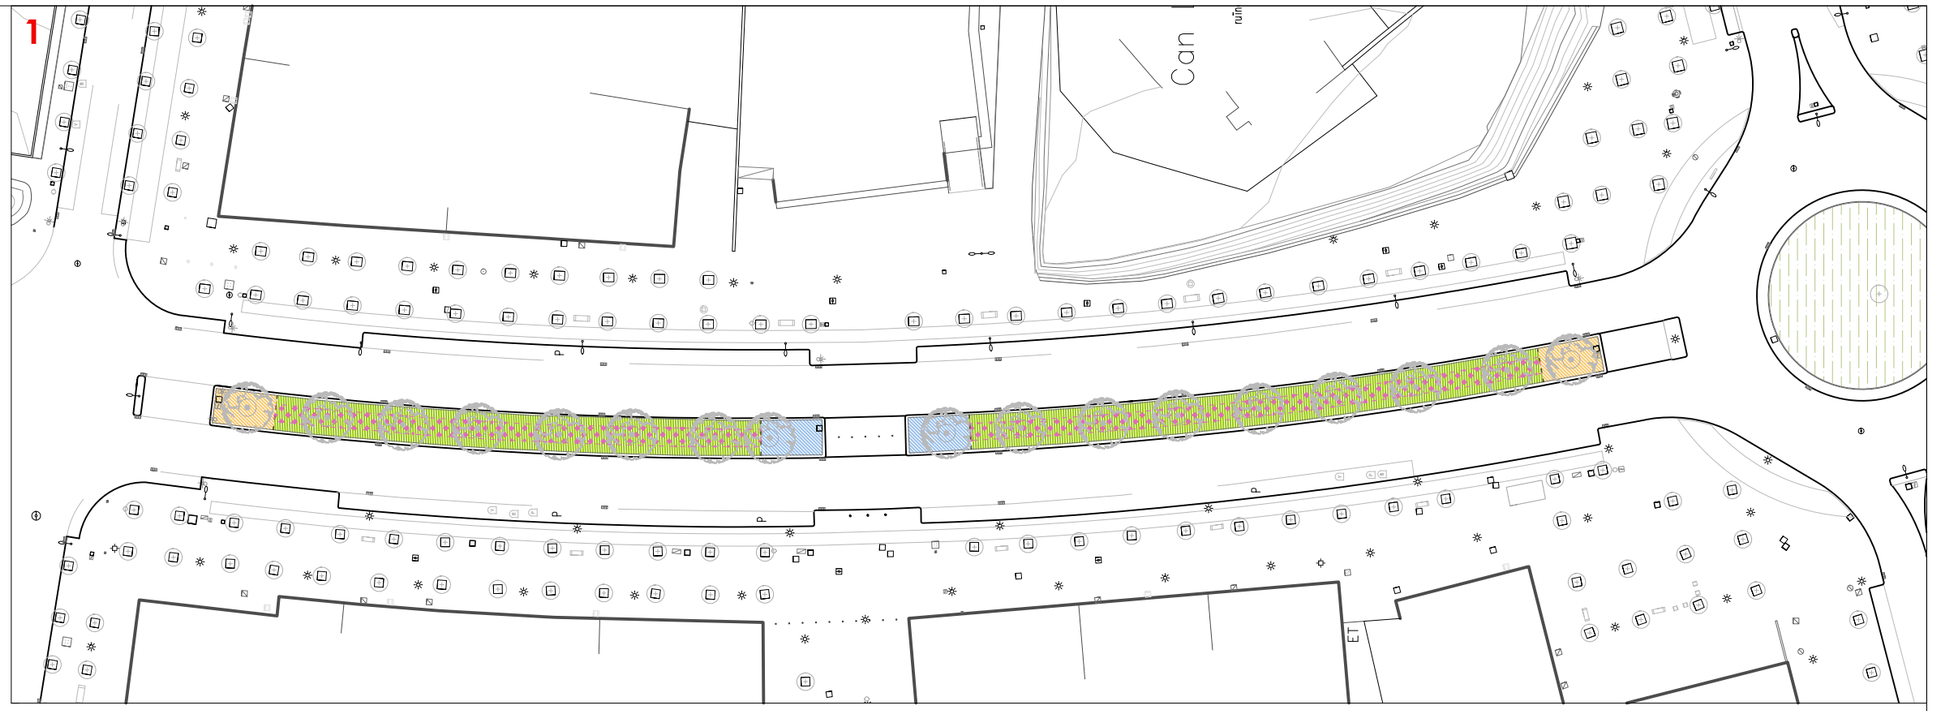


2



Ajuntament de Sabadell SECCIÓ DE PARCS, JARDINS, ARBRAT I MOBILIARI URBÀ	ACTUACIONS DE MILLORA PAISATGÍSTICA I DE POTENCIACIÓ DE LA BIODIVERSITAT EN ESPAIS D'ELEVADA VISIBILITAT DE LA CIUTAT - **LOT 1**	Plànol RONDA EUROPA MITJANA Proposta	Redacció : Albert Castejón Paisatgista i Enginyer Tècnic Agrícola	Dibuixat: A. Castejón	Escala: 1/700 Data: octubre 2025	**L1-4.2.b**

TAPITZANTS

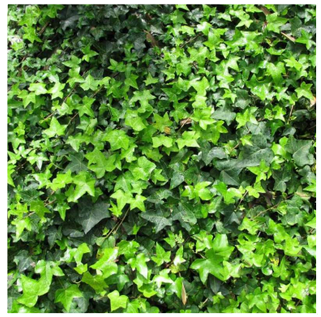

Hedera helix



Iris germanica



Bulbs

ARBUSTOS FLOR



Euryops pectinatus



Agapanthus praecox

	Alçada	Floració	Presentació	Densitat	%	Superfície	Unitats
Tapitzants							
Hedera helix	10		M11	11	100%	1173,8	12912
Iris germanica	60	març/maig	C-2,5L	2	100%	582,8	1166
Bulbs de clima Mediterrani segons temp.			caixa	2	100%	582,8	1166
Arbustives de flor							
Euryops pectinatus	80	setembre/maig	C 5L	4	100%	111,6	446
Agapanthus praecox Blanc	70	juny/agost	C 2,5L	5	100%	112,5	563

Ajuntament de Sabadell
SECCIÓ DE PARCS, JARDINS, ARBRAT I MOBILIARI URBÀ

ACTUACIONS DE MILLORA PAISATGÍSTICA I DE POTENCIACIÓ DE LA BIODIVERSITAT EN ESPAIS D'ELEVADA VISIBILITAT DE LA CIUTAT - **F 1**

Plànol
RONDA EUROPA MITJANA
Paleta vegetal

Redacció :
Albert Castejón
Paisatgista i Enginyer Tècnic Agrícola


Dibuixat:
A. Castejón

Escala: 1/700

Data: octubre 2025

L1-4.2.c



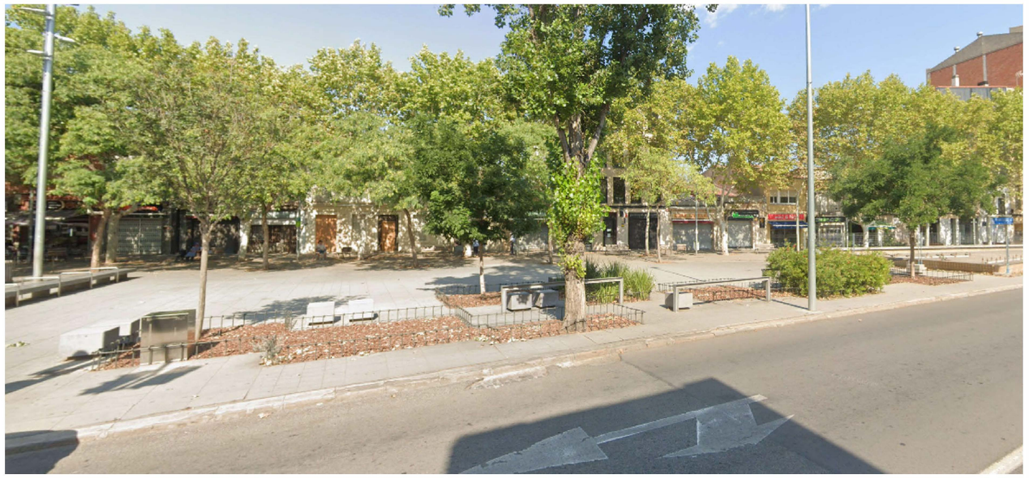





Ajuntament de Sabadell SECCIÓ DE PARCS, JARDINS, ARBRAT I MOBILIARI URBÀ	ACTUACIONS DE MILLORA PAISATGÍSTICA I DE POTENCIACIÓ DE LA BIODIVERSITAT EN ESPAIS D'ELEVADA VISIBILITAT DE LA CIUTAT - F **1**	**Plànol** PLAÇA CREU DE BARBERÀ Estat actual	**Redacció :** Albert Castejón Paisatgista i Enginyer Tècnic Agrícola	**Dibuixat:** A. Castejón	**Escala:** 1/250 **Data:** octubre 2025	**L1-6.1.a**

	Alçada	Floració	Presentació	Densitat	%	Superfície	Unitats
Reposició							
Dietes grandiflora	80	Prim/estiu	C 2,5L	5	20%	13,19	13
Salvia greggii 'Rosa Pink'	60	prim. - tardor	C 2,5L	5	60%	81,7	245
Parterres nous							
Salvia greggii 'Rosa Pink'	60	prim. - tardor	C 2,5L	5	100%	20,29	101
Euryops pectinatus	80	setembre/maig	C 2,5L	5	100%	33,2	166
Callistemosn laevis	100	abril/juny	C 10L	5	100%	12,1	61
Dietes grandiflora	80	Prim/estiu	C 2,5L	5	20%	14,3	14



Dietes grandiflora



Salvia greggii 'Rosa Pink'



Euryops pectinatus



Callistemon laevis



Ajuntament de Sabadell
SECCIÓ DE PARCS, JARDINS, ARBRAT I MOBILIARI URBÀ

ACTUACIONS DE MILLORA PAISATGÍSTICA I DE POTENCIACIÓ DE LA BIODIVERSITAT EN ESPAIS D'ELEVADA VISIBILITAT DE LA CIUTAT - F **1**

Plànol
PLAÇA CREU DE BARBERÀ
Proposta


Redacció :
Albert Castejón
Paisatgista i Enginyer Tècnic Agrícola

Dibuixat:
A. Castejón

Escala: 1/250


Data: octubre 2025


L1-6.1.b

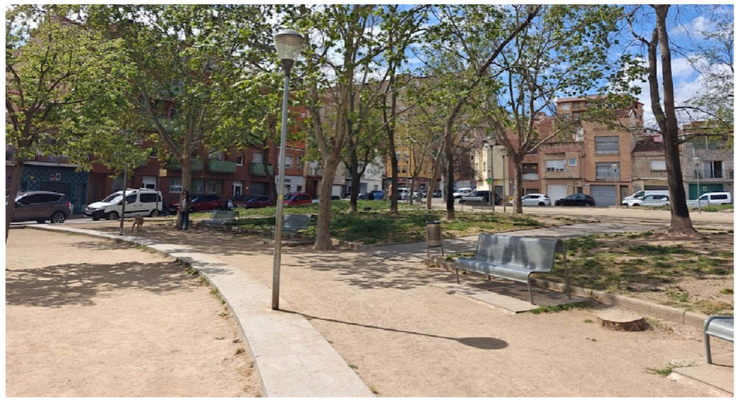





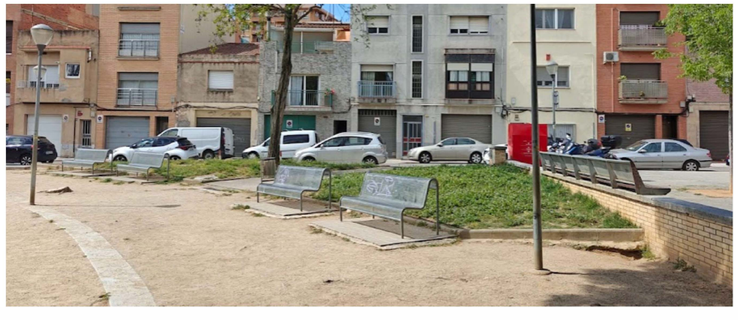

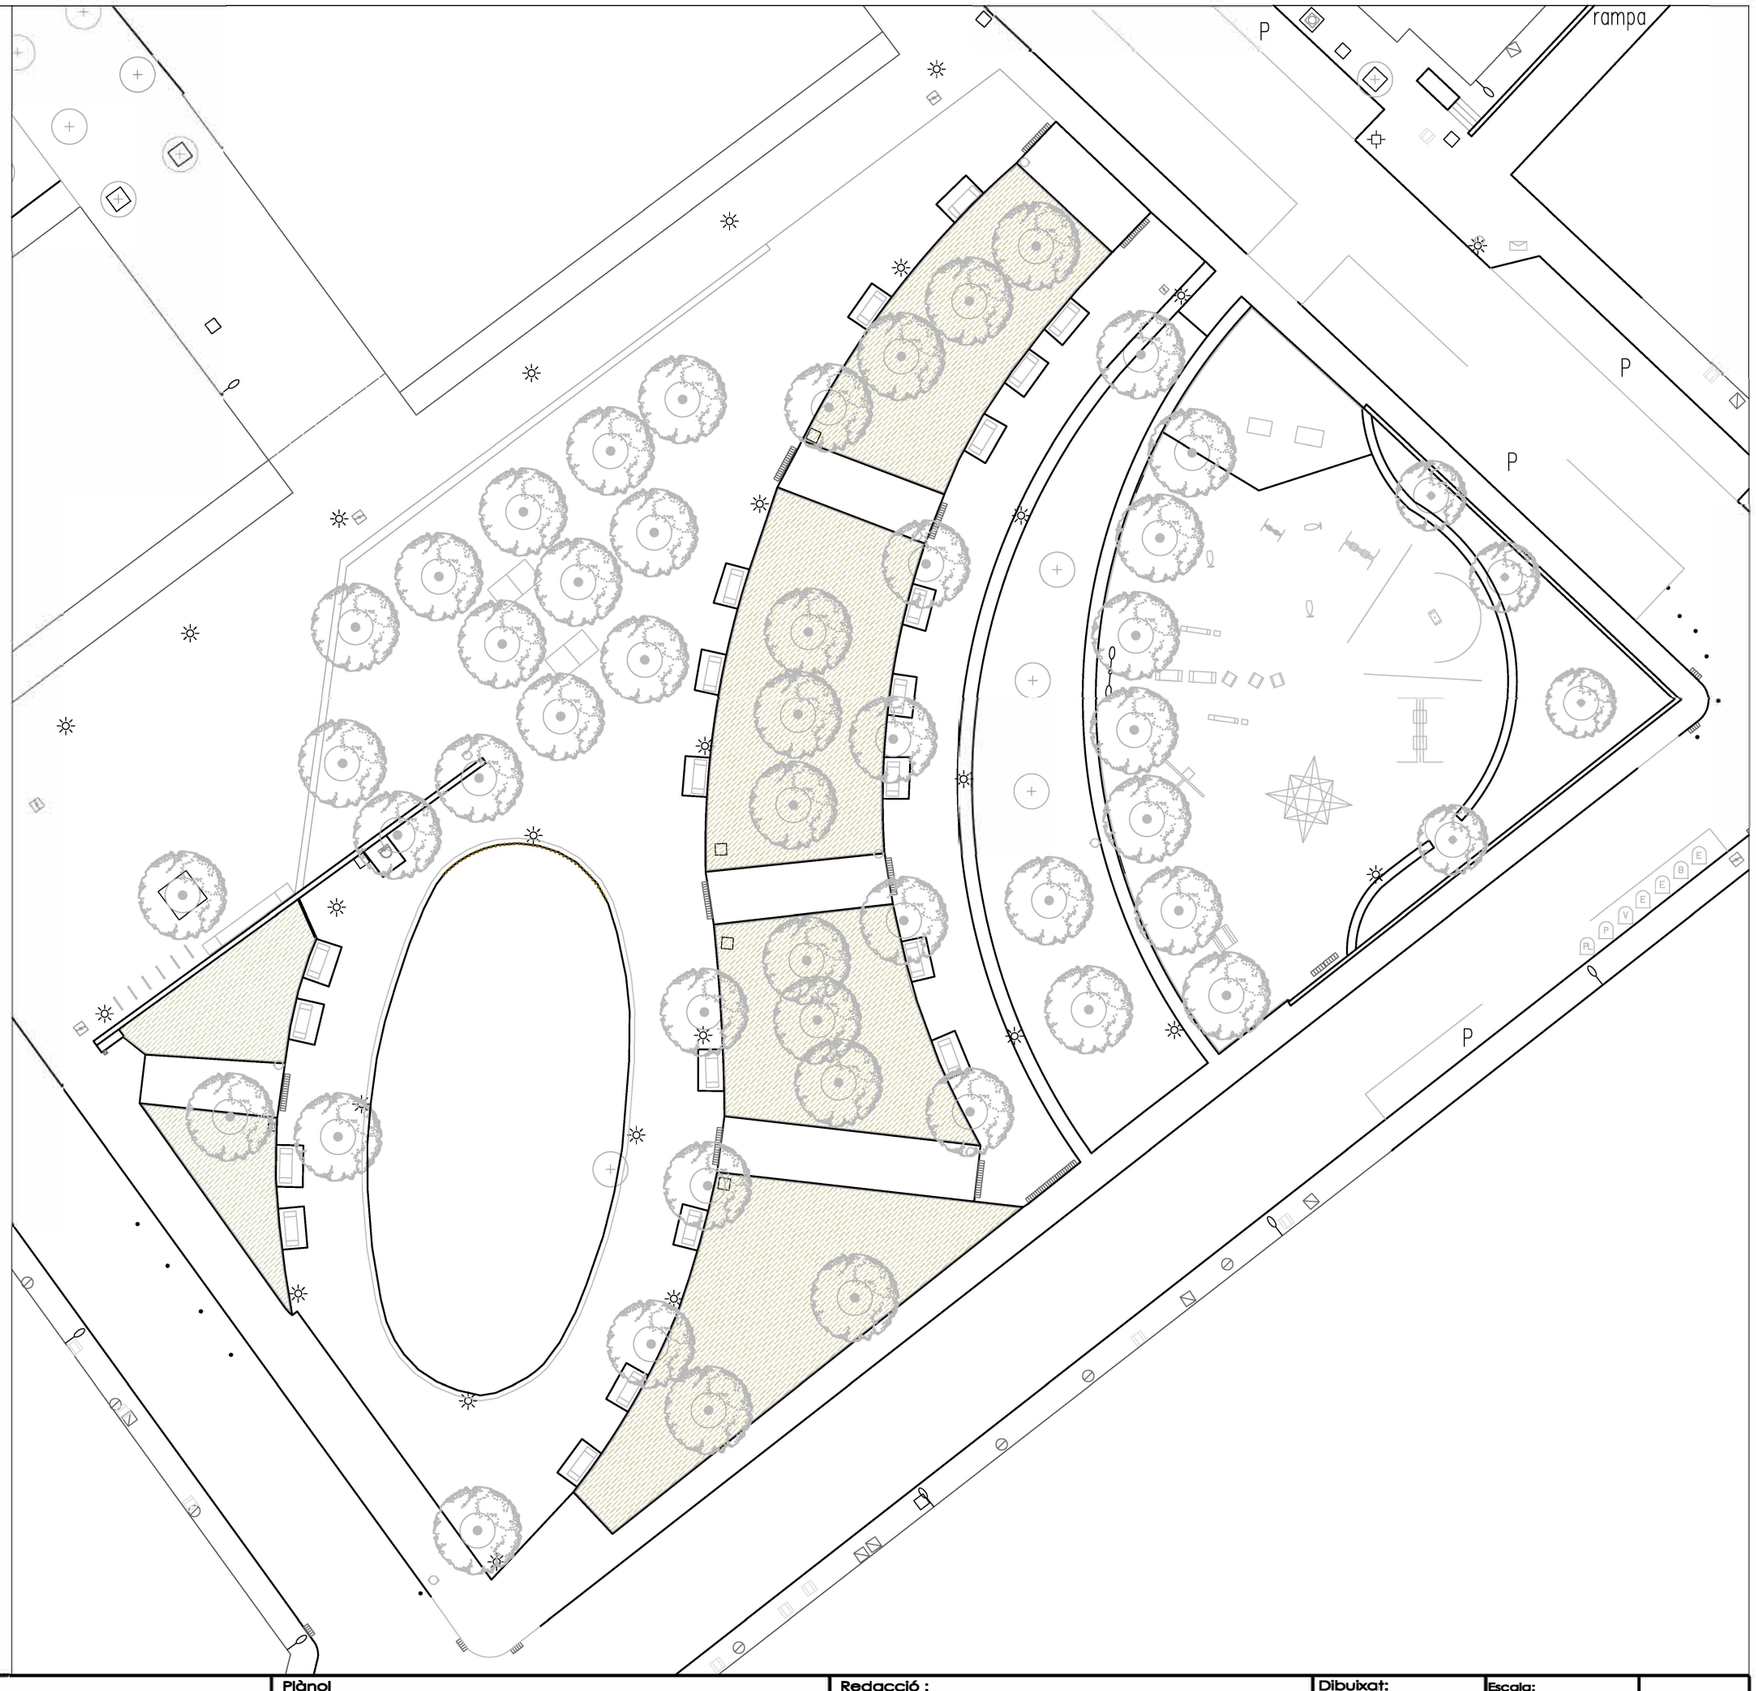

Ajuntament de Sabadell
SECCIÓ DE PARCS, JARDINS, ARBRAT I MOBILIARI URBÀ

ACTUACIONS DE MILLORA PAISATGÍSTICA I DE POTENCIACIÓ DE LA BIODIVERSITAT EN ESPAIS D'ELEVADA VISIBILITAT DE LA CIUTAT - F **1**

Plànol

PLAÇA CASTELAO
Estat actual

Redacció :
Albert Castejón
Paisatgista i Enginyer Tècnic Agrícola

Dibuixat:
A. Castejón

Escala: 1/350

Data: octubre 2025

L1-6.2.a

ARBUSTIVA :

BARDA - C10L
50% Viburnum tinus
50% Pistacia lentiscus

Vivaces ombra:
30% Farfugium japonicum
30% Liriope muscari
15% Geranium macrorrihzum
25% Salvia macrophylla "La Luna"

Arbustiva de flor
100% Euryops pectinatus

Vivaç:
50% Nassella tenuissima
50% Perovskia 'Blue Spire'

TAPITZANT :

Heura
Hedera helix

Tanca palissada de rull de castanyer. Alçada 0,5m
Tanca Palissada de rull de castanyer de 0.5m d'alçaria. Suportat amb pilars de fusta , de diàmetre Ø10cm. Distància entre els pilars 2m. Estaques enterrades 5cm. Alçada vista de la tanca 0,45m.

Vorada d'acer corten de 1cm de gruix 15 cm d'alçada



Ajuntament de Sabadell SECCIÓ DE PARCS, JARDINS, ARBRAT I MOBILIARI URBÀ	ACTUACIONS DE MILLORA PAISATGÍSTICA I DE POTENCIACIÓ DE LA BIODIVERSITAT EN ESPAIS D'ELEVADA VISIBILITAT DE LA CIUTAT - F **1**	**Plànol** PLAÇA CASTELAO Proposta	**Redacció :** Albert Castejón Paisatgista i Enginyer Tècnic Agrícola	**Dibuixat:** A. Castejón	**Escala:** 1/350 **Data:** octubre 2025	**L1-6.2.b**

BARDA



Pistacia lentiscus



Viburnum tinus “eve price”

VIVACES OMBRA




Farfugium japonicum



Liriope muscari




Geranium macrorrhizum

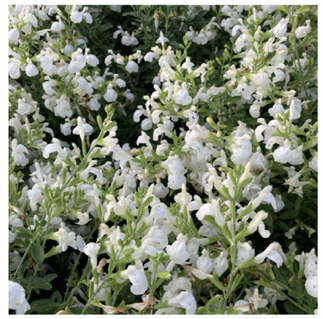

Salvia macrophylla "La Luna"

TAPITZANTS

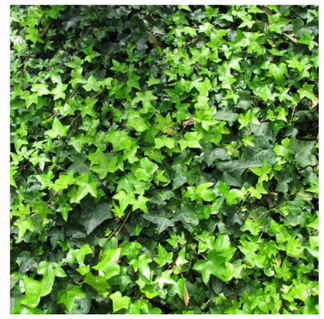

Hedera helix

ARBUSTIVA DE FLOR



Euryops pectinatus

VIVACES



Nassella tenuissima



Perovskia "Blue Spire"

	Alçada	Floració	Presentació	Densitat	%	Superfície	Unitats
Barda							
Pistacia lentiscus	150	abril/maig	C-15L	3	50%	88	132
Viburnum tinus “eve price”	150	desembre/març	C-15L	3	50%	88	132
Vivaces ombra							
Farfugium japonicum	49	Tardor	C 2,5L	5	30%	202	303
Liriope muscari	40	agost/octubre	C 1L	6	30%	202	364
Geranium macrorrhizum	25	maig/juliol	C 1L	6	15%	202	182
Salvia macrophylla "La Luna"	60	Prim.-tardor	C 2L	5	25%	202	253
Arbustives amb flor							
Euryops pectinatus	80	setembre/maig	C 2,5L	5	100%	48	240
Vivaces							
Nassella tenuissima	50	maig/octubre	C 2L	5	50%	44	110
Perovskia "Blue Spire"	90	juny/octubre	C 2L	5	50%	44	110
Tapitzant							
Hedera helix	10		M11	10	100%	380	3800

Ajuntament de Sabadell
SECCIÓ DE PARCS, JARDINS, ARBRAT I MOBILIARI URBÀ

ACTUACIONS DE MILLORA PAISATGÍSTICA I DE POTENCIACIÓ DE LA BIODIVERSITAT EN ESPAIS D'ELEVADA VISIBILITAT DE LA CIUTAT - F **1**

Plànol
PLAÇA CASTELAO
Paleta vegetal


Redacció :
Albert Castejón
Paisatgista i Enginyer Tècnic Agrícola

Dibuixat:
A. Castejón

Escala: 1/350


Data: octubre 2025

L1-6.2.c

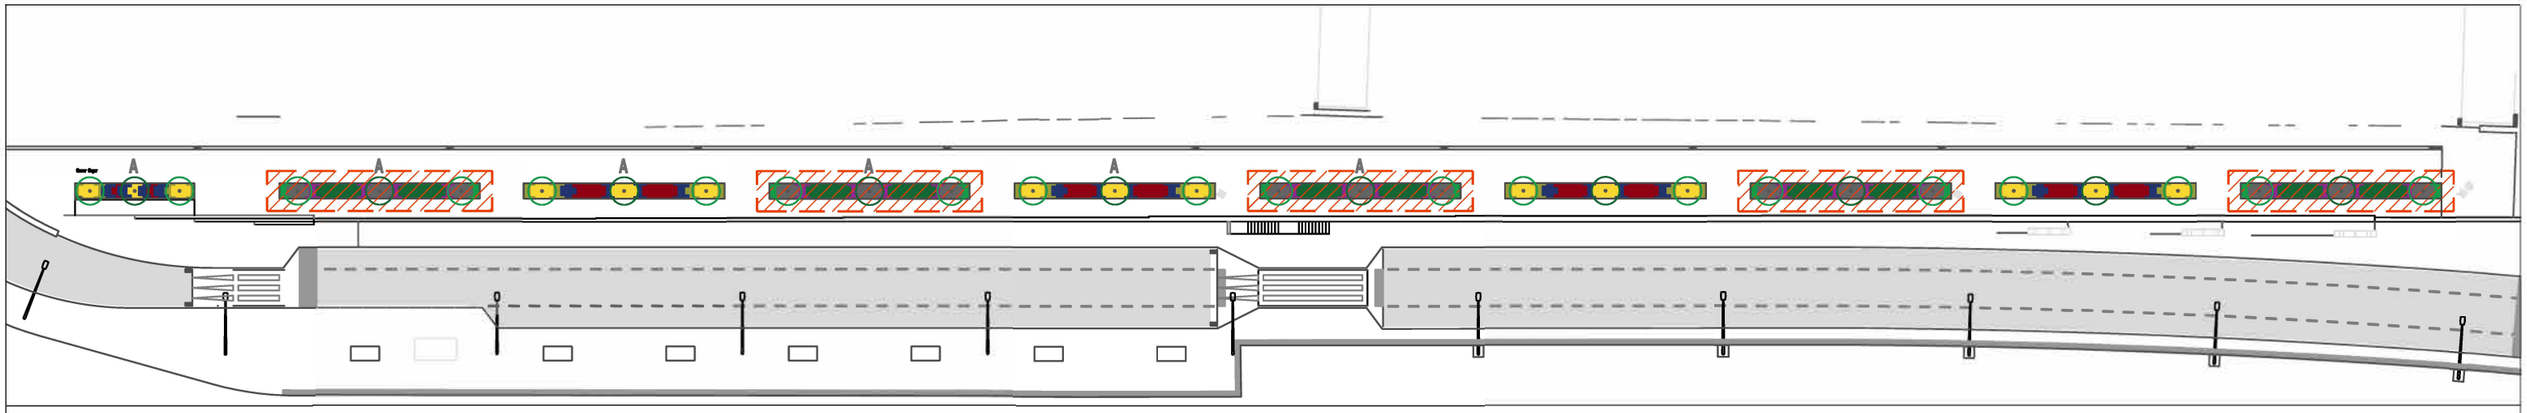





Dietes grandiflora
Phlomis purpurea
Limonium perezii
Rosmarinus officinalis
Santolina chmaecyparissus
Cistus crispus
Lavandula dentata
Helichrysum angustifolia

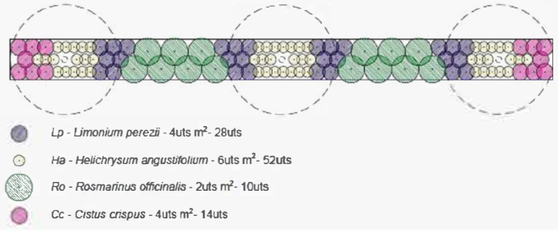


Lp - Limonium perezii - 4uts m^2- 28uts
Ha - Helichrysum angustifolium - 6uts m^2- 52uts
Ro - Rosmarinus officinalis - 2uts m^2- 10uts
Cc - Cistus crispus - 4uts m^2- 14uts

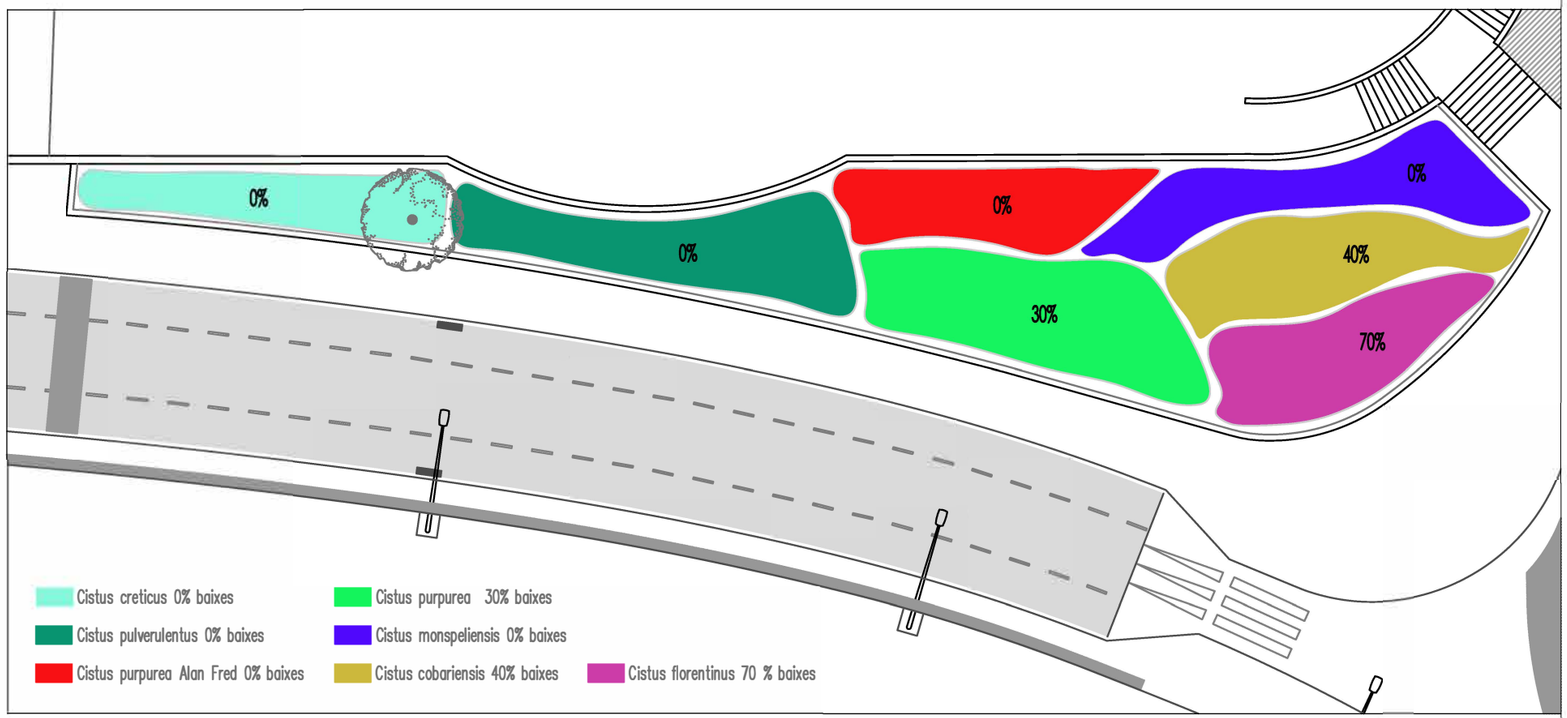

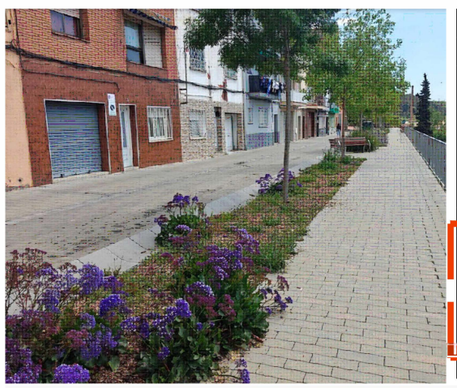

TOTAL	ESPÈCIE	Plantes Exist	% Baixes
67	Dietes grandiflora	120	16%
44	Lavandula dentata 'Candicans'	180	24%
99	Santolina chamaecyparissus	180	15%
26	Phlomis purpurea	50	12%
72			
53	Limonium perezii	84	63%
140	Helichrysum angustifolium	156	90%
31	Rosmarinus officinalis	42	74%
42	Cistus crispus	42	100%
574			

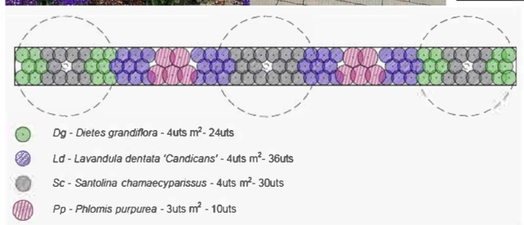


Dg - Dietes grandiflora - 4uts m^2- 24uts
Ld - Lavandula dentata 'Candicans' - 4uts m^2- 36uts
Sc - Santolina chamaecyparissus - 4uts m^2- 30uts
Pp - Phlomis purpurea - 3uts m^2 - 10uts




Cistus florentinus 70% baixes



Cistus pulvurentus 0% baixes

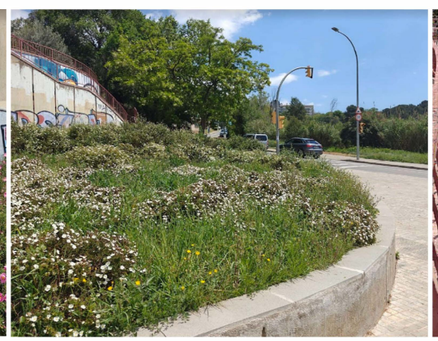

Cistus florentinus 70% baixes

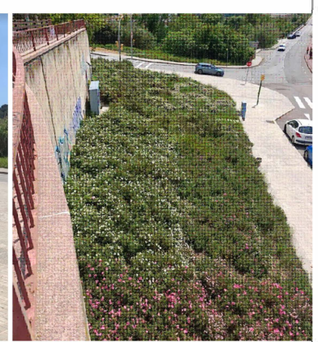

Cistus purpurea 'Alan fred' 0% baixes -Cistus purpurea 30% baixes

Ajuntament de Sabadell
SECCIÓ DE PARCS, JARDINS, ARBRAT I MOBILIARI URBÀ

ACTUACIONS DE MILLORA PAISATGÍSTICA I DE POTENCIACIÓ DE LA BIODIVERSITAT EN ESPAIS D'ELEVADA VISIBILITAT DE LA CIUTAT - F **1**


Plànol
CARRER ONYAR
Estat actual

Redacció :
Albert Castejón
Paisatgista i Enginyer Tècnic Agrícola


Dibuixat:
A. Castejón

Escala: 1/300
Data: octubre 2025

L1-7.1.a

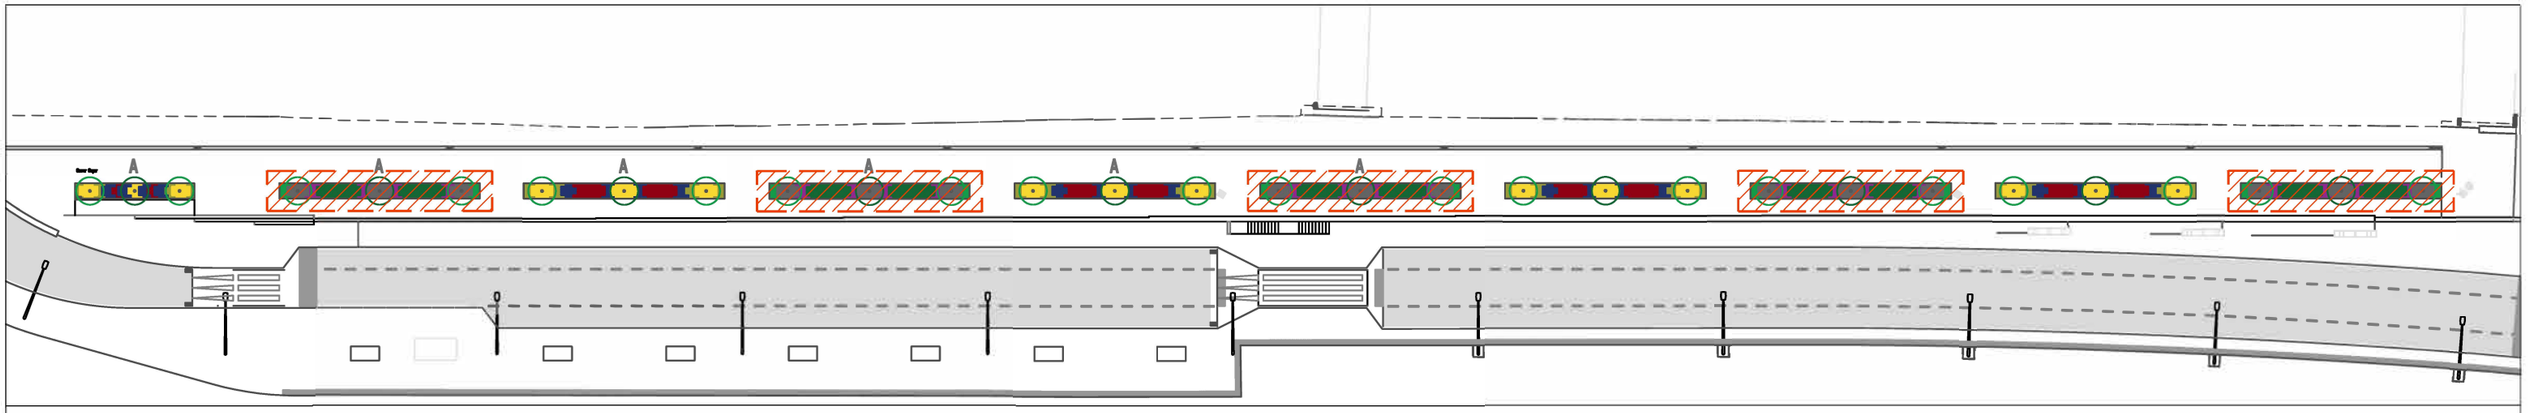


	Alçada	Floració	Presentació	Densitat	%	Superfície	Unitats
Carrer Onyar Parterres amb poques baixes (1,3,6,7,9 i 10)							
Dietes grandiflora	80	Prim/estiu	C-5L	4	16%		67
Lavandula dentata 'Candicans'	70	març/octubre	C 2,5L	4	24%		44
Santolina chamaecyparissus	50	juny/juliol	C 2L	5	15%		99
Phlomis purpurea	80	abril/juny	C 2,5L	3	12%		26
Carrer Onyar Parterres despoblats (2,4,5i8) canvi espècies							
Limonium perezii	50	abril/octubre	C 2,5L	4	63%		53
Euphorbia characias sub. Wulfenii	100	febrer-juny	C 2L	4	100%		172
Dietes grandiflora	80	Prim/estiu	C-5L	4	100%		53
Phlomis fruticosa	80	abril/juny	C 2,5L	4	100%		42

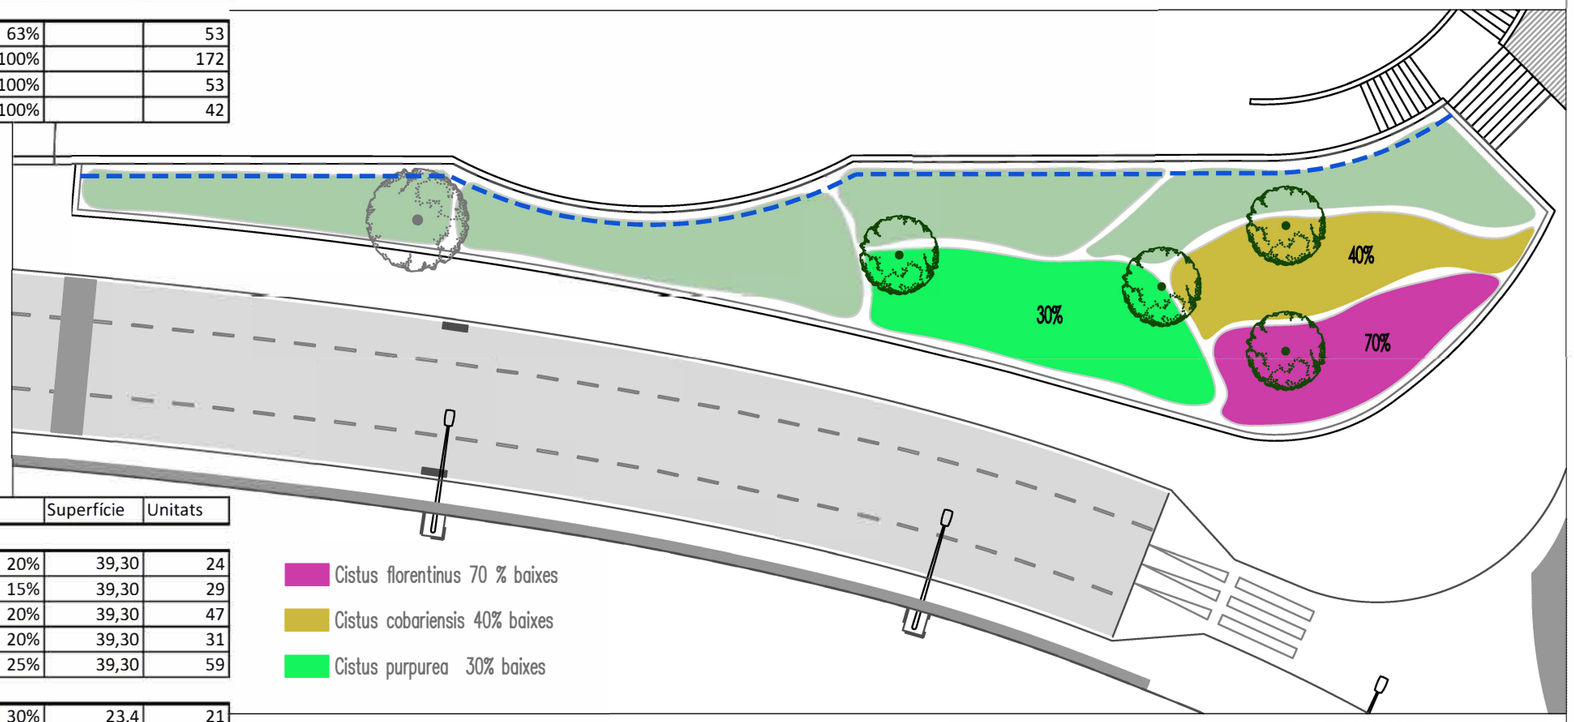

	Alçada	Floració	Presentació	Densitat	%	Superfície	Unitats
Completar massa Cistus florentinus (70%)							
Phlomis fruticosa	80	abril/juny	C 2,5L	3	20%	39,30	24
Salvia officinalis 'Purpurascens'	60	maig/juny	C 2L	5	15%	39,30	29
Erigeron karvinskianus	25	tot l'any	C 1L	6	20%	39,30	47
Lavandula dentata "Candicans"	70	març/octubre	C 2,5L	4	20%	39,30	31
Achillea coarctata	20	juny/setembte	C 1L	6	25%	39,30	59
Completar massa Cistus cobariensis (40%)							
Teucrium fruticans "Ouzarzate"	1,5/2	febrer/maig	C 5L	3	30%	23,4	21
Phlomis purpurea	80	abril/juny	C 2,5L	4	20%	23,4	19
Gaura lindheimeri blanca	60	maig/octubre	C 1L	5	20%	23,4	23
Perovskia "Blue Spire"	90	juny/octubre	C 2L	4	30%	23,4	28
Completar massa Cistus purpureus (30%)							
Limonium perezii	50	abril/octubre	C 2,5L	4	30%	24,48	29
Euphorbia characias sub. Wulfenii	100	febrer-juny	C 2L	4	20%	24,48	20
Phlomis "Edward Bowles"	80	abril-agost	C 2,5L	4	20%	24,48	20
Santolina chamaecyparissus	50	juny/juliol	C 2L	5	30%	24,48	37
Mur enfiladisses							
Hedera helix	300		C 3L - 175cm	1	50%	68,3	34
Parthenocissus tricuspidata "Vietchii"	300		C 3L - 150cm	1	50%	68,3	34
Arbres							
Bauhinia purpurea			multi	300/400			4



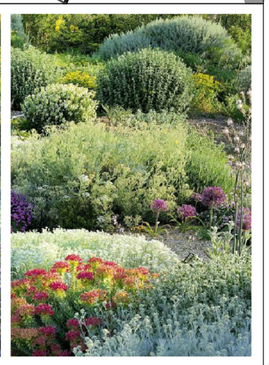

Ajuntament de Sabadell
SECCIÓ DE PARCS, JARDINS, ARBRAT I MOBILIARI URBÀ

ACTUACIONS DE MILLORA PAISATGÍSTICA I DE POTENCIACIÓ DE LA BIODIVERSITAT EN ESPAIS D'ELEVADA VISIBILITAT DE LA CIUTAT - F **1**

Plànol
CARRER ONYAR
Proposta


Redacció :
Albert Castejón
Paisatgista i Enginyer Tècnic Agrícola

Dibuixat:
A. Castejón

Escala: 1/300

Data: octubre 2025

L1-7.1.b

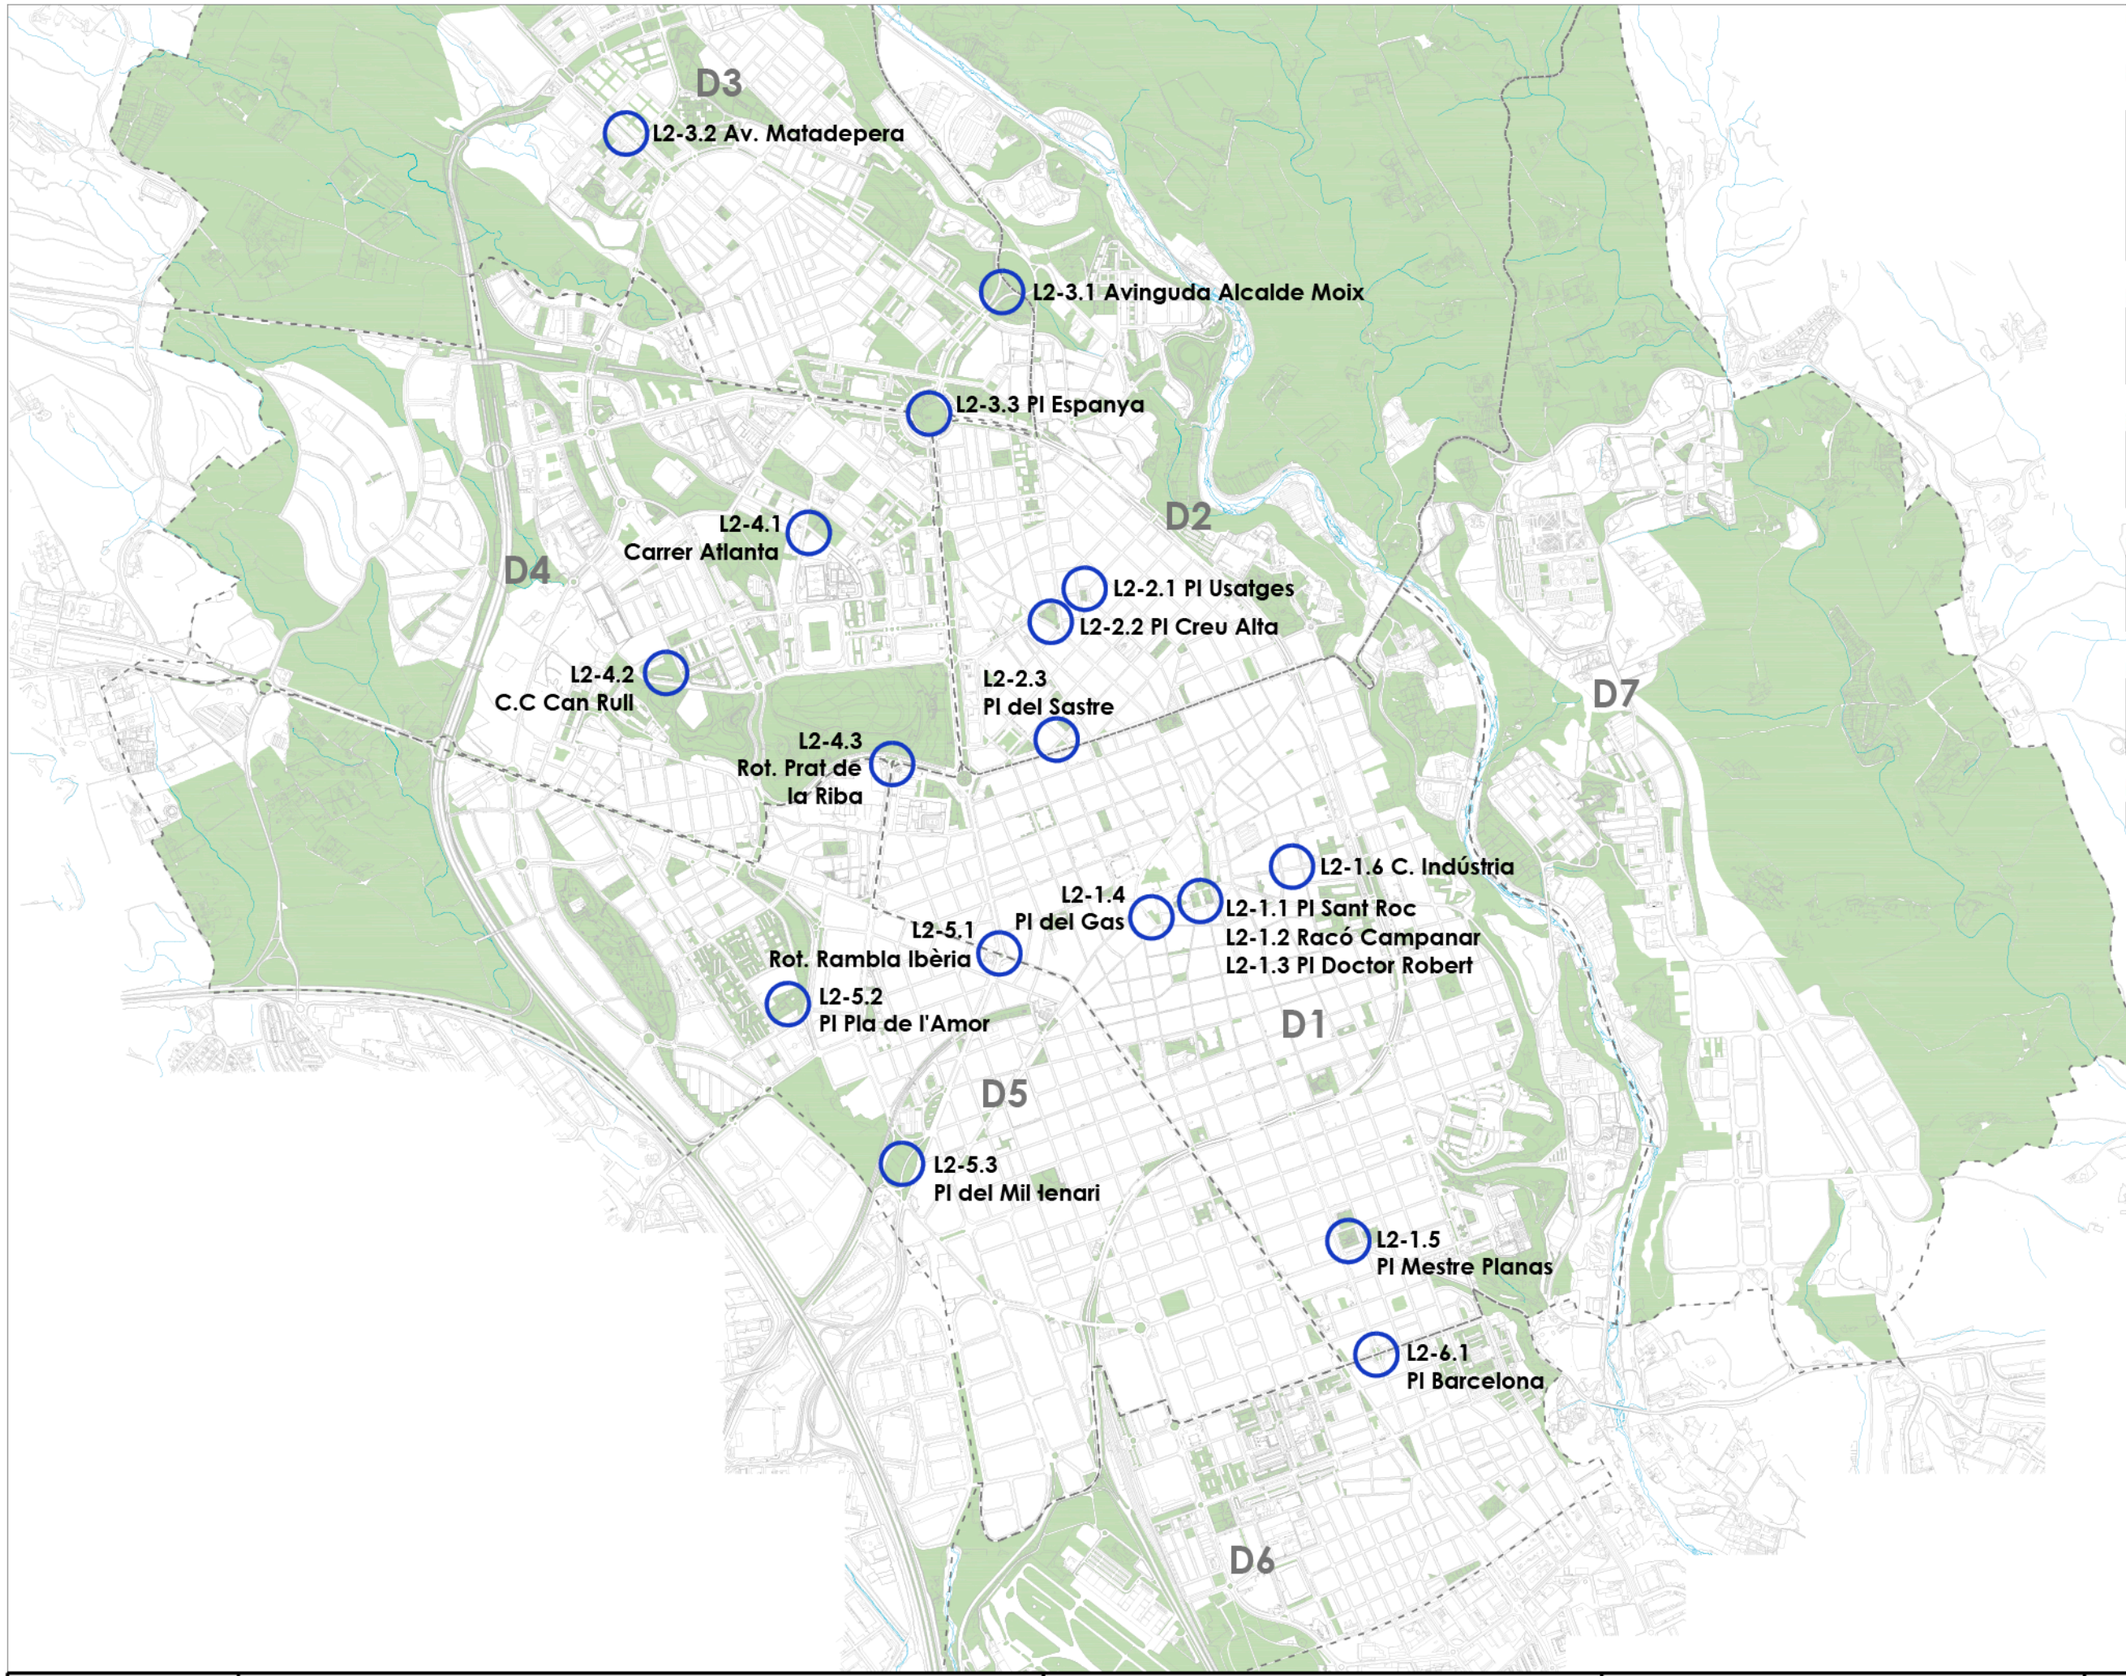

FASE2

DISTRICTE 1

L2-1.1	Plaça Sant Roc
L2-1.2	Racó Campanar
L2-1.3	Plaça del Doctor Robert
L2-1.4	Plaça del Gas
L2-1.5	Plaça Mestre Planas
L2-1.6	Carrer Indústria

DISTRICTE 2

L2-2.1	Plaça Usatges
L2-2.2	Plaça de la Creu Alta
L2-2.3	Plaça del Sastre

DISTRICTE 3

L2-3.1	Avinguda Alcalde Moix
L2-3.2	Avinguda de Matadepera
L2-3.3	Plaça Espanya

DISTRICTE 4

L2-4.1	Carrer Atlanta (E. Pau casals)
L2-4.2	C.C Can Rull
L2-4.3	Rotonda Prat de la Riba

DISTRICTE 5

L2-5.1	Rotonda Rambla Ibèria
L2-5.2	Plaça Pla de l'Amor
L2-5.3	Plaça del Mil·lenari

DISTRICTE 6

L2-6.1	Plaça Barcelona

Ajuntament de Sabadell
SECCIÓ DE PARCS, JARDINS, ARBRAT I MOBILIARI URBÀ

ACTUACIONS DE MILLORA PAISATGÍSTICA I DE POTENCIACIÓ DE LA BIODIVERSITAT EN ESPAIS D'ELEVADA VISIBILITAT DE LA CIUTAT - **FASE2**

Plànol
LOT 2
EMPLAÇAMENTS

Redacció :
Albert Castejón
Paisatgista i Enginyer Tècnic Agrícola

Dibuixat:
A. Castejón

Escala: -

Data: octubre 2025

L2-0













Ajuntament de Sabadell SECCIÓ DE PARCS, JARDINS, ARBRAT I MOBILIARI URBÀ	ACTUACIONS DE MILLORA PAISATGÍSTICA I DE POTENCIACIÓ DE LA BIODIVERSITAT EN ESPAIS D'ELEVADA VISIBILITAT DE LA CIUTAT - F **2**	**Plànol** PLAÇA SANT ROC Situació actual	**Redacció :** Albert Castejón Paisatgista i Enginyer Tècnic Agrícola	**Dibuixat:** A. Castejón	**Escala:** 1/250 **Data:** octubre 2025	**L2-1.1.a**

Parterres centrals: Vivaces de fulla i flor ornamental
Farfugium japonicum, Clivia minata, Carex oshimensis "Evergold",
Salvia macrophylla "La Luna",


Cantonades parterres centrals. Planta temporada
Estiu: Petunia blanca, Begonia dragon blanca, Verbena hybrida
Hivern: Cyclamen blanc, Alyssum, Pensaments


Parterres laterals: Verd estructural. vivaç alta
Dietes grandiflora

Encoixinat graves de granit

Tanca delimitadora de parterres d'acer de 45 cm d'alçada vista formada per muntants d'acer de 50x10mm cada 100-150cm, platabanda superior d'acer de 50x10mm, 2 travessers de rodó 12m



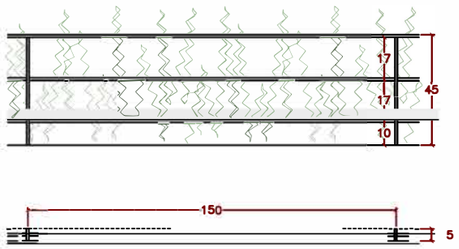

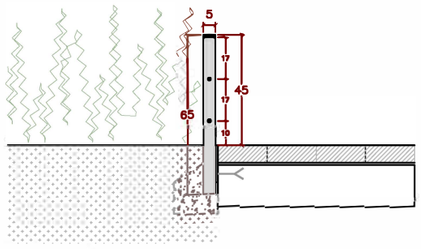






Ajuntament de Sabadell SECCIÓ DE PARCS, JARDINS, ARBRAT I MOBILIARI URBÀ	ACTUACIONS DE MILLORA PAISATGÍSTICA I DE POTENCIACIÓ DE LA BIODIVERSITAT EN ESPAIS D'ELEVADA VISIBILITAT DE LA CIUTAT - F **2**	**Plànol** PLAÇA SANT ROC Proposta	**Redacció :** Albert Castejón Paisatgista i Enginyer Tècnic Agrícola	**Dibuixat:** A. Castejón	**Escala:** 1/250 **Data:** octubre 2025	**L2-1.1.b**

	Alçada	Floració	Presentació	Densitat	%	Superfície	Unitats
Parterres laterals. Verd estructural							
Dietes grandiflora	80	Prim.-estiu	C 5L	6	100%	100,9	605
Parterres centrals: Vivaces de fulla i flor ornamental							
Farfugium japonicum	50	Tardor	C 2,5L	5	30%	41,3	151
Clivia minata	50	Fi hivern	C 3L	5	35%	41,3	177
Carex oshimensis "Evergold"	30	x	C 2L	6	15%	41,3	91
Salvia macrophylla "La Luna"	60	Prim.-tardor	C 2L	5	20%	41,3	101
Flor de temporada							
Flor temporada Estiu:							
Petunia blanca	25	Estiu	M11	12	33%	17,4	404
Begonia dragon blanca	30	Estiu	M11	9	33%	17,4	303
Verbena hybrida	25	Estiu	M11	9	33%	17,4	303
Flor temporada Hivern:							
Cyclamen blanc	20	Hivern	M11	12	33%	17,4	
Alyssum maritimum	15	Hivern	M11	12	33%	17,4	
Pensaments	20	Hivern	M11	12	33%	17,4	

PARTERRES LATERALS - Verd estructural

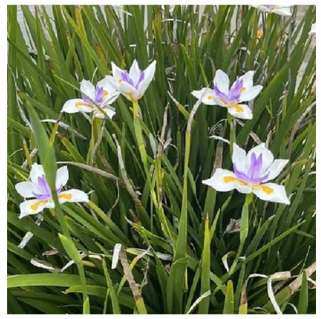


Dietes grandiflora

PARTERRES CENTRALS - Vivaces d'ombra de fulla i flor ornamental




Farfugium japonicum

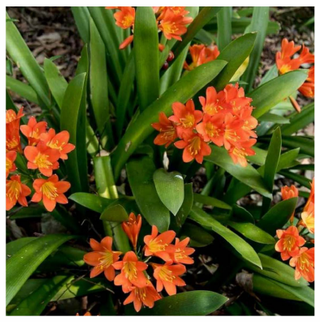

Clivia minata



Carex oshimensis "Evergold"

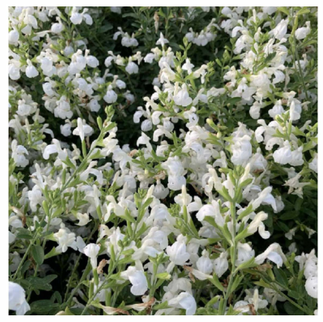


Salvia macrophylla "La Luna"

PLANTA DE TEMPORADA

Planta temporada Estiu



Petunia blanca

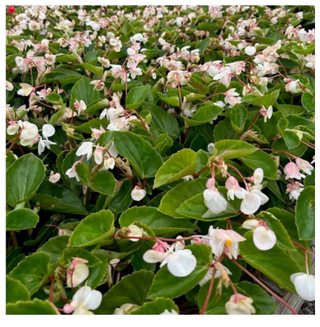

Begonia dragon blanca




Verbena hybrida

Planta temporada Hivern



Cyclamen blanc

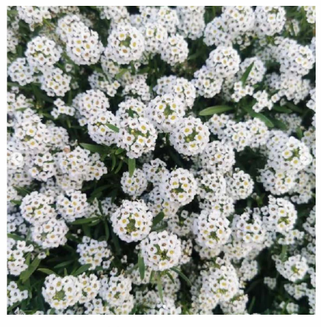

Alyssum maritimum




Pensaments

Ajuntament de Sabadell SECCIÓ DE PARCS, JARDINS, ARBRAT I MOBILIARI URBÀ	ACTUACIONS DE MILLORA PAISATGÍSTICA I DE POTENCIACIÓ DE LA BIODIVERSITAT EN ESPAIS D'ELEVADA VISIBILITAT DE LA CIUTAT - F **2**	**Plànol** PLAÇA SANT ROC Paleta vegetal	**Redacció :** Albert Castejón Paisatgista i Enginyer Tècnic Agrícola	**Dibuixat:** A. Castejón	**Escala:** 1/250 **Data:** octubre 2025	**L2-1.1.c**





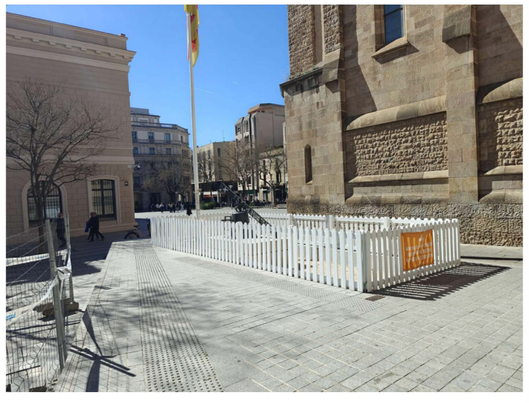





Ajuntament de Sabadell
SECCIÓ DE PARCS, JARDINS, ARBRAT I MOBILIARI URBÀ

ACTUACIONS DE MILLORA PAISATGÍSTICA I DE POTENCIACIÓ DE LA BIODIVERSITAT EN ESPAIS D'ELEVADA VISIBILITAT DE LA CIUTAT - F **2**

Plànol

RACÓ DEL CAMPANAR

Redacció :

Albert Castejón
Paisatgista i Enginyer Tècnic Agrícola

Dibuixat:

A. Castejón

Escala: 1/150

Data: octubre 2025

L2-1.2.a

Myrtus comunis C-25L

Teucrium fruticans C-25L

Feijoa selloana C-30L

Tanca delimitadora de parterres d'acer de 45 cm d'alçada vista formada per muntants d'acer de 50x10mm cada 100-150cm, platabanda superior d'acer de 50x10mm, 2 travessers de rodó 12 mm

Tanca provisional protecció parterre amb vares d'acer corten i corda (model passeig Plaça Major)

Encoixinat graves



Myrtus comunis "Microphylla"




Teucrium fruticans




Feijoa sellowiana


	Alçada	Floració	Presentació	Densitat	%	Superfície	Unitats
Bardes						46	
Myrtus comunis "Microphylla"	80/120	juny/agost	C 25L	3	100%	23	69
Teucrium fruticans	1,5/2	febrer/maig	C 25L	2	100%	8	16
Feijoa selloana	1,5/3	maig/juliol	C30L	2	100%	5,5	11

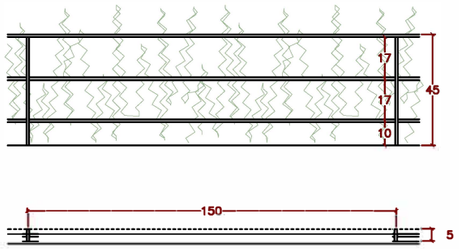



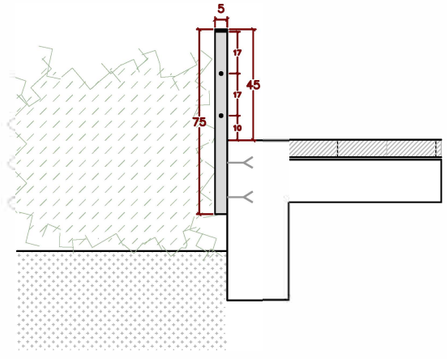



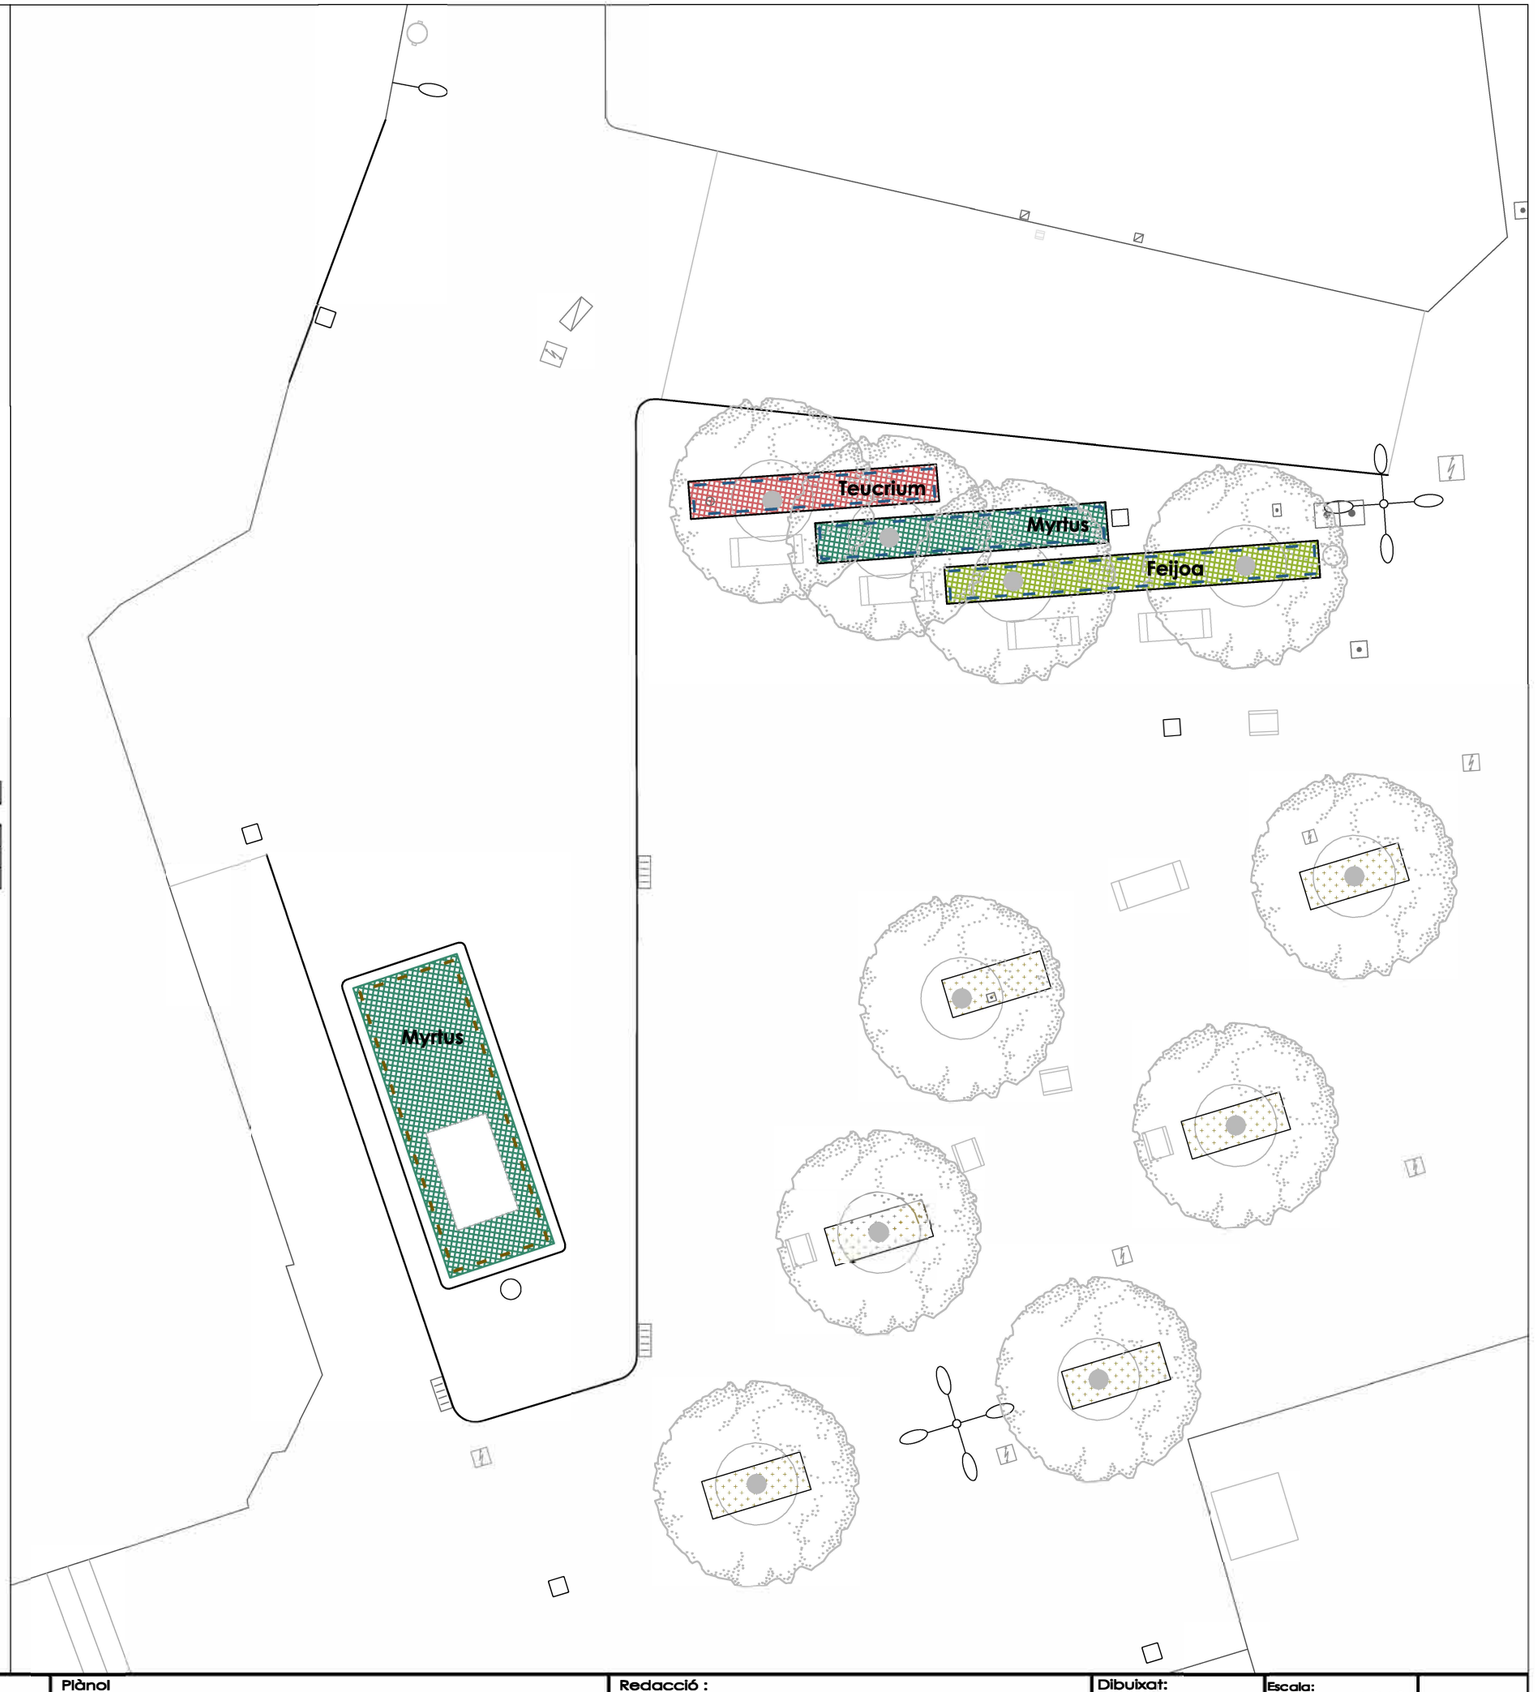

Ajuntament de Sabadell
SECCIÓ DE PARCS, JARDINS, ARBRAT I MOBILIARI URBÀ

ACTUACIONS DE MILLORA PAISATGÍSTICA I DE POTENCIACIÓ DE LA BIODIVERSITAT EN ESPAIS D'ELEVADA VISIBILITAT DE LA CIUTAT - F **2**

Plànol

RACÓ DEL CAMPANAR
Proposta

Redacció :

Albert Castejón
Paisatgista i Enginyer Tècnic Agrícola

Dibuixat:

A. Castejón

Escala: 1/150

Data: octubre 2025

L2-1.2.b














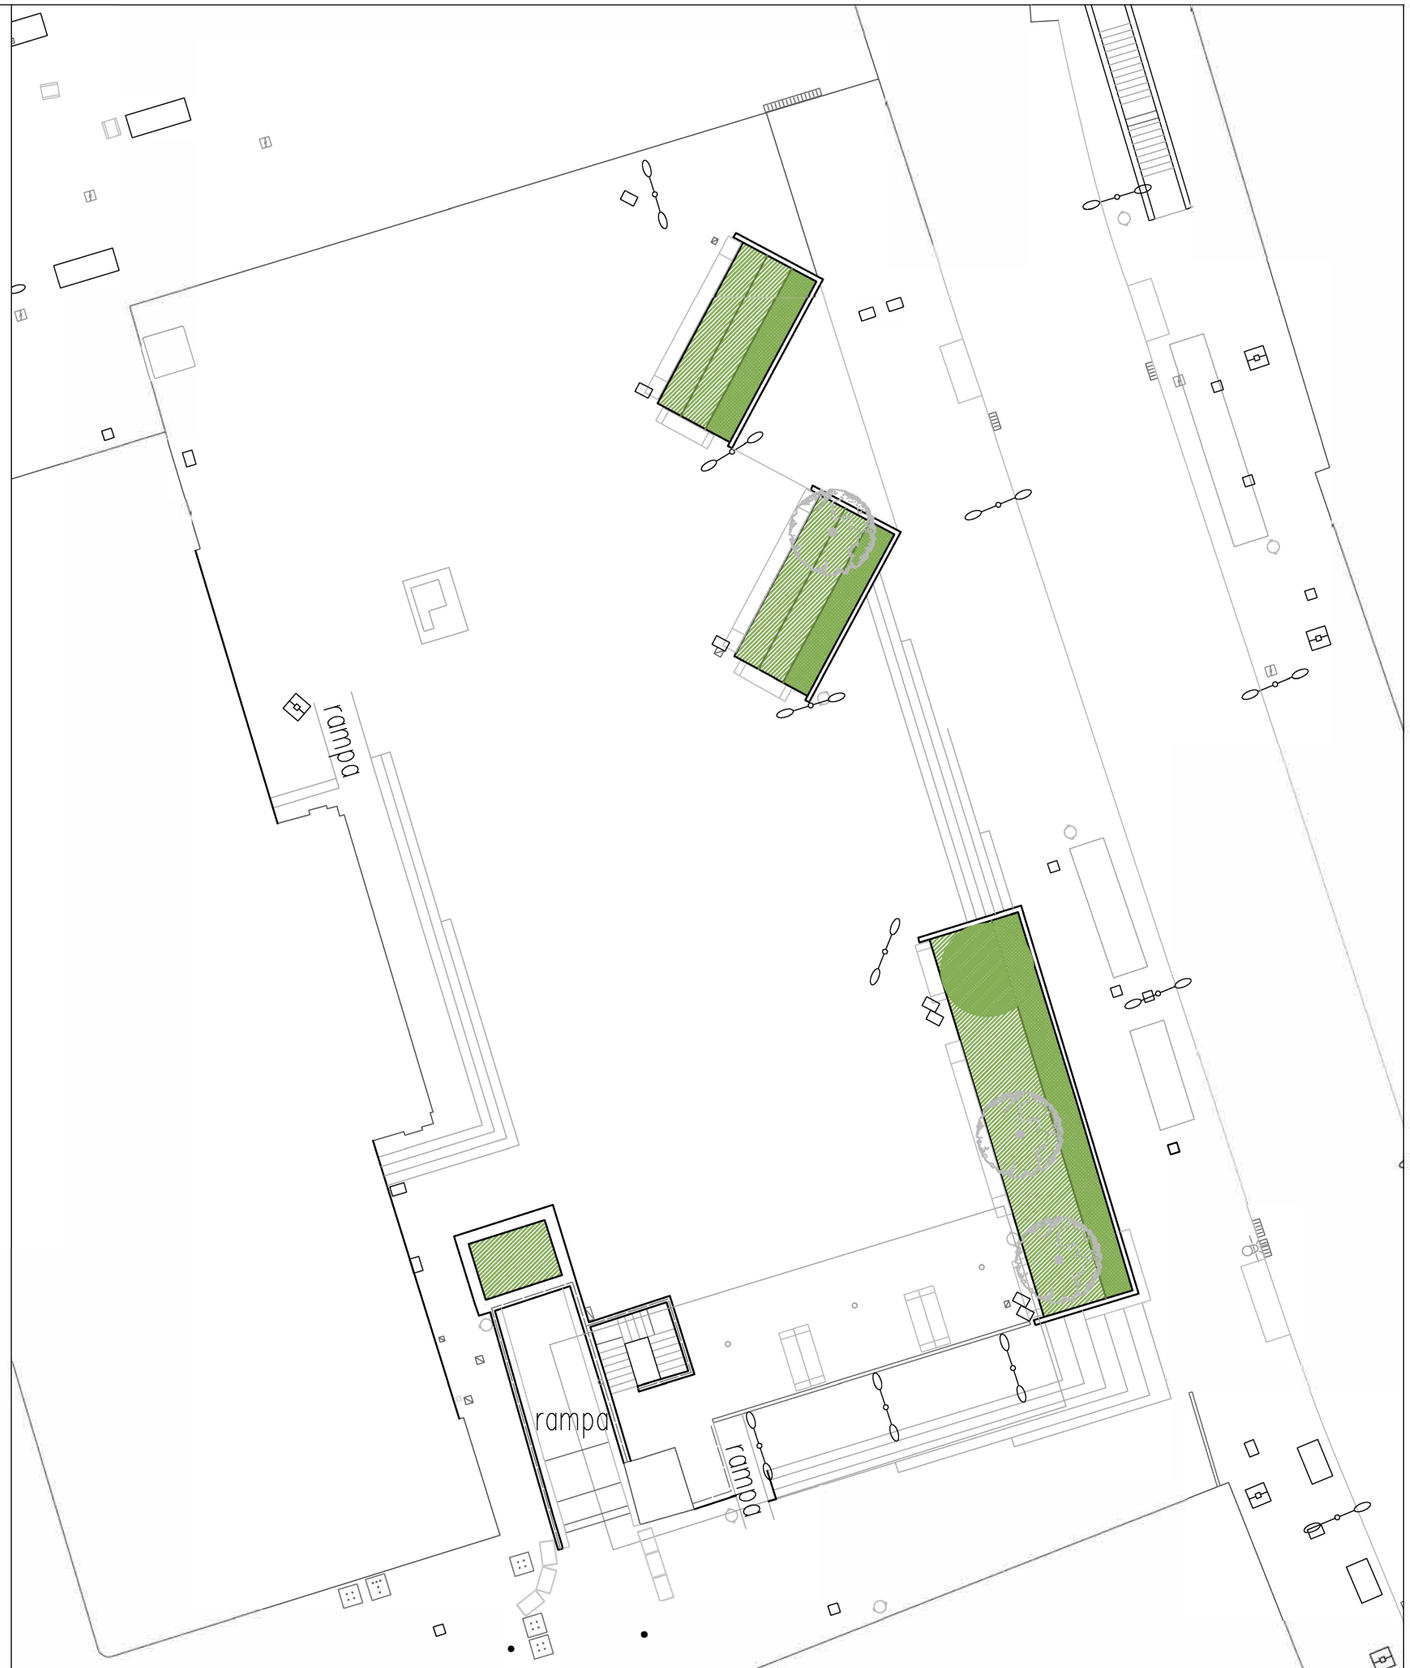

Ajuntament de Sabadell SECCIÓ DE PARCS, JARDINS, ARBRAT I MOBILIARI URBÀ	ACTUACIONS DE MILLORA PAISATGÍSTICA I DE POTENCIACIÓ DE LA BIODIVERSITAT EN ESPAIS D'ELEVADA VISIBILITAT DE LA CIUTAT - F **2**	**Plànol** PLAÇA DOCTOR ROBERT Situació actual	**Redacció :** Albert Castejón Paisatgista i Enginyer Tècnic Agrícola	**Dibuixat:** A. Castejón	**Escala:** 1/250 **Data:** octubre 2025	**L2-1.3.a**

BARDA:

Teucrium fruticans C-25L

PARTERRES:

Euryops pectinatus C-2,5L

Agapanthus C-2,5L + Salvia macrophylla "La Luna" C-2,5L

Salvia greggi C-2,5L

Tanca provisional protecció parterre amb vares d'acer corten i corda (model passeig Plaça Major)




Teucrium fruticans



Euryops pectinatus



Agapanthus praecox

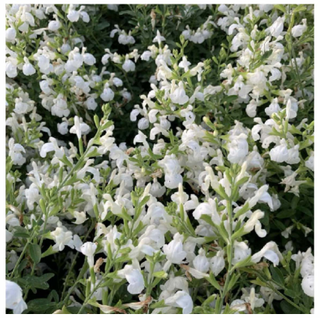

Salvia macrophylla "La Luna"



Salvia greggi

	Alçada	Floració	Presentació	Densitat	%	Superfície	Unitats
Teucrium fruticans	1,5/2	febrer/maig	C 25L	2	100%	23,1	46
Euryops pectinatus	80	setembre/maig	C 2,5L	5	100%	34,6	173
Agapanthus praecox Blanc	70	juny/agost	C 2,5L	5	50%	15,8	79
Salvia microphylla 'La Luna'	80	abril/novrmbre	C 2,5L	5	50%	15,8	79
Salvia greggi	60	abril/octubre	C 2,5L	5	100%	5,5	28





Ajuntament de Sabadell
SECCIÓ DE PARCS, JARDINS, ARBRAT I MOBILIARI URBÀ

ACTUACIONS DE MILLORA PAISATGÍSTICA I DE POTENCIACIÓ DE LA BIODIVERSITAT EN ESPAIS D'ELEVADA VISIBILITAT DE LA CIUTAT - F **2**

Plànol

PLAÇA DOCTOR ROBERT
Proposta

Redacció :

Albert Castejón
Paisatgista i Enginyer Tècnic Agrícola


Dibuixat:

A. Castejón

Escala: 1/250

Data: octubre 2025


L2-1.3.b

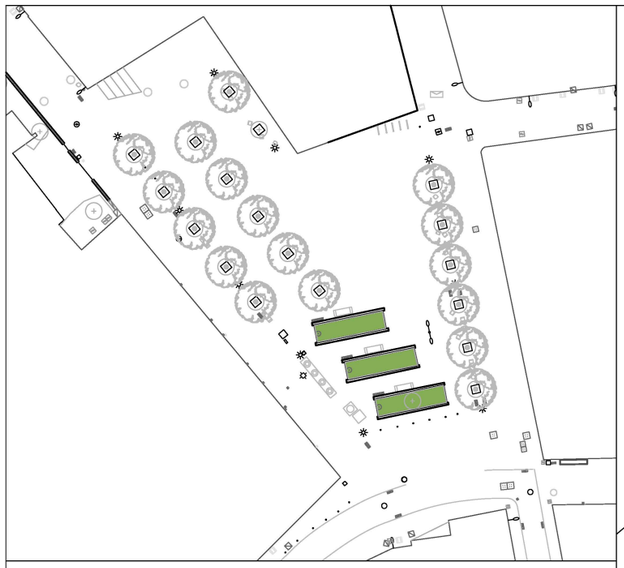







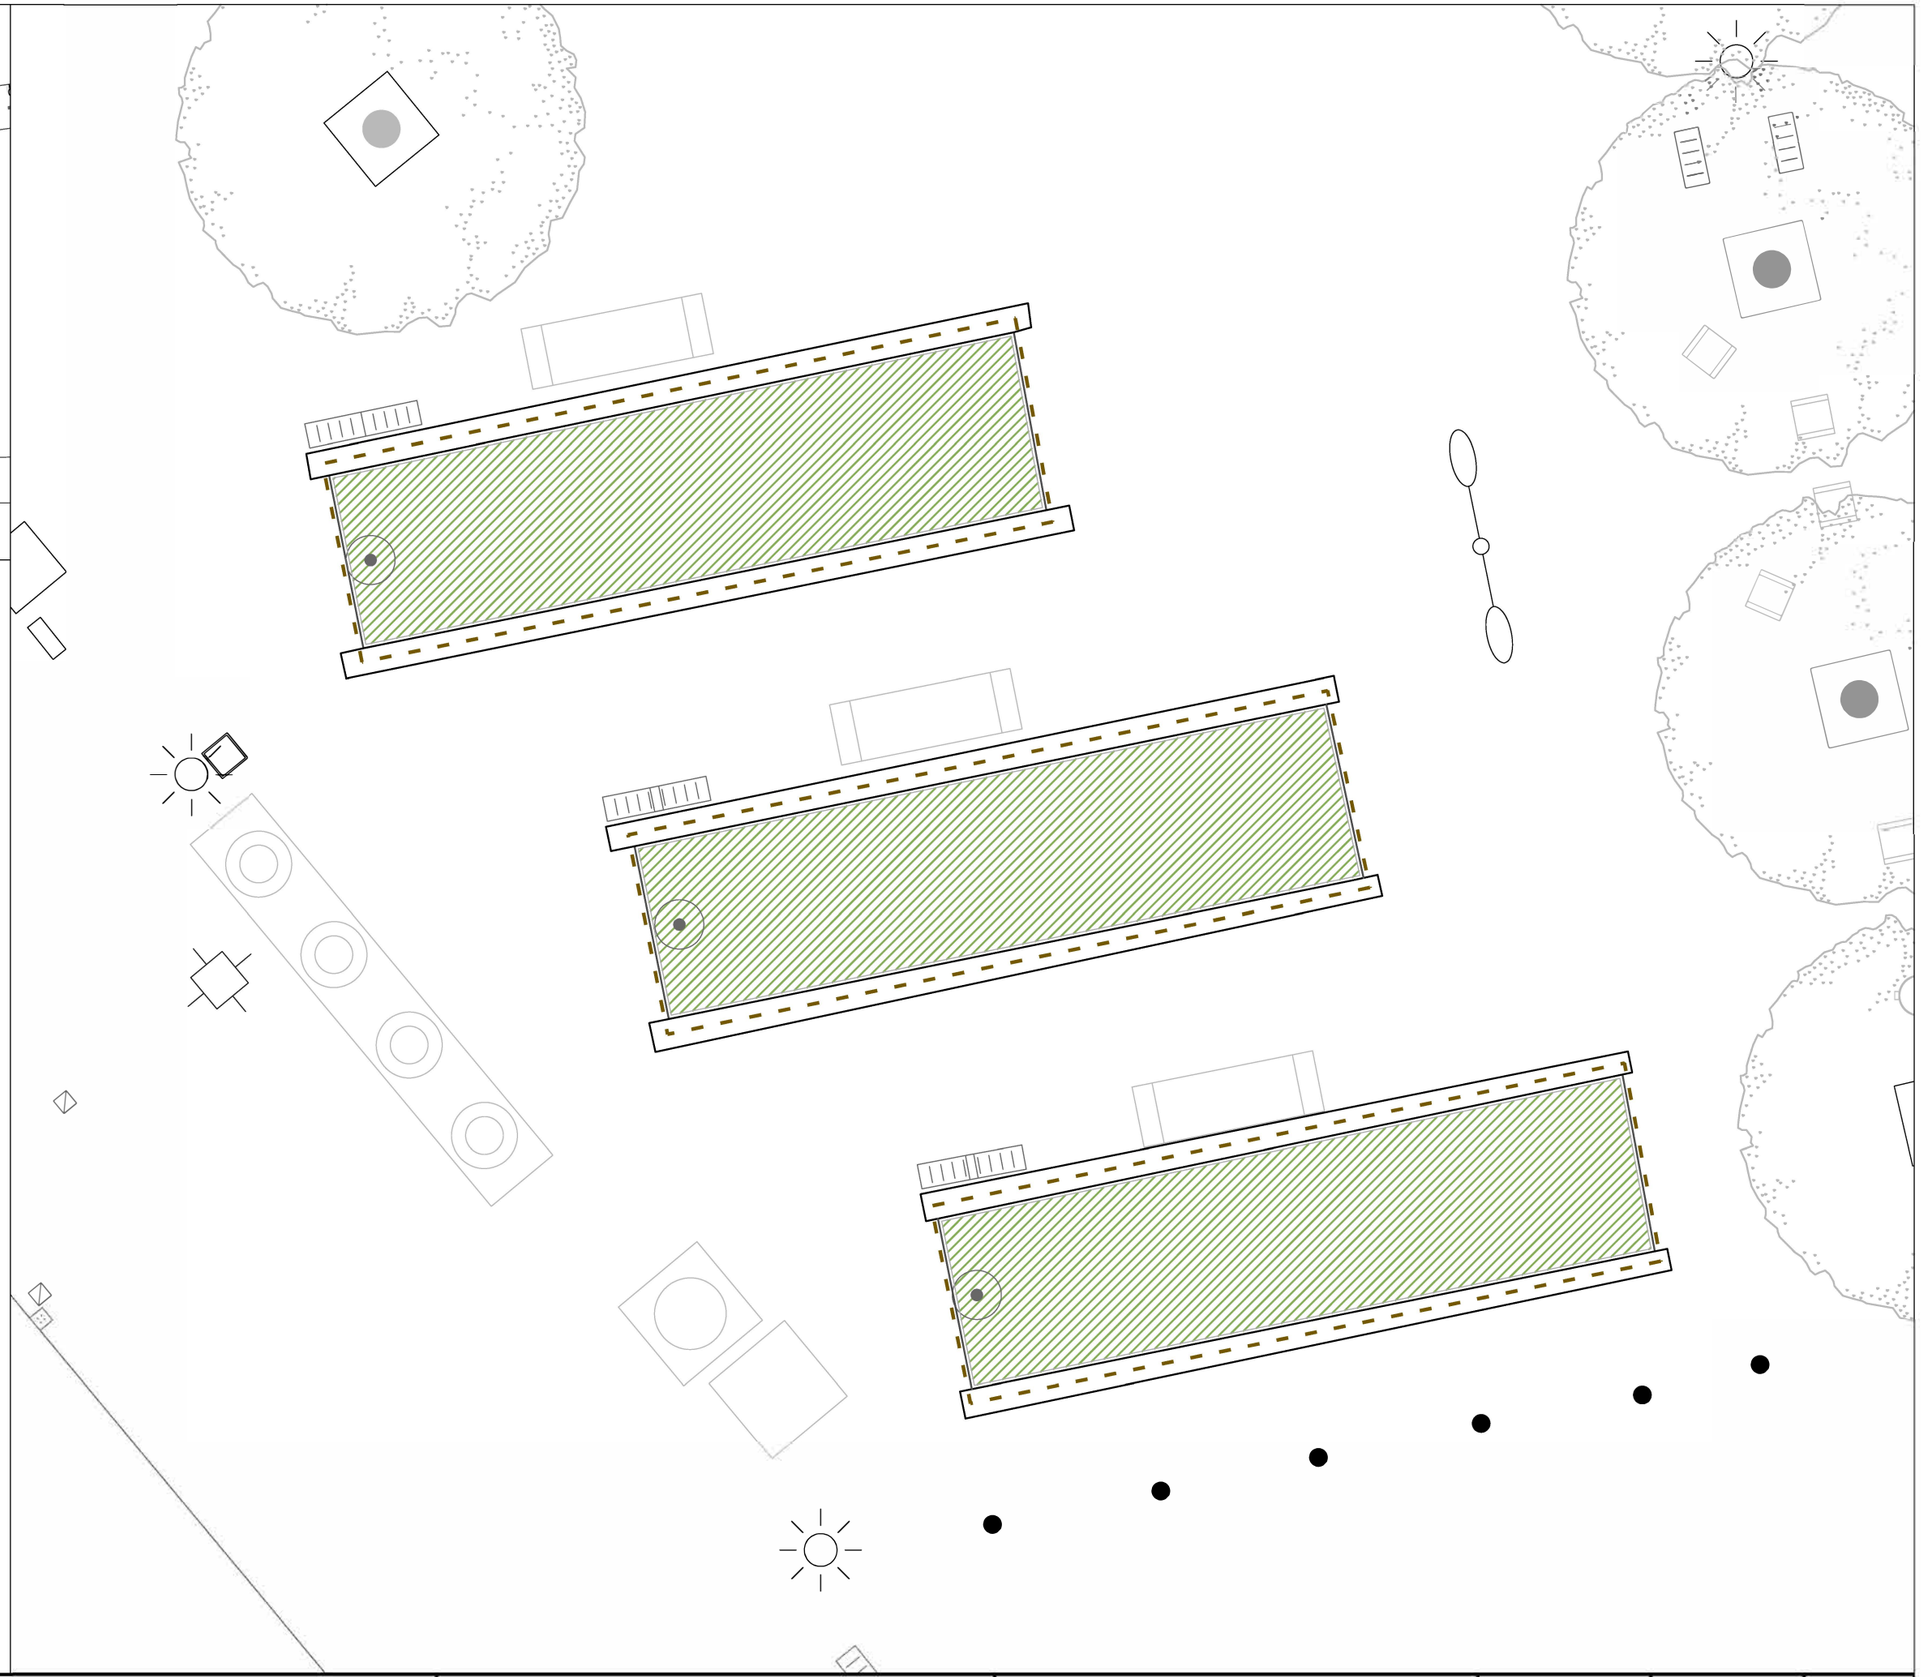

Ajuntament de Sabadell SECCIÓ DE PARCS, JARDINS, ARBRAT I MOBILIARI URBÀ	ACTUACIONS DE MILLORA PAISATGÍSTICA I DE POTENCIACIÓ DE LA BIODIVERSITAT EN ESPAIS D'ELEVADA VISIBILITAT DE LA CIUTAT - F **2**	**Plànol** PLAÇA DEL GAS Estat actual	**Redacció :** Albert Castejón Paisatgista i Enginyer Tècnic Agrícola	**Dibuixat:** A. Castejón	**Escala:** 1/75 **Data:** octubre 2025	**L2-1.4.a**

BARDA:

Teucrium fruticans C-25L

PARTERRES:

Salvia greggi C-2,5L

Euryops pectinatus C-2,5L

Lavandula dentata C-2,5L



Teucrium fruticans




Salvia greggi



Euryops pectinatus



Lavandula dentata "Candicans"

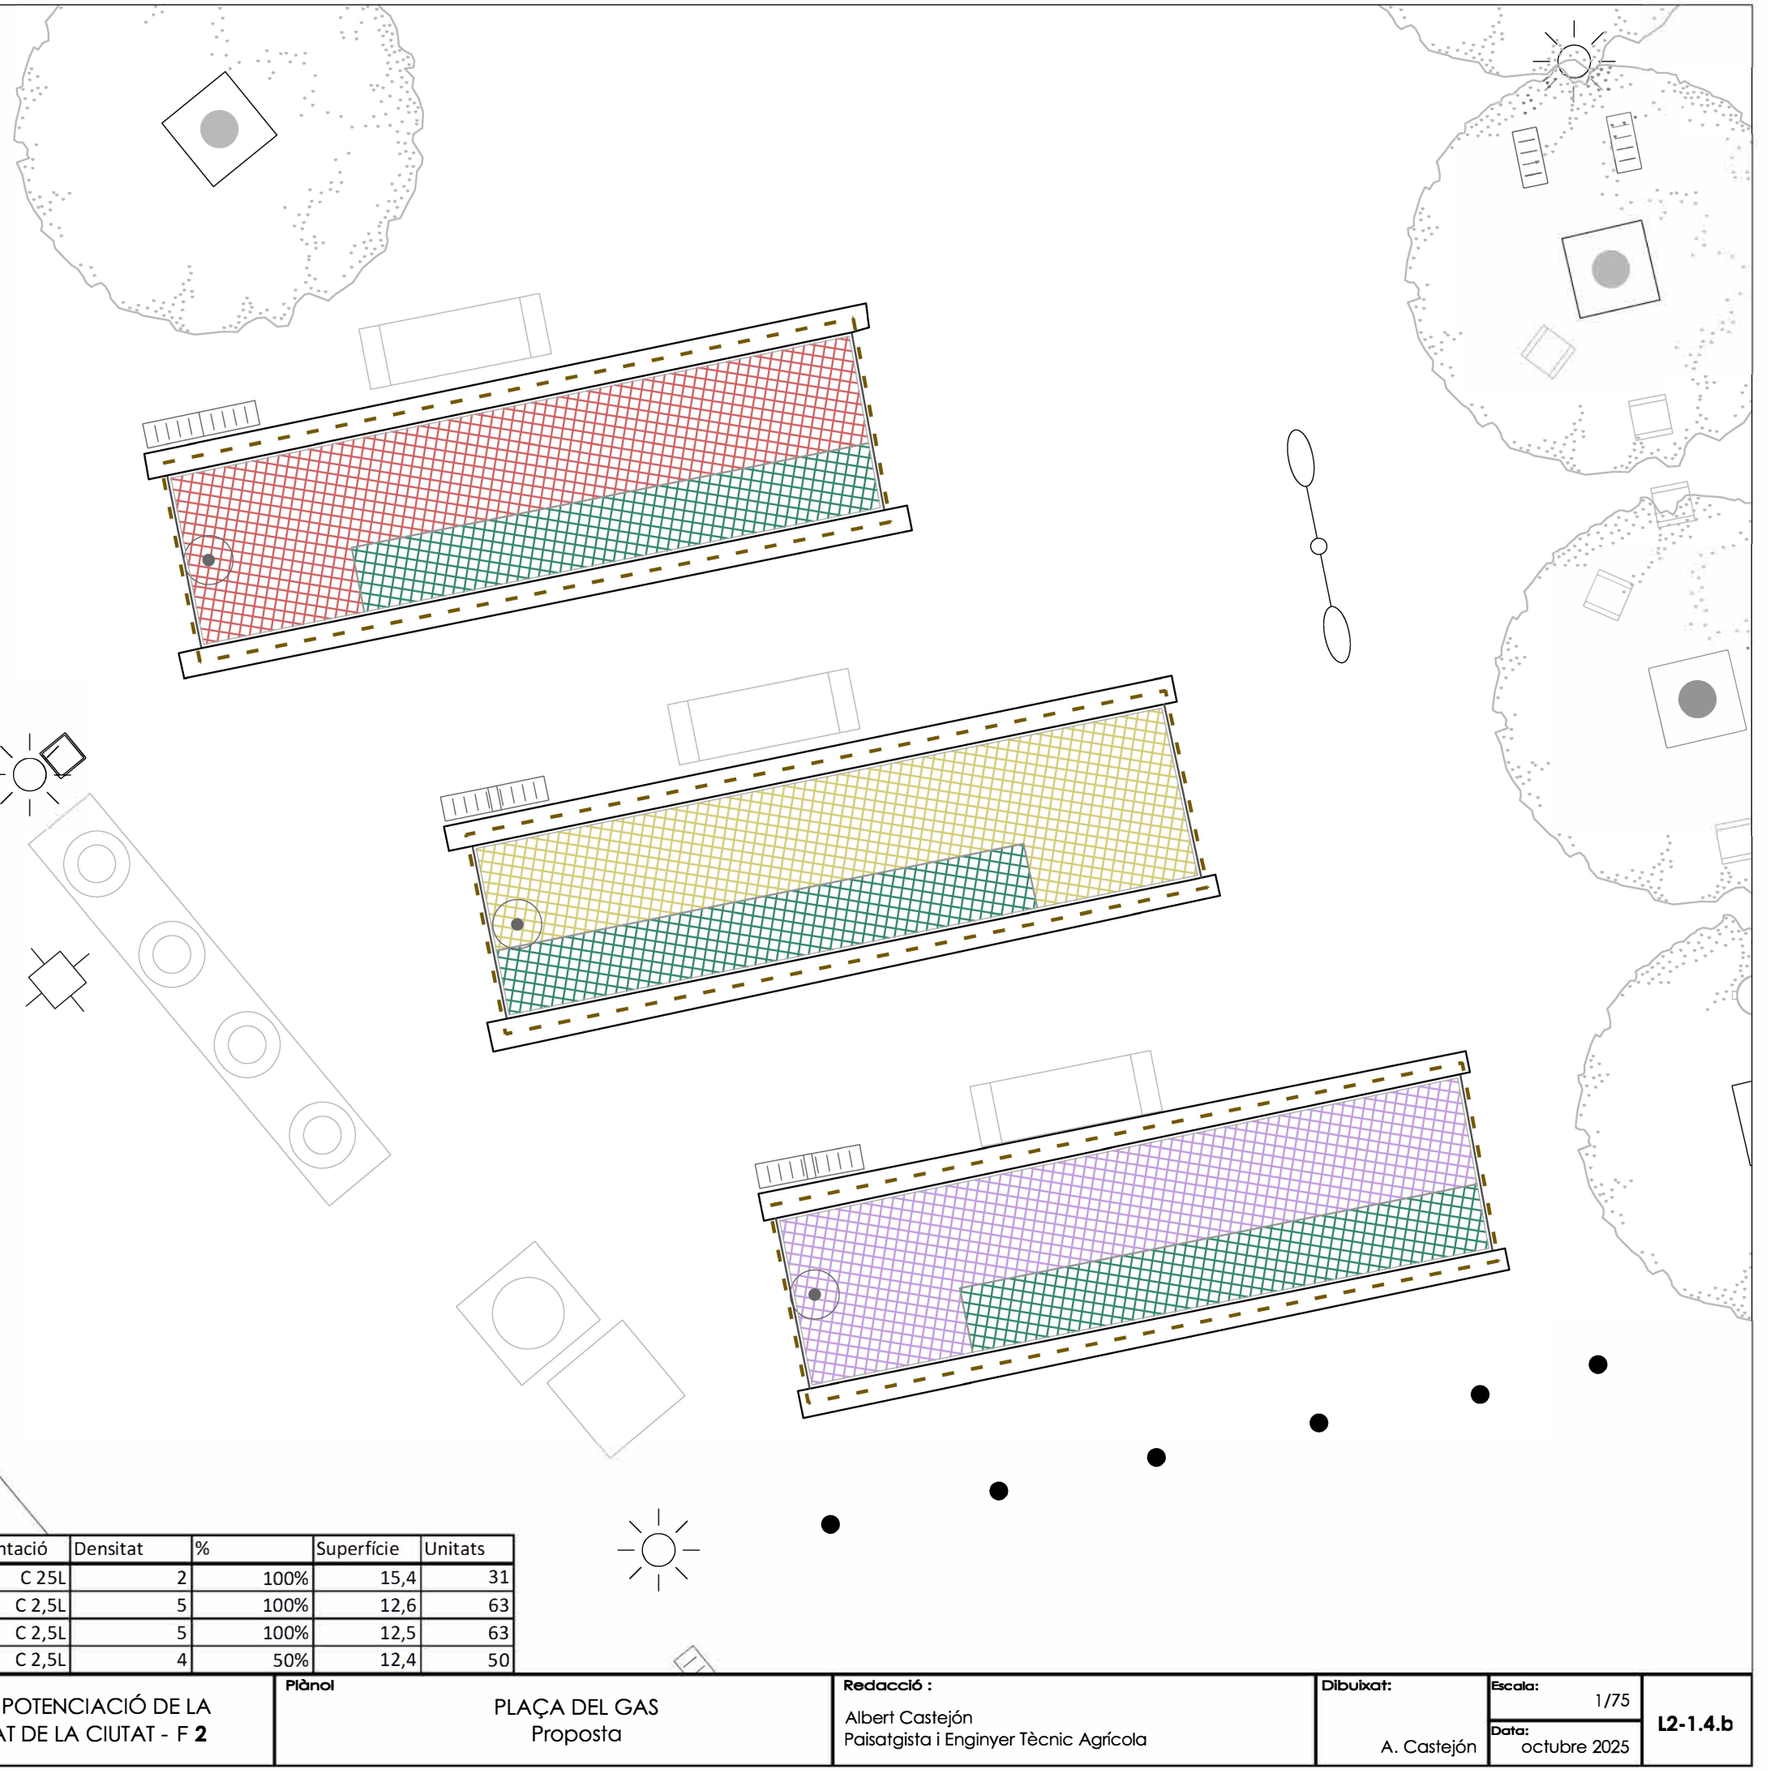

	Alçada	Floració	Presentació	Densitat	%	Superfície	Unitats
Teucrium fruticans	1,5/2	febrer/maig	C 25L	2	100%	15,4	31
Salvia greggi	60	abril/octubre	C 2,5L	5	100%	12,6	63
Euryops pectinatus	80	setembre/maig	C 2,5L	5	100%	12,5	63
Lavandula dentata	70	març/octubre	C 2,5L	4	50%	12,4	50

Ajuntament de Sabadell
SECCIÓ DE PARCS, JARDINS, ARBRAT I MOBILIARI URBÀ

ACTUACIONS DE MILLORA PAISATGÍSTICA I DE POTENCIACIÓ DE LA BIODIVERSITAT EN ESPAIS D'ELEVADA VISIBILITAT DE LA CIUTAT - F **2**

Plànol

PLAÇA DEL GAS
Proposta

Redacció :
Albert Castejón
Paisatgista i Enginyer Tècnic Agrícola

Dibuixat:
A. Castejón


Escala: 1/75

Data: octubre 2025


L2-1.4.b





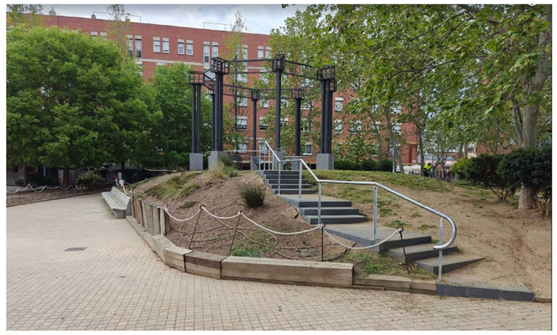



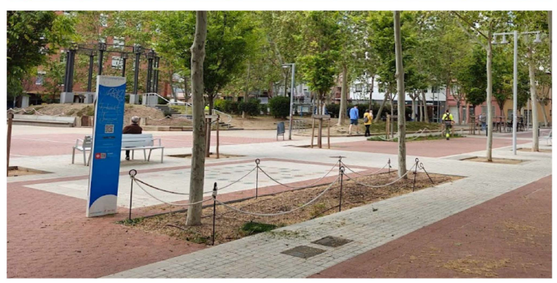



Ajuntament de Sabadell SECCIÓ DE PARCS, JARDINS, ARBRAT I MOBILIARI URBÀ	ACTUACIONS DE MILLORA PAISATGÍSTICA I DE POTENCIACIÓ DE LA BIODIVERSITAT EN ESPAIS D'ELEVADA VISIBILITAT DE LA CIUTAT - F **2**	**Plànol** PLAÇA MESTRE PLANAS Estat actual	**Redacció :** Albert Castejón Paisatgista i Enginyer Tècnic Agrícola	**Dibuixat:** A. Castejón	**Escala:** 1/300 **Data:** octubre 2025	**L2-1.5.a**

Sembra de prat

Paviment d'ull de perdiu

Tapitzants: Heura + Iris germanica

Arbustives de flor:
Euryops pectinatus
Abelia grandiflora
Dietes grandiflora
Acanthus mollis
Clivia minata
Farfugium japonicum

Talús:
Plumbago auriculata
(gesamí blau)


Tanca delimitadora de parterres d'acer galvanitzat de 45 cm d'alçada vista formada per muntants d'acer de 50x10mm cada 120cm, passamà superior rodó de 60mm, i 2 travessers de rodó de 20mm.


Vorada d'acer corten de 1cm de gruix 15 cm d'alçada

Vorada de travesses de fusta tractada

Nou muret de travesses de fusta tractada (i restauració de trams degradats)

Esglaons de formigó tipus Superstep de Breinco o similar 120x36cm

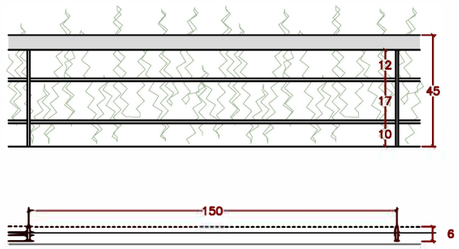

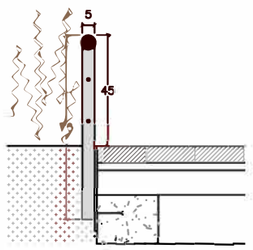




Ajuntament de Sabadell SECCIÓ DE PARCS, JARDINS, ARBRAT I MOBILIARI URBÀ	ACTUACIONS DE MILLORA PAISATGÍSTICA I DE POTENCIACIÓ DE LA BIODIVERSITAT EN ESPAIS D'ELEVADA VISIBILITAT DE LA CIUTAT - F **2**	**Plànol** PLAÇA MESTRE PLANAS Proposta	**Redacció :** Albert Castejón Paisatgista i Enginyer Tècnic Agrícola	**Dibuixat:** A. Castejón	**Escala:** 1/300 **Data:** octubre 2025	**L2-1.5.b**

ARBUSTIVES DE FLOR


Euryops pectinatus

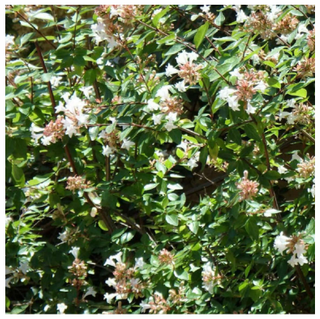
Abelia grandiflora


Dietes grandiflora


Acanthus mollis


Clivia minata


Farfugium japonicum

TAPITZANTS


Hedera helix


Iris germanica

TALÚS


Plumbago auriculata

ENFILADISSES



Wisteria sinensis

	Alçada	Floració	Presentació	Densitat	%	Superfície	Unitats
Tapitzants							
Hedera helix (heura)	10		M11	9	100%	243,7	2193
Iris germanica	60	març/maig	C-2,5L	1,5	100%	243,7	366
Arbustives de flor							
Euryops pectinatus	80	setembre/maig	C 2,5L	5	100%	14,1	71
Abelia grandiflora	150	juny/octubre	C 5L	5	100%	27,4	137
Dietes grandiflora	80	Prim.-estiu	C 5L	5	70%	29,8	104
				5	40%	26,3	53
Acanthus mollis	80	maig/juliol	C 2,5L	5	60%	26,3	79
Clivia minata	50	Fi hivern	C 3L	5	30%	29,8	45
				5	30%	20,3	30
Farfugium japonicum	50	Tardor	C 2,5L	5	70%	20,3	71
Talús							
Plumbago auriculata	150	maig/nov.	C 2,5L	4	100%	111,6	446
Enfiladisses							
Wisteria sinensis (glicina)	500	Primavera	C 20L	350/400			6







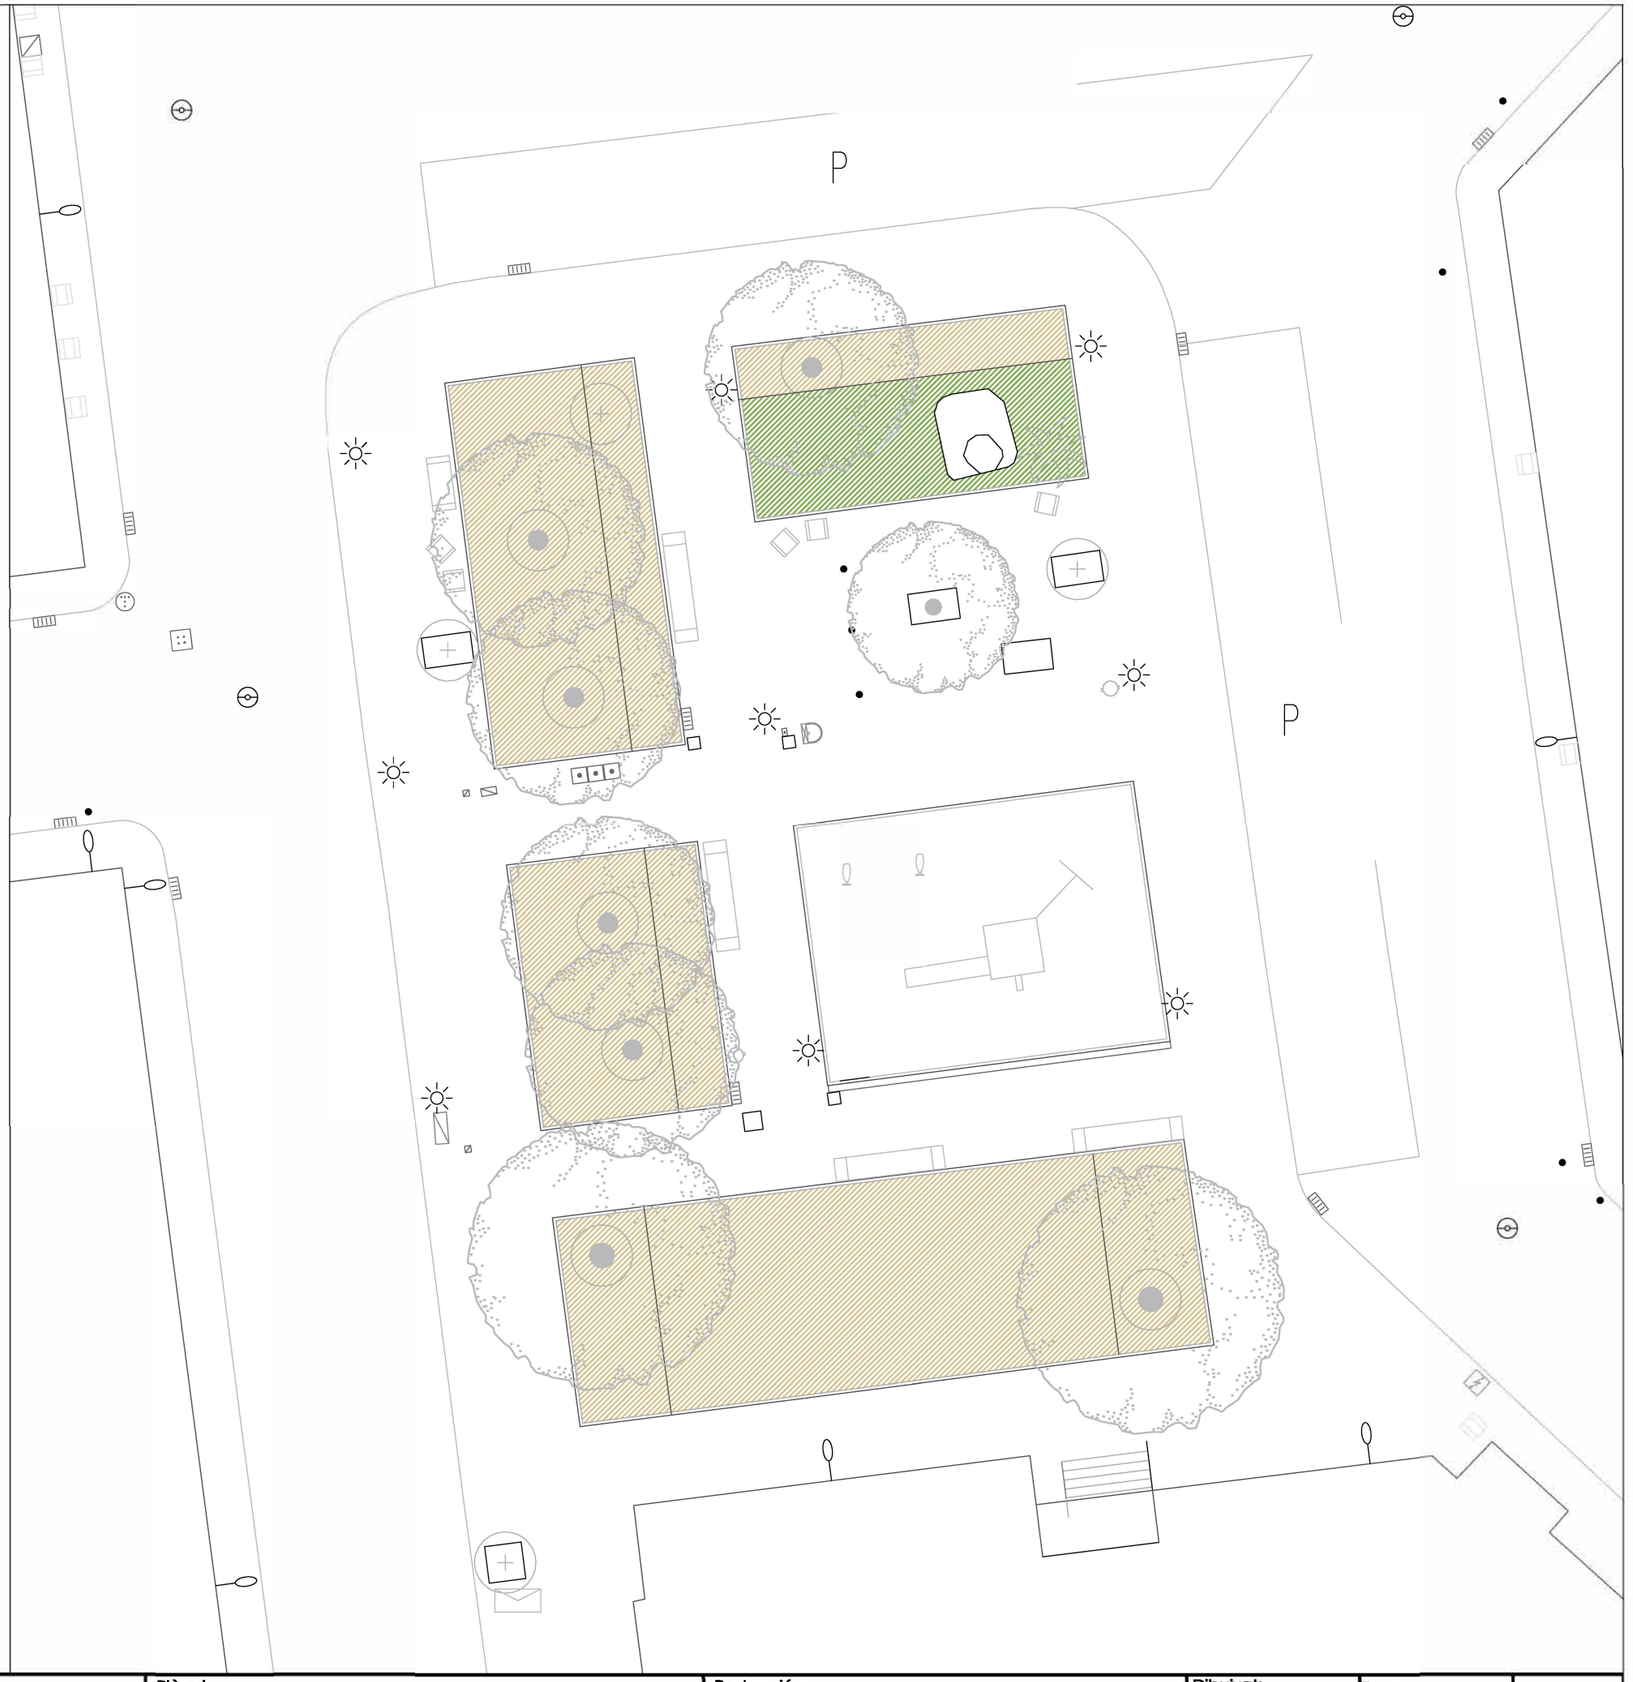

Ajuntament de Sabadell SECCIÓ DE PARCS, JARDINS, ARBRAT I MOBILIARI URBÀ	ACTUACIONS DE MILLORA PAISATGÍSTICA I DE POTENCIACIÓ DE LA BIODIVERSITAT EN ESPAIS D'ELEVADA VISIBILITAT DE LA CIUTAT - F **2**	**Plànol** PLAÇA USATGES Estat actual	**Redacció :** Albert Castejón Paisatgista i Enginyer Tècnic Agrícola	**Dibuixat:** A. Castejón	**Escala:** 1/300 **Data:** octubre 2025	**L2-2.1.a**

Dietes grandiflora C-5L

Arbustiva sotabosc:
Pistacia lentiscus + Viburnum tinus + Rhamnus alate


Tapitzants:
Hedera helix (heura) M-11+
Iris germanica C-2,5L

PARTERRES SOL:

Agapanthus praecox Blanc C-2,5L
Salvia nemorosa C-2L
Gaura lindheimeri blanca C-1L
Kniphofia "Alcazar" C-2,5L


Ecotravesses

Tanca delimitadora de parterres d'acer de 45 cm d'alçada vista formada per muntants d'acer de 50x10mm cada 100-150cm, platabanda superior d'acer de 50x10mm, 2 travessers de rodó 12 mm

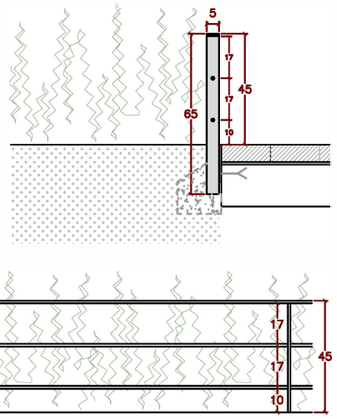

PARTERRES OMBRA


Dietes grandiflora

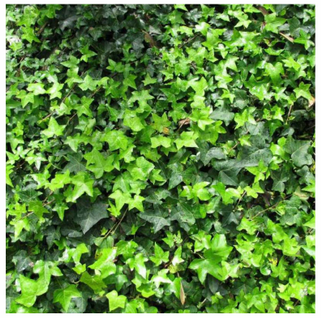

Hedera helix


Iris germanica

PARTERRES SOL


Agapanthus praecox


Salvia nemorosa

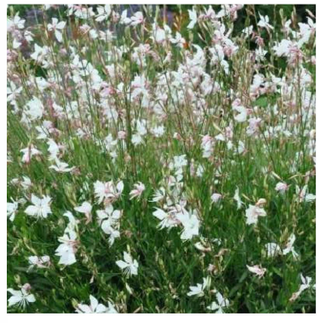
Gaura lindheimeri blanca


Kniphofia uvaria

	Alçada	Floració	Presentació	Densitat	%	Superfície	Unitats
Ombra							
Dietes grandiflora	80	Prim/estiu	C 5L	4	100%	62,8	251
Hedera helix	10		M11	9	100%	128,35	1155
Iris germanica	60	març/maig	C-2,5L	1,25	100%	128,35	160
Sol							
Agapanthus praecox Blanc	70	juny/agost	C 2,5L	5	25%	59	74
Salvia nemoroosa	60	maig/octubre	C 2L	5	25%	59	74
Gaura lindheimeri blanca	60	maig/octubre	C 1L	5	25%	59	74
Kniphofia "Alcazar"	70	juny/setembre	C 2,5L	5	25%	59	74
Arbustiva Sotabosc							
Pistacia lentiscus	150	abril/maig	C-10L	2,5	40%	51,4	51
Viburnum tinus "eve price"	150	desembre/març	C-10L	2,5	40%	51,4	51
Rhamnus alaternus	120	març/maig	C-7,5L	2,5	20%	51,4	26



Ajuntament de Sabadell
SECCIÓ DE PARCS, JARDINS, ARBRAT I MOBILIARI URBÀ

ACTUACIONS DE MILLORA PAISATGÍSTICA I DE POTENCIACIÓ DE LA BIODIVERSITAT EN ESPAIS D'ELEVADA VISIBILITAT DE LA CIUTAT - F **2**

Plànol
PLAÇA USATGES
Proposta

Redacció :
Albert Castejón
Paisatgista i Enginyer Tècnic Agrícola

Dibuixat:
A. Castejón


Escala: 1/300

Data: octubre 2025

L2-2.1.b





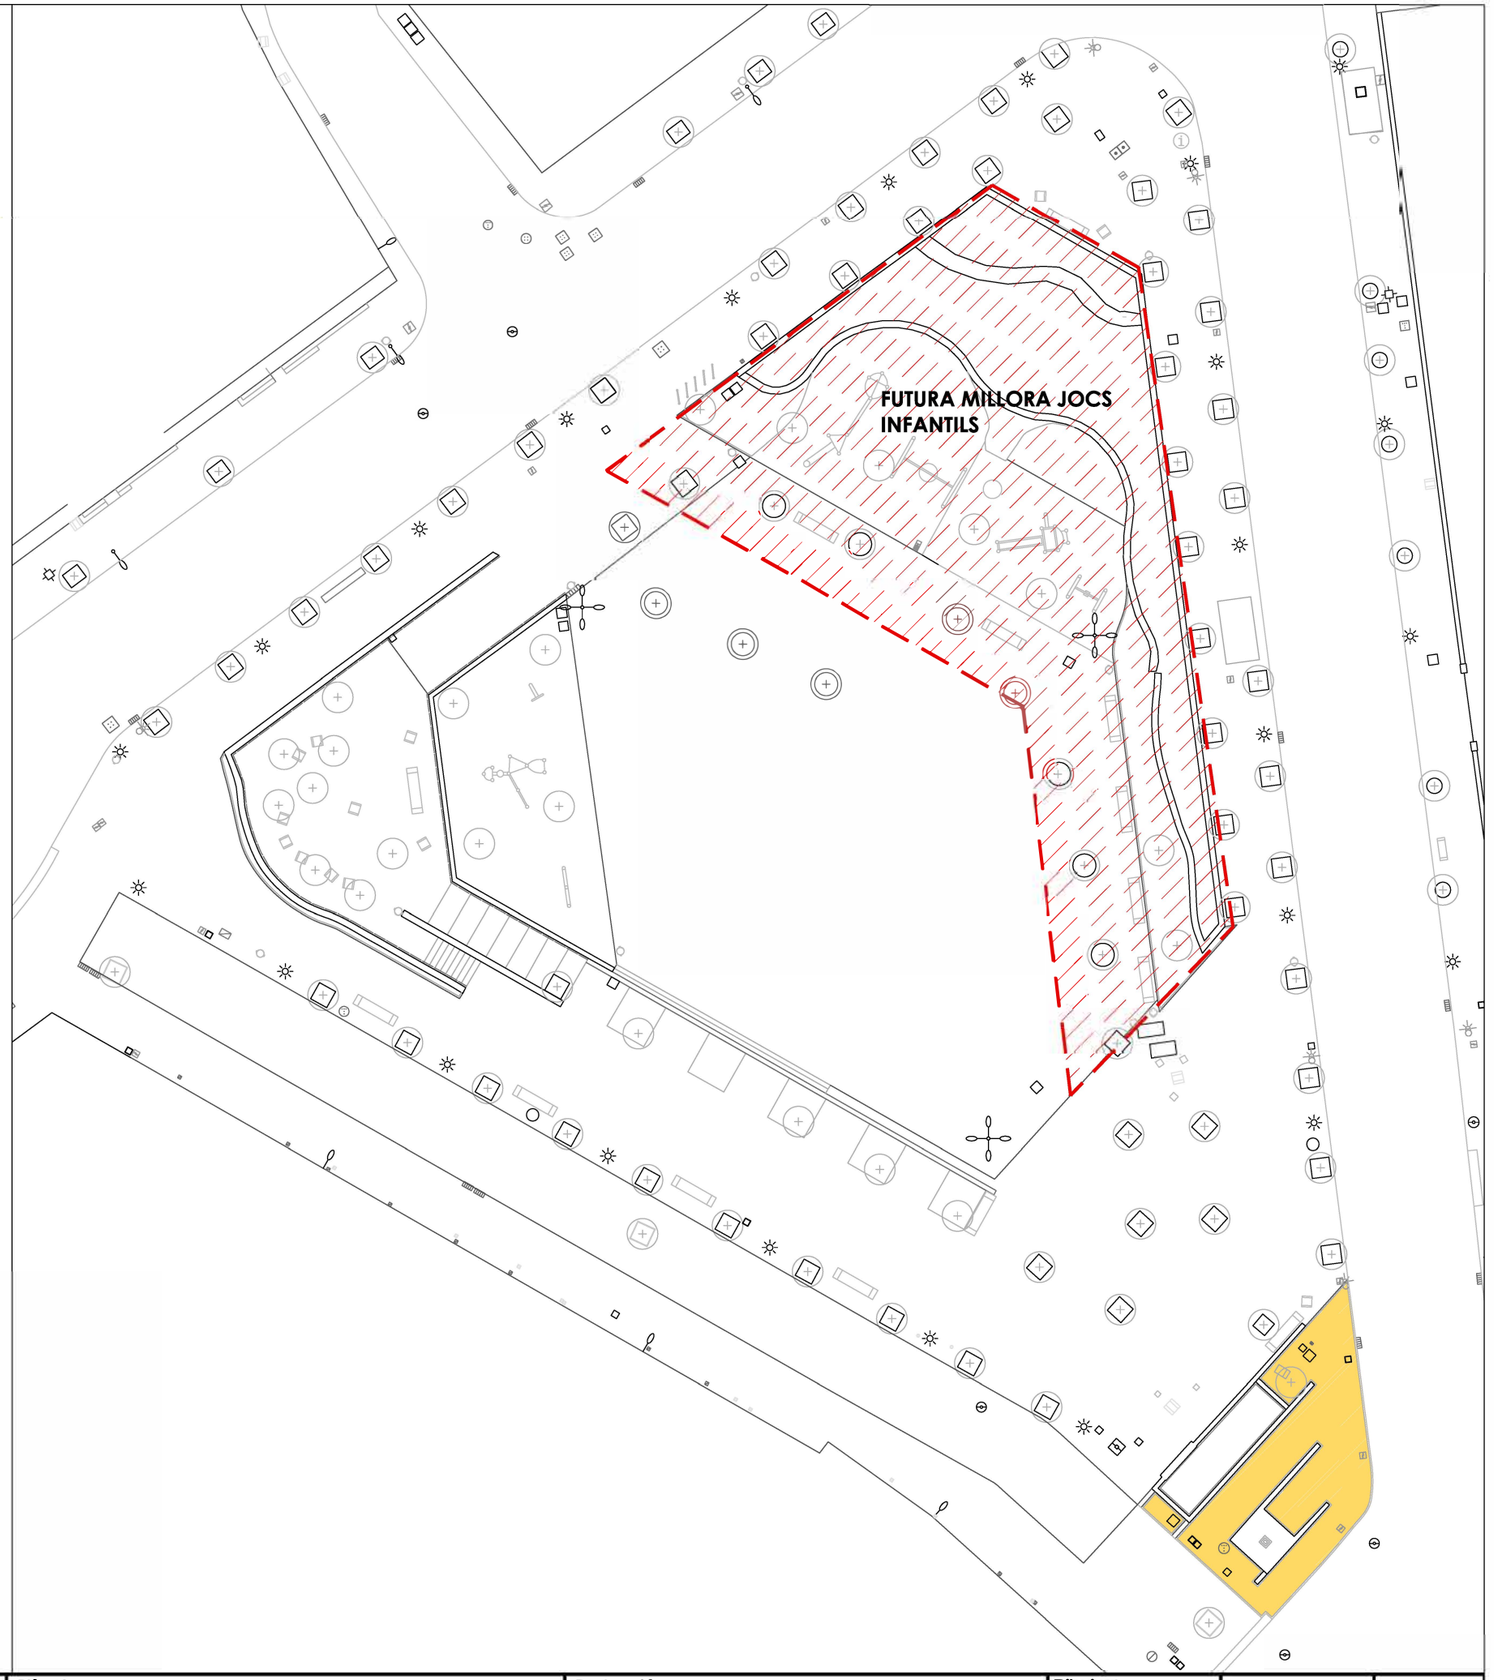

Ajuntament de Sabadell
SECCIÓ DE PARCS, JARDINS, ARBRAT I MOBILIARI URBÀ

ACTUACIONS DE MILLORA PAISATGÍSTICA I DE POTENCIACIÓ DE LA BIODIVERSITAT EN ESPAIS D'ELEVADA VISIBILITAT DE LA CIUTAT - F **2**

Plànol

PLAÇA DE LA CREU ALTA
Estat actual


Redacció :
Albert Castejón
Paisatgista i Enginyer Tècnic Agrícola


Dibuixat:
A. Castejón

Escala: 1/400

Data: octubre 2025

L2-2.2.a

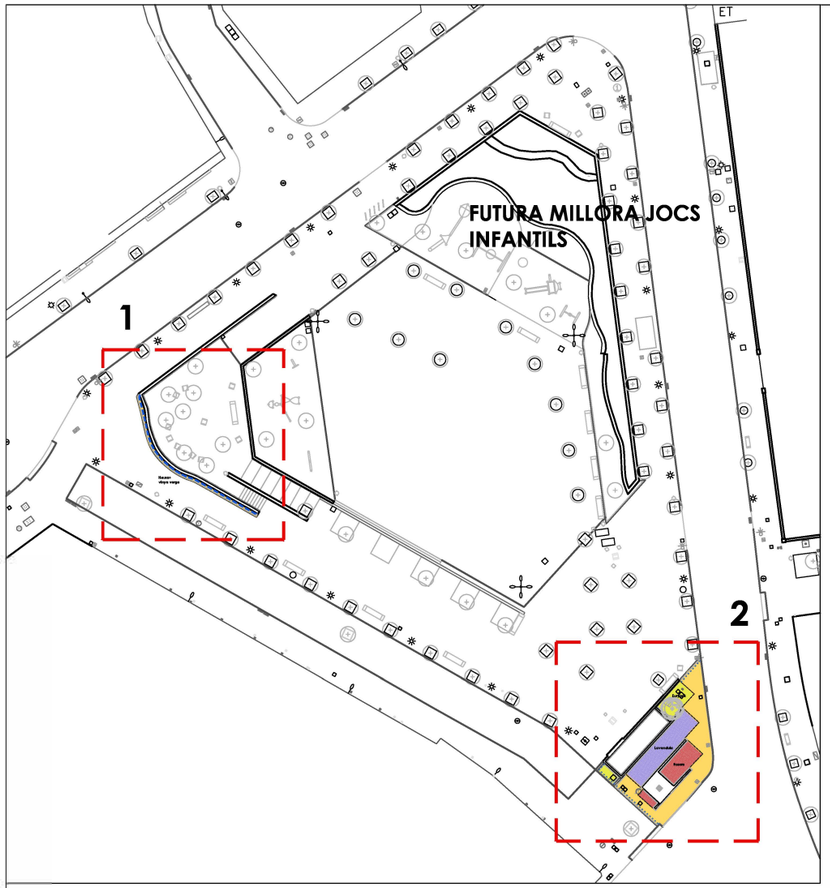

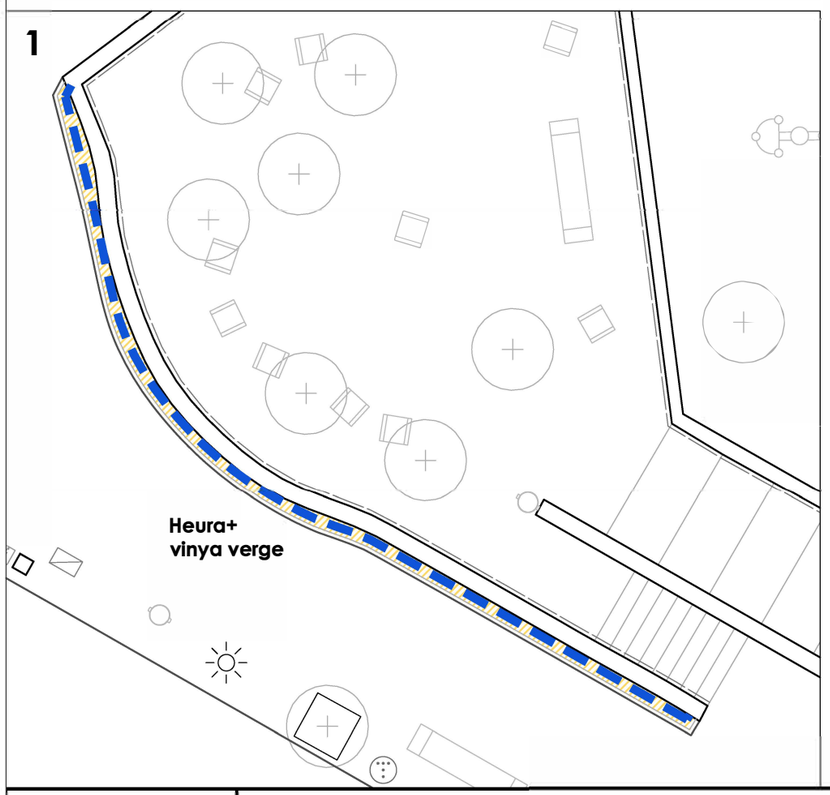

Roser paisatgístic semi-rastrer C-2L
flor blanca, crema

Lavandula dentata C-2.5L

Euryops pectinatus C-2.5L

Enfiladisses:
Hedera helix C-3L +
Parthenocissus tricuspidata "Vietchii" C-3L

Tanca delimitadora de parterres d'acer de 45 cm d'alçada vista formada per muntants d'acer de 50x10mm cada 100-150cm, platabanda superior d'acer de 50x10mm, 2 travessers de rodó 12 m

Vorada d'acer corten de 1cm de gruix 15 cm d'alçada

Grava existent




Roser paisatgístic



Lavandula dentata "Candicans"



Euryops pectinatus

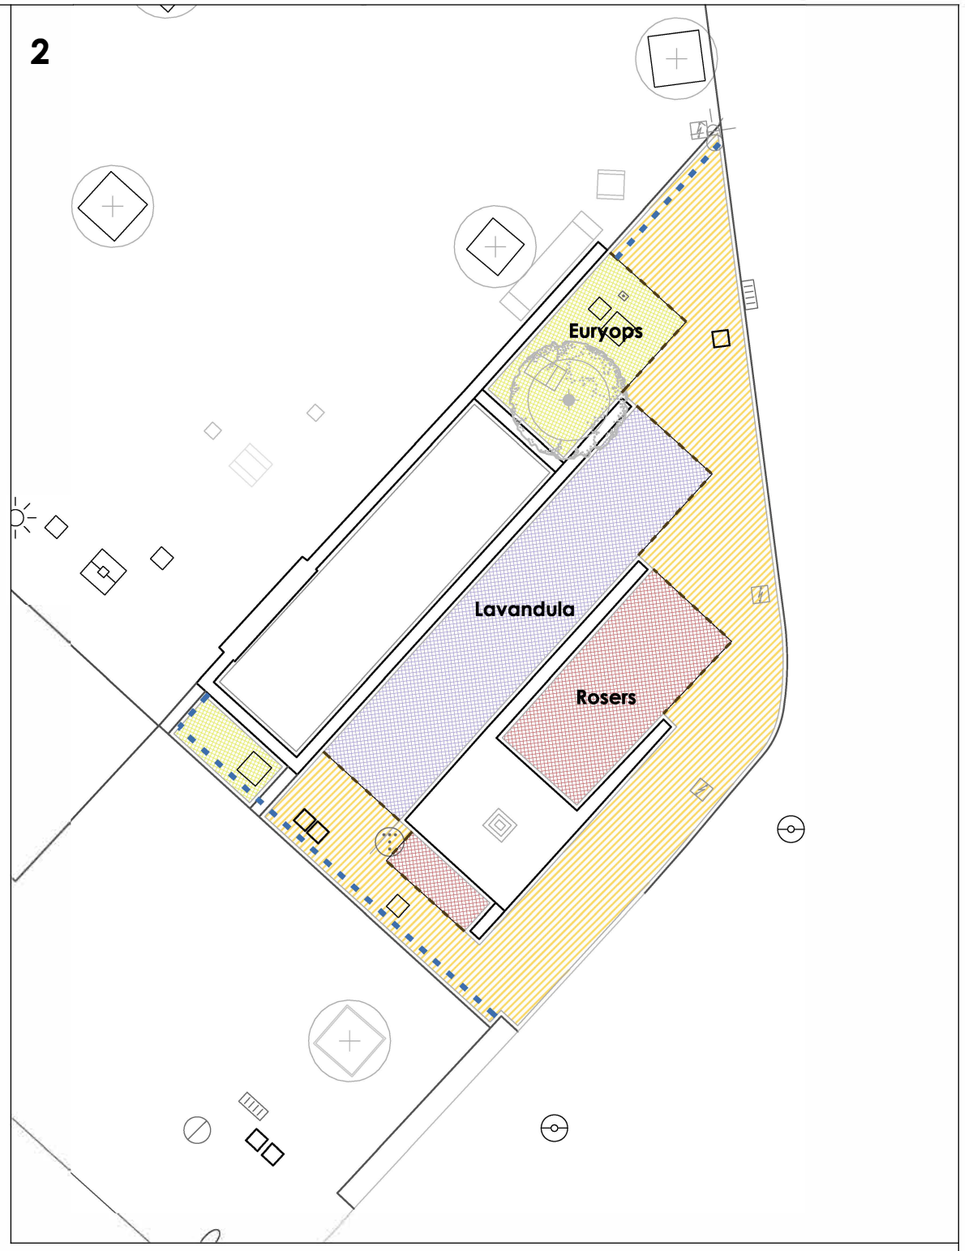

	Alçada	Floració	Presentació	Densitat	%	Superfície	Unitats
Parterres							
Roser paisatgístic semi-rastrer flor blanca	60	març/novembre	C 3L	5	100%	16,3	82
Euryops pectinatus	80	setembre/maig	C 2,5L	5	100%	28,4	142
Lavandula dentata	70	març/octubre	C 2,5L	4	100%	14,1	56
Mur enfiladisses							
Hedera helix	300		C 3L - 175cm	1	50%	23,3	12
Parthenocissus tricuspidata "Vietchii"	300		C 3L - 150cm	1	50%	23,3	12

Ajuntament de Sabadell
SECCIÓ DE PARCS, JARDINS, ARBRAT I MOBILIARI URBÀ

ACTUACIONS DE MILLORA PAISATGÍSTICA I DE POTENCIACIÓ DE LA BIODIVERSITAT EN ESPAIS D'ELEVADA VISIBILITAT DE LA CIUTAT - F **2**

Plànol
PLAÇA DE LA CREU ALTA
Proposta

Redacció :
Albert Castejón
Paisatgista i Enginyer Tècnic Agrícola

Dibuixat:
A. Castejón


Escala: 1/400


Data: octubre 2025

L2-2.2.b






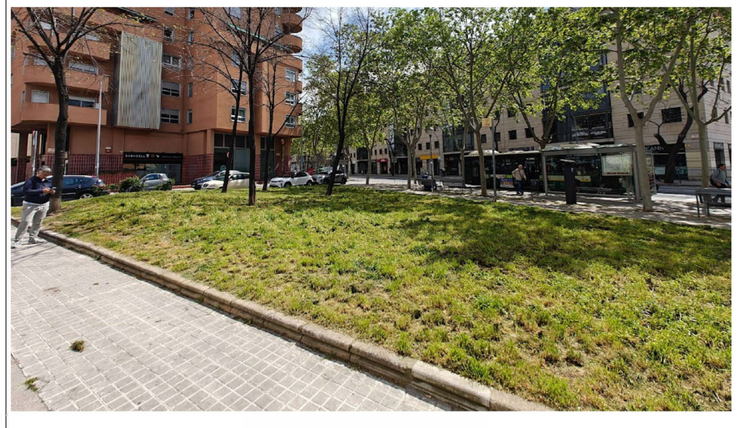

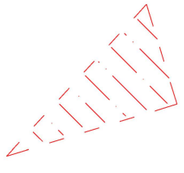

Enderroc vorada i "punta" del parterre, per millorar accessibilitat vorera i evitar el pas pel verd.

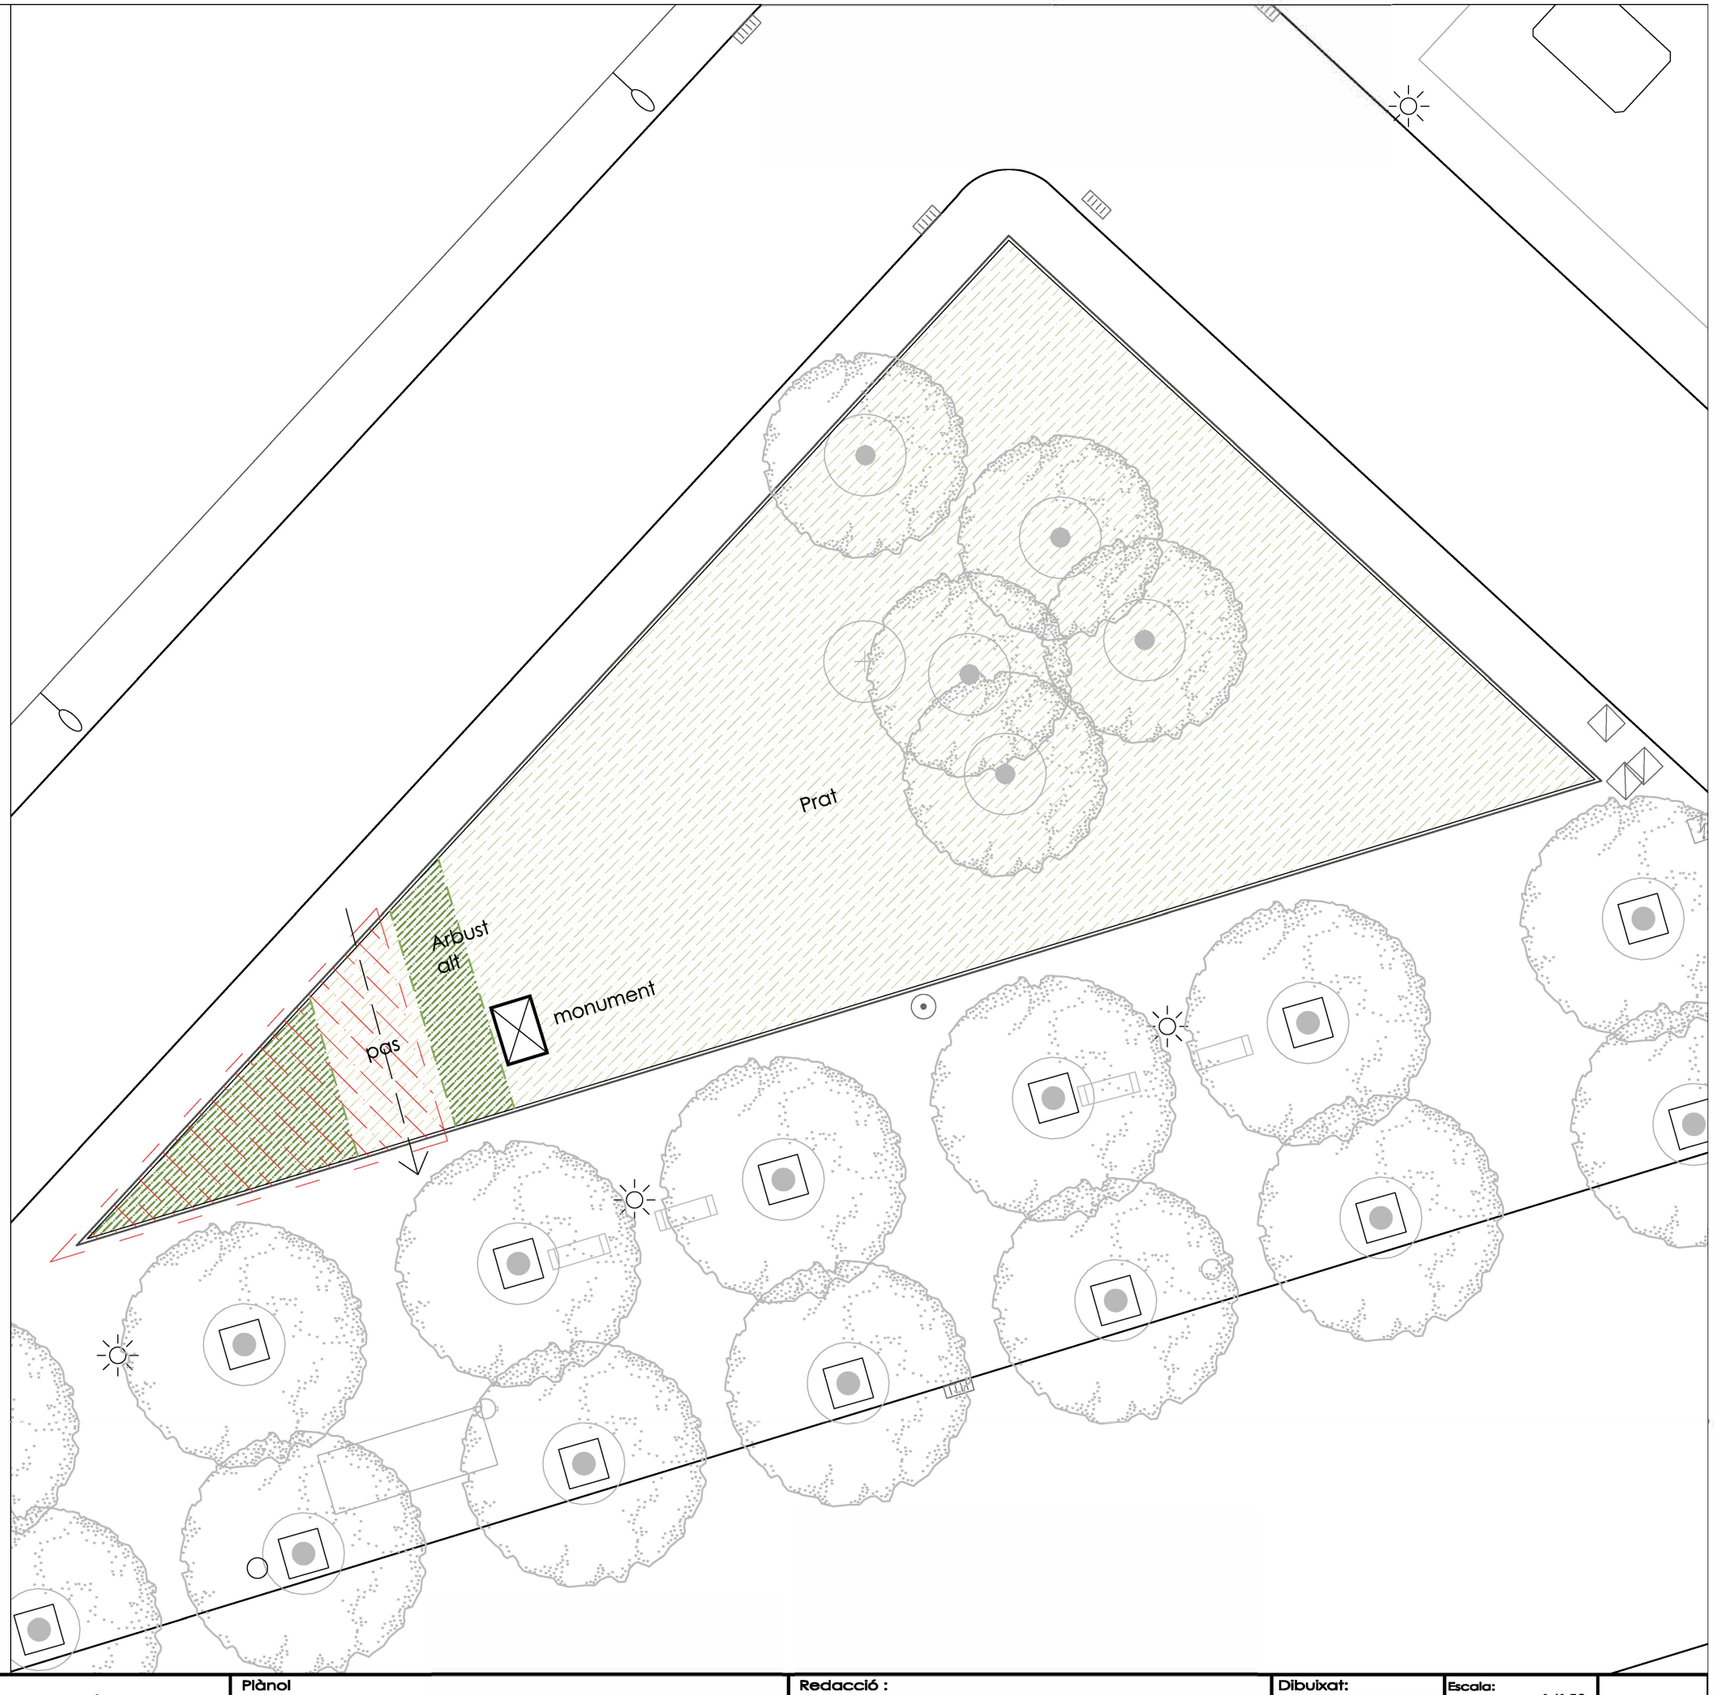

Ajuntament de Sabadell
SECCIÓ DE PARCS, JARDINS, ARBRAT I MOBILIARI URBÀ

ACTUACIONS DE MILLORA PAISATGÍSTICA I DE POTENCIACIÓ DE LA BIODIVERSITAT EN ESPAIS D'ELEVADA VISIBILITAT DE LA CIUTAT - **LOT 2**

Plànol
PLAÇA DEL SASTRE
Estat actual

Redacció :
Albert Castejón
Paisatgista i Enginyer Tècnic Agrícola

Dibuixat:
A. Castejón

Escala: 1/150

Data: octubre 2025

L2-2.3.a



any 2008

ARBUSTIVES DE FLOR:

- Achillea coarctata C-1L
- Roser paisatgístic semi-rastrer C-2L
  flor blanca, crema
- Salvia greggi C-2,5L
- Euryops pectinatus C-2.5L
- Acanthus mollis C-1L

SOTABOSC:

- Pistacia lentiscus C-2,5L + C-10L
  Viburnum tinus "eve price" C-3L + C-10L

TAPITZANTS:

- Lippia nodiflora 75% +
  Achillea crithmifolia 25%
  AF 250cc

- Malus Everest 'Perpetu' - 2ut
  18/20 cm

- Malus Everest 'Perpetu' - 2ut
  Multitronc 300/400cm



- Arbutus unedo (Ciererer d'arboç) - 2ut
  Multitronc C- 375L 350/400cm

- Tanca delimitadora de parterres d'acer de 45 cm d'alçada vista formada per muntants d'acer de 50x10mm cada 100-150cm, platabanda superior d'acer de 50x10mm, 2 travessers de rodó 12 mm

- Vorada d'acer corten de 1cm de gruix 20 cm d'alçada

- Vorada d'acer corten de 1cm de gruix 20 cm d'alçada, tub soldat a la part superior per seguretat



- Paviment drenant de llambordes rectangulars de granit 20x10x12cm d'acabat rugós "trenzado" sobre llit de sorra, rejuntat amb sorra.



Ajuntament de Sabadell SECCIÓ DE PARCS, JARDINS, ARBRAT I MOBILIARI URBÀ	ACTUACIONS DE MILLORA PAISATGÍSTICA I DE POTENCIACIÓ DE LA BIODIVERSITAT EN ESPAIS D'ELEVADA VISIBILITAT DE LA CIUTAT - F **2**	Plànol PLAÇA DEL SASTRE Proposta	Redacció : Albert Castejón Paisatgista i Enginyer Tècnic Agrícola	Dibuixat: A. Castejón	Escala: 1/150 Data: octubre 2025	**L2-2.3.b**

ARBUSTOS FLOR


Achilea coarctata


Roser paisatgístic


Euryops pectinatus


Salvia greggi


Acanthus mollis

ARBUSTIVA SOTABOSC



Pistacia lentiscus



Viburnum tinus "eve price"


TAPITZANT


Lippia nodiflora + Achillea crithmifolia

	Alçada	Floració	Presentació	Densitat	%	Superfície	Unitats
Arbustives flor							
Achillea coarctata	20	juny/setembte	C 1L	6	100%	11,8	71
Roser paisatgístic semi-rastrer flor blanca	60	març/novembre	C 3L	5	100%	41,3	207
Euryops pectinatus	80	setembre/maig	C 2,5L	5	100%	46,1	231
Salvia greggi	60	abril/octubre	C 2,5L	5	100%	11,6	58
Acanthus mollis	100	maig/juliol	C 1L	4	100%	28,2	
Sotabosc							
Pistacia lentiscus	150	abril/maig	C-2,5L	2,5	30%	36,5	27
Pistacia lentiscus	150	abril/maig	C-10L	1	20%	36,5	7
Viburnum tinus "eve price"	150	desembre/març	C-3L	2,5	30%	36,5	27
Viburnum tinus "eve price"	150	desembre/març	C-10L	1	20%	36,5	7
Tapitzant							
Lippia nodiflora	5	estiu/tardor	AF 250cc	9	75%	93,7	632
Achillea crithmifolia	10	prim./estiu	AF 250cc	9	25%	93,7	211
Arbres							
Malus Everest 'Perpetu'			18/20				2
Malus Everest 'Perpetu'			multi	300/400			2
Arbutus unedo			multi C 375L	350/400			2

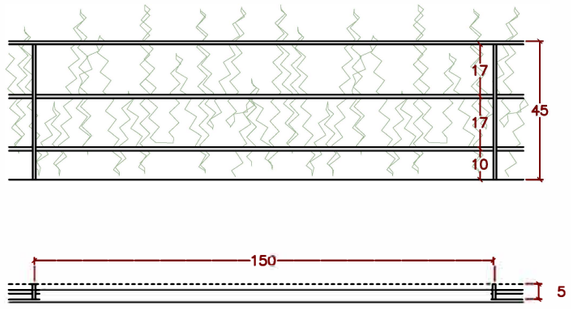

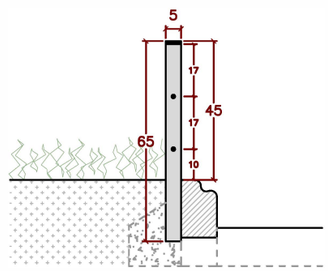

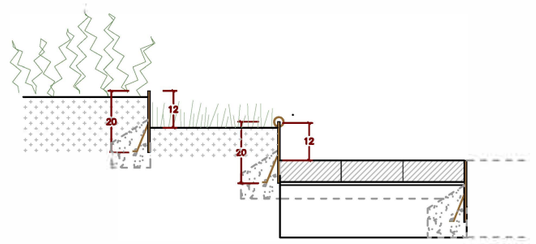

Ajuntament de Sabadell
SECCIÓ DE PARCS, JARDINS, ARBRAT I MOBILIARI URBÀ

ACTUACIONS DE MILLORA PAISATGÍSTICA I DE POTENCIACIÓ DE LA BIODIVERSITAT EN ESPAIS D'ELEVADA VISIBILITAT DE LA CIUTAT - F **2**

Plànol
PLAÇA DEL SASTRE
Paleta vegetal i detalls


Redacció :
Albert Castejón
Paisatgista i Enginyer Tècnic Agrícola


Dibuixat:
A. Castejón

Escala: 1/20

Data: octubre 2025


L2-2.3.c

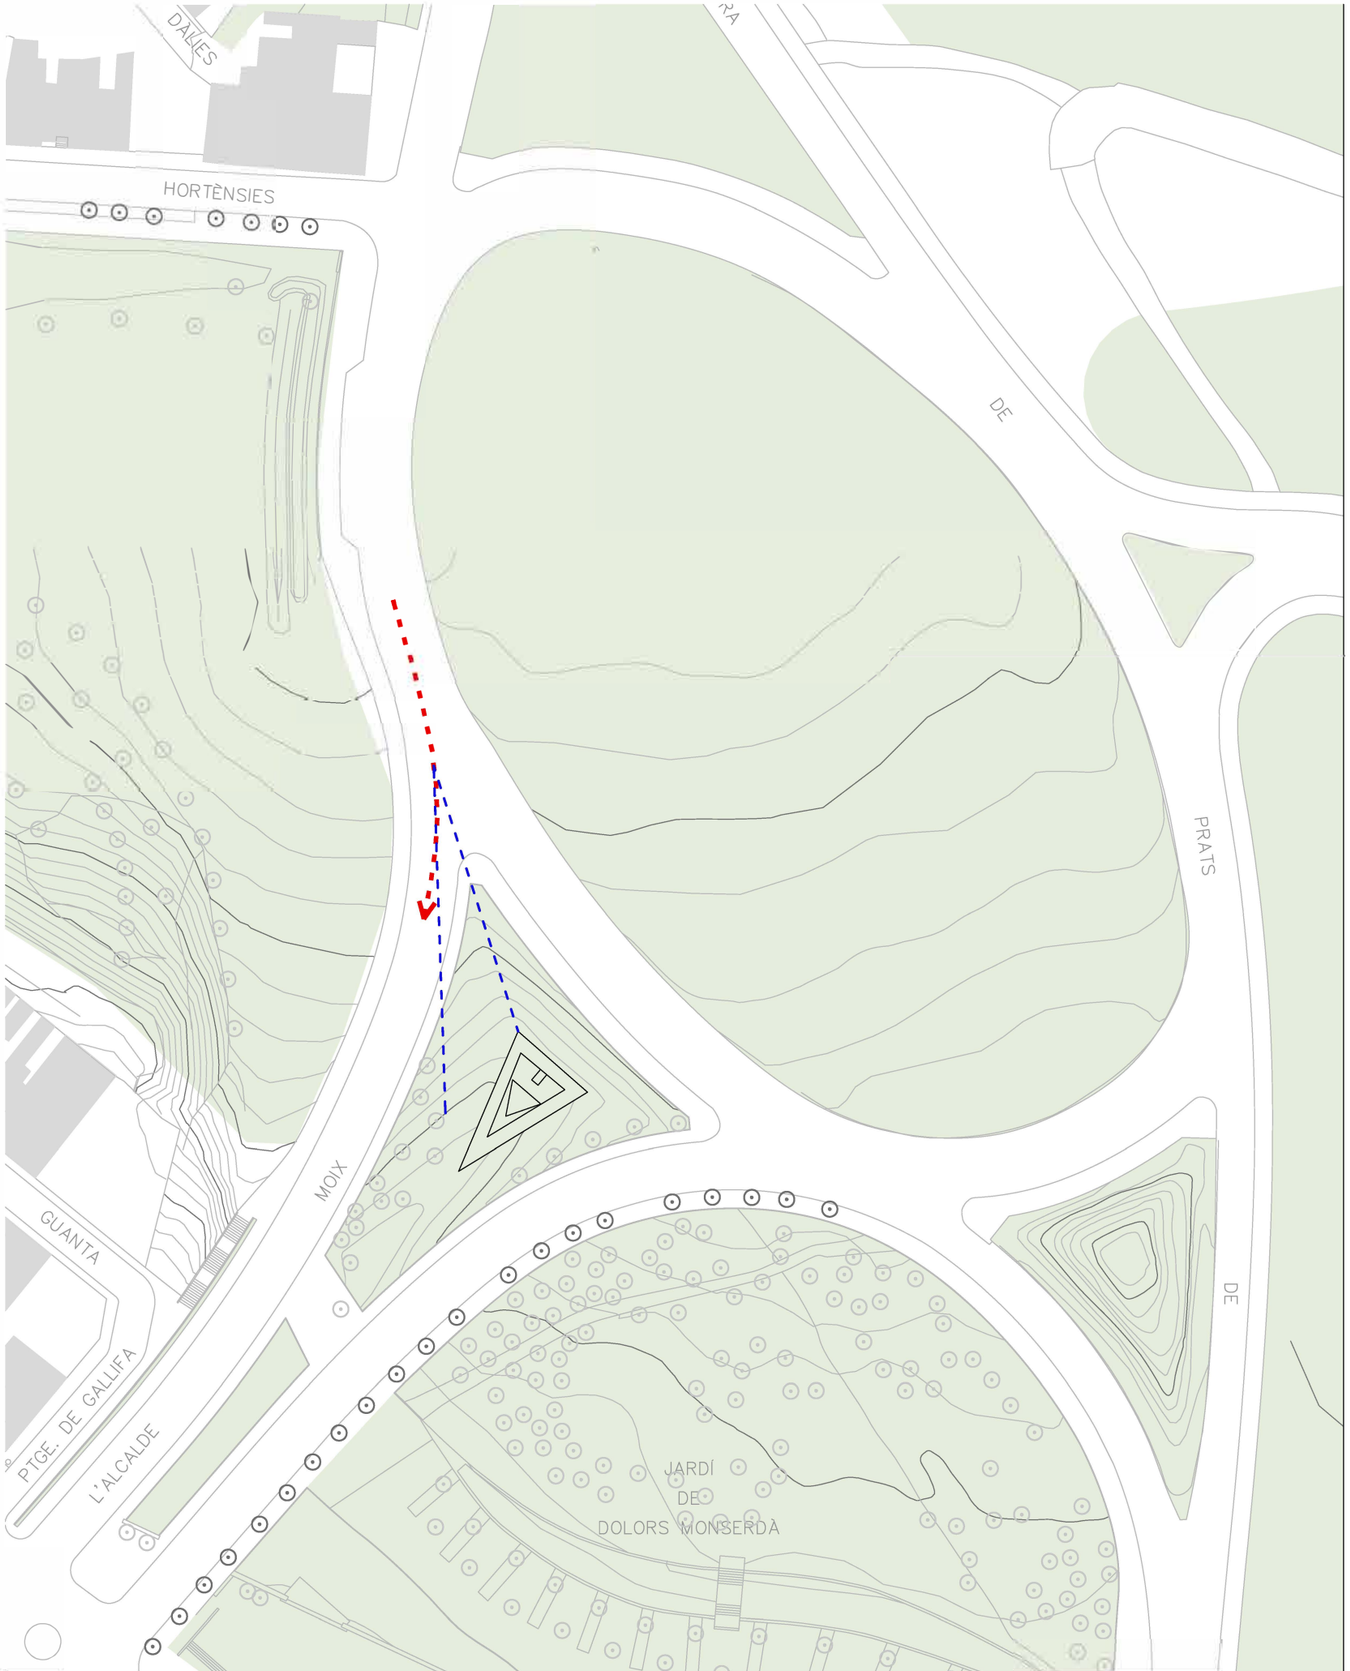


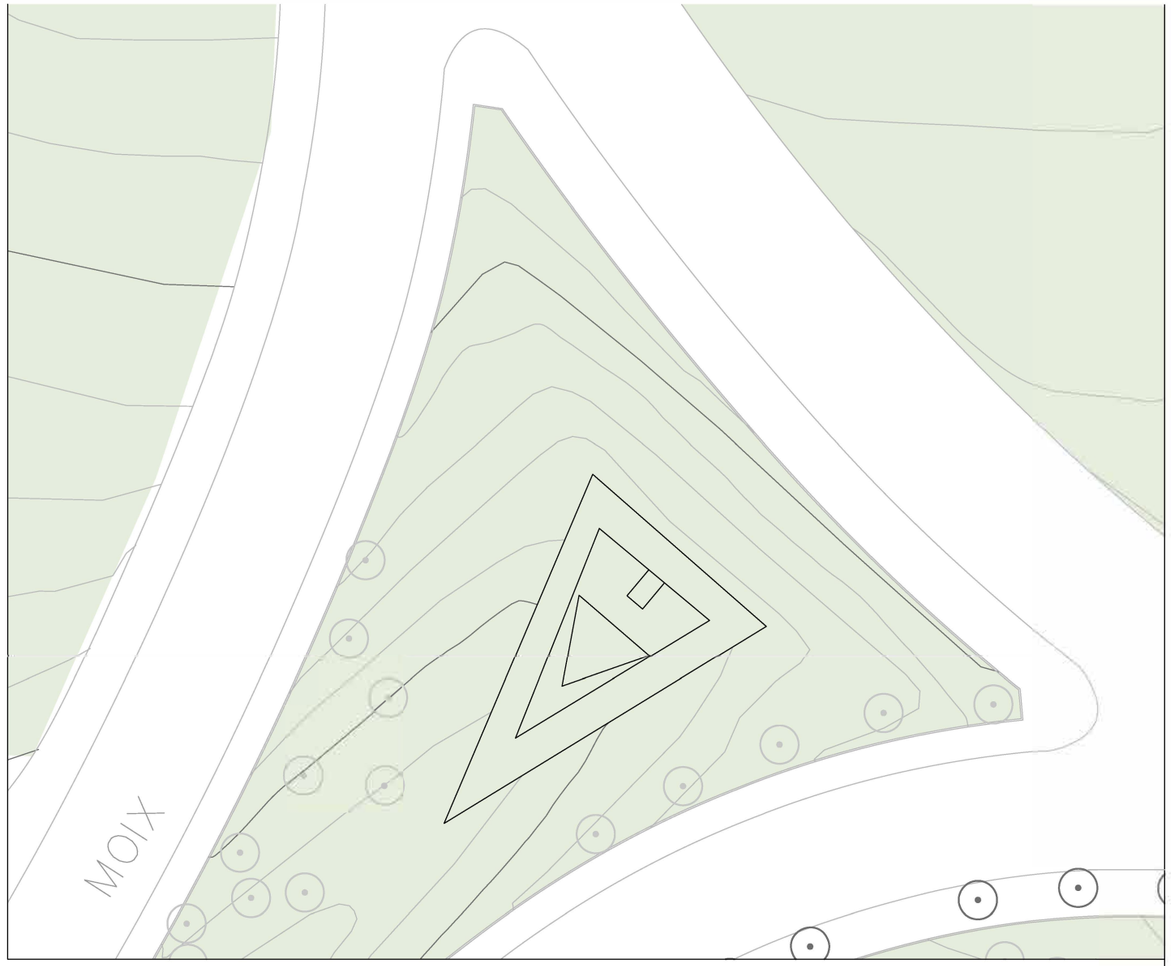



Ajuntament de Sabadell SECCIÓ DE PARCS, JARDINS, ARBRAT I MOBILIARI URBÀ	ACTUACIONS DE MILLORA PAISATGÍSTICA I DE POTENCIACIÓ DE LA BIODIVERSITAT EN ESPAIS D'ELEVADA VISIBILITAT DE LA CIUTAT - F **2**	**Plànol** AVINGUDA ALCALDE MOIX Estat actual	**Redacció :** Albert Castejón Paisatgista i Enginyer Tècnic Agrícola	**Dibuixat:** A. Castejón	**Escala:** 1/150 **Data:** octubre 2025	**L2-3.1.a**

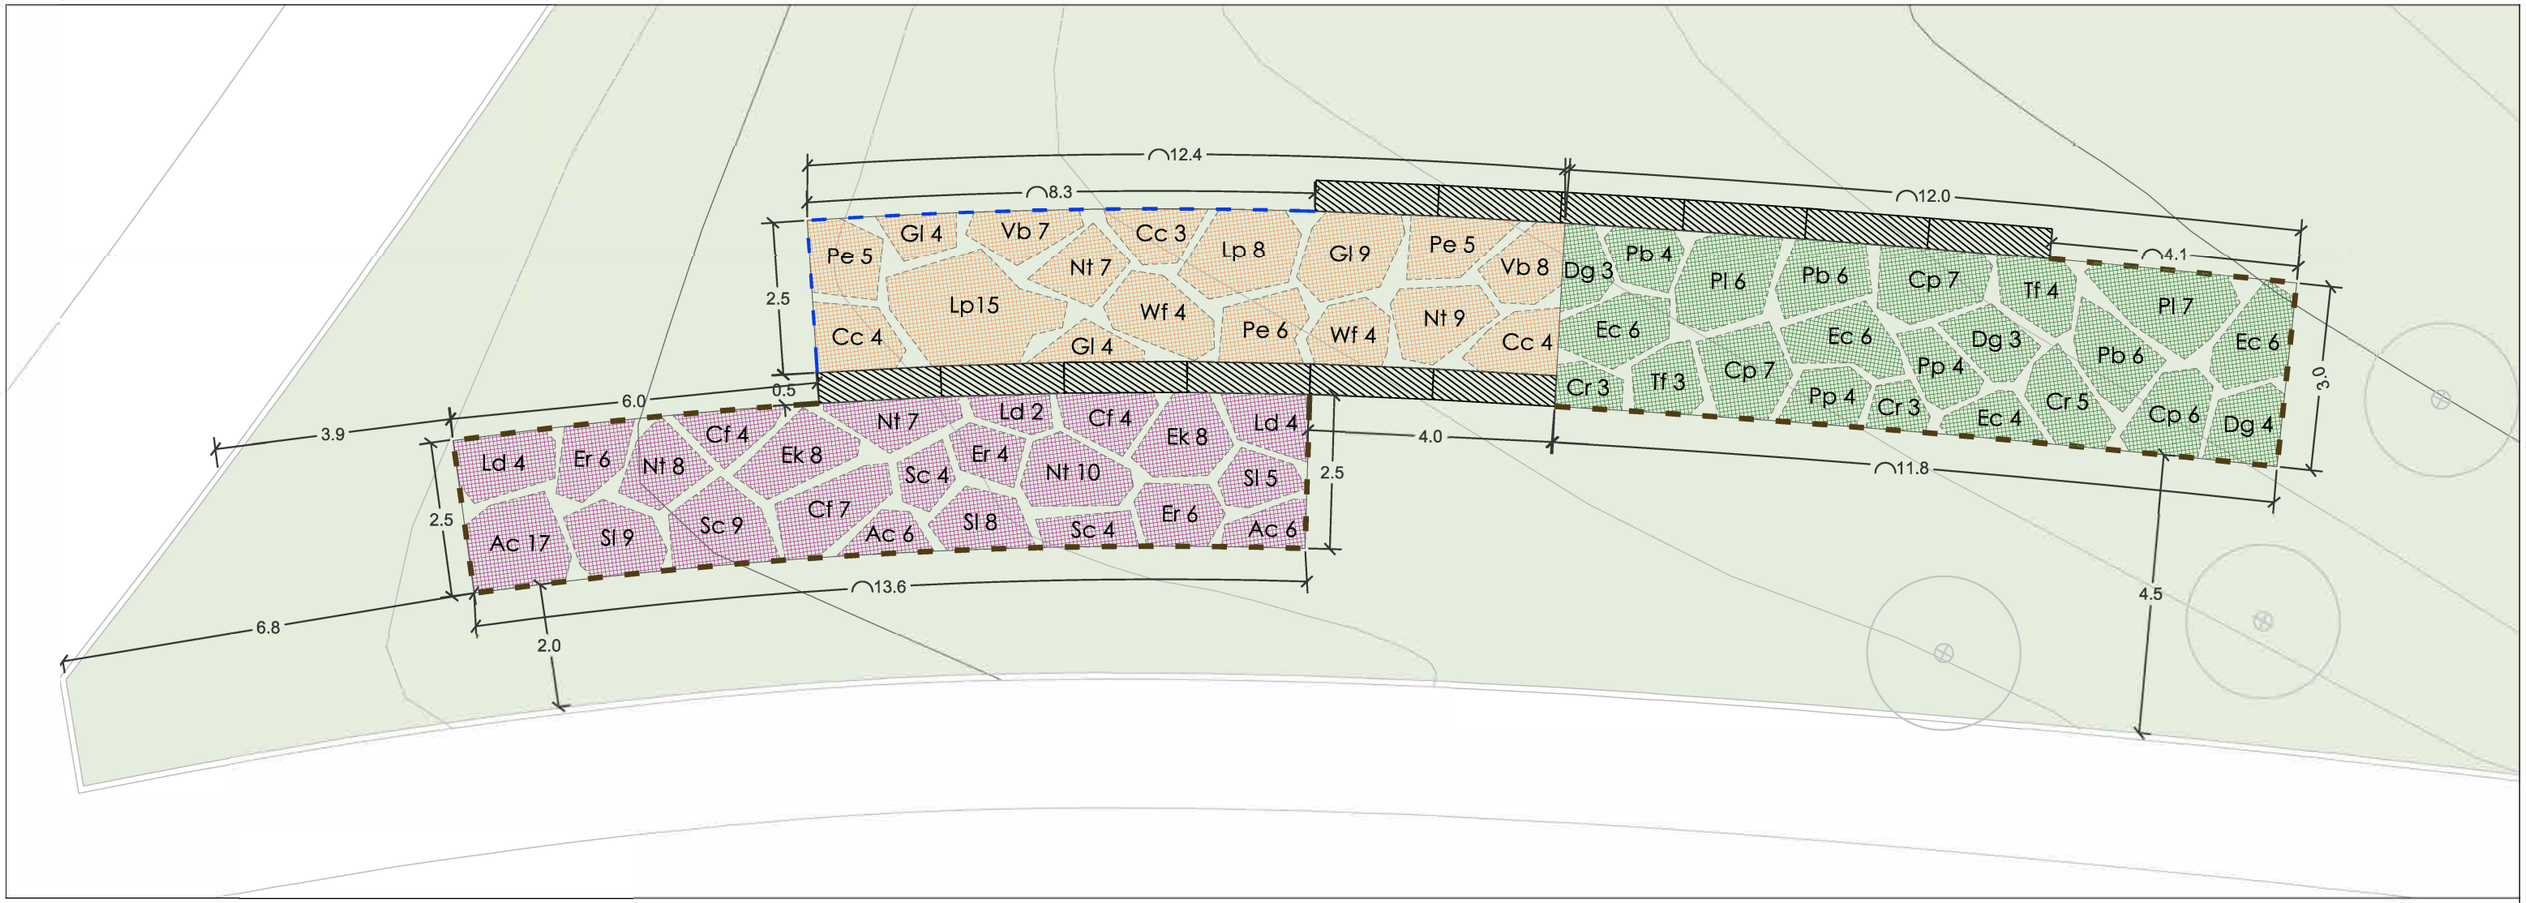

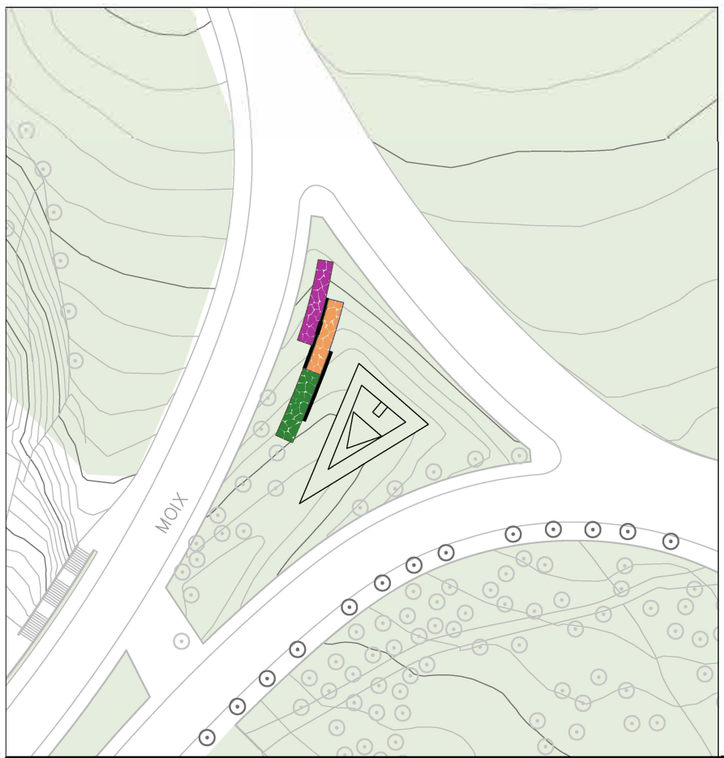

MASSÍS 1 - Mates i arbustos de talla petita i mitjana
4-6 pl/m2 - 34.5m2 - **150 ut**

MASSÍS 2 - Mates i arbustos de talla petita i mitjana
3-6 pl/m2 - 30.5m2 - **106 ut**

MASSÍS 3 - Mates i arbustos de talla gran
3-4 pl/m2 - 35.5m2 - **107 ut**



Gavions d'acer galvanitzat pre-omplerts amb pedra calcàrea

200x50x50cm - **12 ut**



Vorada d'acer corten de 1cm de gruix 15 cm d'alçada ,instal.lada amb una petita rasa i ancorada amb piquetes - **54.5 ml**





Ajuntament de Sabadell
SECCIÓ DE PARCS, JARDINS, ARBRAT I MOBILIARI URBÀ

ACTUACIONS DE MILLORA PAISATGÍSTICA I DE POTENCIACIÓ DE LA BIODIVERSITAT EN ESPAIS D'ELEVADA VISIBILITAT DE LA CIUTAT - F **2**

Plànol
AVINGUDA ALCALDE MOIX
Proposta

Redacció :
Albert Castejón
Paisatgista i Enginyer Tècnic Agrícola

Dibuixat:
A. Castejón

Escala: 1/150

Data: octubre 2025

L2-3.1.b

PLANTES DE MIDA PETITA I MITJANA


Achilea coarctata


Cistus x florentinus


Euphorbia rigida


Lavandula dentata "Candicans"


Nassella tenuissima


Santolina chamaecyparissus


Salvia lavandulifolia sub. blancoana


Erigeron karvinskianus


Centaurea cineraria


Limonium perezii


Gaura lindheimeri blanca


Phlomis "Edward Bowles"


Verbena bonariensis 'Lollipop'


Westringia fruticosa "Mundi"

ARBUSTIVES ALTES


Centranthus ruber


Cistus x purpureus


Euphorbia characias sub. Wulfenii


Perovskia "Blue Spire"


Phlomis purpurea


Pistacia lentiscus


Dietes grandiflora


Teucrium fruticans

	Alçada	Floració	Presentació	Densitat	%	Superfície	Unitats
Plantes petites i mitjanes 1							
Achillea coarctata	20	juny/setembte	C 1L	8	100%	3,65	29
Cistus x florentinus	35	març/maig	C2.5L	4	100%	3,77	15
Euphorbia rigida	50	gener/abril	C 2,5L	5	100%	3,28	16
Lavandula dentata "Candicans"	70	març/octubre	C 2,5L	3	100%	3,34	10
Nassella tenuissima	50	maig/octubre	C 2L	6	100%	4,13	25
Santolina chamaecyparissus	50	juny/juliol	C 2L	5	100%	3,38	17
Salvia lavandulifolia sub. blancoana	20	abril-maig	C 2,5L	6	100%	3,7	22
Erigeron karvinskianus	25	tot l'any	C 1L	5	100%	3,11	16
Plantes petites i mitjanes 2							
Centaurea cineraria	60	juny-juliol	C 2,5L	3	100%	3,71	11
Limonium perezii	50	abril/octubre	C 2,5L	4	100%	5,8	23
Gaura lindheimeri blanca	60	maig/octubre	C 1L	5	100%	3,42	17
Nassella tenuissima	50	maig/octubre	C 2L	6	100%	2,73	16
Phlomis "Edward Bowles"	80	abril-agost	C 2,5L	4	100%	4,09	16
Verbena bonariensis 'Lollipop'	60	abril/octubre	C 1L	6	100%	2,44	15
Westringia fruticosa "mundi"	60	maig/octubre	C 10L	3	100%	2,81	8
Arbustiva alta 3							
Centranthus ruber	70	prim./estiu	C 2L	4	100%	2,8	11
Cistus x purpureus	125	abril-maig	C 2,5L	4	100%	5,09	20
Euphorbia characias sub. Wulfenii	100	febrer-juny	C 2L	4	100%	5,55	22
Perovskia "Blue Spire"	90	juny/octubre	C 2L	4	100%	4,02	16
Phlomis purpurea	80	abril/juny	C 2,5L	4	100%	2,11	8
Pistacia lentiscus	200	abril-juny	C 5L	3	100%	4,37	13
Dietes grandiflora	80	Prim/estiu	C 2,5L	3	100%	3,39	10
Teucrium fruticans "Ouzarzate"	1,5/2	febrer/maig	C 5L	3	100%	2,35	7

Ajuntament de Sabadell
SECCIÓ DE PARCS, JARDINS, ARBRAT I MOBILIARI URBÀ

ACTUACIONS DE MILLORA PAISATGÍSTICA I DE POTENCIACIÓ DE LA BIODIVERSITAT EN ESPAIS D'ELEVADA VISIBILITAT DE LA CIUTAT - F **2**

Plànol
AVINGUDA ALCALDE MOIX
Paleta vegetal

Redacció :
Albert Castejón
Paisatgista i Enginyer Tècnic Agrícola


Dibuixat:
A. Castejón

Escala:


Data:
octubre 2025

L2-3.1.c



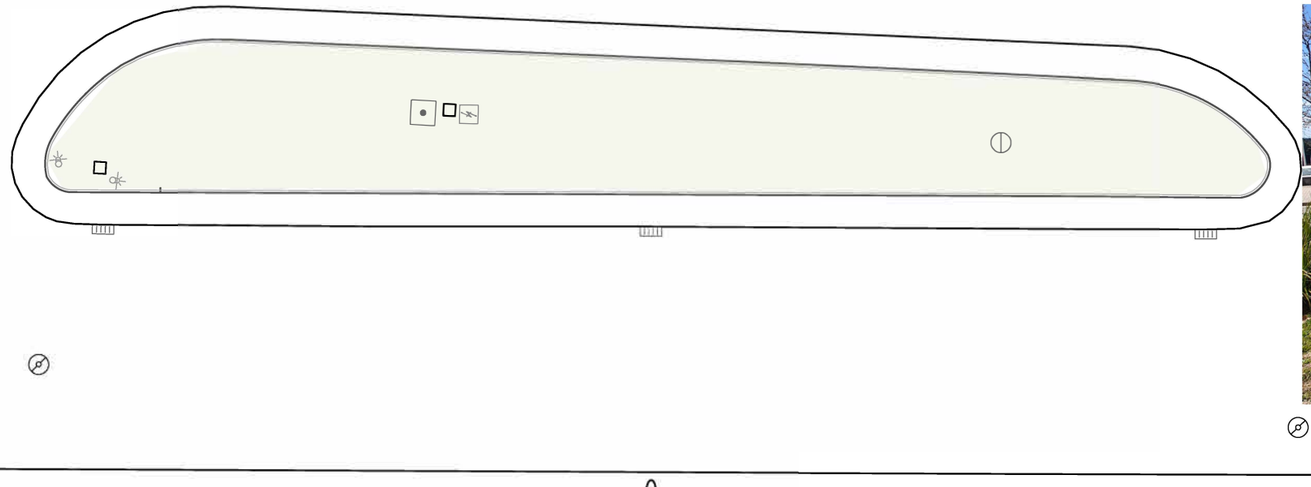




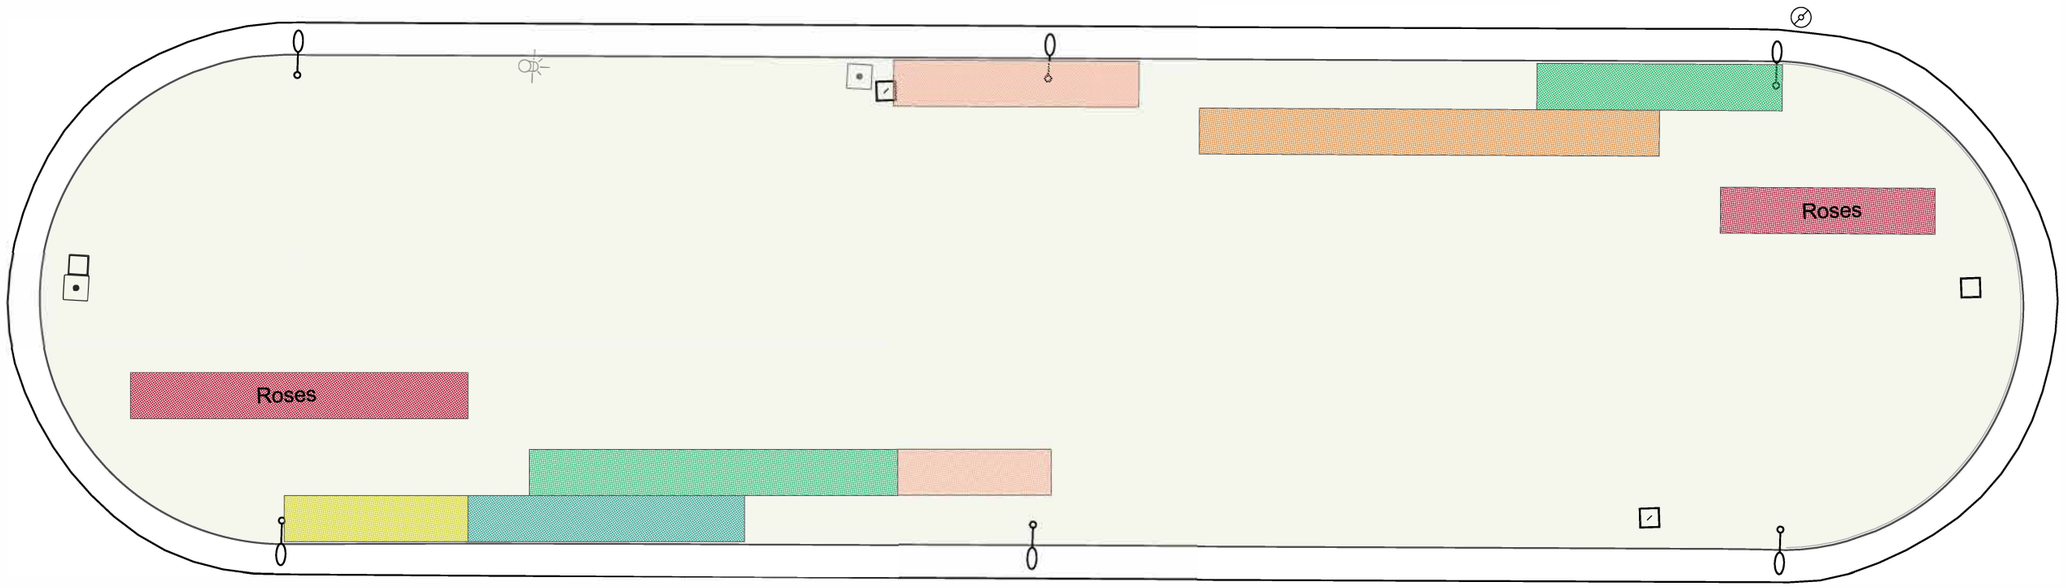


Ajuntament de Sabadell SECCIÓ DE PARCS, JARDINS, ARBRAT I MOBILIARI URBÀ	ACTUACIONS DE MILLORA PAISATGÍSTICA I DE POTENCIACIÓ DE LA BIODIVERSITAT EN ESPAIS D'ELEVADA VISIBILITAT DE LA CIUTAT - F **2**	**Plànol** AVINGUDA DE MATADEPERA Estat Actual	**Redacció :** Albert Castejón Paisatgista i Enginyer Tècnic Agrícola	**Dibuixat:** A. Castejón	**Escala:** 1/200 **Data:** octubre 2025	**L2-3.2.a**





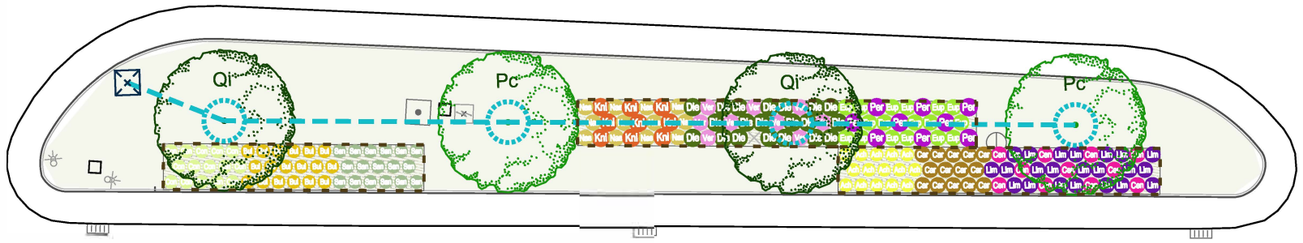



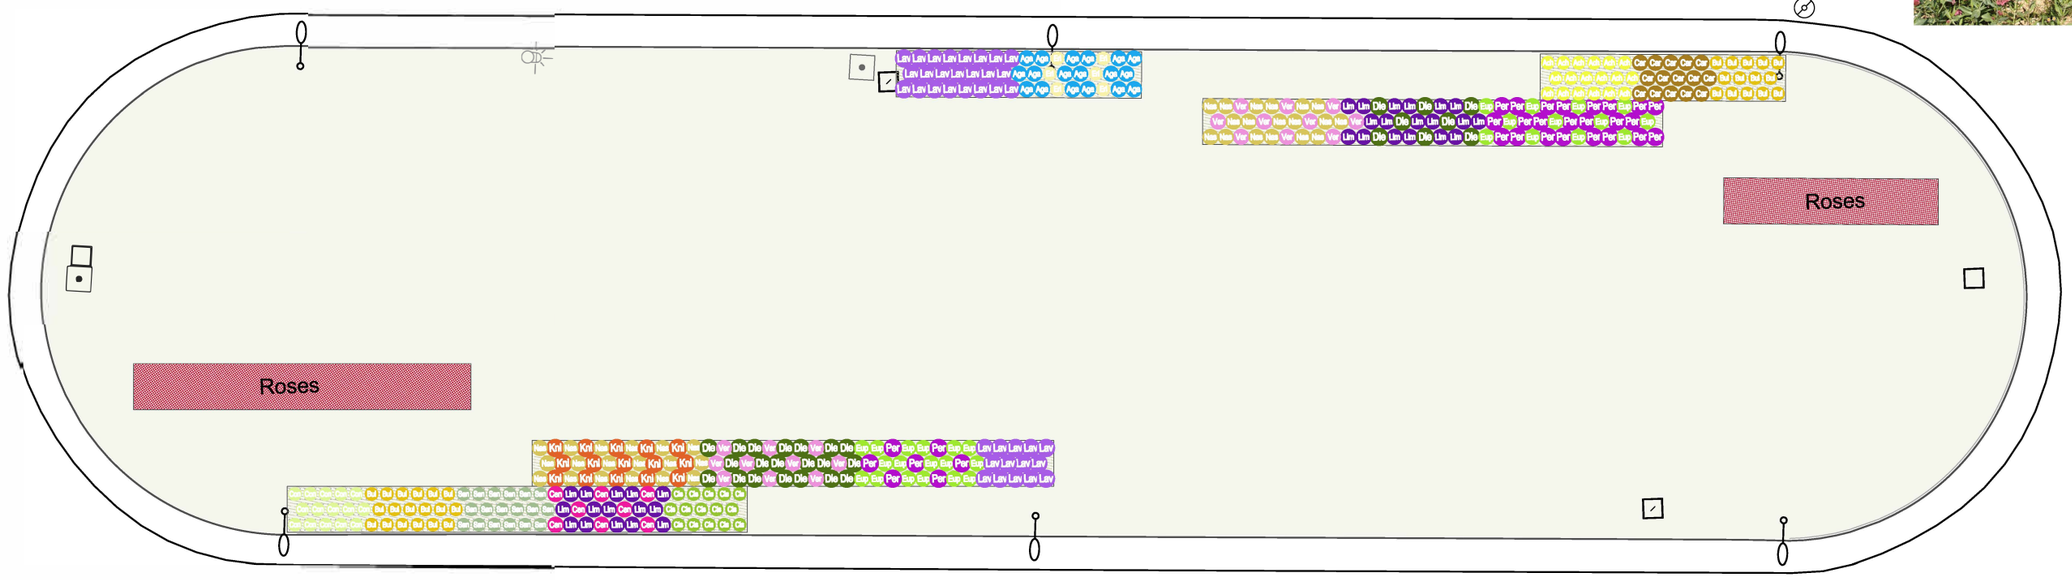

Ajuntament de Sabadell SECCIÓ DE PARCS, JARDINS, ARBRAT I MOBILIARI URBÀ	ACTUACIONS DE MILLORA PAISATGÍSTICA I DE POTENCIACIÓ DE LA BIODIVERSITAT EN ESPAIS D'ELEVADA VISIBILITAT DE LA CIUTAT - **LOT 2**	**Plànol** AVINGUDA DE MATADEPERA Proposta	**Redacció :** Albert Castejón Paisatgista i Enginyer Tècnic Agrícola	**Dibuixat:** A. Castejón	**Escala:** 1/200 **Data:** octubre 2025	**L2-3.2.b**

PLANTES DE MIDA PETITA


Achilea coarctata


Erigeron karvinskianus


Santolina chamaecyparissus


Bulbine frutescens


Convolvulus cneorum


Cistus x florentinus

PLANTES DE MIDA MITJANA


Limonium perezii


Carex testacea


Euphorbia rigida


Verbena bonariensis 'Lollipop'


Nassella tenuissima



Agapanthus praecox

PLANTES DE MIDA GRAN


Lavandula dentata "Candicans"


Kniphofia uvaria


Perovskia "Blue Spire"

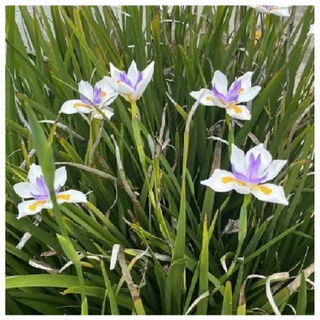
Dietes grandiflora

ROSERS


Roser paisatgístic

	Alçada	Floració	Presentació	Densitat	%	Superfície	Unitats
Plantes petites							
Achillea coarctata	20	juny/setembte	C 1L		100%		50
Erigeron karvinskianus	25	tot l'any	C 1L		100%		9
Santolina chamaecyparissus	50	juny/juliol	C 2L		100%		53
Bulbine frutescens	50	maig/novembre	C 2,5L		100%		75
Convolvulus cneorum	50	prim./estiu	C 1L		100%		45
Cistus x florentinus	35	març/maig	C2.5L		100%		
Plantes mitjanes							
Limonium perezii	50	abril/octubre	C 2,5L		100%		83
Carex testacea	50	fulles tard/hiv	C 2L		100%		44
Euphorbia rigida	50	gener/abril	C 2,5L		100%		69
Verbena bonariensis 'Lollipop'	60	abril/octubre	C 1L		100%		44
Nassella tenuissima	50	maig/octubre	C 2L		100%		72
Agapanthus praecox Blanc	70	juny/agost	C 2,5L		100%		27
Centranthus ruber	70	prim./estiu	C 2L		100%		29
Arbustiva alta							
Lavandula dentata "Candicans"	70	març/octubre	C 2,5L		100%		56
Kniphofia "Alcazar"	70	juny/setembre	C 2,5L		100%		36
Perovskia "Blue Spire"	90	juny/octubre	C 2L		100%		59
Dietes grandiflora	80	Prim/estiu	C 2,5L		100%		72
Roser paisatgístic semi-rastrer flor blanca	60	març/novembre	C 3L	5	10%	27	14
Arbres							
Quercus ilex			18/20				21
Pyrus calleriana Chanticleer			18/20				2

Ajuntament de Sabadell
SECCIÓ DE PARCS, JARDINS, ARBRAT I MOBILIARI URBÀ

ACTUACIONS DE MILLORA PAISATGÍSTICA I DE POTENCIACIÓ DE LA BIODIVERSITAT EN ESPAIS D'ELEVADA VISIBILITAT DE LA CIUTAT - **F 2**

Plànol
AVINGUDA DE MATADEPERA
Paleta vegetal

Redacció :
Albert Castejón
Paisatgista i Enginyer Tècnic Agrícola

Dibuixat:
A. Castejón


Escala:
-

Data:
octubre 2025

L2-3.2.c





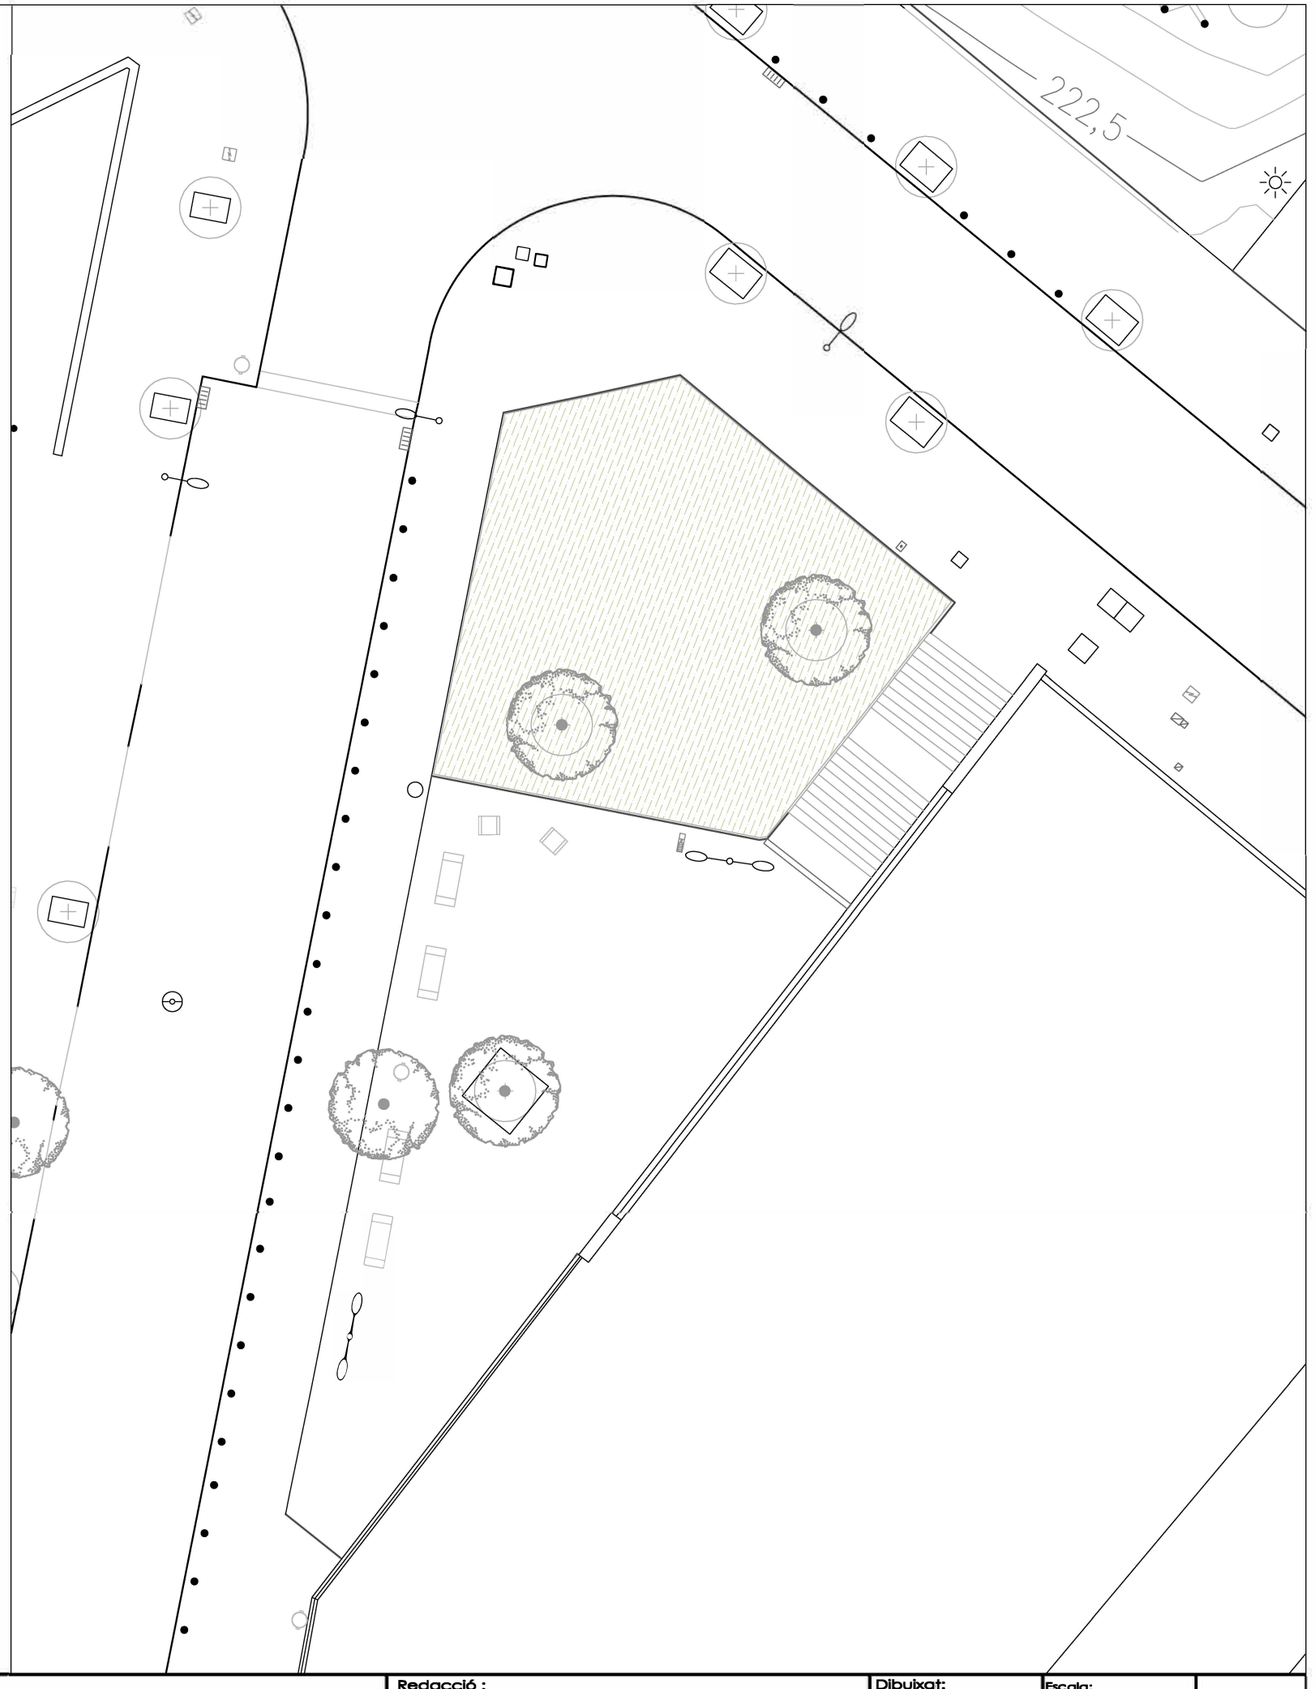

Ajuntament de Sabadell
SECCIÓ DE PARCS, JARDINS, ARBRAT I MOBILIARI URBÀ

ACTUACIONS DE MILLORA PAISATGÍSTICA I DE POTENCIACIÓ DE LA BIODIVERSITAT EN ESPAIS D'ELEVADA VISIBILITAT DE LA CIUTAT - F **2**

Plànol

CARRER ATLANTA
Estat Actual

Redacció :
Albert Castejón
Paisatgista i Enginyer Tècnic Agrícola

Dibuixat:
A. Castejón

Escala: 1/200

Data: octubre 2025

L2-4.1.a

Talús:
Plumbago auriculata
(gesamí blau)

Triturat de poda


Tanca provisional de Palissada de rull de castanyer de 1m d'alçaria

TALÚS



Plumbago auriculata

	Alçada	Floració	Presentació	Densitat	%	Superfície	Unitats
Talús							
Plumbago auriculata	150	maig/nov.	C 2,5L	4,5	100%	154,04	693

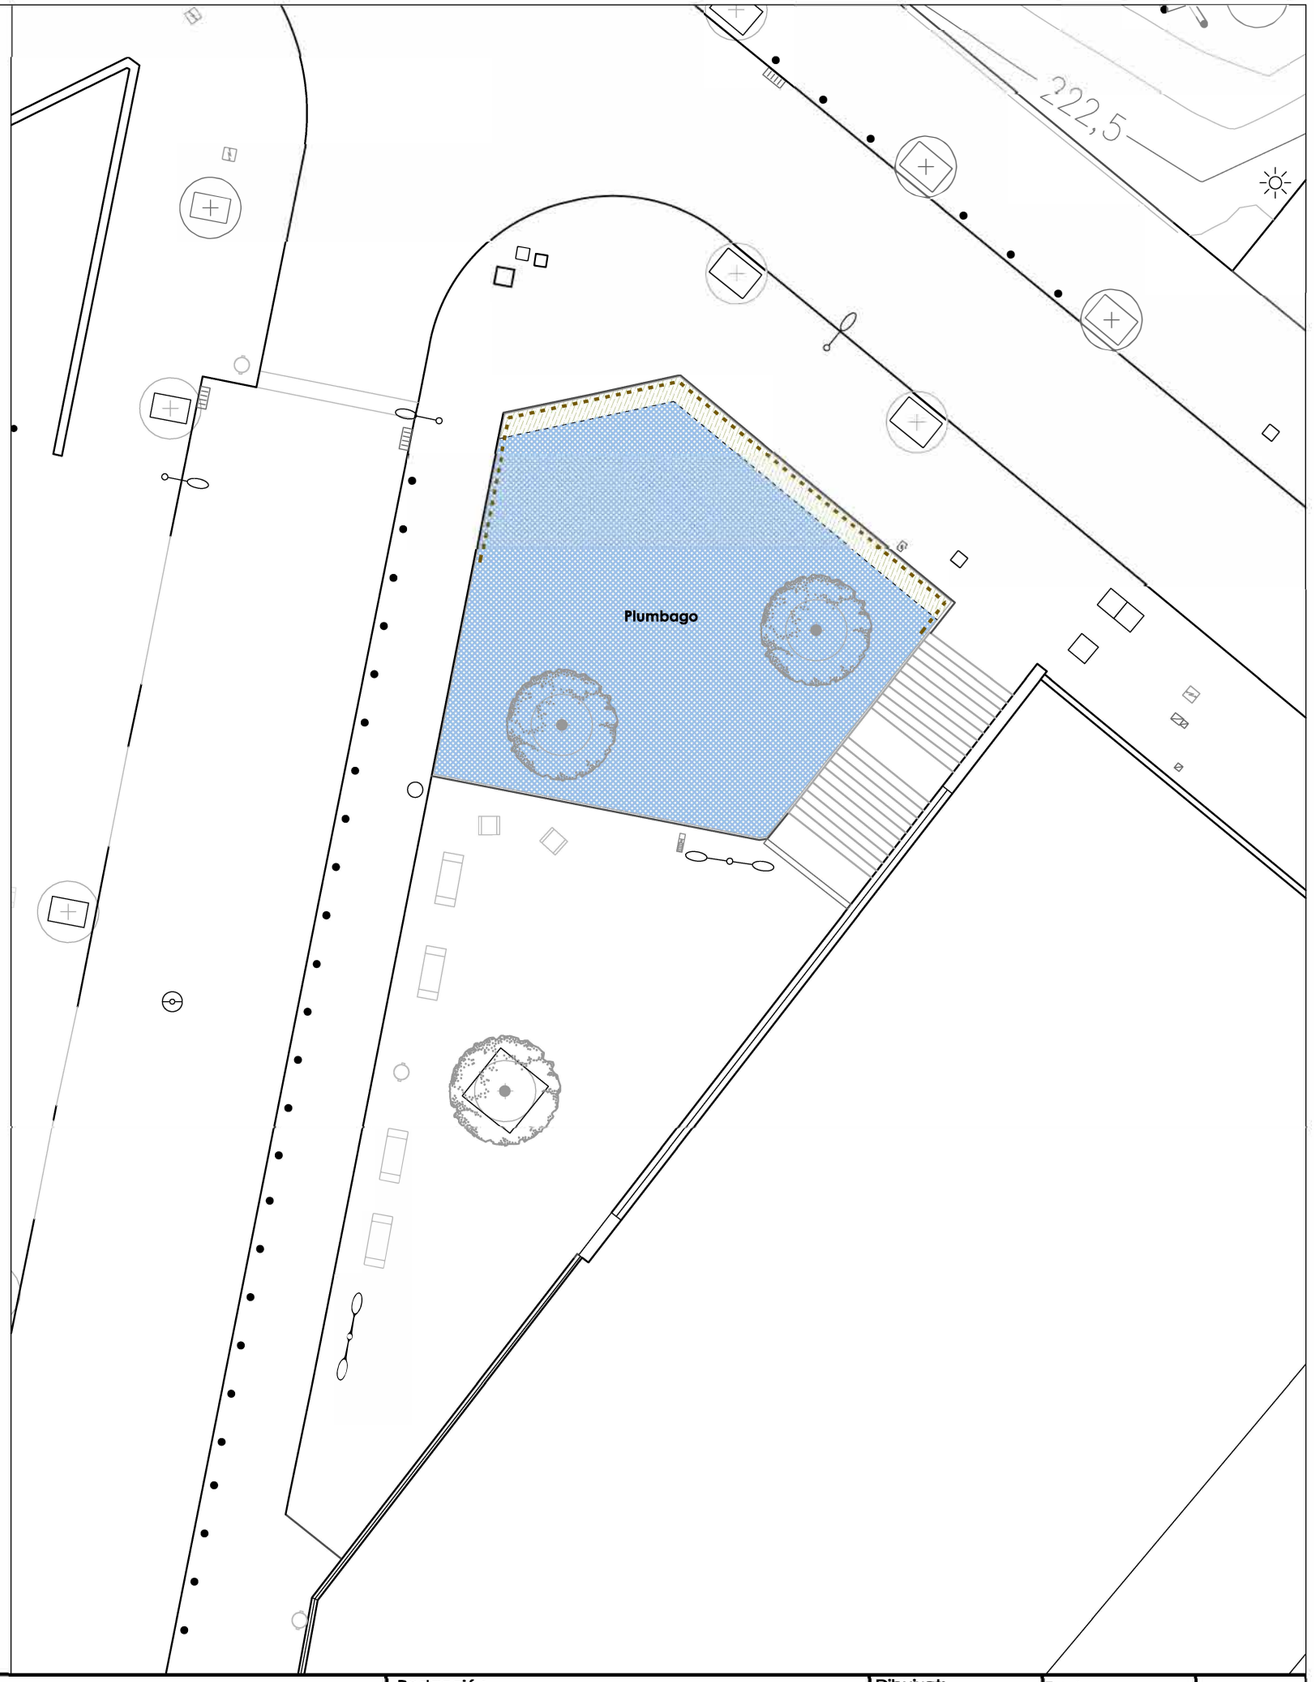


Ajuntament de Sabadell SECCIÓ DE PARCS, JARDINS, ARBRAT I MOBILIARI URBÀ	ACTUACIONS DE MILLORA PAISATGÍSTICA I DE POTENCIACIÓ DE LA BIODIVERSITAT EN ESPAIS D'ELEVADA VISIBILITAT DE LA CIUTAT - F **2**	**Plànol** CARRER ATLANTA Proposta	**Redacció :** Albert Castejón Paisatgista i Enginyer Tècnic Agrícola	**Dibuixat:** A. Castejón	**Escala:** 1/200 **Data:** octubre 2025 **L2-4.1.b**







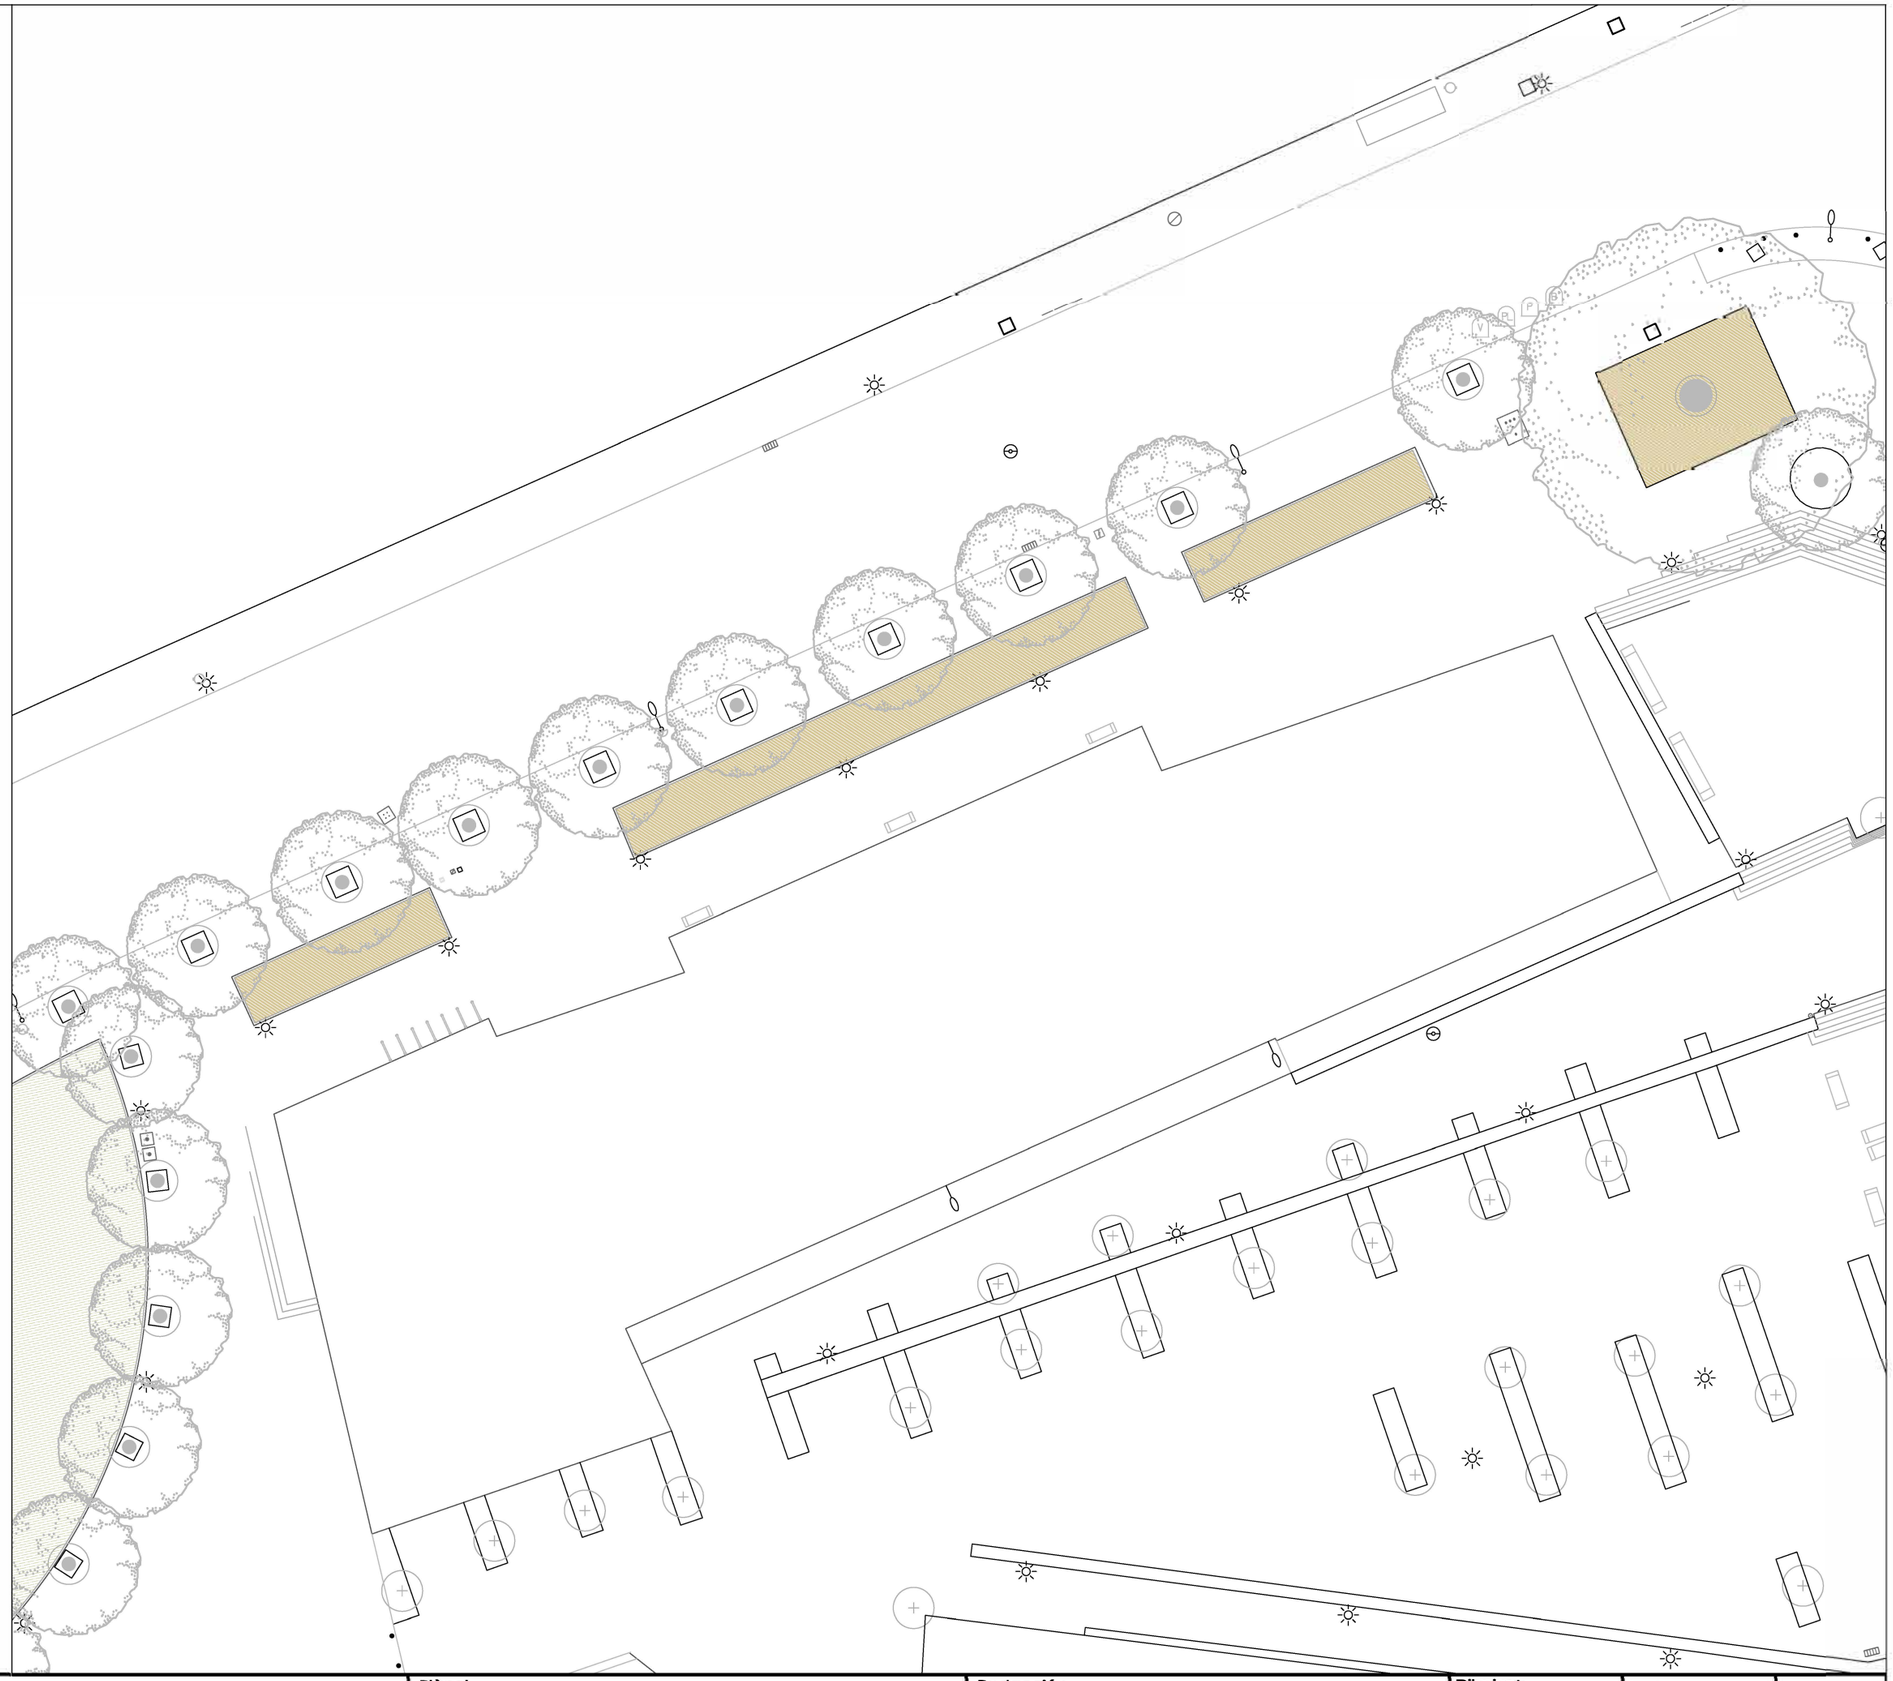

Ajuntament de Sabadell
SECCIÓ DE PARCS, JARDINS, ARBRAT I MOBILIARI URBÀ

ACTUACIONS DE MILLORA PAISATGÍSTICA I DE POTENCIACIÓ DE LA BIODIVERSITAT EN ESPAIS D'ELEVADA VISIBILITAT DE LA CIUTAT - F **2**

Plànol
C.C. CAN RULL
Estat actual

Redacció :
Albert Castejón
Paisatgista i Enginyer Tècnic Agrícola

Dibuixat:
A. Castejón

Escala: 1/400

Data: octubre 2025

L2-4.2.a


	Alçada	Floració	Presentació	Densitat	%	Superfície	Unitats
Vivaces							
Dietes grandiflora	80	Prim/estiu	C-5L	5	100%	124,14	621

VIVACES: Dietes grandiflora


Tanca delimitadora de parterres d'acer de 45 cm d'alçada vista formada per muntants d'acer de 50x10mm cada 100-150cm, platabanda superior d'acer de 50x10mm, 2 travessers de rodó 12 mm



Dietes grandiflora

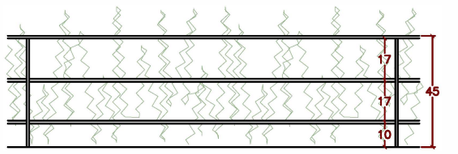




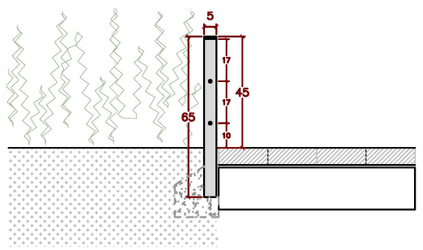




Ajuntament de Sabadell SECCIÓ DE PARCS, JARDINS, ARBRAT I MOBILIARI URBÀ	ACTUACIONS DE MILLORA PAISATGÍSTICA I DE POTENCIACIÓ DE LA BIODIVERSITAT EN ESPAIS D'ELEVADA VISIBILITAT DE LA CIUTAT - F **2**	**Plànol** C.C. CAN RULL Proposta	**Redacció :** Albert Castejón Paisatgista i Enginyer Tècnic Agrícola	**Dibuixat:** A. Castejón **Escala:** 1/300 **Data:** octubre 2025	**L2-4.2.b**

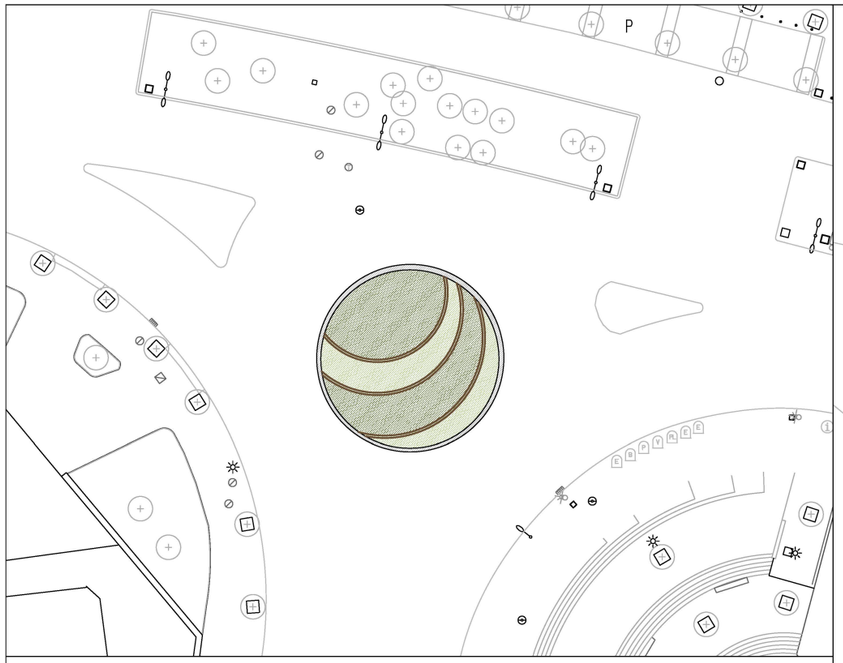







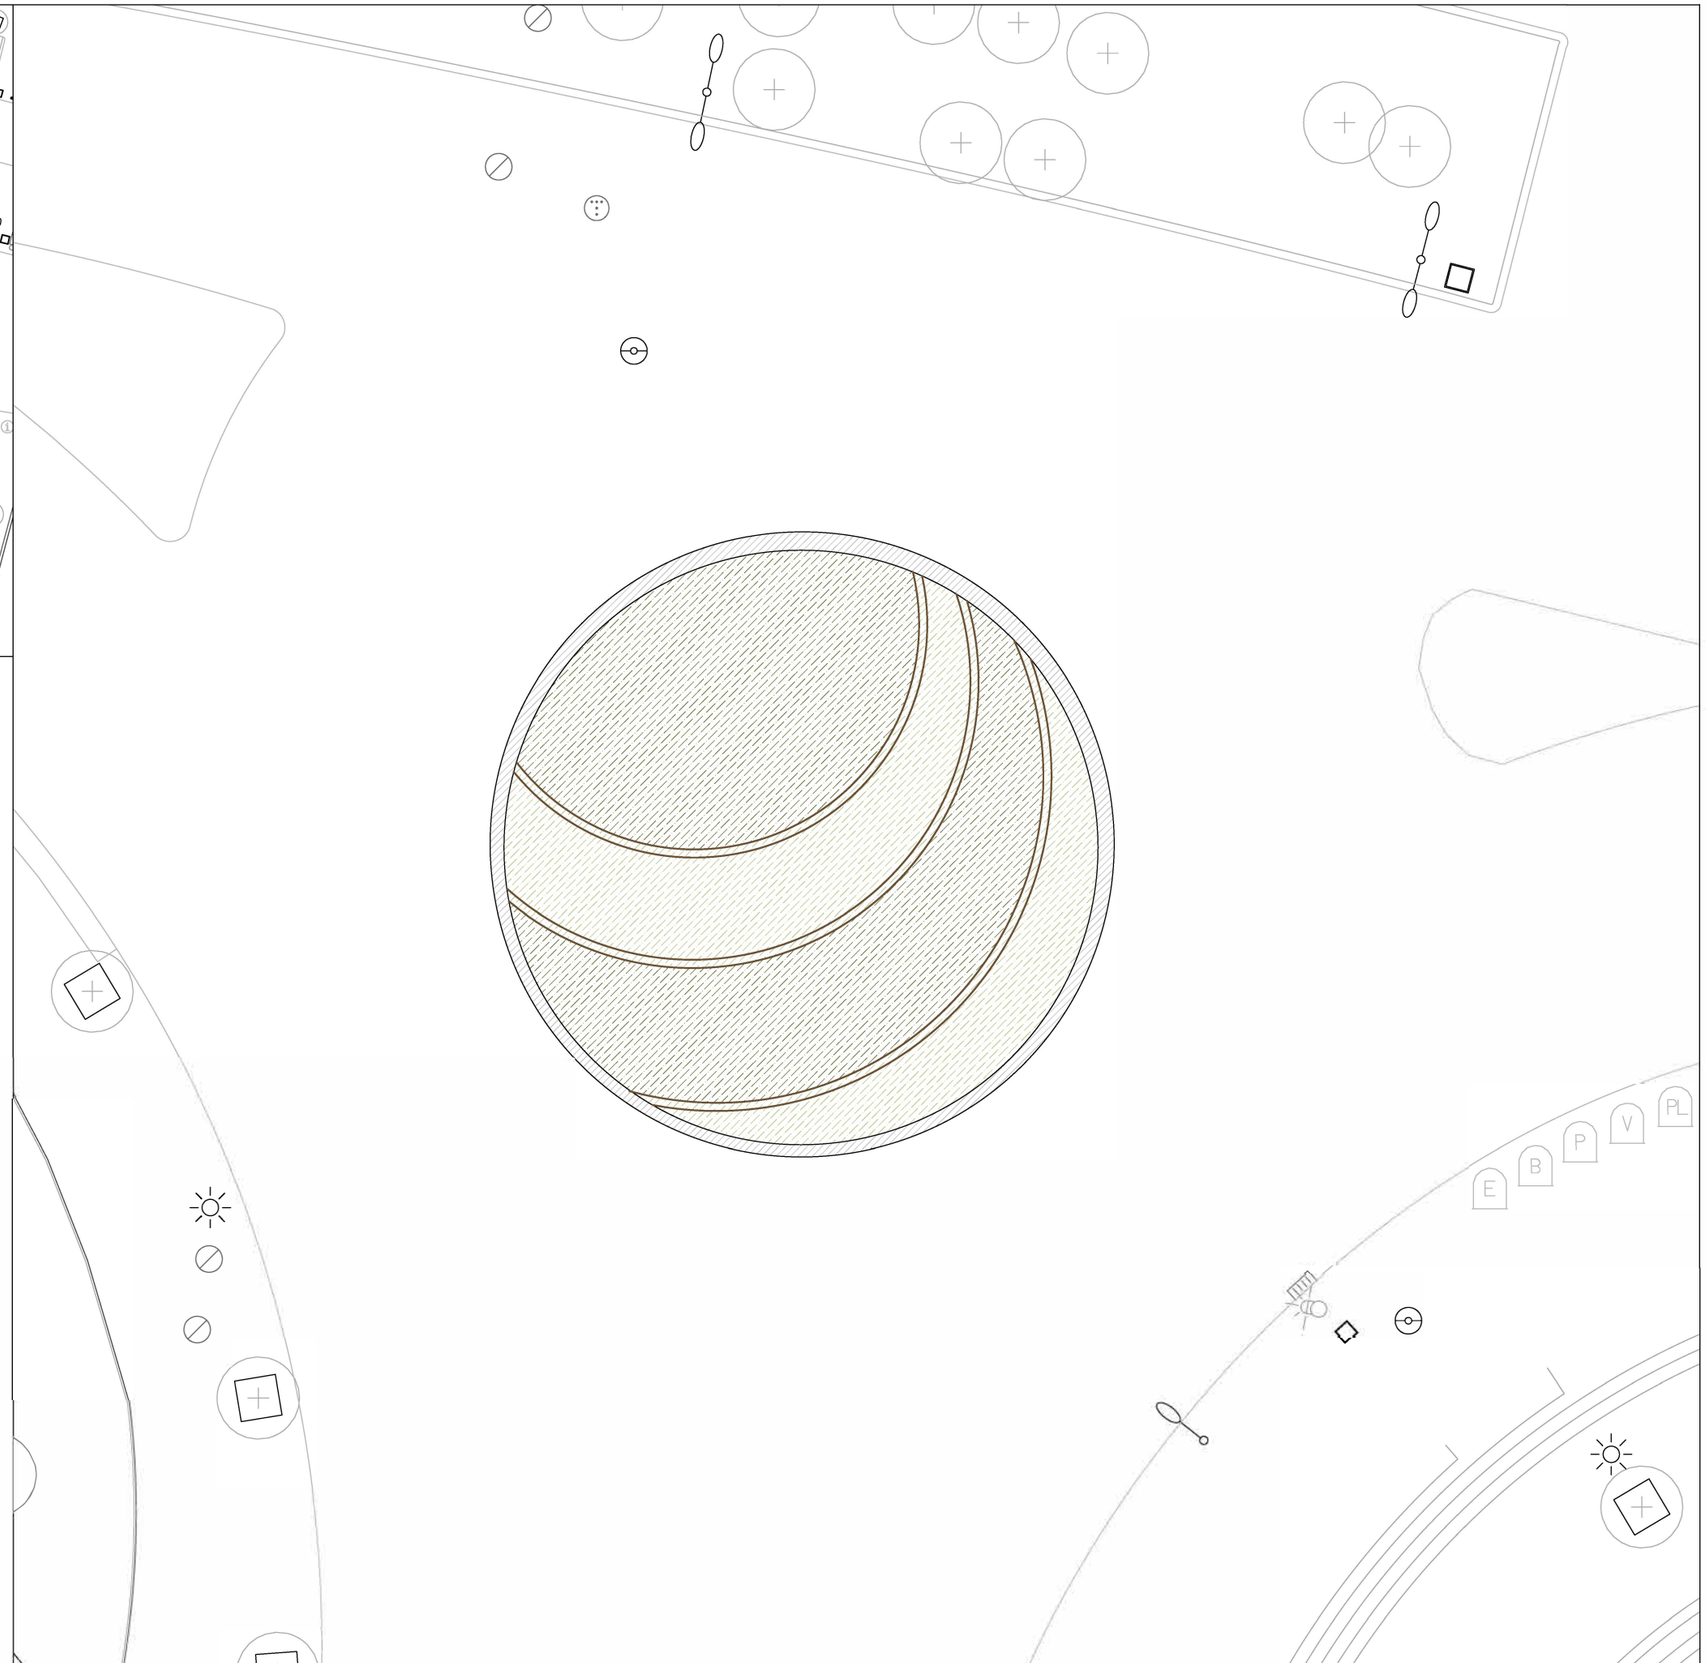


Ajuntament de Sabadell SECCIÓ DE PARCS, JARDINS, ARBRAT I MOBILIARI URBÀ	ACTUACIONS DE MILLORA PAISATGÍSTICA I DE POTENCIACIÓ DE LA BIODIVERSITAT EN ESPAIS D'ELEVADA VISIBILITAT DE LA CIUTAT - F **2**	Plànol ROTONDA PRAT DE LA RIBA Estat actual	Redacció : Albert Castejón Paisatgista i Enginyer Tècnic Agrícola	Dibuixat: A. Castejón	Escala: 1/150 Data: octubre 2025	**L2-4.3.a**

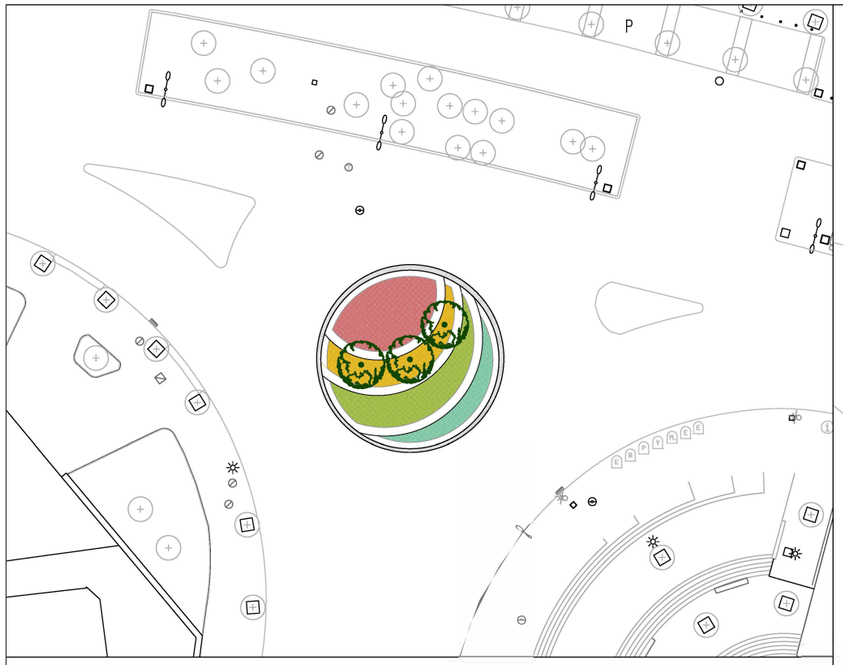

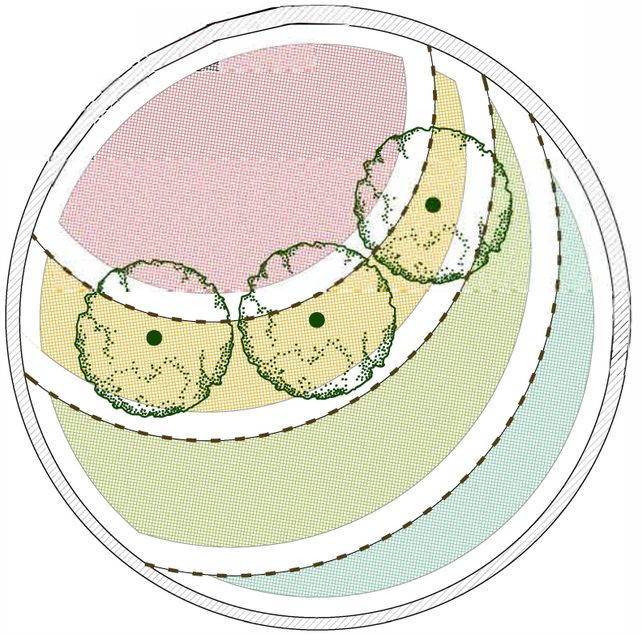

- Dododanea viscosa "Purpurea"
- Euryops pectinatus
- Santolina chamaecyparissus
- Bulbine frutescens
- Mulching restes poda + malla antigerminació BIO
- Vorada d'acer corten de 8mm de gruix 20 cm d'alçada, tub soldat a la part superior per seguretat
- Substitució peces de vorada rotonda
- Bauhinnia purpurea 18/20

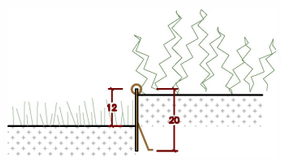

Ajuntament de Sabadell SECCIÓ DE PARCS, JARDINS, ARBRAT I MOBILIARI URBÀ	ACTUACIONS DE MILLORA PAISATGÍSTICA I DE POTENCIACIÓ DE LA BIODIVERSITAT EN ESPAIS D'ELEVADA VISIBILITAT DE LA CIUTAT - F **2**	**Plànol** ROTONDA PRAT DE LA RIBA Proposta	**Redacció :** Albert Castejón Paisatgista i Enginyer Tècnic Agrícola	**Dibuixat:** A. Castejón	**Escala:** 1/150 **Data:** octubre 2025	**L2-4.3.b**

ARBUSTOS FLOR



Dododanea viscosa "Purpurea"



Euryops pectinatus



Santolina chamaecyparissus




Bulbine frutescens


ARBRES



Bauhinia purpurea

	Alçada	Floració	Presentació	Densitat	%	Superfície	Unitats
Arbustives amb flor							
Dodonaea viscosa "Purpurea"	200	prim/estiu	C 10L	2	100%	37,2	74
Euryops pectinatus	80	setembre/maig	C 5L	4	100%	25,4	102
Santolina chamaecyparissus	50	juny/juliol	C 2L	6	100%	33,4	200
Bulbine frutescens	50	maig/novembre	C 2,5L	6	100%	15,2	91
Arbres							
Bauhinia purpurea	6/10m	set./desembre	18/20				3

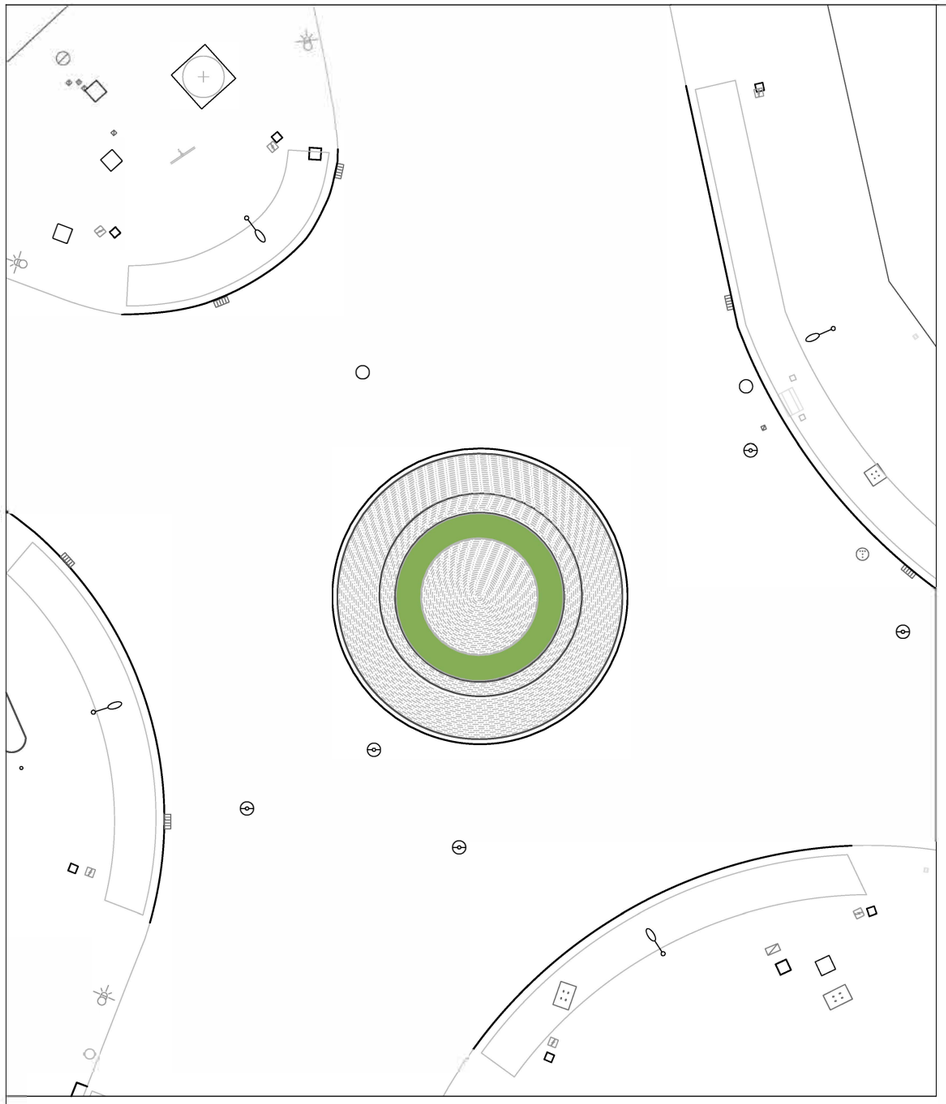

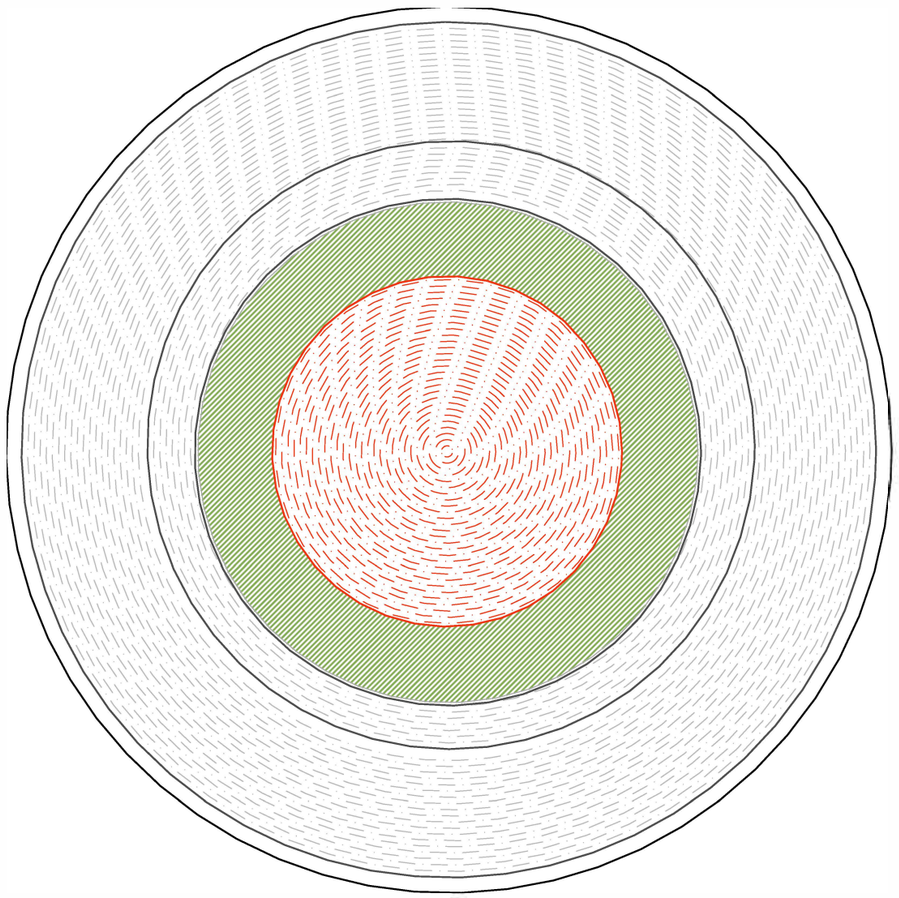



plantació gaura

enderroc paviment "cim" rotonda

Ajuntament de Sabadell SECCIÓ DE PARCS, JARDINS, ARBRAT I MOBILIARI URBÀ	ACTUACIONS DE MILLORA PAISATGÍSTICA I DE POTENCIACIÓ DE LA BIODIVERSITAT EN ESPAIS D'ELEVADA VISIBILITAT DE LA CIUTAT - F **2**	**Plànol** ROTONDA RAMBLA IBÈRIA Estat catual	**Redacció :** Albert Castejón Paisatgista i Enginyer Tècnic Agrícola	**Dibuixat:** A. Castejón	**Escala:** 1/100 **Data:** octubre 2025	**L2-5.1.a**

Euryops pectinatus

Nassella tenuissima +
Gaura lindheimeri "Belleza white"

Santolina chamaecyparissus

Cercis siliquastrum
multitronc H 400/500cm



Euryops pectinatus



Gaura lindheimeri blanca




Nassella tenuissima



Bulbine frutescens



Cercis siliquastrum

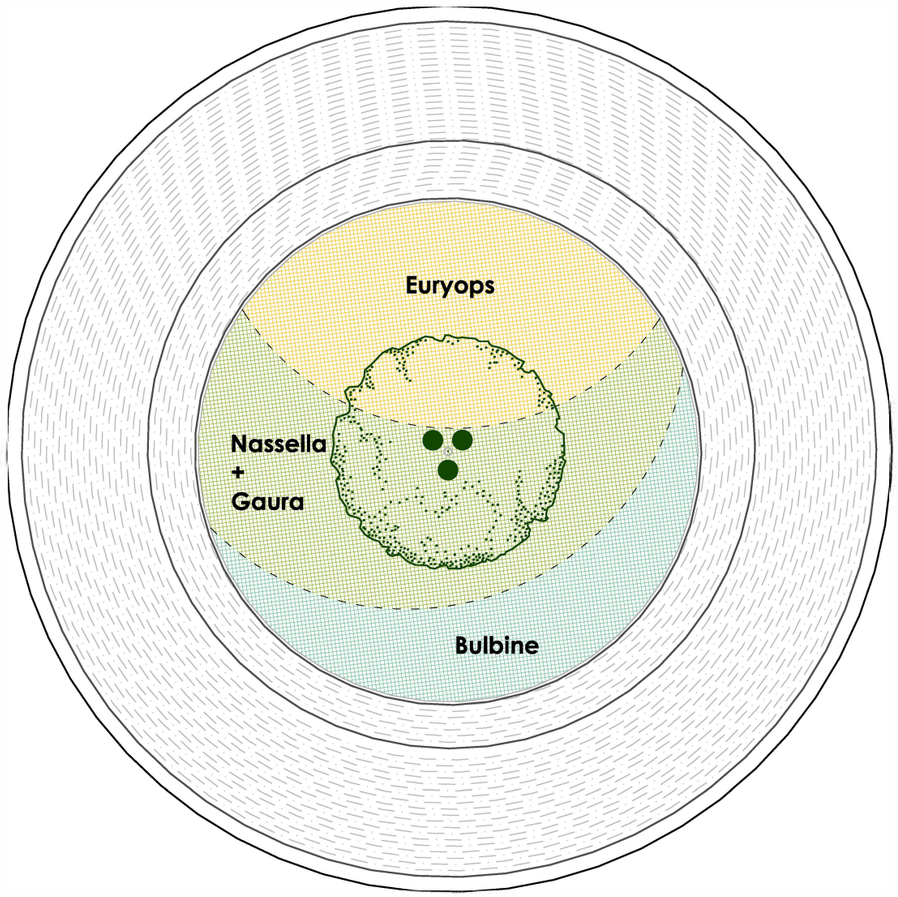


Ajuntament de Sabadell SECCIÓ DE PARCS, JARDINS, ARBRAT I MOBILIARI URBÀ	ACTUACIONS DE MILLORA PAISATGÍSTICA I DE POTENCIACIÓ DE LA BIODIVERSITAT EN ESPAIS D'ELEVADA VISIBILITAT DE LA CIUTAT - F **2**	**Plànol** ROTONDA RAMBLA IBÈRIA Proposta	**Redacció :** Albert Castejón Paisatgista i Enginyer Tècnic Agrícola	**Dibuixat:** A. Castejón	**Escala:** 1/100 **Data:** octubre 2025	**L2-5.1.b**







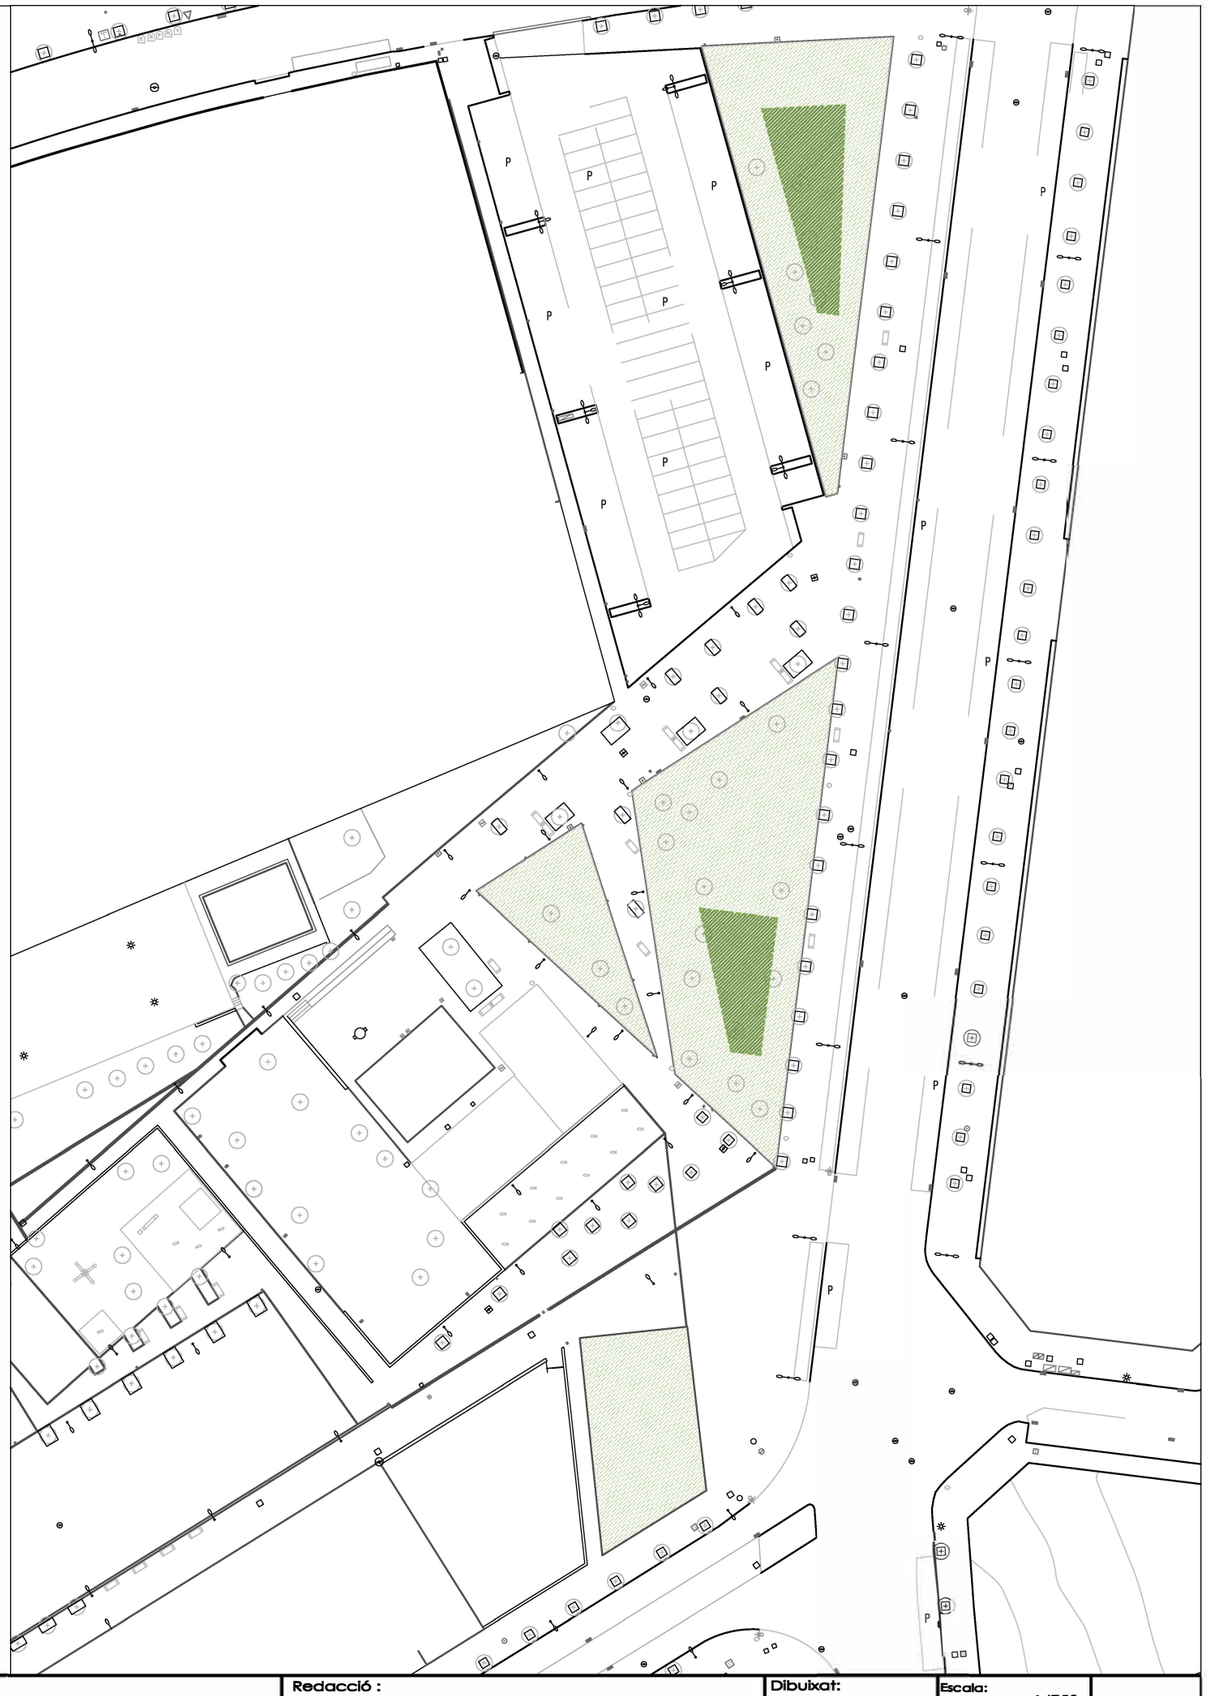

Ajuntament de Sabadell SECCIÓ DE PARCS, JARDINS, ARBRAT I MOBILIARI URBÀ	ACTUACIONS DE MILLORA PAISATGÍSTICA I DE POTENCIACIÓ DE LA BIODIVERSITAT EN ESPAIS D'ELEVADA VISIBILITAT DE LA CIUTAT - F **2**	**Plànol** PLAÇA PLA DE L'AMOR Estat actual	**Redacció :** Albert Castejón Paisatgista i Enginyer Tècnic Agrícola	**Dibuixat:** A. Castejón	**Escala:** 1/750 **Data:** octubre 2025 **L2-5.2.a**

PARTERRES:

- Bulbine frutescens C-2,5L
- Nassella tenuissima C-2L + Gaura lindheimeri blanca C-1L
- Euryops pectinatus C-2,5L
- Santolina chamaecyparissus C-2,5L
- Nassella tenuissima C-2L + Perovskia 'Blue Spire' C-2,5L
- Dietes grandiflora C-2,5L
- Tanca provisional protecció parterre amb vares d'acer corten i corda (model passeig Plaça Major)
- Vorada corten
- Gespa existent





Bulbine frutescens



Nassella tenuissima



Gaura lindheimeri blanca



Euryops pectinatus



Santolina chamaecyparissus



Perovskia "Blue Spire"



Dietes grandiflora

Parterres flor	Alçada	Floració	Presentació	Densitat	%	Superfície	Unitats
Bulbine frutescens	50	maig/novembre	C 2,5L	6	100%	96,9	581
Nassella tenuissima (+Gau / + Per)	40	maig/octubre	C 2	7	50%	140,2	491
Gaura lindheimeri blanca (+Nas)	60	maig/octubre	C 1L	7	50%	59	207
Euryops pectinatus	80	setembre/maig	C 2,5L	5	100%	83,8	419
Santolina chamaecyparissus	50	juny/juliol	C 2L	5	100%	84,7	424
Perovskia "Blue Spire" (+Nas)	90	juny/octubre	C 2L	4	50%	81,2	162
Dietes grandiflora	80	Prim/estiu	C 2,5L	5	100%	46,4	232



Ajuntament de Sabadell
SECCIÓ DE PARCS, JARDINS, ARBRAT I MOBILIARI URBÀ

ACTUACIONS DE MILLORA PAISATGÍSTICA I DE POTENCIACIÓ DE LA BIODIVERSITAT EN ESPAIS D'ELEVADA VISIBILITAT DE LA CIUTAT - F **2**

Plànol
PLAÇA PLA DE L'AMOR
Proposta

Redacció :
Albert Castejón
Paisatgista i Enginyer Tècnic Agrícola

Dibuixat:
A. Castejón

Escala: 1/750


Data: octubre 2025

L2-5.2.b







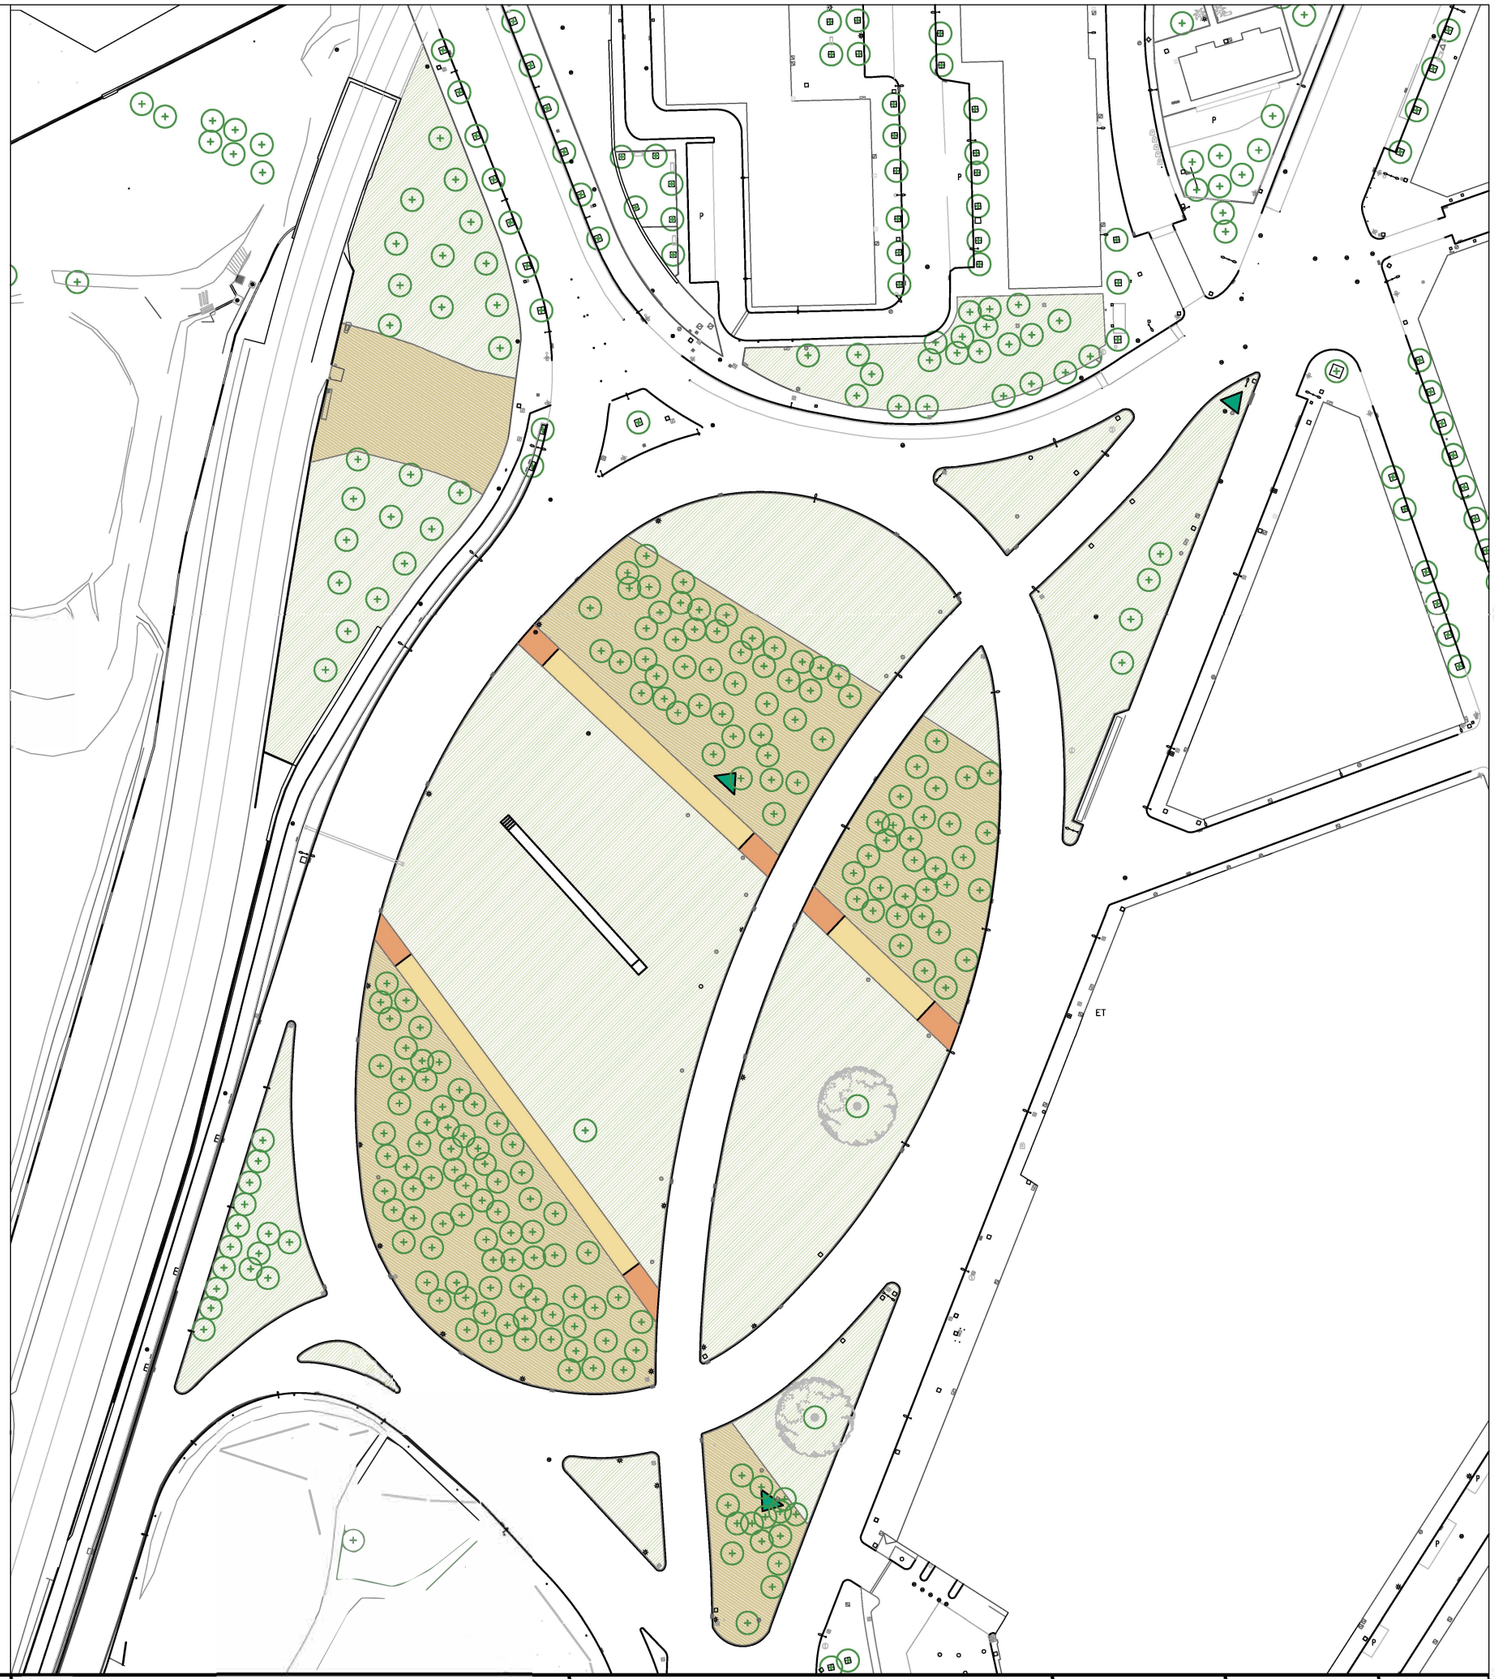

Ajuntament de Sabadell
SECCIÓ DE PARCS, JARDINS, ARBRAT I MOBILIARI URBÀ

ACTUACIONS DE MILLORA PAISATGÍSTICA I DE POTENCIACIÓ DE LA BIODIVERSITAT EN ESPAIS D'ELEVADA VISIBILITAT DE LA CIUTAT - F **2**

Plànol
PLAÇA DEL MIL·LENARI
Estat actual

Redacció :
Albert Castejón
Paisatgista i Enginyer Tècnic Agrícola

Dibuixat:
A. Castejón

Escala: 1/1100

Data: octubre 2025

L2-5.3.a

PARTERRES:

- Rosers paisatgístics. Varietats rosa clar
- Nassella tenuissima + Perovskia 'Blue Spire'
- Rosers paisatgístics. Varietats blanc-crema
- Lavandula dentata 'Candicans'
- Euryops pectinatus


ARBRES PUNTUALS:

- Fals Pebrer - Schinus molle 30/35

BOSC:

45% Alzines- Quercus ilex 25/30, 18/20, 14/16
20% Roures- Quercus pubescens 16/18, 12/14
35% Pins pinyoners -Pinus pinea 300/350cm

- Límit parterres peces ceràmiques (igual existent)
- Reposició sauló camins
- Restauració gespa (escarificat)

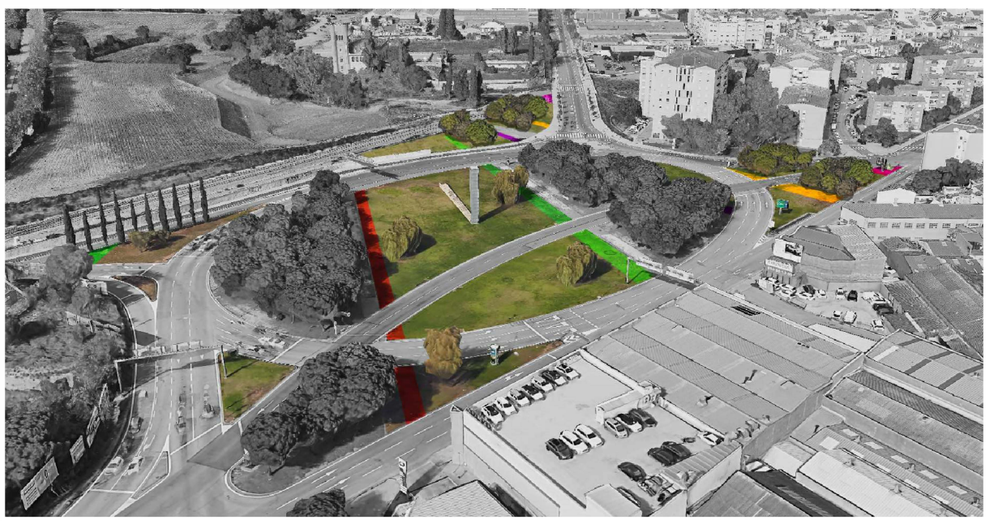



Ajuntament de Sabadell SECCIÓ DE PARCS, JARDINS, ARBRAT I MOBILIARI URBÀ	ACTUACIONS DE MILLORA PAISATGÍSTICA I DE POTENCIACIÓ DE LA BIODIVERSITAT EN ESPAIS D'ELEVADA VISIBILITAT DE LA CIUTAT - F **2**	**Plànol** PLAÇA DEL MIL·LENARI Proposta	**Redacció :** Albert Castejón Paisatgista i Enginyer Tècnic Agrícola	**Dibuixat:** A. Castejón	**Escala:** 1/1100 **Data:** octubre 2025	**L2-5.3.b**

PARTERRES LINIALS


Roser paisatgístic - Rosa


Nassella tenuissima


Perovskia "Blue Spire"


Roser paisatgístic - blanc


Lavandula dentata "Candicans"


Euryops pectinatus







	Alçada	Floració	Presentació	Densitat	%	Superfície	Unitats
Arbustives amb flor							
Roser paisatgístic semi-rastrer flor rosa	60	març/novembre	C 3L	5	100%	104	520
Nassella tenuissima	50	maig/octubre	C 2L	5	50%	119	298
Perovskia "Blue Spire"	90	juny/octubre	C 2L	5	50%	119	298
Roser paisatgístic semi-rastrer flor blanca	60	març/novembre	C 3L	5	100%	289	1445
Lavandula dentata "Candicans"	70	març/octubre	C 2,5L	4	100%	421	1684
Euryops pectinatus	80	setembre/maig	C 2,5L	5	100%	446	2230
Arbres puntuals							
Schinus molle	8-15m	primavera	30/35	exemplar			4
Arbres bosc							**18**
Quercus ilex	10-20m	abril/maig	25/30	de cultiu	10%		2
Quercus ilex	10-20m	abril/maig	18/20	de cultiu	20%		4
Quercus ilex	10-20m	abril/maig	14/16	de cultiu	15%		3
Quercus pubescens	10-20m	abril/maig	16/18	de cultiu	5%		1
Quercus pubescens	10-20m	abril/maig	12/14.	de cultiu	15%		3
Pinus pinea	12-25m	març/maig	20/30	300-350cm	35%		6

Ajuntament de Sabadell
SECCIÓ DE PARCS, JARDINS, ARBRAT I MOBILIARI URBÀ

ACTUACIONS DE MILLORA PAISATGÍSTICA I DE POTENCIACIÓ DE LA BIODIVERSITAT EN ESPAIS D'ELEVADA VISIBILITAT DE LA CIUTAT - **F 2**

Plànol
PLAÇA DEL MIL·LENARI
Paleta vegetal

Redacció :
Albert Castejón
Paisatgista i Enginyer Tècnic Agrícola

Dibuixat:
A. Castejón


Escala: 1/1100

Data: octubre 2025

L2-5.3.c





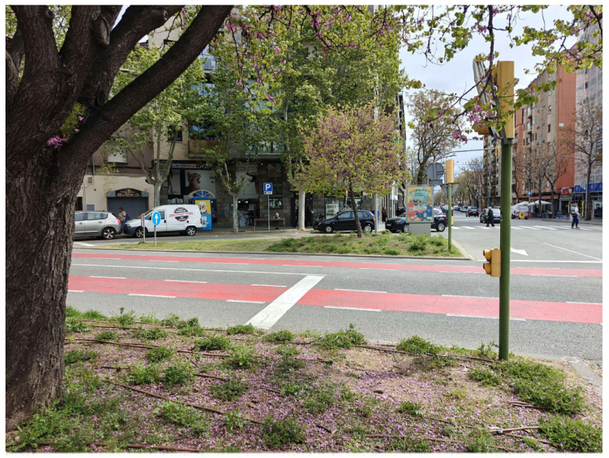



Ajuntament de Sabadell SECCIÓ DE PARCS, JARDINS, ARBRAT I MOBILIARI URBÀ	ACTUACIONS DE MILLORA PAISATGÍSTICA I DE POTENCIACIÓ DE LA BIODIVERSITAT EN ESPAIS D'ELEVADA VISIBILITAT DE LA CIUTAT - F **2**	**Plànol** PLAÇA BARCELONA Estat Actual	**Redacció :** Albert Castejón Paisatgista i Enginyer Tècnic Agrícola	**Dibuixat:** A. Castejón	**Escala:** 1/300 **Data:** octubre 2025	**L2-6.1.a**

ARBUSTIVES DE FLOR:

Euryops pectinatus C-2.5L

Agapanthus 'Peter Pan' C-2,5L
+
Limonium perezii C-2,5L

Vorada d'acer corten de 1cm de gruix 20 cm d'alçada, tub soldat a la part superior per seguretat

Mulch de grava tipus marmolina beige



Euryops pectinatus



Agapanthus praecox



Limonium perezii



	Alçada	Floració	Presentació	Densitat	%	Superfície	Unitats
Parterres flor							
Euryops pectinatus	80	setembre/maig	C 2,5L	5	100%	105,8	529
Agapanthus praecox 'Peter Pan' Blanc	50	juny/agost	C 2,5L	5	50%	133,8	335
Limonium perezii	50	abril/octubre	C 2,5L	5	50%	133,8	335

Ajuntament de Sabadell
SECCIÓ DE PARCS, JARDINS, ARBRAT I MOBILIARI URBÀ

ACTUACIONS DE MILLORA PAISATGÍSTICA I DE POTENCIACIÓ DE LA BIODIVERSITAT EN ESPAIS D'ELEVADA VISIBILITAT DE LA CIUTAT - F **2**

Plànol
PLAÇA BARCELONA
Proposta

Redacció :
Albert Castejón
Paisatgista i Enginyer Tècnic Agrícola

Dibuixat:
A. Castejón

Escala: 1/300

Data: octubre 2025

L2-6.1.b