


<p>Ajuntament  de Sabadell</p>	<p>AUTOR German Pals i Jordi Ferrons Enginyer Industrial Col·legiat 1.1460</p>	<p>TITOL DEL PROJECTE PROJECTE EXECUTIU DE LES OBRES D'INTERCANVI I MILLORA DE LA MOBILITAT A LA GRAN VIA ENTRE ELS CARRERS DE COMTE URSSELL I CARRER DE L'IBÈRIE</p>	<p>CLAU</p>	<p>ESCALES 1:20.000 ORIGINALS A3</p>	<p>NOM DEL PLÀNOL PLÀNOL DE SITUACIÓ / ÍNDEX</p>	<p>DATA: Desembre 2008</p> <p>PLÀNOL N.º:</p>
---	--	---	-------------	--	--	---










ENCAVALCAMENT AMB FULL 02 DE 06

T.M. SABADELL

426100  
600300

Pont Gran Via - Antoni Llonch

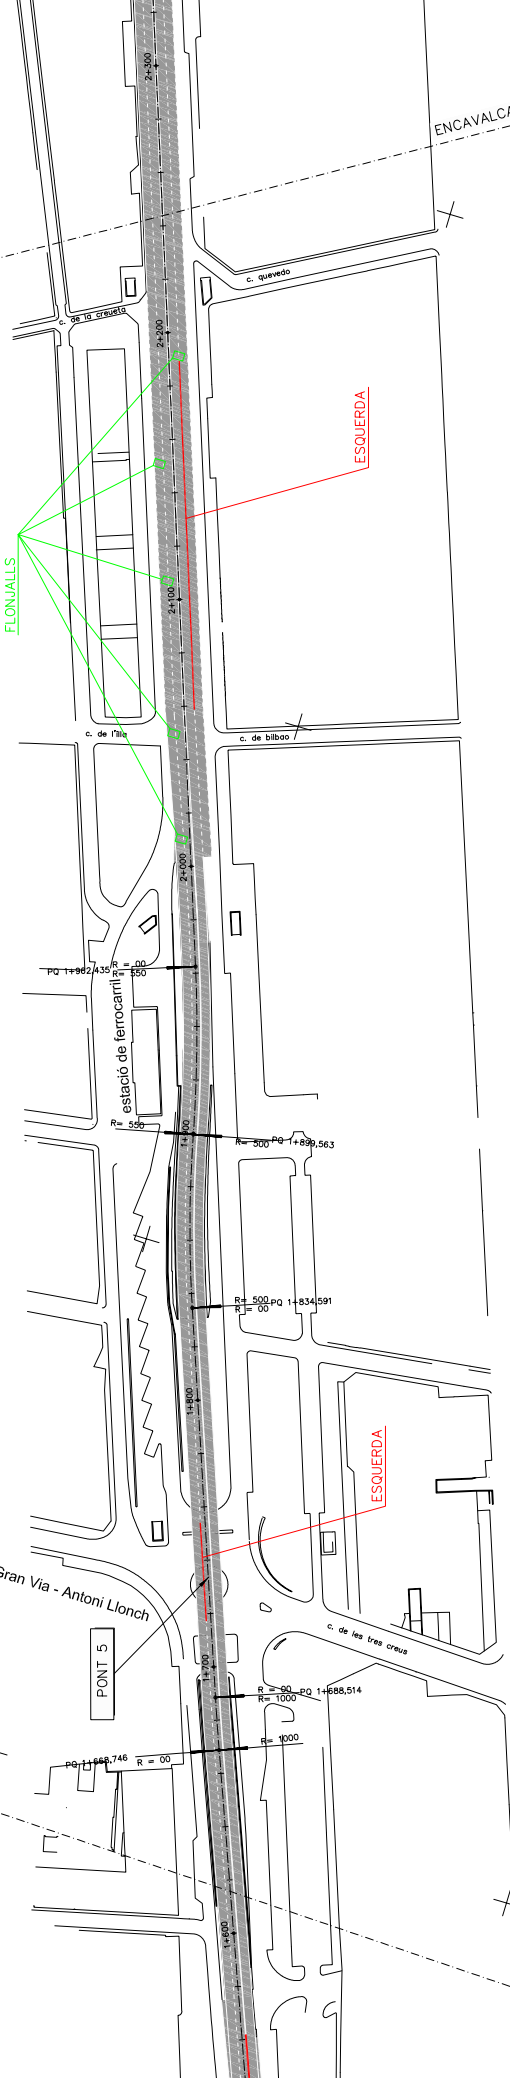

ENCAVALCAMENT AMB FULL 04 DE 06

426500  
600100

NOTA

A LA ZONA OMBREJADA DE COLOR GRIS S'ESTENDRA UNA BEURADA BITUMINOSA LB1 SEGONS L'ARTICLE 540 DEL PG-3