


Aquest document ha estat firmat per JORDI GORGUES a les 16:42 del dia 04/10/2021, ALBERT CLERIES a les 17:03 del dia 04/10/2021, JOSEP MARIA JULIA CAPDEVILA a les 18:26 del dia 04/10/2021. Mitjançant el codi de verificació segura 0521386JSM4F0F001CC4 pot comprovar la validesa de la firma electrònica dels documents signats al lloc web que li proporciona l'emissor d'aquest document.

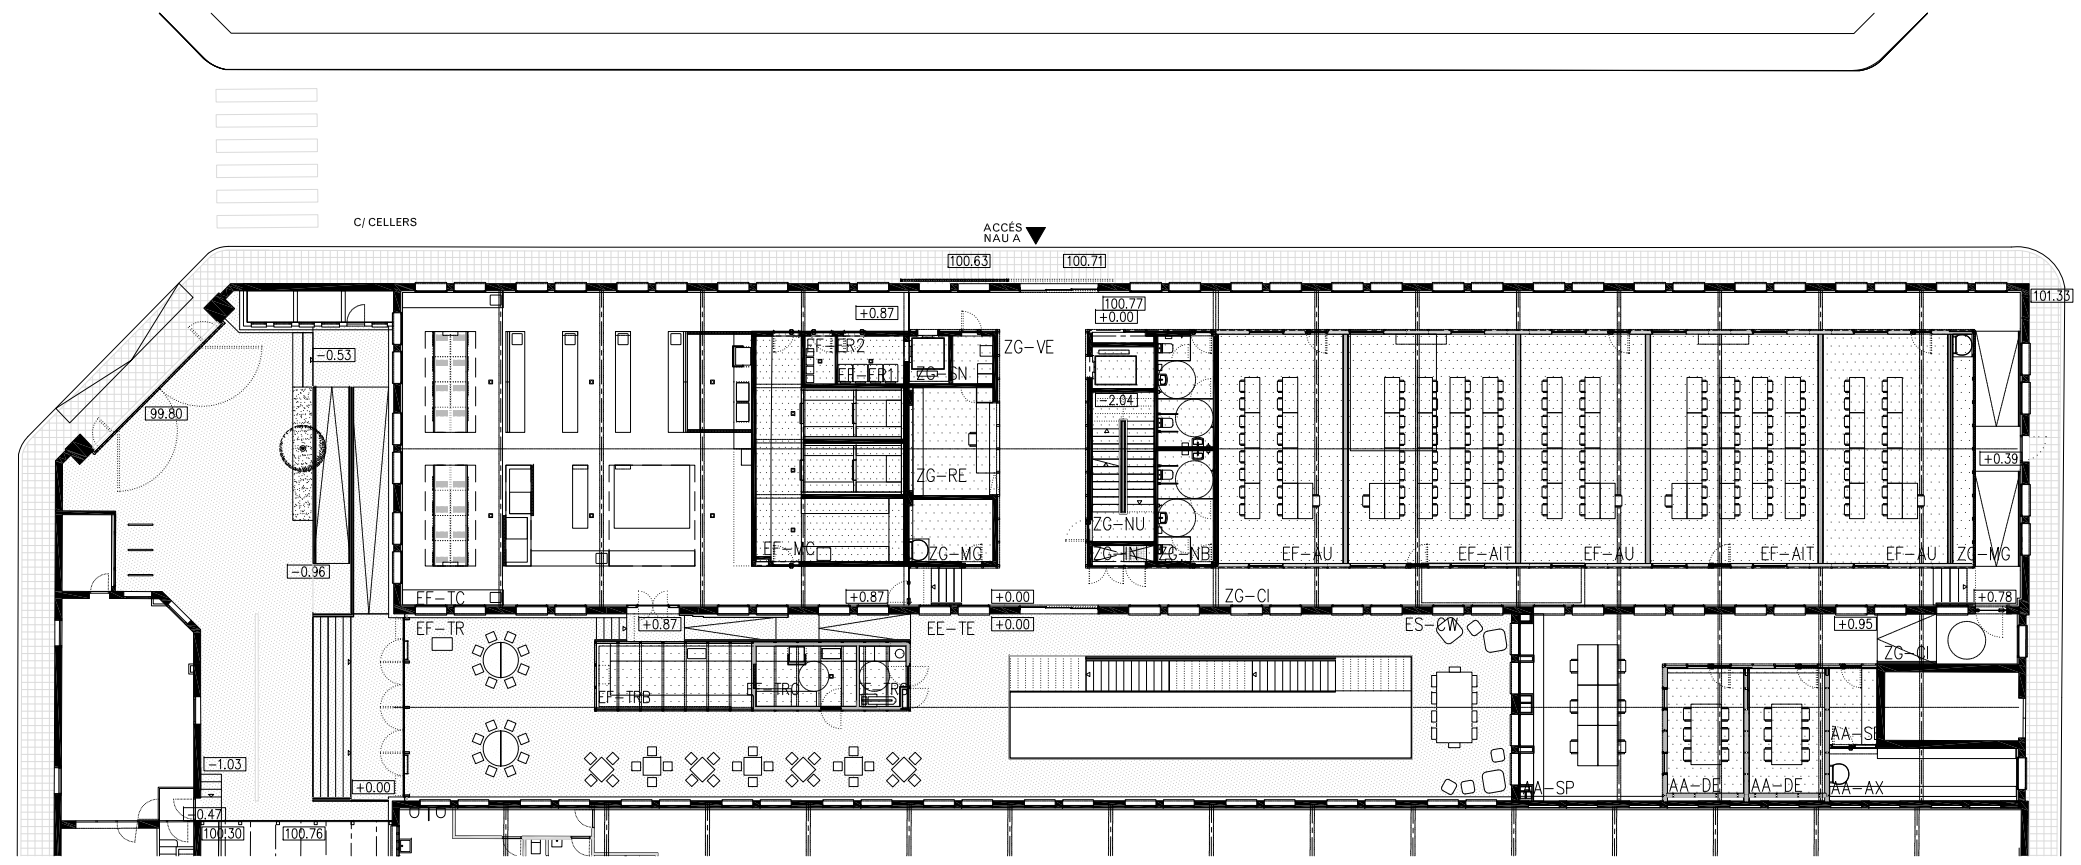


PO. PLANTA BAIXA - ACCÉS

QUADRE DE SUPERFÍCIES
SECTOR 1. CENTRE D'INNOVACIÓ SOCIAL TECNOLÒGIC A L'EDIFICI SALLARÉS DEU A SABADELL

PLANTA BAIXA		
CODI	ESPAI	PROJECTE
ZONES GENERALS		
ZG-FE	Recepció	13,41 m ²
ZG-VE	Vestíbul planta baixa	70,36 m ²
ZG-NB	Núcleu de bany planta baixa	19,41 m ²
ZG-SN	Sala de neteja	3,02 m ²
ZG-MG	Magatzem general	15,28 m ²
ZG-MU	Núcleu de comunicació vertical	14,53 m ²
ZG-IN	Zona d'instal·lacions	2,62 m ²
ZG-CI	Circulacions	153,65 m ²
ESPAIS FORMATIUS		
EF-AIT	Aula d'idiomes 1 i 2	60,51 m ²
EF-AIT	Aula d'idiomes 1 i 2	60,51 m ²
EF-AU	Aula normal 1	45,05 m ²
EF-AU	Aula normal 2	45,05 m ²
EF-AU	Aula normal 3	45,05 m ²
EF-TC	Taller cuina	190,58 m ²
EF-MC	Magatzem de sècs	26,34 m ²
EF-NC	Neveres i cambres d'emmagatzematge	14,90 m ²
EF-ER1	Espai de residus cuina	4,99 m ²
EF-ER2	Espai de residus cuina	2,25 m ²
EF-TR	Taller restaurant sala	101,02 m ²
EF-TRB	Taller restaurant sala - barra	16,20 m ²
EF-TRC	Taller restaurant office	9,56 m ²
EF-TRS	Taller restaurant serveis auxiliars	4,45 m ²
ESPAIS SINGULARS		
ES-QW	Co-working	28,86 m ²
ÀREA ADMINISTRATIVA		
AA-DE	Despatx entrevistes	14,77 m ²
AA-TE	Despatx entrevistes	14,90 m ²
AA-SP	Sala de professorat	37,89 m ²
AA-SE	Sala de reprografia	5,66 m ²
AA-AX	Arxiu documental	15,52 m ²
ESPAIS EXTERIORS COBERTS		
EE-TE	Terrassa superior	85,58 m ²
TOTAL SUPERFÍCIE ÚTIL INTERIOR PB		1.036,34 m²
TOTAL SUPERFÍCIE CONSTRUÏDA		1.276,80 m²
TOTAL ESPAIS EXTERIORS COBERTS		85,58 m²

QUADRE DE SUPERFÍCIES
SECTOR 1. CENTRE D'INNOVACIÓ SOCIAL TECNOLÒGIC A L'EDIFICI SALLARÉS DEU A SABADELL

PLANTA SOTERRANI		
CODI	ESPAI	PROJECTE
ZONES GENERALS		
ZG-VE	Vestíbul planta soterrani	44,45 m ²
ZG-NB	Núcleu de bany planta soterrani	24,71 m ²
ZG-MU	Núcleu de comunicació vertical	21,54 m ²
ZG-MG	Magatzem general	17,65 m ²
ZG-IN	Zona d'instal·lacions	2,91 m ²
ZG-CI	Circulacions	12,26 m ²
ZG-NB	Circulacions evacuació	16,16 m ²
ESPAIS FORMATIUS		
EF-TCF	Taller de catering, formació i reposteria	138,14 m ²
EF-TCV	Taller de cuina	86,11 m ²
EF-SAC	Senyers auxiliars taller catering, formació i reposteria	28,39 m ²
ESPAIS SINGULARS		
ES-SM	Sala Magna	100,60 m ²
ES-MG	Magatzem Sala Magna	23,10 m ²
ÀREA PERSONAL		
AP-VE1	Vestuaris laborals	43,41 m ²
AP-VE2	Vestuaris laborals	43,91 m ²
ESPAIS EXTERIORS COBERTS		
EE-PA	Pall interior	113,57 m ²
EE-HP	Hort productiu	45,60 m ²
TOTAL SUPERFÍCIE ÚTIL INTERIOR PSOT		603,34 m²
TOTAL SUPERFÍCIE CONSTRUÏDA		964,66 m²
TOTAL ESPAIS EXTERIORS COBERTS		159,17 m²

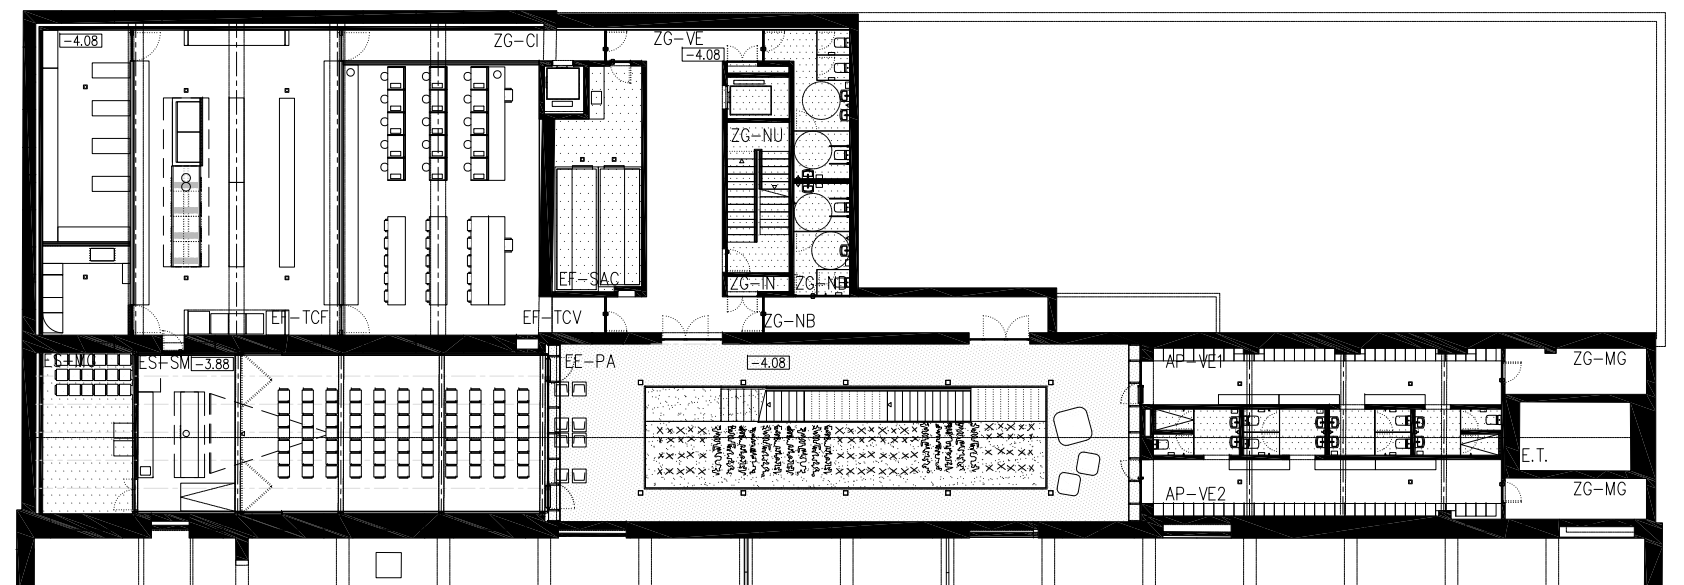


PS. PLANTA SOTERRANI

JULIA CAPDEVILA Firmado digitalmente por JULIA CAPDEVILA JOSEP MARIA - 37268613B
 Fecha: 2021.10.04 17:23:53 +02'00'

JULIA VERDAGUER, MANUEL (FIRMA) Firmado digitalmente por JULIA VERDAGUER, MANUEL (FIRMA)
 Fecha: 2021.10.04 18:26:34 +02'00'


CLERIES VILAMAJÓ, ALBERT (FIRMA) Firmado digitalmente por CLERIES VILAMAJÓ, ALBERT (FIRMA)
 Fecha: 2021.10.04 17:03:43 +02'00'

GORGUES XIXONS, JORDI (FIRMA) Firmado digitalmente por GORGUES XIXONS, JORDI (FIRMA)
 Fecha: 2021.10.04 16:42:07 +02'00'

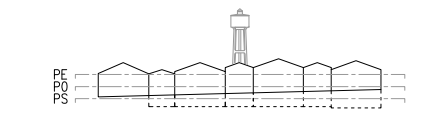


- COTES DE NIVELL EN METRES
 - COTES DIMENSIONALS EN CENTÍMETRES
 - LES COTES RELATIVES S'INDIQUEN ±0.00 RESPECTE LA COTA DE REFERÈNCIA (NIVELL DE PAVIMENT ACABAT PLANTA BAIXA)

Aquest document ha estat firmat per JORDI GORGUES a les 16:42 del dia 04/10/2021, ALBERT CLERIES a les 17:03 del dia 04/10/2021, JOSEP MARIA JULIA CAPDEVILA a les 17:23 del dia 04/10/2021 per MANUEL JULIA a les 18:26 del dia 04/10/2021. Mitjançant el codi de verificació segura 052L386J5M4F001CC4 pot comprovar la validesa de la firma electrònica dels documents signats al lloc web que li proporciona l'emissor d'aquest document.

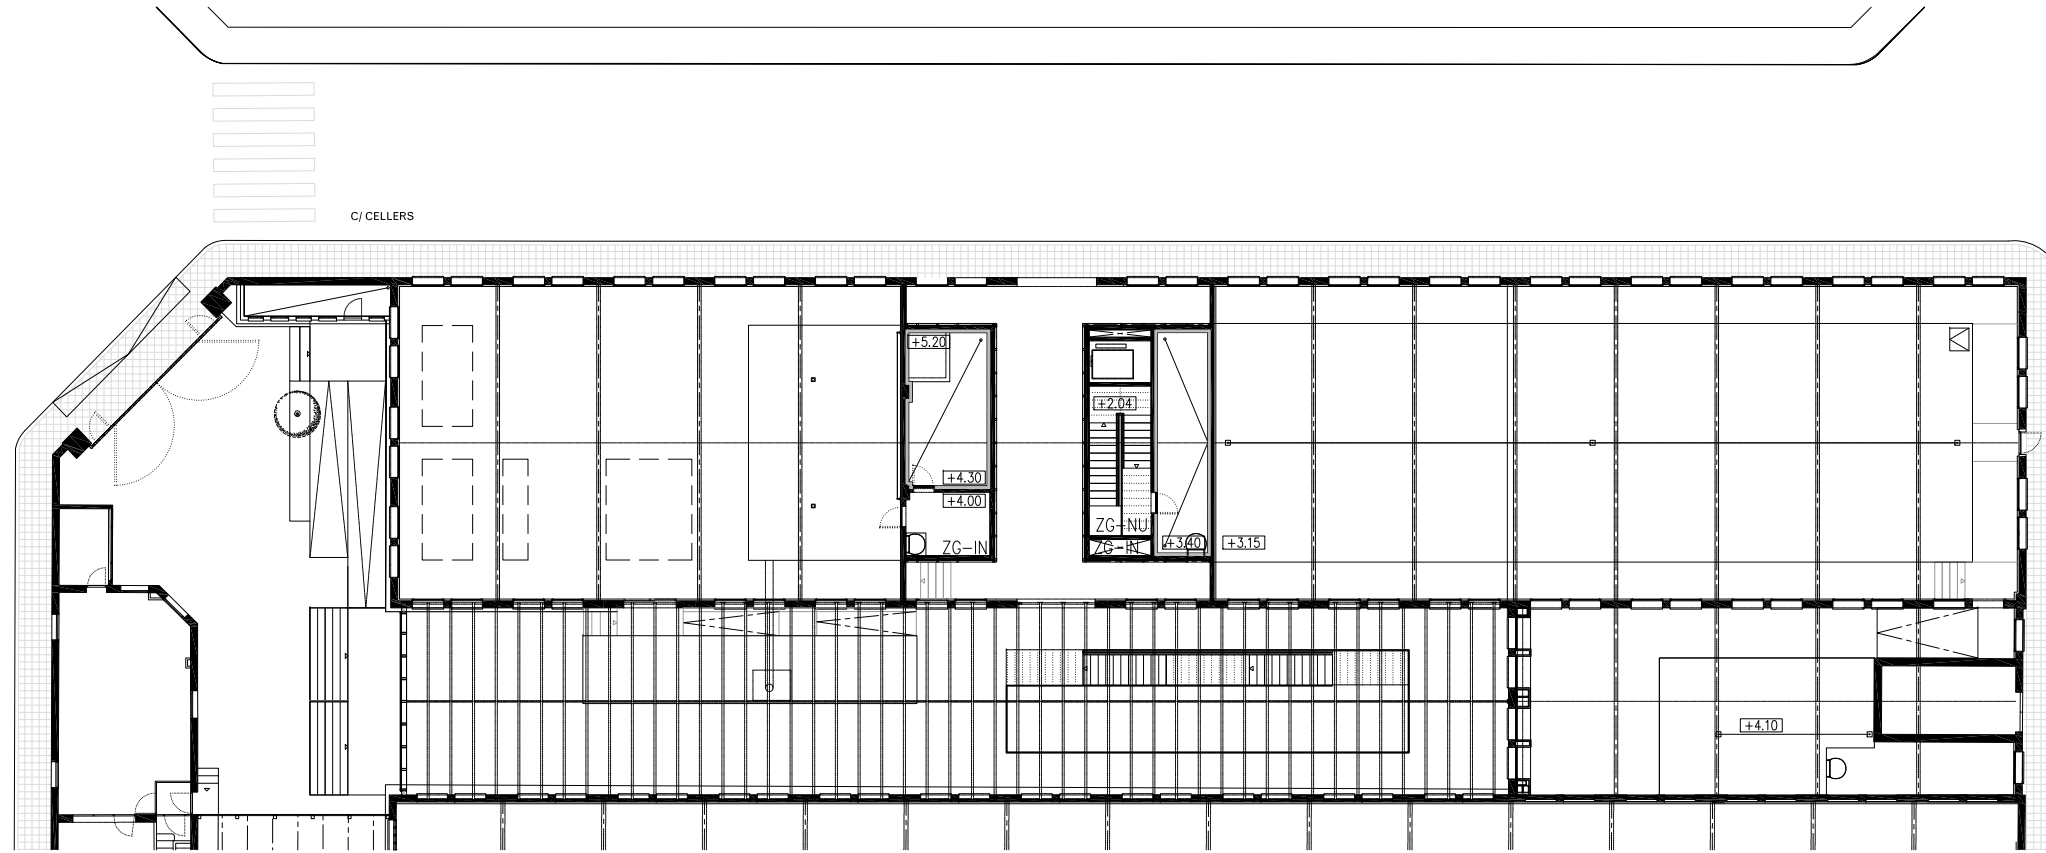


PE. PLANTA ENTRESÒL

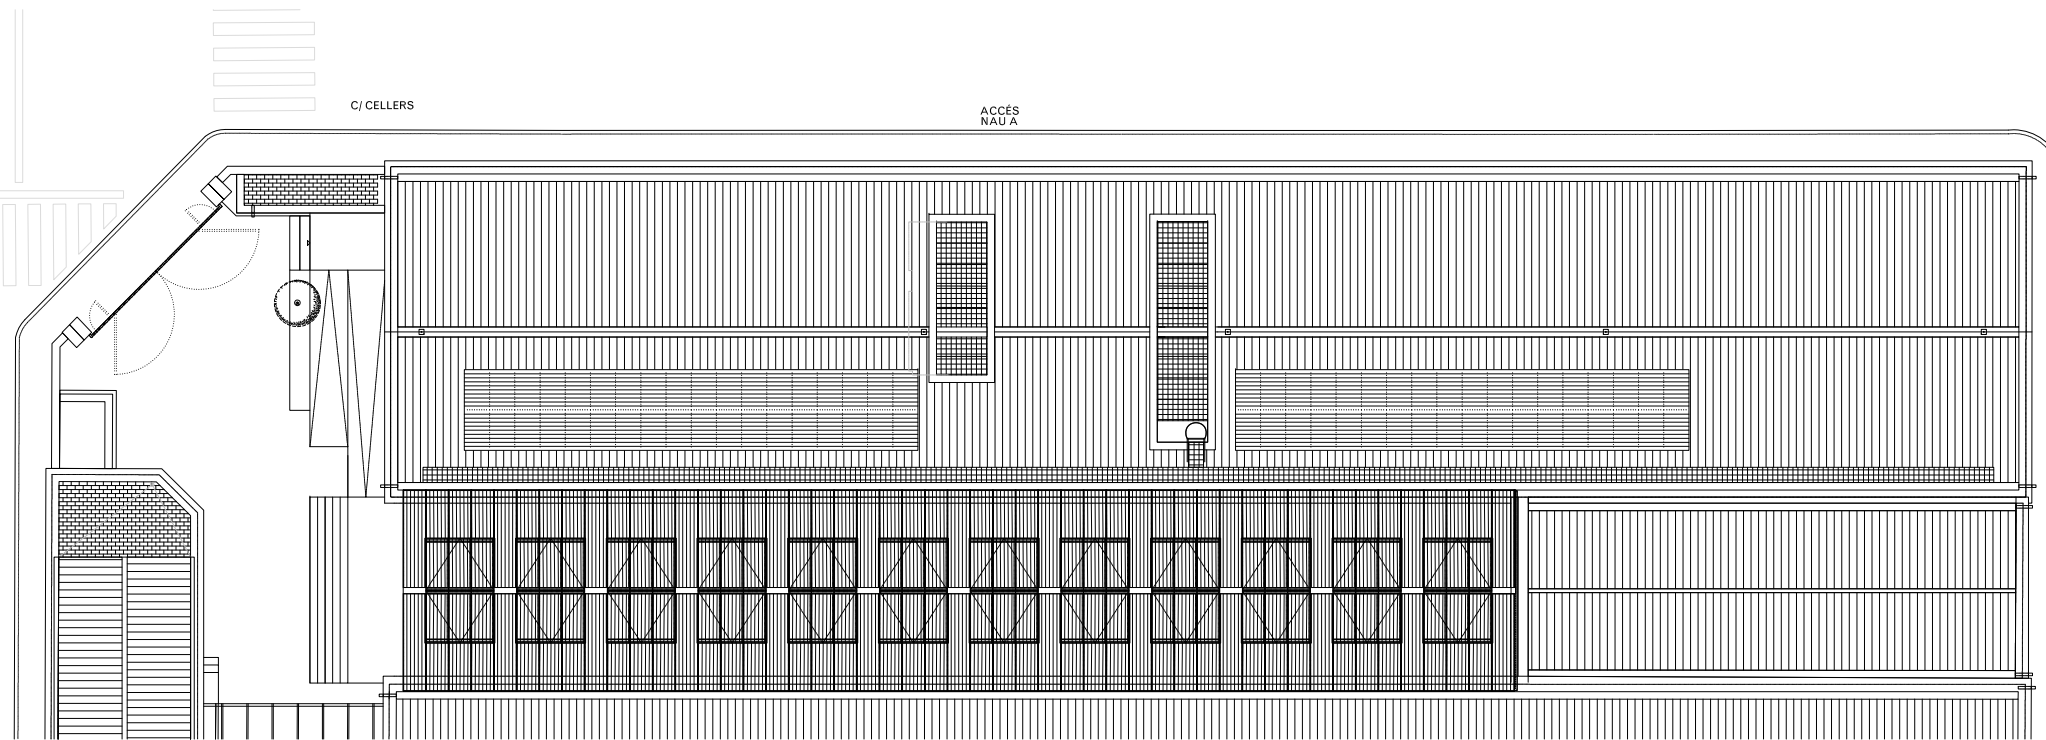

PC. PLANTA COBERTA

QUADRE DE SUPERFÍCIES
SECTOR 1. CENTRE D'INNOVACIÓ SOCIAL TECNOLÒGICA L'EDIFICI SALLARÈS DEU A SABADELL


PLANTA TÈCNICA		PROJECTE
CODI	ESPAI	
ZONES GENERALS		
ZG-NU	Núcleu de comunicació vertical	6,82 m ²
ZG-IN	Zona d'instal·lacions	8,29 m ²
TOTAL SUPERFÍCIE ÚTIL INTERIOR PB		15,11 m²
TOTAL SUPERFÍCIE CONSTRUÏDA		28,19 m²

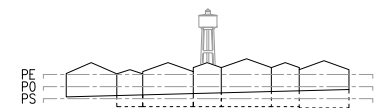


- COTES DE NIVELL EN METRES
- COTES DIMENSIONALS EN CENTÍMETRES
- LES COTES RELATIVES S'INDIQUEN ±0.00 RESPECTE LA COTA DE REFERÈNCIA (NIVELL DE PAVIMENT ACABAT PLANTA BAIXA)




Aquest document ha estat signat per JORDI GORGUES a les 16:42 del dia 04/10/2021, ALBERT CLERIES a les 17:03 del dia 04/10/2021, JOSEP MARIA JULIA CAPDEVILA a les 17:23 del dia 04/10/2021 per MANUEL JULIA a les 18:26 del dia 04/10/2021. Mitjançant el codi de verificació segura 0521386JSM4F001CC4 pot comprovar la validesa de la firma electrònica dels documents signats al lloc web que li proporciona l'emissor d'aquest document.

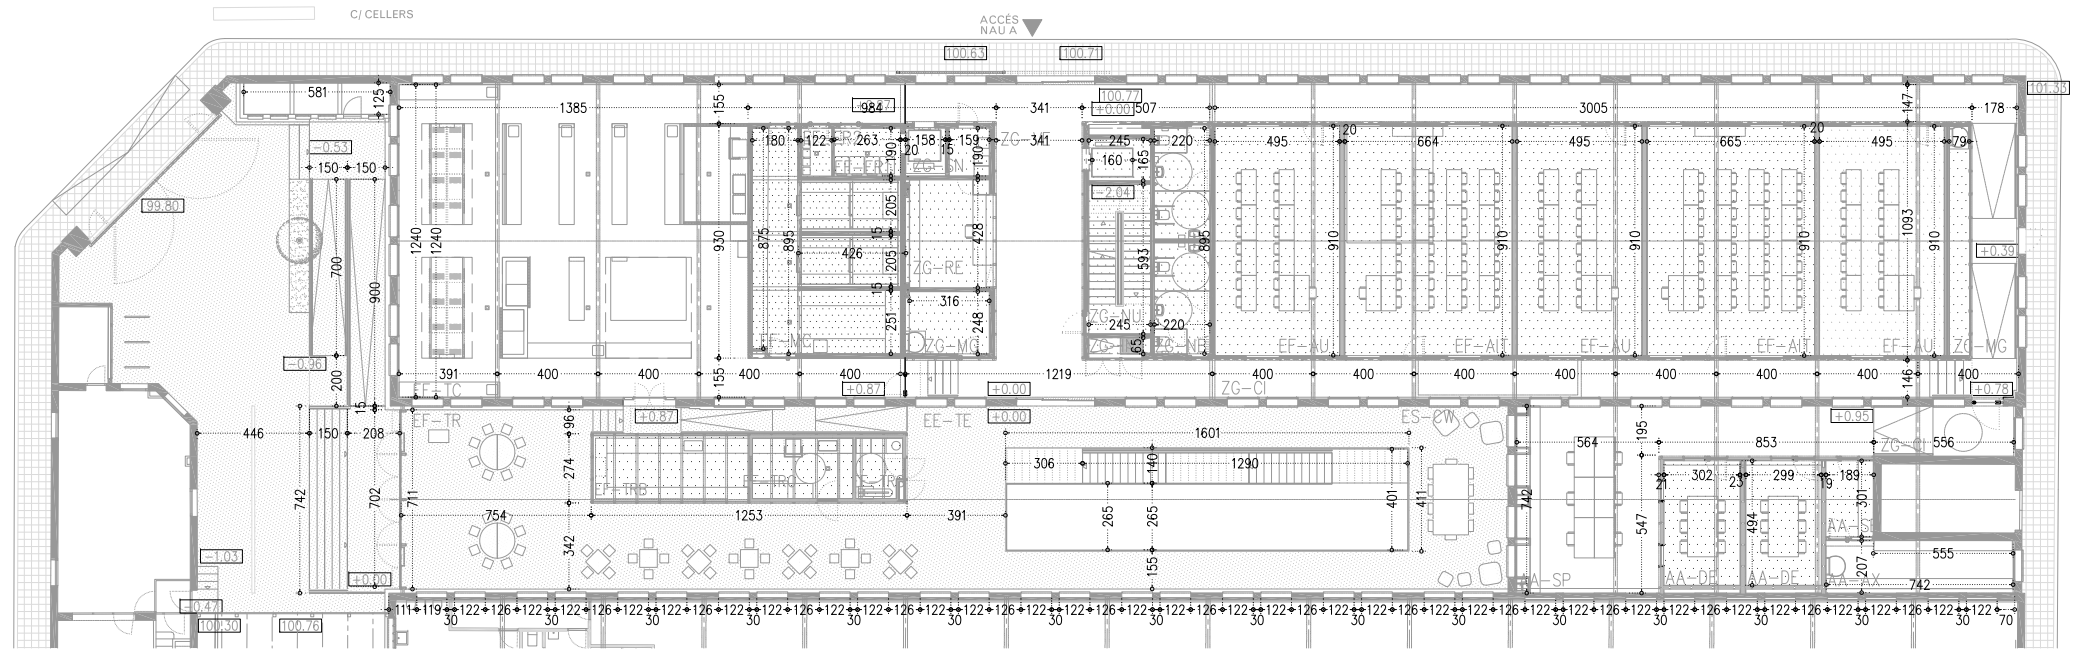

P0. PLANTA BAIXA - ACCÉS

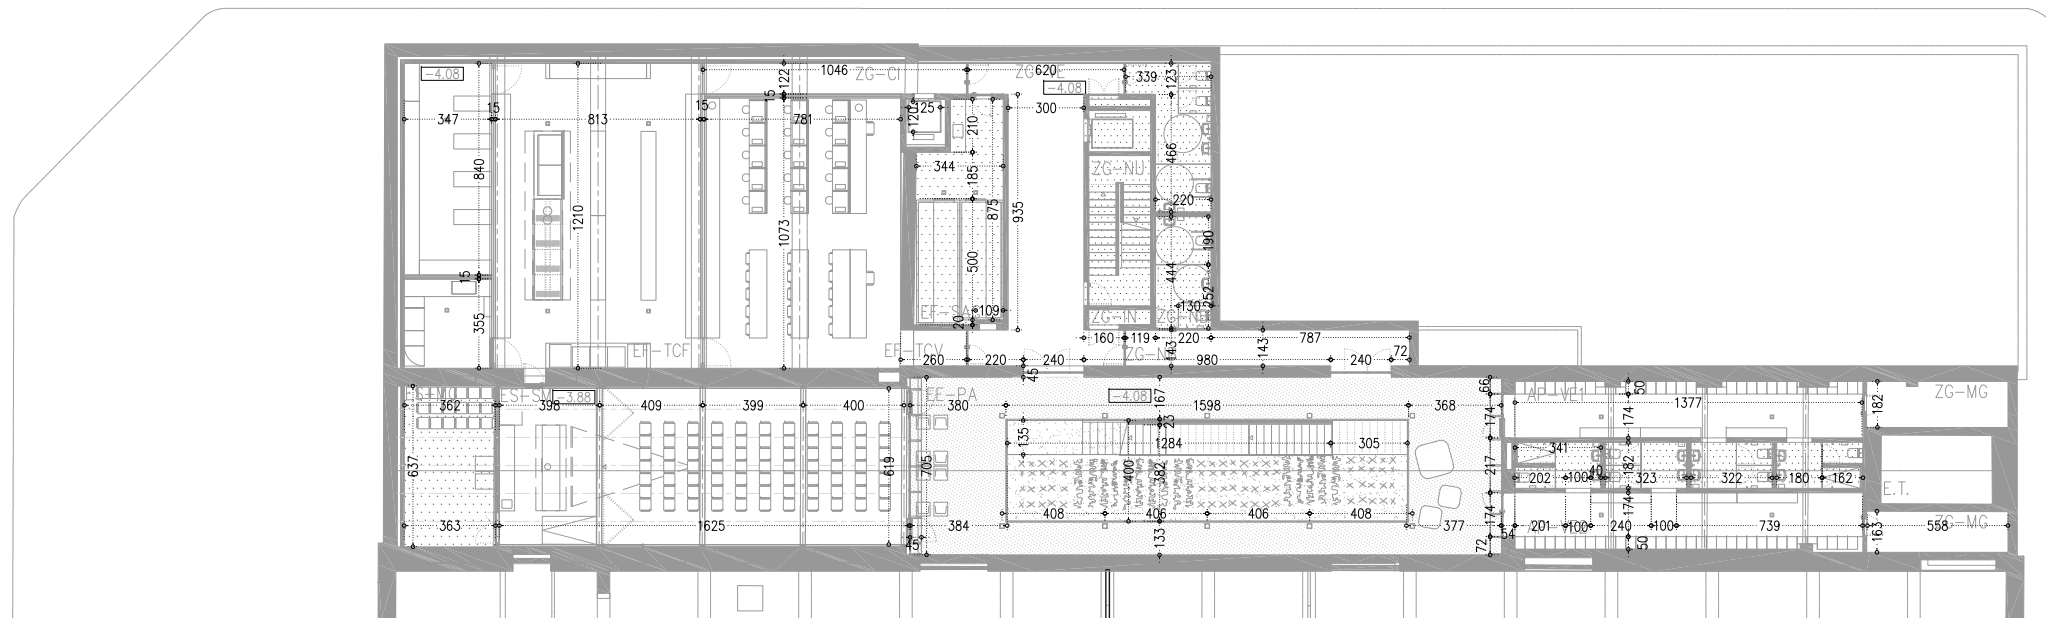

PS. PLANTA SOTERRANI

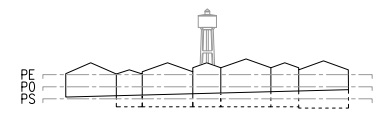


- COTES DE NIVELL EN METRES
- COTES DIMENSIONALS EN CENTÍMETRES
- LES COTES RELATIVES S'INDIQUEN ±0.00 RESPECTE LA COTA DE REFERÈNCIA (NIVELL DE PAVIMENT ACABAT PLANTA BAIXA)




PROMOTOR 	EQUIP CONSULTOR JULIA ARQUITECTES ASSOCIATS S.L.	ARQUITECTES AUTORS JOSEP M. JULIA CAPDEVILA MANUEL JULIA VERDAGUER ALBERT CLERIES VILAMAJÓ JORDI GORGUES XIXONS	TÍTOL DEL PROJECTE PROJECTE D'EXECUCIÓ DEL SECTOR 1. CENTRE D'INNOVACIÓ SOCIAL TECNOLÒGIC A L'EDIFICI SALLARÈS DEU A SABADELL	ESCALES 1:150 ORIGINALS DIN A-1	GRÀFIQUES	NOM DEL PLANOL DEFINICIÓ ARQUITÈCTÒNICA DE L'EDIFICI	DATA JUNY 2021	NÚM. PLANOL DG.Or.A.07.F1
						PLANTES DE COTES PLANTA BAIXA I PLANTA SOTERRANI	NOM FITXER A.07.F1.dwg	FULL...1...DE...2...


Aquest document ha estat signat per JORDI GORGUES a les 16:42 del dia 04/10/2021, ALBERT CLERIES a les 17:03 del dia 04/10/2021, JOSEP MARIA JULIA CAPDEVILA a les 17:23 del dia 04/10/2021 per MANUEL JULIA a les 18:26 del dia 04/10/2021. Mitjançant el codi de verificació segura 0521386JSM4F0001CC4 pot comprovar la validesa de la firma electrònica dels documents signats al lloc web que li proporciona l'emissor d'aquest document.

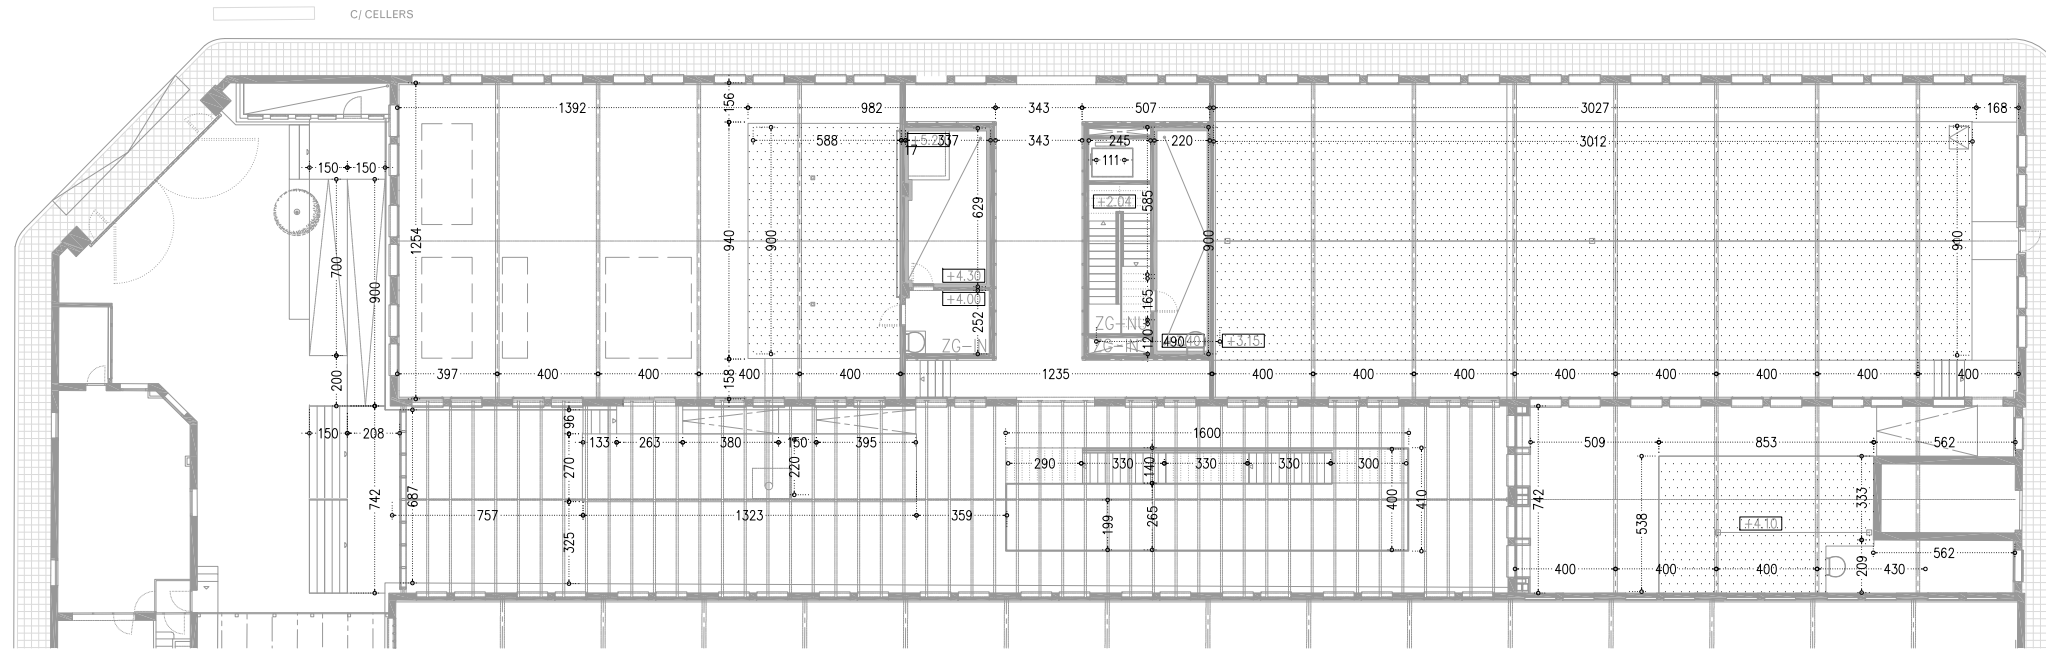

PE. PLANTA ENTRESÒL

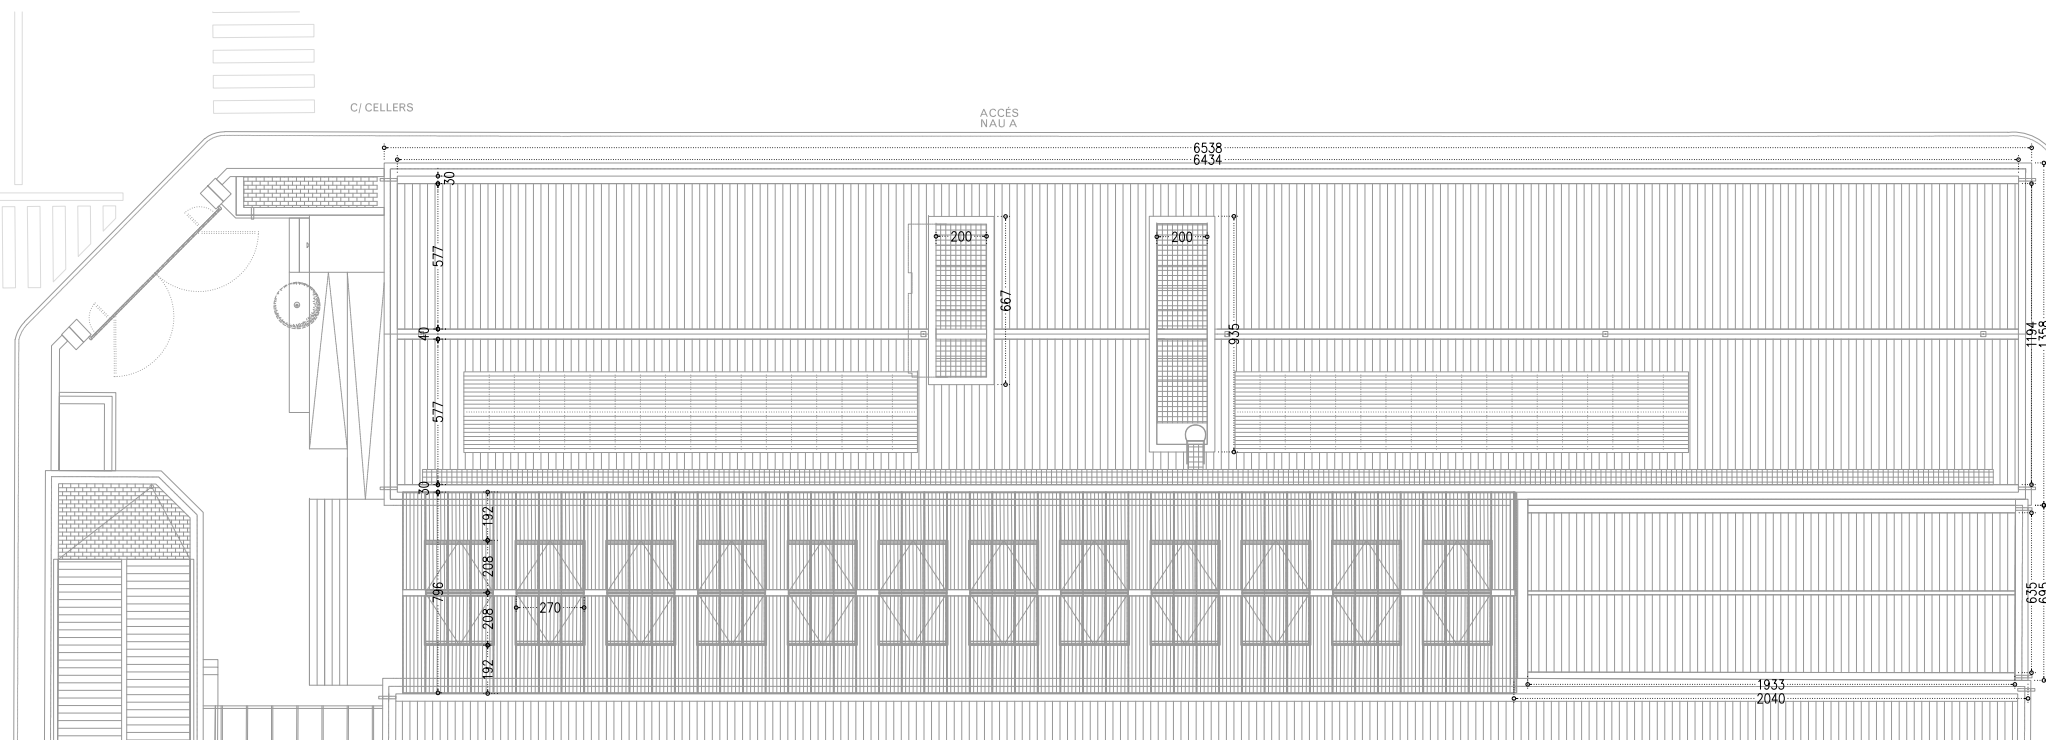

PC. PLANTA COBERTA

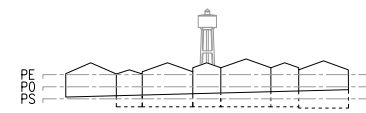


- COTES DE NIVELL EN METRES
- COTES DIMENSIONALS EN CENTÍMETRES
- LES COTES RELATIVES S'INDIQUEN ±0.00 RESPECTE LA COTA DE REFERÈNCIA (NIVELL DE PAVIMENT ACABAT PLANTA BAIXA)




Aquest document ha estat firmat per JORDI GORGUES a les 16:42 del dia 04/10/2021, ALBERT CLERIES a les 17:03 del dia 04/10/2021, JOSEP MARIA JULIA CAPDEVILA a les 17:23 del dia 04/10/2021 per MANUEL JULIA a les 18:26 del dia 04/10/2021. Mitjançant el codi de verificació segura 052L386J5M4F0F001C04 pot comprovar la validesa de la firma electrònica dels documents signats al lloc web que li proporciona l'emissor d'aquest document.


- LLEGENDA PATOLÒGIES**
- LESIONS FÍSQUES**
- [H] HUMITATS
 - [B] BRUTICIA SUPERFICIAL
 - [ER] EROSIONS
- LESIONS MECÀNIQUES**
- [E] ESQUERDES I FISURES
 - [D] DESPRENDIMENTS
- LESIONS QUÍMIQUES**
- [OX] OXIDACIÓ I CORROSIÓ
 - [OR] ORGANISMES
 - [EF] EFLORESCÈNCIES

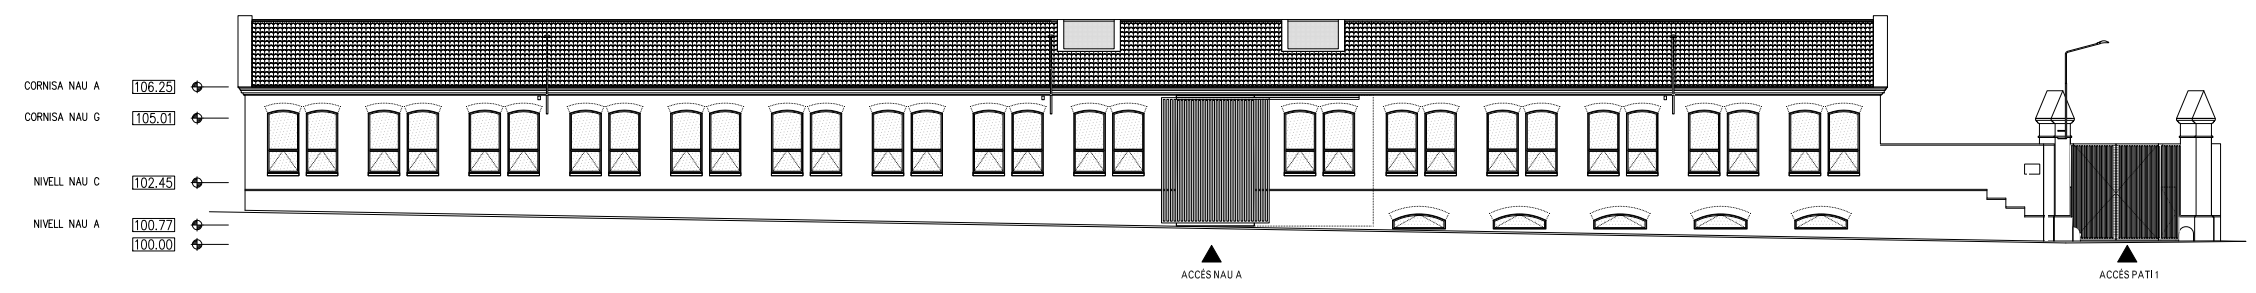


A.N - ALÇAT NORD - ESTAT ACTUAL - CARRER CELLERS

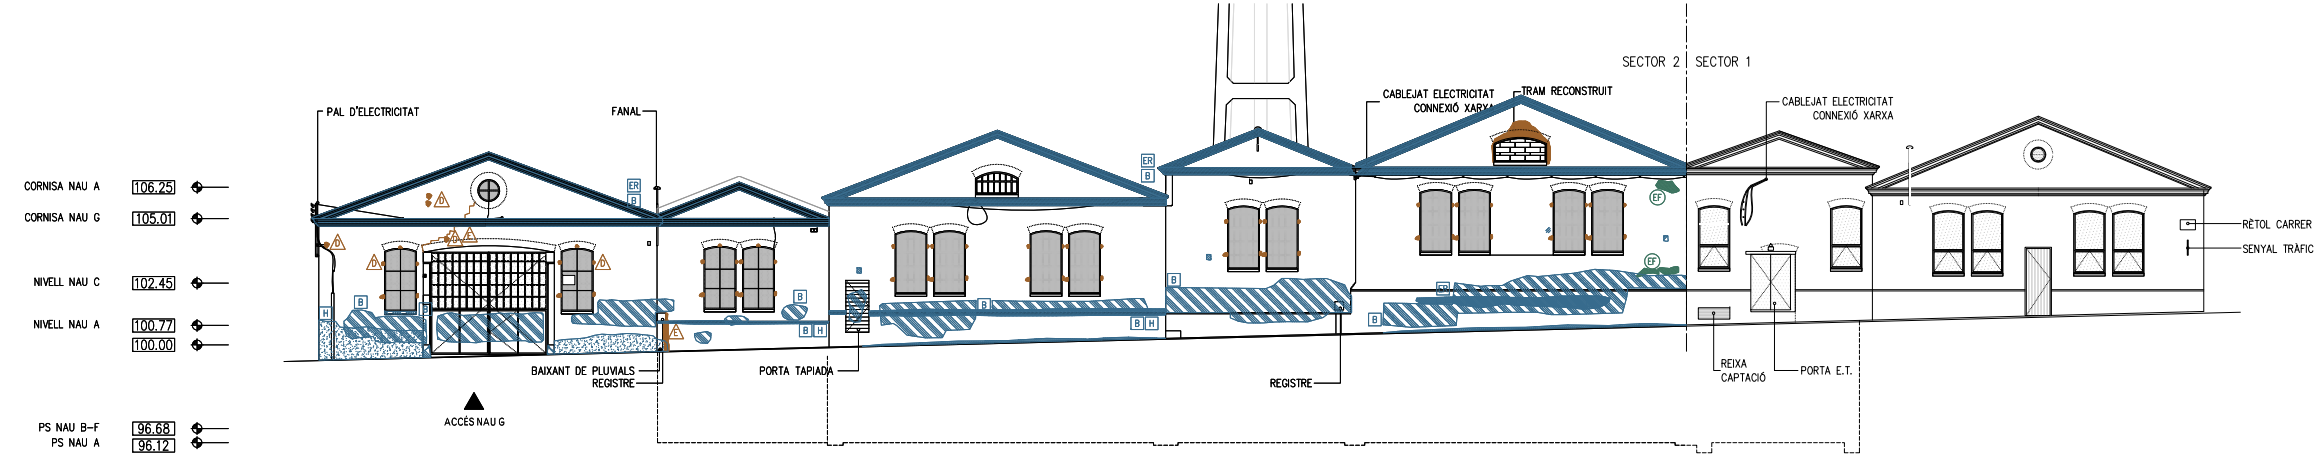


A.O - ALÇAT OEST - ESTAT ACTUAL - CARRER REINA ELIONOR

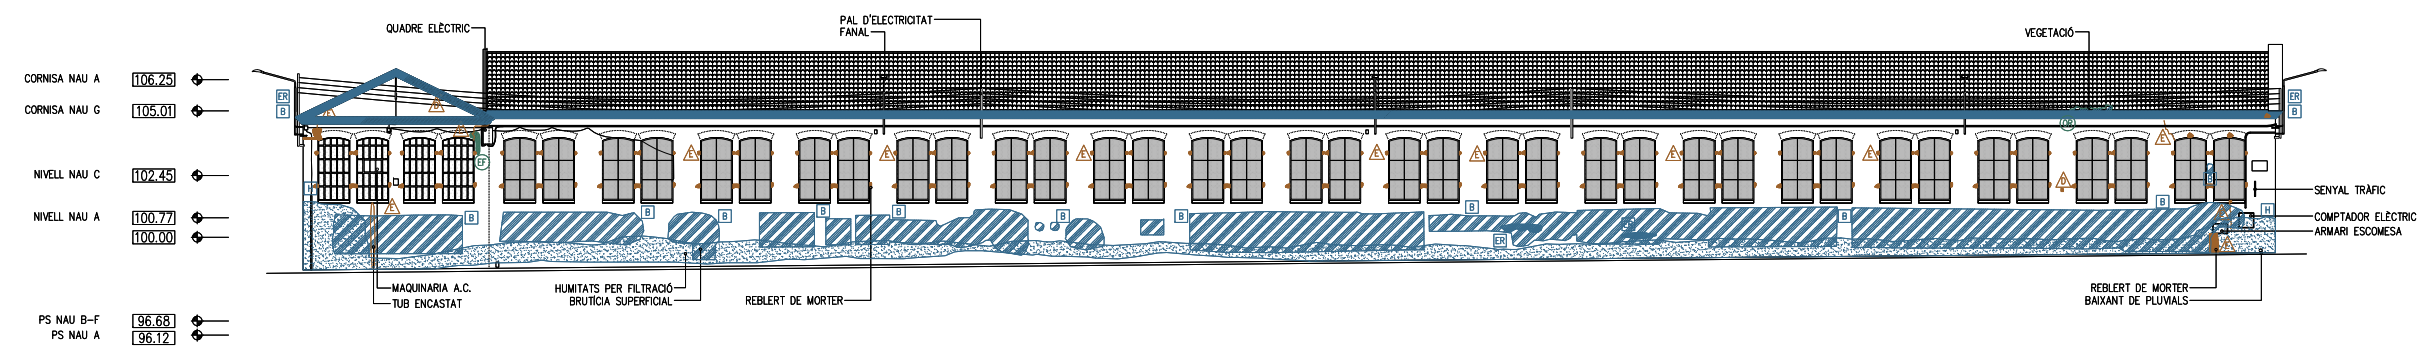

A.S - ALÇAT SUD - ESTAT ACTUAL - CARRER VILADOMAT

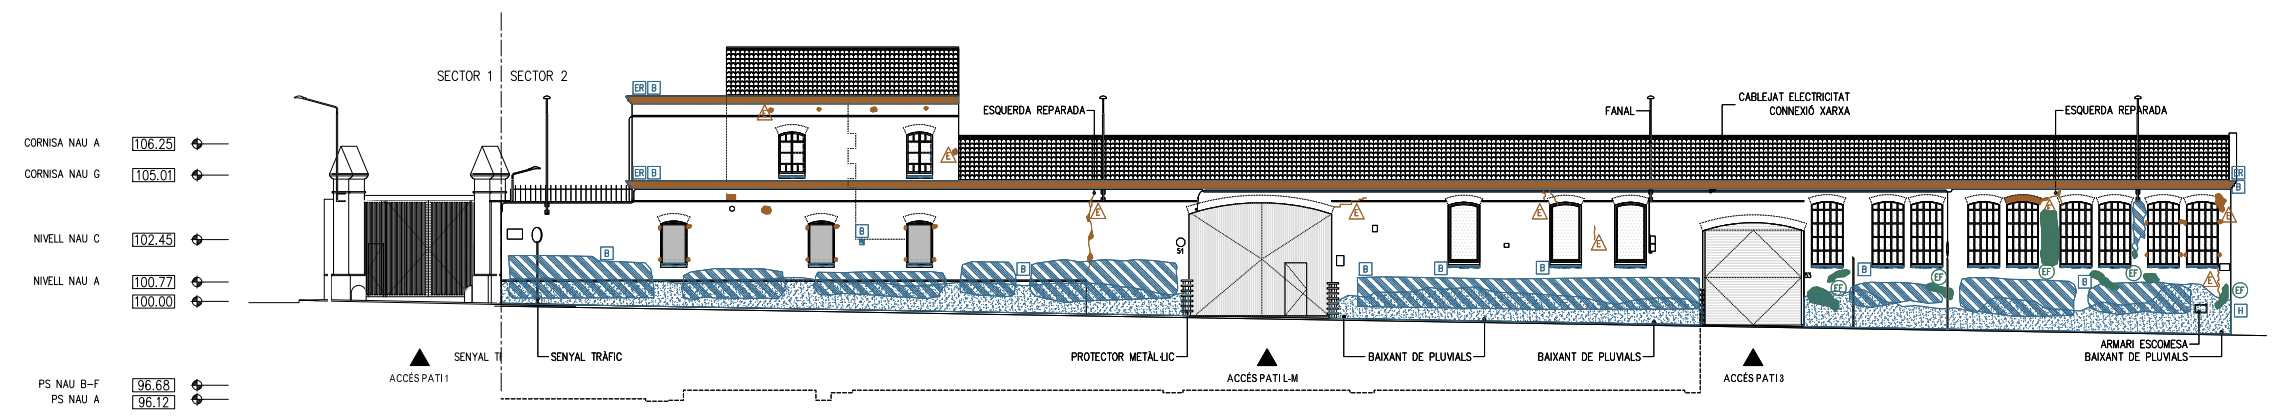


A.E - ALÇAT EST - ESTAT ACTUAL - CARRER JACINT VERDAGUER

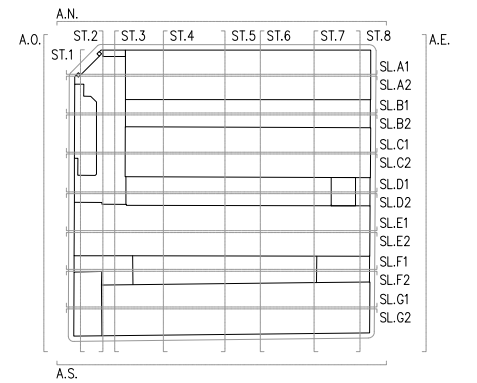


- COTES DE NIVELL EN METRES
 - COTES DIMENSIONALS EN CENTÍMETRES
 - LES COTES RELATIVES S'INDIQUEN ±0.00 RESPECTE LA COTA DE REFERÈNCIA (NIVELL DE PAVIMENT ACABAT PLANTA BAIXA)

Aquest document ha estat firmat per JORDI GORGUES a les 16:42 del dia 04/10/2021, ALBERT CLERIES a les 17:03 del dia 04/10/2021, JOSEP MARIA JULIA CAPDEVILA a les 17:23 del dia 04/10/2021 per MANUEL JULIA a les 18:26 del dia 04/10/2021. Mitjançant el codi de verificació segura 0521386JSM4F0F001CC4 pot comprovar la validesa de la firma electrònica dels documents signats al lloc web que li proporciona l'emissor d'aquest document.


- LLEGENDA PATOLOGIES**
- LESIONS FISIQÜES**
- [H] HUMITATS
 - [B] BRUTICIA SUPERFICIAL
 - [ER] EROSIONS
- LESIONS MECÀNIQUES**
- [E] ESQUERDES I FISURES
 - [D] DESPRENDIMENTS
- LESIONS QUÍMIQUES**
- [OX] OXIDACIÓ I CORROSIÓ
 - [OR] ORGANISMES
 - [EF] EFLORESCÈNCIES

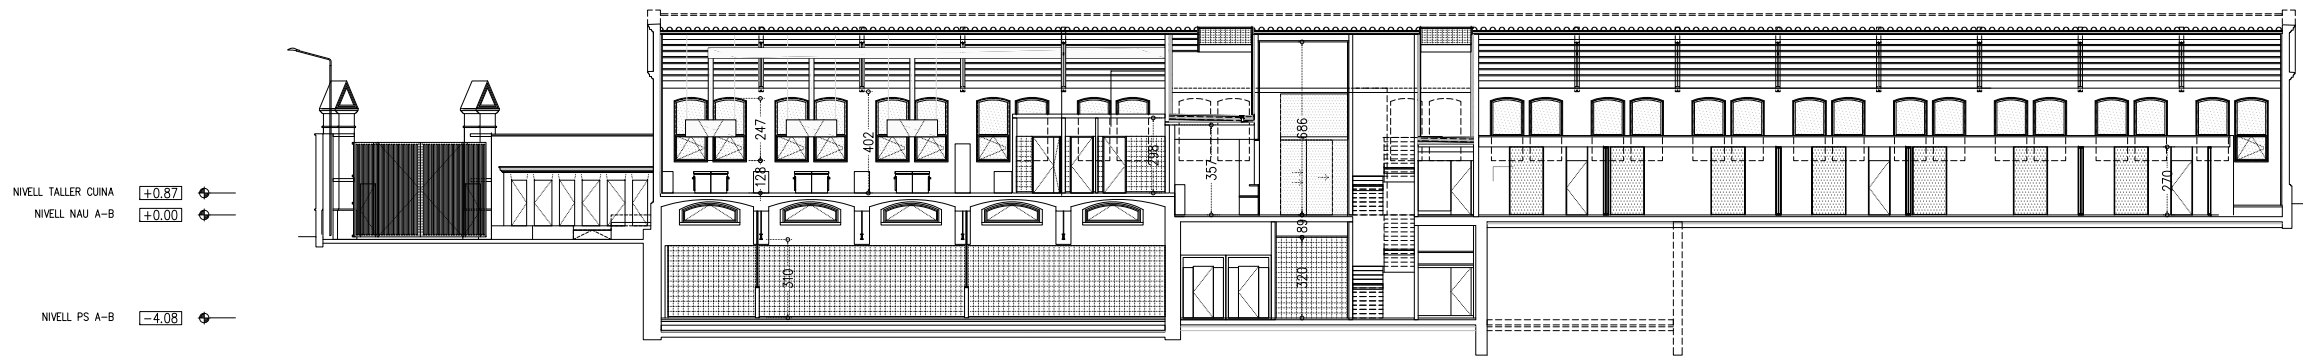


S.L.A1 - SECCIÓ LONGITUDINAL A1 - ESTAT ACTUAL - NAU A

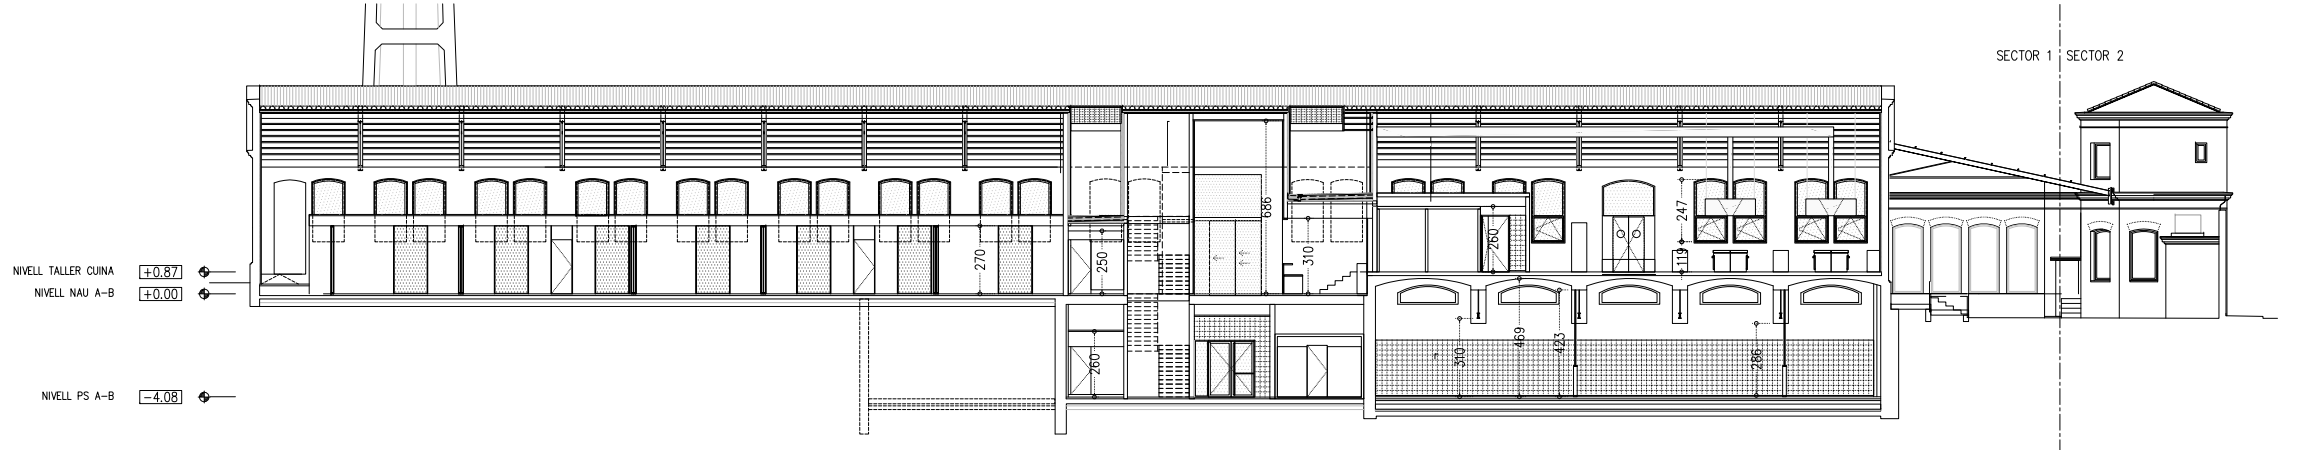


S.L.A2 - SECCIÓ LONGITUDINAL A2 - ESTAT ACTUAL - NAU A

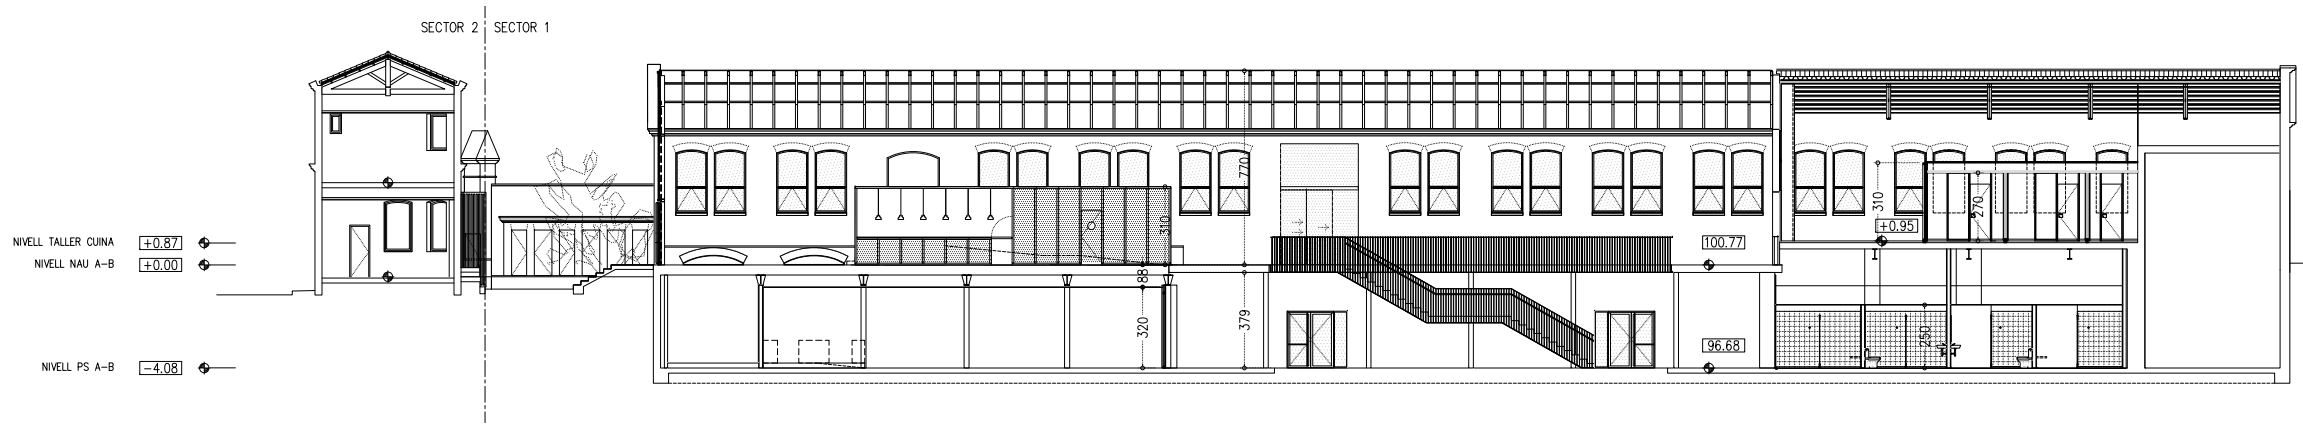

S.L.B1 - SECCIÓ LONGITUDINAL B1 - ESTAT ACTUAL - NAU B

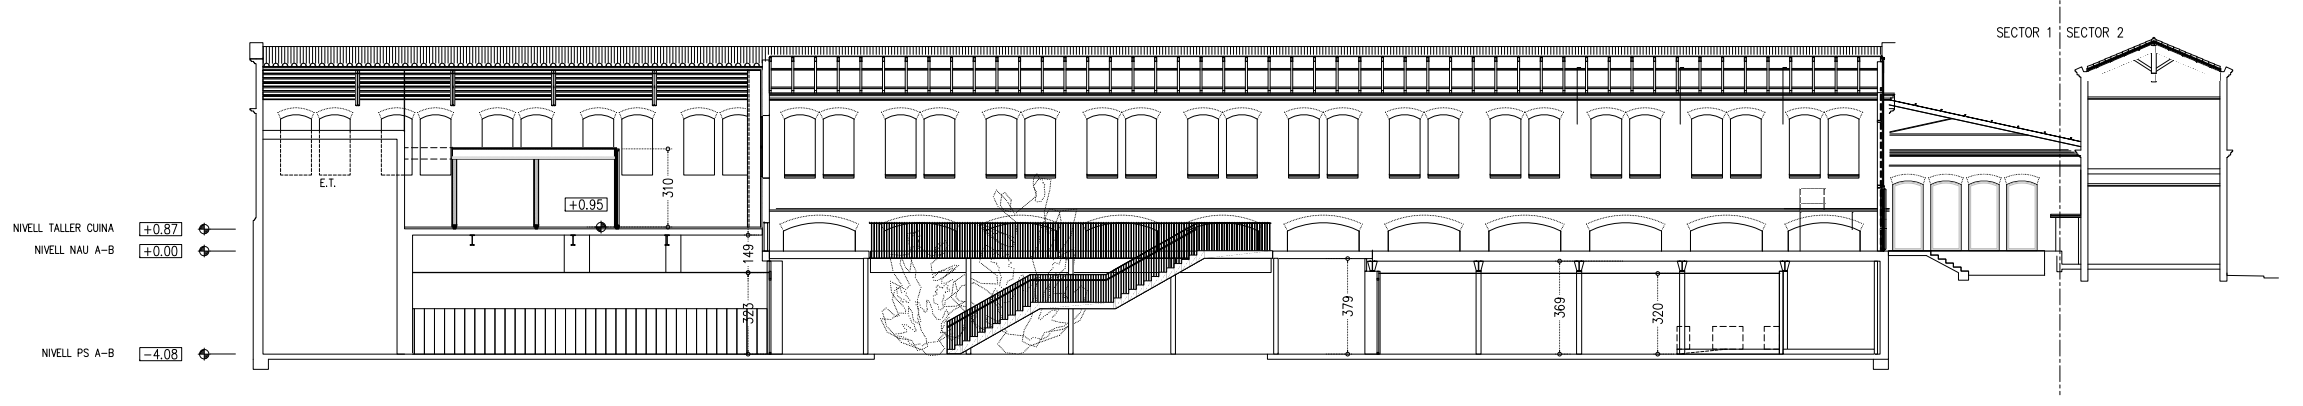

S.L.B2 - SECCIÓ LONGITUDINAL B2 - ESTAT ACTUAL - NAU B



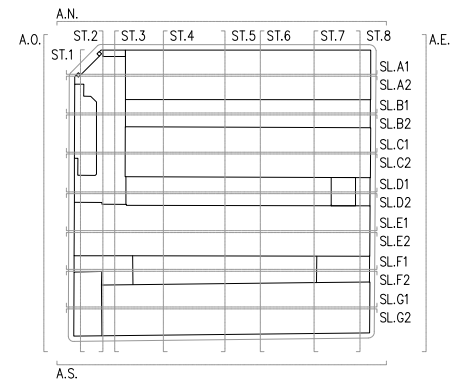


- COTES DE NIVELL EN METRES
 - COTES DIMENSIONALS EN CENTÍMETRES
 - LES COTES RELATIVES S'INDIQUEN ±0.00 RESPECTE LA COTA DE REFERÈNCIA (NIVELL DE PAVIMENT ACABAT PLANTA BAIXA)



Aquest document ha estat signat per JORDI GORGUES a les 16:42 del dia 04/10/2021, ALBERT CLERIES a les 17:03 del dia 04/10/2021, JOSEP MARIA JULIA CAPDEVILA a les 17:23 del dia 04/10/2021 per MANUEL JULIA a les 18:26 del dia 04/10/2021. Mitjançant el codi de verificació segura 0521386JSM4F001CC4 pot comprovar la validesa de la firma electrònica dels documents signats al lloc web que li proporciona l'emissor d'aquest document.


- LLEGENDA PATOLÒGIES**
- LESIONS FÍSQUES**
- H HUMITATS
 - B BRUTICIA SUPERFICIAL
 - ER EROSIONS
- LESIONS MECÀNIQUES**
- E ESQUERDES I FISURES
 - D DESPRENDIMENTS
- LESIONS QUÍMIQUES**
- OX OXIDACIÓ I CORROSIÓ
 - OR ORGANISMES
 - EF EFLORESCÈNCIES

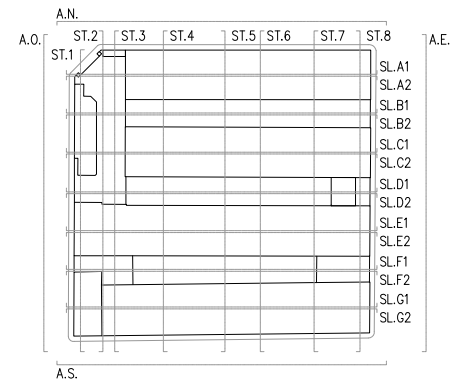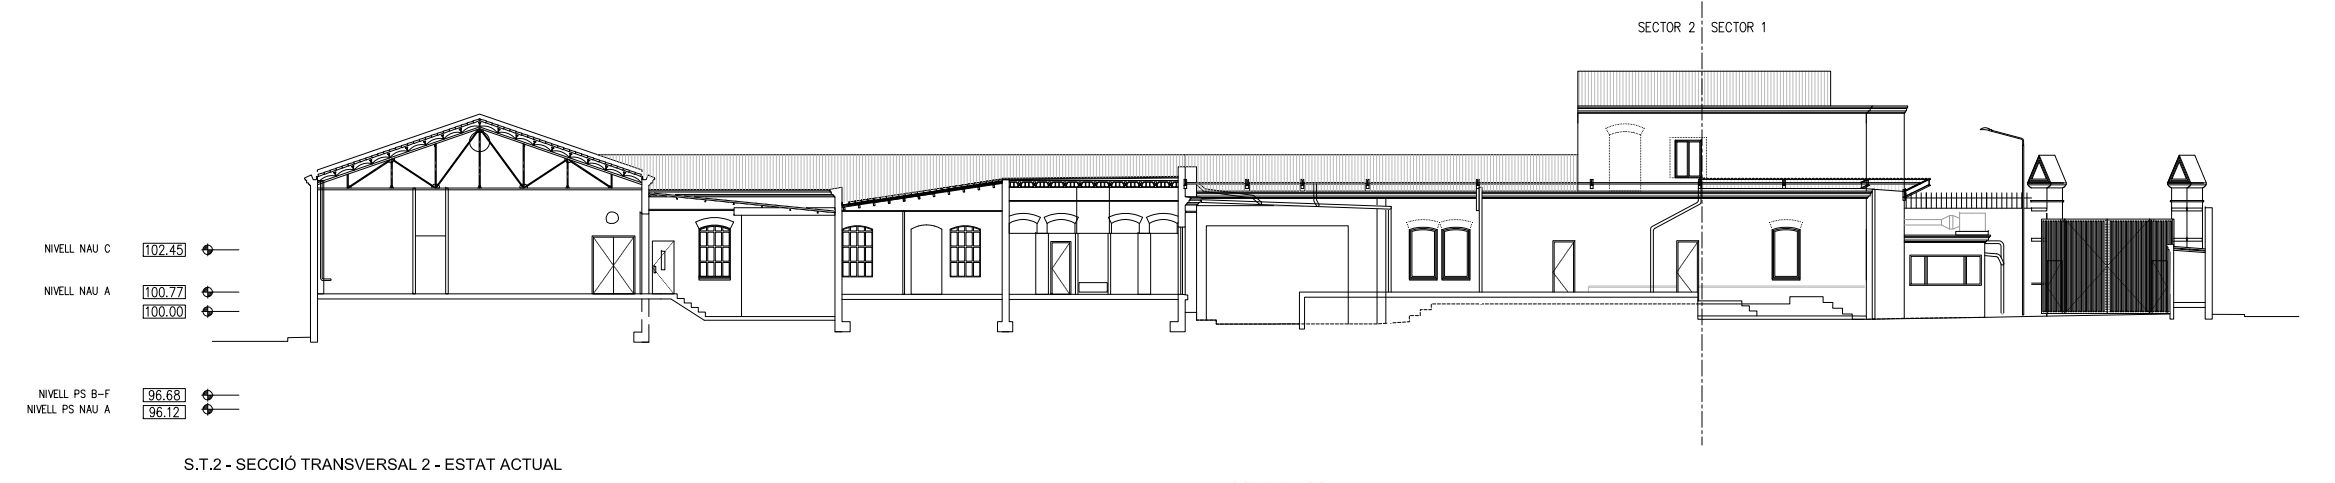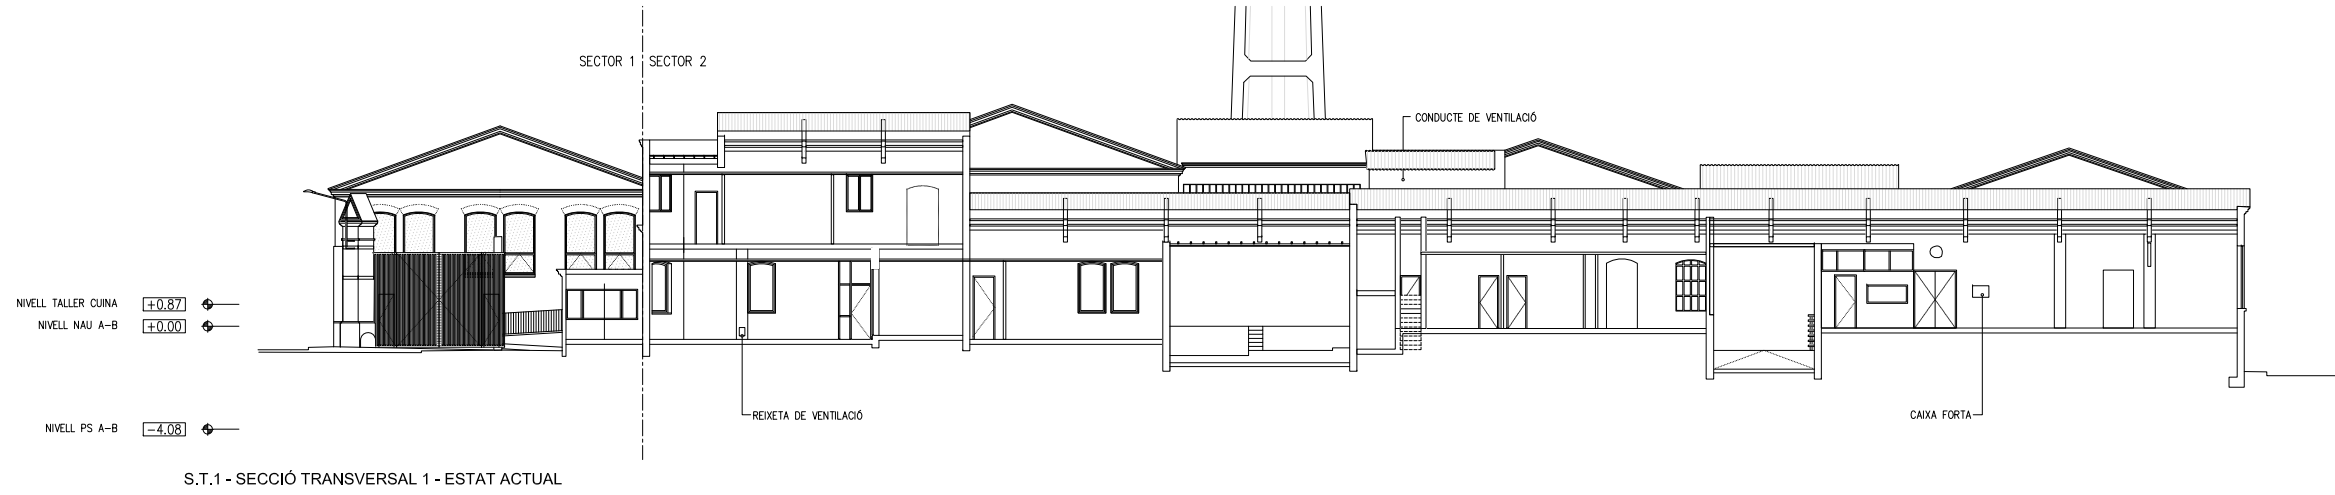

- COTES DE NIVELL EN METRES
 - COTES DIMENSIONALS EN CENTÍMETRES
 - LES COTES RELATIVES S'INDIQUEN ±0.00 RESPECTE LA COTA DE REFERÈNCIA (NIVELL DE PAVIMENT ACABAT PLANTA BAIXA)




Aquest document ha estat firmat per JORDI GORGUES a les 16:42 del dia 04/10/2021, ALBERT CLERIES a les 17:03 del dia 04/10/2021, JOSEP MARIA JULIA CAPDEVILA a les 17:23 del dia 04/10/2021 i per MANUEL JULIA a les 18:26 del dia 04/10/2021. Mitjançant el codi de verificació segura 052L386JSM4F001CC4 pot comprovar la validesa de la firma electrònica dels documents signats al lloc web que li proporciona l'emissor d'aquest document.

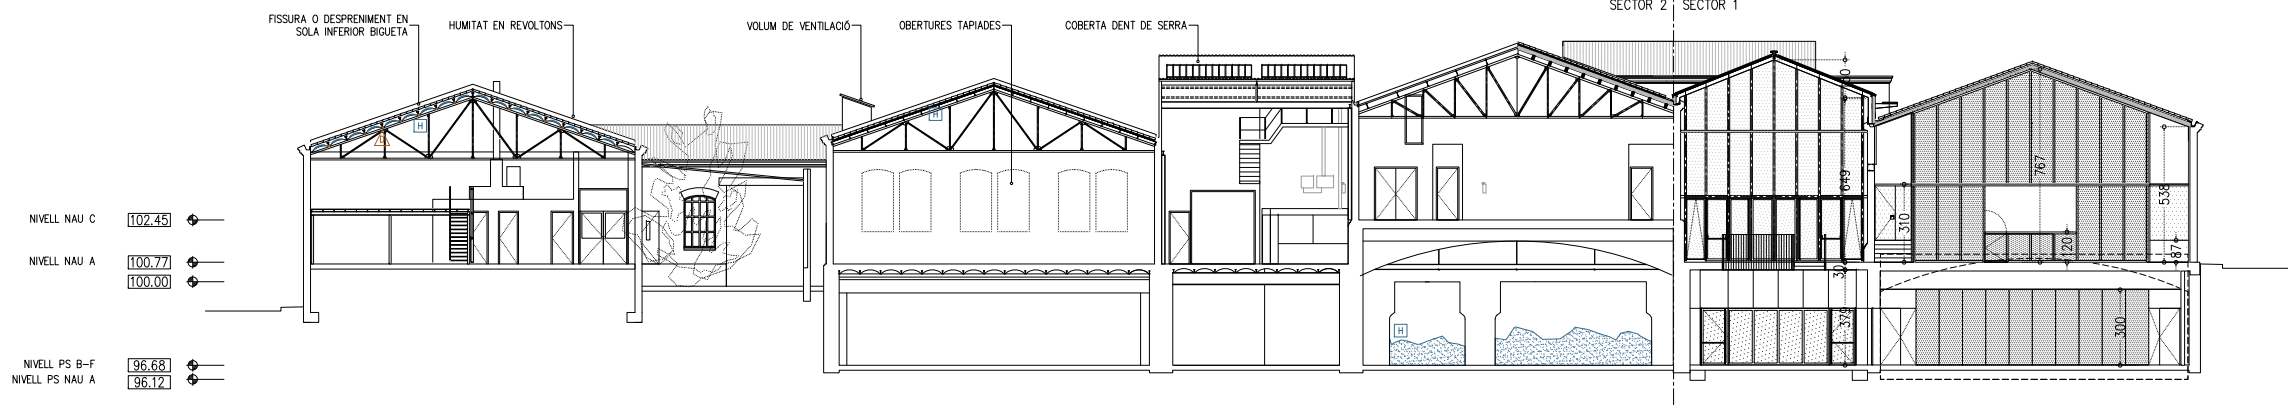


S.T.5 - SECCIÓ TRANSVERSAL 5 - ESTAT ACTUAL



S.T.6 - SECCIÓ TRANSVERSAL 6 - ESTAT ACTUAL

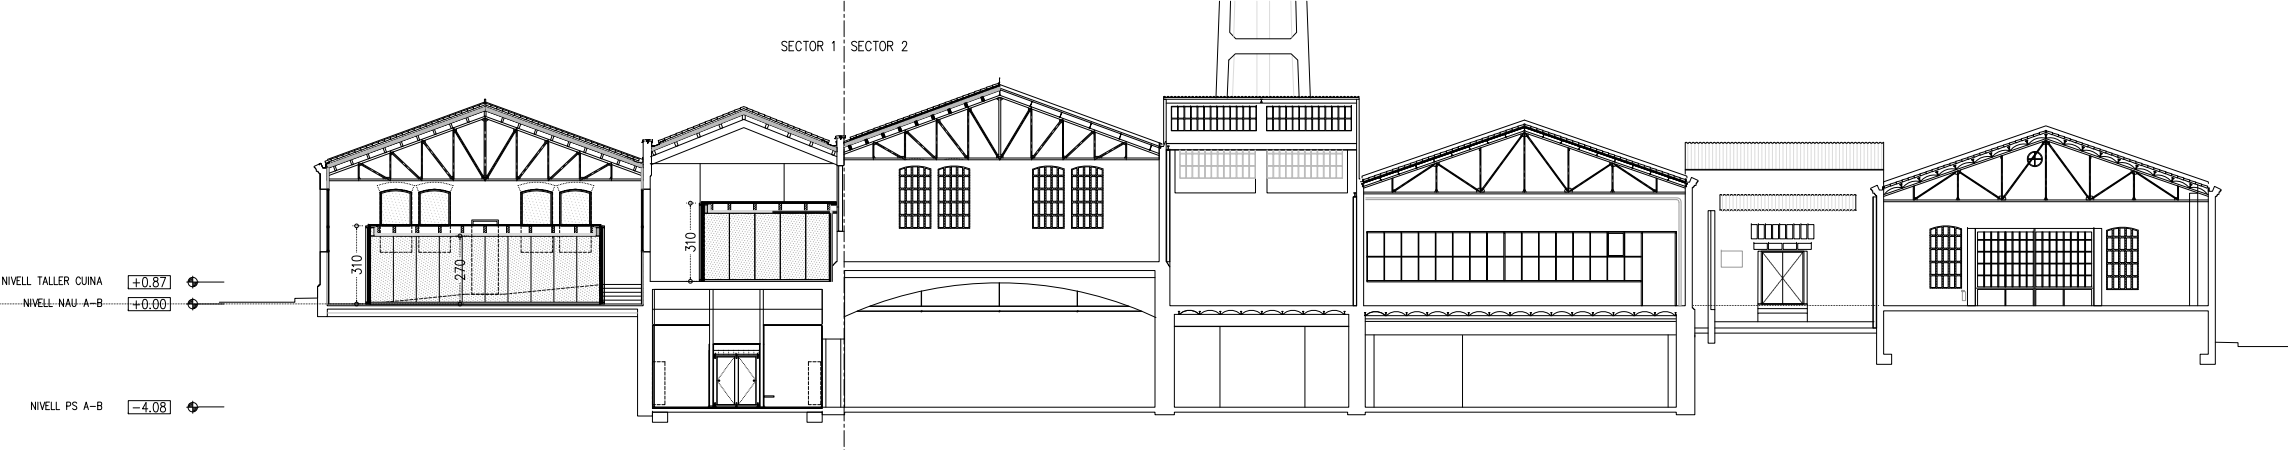


S.T.7 - SECCIÓ TRANSVERSAL 7 - ESTAT ACTUAL

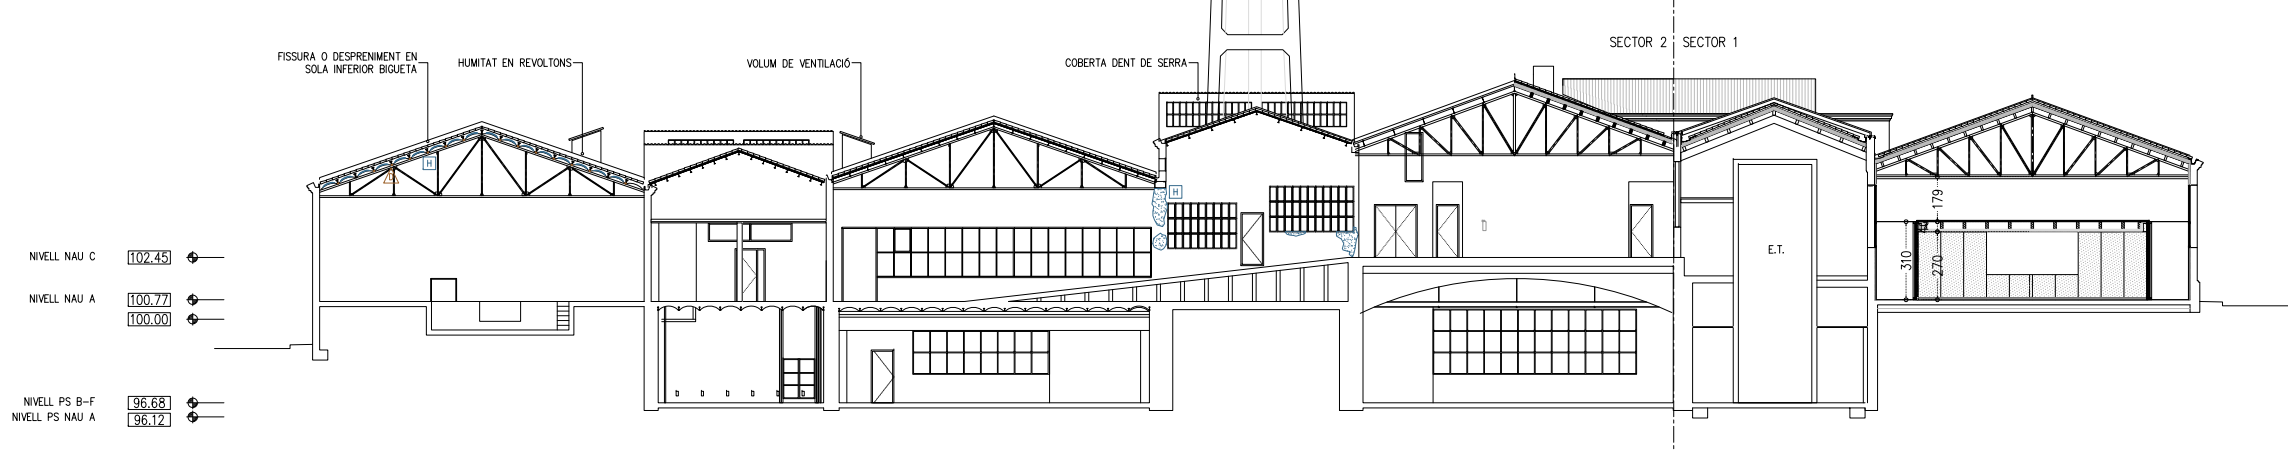

S.T.8 - SECCIÓ TRANSVERSAL 8 - ESTAT ACTUAL

- LLEGENDA PATOLÒGIES
- LESIONS FÍSQUES
- [H] HUMITATS
 - [B] BRUTICIA SUPERFICIAL
 - [ER] EROSIONS
- LESIONS MECÀNIQUES
- [E] ESQUERDES I FISURES
 - [D] DESPRENIMENTS
- LESIONS QUÍMIQUES
- [OX] OXIDACIÓ I CORROSIÓ
 - [OR] ORGANISMES
 - [EF] EFLORESCÈNCIES

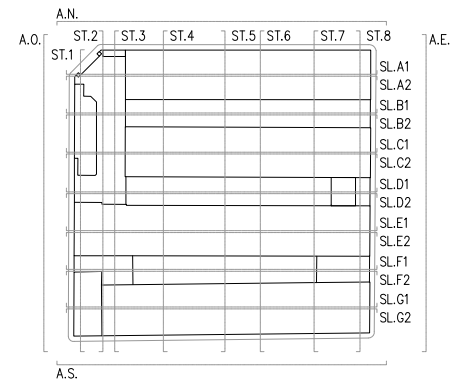

- COTES DE NIVELL EN METRES
 - COTES DIMENSIONALS EN CENTÍMETRES
 - LES COTES RELATIVES S'INDIQUEN ±0.00 RESPECTE LA COTA DE REFERÈNCIA (NIVELL DE PAVIMENT ACABAT PLANTA BAIXA)

