




# Projecte de Camins i Entorns Escolars a Sabadell

- Lot 1. Memòria valorada de la Senyalització Horitzontal dels Entorns Escolars
- Lot 2. Projecte bàsic i executiu del Camí i Entorn Escolar Escola de Sant Julià
- Lot 3. Projecte bàsic i executiu del Camí i Entorn Escolar Escola de Samuntada
- Lot 4. Projecte bàsic i executiu del Camí i Entorn Escolar Escola de Joaquim Blume

*abril 2022*

*documentación gráfica 3*



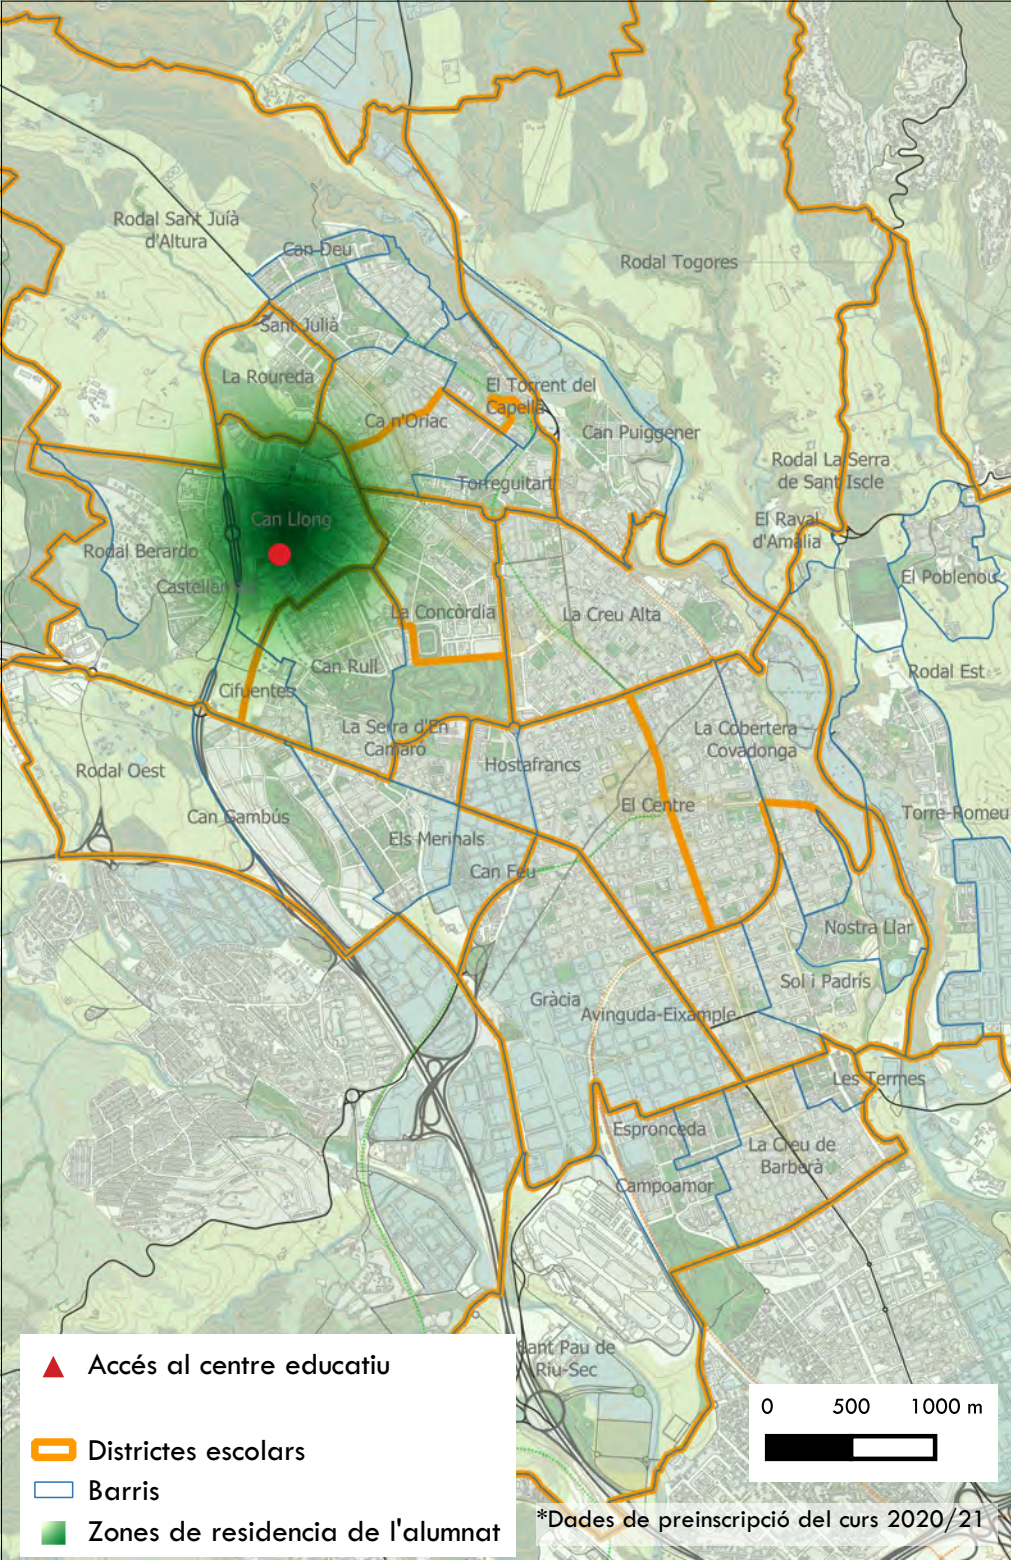


# Escola Virolet


Tipologia de centre: Primària

Titularitat: Públic

Nombre d'alumnes: 491

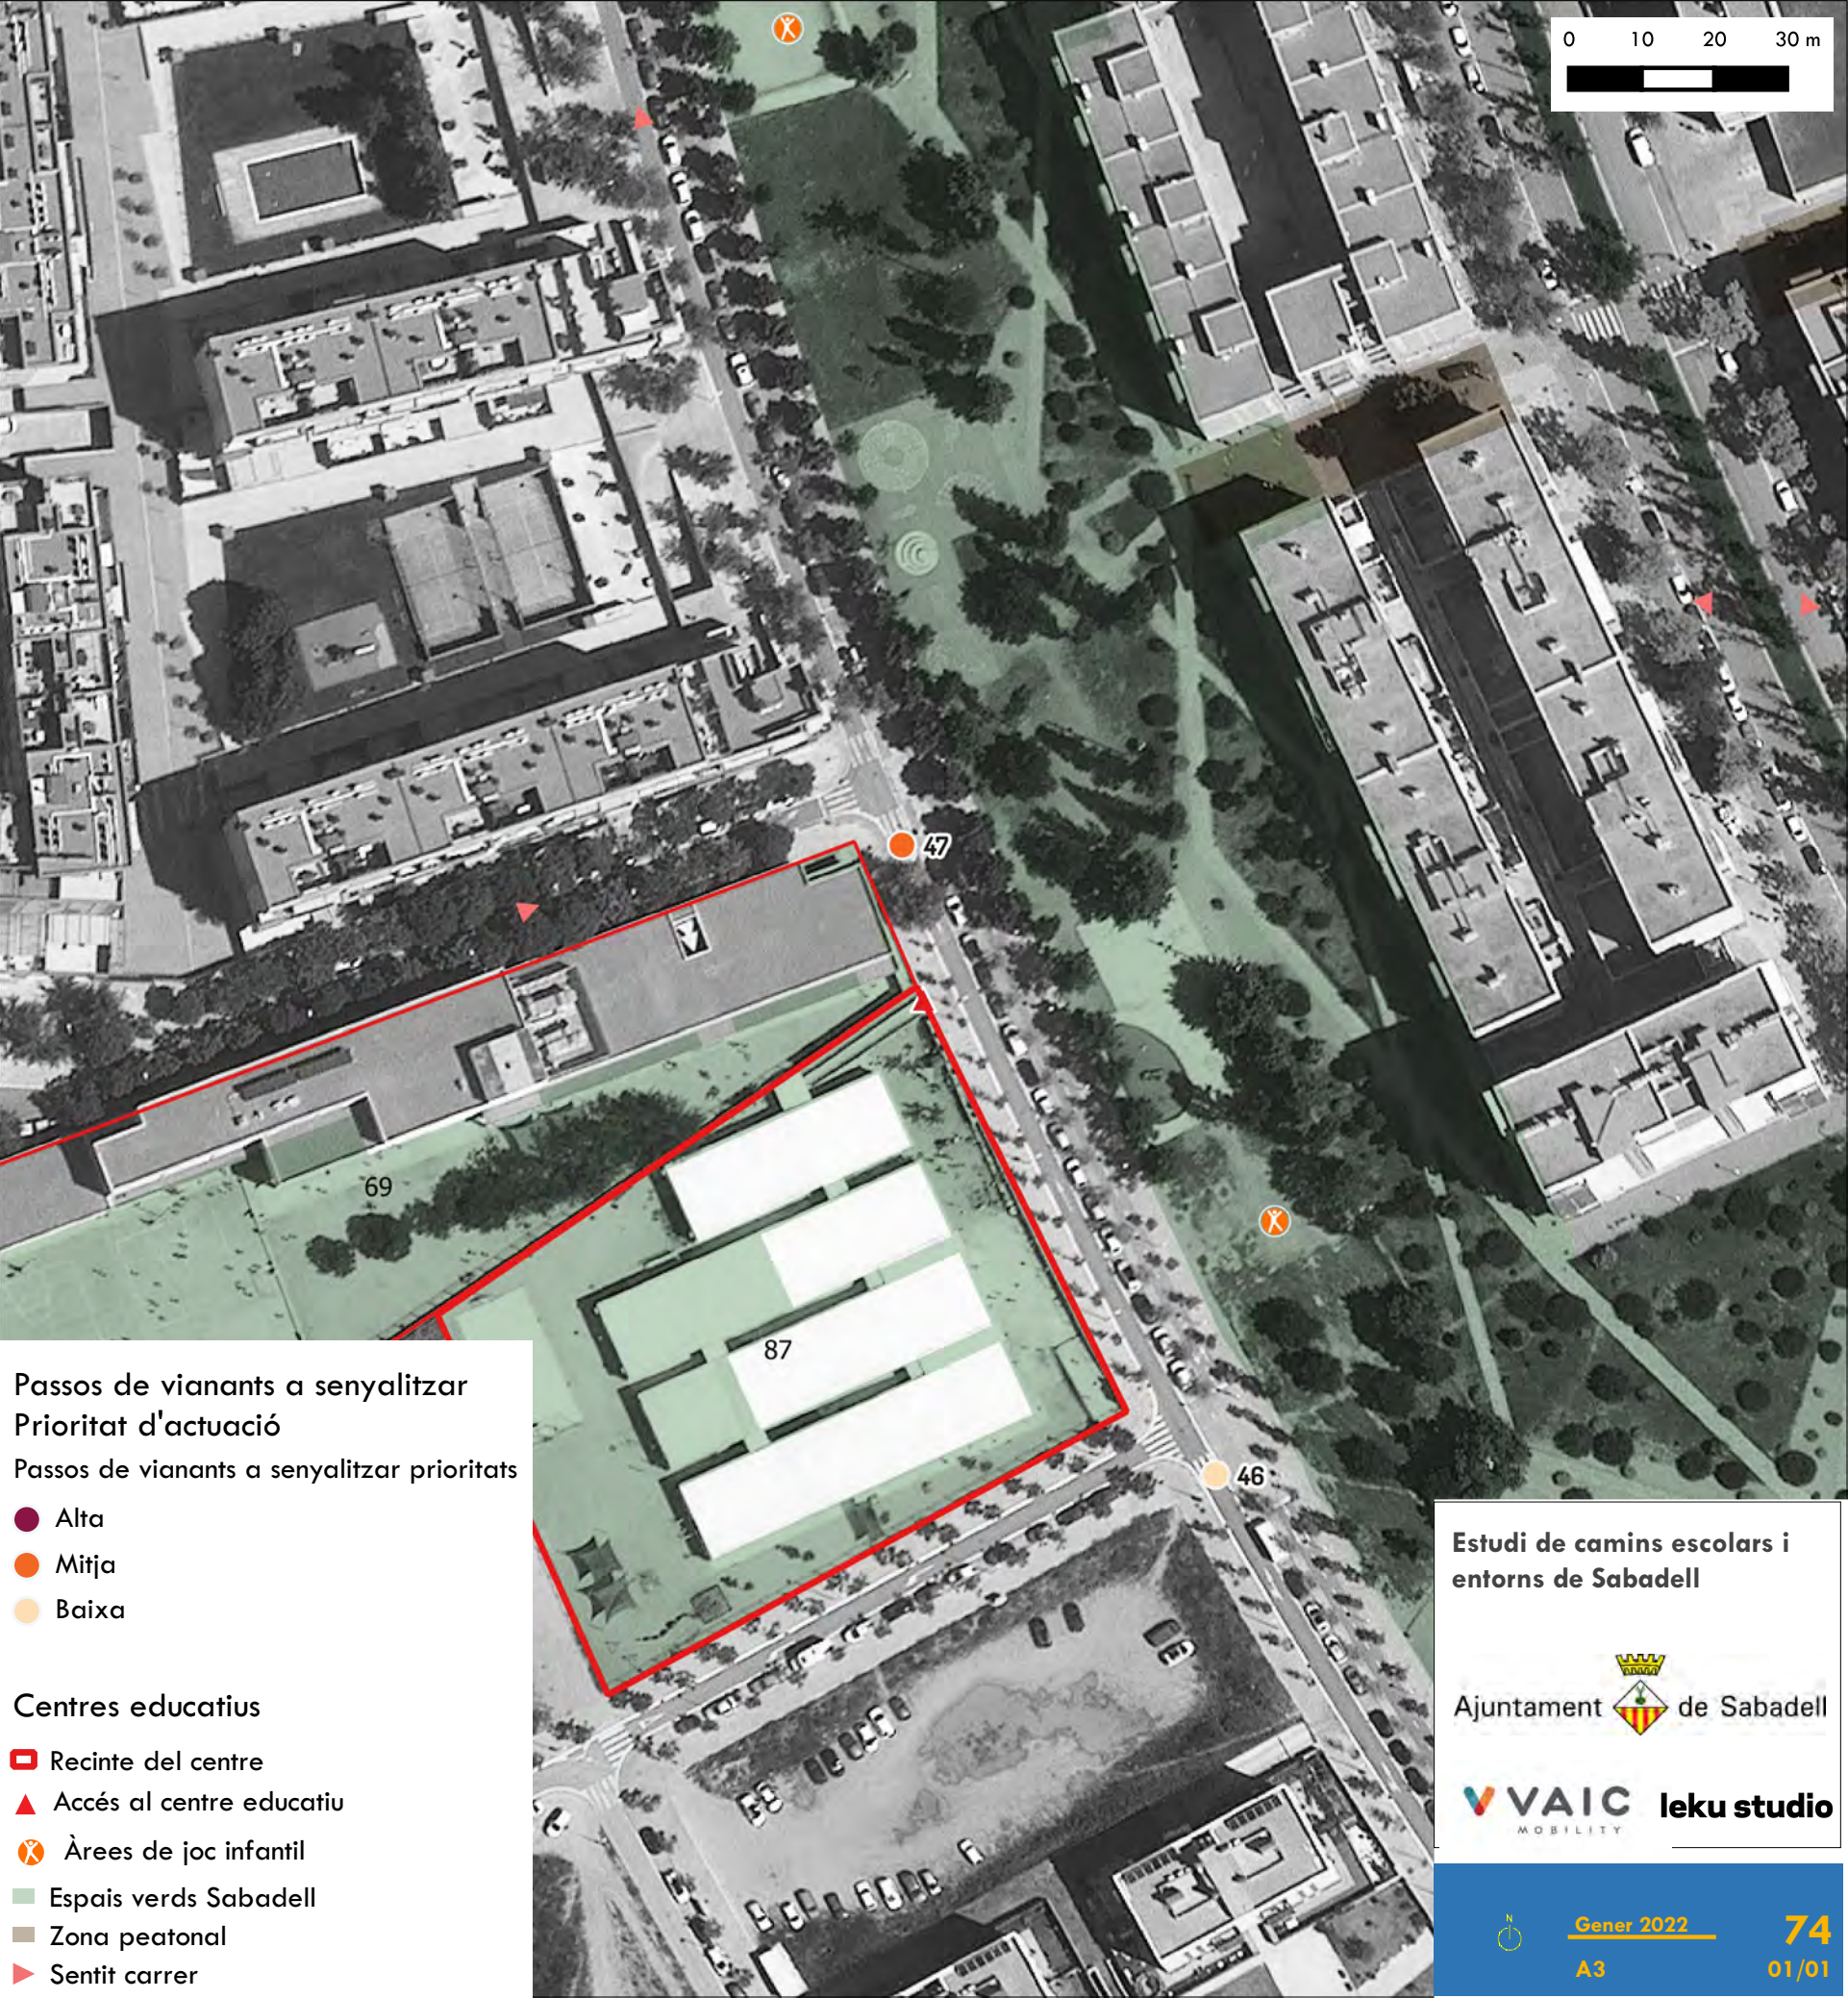



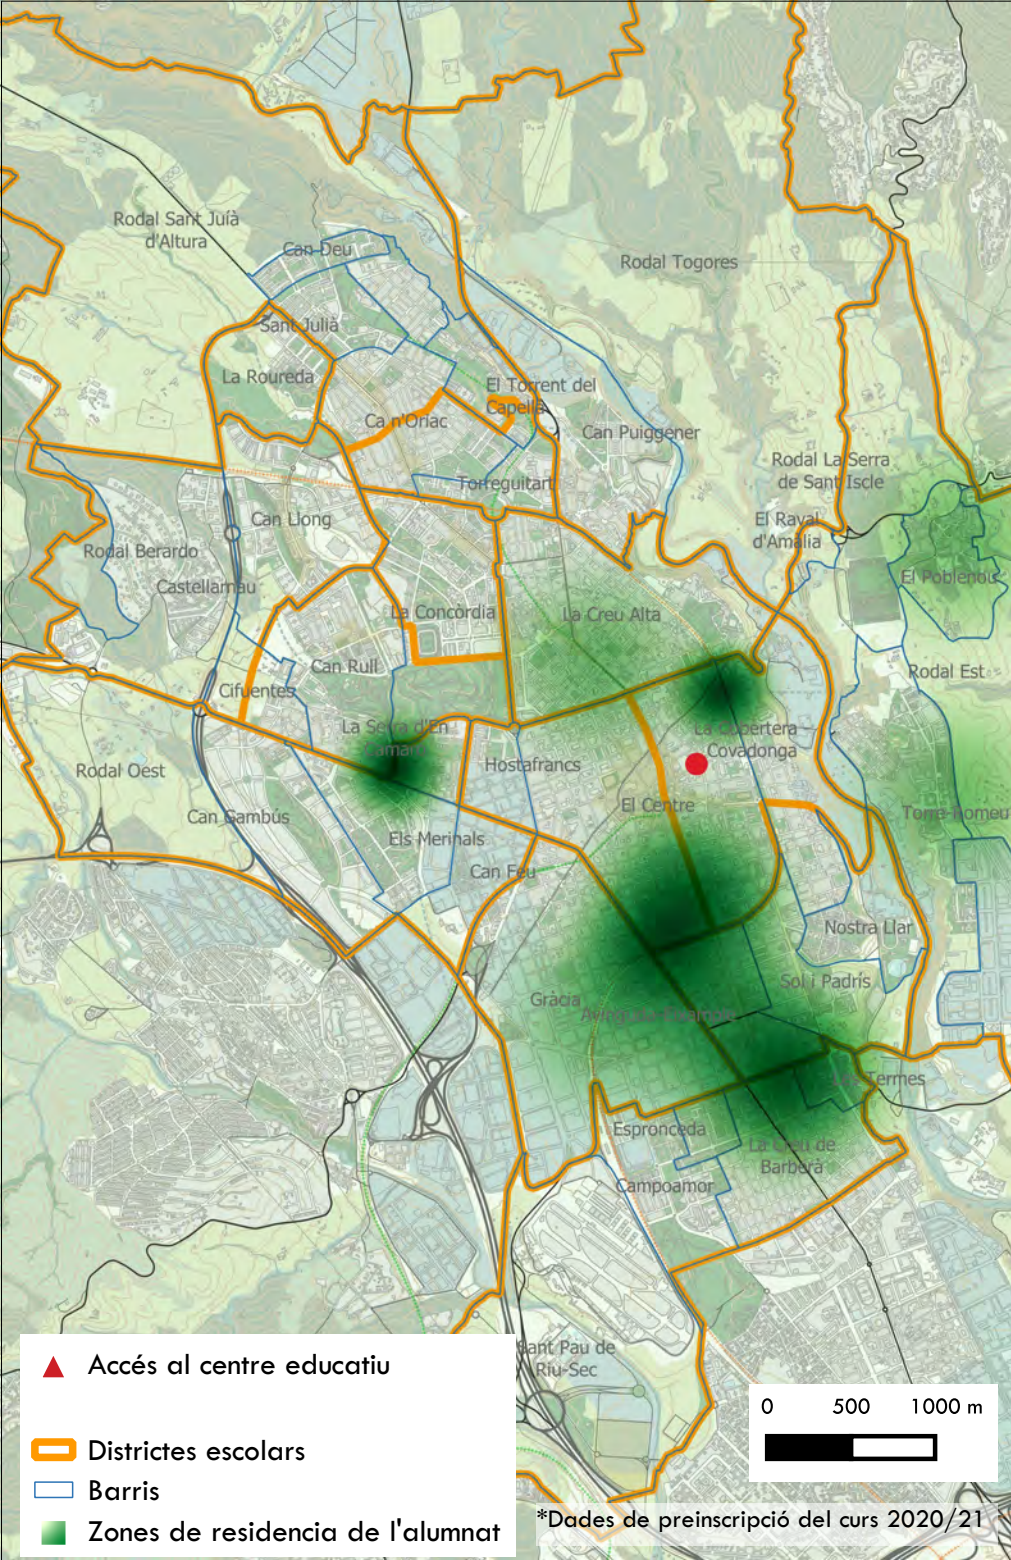


# Escolàpies Sabadell


Tipologia de centre: Primària

Titularitat: Concertats i Privats

Nombre d'alumnes: 289

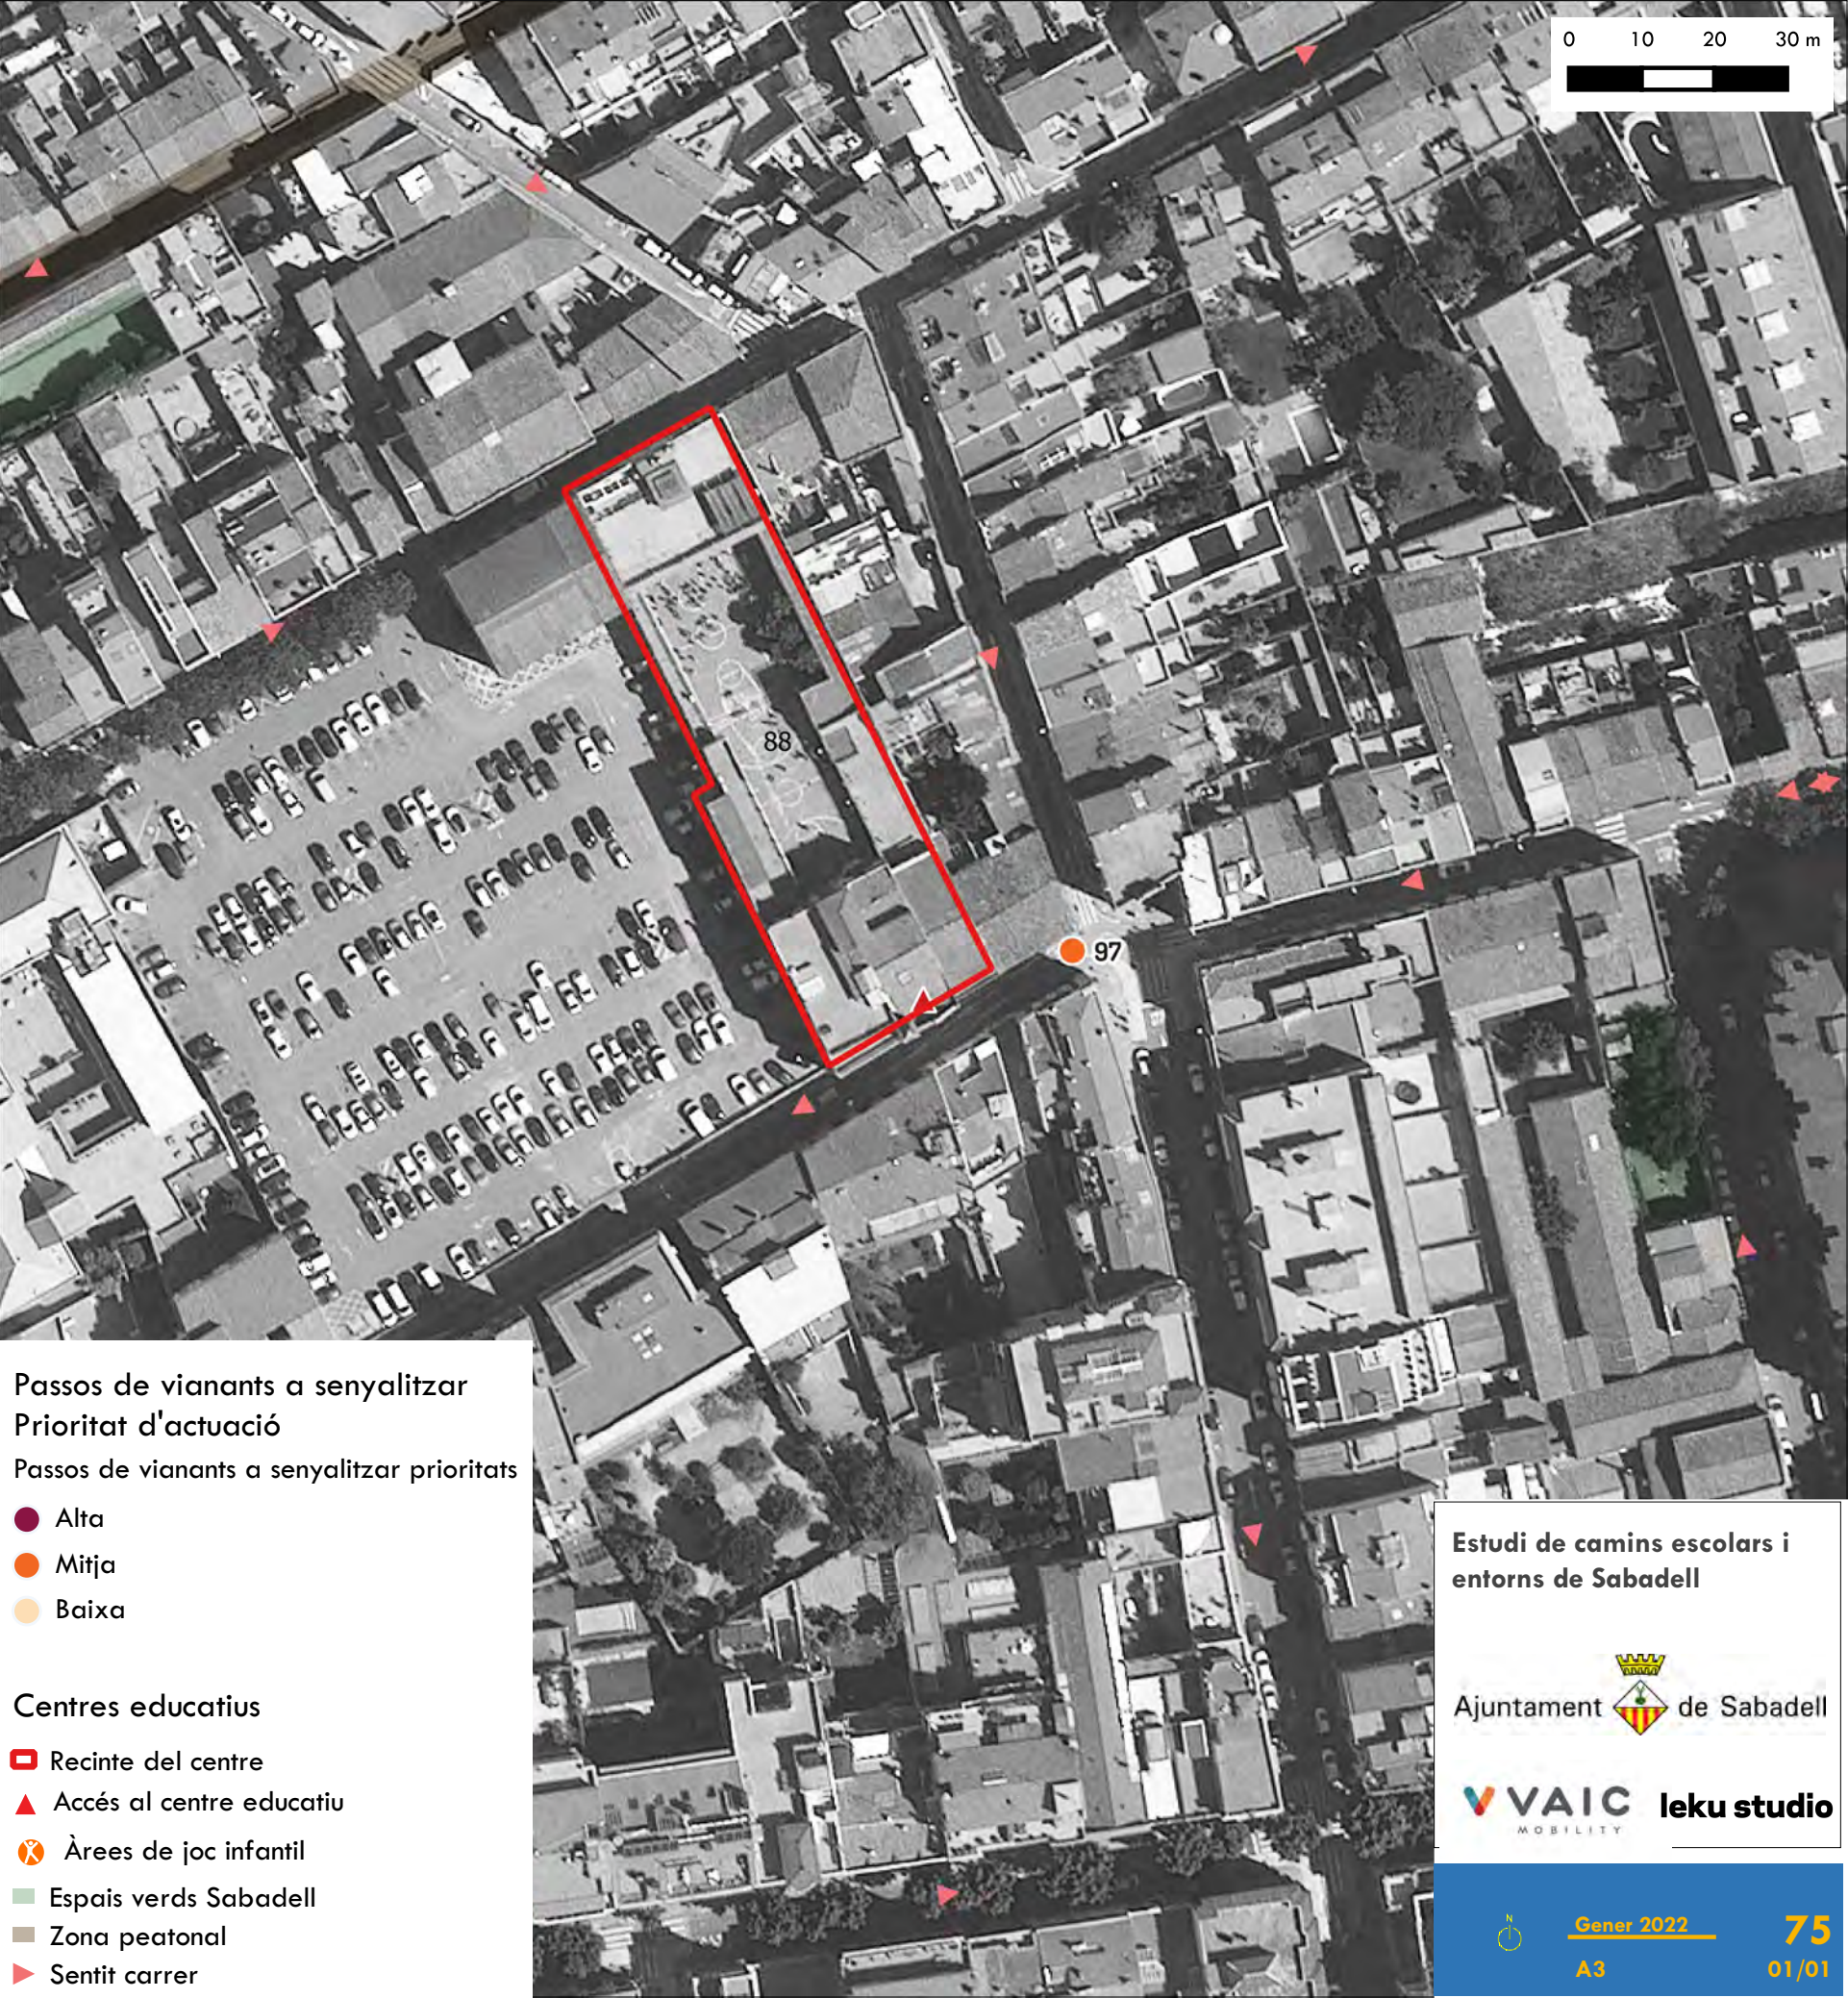



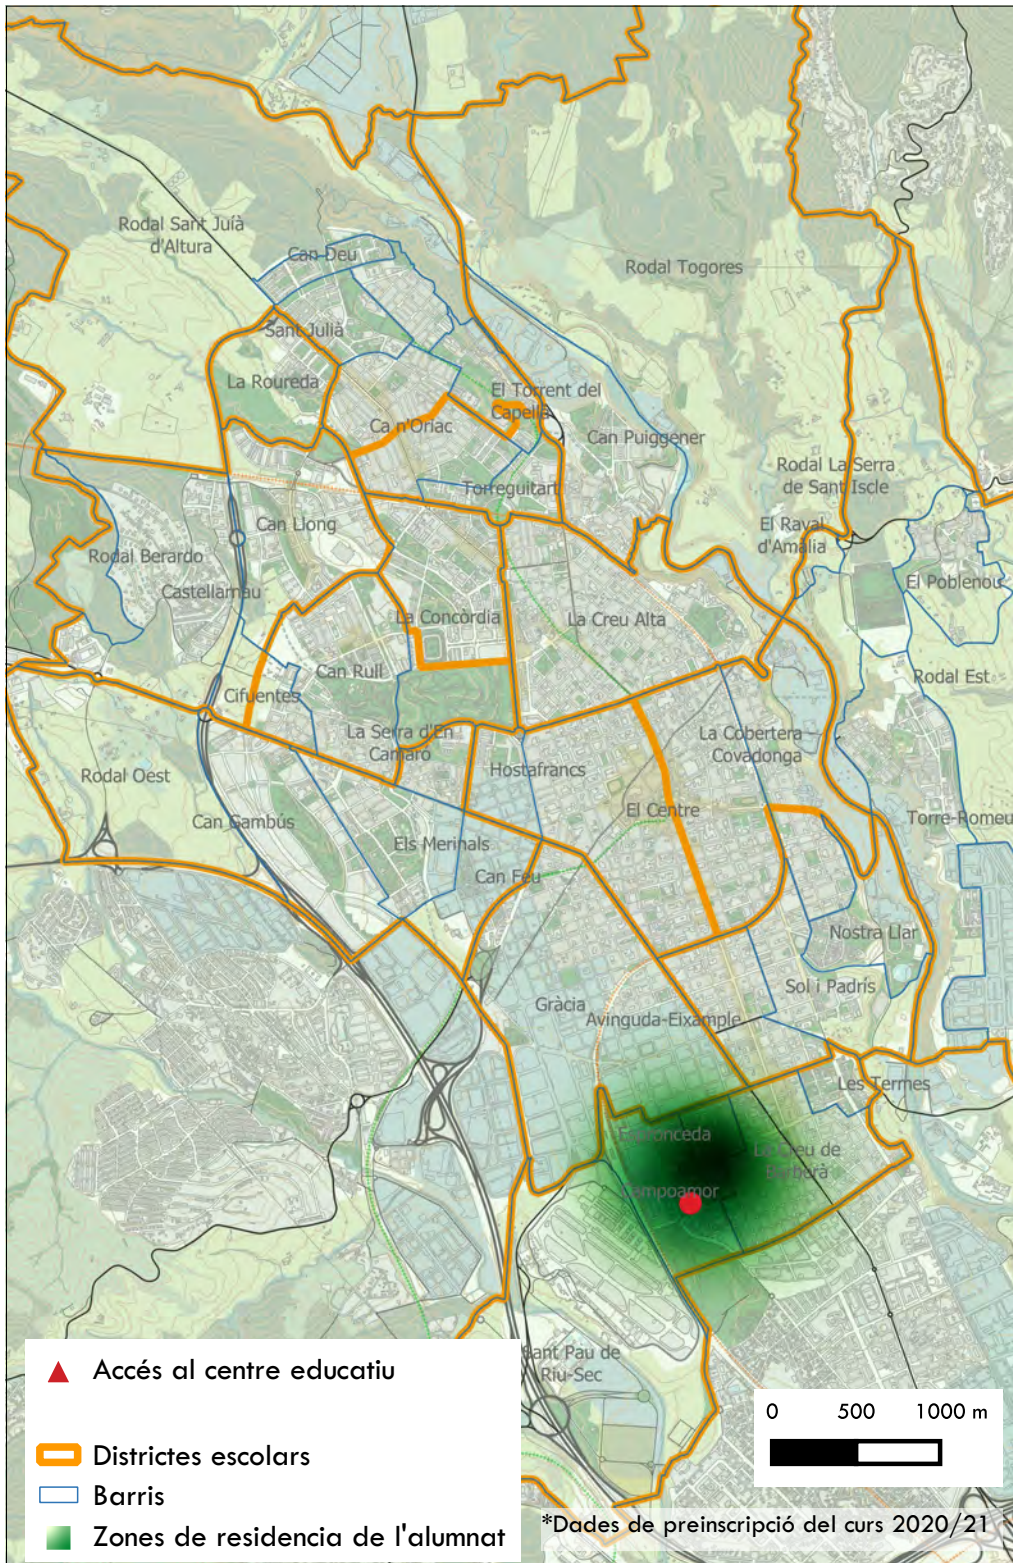


## Institut - Escola Joan Sallarès i Pla


Tipologia de centre: Primària

Titularitat: Públic

Nombre d'alumnes: 363

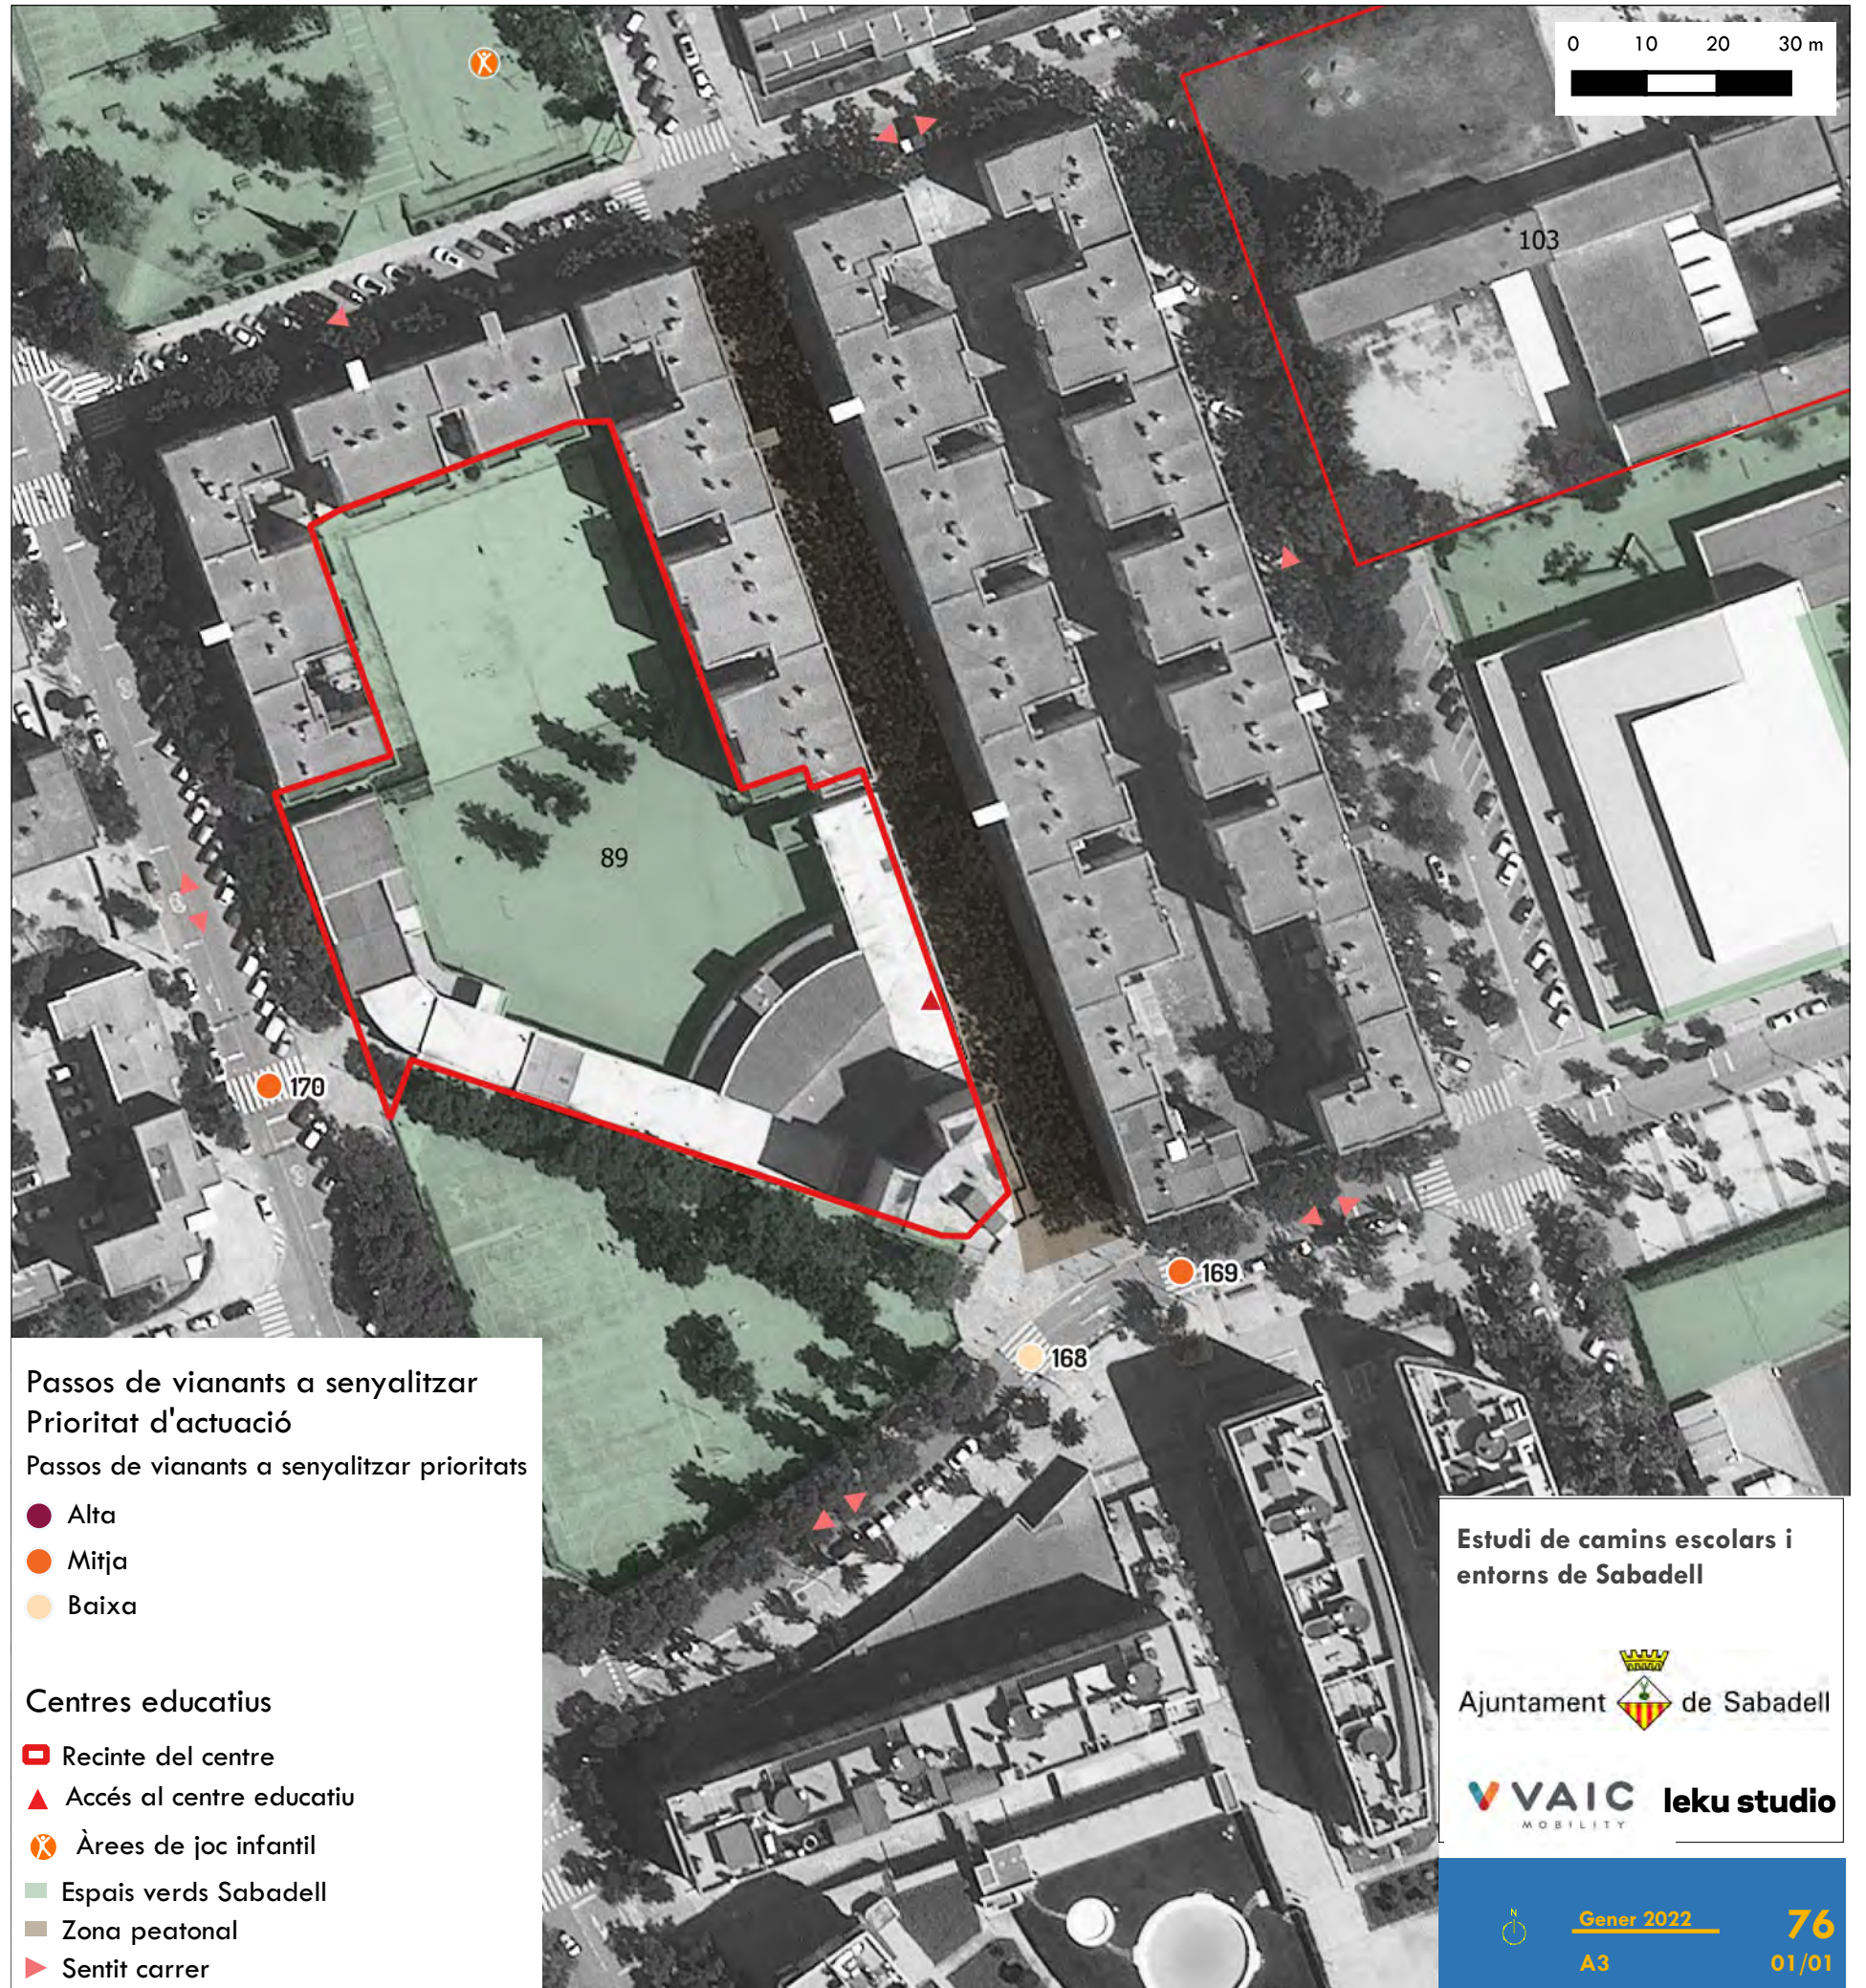



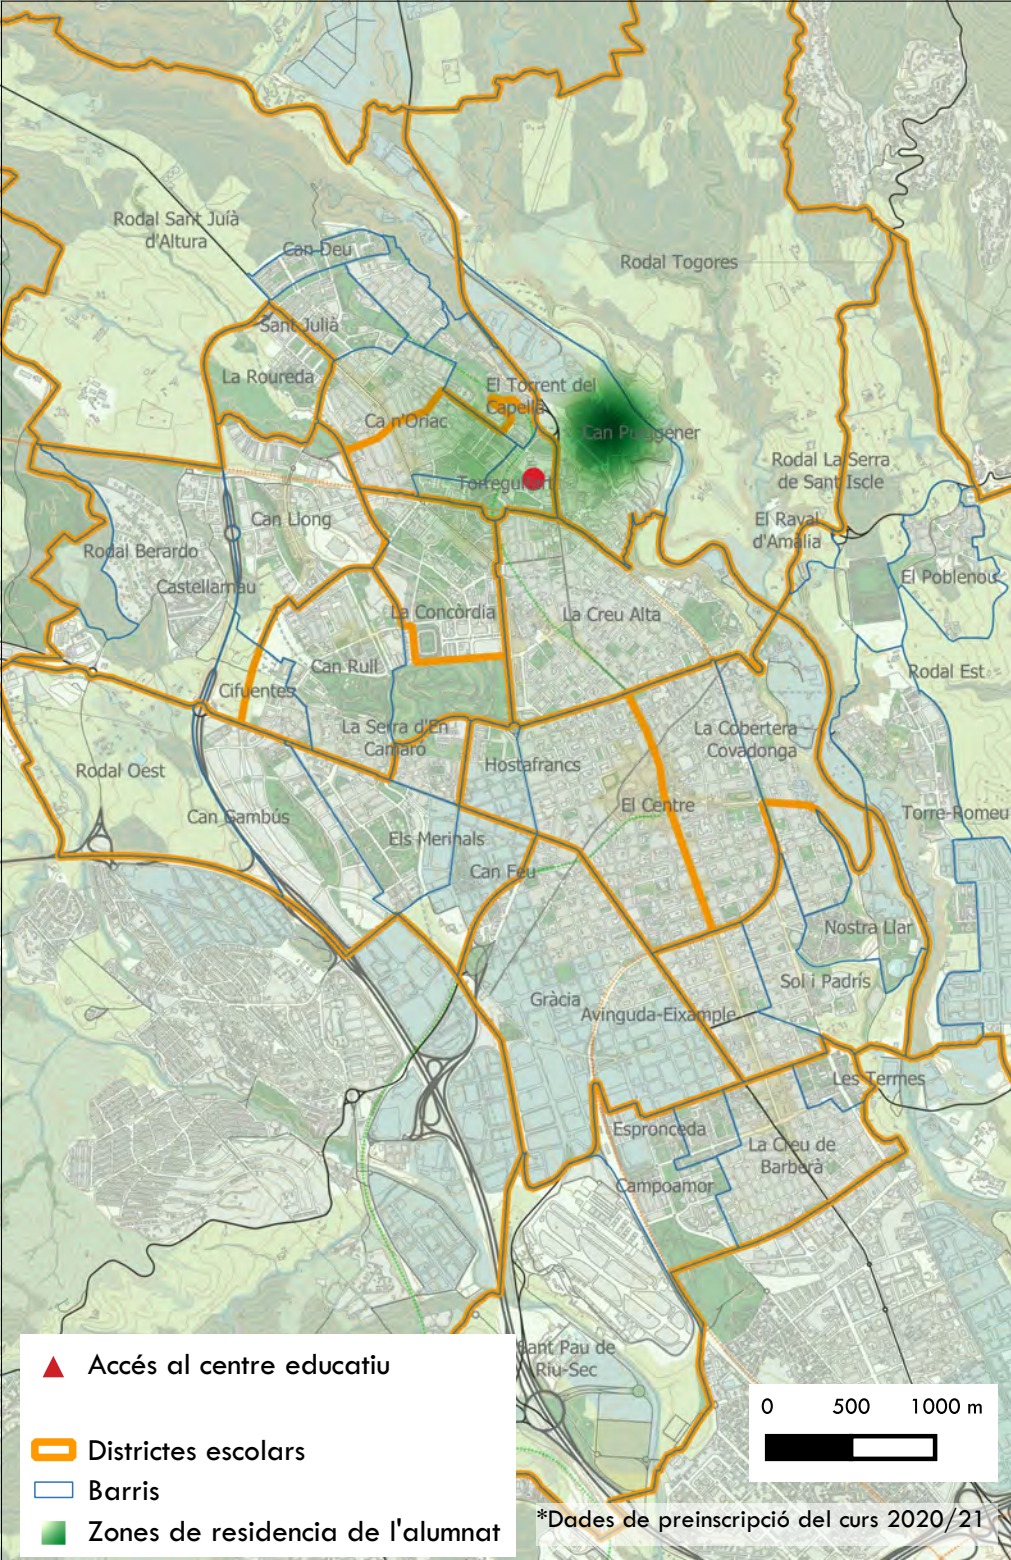


# Institut Agustí Serra


Tipologia de centre: Secundària

Titularitat: Públic

Nombre d'alumnes: 507

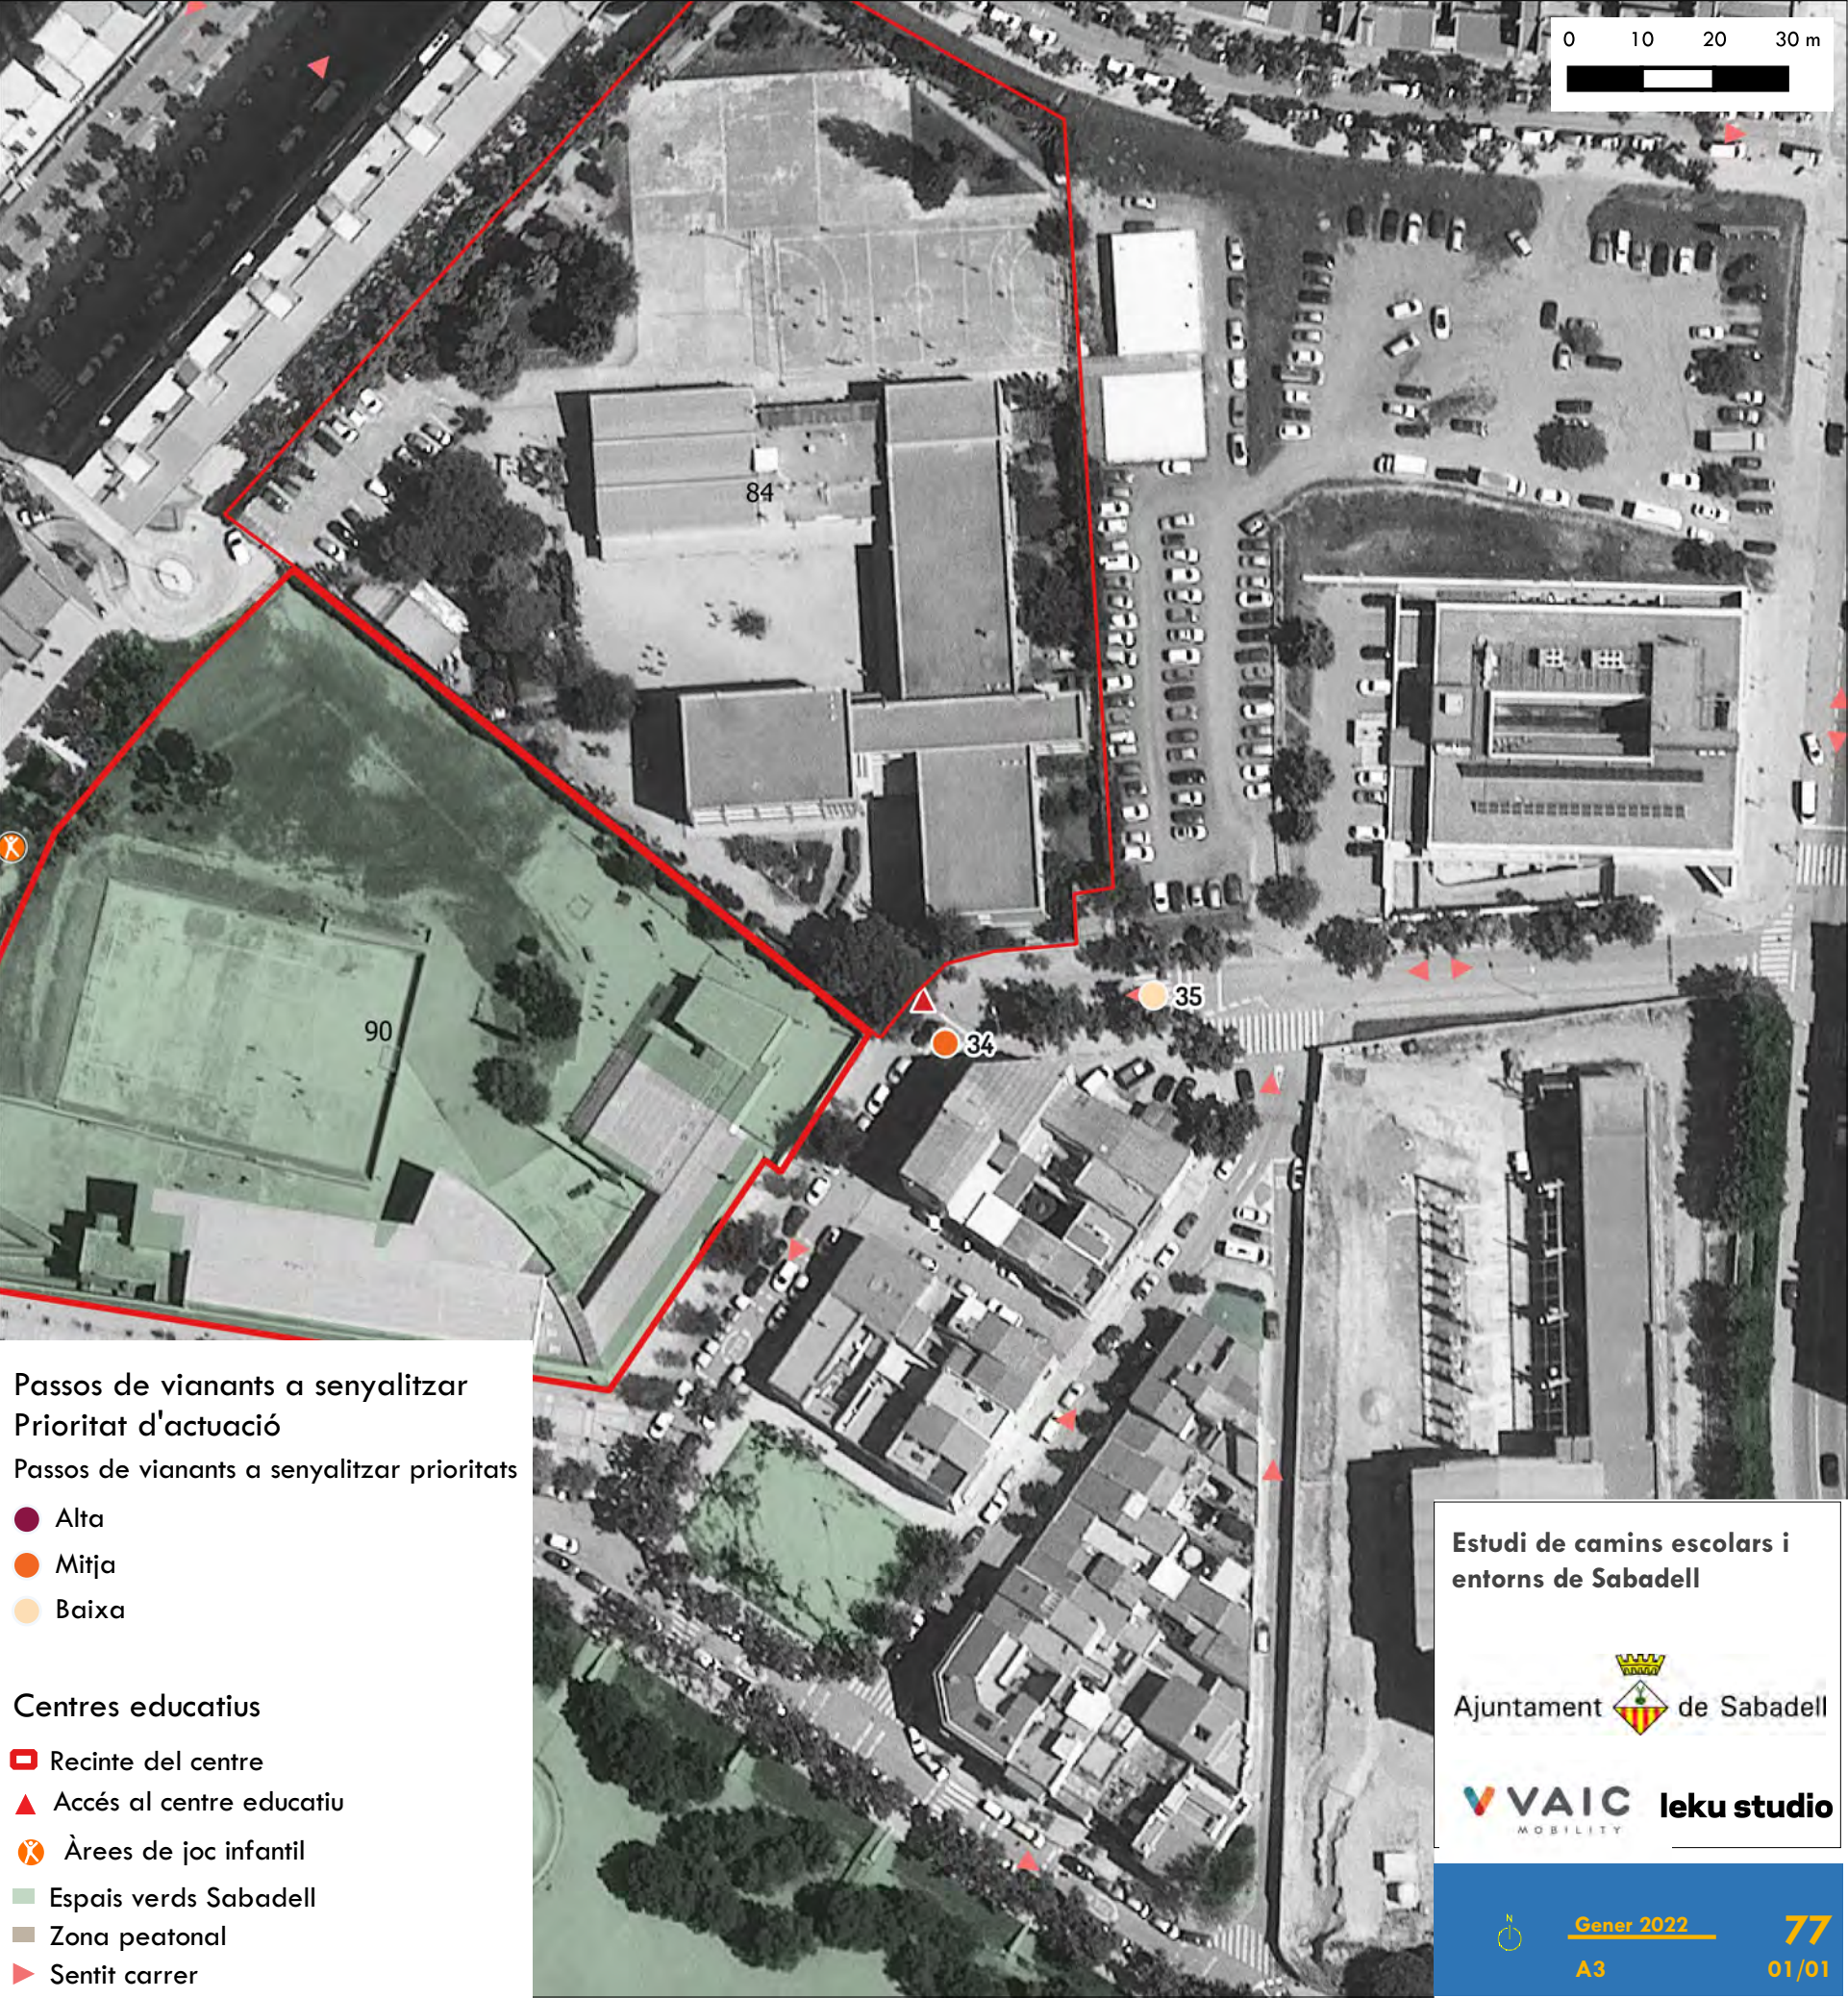



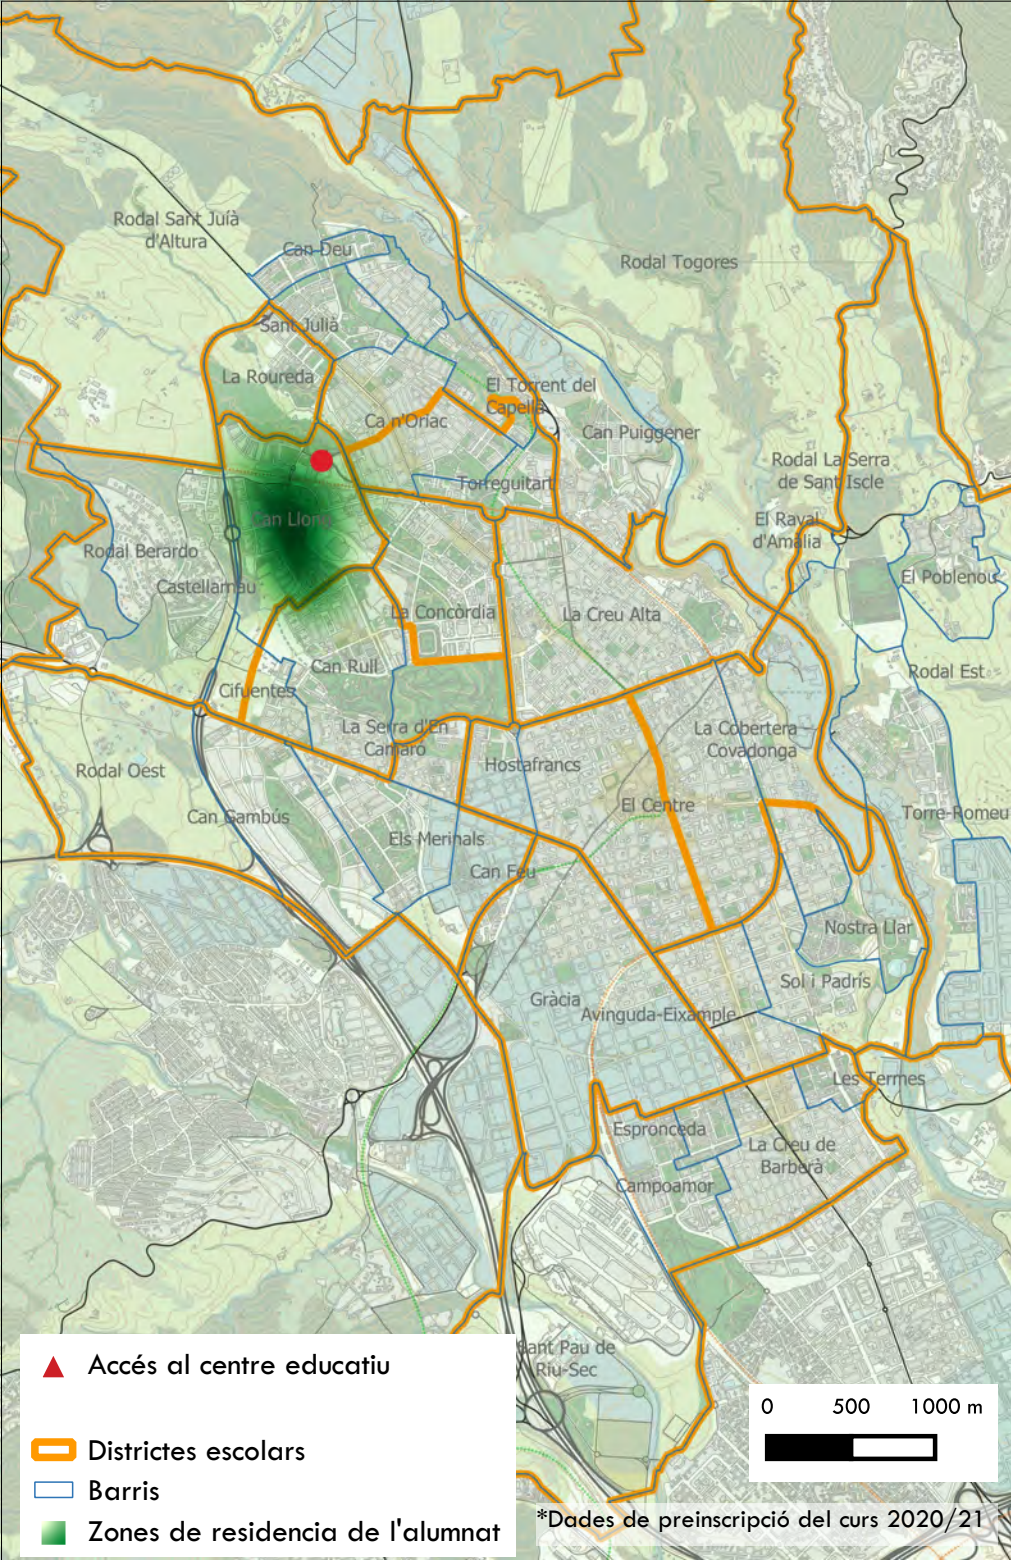


# Institut Arraona


Tipologia de centre: Secundària

Titularitat: Públic

Nombre d'alumnes: 533

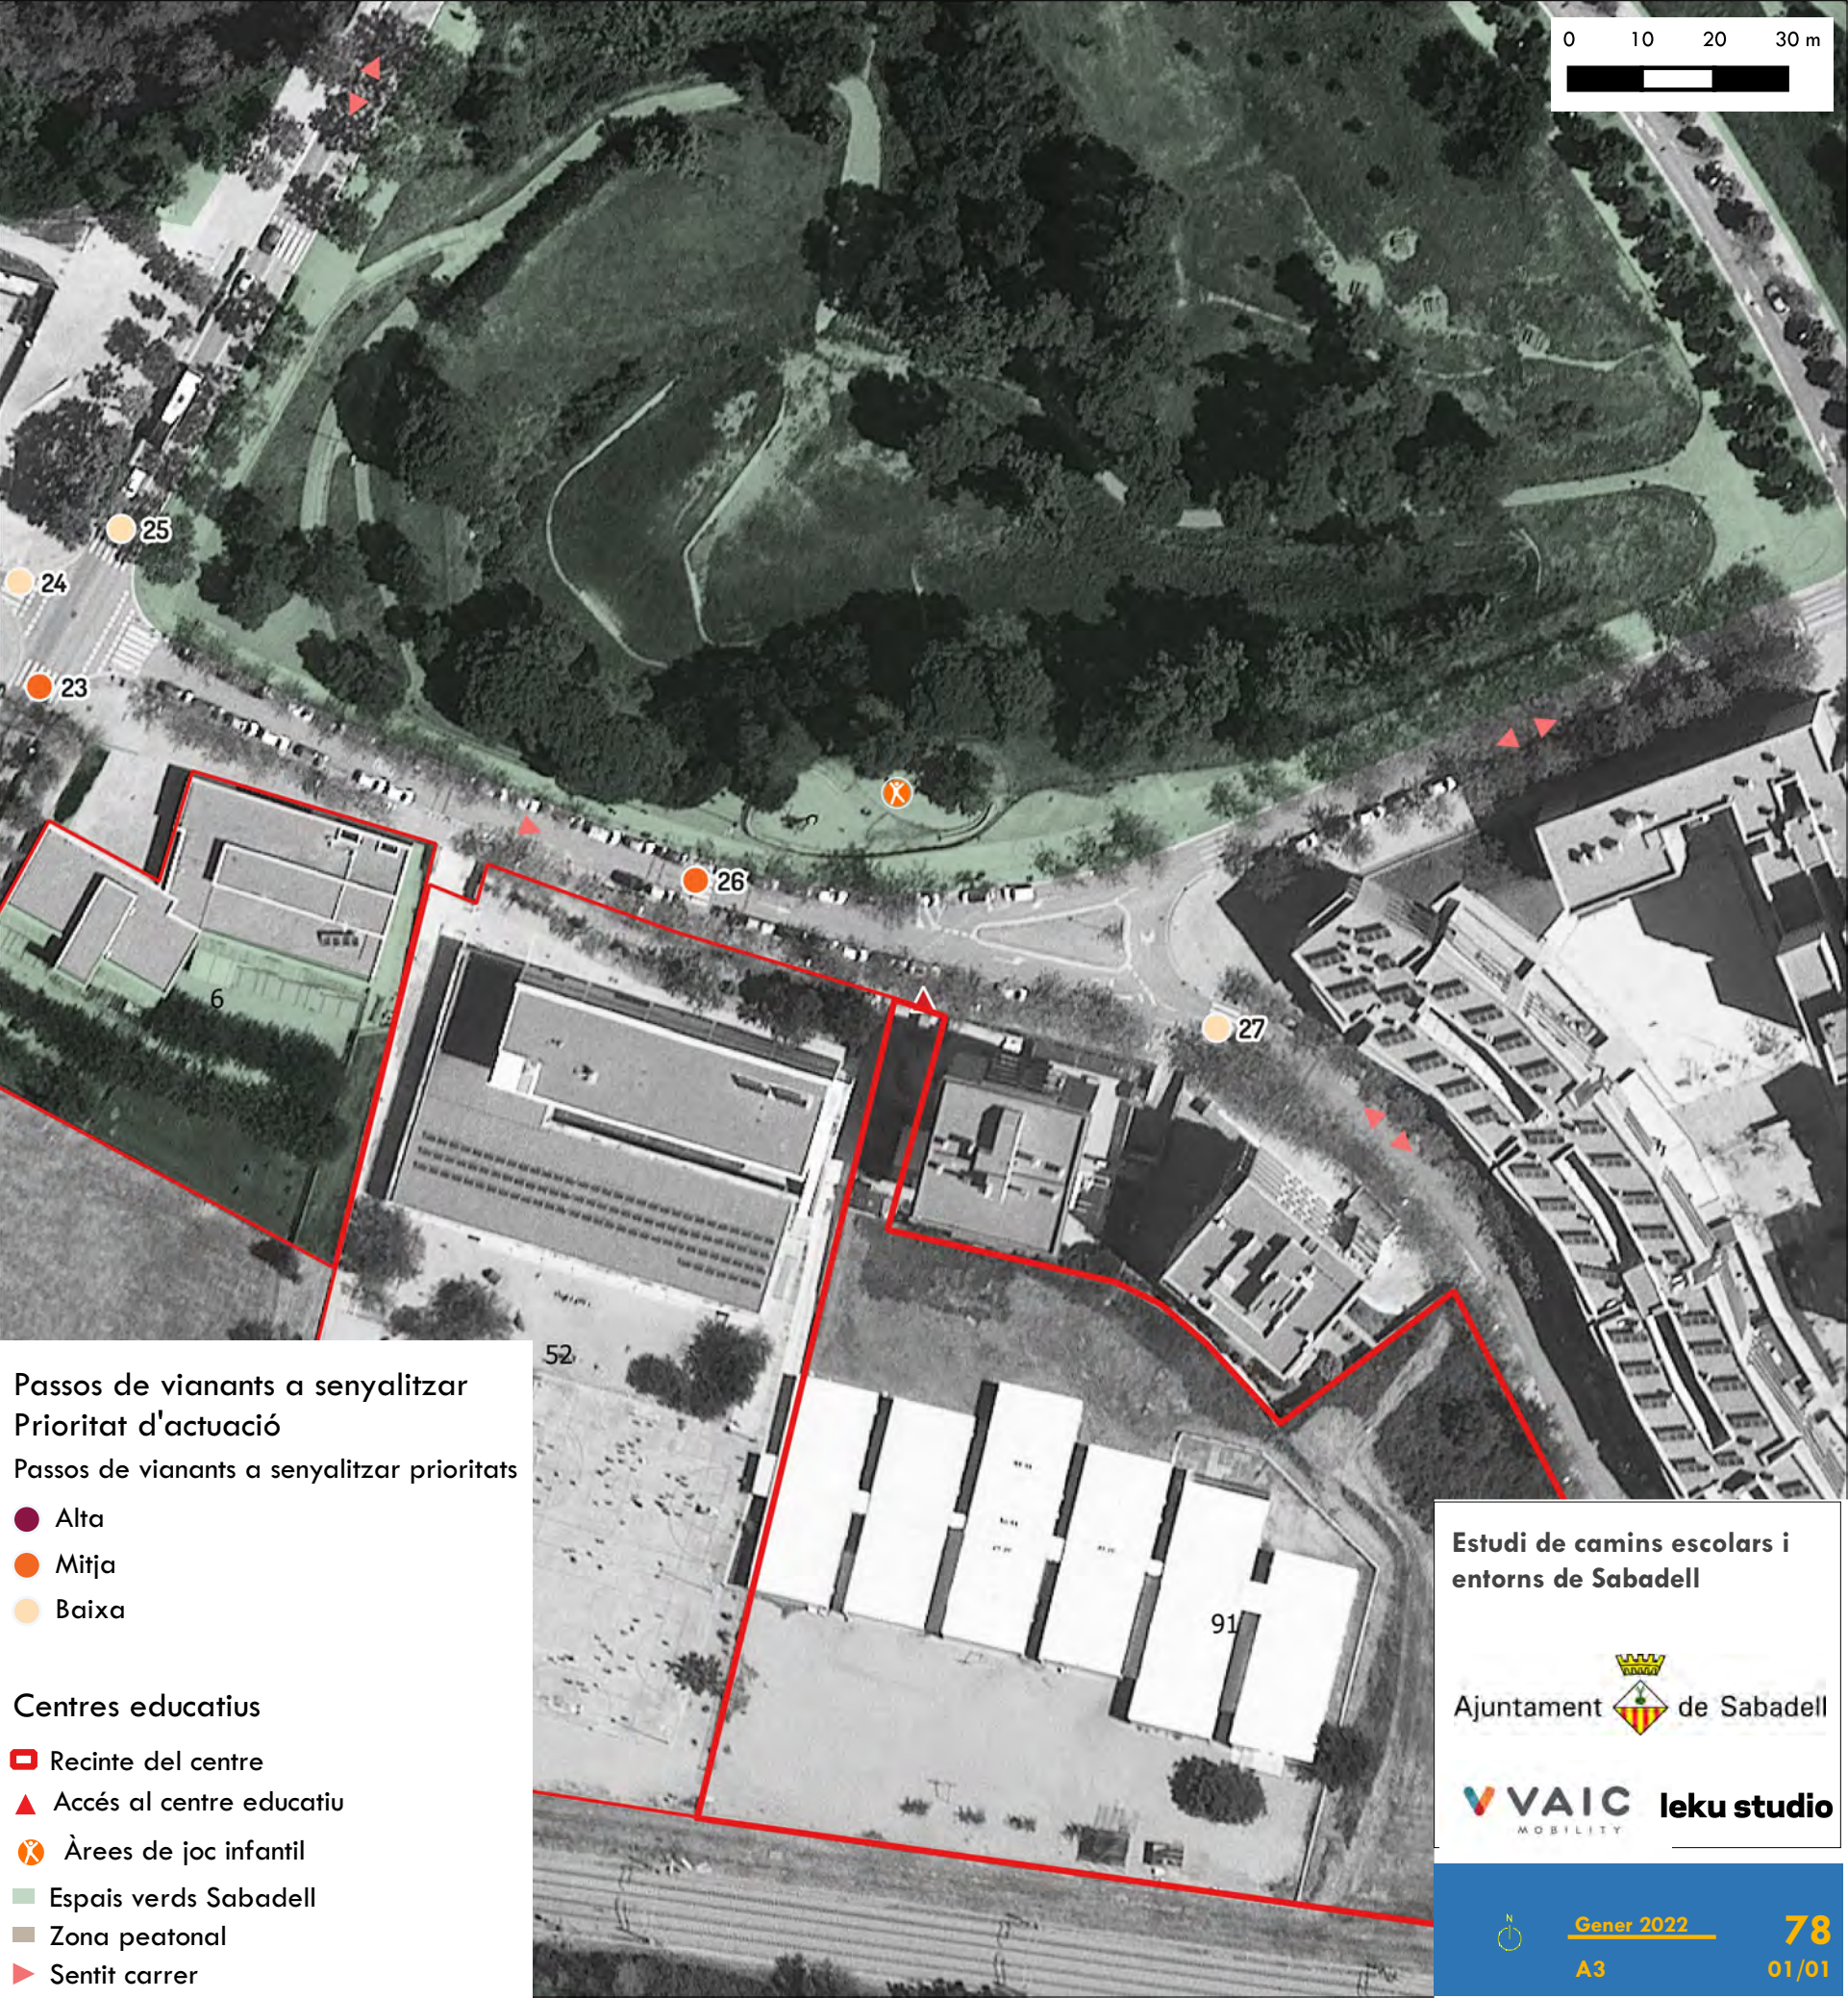



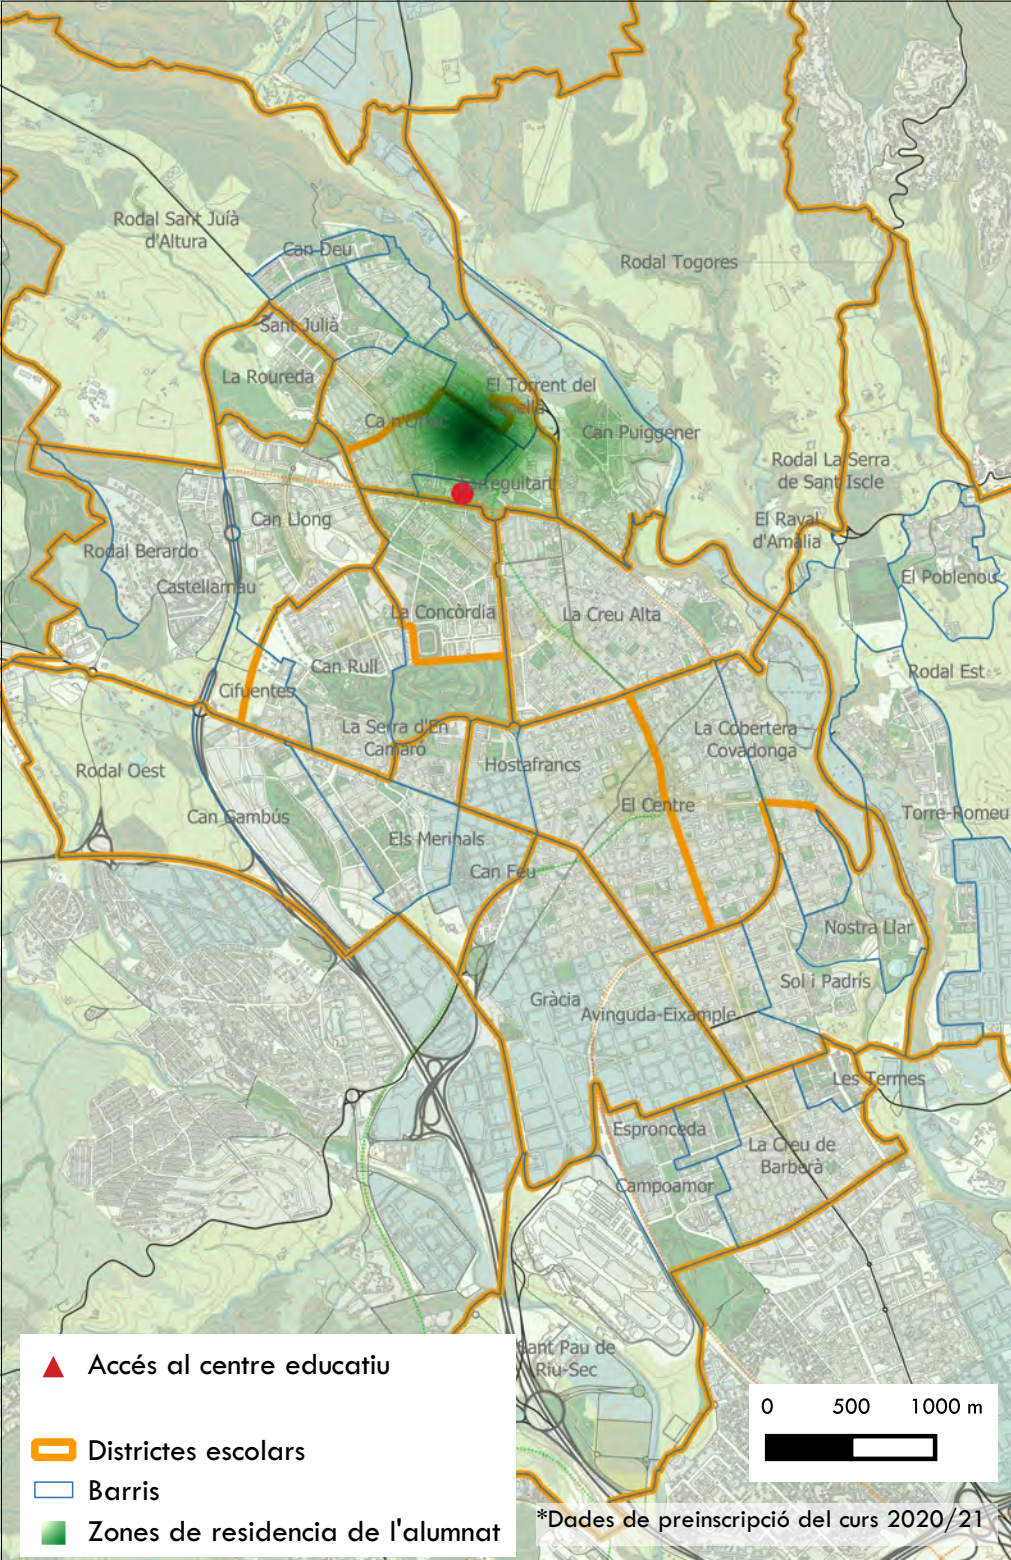


# Institut Ca n'Oriac

Tipologia de centre:

Titularitat: Públic

Nombre d'alumnes: 215

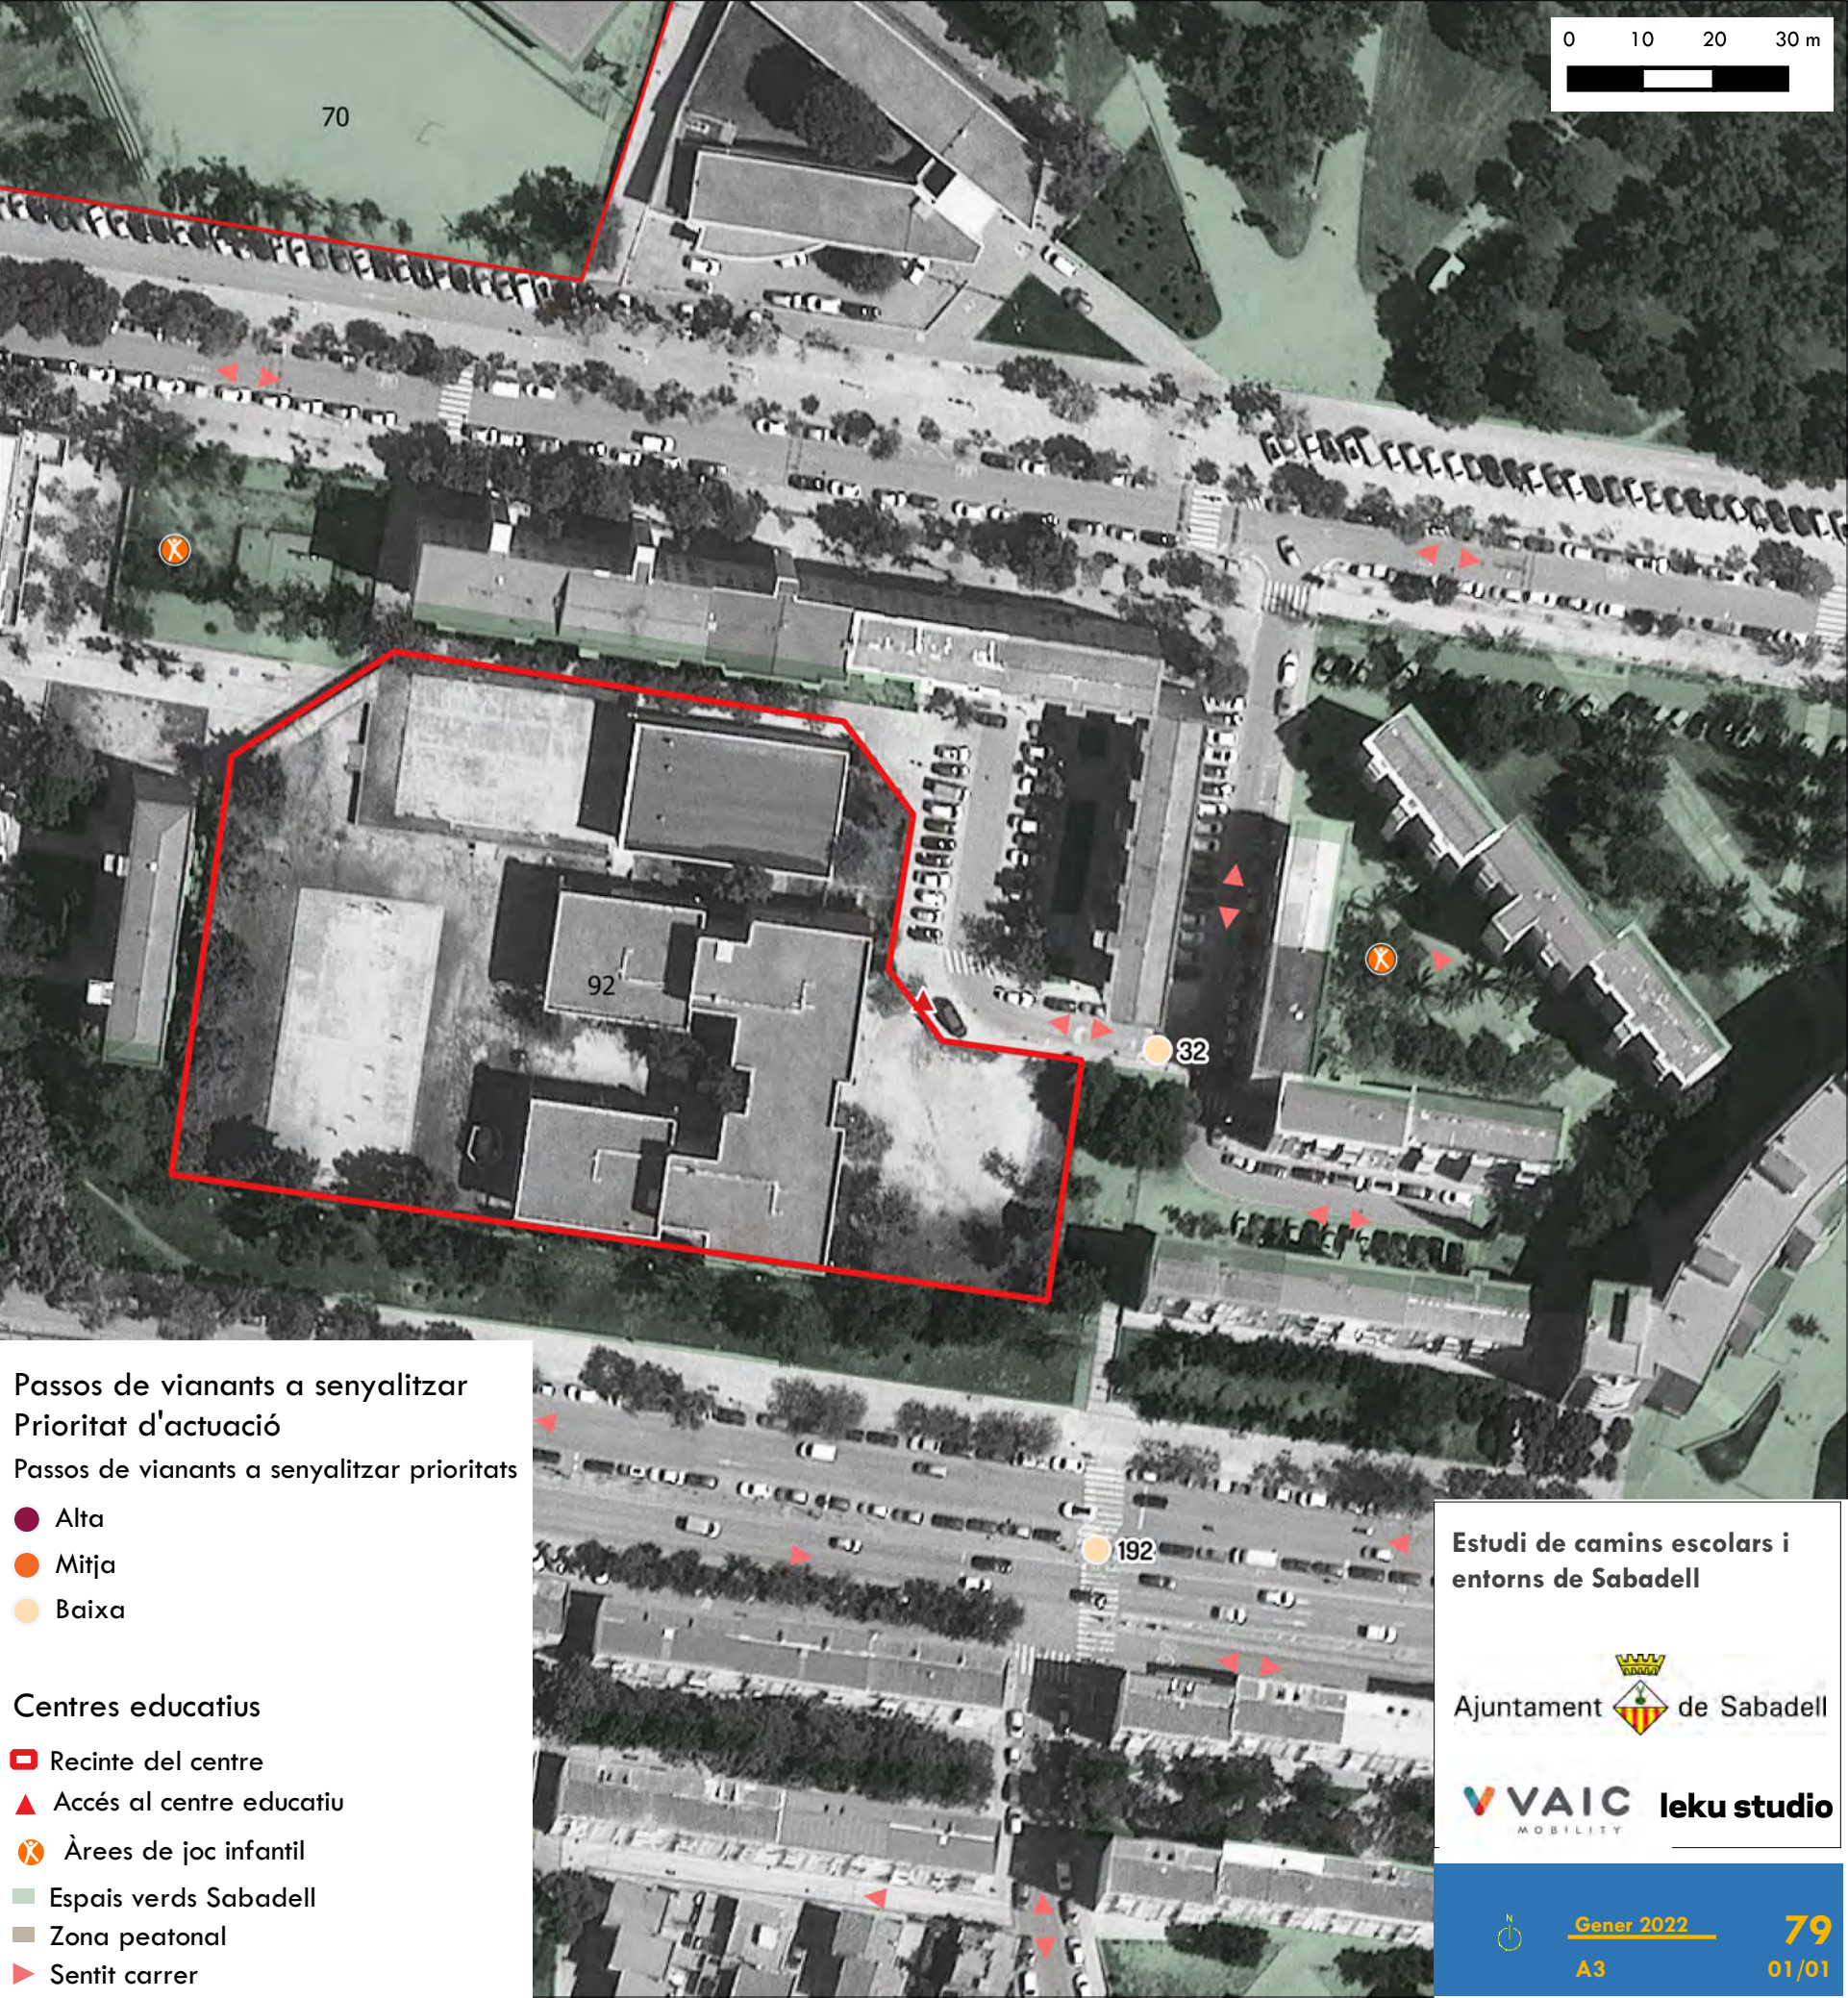

Passos de vianants a senyalitzar  
Prioritat d'actuació


Passos de vianants a senyalitzar prioritats

- Alta
- Mitja
- Baixa

Centres educatius

- Recinte del centre
- Accés al centre educatiu
- Àrees de joc infantil
- Espais verds Sabadell
- Zona peatonal
- Sentit carrer



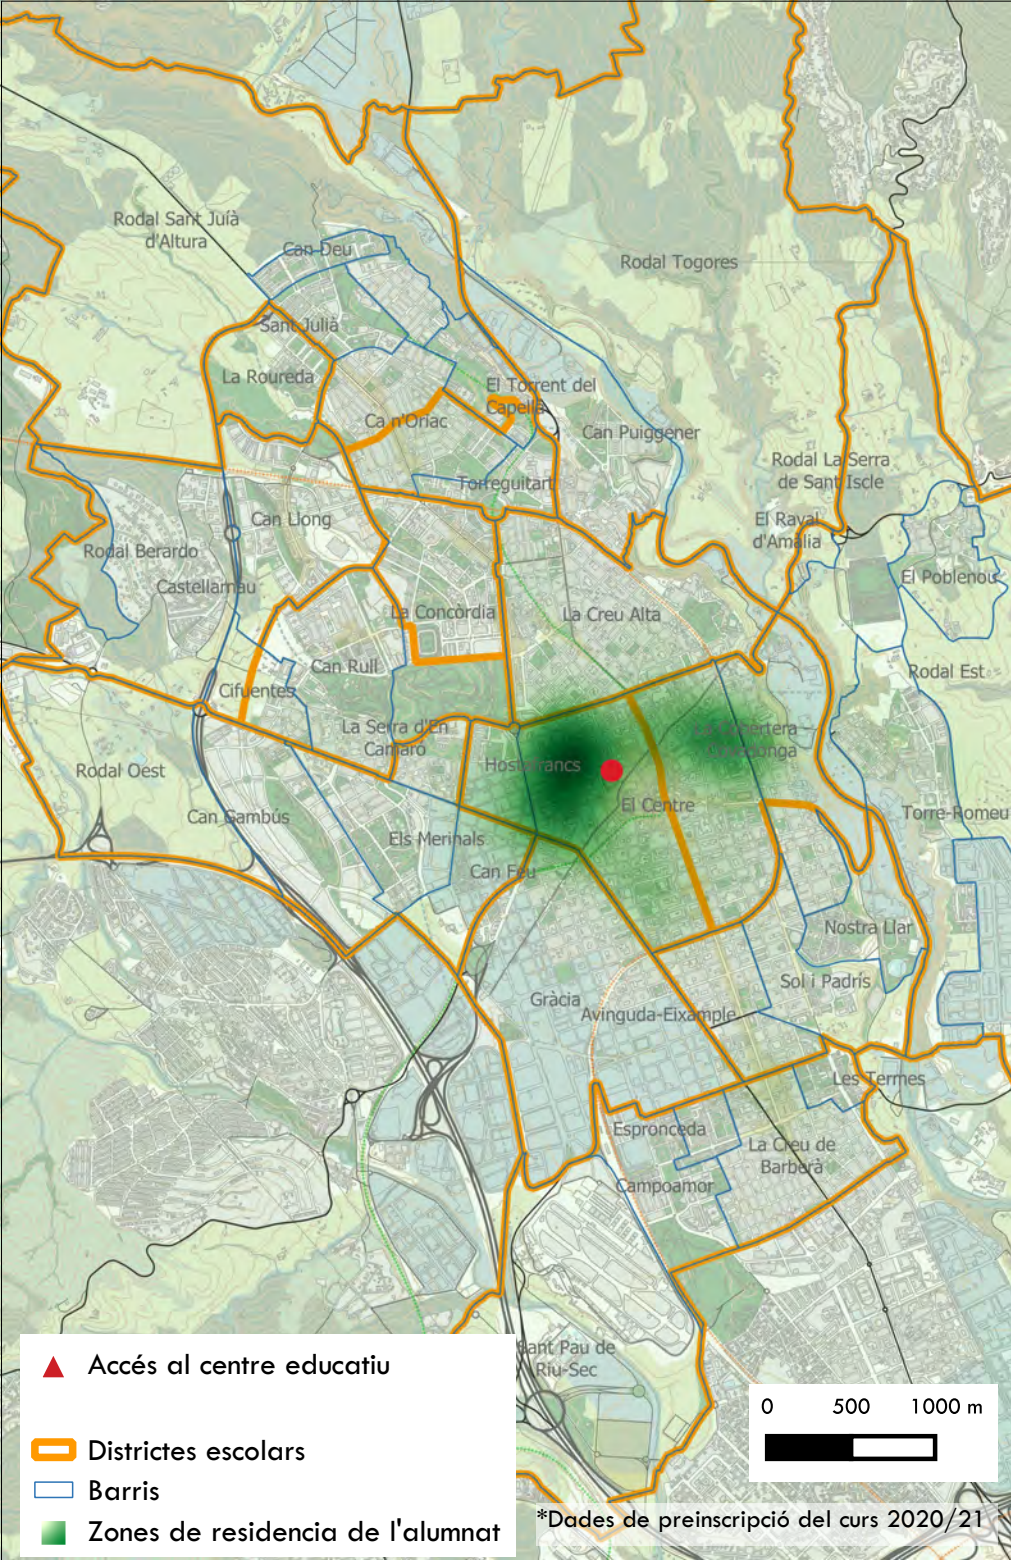


# Institut Escola Industrial


Tipologia de centre: Secundària

Titularitat: Públic

Nombre d'alumnes: 711

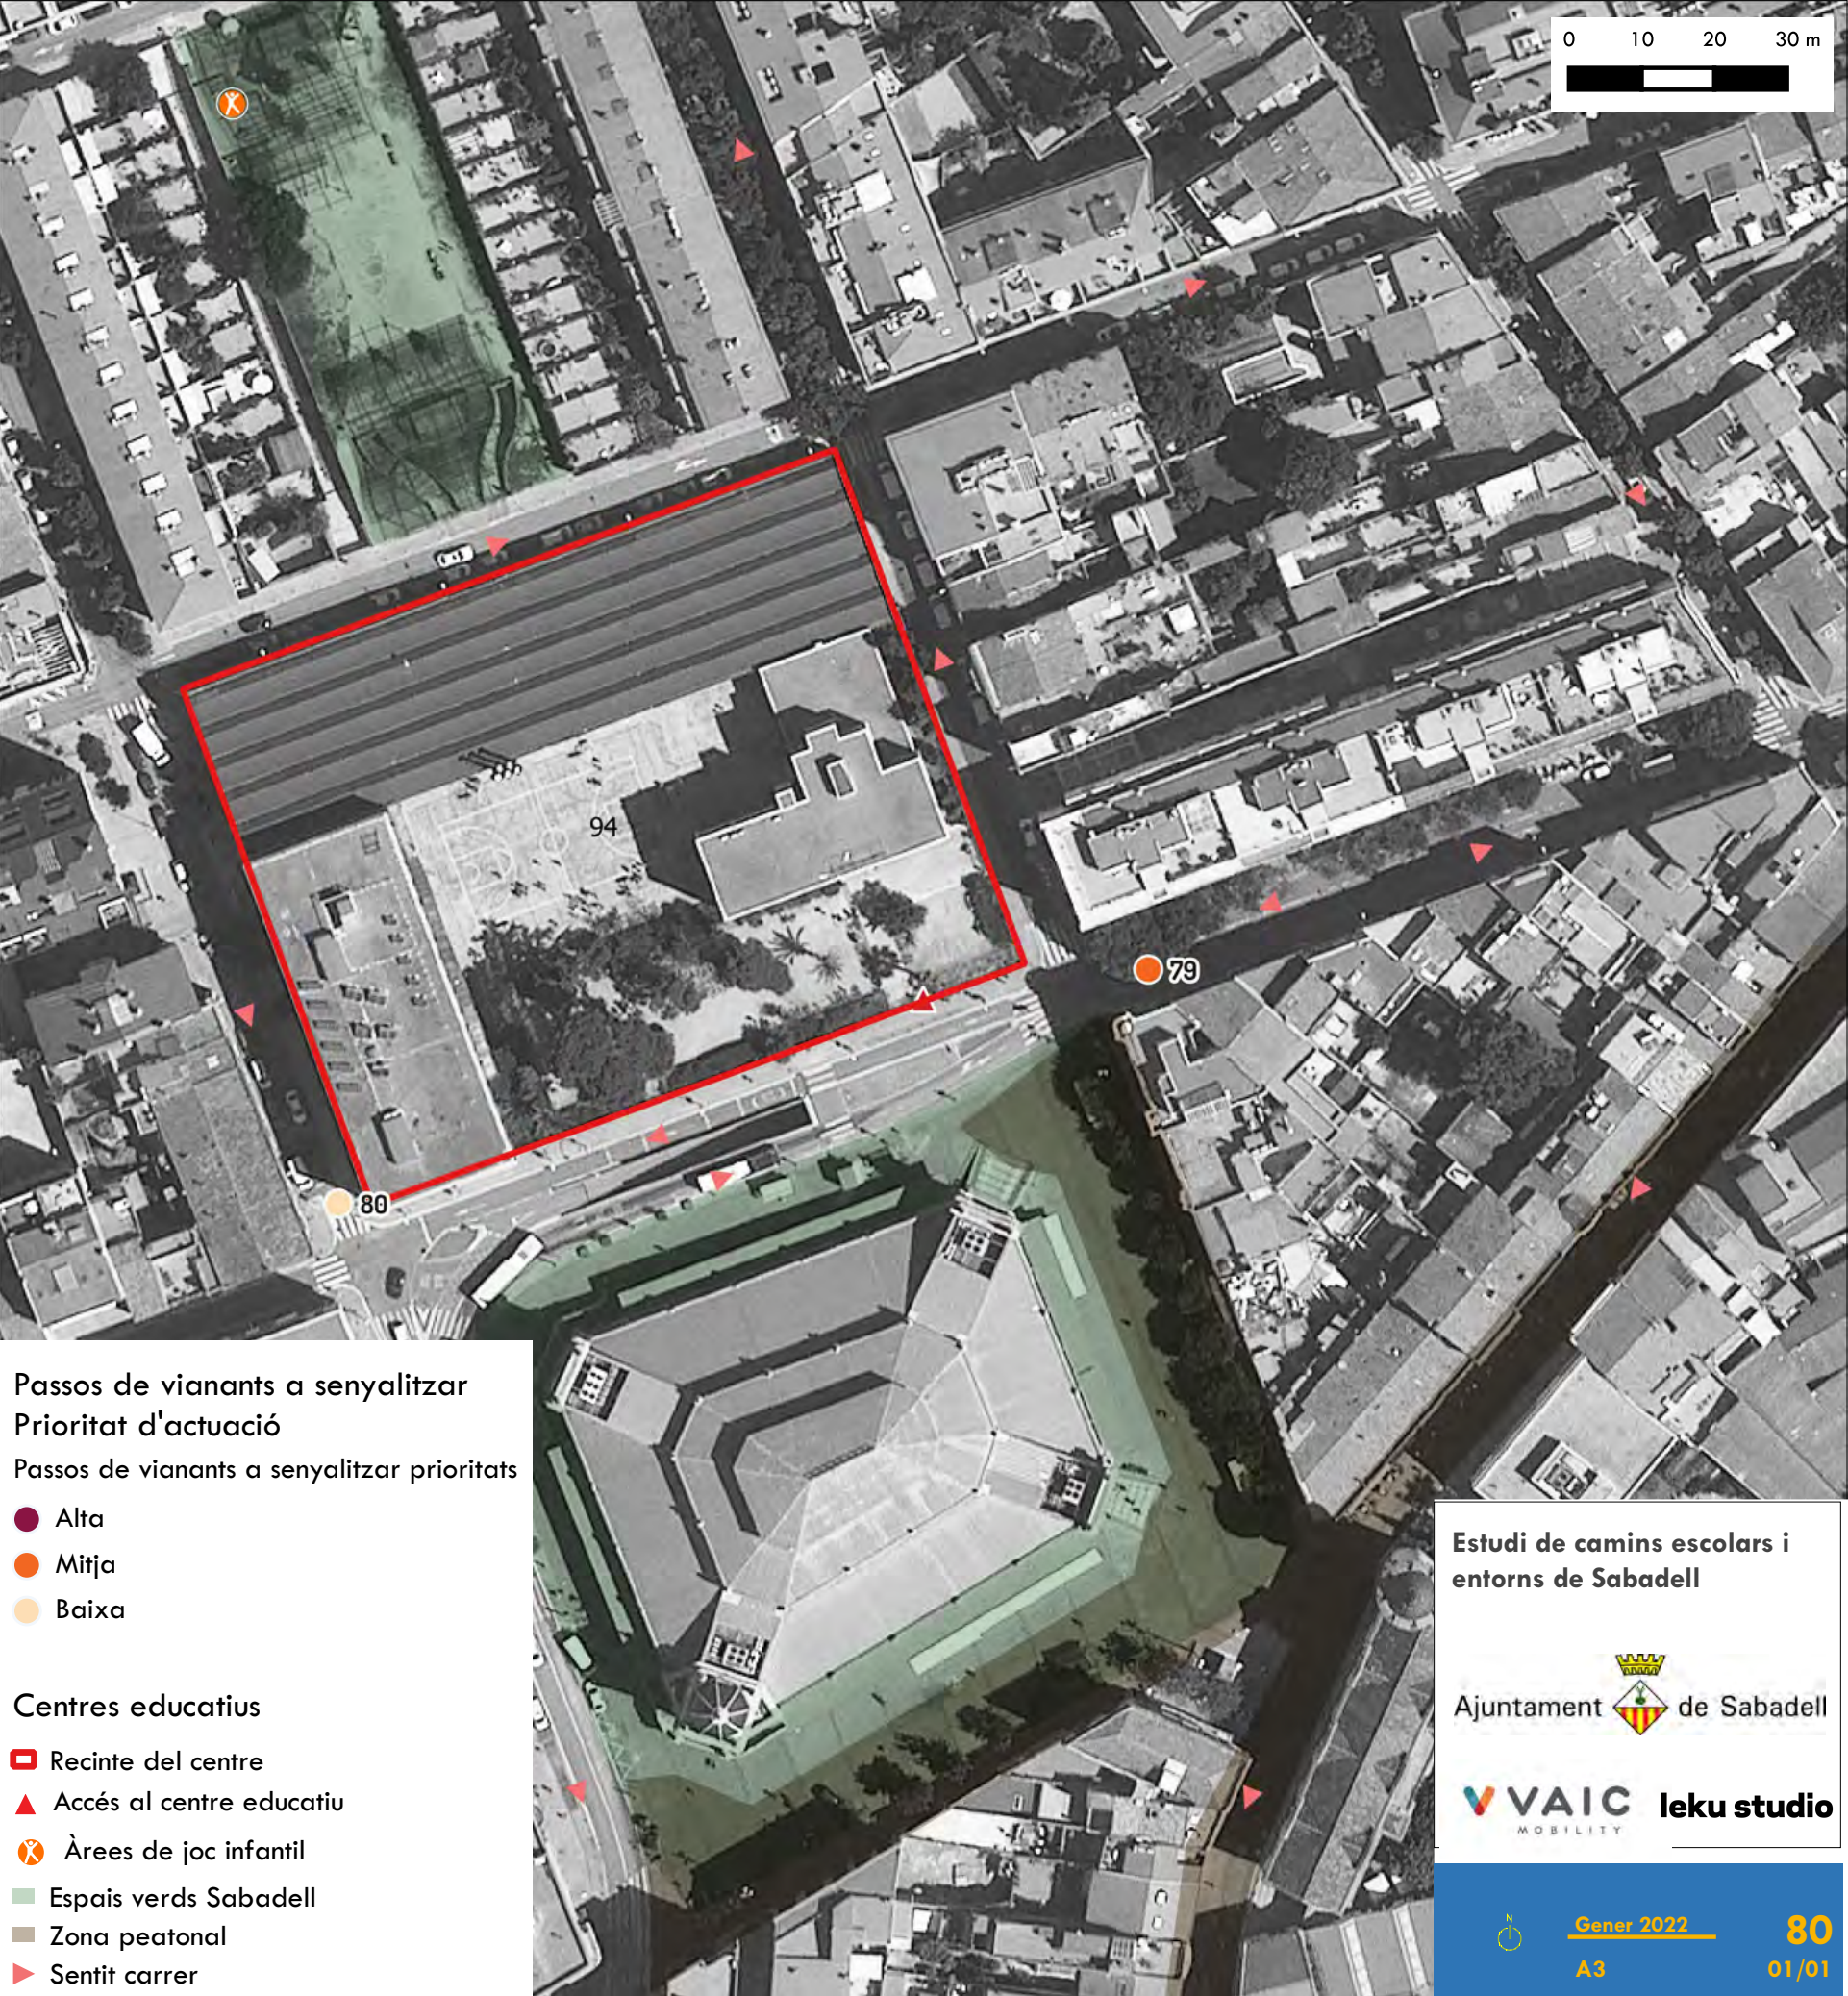



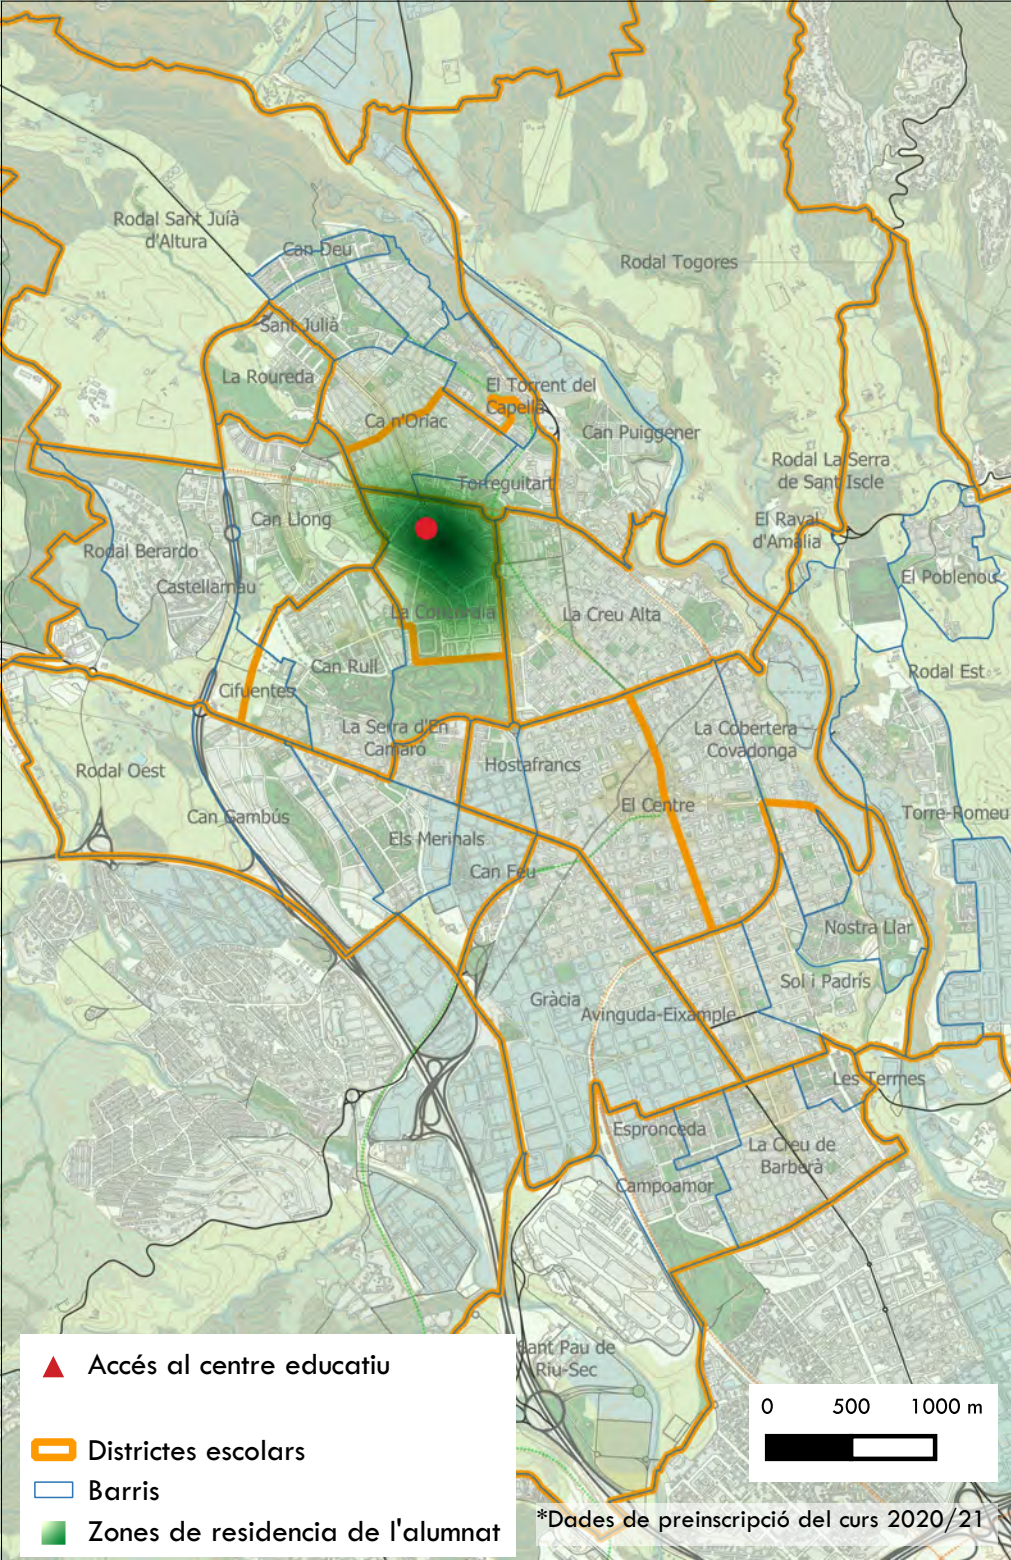


# Institut Ferran Casablanca


Tipologia de centre: Secundària

Titularitat: Públic

Nombre d'alumnes: 982

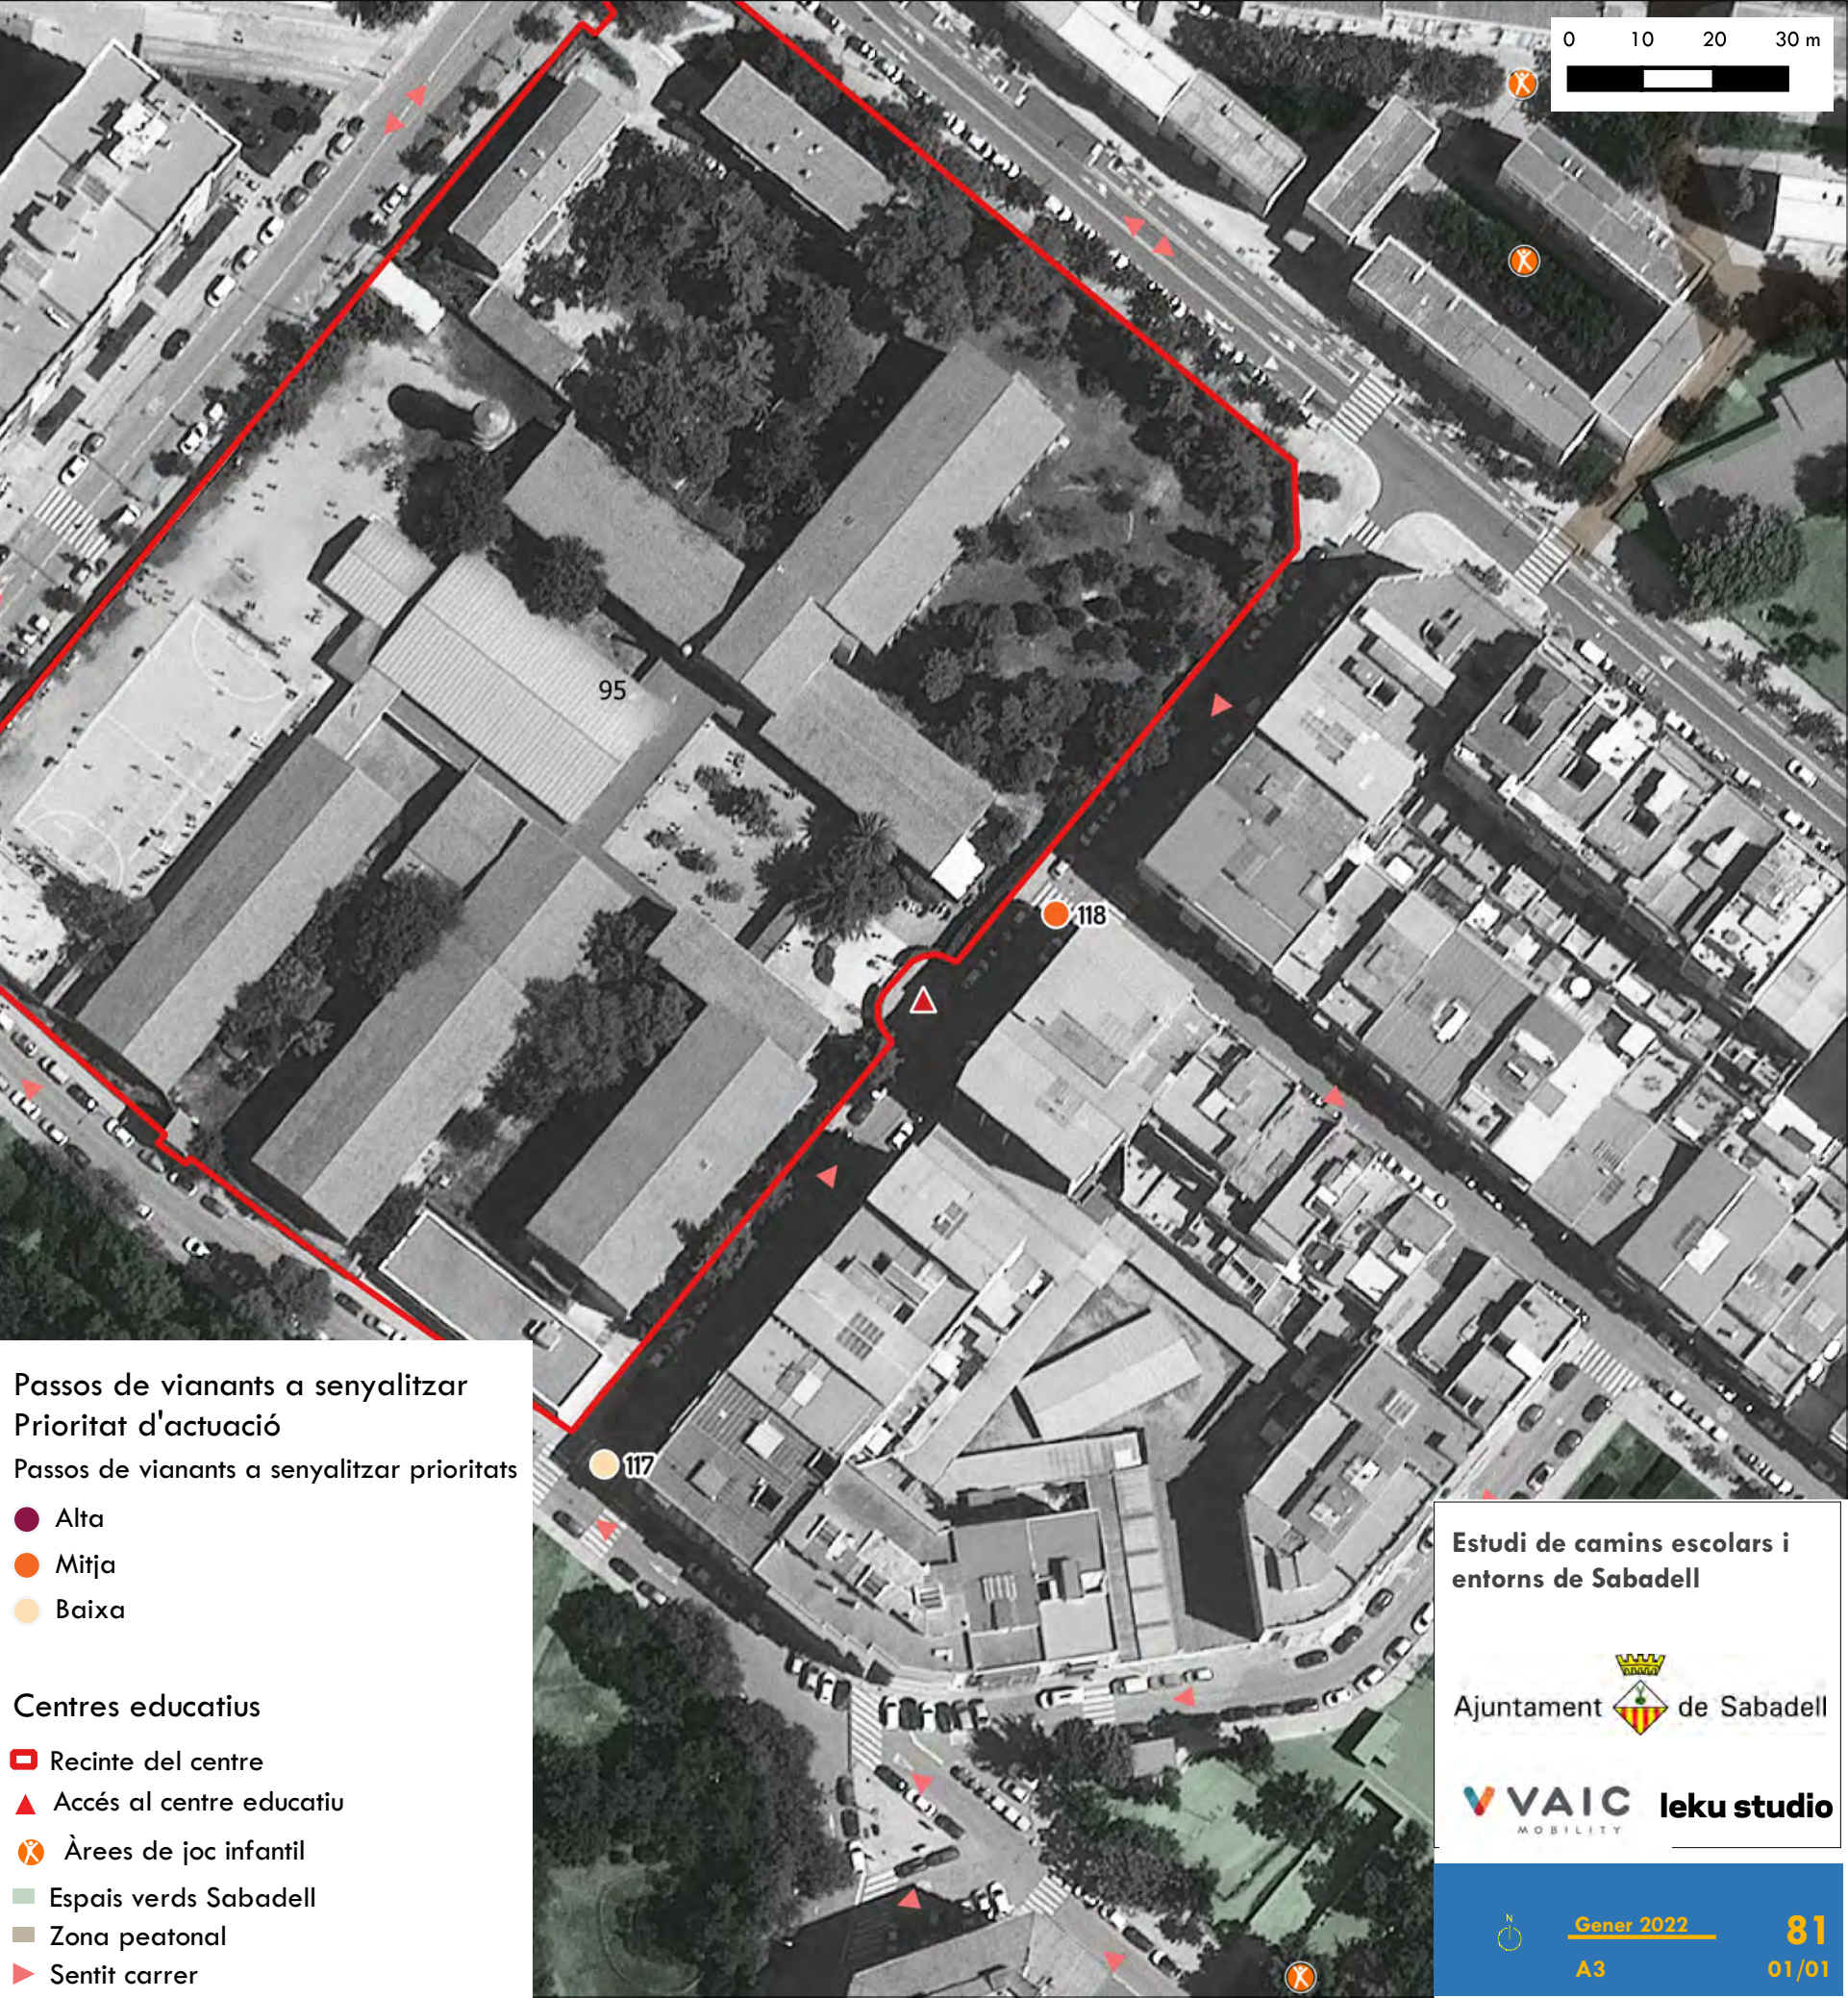



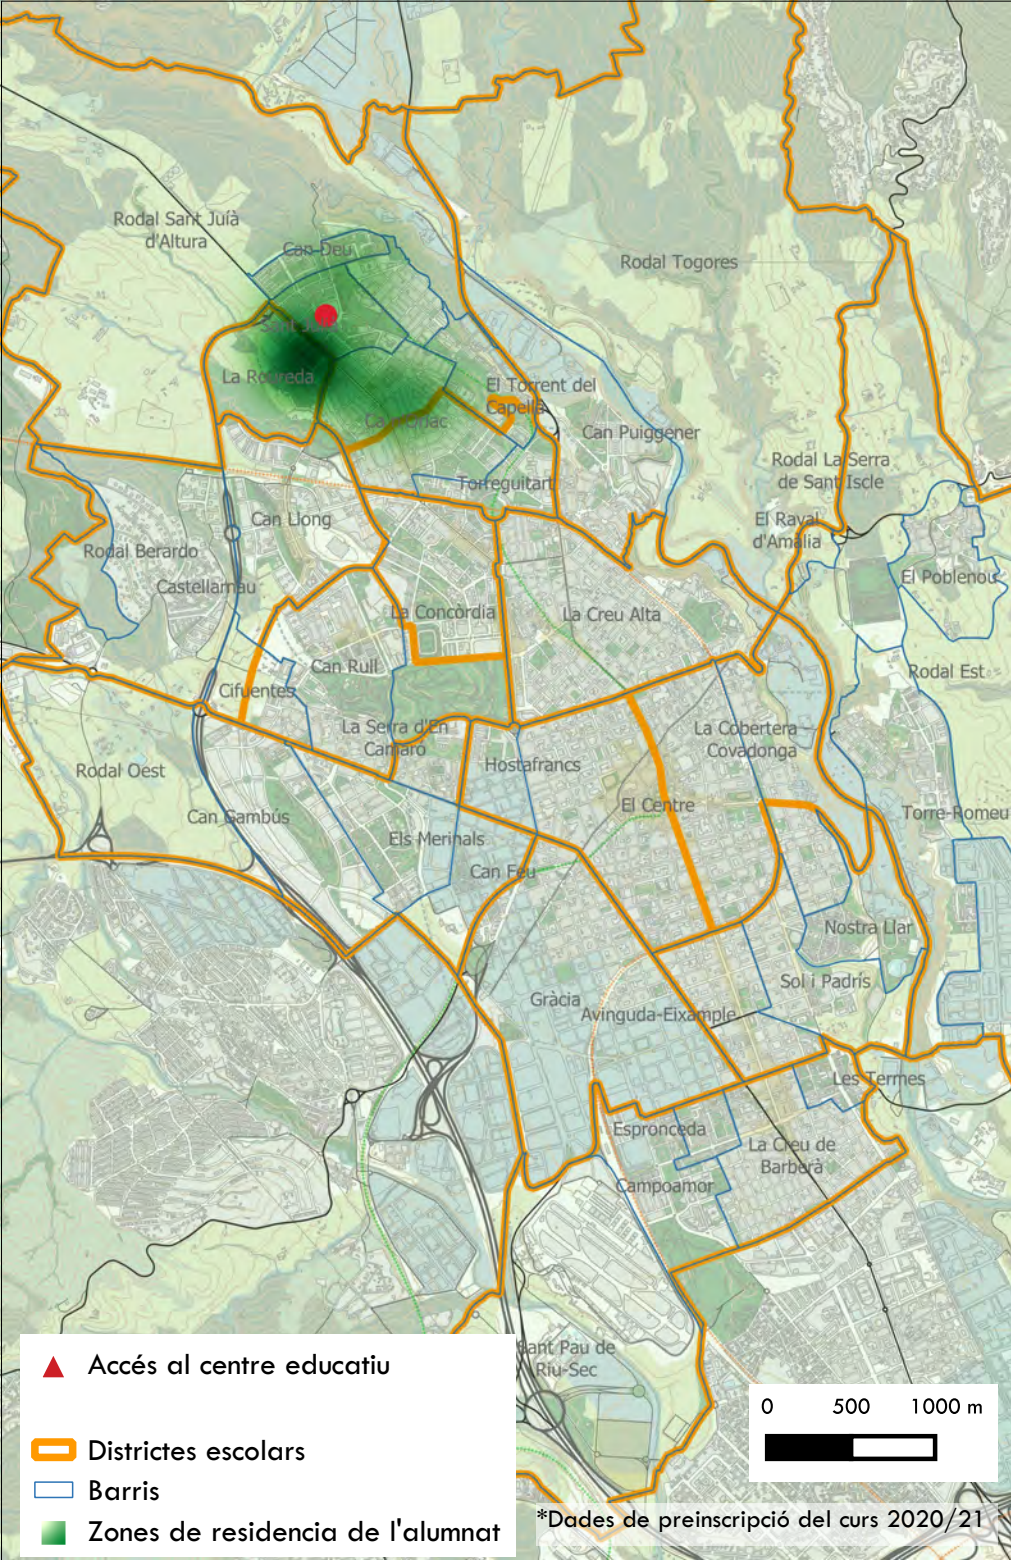

# Institut Joan Oliver


Tipologia de centre: Secundària

Titularitat: Públic

Nombre d'alumnes: 507





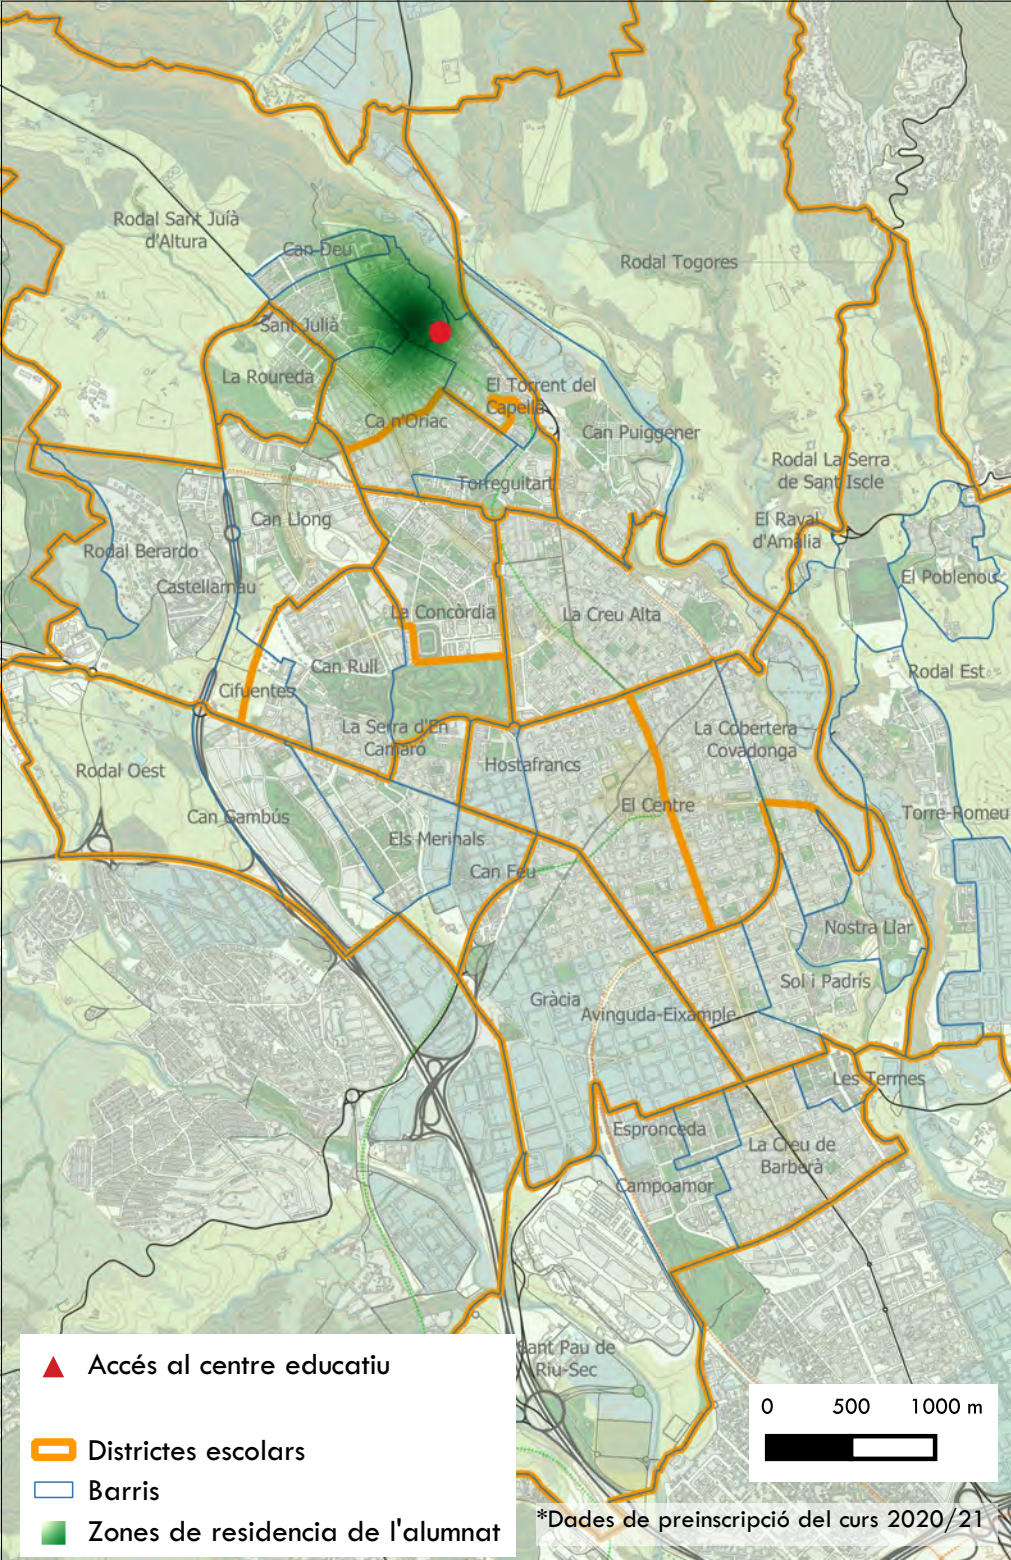

# Institut Jonqueres


Tipologia de centre: Secundària

Titularitat: Públic

Nombre d'alumnes: 513





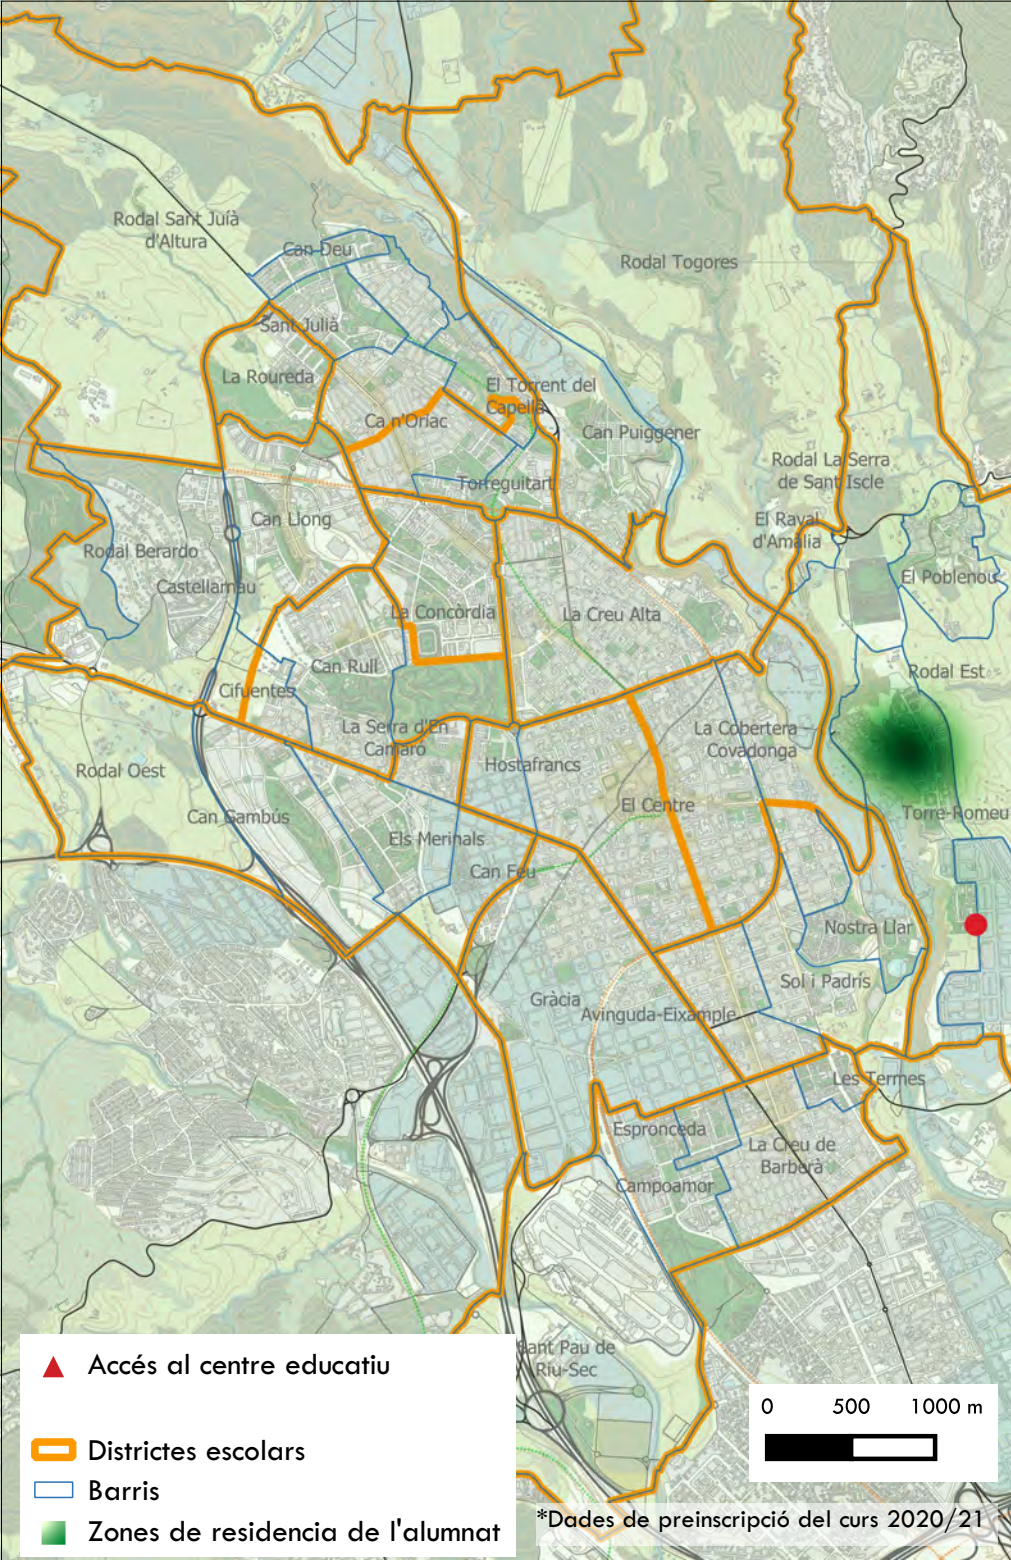

# Institut La Serra


Tipologia de centre: Secundària

Titularitat: Públic

Nombre d'alumnes: 170





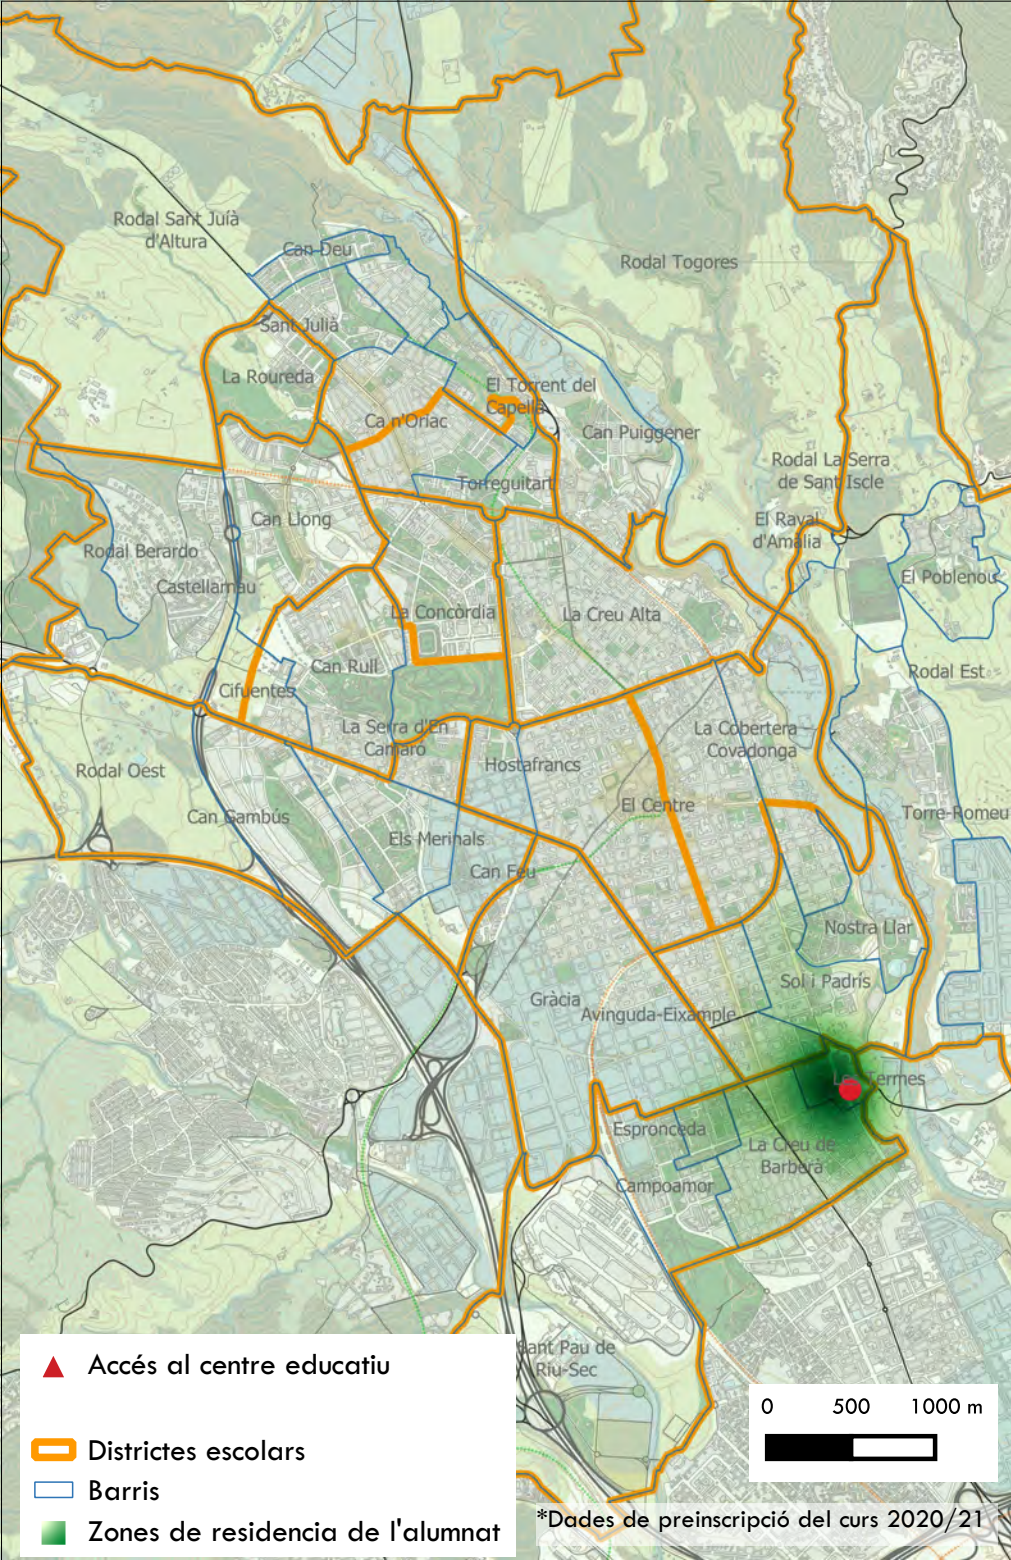

# Institut Les Termes

Tipologia de centre: Secundària  
Titularitat: Públic  
Nombre d'alumnes: 447




Estudi de camins escolars i entorns de Sabadell

Ajuntament  de Sabadell

 **leku studio**



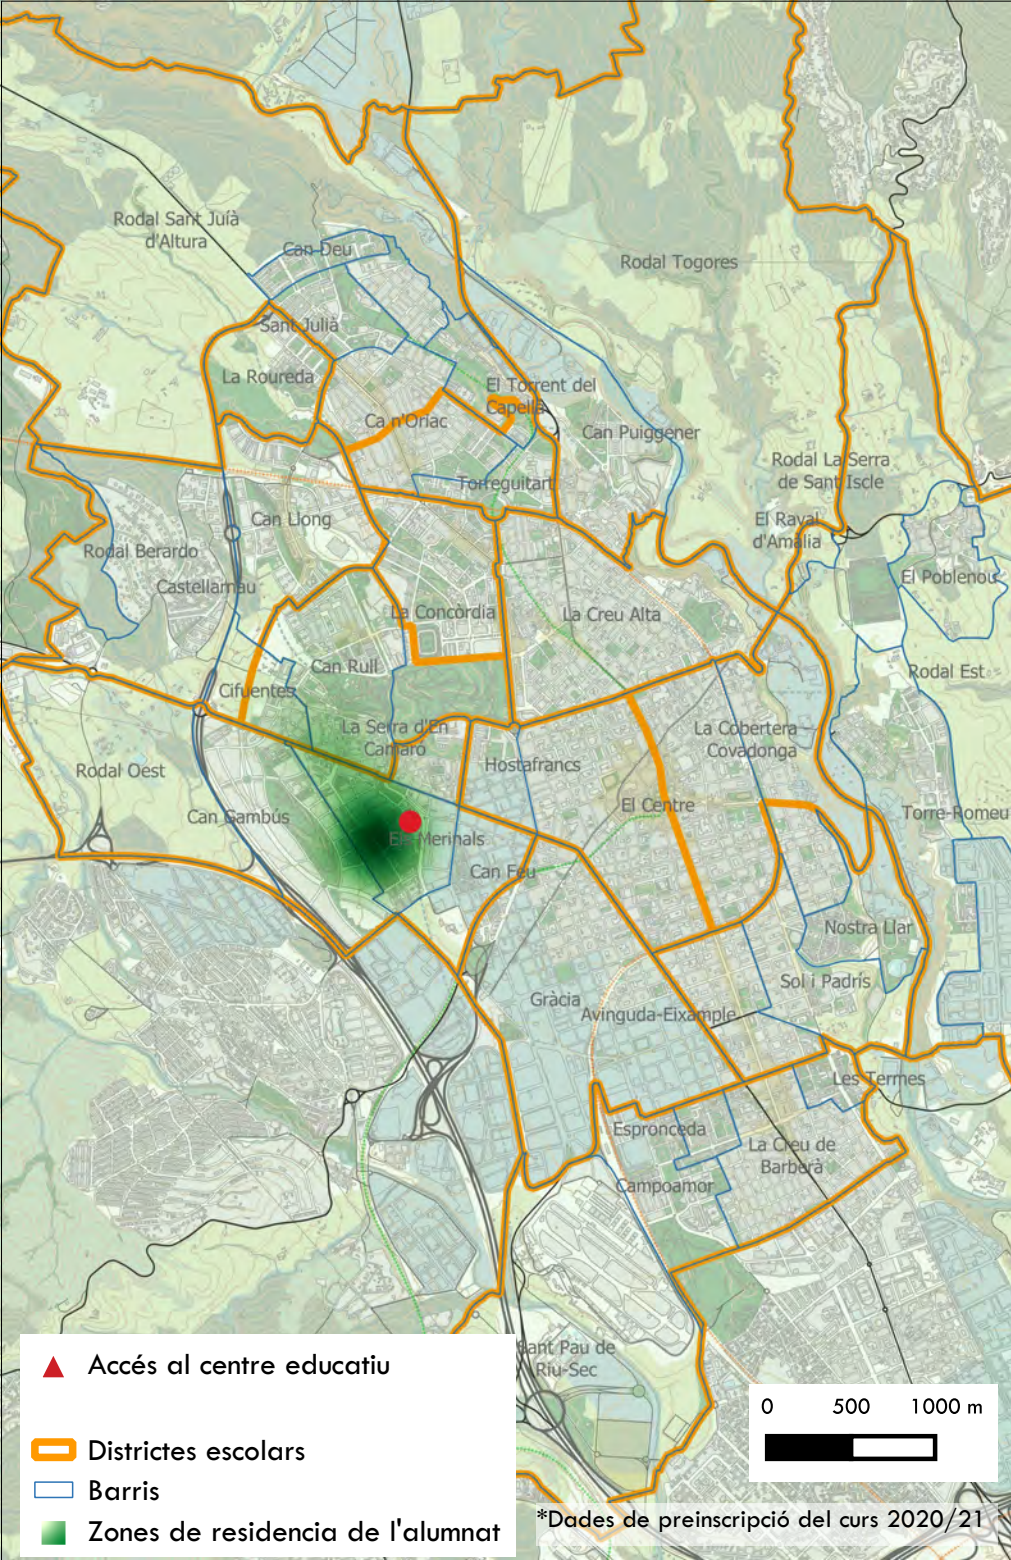

# Institut Miquel Crusafont i Pairó


Tipologia de centre: Secundària

Titularitat: Públic

Nombre d'alumnes: 373





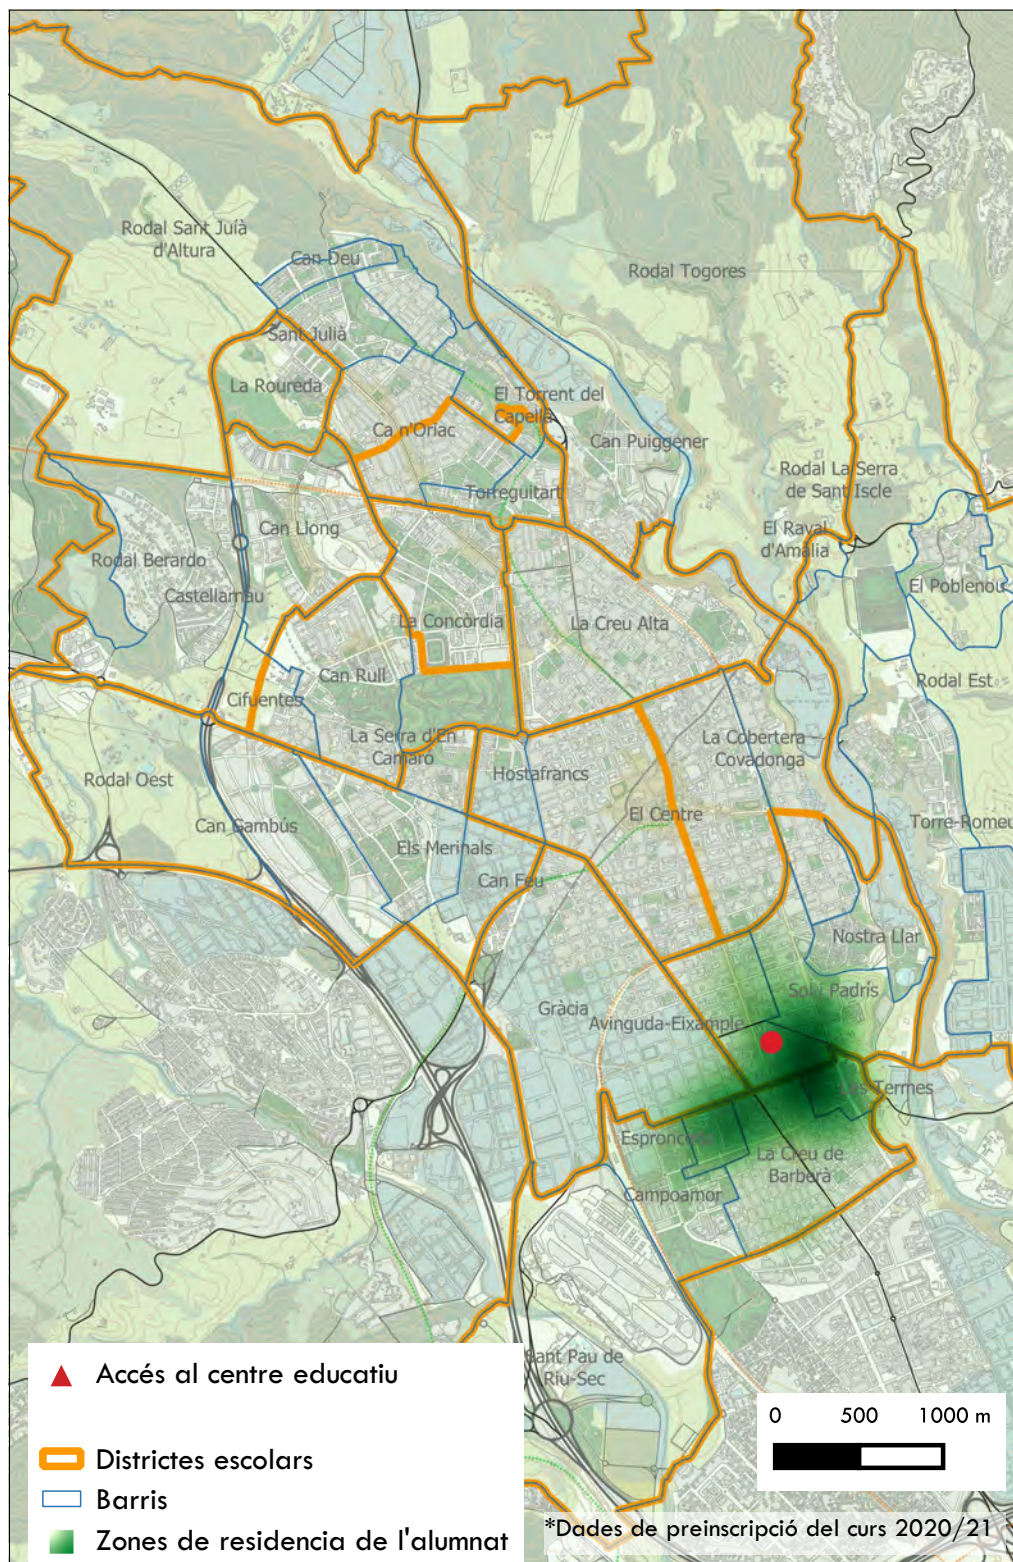


## Institut Narcisa Freixas i Cruells


Tipologia de centre:

Titularitat: Públic

Nombre d'alumnes: 122

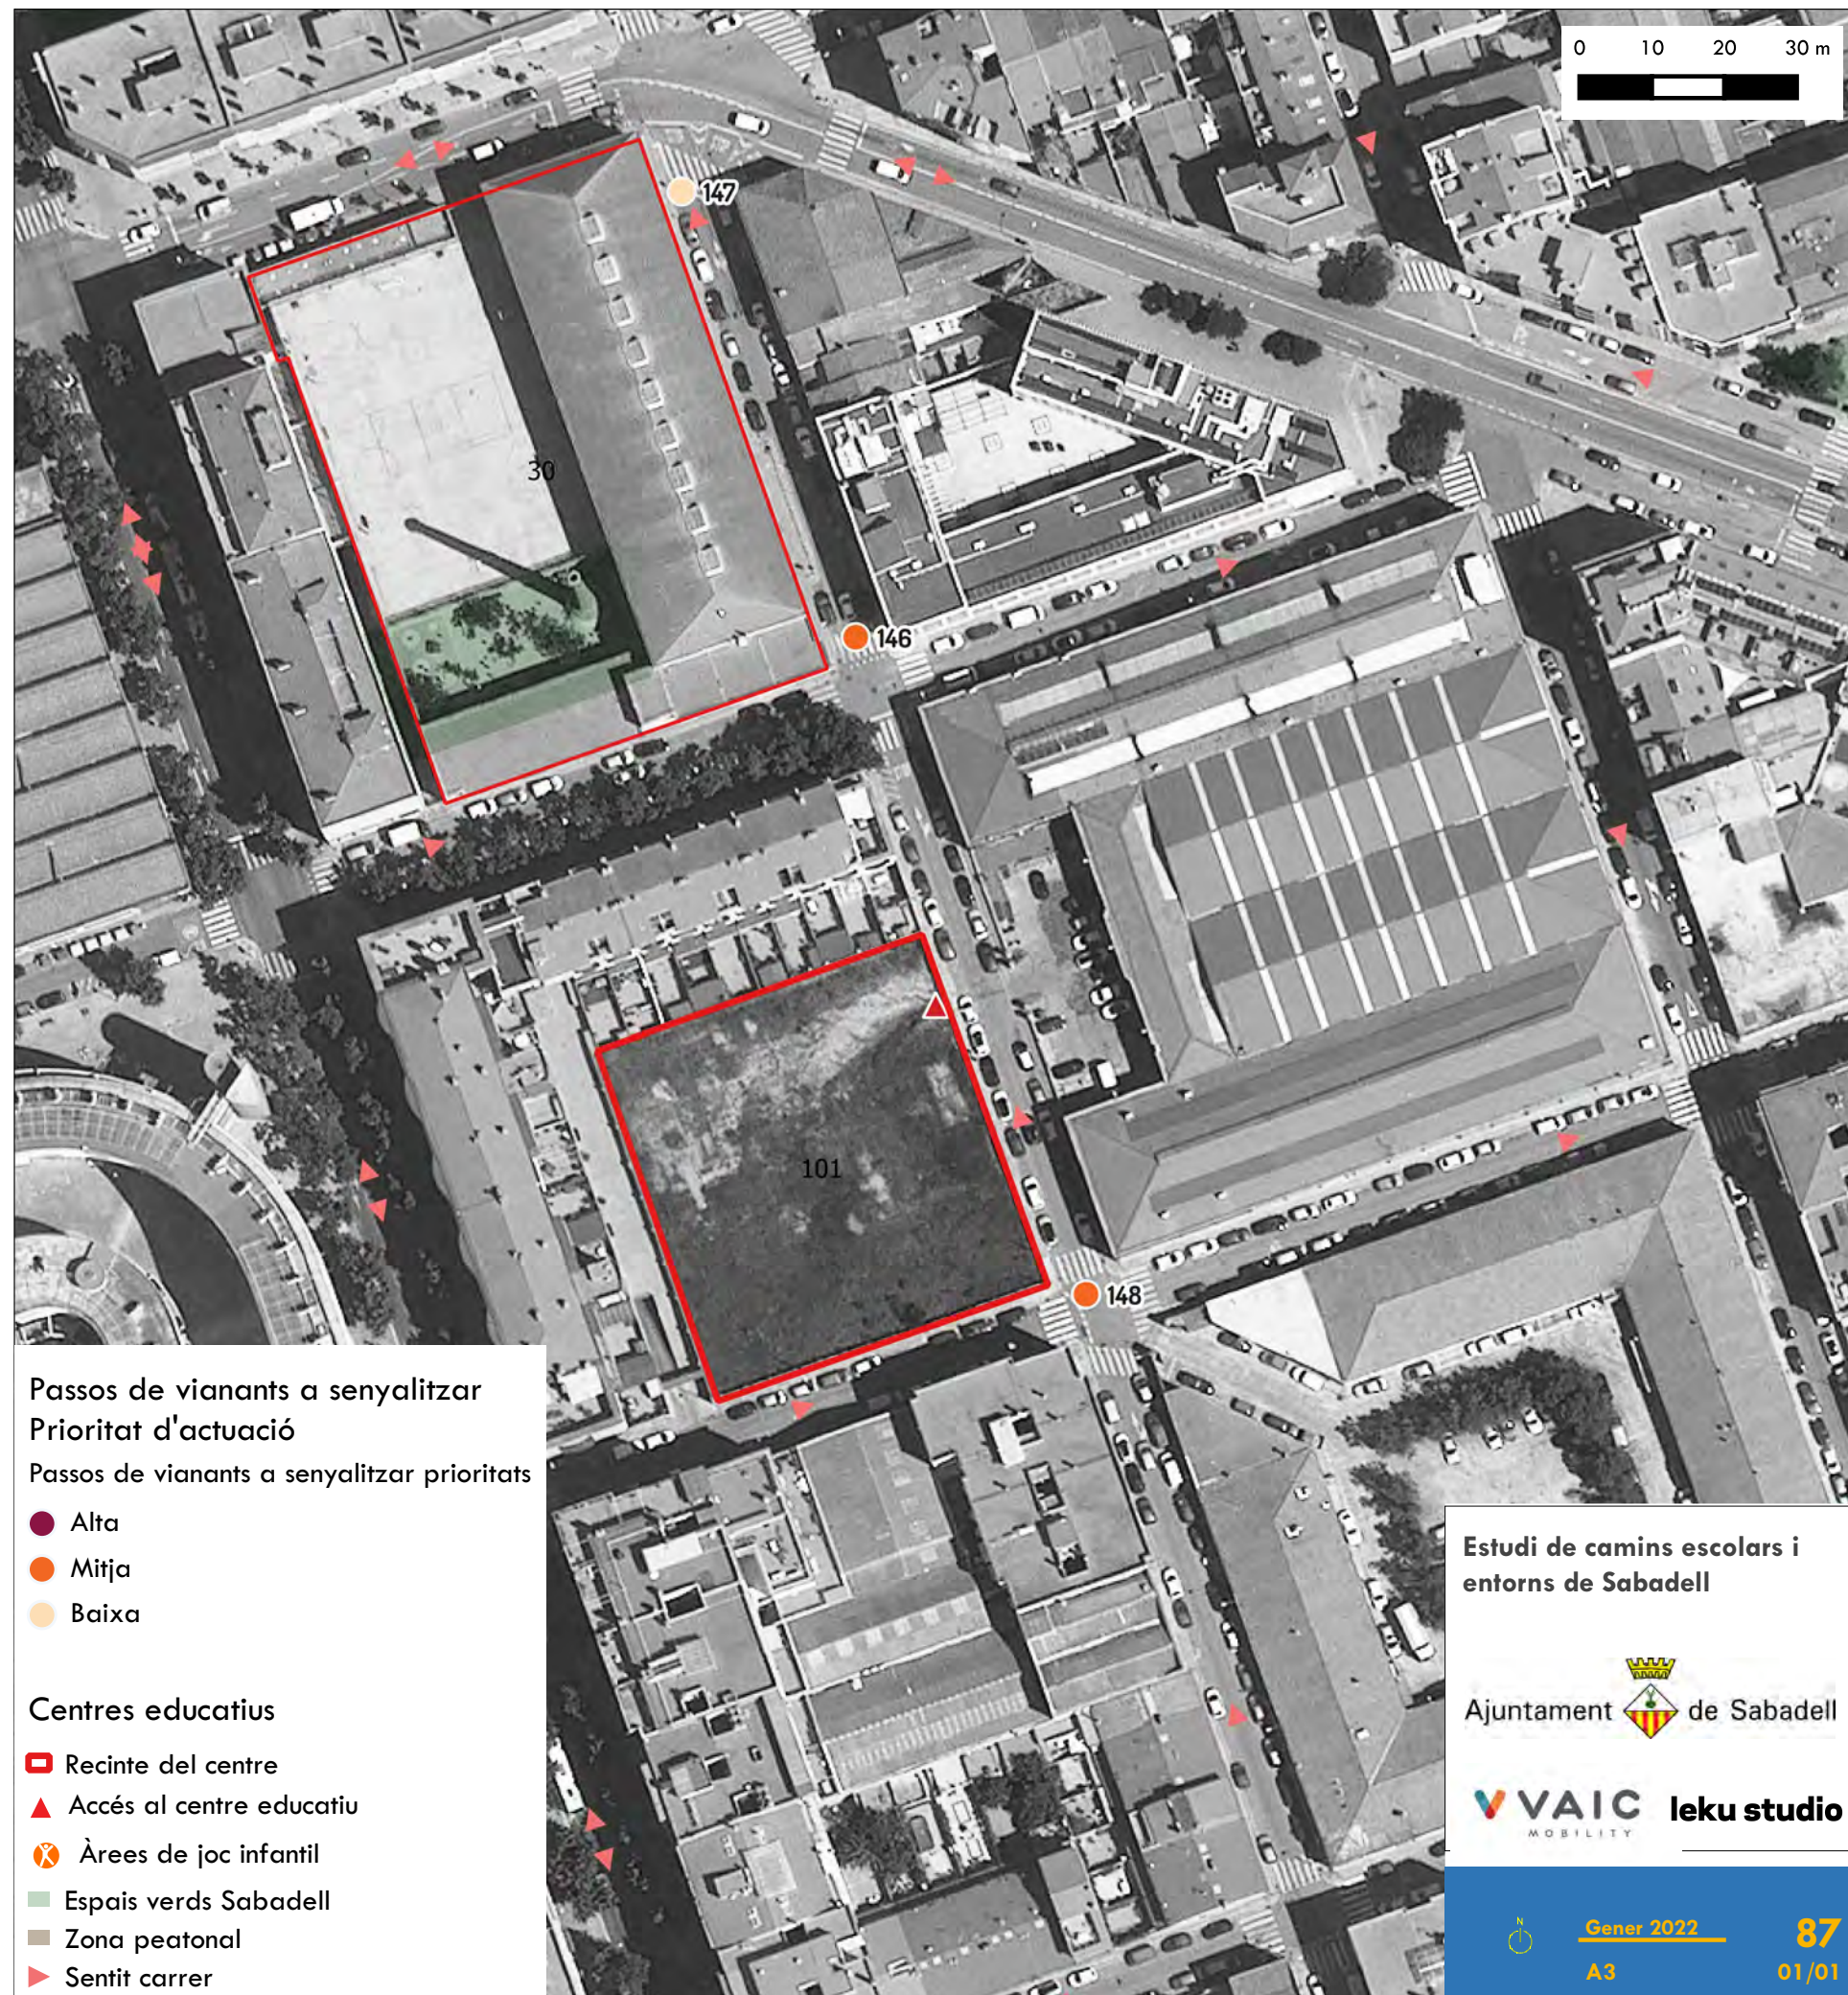



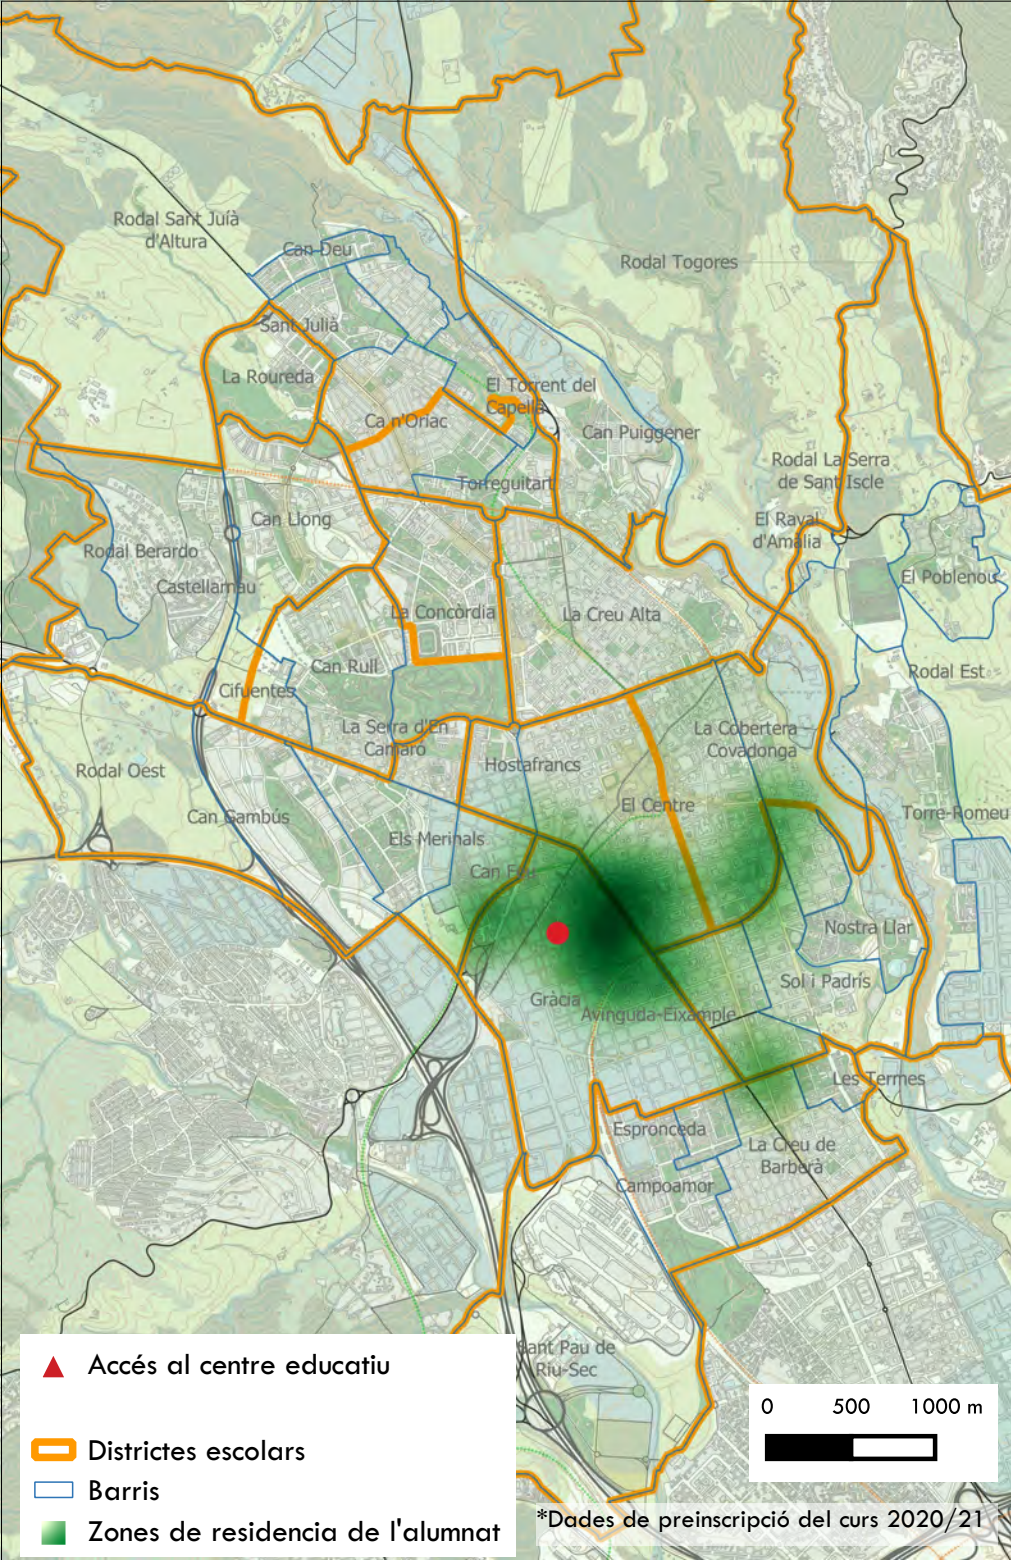

# Institut Pau Vila

Tipologia de centre: Secundària

Titularitat: Públic

Nombre d'alumnes: 849






Tipologia de centre: Secundària  
Titularitat: Públic  
Nombre d'alumnes: 275





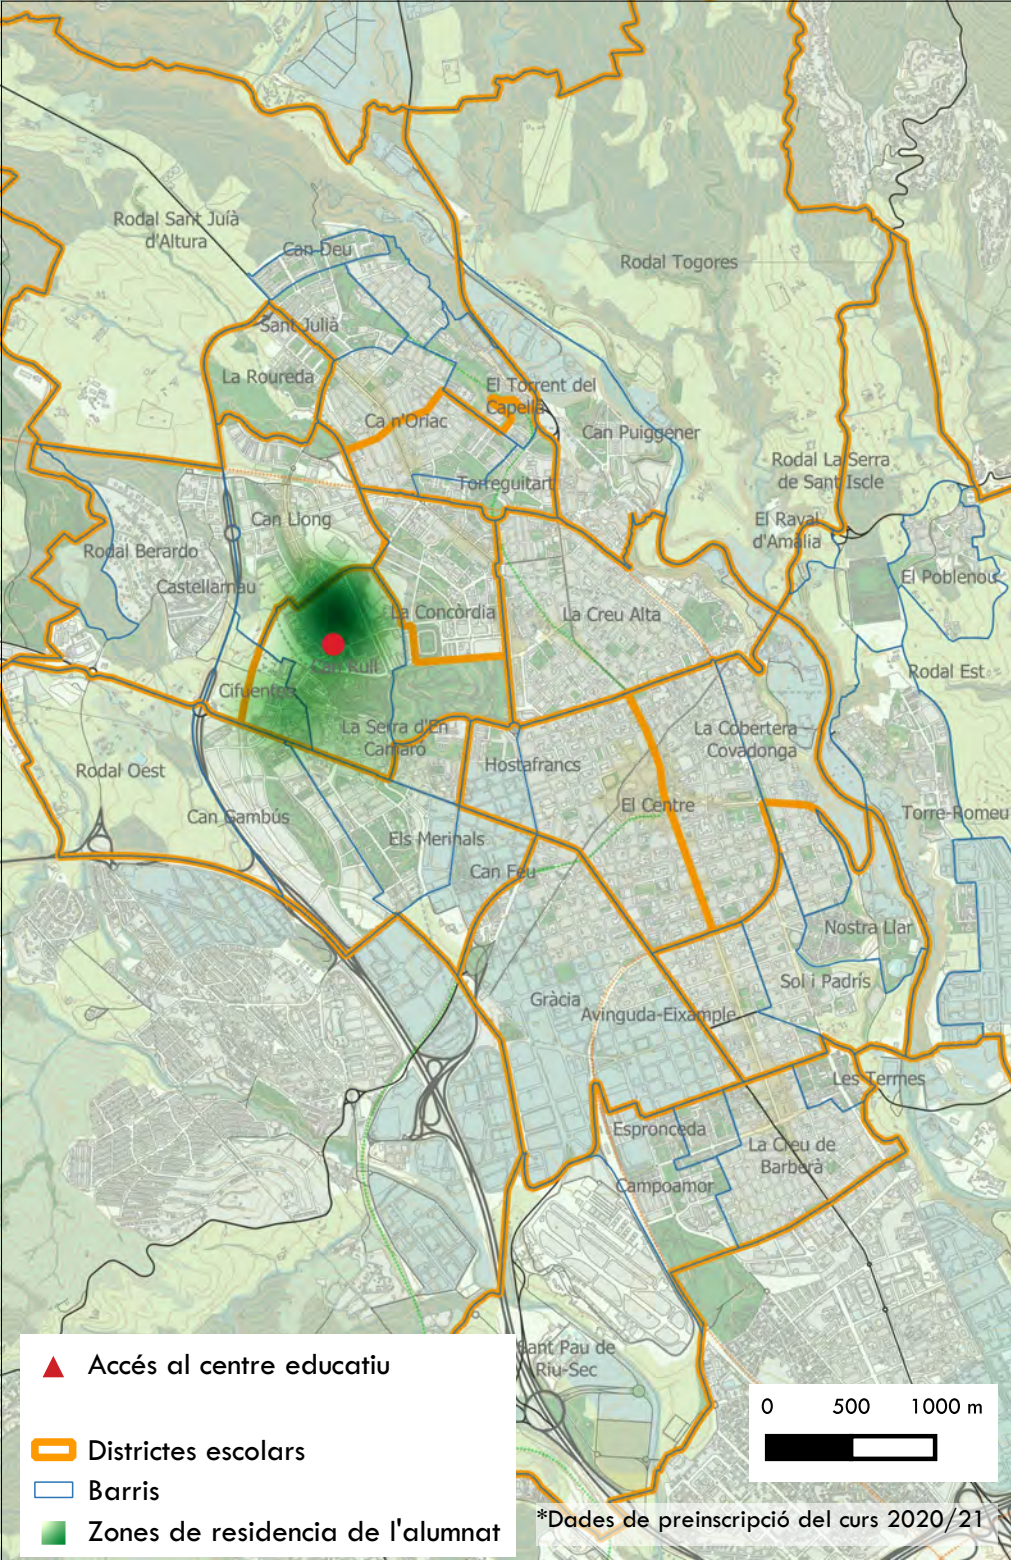

# Institut Sabadell


Tipologia de centre: Secundària

Titularitat: Públic

Nombre d'alumnes: 642





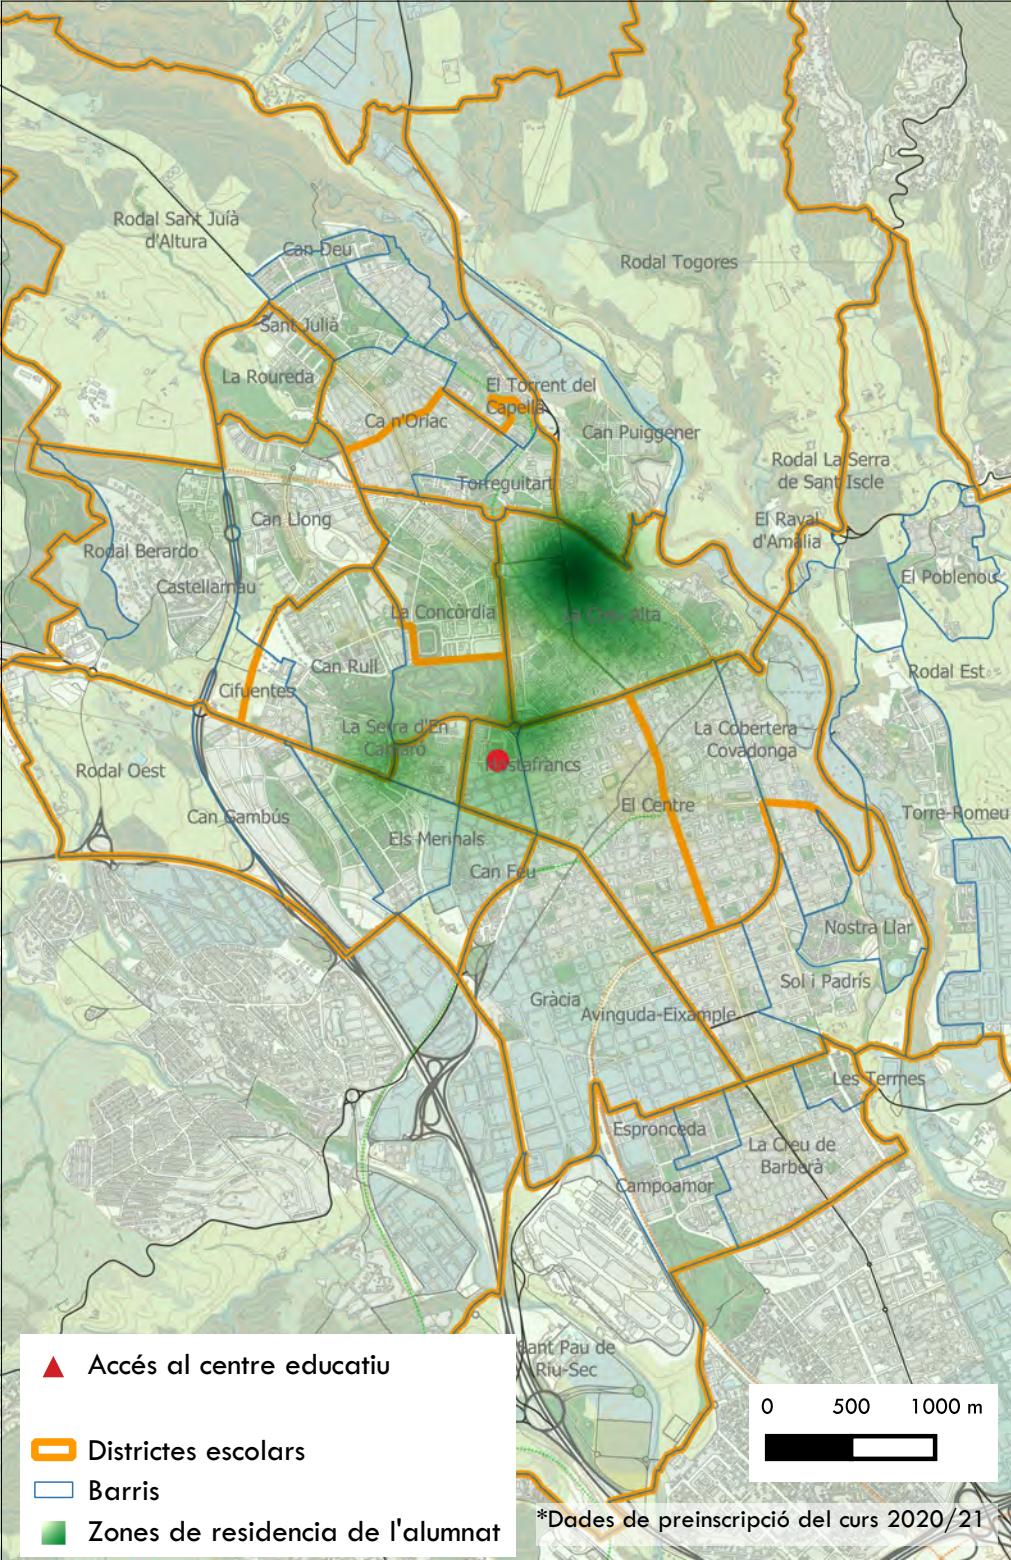

▲ Accés al centre educatiu

▬ Districtes escolars

▬ Barris

■ Zones de residència de l'alumnat

\*Dades de preinscripció del curs 2020/21

# Institut Vallès

Tipologia de centre: Secundària

Titularitat: Públic

Nombre d'alumnes: 669



Passos de vianants a senyalitzar  
Prioritat d'actuació

Passos de vianants a senyalitzar prioritats

- Alta
- Mitja
- Baixa

Centres educatius


- Recinte del centre
- Accés al centre educatiu
- Àrees de joc infantil
- Espais verds Sabadell
- Zona peatonal
- Sentit carrer

Estudi de camins escolars i entorns de Sabadell

Ajuntament de Sabadell

VAIC leku studio



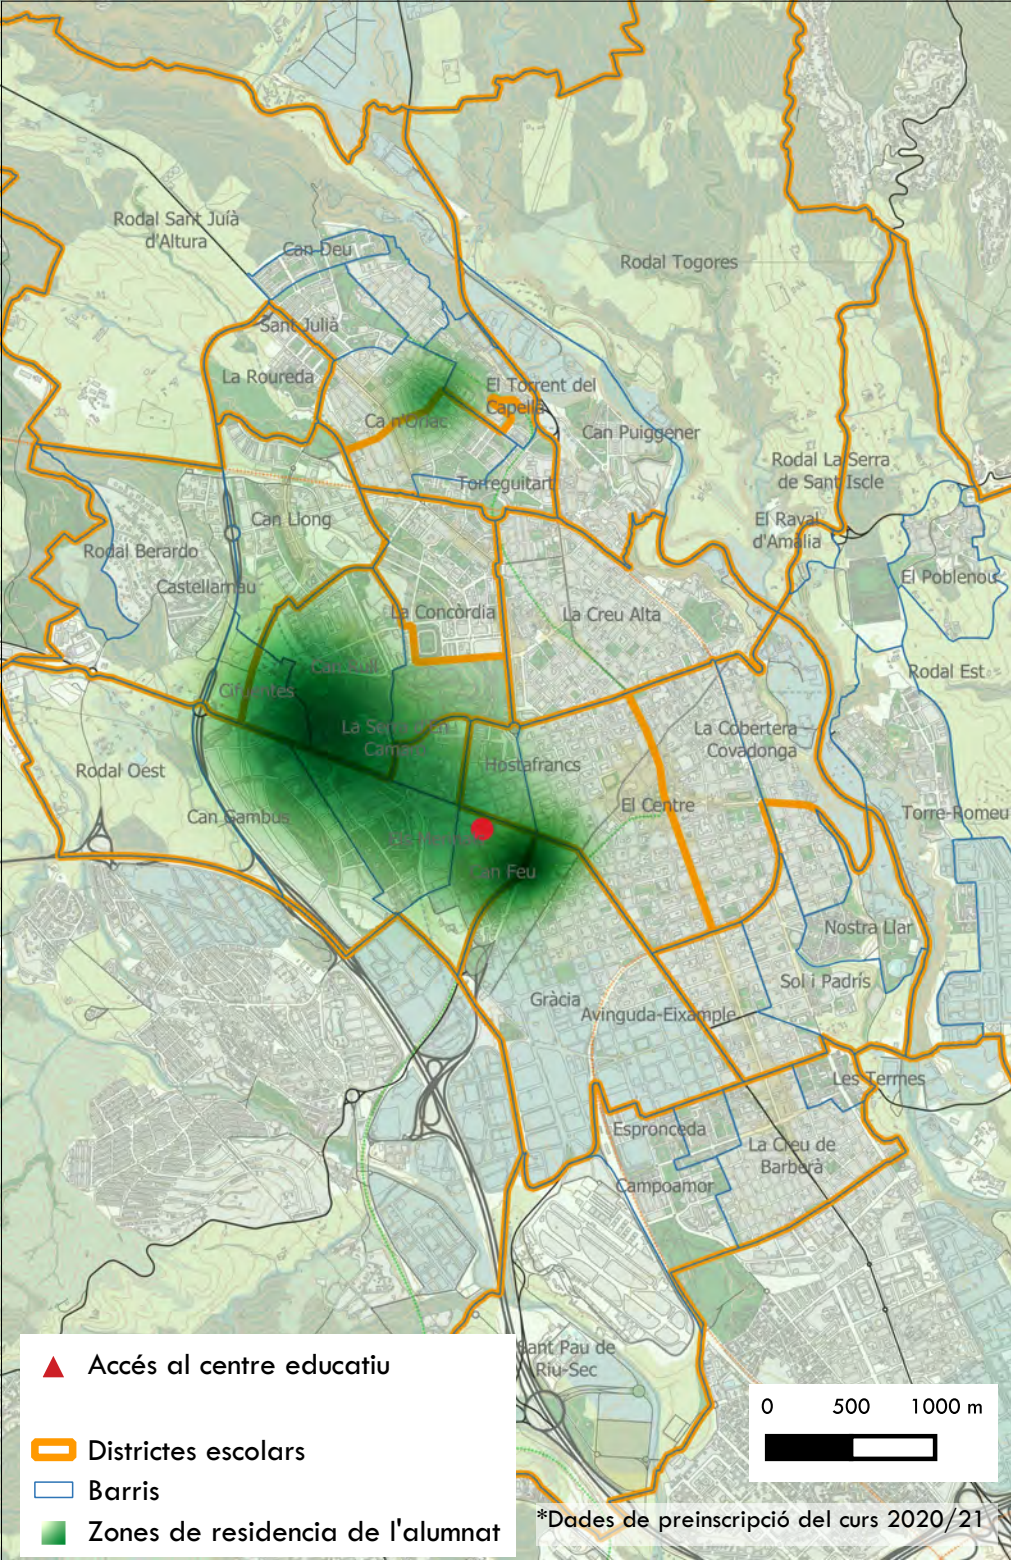


# Jaume Viladoms Centre Educatiu

Tipologia de centre: Secundària

Titularitat: Concertats i Privats


Nombre d'alumnes: 578

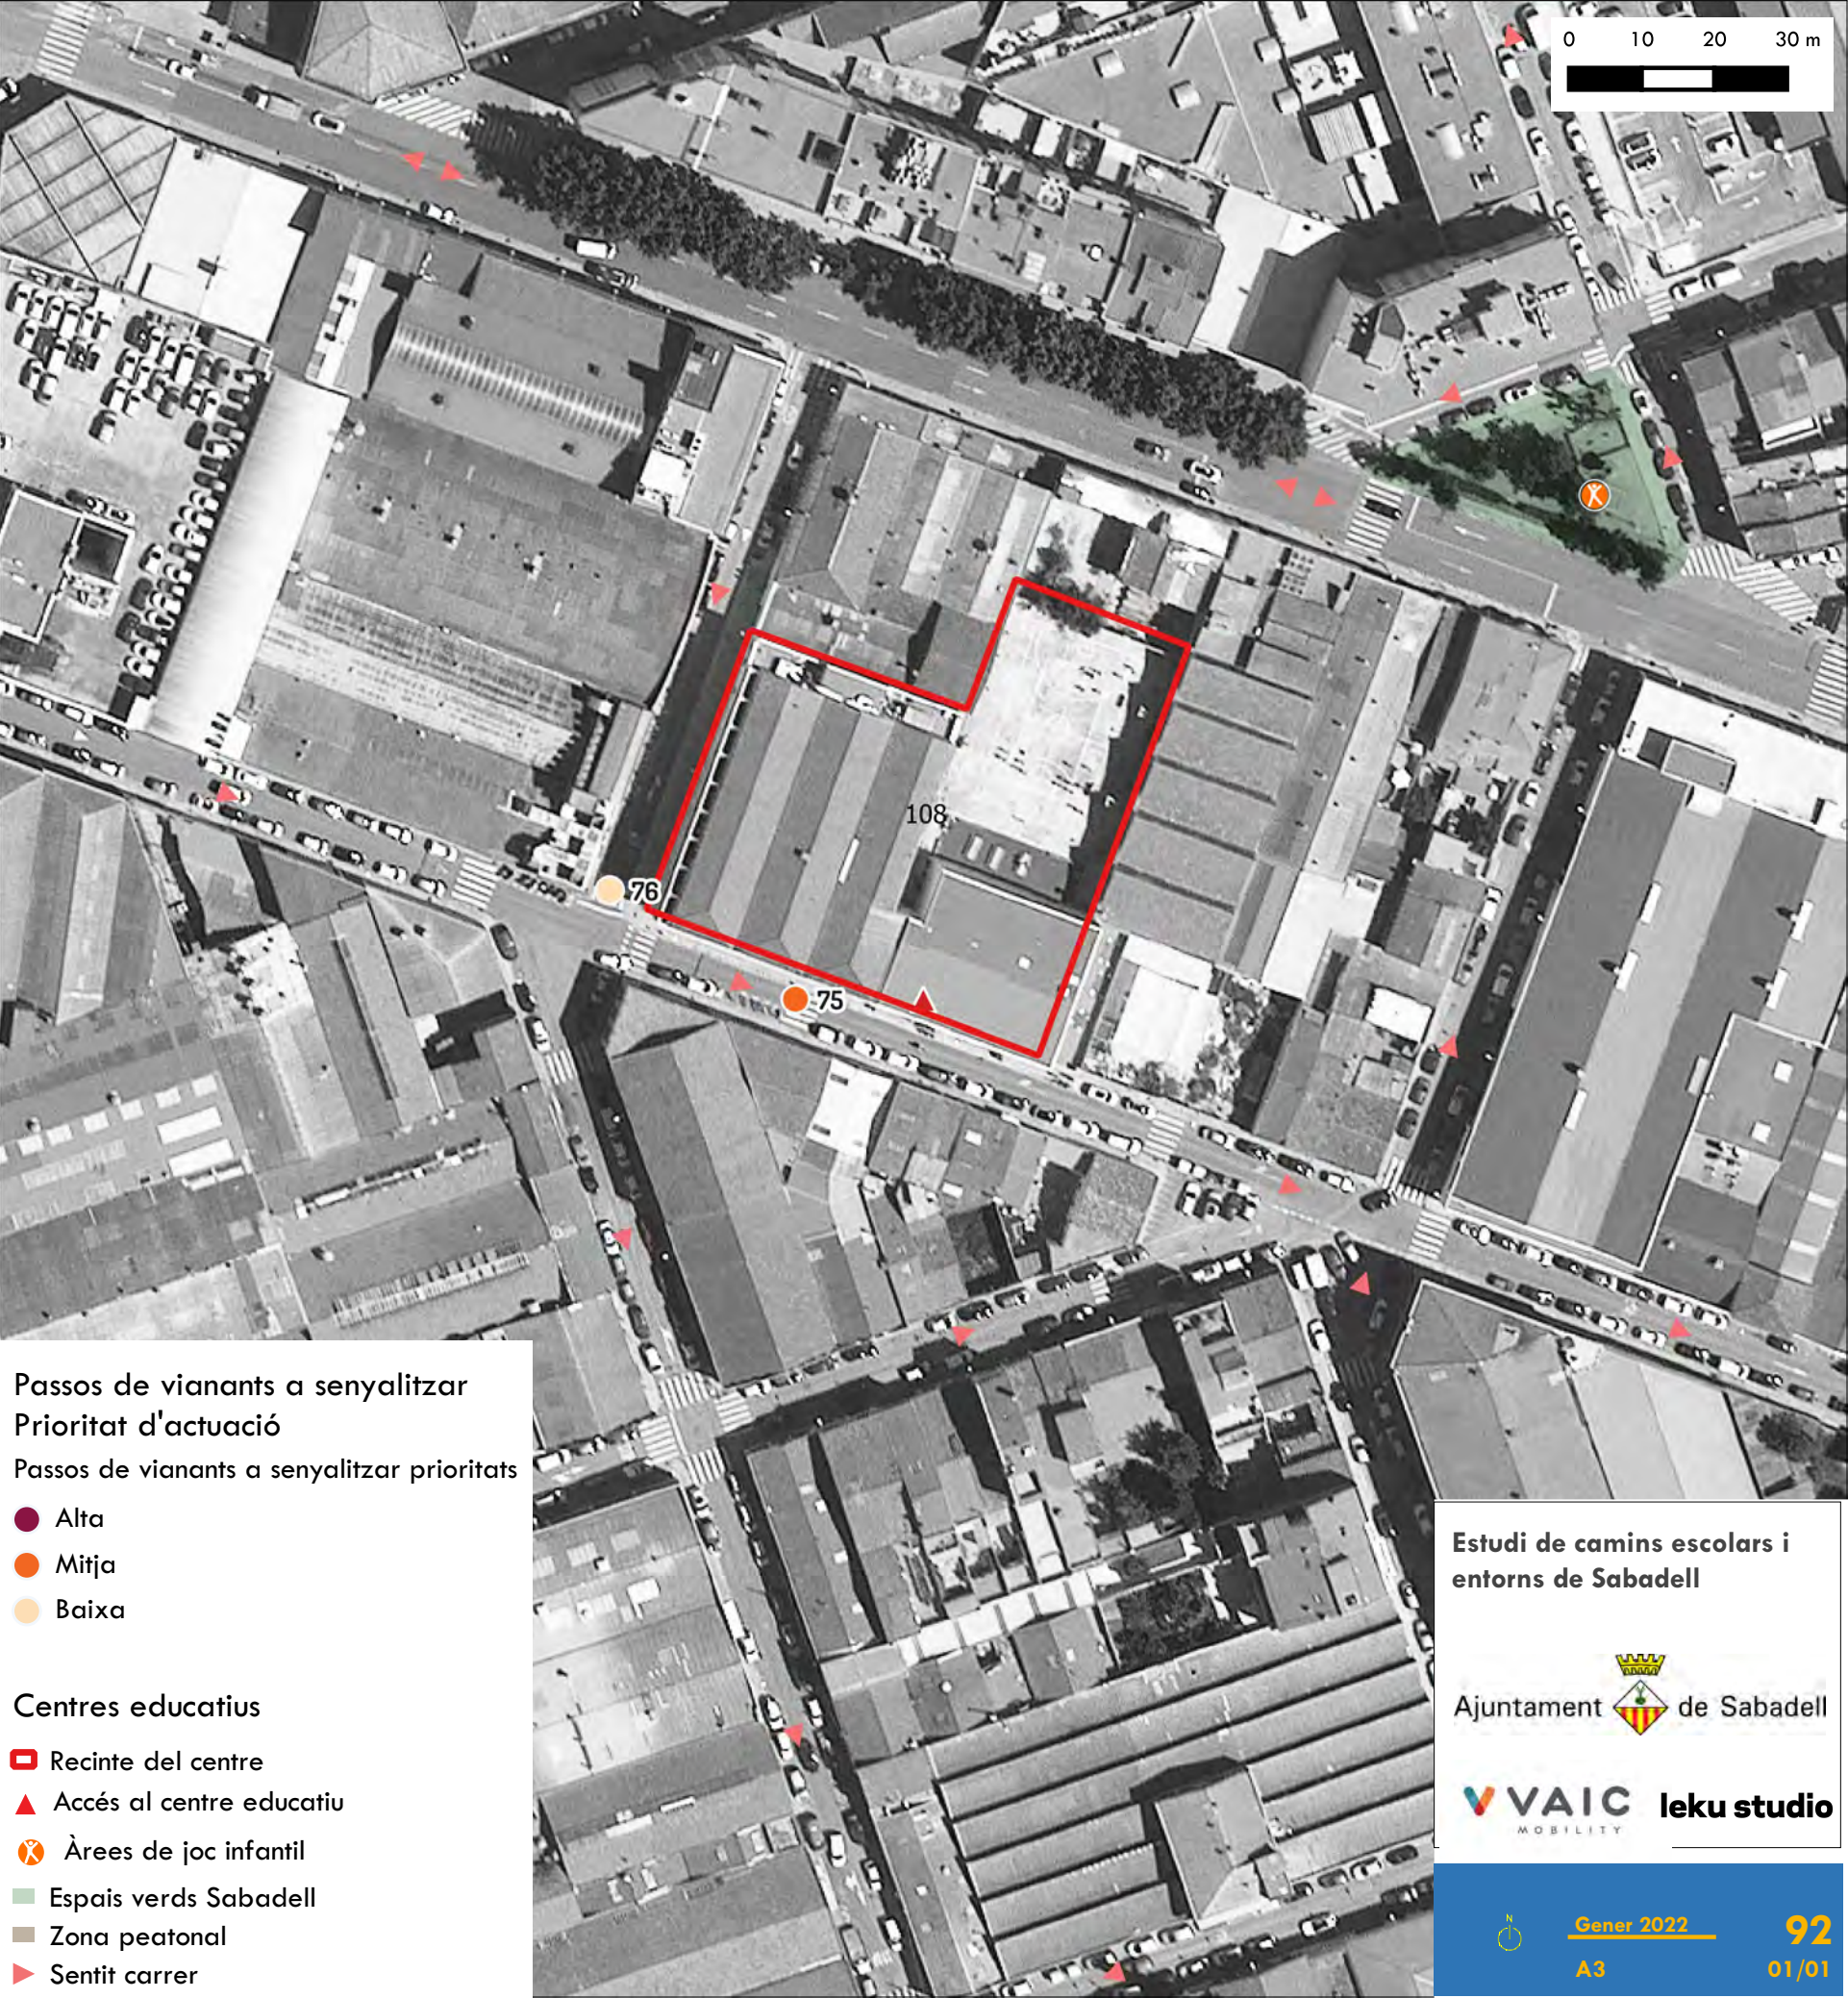



LOTE 2. ESCUELA SANT JULIÀ



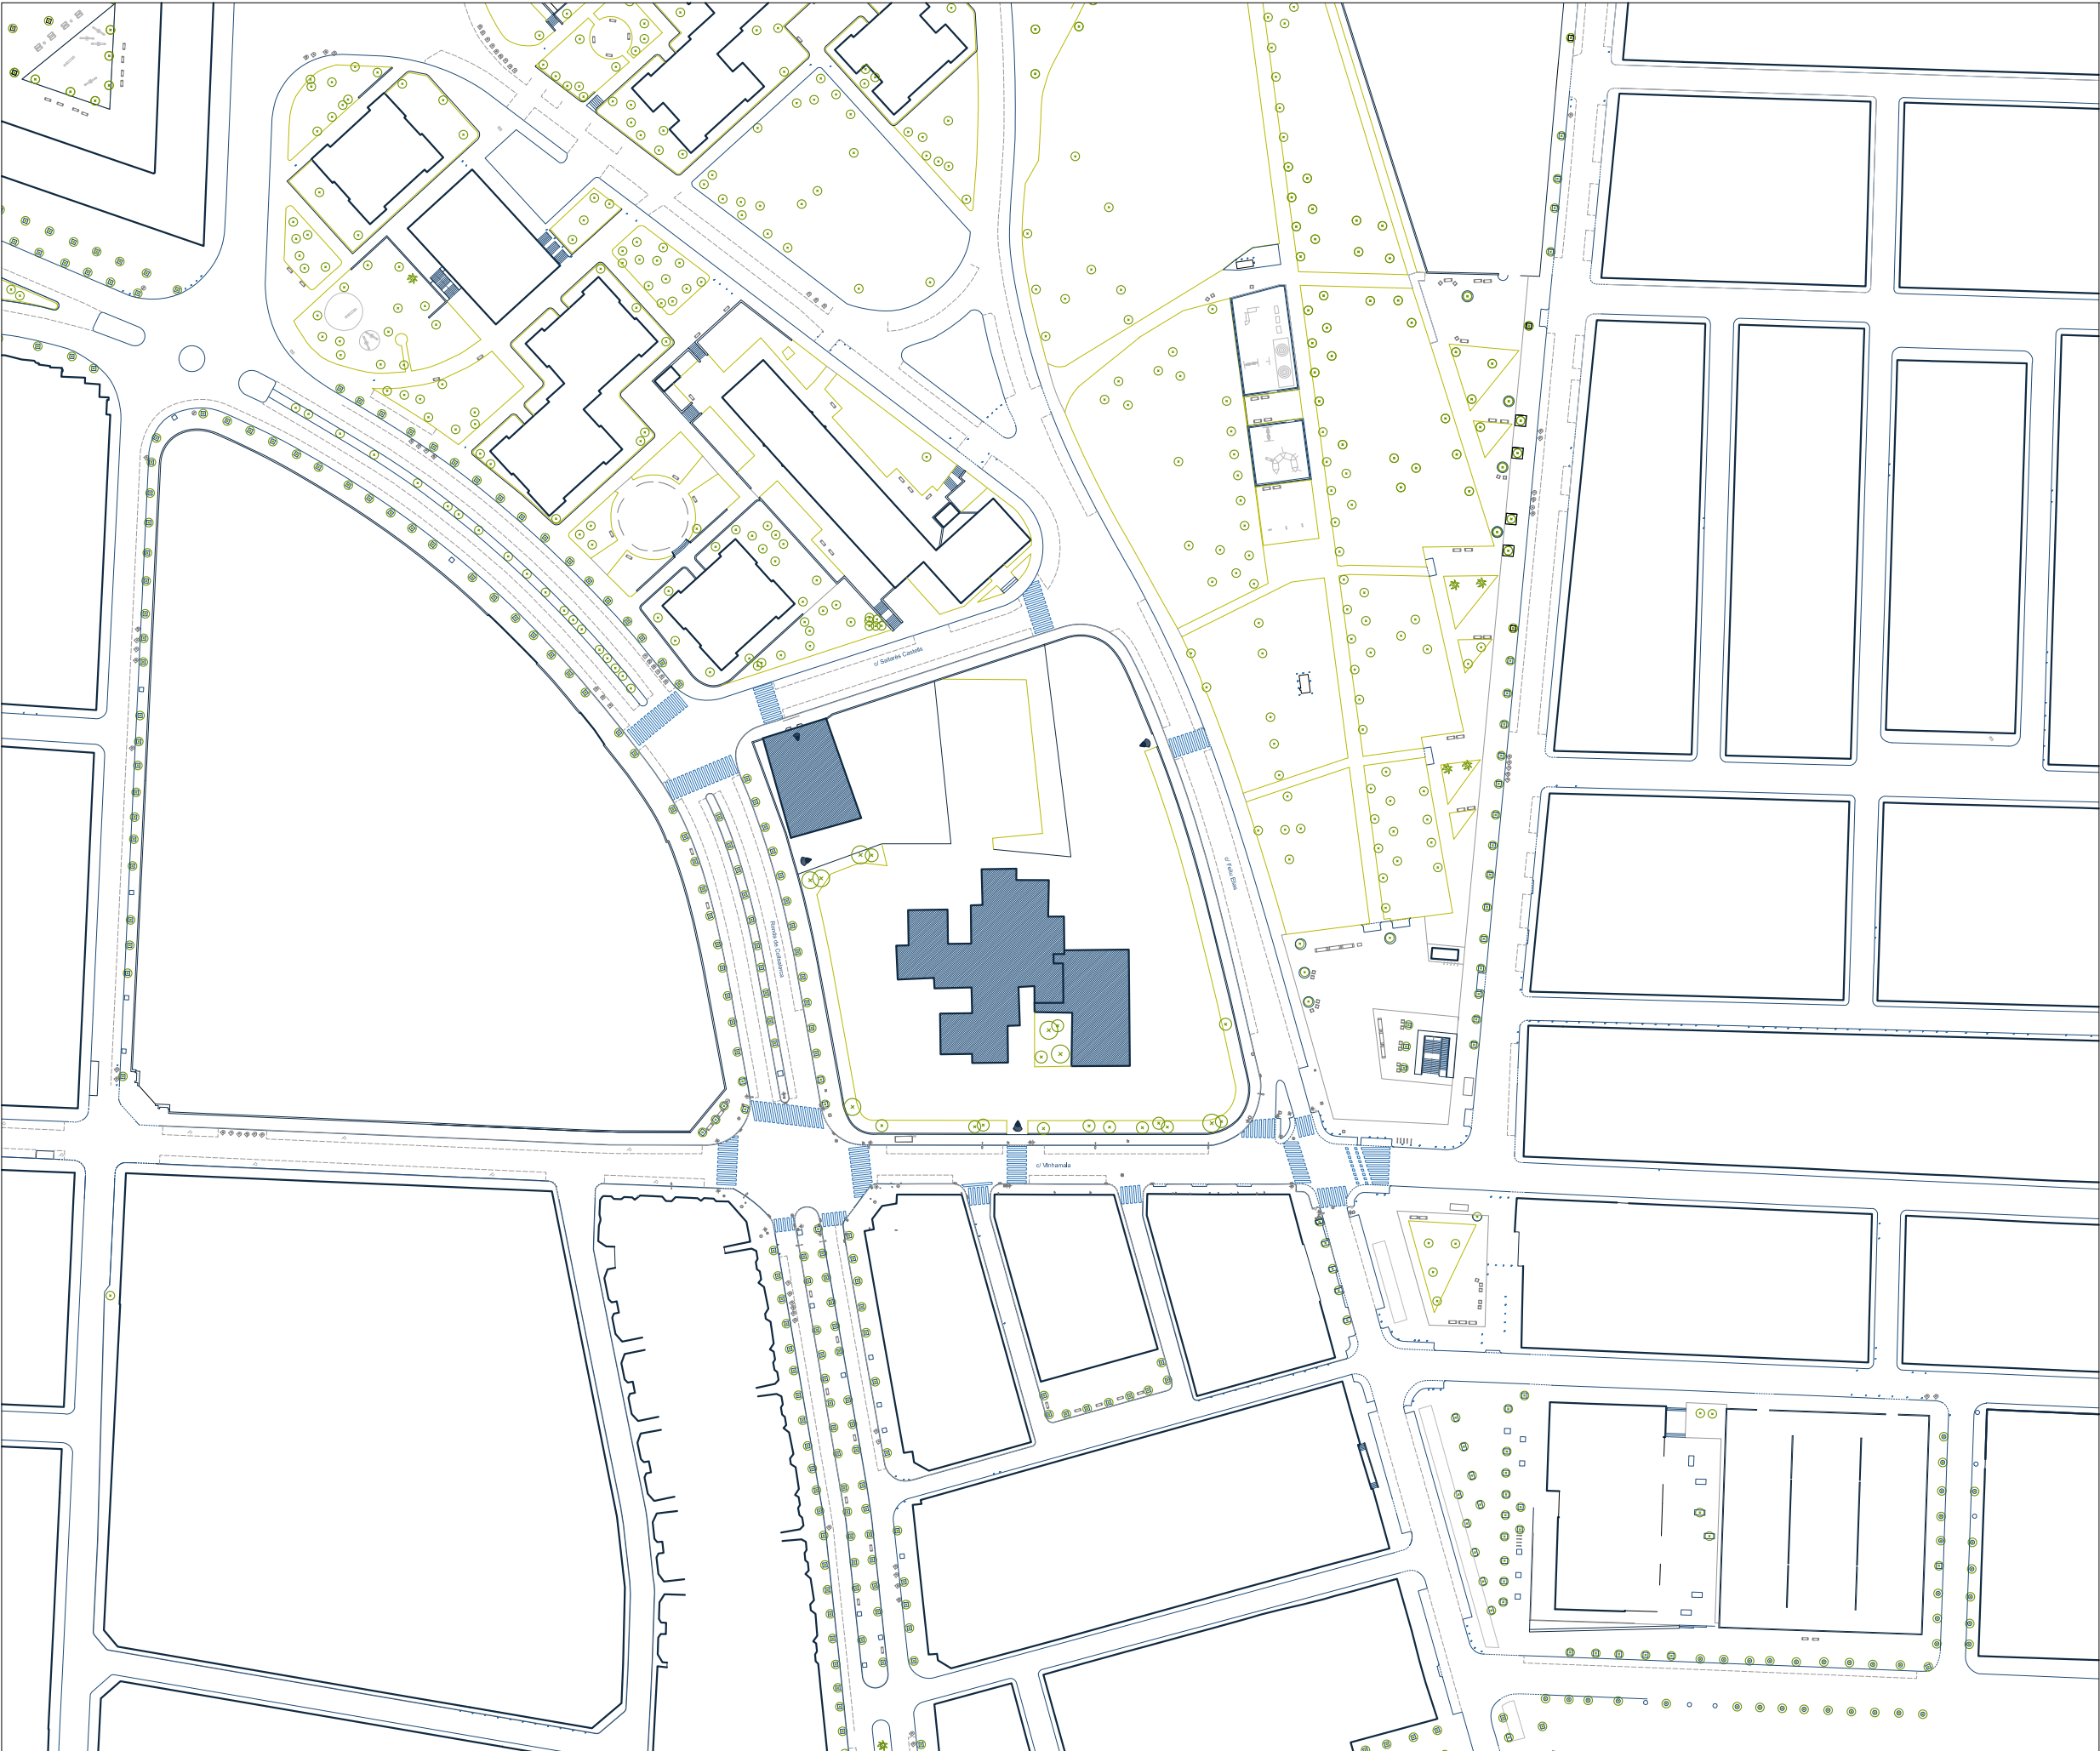

LOTE 2. ESCUELA SANT JULIÀ

- 1. EMPLAZAMIENTO
- 2. ÁMBITO DE ACTUACIÓN
- 3. ESTADO ACTUAL
- 4. PLANTA GENERAL PROPUESTA
- 5. SECCIÓN GENERAL PROPUESTA
- 6. DEMOLICIONES Y TRABAJOS DE ADECUACIÓN
- 7. DEFINICIÓN GEOMÉTRICA
- 8. PAVIMENTOS Y PINTURAS
- 9. ELEMENTOS URBANOS
- 10. DETALLES CONSTRUCTIVOS
- 11. JARDINERÍA
- 12. AXONOMETRÍA



REDACCIÓN DEL PROYECTO:

leku studio



TÍTULO DEL PROYECTO:

Projecte de Camins i Entorns Escolars a Sabadell  
Senyalització Horitzontal / Escoles San Julià, Samuntada i Joaquim Blume

FECHA:

MARÇ 2022

esc. dinA-1: 1/750  
esc. dinA-3: 1/1500  
esc. grafica: 0



NOMBRE DEL PLANO:


LOTE 2. ESCOLA SANT JULIÀ  
EMPLAZAMIENTO

NUM. PLANO

1

HOJA 1 DE 1




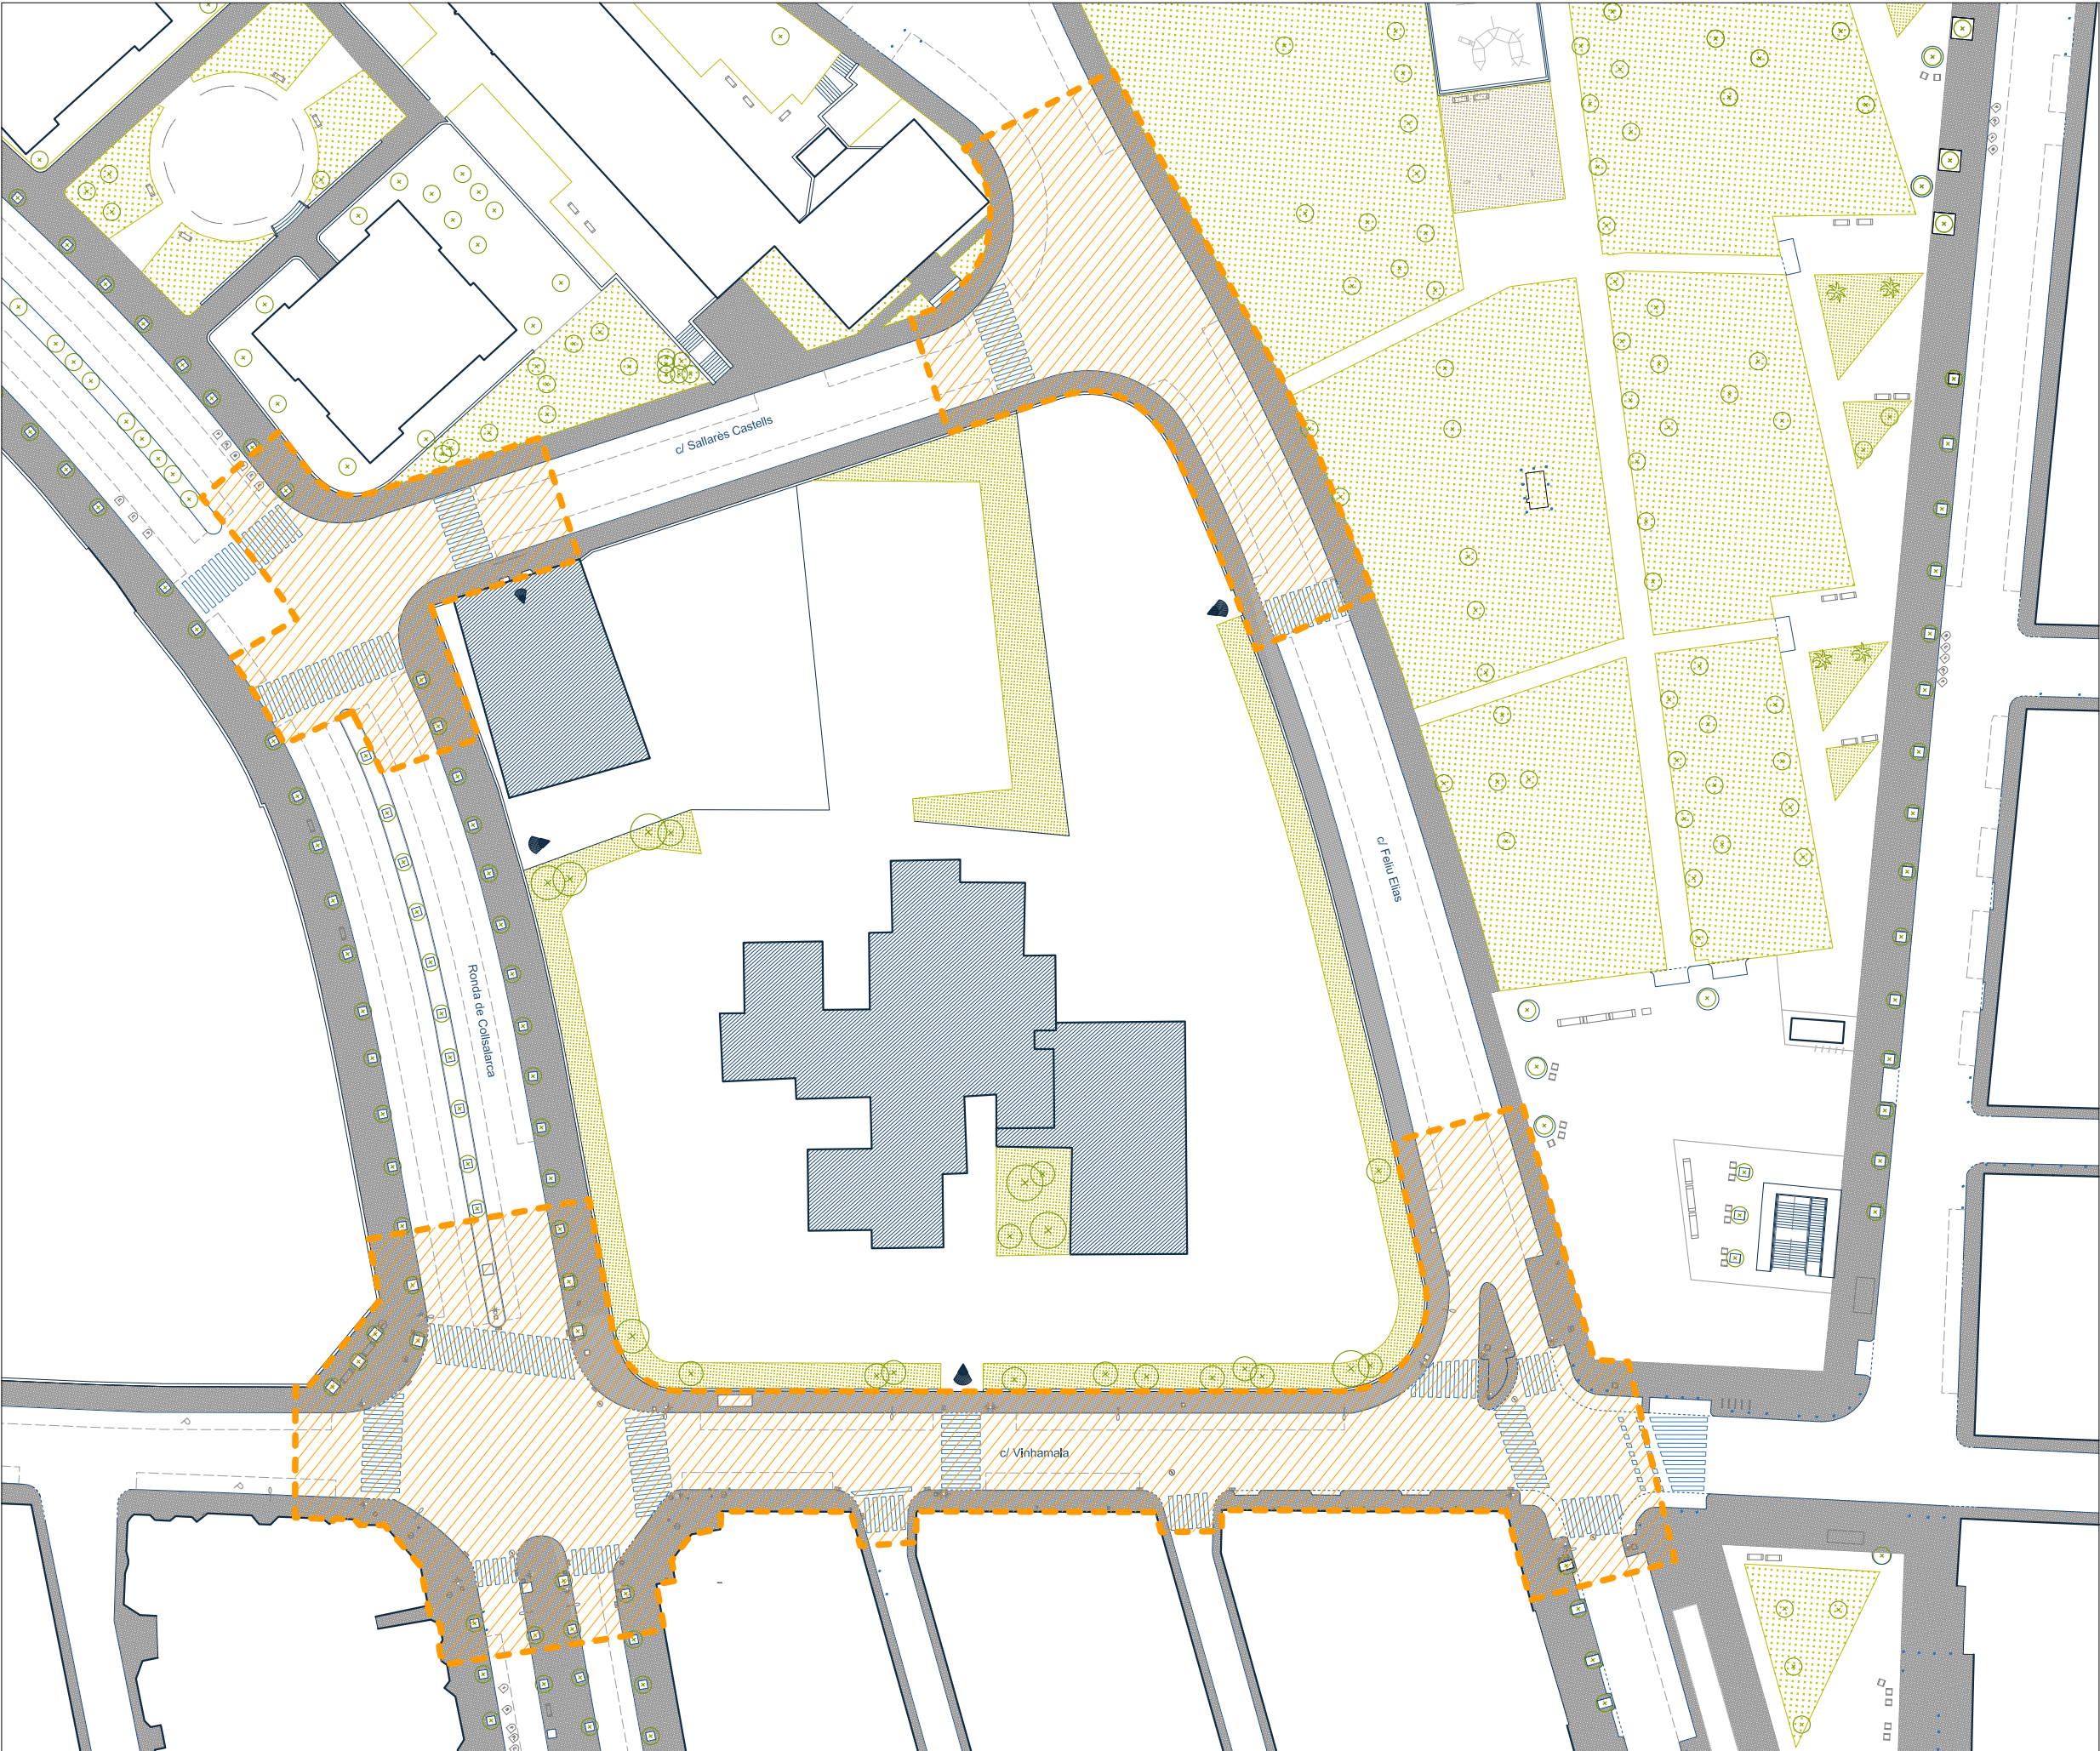

LEYENDA

-  Acceso Centro Educativo
-  Àmbito Actuación

MOSCA

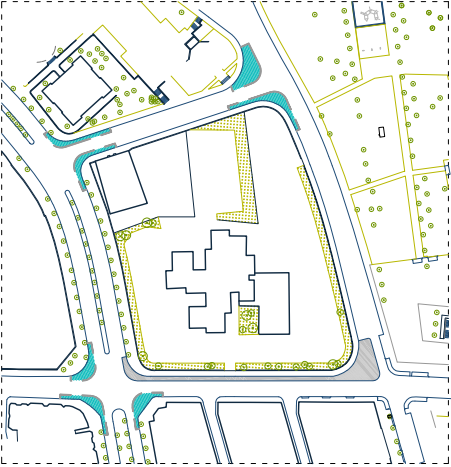

REDACCIÓN DEL PROYECTO:

**leku studio**



TÍTULO DEL PROYECTO:

Projecte de Camins i Entorns Escolars a Sabadell  
Senyalització Horitzontal / Escoles San Julià, Samuntada i Joaquim Blume

FECHA:

MARÇ 2022

esc. dinA-1: 1/1500  
esc. dinA-3: 1/750  
esc. grafica: 0



NOMBRE DEL PLANO:

LOTE 2. ESCOLA SANT JULIÀ  
ÀMBTO DE ACTUACIÓN


NUM. PLANO

**2**


HOJA 1 DE 1




El document electrònic ha estat aprovat. Mitjançant el codi de verificació segura 6C3T1P2B206T6T64116S pot comprovar la validesa de la firma electrònica dels documents signats al lloc web que li proporciona l'entitat emissora d'aquest document.

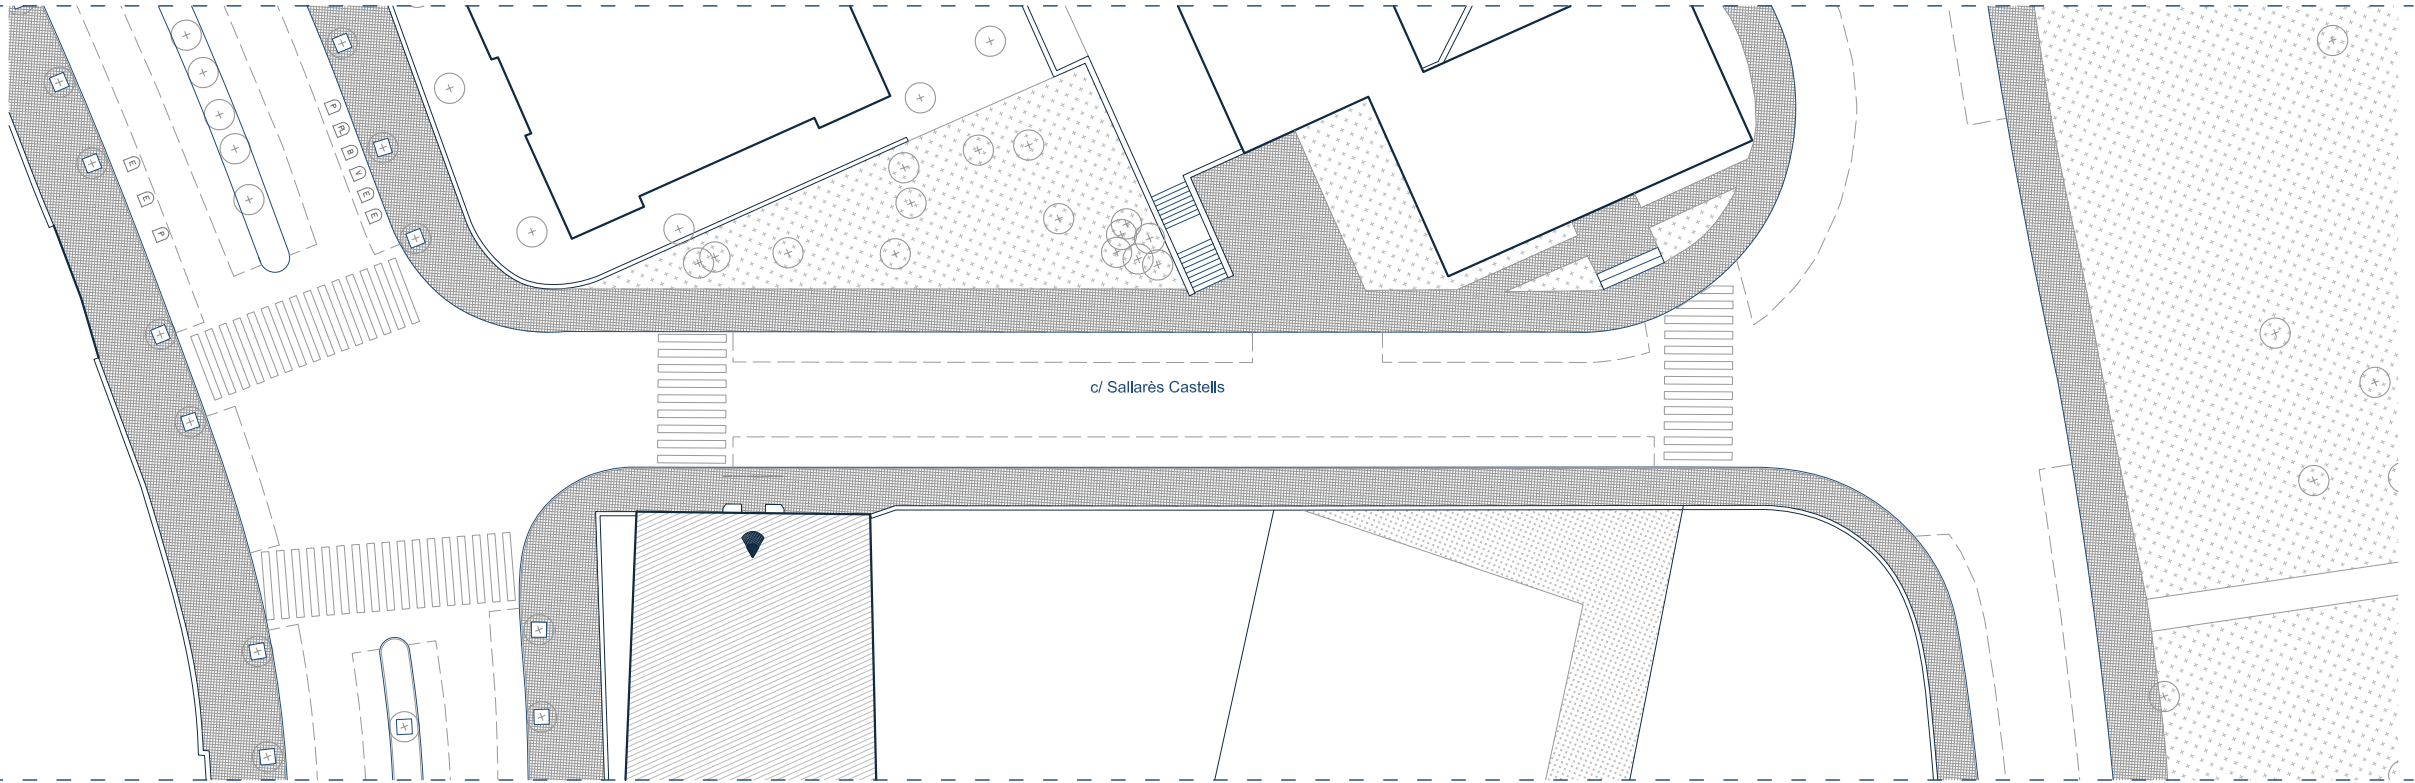

CARRER SALLARÈS CASTELLS

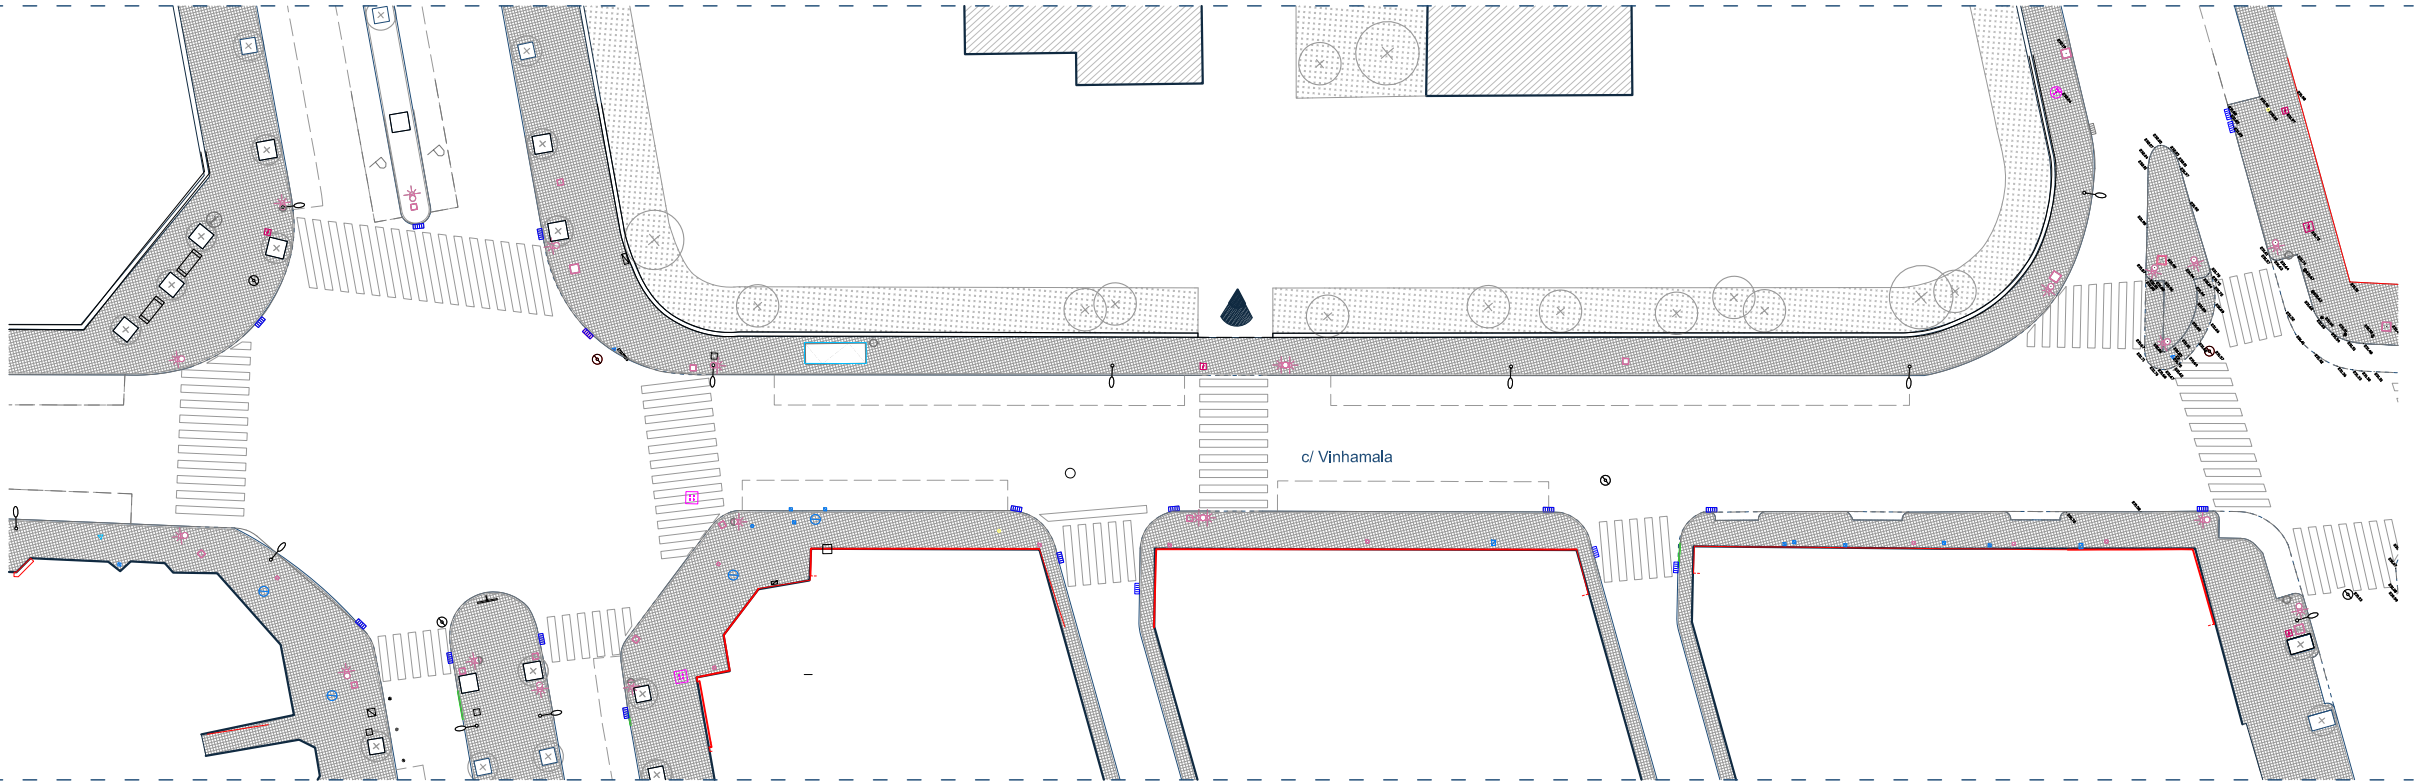

CARRER VINHAMALA

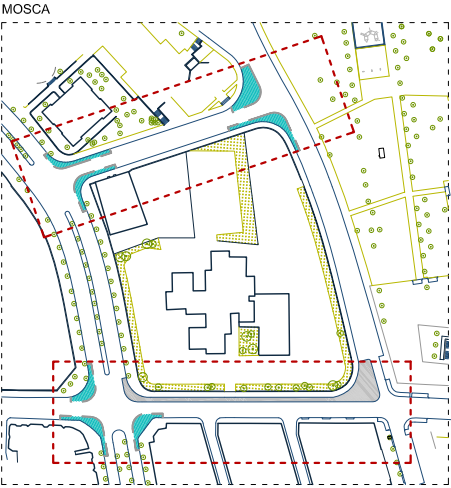

REDACCIÓN DEL PROYECTO:

leku studio



TÍTULO DEL PROYECTO:

Projecte de Camins i Entorns Escolars a Sabadell  
Senyalització Horitzontal / Escoles San Julià, Samuntada i Joaquim Blume

FECHA:

MARÇ 2022

esc. dinA-1: 1/250  
esc. dinA-3: 1/500  
esc. grafica: 0



NOMBRE DEL PLANO:


LOTE 2. ESCOLA SANT JULIÀ  
ESTADO ACTUAL

NUM. PLANO

3

HOJA 1 DE 4



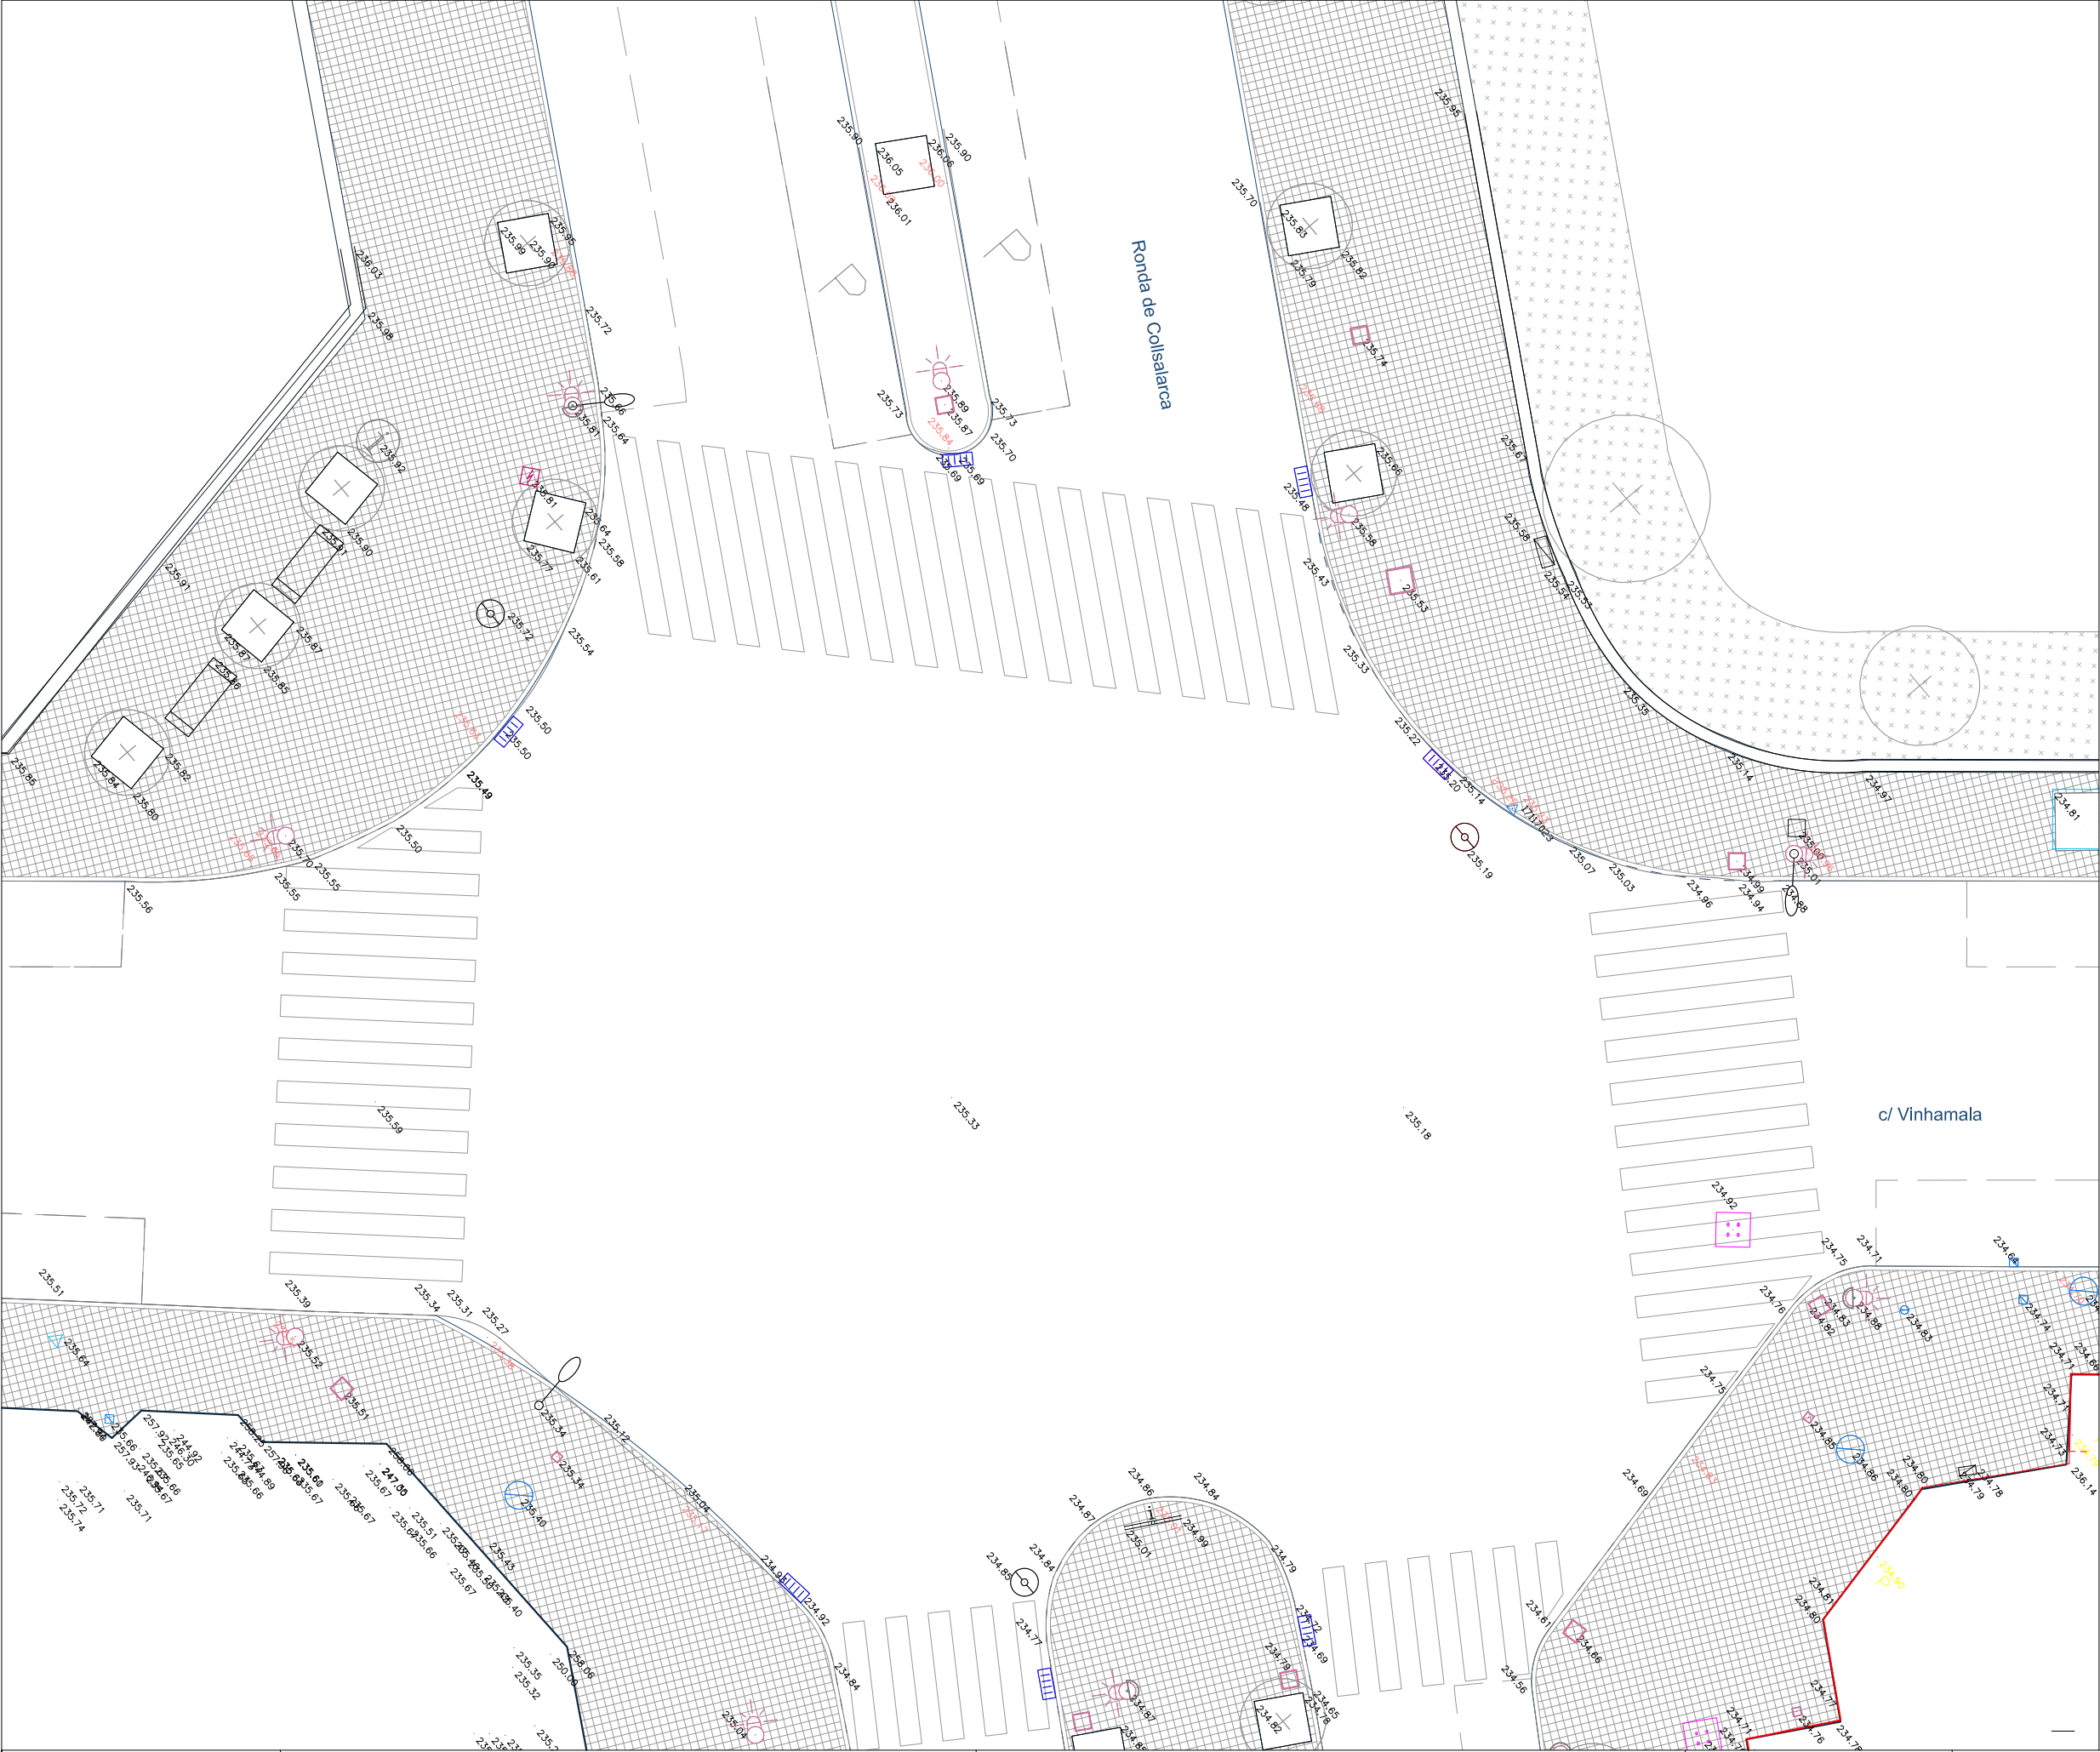




|   |   |   |
|---|---|---|
|  <p>Tótem</p>       |  <p>Banca</p>       |  <p>Banco</p>            |
|  <p>Jardineria</p>  |  <p>Valla</p>       |  <p>Reduc. velocidad</p> |
|  <p>Aparcabicis</p> |  <p>Separadores</p> |  <p>Pilona</p>           |

A diagram of a cylinder. The height is labeled as 20 cm and the diameter is labeled as 8 cm.


 RAL 5018
  RAL 9003

 RAL 1023



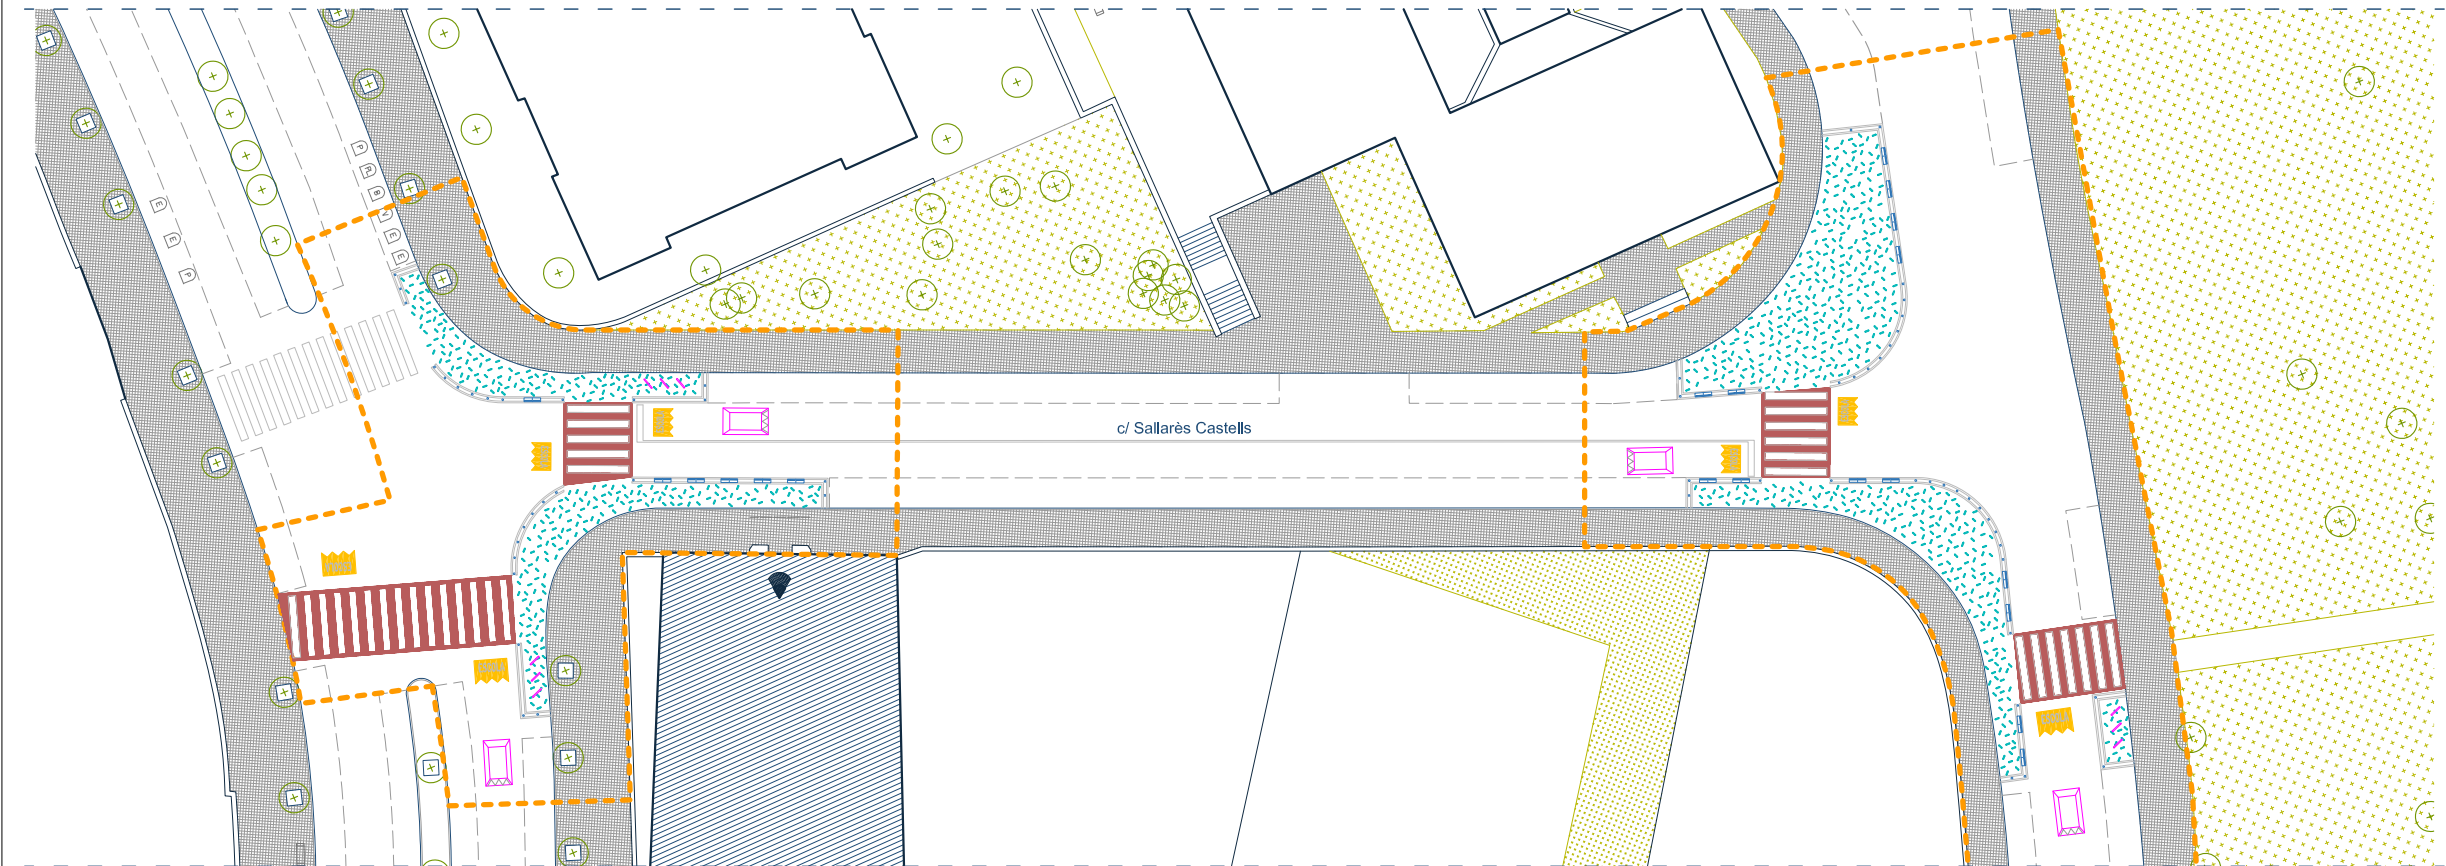

CARRER SALLARÈS CASTELLS

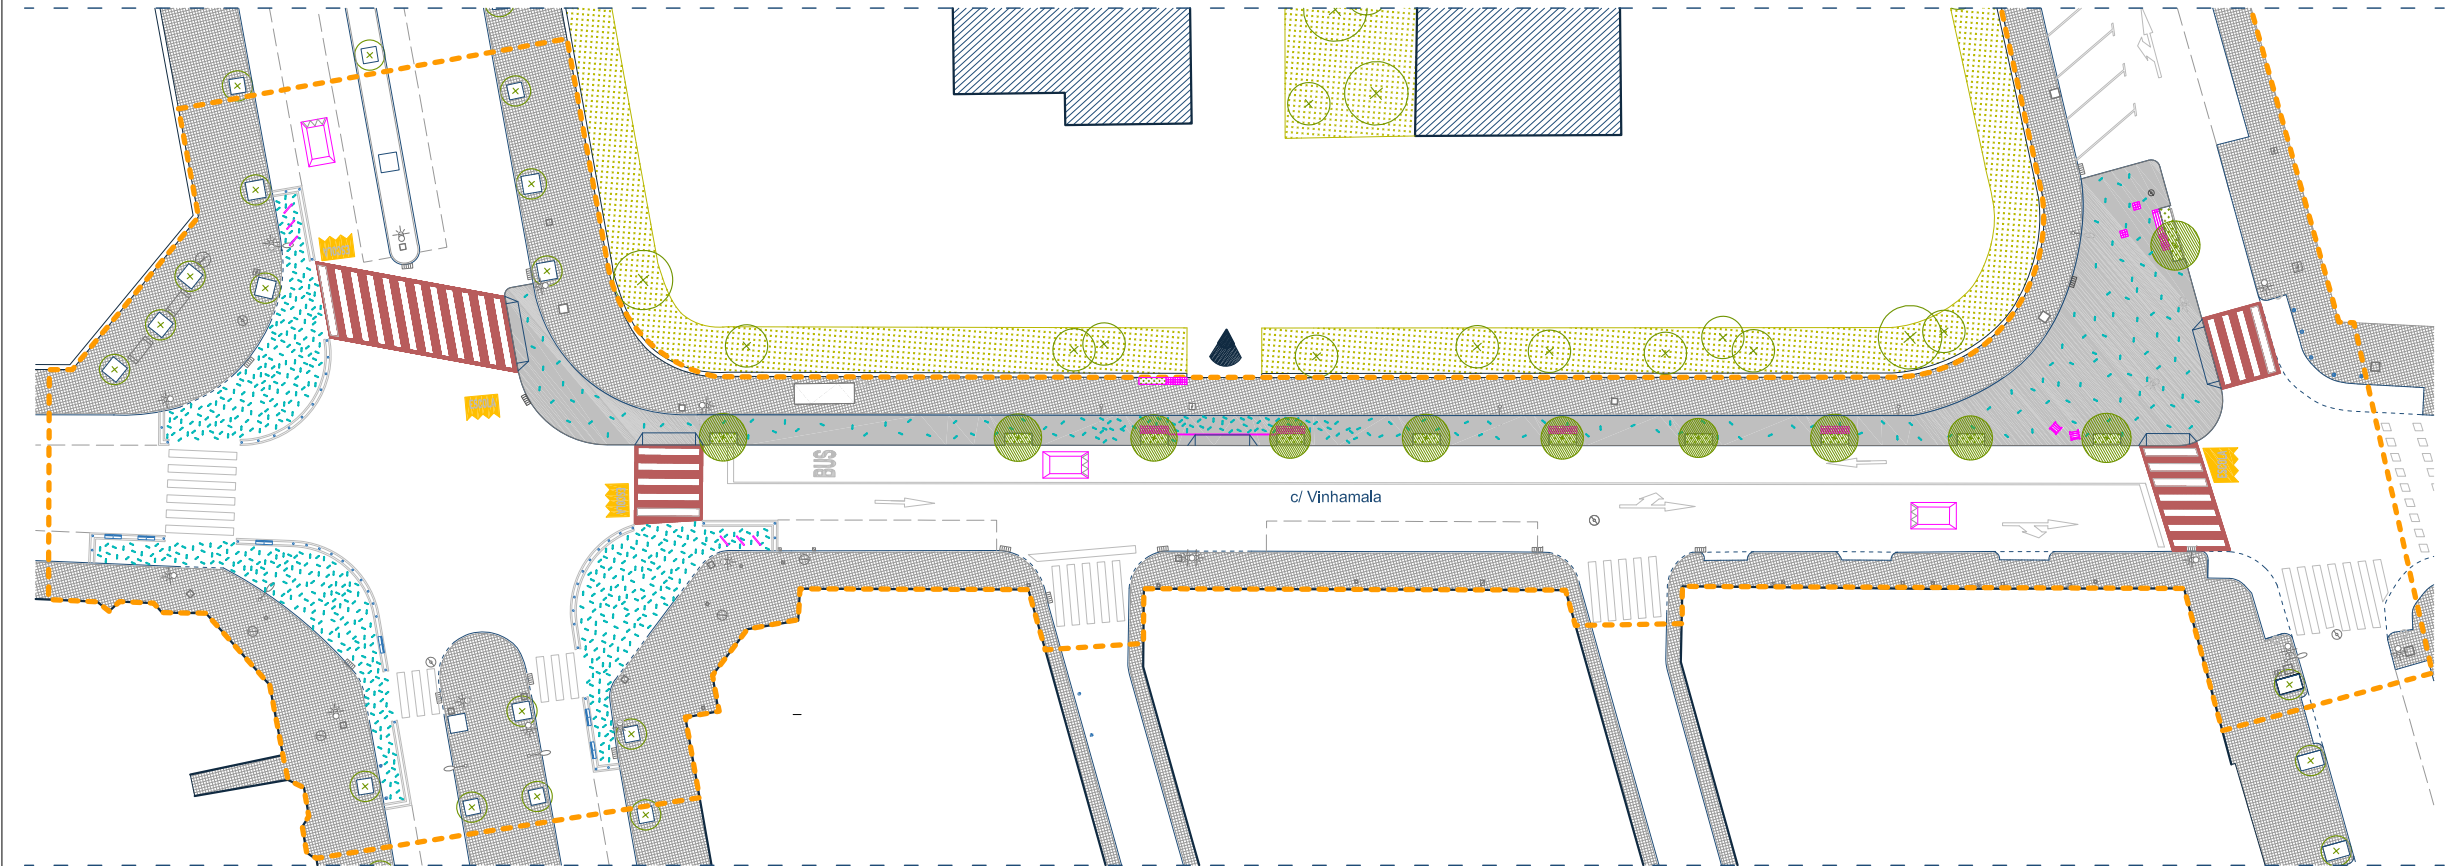


CARRER VINHAMALA

ELEMENTOS URBANOS


|           |             |                  |
|-----------|-------------|------------------|
|           |             |                  |
| Tótem     | Banca       | Banco            |
|           |             |                  |
| Jardinera | Valla       | Reduc. velocidad |
|           |             |                  |
| Aparcabis | Separadores | Pilona           |

PATRÓN GRÁFICO


SELLO ENTORNO ESCOLA

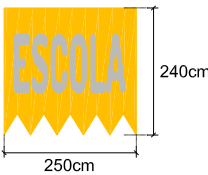

GEOMETRIA BASE

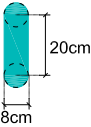


AGREGACIÓN: CONFETI

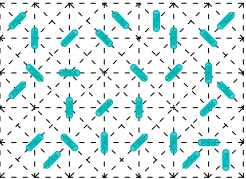

COLORES

|  |          |  |          |
|--|----------|--|----------|
|  | RAL 5018 |  | RAL 9003 |
|  | RAL 1023 |  |          |

MOSCA

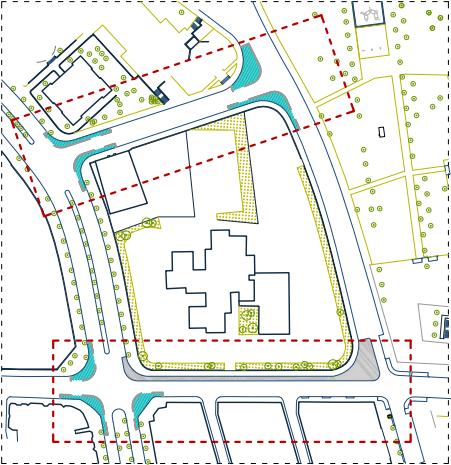

REDACCIÓN DEL PROYECTO:

leku studio



TÍTULO DEL PROYECTO:

Projecte de Camins i Entorns Escolars a Sabadell  
Senyalització Horitzontal / Escoles San Julià, Samuntada i Joaquim Blume

FECHA:

MARÇ 2022

esc. dinA-1: 1/250  
esc. dinA-3: 1/500  
esc. grafica: 0



NOMBRE DEL PLANO:


LOTE 2. ESCOLA SANT JULIÀ  
PROPUESTA

NUM. PLANO

4

HOJA 2 DE 7



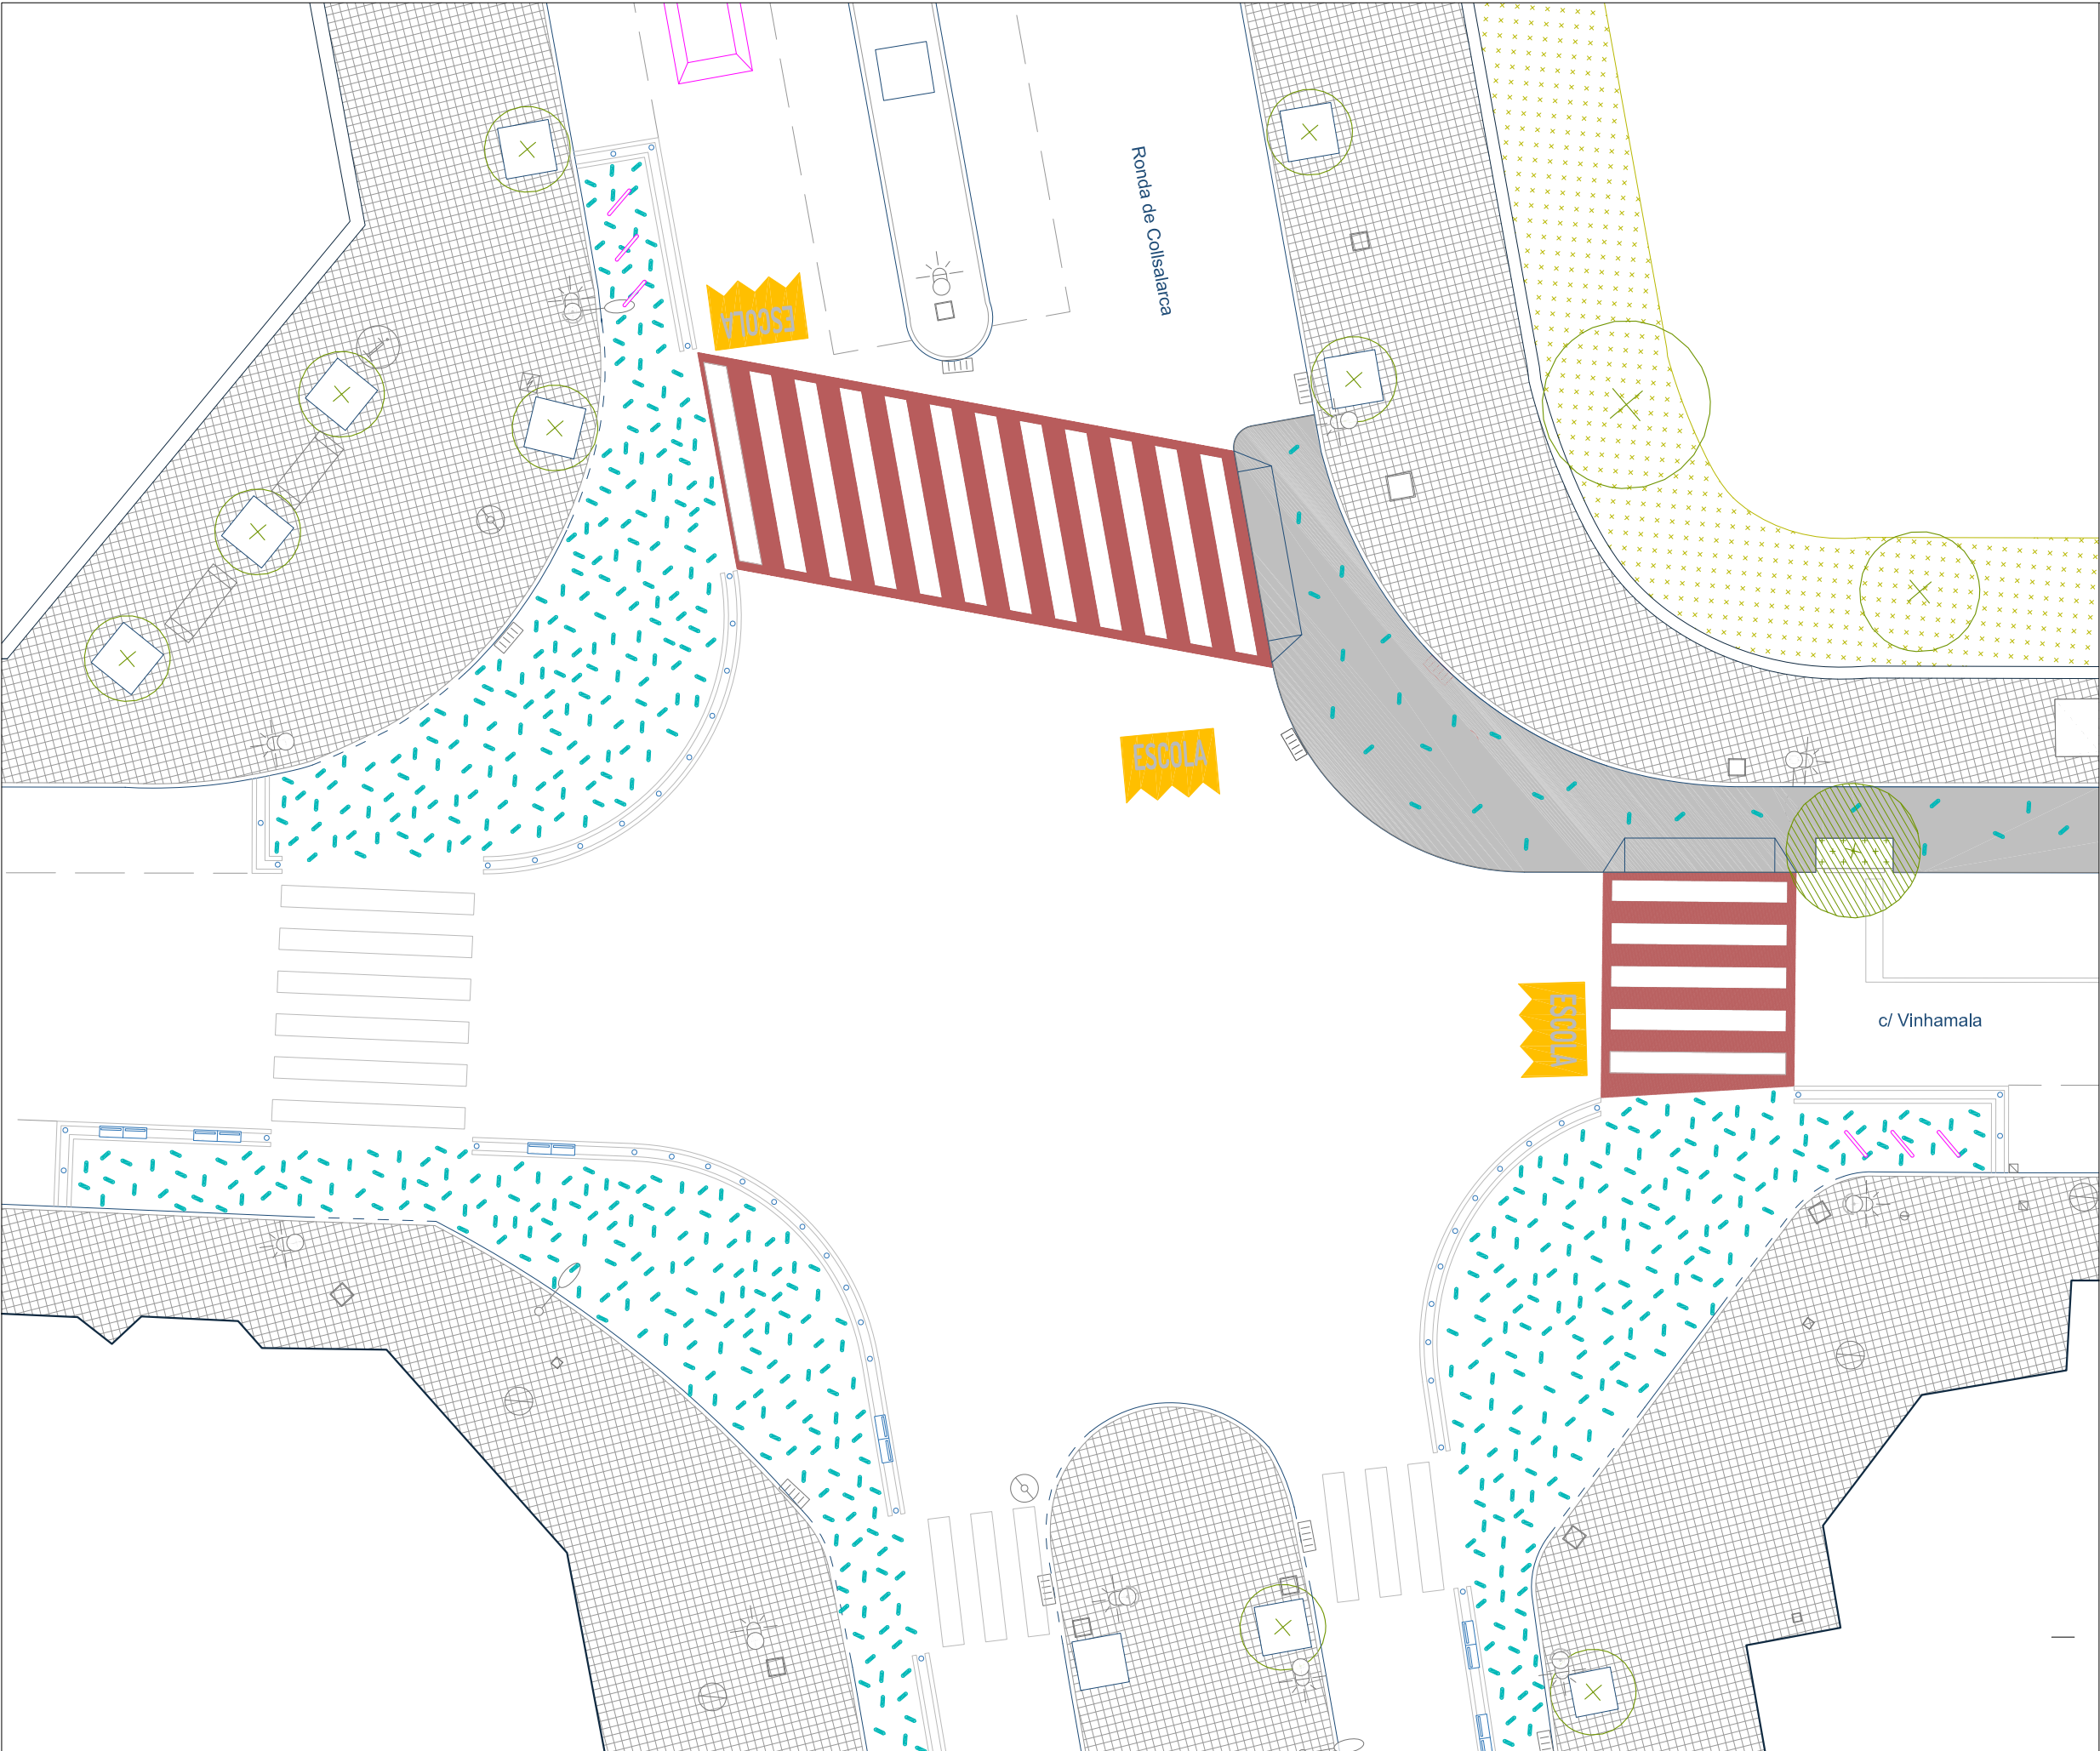


ELEMENTOS URBANOS


|           |             |                  |
|-----------|-------------|------------------|
|           |             |                  |
| Tòtem     | Banca       | Banco            |
|           |             |                  |
| Jardinera | Valla       | Reduc. velocidad |
|           |             |                  |
| Aparcabis | Separadores | Pilona           |

PATRÓN GRÁFICO


SELLO ENTORNO ESCOLA

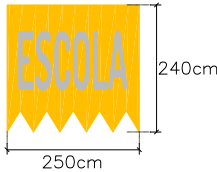

GEOMETRÍA BASE

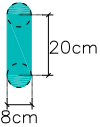


AGREGACIÓN: CONFETI

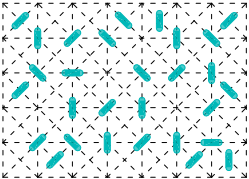


COLORES

|  |          |  |          |
|--|----------|--|----------|
|  | RAL 5018 |  | RAL 9003 |
|  | RAL 1023 |  |          |

MOSCA

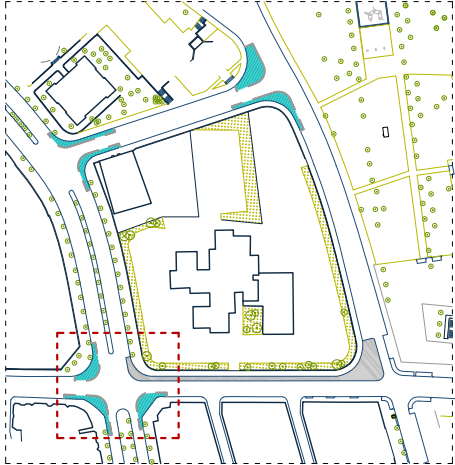



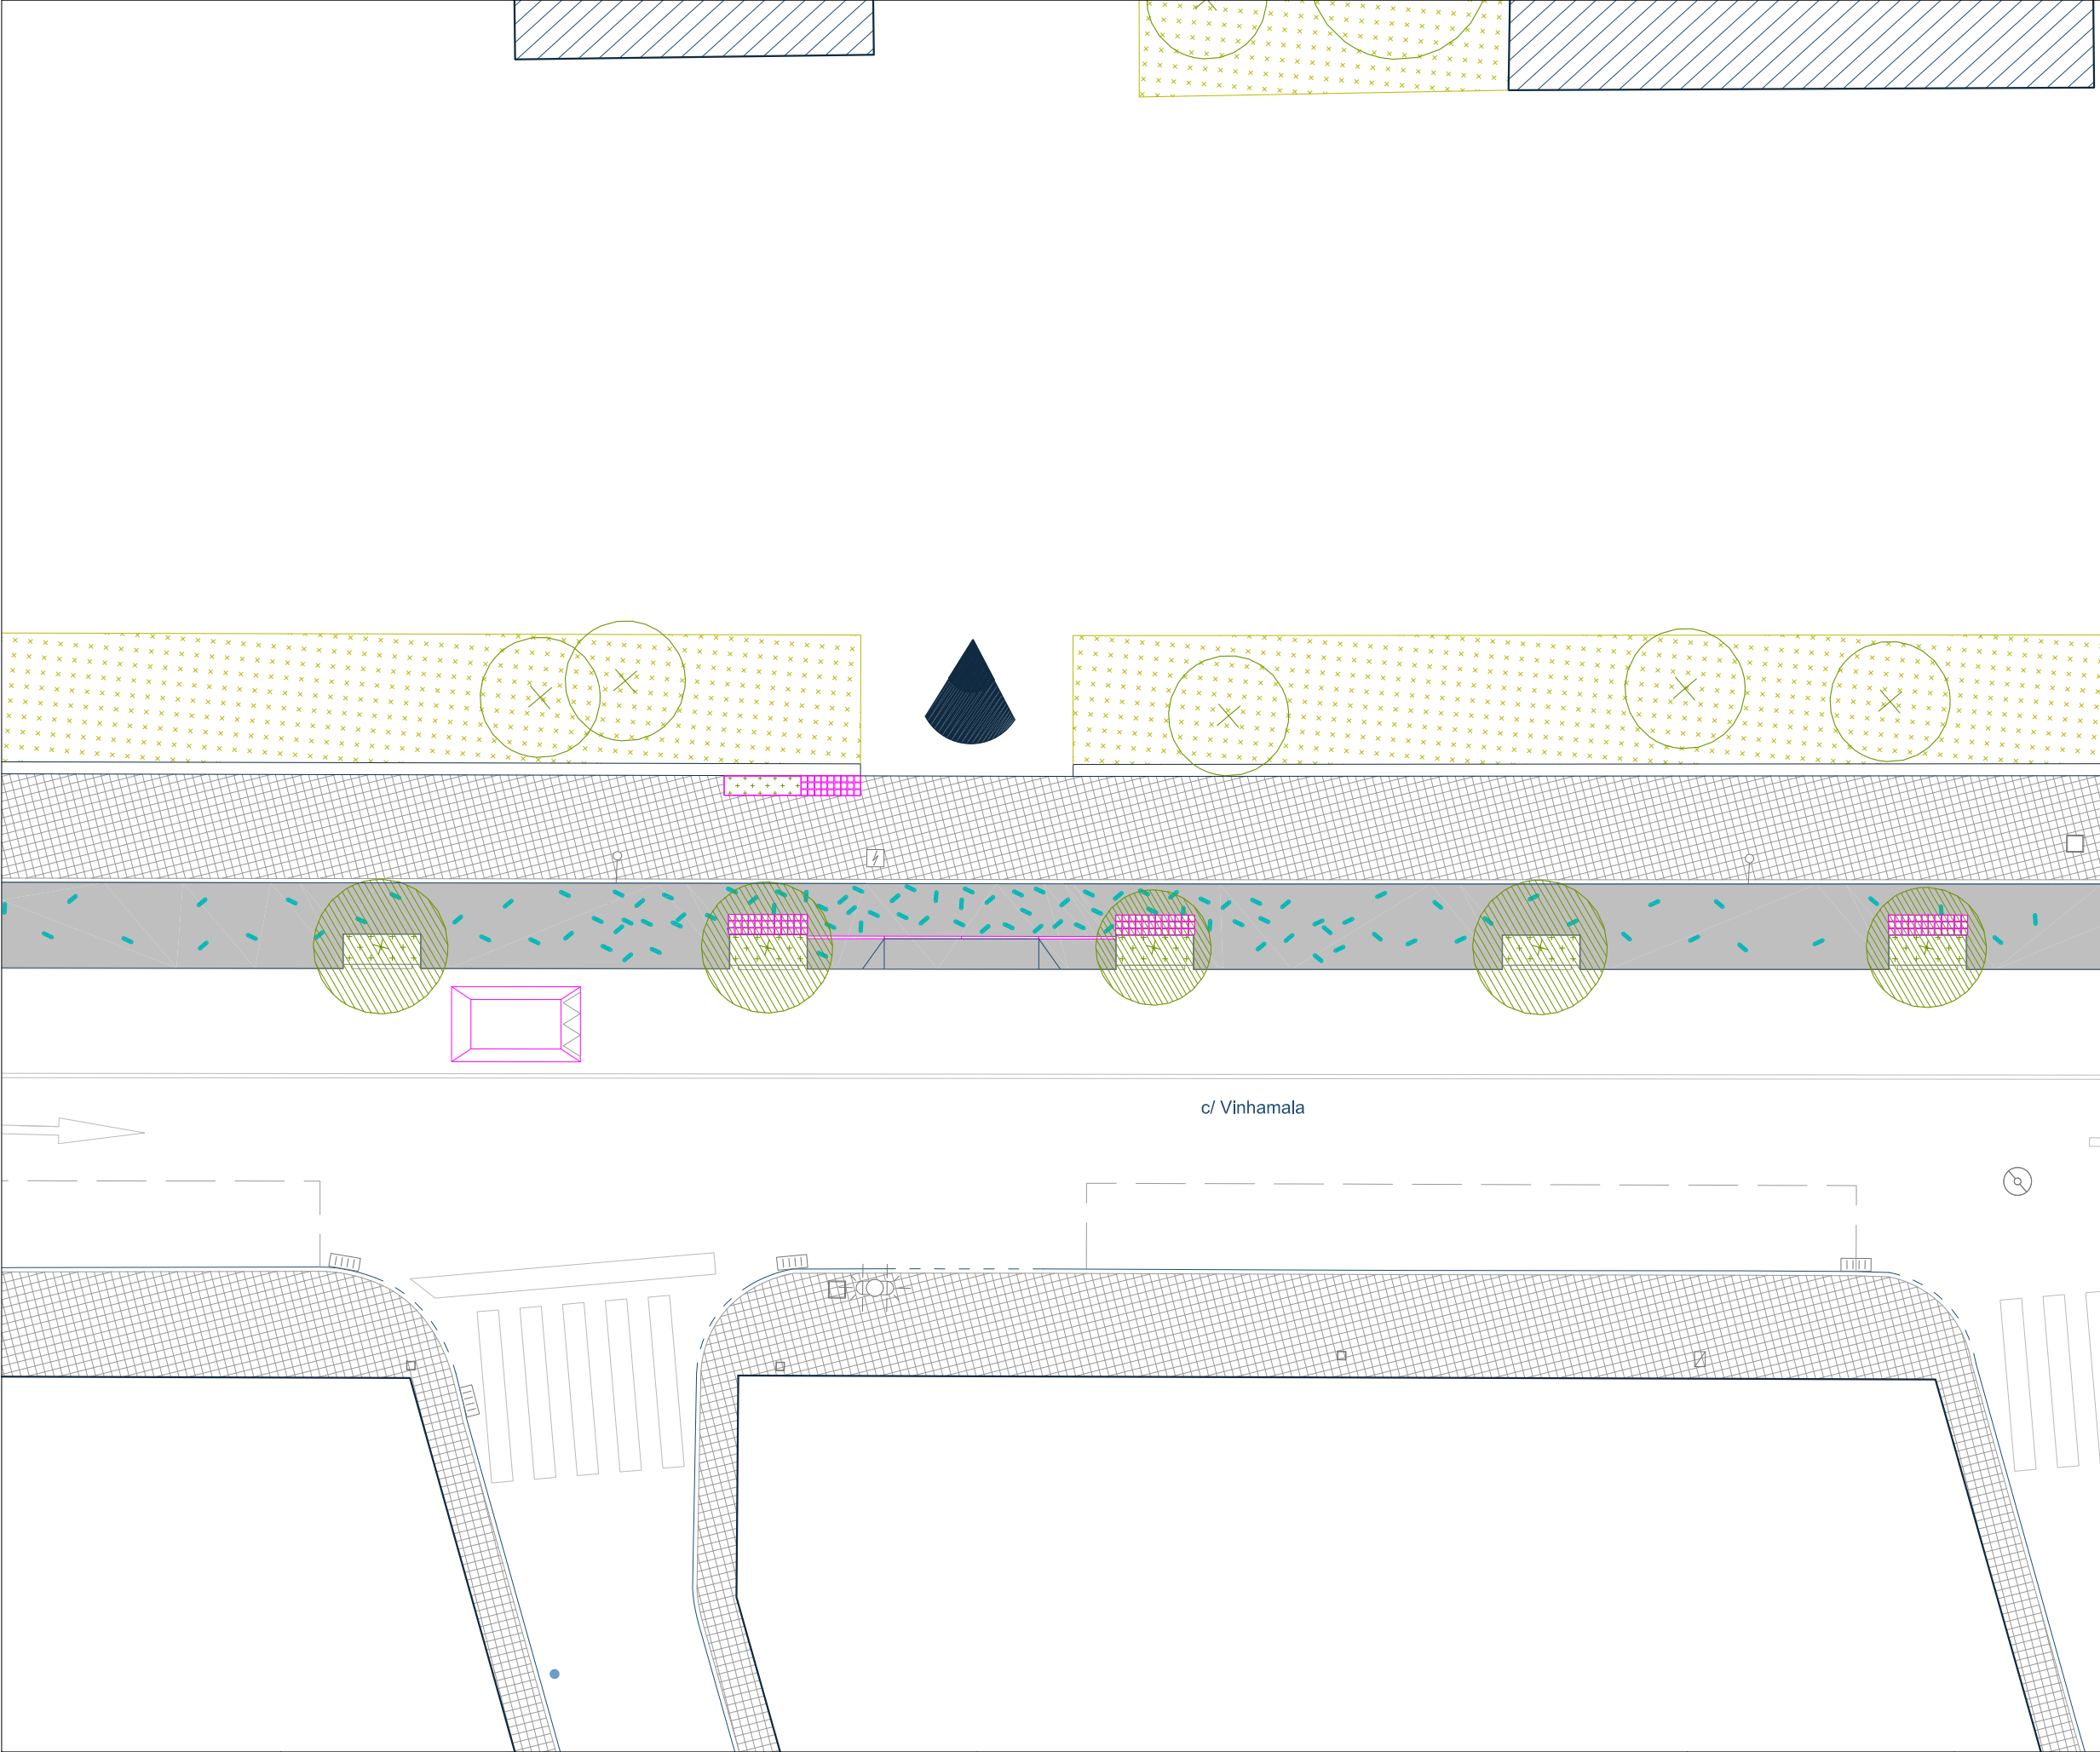


ELEMENTOS URBANOS


|           |             |                  |
|-----------|-------------|------------------|
|           |             |                  |
| Tótem     | Banca       | Banco            |
|           |             |                  |
| Jardinera | Valla       | Reduc. velocidad |
|           |             |                  |
| Aparcabis | Separadores | Pilona           |

PATRÓN GRÁFICO


SELLO ENTORNO ESCOLA

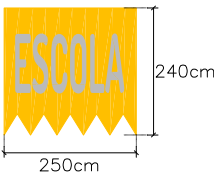

GEOMETRÍA BASE

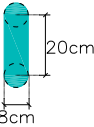


AGREGACIÓN: CONFETI

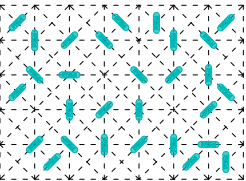

COLORES

|  |          |  |          |
|--|----------|--|----------|
|  | RAL 5018 |  | RAL 9003 |
|  | RAL 1023 |  |          |

MOSCA

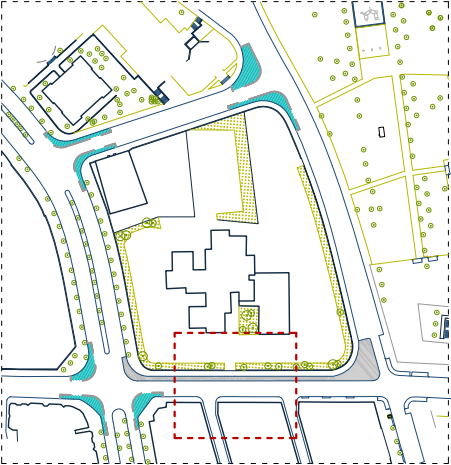

REDACCIÓN DEL PROYECTO:

leku studio



TÍTULO DEL PROYECTO:

Projecte de Camins i Entorns Escolars a Sabadell  
Senyalització Horitzontal / Escoles San Julià, Samuntada i Joaquim Blume

FECHA:

MARÇ 2022

esc. dinA-1:

1/75

esc. dinA-3:

1/150

esc. grafica:

0



NOMBRE DEL PLANO:


LOTE 2. ESCOLA SANT JULIÀ  
PROPUESTA

NUM. PLANO

4

HOJA 4 DE 7



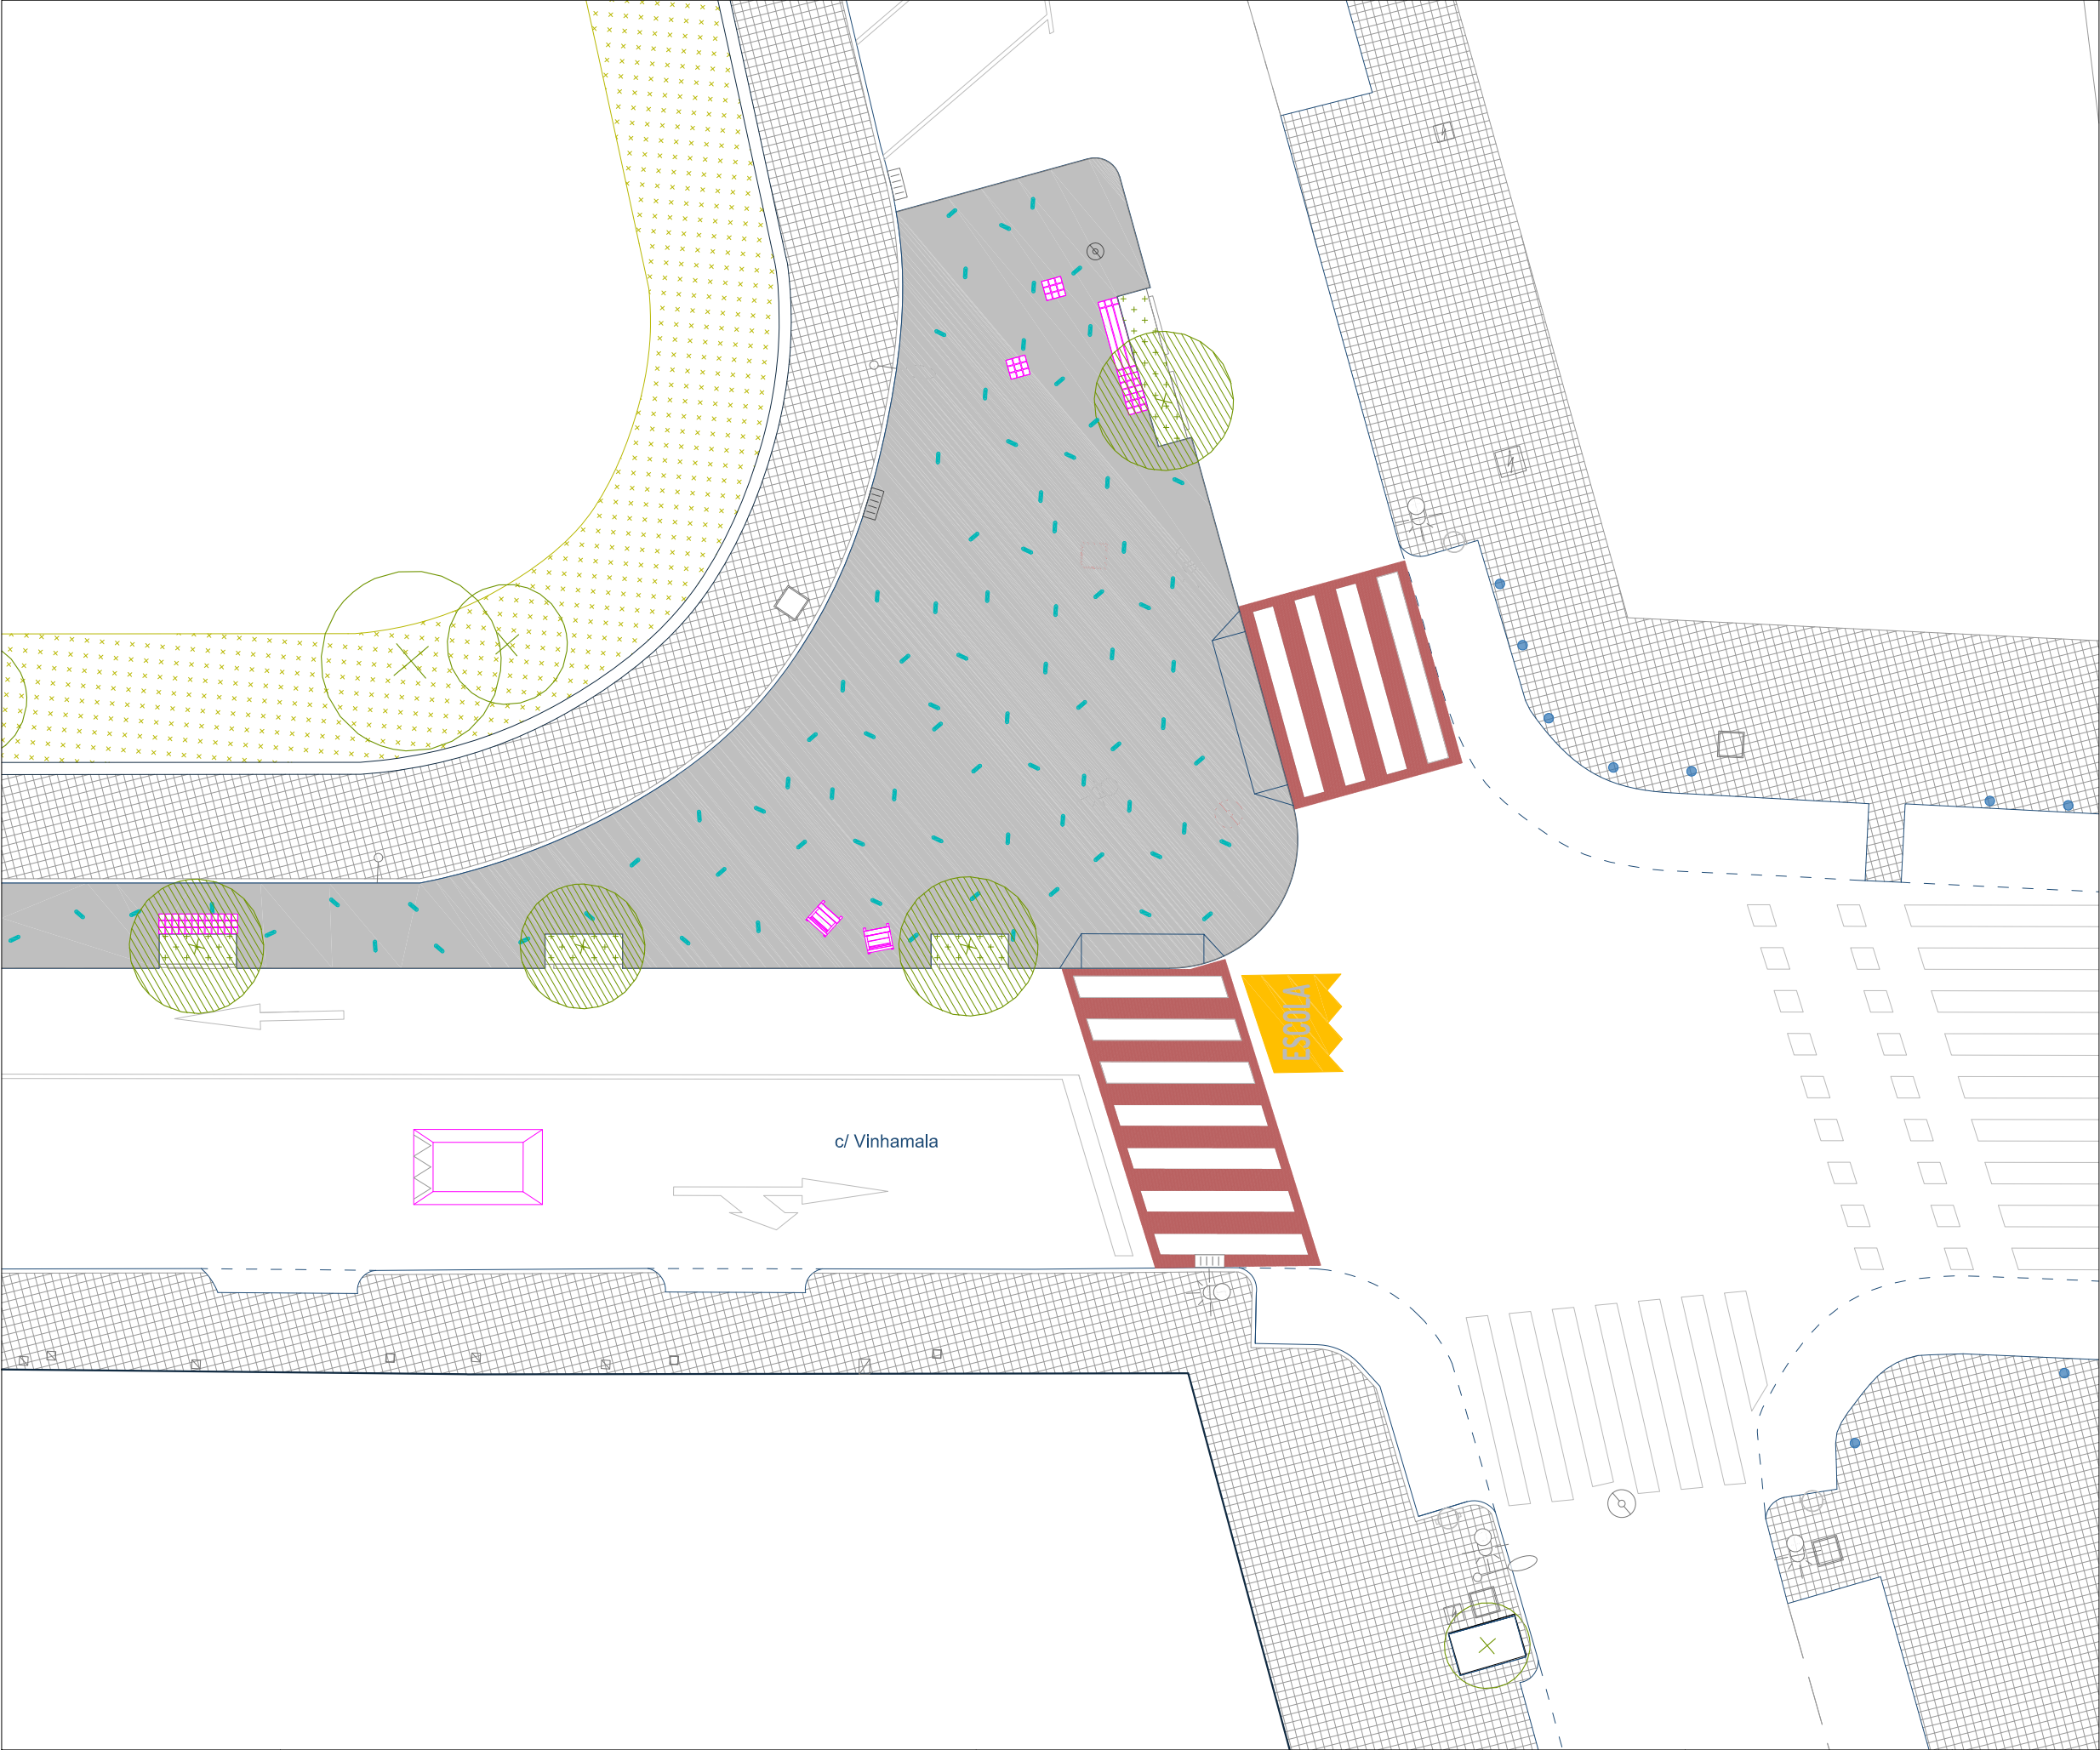


ELEMENTOS URBANOS


|           |             |                  |
|-----------|-------------|------------------|
|           |             |                  |
| Tótem     | Banca       | Banco            |
|           |             |                  |
| Jardinera | Valla       | Reduc. velocidad |
|           |             |                  |
| Aparcabis | Separadores | Pilona           |

PATRÓN GRÁFICO


SELLO ENTORNO ESCOLA

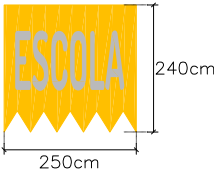

GEOMETRÍA BASE

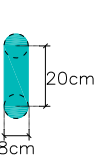


AGREGACIÓN: CONFETI

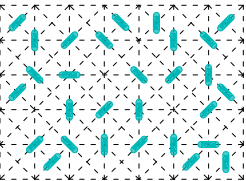

COLORES

|  |          |  |          |
|--|----------|--|----------|
|  | RAL 5018 |  | RAL 9003 |
|  | RAL 1023 |  |          |

MOSCA

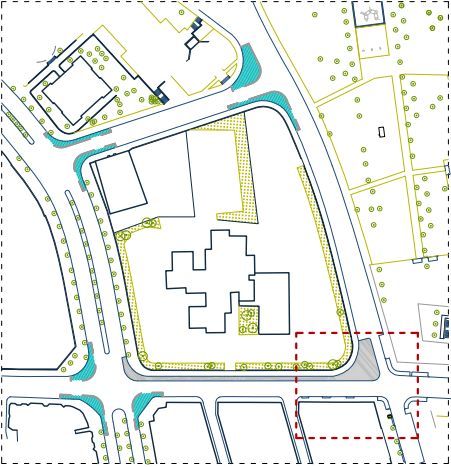

REDACCIÓN DEL PROYECTO:

leku studio



TÍTULO DEL PROYECTO:

Projecte de Camins i Entorns Escolars a Sabadell  
Senyalització Horitzontal / Escoles San Julià, Samuntada i Joaquim Blume

FECHA:

MARÇ 2022

esc. dinA-1: 1/75  
esc. dinA-3: 1/150  
esc. grafica: 0



NOMBRE DEL PLANO:

LOTE 2. ESCOLA SANT JULIÀ  
PROPUESTA


NUM. PLANO

4

HOJA 5 DE 7



El document electrònic ha estat aprovat. Mitjançant el codi de verificació segura 6C3T1P2B206T6T64116S pot comprovar la validesa de la firma electrònica dels documents signats al lloc web que li proporciona l'entitat emissora d'aquest document.

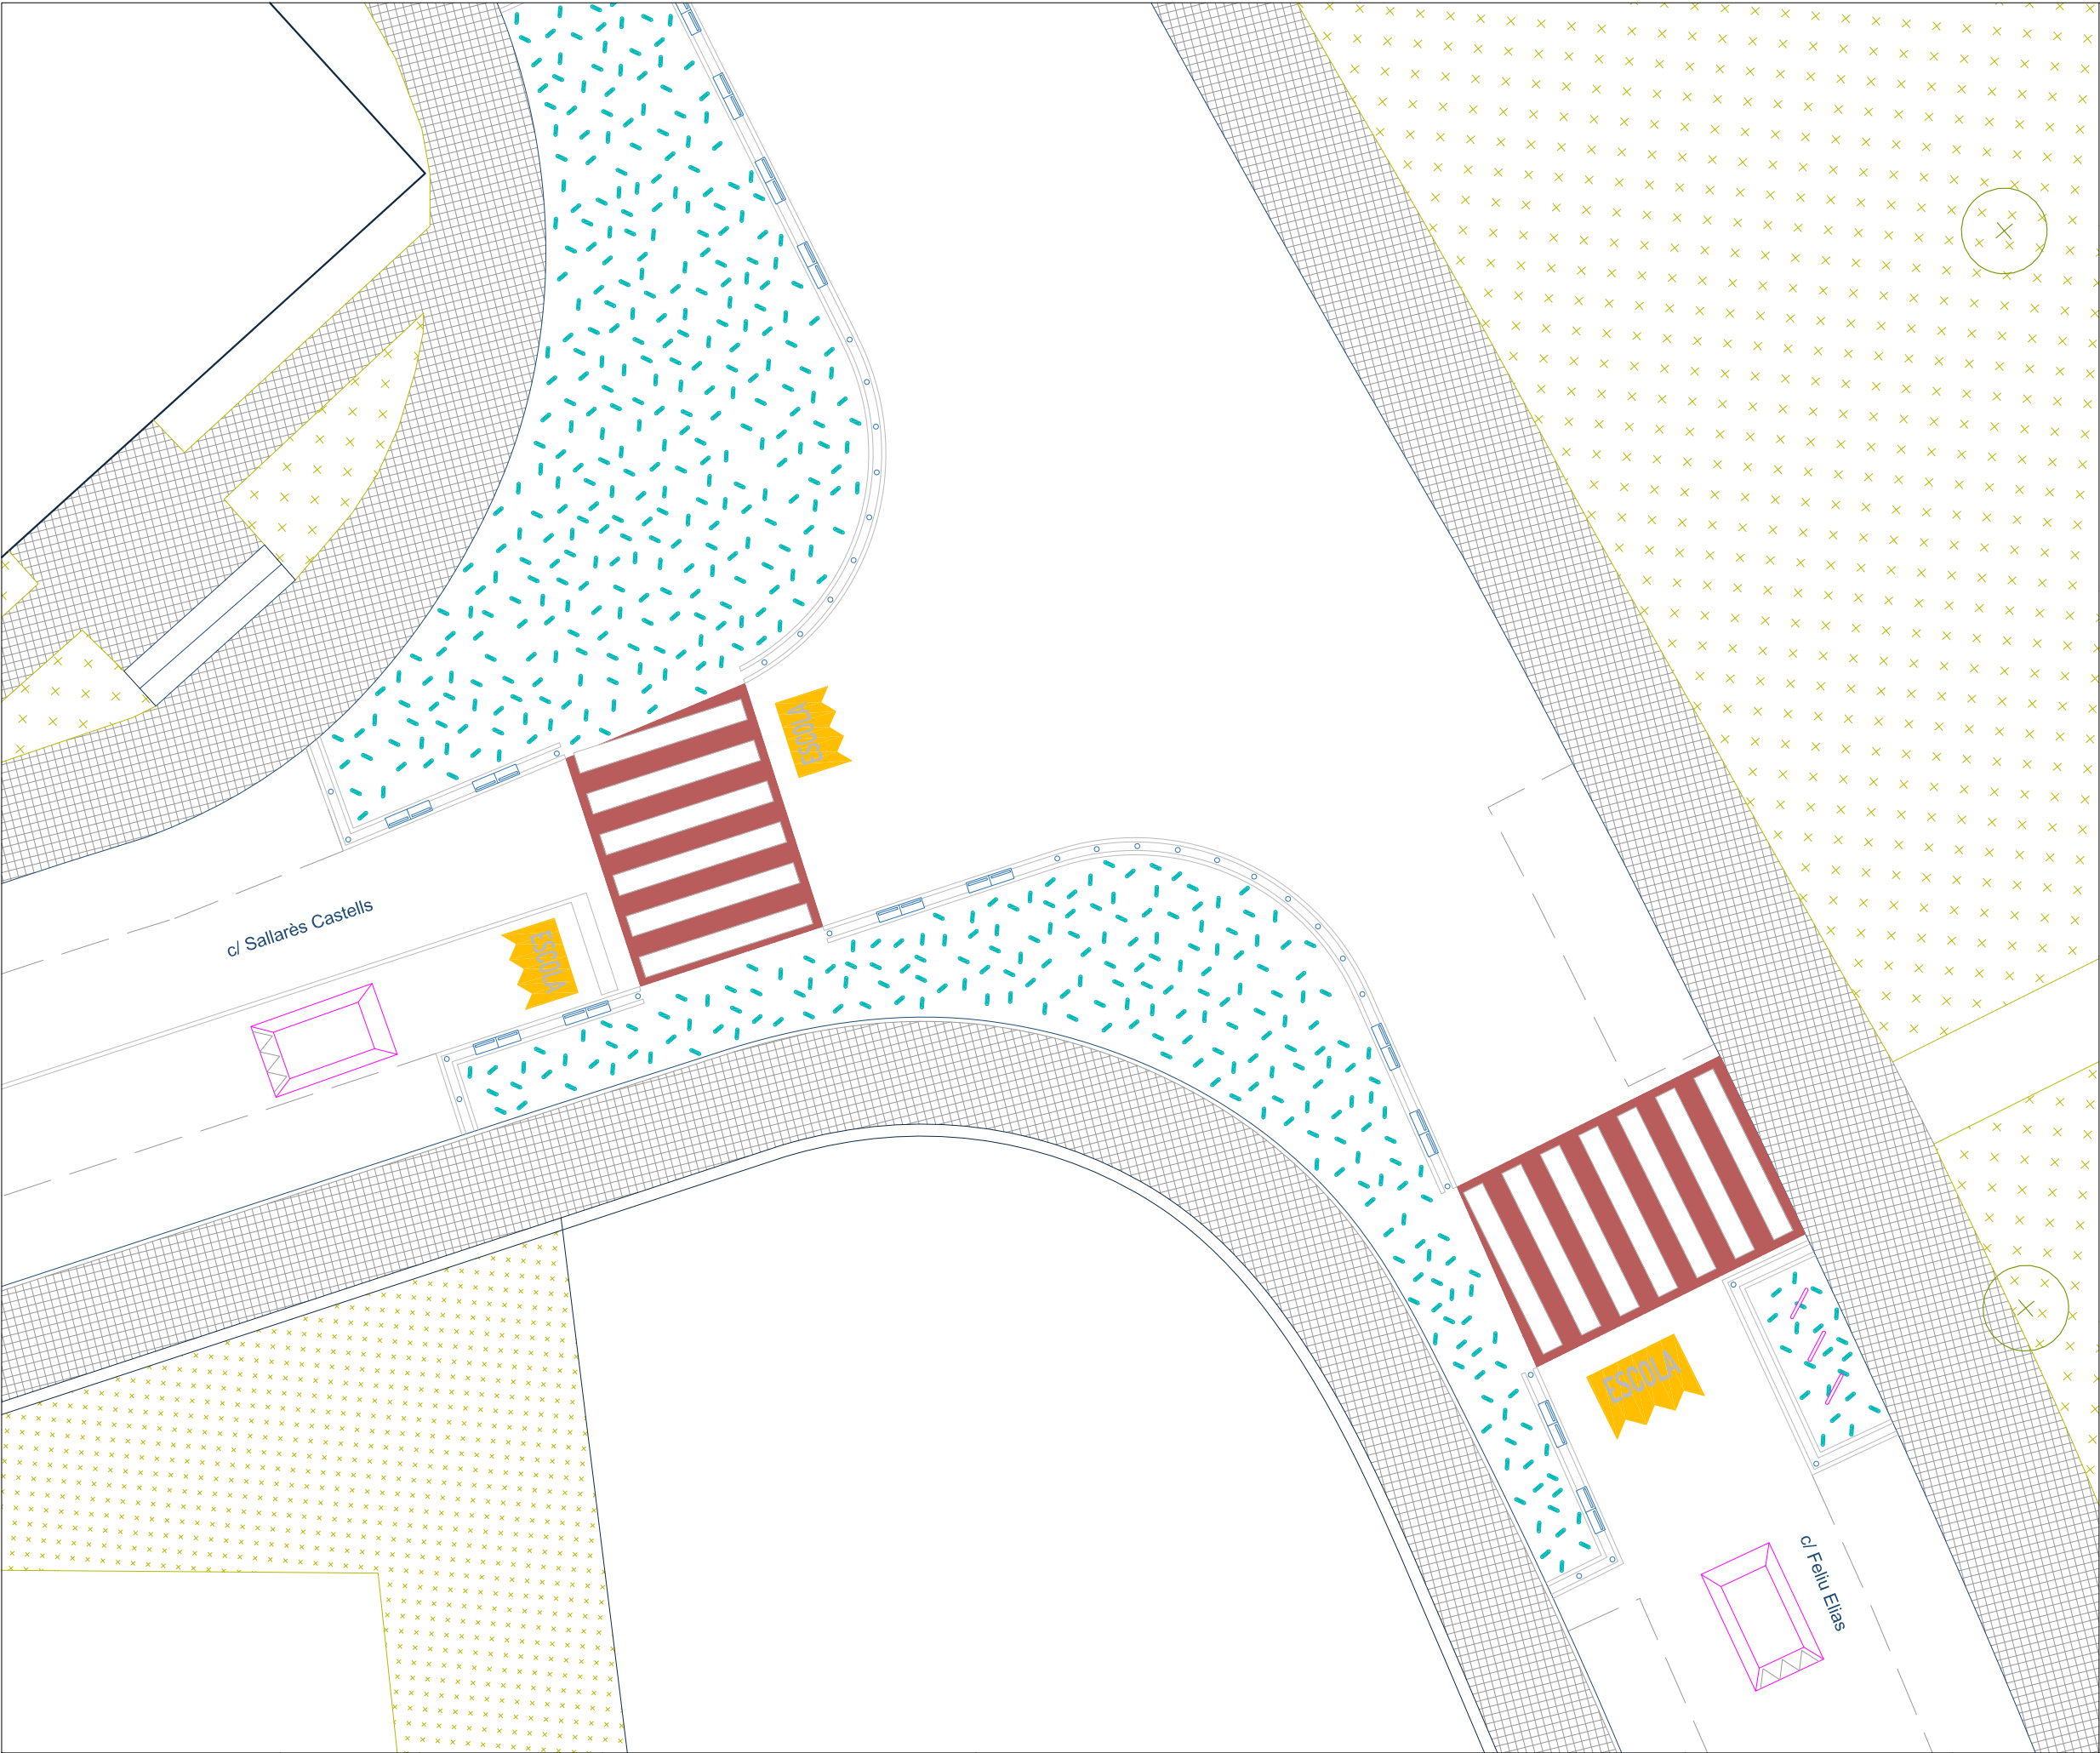


ELEMENTOS URBANOS


|           |             |                  |
|-----------|-------------|------------------|
|           |             |                  |
| Tótem     | Banca       | Banco            |
|           |             |                  |
| Jardinera | Valla       | Reduc. velocidad |
|           |             |                  |
| Aparcabis | Separadores | Pítona           |

PATRÓN GRÁFICO


SELLO ENTORNO ESCOLA

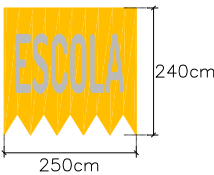

GEOMETRÍA BASE

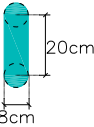


AGREGACIÓN: CONFETI

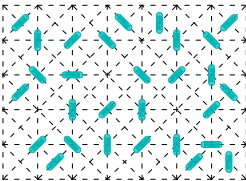

COLORES

|  |          |  |          |
|--|----------|--|----------|
|  | RAL 5018 |  | RAL 9003 |
|  | RAL 1023 |  |          |

MOSCA

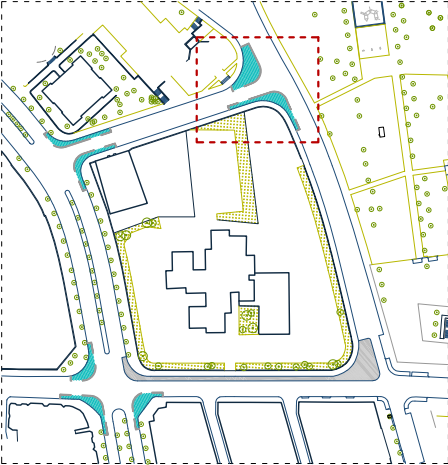

REDACCIÓN DEL PROYECTO:

leku studio



TÍTULO DEL PROYECTO:

Projecte de Camins i Entorns Escolars a Sabadell  
Senyalització Horitzontal / Escoles San Julià, Samuntada i Joaquim Blume

FECHA:

MARÇ 2022

esc. dinA-1: 1/75  
esc. dinA-3: 1/150  
esc. grafica: 0



NOMBRE DEL PLANO:

LOTE 2. ESCOLA SANT JULIÀ  
PROPUESTA


NUM. PLANO

4

HOJA 6 DE 7



El document electrònic ha estat aprovat. Mitjançant el codi de verificació segura 6C3T1P2B206T6T64116S pot comprovar la validesa de la firma electrònica dels documents signats al lloc web que li proporciona l'entitat emissora d'aquest document.

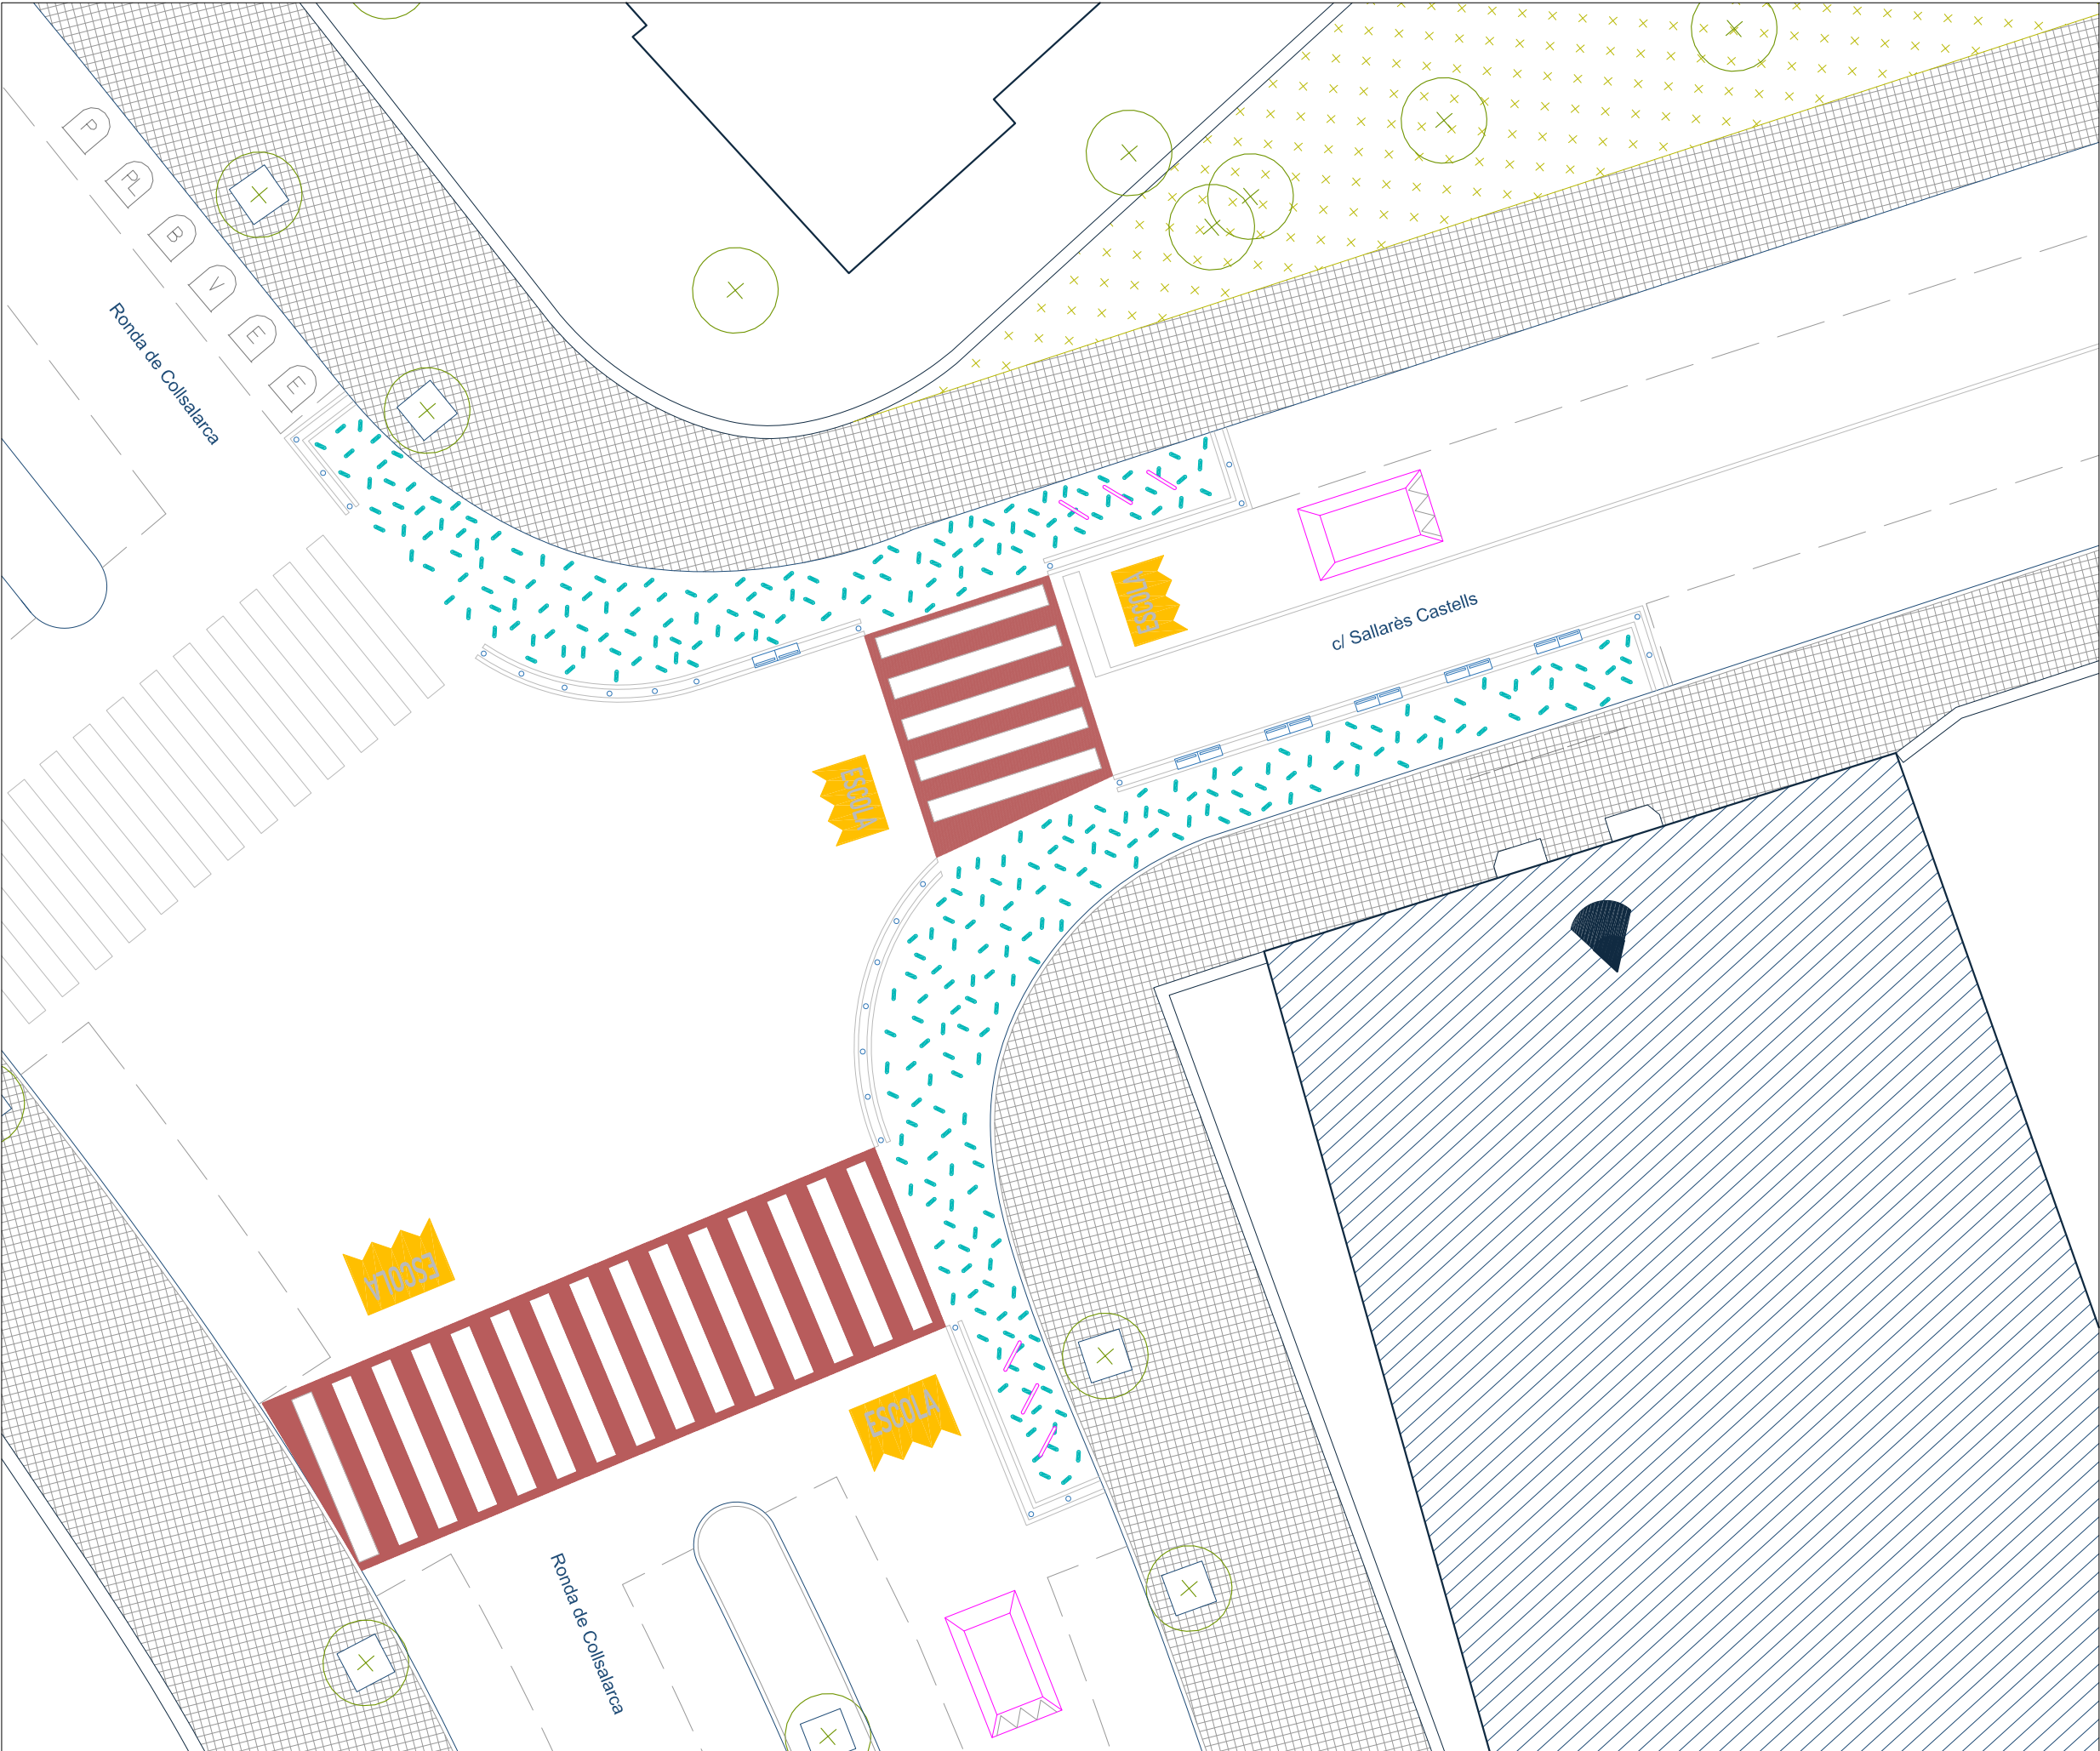


ELEMENTOS URBANOS


|           |             |                  |
|-----------|-------------|------------------|
|           |             |                  |
| Tótem     | Banca       | Banco            |
|           |             |                  |
| Jardinera | Valla       | Reduc. velocidad |
|           |             |                  |
| Aparcabis | Separadores | Pilona           |

PATRÓN GRÁFICO


SELLO ENTORNO ESCOLA

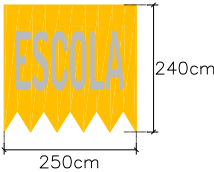

GEOMETRÍA BASE

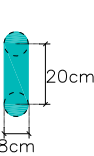


AGREGACIÓN: CONFETI

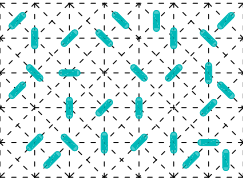

COLORES

|  |          |  |          |
|--|----------|--|----------|
|  | RAL 5018 |  | RAL 9003 |
|  | RAL 1023 |  |          |

MOSCA

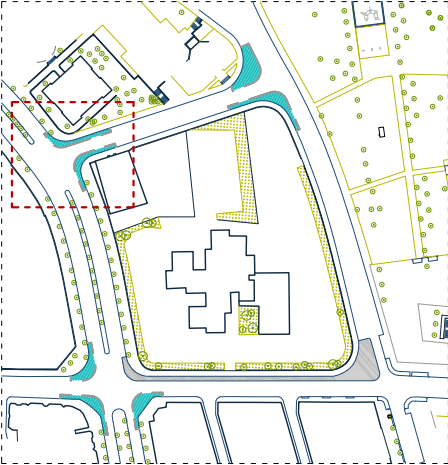

REDACCIÓN DEL PROYECTO:

leku studio



TÍTULO DEL PROYECTO:

Projecte de Camins i Entorns Escolars a Sabadell  
Senyalització Horitzontal / Escoles San Julià, Samuntada i Joaquim Blume

FECHA:

MARÇ 2022

esc. dinA-1: 1/75  
esc. dinA-3: 1/150  
esc. grafica: 0



NOMBRE DEL PLANO:



LOTE 2. ESCOLA SANT JULIÀ  
PROPUESTA

NUM. PLANO


4

HOJA 7 DE 7




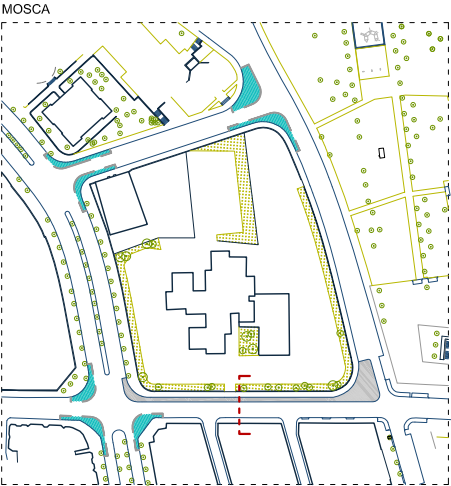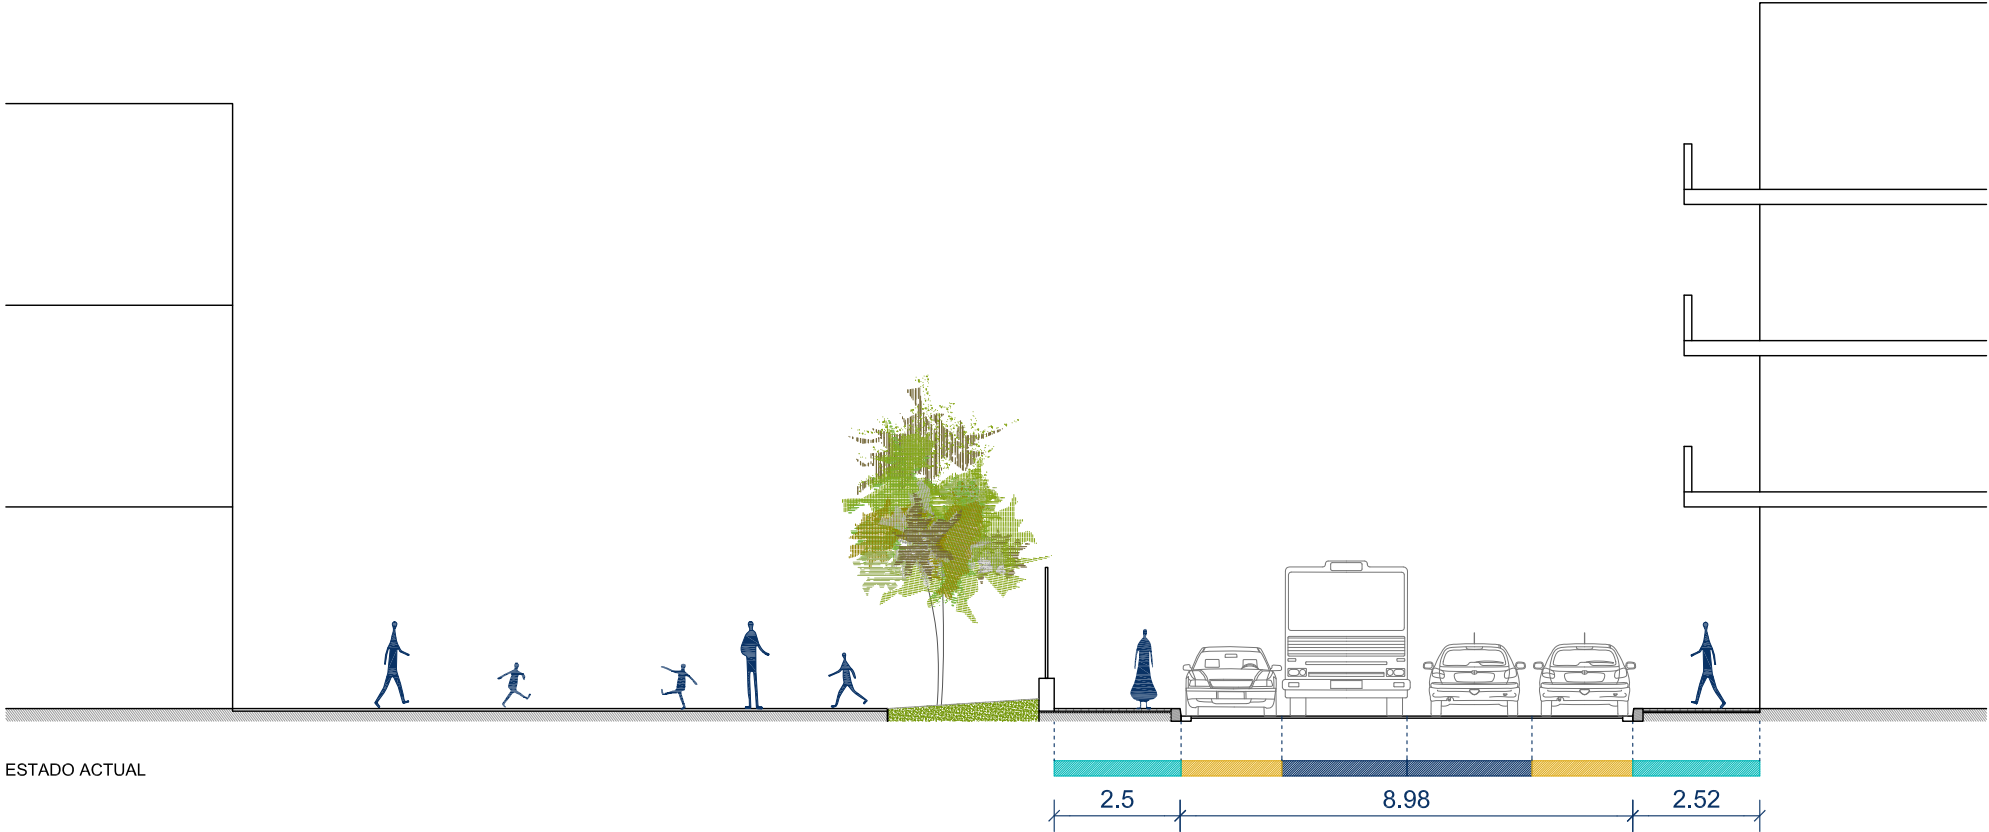



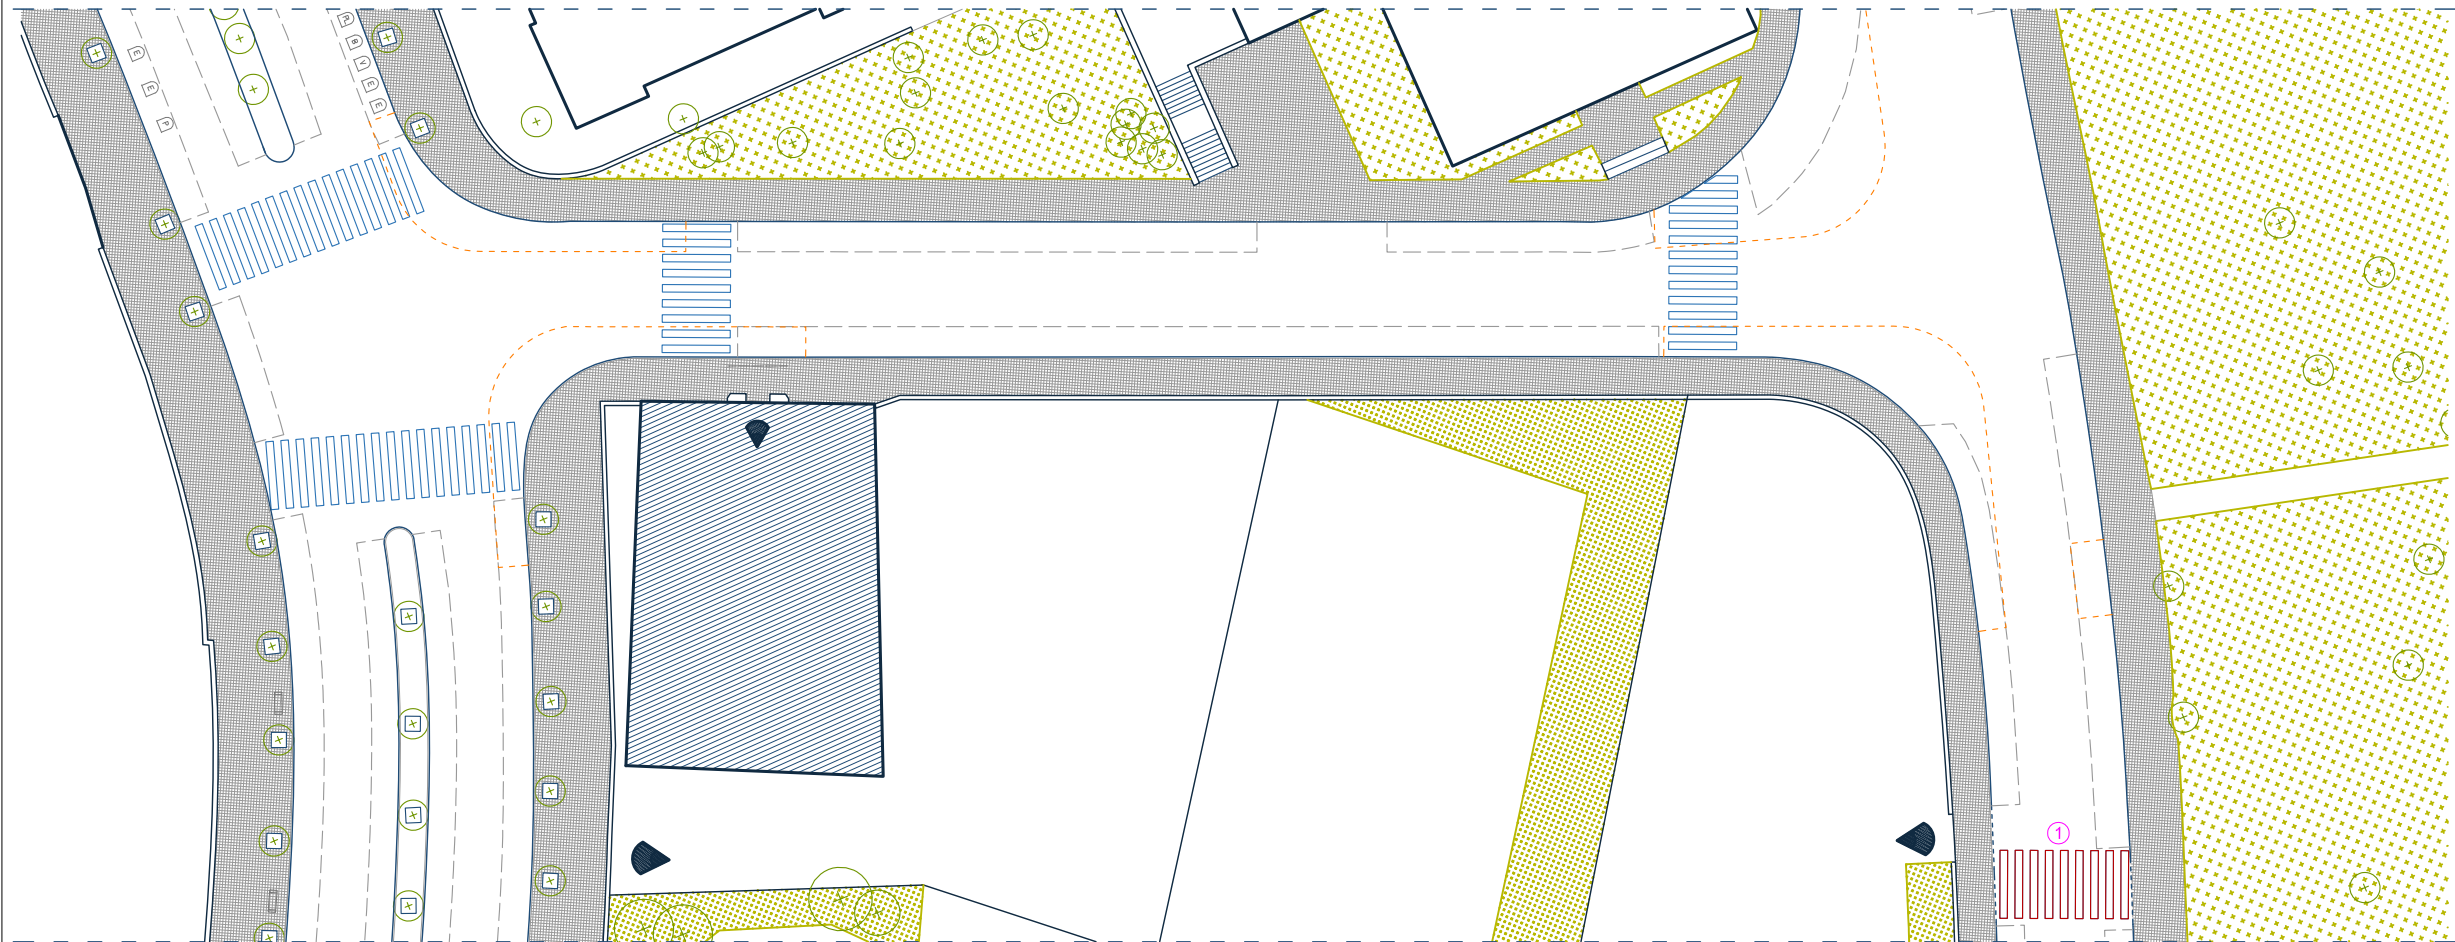

CARRER SALLARÈS CASTELLS

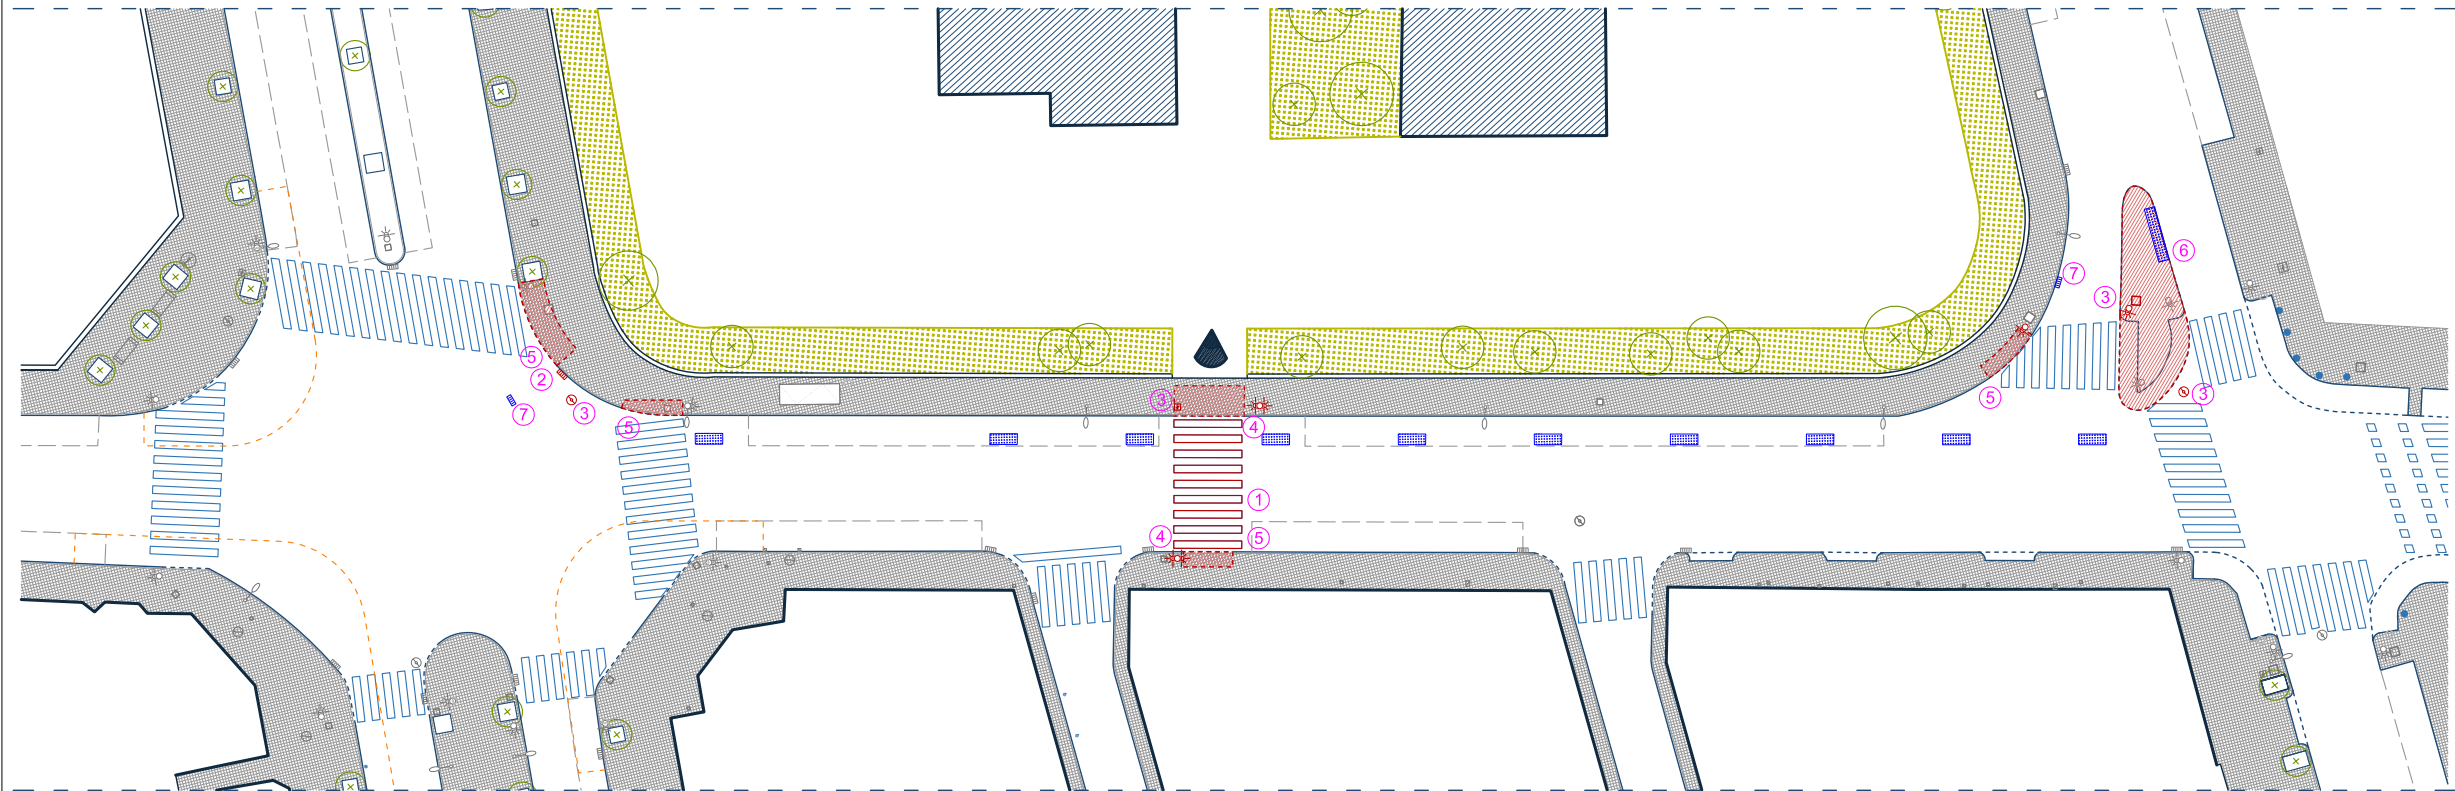


CARRER VINHAMALA

TRABAJOS PREVIOS

- 1 Fresado marcas viales obsoletas
- 2 Desplazamiento imbornal
- 3 Subir tapa / registro
- 4 Retirada grupo semafórico
- 5 Demolición vado y repavimentado
- 6 Demolición isleta
- 7 Nuevo imbornal, conectado con imbornal existente
- Creación nuevos alcorques
- Pintura negra de limpieza

MOSCA

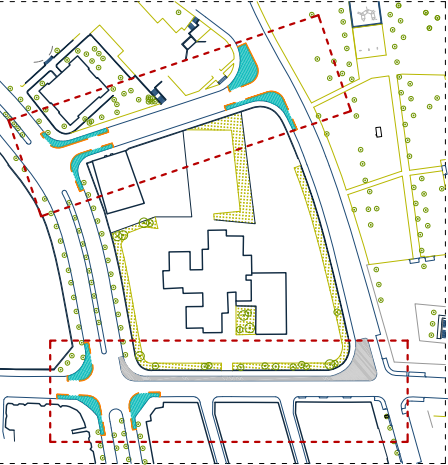

REDACCIÓN DEL PROYECTO:

leku studio



TÍTULO DEL PROYECTO:

Projecte de Camins i Entorns Escolars a Sabadell  
Senyalització Horitzontal / Escoles San Julià, Samuntada i Joaquim Blume

FECHA:

MARÇ 2022

esc. dinA-1: 1/250  
esc. dinA-3: 1/500  
esc. grafica: 0



NOMBRE DEL PLANO:

LOTE 2. ESCOLA SANT JULIÀ  
DEMOLICIONES Y TRABAJOS DE ADECUACIÓN


NUM. PLANO

6


HOJA 1 DE 1




El document electrònic ha estat aprovat. Mitjançant el codi de verificació segura 6C3T1P2B206T6T64116S pot comprovar la validesa de la firma electrònica dels documents signats al lloc web que li proporciona l'entitat emissora d'aquest document.

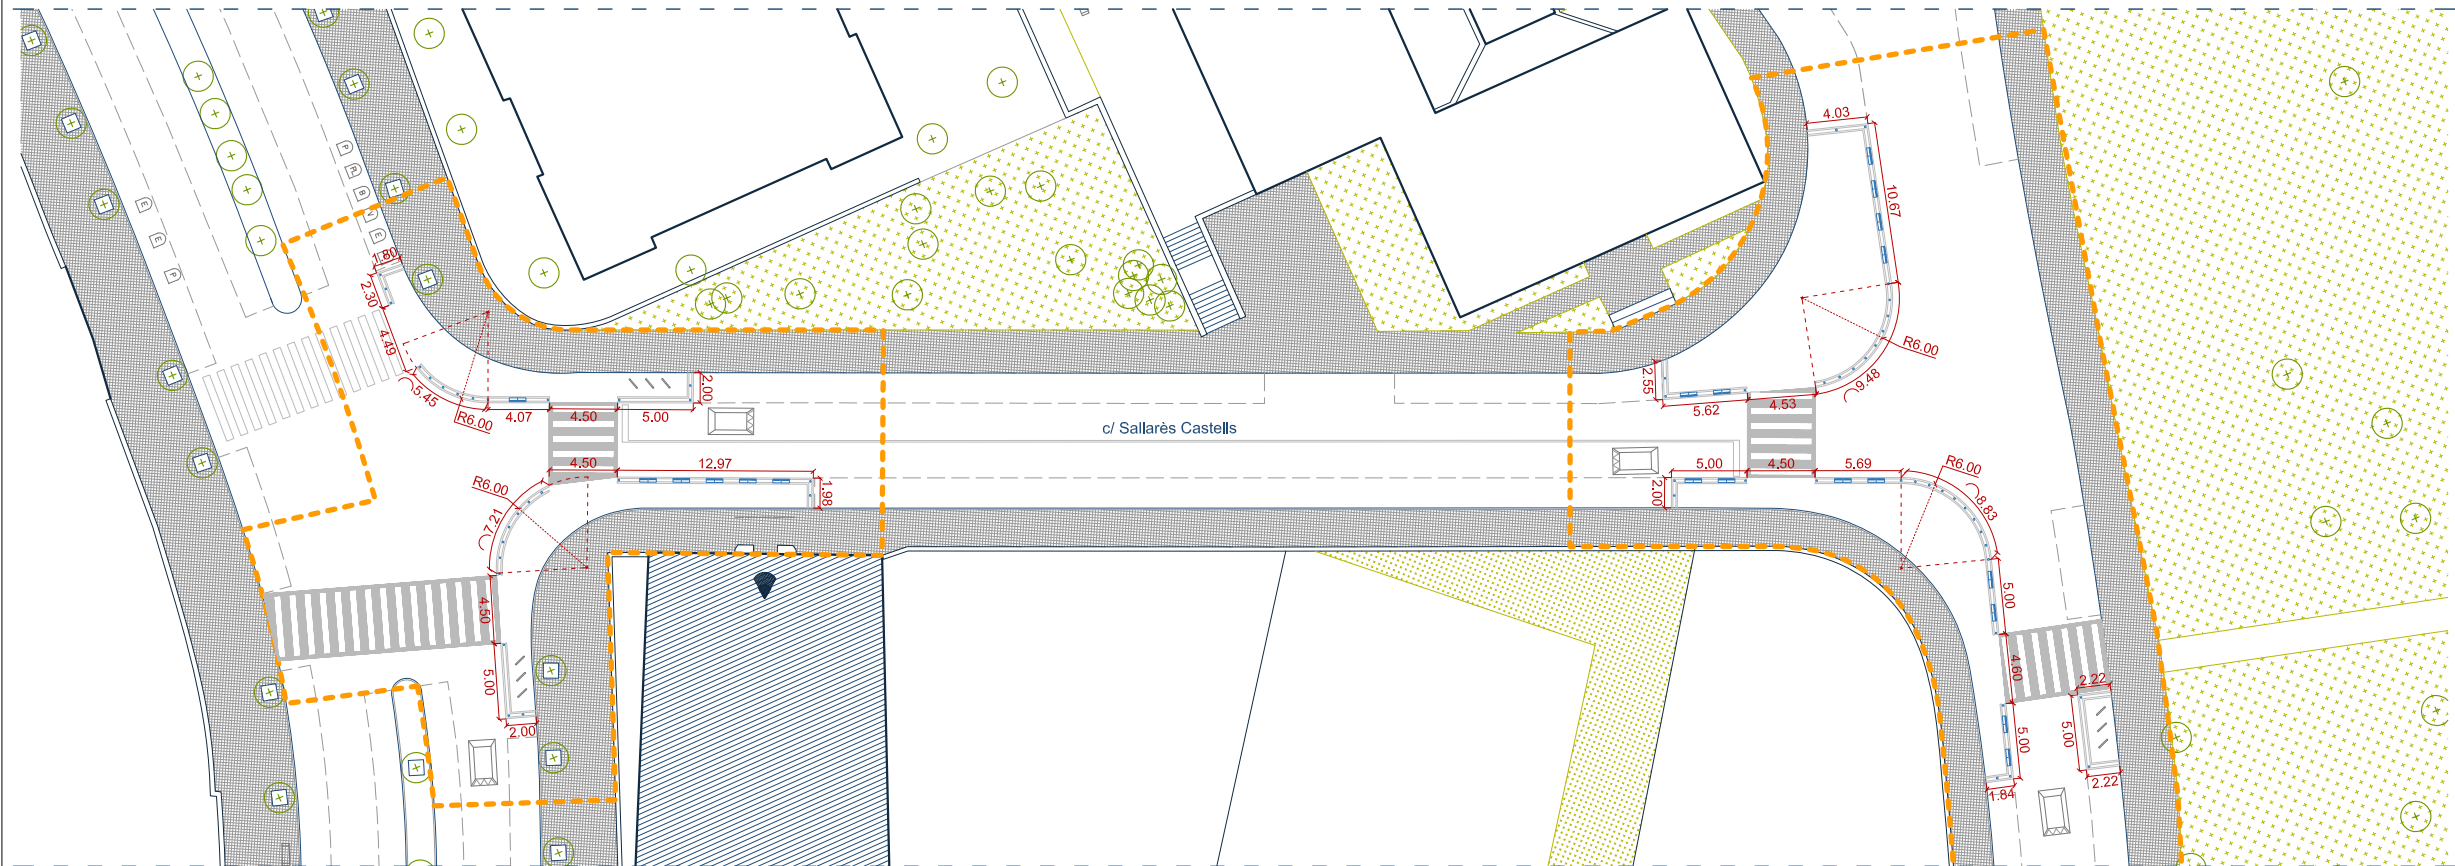

CARRER SALLARÈS CASTELLS

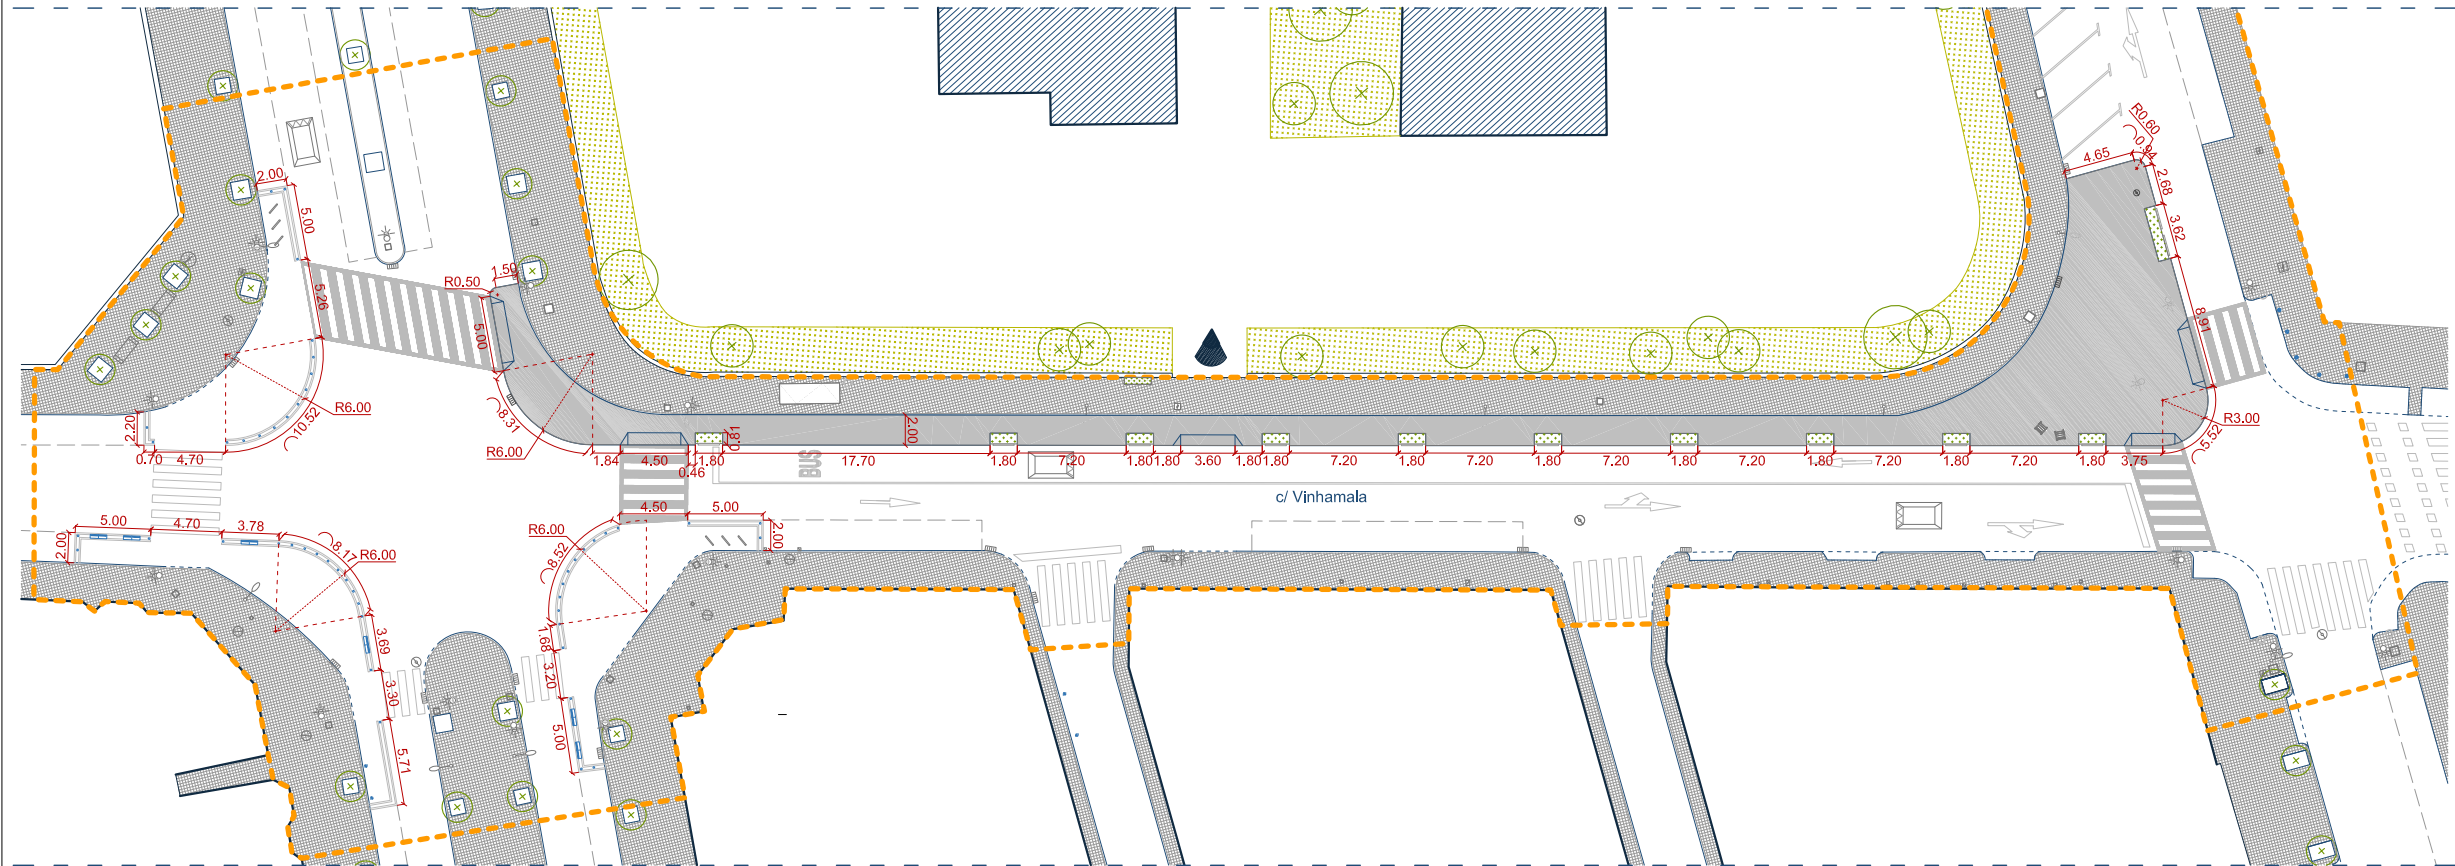

CARRER VINHAMALA

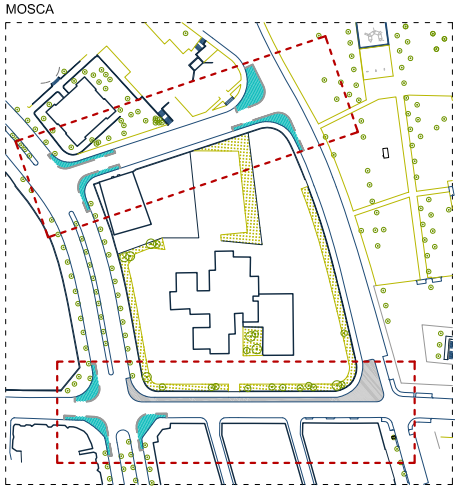

REDACCIÓN DEL PROYECTO:

leku studio



TÍTULO DEL PROYECTO:

Projecte de Camins i Entorns Escolars a Sabadell  
Senyalització Horitzontal / Escoles San Julià, Samuntada i Joaquim Blume

FECHA:

MARÇ 2022

esc. dinA-1: 1/250  
esc. dinA-3: 1/500  
esc. grafica: 0



NOMBRE DEL PLANO:

LOTE 2. ESCOLA SANT JULIÀ  
DEFINICIÓ GEOMÈTRICA


NUM. PLANO

7


HOJA 1 DE 1



El document electrònic ha estat aprovat. Mitjançant el codi de verificació segura 6C3T1P2B206T6T64116S pot comprovar la validesa de la firma electrònica dels documents signats al lloc web que li proporciona l'entitat emissora d'aquest document.

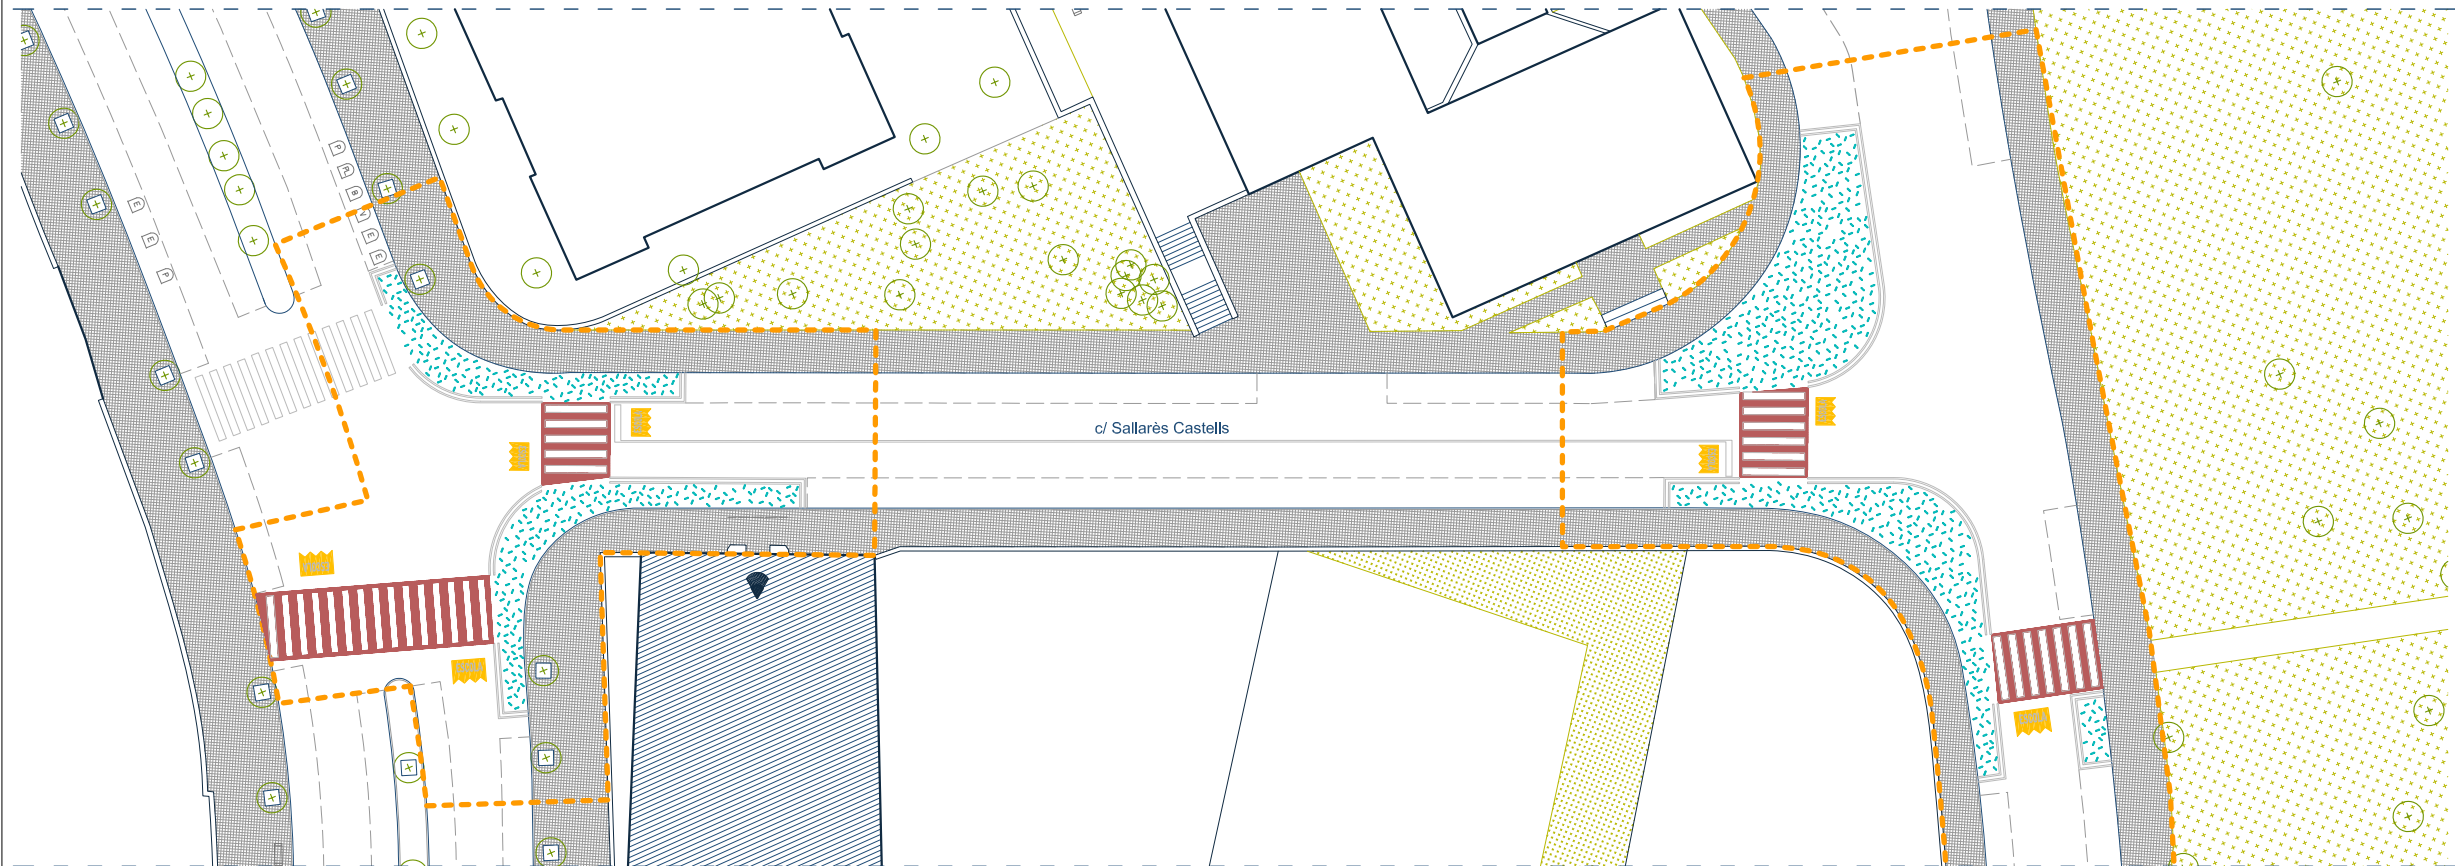



CARRER SALLARÈS CASTELLS

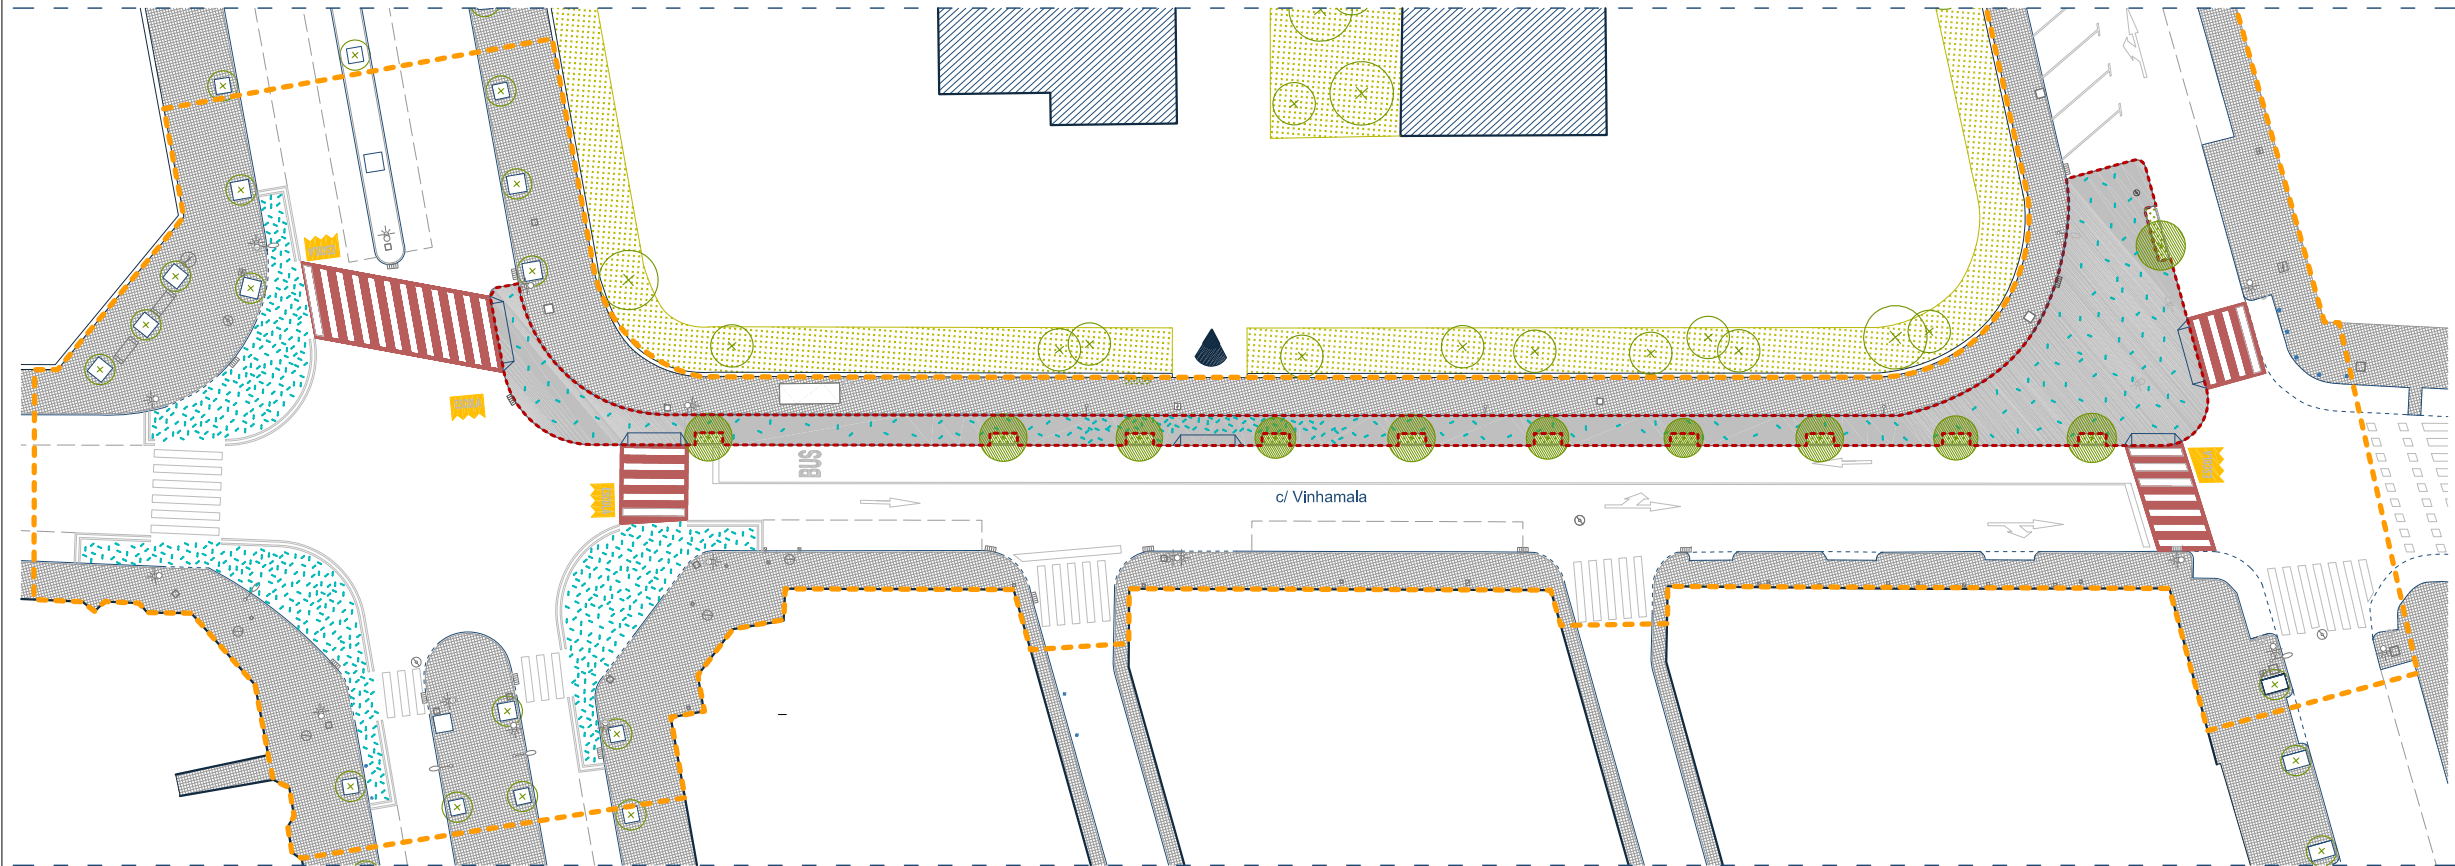


CARRER VINHAMALA

NUEVOS PAVIMENTOS  
PAVIMENTO DE HORMIGÓN

PATRÓN GRÁFICO  
SELLO ENTORNO ESCOLA

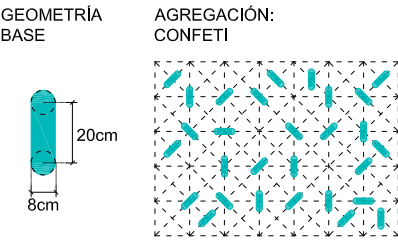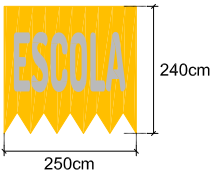

RAL 5018 RAL 9003  
RAL 1023 RAL 3001

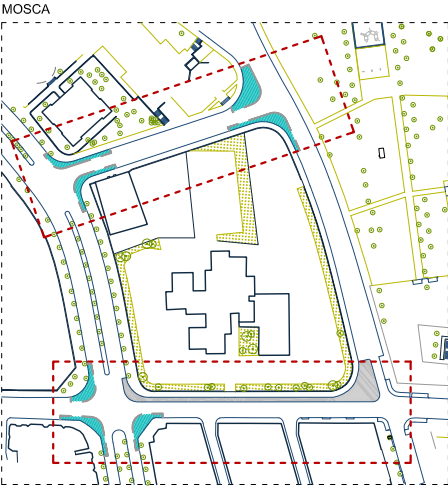

REDACCIÓN DEL PROYECTO:

leku studio



TÍTULO DEL PROYECTO:

Projecte de Camins i Entorns Escolars a Sabadell  
Senyalització Horitzontal / Escoles San Julià, Samuntada i Joaquim Blume

FECHA:

MARÇ 2022


esc. dinA-1: 1/250  
esc. dinA-3: 1/500  
esc. grafica: 0

NOMBRE DEL PLANO:  
LOTE 2. ESCOLA SANT JULIÀ  
PAVIMENTOS Y PINTURAS


NUM. PLANO  
8  
HOJA 1 DE 2




SELLO ENTORNO ESCOLA

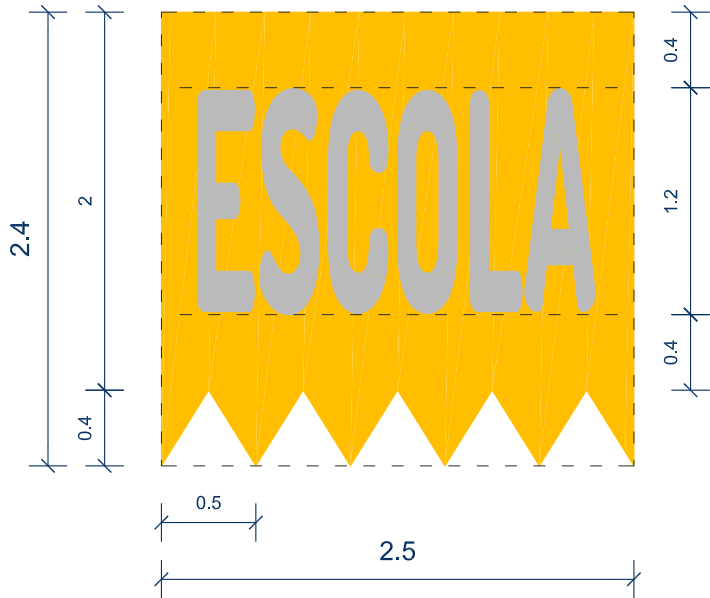

SELLO ENTORNO ESCOLA

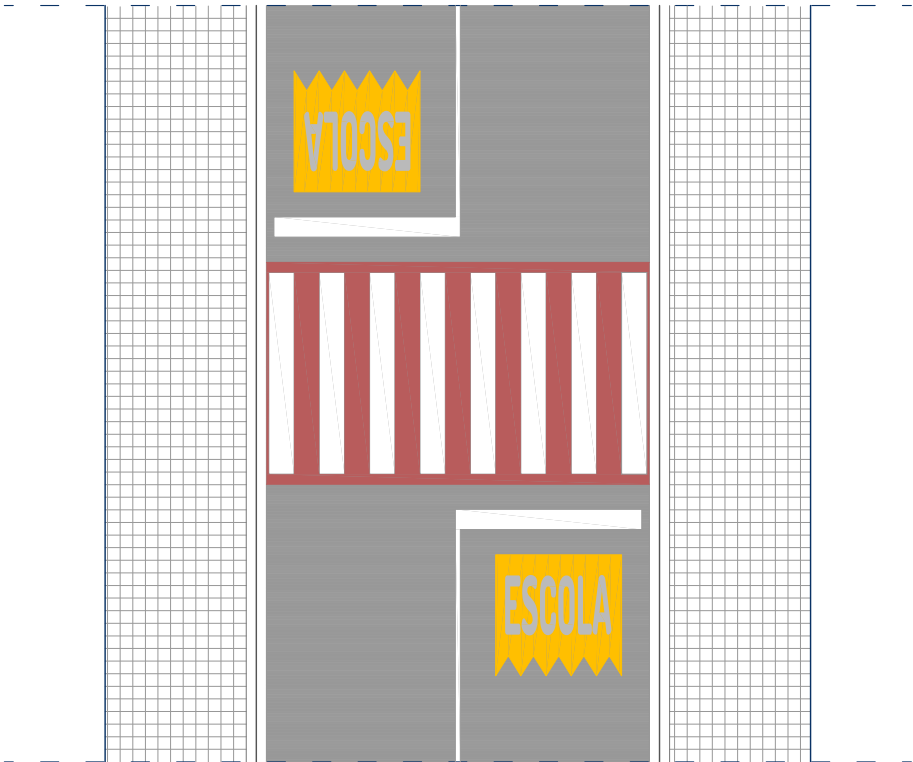


GEOMETRÍA BASE

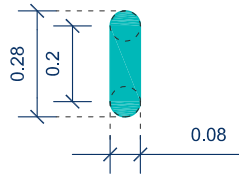


COLORES

- RAL 5018
- RAL 1023
- RAL 9003
- RAL 3001


AGREGACIÓN CONFETI

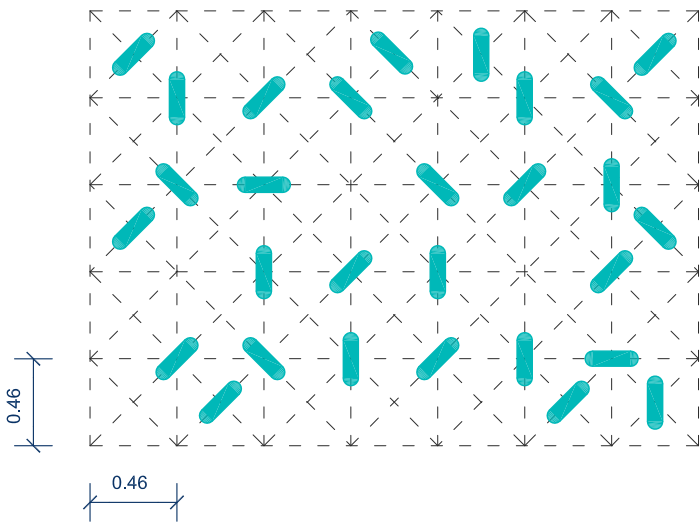

AGREGACIÓN TEJIDO 1

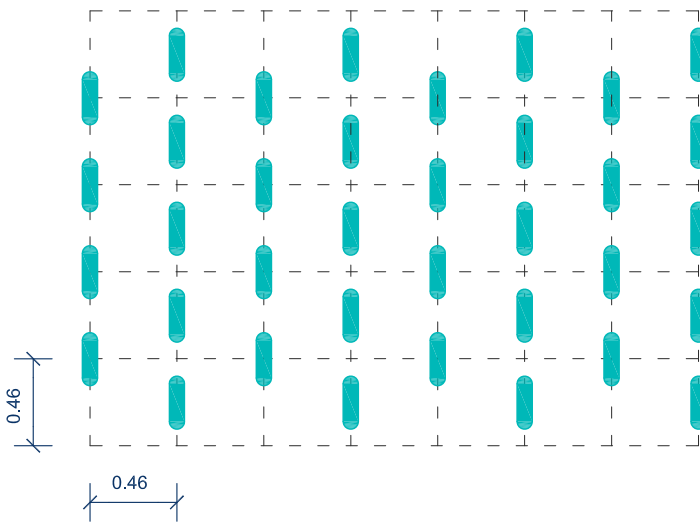

AGREGACIÓN TEJIDO 2

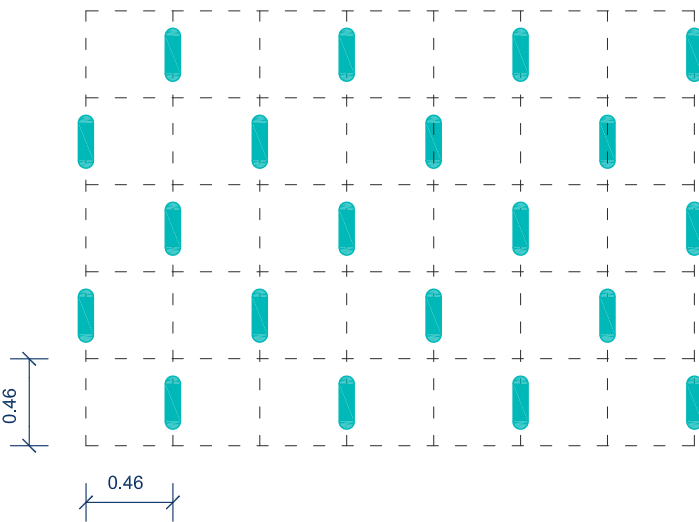





BANCA MULTIESCALA

ESPECIFICACIONS


- B.01\_ Biga de fusta de pi tractada en autoclau (incolor) de secció 14x14cm i altura 30cm, raspallades, canteadas i amb tractament antigrafiti.
- B.02\_ Biga de fusta de pi tractada en autoclau (incolor) de secció 14x14cm i altura 45cm, raspallades, canteadas i amb tractament antigrafiti.
- B.03\_ Passador tubular d'acer galvanitzat de 25mm de diàmetre, pintat segons DO.
- B.04\_ Rosca de fixació amb cap pla d'acabat arrodonit, pintada segons DO.
- B.05\_ Platina de fixació d'acer galvanitzat.

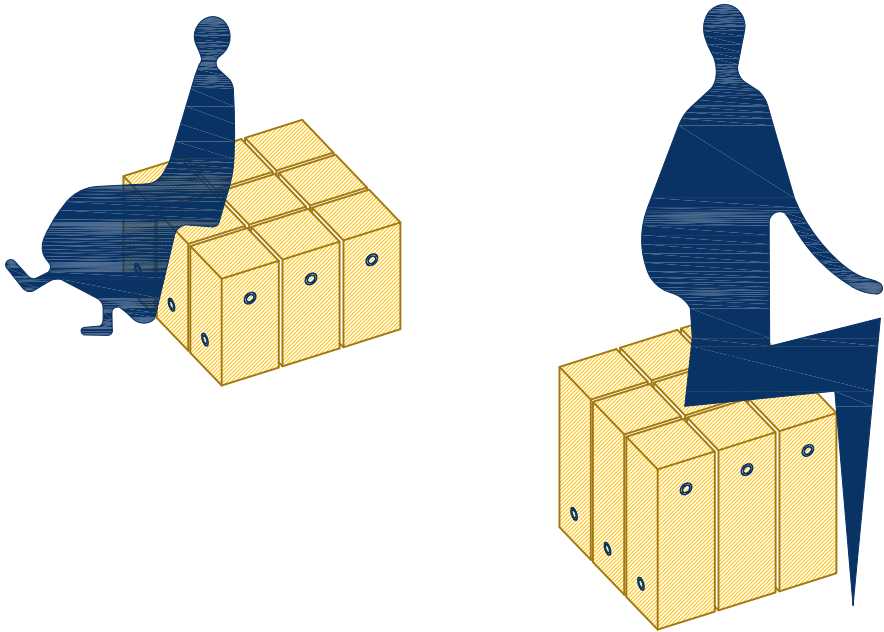



BANCA ESCALA INFANTIL

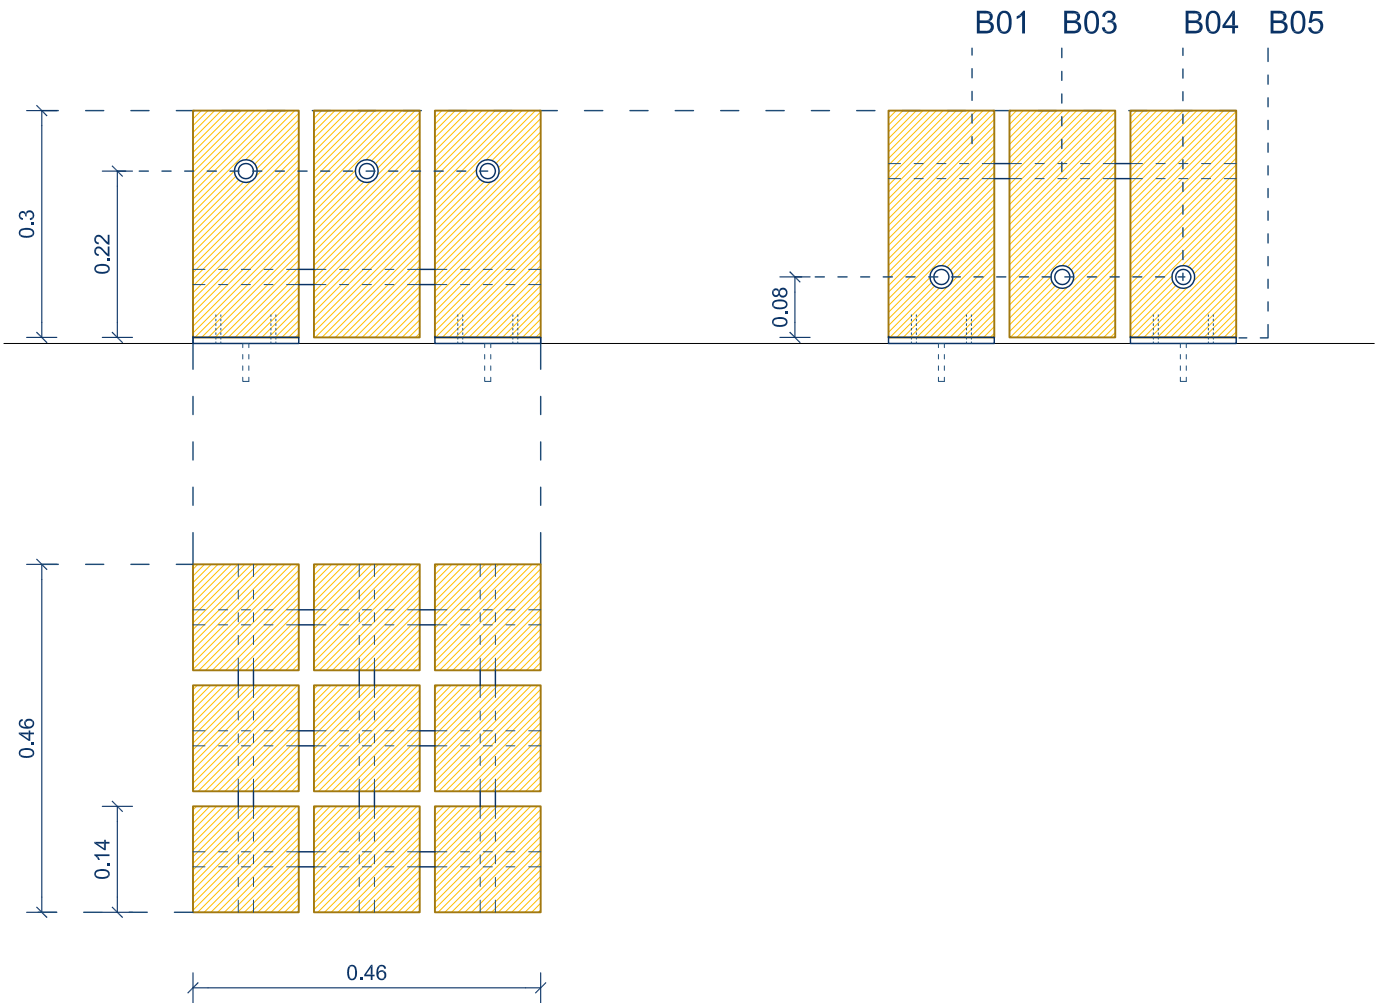

BANCA ESCALA ADULT

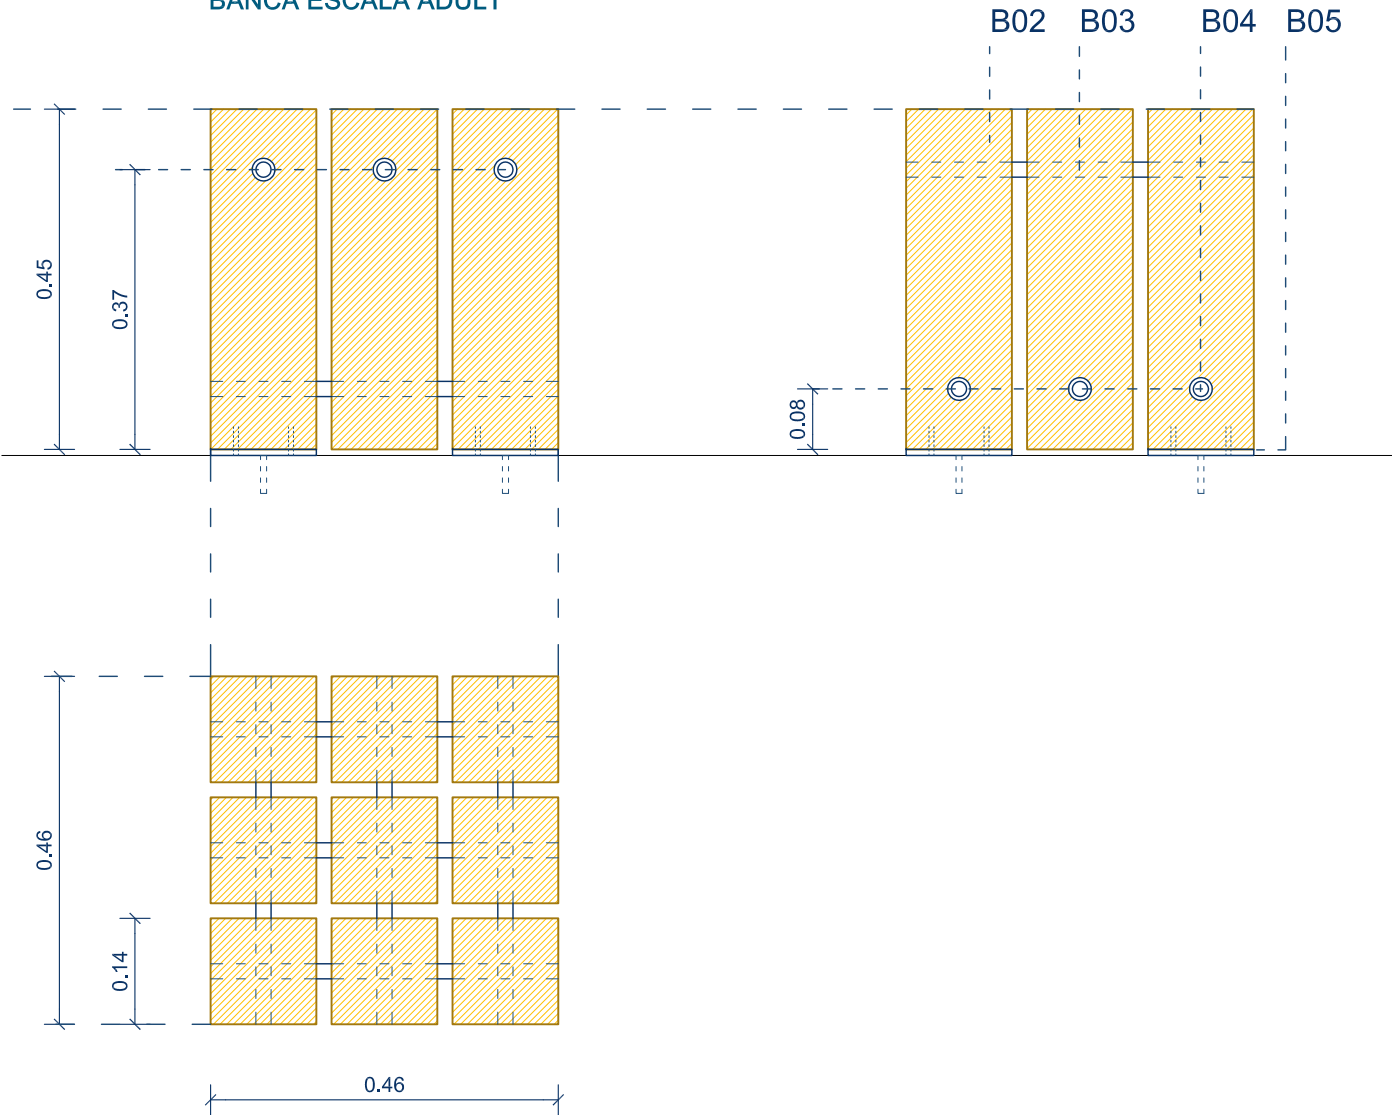



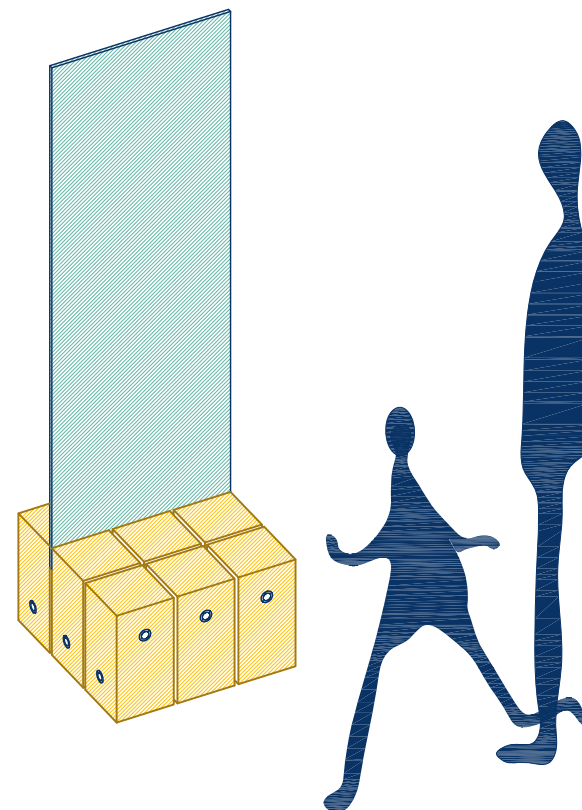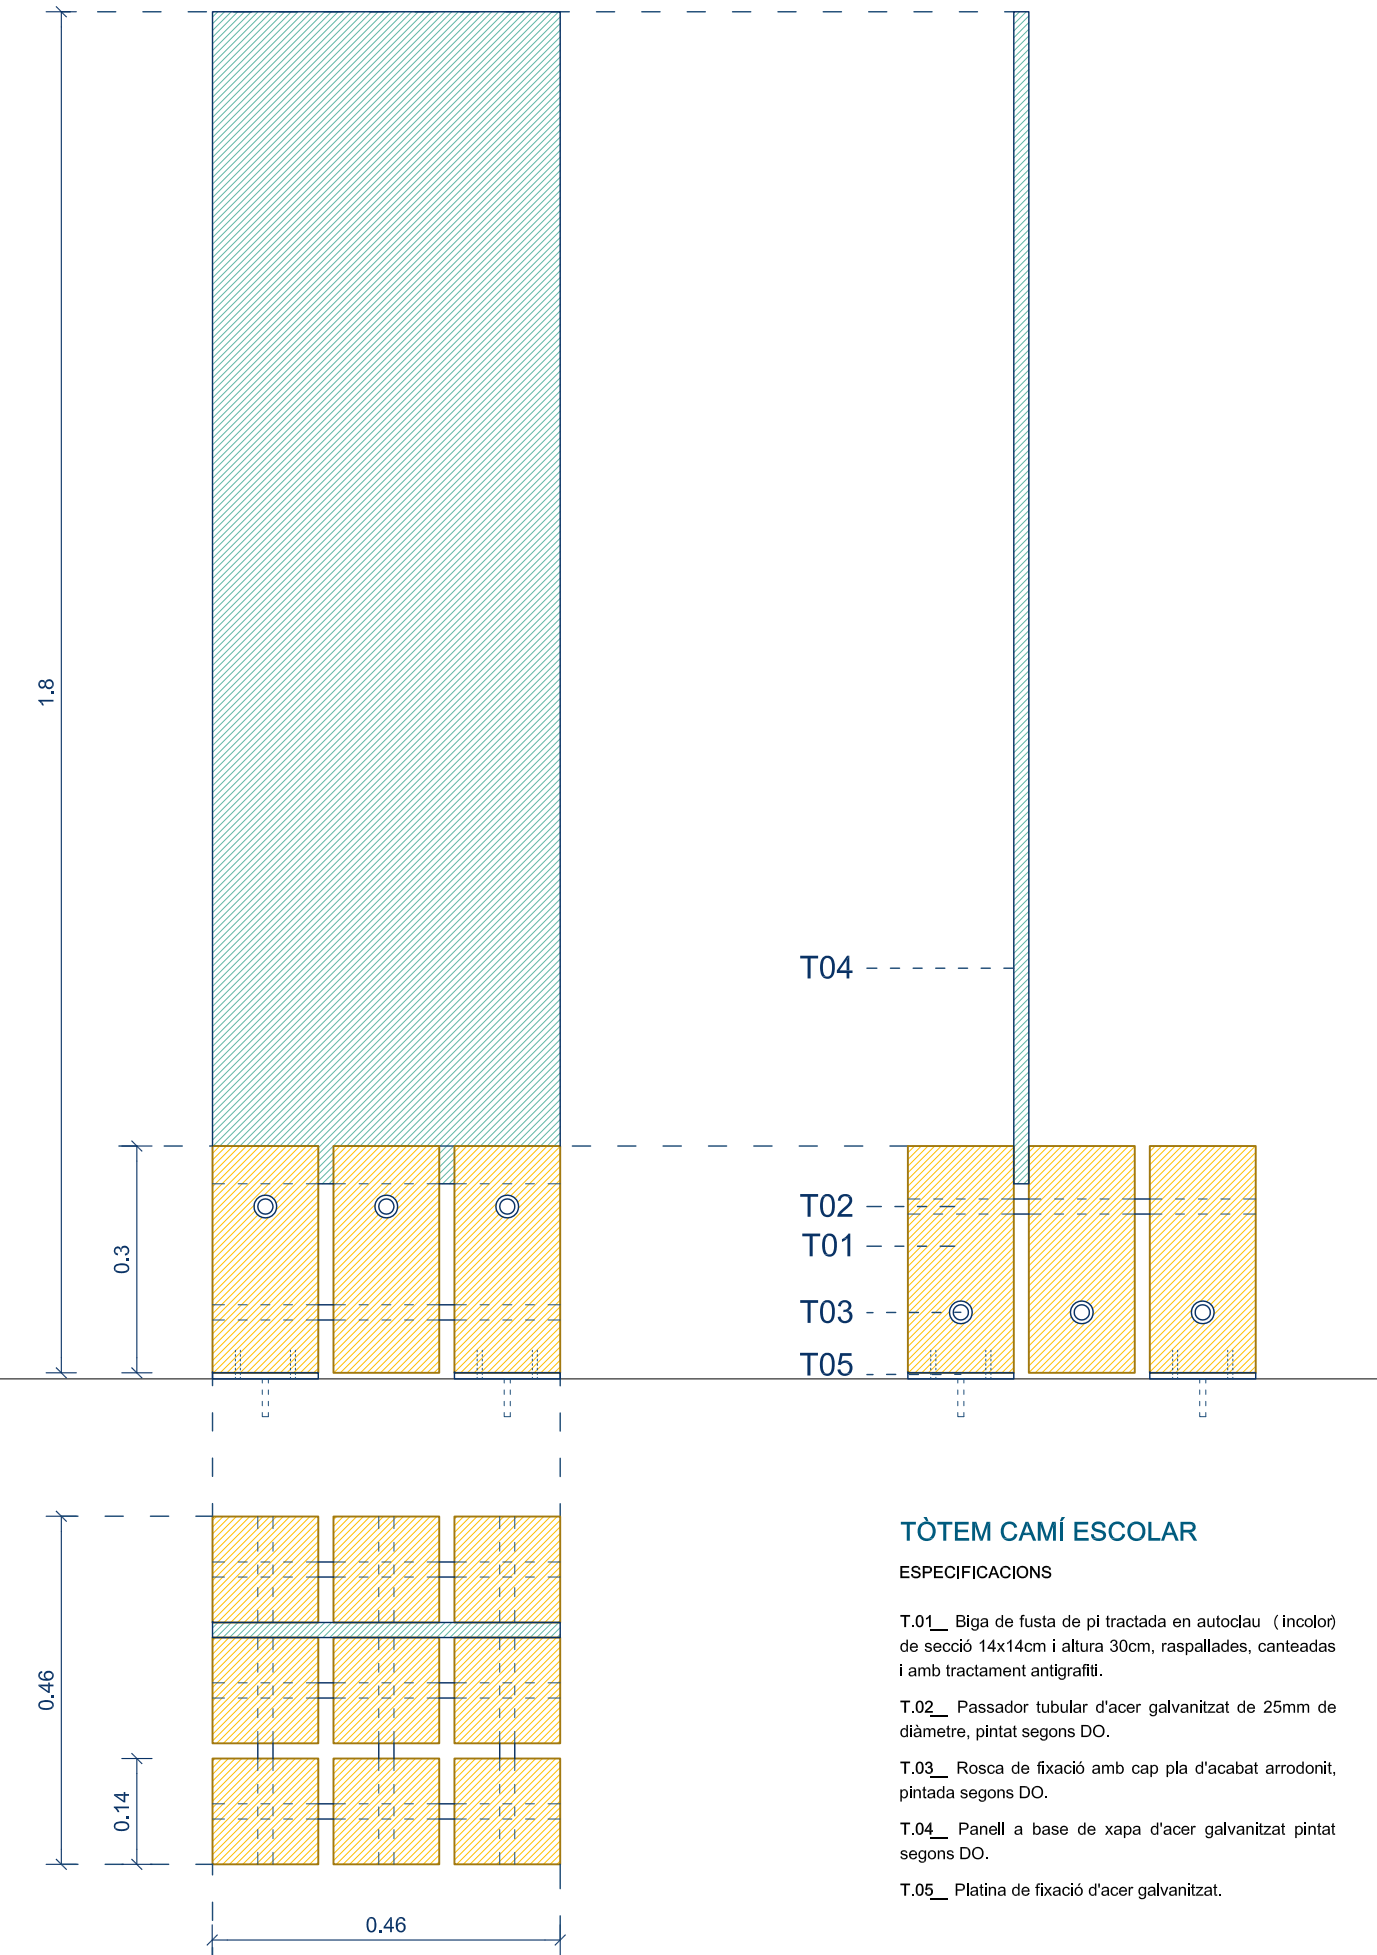

## TÒTEM CAMÍ ESCOLAR

## ESPECIFICACIONS

**T.01\_\_** Biga de fusta de pi tractada en autoclau (incolor) de secció 14x14cm i altura 30cm, raspallades, canteadas i amb tractament antigrafiti.

T.02\_\_ Passador tubular d'acer galvanitzat de 25mm de diàmetre, pintat segons DO.


T.03\_\_ Rosca de fixació amb cap pla d'acabat arrodonit, pintada segons DO.

T.04\_\_ Panell a base de xapa d'acer galvanitzat pintat segons DO.

T.05\_\_ Platina de fixació d'acer galvanitzat.




El document electrònic ha estat aprovat. Mitjançant el codi de verificació segura 6C3T1P2B206T6T64116S pot comprovar la validesa de la firma electrònica dels documents signats al lloc web que li proporciona l'entitat emissora d'aquest document.

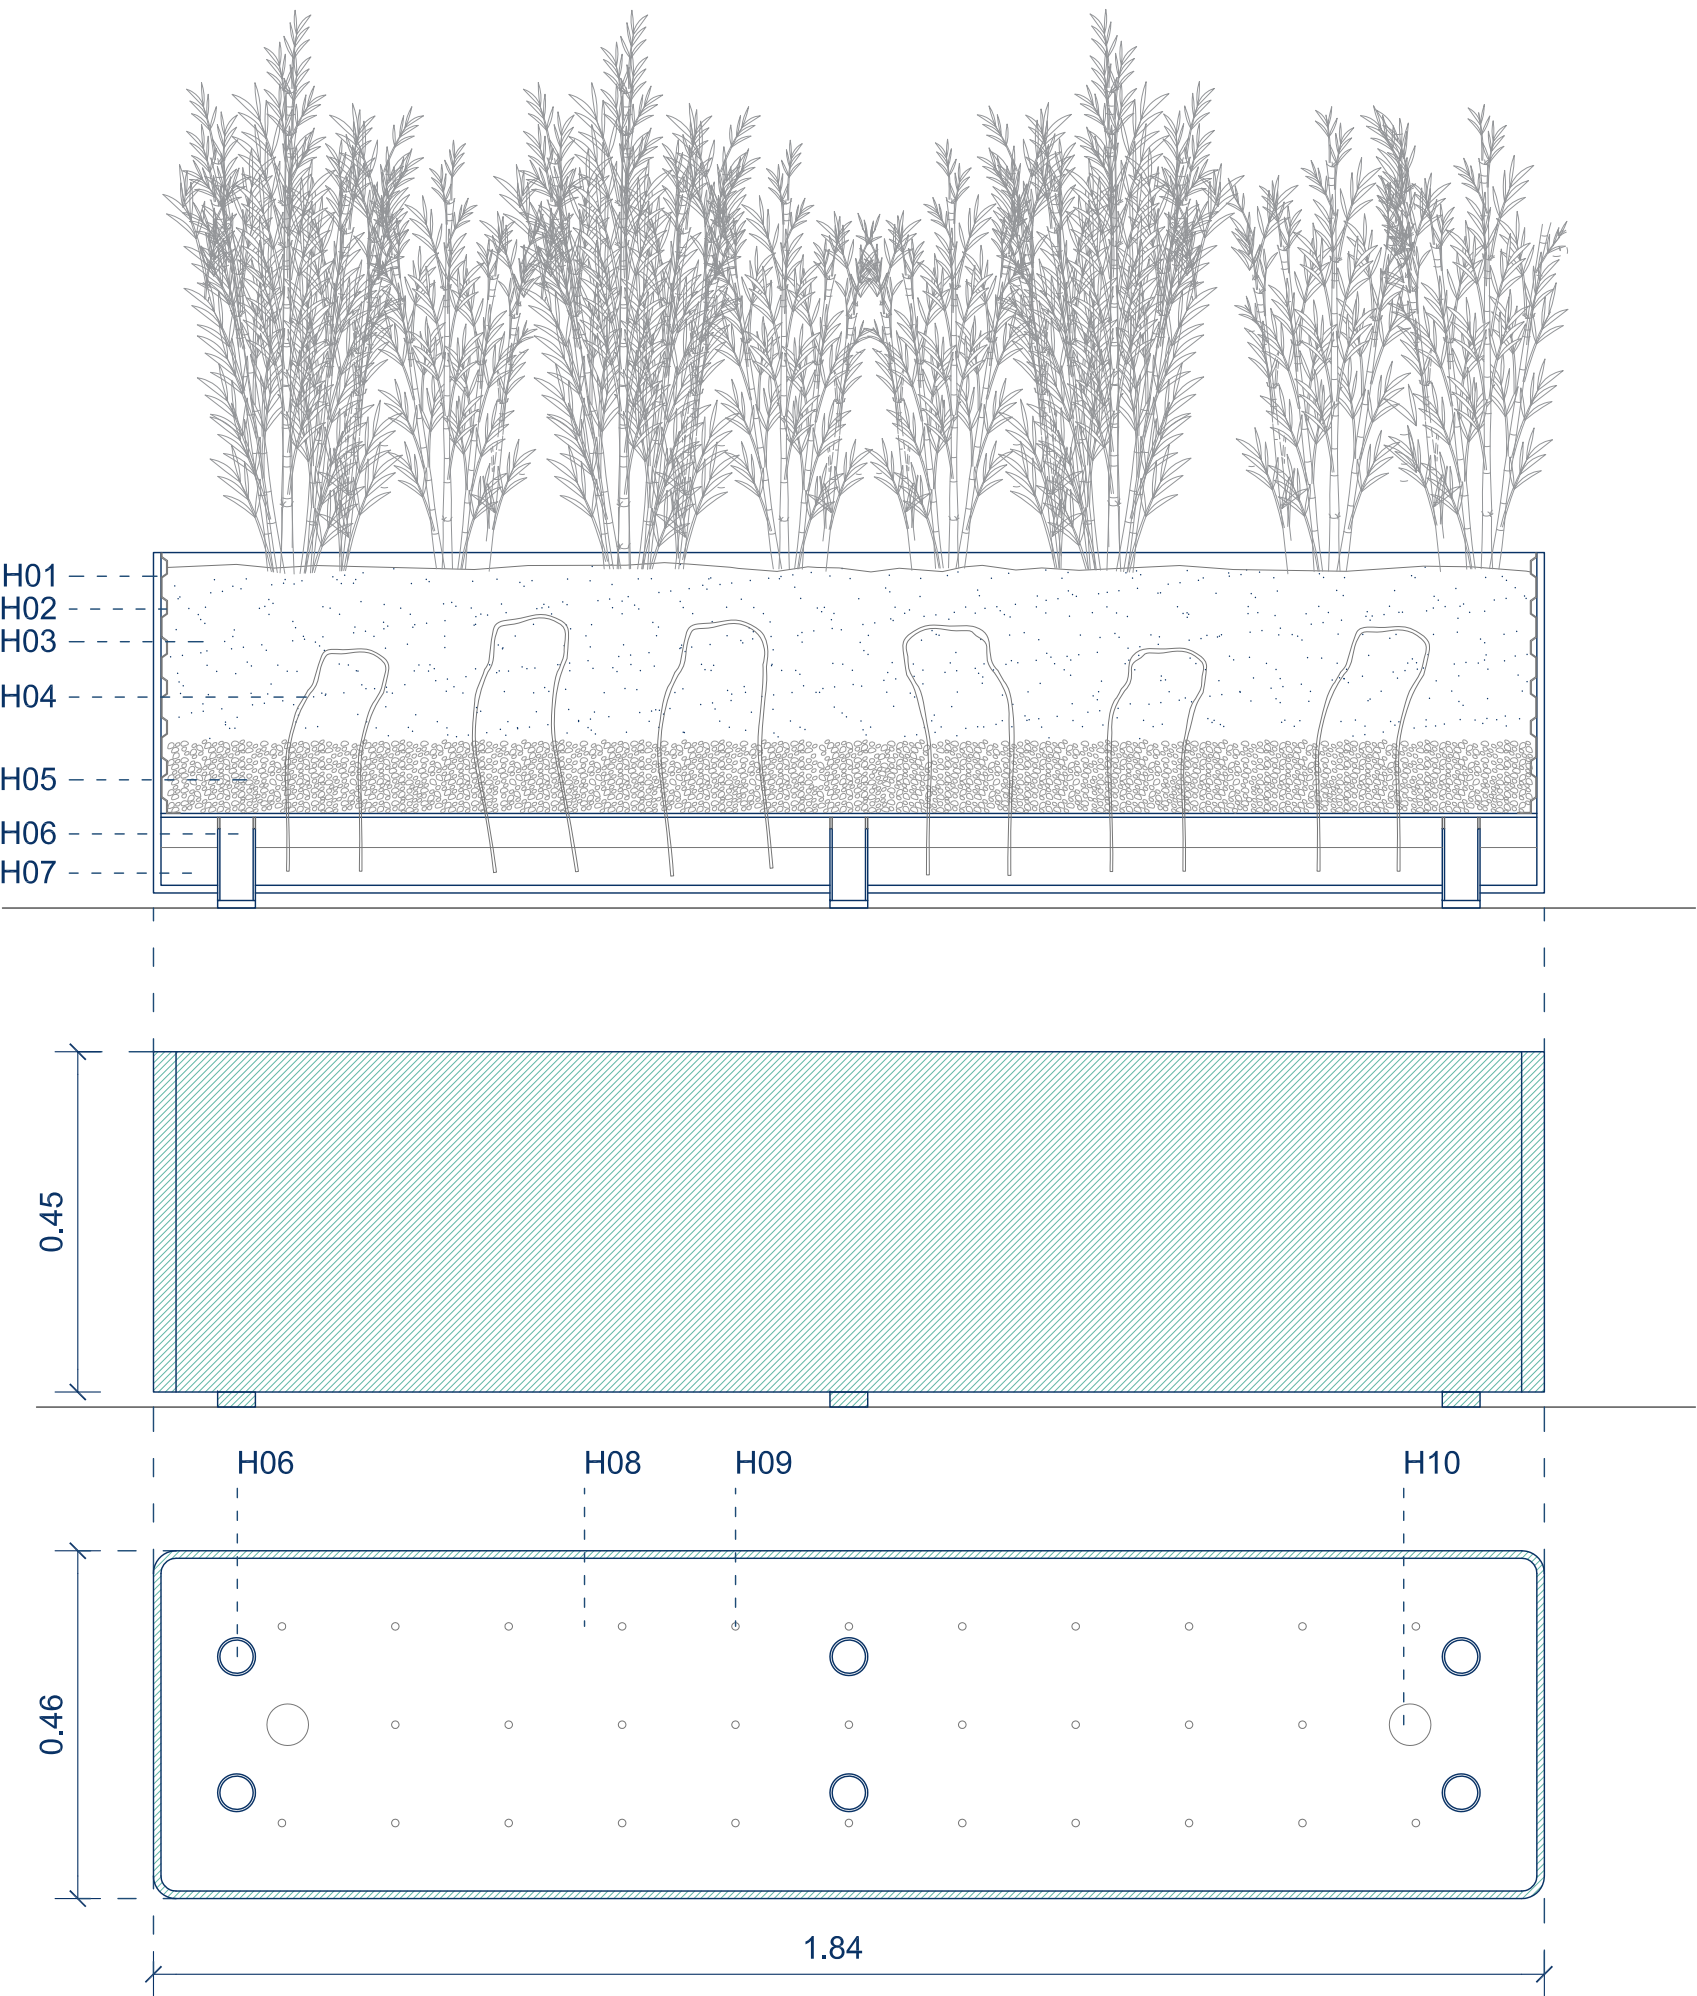

JARDINERA MODULAR


ESPECIFICACIONS

- H.01\_ Xapa d'acer galvanitzat pintat de 6mm de gruix
- H.02\_ Làmina drenant nodular de polietilè
- H.03\_ Substrat + terra adobada i tamisada o terra de jardineria
- H.04\_ Connector absorbent d'aigua amb metxes conductores de cotó
- H.05\_ Grava de pedrera de pedra granítica
- H.06\_ Sobreexidor conformat a base de cilindre d'acer galvanitzat
- H.07\_ Dipòsit d'aigua del sistema hidro-jardineria
- H.08\_ Xapa drenant a base d'acer galvanitzat
- H.09\_ Perforació de la base drenant per al pas de les metxes
- H.10\_ Perforació per al pas i subjecció del tub respirador de PVC

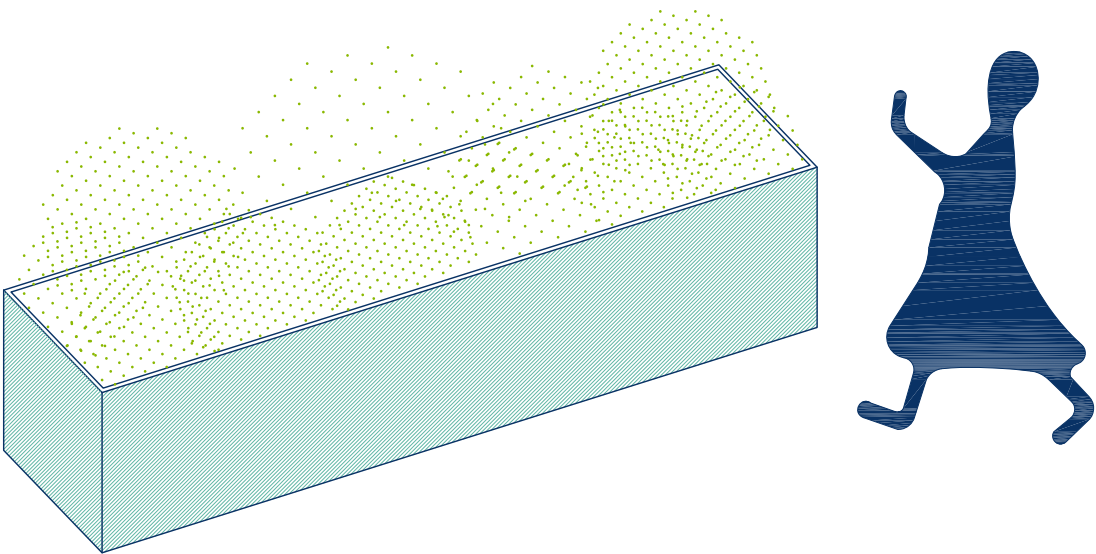



El document electrònic ha estat aprovat. Mitjançant el codi de verificació segura 6C3T1P2B206T6T64116S pot comprovar la validesa de la firma electrònica dels documents signats al lloc web que li proporciona l'entitat emissora d'aquest document.

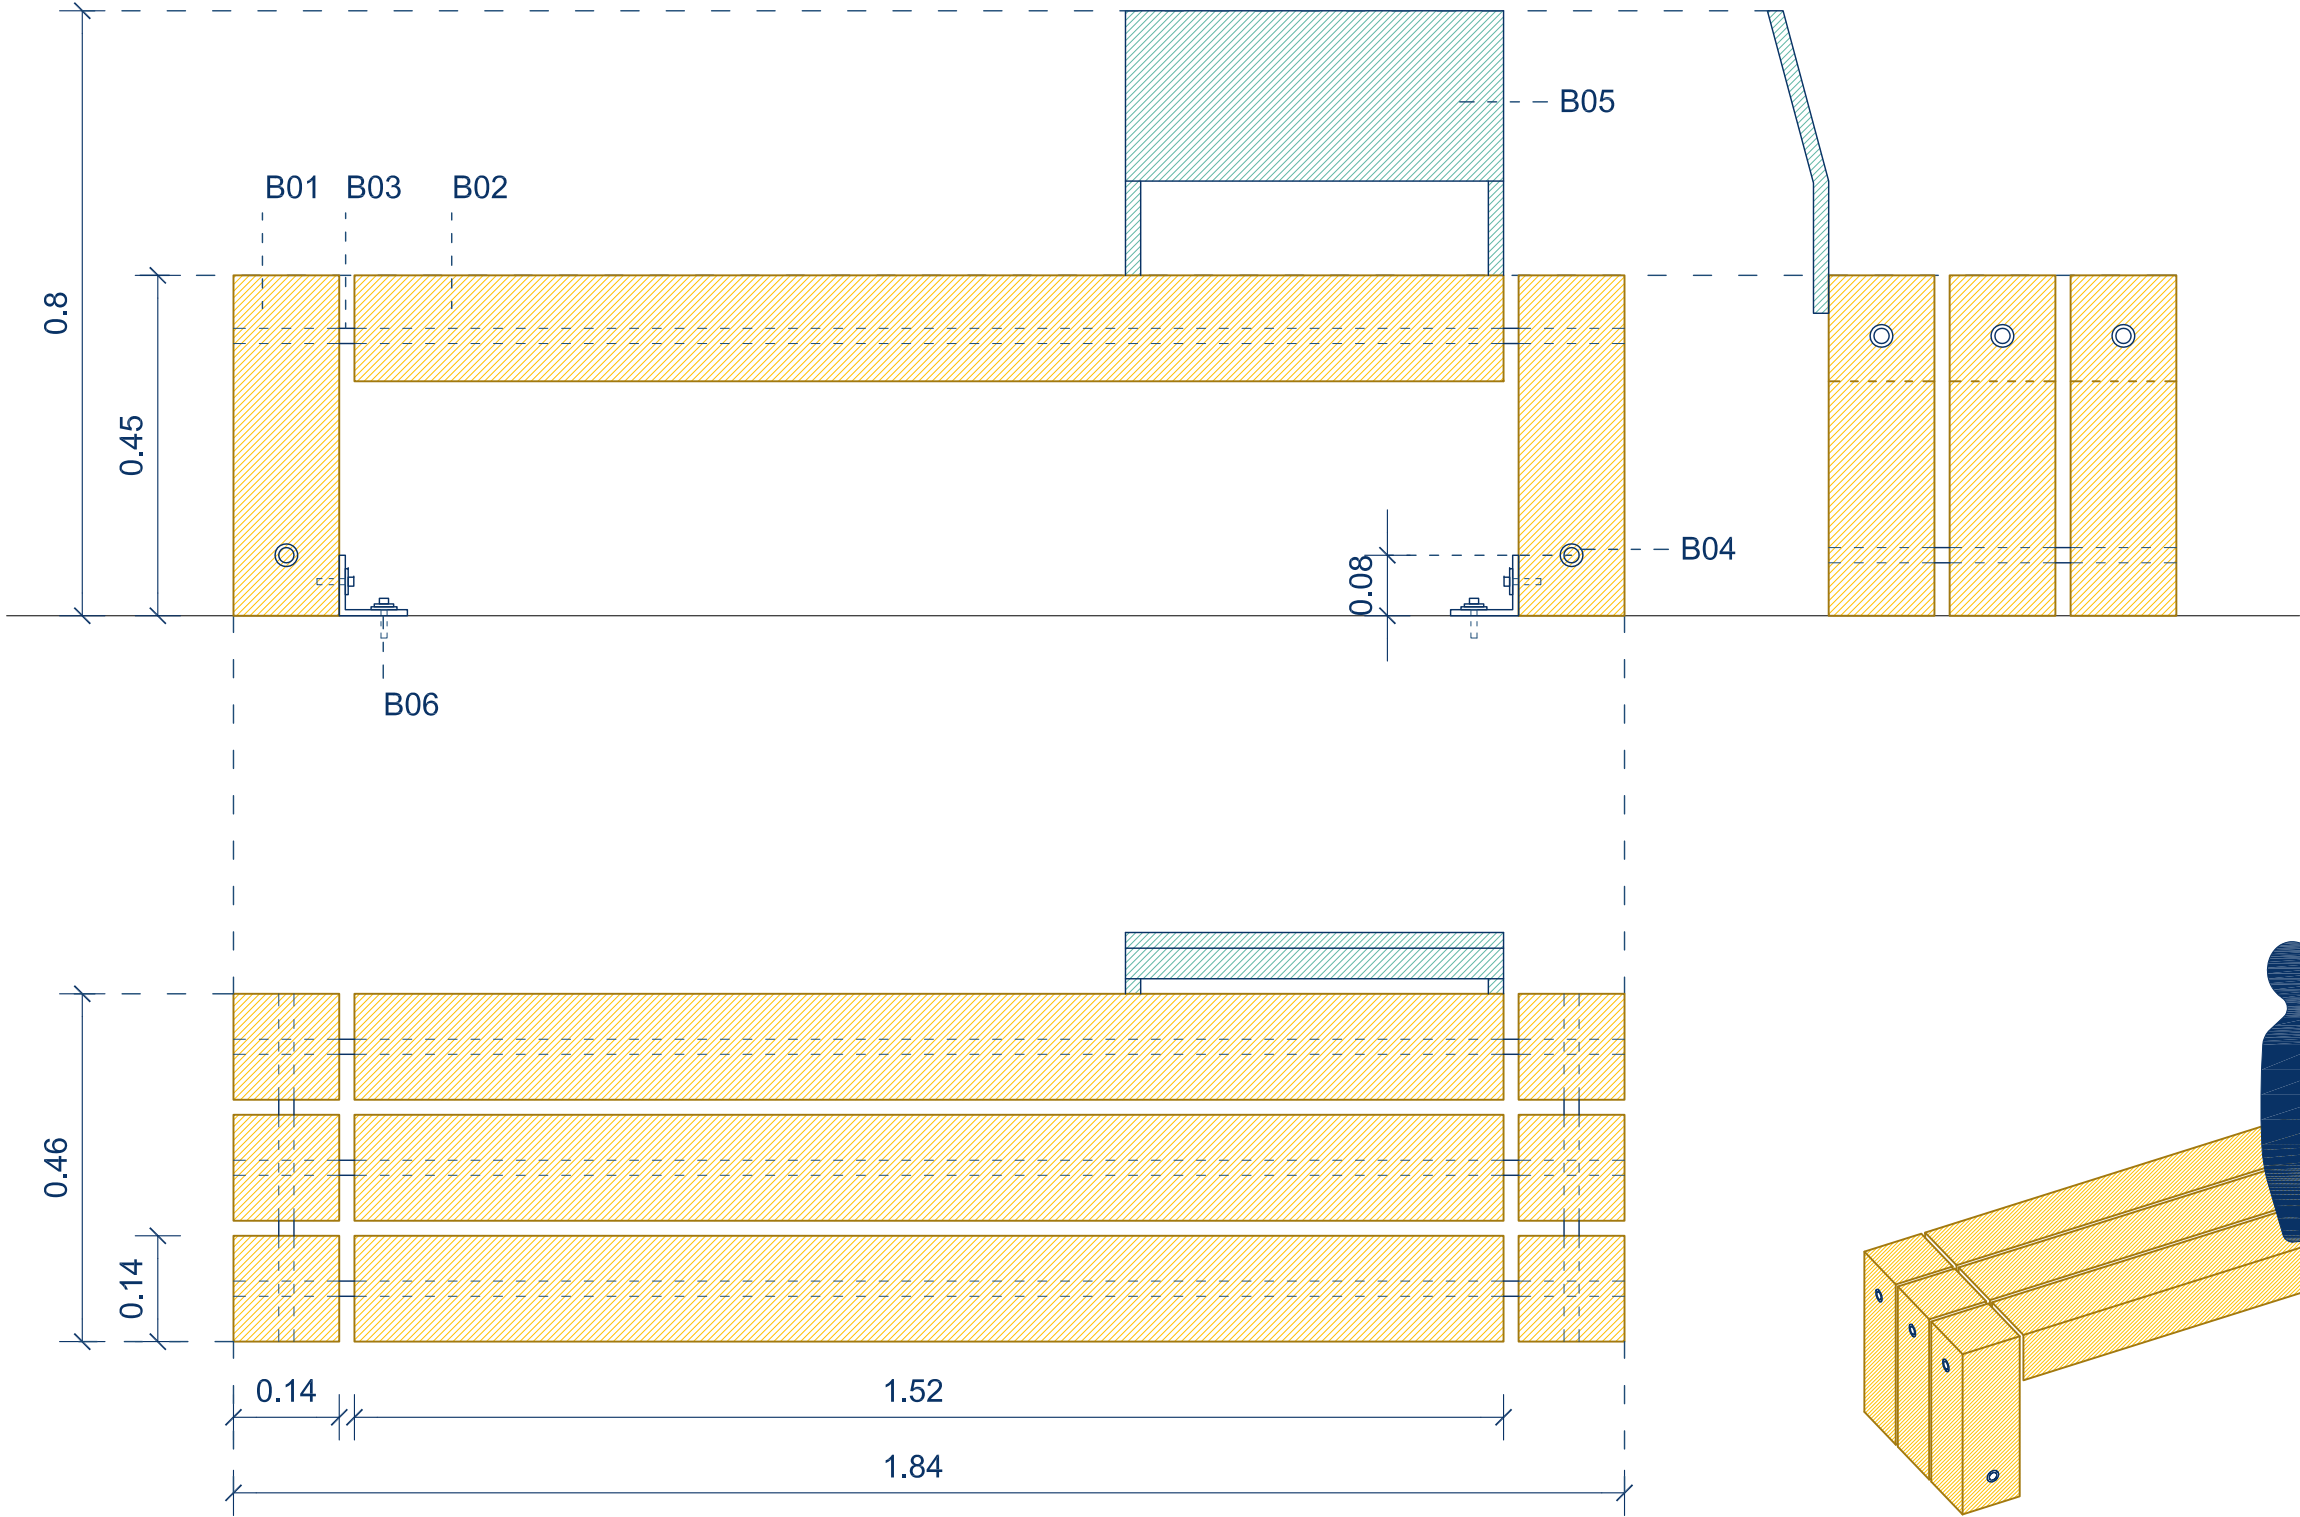

## BANC

### ESPECIFICACIONS

B.01\_ Biga de fusta de pi tractada en autoclau ( incolor) de secció 14x14cm i altura 45cm, raspallades, canteadas i amb tractament antigrafit.


B.02\_ Biga de fusta de pi tractada en autoclau ( incolor) de secció 14x14cm i longitud 152cm, raspallades, canteadas i amb tractament antigrafit.

B.03\_ Passador tubular d'acer galvanitzat de 25mm de diàmetre, pintat segons DO.

B.04\_ Rosca de fixació amb cap pla d'acabat arrodonit, pintada segons DO.



B.05\_ Respaldo a base de xapa d'acer galvanitzat pintat segons DO.

B.06\_ Platina de fixació d'acer galvanitzat.

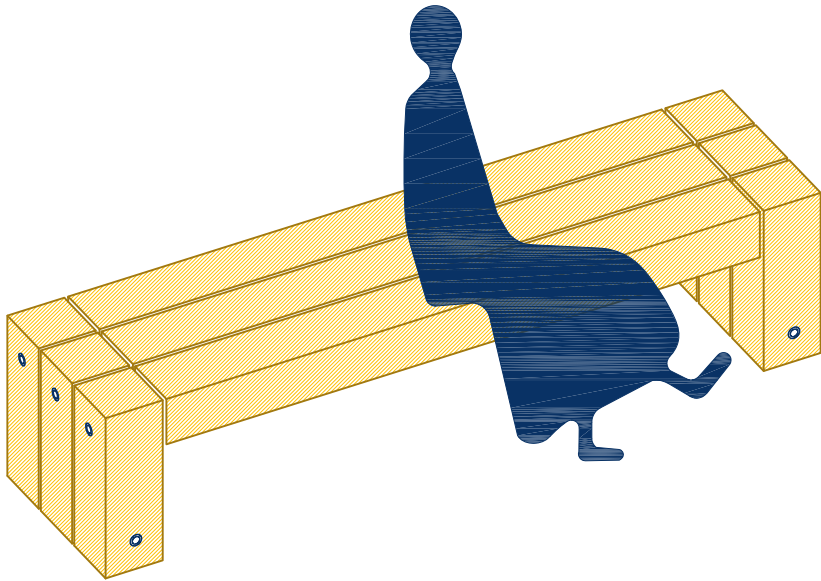



El document electrònic ha estat aprovat. Mitjançant el codi de verificació segura 6C3T1P2B206T6T64116S pot comprovar la validesa de la firma electrònica dels documents signats al lloc web que li proporciona l'entitat emissora d'aquest document.

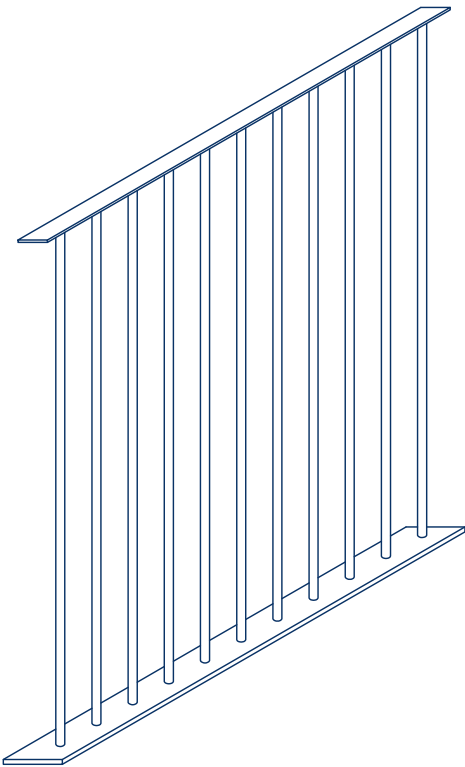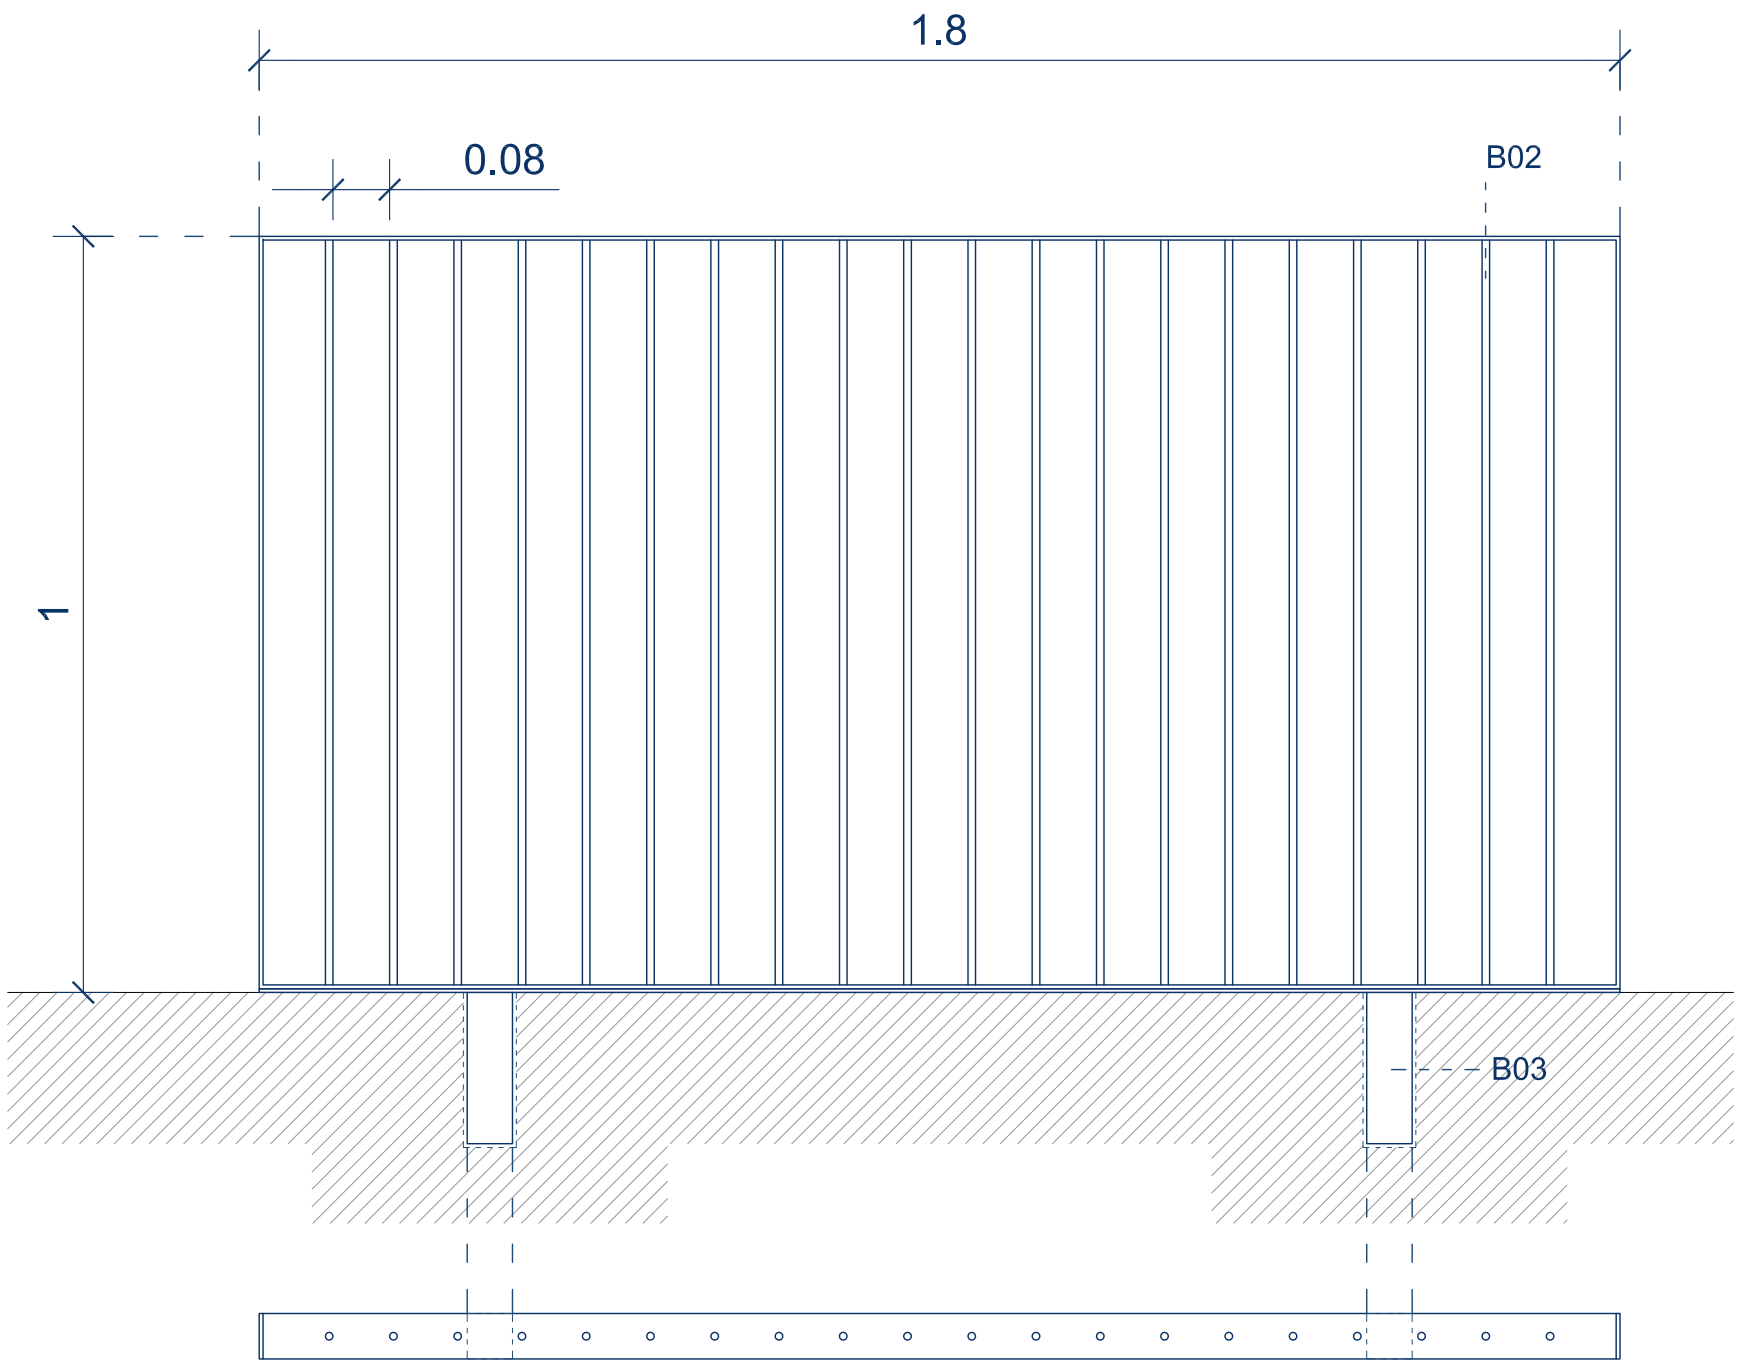

### BARANA METÀL·LICA

#### ESPECIFICACIONS

- B.01\_ Passamans rectangular de 60x10mm d'acer galvanitzat
- B.02\_ Barrots de vareta de 10mm de diàmetre soldats.
- B.03\_ Passador tubular d'acer galvanitzat de 25mm de diàmetre, pintat segons DO.
- B.04\_ Base extraïble per a actuacions d'emergència



REDACCIÓN DEL PROYECTO:

**leku studio**



TÍTULO DEL PROYECTO:

Projecte de Camins i Entorns Escolars a Sabadell  
Senyalització Horitzontal / Escoles San Julià, Samuntada i Joaquim Blume

FECHA:

MARÇ 2022

esc. dinA-1: 1/5  
esc. dinA-3: 1/10  
esc. grafica: 0

NOMBRE DEL PLANO:  
LOTE 2. ESCOLA SANT JULIÀ  
ELEMENTOS URBANOS

NUM. PLANO

**9**

HOJA 5 DE 6




El document electrònic ha estat aprovat. Mitjançant el codi de verificació segura 6C3T1P2B206T6T64116S pot comprovar la validesa de la firma electrònica dels documents signats al lloc web que li proporciona l'entitat emissora d'aquest document.

APARCAMIENTO PARA BICICLETAS

ESPECIFICACIONES


- A.01\_\_ Tubo de acero inoxidable Ø50mm
- A.02\_\_ Chapa de acero inoxidable Ø90mm e=5mm
- Acabado pulido, color propio del material, colocación encastado.

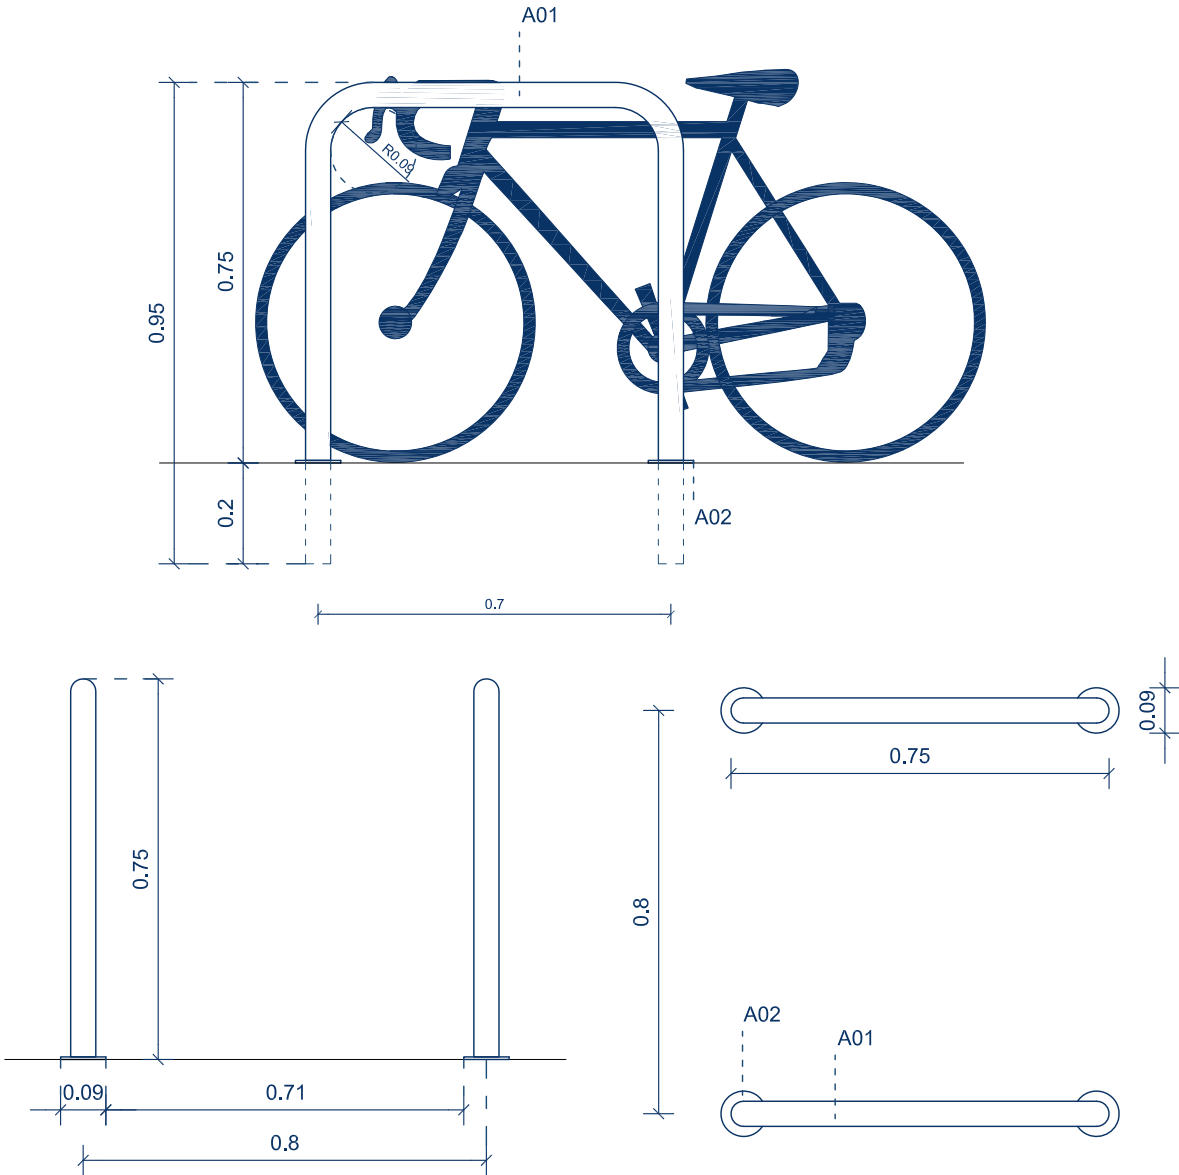

COJÍN BERLINÉS

ESPECIFICACIONES


- C.01\_\_ Hormigón prefabricado construido en piezas monobloque
- C.02\_\_ Pintura triángulos en color amarillo

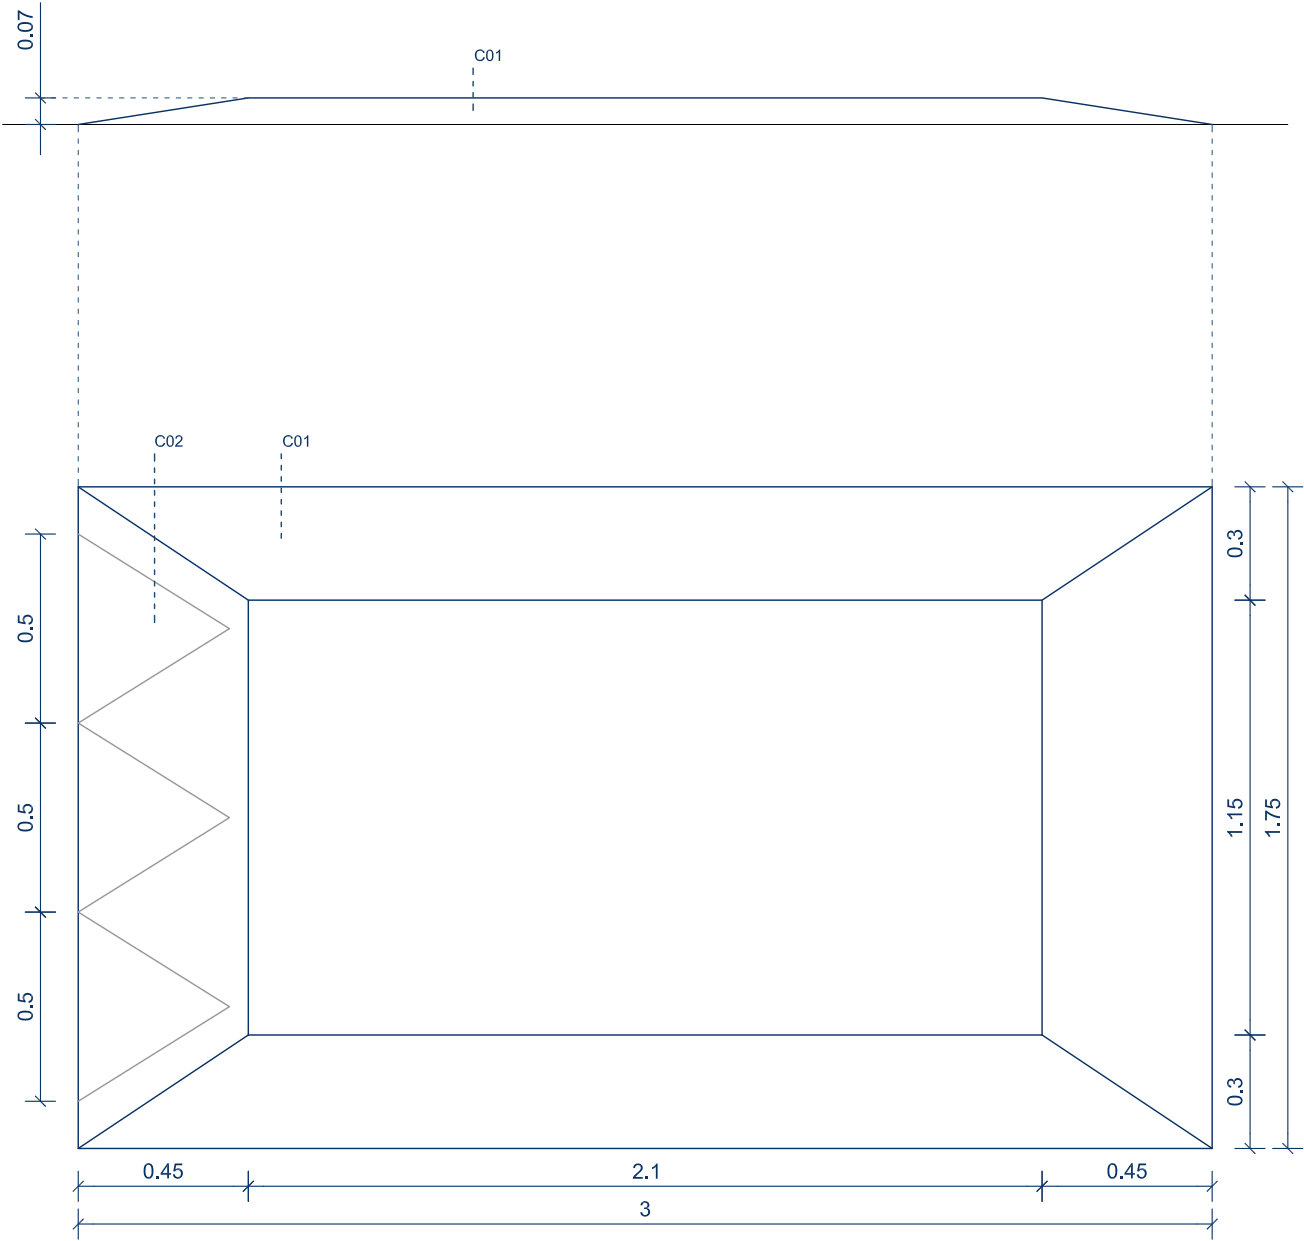





El document electrònic ha estat aprovat. Mitjançant el codi de verificació segura 6C3T1P2B206T6T64116S pot comprovar la validesa de la firma electrònica dels documents signats al lloc web que li proporciona l'entitat emissora d'aquest document.

DETALLE NUEVOS IMBORNALES

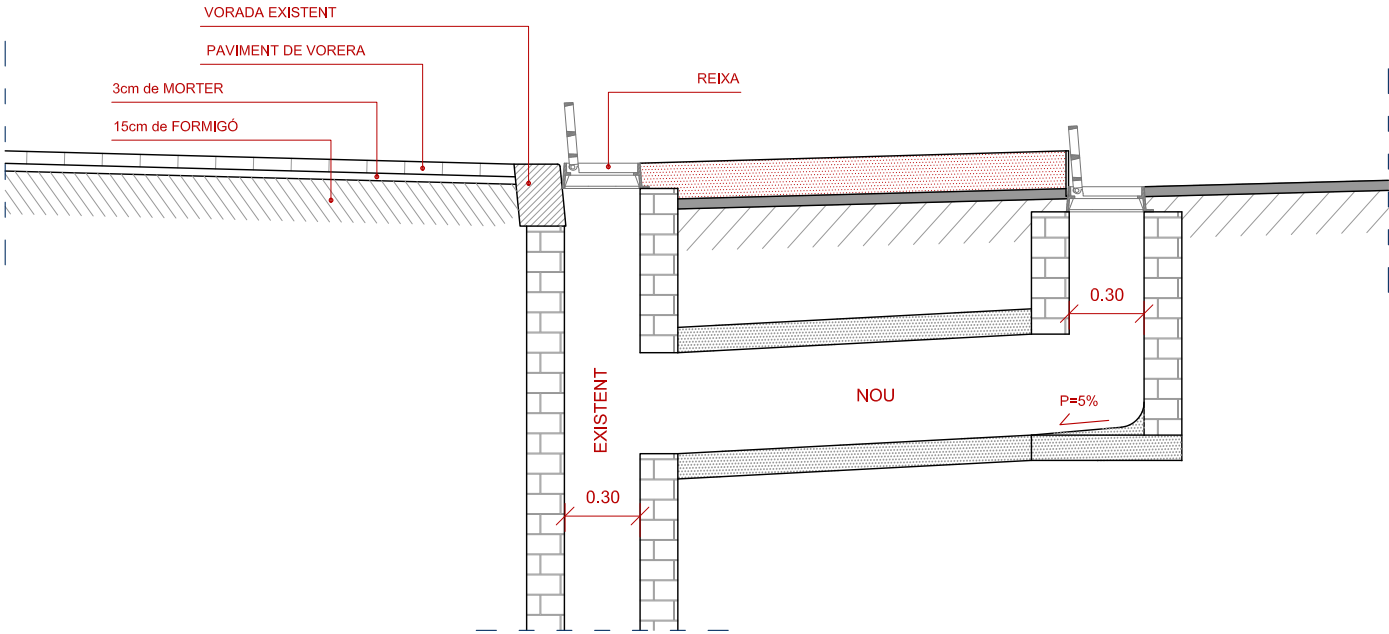



DETALLE DE AMPLIACIÓN DE ACERA

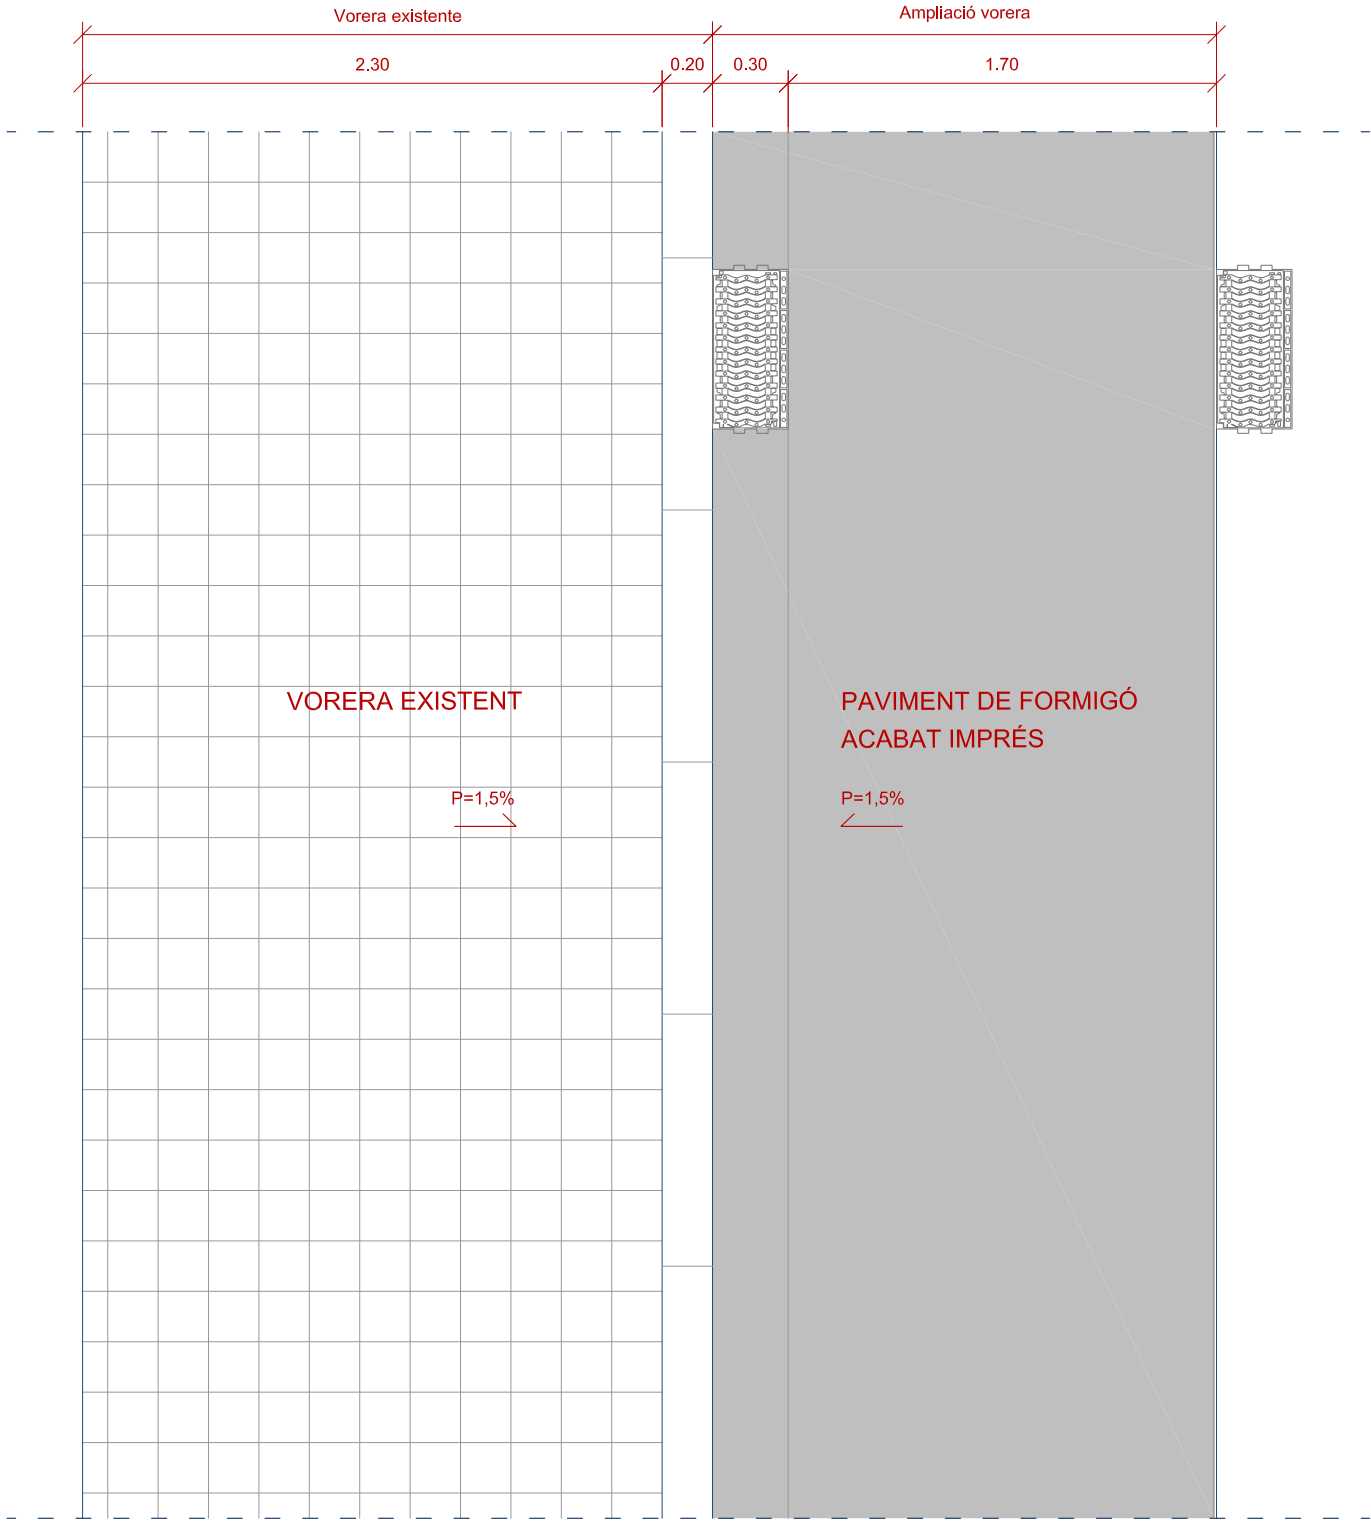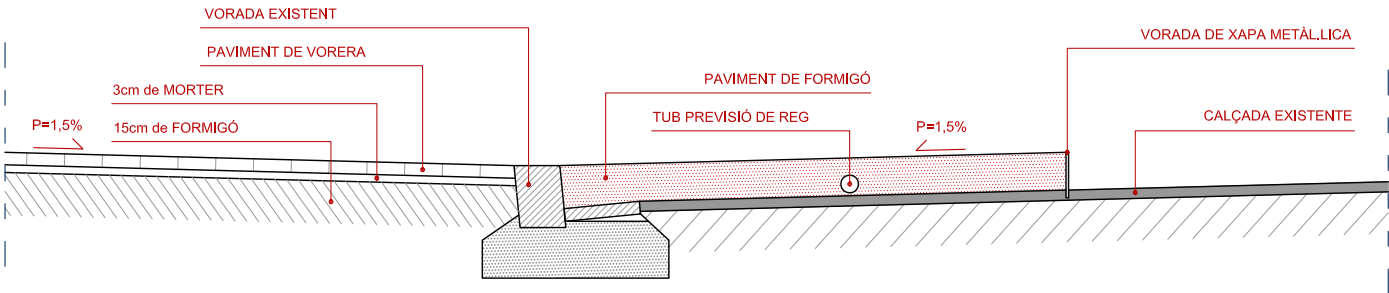




El document electrònic ha estat aprovat. Mitjançant el codi de verificació segura 6C3T1P2B206T6T64116S pot comprovar la validesa de la firma electrònica dels documents signats al lloc web que li proporciona l'entitat emissora d'aquest document.

DETALLE NUEVOS ALCORQUES

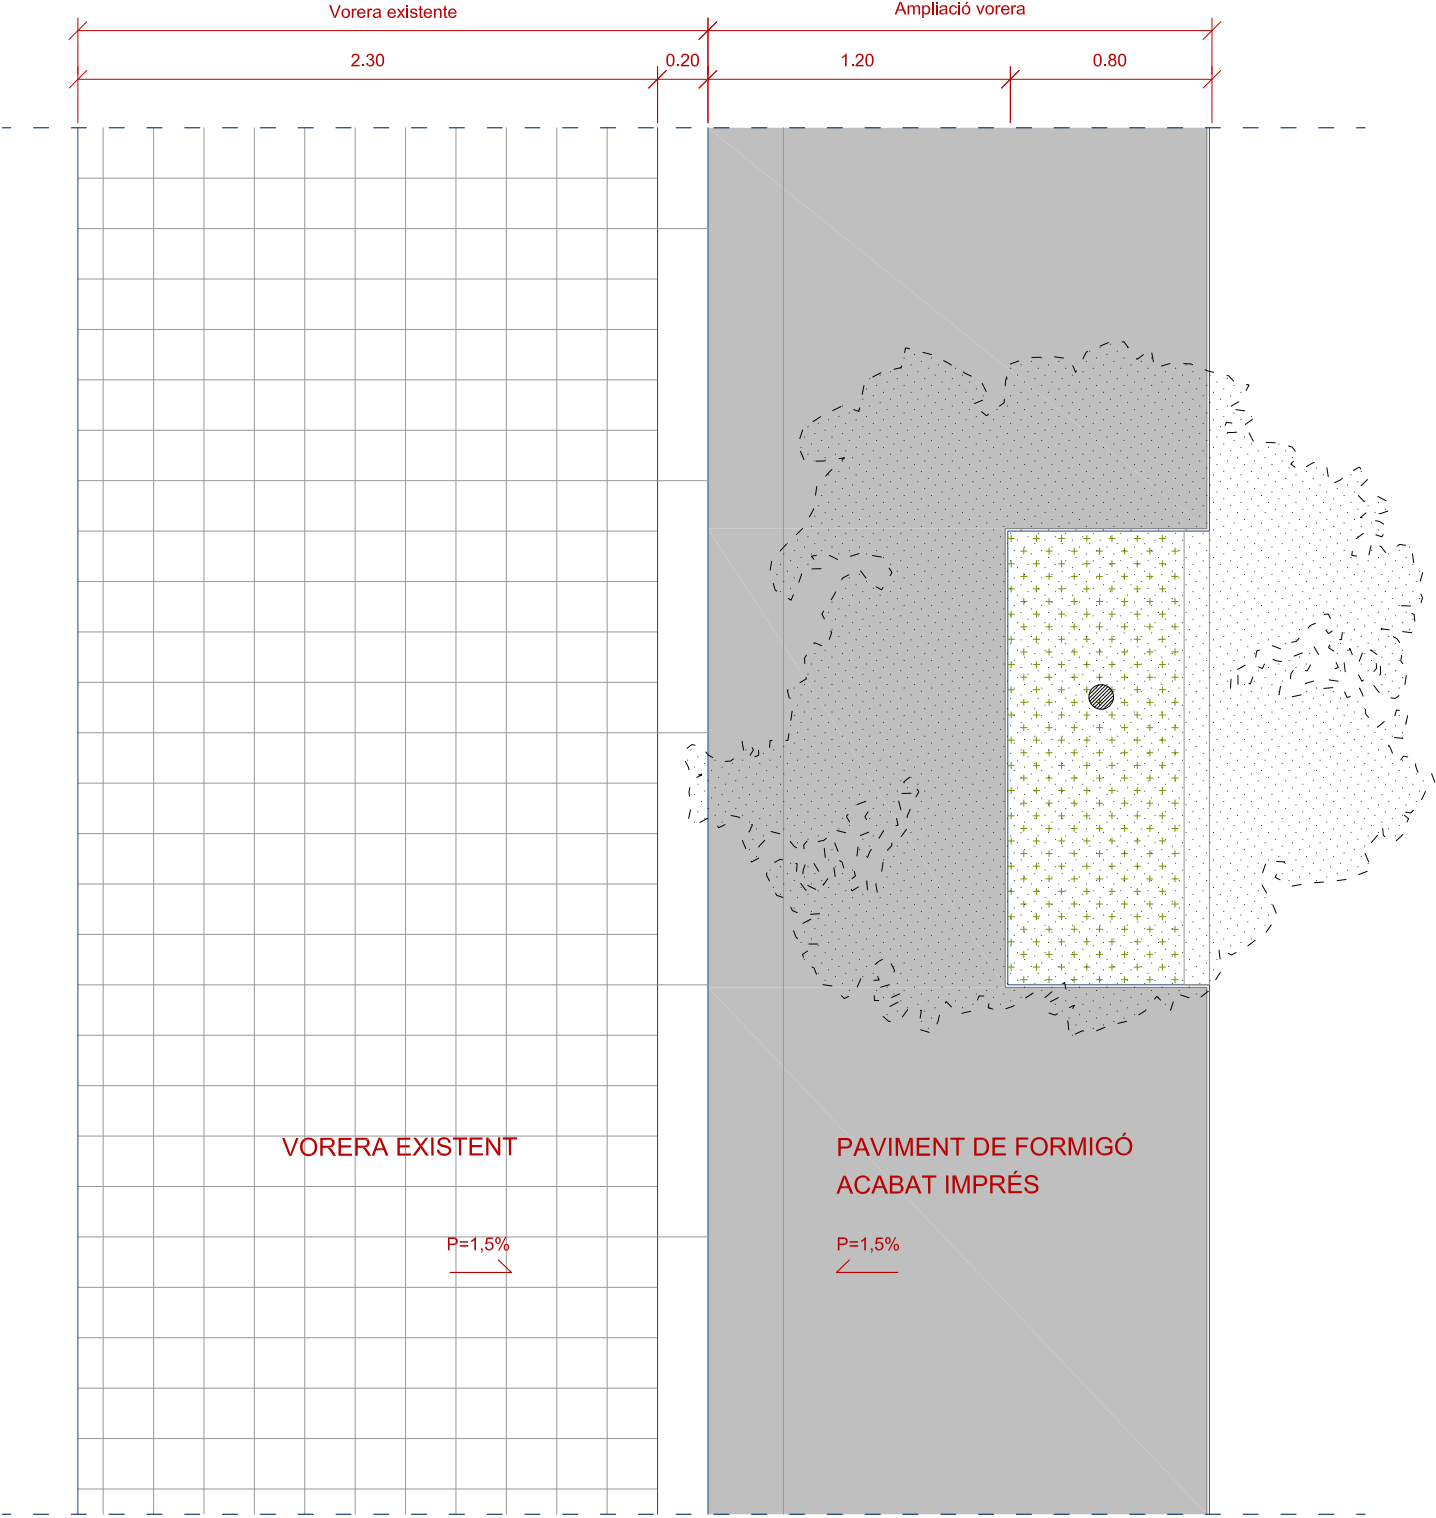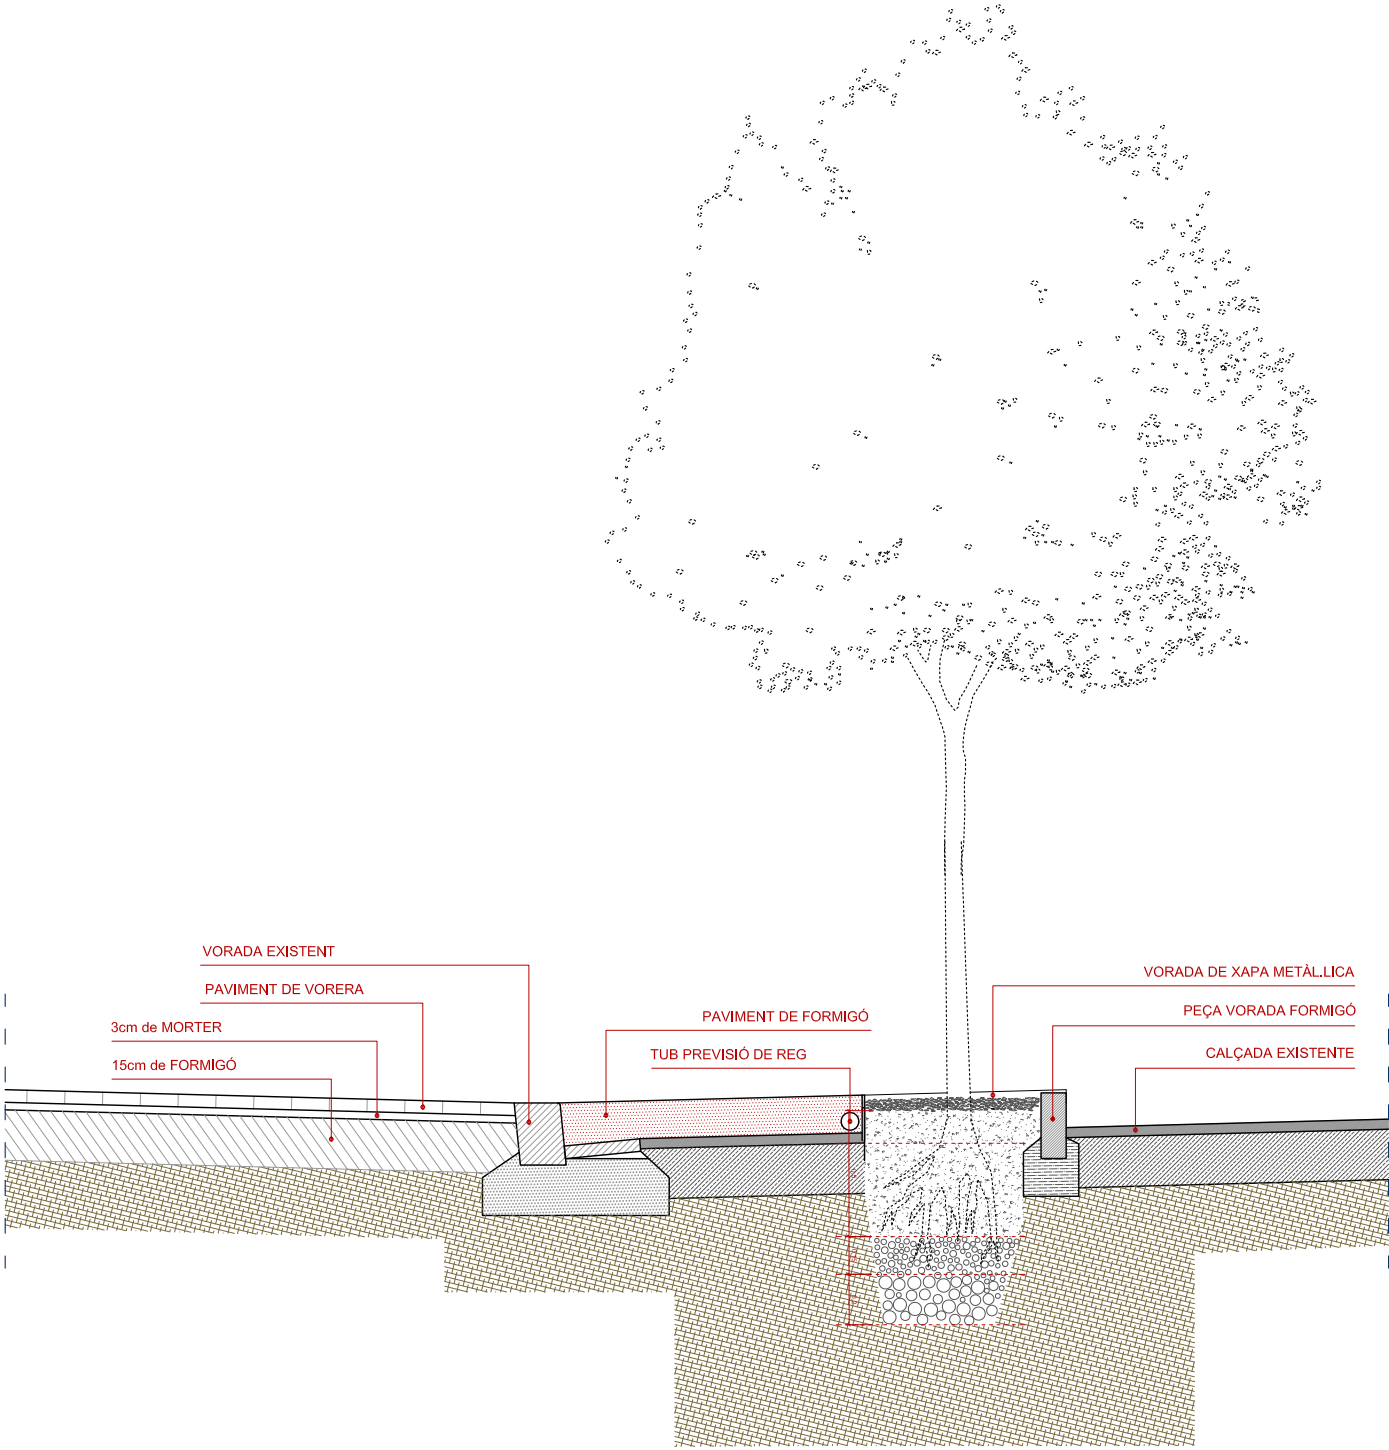



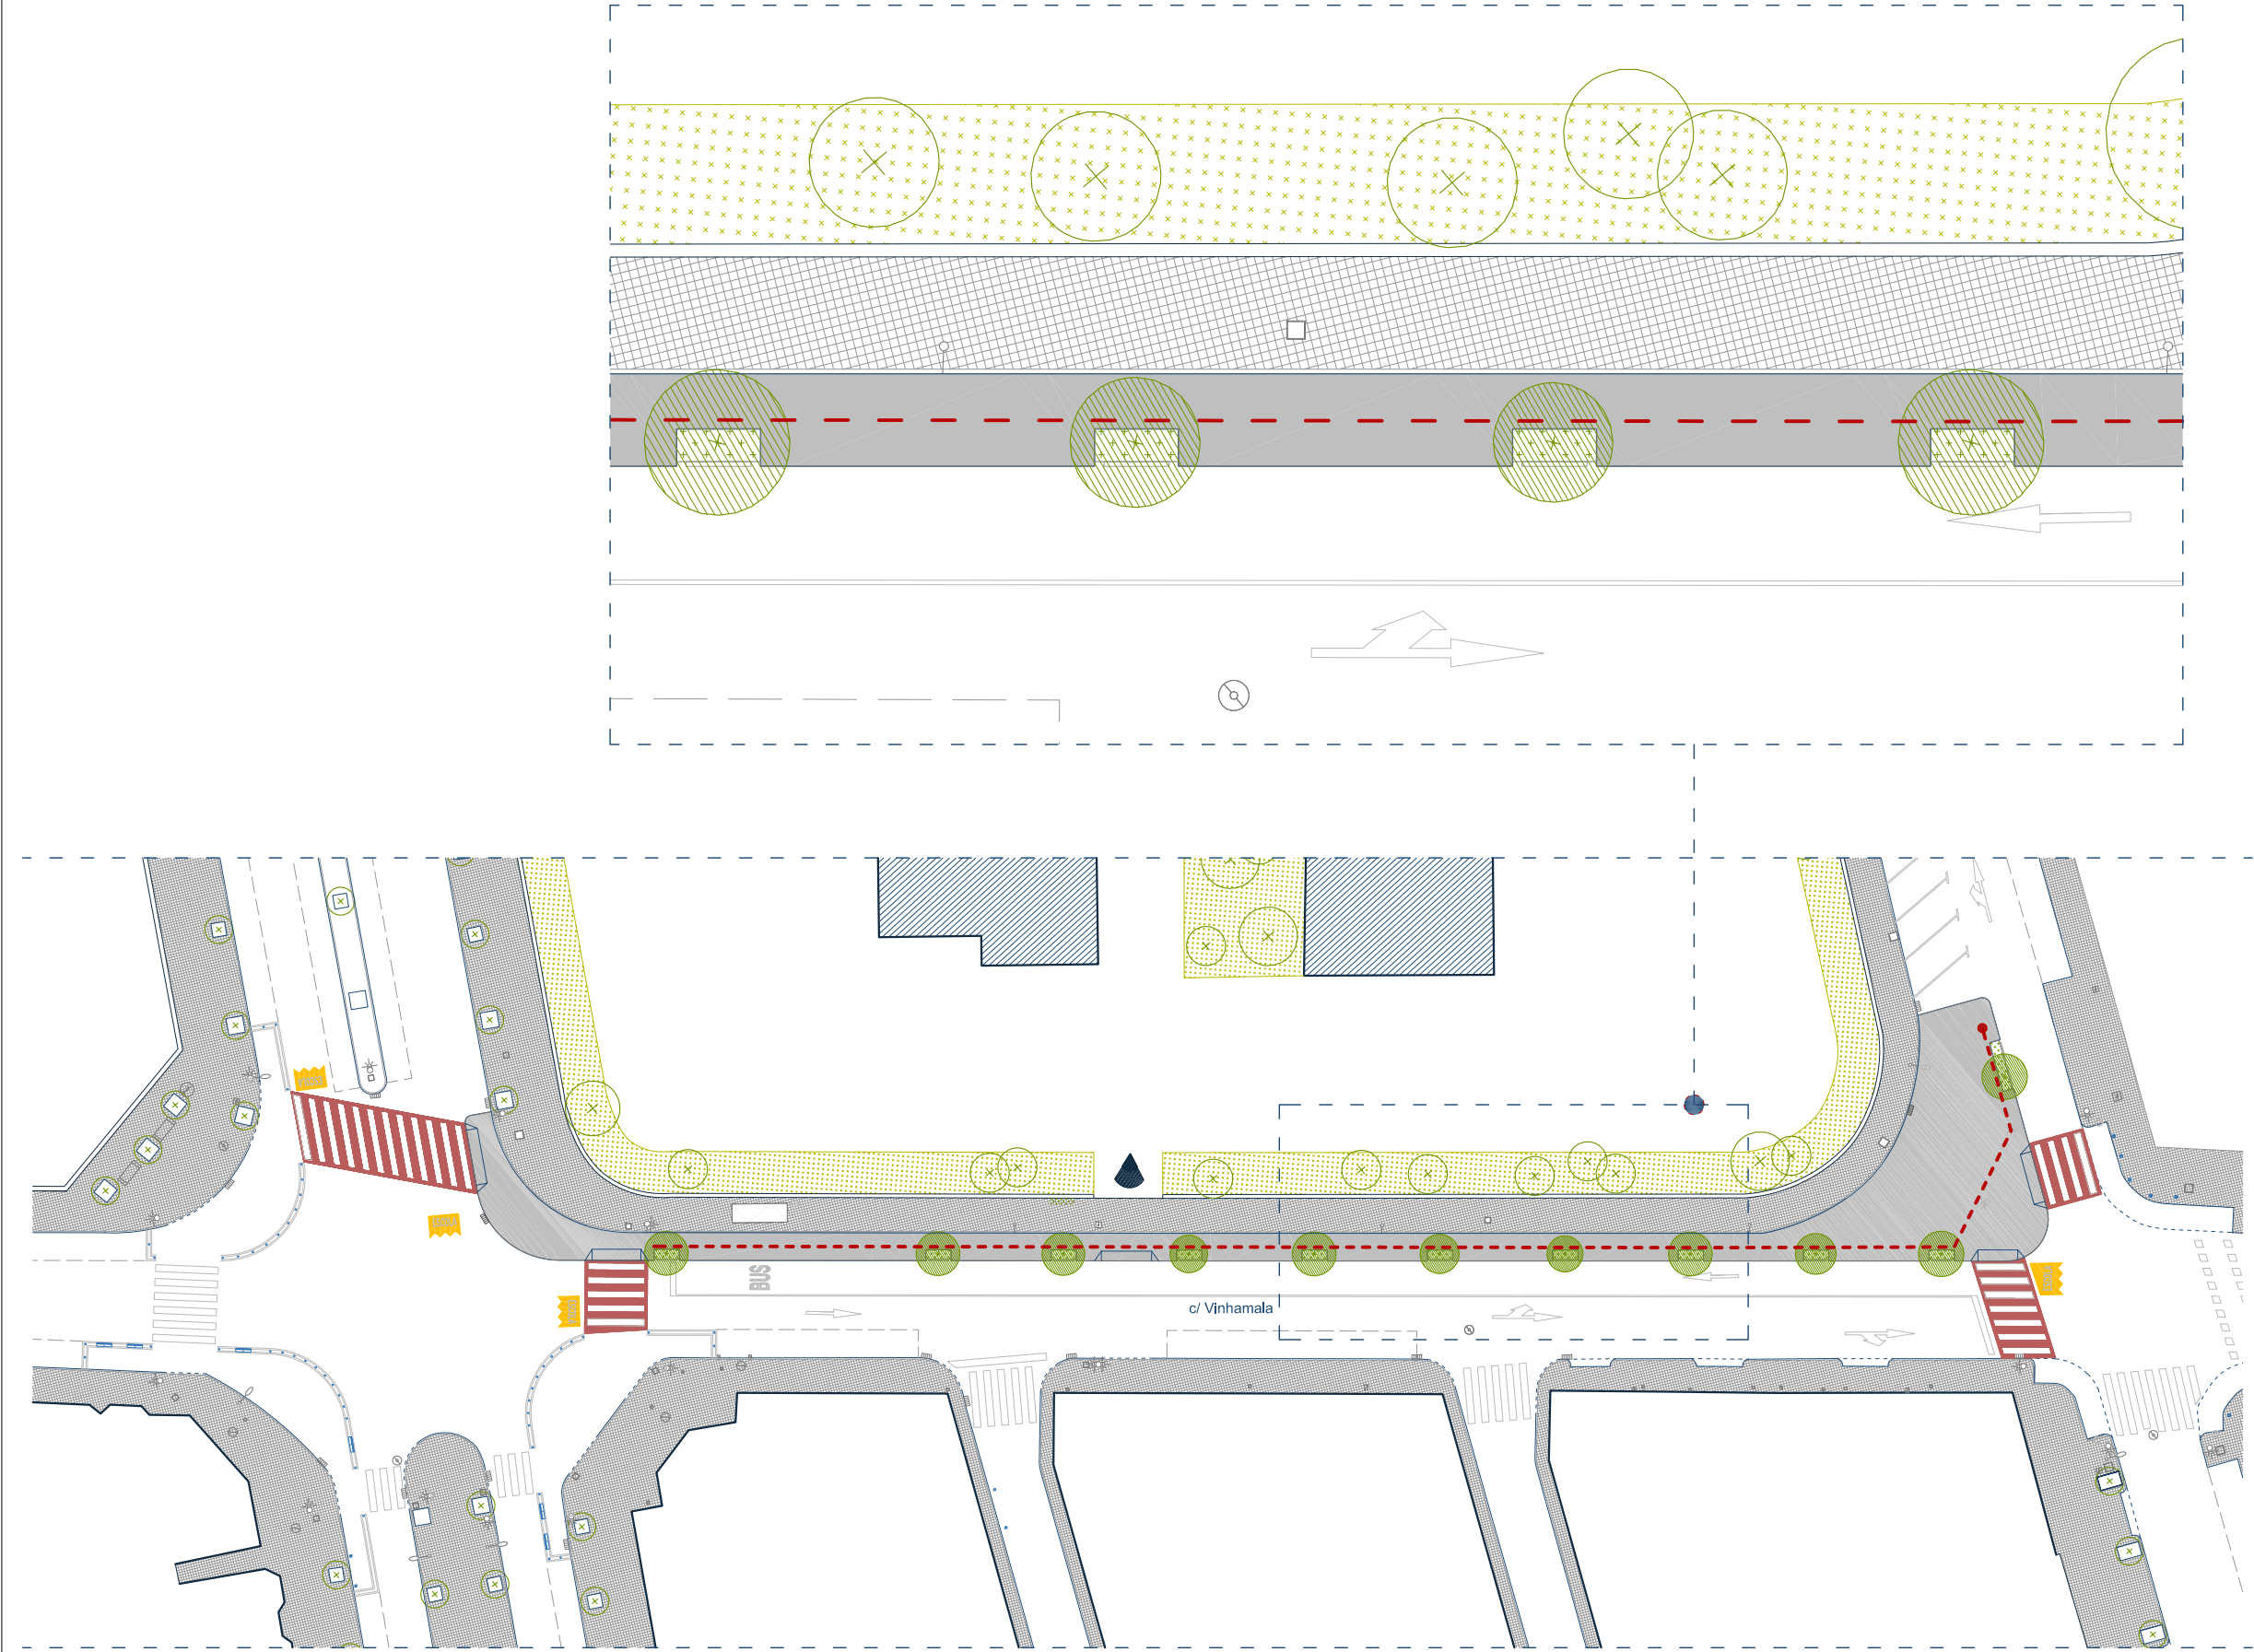


CARRER VINHAMALA

TRABAJOS PREVIOS

- Nueva plantación arbolada
- Alcorque con corteza de pino
- Tubo de previsión de riego
- Registro final tubo de previsión de riego

MOSCA

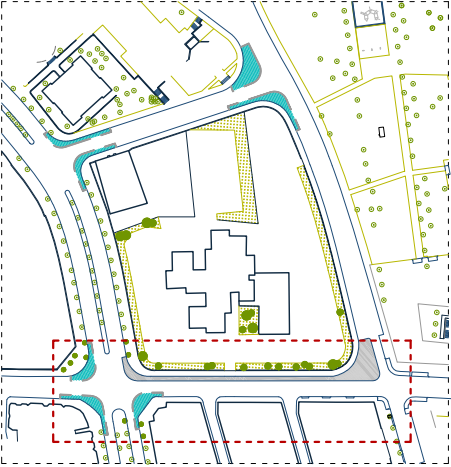

REDACCIÓN DEL PROYECTO:

**leku studio**



TÍTULO DEL PROYECTO:

Projecte de Camins i Entorns Escolars a Sabadell  
Senyalització Horitzontal / Escoles San Julià, Samuntada i Joaquim Blume

FECHA:

MARÇ 2022

esc. dinA-1: 1/250  
esc. dinA-3: 1/500  
esc. grafica: 0



NOMBRE DEL PLANO:


LOTE 2. ESCOLA SANT JULIÀ  
JARDINERIA Y RIEGO

NUM. PLANO




**11**

HOJA 1 DE 1



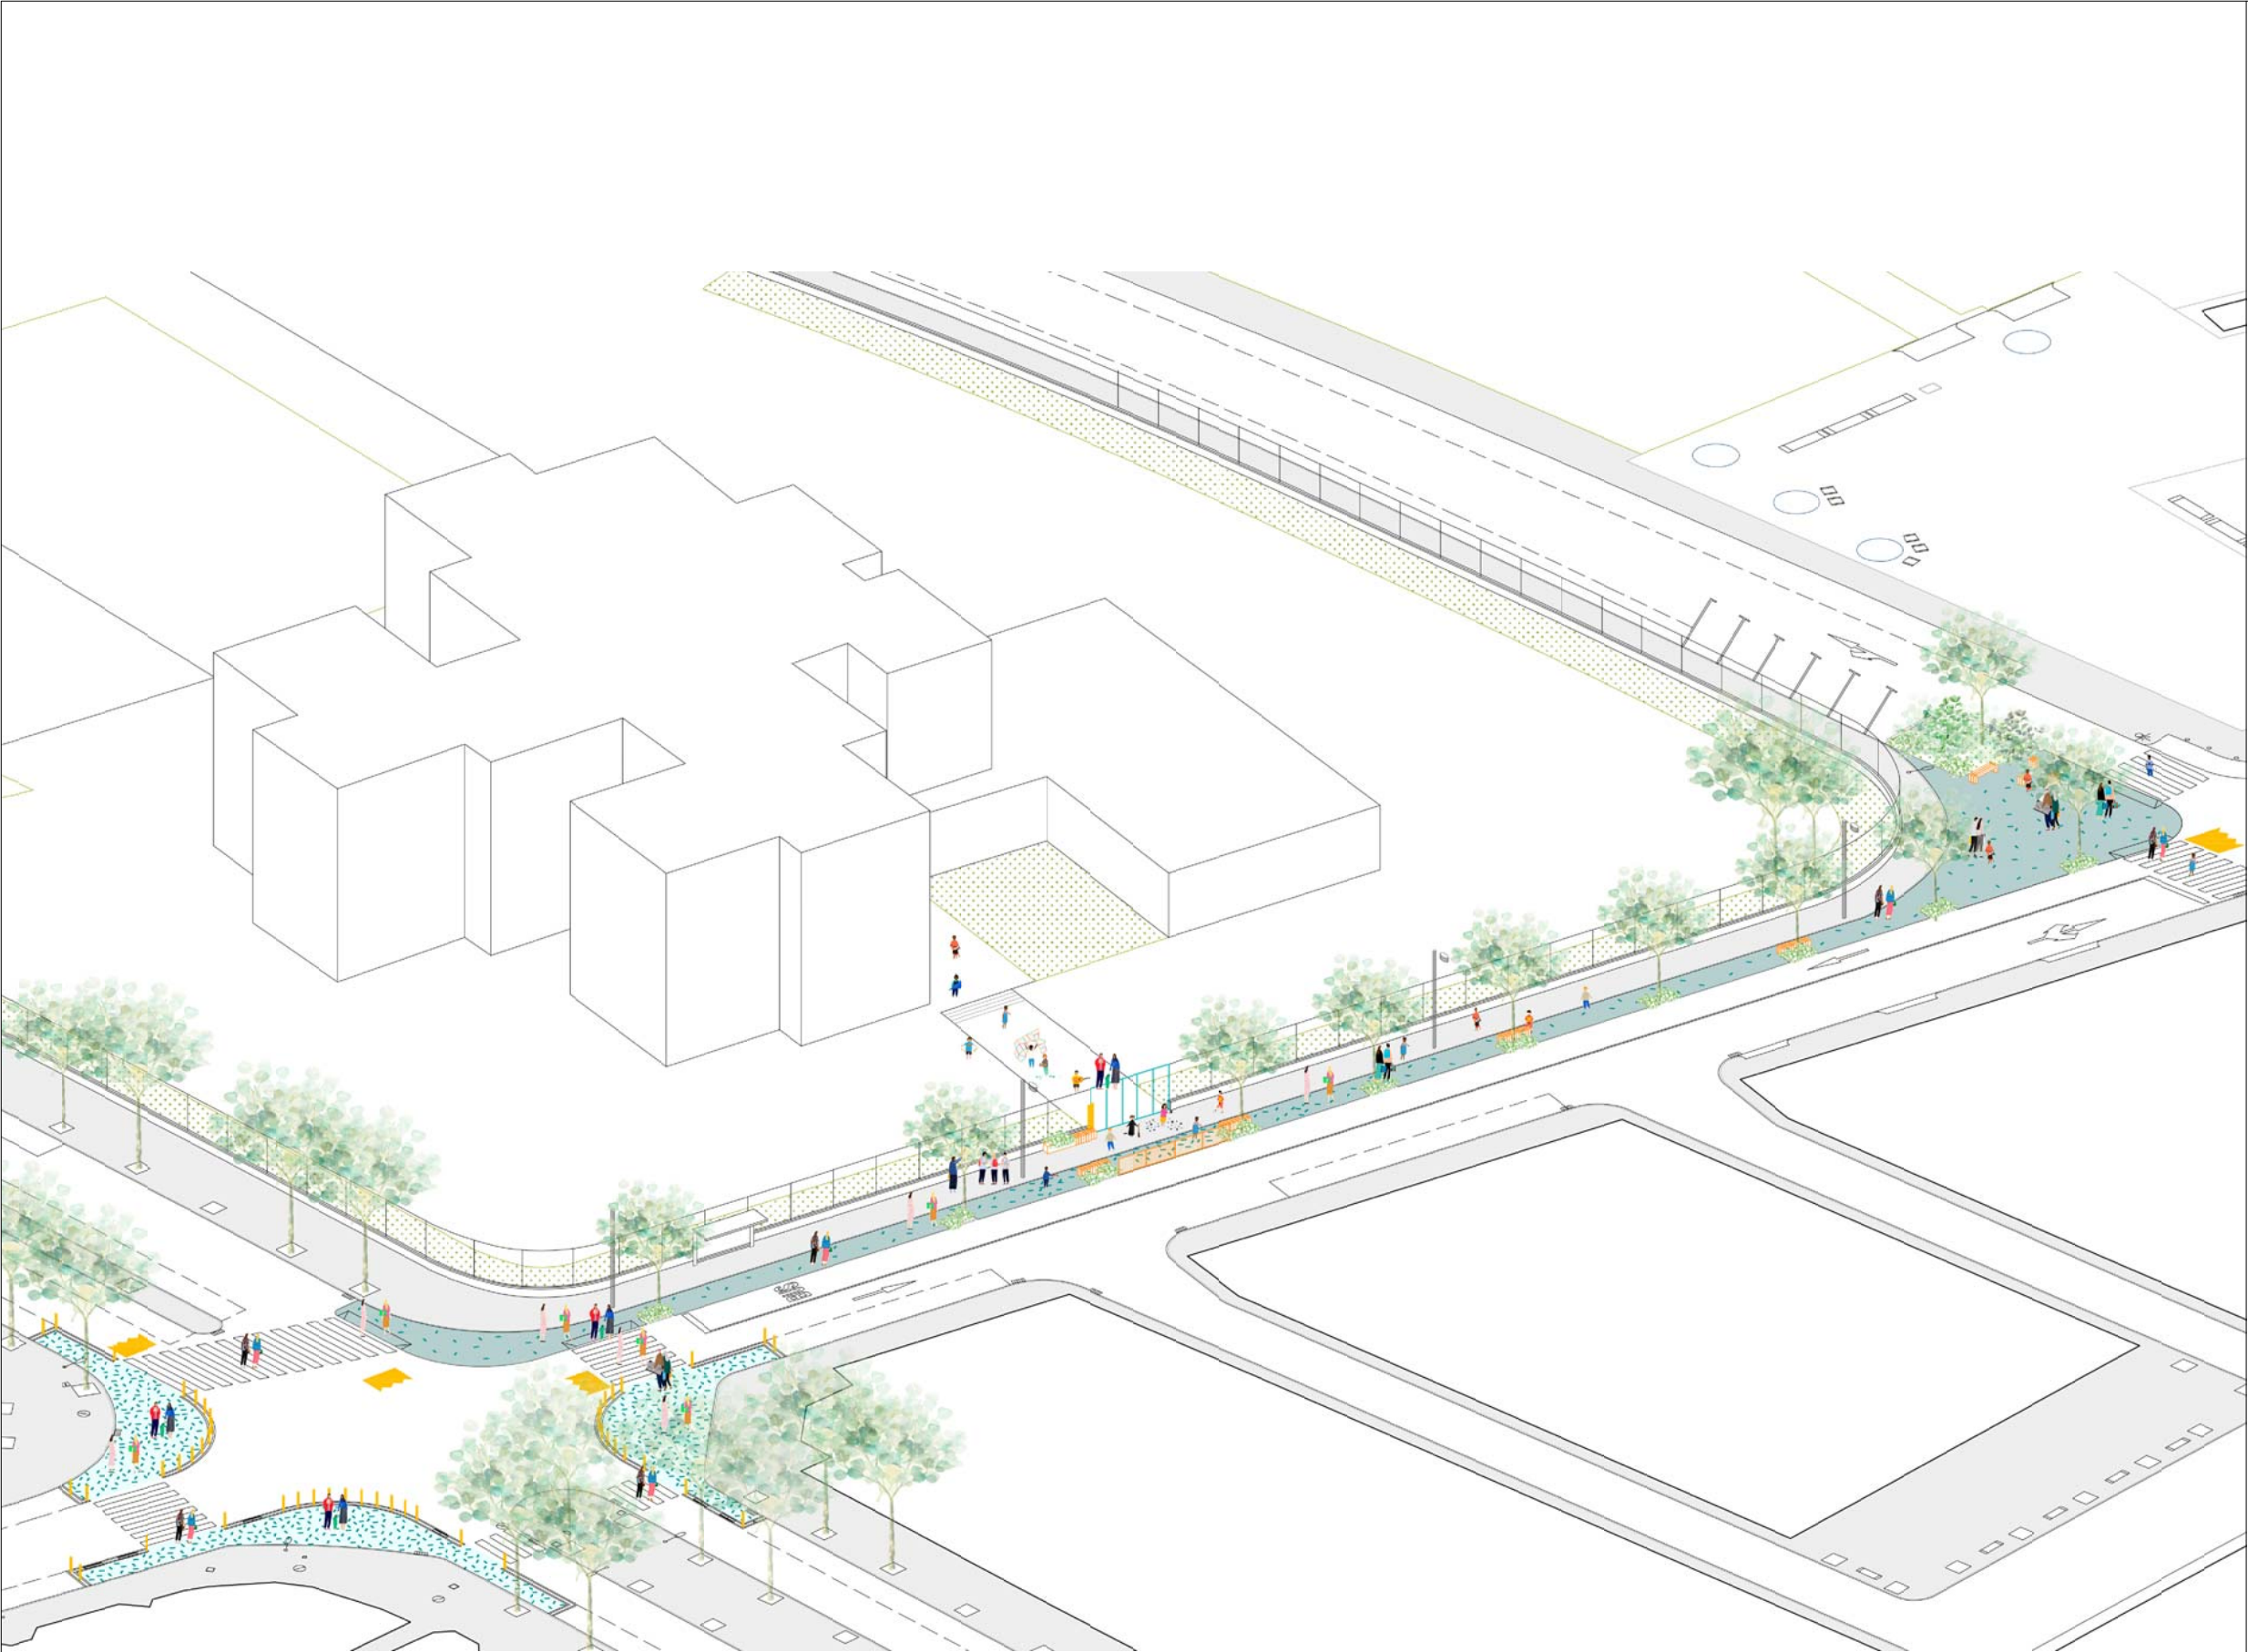


ELEMENTOS URBANOS

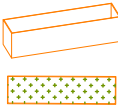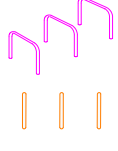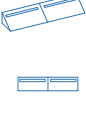
|                                                                                       |                                                                                       |                                                                                       |
|---------------------------------------------------------------------------------------|---------------------------------------------------------------------------------------|---------------------------------------------------------------------------------------|
|    |    |    |
| Tótem                                                                                 | Banca                                                                                 | Banco                                                                                 |
|    |    |    |
| Jardinera                                                                             | Valla                                                                                 | Reduc. velocidad                                                                      |
|  |  |  |
| Aparcabicis                                                                           | Separadores                                                                           | Pilona                                                                                |

PATRÓN GRÁFICO


SELLO ENTORNO ESCOLA

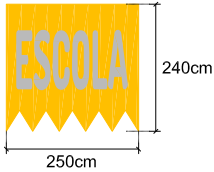

GEOMETRÍA  
BASE

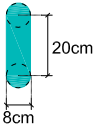

AGREGACIÓN:  
CONFETI

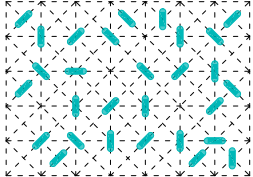

COLORES

|                                                                                       |          |                                                                                       |          |
|---------------------------------------------------------------------------------------|----------|---------------------------------------------------------------------------------------|----------|
|  | RAL 5018 |  | RAL 9003 |
|  | RAL 1023 |                                                                                       |          |



REDACCIÓN DEL PROYECTO:

**leku studio**



TÍTULO DEL PROYECTO:

Projecte de Camins i Entorns Escolars a Sabadell  
Senyalització Horitzontal / Escoles San Julià, Samuntada i Joaquim Blume

FECHA:

MARÇ 2022

esc. dinA-1: -  
esc. dinA-3: -  
esc. grafica: 0



NOMBRE DEL PLANO:

LOTE 2. ESCOLA SANT JULIA  
AXONOMETRIA

NUM. PLANO

**12**

HOJA 1 DE 1