




Projecte de Camins i Entorns Escolars a Sabadell

- Lot 1. Memòria valorada de la Senyalització Horitzontal dels Entorns Escolars
- Lot 2. Projecte bàsic i executiu del Camí i Entorn Escolar Escola de Sant Julià
- Lot 3. Projecte bàsic i executiu del Camí i Entorn Escolar Escola de Samuntada
- Lot 4. Projecte bàsic i executiu del Camí i Entorn Escolar Escola de Joaquim Blume

abril 2022

documentación gráfica 4

LOTE 3. ESCUELA SAMUNTADA

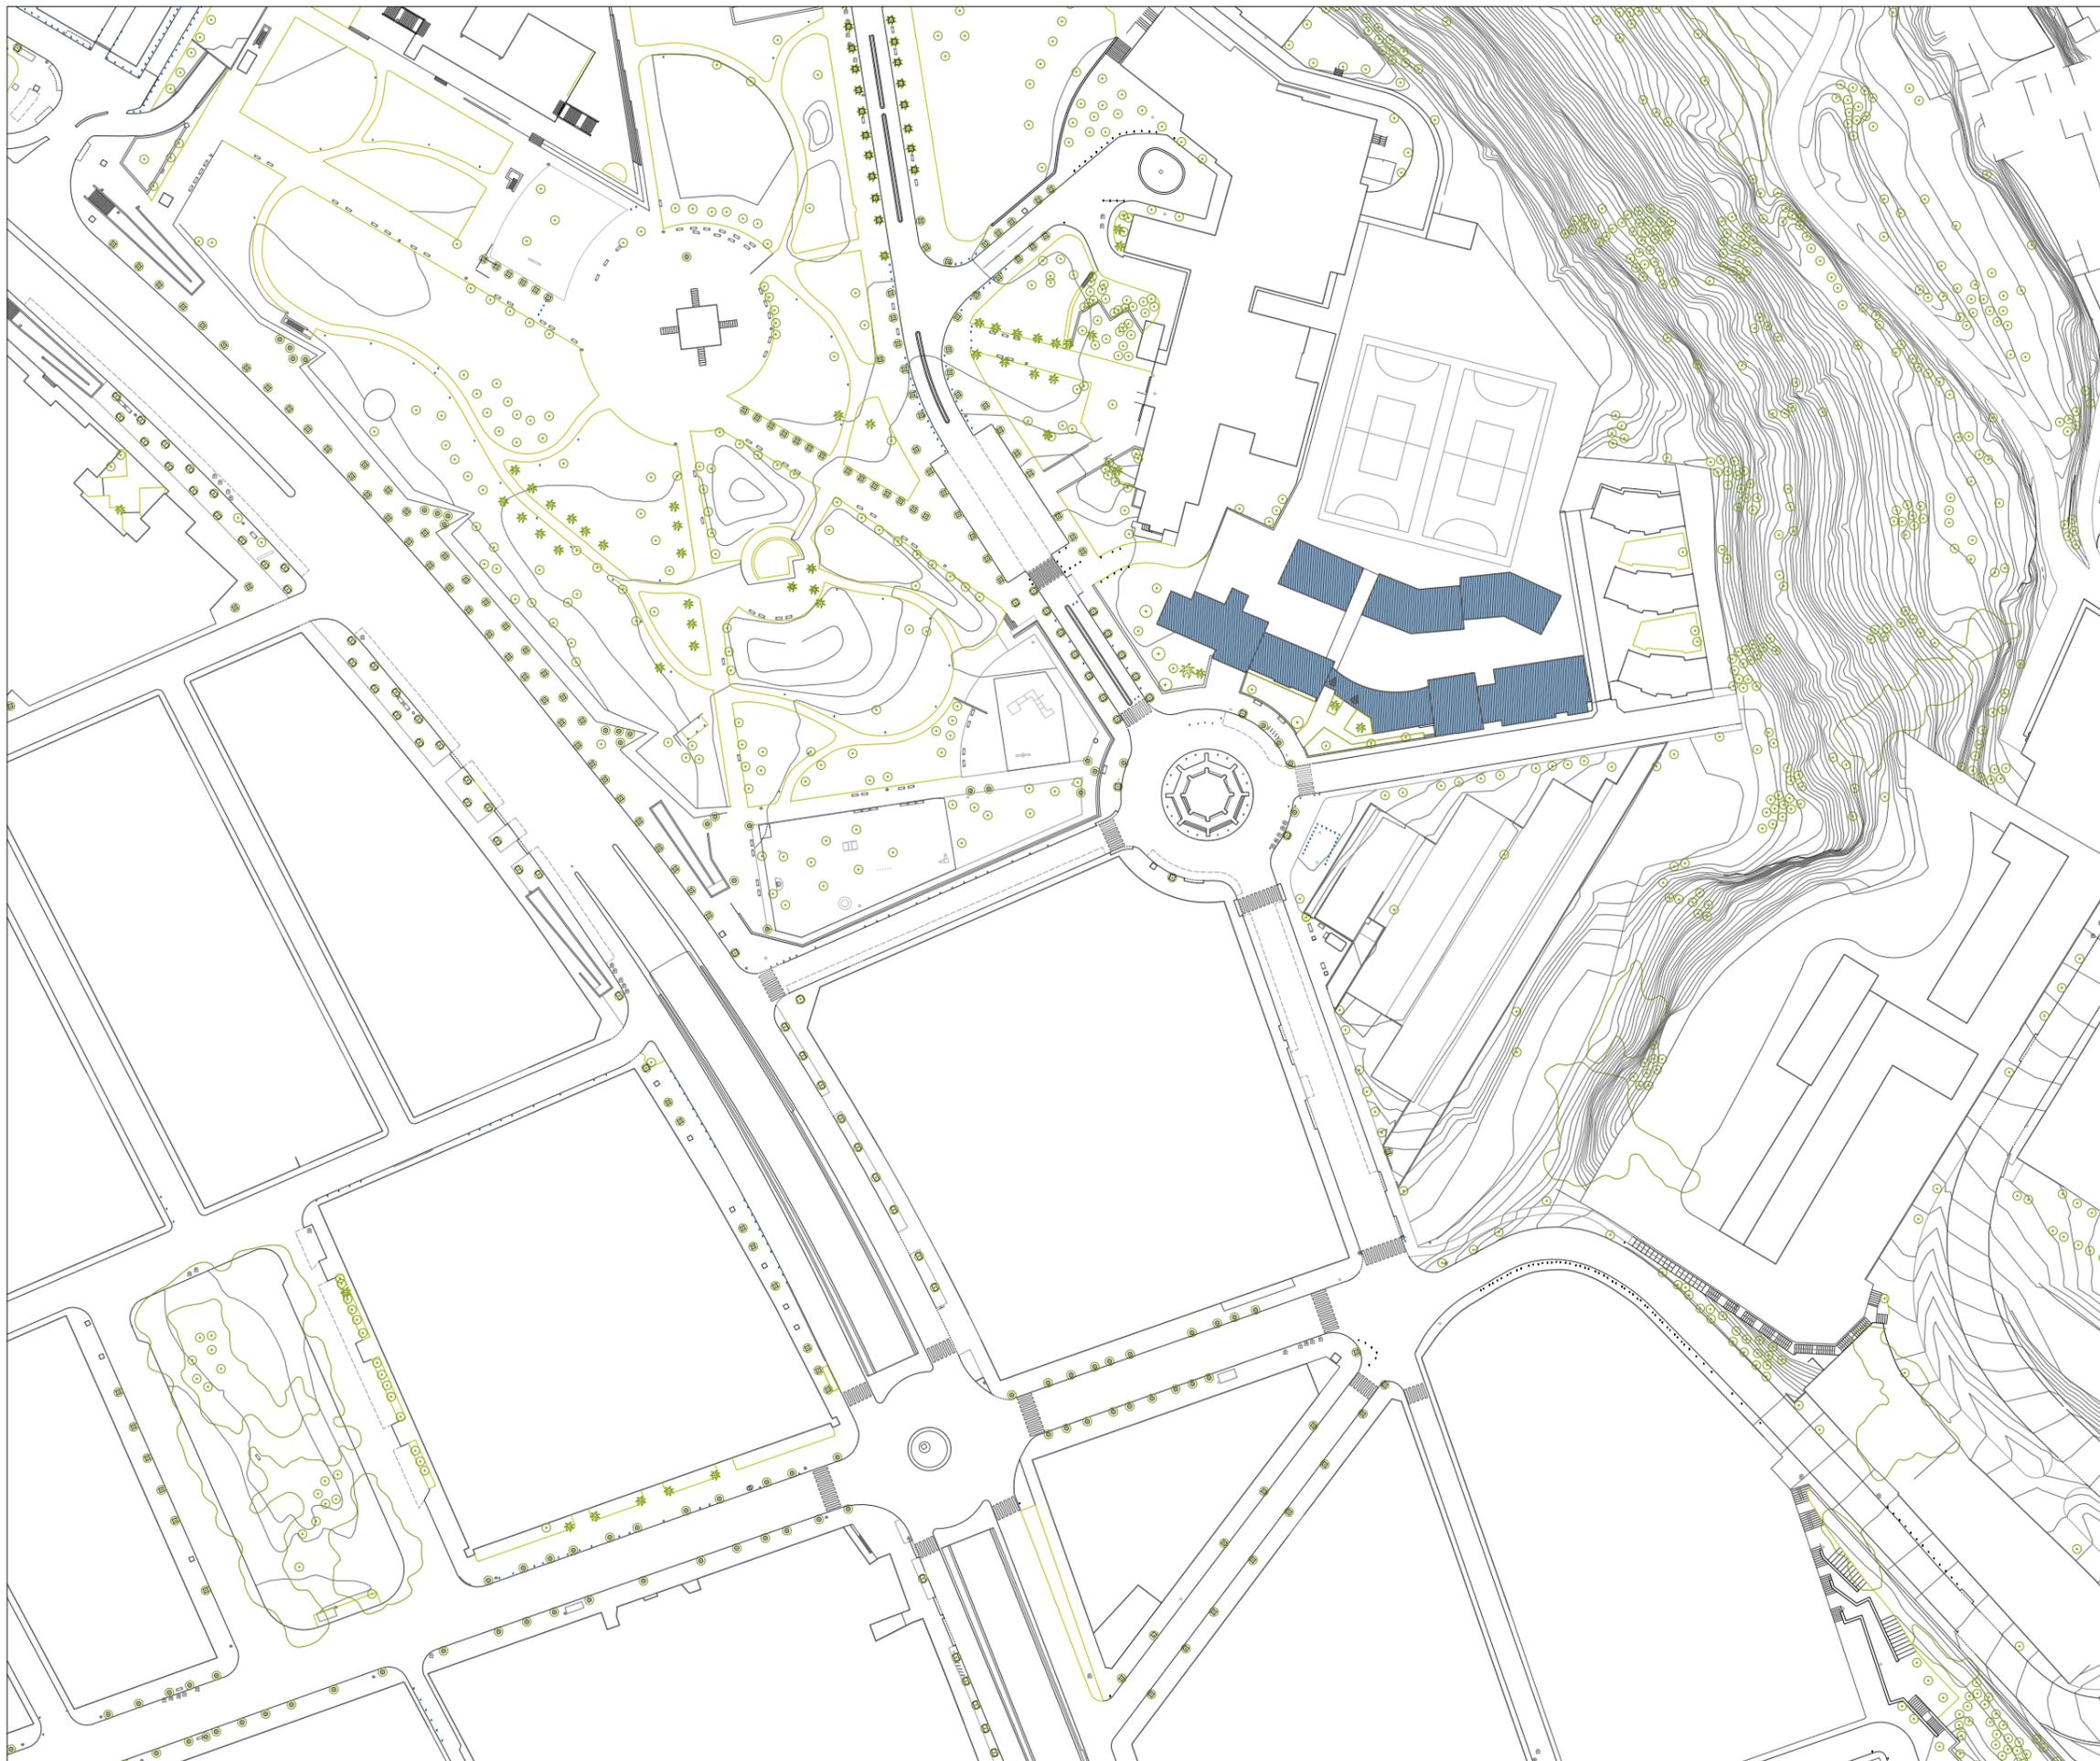

LOTE 3. ESCUELA SAMUNTADA

- 1. EMPLAZAMIENTO
- 2. ÁMBITO DE ACTUACIÓN
- 3. ESTADO ACTUAL
- 4. PLANTA GENERAL PROPUESTA
- 5. DEMOLICIONES Y TRABAJOS DE ADECUACIÓN
- 6. DEFINICIÓN GEOMÉTRICA
- 7. PAVIMENTOS Y PINTURAS
- 8. ELEMENTOS URBANOS
- 9. AXONOMETRÍA



REDACCIÓN DEL PROYECTO:

leku studio



TÍTULO DEL PROYECTO:

Projecte de Camins i Entorns Escolars a Sabadell
Senyalització Horitzontal / Escoles San Julià, Samuntada i Joaquim Blume

FECHA:

MARÇ 2022

esc. dinA-1: 1/750
esc. dinA-3: 1/1500
esc. grafica: 0




NOMBRE DEL PLANO:

LOTE 3. ESCOLA SAMUNTADA
EMPLAZAMIENTO

NUM. PLANO

1


HOJA 1 DE 1

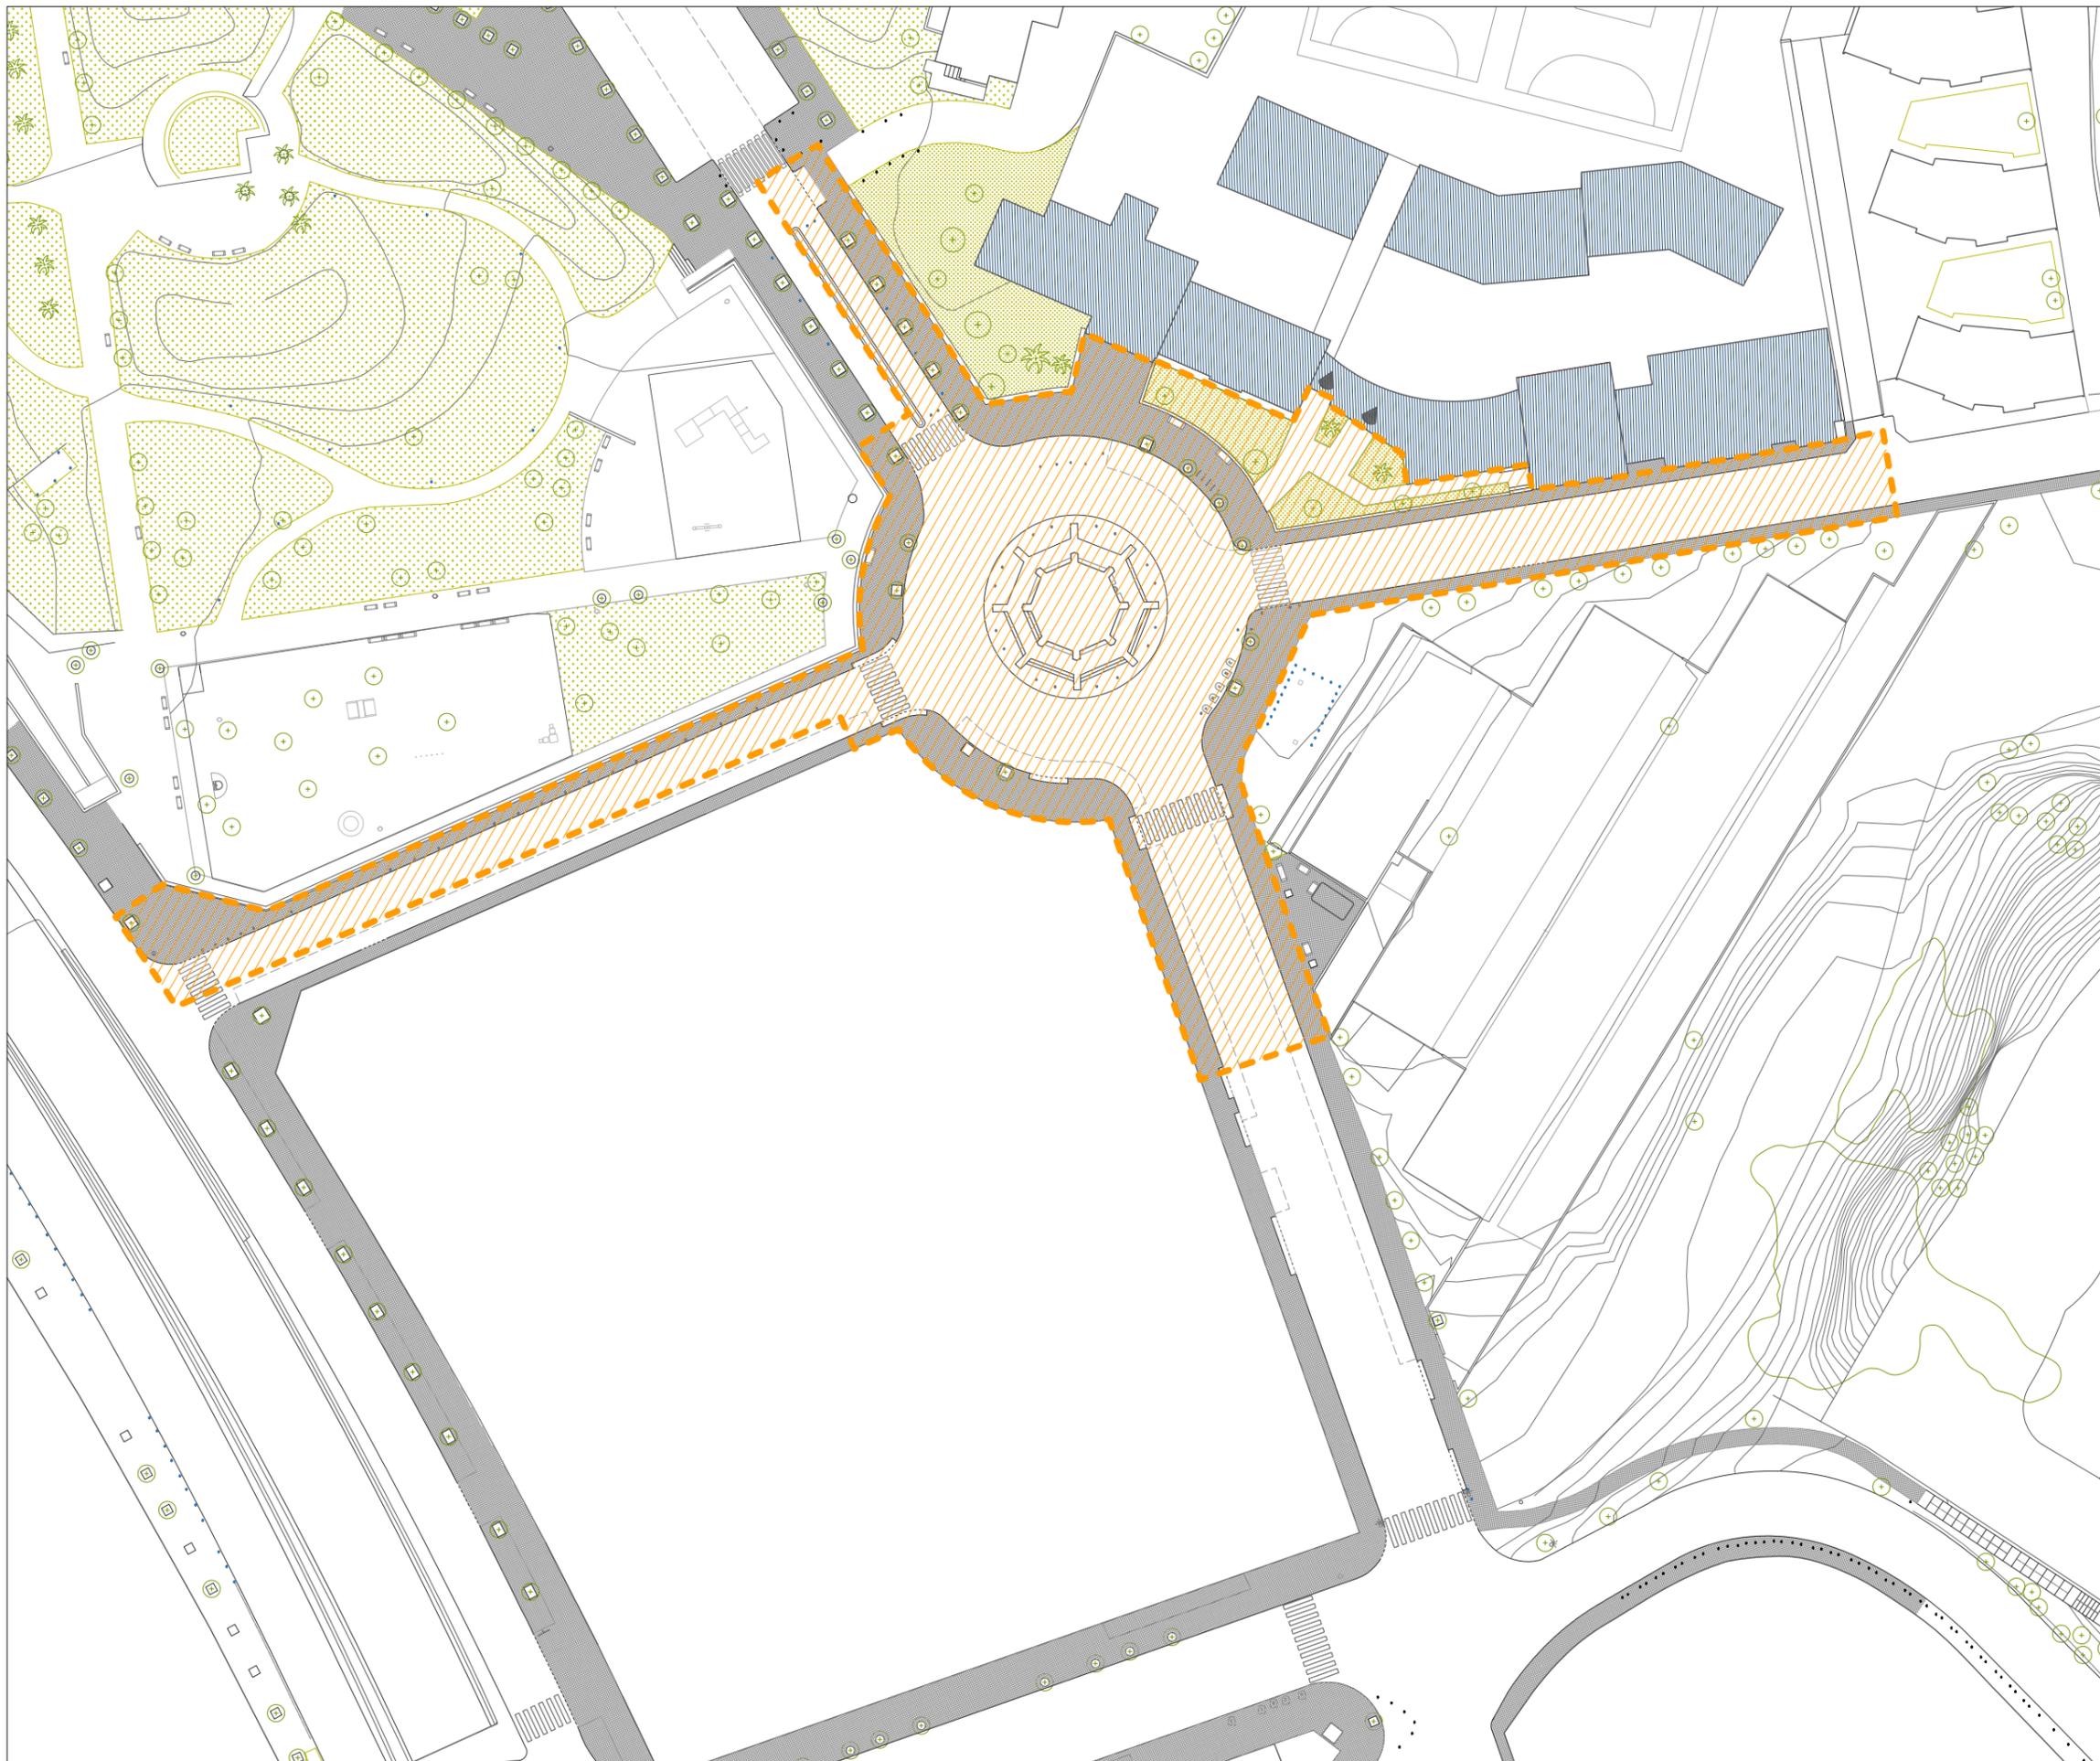

LEYENDA

-  Acceso Centro Educativo
-  Àmbito Actuación

MOSCA

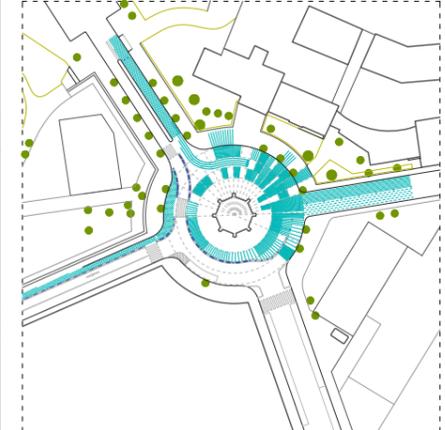

REDACCIÓN DEL PROYECTO:

leku studio



TÍTULO DEL PROYECTO:

Projecte de Camins i Entorns Escolars a Sabadell
Senyalització Horitzontal / Escoles San Julià, Samuntada i Joaquim Blume

FECHA:

MARÇ 2022

esc. dinA-1: 1/1500
esc. dinA-3: 1/750
esc. grafica: 0 



NOMBRE DEL PLANO:



LOTE 3. ESCOLA SAMUNTADA
ÀMBITO DE ACTUACIÓN



NUM. PLANO



2


HOJA 1 DE 1

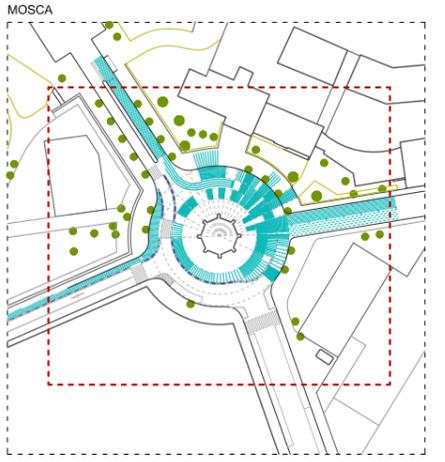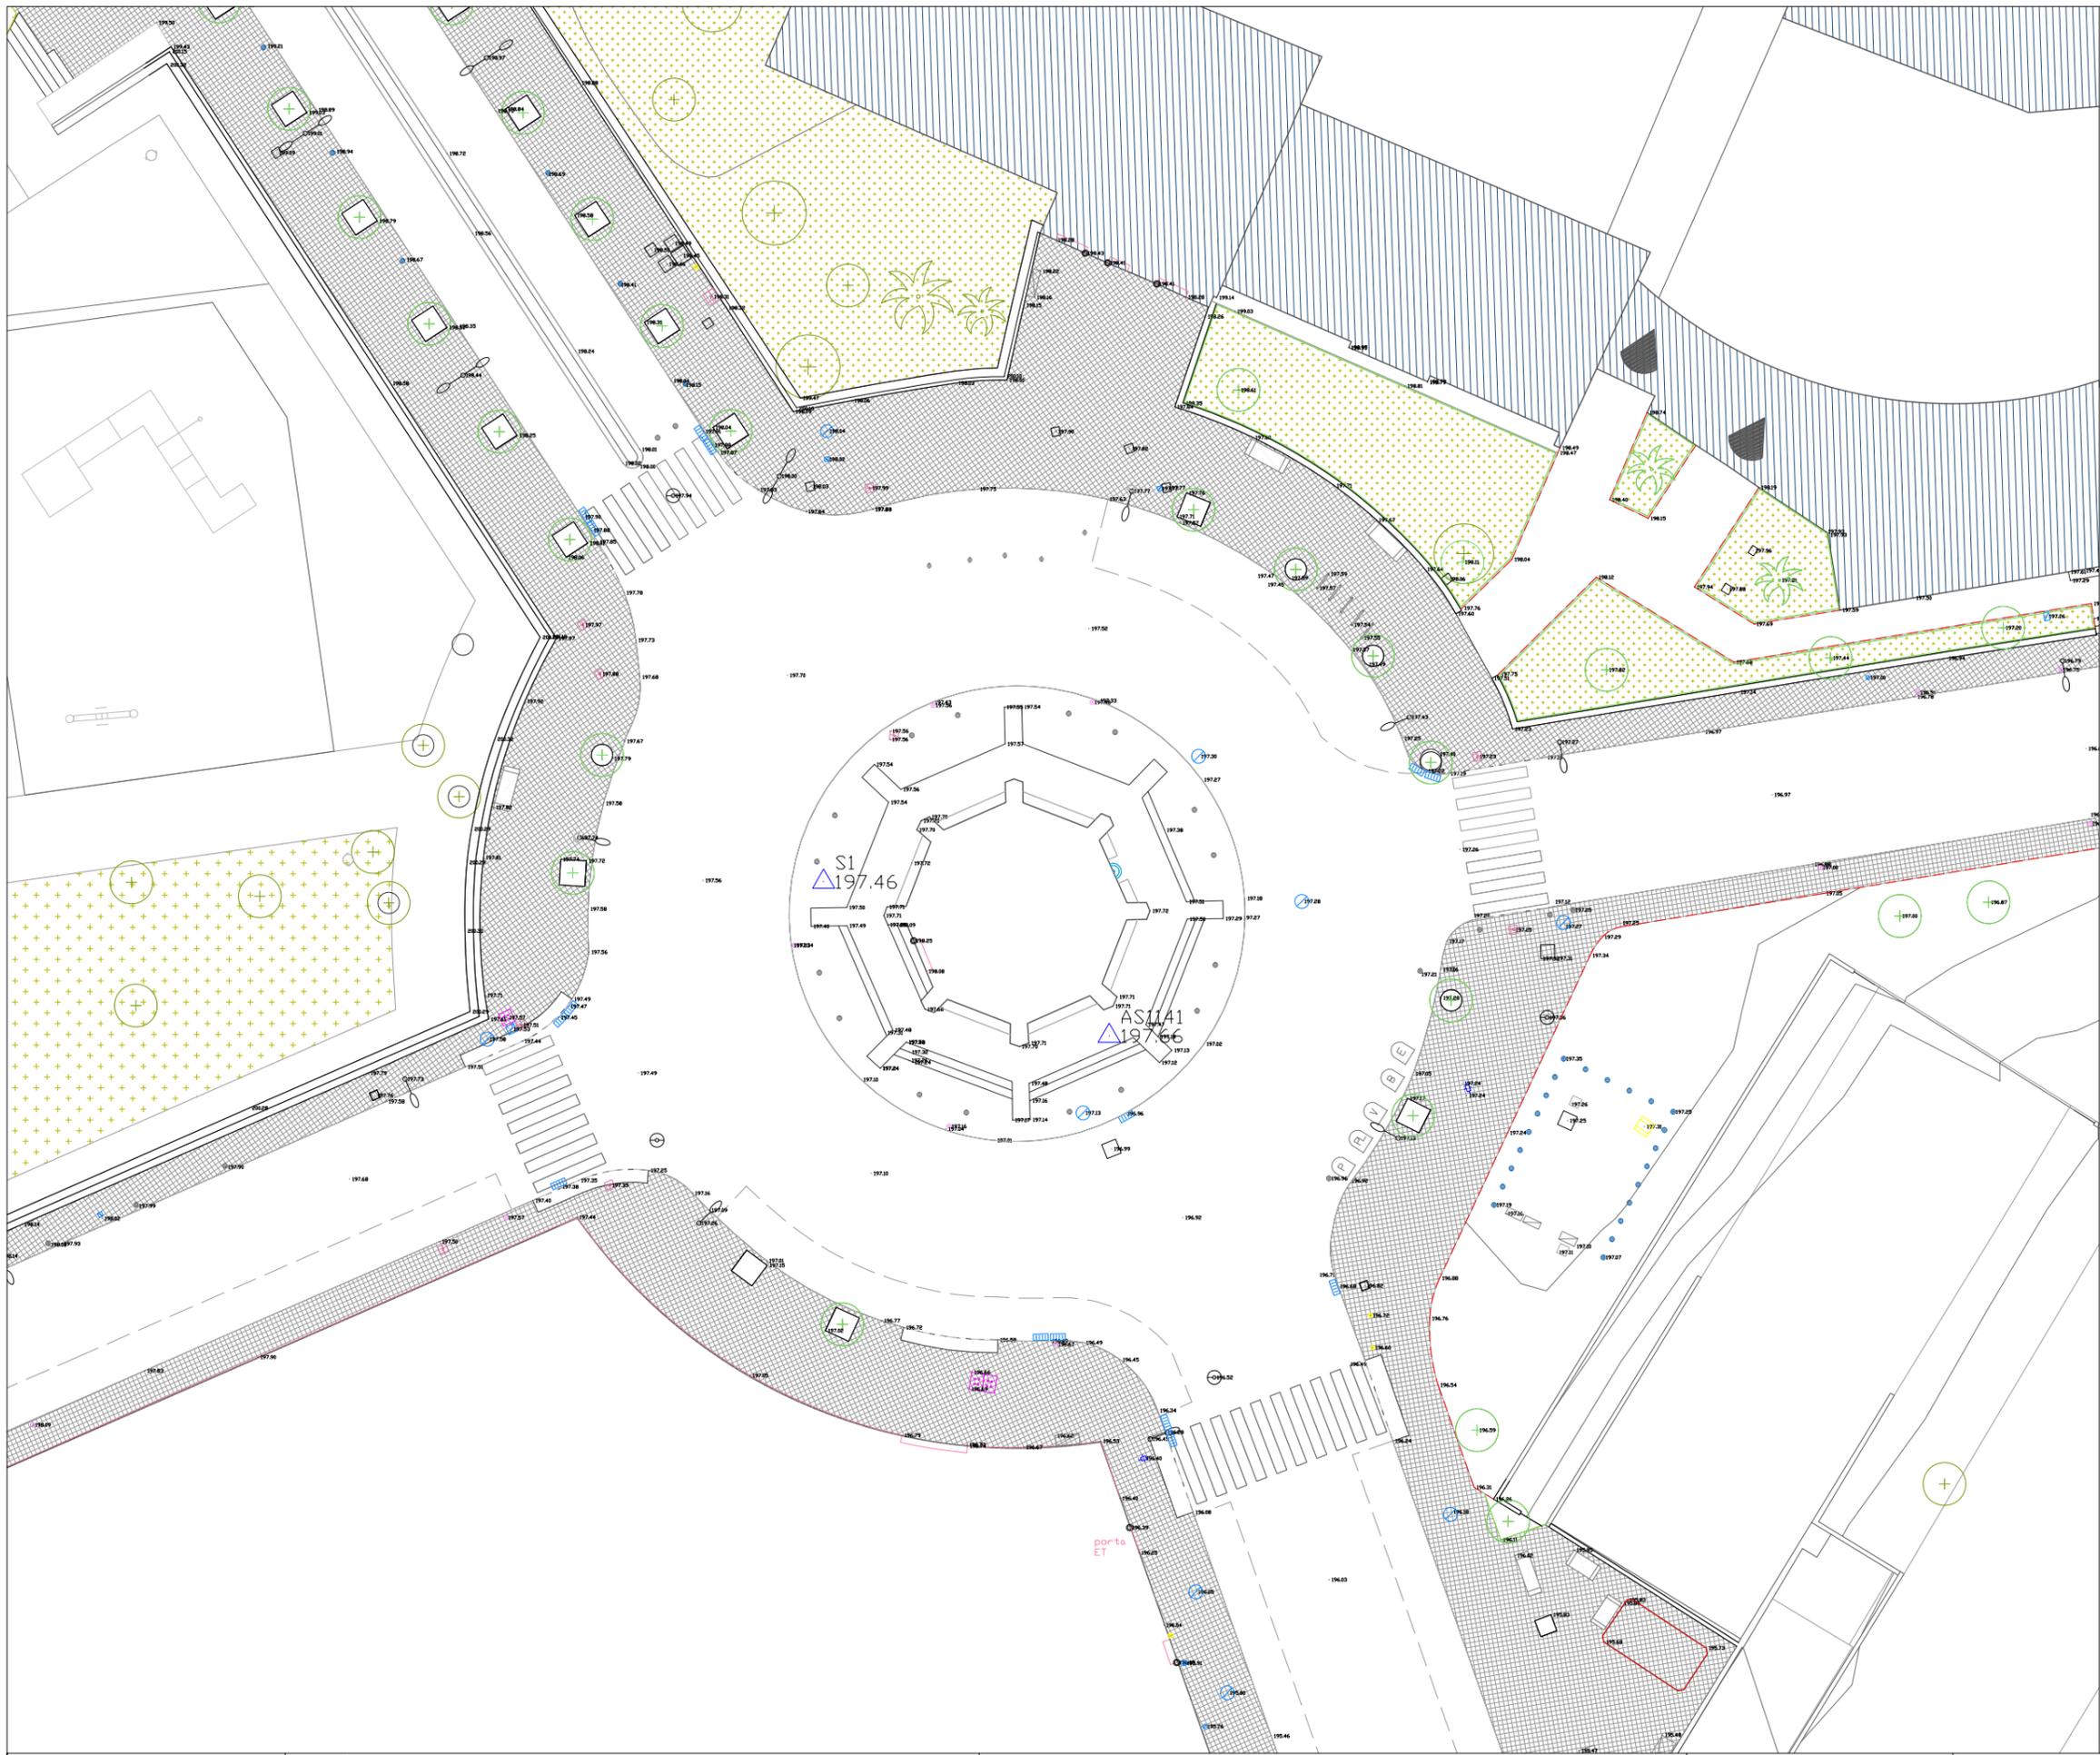

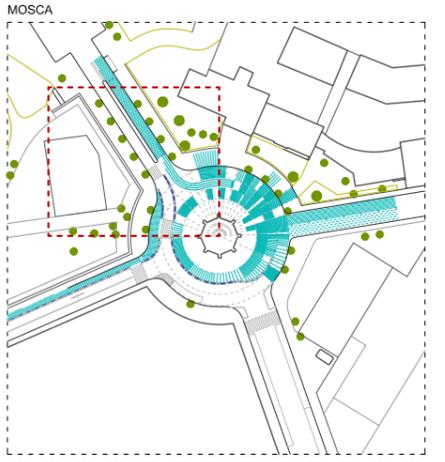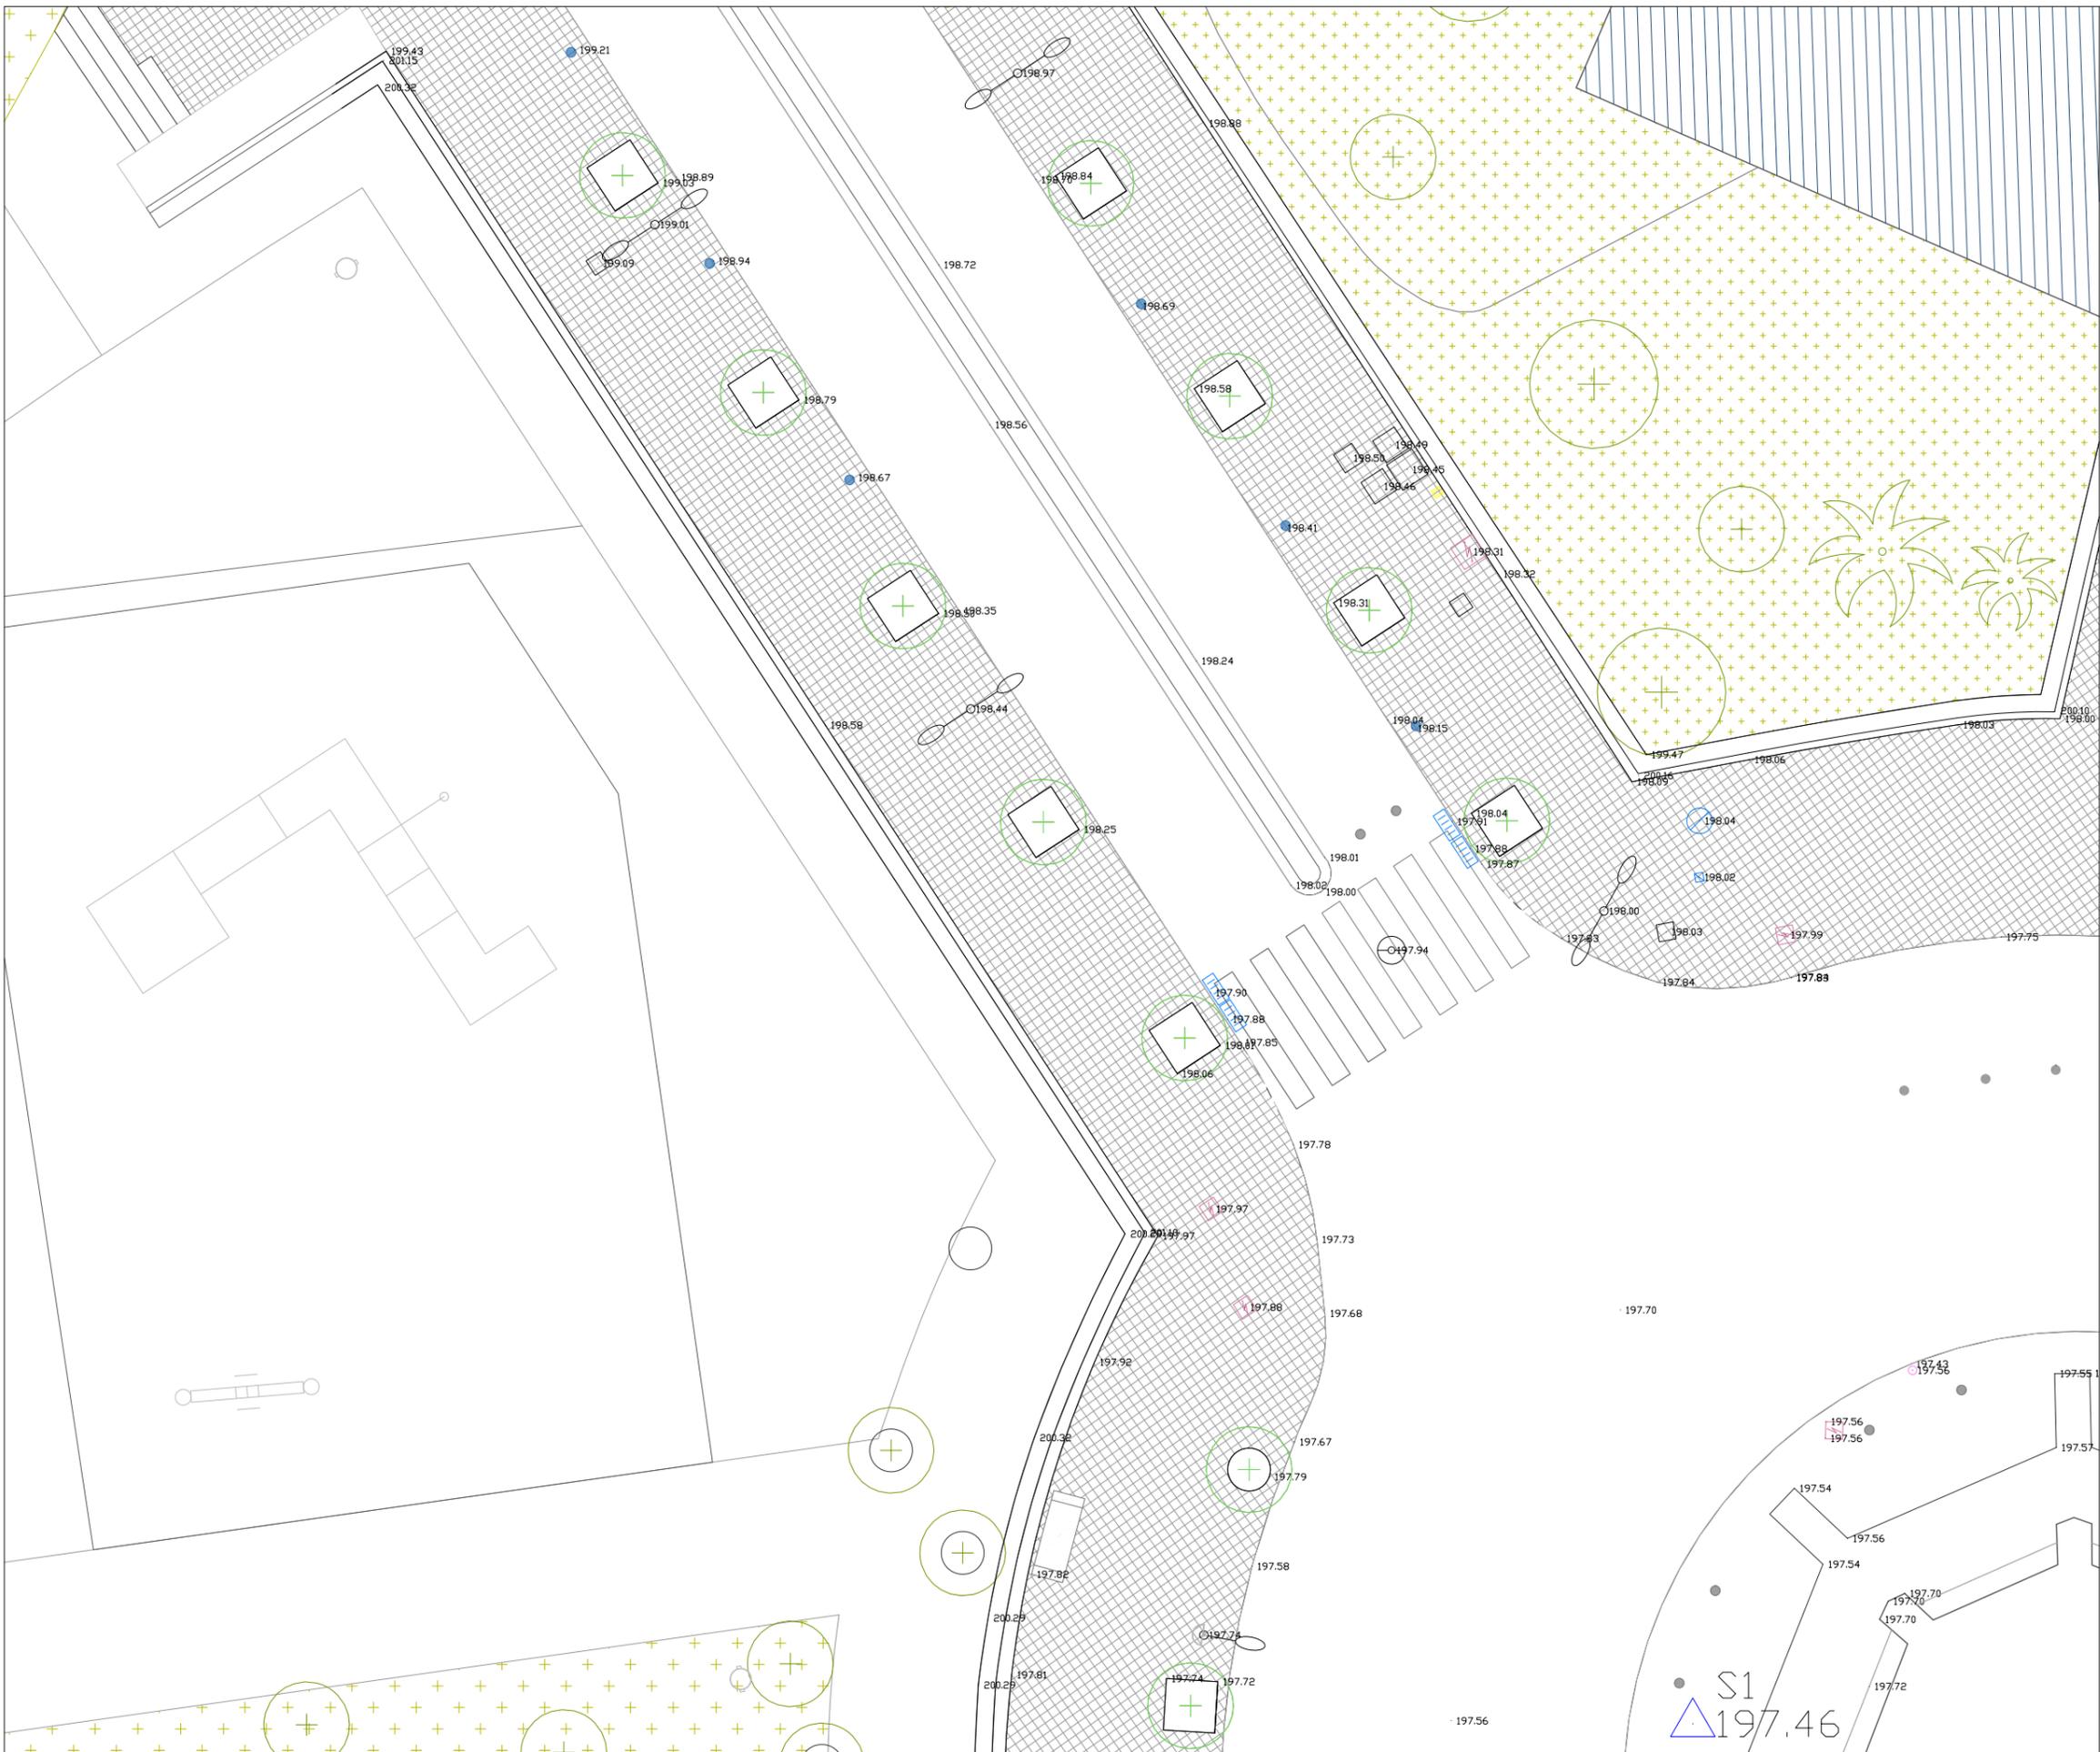

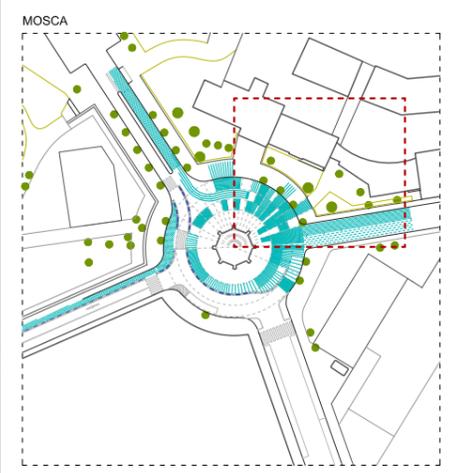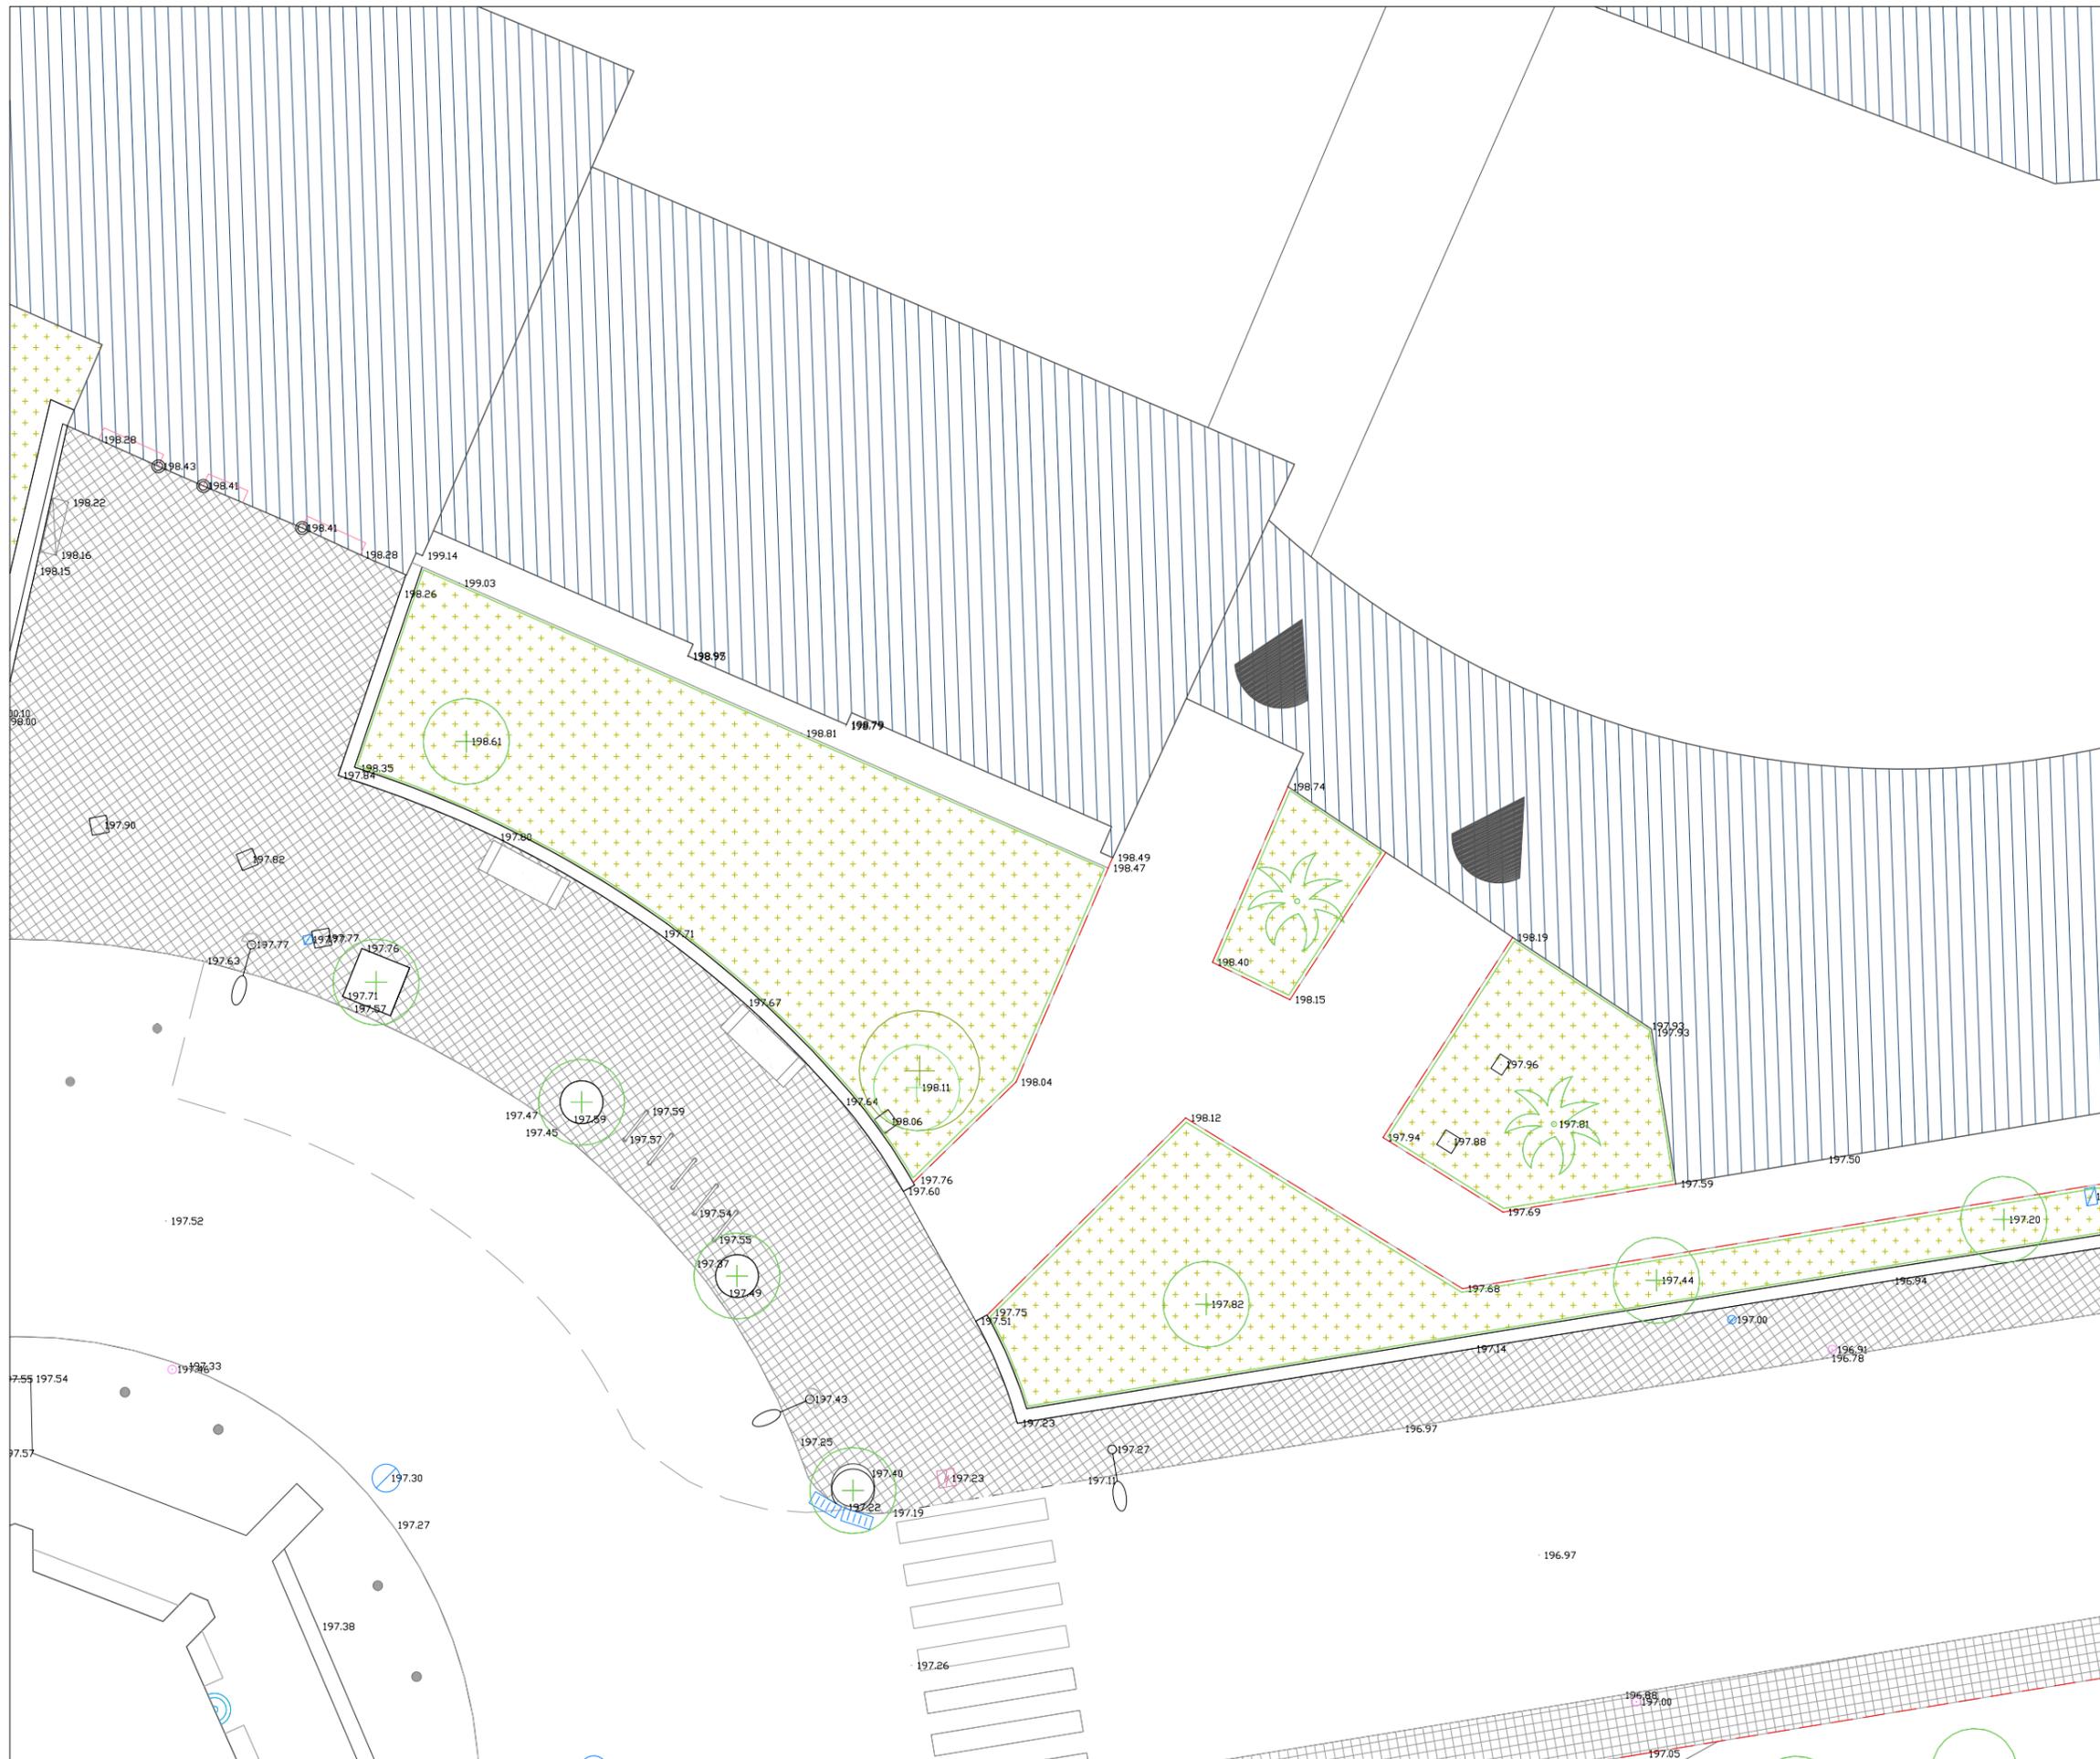

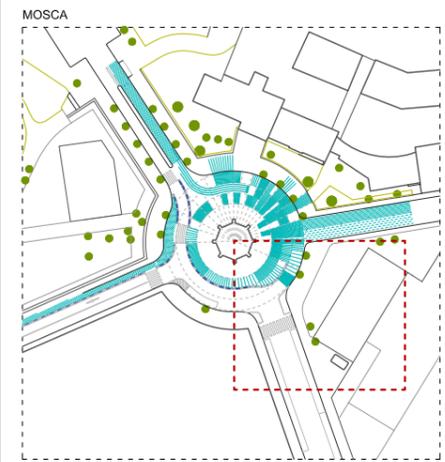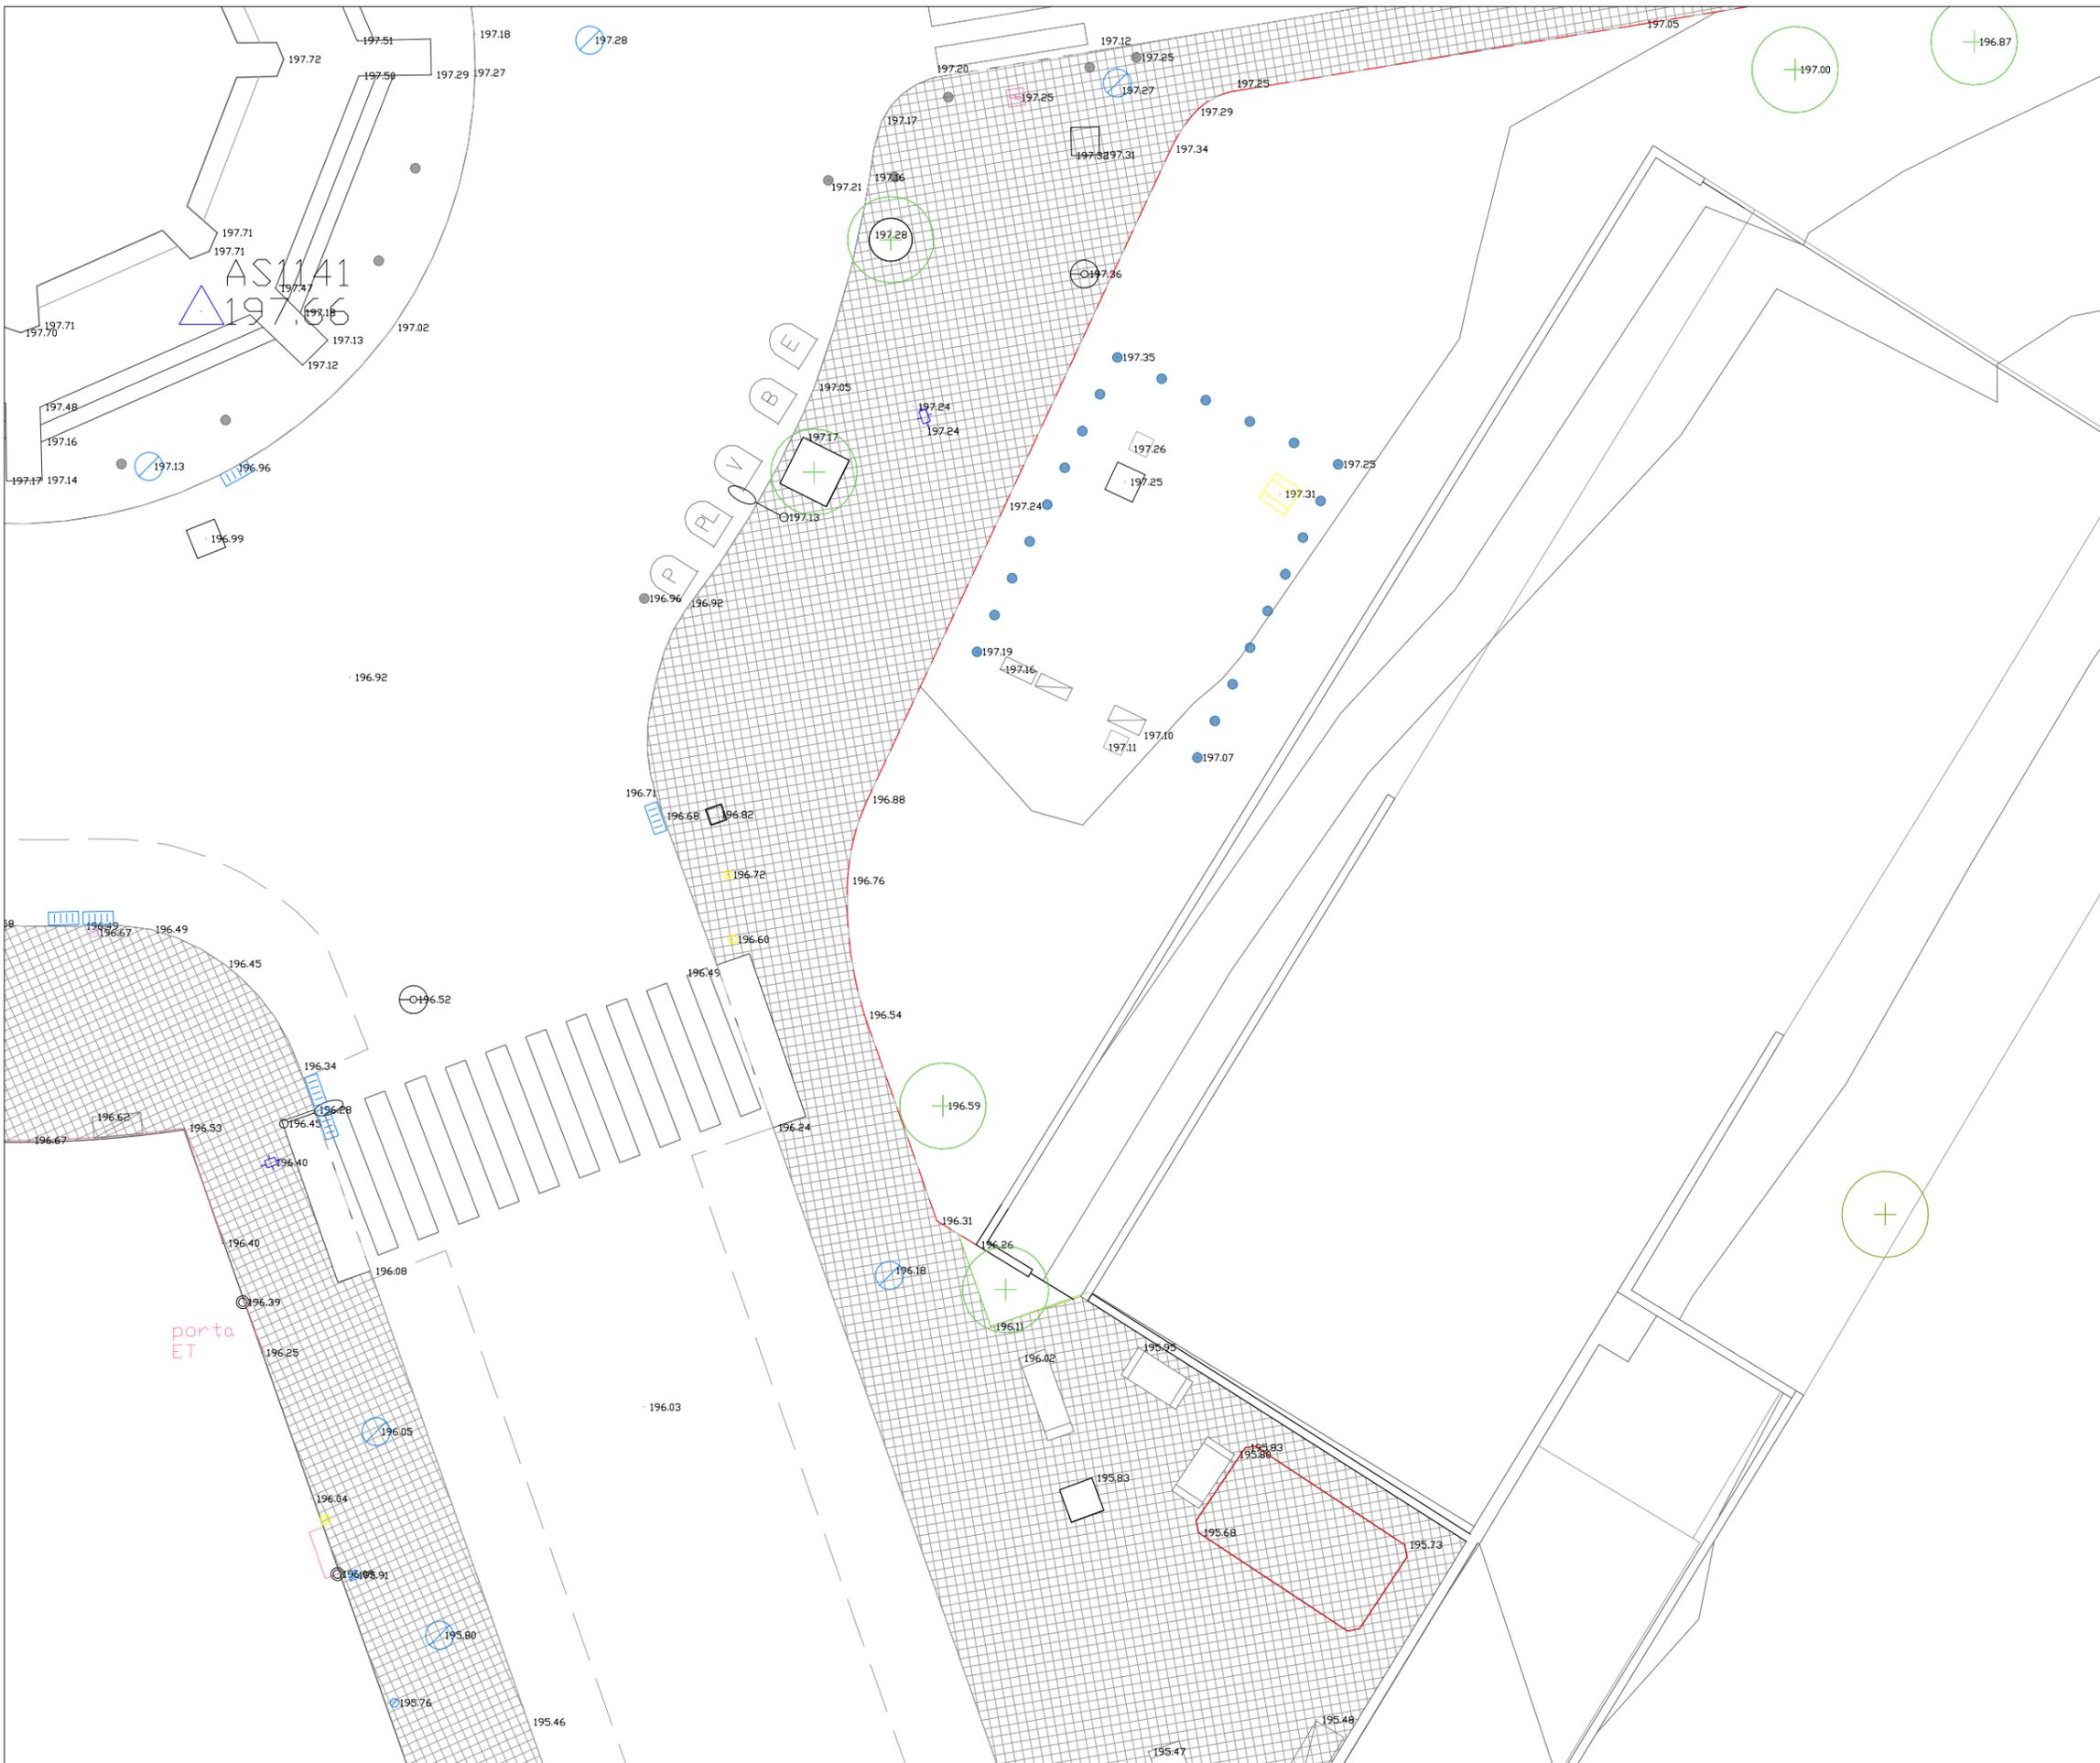

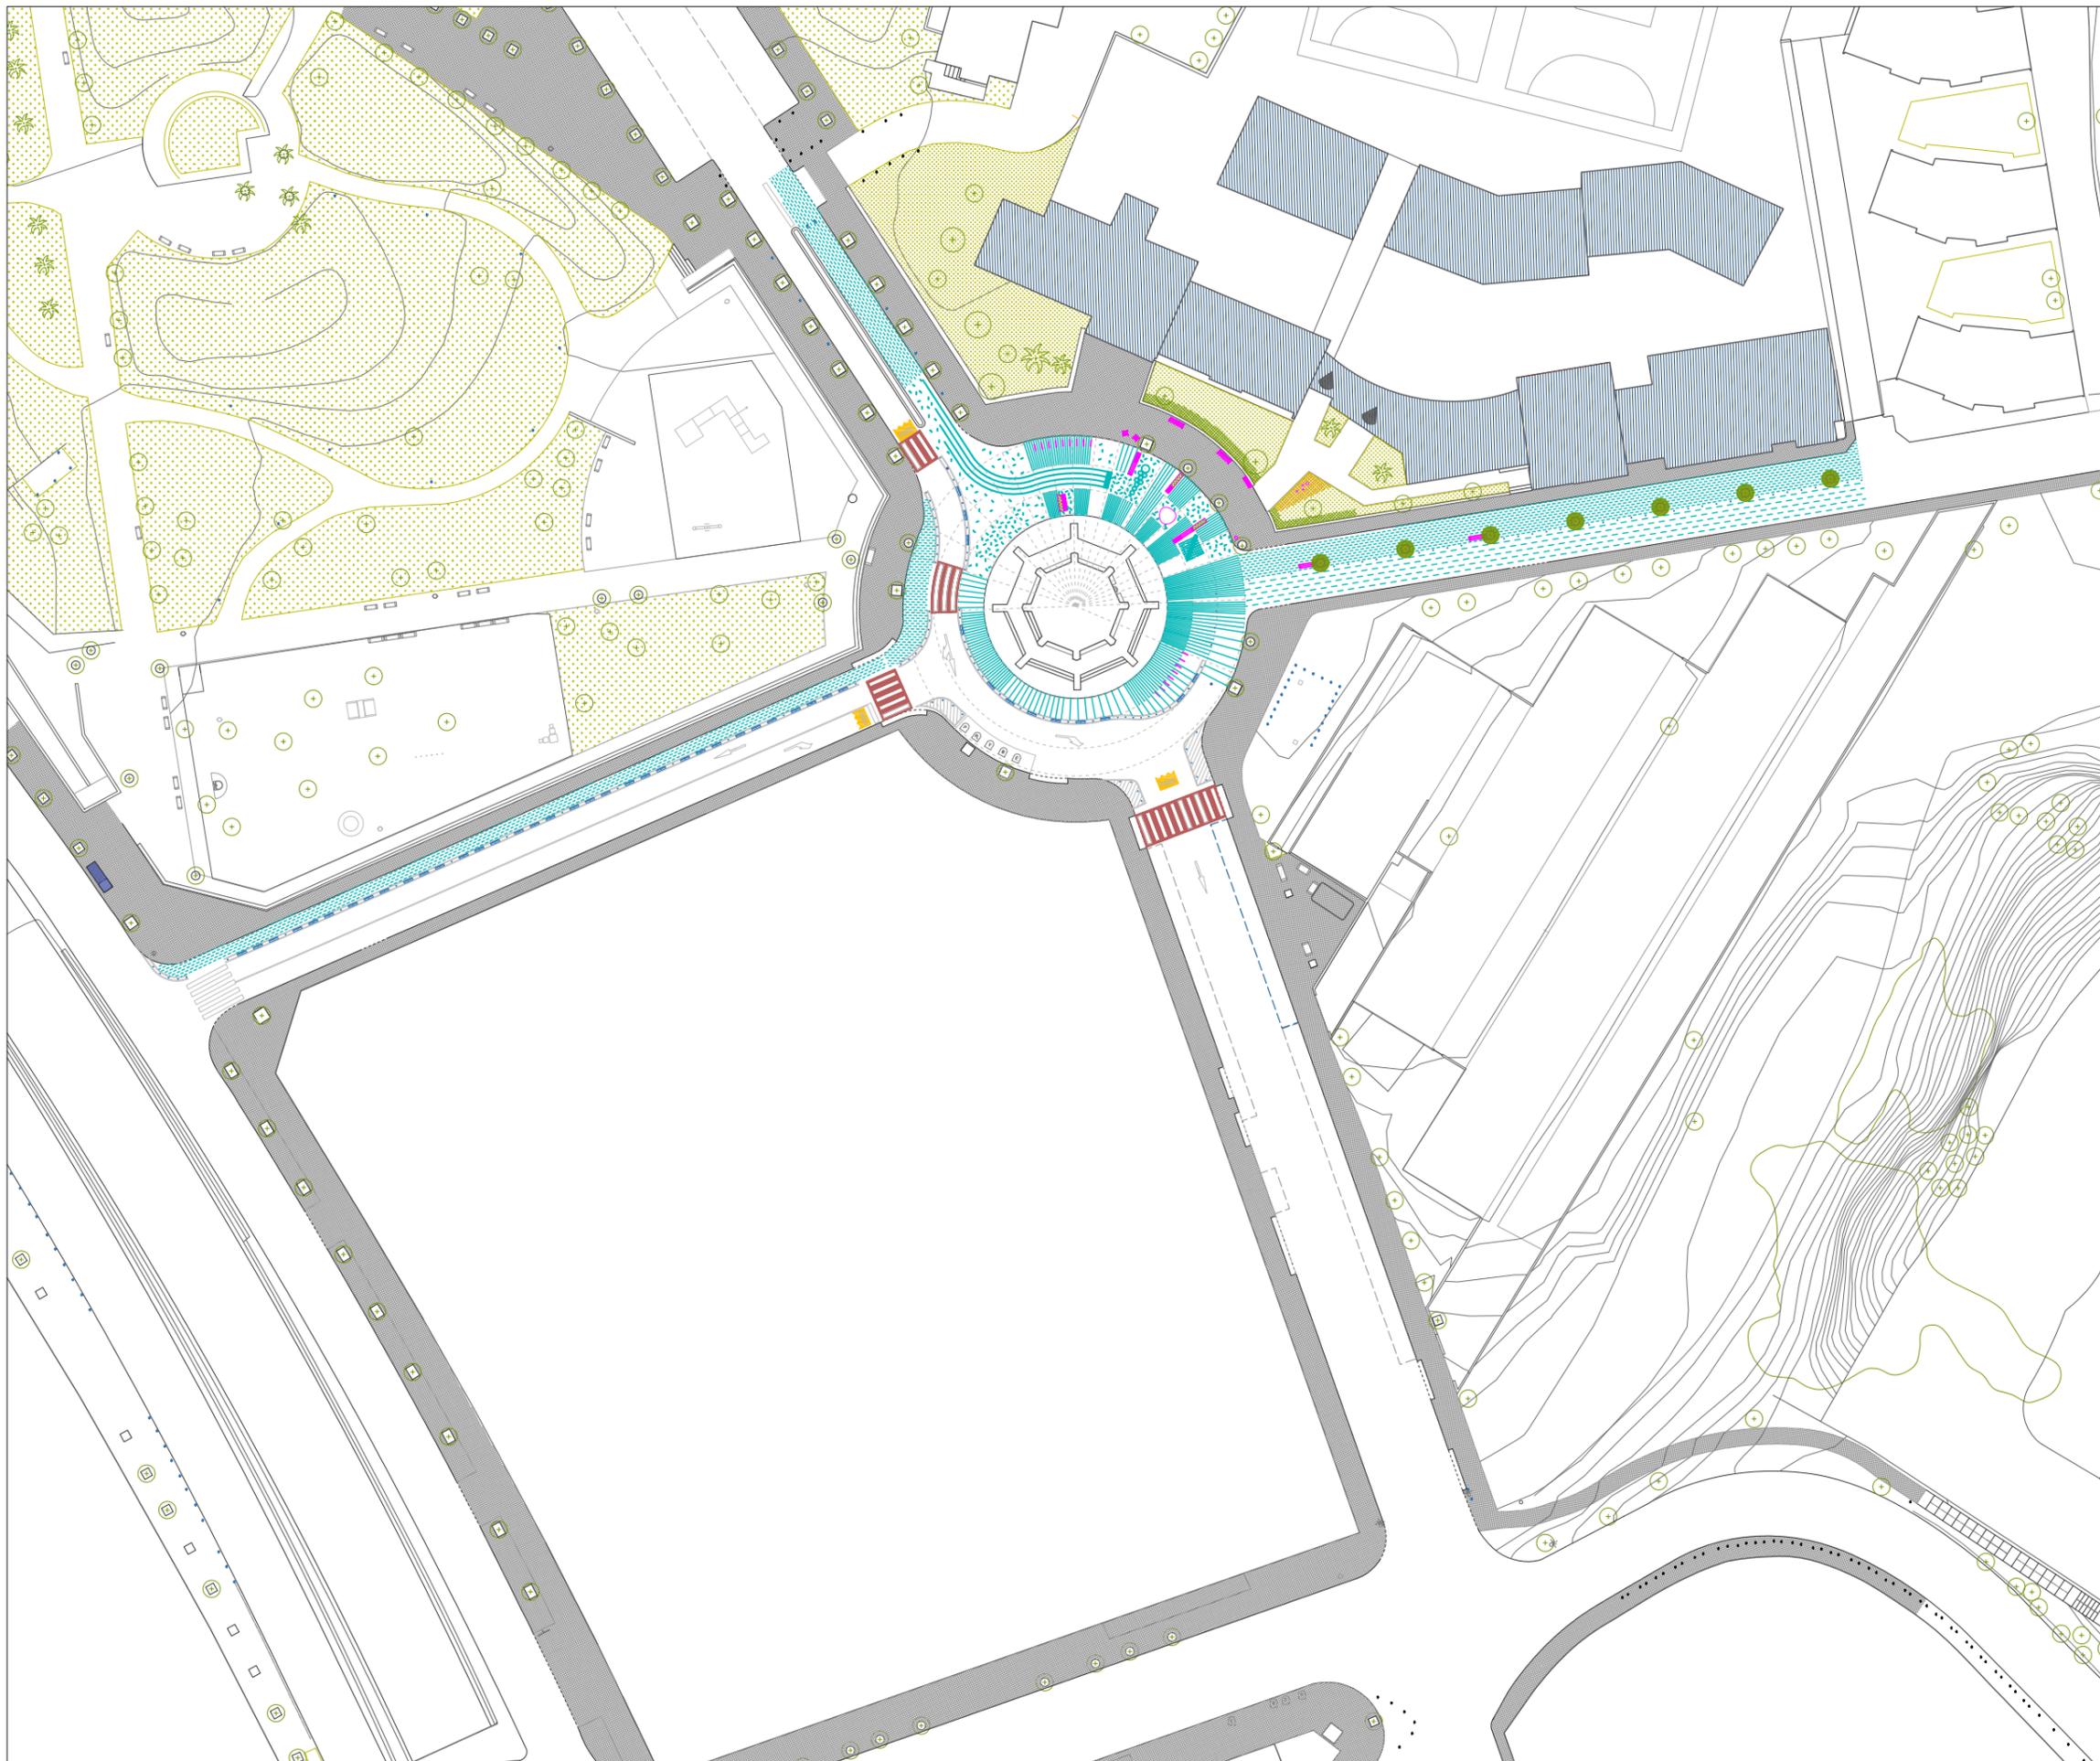


ELEMENTOS URBANOS


Totem	Banca	Banco
Jardineria	Rocas	Troncos
Aparcabicis	Separadores	Pilona

PATRÓN GRÁFICO


SELLO ENTORNO ESCOLA

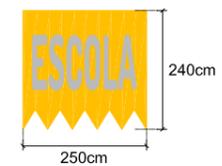

GEOMETRIA BASE

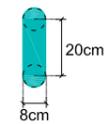


AGREGACIÓN: CONFETI

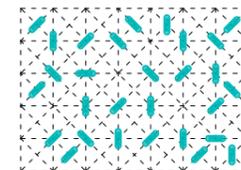

COLORES

	RAL 5018		RAL 9003
	RAL 1023		

MOSCA

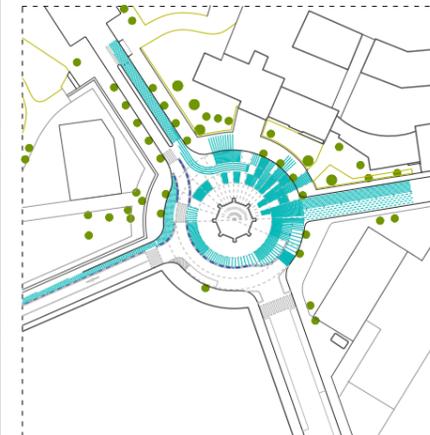

REDACCIÓN DEL PROYECTO:

leku studio



TÍTULO DEL PROYECTO:

Projecte de Camins i Entorns Escolars a Sabadell
Senyalització Horitzontal / Escoles San Julià, Samuntada i Joaquim Blume

FECHA:

MARÇ 2022

esc. dinA-1: 1/1500
esc. dinA-3: 1/750
esc. grafica: 0




NOMBRE DEL PLANO:

LOTE 3. ESCOLA SAMUNTADA
PROPUESTA

NUM. PLANO

4

HOJA 1 DE 6

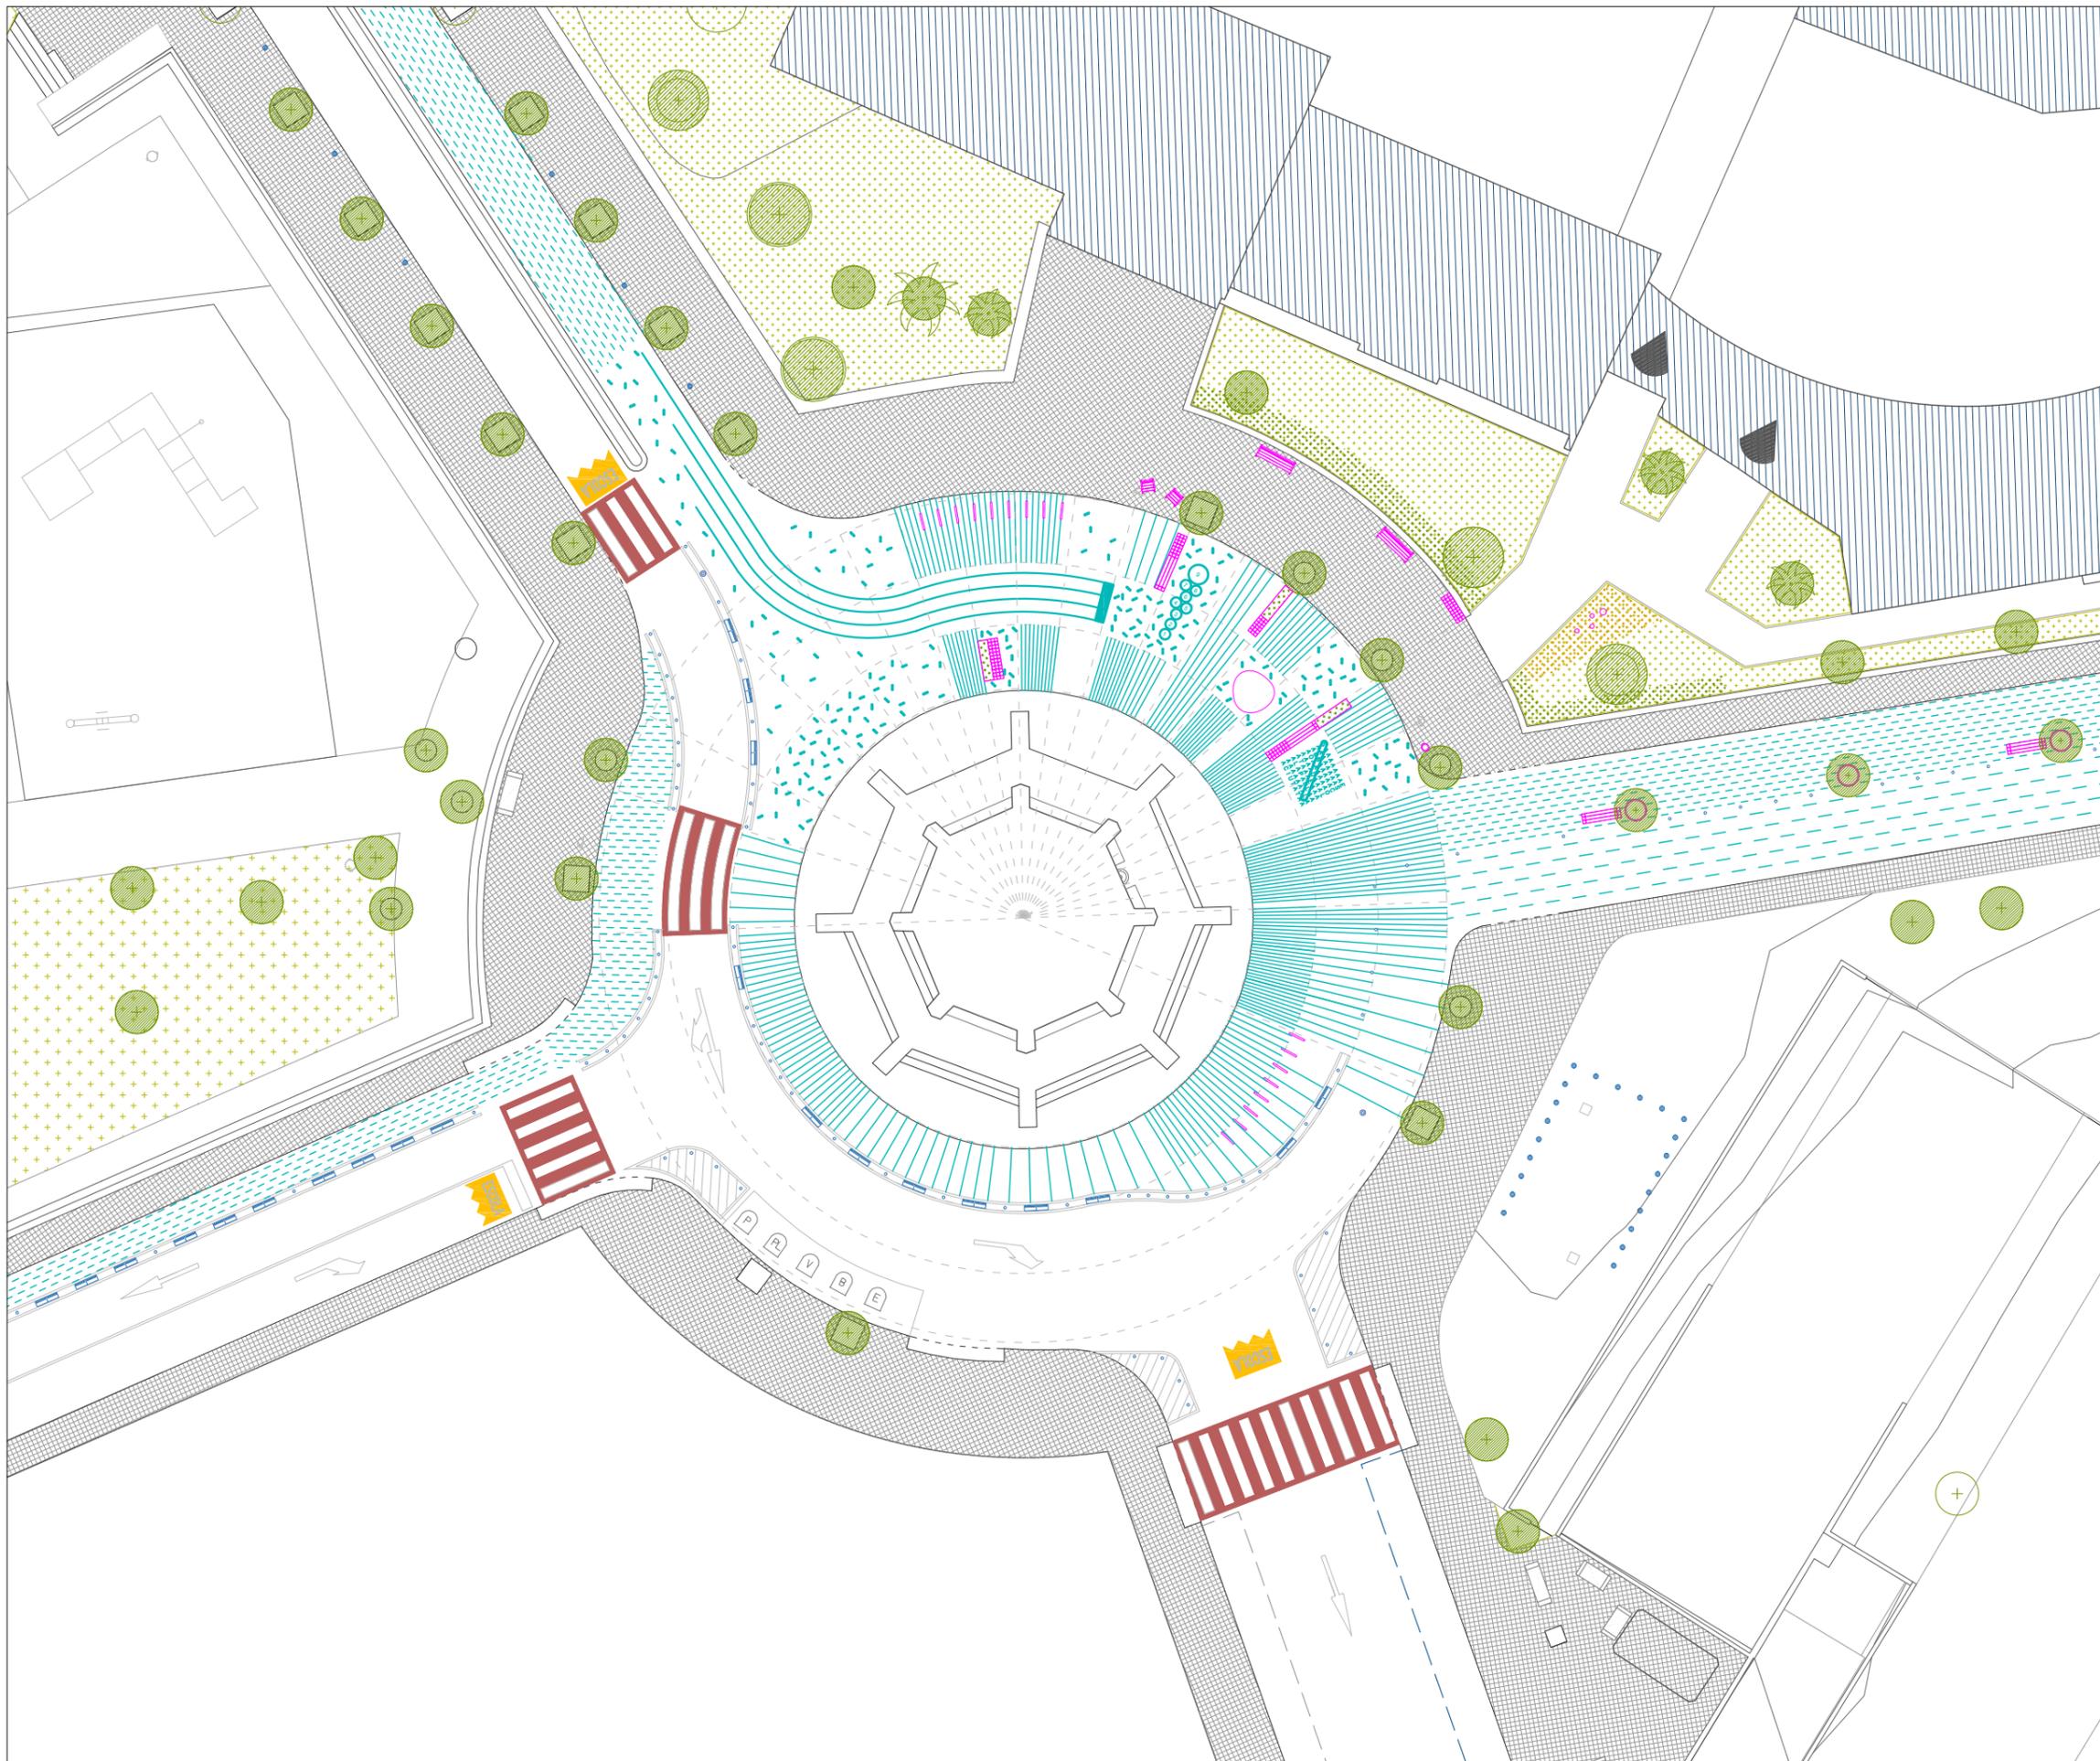


ELEMENTOS URBANOS


Totem	Banca	Banco
Jardinera	Rocas	Troncos
Aparcabis	Separadores	Pilona

PATRÓN GRÁFICO


SELLO ENTORNO ESCOLA

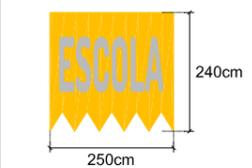

GEOMETRIA BASE

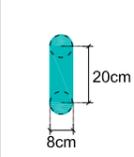

AGREGACIÓN: CONFETI

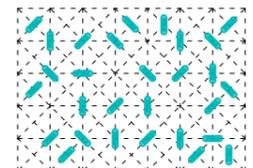

COLORES

	RAL 5018		RAL 9003
	RAL 1023		

MOSCA



REDACCIÓN DEL PROYECTO:

leku studio



TÍTULO DEL PROYECTO:

Projecte de Camins i Entorns Escolars a Sabadell
Senyalització Horitzontal / Escoles San Julià, Samuntada i Joaquim Blume

FECHA:

MARÇ 2022

esc. dinA-1: 1/150
esc. dinA-3: 1/300
esc. grafica: 0



NOMBRE DEL PLANO:

LOTE 3. ESCOLA SAMUNTADA
PROPUESTA

NUM. PLANO

4

HOJA 2 DE 6




ELEMENTOS URBANOS


Totem	Banca	Banco
Jardinera	Rocas	Troncos
Aparcabis	Separadores	Pilona

PATRÓN GRÁFICO


SELLO ENTORNO ESCOLA

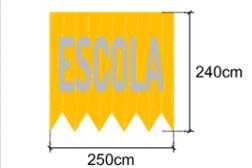

GEOMETRIA BASE

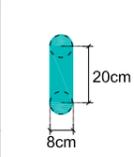

AGREGACIÓN: CONFETI

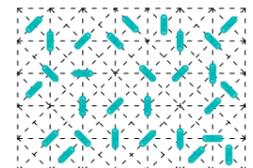


COLORES

	RAL 5018		RAL 9003
	RAL 1023		

MOSCA



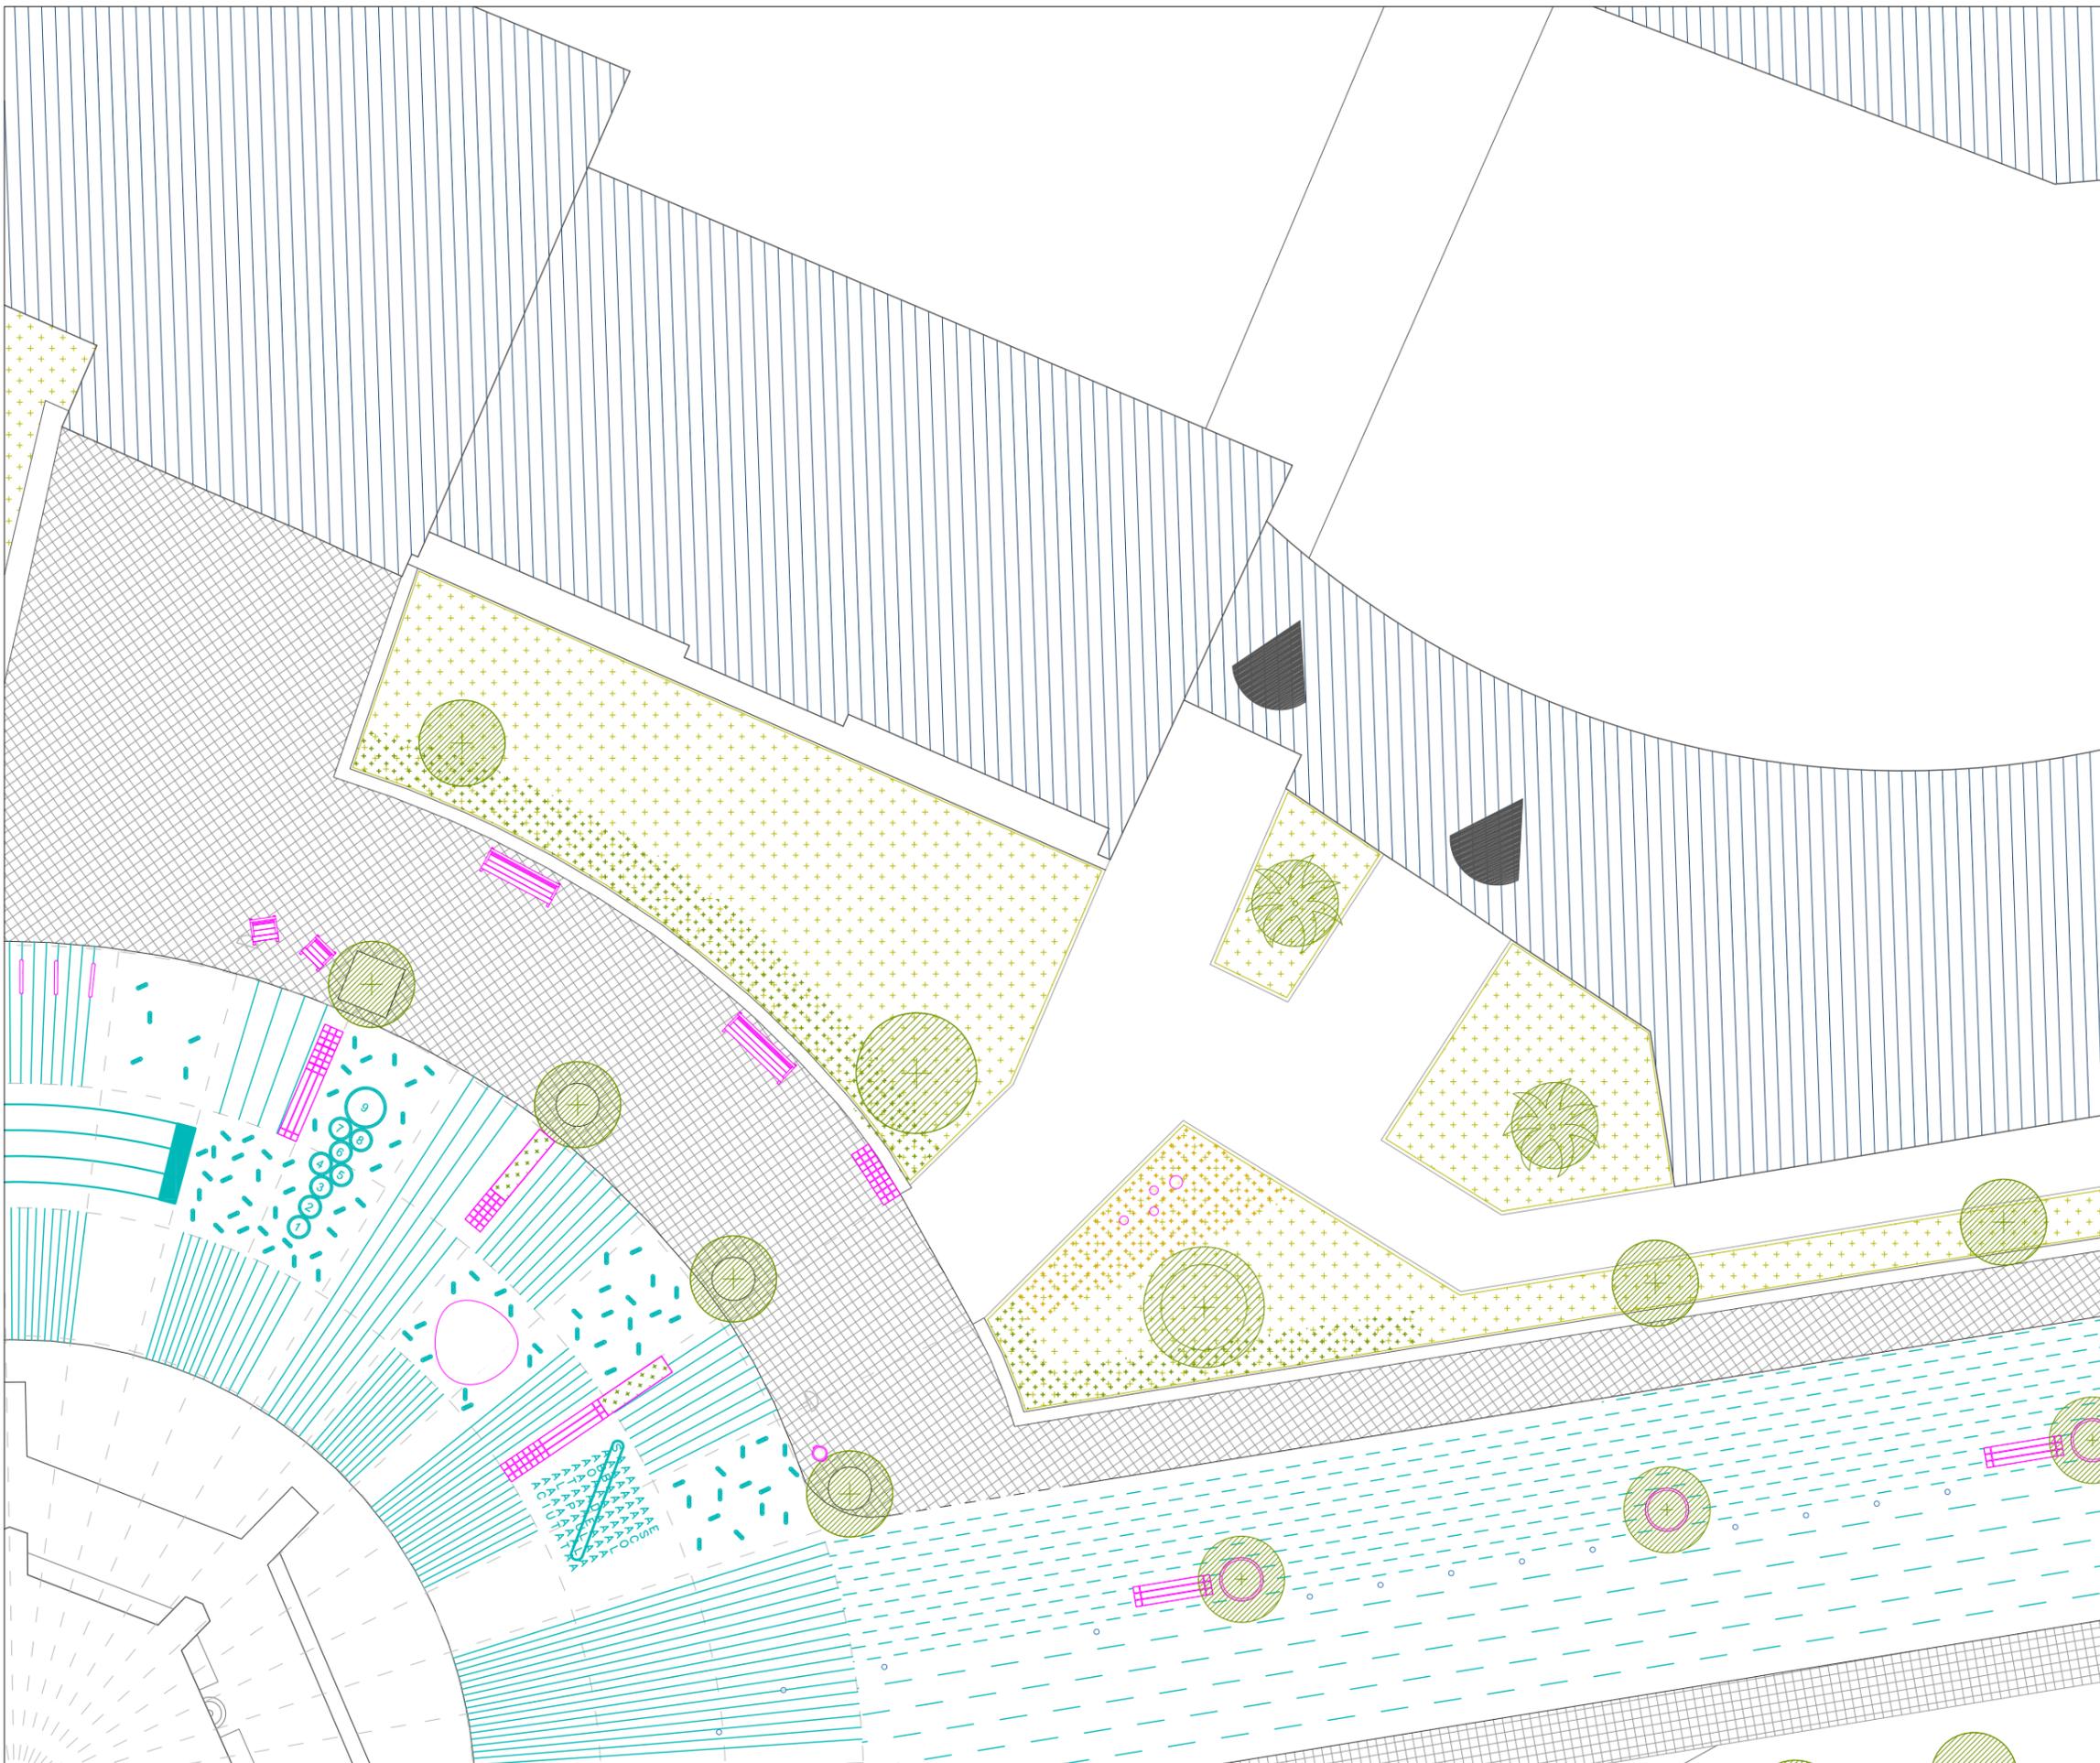


ELEMENTOS URBANOS


Totem	Banca	Banco
Jardinera	Rocas	Troncos
Aparcabicis	Separadores	Pilona

PATRÓN GRÁFICO


SELLO ENTORNO ESCOLA

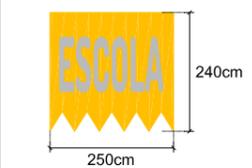

GEOMETRIA BASE

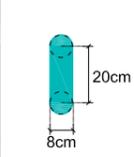

AGREGACIÓN: CONFETI

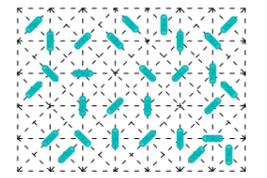


COLORES

	RAL 5018		RAL 9003
	RAL 1023		

MOSCA



El document electrònic ha estat aprovat. Mitjançant el codi de verificació segura OC3B86P2I2T572B3F08TU pot comprovar la validesa de la firma electrònica dels documents signats al lloc web que li proporciona l'entitat emissora d'aquest document.

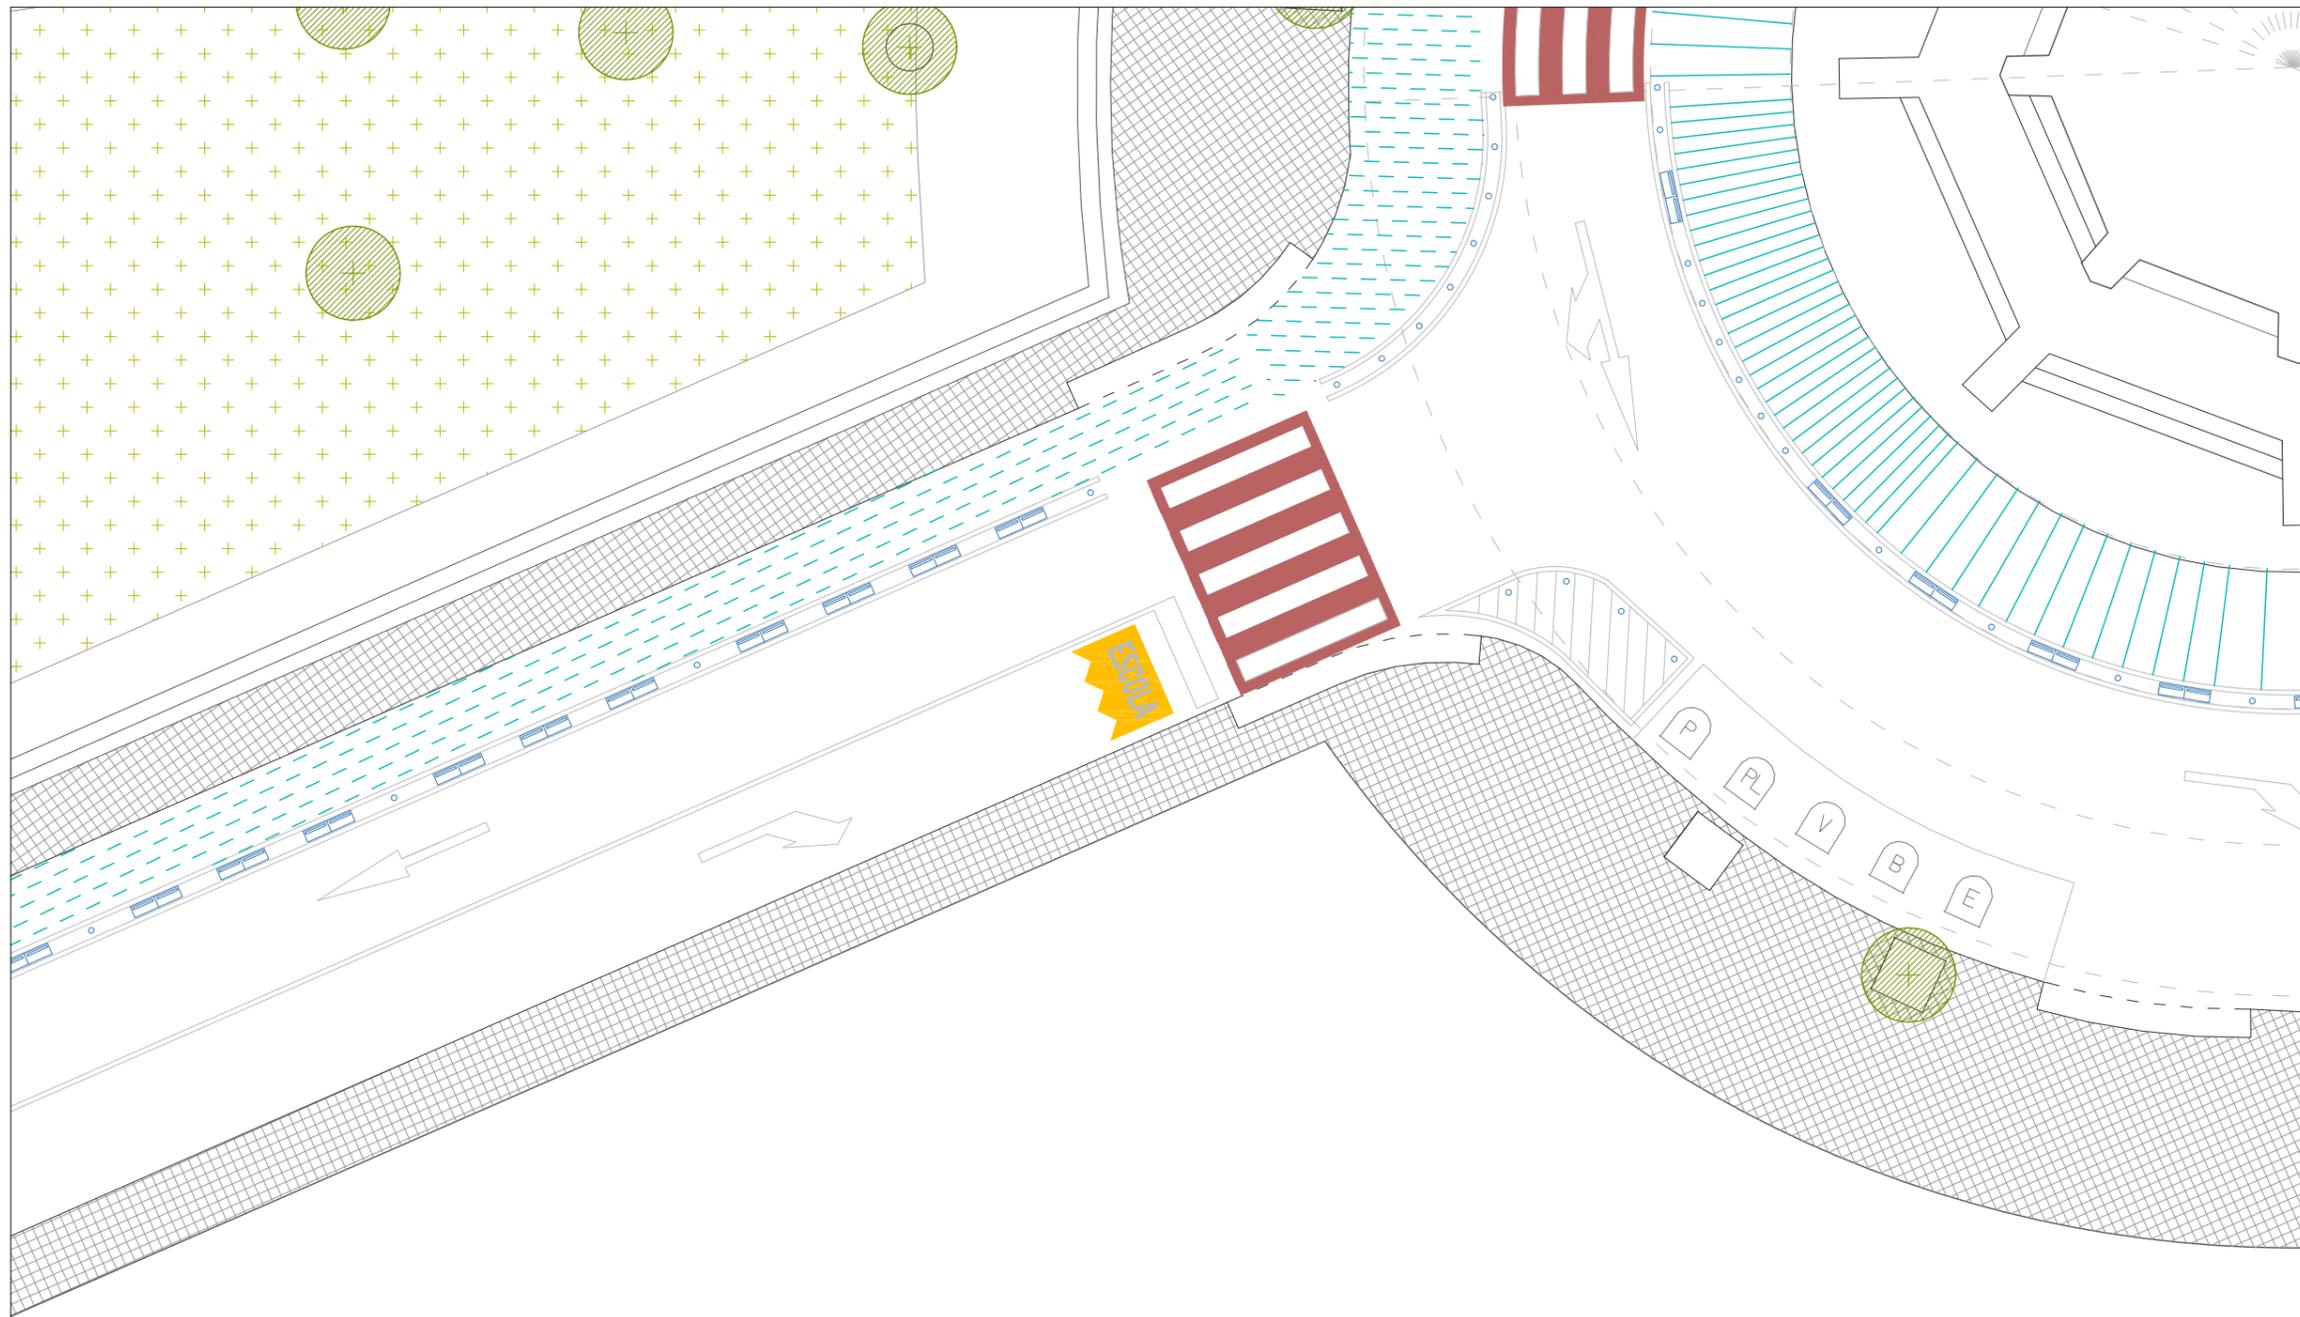

ELEMENTOS URBANOS


Totem	Banca	Banco
Jardinera	Rocas	Troncos
Aparcabicis	Separadores	Pilona

PATRÓN GRÁFICO


SELLO ENTORNO ESCOLA



GEOMETRIA BASE

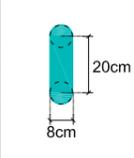


AGREGACIÓN: CONFETI

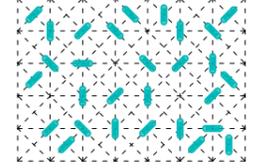

COLORES

- RAL 5018
- RAL 1023
- RAL 9003

MOSCA

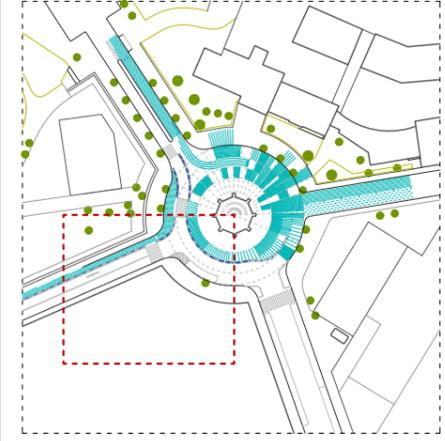

REDACCIÓN DEL PROYECTO:

leku studio



TÍTULO DEL PROYECTO:

Projecte de Camins i Entorns Escolars a Sabadell
Senyalització Horitzontal / Escoles San Julià, Samuntada i Joaquim Blume

FECHA:

MARÇ 2022

esc. dinA-1: 1/75
esc. dinA-3: 1/150
esc. grafica: 0


NOMBRE DEL PLANO:

LOTE 3. ESCOLA SAMUNTADA
PROPUESTA

NUM. PLANO

4

HOJA 5 DE 6

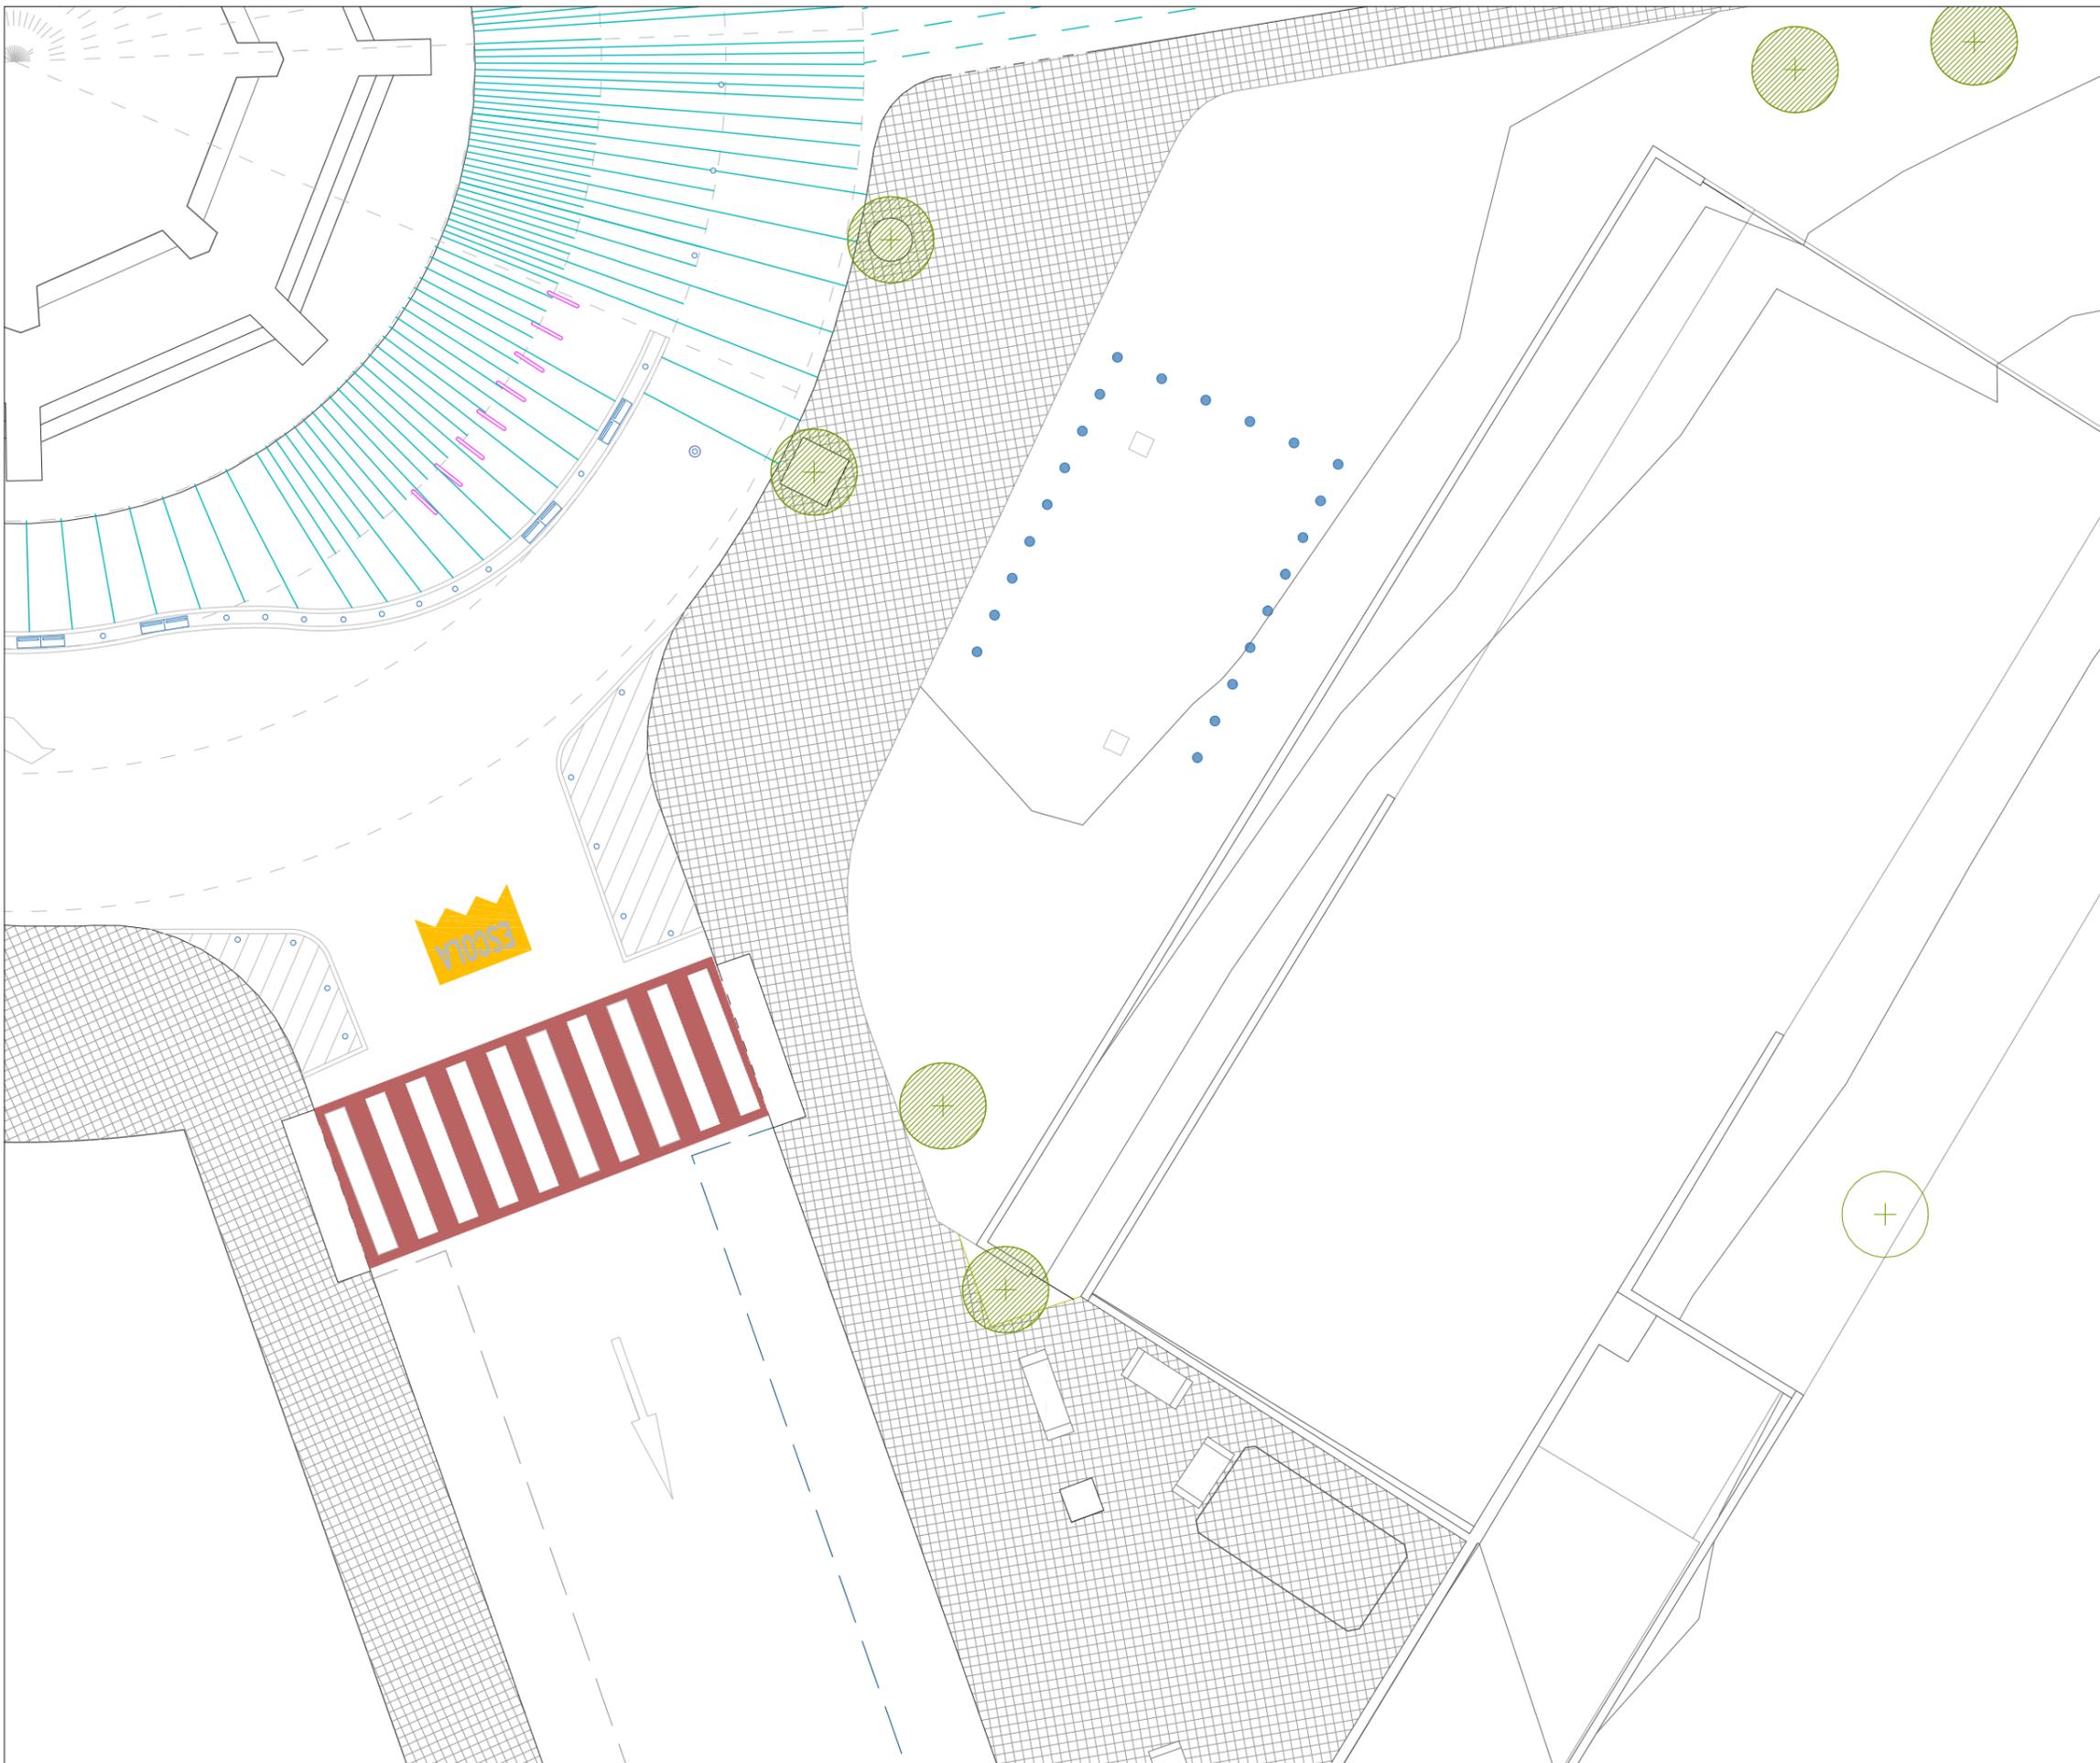


ELEMENTOS URBANOS


Totem	Banca	Banco
Jardineria	Rocas	Troncos
Aparcabis	Separadores	Pilona

PATRÓN GRÁFICO


SELLO ENTORNO ESCOLA

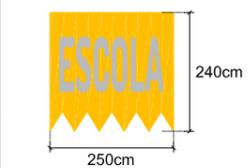

GEOMETRIA BASE

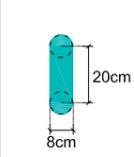


AGREGACIÓN: CONFETI

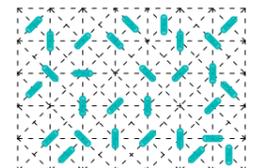

COLORES

- RAL 5018
- RAL 1023
- RAL 9003

MOSCA

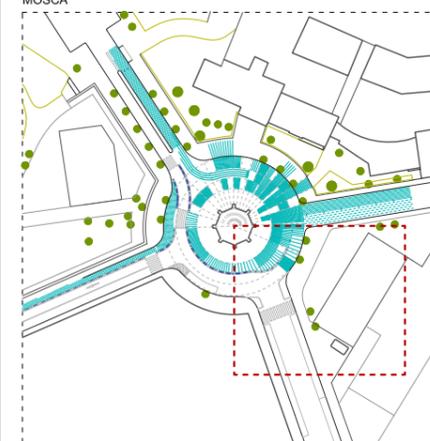

REDACCIÓN DEL PROYECTO:

leku studio



TÍTULO DEL PROYECTO:

Projecte de Camins i Entorns Escolars a Sabadell
Senyalització Horitzontal / Escoles San Julià, Samuntada i Joaquim Blume

FECHA:

MARÇ 2022

esc. dinA-1: 1/75
esc. dinA-3: 1/150
esc. grafica: 0

NOMBRE DEL PLANO:


LOTE 3. ESCOLA SAMUNTADA
PROPUESTA

NUM. PLANO

4


HOJA 6 DE 6

El document electrònic ha estat aprovat. Mitjançant el codi de verificació segura 0C3B6P217572B3F08TU pot comprovar la validesa de la firma electrònica dels documents signats al lloc web que li proporciona l'entitat emissora d'aquest document.

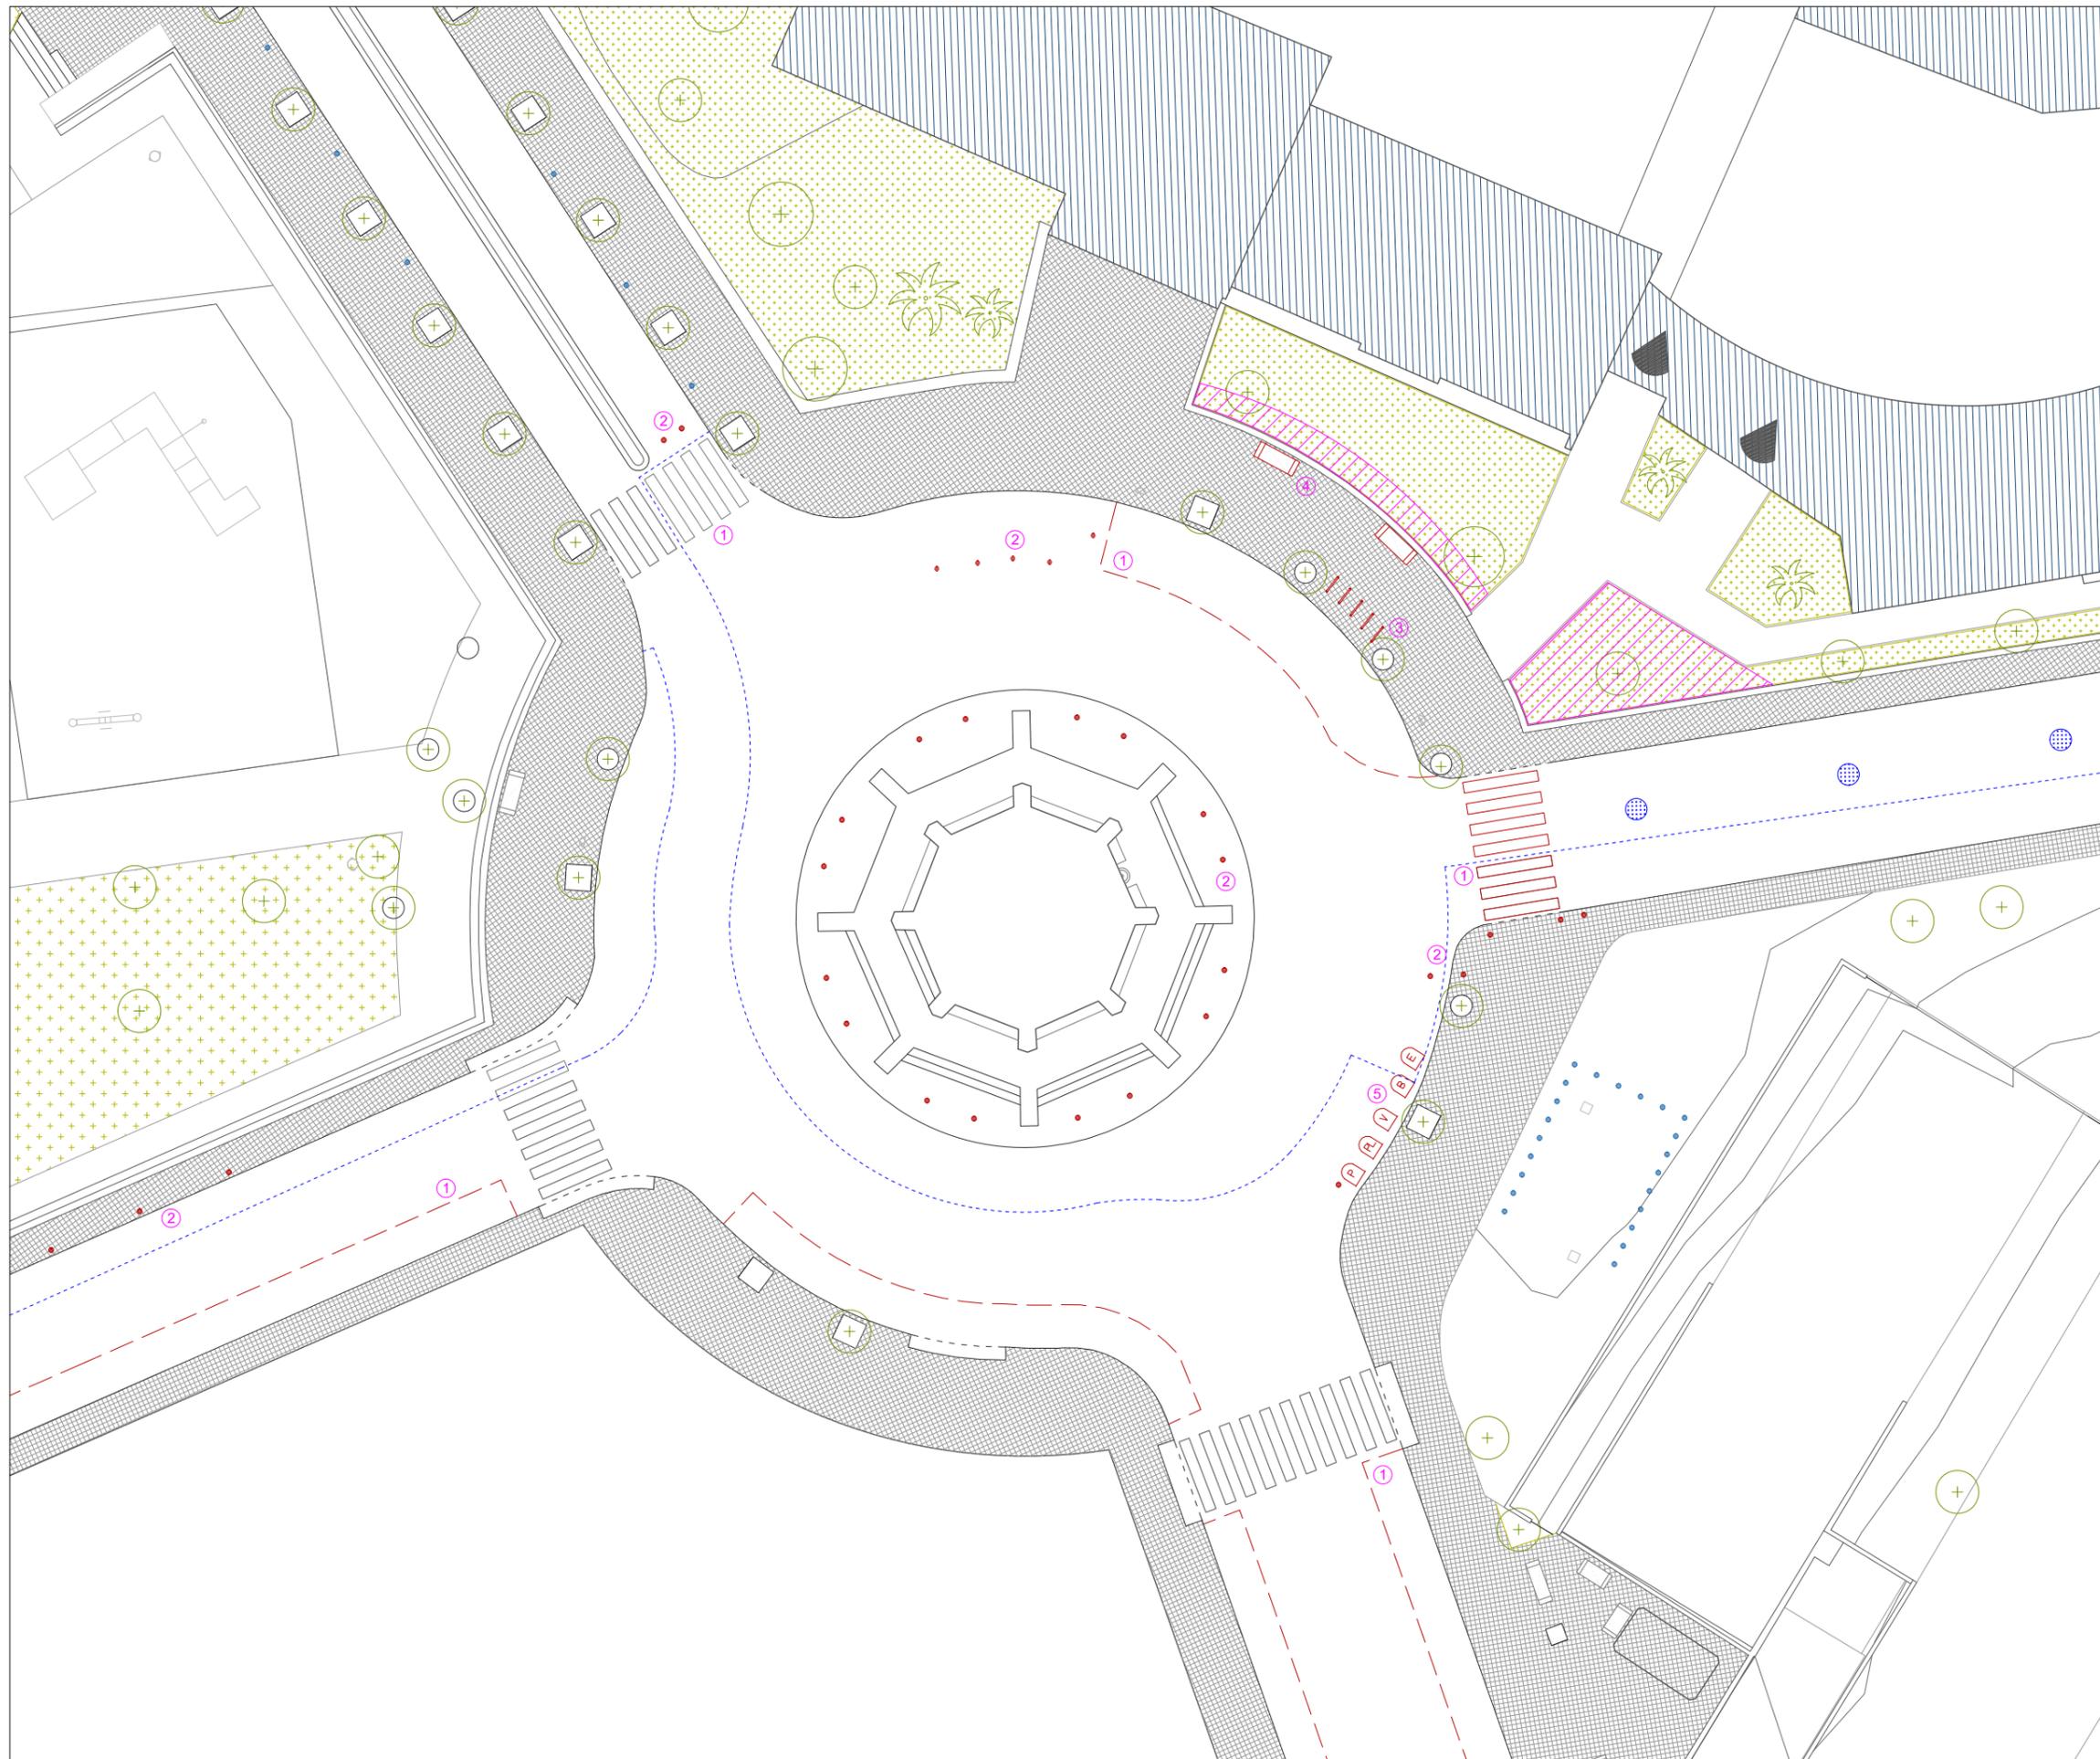

TRABAJOS PREVIOS

- ① Fresado marcas viales obsoletas
- ② Retirada pilonas
- ③ Retirada apartamientos bicicletas
- ④ Retirada bancos
- ⑤ Traslado grupo de contenedores
- Mejora y adecuación de parterres
- Pintura negra de limpieza
- Creación nuevos alcorques

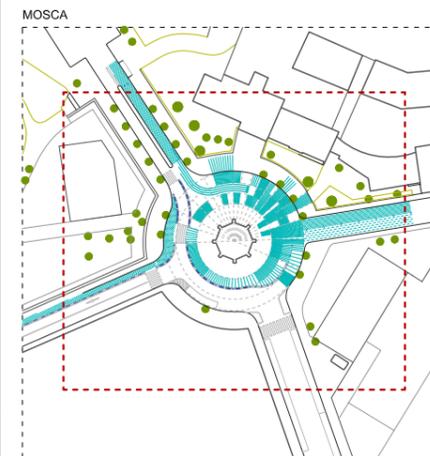

REDACCIÓN DEL PROYECTO:

leku studio



TÍTULO DEL PROYECTO:

Projecte de Camins i Entorns Escolars a Sabadell
Senyalització Horitzontal / Escoles San Julià, Samuntada i Joaquim Blume

FECHA:

MARÇ 2022

esc. dinA-1: 1/150
esc. dinA-3: 1/300
esc. grafica: 0



NOMBRE DEL PLANO:



LOTE 3. ESCOLA SAMUNTADA
TRABAJOS DE ADECUACIÓN


NUM. PLANO

5


HOJA 1 DE 1

El document electrònic ha estat aprovat. Mitjançant el codi de verificació segura OC3B86P212572B3F08TU pot comprovar la validesa de la firma electrònica dels documents signats al lloc web que li proporciona l'entitat emissora d'aquest document.

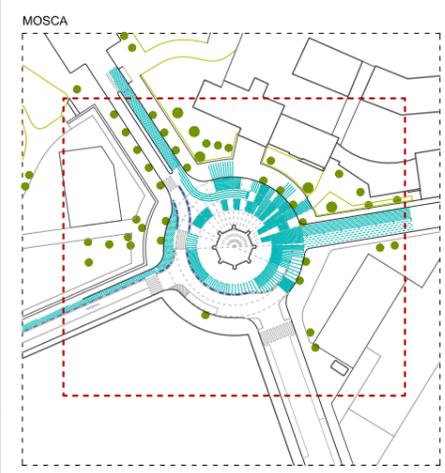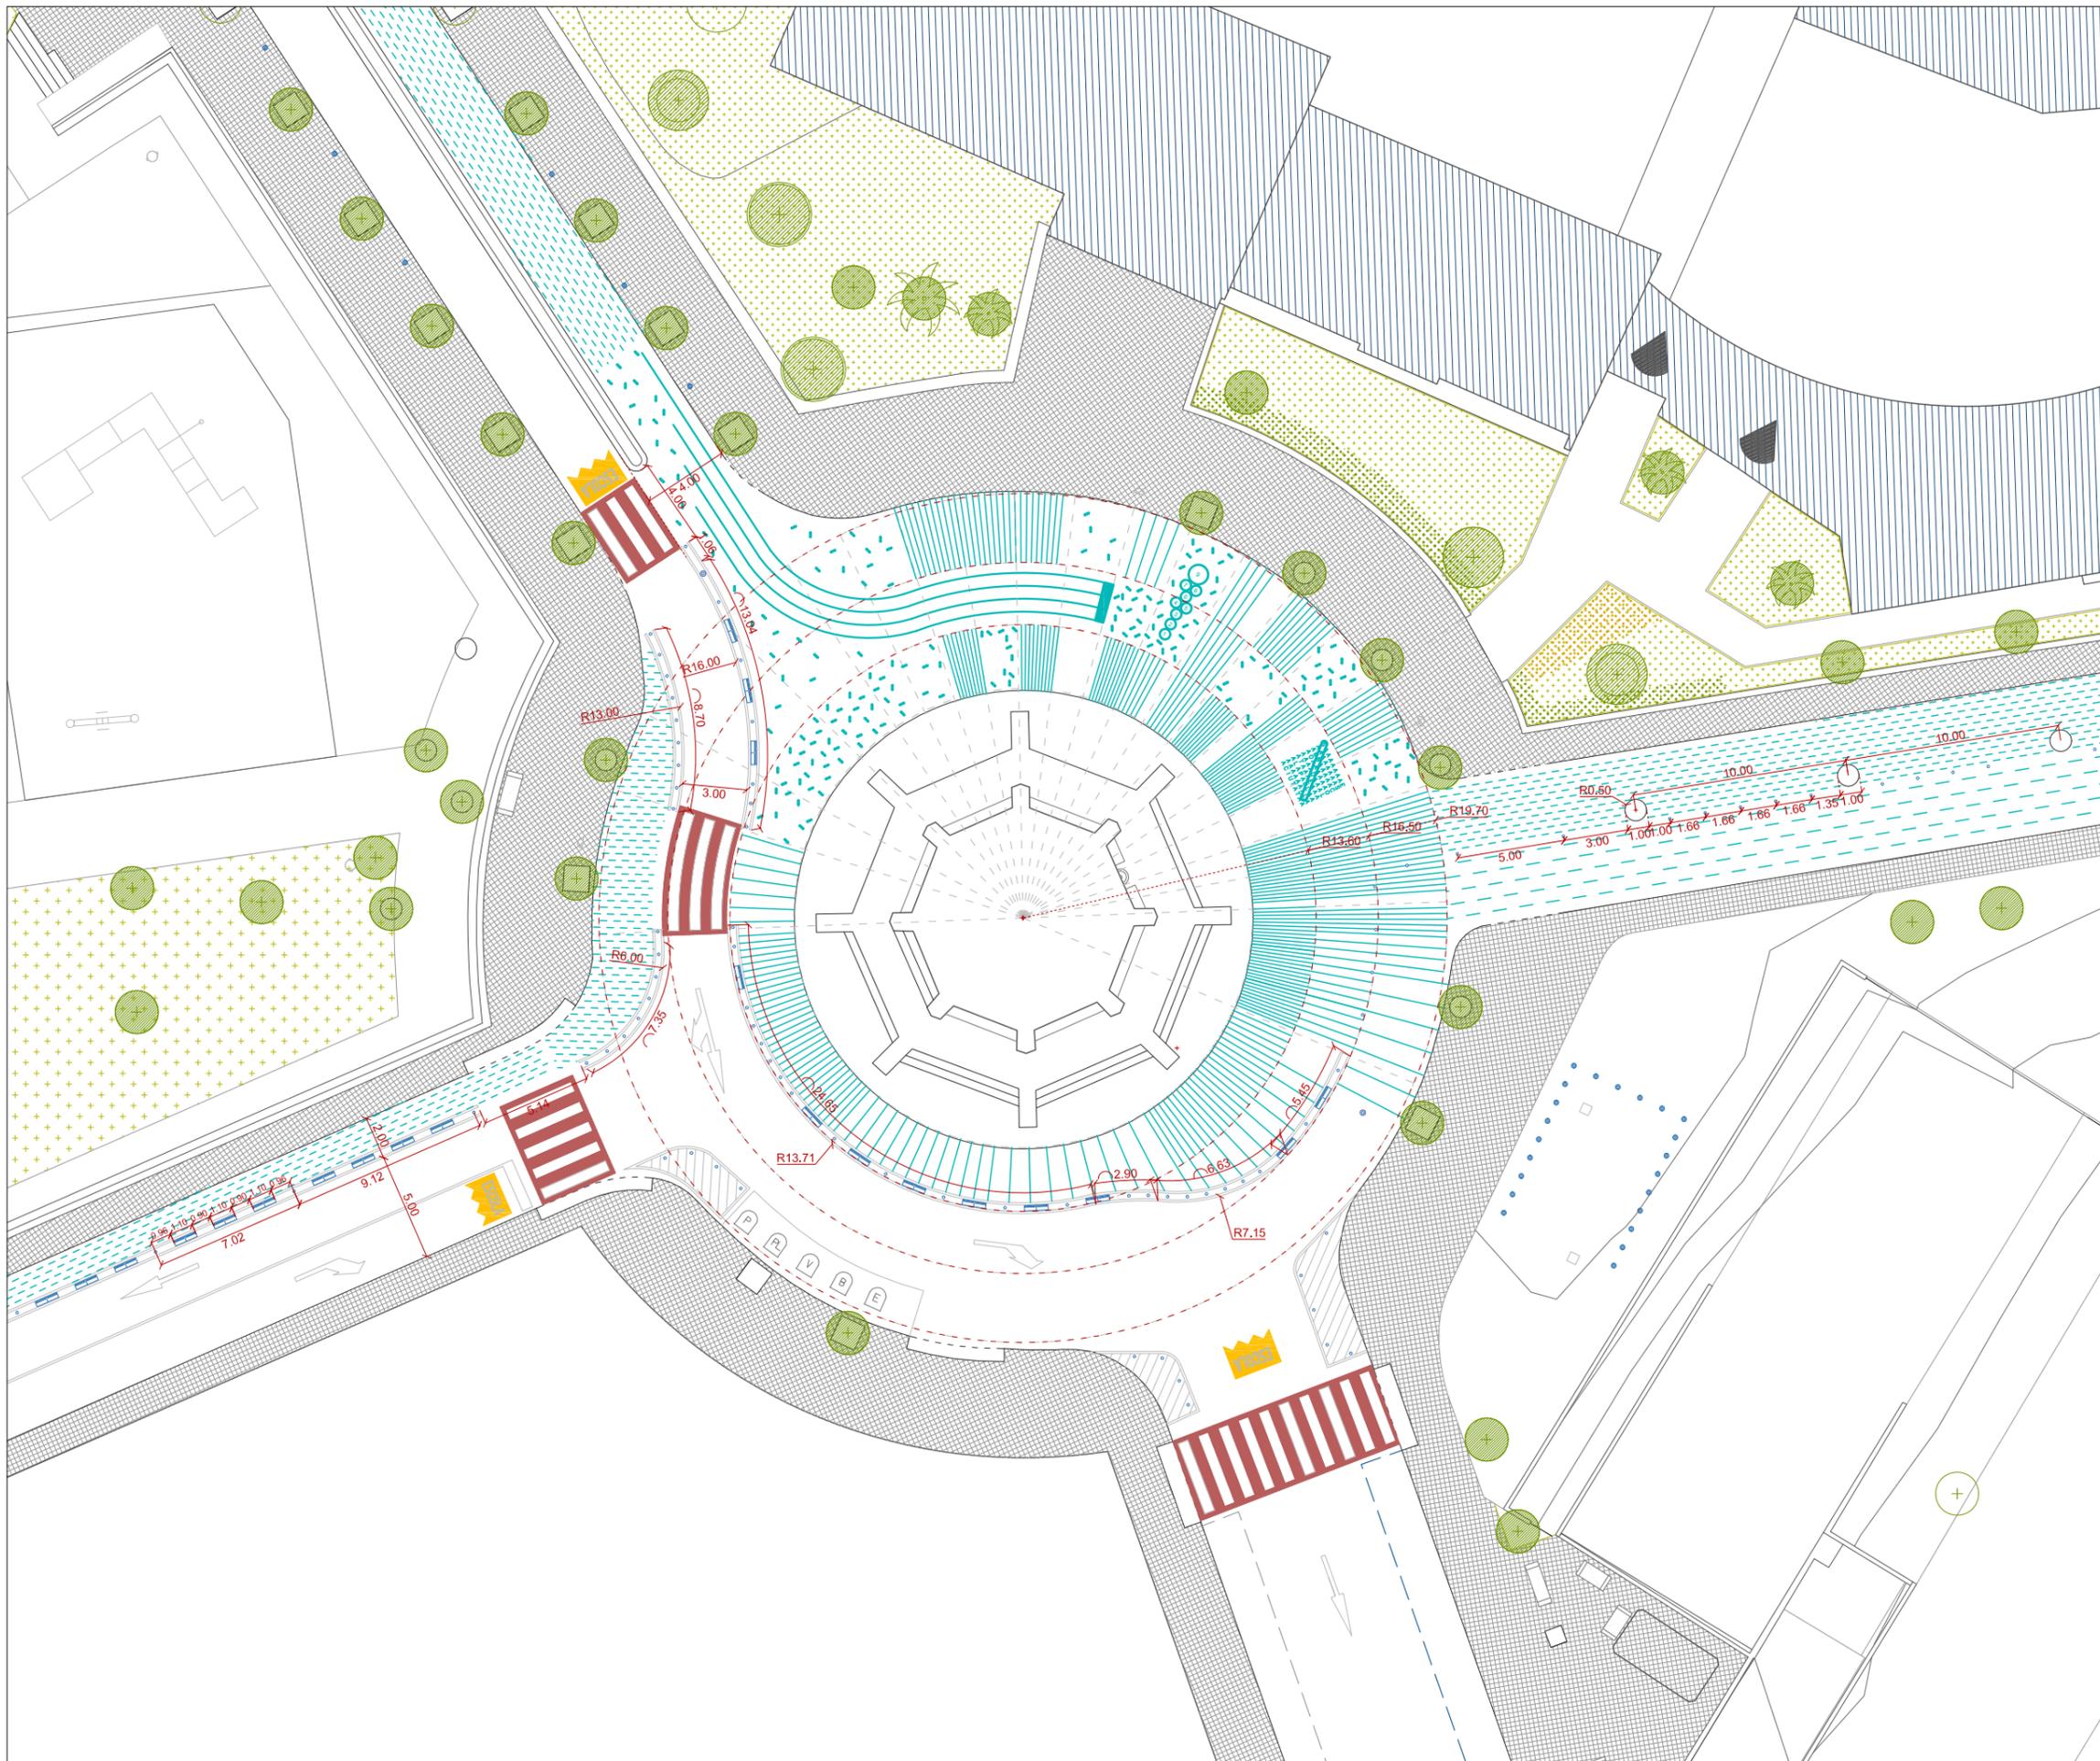

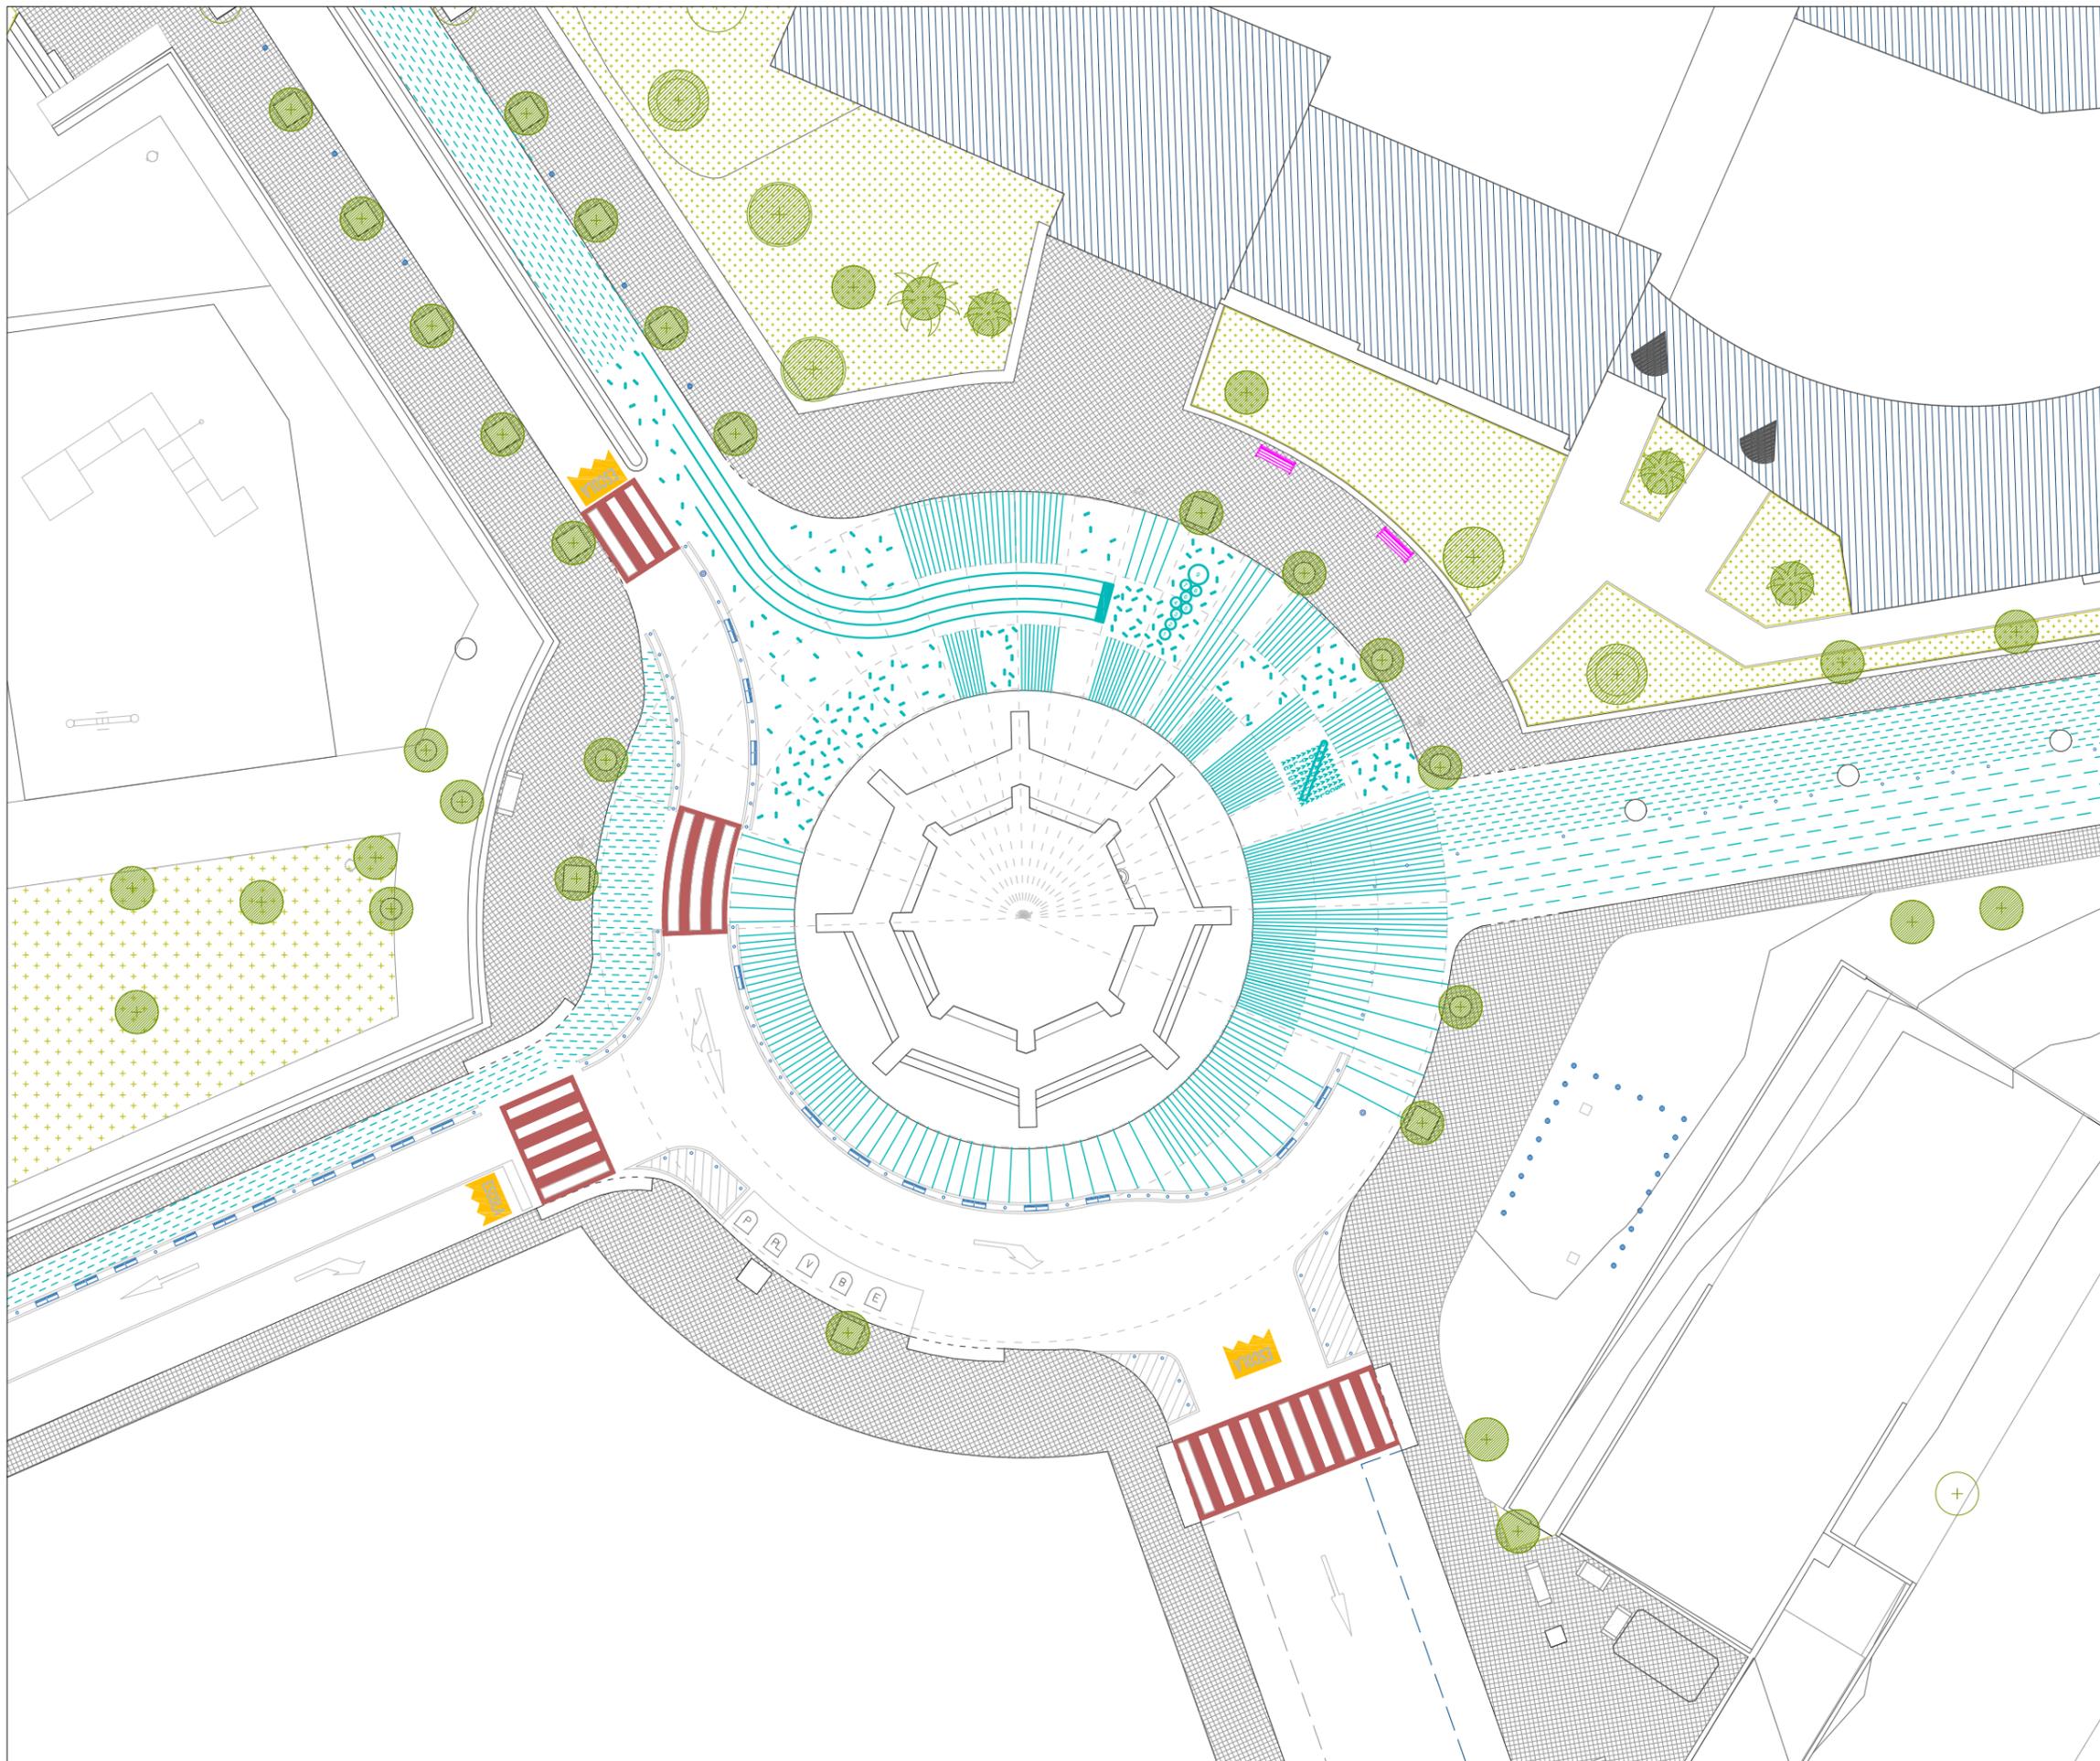


PATRÓN GRÁFICO
SELLO ENTORNO ESCOLA

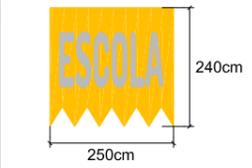


TRAMA LINEAL




GEOMETRIA BASE

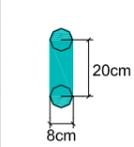


AGREGACIÓN: CONFETI

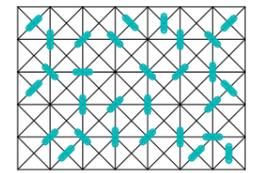

AGREGACIÓN TEJIDO 1

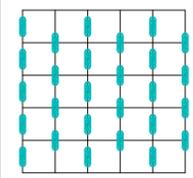


AGREGACIÓN TEJIDO 2

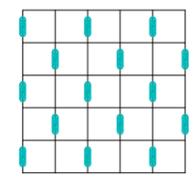

COLORES

- RAL 5018
- RAL 1023
- RAL 9003
- RAL 3001

MOSCA

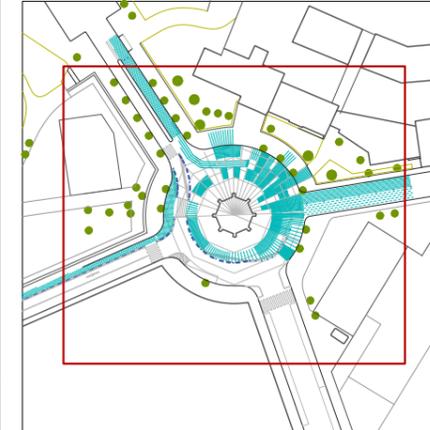

REDACCIÓN DEL PROYECTO:



TÍTULO DEL PROYECTO:
FECHA:


Projecte de Camins i Entorns Escolars a Sabadell
Senyalització Horitzontal / Escoles San Julià, Samuntada i Joaquim Blume
MARÇ 2022

esc. dinA-1: 1/150
esc. dinA-3: 1/300
esc. grafica: 0


NOMBRE DEL PLANO:
LOTE 3. ESCOLA SAMUNTADA PINTURAS

NUM. PLANO
7
HOJA 1 DE 3


SELLO ENTORNO ESCOLA

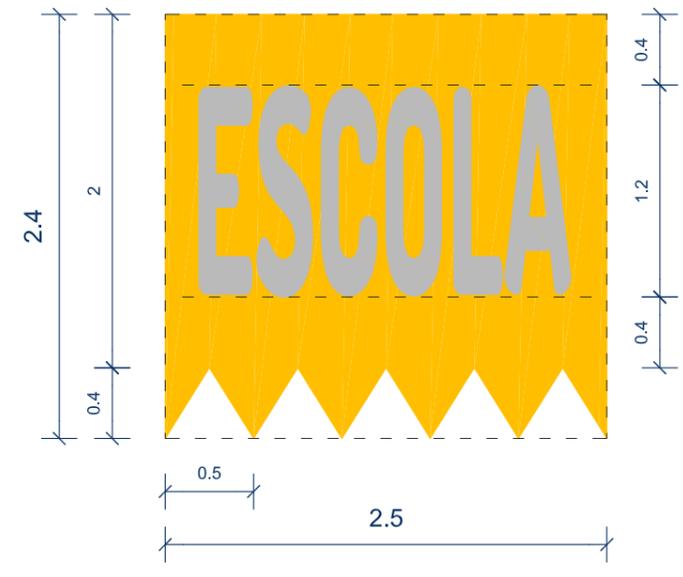

TRAMA LINEAL

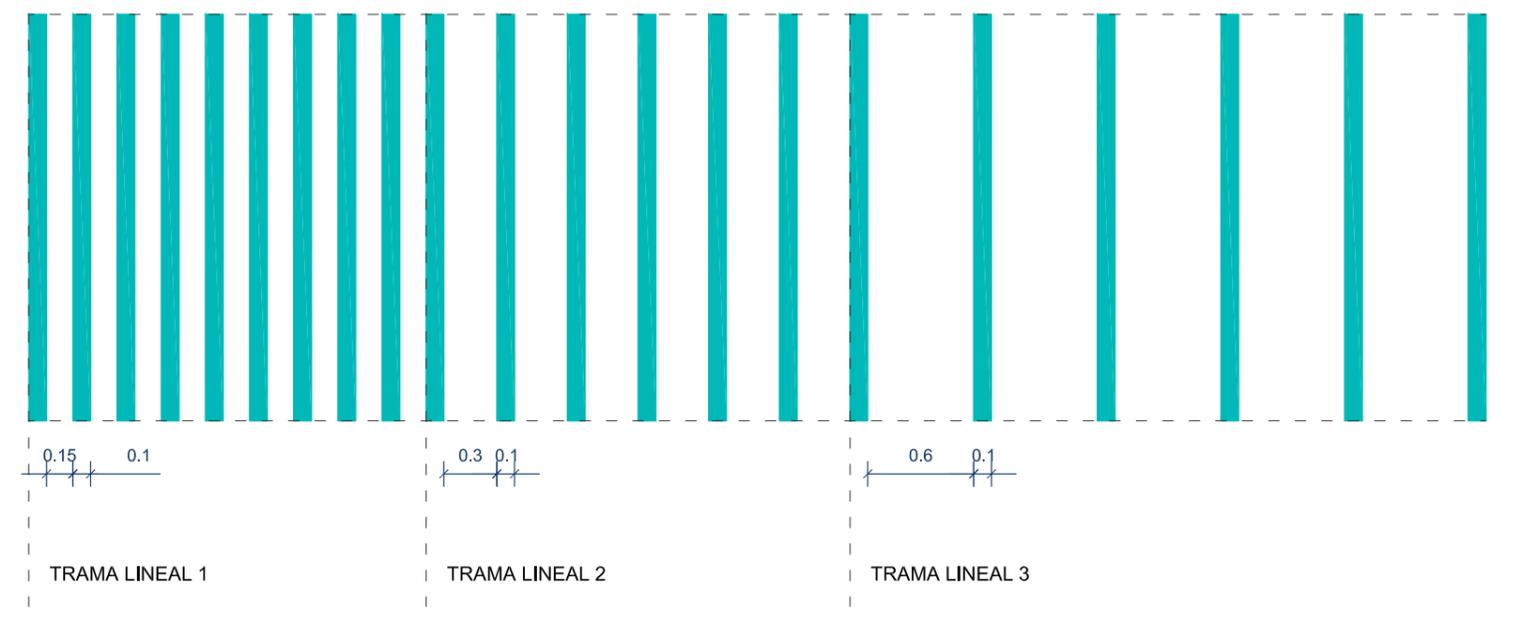


GEOMETRÍA BASE

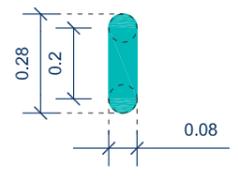


COLORES

- RAL 5018
- RAL 1023
- RAL 9003
- RAL 3001


AGREGACIÓN CONFETI

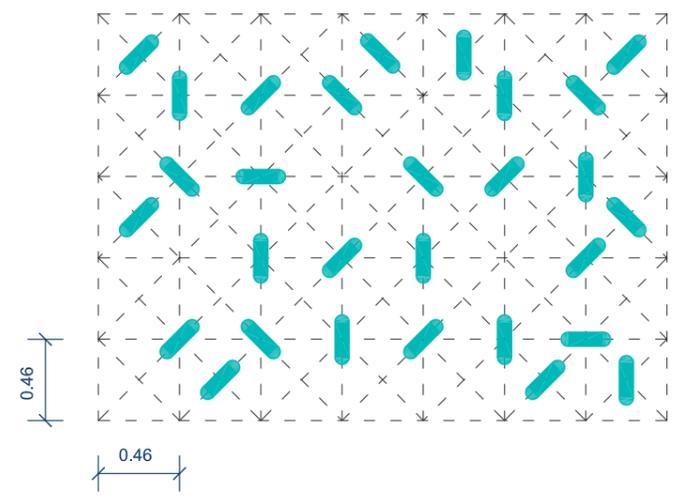


AGREGACIÓN TEJIDO 1

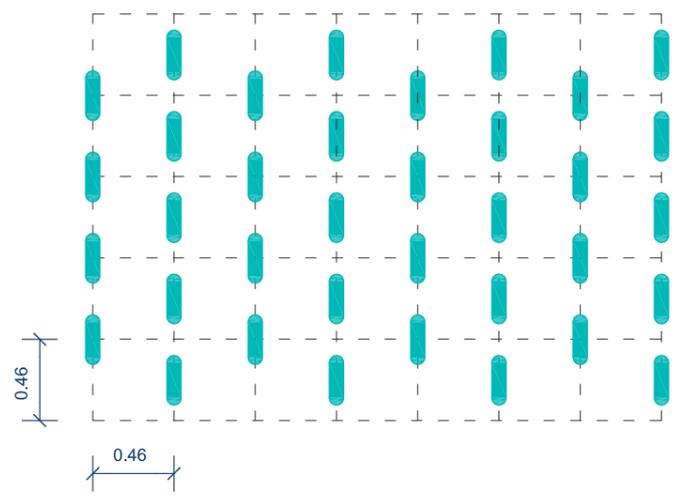


AGREGACIÓN TEJIDO 2

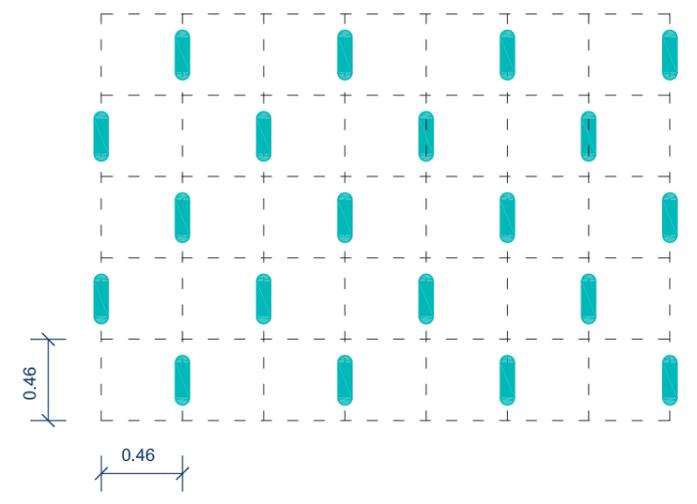


DETALLE CIRCUITO 1/100

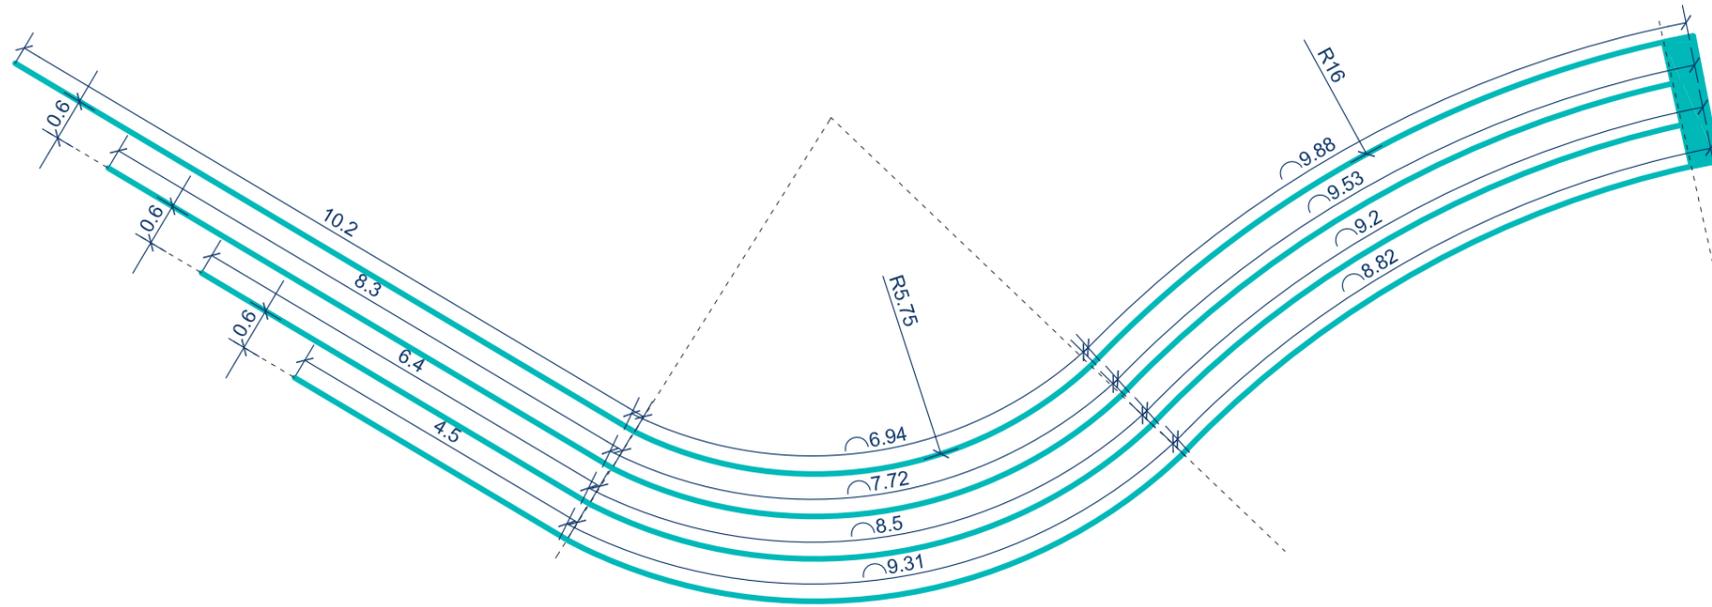


DETALLE CIRCUITO

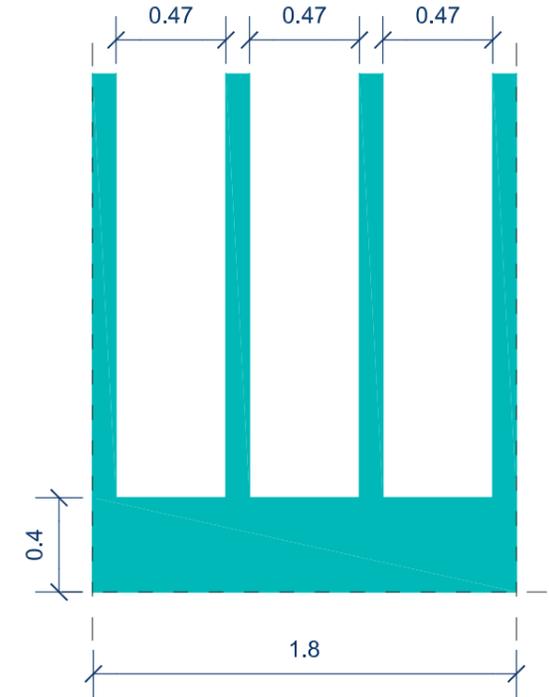

DETALLE SOPA DE LETRAS

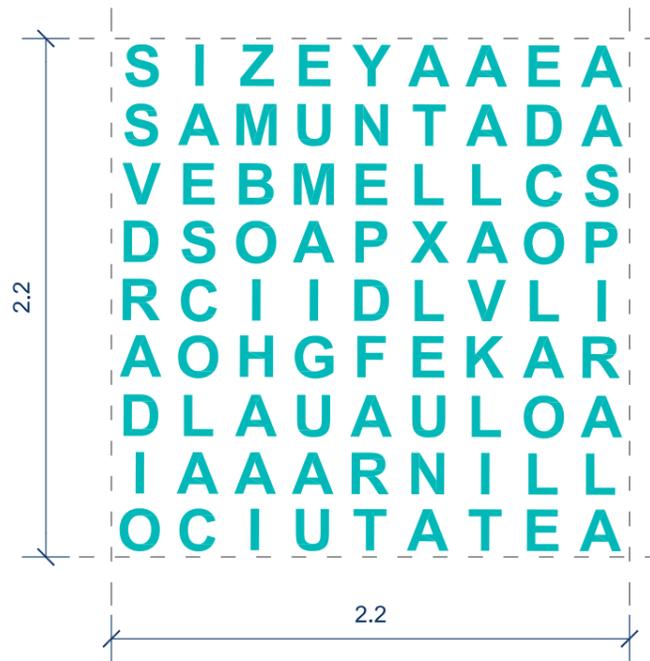

DETALLE RAYUELA

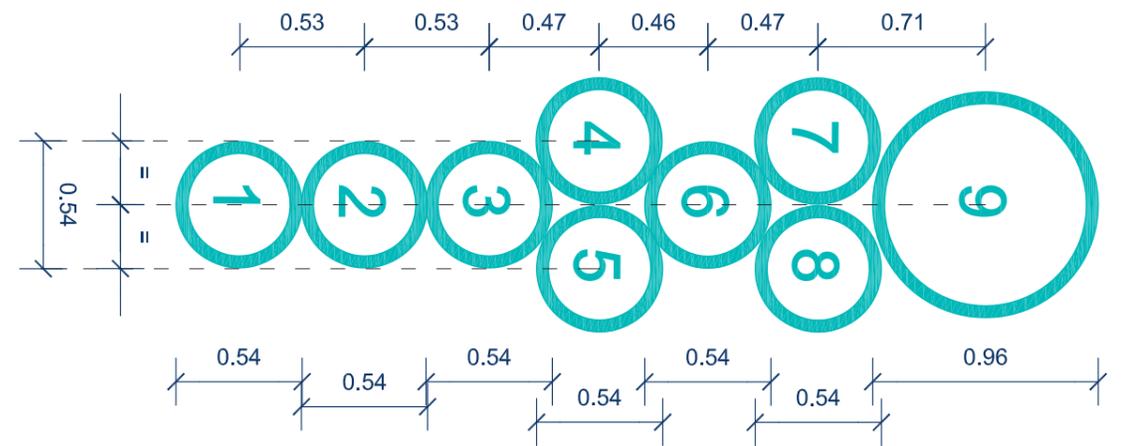

COLORES

- RAL 5018
- RAL 1023
- RAL 9003
- RAL 3001

BANCA MULTIESCALA

ESPECIFICACIONS


B.01_ Biga de fusta de pi tractada en autoclau (inolor) de secció 14x14cm i altura 30cm, raspallades, canteadas i amb tractament antigrafiti.

B.02_ Biga de fusta de pi tractada en autoclau (inolor) de secció 14x14cm i altura 45cm, raspallades, canteadas i amb tractament antigrafiti.


B.03_ Passador tubular d'acer galvanitzat de 25mm de diàmetre, pintat segons DO.

B.04_ Rosca de fixació amb cap pla d'acabat arrodonit, pintada segons DO.


B.05_ Platina de fixació d'acer galvanitzat.

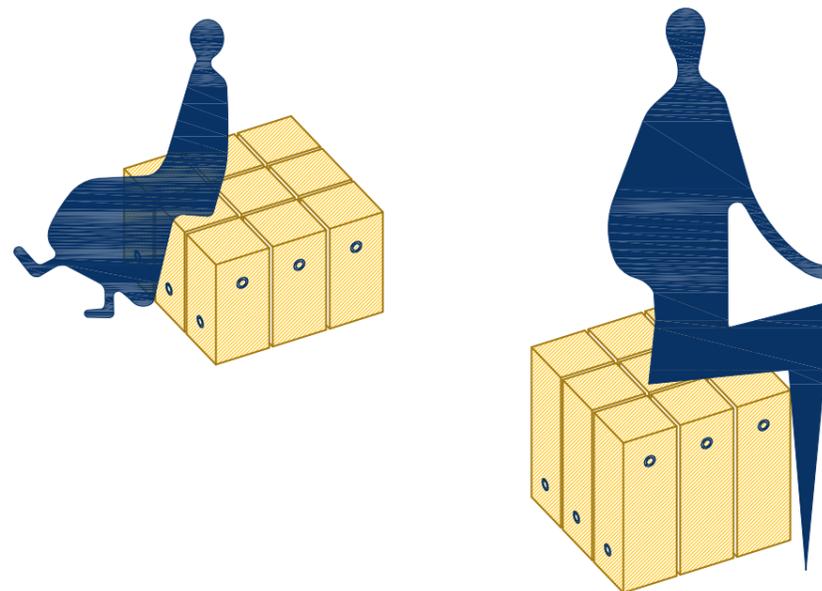


BANCA ESCALA INFANTIL

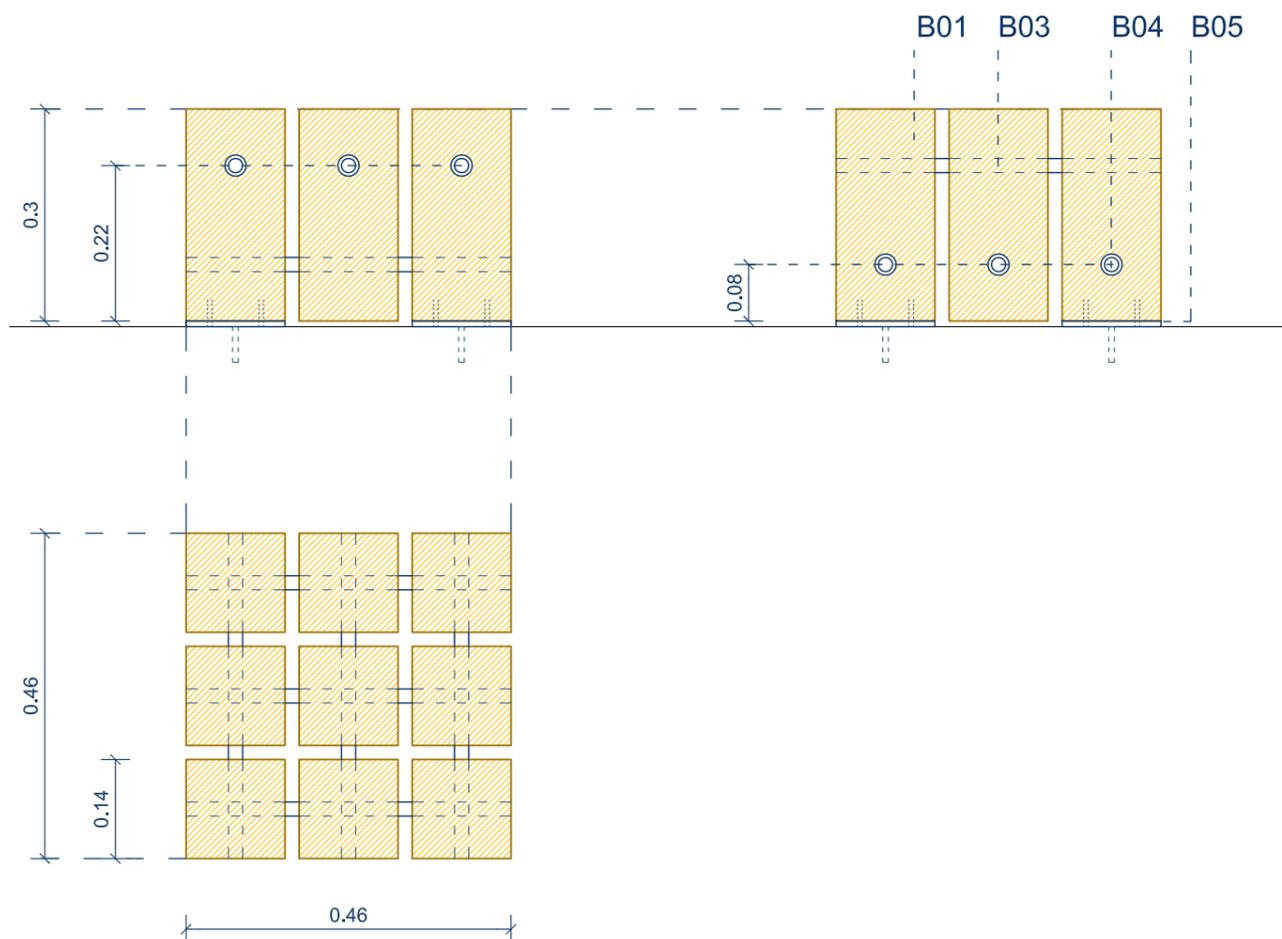

BANCA ESCALA ADULT

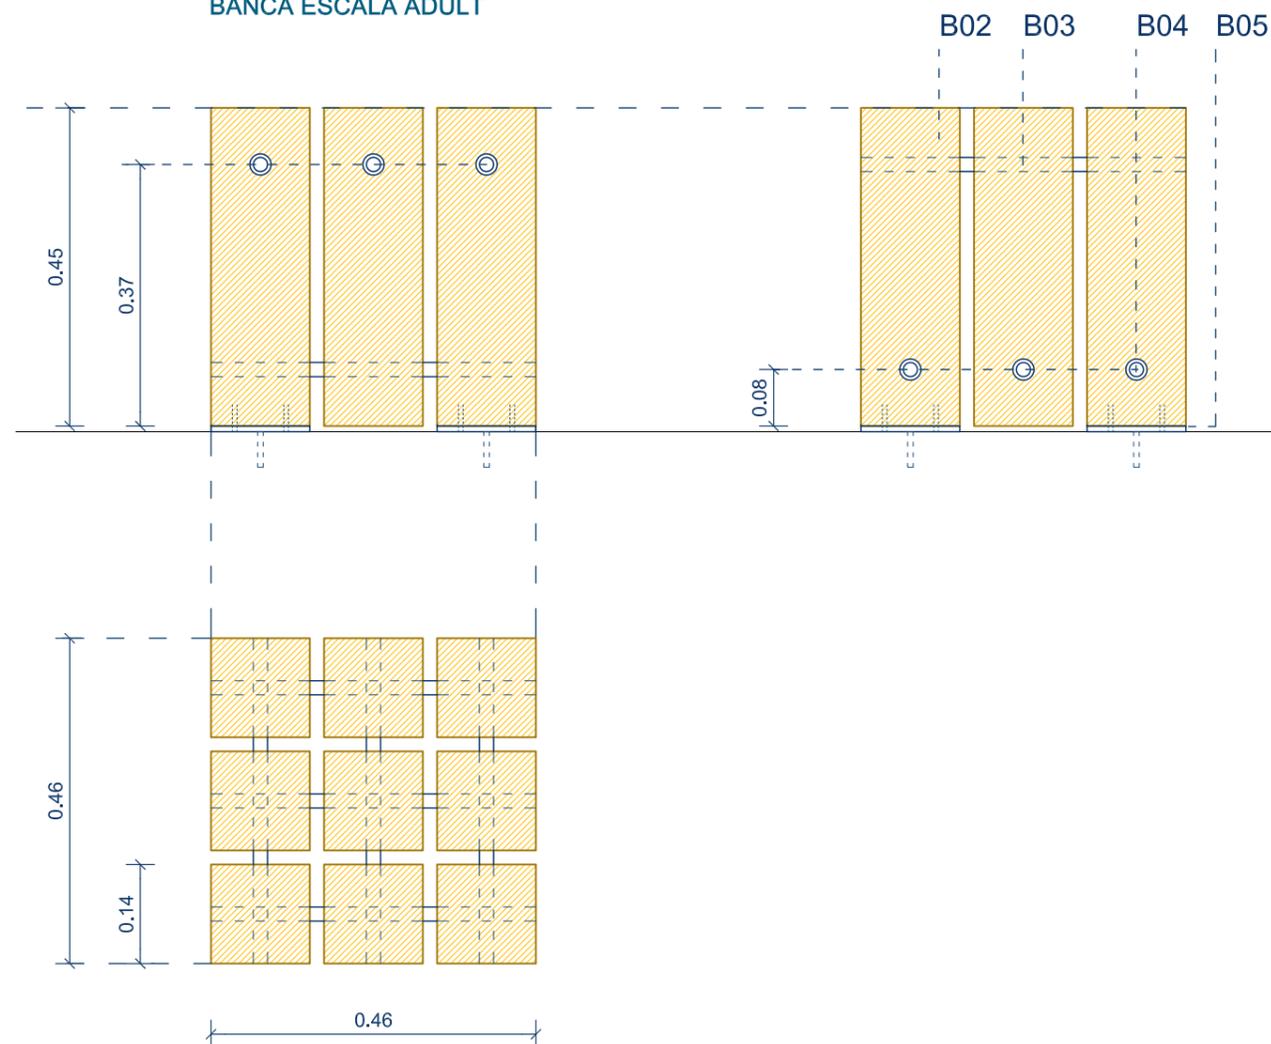


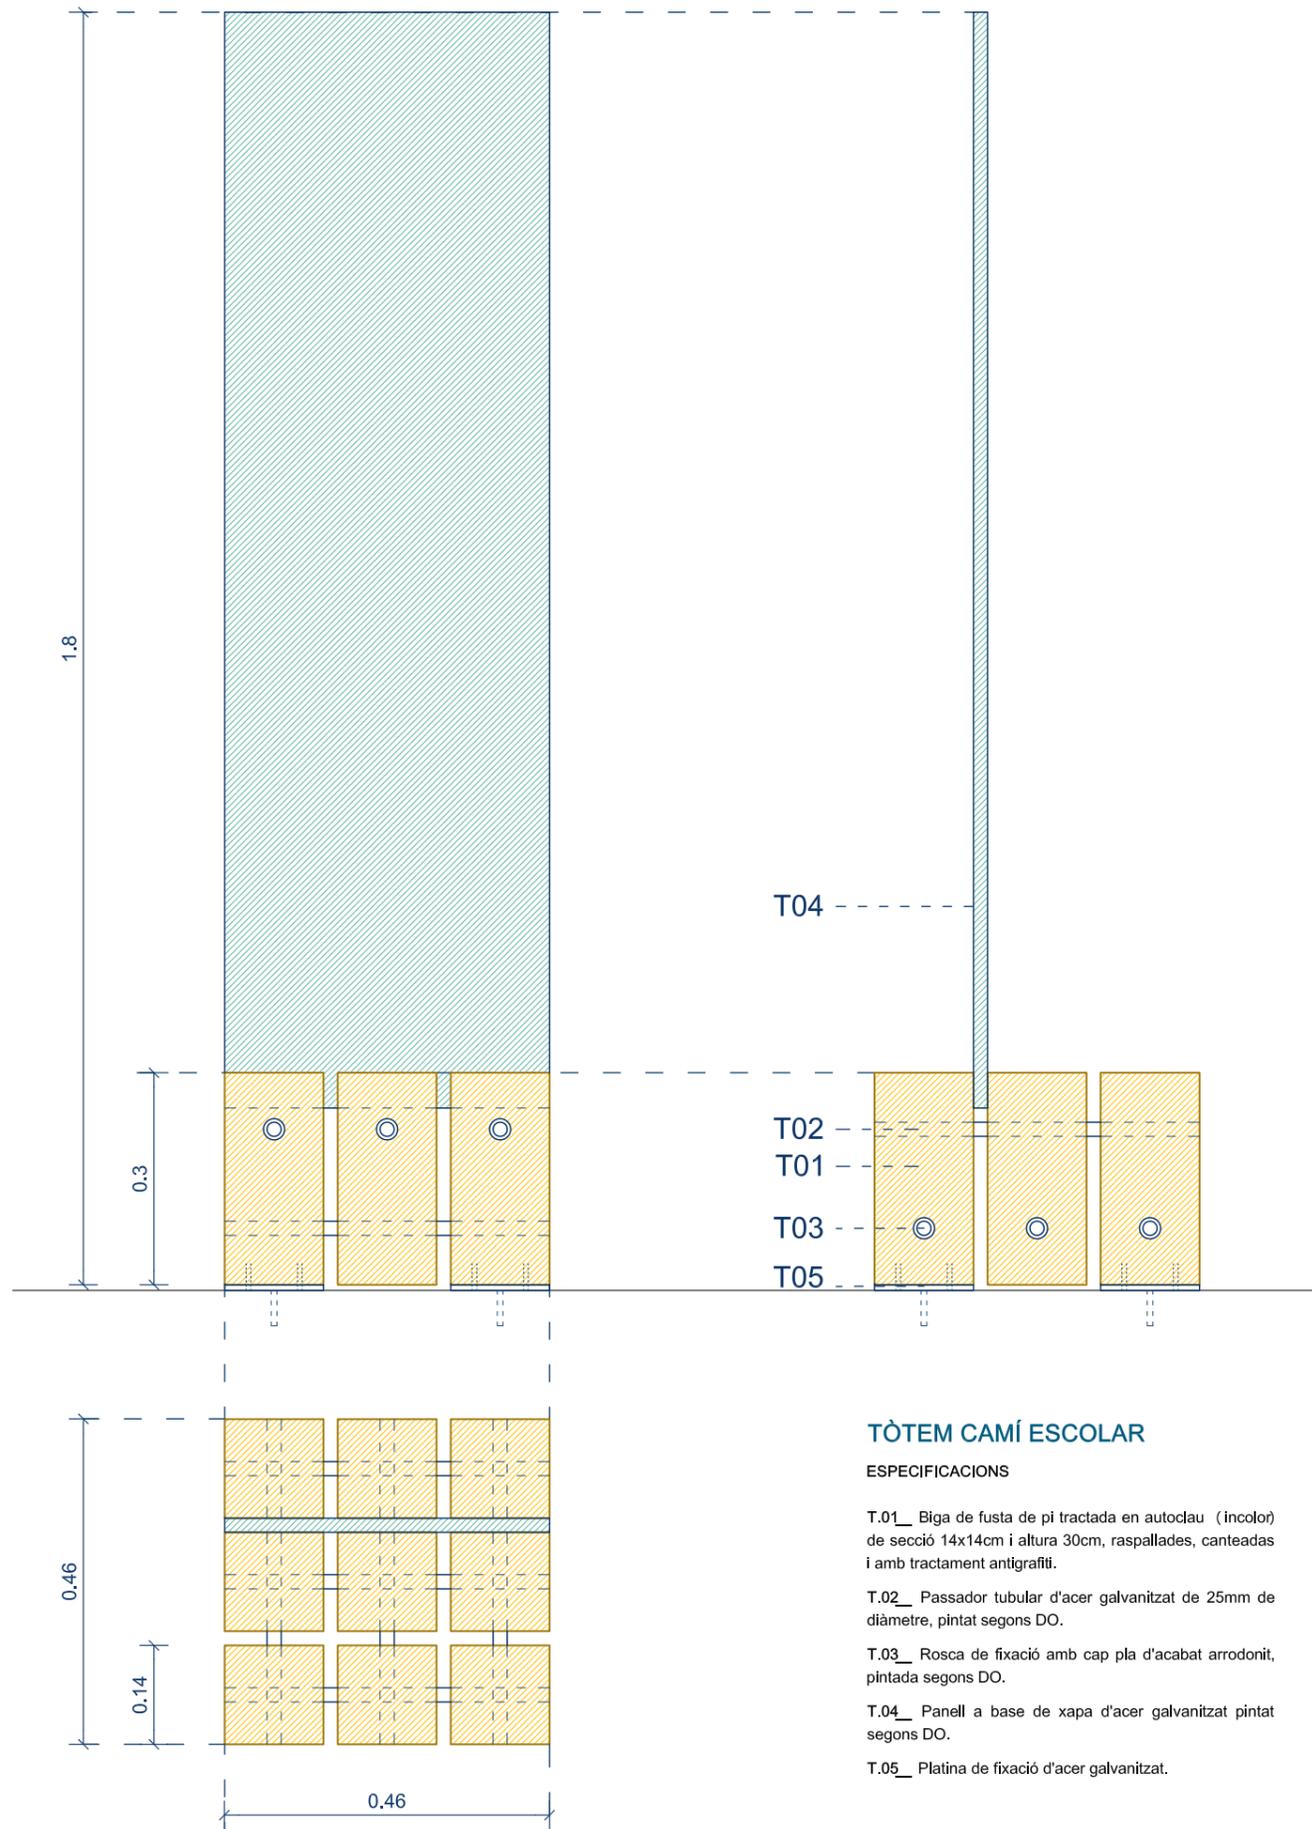


TÒTEM CAMÍ ESCOLAR

ESPECIFICACIONS

- T.01_ Biga de fusta de pi tractada en autoclau (inolor) de secció 14x14cm i altura 30cm, raspallades, canteadas i amb tractament antigrafiti.
- T.02_ Passador tubular d'acer galvanitzat de 25mm de diàmetre, pintat segons DO.
- T.03_ Rosca de fixació amb cap pla d'acabat arrodonit, pintada segons DO.
- T.04_ Panell a base de xapa d'acer galvanitzat pintat segons DO.
- T.05_ Platina de fixació d'acer galvanitzat.

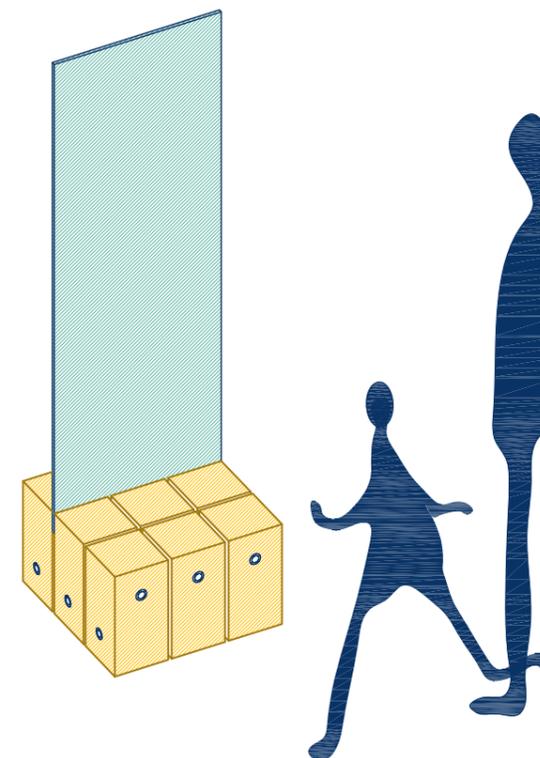


El document electrònic ha estat aprovat. Mitjançant el codi de verificació segura OC3B8P2121572B3F08TU pot comprovar la validesa de la firma electrònica dels documents signats al lloc web que li proporciona l'entitat emissora d'aquest document.

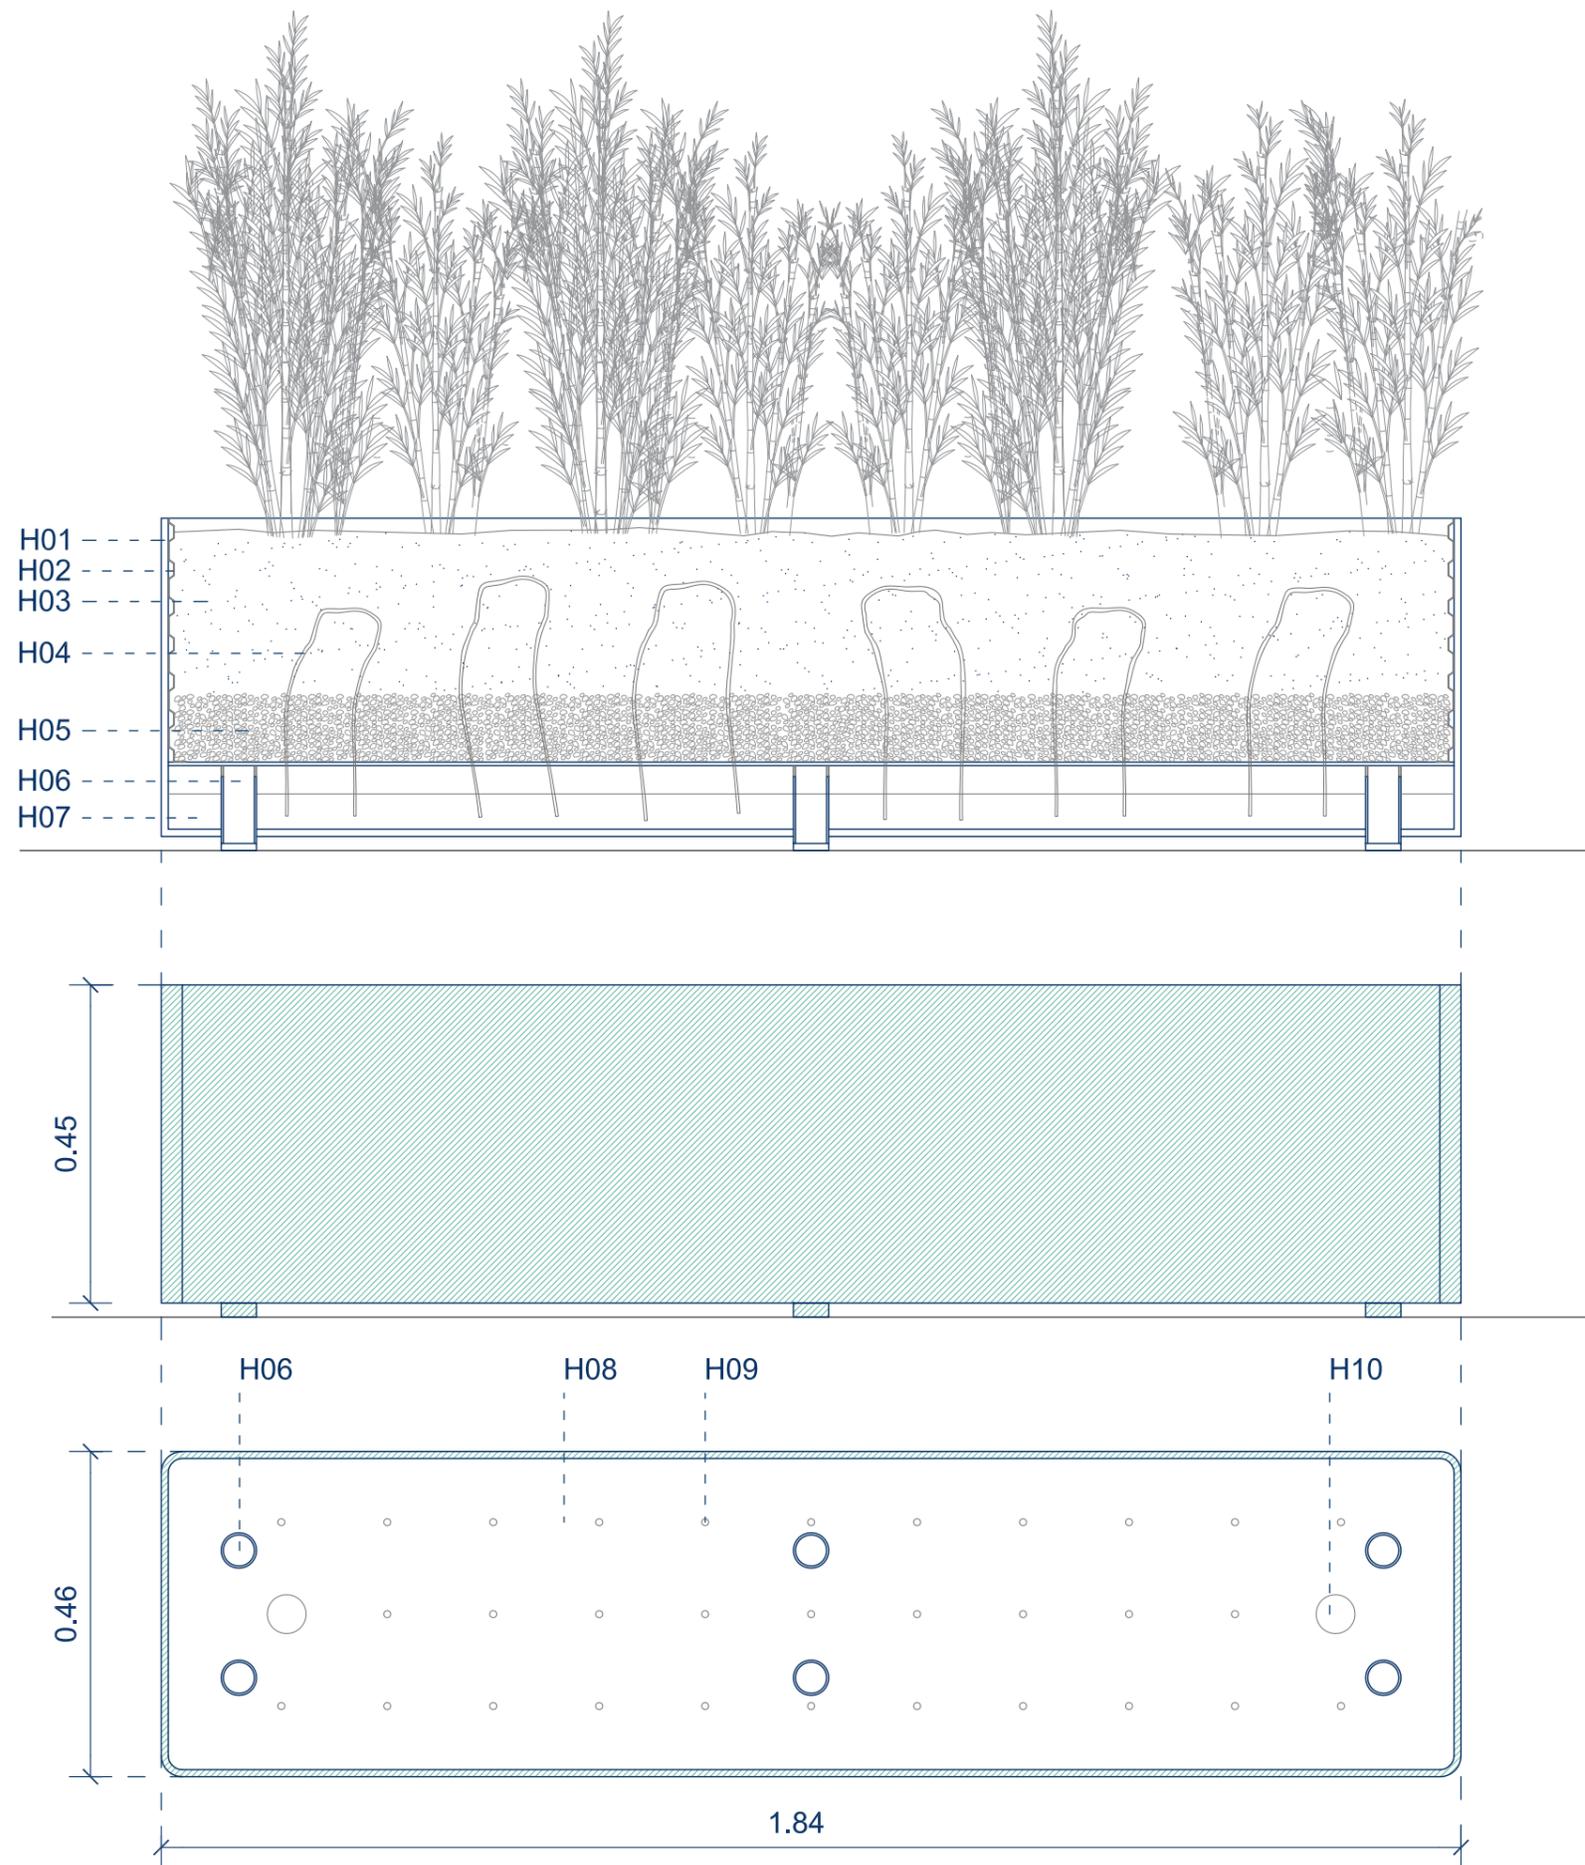


JARDINERA MODULAR

ESPECIFICACIONES

- H.01_ Xapa d'acer galvanitzat pintat de 6mm de gruix
- H.02_ Làmina drenant nodular de polietilè
- H.03_ Substrat + terra adobada i tamisada o terra de jardineria
- H.04_ Connector absorbent d'aigua amb metxes conductores de cotó
- H.05_ Grava de pedrera de pedra granítica
- H.06_ Sobreeixidor conformat a base de cilindre d'acer galvanitzat
- H.07_ Dipòsit d'aigua del sistema hidro-jardineria
- H.08_ Xapa drenant a base d'acer galvanitzat
- H.09_ Perforació de la base drenant per al pas de les metxes
- H.10_ Perforació per al pas i subjecció del tub respirador de PVC

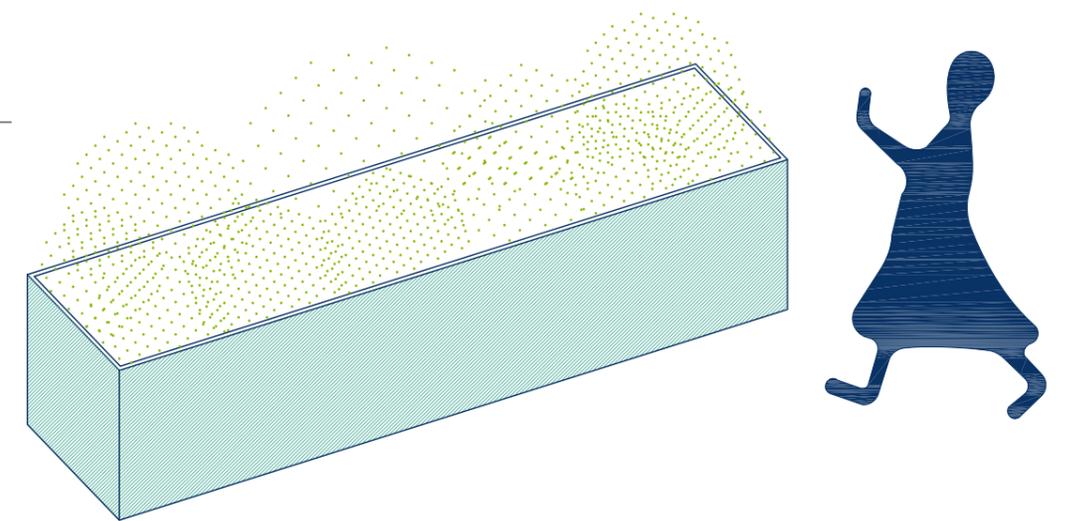


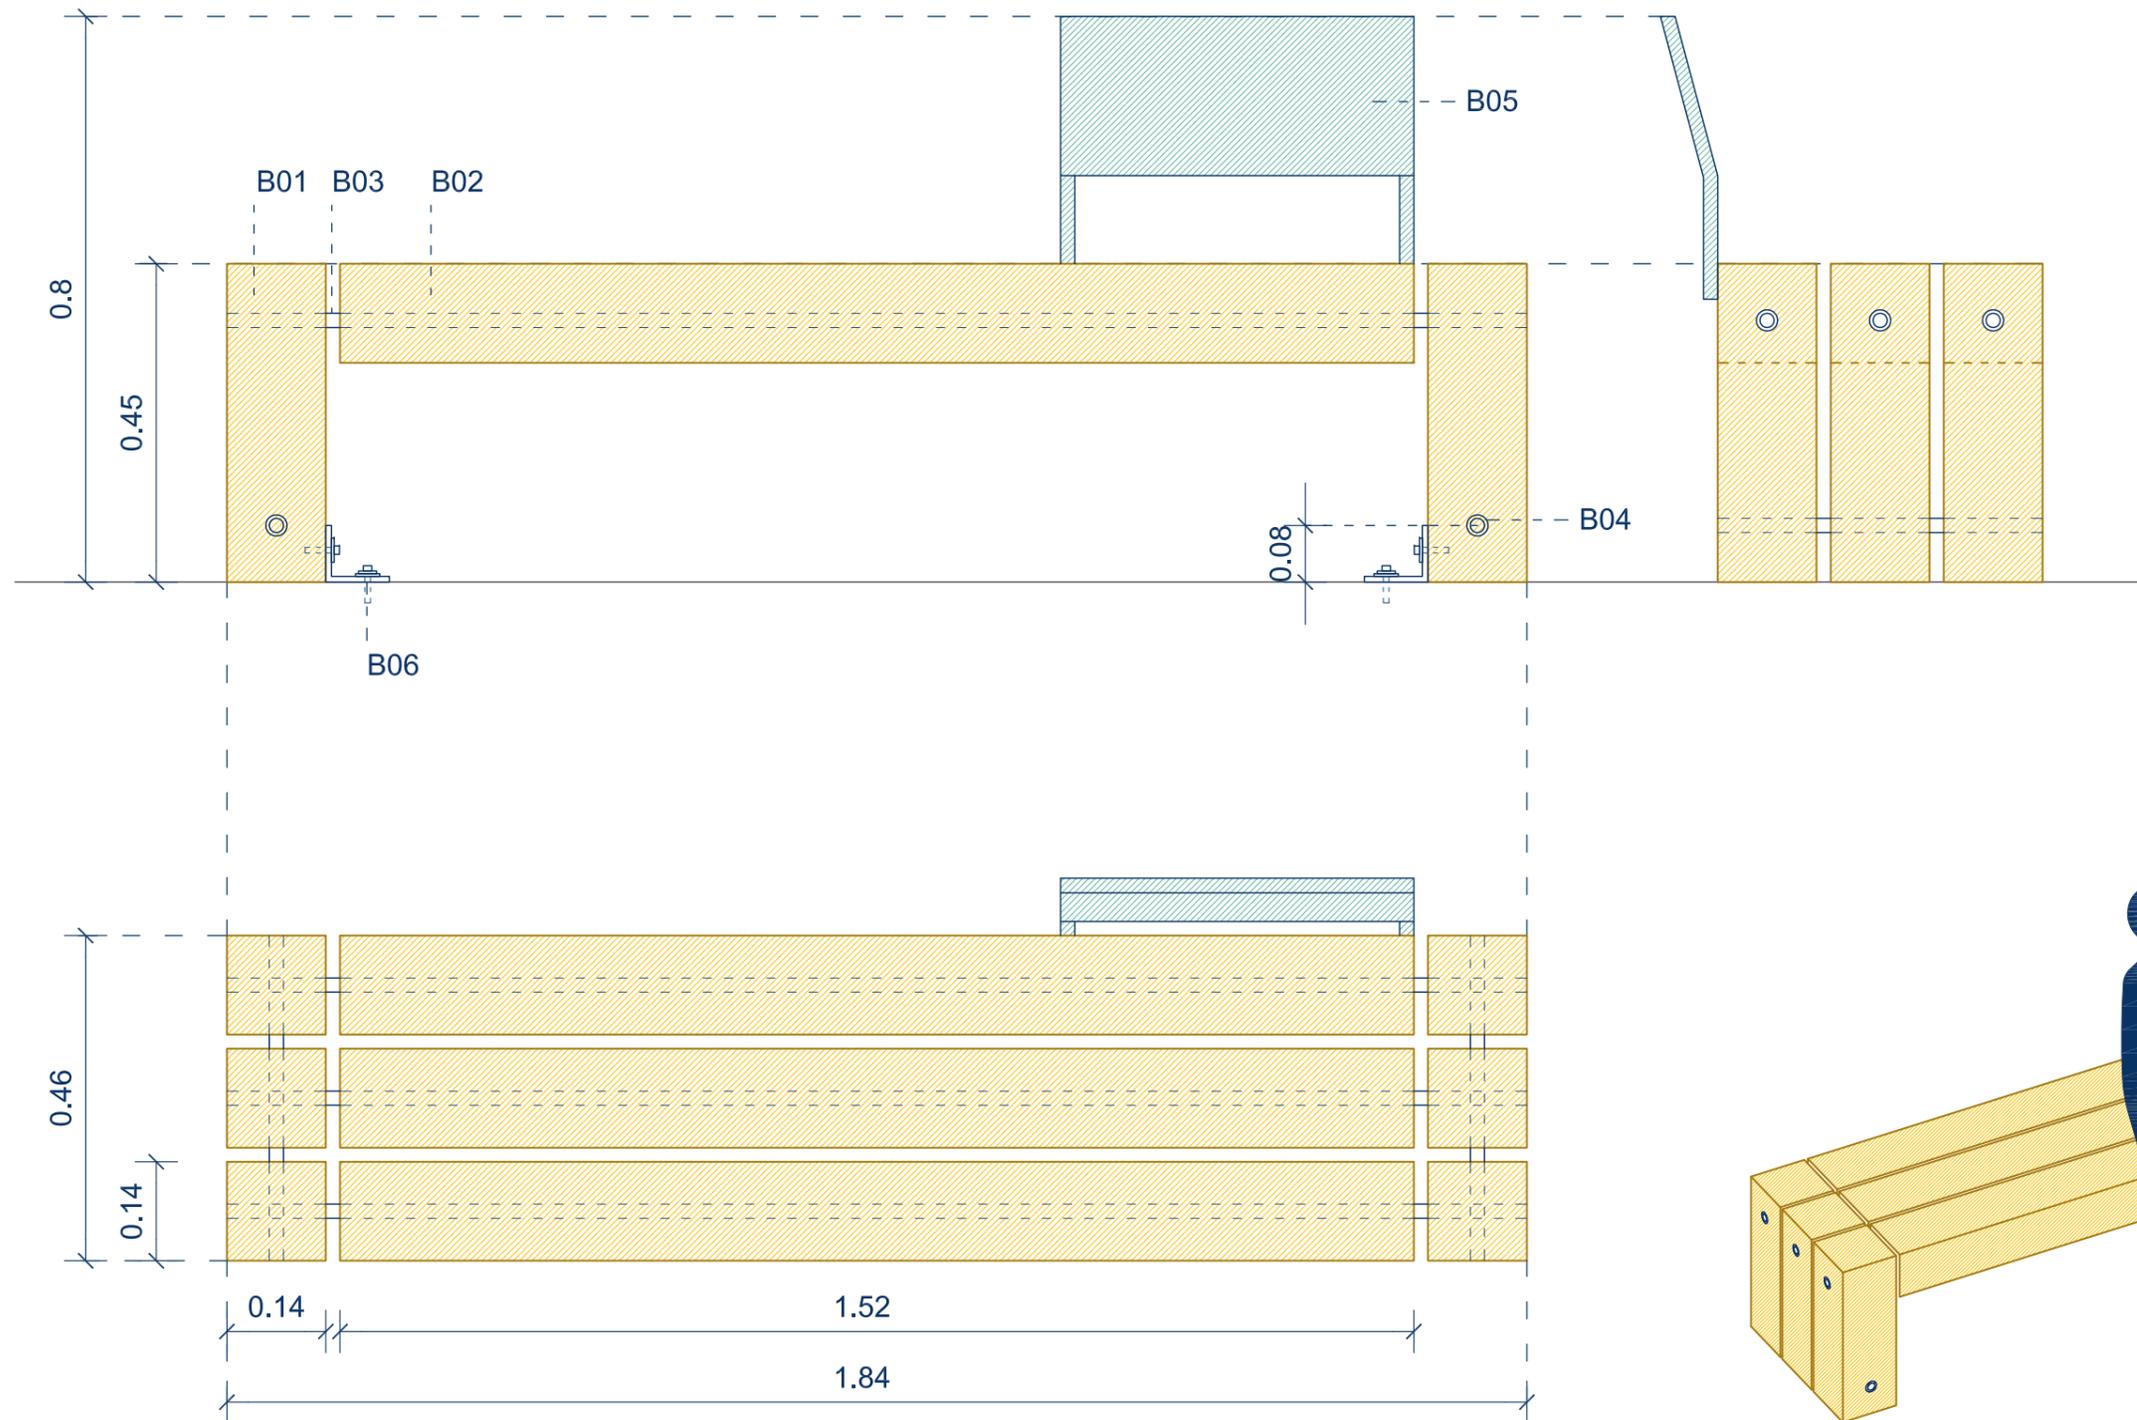

BANC

ESPECIFICACIONES

- B.01_ Biga de fusta de pi tractada en autoclau (incolor) de secció 14x14cm i altura 45cm, raspallades, canteadas i amb tractament antigrafit.
- B.02_ Biga de fusta de pi tractada en autoclau (incolor) de secció 14x14cm i longitud 152cm, raspallades, canteadas i amb tractament antigrafit.
- B.03_ Passador tubular d'acer galvanitzat de 25mm de diàmetre, pintat segons DO.
- B.04_ Rosca de fixació amb cap pla d'acabat arrodonit, pintada segons DO.
- B.05_ Respaldo a base de xapa d'acer galvanitzat pintat segons DO.
- B.06_ Platina de fixació d'acer galvanitzat.

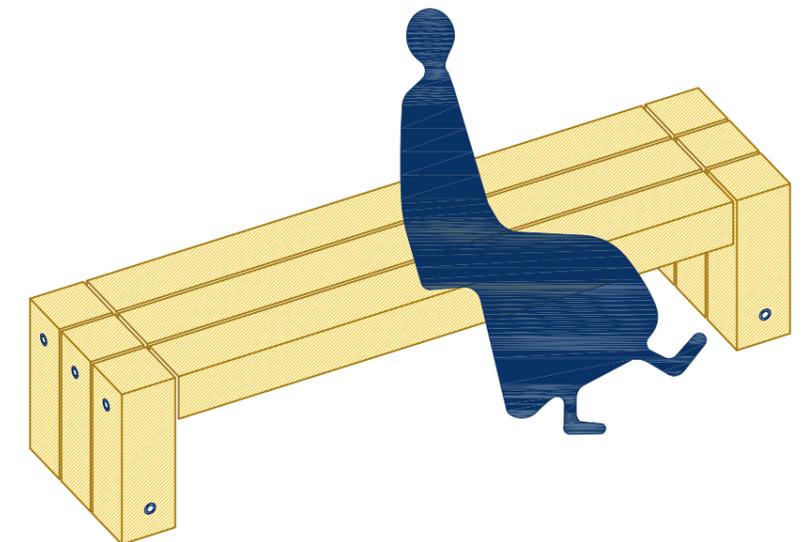


APARCAMIENTO PARA BICICLETAS


ESPECIFICACIONES

A.01_ Tubo de acero inoxidable Ø50mm

A.02_ Chapa de acero inoxidable Ø90mm e=5mm

Acabado pulido, color propio del material, colocación encastado.

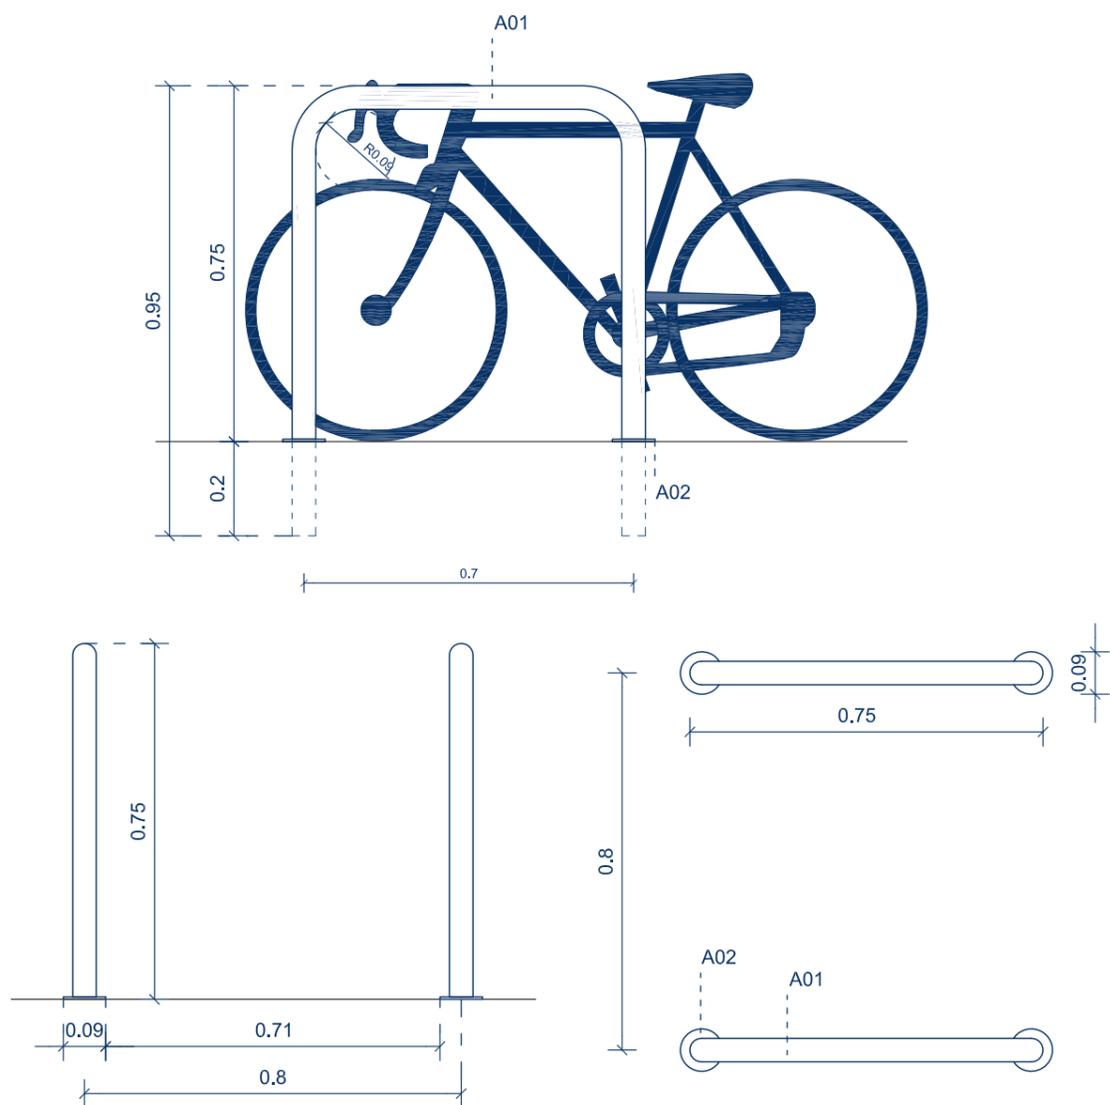

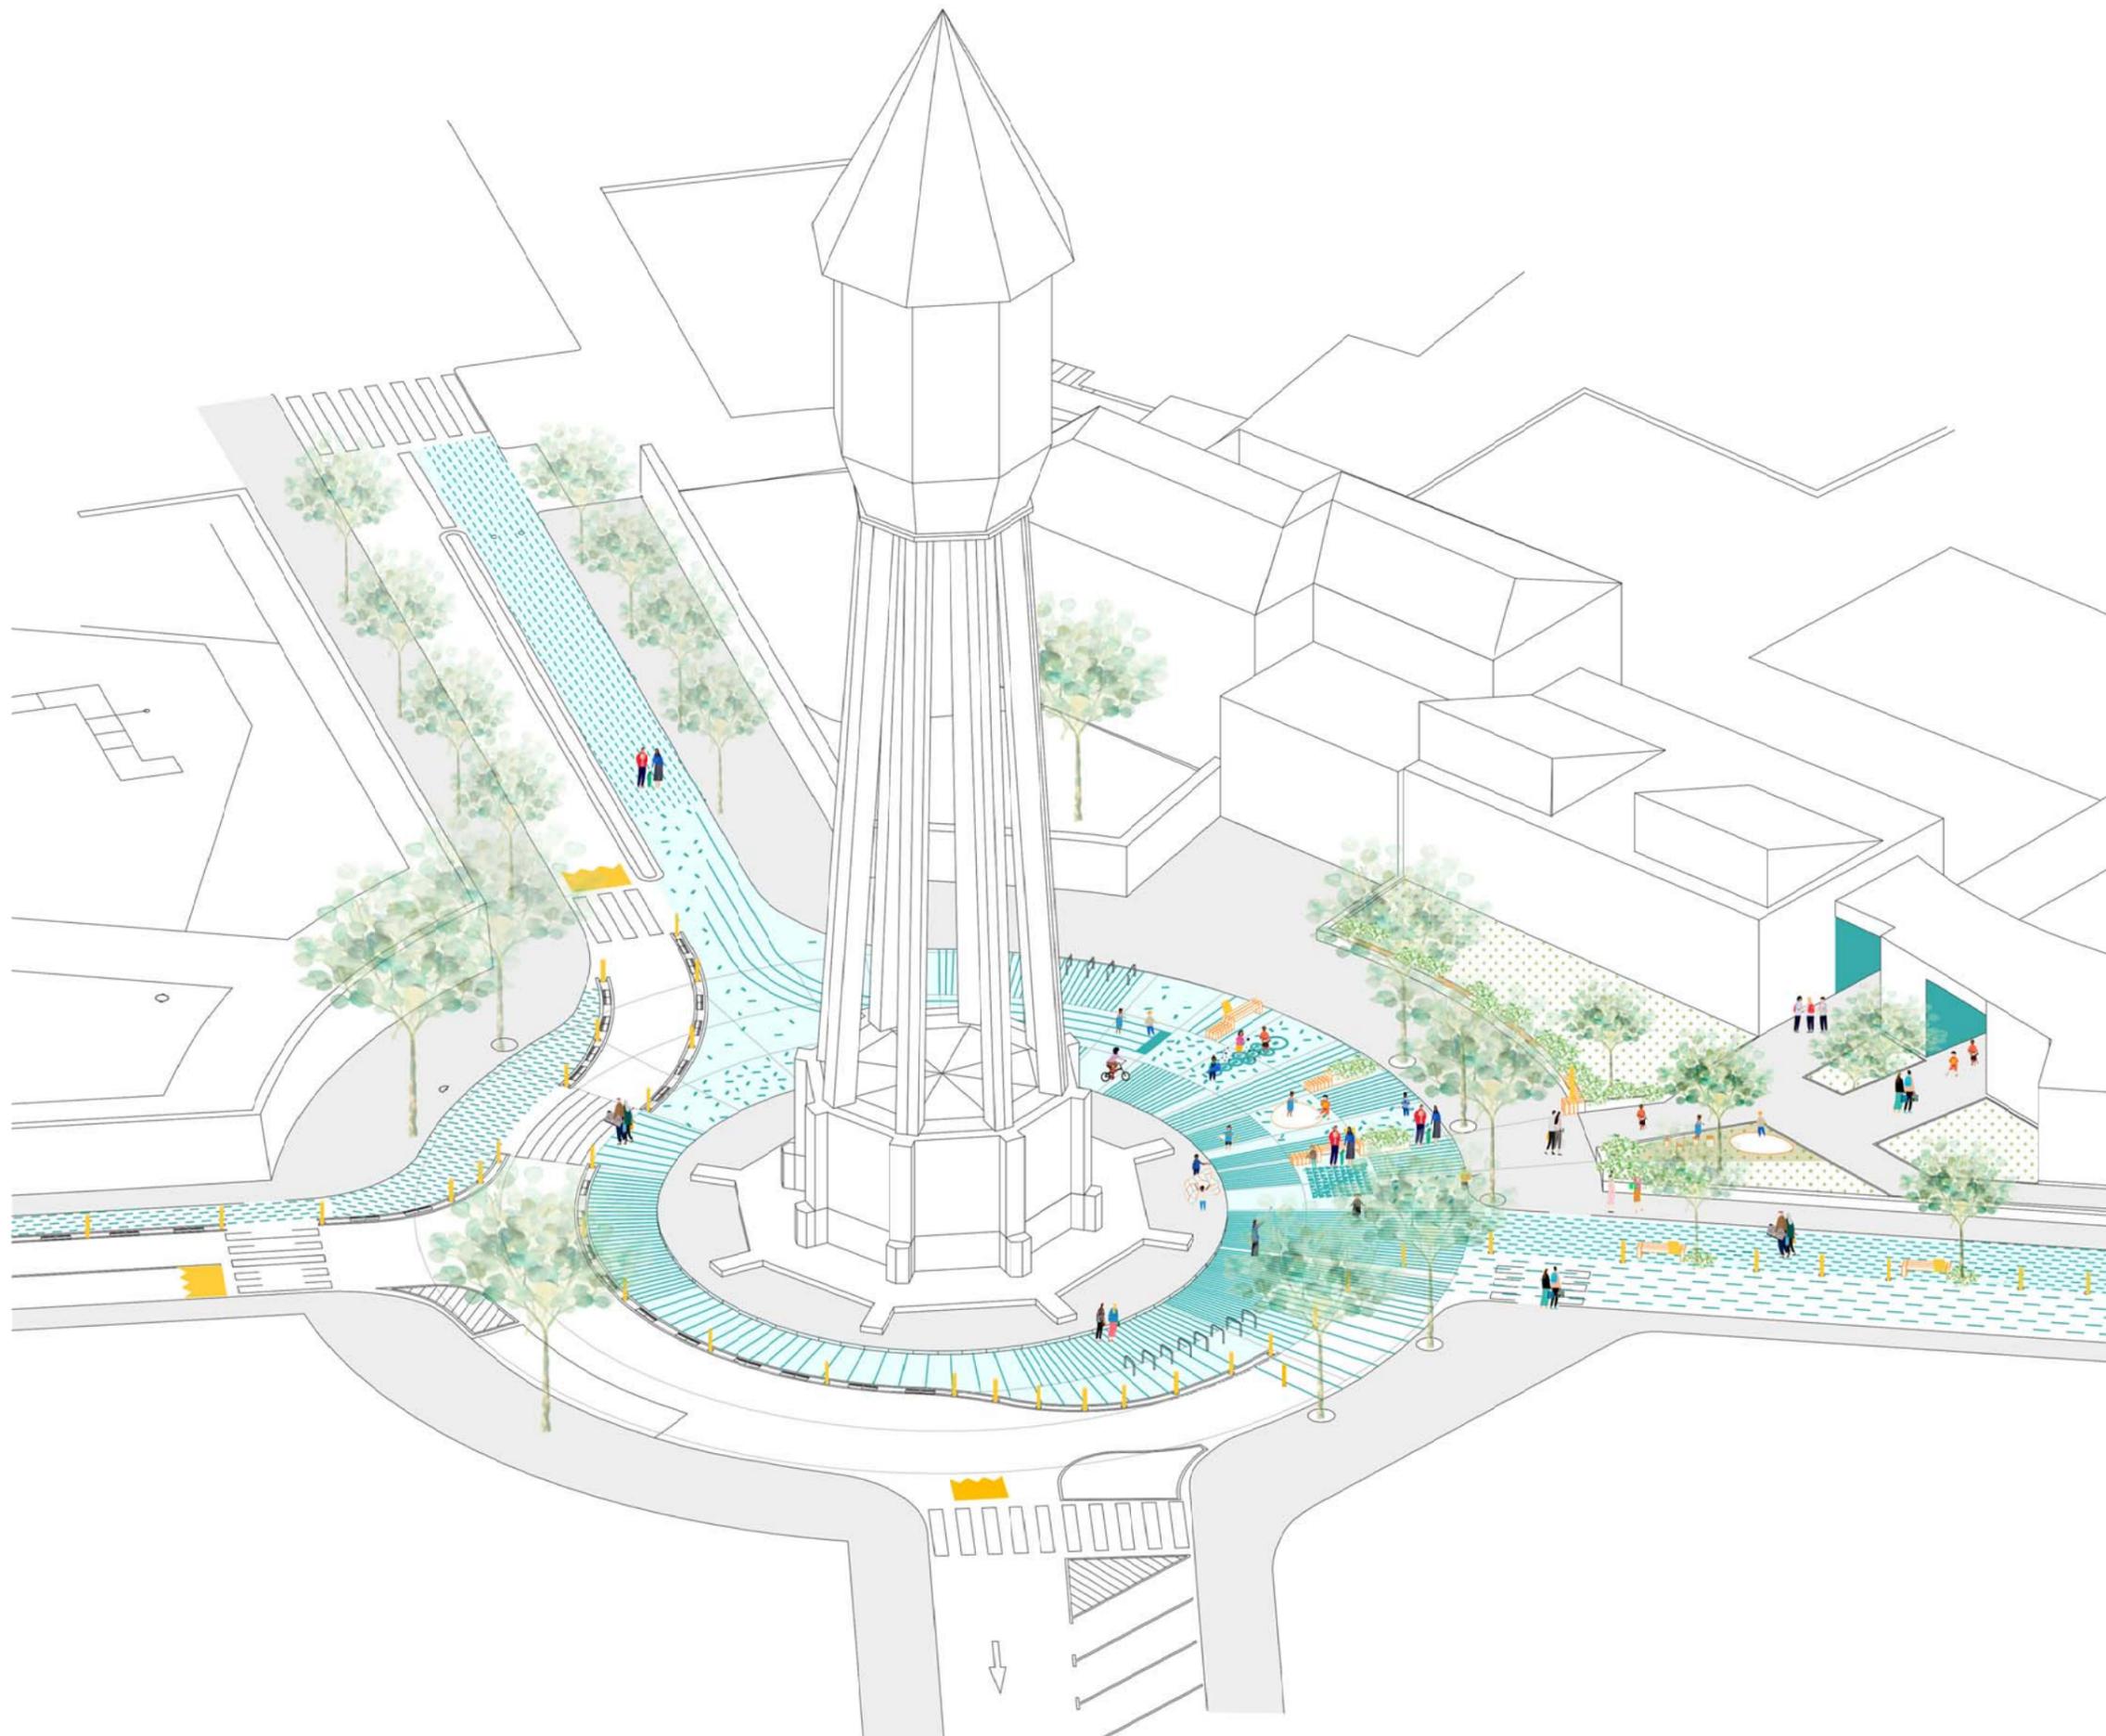


ELEMENTOS URBANOS


Tótem	Banca	Banco
Rocas	Troncos	Jardinera
Aparcabicls	Pilona	Separadores

PATRÓN GRÁFICO


SELLO ENTORNO ESCOLA

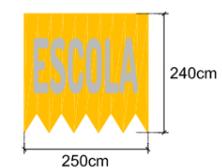

GEOMETRÍA BASE

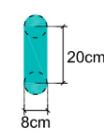


AGREGACIÓN: CONFETI

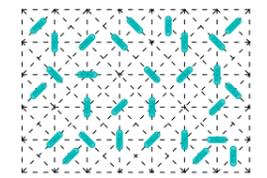

COLORES

	RAL 5018		RAL 9003
	RAL 1023		

LOTE 4. ESCUELA JOAQUIM BLUME

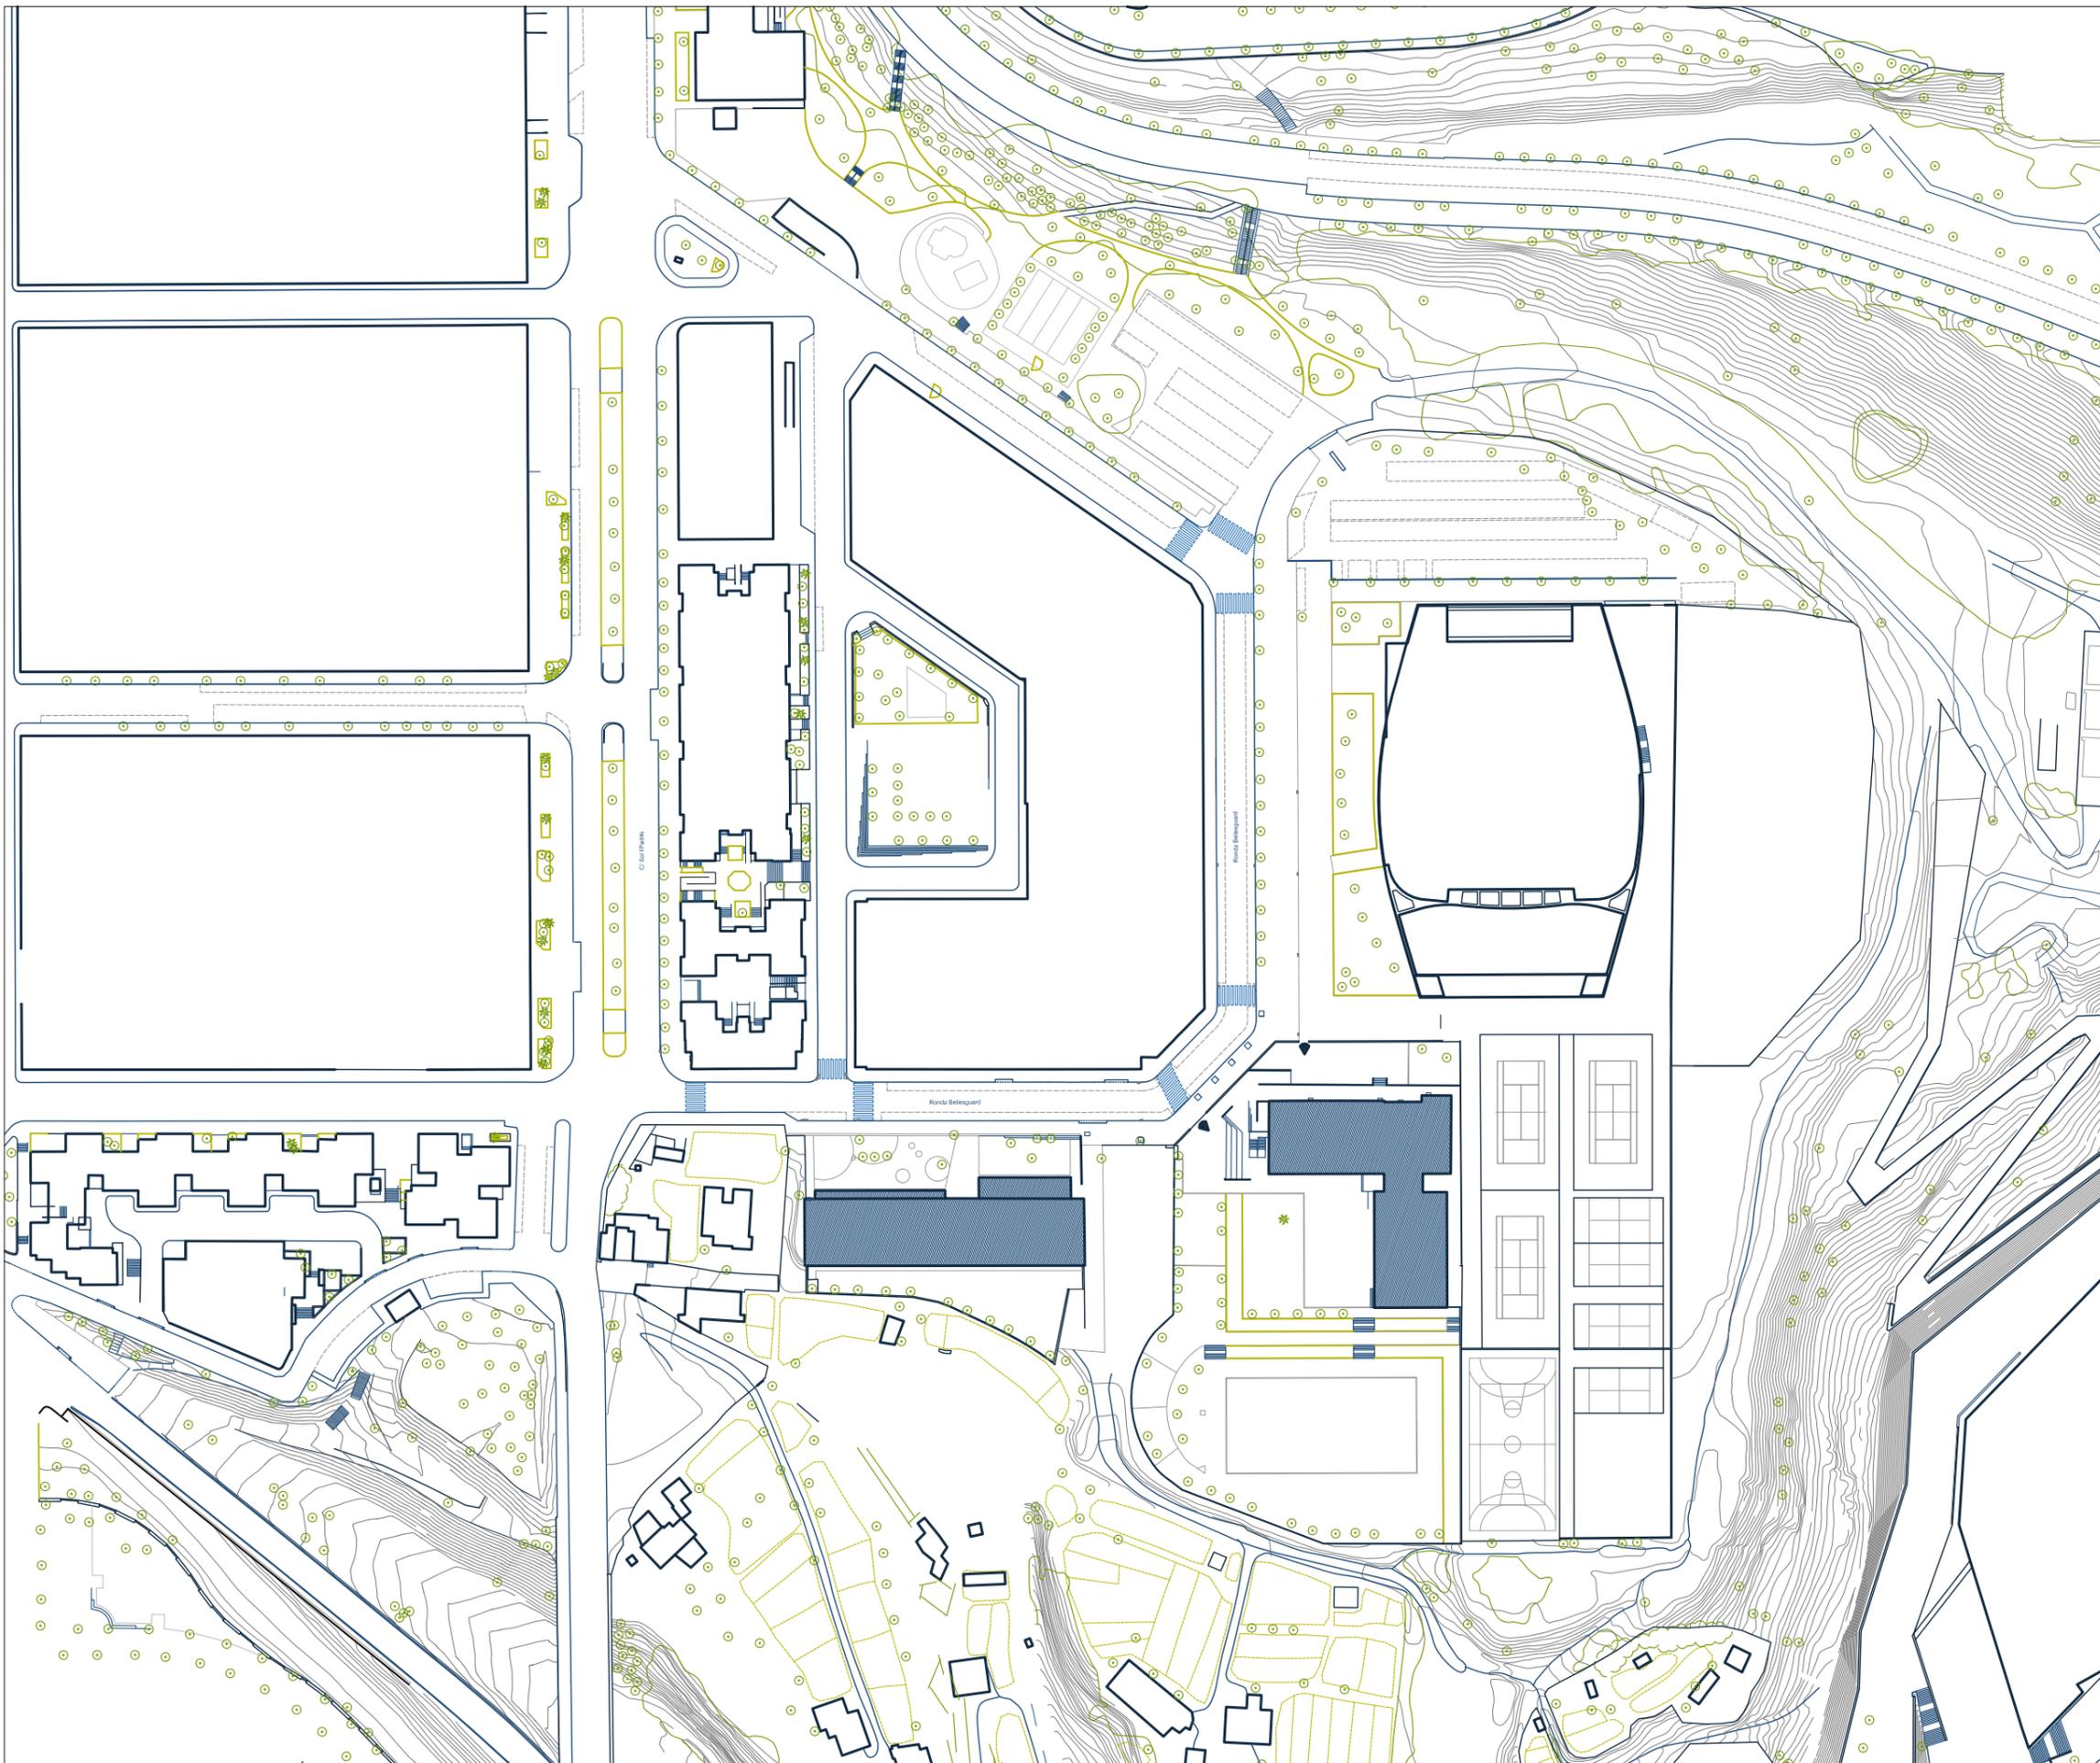

LOTE 4. ESCUELA JOAQUIM BLUME

- 1. EMPLAZAMIENTO
- 2. ÁMBITO DE ACTUACIÓN
- 3. ESTADO ACTUAL
- 4. PLANTA GENERAL PROPUESTA
- 5. DEMOLICIONES Y TRABAJOS DE ADECUACIÓN
- 6. DEFINICIÓN GEOMÉTRICA
- 7. PAVIMENTOS Y PINTURAS
- 8. ELEMENTOS URBANOS
- 9. DETALLES CONSTRUCTIVOS
- 10. JARDINERÍA
- 11. AXONOMETRÍA



REDACCIÓN DEL PROYECTO:

leku studio



TÍTULO DEL PROYECTO:

Projecte de Camins i Entorns Escolars a Sabadell
Senyalització Horitzontal / Escoles San Julià, Samuntada i Joaquim Blume

FECHA:

MARÇ 2022

esc. dinA-1: 1/750
esc. dinA-3: 1/1500
esc. grafica: 0




NOMBRE DEL PLANO:

LOTE 4. ESCOLA JOAQUIM BLUME
EMPLAZAMIENTO


NUM. PLANO

1

HOJA 1 DE 1

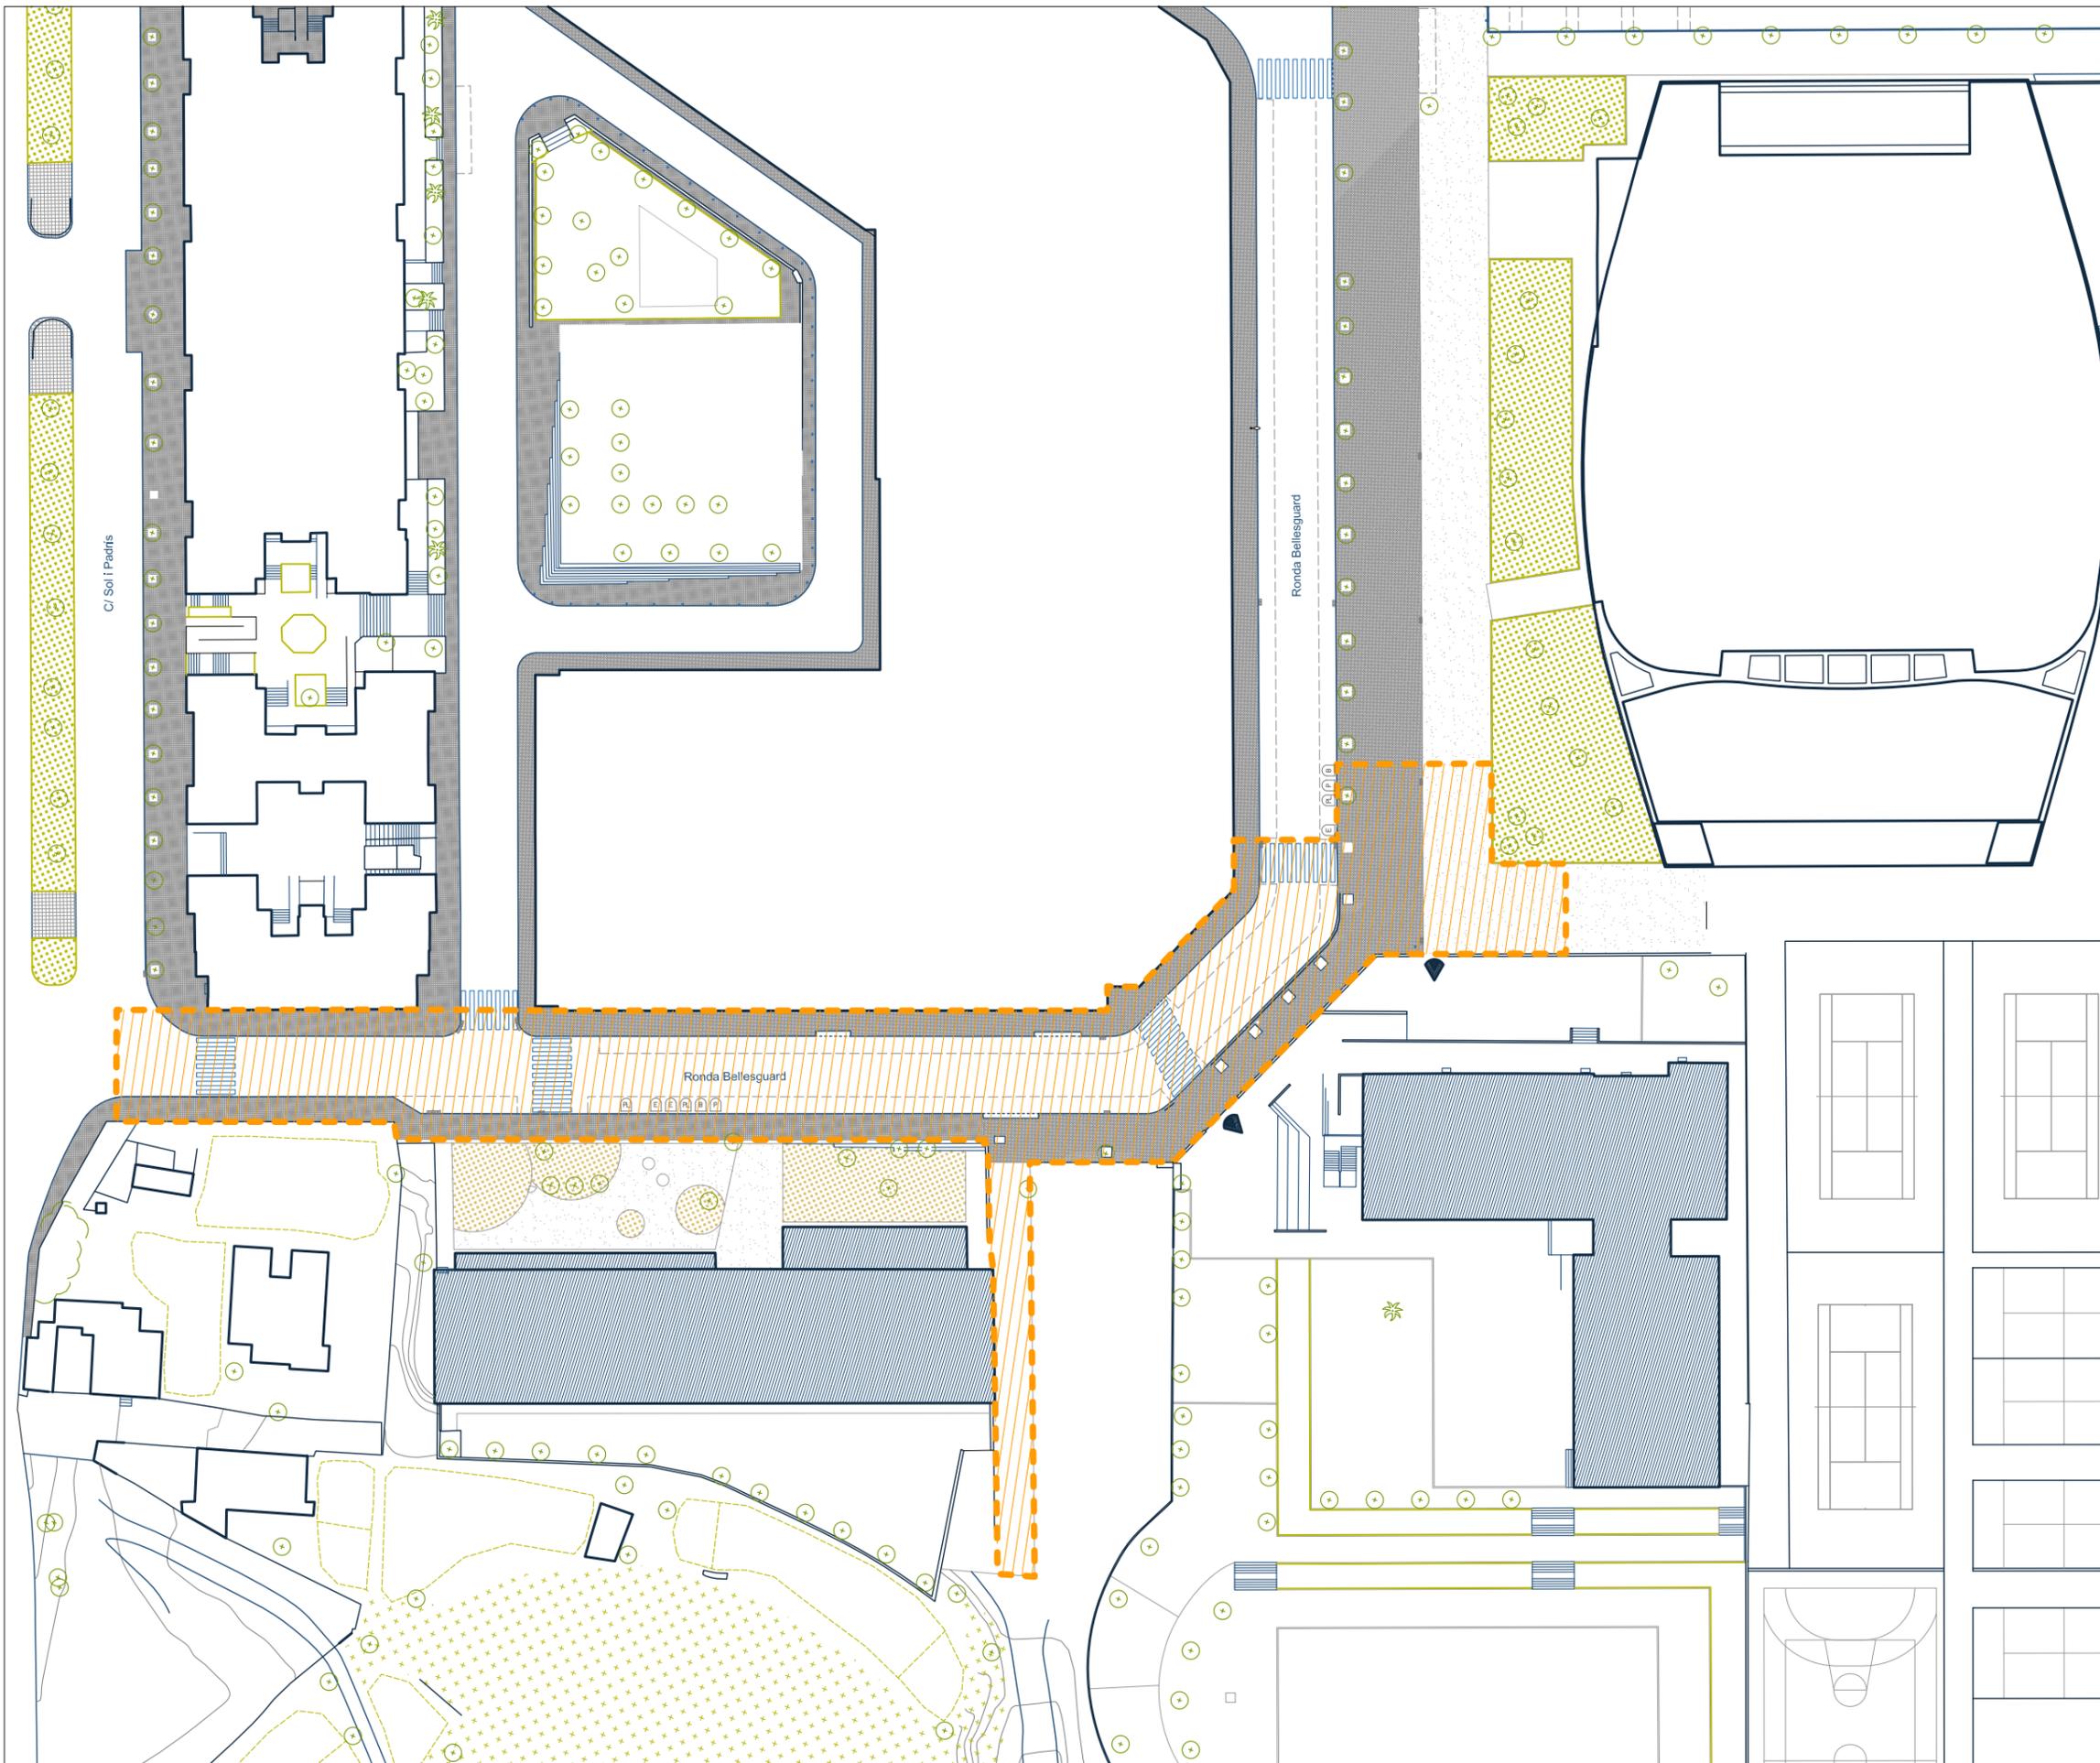

- LEYENDA**
-  Acceso Centro Educativo
 -  Ámbito Actuación

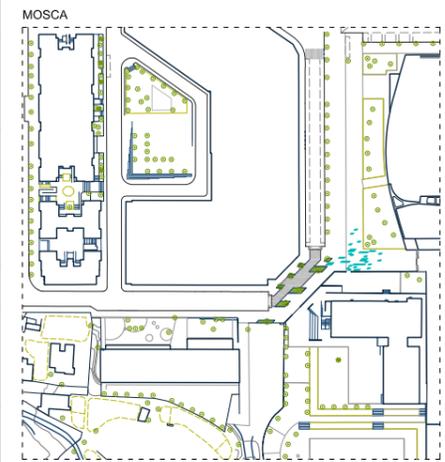

REDACCIÓN DEL PROYECTO:

leku studio



TÍTULO DEL PROYECTO:

Projecte de Camins i Entorns Escolars a Sabadell
Senyalització Horitzontal / Escoles San Julià, Samuntada i Joaquim Blume

FECHA:



MARÇ 2022

esc. dinA-1: 1/375
esc. dinA-3: 1/750
esc. grafica: 0



NOMBRE DEL PLANO:
LOTE 4. ESCOLA JOAQUIM BLUME
ÀMBITO DE ACTUACIÓN

NUM. PLANO
2
HOJA 1 DE 1

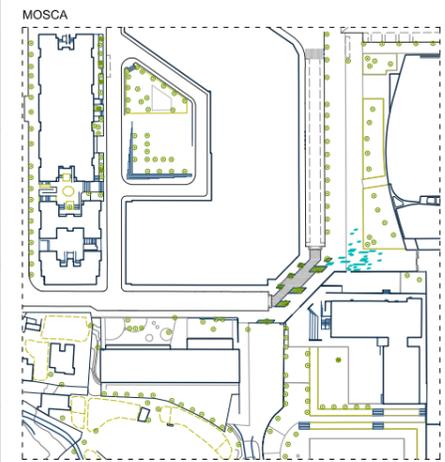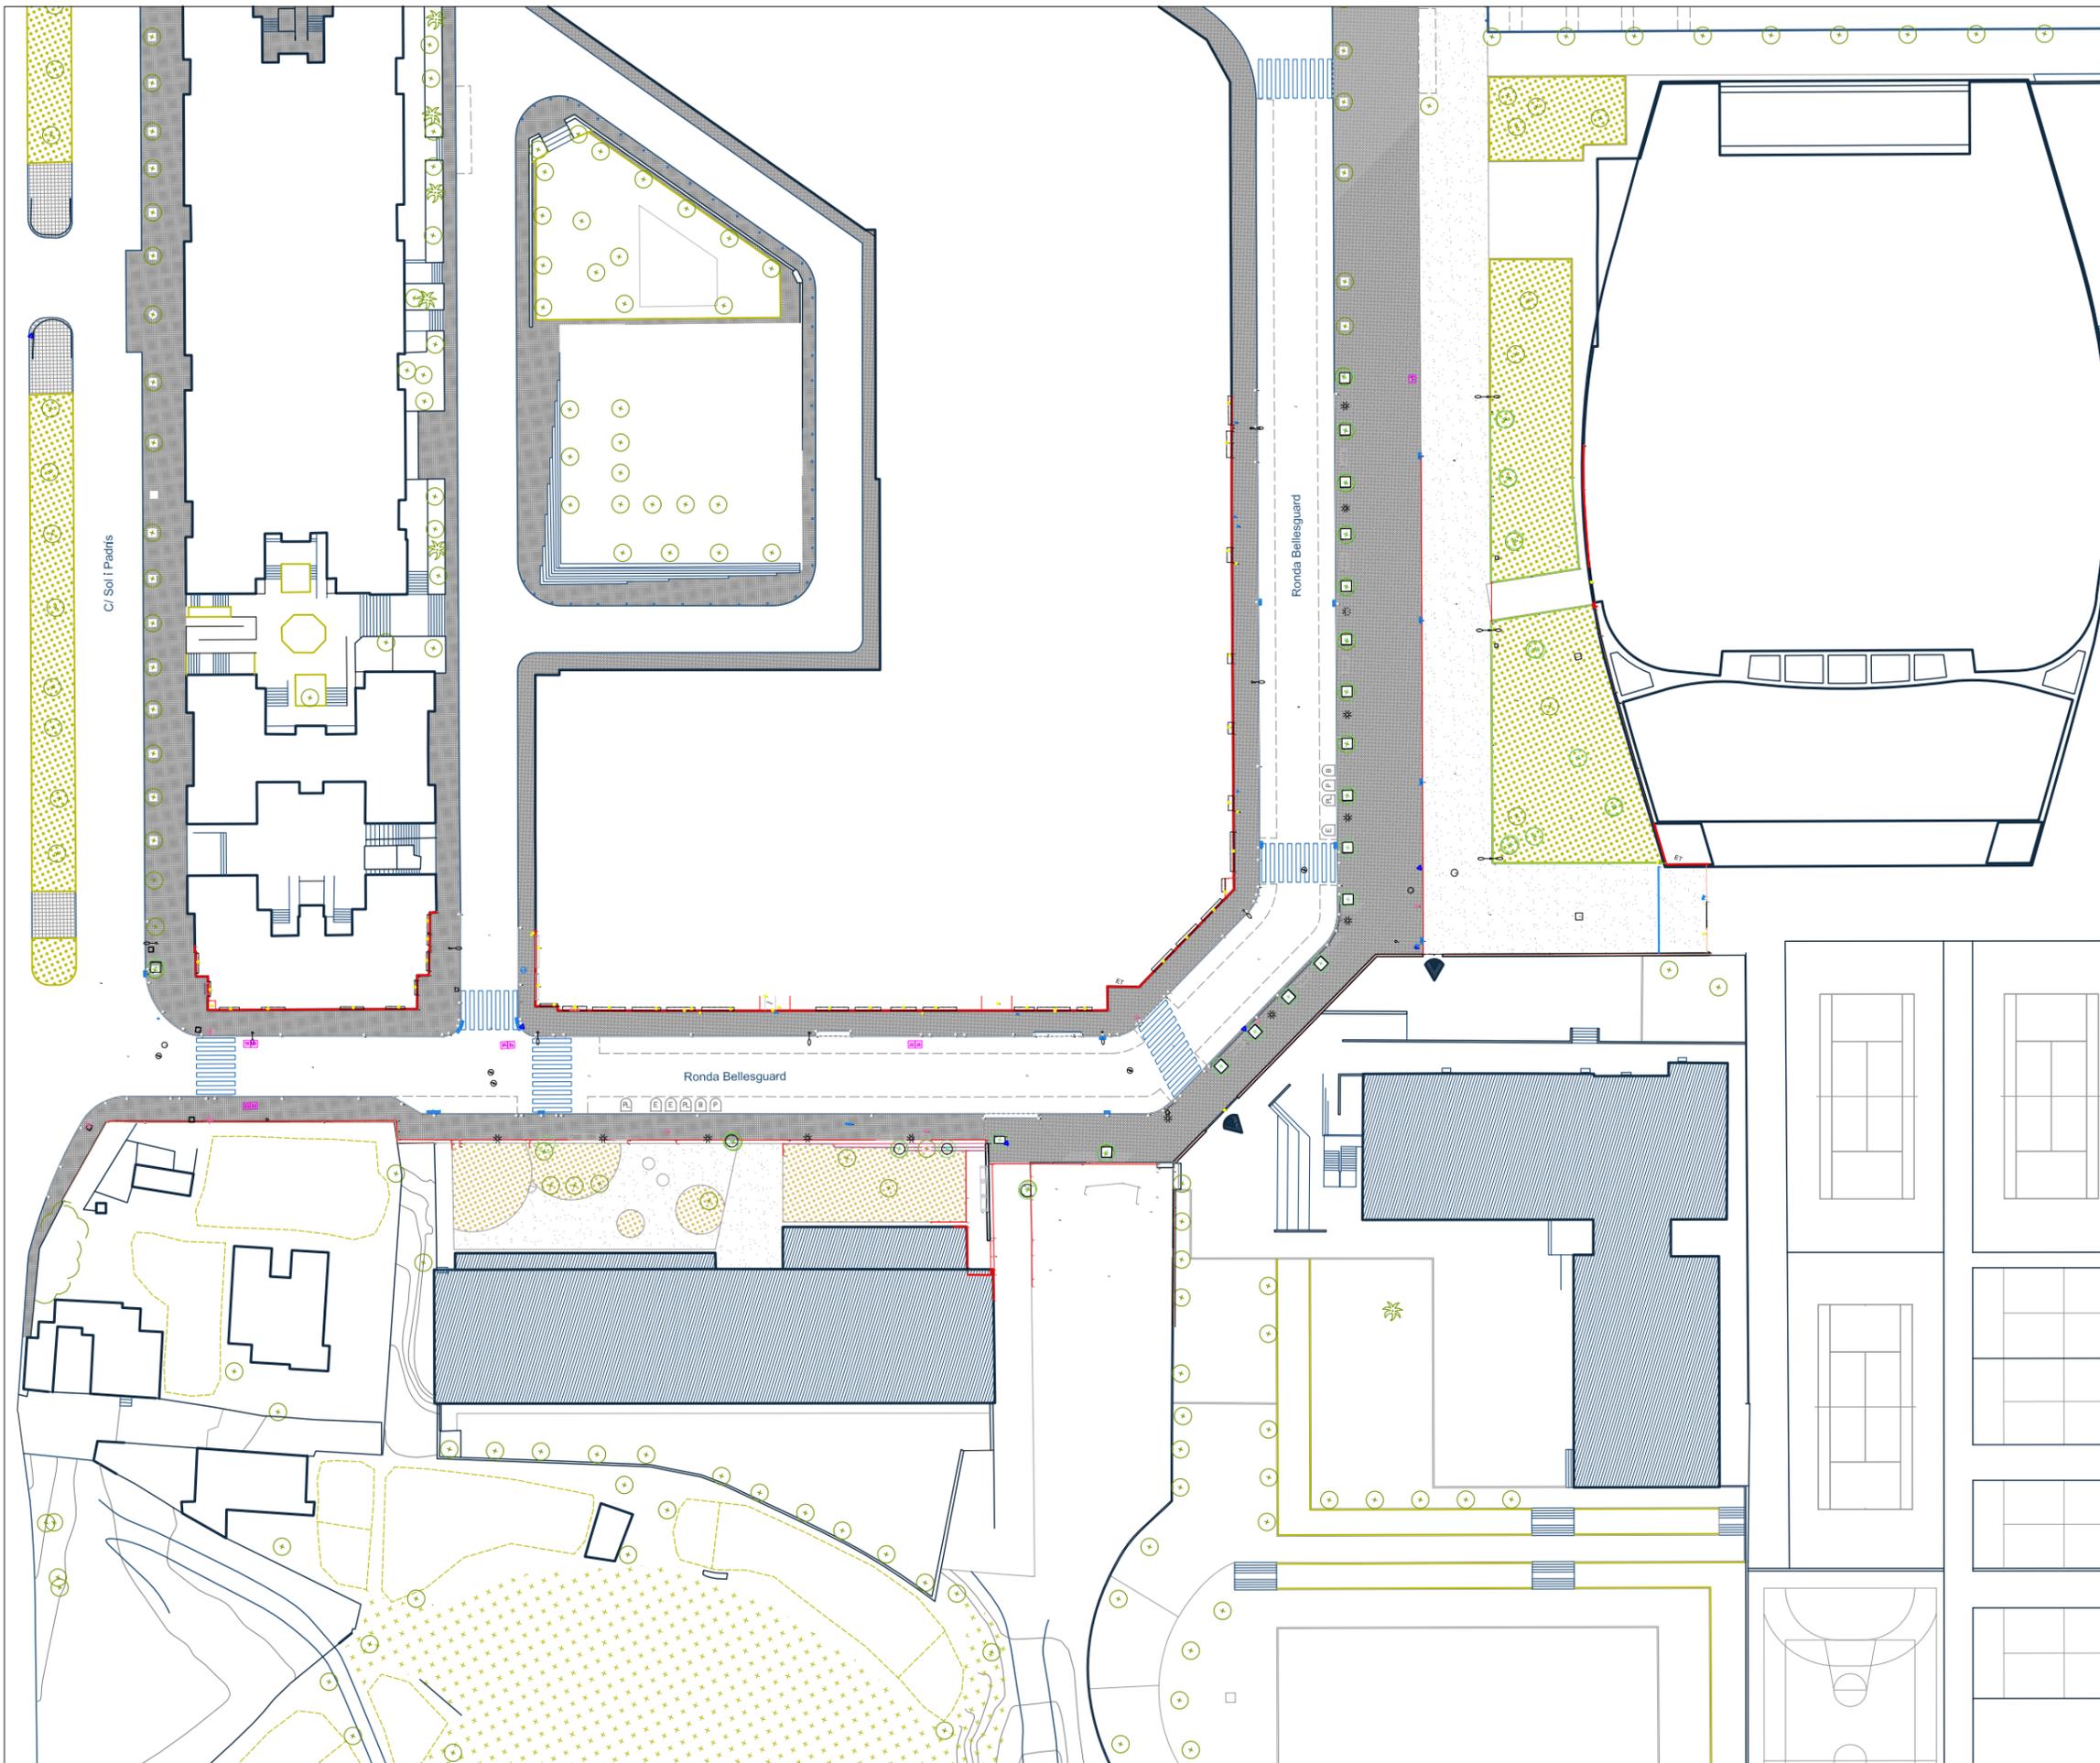

REDACCIÓN DEL PROYECTO:

leku studio



TÍTULO DEL PROYECTO:

Projecte de Camins i Entorns Escolars a Sabadell
Senyalització Horitzontal / Escoles San Julià, Samuntada i Joaquim Blume

FECHA:

MARÇ 2022

esc. dinA-1: 1/375
esc. dinA-3: 1/750
esc. grafica: 0





NOMBRE DEL PLANO:

LOTE 4. ESCOLA JOAQUIM BLUME
ESTADO ACTUAL

NUM. PLANO

3

HOJA 1 DE 4

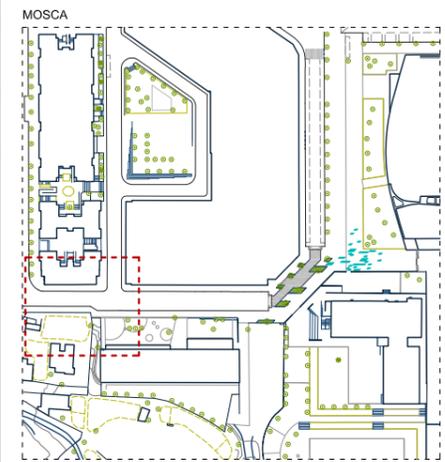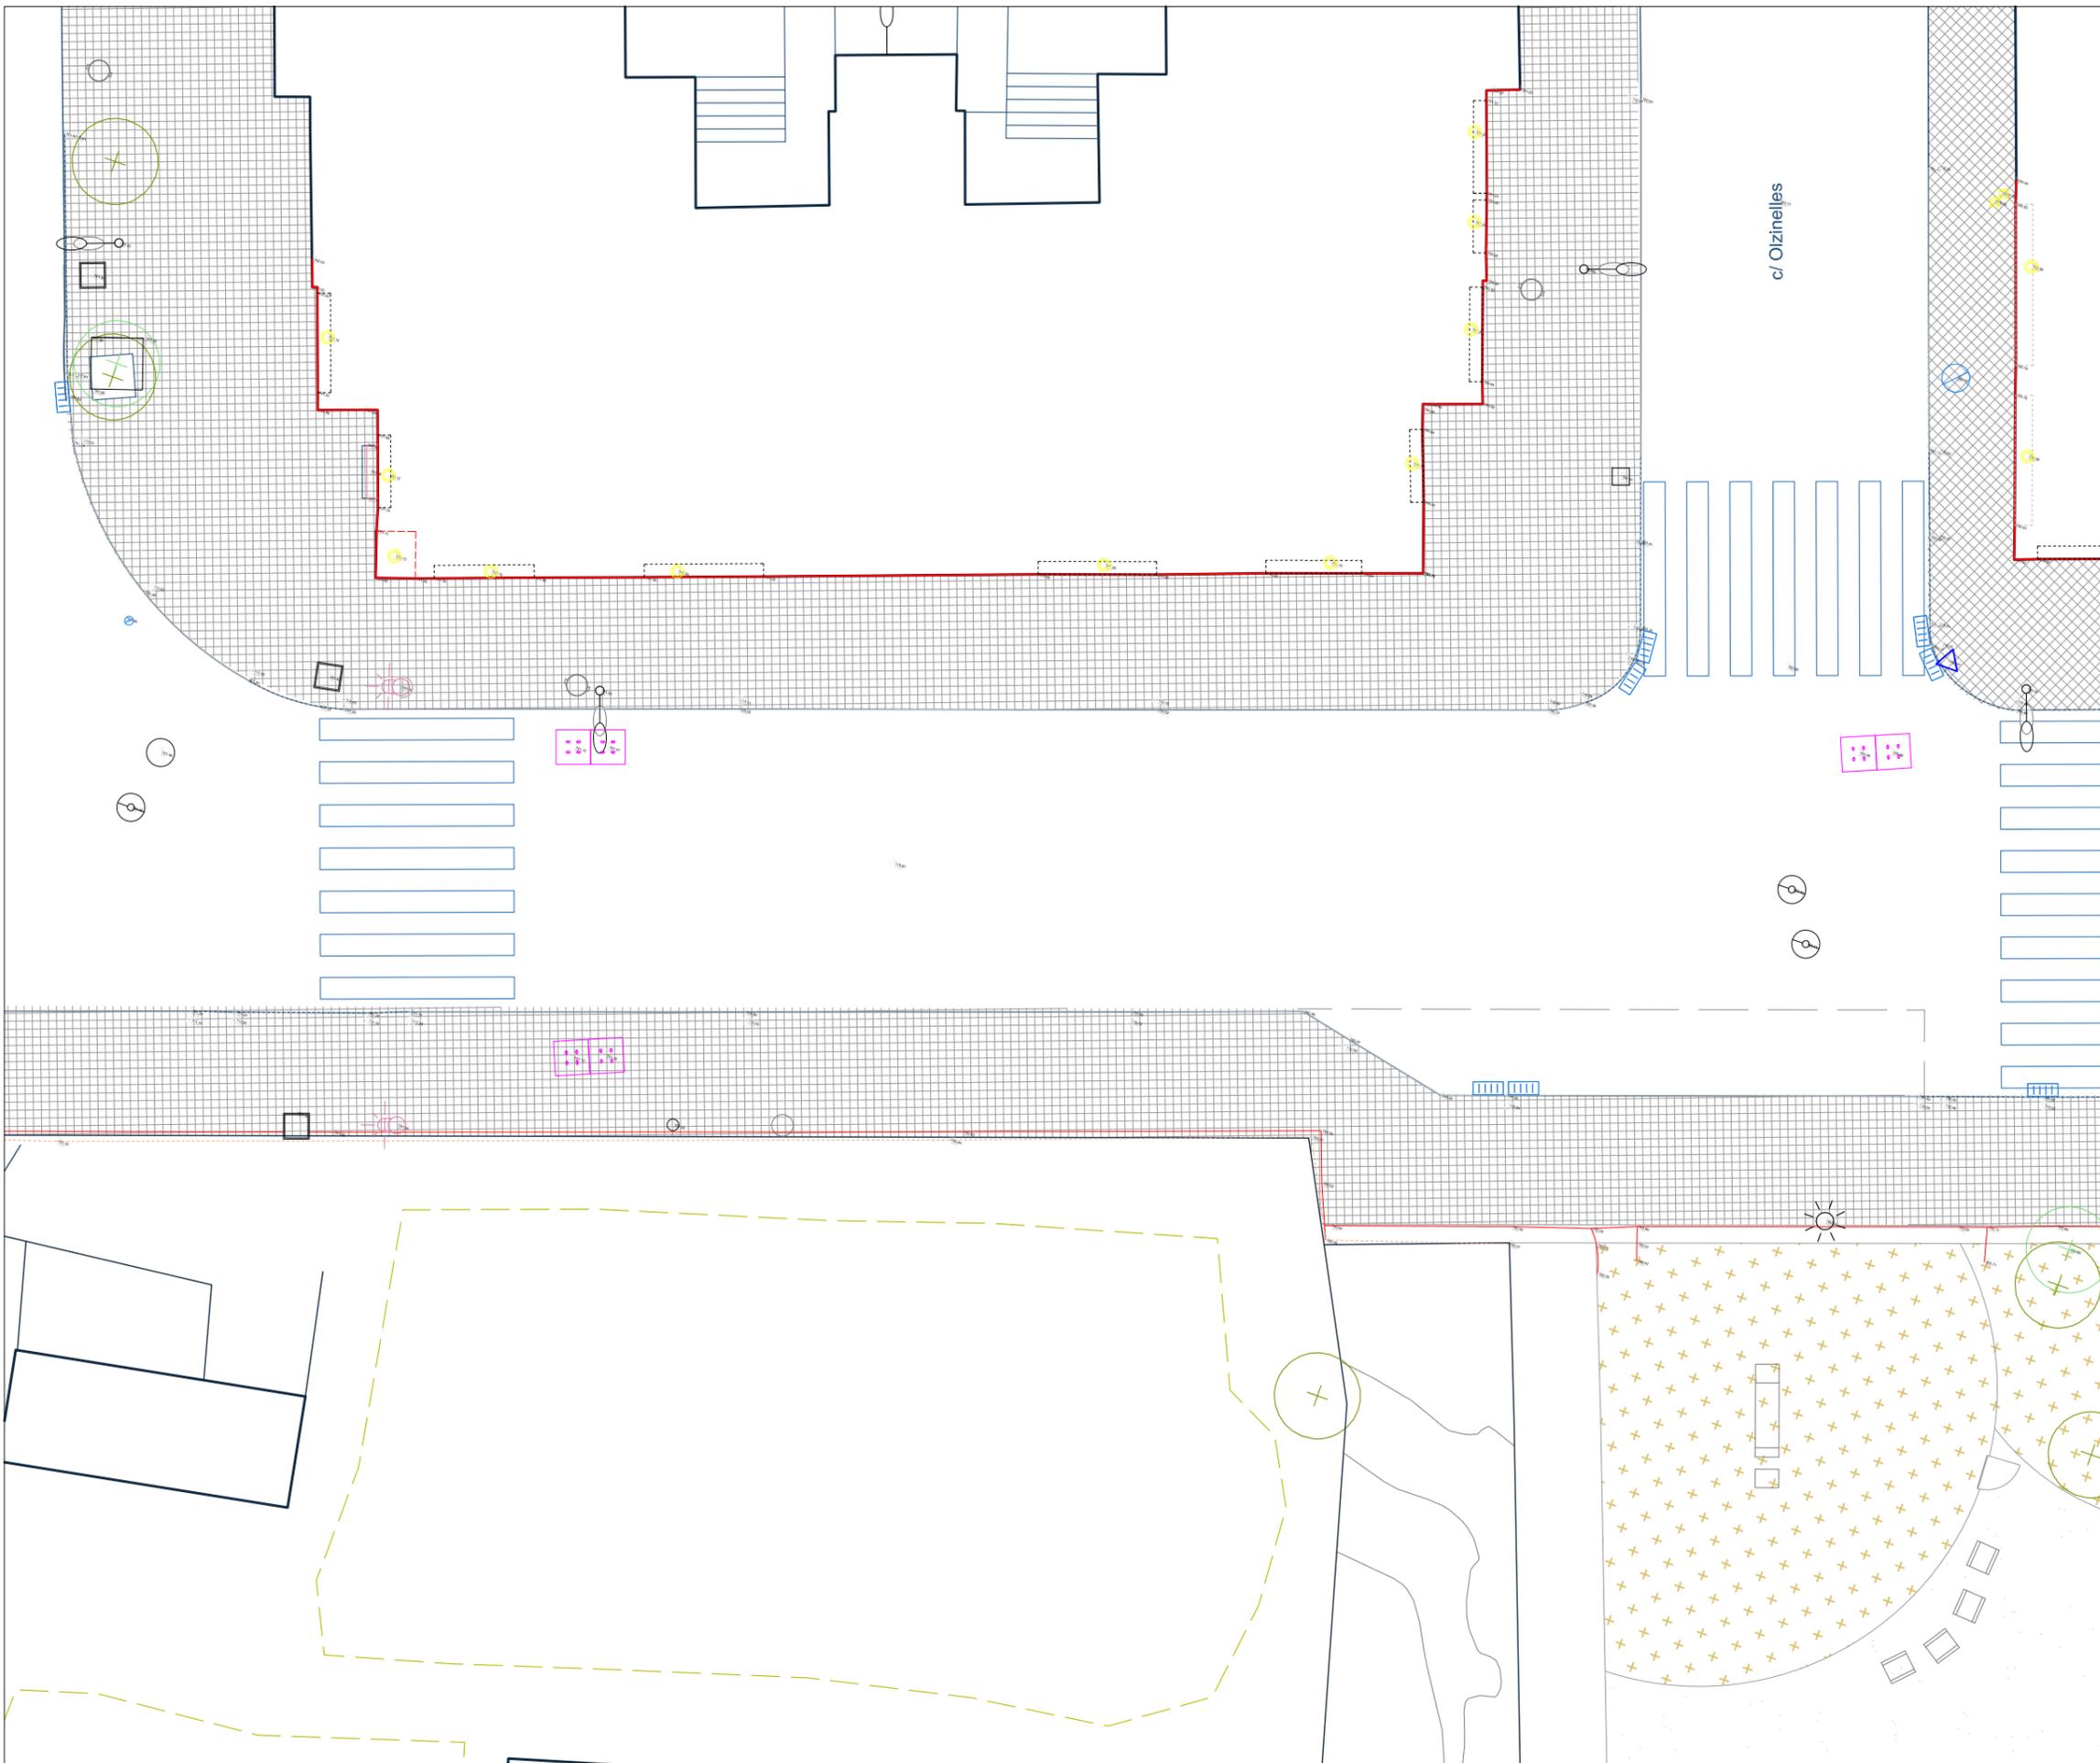

REDACCIÓN DEL PROYECTO:

leku studio



TÍTULO DEL PROYECTO:

Projecte de Camins i Entorns Escolars a Sabadell
Senyalització Horitzontal / Escoles San Julià, Samuntada i Joaquim Blume

FECHA:

MARÇ 2022

esc. dinA-1: 1/75

esc. dinA-3: 1/150

esc. grafica: 0





NOMBRE DEL PLANO:



LOTE 4. ESCOLA JOAQUIM BLUME
ESTADO ACTUAL



NUM. PLANO

4





HOJA 2 DE 4

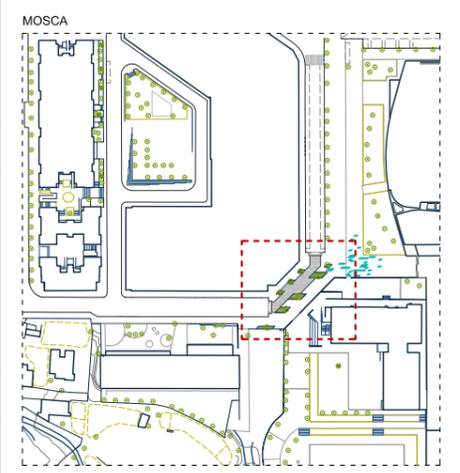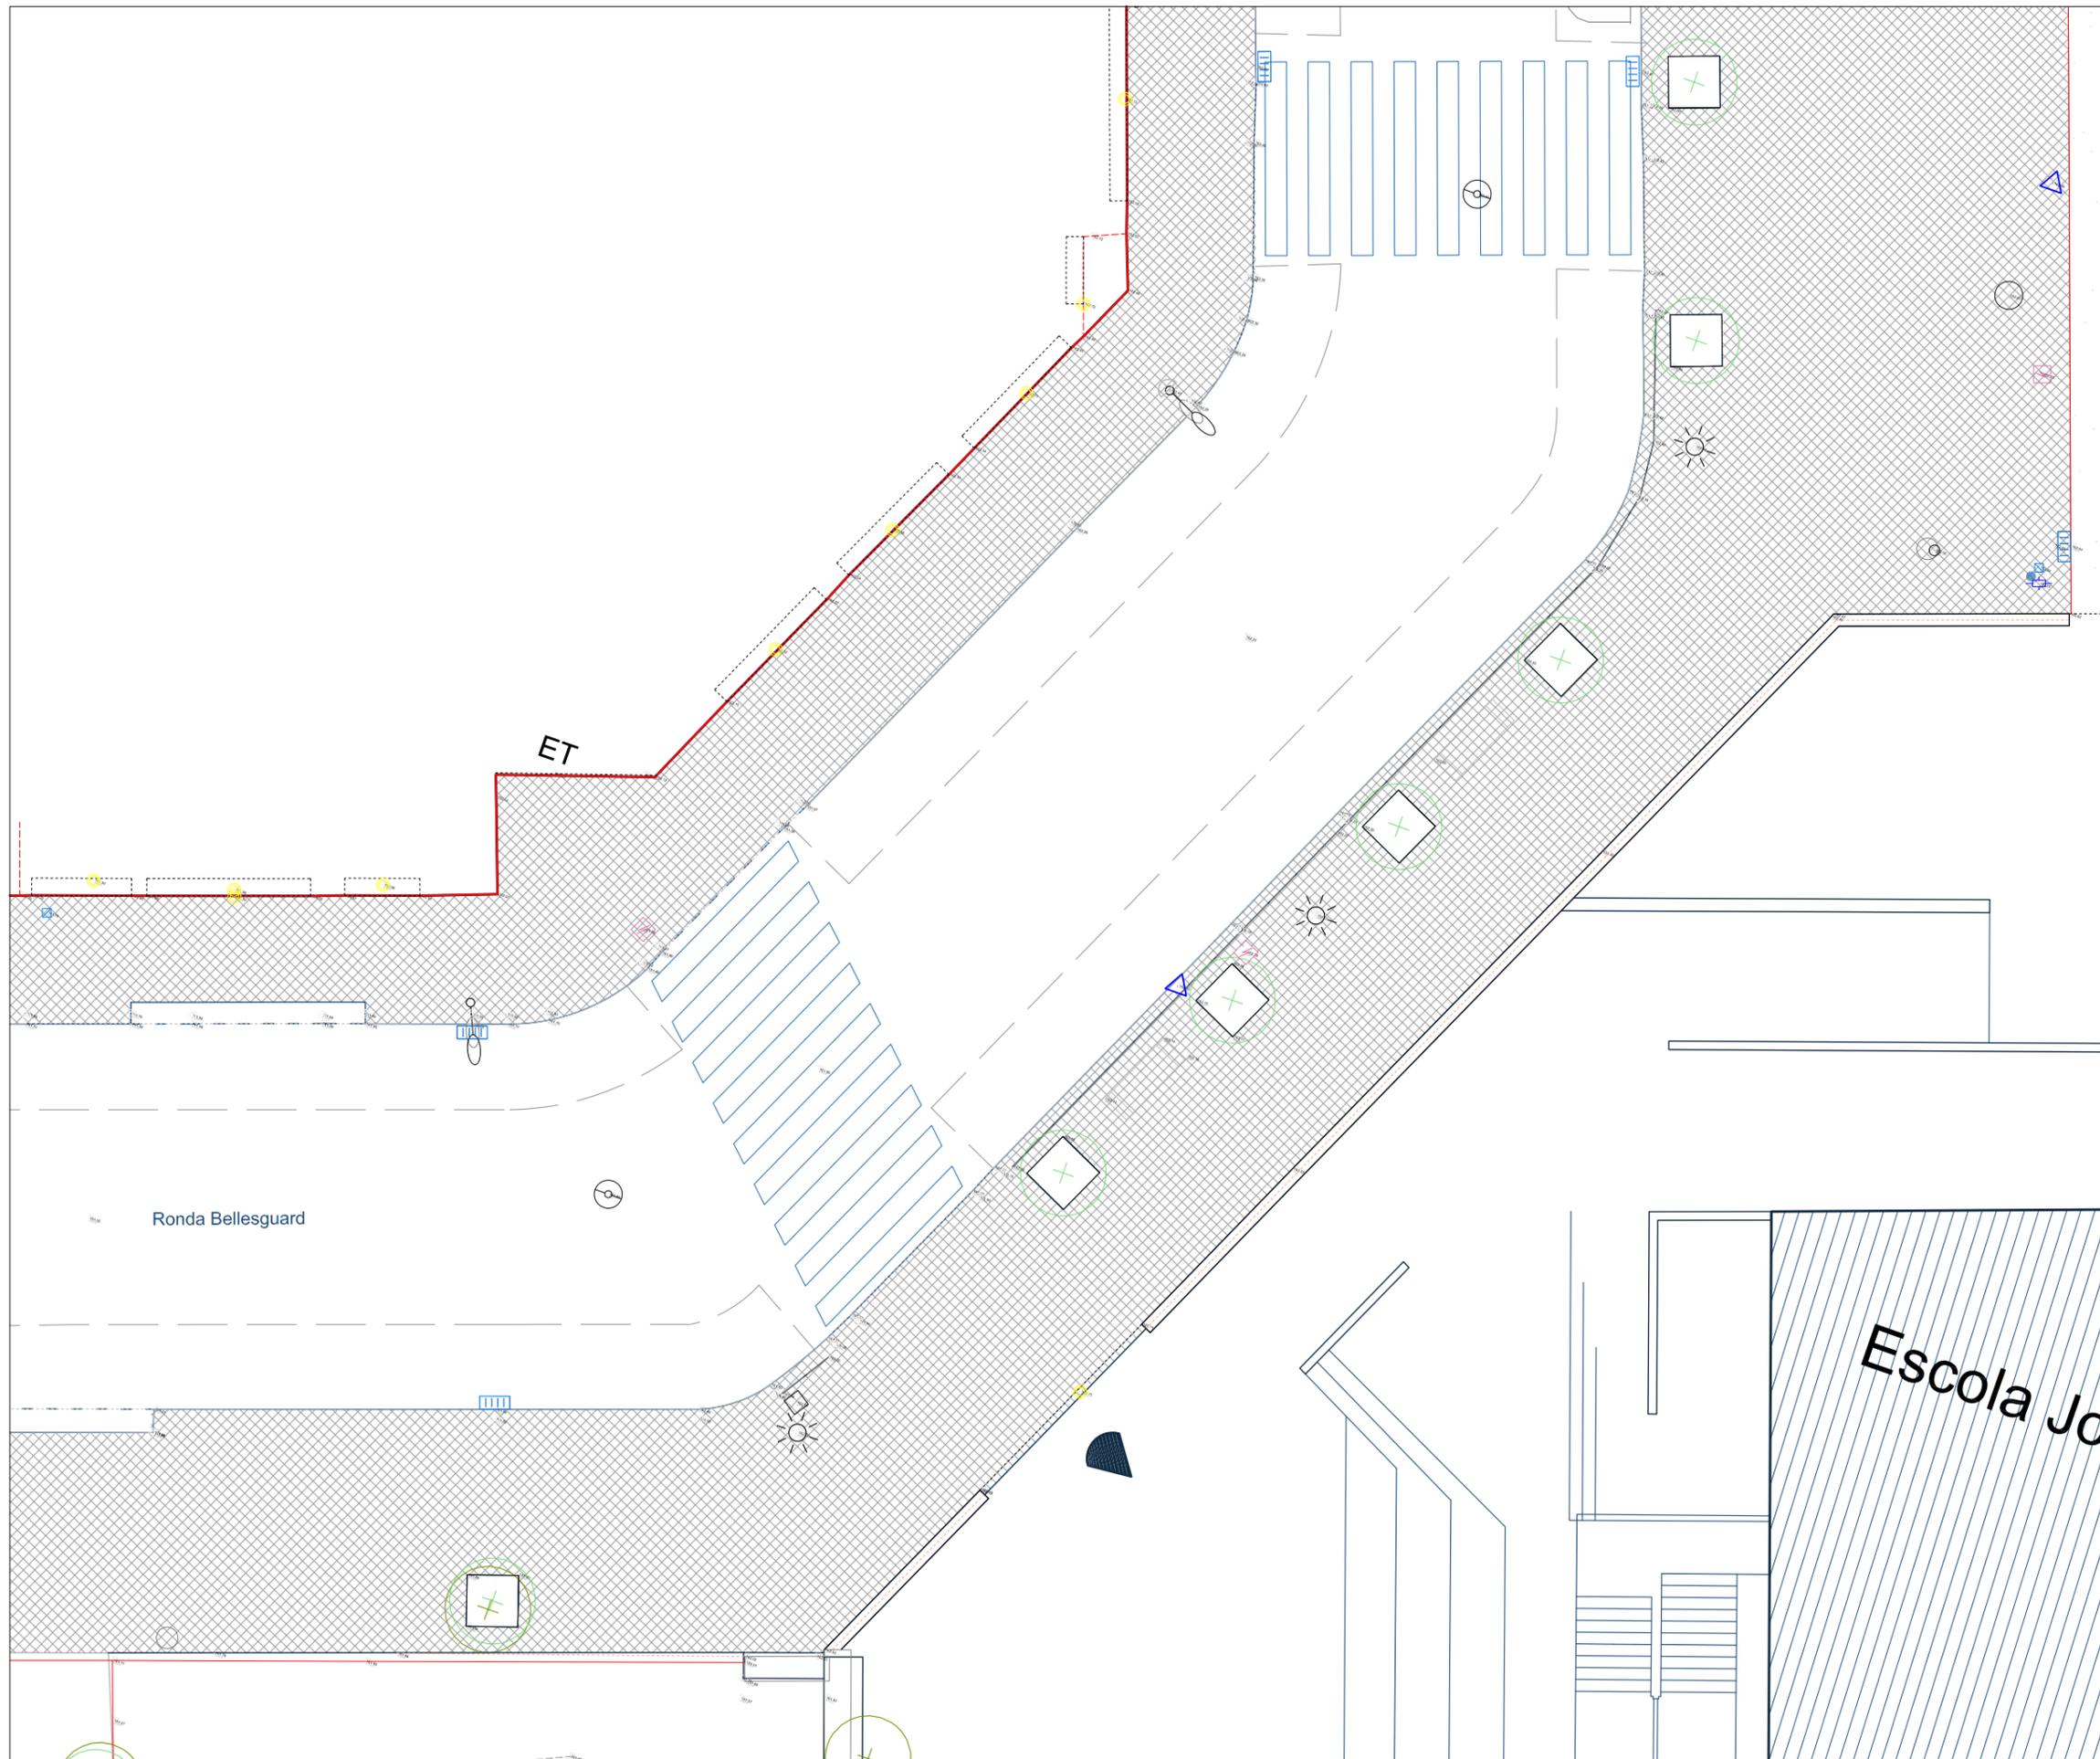


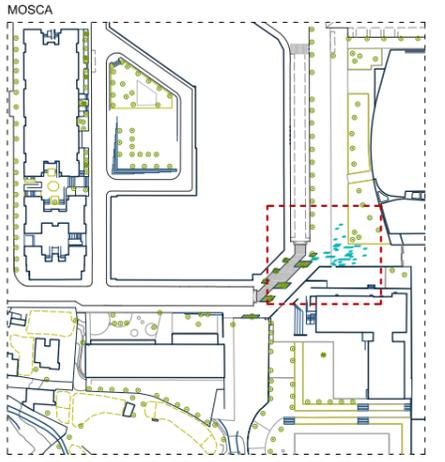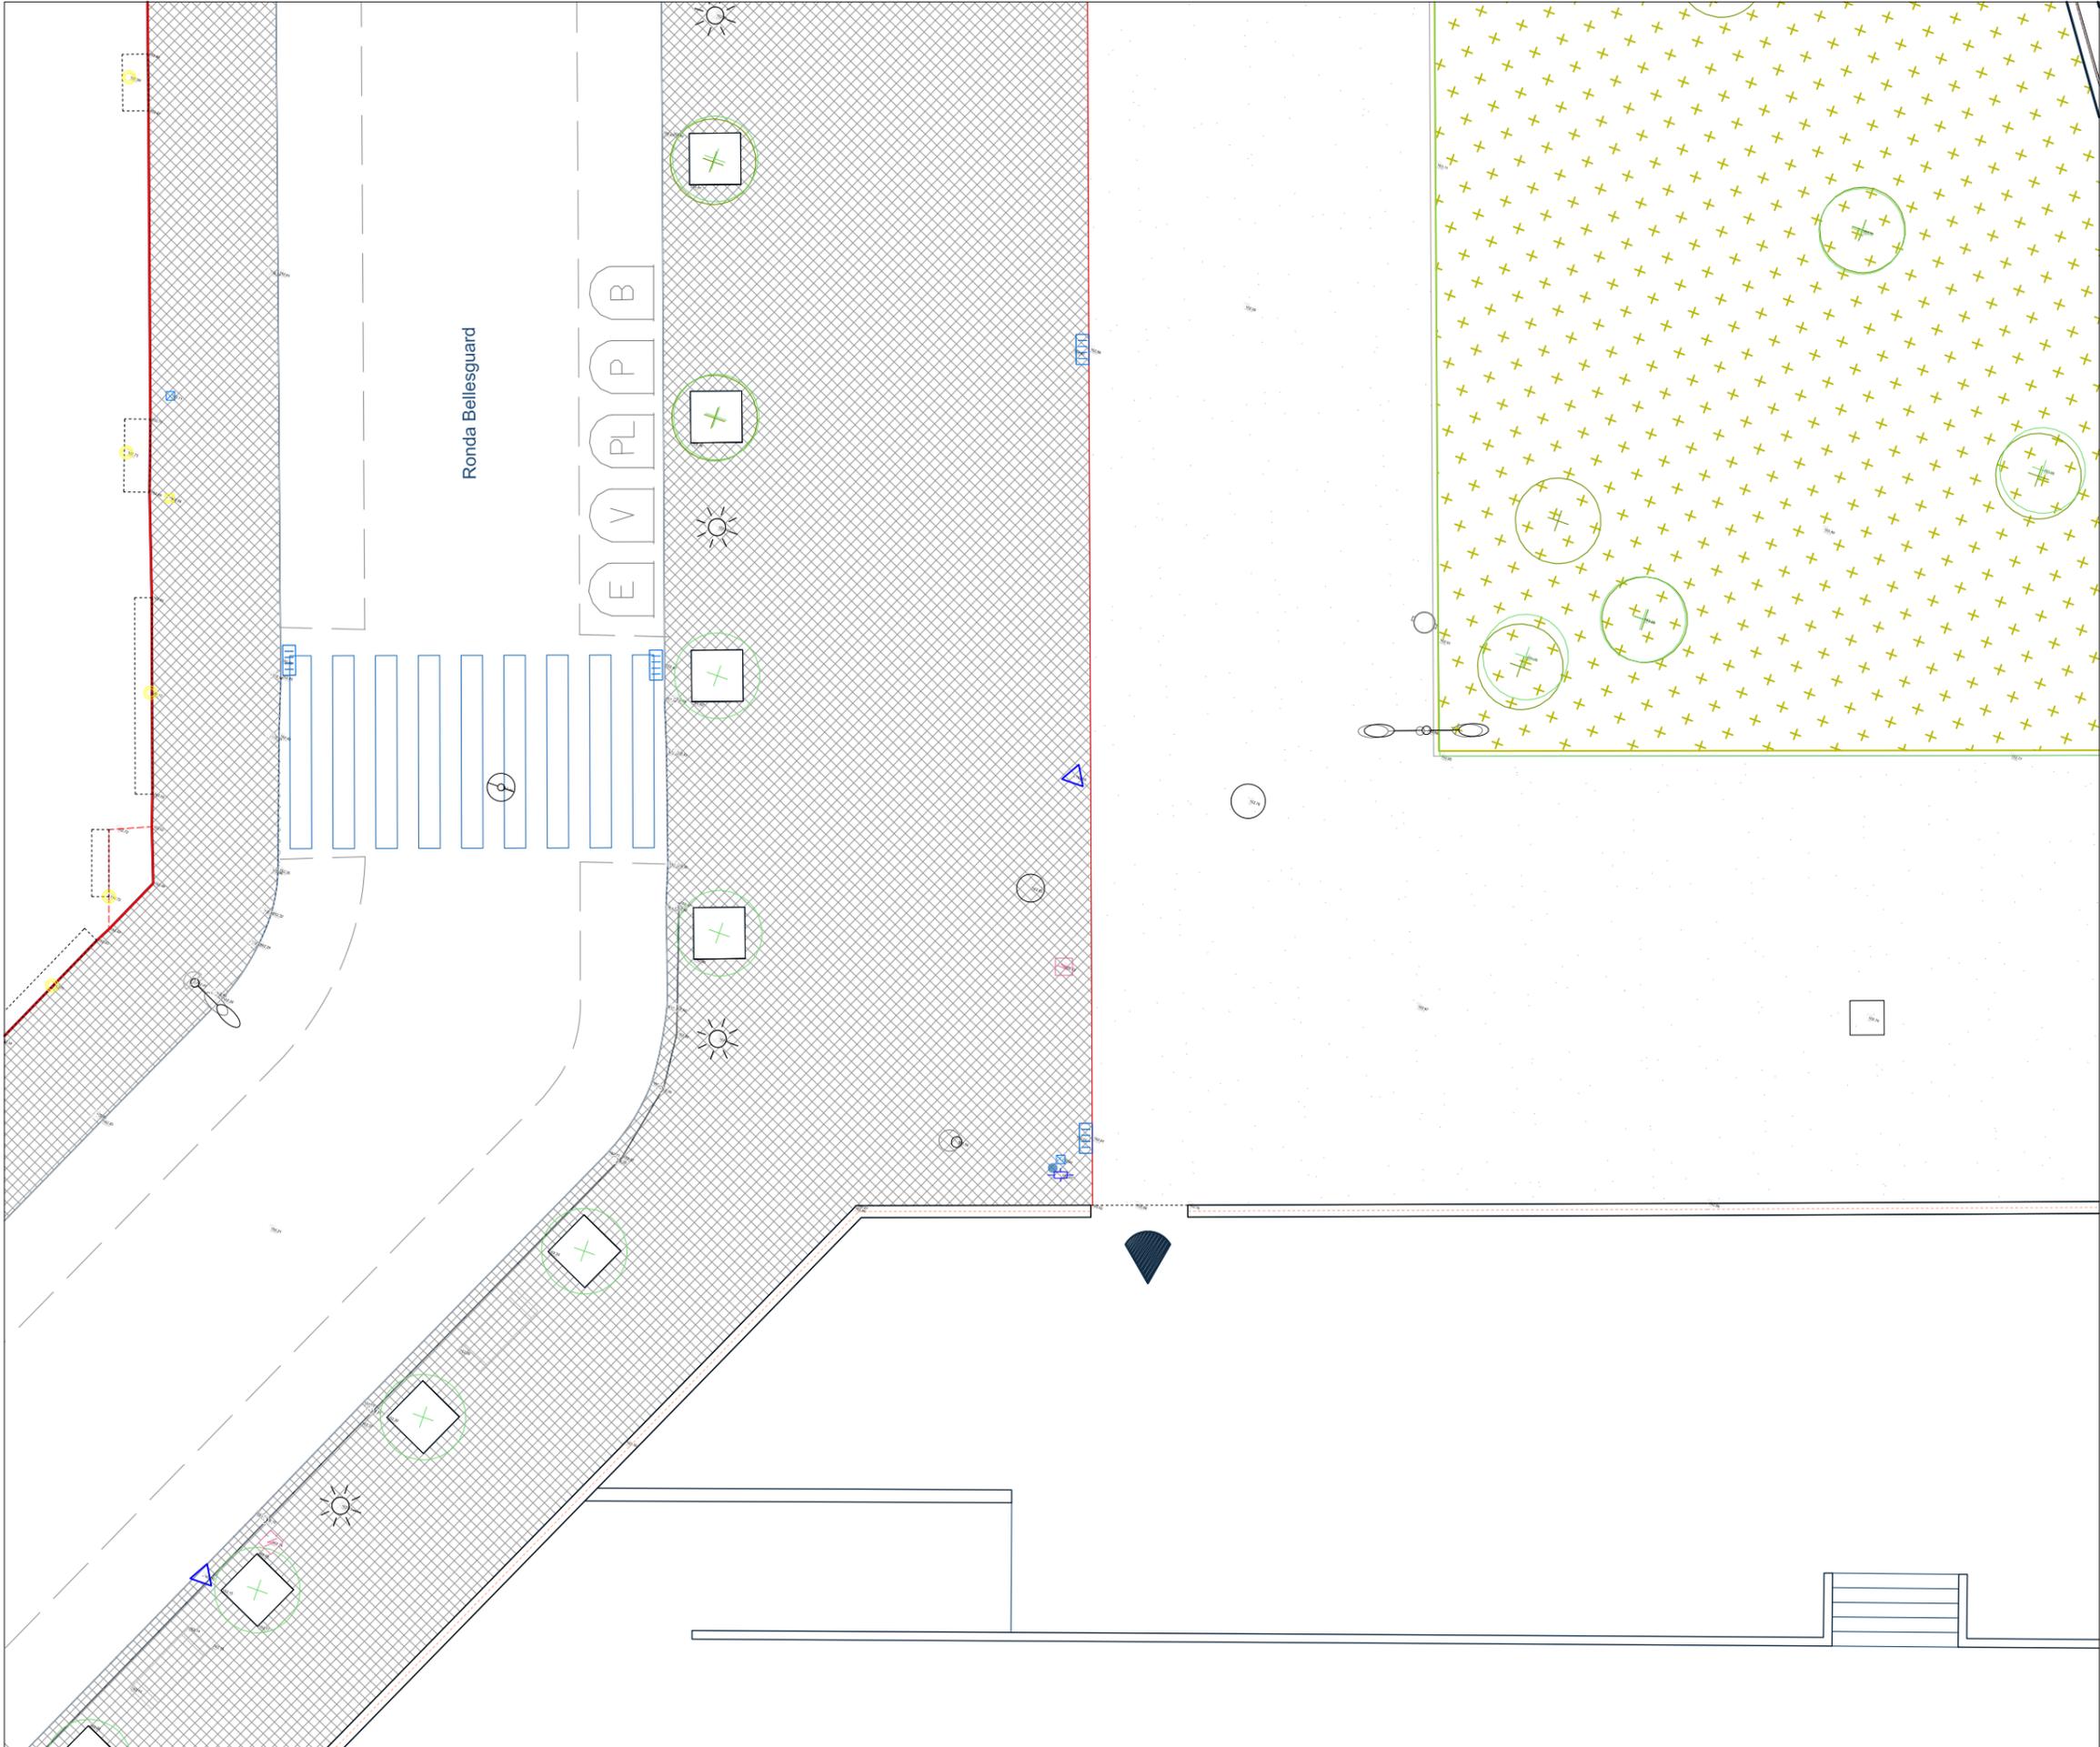

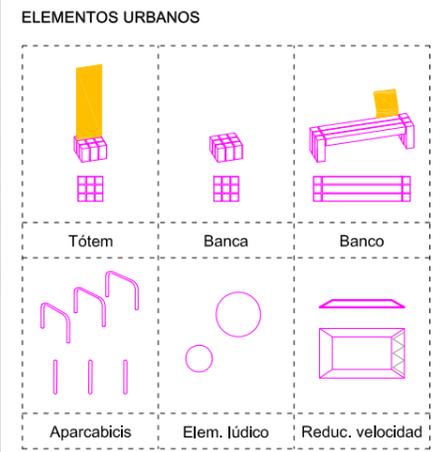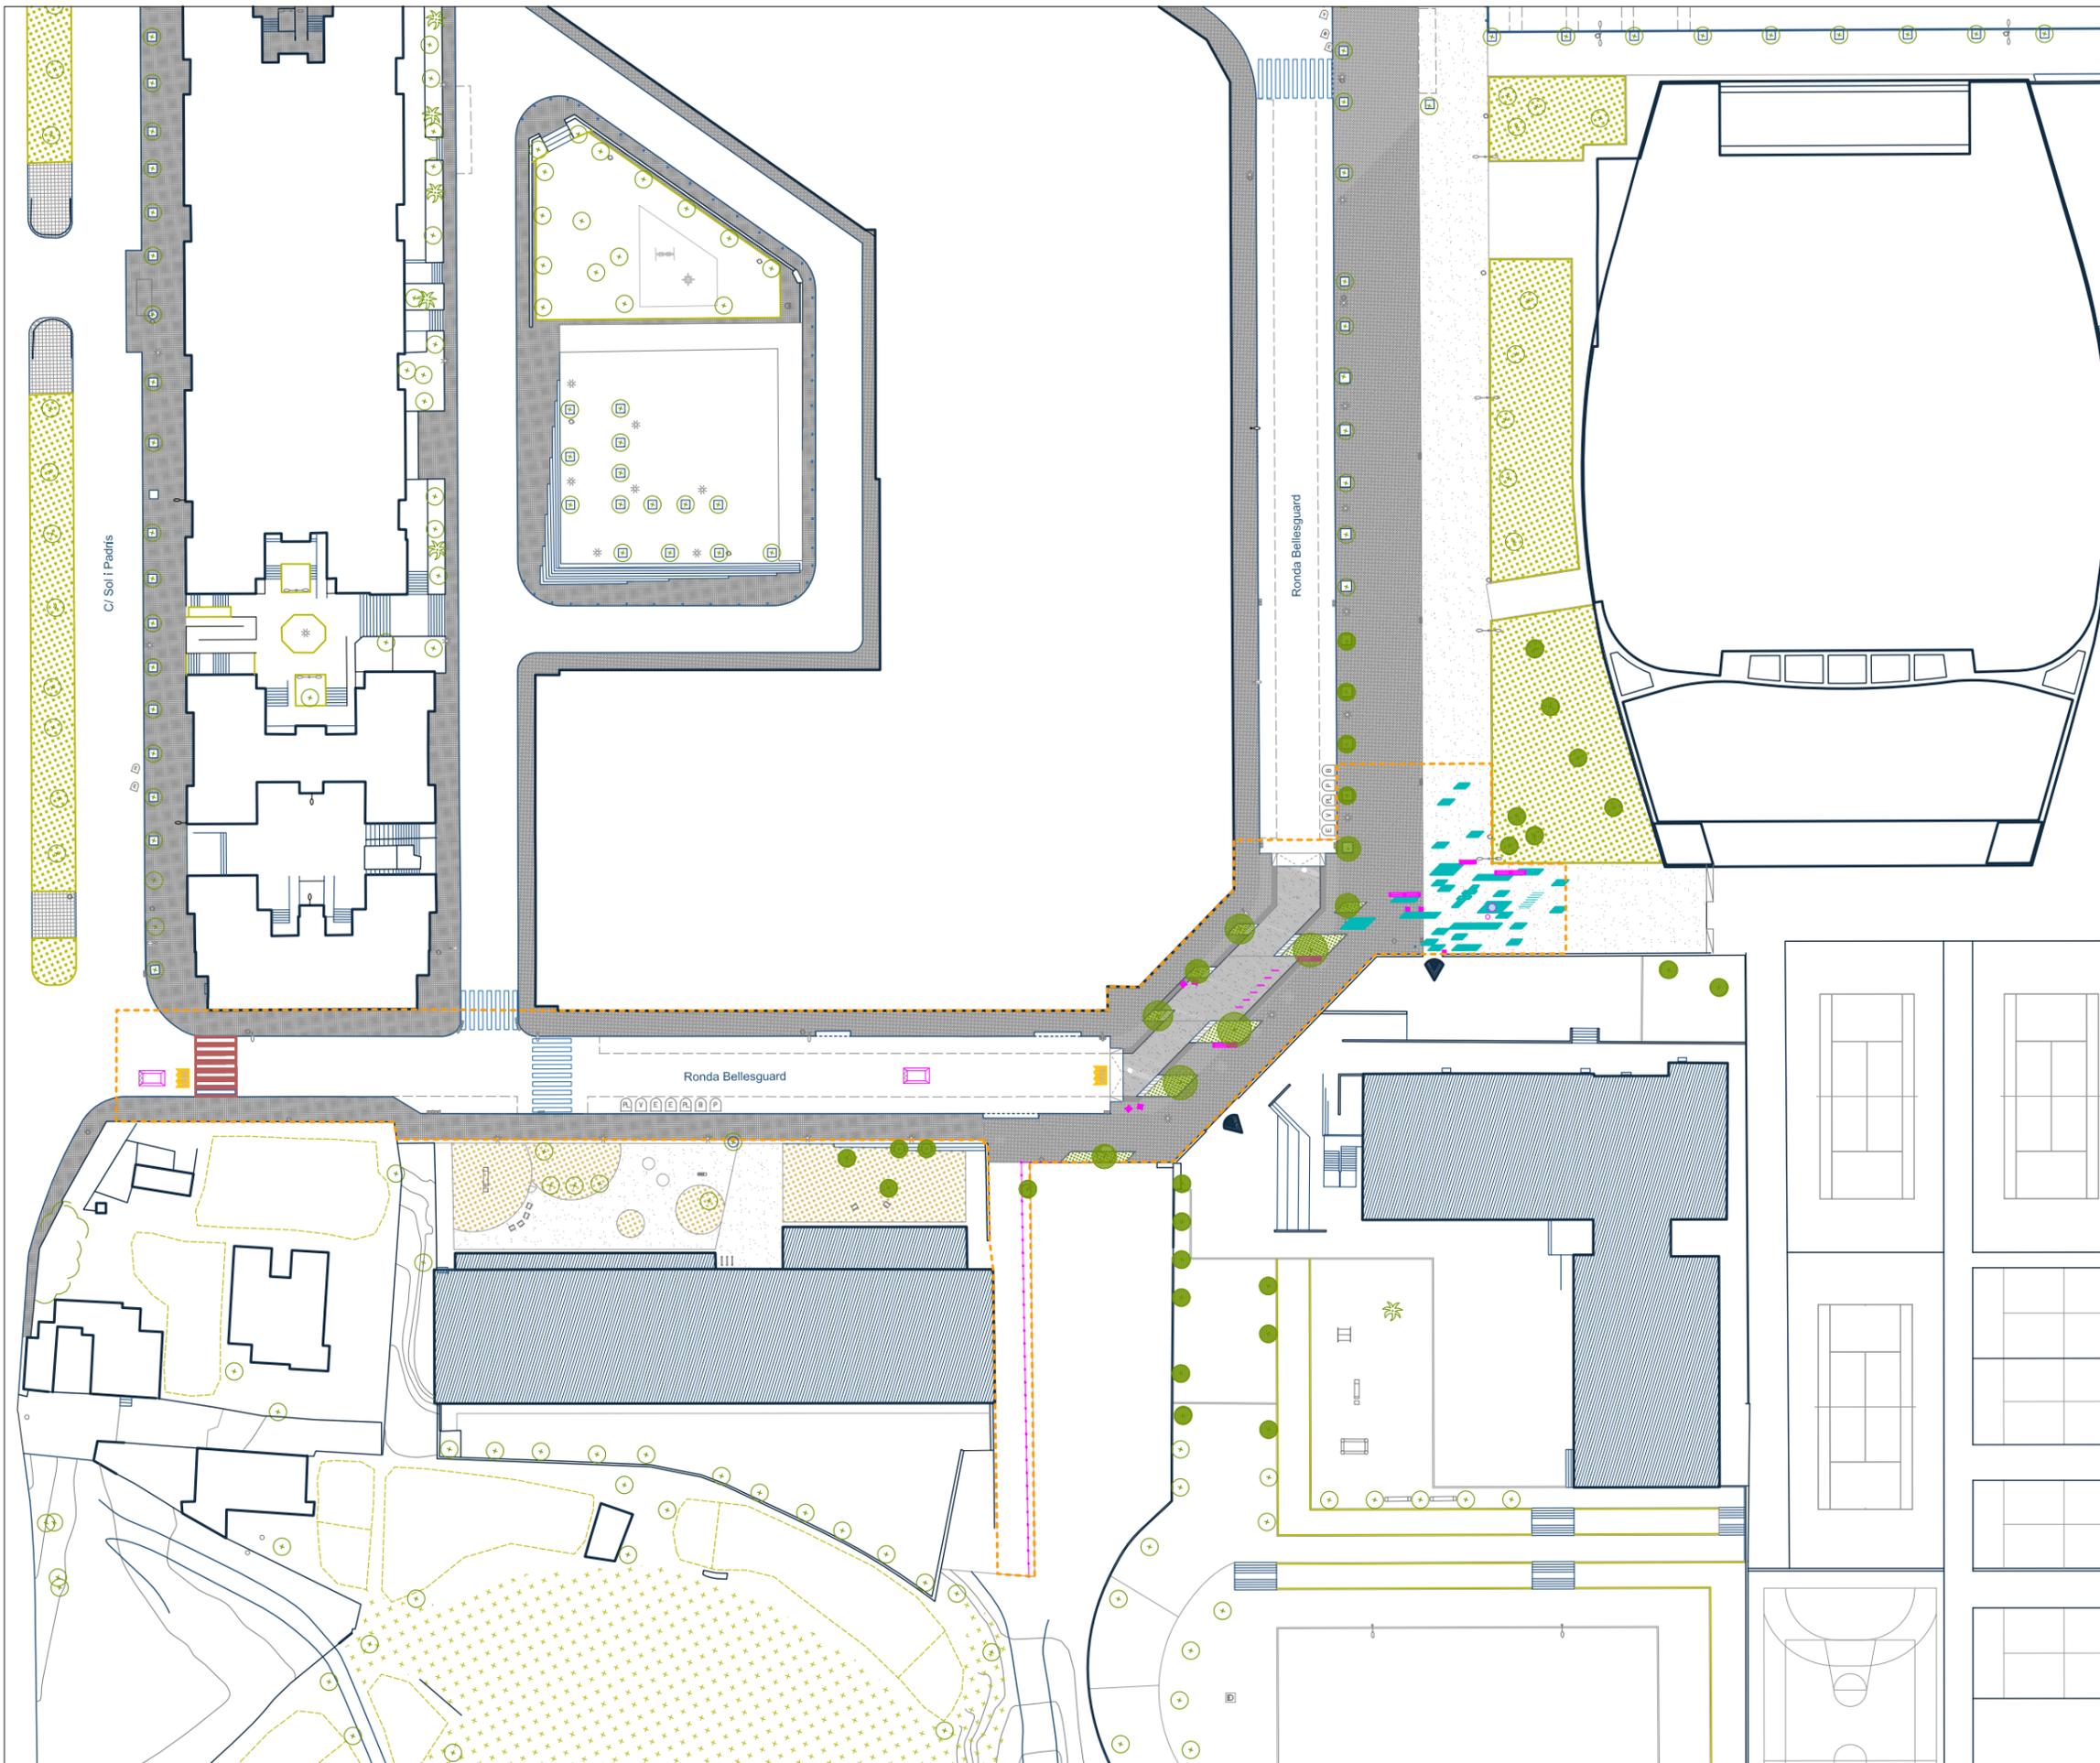


PATRÓN GRÁFICO
SELLO ENTORNO ESCOLA

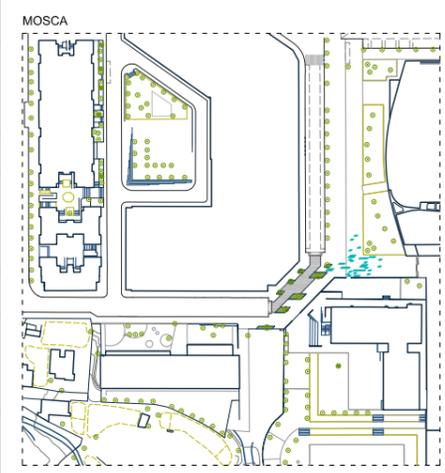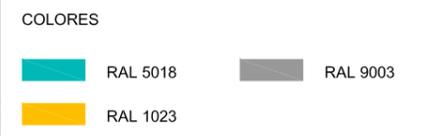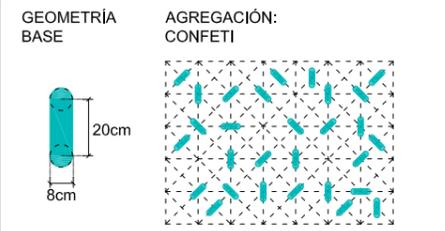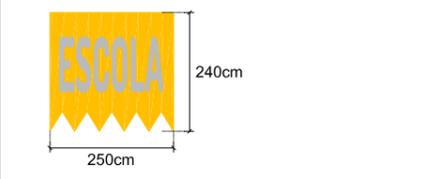

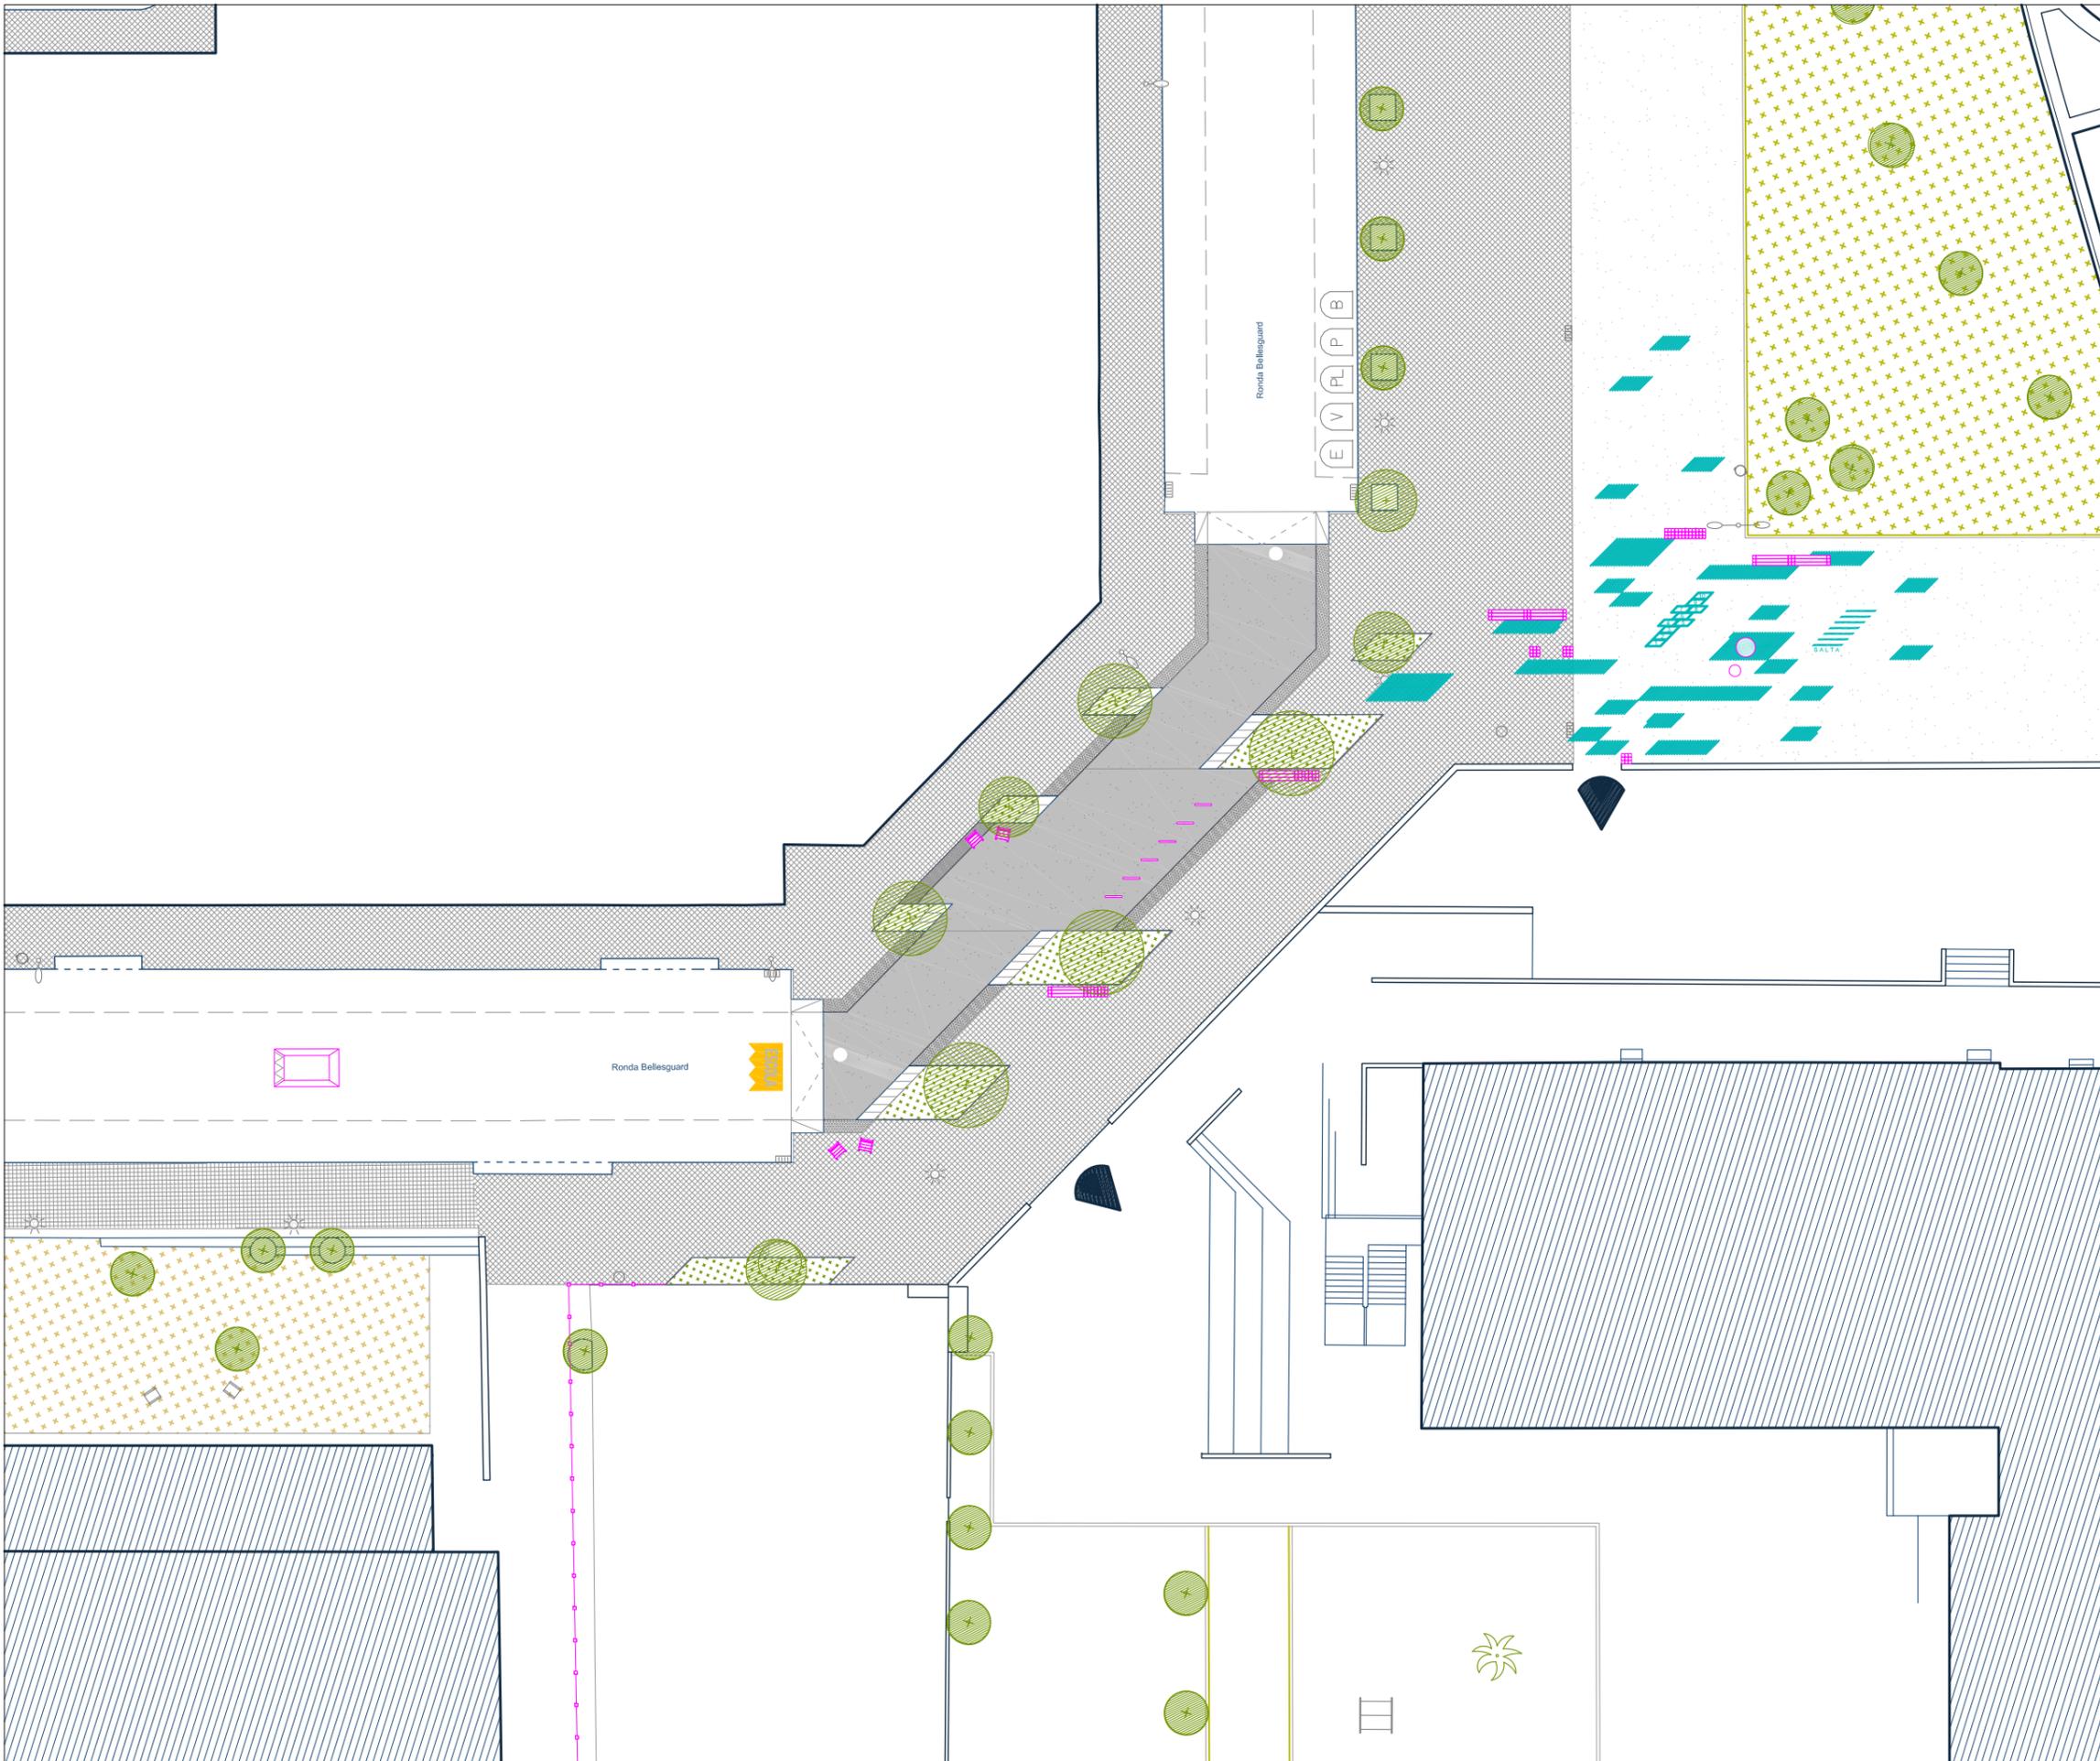


ELEMENTOS URBANOS

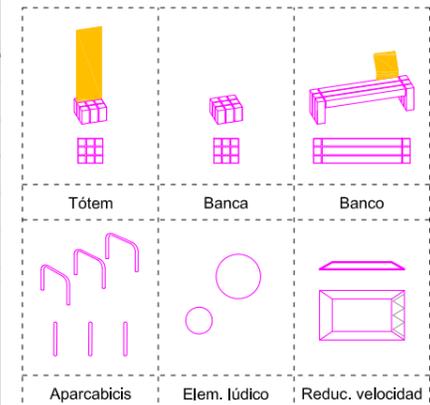


PATRÓN GRÁFICO


SELLO ENTORNO ESCOLA

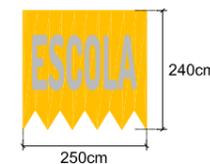

GEOMETRIA BASE

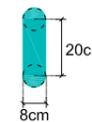

AGREGACIÓN: CONFETI

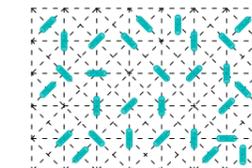


COLORES




MOSCA



El document electrònic ha estat aprovat. Mitjançant el codi de verificació segura OC3B6P2I2T572B3F08TU pot comprovar la validesa de la firma electrònica dels documents signats al lloc web que li proporciona l'entitat emissora d'aquest document.

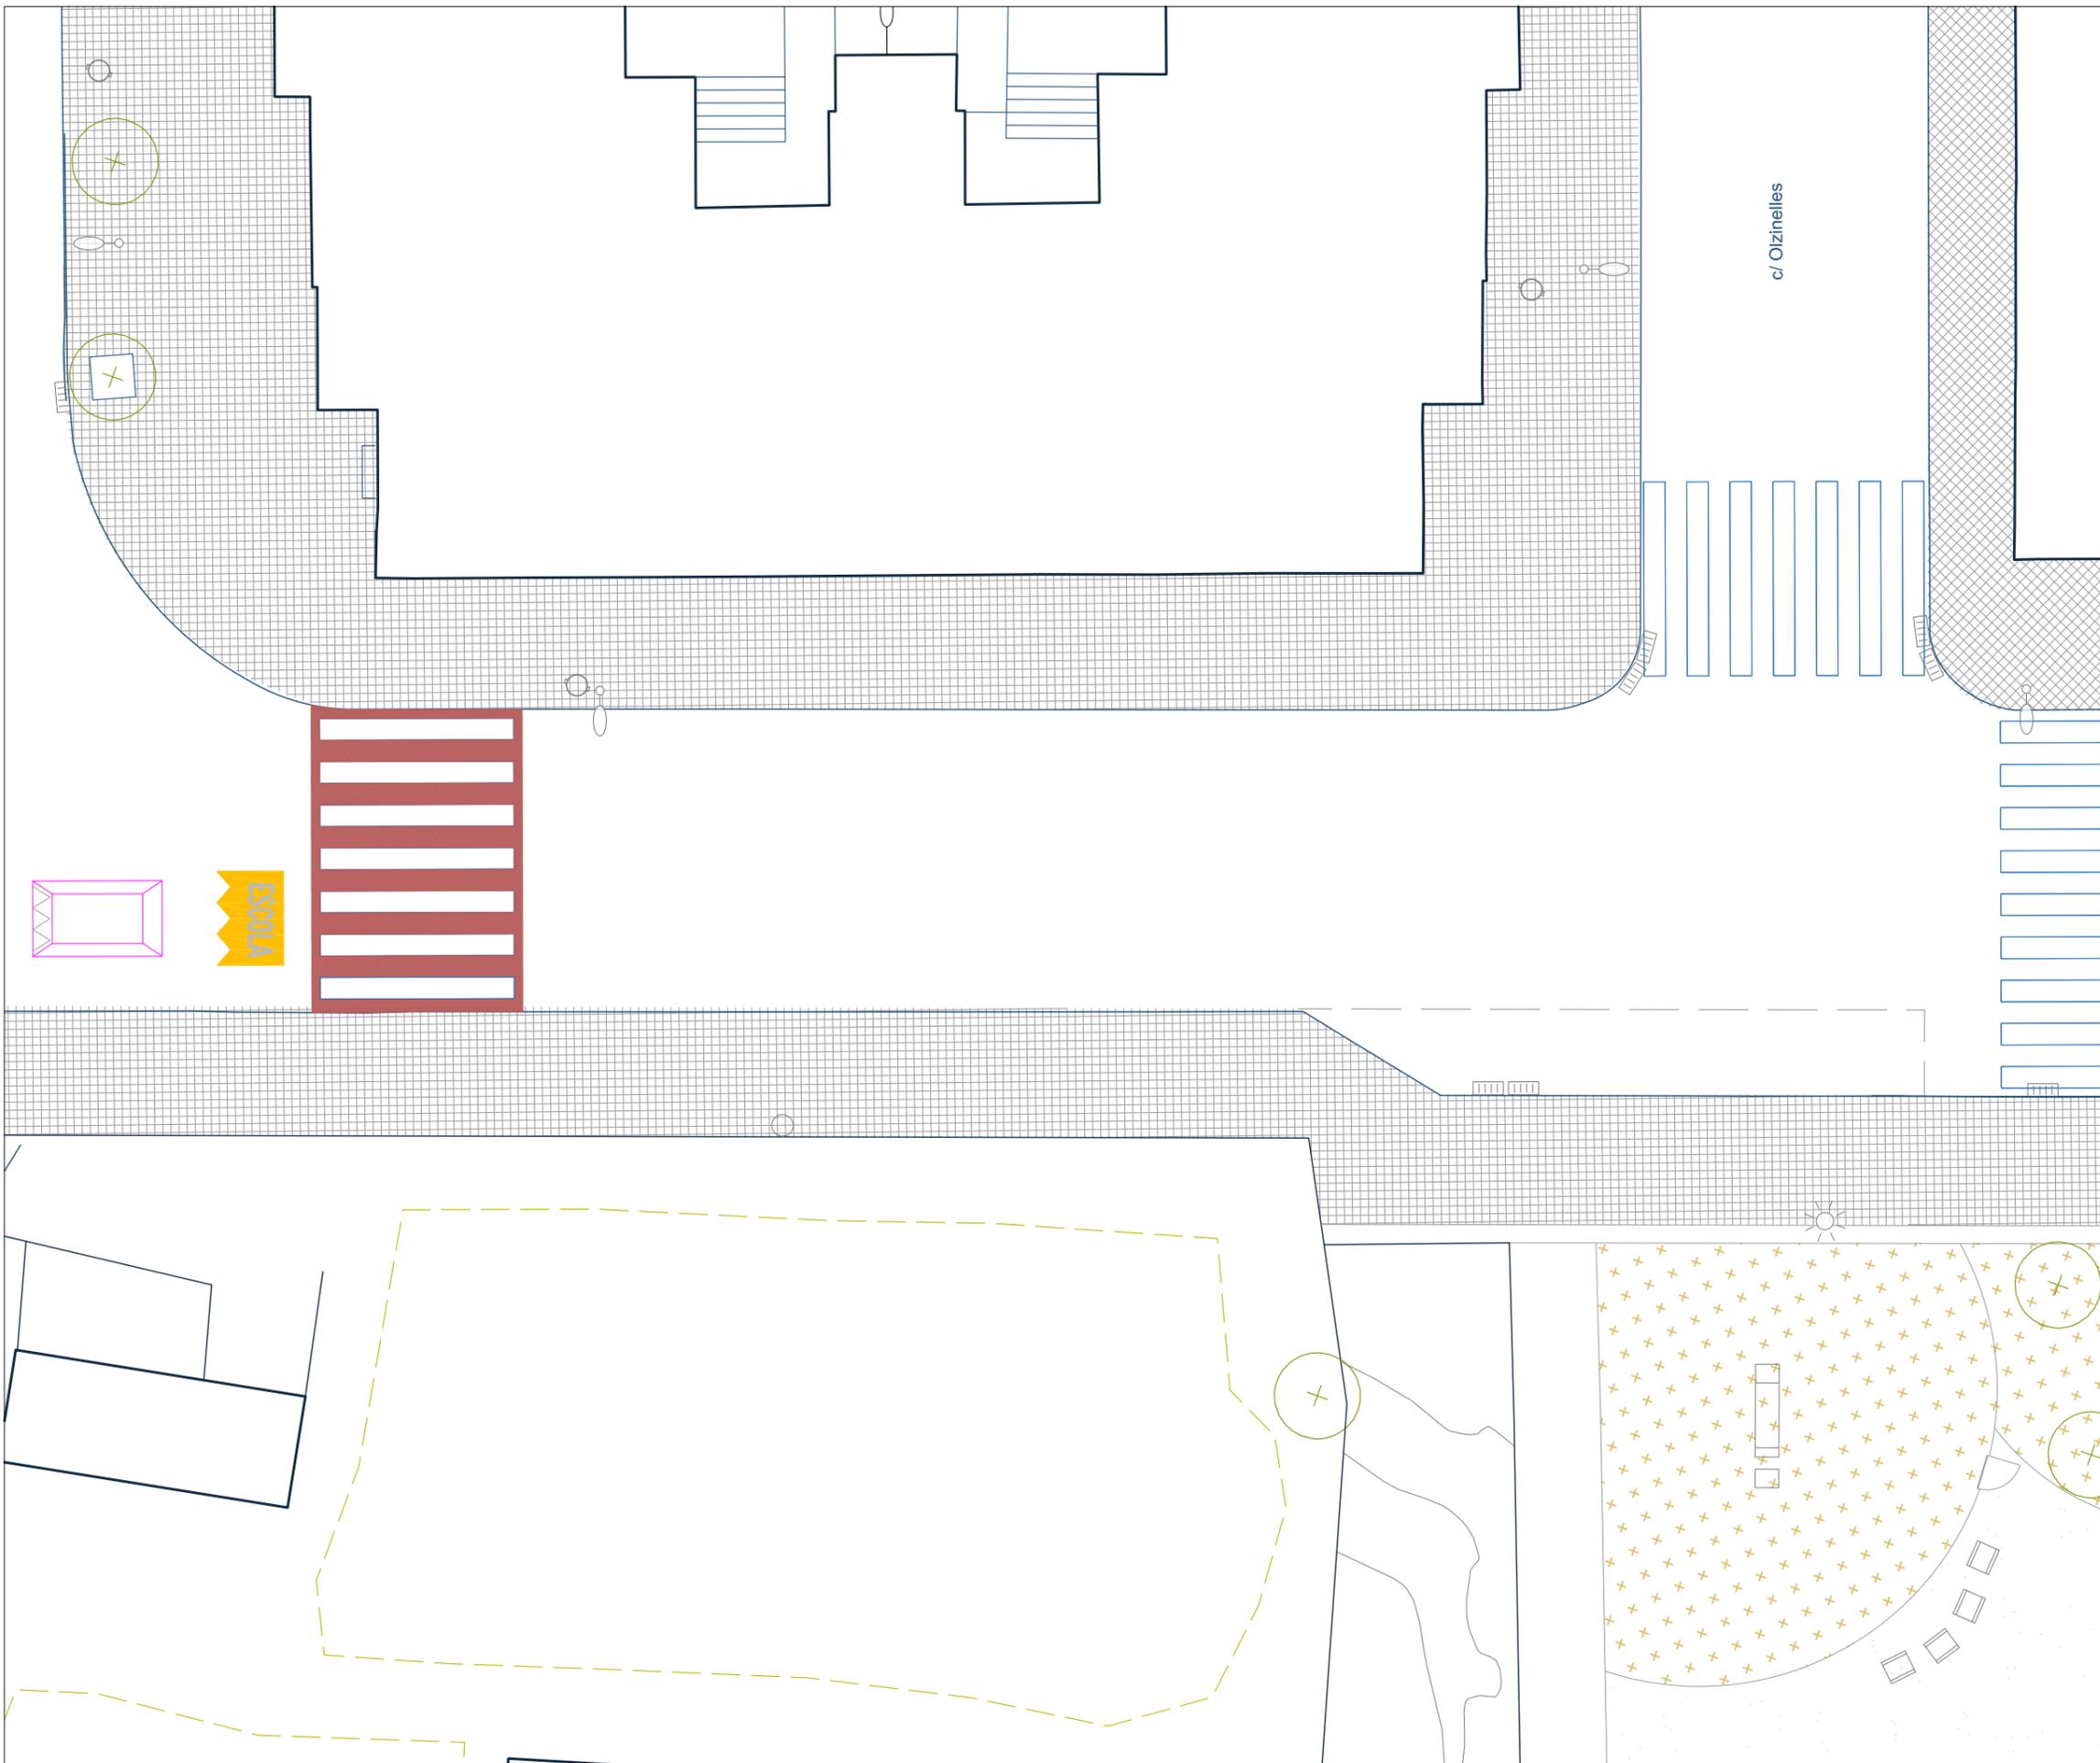


ELEMENTOS URBANOS

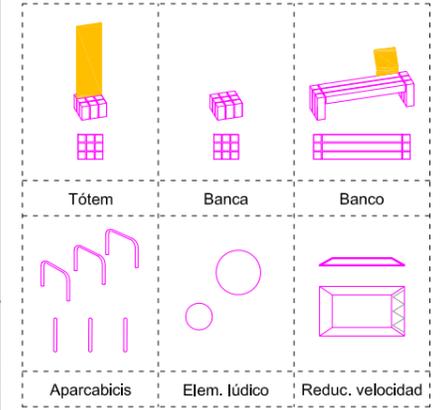


PATRÓN GRÁFICO


SELLO ENTORNO ESCOLA

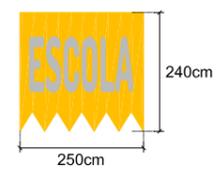

GEOMETRIA BASE

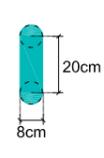


AGREGACIÓN: CONFETI

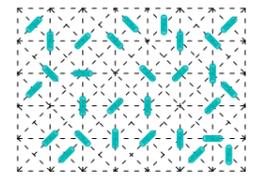

COLORES

- RAL 5018, RAL 9003, RAL 1023

MOSCA

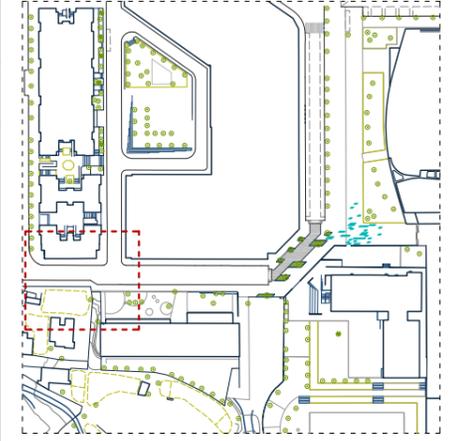

REDACCIÓN DEL PROYECTO:

leku studio



TÍTULO DEL PROYECTO:

Projecte de Camins i Entorns Escolars a Sabadell
Senyalització Horitzontal / Escoles San Julià, Samuntada i Joaquim Blume

FECHA:

MARÇ 2022

esc. dinA-1: 1/75
esc. dinA-3: 1/150
esc. grafica: 0 m


NOMBRE DEL PLANO:

LOTE 4. ESCOLA JOAQUIM BLUME
PROPUESTA


NUM. PLANO

4

HOJA 3 DE 5

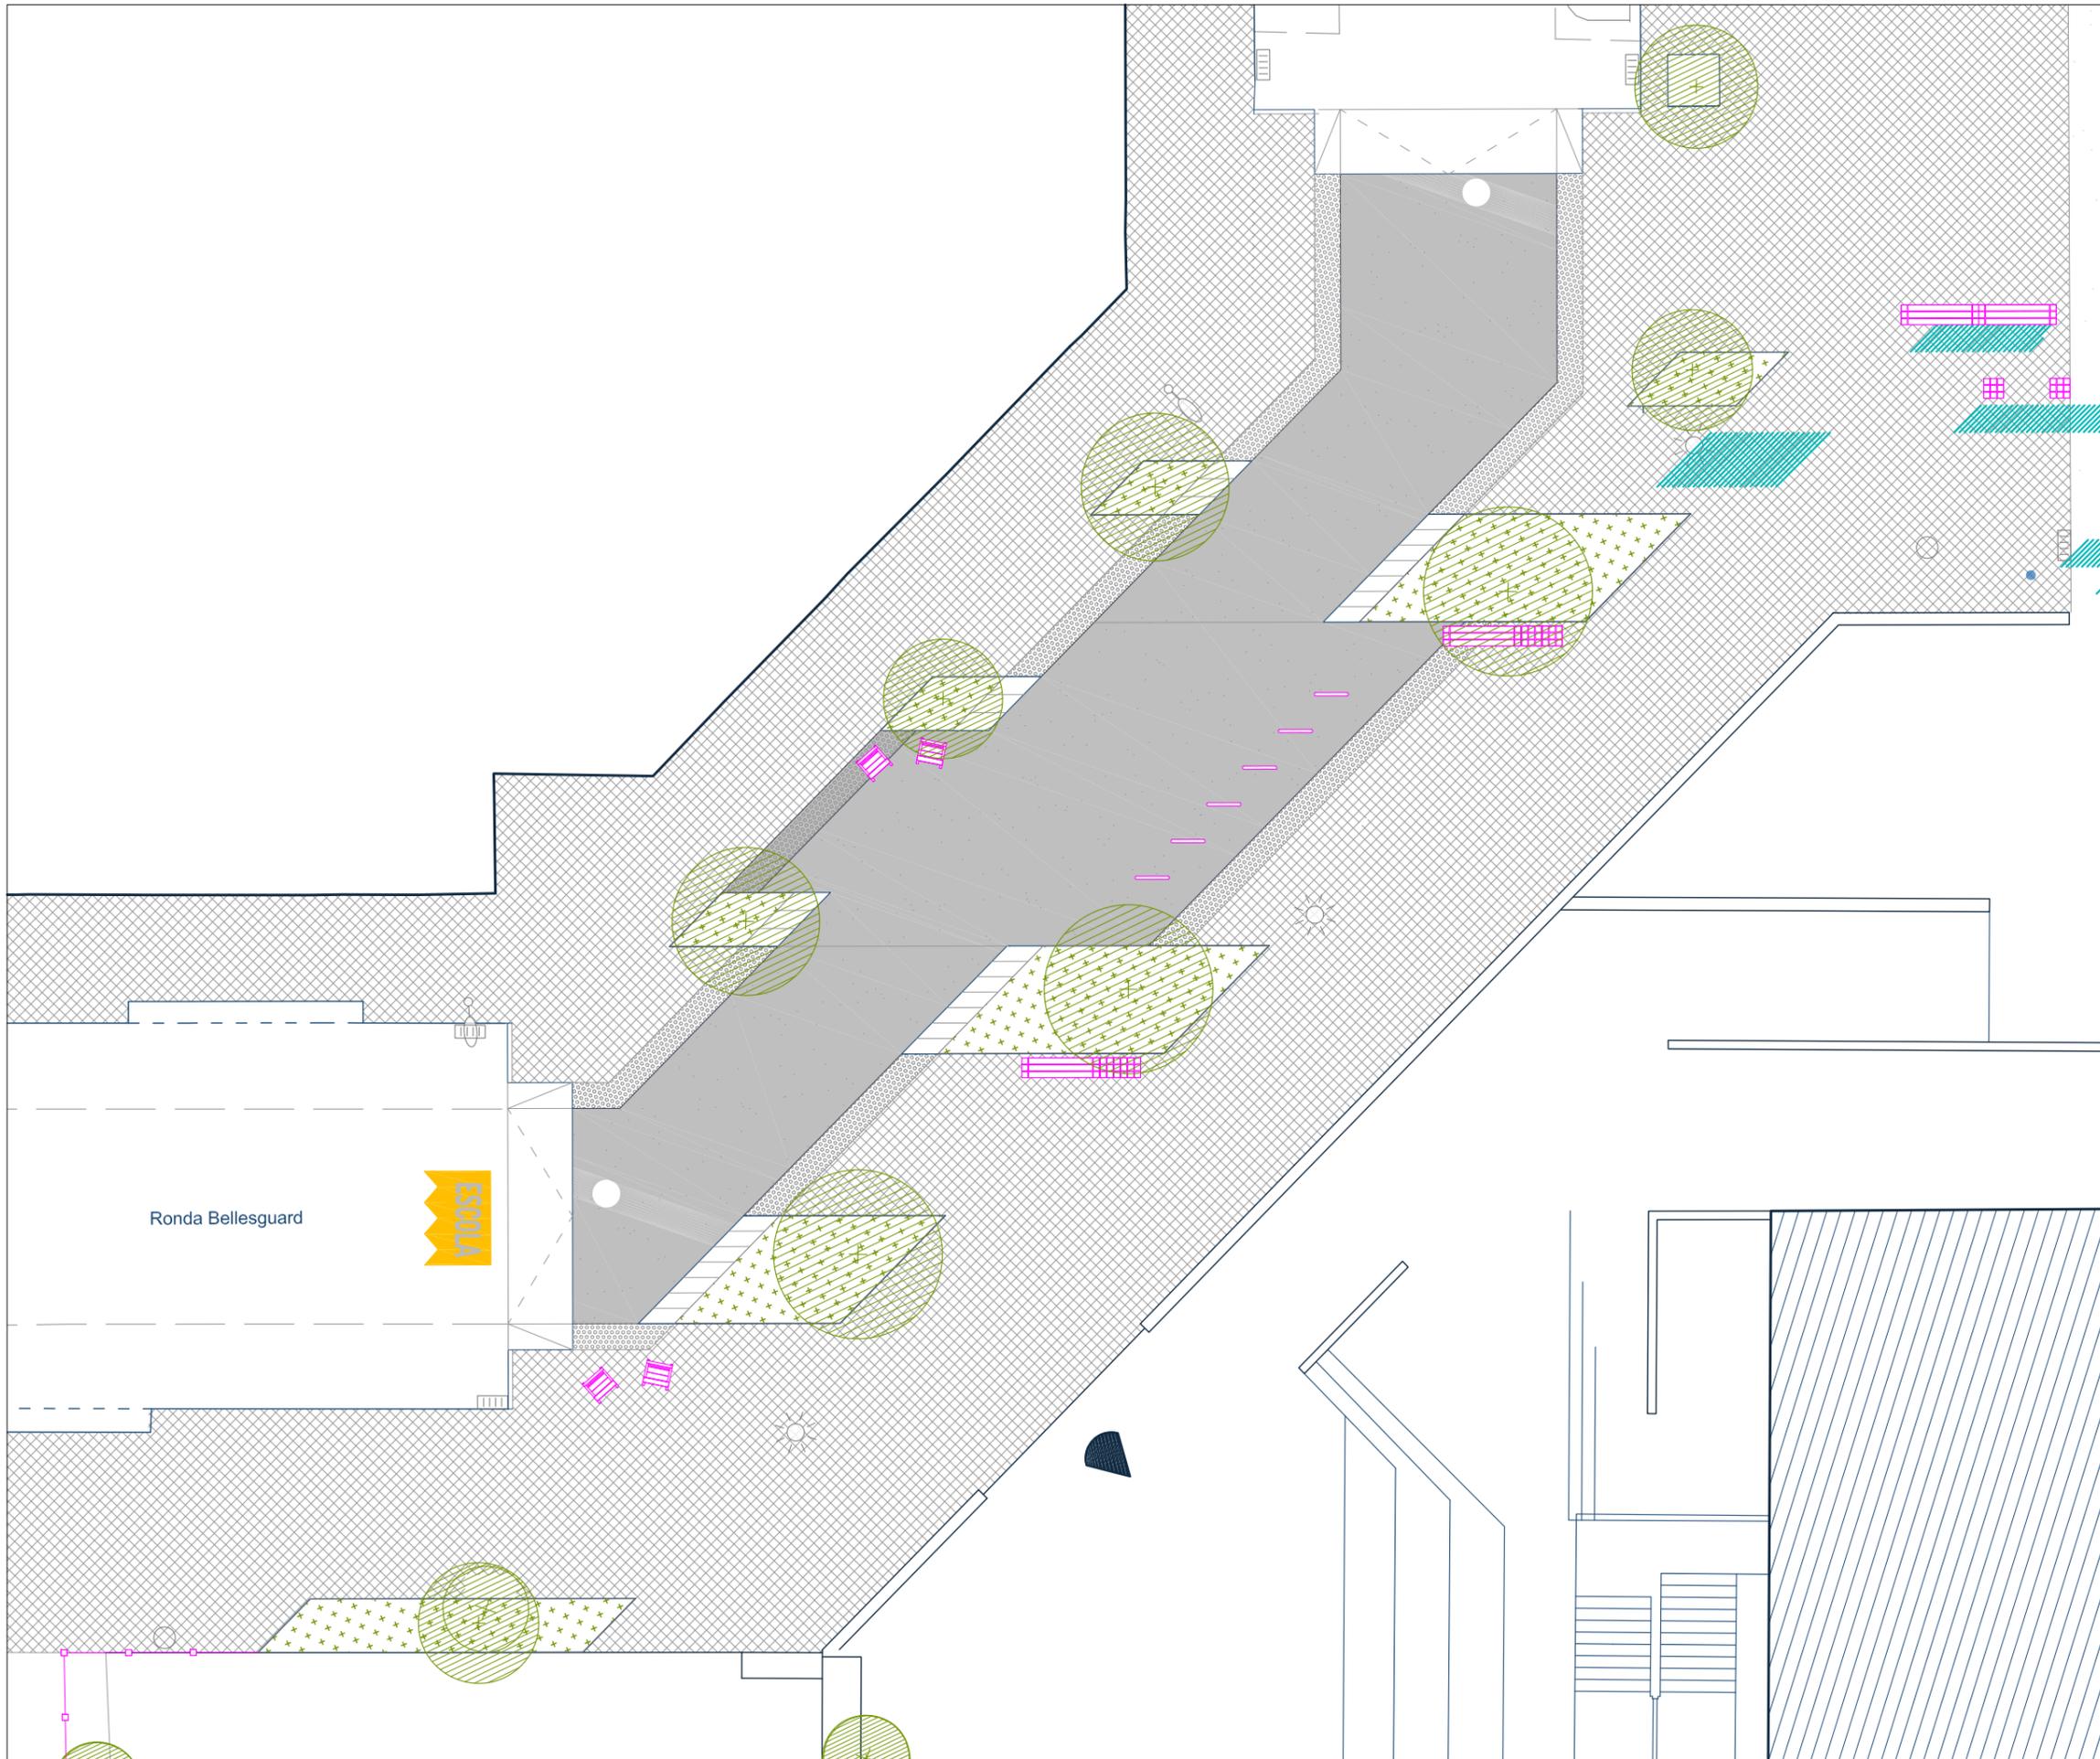


ELEMENTOS URBANOS

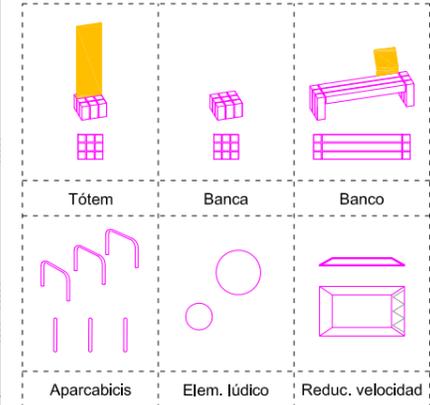

PATRÓN GRÁFICO


SELLO ENTORNO ESCOLA

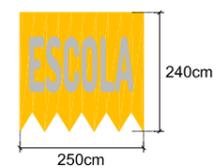


GEOMETRIA BASE




AGREGACIÓN: CONFETI

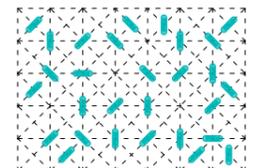

COLORES

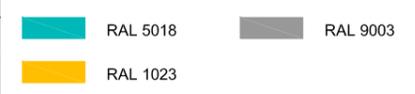

MOSCA

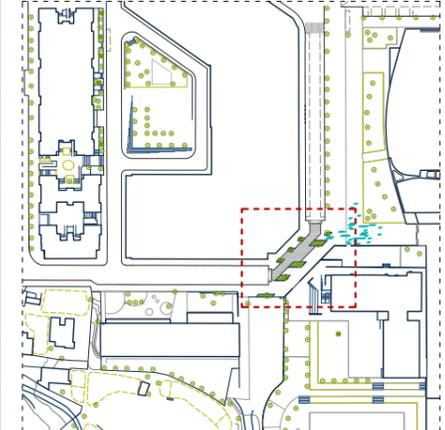

REDACCIÓN DEL PROYECTO:

leku studio



TÍTULO DEL PROYECTO:

Projecte de Camins i Entorns Escolars a Sabadell
Senyalització Horitzontal / Escoles San Julià, Samuntada i Joaquim Blume

FECHA:

MARÇ 2022

esc. dinA-1: 1/75
esc. dinA-3: 1/150
esc. grafica: 0


NOMBRE DEL PLANO:

LOTE 4. ESCOLA JOAQUIM BLUME
PROPUESTA


NUM. PLANO

4

HOJA 4 DE 5

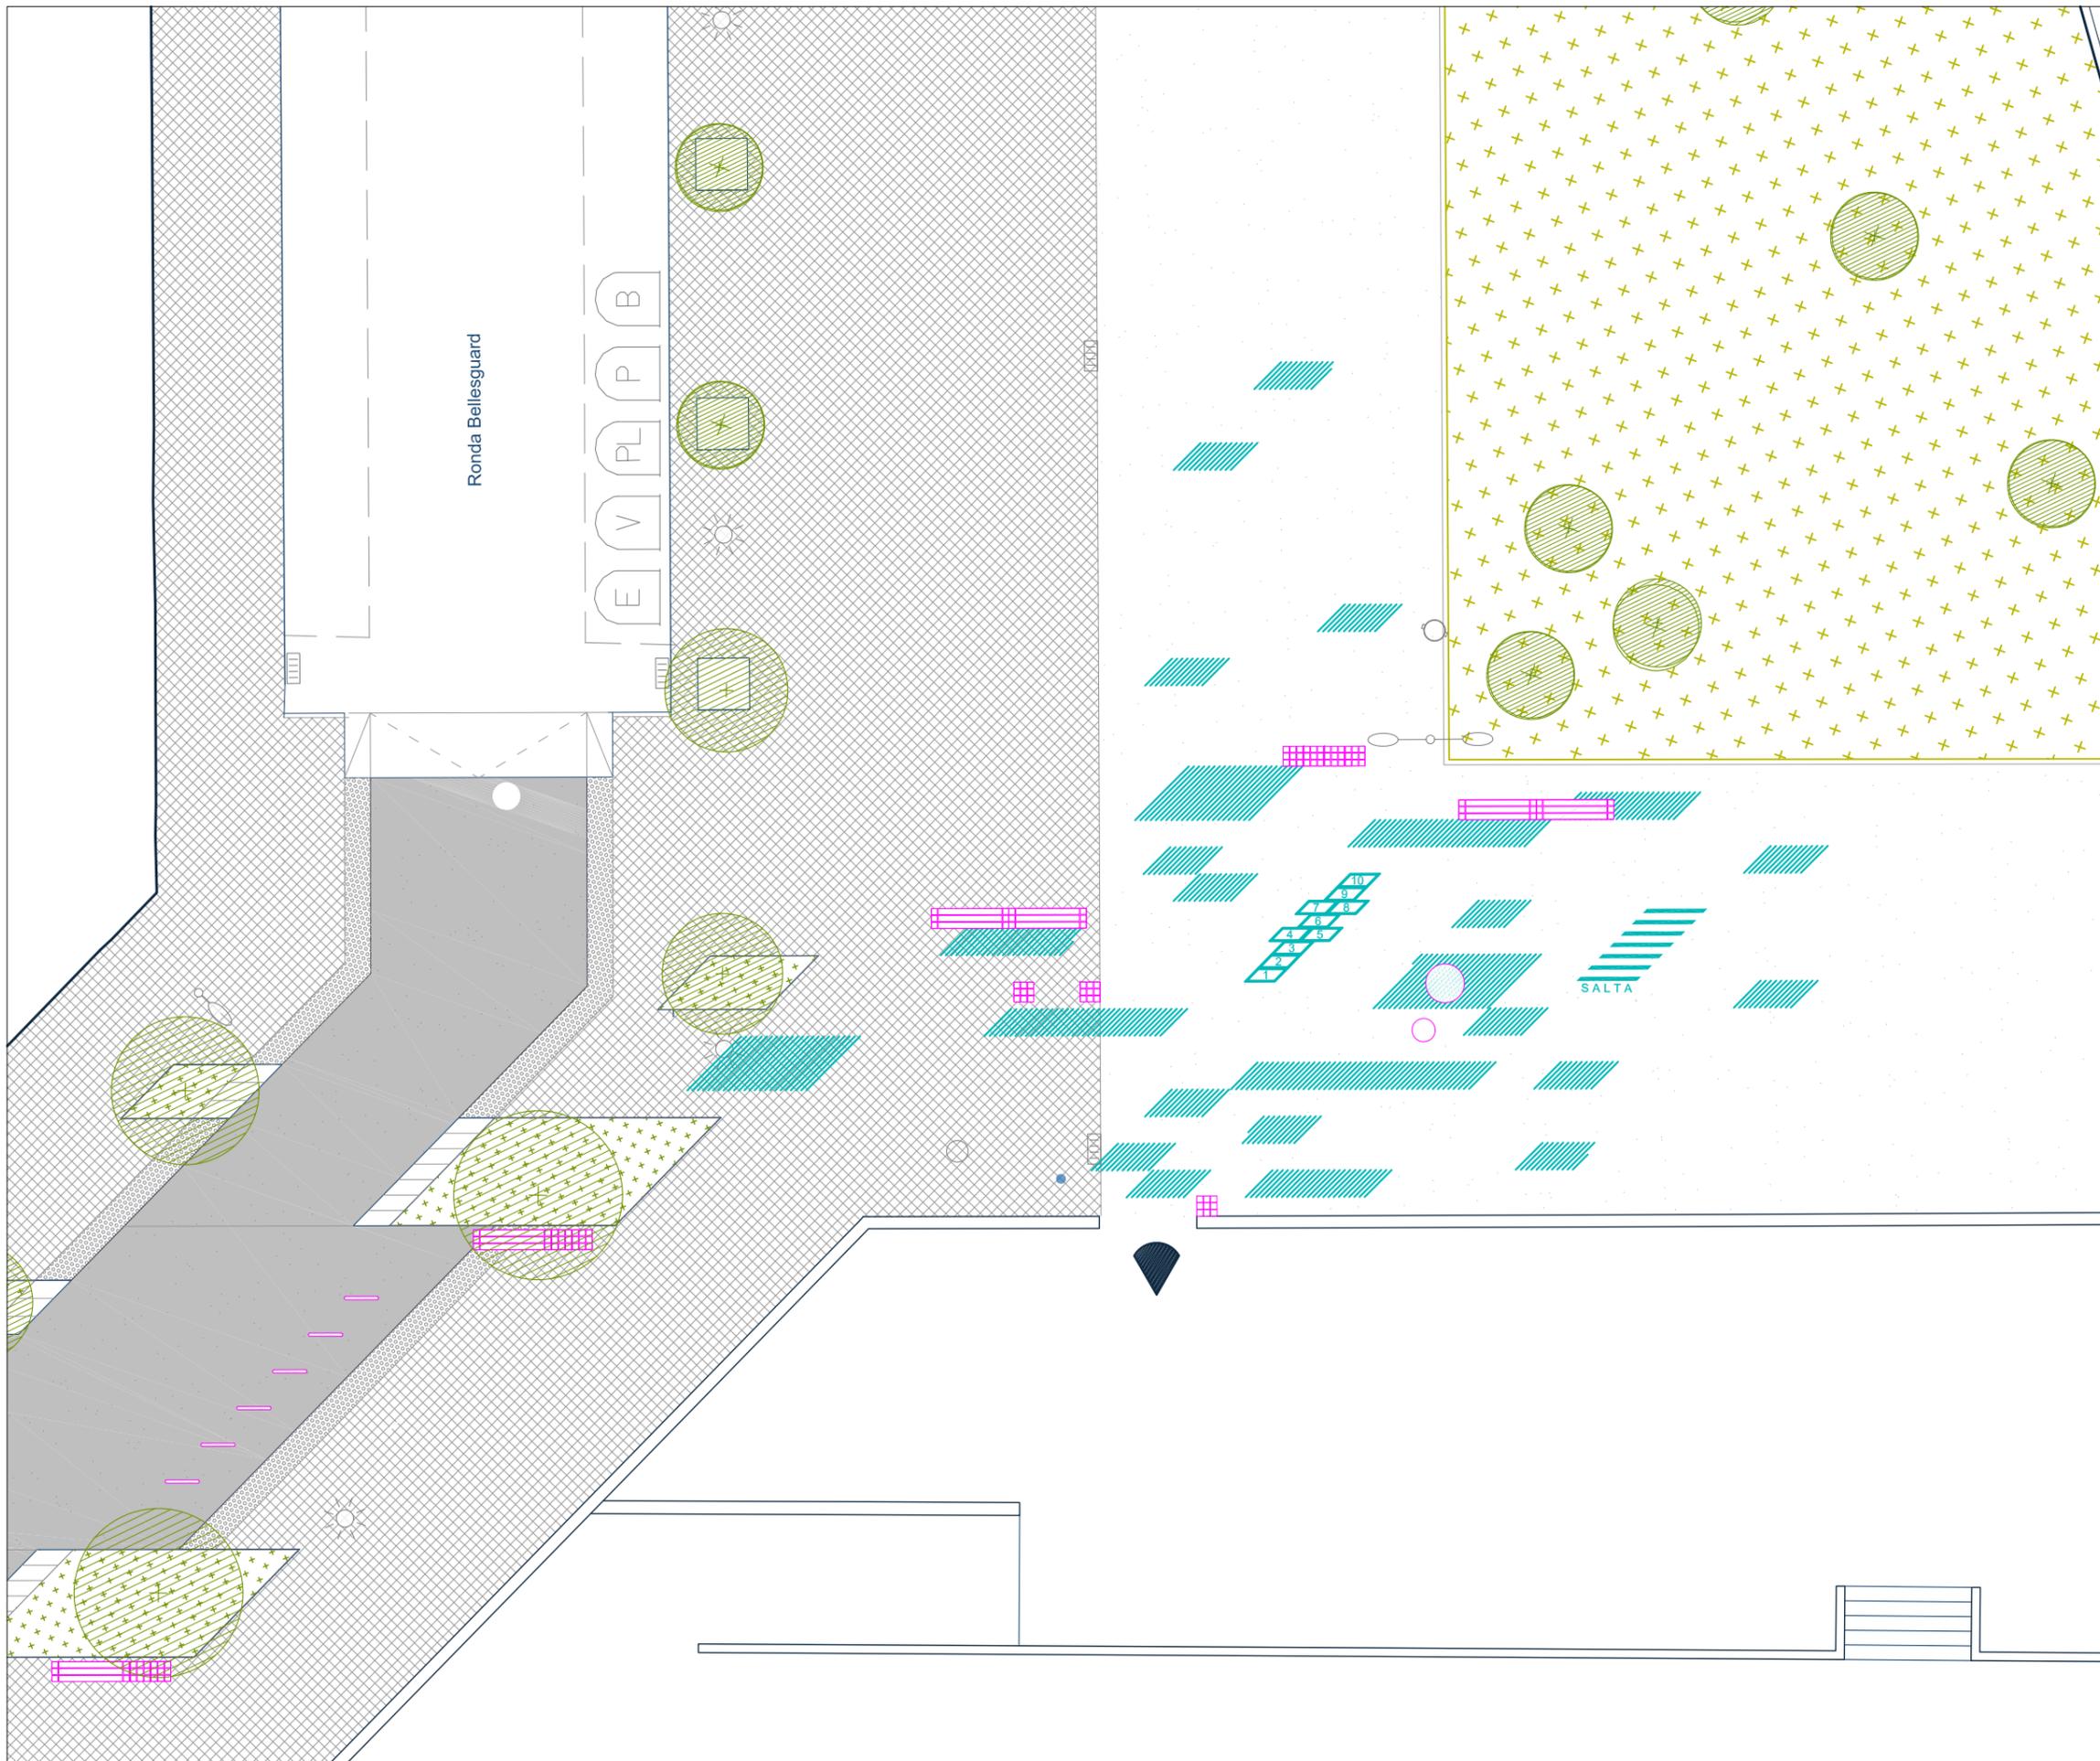


ELEMENTOS URBANOS

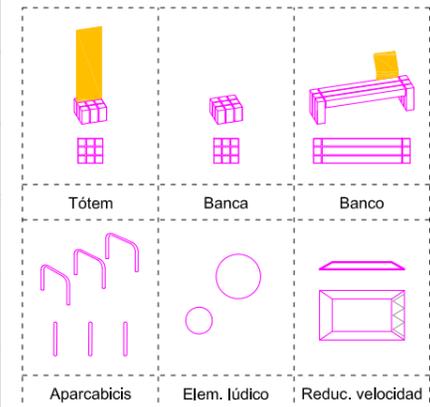


PATRÓN GRÁFICO


SELLO ENTORNO ESCOLA

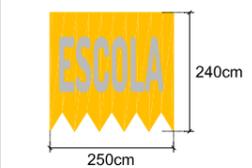

GEOMETRIA BASE

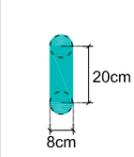


AGREGACIÓN: CONFETI

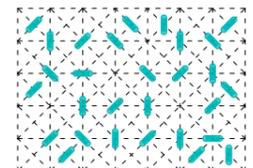

COLORES



MOSCA

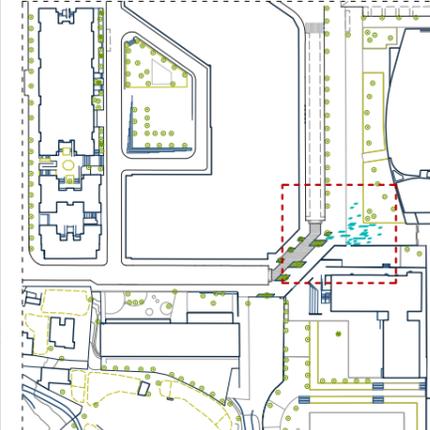

REDACCIÓN DEL PROYECTO:

leku studio



TÍTULO DEL PROYECTO:

Projecte de Camins i Entorns Escolars a Sabadell
Senyalització Horitzontal / Escoles San Julià, Samuntada i Joaquim Blume


FECHA:

MARÇ 2022

esc. dinA-1: 1/75
esc. dinA-3: 1/150
esc. grafica: 0

NOMBRE DEL PLANO:
LOTE 4. ESCOLA JOAQUIM BLUME
PROPUESTA


NUM. PLANO
4
HOJA 5 DE 5

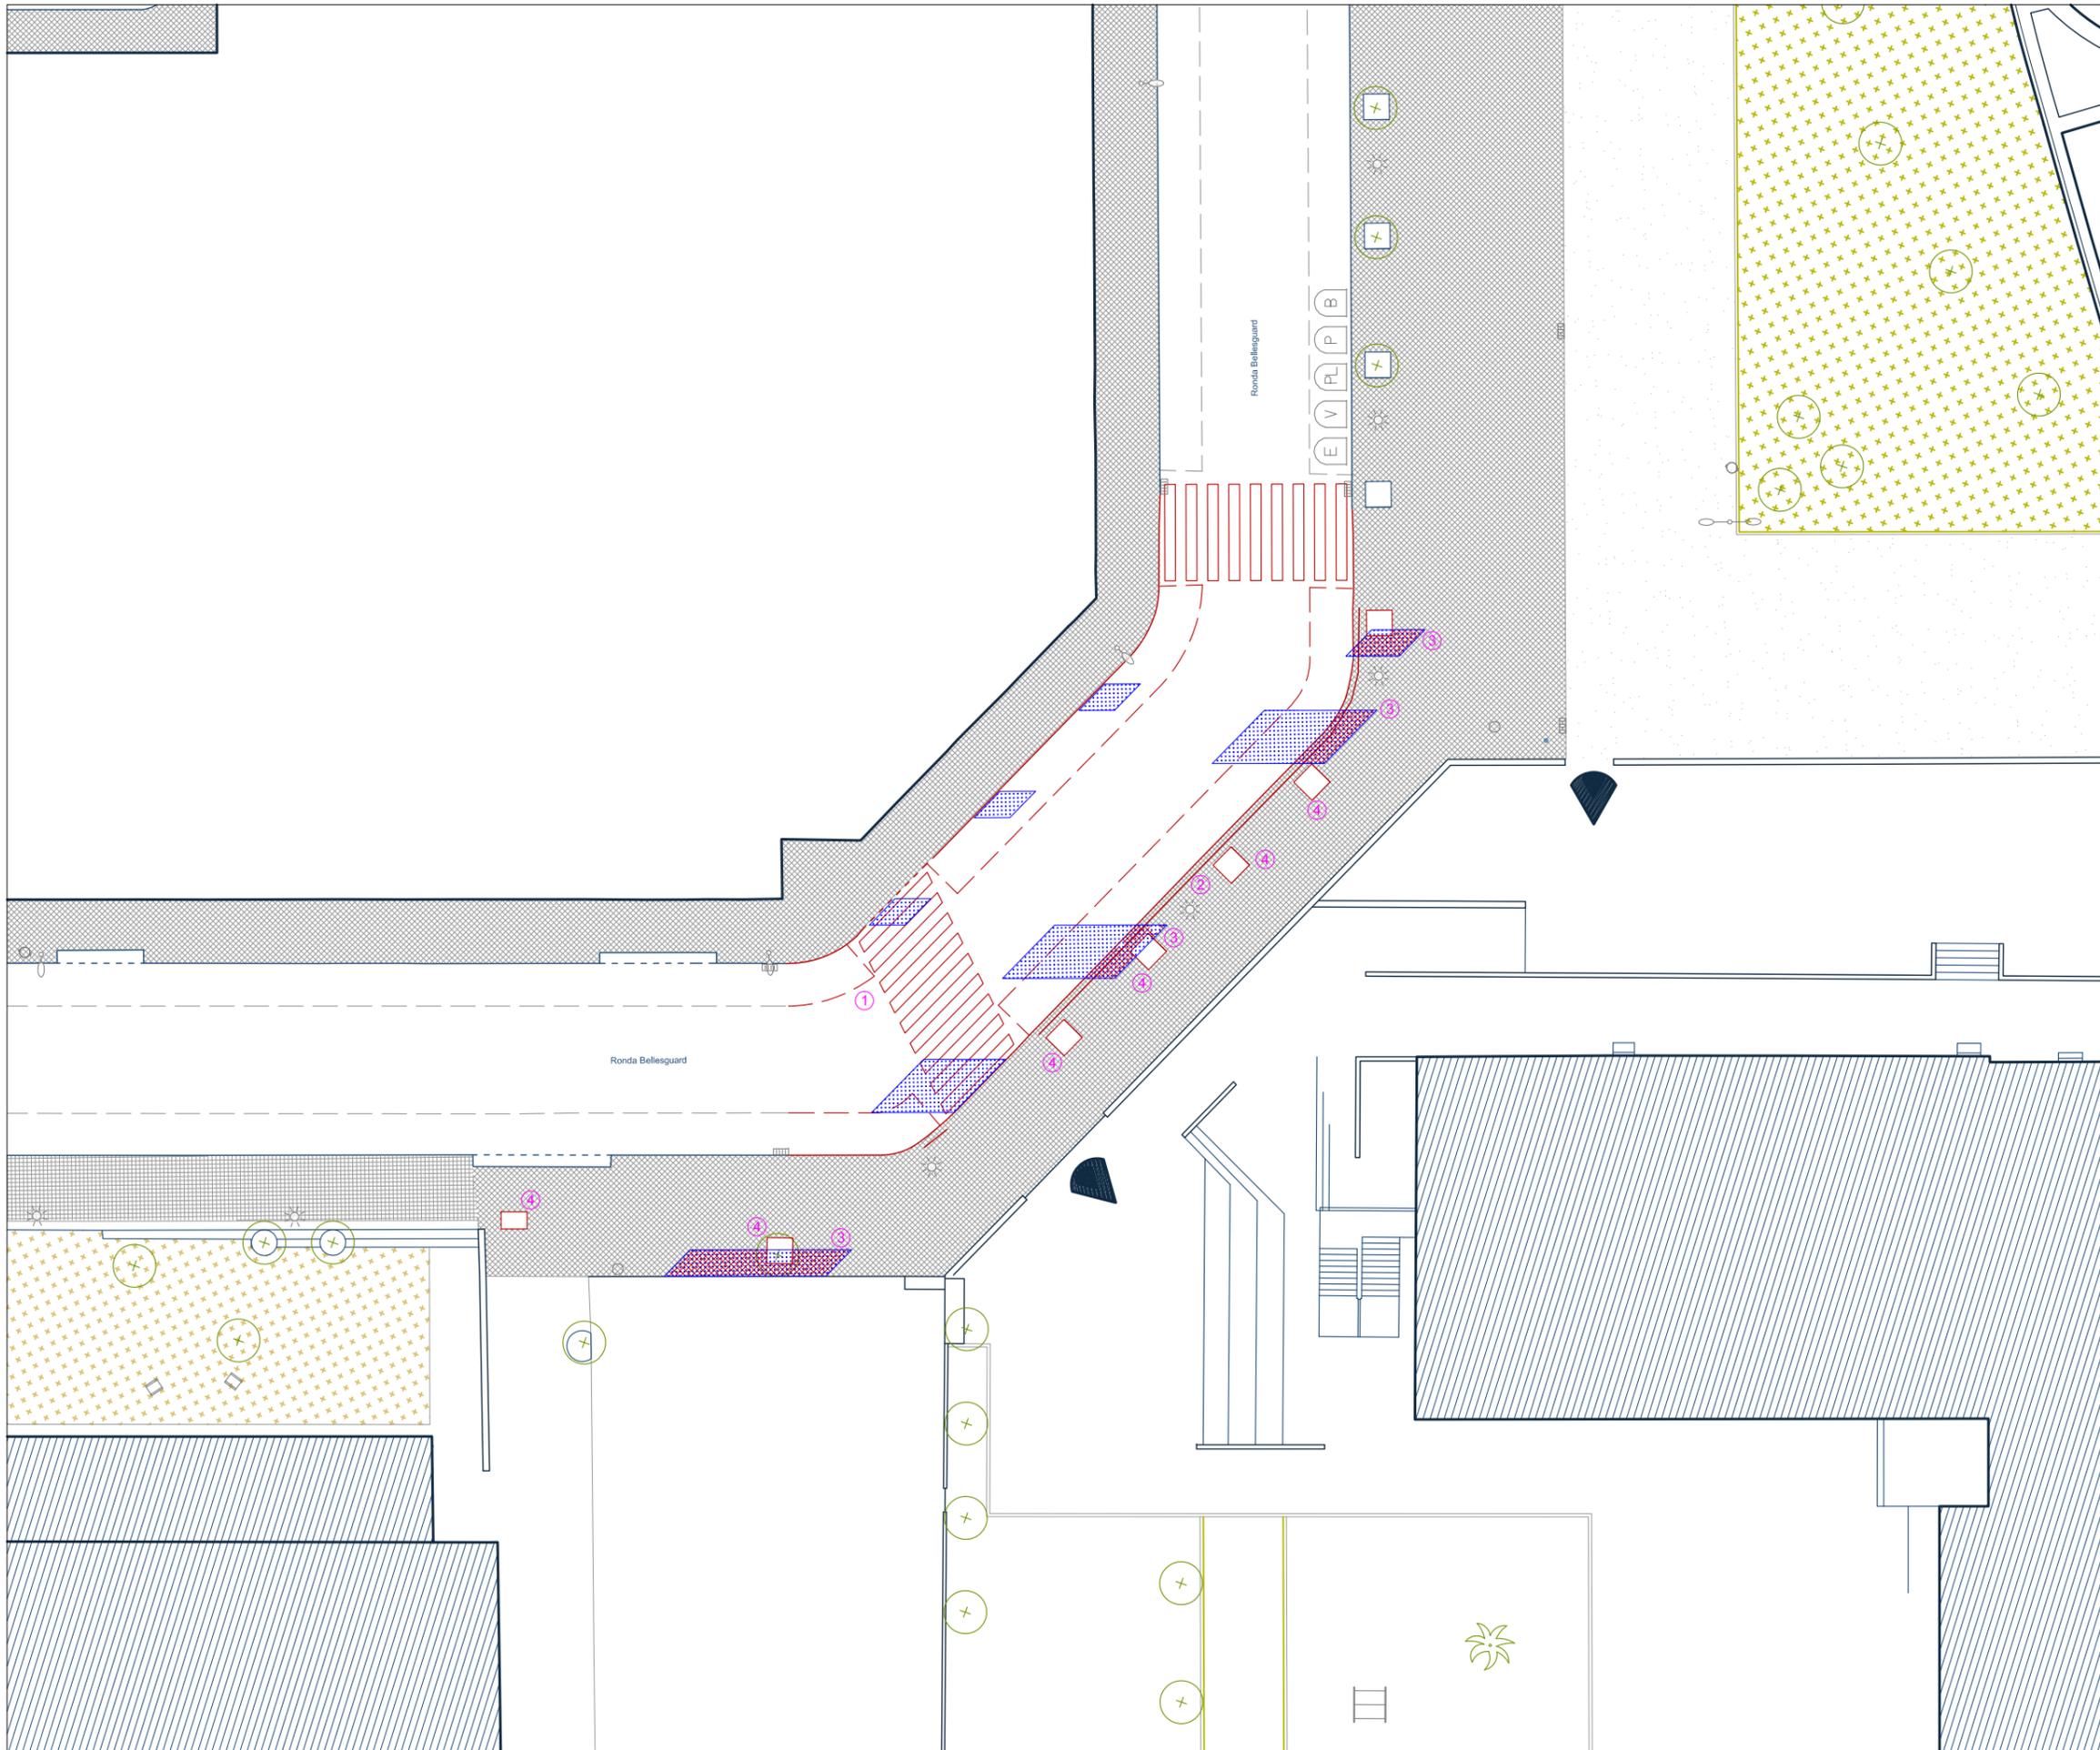

TRABAJOS PREVIOS

- ① Fresado marcas viales obsoletas
- ② Retirada vallado obsoleto
- ③ Demolición pavimento
- ④ Repavimentación antiguos alcorques
- Creación nuevos alcorques

MOSCA

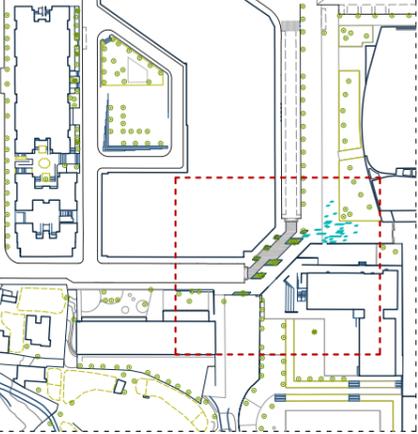

REDACCIÓN DEL PROYECTO:

leku studio



TÍTULO DEL PROYECTO:

Projecte de Camins i Entorns Escolars a Sabadell
Senyalització Horitzontal / Escoles San Julià, Samuntada i Joaquim Blume

FECHA:

MARÇ 2022

esc. dinA-1: 1/150
esc. dinA-3: 1/300
esc. grafica: 0





NOMBRE DEL PLANO:

LOTE 4. ESCOLA JOAQUIM BLUME
DEMOLICIONES Y TRABAJOS DE ADECUACIÓN

NUM. PLANO

5

HOJA 1 DE 1

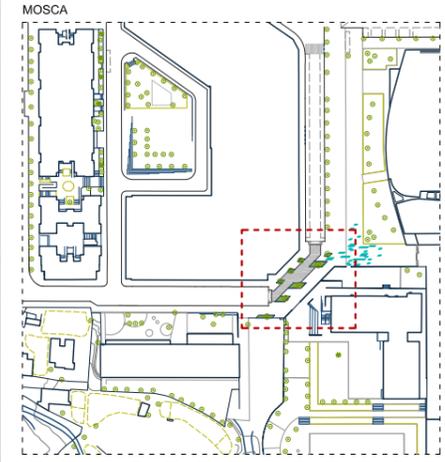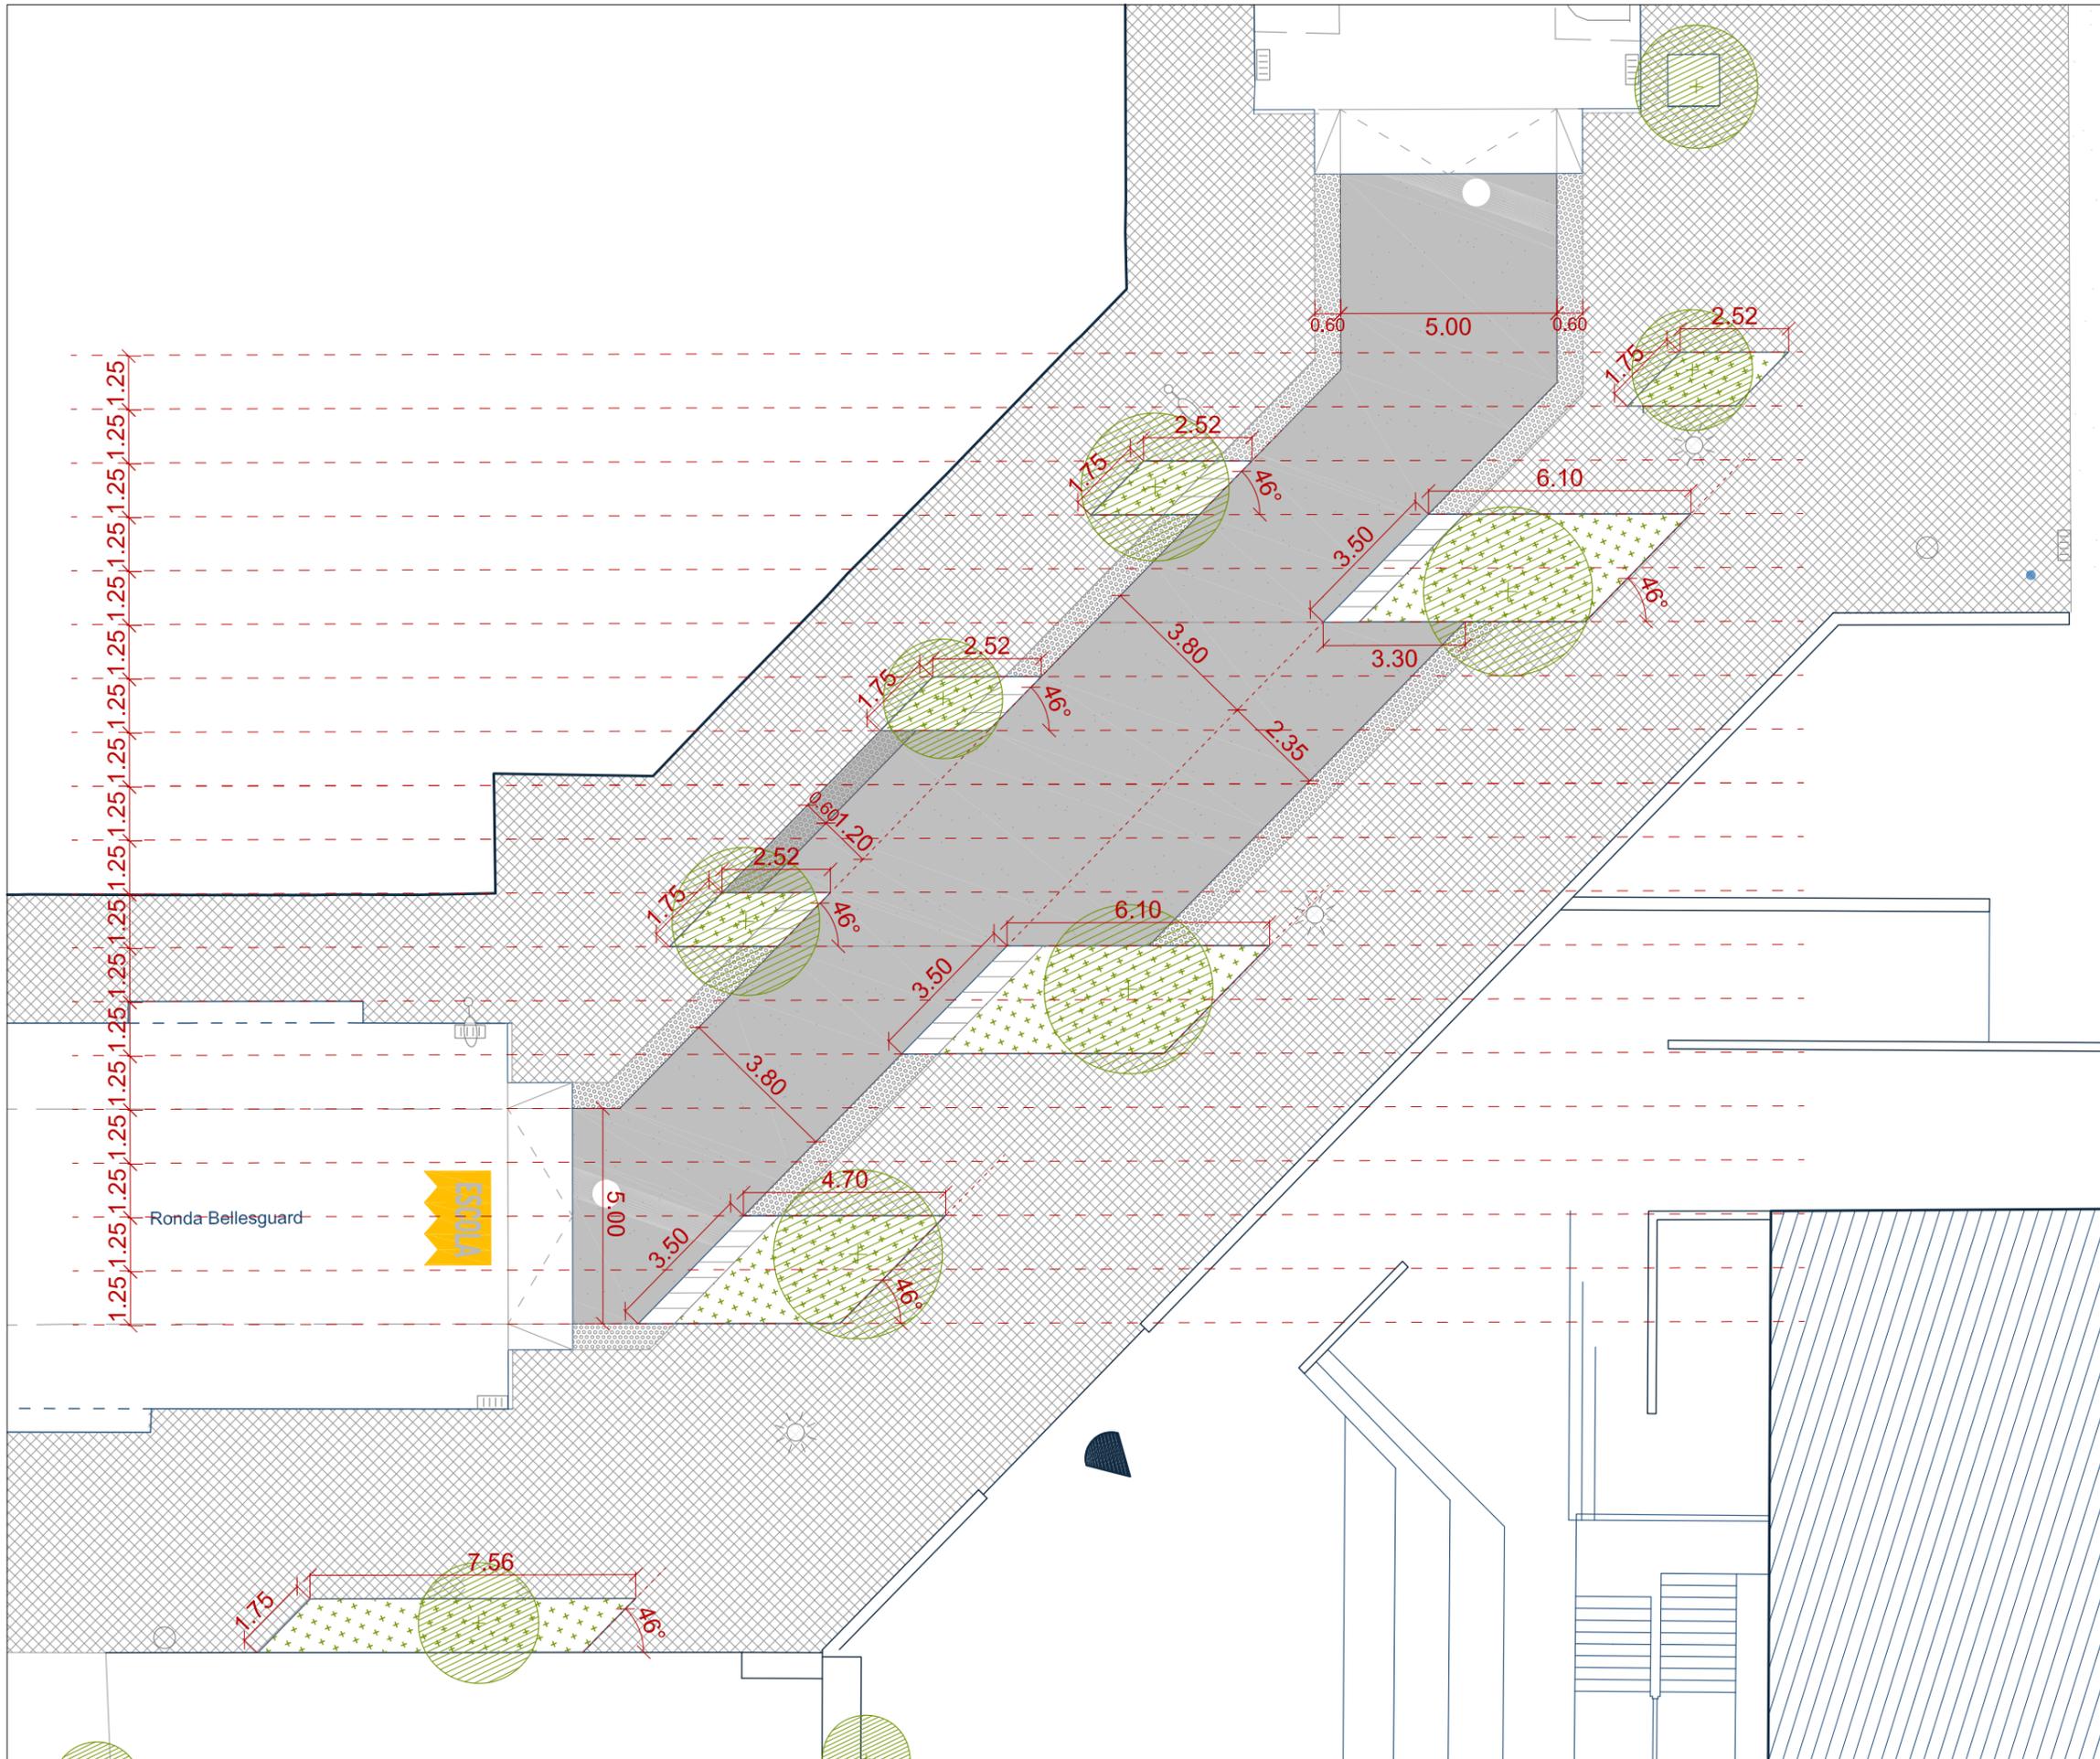

REDACCIÓN DEL PROYECTO:

leku studio



TÍTULO DEL PROYECTO:

Projecte de Camins i Entorns Escolars a Sabadell
Senyalització Horitzontal / Escoles San Julià, Samuntada i Joaquim Blume

FECHA:

MARÇ 2022

esc. dinA-1: 1/75
esc. dinA-3: 1/150
esc. grafica: 0




NOMBRE DEL PLANO:

LOTE 4. ESCOLA JOAQUIM BLUME
DEFINICIÓN GEOMÉTRICA

NUM. PLANO

6

HOJA 1 DE 1

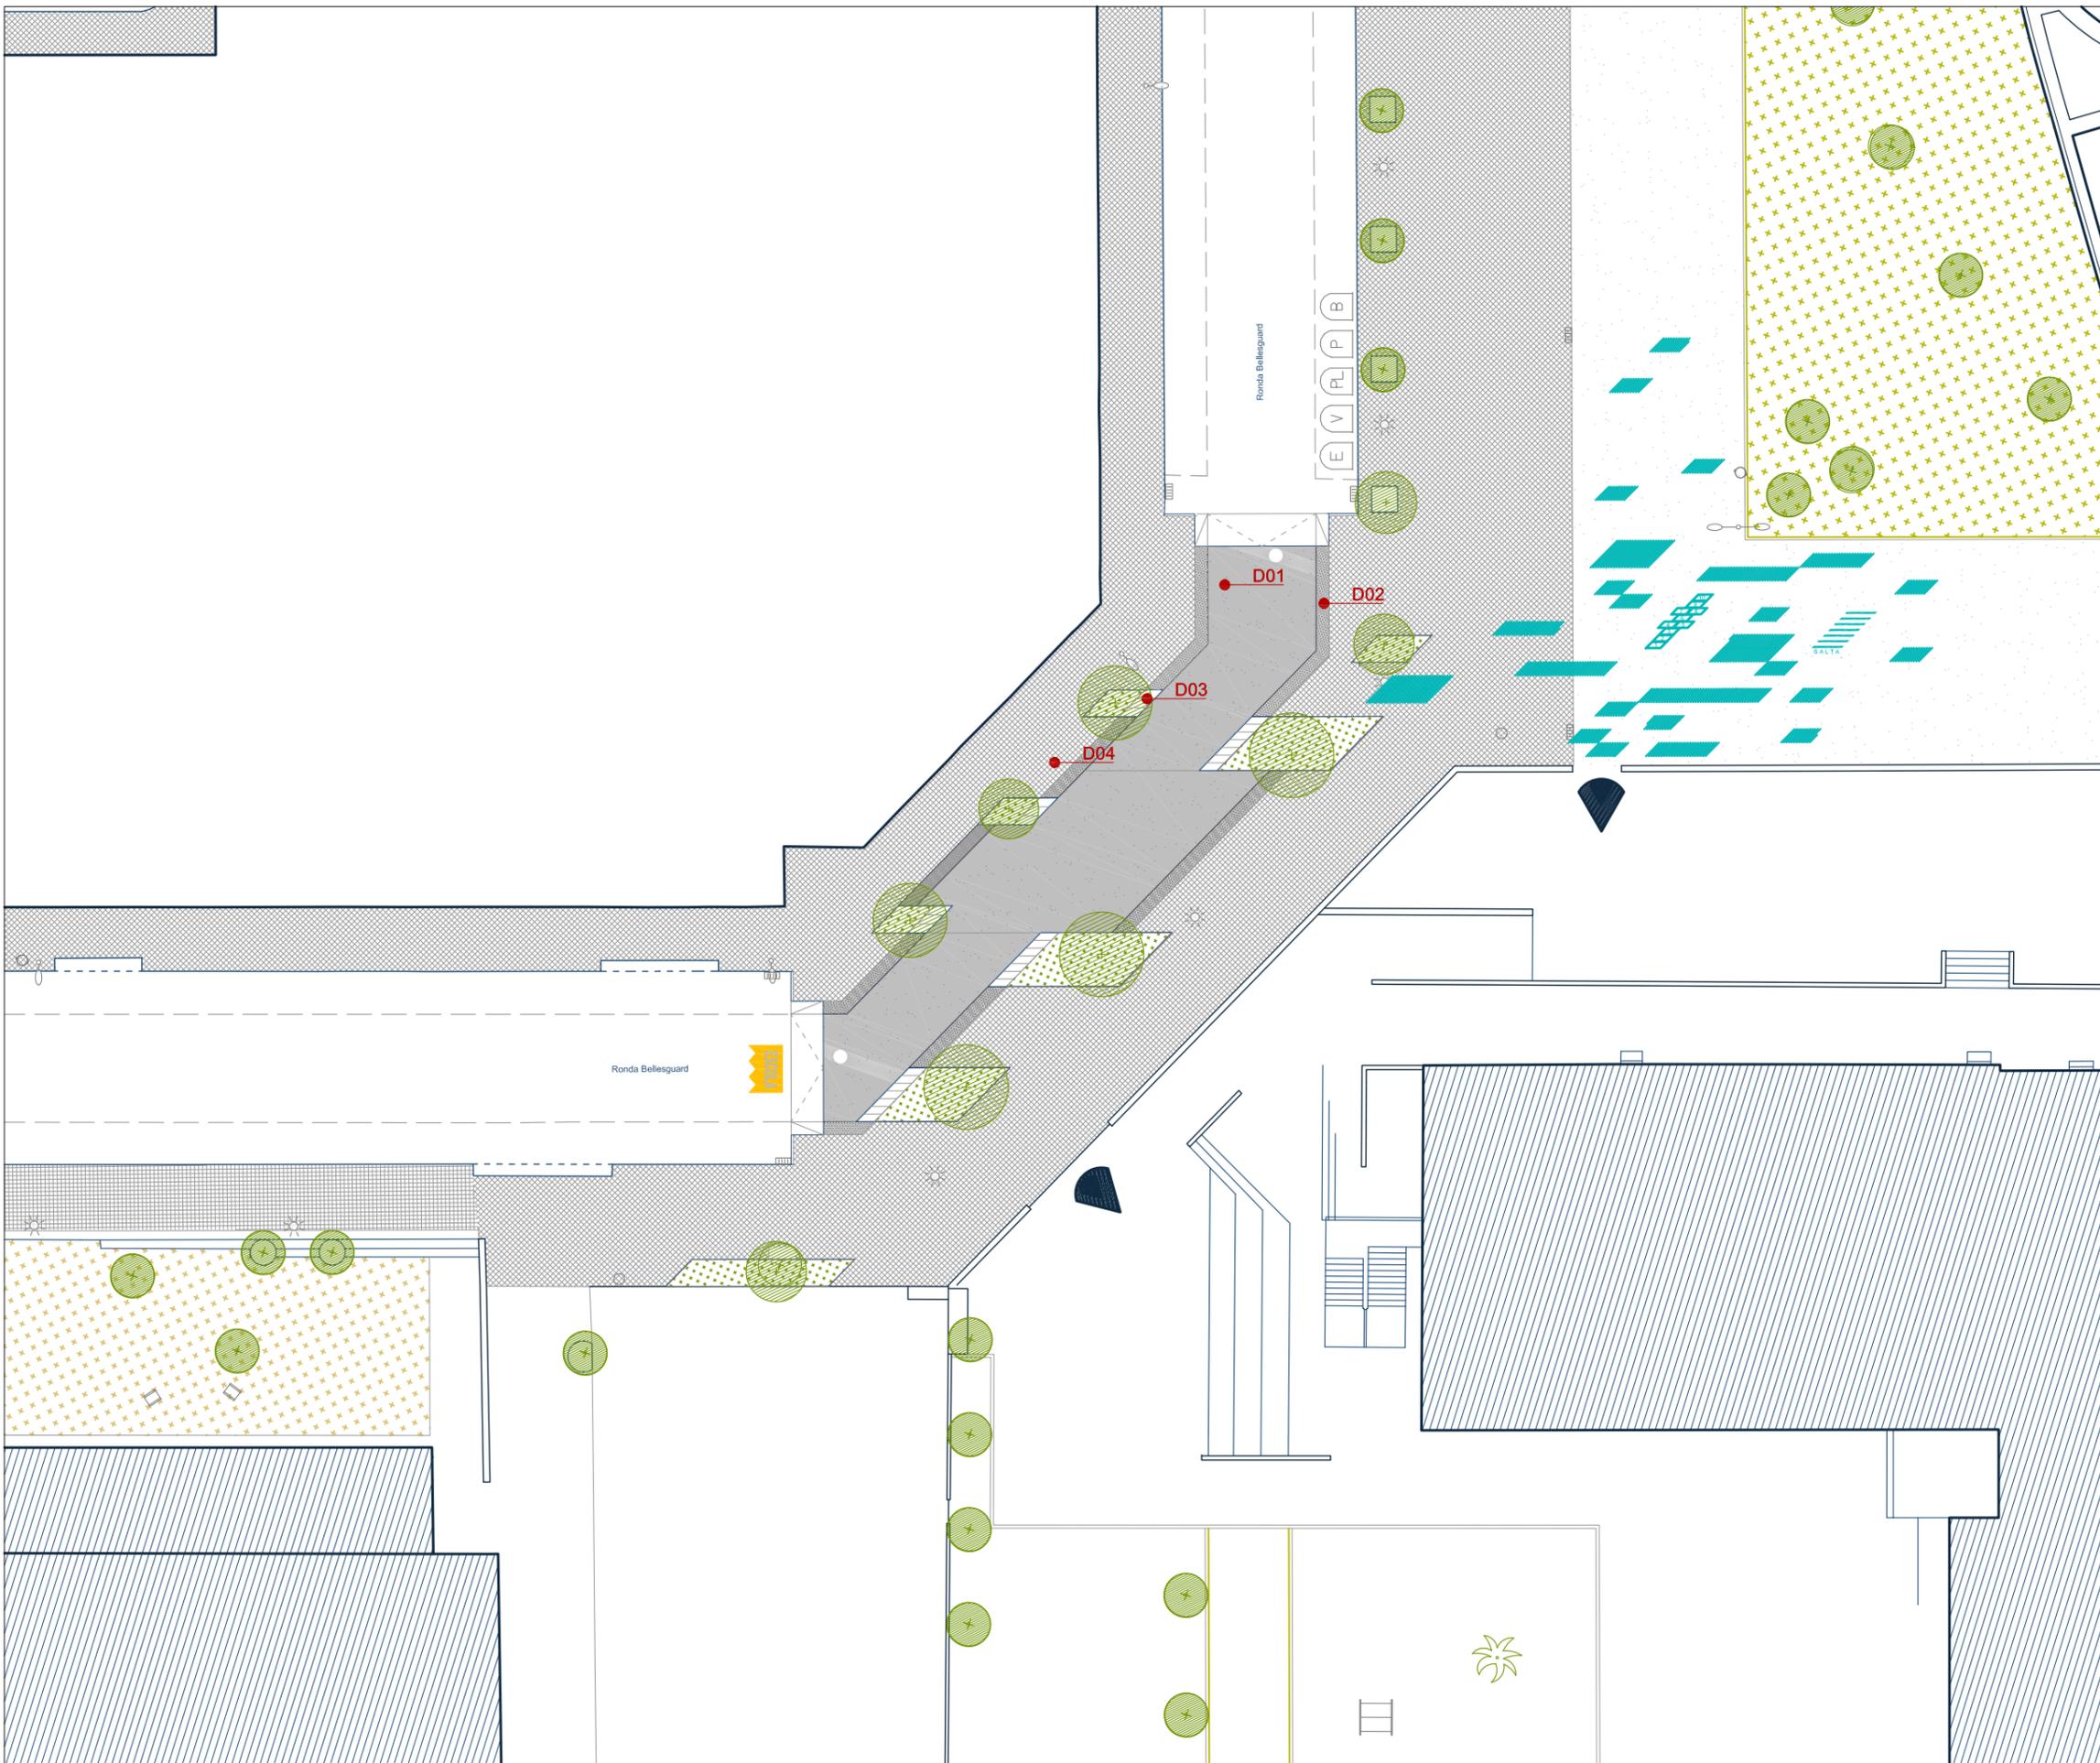


PAVIMENTOS

- D01** Capa acabado asfàltico de 3 cm espesor coloreado en masa
- D02** Pieza podotáctil prefabricada de hormigón 60x30cm
- D03** Pieza bordillo prefabricada de hormigón 60x30cm
- D04** Baldosa prefabricada de hormigón 20x20cm

PATRÓN GRÁFICO

SELLO ENTORNO ESCOLA

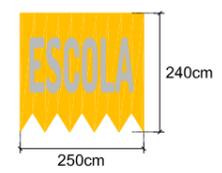


TRAMA LINEAL




COLORES

- | | |
|----------|----------|
| RAL 5018 | RAL 9003 |
| RAL 1023 | RAL 3001 |


MOSCA

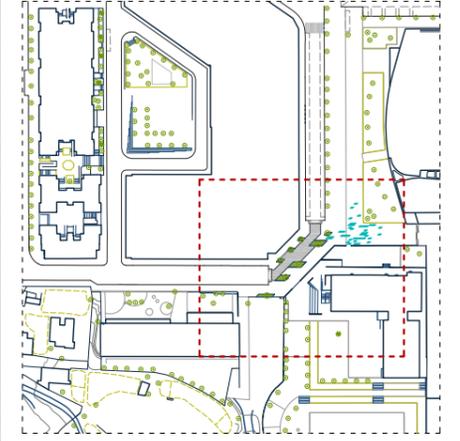

SELLO ENTORNO ESCOLA

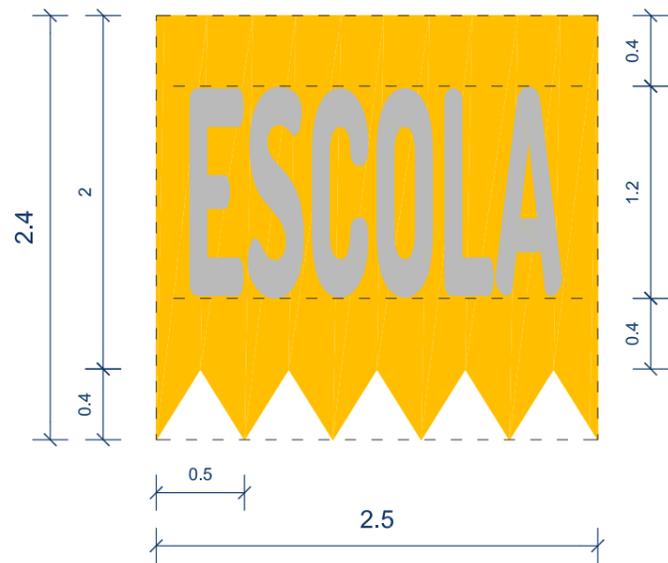


SELLO ENTORNO ESCOLA

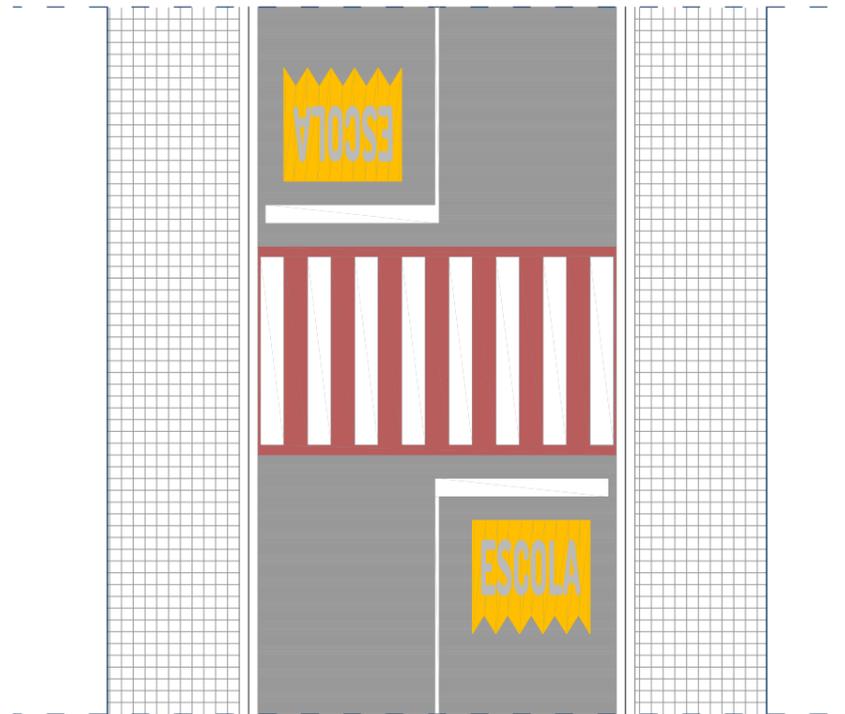


COLORES

- RAL 5018
- RAL 1023
- RAL 9003
- RAL 3001

TRAMA LINEAL

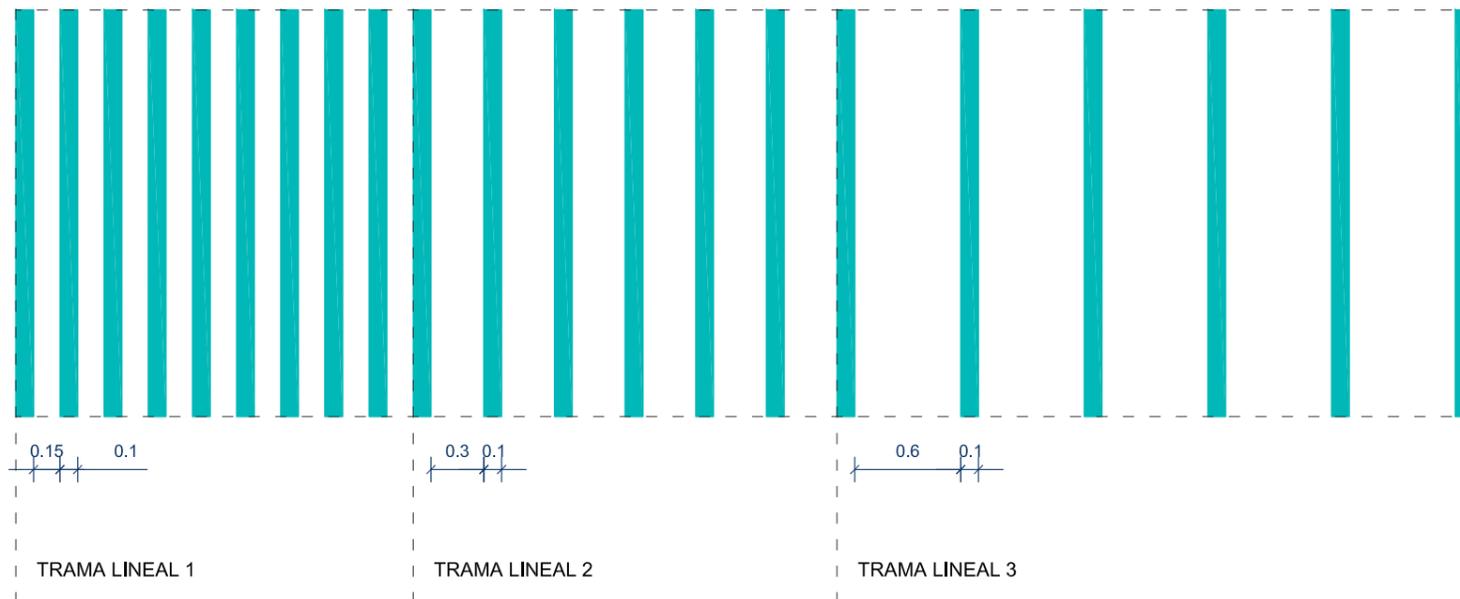

AGREGACIONES TRAMA

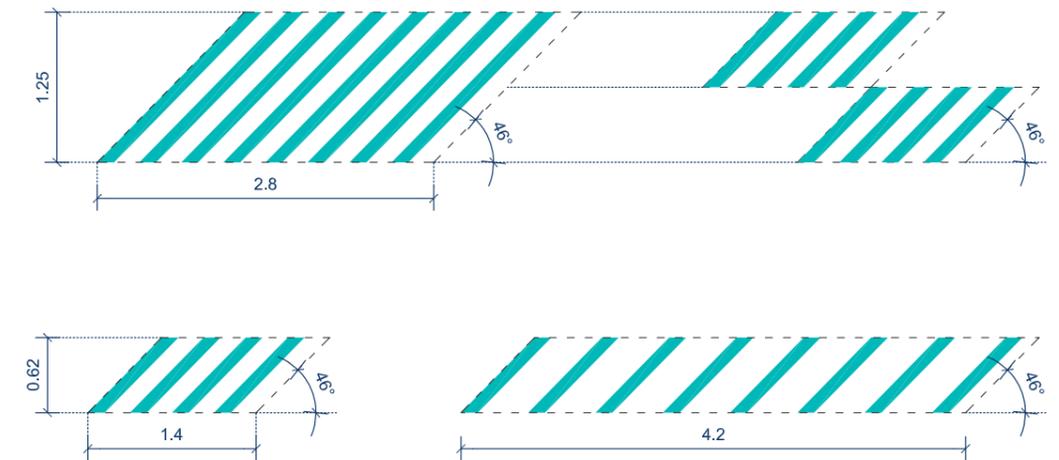

BANCA MULTIESCALA

ESPECIFICACIONS


B.01_ Biga de fusta de pi tractada en autoclau (inolor) de secció 14x14cm i altura 30cm, raspallades, canteadas i amb tractament antigrafiti.

B.02_ Biga de fusta de pi tractada en autoclau (inolor) de secció 14x14cm i altura 45cm, raspallades, canteadas i amb tractament antigrafiti.


B.03_ Passador tubular d'acer galvanitzat de 25mm de diàmetre, pintat segons DO.

B.04_ Rosca de fixació amb cap pla d'acabat arrodonit, pintada segons DO.


B.05_ Platina de fixació d'acer galvanitzat.

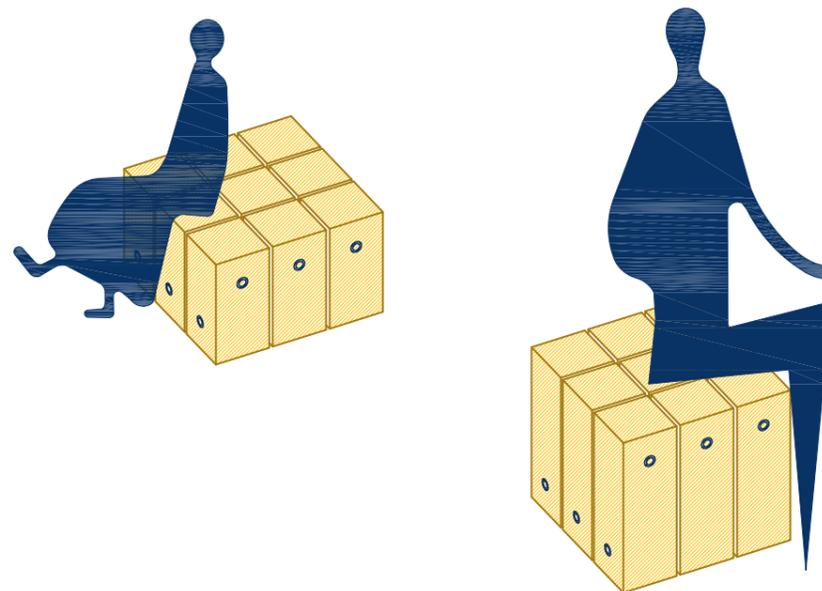


BANCA ESCALA INFANTIL

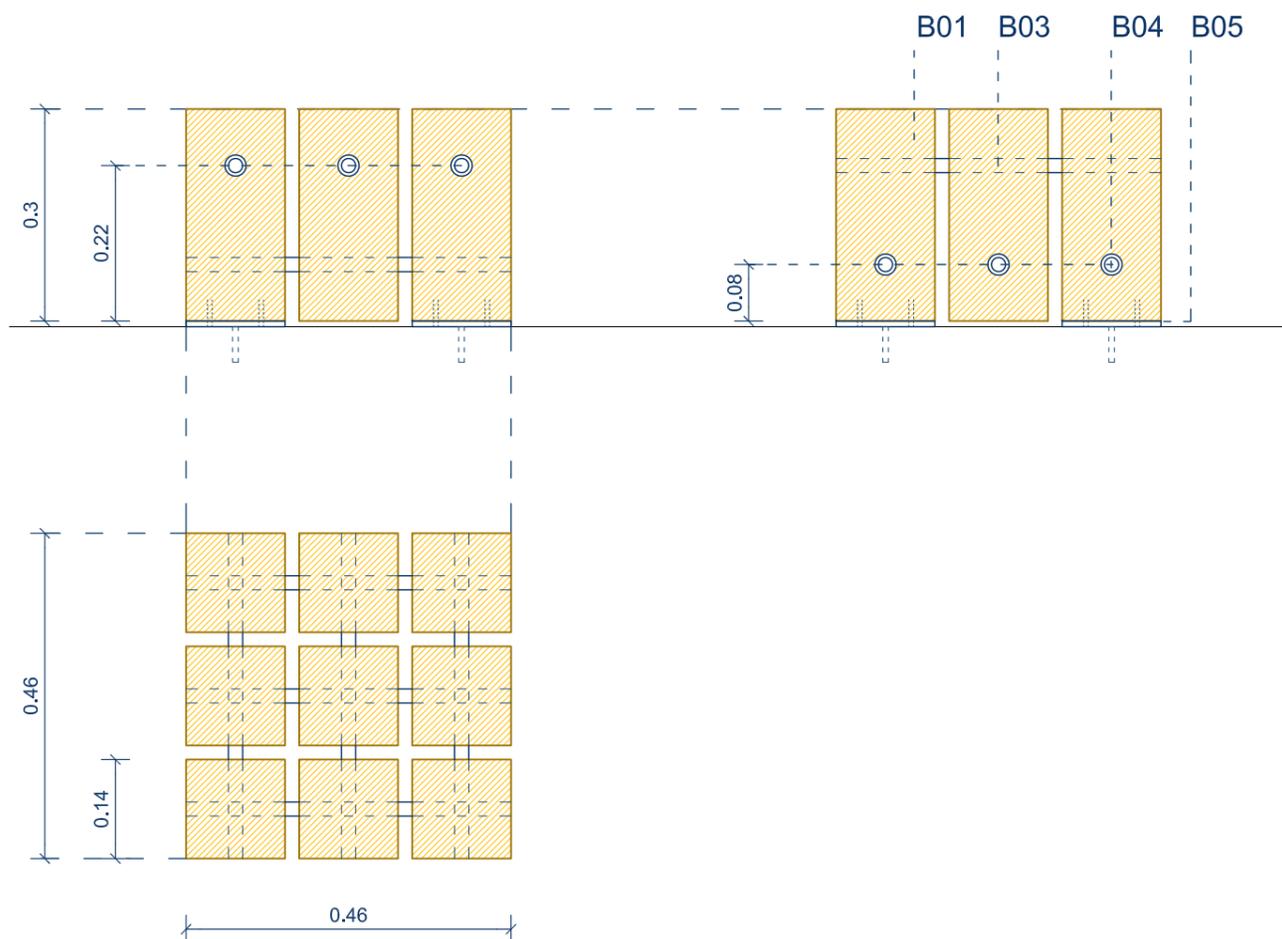

BANCA ESCALA ADULT

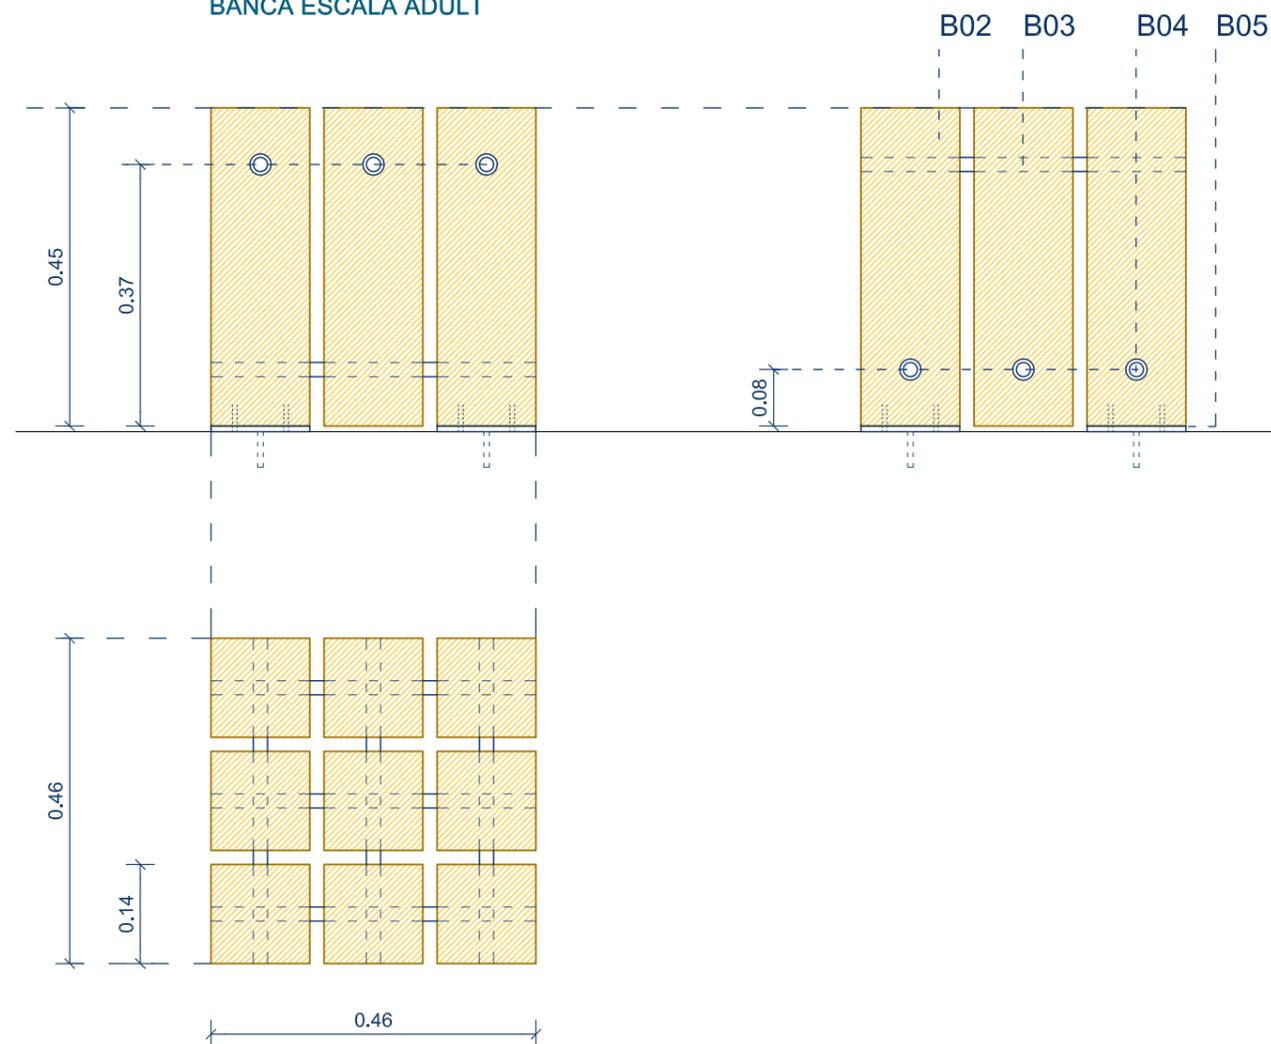


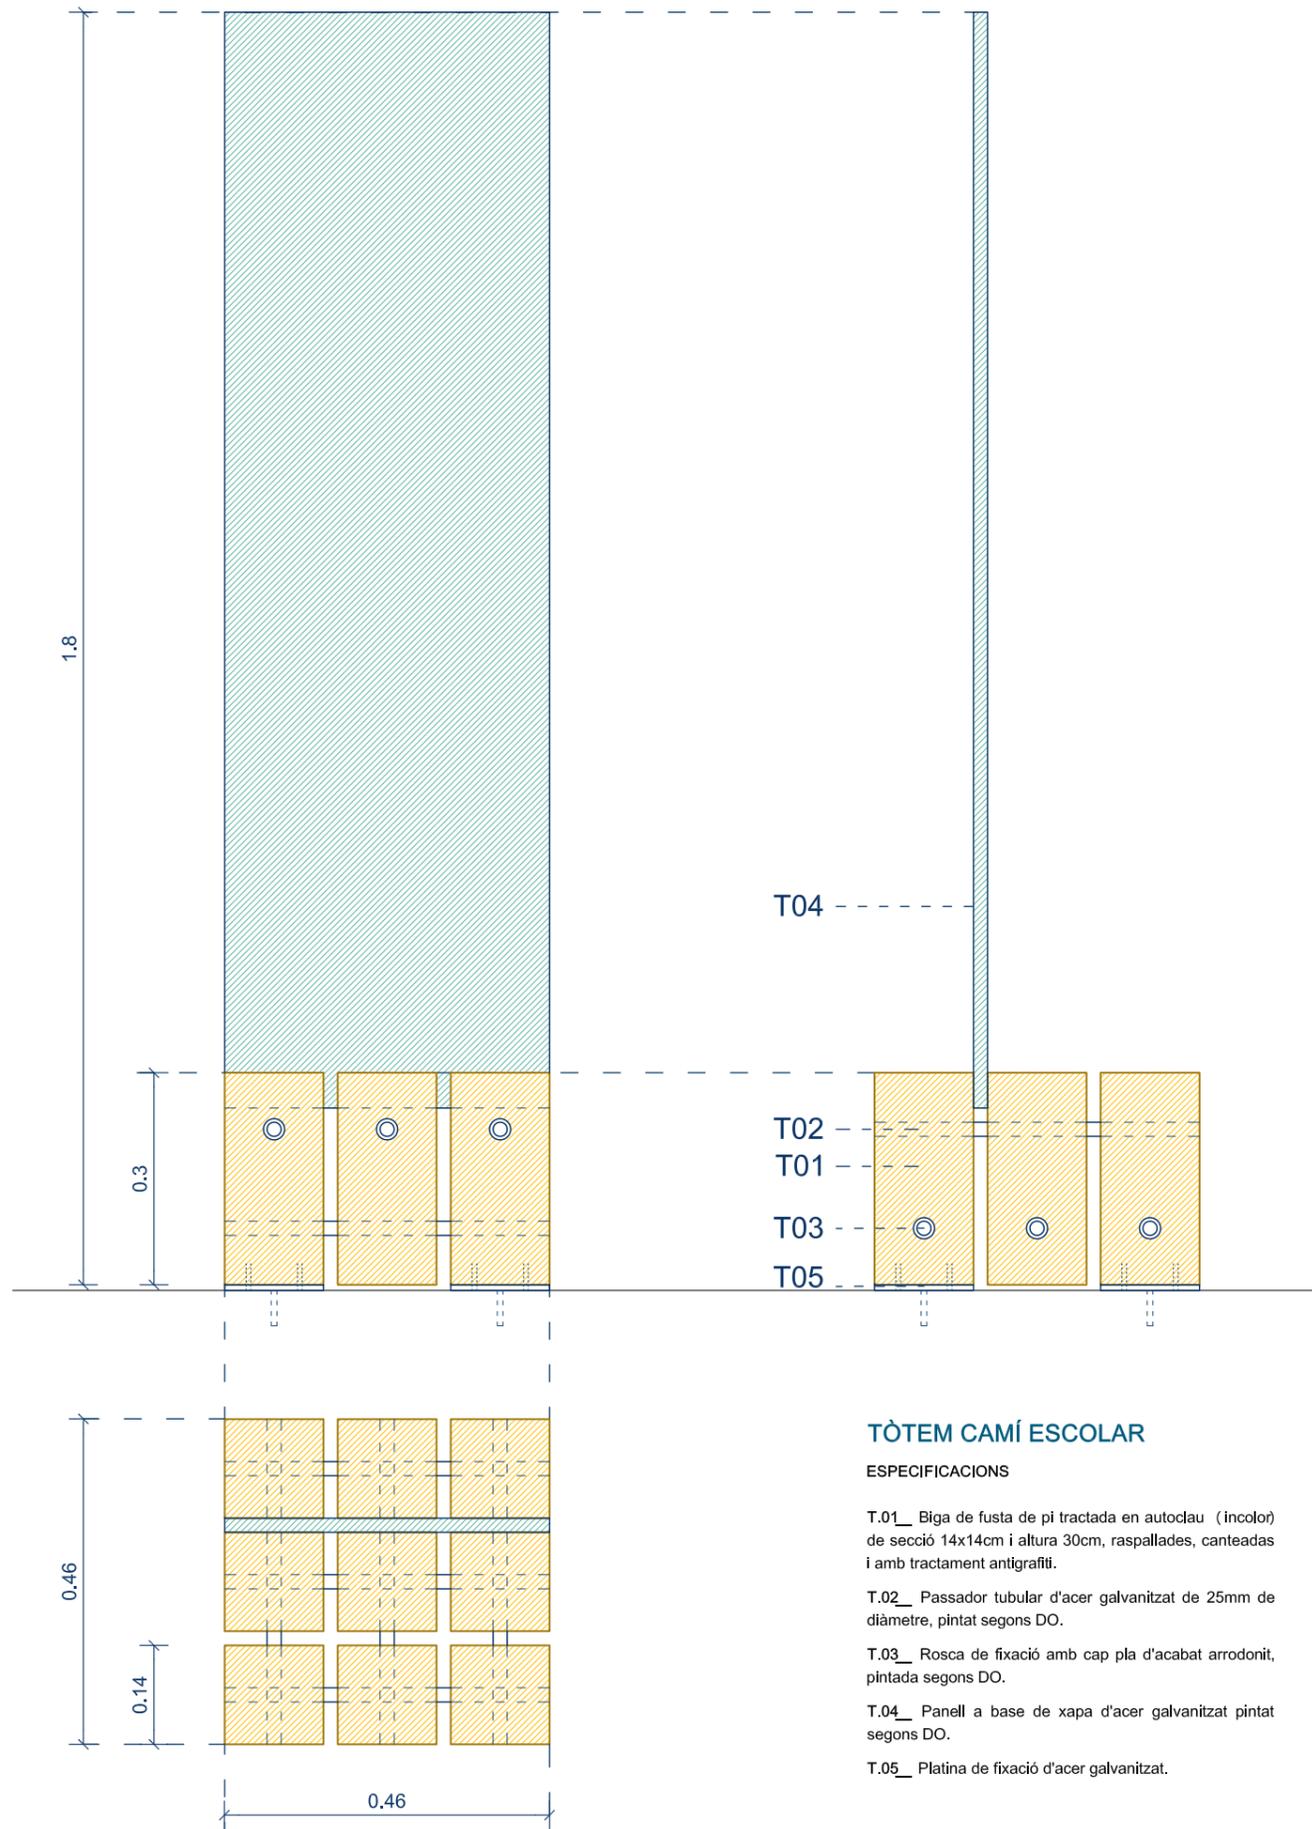


TÒTEM CAMÍ ESCOLAR

ESPECIFICACIONS

- T.01_ Biga de fusta de pi tractada en autoclau (inolor) de secció 14x14cm i altura 30cm, raspallades, canteadas i amb tractament antigrafiti.
- T.02_ Passador tubular d'acer galvanitzat de 25mm de diàmetre, pintat segons DO.
- T.03_ Rosca de fixació amb cap pla d'acabat arrodonit, pintada segons DO.
- T.04_ Panell a base de xapa d'acer galvanitzat pintat segons DO.
- T.05_ Platina de fixació d'acer galvanitzat.

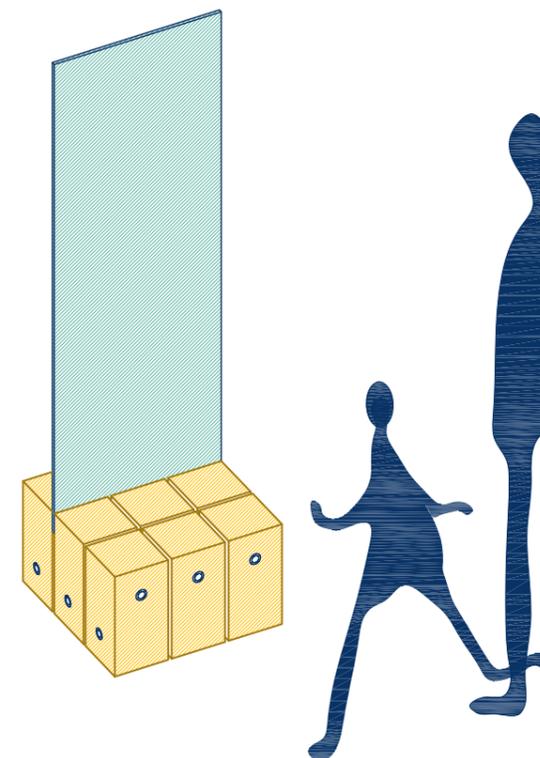

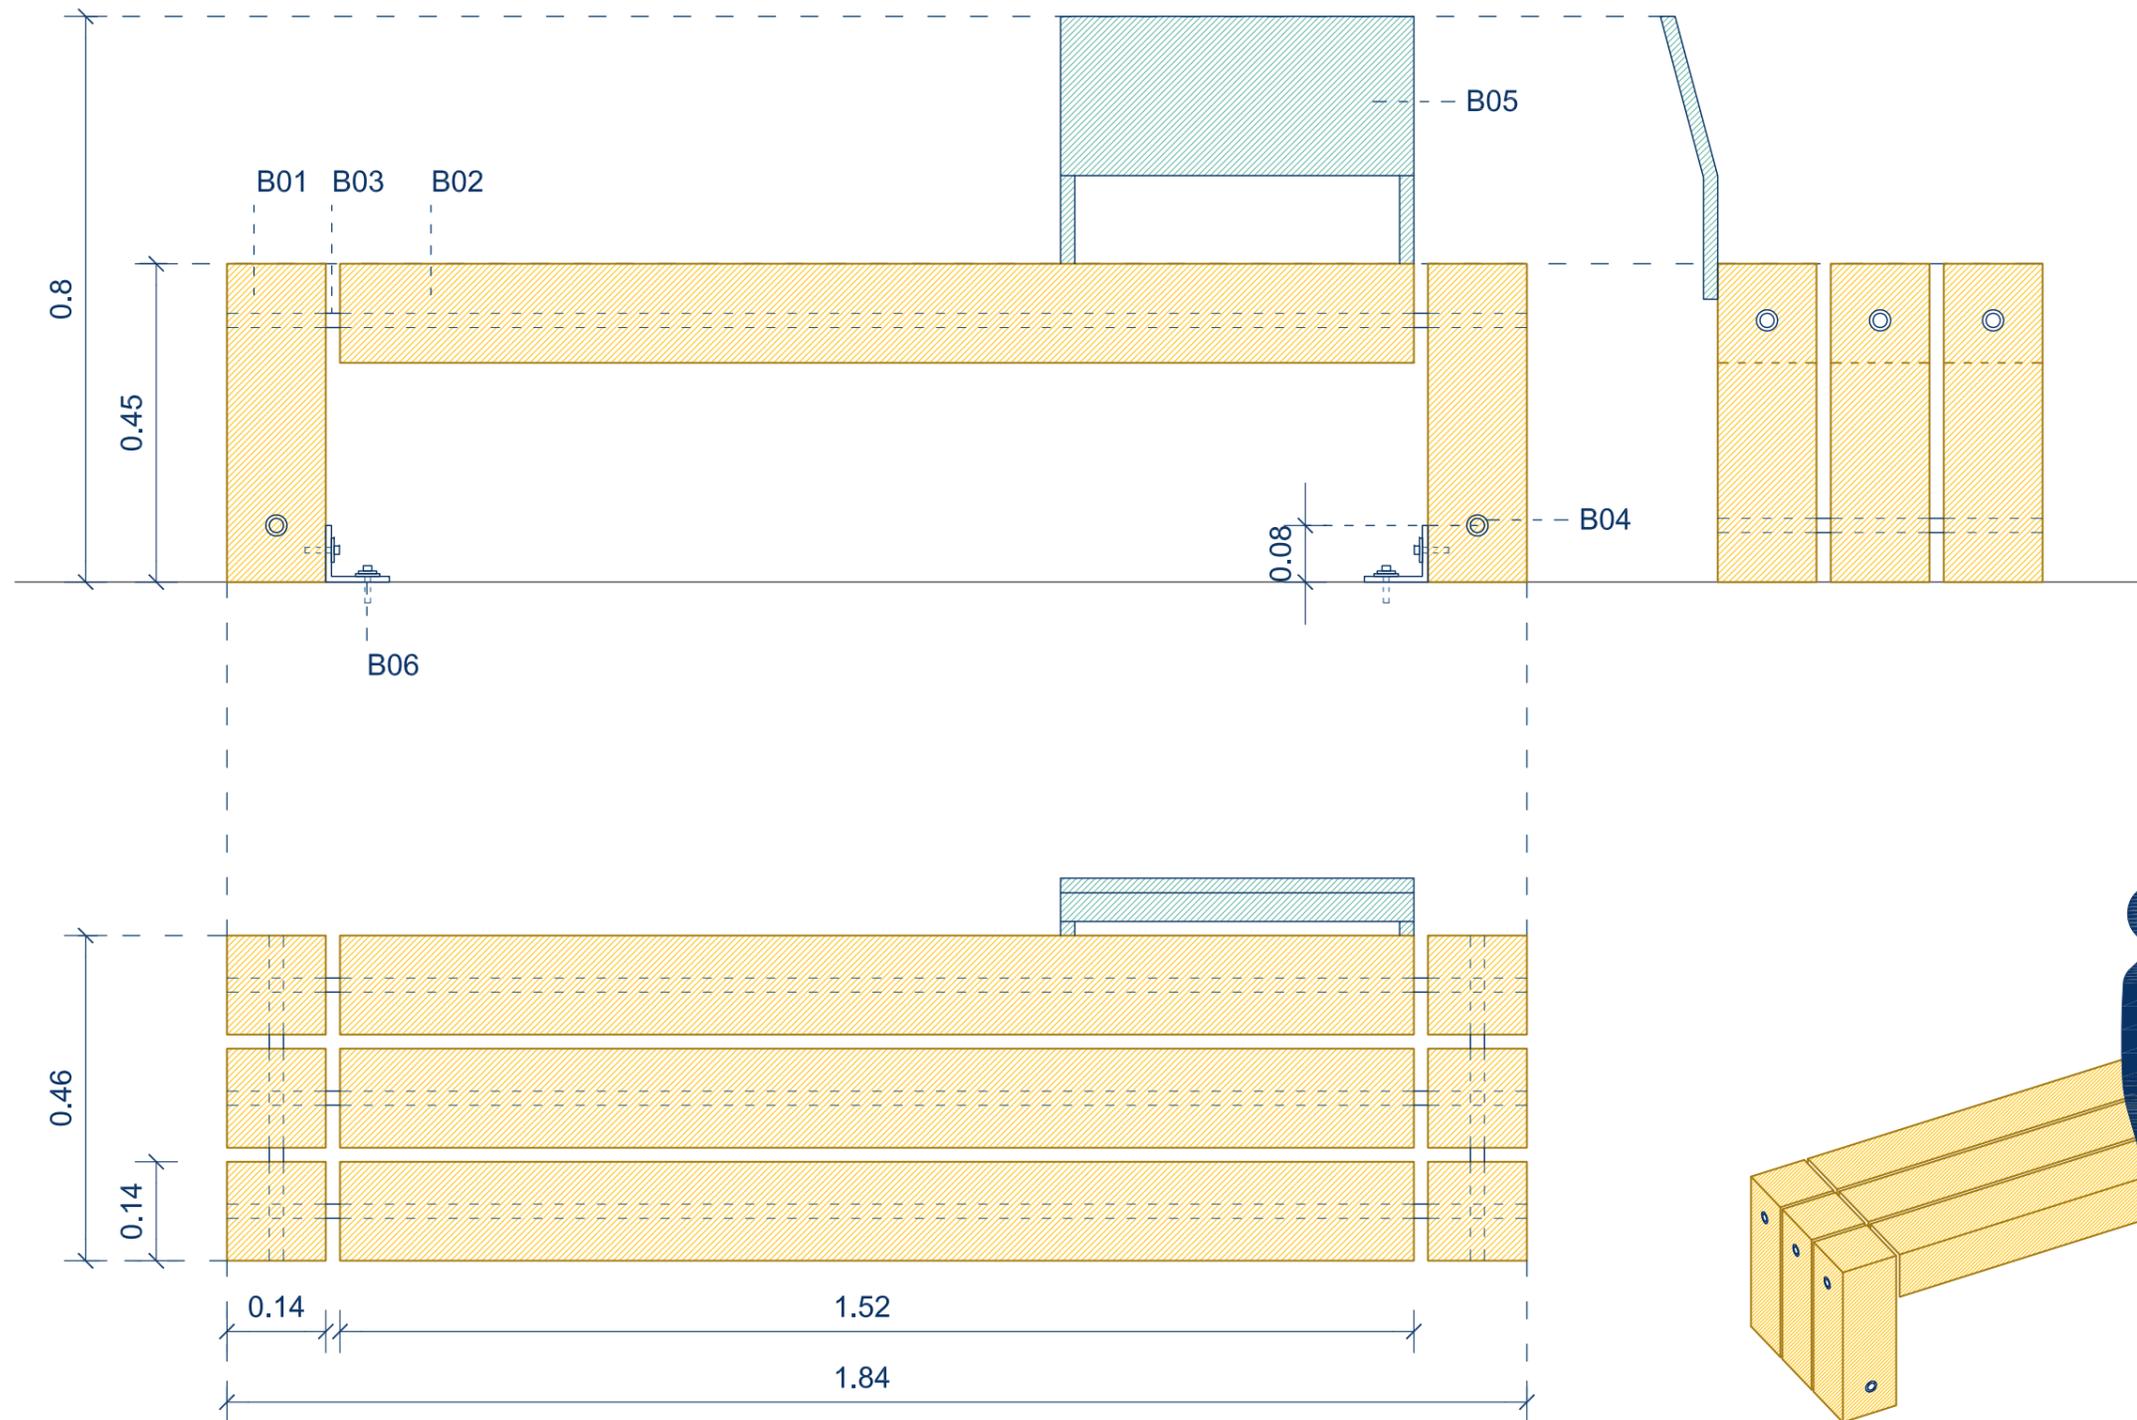

BANC

ESPECIFICACIONES

B.01_ Biga de fusta de pi tractada en autoclau (incolor) de secció 14x14cm i altura 45cm, raspallades, canteadas i amb tractament antigrafit.


B.02_ Biga de fusta de pi tractada en autoclau (incolor) de secció 14x14cm i longitud 152cm, raspallades, canteadas i amb tractament antigrafit.

B.03_ Passador tubular d'acer galvanitzat de 25mm de diàmetre, pintat segons DO.

B.04_ Rosca de fixació amb cap pla d'acabat arrodonit, pintada segons DO.

B.05_ Respaldo a base de xapa d'acer galvanitzat pintat segons DO.

B.06_ Platina de fixació d'acer galvanitzat.

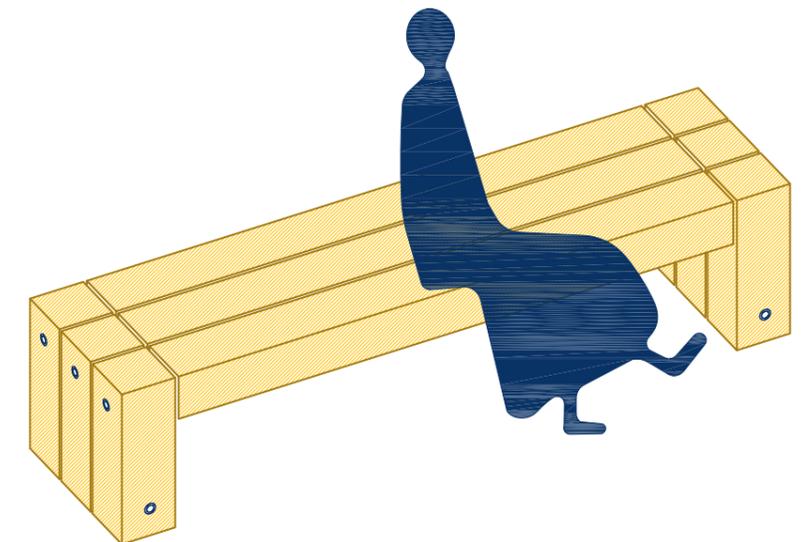


APARCAMIENTO PARA BICICLETAS

ESPECIFICACIONES

A.01_ Tubo de acero inoxidable Ø50mm

A.02_ Chapa de acero inoxidable Ø90mm e=5mm

Acabado pulido, color propio del material, colocación encastado.

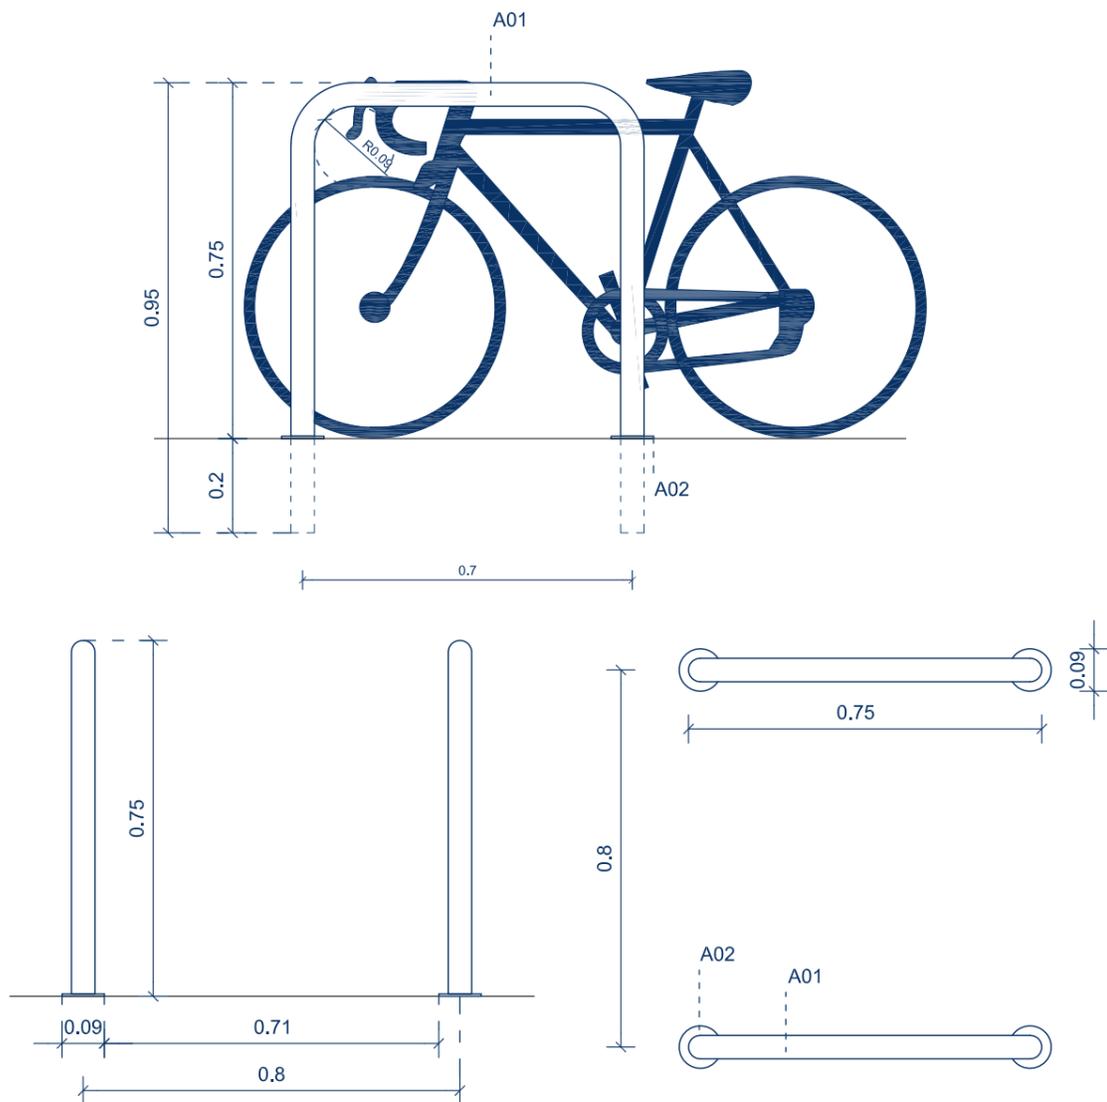


COJÍN BERLINÉS

ESPECIFICACIONES

C.01_ Hormigón prefabricado construido en piezas monobloque




C.02_ Pintura triángulos en color amarillo

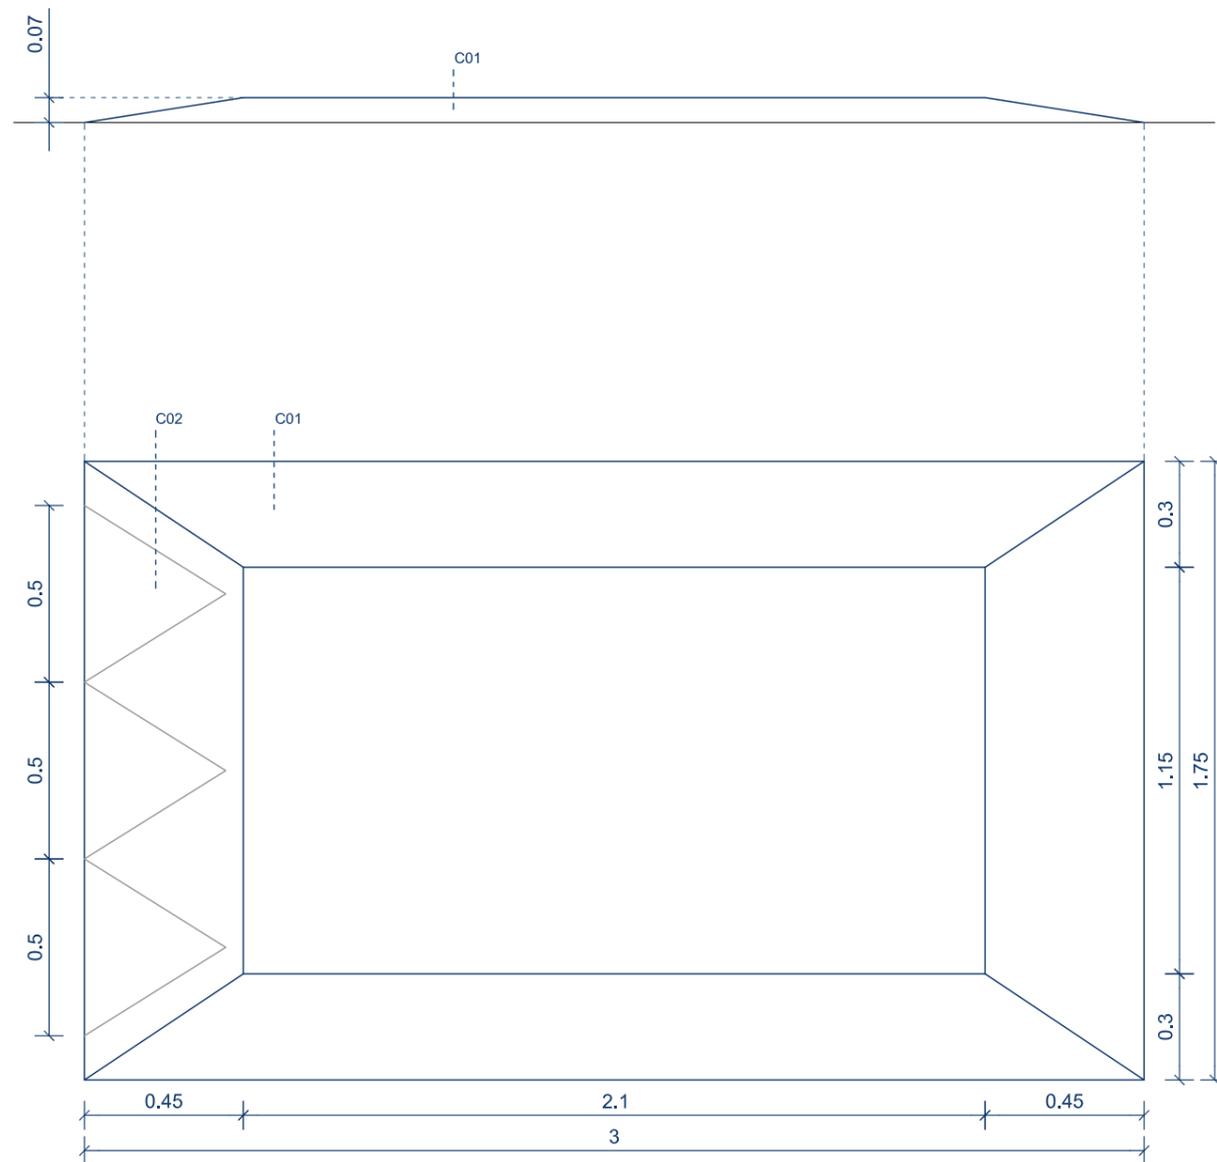


VALLA LÍMITE

ESPECIFICACIONES


- V.01_ Biga de fusta de pi tractada en autoclau (incolor) de secció 14x14cm i altura 45cm, raspallades, canteadas i amb tractament antigrafití.
- V.02_ Corda reforçada de 3cm de diàmetre
- V.03_ Platina de fixació d'acer galvanitzat.

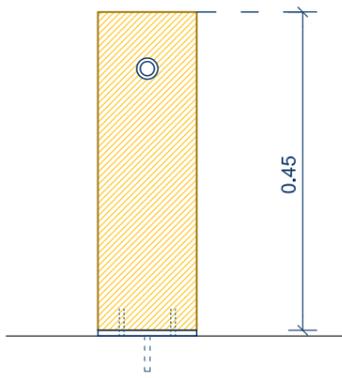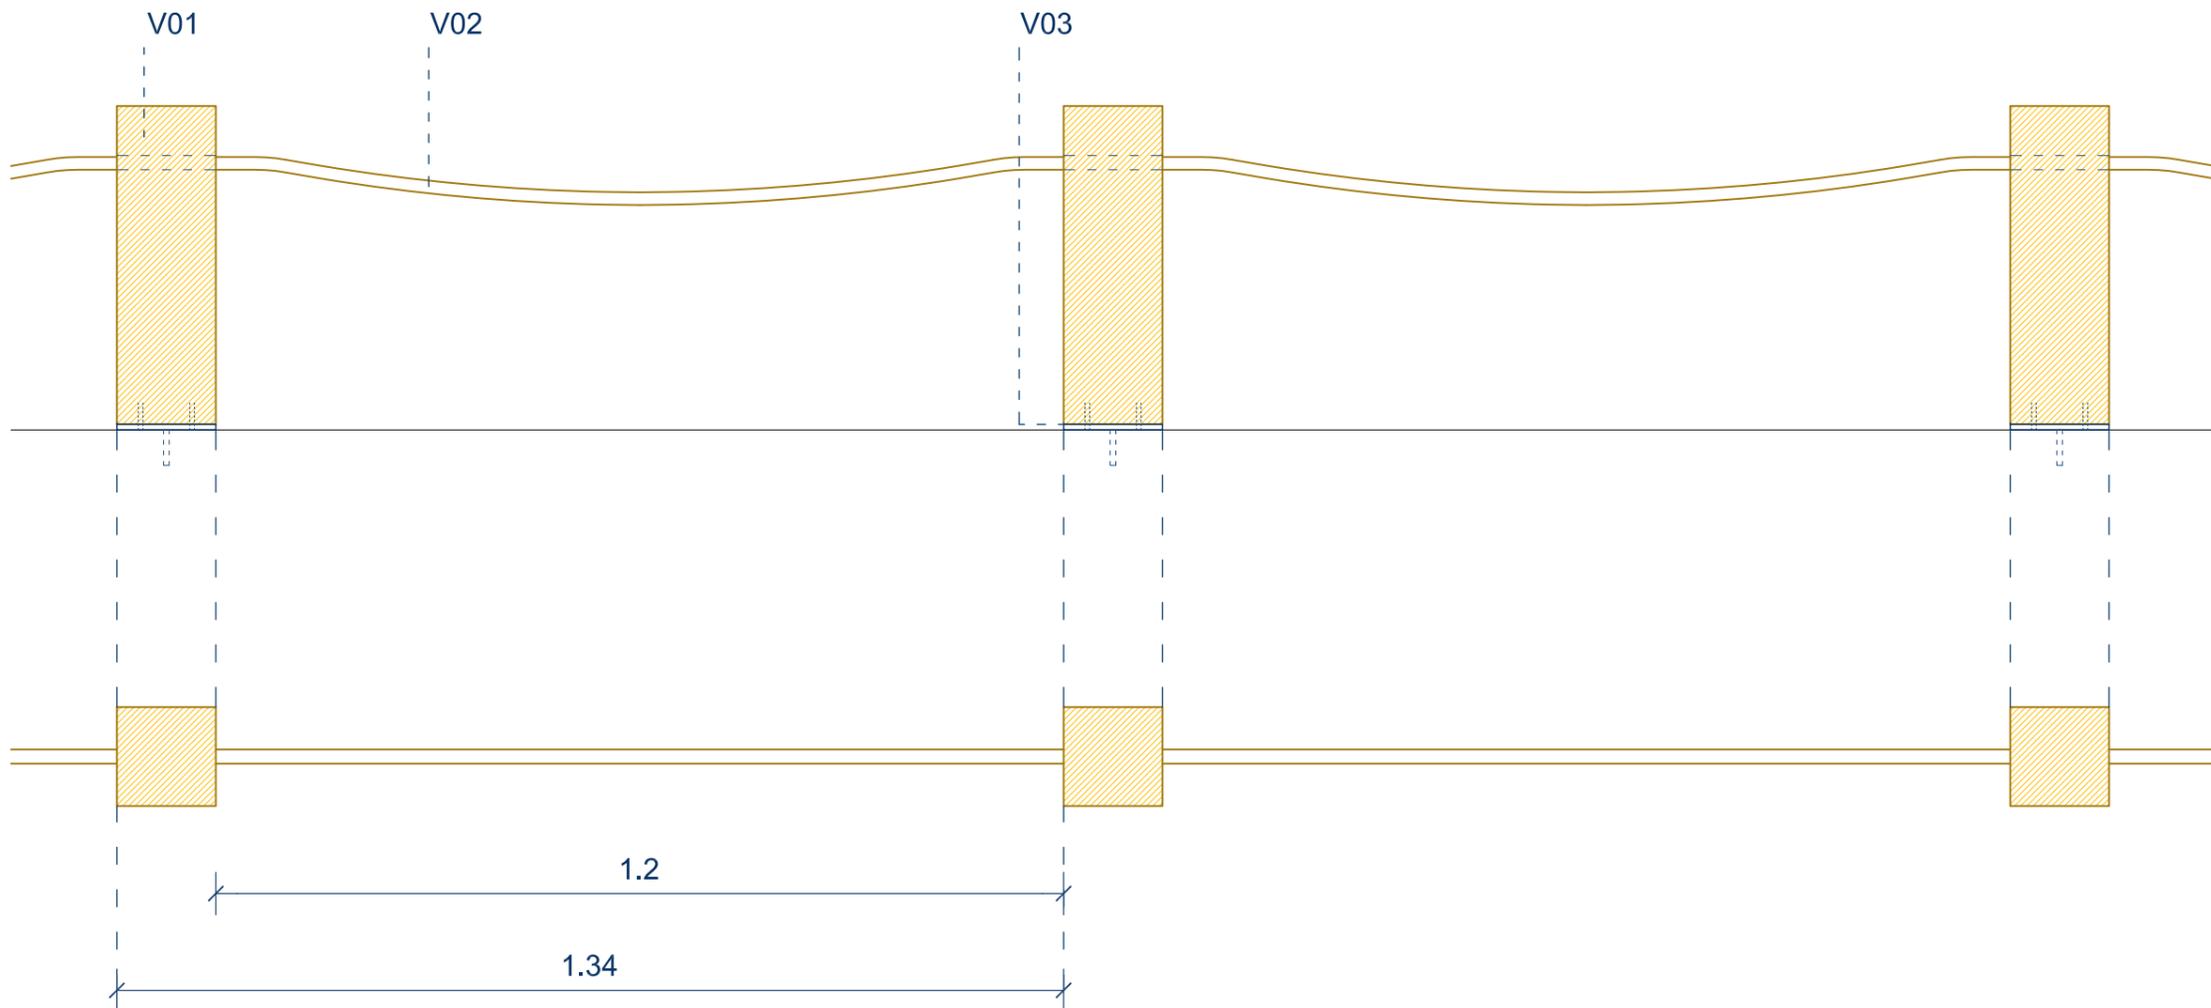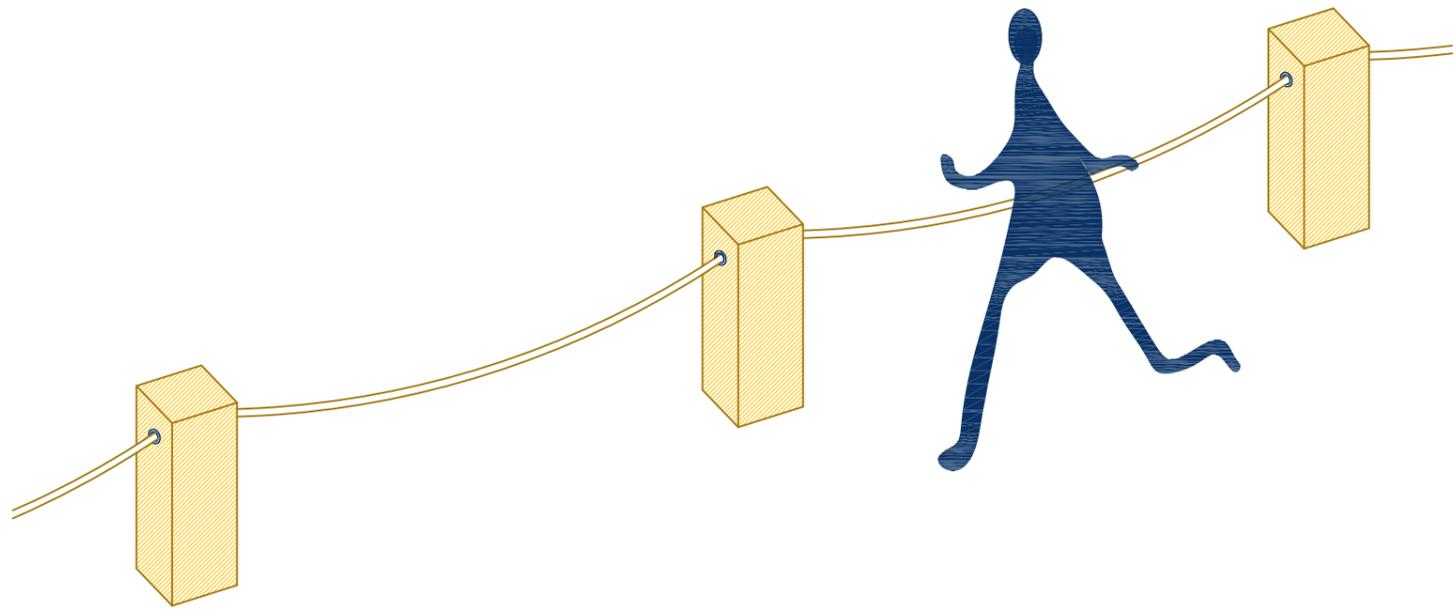


D01. ENCUENTRO ENTRE PAVIMENTO ASFÁLTICO Y ALCORQUE CON PIEZA DE LÍMITE

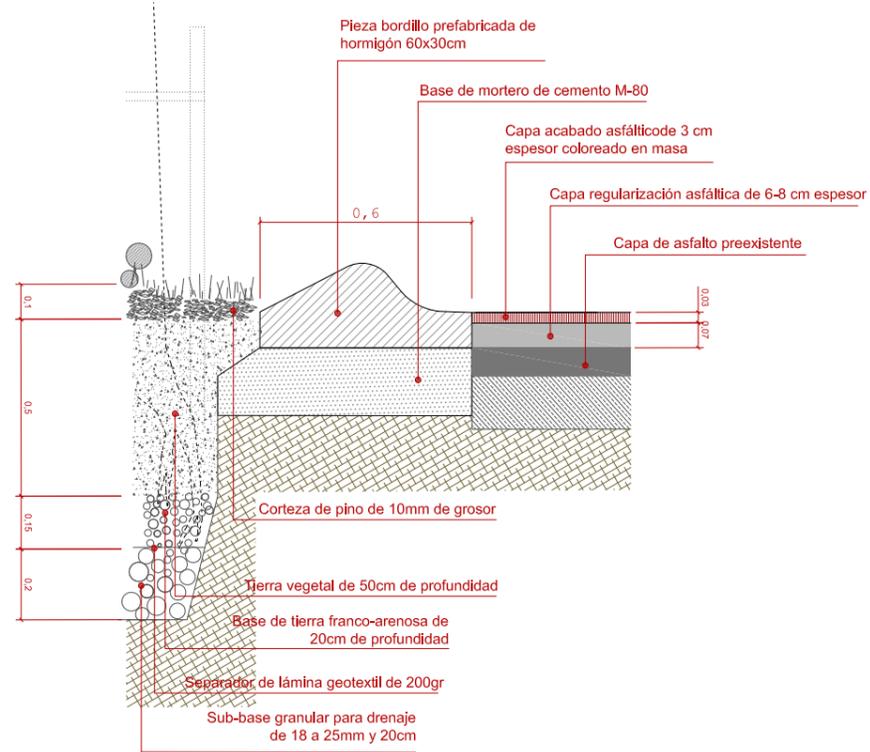


D02. ENCUENTRO ENTRE PAVIMENTO ASFÁLTICO CON PIEZA PODOTÁCTIL

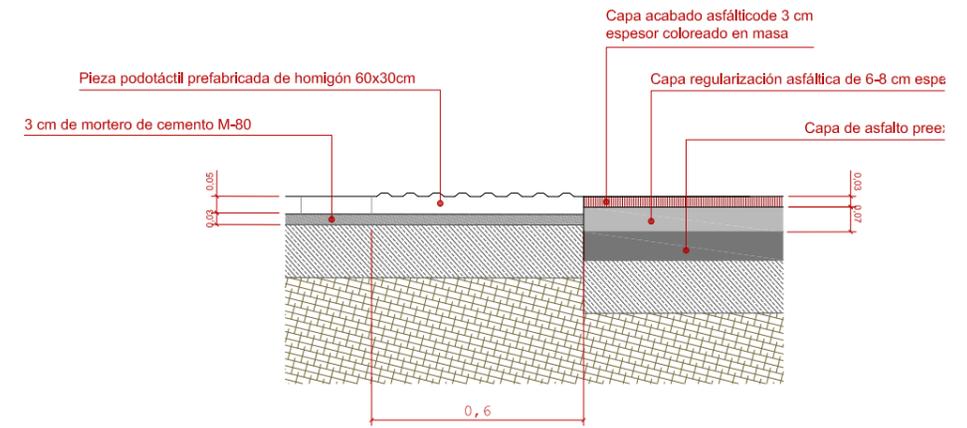


D03. ENCUENTRO ENTRE PAVIMENTO PREXISTENTE DE PIEZA DE HORMIGÓN Y ALCORQUE

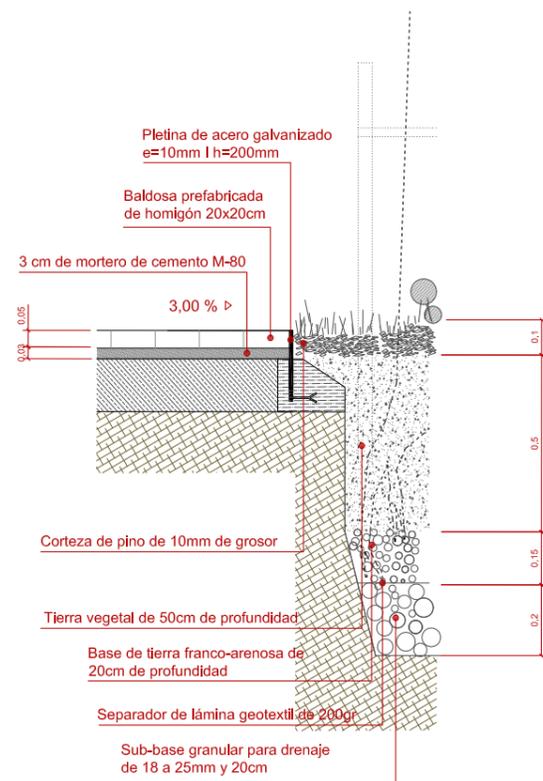

El document electrònic ha estat aprovat. Mitjançant el codi de verificació segura OC3B8P217572B3F08TU pot comprovar la validesa de la firma electrònica dels documents signats al lloc web que li proporciona l'entitat emissora d'aquest document.

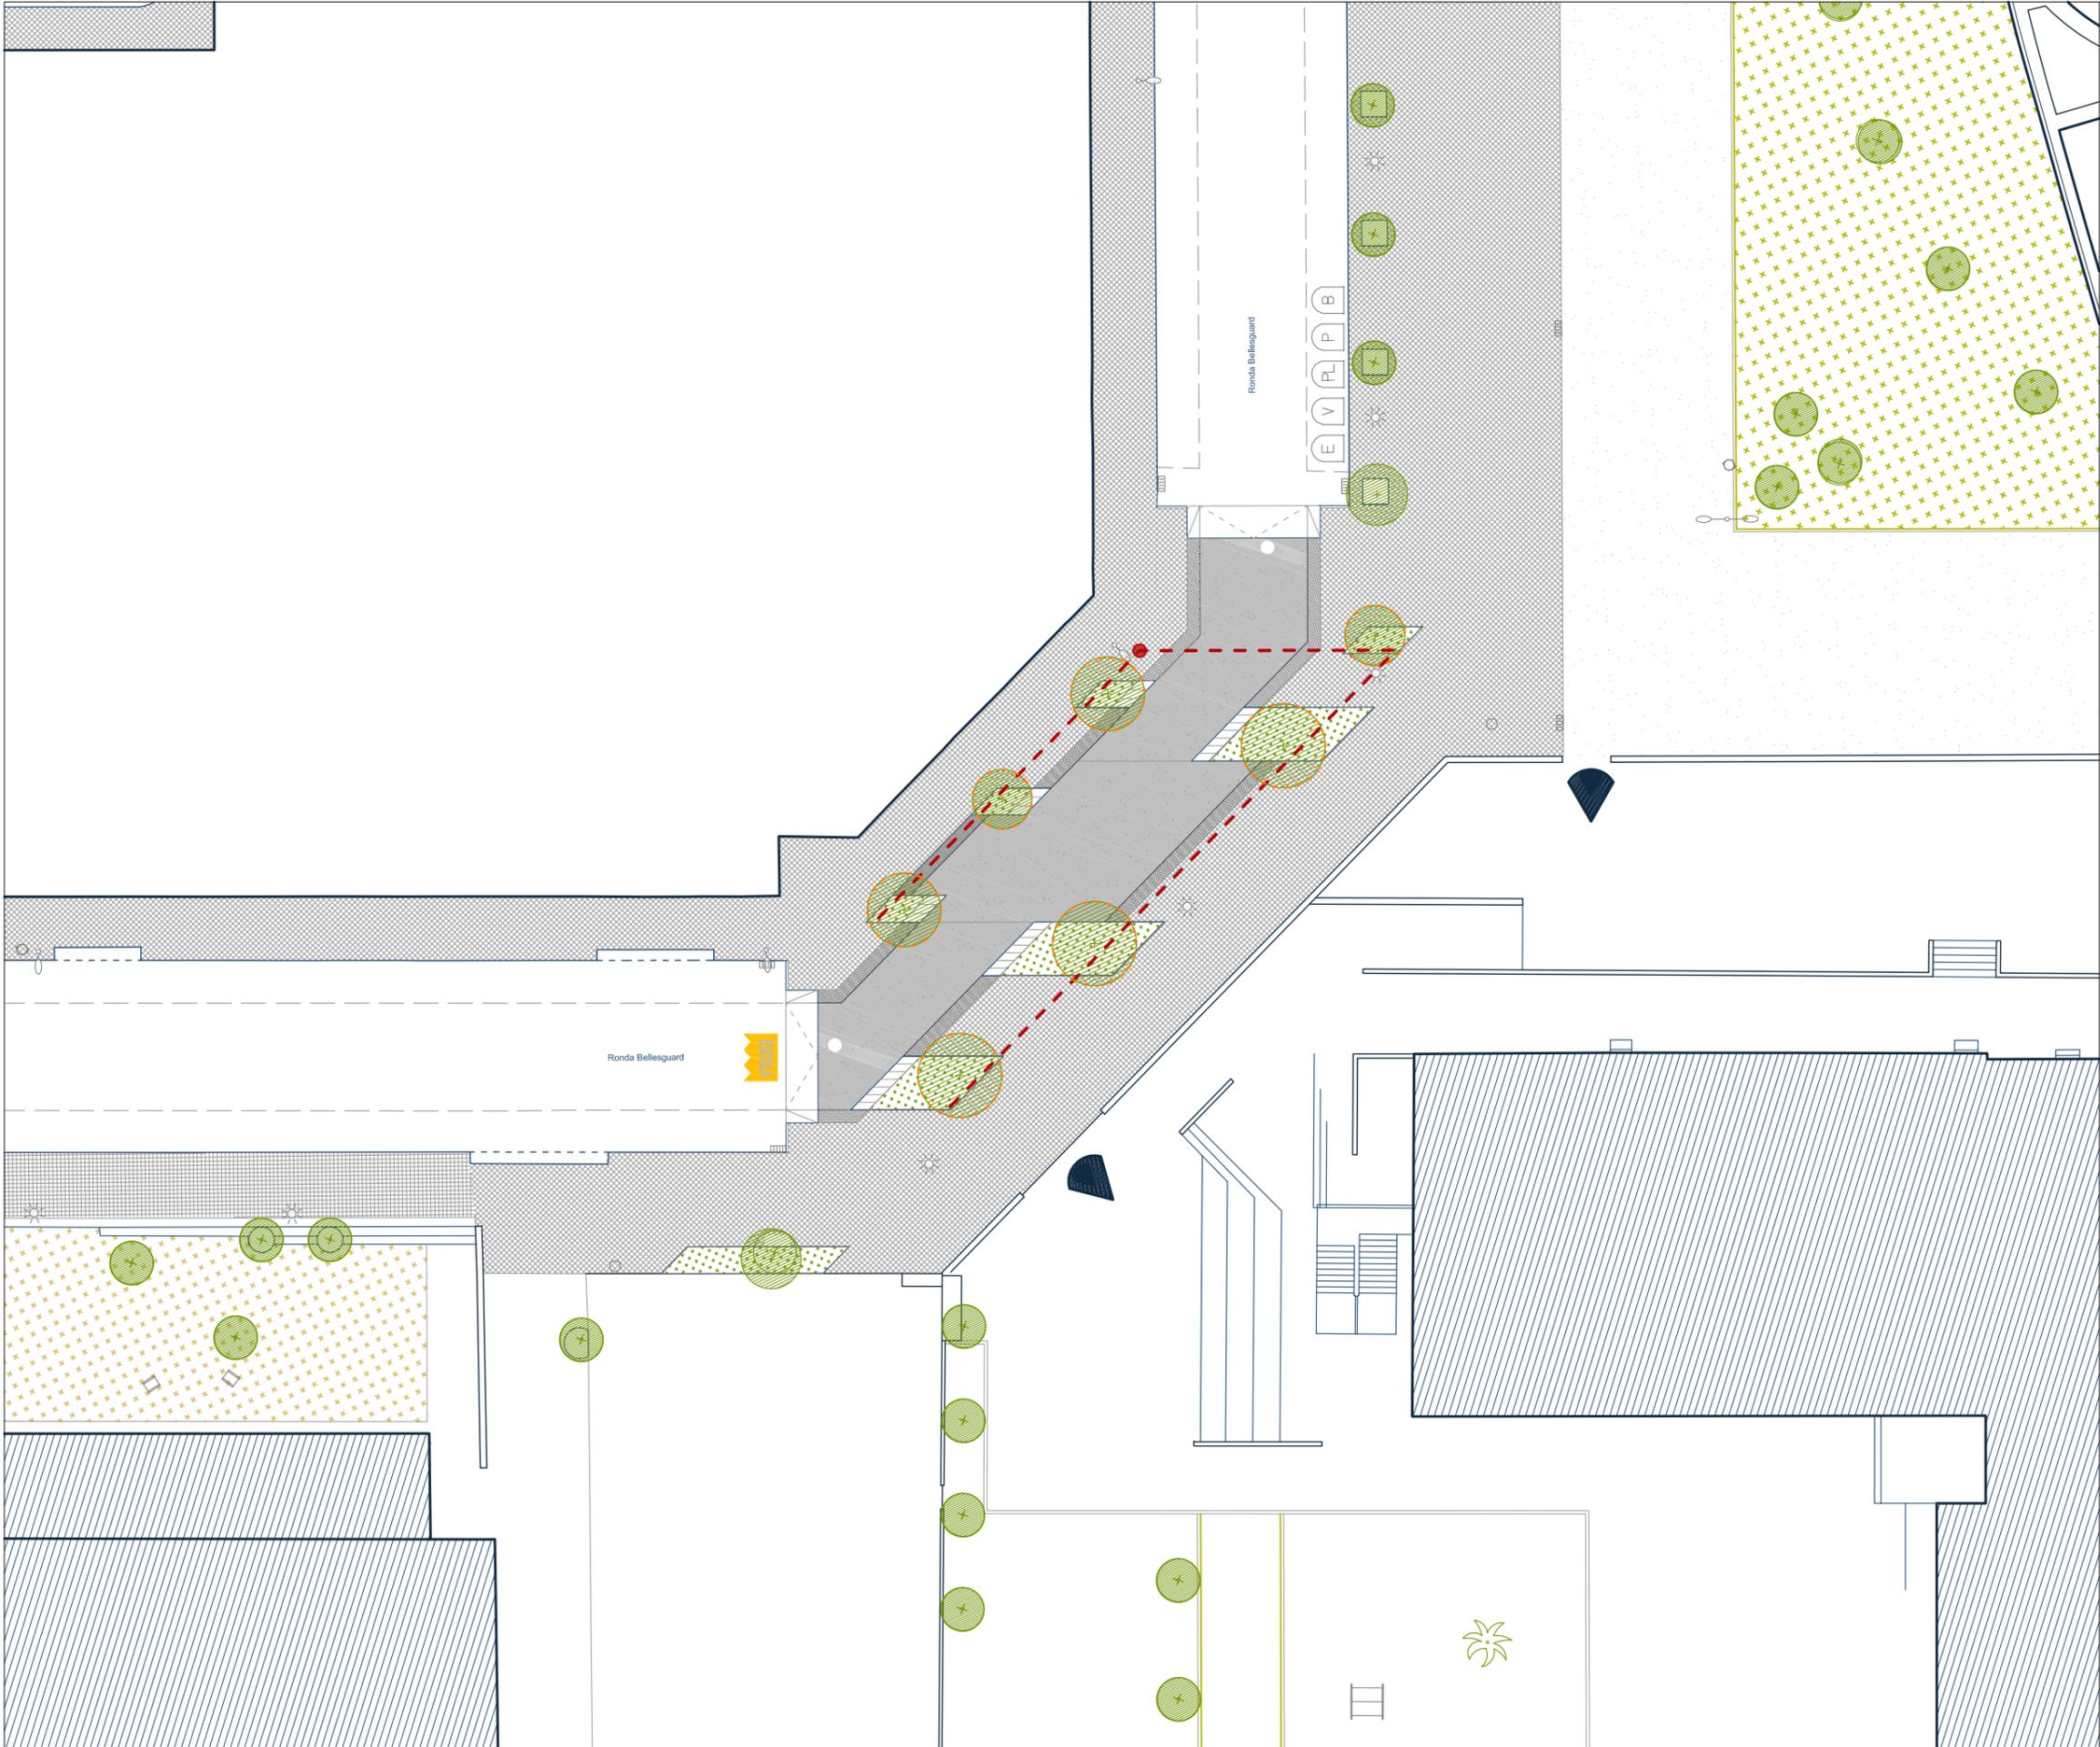

- TRABAJOS PREVIOS**
-  Nueva plantación arbolada
 -  Alcorque con corteza de pino
 -  Tubo de previsión de riego
 -  Registro final tubo de previsión de riego

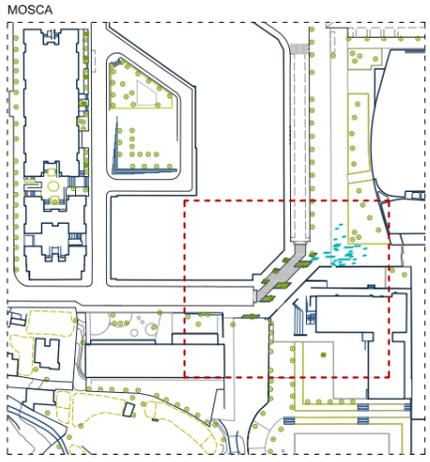

REDACCIÓN DEL PROYECTO:

leku studio



TÍTULO DEL PROYECTO:

Projecte de Camins i Entorns Escolars a Sabadell
Senyalització Horitzontal / Escoles San Julià, Samuntada i Joaquim Blume

FECHA:

MARÇ 2022

esc. dinA-1: 1/150

esc. dinA-3: 1/300

esc. grafica: 0 


NOMBRE DEL PLANO:

LOTE 4. ESCOLA JOAQUIM BLUME
JARDINERÍA Y RIEGO


NUM. PLANO

10

HOJA 1 DE 1

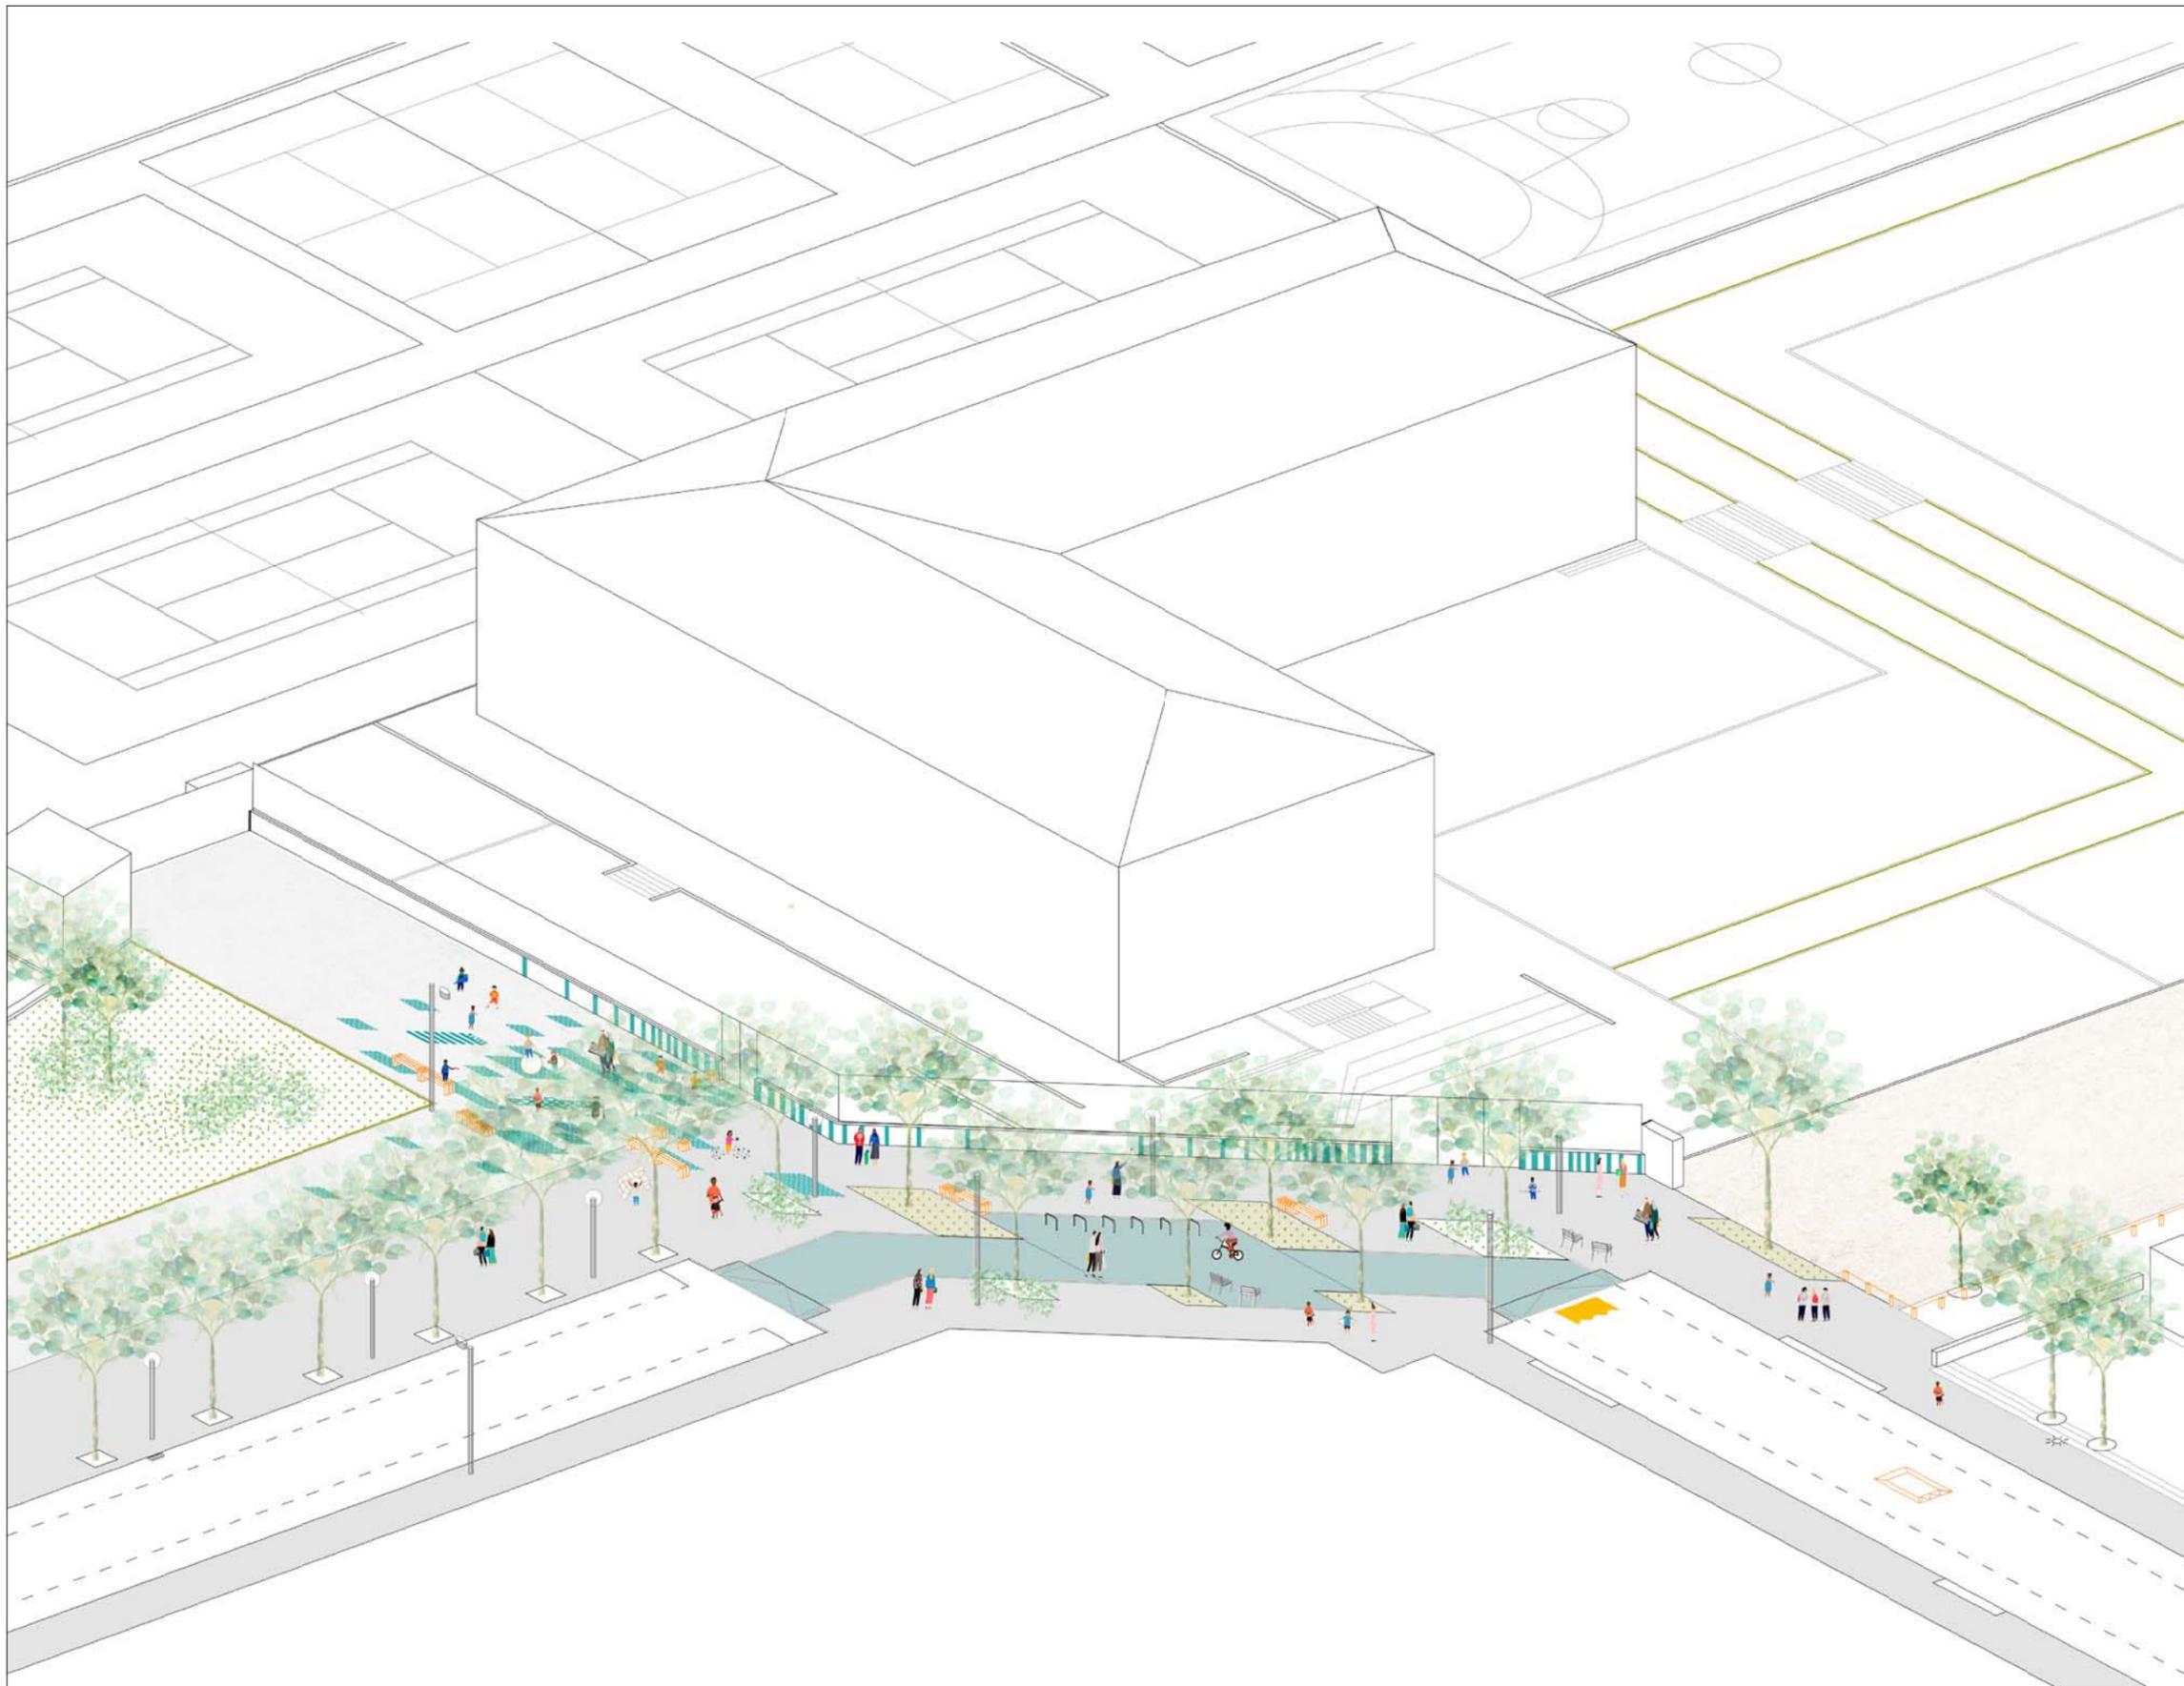


ELEMENTOS URBANOS

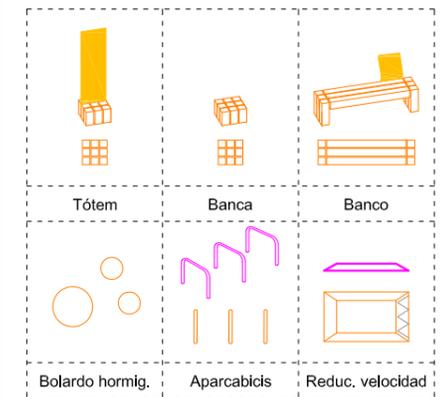


PATRÓN GRÁFICO


SELLO ENTORNO ESCOLA

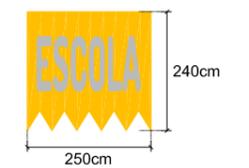

GEOMETRÍA BASE

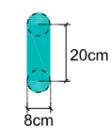

AGREGACIÓN: CONFETI

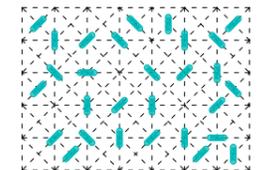

COLORES

