

V. DOCUMENTACIÓ GRÀFICA FASE 1 – SECTOR 1.MAGATZEMS AGRÍCOLES I SECTOR 2 CICG

Estat Actual i Enderrocs

A00 SITUACIÓ I EMPLAÇAMENT
A01 TOPOGRÀFIC ESTAT ACTUAL
A02 FOTOGRAFIES ESTAT ACTUAL
A03 ESTAT ACTUAL - SECCIONS
A04 ESTAT ACTUAL I ENDERROC
A05 REBAIX DE TERRES

SANTIAGO MUÑOZ
PORREDON /
num:52799-8

Firmado digitalmente por SANTIAGO MUÑOZ PORREDON / num:52799-8 Fecha: 2022.03.22 16:22:34 +01'00'

FRANCESC XAVIER JUAN BARON /
num:43623-2

Firmado digitalmente por FRANCESC XAVIER JUAN BARON / num:43623-2 Fecha: 2022.03.22 16:23:09 +01'00'

Projecte

B00 PLANTA INTENCIONS
B01 PLANTA GENERAL
B02 SECCIONS GENERALS
B03 PLANTA GENERAL
B04 PLANTA DETALL SECTOR 1
B05 PLANTA COBERTA SECTOR 1
B06 ALÇATS I SECCIONS SECTOR 1
B07 ALÇATS I SECCIONS SECTOR 1
B08 PLANTA DETALL SECTOR 2
B09 PLANTA COBERTA SECTOR 2
B10 ALÇATS I SECCIONS SECTOR 2
B11 ALÇATS I SECCIONS SECTOR 2

MARC RIBERA CANYADELL /
num:49476-3

Firmado digitalmente por MARC RIBERA CANYADELL / num:49476-3 Fecha: 2022.03.22 16:23:55 +01'00'

Cotes i acabats

C01 COTES I ACABATS SECTOR 1 - PLANTA
C02 COTES I ACABATS SECTOR 1 - PLANTA
C03 COTES I ACABATS SECTOR 1 - PLANTA
C04 COTES I ACABATS SECTOR 1 - PLANTA
C05 COTES I ACABATS SECTOR 2 - PLANTA
C06 COTES I ACABATS SECTOR 2 - PLANTA
C07 COTES I ACABATS SECTOR 1 - ALÇATS INTERIORS
C08 COTES I ACABATS SECTOR 1 - ALÇATS INTERIORS
C09 COTES I ACABATS SECTOR 2 - ALÇATS INTERIORS
C10 COTES I ACABATS SECTOR 2 - ALÇATS INTERIORS
C11 COTES I ACABATS SECTOR 2 - ALÇATS INTERIORS
C12 COTES I ACABATS SECTOR 1 - EXTERIORS
C13 COTES I ACABATS SECTOR 1 - EXTERIORS

Detalls constructius

D01 SECCIÓ CONSTRUCTIVA

D02 SECCIÓ CONSTRUCTIVA

Instal·lacions

I01 SECTOR 1 SANEJAMENT-AIGUA-CLIMATITZACIÓ

I02 SECTOR 1 ELECTRICITAT- ENLLUMENAT- CONTRA INCENDIS - SEGURETAT

I03 SECTOR 1 SANEJAMENT-AIGUA-CLIMATITZACIÓ

I04 SECTOR 1 ELECTRICITAT- ENLLUMENAT- CONTRA INCENDIS - SEGURETAT

I05 SECTOR 1 SANEJAMENT-AIGUA-CLIMATITZACIÓ

I06 SECTOR 1 ELECTRICITAT-ENLLUMENAT- CONTRA INCENDIS - SEGURETAT

I07 SECTOR 1 SANEJAMENT-AIGUA-CLIMATITZACIÓ

I08 SECTOR 1 ELECTRICITAT-ENLLUMENAT-CONTRA INCENDIS- SEGURETAT

I09 SECTOR 1 ELECTRICITAT – SANEJAMENT

I10 SECTOR 2 SANEJAMENT-AIGUA-CLIMATITZACIÓ

I11 SECTOR 2 ELECTRICITAT-ENLLUMENAT-CONTRA INCENDIS- SEGURETAT

I12 SECTOR 2 SANEJAMENT-AIGUA-CLIMATITZACIÓ

I13 SECTOR 2 ELECTRICITAT-ENLLUMENAT-CONTRA INCENDIS- SEGURETAT

I14 SECTOR 2 VENTILACIÓ

I15 SECTOR 2 ELECTRICITAT – SANEJAMENT

I16 ESQUEMA INSTAL·LACIONS - AIGUA I CLIMATITZACIÓ

I17 ESQUEMA INSTAL·LACIONS - UNIFILAR QUADRE ELÈCTRIC GENERAL

I18 ESQUEMA INSTAL·LACIONS - UNIFILAR SUBQUADRES ELÈCTRICS

I19 ESQUEMA INSTAL·LACIONS - PROTECCIÓ CONTRA INCENDIS

Fusteria i serralleria

F01 FUSTERIA I SERRALLERIA SECTOR 1

F02 FUSTERIA I SERRALLERIA SECTOR 1

F03 FUSTERIA I SERRALLERIA SECTOR 2

Estructura

E01 ESTRUCTURA - FONAMENTACIÓ


E02 ESTRUCTURA - DETALLS FONAMENTACIÓ I CONTENCIÓ

E03 ESTRUCTURA - ESTRUCTURA VERTICAL

E04 ESTRUCTURA -COBERTA

E05 ESTRUCTURA - DETALLS

Aquest document ha estat firmat per SANTIAGO MUÑOZ PORREDON a les 16:22 del dia 22/03/2022, FRANCESC XAVIER JUAN BARON a les 16:23 del dia 22/03/2022, per MARC RIBERA CANYADELL a les 16:23 del dia 22/03/2022. Mitjançant el codi de verificació segura 644Y730A6X5H0Z1E00VM pot comprovar la validesa de la firma electrònica dels documents signats al lloc web que li proporciona l'entitat emissora d'aquest document.

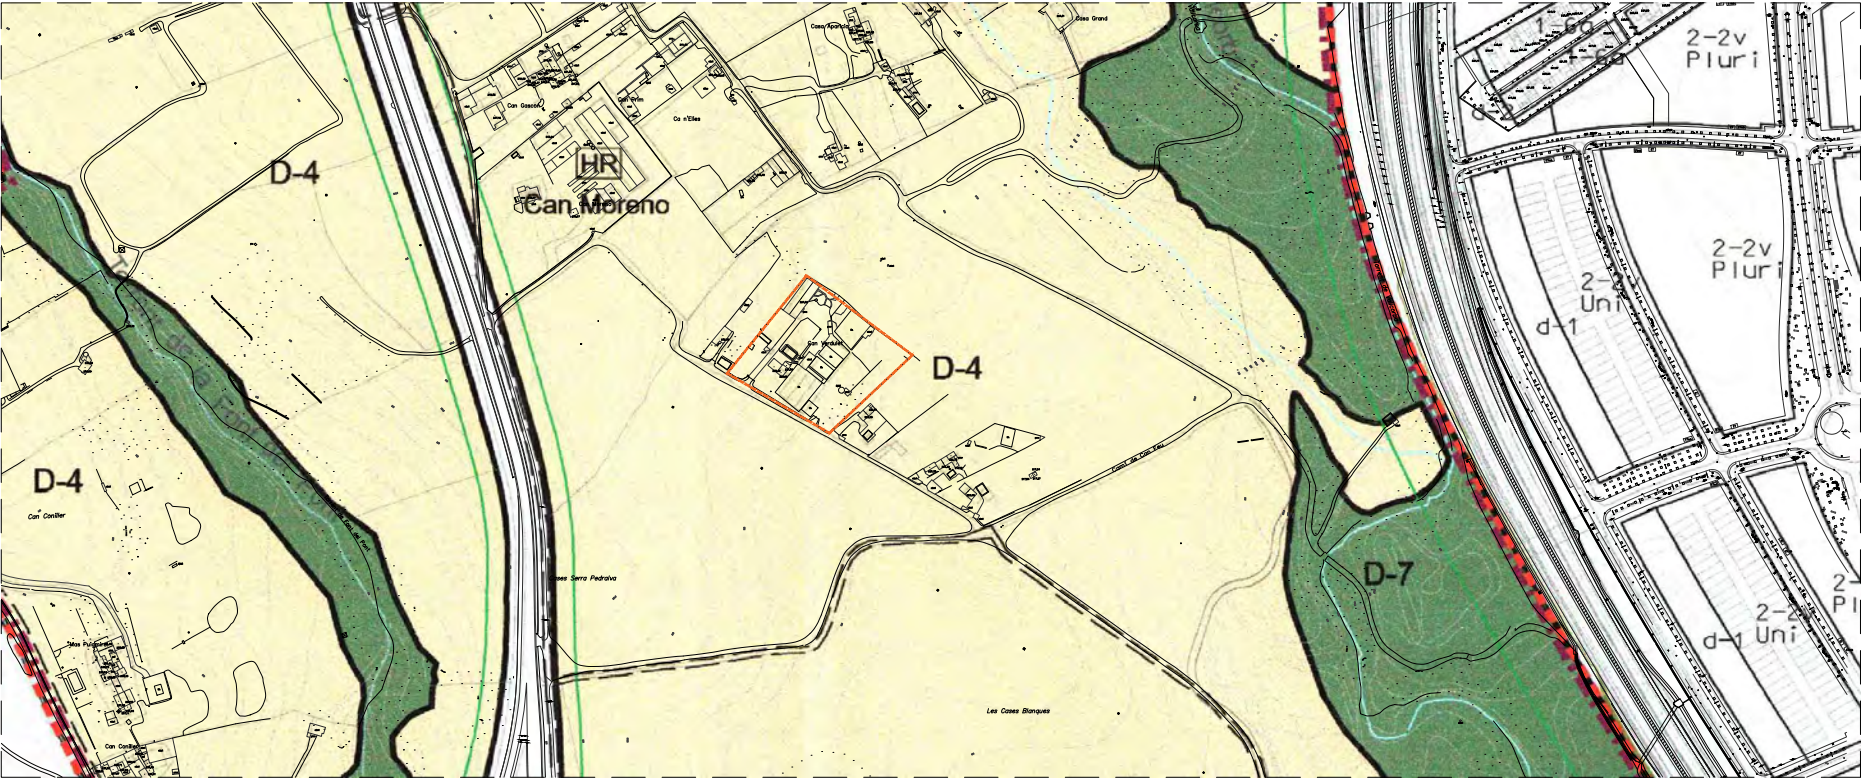

situació i planejament e1:5000
----- àmbit projecte



ortofoto
----- àmbit projecte



PLANEJAMENT URBANÍSTIC
Classificació del sòl: Sòl no urbanitzable
Qualificació del sòl: Sistema general d'espais lliures. Parc Agrícola. Clau D4

emplaçament e1:1000
----- àmbit projecte

ÍNDEX PLÀNOLS

- A00 SITUACIÓ I EMPLAÇAMENT
- A01 TOPOGRÀFIC ESTAT ACTUAL
- A02 FOTOGRAFIES ESTAT ACTUAL
- A03 ESTAT ACTUAL - SECCIONS
- A04 ESTAT ACTUAL I ENDERROC
- A05 REBAIX DE TERRES

- B00 PLANTA INTENCIONS
- B01 PLANTA GENERAL
- B02 SECCIONS GENERALS
- B03 PLANTA GENERAL
- B04 PLANTA DETALL SECTOR 1
- B05 PLANTA COBERTA SECTOR 1
- B06 ALÇATS I SECCIONS SECTOR 1
- B07 ALÇATS I SECCIONS SECTOR 1
- B08 PLANTA DETALL SECTOR 2
- B09 PLANTA COBERTA SECTOR 2
- B10 ALÇATS I SECCIONS SECTOR 2
- B11 ALÇATS I SECCIONS SECTOR 2

- C01 COTES I ACABATS SECTOR 1 - PLANTA
- C02 COTES I ACABATS SECTOR 1 - PLANTA
- C03 COTES I ACABATS SECTOR 1 - PLANTA
- C04 COTES I ACABATS SECTOR 1 - PLANTA
- C05 COTES I ACABATS SECTOR 2 - PLANTA
- C06 COTES I ACABATS SECTOR 2 - PLANTA
- C07 COTES I ACABATS SECTOR 1 - ALÇATS INTERIORS
- C08 COTES I ACABATS SECTOR 1 - ALÇATS INTERIORS
- C09 COTES I ACABATS SECTOR 2 - ALÇATS INTERIORS
- C10 COTES I ACABATS SECTOR 2 - ALÇATS INTERIORS
- C11 COTES I ACABATS SECTOR 2 - ALÇATS INTERIORS
- C12 COTES I ACABATS SECTOR 1 - EXTERIORS
- C13 COTES I ACABATS SECTOR 1 - EXTERIORS

- D01 SECCIÓ CONSTRUCTIVA
- D02 SECCIÓ CONSTRUCTIVA

- I01 SECTOR 1 SANEJAMENT-AIGUA-CLIMATITZACIÓ
- I02 SECTOR 1 ELECTRICITAT- ENLLUMENAT- CONTRA INCENDIS - SEGURETAT
- I03 SECTOR 1 SANEJAMENT-AIGUA-CLIMATITZACIÓ
- I04 SECTOR 1 ELECTRICITAT- ENLLUMENAT- CONTRA INCENDIS - SEGURETAT
- I05 SECTOR 1 SANEJAMENT-AIGUA-CLIMATITZACIÓ
- I06 SECTOR 1 ELECTRICITAT-ENLLUMENAT- CONTRA INCENDIS - SEGURETAT
- I07 SECTOR 1 SANEJAMENT-AIGUA-CLIMATITZACIÓ
- I08 SECTOR 1 ELECTRICITAT-ENLLUMENAT-CONTRA INCENDIS- SEGURETAT
- I09 SECTOR 1 ELECTRICITAT - SANAJAMENT
- I10 SECTOR 2 SANEJAMENT-AIGUA-CLIMATITZACIÓ
- I11 SECTOR 2 ELECTRICITAT-ENLLUMENAT-CONTRA INCENDIS- SEGURETAT
- I12 SECTOR 2 SANEJAMENT-AIGUA-CLIMATITZACIÓ
- I13 SECTOR 2 ELECTRICITAT-ENLLUMENAT-CONTRA INCENDIS- SEGURETAT
- I14 SECTOR 2 VENTILACIÓ
- I15 SECTOR 2 ELECTRICITAT - SANEJAMENT
- I16 ESQUEMA INSTAL·LACIONS - AIGUA I CLIMATITZACIÓ
- I17 ESQUEMA INSTAL·LACIONS - UNIFILAR QUADRE ELÈCTRIC GENERAL
- I18 ESQUEMA INSTAL·LACIONS - UNIFILAR SUBQUADRES ELÈCTRICS
- I19 ESQUEMA INSTAL·LACIONS - PROTECCIÓ CONTRA INCENDIS

- F01 FUSTERIA I SERRALLERIA SECTOR 1
- F02 FUSTERIA I SERRALLERIA SECTOR 1
- F03 FUSTERIA I SERRALLERIA SECTOR 2

- E01 ESTRUCTURA - FONAMENTACIÓ
- E02 ESTRUCTURA - DETALLS FONAMENTACIÓ I CONTENCIÓ
- E03 ESTRUCTURA - ESTRUCTURA VERTICAL
- E04 ESTRUCTURA -COBERTA
- E05 ESTRUCTURA - DETALLS

1916

Projecte bàsic i executiu
Febrer 2022


CENTRE DEL PARC AGRARI DE CAN GAMBÚS-VALLCORBA, FASE 1, SECTOR 1 MAGATZEM AGRARI, SECTOR 2 CICG

Parc agrari Can Gambús - Vallcorba
Sabadell

A00

SITUACIÓ I EMPLAÇAMENT

16-16_ESM-F1_A00_situació emplaçament.dwg

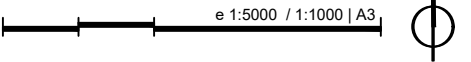


AJUNTAMENT DE SABADELL

BAT
arquitectura

xavier juan baron
santi muñoz porredon
marc ribera canyadell

ctra de cardona 5-7, 3rA 08241 manresa 938727320 3at@3atarquitectura.com

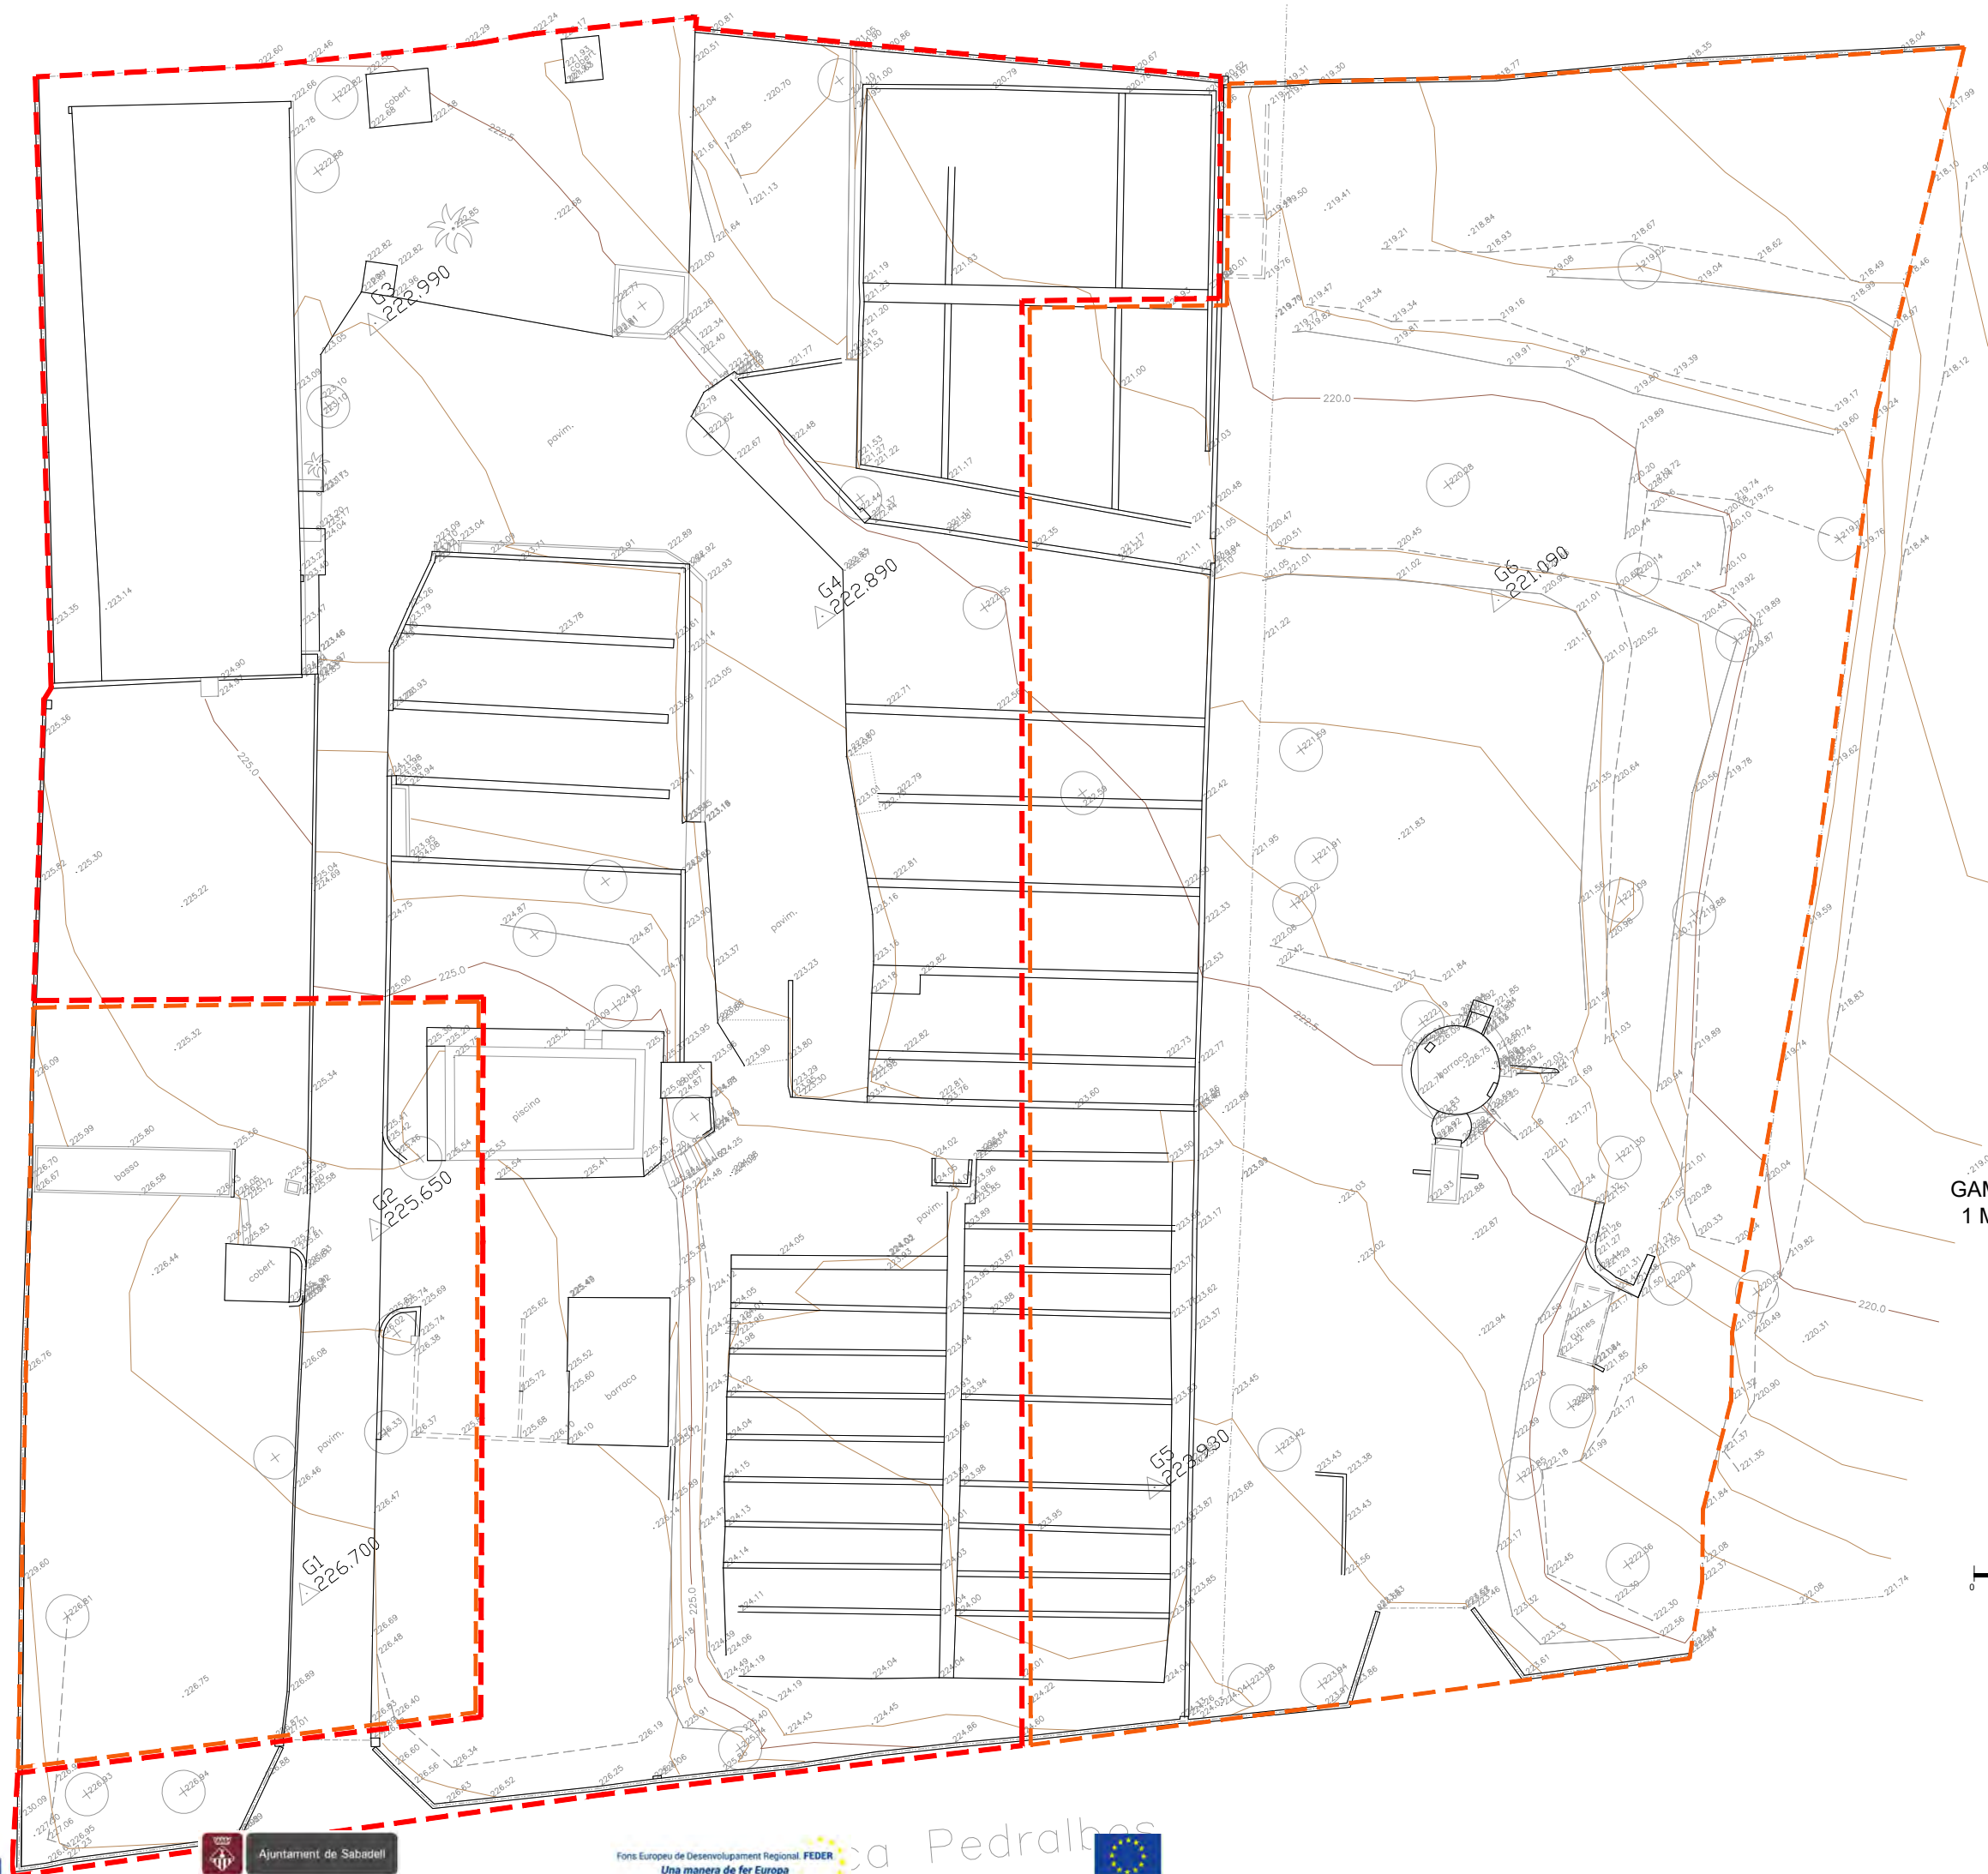

LLEGENDA TOPOGRÀFIC

- · — · — Filat
- - - - - Porta accés
- Rampa
- - - - - Ruïnes
- Cap de talús
- — — — — Peu de talús
- Corbes de nivell
- Corbes de nivell mestres
- ■ ■ ■ ■ Àmbit d'actuació fase 1
- ■ ■ ■ ■ Àmbit d'actuació fase 2

1916

Projecte bàsic i executiu
Febrer 2022

CENTRE DEL PARC AGRARI DE CAN
GAMBÚS-VALLCORBA, FASE 1, SECTOR
1 MAGATZEM AGRARI, SECTOR 2 CICG

Parc agrari Can Gambús - Vallcorba
Sabadell

A01

ESTAT ACTUAL I TOPOGRÀFIC

PLANTA

19-16_ESM-F1_A01_Estat Actual.dwg



AJUNTAMENT DE SABADELL

BAT
arquitectura

xavier juan baron
santi muñoz porredon
marc ribera canyadell

Aquest document ha estat firmat per SANTIAGO MUÑOZ PORREDON a les 16:22 del dia 22/03/2022, FRANCESC XAVIER JUAN BARON a les 16:23 del dia 22/03/2022 i FRANCESC XAVIER JUAN BARON a les 16:23 del dia 22/03/2022. Mitjançant el codi de verificació segura 644Y730A6X5H0Z1E00VM pot comprovar la validesa de la línia electrònica dels documents signats al lloc web que li proporciona l'entitat emissora d'aquest document.




1.



2.



3.

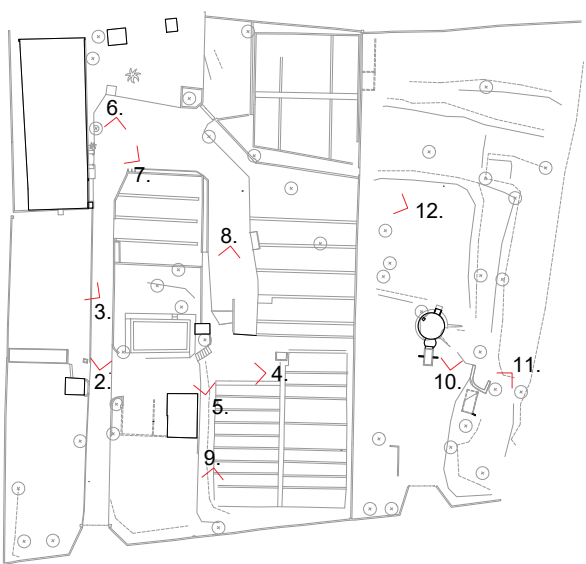

1.



4.



5.



6.



7.



8.



9.



10.



11.



12.

1916

Projecte bàsic i executiu
Febrer 2022

CENTRE DEL PARC AGRARI DE CAN
GAMBÚS-VALLCORBA, FASE 1, SECTOR
1 MAGATZEM AGRARI, SECTOR 2 CICG

Parc agrari Can Gambús - Vallcorba
Sabadell

A02

ESTAT ACTUAL
FOTOGRAFIES
19-16_ESM-F1_A01_Estat Actual.dwg



AJUNTAMENT DE SABADELL

BAT
arquitectura


xavier juan baron
santi muñoz porredon
marc ribera canyadell

ctra de cardona 5-7, 3rA 08241 manresa 938727320 3at@3atarquitectura.com


Aquest document ha estat firmat per SANTIAGO MUÑOZ PORREDON a les 16:22 del dia 22/03/2022, FRANCESC XAVIER JUAN BARON a les 16:23 del dia 22/03/2022, MIJANTANT el codi de verificació segura 644Y730A6X5H0Z1E00VM pot comprovar la validesa de la firma electrònica dels documents signats al lloc web que li proporciona l'entitat emissora d'aquest document.




S1 ESTAT ACTUAL

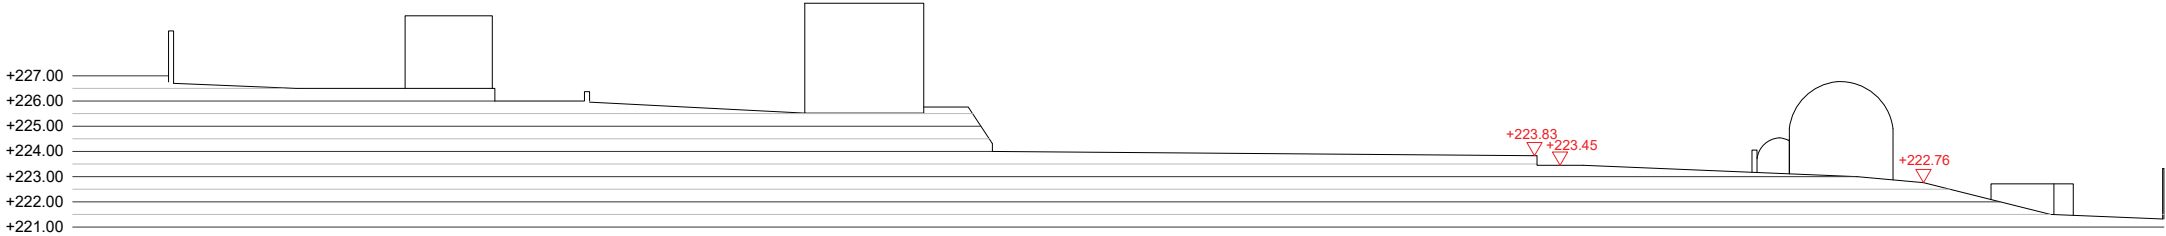


S2 ESTAT ACTUAL

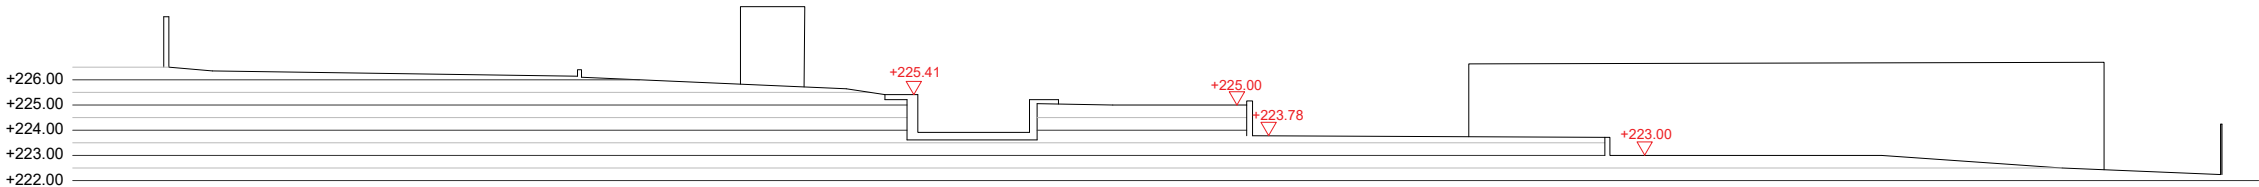


S3. ESTAT ACTUAL

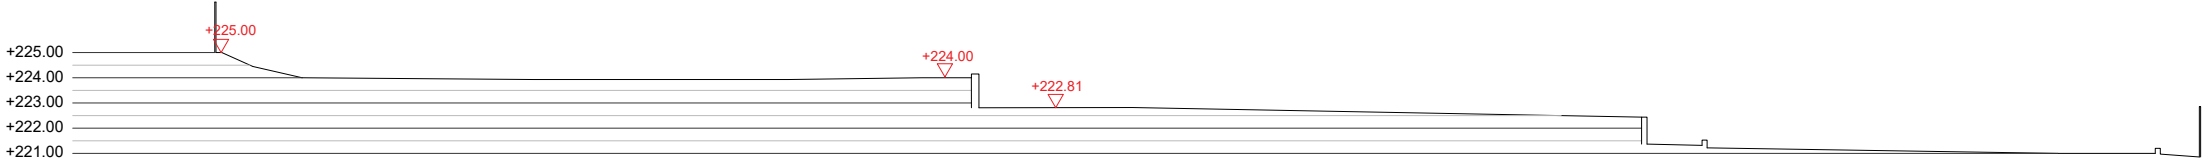

S4 ESTAT ACTUAL

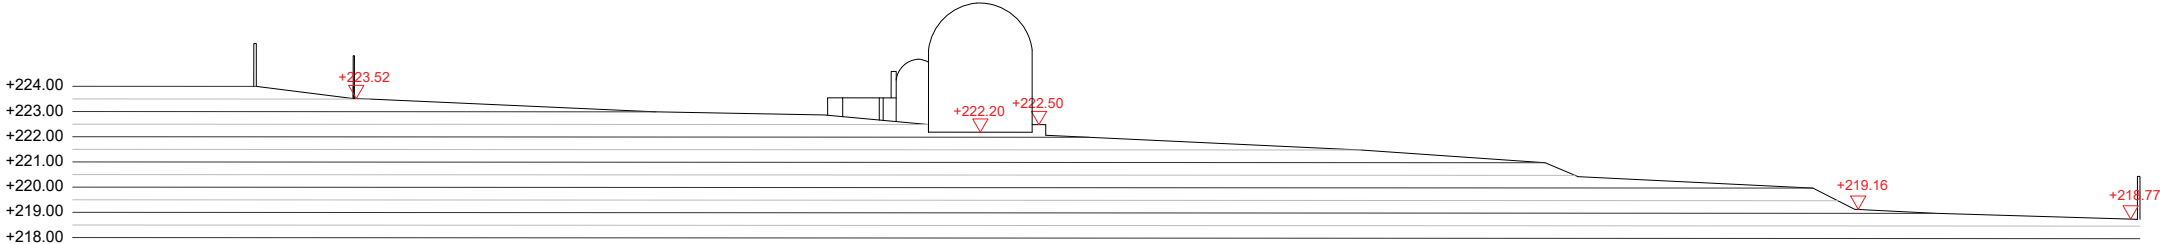

S5. ESTAT ACTUAL

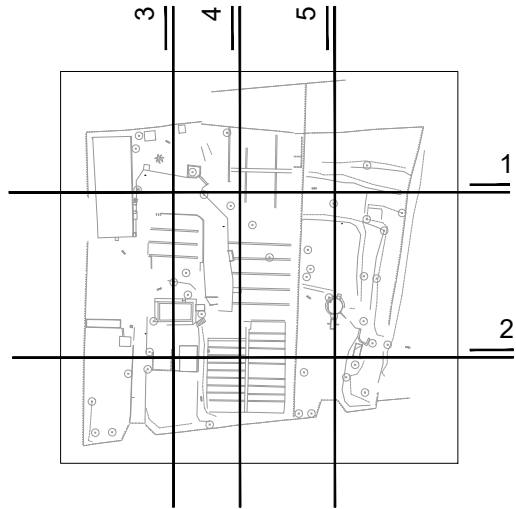

1916

Projecte bàsic i executiu
Febrer 2022

CENTRE DEL PARC AGRARI DE CAN
GAMBÚS-VALLCORBA, FASE 1, SECTOR
1 MAGATZEM AGRARI, SECTOR 2 CICG

Parc agrari Can Gambús - Vallcorba
Sabadell

A03

ESTAT ACTUAL
SECCIONS

19-16_ESM-F1_A01_Estat Actual.dwg




AJUNTAMENT DE SABADELL

BAT
arquitectura

xavier juan baron
santi muñoz porredon
marc ribera canyadell



Aquest document ha estat firmat per SANTIAGO MUÑOZ PORREDON a les 16:22 del dia 22/03/2022, FRANCESC XAVIER JUAN BARON a les 16:23 del dia 22/03/2022. Mitjançant el codi de verificació segura 644Y730A6X5H0Z1E00VM pot comprovar la validesa de la firma electrònica dels documents signats al lloc web que li proporciona l'entitat emissora d'aquest document.

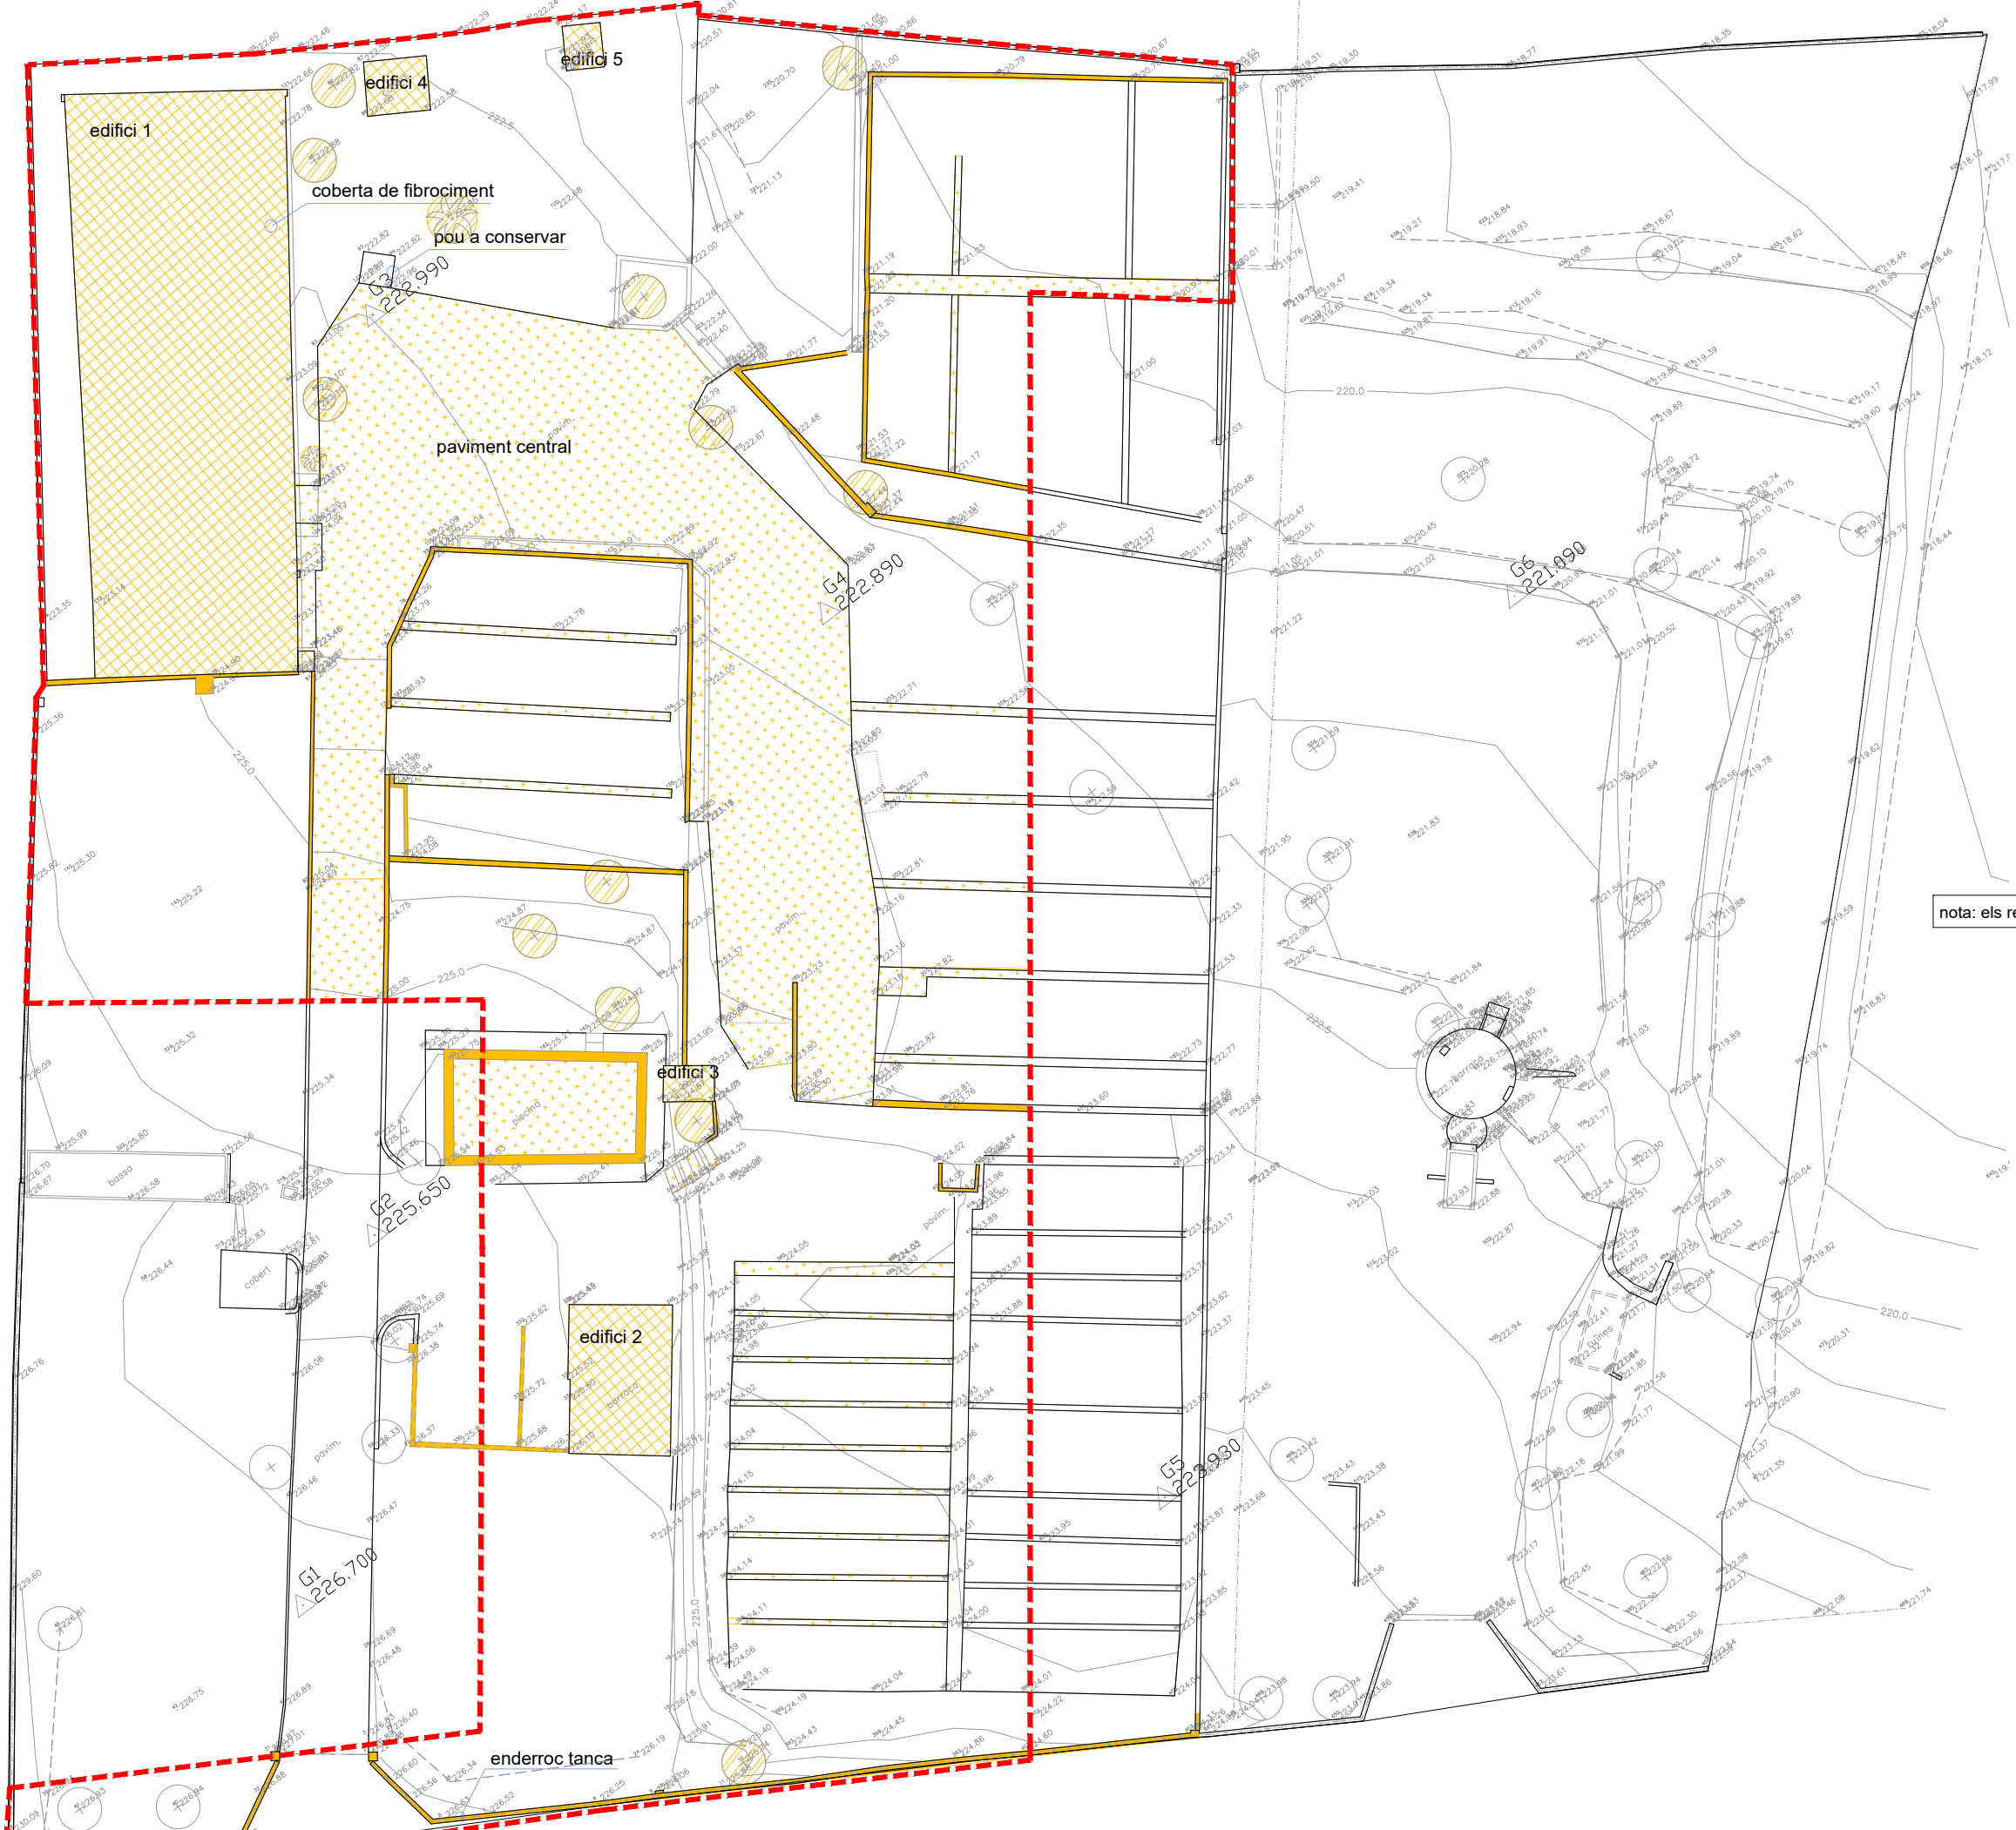

- enderroc d'edificació
- enderroc de muret
- enderroc de paviment
- enderroc d'element vegetal
- àmbit d'actuació fase 1

nota: els residus de murs, paviments i parets es reciclaran a la mateixa obra

1916

Projecte bàsic i executiu
Febrer 2022

CENTRE DEL PARC AGRARI DE CAN
GAMBÚS-VALLCORBA, FASE 1, SECTOR
1 MAGATZEM AGRARI, SECTOR 2 CICG

Parc agrari Can Gambús - Vallcorba
Sabadell

A04


ESTAT ACTUAL I ENDERROC
ENDERROC FASE 1
19-16_ESM-F1_A04_Enderroc.dwg



AJUNTAMENT DE SABADELL

BAT
arquitectura

xavier juan baron
santi muñoz porredon
marc ribera canyadell

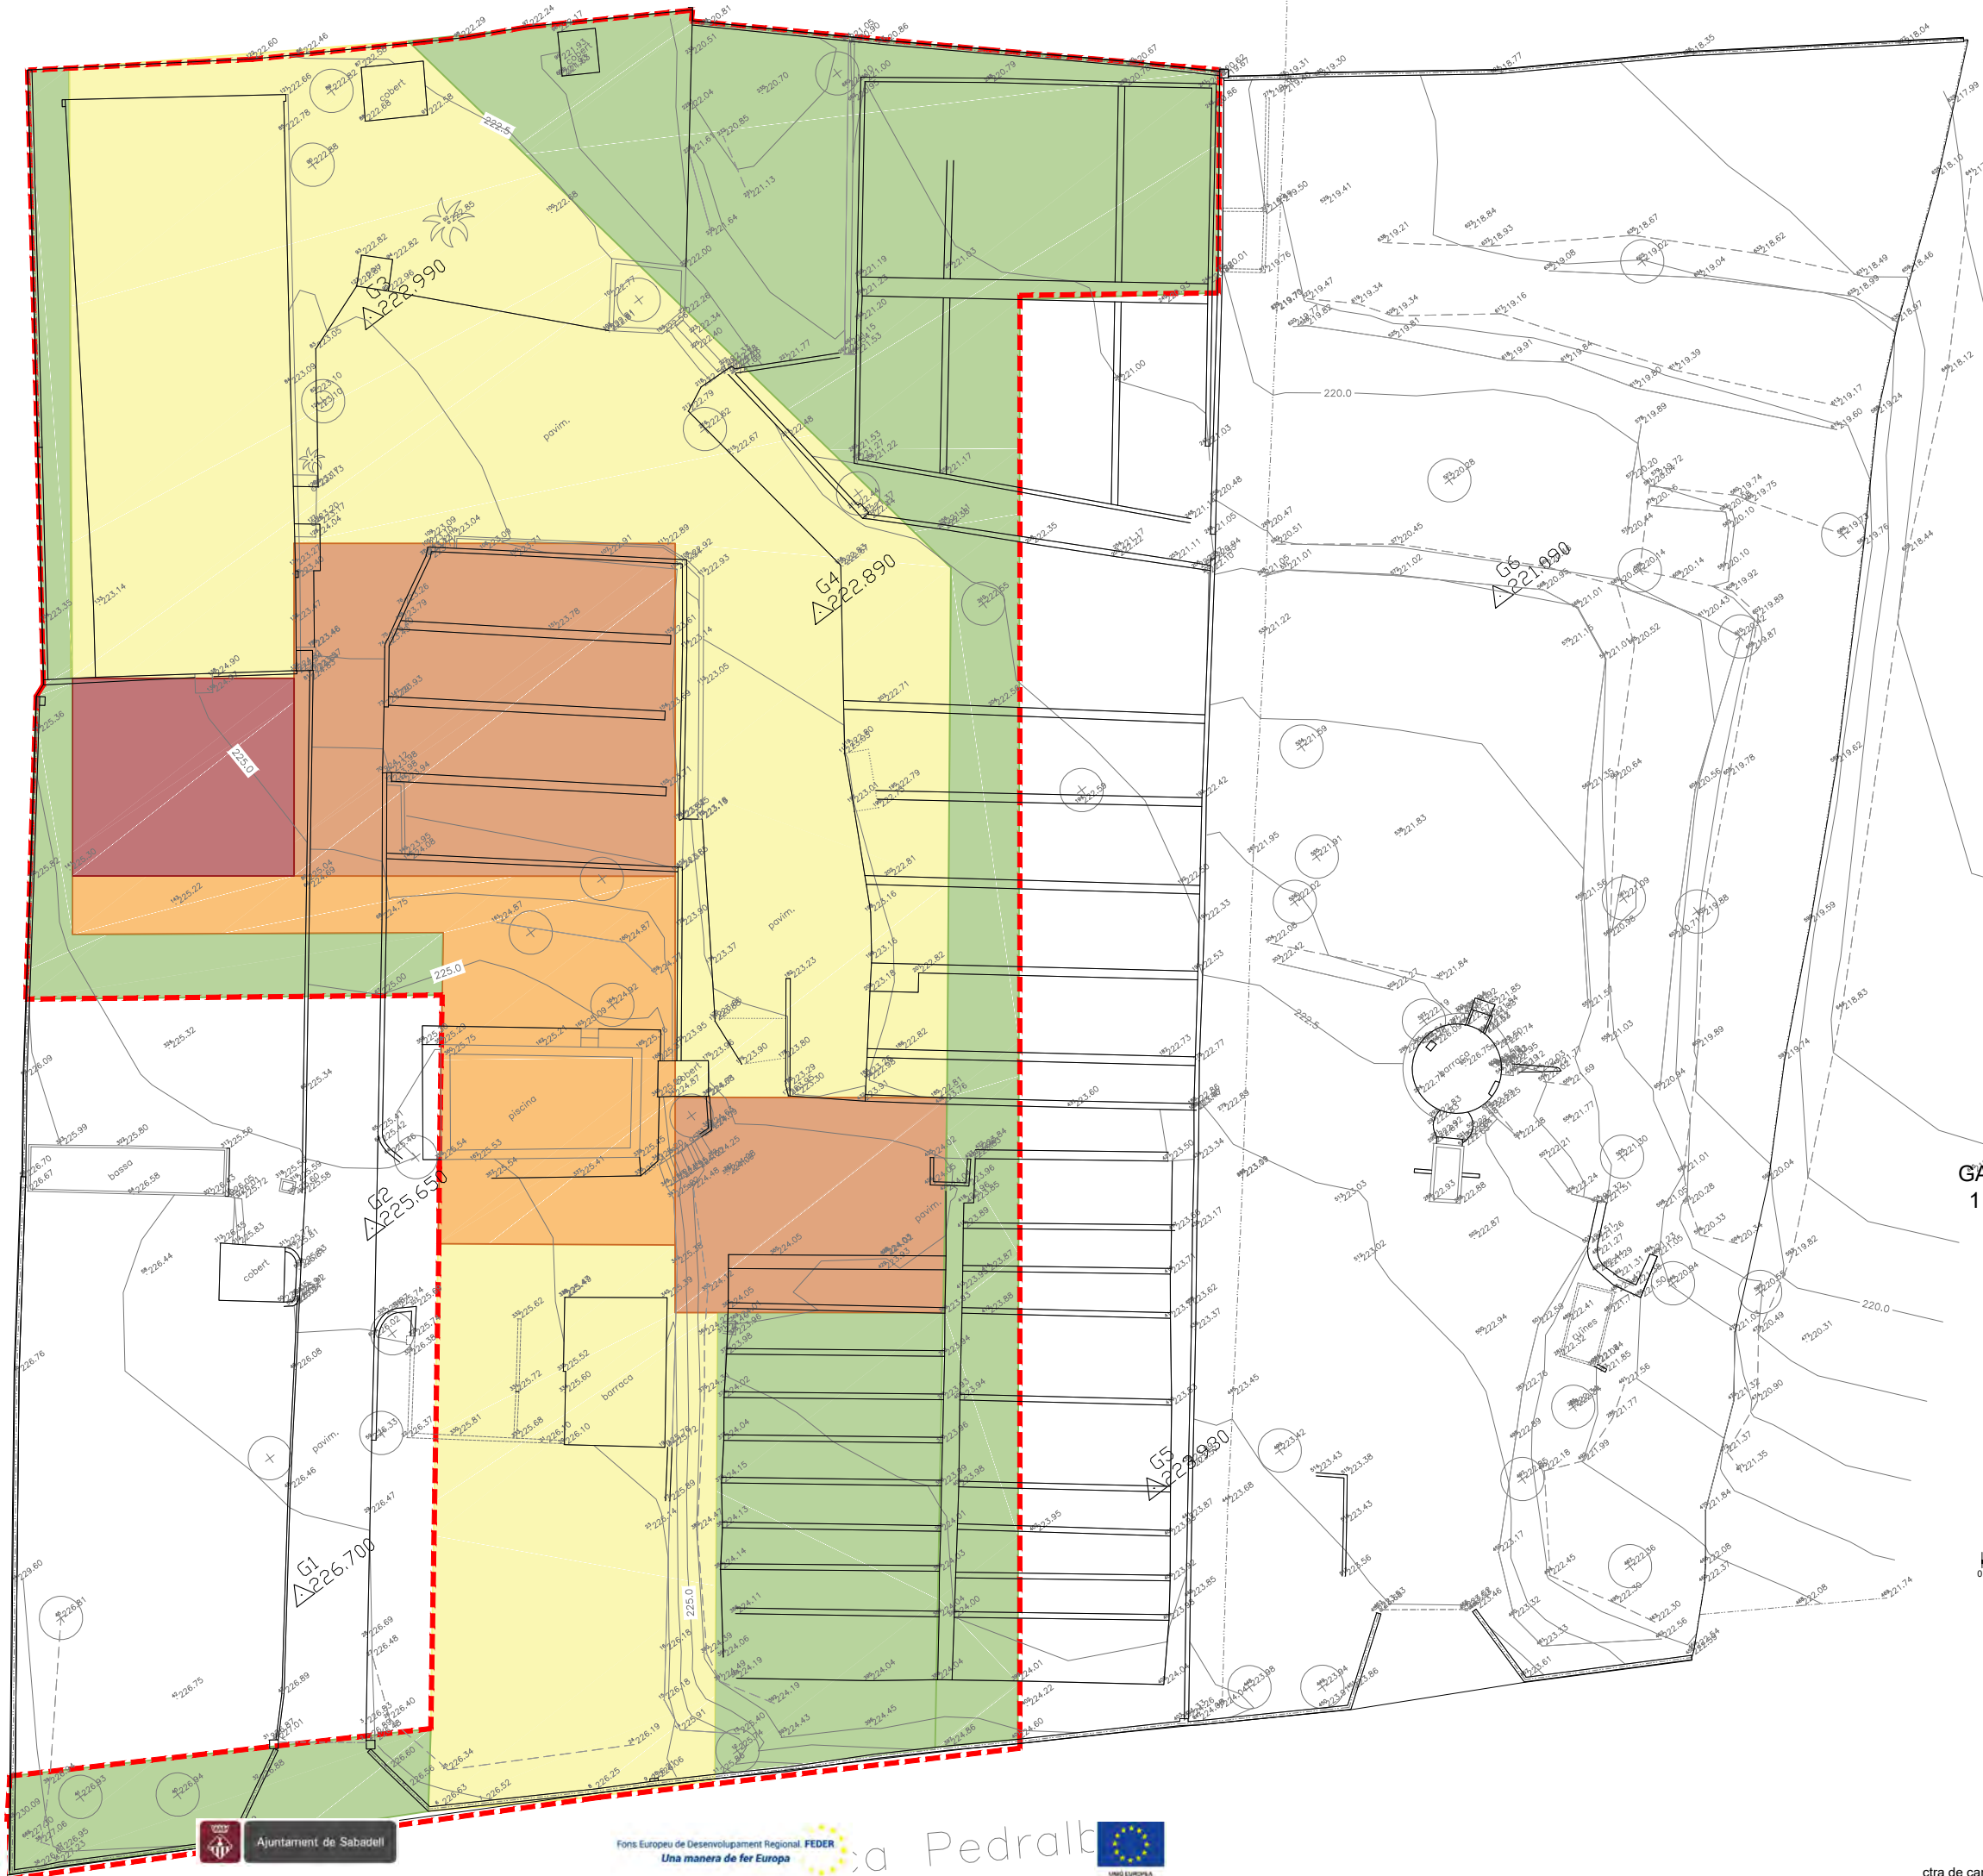

1916


Projecte bàsic i executiu
Febrer 2022

CENTRE DEL PARC AGRARI DE CAN
GAMBÚS-VALLCORBA, FASE 1, SECTOR
1 MAGATZEM AGRARI, SECTOR 2 CICG

Parc agrari Can Gambús - Vallcorba
Sabadell

A05

ESTAT ACTUAL I ENDERROCA
REBAIX DE TERRES
19-16_ESM-F1_A05_Terres.dwg

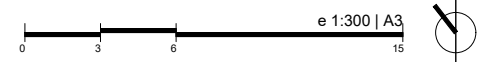


AJUNTAMENT DE SABADELL

BAT
arquitectura

xavier juan baron
santi muñoz porredon
marc ribera canyadell

Aquest document ha estat firmat per SANTIAGO MUÑOZ PORREDON a les 16:22 del dia 22/03/2022, FRANCESC XAVIER JUAN BARON a les 16:23 del dia 22/03/2022, MITJANÇANT EL CODI DE VERIFICACIÓ SEGURA 644Y730A6X5H0Z1E00VM pot comprovar la validesa de la firma electrònica dels documents signats al lloc web que li proporciona l'entitat emissora d'aquest document.

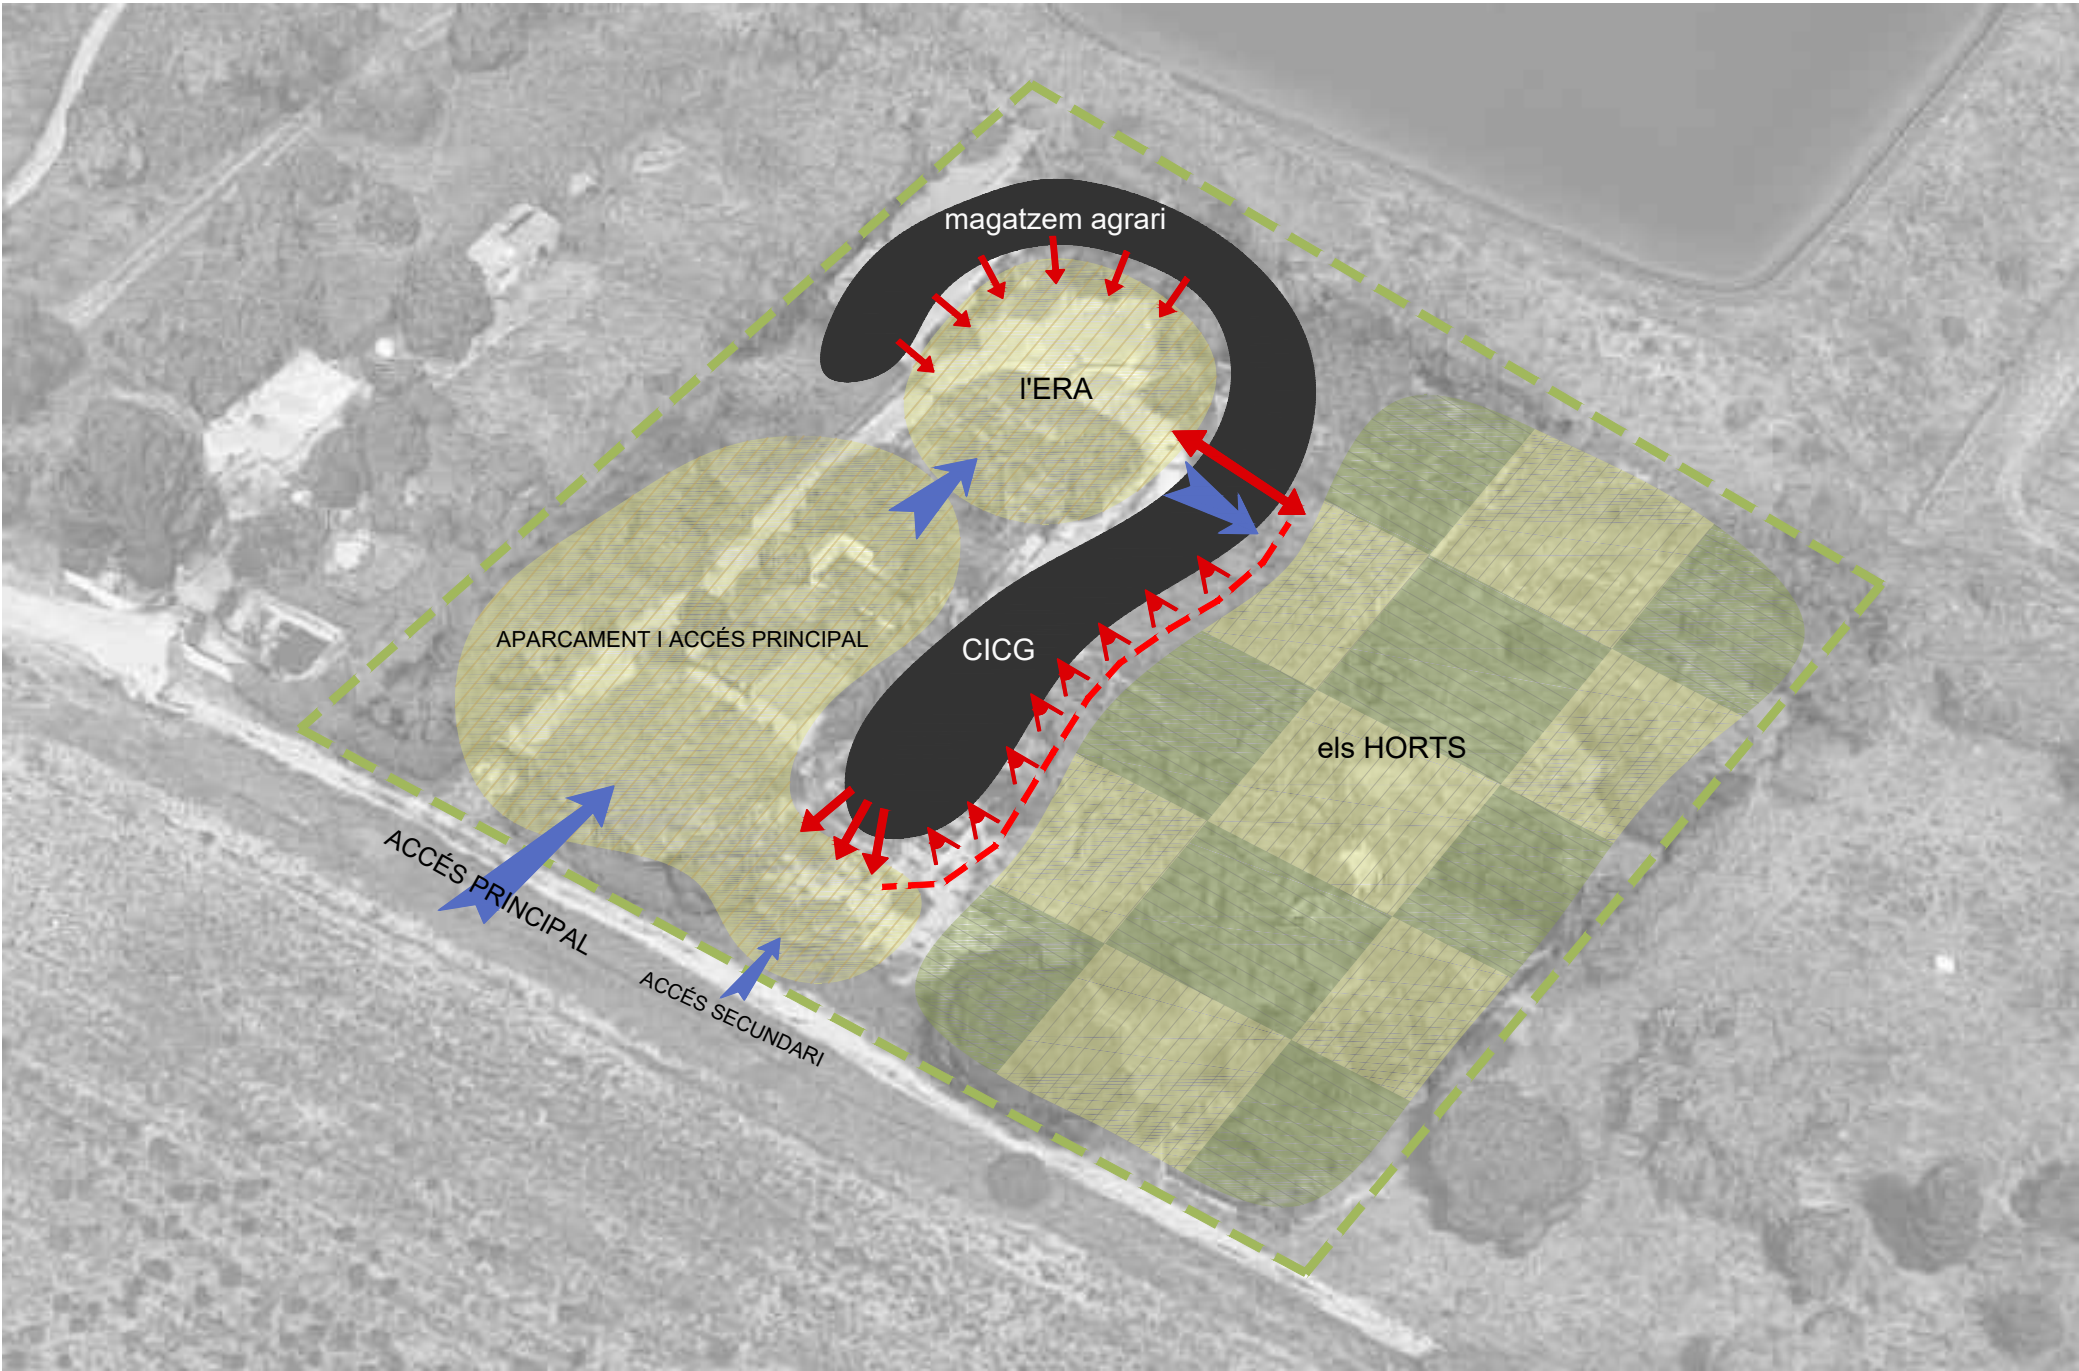

1916

Projecte bàsic i executiu
Febrer 2022

CENTRE DEL PARC AGRARI DE CAN
GAMBÚS-VALLCORBA, FASE 1, SECTOR
1 MAGATZEM AGRARI, SECTOR 2 CICG

Parc agrari Can Gambús - Vallcorba
Sabadell

B00

INTENCIONS DE PROJECTE

19-16_ESM-F1_B00_Intencions.dwg



AJUNTAMENT DE SABADELL

BAT
arquitectura

xavier juan baron
santi muñoz porredon
marc ribera canyadell

ctra de cardona 5-7, 3rA 08241 manresa 938727320 3at@3atarquitectura.com

Aquest document ha estat firmat per SANTIAGO MUÑOZ PORREDON a les 16:22 del dia 22/03/2022, FRANCESC XAVIER JUAN BARON a les 16:23 del dia 22/03/2022, Mitjançant el codi de verificació segura 644Y730A6X5H0Z1E00VM pot comprovar la validesa de la firma electrònica dels documents signats al lloc web que li proporciona l'entitat emissora d'aquest document.



1916

Projecte bàsic i executiu
Febrer 2022

CENTRE DEL PARC AGRARI DE CAN
GAMBÚS-VALLCORBA, FASE 1, SECTOR
1 MAGATZEM AGRARI, SECTOR 2 CICG

Parc agrari Can Gambús - Vallcorba
Sabadell

B01

PLANTA GENERAL

19-16_ESM-F1_B01_Planta general.dwg




AJUNTAMENT DE SABADELL


BAT
arquitectura

xavier juan baron
santi muñoz porredon
marc ribera canyadell


Aquest document ha estat firmat per SANTIAGO MUÑOZ PORREDON a les 16:22 del dia 22/03/2022. FRANCESC XAVIER JUAN BARON a les 16:23 del dia 22/03/2022. Mitjançant el codi de verificació segura 644Y730A6X5H0Z1E00VM pot comprovar la validesa de la firma electrònica dels documents signats al lloc web que li proporciona l'entitat emissora d'aquest document.

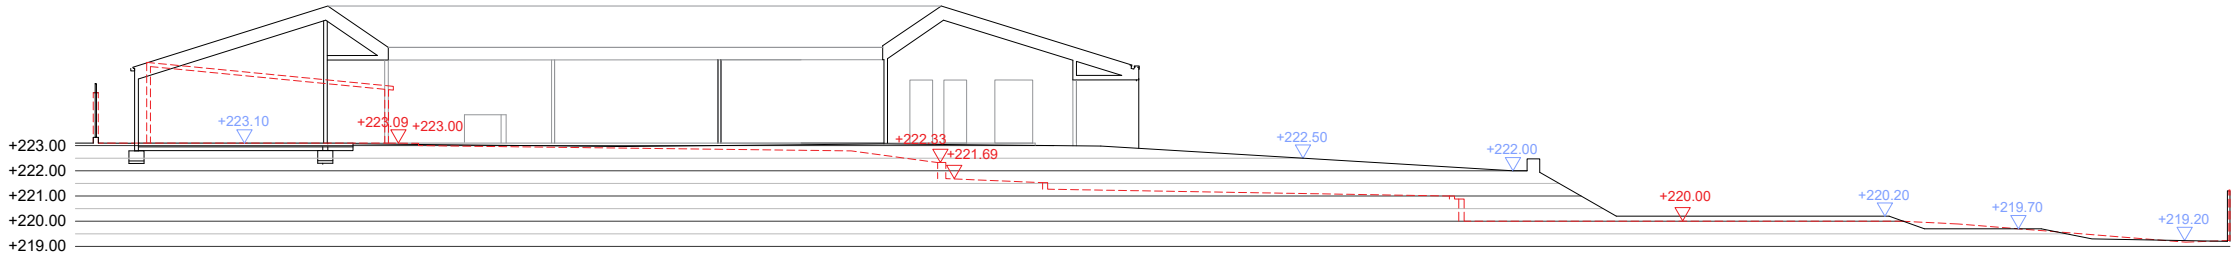


S1.

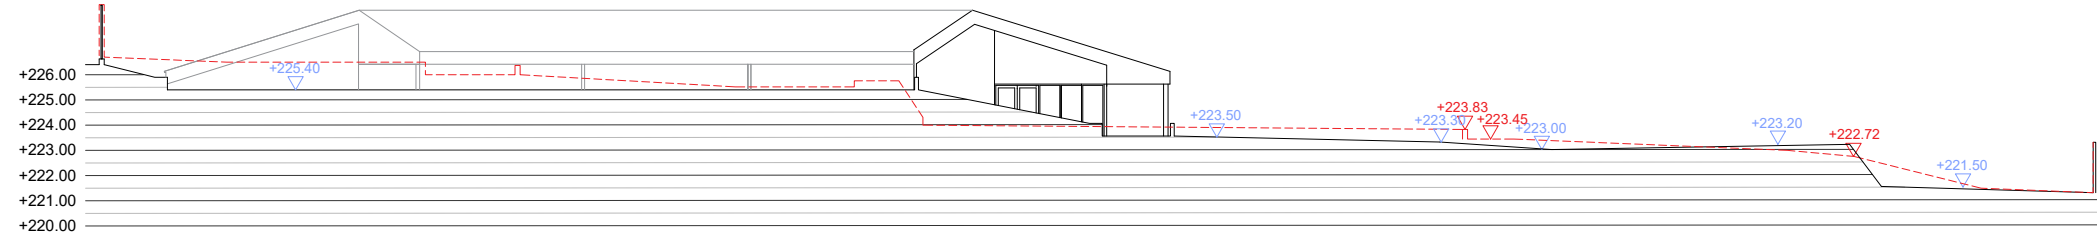


S2.

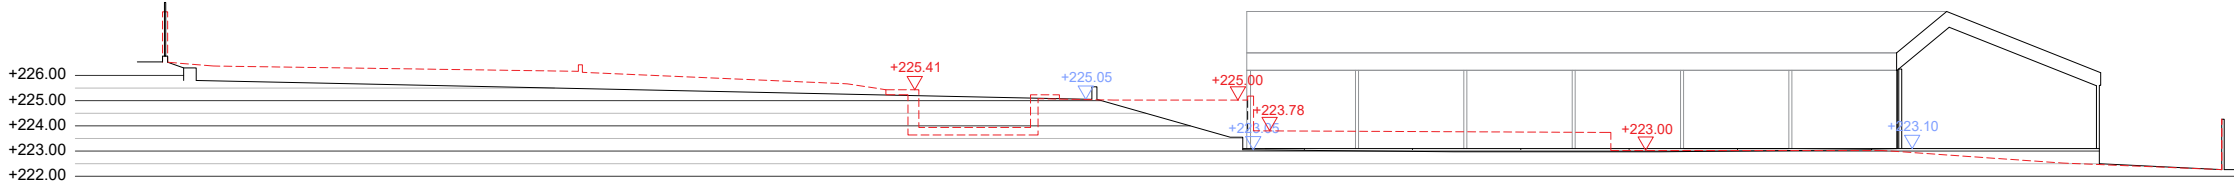


S3.

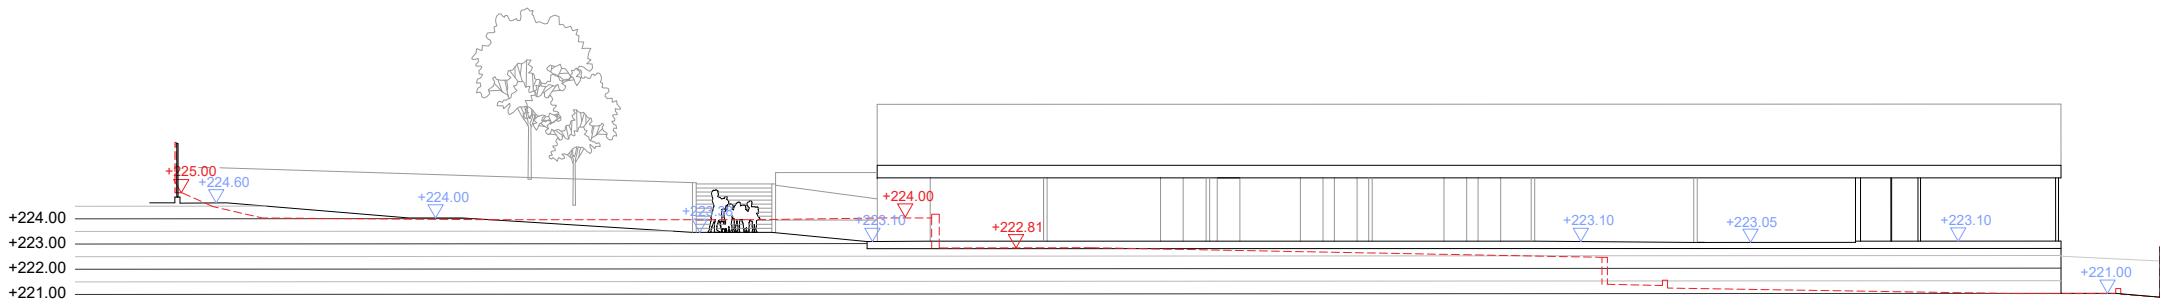

S4.

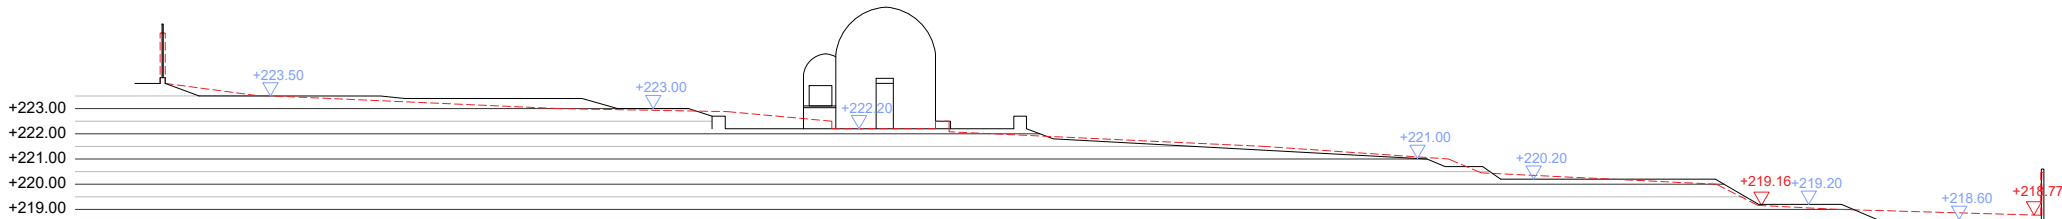

S5.

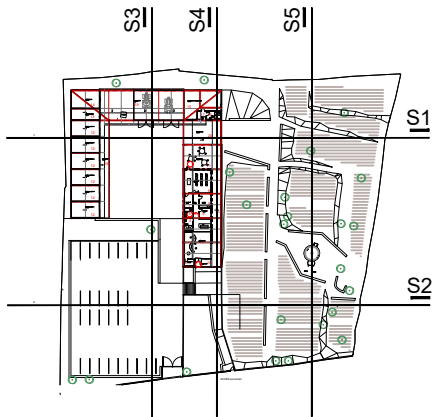

223.00	Cotes projecte
223.00	Cotes estat actual
---	Seccions estat actual

1916

Projecte bàsic i executiu
Febrer 2022

CENTRE DEL PARC AGRARI DE CAN
GAMBÚS-VALLCORBA, FASE 1, SECTOR
1 MAGATZEM AGRARI, SECTOR 2 CICG

Parc agrari Can Gambús - Vallcorba
Sabadell

B02

PROJECTE SUPERPOSANT ESTAT ACTUAL
SECCIONS

19-16_ESM-F1_B02_Seccions Generals.dwg




AJUNTAMENT DE SABADELL

BAT
arquitectes

xavier juan baron
santi muñoz porredon
marc ribera canyadell

ctra de cardona 5-7, 3rA 08241 manresa 938727320 3at@3atarquitectura.com

Aquest document ha estat firmat per SANTIAGO MUÑOZ PORREDON a les 16:22 del dia 22/03/2022, FRANCESC XAVIER JUAN BARON a les 16:23 del dia 22/03/2022, MITJANTANT el codi de verificació segura 644Y730A6X5H0Z1E00VM pot comprovar la validesa de la firma electrònica dels documents signats al lloc web que li proporciona l'entitat emissora d'aquest document.

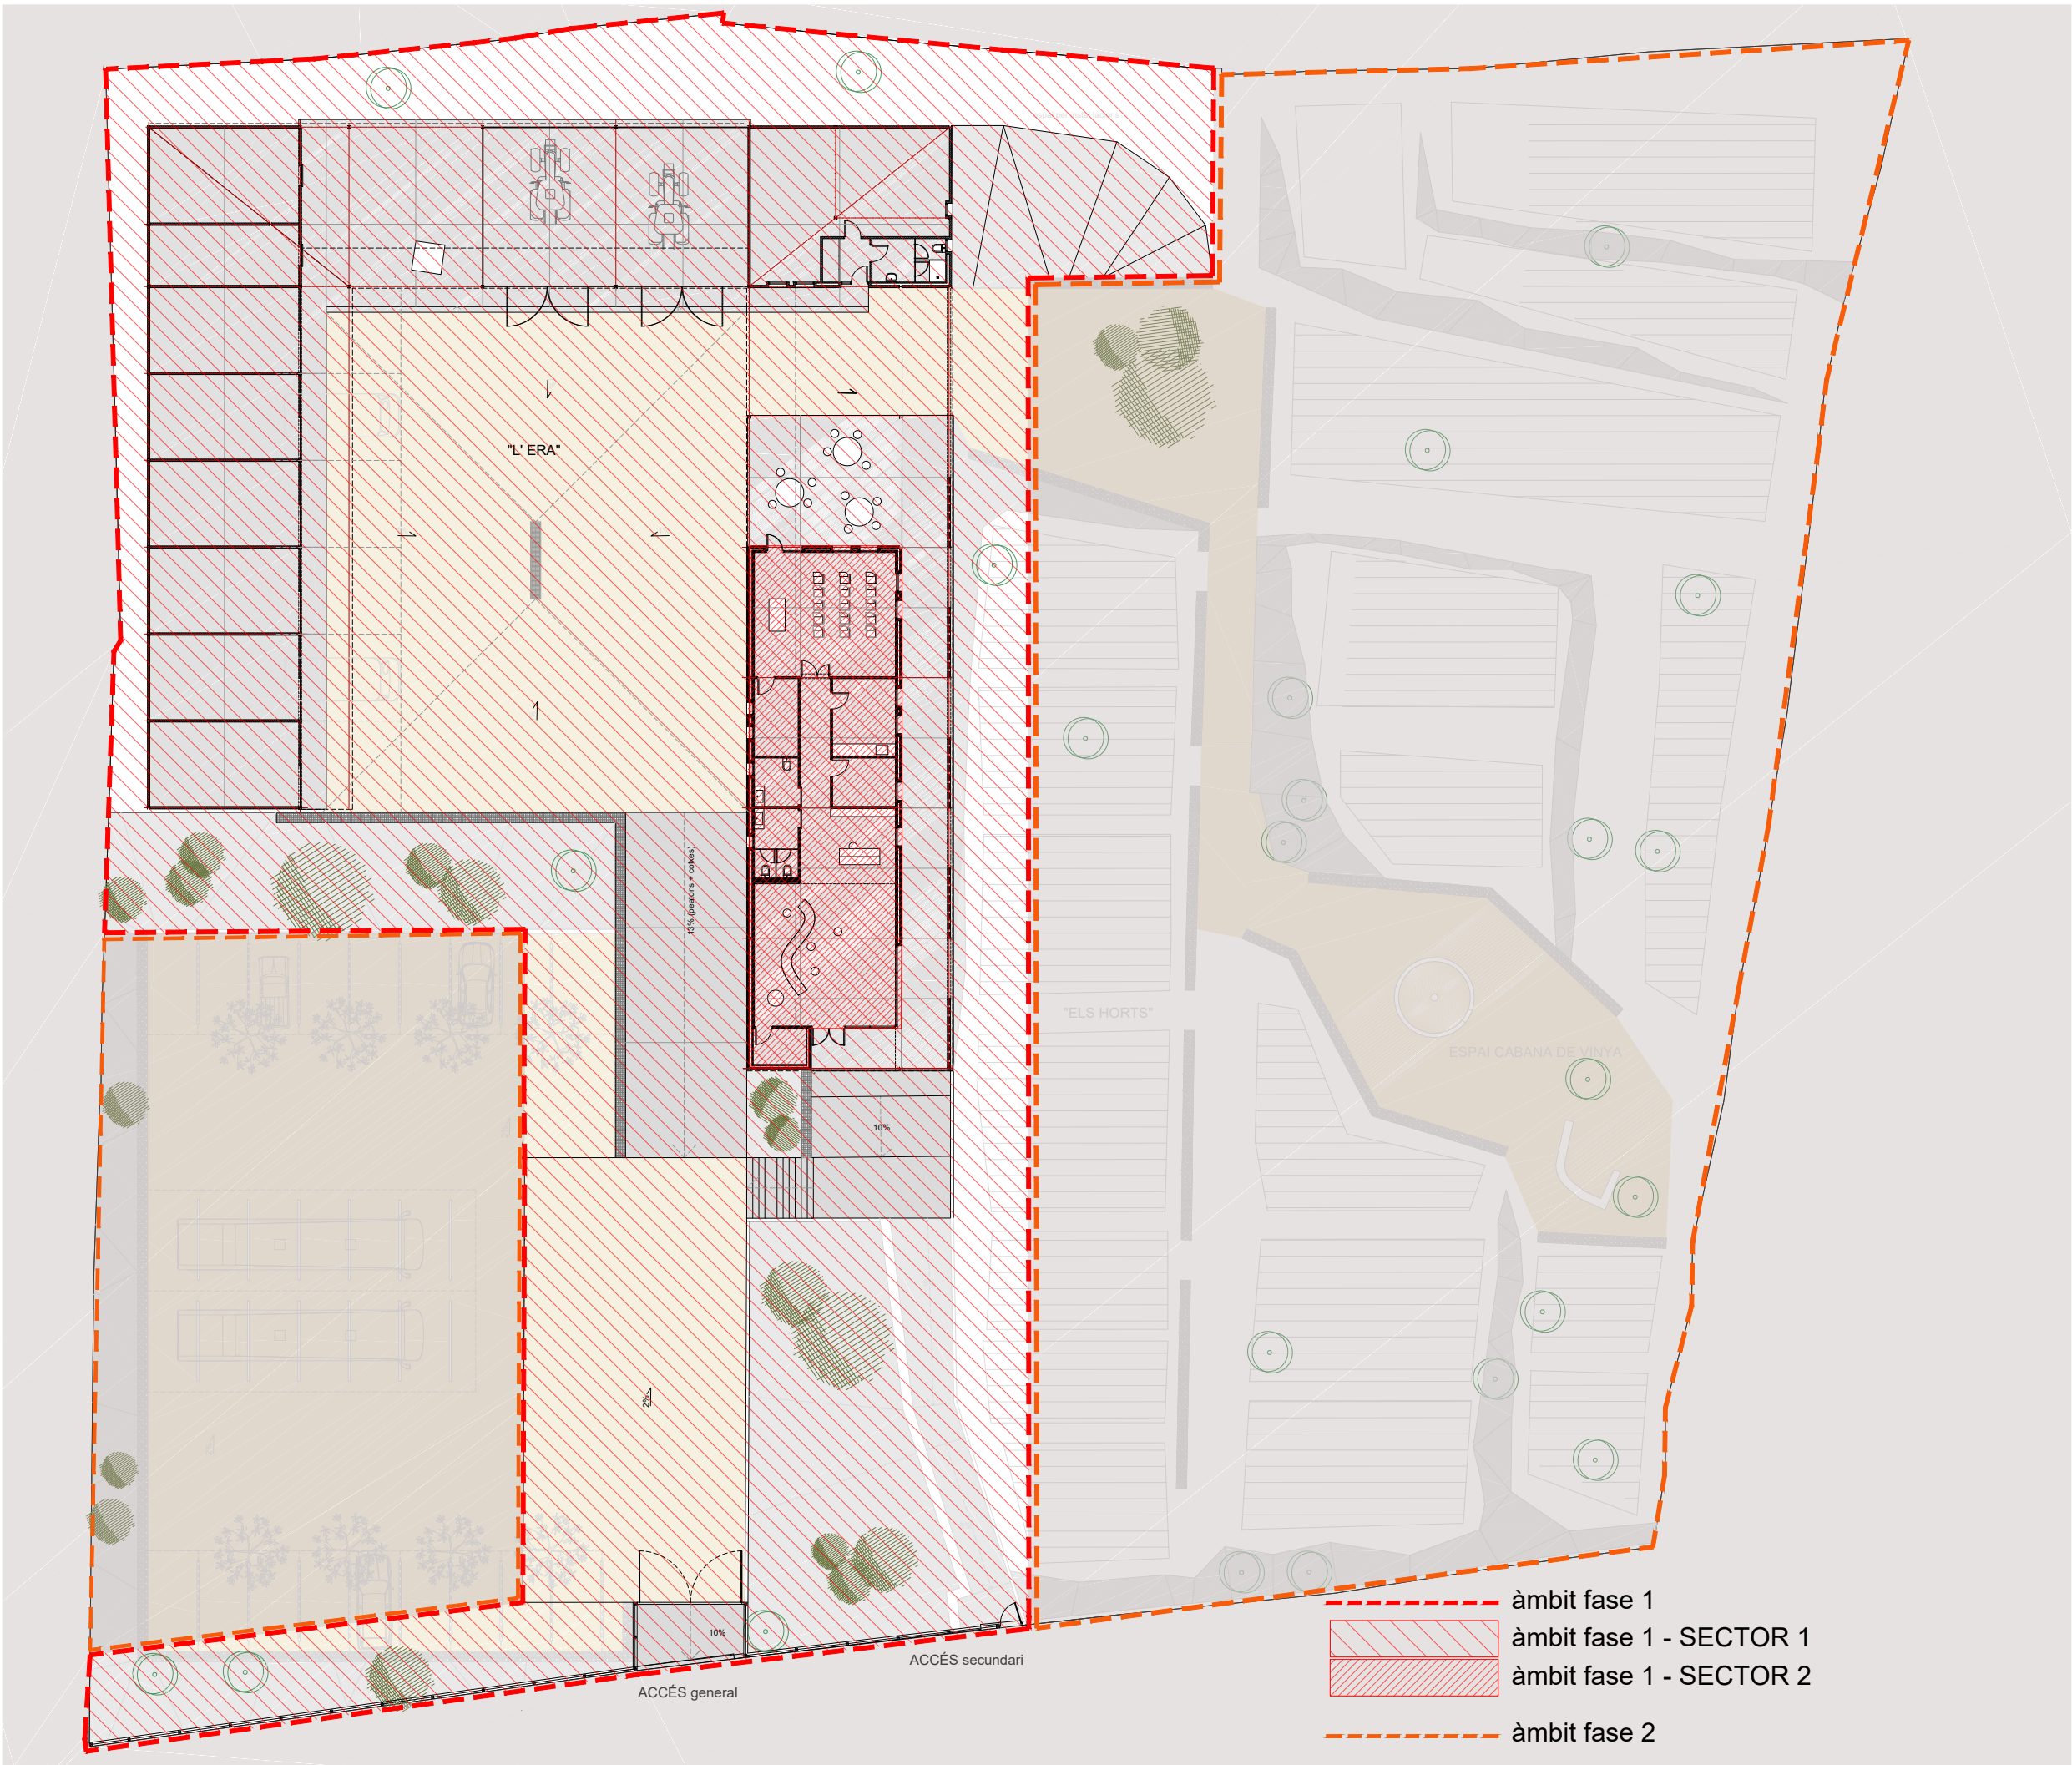

1916

Projecte bàsic i executiu
Febrer 2022

CENTRE DEL PARC AGRARI DE CAN
GAMBÚS-VALLCORBA, FASE 1, SECTOR
1 MAGATZEM AGRARI, SECTOR 2 CICG
Parc agrari Can Gambús - Vallcorba
Sabadell

B03

PLANTA GENERAL
ÀMBIT FASE 1
19-16_ESM-F1_B03_Planta fases.dwg

AJUNTAMENT DE SABADELL

BAT
arquitectura

xavier juan baron
santi muñoz porredon
marc ribera canyadell



SUPERFÍCIES	
CENTRE D'INTERPRETACIÓ CAN GAMBUS (CICG)	
1 MAGATZEM PORXO	5.77 m2
2 PORXO	
ESPAIS SEMIEXTERIORS	
2 PORXO	319.80 m2
SUPERFÍCIE ÚTIL INTERIOR	5.77 m2
SUPERFÍCIE CONSTRUÏDA	6.81 m2
SUP CONSTRUÏDA + 50% PORXOS	166.72 m2

SUPERFÍCIES	
MAGATZEM AGRARI	
3 MAGATZEMS PRODUCTORS (30m2 x 6)	185.95 m2
4 MAGATZEM FISIOSANITARI	21.94 m2
5 INSTAL·LACIONS GRALS.	34.64 m2
6 OBRADOR - CAMBRES FRIGORÍFIQUES (previst)	60.56 m2
7 SERVEIS 3	7.84 m2
8 DISTRIBUIDOR 2	5.05 m2
ESPAIS SEMIEXTERIORS	
9 PORXO PRODUCTORS	64.87 m2
10 PORXO MAQUINÀRIA	179.95 m2
11 PORXO ACCÉS HORTS	63.87 m2
SUPERFÍCIE ÚTIL INTERIOR	315.98 m2
SUPERFÍCIE CONSTRUÏDA	339.70 m2
SUP CONSTRUÏDA + 50% PORXOS	494.05 m2

RESUM SUPERFÍCIES	
TOTAL SUPERFÍCIES ÚTILS INTERIOR	321.75 m2
TOTAL SUPERFÍCIES CONSTRUÏDES	346.51 m2
TOTAL SUP CONST + 50% PORXOS	660.53 m2

1916

Projecte bàsic i executiu
Febrer 2022


CENTRE DEL PARC AGRARI DE CAN
GAMBÚS-VALLCORBA, FASE 1, SECTOR
1 MAGATZEM AGRARI, SECTOR 2 CICG

Parc agrari Can Gambús - Vallcorba
Sabadell

B04

PLANTA DETALL SECTOR 1

19-16_ESM-F1_Planta general F1.1.dwg

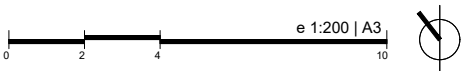


AJUNTAMENT DE SABADELL

BAT
arquitectura

xavier juan baron
santi muñoz porredon
marc ribera canyadell

ctra de cardona 5-7, 3rA 08241 manresa 938727320 3at@3atarquitectura.com

Aquest document ha estat firmat per SANTIAGO MUÑOZ PORREDON a les 16:22 del dia 22/03/2022, FRANCESC XAVIER JUAN BARON a les 16:23 del dia 22/03/2022, MITJANTANT el codi de verificació segura 644Y730A6X5H0Z1E00VM pot comprovar la validesa de la línia electrònica dels documents signats al lloc web que li proporciona l'entitat emissora d'aquest document.

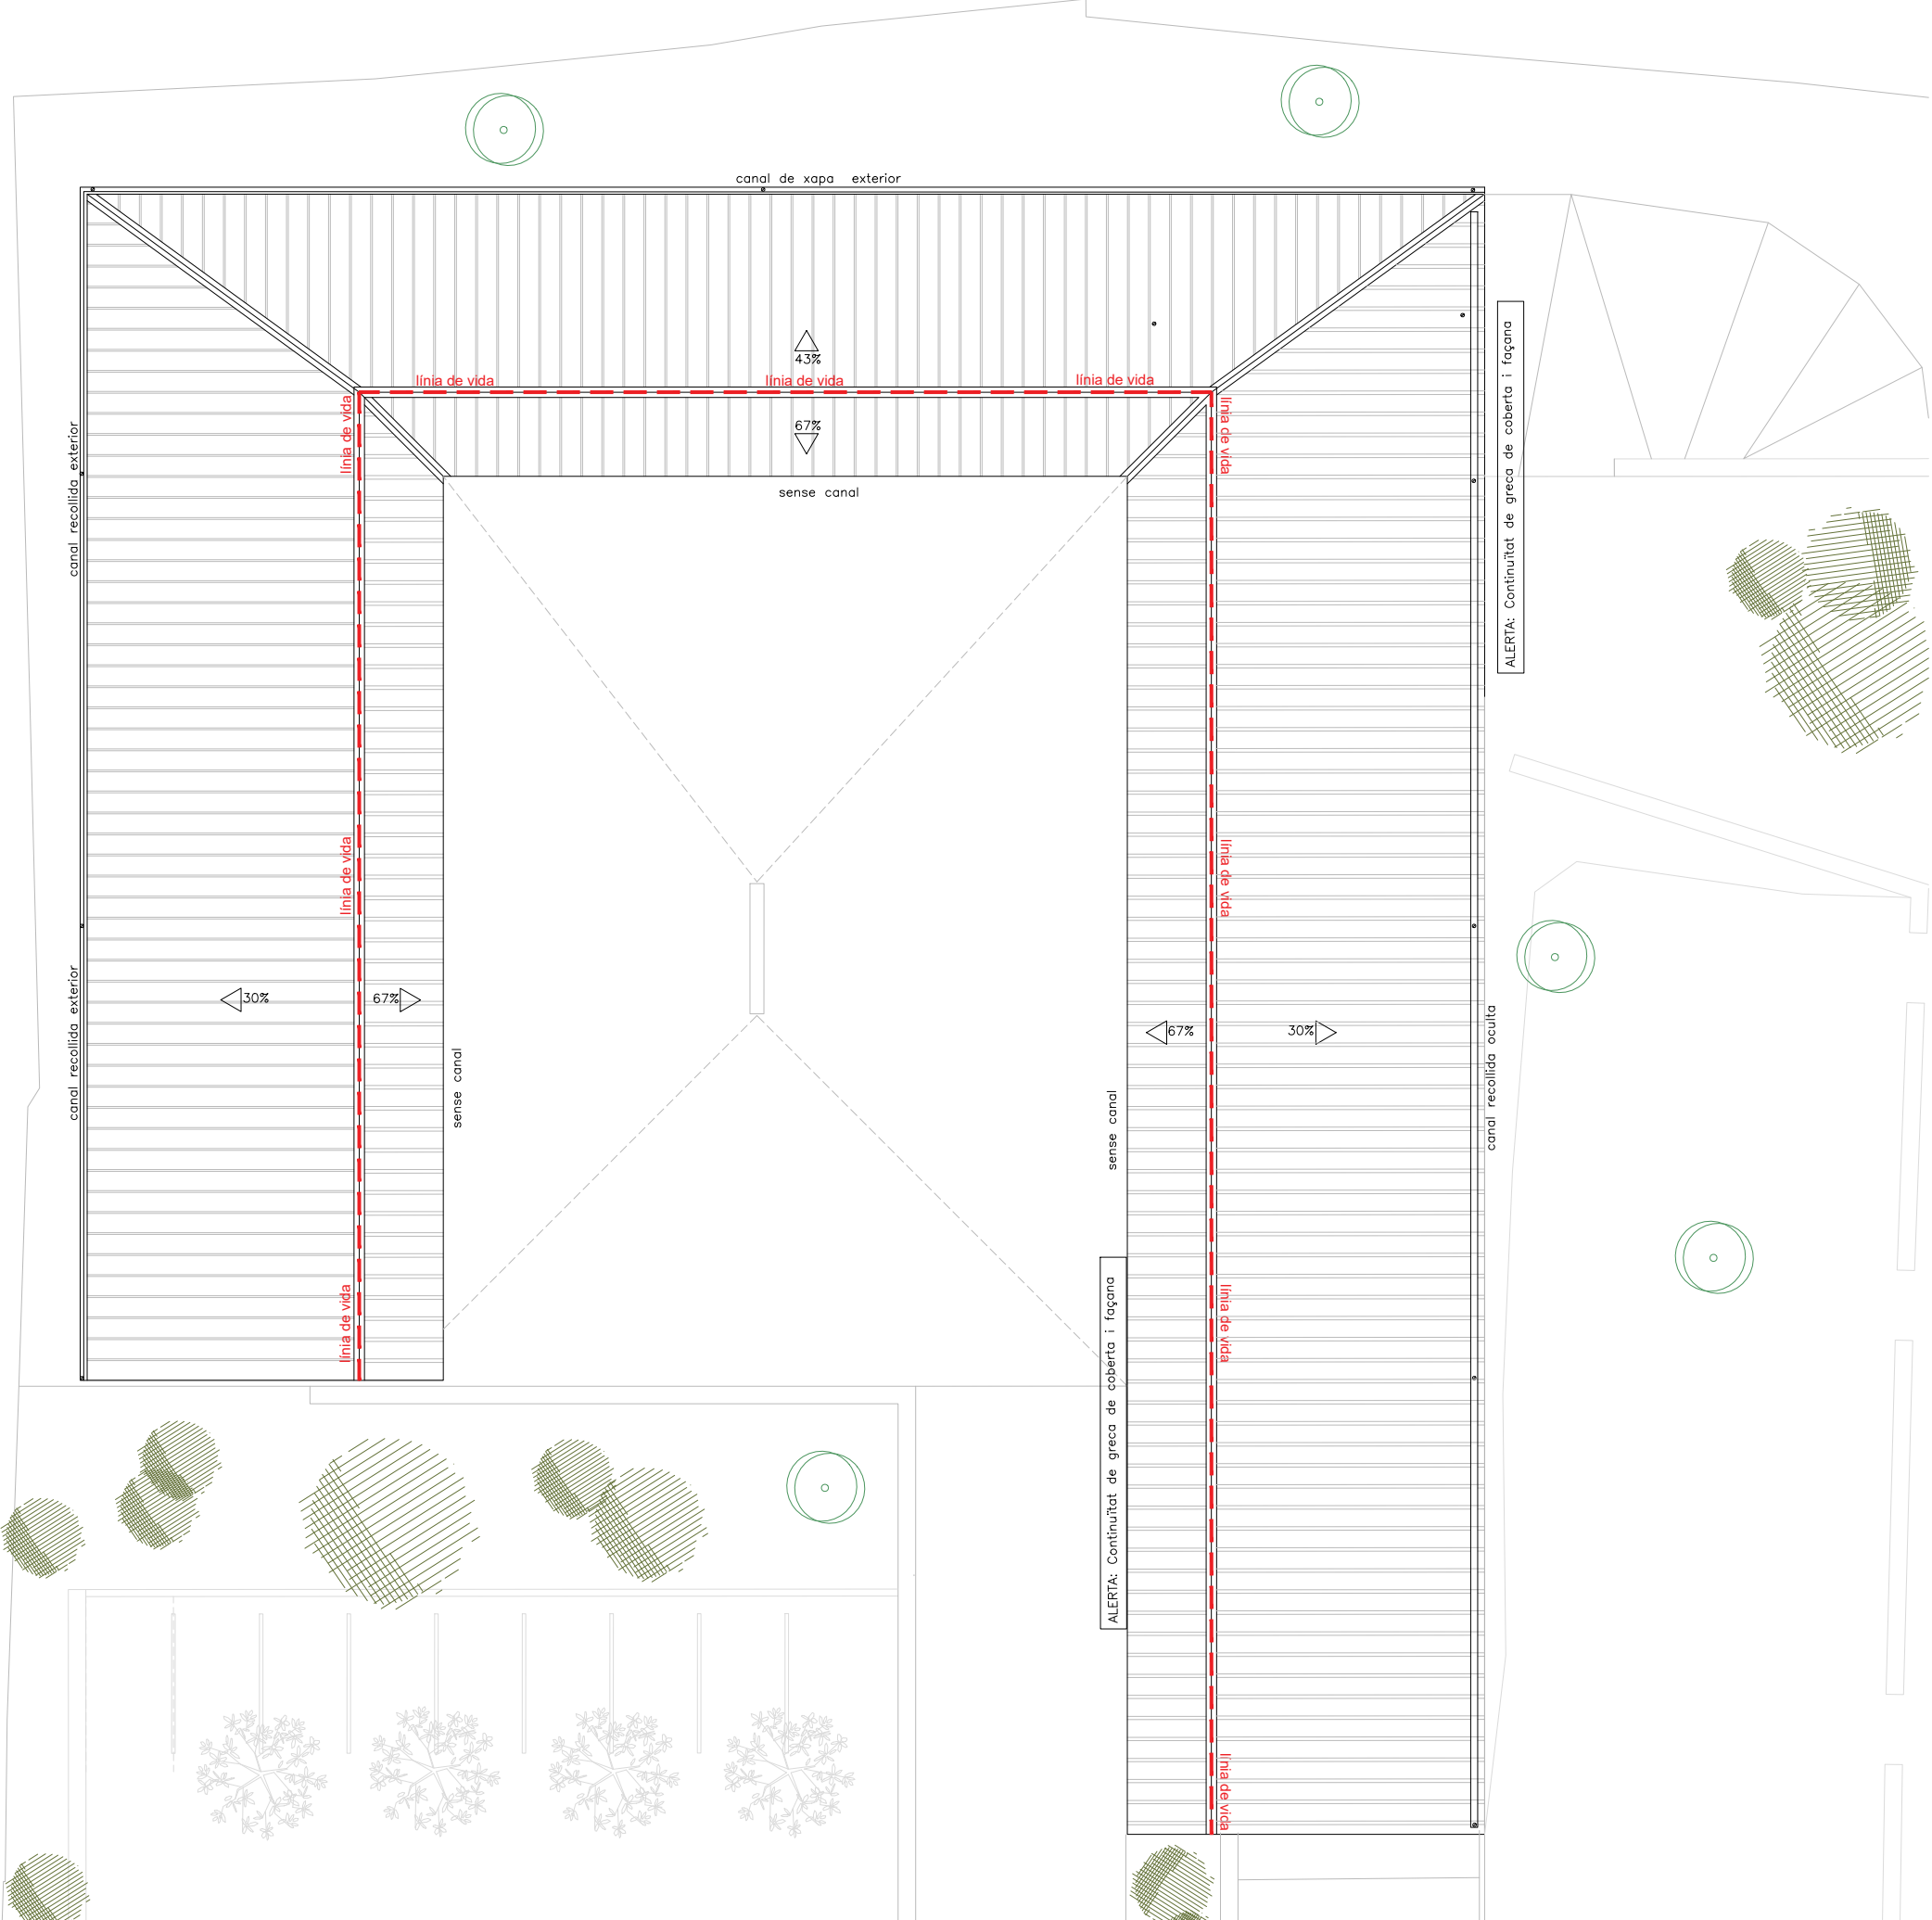

1916

Projecte bàsic i executiu
Febrer 2022

CENTRE DEL PARC AGRARI DE CAN
GAMBÚS-VALLCORBA, FASE 1, SECTOR
1 MAGATZEM AGRARI, SECTOR 2 CICG

Parc agrari Can Gambús - Vallcorba
Sabadell

B05

PROPOSTA SECTOR 1
PLANTA COBERTA

19-16_EX_B05_Planta Coberta F1.1.dwg








AJUNTAMENT DE SABADELL



xavier juan baron
santi muñoz porredon
marc ribera canyadell

Aquest document ha estat firmat per SANTIAGO MUÑOZ PORREDON a les 16:22 del dia 22/03/2022, FRANCESC XAVIER JUAN BARON a les 16:23 del dia 22/03/2022, Miquelàngel el codi de verificació segura 644Y730A6X5H0Z1E00VM pot comprovar la validesa de la firma electrònica dels documents signats al lloc web que li proporciona l'entitat emissora d'aquest document.

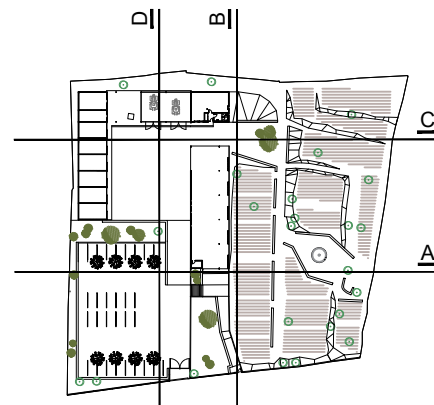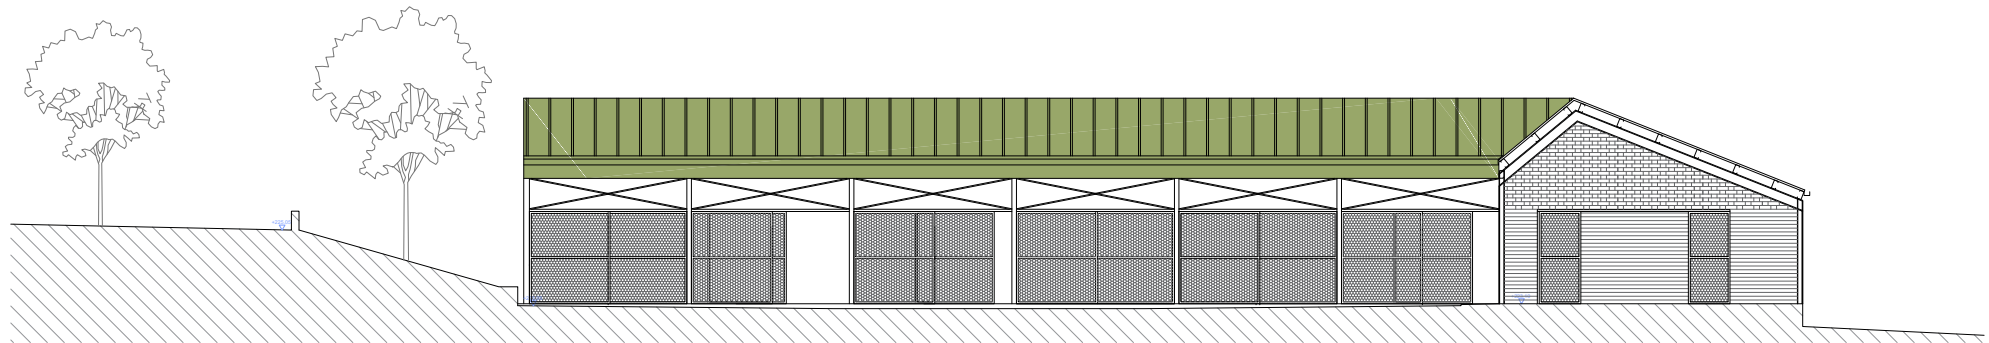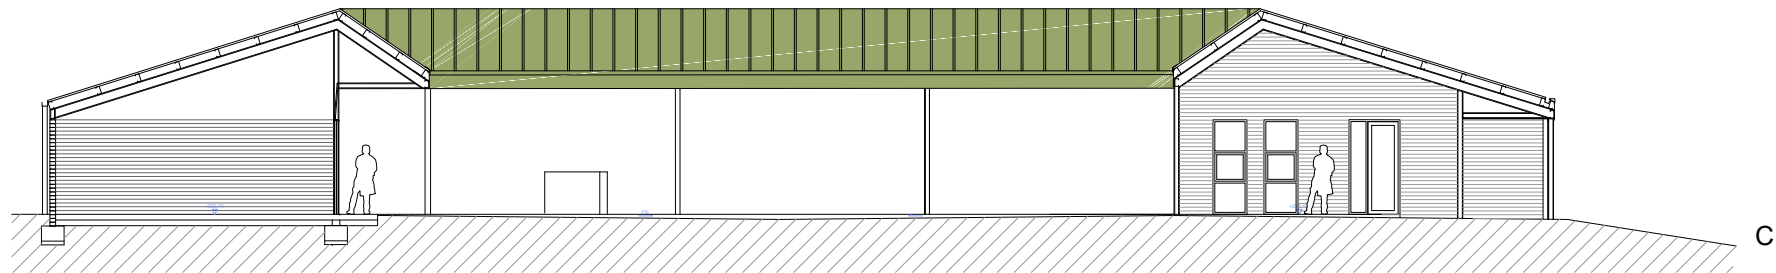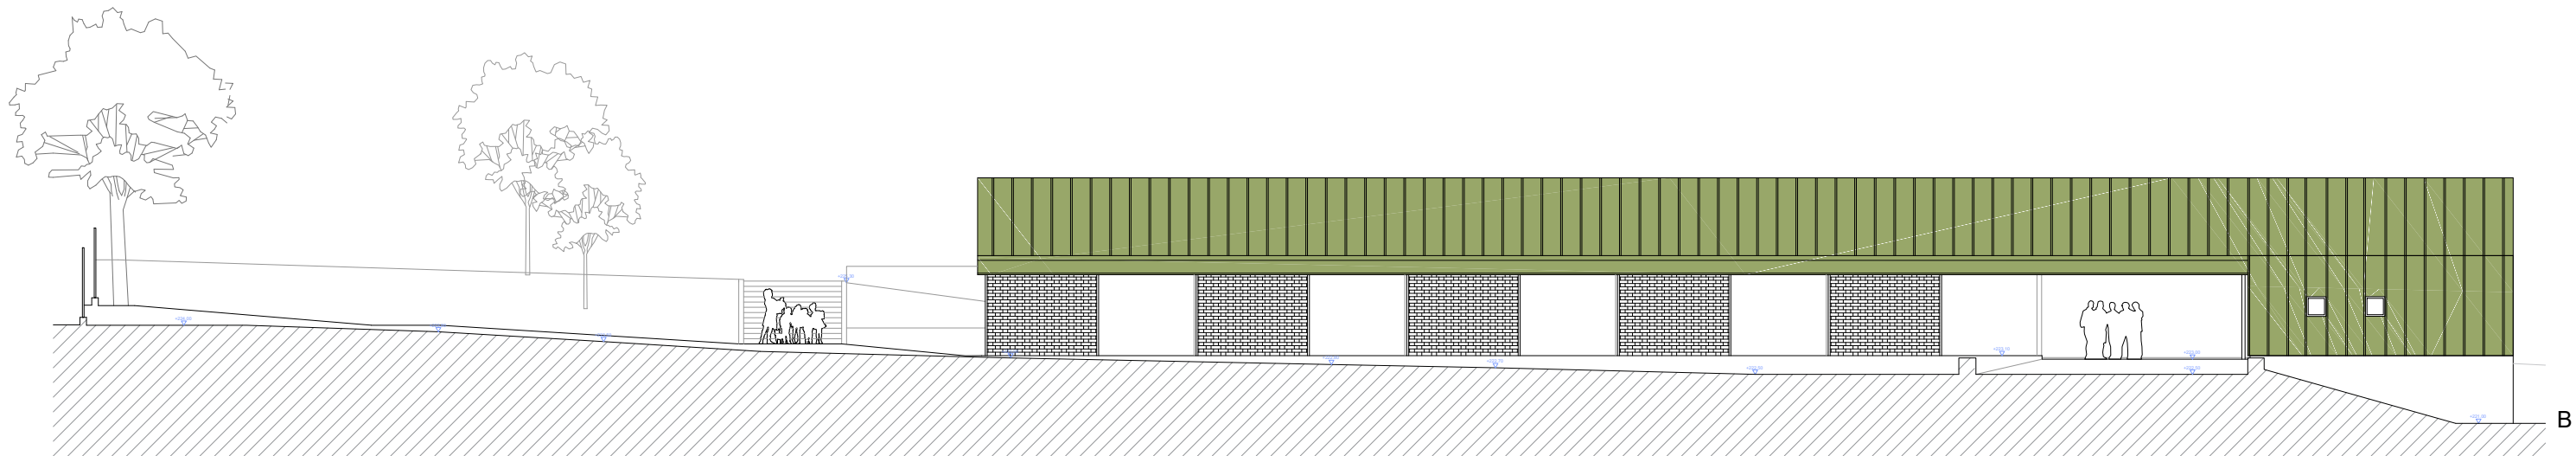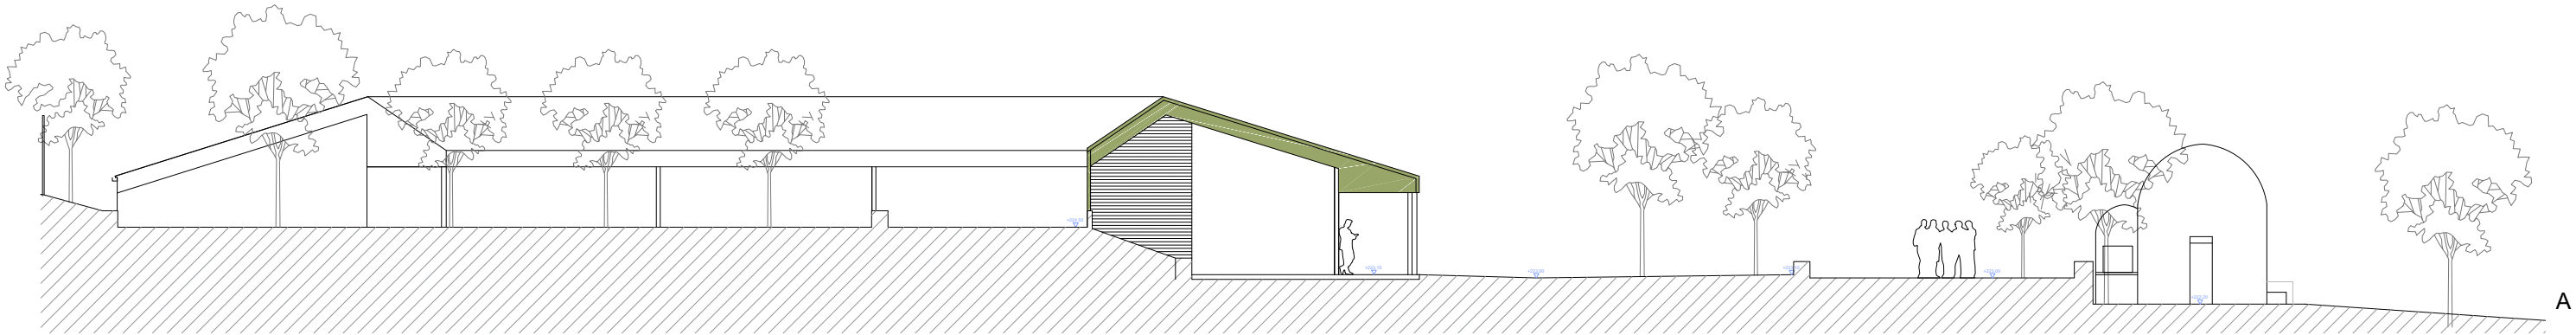

1916

Projecte bàsic i executiu
Febrer 2022

CENTRE DEL PARC AGRARI DE CAN
GAMBÚS-VALLCORBA, FASE 1, SECTOR
1 MAGATZEM AGRARI, SECTOR 2 CICG

Parc agrari Can Gambús - Vallcorba
Sabadell

B06

ALÇATS I SECCIONS SECTOR 1

19-16_ESM-F1_B06_Seccions i alçats Fase1.1.dwg




AJUNTAMENT DE SABADELL





BAT
arquitectura

xavier juan baron
santi muñoz porredon
marc ribera canyadell

ctra de cardona 5-7, 3rA 08241 manresa 938727320 3at@3atarquitectura.com

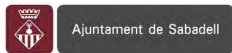

Aquest document ha estat firmat per SANTIAGO MUÑOZ PORREDON a les 16:22 del dia 22/03/2022, FRANCESC XAVIER JUAN BARON a les 16:23 del dia 22/03/2022, MITJANÇANT EL CODI DE VERIFICACIÓ SEGURA 644Y730A6X5H0Z1E00VM pot comprovar la validesa de la firma electrònica dels documents signats al lloc web que li proporciona l'entitat emissora d'aquest document.

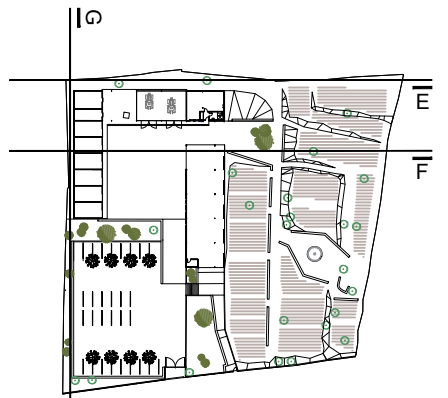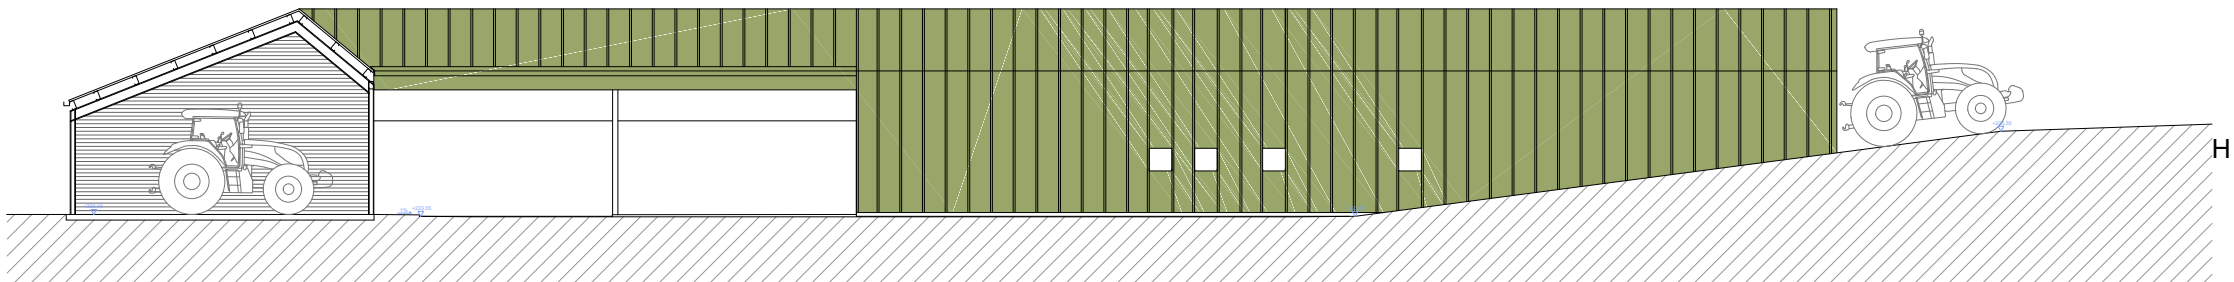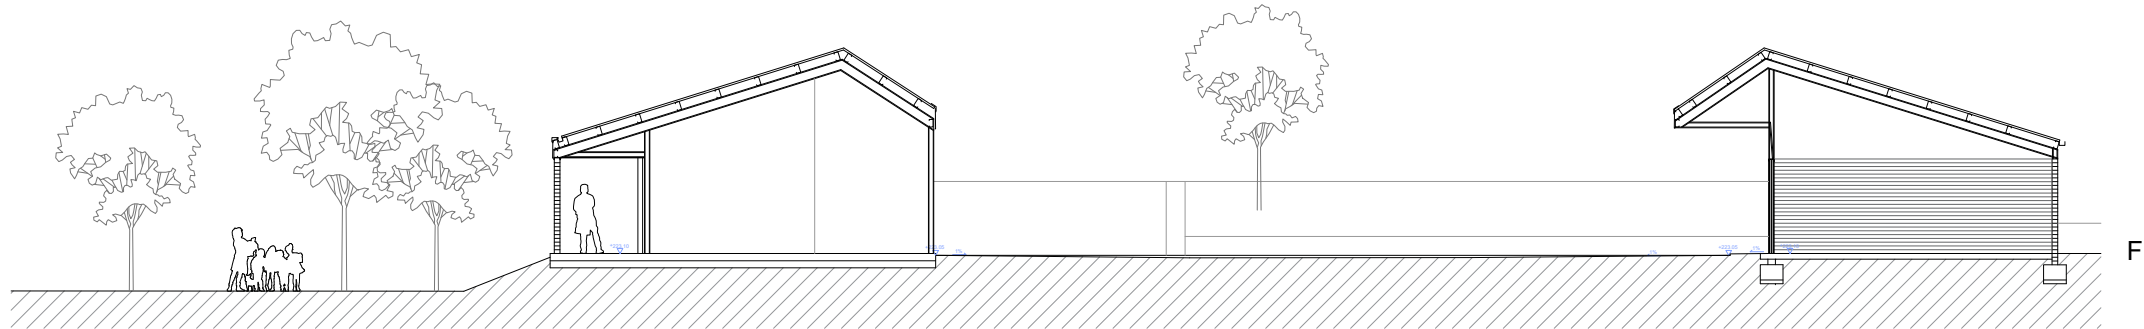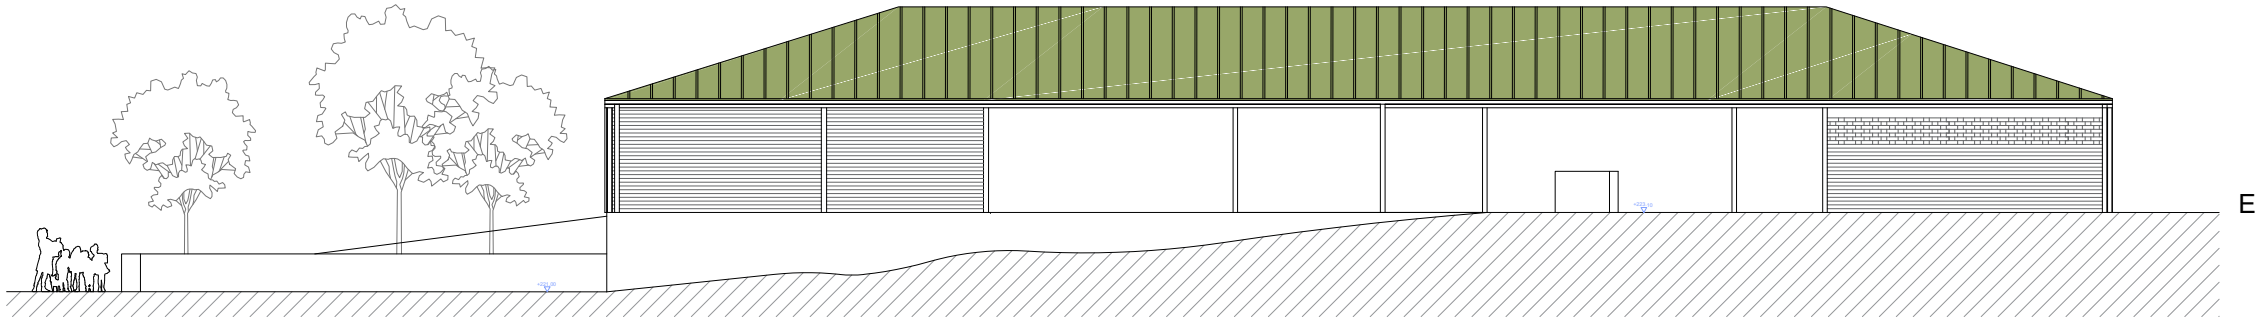

1916

Projecte bàsic i executiu
Febrer 2022


CENTRE DEL PARC AGRARI DE CAN
GAMBÚS-VALLCORBA, FASE 1, SECTOR
1 MAGATZEM AGRARI, SECTOR 2 CICG

Parc agrari Can Gambús - Vallcorba
Sabadell

B07

ALÇATS I SECCIONS SECTOR 1


19-16_ESM-F1_B06_Seccions i alçats Fase1.1.dwg

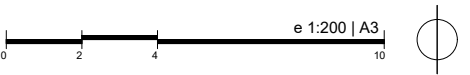

AJUNTAMENT DE SABADELL

BAT
arquitectura

xavier juan baron
santi muñoz porredon
marc ribera canyadell

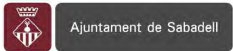

Aquest document ha estat firmat per SANTIAGO MUÑOZ PORREDON a les 16:22 del dia 22/03/2022, FRANCESC XAVIER JUAN BARON a les 16:23 del dia 22/03/2022, Mitjançant el codi de verificació segura 644Y730A6X5H0Z1E00VM pot comprovar la validesa de la firma electrònica dels documents signats al lloc web que li proporciona l'entitat emissora d'aquest document.



SUPERFÍCIES	
CENTRE D'INTERPRETACIÓ CAN GAMBUS (CICG)	
1 SALA DE PROMOCIÓ	66.85 m2
2 MAGATZEM PROMOCIÓ	4.67 m2
3 DISTRIBUIDOR	9.79 m2
4 SERVEIS 1	7.49 m2
5 SERVEIS ADAPTATS	5.21 m2
6 SALA D'INTERPRETACIÓ - FORMACIÓ	42.86 m2
7 MAGATZEM FORMACIÓ	8.27 m2
8 LABORATORI	11.91 m2
9 INSTAL·LACIONS	7.46 m2
ESPAIS SEMIEXTERIORS	
10 PORXO ACCÉS - GALERIA	74.78 m2
11 PORXO FORMACIÓ	66.65 m2
SUPERFÍCIE ÚTIL INTERIOR	
164.51 m2	
SUPERFÍCIE CONSTRUÏDA	
188.80 m2	
SUP CONSTRUÏDA + 50% PORXOS	
259.51 m2	

SUPERFÍCIES	
MAGATZEM AGRARI	
12 MAGATZEMS PRODUCTORS (30m2 x 6)	185.95 m2
13 MAGATZEM FISIOSANITARI	21.94 m2
14 INSTAL·LACIONS GRALS.	34.64 m2
15 OBRADOR - CAMBRES FRIGORÍFIQUES (previsió)	60.56 m2
16 SERVEIS 3	7.84 m2
17 DISTRIBUIDOR 2	5.05 m2
ESPAIS SEMIEXTERIORS	
18 PORXO PRODUCTORS	64.87 m2
19 PORXO MAQUINÀRIA	179.95 m2
20 PORXO ACCÉS HORTS	63.87 m2
SUPERFÍCIE ÚTIL INTERIOR	
315.98 m2	
SUPERFÍCIE CONSTRUÏDA	
339.70 m2	
SUP CONSTRUÏDA + 50% PORXOS	
494.05 m2	

RESUM SUPERFÍCIES	
TOTAL SUPERFÍCIES ÚTILS	480.49 m2
TOTAL SUPERFÍCIES CONSTRUÏDES	528.50 m2
TOTAL SUP CONST + 50% PORXOS	753.56 m2

1916

Projecte bàsic i executiu
Febrer 2022

CENTRE DEL PARC AGRARI DE CAN GAMBÚS-VALLCORBA, FASE 1, SECTOR 1
MAGATZEM AGRARI, SECTOR 2 CICG

Parc agrari Can Gambús - Vallcorba
Sabadell

B08

PLANTA DETALL SECTOR 2

19-16_ESM-F1_B01_Planta general.dwg




AJUNTAMENT DE SABADELL

BAT
arquitectura

xavier juan baron
santi muñoz porredon
marc ribera canyadell

ctra de cardona 5-7, 3rA 08241 manresa 938727320 3at@3atarquitectura.com

Aquest document ha estat firmat per SANTIAGO MUÑOZ PORREDON a les 16:22 del dia 22/03/2022, FRANCESC XAVIER JUAN BARON a les 16:23 del dia 22/03/2022, MITJANTANT el codi de verificació segura 644Y730A6X5H0Z1E00VM pot comprovar la validesa de la línia electrònica dels documents signats al lloc web que li proporciona l'entitat emissora d'aquest document.

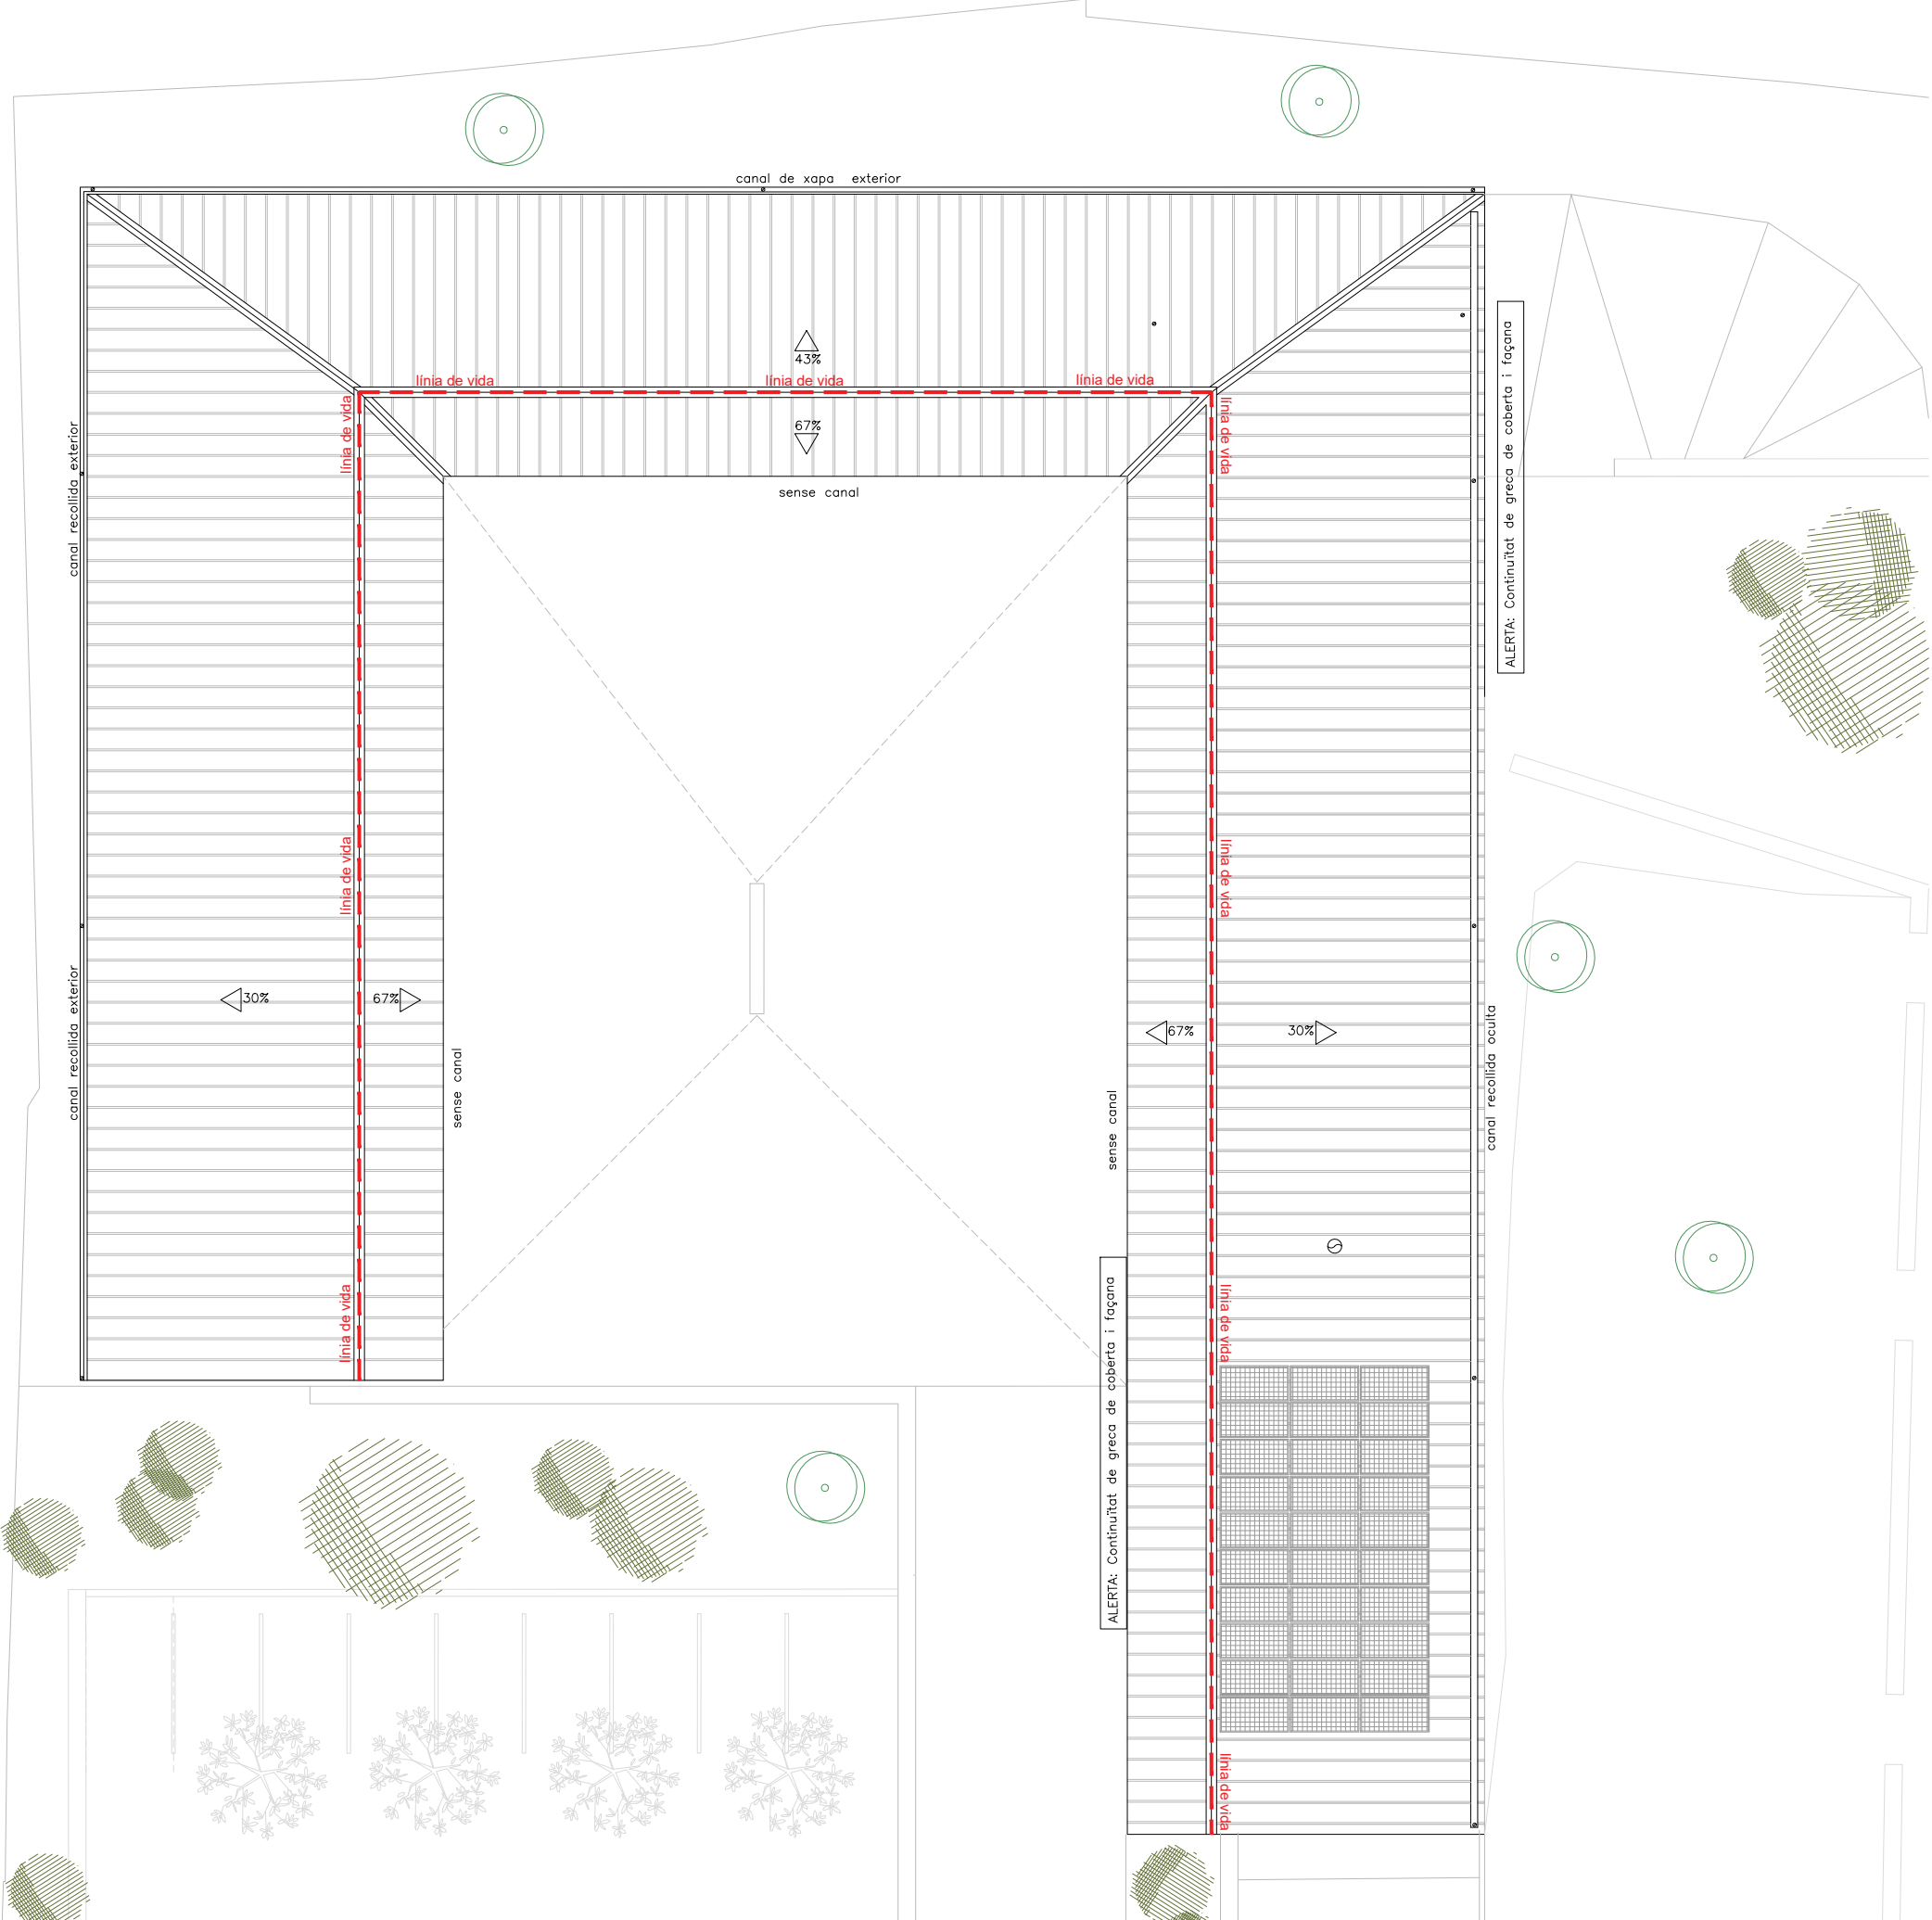

1916

Projecte bàsic i executiu
Febrer 2022

CENTRE DEL PARC AGRARI DE CAN
GAMBÚS-VALLCORBA, FASE 1, SECTOR
1 MAGATZEM AGRARI, SECTOR 2 CICG

Parc agrari Can Gambús - Vallcorba
Sabadell

B09



PROPOSTA SECTOR 2
PLANTA COBERTA

19-16_EX_B05_Planta Coberta.dwg



AJUNTAMENT DE SABADELL

Aquest document ha estat firmat per SANTIAGO MUÑOZ PORREDON a les 16:22 del dia 22/03/2022, FRANCESC XAVIER JUAN BARON a les 16:23 del dia 22/03/2022, Miquelàngel el codi de verificació segura 644Y730A6X5H0Z1E00VM pot comprovar la validesa de la firma electrònica dels documents signats al lloc web que li proporciona l'entitat emissora d'aquest document.

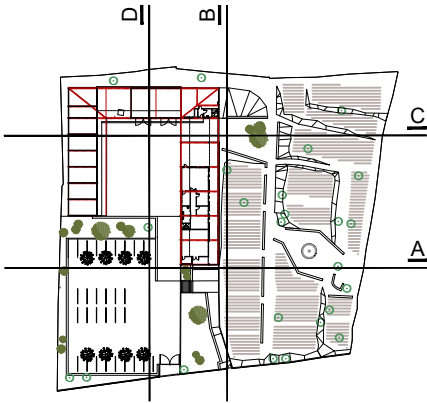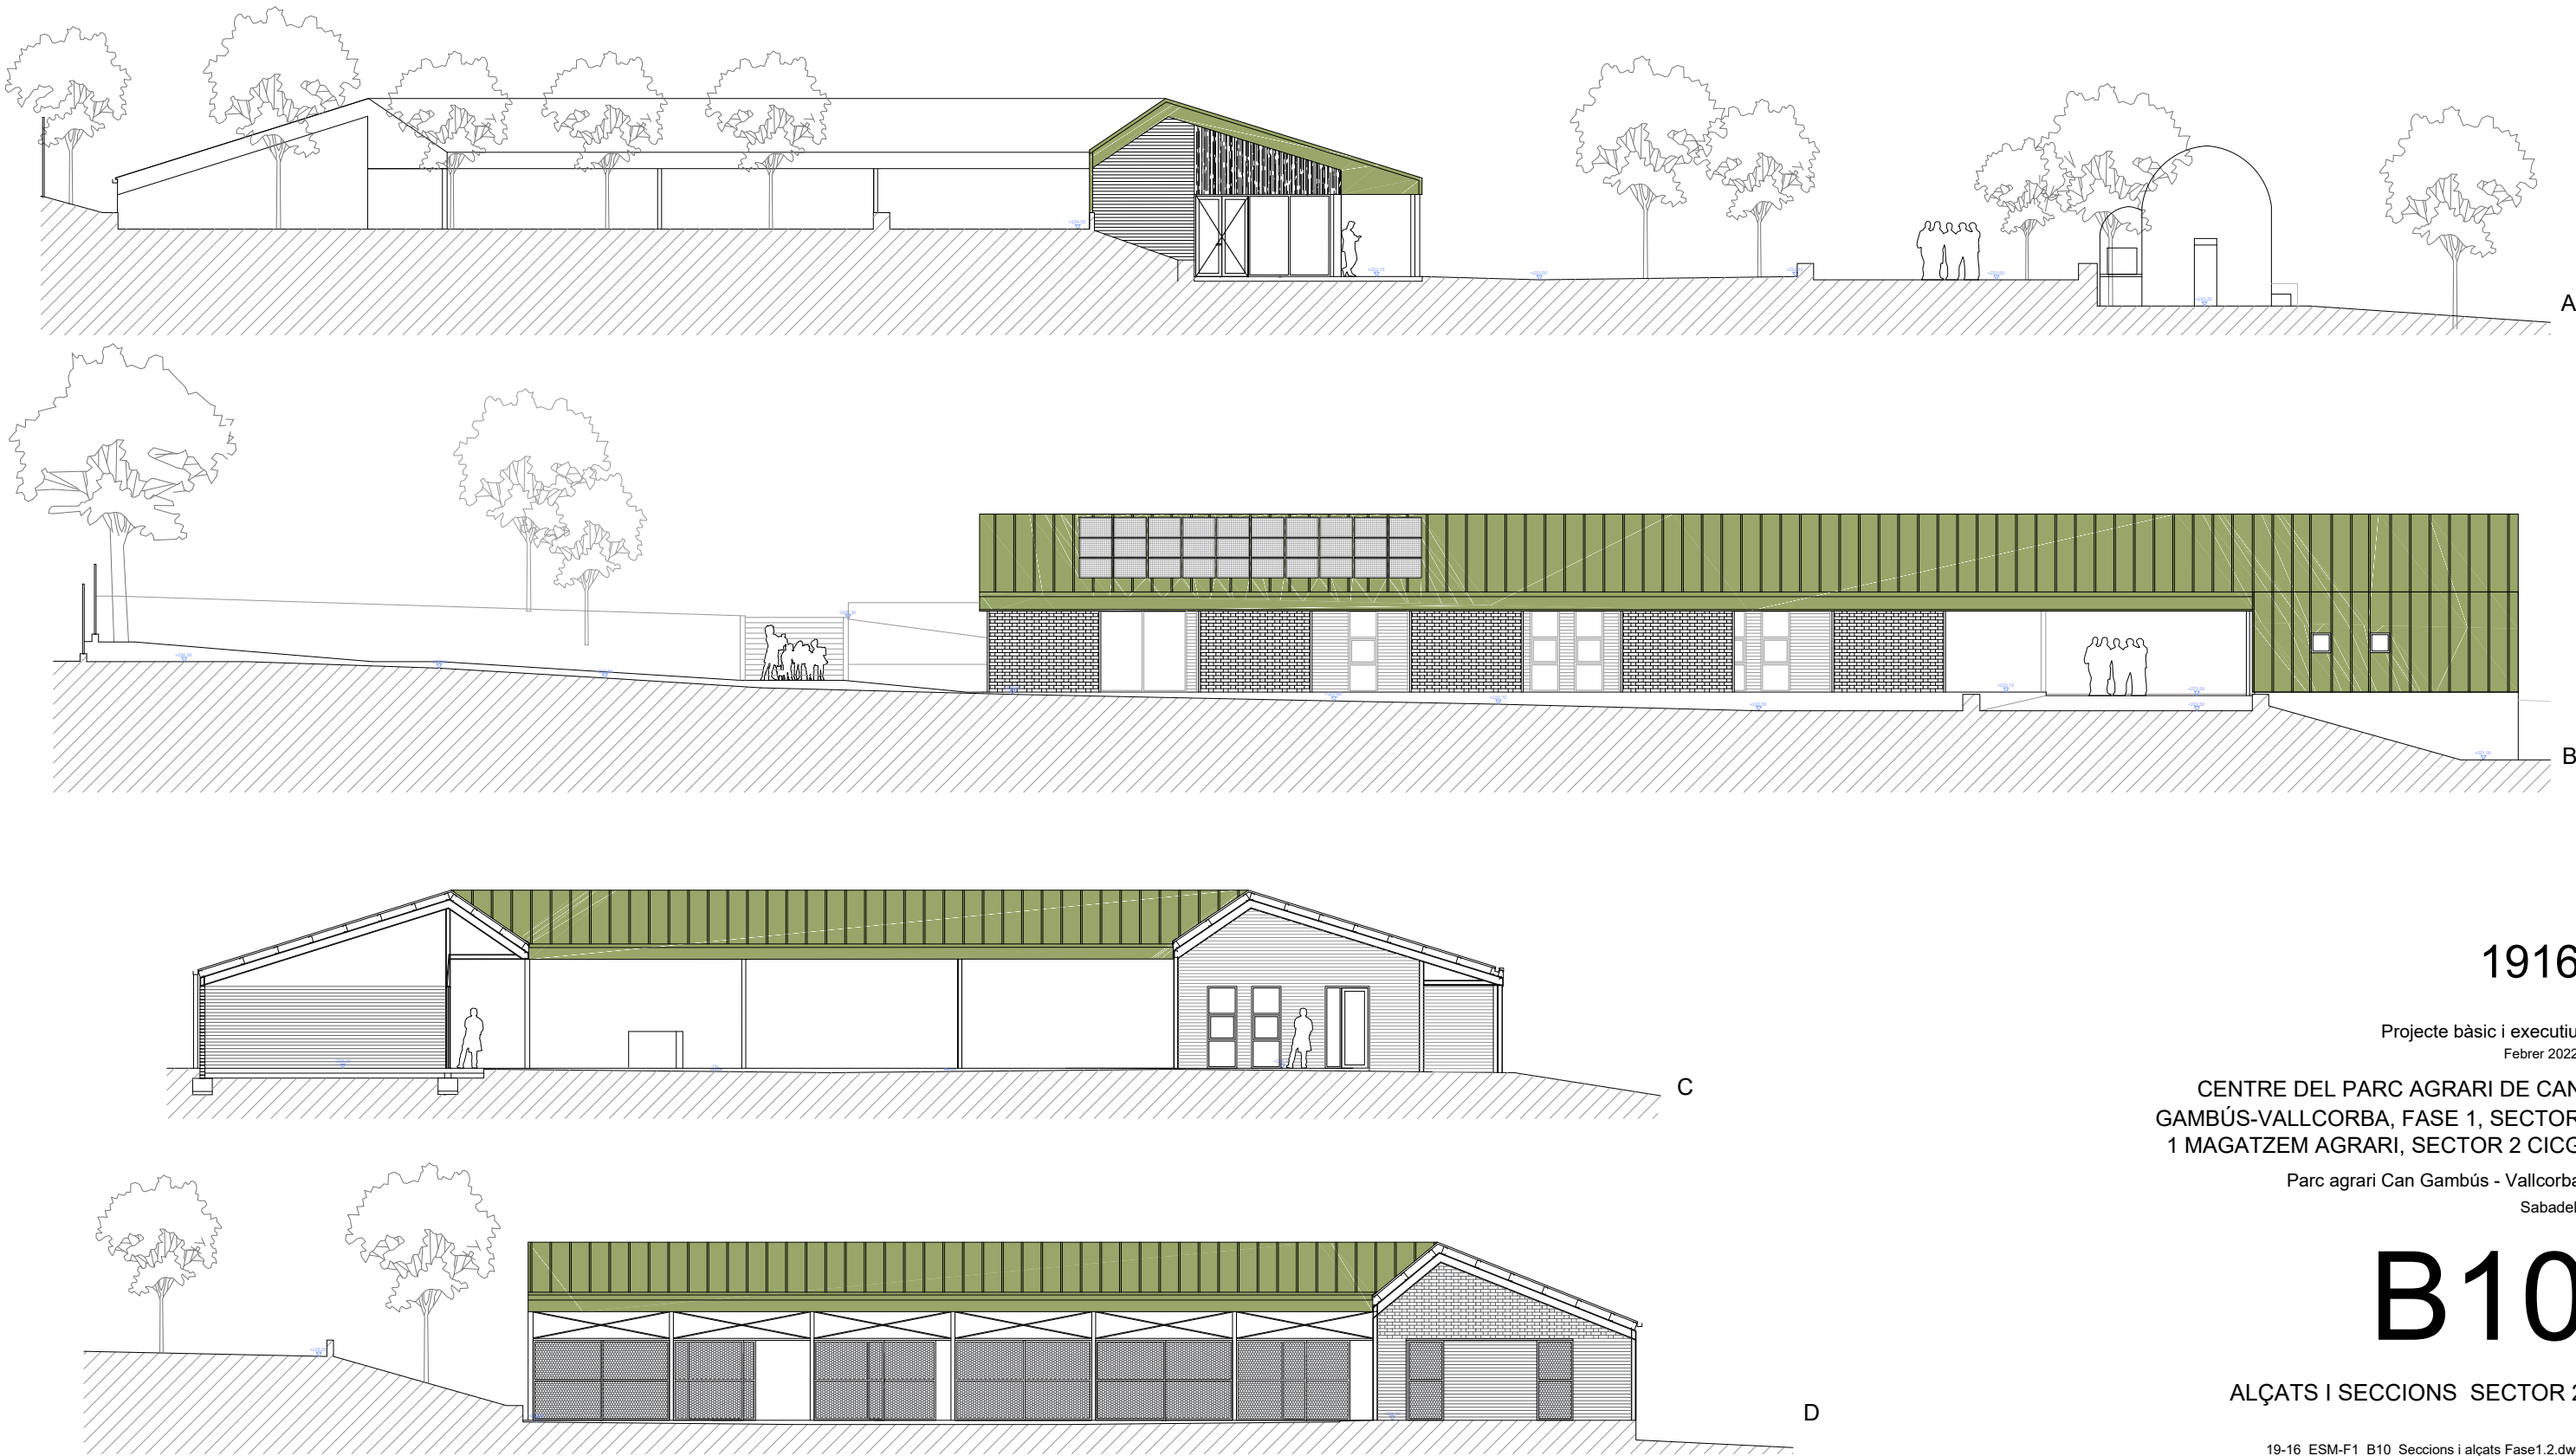

1916

Projecte bàsic i executiu
Febrer 2022


CENTRE DEL PARC AGRARI DE CAN
GAMBÚS-VALLCORBA, FASE 1, SECTOR
1 MAGATZEM AGRARI, SECTOR 2 CICG

Parc agrari Can Gambús - Vallcorba
Sabadell

B10

ALÇATS I SECCIONS SECTOR 2

19-16_ESM-F1_B10_Seccions i alçats Fase1.2.dwg

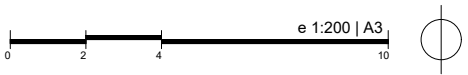





AJUNTAMENT DE SABADELL

BAT
arquitectura

xavier juan baron
santi muñoz porredon
marc ribera canyadell

ctra de cardona 5-7, 3rA 08241 manresa 938727320 3at@3atarquitectura.com

Aquest document ha estat firmat per SANTIAGO MUÑOZ PORREDON a les 16:22 del dia 22/03/2022, FRANCESC XAVIER JUAN BARON a les 16:23 del dia 22/03/2022, per MARC RIBERA CANYADELL a les 16:23 del dia 22/03/2022. Mitjançant el codi de verificació segura 644Y730A6X5H0Z1E00VM pot comprovar la validesa de la imatge electrònica dels documents signats al lloc web que li proporciona l'entitat emissora d'aquest document.

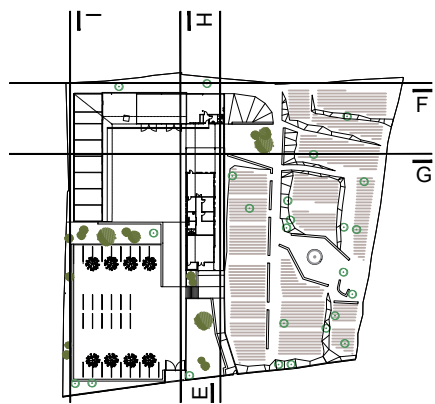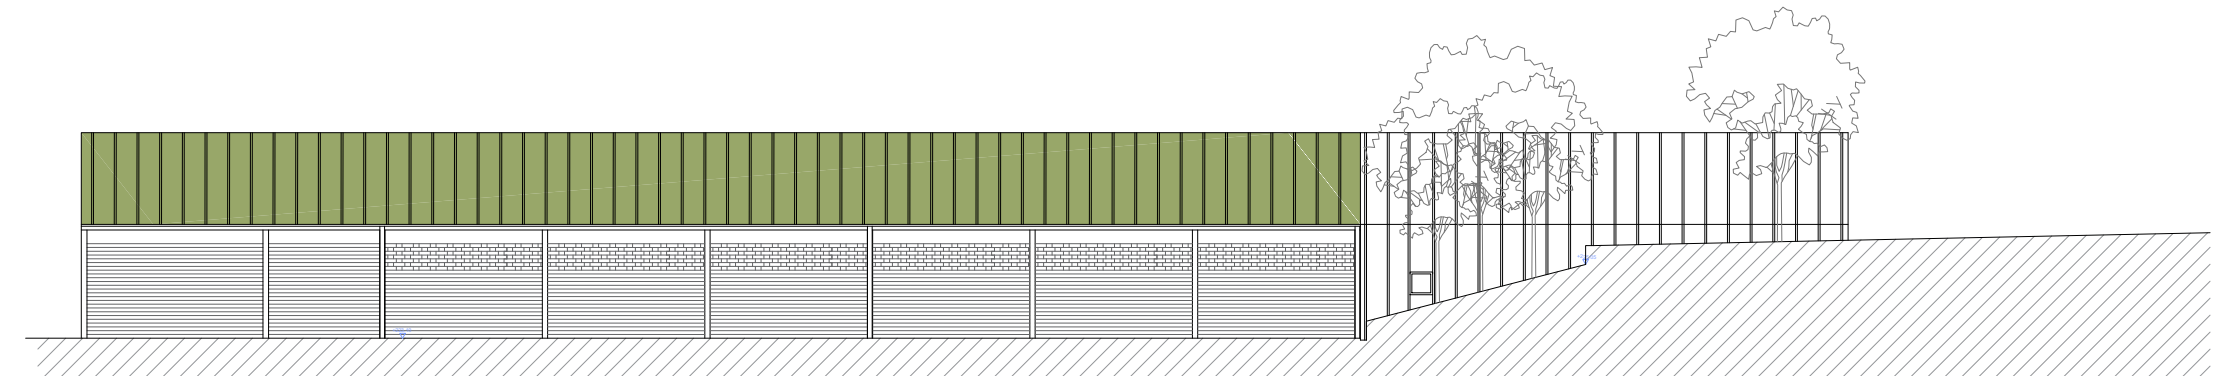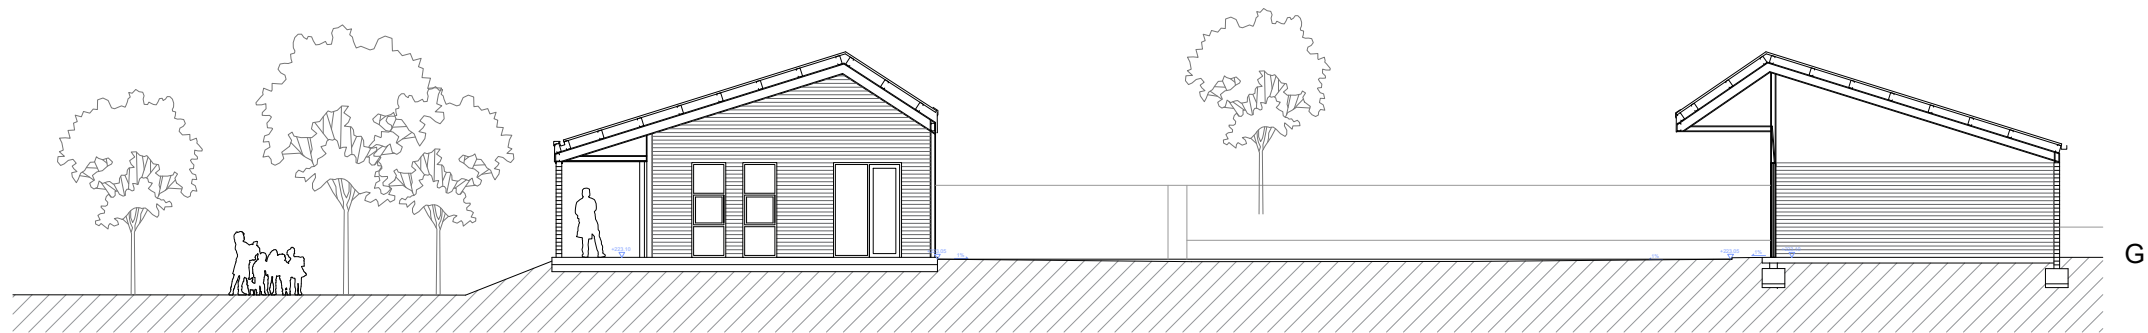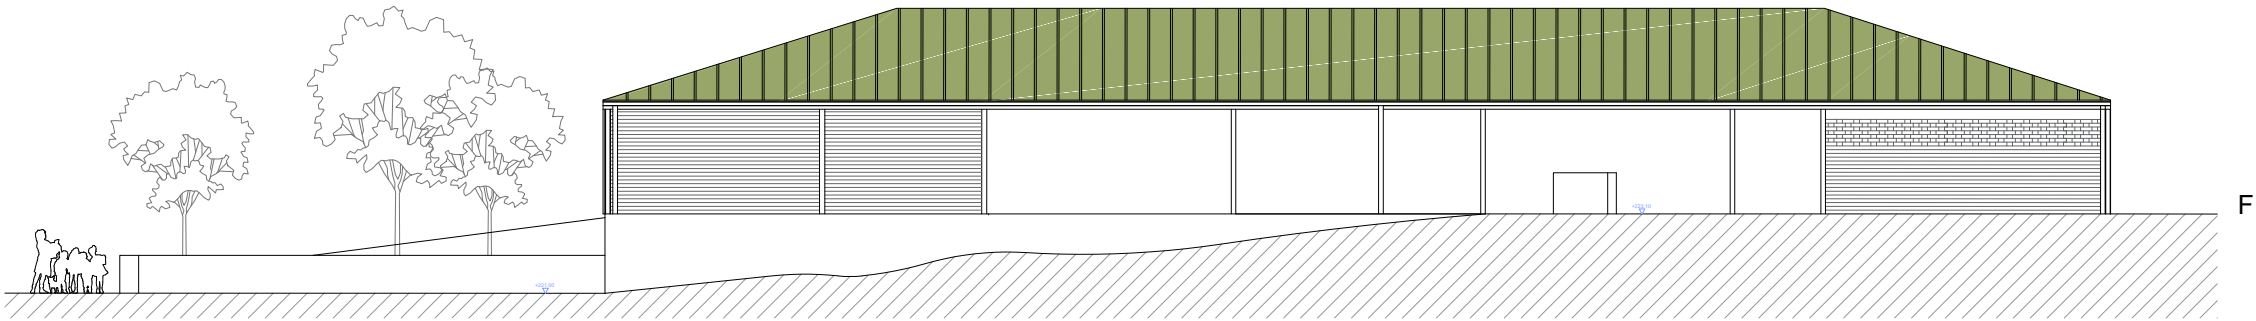

1916

Projecte bàsic i executiu
Febrer 2022


CENTRE DEL PARC AGRARI DE CAN
GAMBÚS-VALLCORBA, FASE 1, SECTOR
1 MAGATZEM AGRARI, SECTOR 2 CICG

Parc agrari Can Gambús - Vallcorba
Sabadell

B11

ALÇATS I SECCIONS SECTOR 2


19-16_ESM-F1_B10_Seccions i alçats Fase1.2.dwg

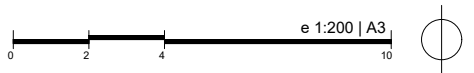


AJUNTAMENT DE SABADELL

BAT
arquitectes

xavier juan baron
santi muñoz porredon
marc ribera canyadell

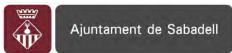

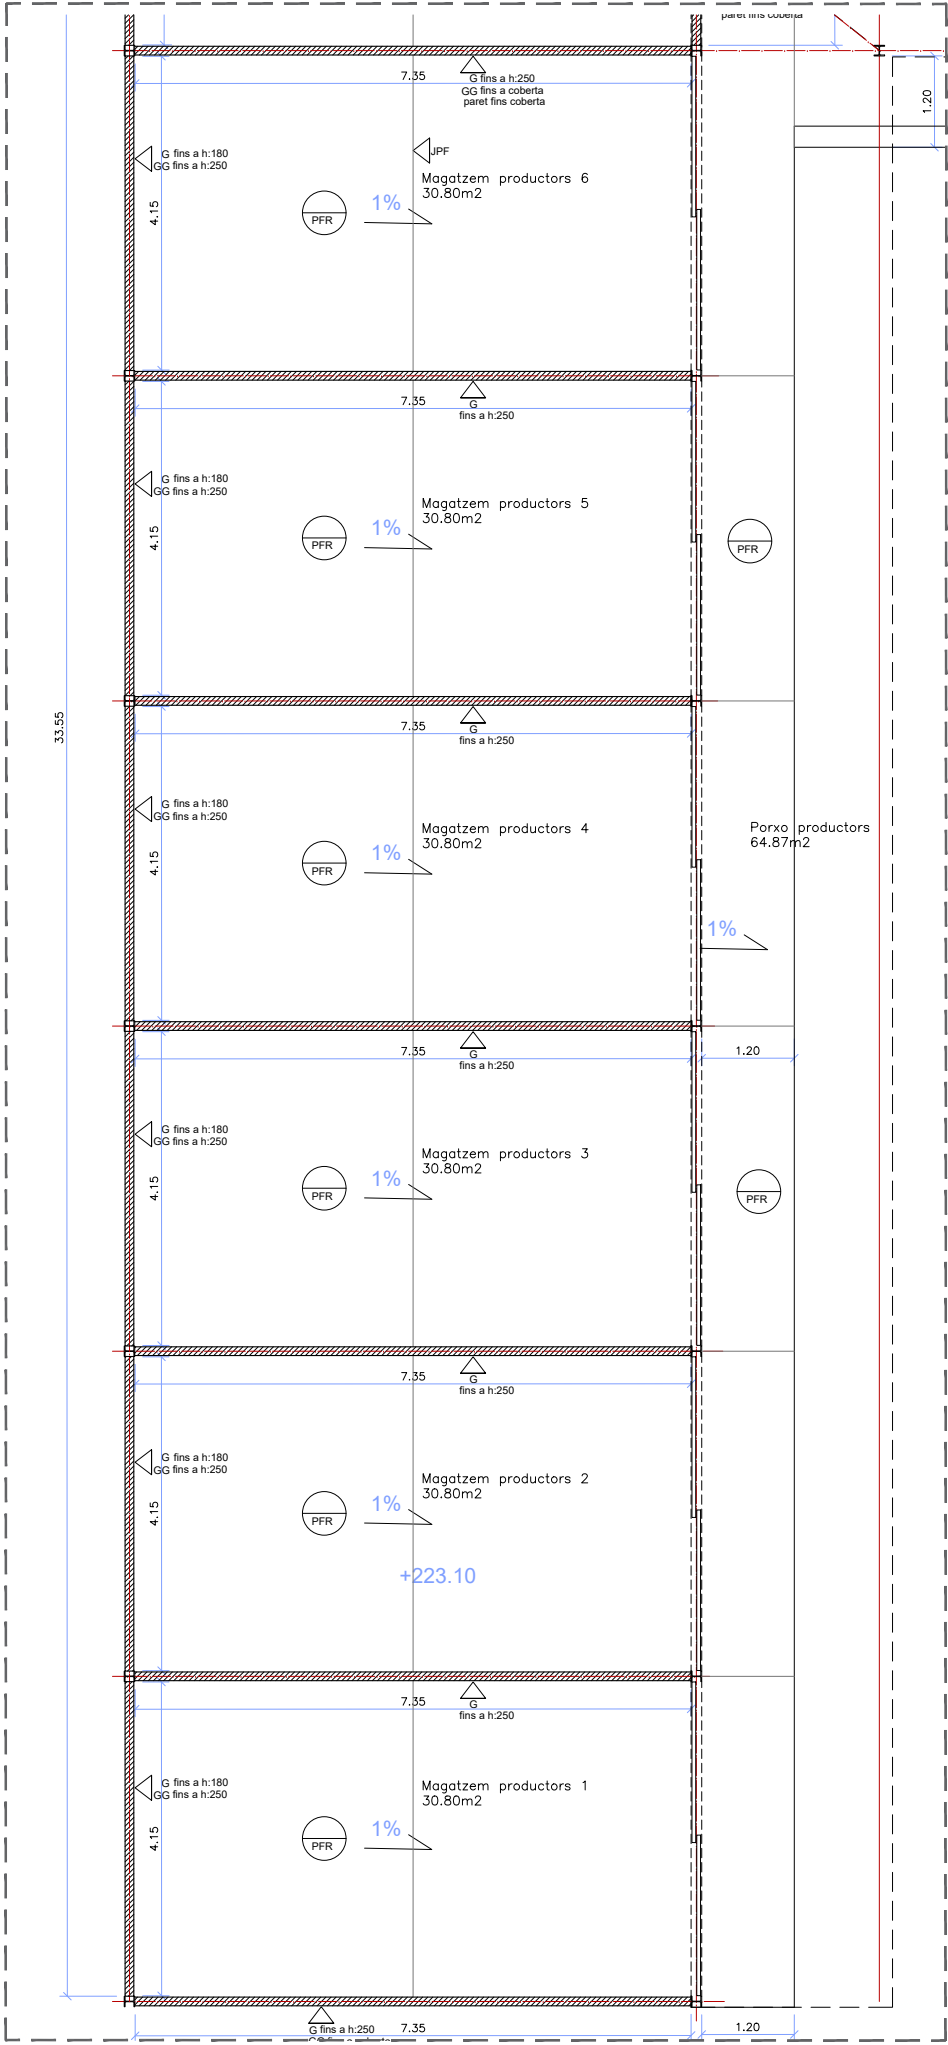

PLANTA DETALL | e 1:100

Murs i envans

G PARET DE maó calat "gero" vista

Paret de gero de gruix 11.5cm, de maó calat de 240x115x10 cm (mida castellana) per deixar vist

ECg ENVÀ DE 15+48+15

Envà cartró guix 15+48+15 de placa per banda de cartró guix sobre estructura de 48mm, amb fibra de llana de roca intermitja de 40mm, acabat per revestir o pintar

ECgh ENVÀ DE 15+46+15

Envà cartró guix 15+46+15 de dues plaques de cartró guix (1 antihumitat) sobre estructura de 46mm, amb fibra de llana de roca intermitja de 40mm, acabat per revestir o pintar

TCgh EXTRADOSSAT antihumitat

Extradossat sobre parament interior amb placa de cartró guix antihumitat de 15mm sobre mestres de xapa galvanitzada tipus omega de 46mm amb aïllament de llana de roca de 40mm, acabat per revestir o pintar

GG GELOSIA CERÀMICA

Gelosià ceràmica de gero de gruix 11cm, de maó calat de 240x115x10 (mida castellana) cm per deixar vist. veure detall o nota en planta

MHPL MAMPARA DE HPL

Mampara (fixe+porta) de tauler de resines fenòliques HPL de 13mm de gruix sobe peus de inox

Revestiments

PSW PANELL SANDWICH

Coberta/façana amb panell sandvitx de planxes d'acer amb aïllament de poliuretà amb un gruix total de 50 mm, amb la cara exterior nervada color estàndard a escollir.

RXL REVESTIMENT DE XAPA PLEGADA

Revestiment de xapa lacada plegada de desenvolupament variable de brancals, ampit i llinda

R ENRAJOLAT

Enrajolat de parament vertical interior, a 3'00m d'alçària, com a màxim, amb rajola ceràmica a escollir

PP PINTAT DE PARAMENTS

Pintat de paraments horitzontals i verticals interiors amb pintura plàstica (capa segalladora + dues d'acabat)

PE PINTAT D'ESTRUCTURA

Pintat d'element metàl·lic estructural amb esmalt sintètic color a escollir

Sostres

CR+A CEL RAS

Cel ras continu amb plaques de cartróguix de 15mm per revestir + aïllament de llana de roca de 5cm

CRh+A CEL RAS ANTIHUMITAT

Cel ras continu amb plaques de cartróguix hidròfuga de 15mm per revestir+ aïllament de llana de roca de 5cm

Paviments

PFA PAVIMENT DE FORMIGÓ

Solera de formigó de 15cm sobre base de graves de 15cm acabat fratassat helicòpter i a l'àcid d'oxid de ferro (color a escollir)

PFR PAVIMENT DE FORMIGÓ

Solera de formigó de 15cm sobre base de graves de 15cm acabat àrid vist amb tractament desactivant.

JPF JUNTA PAVIMENT FORMIGÓ

Junta de paviment de formigó segellada



G




GG



PSW



tanca deployé

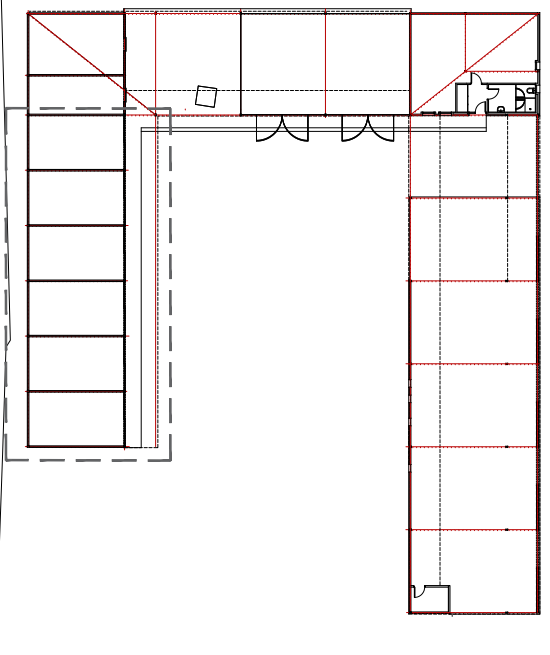

1916

Projecte bàsic i executiu
Febrer 2022

CENTRE DEL PARC AGRARI DE CAN
GAMBÚS-VALLCORBA, FASE 1, SECTOR
1 MAGATZEM AGRARI, SECTOR 2 CICG

Parc agrari Can Gambús - Vallcorba
Sabadell

C01

COTES I ACABATS SECTOR 1

PLANTA

19-16_ESM-F1_C01_Cotes i acabats.dwg





AJUNTAMENT DE SABADELL

BAT
arquitectes

xavier juan baron
santi muñoz porredon
marc ribera canyadell

ctra de cardona 5-7, 3rA 08241 manresa 938727320 3at@3atarquitectura.com

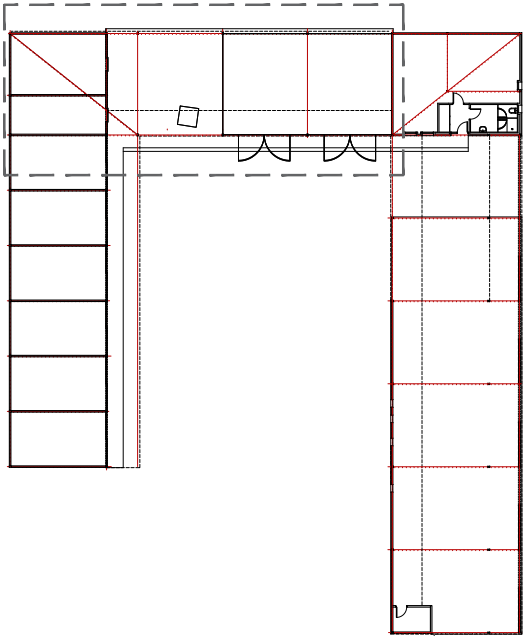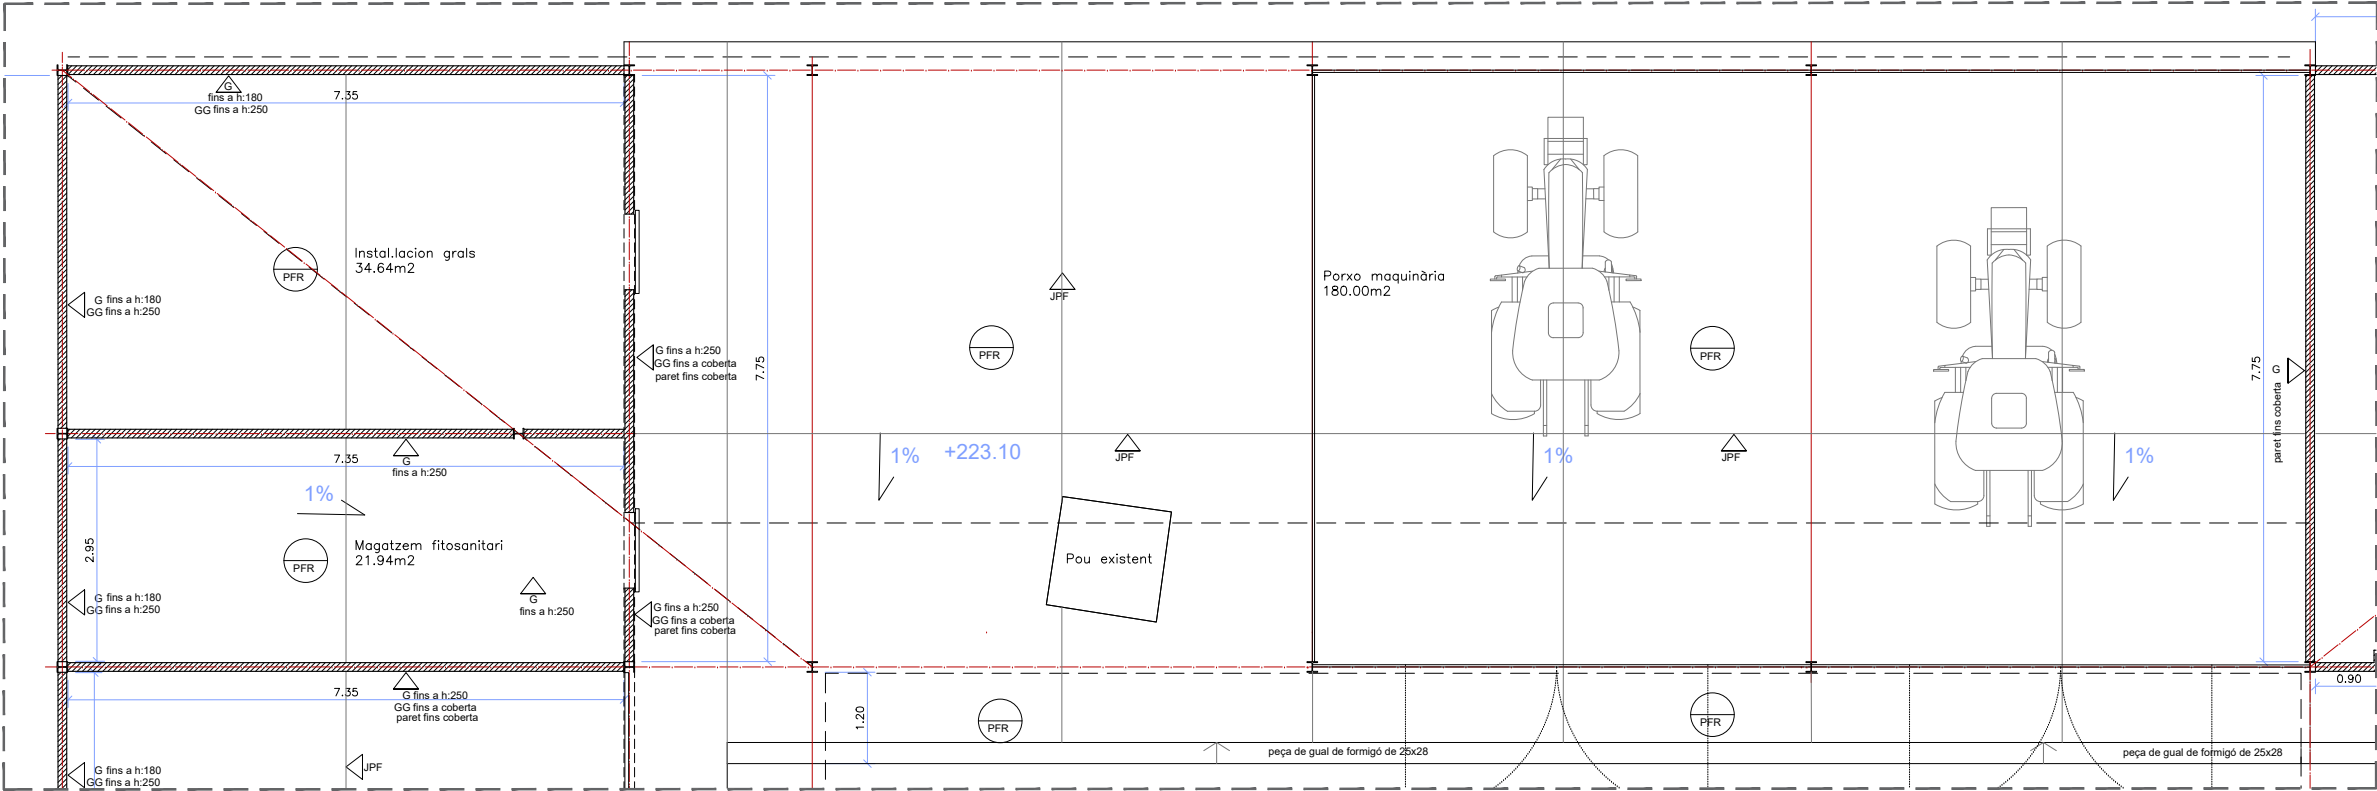

Murs i envans

G	PARET DE maó calat "gero" vista	Paret de gero de gruix 11.5cm, de maó calat de 240x115x10 cm (mida castellana) per deixar vist
ECg	ENVÀ DE 15+48+15	Envà cartró guix 15+48+15 de placa per banda de cartró guix sobre estructura de 48mm, amb fibra de llana de roca intermitja de 40mm, acabat per revestir o pintar
ECgh	ENVÀ DE 15+46+15	Envà cartró guix 15+46+15 de dues plaques de cartró guix (1 antihumitat) sobre estructura de 46mm, amb fibra de llana de roca intermitja de 40mm, acabat per revestir o pintar
TCgh	EXTRADOSSAT antihumitat	Extradossat sobre parament interior amb placa de cartró guix antihumitat de 15mm sobre mestres de xapa galvanitzada tipus omega de 46mm amb aïllament de llana de roca de 40mm, acabat per revestir o pintar
GG	GELOSIA CERÀMICA	Gelosia ceràmica de gero de gruix 11cm, de maó calat de 240x115x10 (mida castellana) cm per deixar vist. veure detall o nota en planta
MHPL	MAMPARA DE HPL	Mampara (fixe+porta) de tauler de resines fenòliques HPL de 13mm de gruix sobe peus de inox

Revestiments

PSW	PANELL SANDWICH	Coberta/façana amb panell sandvitx de planxes d'acer amb aïllament de poliuretà amb un gruix total de 50 mm, amb la cara exterior nervada color estàndard a escollir.
RXL	REVESTIMENT DE XAPA PLEGADA	Revestiment de xapa lacada plegada de desenvolupament variable de brancals, ampit i llinda
R	ENRAJOLAT	Enrajolat de parament vertical interior, a 3'00m d'alçària, com a màxim, amb rajola ceràmica a escollir
PP	PINTAT DE PARAMENTS	Pintat de paraments horitzontals i verticals interiors amb pintura plàstica (capa segalladora + dues d'acabat)
PE	PINTAT D'ESTRUCTURA	Pintat d'element metàl·lic estructural amb esmalt sintètic color a escollir

Sostres

CR+A	CEL RAS	Cel ras continu amb plaques de cartróguix de 15mm per revestir + aïllament de llana de roca de 5cm
CRh+A	CEL RAS ANTIHUMITAT	Cel ras continu amb plaques de cartróguix hidròfuga de 15mm per revestir+ aïllament de llana de roca de 5cm

Paviments

PFA	PAVIMENT DE FORMIGÓ	Solera de formigó de 15cm sobre base de graves de 15cm acabat fratassat helicòpter i a l'àcid d'oxid de ferro (color a escollir)
PFR	PAVIMENT DE FORMIGÓ	Solera de formigó de 15cm sobre base de graves de 15cm acabat àrid vist amb tractament desactivant.
JPF	JUNTA PAVIMENT FORMIGÓ	Junta de paviment de formigó segellada



G



GG



PSW



tanca deployé

1916

Projecte bàsic i executiu
Febrer 2022
CENTRE DEL PARC AGRARI DE CAN GAMBÚS-VALLCORBA, FASE 1, SECTOR 1 MAGATZEM AGRARI, SECTOR 2 CICG
Parc agrari Can Gambús - Vallcorba
Sabadell

C02


COTES I ACABATS SECTOR 1
PLANTA
19-16_ESM-F1_C01_Cotes i acabats.dwg



AJUNTAMENT DE SABADELL

BAT
arquitectura

xavier juan baron
santi muñoz porredon
marc ribera canyadell

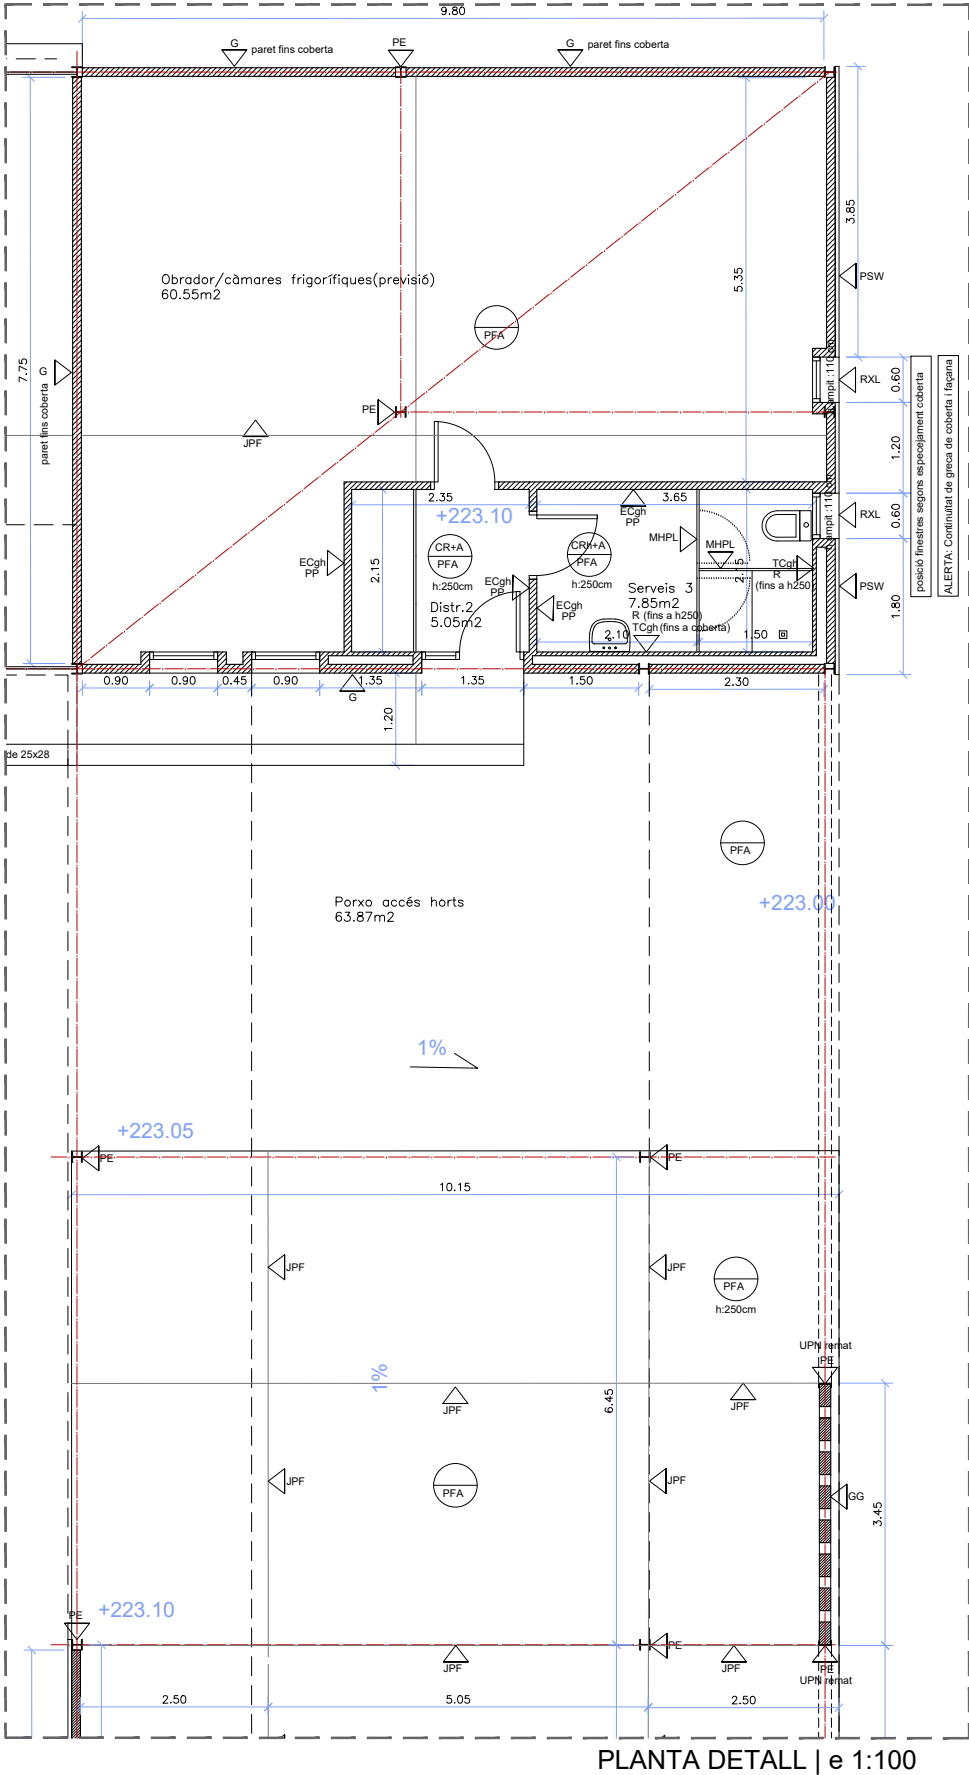

Murs i envans

G PARET DE maó calat "gero" vista

Paret de gero de gruix 11.5cm, de maó calat de 240x115x10 cm (mida castellana) per deixar vist

ECg ENVÀ DE 15+48+15

Envà cartró guix 15+48+15 de placa per banda de cartró guix sobre estructura de 48mm, amb fibra de llana de roca intermitja de 40mm, acabat per revestir o pintar

ECgh ENVÀ DE 15+46+15

Envà cartró guix 15+46+15 de dues plaques de cartró guix (1 antihumitat) sobre estructura de 46mm, amb fibra de llana de roca intermitja de 40mm, acabat per revestir o pintar

TCgh EXTRADOSSAT antihumitat

Extradossat sobre parament interior amb placa de cartró guix antihumitat de 15mm sobre mestres de xapa galvanitzada tipus omega de 46mm amb aïllament de llana de roca de 40mm, acabat per revestir o pintar

GG GELOSIA CERÀMICA

Gelosia ceràmica de gero de gruix 11cm, de maó calat de 240x115x10 (mida castellana) cm per deixar vist. veure detall o nota en planta

MHPL MAMPARA DE HPL

Mampara (fixe+porta) de tauler de resines fenòliques HPL de 13mm de gruix sobe peus de inox

Revestiments

PSW PANELL SANDWICH

Coberta/façana amb panell sandvitx de planxes d'acer amb aïllament de poliuretà amb un gruix total de 50 mm, amb la cara exterior nervada color estàndard a escollir.

RXL REVESTIMENT DE XAPA PLEGADA

Revestiment de xapa lacada plegada de desenvolupament variable de brancals, amplit i llinda

R ENRAJOLAT

Enrajolat de parament vertical interior, a 3'00m d'alçària, com a màxim, amb rajola ceràmica a escollir

PP PINTAT DE PARAMENTS

Pintat de paraments horitzontals i verticals interiors amb pintura plàstica (capa segalladora + dues d'acabat)

PE PINTAT D'ESTRUCTURA

Pintat d'element metàl·lic estructural amb esmalt sintètic color a escollir

Sostres

CR+A CEL RAS

Cel ras continu amb plaques de cartróguix de 15mm per revestir + aïllament de llana de roca de 5cm

CRh+A CEL RAS ANTIHUMITAT

Cel ras continu amb plaques de cartróguix hidròfuga de 15mm per revestir+ aïllament de llana de roca de 5cm

Paviments

PFA PAVIMENT DE FORMIGÓ

Solera de formigó de 15cm sobre base de graves de 15cm acabat fratassat helicòpter i a l'àcid d'oxid de ferro (color a escollir)

PFR PAVIMENT DE FORMIGÓ

Solera de formigó de 15cm sobre base de graves de 15cm acabat àrid vist amb tractament desactivant.

JPF JUNTA PAVIMENT FORMIGÓ


Junta de paviment de formigó segellada



G




GG

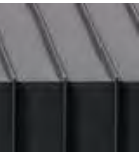

PSW



tanca deployé

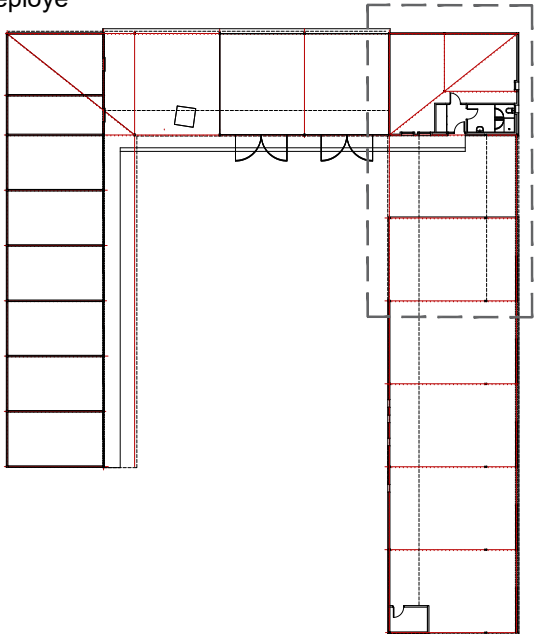

1916

Projecte bàsic i executiu
Febrer 2022

CENTRE DEL PARC AGRARI DE CAN
GAMBÚS-VALLCORBA, FASE 1, SECTOR
1 MAGATZEM AGRARI, SECTOR 2 CICG

Parc agrari Can Gambús - Vallcorba
Sabadell

C03

COTES I ACABATS SECTOR 1

PLANTA

19-16_ESM-F1_C01_Cotes i acabats.dwg





AJUNTAMENT DE SABADELL

BAT
arquitectura

xavier juan baron
santi muñoz porredon
marc ribera canyadell

ctra de cardona 5-7, 3rA 08241 manresa 938727320 3at@3atarquitectura.com

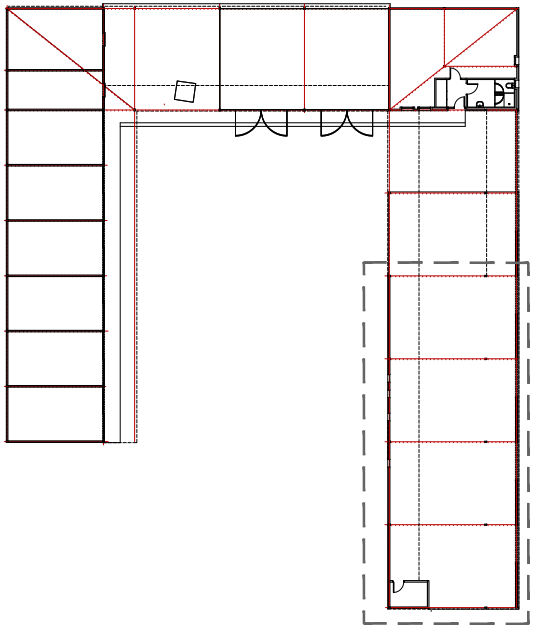

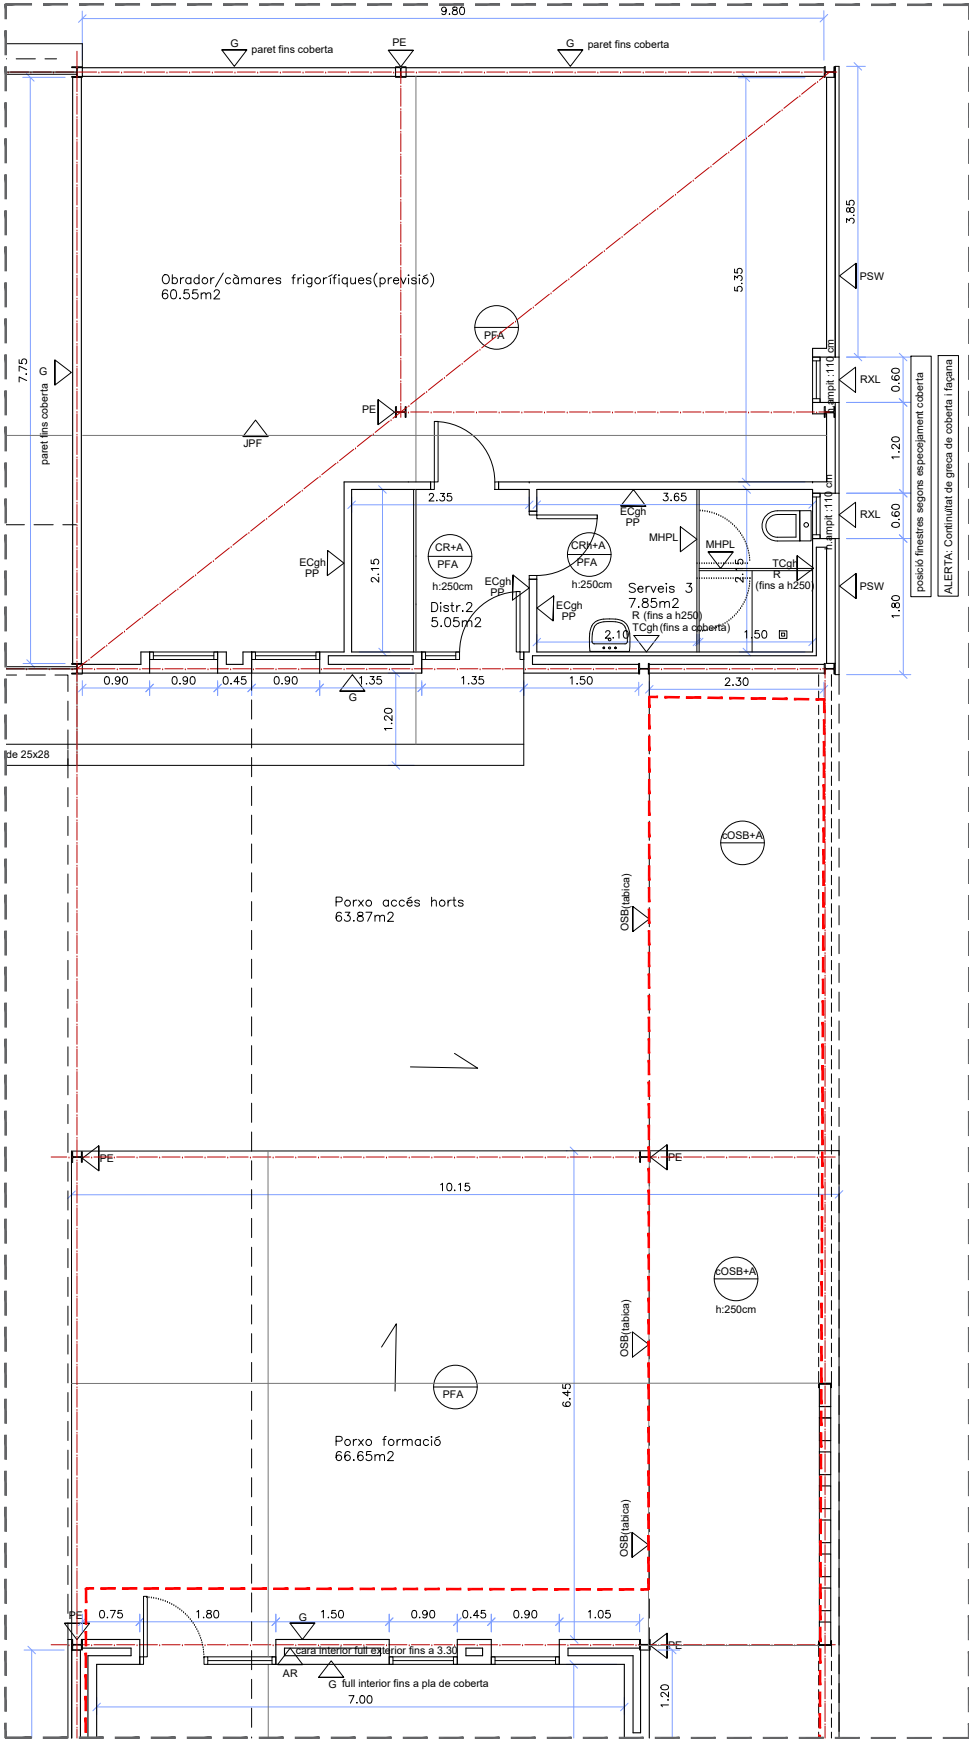

PLANTA DETALL | e 1:100

Murs i envans

G	PARET DE maó calat "gero" vista
E10	TOTXANA DE 10 cm
ECgh	ENVÀ DE 15+46+15
TCgh	EXTRADOSSAT antihumitat
GG	GELOSIA CERÀMICA
eOSB	Envà OSB/3
MHPL	MAMPARA DE HPL

Revestiments

PSW	PANELL SANDWICH
RXL	REVESTIMENT DE XAPA PLEGADA
rOSB	EXTARDOSSAT OSB/3
R	ENRAJOLAT
AR	ARREBOSSAT
PP	PINTAT DE PARAMENTS
PE	PINTAT D'ESTRUCTURA

Sostres

cOSB+A	CEL RAS OSB+AÏLLAMENT
CR+A	CEL RAS
CRh+A	CEL RAS ANTIHUMITAT

Paviments

PFA	PAVIMENT DE FORMIGÓ
PFR	PAVIMENT DE FORMIGÓ
JPF	JUNTA PAVIMENT FORMIGÓ

Paret de gero de gruix 11.5cm, de maó calat de 240x115x10 cm (mida castellana) per deixar vist

Paredó recolzat de 10cm totxana de 290x140x100 per revestir

Envà cartró guix 15+46+15 de dues plaques de cartró guix (1 antihumitat) sobre estructura de 46mm, amb fibra de llana de roca intermitja de 40mm, acabat per revestir o pintar

Extradossat sobre parament interior amb placa de cartró guix antihumitat de 15mm sobre mestres de xapa galvanitzada tipus omega de 46mm amb aïllament de llana de roca de 40mm, acabat per revestir o pintar

Gelosia ceràmica de gero de gruix 11cm, de maó calat de 240x115x10 (mida castellana) cm per deixar vist. veure detall o nota en planta

Envà de tauler d'encenalls de fusta orientats tipus OSB/3 de 15 mm de gruix mínim, hidròfob, amb fixacions mecàniques sobre estructura amb aïllament de llana mineral de 5cm interior

Mampara (fixe+porta) de tauler de resines fenòliques HPL de 13mm de gruix sobe peus de inox

Coberta/façana amb panell sandvitx de planxes d'acer amb aïllament de poliuretà amb un gruix total de 50 mm, amb la cara exterior nervada color estàndard a escollir.

Revestiment de xapa lacada plegada de desenvolupament variable de brancals, amplit i llinda

Extradossat vertical de tauler d'encenalls de fusta orientats tipus OSB/3 de 15 mm de gruix mínim, hidròfob, amb fixacions mecàniques sobre estructura amb aïllament de llana mineral

Enrajolat de parament vertical interior, a 3'00m d'alçària, com a màxim, amb rajola ceràmica a escollir

Arrebossat escardejat

Pintat de paraments horitzontals i verticals interiors amb pintura plàstica (capa segelladora + dues d'acabat)

Pintat d'element metàl·lic estructural amb esmalt sintètic color a escollir

Cel ras de tauler d'encenalls de fusta orientats tipus OSB/3 de 15 mm de gruix mínim, col·locat amb fixacions mecàniques sobre estructura + aïllament de llana de roca de 5cm

Cel ras continu amb plaques de cartróguix de 15mm per revestir + aïllament de llana de roca de 5cm

Cel ras continu amb plaques de cartróguix hidròfuga de 15mm per revestir+ aïllament de llana de roca de 5cm

Solera de formigó de 15cm sobre base de graves de 15cm acabat fratastat helicòpter i a l'àcid d'oxid de ferro (color a escollir)

Solera de formigó de 15cm sobre base de graves de 15cm acabat àrid vist amb tractament desactivant.

Junta de paviment de formigó segellada




G



GG




PSW

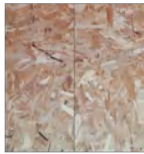

rOSB



tanca deployé

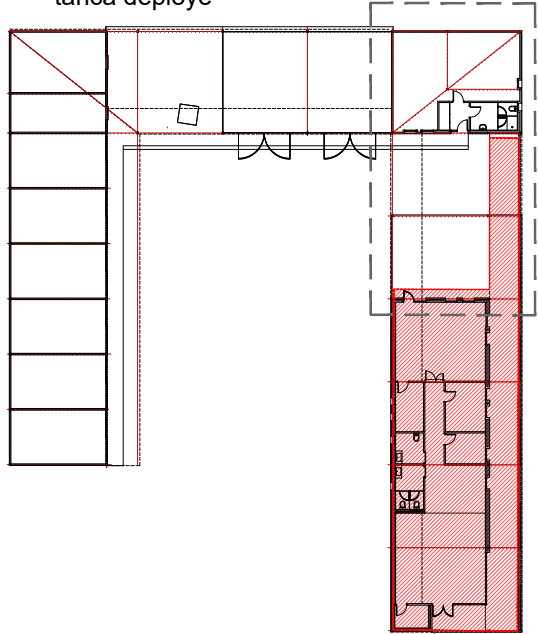

àmbit SECTOR 2

1916

Projecte bàsic i executiu
Febrer 2022

CENTRE DEL PARC AGRARI DE CAN
GAMBÚS-VALLCORBA, FASE 1, SECTOR
1 MAGATZEM AGRARI, SECTOR 2 CICG

Parc agrari Can Gambús - Vallcorba
Sabadell

C05

COTES I ACABATS SECTOR 2

PLANTA


19-16_ESM-F1_C05_Cotes i acabats.dwg



AJUNTAMENT DE SABADELL

BAT
arquitectura

xavier juan baron
santi muñoz porredon
marc ribera canyadell

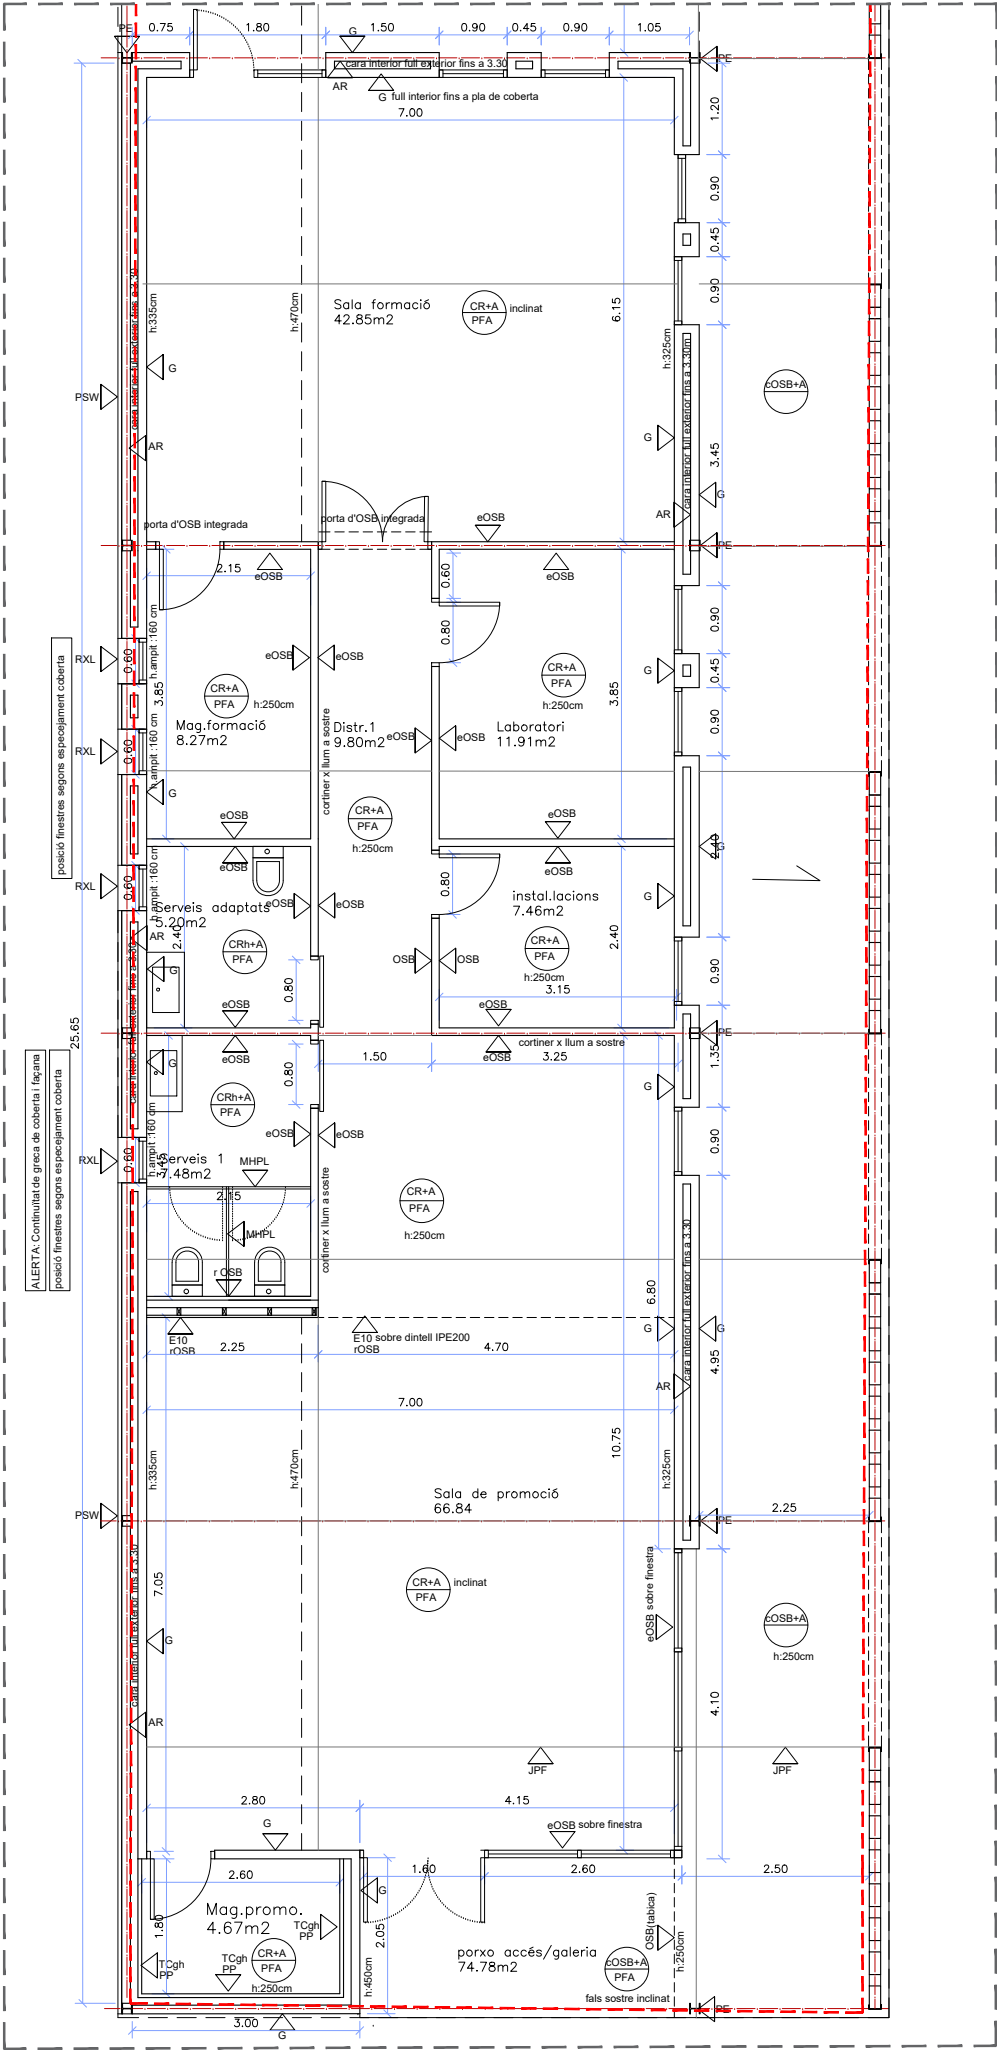

PLANTA DETALL | e 1:100

Murs i envans

G	PARET DE maó calat "gero" vista
E10	TOTXANA DE 10 cm
ECgh	ENVÀ DE 15+46+15
TCgh	EXTRADOSSAT antihumitat
GG	GELOSIA CERÀMICA
eOSB	Envà OSB/3
MHPL	MAMPARA DE HPL

Revestiments

PSW	PANELL SANDWICH
RXL	REVESTIMENT DE XAPA PLEGADA
rOSB	EXTARDOSSAT OSB/3
R	ENRAJOLAT
AR	ARREBOSSAT
PP	PINTAT DE PARAMENTS
PE	PINTAT D'ESTRUCTURA

Sostres

cOSB+A	CEL RAS OSB+AÏLLAMENT
CR+A	CEL RAS
CRh+A	CEL RAS ANTIHUMITAT

Paviments

PFA	PAVIMENT DE FORMIGÓ
PFR	PAVIMENT DE FORMIGÓ
JPF	JUNTA PAVIMENT FORMIGÓ

Paret de gero de gruix 11.5cm, de maó calat de 240x115x10 cm (mida castellana) per deixar vist

Paredó recolzat de 10cm totxana de 290x140x100 per revestir

Envà cartró guix 15+46+15 de dues plaques de cartró guix (1 antihumitat) sobre estructura de 46mm, amb fibra de llana de roca intermitja de 40mm, acabat per revestir o pintar

Extradossat sobre parament interior amb placa de cartró guix antihumitat de 15mm sobre mestres de xapa galvanitzada tipus omega de 46mm amb aïllament de llana de roca de 40mmm,acabat per revestir o pintar

Gelosia ceràmica de gero de gruix 11cm, de maó calat de 240x115x10 (mida castellana) cm per deixar vist. veure detall o nota en planta

Envà de tauler d'encenalls de fusta orientats tipus OSB/3 de 15 mm de gruix mímin, hidròfob, amb fixacions mecàniques sobre estructura amb aïllament de llana mineral de 5cm interior

Mampara (fixe+porta) de tauler de resines fenòliques HPL de 13mm de gruix sobe peus de inox

Coberta/façana amb panell sandvitx de planxes d'acer amb aïllament de poliuretà amb un gruix total de 50 mm, amb la cara exterior nervada color estàndard a escollir.

Revestiment de xapa lacada plegada de desenvolupament variable de brancals, ampit i llinda

Extradossat vertical de tauler d'encenalls de fusta orientats tipus OSB/3 de 15 mm de gruix mímin, hidròfob, amb fixacions mecàniques sobre estructura amb aïllament de llana mineral

Enrajolat de parament vertical interior, a 3'00m d'alçària, com a màxim, amb rajola ceràmica a escollir

Arrebossat escardejat

Pintat de paraments horitzontals i verticals interiors amb pintura plàstica (capa segalladora + dues d'acabat)
Pintat d'element metàl·lic estructural amb esmalt sintètic color a escollir

Cel ras de tauler d'encenalls de fusta orientats tipus OSB/3 de 15 mm de gruix mímin, col·locat amb fixacions mecàniques sobre estructura + aïllament de llana de roca de 5cm

Cel ras continu amb plaques de cartróguix de 15mm per revestir + aïllament de llana de roca de 5cm

Cel ras continu amb plaques de cartróguix hidròfuga de 15mm per revestir+ aïllament de llana de roca de 5cm

Solera de formigó de 15cm sobre base de graves de 15cm acabat fratasat helicòpter i a l'àcid d'oxid de ferro (color a escollir)

Solera de formigó de 15cm sobre base de graves de 15cm acabat àrid vist amb tractament desactivant.

Junta de paviment de formigó segellada




G



GG




PSW

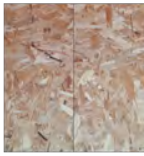

rOSB



tanca deployé

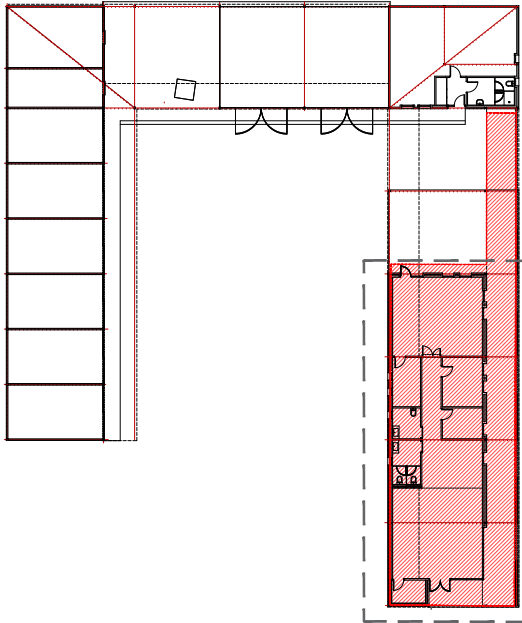

àmbit SECTOR 2

1916

Projecte bàsic i executiu
Febrer 2022

CENTRE DEL PARC AGRARI DE CAN
GAMBÚS-VALLCORBA, FASE 1, SECTOR
1 MAGATZEM AGRARI, SECTOR 2 CICG

Parc agrari Can Gambús - Vallcorba
Sabadell

C06

COTES I ACABATS SECTOR 2
PLANTA

19-16_ESM-F1_C05_Cotes i acabats.dwg







AJUNTAMENT DE SABADELL

BAT
arquitectura

xavier juan baron
santi muñoz porredon
marc ribera canyadell

Aquest document ha estat firmat per SANTIAGO MUÑOZ PORREDON a les 16:22 del dia 22/03/2022, FRANCESC XAVIER JUAN BARON a les 16:23 del dia 22/03/2022, Miquelant el codi de verificació segura 644Y730A6X5H0Z1E00VM pot comprovar la validesa de la firma electrònica dels documents signats al lloc web que li proporciona l'entitat emissora d'aquest document.

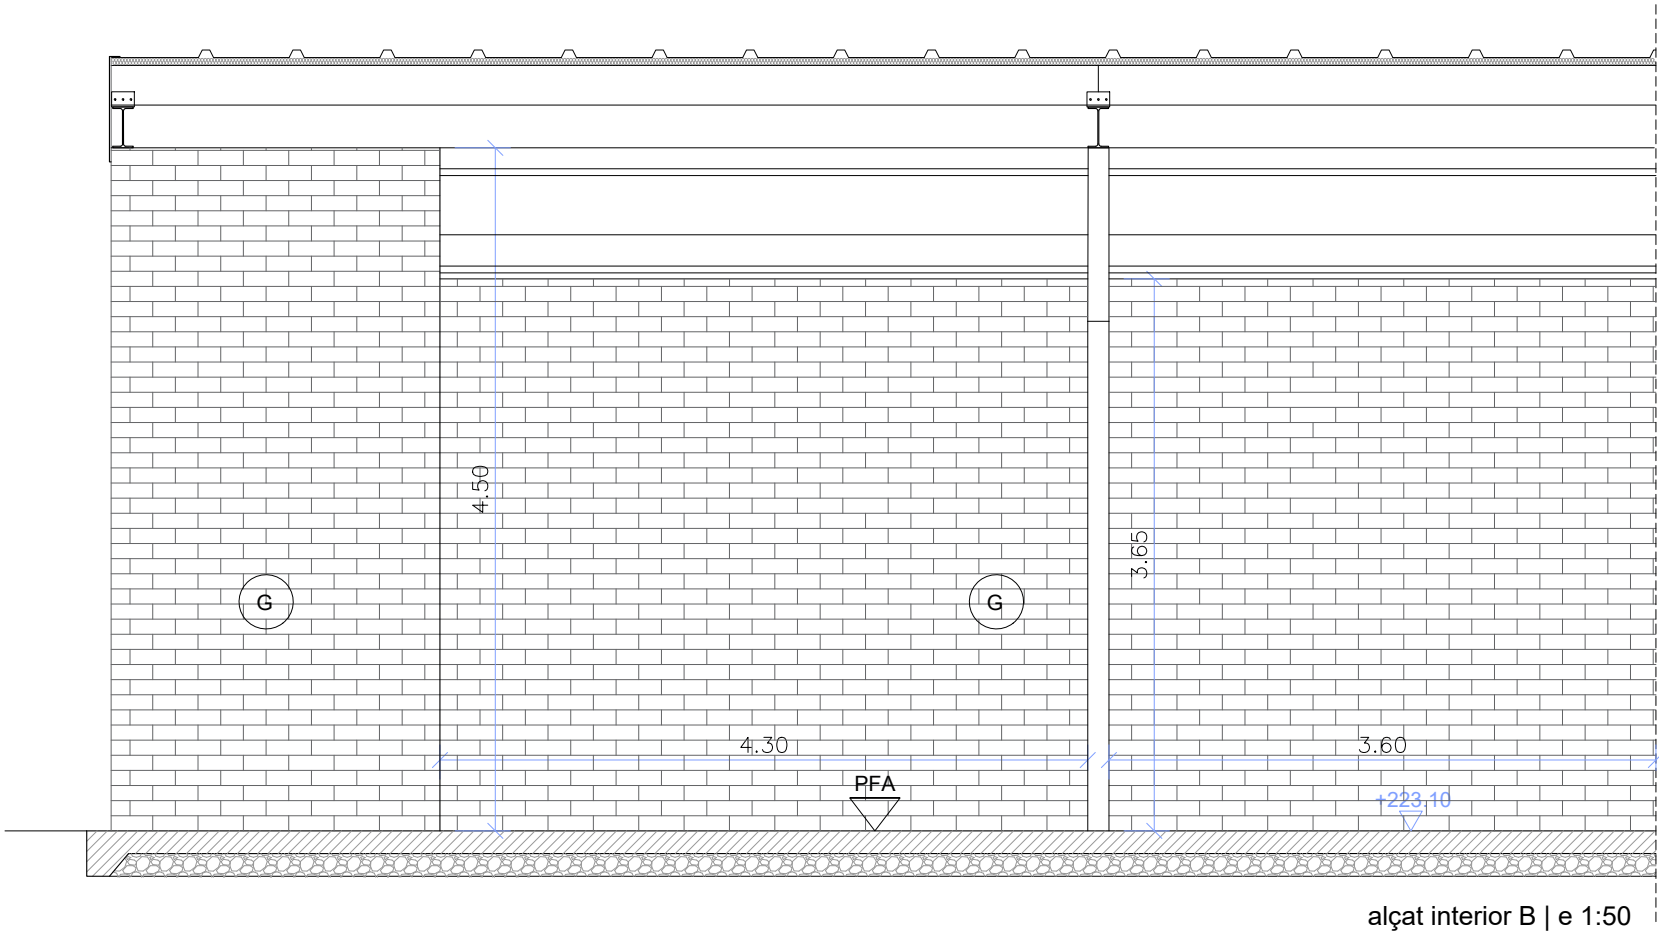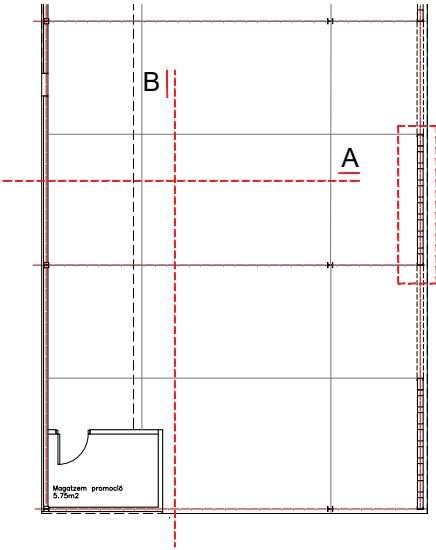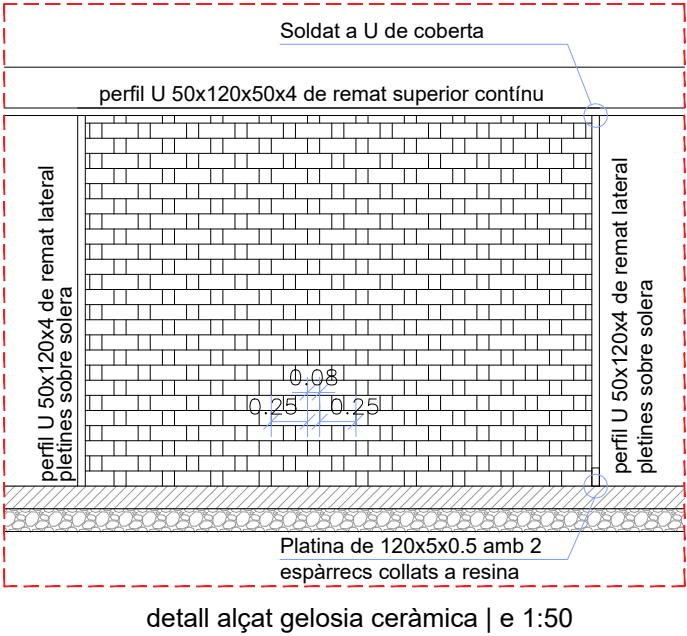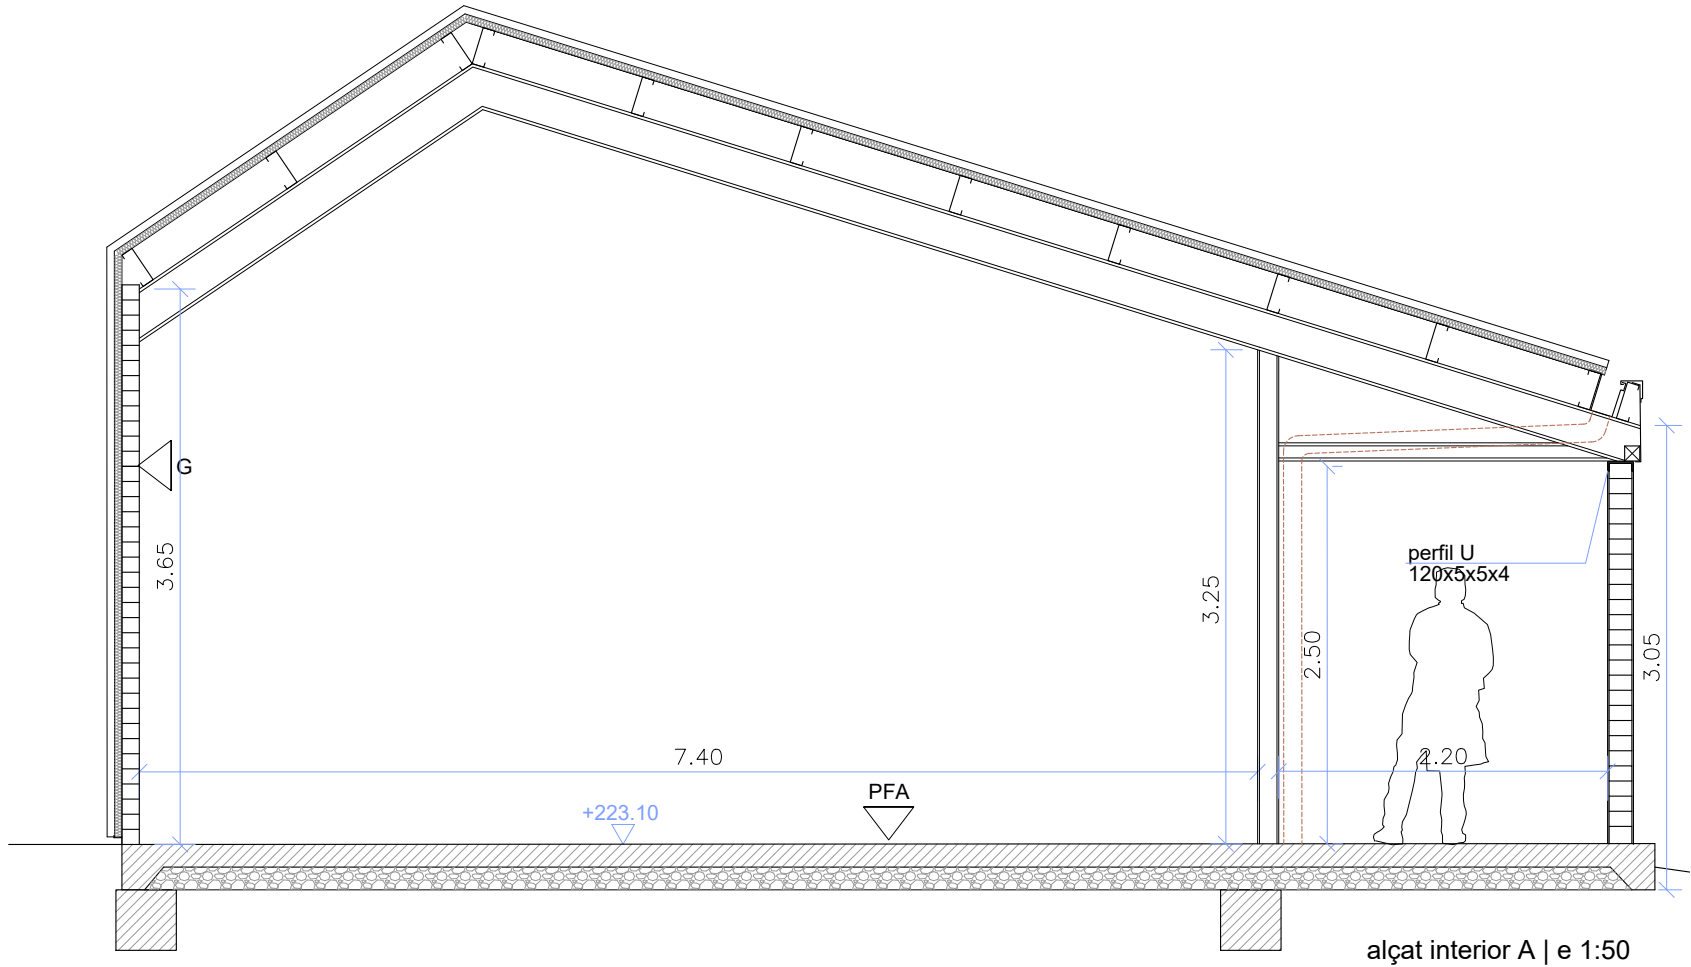

1916

Projecte bàsic i executiu
Febrer 2022

CENTRE DEL PARC AGRARI DE CAN
GAMBÚS-VALLCORBA, FASE 1, SECTOR
1 MAGATZEM AGRARI, SECTOR 2 CICG

Parc agrari Can Gambús - Vallcorba
Sabadell

C07

COTES I ACABATS SECTOR 1
ALÇAT INTERIOR PORXO ACCÉS-GALERIA-FORMACIÓ
19-16_ESM-F1_detalls constructius.dwg




AJUNTAMENT DE SABADELL

BAT
arquitectes


xavier juan baron
santi muñoz porredon
marc ribera canyadell

ctra de cardona 5-7, 3rA 08241 manresa 938727320 3at@3atarquitectura.com


Aquest document ha estat firmat per SANTIAGO MUÑOZ PORREDON a les 16:22 del dia 22/03/2022, FRANCESC XAVIER JUAN BARON a les 16:23 del dia 22/03/2022, MITJANTANT el codi de verificació segura 644Y730A6X5H0Z1E00VM pot comprovar la validesa de la firma electrònica dels documents signats al lloc web que li proporciona l'entitat emissora d'aquest document.

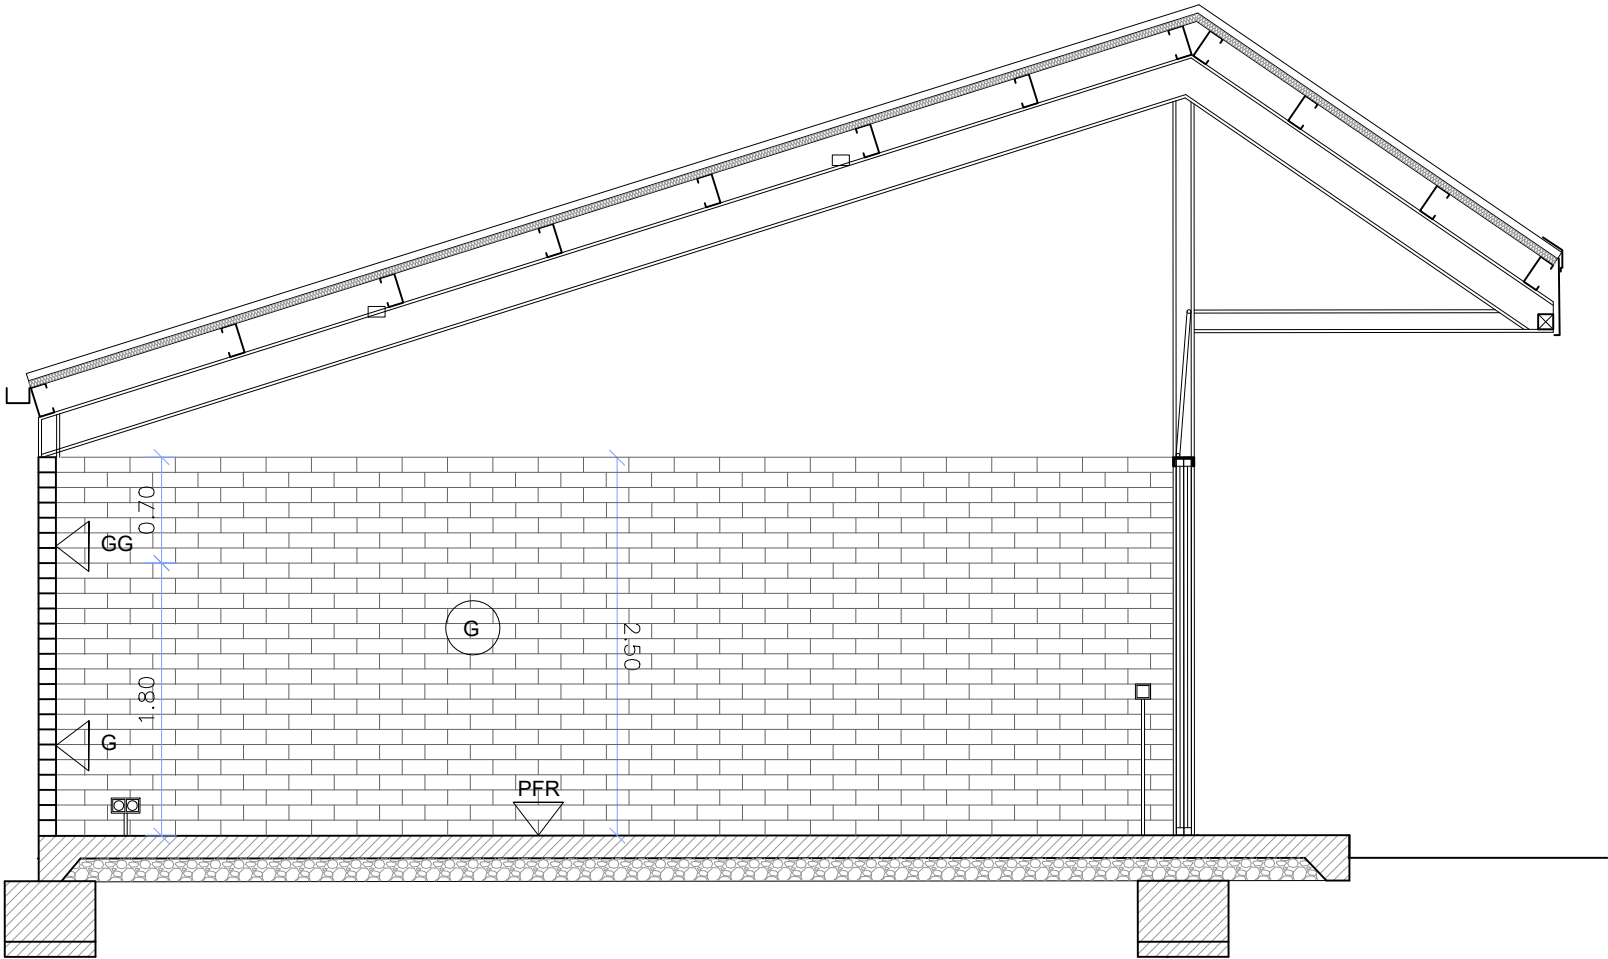


alçat interior A | e 1:50

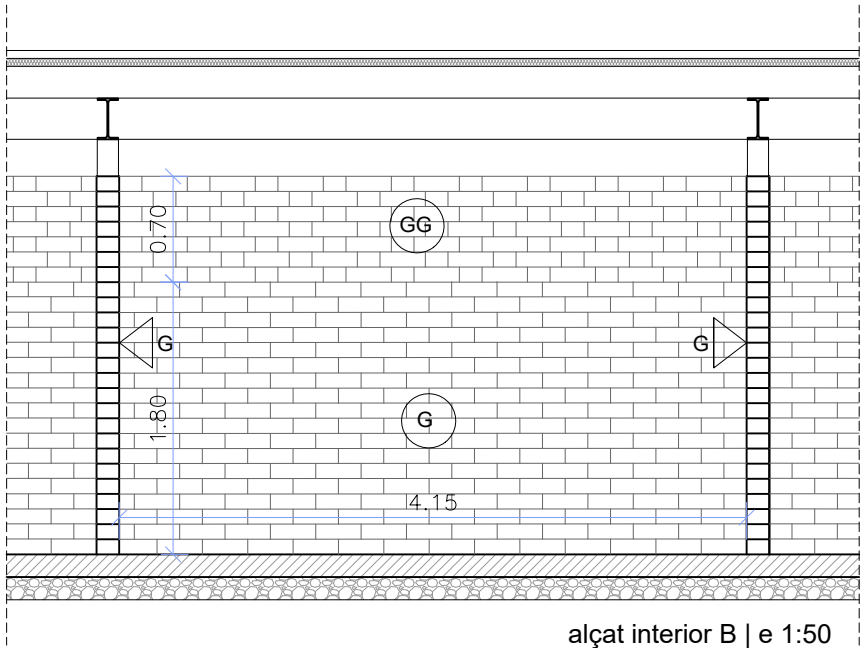

alçat interior B | e 1:50

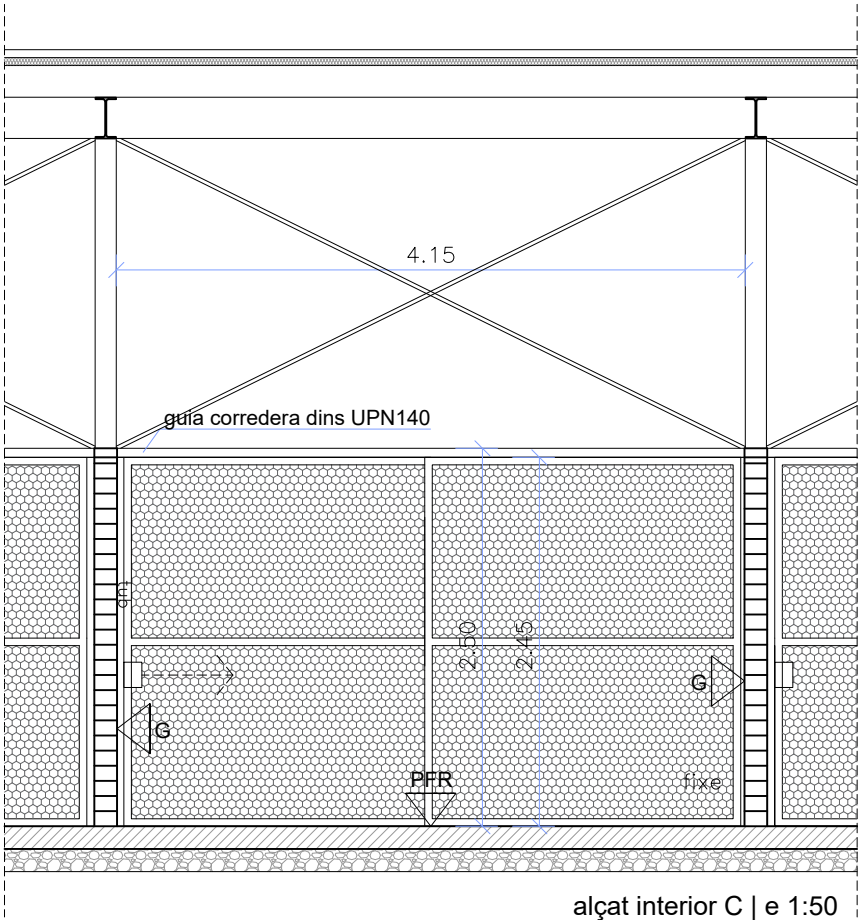

alçat interior C | e 1:50

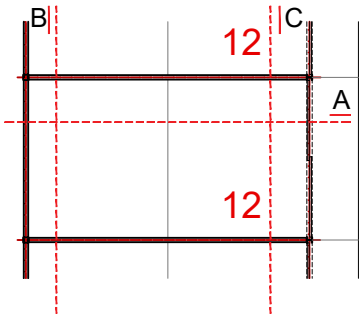

1916

Projecte bàsic i executiu
Febrer 2022

CENTRE DEL PARC AGRARI DE CAN
GAMBÚS-VALLCORBA, FASE 1, SECTOR
1 MAGATZEM AGRARI, SECTOR 2 CICG
Parc agrari Can Gambús - Vallcorba
Sabadell

C08

COTES I ACABATS SECTOR 1
ALÇATS INTERIORS MAGATZEM
19-16_ESM-F1_detalls constructius.dwg




AJUNTAMENT DE SABADELL

BAT
arquitectura


xavier juan baron
santi muñoz porredon
marc ribera canyadell

ctra de cardona 5-7, 3rA 08241 manresa 938727320 3at@3atarquitectura.com



Aquest document ha estat firmat per SANTIAGO MUÑOZ PORREDON a les 16:22 del dia 22/03/2022, FRANCESC XAVIER JUAN BARON a les 16:23 del dia 22/03/2022. Mitjançant el codi de verificació segura 644Y730A6X5H0Z1E00VM pot comprovar la validesa de la firma electrònica dels documents signats al lloc web que li proporciona l'entitat emissora d'aquest document.

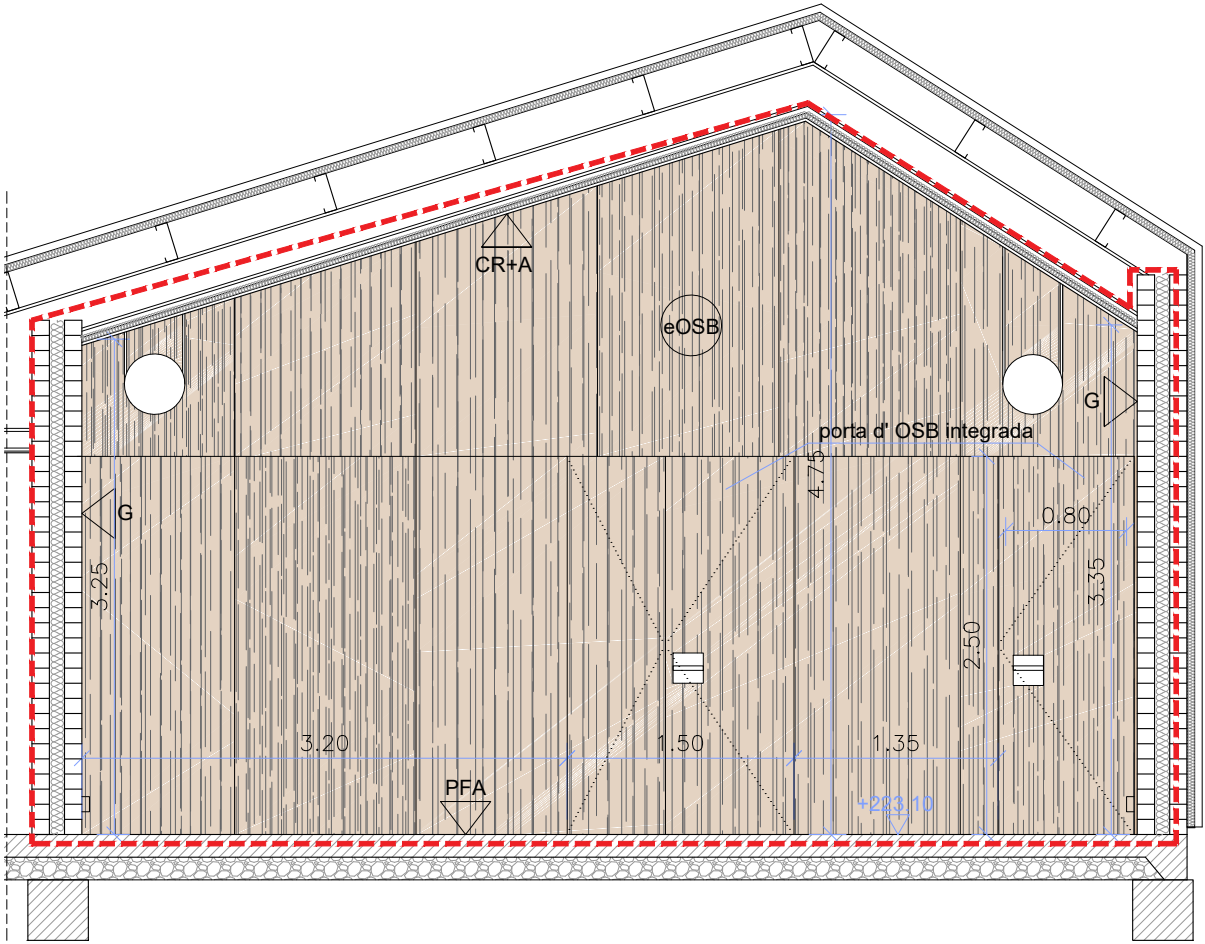


alçat interior A | e 1:50

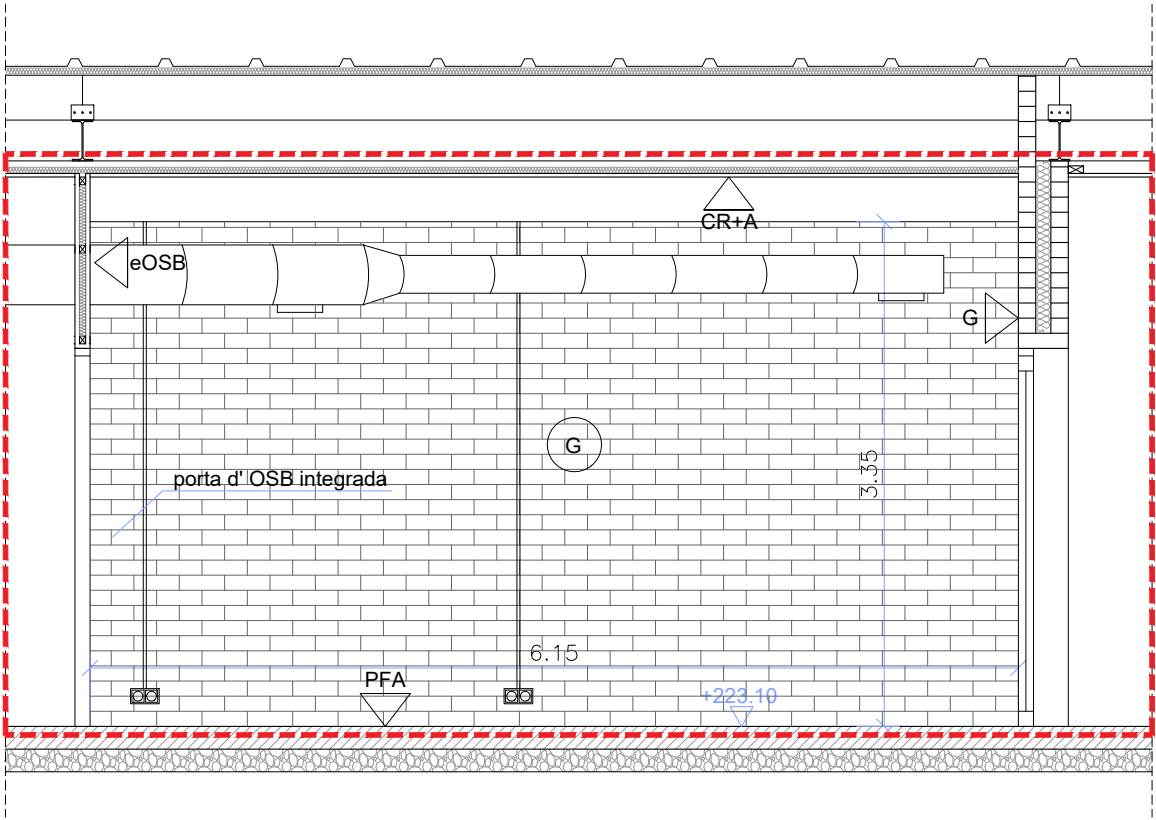

alçat interior B | e 1:50

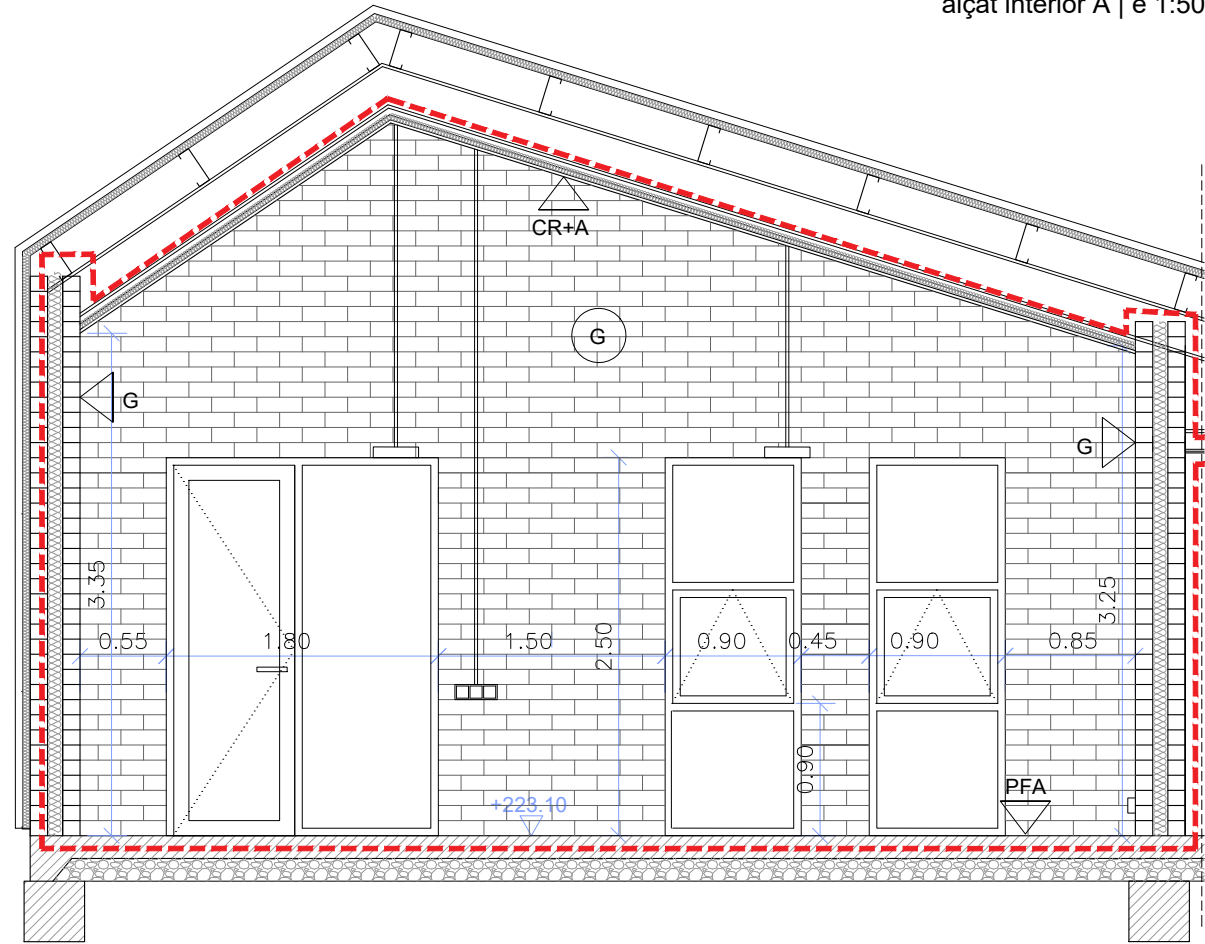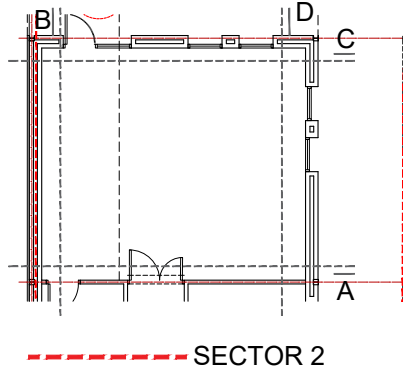

alçat interior C | e 1:50

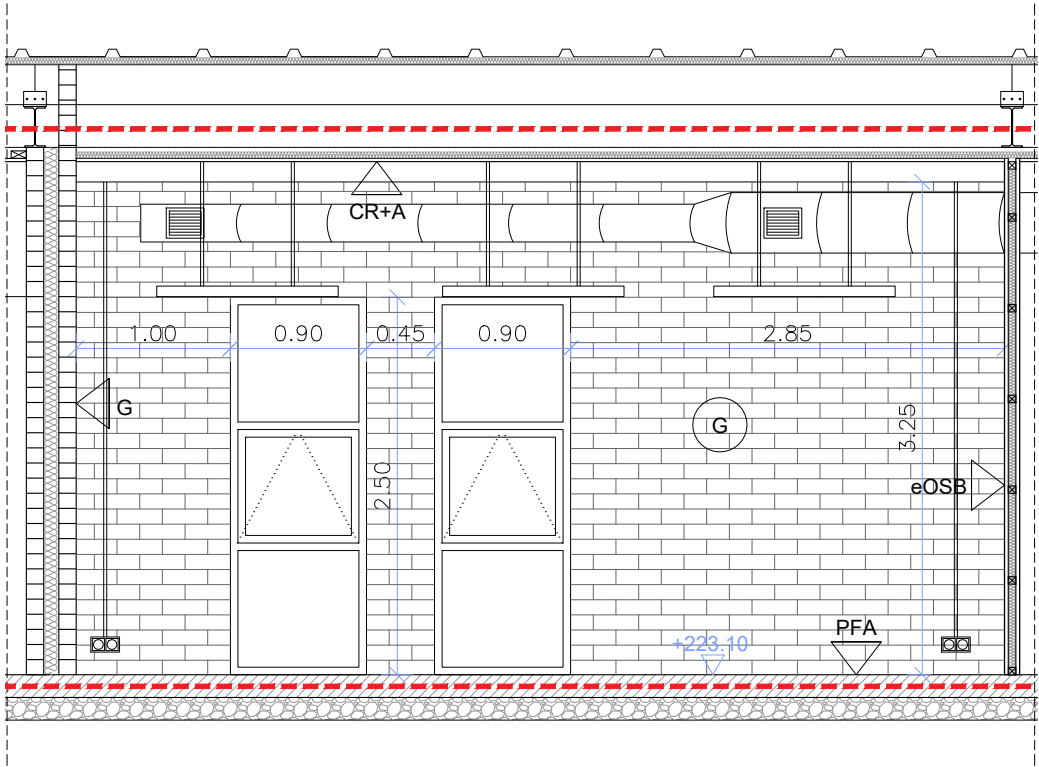

alçat interior D | e 1:50

1916

Projecte bàsic i executiu
Febrer 2022

CENTRE DEL PARC AGRARI DE CAN
GAMBÚS-VALLCORBA, FASE 1, SECTOR
1 MAGATZEM AGRARI, SECTOR 2 CICG
Parc agrari Can Gambús - Vallcorba
Sabadell

C09

COTES I ACABATS SECTOR 2
ALÇATS INTERIORS SALA FORMACIÓ
19-16_ESM-F1_detalls constructius.dwg







AJUNTAMENT DE SABADELL

BAT
arquitectura

xavier juan baron
santi muñoz porredon
marc ribera canyadell

ctra de cardona 5-7, 3rA 08241 manresa 938727320 3at@3atarquitectura.com

Aquest document ha estat firmat per SANTIAGO MUÑOZ PORREDON a les 16:22 del dia 22/03/2022, FRANCESC XAVIER JUAN BARON a les 16:23 del dia 22/03/2022, MITJANTANT el codi de verificació segura 644Y730A6X5H0Z1E00VM pot comprovar la validesa de la firma electrònica dels documents signats al lloc web que li proporciona l'entitat emissora d'aquest document.

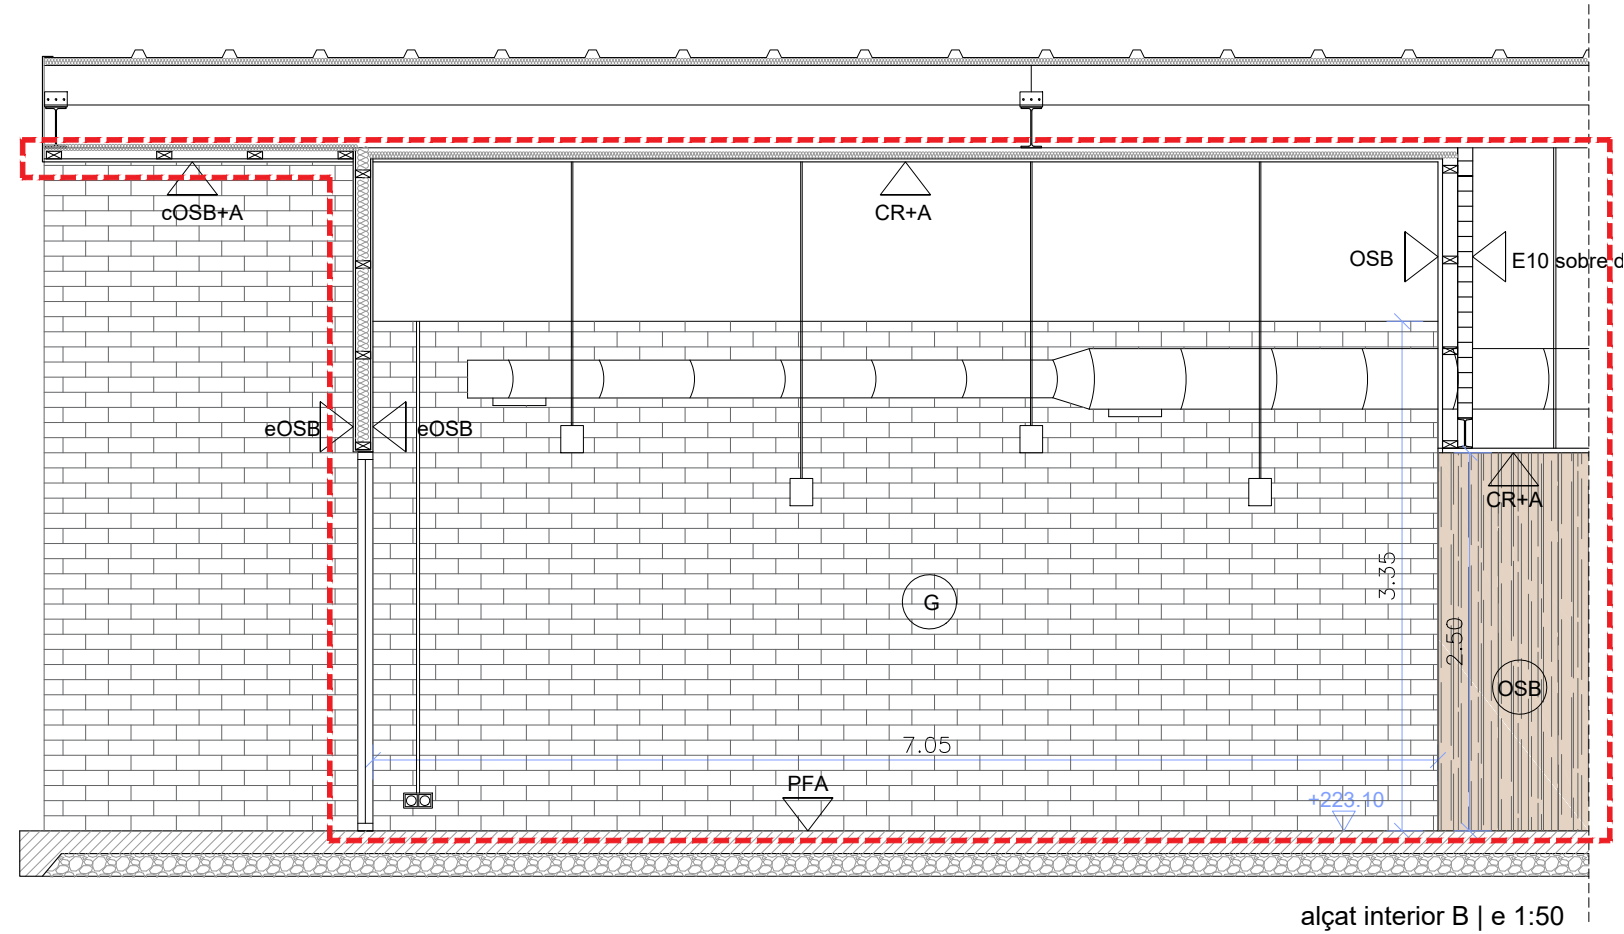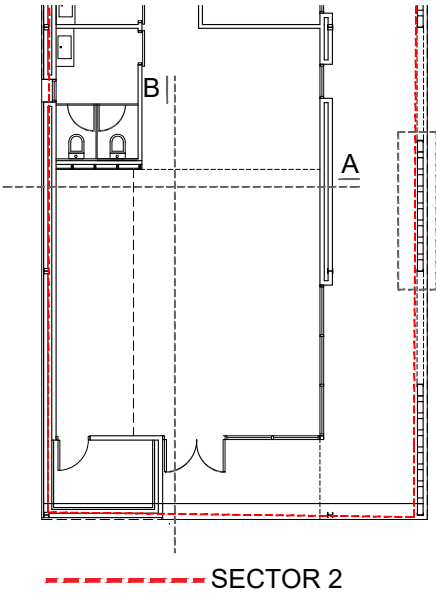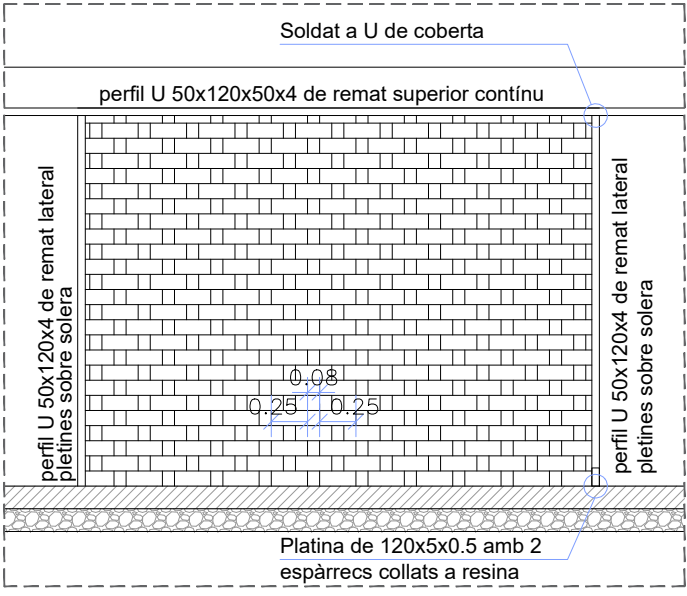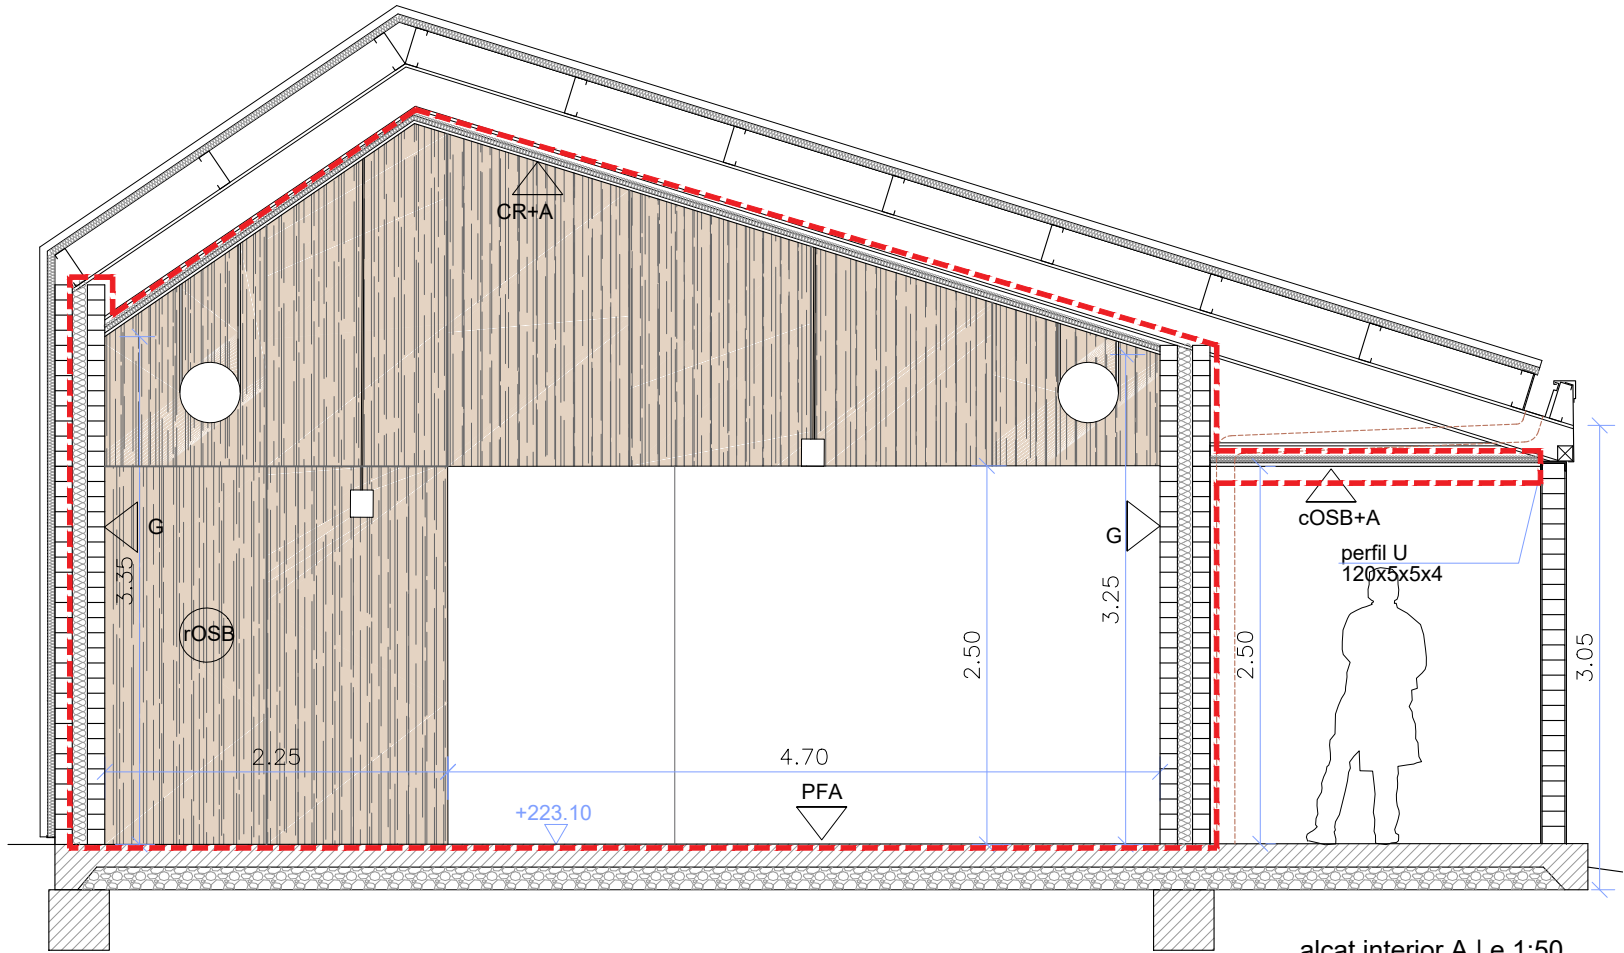

1916

Projecte bàsic i executiu
Febrer 2022

CENTRE DEL PARC AGRARI DE CAN
GAMBÚS-VALLCORBA, FASE 1, SECTOR
1 MAGATZEM AGRARI, SECTOR 2 CICG

Parc agrari Can Gambús - Vallcorba
Sabadell

C10

COTES I ACABATS SECTOR 2
ALÇATS INTERIORS SALA PROMOCIÓ

19-16_ESM-F1_detalls constructius.dwg




AJUNTAMENT DE SABADELL

BAT
arquitectura


xavier juan baron
santi muñoz porredon
marc ribera canyadell

ctra de cardona 5-7, 3rA 08241 manresa 938727320 3at@3atarquitectura.com

Aquest document ha estat firmat per SANTIAGO MUÑOZ PORREDON a les 16:22 del dia 22/03/2022, FRANCESC XAVIER JUAN BARON a les 16:23 del dia 22/03/2022, MITJANTANT el codi de verificació segura 644Y730A6X5H0Z1E00VM pot comprovar la validesa de la firma electrònica dels documents signats al lloc web que li proporciona l'entitat emissora d'aquest document.

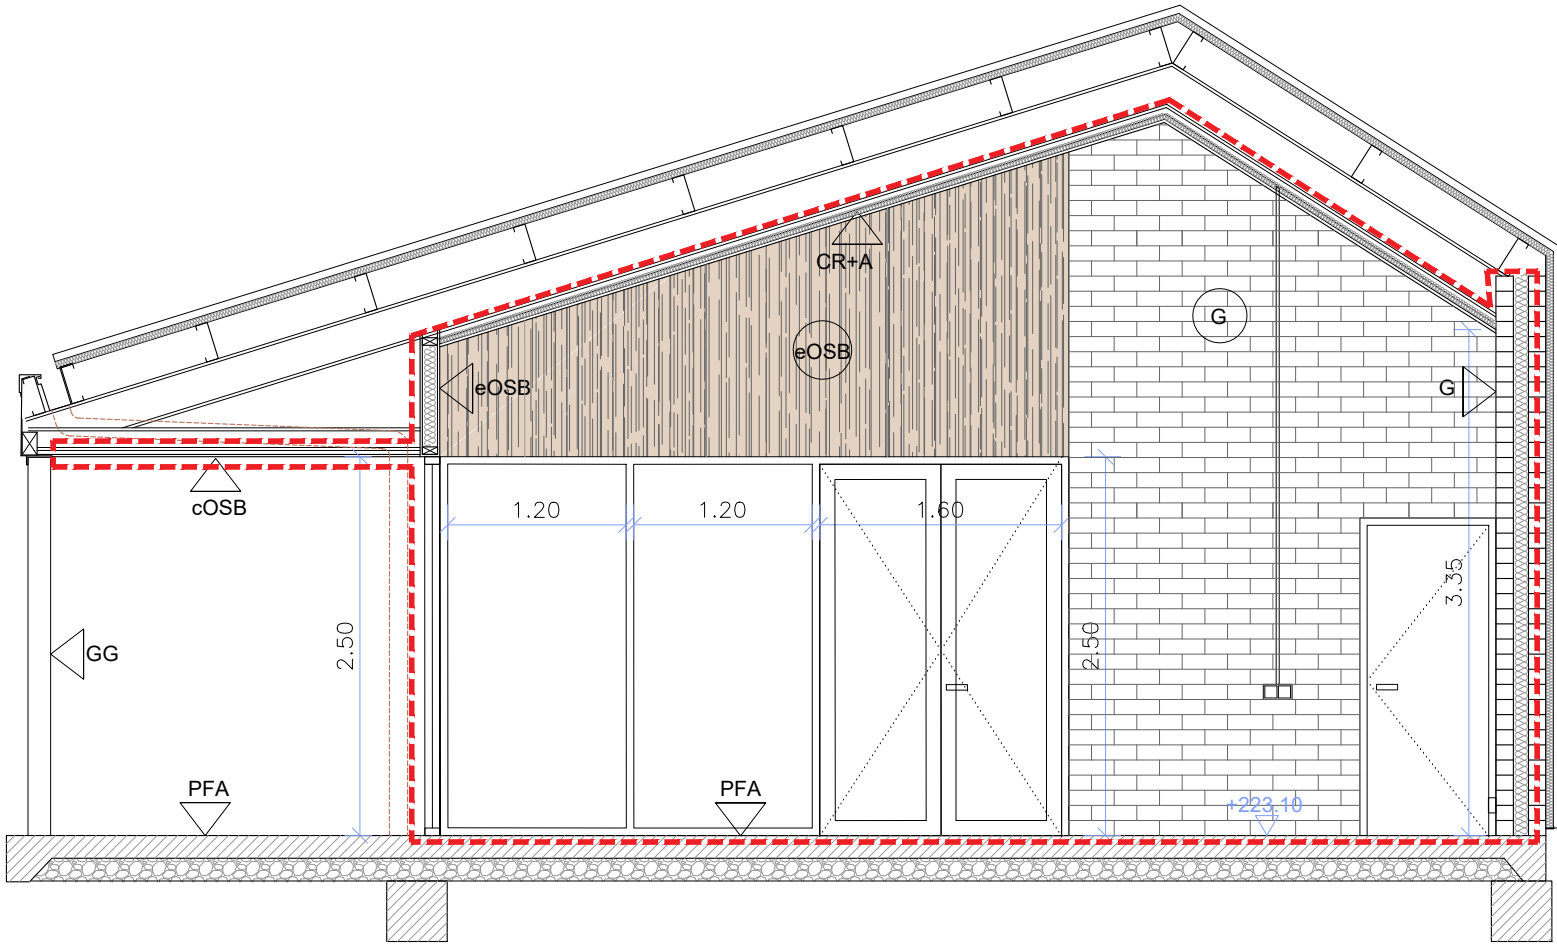

alçat interior C | e 1:50

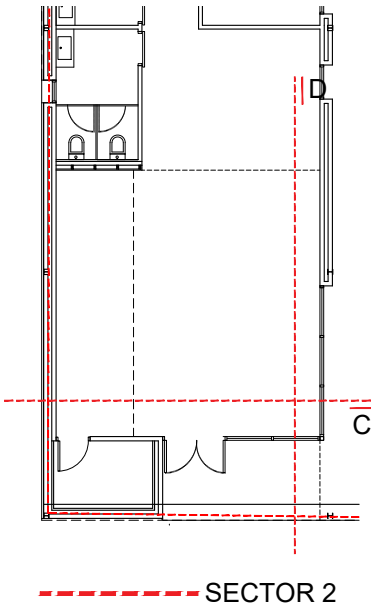

SECTOR 2

1916

Projecte bàsic i executiu
Febrer 2022

CENTRE DEL PARC AGRARI DE CAN
GAMBÚS-VALLCORBA, FASE 1, SECTOR
1 MAGATZEM AGRARI, SECTOR 2 CICG

Parc agrari Can Gambús - Vallcorba
Sabadell

C11

COTES I ACABATS SECTOR 2
ALÇATS INTERIORS SALA PROMOCIÓ

19-16_ESM-F1_detalls constructius.dwg




AJUNTAMENT DE SABADELL

BAT
arquitectura

xavier juan baron
santi muñoz porredon
marc ribera canyadell

ctra de cardona 5-7, 3rA 08241 manresa 938727320 3at@3atarquitectura.com

Aquest document ha estat firmat per SANTIAGO MUÑOZ PORREDON a les 16:22 del dia 22/03/2022, FRANCESC XAVIER JUAN BARON a les 16:23 del dia 22/03/2022, Miliantant el codi de verificació segura 644Y730A6X5H0Z1E00VM pot comprovar la validesa de la firma electrònica dels documents signats al lloc web que li proporciona l'entitat emissora d'aquest document.

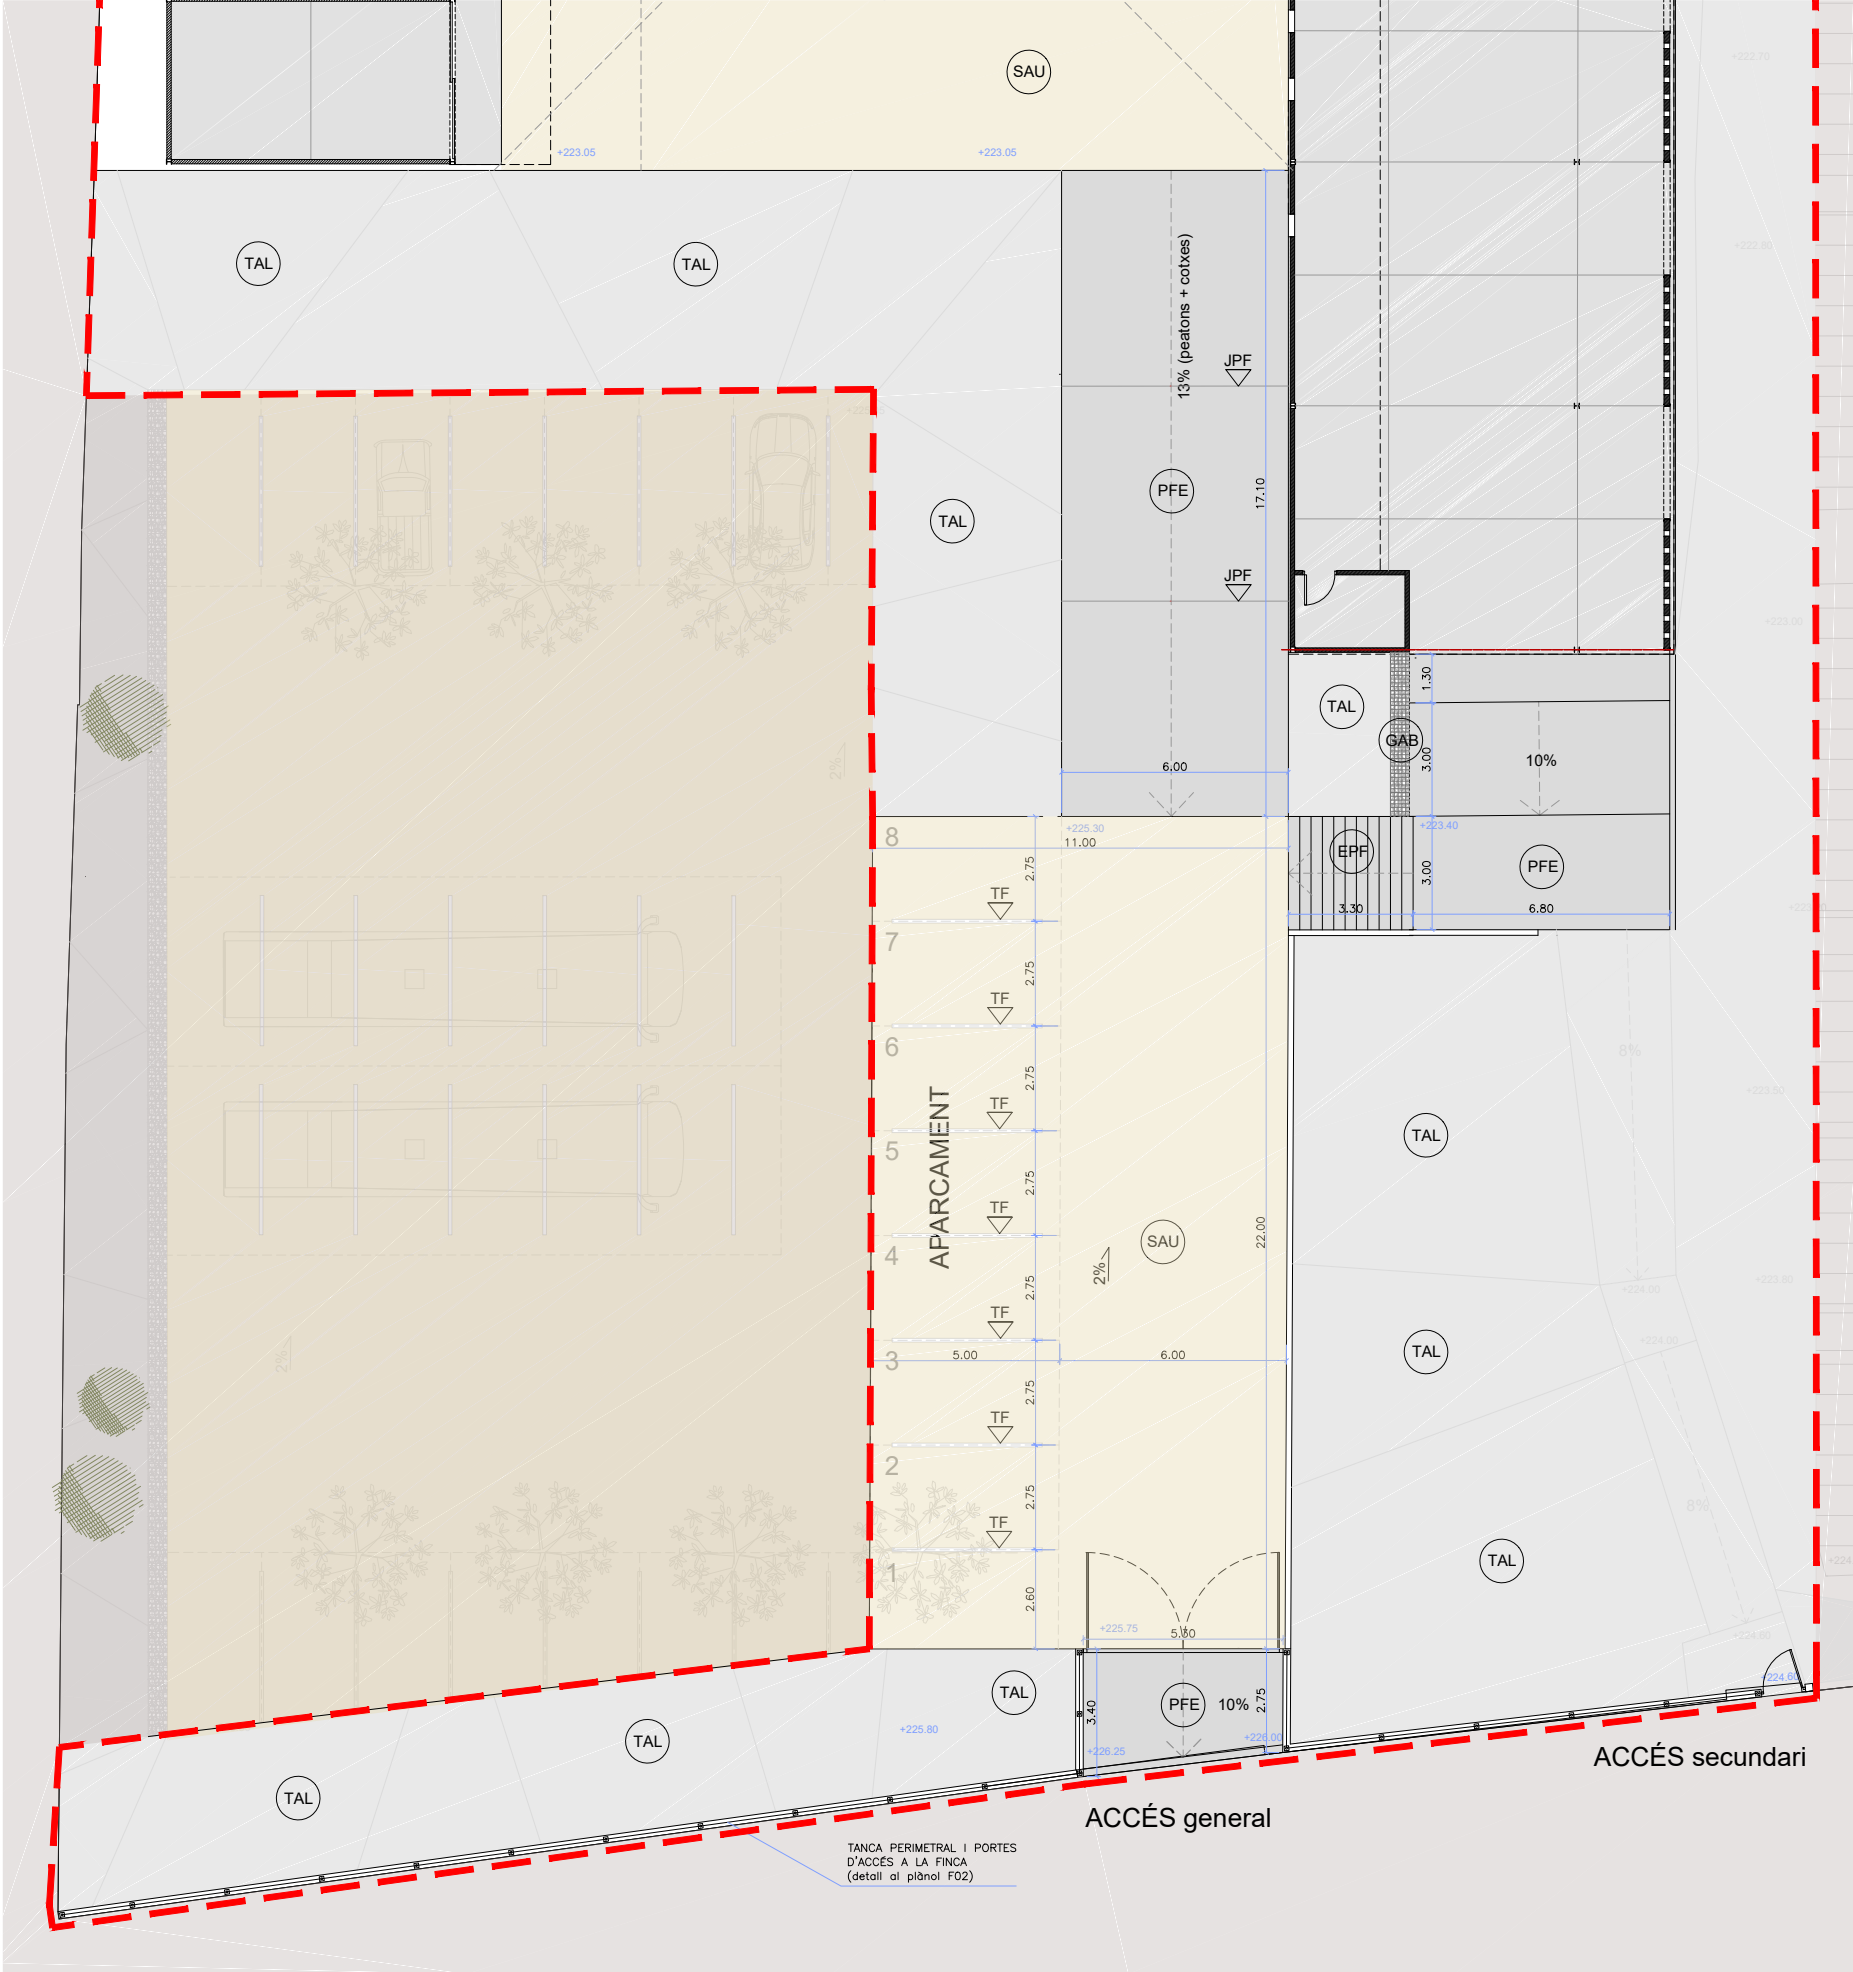

Paviments

PFA	PAVIMENT DE FORMIGÓ	Solera de formigó de 15cm sobre base de graves de 15cm acabat fratastat helicòpter i a l'àcid d'oxid de ferro (color a escollir)
PFR	PAVIMENT DE FORMIGÓ	Solera de formigó de 15cm sobre base de graves de 15cm acabat àrid vist amb tractament desactivant.
PFE	PAVIMENT DE FORMIGÓ	Solera de formigó de 15cm sobre base de graves de 15cm acabat no llis i i reglejat a definir en obra
JPF	JUNTA PAVIMENT FORMIGÓ	Junta de paviment de formigó segellada
EPF	ESCALA PREFABRICADA FORMIGÓ	Escala de graons prefabricats de formigó
SAU	PAVIMENT DE SAULÓ	Paviment de sauló amb estesa i piconatge del material al 95 % del PM de 15cm de gruix sobre subase de de tot-ú de 15cm
TF	TRAVESSA DE FUSTA	Travessa de fusta ecològic de fusta de pi tractada de 18x9xcm
TAL	TALÚS	Talús amb terres de la pròpia obra
GAB	GABIONS	Estructura de gabions de malla electrosoldada galvanitzada i reblert amb pedra granítica amb la cara exterior acabada concertada

----- àmbit SECTOR 1

1916


Projecte bàsic i executiu
Febrer 2022

CENTRE DEL PARC AGRARI DE CAN
GAMBÚS-VALLCORBA, FASE 1, SECTOR
1 MAGATZEM AGRARI, SECTOR 2 CICG

Parc agrari Can Gambús - Vallcorba
Sabadell

C12

COTES I ACABATS SECTOR 1
PLANTA EXTERIORS
19-16-ESM-F1_C12_cotes i acabats_exteriors.dwg

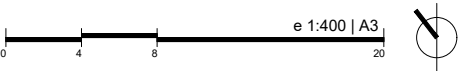


AJUNTAMENT DE SABADELL

BAT
arquitectura

xavier juan baron
santi muñoz porredon
marc ribera canyadell

ctra de cardona 5-7, 3rA 08241 manresa 938727320 3at@3atarquitectura.com

Aquest document ha estat firmat per SANTIAGO MUÑOZ PORREDON a les 16:22 del dia 22/03/2022, FRANCESC XAVIER JUAN BARON a les 16:23 del dia 22/03/2022, per MARC RIBERA CANYADELL a les 16:23 del dia 22/03/2022. Mitjançant el codi de verificació segura 644Y730A6X5H0Z1E00VM pot comprovar la validesa de la firma electrònica dels documents signats al lloc web que li proporciona l'entitat emissora d'aquest document.

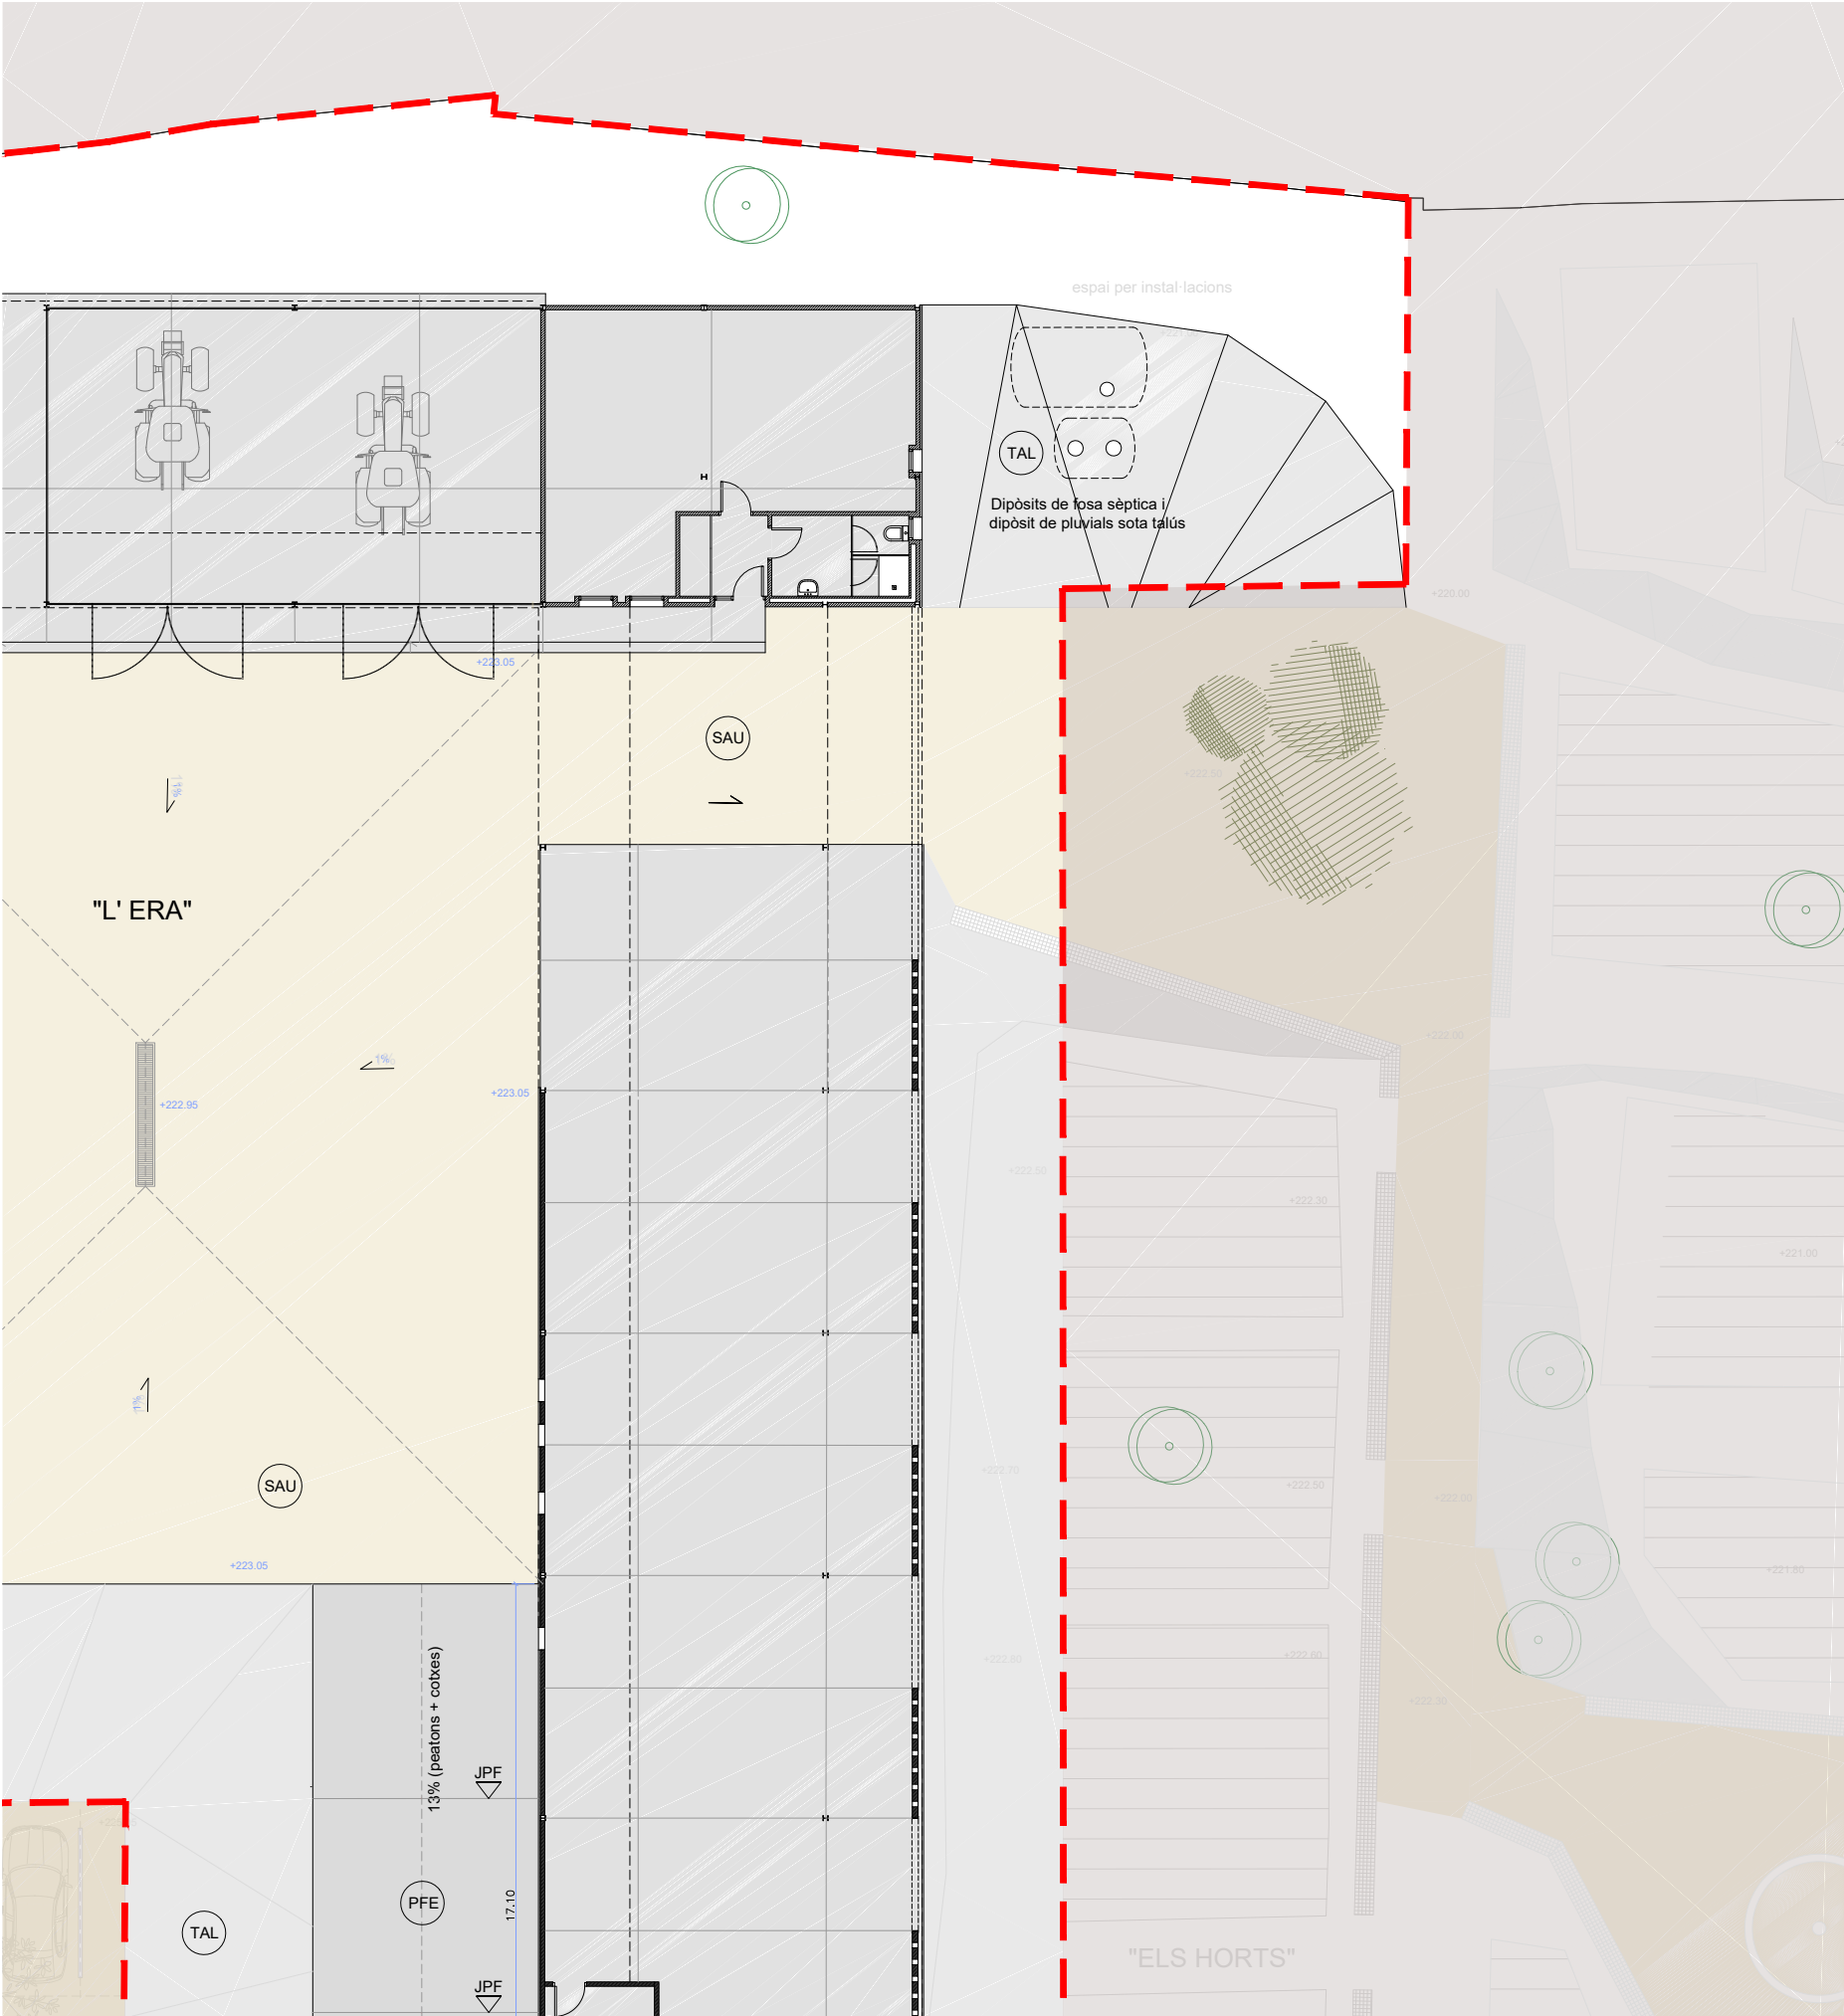

Paviments

PFA	PAVIMENT DE FORMIGÓ	Solera de formigó de 15cm sobre base de graves de 15cm acabat fratasat helicòpter i a l'àcid d'oxid de ferro (color a escollir)
PFR	PAVIMENT DE FORMIGÓ	Solera de formigó de 15cm sobre base de graves de 15cm acabat àrid vist amb tractament desactivant.
PFE	PAVIMENT DE FORMIGÓ	Solera de formigó de 15cm sobre base de graves de 15cm acabat no llis i i reglejat a definir en obra
JPF	JUNTA PAVIMENT FORMIGÓ	Junta de paviment de formigó segellada
EPF	ESCALA PREFABRICADA FORMIGÓ	Escala de graons prefabricats de formigó
SAU	PAVIMENT DE SAULÓ	Paviment de sauló amb estesa i piconatge del material al 95 % del PM de 15cm de gruix sobre subase de de tot-ú de 15cm
TF	TRAVESSA DE FUSTA	Travessa de fusta ecològic de fusta de pi tractada de 18x9xcm
TAL	TALÚS	Talús amb terres de la pròpia obra
GAB	GABIONS	Estructura de gabions de malla electrosoldada galvanitzada i rebert amb pedra granítica amb la cara exterior acabada concertada

----- àmbit SECTOR 1

1916

Projecte bàsic i executiu
Febrer 2022

CENTRE DEL PARC AGRARI DE CAN
GAMBÚS-VALLCORBA, FASE 1, SECTOR
1 MAGATZEM AGRARI, SECTOR 2 CICG


Parc agrari Can Gambús - Vallcorba
Sabadell

C13

COTES I ACABATS SECTOR 1

PLANTA EXTERIORS

19-16-ESM-F1_C12_cotes i acabats_exteriors.dwg

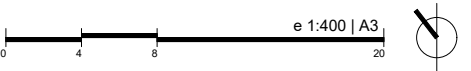


AJUNTAMENT DE SABADELL

BAT
arquitectura


xavier juan baron
santi muñoz porredon
marc ribera canyadell

ctra de cardona 5-7, 3rA 08241 manresa 938727320 3at@3atarquitectura.com


Aquest document ha estat firmat per SANTIAGO MUÑOZ PORREDON a les 16:22 del dia 22/03/2022, FRANCESC XAVIER JUAN BARON a les 16:23 del dia 22/03/2022, Mitjançant el codi de verificació segura 644Y730A6X5H0Z1E00VM pot comprovar la validesa de la firma electrònica dels documents signats al lloc web que li proporciona l'entitat emissora d'aquest document.

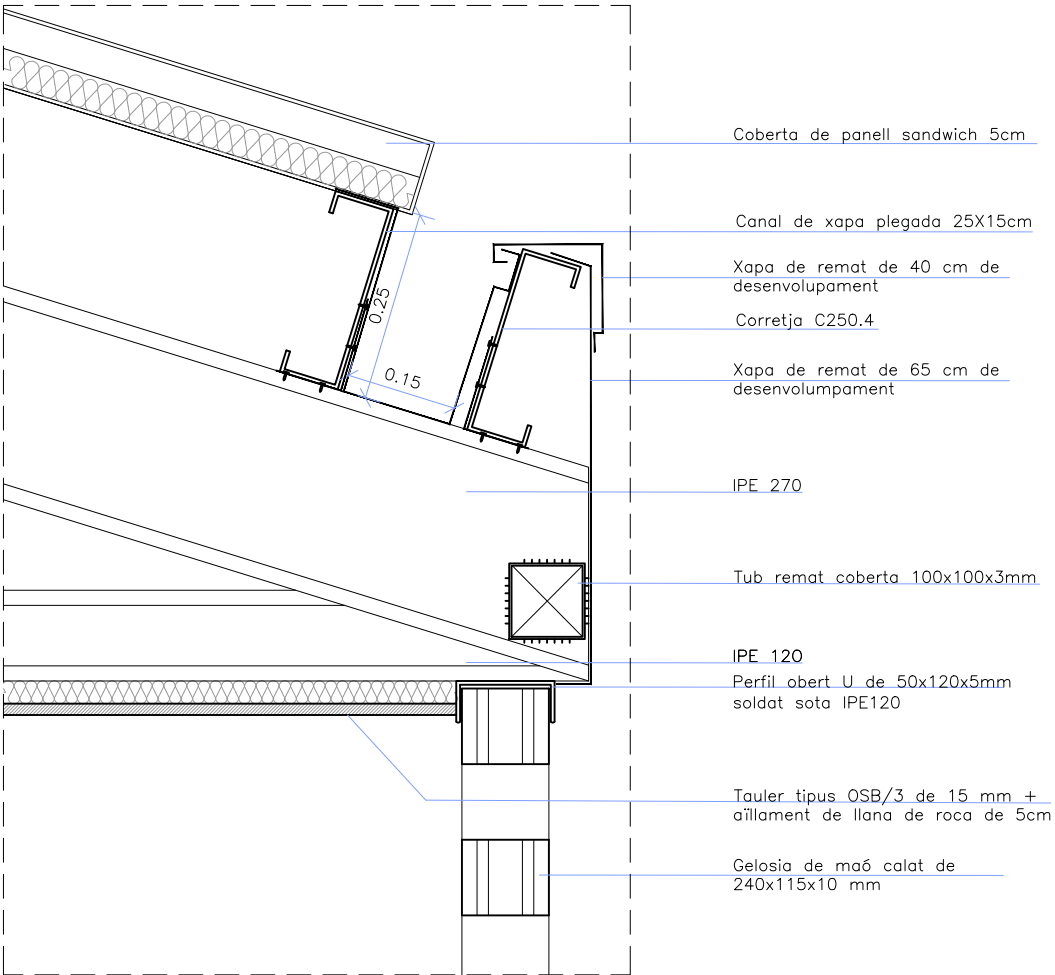


detall A | e 1:10

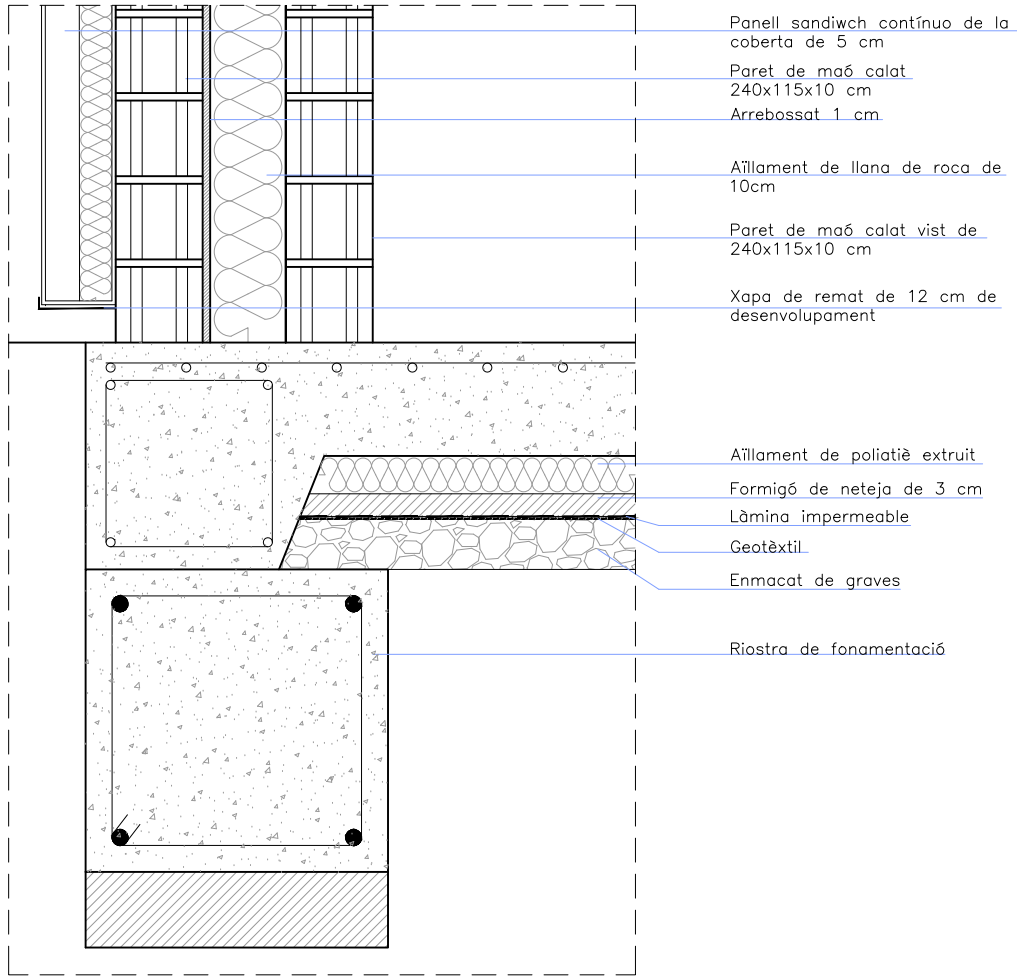

detall B | e 1:10

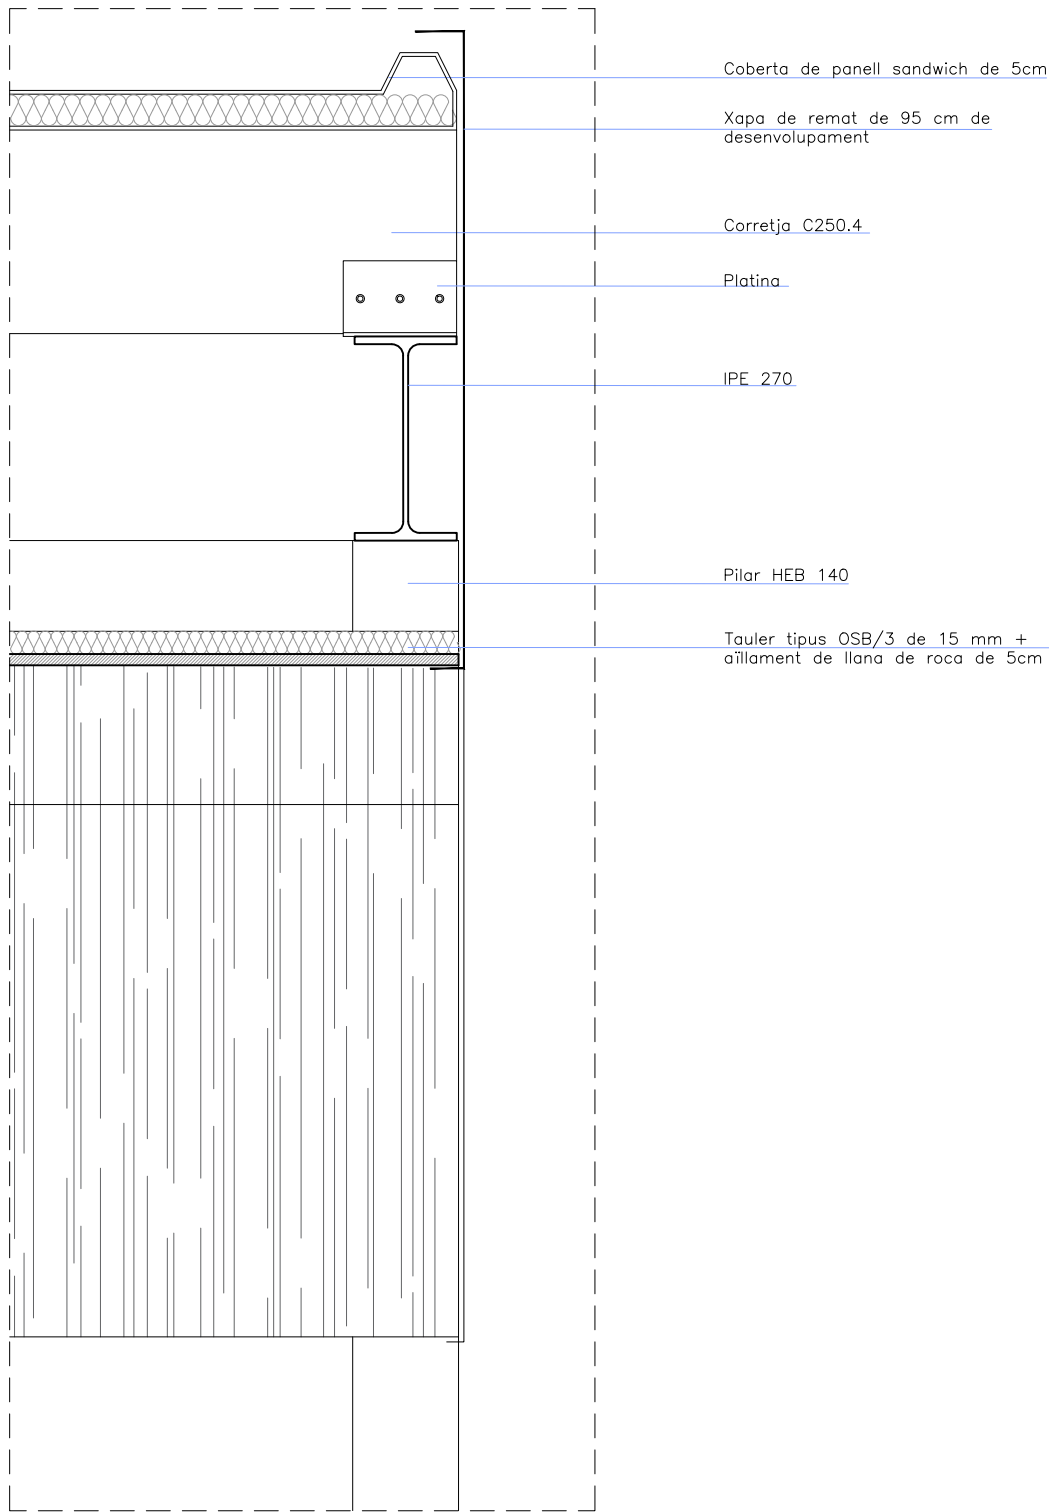

detall C | e 1:10

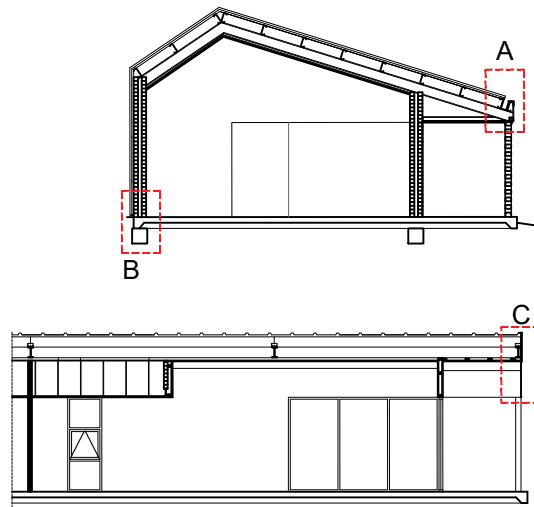

1916

Projecte bàsic i executiu
Febrer 2022

CENTRE DEL PARC AGRARI DE CAN
GAMBÚS-VALLCORBA, FASE 1, SECTOR
1 MAGATZEM AGRARI, SECTOR 2 CICG

Parc agrari Can Gambús - Vallcorba
Sabadell

D01

DETALLS CONSTRUCTIUS
SALA PROMOCIÓ
19-16_ESM-F1_detalls constructius.dwg




AJUNTAMENT DE SABADELL


BAT
arquitectura

xavier juan baron
santi muñoz porredon
marc ribera canyadell


Aquest document ha estat firmat per SANTIAGO MUÑOZ PORREDON a les 16:22 del dia 22/03/2022, FRANCESC XAVIER JUAN BARON a les 16:23 del dia 22/03/2022, Mitjançant el codi de verificació segura 644Y730A6X5H0Z1E00VM pot comprovar la validesa de la firma electrònica dels documents signats al lloc web que li proporciona l'entitat emissora d'aquest document.

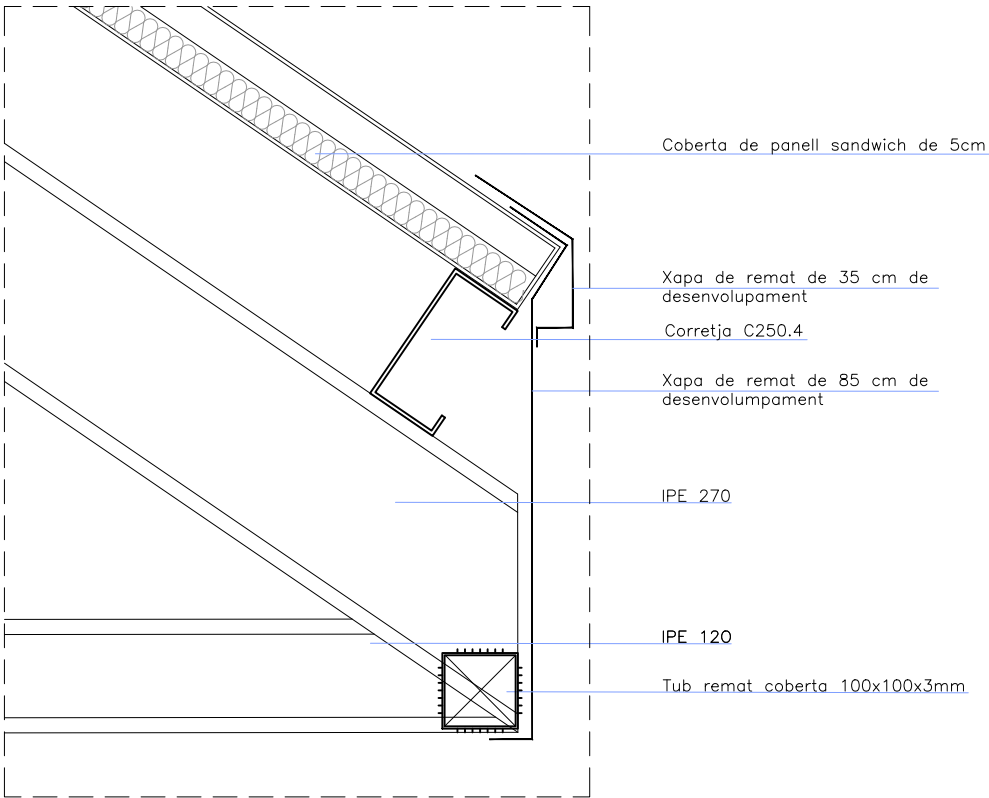


detall D | e 1:10

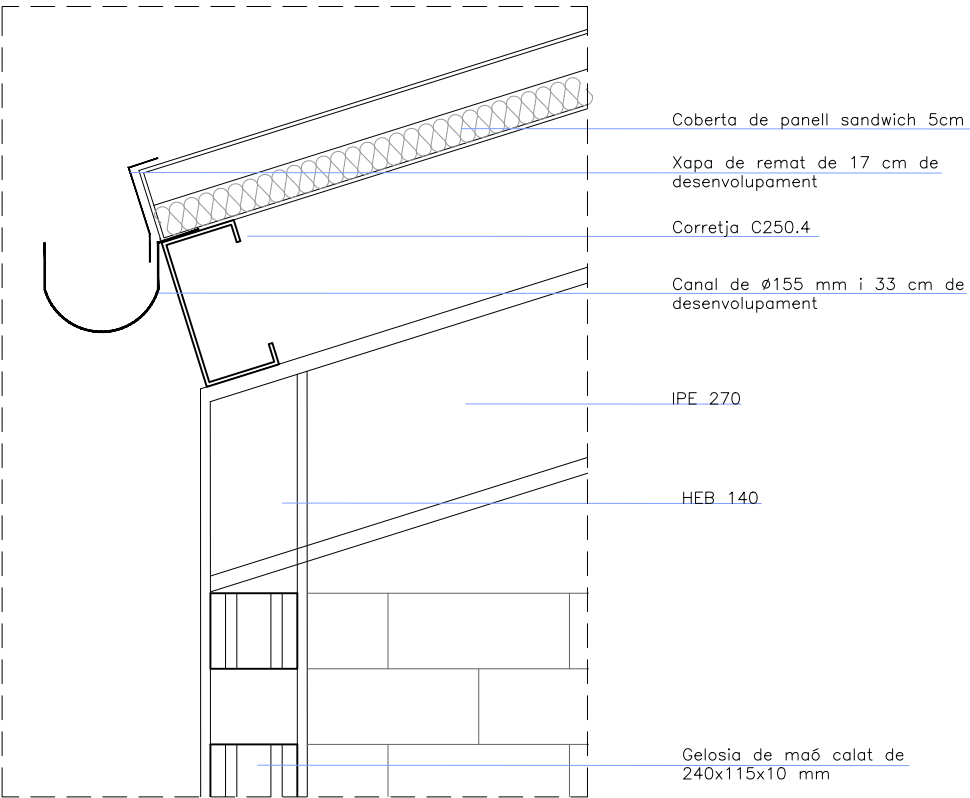


detall E | e 1:10

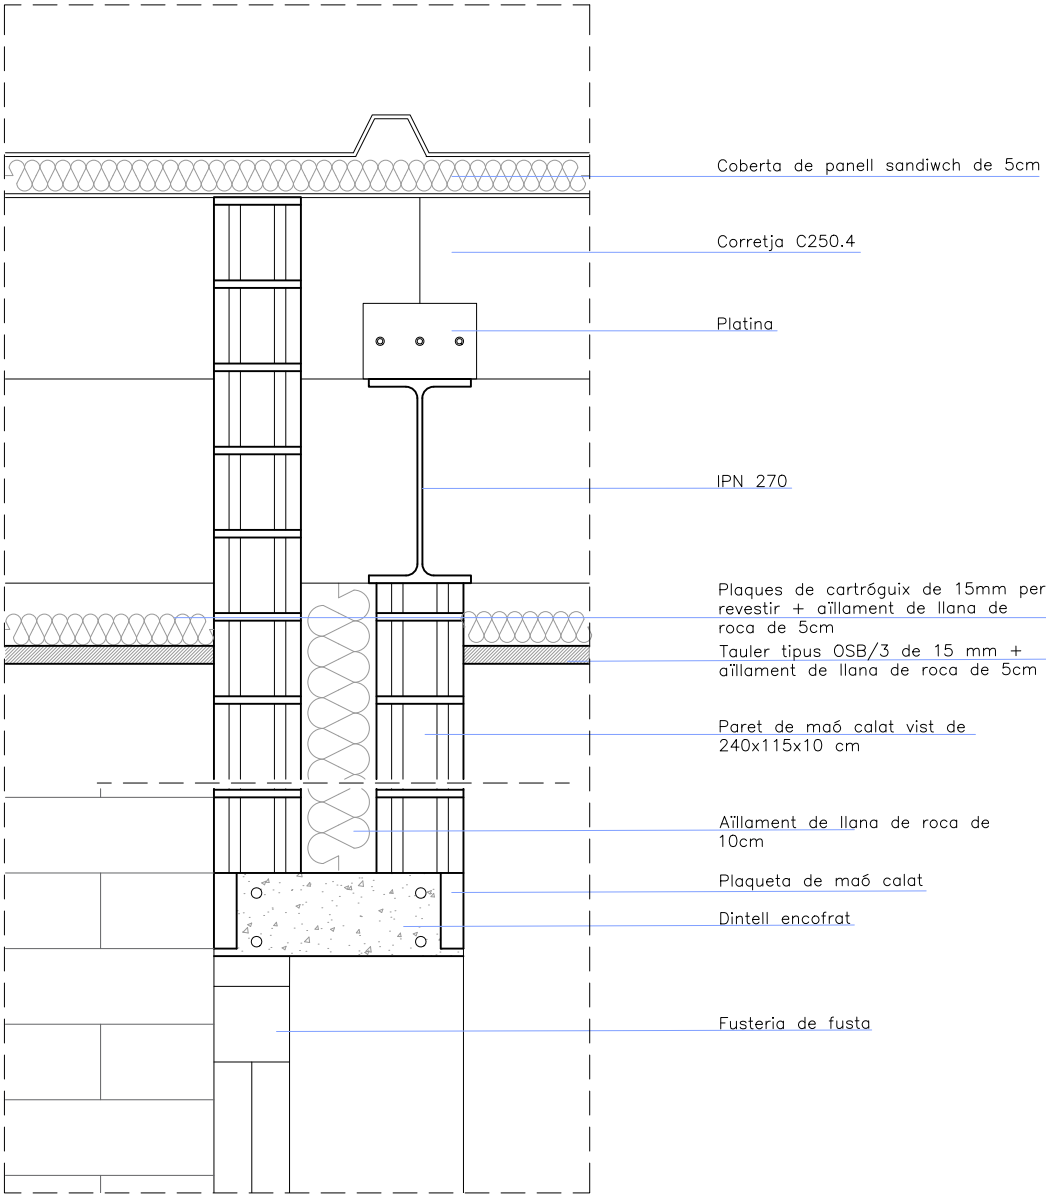

detall F | e 1:10

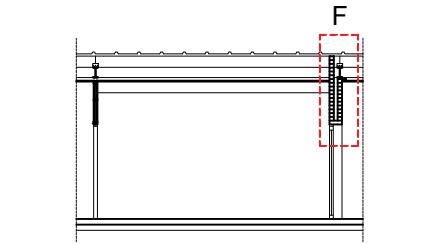

sala formació

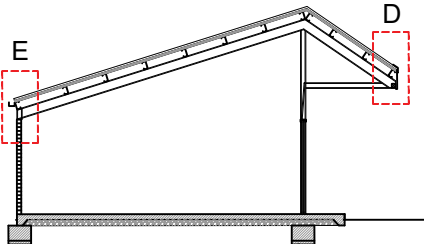

magatzem

1916

Projecte bàsic i executiu
Febrer 2022

CENTRE DEL PARC AGRARI DE CAN
GAMBÚS-VALLCORBA, FASE 1, SECTOR
1 MAGATZEM AGRARI, SECTOR 2 CICG

Parc agrari Can Gambús - Vallcorba
Sabadell

D02

DETALLS CONSTRUCTIUS
SALA FORMACIÓ I MAGATZEM
19-16_ESM-F1_detalls constructius.dwg



AJUNTAMENT DE SABADELL



xavier juan baron
santi muñoz porredon
marc ribera canyadell

ctra de cardona 5-7, 3rA 08241 manresa 938727320 3at@3atarquitectura.com

Aquest document ha estat firmat per SANTIAGO MUÑOZ PORREDON a les 16:22 del dia 22/03/2022, FRANCESC XAVIER JUAN BARON a les 16:23 del dia 22/03/2022, MITJANÇANT EL CODI DE VERIFICACIÓ SEGURA 644Y730A6X5H0Z1E00VM pot comprovar la validesa de la firma electrònica dels documents signats al lloc web que li proporciona l'entitat emissora d'aquest document.

LLEGENDA SANEJAMENT

- BAIXANT AIGÜES CONDESATS
- COL·LECTOR AIGÜES CONDESATS
- COL·LECTOR AIGÜES RESIDUALS
- PERICÓ PAS RESIDUALS
- BAIXANT AIGÜES PUVIALS de la planxa galvanitza
- COL·LECTOR AIGÜES PLUVIALS
- PERICÓ PAS PLUVIALS
- CANAL INTERCEPTORA AMB REIXA

LLEGENDA AIGUA

- CONDUCCIÓ AIGUA FREDA
- CONDUCCIÓ ACS
- AIXETA
- CLAU DE PAS
- GRUP DE PRESSIÓ
- VÀLCULA DE RETENCIÓ
- ACUMULADOR ACS

LLEGENDA CLIMATITZACIÓ

- CANONADA GAS REFRIGERANT
- CANONADA AIGUA CLIMATITZACIÓ
- FANCOIL INTERIOR DE SOSTRE
- TERMOSTAT D'AMBIENT

1916

Projecte bàsic i executiu
Febrer 2022

CENTRE DEL PARC AGRARI DE CAN
GAMBÚS-VALLCORBA, FASE 1, SECTOR
1 MAGATZEM AGRARI, SECTOR 2 CICG

Parc agrari Can Gambús - Vallcorba
Sabadell

I01

INSTAL·LACIONS SECTOR 1
SANEJAMENT - AIGUA- CLIMATITZACIÓ

19-16_ESM-F1_instal F1.1.dwg




AJUNTAMENT DE SABADELL

BAT
arquitectura

xavier juan baron
santi muñoz porredon
marc ribera canyadell

Aquest document ha estat firmat per SANTIAGO MUÑOZ PORREDON a les 16:22 del dia 22/03/2022, FRANCESC XAVIER JUAN BARON a les 16:23 del dia 22/03/2022, Mijantant el codi de verificació segura 644Y730A6X5H0Z1E00VM pot comprovar la validesa de la firma electrònica dels documents signats al lloc web que li proporciona l'entitat emissora d'aquest document.

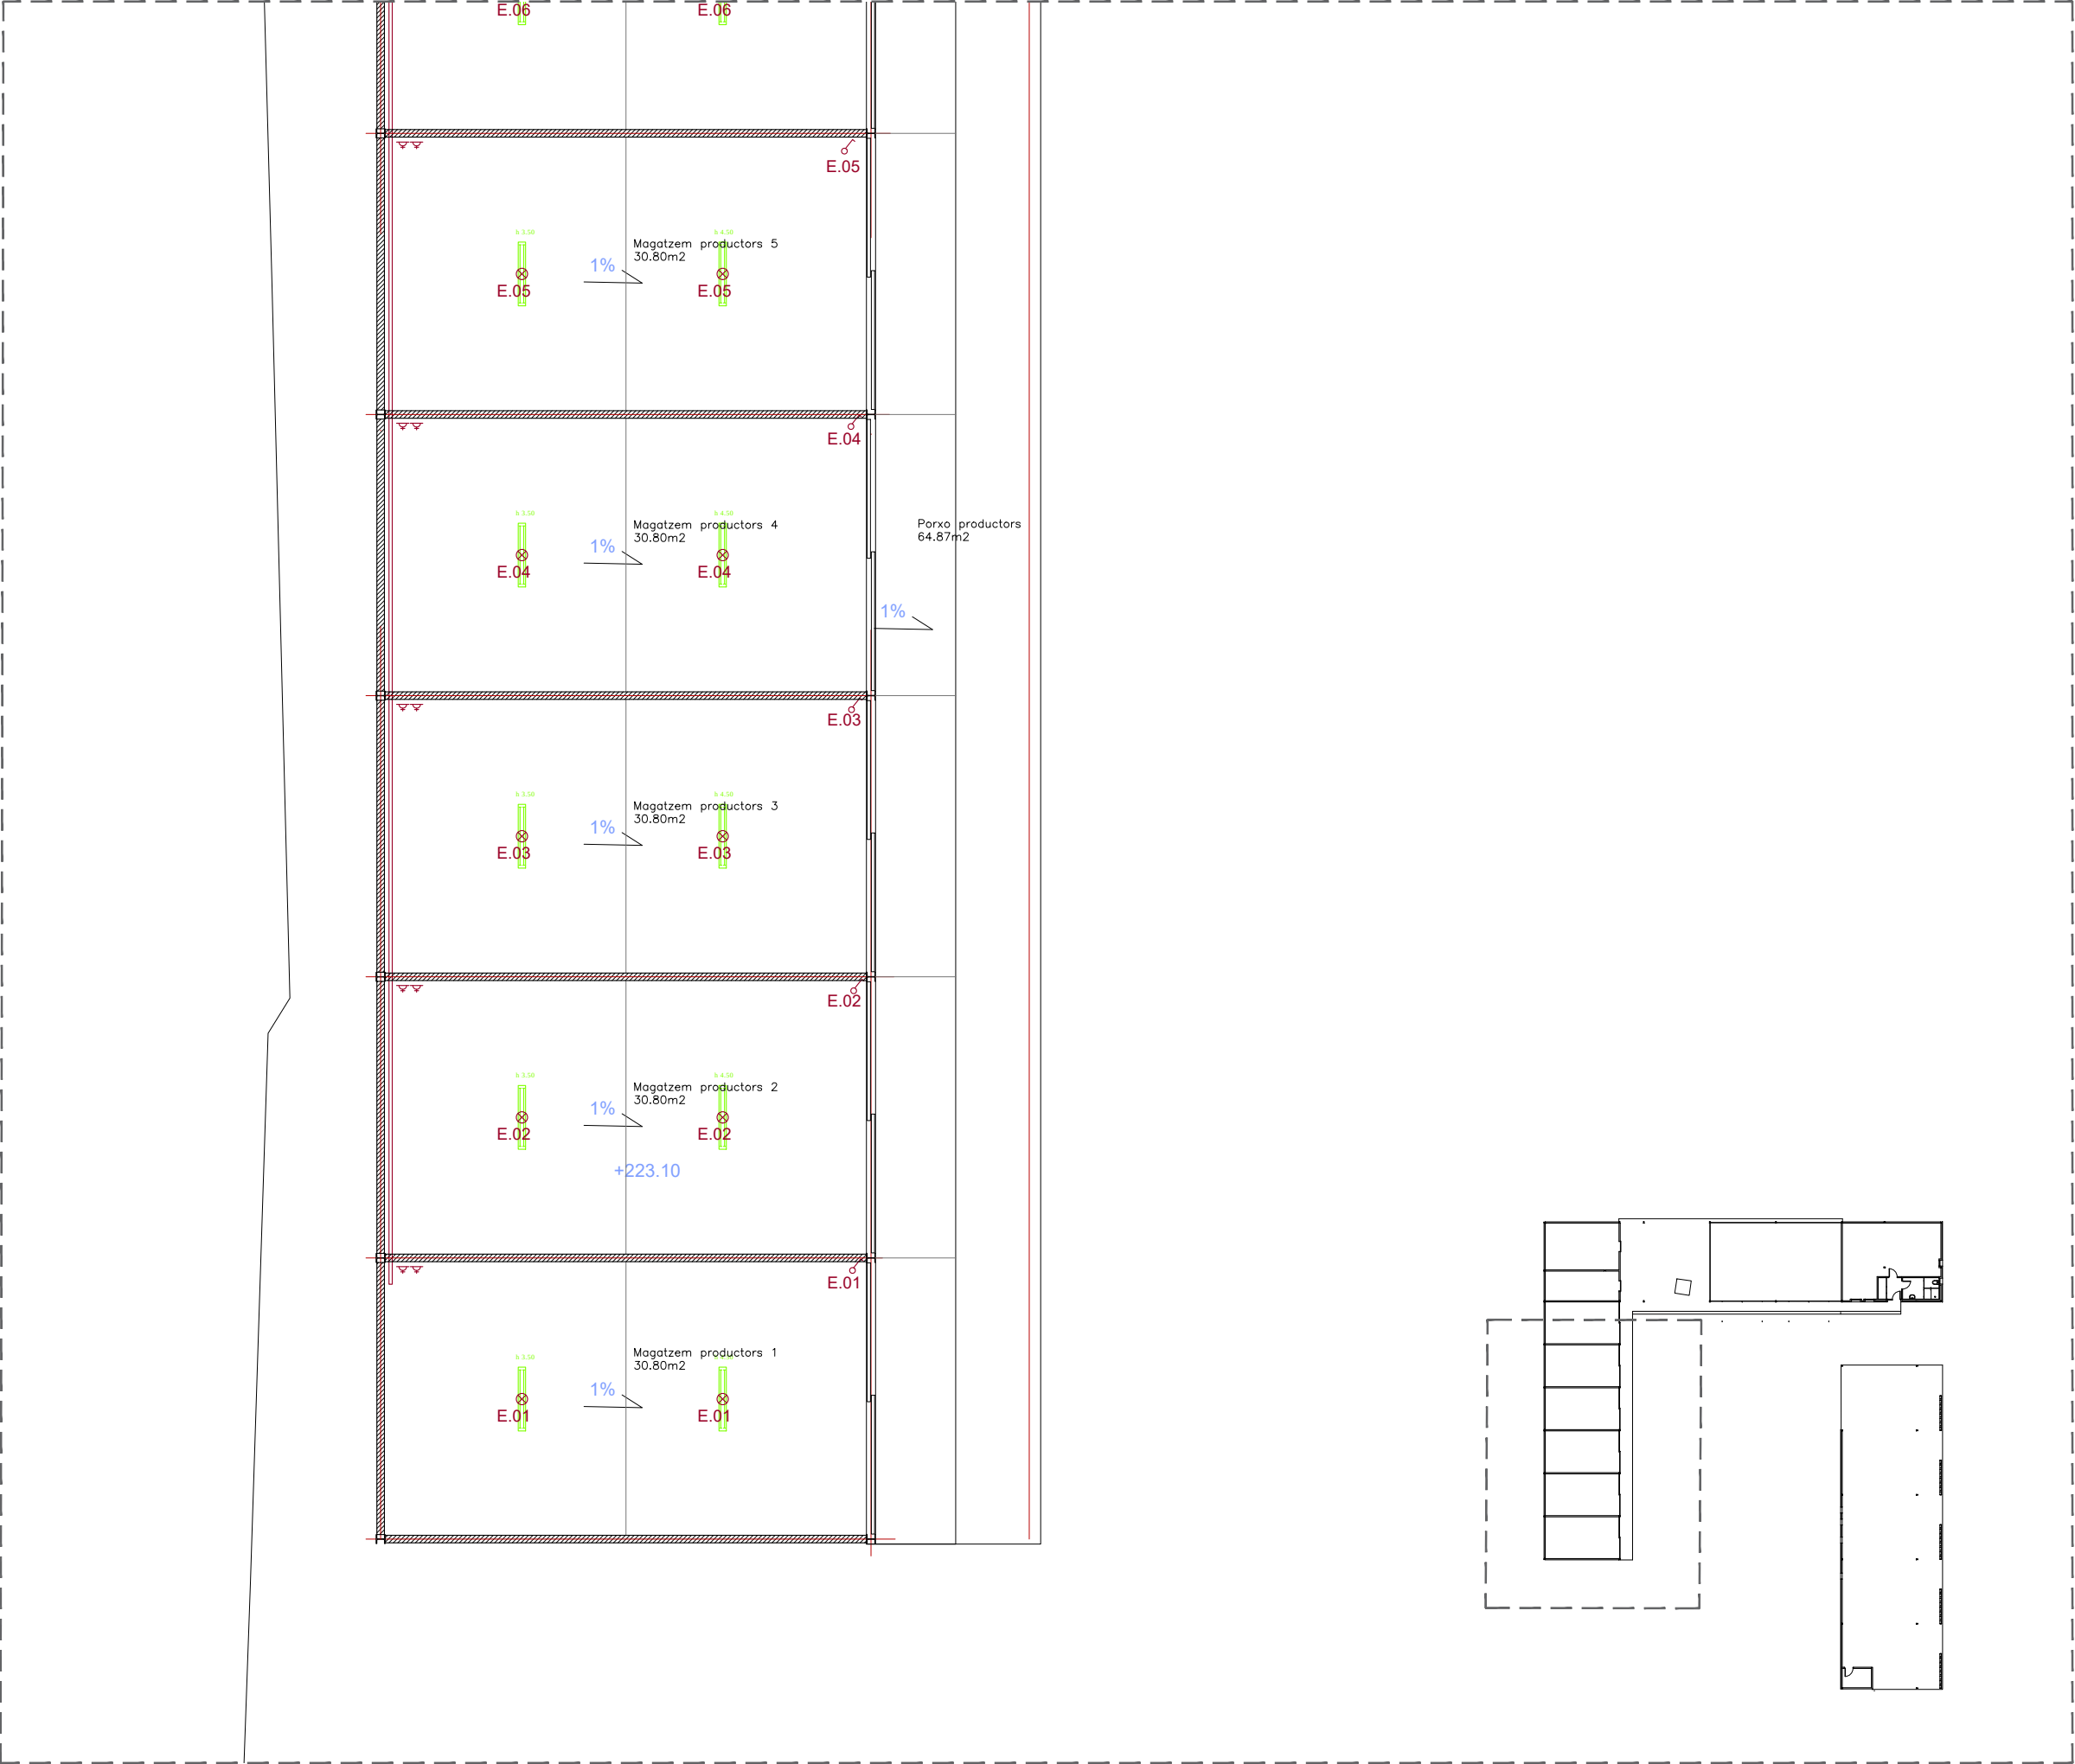

LLEGENDA ELECTRICITAT	
	- CAIXA GENERAL DE PROTECCIÓ
	- COMPTADOR
	- DETECTOR DE PRESÈNCIA
	- INTERRUPTOR
	- COMUTADOR
	- ENDOLL 16 A
	- ENDOLL 25 A
	- SUBQUADRE
	- TRAÇAT INSTAL·LACIÓ
	- TRAÇAT INSTAL·LACIÓ ENTERRAT
	- QUADRE GENERAL DE DISTRIBUCIO
	- SENSOR CREPUSCULAR
	- PRESA DE TERRES
	- APLIC
	- PUNT DE LLUM SOSTRE
	- PANELL SOLAR FV
	- INVERSOR

LLEGENDA ENLLUMENAT	
	- FLUERESCENT ESTANC -- 2X36W
	- DOWNLIGHT LED - 24W
	- FOCUS DE LAMP model KOMBIC 150 NEGRE SUSPÈS
	- DOWNLIGHT LED d'exterior IP54
	- PANELL LED 120X30 40W SUSPÈS
	- LINEAL LED L:2m - 25W
	- PROJECTOR LED PER EXTERIOR
	- LLUM D'EMERGÈNCIA

LLEGENDA CONTRA INCENDIS	
	- EXTINTOR EFICACIA 21A-113B
	- EXTINTOR EFICACIA CO 89B

LLEGENDA SEGURETAT	
	- TECLAT ALFANUMERIC
	- CENTRAL D'ALARMA
	- DETECTOR PIR

1916

Projecte bàsic i executiu
Febrer 2022

CENTRE DEL PARC AGRARI DE CAN
GAMBÚS-VALLCORBA, FASE 1, SECTOR
1 MAGATZEM AGRARI, SECTOR 2 CICG

Parc agrari Can Gambús - Vallcorba
Sabadell

I02

INSTAL·LACIONS SECTOR 1
ELECTRICITAT - ENLLUMENAT
CONTRA INCENDIS - SEGURETAT

19-16_ESM-F1_instal F1.1.dwg




AJUNTAMENT DE SABADELL

BAT
arquitectura

xavier juan baron
santi muñoz porredon
marc ribera canyadell

Aquest document ha estat firmat per SANTIAGO MUÑOZ PORREDON a les 16:22 del dia 22/03/2022, FRANCESC XAVIER JUAN BARON a les 16:23 del dia 22/03/2022, Mijantant el codi de verificació segura 644Y730A6X5H0Z1E00VM pot comprovar la validesa de la firma electrònica dels documents signats al lloc web que li proporciona l'entitat emissora d'aquest document.

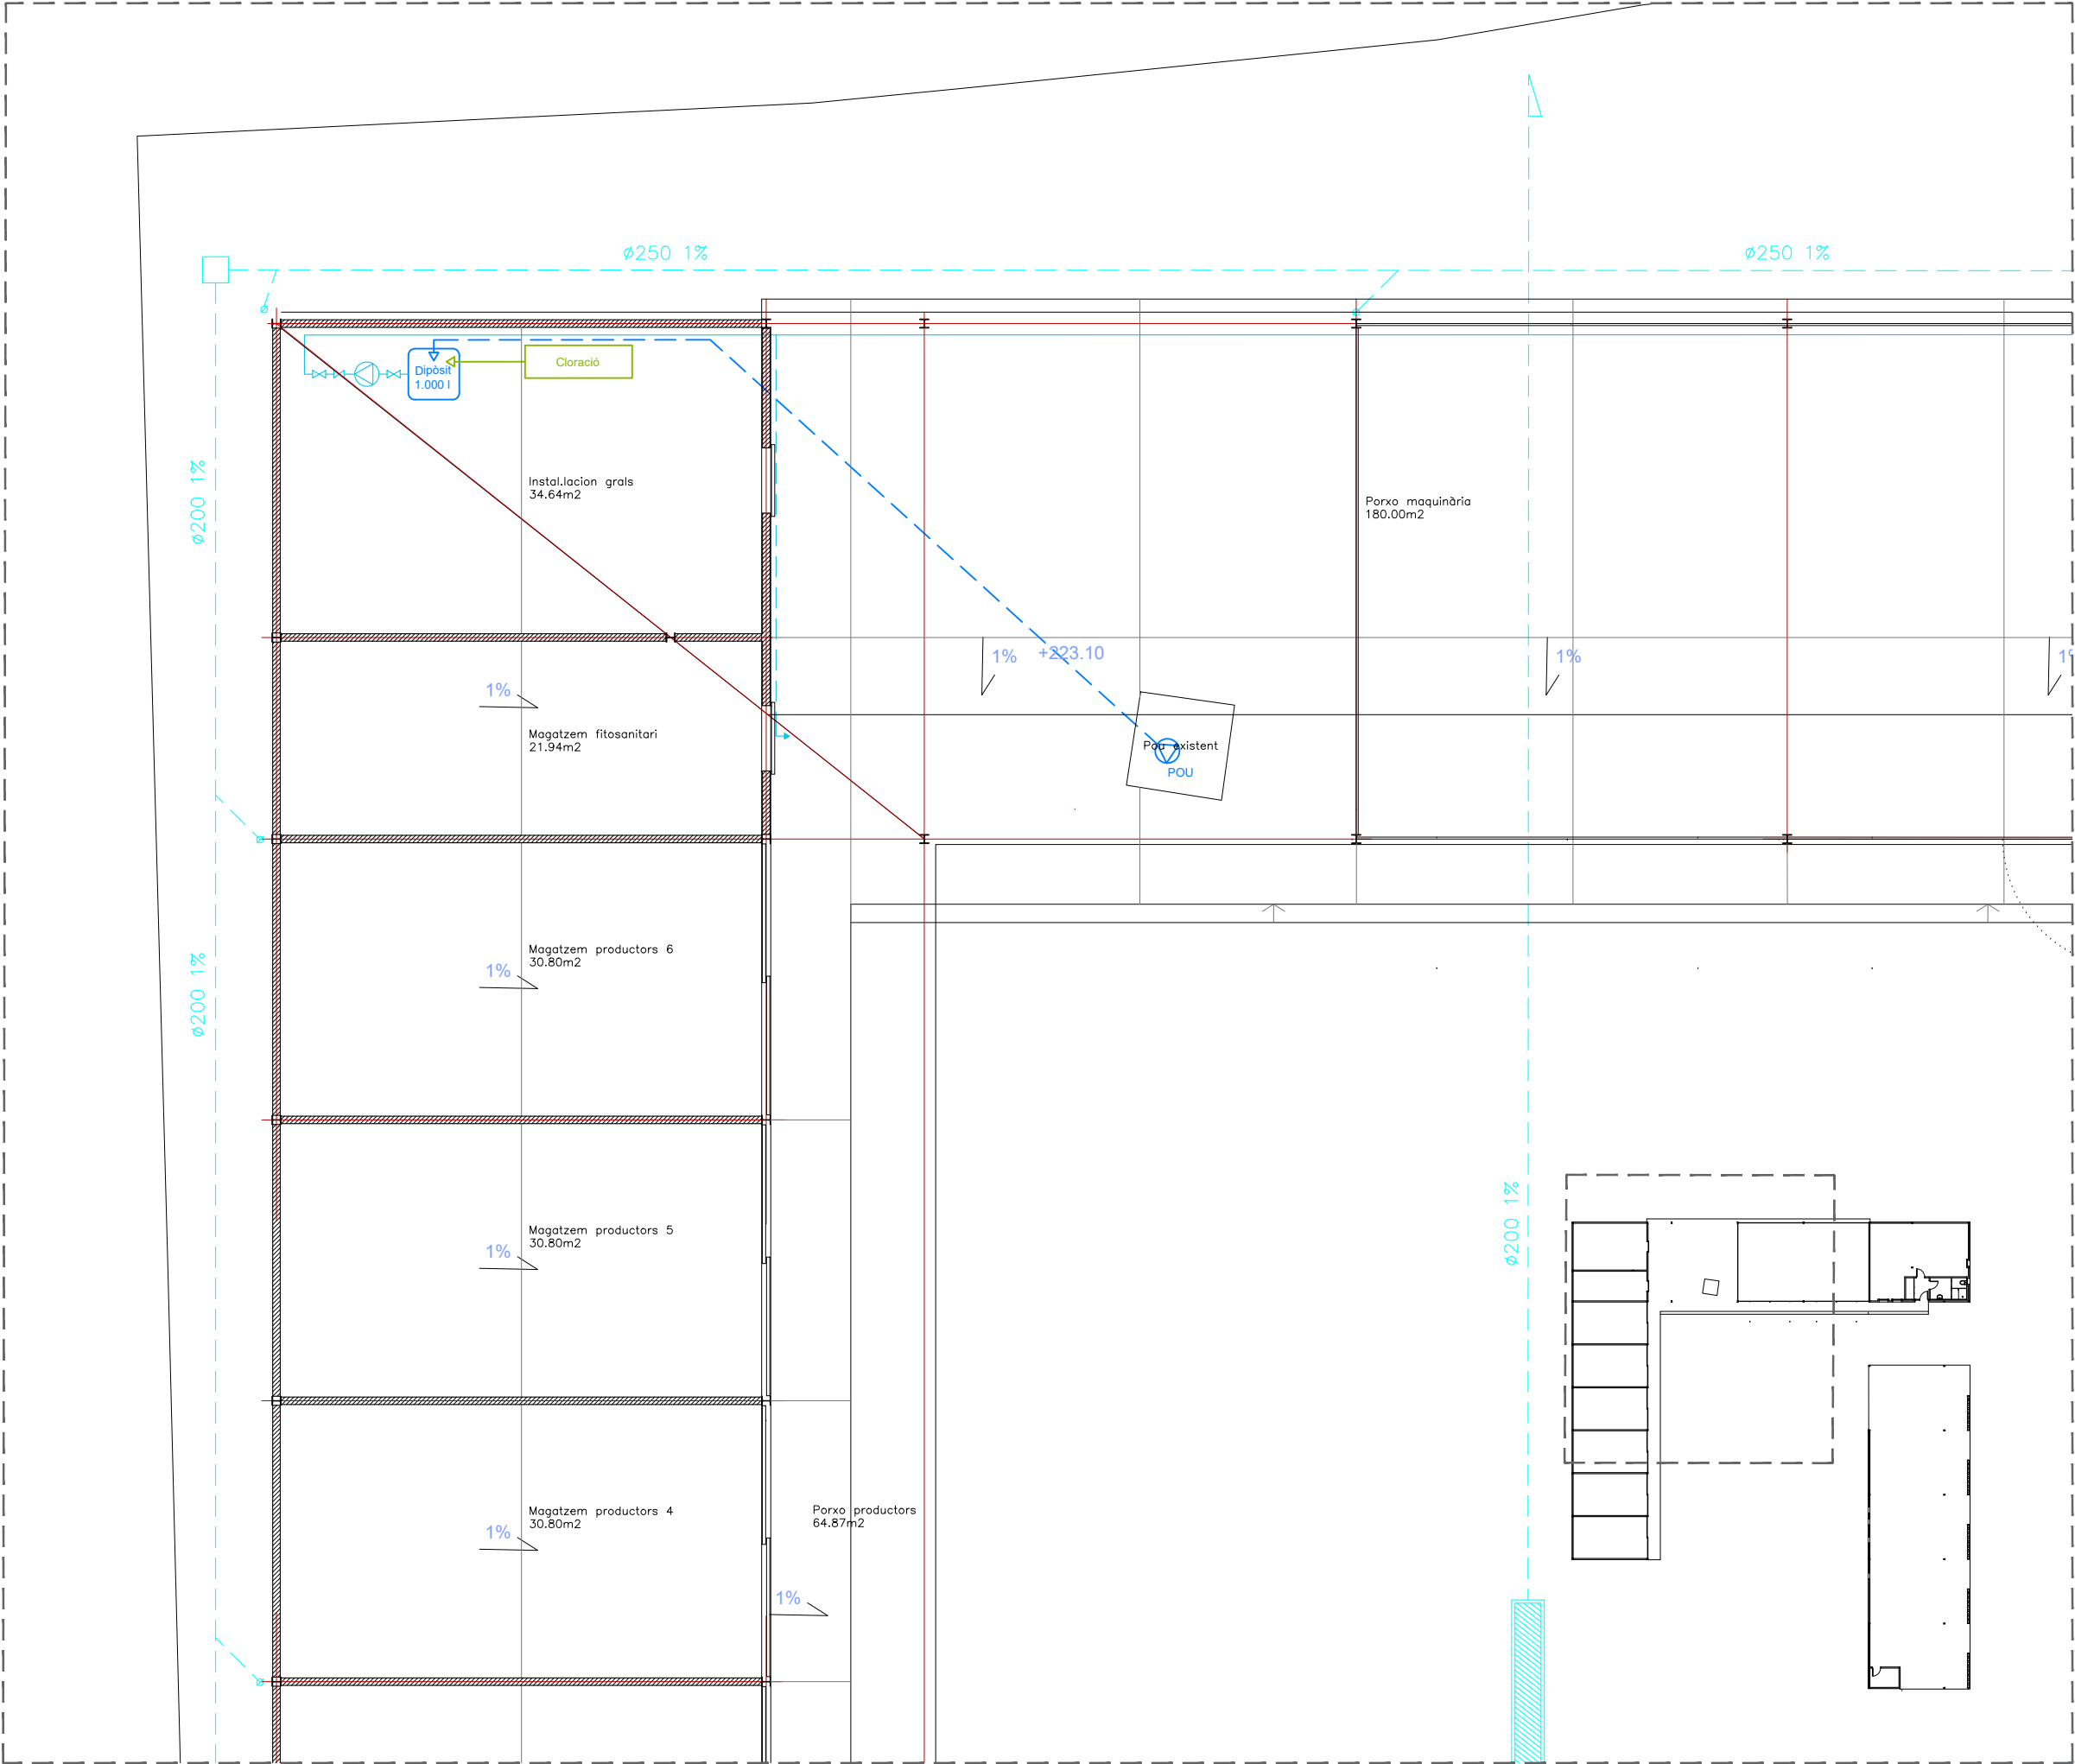

LLEGENDA SANEJAMENT	
	- BAIXANT AIGÜES CONDENSATS
	- COL·LECTOR AIGÜES CONDESATS
	- COL·LECTOR AIGÜES RESIDUALS
	- PERICÓ PAS RESIDUALS
	- BAIXANT AIGÜES PLUVIALS de la planxa galvanitza
	- COL·LECTOR AIGÜES PLUVIALS
	- PERICÓ PAS PLUVIALS
	- CANAL INTERCEPTORA AMB REIXA

LLEGENDA AIGUA	
	- CONDUCCIÓ AIGUA FREDA
	- CONDUCCIÓ ACS
	- AIXETA
	- CLAU DE PAS
	- GRUP DE PRESSIÓ
	- VÀLCULA DE RETENCIÓ
	- ACUMULADOR ACS

LLEGENDA CLIMATITZACIÓ	
	- CANONADA GAS REFRIGERANT
	- CANONADA AIGUA CLIMATITZACIÓ
	- FANCOIL INTERIOR DE SOSTRE
	- TERMOSTAT D'AMBIENT

1916


Projecte bàsic i executiu
Febrer 2022

CENTRE DEL PARC AGRARI DE CAN
GAMBÚS-VALLCORBA, FASE 1, SECTOR
1 MAGATZEM AGRARI, SECTOR 2 CICG

Parc agrari Can Gambús - Vallcorba
Sabadell

I03


INSTAL·LACIONS SECTOR 1
SANEJAMENT - AIGUA- CLIMATITZACIÓ
19-16_ESM-F1_instal F1.1.dwg

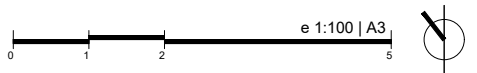

AJUNTAMENT DE SABADELL

BAT
arquitectura

Aquest document ha estat firmat per SANTIAGO MUÑOZ PORREDON a les 16:22 del dia 22/03/2022, FRANCESC XAVIER JUAN BARON a les 16:23 del dia 22/03/2022, Mitjançant el codi de verificació segura 644Y730A6X5H0Z1E00VM pot comprovar la validesa de la firma electrònica dels documents signats al lloc web que li proporciona l'entitat emissora d'aquest document.

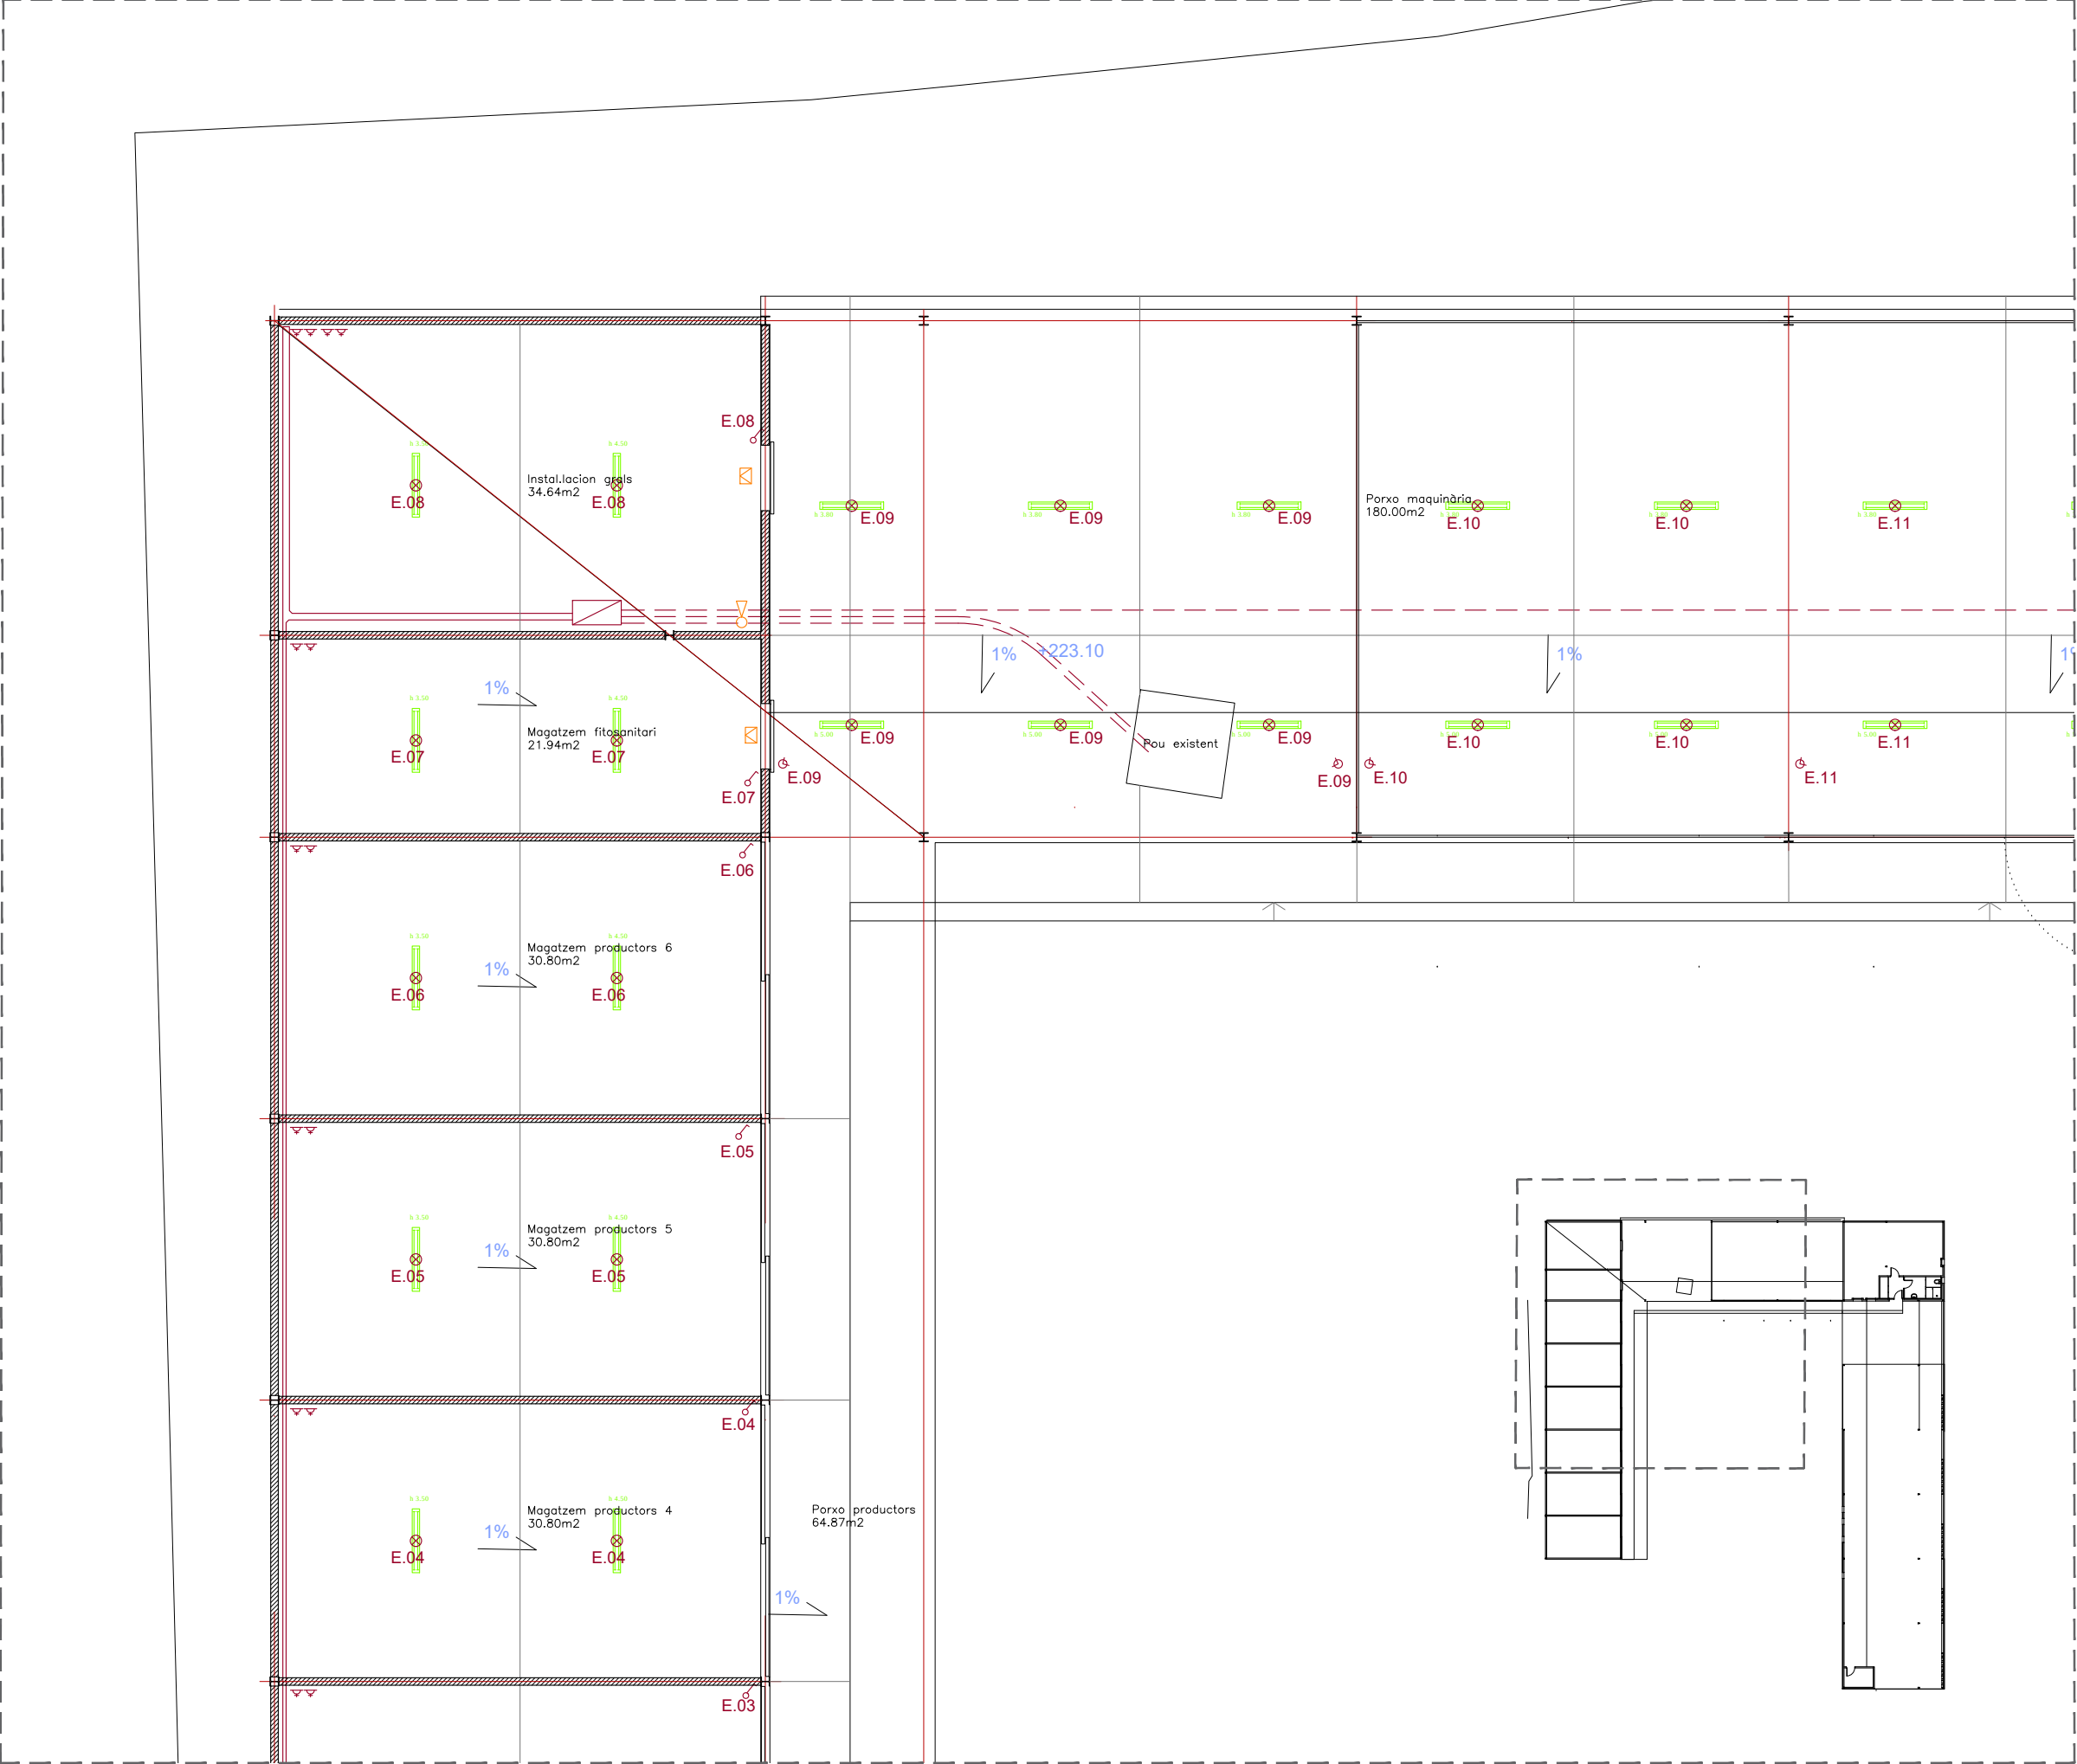

LLEGENDA ELECTRICITAT	
	- CAIXA GENERAL DE PROTECCIÓ
	- COMPTADOR
	- DETECTOR DE PRESÈNCIA
	- INTERRUPTOR
	- COMUTADOR
	- ENDOLL 16 A
	- ENDOLL 25 A
	- SUBQUADRE
	- TRAÇAT INSTAL·LACIÓ
	- TRAÇAT INSTAL·LACIÓ ENTERRAT
	- QUADRE GENERAL DE DISTRIBUCIO
	- SENSOR CREPUSCULAR
	- PRESA DE TERRES
	- APLIC
	- PUNT DE LLUM SOSTRE
	- PANELL SOLAR FV
	- INVERSOR

LLEGENDA ENLLUMENAT	
	- FLUERESCENT ESTANC -- 2X36W
	- DOWNLIGHT LED - 24W
	- FOCUS DE LAMP model KOMBIC 150 NEGRE SUSPÈS
	- DOWNLIGHT LED d'exterior IP54
	- PANELL LED 120X30 40W SUSPÈS
	- LINEAL LED L:2m - 25W
	- PROJECTOR LED PER EXTERIOR
	- LLUM D'EMERGÈNCIA

LLEGENDA CONTRA INCENDIS	
	- EXTINTOR EFICACIA 21A-113B
	- EXTINTOR EFICACIA CO 89B

LLEGENDA SEGURETAT	
	- TECLAT ALFANUMERIC
	- CENTRAL D'ALARMA
	- DETECTOR PIR

1916

Projecte bàsic i executiu
Febrer 2022

CENTRE DEL PARC AGRARI DE CAN
GAMBÚS-VALLCORBA, FASE 1, SECTOR
1 MAGATZEM AGRARI, SECTOR 2 CICG

Parc agrari Can Gambús - Vallcorba
Sabadell

I04


INSTAL·LACIONS SECTOR 1
ELECTRICITAT - ENLLUMENAT
CONTRA INCENDIS - SEGURETAT
19-16_ESM-F1_instal F1.1.dwg



AJUNTAMENT DE SABADELL

BAT
arquitectura

Aquest document ha estat firmat per SANTIAGO MUÑOZ PORREDON a les 16:22 del dia 22/03/2022, FRANCESC XAVIER JUAN BARON a les 16:23 del dia 22/03/2022, Mijantant el codi de verificació segura 644Y730A6X5H0Z1E00VM pot comprovar la validesa de la firma electrònica dels documents signats al lloc web que li proporciona l'entitat emissora d'aquest document.

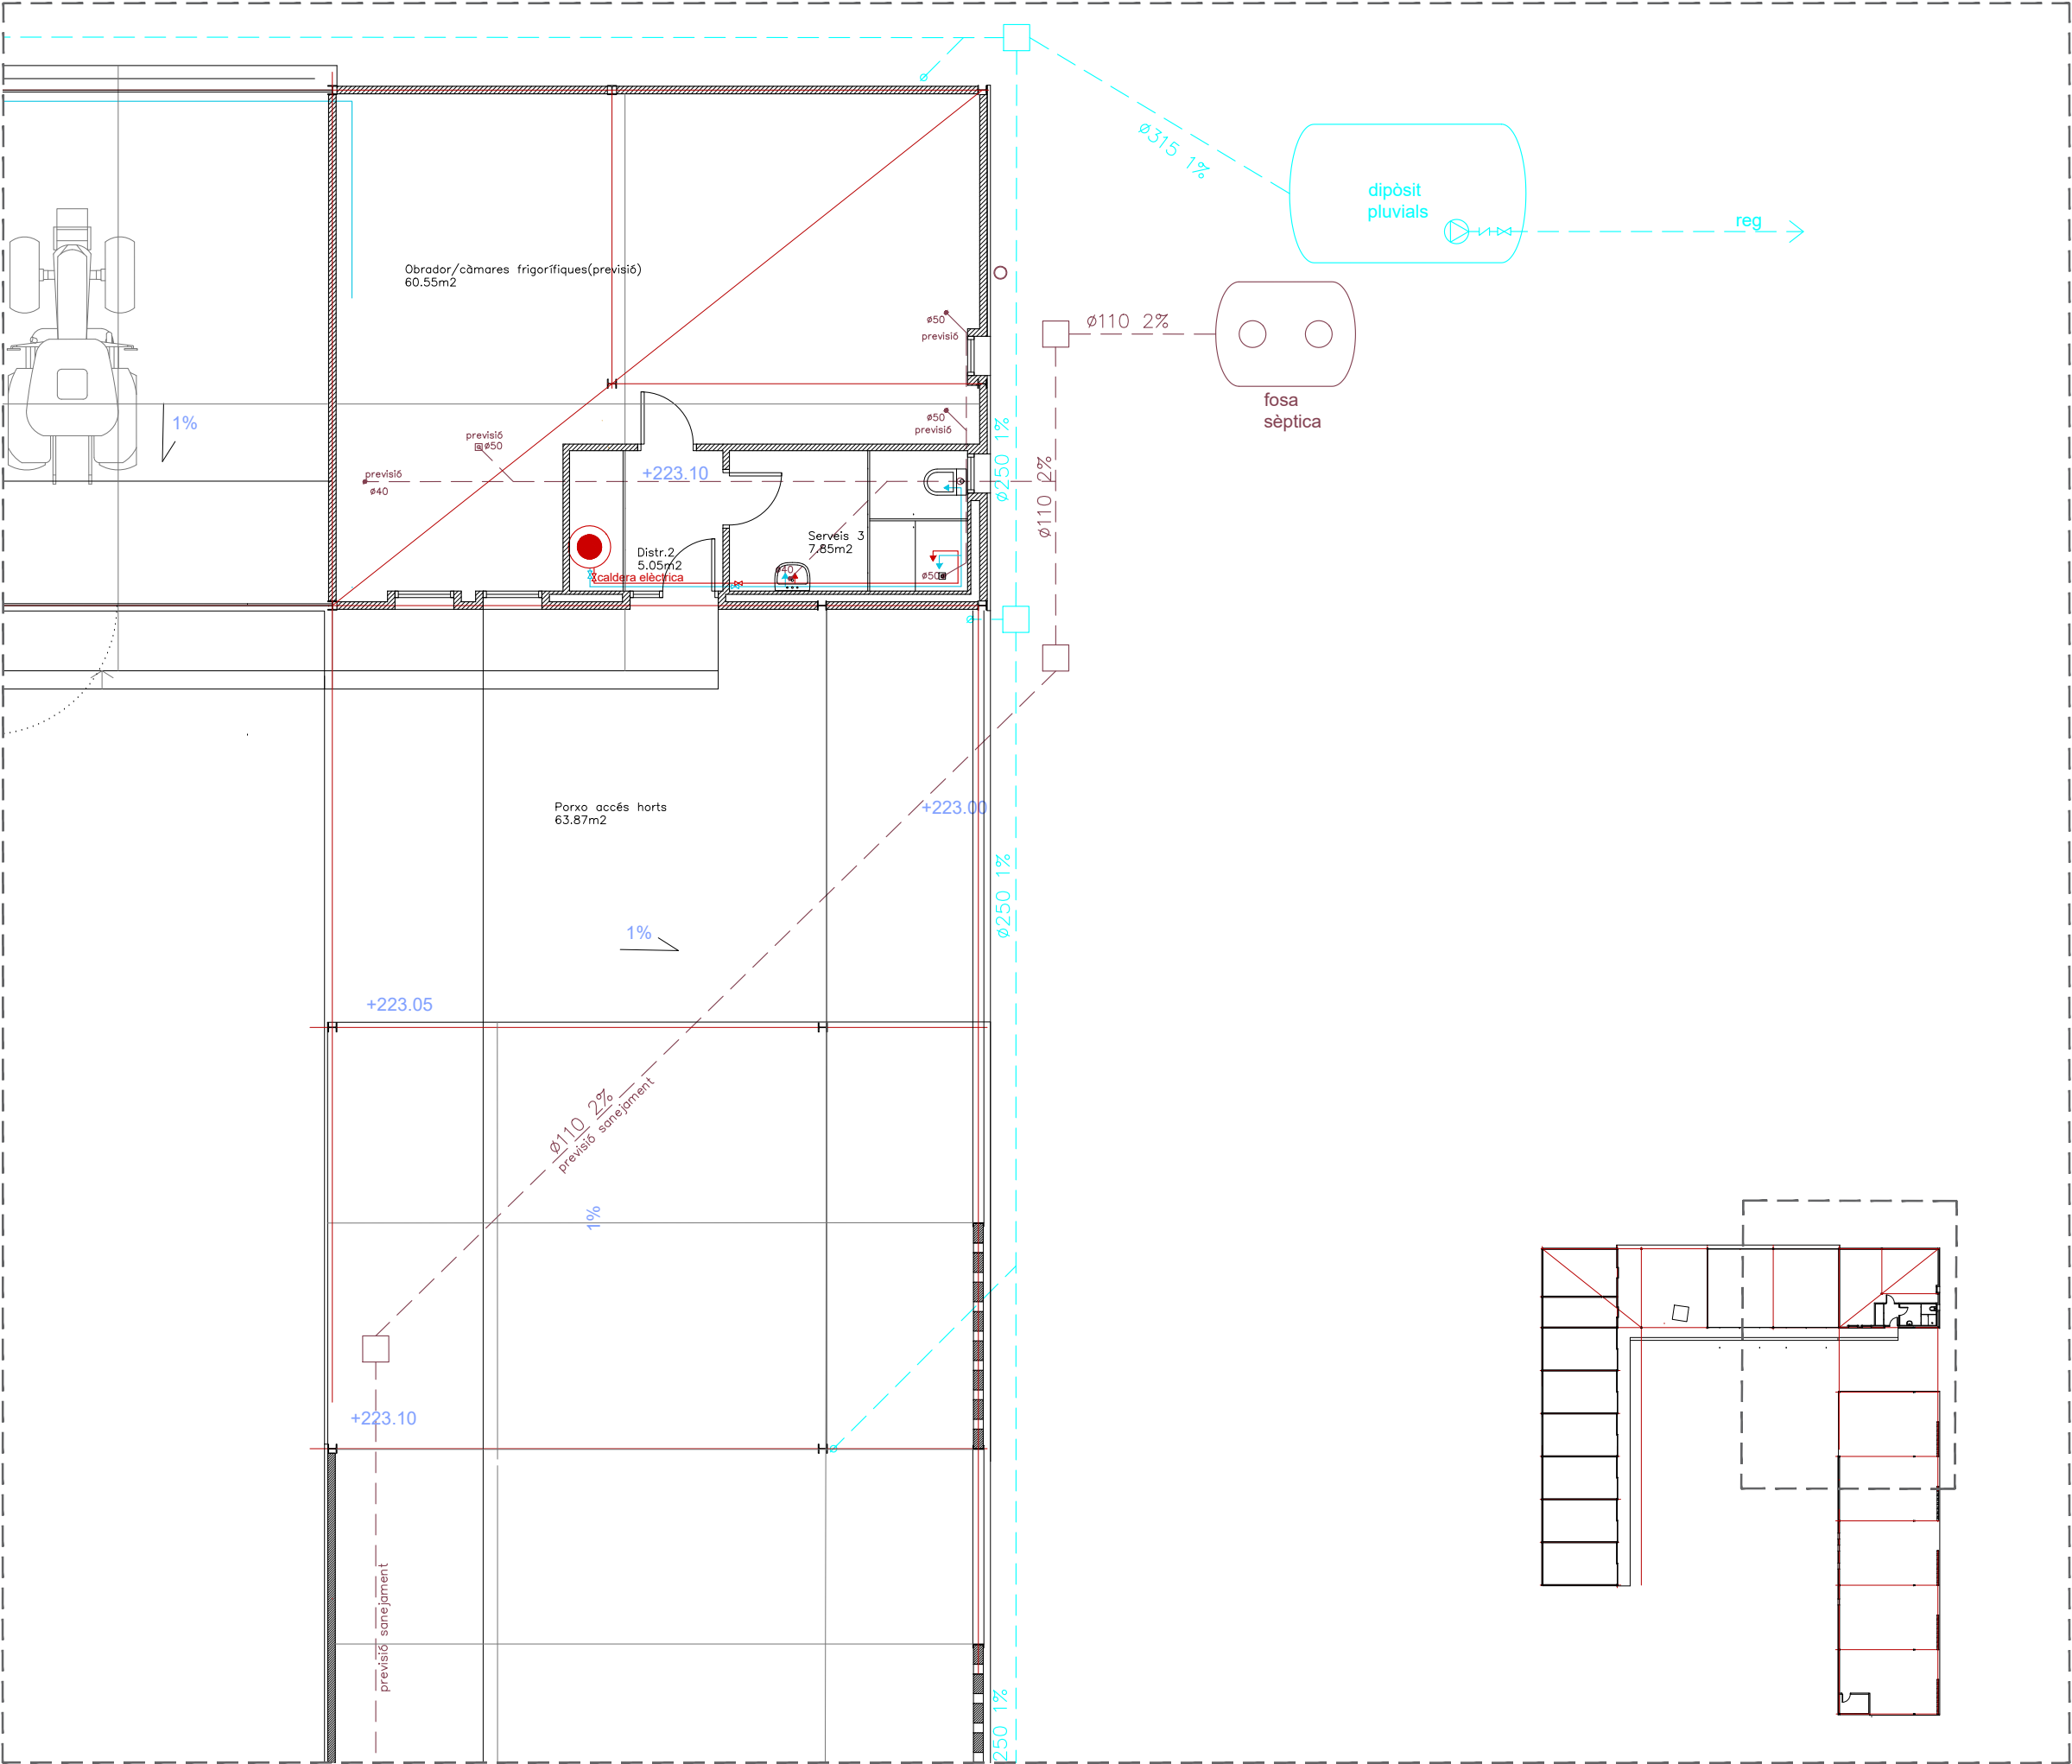

LLEGGENDA SANEJAMENT	
	- BAIXANT AIGÜES CONDENSATS
	- COL·LECTOR AIGÜES CONDESATS
	- COL·LECTOR AIGÜES RESIDUALS
	- PERICÓ PAS RESIDUALS
	- BAIXANT AIGÜES PLUVIALS de la planxa galvanitza
	- COL·LECTOR AIGÜES PLUVIALS
	- PERICÓ PAS PLUVIALS
	- CANAL INTERCEPTORA AMB REIXA

LLEGGENDA AIGUA	
	- CONDUCCIÓ AIGUA FREDA
	- CONDUCCIÓ ACS
	- AIXETA
	- CLAU DE PAS
	- GRUP DE PRESSIÓ
	- VÀLCULA DE RETENCIÓ
	- ACUMULADOR ACS

LLEGGENDA CLIMATITZACIÓ	
	- CANONADA GAS REFRIGERANT
	- CANONADA AIGUA CLIMATITZACIÓ
	- FANCOIL INTERIOR DE SOSTRE
	- TERMOSTAT D'AMBIENT

1916

Projecte bàsic i executiu
Febrer 2022

CENTRE DEL PARC AGRARI DE CAN
GAMBÚS-VALLCORBA, FASE 1, SECTOR
1 MAGATZEM AGRARI, SECTOR 2 CICG

Parc agrari Can Gambús - Vallcorba
Sabadell

I05

INSTAL·LACIONS SECTOR 1
SANEJAMENT - AIGUA- CLIMATITZACIÓ
19-16_ESM-F1_instal F1.1.dwg




AJUNTAMENT DE SABADELL

BAT
arquitectura

xavier juan baron
santi muñoz porredon
marc ribera canyadell

Aquest document ha estat firmat per SANTIAGO MUÑOZ PORREDON a les 16:22 del dia 22/03/2022, FRANCESC XAVIER JUAN BARON a les 16:23 del dia 22/03/2022, MITJANTANT el codi de verificació segura 644Y730A6X5H0Z1E00VM pot comprovar la validesa de la firma electrònica dels documents signats al lloc web que li proporciona l'entitat emissora d'aquest document.

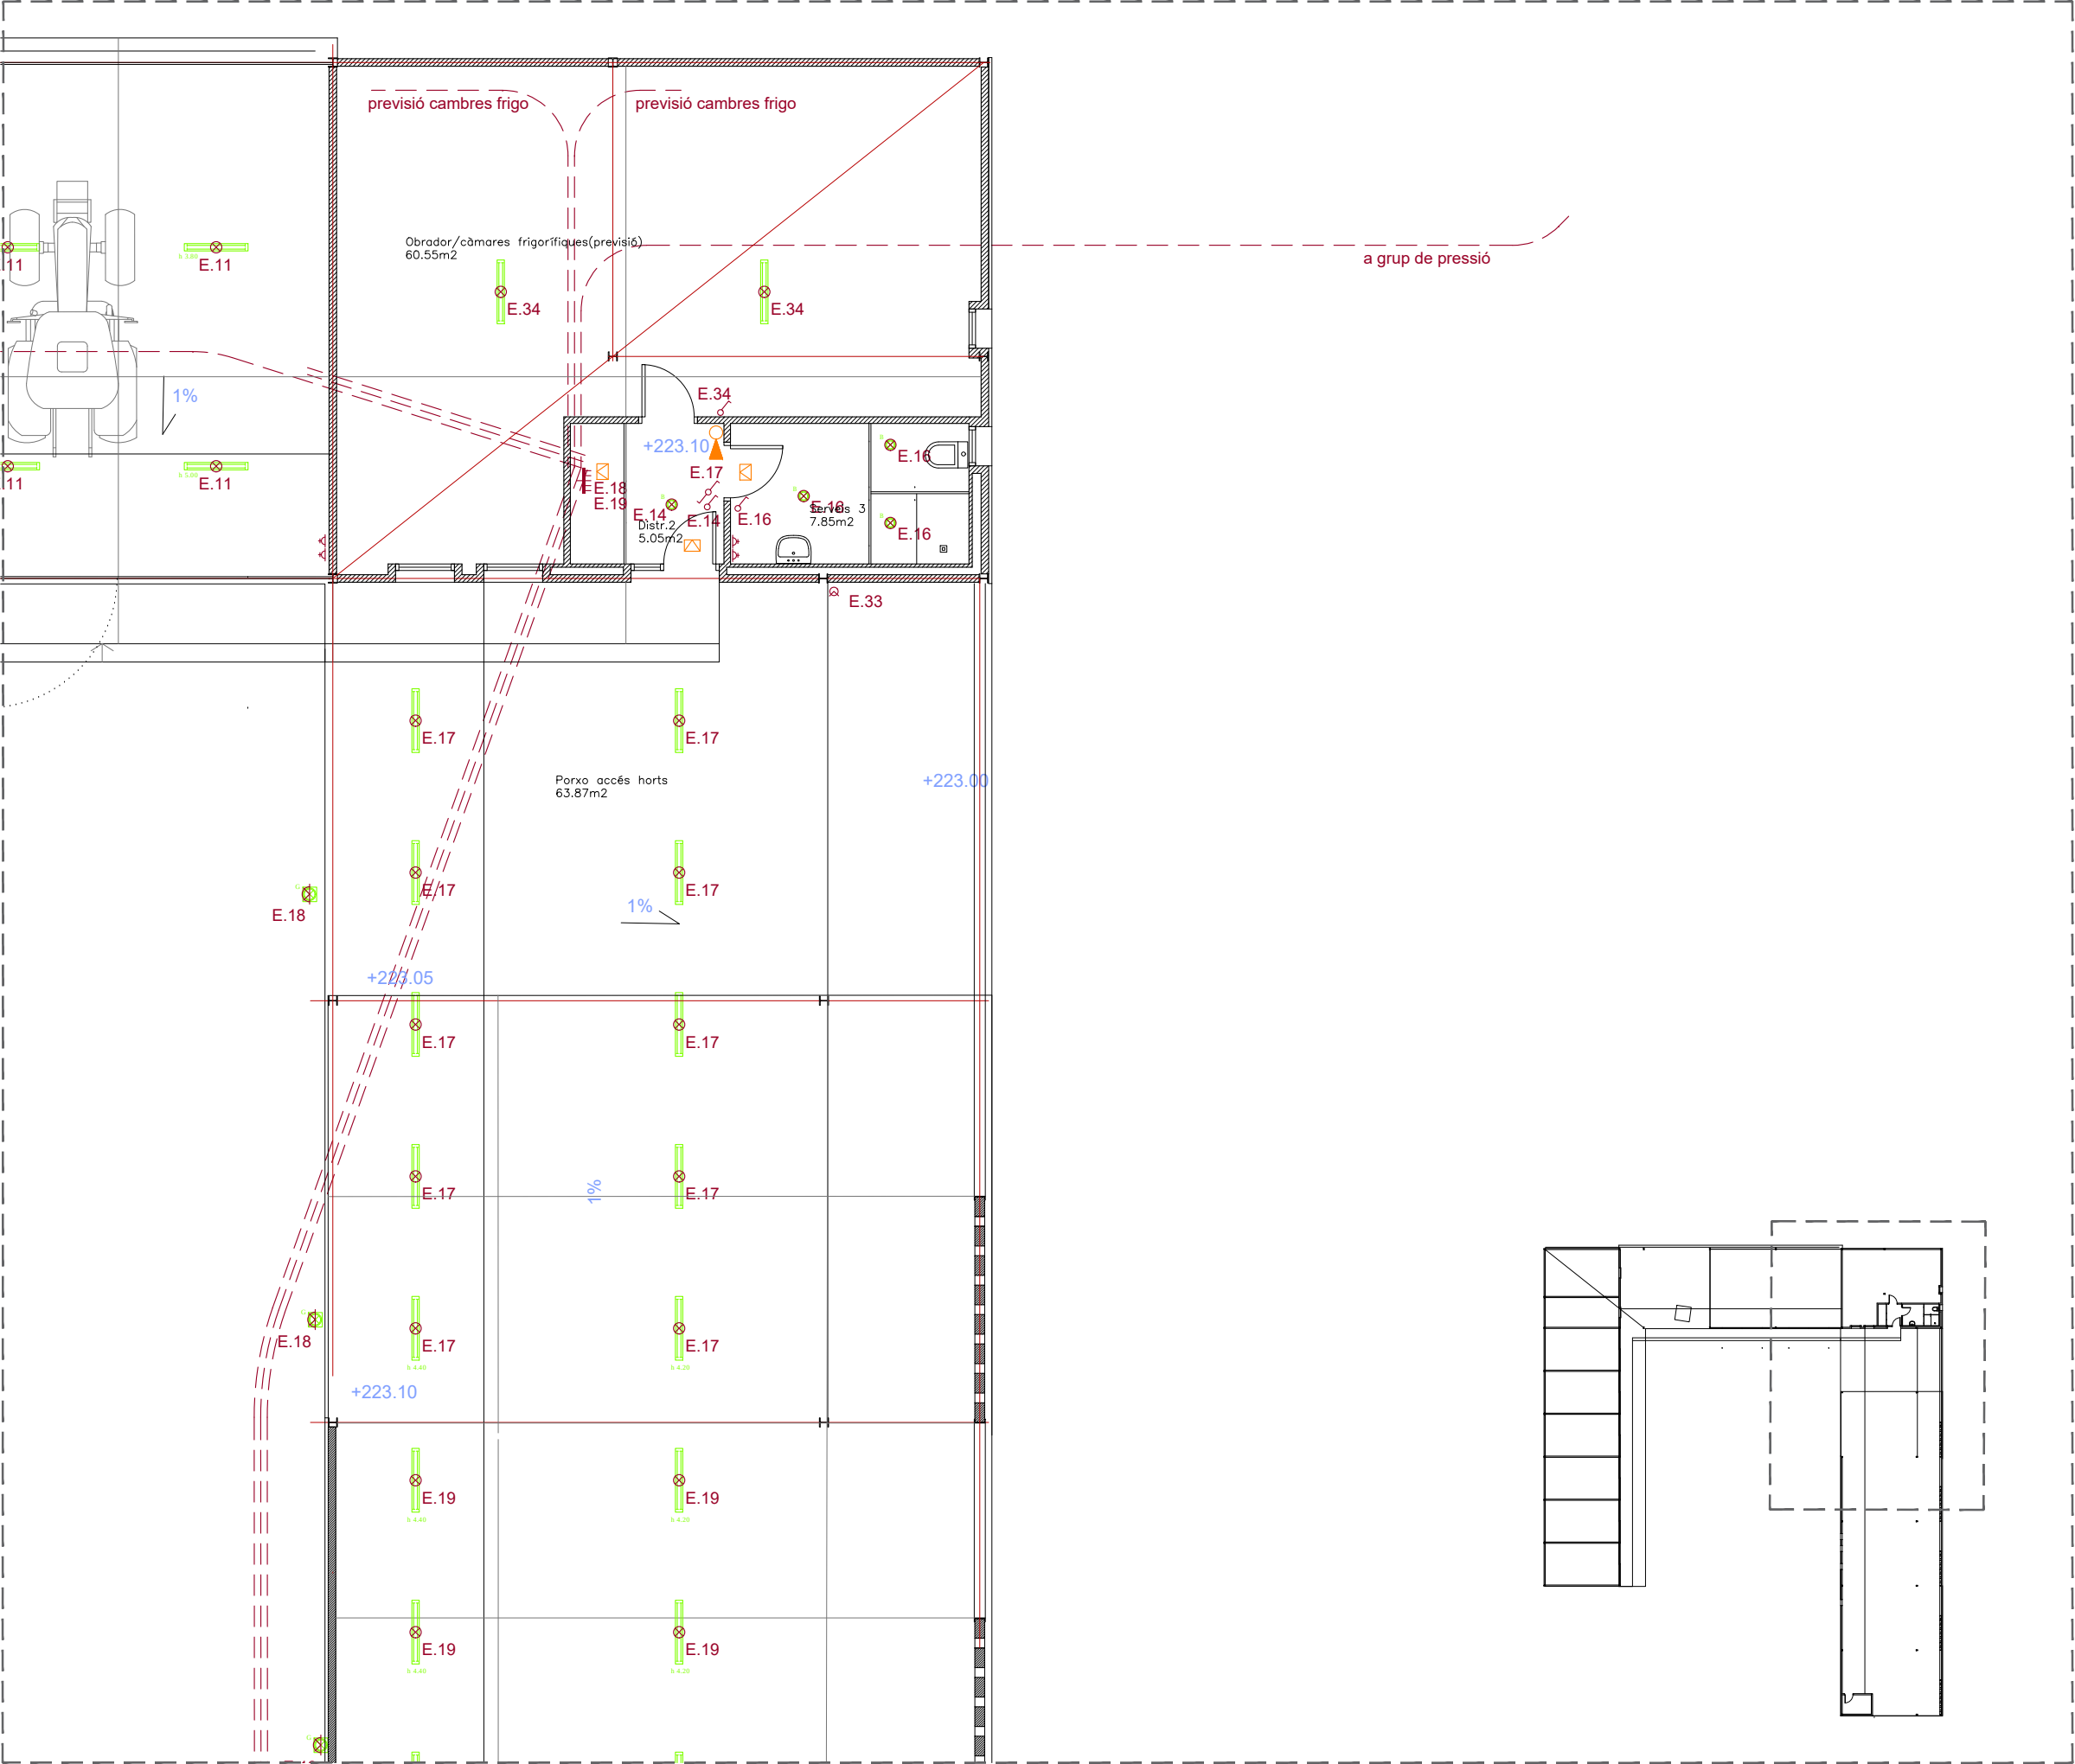

LLEGENDA ELECTRICITAT	
	- CAIXA GENERAL DE PROTECCIÓ
	- COMPTADOR
	- DETECTOR DE PRESÈNCIA
	- INTERRUPTOR
	- COMUTADOR
	- ENDOLL 16 A
	- ENDOLL 25 A
	- SUBQUADRE
	- TRAÇAT INSTAL·LACIÓ
	- TRAÇAT INSTAL·LACIÓ ENTERRAT
	- QUADRE GENERAL DE DISTRIBUCIÓ
	- SENSOR CREPUSCULAR
	- PRESA DE TERRES
	- APLIC
	- PUNT DE LLUM SOSTRE
	- PANELL SOLAR FV
	- INVERSOR

LLEGENDA ENLLUMENAT	
	- FLUORESCENT ESTANC -- 2X36W
	- DOWNLIGHT LED - 24W
	- FOCUS DE LAMP model KOMBIC 150 NEGRE SUSPÈS
	- DOWNLIGHT LED d'exterior IP54
	- PANELL LED 120X30 40W SUSPÈS
	- LINEAL LED L:2m - 25W
	- PROJECTOR LED PER EXTERIOR
	- LLUM D'EMERGÈNCIA

LLEGENDA CONTRA INCENDIS	
	- EXTINTOR EFICACIA 21A-113B
	- EXTINTOR EFICACIA CO 89B

LLEGENDA SEGURETAT	
	- TECLAT ALFANUMERIC
	- CENTRAL D'ALARMA
	- DETECTOR PIR

1916

Projecte bàsic i executiu
Febrer 2022

CENTRE DEL PARC AGRARI DE CAN
GAMBÚS-VALLCORBA, FASE 1, SECTOR
1 MAGATZEM AGRARI, SECTOR 2 CICG

Parc agrari Can Gambús - Vallcorba
Sabadell

I06

INSTAL·LACIONS SECTOR 1
ELECTRICITAT - ENLLUMENAT
CONTRA INCENDIS - SEGURETAT

19-16_ESM-F1_instal F1.1.dwg





AJUNTAMENT DE SABADELL

BAT
arquitectura

xavier juan baron
santi muñoz porredon
marc ribera canyadell

Aquest document ha estat firmat per SANTIAGO MUÑOZ PORREDON a les 16:22 del dia 22/03/2022, FRANCESC XAVIER JUAN BARON a les 16:23 del dia 22/03/2022, per MARC RIBERA CANYADELL a les 16:23 del dia 22/03/2022. Mitjançant el codi de verificació segura 644Y730A6X5H0Z1E00VM pot comprovar la validesa de la firma electrònica dels documents signats al lloc web que li proporciona l'entitat emissora d'aquest document.

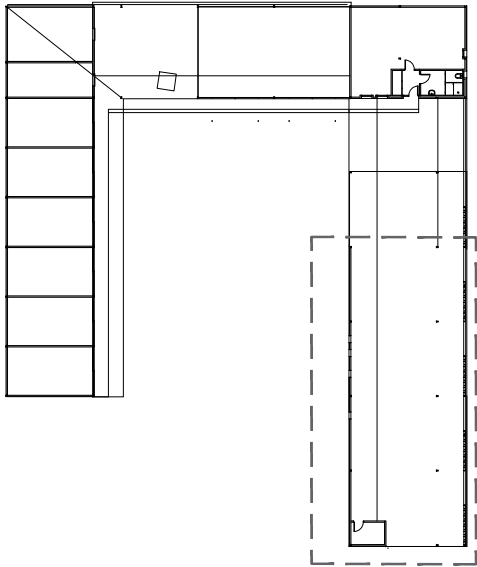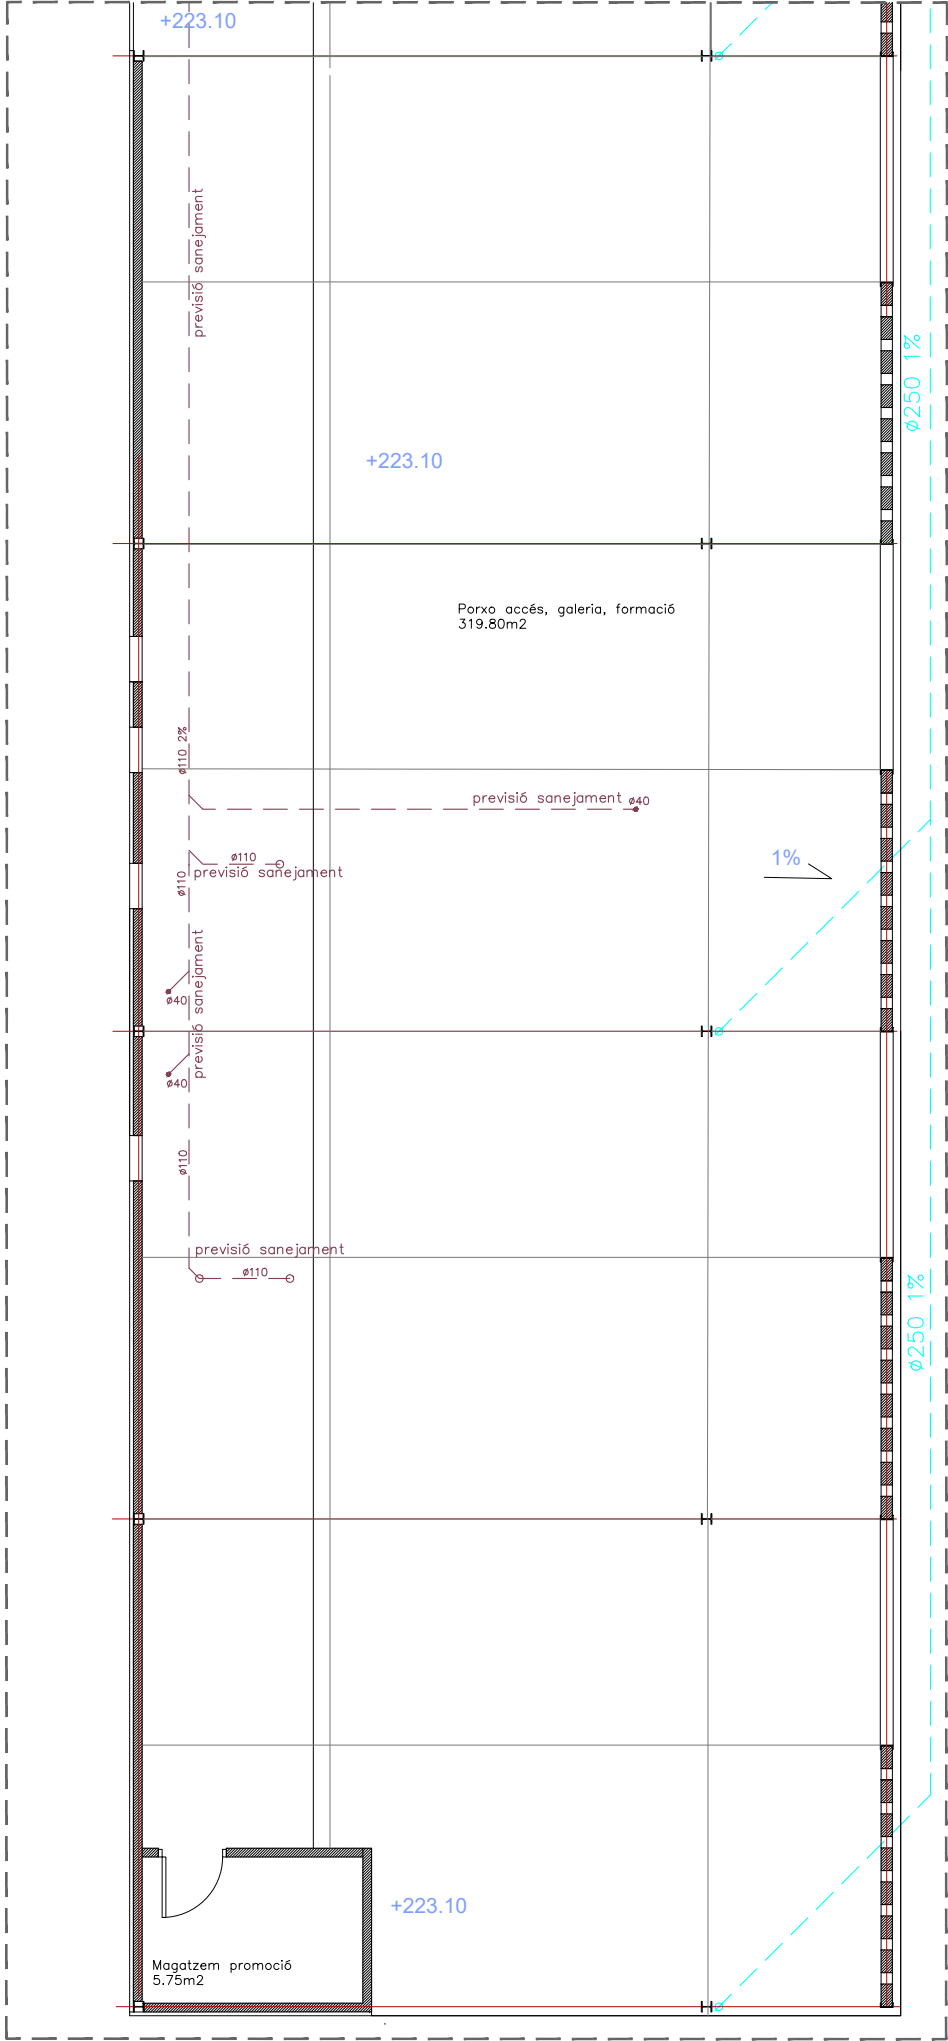

LLEGENDA SANEJAMENT	
	- BAIXANT AIGÜES CONDESATS
	- COL·LECTOR AIGÜES CONDESATS
	- COL·LECTOR AIGÜES RESIDUALS
	- PERICÓ PAS RESIDUALS
	- BAIXANT AIGÜES PLUVIALS de la planxa galvanitza
	- COL·LECTOR AIGÜES PLUVIALS
	- PERICÓ PAS PLUVIALS
	- CANAL INTERCEPTORA AMB REIXA

LLEGENDA AIGUA	
	- CONDUCCIÓ AIGUA FREDA
	- CONDUCCIÓ ACS
	- AIXETA
	- CLAU DE PAS
	- GRUP DE PRESSIÓ
	- VÁLCULA DE RETENCIÓ
	- ACUMULADOR ACS

LLEGENDA CLIMATITZACIÓ	
	- CANONADA GAS REFRIGERANT
	- CANONADA AIGUA CLIMATITZACIÓ
	- FANCOIL INTERIOR DE SOSTRE
	- TERMOSTAT D'AMBIENT

1916


Projecte bàsic i executiu
Febrer 2022

CENTRE DEL PARC AGRARI DE CAN
GAMBÚS-VALLCORBA, FASE 1, SECTOR
1 MAGATZEM AGRARI, SECTOR 2 CICG

Parc agrari Can Gambús - Vallcorba
Sabadell



I07

INSTAL·LACIONS SECTOR 1
SANEJAMENT - AIGUA- CLIMATITZACIÓ
19-16_ESM-F1_instal F1.1.dwg

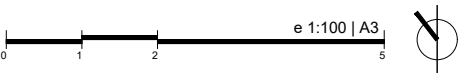

AJUNTAMENT DE SABADELL

Aquest document ha estat firmat per SANTIAGO MUÑOZ PORREDON a les 16:22 del dia 22/03/2022, FRANCESC XAVIER JUAN BARON a les 16:23 del dia 22/03/2022, MITJANÇANT EL CODI DE VERIFICACIÓ SEGURA 644Y730A6X5H0Z1E00VM pot comprovar la validesa de la línia electrònica dels documents signats al lloc web que li proporciona l'entitat emissora d'aquest document.

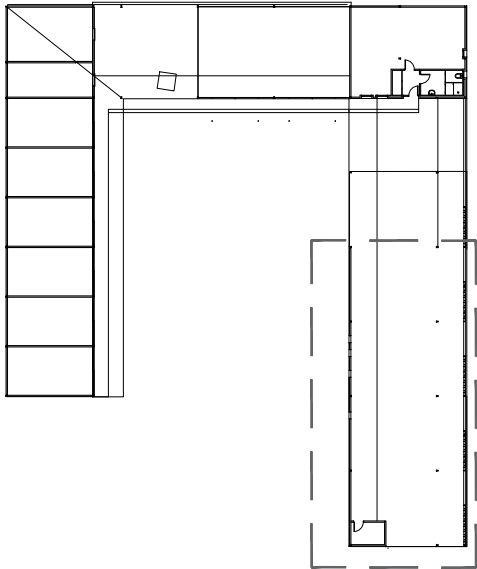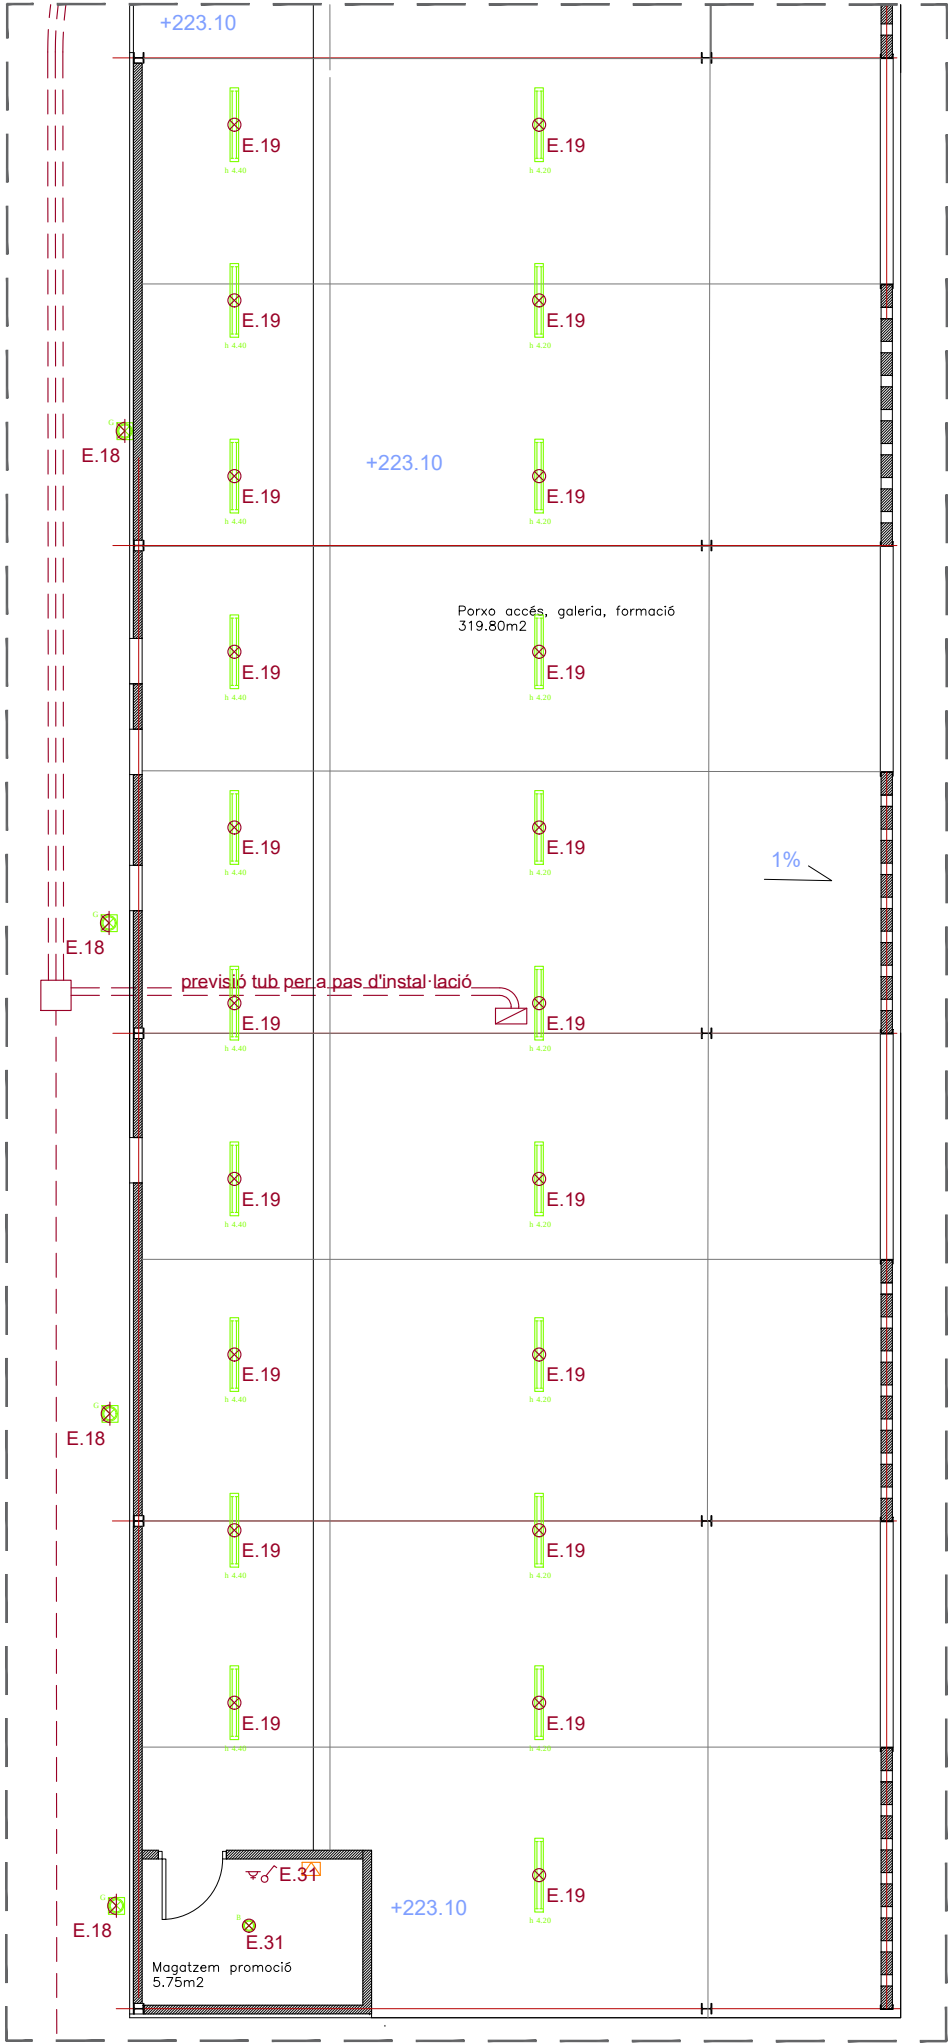

LLEGENDA ELECTRICITAT

- CAIXA GENERAL DE PROTECCIÓ
- COMPTADOR
- DETECTOR DE PRESÈNCIA
- INTERRUPTOR
- COMUTADOR
- ENDOLL 16 A
- ENDOLL 25 A
- SUBQUADRE
- TRAÇAT INSTAL·LACIÓ
- TRAÇAT INSTAL·LACIÓ ENTERRAT
- QUADRE GENERAL DE DISTRIBUCIÓ
- SENSOR CREPUSCULAR
- PRESA DE TERRES
- APLIC
- PUNT DE LLUM SOSTRE
- PANELL SOLAR FV
- INVERSOR

LLEGENDA ENLLUMENAT

- FLUORESCENT ESTANC -- 2X36W
- DOWNLIGHT LED - 24W
- FOCUS DE LAMP model KOMBIC 150 NEGRE SUSPÈS
- DOWNLIGHT LED d'exterior IP54
- PANELL LED 120X30 40W SUSPÈS
- LINEAL LED L:2m - 25W
- PROJECTOR LED PER EXTERIOR
- LLUM D'EMERGÈNCIA

LLEGENDA CONTRA INCENDIS

- EXTINTOR EFICACIA 21A-113B
- EXTINTOR EFICACIA CO 89B

LLEGENDA SEGURETAT

- TECLAT ALFANUMERIC
- CENTRAL D'ALARMA
- DETECTOR PIR

1916

Projecte bàsic i executiu
Febrer 2022

CENTRE DEL PARC AGRARI DE CAN
GAMBÚS-VALLCORBA, FASE 1, SECTOR
1 MAGATZEM AGRARI, SECTOR 2 CICG

Parc agrari Can Gambús - Vallcorba
Sabadell

108

INSTAL·LACIONS SECTOR 1
ELECTRICITAT - ENLLUMENAT
CONTRA INCENDIS - SEGURETAT

19-16_ESM-F1_instal F1.1.dwg




AJUNTAMENT DE SABADELL

BAT
arquitectura

xavier juan baron
santi muñoz porredon
marc ribera canyadell

Aquest document ha estat firmat per SANTIAGO MUÑOZ PORREDON a les 16:22 del dia 22/03/2022, FRANCESC XAVIER JUAN BARON a les 16:23 del dia 22/03/2022, Miquelant el codi de verificació segura 644Y730A6X5H0Z1E00VM pot comprovar la validesa de la firma electrònica dels documents signats al lloc web que li proporciona l'entitat emissora d'aquest document.

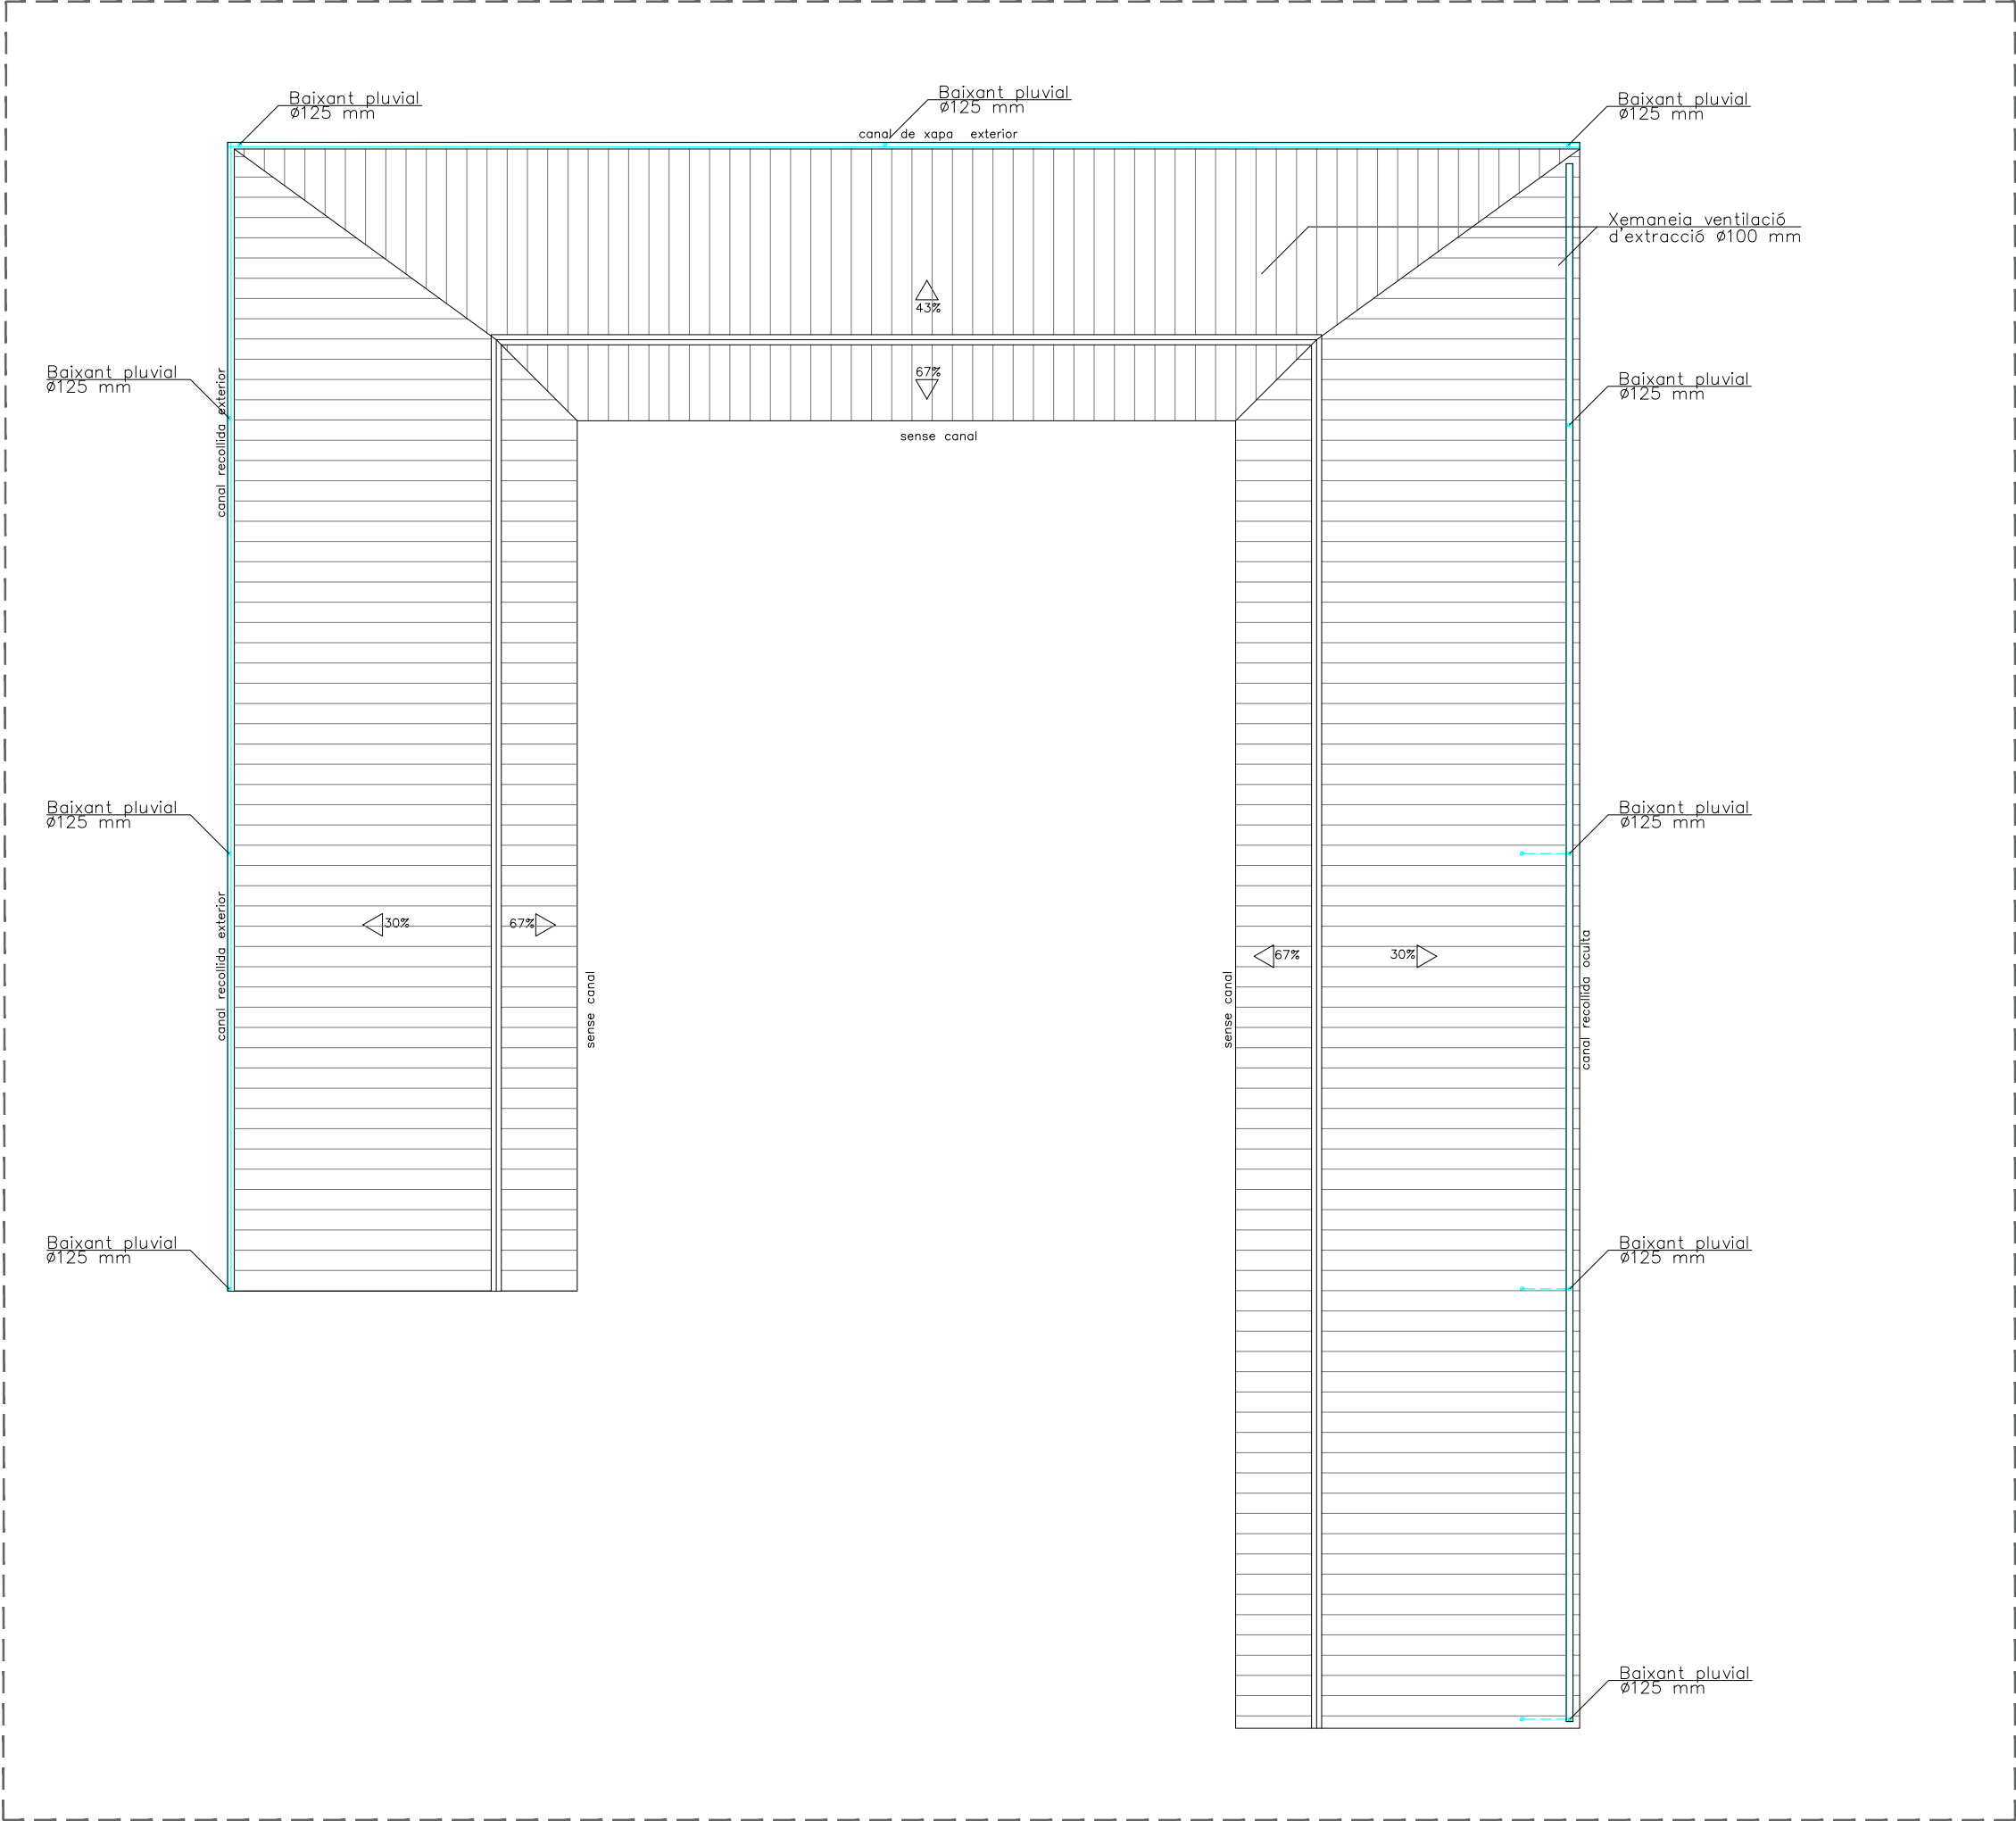

LLEGENDA ELECTRICITAT	
	- CAIXA GENERAL DE PROTECCIÓ
	- COMPTADOR
	- DETECTOR DE PRESÈNCIA
	- INTERRUPTOR
	- COMUTADOR
	- ENDOLL 16 A
	- ENDOLL 25 A
	- SUBQUADRE
	- TRAÇAT INSTAL·LACIÓ
	- TRAÇAT INSTAL·LACIÓ ENTERRAT
	- QUADRE GENERAL DE DISTRIBUCIO
	- SENSOR CREPUSCULAR
	- PRESA DE TERRES
	- APLIC
	- PUNT DE LLUM SOSTRE
	- PANELL SOLAR FV
	- INVERSOR

LLEGENDA SANEJAMENT	
	- BAIXANT AIGÜES CONDENSATS
	- COL·LECTOR AIGÜES CONDESATS
	- COL·LECTOR AIGÜES RESIDUALS
	- PERICÓ PAS RESIDUALS
	- BAIXANT AIGÜES PUVIALS de la planxa galvanitzada i k
	- COL·LECTOR AIGÜES PLUVIALS
	- PERICÓ PAS PLUVIALS
	- CANAL INTERCEPTORA AMB REIXA

1916

Projecte bàsic i executiu
Febrer 2022


CENTRE DEL PARC AGRARI DE CAN
GAMBÚS-VALLCORBA, FASE 1, SECTOR
1 MAGATZEM AGRARI, SECTOR 2 CICG

Parc agrari Can Gambús - Vallcorba
Sabadell

109

INSTAL·LACIONS SECTOR 1

ELECTRICITAT - SANAJAMENT
19-16_ESM-F1_instal F1.1.dwg

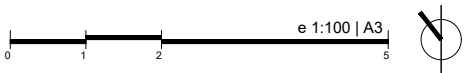


AJUNTAMENT DE SABADELL

BAT
arquitectura

xavier juan baron
santi muñoz porredon
marc ribera canyadell

Aquest document ha estat firmat per SANTIAGO MUÑOZ PORREDON a les 16:22 del dia 22/03/2022, FRANCESC XAVIER JUAN BARON a les 16:23 del dia 22/03/2022, Mijantant el codi de verificació segura 644Y730A6X5H0Z1E00VM pot comprovar la validesa de la firma electrònica dels documents signats al lloc web que li proporciona l'entitat emissora d'aquest document.

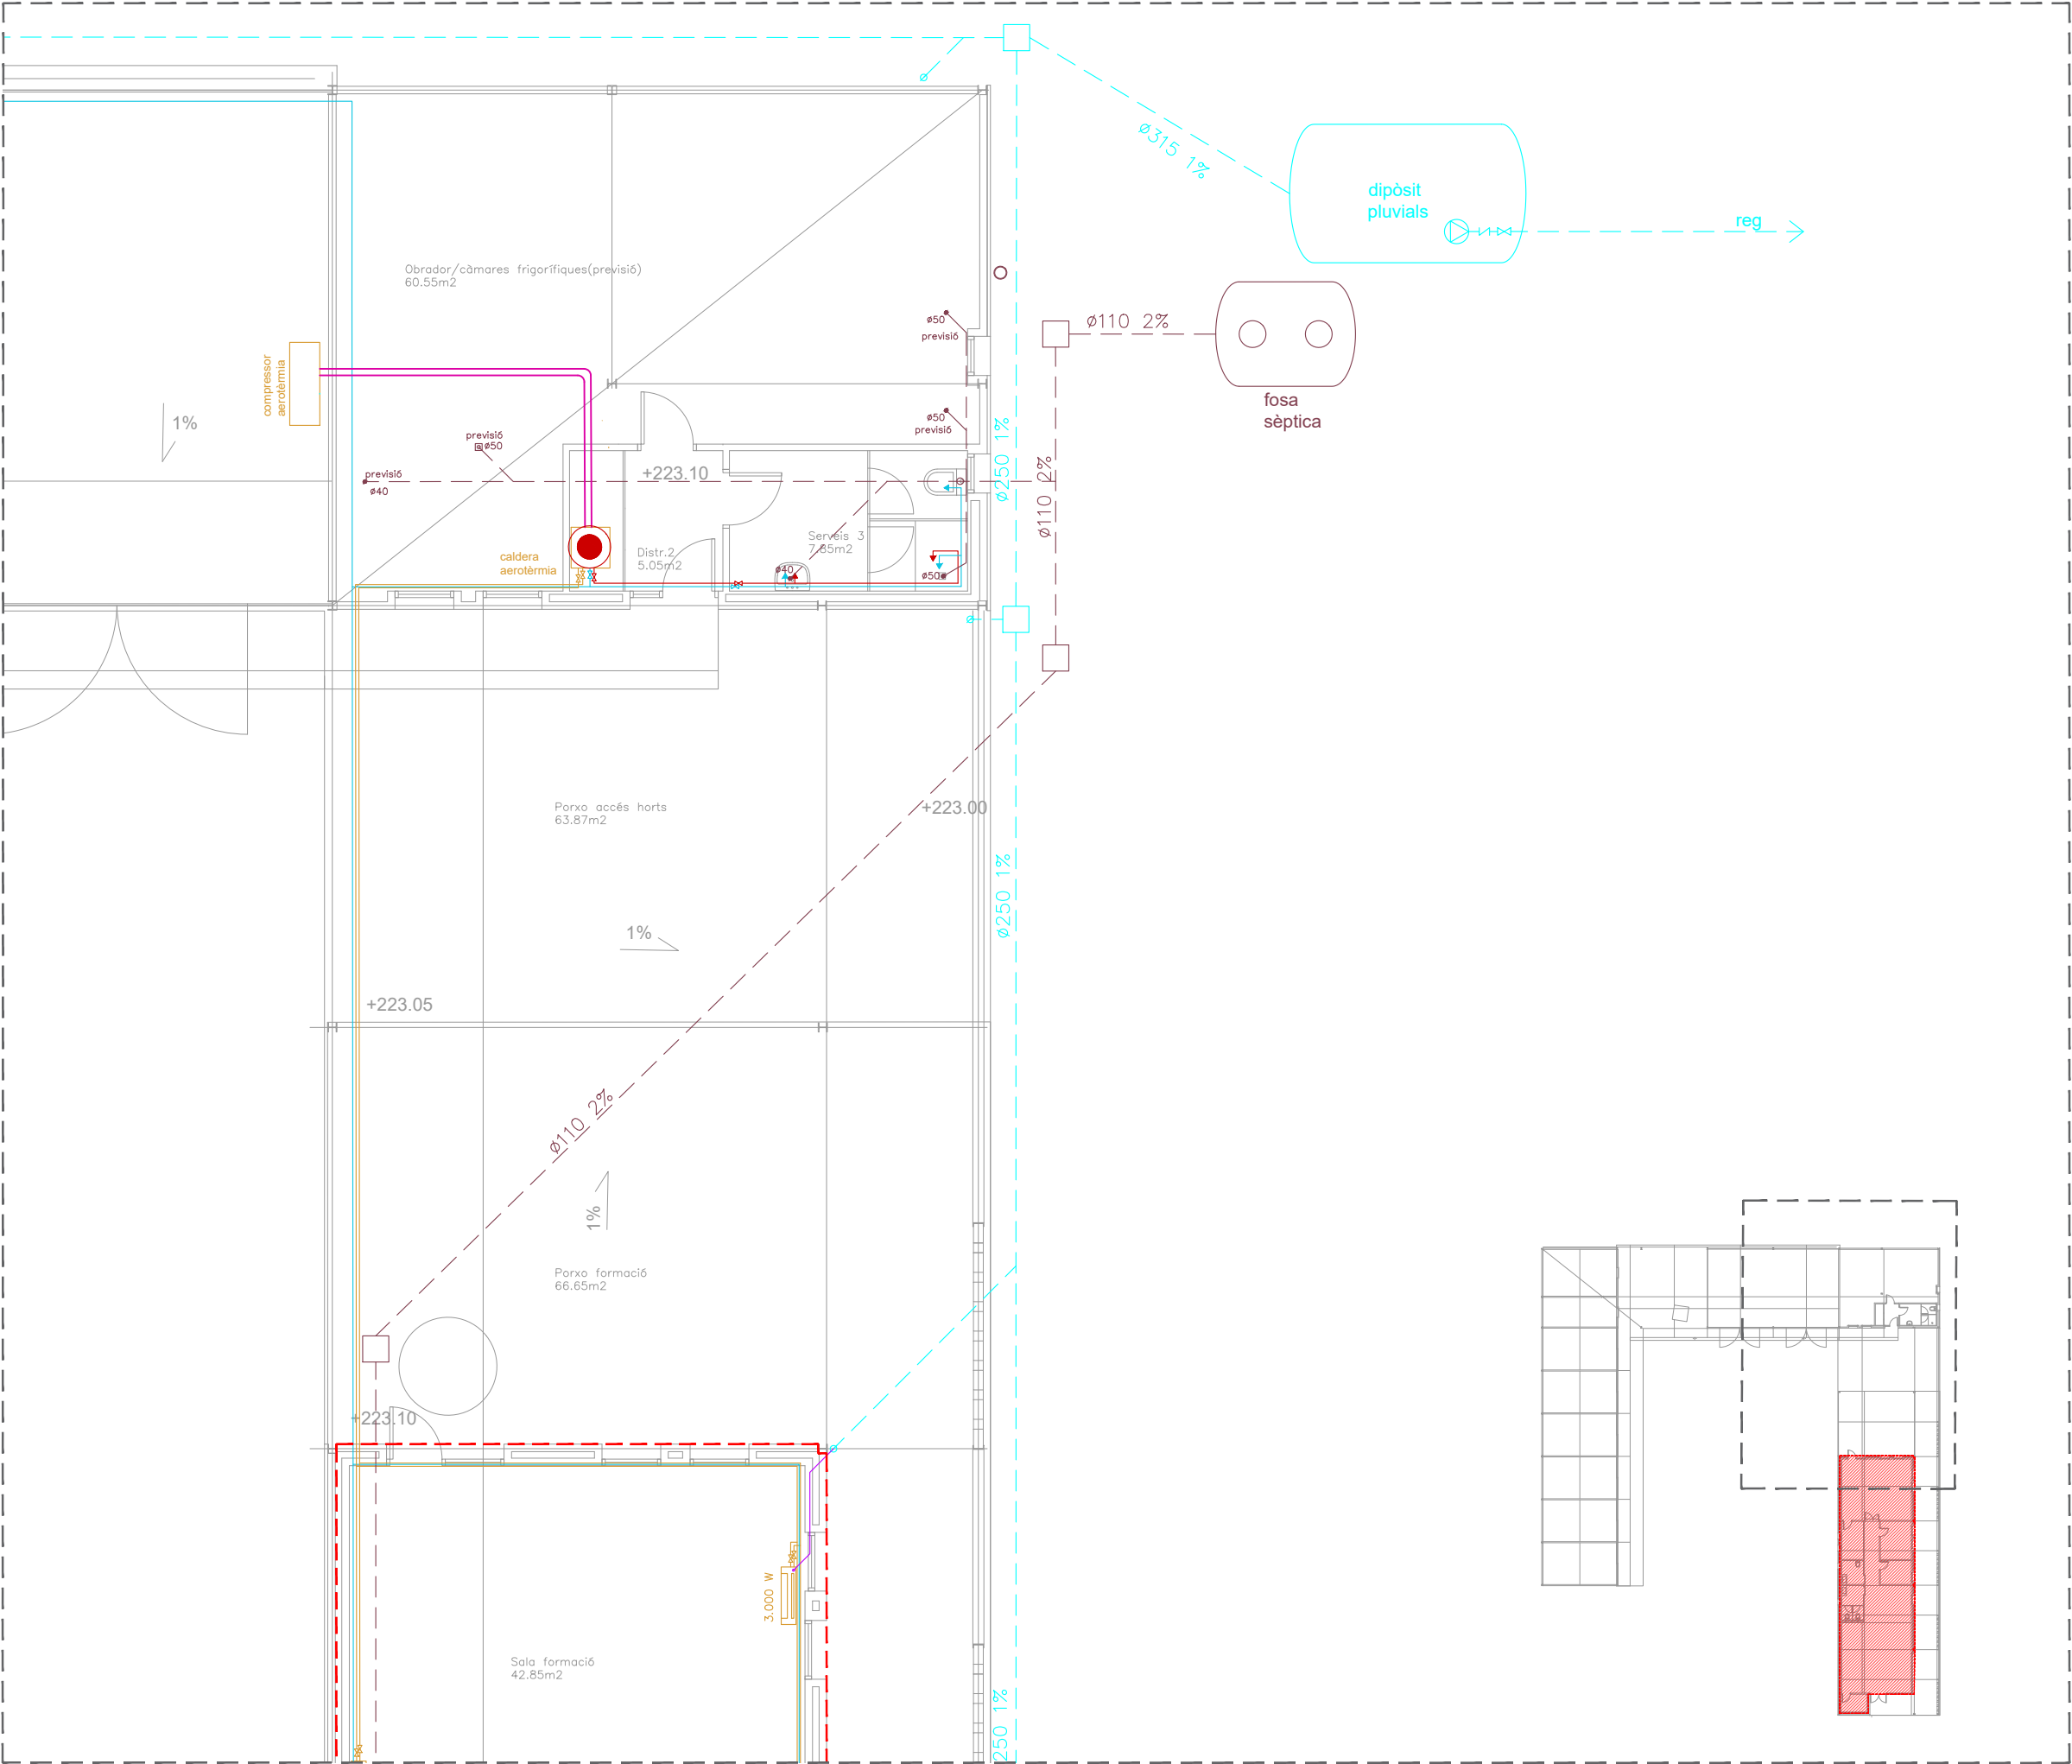

LLEGGENDA SANEJAMENT

- BAIXANT AIGÜES CONDESATS
- COL·LECTOR AIGÜES CONDESATS
- COL·LECTOR AIGÜES RESIDUALS
- PERICÓ PAS RESIDUALS
- BAIXANT AIGÜES PLUVIALS de la planxa galvanitza
- COL·LECTOR AIGÜES PLUVIALS
- PERICÓ PAS PLUVIALS
- CANAL INTERCEPTORA AMB REIXA

LLEGGENDA AIGUA

- CONDUCCIÓ AIGUA FREDA
- CONDUCCIÓ ACS
- AIXETA
- CLAU DE PAS
- GRUP DE PRESSIÓ
- VÀLCULA DE RETENCIÓ
- ACUMULADOR ACS

LLEGGENDA CLIMATITZACIÓ

- CANONADA GAS REFRIGERANT
- CANONADA AIGUA CLIMATITZACIÓ
- FANCOIL INTERIOR DE SOSTRE
- TERMOSTAT D'AMBIENT

1916

Projecte bàsic i executiu
Febrer 2022

CENTRE DEL PARC AGRARI DE CAN
GAMBÚS-VALLCORBA, FASE 1, SECTOR
1 MAGATZEM AGRARI, SECTOR 2 CICG

Parc agrari Can Gambús - Vallcorba
Sabadell

I10

INSTAL·LACIONS SECTOR 2
SANEJAMENT - AIGUA- CLIMATITZACIÓ

19-16_ESM-F1_instal F1.2.dwg



AJUNTAMENT DE SABADELL


BAT
arquitectura

xavier juan baron
santi muñoz porredon
marc ribera canyadell

ctra de cardona 5-7, 3rA 08241 manresa 938727320 3at@3atarquitectura.com

àmbit SECTOR 2

Aquest document ha estat firmat per SANTIAGO MUÑOZ PORREDON a les 16:22 del dia 22/03/2022, FRANCESC XAVIER JUAN BARON a les 16:23 del dia 22/03/2022, MITJANTANT el codi de verificació segura 644Y730A6X5H0Z1E00VM pot comprovar la validesa de la firma electrònica dels documents signats al lloc web que li proporciona l'entitat emissora d'aquest document.

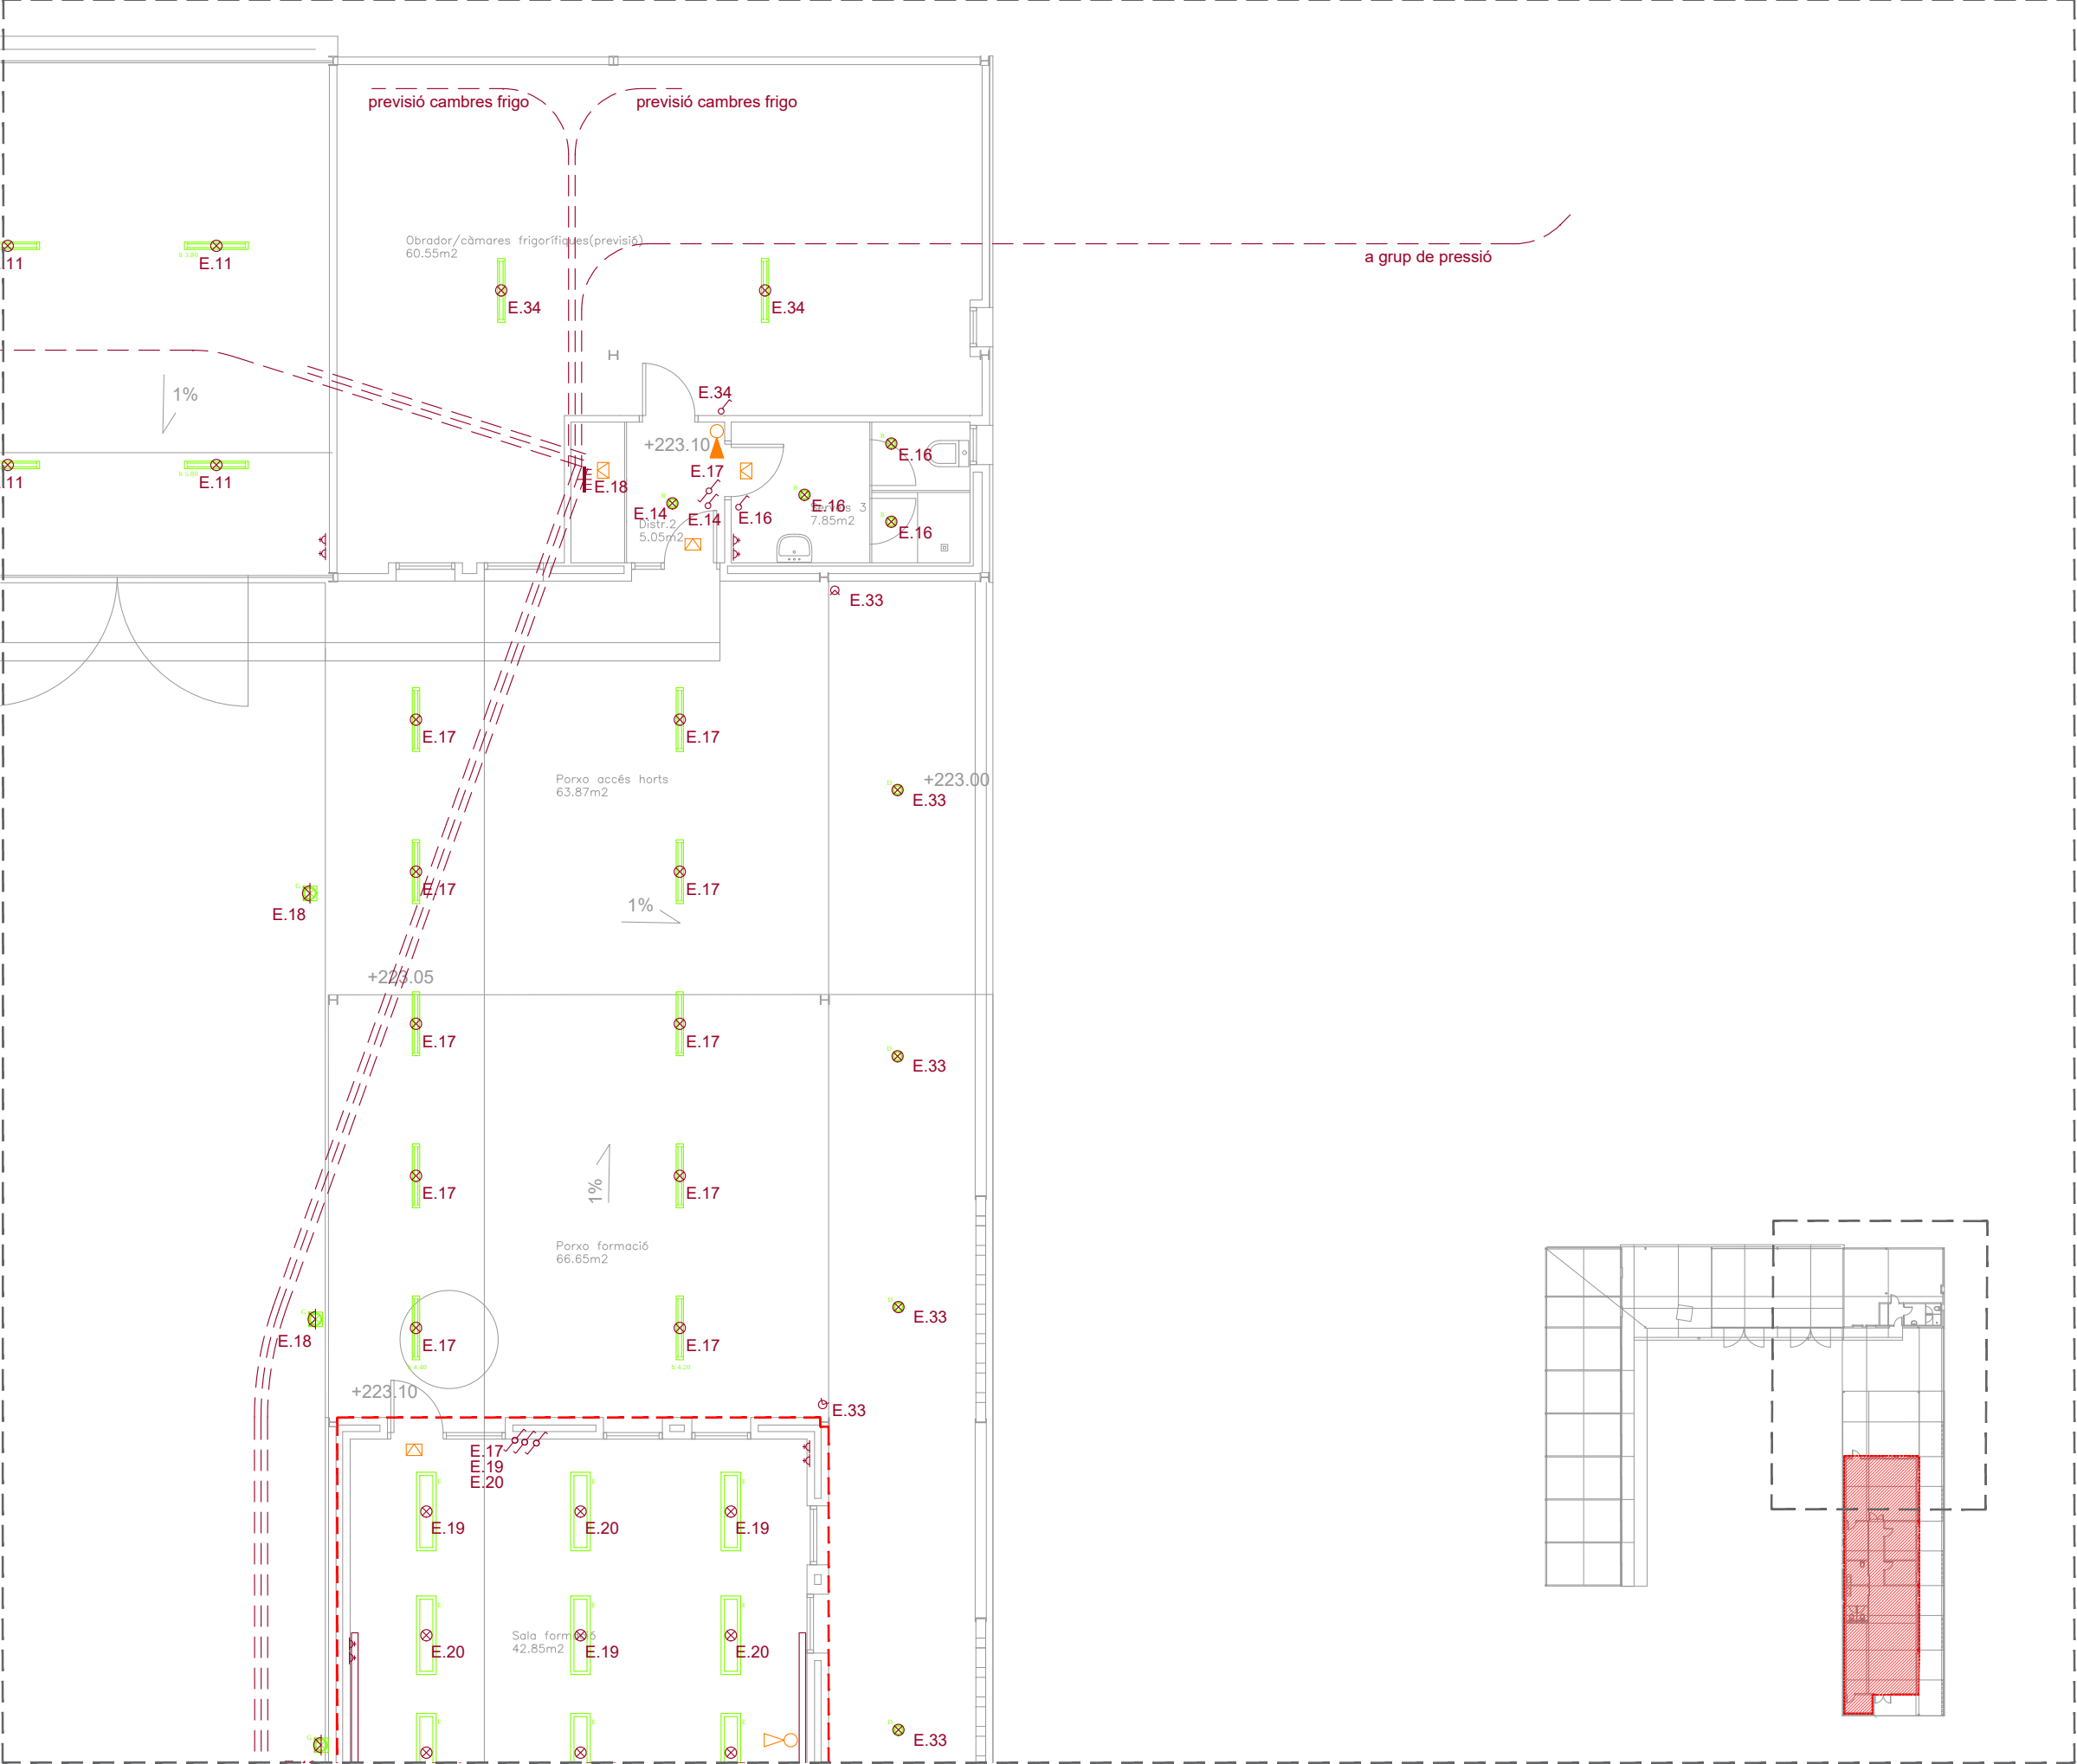

LLEGENDA ELECTRICITAT	
	- CAIXA GENERAL DE PROTECCIÓ
	- COMPTADOR
	- DETECTOR DE PRESÈNCIA
	- INTERRUPTOR
	- COMUTADOR
	- ENDOLL 16 A
	- ENDOLL 25 A
	- SUBQUADRE
	- TRAÇAT INSTAL·LACIÓ
	- TRAÇAT INSTAL·LACIÓ ENTERRAT
	- QUADRE GENERAL DE DISTRIBUCIO
	- SENSOR CREPUSCULAR
	- PRESA DE TERRES
	- APLIC
	- PUNT DE LLUM SOSTRE
	- PANELL SOLAR FV
	- INVERSOR

LLEGENDA ENLLUMENAT	
	- FLUORESCENT ESTANC -- 2X36W
	- DOWNLIGHT LED - 24W
	- FOCUS DE LAMP model KOMBIC 150 NEGRE SUSPÈS
	- DOWNLIGHT LED d'exterior IP54
	- PANELL LED 120X30 40W SUSPÈS
	- LINEAL LED L:2m - 25W
	- PROJECTOR LED PER EXTERIOR
	- LLUM D'EMERGÈNCIA

LLEGENDA CONTRA INCENDIS	
	- EXTINTOR EFICACIA 21A-113B
	- EXTINTOR EFICACIA CO 89B

LLEGENDA SEGURETAT	
	- TECLAT ALFANUMERIC
	- CENTRAL D'ALARMA
	- DETECTOR PIR

1916

Projecte bàsic i executiu
Febrer 2022

CENTRE DEL PARC AGRARI DE CAN
GAMBÚS-VALLCORBA, FASE 1, SECTOR
1 MAGATZEM AGRARI, SECTOR 2 CICG

Parc agrari Can Gambús - Vallcorba
Sabadell

I11

INSTAL·LACIONS SECTOR 2
ELECTRICITAT - ENLLUMENAT
CONTRA INCENDIS - SEGURETAT
19-16_ESM-F1_instal F1.2.dwg




AJUNTAMENT DE SABADELL

BAT
arquitectura

xavier juan baron
santi muñoz porredon
marc ribera canyadell

Aquest document ha estat firmat per SANTIAGO MUÑOZ PORREDON a les 16:22 del dia 22/03/2022, FRANCESC XAVIER JUAN BARON a les 16:23 del dia 22/03/2022, Mijantant el codi de verificació segura 644Y730A6X5H0Z1E00VM pot comprovar la validesa de la firma electrònica dels documents signats al lloc web que li proporciona l'entitat emissora d'aquest document.

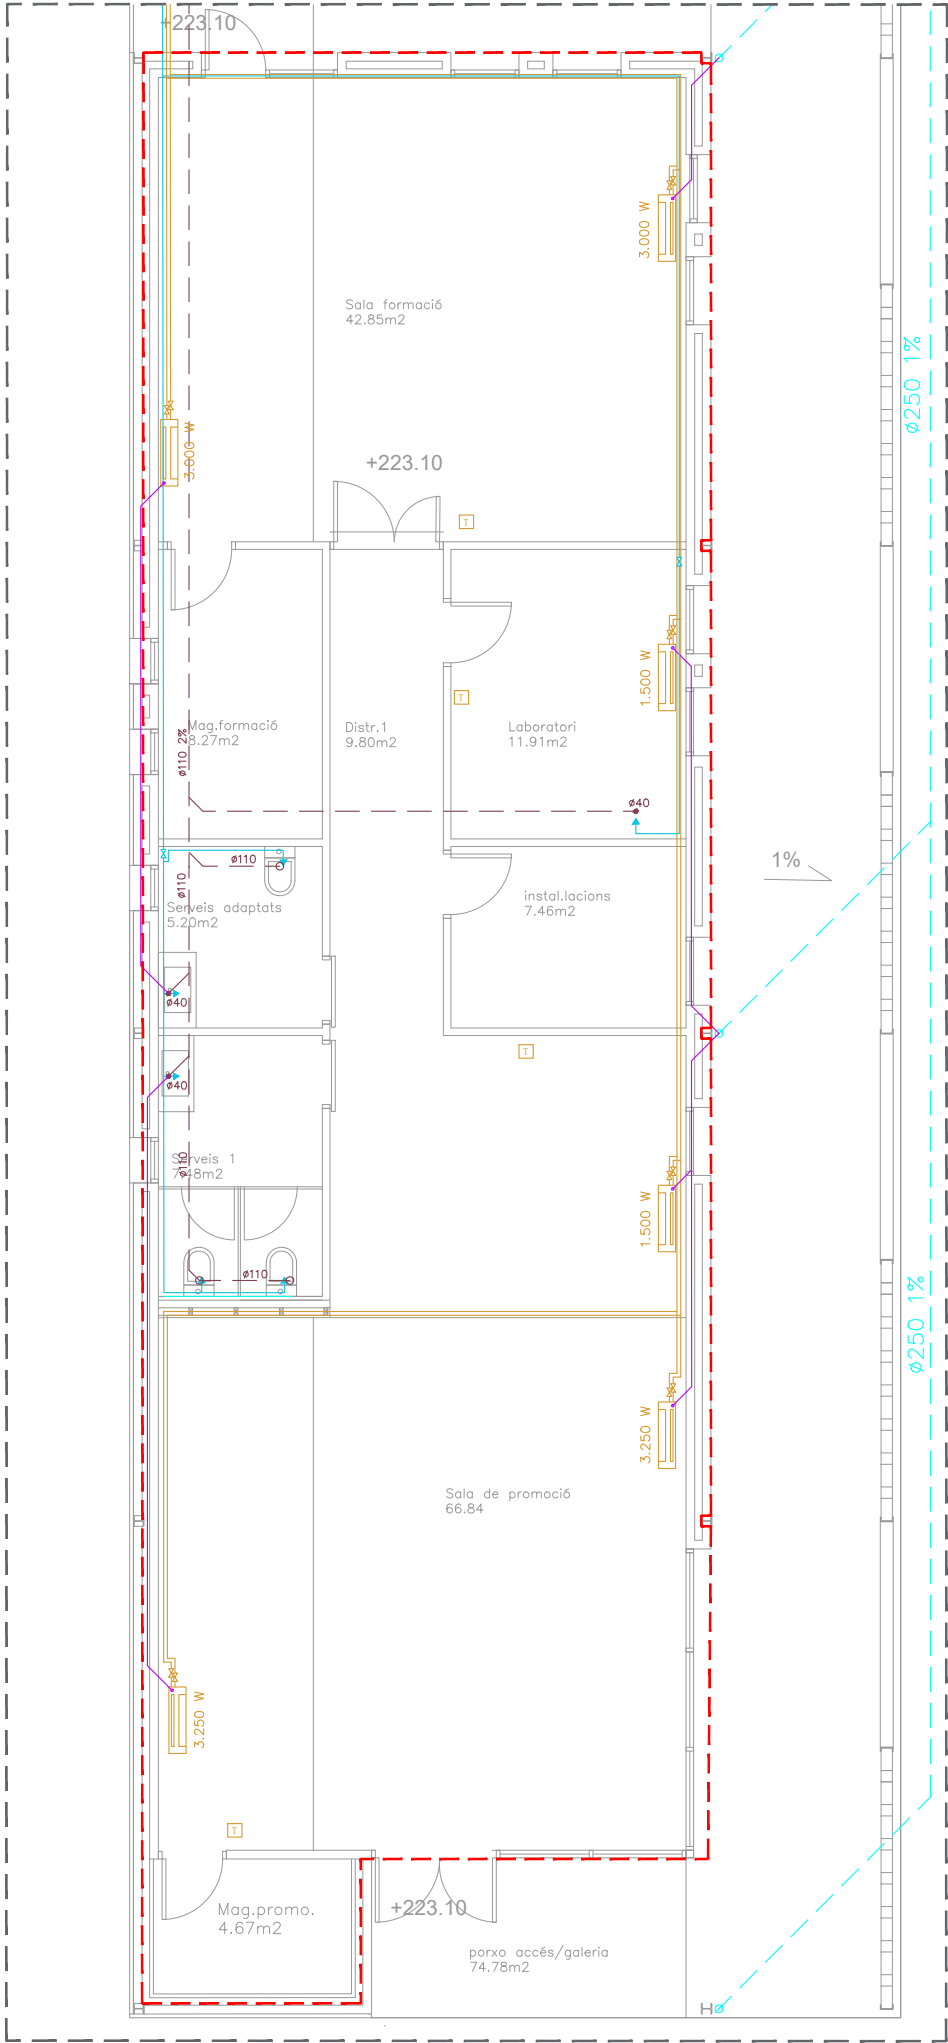

LLEGENDA SANEJAMENT	
	- BAIXANT AIGÜES CONDENSATS
	- COL·LECTOR AIGÜES CONDESATS
	- COL·LECTOR AIGÜES RESIDUALS
	- PERICÓ PAS RESIDUALS
	- BAIXANT AIGÜES PUVIALS de la planxa galvanitza
	- COL·LECTOR AIGÜES PLUVIALS
	- PERICÓ PAS PLUVIALS
	- CANAL INTERCEPTORA AMB REIXA

LLEGENDA AIGUA	
	- CONDUCCIÓ AIGUA FREDA
	- CONDUCCIÓ ACS
	- AIXETA
	- CLAU DE PAS
	- GRUP DE PRESSIÓ
	- VÁLCULA DE RETENCIÓ
	- ACUMULADOR ACS

LLEGENDA CLIMATITZACIÓ	
	- CANONADA GAS REFRIGERANT
	- CANONADA AIGUA CLIMATITZACIÓ
	- FANCOIL INTERIOR DE SOSTRE
	- TERMOSTAT D'AMBIENT

1916


Projecte bàsic i executiu
Febrer 2022

CENTRE DEL PARC AGRARI DE CAN
GAMBÚS-VALLCORBA, FASE 1, SECTOR
1 MAGATZEM AGRARI, SECTOR 2 CICG

Parc agrari Can Gambús - Vallcorba
Sabadell

I12


INSTAL·LACIONS SECTOR 2
SANEJAMENT - AIGUA- CLIMATITZACIÓ
19-16_ESM-F1_instal F1.2.dwg

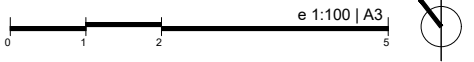



AJUNTAMENT DE SABADELL



xavier juan baron
santi muñoz porredon
marc ribera canyadell

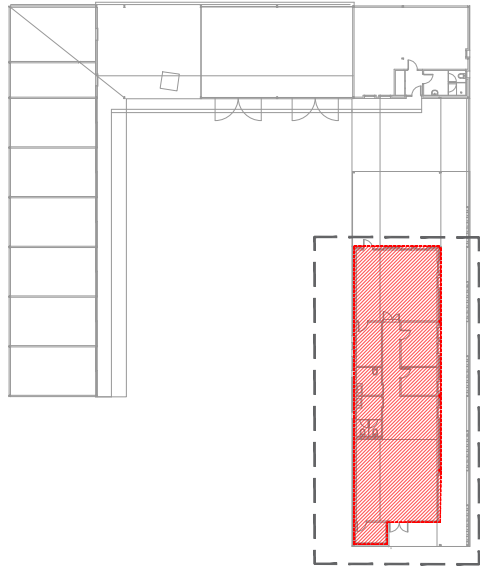

àmbit SECTOR 2

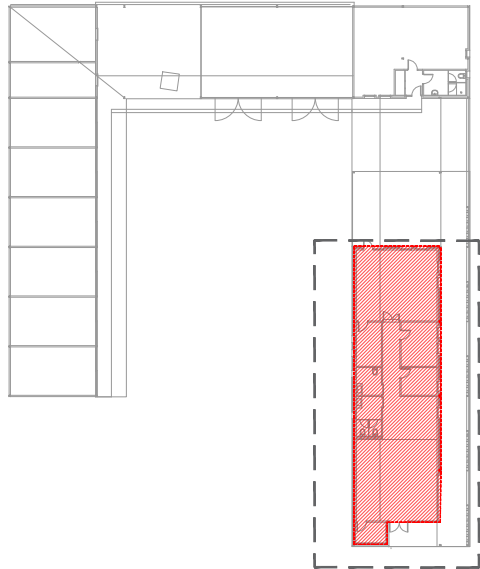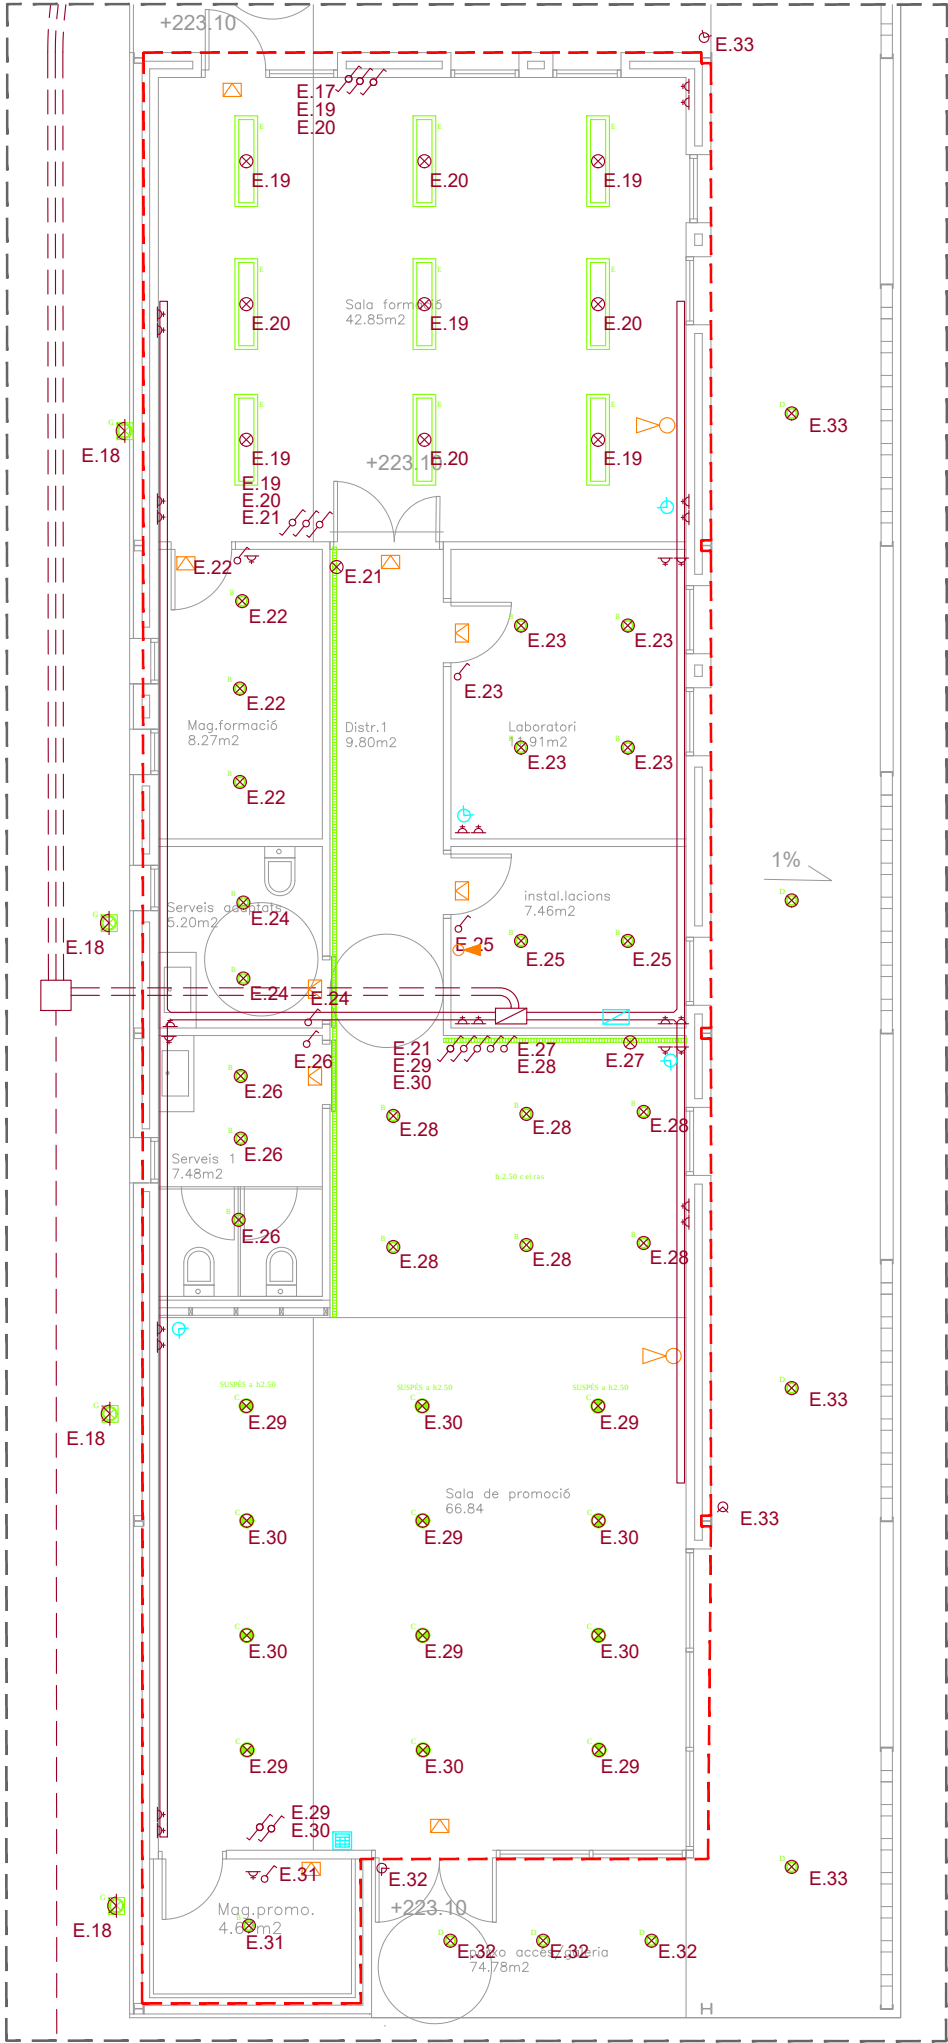

àmbit SECTOR 2

LLEGENDA ELECTRICITAT	
	- CAIXA GENERAL DE PROTECCIÓ
	- COMPTADOR
	- DETECTOR DE PRESÈNCIA
	- INTERRUPTOR
	- COMUTADOR
	- ENDOLL 16 A
	- ENDOLL 25 A
	- SUBQUADRE
	- TRAÇAT INSTAL·LACIÓ
	- TRAÇAT INSTAL·LACIÓ ENTERRAT
	- QUADRE GENERAL DE DISTRIBUCIO
	- SENSOR CREPUSCULAR
	- PRESA DE TERRES
	- APLIC
	- PUNT DE LLUM SOSTRE
	- PANELL SOLAR FV
	- INVERSOR

LLEGENDA ENLLUMENAT	
	- FLUERESCENT ESTANC -- 2X36W
	- DOWNLIGHT LED - 24W
	- FOCUS DE LAMP model KOMBIC 150 NEGRE SUSPÈS
	- DOWNLIGHT LED d'exterior IP54
	- PANELL LED 120X30 40W SUSPÈS
	- LINEAL LED L:2m - 25W
	- PROJECTOR LED PER EXTERIOR
	- LLUM D'EMERGÈNCIA

LLEGENDA CONTRA INCENDIS	
	- EXTINTOR EFICACIA 21A-113B
	- EXTINTOR EFICACIA CO 89B

LLEGENDA SEGURETAT	
	- TECLAT ALFANUMERIC
	- CENTRAL D'ALARMA
	- DETECTOR PIR

1916

Projecte bàsic i executiu
Febrer 2022

CENTRE DEL PARC AGRARI DE CAN
GAMBÚS-VALLCORBA, FASE 1, SECTOR
1 MAGATZEM AGRARI, SECTOR 2 CICG

Parc agrari Can Gambús - Vallcorba
Sabadell

I13

INSTAL·LACIONS SECTOR 2
ELECTRICITAT - ENLLUMENAT
CONTRA INCENDIS - SEGURETAT

19-16_ESM-F1_instal F1.2.dwg




AJUNTAMENT DE SABADELL

BAT
arquitectura

xavier juan baron
santi muñoz porredon
marc ribera canyadell

Aquest document ha estat firmat per SANTIAGO MUÑOZ PORREDON a les 16:22 del dia 22/03/2022, FRANCESC XAVIER JUAN BARON a les 16:23 del dia 22/03/2022, Mitjançant el codi de verificació segura 644Y730A6X5H0Z1E00VM pot comprovar la validesa de la línia electrònica dels documents signats al lloc web que li proporciona l'entitat emissora d'aquest document.

àmbit SECTOR 2

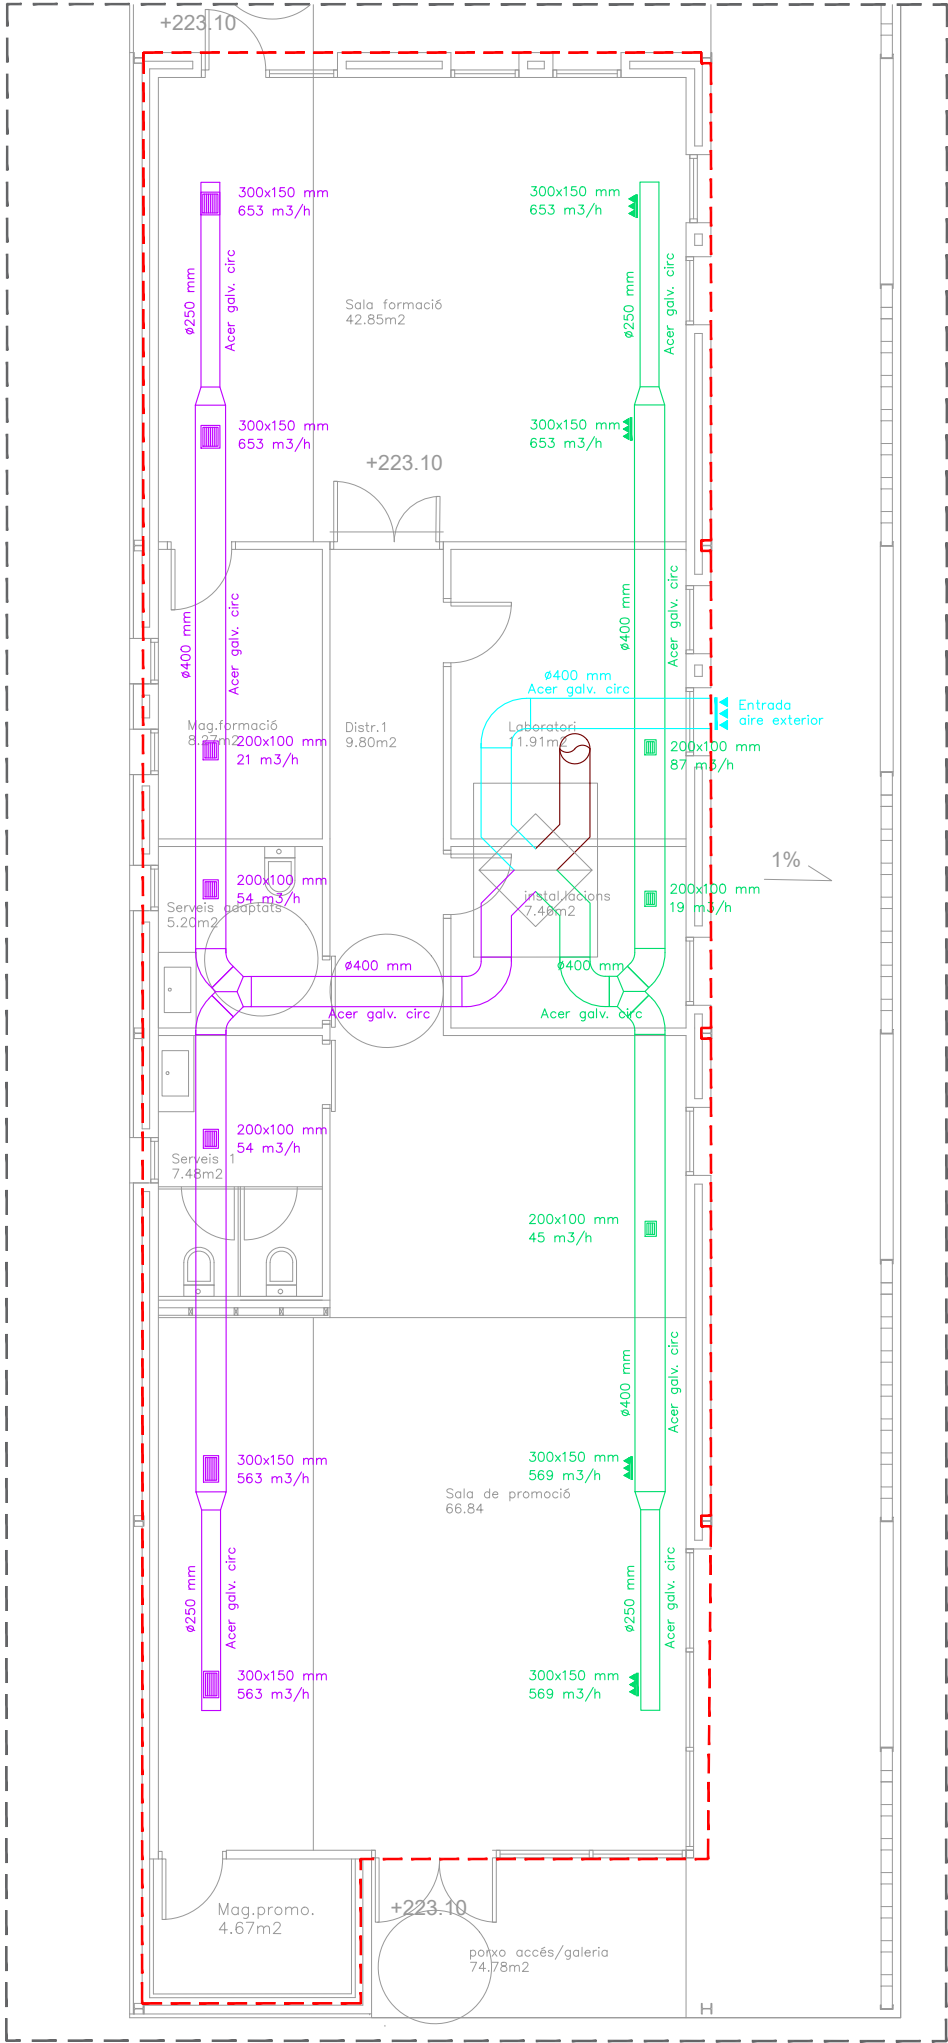

LLEGENDA VENTILACIÓ	
—	- CONDUCTE ADMISSIÓ
—	- CONDUCTE EXTRACCIÓ
—	- CONDUCTE IMPULSIÓ
—	- CONDUCTE RETORN
⊗	- MUNTANT CONDUCTE CIRCULAR
⌞	- REIXA ADMISSIÓ EXTERIOR
⌞	- REIXA IMPULSIÓ INTERIOR
⌞	- REIXA RETORN INTERIOR
⌞	- RECUPERADOR ENTALPIC

1916

Projecte bàsic i executiu
Febrer 2022


CENTRE DEL PARC AGRARI DE CAN
GAMBÚS-VALLCORBA, FASE 1, SECTOR
1 MAGATZEM AGRARI, SECTOR 2 CICG

Parc agrari Can Gambús - Vallcorba
Sabadell

I14


INSTAL·LACIONS SECTOR 2
VENTILACIÓ

19-16_ESM-F1_instal F1.2.dwg

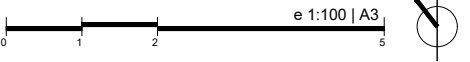


AJUNTAMENT DE SABADELL

BAT
arquitectura

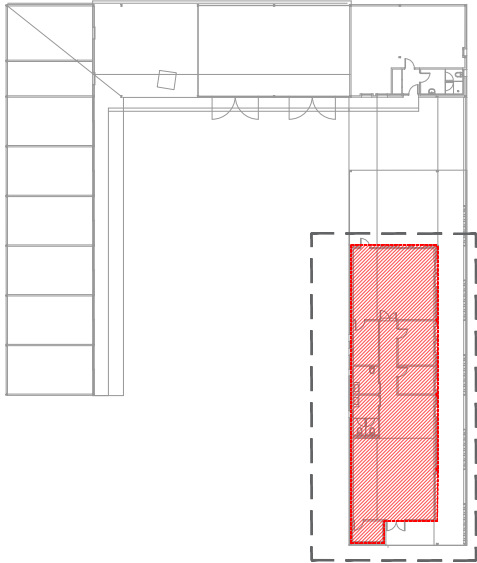

Aquest document ha estat firmat per SANTIAGO MUÑOZ PORREDON a les 16:22 del dia 22/03/2022, FRANCESC XAVIER JUAN BARON a les 16:23 del dia 22/03/2022, Miquelant el codi de verificació segura 644Y730A6X5H0Z1E00VM pot comprovar la validesa de la firma electrònica dels documents signats al lloc web que li proporciona l'entitat emissora d'aquest document.

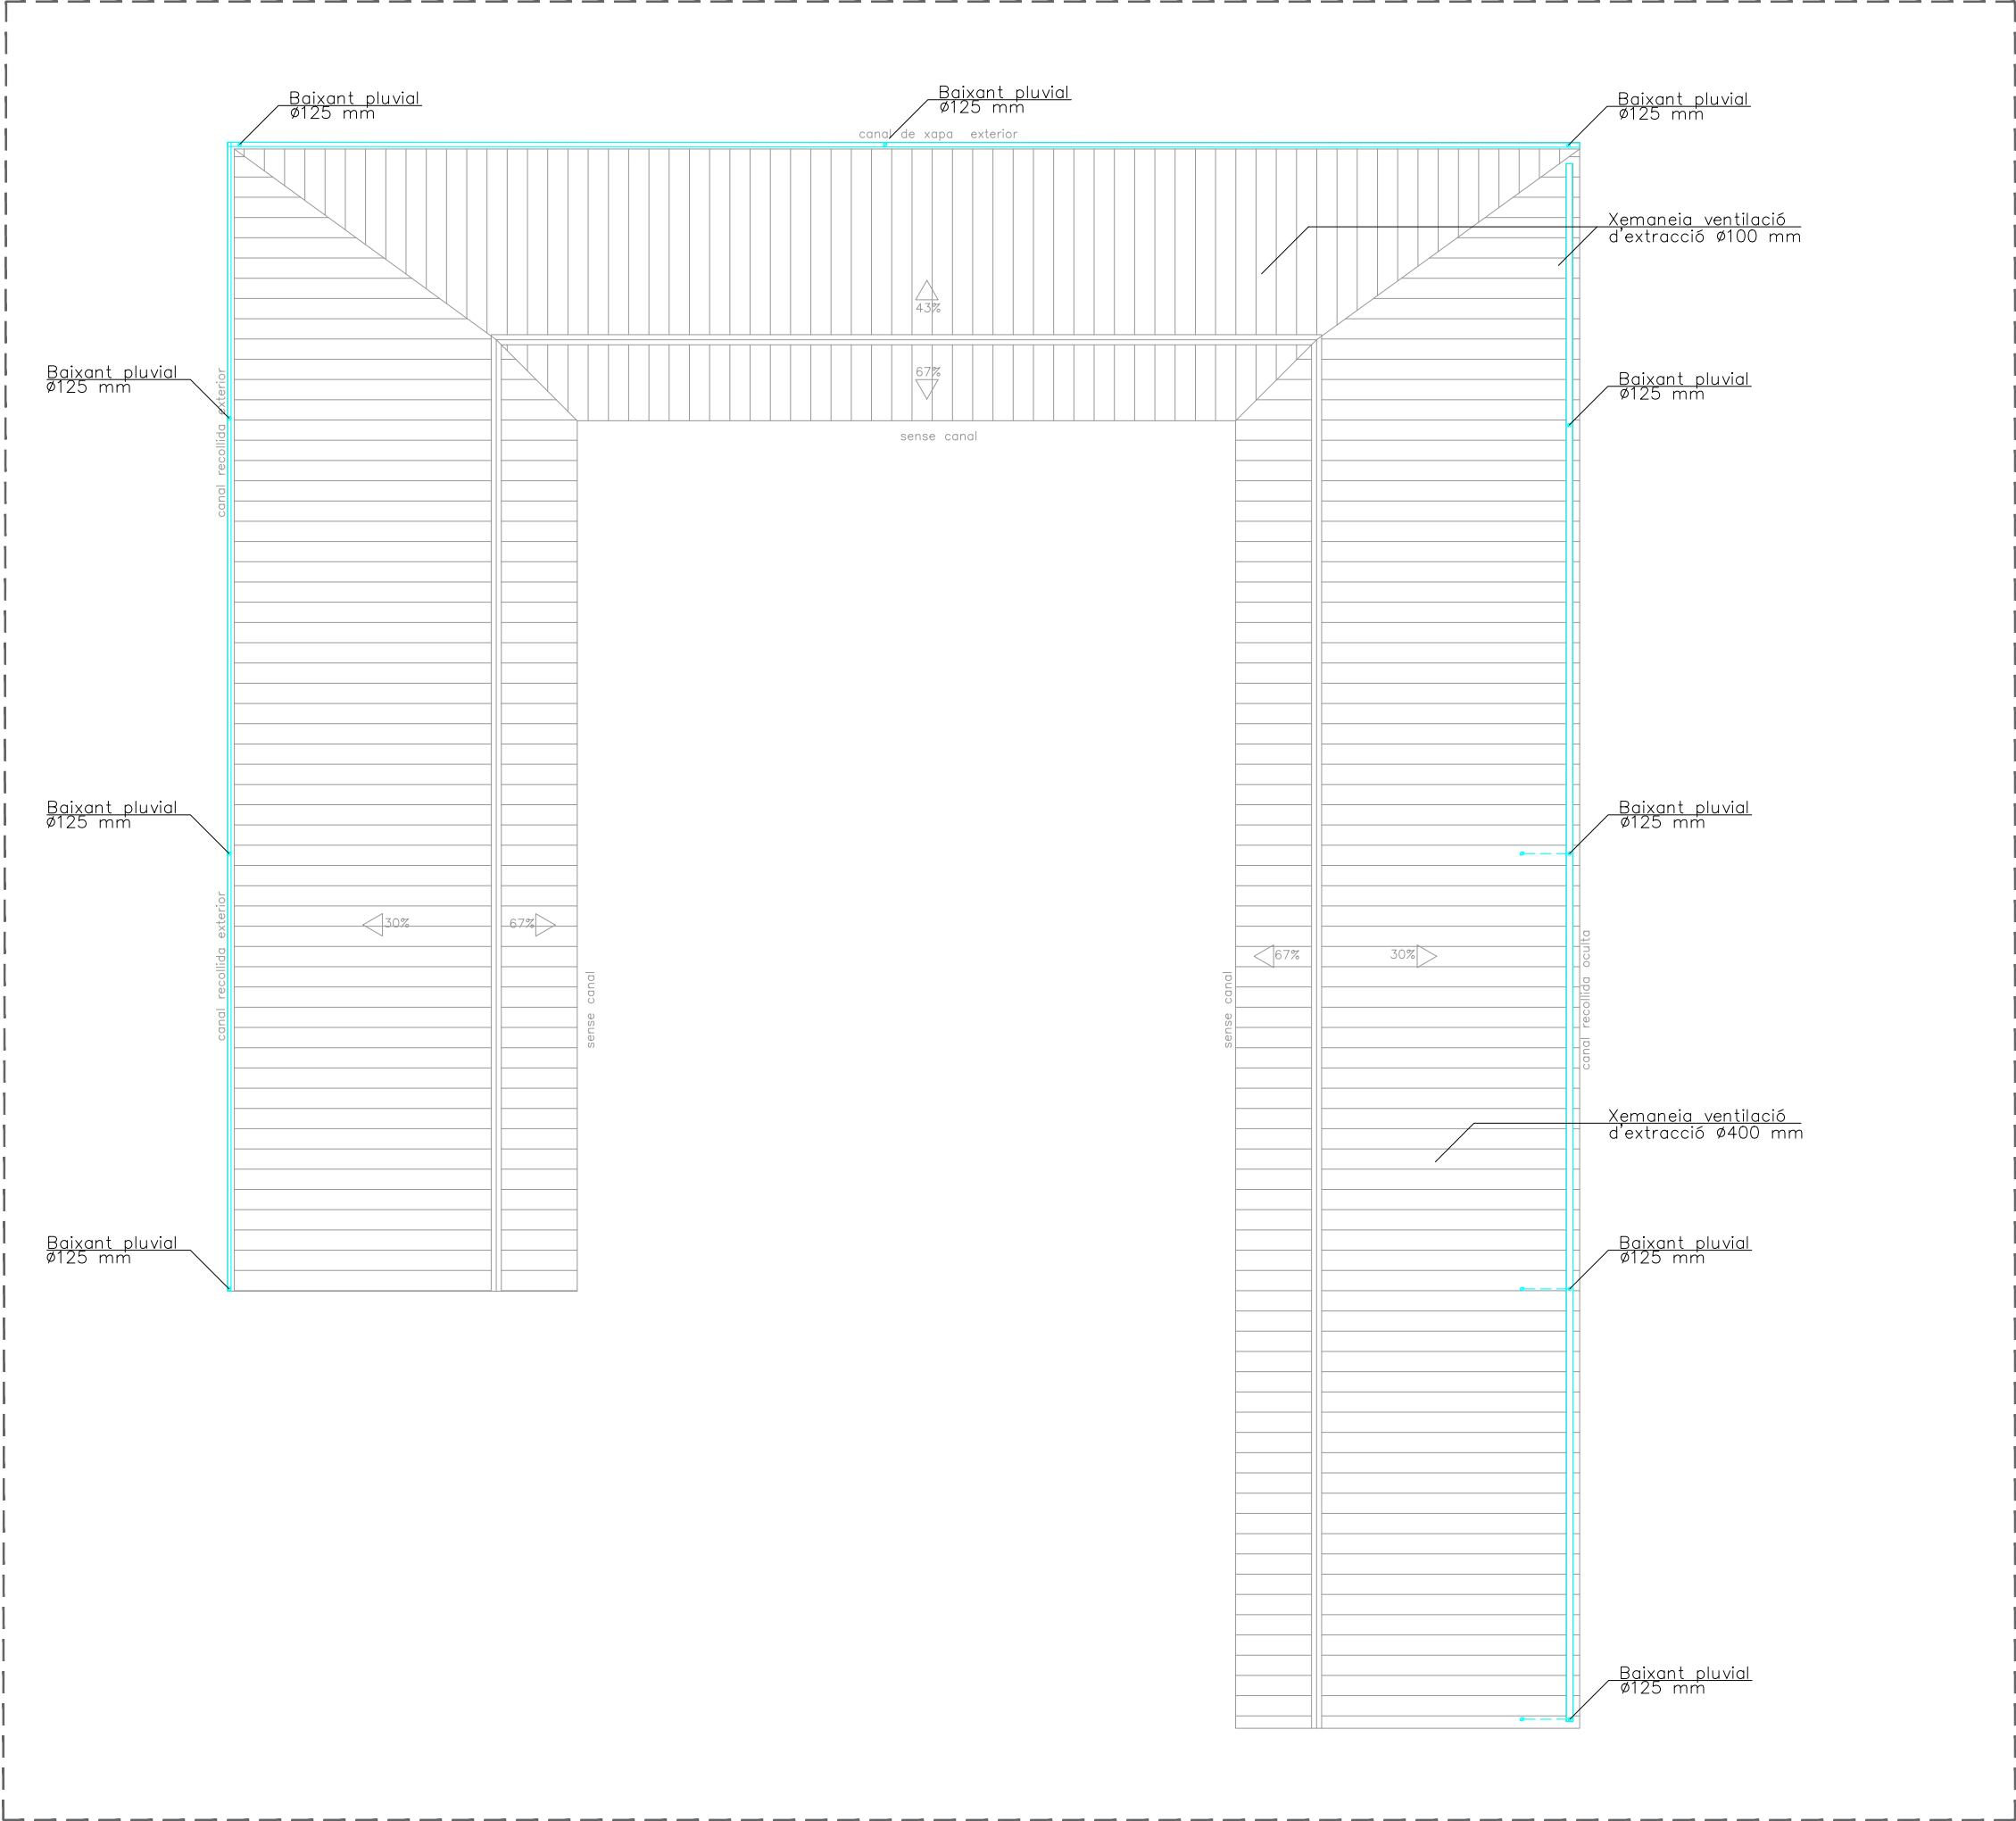

LLEGENDA ELECTRICITAT	
	- CAIXA GENERAL DE PROTECCIÓ
	- COMPTADOR
	- DETECTOR DE PRESÈNCIA
	- INTERRUPTOR
	- COMUTADOR
	- ENDOLL 16 A
	- ENDOLL 25 A
	- SUBQUADRE
	- TRAÇAT INSTAL·LACIÓ
	- TRAÇAT INSTAL·LACIÓ ENTERRAT
	- QUADRE GENERAL DE DISTRIBUCIO
	- SENSOR CREPUSCULAR
	- PRESA DE TERRES
	- APLIC
	- PUNT DE LLUM SOSTRE
	- PANELL SOLAR FV
	- INVERSOR

LLEGENDA SANEJAMENT	
	- BAIXANT AIGÜES CONDESATS
	- COL·LECTOR AIGÜES CONDESATS
	- COL·LECTOR AIGÜES RESIDUALS
	- PERICÓ PAS RESIDUALS
	- BAIXANT AIGÜES PUVIALS de la planxa galvanitzada i k
	- COL·LECTOR AIGÜES PLUVIALS
	- PERICÓ PAS PLUVIALS
	- CANAL INTERCEPTORA AMB REIXA

1916

Projecte bàsic i executiu
Febrer 2022


CENTRE DEL PARC AGRARI DE CAN
GAMBÚS-VALLCORBA, FASE 1, SECTOR
1 MAGATZEM AGRARI, SECTOR 2 CICG

Parc agrari Can Gambús - Vallcorba
Sabadell

I15

INSTAL·LACIONS SECTOR 2

ELECTRICITAT - SANAJAMENT
19-16_ESM-F1_instal F1.2.dwg


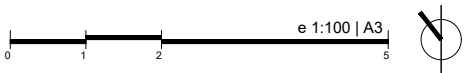


AJUNTAMENT DE SABADELL

BAT
arquitectura

xavier juan baron
santi muñoz porredon
marc ribera canyadell

Aquest document ha estat firmat per SANTIAGO MUÑOZ PORREDON a les 16:22 del dia 22/03/2022, FRANCESC XAVIER JUAN BARON a les 16:23 del dia 22/03/2022, per MARC RIBERA CANYADELL a les 16:23 del dia 22/03/2022. Mitjançant el codi de verificació segura 644Y730A6X5H0Z1E00VM pot comprovar la validesa de la firma electrònica dels documents signats al lloc web que li proporciona l'entitat emissora d'aquest document.

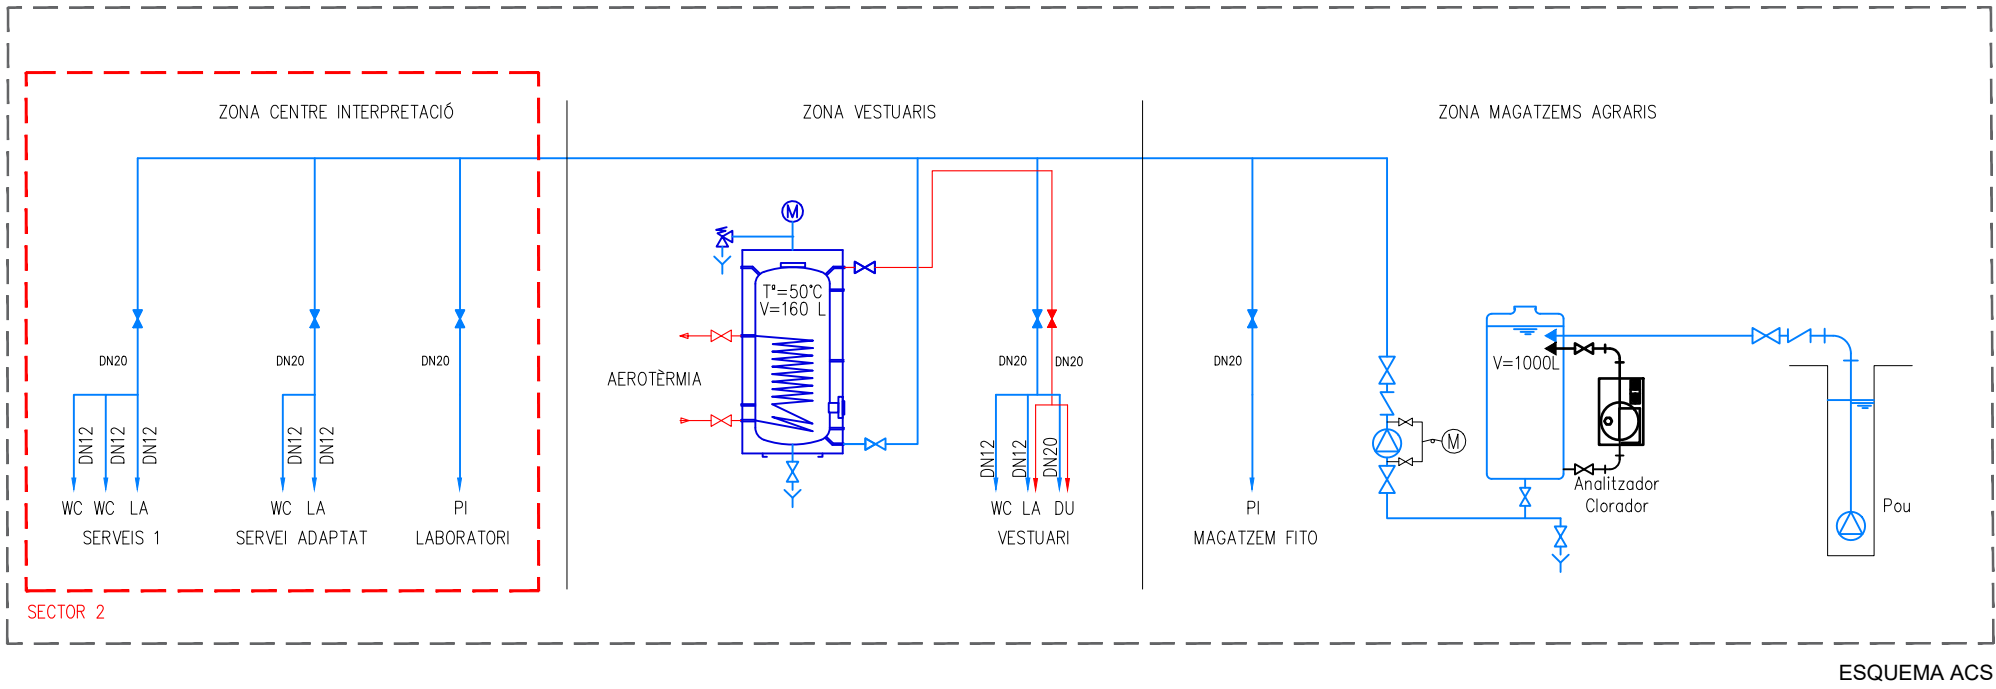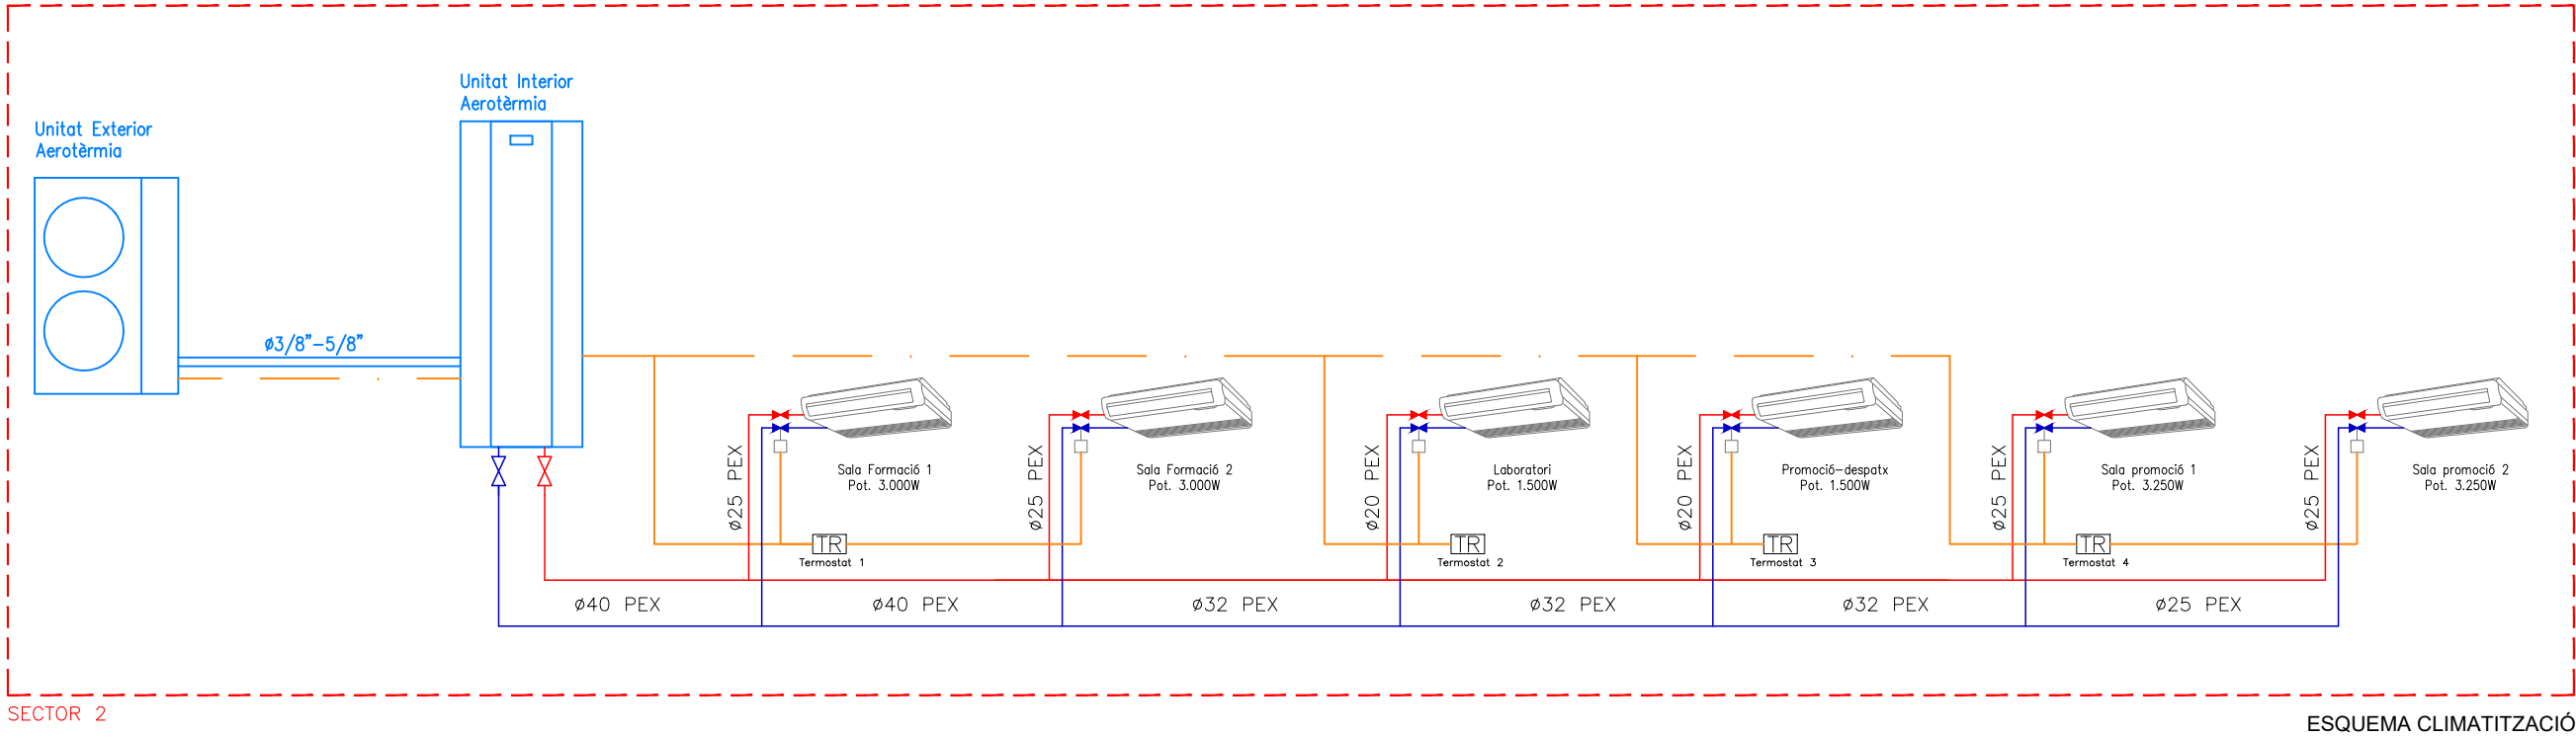

----- àmbit SECTOR 2

1916

Projecte bàsic i executiu
Febrer 2022

CENTRE DEL PARC AGRARI DE CAN
GAMBÚS-VALLCORBA, FASE 1, SECTOR
1 MAGATZEM AGRARI, SECTOR 2 CICG

Parc agrari Can Gambús - Vallcorba
Sabadell

I16

INSTAL·LACIONS SECTOR 2

AIGUA I CLIMATITZACIÓ
19-16_ESM-F1_instal F1.2.dwg




AJUNTAMENT DE SABADELL

BAT
arquitectura

xavier juan baron
santi muñoz porredon
marc ribera canyadell

Aquest document ha estat firmat per SANTIAGO MUÑOZ PORREDON a les 16:22 del dia 22/03/2022, FRANCESC XAVIER JUAN BARON a les 16:23 del dia 22/03/2022, Mitjançant el codi de verificació segura 644Y730A6X5H0Z1E00VM pot comprovar la validesa de la firma electrònica dels documents signats al lloc web que li proporciona l'entitat emissora d'aquest document.

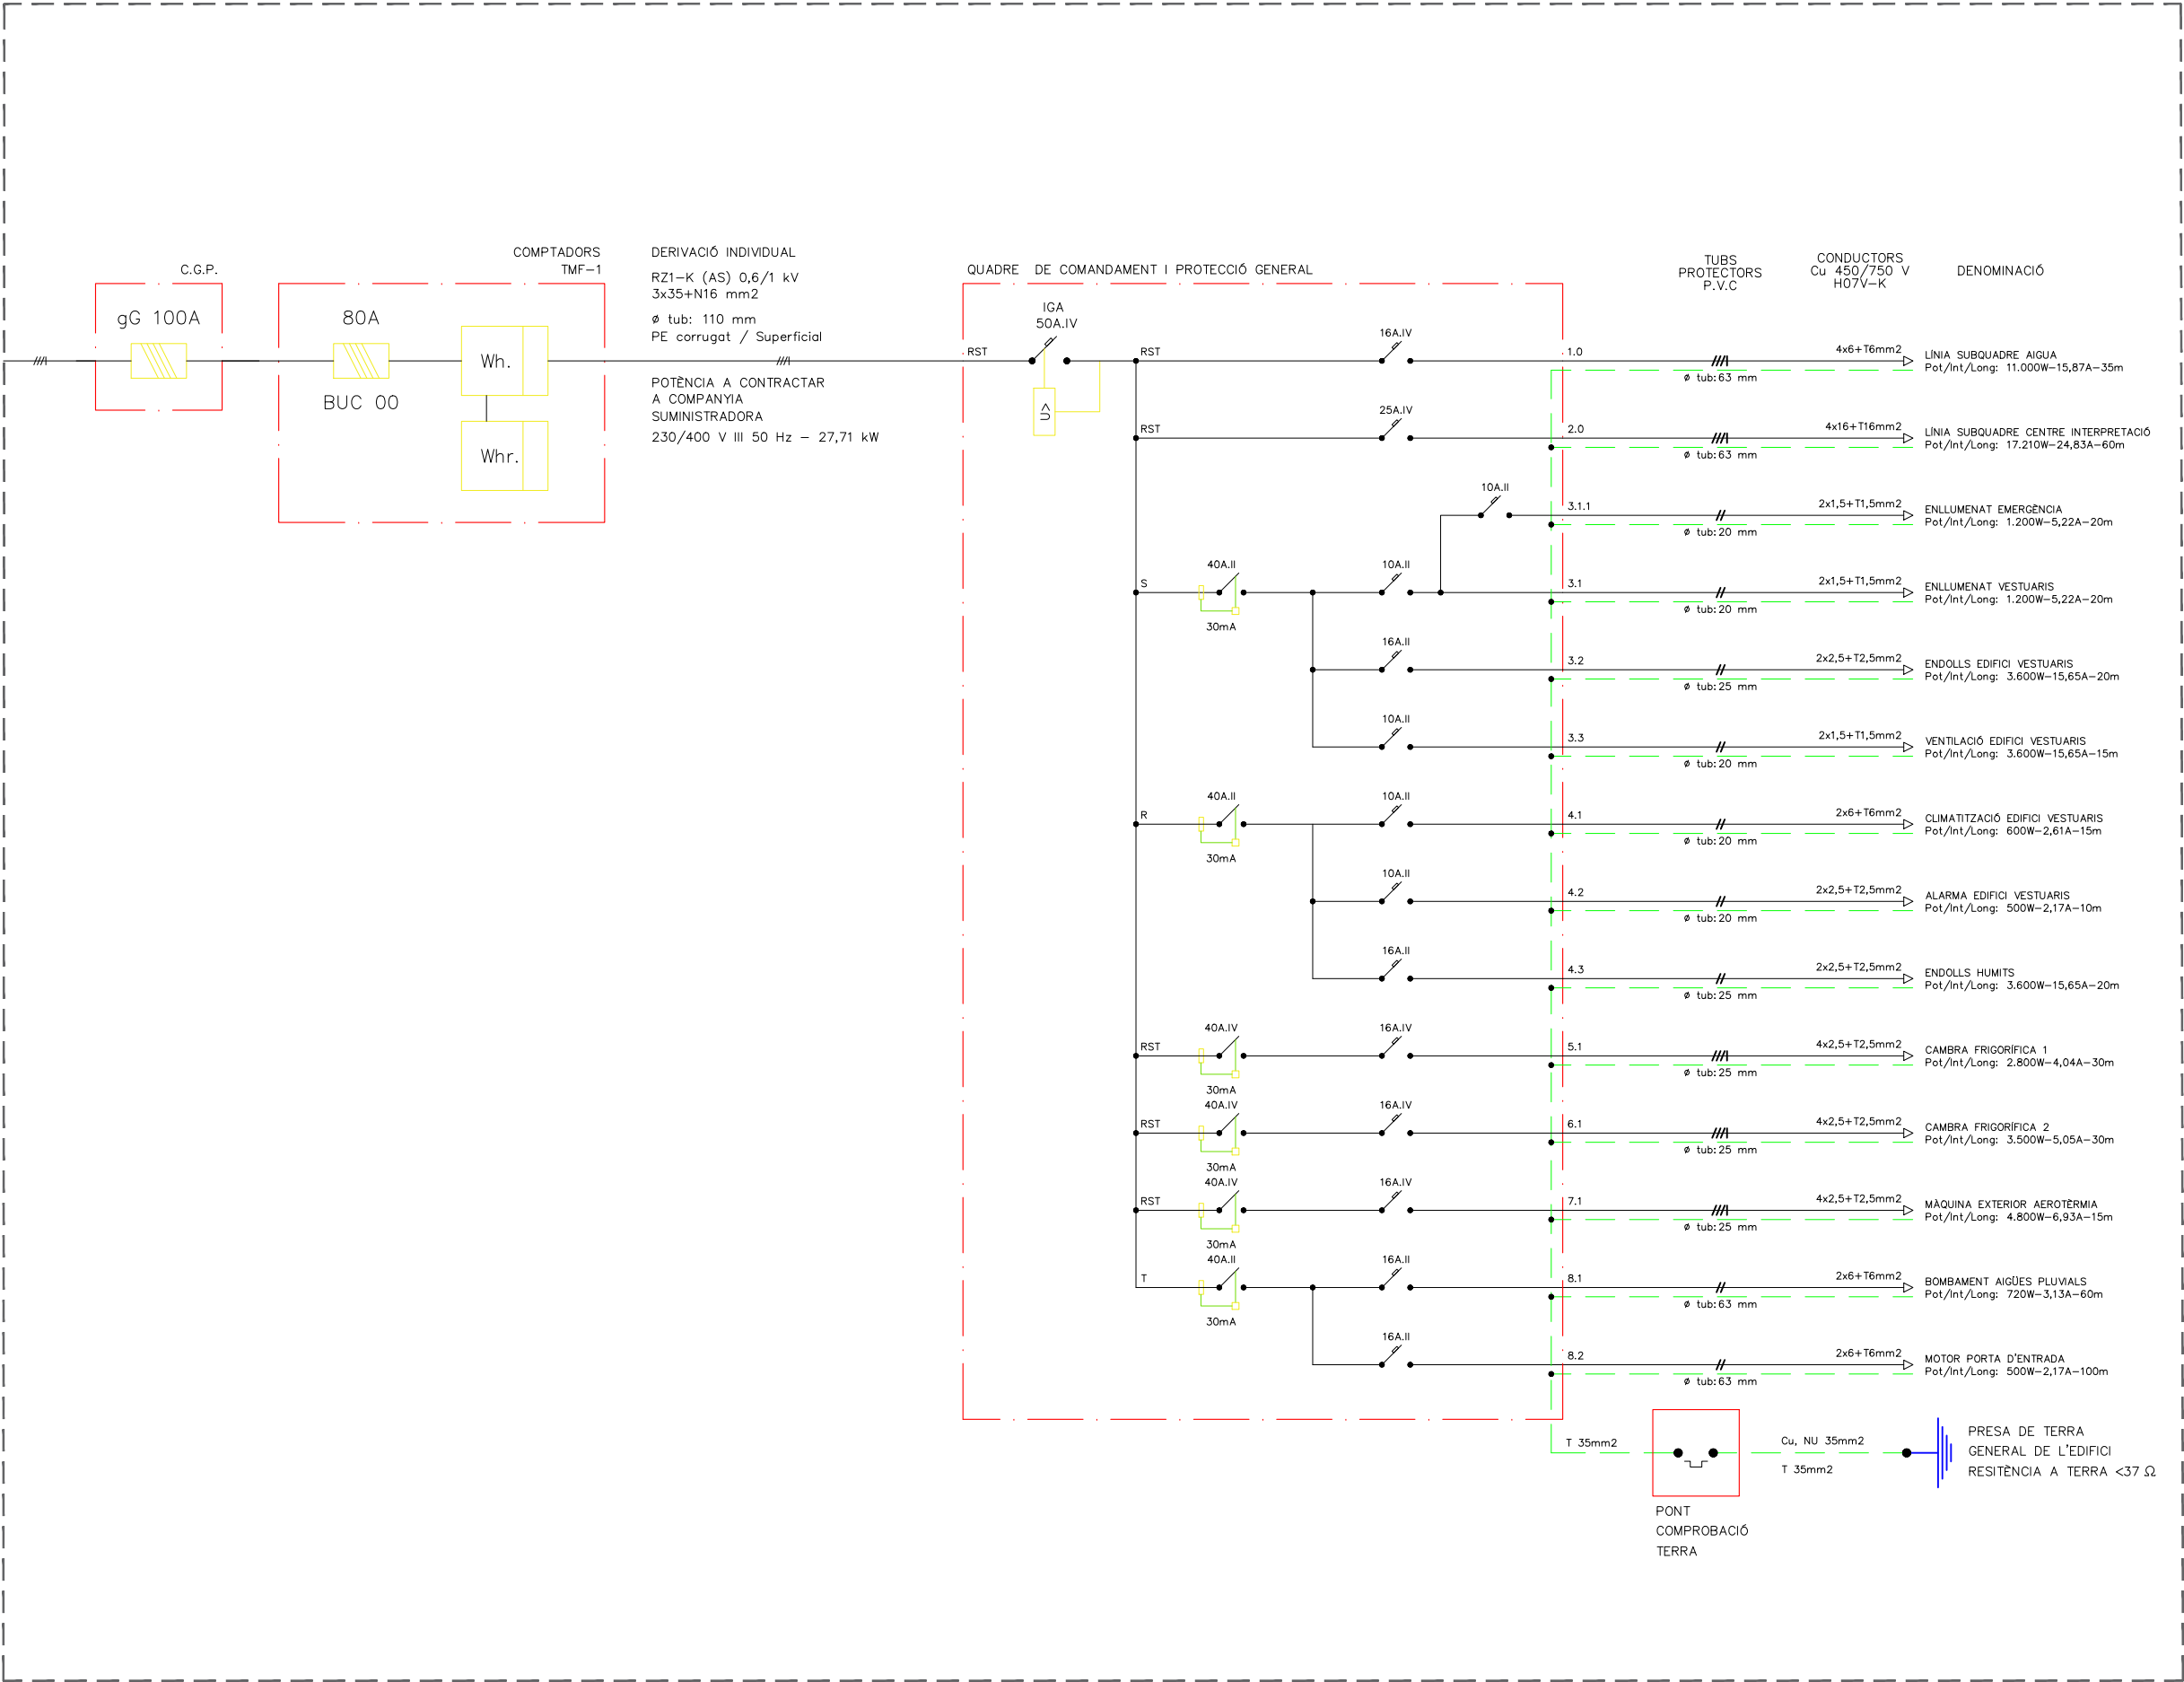

ESQUEMA UNIFILAR QUADRE ELÈCTRIC GENERAL

1916

Projecte bàsic i executiu
Febrer 2022

CENTRE DEL PARC AGRARI DE CAN
GAMBÚS-VALLCORBA, FASE 1, SECTOR
1 MAGATZEM AGRARI, SECTOR 2 CICG

Parc agrari Can Gambús - Vallcorba
Sabadell

I17

ESQUEMA INSTAL·LACIONS

UNIFILAR QUADRE ELÈCTRIC GENERAL
19-16_ESM-F1_instal F1.2.dwg



AJUNTAMENT DE SABADELL




xavier juan baron
santi muñoz porredon
marc ribera canyadell


ctra de cardona 5-7, 3rA 08241 manresa 938727320 3at@3atarquitectura.com



Aquest document ha estat firmat per SANTIAGO MUÑOZ PORREDON a les 16:22 del dia 22/03/2022, FRANCESC XAVIER JUAN BARON a les 16:23 del dia 22/03/2022, Mitjançant el codi de verificació segura 644Y730A6X5H0Z1E00VM pot comprovar la validesa de la firma electrònica dels documents signats al lloc web que li proporciona l'entitat emissora d'aquest document.

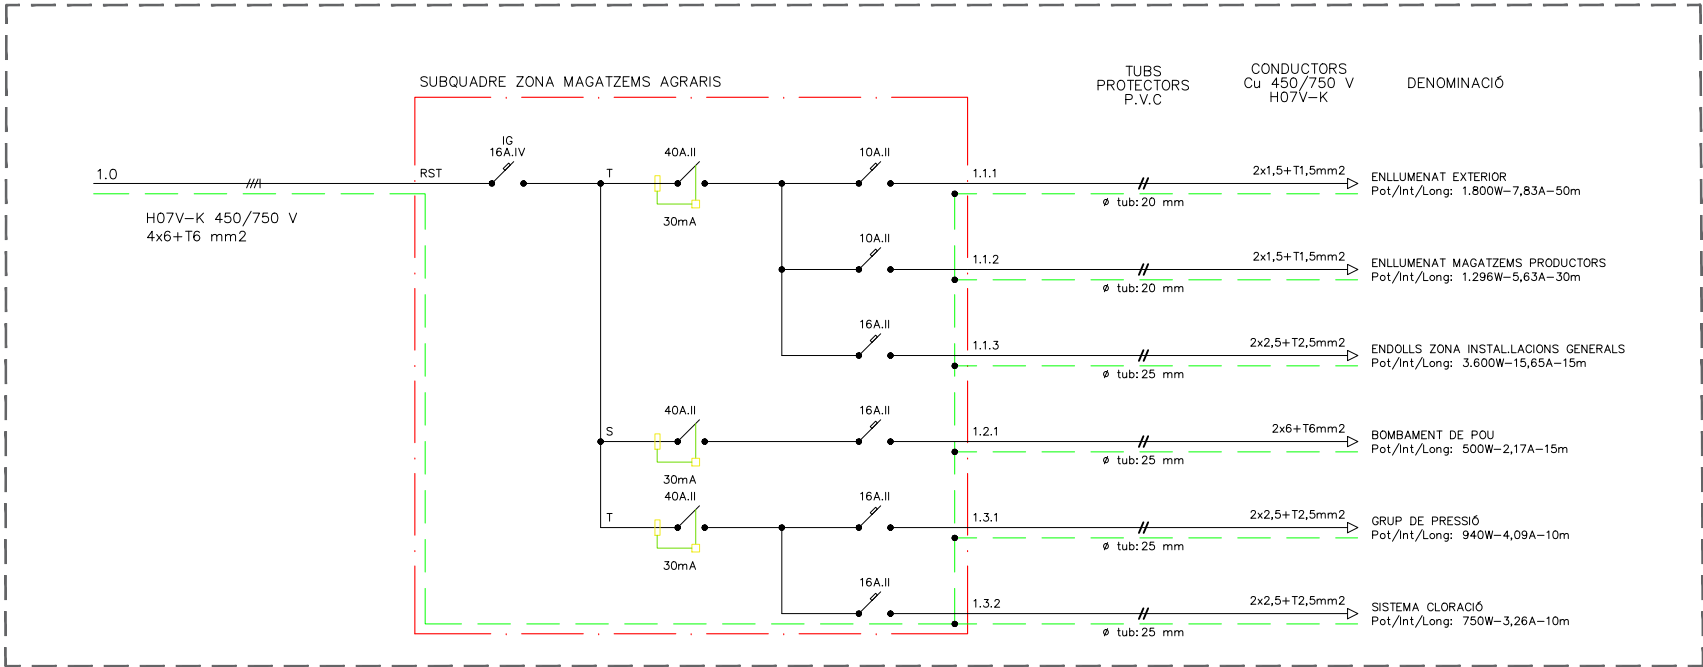

ESQUEMA SUBQUADRE ELÈCTRIC - ZONA MAGATZEMS AGRARIS

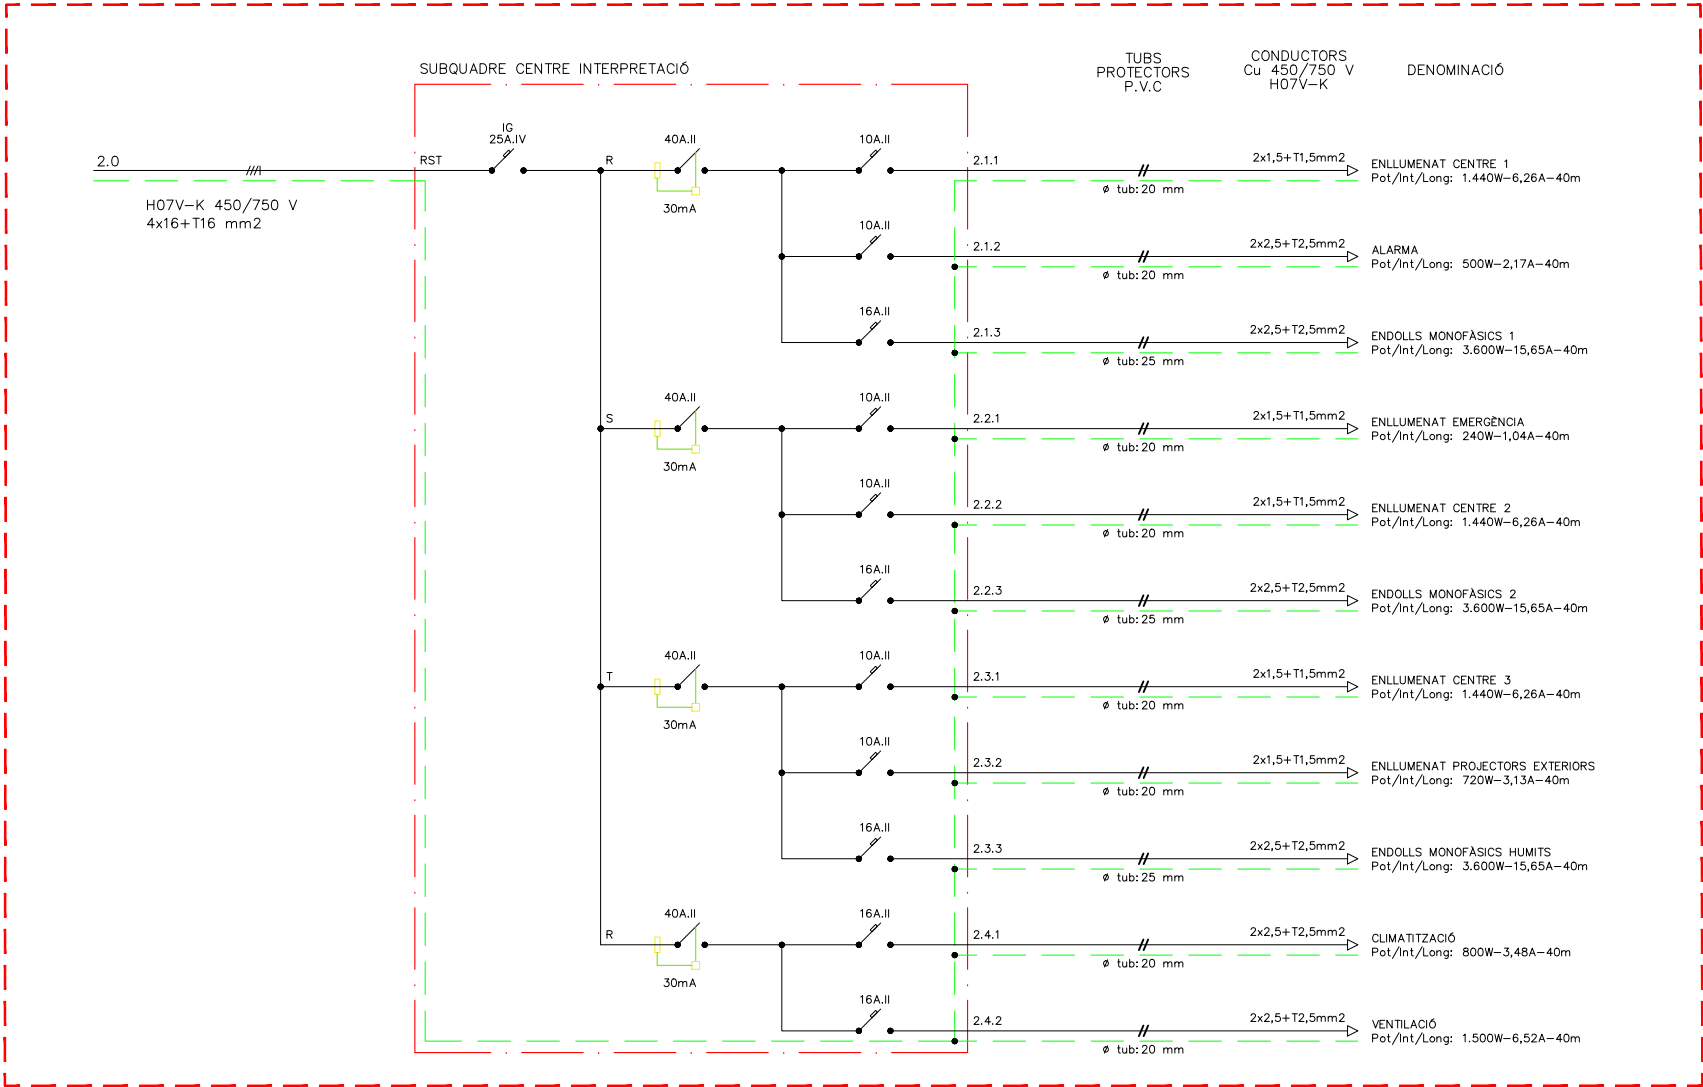

SECTOR 2 - ESQUEMA SUBQUADRE ELÈCTRIC - CENTRE D'INTERPRETACIÓ

----- àmbit SECTOR 2

1916

Projecte bàsic i executiu
Febrer 2022

CENTRE DEL PARC AGRARI DE CAN
GAMBÚS-VALLCORBA, FASE 1, SECTOR
1 MAGATZEM AGRARI, SECTOR 2 CICG

Parc agrari Can Gambús - Vallcorba
Sabadell

I18

ESQUEMA INSTAL·LACIONS

UNIFILAR SUBQUADRES ELÈCTRICS
19-16_ESM-F1_instal F1.2.dwg




AJUNTAMENT DE SABADELL




xavier juan baron
santi muñoz porredon
marc ribera canyadell

ctra de cardona 5-7, 3rA 08241 manresa 938727320 3at@3atarquitectura.com

Aquest document ha estat firmat per SANTIAGO MUÑOZ PORREDON a les 16:22 del dia 22/03/2022, FRANCESC XAVIER JUAN BARON a les 16:23 del dia 22/03/2022, Mitjançant el codi de verificació segura 644Y730A6X5H0Z1E00VM pot comprovar la validesa de la firma electrònica dels documents signats al lloc web que li proporciona l'entitat emissora d'aquest document.

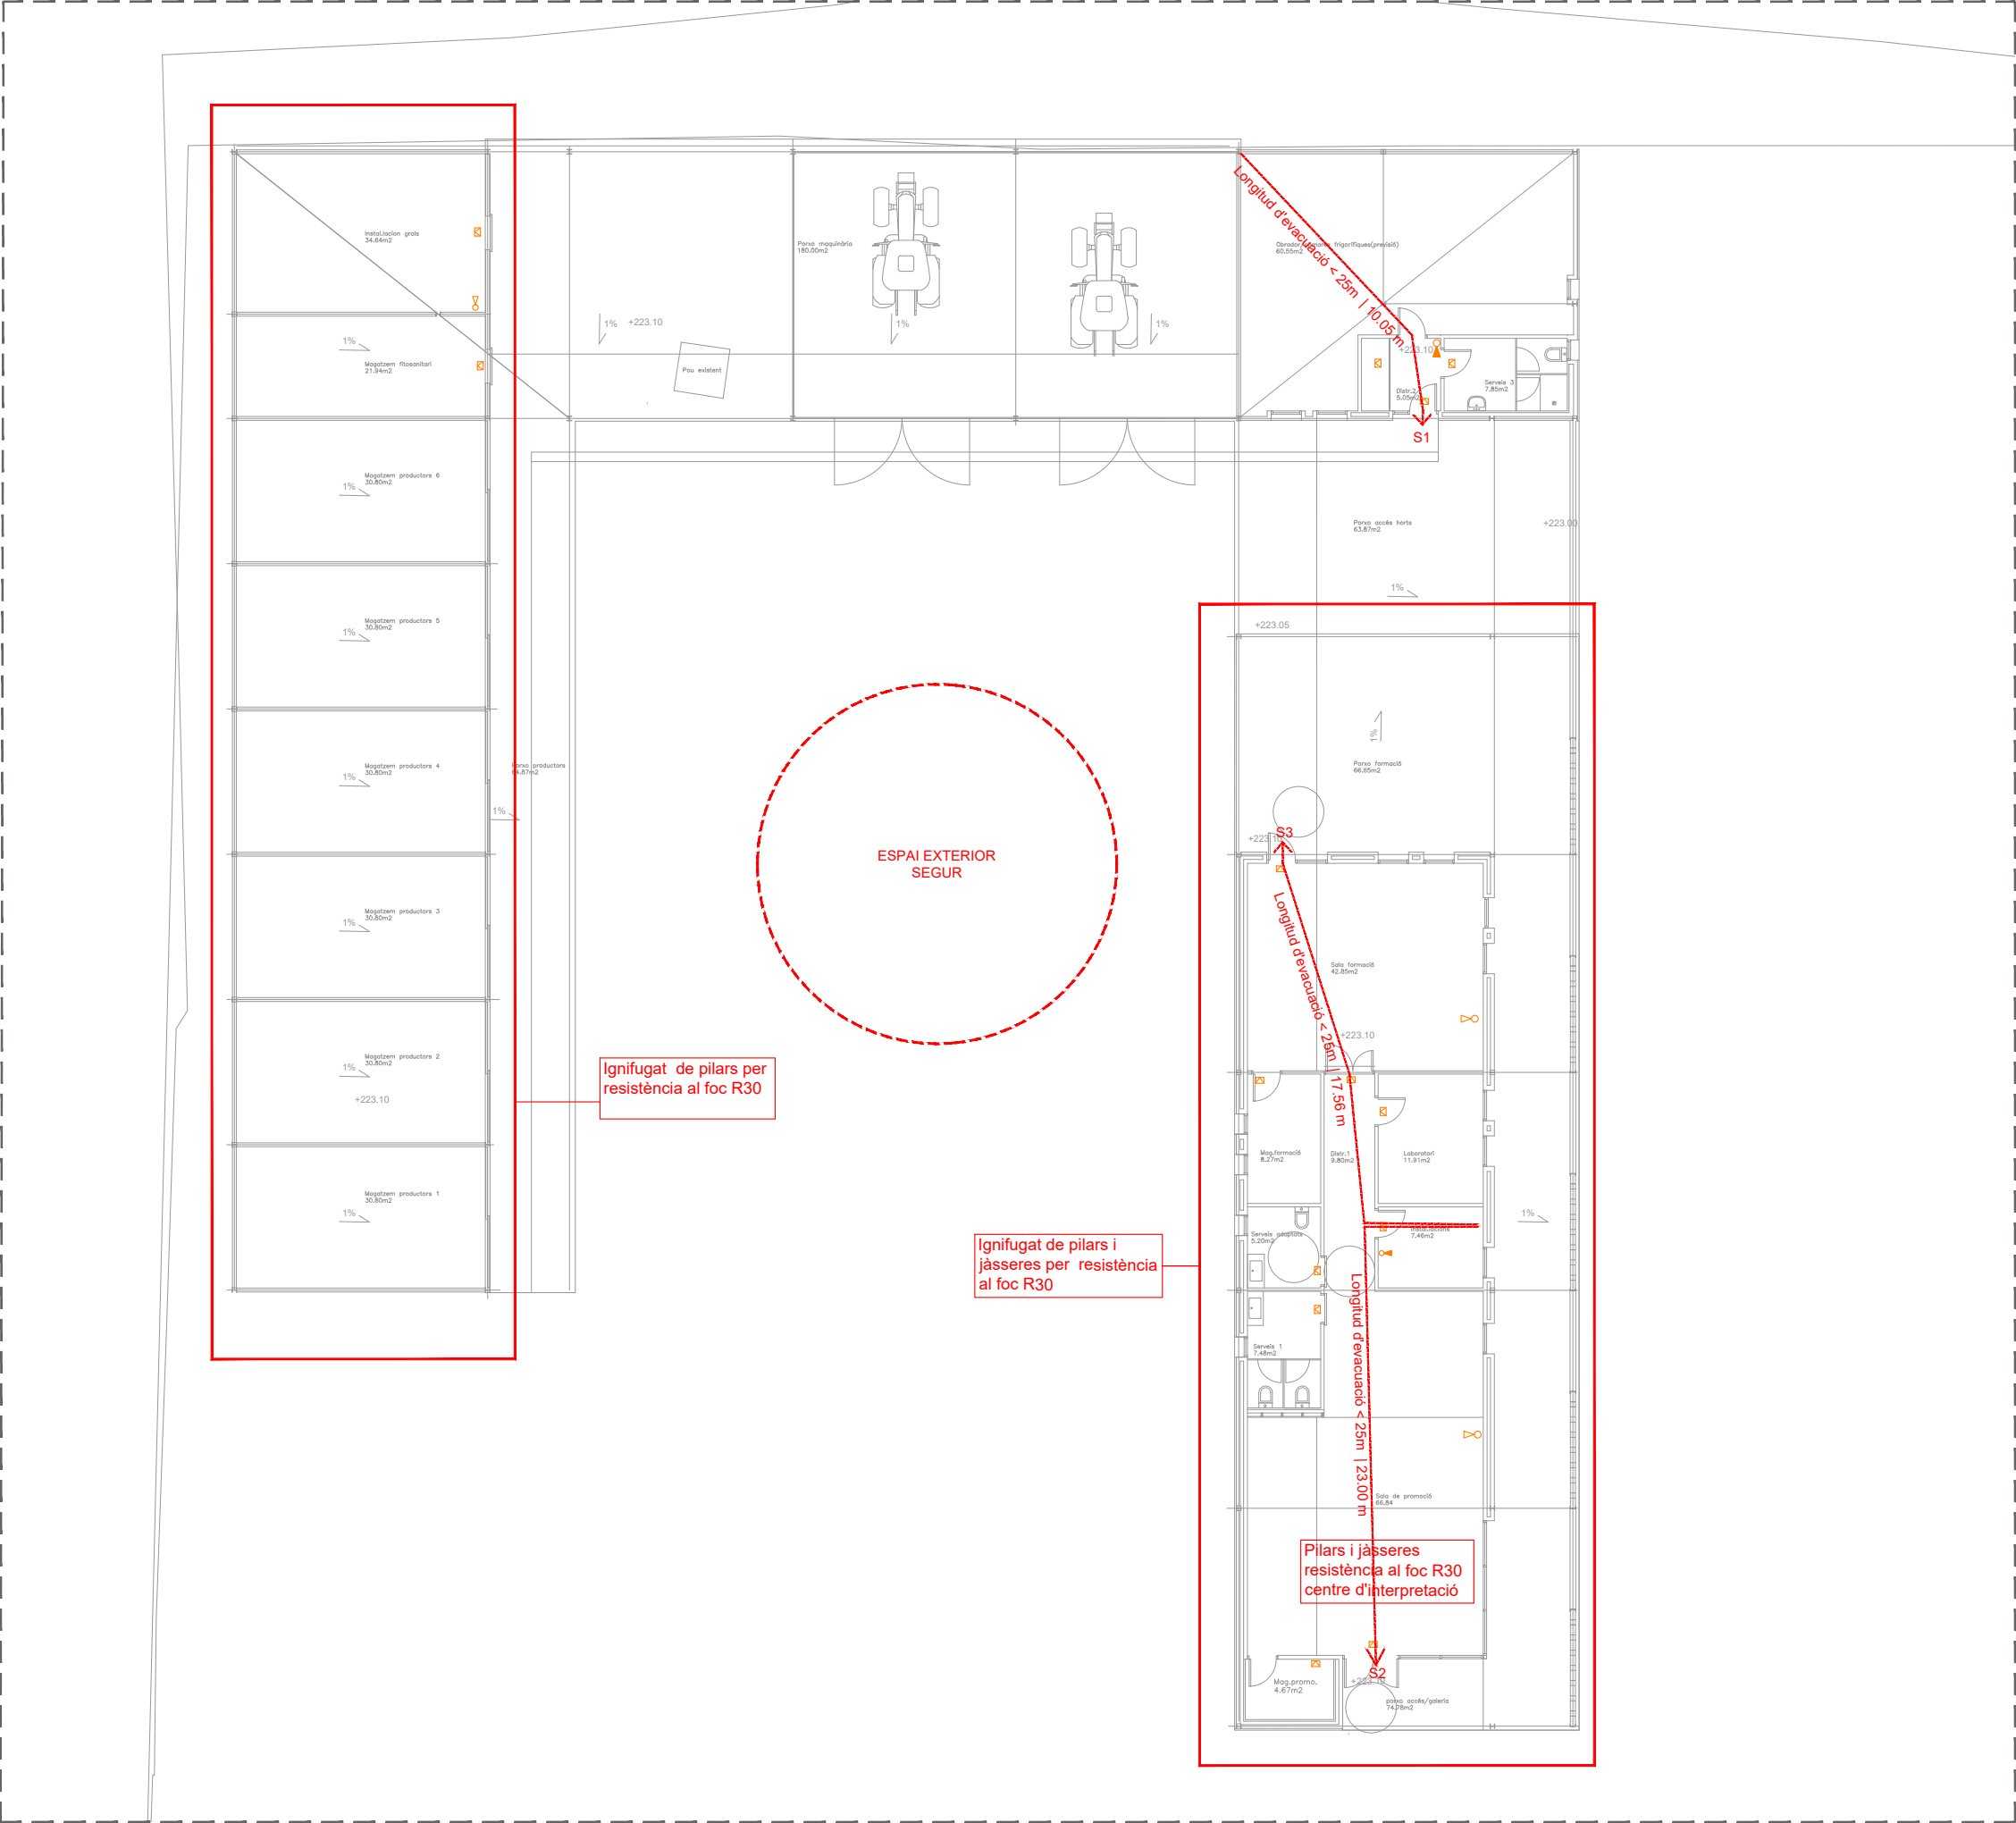

LLEENDA CONTRA INCENDIS	
	- EXTINTOR EFICACIA 21A-113B
	- EXTINTOR EFICACIA CO 89B
	- LLUM D'EMERGÈNCIA

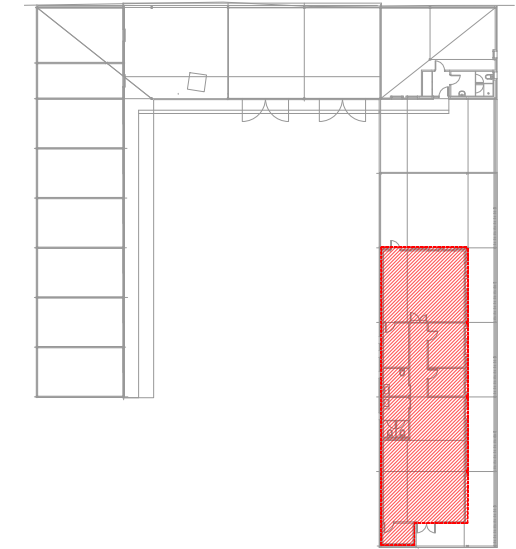

àmbit SECTOR 2

1916

Projecte bàsic i executiu
Febrer 2022

CENTRE DEL PARC AGRARI DE CAN
GAMBÚS-VALLCORBA, FASE 1, SECTOR
1 MAGATZEM AGRARI, SECTOR 2 CICG

Parc agrari Can Gambús - Vallcorba
Sabadell

I19

PLANTA INSTAL·LACIONS


PROTECCIÓ CONTRA INCENDIS
19-16_ESM-F1_instal F1.2.dwg





AJUNTAMENT DE SABADELL

Aquest document ha estat firmat per SANTIAGO MUÑOZ PORREDON a les 16:22 del dia 22/03/2022. FRANCESC XAVIER JUAN BARON a les 16:23 del dia 22/03/2022. Mitjançant el codi de verificació segura 644Y730A6X5H0Z1E00VM pot comprovar la validesa de la firma electrònica dels documents signats al lloc web que li proporciona l'entitat emissora d'aquest document.

FUSTERIES EXTERIORS – SECTOR 1

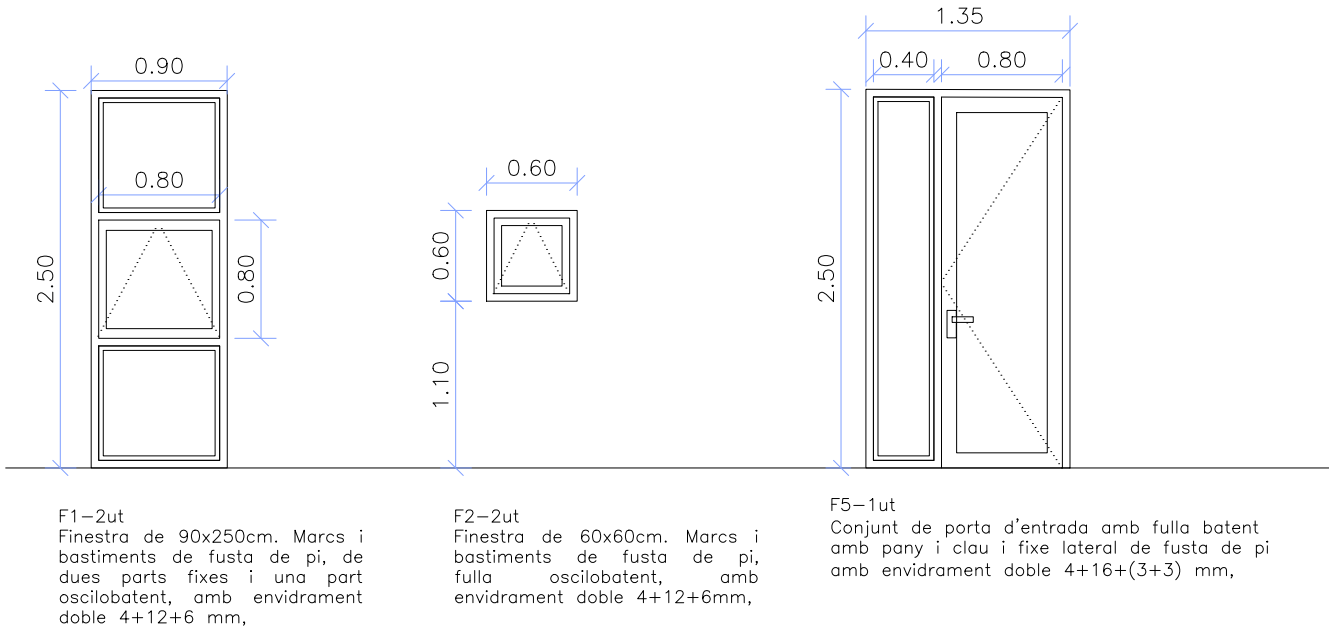

FUSTERIES INTERIORS – SECTOR 1

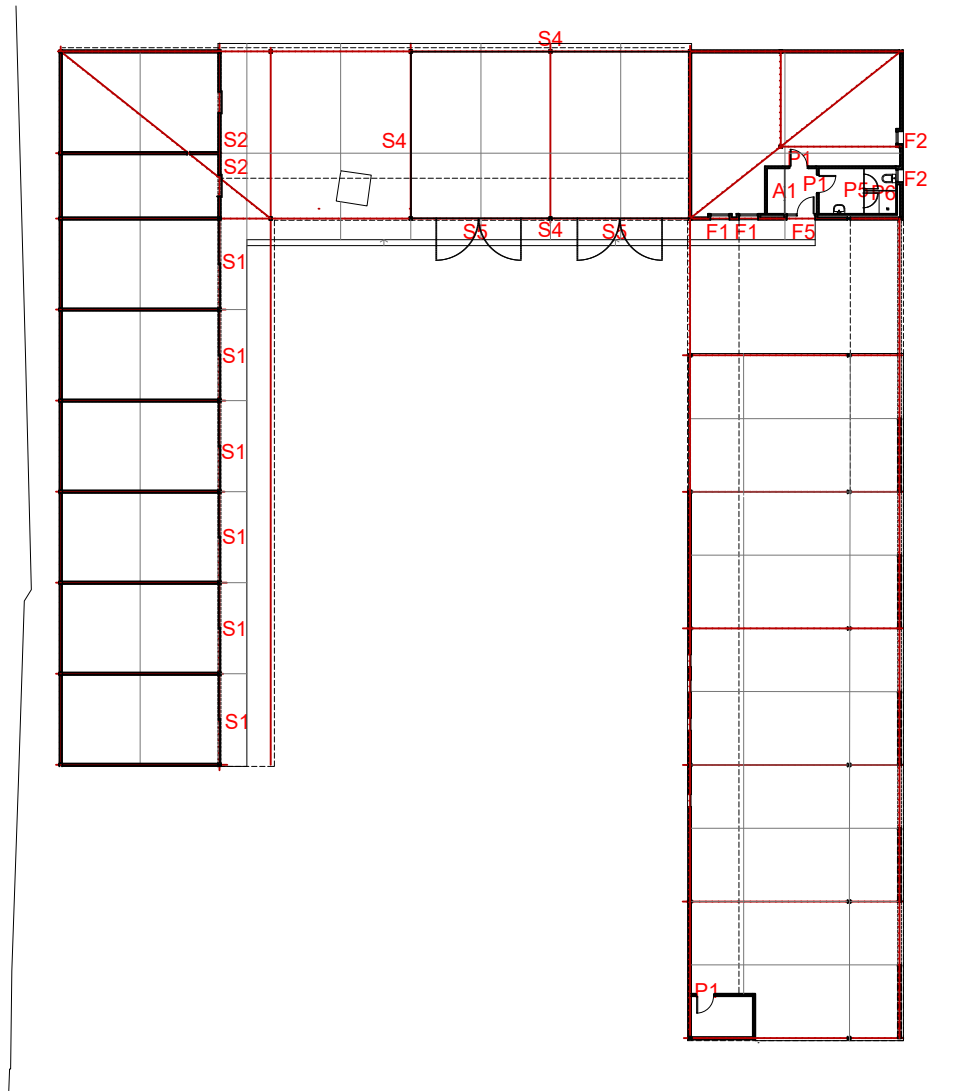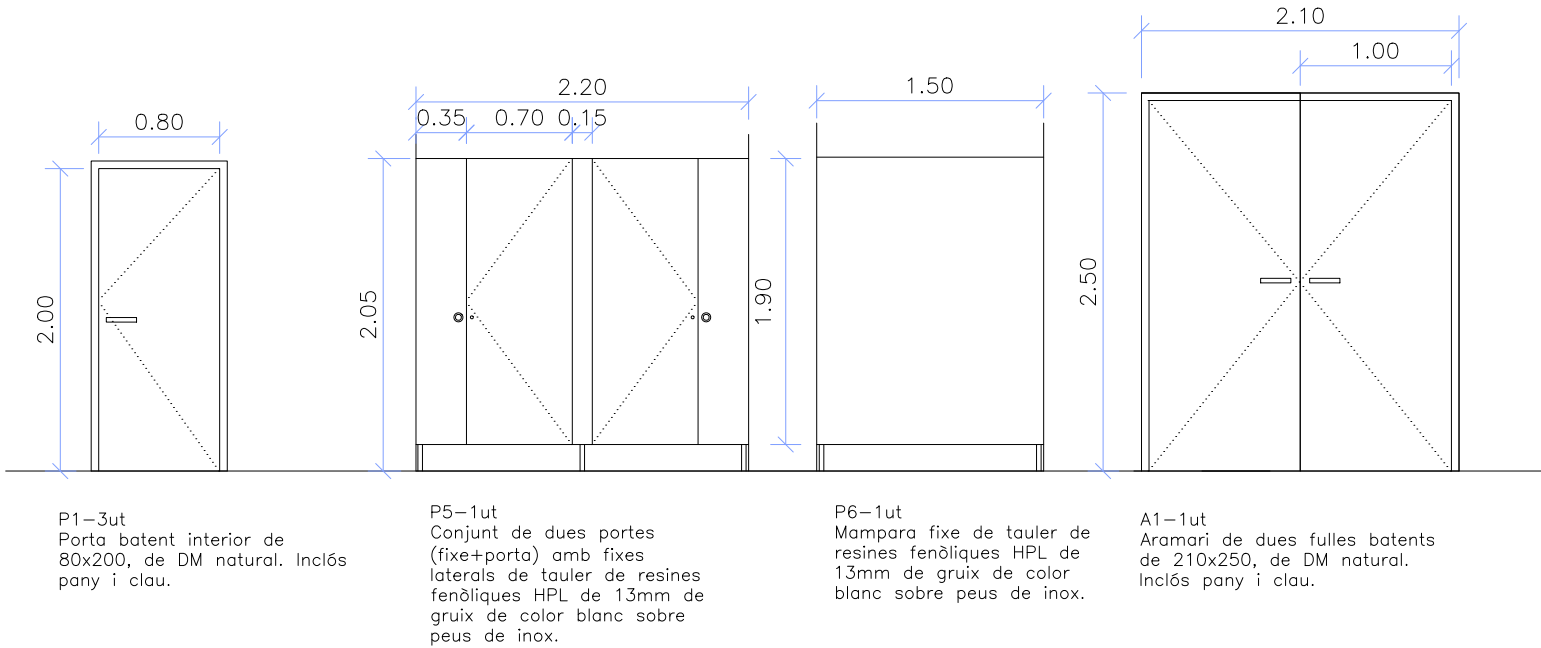

1916

Projecte bàsic i executiu
Febrer 2022

CENTRE DEL PARC AGRARI DE CAN
GAMBÚS-VALLCORBA, FASE 1, SECTOR
1 MAGATZEM AGRARI, SECTOR 2 CICG

Parc agrari Can Gambús - Vallcorba
Sabadell

F01

FUSTERIES I SERRALLERIA SECTOR 1
FUSTERIA

19-16_ESM-F1_F01_Fusteria-Serralleria.dwg





AJUNTAMENT DE SABADELL

BAT
arquitectura

xavier juan baron
santi muñoz porredon
marc ribera canyade

ctr de cardona 5-7, 3rA 08241 manresa 938727320 3at@3atarquitectura.com

Aquest document ha estat firmat per SANTIAGO MUÑOZ PORREDON a les 16:22 del dia 22/03/2022. FRANCESC XAVIER JUAN BARON a les 16:23 del dia 22/03/2022. Mitjançant el codi de verificació segura 644Y730A6X5H0Z1E00VM pot comprovar la validesa de la imatge electrònica dels documents signats al lloc web que li proporciona l'entitat emissora d'aquest document.

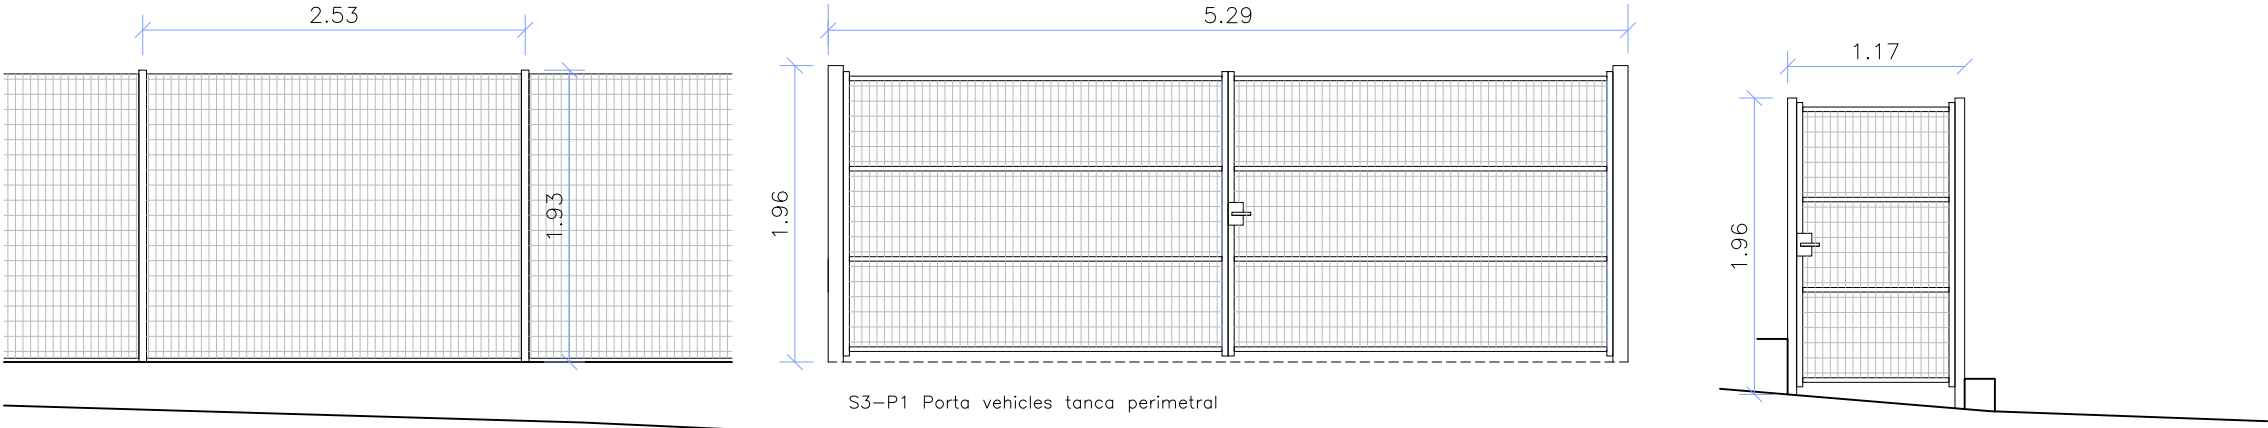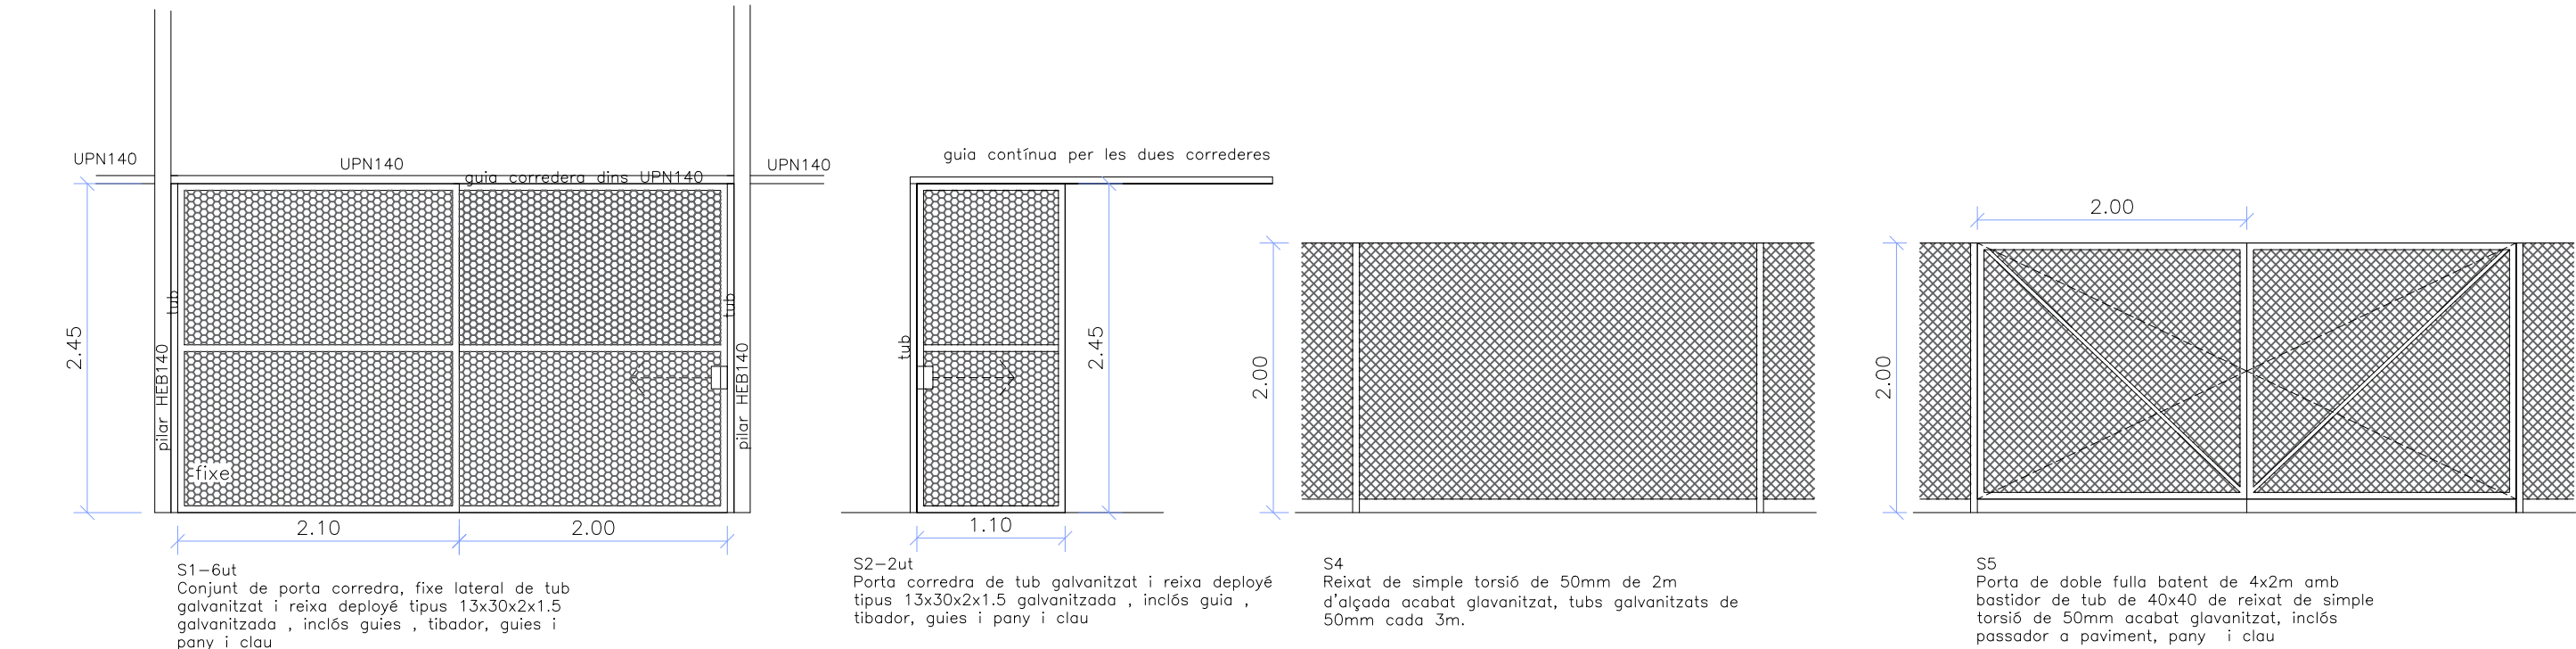

S3-Xut
Tanca perimetral sobre muret de bloc de formigó. Bastidor de malla electrosoldada amb diversos plecs per millorar la seva rigidesa. Dimensions de la malla: 100/50x50. Diàmetre del filferro: 4mm. Riba defensiva superior o inferior, segons orientació del panell. Alçada 2,00m. Poste tipus Lux 50 proveït de cremallera longitudinal per a la fixació dels accessoris que suporten el bastidor (suport Fax). Xapa d'acer baix en carboni, segons norma EN-10142. Resistència a la tracció de 300 a 500 N/mm2. Postes proveïts de tap de polipropilè indegradable als agents atmosfèrics


Fulles formades per perfils metàl·lics i malla electrosoldada 200/50mm fabricat amb filferro Ø5mm.

Mides de portes estàndard.

Columnes de sustentació de perfil quadrat (100x100mm) i frontisses regulables que permeten un major ajust de la porta. Pany proveït de caixa i tapaboques amb la possibilitat d'incorporar un sistema automàtic de pany.

Fulles formades per perfils metàl·lics i malla electrosoldada 200/50mm fabricat amb filferro Ø5mm.

Mides de portes estàndard. Columnes de sustentació de perfil quadrat (60x60mm) i frontisses regulables que permeten un major ajust de la porta. Pany proveït de caixa i tapaboques amb la possibilitat d'incorporar un sistema automàtic de pany.

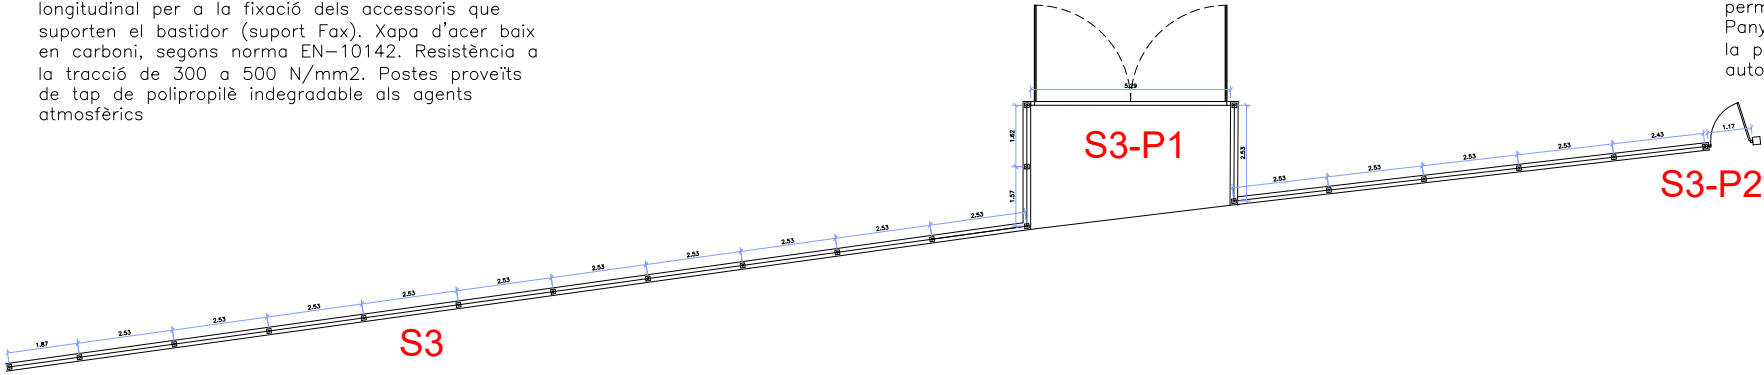

1916

Projecte bàsic i executiu
Febrer 2022

CENTRE DEL PARC AGRARI DE CAN
GAMBÚS-VALLCORBA, FASE 1, SECTOR
1 MAGATZEM AGRARI, SECTOR 2 CICG

Parc agrari Can Gambús - Vallcorba
Sabadell

F02

FUSTERIES I SERRALLERIA SECTOR 1
SERRALLERIA

19-16_ESM-F1_F01_Fusteria-Serralleria.dwg




AJUNTAMENT DE SABADELL

BAT
arquitectura

xavier juan baron
santi muñoz porredon
marc ribera canyadell

Aquest document ha estat firmat per SANTIAGO MUÑOZ PORREDON a les 16:22 del dia 22/03/2022. FRANCESC XAVIER JUAN BARON a les 16:23 del dia 22/03/2022. Mitjançant el codi de verificació segura 644Y730A6X5H0Z1E00VM pot comprovar la validesa de la firma electrònica dels documents signats al lloc web que li proporciona l'entitat emissora d'aquest document.


FUSTERIES EXTERIORS – SECTOR 2

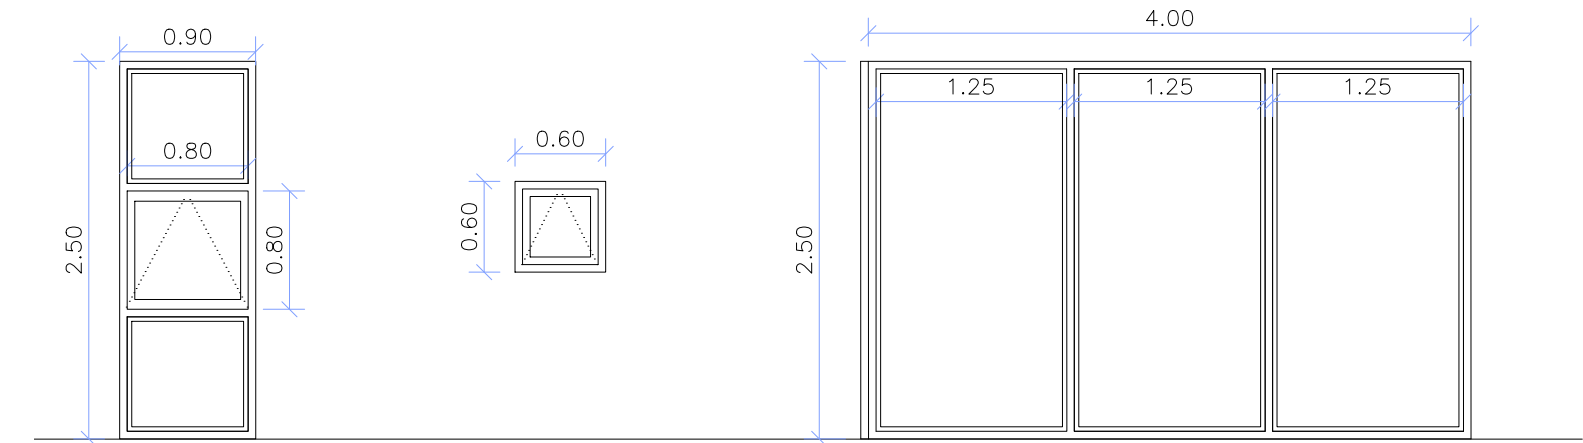

F1–8ut
Finestra de 90x250cm. Marcs i bastiments de fusta de pi, de dues parts fixes i una part oscilobatent, amb envidrament doble 4+12+6 mm,

F2–4ut
Finestra de 60x60cm. Marcs i bastiments de fusta de pi, fulla oscilobatent, amb envidrament doble 4+12+6mm,


F3–1ut
Finestra de 400x250cm. de 3 fulles fixes. Marcs i bastiments de fusta de pi, amb envidrament doble 4+16+(3+3) mm,

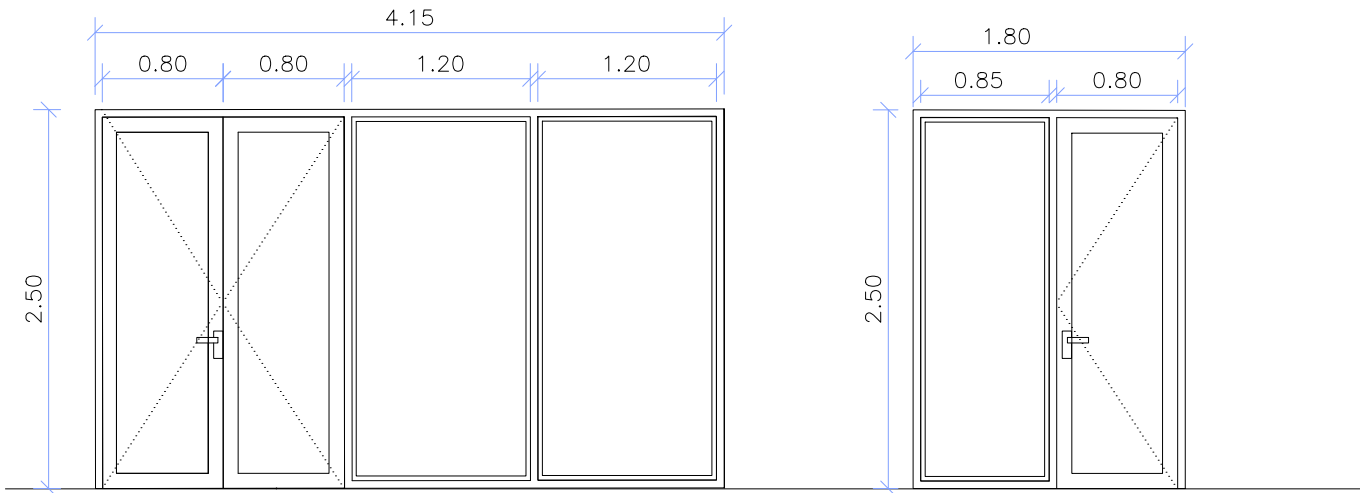

F4–1ut
Conjunt de porta d'entrada de dues fulles batents amb pany i clau i dues fulles fixes. Marcs i bastiments de fusta de pi, amb envidrament doble 4+16+(3+3) mm,

F6–1ut
Conjunt de porta d'entrada amb fulla batent amb pany i clau i fixe lateral de fusta de pi amb envidrament doble 4+16+(3+3) mm,

FUSTERIES INTERIORS – SECTOR 2

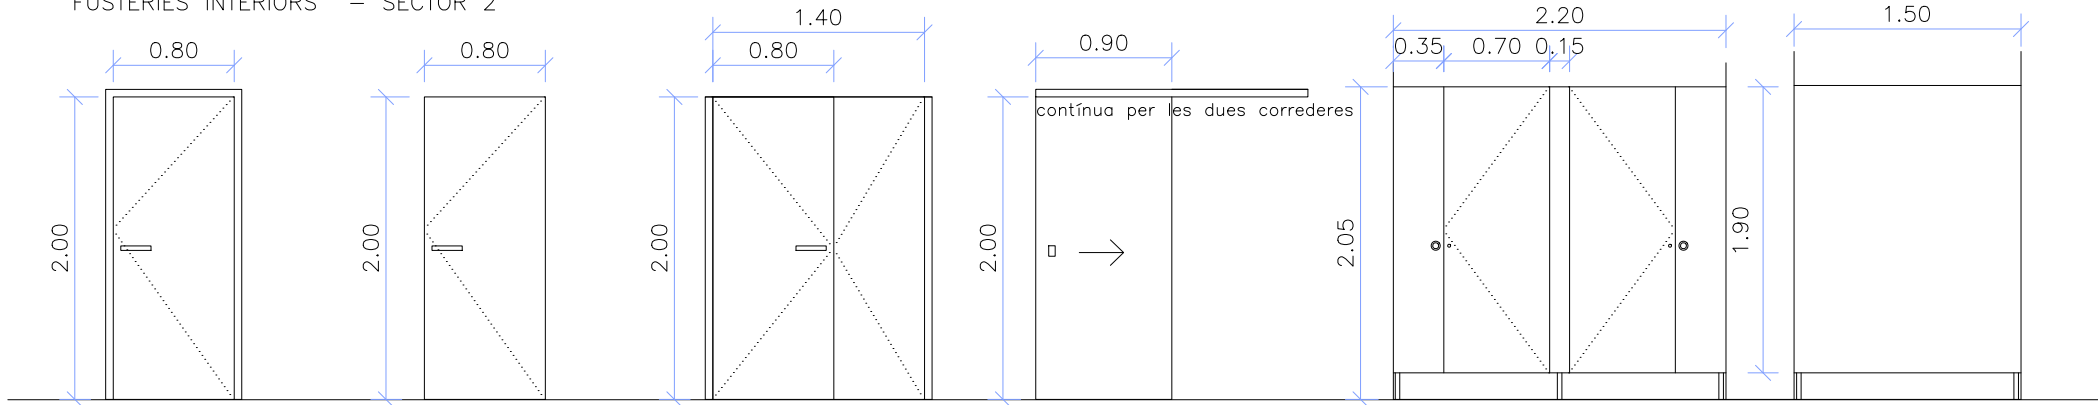

P1–1ut
Porta batent interior de 80x200, de DM natural. Inclòs pany i clau.


P2–3ut
Porta batent interior de 80x200, de OSB integrada al parament interior, amb marc ocult. Inclòs pany i clau.

P3–1ut
Porta batent interior de 150x200, de dues fulles, OSB, amb integrada al parament interior ambmarc ocult. Inclòs pany i clau

P4–2ut
Porta corredissa interior de 80x200, OSB. Inclòs guia i pestell de seguretat.

P5–1ut
Conjunt de dues portes (fixe+porta) amb fixes laterals de tauler de resines fenòliques HPL de 13mm de gruix de color blanc sobre peus de inox.

P6–1ut
Mampara fixe de tauler de resines fenòliques HPL de 13mm de gruix de color blanc sobre peus de inox.

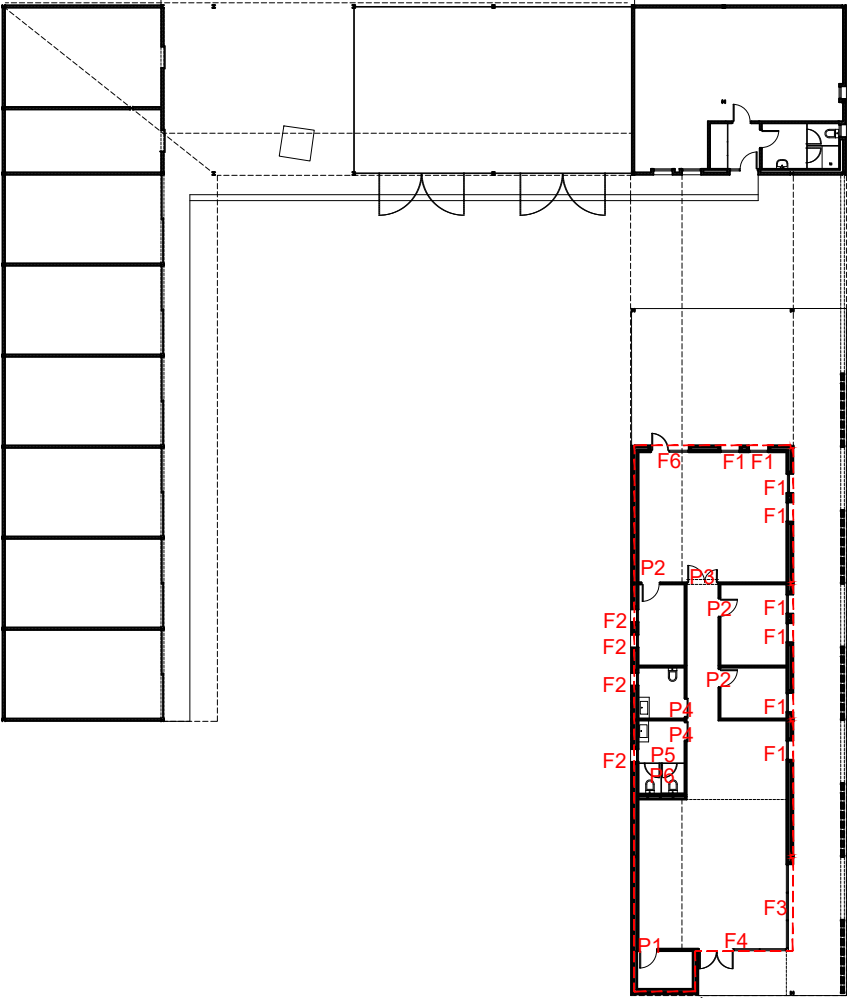

----- àmbit SECTOR 2

1916

Projecte bàsic i executiu
Febrer 2022


CENTRE DEL PARC AGRARI DE CAN
GAMBÚS-VALLCORBA, FASE 1, SECTOR
1 MAGATZEM AGRARI, SECTOR 2 CICG

Parc agrari Can Gambús - Vallcorba
Sabadell

F03

FUSTERIES I SERRALLERIA SECTOR 2
FUSTERIA

19-16_ESM-F1_F01_Fusteria-Serralleria.dwg

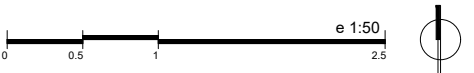

AJUNTAMENT DE SABADELL


BAT
arquitectura

xavier juan baron
santi muñoz porredon
marc ribera canyadell

ctra de cardona 5-7, 3rA 08241 manresa 938727320 3at@3atarquitectura.com

Aquest document ha estat firmat per SANTIAGO MUÑOZ PORREDON a les 16:23 del dia 22/03/2022, FRANCESC XAVIER JUAN BARON a les 16:23 del dia 22/03/2022, Mitjançant el codi de verificació segura 644Y730A6X5H0Z1E00VM pot comprovar la validesa de la firma electrònica dels documents signats al lloc web que li proporciona l'entitat emissora d'aquest document.

PREVISIÓ FONAMENTACIÓ SEMIPROFUNDA - POUS DE FORMIGÓ POBRE FINS A ESTRAT RESISTENT (COTA INFERIOR APROX. 220.40)

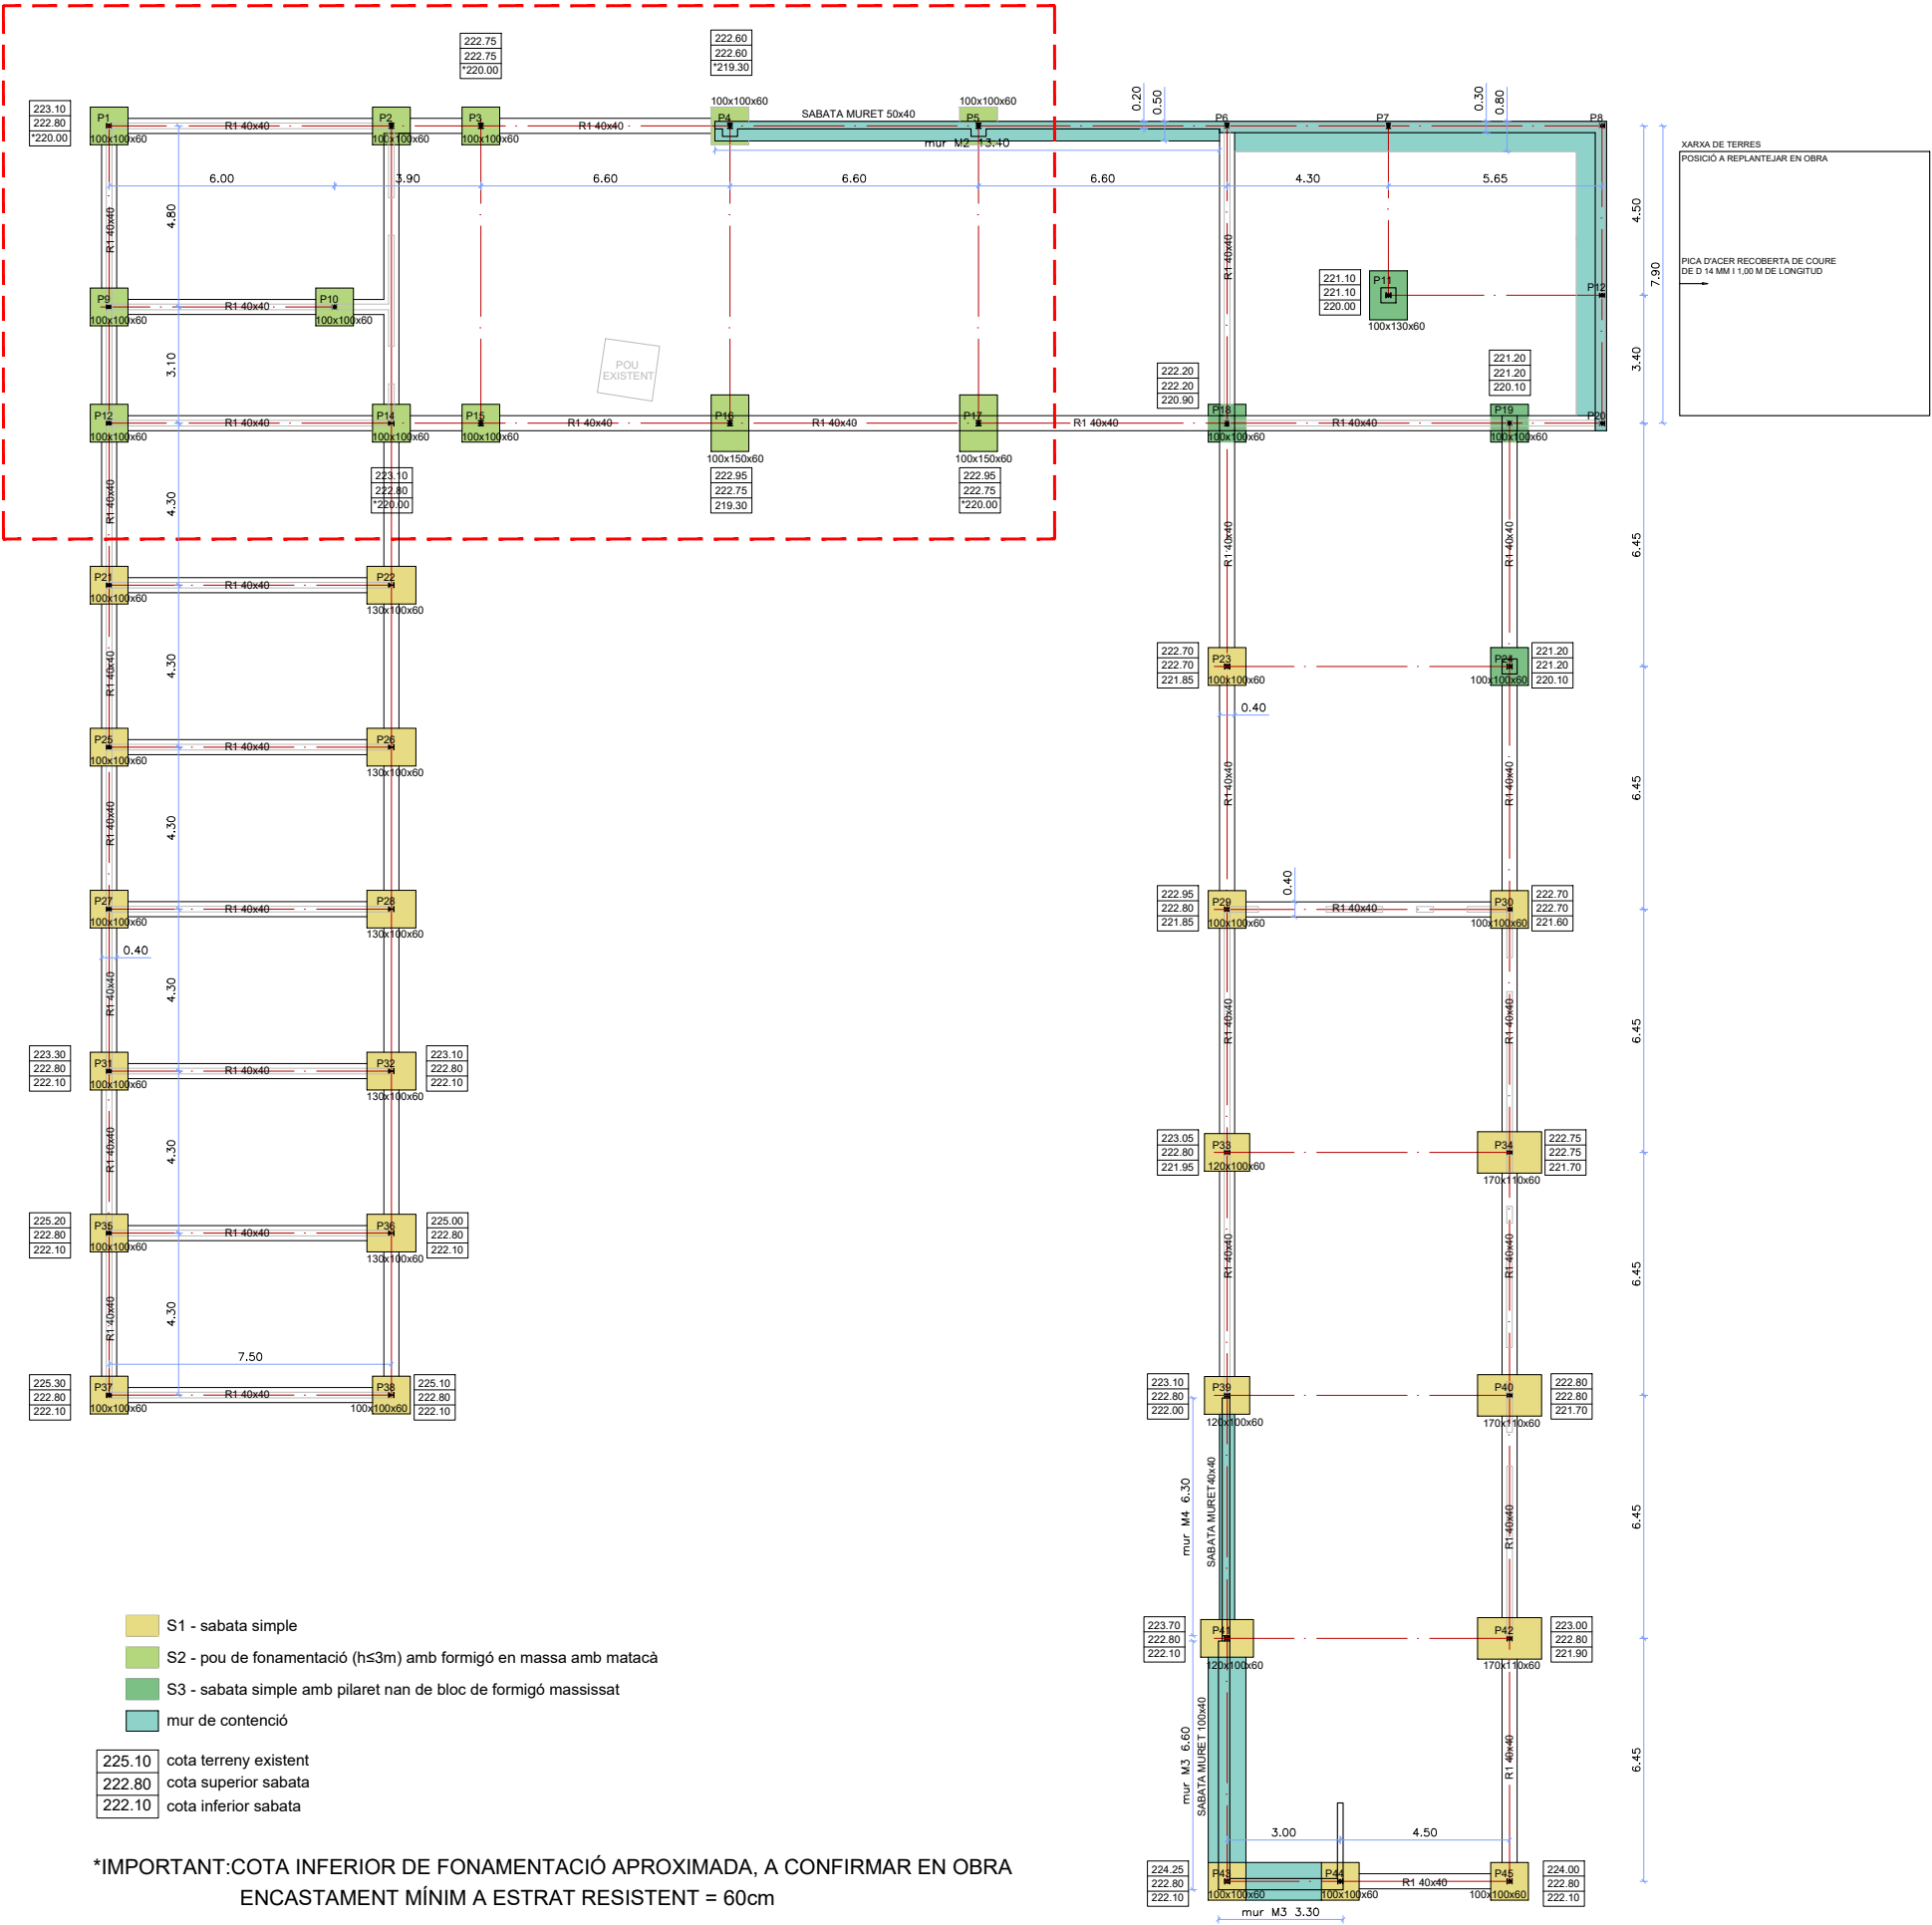

1916

Projecte bàsic i executiu
Febrer 2022

CENTRE DEL PARC AGRARI DE CAN
GAMBÚS-VALLCORBA, FASE 1, SECTOR
1 MAGATZEM AGRARI, SECTOR 2 CICG

Parc agrari Can Gambús - Vallcorba
Sabadell

E01

ESTRUCTURA
FONAMENTACIÓ
19-16-EX estructura.dwg











AJUNTAMENT DE SABADELL

BAT
arquitectura

xavier juan baron
santi muñoz porredon
marc ribera canyade

cta de cardona 5-7, 3rA 08241 manresa 938727320 3at@3atarquitectura.com

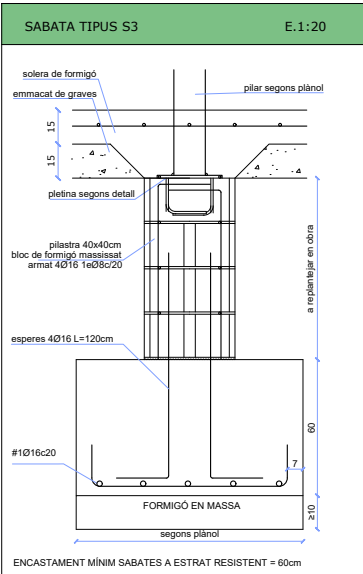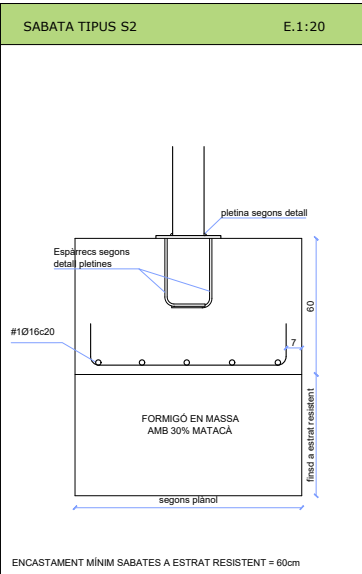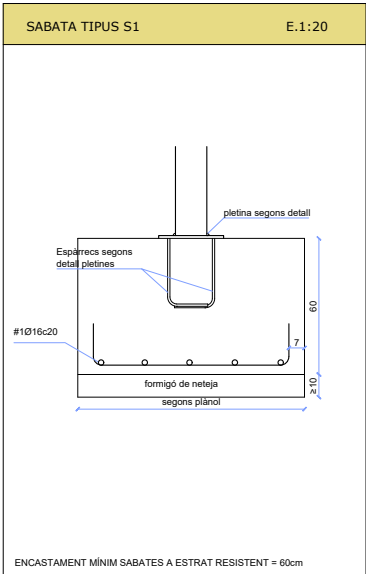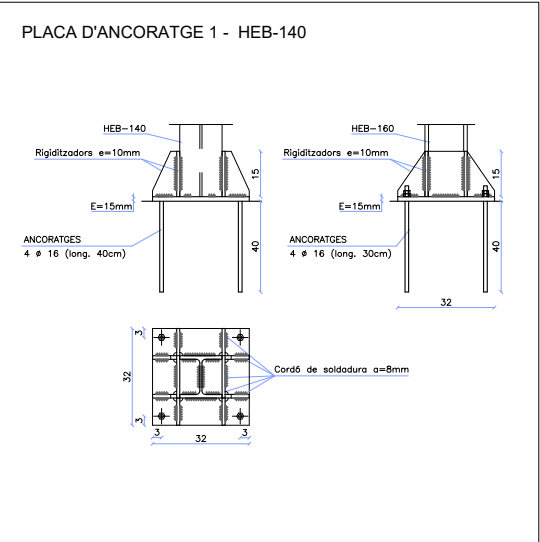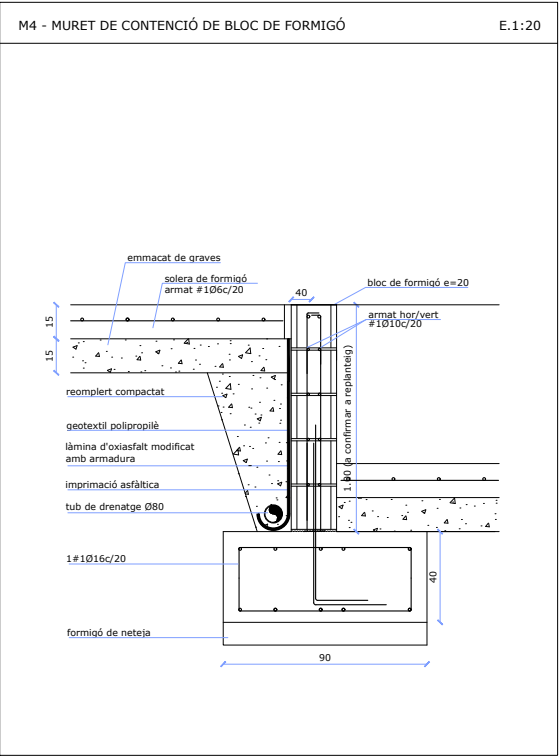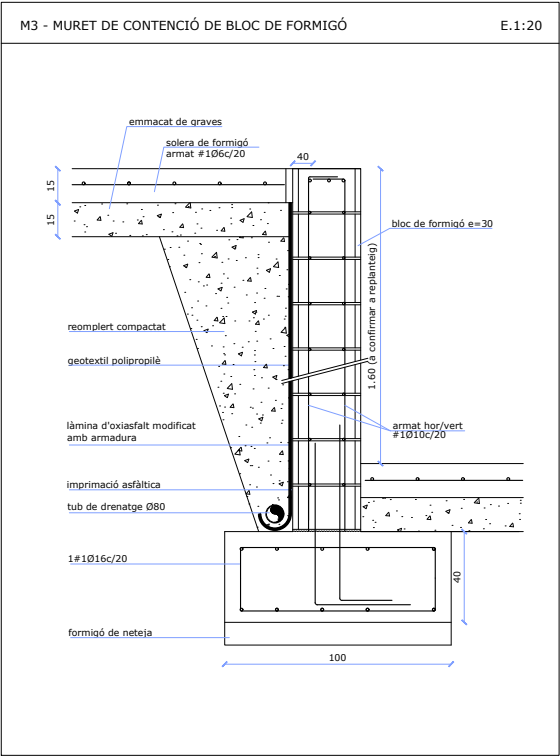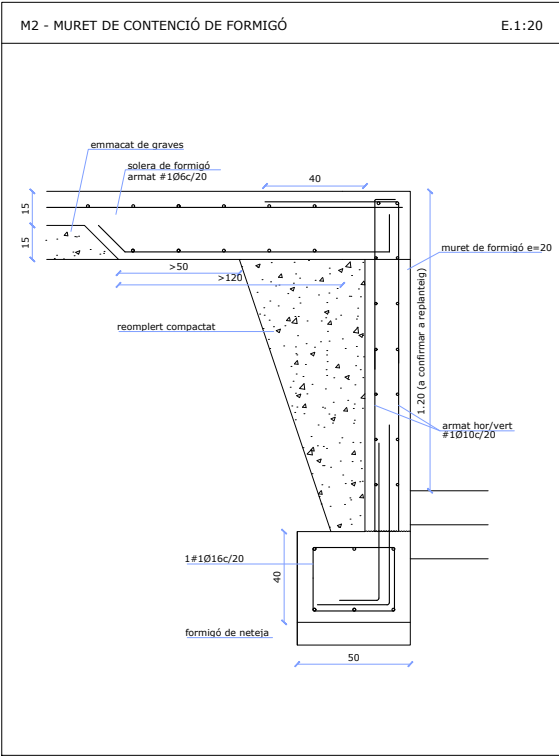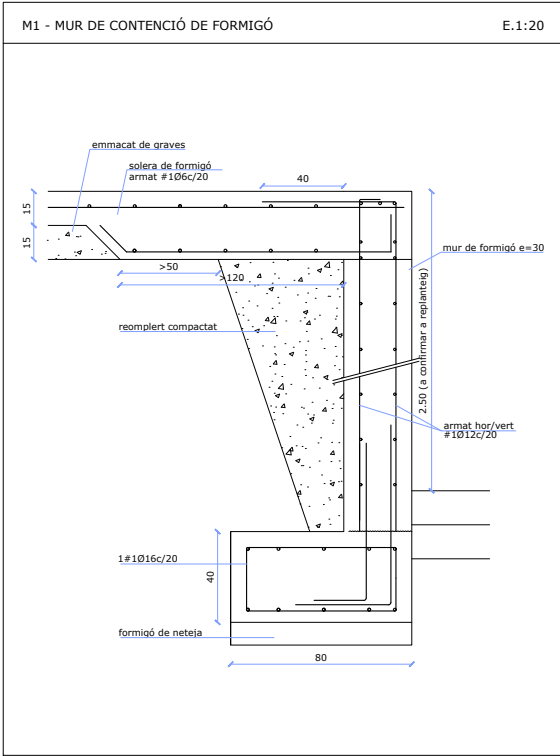

FORMIGÓ ARMAT HA-25 CONSISTÈNCIA TOVA			
C I M E N T	Tipus	CEM-I-42.5	
A R I D	Classe	Rodats	
F O R M I G O	Tamany max.	20 mm	
	Ciment	370 Kg/m ³	
	Grava	1190 Kg/m ³	
	Sorra	740 Kg	
	Aigua	180	
A C E R	Additius	NO	
	Consistència	Tova	
	Assentament del con d'Abrams	Vibrat normal	
	Resistència	Als 7 dies ≥17 N/mm ²	
	Característica	Als 28 dies 25 N/mm ²	
A C E R	Tipus d'acer	B-500S	
	Limit elàstic	510 N/mm ²	

CONTROL D'EXECUCIÓ		
	Tipus de control	Normal (Estadístic)
	Classe de proveta	Cilíndriques
F O R M I G O	Nº Lots de control	Fonaments=100m ³ Pilars i murs=100m ³ o 500m ² forjats=100m ³ o 1000m ²
	Numero d'AMASADAS per lot	N=2
	Temps de ruptura (dies)	2 uts a 7 dies 3 uts a 28 dies o 2 de reserva
	Nº Provetes per cada sèrie	7
	Altres assajos (segons EHE-08)	Con d'Abrams
	CONTROL DE L'ACER	Normal
COEFICIENTS DE PONDERACIÓ		
	Minoració de la Resist. del Formigó	Gc=1.50
	Minoració de la Resistència de l'Ac'cer	Gy=1.15
	Majorització de les accions permanents	Gf=1.35
	Majorització de les accions variables	Gf=1.50




ANCORATGE D'ARMAT PER A HA-25			
CRITERIS D'ANCORATGE MÍNIMS			
	POSICIÓ 1	POSICIÓ 2	
Ø 8	25 cm	35 cm	
Ø10	30 cm	42 cm	
Ø12	35 cm	49 cm	
Ø16	40 cm	56 cm	
Ø20	60 cm	84 cm	
Ø25	95 cm	133 cm	

NOTES	
* TOTES LES COTES O INDICACIONS SERAN COMPROVADES EN OBRA, LES CONTRADICCIONS OBSERVADES AMB ELS PLANS D'ARQUITECTURA SERAN ACORDADES AMB LA D.F. ABANS DE LA SEVA EXECUCIÓ.	
* S'HA CONSIDERAT UNA TENSIÓ ADMISSIBLE DEL TERRENY DE 2,3 kp/cm ²	
* LES PATILLES D'ANCORATGE INDICADES ALS REFORÇOS ESTAN INCLOSES A LA LONGITUD DE LA BARRA, I SERAN DE 20cm	

ESPECIFICACIÓ DELS FORMIGONS					
TIPUS D'ELEMENT	POSICIÓ	TIPUS DE FORMIGÓ (SEGONS EHE-98)	RECOBRIMENT MÍNIM	EF	MAXIMA RELACIÓ AIGUA/CIMENT
FONAMENTS	TOTES	HA-25/T/20/IIa	50mm	120'	0,5
	INTERIORS	HA-25/T/20/I	25mm	90'	0,5
PILARS	SOTERRANI	HA-25/T/20/IIa	40mm	120'	0,5
	INTERIORS	HA-25/T/20/I	25mm	90'	0,5
FORJATS	SOTERRANI	HA-25/T/20/IIa	35mm	120'	0,5
	INTERIORS	HA-25/T/20/I	25mm	90'	0,5
LLOSES D'ESCALA	INTERIORS SOT.	HA-25/T/20/IIa	35mm	120'	0,5
	INTERIORS	HA-25/T/20/I	25mm	90'	0,5
MURS	INTERIORS SOT.	HA-25/T/20/IIa	35mm	120'	0,5
	PANTALLES	HA-25/T/20/IIa	50mm	120'	0,5

QUADRE DE CÀRREGUES	COBERTA TIPUS	COBERTA PLAQUES FOTOVOLTAIQUES
PES PROPÍ	20 k/m ²	20 k/m ²
COBERTURA	30 k/m ²	30 k/m ²
INSTAL·LACIONS	-	100 k/m ²
SOBREC. ÚS	40 k/m ²	40 k/m ²
NEU	50 k/m ²	50 k/m ²
TOTAL	100 k/m ²	200 k/m ²

*No es contempla simultaneïtat de sobrecàrrega d'ús i de neu

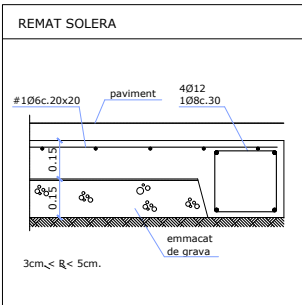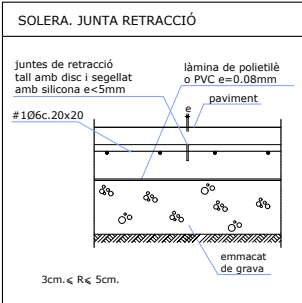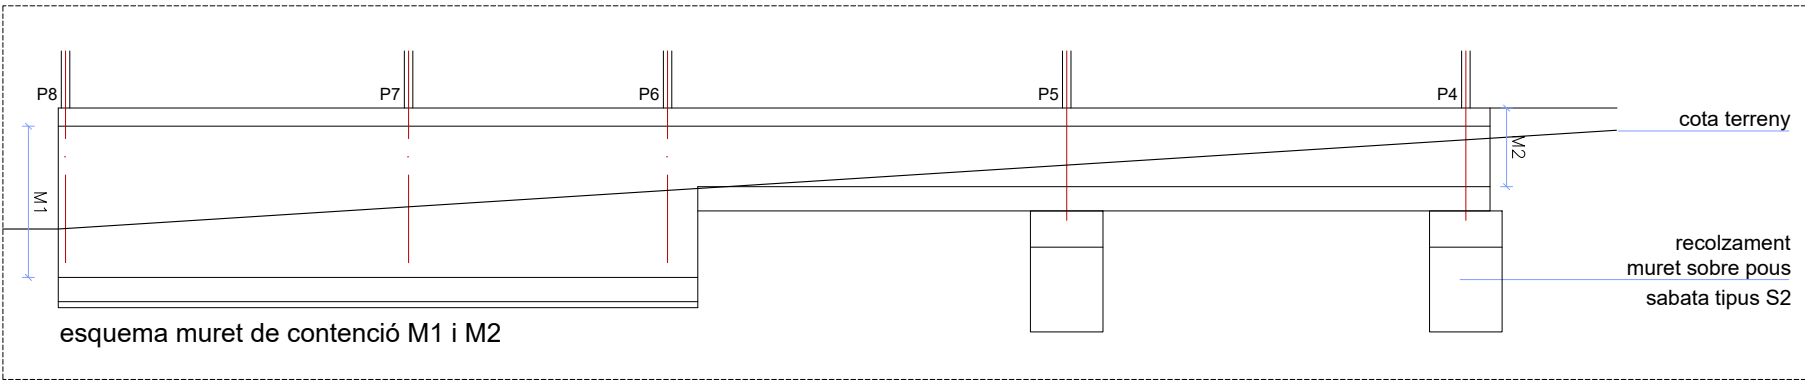

1916


Projecte bàsic i executiu
Febrer 2022

CENTRE DEL PARC AGRARI DE CAN GAMBÚS-VALLCORBA, FASE 1, SECTOR 1
MAGATZEM AGRARI, SECTOR 2 CICG

Parc agrari Can Gambús - Vallcorba
Sabadell

E02

ESTRUCTURA
DETALLS FONAMENTACIÓ I CONTENCIÓ
19-16-EX estructura.dwg

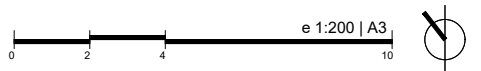


AJUNTAMENT DE SABADELL

BAT
arquitectura

xavier juan baron
santi muñoz porredon
marc ribera canyadell

ctra de cardona 5-7, 3rA 08241 manresa 938727320 3at@3atarquitectura.com

Aquest document ha estat firmat per SANTIAGO MUÑOZ PORREDON a les 16:22 del dia 22/03/2022, FRANCESC XAVIER JUAN BARON a les 16:23 del dia 22/03/2022, Mitjançant el codi de verificació segura 644Y730A6X5H0Z1E00VM pot comprovar la validesa de la firma electrònica dels documents signats al lloc web que li proporciona l'entitat emissora d'aquest document.

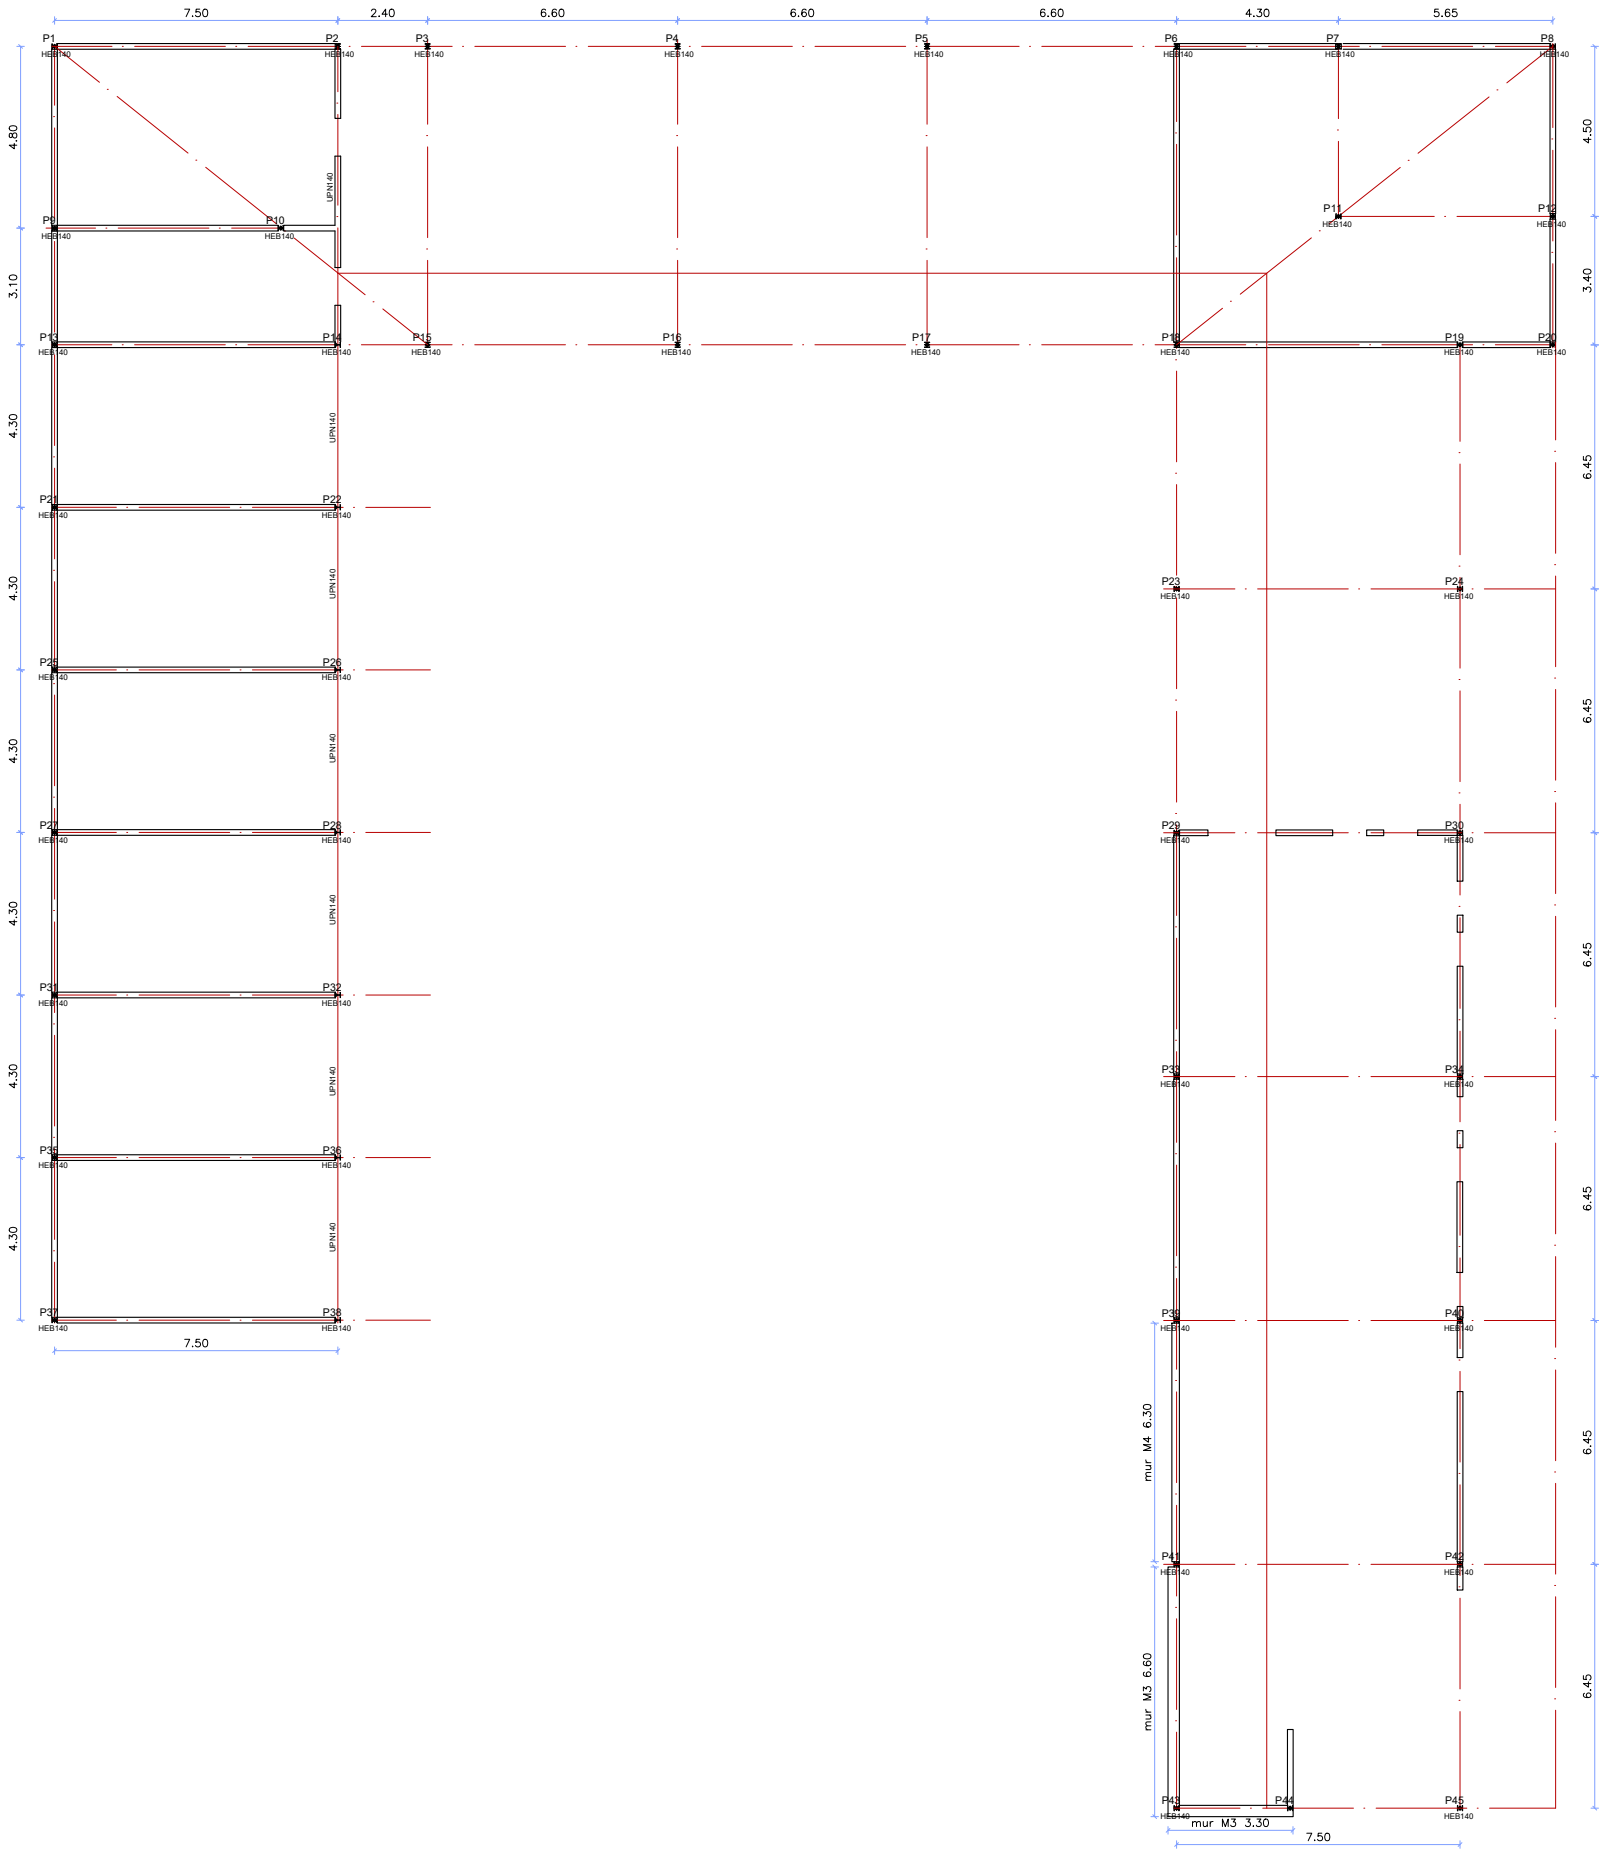

1916


Projecte bàsic i executiu
Febrer 2022

CENTRE DEL PARC AGRARI DE CAN
GAMBÚS-VALLCORBA, FASE 1, SECTOR
1 MAGATZEM AGRARI, SECTOR 2 CICG

Parc agrari Can Gambús - Vallcorba
Sabadell

E03

ESTRUCTURA
ESTRUCTURA VERTICAL
19-16-EX estructura.dwg


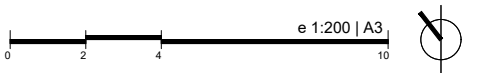


AJUNTAMENT DE SABADELL


BAT
arquitectura

xavier juan baron
santi muñoz porredon
marc ribera canyade




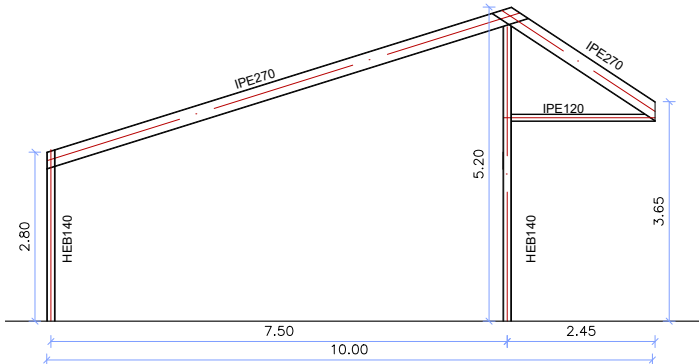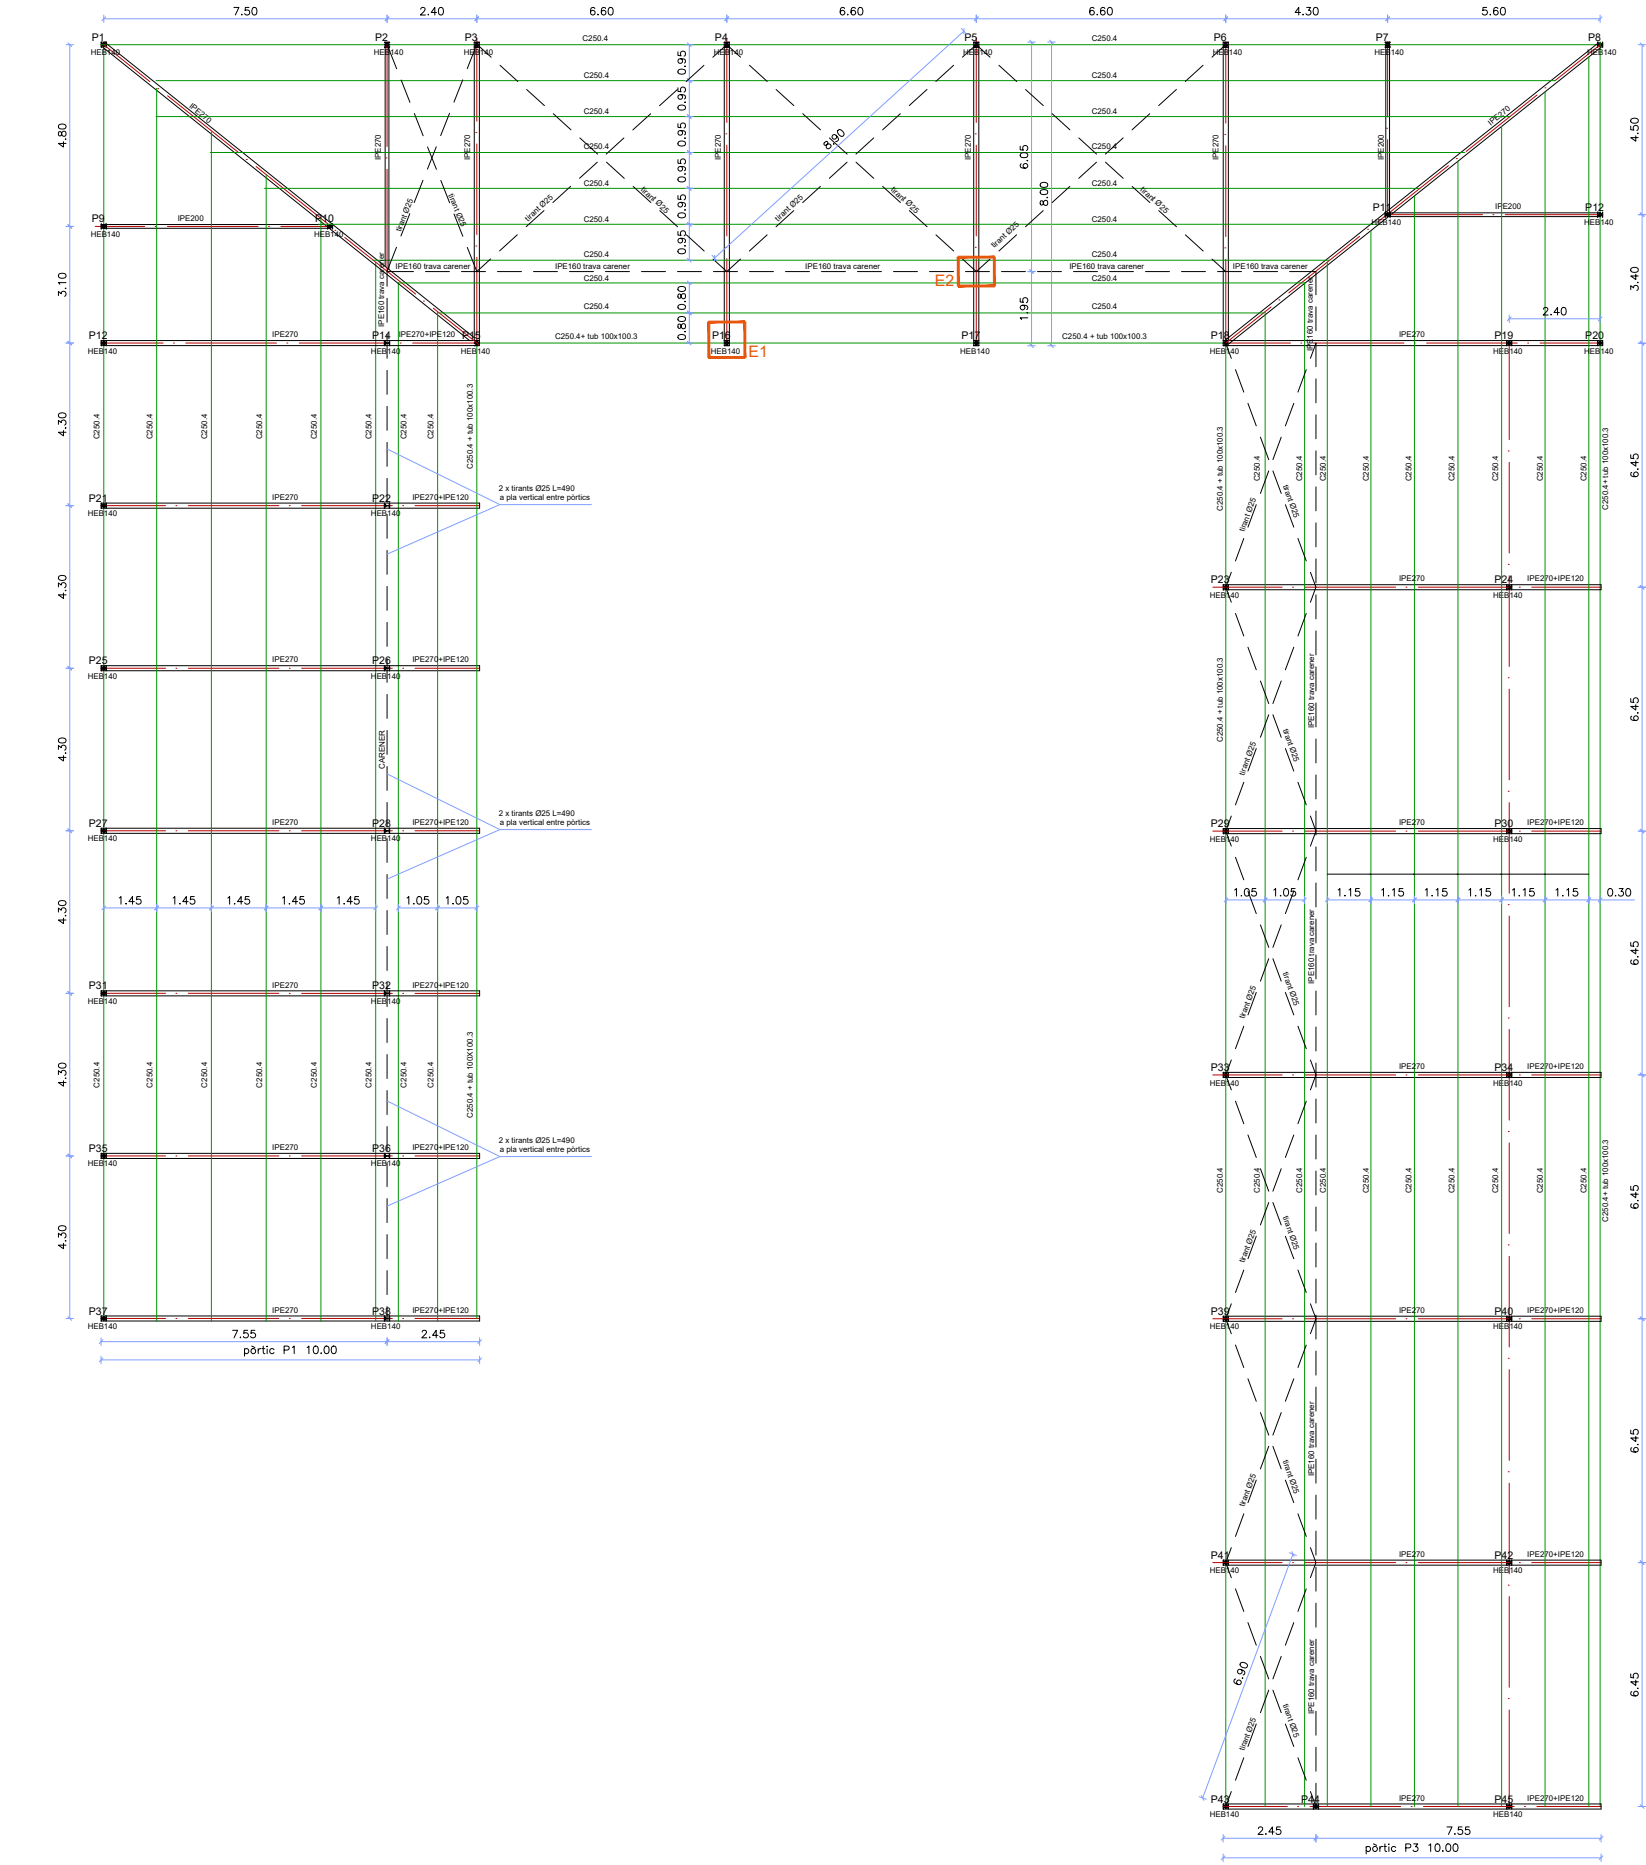

pòrtic P1

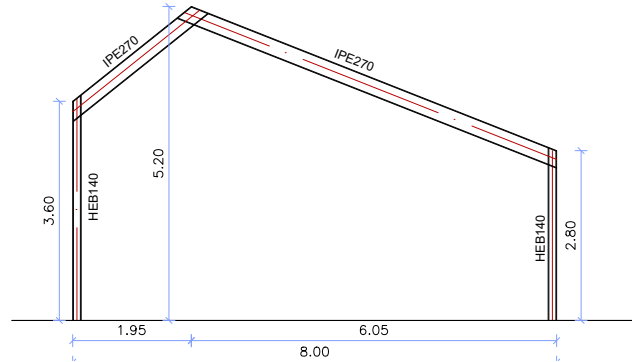

pòrtic P2

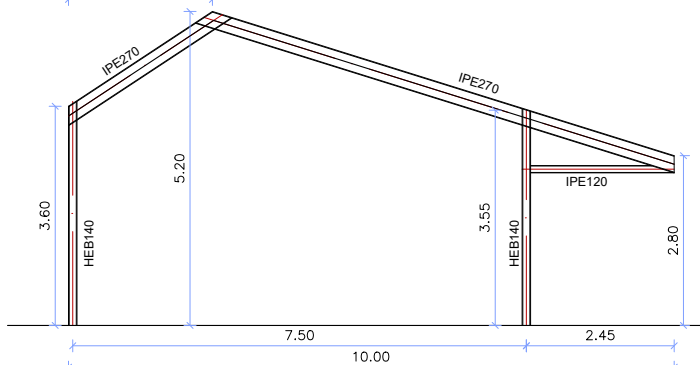

pòrtic P3

1916

Projecte bàsic i executiu
Febrer 2022

CENTRE DEL PARC AGRARI DE CAN
GAMBÚS-VALLCORBA, FASE 1, SECTOR
1 MAGATZEM AGRARI, SECTOR 2 CICG

Parc agrari Can Gambús - Vallcorba
Sabadell

E04

ESTRUCTURA
COBERTA
19-16-EX estructura.dwg




AJUNTAMENT DE SABADELL


BAT
arquitectura

xavier juan baron
santi muñoz porredon
marc ribera canyade


E01 - RIGIDITZACIÓ ENCONTRE JÀSSERA I PILAR DE PÒRTIC

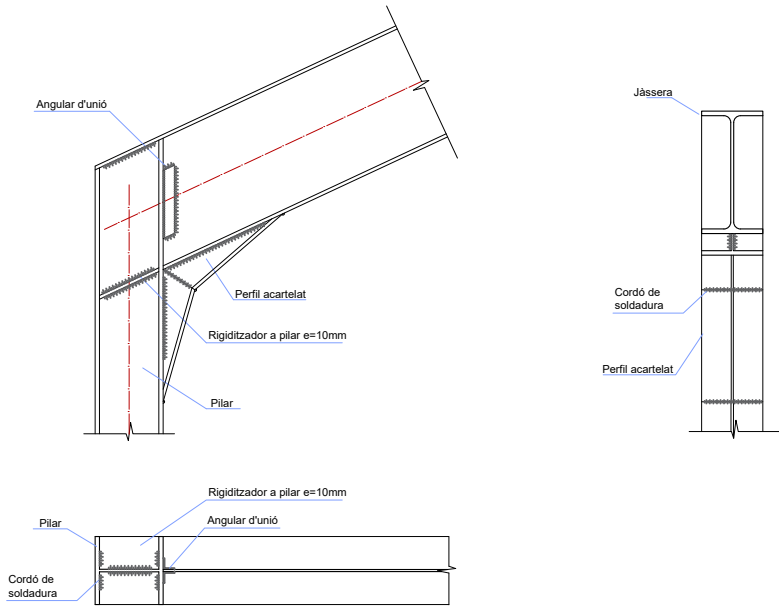

E02 - RIGIDITZACIÓ CARENER

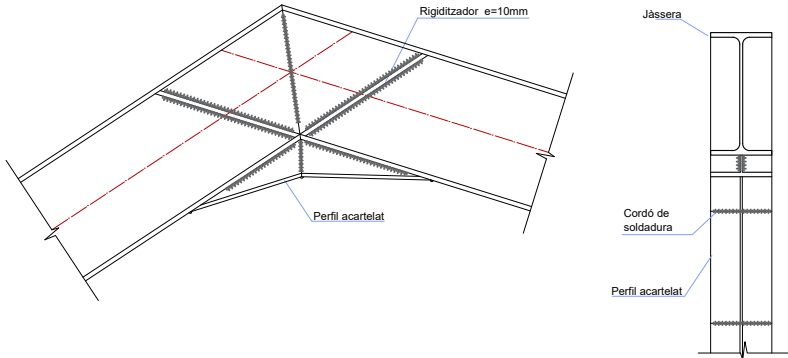

E03 - UNIÓ TIRANT A PILAR

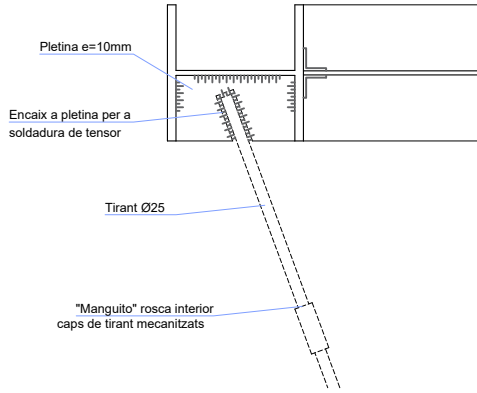

FORMIGÓ ARMAT HA-25 CONSISTÈNCIA TOVA		
C I M E N T	Tipus	CEM-1-42.5
A R I D	Classe	Rodats
	Tamany max.	20 mm
	Ciment	370 Kg/m3
	Grava	1190 Kg/m3
	Sorra	740 Kg
F O R M I G O	Aigua	180
	Dosificació	
	Additius	NO
	Consistència	Tova
	Compactació	Vibrat normal
A C E R	Assentament del con d'Abrams	6 a 9 cm.
	Resistència Als 7 dies	≥ 17 N/mm2
	Característica Als 28 dies	25 N/mm2
	Tipus d'Acer	B-500S
	Limit elàstic	510 N/mm2

CONTROL D'EXECUCIÓ		
	Tipus de control	Normal (Estadístic)
	Classe de proveta	Cilíndriques
F O R M I G O	Lots de control	Fonaments=100m3 Pilars i murs=100m3 o 500m2 forjats=100m3 o 1000m2
	Numero d'"AMASADAS" per lot	N=2
C O N T R O L	Temps de ruptura (dies)	2 uts a 7 dies 3 uts a 28 dies 2 uts de reserva
	Nº Provetes per cada sèrie	7
C O N T R O L	Altres assajos (segons EHE-08)	Con d'Abrams
	CONTROL DE L'ACER	Normal
COEFICIENTS DE PONDERACIÓ		
	Minoració de la Resist. del Formigó	Gc=1.50
	Minoració de la Resistència de l'Acer	Gy=1.15
	Majorització de les accions permanents	Gf=1.35
	Majorització de les accions variables	Gf=1.50

ESPECIFICACIÓ DELS FORMIGONS					
TIPUS D'ELEMENT	POSICIÓ	TIPUS DE FORMIGÓ (SEGONS EHE-98)	RECOBRIMENT MINIM	EF	MAXIMA RELACIÓ AIGUA/CIMENT
FONAMENTS	TOTES	HA-25/T/20/Ila	50mm	120'	0,5
	INTERIORS	HA-25/T/20/I	25mm	90'	0,5
PILARS	SOTERRANI	HA-25/T/20/Ila	40mm	120'	0,5
	INTERIORS	HA-25/T/20/I	25mm	90'	0,5
FORJATS	SOTERRANI	HA-25/T/20/Ila	35mm	120'	0,5
	INTERIORS	HA-25/T/20/I	25mm	90'	0,5
LLOSES D'ESCALA	INTERIORS SOT.	HA-25/T/20/Ila	35mm	120'	0,5
	INTERIORS	HA-25/T/20/I	25mm	90'	0,5
MURS	INTERIORS SOT.	HA-25/T/20/Ila	35mm	120'	0,5
	PANTALLES	HA-25/T/20/Ila	50mm	120'	0,5

UNIONS METÁL-LIQUES	
NORMES A COMPLIR	
CTE DB SE-A	
CONTROL DE SOLDADURES	
En unions, es comprovarà una soldadura per unitat. No es permetran interrupcions de cordó ni defectes aparents.	
En peces compostes es comprovarà una soldadura per peça. No es permetran variacions de longitud ni separacions que quedin fora dels àmbits definits en el projecte, ni defectes aparents.	
Seguint el pla de control que la direcció facultativa es faran proves per radiografia o líquids penetrants dels cordons que en aquell es dictin	


ESTRUCTURA METÁL-LICA	
CARACTERÍSTIQUES	
Tipus d'acer	A-42-b
Limit elàstic	2.600 kg/m2
Minoració de resistència	1.00
NORMES A COMPLIR: CTE DB SE-A IMPORTANT:	
Tots els perfils i xapes d'acer de l'estructura s'hauran d'erosionar a grau 5 a 2 1/2 segons ISO-8501-1 i immediatament després s'aplicarà una imprimació anticorrosiva tipus M-1, ST-28 (euroquímica) de 35 micres	
Es comprovarà la forma dels elements (1 de 5) la tolerància serà menor de L/1500 o 10mm	

ANCORATGE D'ARMAT PER A HA-25		
CRITERIS D'ANCORATGE MÍNIMS		
	POSICIÓ 1	POSICIÓ 2
Ø 8	25 cm	35 cm
Ø10	30 cm	42 cm
Ø12	35 cm	49 cm
Ø16	40 cm	56 cm
Ø20	60 cm	84 cm
Ø25	95 cm	133 cm
POSICIÓ 1 BARRES VERTICALS O AMB UN ANGLE=45º, BARRES HORIZONTALS COL·LOCADA A LA MEITAT INFERIOR DE LA SECCIÓ O A MÉS DE 30cm DE LA CARA SUPERIOR.		
POSICIÓ 2 RESTA DE CASOS		
ACER CORRUGAT B-500S PER ESTREPS r=30		

NOTES	
* TOTES LES COTES O INDICACIONS SERAN COMPROVADES EN OBRA, LES CONTRADICCIONS OBSERVADES AMB ELS PLANOLS D'ARQUITECTURA SERAN ACORDADES AMB LA D.F. ABANS DE LA SEVA EXECUCIÓ.	
* S'HA CONSIDERAT UNA TENSIÓ ADMISSIBLE DEL TERRENY DE 2,3 kp/cm2	
* LES PATILLES D'ANCORATGE INDICADES ALS REFORÇOS ESTAN INCLOSES A LA LONGTUD DE LA BARRA, I SERAN DE 20cm	

QUADRE DE CÀRREGUES	COBERTA TIPUS	COBERTA PLAQUES FOTOVOLTAIQUES
PES PROPÍ	20 k/m2	20 k/m2
COBERTURA	30 k/m2	30 k/m2
INSTAL·LACIONS	-	100 k/m2
SOBREC. ÚS	40 k/m2	40 k/m2
NEU	50 k/m2	50 k/m2
TOTAL	100 k/m2	200 k/m2

*No es contempla simultaneïtat de sobrecàrrega d'ús i de neu

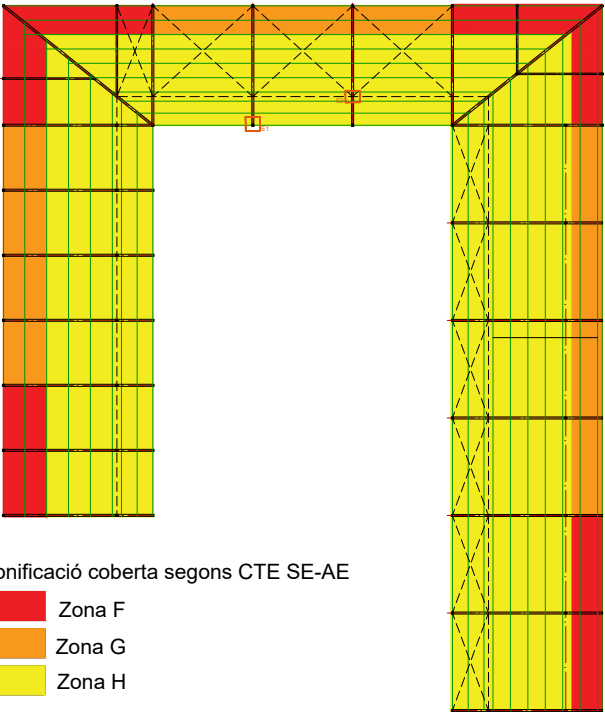

Zonificació coberta segons CTE SE-AE

- Zona F
- Zona G
- Zona H

1916

Projecte bàsic i executiu
Febrer 2022

CENTRE DEL PARC AGRARI DE CAN GAMBÚS-VALLCORBA, FASE 1, SECTOR 1
MAGATZEM AGRARI, SECTOR 2 CICG

Parc agrari Can Gambús - Vallcorba
Sabadell

E05

ESTRUCTURA
DETALLS

19-16-EX estructura.dwg



AJUNTAMENT DE SABADELL

BAT
arquitectura

xavier juan baron
santi muñoz porredon
marc rbera canyade

ctra de cardona 5-7, 3rA 08241 manresa 938727320 3at@3atarquitectura.com