

Projecte Bàsic i d'Execució del Viver de Creació Escola Illa a la Nau J del conjunt Sallarès Deu de Sabadell

Projecte Bàsic i d'Execució – Juliol 2022



JULIA
CAPDEVILA
JOSEP MARIA
- 37268613B

Firmado digitalmente por JULIA CAPDEVILA JOSEP MARIA - 37268613B
Fecha: 2022.07.22 09:27:47 +02'00'

JULIA
VERDAGUER,
MANUEL
(FIRMA)

Firmado digitalmente por JULIA VERDAGUER, MANUEL (FIRMA)
Nombre de reconocimiento (DN): c=ES, serialNumber=477267598, sn=JULIA, givenName=MANUEL, cn=JULIA VERDAGUER, MANUEL (FIRMA)
Fecha: 2022.07.21 19:14:55 +02'00'

CLERIES
VILAMAJO,
ALBERT (FIRMA)

Firmado digitalmente por CLERIES VILAMAJO, ALBERT (FIRMA)
Nombre de reconocimiento (DN): c=ES, serialNumber=78090647N, sn=CLERIES, givenName=ALBERT, cn=CLERIES VILAMAJO, ALBERT (FIRMA)
Fecha: 2022.07.21 18:56:06 +02'00'

GORGUES
XIXONS, JORDI
(FIRMA)

Firmado digitalmente por GORGUES XIXONS, JORDI (FIRMA)
Fecha: 2022.07.21 18:22:59 +02'00'



Promotor:

Ajuntament de Sabadell
Planificació i Projectes de Ciutat
Àrea de Presidència i Drets Socials

Arquitectes Autors:

Josep M^a Julià Capdevila
Manuel Julià Verdaguer
Albert Clèries Vilamajó
Jordi Gorgues Xixons



Promotor:

Ajuntament de Sabadell
Planificació i Projectes de Ciutat
Àrea de Presidència i Drets Socials

Arquitectes Autors:


Josep M^a Julià Capdevila
Manuel Julià Verdaguer
Albert Clèries Vilamajó
Jordi Gorgues Xixons

Projecte Bàsic i d’Execució del Viver de Creació Escola Illa a la Nau J del conjunt Sallarès Deu de Sabadell

DG. DOCUMENTACIÓ GRÀFICA

		F2 ESQUEMA	1 / 50	1
07		COMUNICACIONS		
		F1 PLANTES	1 / 50	1
08		SEGURETAT CONTRA INCENDIS I INTRUSIÓ		
		F1 PLANTES	1 / 50	1
0		TREBALLS PREVIS I REPLANTEIG GENERAL		12
1		F1 SERVEIS AFECTATS	1 / 500	12
2		SISTEMA ESTRUCTURAL		1
01		LOT 6/ NAU J		
		INTERVENCIONS J1-J2-J3-J4-J5-J6		1
3		SISTEMES D'ENVOLUPANT I D'ACABATS EXTERIORS		12
01		SECCIONS CONSTRUCTIVES		
		F1 SECCIONS TRANSVERSALS	1 / 20	1
		F2 SECCIONS LONGITUDINALS	1 / 20	1
03		F1 SOLERES, LLOSES I FORJATS SANITARIS	1 / 150	1
		F2 DETALLS	1 / 10	1
04		F1 COBERTES	1 / 150	1
		F2 DETALLS	1 / 10	1
05	1	F1-F2 PLANTES FUSTERIA I SERRALLERIA EXTERIOR	1 / 150	2
		F3-F4 QUADRE FUSTERIA I SERRALLERIA EXTERIOR	1 / 50	2
06		F1-F2 DETALLS DE FUSTERIA I SERRALLERIA	1 / 5	2
4		SISTEMES DE COMPARTIMENTACIÓ INTERIOR I D'ACABATS INTERIORS		20
01		COMPARTIMENTACIÓ VERTICAL		
	1	F1 PARETS, ENVANS I ELEMENTS DIVISORIS	1 / 150	1
		F2 DETALLS COMPARTIMENTACIÓ VERTICAL	1 / 10	1
	2	F1 PLANTES DE FUSTERIA I SERRALLERIA	1 / 150	1
		F2 QUADRES DE FUSTERIA I SERRALLERIA INTERIOR	1 / 50	1
02		COMPARTIMENTACIÓ HORIZONTAL		
	1	F1 SOSTRES, TERRES FLOTANTS, CEL RASOS	1 / 150	1
		F2 DETALL SOSTRES, TERRES FLOTANTS I CEL RASOS	1 / 10	1
	2	F1 PAVIMENTS I SÒCCLS	1 / 150	1
		F2 DETALL PAVIMENTS	1 / 5	1
03		ESCALES I RAMPES INTERIORS		
	1	F1 ESCALA	1 / 25	2
04		ESPAIS HUMITS		
	1	F1 OFFICE	1 / 25	2
	2	F1 CAMBRA HIGIÈNICA	1 / 25	1
05		ESPAIS SINGULARS		
	1	F1 COWORKING	1 / 25	2
	2	F1 VIVER ILLA	1 / 25	2
	3	F1 VESTÍBUL PB	1 / 25	1
	4	F1 SALA REUNIONS	1 / 25	1
	5	F1 GARITA	1 / 25	1
6		EQUIPAMENT		6
01		EQUIPAMENT		
	1	F1 PLANTES D'EQUIPAMENT	1 / 50	1
02		DETALLS		
	1	F1 MOBLE COWORKING	1 / 10	2
	2	F1 MOBLE VIVER	1 / 10	2
	3	F1 MOBLE GARITA	1 / 10	1

Aquest document ha estat firmat per JORDI GORGUES a les 18:22 del dia 21/07/2022, ALBERT CLERIES a les 18:56 del dia 21/07/2022, MANUEL JULIA a les 19:14 del dia 21/07/2022, per JOSEP MARIA JULIA CAPDEVILA a les 09:27 del dia 22/07/2022. Mitjançant el codi de verificació segura 115Q5612Z21V1J5K0P1U pot comprovar la validesa de la firma electrònica dels documents signats al lloc web que li proporciona l'entitat emissora d'aquest document.

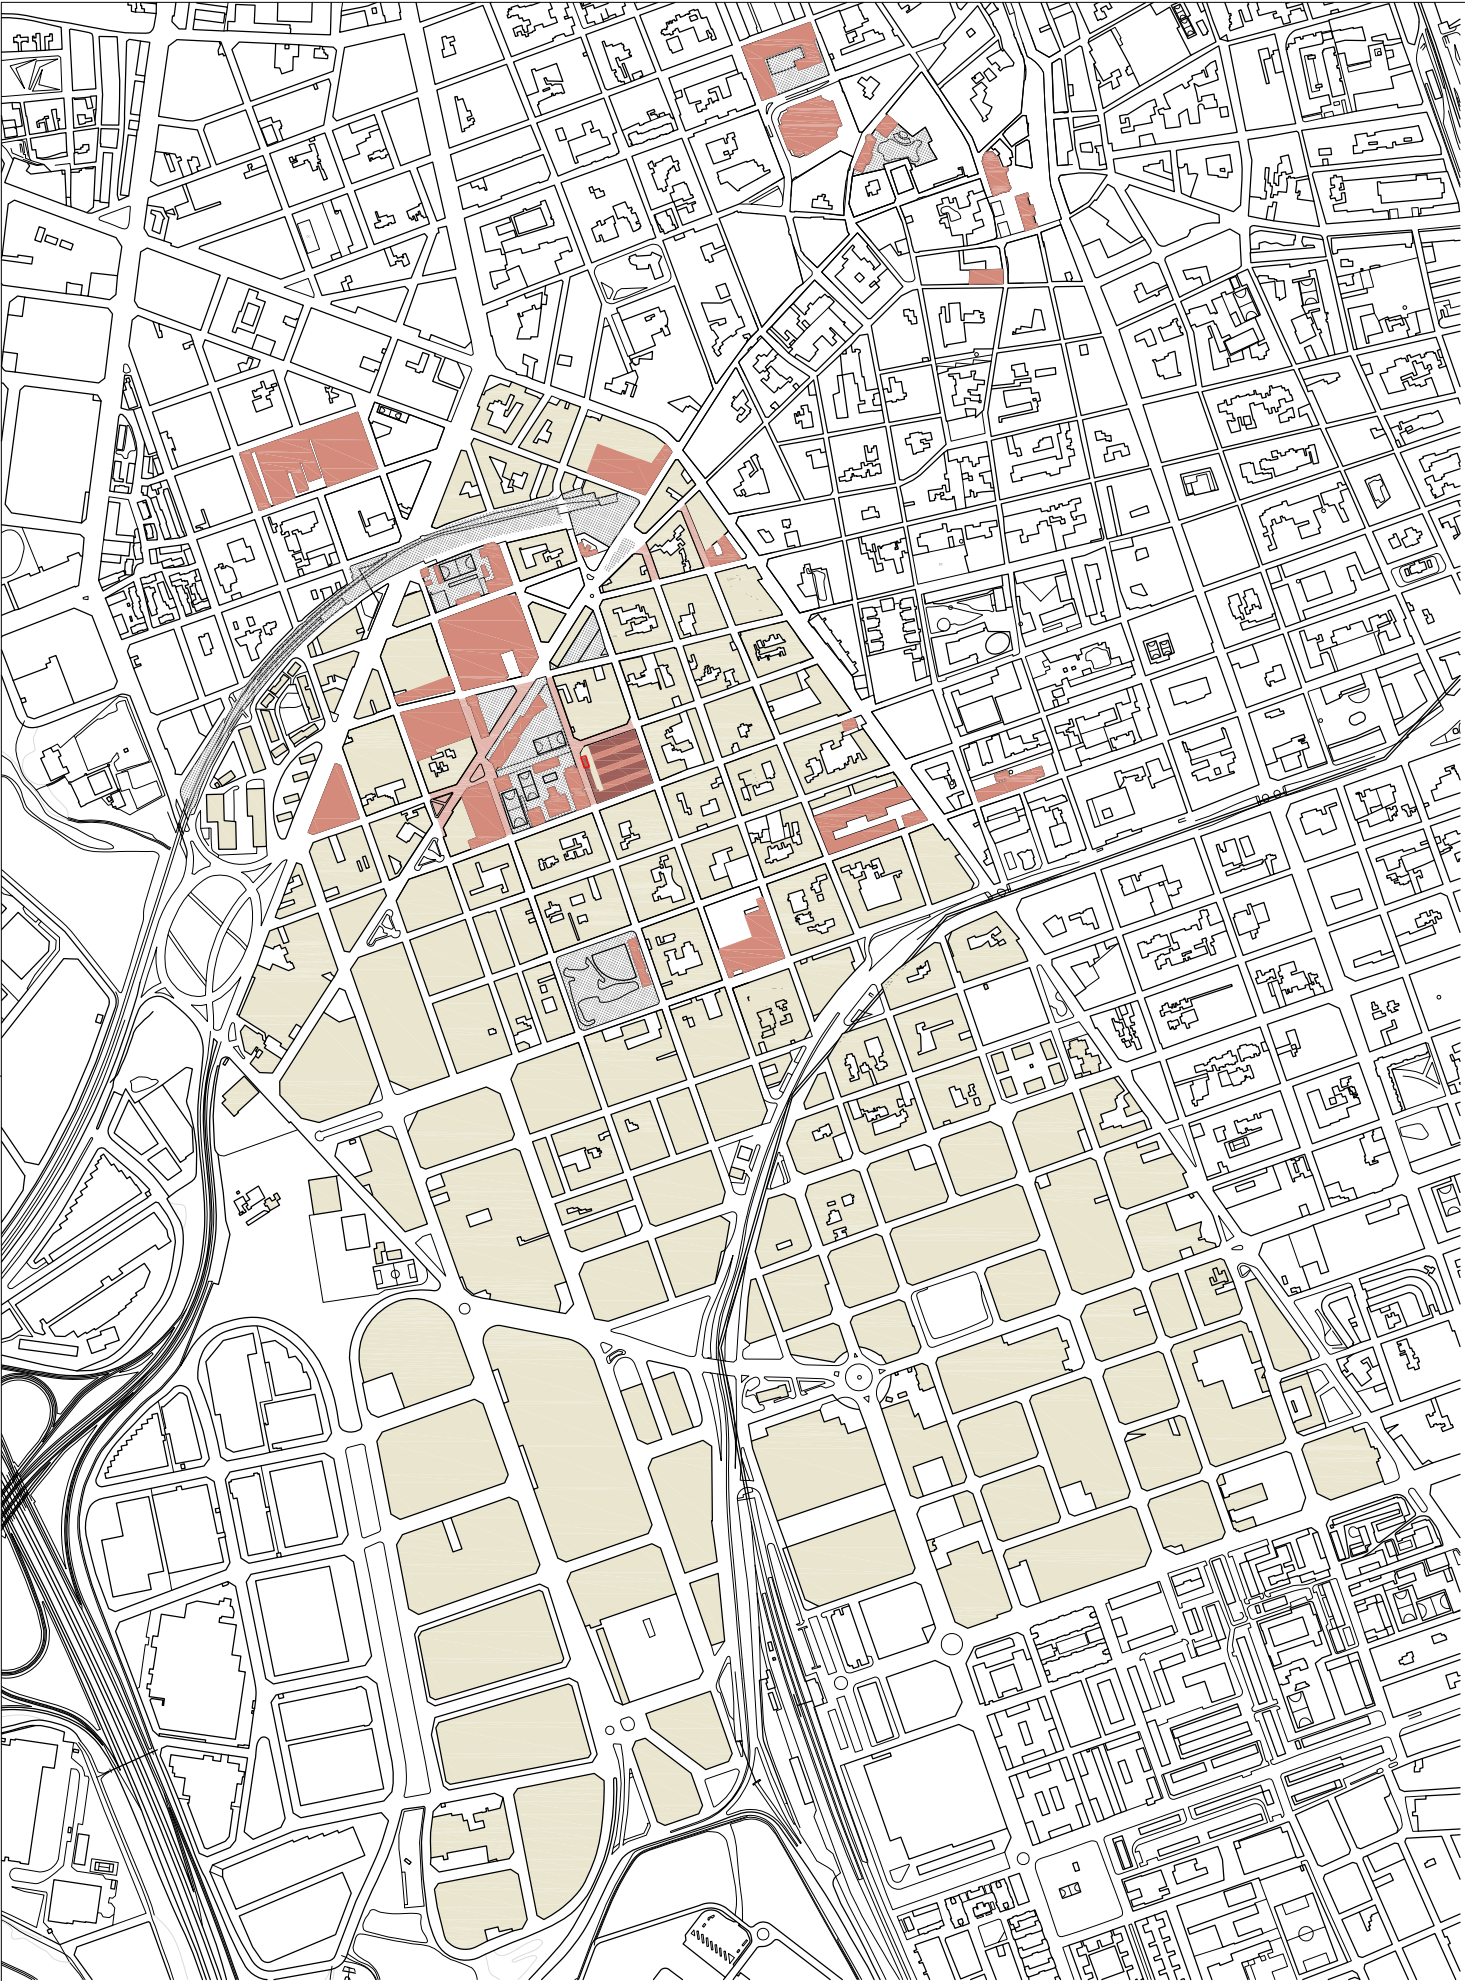


SITUACIÓ ILLA SALLARÈS DEU e:1/5.000
GRÀCIA – SABADELL




ORTOFOTO SITUACIÓ ILLA SALLARÈS DEU e:1/5.000

SITUACIÓ PARCELLA

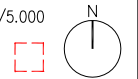

Aquest document ha estat firmat per JORDI GORGUES a les 18:22 del dia 21/07/2022. ALBERT CLÈRIES a les 18:56 del dia 21/07/2022. MANUEL JULIA a les 19:14 del dia 21/07/2022 per JOSEP MARIA JULIA CAPDEVILA a les 09:27 del dia 22/07/2022. Mitjançant el codi de verificació segura 115Q5J612Z1V1J5K0P1U pot comprovar la validesa de la firma electrònica dels documents signats al lloc web que li proporciona l'entitat emissora d'aquest document.

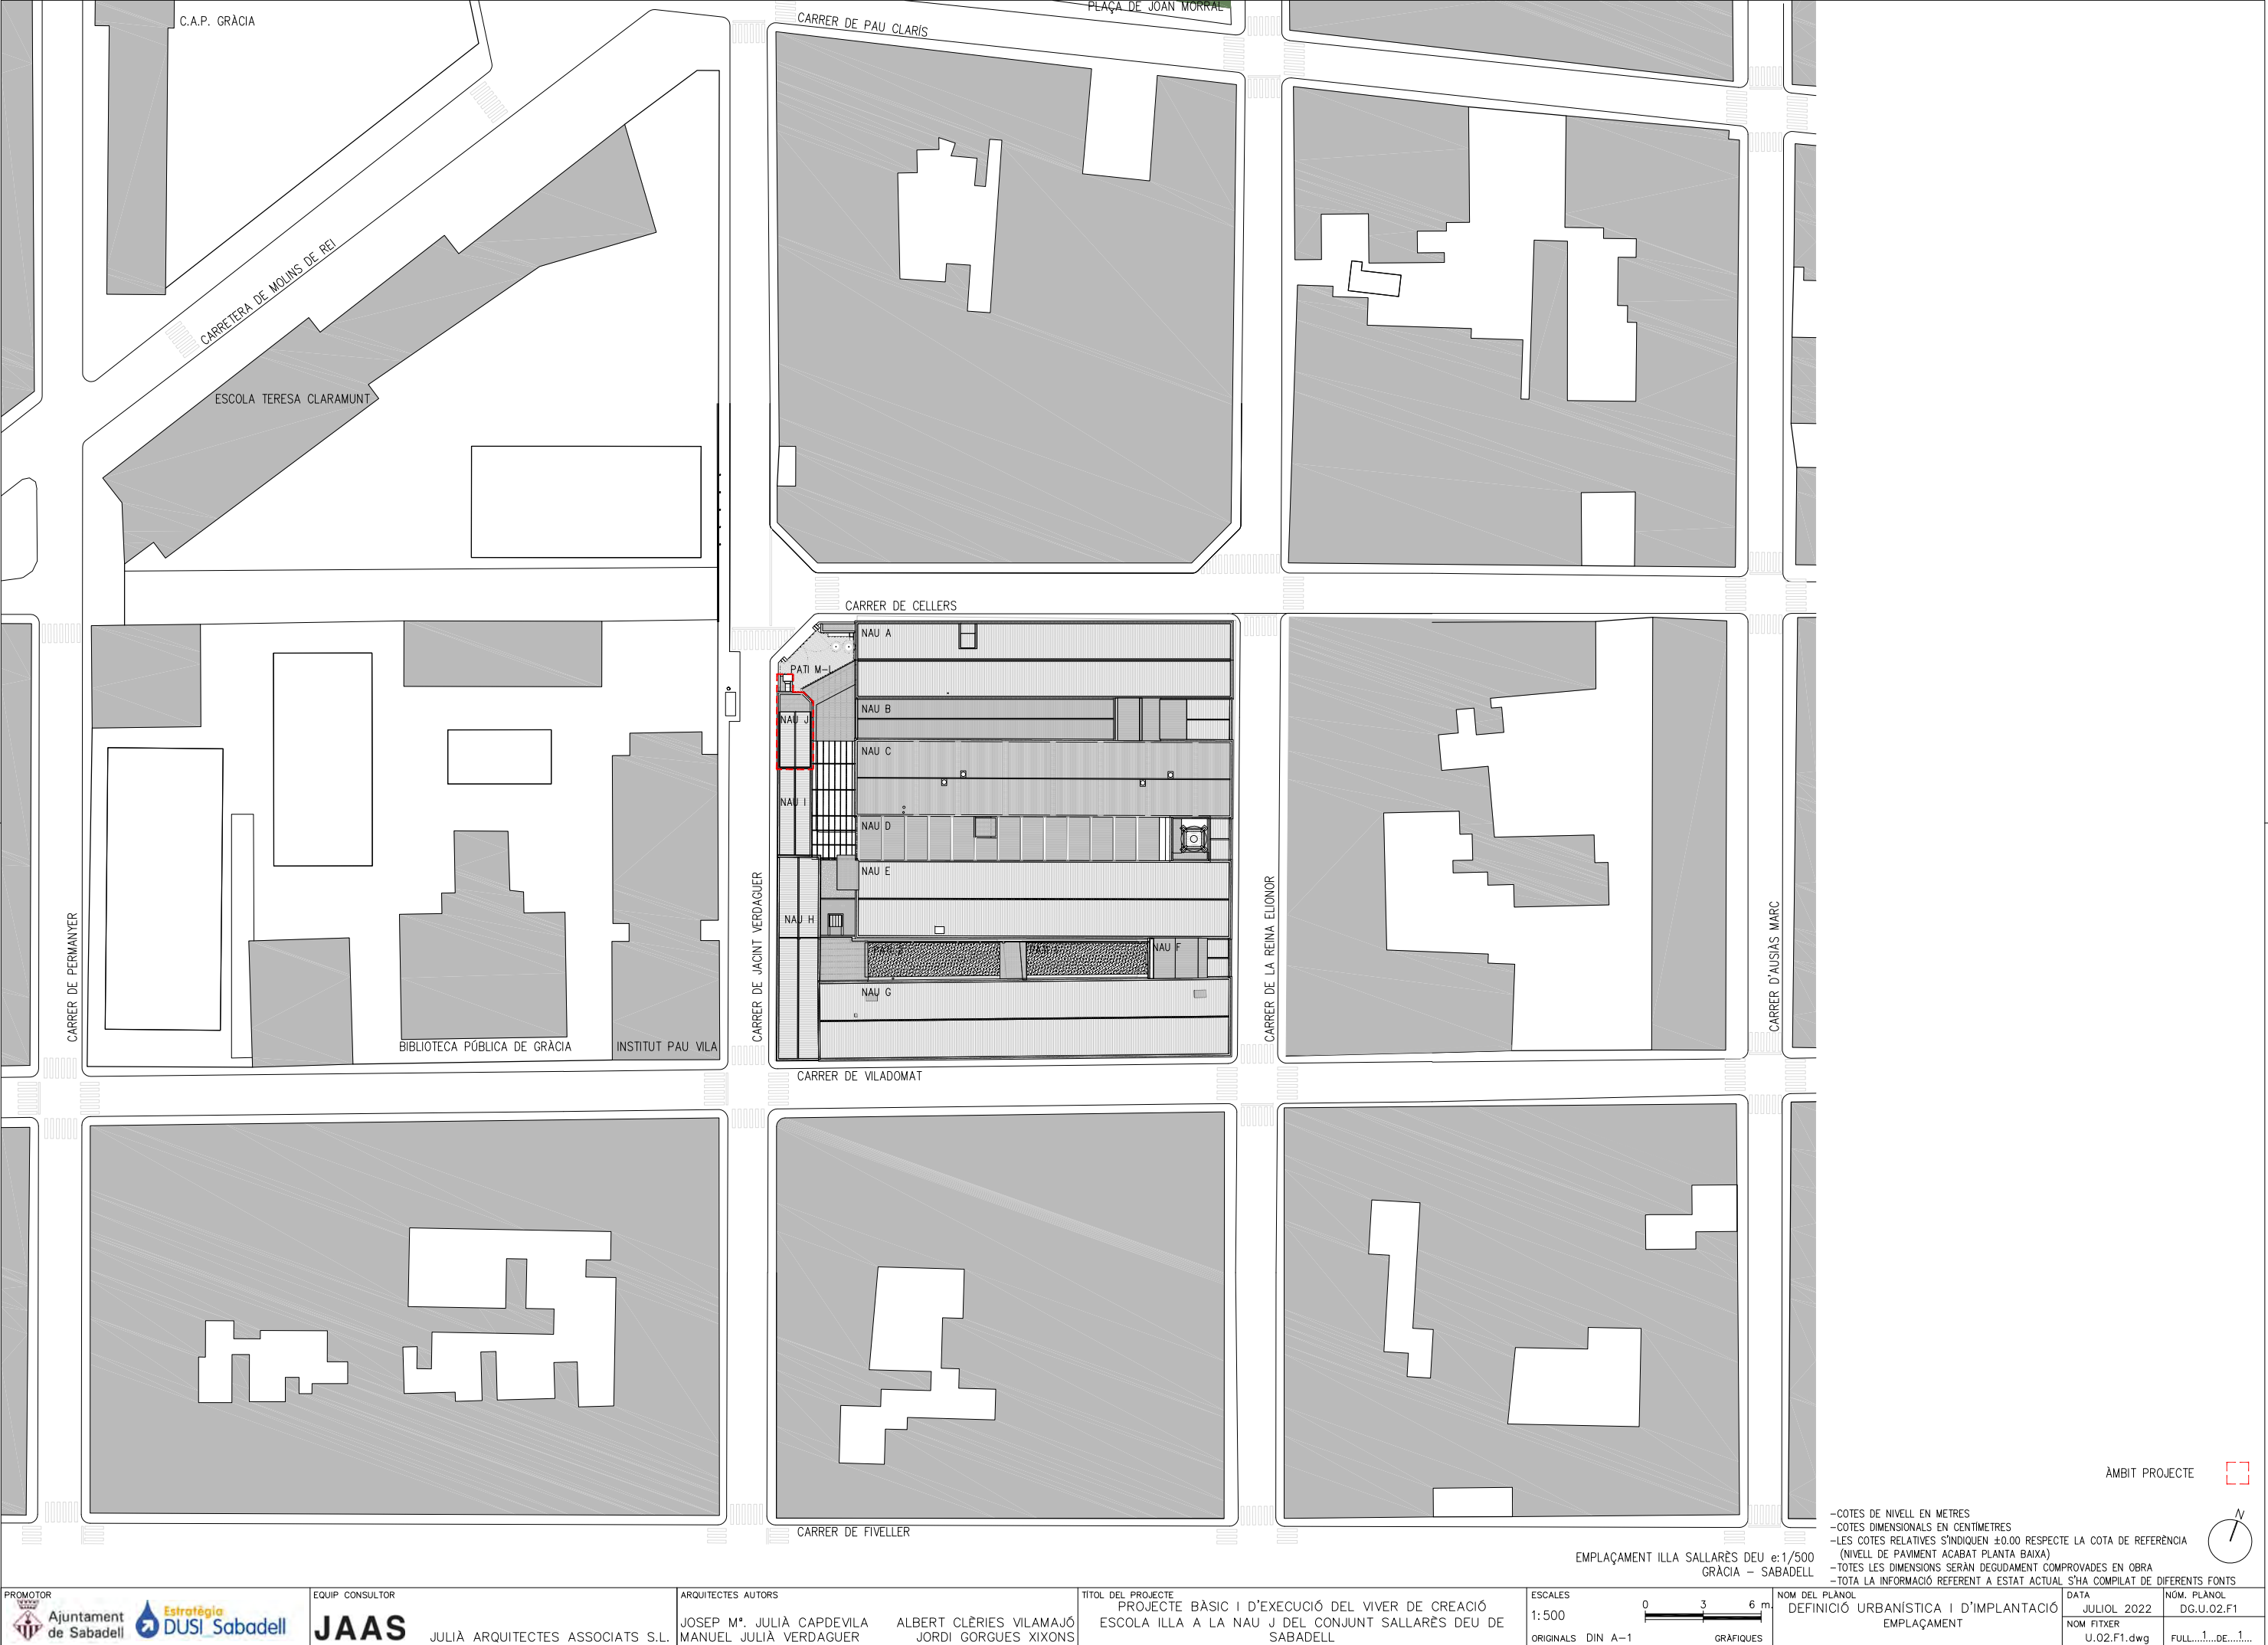

Aquest document ha estat firmat per JORDI GORGUES a les 18:22 del dia 21/07/2022, ALBERT CLÈRIES a les 18:56 del dia 21/07/2022, MANUEL JULIA a les 19:14 del dia 21/07/2022 i per JOSEP MARIA JULIA a les 09:27 del dia 22/07/2022. Mitjançant el codi de verificació segura 115Q561221V1J5K0P1U pot comprovar la validesa de la firma electrònica dels documents signats al lloc web que li proporciona l'entitat emissora d'aquest document.



JUSTIFICACIÓ URBANÍSTICA ILLA SALLARÈS DEU e:1/500
GRÀCIA – SABADELL



REGULACIÓ DEL SÒL URBÀ – ILLA SALLARÈS DEU – e:1/500
CLAU 5.1. – ZONA INDUSTRIAL D'EIXAMPLE AMB Terciari


DADES URBANÍSTIQUES	
PLANEJAMENT GENERAL VIGENT:	TEXT REPOS DEL PLA GENERAL MUNICIPAL D'ORDENACIÓ DE SABADELL 31 JULIOL 2000
DATA D'APROVACIÓ:	
PLANEJAMENT COMPLEMENTARI:	TEXT REPOS DE MODIFICACIÓ PUNTUAL DE LA REGULACIÓ DEL SISTEMA D'EQUIPAMENTS COMUNITARIS DEL PLA GENERAL MUNICIPAL D'ORDENACIÓ DE SABADELL 16 JULIOL DE 2018
DATA D'APROVACIÓ:	
CLASSIFICACIÓ URBANÍSTICA:	CLAU 5.1.
QUALIFICACIÓ DEL SÒL:	ZONA INDUSTRIAL D'EIXAMPLE AMB Terciari
USOS PREVISTOS:	COMERÇ:P.MIG, OFICINES I SERVEIS, INDÚSTRIA ARTESANAL, INDÚSTRIA URBANA.
USOS COMPATIBLES:	COMERÇ DE GRAN SUPERFÍCIE, HOTELER, RESTAURACIÓ, RECREATIU, MAGATZEM, TALLERS DE REPARACIÓ DE VEHICLES, APARCAMENT, EDUCATIU, SANITARI-ASSISTENCIAL, ESPORTIU, CULTURAL, ASSOCIATIU, RELIGIÓS, SERVEIS URBANS.
CONDICIONS D'EDIFICACIÓ	
PARÀMETRES DE PLANEJAMENT	PARÀMETRES DE PROJECTE
EDIFICABILITAT:	EDIFICABILITAT:
INDEX EDIFICABILITAT – 2m²sostre/m²sol	INDEX EDIFICABILITAT – 1.68m²sostre/m²sol
VOLUM MÀXIM EDIFICABLE – 9m³/m²sol	VOLUM MÀXIM EDIFICABLE – 6.14m³/m²sol
CONDICIONS DE LA PARCEL·LA:	CONDICIONS DE LA PARCEL·LA:
FAÇANA MÍNIMA – 10m.	FAÇANA MÍNIMA – 16,5m.
CONDICIONS DE L'EDIFICACIÓ:	CONDICIONS DE L'EDIFICACIÓ:
OCUPACIÓ MÀXIMA – 100%	OCUPACIÓ MÀXIMA – 100%
ALÇADA REGULADORA MÀXIMA – 10.30m.	ALÇADA REGULADORA MÀXIMA – 9.67m.
TRACTAMENT FAÇANA MITGERES h<5m.	TRACTAMENT FAÇANA MITGERES h<5m. – NO HI HA MITGERES EN EL PROJECTE

ÀMBIT PROJECTE


- COTES DE NIVELL EN METRES
- COTES DIMENSIONALS EN CENTÍMETRES
- LES COTES RELATIVES S'INDIQUEN ±0.00 RESPECTE LA COTA DE REFERÈNCIA (NIVELL DE PAVIMENT ACABAT PLANTA BAIXA)
- TOTES LES DIMENSIONS SERAN DEGUDAMENT COMPROVDES EN OBRA
- TOTA LA INFORMACIÓ REFERENT A ESTAT ACTUAL S'HA COMPILAT DE DIFERENTS FONTS

PROMOTOR Ajuntament de Sabadell	EQUIP CONSULTOR JAAS JULIA ARQUITECTES ASSOCIATS S.L.	ARQUITECTES AUTORS JOSEP Mª. JULIA CAPDEVILA MANUEL JULIA VERDAGUER ALBERT CLÈRIES VILAMAJÓ JORDI GORGUES XIXONS	TÍTOL DEL PROJECTE PROJECTE BÀSIC I D'EXECUCIÓ DEL VIVER DE CREACIÓ ESCOLA ILLA A LA NAU J DEL CONJUNT SALLARÈS DEU DE SABADELL	ESCALES 1:500 ORIGINALS DIN A-1	0 3 6 m. GRÀFIQUES	NOM DEL PLANOL DEFINICIÓ URBANÍSTICA I D'IMPLANTACIÓ JUSTIFICACIÓ URBANÍSTICA CLAU URBANÍSTICA	DATA JULIOL 2022 NOM FITXER U.03.F1.dwg	NOM. PLANOL DG.U.03.F1 FULL.....1.....DE.....2.....
------------------------------------	---	--	--	---------------------------------------	-----------------------	---	--	---

Aquest document ha estat firmat per JORDI GORGUES a les 18:22 del dia 21/07/2022, ALBERT CLERIES a les 18:56 del dia 21/07/2022, MANUEL JULIA a les 19:14 del dia 21/07/2022, JOSEP MARIA JULIA a les 09:27 del dia 22/07/2022. Mitjançant el codi de verificació segura 115Q5J612Z1V1J5K0P1U pot comprovar la validesa de la firma electrònica dels documents signats al lloc web que li proporciona l'entitat emissora d'aquest document.

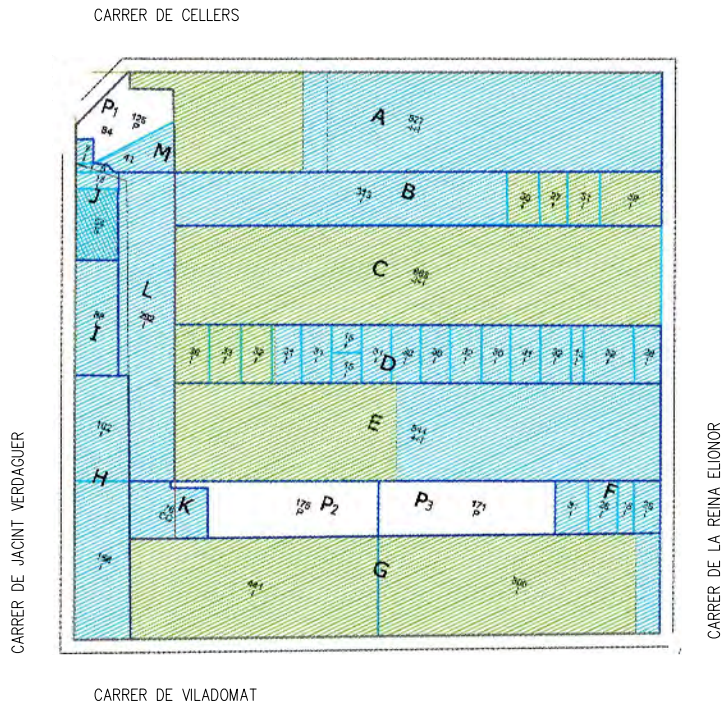


JUSTIFICACIÓ URBANÍSTICA IL·LA SALLARÈS DEU e:1/500
CONSIDERACIÓ PLANTA BAIXA

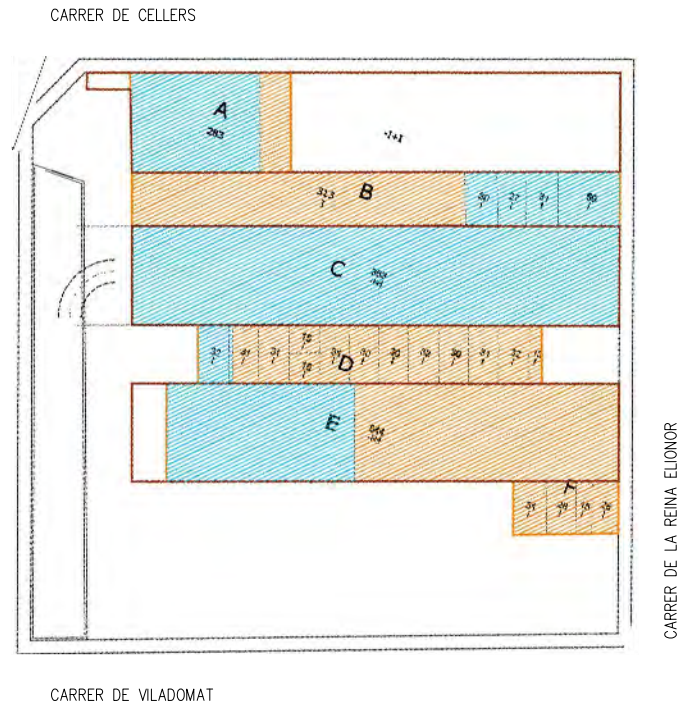


JUSTIFICACIÓ URBANÍSTICA IL·LA SALLARÈS DEU e:1/500
CONSIDERACIÓ PLANTA SOTERRANI


SUPERFÍCIES P. SOTERRANI
SUPERFÍCIES P. BAIXA
SUPERFÍCIES P. PRIMERA O SUPERIOR

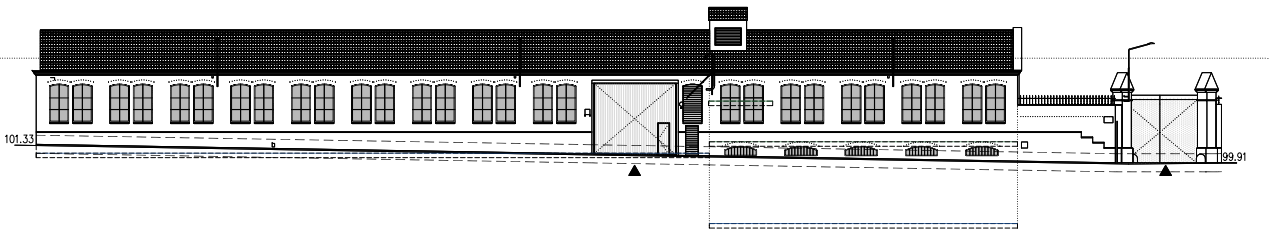


JUSTIFICACIÓ URBANÍSTICA IL·LA SALLARÈS DEU e:1/250
CONSIDERACIÓ PLANTA BAIXA – ALÇAT CARRER DE CELLERS

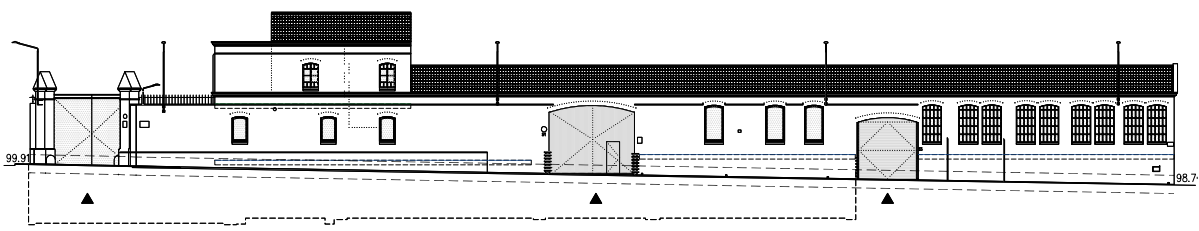

JUSTIFICACIÓ URBANÍSTICA IL·LA SALLARÈS DEU e:1/250
CONSIDERACIÓ PLANTA BAIXA – ALÇAT CARRER DE JACINT VERDAGUER

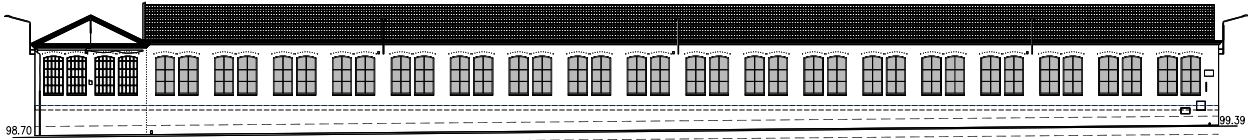

JUSTIFICACIÓ URBANÍSTICA IL·LA SALLARÈS DEU e:1/250
CONSIDERACIÓ PLANTA BAIXA – ALÇAT CARRER DE VILADOMAT

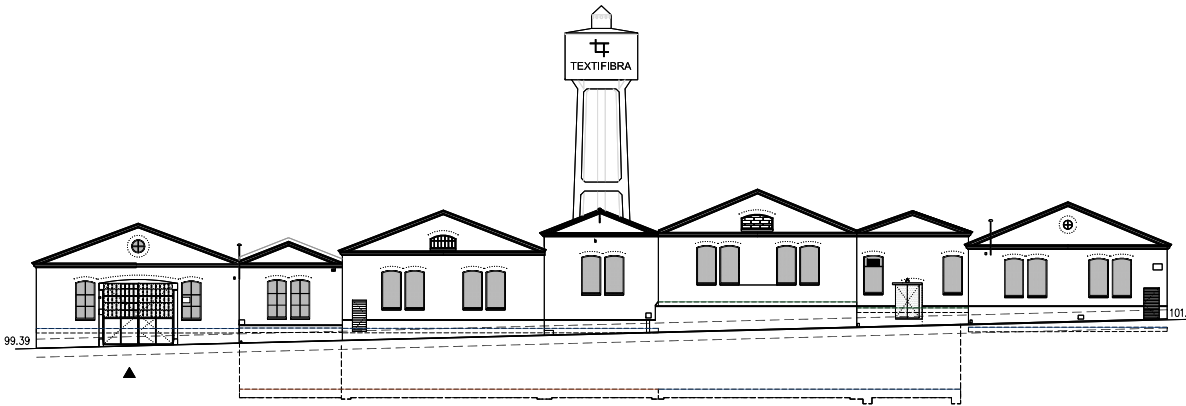

JUSTIFICACIÓ URBANÍSTICA IL·LA SALLARÈS DEU e:1/250
CONSIDERACIÓ PLANTA BAIXA – ALÇAT CARRER DE LA REINA ELIONOR


DADES URBANÍSTIQUES	
PLANEJAMENT GENERAL VIGENT:	TEXT REFOS DEL PLA GENERAL MUNICIPAL D'ORDENACIÓ DE SABADELL 31 JULIOL 2000
DATA D'APROVACIÓ:	
PLANEJAMENT COMPLEMENTARI:	TEXT REFOS DE MODIFICACIÓ PUNTUAL DE LA REGULACIÓ DEL SISTEMA D'EQUIPAMENTS COMUNITARIS DEL PLA GENERAL MUNICIPAL D'ORDENACIÓ DE SABADELL 16 JULIOL DE 2018
DATA D'APROVACIÓ:	
CLASSIFICACIÓ URBANÍSTICA:	CLAU 5.1.
QUALIFICACIÓ DEL SÒL:	ZONA INDUSTRIAL D'EIXAMPLE AMB TERCARI
USOS PREVISTOS:	COMERÇ P.MIG, OFICINES I SERVEIS, INDÚSTRIA ARTESANAL, INDÚSTRIA URBANA.
USOS COMPATIBLES:	COMERÇ DE GRAN SUPERFÍCIE, HOTELER, RESTAURACIÓ, RECREATIU, MAGATZEM, TALLERS DE REPARACIÓ DE VEHICLES, APARCAMENT, EDUCATIU, SANITARI-ASSISTENCIAL, ESPORTIU, CULTURAL, ASSOCIATIU, RELIGIÓS, SERVEIS URBANS.
CONDICIONS D'EDIFICACIÓ	
PARÀMETRES DE PLANEJAMENT	PARÀMETRES DE PROJECTE
EDIFICABILITAT:	EDIFICABILITAT:
ÍNDEX EDIFICABILITAT – 2m²sostre/m²sol	ÍNDEX EDIFICABILITAT – 1.68m²sostre/m²sol
VOLUM MÀXIM EDIFICABLE – 9m³/m²sol	VOLUM MÀXIM EDIFICABLE – 6.14m³/m²sol
CONDICIONS DE LA PARCEL·LA:	CONDICIONS DE LA PARCEL·LA:
FAÇANA MÍNIMA – 10m.	FAÇANA MÍNIMA – 16,5m.
CONDICIONS DE L'EDIFICACIÓ:	CONDICIONS DE L'EDIFICACIÓ:
OCUPACIÓ MÀXIMA – 100%	OCUPACIÓ MÀXIMA – 100%
ALÇADA REGULADORA MÀXIMA – 10.30m.	ALÇADA REGULADORA MÀXIMA – 9.67m.
TRACTAMENT FAÇANA MITGERES h<5m.	TRACTAMENT FAÇANA MITGERES h<5m. – NO HI HA MITGERES EN EL PROJECTE

–COTES DE NIVELL EN METRES
–COTES DIMENSIONALS EN CENTÍMETRES
–LES COTES RELATIVES S'INDIQUEN ±0.00 RESPECTE LA COTA DE REFERÈNCIA (NIVELL DE PAVIMENT ACABAT PLANTA BAIXA)
–TOTES LES DIMENSIONS SERAN DEGUDAMENT COMPROVADES EN OBRA
–TOTA LA INFORMACIÓ REFERENT A ESTAT ACTUAL S'HA COMPILAT DE DIFERENTS FONTS

- COTES DE NIVELL EN METRES
- COTES DIMENSIONALS EN CENTÍMETRES
- LES COTES RELATIVES S'INDIQUEN ± 0.00 RESPECTE LA COTA DE REFERÈNCIA (NIVELL DE PAVIMENT ACABAT PLANTA BAIXA)
- TOTES LES DIMENSIONS SERAN DEGUDAMENT COMPROVADS EN OBRA
- TOTA LA INFORMACIÓ REFERENT A ESTAT ACTUAL S'HA COMPILAT DE DIFERENTS FONTS




Aquest document ha estat firmat per JORDI GORGUES a les 18:22 del dia 21/07/2022, ALBERT CLÈRIES a les 18:56 del dia 21/07/2022, MANUEL JULIA a les 19:14 del dia 21/07/2022 i per JOSEP MARIA JULIA CAPDEVILA a les 09:27 del dia 22/07/2022. Mitjançant el codi de verificació segura 115Q5J612Z1V1J5K0P1U pot comprovar la validesa de la firma electrònica dels documents signats al lloc web que li proporciona l'entitat emissora d'aquest document.

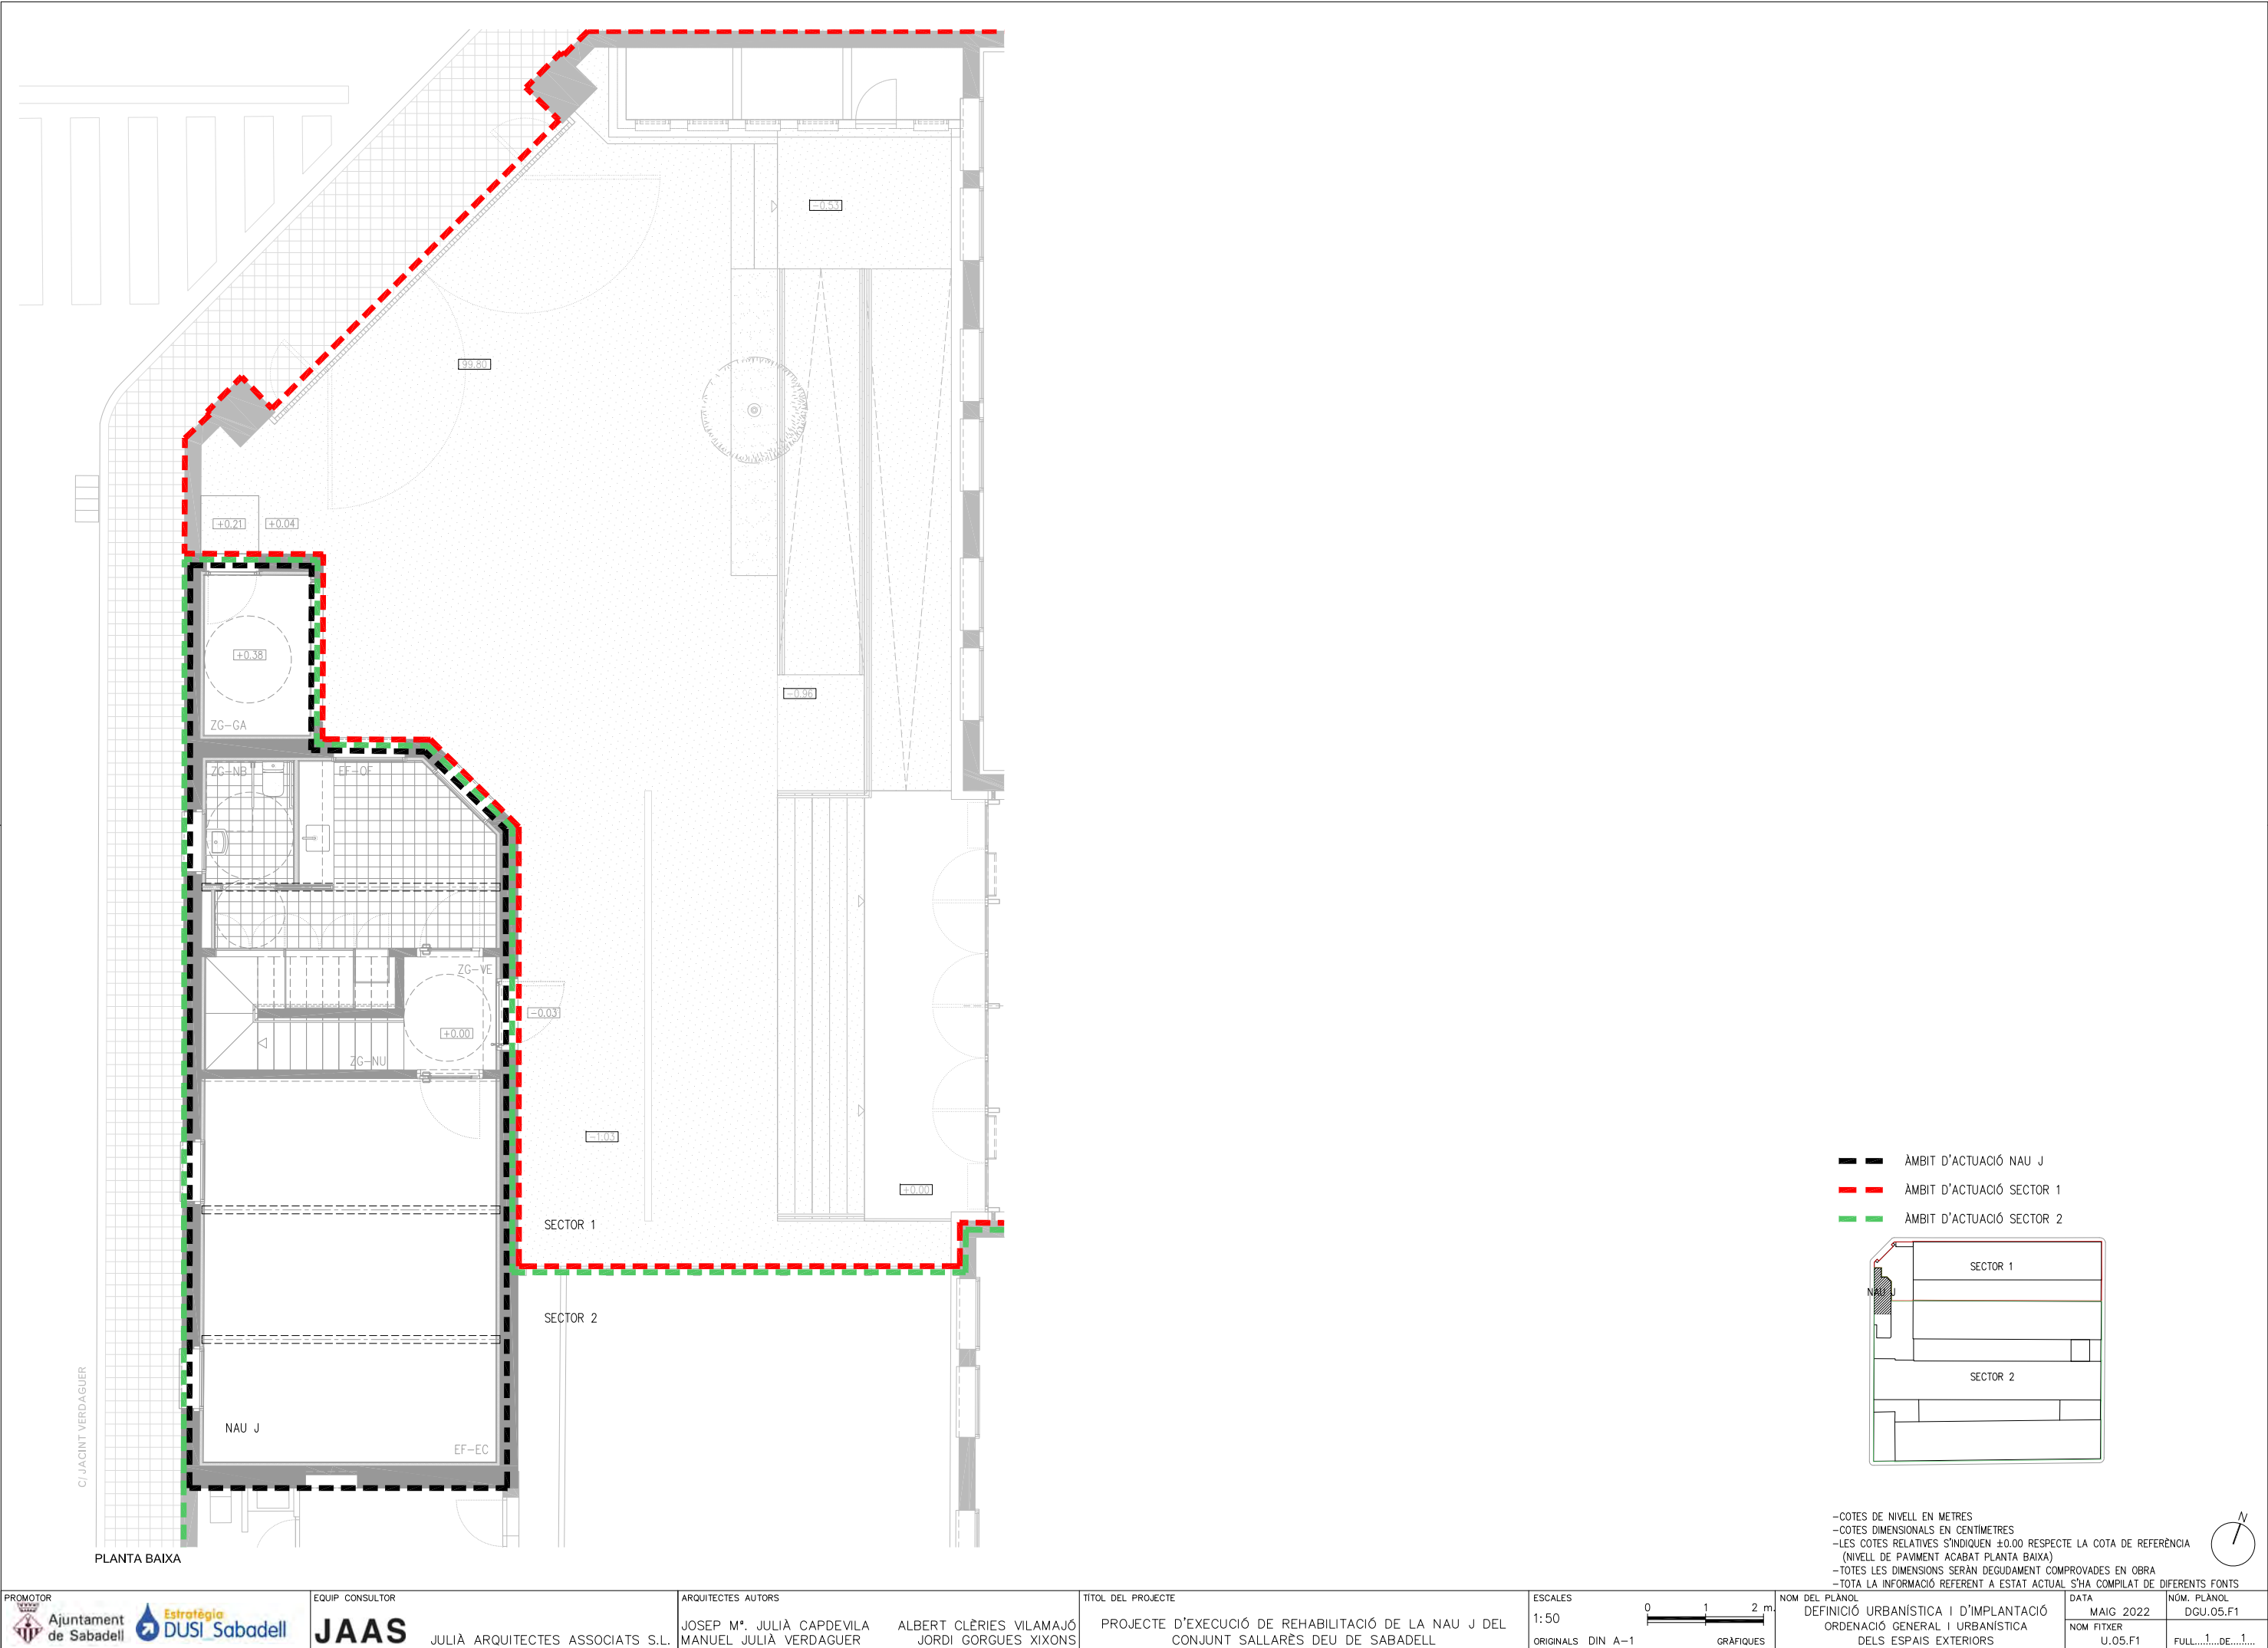


[illegible]

PLANTA PRIMERA

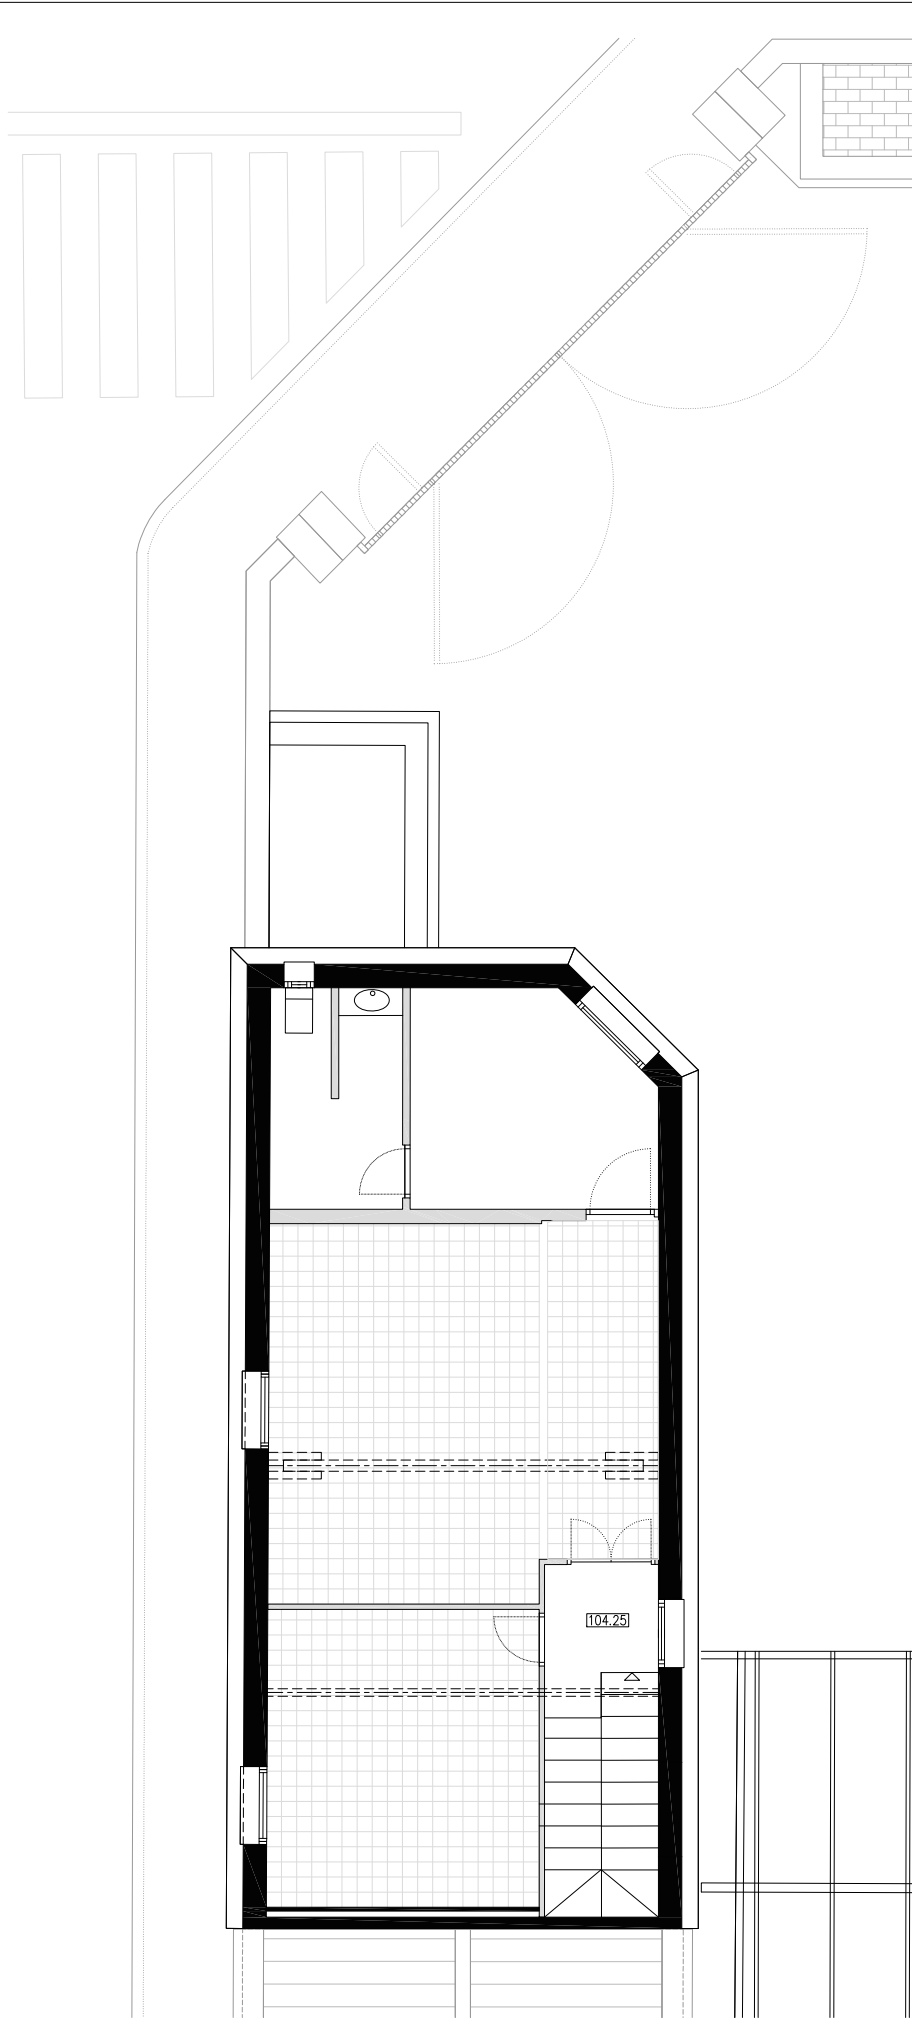


-
- A circle with a radius line segment extending from the center to the circumference, labeled with the letter N .


Aquest document ha estat firmat per JORDI GORGUES a les 18:22 del dia 21/07/2022, ALBERT CLERIES a les 18:56 del dia 21/07/2022, MANUEL JULIA a les 19:14 del dia 21/07/2022 i per JOSEP MARIA JULIA CAPDEVILA a les 09:27 del dia 22/07/2022. Mitjançant el codi de verificació segura 115Q5J612Z1V1J5K0P1U pot comprovar la validesa de la firma electrònica dels documents signats al lloc web que li proporciona l'entitat emissora d'aquest document.

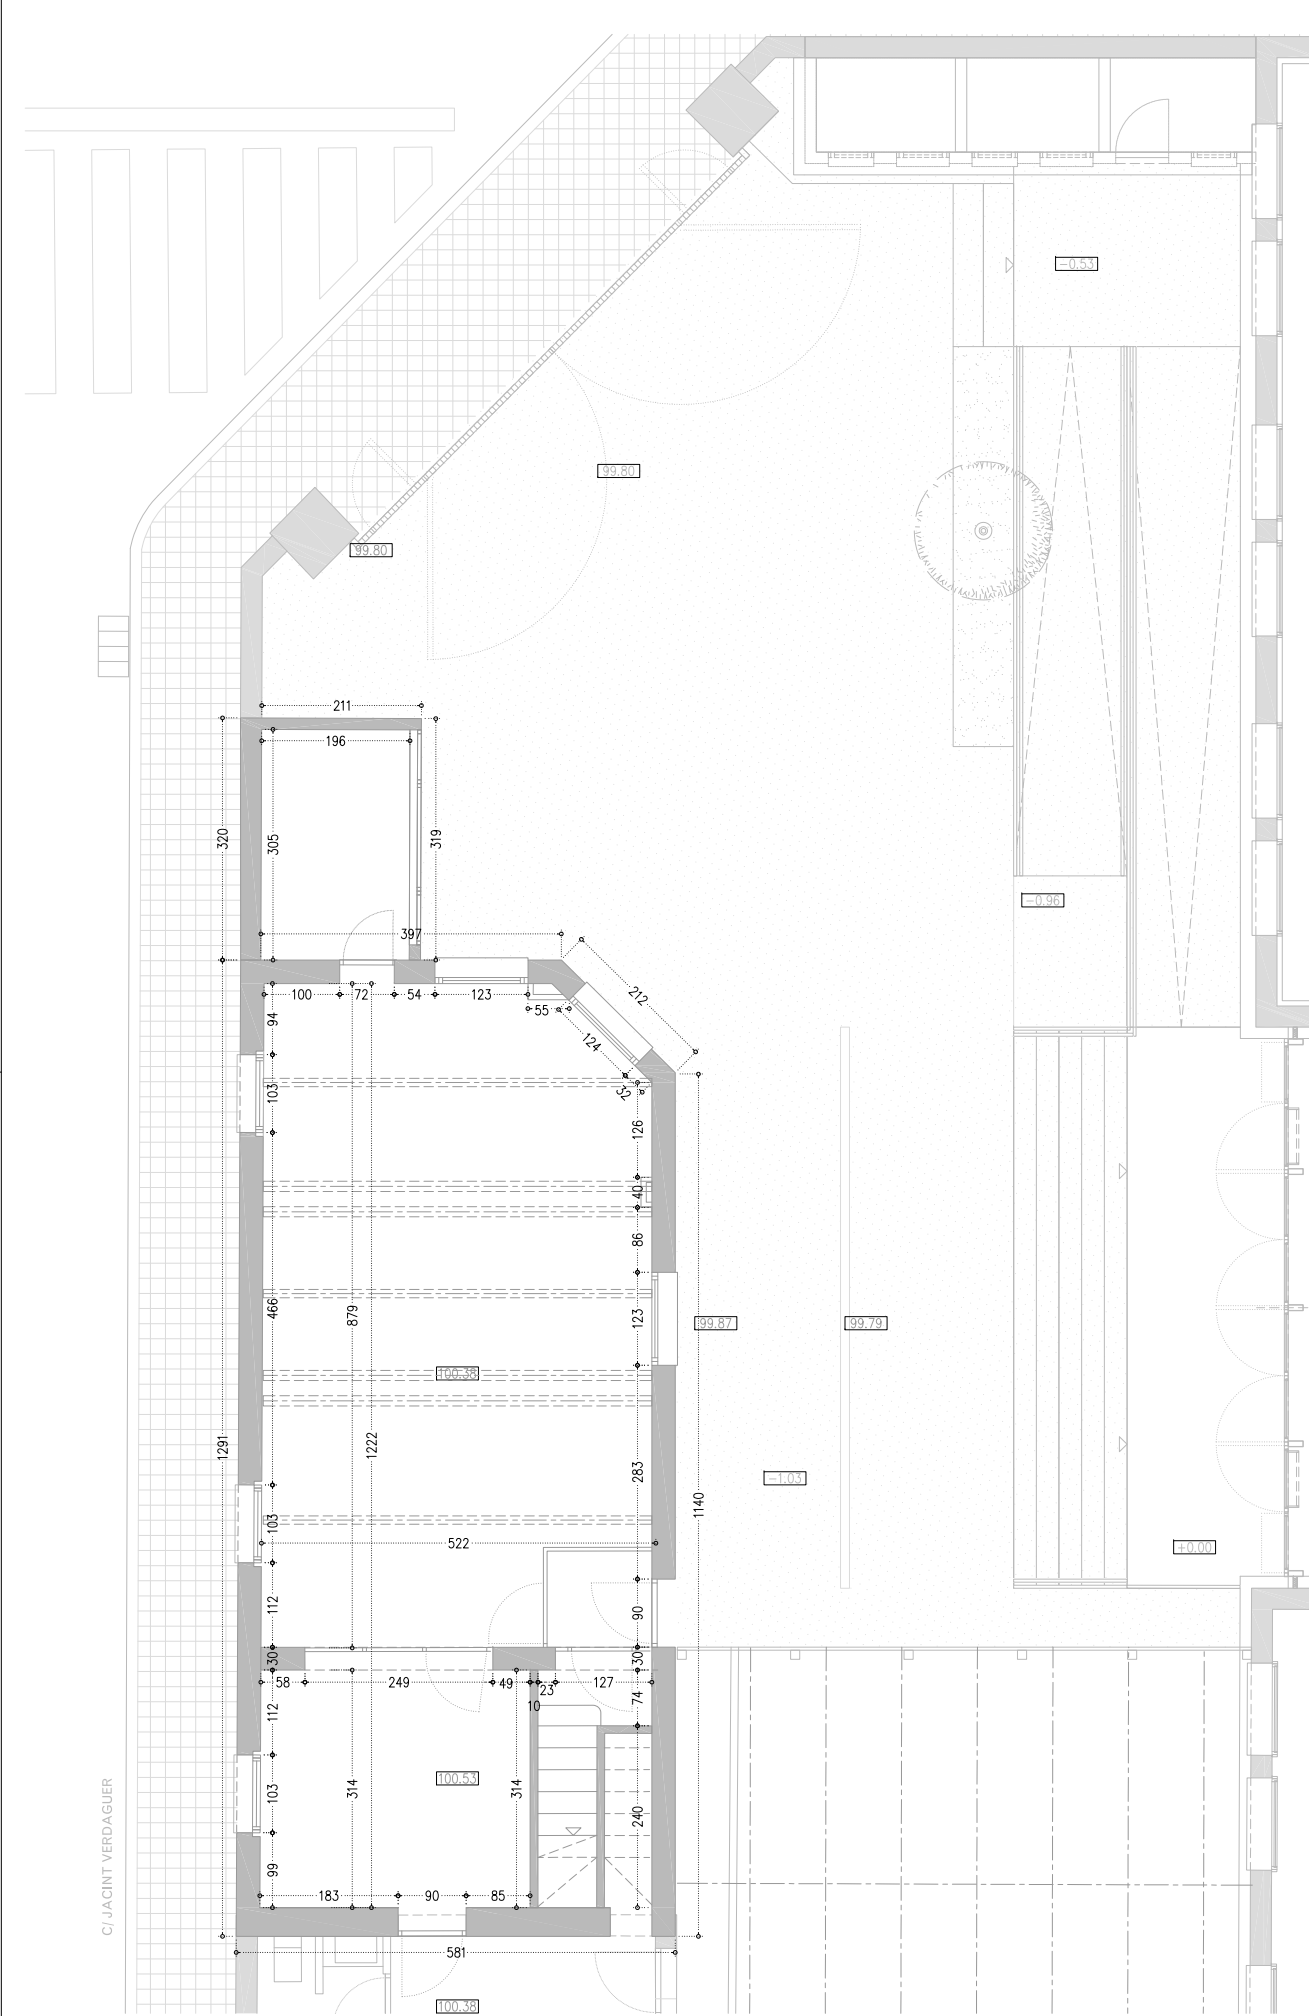

PLANTA BAIXA

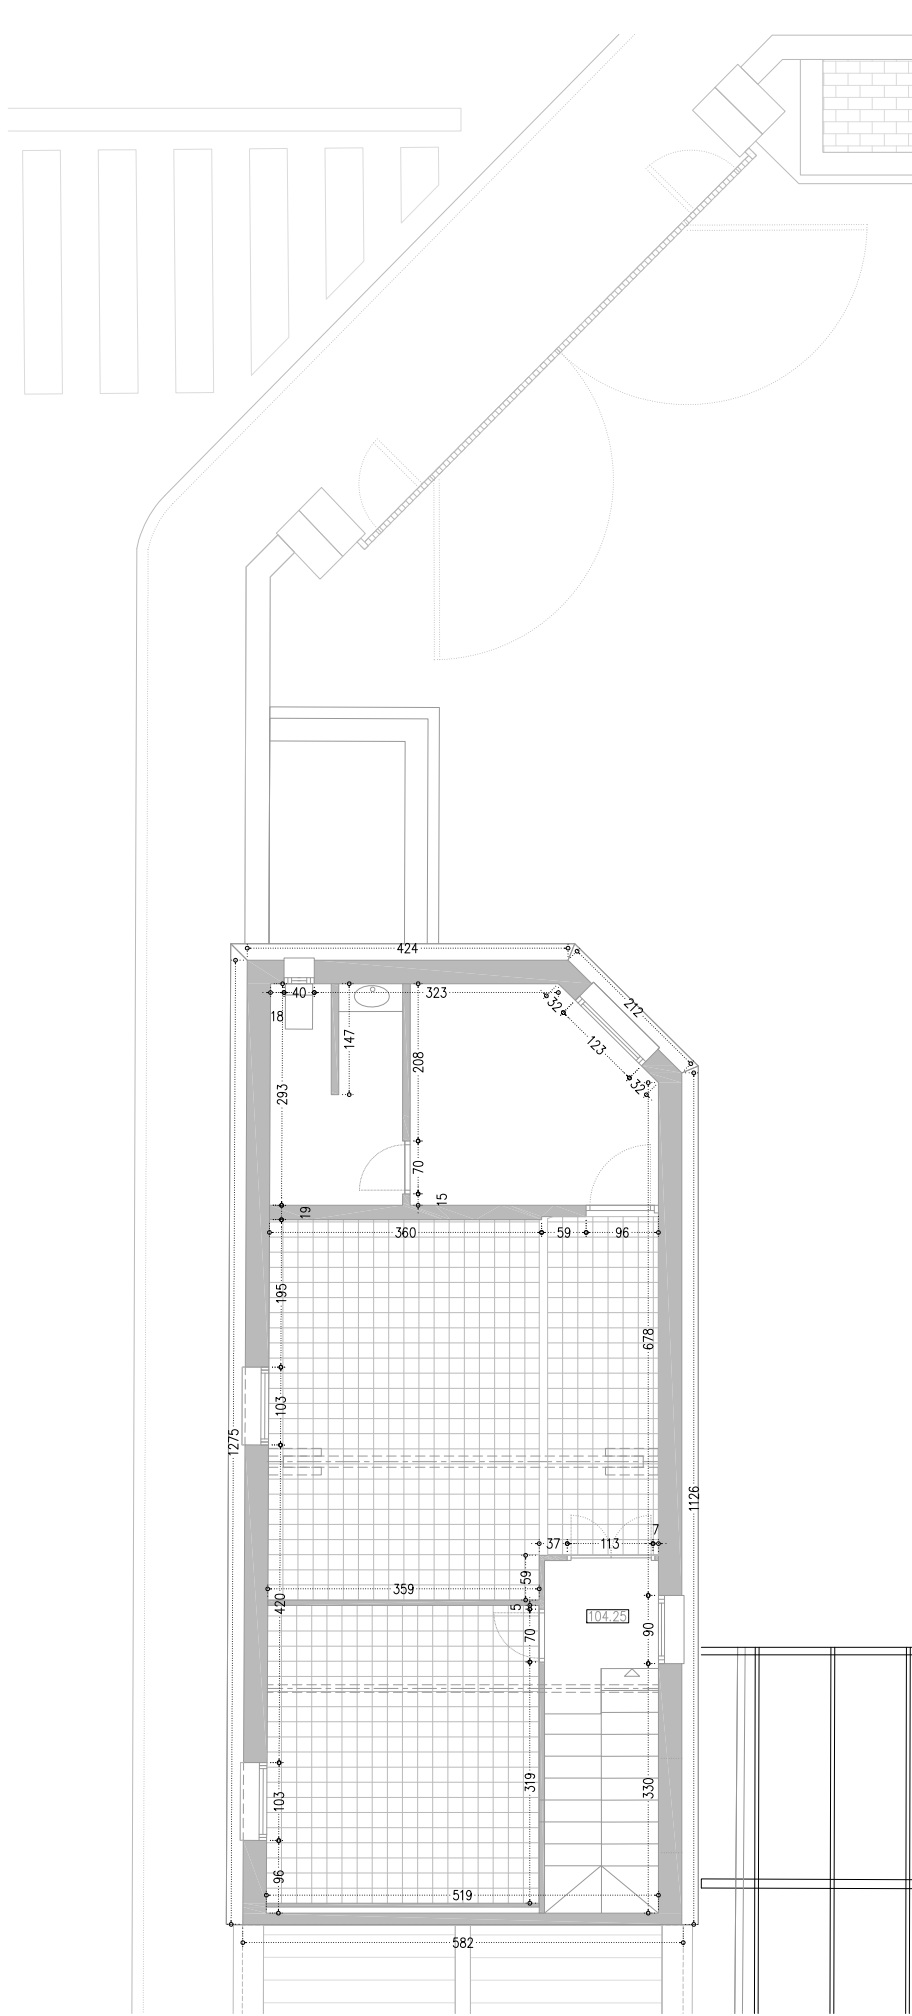


PLANTA PRIMERA

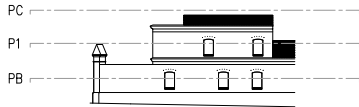


- COTES DE NIVELL EN METRES
- COTES DIMENSIONALS EN CENTÍMETRES
- LES COTES RELATIVES S'INDIQUEN ±0.00 RESPECTE LA COTA DE REFERÈNCIA (NIVELL DE PAVIMENT ACABAT PLANTA BAIXA)



Aquest document ha estat signat per JORDI GORGUES a les 18:22 del dia 21/07/2022, ALBERT CLERIES a les 18:56 del dia 21/07/2022, MANUEL JULIA a les 19:14 del dia 21/07/2022 i per JOSEP MARIA JULIA CAPDEVILA a les 09:27 del dia 22/07/2022. Mitjançant el codi de verificació segura 115Q5J612Z1V1J5K0P1U pot comprovar la validesa de la firma electrònica dels documents signats al lloc web que li proporciona l'entitat emissora d'aquest document.

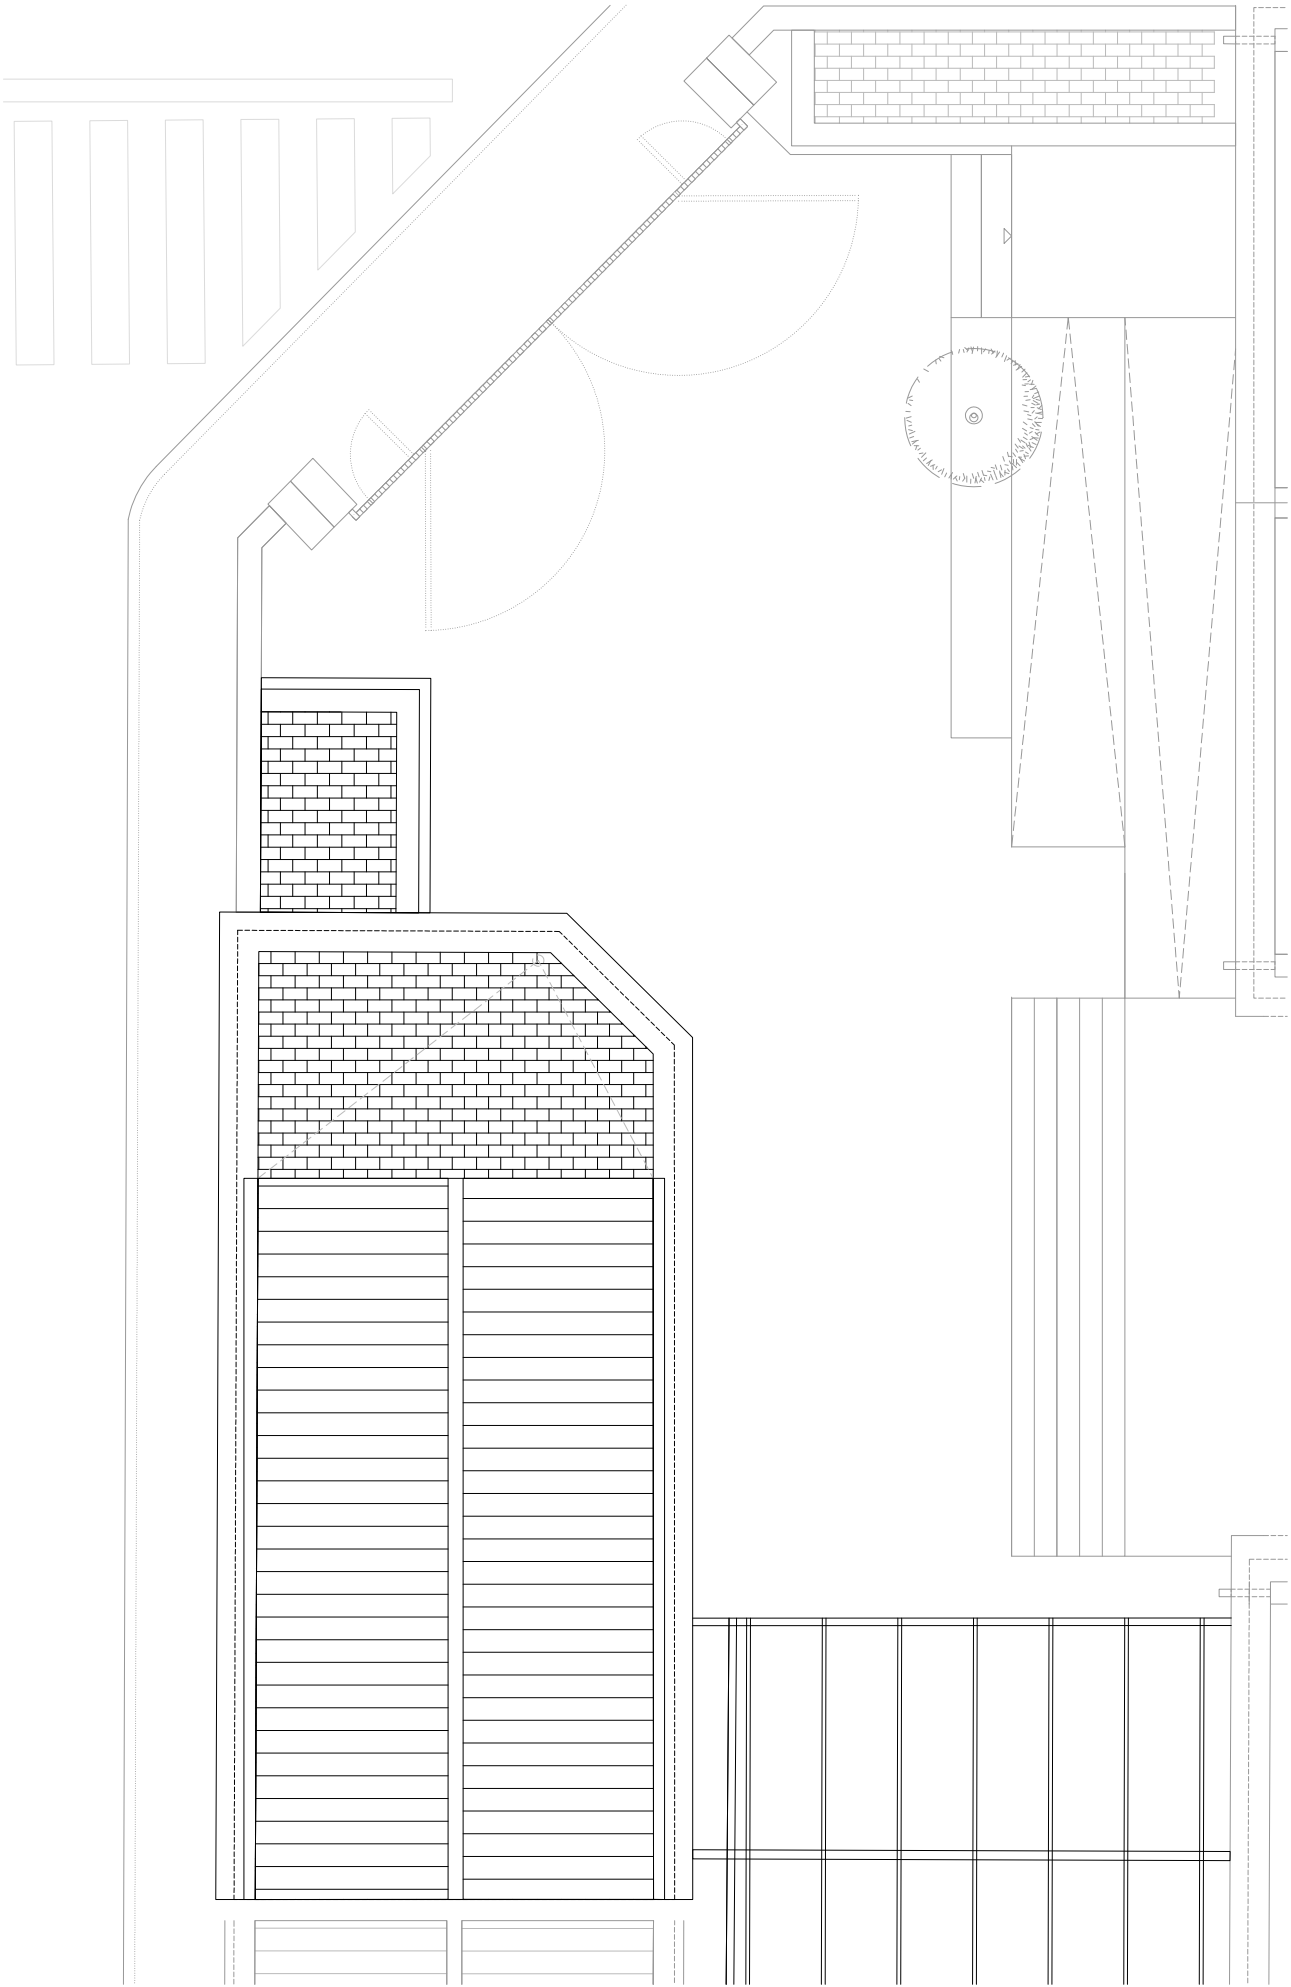


PLANTA COBERTA

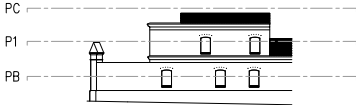

- COTES DE NIVELL EN METRES
- COTES DIMENSIONALS EN CENTIMETRES
- LES COTES RELATIVES S'INDIQUEN ± 0.00 RESPECTE LA COTA DE REFERÈNCIA (NIVELL DE PAVIMENT ACABAT PLANTA BAIXA)





EF EFLORESCÈNCIES

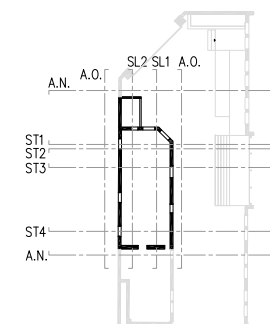

- COTES DE NIVELL EN METRES
- COTES DIMENSIONALS EN CENTÍMETRES
- LES COTES RELATIVES S'INDIQUEN ± 0.00 RESPECTE LA COTA DE REFERÈNCIA (NIVELL DE PAVIMENT ACABAT PLANTA BAIXA)



Aquest document ha estat firmat per JORDI GORGUES a les 18:22 del dia 21/07/2022, ALBERT CLERIES a les 18:56 del dia 21/07/2022, MANUEL JULIA a les 19:14 del dia 21/07/2022 per JOSEP MARIA JULIA CAPDEVILA a les 09:27 del dia 22/07/2022. Mitjançant el codi de verificació segura 115Q5J612Z1V1J5K0P1U pot comprovar la validesa de la firma electrònica dels documents signats al lloc web que li proporciona l'entitat emissora d'aquest document.

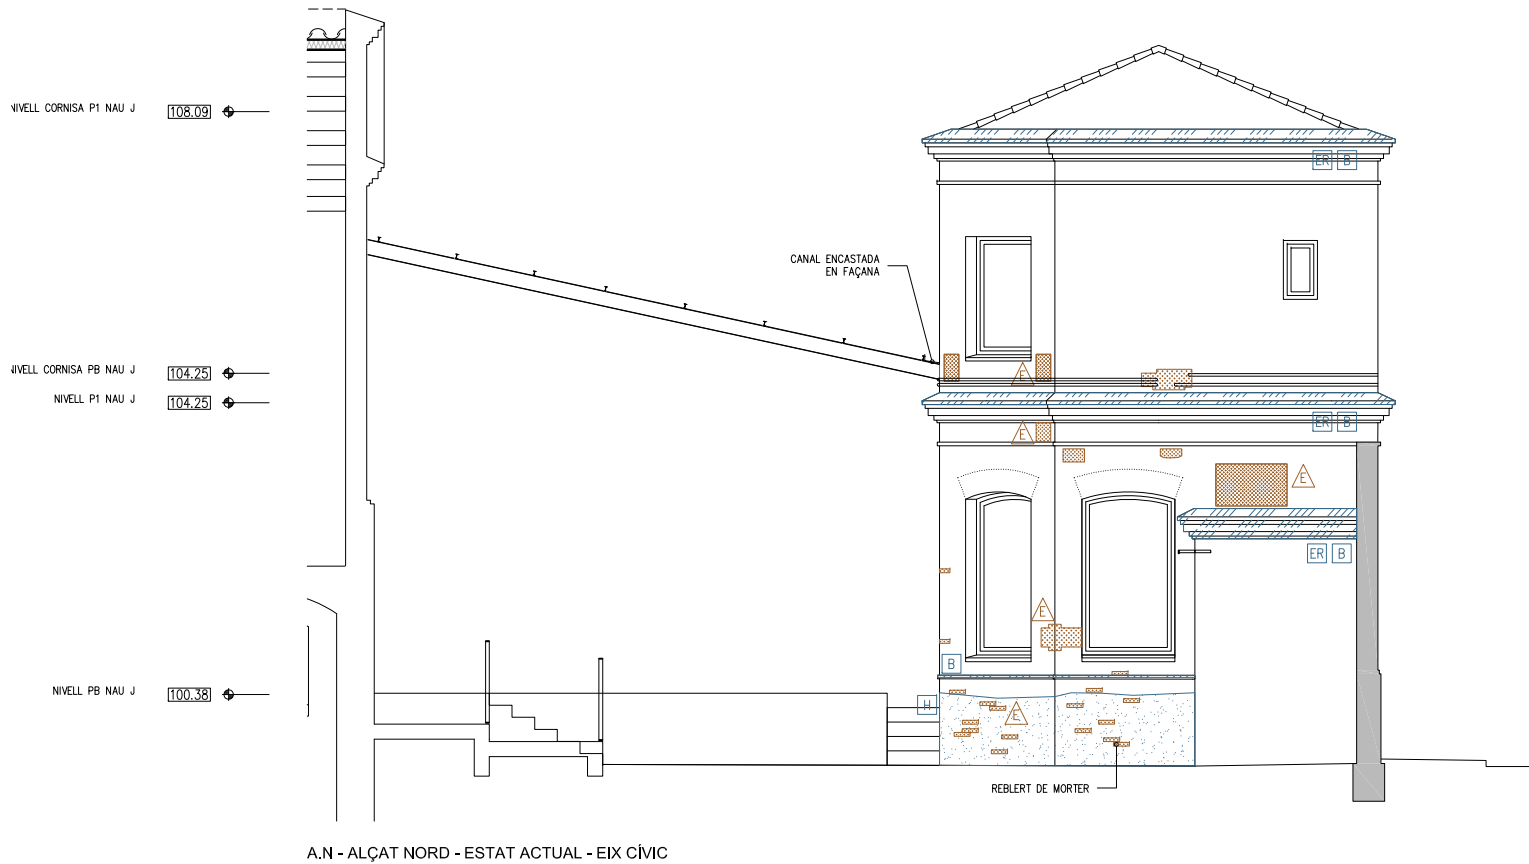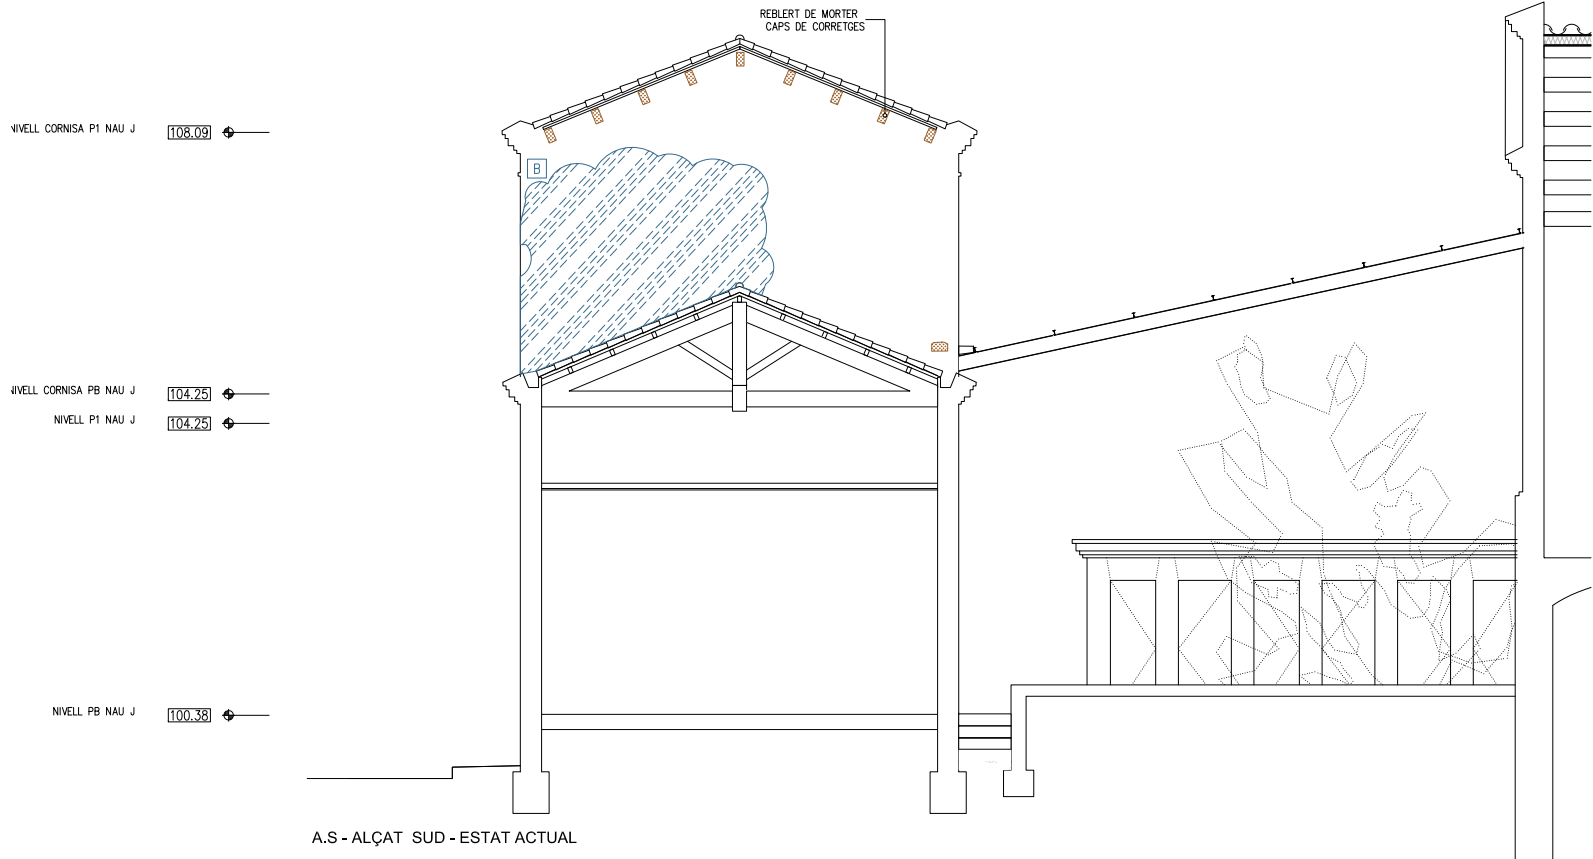

LLEENDA PATOLOGIES

LESIONS FÍSQUES


- [H] HUMITATS
- [B] BRUTICIA SUPERFICIAL
- [ER] EROSIONS

LESIONS MECÀNIQUES

- [E] ESQUERDES I FISURES
- [D] DESPRENDIMENTS

LESIONS QUÍMIQUES

- [OX] OXIDACIÓ I CORROSIÓ
- [OR] ORGANISMES
- [EF] EFLORESCÈNCIES

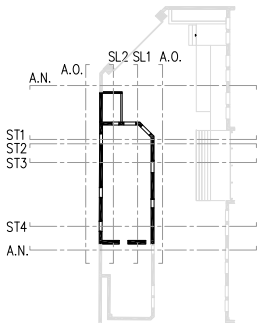

- COTES DE NIVELL EN METRES
- COTES DIMENSIONALS EN CENTÍMETRES
- LES COTES RELATIVES S'INDIQUEN ±0.00 RESPECTE LA COTA DE REFERÈNCIA (NIVELL DE PAVIMENT ACABAT PLANTA BAIXA)




Aquest document ha estat firmat per JORDI GORGUES a les 18:22 del dia 21/07/2022, ALBERT CLÈRIES a les 18:56 del dia 21/07/2022, MANUEL JULIA a les 19:14 del dia 21/07/2022 i JOSEP MARIA JULIA a les 09:27 del dia 22/07/2022. Mitjançant el codi de verificació segura 115Q5J612Z1V1J5K0P1U pot comprovar la validesa de la firma electrònica dels documents signats al lloc web que li proporciona l'entitat emissora d'aquest document.

NIVELL CORNISA P1 NAU J 108.09

NIVELL CORNISA PB NAU J 104.25

NIVELL P1 NAU J 104.25

NIVELL PB NAU J 100.38

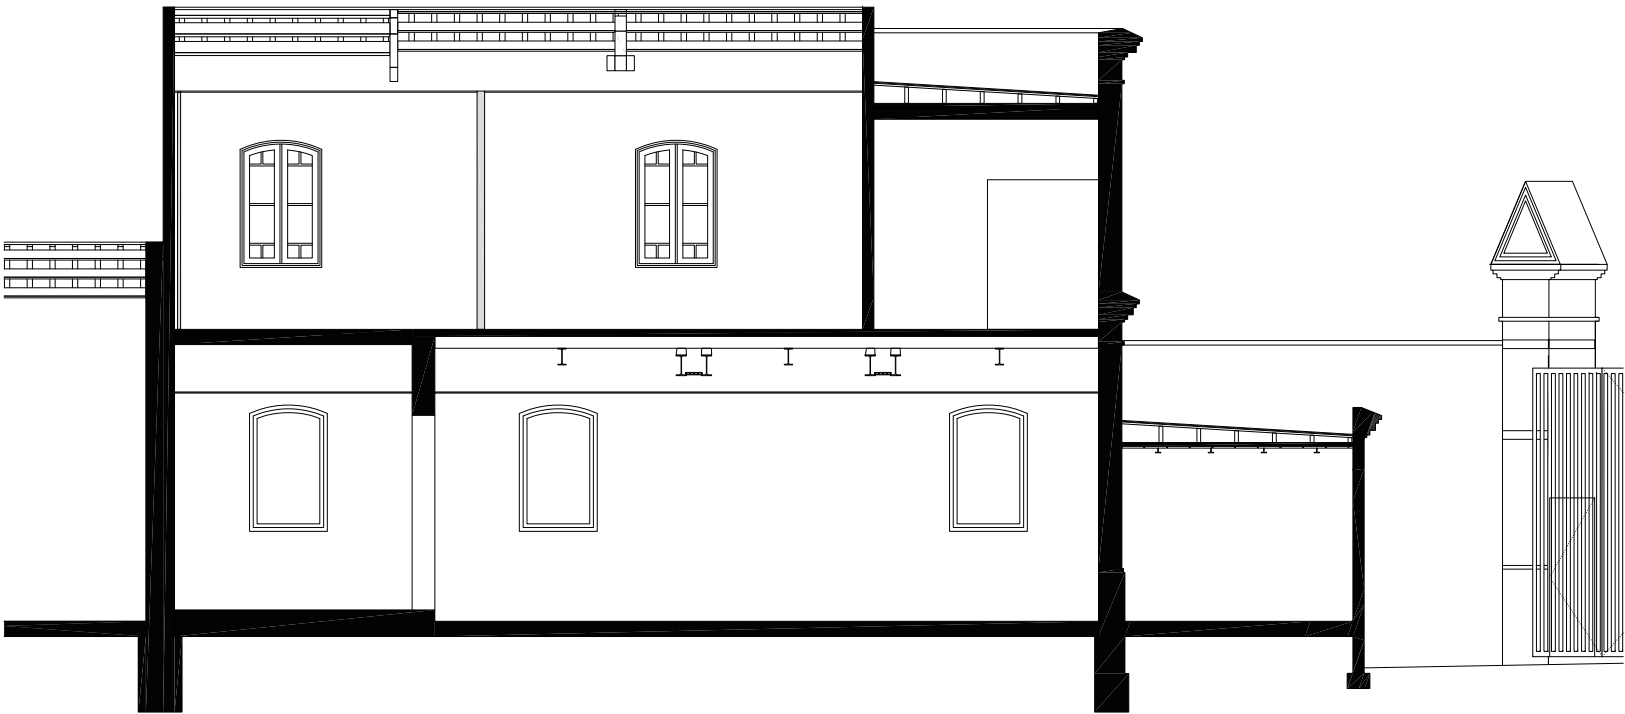


S.L.2 - SECCIÓ LONGITUDINAL 2

NIVELL CORNISA P1 NAU J 108.09


NIVELL CORNISA PB NAU J 104.25

NIVELL P1 NAU J 104.25

NIVELL PB NAU J 100.38

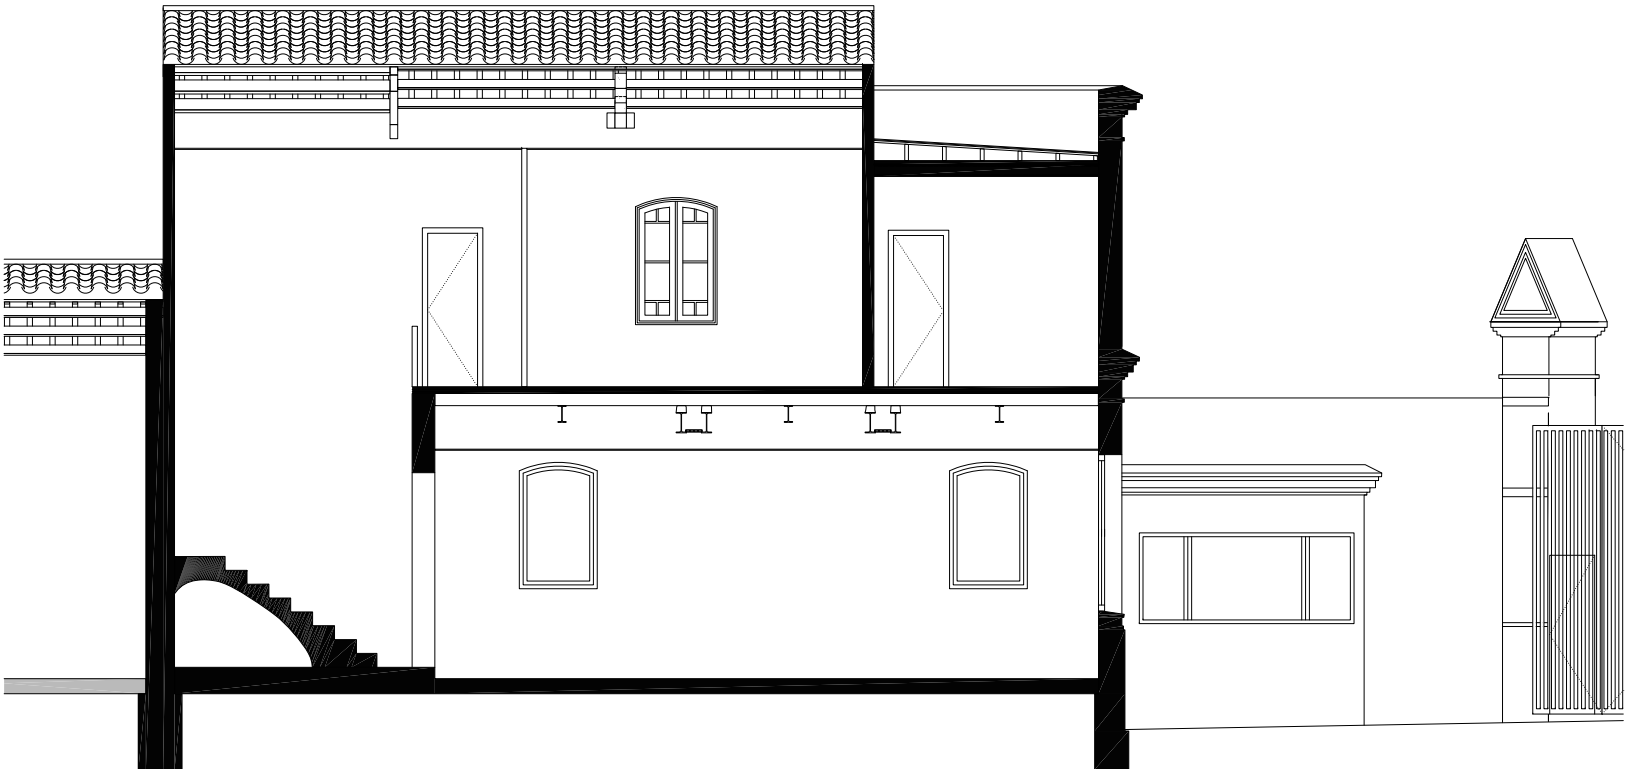

S.L.1 - SECCIÓ LONGITUDINAL 1

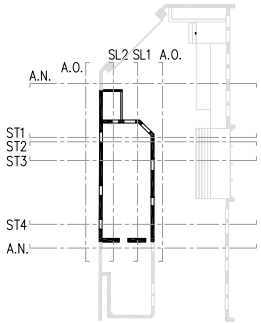

- COTES DE NIVELL EN METRES
- COTES DIMENSIONALS EN CENTÍMETRES
- LES COTES RELATIVES S'INDIQUEN ± 0.00 RESPECTE LA COTA DE REFERÈNCIA (NIVELL DE PAVIMENT ACABAT PLANTA BAIXA)




Aquest document ha estat firmat per JORDI GORGUES a les 18:22 del dia 21/07/2022, ALBERT CLÈRIES a les 18:56 del dia 21/07/2022, MANUEL JULIA a les 19:14 del dia 21/07/2022 per JOSEP MARIA JULIA CAPDEVILA a les 09:27 del dia 22/07/2022. Mitjançant el codi de verificació segura 115Q5J612Z1V1J5K0P1U pot comprovar la validesa de la firma electrònica dels documents signats al lloc web que li proporciona l'entitat emissora d'aquest document.



S.T.1 - SECCIÓ TRANSVERSAL 1




S.T.2 - SECCIÓ TRANSVERSAL 2

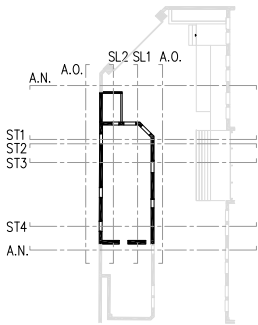

- COTES DE NIVELL EN METRES
- COTES DIMENSIONALS EN CENTÍMETRES
- LES COTES RELATIVES S'INDIQUEN ±0.00 RESPECTE LA COTA DE REFERÈNCIA (NIVELL DE PAVIMENT ACABAT PLANTA BAIXA)




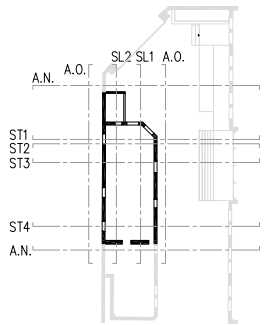


- COTES DE NIVELL EN METRES
- COTES DIMENSIONALS EN CENTÍMETRES
- LES COTES RELATIVES S'INDIQUEN ± 0.00 RESPECTE LA COTA DE REFERÈNCIA (NIVELL DE PAVIMENT ACABAT PLANTA BAIXA)



Aquest document ha estat firmat per JORDI GORGUES a les 18:22 del dia 21/07/2022, ALBERT CLERIES a les 18:56 del dia 21/07/2022, MANUEL JULIA a les 19:14 del dia 21/07/2022 i per JOSEP MARIA JULIA CAPDEVILA a les 09:27 del dia 22/07/2022. Mitjançant el codi de verificació segura 115Q5J612Z1V1J5K0P1U pot comprovar la validesa de la firma electrònica dels documents signats al lloc web que li proporciona l'entitat emissora d'aquest document.

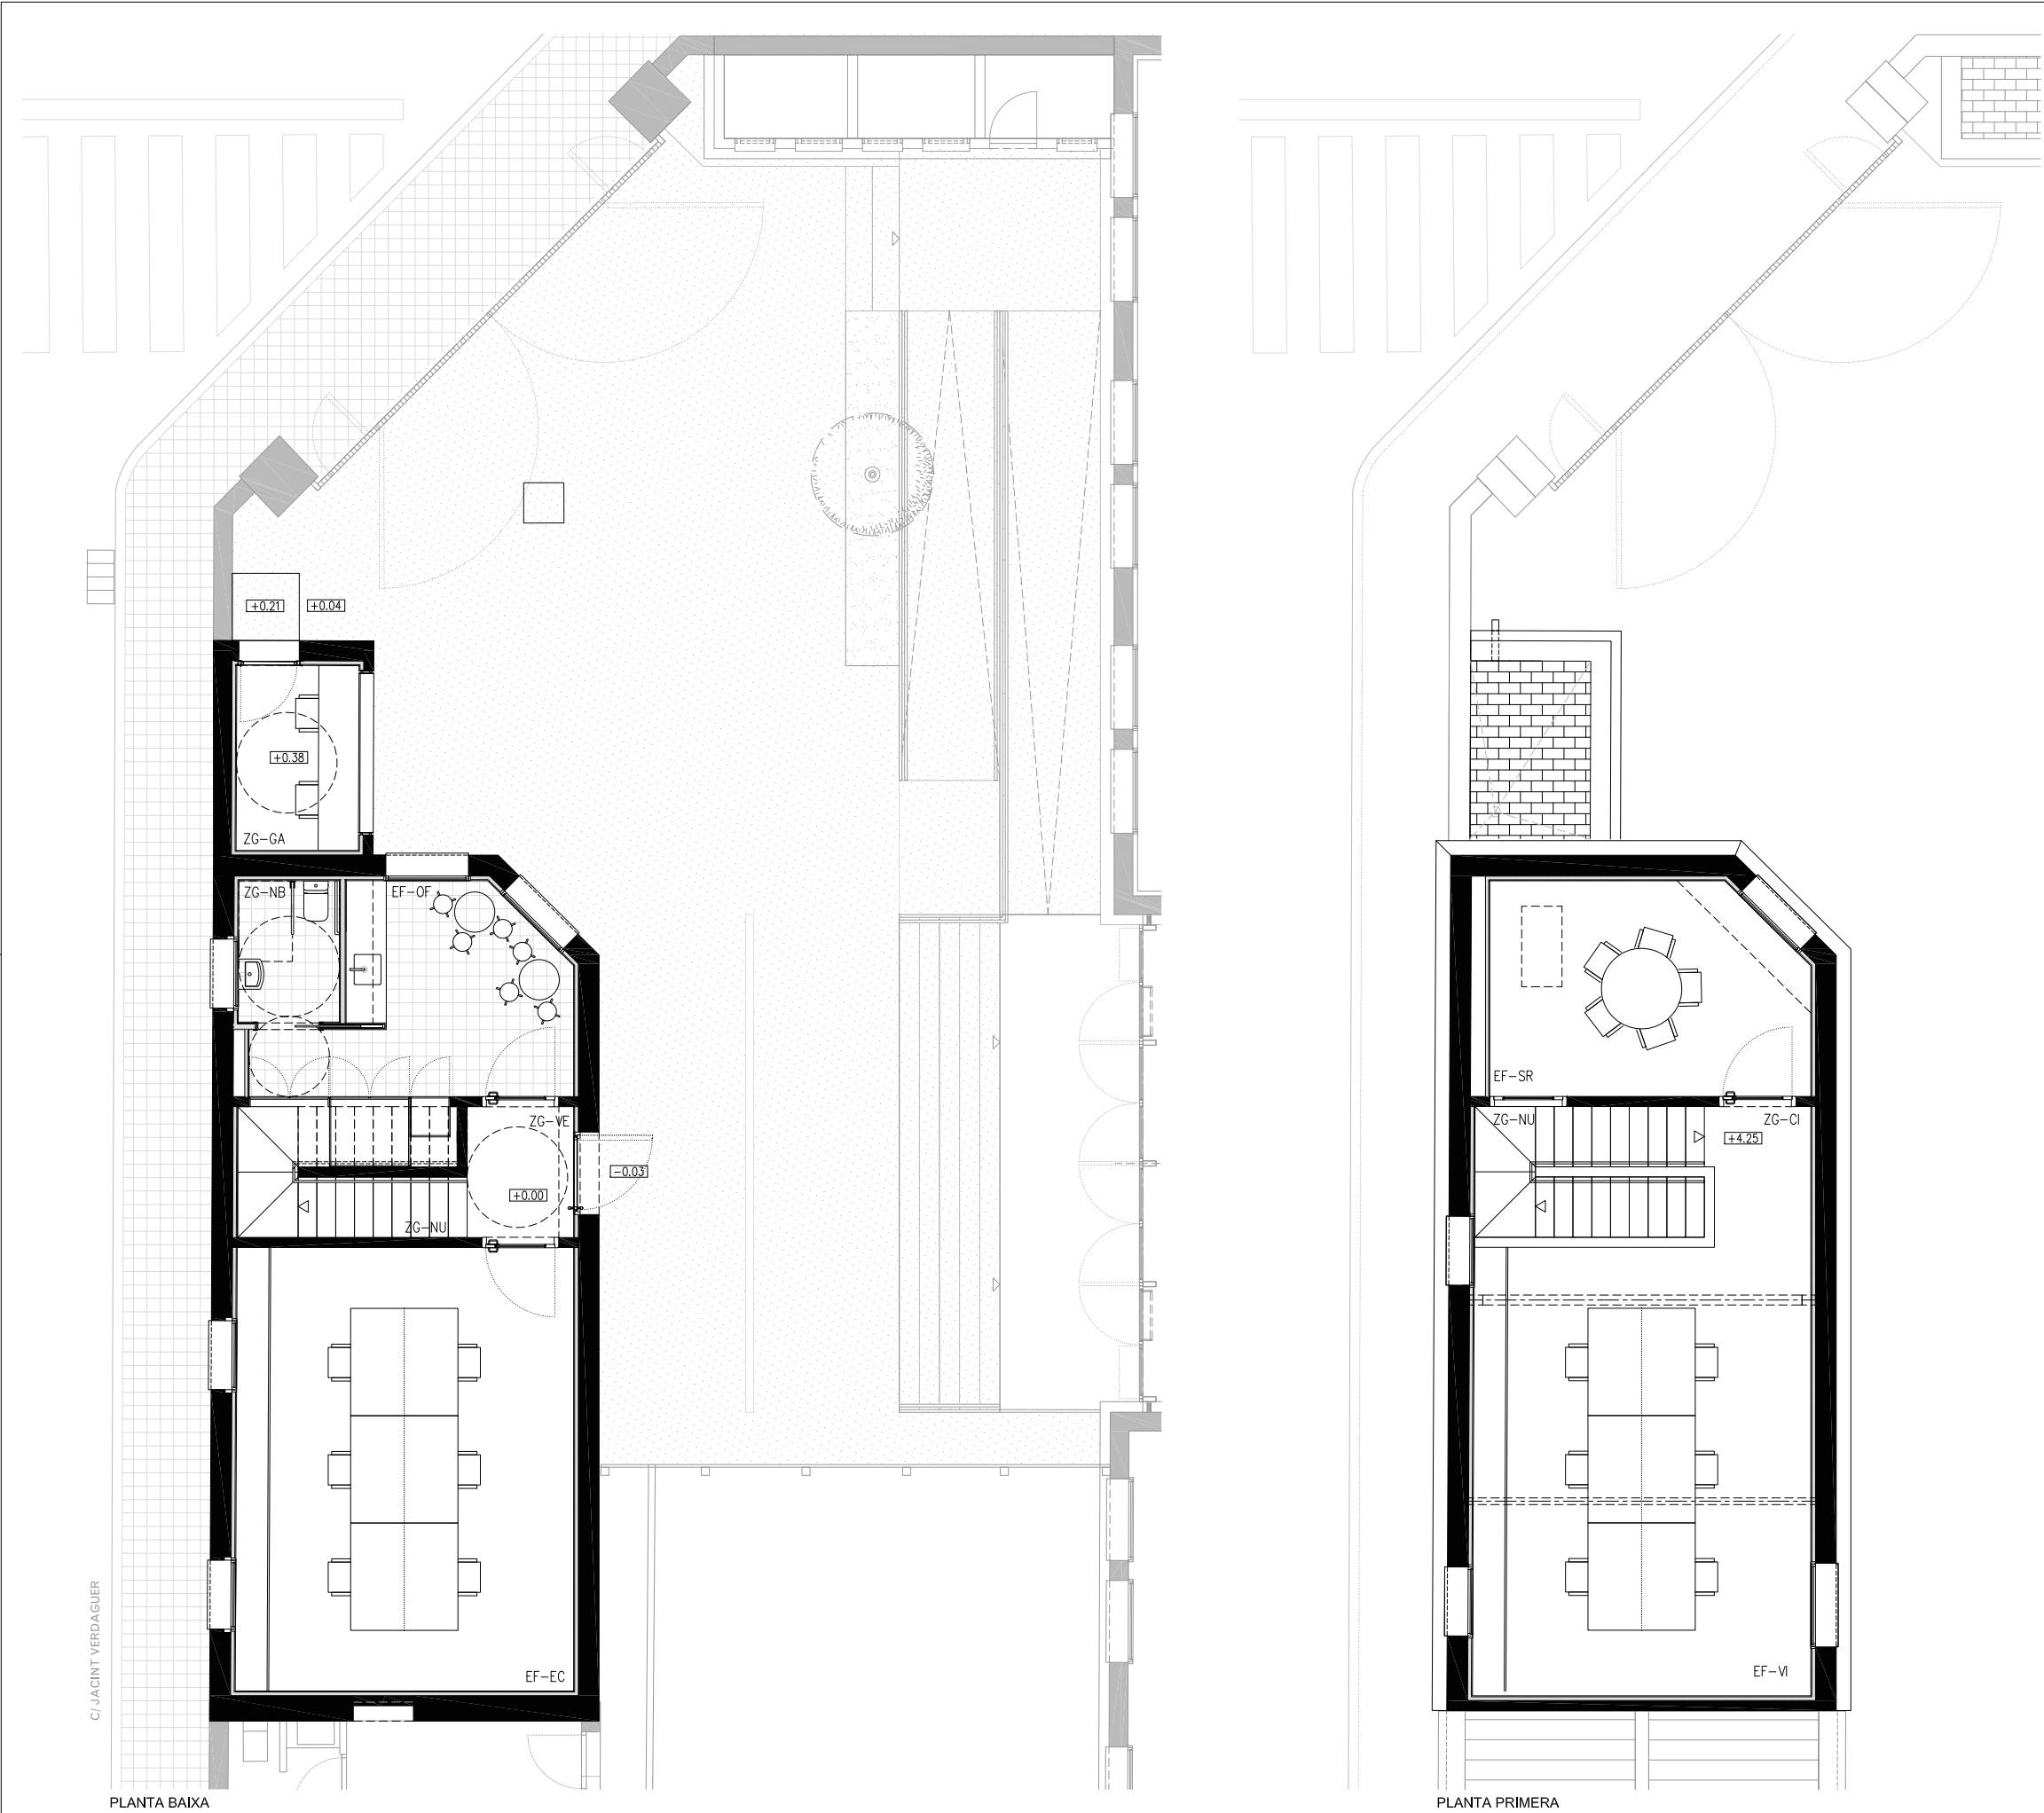

QUADRE DE SUPERFÍCIES		
REHABILITACIÓ DE LA NAU J DEL CONJUNT SALLARÉS DEU DE SABADELL		
CODI	ESPAI	PROJECTE
ZONES GENERALS		
ZG-VE	Vestibul	3,10 m²
ZG-NB	Nucli de bany planta baixa	3,18 m²
ZG-NU	Nucli de comunicació vertical	6,67 m²
ZG-CI	Circulacions	3,15 m²
ZG-GA	Garita accés	5,30 m²
ESPAIS DE TREBALL I INTERACCIÓ		
EF-VI	Viver illa	33,25 m²
EF-EC	Espai coworking	33,25 m²
EF-SR	Sala de reunions	14,67 m²
EF-OF	Office	14,52 m²
TOTAL SUPERFÍCIE ÚTIL INTERIOR PB		57,39 m²
TOTAL SUPERFÍCIE ÚTIL INTERIOR P1		54,41 m²
TOTAL SUPERFÍCIE ÚTIL INTERIOR GARI		5,30 m²
TOTAL SUPERFÍCIE ÚTIL		117,09 m²
SUPERFÍCIE CONSTRUÏDA		154,26 m²

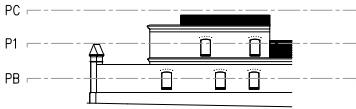

- COTES DE NIVELL EN METRES
- COTES DIMENSIONALS EN CENTÍMETRES
- LES COTES RELATIVES S'INDIQUEN ±0.00 RESPECTE LA COTA DE REFERÈNCIA (NIVELL DE PAVIMENT ACABAT PLANTA BAIXA)



This architectural floor plan shows a building with a complex layout. The plan includes a large rectangular room at the bottom, a central area with a circular feature, and a smaller room at the top. Dimensions are provided for various sections, and elevations are marked at several points. The plan also shows a grid system and a north arrow.

Dimensions:

- Overall width: 581
- Overall height: 1291
- Room width (bottom): 504
- Room height (bottom): 661
- Room width (top): 211
- Room height (top): 320
- Room width (middle): 212
- Room height (middle): 150
- Room width (right): 212
- Room height (right): 115
- Room width (left): 182
- Room height (left): 195
- Room width (bottom right): 115
- Room height (bottom right): 115
- Room width (top right): 115
- Room height (top right): 115
- Room width (middle right): 115
- Room height (middle right): 115
- Room width (bottom left): 115
- Room height (bottom left): 115
- Room width (top left): 115
- Room height (top left): 115


Elevations:

- +0.21
- +0.04
- +0.38
- +0.00
- 0.03
- 0.01

Other features:


- Grid system
- North arrow
- Room numbers (e.g., 1, 2, 100)

PLANTA PRIMERA

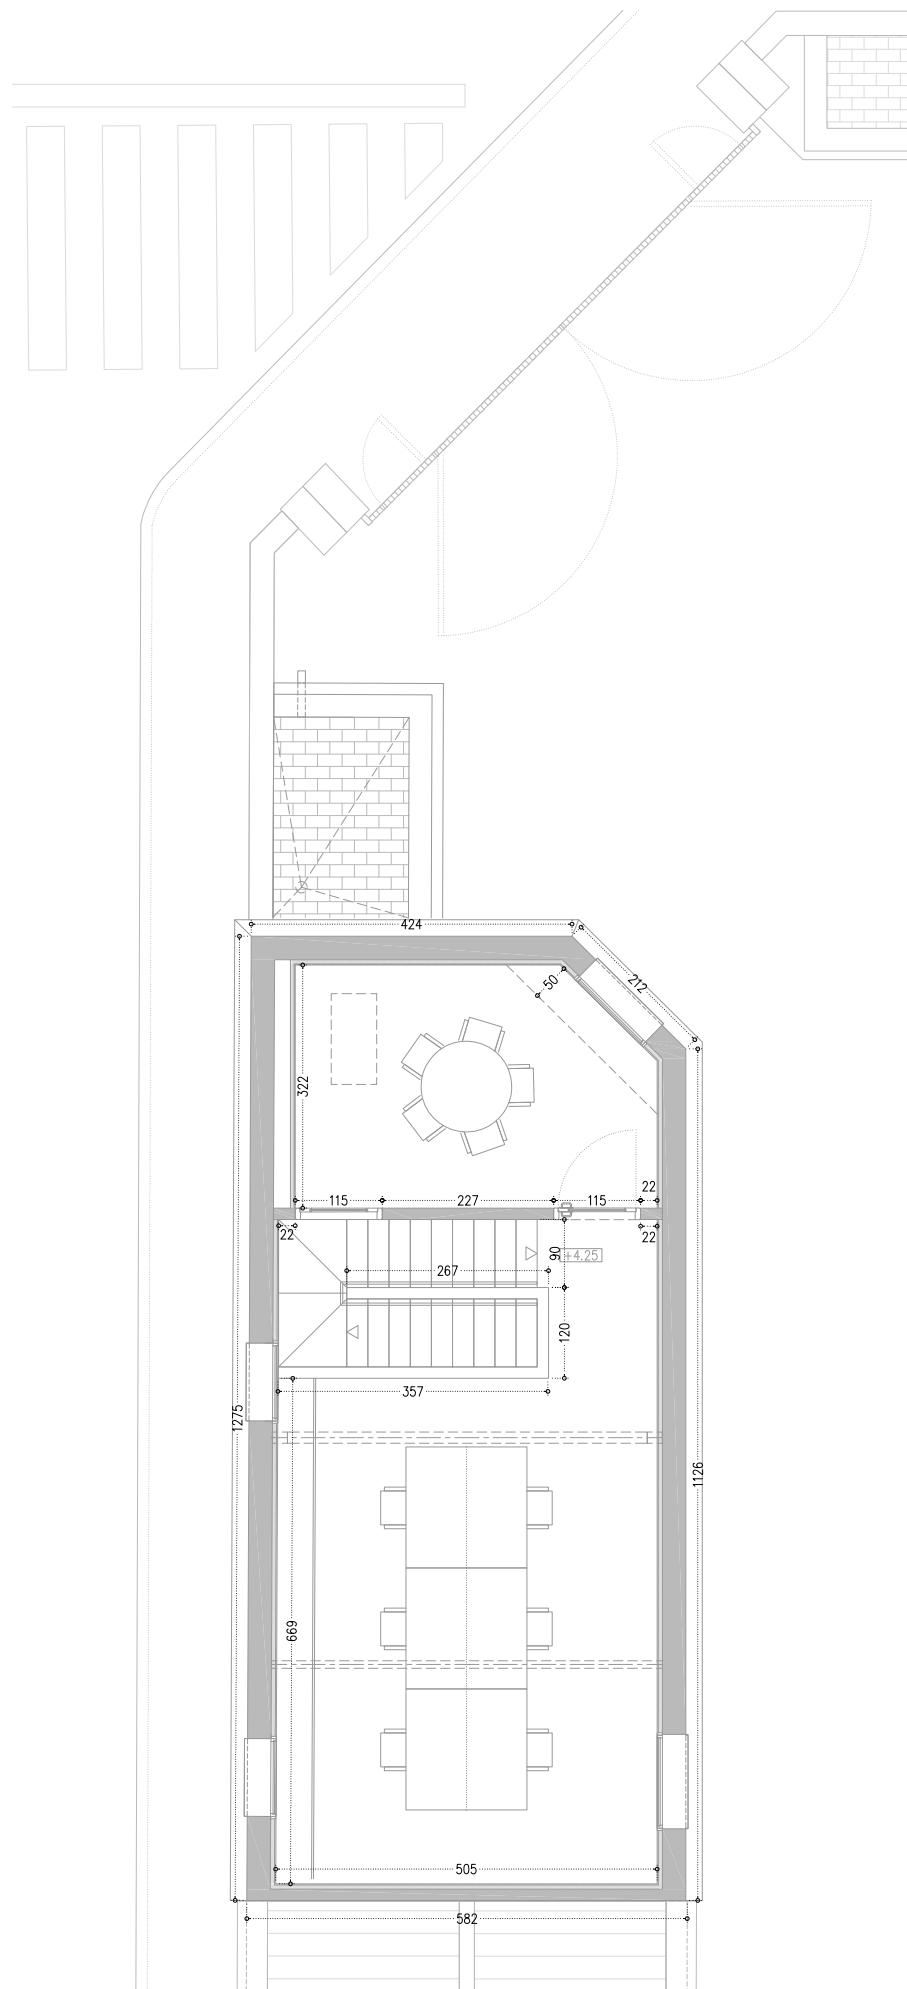


-
- A diagram of a circle with a radius line segment labeled 'N'.

Aquest document ha estat firmat per JORDI GORGUES a les 18:22 del dia 21/07/2022, ALBERT CLERIES a les 18:56 del dia 21/07/2022, MANUEL JULIA a les 19:14 del dia 21/07/2022 i per JOSEP MARIA JULIA CAPDEVILA a les 09:27 del dia 22/07/2022. Mitjançant el codi de verificació segura 115Q5J6122Z1V1J5K0P1U pot comprovar la validesa de la firma electrònica dels documents signats al lloc web que li proporciona l'entitat emissora d'aquest document.

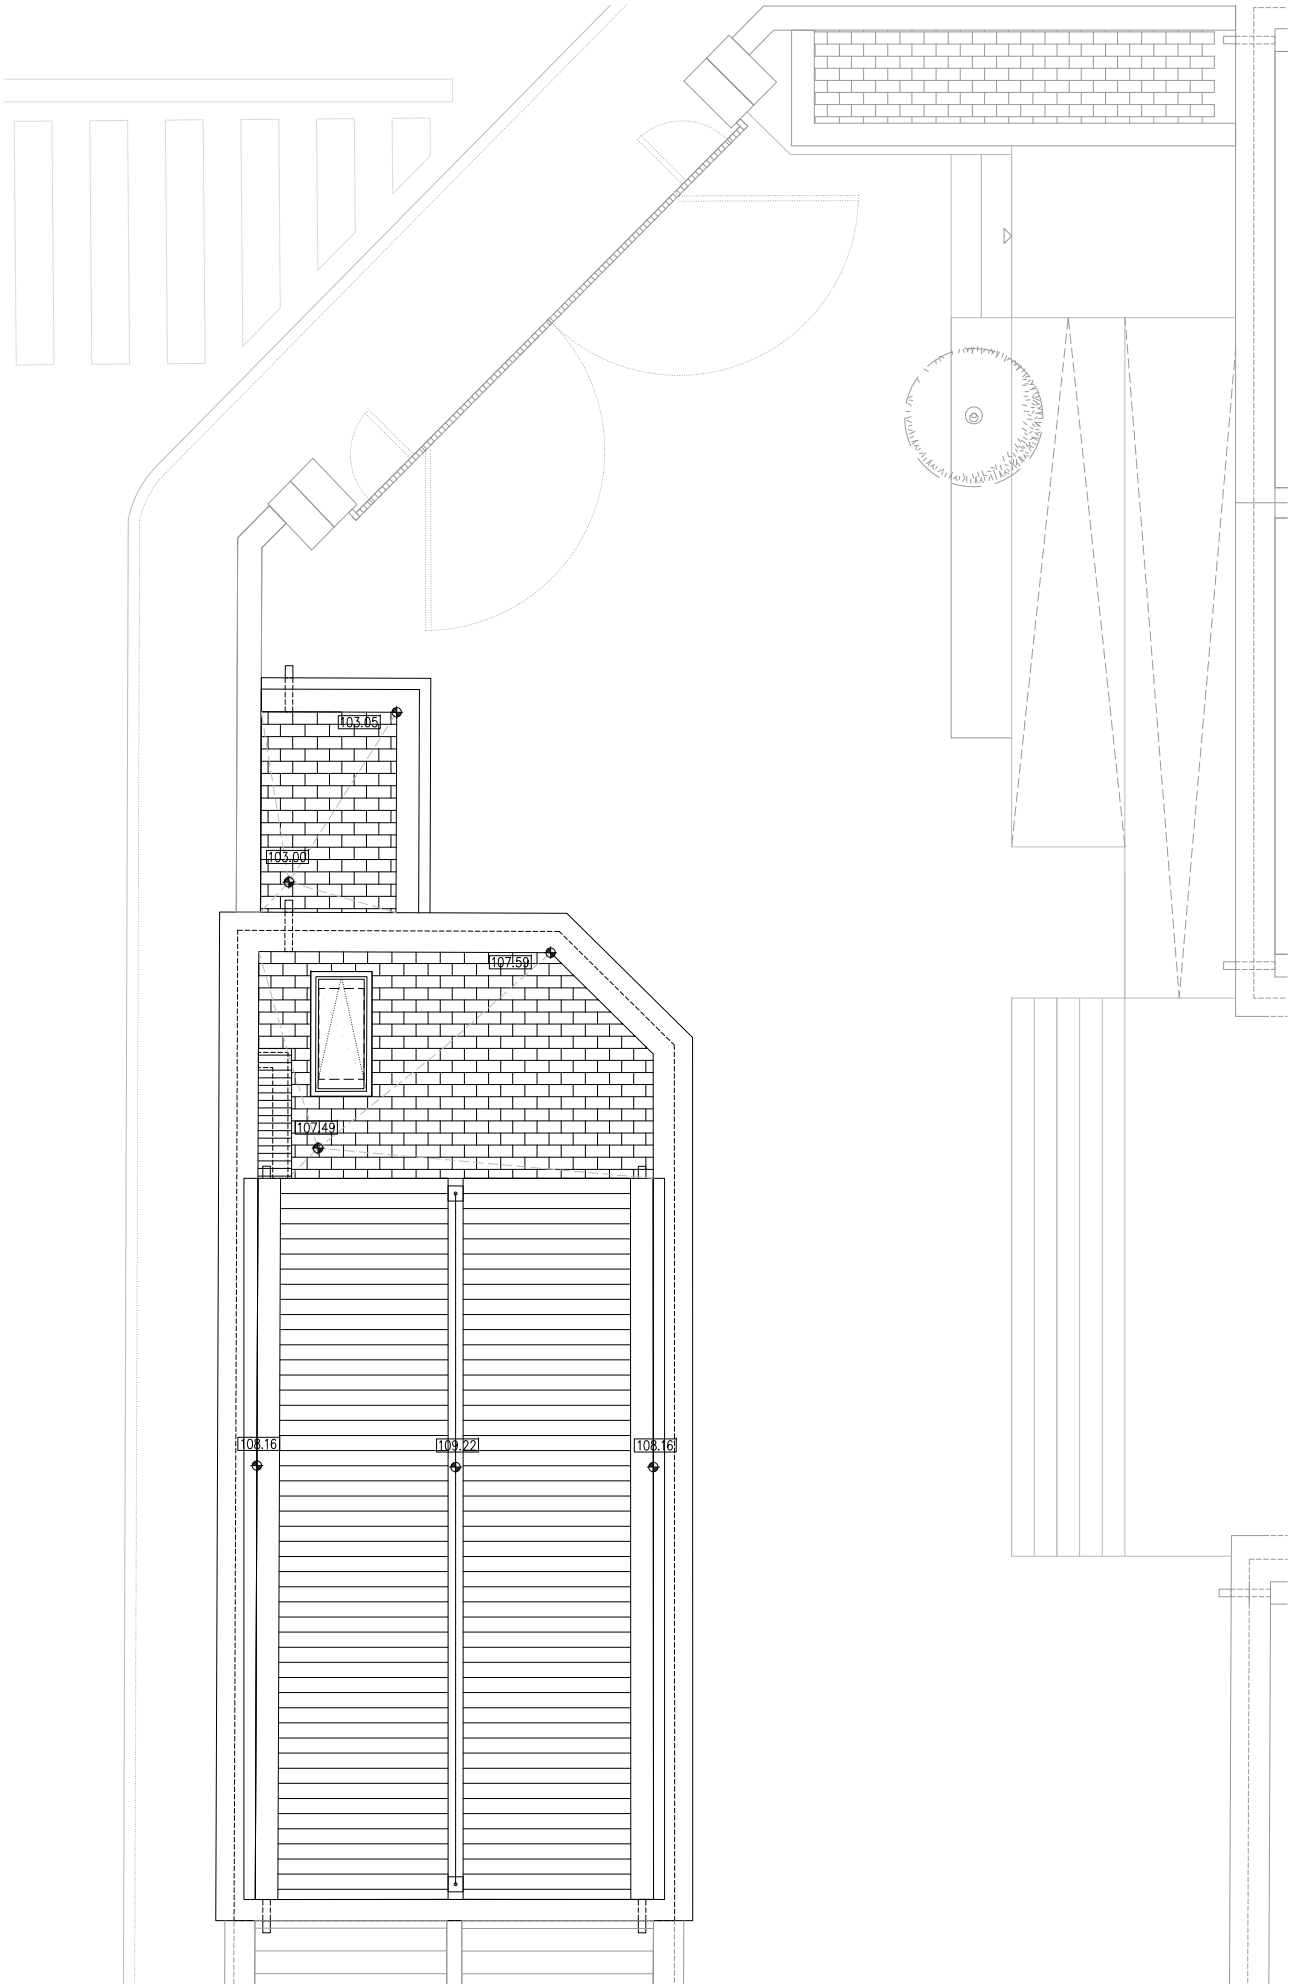

PLANTA COBERTA

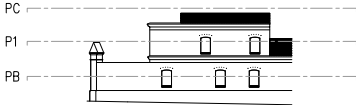

- COTES DE NIVELL EN METRES
- COTES DIMENSIONALS EN CENTÍMETRES
- LES COTES RELATIVES S'INDIQUEN ± 0.00 RESPECTE LA COTA DE REFERÈNCIA (NIVELL DE PAVIMENT ACABAT PLANTA BAIXA)




Aquest document ha estat firmat per JORDI GORGUES a les 18:22 del dia 21/07/2022, ALBERT CLÈRIES a les 18:56 del dia 21/07/2022, MANUEL JULIA a les 19:14 del dia 21/07/2022 i per JOSEP MARIA JULIA CAPDEVILA a les 09:27 del dia 22/07/2022. Mitjançant el codi de verificació segura 115Q5J612Z1V1J5K0P1U pot comprovar la validesa de la firma electrònica dels documents signats al lloc web que li proporciona l'entitat emissora d'aquest document.

NIVELL CORNISA P1 NAU J 108.09

NIVELL CORNISA PB NAU J 104.25

NIVELL P1 NAU J 104.25

NIVELL PB NAU J 100.38

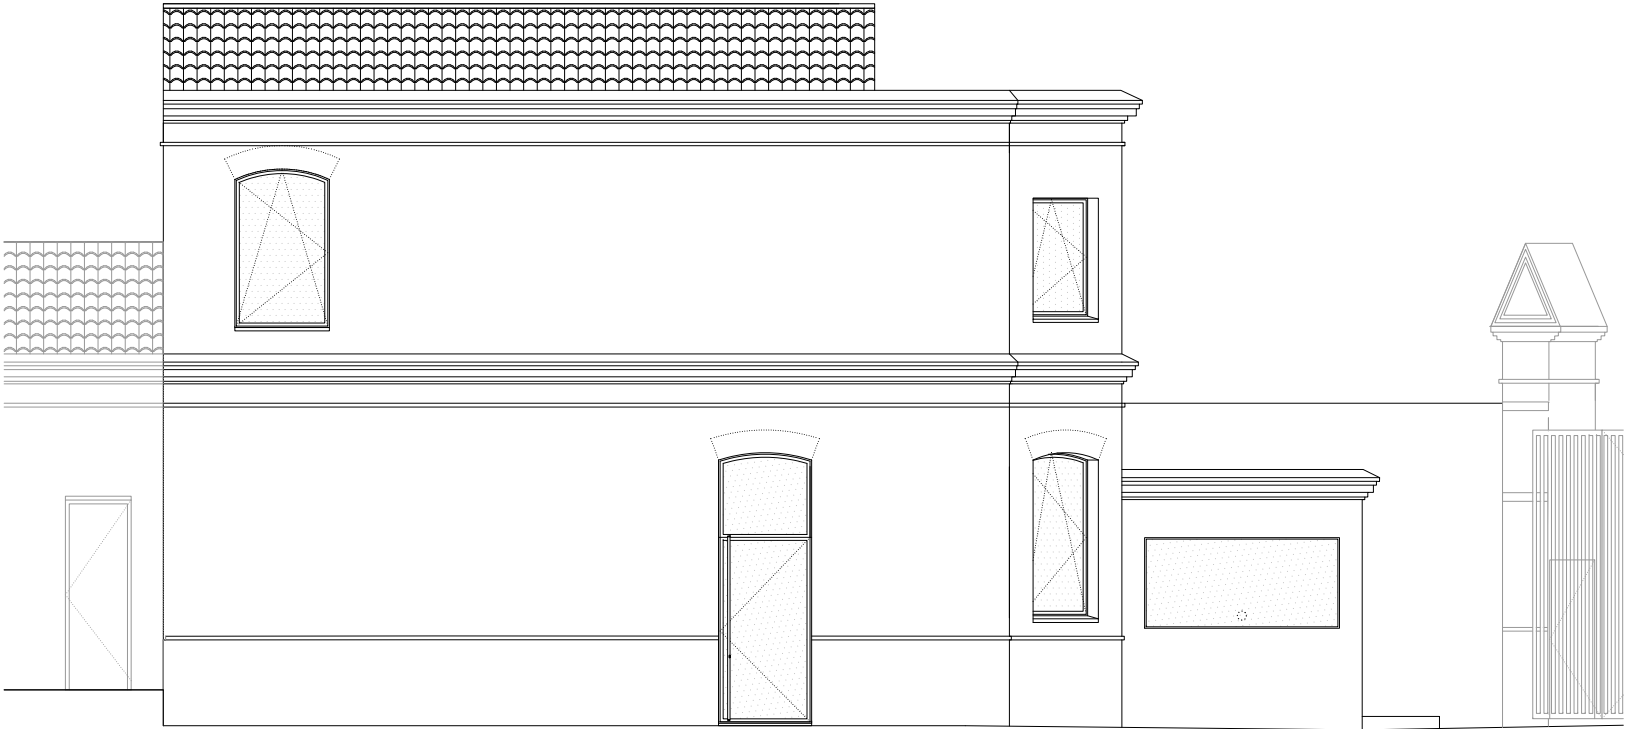


A.E - ALÇAT EST - PASSATGE INDUSTRIAL

NIVELL CORNISA P1 NAU J 108.09


NIVELL CORNISA PB NAU J 104.25

NIVELL P1 NAU J 104.25

NIVELL PB NAU J 100.38

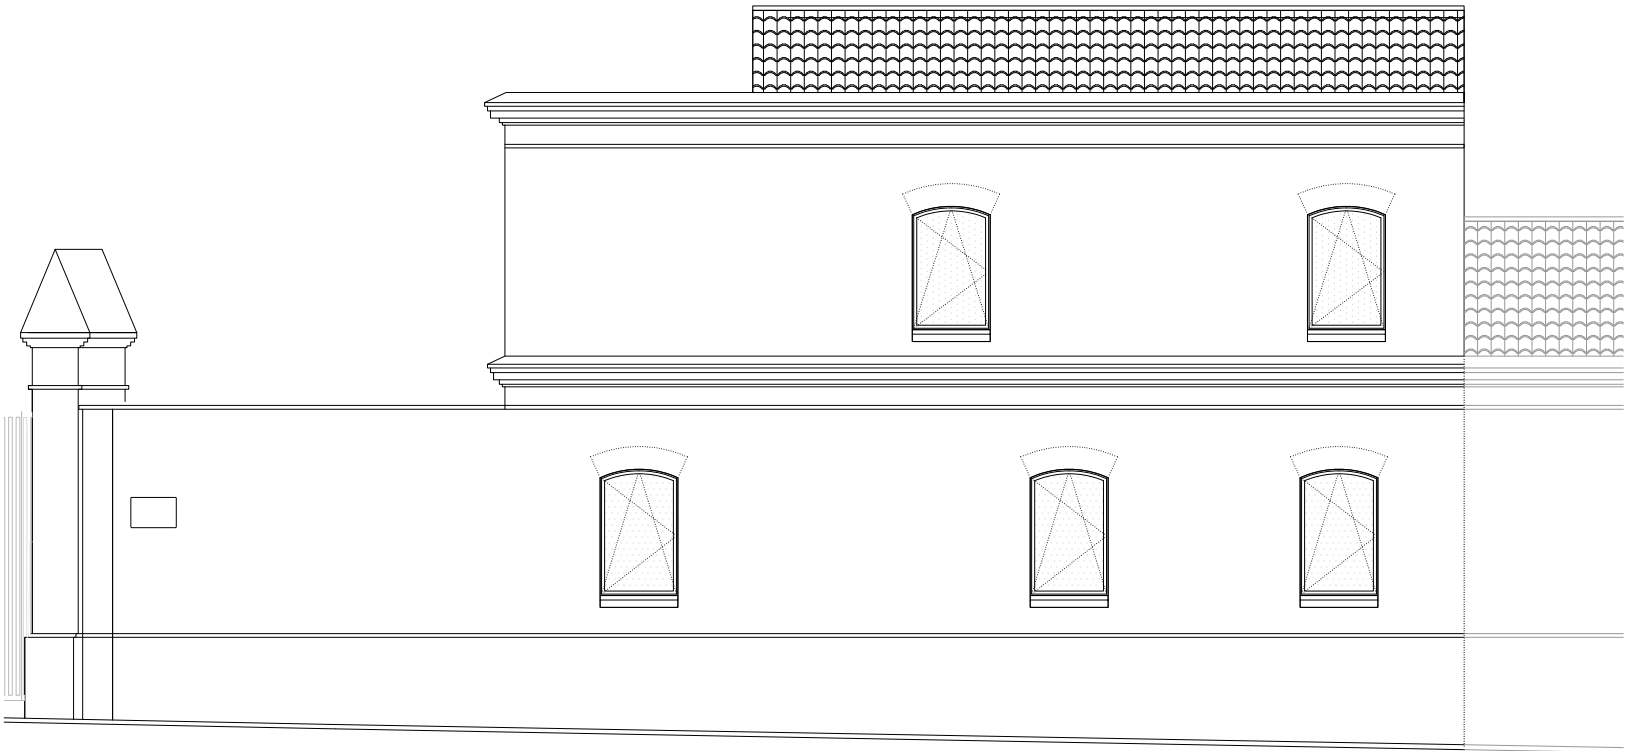

A.O - ALÇAT OEST - CARRER JACINT VERDAGUER

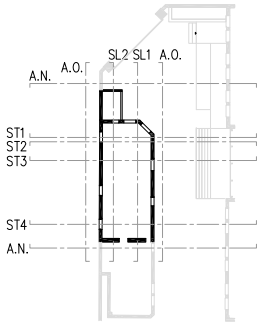

- COTES DE NIVELL EN METRES
- COTES DIMENSIONALS EN CENTÍMETRES
- LES COTES RELATIVES S'INDIQUEN ± 0.00 RESPECTE LA COTA DE REFERÈNCIA (NIVELL DE PAVIMENT ACABAT PLANTA BAIXA)



PROMOTOR Ajuntament de Sabadell	EQUIP CONSULTOR JAAS JULIA ARQUITECTES ASSOCIATS S.L.	ARQUITECTES AUTORS JOSEP Mª. JULIA CAPDEVILA MANUEL JULIA VERDAGUER ALBERT CLÈRIES VILAMAJÓ JORDI GORGUES XIXONS	TÍTOL DEL PROJECTE PROJECTE BÀSIC I D'EXECUCIÓ DEL VIVER DE CREACIÓ ESCOLA ILLA A LA NAU J DEL CONJUNT SALLARÈS DEU DE SABADELL	ESCALES 1:50 0 1 2 m. ORIGINALS DIN A-1 GRÀFIQUES	NOM DEL PLÀNOL DEFINICIÓ ARQUITECTÒNICA DE L'EDIFICI ALÇATS FAÇANES EST, OEST	DATA JULIOL 2022 NOM FITXER A.09.F1.dwg	NOM. PLÀNOL A.09.F1 FULLS 1.....DE.....2.....
---	---	---	---	---	---	--	---

Aquest document ha estat firmat per JORDI GORGUES a les 18:22 del dia 21/07/2022, ALBERT CLERIES a les 18:56 del dia 21/07/2022, MANUEL JULIA a les 19:14 del dia 21/07/2022 per JOSEP MARIA JULIA CAPDEVILA a les 09:27 del dia 22/07/2022. Mitjançant el codi de verificació segura 115Q56122Z1V1J5K0P1U pot comprovar la validesa de la firma electrònica dels documents signats al lloc web que li proporciona l'entitat emissora d'aquest document.

NIVELL CORNISA P1 NAU J 108.09

NIVELL CORNISA PB NAU J 104.25

NIVELL P1 NAU J 104.25

NIVELL PB NAU J 100.38

A.S - ALÇAT SUD

NIVELL CORNISA P1 NAU J 108.09

NIVELL CORNISA PB NAU J 104.25

NIVELL P1 NAU J 104.25

NIVELL PB NAU J 100.38


A.N - ALÇAT NORD - PASSATGE INDUSTRIAL

- COTES DE NIVELL EN METRES
- COTES DIMENSIONALS EN CENTÍMETRES
- LES COTES RELATIVES S'INDIQUEN ±0.00 RESPECTE LA COTA DE REFERÈNCIA (NIVELL DE PAVIMENT ACABAT PLANTA BAIXA)






Aquest document ha estat firmat per JORDI GORGUES a les 18:22 del dia 21/07/2022, ALBERT CLERIES a les 18:56 del dia 21/07/2022, MANUEL JULIA a les 19:14 del dia 21/07/2022 per JOSEP MARIA JULIA CAPDEVILA a les 09:27 del dia 22/07/2022. Mitjançant el codi de verificació segura 115Q5J612Z1V1J5K0P1U pot comprovar la validesa de la firma electrònica dels documents signats al lloc web que li proporciona l'entitat emissora d'aquest document.

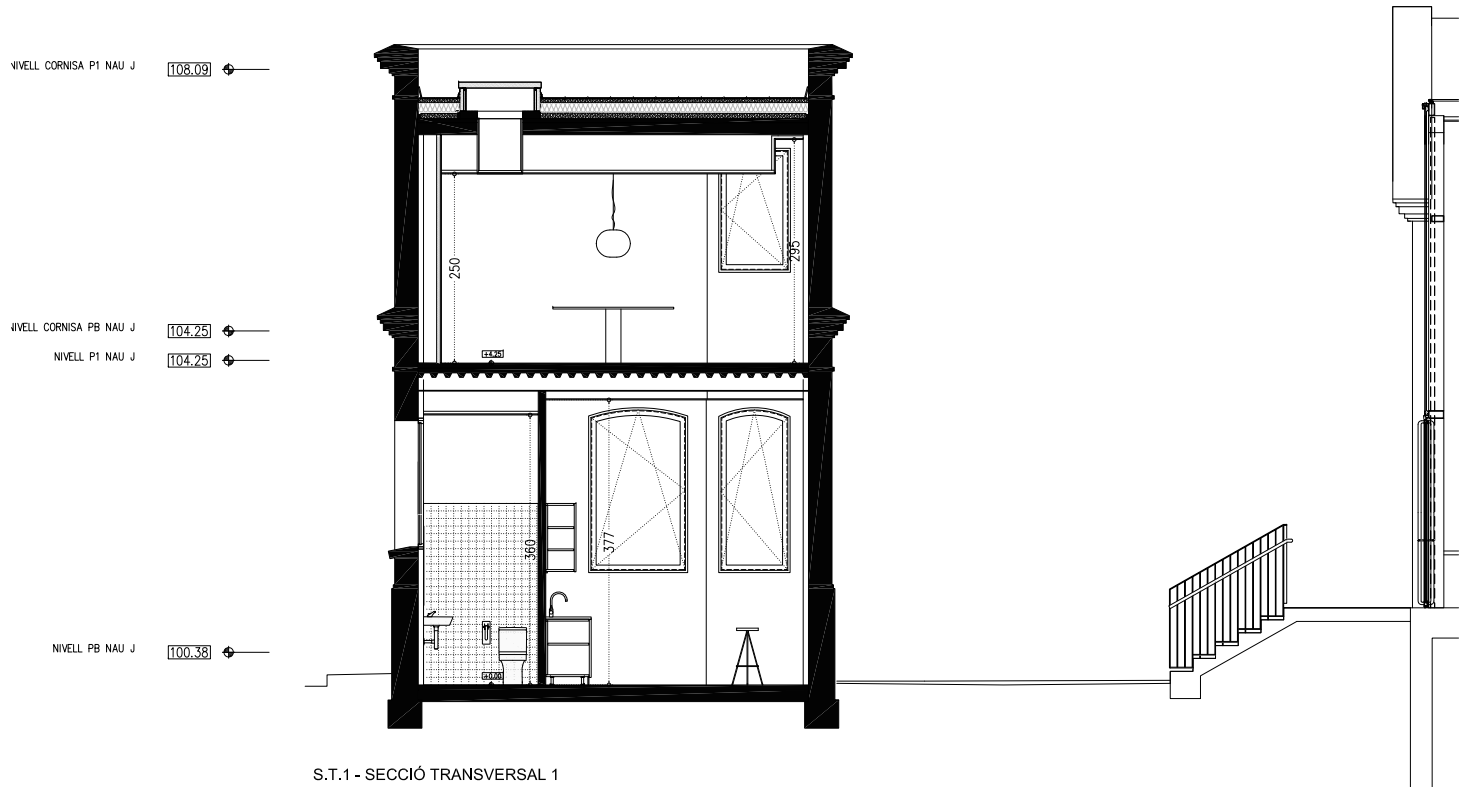

S.T.1 - SECCIÓ TRANSVERSAL 1




S.T.2 - SECCIÓ TRANSVERSAL 2

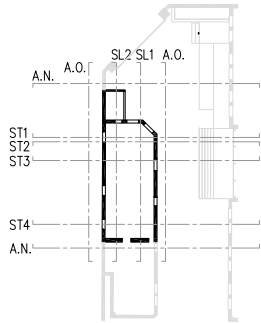


- COTES DE NIVELL EN METRES
- COTES DIMENSIONALS EN CENTÍMETRES
- LES COTES RELATIVES S'INDIQUEN ± 0.00 RESPECTE LA COTA DE REFERÈNCIA (NIVELL DE PAVIMENT ACABAT PLANTA BAIXA)




Aquest document ha estat firmat per JORDI GORGUES a les 18:22 del dia 21/07/2022, ALBERT CLÈRIES a les 18:56 del dia 21/07/2022, MANUEL JULIA a les 19:14 del dia 21/07/2022 per JOSEP MARIA JULIA CAPDEVILA a les 09:27 del dia 22/07/2022. Mitjançant el codi de verificació segura 115Q5J612Z2V1J5K0P1U pot comprovar la validesa de la firma electrònica dels documents signats al lloc web que li proporciona l'entitat emissora d'aquest document.

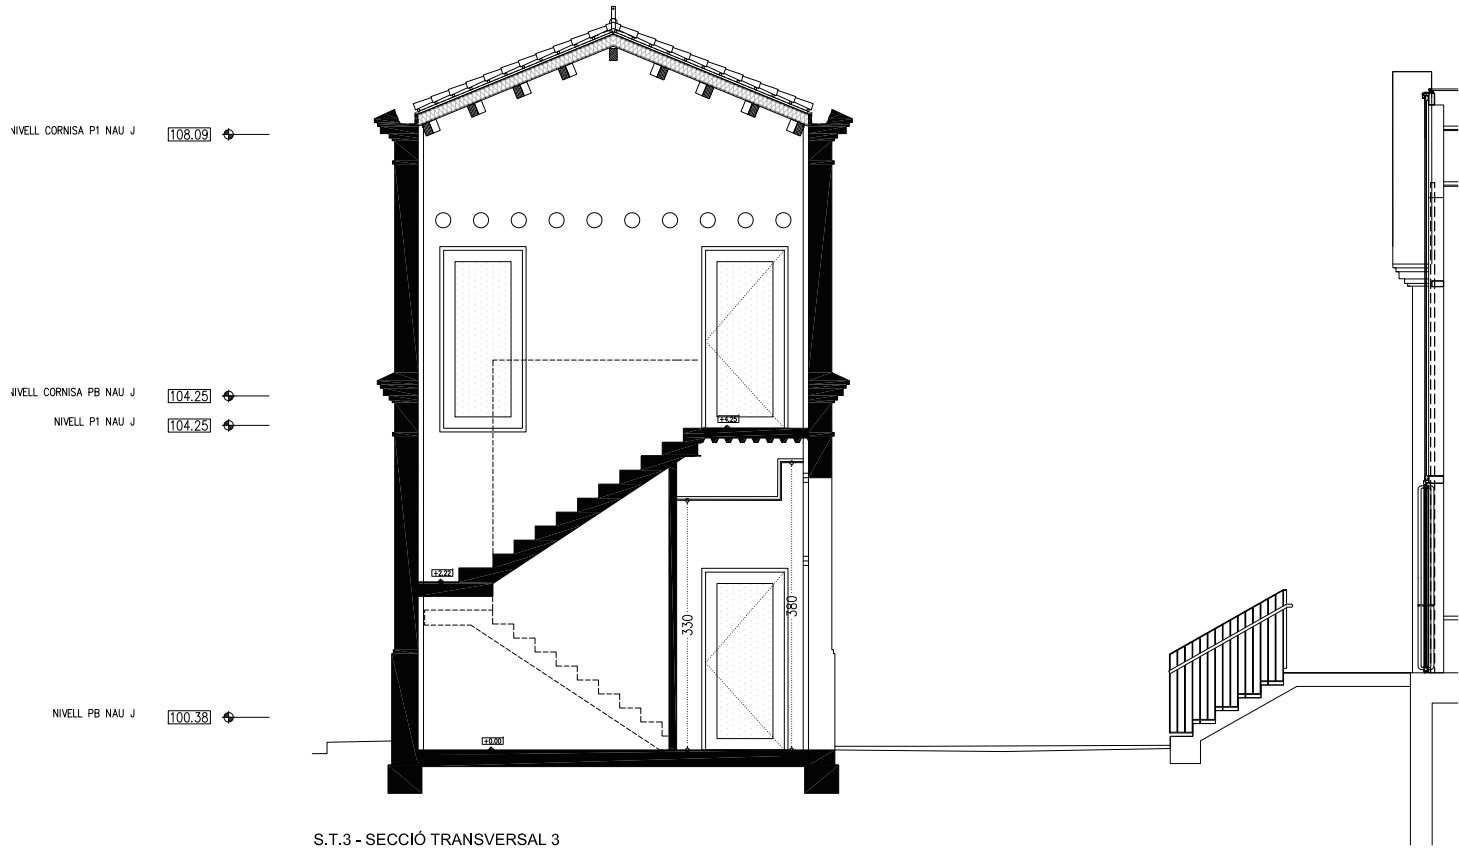

S.T.3 - SECCIÓ TRANSVERSAL 3

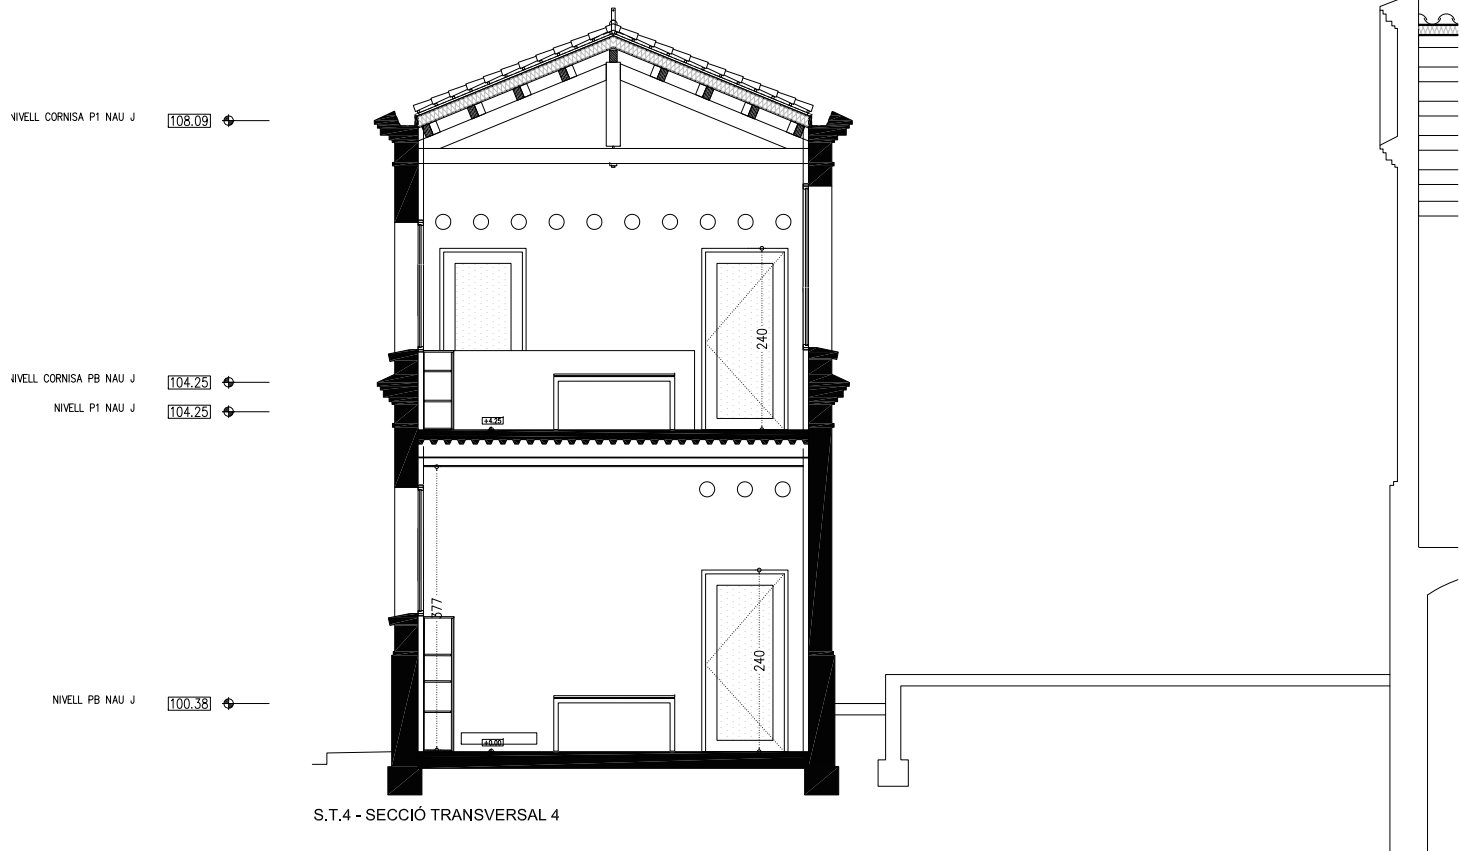

S.T.4 - SECCIÓ TRANSVERSAL 4

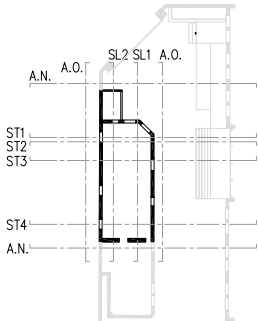

- COTES DE NIVELL EN METRES
- COTES DIMENSIONALS EN CENTÍMETRES
- LES COTES RELATIVES S'INDIQUEN ±0.00 RESPECTE LA COTA DE REFERÈNCIA (NIVELL DE PAVIMENT ACABAT PLANTA BAIXA)



Projecte Bàsic i d'Execució del Viver de Creació Escola Illa a la Nau J del conjunt Sallarès Deu de Sabadell

DG EO. ENDERROCS I OBRA NOVA

ACTUACIONS GENERALS EN FAÇANA

1. EXTRACCIÓ D'ELEMENTS AFEÏTS: FUSTERIES, SERRALLERIA, FERROS, RESTES D'OBRA, ENRAIOLATS, ARREBOSATS I INSTAL·LACIONS
2. SUBSTITUCIÓ DE MAONS EN MAL ESTAT, RECONSTRUCCIÓ DE BRANCALS, AMPITS, SÒCOLS I REALITZACIÓ DE NOVES OBERTURES AMB MAÓ MANUAL EQUIVALENT A L'EXISTENT EN FORMAT I TIPUS DE MORTER.
3. DESMUNTATGE I REPOSIÇIÓ AMB MATERIAL DE RECUPERACIÓ DE CORNISES EN MAL ESTAT O MALMESSES.
4. COST D'ESQUERRES AMB EXTRACCIÓ DE TOTXO A TALL DE DISC, FORMACIÓ DE FORATS PER A COL·LOCACIÓ DE GRAPA D'ACER INOXIDABLE AISI 316, RESINES EPOXI I RECOL·LOCACIÓ DE TOTXO VIST I INTERIOR GRAPAT MITJANÇANT RASA HORIZONTAL

DETALL COST D'ESQUERRES



The drawing shows a cross-section of a wall corner. It illustrates the removal of an existing brick (indicated by hatching) and the installation of a new brick. A horizontal grout line is shown below the new brick. Dimensions include a height of 40 cm for the brick and a width of 6 cm for the fillets (mortar joints). The drawing is labeled with '1' and '2' to indicate different parts of the assembly.

1-EXTRACCIÓ DE TOTXOS AFEÏTATS A TALL DE DISC

2-FORMACIÓ DE FORATS, COL·LOCACIÓ DE GRAPA D'ACER INOXIDABLE AISI 316, APLICACIÓ DE RESINES EPOXIDÍQUES I RECOL·LOCACIÓ DE TOTXO EXTERIOR VIST DE CARACTERÍSTIQUES EQUIVALENTS

3-EXECUCIÓ DE REGATES, COL·LOCACIÓ DE GRAPA D'ACER INOXIDABLE I APLICACIÓ DE RESINES EPOXI.

5. RESTITUCIÓ DE TOTXOS DETERIORATS, EXTRACCIÓ I NOVA COL·LOCACIÓ PER TOTXOS D'IGUALS CARACTERÍSTIQUES
6. NETEJA DEL MAÓ AMB PROJECCIÓ DE POLS DE VIDRE MICRONITZAT EN SEC
7. NETEJA DEL MAÓ AFEÏTAT PER ORGANISMES AMB BIODIDES
8. REJUNTAT DE TOTXOS
9. APLICACIÓ D'HIDROFUGANT, CONSOLIDANT, PATINES I IGUALACIÓ DE COLOR
10. NETEJA GENERAL DE FAÇANA I RASPATLAT DE L'ACABAT DE FAÇANA.

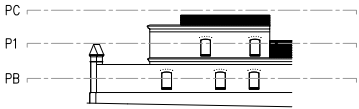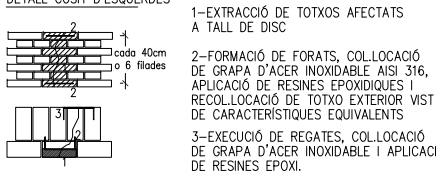

- COTES DE NIVELL EN METRES
- COTES DIMENSIONALS EN CENTÍMETRES
- LES COTES RELATIVES S'INDIQUEN ± 0.00 RESPECTE LA COTA DE REFERÈNCIA (NIVELL DE PAVIMENT ACABAT PLANTA BAIXA)





- ## LESIONS FÍSQUES

H HUMITATS

B BRUTICIA SUPERFICIAL

ER EROSIONS

LESIONS MECÀNIQUES

ESQUERDES | FIGURES

 DESPRENDIMENTS

LESIONS QUÍMICAS

OXIDACIÓ I CORROSIÓ

 ORGANISMES

EF EFLORESCÈNCIES

LEGENDA ENDERROCS

☐ ÀMBIT D'ACTUACIÓ



_____] DESCRIPCIÓ DEL TEXT ADJUNT

 DESMUNTATGE SEGONS L'ESTAT

LEGENDA OBRA NOVA


☐ ÀMBIT D'ACTUACIÓ



	DESCRIPCIÓ DEL TEXT ADJUNT
---	----------------------------

ACTUACIONS GENERALS EN FACANA

1. EXTRACCIÓ D'ELEMENTS AFEGITS: FUSTERIES, SERRALLERIA, FERROS, RESTES D'OBRA, ENRAUQLATS, ARREBROSSATS I INSTAL·LACIONS
2. SUBSTITUCIÓ DE MAONS EN MAL ESTAT, RECONSTRUCCIÓ DE BRANÇALS, AMPITS, SÒCOLS I REALITZACIÓ DE NOVES OBERTURES AMB MAÓ MANUAL EQUIVALENT A L'EXISTENT EN FORMAT I TIPUS DE MORTER.
2. DESMUNTATGE I REPOSICIÓ AMB MATERIAL DE RECUPERACIÓ DE CORNISES EN MAL ESTAT O MALMESSES.
4. COSIT D'ESQUERDES AMB EXTRACCIÓ DE TOTOX A TALL DE DISC, FORMACIÓ DE FORATS PER A COL·LOCACIÓ DE GRAPA D'ACER INOXIDABLE AISI 316, RESINES EPOXI I RECOL·LOCACIÓ DE TOTOX VIST I INTERIOR GRAPAT MITJANÇANT RASA HORIZONTAL DETALL COSIT D'ESQUERDES

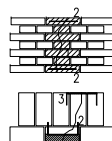


1-EXTRACCIÓ DE TOTXOS AFECTATS A TALL DE DISC

2-FORMACIÓ DE FORATS, COL·LOCACIÓ DE GRAPA D'ACER INOXIDABLE AISI 316, APLICACIÓ DE RESINES EPOXIDIQUES I RECOL·LOCACIÓ DE TOTXO EXTERIOR VIST DE CARACTERÍSTIQUES EQUIVALENTS



3-EXECUCIÓ DE REGATES, COL·LOCACIÓ DE GRAPA D'ACER INOXIDABLE I APLICACIÓ DE RESINES EPOXI.

5. RESTITUCIÓ DE TOTOXS DETERIORATS, EXTRACCIÓ I NOVA COL·LOCACIÓ PER TOTOXS
6. D'IGUALS CARACTERÍSTIQUES
7. NETEJA DEL MAÓ AMB PROJECCIÓ DE POLS DE VIDRE MICRONITZAT EN SEC
8. NETEJA DEL MAÓ AFECTAT PER ORGANISMES AMB BIODIDES
9. REJUNTAT DE TOTOXS
10. APLICACIÓ D'HYDROFUGANT, CONSOLIDANT, PATINES I IGUALACIÓ DE COLOR
11. NETEJA GENERAL DE FAÇANA I RASPATLLAT DE L'ACABAT DE FAÇANA.

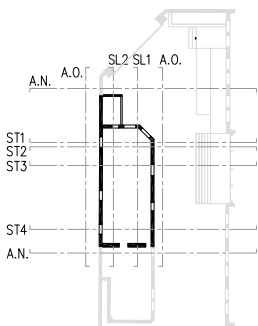

- COTES DE NIVELL EN METRES
- COTES DIMENSIONALS EN CENTÍMETRES
- LES COTES RELATIVES S'INDIQUEN ± 0.00 RESPECTE LA COTA DE REFERÈNCIA (NIVELL DE PAVIMENT ACABAT PLANTA BAIXA)



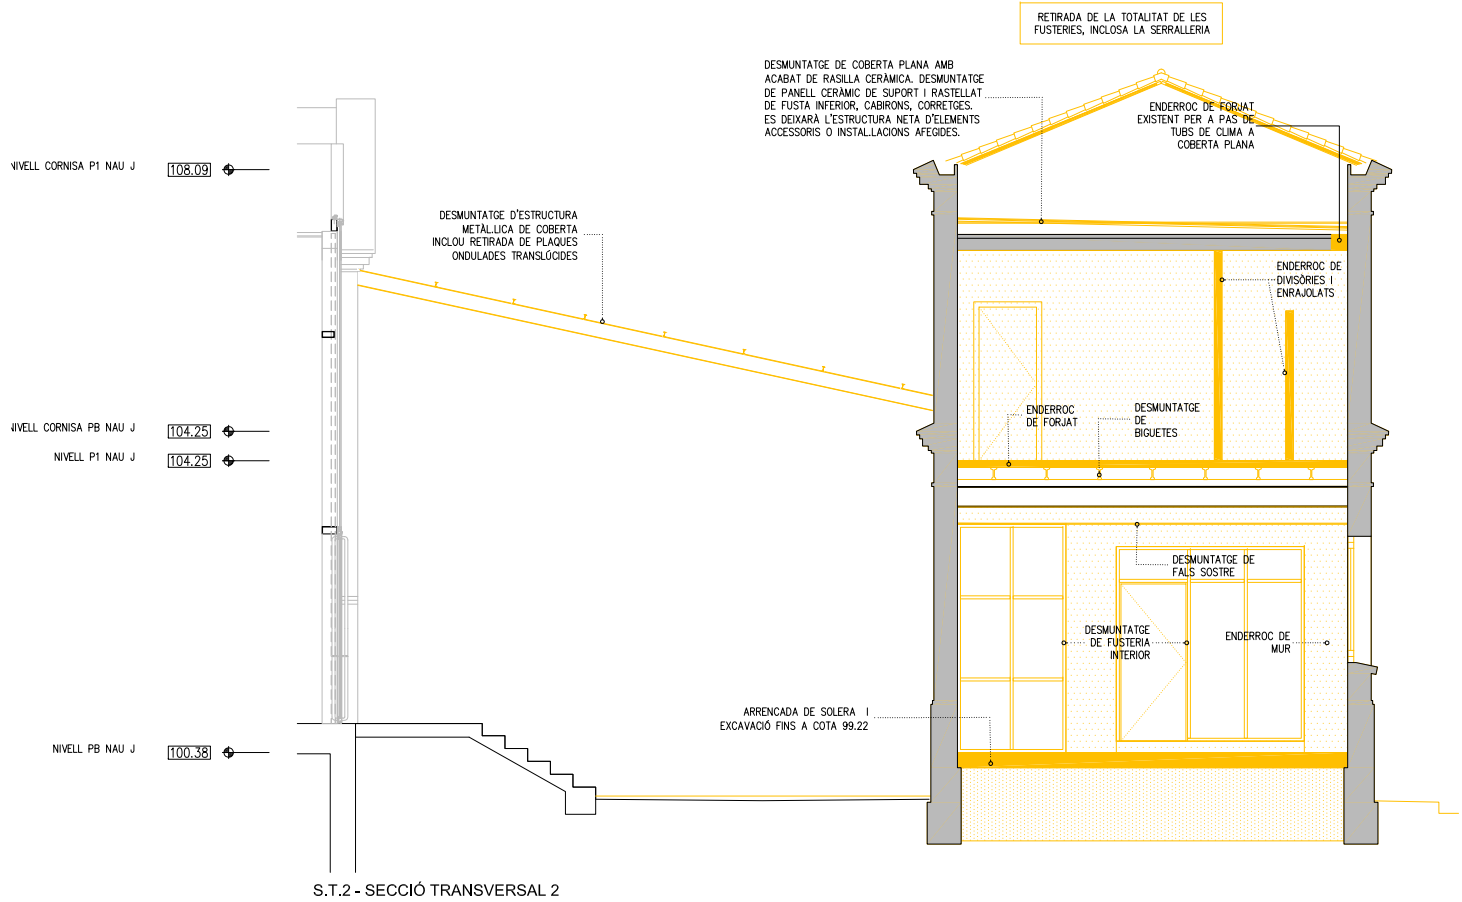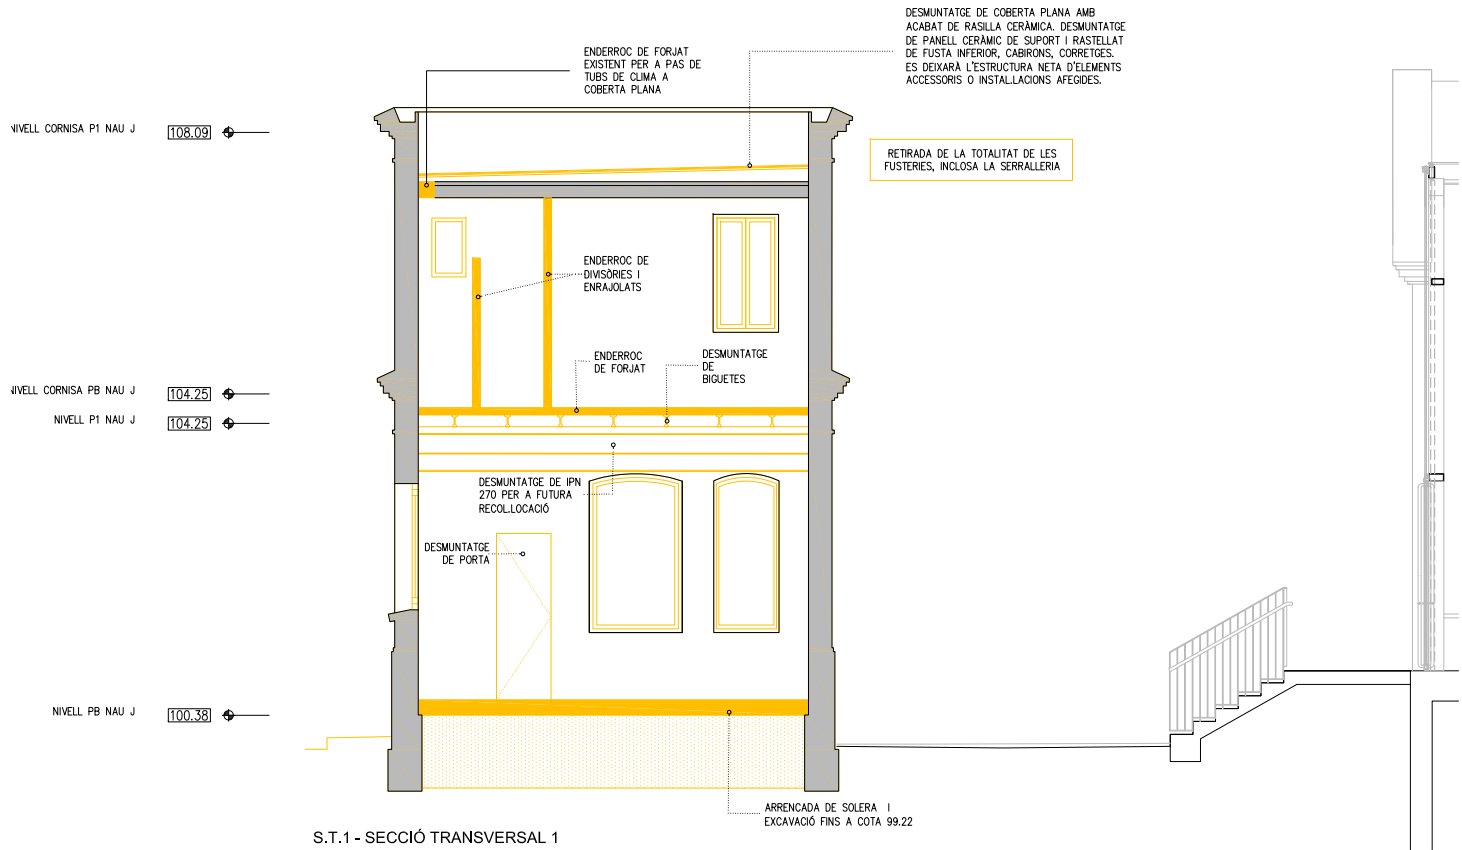

LLEGENDA PATOLOGIES

LESIONS FÍSQUES

- [H] HUMITATS
- [B] BRUTICIA SUPERFICIAL
- [ER] EROSIONS

LESIONS MECÀNIQUES

- [E] ESQUERDES I FISURES
- [Δ] DESPRENDIMENTS

LESIONS QUÍMIQUES

- [OX] OXIDACIÓ I CORROSIÓ
- [OR] ORGANISMES
- [EF] EFLORESCÈNCIES

LLEGENDA ENDERROCS


- [] ÀMBIT D'ACTUACIÓ EN L'ACTUAL PROJECTE
- [] ENDERROC SEGONS LA DESCRIPCIÓ DEL TEXT ADJUNT
- [] DESMUNTATGE SEGONS L'ESTAT DEL PARAMENT EN CADA CAS

LLEGENDA OBRA NOVA

- [] ÀMBIT D'ACTUACIÓ EN L'ACTUAL PROJECTE
- [] OBRA NOVA SEGONS DESCRIPCIÓ DEL TEXT ADJUNT



ACTUACIONS GENERALS EN FAÇANA

- EXTRACCIÓ D'ELEMENTS AFEGITS: FUSTERIES, SERRALLERIA, FERROS, RESTES D'OBRA, ENRAJOLATS, ARREBOSSATS I INSTAL·LACIONS.
 - SUBSTITUCIÓ DE MAONS EN MAL ESTAT, RECONSTRUCCIÓ DE BRANCALS, AMPITS, SÒCOLS I REALITZACIÓ DE NOVES OBERTURES AMB MAÓ MANUAL EQUIVALENT A L'EXISTENT EN FORMAT I TIPUS DE MORTER.
 - DESMUNTATGE I REPOSICIÓ AMB MATERIAL DE RECUPERACIÓ DE CORNISES EN MAL ESTAT O MALMESES.
 - COSIT D'ESQUERDES AMB EXTRACCIÓ DE TOTXO A TALL DE DISC, FORMACIÓ DE FORATS PER A COL·LOCACIÓ DE GRAPA D'ACER INOXIDABLE AISI 316, RESINES EPOXI I RECOL·LOCACIÓ DE TOTXO VIST I INTERIOR GRAPAT MITJANÇANT RASA HORIZONTAL
- DETALL COSIT D'ESQUERDES
- 1-EXTRACCIÓ DE TOTXOS AFECTATS A TALL DE DISC
- 2-FORMACIÓ DE FORATS, COL·LOCACIÓ DE GRAPA D'ACER INOXIDABLE AISI 316, APLICACIÓ DE RESINES EPOXIDIQÜES I RECOL·LOCACIÓ DE TOTXO EXTERIOR VIST DE CARACTERÍSTIQUES EQUIVALENTS
- 3-EXECUCIÓ DE REGATES, COL·LOCACIÓ DE GRAPA D'ACER INOXIDABLE I APLICACIÓ DE RESINES EPOXI.
- RESTITUCIÓ DE TOTXOS DETERIORATS, EXTRACCIÓ I NOVA COL·LOCACIÓ PER TOTXOS D'IGUALS CARACTERÍSTIQUES
 - NETEJA DEL MAÓ AMB PROJECCIÓ DE POLS DE VIDRE MICRONITZAT EN SEC
 - NETEJA DEL MAÓ AFECTAT PER ORGANISMES AMB BIOIDES
 - REJUNTAT DE TOTXOS
 - APLICACIÓ D'HIDROFUGANT, CONSOLIDANT, PATINES I IGUALACIÓ DE COLOR
 - NETEJA GENERAL DE FAÇANA I RASPATLLAT DE L'ACABAT DE FAÇANA.

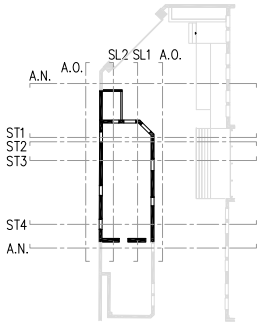

- COTES DE NIVELL EN METRES
- COTES DIMENSIONALS EN CENTÍMETRES
- LES COTES RELATIVES S'INDIQUEN ±0.00 RESPECTE LA COTA DE REFERÈNCIA (NIVELL DE PAVIMENT ACABAT PLANTA BAIXA)



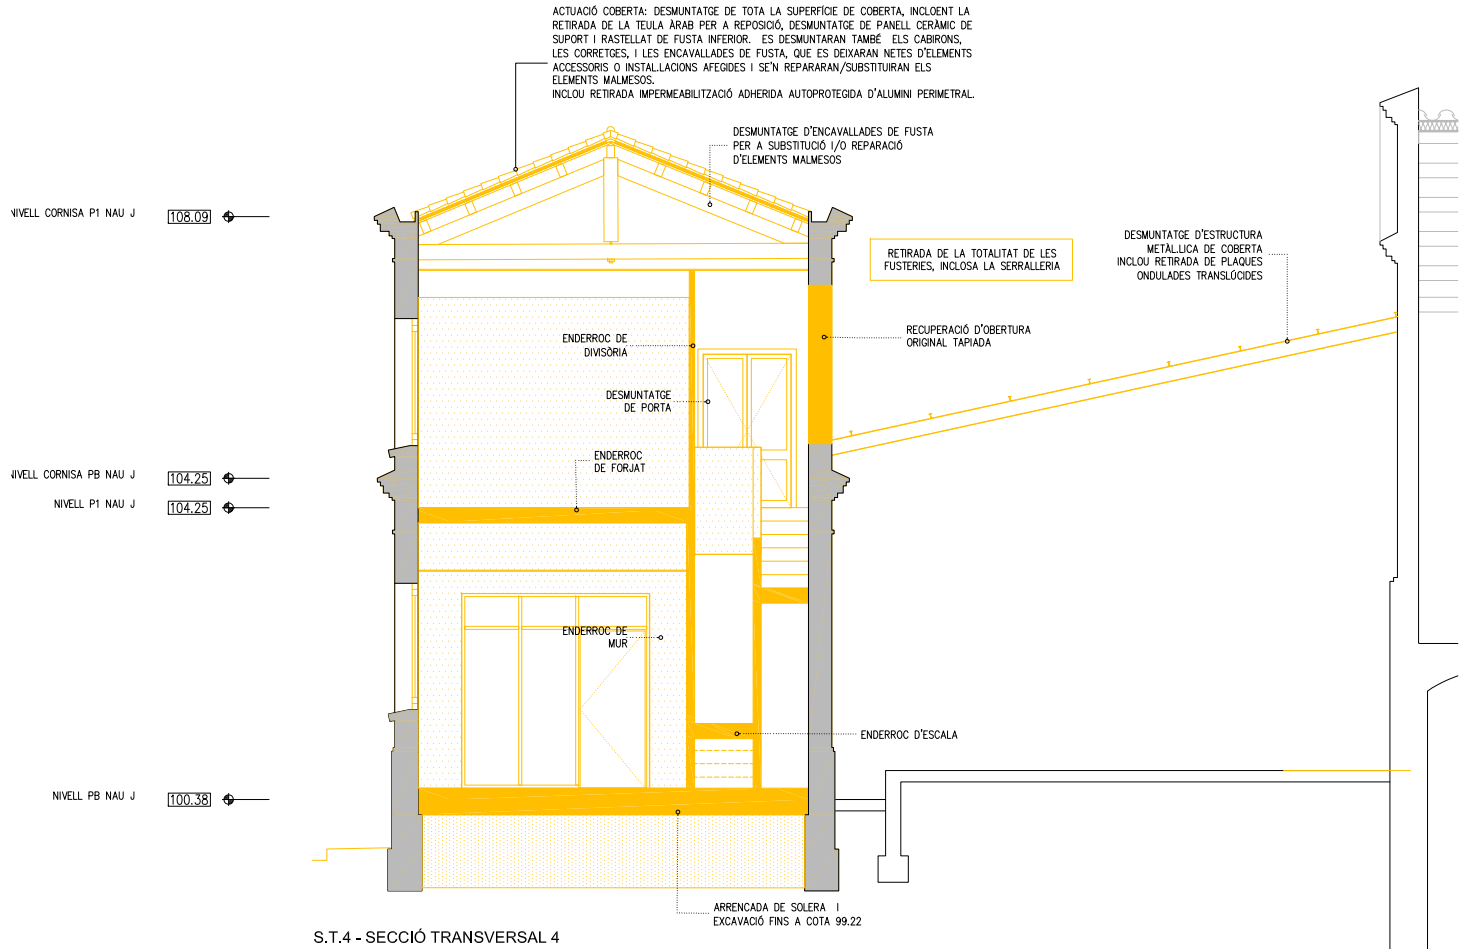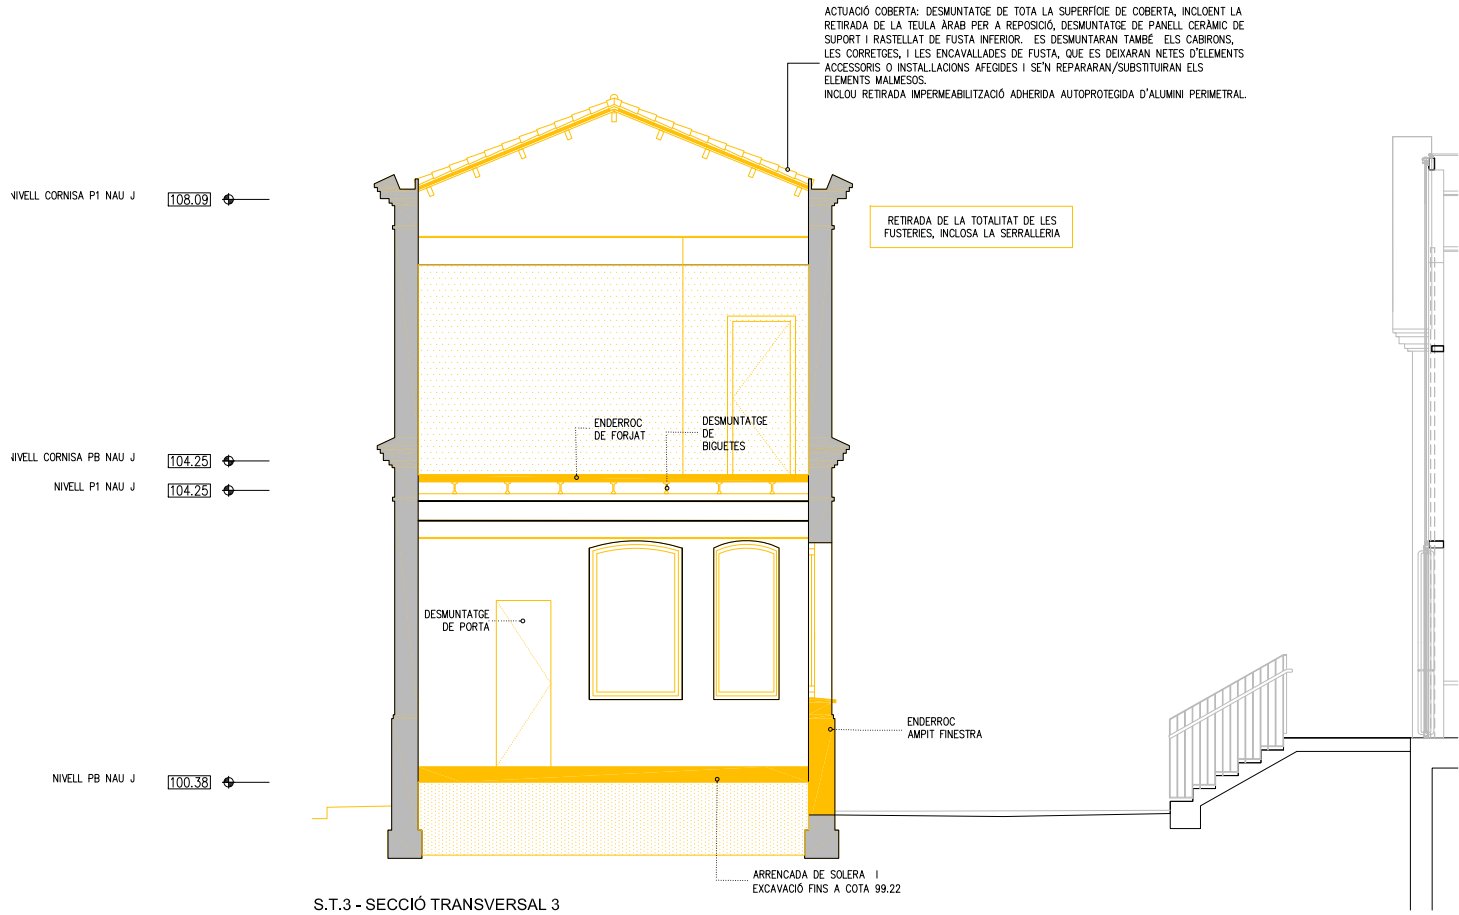

LLEGENDA PATOLOGIES

LESIONS FÍSQUES

- [H] HUMITATS
- [B] BRUTICIA SUPERFICIAL
- [ER] EROSIONS

LESIONS MECÀNIQUES

- [E] ESQUERDES I FISURES
- [Δ] DESPRENDIMENTS

LESIONS QUÍMIQUES

- [OX] OXIDACIÓ I CORROSIÓ
- [OR] ORGANISMES
- [EF] EFLORESCÈNCIES

LLEGENDA ENDERROCS

- [] ÀMBIT D'ACTUACIÓ EN L'ACTUAL PROJECTE
- [] ENDERROC SEGONS LA DESCRIPCIÓ DEL TEXT ADJUNT
- [] DESMUNTATGE SEGONS L'ESTAT DEL PARAMENT EN CADA CAS


LLEGENDA OBRA NOVA

- [] ÀMBIT D'ACTUACIÓ EN L'ACTUAL PROJECTE
- [] OBRA NOVA SEGONS DESCRIPCIÓ DEL TEXT ADJUNT

ACTUACIONS GENERALS EN FAÇANA

- EXTRACCIÓ D'ELEMENTS AFEGITS: FUSTERIES, SERRALLERIA, FERROS, RESTES D'OBRA, ENRAJOLATS, ARREBOSSATS I INSTAL·LACIONS.
- SUBSTITUCIÓ DE MAONS EN MAL ESTAT, RECONSTRUCCIÓ DE BRANCALS, AMPITS, SÒCOLS I REALITZACIÓ DE NOVES OBERTURES AMB MAÓ MANUAL EQUIVALENT A L'EXISTENT EN FORMAT I TIPUS DE MORTER.
- DESMUNTATGE I REPOSICIÓ AMB MATERIAL DE RECUPERACIÓ DE CORNISES EN MAL ESTAT O MALMESOS.
- COSIT D'ESQUERDES AMB EXTRACCIÓ DE TOTXO A TALL DE DISC, FORMACIÓ DE FORATS PER A COL·LOCACIÓ DE GRAPA D'ACER INOXIDABLE AISI 316, RESINES EPOXI I RECOL·LOCACIÓ DE TOTXO VIST I INTERIOR GRAPAT MITJANÇANT RASA HORIZONTAL

DETALL COSIT D'ESQUERDES

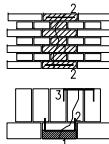


1-EXTRACCIÓ DE TOTXOS AFECTATS A TALL DE DISC

2-FORMACIÓ DE FORATS, COL·LOCACIÓ DE GRAPA D'ACER INOXIDABLE AISI 316, APLICACIÓ DE RESINES EPOXIDIQÜES I RECOL·LOCACIÓ DE TOTXO EXTERIOR VIST DE CARACTERÍSTIQUES EQUIVALENTS

3-EXECUCIÓ DE REGATES, COL·LOCACIÓ DE GRAPA D'ACER INOXIDABLE I APLICACIÓ DE RESINES EPOXI.


- RESTITUCIÓ DE TOTXOS DETERIORATS, EXTRACCIÓ I NOVA COL·LOCACIÓ PER TOTXOS D'IGUALS CARACTERÍSTIQUES
- NETEJA DEL MAÓ AMB PROJECCIÓ DE POLS DE VIDRE MICRONITZAT EN SEC
- NETEJA DEL MAÓ AFECTAT PER ORGANISMES AMB BIOIDES
- REJUNTAT DE TOTXOS
- APLICACIÓ D'HIDROFUGANT, CONSOLIDANT, PATINES I IGUALACIÓ DE COLOR
- NETEJA GENERAL DE FAÇANA I RASPATLLAT DE L'ACABAT DE FAÇANA.

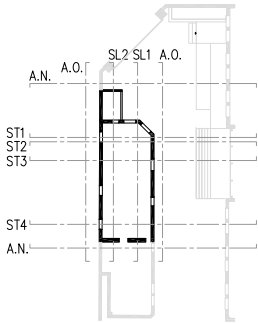


- COTES DE NIVELL EN METRES
- COTES DIMENSIONALS EN CENTÍMETRES
- LES COTES RELATIVES S'INDIQUEN ±0.00 RESPECTE LA COTA DE REFERÈNCIA (NIVELL DE PAVIMENT ACABAT PLANTA BAIXA)



1. EXTRACCIÓ D'ELEMENTS AFEGITS: FUSTERIES, SERRALLERIA, FERROS, RESTES D'OBRA, ENRAJOLATS, ARREBOSCATS I INSTAL·LACIONS
 2. SUBSTITUCIÓ DE MAONS EN MAL ESTAT, RECONSTRUCCIÓ DE BRANCALS, AMPITS, SÒCOLS I REALITZACIÓ DE NOVES OBERTURES AMB MAÓ MANUAL EQUIVALENT A L'EXISTENT EN FORMAT I TIPUS DE MORTER.
 2. DESMUNTATGE I REPOSIICIÓ AMB MATERIAL DE RECUPERACIÓ DE CORNISES EN MAL ESTAT O MALMESES.
 4. COSIT D'ESQUERDES AMB EXTRACCIÓ DE TOTXO A TALL DE DISC, FORMACIÓ DE FORATS PER A COL·LOCACIÓ DE GRAPA D'ACER INOXIDABLE AISI 316, RESINES EPOXI I RECOL·LOCACIÓ DE TOTXO VIST I INTERIOR GRAPAT MITJANÇANT RASA HORIZONTAL
- DETALL COSIT D'ESQUERDES

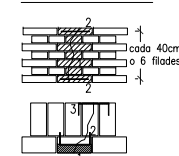


5. RESTITUCIÓ DE TOTXOS DETERIORATS, EXTRACCIÓ I NOVA COL·LOCACIÓ PER TOTXOS D'IGUALS CARACTERÍSTIQUES
6. NETEJA DEL MAÓ AMB PROJECCIÓ DE POLS DE VIDRE MICRONITZAT EN SEC
7. NETEJA DEL MAÓ AFECTAT PER ORGANISMES AMB BIOCIDES
8. REJUNTAT DE TOTXOS
9. APLICACIÓ D'HIDROFUGANT, CONSOLIDANT, PATINES I IGUALACIÓ DE COLOR
10. NETEJA GENERAL DE FAÇANA I RASPATLAT DE L'ACABAT DE FAÇANA.

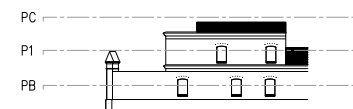


- COTES DE NIVELL EN METRES
- COTES DIMENSIONALS EN CENTÍMETRES
- LES COTES RELATIVES S'INDIQUEN ± 0.00 RESPECTE LA COTA DE REFERÈNCIA (NIVELL DE PAVIMENT ACABAT PLANTA BAIXA)




Aquest document ha estat firmat per JORDI GORGUES a les 18:22 del dia 21/07/2022, ALBERT CLÈRIES a les 18:56 del dia 21/07/2022, MANUEL JULIA a les 19:14 del dia 21/07/2022 i JOSEP MARIA JULIA CAPDEVILA a les 09:27 del dia 22/07/2022. Mitjançant el codi de verificació segura 115Q5J612Z1V1J5K0P1U pot comprovar la validesa de la firma electrònica dels documents signats al lloc web que li proporciona l'entitat emissora d'aquest document.

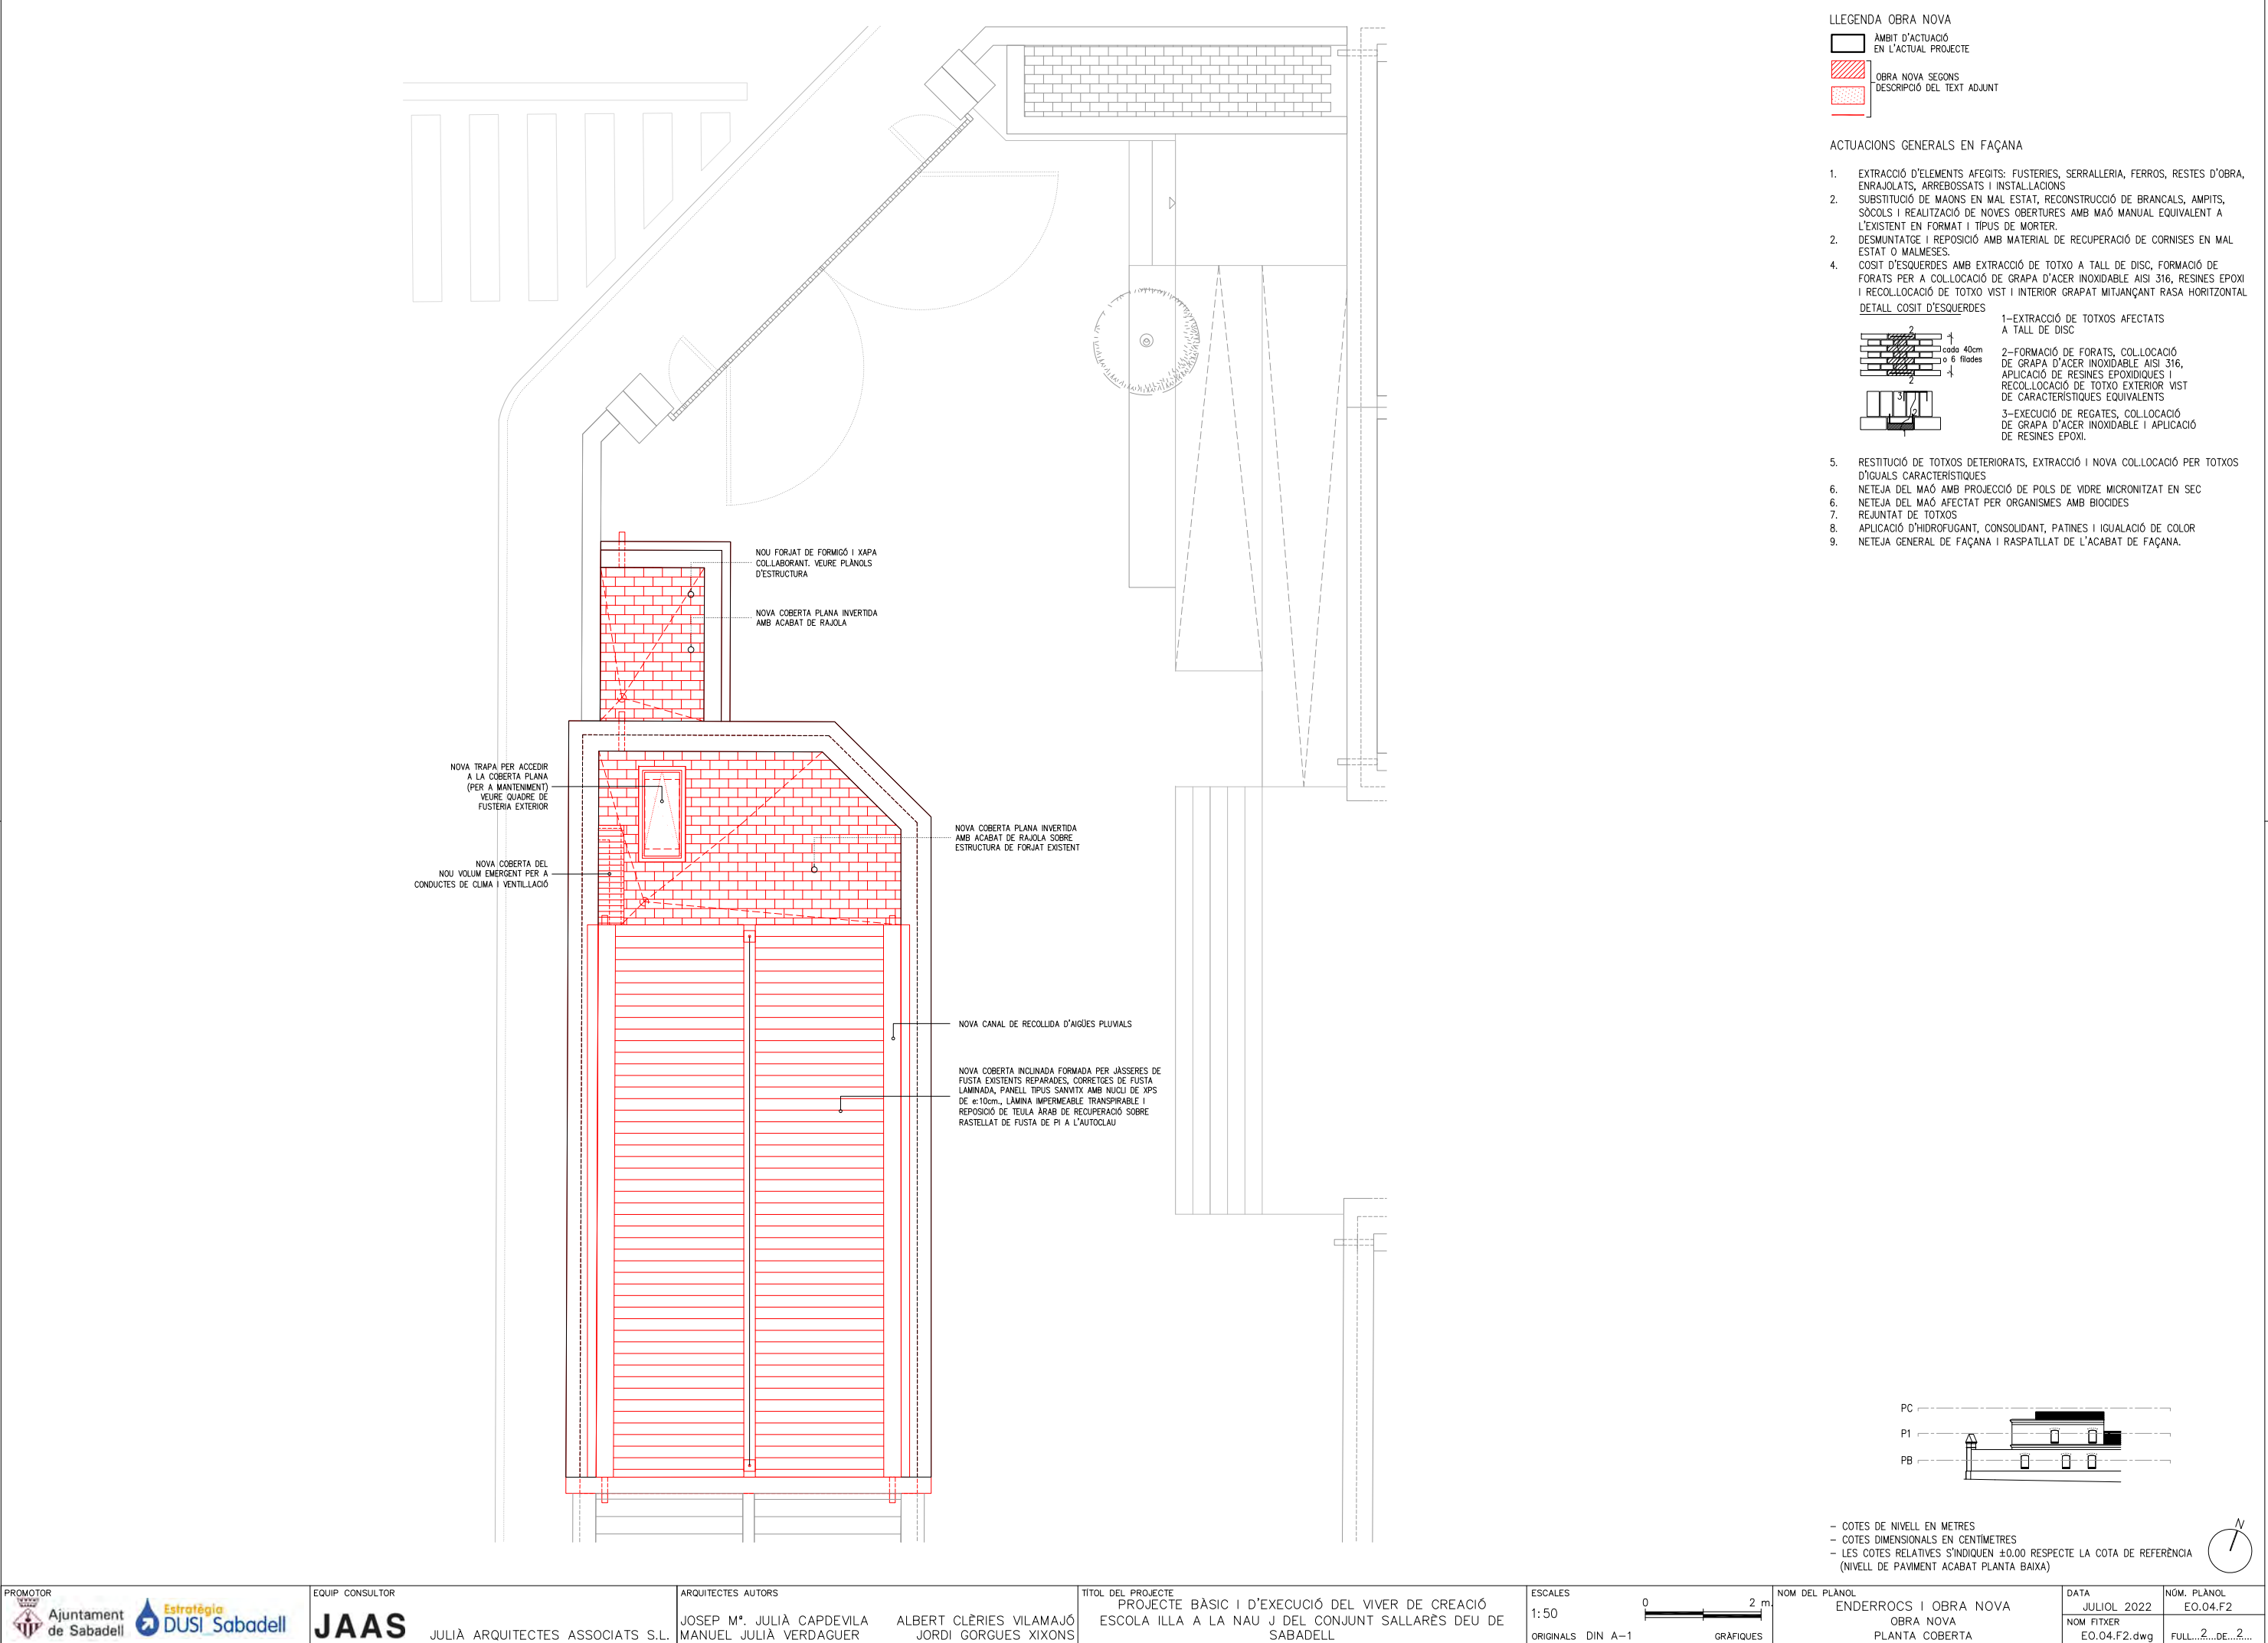

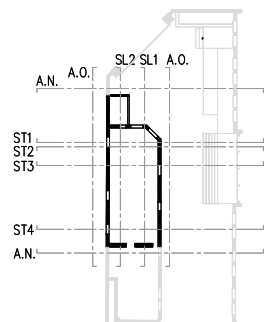

Aquest document ha estat firmat per JORDI GORGUES a les 18:22 del dia 21/07/2022, ALBERT CLÈRIES a les 18:56 del dia 21/07/2022, MANUEL JULIA a les 19:14 del dia 21/07/2022, MANUEL JULIA a les 09:27 del dia 22/07/2022. Mitjançant el codi de verificació segura 115Q5J612Z21V1J5K0P1U pot comprovar la validesa de la firma electrònica dels documents signats al lloc web que li proporciona l'entitat emissora d'aquest document.

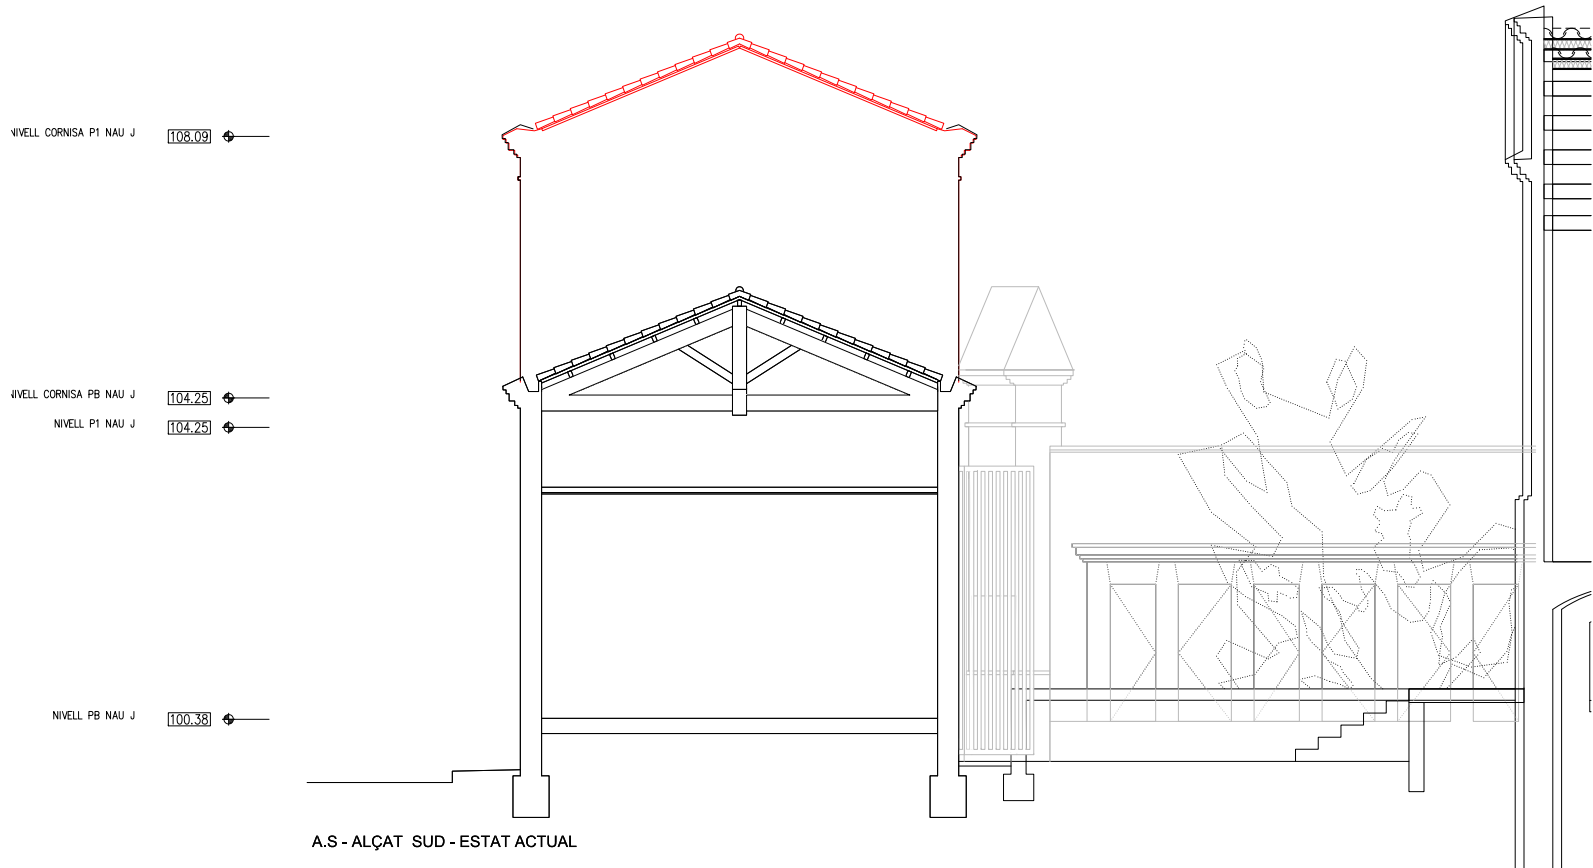

A.S - ALÇAT SUD - ESTAT ACTUAL




A.N - ALÇAT NORD - ESTAT ACTUAL - EIX CÍVIC

LLEENDA OBRA NOVA

- ÀMBIT D'ACTUACIÓ EN L'ACTUAL PROJECTE
- OBRA NOVA SEGONS DESCRIPCIÓ DEL TEXT ADJUNT

ACTUACIONS GENERALS EN FAÇANA


- EXTRACCIÓ D'ELEMENTS AFEGITS: FUSTERIES, SERRALLERIA, FERROS, RESTES D'OBRA, ENRAJOLATS, ARREBOSSATS I INSTALLACIONS
 - SUBSTITUCIÓ DE MAONS EN MAL ESTAT, RECONSTRUCCIÓ DE BRANCALS, AMPITS, SÒCOLS I REALITZACIÓ DE NOVES OBTERTURES AMB MAÓ MANUAL EQUIVALENT A L'EXISTENT EN FORMAT I TIPUS DE MORTER.
 - DESMUNTATGE I REPOSICIÓ AMB MATERIAL DE RECUPERACIÓ DE CORNISES EN MAL ESTAT O MALMESES.
 - COSIT D'ESQUERDES AMB EXTRACCIÓ DE TOTXO A TALL DE DISC, FORMACIÓ DE FORATS PER A COL·LOCACIÓ DE GRAPA D'ACER INOXIDABLE AISI 316, RESINES EPOXI I RECOL·LOCACIÓ DE TOTXO VIST I INTERIOR GRAPAT MITJANÇANT RASA HORIZONTAL
- DETALL COSIT D'ESQUERDES
- 1-EXTRACCIÓ DE TOTXOS AFECTATS A TALL DE DISC
- 2-FORMACIÓ DE FORATS, COL·LOCACIÓ DE GRAPA D'ACER INOXIDABLE AISI 316, APLICACIÓ DE RESINES EPOXIDIQUES I RECOL·LOCACIÓ DE TOTXO EXTERIOR VIST DE CARACTERÍSTIQUES EQUIVALENTS
- 3-EXECUCIÓ DE REGATES, COL·LOCACIÓ DE GRAPA D'ACER INOXIDABLE I APLICACIÓ DE RESINES EPOXI.
- RESTITUCIÓ DE TOTXOS DETERIORATS, EXTRACCIÓ I NOVA COL·LOCACIÓ PER TOTXOS D'IGUALS CARACTERÍSTIQUES
 - NETEJA DEL MAÓ AMB PROJECCIÓ DE POLS DE VIDRE MICRONITZAT EN SEC
 - NETEJA DEL MAÓ AFECTAT PER ORGANISMES AMB BIOCIDES
 - REJUNTAT DE TOTXOS
 - APLICACIÓ D'HIDROFUGANT, CONSOLIDANT, PATINES I IGUALACIÓ DE COLOR
 - NETEJA GENERAL DE FAÇANA I RASPATLLAT DE L'ACABAT DE FAÇANA.

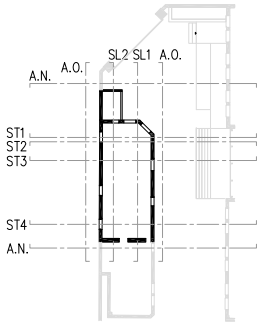

- COTES DE NIVELL EN METRES
- COTES DIMENSIONALS EN CENTÍMETRES
- LES COTES RELATIVES S'INDIQUEN ±0.00 RESPECTE LA COTA DE REFERÈNCIA (NIVELL DE PAVIMENT ACABAT PLANTA BAIXA)

OBRA NOVA SEGONS
DESCRIPCIÓ DEL TEXT ADJUNT

1. EXTRACCIÓ D'ELEMENTS AFEÏTS: FUSTERIES, SERRALLERIA, FERROS, RESTES D'OBRA, ENMAJOLATS, ARREBROSSATS I INSTAL·LACIONS.
2. SUBSTITUCIÓ DE MAONS EN MAL ESTAT, RECONSTRUCCIÓ DE BRANCALS, AMPITS, SÒCOLS I REALITZACIÓ DE NOVES OBERTURES AMB MAÓ MANUAL EQUIVALENT A L'EXISTENT EN FORMAT I TIPUS DE MORTER.
2. DESMUNTATGE I REPOSIICIÓ AMB MATERIAL DE RECUPERACIÓ DE CORNISES EN MAL ESTAT O MALMESSES.
4. COSIT D'ESQUERRES AMB EXTRACCIÓ DE TOTXO A TALL DE DISC, FORMACIÓ DE FORATS PER A COL·LOCACIÓ DE GRAPA D'ACER INOXIDABLE AISI 316, RESINES EPOXI I RECOL·LOCACIÓ DE TOTXO VIST I INTERIOR GRAPAT MITJANÇANT RASA HORIZONTAL DETALL COSIT D'ESQUERRES

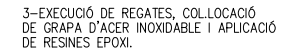


-
- NOVES FUSTERIES D'ALUMINI AMB TRENCAMENT DE PONT TÈRMIC
- RECRESQUIT MITGERA
- NOU TRASDOSSAT INTERIOR AMB AÏLLAMENT TÈRMIC
- NOVA MENSULA
- NOU VOLUM EMERGENT. SORTIDA DE TUBS DE CLIMA I VENTILACIÓ
- NOVA COBERTA PLANA INVERTIDA AMB ACABAT DE RAJOLA I AÏLLADA
- NOU ESTINTOLAMENT
- NOU FALS SOSTRE
- NOUS MURS DE GERO
- NOU FORJAT COL·LABORANT
- NOU FALS SOSTRE
- PERFIL IPN 270 RECOL·LOCAT
- NOU TRASDOSSAT INTERIOR AMB AÏLLAMENT TÈRMIC
- NOUS MURS DE GERO
- NOUS ENVANS AUTOPORTANTS AMB PERIFERIA D'ACER GALVANITZAT
- NOU FALS SOSTRE
- PERFIL IPN 270 RECOL·LOCAT
- NOVA SOLERA AMB AÏLLAMENT TÈRMIC I LAMINA DE PROTECCIÓ AL GAS RÀDIO
- NOUS FONAMENTS DELS MURS DE GERO
- NOVA ESCALA DE FORMIGÓ IN SITU
- NOVA COBERTA PLANA INVERTIDA AMB ACABAT DE RAJOLA I AÏLLADA
- NOU FORJAT COL·LABORANT
- NOVA SOLERA AMB AÏLLAMENT TÈRMIC I LAMINA DE PROTECCIÓ AL GAS RÀDIO
- GRAÓ DE FORMIGÓ EN MASSA
- VIVELL CORNISA P1 NAU J +8.34
- VIVELL CORNISA PB NAU J +4.88
- NIVELL P1 NAU J +4.25
- NIVELL PB NAU J +0.00
- S.I.2 - SECCIÓ LONGITUDINAL 2


Technical drawing of a building facade section. The drawing shows a staircase and structural elements. Labels include A.N., A.O., SL2, SL1, A.O., ST1, ST2, ST3, ST4, and A.N. with corresponding dimension lines.

-

Aquest document ha estat firmat per JORDI GORGUES a les 18:22 del dia 21/07/2022. ALBERT CLÈRIES a les 18:56 del dia 21/07/2022. MANUEL JULIA a les 19:14 del dia 21/07/2022. Mitjançant el codi de verificació segura 115Q5J612Z1V1J5K0P1U pot comprovar la validesa de la firma electrònica dels documents signats al lloc web que li proporciona l'entitat emissora d'aquest document.

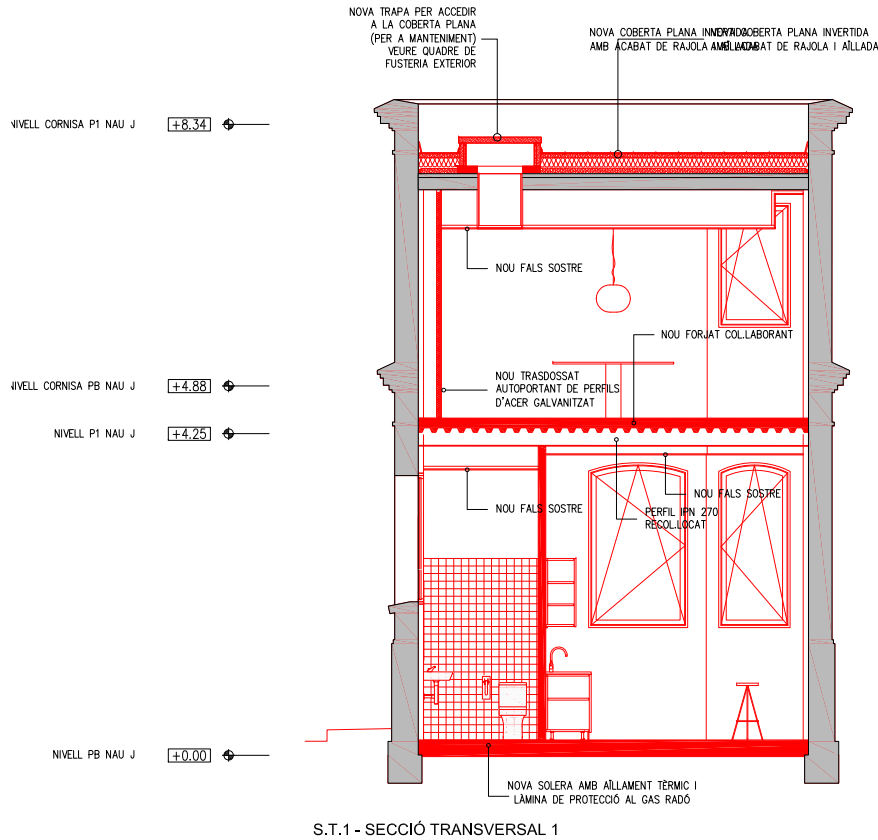

S.T.1 - SECCIÓ TRANSVERSAL 1

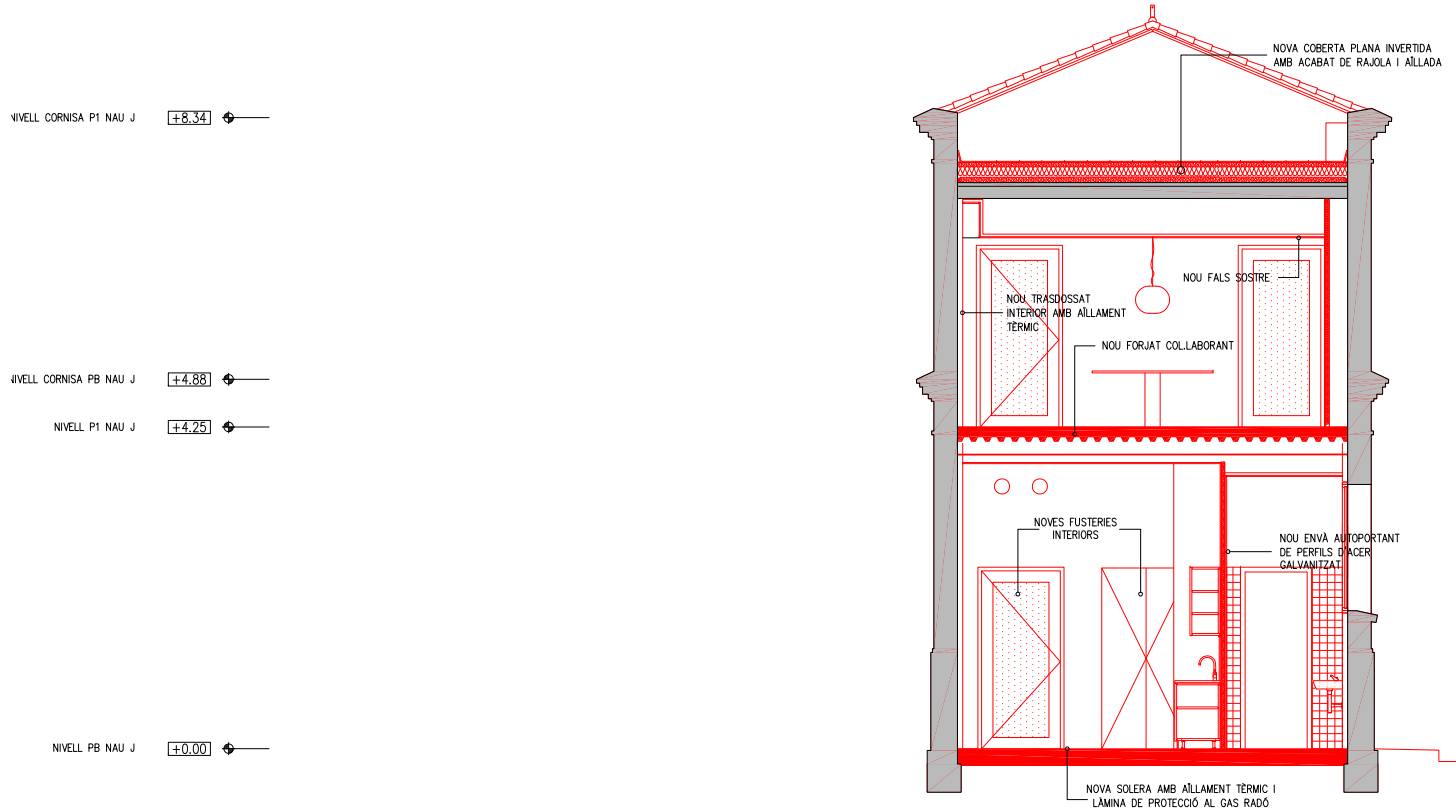

S.T.2 - SECCIÓ TRANSVERSAL 2

LLEENDA PATOLÒGIES

LESIONS FÍSQUES

- [H] HUMITATS
- [B] BRUTICIA SUPERFICIAL
- [ER] EROSIONS

LESIONS MECÀNIQUES

- [E] ESQUERDES I FISURES
- [D] DESPRENDIMENTS

LESIONS QUÍMIQUES

- [OX] OXIDACIÓ I CORROSIÓ
- [OR] ORGANISMES
- [EF] EFLORESCÈNCIES

LLEENDA ENDERROCS


- [] ÀMBIT D'ACTUACIÓ EN L'ACTUAL PROJECTE
- [] ENDERROC SEGONS LA DESCRIPCIÓ DEL TEXT ADJUNT
- [] DESMUNTATGE SEGONS L'ESTAT DEL PARAMENT EN CADA CAS

LLEENDA OBRA NOVA

- [] ÀMBIT D'ACTUACIÓ EN L'ACTUAL PROJECTE
- [] OBRA NOVA SEGONS DESCRIPCIÓ DEL TEXT ADJUNT

ACTUACIONS GENERALS EN FAÇANA



- EXTRACCIÓ D'ELEMENTS AFEGITS: FUSTERIES, SERRALLERIA, FERROS, RESTES D'OBRA, ENRAJOLATS, ARREBOSSATS I INSTAL·LACIONS.
 - SUBSTITUCIÓ DE MAONS EN MAL ESTAT, RECONSTRUCCIÓ DE BRANCALS, AMPITS, SÒCOLS I REALITZACIÓ DE NOVES OBERTURES AMB MAÓ MANUAL EQUIVALENT A L'EXISTENT EN FORMAT I TIPUS DE MORTER.
 - DESMUNTATGE I REPOSICIÓ AMB MATERIAL DE RECUPERACIÓ DE CORNISES EN MAL ESTAT O MALMESES.
 - COSIT D'ESQUERDES AMB EXTRACCIÓ DE TOTXO A TALL DE DISC, FORMACIÓ DE FORATS PER A COL·LOCACIÓ DE GRAPA D'ACER INOXIDABLE AISI 316, RESINES EPOXI I RECOL·LOCACIÓ DE TOTXO VIST I INTERIOR GRAPAT MITJANÇANT RASA HORIZONTAL
- DETALL COSIT D'ESQUERDES
-
- RESTITUCIÓ DE TOTXOS DETERIORATS, EXTRACCIÓ I NOVA COL·LOCACIÓ PER TOTXOS D'IGUALS CARACTERÍSTIQUES
 - NETEJA DEL MAÓ AMB PROJECCIÓ DE POLS DE VIDRE MICRONITZAT EN SEC
 - NETEJA DEL MAÓ AFECTAT PER ORGANISMES AMB BIOIDES
 - REJUNTAT DE TOTXOS
 - APLICACIÓ D'HIDROFUGANT, CONSOLIDANT, PATINES I IGUALACIÓ DE COLOR
 - NETEJA GENERAL DE FAÇANA I RASPATLLAT DE L'ACABAT DE FAÇANA.

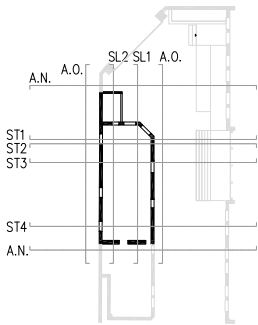

- COTES DE NIVELL EN METRES
- COTES DIMENSIONALS EN CENTÍMETRES
- LES COTES RELATIVES S'INDIQUEN ±0.00 RESPECTE LA COTA DE REFERÈNCIA (NIVELL DE PAVIMENT ACABAT PLANTA BAIXA)



Aquest document ha estat firmat per JORDI GORGUES a les 18:22 del dia 21/07/2022, ALBERT CLÈRIES a les 18:56 del dia 21/07/2022, MANUEL JULIA a les 19:14 del dia 21/07/2022, JOSEP MARIA JULIA CAPDEVILA a les 09:27 del dia 22/07/2022. Mitjançant el codi de verificació segura 115Q5J612Z1V1J5K0P1U pot comprovar la validesa de la firma electrònica dels documents signats al lloc web que li proporciona l'entitat emissora d'aquest document.

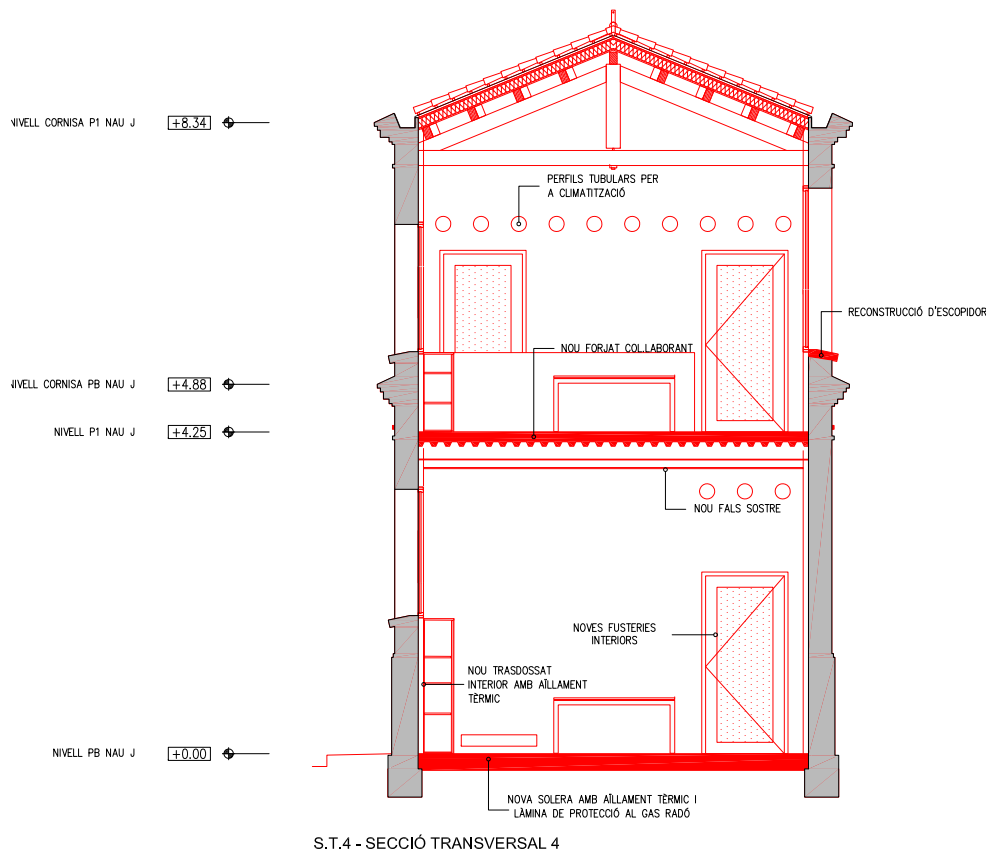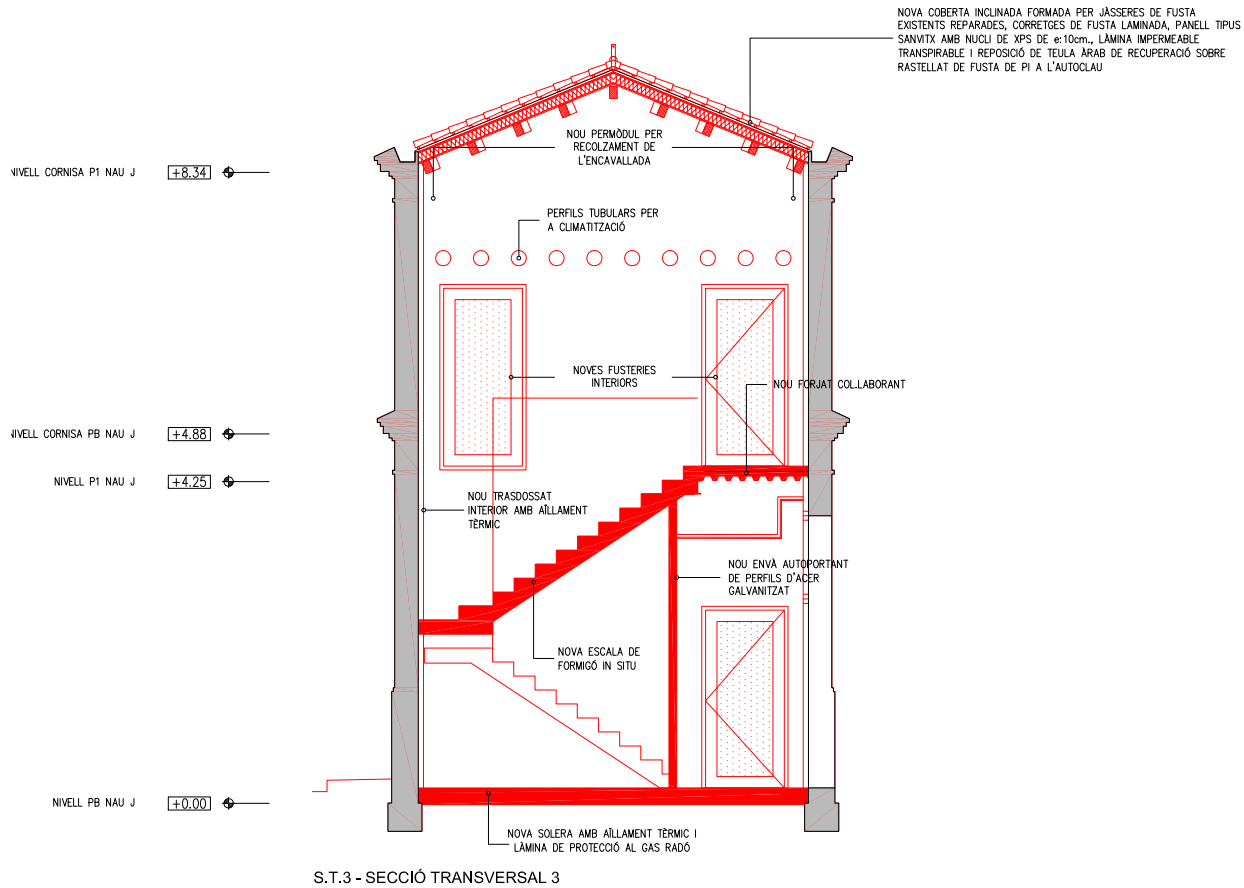

LLEGENDA PATOLOGIES

LESIONS FÍSQUES

[H] HUMITATS

[B] BRUTICIA SUPERFICIAL

[ER] EROSIONS

LESIONS MECÀNIQUES

[E] ESQUERDES I FISURES

[D] DESPRENDIMENTS

LESIONS QUÍMIQUES

[OX] OXIDACIÓ I CORROSIÓ

[OR] ORGANISMES

[EF] EFLORESCÈNCIES

LLEGENDA ENDERROCS

[] ÀMBIT D'ACTUACIÓ EN L'ACTUAL PROJECTE

[] ENDERROC SEGONS LA DESCRIPCIÓ DEL TEXT ADJUNT

[] DESMUNTATGE SEGONS L'ESTAT DEL PARAMENT EN CADA CAS

LLEGENDA OBRA NOVA


[] ÀMBIT D'ACTUACIÓ EN L'ACTUAL PROJECTE

[] OBRA NOVA SEGONS DESCRIPCIÓ DEL TEXT ADJUNT

ACTUACIONS GENERALS EN FAÇANA


- EXTRACCIÓ D'ELEMENTS AFEGITS: FUSTERIES, SERRALLERIA, FERROS, RESTES D'OBRA, ENRAJOLATS, ARREBOSSATS I INSTAL·LACIONS.
- SUBSTITUCIÓ DE MAONS EN MAL ESTAT, RECONSTRUCCIÓ DE BRANCALS, AMPITS, SÒCOLS I REALITZACIÓ DE NOVES OBERTURES AMB MAÓ MANUAL EQUIVALENT A L'EXISTENT EN FORMAT I TIPUS DE MORTER.
- DESMUNTATGE I REPOSIÓ AMB MATERIAL DE RECUPERACIÓ DE CORNISES EN MAL ESTAT O MALMESES.
- COSIT D'ESQUERDES AMB EXTRACCIÓ DE TOTXO A TALL DE DISC, FORMACIÓ DE FORATS PER A COL·LOCACIÓ DE GRAPA D'ACER INOXIDABLE AISI 316, RESINES EPOXI I RECOL·LOCACIÓ DE TOTXO VIST I INTERIOR GRAPAT MITJANÇANT RASA HORIZONTAL

DETALL COSIT D'ESQUERDES

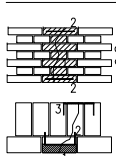

- EXTRACCIÓ DE TOTXOS AFECTATS A TALL DE DISC
- FORMACIÓ DE FORATS, COL·LOCACIÓ DE GRAPA D'ACER INOXIDABLE AISI 316, APLICACIÓ DE RESINES EPOXIDQUES I RECOL·LOCACIÓ DE TOTXO EXTERIOR VIST DE CARACTERÍSTIQUES EQUIVALENTS
- EXECUCIÓ DE REGATES, COL·LOCACIÓ DE GRAPA D'ACER INOXIDABLE I APLICACIÓ DE RESINES EPOXI.

- RESTITUCIÓ DE TOTXOS DETERIORATS, EXTRACCIÓ I NOVA COL·LOCACIÓ PER TOTXOS D'IGUALS CARACTERÍSTIQUES
- NETEJA DEL MAÓ AMB PROJECCIÓ DE POLS DE VIDRE MICRONITZAT EN SEC
- NETEJA DEL MAÓ AFECTAT PER ORGANISMES AMB BIOIDES
- REJUNTAT DE TOTXOS
- APLICACIÓ D'HIDROFUGANT, CONSOLIDANT, PATINES I IGUALACIÓ DE COLOR
- NETEJA GENERAL DE FAÇANA I RASPATLLAT DE L'ACABAT DE FAÇANA.

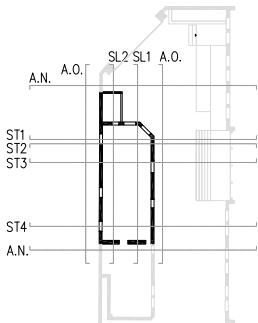


- COTES DE NIVELL EN METRES
- COTES DIMENSIONALS EN CENTÍMETRES
- LES COTES RELATIVES S'INDIQUEN ± 0.00 RESPECTE LA COTA DE REFERÈNCIA (NIVELL DE PAVIMENT ACABAT PLANTA BAIXA)





Projecte Bàsic i d'Execució del Viver de Creació Escola Illa a la Nau J del conjunt Sallarès Deu de Sabadell


DG SI. SEGURETAT EN CAS D'INCENDI

Aquest document ha estat firmat per JORDI GORGUES a les 18:22 del dia 21/07/2022, ALBERT CLÈRIES a les 18:56 del dia 21/07/2022, MANUEL JULIA a les 19:14 del dia 21/07/2022 per JOSEP MARIA JULIA CAPDEVILA a les 09:27 del dia 22/07/2022. Mitjançant el codi de verificació segura 115Q5J61221V1J5K0P1U pot comprovar la validesa de la firma electrònica dels documents signats al lloc web que li proporciona l'entitat emissora d'aquest document.

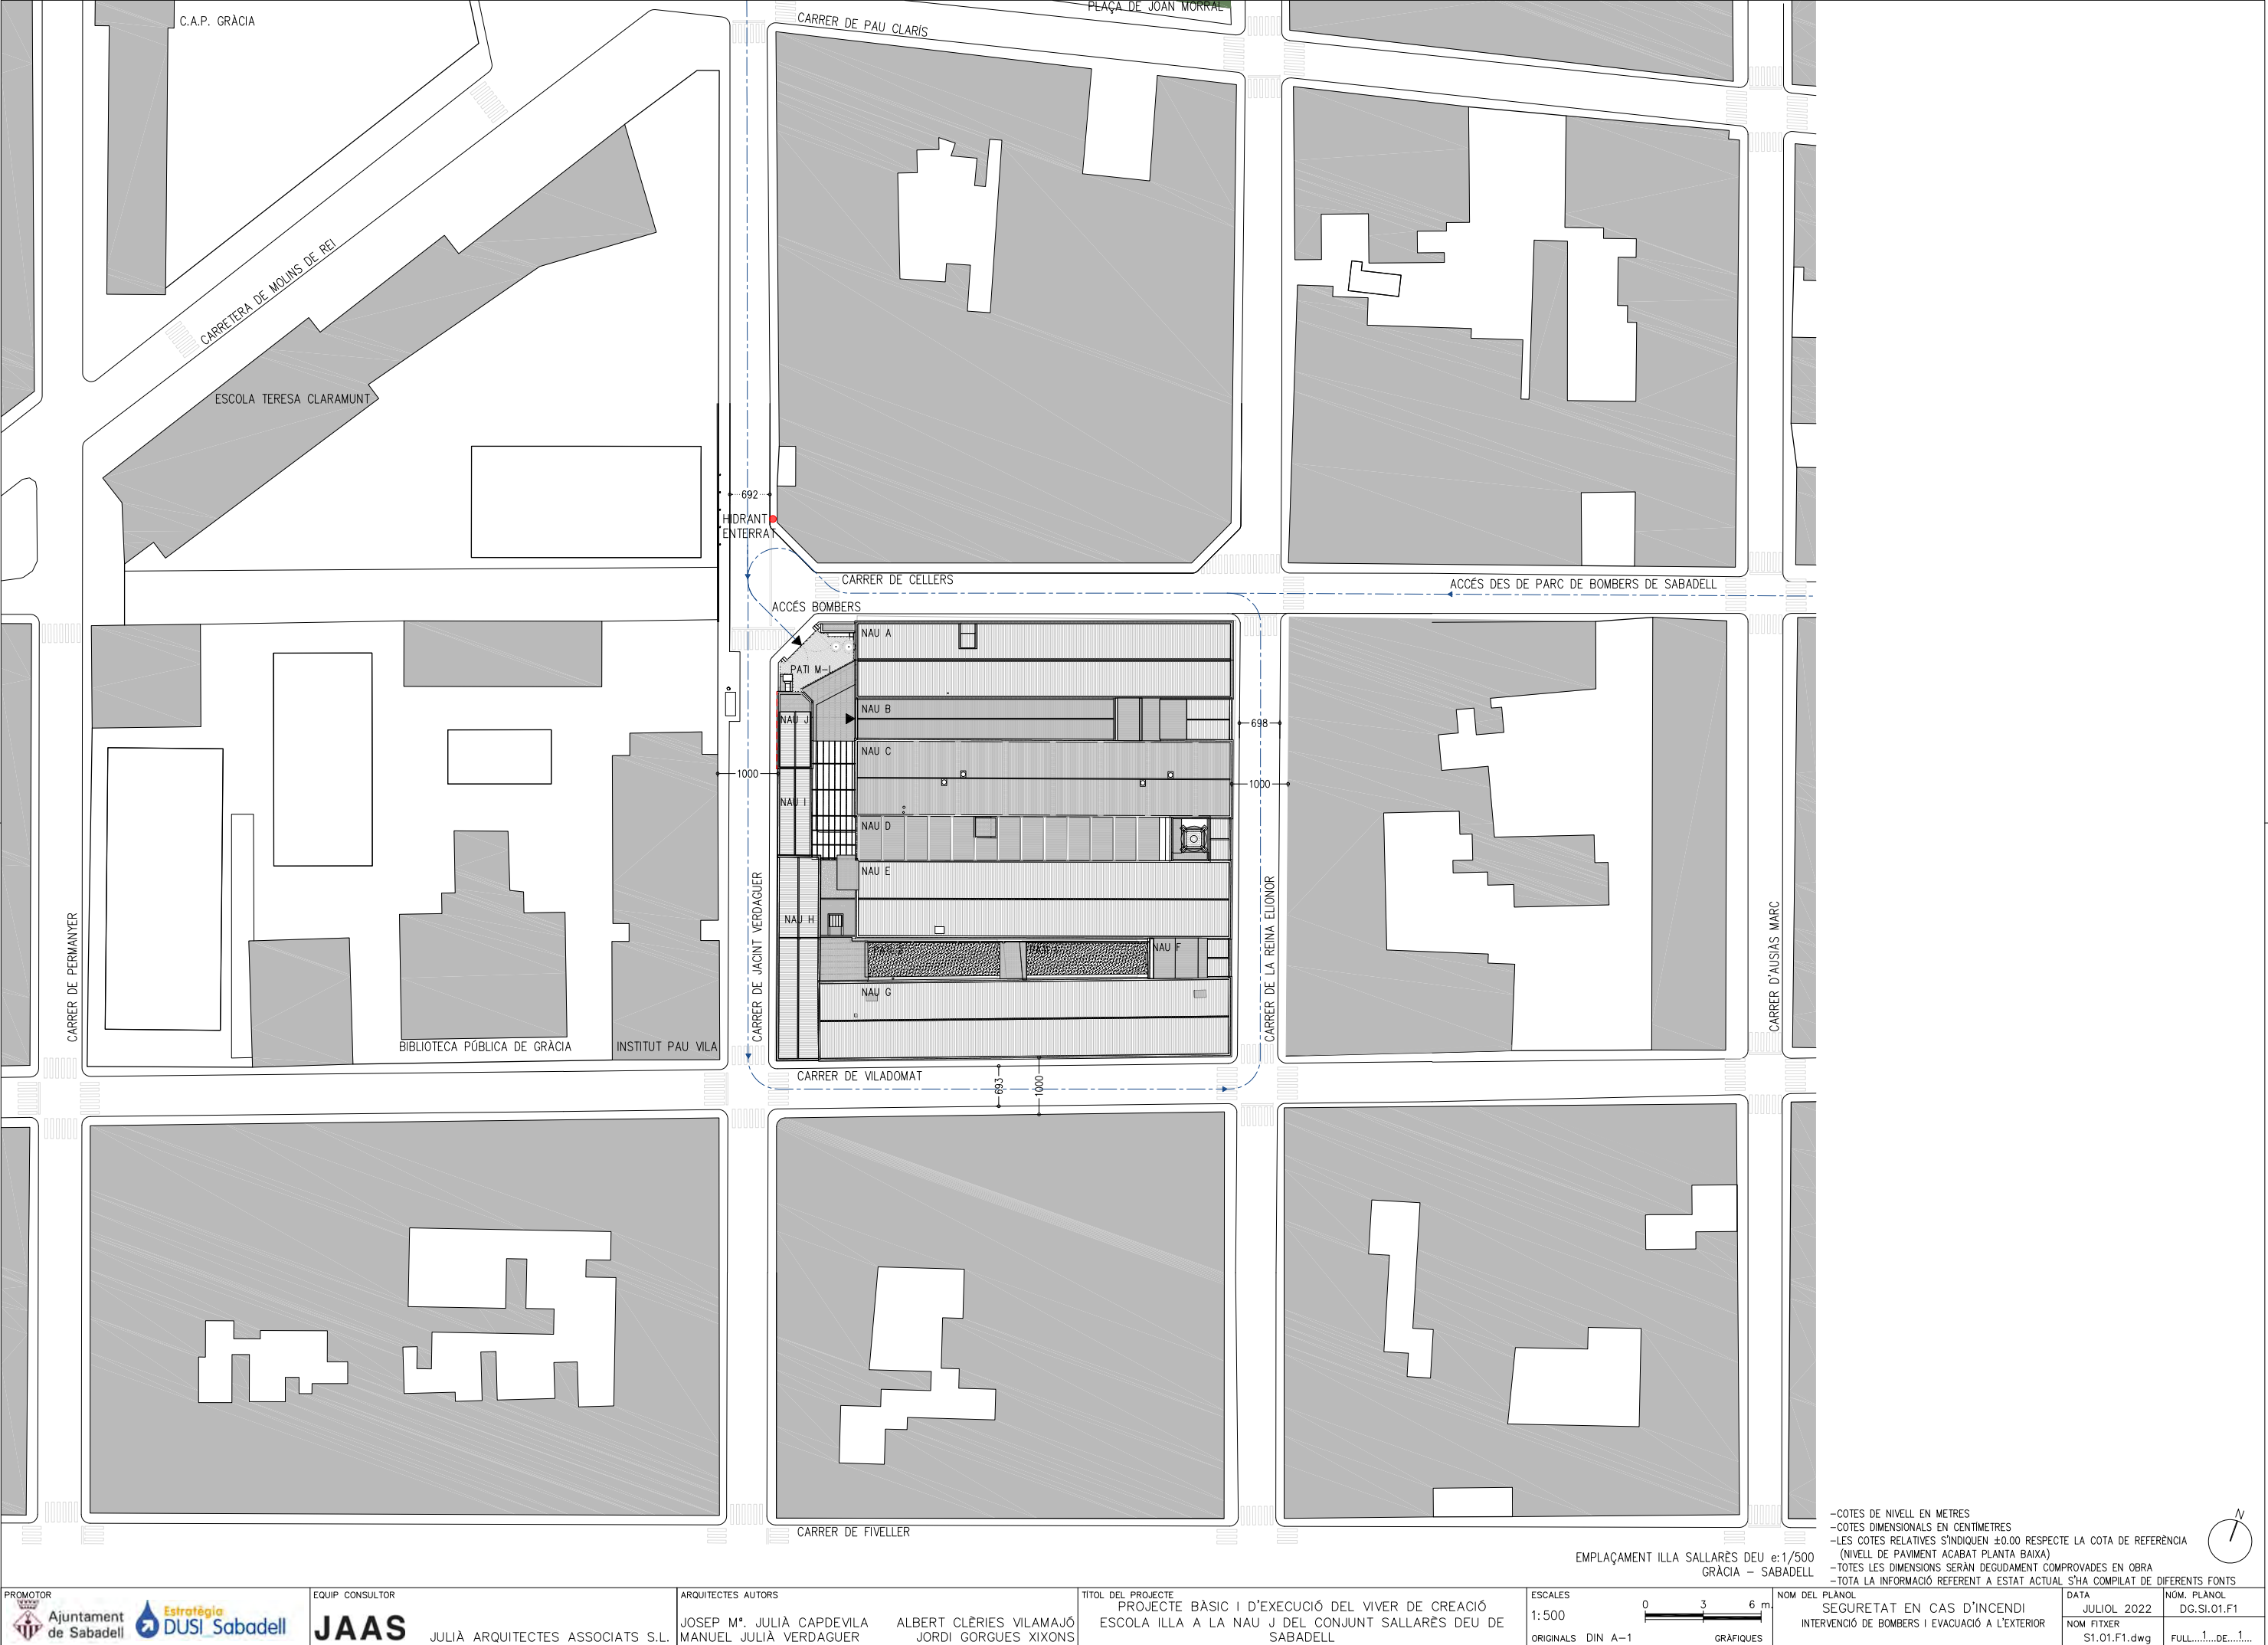

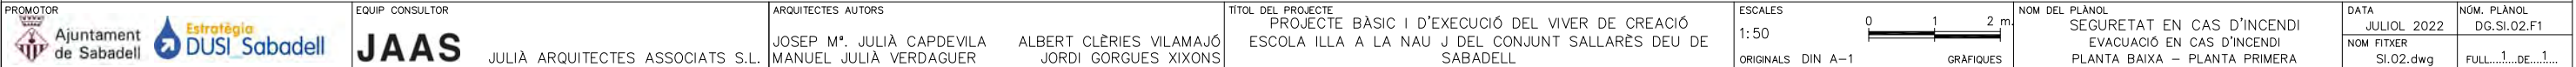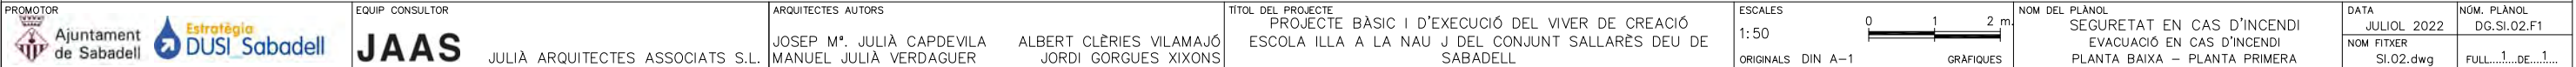

SÍMBOL	DESCRIPCIÓ
	EXTINTOR DE POLS POLIVALENT DE 6 KG DE CÀRREGA
	EXTINTOR DE CO2 DE 5 kg DE CÀRREGA
	BOCA D'INCENDI AMB MÀNEGA DE 25 m ENLLAÇ DE 25 mm
	DETECTOR D'INCENDIS DE TIPUS ÒPTIC. INSTAL·LAT PER SOTA FALS SOSTRE
	DETECTOR D'INCENDIS DE TIPUS ÒPTIC. INSTAL·LAT PER SOBRE FALS SOSTRE
	DETECTOR D'INCENDIS DE TIPUS ÒPTIC + FLASH
	DETECTOR D'INCENDIS DE TIPUS ÒPTIC + FLASH + SIRENA
	DETECTOR D'INCENDIS LINIAL AMB FEIX D'INFRAROJOS
	POLSADOR D'ALARMA DIRECCIONABLE PER A CENTRALS ANALÒGQUES
	CENTRALETA DE DETECCIÓ D'INCENDIS
	SIRENA ELECTRÒNICA DIRECCIONABLE AMB 4 TONS SELECCIONABLES DE 46 A 103 DB
	SIRENA ELECTRÒNICA PER A ALARMA D'INCENDIS
	SISTEMA EXTINCIÓ AUTOMÀTICA CUINA
	LLUMENERA D'EMERGÈNCIA I SENYALITZACIÓ

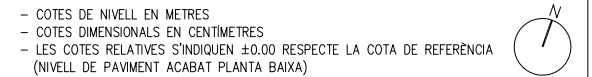


ELS DIÀMETRES INDICATS PELS RAMALS I COLLECTORS HAN
ESTAT DETERMINATS EN FUNCIÓ DEL QUE INDICA LA TÀULA
4.3 DEL DB HS5 CONSIDERANT UNA PENDENT DEL 2%

NOTA:

EL REPLANTEIG EN OBRA DE LES INSTAL·LACIONS AQUÍ DESCRITES HAURÀ DE SER DEGUDAMENT VERIFICAT SEGONS DEFINICIÓ DE PLÀNOLS D'ARQUITECTURA I PRÈVIA VALIDACIÓ DE LA D.F.

PLANTA PRIMERA

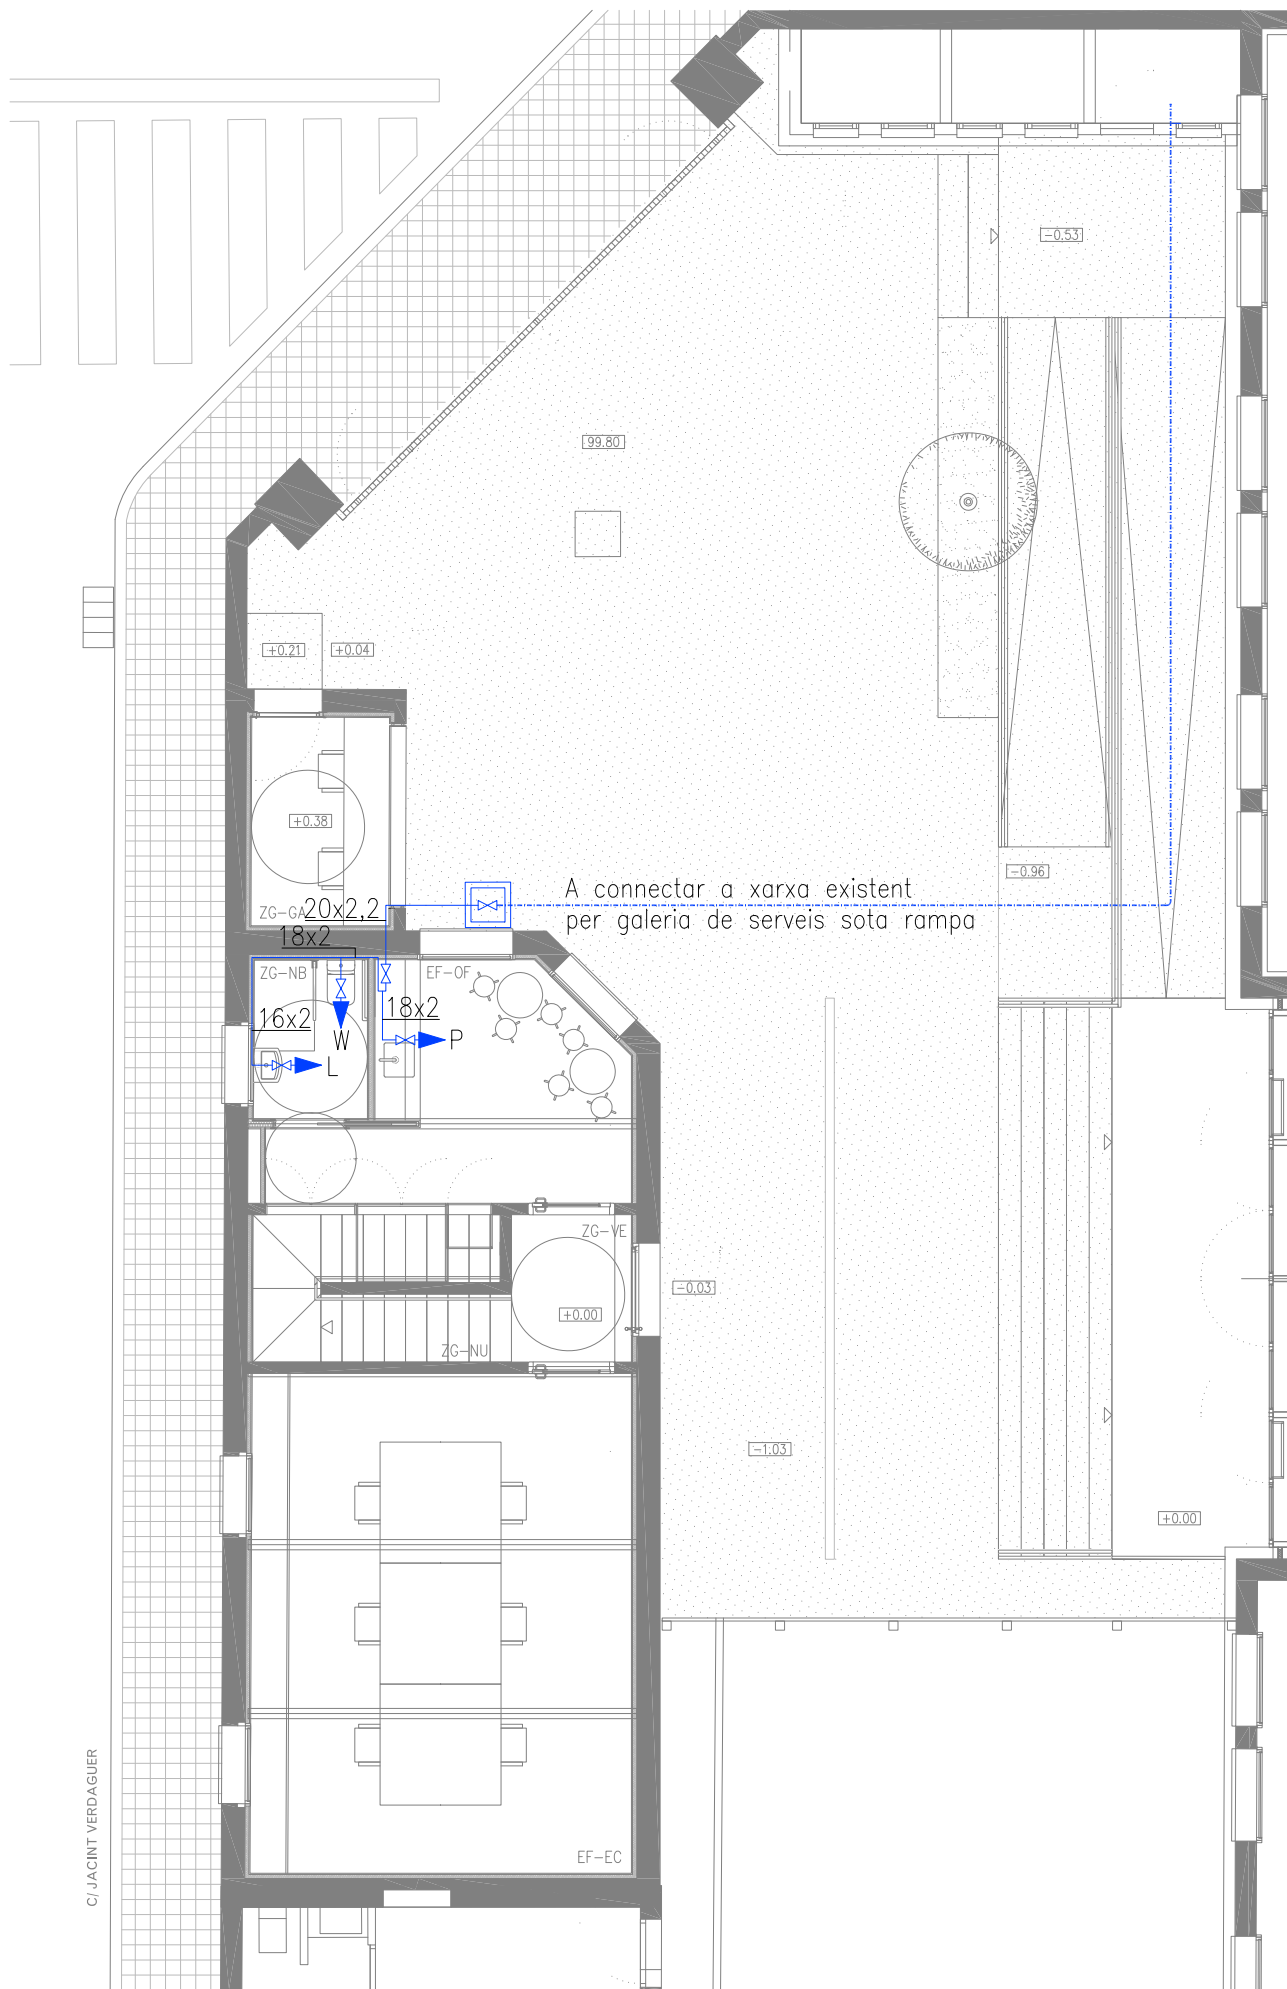

PLANTA BAIXA

PLANTA BAIXA

SÍMBOL	DESCRIPCIÓ - CARACTERÍSTIQUES
	TUB DE POLIETILÈ DE BAIXA DENSITAT PE AD 1,6 MPa PER A AIGUA FREDA EN MUNTATGE SOTERRAT DIÀMETRES SEGONS PLANOLS
	TUB DE POLIETILÈ MULTICAPA AMB TUB INTERIOR DE POLIETILÈ, ÀNIMA D'ALUMINI I PROTECCIÓ EXTERIOR DE POLIETILÈ, AMB UNA PRESSIÓ MÀXIMA DE SERVEI DE 20 BAR AÏLLAMENTS SEGONS TAULA ADJUNTA (RITE) CANONADES PER A AIGUA FREDA
	PUNT DE CONSUM PER A AIGUA FREDA SEGONS TAULA
	PUNT DE CONSUM PER A AIGUA CALENTA SEGONS TAULA
	VÀLVULA D'ESFERA MANUAL PN 16
	PERICÓ DE PAS I DE REGISTRE 50x50 cm AMB BASTIMENT I TAPA DE FOSA

DIÀMETRES DE CONNEXIÓ AIGUA SANITÀRIA

ELEMENT		Q AFS (l/s/*)	Q ACS (l/s/*)	CONNEXIÓ (**)
L	LAVABO	0,10	—	16x2
P	AIGÜERA	0,20	—	18x2
W	INODOR	0,10	—	16x2

(*) SEGONS Taula 2.1 DEL CTE DB-HS4

(**) SEGONS Taula 4.2 DEL CTE DB-HS4

NOTA:

EL REPLANTEIG EN OBRA DE LES
INSTAL·LACIONS AQUÍ DESCRITES HAURÀ
DE SER DEGUDAMENT VERIFICAT SEGONS
DEFINICIÓ DE PLÀNOLS D'ARQUITECTURA I
PRÈVIA VALIDACIÓ DE LA D.F.

Aquest document ha estat firmat per JORDI GORGUES a les 18:22 del dia 21/07/2022, ALBERT CLERIES a les 18:56 del dia 21/07/2022, MANUEL JULIA a les 19:14 del dia 21/07/2022 per JOSEP MARIA JULIA CAPDEVILA a les 09:27 del dia 22/07/2022. Mitjançant el codi de verificació segura 115Q56122Z1V1J5K0P1U pot comprovar la validesa de la firma electrònica dels documents signats al lloc web que li proporciona l'entitat emissora d'aquest document.



PLANTA BAIXA

PLANTA PRIMERA

SIMBOLOGIA ELECTRICITAT - EQUIPS

SÍMBOL	DESCRIPCIÓ - CARACTERÍSTIQUES
	PUNT DE TREBALL DOBLE MUNTAT EN CAIXA D'ENCASTAR SIMON 500 CIMA DE 4 MÒDULS AMB: 2 ENDOLLS VERMELLS MODULARS K45 4 ENDOLLS BLANCS MODULARS K45 2 PRESSES DE VEU I DADES MODULARS K45 AMB MARC I TAPA, ENCASTADA EN PARAMENT VERTICAL DE FUSTA O EN PARET, TOT DE LA FIRMA 'SIMON' O EQUIVALENT D'IDÈNTIQUES CARACTERÍSTIQUES. COLOR A DETERMINAR PER LA DF DE L'OBRA.
	PUNT DE TREBALL DOBLE MUNTAT EN CAIXA D'ENCASTAR SIMON 500 CIMA DE 3 MÒDULS AMB: 2 ENDOLLS VERMELLS MODULARS K45 2 ENDOLLS BLANCS MODULARS K45 2 PRESSES DE VEU I DADES MODULARS K45 AMB MARC I TAPA, ENCASTADA EN PARAMENT VERTICAL DE FUSTA O EN PARET, TOT DE LA FIRMA 'SIMON' O EQUIVALENT D'IDÈNTIQUES CARACTERÍSTIQUES. COLOR A DETERMINAR PER LA DF DE L'OBRA.
	PUNT DE TREBALL DOBLE MUNTAT EN CAIXA ESTANCA ENCASTADA AL PAVIMENT DE 3 MÒDULS AMB: 2 ENDOLLS VERMELLS MODULARS K45 2 ENDOLLS BLANCS MODULARS K45 2 PRESSES DE VEU I DADES MODULARS K45 AMB MARC I TAPA, ENCASTADA EN PARAMENT VERTICAL DE FUSTA O EN PARET, TOT DE LA FIRMA 'SIMON' O EQUIVALENT D'IDÈNTIQUES CARACTERÍSTIQUES. COLOR A DETERMINAR PER LA DF DE L'OBRA.
	CONNEXIÓ PER A VIDEOPROJECTORMUNTAT EN CAIXA D'ENCASTAR SIMON 500 CIMA DE 3 MÒDULS AMB: 1 ENDOLLS BLANCS MODULARS K45 1 PRESSES DE VEU I DADES MODULARS K45 1 CONNECTOR SVGA 1 CONNECTOR HDMI 1 CONNECTOR USB 1 CONNEXIÓ AUDIO AMB MARC I TAPA, ENCASTADA EN PARAMENT VERTICAL DE FUSTA EN PARET O SOSTRE, TOT DE LA FIRMA 'SIMON' O EQUIVALENT D'IDÈNTIQUES CARACTERÍSTIQUES. COLOR A DETERMINAR PER LA DF DE L'OBRA.
	ENDOLL BIPOLAR 16A 250 V AMB PRESA DE TERRA LATERAL PER A MUNTATGE ENCASTAT
	CAIXA DE CONNEXIONS PER A RECEPTOR ELÈCTRIC

SIMBOLOGIA ELECTRICITAT - QUADRES I CANALITZACIONS

SÍMBOL	DESCRIPCIÓ - CARACTERÍSTIQUES
	QUADRE ELÈCTRIC DE PROTECCIÓ I COMANDAMENT SEGONS ESQUEMA ELÈCTRIC UNIFILAR
	SAFATA ELÈCTRICA PERFORADA AMB SEPARADOR BT/DADES I TAPA MUNTADA PER L'INTERIOR DE CEL RAS
	SAFATA ELÈCTRICA PERFORADA AMB SEPARADOR BT/DADES PER A MUNTATGE ENCASTAT AL PAVIMENT TIPUS OBO O EQUIVALENT
	CANALITZACIÓ SOTERRADA AMB TUB CORRUGAT DE Ø110 PER A PAS DE LINEA DE CONNEXIÓ D'EDIFICI


SIMBOLOGIA ELECTRICITAT - CONNEXIÓ A TERRA

SÍMBOL	DESCRIPCIÓ - CARACTERÍSTIQUES
	CONDUCTOR DE COURE NU DE 35 mm2 DE SECCIÓ MUNTAT EN MALLA DE CONNEXIÓ A TERRA
	PIQUETA D'ACER I RECOBRIMENT DE COURE,PER A CONNEXIÓ A TERRA DE 1500 mm DE LLARGÀRIA DE 14,6 mm DE DIÀMETRE, 300 MICRES CLAVADA A TERRA
	PONT SECCIONADOR DE CONNEXIÓ A TERRA

NOTA:

EL REPLANTEIG EN OBRA DE LES INSTAL·LACIONS AQUÍ DESCRITES HAURÀ DE SER DEGUDAMENT VERIFICAT SEGONS DEFINICIÓ DE PLÀNOLS D'ARQUITECTURA I PRÈVIA VALIDACIÓ DE LA DF.

Aquest document ha estat firmat per JORDI GORGUES a les 18:22 del dia 21/07/2022, ALBERT CLERIES a les 18:56 del dia 21/07/2022, MANUEL JULIA a les 19:14 del dia 21/07/2022 per JOSEP MARIA JULIA CAPDEVILA a les 09:27 del dia 22/07/2022. Mitjançant el codi de verificació segura 115Q5J612Z1V1J5K0P1U pot comprovar la validesa de la firma electrònica dels documents signats al lloc web que li proporciona l'entitat emissora d'aquest document.

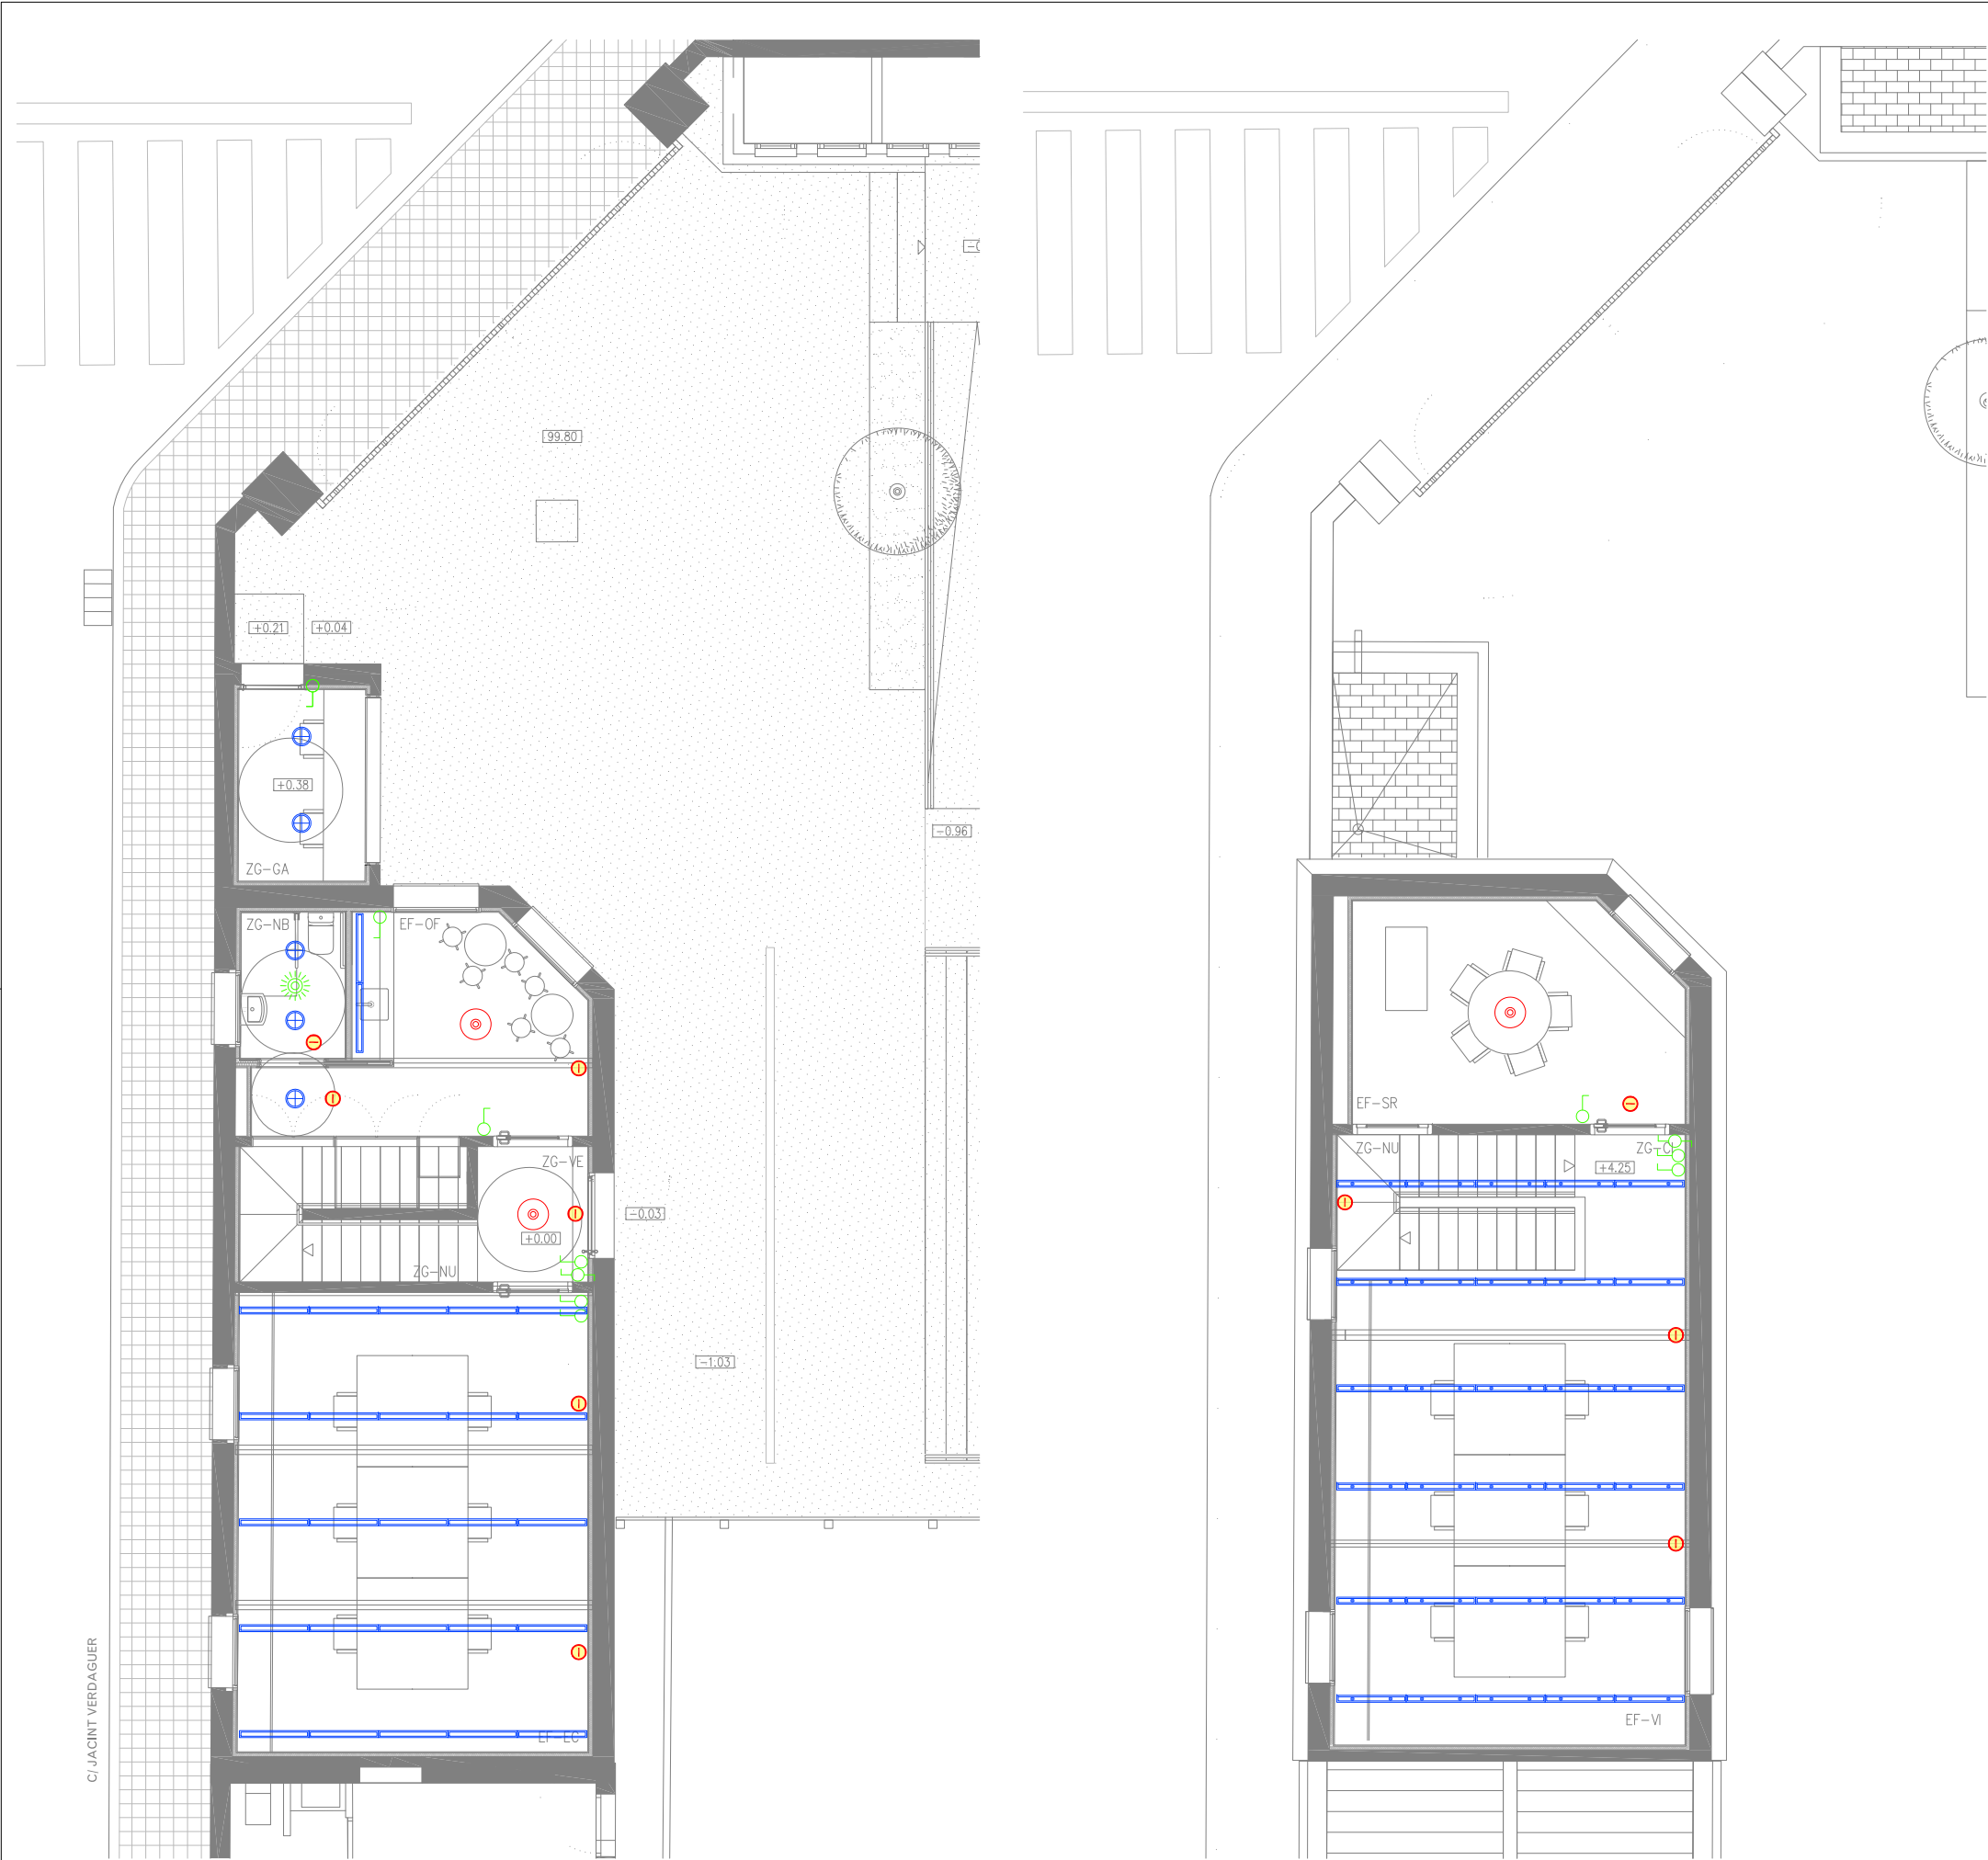

PLANTA BAIXA


PLANTA PRIMERA

SIMBOLOGIA ENLLUMENAT - EQUIPS	
SÍMBOL	DESCRIPCIÓ - CARACTERÍSTIQUES
	LLUMENERA LINIAL EN MUNTATGE SUSPES MODEL FIL 70 TECH SUS 1M 1600 NW GR, DE LA MARCA LAMP. FABRICADA AMB EXTRUSIÓ D'ALUMINI LACAT DE COLOR GRIS SETINAT. MODEL PER A LED MID-POWER, AMB TEMPERATURA DE COLOR BLANC NEUTRE I EQUIP ELECTRÒNIC INCORPORAT, QUE CONSISTEIX EN UNA REFLEXIÓ EN DUES FASES. INDEX D'ENLLUERNAMENT <19 (PER A 4H, 8H 70/50/20). CLASSE D'AILLAMENT I. SEGURETAT FOTOBOLÒGICA GRUP 0. POTÈNCIA:12W TEMPERATURA DE COLOR: 4000K FLUX DE SORTIDA:1530 EQUIP:NO REGULABLE LONGITUD:1000MM ACABAT:GRIS
	LLUMENERA LINIAL ENCASTADA AL CEL RAS MODEL FIL 70 TECH REC 1M 1600 NW GR, DE LA MARCA LAMP. FABRICADA AMB EXTRUSIÓ D'ALUMINI LACAT DE COLOR GRIS SETINAT. MODEL PER A LED MID-POWER, AMB TEMPERATURA DE COLOR BLANC NEUTRE I EQUIP ELECTRÒNIC INCORPORAT, QUE CONSISTEIX EN UNA REFLEXIÓ EN DUES FASES. INDEX D'ENLLUERNAMENT <19 (PER A 4H, 8H 70/50/20). CLASSE D'AILLAMENT I. SEGURETAT FOTOBOLÒGICA GRUP 0. POTÈNCIA:12W TEMPERATURA DE COLOR: 4000K FLUX DE SORTIDA:1530 EQUIP:NO REGULABLE LONGITUD:1000MM ACABAT:GRIS
	LLUM DE SUSPENSIO DE LLUM DIFUSA MODEL GLO-BALL SUSPENSION 2 DE 360mm DE DIÀMETRE DE LA FIRMA 'FLOS'. DIFUSOR EN CRISTALL BUFAT, TRACTAT EXTERIORMENT A L'ÀCID. SUPORT DEL DIFUSOR A POLICARBONAT TRANSPARENT ESTAMPAT PER INJECCIÓ. FLORÓ A POLIAMIDA CARREGADA AMB EL 30% DE FIBRA DE VIDRE ESTAMPAT PER INJECCIÓ I BASE DE CONNEXIÓ PLAFÓ EN ACER ESTAMPAT I GALVANITZAT. CABLE DE SUSPENSIO EN ACER. AMB FONT DE LLUM RF26258 LED DE 18W 3000°K I 2000lm. REGULABLE.
	DOWNLIGHT ENCASTABLE CIRCULAR MODEL KOMBIC 150 RD 2000 IP40 NW OPAL WH/WH DE LA MARCA LAMP. REFLECTOR FABRICAT EN POLICARBONAT BLANC I MARC EN ACABAT ERN BALNC I LAMINA ÒPTICA. DISSIPADOR D'ALUMINI INJECTAT. MODEL PER LED COB AMB TEMPERATURA DE COLOR BLANC NEUTRE I EQUIP ELECTRÒNIC INCORPORAT. AMB UN GRAU DE PROTECCIÓ IP40. CLASSE D'AILLAMENT II.
	LLUMENERA D'EMERGÈNCIA MODEL SOL LD 2N6 DE LA FIRMA DAISALUX O EQUIVALENT D'IDENTIQUES CARACTERÍSTIQUES AMB LÀMPADA LED DE 250 lm I 2 HORES D'AUTONOMIA. EN MUNTATGE ENCASTAT, SEMIENCASTAT O SUPERFÍCIE.


SIMBOLOGIA ENLLUMENAT - MECANISMES	
SÍMBOL	DESCRIPCIÓ - CARACTERÍSTIQUES
	INTERRUPTOR BIPOLAR DE 10A 250 V PER A MUNTATGE ENCASTAT
	CONMUTADOR BIPOLAR DE 10A 250V PER A MUNTATGE ENCASTAT
	DETECTOR DE PRESENCIA TEMPORITZAT I AMB SENSOR DE NIVELL LUMINIC REGULABLE PER A MUNTATGE ENCASTAT A SOPSTRE O EN CAIXA DE MECANISMES A PARET

NOTA:
EL REPLANTEIG EN OBRA DE LES INSTAL·LACIONS AQUÍ DESCRITES HAURÀ DE SER DEGUDAMENT VERIFICAT SEGONS DEFINICIÓ DE PLÀNOLS D'ARQUITECTURA I PRÈVIA VALIDACIÓ DE LA D.F.


Aquest document ha estat firmat per JORDI GORGUES a les 18:22 del dia 21/07/2022, ALBERT CLÈRIES a les 18:56 del dia 21/07/2022, MANUEL JULIA a les 19:14 del dia 21/07/2022, MANUEL JULIA a les 09:27 del dia 22/07/2022. Mitjançant el codi de verificació segura 115Q5J61221V1J5K0P1U pot comprovar la validesa de la firma electrònica dels documents signats al lloc web que li proporciona l'entitat emissora d'aquest document.

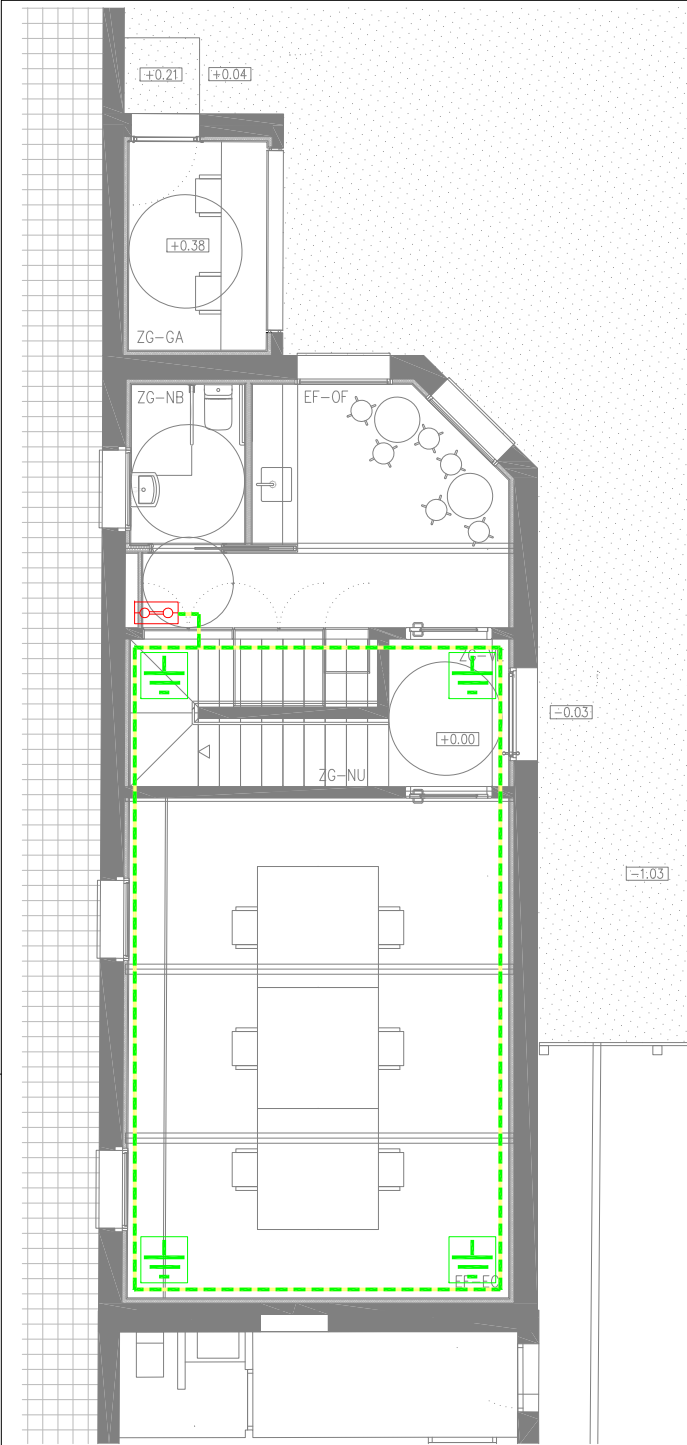

	PONT SECCIONADOR DE CONNEXIÓ A TERRA

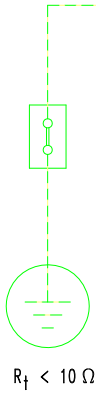


DE INSTAL·LACIÓ EXISTENT

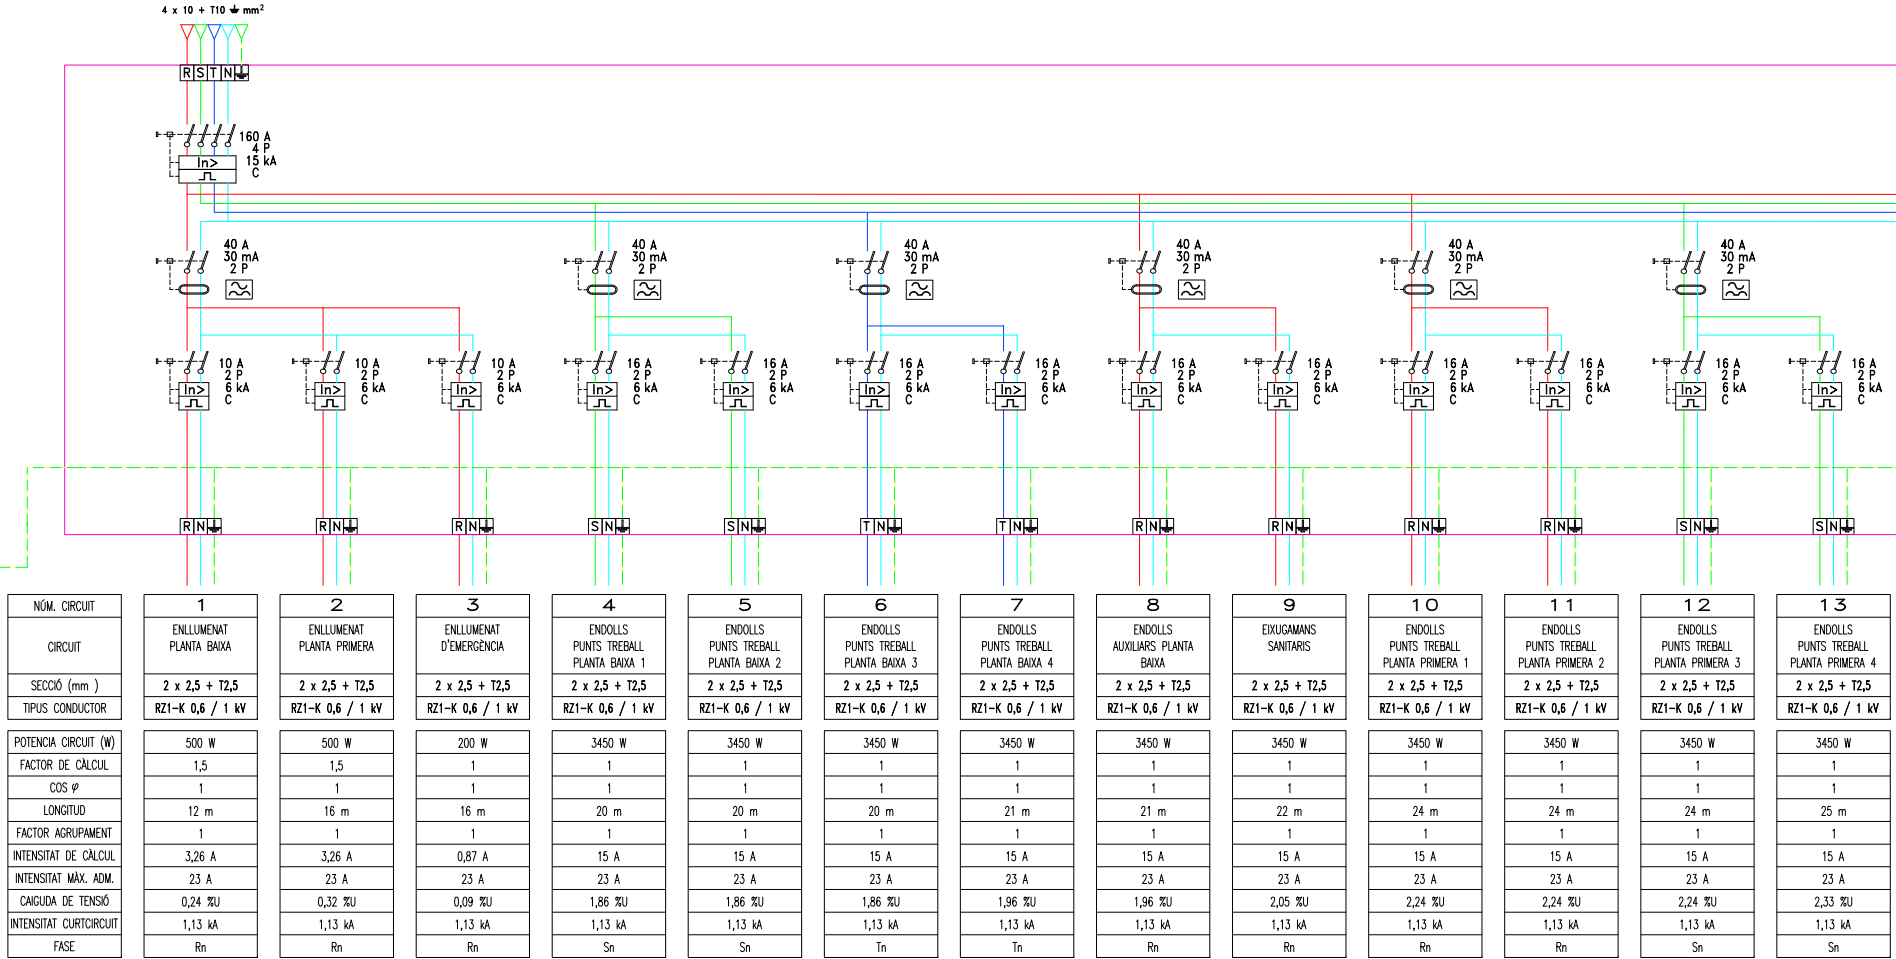


NÚM. CIRCUIT	1	2	3	4	5	6	7	8	9	10	11	12	13
CIRCUIT	ENLLUMENAT PLANTA BAIXA	ENLLUMENAT PLANTA PRIMERA	ENLLUMENAT D'EMERGENCIA	ENDOLLS PUNTS TREBALL PLANTA BAIXA 1	ENDOLLS PUNTS TREBALL PLANTA BAIXA 2	ENDOLLS PUNTS TREBALL PLANTA BAIXA 3	ENDOLLS PUNTS TREBALL PLANTA BAIXA 4	ENDOLLS AUXILIARS PLANTA BAIXA	EXUGAMANS SANITARIS	ENDOLLS PUNTS TREBALL PLANTA PRIMERA 1	ENDOLLS PUNTS TREBALL PLANTA PRIMERA 2	ENDOLLS PUNTS TREBALL PLANTA PRIMERA 3	ENDOLLS PUNTS TREBALL PLANTA PRIMERA 4
SECCIÓ (mm)	2 x 2,5 + T2,5	2 x 2,5 + T2,5	2 x 2,5 + T2,5	2 x 2,5 + T2,5	2 x 2,5 + T2,5	2 x 2,5 + T2,5	2 x 2,5 + T2,5	2 x 2,5 + T2,5	2 x 2,5 + T2,5	2 x 2,5 + T2,5	2 x 2,5 + T2,5	2 x 2,5 + T2,5	2 x 2,5 + T2,5
TIPUS CONDUCTOR	RZ1-K 0,6 / 1 kV	RZ1-K 0,6 / 1 kV	RZ1-K 0,6 / 1 kV	RZ1-K 0,6 / 1 kV	RZ1-K 0,6 / 1 kV	RZ1-K 0,6 / 1 kV	RZ1-K 0,6 / 1 kV	RZ1-K 0,6 / 1 kV	RZ1-K 0,6 / 1 kV	RZ1-K 0,6 / 1 kV	RZ1-K 0,6 / 1 kV	RZ1-K 0,6 / 1 kV	RZ1-K 0,6 / 1 kV
POTENCIA CIRCUIT (W)	500 W	500 W	200 W	3450 W	3450 W	3450 W	3450 W	3450 W	3450 W	3450 W	3450 W	3450 W	3450 W
FACTOR DE CÀLCUL	1,5	1,5	1	1	1	1	1	1	1	1	1	1	1
COS φ	1	1	1	1	1	1	1	1	1	1	1	1	1
LONGITUD	12 m	16 m	16 m	20 m	20 m	20 m	21 m	21 m	22 m	24 m	24 m	24 m	25 m
FACTOR AGRUPAMENT	1	1	1	1	1	1	1	1	1	1	1	1	1
INTENSITAT DE CÀLCUL	3,26 A	3,26 A	0,87 A	15 A	15 A	15 A	15 A	15 A	15 A	15 A	15 A	15 A	15 A
INTENSITAT MÁX. ADM.	23 A	23 A	23 A	23 A	23 A	23 A	23 A	23 A	23 A	23 A	23 A	23 A	23 A
CAIGUDA DE TENSIÓ	0,24 %	0,32 %	0,09 %	1,86 %	1,86 %	1,86 %	1,96 %	1,96 %	2,05 %	2,24 %	2,24 %	2,24 %	2,33 %
INTENSITAT CURTCIRCUIT	1,13 kA	1,13 kA	1,13 kA	1,13 kA	1,13 kA	1,13 kA	1,13 kA	1,13 kA	1,13 kA	1,13 kA	1,13 kA	1,13 kA	1,13 kA
FASE	Rn	Rn	Rn	Sn	Sn	Tn	Tn	Rn	Rn	Rn	Rn	Sn	Sn

Q0 - QUADRE GENERAL NAU J

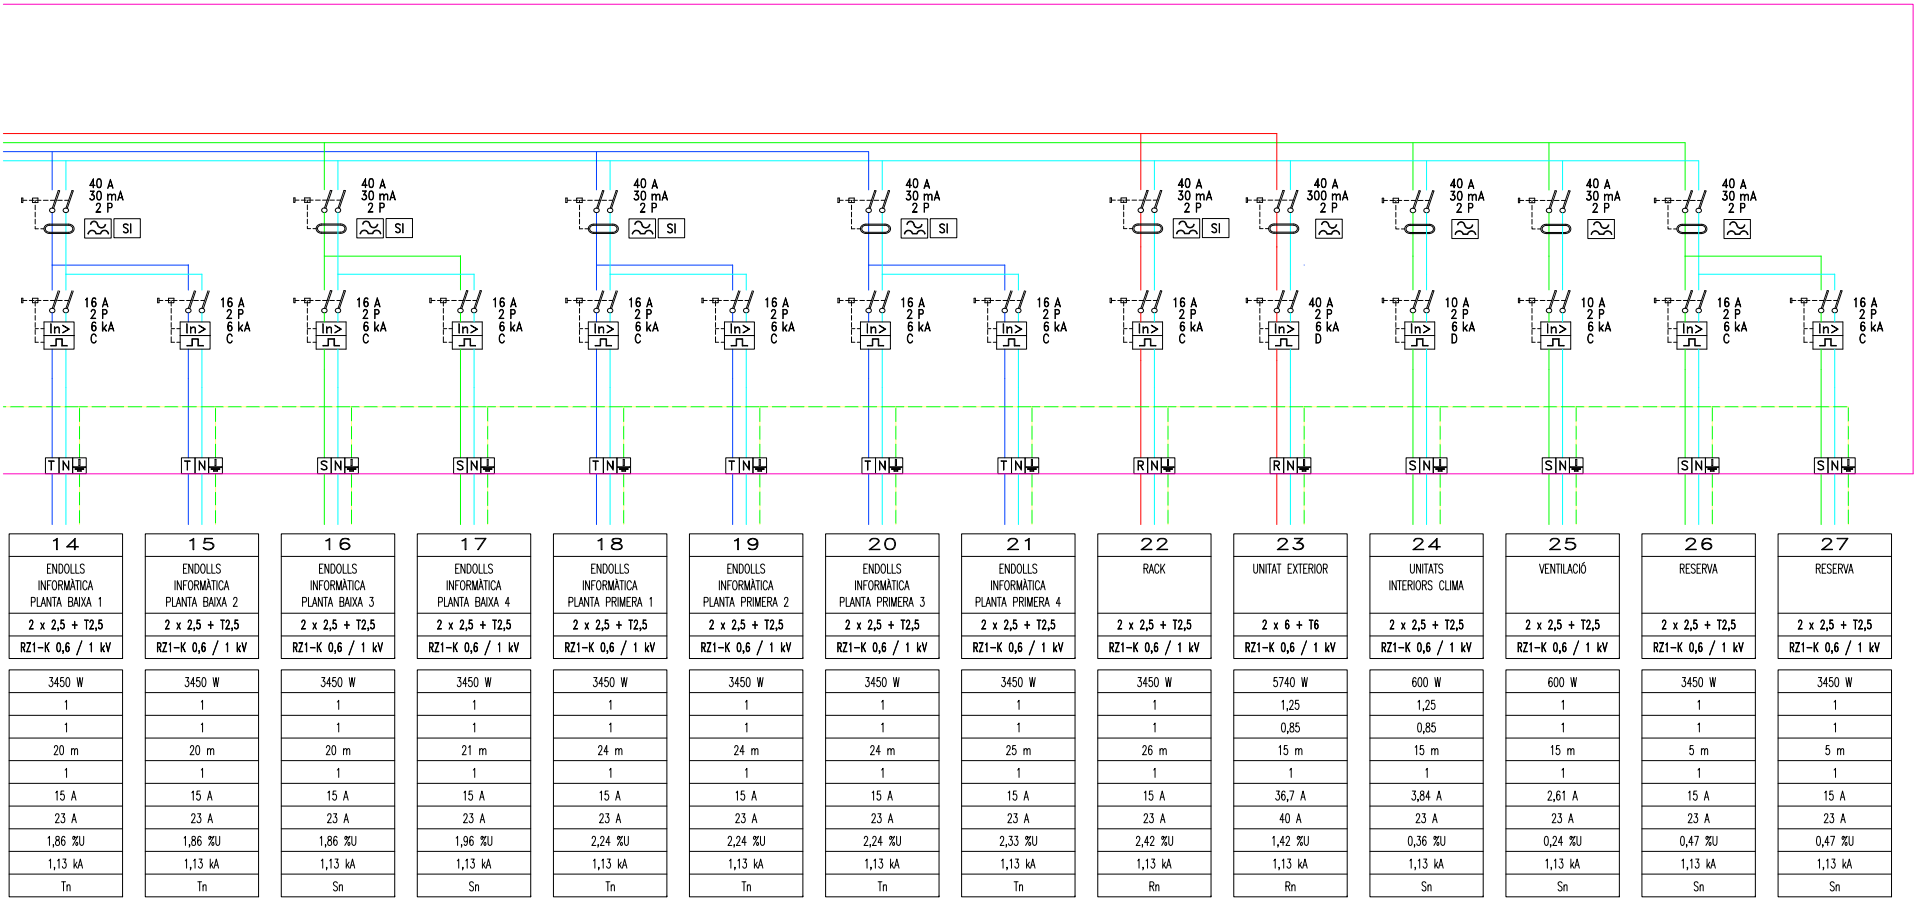

14	15	16	17	18	19	20	21	22	23	24	25	26	27
ENDOLLS INFORMÀTICA PLANTA BAIXA 1	ENDOLLS INFORMÀTICA PLANTA BAIXA 2	ENDOLLS INFORMÀTICA PLANTA BAIXA 3	ENDOLLS INFORMÀTICA PLANTA BAIXA 4	ENDOLLS INFORMÀTICA PLANTA PRIMERA 1	ENDOLLS INFORMÀTICA PLANTA PRIMERA 2	ENDOLLS INFORMÀTICA PLANTA PRIMERA 3	ENDOLLS INFORMÀTICA PLANTA PRIMERA 4	RACK	UNITAT EXTERIOR	UNITATS INTERIORS CLIMA	VENTILACIÓ	RESERVA	RESERVA
2 x 2,5 + T2,5	2 x 2,5 + T2,5	2 x 2,5 + T2,5	2 x 2,5 + T2,5	2 x 2,5 + T2,5	2 x 2,5 + T2,5	2 x 2,5 + T2,5	2 x 2,5 + T2,5	2 x 2,5 + T2,5	2 x 6 + T6	2 x 2,5 + T2,5	2 x 2,5 + T2,5	2 x 2,5 + T2,5	2 x 2,5 + T2,5
RZ1-K 0,6 / 1 kV	RZ1-K 0,6 / 1 kV	RZ1-K 0,6 / 1 kV	RZ1-K 0,6 / 1 kV	RZ1-K 0,6 / 1 kV	RZ1-K 0,6 / 1 kV	RZ1-K 0,6 / 1 kV	RZ1-K 0,6 / 1 kV	RZ1-K 0,6 / 1 kV	RZ1-K 0,6 / 1 kV	RZ1-K 0,6 / 1 kV	RZ1-K 0,6 / 1 kV	RZ1-K 0,6 / 1 kV	RZ1-K 0,6 / 1 kV
3450 W	3450 W	3450 W	3450 W	3450 W	3450 W	3450 W	3450 W	3450 W	5740 W	600 W	600 W	3450 W	3450 W
1	1	1	1	1	1	1	1	1	1,25	1,25	1	1	1
1	1	1	1	1	1	1	1	1	0,85	0,85	1	1	1
20 m	20 m	20 m	21 m	24 m	24 m	24 m	25 m	26 m	15 m	15 m	15 m	5 m	5 m
1	1	1	1	1	1	1	1	1	1	1	1	1	1
15 A	15 A	15 A	15 A	15 A	15 A	15 A	15 A	15 A	36,7 A	3,84 A	2,61 A	15 A	15 A
23 A	23 A	23 A	23 A	23 A	23 A	23 A	23 A	23 A	40 A	23 A	23 A	23 A	23 A
1,86 %	1,86 %	1,86 %	1,96 %	2,24 %	2,24 %	2,24 %	2,33 %	2,42 %	1,42 %	0,36 %	0,24 %	0,47 %	0,47 %
1,13 kA	1,13 kA	1,13 kA	1,13 kA	1,13 kA	1,13 kA	1,13 kA	1,13 kA	1,13 kA	1,13 kA	1,13 kA	1,13 kA	1,13 kA	1,13 kA
Tn	Tn	Sn	Sn	Tn	Tn	Tn	Tn	Rn	Rn	Sn	Sn	Sn	Sn

Aquest document ha estat firmat per JORDI GORGUES a les 18:22 del dia 21/07/2022, ALBERT CLERIES a les 18:56 del dia 21/07/2022, MANUEL JULIA a les 19:14 del dia 21/07/2022 per JOSEP MARIA JULIA CAPDEVILA a les 09:27 del dia 22/07/2022. Mitjançant el codi de verificació segura 115Q5J612Z1V1J5K0P1U pot comprovar la validesa de la firma electrònica dels documents signats al lloc web que li proporciona l'entitat emissora d'aquest document.

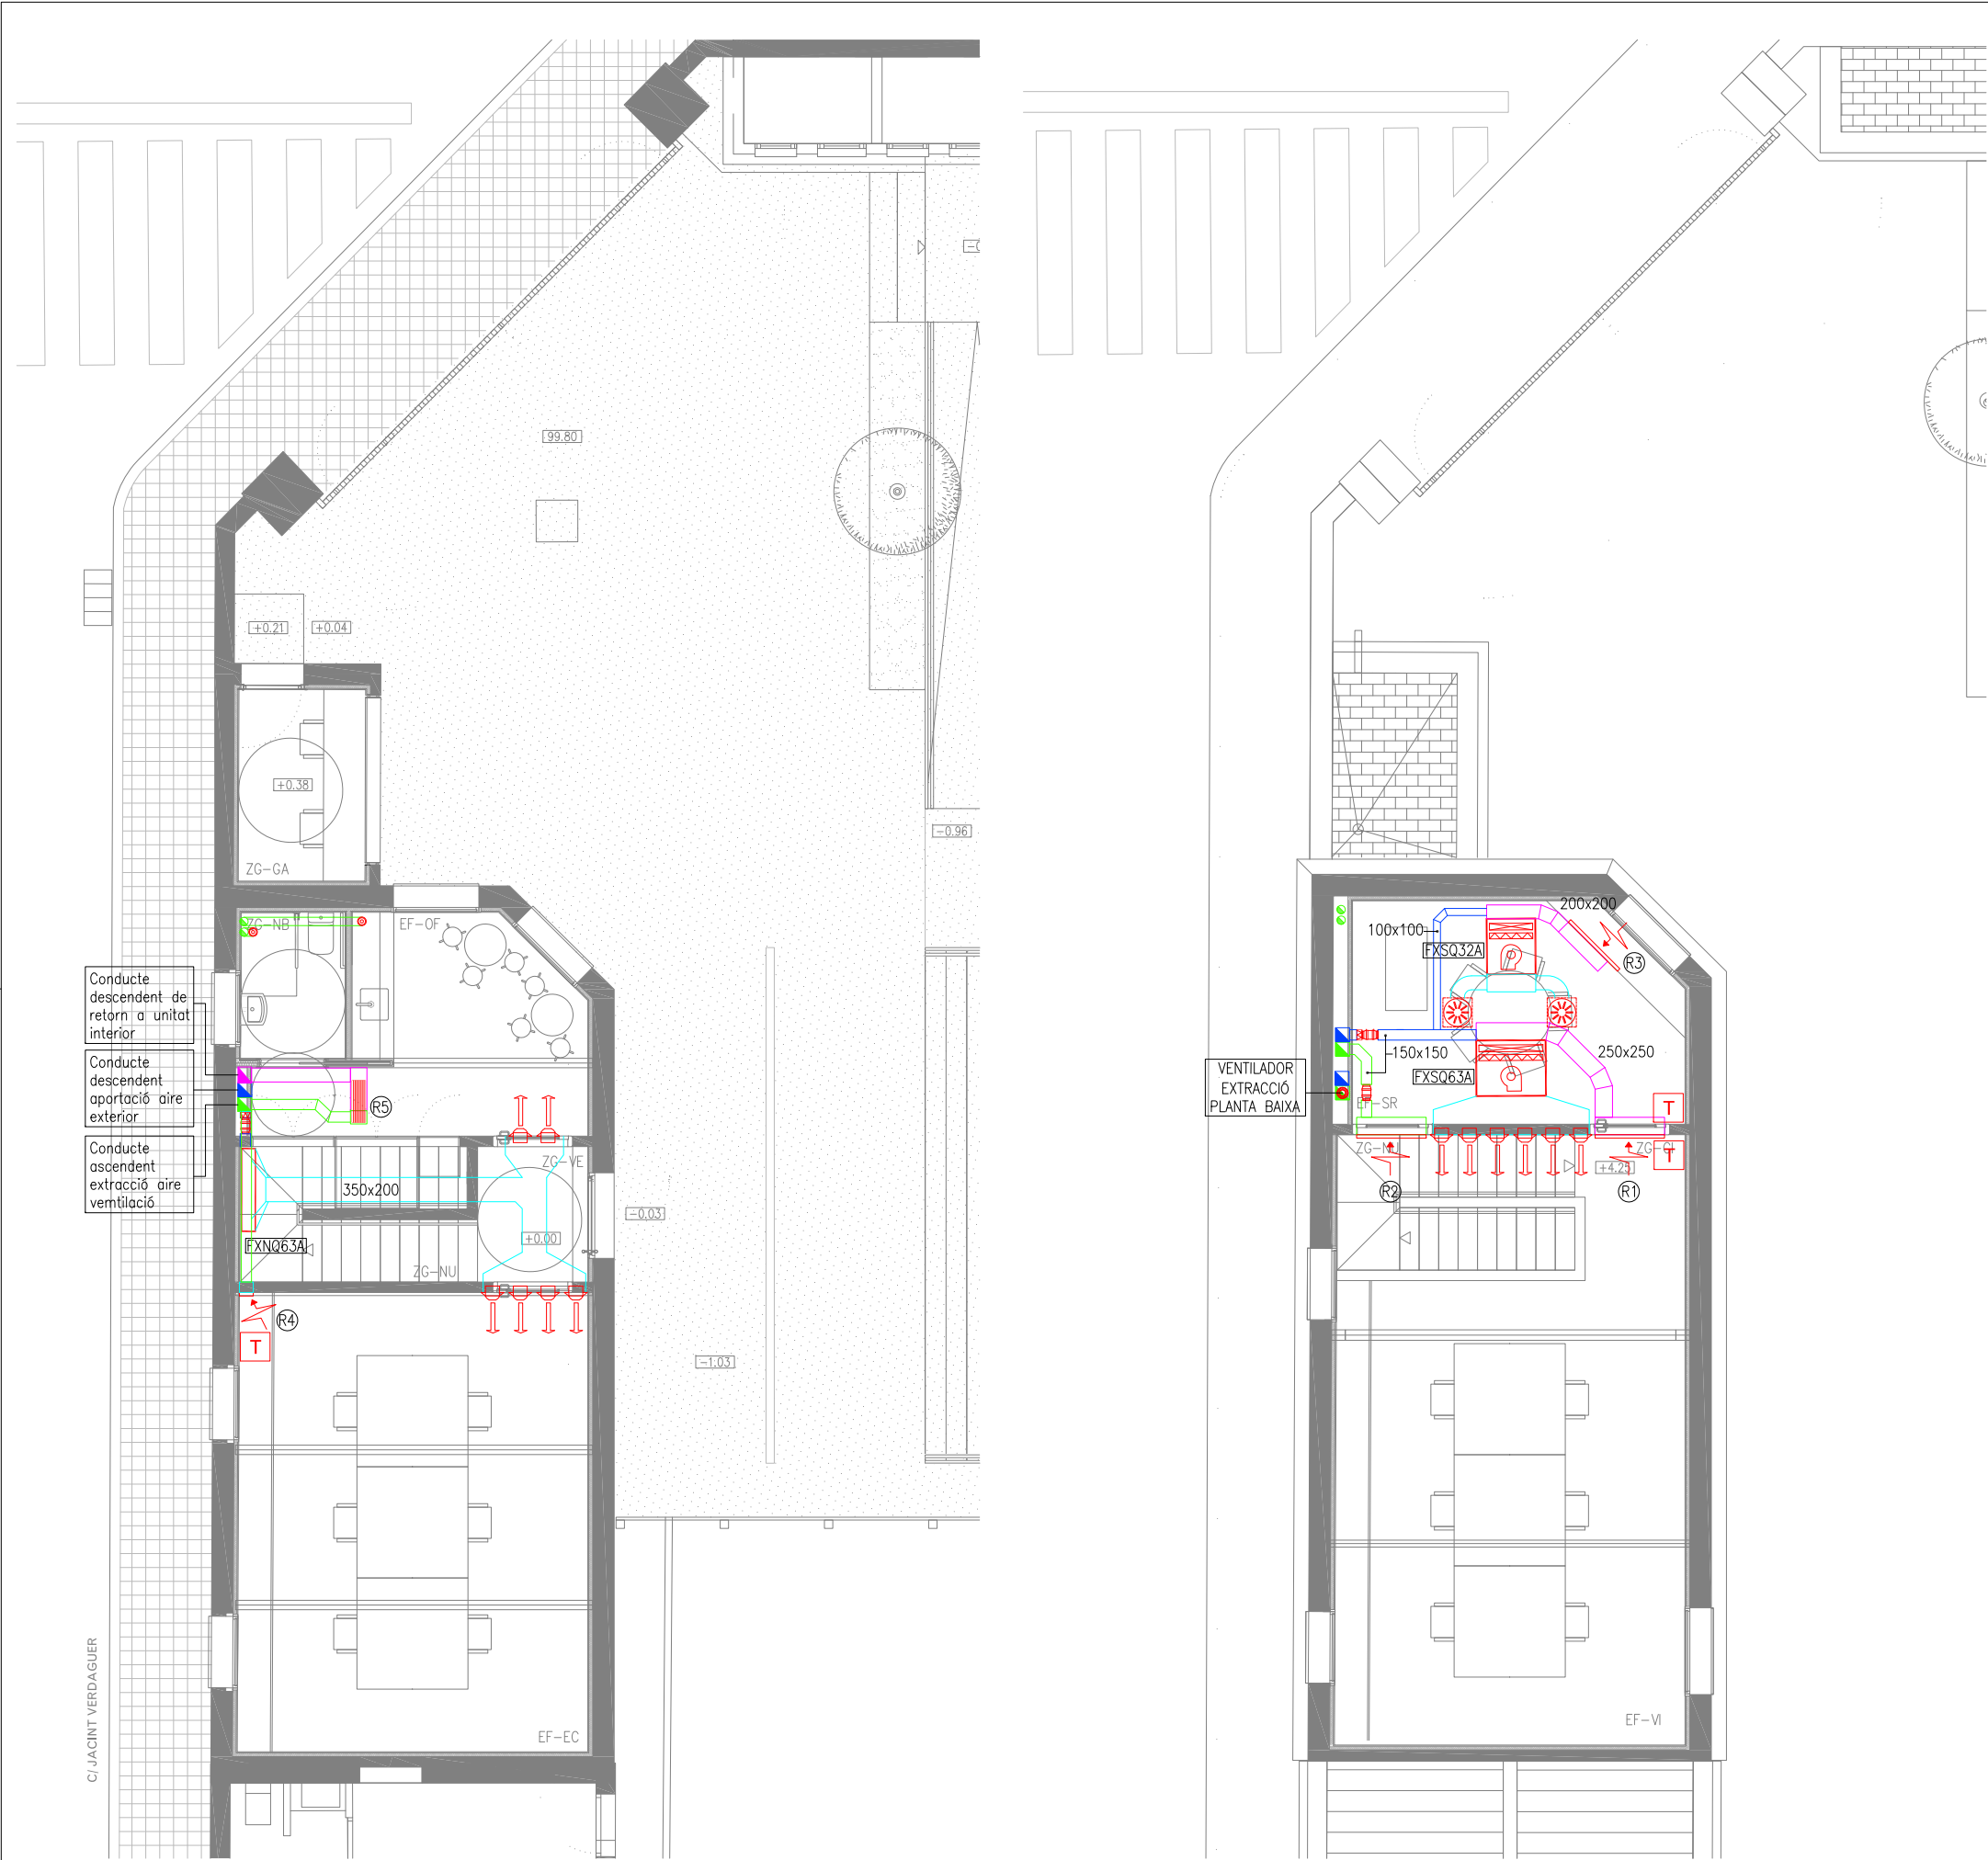

SIMBOLOGIA CONDUCTES	
SÍMBOL	DESCRIPCIÓ CARACTERÍSTIQUES
	CONDUCTE RECTANGULAR AUTOPORTANT PER A CLIMATITZACIÓ DE PLACA RÍGIDA DE LLANA DE VIDRE AGLOMERADA AMB RESINES THERMOENDURIBLES (≤0,032 W/MK) R, 25 MM DE GRUIX I ≥0,75 M2K/W RESISTÈNCIA TÈRMICA, AMB LÀMINA MULTICAPA D'ALUMINI, MALLA DE VIDRE I PAPER KRAFT PER L'EXTERIOR I RECOBRIMENT NETO PER L'INTERIOR, TIPUS CLIMAVER NETO O EQUIVALENT
CLIMAT. IMPULSIÓ	
CLIMAT. RETORN	
VENTIL. APORTACIÓ	
VENTIL. EXTRACCIÓ	

SIMBOLOGIA MAQUINÀRIA CLIMATITZACIÓ	
SÍMBOL	DESCRIPCIÓ CARACTERÍSTIQUES
FXSQ63A	UNITAT INTERIOR PER A SISTEMA VRV IV DE CONDUCTES AMB PRESSIÓ DISPONIBLE PER A UNA POTÈNCIA EN REFRIGERACIÓ DE 7,1 KW I DE 8,0 KW EN CALEFACCIÓ. MODEL FXSQ63A DE LA FIRMA 'DAIKIN'. DIMENSIONS: 245x1000x800mm (HxAxmf)
FXNQ63A	UNITAT INTERIOR DE MUNTATGE VERTICAL PER A SISTEMA VRV IV DE CONDUCTES AMB PRESSIÓ DISPONIBLE PER A UNA POTÈNCIA EN REFRIGERACIÓ DE 7,1 KW I DE 8,0 KW EN CALEFACCIÓ. MODEL FXNQ63A DE LA FIRMA 'DAIKIN'. DIMENSIONS: 620x1190x200mm (HxAxmf)
FXSQ32A	UNITAT INTERIOR PER A SISTEMA VRV IV DE CONDUCTES AMB PRESSIÓ DISPONIBLE PER A UNA POTÈNCIA EN REFRIGERACIÓ DE 3,6 KW I DE 4,0 KW EN CALEFACCIÓ. MODEL FXSQ32A DE LA FIRMA 'DAIKIN'. DIMENSIONS: 245x550x800mm (HxAxmf)
	UNITAT DE CONTROL REMOT PER CABLE, BLUETOOTH, AMB SENSOR, MODEL BRC1H52W DE LA FIRMA 'DAIKIN' O EQUIVALENT
	EXTRACTOR HELICOCENTRIFUG PER A UN CABAL DE 120m3/h I UNA PÈRDUA DE 50 Pa, MODEL TD-160 SILENT DE LA FIRMA 'S&P' O SIMILAR
	CAIXA FILTRANT MFL-G4 PER A EXTRACTOR HELICOCENTRIFUG DE LA FIRMA 'S&P' O SIMILAR.
	EXTRACTOR HELICOCENTRIFUG DE BAIX PERFIL PER A BANYS AMB CABALS D'EXTRACCIÓ DE FINS A 160 M3/H A DESCÀRREGA LLUIRE, AMB COMPORTA ANTIRETORN INCORPORADA, MONOFÀSIC, AMB FILTRES METÀL·LICS I TEMPORITZADOR REGULABLE. MARCA / MODEL: SOLER&PALAU /TD 160/100 N SILENT O EQUIVALENT

SIMBOLOGIA DIFUSORS I REIXES	
SÍMBOL	DESCRIPCIÓ CARACTERÍSTIQUES
	TOVERA D'IMPULSIÓ AJUSTABLE MANUALMENT PER A INSTAL·LACIÓ MURAL I CONNEXIÓ A CONDUCTE CIRCULAR O RECTANGULAR. MODEL KAM-W 200 DE LA FIRMA MADEL O EQUIVALENT.
	DIFUSOR ROTACIONAL CIRCULAR AMB ALAETES EN DISPOSICIÓ RADIAL, AMB PLENUM DE CONNEXIÓ. MODEL AXO-C 400 DE LA FIRMA MADEL O EQUIVALENT.
R1	REIXA PER A RETORN MODEL LMT-MINI DE LA FIRMA MADEL O EQUIVALENT. DIMENSIONS 1000x250 mm
R2	REIXA PER A EXTRACCIÓ MODEL LMT-MINI DE LA FIRMA MADEL O EQUIVALENT. DIMENSIONS 1000x250 mm
R3	REIXA COMPARTIDA PER A RETORN I EXTRACCIÓ MODEL LMT-MINI DE LA FIRMA MADEL O EQUIVALENT. DIMENSIONS 1000x200 mm
R4	REIXA COMPARTIDA PER A RETORN I EXTRACCIÓ MODEL BMT DE LA FIRMA MADEL O EQUIVALENT. DIMENSIONS 1000x150 mm
R5	REIXA COMPARTIDA PER A RETORN I EXTRACCIÓ MODEL LMT-MINI DE LA FIRMA MADEL O EQUIVALENT. DIMENSIONS 600x200 mm

NOTA:
EL REPLANTEIG EN OBRA DE LES INSTAL·LACIONS AQUI DESCRITES HAURÀ DE SER DEGUDAMENT VERIFICAT SEGONS DEFINICIÓ DE PLÀNOLS D'ARQUITECTURA I PRÈVIA VALIDACIÓ DE LA D.F..

PROMOTOR

 Ajuntament de Sabadell

 Estratègia DUSI Sabadell

JAAS

JOSEP M^o. JULIÀ CAPDEVILA
MANUEL JULIÀ VERDAGUER

TÍTOL DEL PROJECTE	PROJECTE BÀSIC I D'EXECUCIÓ DEL VIVER DE CREACIÓ ESCOLA ILLA A LA NAU J DEL CONJUNT SALLARÈS DEU DE SABADELL
--------------------	--


1:50
ORIGINAL



JULIOL 2022
NOM FITXER
I.06.F1.dwg

FULL...2...DE

SIMBOL		DESCRIPCIÓ CARACTERÍSTIQUES	
FXSQ63A	UNITAT INTERIOR PER A SISTEMA VRV IV DE CONDUCTES AMB PRESSIÓ DISPONIBLE PER A UNA POTÈNCIA EN REFRIGERACIÓ DE 7,1 KW I DE 8,0 KW EN CALEFACCIÓ. MODEL FXSQ63A DE LA FIRMA "DAIKIN". DIMENSIONS: 245x1000x800mm (HxAmxF)		
FXNQ63A	UNITAT INTERIOR DE MUNTATGE VERTICAL PER A SISTEMA VRV IV DE CONDUCTES AMB PRESSIÓ DISPONIBLE PER A UNA POTÈNCIA EN REFRIGERACIÓ DE 7,1 KW I DE 8,0 KW EN CALEFACCIÓ. MODEL FXNQ63A DE LA FIRMA "DAIKIN". DIMENSIONS: 620x1190x200mm (HxAmxF)		
FXSQ32A	UNITAT INTERIOR PER A SISTEMA VRV IV DE CONDUCTES AMB PRESSIÓ DISPONIBLE PER A UNA POTÈNCIA EN REFRIGERACIÓ DE 3,6 KW I DE 4,0 KW EN CALEFACCIÓ. MODEL FXSQ32A DE LA FIRMA "DAIKIN". DIMENSIONS: 245x550x800mm (HxAmxF)		
RXYSQ6TV1	UNITAT EXTERIOR VRV IV COMPACT PER A SISTEMA DE BOMBA DE CALOR DAIKIN, AMB COMPRESSOR SWING DC DE 33 ETAPES DE CAPACITAT. CAPACITAT FRIGORÍFICA / CALORÍFICA: 15,5 / 15,5 KW. SEER = 7,1 COP = 4,87. DIMENSIONS 823X940X460 MM, 89 KG. CONNEXIONS FRIGORÍFIQUES 3/8 "3/4". TRACTAMENT ANTICORROSIU. REFRIGERANT - TYPE R-410A. NIVELL DE PRESSIÓ SONORA - REFRIGERACIÓ - NOM: 53,0 DBA. ALIMENTACIÓ ELÈCTRICA - FREQUÈNCIA X FASE X TENSIÓ: 50 HZ - 1N ~ - 230 V. CONSUM REFRIGERACIÓ - CALEFACCIÓ: 5,74 - 4,18 KW.		

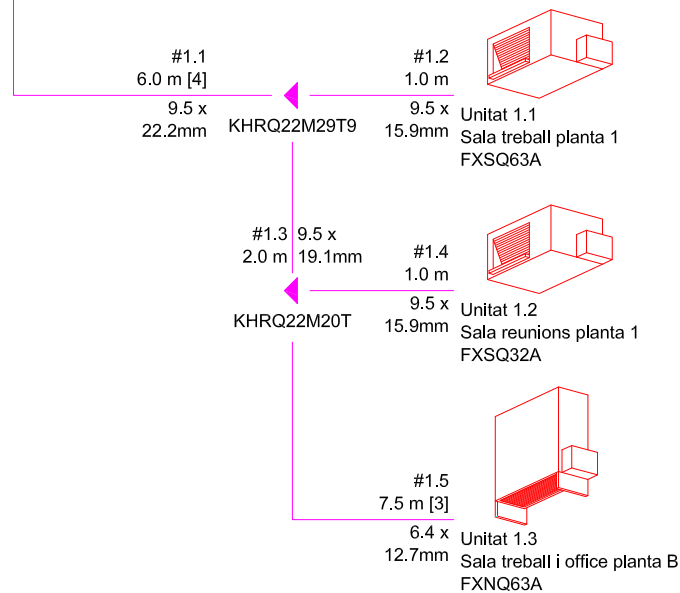

ESQUEMA CLIMATITZACIÓ

EL REPLANTEIG EN OBRA DE LES
INSTAL·LACIONS AQUÍ DESCRITES HAURÀ
DE SER DEGUDAMENT VERIFICAT SEGONS
DEFINICIÓ DE PLÀNOLS D'ARQUITECTURA I
PRÈVIA VALIDACIÓ DE LA D.F.

SÍMBOL	DESCRIPCIÓ - CARACTERÍSTIQUES
	PUNT DE TREBALL DOBLE MUNTAT EN CAIXA D'ENCASTAR SIMON 500 CIMA DE 4 MÒDULS AMB: 2 ENDOLLS VERMELLS MODULARS K45 4 ENDOLLS BLANCs MODULARS K45 2 PRESSES DE VEU I DADES MODULARS K45 AMB MARC I TAPA, ENCASTADA EN PARAMENT VERTICAL DE FUSTA O EN PARET, TOT DE LA FIRMA 'SIMON' O EQUIVALENT D'IDENTIQUES CARACTERÍSTIQUES. COLOR A DETERMINAR PER LA DF DE L'OBRA.
	PUNT DE TREBALL DOBLE MUNTAT EN CAIXA D'ENCASTAR SIMON 500 CIMA DE 3 MÒDULS AMB: 2 ENDOLLS VERMELLS MODULARS K45 2 ENDOLLS BLANCs MODULARS K45 2 PRESSES DE VEU I DADES MODULARS K45 AMB MARC I TAPA, ENCASTADA EN PARAMENT VERTICAL DE FUSTA O EN PARET, TOT DE LA FIRMA 'SIMON' O EQUIVALENT D'IDENTIQUES CARACTERÍSTIQUES. COLOR A DETERMINAR PER LA DF DE L'OBRA.
	PUNT DE TREBALL DOBLE MUNTAT EN CAIXA ESTANCA ENCASTADA AL PAVIMENT DE 3 MÒDULS AMB: 2 ENDOLLS VERMELLS MODULARS K45 2 ENDOLLS BLANCs MODULARS K45 2 PRESSES DE VEU I DADES MODULARS K45 AMB MARC I TAPA, ENCASTADA EN PARAMENT VERTICAL DE FUSTA O EN PARET, TOT DE LA FIRMA 'SIMON' O EQUIVALENT D'IDENTIQUES CARACTERÍSTIQUES. COLOR A DETERMINAR PER LA DF DE L'OBRA.
	CONNEXIÓ PER A VIDEOPROJECTORMUNTAT EN CAIXA D'ENCASTAR SIMON 500 CIMA DE 3 MÒDULS AMB: 1 ENDOLLS BLANCs MODULARS K45 1 PRESSE DE VEU I DADES MODULARS K45 1 CONNECTOR SVGA 1 CONNECTOR HDMI 1 CONNECTOR USB 1 CONNEXIÓ AUDIO AMB MARC I TAPA, ENCASTADA EN PARAMENT VERTICAL DE FUSTA EN PARET O SOSTRE, TOT DE LA FIRMA 'SIMON' O EQUIVALENT D'IDENTIQUES CARACTERÍSTIQUES. COLOR A DETERMINAR PER LA DF DE L'OBRA.
	ARMARI EQUIPAT PER A SISTEMES DE TRANSMISSIÓ DE VEU I DADES, DE 8 UNITATS, AMB CAPACITAT FINS A 24 LLOCS DE TREBALL, PER A XARXA DE CATEGORIA 6E U/UTP, XASSIS RACK 10", DE 450 X 350 X 200 mm DE VIDRE SECURITAT AMB PANY I CLAU
	SAFATA ELÈCTRICA PERFORADA AMB SEPARADOR BT/DADES I TAPA MUNTADA PER L'INTERIOR DE CEL RAS
	SAFATA ELÈCTRICA PERFORADA AMB SEPARADOR BT/DADES PER A MUNTATGE ENCASTAT AL PAVIMENT TIPUS OBO O EQUIVALENT
	CANALITZACIÓ SOTERRADA AMB TUB CORRUGAT DE Ø110 PER A PAS DE LÍNEA DE CONNEXIÓ D'EDIFICI


NOTA:

EL REPLANTEIG EN OBRA DE LES INSTAL·LACIONS AQUÍ DESCRITES HAURÀ DE SER DEGUDAMENT VERIFICAT SEGONS DEFINICIÓ DE PLÀNOLS D'ARQUITECTURA I PRÈVIA VALIDACIÓ DE LA D.F.

PLANTA BAIXA

PLANTA PRIMERA

Aquest document ha estat firmat per JORDI GORGUES a les 18:22 del dia 21/07/2022, ALBERT CLERIES a les 18:56 del dia 21/07/2022, MANUEL JULIA a les 19:14 del dia 21/07/2022 i JOSEP MARIA JULIA a les 09:27 del dia 22/07/2022. Mitjançant el codi de verificació segura 115Q5J612Z1V1J5K0P1U pot comprovar la validesa de la firma electrònica dels documents signats al lloc web que li proporciona l'entitat emissora d'aquest document.

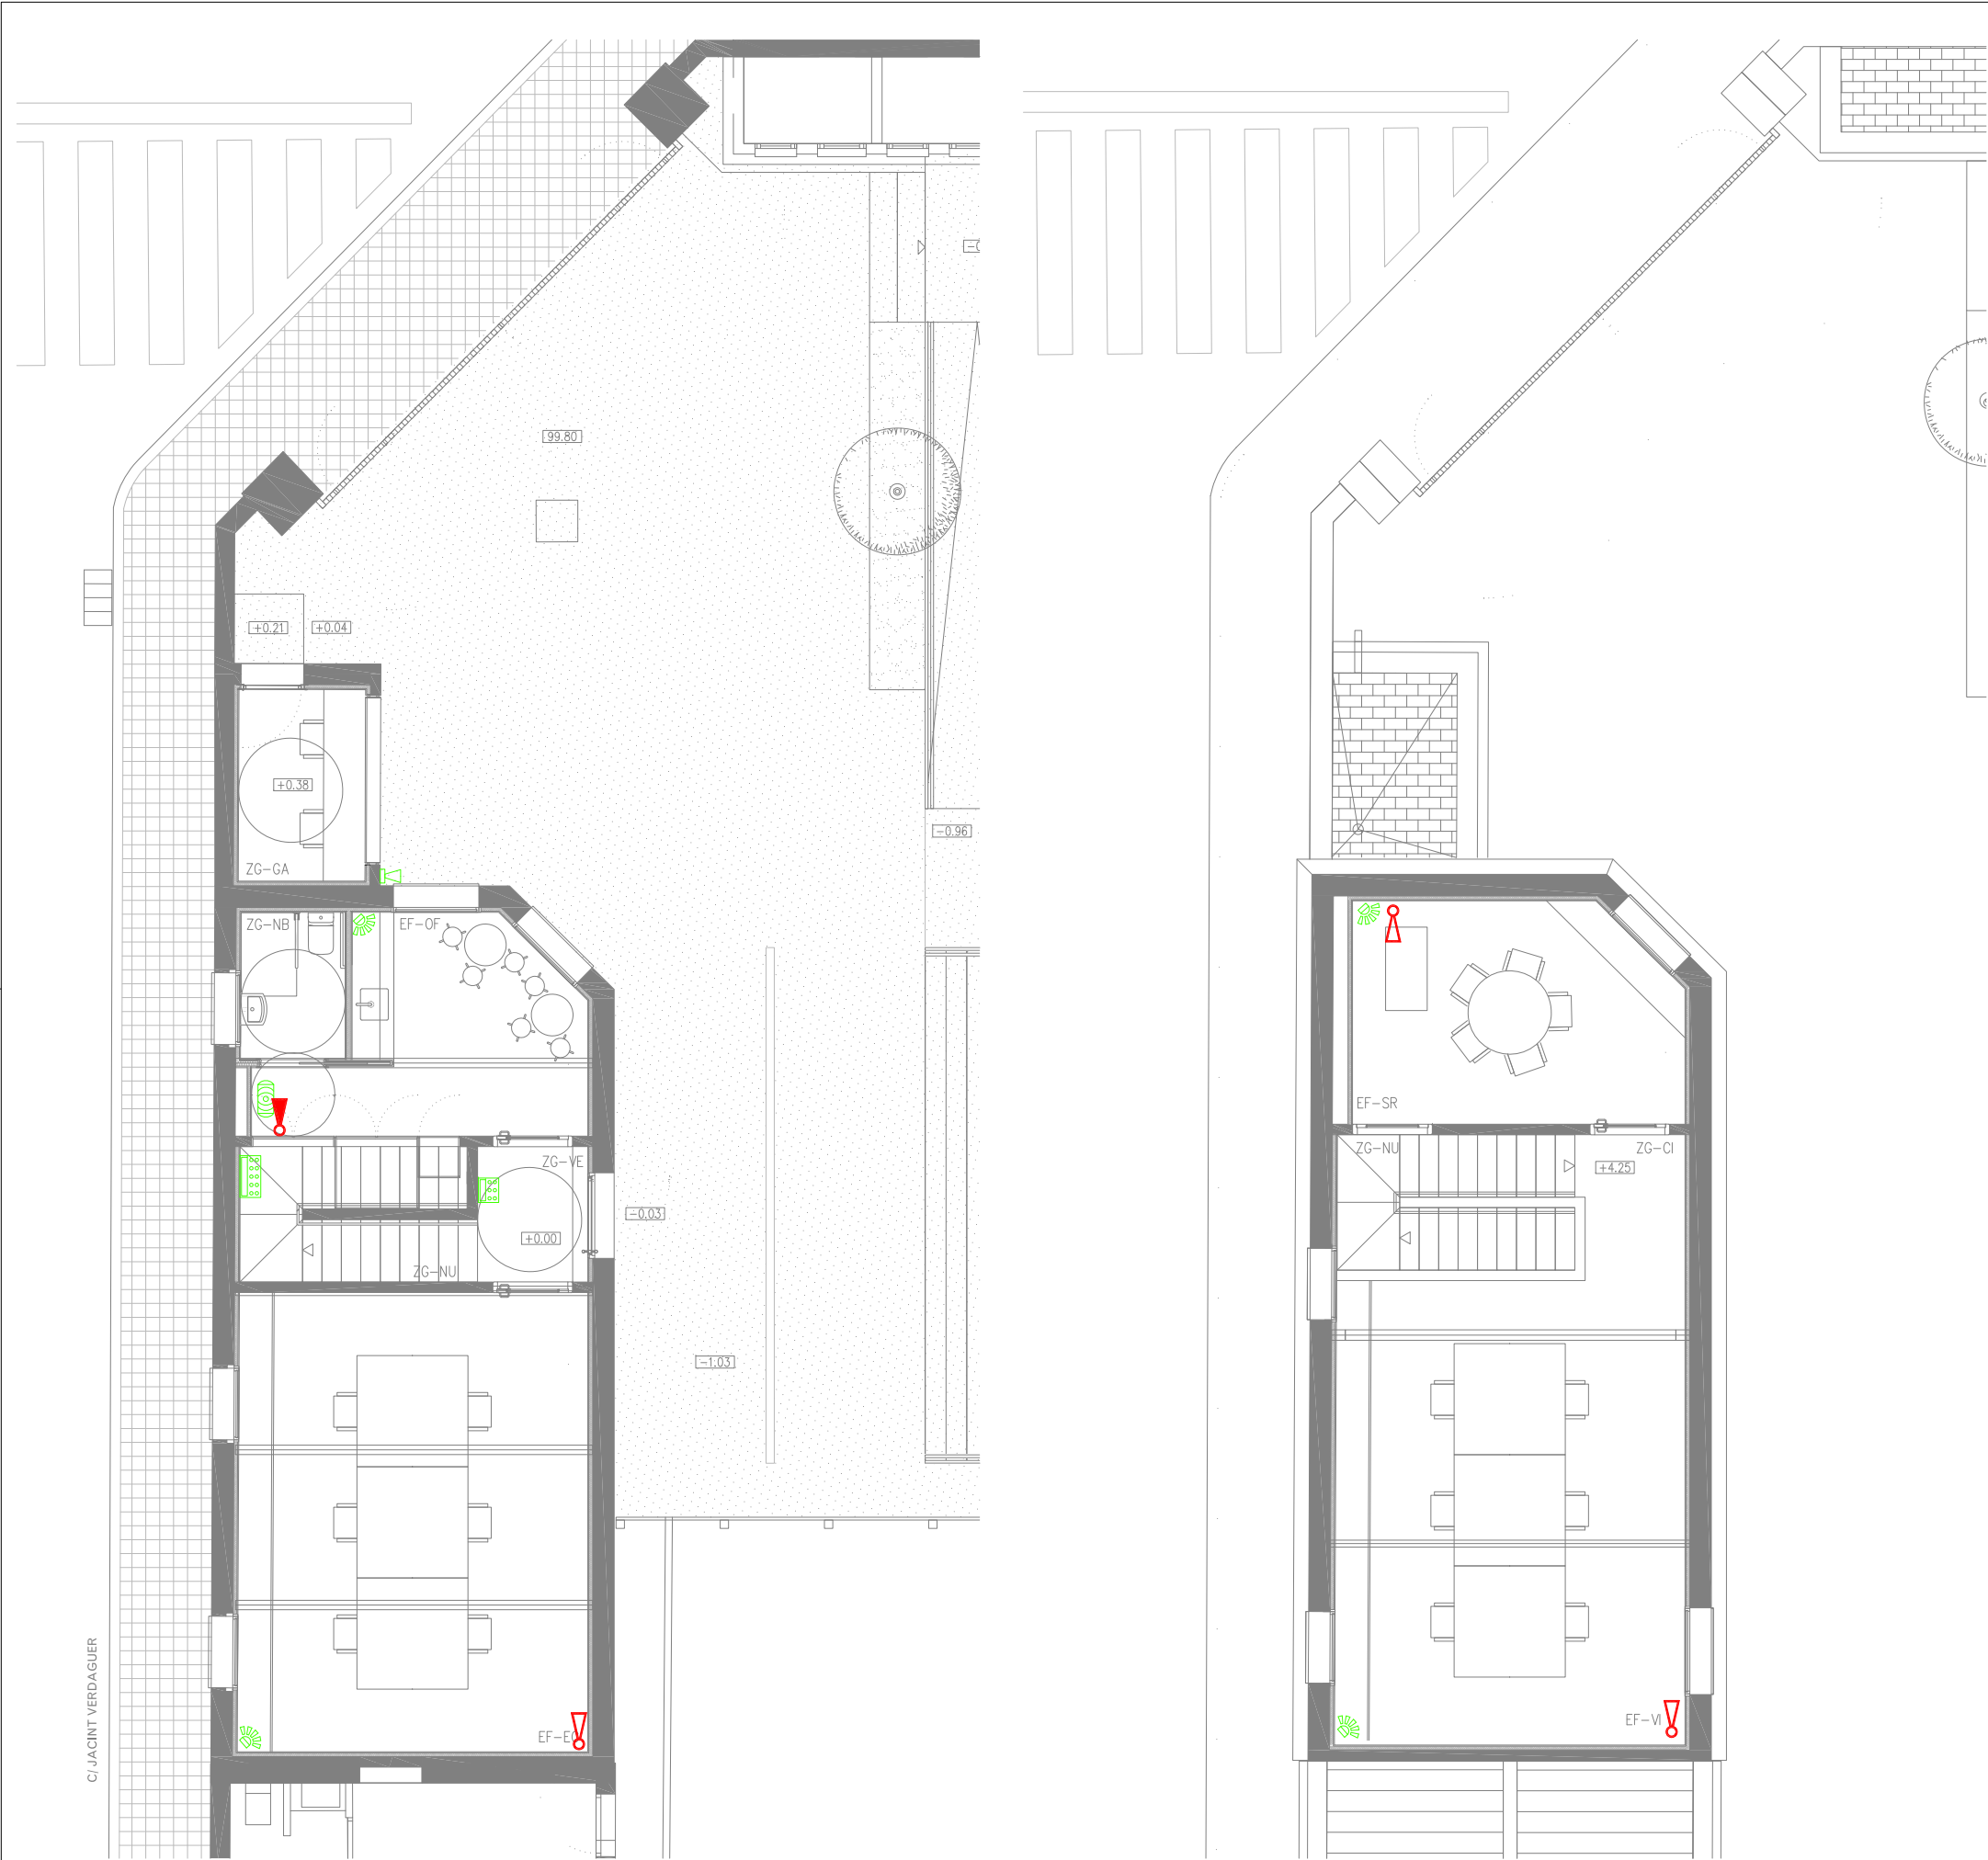

SIMBOLOGIA PROTECCIÓ CONTRA INTRUSIÓ	
SÍMBOL	DESCRIPCIÓ - CARACTERÍSTIQUES
	CENTRAL D'INTRUSIÓ EN CAIXA METAL·LICA PER A SISTEMA INTEGRAT DE SEURETAT, DE 8 ZONES AMPLIADA A 32, AMB POSSIBILITAT D'AMPLIACIÓ FINS A 64 ZONES, POSSIBILITAT DE FINS A 8 PARTICIONS, SORTIDES EN PLACA PER A SIRENA EXTERIOR, SIRENA INTERIOR, LLUM ESTROBOSCÒPICA I RELE PROGRAMABLE, CONFIGURABLE MITJANÇANT PORT USB, AMB TRANSMISOR TELEFÒNIC INTEGRAT I CONNEXIÓ TCP/IP, SOPORTA IP DINÀMICA I DNS, ALIMENTACIÓ 230V, INCLOSA UNA BATERIA DE PLOM ESTANCA DE 12 VCC I 7,2 A, AMB TECLAT DISPLAY LCD DE 2 LÍNIES DE 16 CARÀCTERS, AMB GRAU DE SEURETAT 2 SEGONS UNE-EN 50131-1.
	TECLAT AMB DISPLAY LCD AMB MENÚ INTERACTIU, 2 LÍNIES DE 16 CARÀCTERS, TECLÉS LLUMINOSOS PER SITUACIONS DE MALA IL·LUMINACIÓ, TONS DE TECLAT AJUSTABLES. PROTECCIÓ DE TÀMPER, PROPORCIONA UN ACCÉS FÀCIL I RÀPID A TOTES LES FUNCIONS DEL
	DETECTOR VOLUMÈTRIC DE DOBLE TECNOLOGIA, INFRAROIGS (IR) I MICROONES (MW), ABAST LONGITUDINAL 12 M, AMB 7 CORTINES, CAMP DE VISIÓ DE 86°, AMB SORTIDA PER A ALARMA (NC) I PER A TÀMPER (NC), ALIMENTACIÓ 12 V, AMB, GRAU DE SEURETAT 2 SEGONS UNE-EN 50131-2-4.
	SIRENA D'EXTERIOR AUTOALIMENTADA AMB PROTECCIÓ METAL·LICA INTERNA I FLASH BLAU. POLICARBONAT DE COLOR BLANC. DURADA D'ALARMA: 3, 5, 10 O 20 MINUTS. SORTIDA DE TÀMPER. POSSIBILITAT D'AUTOALIMENTACIÓ AMB BS170 (BATERIA 10,8 V / 280MAH NI-CD NO INCLOSA.
	SIRENA D'INTERIOR D'1 TO AMB FLASH. PLÀSTIC ABS DE COLOR BLANC. ALIMENTACIÓ A 12VCC. TEMPERATURA DE TREBALL DE -25 ° C A 55 ° C. DIMENSIONS: 155X114X44MM. CERTIFICAT GRAU DE SEURETAT 2.

SIMBOLOGIA PROTECCIÓ CONTRA INTRUSIÓ	
SÍMBOL	DESCRIPCIÓ - CARACTERÍSTIQUES
	EXTINTOR DE POLS POLIVALENT DE 6 KG DE CÀRREGA
	EXTINTOR DE CO2 DE 5 kg DE CÀRREGA
	LLUMENERA D'EMERGÈNCIA I SENYALITZACIÓ

NOTA:
EL REPLANTEIG EN OBRA DE LES INSTAL·LACIONS AQUÍ DESCRITES HAURÀ DE SER DEGUDAMENT VERIFICAT SEGONS DEFINICIÓ DE PLÀNOLS D'ARQUITECTURA I PRÈVIA VALIDACIÓ DE LA DF.

PLANTA BAIXA

PLANTA PRIMERA