


"LA PETITA ESCALA": UNHABITATIOS EN PARCELLA ESTRETA
 ■ REINQUES DE VIVENDES SUBSISTENTS
 ■ ELEMENTS ORIGINALMENT CONFORMADORS DEL REINQUE I ACTUALMENT ALTERATS, JA S'AGU PER REFORMA, AMPLIACIÓ, SUBSTITUCIÓ...
 "L'ESCALA INTERMITJA": CASALS
 ■ VIVENDES SINGULARS RELACIONADES AMB ESTABLIMENTS INDUSTRIALS
 "LA GRAN ESCALA": VAPORS I ESTABLIMENTS INDUSTRIALS
 ■ ESTABLIMENTS INDUSTRIALS ORIGINARIS A L'ORDENAMENT DEL 1916 PER MANCHÍ RENOVA
 ■ ESTABLIMENTS INDUSTRIALS EXISTENTS EN L'ACTUALITAT
 - - - - - ÀMBIT NUCLEU ANTIC I EXAMPLES INDUSTRIALS DEL SEGLE XIX (ÀMBIT NAG)

IMATGES DE LA PUBLICACIÓ "ELS VAPORS INDUSTRIALS A SABADELL" DE LA COL·LECCIÓ "INVENTARI" (AUTOR: XAVIER HERNÁNDEZ)

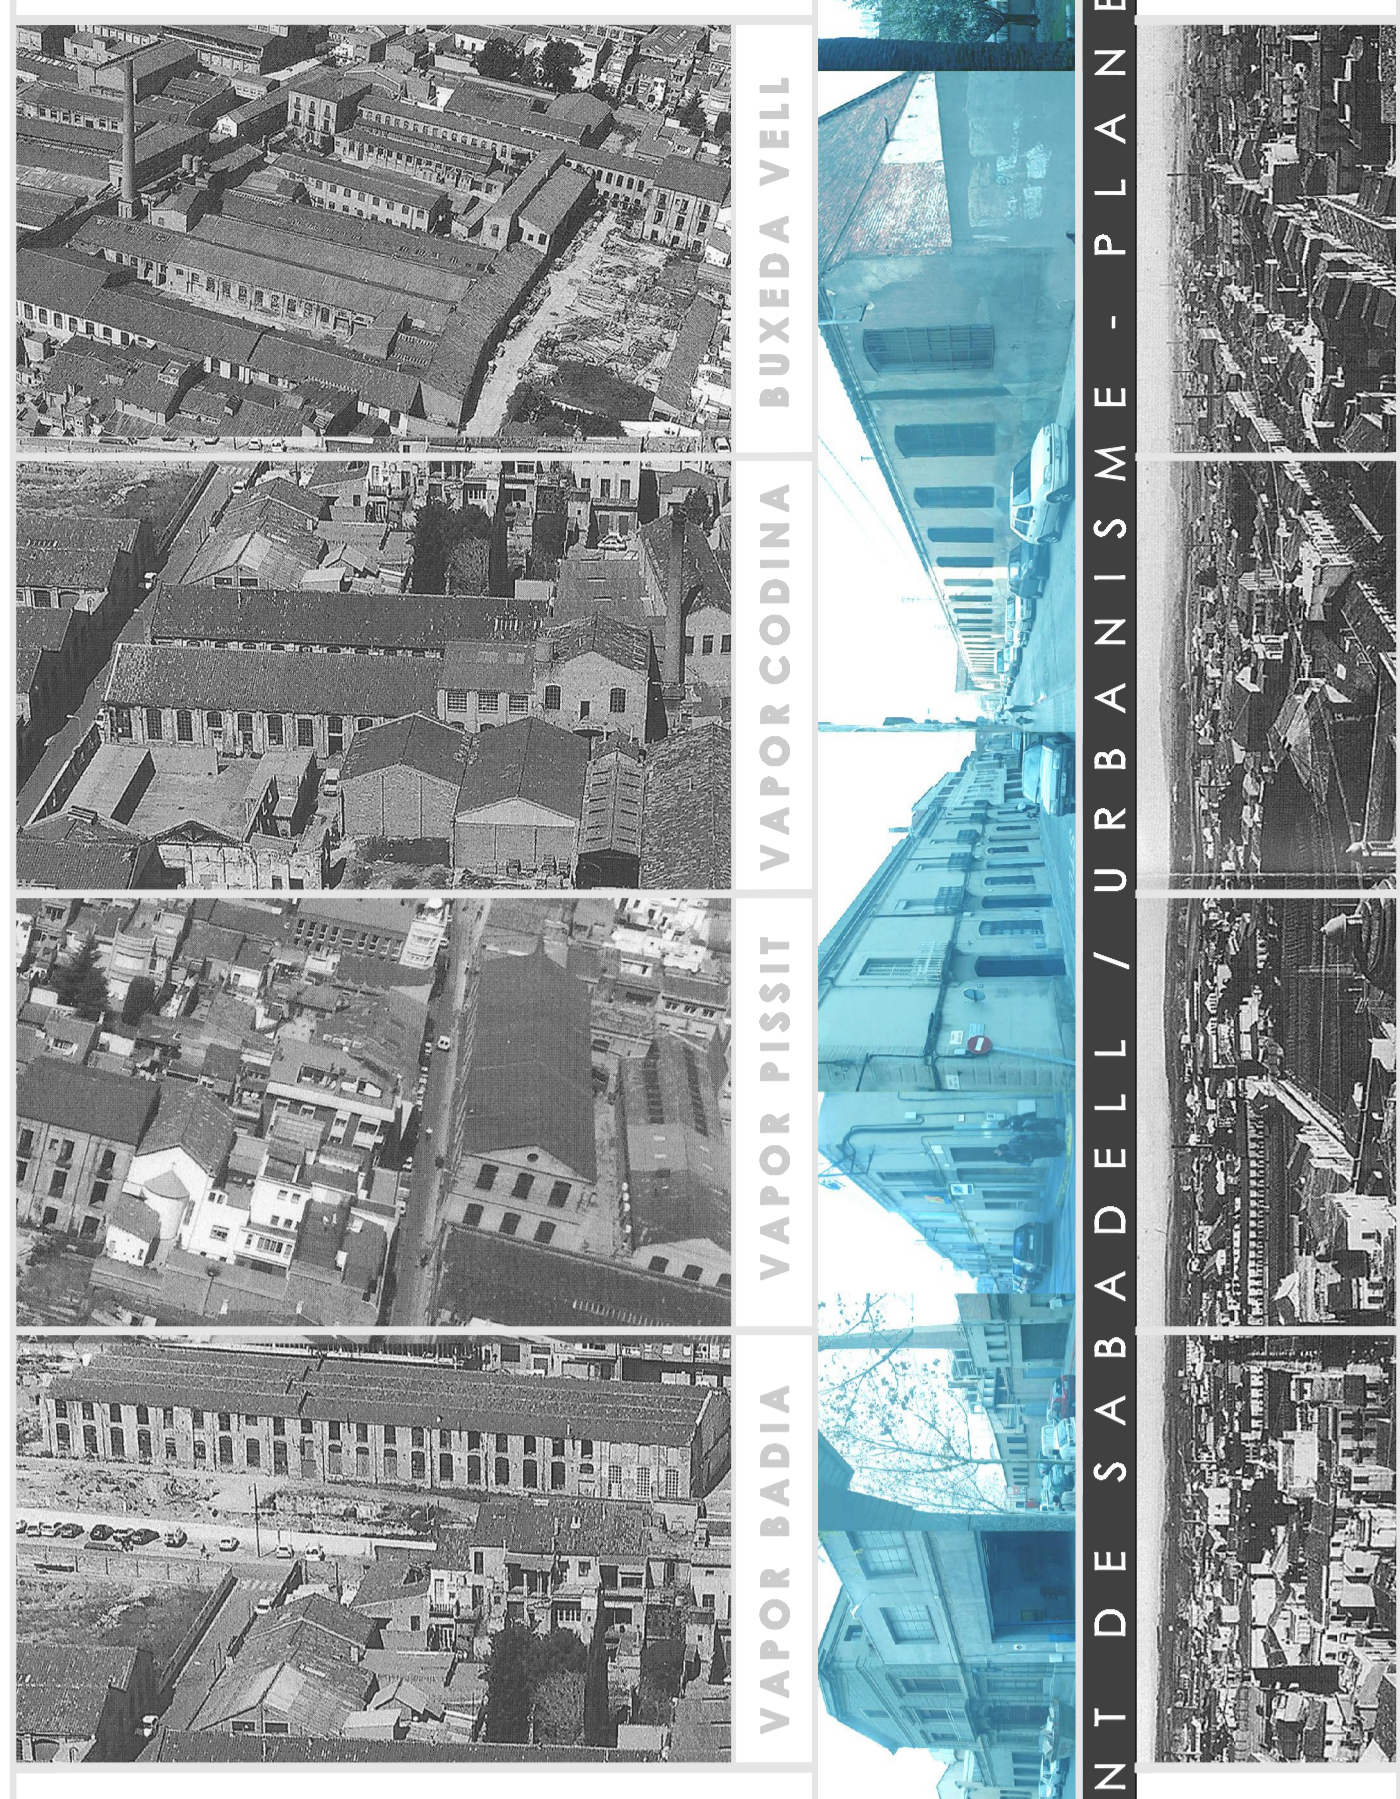

BUXEDA VELL
 VAPOR CODINA
 VAPOR PISSIT
 VAPOR BADIA



AJUNTAMENT DE SABADELL / URBANISME - PLANEJAMENT

TEXT REFÓS DEL PLA ESPECIAL D'INTERVENCIÓ EN EL PAISATGE URBÀ DEL SEGLE XIX / P.E.I.P.U.-XIX

/ 3.1



E: 1 / 3000
 NOVEMBRE/2006

APROVACIÓ PROVISIONAL

MAPIFICACIÓ DEIS ELEMENTS CARACTERÍSTICS DEL PAISATGE URBÀ DEL XIX
 manel comas arca