



PROJECTE EXECUTIU DE RESTAURACIO DE L'ECOSISTEMA, LA INFRAESTRUCTURA VERDA I L'ACCESSIBILITAT DEL CAMÍ I ITINERARIS DEL RIU RIPOLL, SABADELL

DESEMBRE 2024

TOM X – PLÀNOLS part 1




Ajuntament de Sabadell




PLÀNOLS

CAPITOL	NUM	DESCRIPCIÓ	NÚM. DE FULLS	NÚM. DE PLÀNOL	ESC. DE PLÀNOL	NOM DEL FITXER
INFORMACIÓ						
	01A	SITUACIÓ	1/1	01A	1 / 50.000	01_SitEmpl.dwg
	01B	EMPLAÇAMENT	1/1	01B	1 / 25.000	
	02	PLANEJAMENT VIGENT	6/6	02	1 / 5.000	02_Planej.dwg
ESTAT ACTUAL						
	03A	TOPOGRAFIA GENERAL	6/6	03A	1 / 5.000	03A_TopGen.dwg
	03B	TOPOGRAFIA DETALLADA - CA.D7b camí Molí Torrella	2/2	03B	1 / 150	03A_TopDet.dwg
	04	ESTAT ACTUAL	6/6	04	1 / 5.000	04_PIEAct.dwg
PROPOSTA						
	05	PLÀNOL CLAU ÀMBITS ACTUACIONS	1/1	05	1 / 5.000	05_PIAmb.dwg
	06A	ACTUACIONS				
		CR.D9 - Talús entorn de Ribatallada	1/1	06A1	1 / 500	06A_PIAct.dwg
		NR.D20 - Accés a la Font de la Teula	1/1	06A2	1 / 500	06A_PIAct.dwg
		CR.D9 - Entorn Horta de la Verneda	2/2	06A3	1 / 500	06A_PIAct.dwg
		CR.D9 - Camí del gual de Can Bages al talús de Mornau	1/1	06A4	1 / 500	06A_PIAct.dwg
		CR.D8 - Camí del pont de Castellar al gual de Can Bages	3/3	06A5	1 / 500	06A_PIAct.dwg
		NR.D17 - Accés de Jonqueres	1/1	06A6	1 / 500	06A_PIAct.dwg
		CA.D5b - Camí d'accés des del Camí de la Torre Romeu	1/1	06A7	1 / 500	06A_PIAct.dwg
		CR.D2 - Camí Horta Can Quadras a passarel·la St. Oleguer	2/2	06A8	1 / 500	06A_PIAct.dwg
		CR.D1_CA.D2 - Camí de passarel·la St Oleguer a EBAR	2/2	06A9	1 / 500	06A_PIAct.dwg
		NR.D1 - Entorn EBAR Sant Oleguer	1/1	06A10	1 / 500	06A_PIAct.dwg
		NR.E11_AL.E4 - Arbreda del Molí de l'Amat	1/1	06A11	1 / 500	06A_PIAct.dwg
		CR.E5 - Corriol del Molí de l'Amat al Camí Pla d'Arraona	1/1	06A12	1 / 500	06A_PIAct.dwg
		NR.E10 - Camí al Pla d'Arraona	1/1	06A13	1 / 500	06A_PIAct.dwg
		CR.E4 - Camí Horta d'Arraona	1/1	06A14	1 / 500	06A_PIAct.dwg
		CA.D7b - Accés pel Camí Molí d'en Torrella	3/3	06A15	1 / 1000	06A_PIAct.dwg
	06B	SECCIONS TIPUS				
		CR.D9 - Talús entorn torrent de Ribatallada	2/2	06B1	1 / 200	06B_SecTip.dwg
		CR.D9 - Talús entorn Molí d'en Mornau	3/3	06B2	1 / 200	06B_SecTip.dwg
		CR.D8 - Pont de Castellar al gual de Can Bages	3/3	06B3	1 / 200	06B_SecTip.dwg
		CR.D2 - Camí Horta Can Quadres a passarel·la St Oleguer	1/1	06B4	1 / 200	06B_SecTip.dwg
		CR.D1_CA.D2 - Camí passarel·la St. Oleguer a EBAR	1/1	06B5	1 / 400	06B_SecTip.dwg
		CR.E5 - Corriol Molí de l'Amat a Camí Pla d'Arraona	2/2	06B6	1 / 200	06B_SecTip.dwg
		CR.E4 - Camí Horta d'Arraona	1/1	06B7	1 / 200	06B_SecTip.dwg

CAPITOL	NUM	DESCRIPCIÓ	NÚM. DE FULLS	NÚM. DE PLÀNOL	ESC. DE PLÀNOL	NOM DEL FITXER
PROPOSTA						
	07	ENDERROCS				
		CR.D9 - Camí del gual de Can Bages al talús de Mornau	1/1	07A1	1 / 500	07_End.e.dwg
		CR.D8 - Camí del pont de Castellar al gual de Can Bages	3/3	07A2	1 / 500	07_End.e.dwg
		NR.D17 - Accés de Jonqueres	1/1	07A3	1 / 500	07_End.e.dwg
		NR.E11_AL.E4 - Arbreda del Molí de l'Amat	1/1	07A4	1 / 500	07_End.e.dwg
		CR.E4 - Camí Horta d'Arraona	1/1	07A5	1 / 500	07_End.e.dwg
		CA.D7b - Accés pel Camí Molí d'en Torrella	1/1	07A6	1 / 500	07_End.e.dwg
	08	FERMS I PAVIMENTS	12/12	08	1/2500	08A_PIPav.dwg
	09	VEGETACIÓ				
		NR.D20 - Accés a la Font de la Teula	1/1	09A1	1 / 500	09A_PIVeg.dwg
		CR.D9 - Entorn Horta de la Verneda	2/2	09A2	1 / 500	09A_PIVeg.dwg
		CR.D9 - Camí del gual de Can Bages al talús de Mornau	1/1	09A3	1 / 500	09A_PIVeg.dwg
		CR.D8 - Camí del pont de Castellar al gual de Can Bages	3/3	09A4	1 / 500	09A_PIVeg.dwg
		NR.D17 - Accés de Jonqueres	1/1	09A5	1 / 500	09A_PIVeg.dwg
		CR.D2 - Camí Horta Can Quadras a passarel·la St. Oleguer	2/2	09A6	1 / 500	09A_PIVeg.dwg
		CR.D1_CA.D2 - Camí de passarel·la St Oleguer a EBAR	2/2	09A7	1 / 500	09A_PIVeg.dwg
		NR.D1 - Entorn EBAR Sant Oleguer	1/1	09A8	1 / 500	09A_PIVeg.dwg
		NR.E11_AL.E4 - Arbreda del Molí de l'Amat	1/1	09A9	1 / 500	09A_PIVeg.dwg
		NR.E10 - Camí al Pla d'Arraona	1/1	09A10	1 / 500	09A_PIVeg.dwg
		CA.D7b - Accés pel Camí Molí d'en Torrella	3/3	09A11	1 / 1000	09A_PIVeg.dwg
	10A	PROTECCIONS, MOBILIARI I SENYALITZACIÓ				
		CR.D9 - Talús entorn de Ribatallada	1/1	10A1	1 / 500	10A_PIProt.dwg
		NR.D20 - Accés a la Font de la Teula	1/1	10A2	1 / 500	10A_PIProt.dwg
		CR.D9 - Camí del gual de Can Bages al talús de Mornau	1/1	10A3	1 / 500	10A_PIProt.dwg
		CR.D8 - Camí del pont de Castellar al gual de Can Bages	3/3	10A4	1 / 500	10A_PIProt.dwg
		NR.D17 - Accés de Jonqueres	1/1	10A5	1 / 500	10A_PIProt.dwg
		CR.D1_CA.D2 - Camí de passarel·la St Oleguer a EBAR	2/2	10A6	1 / 500	10A_PIProt.dwg
		NR.D1 - Entorn EBAR Sant Oleguer	1/1	10A7	1 / 500	10A_PIProt.dwg
		CR.E5 - Corriol del Molí de l'Amat al Camí Pla d'Arraona	1/1	10A8	1 / 500	10A_PIProt.dwg
		CR.E4 - Camí Horta d'Arraona	1/1	10A9	1 / 500	10A_PIProt.dwg
	10B	DETALLS	4/4	10B	1 / 20	10B_DtMob.dwg

 

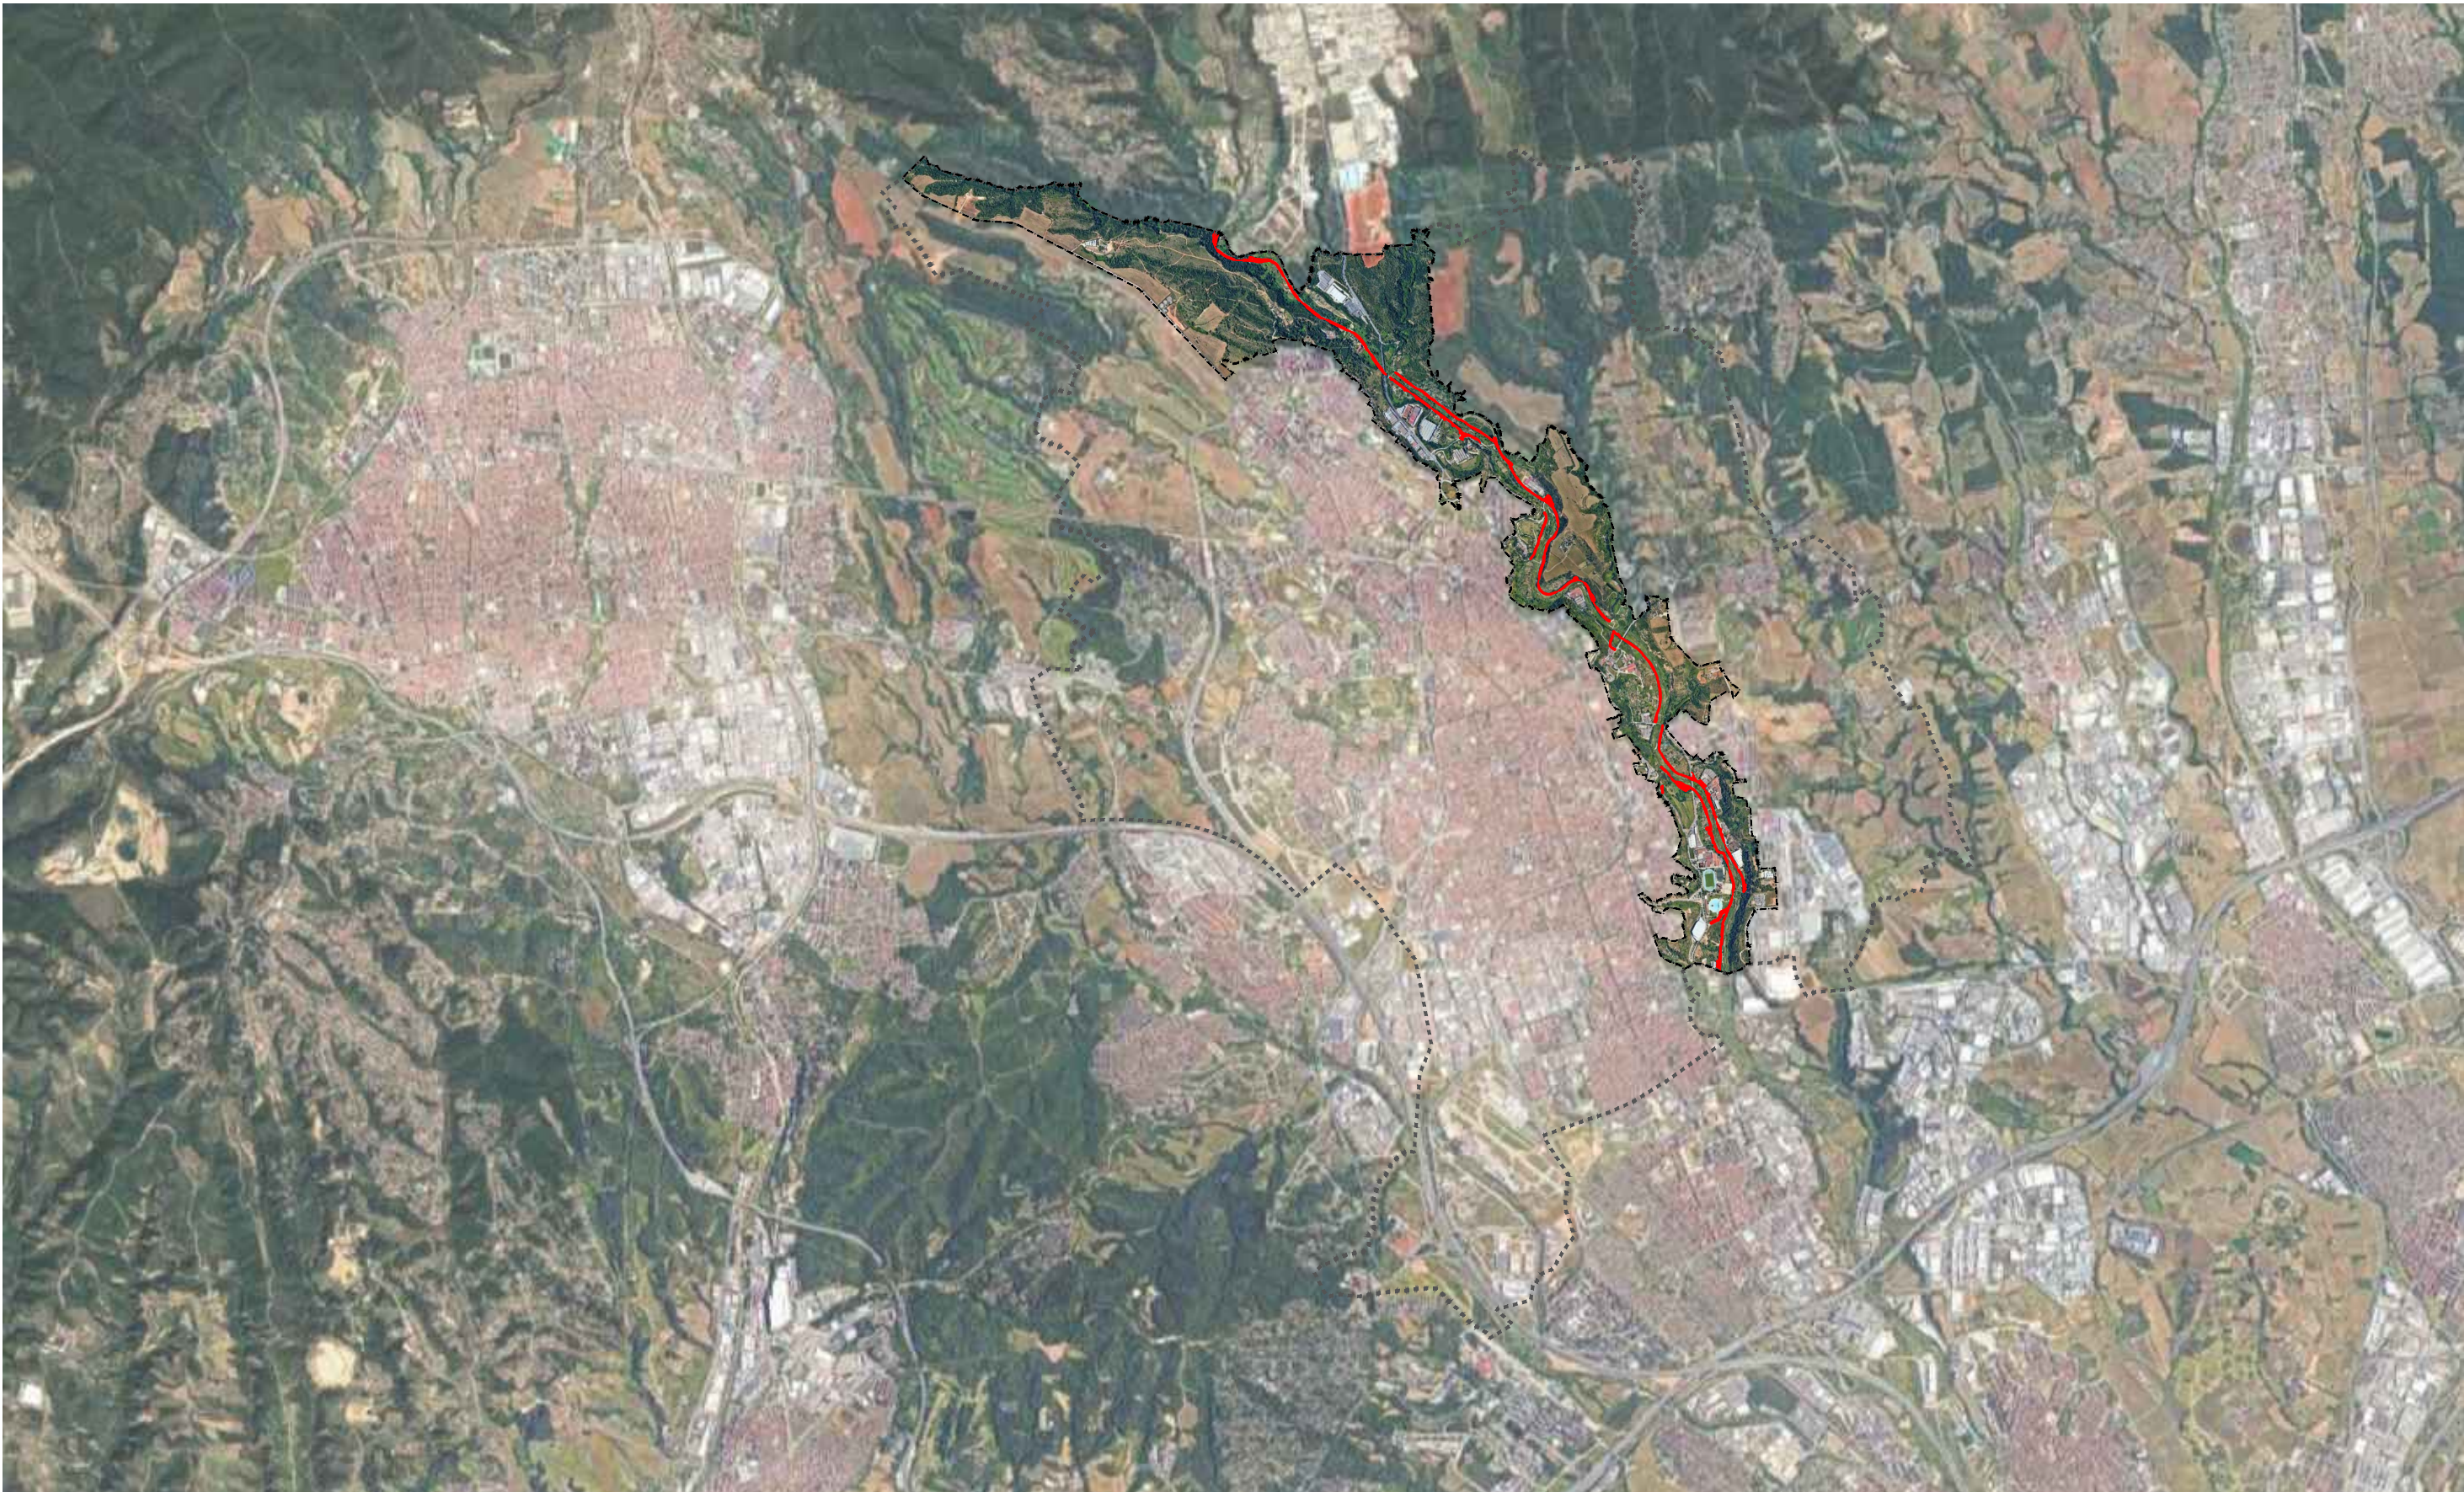

-  Terme municipal de Sabadell
-  Àmbit riu
-  Àmbit estudiat

PROJECTE EXECUTIU DE RESTAURACIÓ DE L'ECOSISTEMA, LA INFRAESTRUCTURA VERDA I L'ACCESSIBILITAT DEL CAMÍ I ITINERARIS DEL RIU RIPOLL. SABADELL

Desembre 2024



Planificació i Projectes de Ciutat.
Àrea de Presidència i Drets Socials


Autors del projecte:

Concepción de la Villa / Carlota Socías / María José Gaspar



Escala: 1 / 50000

Originals en A3

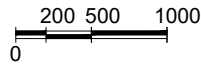


HU-PU.ctb
01_SitEmpl.dwg



SITUACIÓ

01A
Full 1 de 1

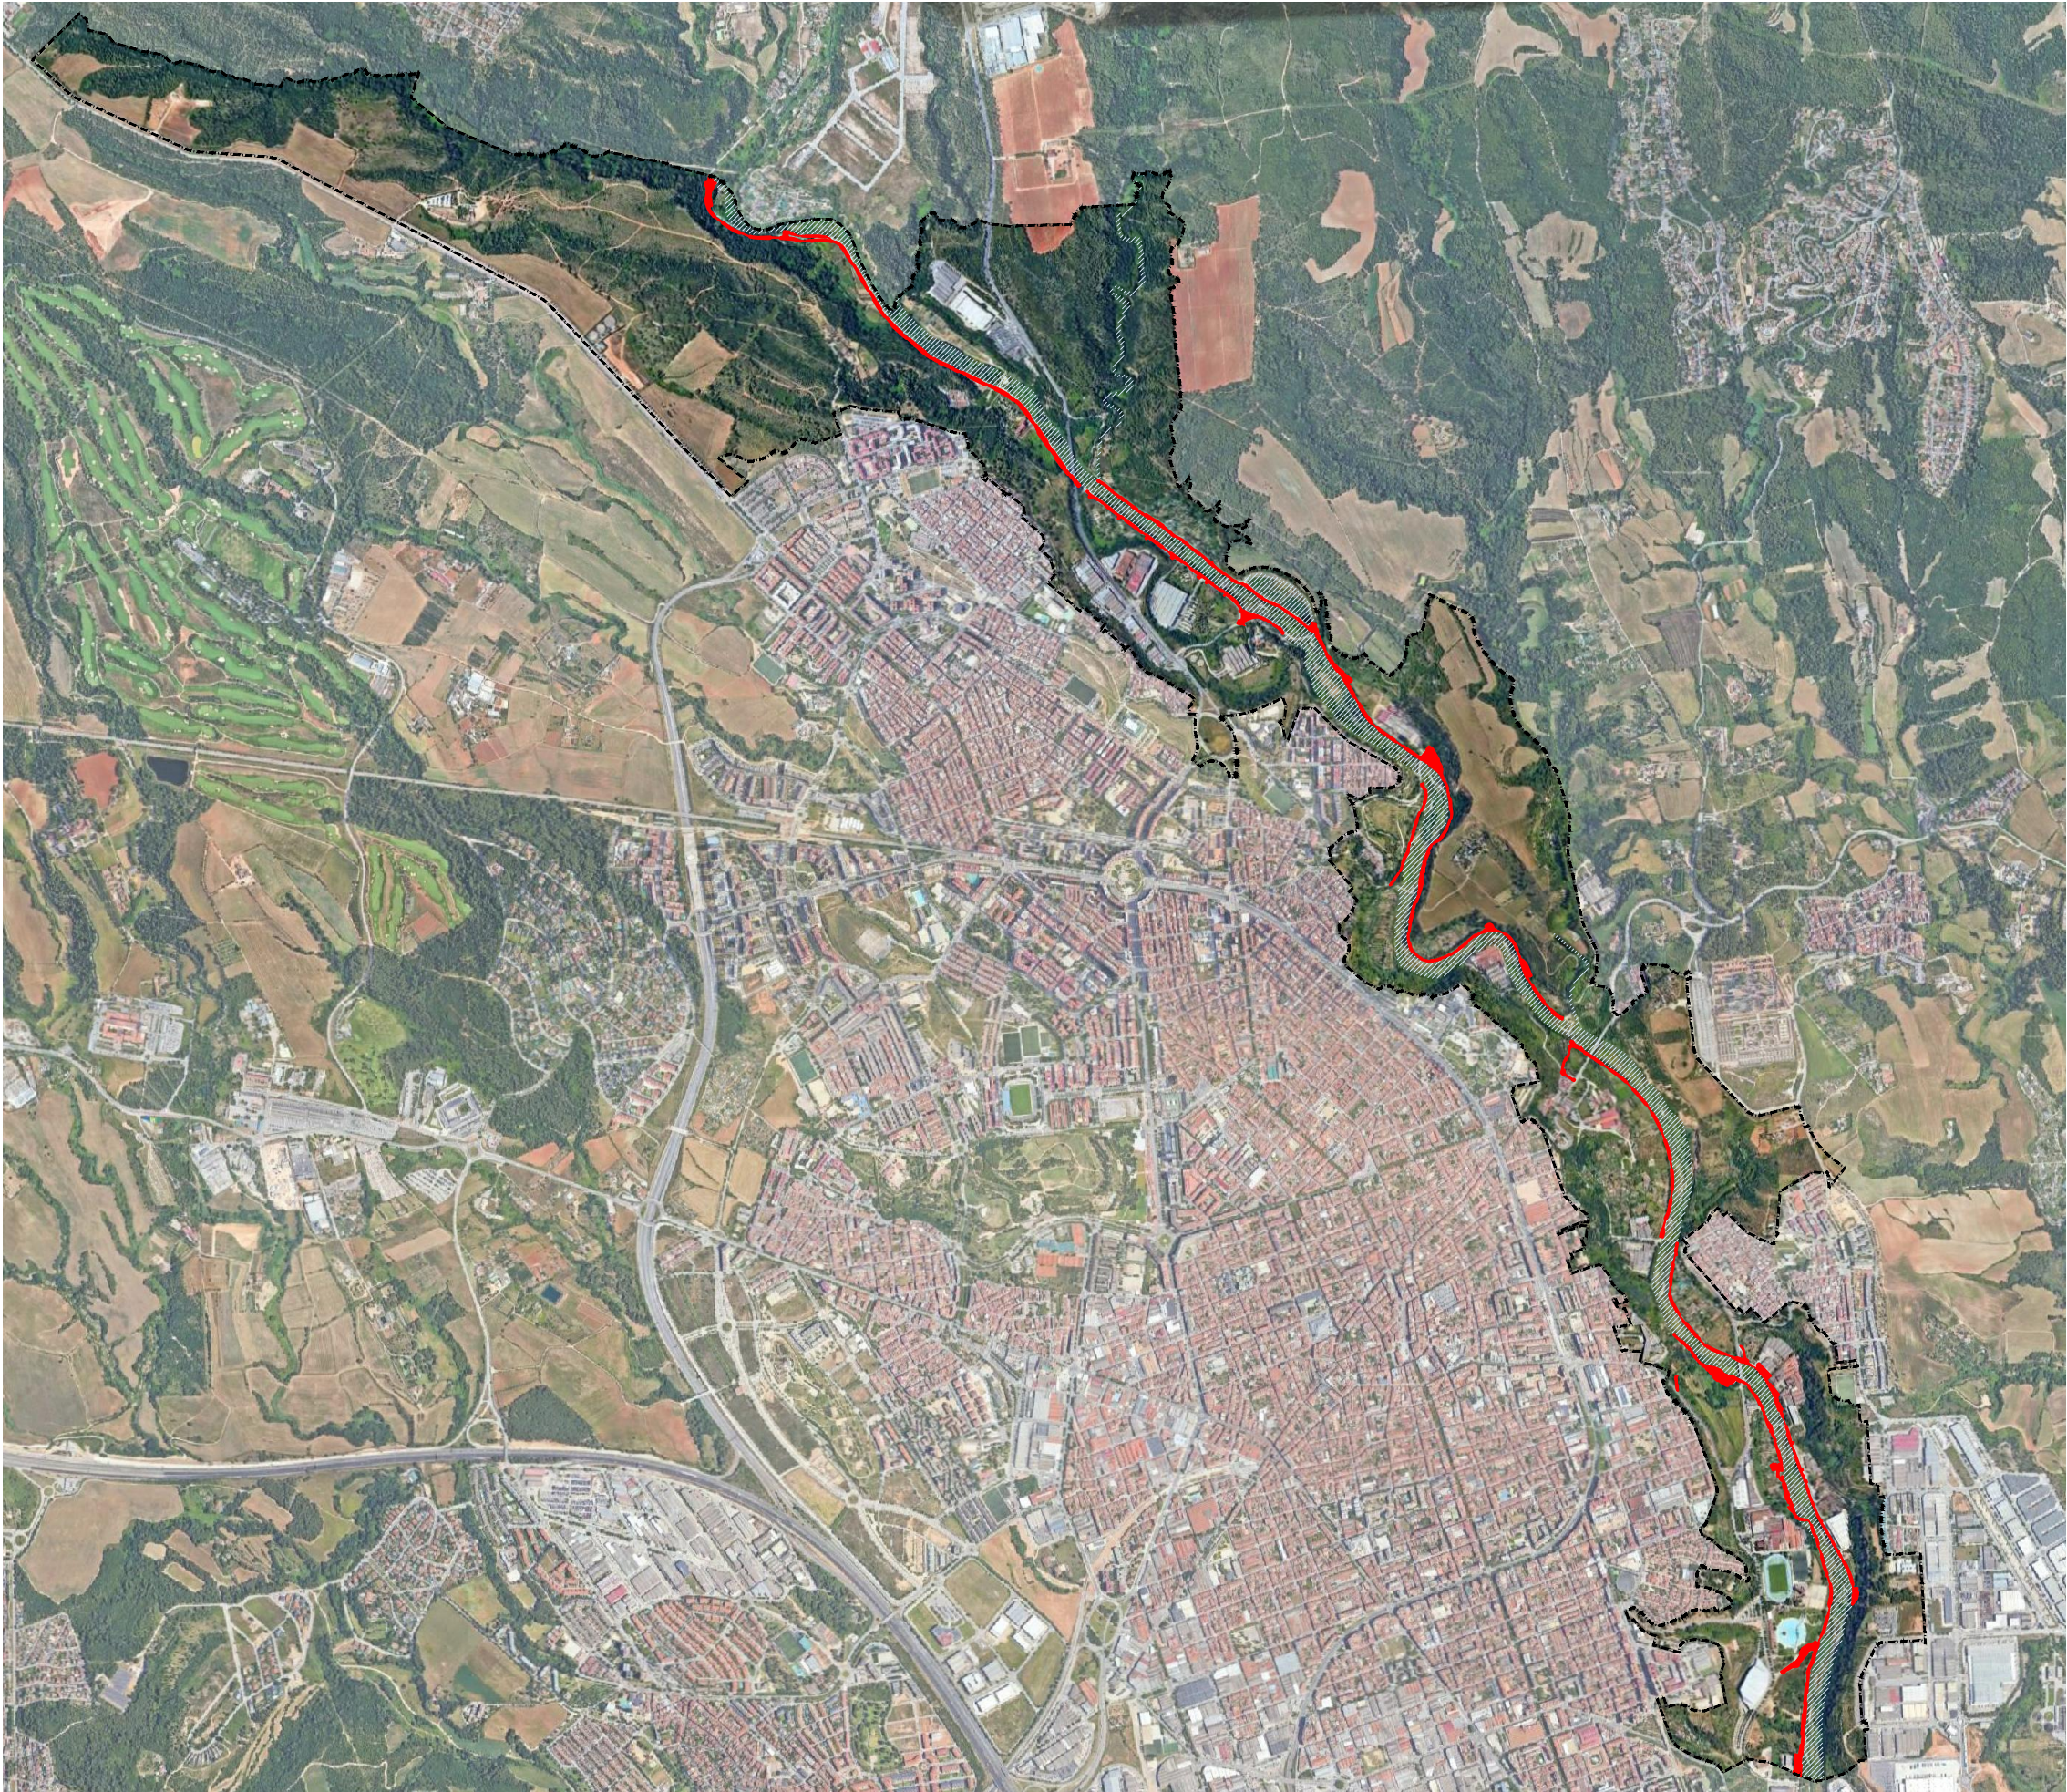

- Terme municipal de Sabadell
- Àmbit riu
- Àmbit estudiat

PROJECTE EXECUTIU DE RESTAURACIÓ DE L'ECOSISTEMA, LA INFRAESTRUCTURA VERDA I L'ACCESSIBILITAT DEL CAMÍ I ITINERARIS DEL RIU RIPOLL. SABADELL

Desembre 2024



Planificació i Projectes de Ciutat.
Àrea de Presidència i Drets Socials


Autors del projecte:

Concepción de la Villa / Carlota Socías / María José Gaspar



Escala: 1 / 25000

Originals en A3


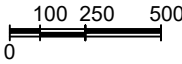


HU-PU.ctb

01_SitEmpl.dwg



EMPLAÇAMENT

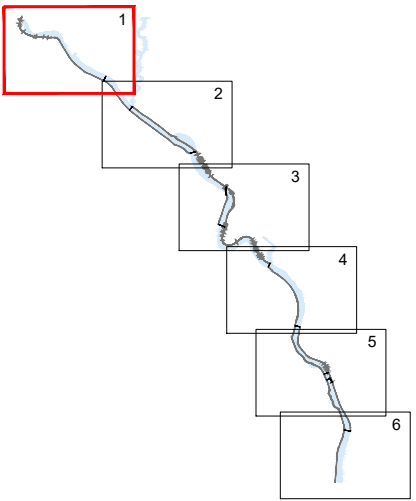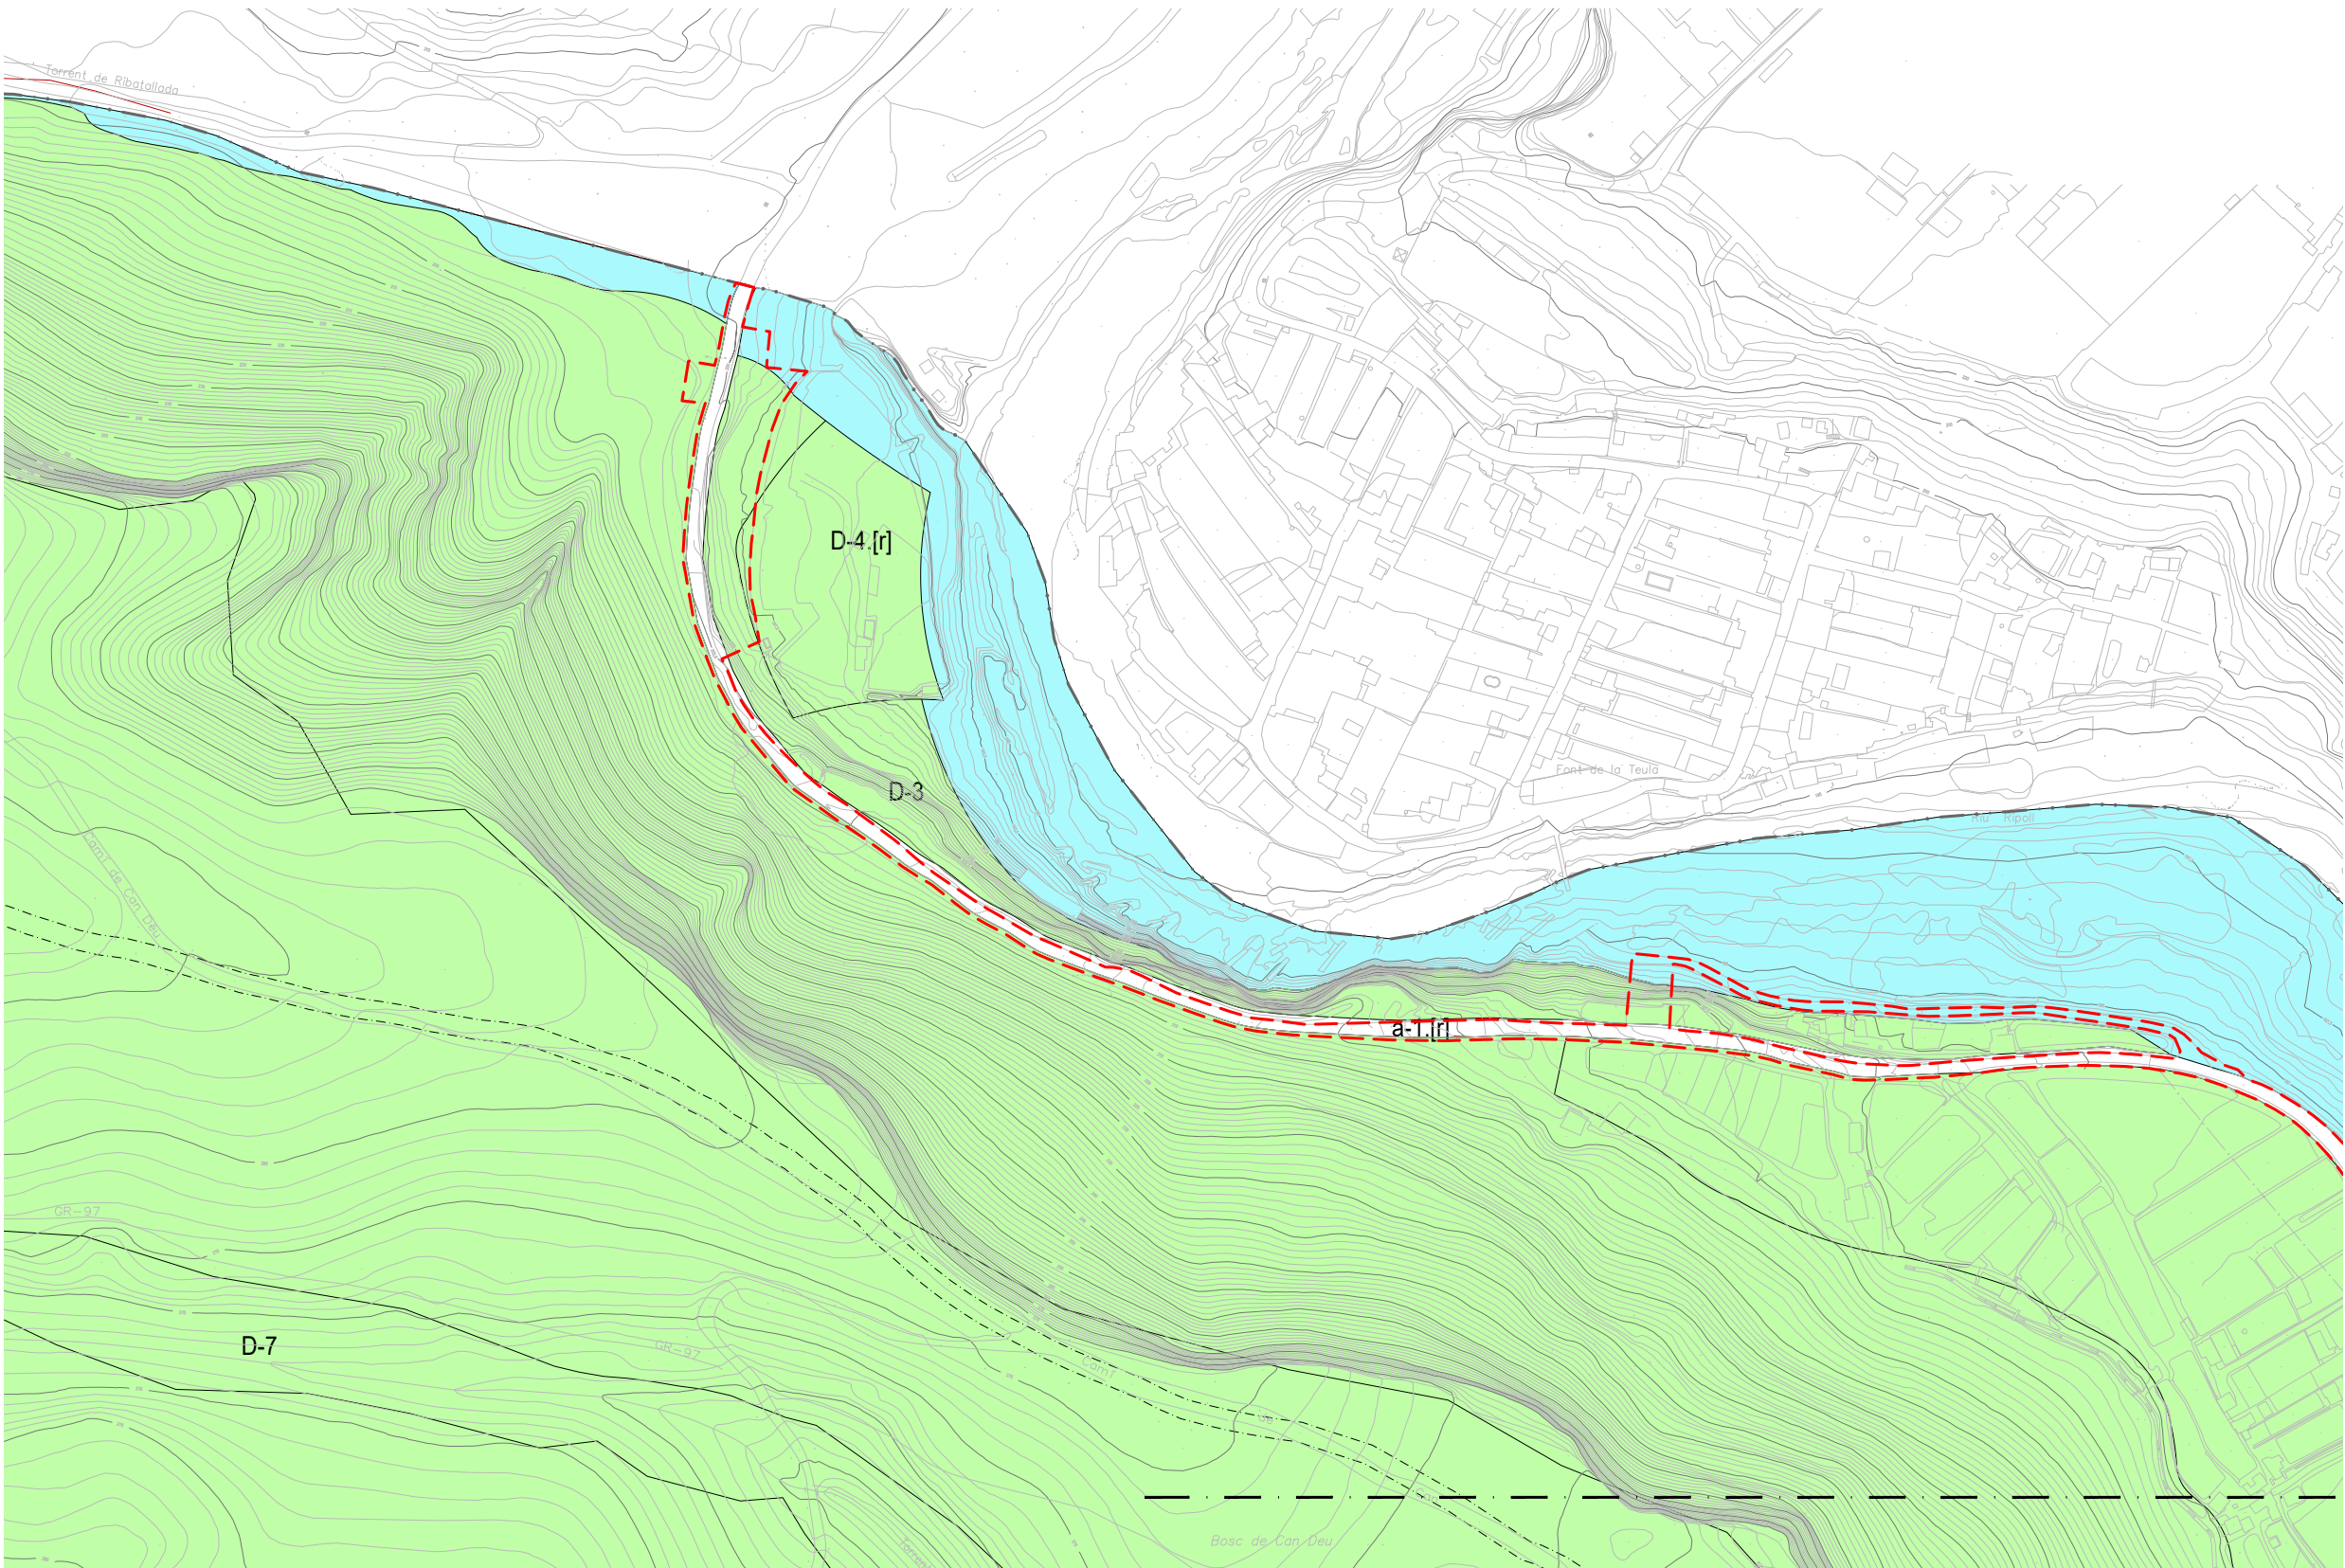

ÀMBIT D'ACTUACIÓ

ES CORRESPON AMB EL PLÀNOL 02F1
ES CORRESPON AMB EL PLÀNOL 02F2

LLEGENDA

USOS GLOBALS

- | | |
|-------------------------|---------------------------------|
| Residencial | Dotacions comunitàries privades |
| Terciari | Aparcament |
| Industrial | Lleure |
| Serveis tècnics | Agrícola |
| Equipaments comunitaris | |

- | |
|----------------------------------|
| Valor forestal |
| Ecològic-paisatgístic |
| Comunicacions Viaris/Ferroviaris |
| Comunicacions Aeroportuaris |
| Cursos de Rius |

USOS MIXTES

- | |
|-----------------------------|
| Habitatge dotacional públic |
| Residencial amb terciari |
| Residencial amb indústria |
| Terciari amb indústria |

PROJECTE EXECUTIU DE RESTAURACIÓ DE L'ECOSISTEMA, LA INFRAESTRUCTURA VERDA I L'ACCESSIBILITAT DEL CAMÍ I ITINERARIS DEL RIU RIPOLL. SABADELL



Planificació i Projectes de Ciutat.
Àrea de Presidència i Drets Socials


Autors del projecte:

Concepción de la Villa / Carlota Socías / María José Gaspar



Escala: 1 / 5000

Originals en A3

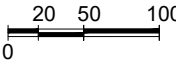

HU-PU.ctb
02_Planej.dwg





Planejament vigent
Planta parcial 1

Desembre 2024

02

Full 1 de 6

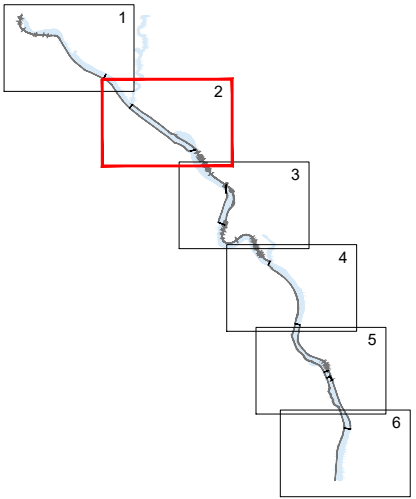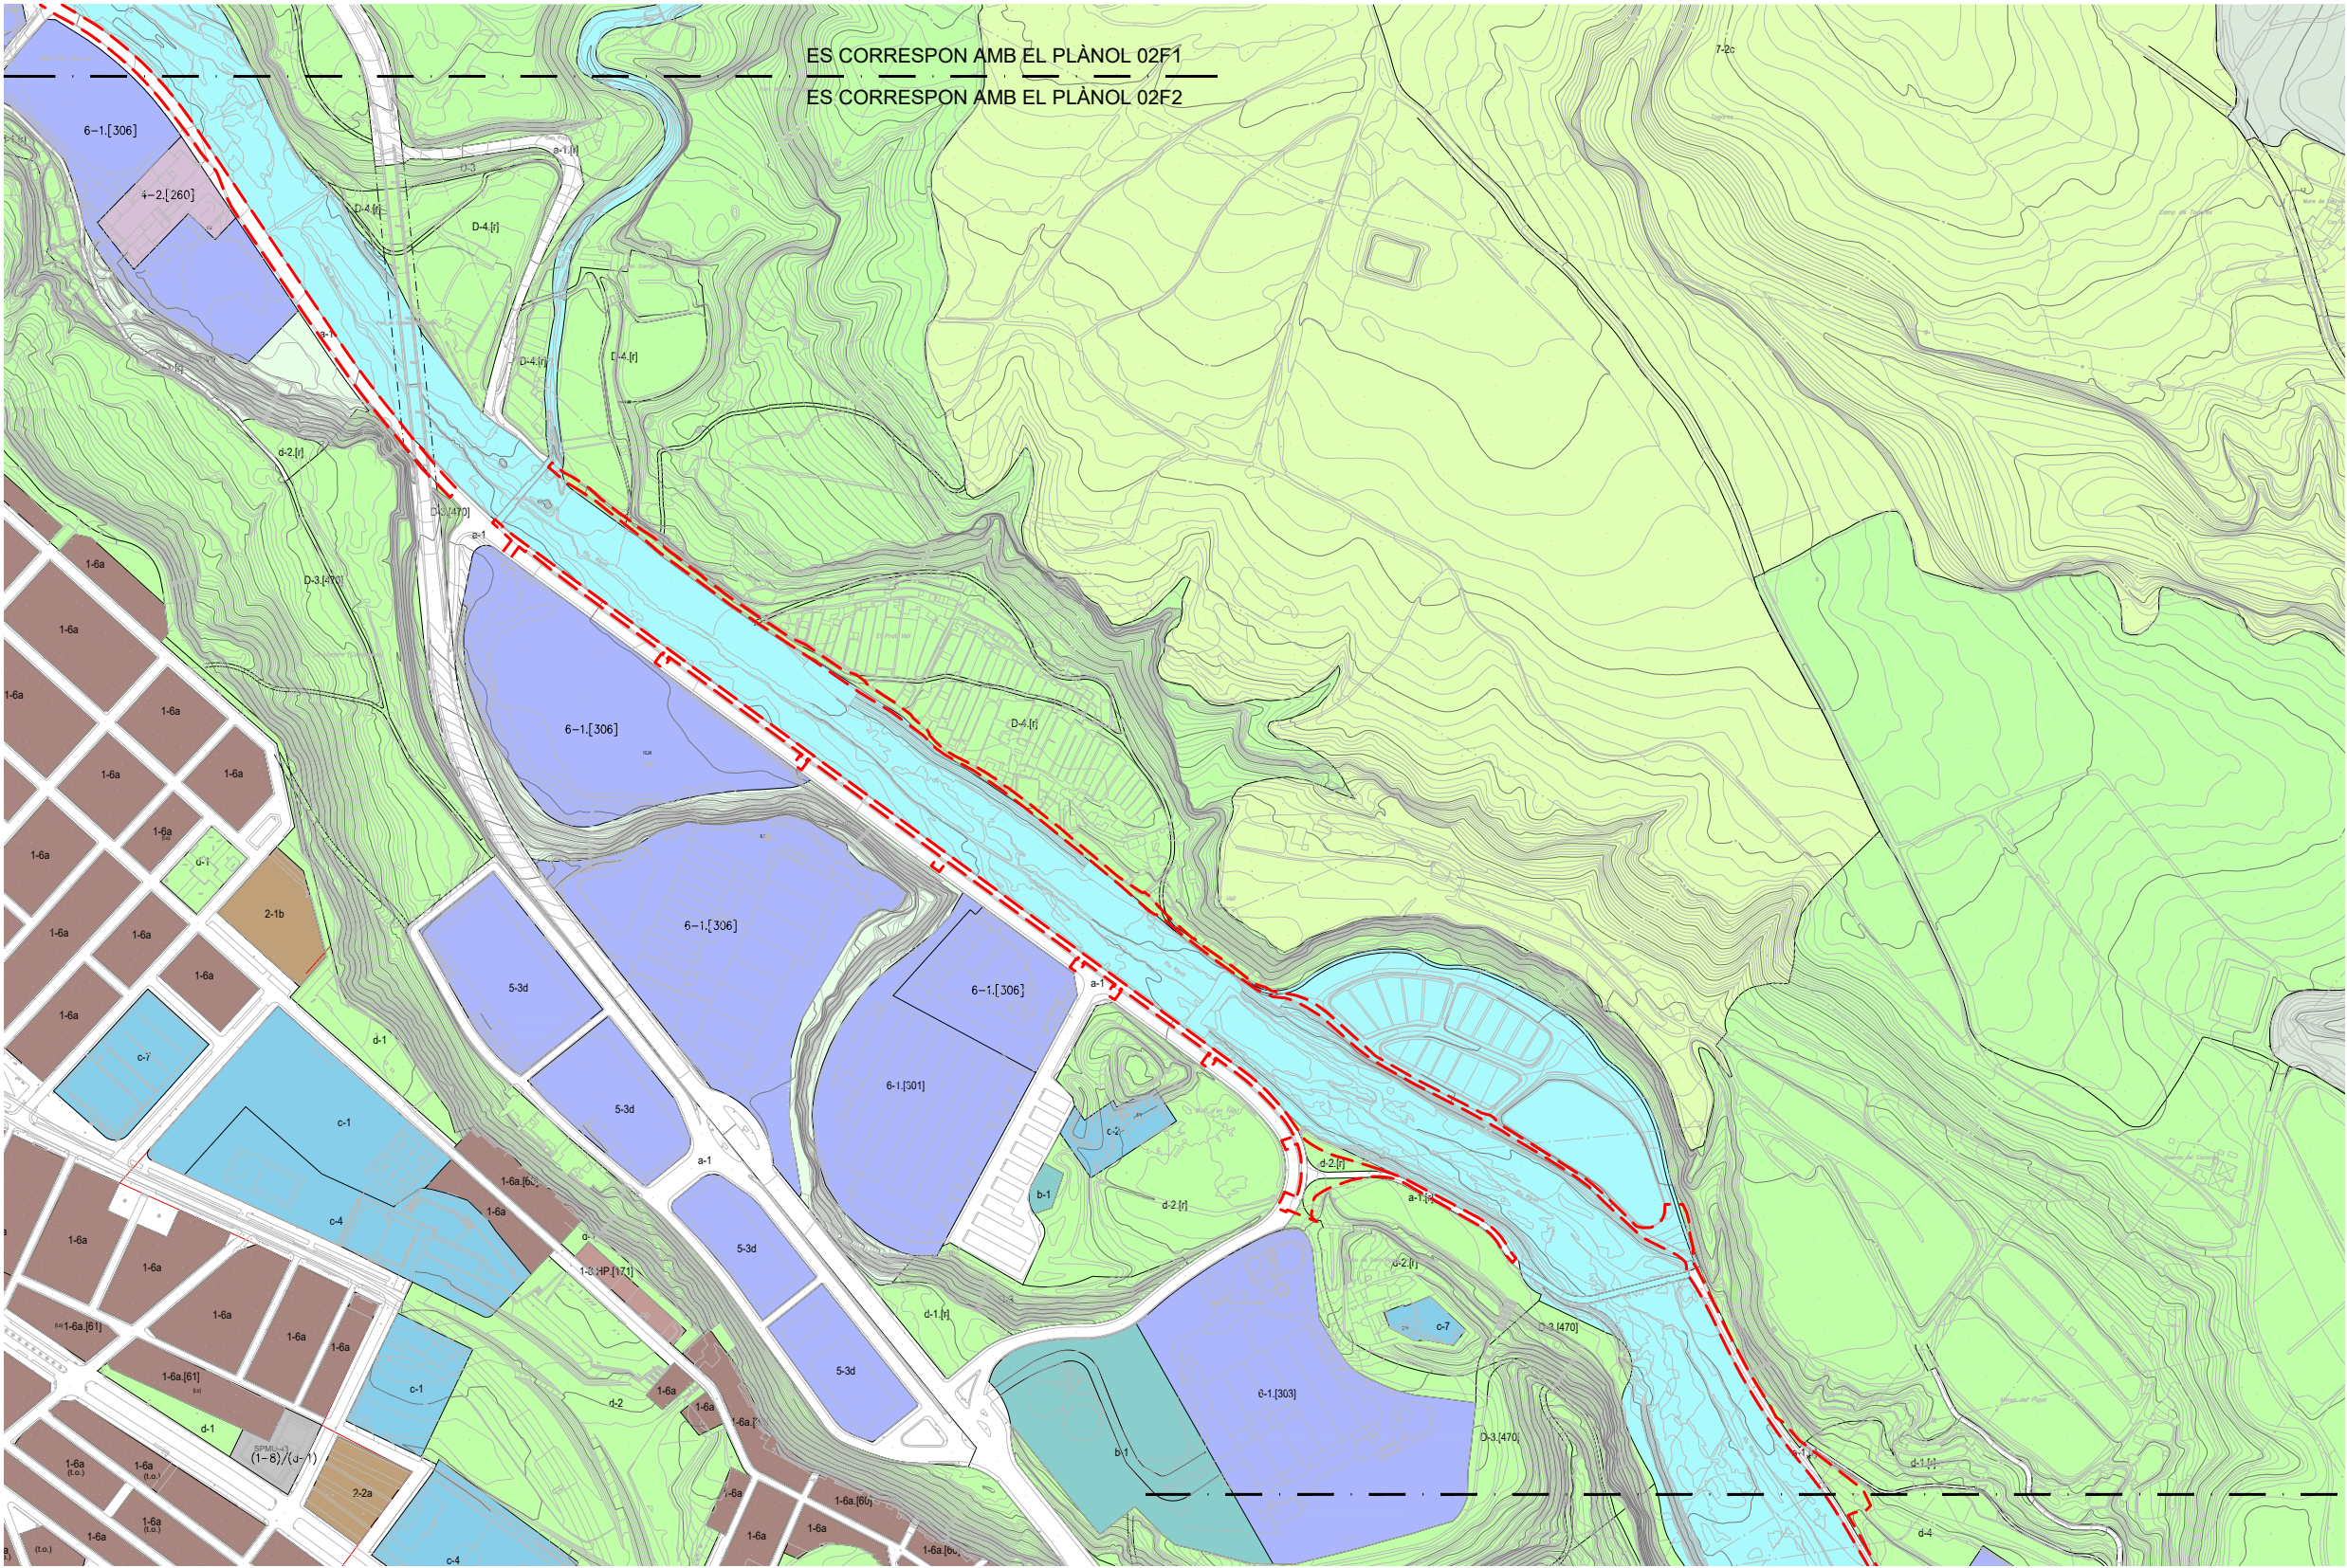

ÀMBIT D'ACTUACIÓ

ES CORRESPON AMB EL PLÀNOL 02F2
ES CORRESPON AMB EL PLÀNOL 02F3

LLEENDA

USOS GLOBALS


	Residencial		Dotacions comunitàries privades
	Terciari		Aparcament
	Industrial		Lleure
	Serveis tècnics		Agrícola
	Equipaments comunitaris		

USOS MIXTES

	Habitatge dotacional públic
	Residencial amb terciari
	Residencial amb industria
	Terciari amb industria

	Valor forestal
	Ecològic-paisatgístic
	Comunicacions Viaris/Ferroviaris
	Comunicacions Aeroportuaris
	Cursos de Rius

PROJECTE EXECUTIU DE RESTAURACIÓ DE L'ECOSISTEMA, LA INFRAESTRUCTURA VERDA I L'ACCESSIBILITAT DEL CAMÍ I ITINERARIS DEL RIU RIPOLL. SABADELL

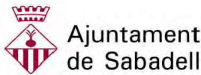

Planificació i Projectes de Ciutat.
Àrea de Presidència i Drets Socials


Autors del projecte:

Concepción de la Villa / Carlota Socías / María José Gaspar



Escala: 1 / 5000

Originals en A3


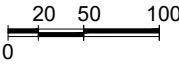


HU-PU.ctb
02_Planej.dwg



Planejament vigent
Planta parcial 2

Desembre 2024

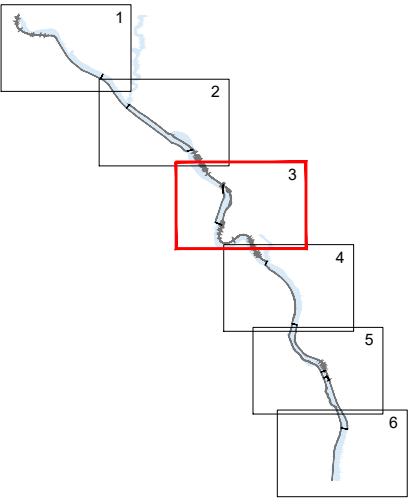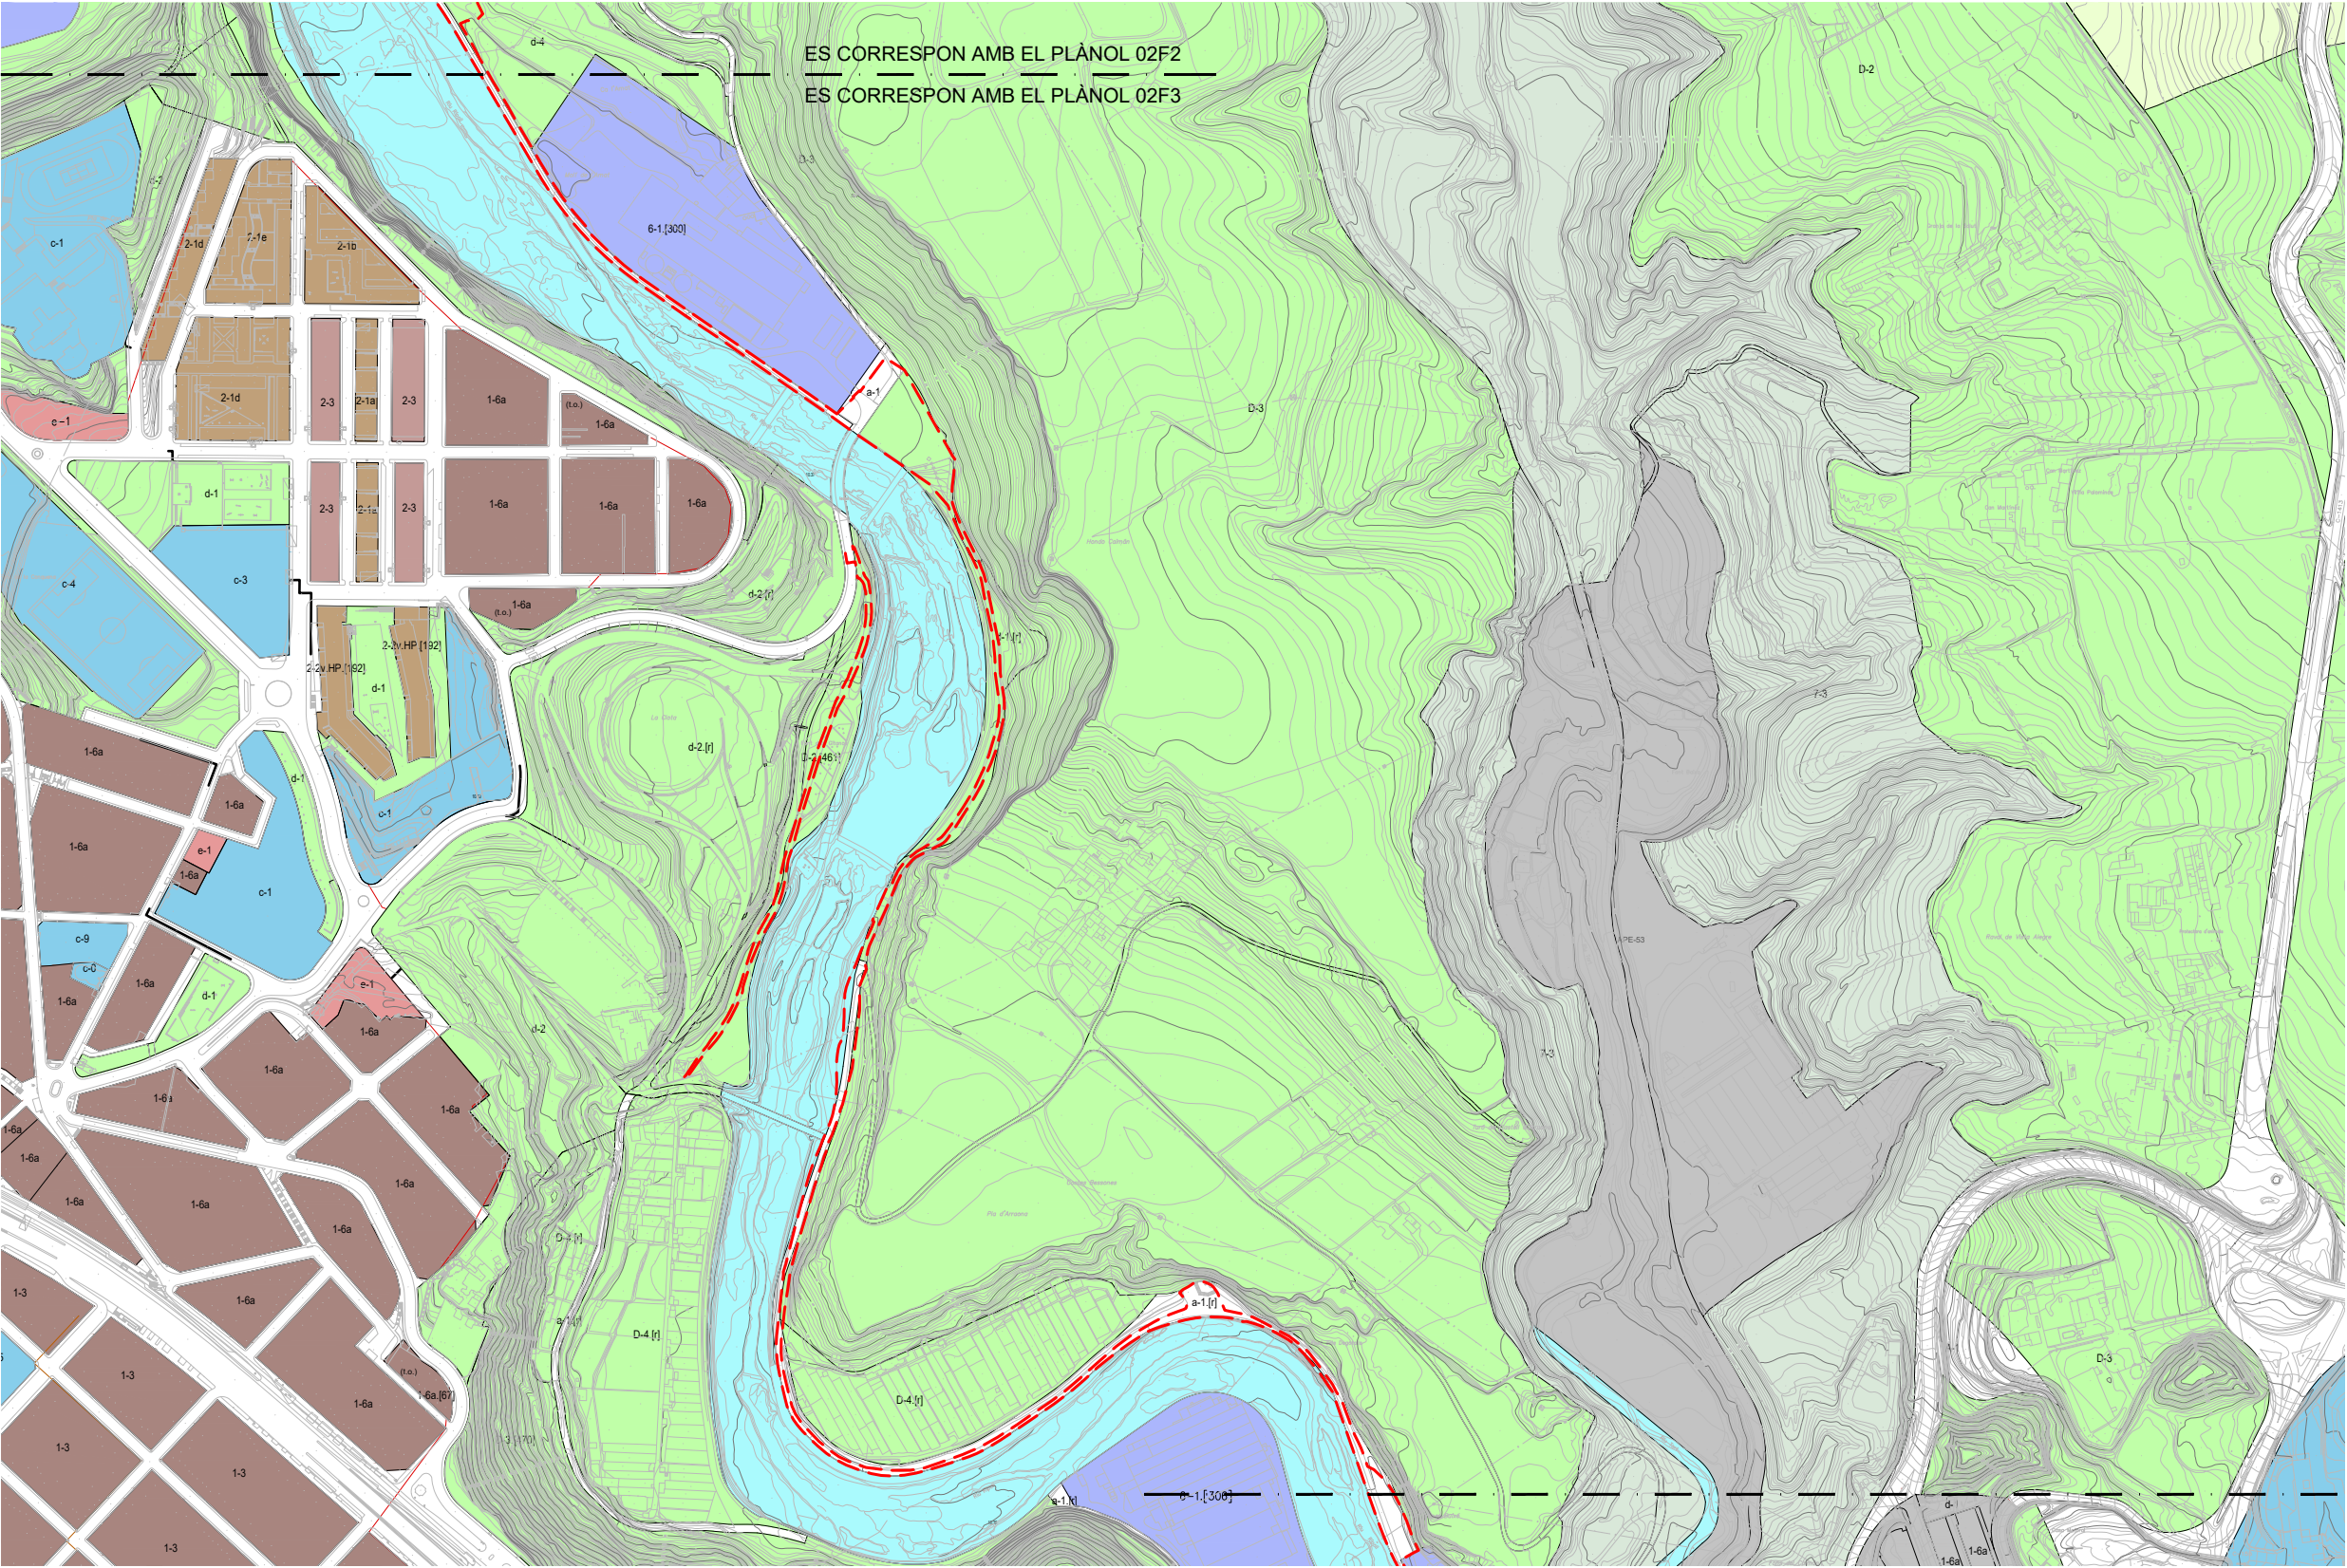

ÀMBIT D'ACTUACIÓ

ES CORRESPON AMB EL PLÀNOL 02F3
ES CORRESPON AMB EL PLÀNOL 02F4

LLEGENDA

USOS GLOBALS

- | | |
|-------------------------|---------------------------------|
| Residencial | Dotacions comunitàries privades |
| Terciari | Aparcament |
| Industrial | Lleure |
| Serveis tècnics | Agrícola |
| Equipaments comunitaris | |

- | |
|----------------------------------|
| Valor forestal |
| Ecològic-paisatgístic |
| Comunicacions Viaris/Ferroviaris |
| Comunicacions Aeroportuaris |
| Cursos de Rius |

USOS MIXTES

- | |
|-----------------------------|
| Habitatge dotacional públic |
| Residencial amb terciari |
| Residencial amb indústria |
| Terciari amb indústria |

PROJECTE EXECUTIU DE RESTAURACIÓ DE L'ECOSISTEMA, LA INFRAESTRUCTURA VERDA I L'ACCESSIBILITAT DEL CAMÍ I ITINERARIS DEL RIU RIPOLL. SABADELL

Desembre 2024




Planificació i Projectes de Ciutat.
Àrea de Presidència i Drets Socials

Autors del projecte:
Concepción de la Villa / Carlota Socías / María José Gaspar





Escala: 1 / 5000
Originals en A3

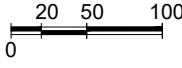

HU-PU.ctb
02_Planej.dwg



Planejament vigent
Planta parcial 3

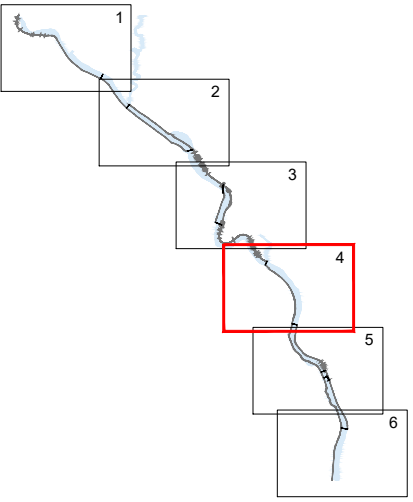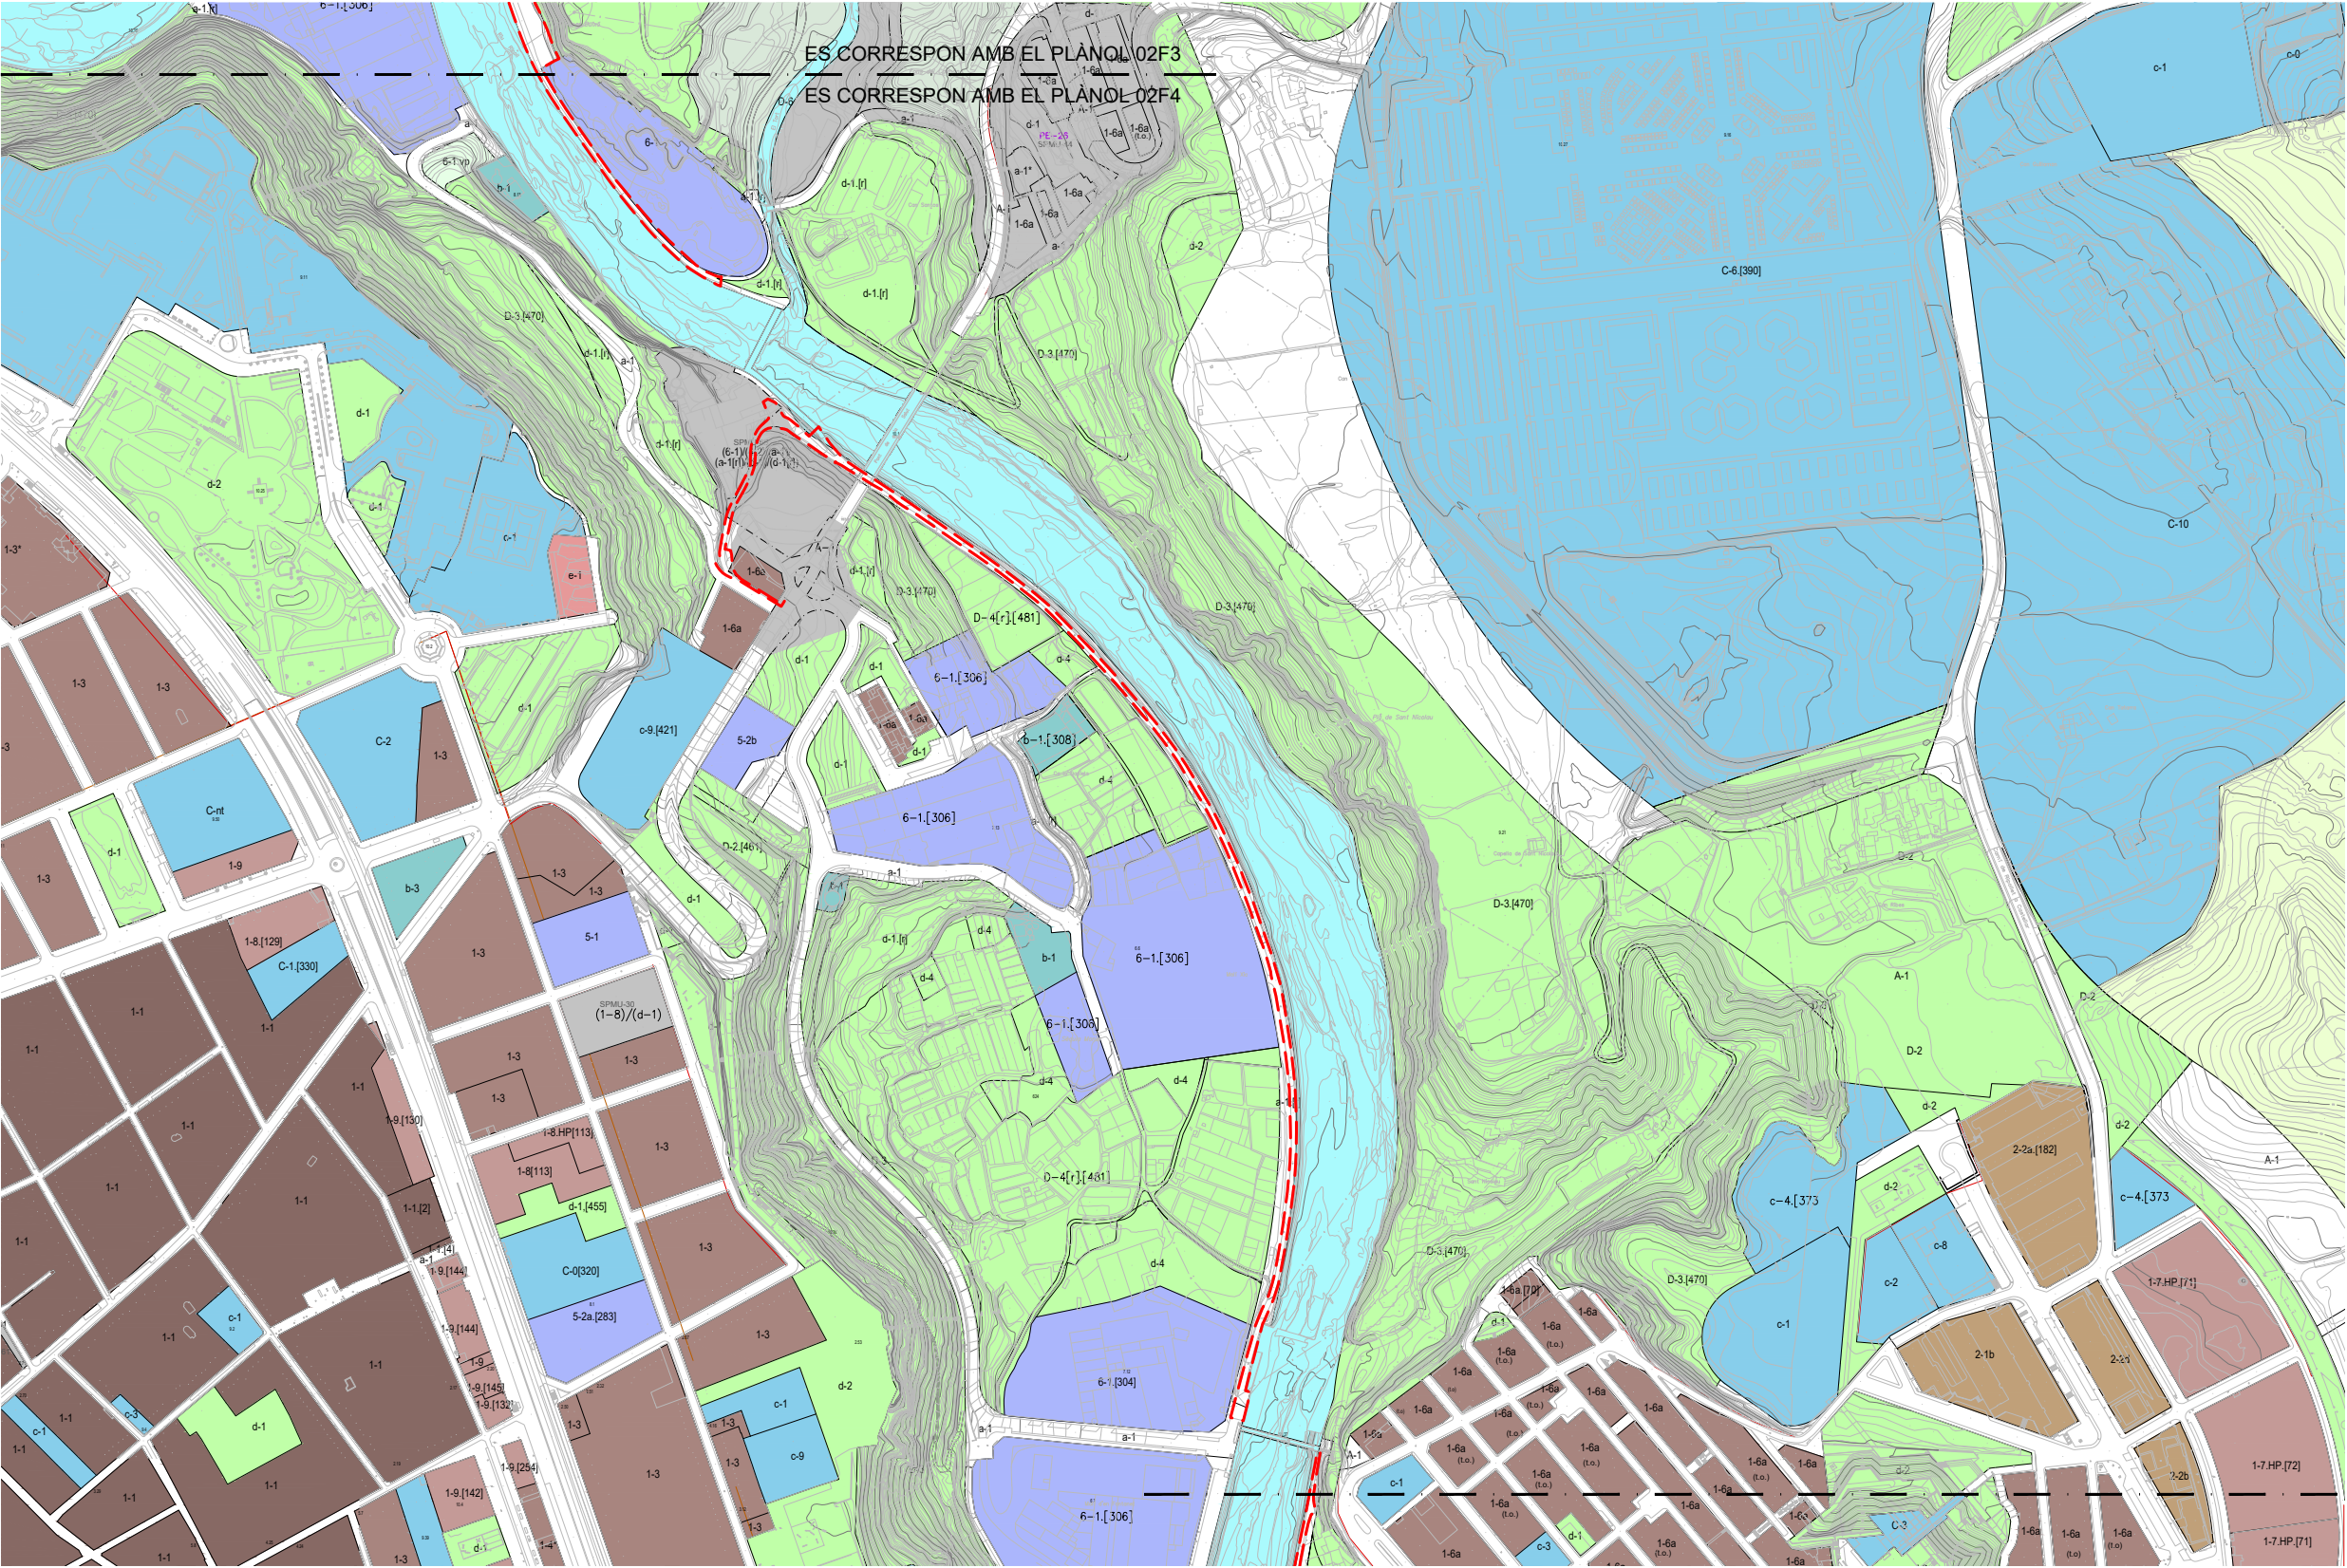

ÀMBIT D'ACTUACIÓ

ES CORRESPON AMB EL PLÀNOL 02F4
ES CORRESPON AMB EL PLÀNOL 02F5

LLEENDA

USOS GLOBALS

- Residencial
- Terciari
- Industrial
- Serveis tècnics
- Equipaments comunitaris
- Dotacions comunitàries privades
- Aparcament
- Lleure
- Agrícola

USOS MIXTES

- Habitatge dotacional públic
- Residencial amb terciari
- Residencial amb indústria
- Terciari amb indústria

- Valor forestal
- Ecològic-paisatgístic
- Comunicacions Viaris/Ferroviaris
- Comunicacions Aeroportuaris
- Cursos de Rius

PROJECTE EXECUTIU DE RESTAURACIÓ DE L'ECOSISTEMA, LA INFRAESTRUCTURA VERDA I L'ACCESSIBILITAT DEL CAMÍ I ITINERARIS DEL RIU RIPOLL. SABADELL



Planificació i Projectes de Ciutat.
Àrea de Presidència i Drets Socials

Autors del projecte:
Concepción de la Villa / Carlota Socías / María José Gaspar





Escala: 1 / 5000
Originals en A3

HU-PU.ctb
02_Planej.dwg



Planejament vigent
Planta parcial 4

Desembre 2024

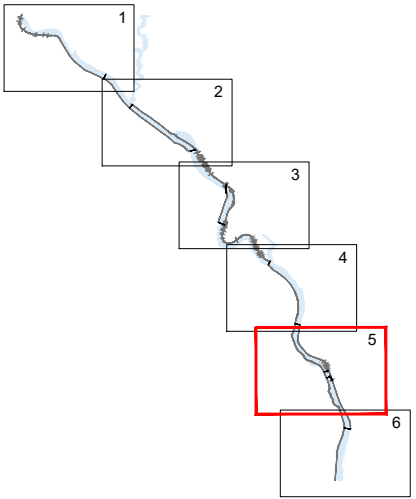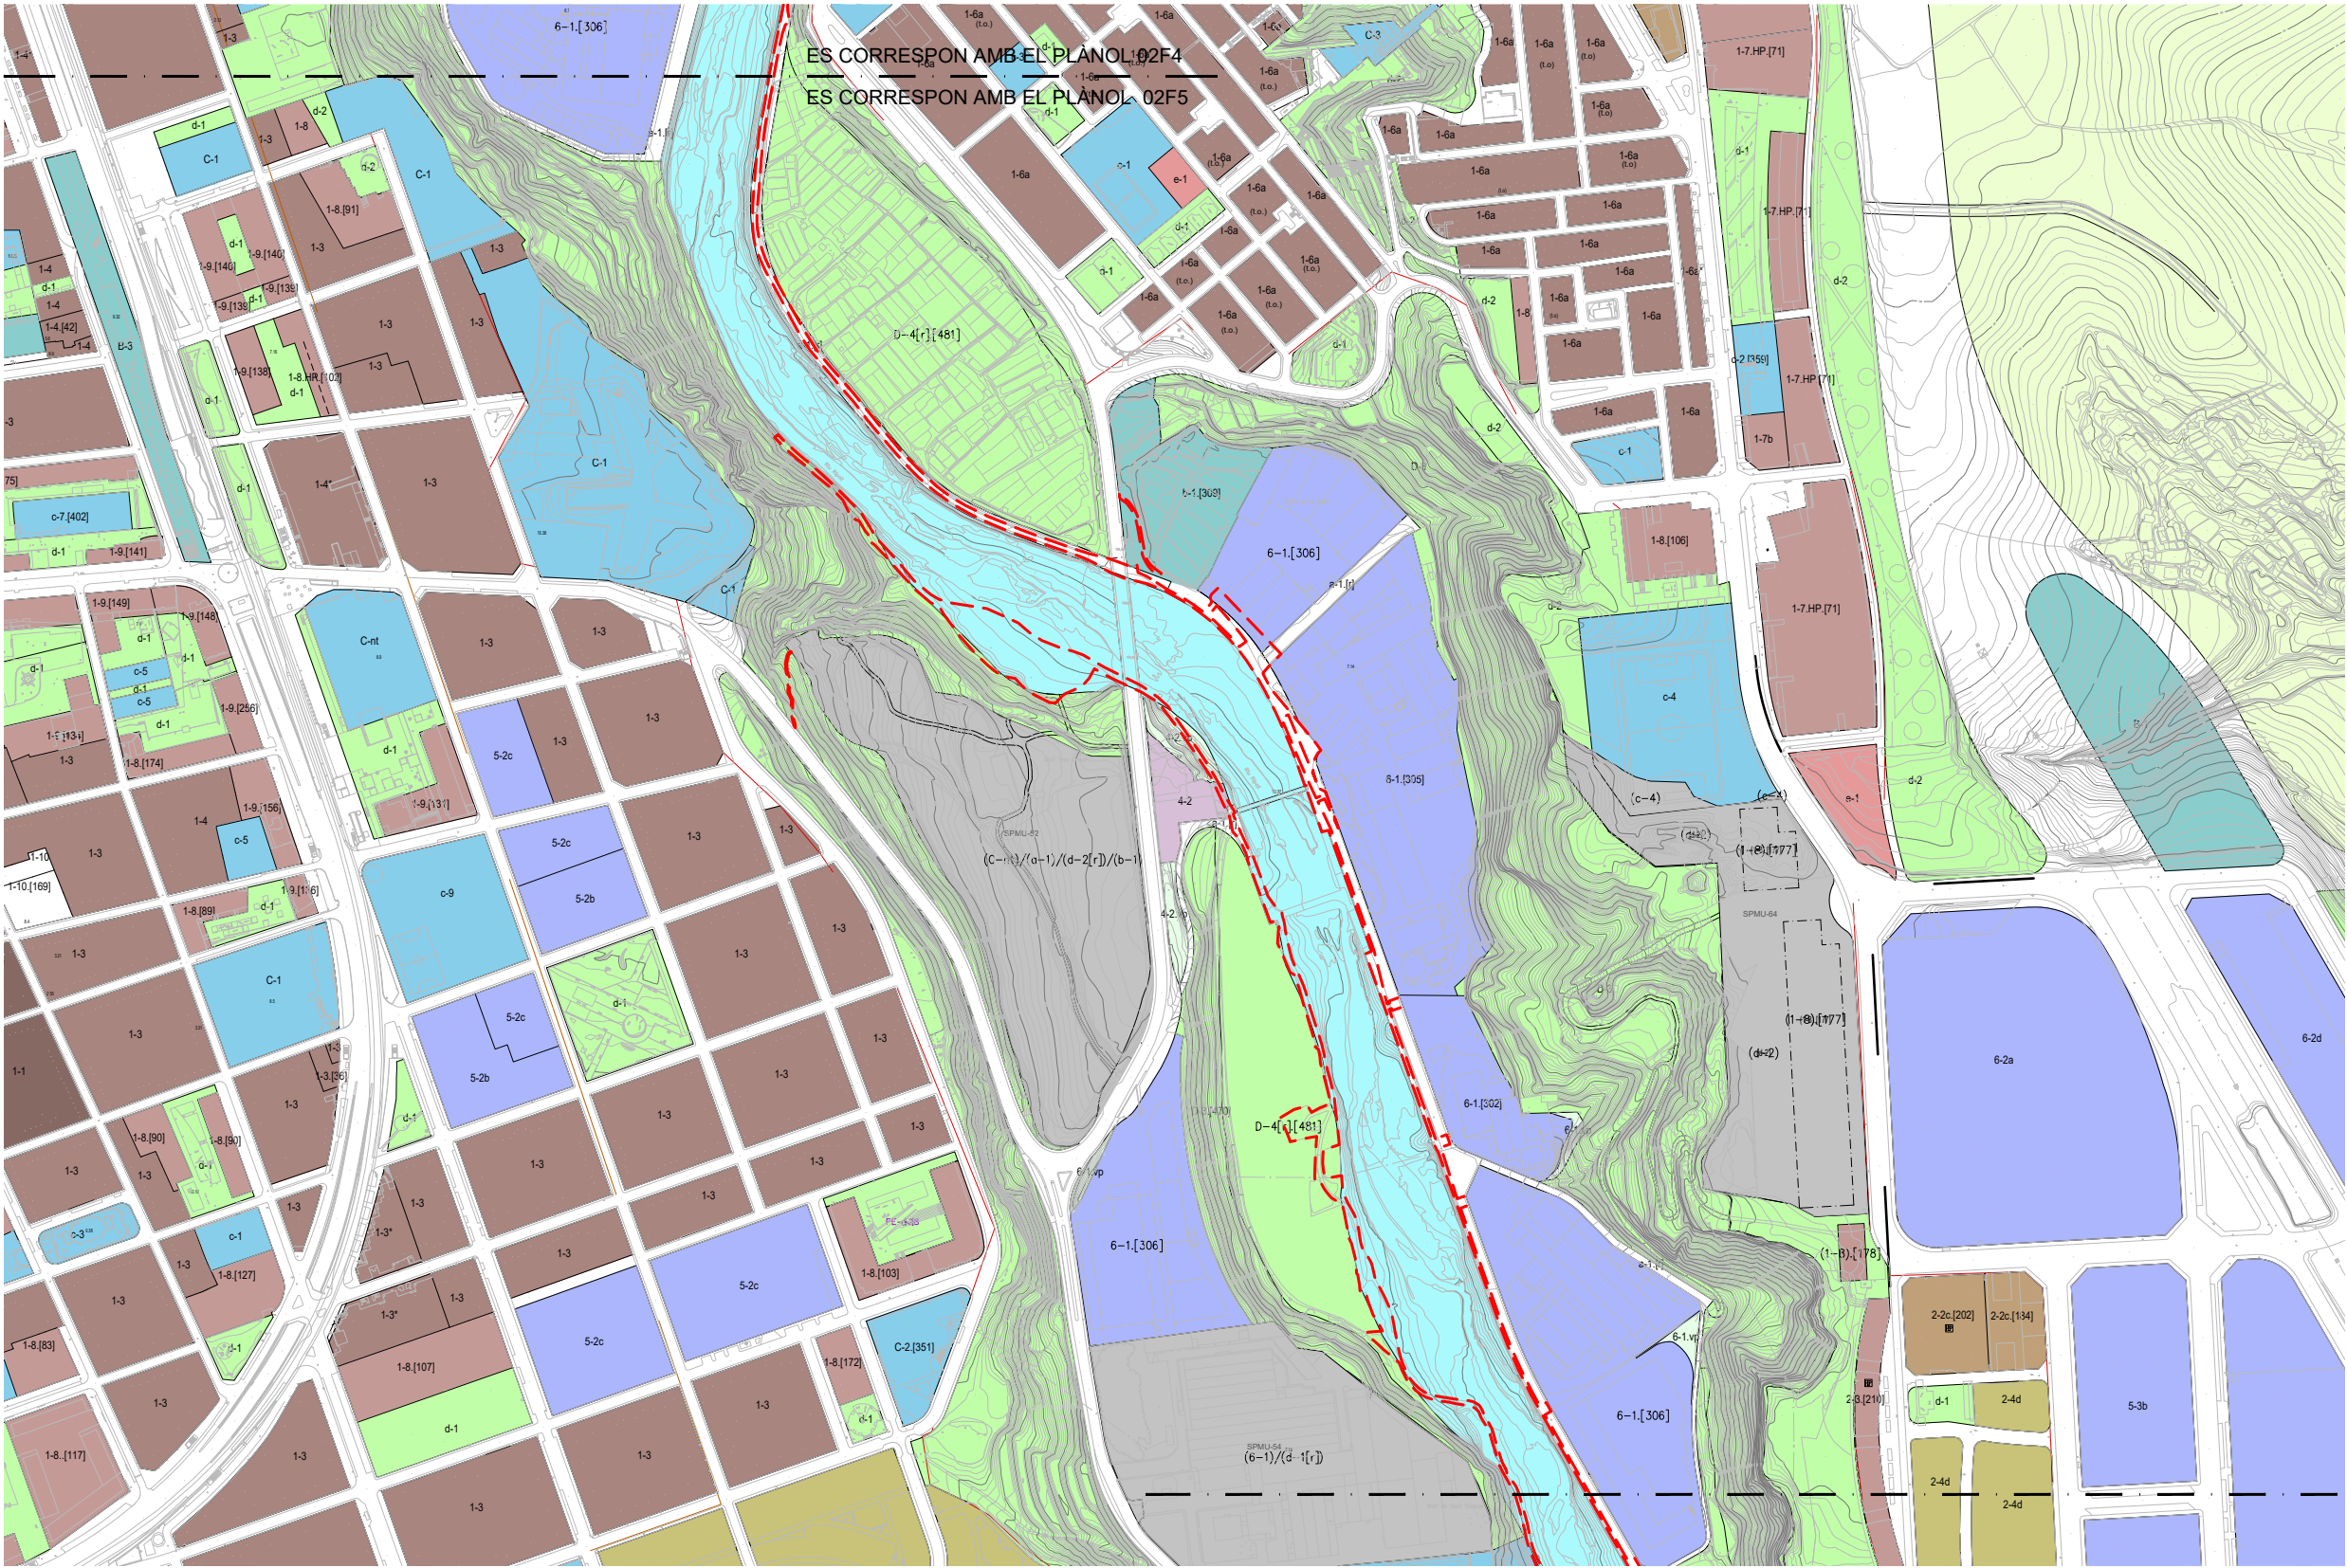

ÀMBIT D'ACTUACIÓ

LLEGENDA

USOS GLOBALS

- | | |
|-------------------------|---------------------------------|
| Residencial | Dotacions comunitàries privades |
| Terciari | Aparcament |
| Industrial | Lleure |
| Serveis tècnics | Agrícola |
| Equipaments comunitaris | |


USOS MIXTES

- | |
|-----------------------------|
| Habitatge dotacional públic |
| Residencial amb terciari |
| Residencial amb indústria |
| Terciari amb indústria |

- | |
|----------------------------------|
| Valor forestal |
| Ecològic-paisatgístic |
| Comunicacions Viaris/Ferroviaris |
| Comunicacions Aeroportuaris |
| Cursos de Rius |

PROJECTE EXECUTIU DE RESTAURACIÓ DE L'ECOSISTEMA, LA INFRAESTRUCTURA VERDA I L'ACCESSIBILITAT DEL CAMÍ I ITINERARIS DEL RIU RIPOLL. SABADELL

Desembre 2024

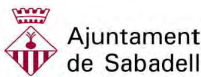

Planificació i Projectes de Ciutat.
Àrea de Presidència i Drets Socials


Autors del projecte:

Concepción de la Villa / Carlota Socías / María José Gaspar



Escala: 1 / 5000

Originals en A3


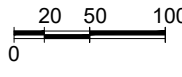


HU-PU.ctb
02_Planej.dwg



Planejament vigent
Planta parcial 5

02
Full 5 de 6

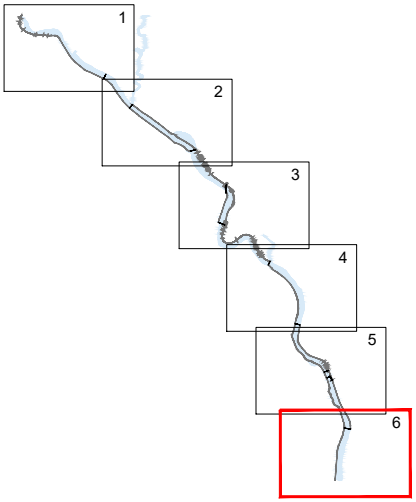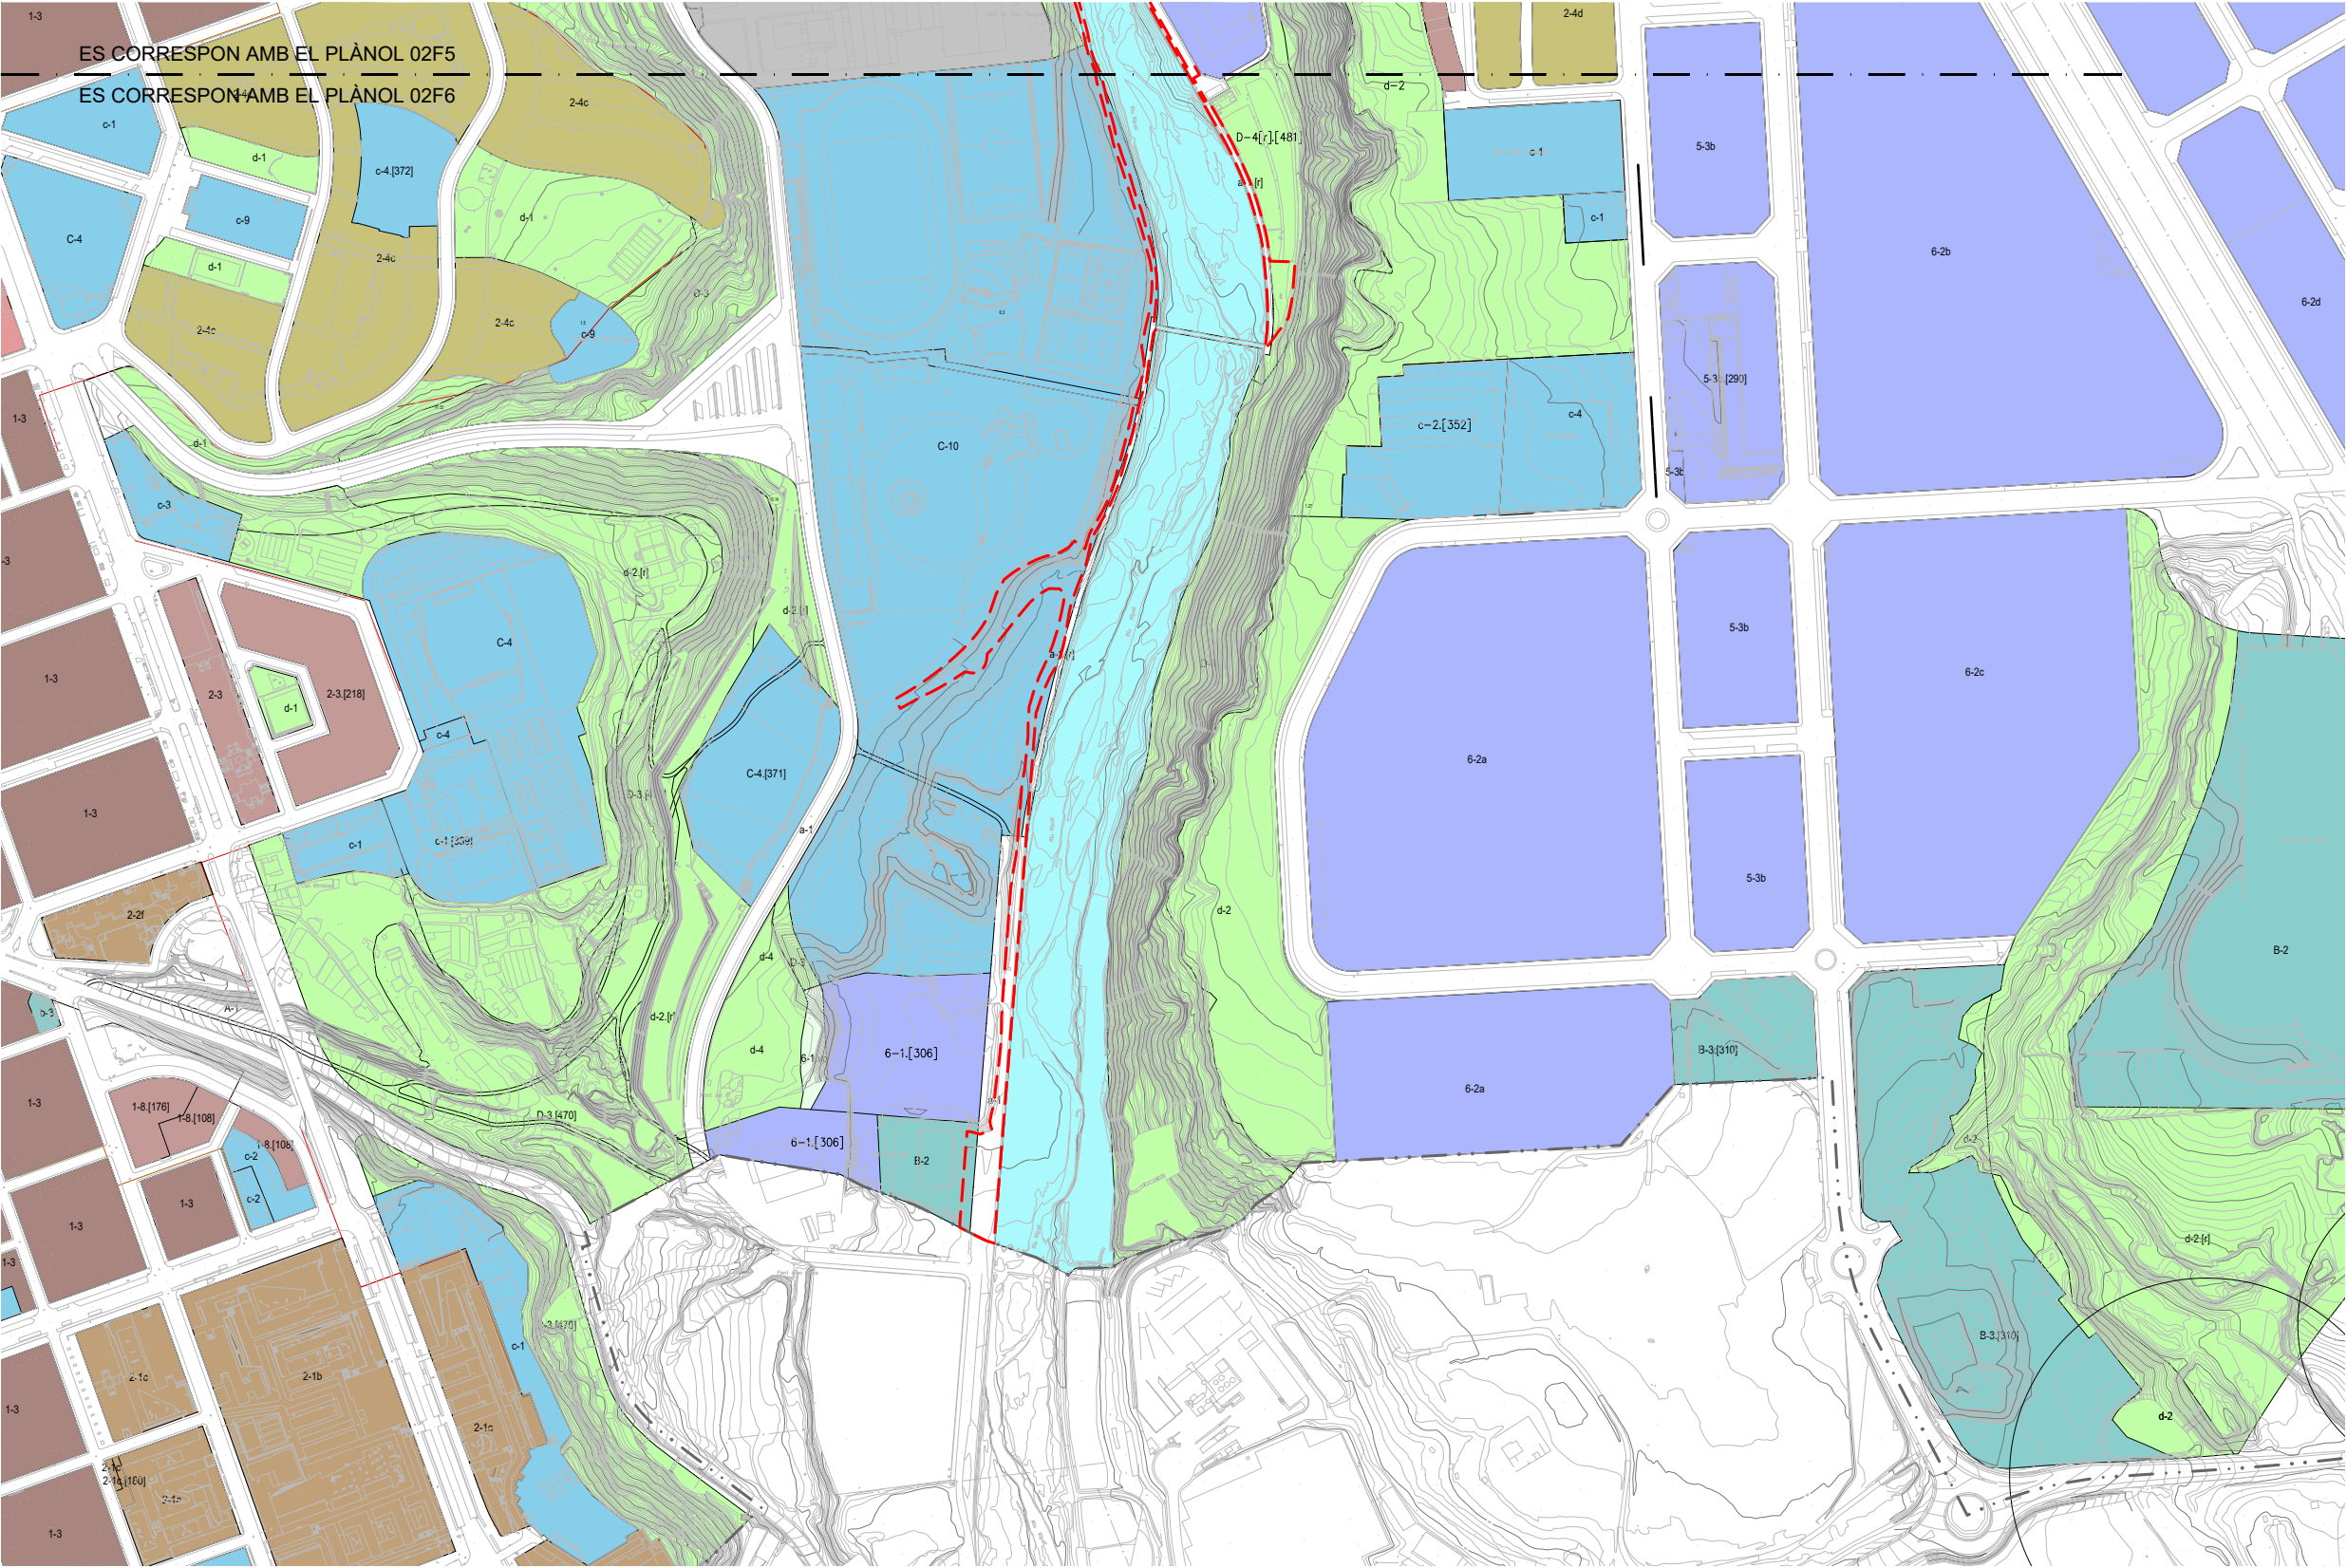

ÀMBIT D'ACTUACIÓ

LLEENDA

USOS GLOBALS

	Residencial		
	Terciari		Dotacions comunitàries privades
	Industrial		Aparcament
	Serveis tècnics		Lleure
	Equipaments comunitaris		Agrícola

USOS MIXTES

	Habitatge dotacional públic
	Residencial amb terciari
	Residencial amb indústria
	Terciari amb indústria

	Valor forestal
	Ecològic-paisatgístic
	Comunicacions Viaris/Ferroviaris
	Comunicacions Aeroportuaris
	Cursos de Rius

PROJECTE EXECUTIU DE RESTAURACIÓ DE L'ECOSISTEMA, LA INFRAESTRUCTURA VERDA I L'ACCESSIBILITAT DEL CAMÍ I ITINERARIS DEL RIU RIPOLL. SABADELL



Planificació i Projectes de Ciutat.
Àrea de Presidència i Drets Socials


Autors del projecte:

Concepción de la Villa / Carlota Socías / María José Gaspar



Escala: 1 / 5000

Originals en A3

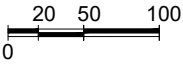

HU-PU.ctb
02_Planej.dwg



Planejament vigent
Planta parcial 6

Desembre 2024