



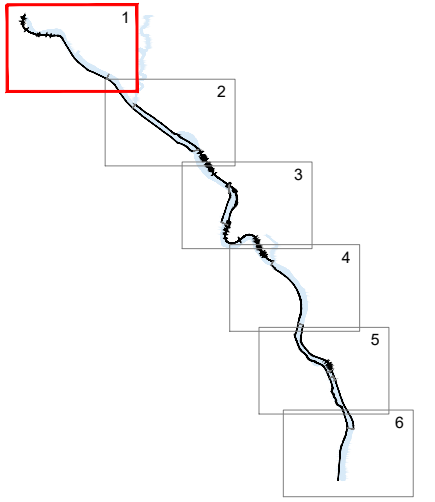

PROJECTE EXECUTIU DE RESTAURACIO DE L'ECOSISTEMA, LA INFRAESTRUCTURA VERDA I L'ACCESSIBILITAT DEL CAMÍ I ITINERARIS DEL RIU RIPOLL, SABADELL



DESEMBRE 2024

TOM XI – PLÀNOLS part 2

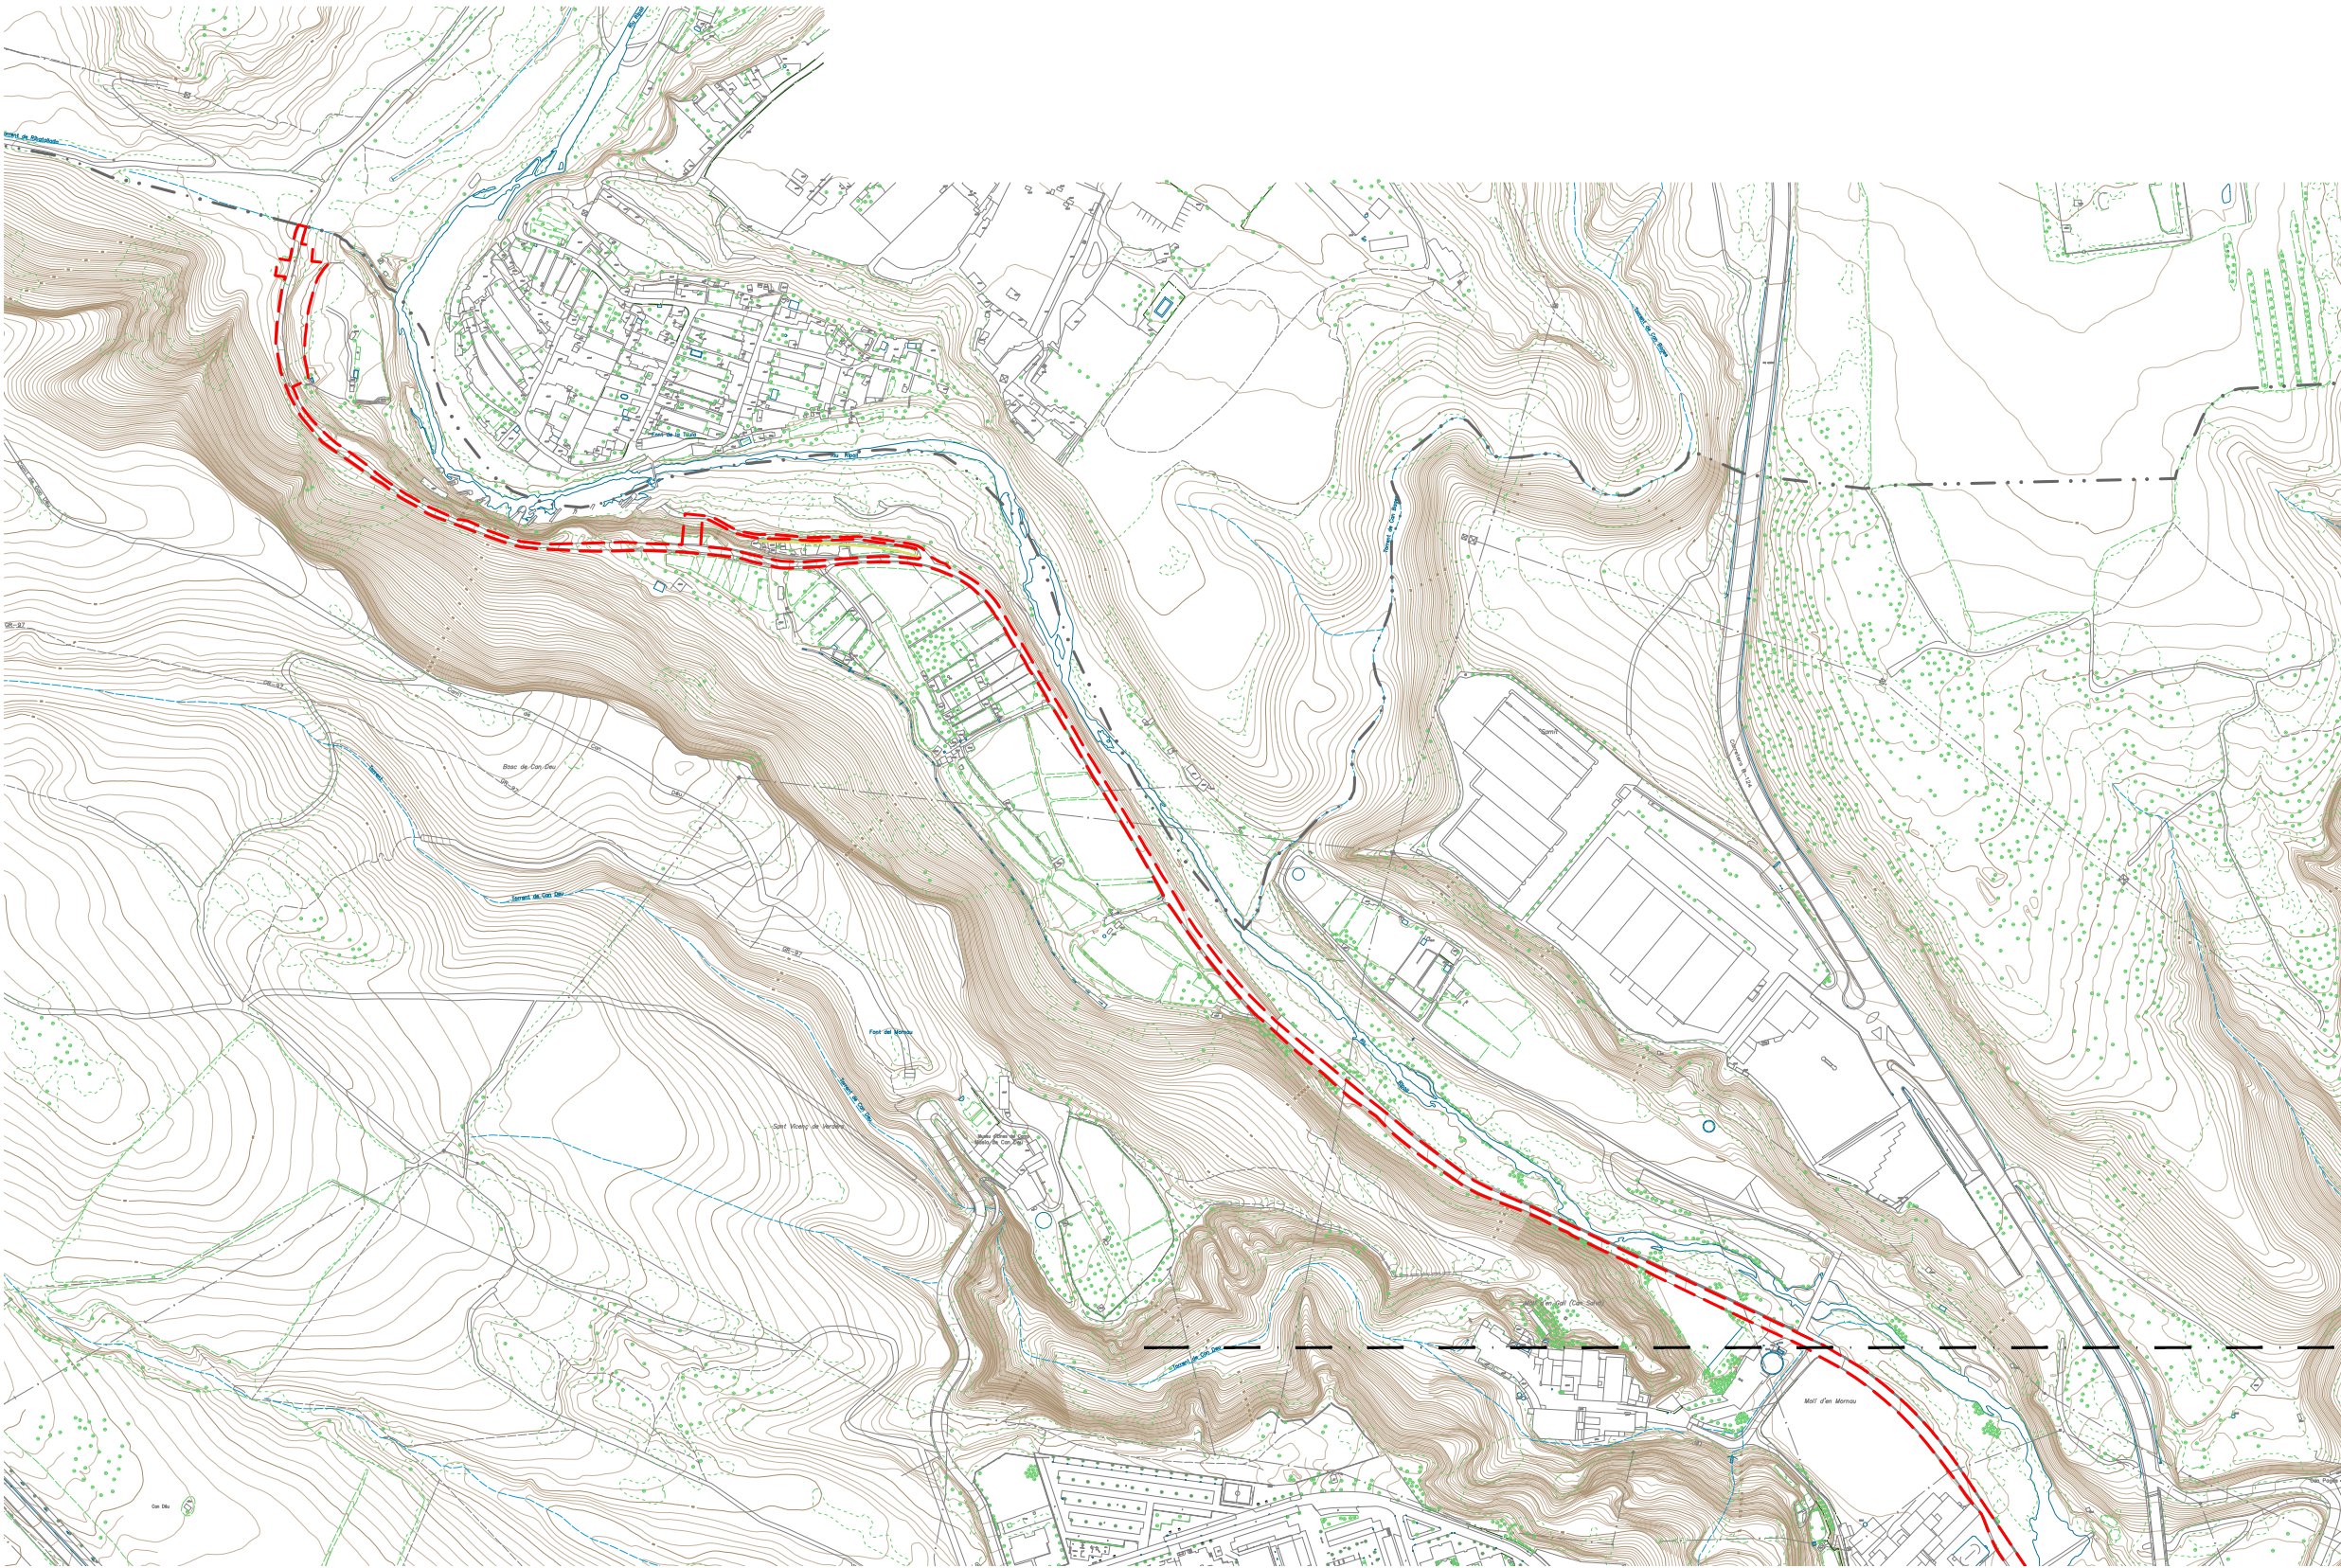



ÀMBIT D'ACTUACIÓ

ES CORRESPON AMB EL PLÀNOL 03AF1
ES CORRESPON AMB EL PLÀNOL 03AF2

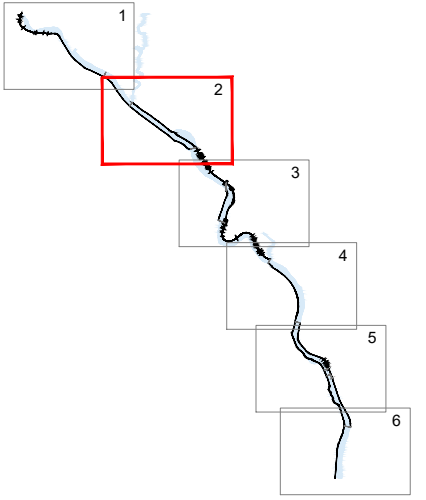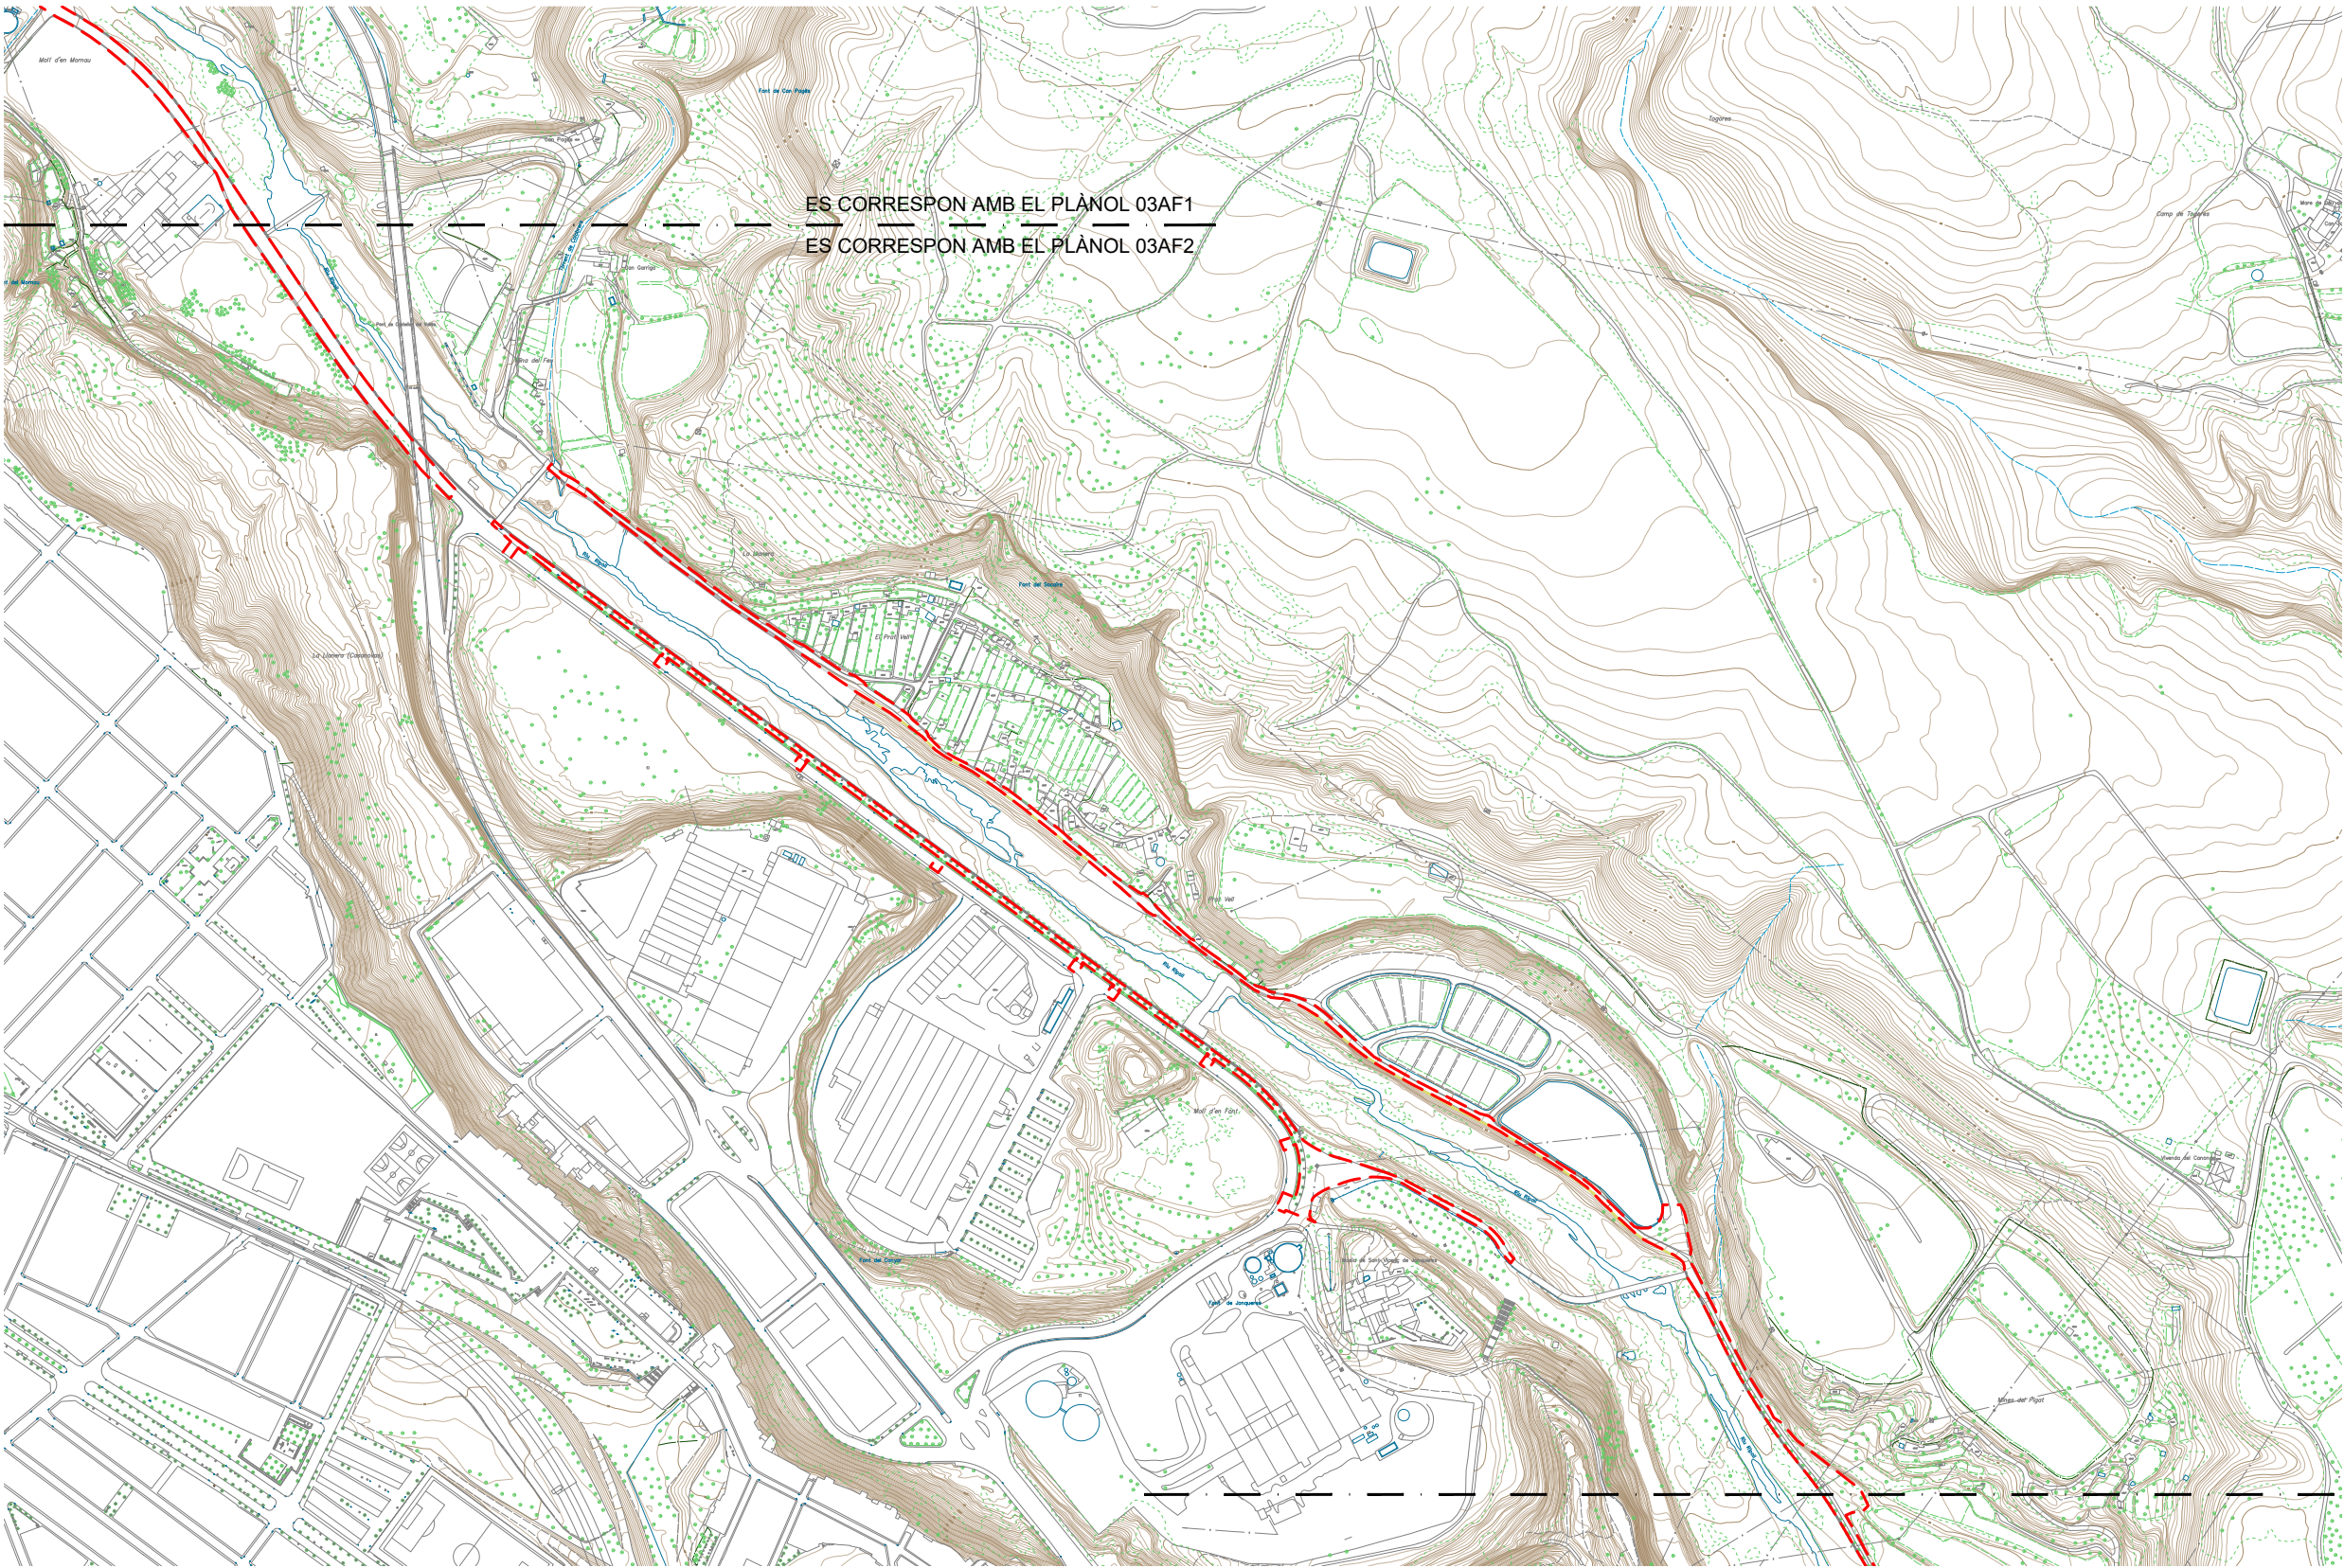



ÀMBIT D'ACTUACIÓ

ES CORRESPON AMB EL PLÀNOL 03AF2
ES CORRESPON AMB EL PLÀNOL 03AF3

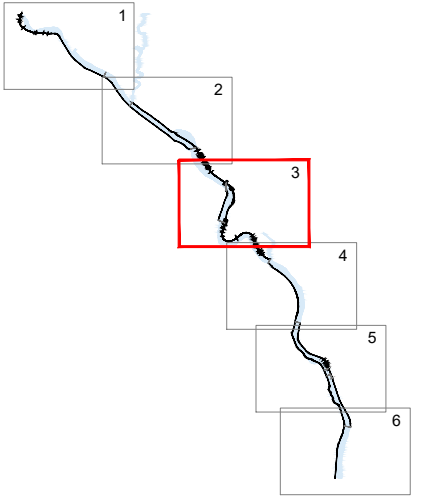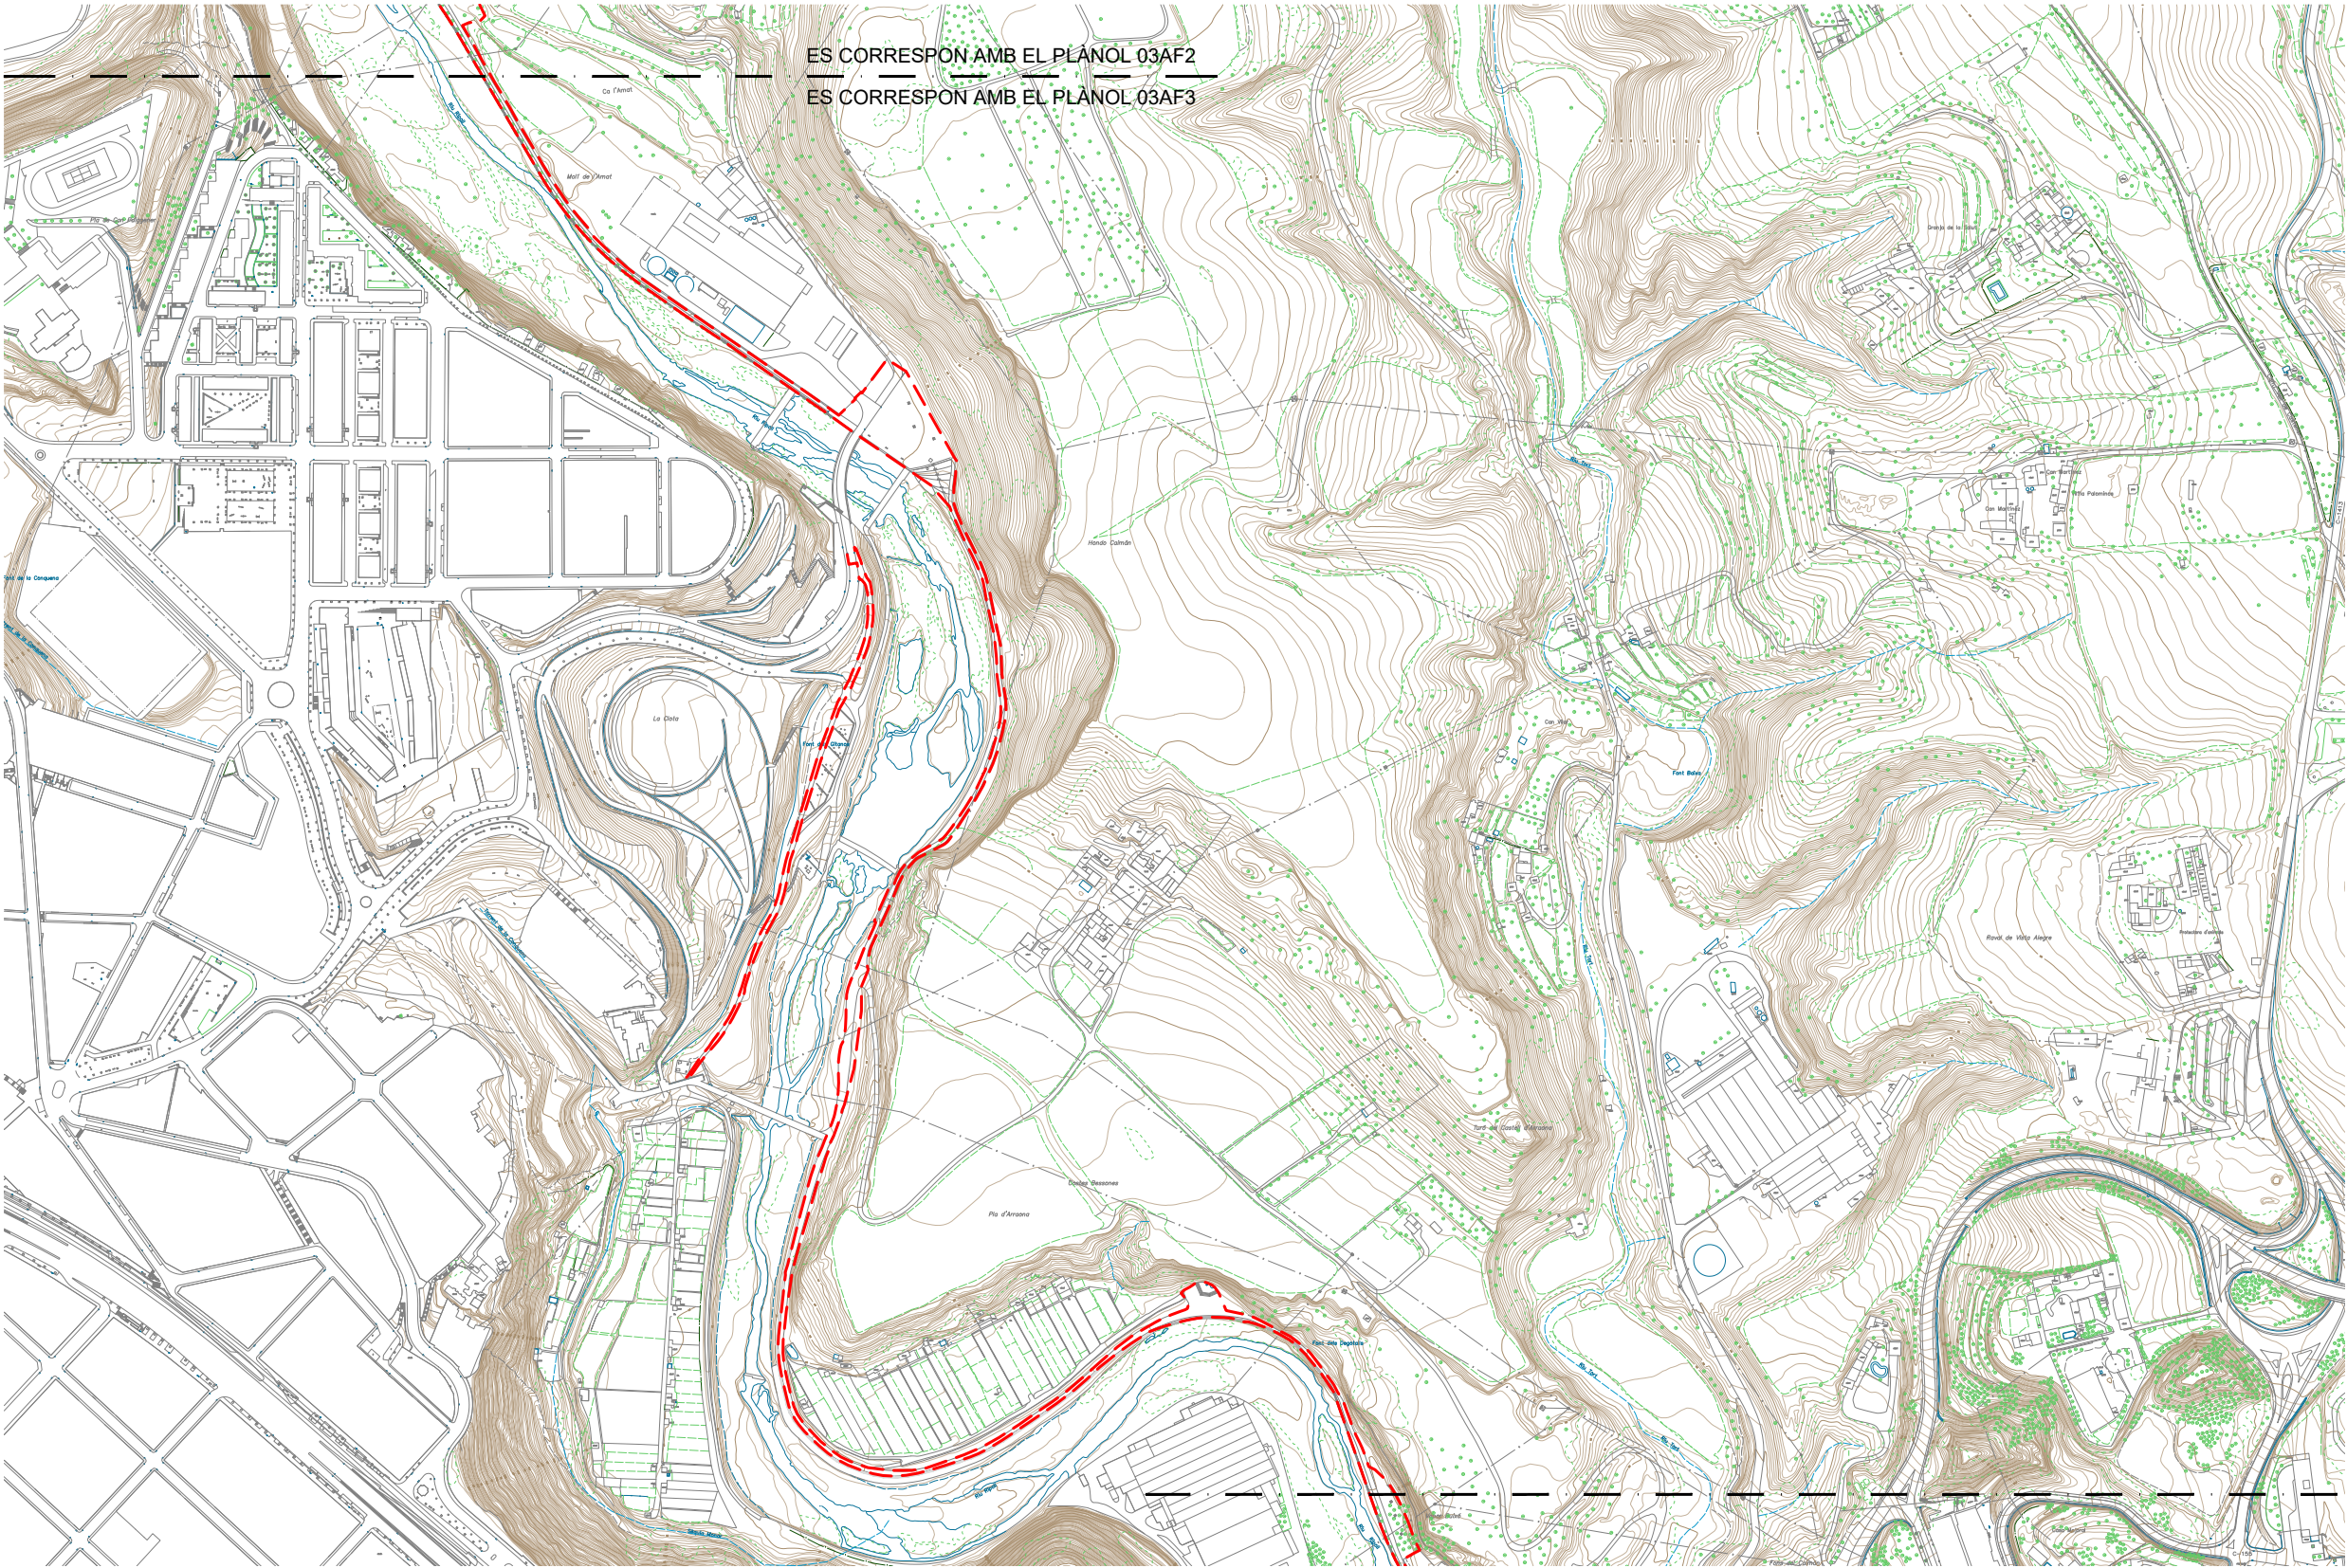



ÀMBIT D'ACTUACIÓ

ES CORRESPON AMB EL PLÀNOL 03AF3
ES CORRESPON AMB EL PLÀNOL 03AF4

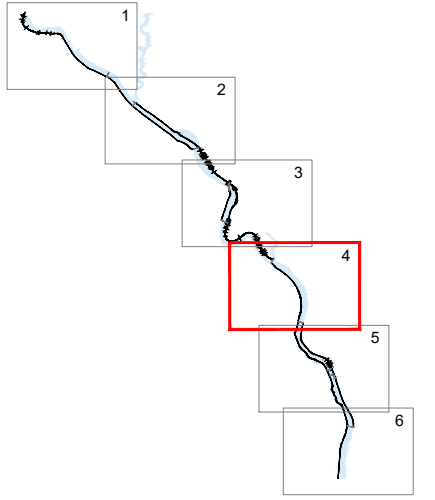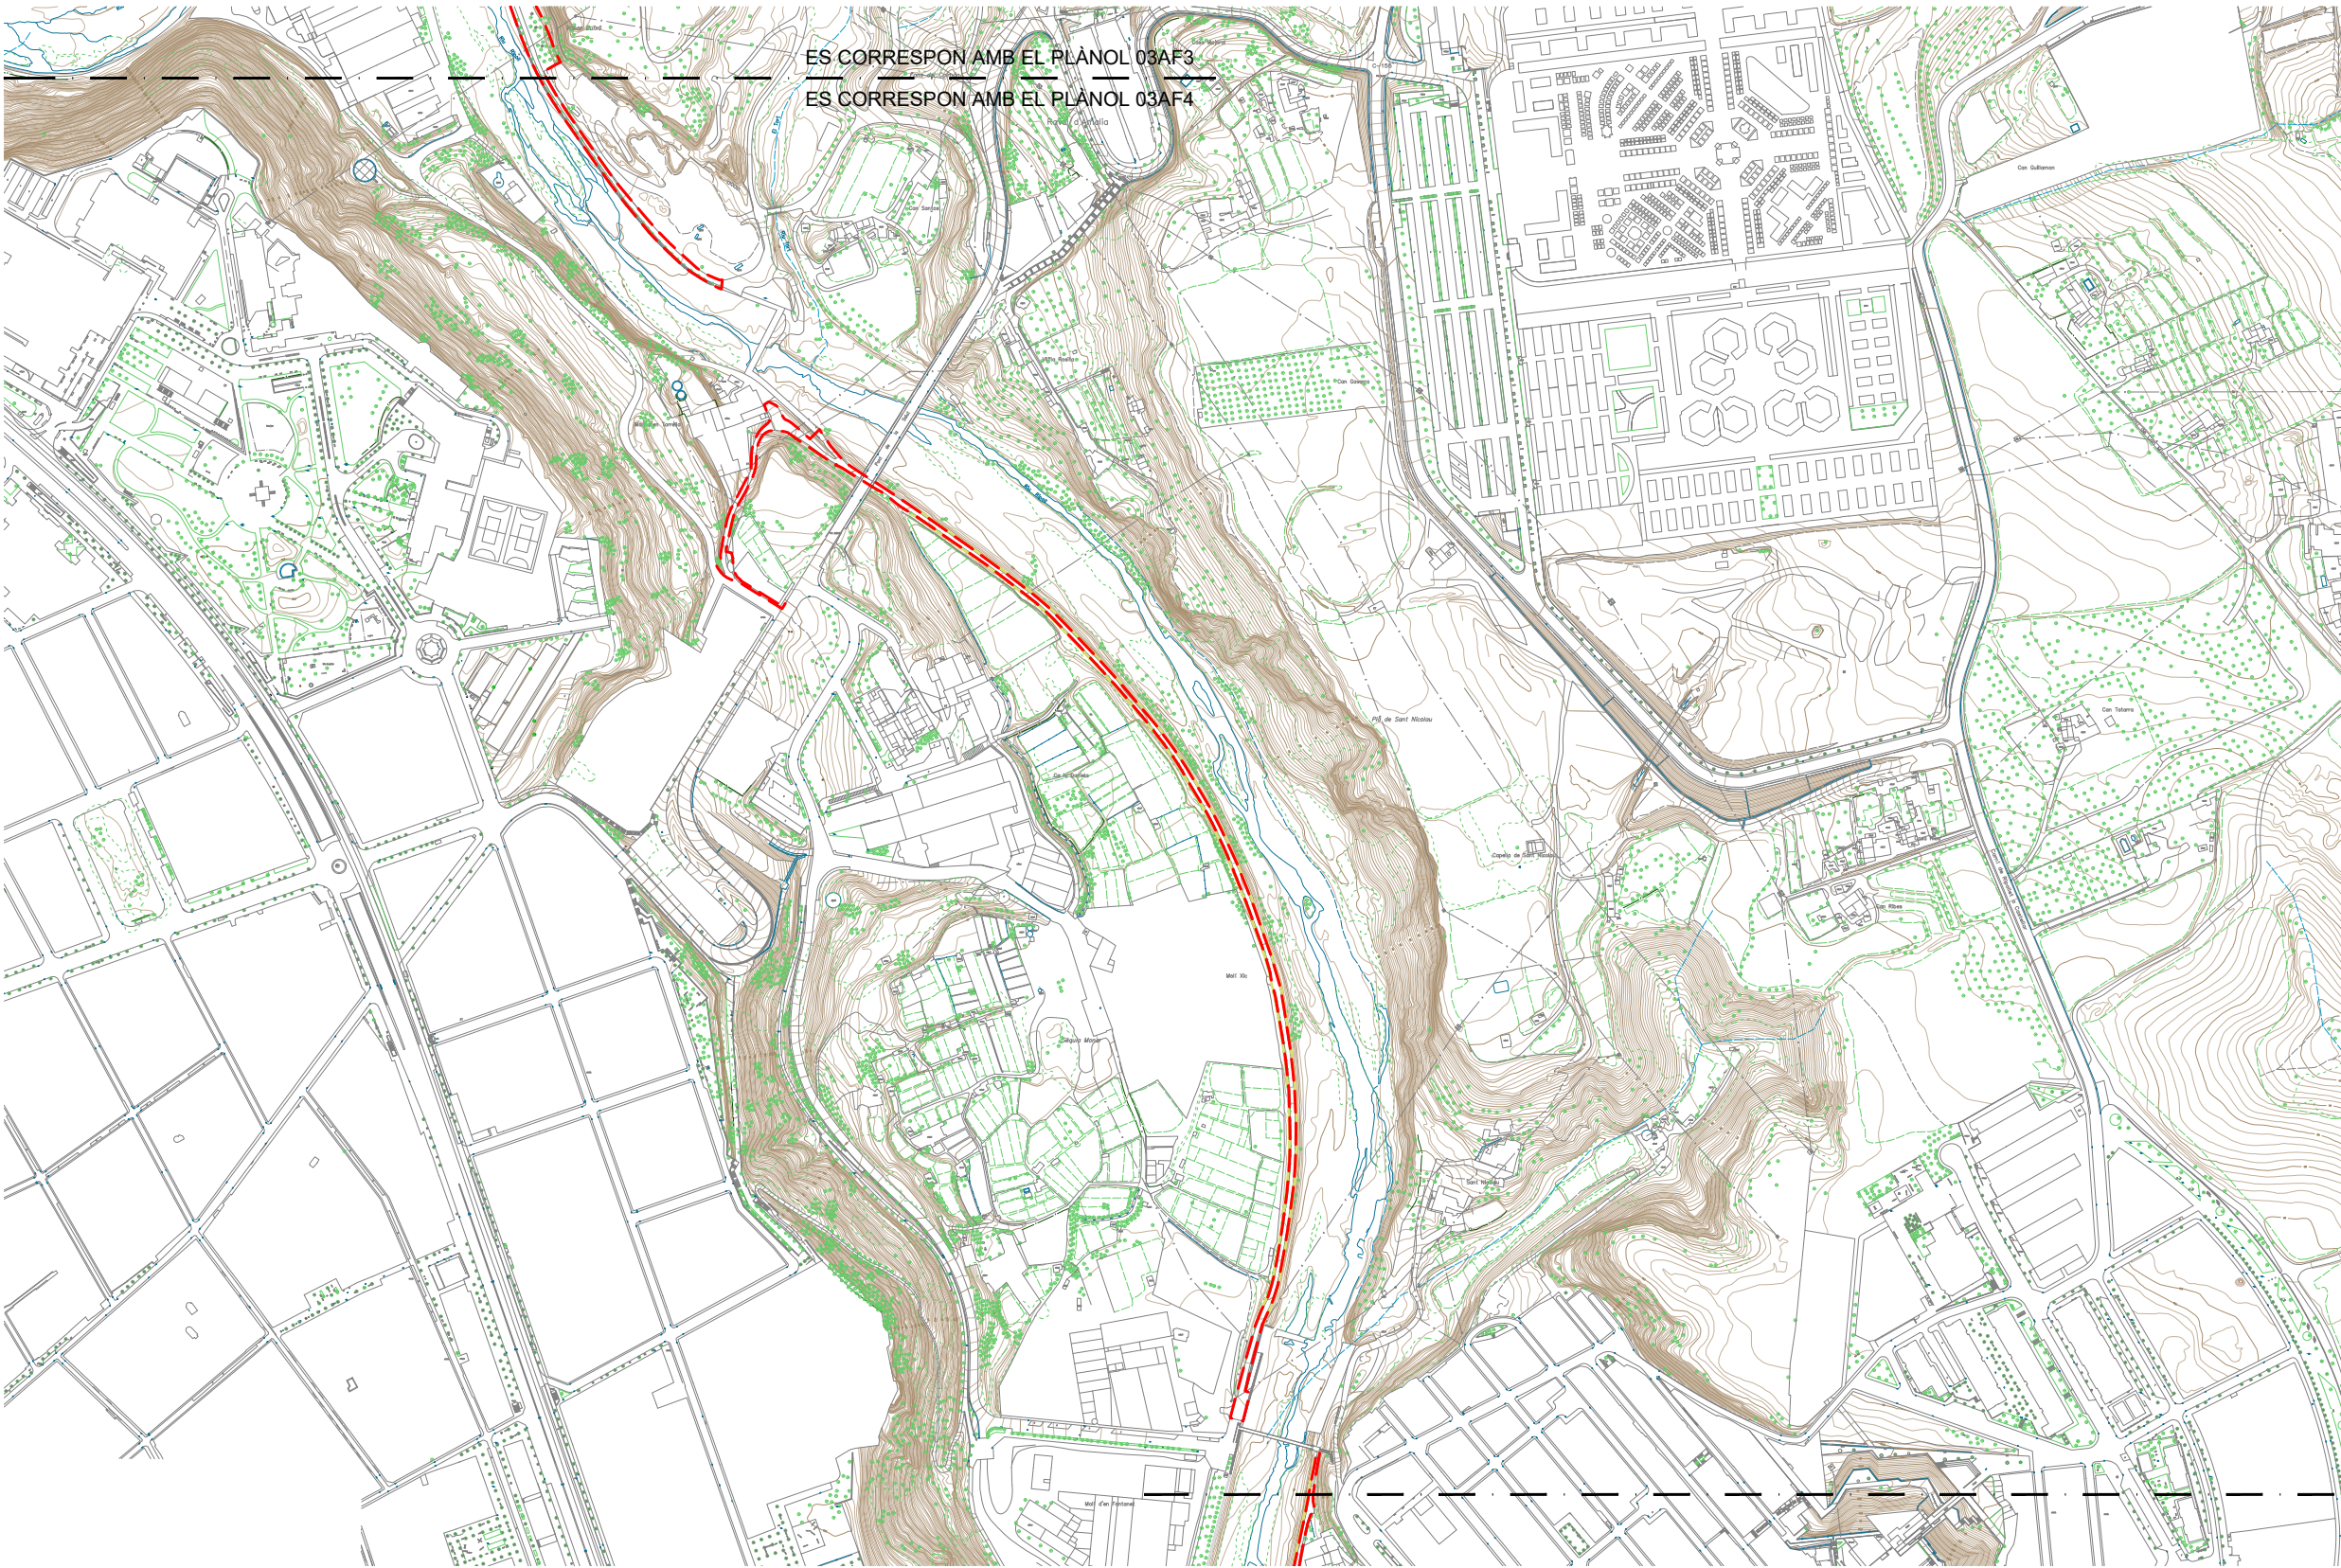



ÀMBIT D'ACTUACIÓ

ES CORRESPON AMB EL PLÀNOL 03AF4
ES CORRESPON AMB EL PLÀNOL 03AF5


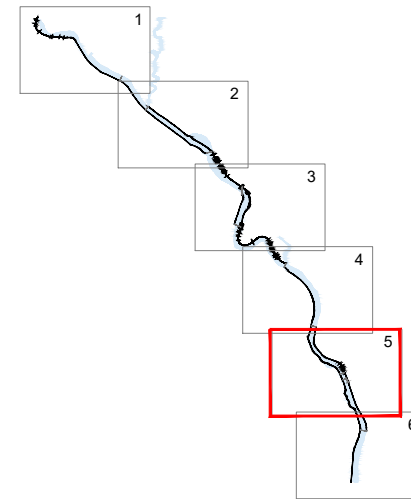
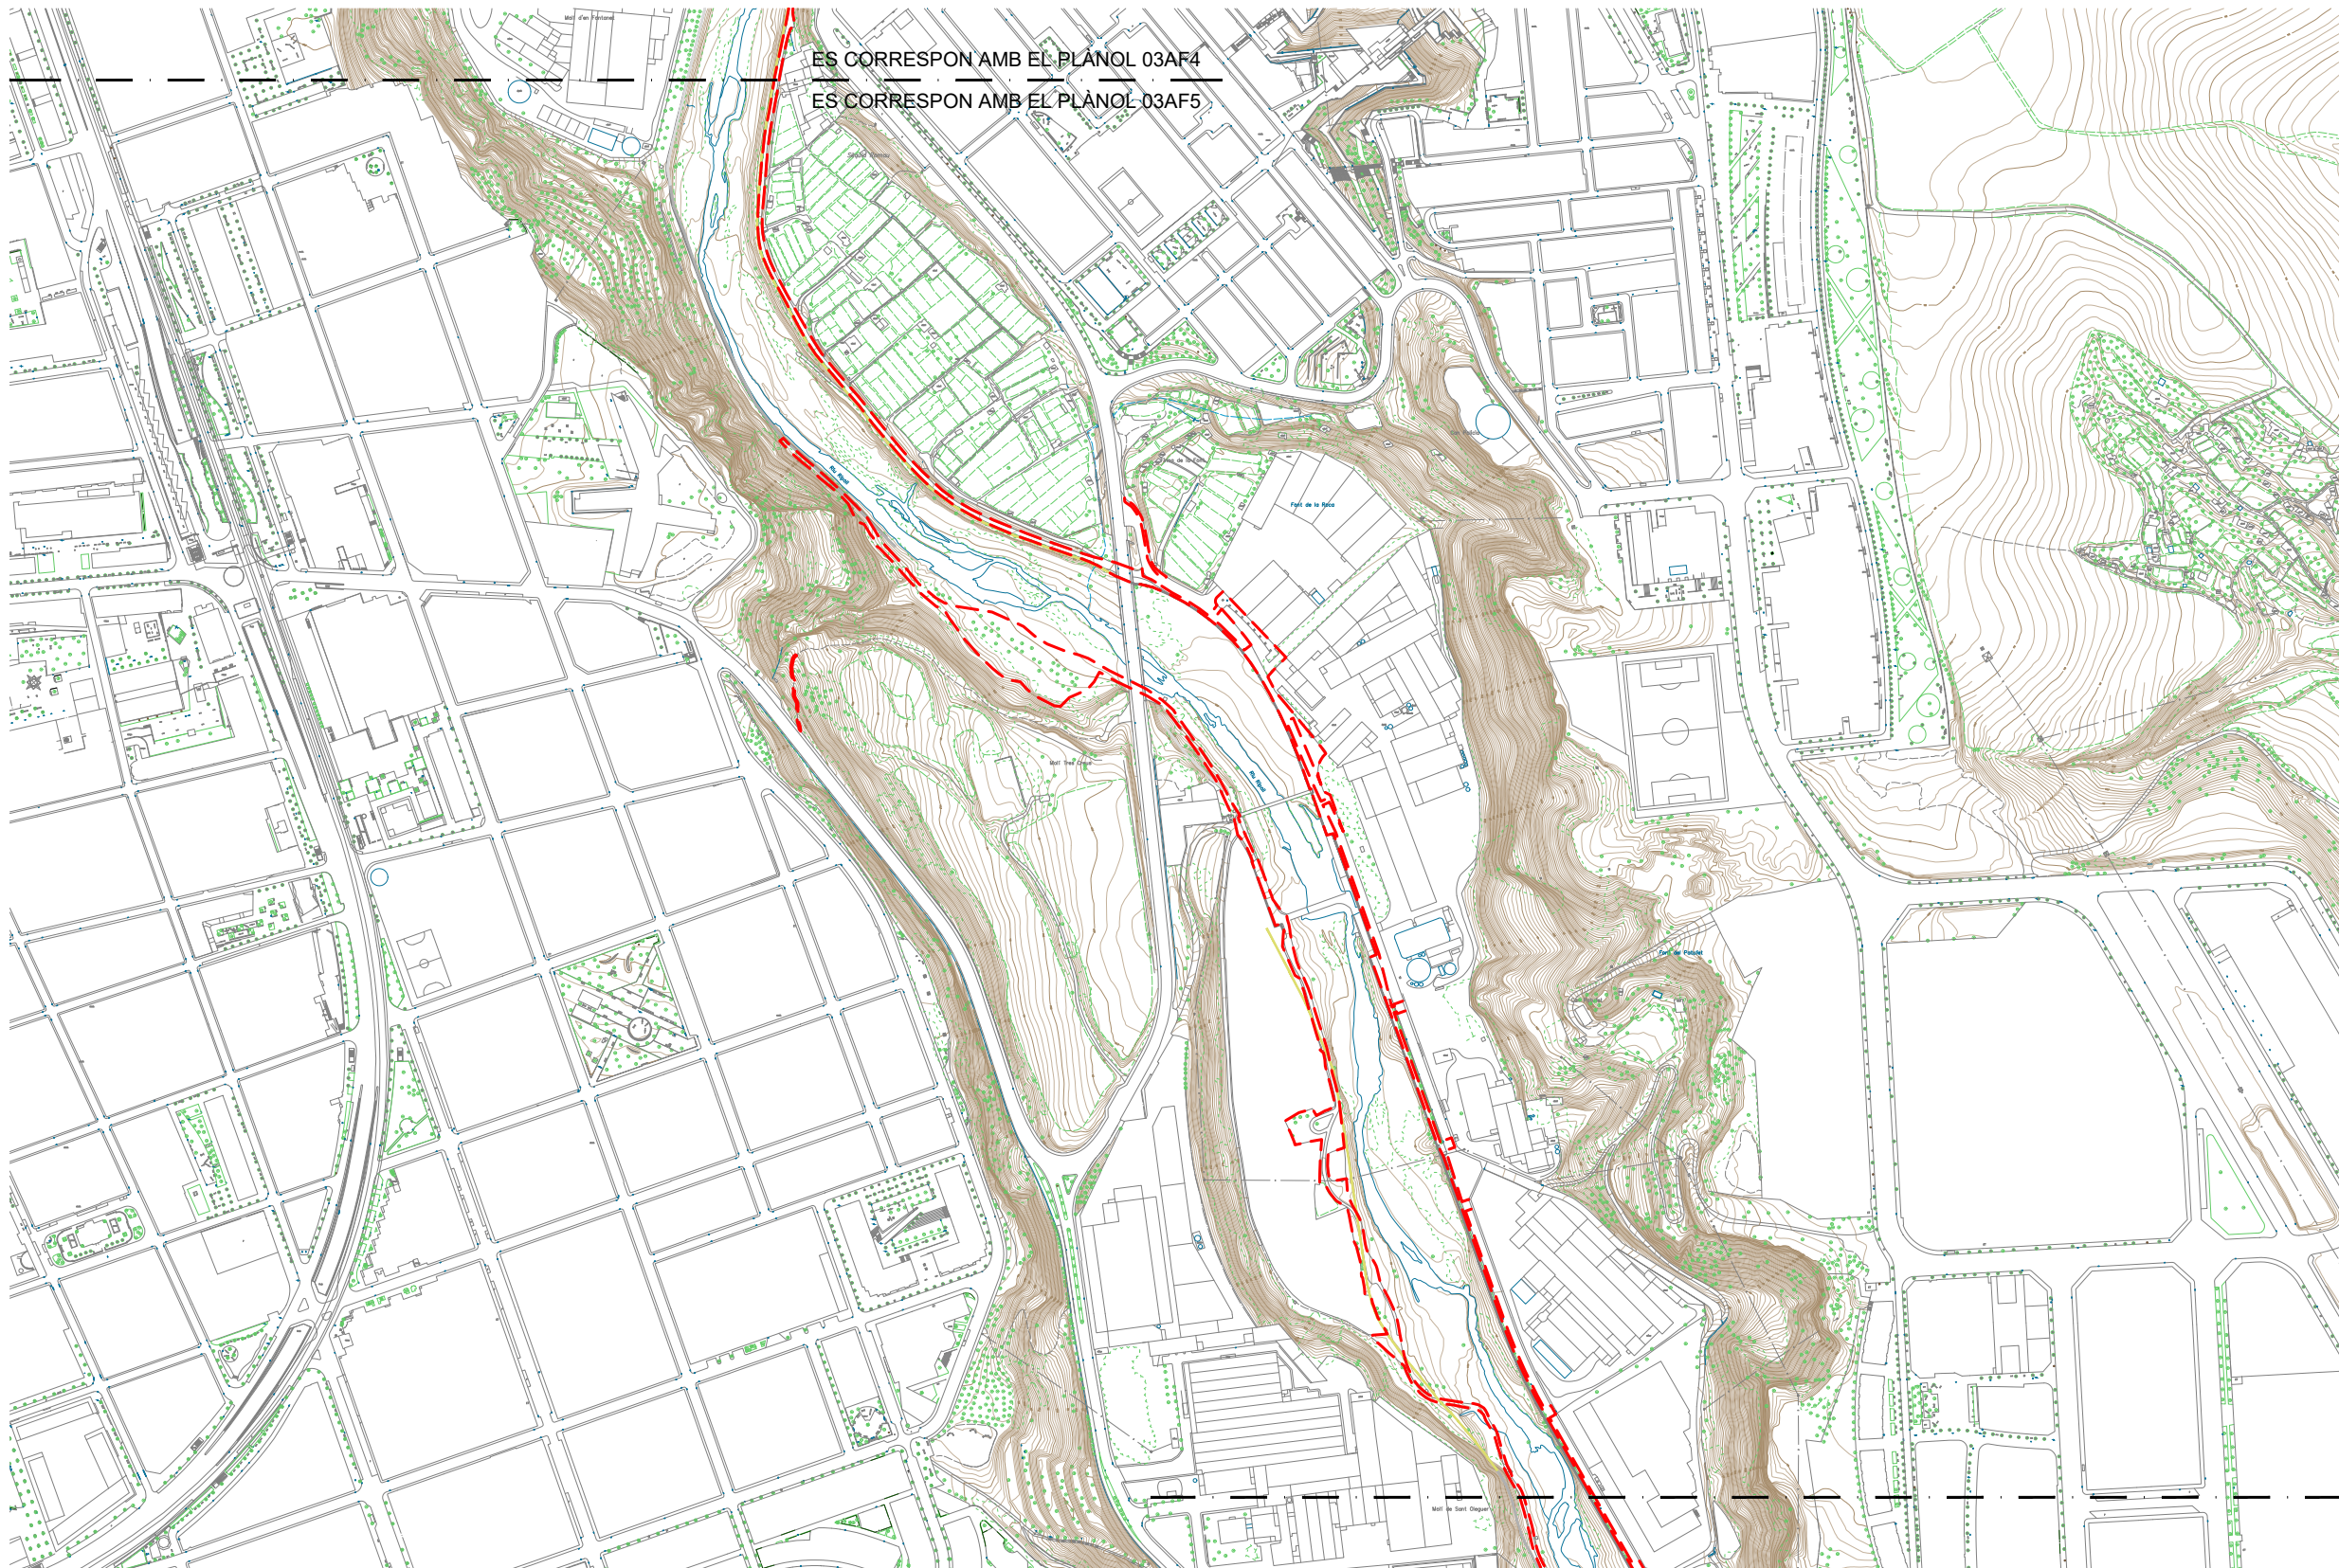


ÀMBIT D'ACTUACIÓ

ES CORRESPON AMB EL PLÀNOL 03AF5
ES CORRESPON AMB EL PLÀNOL 03AF6

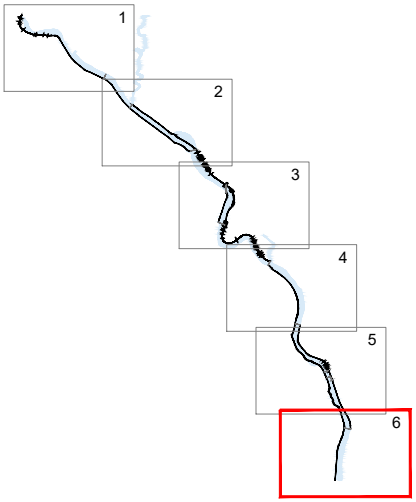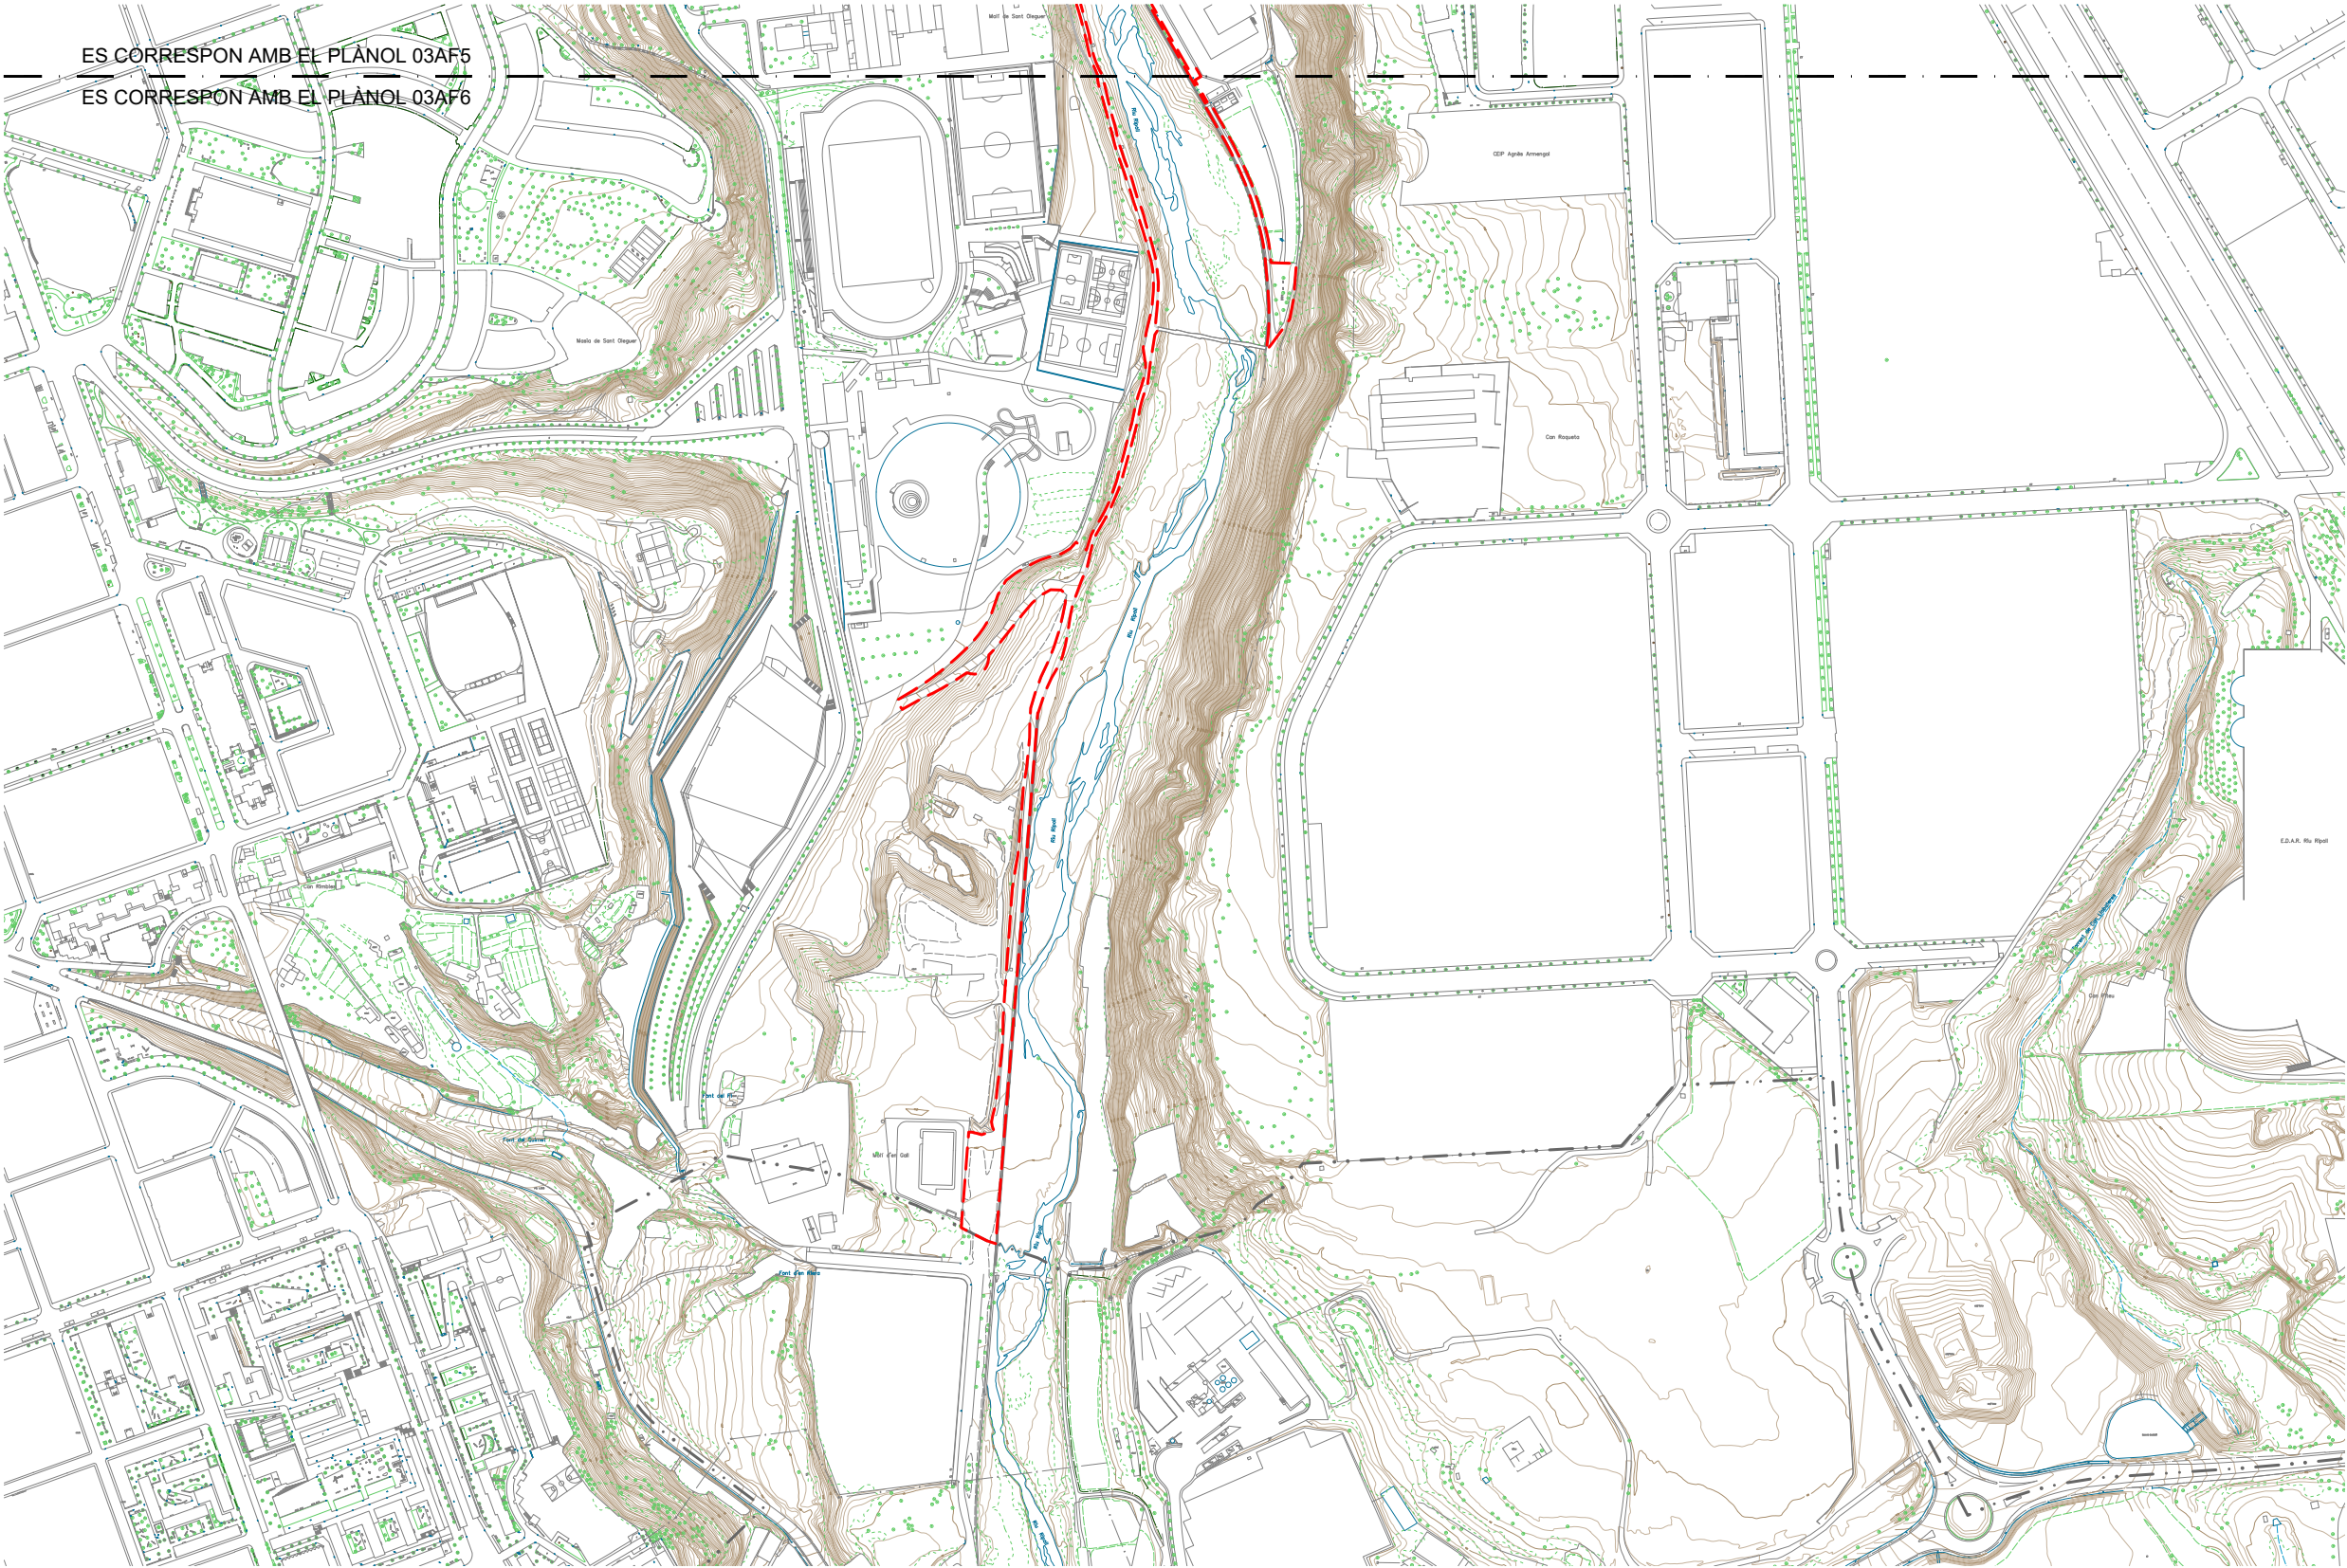

ÀMBIT D'ACTUACIÓ

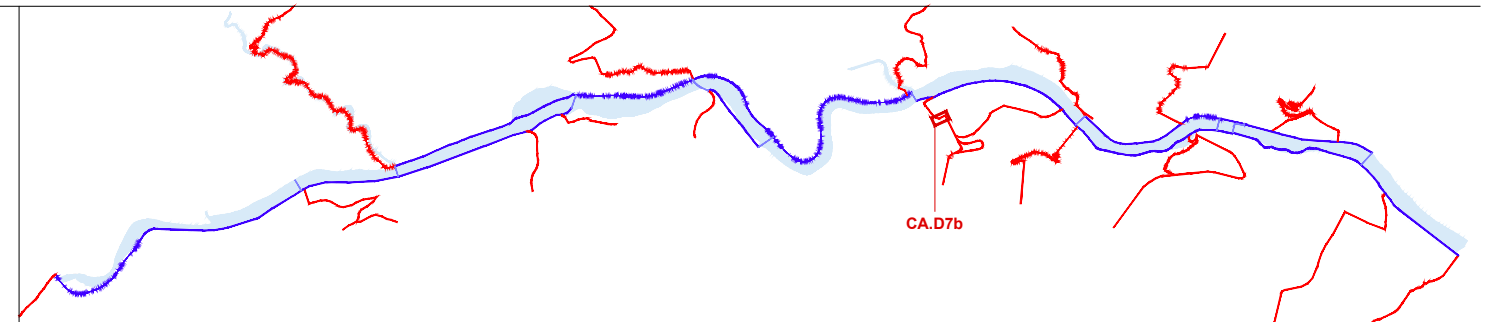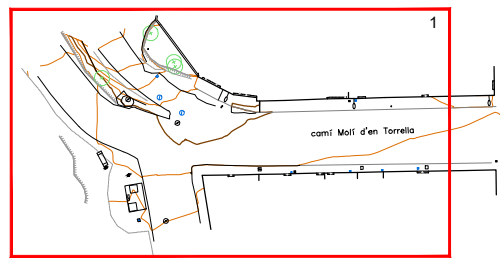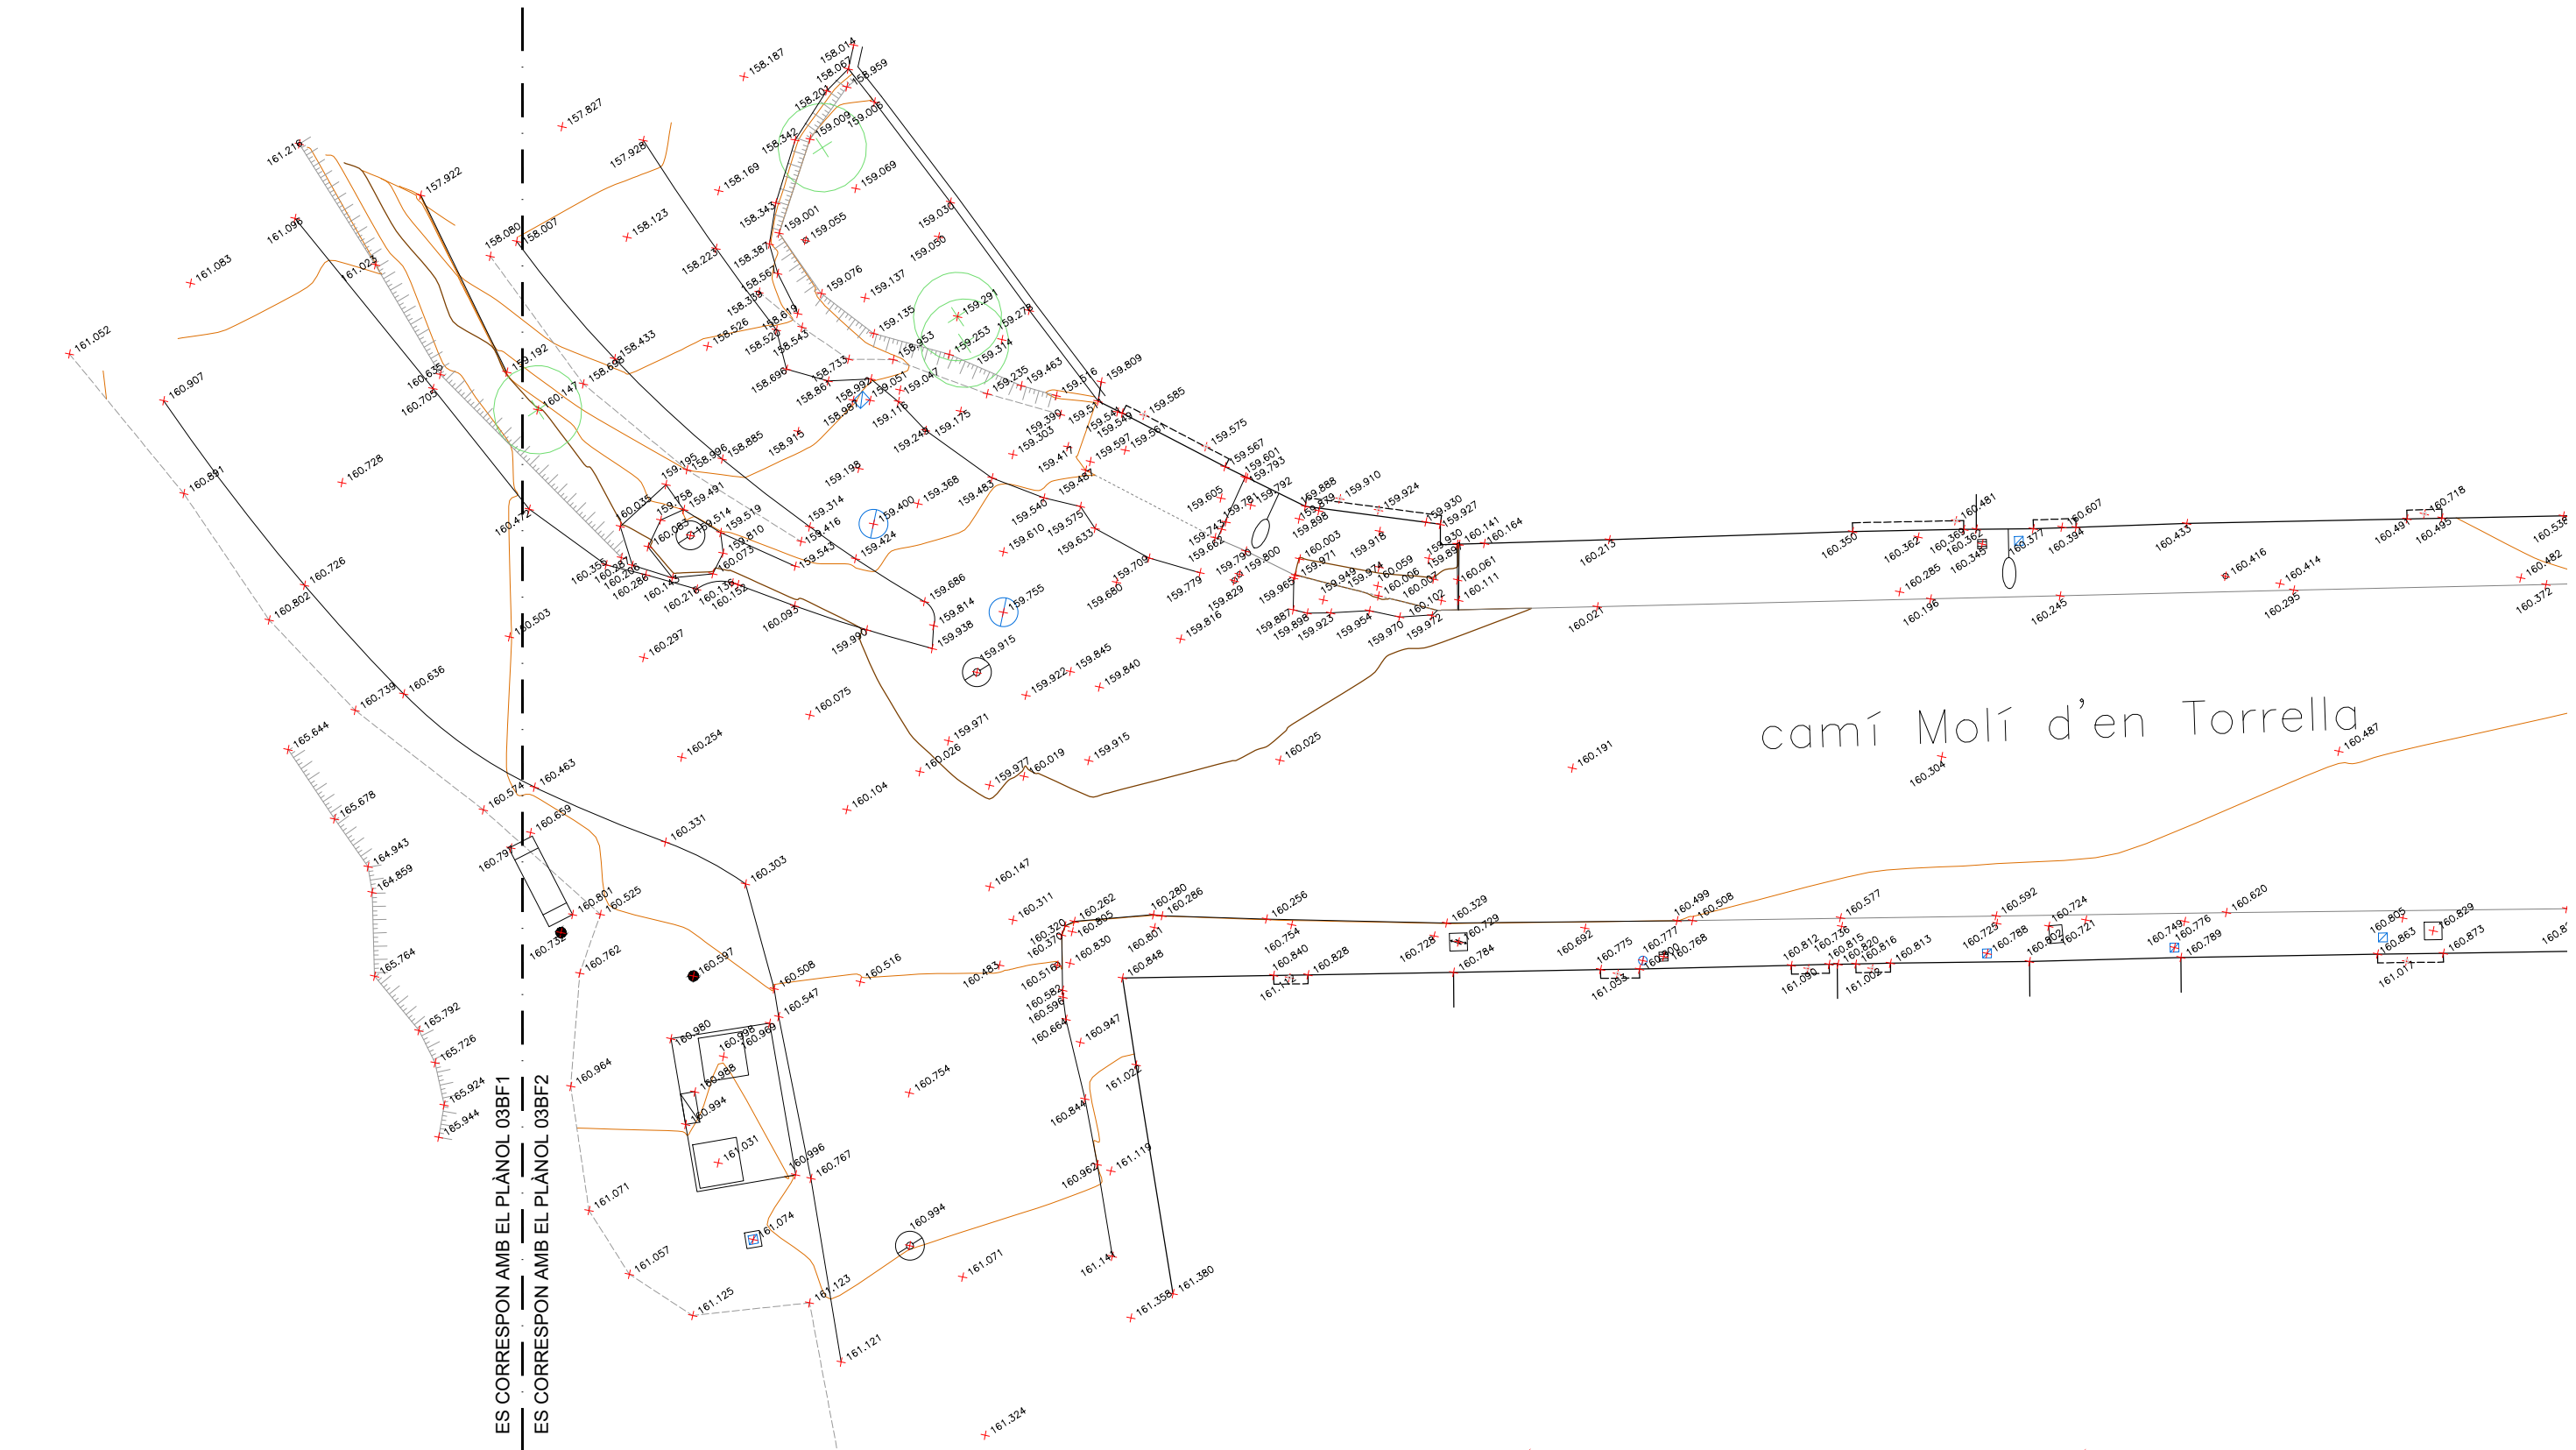

PROJECTE EXECUTIU DE RESTAURACIÓ DE L'ECOSISTEMA, LA INFRAESTRUCTURA VERDA I L'ACCESSIBILITAT DEL CAMÍ I ITINERARIS DEL RIU RIPOLL. SABADELL

Desembre 2024



Planificació i Projectes de Ciutat.
Àrea de Presidència i Drets Socials


Autors del projecte:

Concepción de la Villa / Carlota Socías / María José Gaspar



Escala: 1 / 150

Originals en A3



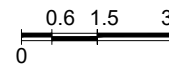


HU-PU.ctb
03B_TopDet.dwg



Topografia detallada
Planta accés al camí del Molí de'n Torrella CA.D7b

03B
Full 1 de 2

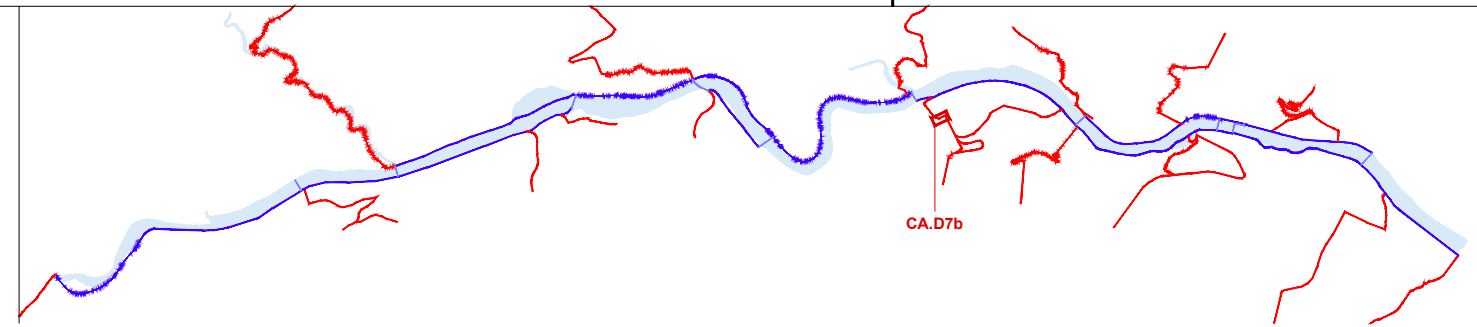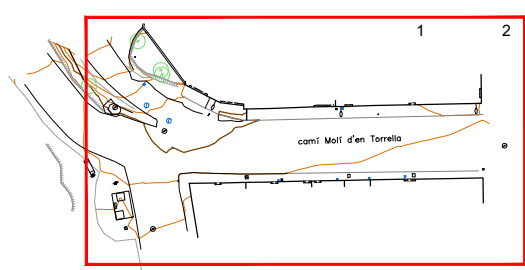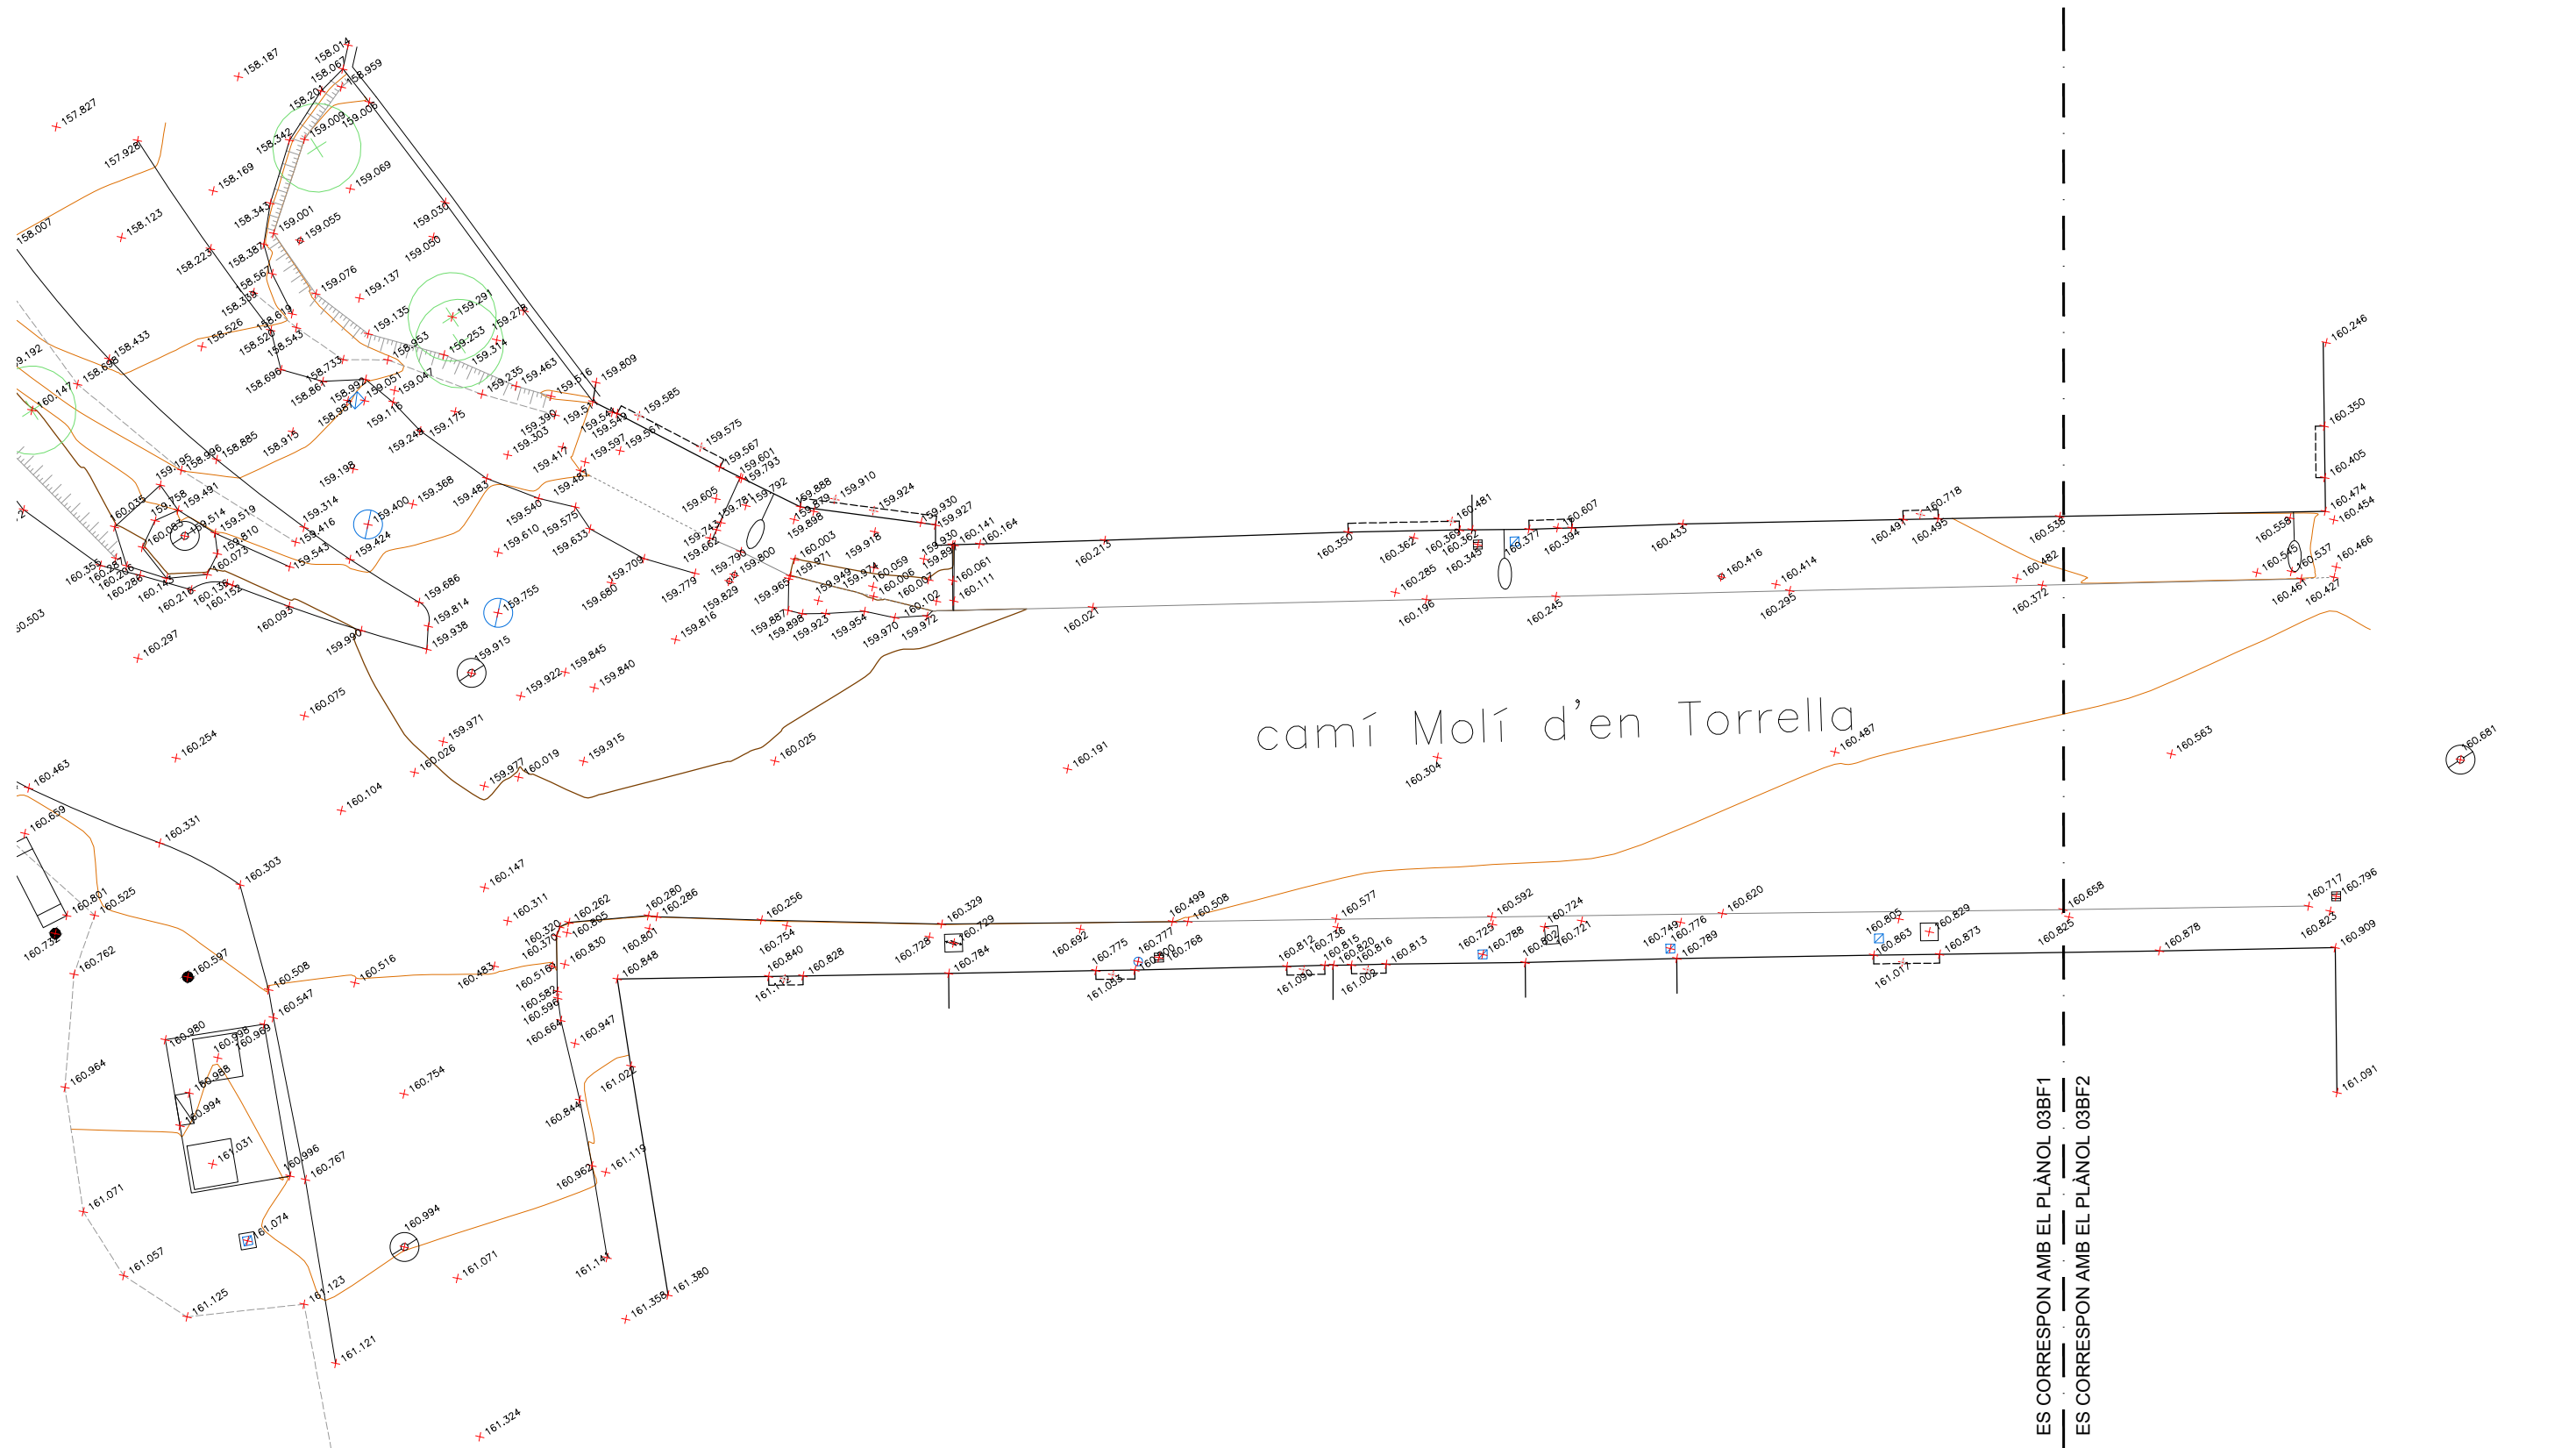

PROJECTE EXECUTIU DE RESTAURACIÓ DE L'ECOSISTEMA, LA INFRAESTRUCTURA VERDA I L'ACCESSIBILITAT DEL CAMÍ I ITINERARIS DEL RIU RIPOLL. SABADELL

Desembre 2024