




PROJECTE EXECUTIU DE RESTAURACIO DE L'ECOSISTEMA, LA INFRAESTRUCTURA VERDA I L'ACCESSIBILITAT DEL CAMÍ I ITINERARIS DEL RIU RIPOLL, SABADELL

DESEMBRE 2024

TOM XII – PLÀNOLS part 3

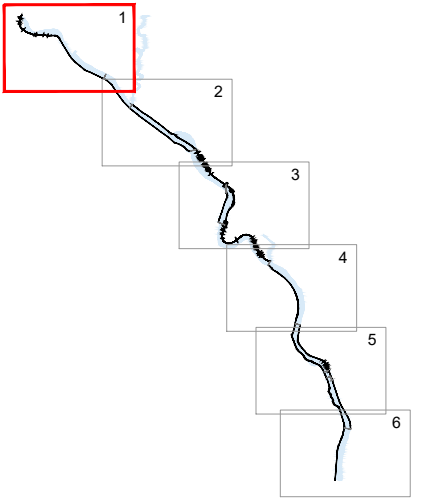

ÀMBIT D'ACTUACIÓ

ES CORRESPON AMB EL PLÀNOL 04AF1
ES CORRESPON AMB EL PLÀNOL 04AF2

LLEGENDA

- | | | | | | | | |
|--|--|--|---------------------------------------|--|--|--|-----------------|
| | Zones de risc geològic segons ICGC | | Endegament amb mur de formigó | | New Jersey existent | | Arbrat existent |
| | Trams de camí obstruïts per eslleivissades | | Endegament amb mur de gabions | | Tanca de fusta per a vianants existent | | |
| | Zones amb risc d'eslleivissades | | Endegament amb gabions de recobriment | | | | |
| | | | Endegament amb mantell de gabions | | | | |
| | | | Escollera | | | | |
| | | | Talús hidroseminat | | | | |

PROJECTE EXECUTIU DE RESTAURACIÓ DE L'ECOSISTEMA, LA INFRAESTRUCTURA VERDA I L'ACCESSIBILITAT DEL CAMÍ I ITINERARIS DEL RIU RIPOLL. SABADELL



Planificació i Projectes de Ciutat.
Àrea de Presidència i Drets Socials


Autors del projecte:

Concepción de la Villa / Carlota Socías / María José Gaspar



Escala: 1 / 5000

Originals en A3

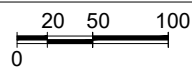

HU-PU.ctb



04_EActual.dwg



Estat actual
Planta parcial 1

Desembre 2024

04A
Full 1 de 6

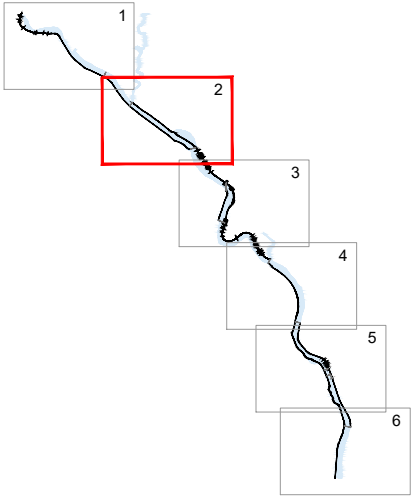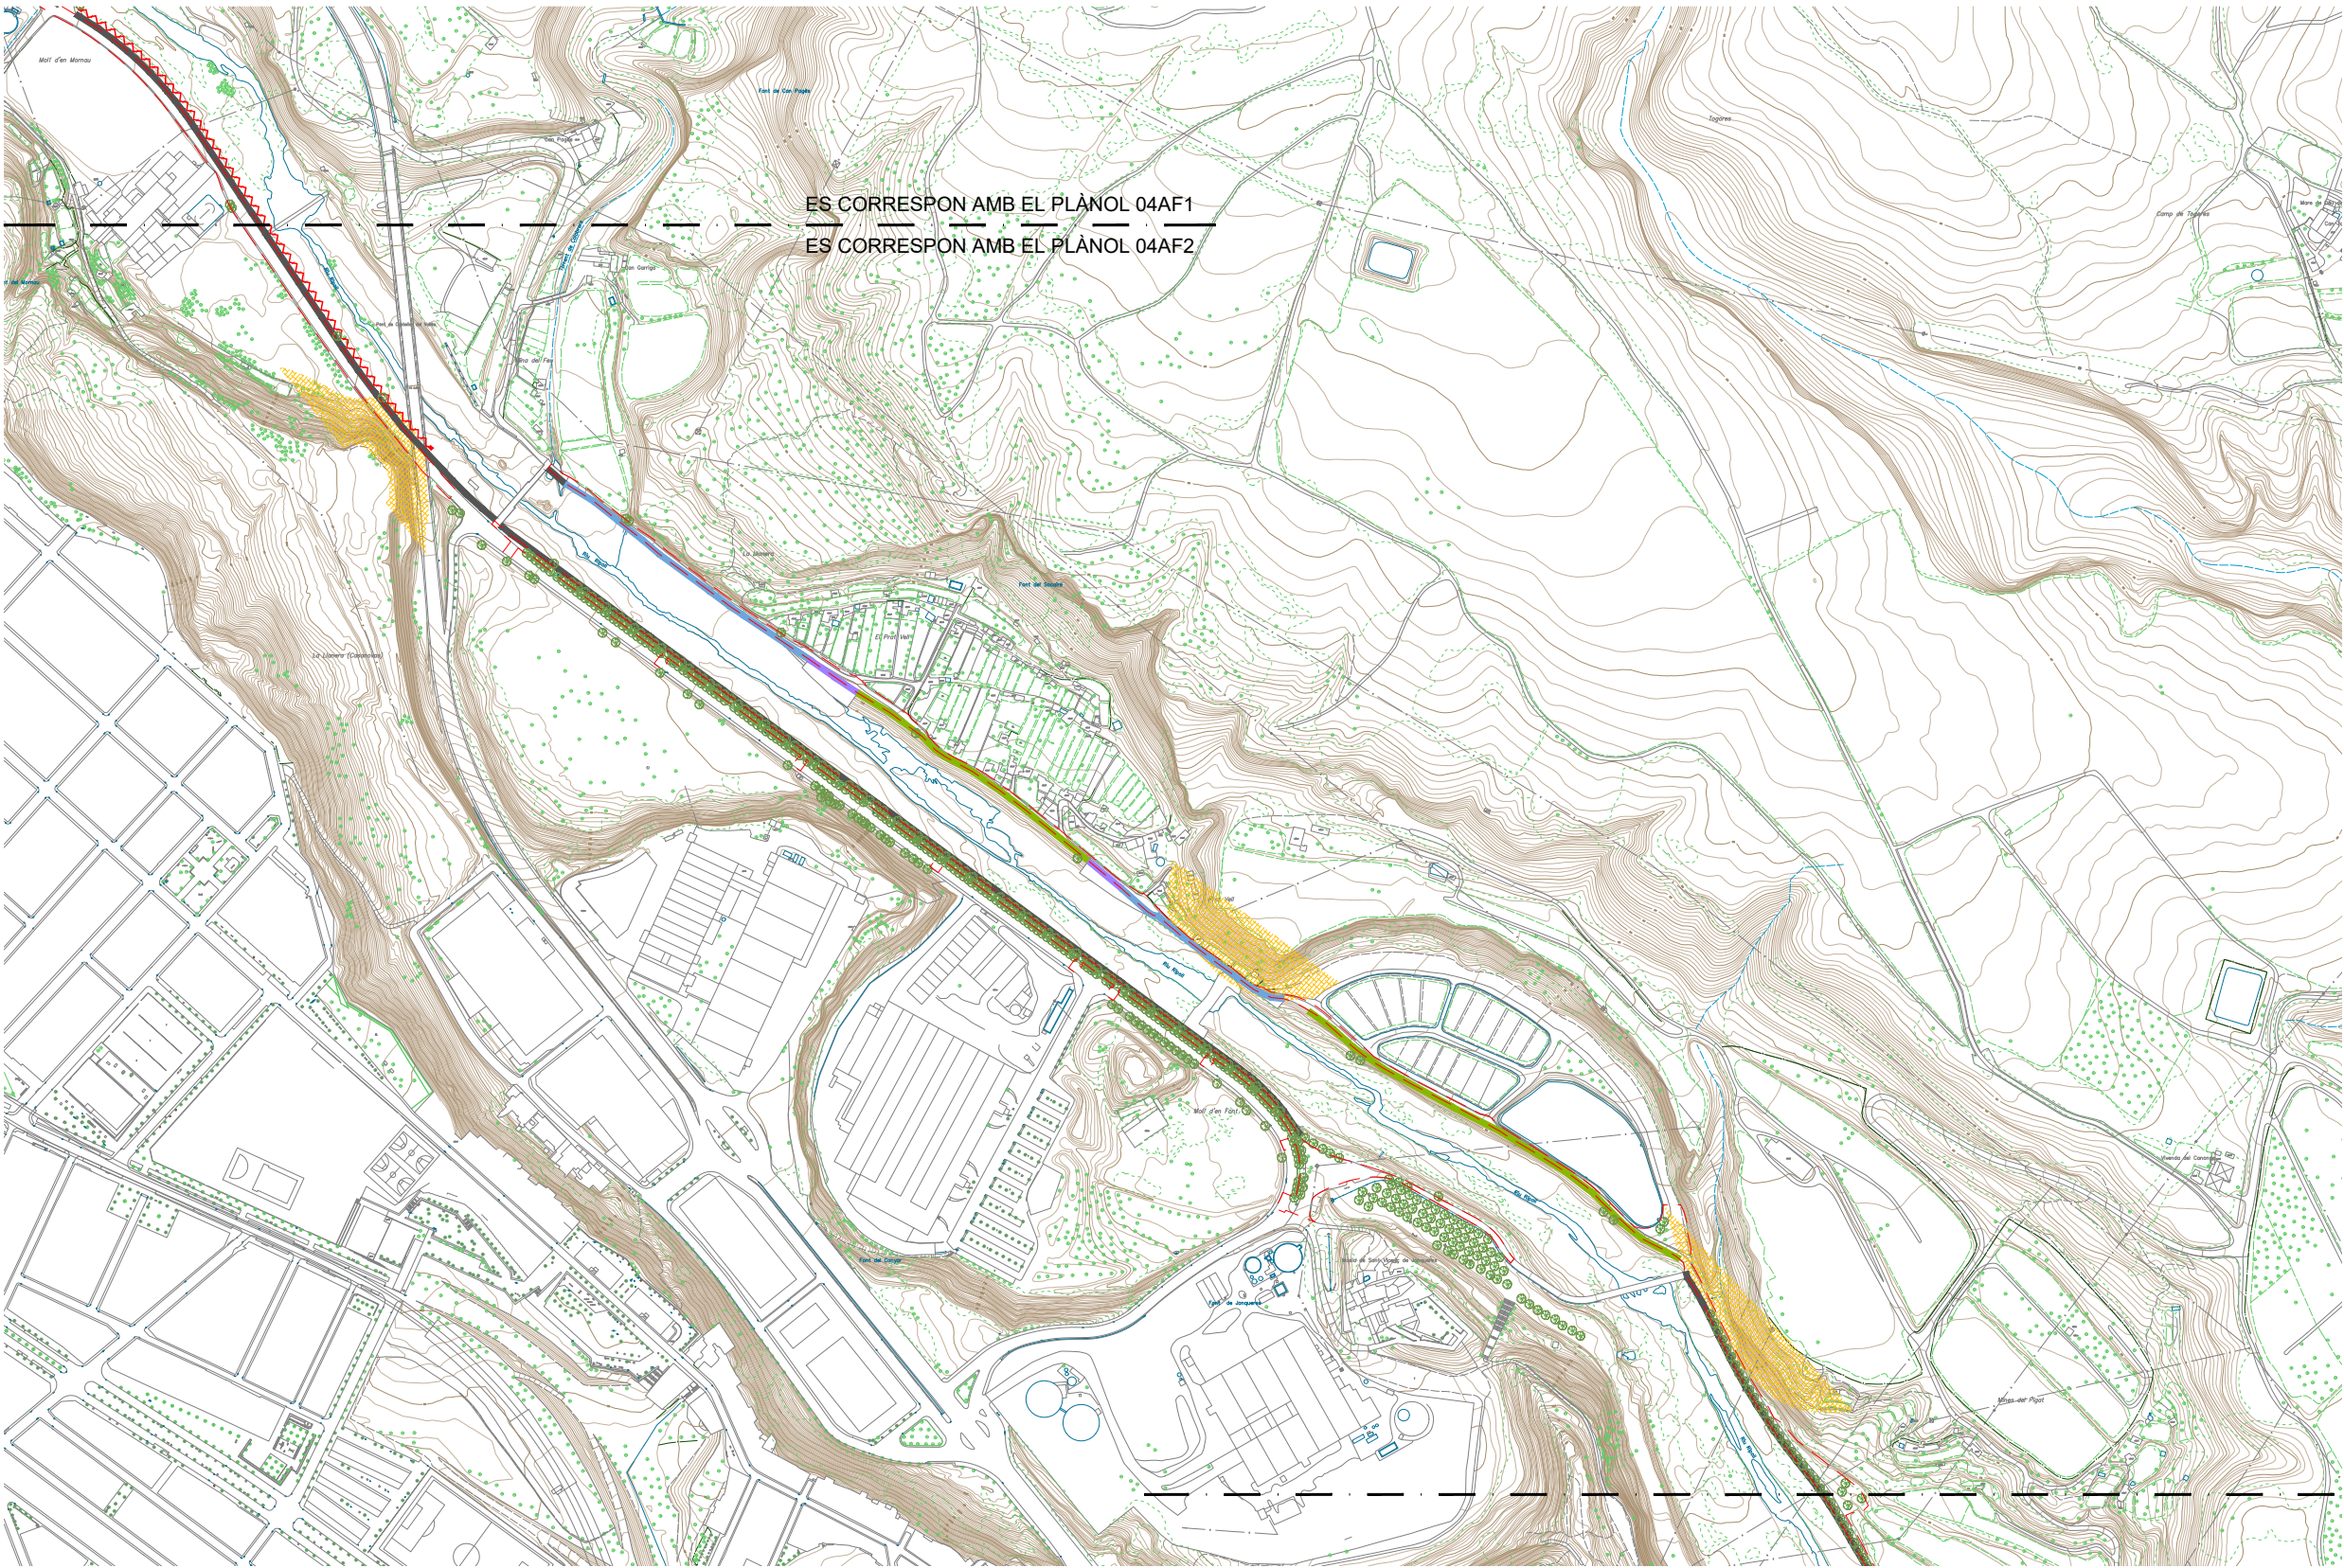

ÀMBIT D'ACTUACIÓ

LLEGENDA

- | | | | |
|--|---|--|---|
|  Zones de risc geològic segons ICGC |  Endegament amb mur de formigó |  New Jersey existent |  Arbrat existent |
|  Trams de camí obstruïts per eslleivissades |  Endegament amb mur de gabions |  Tanca de fusta per a vianants existent | |
|  Zones amb risc d'eslleivissades |  Endegament amb gabions de recobriment | | |
| |  Endegament amb mantell de gabions | | |
| |  Escollera | | |
| |  Talús hidrosembrat | | |

PROJECTE EXECUTIU DE RESTAURACIÓ DE L'ECOSISTEMA, LA INFRAESTRUCTURA VERDA I L'ACCESSIBILITAT DEL CAMÍ I ITINERARIS DEL RIU RIPOLL. SABADELL



Planificació i Projectes de Ciutat.
Àrea de Presidència i Drets Socials


Autors del projecte:

Concepción de la Villa / Carlota Socías / María José Gaspar



Escala: 1 / 5000

Originals en A3

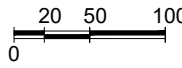

HU-PU.ctb
04_EActual.dwg





Estat actual
Planta parcial 2

Desembre 2024

04A

Full 2 de 6

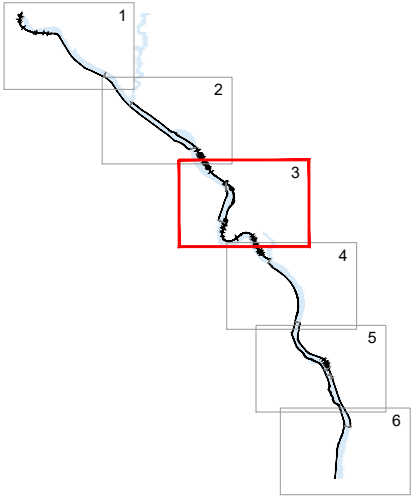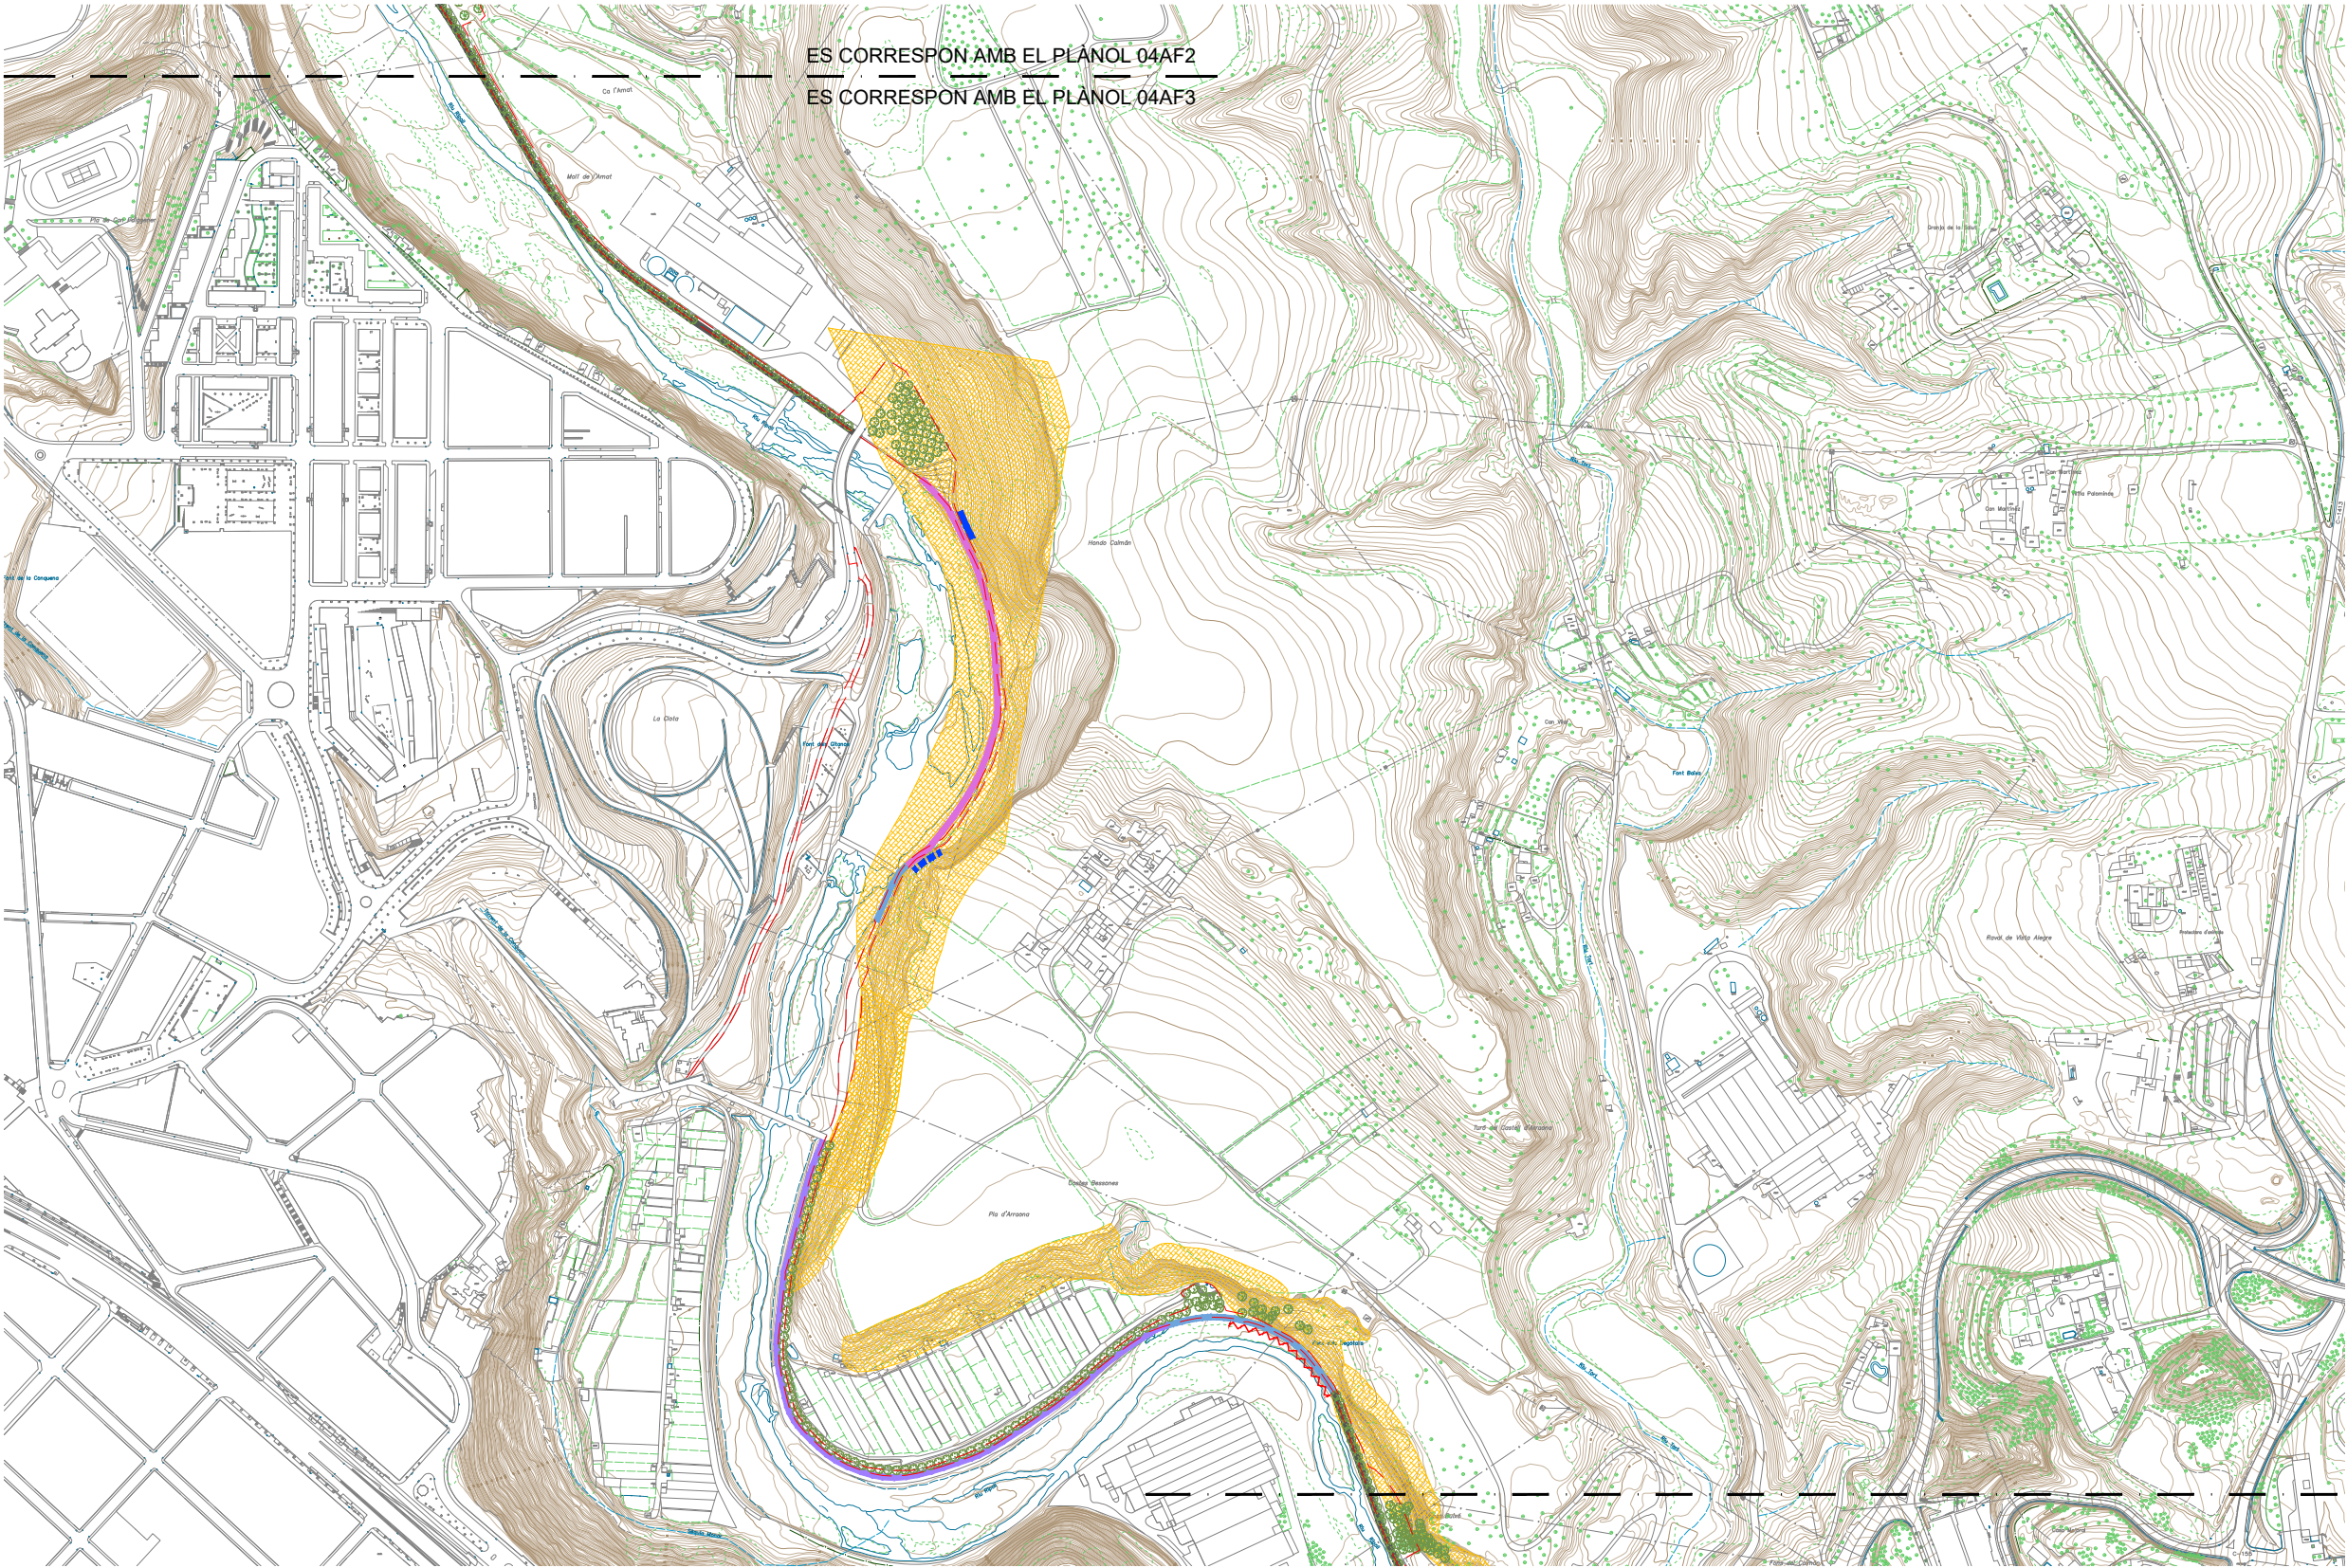

ÀMBIT D'ACTUACIÓ


ES CORRESPON AMB EL PLÀNOL 04AF3
ES CORRESPON AMB EL PLÀNOL 04AF4

LLEGENDA

- | | | | |
|--|--|--|-----------------|
| Zones de risc geològic segons ICGC | Endegament amb mur de formigó | New Jersey existent | Arbrat existent |
| Trams de camí obstruïts per eslleivissades | Endegament amb mur de gabions | Tanca de fusta per a vianants existent | |
| Zones amb risc d'eslleivissades | Endegament amb gabions de recobriments | | |
| | Endegament amb mantell de gabions | | |
| | Escollera | | |
| | Talús hidrosembrat | | |

PROJECTE EXECUTIU DE RESTAURACIÓ DE L'ECOSISTEMA, LA INFRAESTRUCTURA VERDA I L'ACCESSIBILITAT DEL CAMÍ I ITINERARIS DEL RIU RIPOLL. SABADELL

Desembre 2024

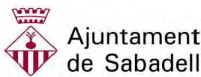

Planificació i Projectes de Ciutat.
Àrea de Presidència i Drets Socials


Autors del projecte:

Concepción de la Villa / Carlota Socías / María José Gaspar



Escala: 1 / 5000

Originals en A3

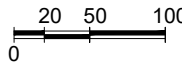

HU-PU.ctb


04_EActual.dwg



Estat actual
Planta parcial 3

04A

Full 3 de 6

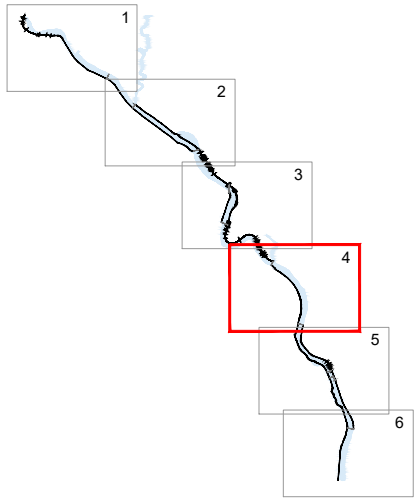

ÀMBIT D'ACTUACIÓ

LLEGGENDA

- Zones de risc geològic segons ICGC
- Trams de camí obstruïts per eslleivissades
- Zones amb risc d'eslleivissades


- Endegament amb mur de formigó
- Endegament amb mur de gabions
- Endegament amb gabions de recobrimnt
- Endegament amb mantell de gabions
- Escollera
- Talús hidrosembrat

- New Jersey existent
- Tanca de fusta per a vianants existent

- Arbrat existent

PROJECTE EXECUTIU DE RESTAURACIÓ DE L'ECOSISTEMA, LA INFRAESTRUCTURA VERDA I L'ACCESSIBILITAT DEL CAMÍ I ITINERARIS DEL RIU RIPOLL. SABADELL

Desembre 2024

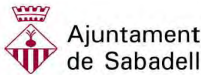

Planificació i Projectes de Ciutat.
Àrea de Presidència i Drets Socials


Autors del projecte:

Concepción de la Villa / Carlota Socías / María José Gaspar



Escala: 1 / 5000

Originals en A3

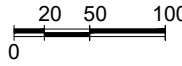



HU-PU.ctb
04_EActual.dwg



Estat actual
Planta parcial 4

04A

Full 4 de 6

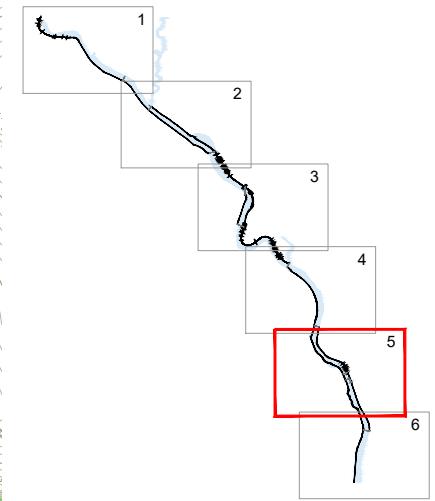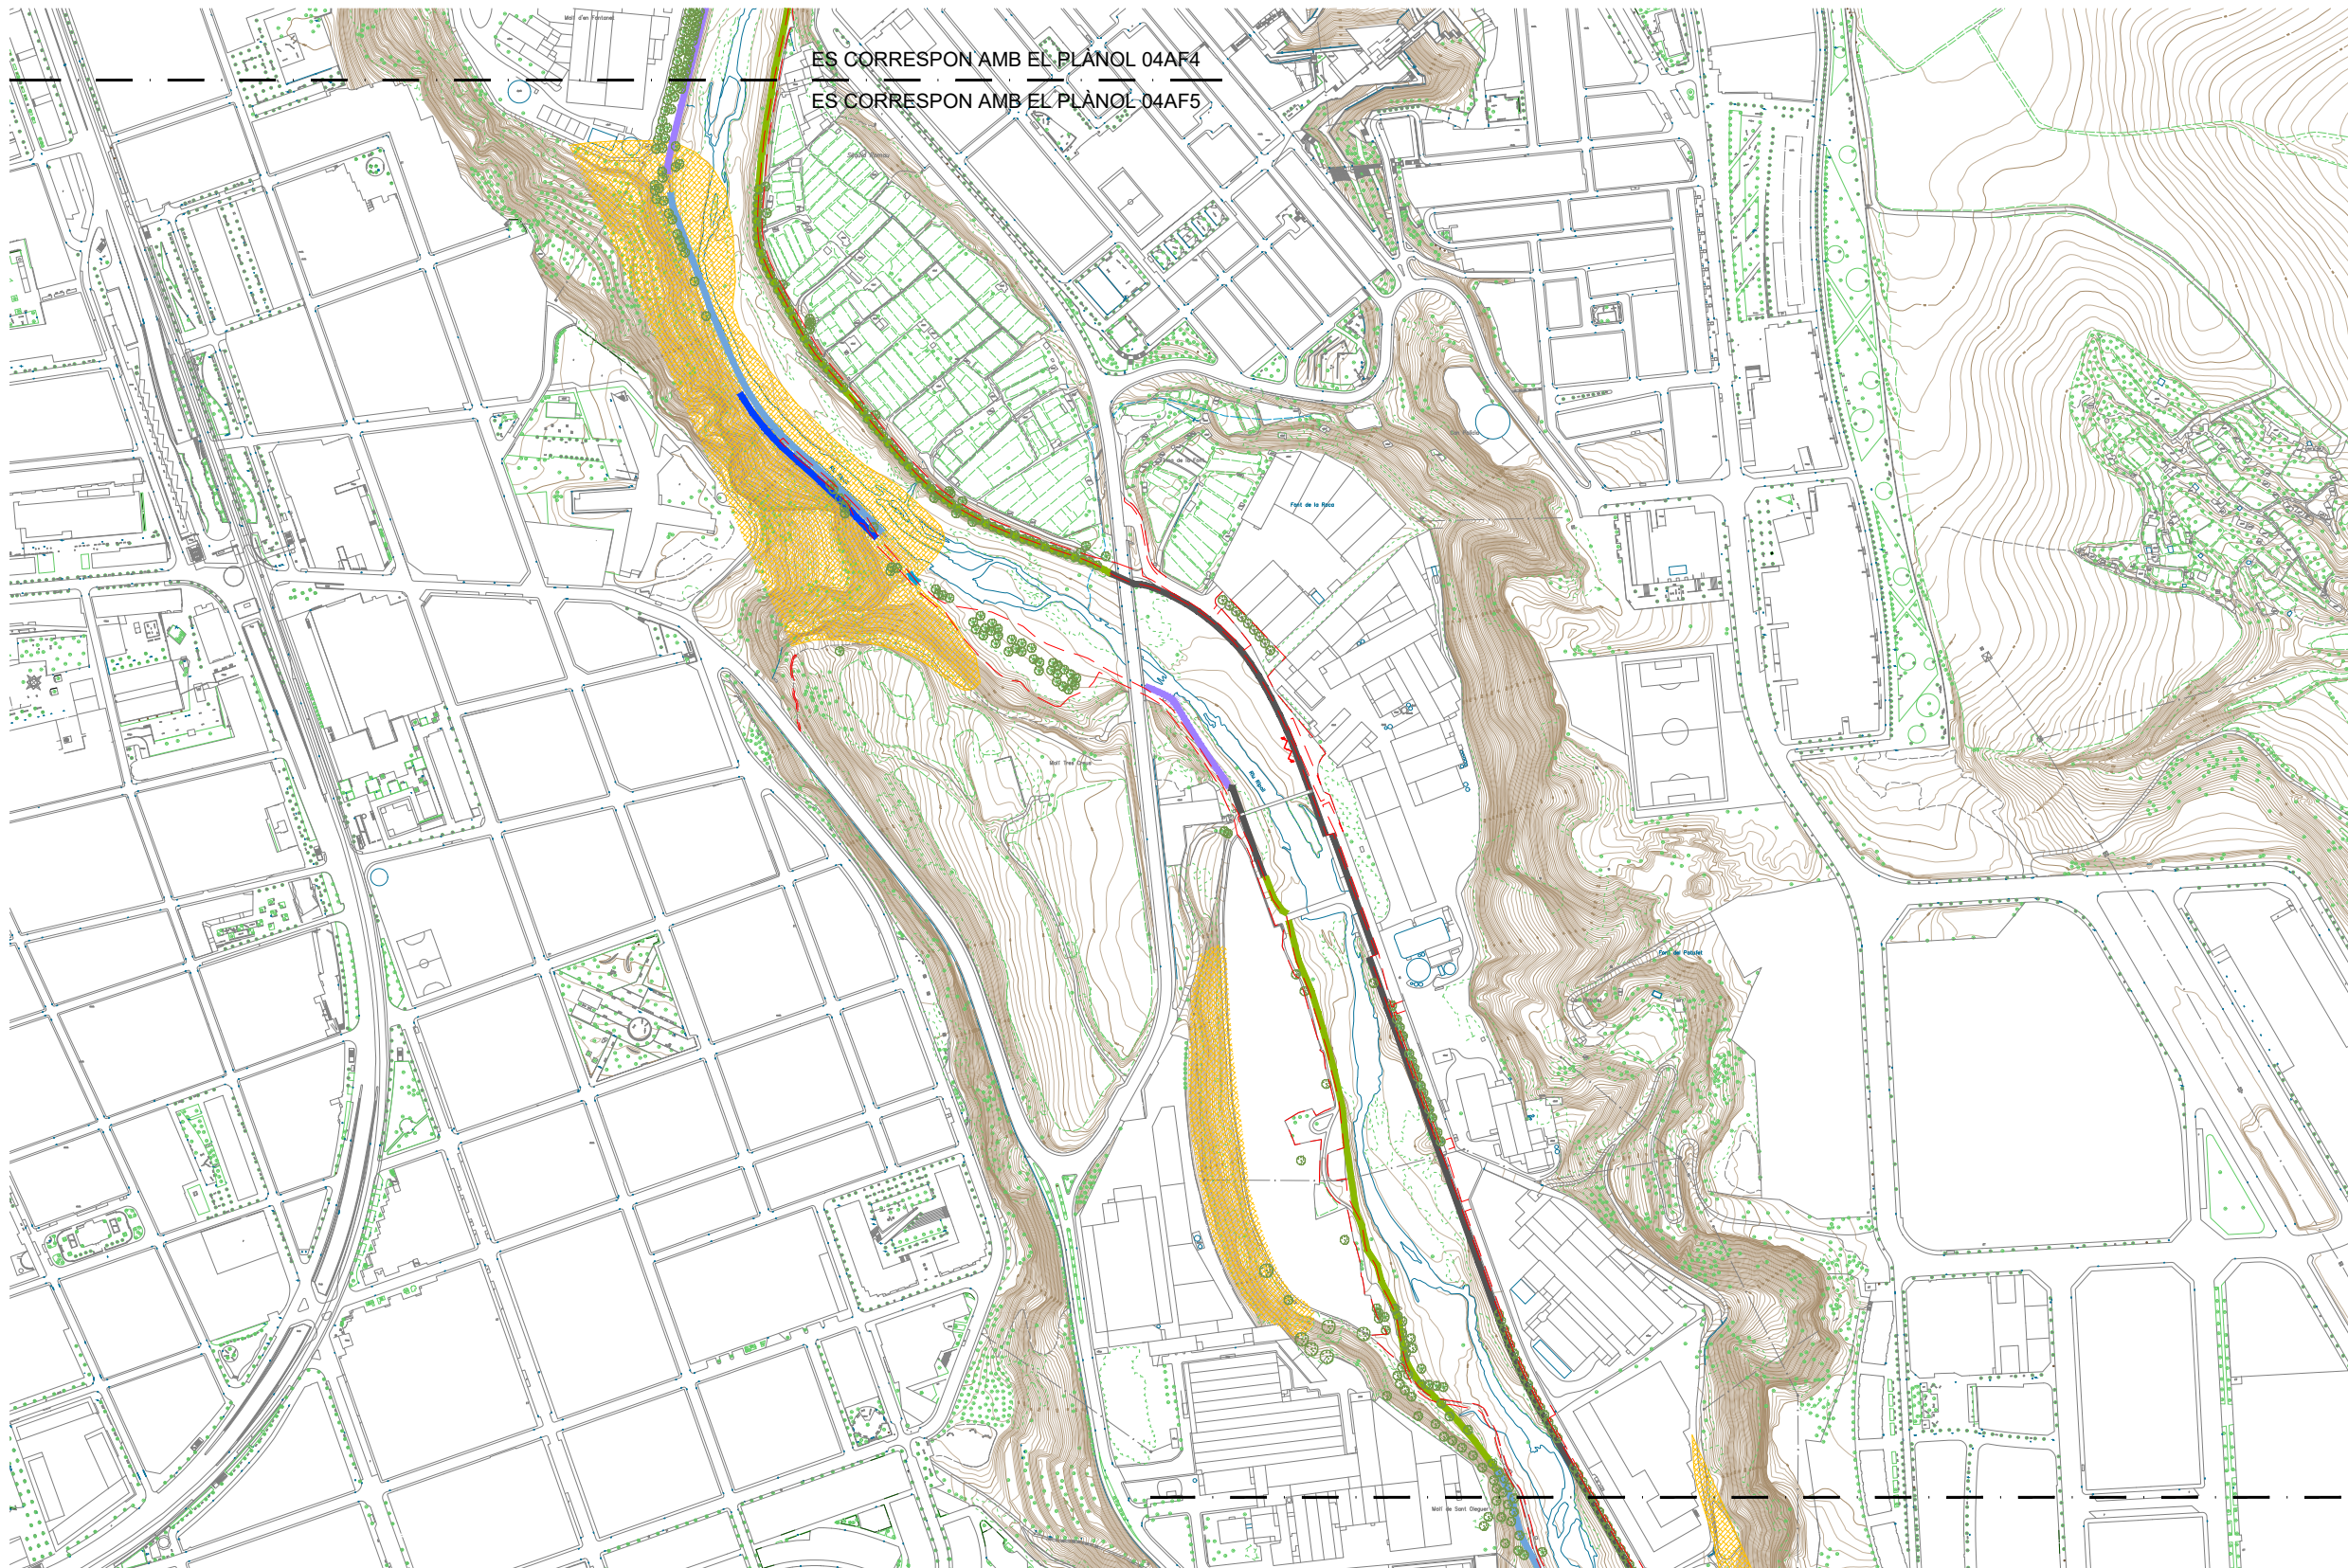

ÀMBIT D'ACTUACIÓ

LLEGENDA

- | | | | |
|--|---------------------------------------|--|-----------------|
| Zones de risc geològic segons ICGC | Endegament amb mur de formigó | New Jersey existent | Arbrat existent |
| Trams de camí obstruïts per esllevisades | Endegament amb mur de gabions | Tanca de fusta per a vianants existent | |
| Zones amb risc d'esllevisades | Endegament amb gabions de recobriment | | |
| | Endegament amb mantell de gabions | | |
| | Escollera | | |
| | Talús hidrosembrat | | |

PROJECTE EXECUTIU DE RESTAURACIÓ DE L'ECOSISTEMA, LA INFRAESTRUCTURA VERDA I L'ACCESSIBILITAT DEL CAMÍ I ITINERARIS DEL RIU RIPOLL. SABADELL

Desembre 2024



Planificació i Projectes de Ciutat.
Àrea de Presidència i Drets Socials


Autors del projecte:

Concepción de la Villa / Carlota Socías / María José Gaspar



Escala: 1 / 5000

Originals en A3

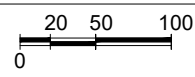


HU-PU.ctb
04_EActual.dwg



Estat actual
Planta parcial 5

04A
Full 5 de 6

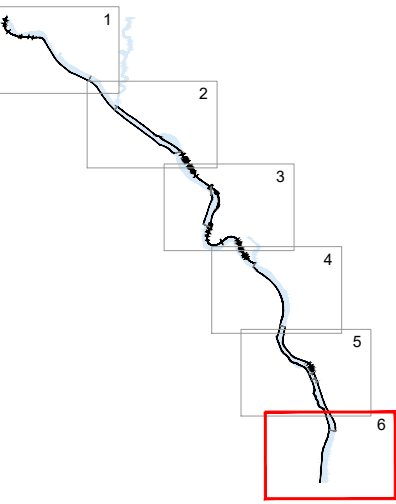

ÀMBIT D'ACTUACIÓ

LLEENDA

- | | | | | | | | |
|---|--|---|---------------------------------------|---|--|---|-----------------|
|  | Zones de risc geològic segons ICGC |  | Endegament amb mur de formigó |  | New Jersey existent |  | Arbrat existent |
|  | Trams de camí obstruïts per esllevisades |  | Endegament amb mur de gabions |  | Tanca de fusta per a vianants existent | | |
|  | Zones amb risc d'esllevisades |  | Endegament amb gabions de recobriment | | | | |
| | |  | Endegament amb mantell de gabions | | | | |
| | |  | Escollera | | | | |
| | |  | Talús hidrosembrat | | | | |

PROJECTE EXECUTIU DE RESTAURACIÓ DE L'ECOSISTEMA, LA INFRAESTRUCTURA VERDA I L'ACCESSIBILITAT DEL CAMÍ I ITINERARIS DEL RIU RIPOLL. SABADELL

Desembre 2024



Planificació i Projectes de Ciutat.
Àrea de Presidència i Drets Socials


Autors del projecte:

Concepción de la Villa / Carlota Socías / María José Gaspar



Escala: 1 / 5000

Originals en A3

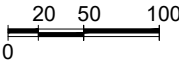

HU-PU.ctb
04_EActual.dwg



Estat actual
Planta parcial 6

04A
Full 6 de 6