




PROJECTE EXECUTIU DE RESTAURACIO DE L'ECOSISTEMA, LA INFRAESTRUCTURA VERDA I L'ACCESSIBILITAT DEL CAMÍ I ITINERARIS DEL RIU RIPOLL, SABADELL



DESEMBRE 2024

TOM XIII – PLÀNOLS part 4

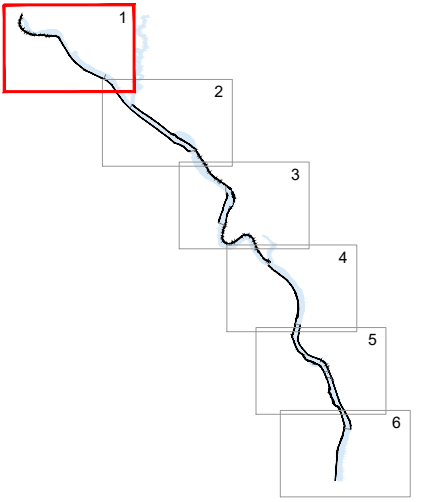



ÀMBIT D'ESTUDI
ÀREES D'ACTUACIÓ

ES CORRESPON AMB EL PLÀNOL 05F1
ES CORRESPON AMB EL PLÀNOL 05F2

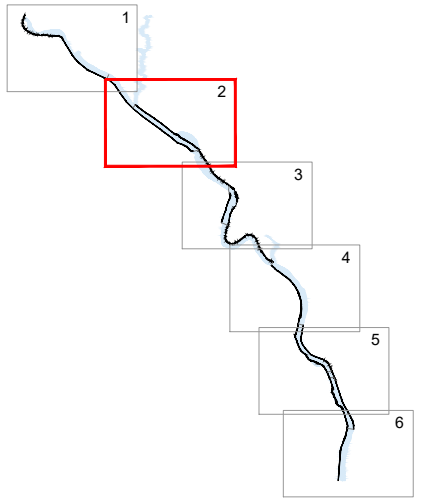
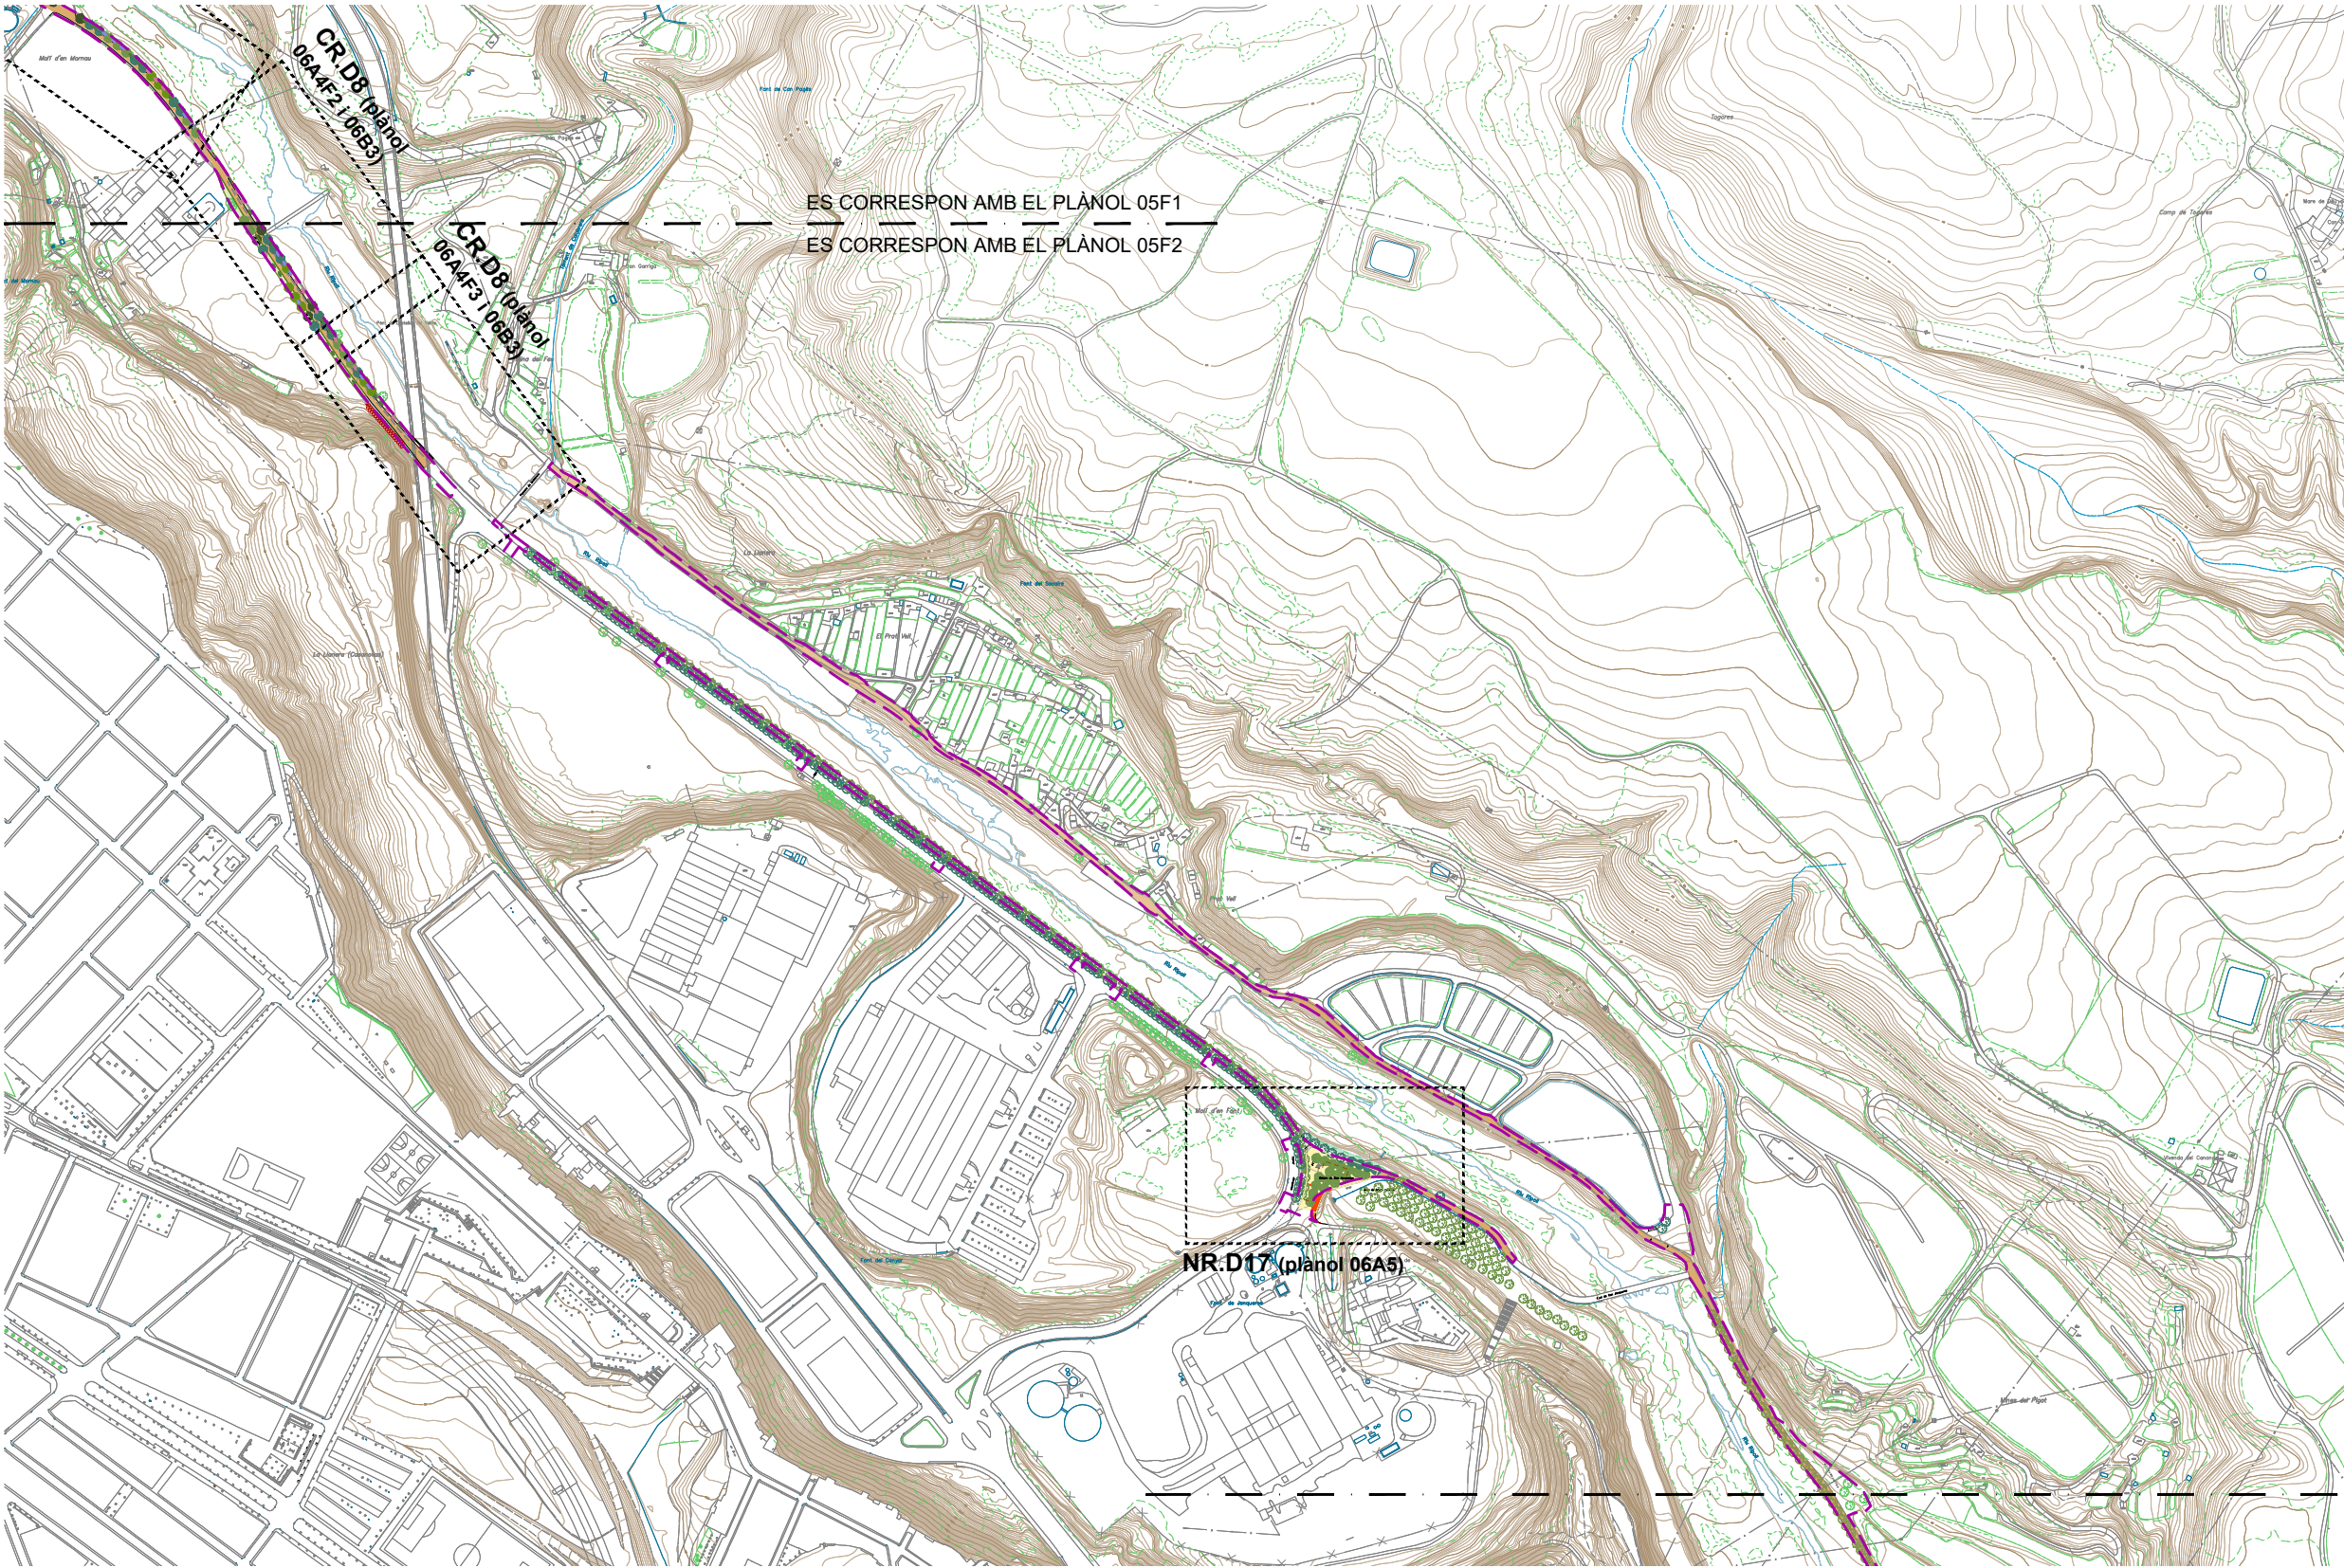


ÀMBIT D'ESTUDI
ÀREES D'ACTUACIÓ

ES CORRESPON AMB EL PLÀNOL 05F2
ES CORRESPON AMB EL PLÀNOL 05F3

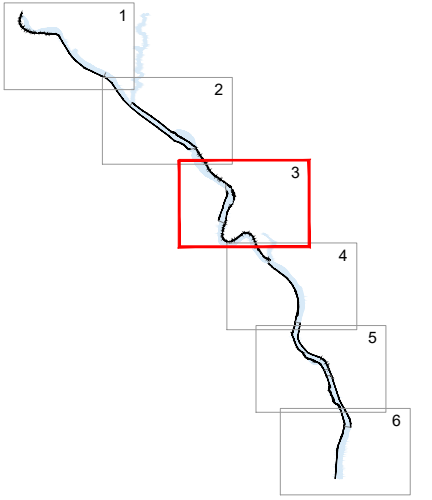
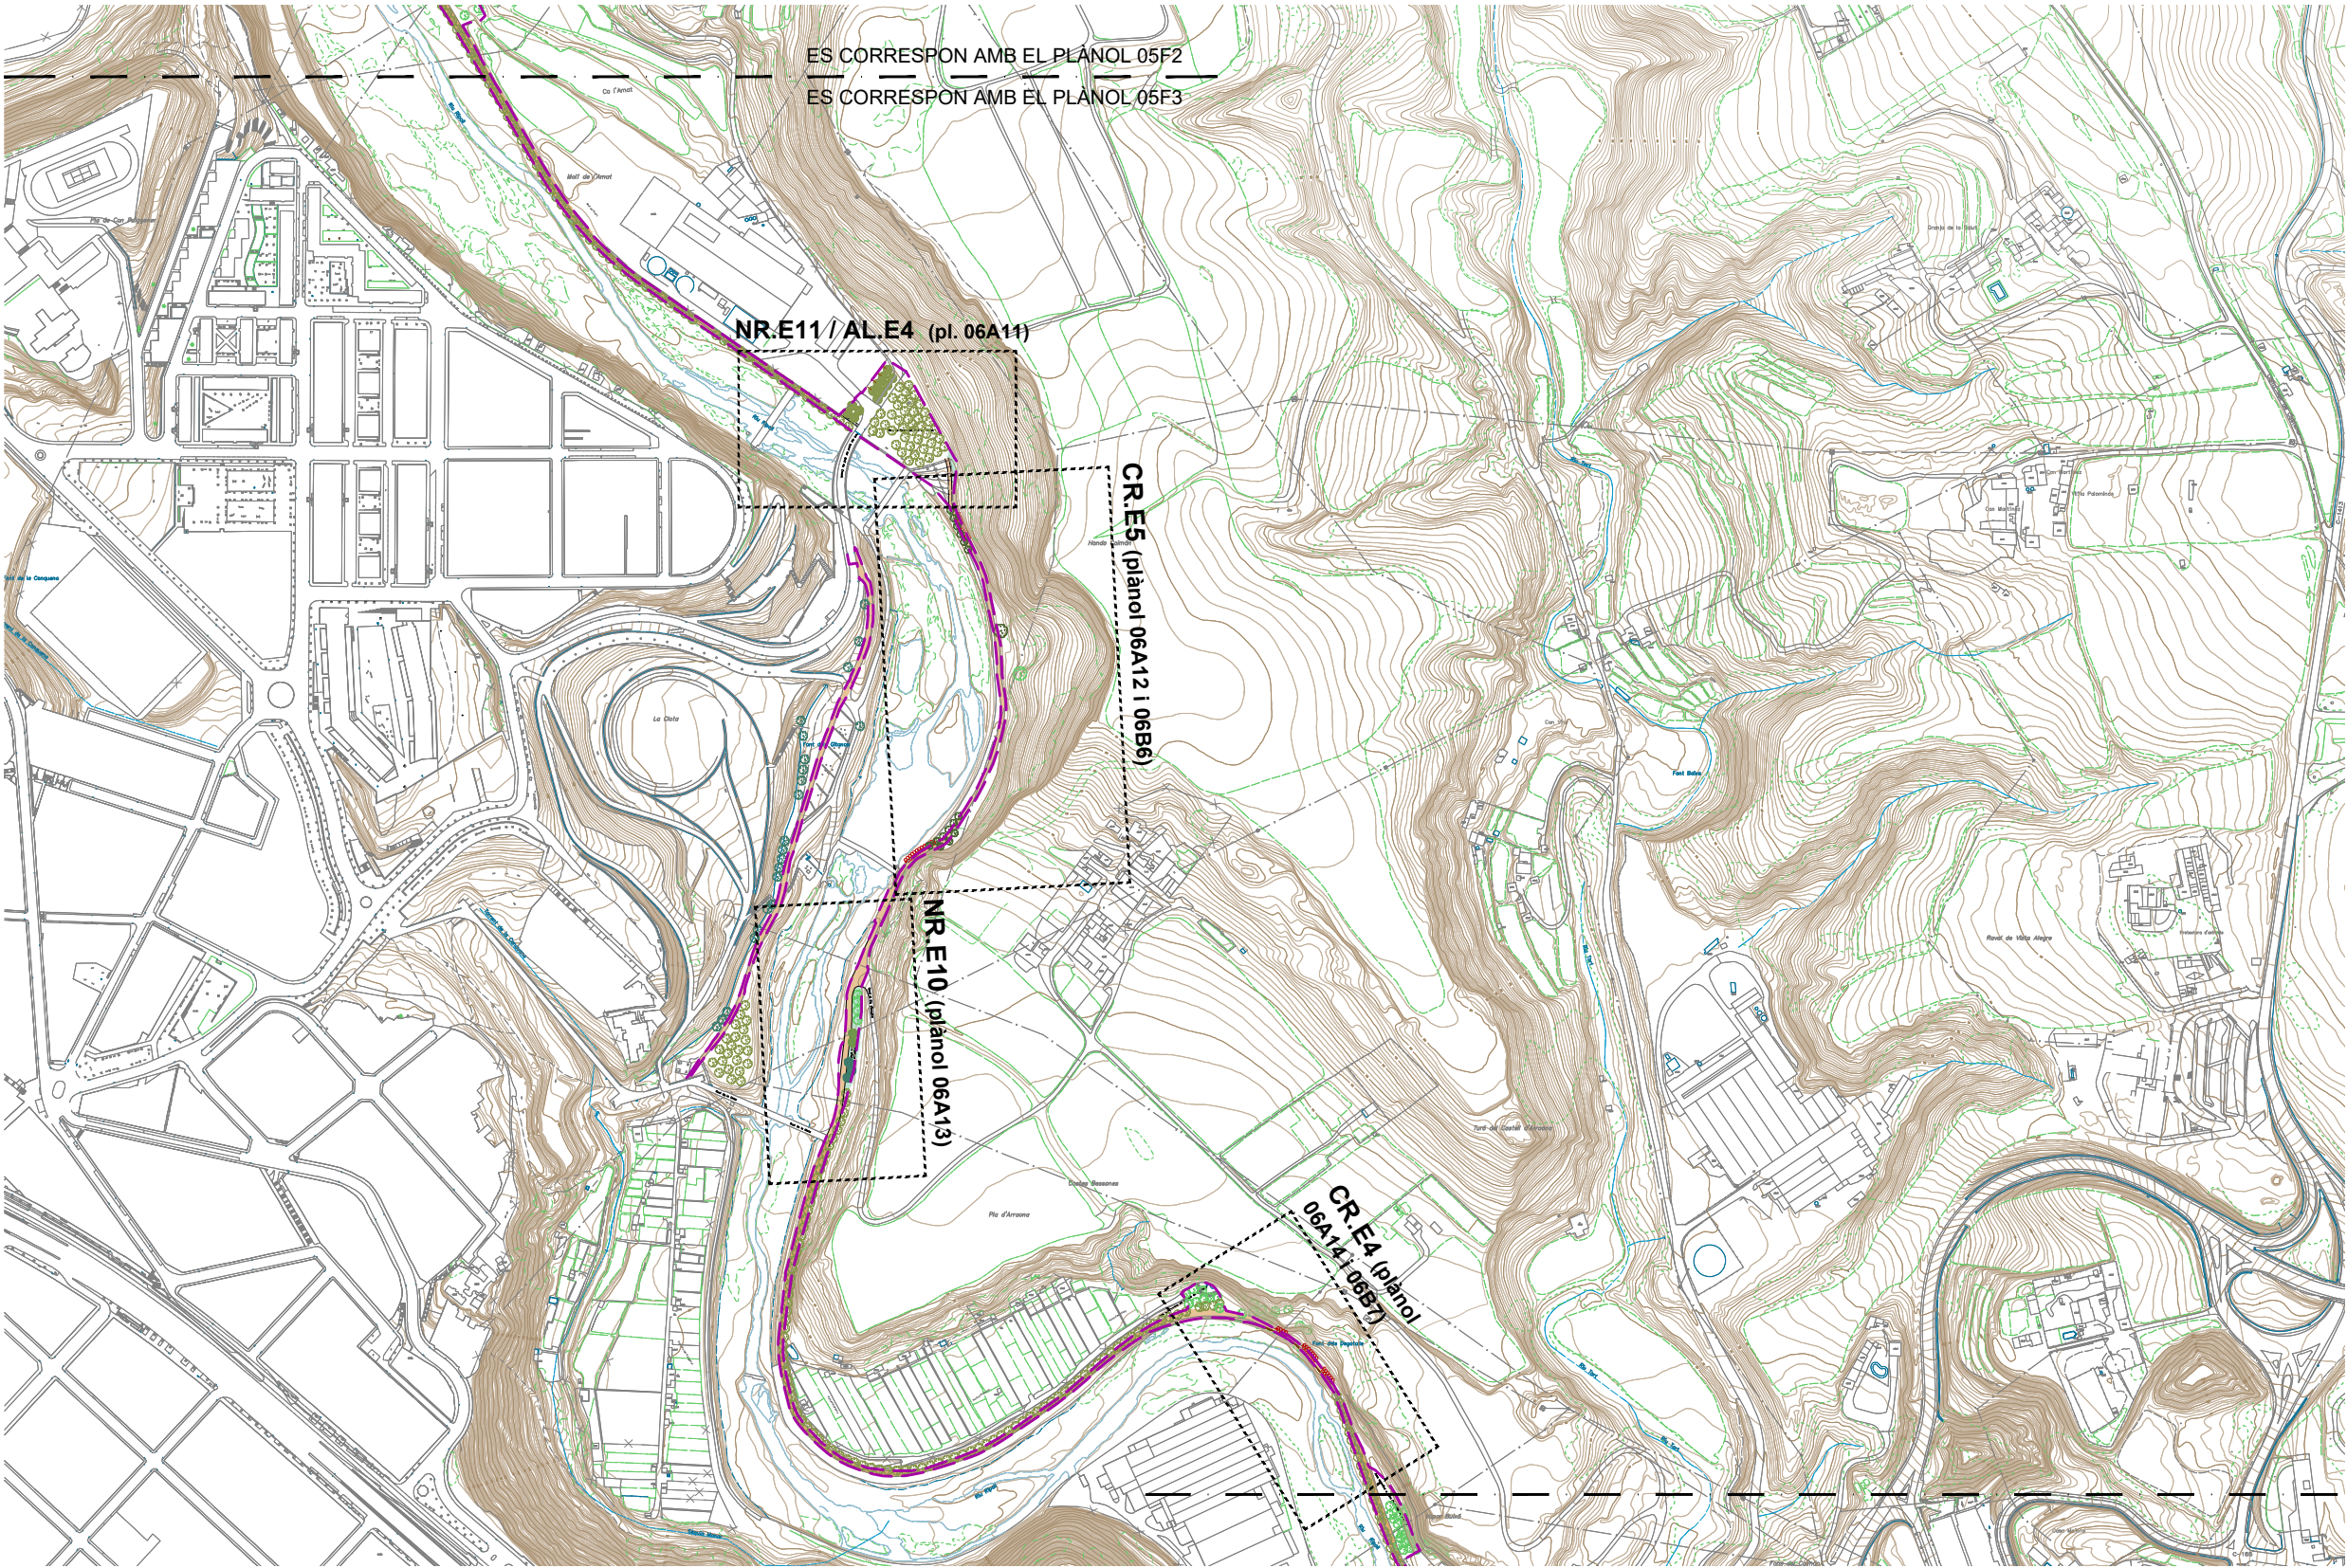


ÀMBIT D'ESTUDI
ÀREES D'ACTUACIÓ

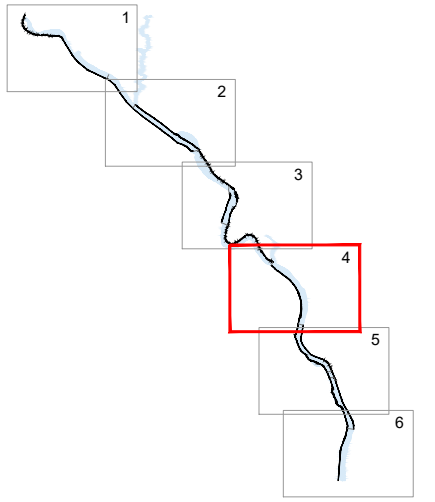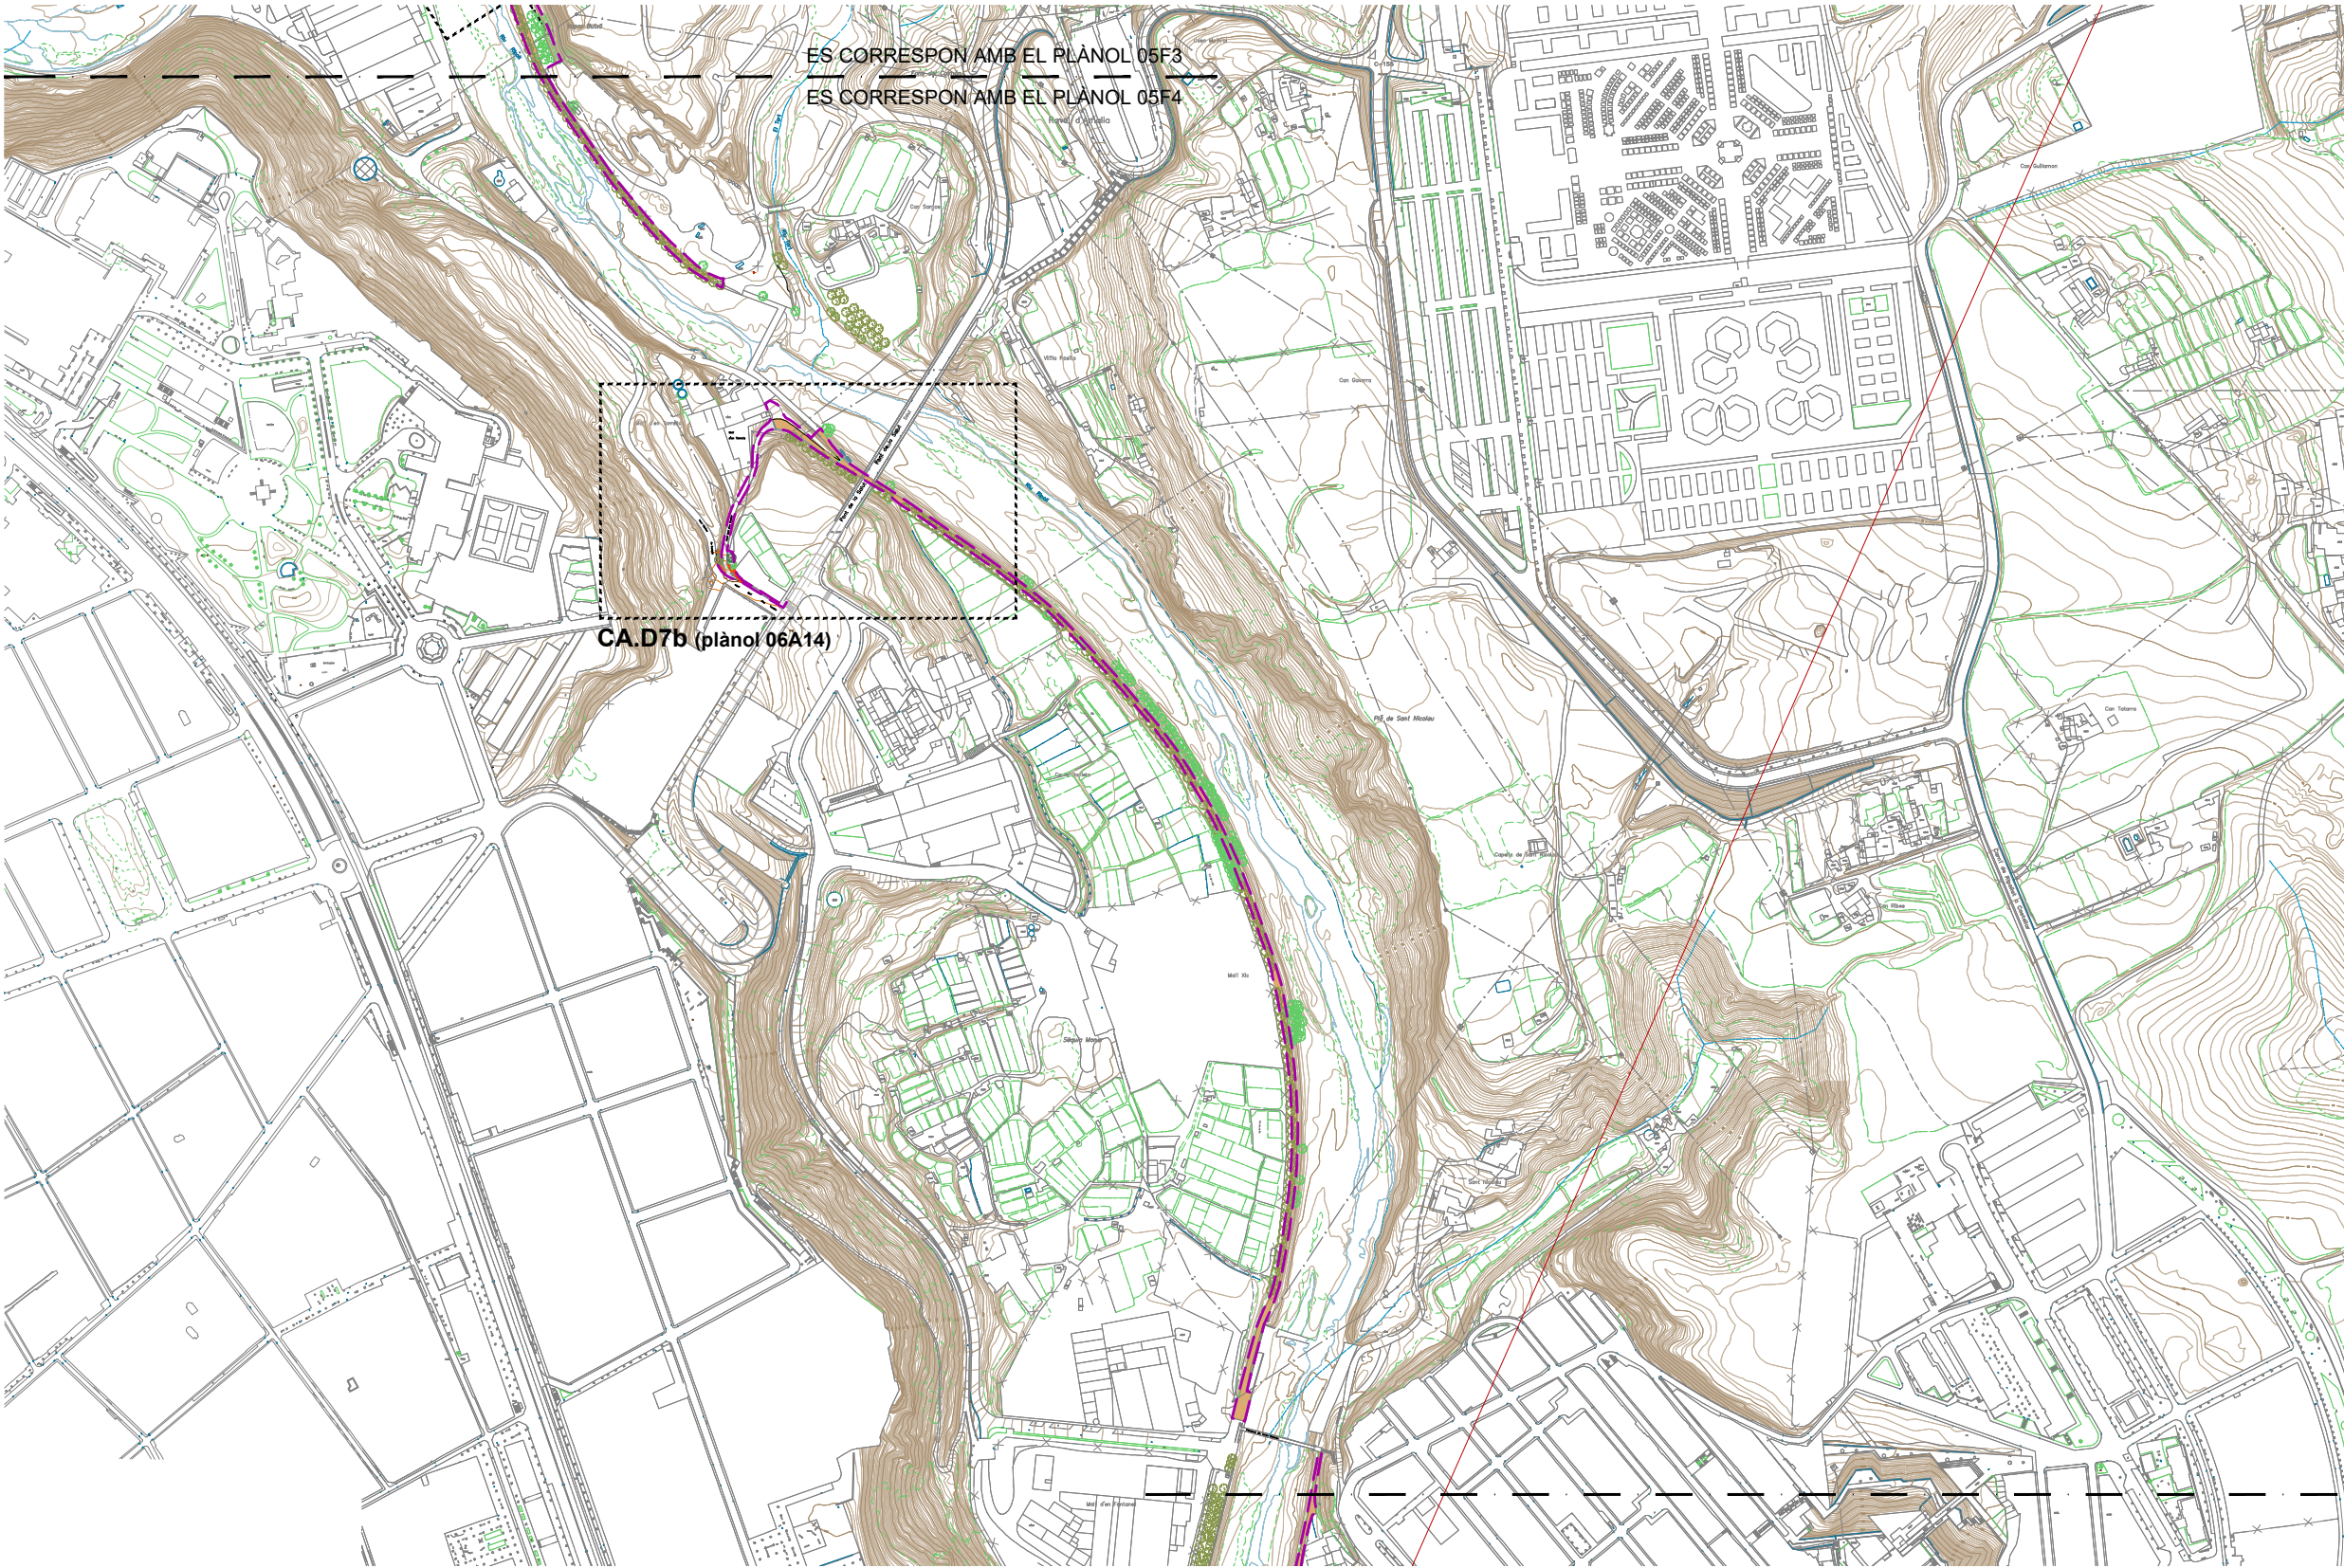



ÀMBIT D'ESTUDI
ÀREES D'ACTUACIÓ

ES CORRESPON AMB EL PLÀNOL 05F4
ES CORRESPON AMB EL PLÀNOL 05F5

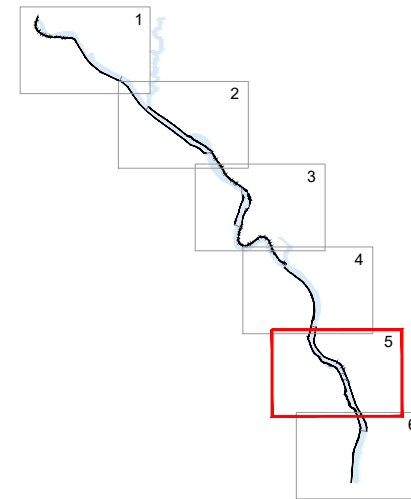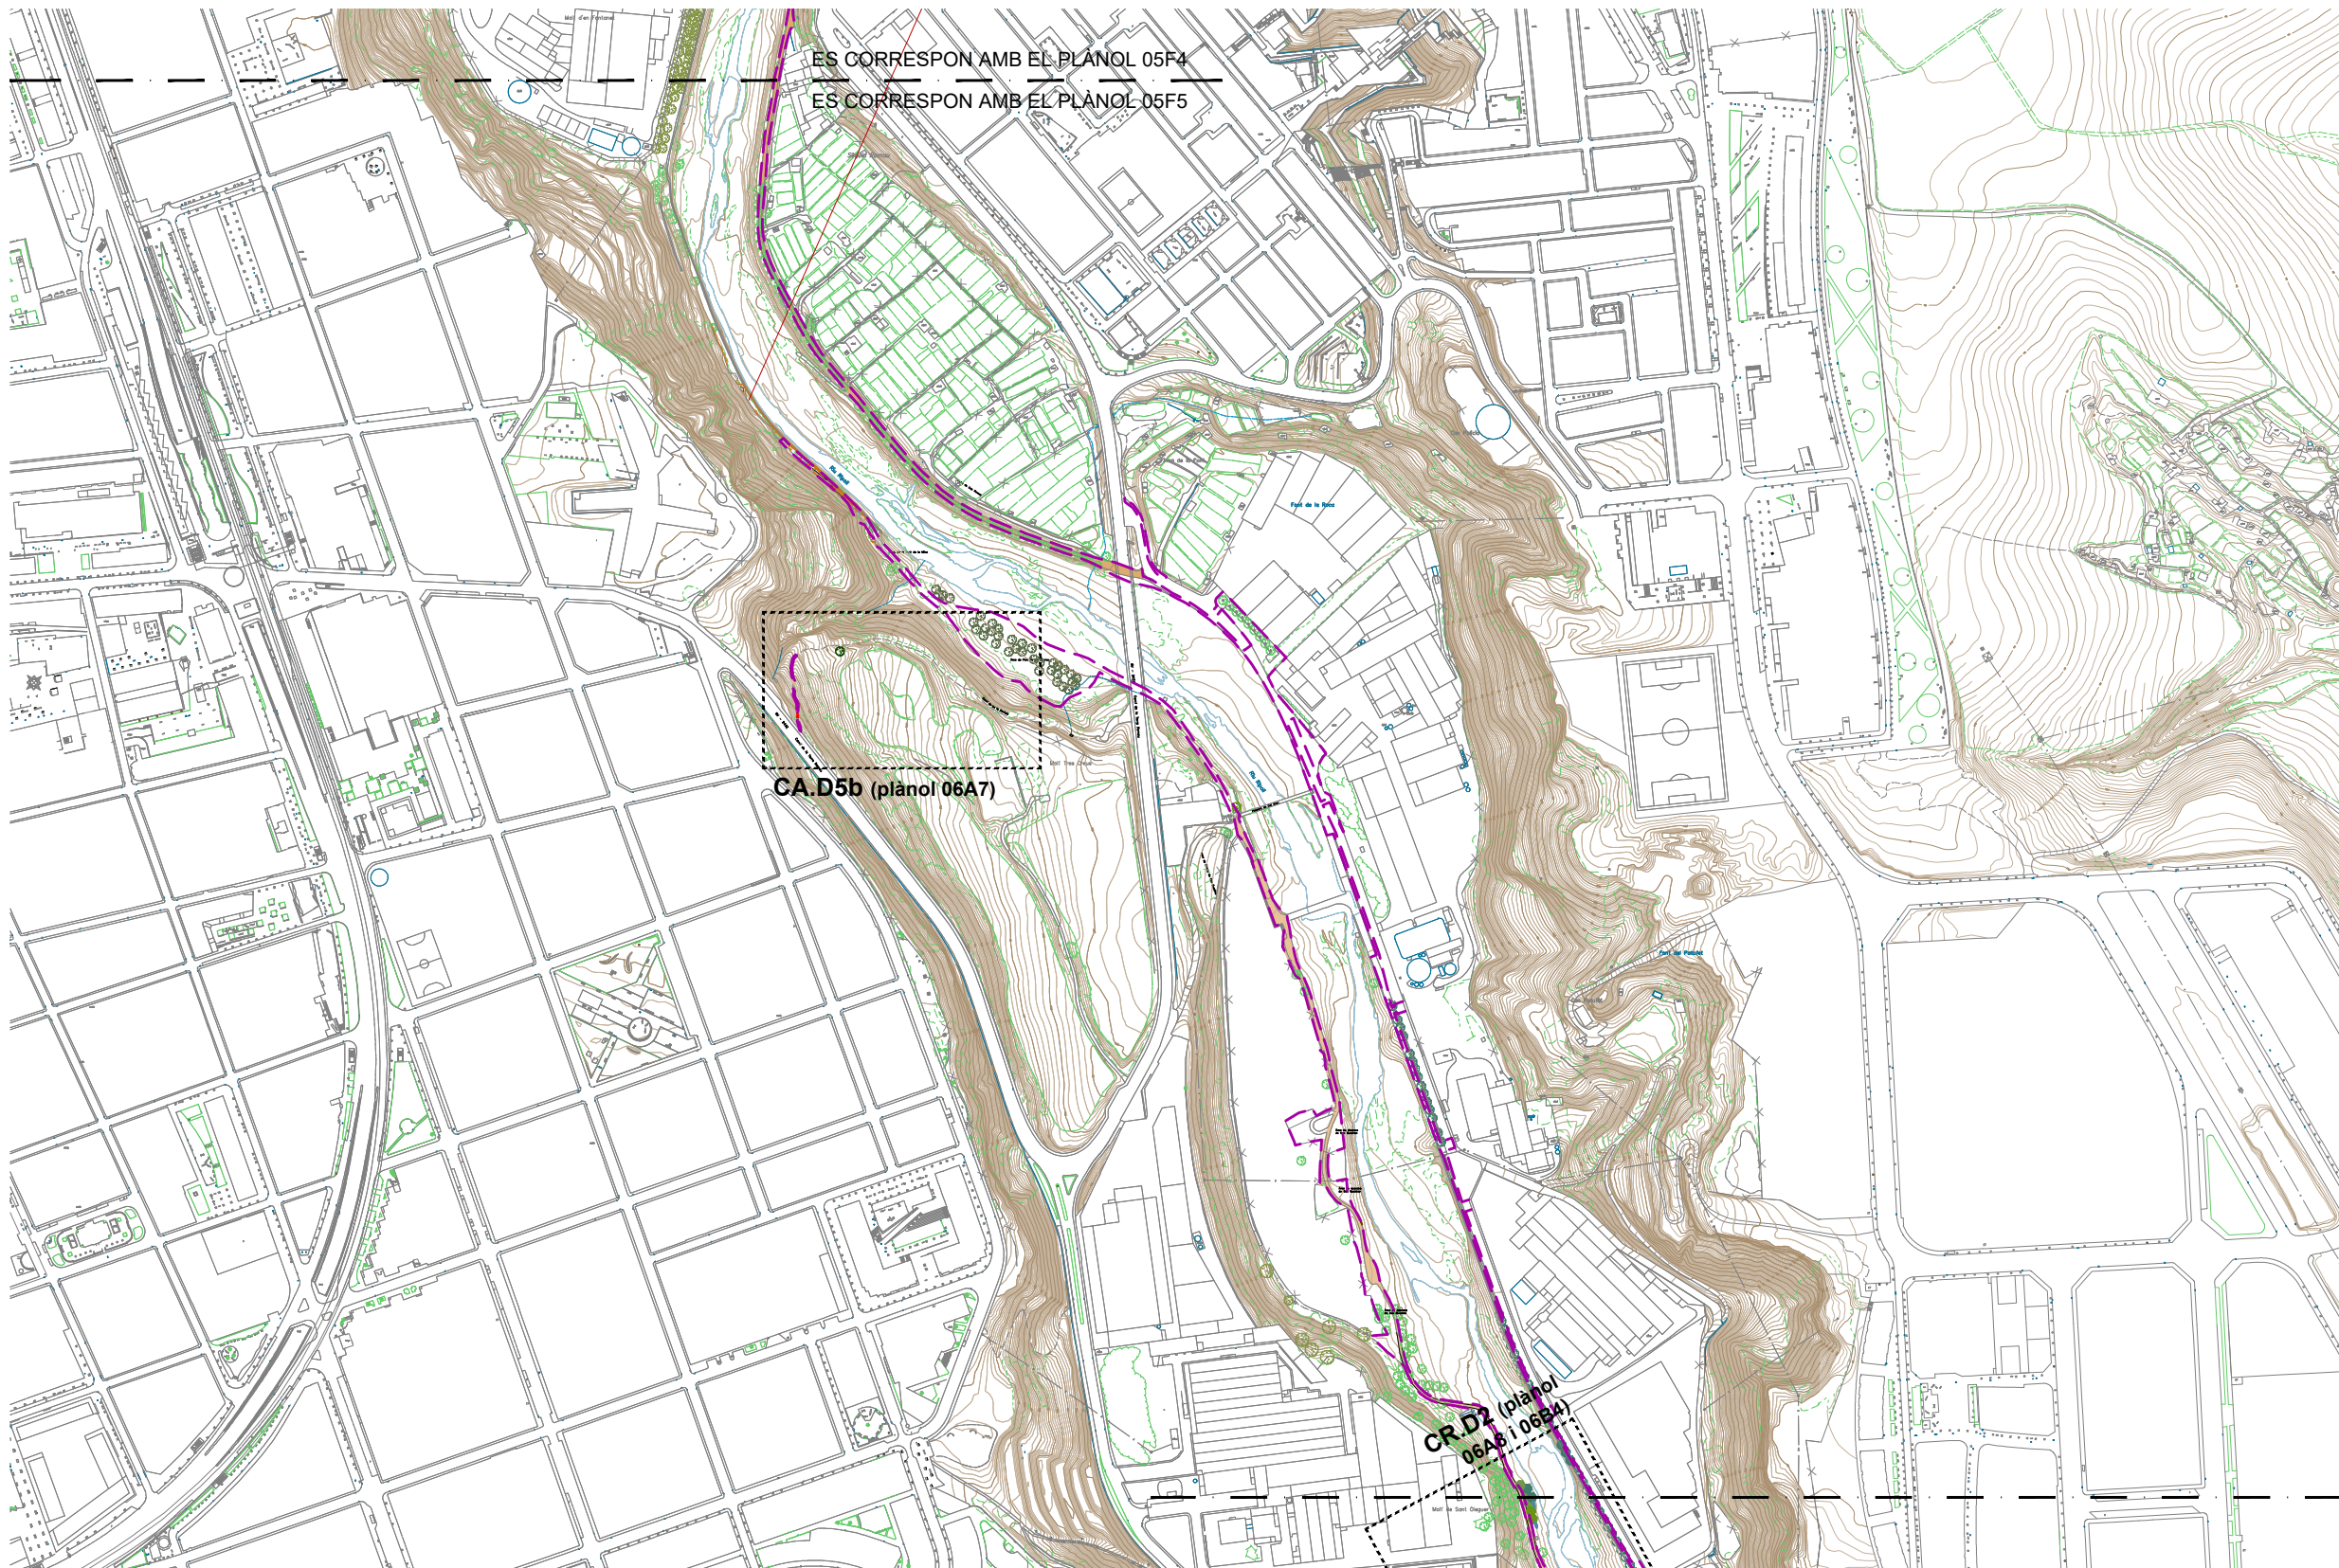

ÀMBIT D'ESTUDI
ÀREES D'ACTUACIÓ

ES CORRESPON AMB EL PLÀNOL 05F5
ES CORRESPON AMB EL PLÀNOL 05F6

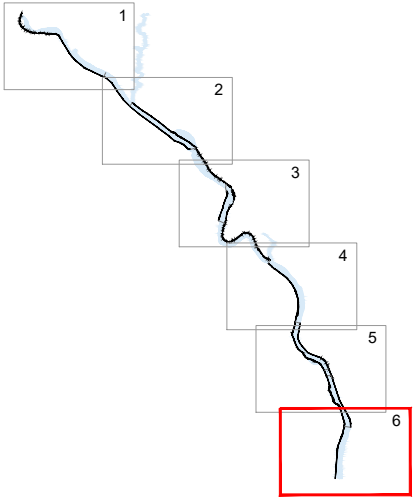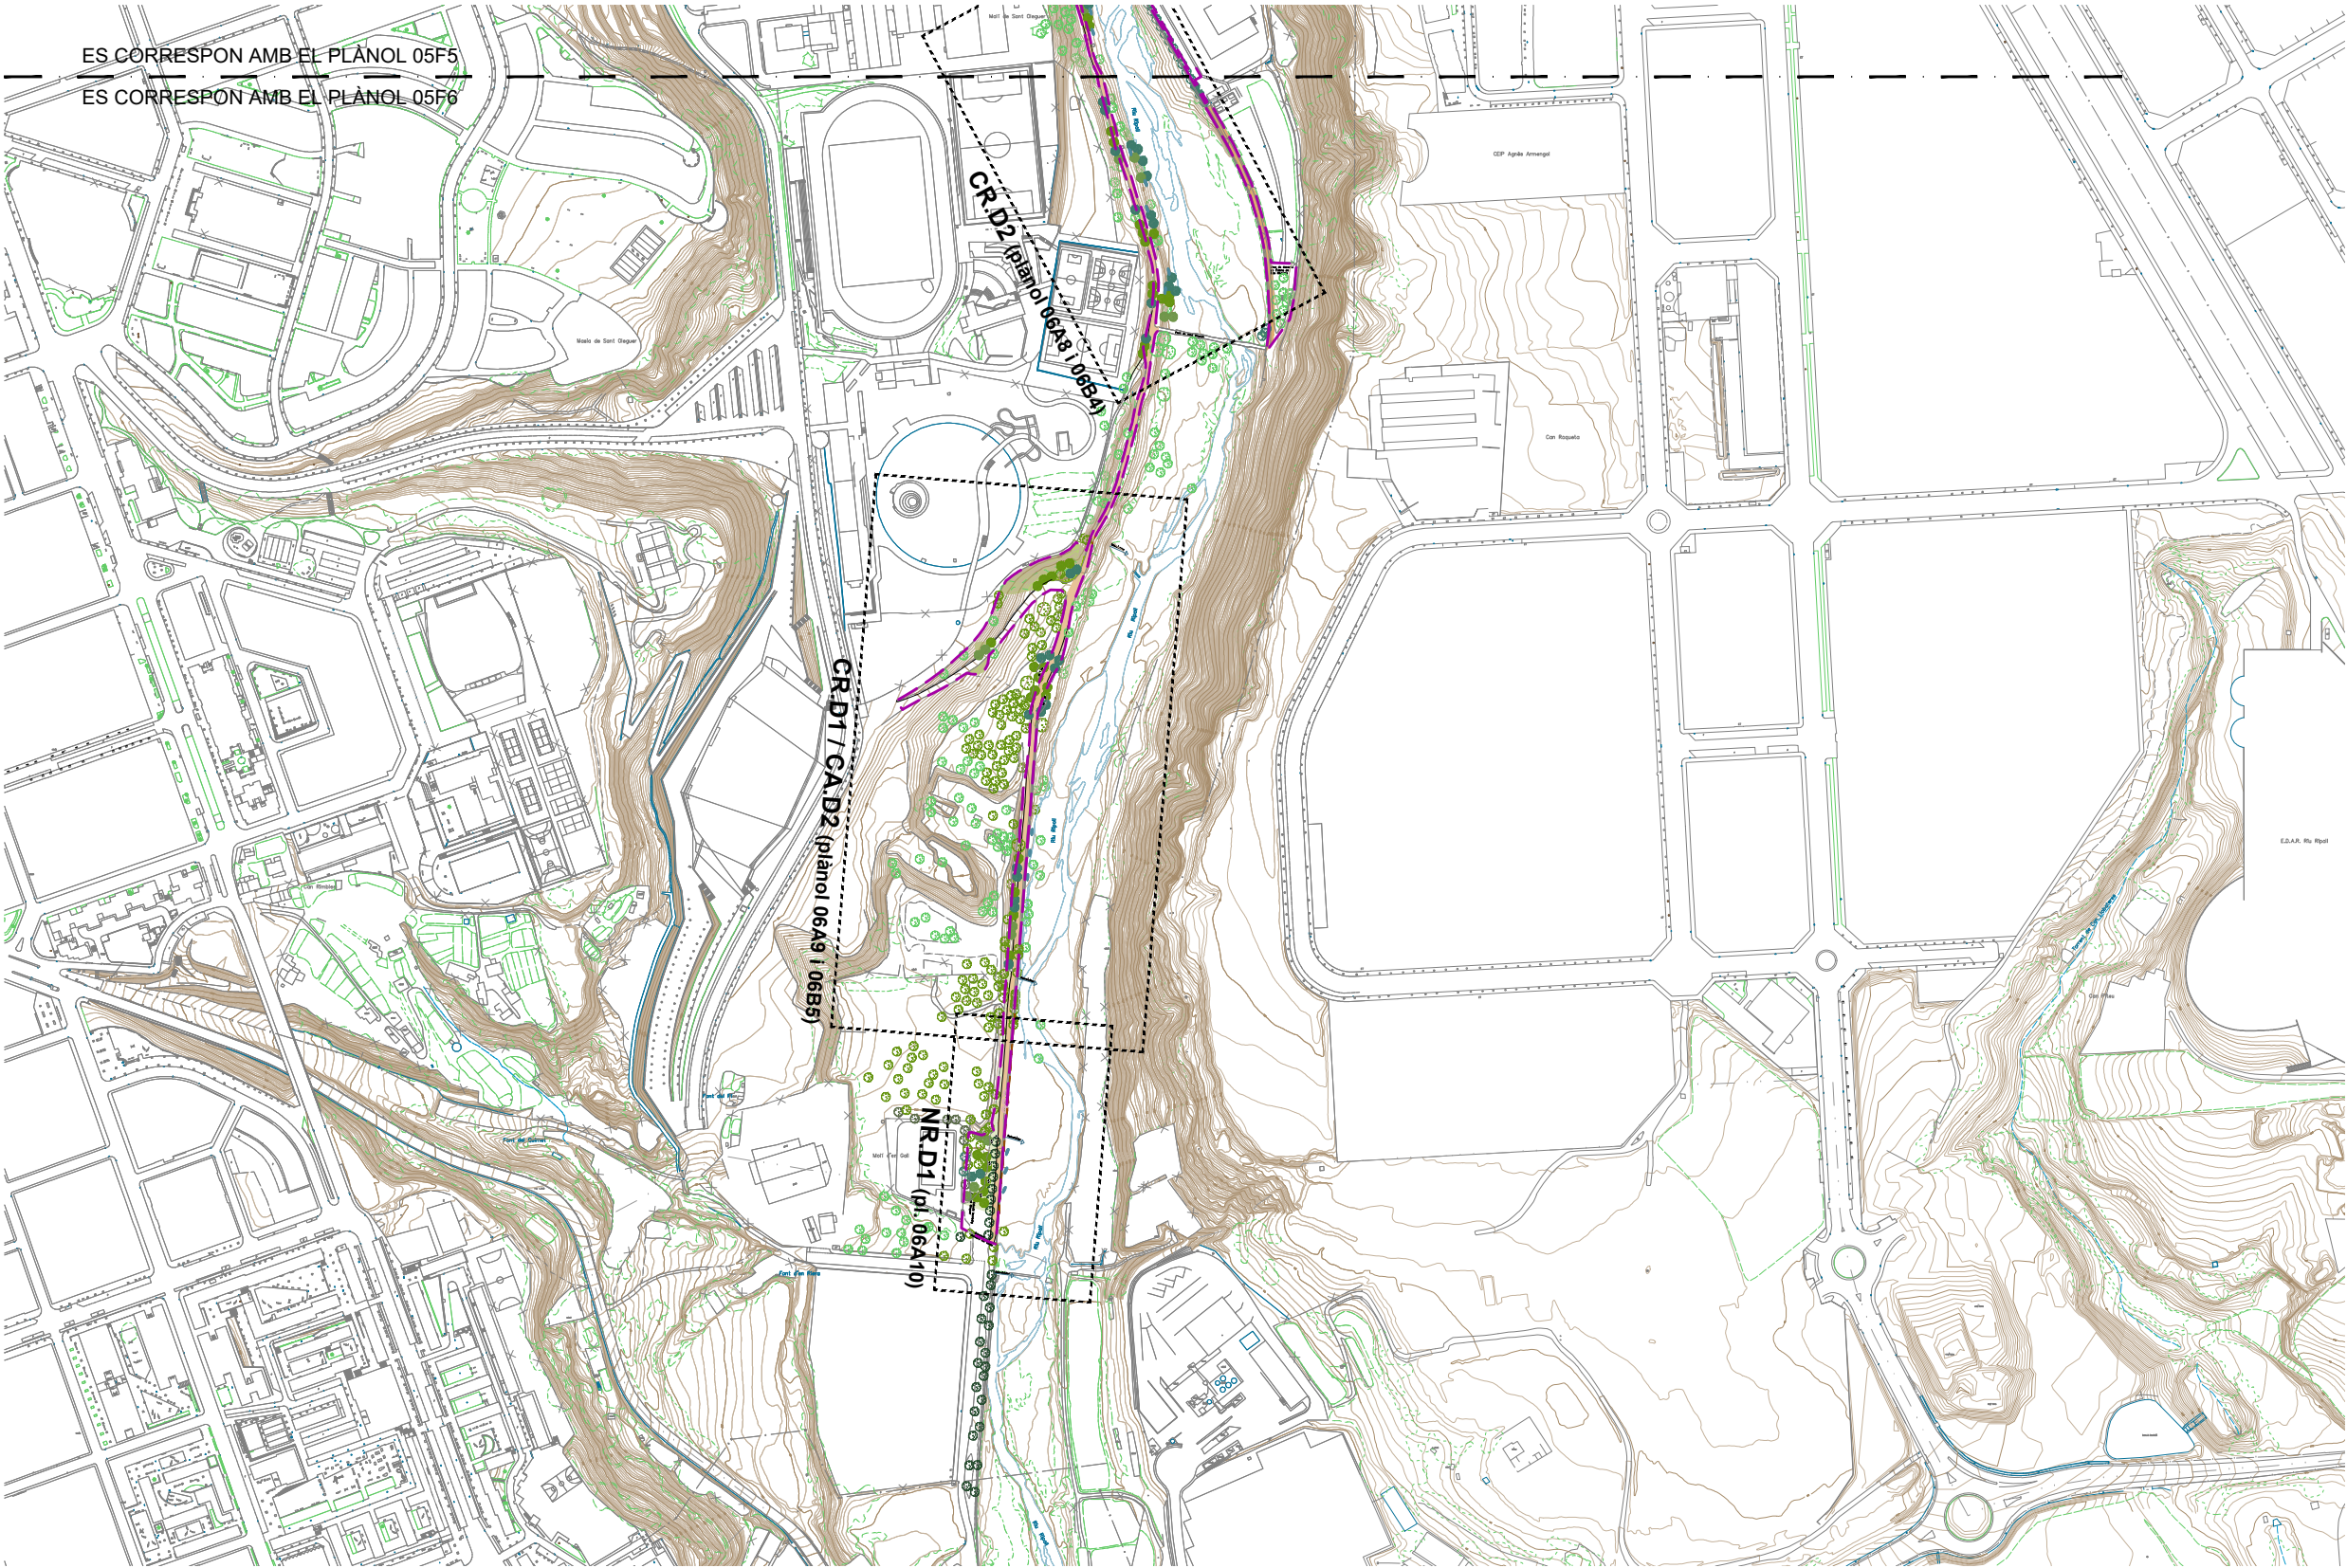

ÀMBIT D'ESTUDI
ÀREES D'ACTUACIÓ