


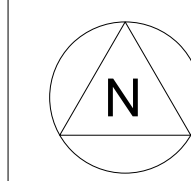

— LÍMIT DEL TERME MUNICIPAL
- - - ÀMBIT DEL PLA ESPECIAL



Denominació:
Pla especial urbanístic de desenvolupament del sistema urbanístic de comunicacions al Portal Sud de Sabadell.

Referència del Projecte
PE-127

Tipus de plànol
Plànols annexes


Títol del plànol
Imatge de la proposta

Número	Escala	1/2000
a-1		Data
		juliol de 2017


Equip redactor
Anna Ballbé Ambrós, arquitecte
Alfons Conesa i Pagés, advocat
Rosa Maria Folch Vázquez, delineant

Segells , diligències i notes


SECCIÓ B

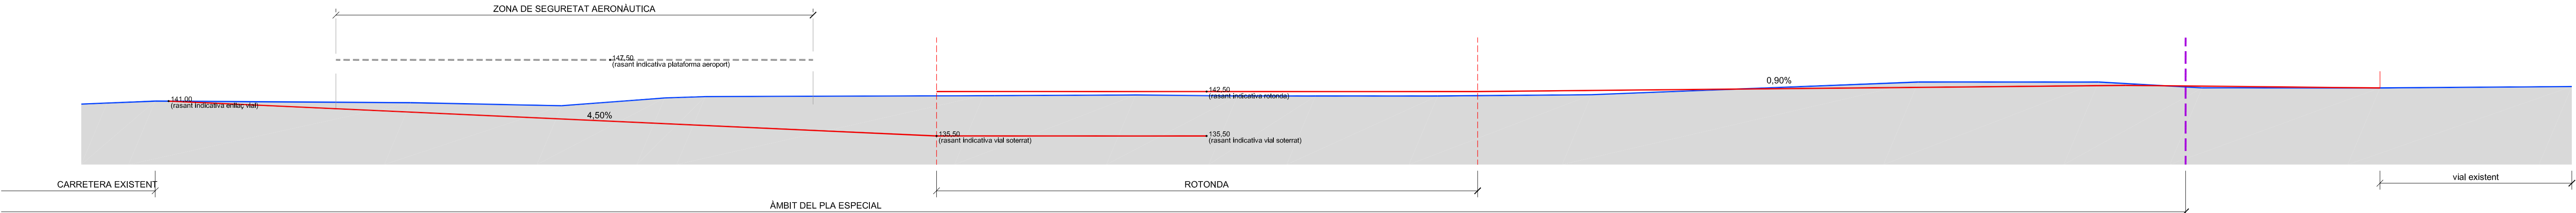


SECCIÓ C

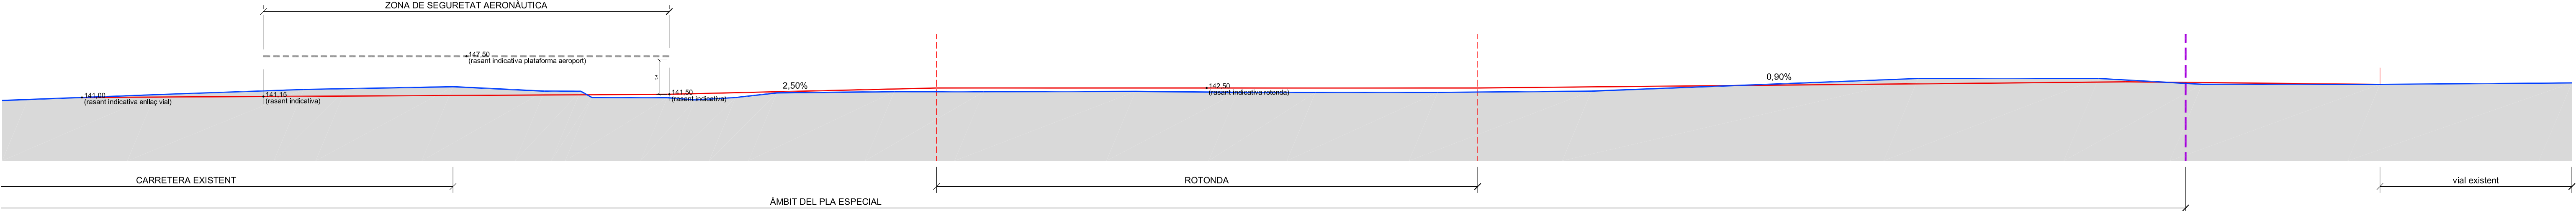



SECCIÓ A

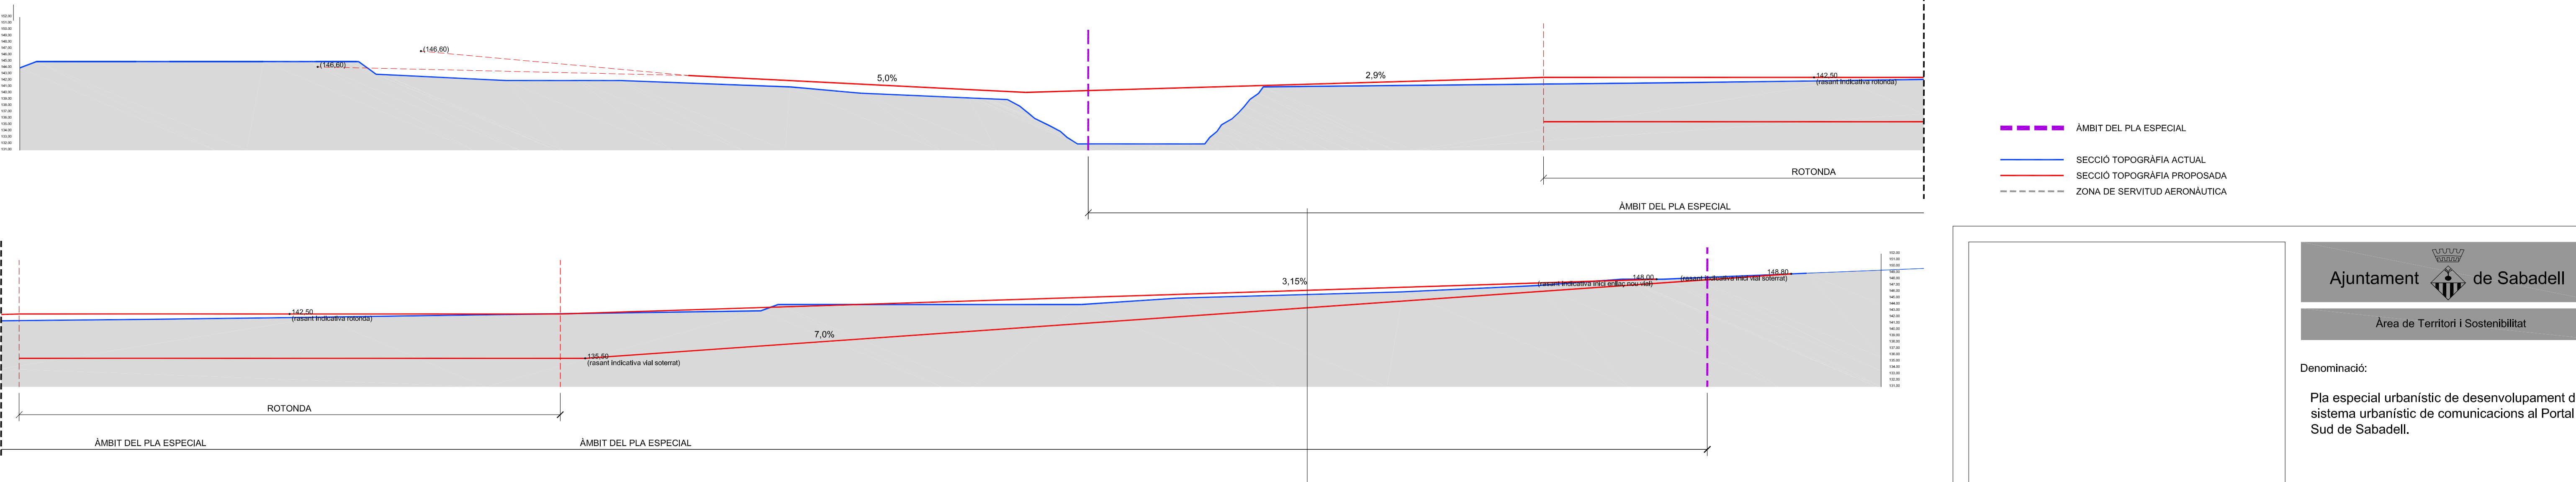


SECCIÓ D

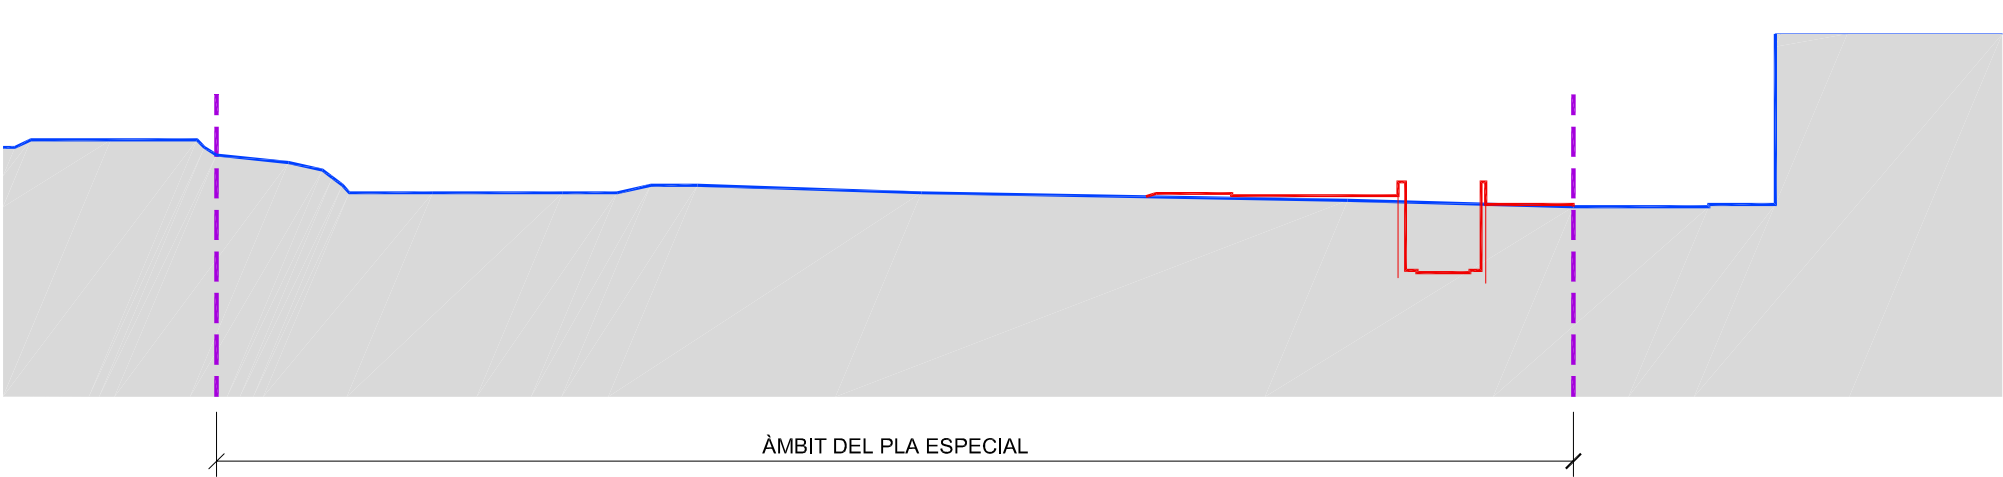

SECCIÓ E

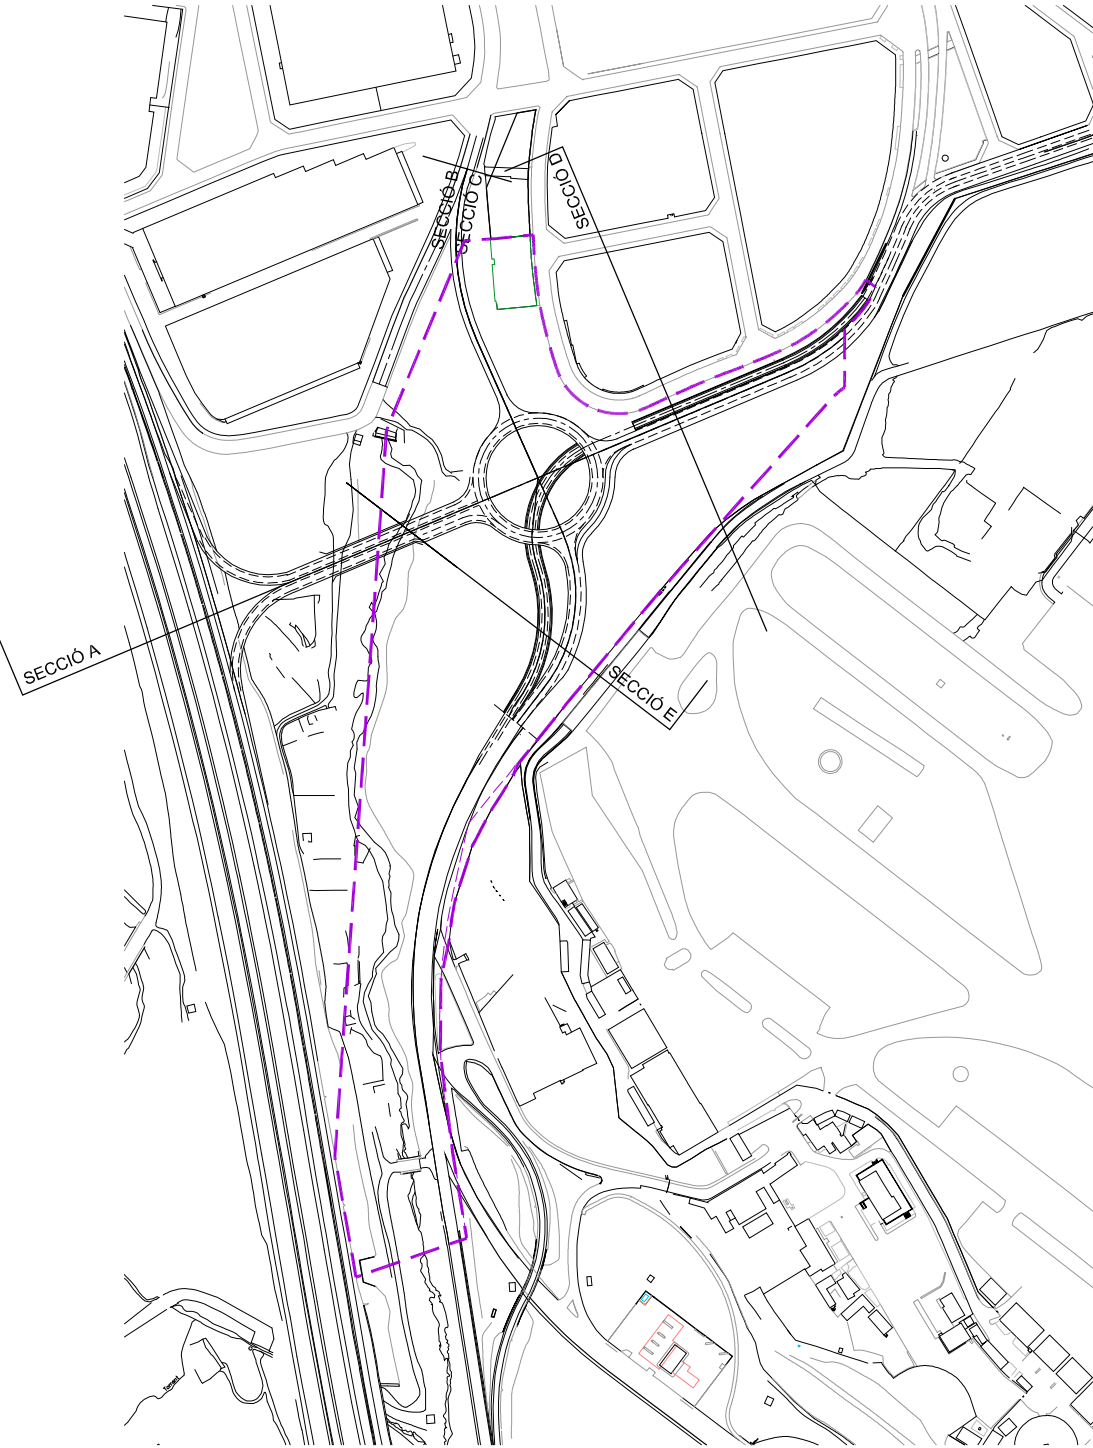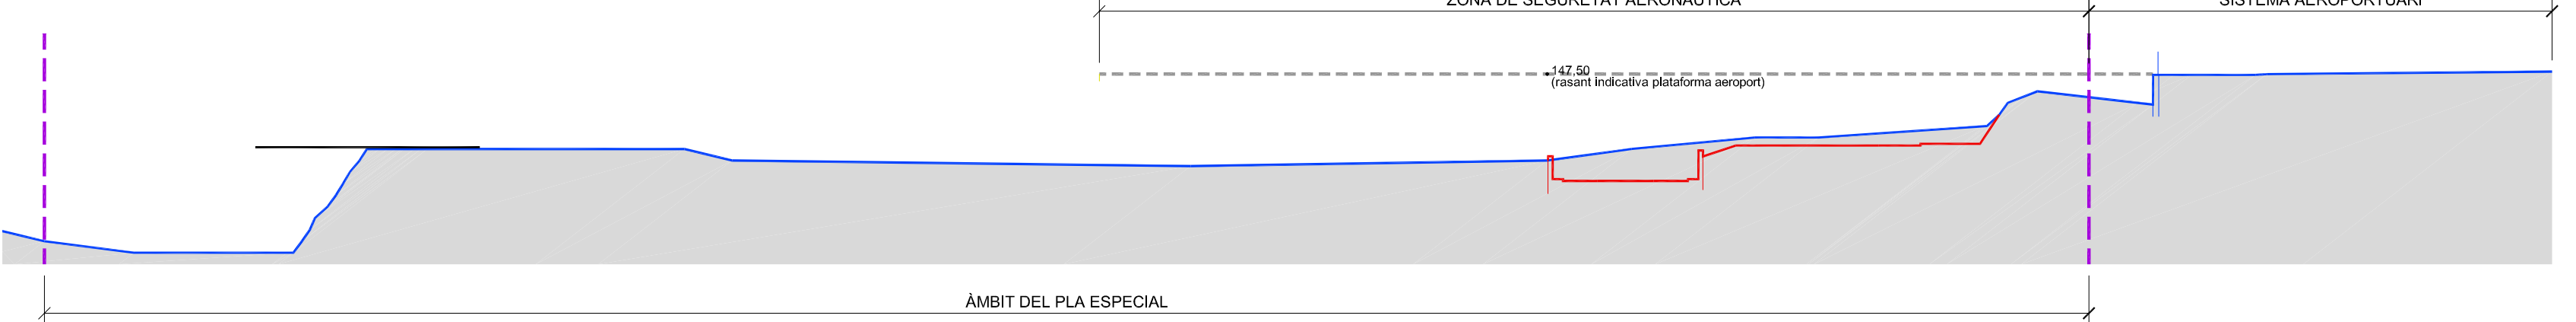

- ÀMBIT DEL PLA ESPECIAL
- SECCIÓ TOPOGRÀFIA ACTUAL
- SECCIÓ TOPOGRÀFIA PROPOSADA
- ZONA DE SERVITUT AERONÀUTICA

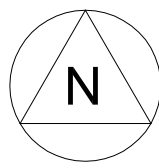

Ajuntament de Sabadell

Àrea de Territori i Sostenibilitat

Denominació:

Pla especial urbanístic de desenvolupament del sistema urbanístic de comunicacions al Portal Sud de Sabadell.

Referència del Projecte

PE-127

Tipus de plànol

Plànols annexes

Títol del plànol

Perfils topogràfics

Número

Escala

1/500

a-2


Data

juliol de 2017

Equip redactor

Anna Ballbé Ambrós, arquitecte
Alfons Conesa i Pagès, advocat
Rosa Maria Folch Vázquez, delineant

Segells, diligències i notes

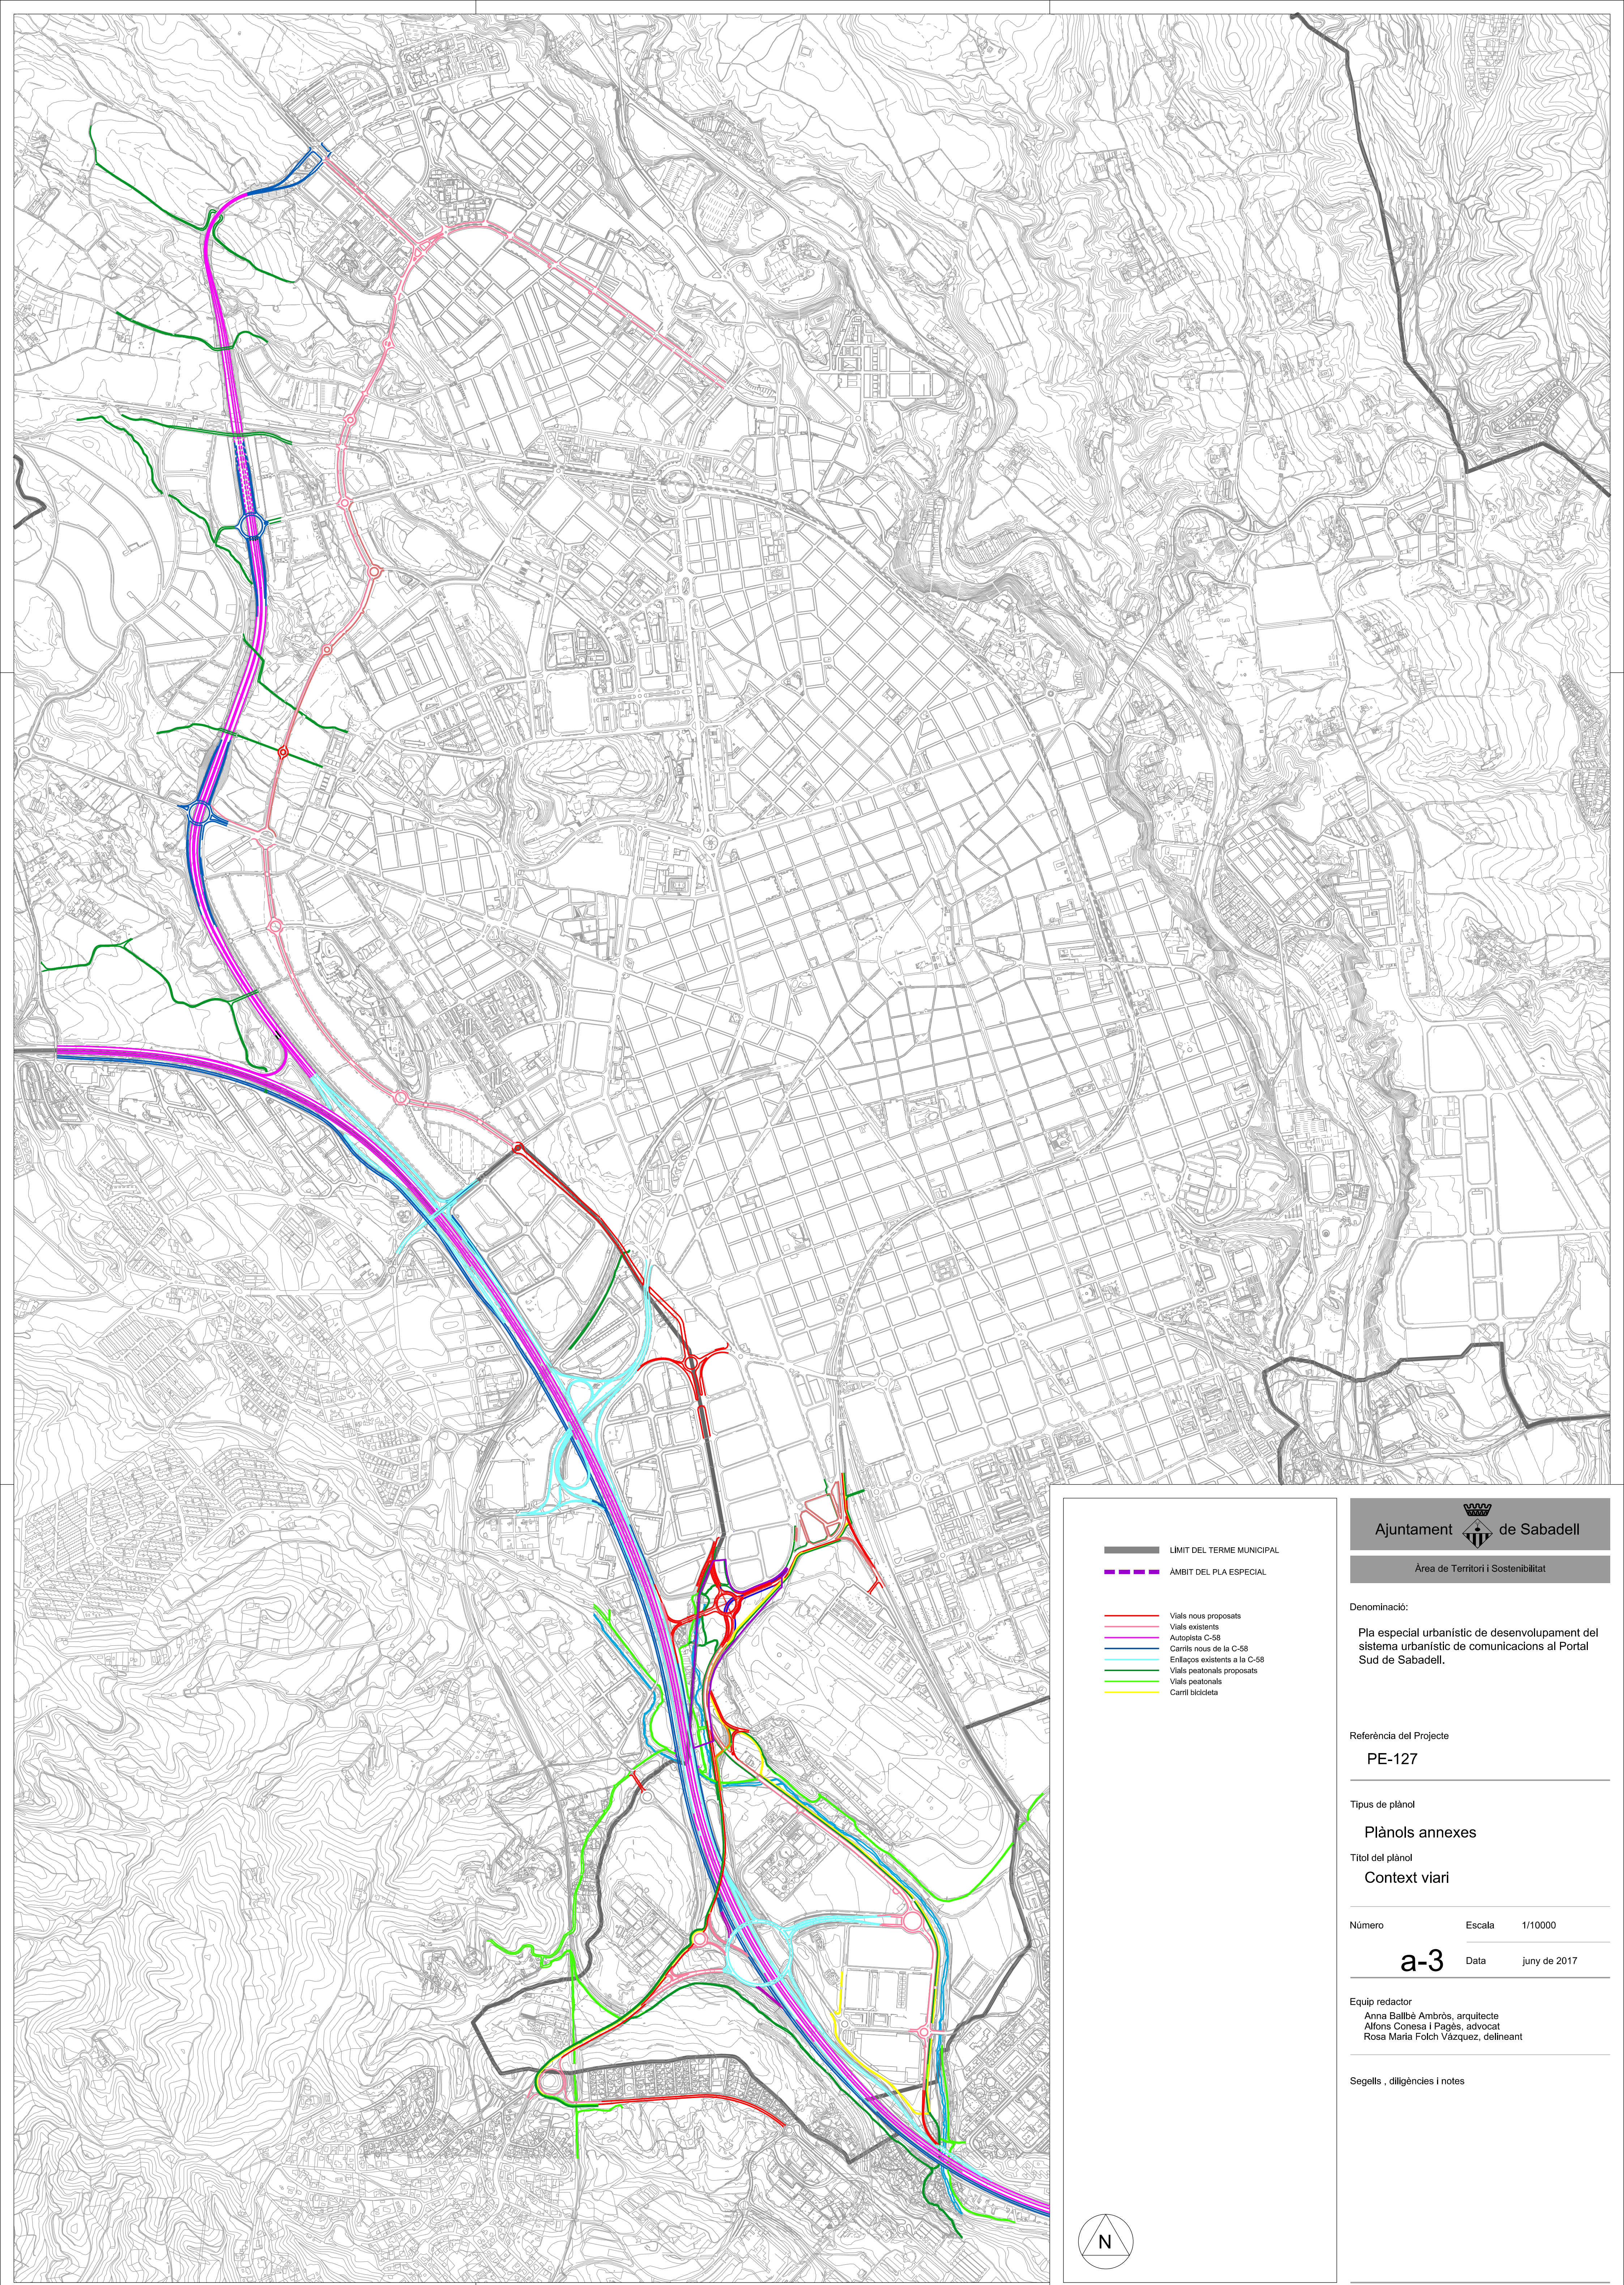

LIMIT DEL TERME MUNICIPAL

ÀMBIT DEL PLA ESPECIAL

Vials nous proposats

Vials existents

Autopista C-58

Carrils nous de la C-58

Enllaços existents a la C-58

Vials peatonals proposats

Vials peatonals

Carril bici

N

Ajuntament de Sabadell

Àrea de Territori i Sostenibilitat

Denominació:

Pla especial urbanístic de desenvolupament del sistema urbanístic de comunicacions al Portal Sud de Sabadell.

Referència del Projecte

PE-127

Típus de plànol

Plànols annexes

Títol del plànol

Context viari

Número

Escala

1/10000

a-3

Data

juny de 2017

Equip redactor

Anna Ballbé Ambrós, arquitecte
Alfons Conesa i Pagès, advocat
Rosa Maria Folch Vázquez, delineant

Segells , diligències i notes